

ԳԾԱԳՐԵՐԻ ՑԱՆԿ

N/N	ԱՆՎԱՆՈՒՄԸ	
1	ԸՆԴՀԱՆՈՒՐ ՏՎՅԱԼՆԵՐ: ԲԱՑԱՏՐԱԳԻՐ:	Կ - 1
2	ՀԻՄՔԵՐԻ ՀԱՏԱԿԱԳԻԾ :	Կ - 2
3	ԿՏՐՎԱԾՔ 3-3:	Կ - 3
4	ՄԵՏԱՂԱԿԱՆ ՇՐՋԱՆԱԿՆԵՐ:	Կ - 4
5	ՄԵՏԱՂԱԿԱՆ ՇՐՋԱՆԱԿՆԵՐ:	Կ - 5
6	ՀԱՆԳՈՒՅՑՆԵՐ:	Կ - 6

ԲԱՑԱՏՐԱԳԻՐ:

ԿԱՌՈՒՑՎՈՂ ՇԻՆՈՒԹՅՈՒՆԸ ՀՀ ԱՐԱԳԱԾՈՏՆԻ ՄԱՐԶԻ ԱՇՏԱՐԱԿ ՀԱՄԱՅՆՔԻ ՓԱՐԴԻ ԳՅՈՒՅՈՒՄ

2-ՐԴ ՍԵՅՍՄԻԿ ԳՈՏՈՒՄ՝ 0.4g:

ՉՅԱՆ ԲԵՌՆՎԱԾՔԸ - 70կգ/մ²

ՀՈՂԻ ՍԱՌՉԵԼՈՒ ԱՌԱԿԵԼԱԳՈՒՅՆ ԽՈՐՈՒԹՅՈՒՆԸ ԿԱԶՄՈՒՄ Է 60սմ:

ՆԱԽԱՏԵՍՎՈՒՄ Է ՄԵՏԱՂԱԿԱՆ ԿԱՐԿԱՍՈՎ ՄԻԱՀԱՐԿ ԶՐՈՒՑԱՐԱՆԻ ԿԱՌՈՒՑՈՒՄ

ՇԻՆՈՒԹՅՈՒՆՆԵՐԻ ՀԻՄՔԵՐԸ ԺԱՊԱԿԵՆԱԶԵՎ ԵՆ՝ ՄԻԱԶՈՒՅԼ Ե/Բ-Ե ԽԱՉՀԱՏՎՈՂ,

ՈՒՆԵՆ 40x50(h)սմ ԿՏՐՎԱԾՔ: ՀԻՄՆԱՅԻՆ ՀԵԾԱՆՆԵՐԻ ՏԱԿ ՆԱԽԱՏԵՍՎՈՒՄ



Է ԻՐԱԿԱՆԱՑՆԵԼ ՆԱԽԱՊԱՏՐԱՍՏԱԿԱՆ ՇԵՐՏ B10 ԲԵՏՈՆԻՑ:

ՄԵՏԱՂԱԿԱՆ ԿԱՐԿԱՍԸ ԻՐԱԿԱՆԱՑՎՈՒՄ ԵՆ ՔԱՌԱԿՈՒՄԻ ԽՈՂՈՎԱԿՆԵՐԻՑ,


ԱՄՐԱՑՎՈՒՄ ԵՆ ՆԵՐԴԻՐ ՏԱՐԵՐՈՎ ԵՎ ԵՈՎԱՑՄԱՆ ՄԻՋՈՑՈՎ:

ՏԱՆԻՔՆԵՐԸ ԻՐԱԿԱՆԱՑՎՈՒՄ ԵՆ ՄԵՏԱՂԱԿԱՆ ՀԵԾԱՆՆԵՐՈՎ ԵՎ ԿԱՎԱՐԱՄԱԾՈՎ:


ԱՐՏԱՔԻՆ ՊԱՏԵՐԸ ԻՐԱԿԱՆԱՑՎԱԾ ԵՆ ԲԵՏՈՆԵ 200սմ ՀԱՍՏՈՒԹՅԱՄԲ ԲԼՈԿՆԵՐՈՎ:

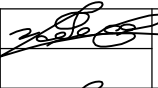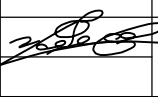ՏՆՕՐԵՆ	Վ.ԱՂԱՅԱՆ		Տիպային զրուցարանի կառուցման աշխատանքային նախագիծ ՀՀ ԱՐԱԳԱԾՈՏՆԻ ՄԱՐԶ, ԱՇՏԱՐԱԿ ՀԱՄԱՅՆՔ, ՓԱՐԴԻ ԳՅՈՒՅՈՒՄ			
ՏՆՕՐԵՆ	Վ.ԱՂԱՅԱՆ					
			ԿՈՆՍՏՐՈՒԿՏՈՐԱԿԱՆ ՄԱՍ	ՓՈՒԼ	ԹԵՐԹ	ԹԵՐԹԵՐ
				ԱՆ	1	6
			ԸՆԴՀԱՆՈՒՐ ՏՎՅԱԼՆԵՐ: ԲԱՑԱՏՐԱԳԻՐ:	<<ՇԻՆ-ԿՈՄՖՈՐՏ>> ՍՊԸ ՔՊԼ-000572 1-ին դաս		


ՀԻՄՔԵՐԻ ՀԱՏԱԿԱԳԻԾ : Մ. 1:50

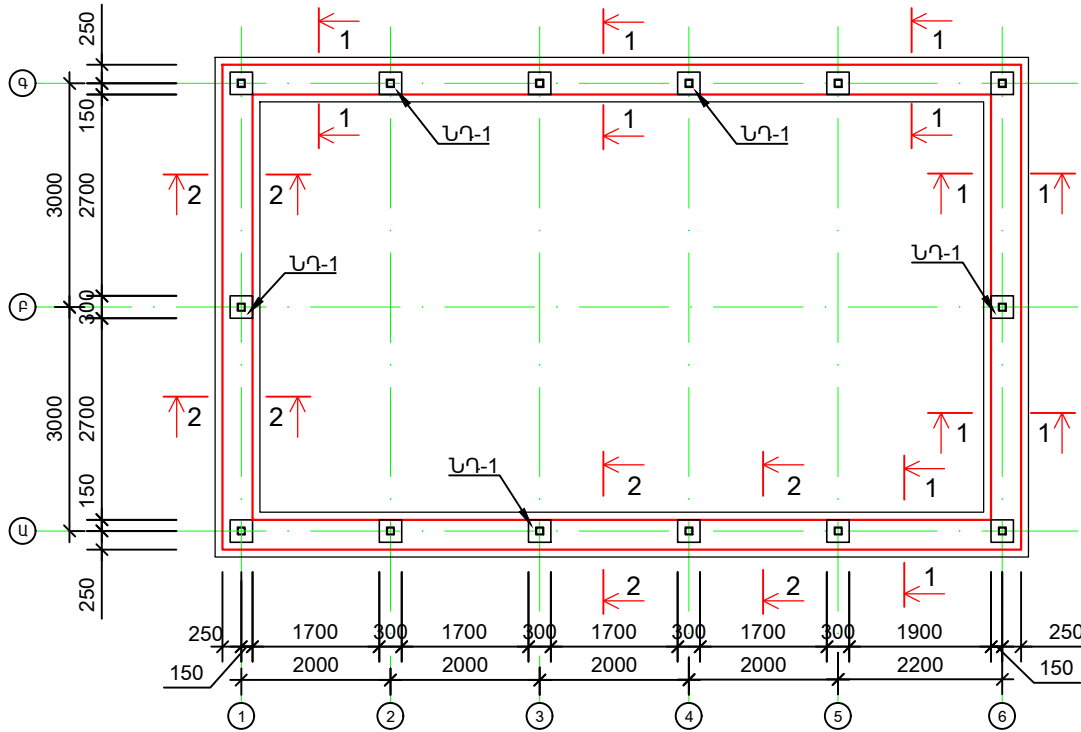

ԿՏՐՎԱԾՔ 1 - 1

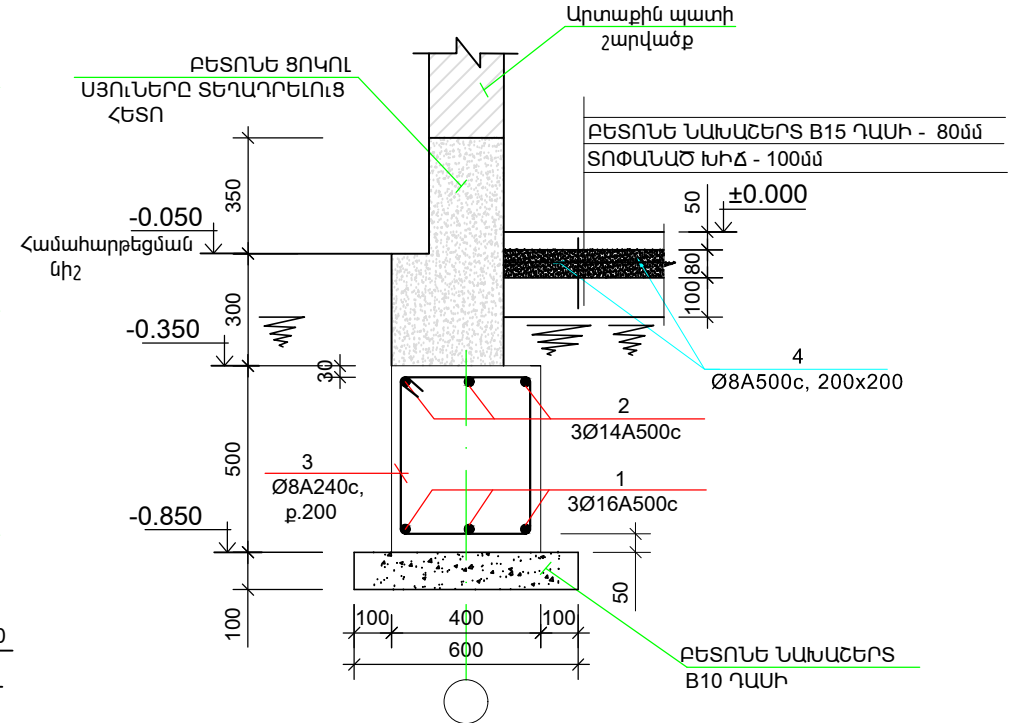


ԿՏՐՎԱԾՔ 2 - 2

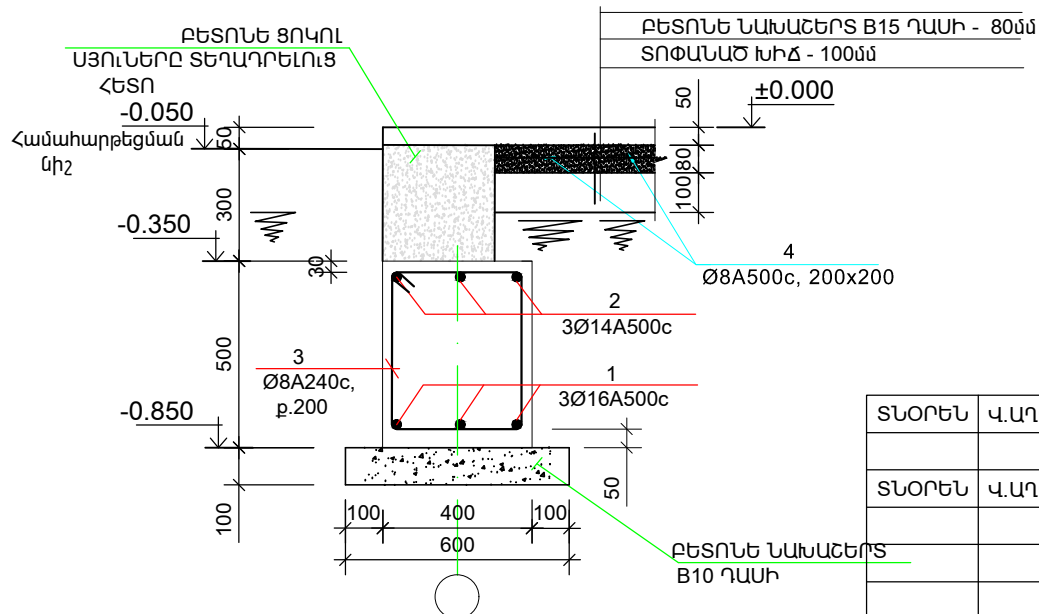


ՏՆՕՐԵՆ	Վ.ԱՂԱՂԱՅԱՆ		Տիպային գրուցարանի կառուցման աշխատանքային նախագիծ ՀՀ ԱՐԱԳԱԾՈՐՏՆԻ ՄԱՐԶ, ԱՇՏԱՐԱՎ ԴԱՄԱՅՆՔ, ՓԱՐԴԻ ԳՅՈՒՂ			
ՏՆՕՐԵՆ	Վ.ԱՂԱՂԱՅԱՆ		ԿՈՆՍՏՐՈՒԿՏՈՐԱԿԱՆ ՄԱՍ	ՓՈՒԼ	ԹԵՐԹ	ԹԵՐԹԵՐ
				ԱՆ	2	6
ԴՐՏ			ՀԻՄՔԵՐԻ ՀԱՏԱԿԱԳԻԾ :	<<ՀԻՆ-ԿՈՄՖՈՐՏ>> ՍՊԸ ՔՊԼ-000572 1-ին դաս		

ԿՏՐՎԱԾՔ 3-3

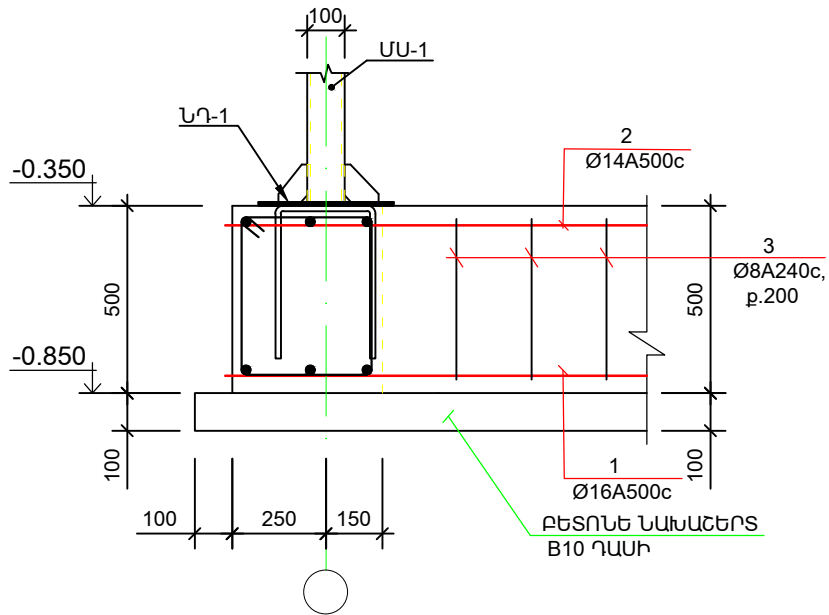

ՆԵՐԴԻՐ ՆԴ-1(14հատ):

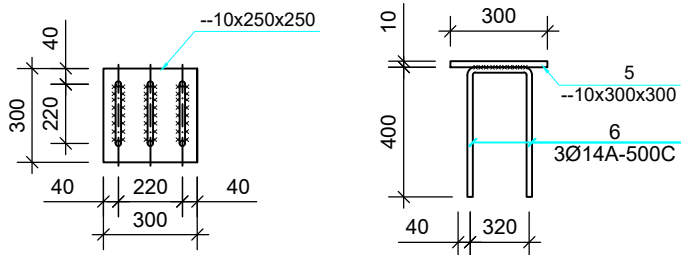


ՄԱՍՆԱԳԻՐ ՍԽԵՄԱՅԻ ՀԱՄԱՐ					
Տարր N	Ն Շ Ա Ն Ա Կ Ո Ւ Մ Ը		Քանակը հատ	Քաշը (կգ)	Ընդամենը (կգ)
	<u>ՀԻՄՆԱՅԻՆ ՀԵԾԱՆՆԵՐ</u> <u>ՄԱՆՐԱՄԱՆՆԵՐ</u>				
1	Ø 16 A500c	L _{ընդ} = 108.0զմ	-	-	170.4240
2	Ø 14 A500c	L _{ընդ} = 108.0զմ	-	-	130.4640
3	Ø 8 A240 L = 1500		170	0.59	100.6
	ԲԵՏՈՆ B20 ԴԱՍԻ				6.8մ³
	<u>ՀԱՏԱԿ</u>				
4	Ø 8 A500c	L _{ընդ} = 320.0զմ	-	-	126.4000
	ԲԵՏՈՆ B15 ԴԱՍԻ				2.5մ³
	ՏՈՓԱՆԱԾ ԽԻՃ				3.0մ³
	<u>ՆԵՐԴԻՐ ԴԵՏԱԼ ՆԴ-1</u>		14		
	ԹԵՐԹԱՊՈՂՊԱՏ -300x300x10		14		98.9100
	Ø 14 A500c L = 1100		42	1.33	55.8

ԾԱՆՈԹՈՒԹՅՈՒՆ


- ՈՐՊԵՍ ՀԻՄՆԱՏԱԿ ՊԱՅՄԱՆԱԿԱՆՈՐԵՆ ԾԱՌԱՅՈՒՄ ԵՆ $R=2.0կգ/սմ²$
- ՀԱՇՎԱՐԿԱՅԻՆ ԴԻՄԱԴՐՈՒԹՅՈՒՆ ՈՒՆԵՑՈՂ ԳՐՈՒՆՏՆԵՐ, ՈՐԸ ՃԵՏԵԼ ՓՈՍՈՐԱԿԻ ԲԱՑՈՒՄԻՑ ՀԵՏՈ:
- ՓՈՍՈՐԱԿՆԵՐԸ ԲԱՑՈՒՄԻՑ ՀԵՏՈ ԳՐՈՒՆՏՆԵՐԸ ՋՆՆԿՈՒՄ ԵՎ ՀԱՄԱՁԱՅՆԵՑԿՈՒՄ ԵՆ ԵՐԿՐԱԲԱՆԻ ԿՈՂՄԻՑ, ԱՆՀՐԱԺԵՇՏՈՒԹՅԱՆ ԴԵՊՔՈՒՄ ՀԻՄՔԵՐԻ ԿՈՆՍՏՐՈՒԿՑԻԱՆԵՐՈՒՄ ԿԱՏԱՐԵԼ ՓՈՓՈԽՈՒԹՅՈՒՆ:
- ՀԻՄՆԱՅԻՆ ՀԵԾԱՆԻ ՏԱԿ -0.850 ՆԻՇՈՒՄ ՆԱԽԱՏԵՍԿՈՒՄ Է ԻՐԱԿԱՆԱՑՆԵԼ ԽԱՄՔԱՐԲԵՏՈՆԵ ՀԵՐՏ 300-600մմ ՀԱՍՏ. B10 ԴԱՍԻ -2.0մ³, ԽՈՐՐՈՒԹՅՈՒՆԸ ՃՉՏԵԼ ՏԵՂՈՒՄ:
- ՀԱՏԱԿԻ ՄԱԿԵՐԵՄԻ ՏԱԿԻՑ ՀԵՂԱՑՆԵԼ ՀՈՂԱԲՈՒՍԱԿԱՆ ՀԵՐՏԸ ՄՈՏԱԿՈՐԱԿԵՍ 30սմ ՀԱՍՏՈՒԹՅԱՐ
- ՈՐՊԵՍ ±0.000 ՆԻՇ ԸՆԴՈՒՆՎԱԾ Է 1-ԻՆ ՀԱՐԿԻ ՄԱՔՈՒՐ ՀԱՏԱԿԻ ՆԻՇԸ:
- ԲԵՏՈՆԵ ՑՈԿՈՒՄ B15 ԴԱՍԻ - 3.5մ³

ՏՆՕՐԵՆ	Վ.ԱՂԱՆՅԱՆ		Տիպային զրուցարանի կառուցման աշխատանքային նախագիծ ՀՀ ԱՐԱՎԱԾՈՏՆԻ ՄԱՐԶ, ԱՇՏԱՐԱԿ ԴԱՄԱՅՆՔ, ՓԱՐՊԻ ԳՅՈՒՂ		
ՏՆՕՐԵՆ	Վ.ԱՂԱՆՅԱՆ				
			ԿՈՆՍՏՐՈՒԿՏՈՐԱԿԱՆ ՄԱՍ	ՓՈՒԼ	ԹԵՐԹ
				ԱՆ	3
				ԹԵՐԹԵՐ	6
			ԿՏՐՎԱԾՔ 3-3:	<<ՀԻՆ-ԿՈՄՖՈՐՏ>> ՍՊԸ ՔՊԼ-000572 1-ին դաս	

ՄԵՏԱՂԱԿԱՆ ՍՅՈՒՆՆԵՐԻ ԵՎ ՀԵԾԱՆՆԵՐ ՄԱԿՆԻՇԱԿՈՐԹԱՆ ՈՒ ԴԱՍԱԿՈՐՈՒԹՅԱՆ ՄԻՆԵՄԱ Ա ԱՌԱՆՑՔՈՎ :

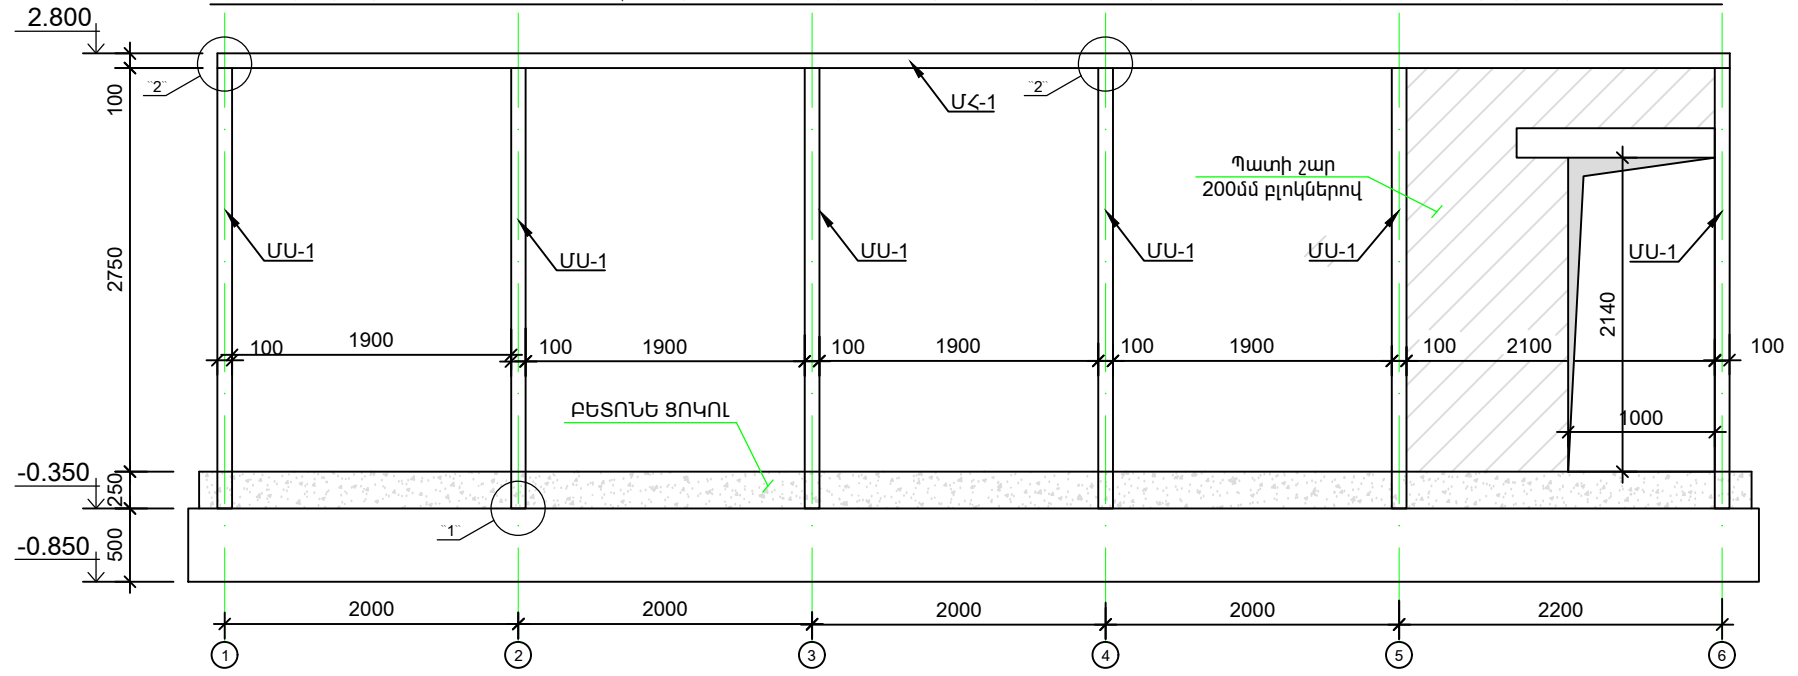



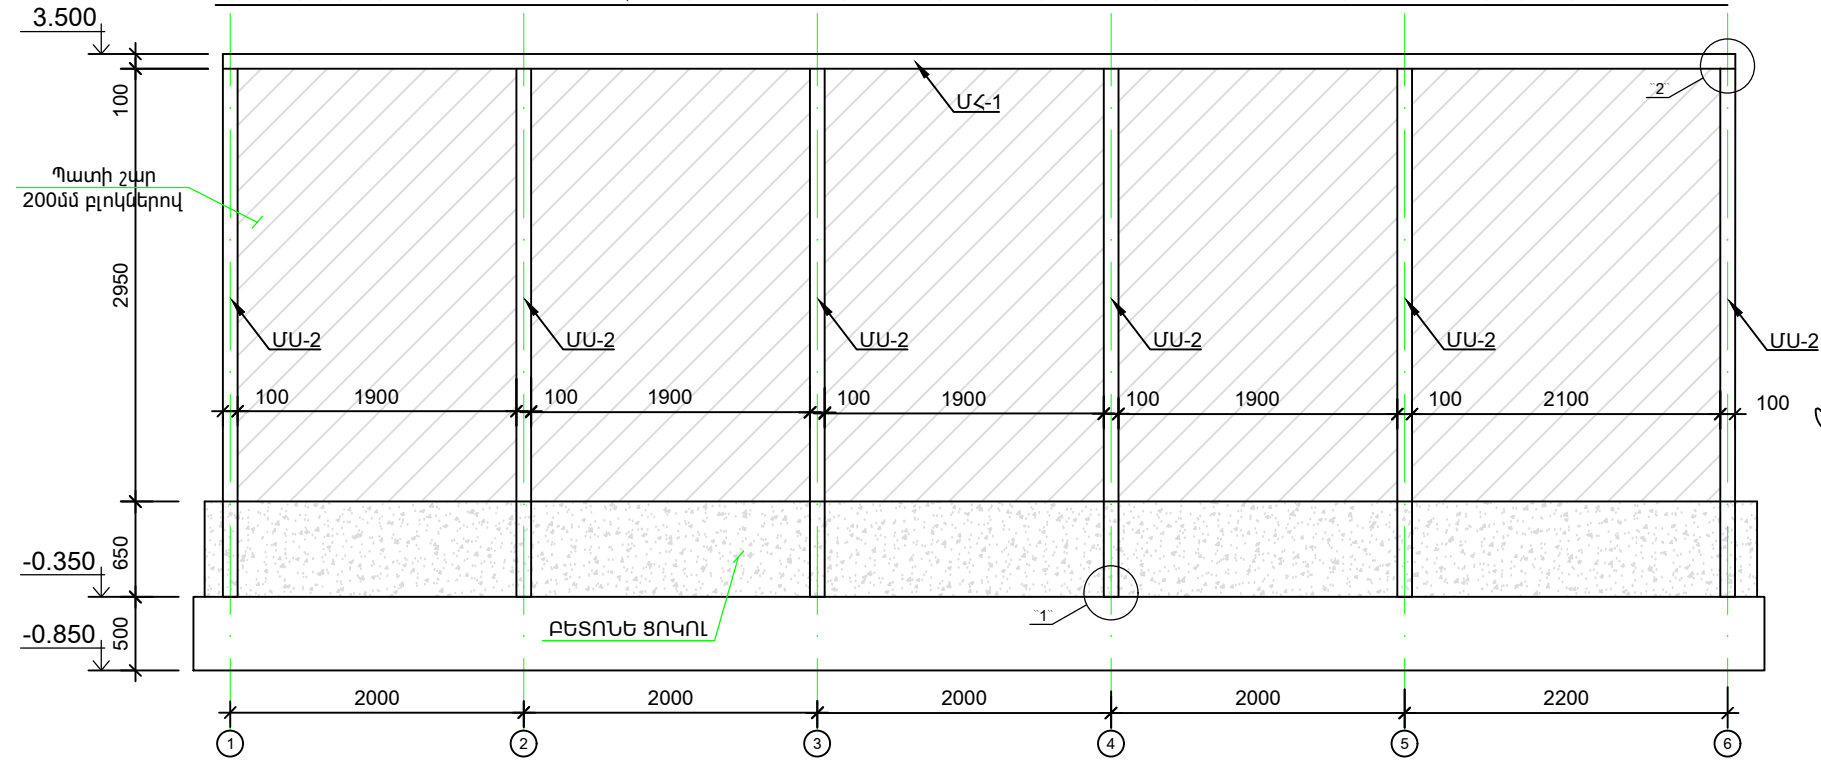




**ՄԵՏԱՂԱԿԱՆ ՍՅՈՒՆԵՐԻ ԵՎ ՀԵԾԱՆՆԵՐ ՄԱԿԻՇԱԿՈՐՄԱՆ ՈՒ
ԴԱՍԱԿՈՐՈՒԹՅԱՆ ՍԽԵՄԱ 1 ԵՎ 6 ԱՌԱՆՑՔՆԵՐՈՎ:**

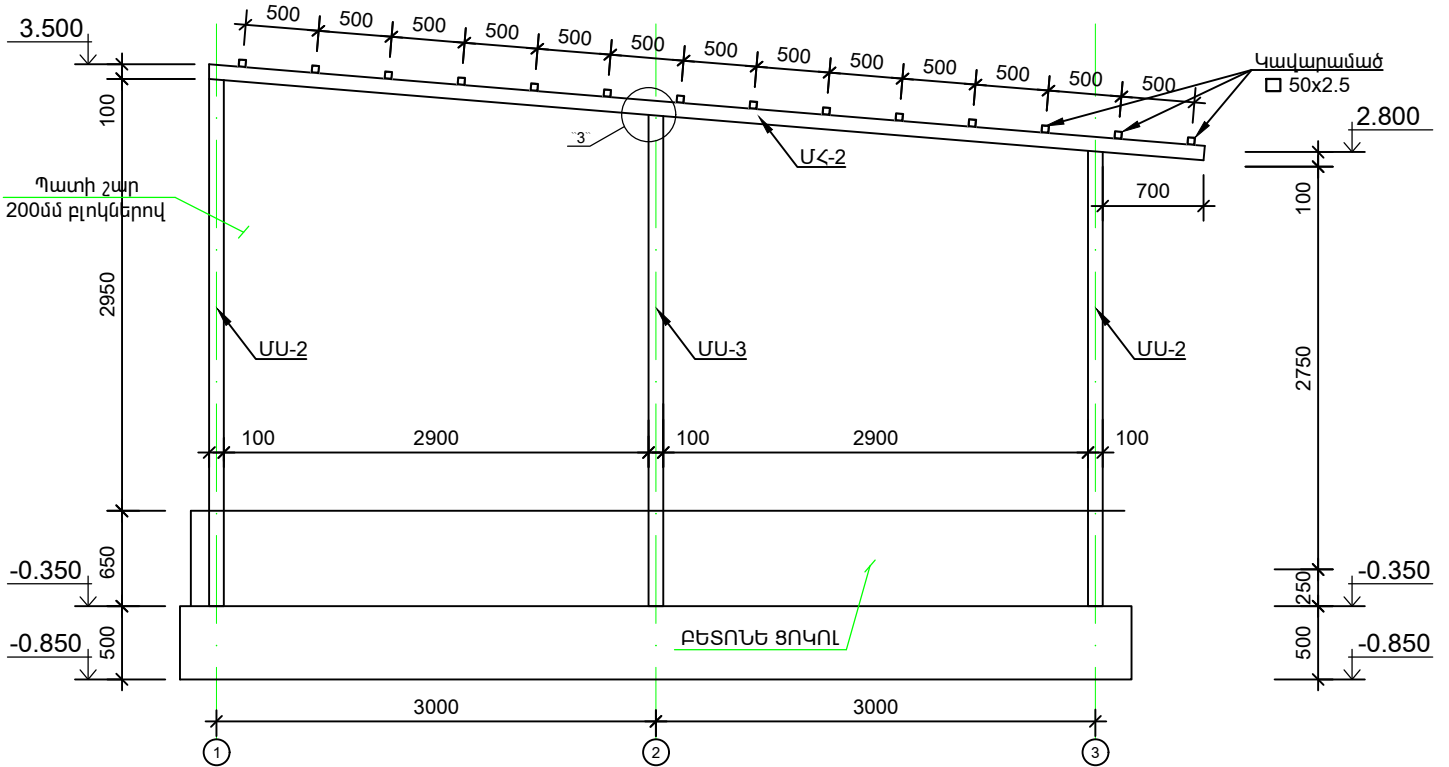




**ՄԵՏԱՂԱԿԱՆ ՍՅՈՒՆԵՐԻ ԵՎ ՀԵԾԱՆՆԵՐ ՄԱԿԻՇԱԿՈՐՄԱՆ ՈՒ
ԴԱՍԱԿՈՐՈՒԹՅԱՆ ՍԽԵՄԱ 2, 3, 4, 5 ԱՌԱՆՑՔՆԵՐՈՎ:**

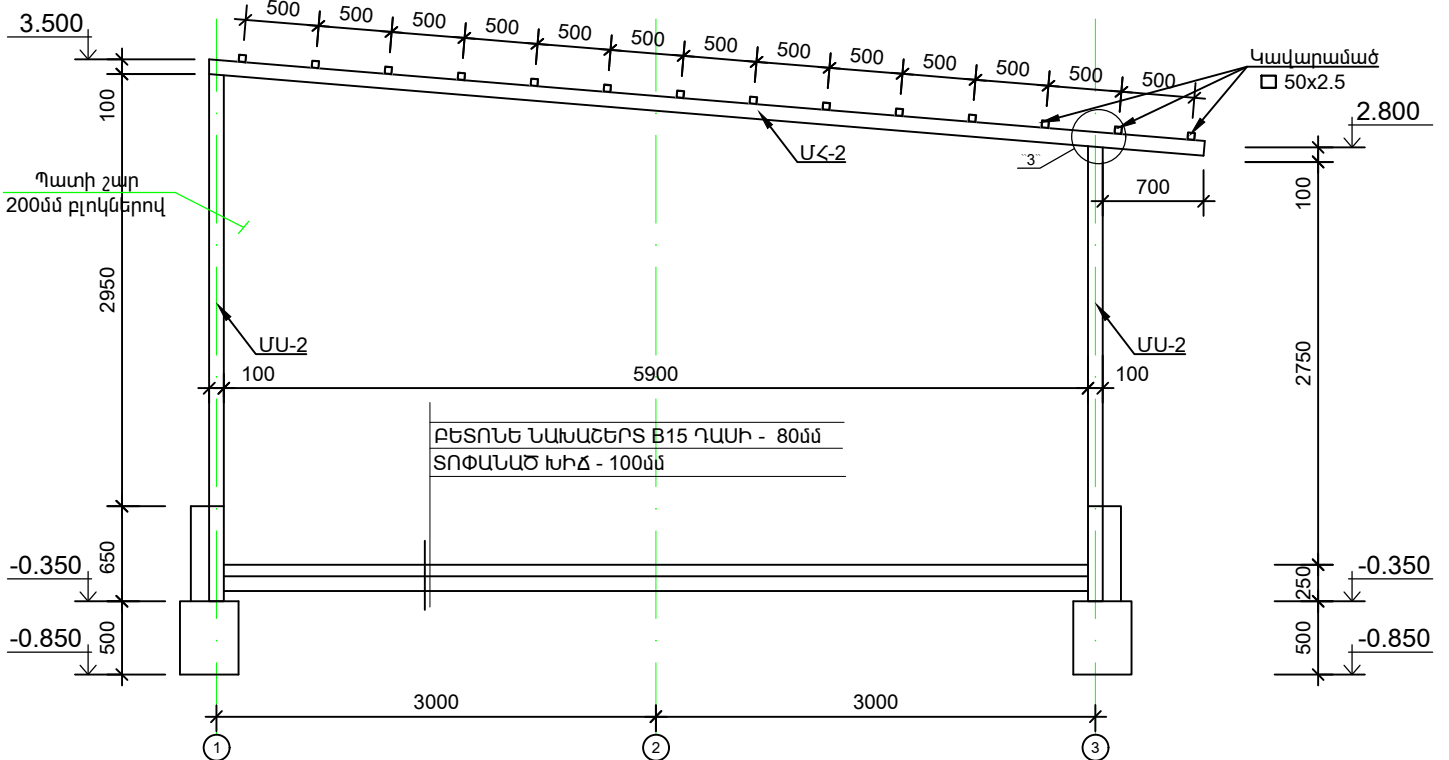


ՏՆՕՐԵՆ	Վ.ԱՂԱՂԱՅԱՆ		Տիպային գործարանի կառուցման աշխատանքային նախագիծ ՀՀ ԱՐԱԳԱԾՈՏՆԻ ՄԱՐԶ, ԱՇՏԱՐԱԿ ՀԱՄԱՅՆՔ, ՓԱՐՊԻ ԳՅՈՒՂ			
ՏՆՕՐԵՆ	Վ.ԱՂԱՂԱՅԱՆ		ԿՈՆՍՏՐՈՒԿՏՈՐԱԿԱՆ ՄԱՍ	ՓՈՒԼ	ԹԵՐԹ	ԹԵՐԹԵՐ
				ԱՆ	5	6
			ՄԵՏԱՂԱԿԱՆ ՇՐՋԱՆԱԿՆԵՐ:		<<ՇԻՆ-ԿՈՆՖՈՐՏ>> ՍՊԸ	
					ՔՊԼ-000572 1-ին դաս	

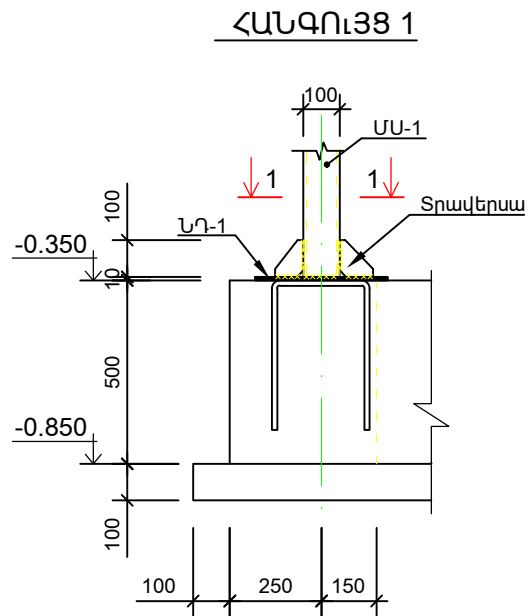

ԿՏՐԿԱԾՔ 1 - 1

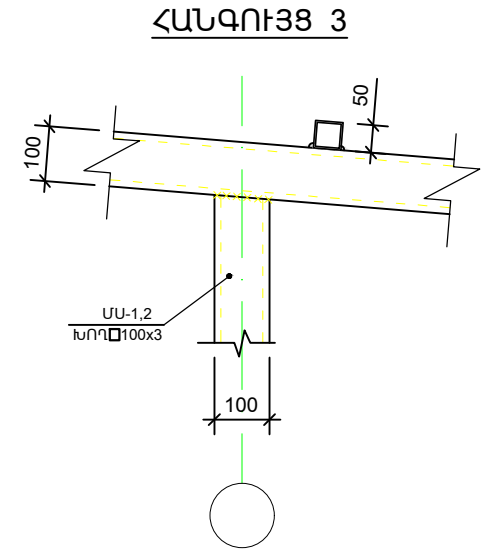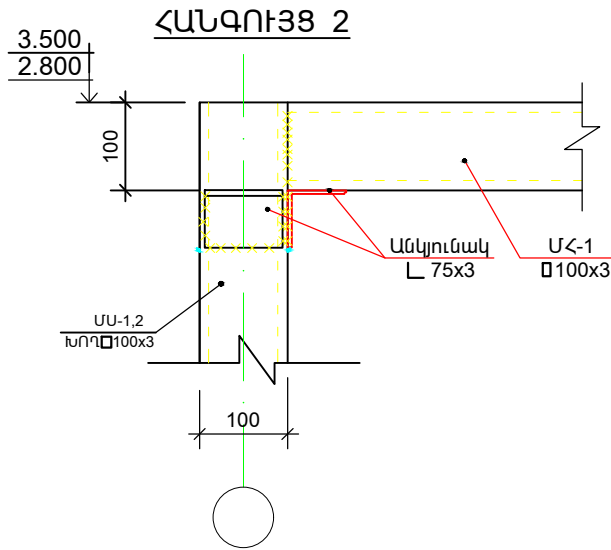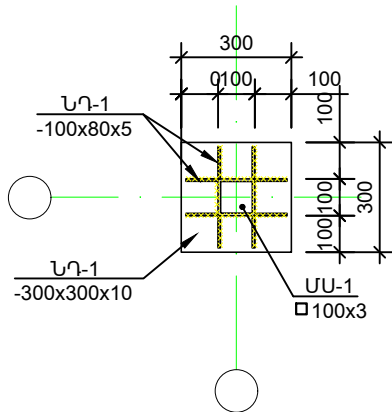

ՀԱՆՔՈՒՅՑ 6: Մ1:20

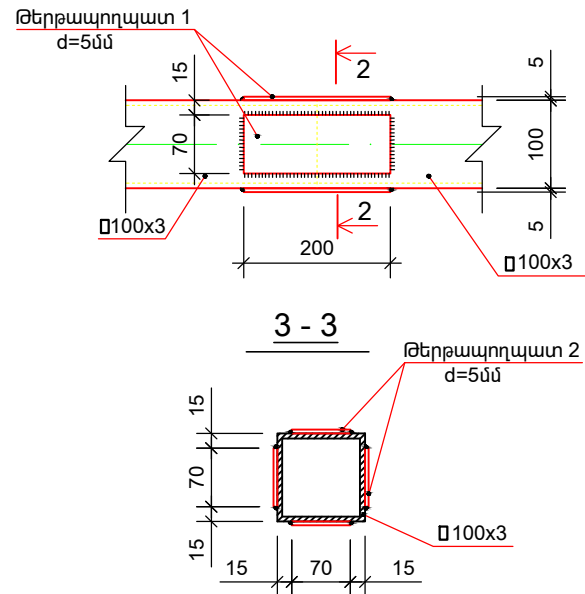

ՄԱՍՆԱԳԻՐ ՍԽԵՄԱՅԻ ՀԱՄԱՐ				
Տարր N	Ն Շ Ա Ն Ա Կ Ո Ւ Մ Ը	Քանակը հատ	Քաշը (կգ)	Ընդամենը (կգ)
	ՄԵՏԱՂԱԿԱՆ ԿԱՐԿԱՍ			
	ՄԵՏԱՂԱԿԱՆ ՍՅՈՒՆ 1 խող 100x3, L=3000մմ	6	27.0600	162.3600
	ՄԵՏԱՂԱԿԱՆ ՍՅՈՒՆ 2 խող 100x3, L=3500մմ	6	31.5700	189.4200
	ՄԵՏԱՂԱԿԱՆ ՍՅՈՒՆ 3 խող 100x3, L=3350մմ	2	30.2170	181.2600
	ՄՀ-1 խող 100x3, L= 10200	2	92.0040	184.0000
	ՄՀ-2 խող 100x3, L= 6900	6	62.2380	373.4400
	ԿԱԿԱՐԱՄԱԾ խող 50x2.5, L=11000	14	40.1500	562.1000
	ԱՆԿՅՈՒՆԱԿ 75x3, L=80մմ	50	0.2826	14.1300

ԾԱՆՈԹՈՒԹՅՈՒՆ

1. ԽՈՂՈՎԱԿՆԵՐԻ ԵՐԿԱՐՈՒԹՅՈՒՆՆԵՐԸ ԼՐԱՑՈՒՑԻՉ ՃՇՏԵԼ ՏԵՂՈՒՄ
2. ԵՌԱԿՑՈՒՄԸ ԻՐԱԿԱՆԱՑՆԵԼ ԱՍԲՈՂՋ ԵՐԿԱՐՈՒԹՅԱՄԲ,
Յ42A ԷԼԵԿՏՐՈՂՈՎ ԴՕՇՏ 14098, ԿԱՐԻ ԲԱՐՉՐՈՒԹՅՈՒՆԸ 4մմ:
3. ԲՈՒՈՐ ՄԵՏԱՂԱԿԱՆ ԷԼԵՄԵՆՏՆԵՐԸ ՆԵՐԿԵԼ ՀԱԿԱԿՈՒՈՂՁԻՈՆ ՆԵՐԿՈՎ 2 ԱՆԳԱՄ:

ՏՆՕՐԵՆ	Վ.ԱՂԴԱՆՅԱՆ	Տիպային զրուցարանի կառուցման աշխատանքային մախազիծ ՀՀ ԱՐԱԳԱԾՈՏՆԻ ՄԱՐԶ, ԱՇՏԱՐԱԿ ՀԱՄԱՅՆՔ, ՓԱՐՊԻ ԳՅՈՒՐ			
ՏՆՕՐԵՆ	Վ.ԱՂԴԱՆՅԱՆ		ՓՈՒԼ	ԹԵՐԹ	ԹԵՐԹԵՐ
		ԿՈՆՍՏՐՈՒԿՏՈՐԱԿԱՆ ՄԱՍ	ԱՆ	6	6
		ՀԱՆՔՈՒՅՑՆԵՐ:	<<ՇԻՆ-ԿՈՄՖՈՐՏ>> ՍՊԸ ՔՊԼ-000572 1-ին դաս		