

Լիցենզիա N-ՔՊԼ 001379, 1-ին դաս

ՀՀ կրթության, գիտության, մշակույթի և սպորտի նախարարություն:
Պայմանագիր՝ N ՀՀԿԳՄՄՆԳՀԾԶԲ-24/84

ԱՇԽԱՏԱՆՔԱՅԻՆ ՆԱԽԱԳԻԾ

«Երևանի պարավեստի պետական քոլեջ» ՊՈԱԿ-ի
վերանորոգման աշխատանքների նախագծանախահաշվային
փաստաթղթերի մշակման ծառայություններ

Գիրք-5 Ներքին ջրամատակարարում և ջրահեռացում, Տաք
ջրամատակարարում, Ինքնաշխատ հրդեհաշիջման համակարգ:

Համաձայնեցված է՝

Ստորագրություն

2025թ

Տնօրեն՝

ՆԳՃ՝

«ԽՈՅԱՆՔ» ՍՊԸ.

Է. Հովսեփյան

Է. Հովսեփյան

ԱՇԽԱՏԱՆՔԱՅԻՆ ԳԾԱԳՐԵՐԻ ԱՄՓՈՓԱԳԻՐ

N.	ԱՆՎԱՆՈՒՄ	Թերթ
1.	Ընդհանուր դրույթներ	ԻՅ-01
2.	Աշխատանքային ծավալներ	ԻՅ-02
3.	Սխեմատիկ գծագրեր	ԻՅ-03
4.	Ավտոմատ սպրինկլերային հրդեհաշիջման տեղադրում	ԻՅ-04
5.	Պոմպային կայանքի կտրվածքներ	ԻՅ-05
6.	Խողովակի ամրեցման հանգույցներ	ԻՅ-06
7.	Հատակագիծ -3.600 նիշով: Ինքնաշխատ հրդեհաշիջում	ԻՅ-07
8.	Հատակագիծ 0.000 նիշով: Ինքնաշխատ հրդեհաշիջում	ԻՅ-08
9.	Հատակագիծ +3.600 նիշով: Ինքնաշխատ հրդեհաշիջում	ԻՅ-09
10.	Հատակագիծ +7.200 նիշով: Ինքնաշխատ հրդեհաշիջում	ԻՅ-10

ԸՆԴՀԱՆՈՒՐ ԲԱՑԱՏՐԱԳԻՐ

Երևանի պարարվեստի պետական քոլեջի հակահրդեհային ջրամատակարարման աշխատանքային նախագիծը մշակվել է համաձայն ճարտարապետա-շինարարական գծագրերի, տեխնոլոգիական առաջադրանքի և ՀՀ տարածքում գործող շինարարական նորմերի և կանոնների:

Պետական քոլեջի հակահրդեհային ջրամատակարարումն ապահովելու համար նկուղային -1-ին հարկում՝ -3.60 միշում, նախատեսված է պոմպակայան, որտեղ տեղադրված է երկաթբետոնե բաք 6100x4100x2200(H) չափերով և V=25.0x2.2=55.0մ³ ծավալով:

Պոմպակայանում նախատեսված է մեկ խումբ պոմպային կայանք՝ բաղկացած երեք պոմպերից, նախատեսված՝ ինքնաշխատ հրդեհաշիջման և հրշեջ ծորակների սպասարկման համար, որոնցից մեկը հիմնական է մյուսը պահեստային, իսկ երրորդը՝ ժոկոյ պոմպն է մենբրանային բաքով, որը նախատեսված է համակարգի ճնշման կորուստները կարգավորելու համար: Պոմպային կայանքն ունի հետևյալ պարամետրերը՝ Q=70մ³/ժամ, H=30մ, N=35կՎտ, 380Վ: Պոմպակայանում նախատեսված է նաև դրենաժային պոմպ մեկը աշխատող, մեկը պահուստային պոմպակայանի ջրահեռացումն իրականացնելու համար՝ Q=6մ³/ժամ, H=10մ, N=1.1կՎտ, 380Վ պարամետրերով: Պոմպերի ավտոմատ և դիստանցիոն միացման դեպքում միաժամանակ լուսային կամ ձայնային ազդանշան է գնում դեպի պահակատուն: Պոմպակայանում բոլոր խումբ պոմպերի աշխատանքները ավտոմատացված են, կապված վթարային վիճակների, ճնշման փոփոխությունների հետ:

Բոլոր հարկերում բացի ինքնաշխատ հրդեհաշիջման համակարգից նախատեսված են նաև հրշեջ ծորակներ 2x2.5լ/վրկ ելքով:


Պայմանական նշաններ			
	Ցայտաջրմուղային կառավարման հանգույց		Մալուխ 220v
	Սուլենոիդ		Հակահրդեհային ջրմուղ (Շարք) Ø=150mm.
	Ցայտաջրմուղային ոռոգիչ		Հակահրդեհային ջրմուղ Ø=50mm. (Մուցող խողովակաշար)
	Ցայտաջրմուղային ոռոգիչ		Հակահրդեհային ջրմուղ Ø=65mm. (Մուցող խողովակաշար)
	Հրդեհաշիջման պահարան		Հակահրդեհային ջրմուղ (Շարք) Ø=200mm.
	Անցում		Հակահրդեհային ջրմուղ հողի տակով

						Պատվիրատու՝ Հայաստանի Հանրապետության կրթության, գիտության, մշակույթի և սպորտի նախարարություն: Պայմանագիր N° ՀՀԿԳՄՄՆԳՀԾՁԲ-24/84		
						Նախագծերի պատրաստում, ծախսերի գնահատում /«Երևանի պարարվեստի պետական քոլեջ» ՊՈԱԿ/		
նզճ	Է. Հովսեփյան					Գիրք-5 ԻՆՔՆԱՇԽԱՏ ՀՐԴԵՀԱՇԻԶՄԱՆ ՀԱՄԱԿԱՐԳԻ ԱՇԽԱՏԱՆՔԱՅԻՆ ՆԱԽԱԳԻԾ	Փուլ	Թերթ
նախագծեց	Հ. Պողոսյան						ԱՆ	ԻՅ-01
						Ընդհանուր դրույթներ	«ԽՈՅԱՆՔ» ՍՊԸ լից N-ՔՊԼ 001379	

Աշխատանքային ծավալներ

	Անվանում	Չ. Մ.	Քանակ	Ծանոթություն
1	Կառավարման հանգույց ջրալցված սպրինկլերային	կոմպ.	3	
2	Ցայտաջրմուղային ռոդփշ սպրինկլերային 1.ռոդման մակերես-12մ2/ 2.գործարկման ջերմաստիճանը 68°C 3.ելքի տրամագիծը 13մմ 4.աշախատանքային ճնշումը 0.1-1.0ՄՊա	կոմպ.	629	
3	Ցայտաջրմուղային ռոդփշ սպրինկլերային հարկադիր գործարկմամբ ռելեային մոդուլով 1.ռոդման մակերես-12մ2/ 2.գործարկման ջերմաստիճանը 68°C 3.ելքի տրամագիծը 13մմ 4.աշախատանքային ճնշումը 0.1-1.0ՄՊա 5.գործարկման հոսանք (ոչ պակաս) – 0.2 Ա	կոմպ.	9	
4	Հակահրդեհային խողովակ պոմպակայանում (Մեուցող խողովակաշար)D=200մմ	զծմ	20	
5	Հակահրդեհային խողովակ (Մեուցող խողովակաշար)D=150մմ	զծմ	350	
6	Հակահրդեհային խողովակ (Մեուցող խողովակաշար)D=100մմ	զծմ	90	
7	Հակահրդեհային խողովակ (Մեուցող խողովակաշար)D=89մմ	զծմ	95	
8	Հակահրդեհային խողովակ (Շարք) D=76x3մմ	զծմ	200	
9	Հակահրդեհային խողովակ (Շարք) D=57x3մմ	զծմ	790	
10	Հակահրդեհային խողովակ (Շարք) D=41x2.8մմ	զծմ	650	
11	Հակահրդեհային խողովակ (Շարք) D=32x2.8մմ	զծմ	460	
12	Ամրակ DN200 խողովակի համար	լր-զմ	20	
13	Կախիչ DN200 խողովակի համար	լր-զմ	20	
14	Ամրակ DN150 խողովակի համար	լր-զմ	320	
15	Կախիչ DN150 խողովակի համար	լր-զմ	350	
16	Ամրակ DN100 խողովակի համար	լր-զմ	80	
17	Կախիչ DN100 խողովակի համար	լր-զմ	90	
18	Ամրակ DN89 խողովակի համար	լր-զմ	85	
19	Կախիչ DN89 խողովակի համար	լր-զմ	95	
20	Ամրակ DN76 խողովակի համար	լր-զմ	180	
21	Կախիչ DN76 խողովակի համար	լր-զմ	200	
22	Ամրակ DN50 խողովակի համար	լր-զմ	770	
23	Կախիչ DN50 խողովակի համար	լր-զմ	790	
24	Ամրակ DN41 խողովակի համար	լր-զմ	420	
25	Կախիչ DN41 խողովակի համար	լր-զմ	440	
26	Ամրակ DN32 խողովակի համար	լր-զմ	200	
27	Կախիչ DN32 խողովակի համար	լր-զմ	230	
28	Մետաղական կոնստրուկցիա կախիչների համար	կգ	230	
29	Զգովի ձևավոր մասեր	հատ	60	
30	Զողվող ձևավոր մասեր	հատ	300	
31	Սպրինկլերի միացման մուֆթա DN25	հատ	629	
32	Հրդեհաշիջման պահարան միացման դետալներով	կոմպ.	18	
33	Երկաթբետոնե բաք հակահրդեհային համակարգի համար V=55մ3/	հատ	1	
34	Թուջե կցաշորթավոր փական DN 125	հատ	2	
35	Բաքի օդահեռացման կարճախողովակ DN 100	հատ	1	
36	Պոմպային կայանք հակահրդեհային կարիքների համար (ինքնաշխատ հրդեհաշիջման համակարգ) մեկը աշխատող, մեկը պահուստային Q=70մ3/ժամ, H=30մ, N=35կՎտ, 380Վ	կոմպ.	1	
37	Դրենաժային պոմպ մեկը աշխատող, մեկը պահուստային Q=6մ3/ժամ, H=10մ, N=1.1կՎտ, 380Վ	կոմպ.	1	
38	Ավտոմատացման համակարգ , համակարգի թողարկում և կարգաբերում	լր-զմ	1	
39	Այլ նյութեր	լր-զմ	1	


Պատվիրատու՝ Հայաստանի Հանրապետության կրթության, գիտության, մշակույթի և սպորտի նախարարություն: Պայմանագիր № ՀՀԿԳՄՍՆԳՀԾՁԲ-24/84			
Նախագծերի պատրաստում, ծախսերի գնահատում /«Երևանի պարարվեստի պետական քոլեջ» ՊՈԱԿ/			
Գիրք-5 ԻՆՔՆԱՇԽԱՏ ԶՐԴԵՅԱՇԻԶՄԱՆ ԶԱՄԱԿԱՐԳԻ ԱՇԽԱՏԱՆՔԱՅԻՆ ՆԱԽԱԳԻԾ	Փուլ	Թերթ	Թերթեր
	ԱՆ	ԻՅ-02	10
Աշխատանքային ծավալներ	«ԽՈՅԱՆՔ» ՍՊԸ լից N-ՔՊԼ 001379		

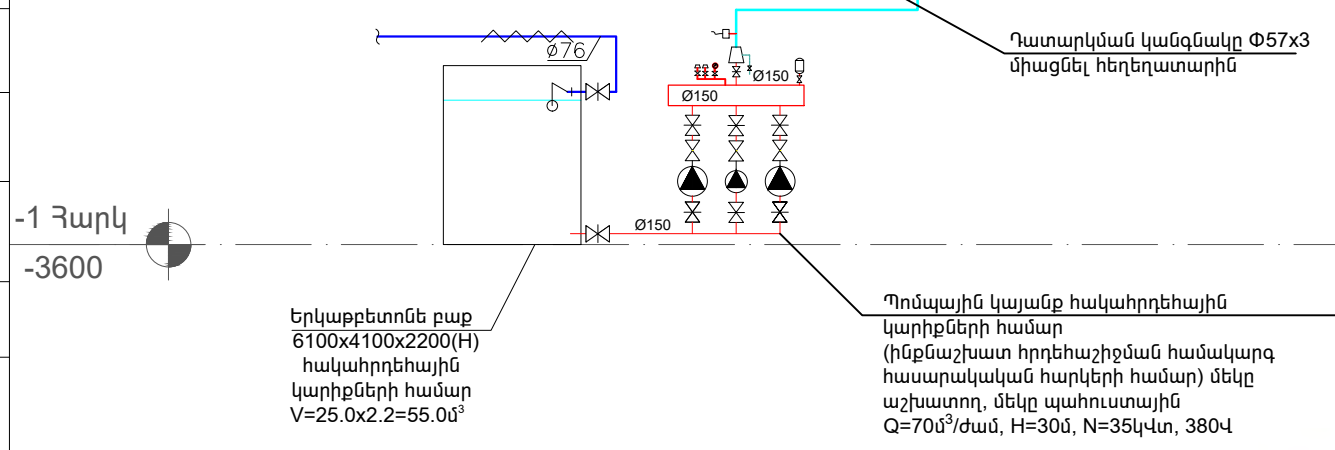


Ցայտադրմունդային ոռոգիչ




ԿՏՐԿԱԾՔ 1-1





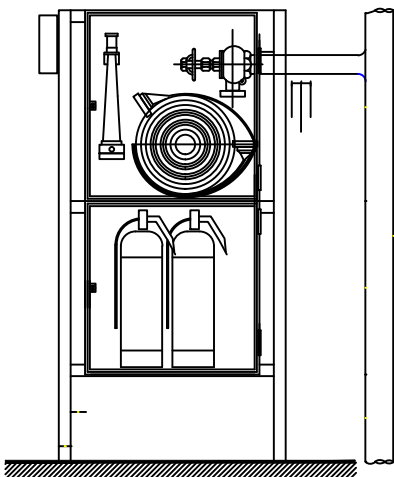


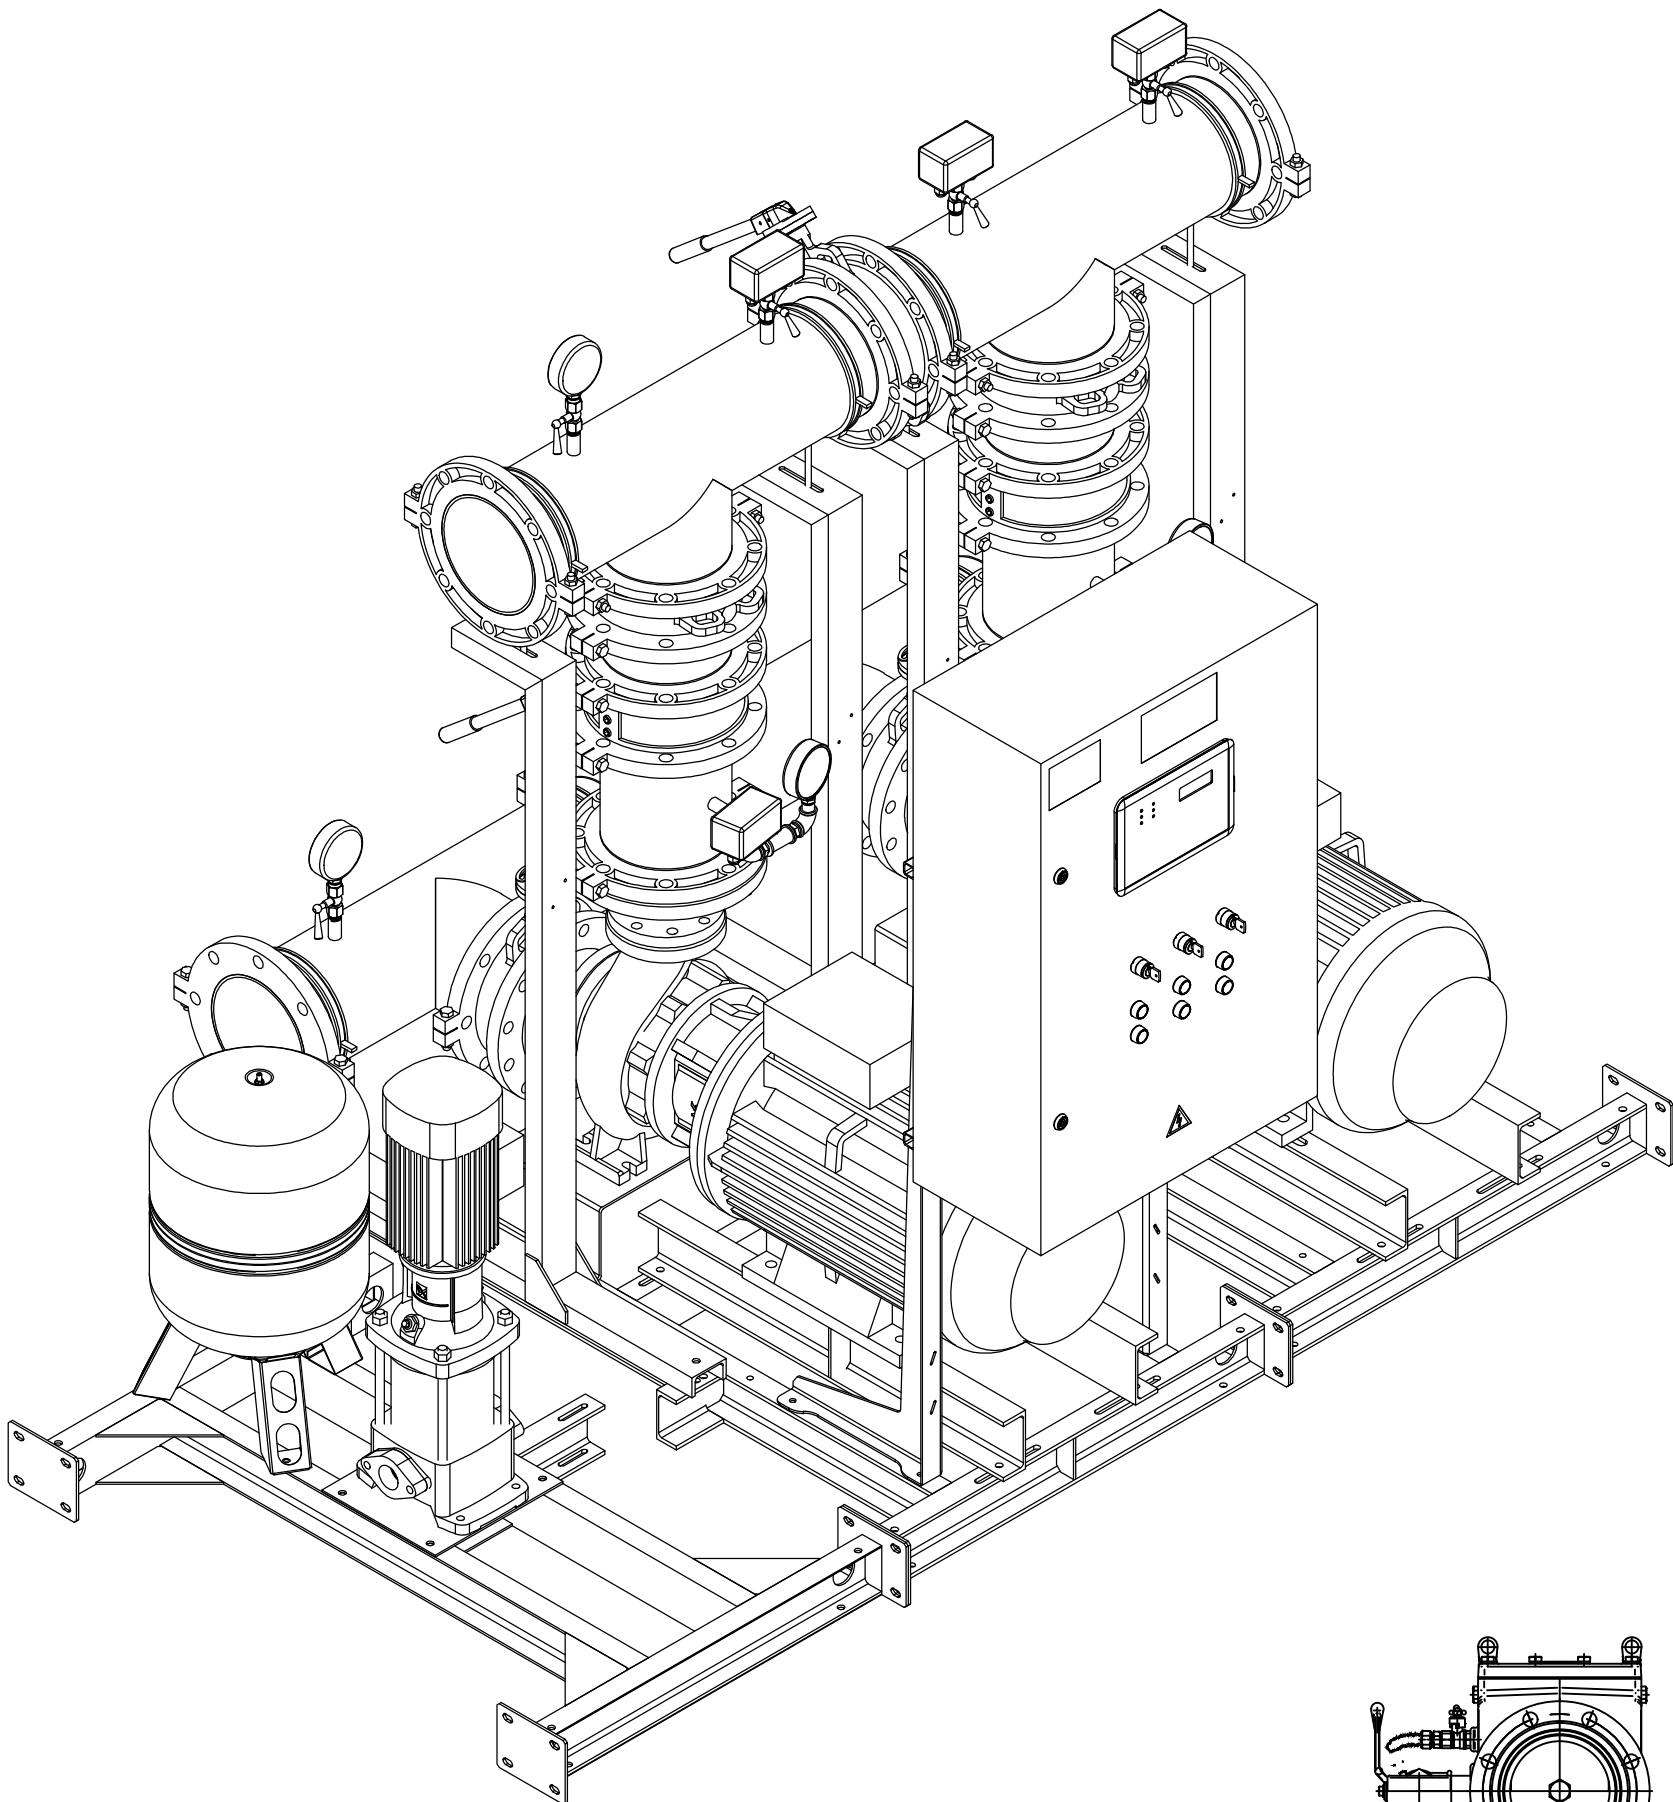











Սկզբնական փական

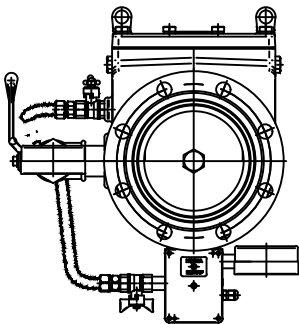

Ցայտաշրմուղային կառավարման հանգույց

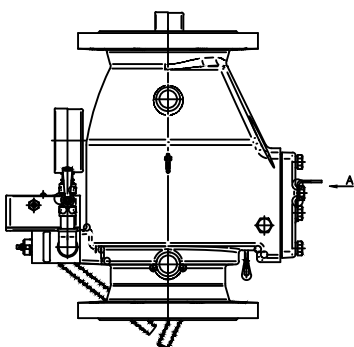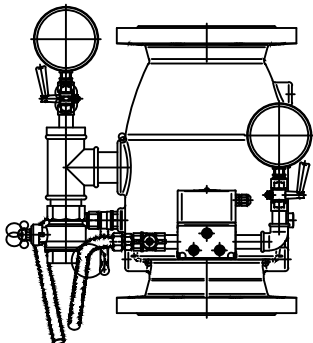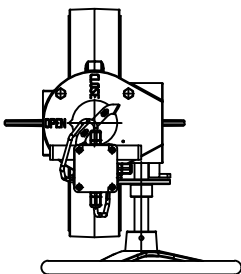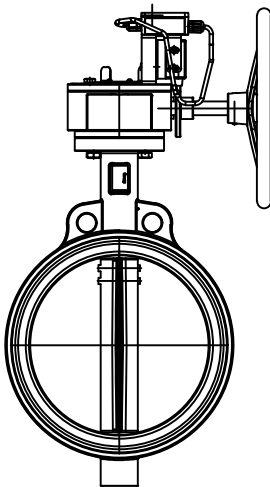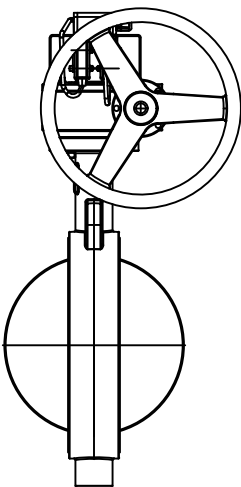


					Պատվիրատու՝ Հայաստանի Հանրապետության կրթության, գիտության, մշակույթի և սպորտի նախարարություն: Պայմանագիր N° ՀՀԿԳՄՍՆԳՀԾՁԲ-24/84		
					Նախագծերի պատրաստում, ծախսերի գնահատում /«Երևանի պարարվեստի պետական քոլեջ» ՊՈԱԿ/		
նզճ	Է. Հովսեփյան				Գիրք-5 ԻՆՔՆԱՇԽԱՏ ԶՐԴԵՅԱՇԻՋՄԱՆ ՀԱՄԱԿԱՐԳԻ ԱՇԽԱՏԱՆՔԱՅԻՆ ՆԱԽԱԳԻԾ	Փուլ	Թերթ
նախագծեց	Հ. Պողոսյան					ԱՆ	ԻՅ-05
					Պոնպային կայանքի կտրվածքներ	«ԽՈՅԱՆՔ» ՍՊԸ լից N-ՔՊԼ 001379	

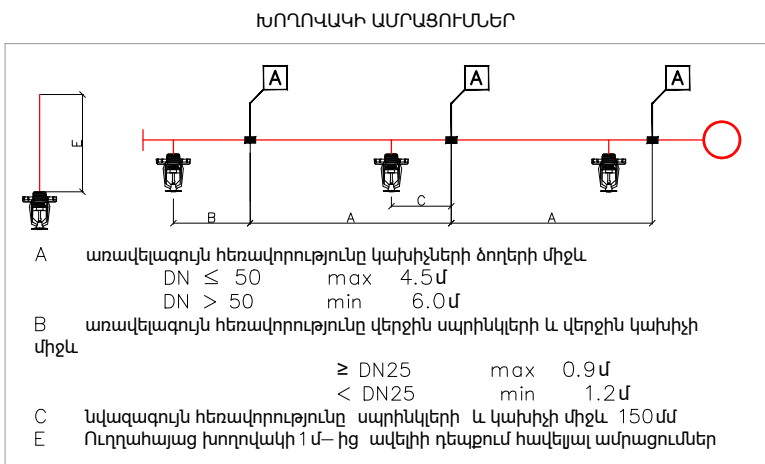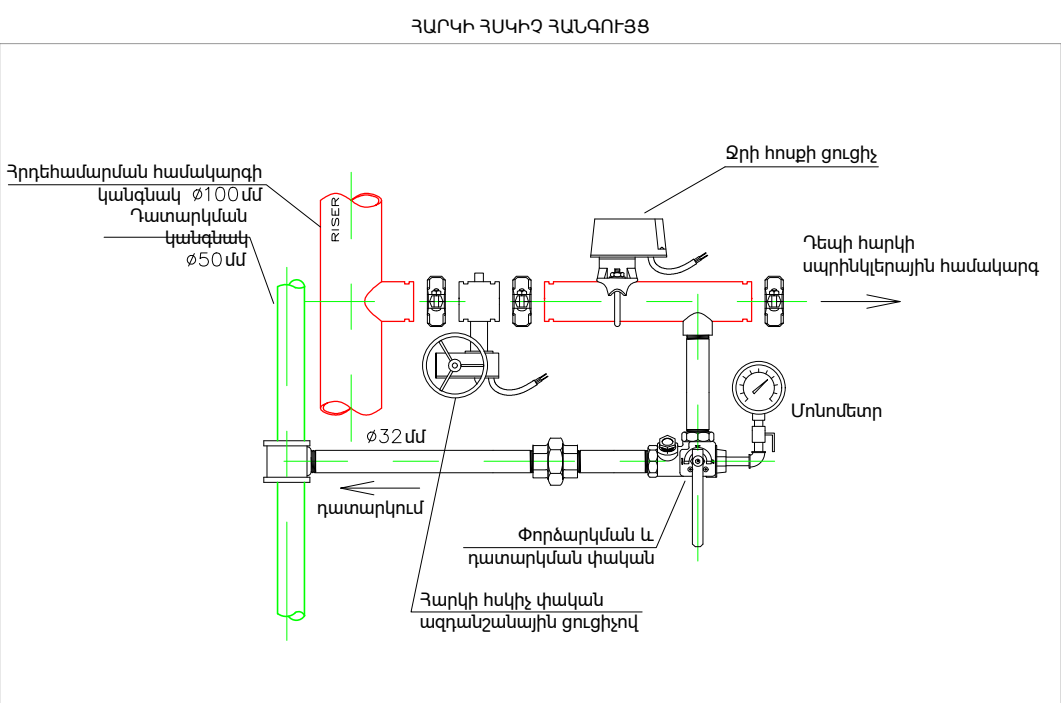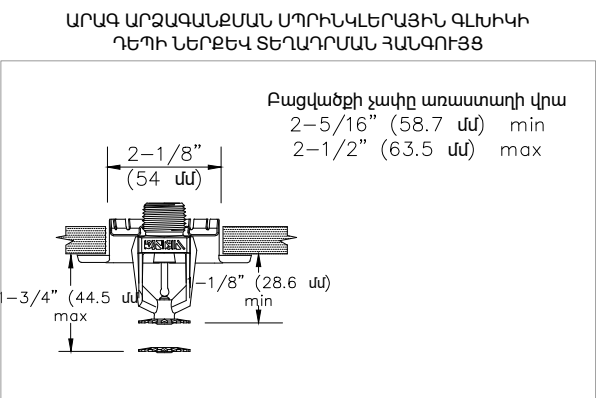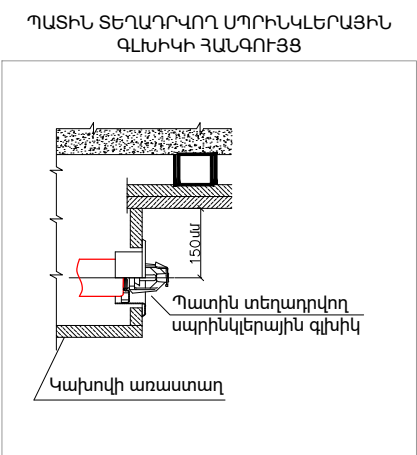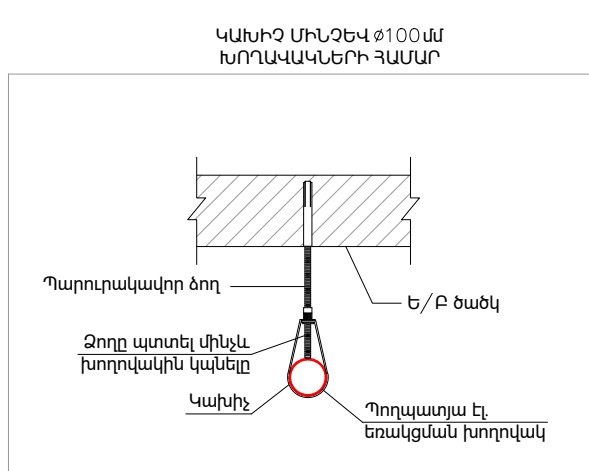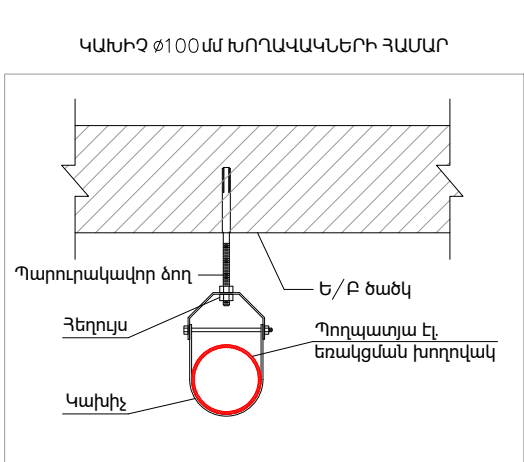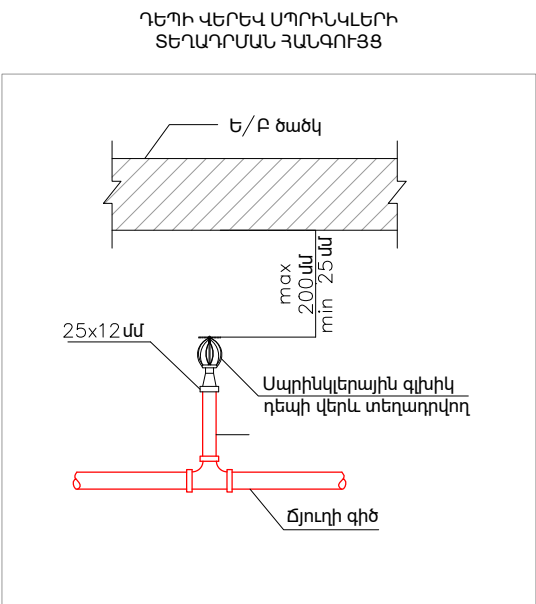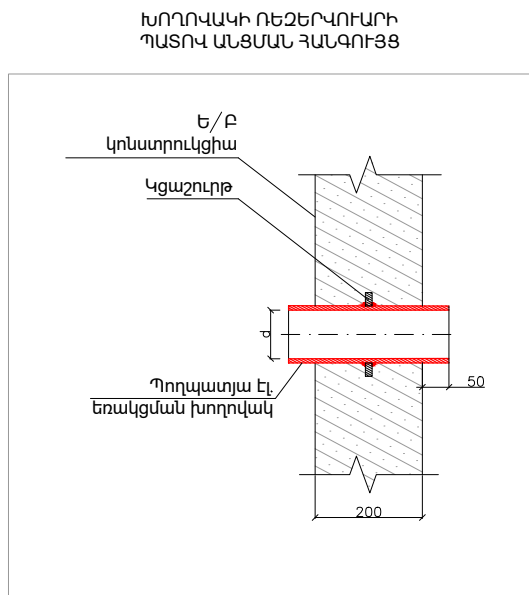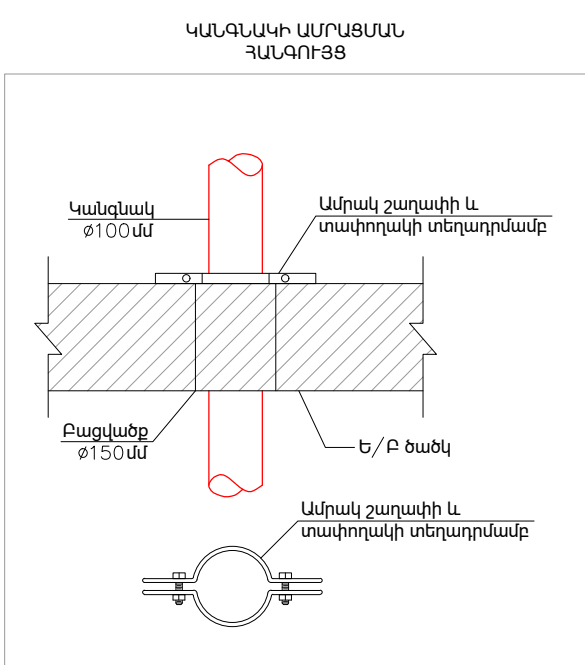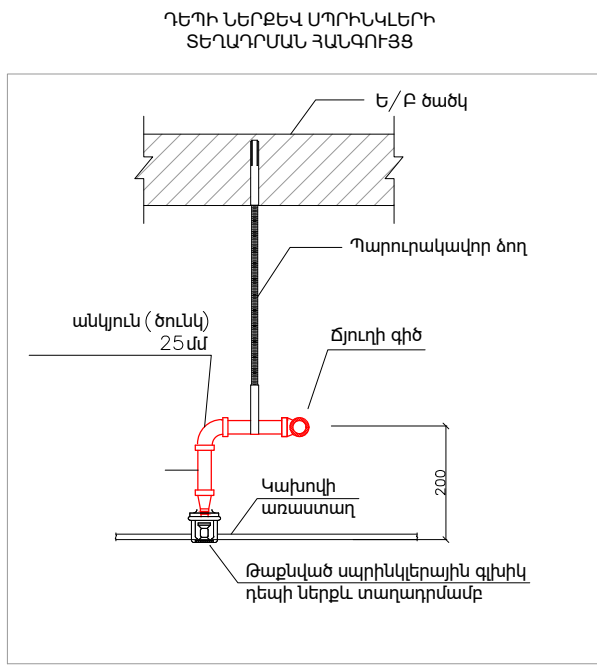

						Պատվիրատու՝ Հայաստանի Հանրապետության կրթության, գիտության, մշակույթի և սպորտի նախարարություն: Պայմանագիր № ՀՀԿԳՄՍՆԳՀԾՁԲ-24/84		
						Նախագծերի պատրաստում, ծախսերի գնահատում /«Երևանի պարարվեստի պետական քոլեջ» ՊՈԱԿ/		
նզճ	Է. Հովսեփյան					Փուլ	Թերթ	Թերթեր
						ԱՆ	ԻԴ-06	10
նախագծեց	Հ. Պողոսյան					«ԽՈՅԱՆՔ» ՍՊԸ լից N-ՔՊԼ 001379		
						Խողովակի ամրեցման հանգույցներ		

Հատակագիծ -3.600 նիշում

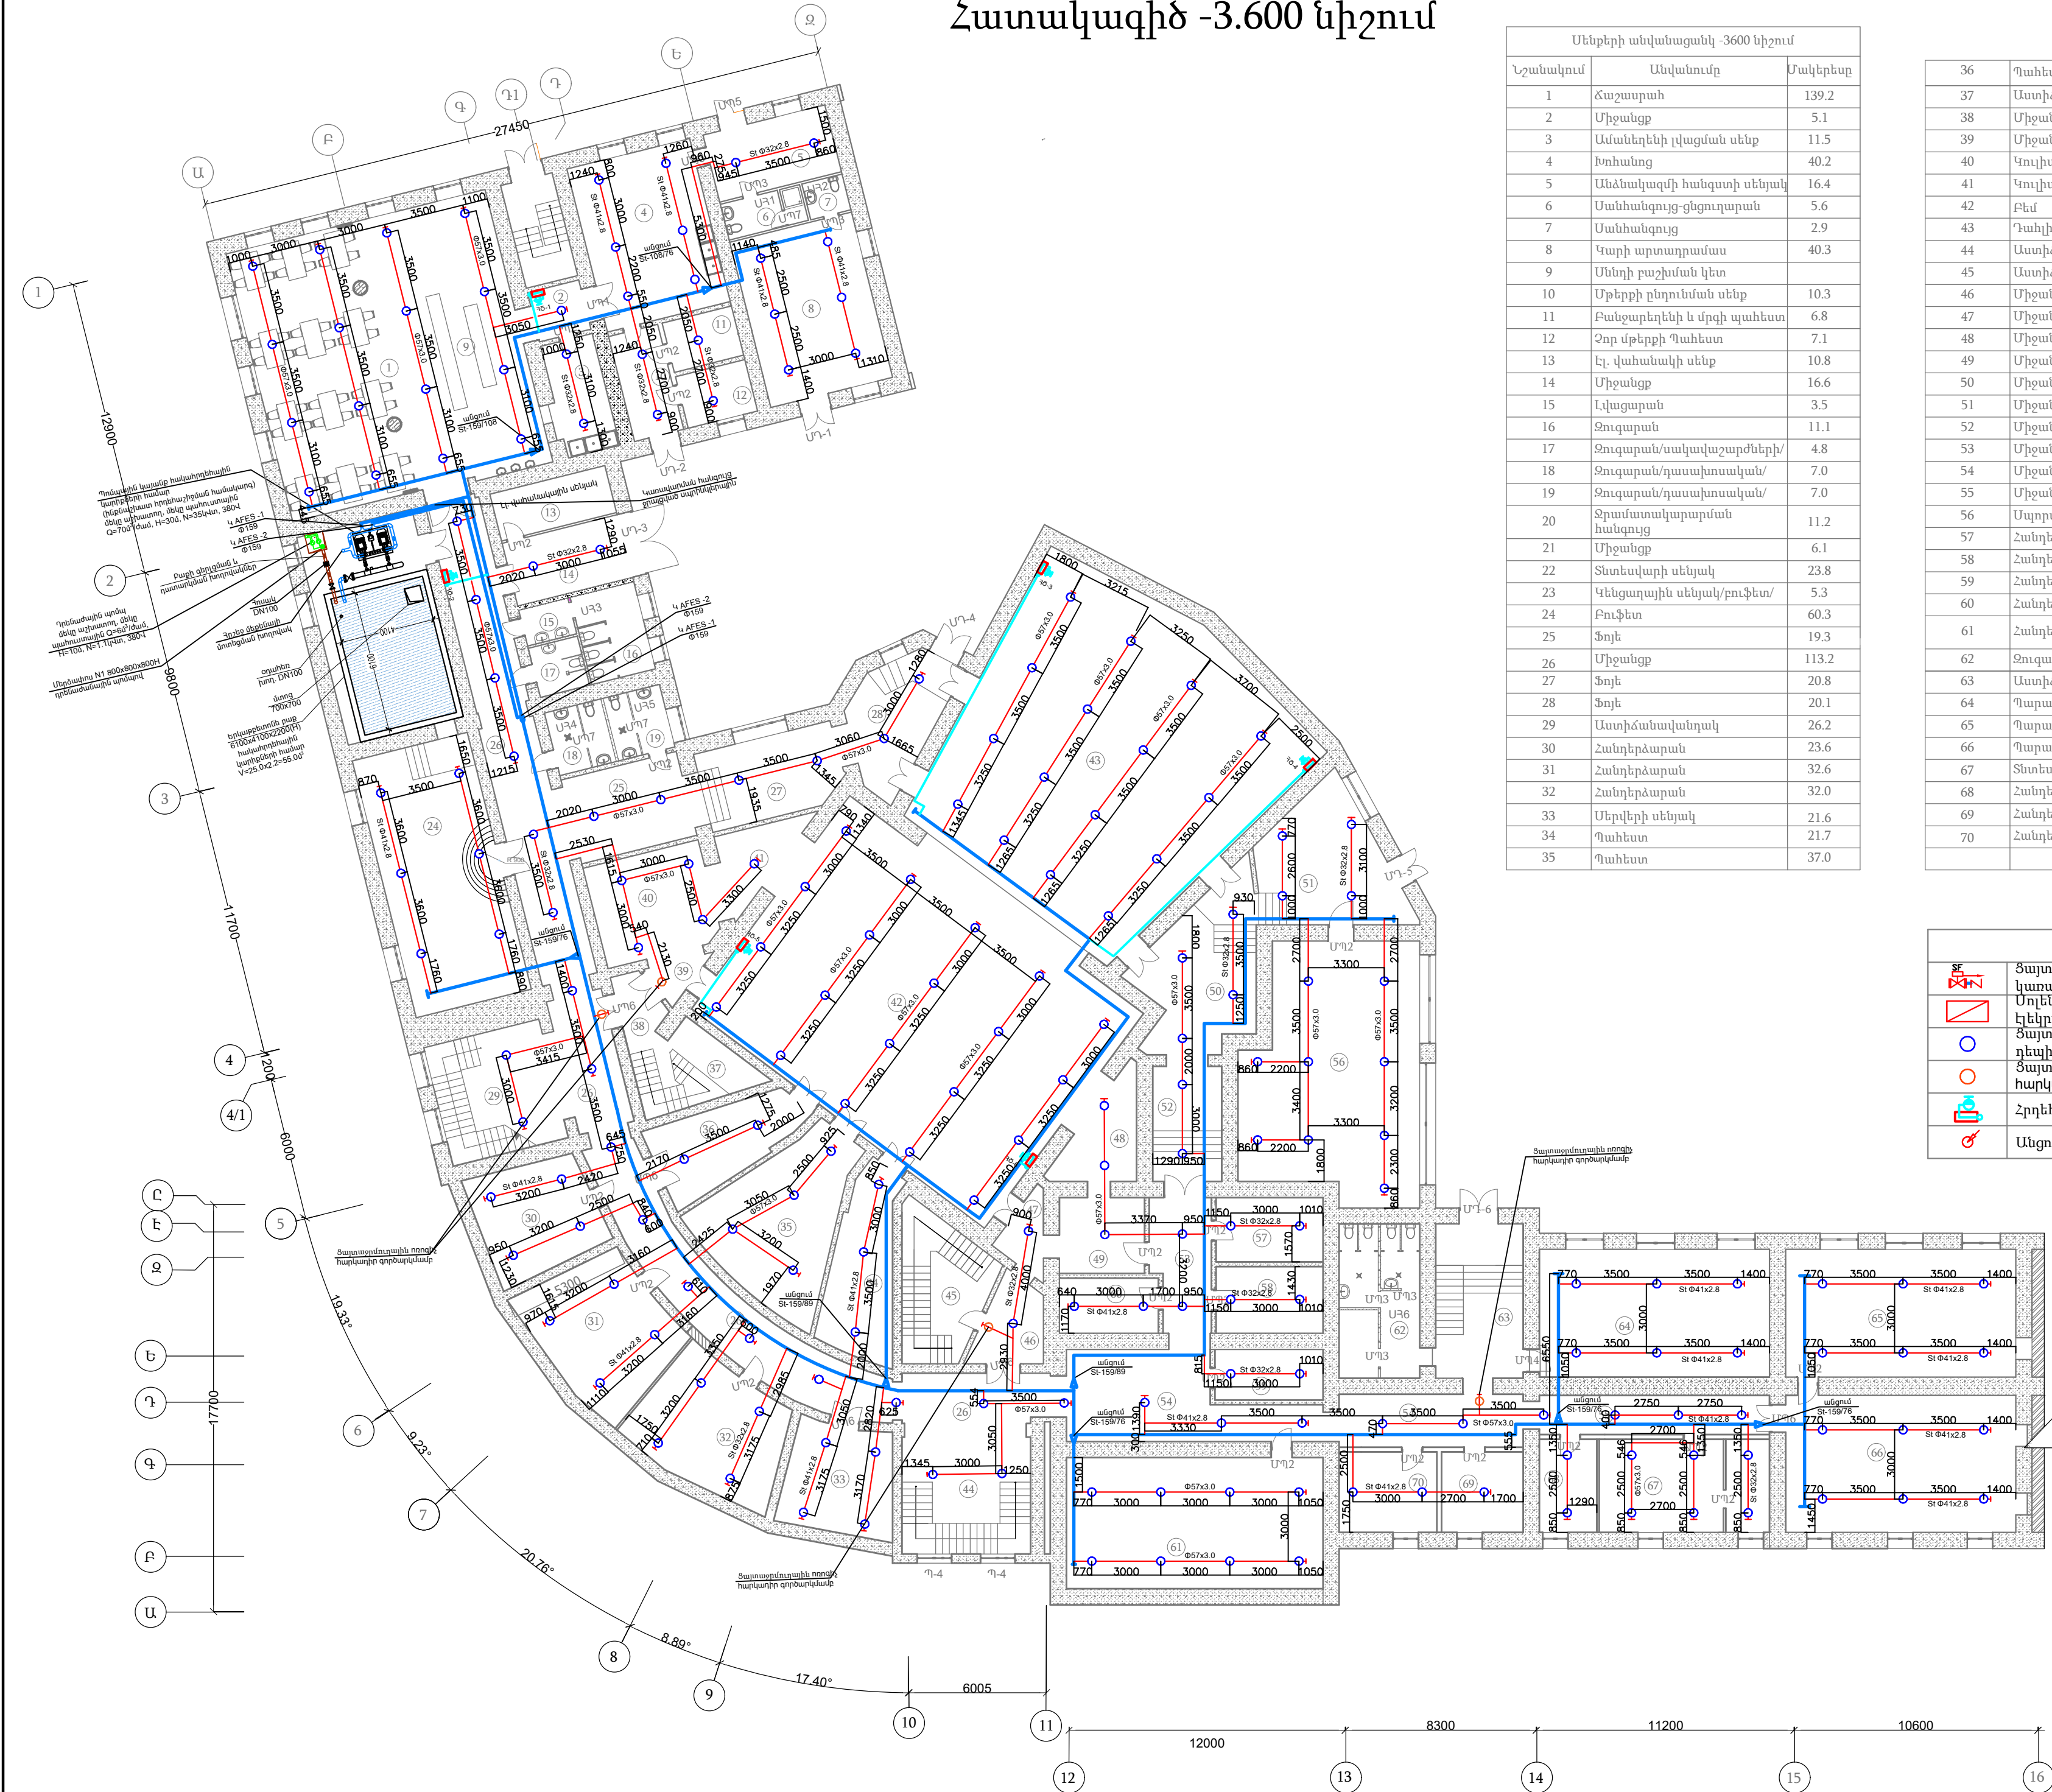

Մենբերի անվանացանկ -3600 նիշում		
Նշանակում	Անվանումը	Մակերեսը
1	Ճաշարահ	139.2
2	Միջանցք	5.1
3	Ամանեղենի լվացման սենք	11.5
4	Խոհանոց	40.2
5	Անձնակազմի հանգստի սենյակ	16.4
6	Մանհանգույց-ցնցուղարան	5.6
7	Մանհանգույց	2.9
8	Կարի արտադրամաս	40.3
9	Սննդի բաշխման կետ	
10	Սթերիլ ընդունման սենք	10.3
11	Բանջարեղենի և մրգի պահեստ	6.8
12	Չոր մթերքի Պահեստ	7.1
13	Էլ. վահանակի սենք	10.8
14	Միջանցք	16.6
15	Լվացարան	3.5
16	Զուգարան	11.1
17	Զուգարան/սակավաշարժների/	4.8
18	Զուգարան/դասախոսական/	7.0
19	Զուգարան/դասախոսական/	7.0
20	Ջրամատակարարման հանգույց	11.2
21	Միջանցք	6.1
22	Տնտեսվարի սենյակ	23.8
23	Կենցաղային սենյակ/բուֆետ/	5.3
24	Բուֆետ	60.3
25	Ֆոյե	19.3
26	Միջանցք	113.2
27	Ֆոյե	20.8
28	Ֆոյե	20.1
29	Ատոհանավանդակ	26.2
30	Հանդերձարան	23.6
31	Հանդերձարան	32.6
32	Հանդերձարան	32.0
33	Սերվիերի սենյակ	21.6
34	Պահեստ	21.7
35	Պահեստ	37.0

36	Պահեստ	19.3
37	Ատոհանավանդակ	15.3
38	Միջանցք	4.7
39	Միջանցք	3.8
40	Կուլիս	24.0
41	Կուլիս	12.7
42	Բեմ	186.7
43	Դահլիճ	183.5
44	Ատոհանավանդակ	26.2
45	Ատոհանավանդակ	21.8
46	Միջանցք	9.6
47	Միջանցք	5.9
48	Միջանցք	12.0
49	Միջանցք	12.2
50	Միջանցք	31.4
51	Միջանցք	31.6
52	Միջանցք	15.0
53	Միջանցք	14.4
54	Միջանցք	54.2
55	Միջանցք	17.0
56	Սպորտ դահլիճ	80.0
57	Հանդերձարան	13.0
58	Հանդերձարան	13.5
59	Հանդերձարան	10.3
60	Հանդերձարան	10.3
61	Հանդերձարանի պահասենյակ	63.6
62	Զուգարան	22.7
63	Ատոհանավանդակ	18.8
64	Պարարահ	55.5
65	Պարարահ	55.5
66	Պարարահ	60.2
67	Տնտեսվարի սենյակ	29.6
68	Հանդերձարան	10.1
69	Հանդերձարան	12.4
70	Հանդերձարան	14.9
		1997.7 մ²

Պայմանական նշաններ		
	Ճայտաշենքի կառավարման հանգույց	Մալուխ 220v
	Սղեննիղ	Հակահրդեհային ջրմուղ (Շարք) Ø=150mm.
	Էլեկտրամագնիսական կապիտր	Հակահրդեհային ջրմուղ Ø=50mm.
	Ճայտաշենքի ռոդիչ	(Սնուցող խողովակաշար)
	Ճայտաշենքի ռոդիչ	Հակահրդեհային ջրմուղ Ø=65mm.
	Ճայտաշենքի ռոդիչ	(Սնուցող խողովակաշար)
	Հրդեհաշիջման պահարան	Հակահրդեհային ջրմուղ (Շարք) Ø=200mm.
	Անցում	Հակահրդեհային ջրմուղ հողի տակով

--	--	

Թերթ	ԱՆՎԱՆՈՒՄ
1	2
ԵԲԿ-1	ԸՆԴՀԱՆՈՒՐ ՏՎՅԱԼՆԵՐ; ՀԱՄԱՀԱՎԱՔ ՆՅՈՒԹԱԾԱԽՍ
ԵԲԿ-2	ՄԻԱԶՈՒՅԼ Ե/Բ ՋՐԻ ՌԵԶԵՐՎՈՒԱՐԻ ՀԱՏԱԿԱԳԻԾ , ԿՏՐՎԱԾՔՆԵՐ
ԵԲԿ-3	ՄԻԱԶՈՒՅԼ Ե/Բ ՋՐԻ ՌԵԶԵՐՎՈՒԱՐԻ ՀԻՄՆԱՍԱԼԻ ՍՏՈՐԻՆ ԵՎ ՎԵՐԻՆ ԳՈՏԻՆԵՐԻ ԱՄՐԱՆԱՎՈՐՄԱՆ ՄԽԵՄԱ
ԵԲԿ-4	ՄԻԱԶՈՒՅԼ Ե/Բ ՋՐԻ ՌԵԶԵՐՎՈՒԱՐԻ ՀԻՄՆԱՍԱԼԻ ՆՅՈՒԹԱԾԱԽՍԻ ՄԱՍՆԱԳԻՐԸ ԵՎ ԱՄՓՈՓԱԳԻՐԸ
ԵԲԿ-5	ՄԻԱԶՈՒՅԼ Ե/Բ ՋՐԻ ՌԵԶԵՐՎՈՒԱՐԻ ՀԻՄՆԱՍԱԼԻ ԵՎ ՊԱՏԵՐԻ ՆՅՈՒԹԱԾԱԽՍԻ ՄԱՍՆԱԳԻՐԸ ԵՎ ԱՄՓՈՓԱԳԻՐԸ
ԵԲԿ-6	ՄԻԱԶՈՒՅԼ Ե/Բ ՋՐԻ ՌԵԶԵՐՎՈՒԱՐԻ ԾԱԾԿԻ ՍՏՈՐԻՆ ԵՎ ՎԵՐԻՆ ԳՈՏԻՆԵՐԻ ԱՄՐԱՆԱՎՈՐՄԱՆ ՄԽԵՄԱ
ԵԲԿ-7	ՄԻԱԶՈՒՅԼ Ե/Բ ՋՐԻ ՌԵԶԵՐՎՈՒԱՐԻ ԾԱԾԿԻ ՄԱԼԻ ՆՅՈՒԹԱԾԱԽՍԻ ՄԱՍՆԱԳԻՐԸ ԵՎ ԱՄՓՈՓԱԳԻՐԸ

ՀԱՄԱՀԱՎԱՔ ՆՅՈՒԹԱԾԱԽՍ							
ՏԱՐԻՒ ՄԱԿՆԻՇԸ	B25 (D2500) ԴԱՍԻ ԲԵՏՈՆԻ ԾԱԽՍԸ մ³	ԱՄՐԱՆԱՅԻՆ ՇԻՆՎԱԾՔՆԵՐ					
		ԱՄՐԱՆԻ ԴԱՍԸ					
		A 500C					
		ГОСТ Р 52544-2006					
		Ø 8	Ø 10	Ø 12	Ø 14	Ø 16	ԸՆԴՀԱՆ
Ե/Բ ՋՐԻ ՌԵԶԵՐՎՈՒԱՐ	30.8	105.0	396.1	1154.7	1398.6	66.4	3120.8
ԸՆԴՀԱՄԵՆԸ	30.8	105.0	396.1	1154.7	1398.6	66.4	3120.8
ՆԱԽԱՊԱՏՐԱՍՏԱԿԱՆ ՇԵՐՏ B 12.5 ԴԱՍԻ ԲԵՏՈՆԻՑ V=3.5 մ³ ԸՆԴՀԱՆՈՒՐ ԾԱՎԱԼՈՎ							

ԲԱՑԱՏՐԱԳԻՐ Ե/Բ ՄԻԱԶՈՒՅԼ ՋՐԻ ՌԵԶԵՐՎՈՒԱՐ

1. ԸՆԴՀԱՆՈՒՐ ՏՎՅԱԼՆԵՐ


ՆԱԽԱԳԻԾԸ ՆԱԽԱՏԵՍՈՒՄ Է ՄԻԱԶՈՒՅԼ ԵՐԿԱԹԲԵՏՈՆԵ ՋՐԻ ՌԵԶԵՐՎՈՒԱՐԻ ԿԱՌՈՒՑՈՒՄ՝ 55 մ³ ՏԱՐՈՂՈՒԹՅԱՄԲ, ՈՐԸ ՆԱԽԱՏԵՍՎԱԾ Է ՇԵՆՔԻ ՀՐԴԵՀԱՇԻՋՄԱՆ ՀԱՄԱԿԱՐԳԻ ԱՊԱՀՈՎՄԱՆ ՆՊԱՏԱԿՈՎ: ՌԵԶԵՐՎՈՒԱՐԸ ՆԱԽԱՏԵՍՎԱԾ Է ՏԵՂԱԿԱՅԵԼ ՇԻՆՈՒԹՅԱՆ ՆԵՐՍՈՒՄ՝ ՈՐՊԵՍ ՋՐԻ ԱՂԲՅՈՒՐ ԱՐՏԱԿԱՐԳ ԻՐԱՎԻՃԱԿՆԵՐԻ ԴԵՊՔՈՒՄ:

ՏՎՅԱԼ ԱՇԽԱՏԱՆՔԱՅԻՆ ԳԾԱԳՐԵՐԸ ՄՇԱԿՎԱԾ ԵՆ ՀԱՄԱԶԱՅՆ՝


- ՃԱՐՏԱՐԱՊԵՏԱԿԱՆ ԳԾԱԳՐԵՐԻ
- ՈՐՊԵՍ 0,000 ՊԱՅՅՄԱՆԱԿԱՆ ՄԱՔՈՒՐ ՆԻՇ ԸՆԴՈՒՆԱԾ Է ՆԿՈՒՂԻ ՀԱՏԱԿԻ ՆԻՇԸ
- ԲԵՏՈՆ՝ B25 ԴԱՍԻ (ՀԻՄՆԱՍԱԼԸ, ՊԱՏԵՐԸ, ԾԱԾԿԸ)
- ՆԱԽԱՊԱՏՐԱՍՏԱԿԱՆ ՇԵՐՏ՝ B12.5 ԴԱՍԻ ԲԵՏՈՆ, ՀԱՍՏՈՒԹՅՈՒՆԸ՝ 100 ՄՄ
- ԱՄՐԱՆ՝ A500C ԴԱՍԻ՝ Ø8–Ø16 մմ ՏՐԱՄԱԶԱՓԵՐՈՎ ԸՍՏ ГОСТ 34028-2016
- ՋՐԱՄԵԿՈՒՍԱՅՈՒՄ՝ 2 ՇԵՐՏ ՀԱՆՔԱԶՅՈՒԹՈՎ ՔՍՈՒՄ (ԿԱՄ ՆԵՐԿԱՆՅՈՒԹՈՎ)
- ՌԵԶԵՐՎՈՒԱՐԻ ՆԵՐՍԻ ԲՈԼՈՐ ՏԱՐԻԵՐԸ ՋՐԱՄԵԿՈՒՍԱՅՆԵԼ 2 ՇԵՐՏ ՀԱՆՔԱԶՅՈՒԹ ՔՍԵԼՈՒ ԵՂԱՆԱԿՈՎ ԿԱՄ (ԿԱՄ ՆԵՐԿԱՆՅՈՒԹՈՎ)
- ՇԻՆԱՐԱՐԱԿԱՆ ԱՇԽԱՏԱՆՔԻ ԸՆԹԱՅՔՈՒՄ ՊԱՀՊԱՆՎՈՒՄ Է ԱՌԿԱ ՇԻՆՈՒԹՅԱՆ ՊԱՏԵՐԻՑ ՆՎԱԶԱԳՈՒՅՆ 100 ՄՄ ՀԵՌԱՎՈՐՈՒԹՅՈՒՆ:

				«ԵՐԵՎԱՆԻ ՊԱՐԱՐՎԵՍՏԻ ՊԵՏԱԿԱՆ ՔՈԼԵԶ» ՊՈԱԿ			
նզճ	Հովսեփյան Է.			ՊԱՏՎԻՐԱՏՈՒ՝ ՀԱՅԱՍՏԱՆԻ ՀԱՆՐԱՊԵՏՈՒԹՅԱՆ ԿՐԹՈՒԹԻԱՅՆ, ԳԻՏՈՒԹՅԱՆ, ՄՇԱԿՈՒՅԹԻ ՈՎ ՍՊՈՐՏԻ ՆԱԽԱՐԱՐՈՒԹՅՈՒՆ	Փուլ	Թերթ	Թերթեր
նախագծեց	Հովսեփյան Է.				Ան	ԵԲԿ-1	ԵԲԿ-7
				ԵՐԵՎԱՆԻ ՊԱՐԱՐՎԵՍՏԻ ՊԵՏԱԿԱՆ ՔՈԼԵԶԻ ԻՆՔՆԱՇԽԱՏ ՀՐԴԵՀԱՇԻՋՄԱՆ ՀԱՄԱԿԱՐԳԻ ՀԱՄԱՐ ՆԱԽԱՏԵՍՎԱԾ Ե/Բ ՄԻԱԶՈՒՅԼ ՌԵԶԵՐՎՈՒԱՐԻ ՆԱԽԱԳԻԾ	«ԽՈՅԱՆՔ» ՍՊԸ լից N-ՔՊԼ 001379		
				ԸՆԴՀԱՆՈՒՐ ՏՎՅԱԼՆԵՐ; ՀԱՄԱՀԱՎԱՔ ՆՅՈՒԹԱԾԱԽՍ			

1-1 Մ 1:50

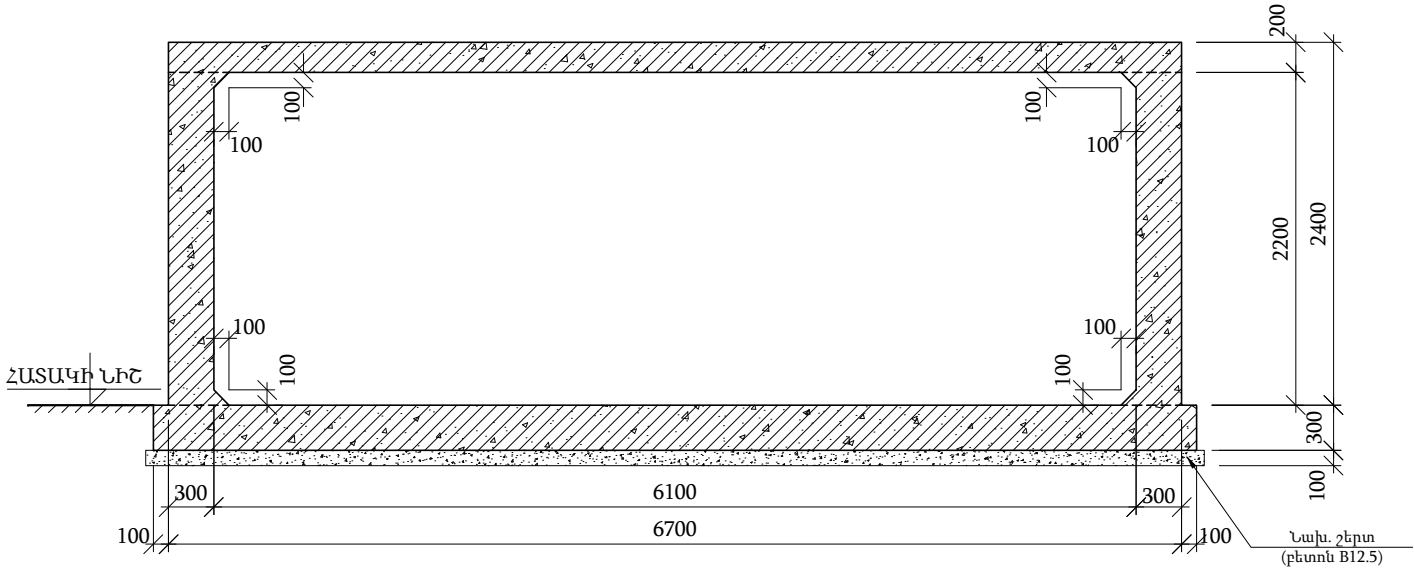


2-2 Մ 1:50

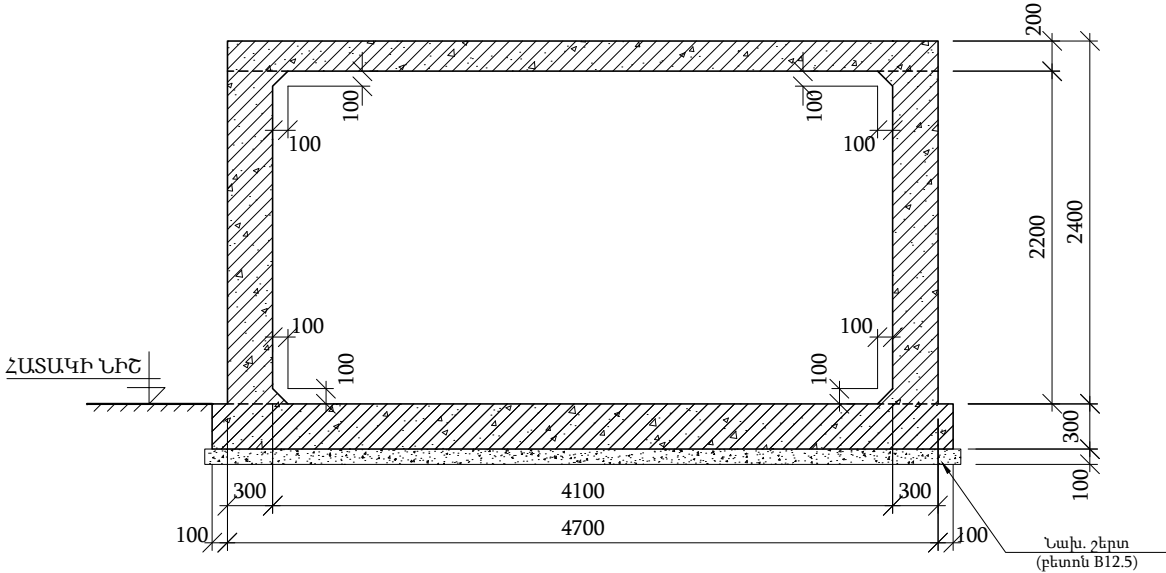

ԸՆԴՀԱՆՈՒՐ ՏՎՅԱԼՆԵՐ

- ՈՇԶԵՐՎՈՒՄԻ ՆԵՐՔԱՆԻ ՆԻՇԸ ՃՇՏԵԼ ՏԵՂՈՒՄ
- ԳՈՅՈՒԹՅՈՒՆ ՈՒՆԵՑՈՂ ՆԿՈՂԻ ՀԱՏԱԿԸ ԱՊԱՍՈՆՏԱԺԵԼ ՈՇԶԵՐՎՈՒՄԻ ՀԻՄՔԻ ՆԱԽԱՊԱՏՐԱՍՏԱԿ ՇԵՐՏԻ ՊԱՐԱԳԾՈՎ
- ՆԱԽԱՊԱՏՐԱՍՏԱԿԱՆ ՇԵՐՏԸ ԲԵՏՈՆ B-12.5-ի $h_{min}=100$ մմ ըՍՏ ԳԾԱԳՐՈՒՄ ՏՐԿԱԾ ԶԱՓԵՐԻ
- ԲՈԼՈՐ ՍՏՈՐԳԵՏՆՅԱ ՏԱՐԻԵՐԸ ՋՐԱՄԵԿՈՒՄԱՑՆԵԼ 2 ՇԵՐՏ ՀԱՆՔԱՉՅՈՒԹ ԸՍԵԼՈՒ ԵՂԱՆԱԿՈՎ:
- ՀԵՏԼԻՑԸ ԻՐԱԿԱՆԱՑՆԵԼ ԶԱՆԿԱԾ ԳՐՈՒՆՏՈՎ, ՇԵՐՏԱՅԻՆ ՏՈՓԱՆՈՒՄՈՎ,
- ՀԱՍՑՆԵԼՈՎ $Jq.p. = 1800$ կգ/մ³:
- ԲՈԼՈՐ ՍՏՈՐԳԵՏՆՅԱ ՏԱՐԻԵՐԸ ՋՐԱՄԵԿՈՒՄԱՑՆԵԼ 2 ՇԵՐՏ ՀԱՆՔԱՉՅՈՒԹ ԸՍԵԼՈՒ ԵՂԱՆԱԿՈՎ:
- ԵԶՐԵՐԻ ՀԵՌԱԿՈՒԹՅՈՒՆԸ ՊԱՀԵԼ ԱՌԿԱ ՊԱՏԵՐԻՑ 100 մմ-ից ՈՉ ՊԱԿԱՍ
- ՈՇԶԵՐՎՈՒՄԻ ՆԵՐՍԻ ԲՈԼՈՐ ՏԱՐԻԵՐԸ ՋՐԱՄԵԿՈՒՄԱՑՆԵԼ 2 ՇԵՐՏ ՀԱՆՔԱՉՅՈՒԹ ԸՍԵԼՈՒ ԵՂԱՆԱԿՈՎ ԿԱՄ ՀԱՄԱՊԱՏԱՍԽԱՆ ՆԵՐԿԱՆՅՈՒԹՈՎ


ՄԻԱԶՈՒՅԼ Ե/Բ ՋՐԻ ՌԵԶԵՐՎՈՒԱՐԻ ՀԱՏԱԿԱԳԻԾ Մ 1:50

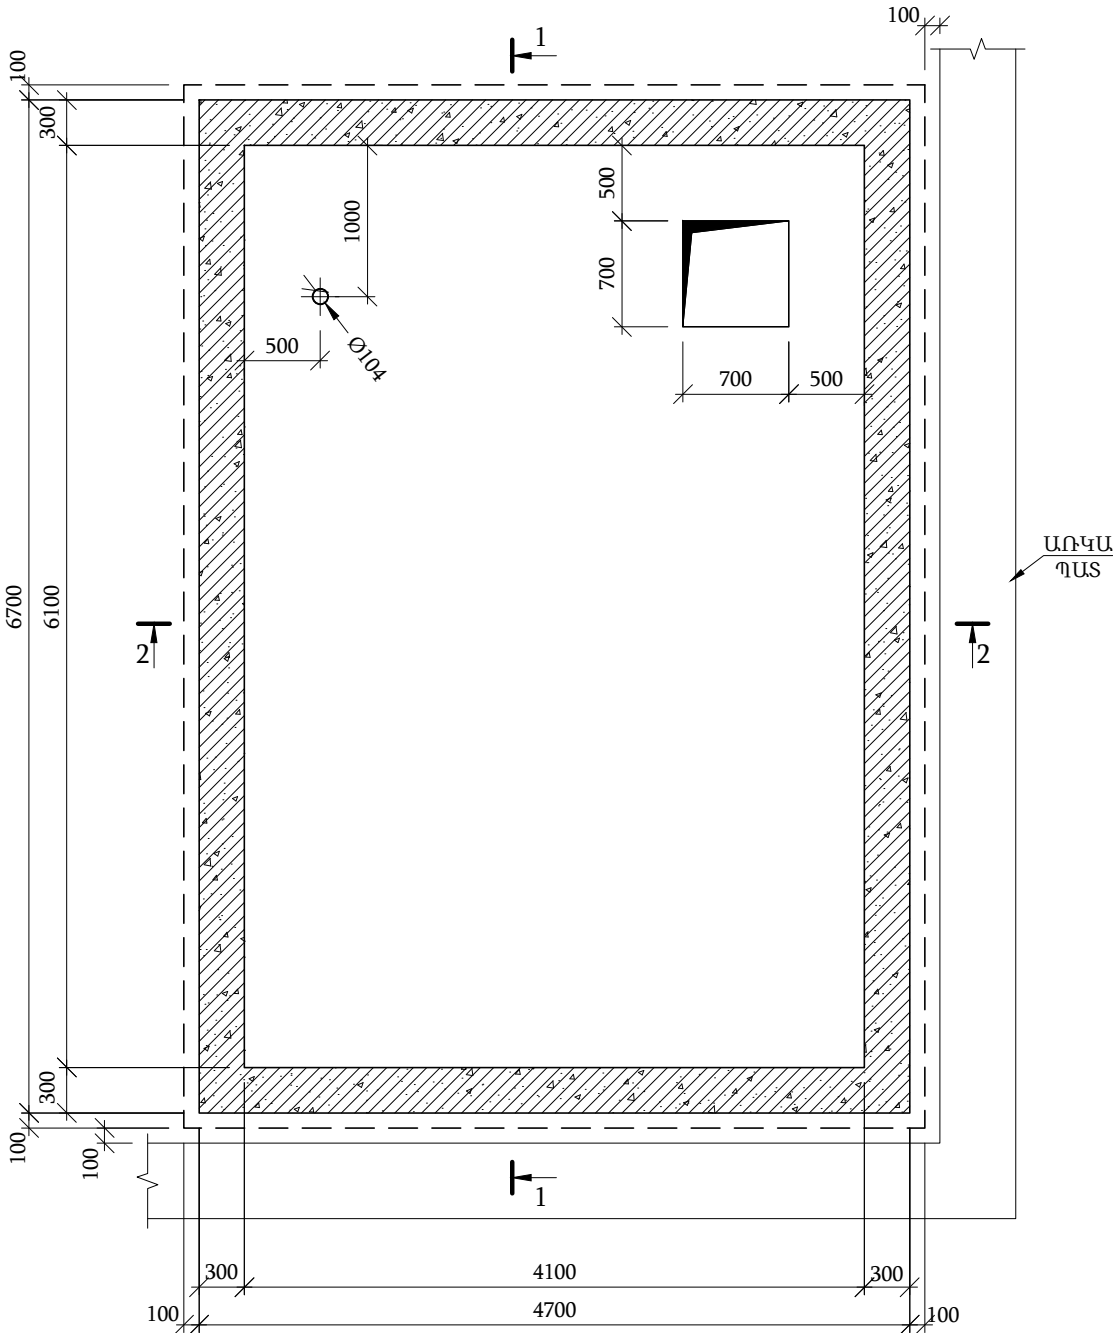


ՆՅՈՒԹԱԾԱԽՍԻ ԱՄՓՈՓԱԳԻՐ	
ՏԱՐՐԻ ՄԱԿՆԻՇ Ը	B12.5 (D2400) ԴԱՍԻ ԲԵՏՈՆԻ ԾԱԽՍԸ մ³
ՆԱԽ.ՇԵՐՏ	3.50

				«ԵՐԵՎԱՆԻ ՊԱՐԱՐՎԵՍՏԻ ՊԵՏԱԿԱՆ ՔՈՒԼԵՋ» ՊՈԱԿ		
նզճ	Հովսեփյան Է.		ՊԱՏՎԻՐԱՏՈՒՄ՝ ՀԱՅԱՍՏԱՆԻ ՀԱՆՐԱՊԵՏՈՒԹՅԱՆ ԿՐԹՈՒԹՅԱՆ, ԳԻՏՈՒԹՅԱՆ, ՄՇԱԿՈՒՅԹԻ ՈՎ ՍՊՈՐՏԻ ՆԱԽԱՐԱՐՈՒԹՅՈՒՆ	Փուլ	Թերթ	Թերթեր
նախագծեց	Հովսեփյան Է.			Ան	ԵԲԿ-2	ԵԲԿ-7
			ԵՐԵՎԱՆԻ ՊԱՐԱՐՎԵՍՏԻ ՊԵՏԱԿԱՆ ՔՈՒԼԵՋԻ ԻՆՔՆԱՅԻՆ ՇՐՋԱՆԱՇԽՈՒՄԱՆ ՀԱՄԱԿԱՐԳԻ ՀԱՄԱՐ ՆԱԽԱՏԵՄՎԱԾ Ե/Բ ՄԻԱԶՈՒՅԼ ՌԵԶԵՐՎՈՒԱՐԻ ՆԱԽԱԳԻԾ	«ԽՈՅԱՆՔ» ՍՊԸ լից N-ՔՊԼ 001379		
			ՄԻԱԶՈՒՅԼ Ե/Բ ՋՐԻ ՌԵԶԵՐՎՈՒԱՐԻ ՀԱՏԱԿԱԳԻԾ, ԿՏՐՎԱԾՔՆԵՐ			


ՄԻԱՋՈՒՅԼ Ե/Բ ՋՐԻ ՌԵԶԵՐՎՈՒԱՐԻ ՀԻՄՆԱՍԱԼԻ
ՍՏՈՐԻՆ ԳՈՏՈՒ ԱՄՐԱՆԱՎՈՐՄԱՆ ՍԽԵՄԱ Մ 1:50

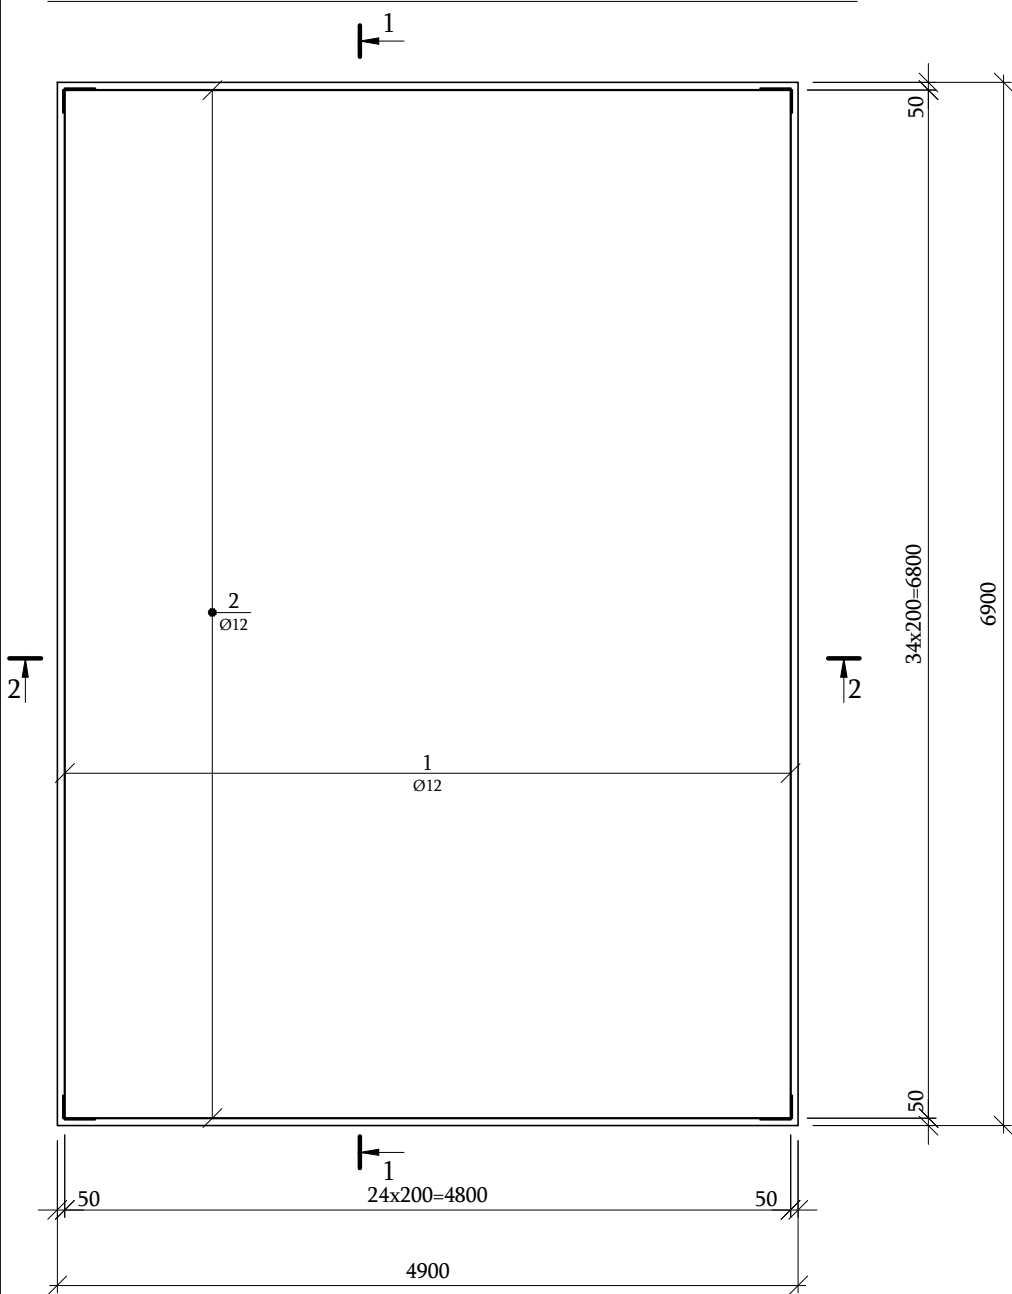


ՄԻԱՋՈՒՅԼ Ե/Բ ՋՐԻ ՌԵԶԵՐՎՈՒԱՐԻ ՀԻՄՆԱՍԱԼԻ
ՎԵՐԻՆ ԳՈՏՈՒ ԱՄՐԱՆԱՎՈՐՄԱՆ ՍԽԵՄԱ Մ 1:50

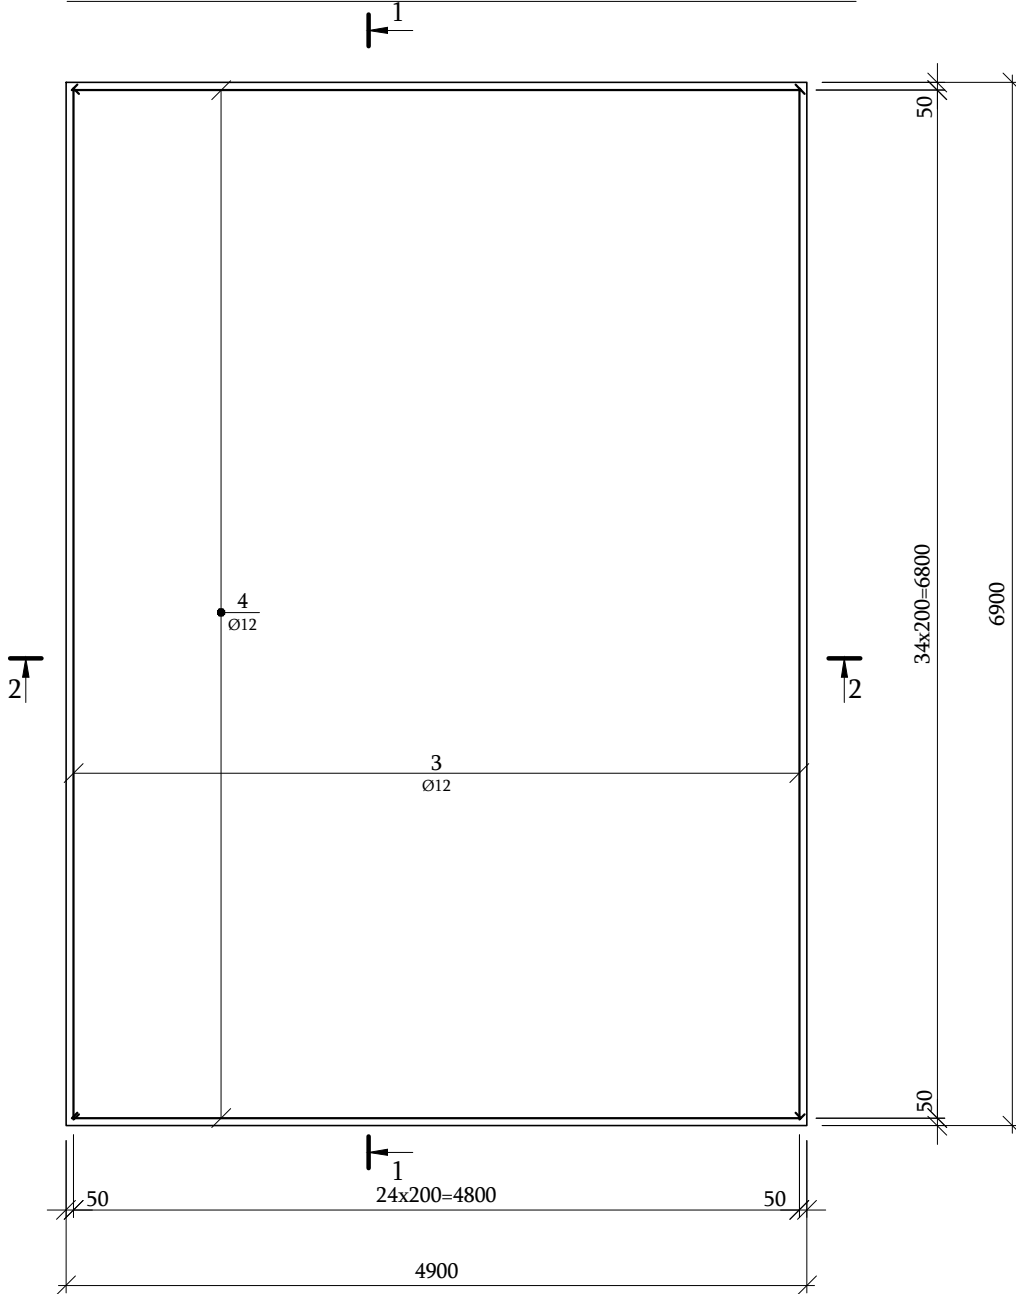

1-1 Մ 1:50

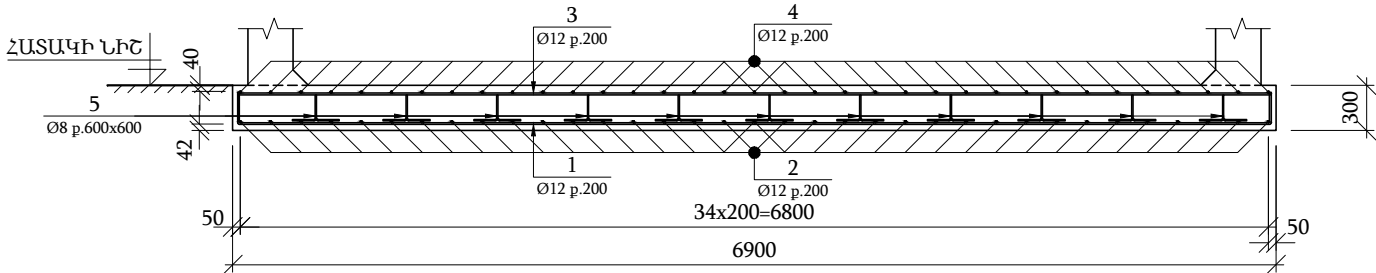

2-2 Մ 1:50

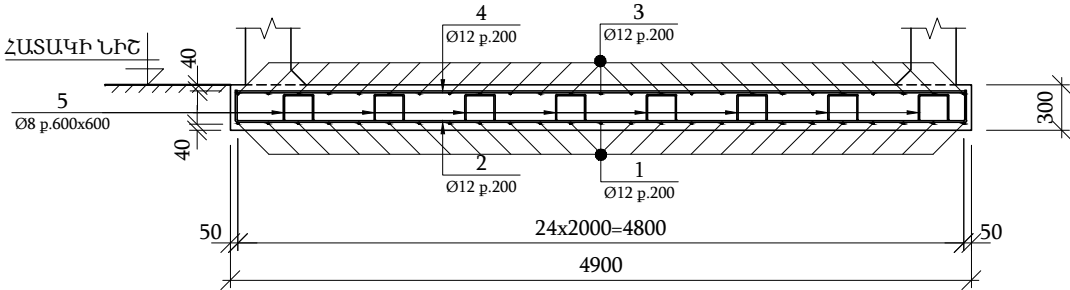


ՄԱՆՐԱՄԱՍՆԵՐԻ ԱՄՓՈՓԱԳԻՐ

ԴԻՐՔ	ԷՍՔԻԶ
5	L=730


ՀԻՄՆԱՍԱԼԻ ՄԱՍՆԱԳԻՐԸ ԵՎ ԱՄՓՈՓԱԳԻՐԸ ՏԵՍ՝ ԹԵՐԹ - 5

				«ԵՐԵՎԱՆԻ ՊԱՐԱՐՎԵՍՏԻ ՊԵՏԱԿԱՆ ՔՈՒԼԵԶ» ՊՈԱԿ			
նզճ	Հովսեփյան Է.			ՊԱՏՎԻՐԱՏՈՒՄ՝ ՀԱՅԱՍՏԱՆԻ ՀԱՆՐԱՊԵՏՈՒԹՅԱՆ ԿՐԹՈՒԹՅԱՆ, ԳԻՏՈՒԹՅԱՆ, ՄՇԱԿՈՒՅԹԻ ՈՎ ՍՊՈՐՏԻ ՆԱԽԱՐԱՐՈՒԹՅՈՒՆ	Փուլ	Թերթ	Թերթեր
նախագծեց	Հովսեփյան Է.				Ան	ԵԲԿ-3	ԵԲԿ-7
				ՄԻԱՋՈՒՅԼ Ե/Բ ՋՐԻ ՌԵԶԵՐՎՈՒԱՐԻ ՀԻՄՆԱՍԱԼԻ ՍՏՈՐԻՆ ԵՎ ՎԵՐԻՆ ԳՈՏԻՆԵՐԻ ԱՄՐԱՆԱՎՈՐՄԱՆ ՍԽԵՄԱ	«ԽՈՅԱՆՔ» ՍՊՈՐՏ ՆԱԽԱՐԱՐՈՒԹՅԱՆ ՀԱՄԱՐ ՆԱԽԱՏԵՍՎԱԾ Ե/Բ ՄԻԱՋՈՒՅԼ ՌԵԶԵՐՎՈՒԱՐԻ ՆԱԽԱՐԱՐՈՒԹՅԱՆ		


ՄԻԱԶՈՒՅԼ Ե/Ք ՋՐԻ ՌԵԶԵՐՎՈՒԱՐԻ ՊԱՏԵՐԻ
ԱՄՐԱՆԱՎՈՐՄԱՆ ՄԽԵՄԱ Մ1:50

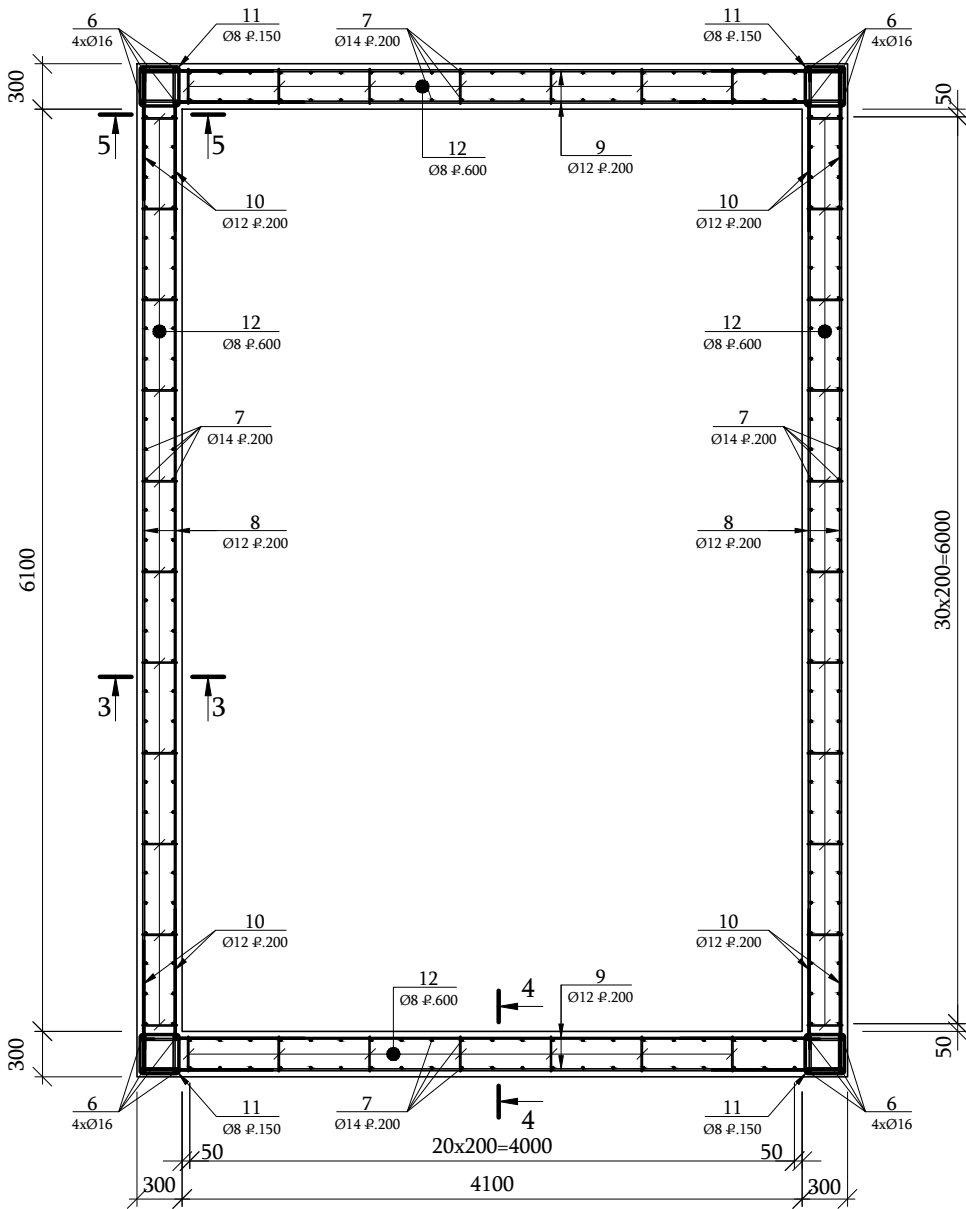


ԱՄՐԱՆՆԵՐԻ ԽԱՐԱՍՈՂ ԹԵՐԹԵՐԻ ԻՐԱԿԱՆԱՑՄԱՆ ՕՐԻՆԱԿՆԵՐ 16 ՀԱՏ Մ1:5

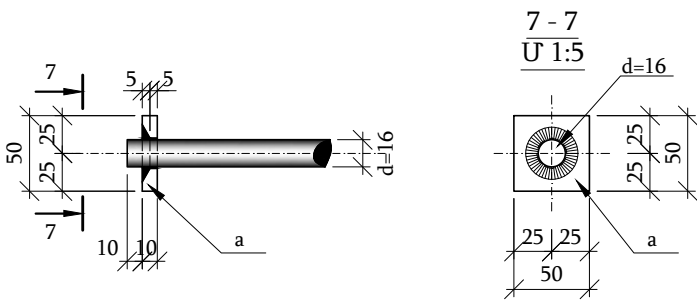


3-3 Մ 1:25

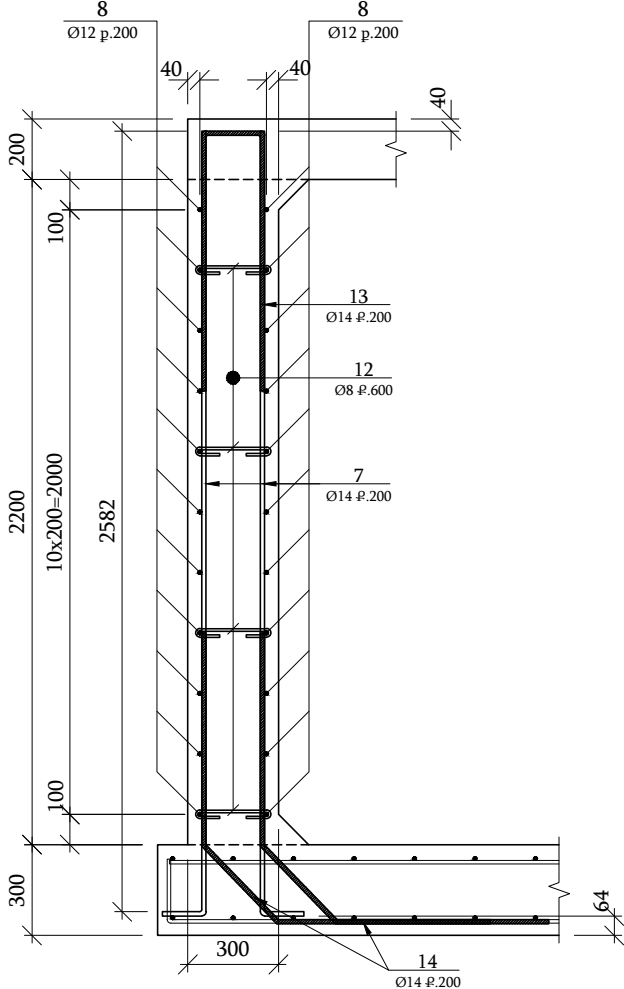


4-4 Մ 1:25

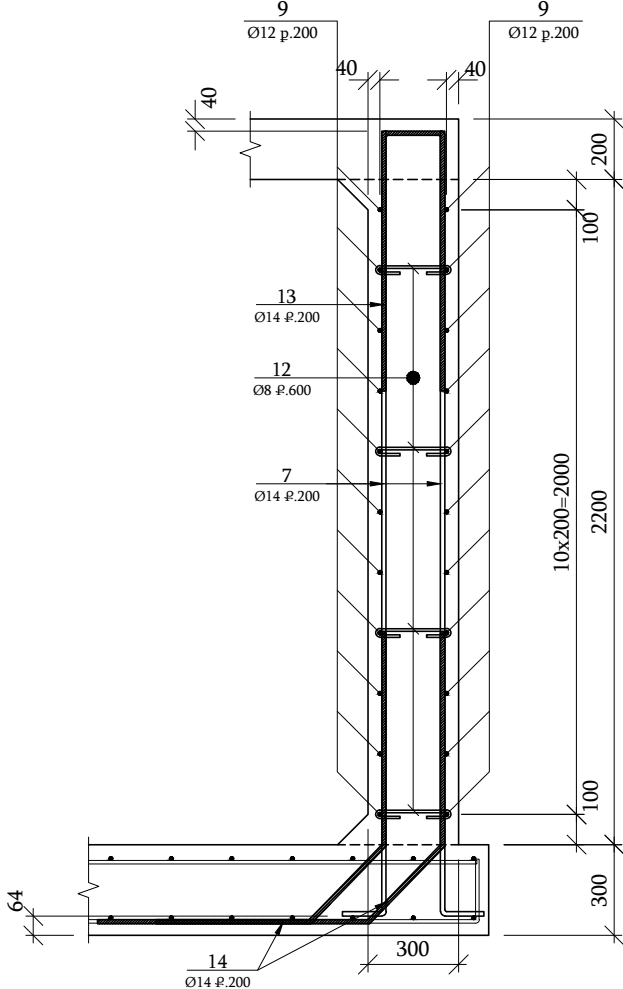

5-5 Մ 1:25

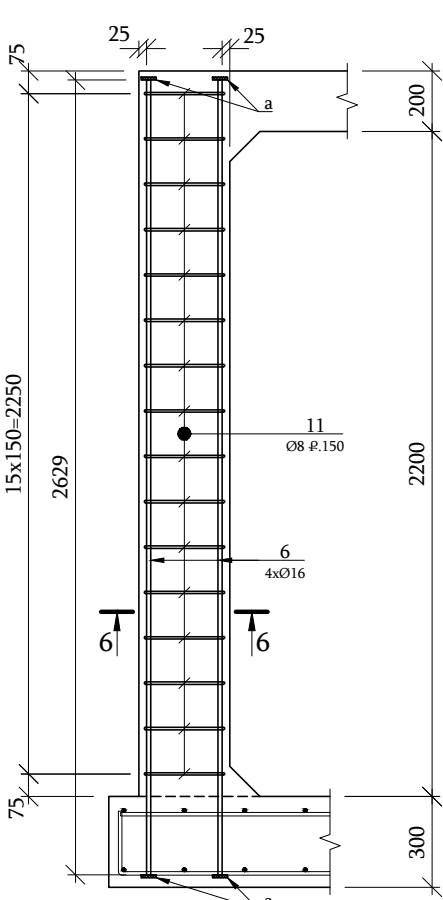

6-6 Մ 1:20




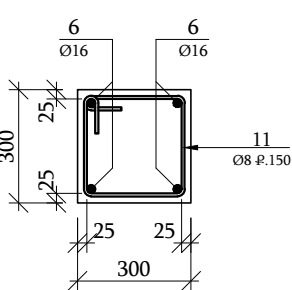


1. ԲՈՂՈՐ ՄԵՏԱՂԱԿԱՆ ՏԱՐԴԵՐԻ ԵՌԱԿՑՈՒՄՆԵՐԸ ԻՐԱԿԱՆԱՑՆԵԼ՝
ՀԱՄԱԶԱՅՆ «ГОСТ 5264-80»-ի, ԿԱՐԱՆԻ ՆՎԱԶԱԳՈՒՅՆ ԲԱՐՁՐՈՒԹՅՈՒՆԸ
ԸՆԴՈՒՆԵԼՈՎ $K_f = 8$ մմ: ԵՌԱԿՑՈՒՄԸ ԻՐԱԿԱՆԱՑՆԵԼ Զ46A ԷԼԵԿՏՐՈՂՆԵՐՈՎ:


ՊԱՏԵՐԻ ՄԱՆՐԱՄԱՆԵՐԸ, ՄԱՍՆԱԳԻՐԸ ԵՎ ԱՄՓՈԹԱԳԻՐԸ ՏԵՄ՝ ԹԵՐԹ - 5

				«ԵՐԵՎԱՆԻ ՊԱՐԱՐՎԵՍՏԻ ՊԵՏԱԿԱՆ ՔՈՒԼԵԶ» ՊՈԱԿ		
նզճ	Հովսեփյան Է.			ՊԱՏՎԻՐԱՏՈՒՄ՝ ՀԱՅԱՍՏԱՆԻ ՀԱՆՐԱՊԵՏՈՒԹՅԱՆ ԿՐԹՈՒԹՅԱՆ, ԳԻՏՈՒԹՅԱՆ, ՄՇԱԿՈՒՅԹԻ ՈՎ ՍՊՈՐՏԻ ՆԱԽԱՐԱՐՈՒԹՅՈՒՆ	Փուլ	Թերթ
նախագծեց	Հովսեփյան Է.				Ան	ԵԲԿ-4
				ԵՐԵՎԱՆԻ ՊԱՐԱՐՎԵՍՏԻ ՊԵՏԱԿԱՆ ՔՈՒԼԵԶԻ ԻՐԱԿԱՆԱՑՄԱՆ ՇՐՋԱՆԱՇՏԱՆԻ ՀԱՄԱԿԱՐԳԻ ՀԱՄԱՐ ՆԱԽԱՏԵՄՎԱԾ Ե/Ք ՄԻԱԶՈՒՅԼ ՌԵԶԵՐՎՈՒԱՐԻ ՆԱԽԱԳԻՏ	«ԽՈՅԱՆՔ» ՍՊԸ լից N-ՔՊԼ 001379	
				ՄԻԱԶՈՒՅԼ Ե/Ք ՋՐԻ ՌԵԶԵՐՎՈՒԱՐԻ ՊԱՏԵՐԻ ԱՄՐԱՆԱՎՈՐՄԱՆ ՄԽԵՄԱ		



ՄԱՆՐԱՄԱՍՆԵՐԻ ԱՄՓՈՓԱԳԻՐ

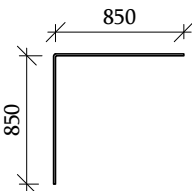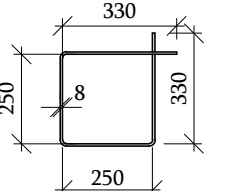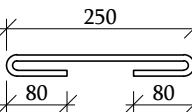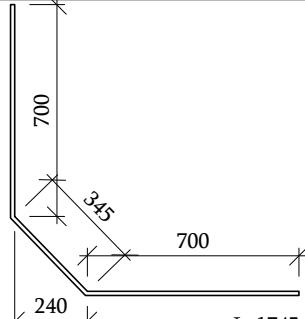ԴԻՐՔ	ԷՍՔԻԶ
10	 L=1700
11	 L=1160
12	 L=410
13	 L=1880
14	 L=1745

ԱՄՐԱՆԻ ՄԱՍՆԱԳԻՐԸ ՄԻԱԶՈՒՅԼ Ե/Ք ՏԱՐՐԵՐԻ ՀԱՄԱՐ

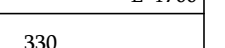ՏԱՐՐԻ ՄԱԿԵՆԸ	ԴԻՐԶ	ԷՍՔԻԶ	Ø մմ	L գ.մ.	N հատ	LxN գ.մ.	Քաշը կգ.
1	2	3	4	5	6	7	8
Ե/Ք ՀԻՄՆԱՄԱՆ	1		Ø 12 A500C	7.21	գ.մ.	25	180.3
	2		Ø 12 A500C	5.21	գ.մ.	35	182.4
	3		Ø 12 A500C	6.82	գ.մ.	25	170.5
	4		Ø 12 A500C	4.82	գ.մ.	25	120.5
	5	տես արտածումը	Ø 8 A500C	0.73	գ.մ.	102	74.5

ԱՄՐԱՆԻ ՄԱՍՆԱԳԻՐԸ ՄԻԱԶՈՒՅԼ Ե/Ք ՏԱՐՐԵՐԻ ՀԱՄԱՐ

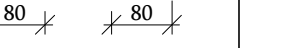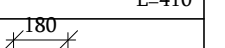ՏԱՐՐԻ ՄԱԿԵՆԸ	ԴԻՐԶ	ԷՍՔԻԶ	Ø մմ	L գ.մ.	N հատ	LxN գ.մ.	Քաշը կգ.
1	2	3	4	5	6	7	8
Ե/Ք ՊԱՏԵՐ	6		Ø 16 A500C	2.63	գ.մ.	16	42.1
	7		Ø 14 A500C	2.71	գ.մ.	208	563.7
	8		Ø 12 A500C	6.66	գ.մ.	44	293.0
	9		Ø 12 A500C	4.66	գ.մ.	44	205.0
	10	տես արտածումը	Ø 12 A500C	1.7	գ.մ.	88	149.6
	11	տես արտածումը	Ø 8 A500C	1.16	գ.մ.	64	74.2
	12	տես արտածումը	Ø 8 A500C	0.41	գ.մ.	140	57.4
	13	տես արտածումը	Ø 14 A500C	1.88	գ.մ.	104	195.5
	14	տես արտածումը	Ø 14 A500C	1.75	գ.մ.	208	364.0

ՆՅՈՒԹԱԾԱԽՍԻ ԱՄՓՈՓԱԳԻՐ Ե/Ք ՏԱՐՐԵՐԻ ՀԱՄԱՐ , ԿԳ


ՏԱՐՐԻ ՄԱԿԵՆԻՇ Ը	B25 (D2400) ԴԱՍԻ ԲԵՏՈՆԻ ԾԱԽՍԸ մ³	ԱՄՐԱՆԱՅԻՆ ՇԻՆՎԱԾՔՆԵՐ			ԸՆԴՀԱՄ. ԸՆԴՀԱՆ. ԾԱԽՍԸ	
		ԱՄՐԱՆԻ ԴԱՍԸ				
		A 500C				
		ГОСТ 34028-2016				
		Ø 8	Ø 12	ԸՆԴՀԱՆ		
ՀՄմ-1 (1 ՀՍ)	10.15	29.4	580.1	609.5	609.5	609.5
Ընդամենը	10.2	29.4	580.1	609.5	609.5	609.5

ՆՅՈՒԹԱԾԱԽՍԻ ԱՄՓՈՓԱԳԻՐ Ե/Ք ՏԱՐՐԵՐԻ ՀԱՄԱՐ , ԿԳ


ՏԱՐՐԻ ՄԱԿԵՆԻՇ Ը	B25 (D2400) ԴԱՍԻ ԲԵՏՈՆԻ ԾԱԽՍԸ մ³	ԱՄՐԱՆԱՅԻՆ ՇԻՆՎԱԾՔՆԵՐ						ԸՆԴՀԱՆ ԾԱԽՍԸ
		ԱՄՐԱՆԻ ԴԱՍԸ					ԸՆԴԱՄ.	
		A 500C						
		ГОСТ 34028-2016						
		Ø 8	Ø 12	Ø 14	Ø 16	ԸՆԴՀԱՆ		
Ե/Բ ՊԱՏԵՐ (1 ՀԱՏ)	14.30	52.0	574.6	1356.5	66.4	2049.5	2049.5	2049.5
Ընդամենը	14.3	52.0	574.6	1356.5	66.4	2049.5	2049.5	2049.5

				«ԵՐԵՎԱՆԻ ՊԱՐԱՐՎԵՍՏԻ ՊԵՏԱԿԱՆ ՔՈՒԼԵՋ» ՊՈԱԿ			
նզճ	Հովսեփյան Է.			ՊԱՏՎԻՐԱՏՈՒՄ՝ ՀԱՅԱՍՏԱՆԻ ՀԱՆՐԱՊԵՏՈՒԹՅԱՆ ԿՐԹՈՒԹՅԱՆ, ԳԻՏՈՒԹՅԱՆ, ՄՇԱԿՈՒՅԹԻ ՈՎ ՍՊՈՐՏԻ ՆԱԽԱՐԱՐՈՒԹՅՈՒՆ	Փուլ	Թերթ	Թերթեր
նախագծեց	Հովսեփյան Է.				Ան	ԵԲԿ-5	ԵԲԿ-7
				ԵՐԵՎԱՆԻ ՊԱՐԱՐՎԵՍՏԻ ՊԵՏԱԿԱՆ ՔՈՒԼԵՋԻ ԻՆՔՐԱԵՆԱՅ ՇՐՋԵԱԾԵՐՑՄԱՆ ՀԱՄԱԿԱՐԳԻ ՀԱՄԱՐ ՆԱԽԱՏԵՍՎԱԾ Ե/Ք ՄԻԱԶՈՒՅԼ ՌԵՑԵՆԴՈՒՄԻ ՆԱԽԱԳԻՐ	«ԽՈՅԱՆՔ» ՍՊԸ լից N-ՔՊԼ 001379		
				ՄԻԱԶՈՒՅԼ Ե/Ք ՋՐԻ ՌԵՁԵՐՎՈՒՄԻ			
				ՀԻՄՆԱՄԱՆԻ ԵՎ ՊԱՏԵՐԻ ՆՅՈՒԹՈՒՄԻ ՄԱՍՆԱԳԻՐԸ ԵՎ ԱՄՓՈՓԱԳԻՐԸ			


ՄԻԱԶՈՒՅԼ Ե/Բ ՋՐԻ ՌԵԶԵՐՎՈՒԱՐԻ ԾԱԾԿԻ ՍՏՈՐԻՆ
ԳՈՏՈՒ ԱՄՐԱՆԱՎՈՐՄԱՆ ՄԽԵՄԱ Մ1:50

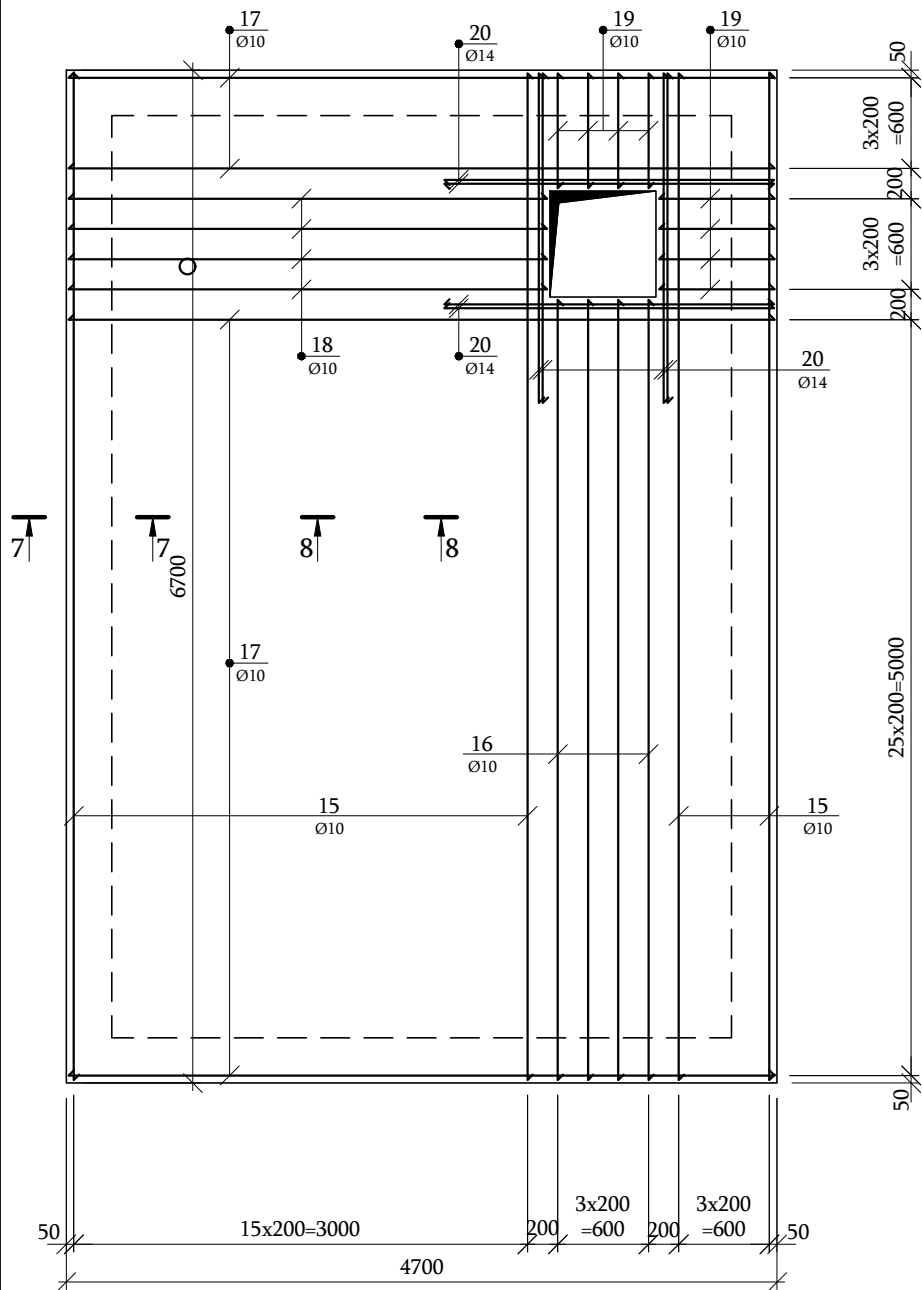


ՄԻԱԶՈՒՅԼ Ե/Բ ՋՐԻ ՌԵԶԵՐՎՈՒԱՐԻ ԾԱԾԿԻ ՎԵՐԻՆ
ԳՈՏՈՒ ԱՄՐԱՆԱՎՈՐՄԱՆ ՄԽԵՄԱ Մ1:50

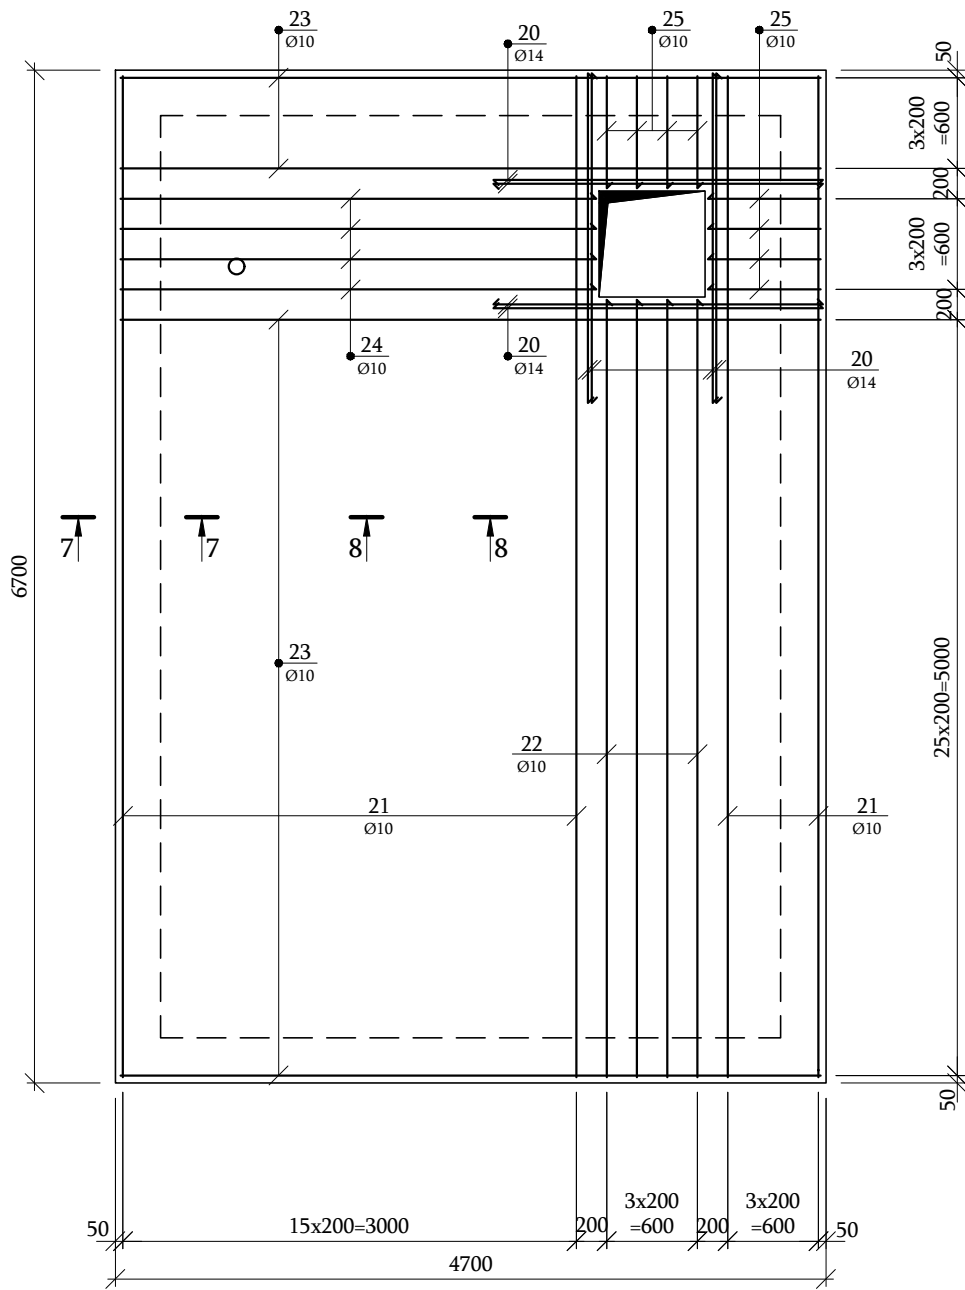


ՄԱՆՐԱՄԱՍՆԵՐԻ ԱՄՓՈՓԱԳԻՐ

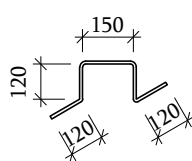ԴԻՐՔ	ԷՍՔԻԶ
26	

7-7 Մ 1:20

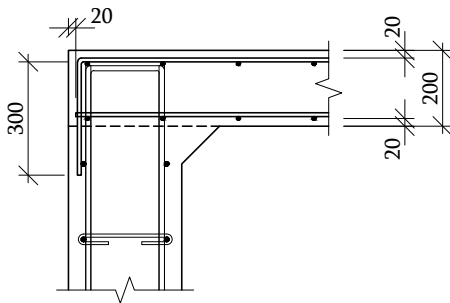

8-8 Մ 1:10

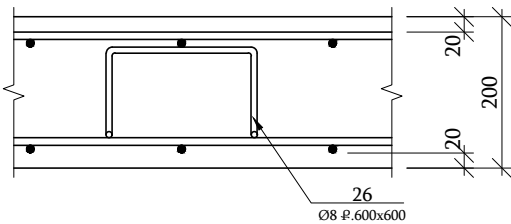

				«ԵՐԵՎԱՆԻ ՊԱՐԱՐՎԵՍՏԻ ՊԵՏԱԿԱՆ ՔՈՒԼԵԶ» ՊՈԱԿ			
նզճ	Հովսեփյան Է.			ՊԱՏՎԻՐԱՏՈՒՄ՝ ՀԱՅԱՍՏԱՆԻ ՀԱՆՐԱՊԵՏՈՒԹՅԱՆ ԿՐԹՈՒԹՅԱՆ, ԳԻՏՈՒԹՅԱՆ, ՄՇԱԿՈՒՅԹԻ ՈՎ ՍՊՈՐՏԻ ՆԱԽԱՐԱՐՈՒԹՅՈՒՆ	Փուլ	Թերթ	Թերթեր
նախագծեց	Հովսեփյան Է.				Ան	ԵԲԿ-6	ԵԲԿ-7
				ԵՐԵՎԱՆԻ ՊԱՐԱՐՎԵՍՏԻ ՊԵՏԱԿԱՆ ՔՈՒԼԵԶԻ ԻՆՔՐԱԿՆԵՐԱՅԻՆ ՀԱՄԱԿԱՐԳԻ ՀԱՍՏԱՆԱԽԱՏԵՍՎԱԾ Ե/Բ ՄԻԱԶՈՒՅԼ ՌԵԶԵՐՎՈՒԱՐԻ ՆԱԽԱԳԻԾ	«ԽՈՅԱՆՔ» ՍՊԸ լից N-ՔՊԼ 001379		
				ՄԻԱԶՈՒՅԼ Ե/Բ ՋՐԻ ՌԵԶԵՐՎՈՒԱՐԻ ԾԱԾԿԻ ՍՏՈՐԻՆ ԵՎ ՎԵՐԻՆ ԳՈՏԻՆԵՐԻ ԱՄՐԱՆԱՎՈՐՄԱՆ ՄԽԵՄԱ			

ԱՄՐԱՆԻ ՄԱՍՆԱԳԻՐԸ ՄԻԱԶՈՒՅԼ Ե/Բ ՏԱՐԲԵՐԻ ՀԱՄԱՐ

ՏԱՐԲԻ ՄԱԿՆԻ ՇԸ	ԴԻՉ	ԷՍՔԻ2	Ø մմ	L գ.մ.	N հատ	LxN գ.մ.	Քաշը կգ.
1	2	3	4	5	6	7	8
Ե/Բ ԾԱԾԿԻ ՄԱԼ	15	6660	Ø 10 A500C	6.66 գ.մ.	20	133.2	82.1
	16	5160	Ø 10 A500C	5.16 գ.մ.	4	20.6	12.7
	17	4670	Ø 10 A500C	4.67 գ.մ.	30	140.1	86.3
	18	3165	Ø 10 A500C	3.17 գ.մ.	4	12.7	7.8
	19	760	Ø 10 A500C	0.76 գ.մ.	8	6.1	3.7
	20	2180	Ø 14 A500C	2.18 գ.մ.	16	34.9	42.1
	21	6620	Ø 10 A500C	6.92 գ.մ.	20	138.4	85.3
	22	5140	Ø 10 A500C	5.44 գ.մ.	4	21.8	13.4
	23	4630	Ø 10 A500C	4.93 գ.մ.	30	147.9	91.1
	24	3145	Ø 10 A500C	3.45 գ.մ.	4	13.8	8.5
	25	740	Ø 10 A500C	1.04 գ.մ.	8	8.3	5.1
	26	տես արտաճումը	Ø 8 A500C	0.63 գ.մ.	95	59.9	23.6

ՆՅՈՒԹԱԾԱԽՄԻ ԱՄՓՈՓԱԳԻՐ Ե/Բ ՏԱՐԲԵՐԻ ՀԱՄԱՐ , ԿԳ

ՏԱՐԲԻ ՄԱԿՆԻՇ Ը	B25 (D2400) ԴԱՄԻ ԲԵՏՈՆԻ ԾԱԽՍԸ մ³	ԱՄՐԱՆԱՅԻՆ ՇԻՆՎԱԾՔՆԵՐ					ԸՆԴՀԱՆ ԾԱԽՍԸ
		ԱՄՐԱՆԻ ԴԱՍԸ				ԸՆԴԱՄ.	
		A 500C					
		ГОСТ 34028-2016					
		Ø 8	Ø 10	Ø 14	ԸՆԴՀԱՆ		
Ե/Բ ԾԱԾԿ (1 ՀԱՏ)	6.30	23.6	396.1	42.1	461.8	461.8	461.8
Ընդամենը	6.3	23.6	396.1	42.1	461.8	461.8	461.8

Պատի զաջի սվաղի քանդում 90մ²
Պատի ցեմենտավազի սվաղում 51մ²
Առաստաղի լատեքսային ներկում գիպսոնիտով քսահարթեցումով 30մ²
Պատերի լատքսային ներկում
Բետոնե հատակի կառուցում h=20սմ 4,5մ³

				«ԵՐԵՎԱՆԻ ՊԱՐԱՐՎԵՍՏԻ ՊԵՏԱԿԱՆ ՔՈՒԷՋ» ՊՈԱԿ			
նզճ	Հովսեփյան Է.			ՊԱՏՎԻՐԱՏՈՒ՝ ՀԱՅԱՍՏԱՆԻ ՀԱՆՐԱՊԵՏՈՒԹՅԱՆ ԿՐԹՈՒԹԻԱՅՆ, ԳԻՏՈՒԹՅԱՆ, ՄՇԱԿՈՒՅԹԻ ՈՎ ՍՊՈՐՏԻ ՆԱԽԱՐԱՐՈՒԹՅՈՒՆ	Փուլ	Թերթ	Թերթեր
նախագծեց	Հովսեփյան Է.				Ան	ԵԲԿ-7	ԵԲԿ-7
				ԵՐԵՎԱՆԻ ՊԱՐԱՐՎԵՍՏԻ ՊԵՏԱԿԱՆ ՔՈՒԷՋԻ ԻՆՔՆԱՅԻՆԱՏ շՐՋԵԼԱՇԽՈՄԱՆ ՀԱՄԱԿԱՐԳԻ ՀԱՄԱՐ ՆԱԽԱՏԵՍՎԱԾ Ե/Բ ՄԻԱԶՈՒՅԼ ՌԵՁԵՐՎՈՒՄԻ ՆԱԽԱԳԻՇ	«ԽՈՅԱՆՔ» ՍՊԸ լից N-ՔՊԼ 001379		