




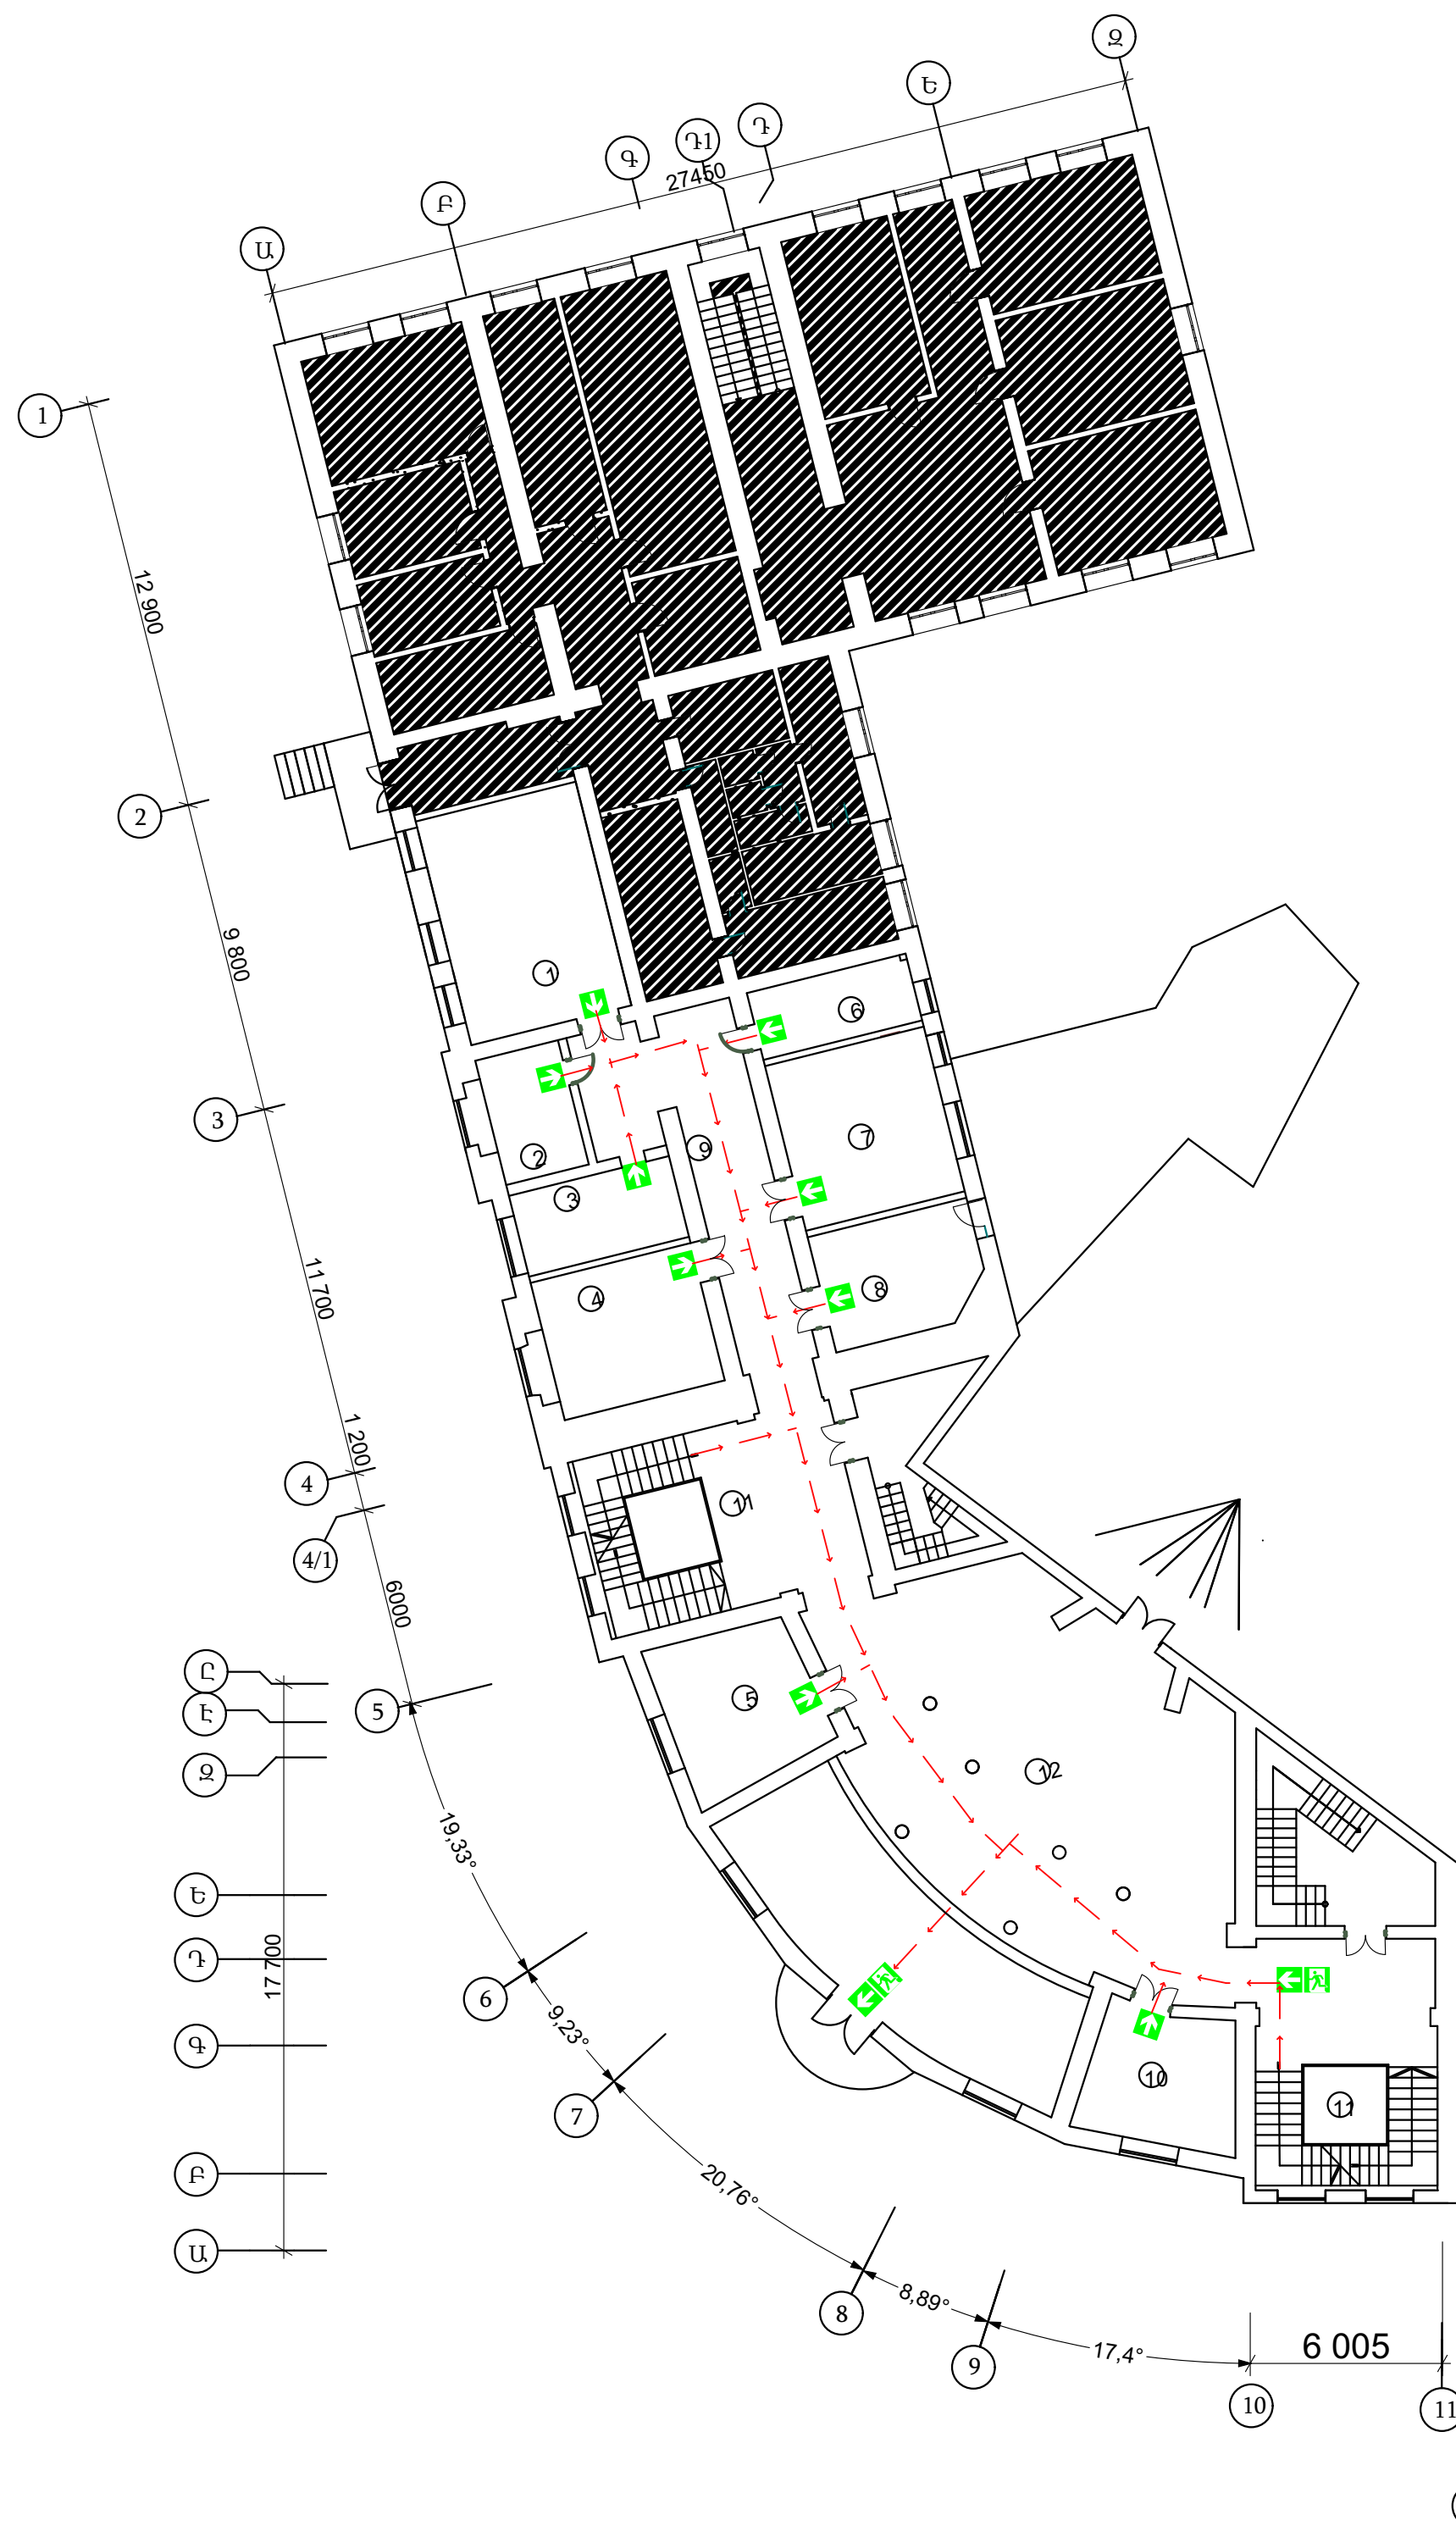


ՀԱՄԱՐ	ՍԵՆՔԻ ԱՆՎԱՆՈՒՄԸ	ՍԵՆՔԱԿԻ ՄԱԿԵԹԸ
1	2	3
1	Դաստանեյակ	37,10
2	Կաթիլներ	10,70
3	Բուժվել	13,40
4	Դաստանեյակ	22,80
5	Կաթիլներ	20,80
6	Դաշնամուրի անհատական պարպարվույնի սենյ	11,00
7	Չգետնապահարան	27,10
8	Մակնամուգության աշխատակից- ների սենյ	18,00
9	Միջանցք	54,70
10	Դերձակի սենյակ	19,00
11	Ատրիճանավանդակ	
12	Նախադարձ	180,00
		414.6 մ²

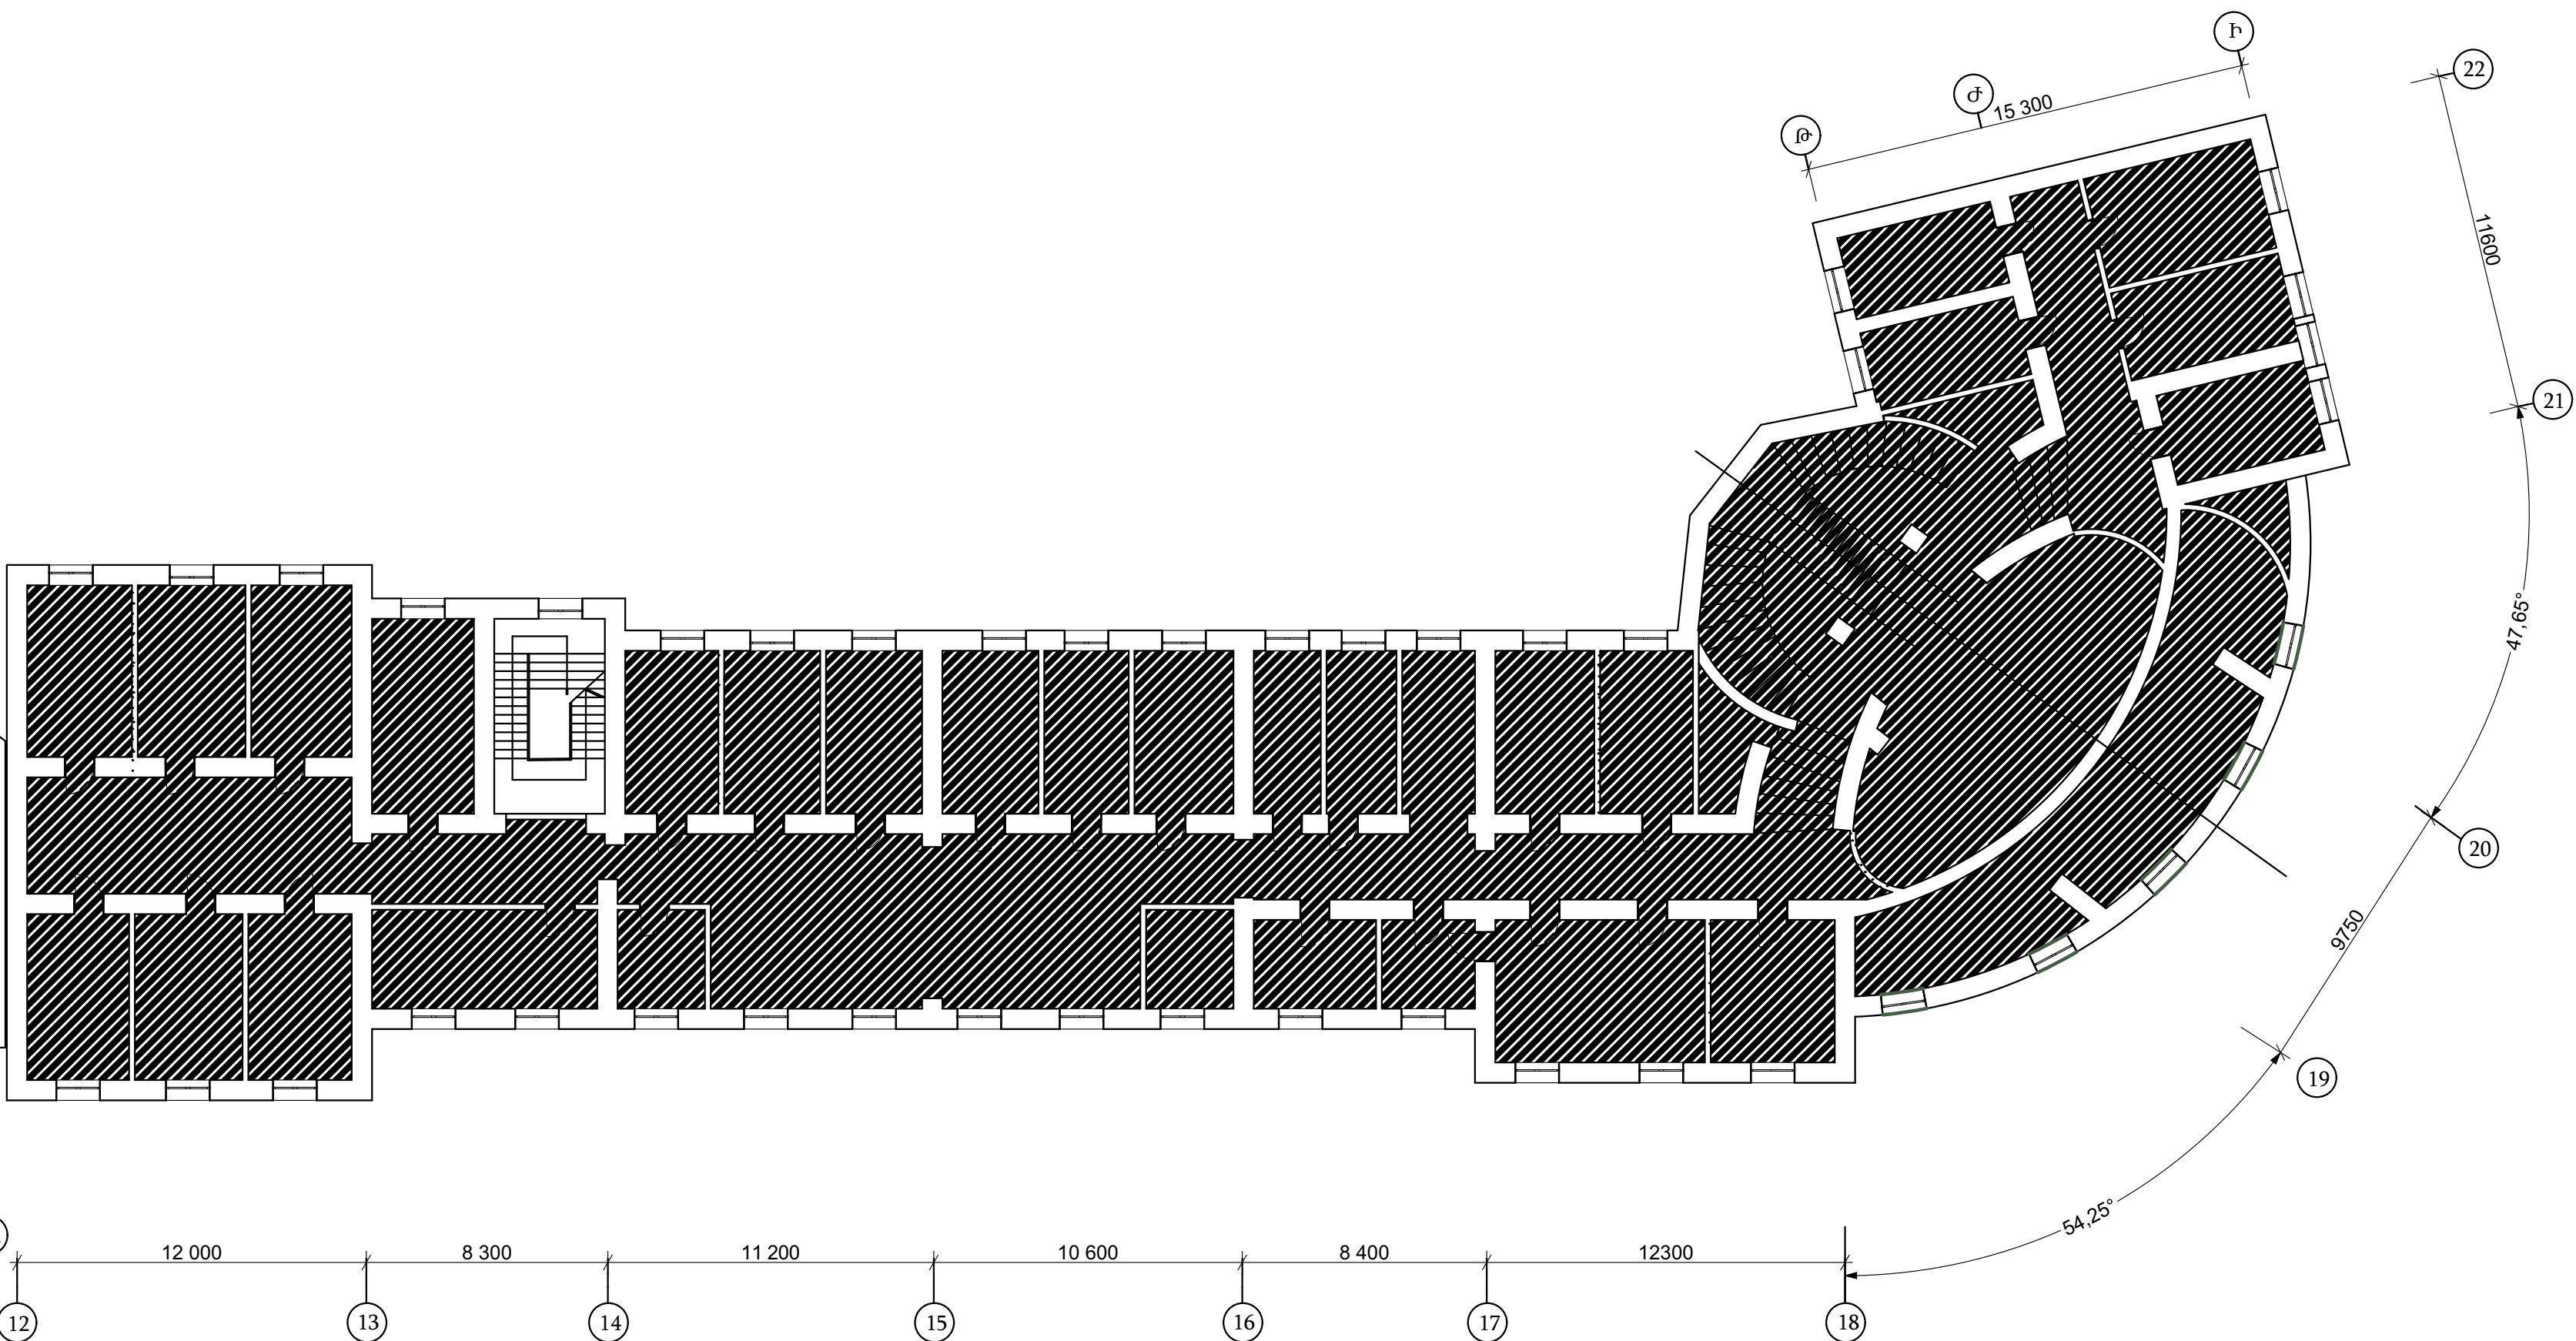

Տարհանման ուղին էր +0,00 նիշում

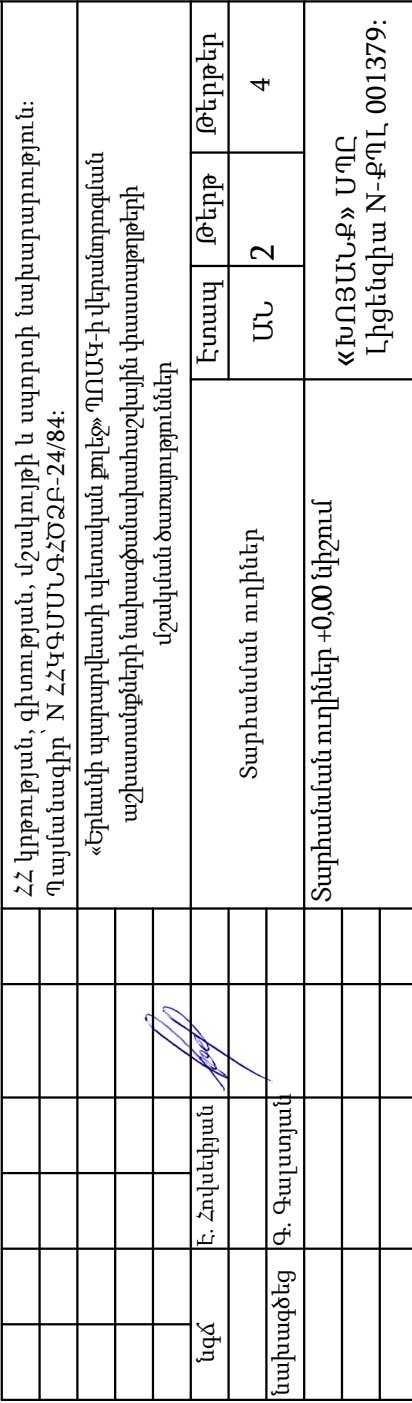

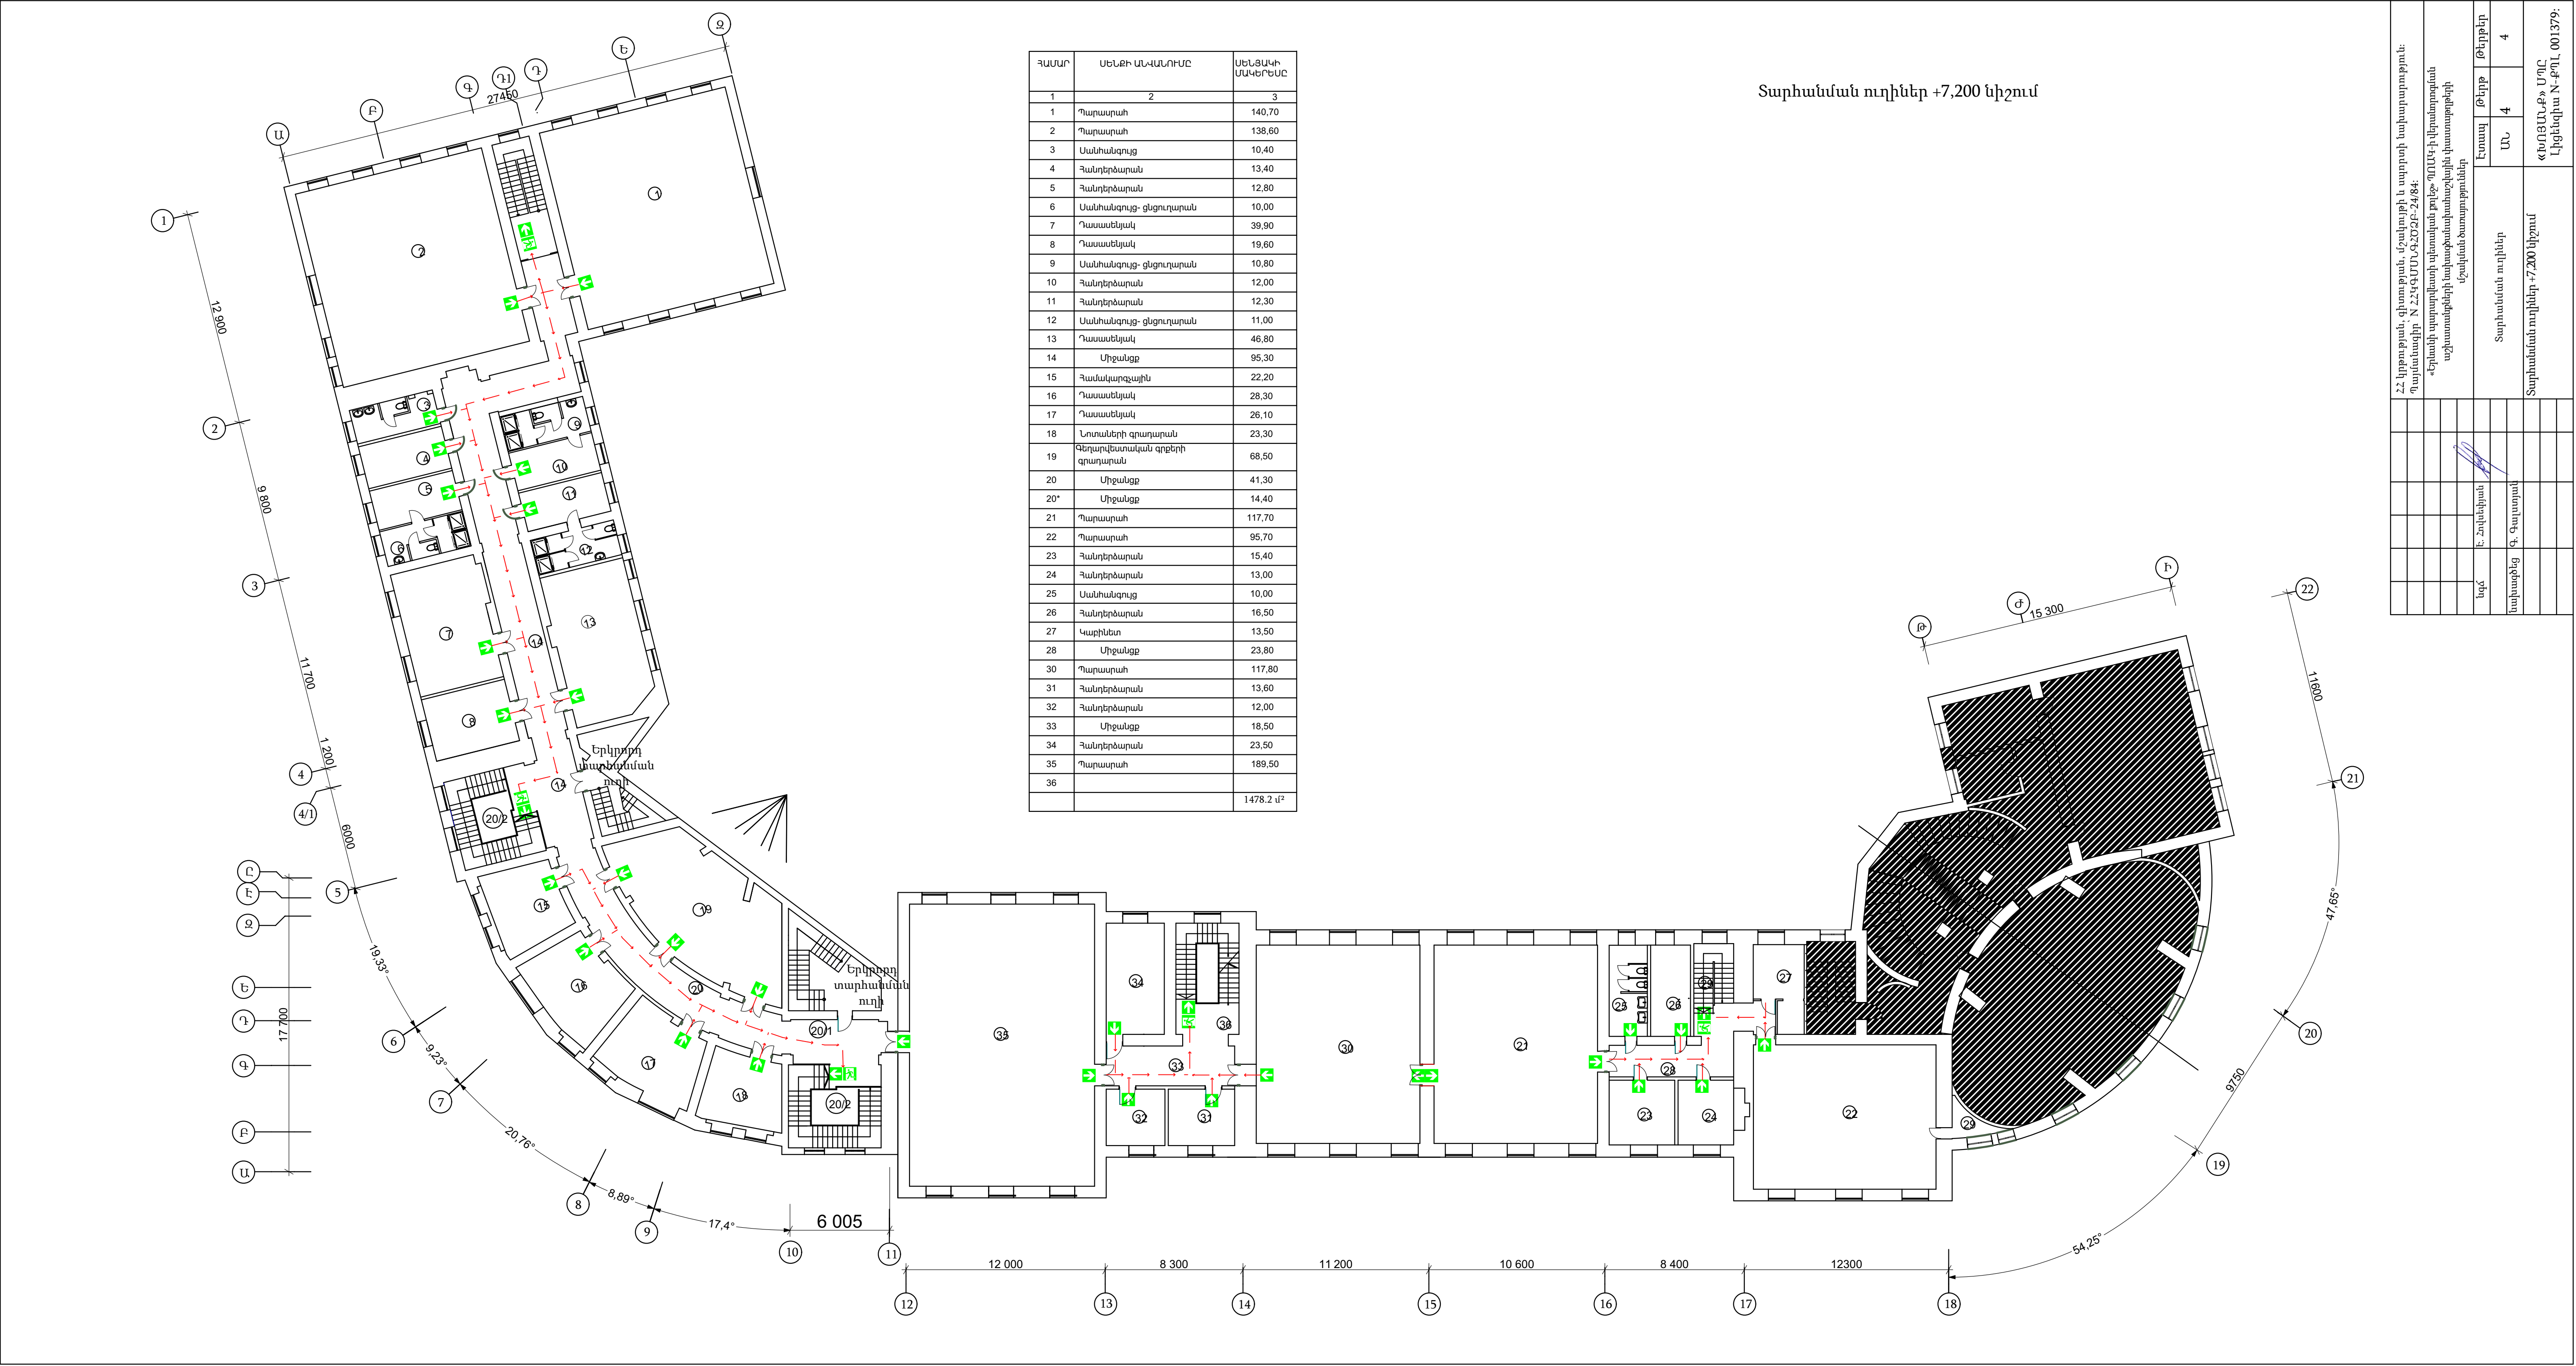

ՀԱՄԱՐ	ՍԵՆՔԻ ԱՆՎԱՆՈՒՄԸ	ՍԵՆՁԱԿԻ ՄԱԿԵՐԵՍԸ
1	2	3
1	Պարասրահ	140,70
2	Պարասրահ	138,60
3	Սանհանգույց	10,40
4	Հանդերձարան	13,40
5	Հանդերձարան	12,80
6	Սանհանգույց- ցնցուղարան	10,00
7	Դասասենյակ	39,90
8	Դասասենյակ	19,60
9	Սանհանգույց- ցնցուղարան	10,80
10	Հանդերձարան	12,00
11	Հանդերձարան	12,30
12	Սանհանգույց- ցնցուղարան	11,00
13	Դասասենյակ	46,80
14	Միջանցք	95,30
15	Համակարգչային	22,20
16	Դասասենյակ	28,30
17	Դասասենյակ	26,10
18	Նոտաների զրարարան	23,30
19	Գեղարվեստական զրդերի զրարարան	68,50
20	Միջանցք	41,30
20*	Միջանցք	14,40
21	Պարասրահ	117,70
22	Պարասրահ	95,70
23	Հանդերձարան	15,40
24	Հանդերձարան	13,00
25	Սանհանգույց	10,00
26	Հանդերձարան	16,50
27	Կաթիլներ	13,50
28	Միջանցք	23,80
30	Պարասրահ	117,80
31	Հանդերձարան	13,60
32	Հանդերձարան	12,00
33	Միջանցք	18,50
34	Հանդերձարան	23,50
35	Պարասրահ	189,50
36		
		1478.2 մ²

Տարիանման ուղիներ +7,200 նիշում

ՀՀ կրթության, գիտության, մշակույթի և սպորտի նախարարություն:				ՊՈԱԿ-ի վերանորոգման աշխատանքների նախագծման համապատասխանությունը			
Պայմանագիր N ՀՀԿԳՄՄՍՄԿՂՀԶԶԲ-2484:				Վերանորոգման աշխատանքների նախագծման համապատասխանությունը			
				Մշակման ծախսերը			
				Տարիանման ուղիներ			
				Տարիանման ուղիներ +7,200 նիշում			
				«ԽՈՅԱՆ» ՍՊԸ			
				Լիցենզիա N-ԲԴԼ 001379:			