



ՀՀ ՍՅՈՒՆԻՔԻ ՄԱՐԶ
«ՎԻԼՀԱՄ» ՍՊԸ

Օբյեկտի անվանումը՝ «Նորոգում, լանջավոր
տանիքի նորոգում»

Հասցեն՝ ՀՀ Սյունիքի մարզ, Կապան համայնք
Սյունիք բնակավայր, Վերին թաղամաս 1

ԱՇԽԱՏԱՆՔԱՅԻՆ ՆԱԽԱԳԻԾ

Հատոր N1 Ճարտարապետաշինարարական մաս

ք. Կ Ա Պ Ա Ն 2025թ.

«ՀԱՍՏԱՏՈՒՄ ԵՄ»
ԿԱՊԱՆ ՀԱՄԱՅՆՔԻ ՂԵԿԱՎԱՐ՝
_____ Գ.ՓԱՐՍՅԱՆ
«_____» _____ 2025թ.

Ա Շ Խ Ա Տ Ա Ն Ք Ա Յ Ի Ն Ն Ա Խ Ա Գ Ի Ծ

Օբյեկտի անվանումը՝ «Նորոգում, լանջավոր
տանիքի նորոգում»

Հասցեն՝ ՀՀ Սյունիքի մարզ, Կապան համայնք,
Սյունիք բնակավայր, Վերին թաղամաս 1

Հատոր N 1 Ճարտարապետաշինարարական մաս

ՀԵՂԻՆԱԿ՝ «ՎԻԼՀԱՄ» ՍՊԸ ԼԻՑԵՆԶԻԱ՝ ՔՊԼ 001115

տնօրեն՝ /

/Վ. Բաղալյան



ք. ԿԱՊԱՆ 2025թ.



ՃԲԴ - Ա-0101






Ճարտարապետի մասնագիտական գործունեության իրականացում առանց սահմանափակումների,
բացառությամբ տարածական պլանավորման փաստաթղթերի,
պատմության և մշակույթի անշարժ հուշարձանների վերականգնման,
ամրակայման և օգտագործման նախագծերի մշակման:


ՀԱՅԱՍՏԱՆԻ ՃԱՏԱՊԱՏԵՏՆԵՐԻ ՊԱՏՄ
ՆԱԽԱԳԱՀ Մ. ՄԻՆԱՍՅԱՆ

Մ. Մինասյան

ՀՀ ՔԱՂԱՔՈՒՄԻՆԻՍՏԻԿԱՆ ԿՈՄԻՏԵ
ՆԱԽԱԳԱՀԻ ՈՐԴԱՐԱՐՈՒԹՅՈՒՆՆԵՐԸ
ԿԱՏԱՐՆԱԿԱՆ ԴՆԴԱՐՅԱՆ



ՏՐԳԱՐԵԼ 15.03.2019
ԱՆԺԱՊԱՏԵՏ

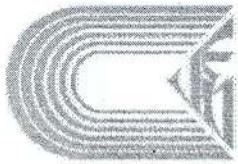

ԿԵԴ - Ա2-010

ԱՐՏՈՆԱԳԻՐ

ԵՐԿՐՈՐԴ ԴԱՍ

ԵՆԹԱԴԱՄ «Ա2»

ԱՐԴՅՈՒՆԱԲԵՐԱԿԱՆ, ԲՆԱԿԵԼԻ, ՀԱՍԱՐԱԿԱԿԱՆ ՇԵՆՔԵՐԻ ԵՎ ՇՆՈՒԹՅՈՒՆՆԵՐԻ ՆԱԽԱԳԾՈՒՄ

ՃԱՐՏԱՐԱԳԵՏ - ԿՈՆՍՏՐԱԿՏՈՐ

ԲԱԴԱՆՅԱՆ ՎԻԼԵՆ ԳՈՒՐԳԵՆԻ

Սահմանափակումներ՝ Արդյունաբերական, բնակելի և հասարակական ոչ ավելի 3 հարկից, մինչև 12մ բարձրությամբ և 9մ թռիչքով շենքեր, մինչև 15մ թռիչքով տարածական կոնստրուկցիաներով շինություններ, որոնք համապատասխանում են բարձր ռիսկայնության աստիճանին:

Արդյունաբերական, բնակելի և հասարակական ոչ ավելի 6 հարկից, մինչև 21մ բարձրությամբ և 9մ թռիչքով շենքեր, մինչև 24մ թռիչքով տարածական կոնստրուկցիաներով շինություններ, որոնք համապատասխանում են միջինից բարձր ռիսկայնության աստիճանին:

Վերը նշվածի վերակառուցում, վերականգնում և ուժեղացում:

ՀԱՅԱՍՏԱՆԻ ՃԱՐՏԱՐԱԳԵՏՆԵՐԻ ՊԱԼԱՏ
ՆԱԽԱԳԱՀ
Մ. ՄԻՆԱՍՅԱՆ


Ռ. Բադալյան

ՀՀ ԶԱՂԱՔԱՇՈՒՄԻ ՆԱԽԱԳԱՀԻ ՊԱՐՏԱԿԱՆ ՈՏՅՈՒՆՆԵՐԸ
ԿԱՏԱՐՈՂ Ա. ՂԱՌԱՐՅԱՆ



ՏՐՎԱԾ Է 15.03.2019
ԱՆԺԱՄԱԿԵՏ

ԻՍԿԻՃԱՆԱԿՑՈՒՄ ԱՐՏԱՆԱԿԻՇ 1:1000

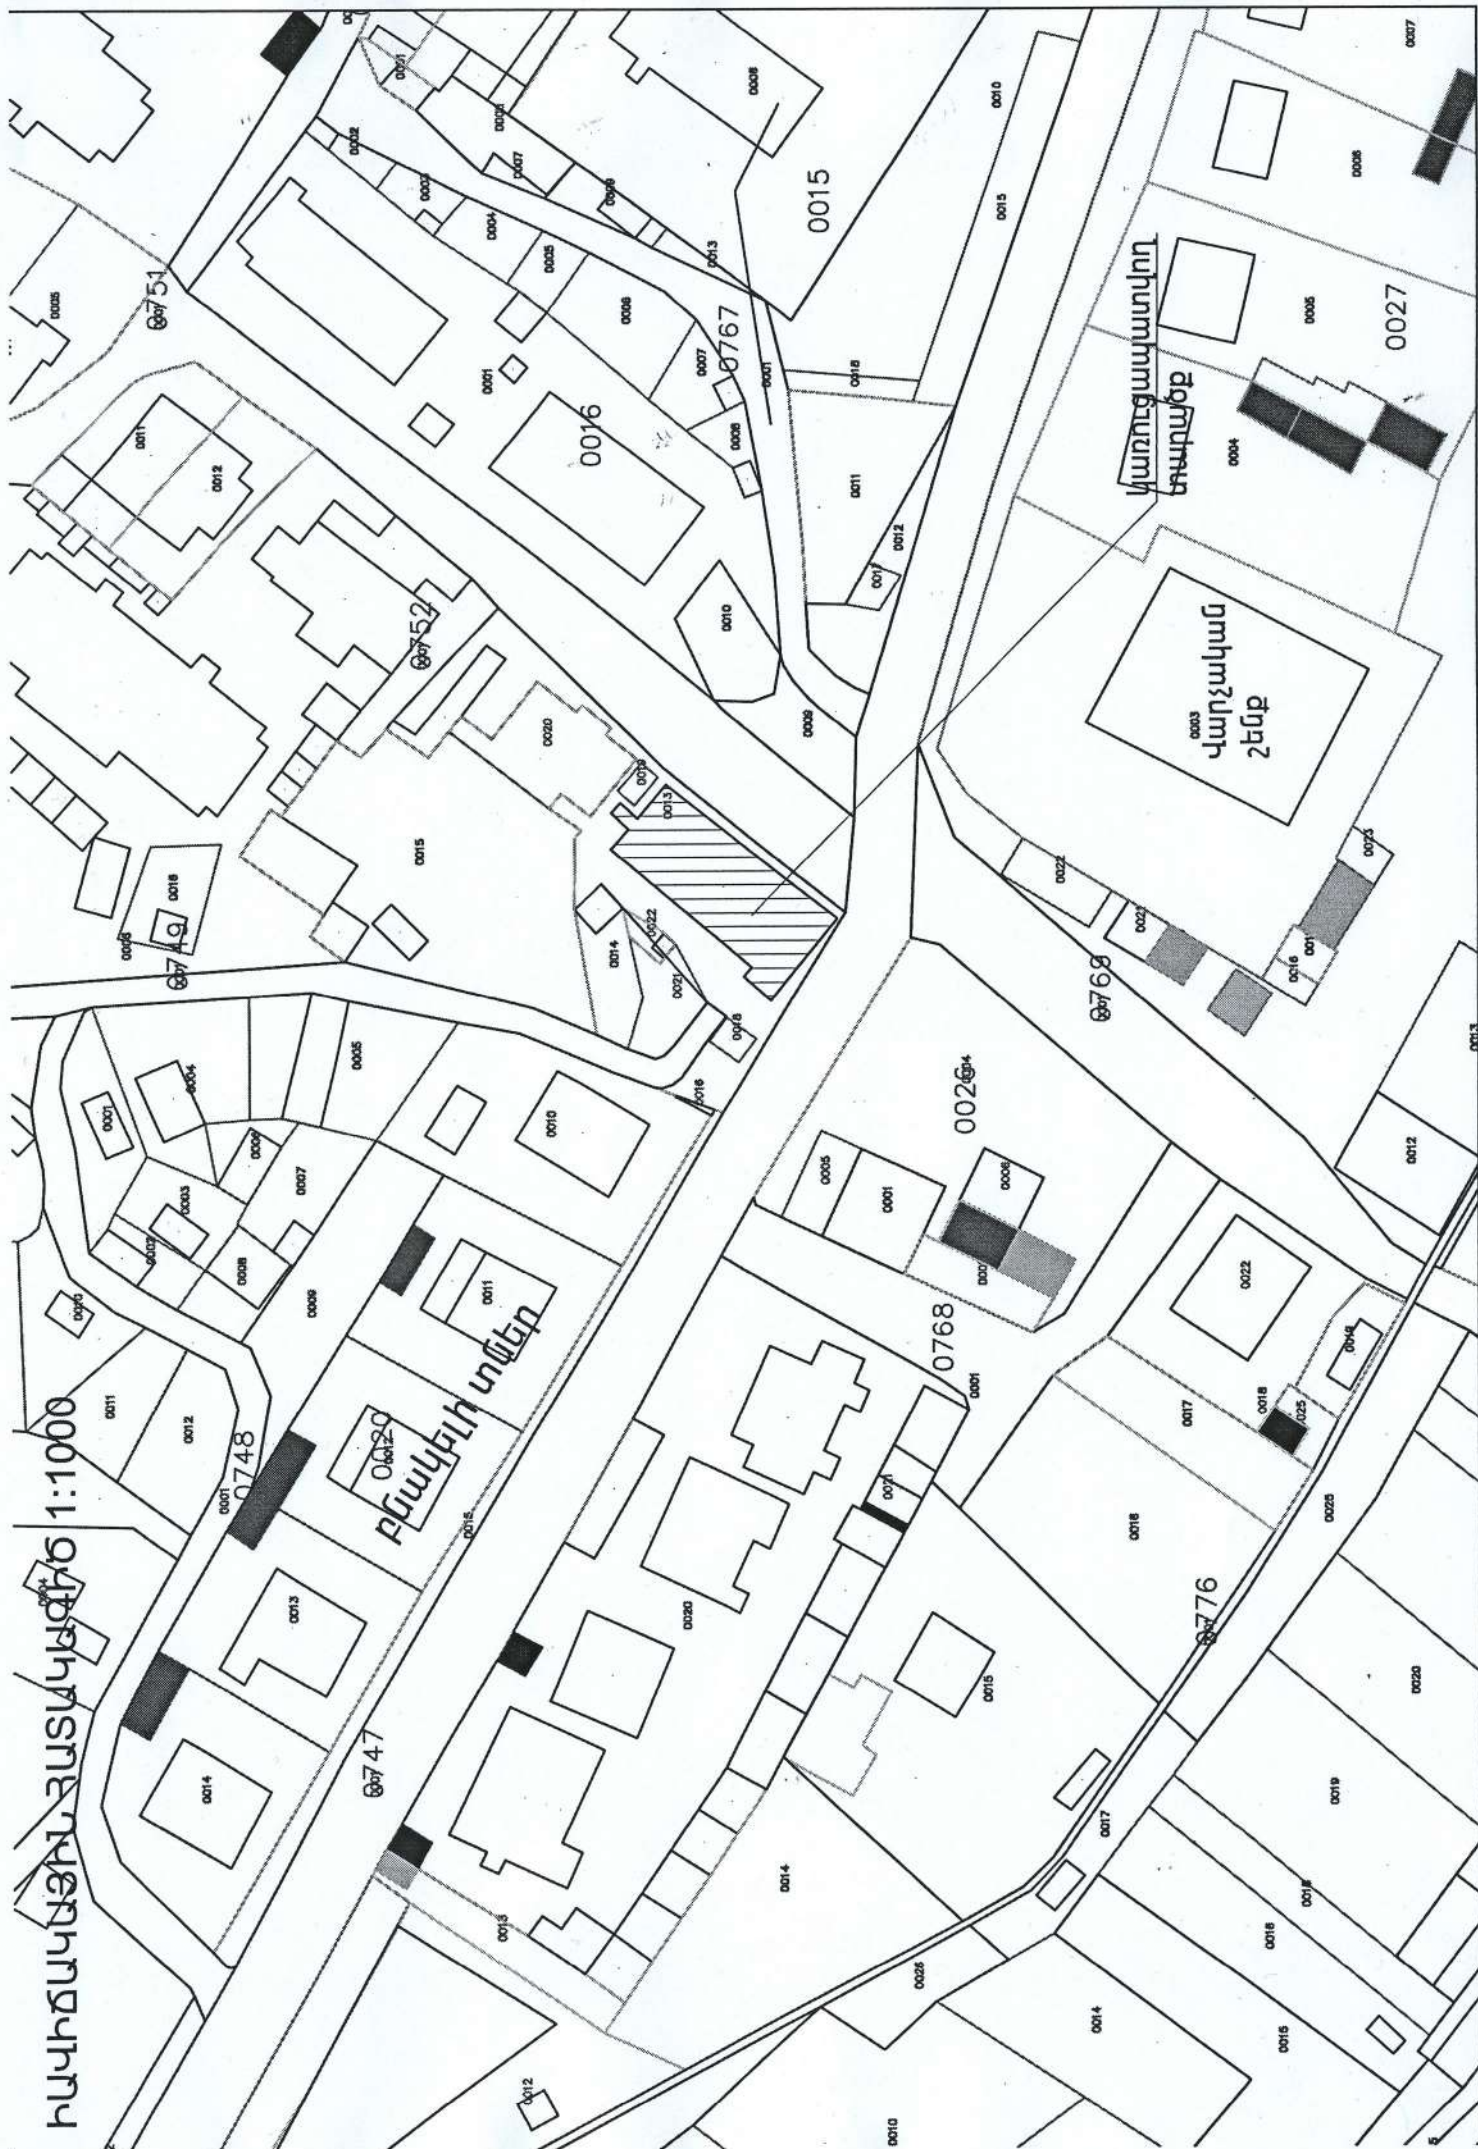

PM18-A244-333B-15A2



Փաստաթղթի վավերականության ստուգումն ու էլեկտրոնային բնօրինակի ներբեռնումը հնարավոր է իրավասացնել <https://verify.e-gov.am> կայքում:



**ՀԱՅԱՍՏԱՆԻ ՀԱՆՐԱՊԵՏՈՒԹՅՈՒՆ
ՍՅՈՒՆԻՔԻ ՄԱՐԶ
ԿԱՊԱՆ ՀԱՄԱՅՆՔ
ՆԱԽԱԳԾԱՄԱՆ ԹՈՒՅԼՏՎՈՒԹՅՈՒՆ
(ՃԱՐՏԱՐԱՊԵՏԱՀԱՏԱԿԱԳԾԱՅԻՆ ԱՌԱՋԱԴՐԱՆՔ)**

N ՆԹ-8831-25

01.10.2025թ.

Օբյեկտ **Նորոգում, լանջավոր տանիքի նորոգում,**

(օբյեկտի պնդանումը, կառուցում, վերակառուցում, ուժեղացում վերականգնում, գործառնական նշանակության փոփոխություն)

354,96

(հաշվոճ բնորոշումը, հզորությունը)

Նախագծման փուլերը՝ աշխատանքային նախագիծ, ռիսկայնության աստիճանը՝ III նախագծային փաստաթղթերի մշակման համար:

(ռիսկայնության աստիճանը (կատեգորիան) նախագծման փուլերը և այլն)

Գտնվելու վայրը **ՀՀ Սյունիքի մարզ, Կապան համայնք, Սյունիք բնակավայր, Վերին թաղամաս, 1,**

(մարզի, համայնքի, փողոցի անվանումները, շենքի համարը, հողամասի ծածկագիրը)

Կառուցապատող «ՀԱՅԱՍՏԱՆԻ ՀԱՆՐԱՊԵՏՈՒԹՅԱՆ ՍՅՈՒՆԻՔԻ ՄԱՐԶԻ ԿԱՊԱՆԻ ՀԱՄԱՅՆՔԱՊԵՏԱՐԱՆԻ ԱՇԽԱՏԱԿԱԶՄ»

(կազմակերպության անվանումը, գտնվելու վայրը, ֆիզիկական անձի անունը, ազգանունը, բնակության վայրը, հեռախոսահամարը, էլեկտրոնային հասցեն)

Առաջադրանքի տրամադրման հիմքը՝ ԱՆՇԱՐԺ ԳՈՒՅՔԻ ՆԿԱՏԱՄԱԲ ԻՐԱՎՈՒՆՔՆԵՐԻ ՊԵՏԱԿԱՆ ԳՐԱՆՑՄԱՆ ԿԿԱՅԱԿԱՆ՝

(կառուցապատման նպատակով ՀՀ օրենսդրությամբ սահմանված կարգով հողամասի տրամադրման, անշարժ գույքի փոփոխման իրավունքը հաստատող անհրաժեշտ փաստաթղթերը)

(փաստաթղթերը)

Առաջադրանքի գործողության ժամկետը **մինչև 01.04.2027թ.**

(N 1 հավելվածի 32-րդ կետին համապատասխան)

Ն Ա Ն Ա Գ Ծ Վ ՈՂ Հ Ո Ղ Ա Մ Ա Ս Ի Բ Ն ՈՒ Թ Ա Գ Ի Ր Ը
(աստղանիշով (*) նշված դրույթների գրաֆիկական արտացոլումը տրամադրվում է կից ներկայացվող ամփոփ սխեմայով՝ Մ 1:500)

1. Հողամասը գտնվում է

(հողամասի դիրքը քաղաքաշինական միջավայրում, դրա նպատակային և գործառնական նշանակությունը)

2. (*) Հողամասի չափսերը

(հողամասի սահմանները՝ կոորդինատային նշահարմամբ, մակերեսը(հա))

3. Հողամասի առկա վիճակը

(ռեյտինգի բնութագիրը, շենքերի (այդ թվում՝ քանդման ենթակա) առկայությունը, (օգտագործումը, նշանակությունը, հարկայնությունը, շինարարական նյութերը (և այլն), կանաչապատումը, բարեկարգումը և այլն)

4. (*) Տրանսպորտային պայմանները

(ճանապարհների առկայությունը, երկաթուղային տրանսպորտի մոտեցումները և այլն)

5. (*) Ինժեներական ցանցեր և սարքավորումներ (ջրամատակարարման, կոյուղու, գազամատակարարման, տաք ջրի մատակարարման, էլեկտրամատակարարման, էլեկտրոնային հաղորդակցության համակարգեր)

(նախագծվող հողամասով կամ կից տարածքով անցնող ինժեներական ենթակառուցվածքները, այդ թվում՝ ստորգետնյա)

6. (*) Կից հողամասեր

ճանապարհ, բ/բ բնակելի շենքեր

7. Բնության հատուկ պահպանվող և (կամ) պատմամշակութային հուշարձանների տարածքներ (պահպանական գոտիներ)

(հուշարձանի անվանումը)

8. (*) Հատակագծային սահմանափակումներ

համաձայն ներկայացված սխեմայի

(տեղանքում գործող արտադրական, պաշտպանվող օբյեկտների, ինժեներարանսպորտային ենթակառուցվածքների և այլ օբյեկտների նկատմամբ սահմանափակումները, այդ թվում՝ սերվիտուտները)

ՆԱԽԱԳԾԱՅԻՆ ՊԱՀԱՆՁՆԵՐԸ

(աստղանիշով (*) նշված դրույթների գրաֆիկական արտացոլումը տրամադրվում է կից ներկայացվող ամփոփ սխեմայով՝ Մ 1:500)

9. Ճարտարապետահատակագծային պահանջներ

մշակել լանջավոր տանիքի նորոգման՝ հին ասբոշիֆերների ապամոնտաժման և $b=0,50$ մմ ցինկապատ պրոֆիլավոր թիթեղից ծածկույթի կառուցման, վնասված փայտանյութի՝ նորով փոխարինման նախագիծ

(եկելով Հայաստանի Հանրապետության օրենսդրության և նորմատիվատեխնիկական փաստաթղթերի պահանջներից, առկա քաղաքաշինական ծրագրային փաստաթղթերի դրույթներից կամ դրանց բացակայության դեպքում՝ կազմավորված (կազմավորվող) քաղաքաշինական միջավայրի պայմաններից, առաջարկություններ ճակատների ծնավորման, տանիքների, արտաքին դռների, պատուհանների համամասնությունների և գույնային լուծումների վերաբերյալ)

9.1.(*) օբյեկտի հեռավորությունը կարմիր գծից (մետր)

9.2.(*) հեռավորությունը հարևան հողակտորներից (օբյեկտներից) (մետր)

9.3.(*) թույլատրելի բարձրությունը (մետր)

սահմանային հարկայնության բարձրությունը գերազանցող շենքերի և շինությունների նախագծման դեպքում՝ ՀՀԾՆ II-6.02-2006 «Սեյսմակայուն շինարարություն. Նախագծման նորմեր» շինարարական նորմերով սահմանված պահանջների ապահովման (հատուկ հաշվարկային մեթոդներ, սեյսմակայունության բարձրացման միջոցառումներ և այլն)

9.4. կառուցապատման խտության գործակիցը (կառույցի, (կառույցների) ընդհանուր մակերեսի հարաբերությունը հողամասի մակերեսին)

9.5. կառուցապատման տոկոսը (կառուցապատվող (անջրանցիկ) տարածքի հարաբերությունը հողամասի տարածքին՝ տոկոսներով) (%)

9.6 կանաչապատման տոկոսը (կանաչապատ տարածքի հարաբերությունը հողամասի մակերեսին՝ տոկոսներով) (%)

9.7 այլ պահանջներ

10. Հողամասում գտնվող շենքերի ու շինությունների քանդման կամ տեղափոխման (ապամոնտաժման) պայմանները և աշխատանքների հերթականությունը

11. Ստորգետնյա, կիսանկուղի և առաջին հարկերի տարածքների օգտագործման պայմանները

12. (*) Ինժեներական ցանցեր և սարքավորումներ

12.1 (*) ջրամատակարարում կոյուղի, տաք ջրի մատակարարում

(համաձայն մատակարարող կազմակերպության տեխնիկական պայմանների)

12.2 (*) Էլեկտրամատակարարում

12.3. (*) գազամատակարարում

(համաձայն մատակարարող կազմակերպության տեխնիկական պայմանների)

12.4. (*) Էլեկտրոնային
հաղորդակցություն մալուխատար
կոյուղու (ներառյալ դիտահորը)
տեղադիրքը

(համաձայն մատակարարող կազմակերպության տեխնիկական պայմանների)

12.5. թույլ հոսանքներ

(համաձայն N 1 հավելվածի 57-րդ կետի 2-րդ ենթակետով սահմանված ելակետային տվյալների)

12.6. աղբահանություն

«Կապան համայնքի կոմունալ ծառայություն» ՀՈԱԿ պայմանագիր

13. Տարածքի ինժեներական
նախապատրաստում

կազմակերպված ջրահեռացում

(ռելիեֆի կազմակերպման, ջրահեռացման, ինժեներական պաշտպանության միջոցառումները)

14. Բարեկարգում

(լանդշաֆտային պլանավորման վերաբերյալ պահանջները, կանաչապատում, ճարտարապետական փոքր ձևեր,
ցանկապատում, գովազդ և այլն)

15. Շինարարական նյութեր

ցինկապատ հարթ և պրոֆիլավոր թիթեղ, փայտանյութ, ցեմենտ, ավազ և
այլ շինարարական նյութեր

(շինարարական նյութերի օգտագործման առաջարկությունները տանիքների, ճակատների լուծումների, արտաքին դռների,
պատուհանների վերաբերյալ)

16. Պաշտպանական կառույցներ

(արտակարգ իրավիճակներում մարդկանց և օբյեկտների պաշտպանության միջոցառումները)

17. Հակահրդեհային
պահանջներ

համաձայն գործող հակահրդեհային նորմերի

(հակահրդեհային անվտանգության ապահովման միջոցառումները)

18. Հաշմանդամների և
բնակչության սակավաշարժ
խմբերի պաշտպանության
միջոցառումներ

19. Շրջակա միջավայրի
պահպանում

շին.աղբը կազմակերպված տեղափոխել 3 կմ հեռավորության վրա՝
աղբավայր

(շրջակա միջավայրը վտանգավոր ազդեցությունից բացառելու միջոցառումները)

20. Շինարարության
կազմակերպում

սահմանափակել շին. տարածքը, կազմել աշխատանքների
ժամանակացույց

(առաջարկություններ շինարարության հետ կապված անբարենպաստ ազդեցության բացառման, քաղաքային
տնտեսության և տրանսպորտի անխափան աշխատանքի ապահովման վերաբերյալ)

21. Առաջադրանքի գործողության
ժամկետը և նախագծի մշակման
փուլերը

մինչև 01.04.2027թ., նախագծման փուլերը՝ աշխատանքային նախագիծ,

(նշվում են առաջադրանքի գործողության ժամկետը և նախագծի մշակման փուլերը)

Լ Ր Ա Ց ՈՒ Ց Ի Չ Պ Ա Յ Մ Ա Ն Ն Ե Ր Ը

22. Նախագծային
փաստաթղթերի
փորձաքննությանը
ներկայացվող պահանջներ

Պարզ փորձաքննություն հաիկավոր Է

(Հայաստանի Հանրապետության օրենսդրությամբ սահմանված փորձաքննության տեսակը կամ նախագծողի
երաշխավորագիրը՝ հղում կատարելով համապատասխան իրավական ակտին)

23. Միջանկյալ համաձայնեցում

Կապանի համայնքապետարան

(իրավասու մարմնի կամ Հայաստանի Հանրապետության օրենսդրությամբ նախատեսված դեպքերում շահագրգիռ
մարմինների հետ էսքիզային նախագծի նախնական համաձայնեցում, նշվում է նաև առաջադրանքի փոփոխման
հնարավորությունը՝ N 1 հավելվածի 87-րդ կետով նախատեսված դեպքում)

24. Հասարակական
քննարկումներ

(Հայաստանի Հանրապետության օրենսդրությամբ սահմանված դեպքում և կարգով)

25. Համաձայնեցումների կամ
Մասնագիտական
եզրակացությունների ստացում

(նշվում են տվյալ օբյեկտի համաձայնեցման օրենքով սահմանված պահանջները՝ հուշարձանների ու բնության պահպանության
և այլ լիազորված մարմինների հետ, ինչպես նաև N 1 հավելվածի 56-րդ կետով սահմանված դեպքերում՝ ինժեներական
ենթակառուցվածքի սեփականատիրոջ (օգտահործողի) հետ)

26. Փոստային բաժանորդային
պահարանների տեղադրում

(նշվում են տվյալ օբյեկտի համաձայնեցման օրենքով սահմանված պահանջները՝ հուշարձանների ու բնության պահպանության
և այլ լիազորված մարմինների հետ, ինչպես նաև N 1 հավելվածի 56-րդ կետով սահմանված դեպքերում՝ ինժեներական
ենթակառուցվածքի սեփականատիրոջ (օգտահործողի) հետ)

27. Քաղաքաշինական
կանոնադրությամբ ամրագրված
լրացուցիչ պայմաններ

28. Այլ պայմաններ



ՀԱՅԱՍՏԱՆԻ ՀԱՆՐԱՊԵՏՈՒԹՅԱՆ ԿԱՊԱՆ
ՀԱՄԱՅՆՔԻ ՂԵԿԱՎԱՐ՝

ԳԵԿՈՐԳ ՓԱՐՍՅԱՆ

(ստորագրությունը, անունը, ազգանունը)


01.10.2025
ՀԱՎԱՏԱՏՎԱԾ Է
ԷԼԵԿՏՐՈՆԱՅԻՆ
ԱՏՈՐԱԳՐՈՒԹՅԱՄԲ


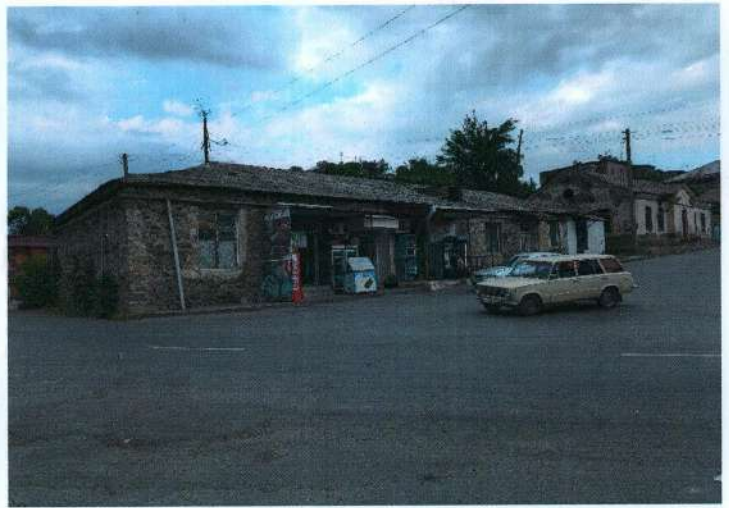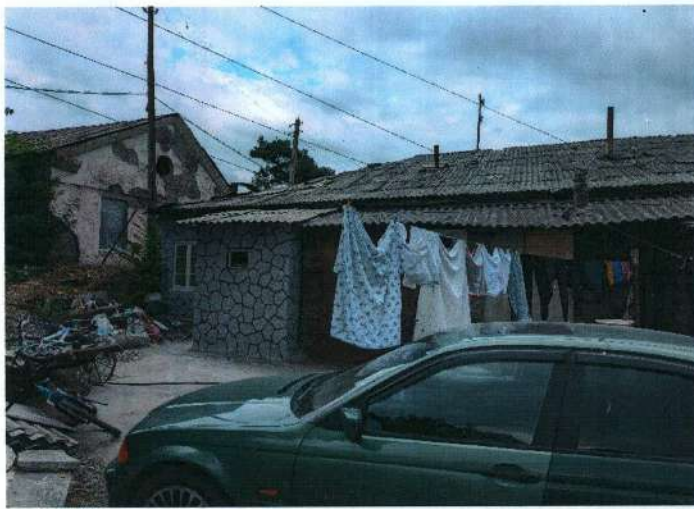


~ՏԱՆԻՔԻ ՀԱՏԱԿԱԳԻԾ /Մ1:100/~
/ԶԱՓԱՊՈՒԾՈՒՆ/



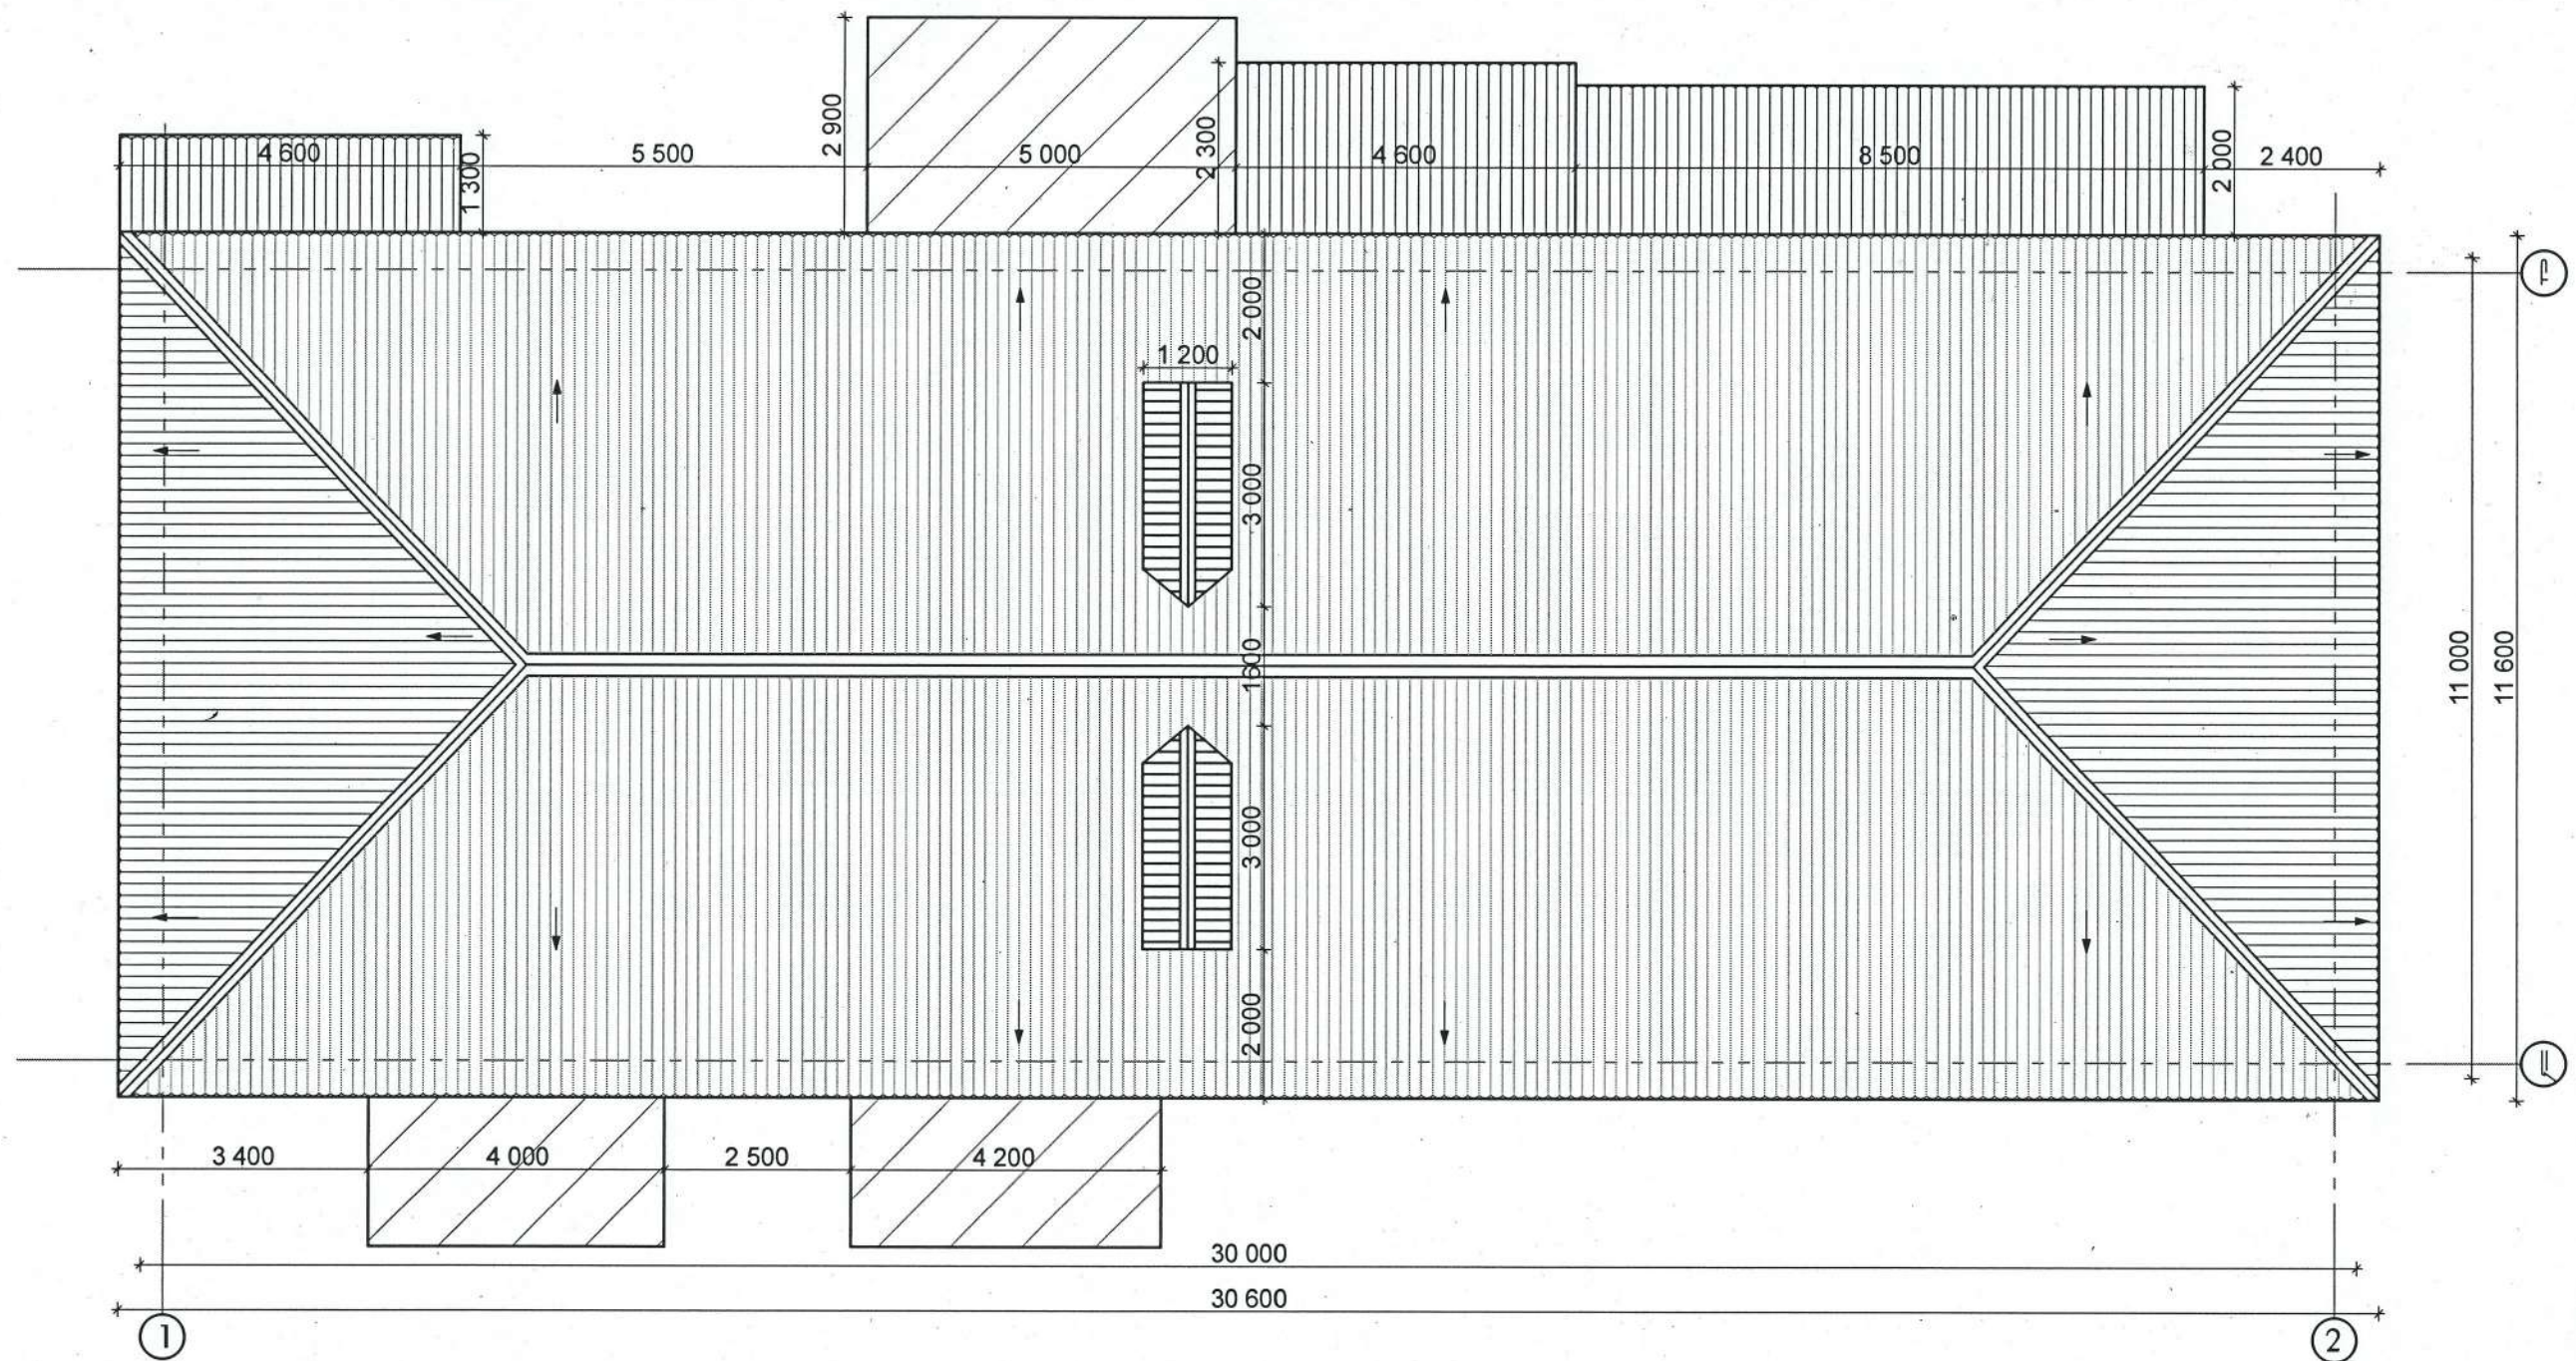


ԲԼՇԱՏՐԱԳԻՐ



Կոնստրուկտոր	Վ. Բադալյան	Պատվիրատու՝ Կապանի քաղաքապետարան			
Ճարտարապետ	Մ. Համբարձումյան	«Նորոգում, լանջավոր տանիքի նորոգում»			
Ճարտարագետ	Ժ. Բաբայան				
Ճարտարագետ	Դ. Իսրայելյան				
		«ՎԻՆԱՄ» ՍՊԸ ԼՖՑ. ՔՊԼ 001115	ՏԱՆԻՔԻ ՀԱՏԱԿԱԳԻԾ /ԶԱՓ/	ԱՆ	ՃՇ-1 17

ՏԱՐԻԻ ՀԱՏԱԿՈՒԹ 1:100
/ ՆՈՐՈԳՈՒՄ /

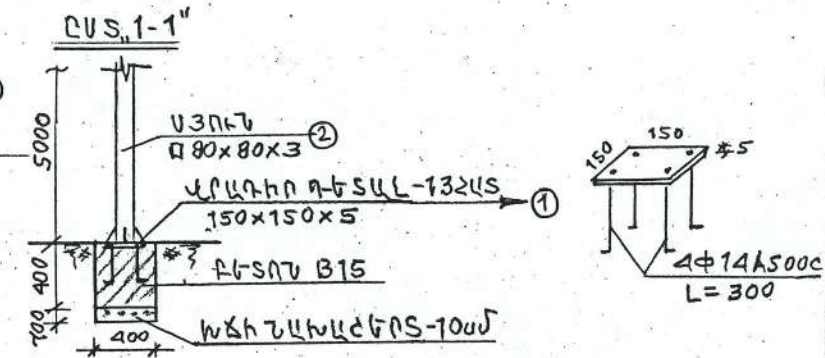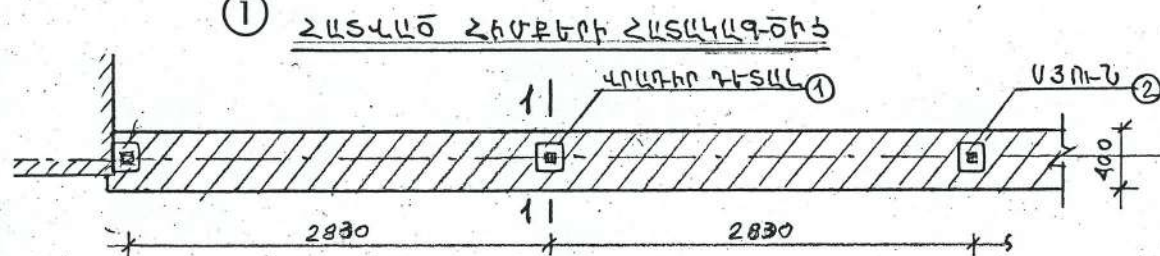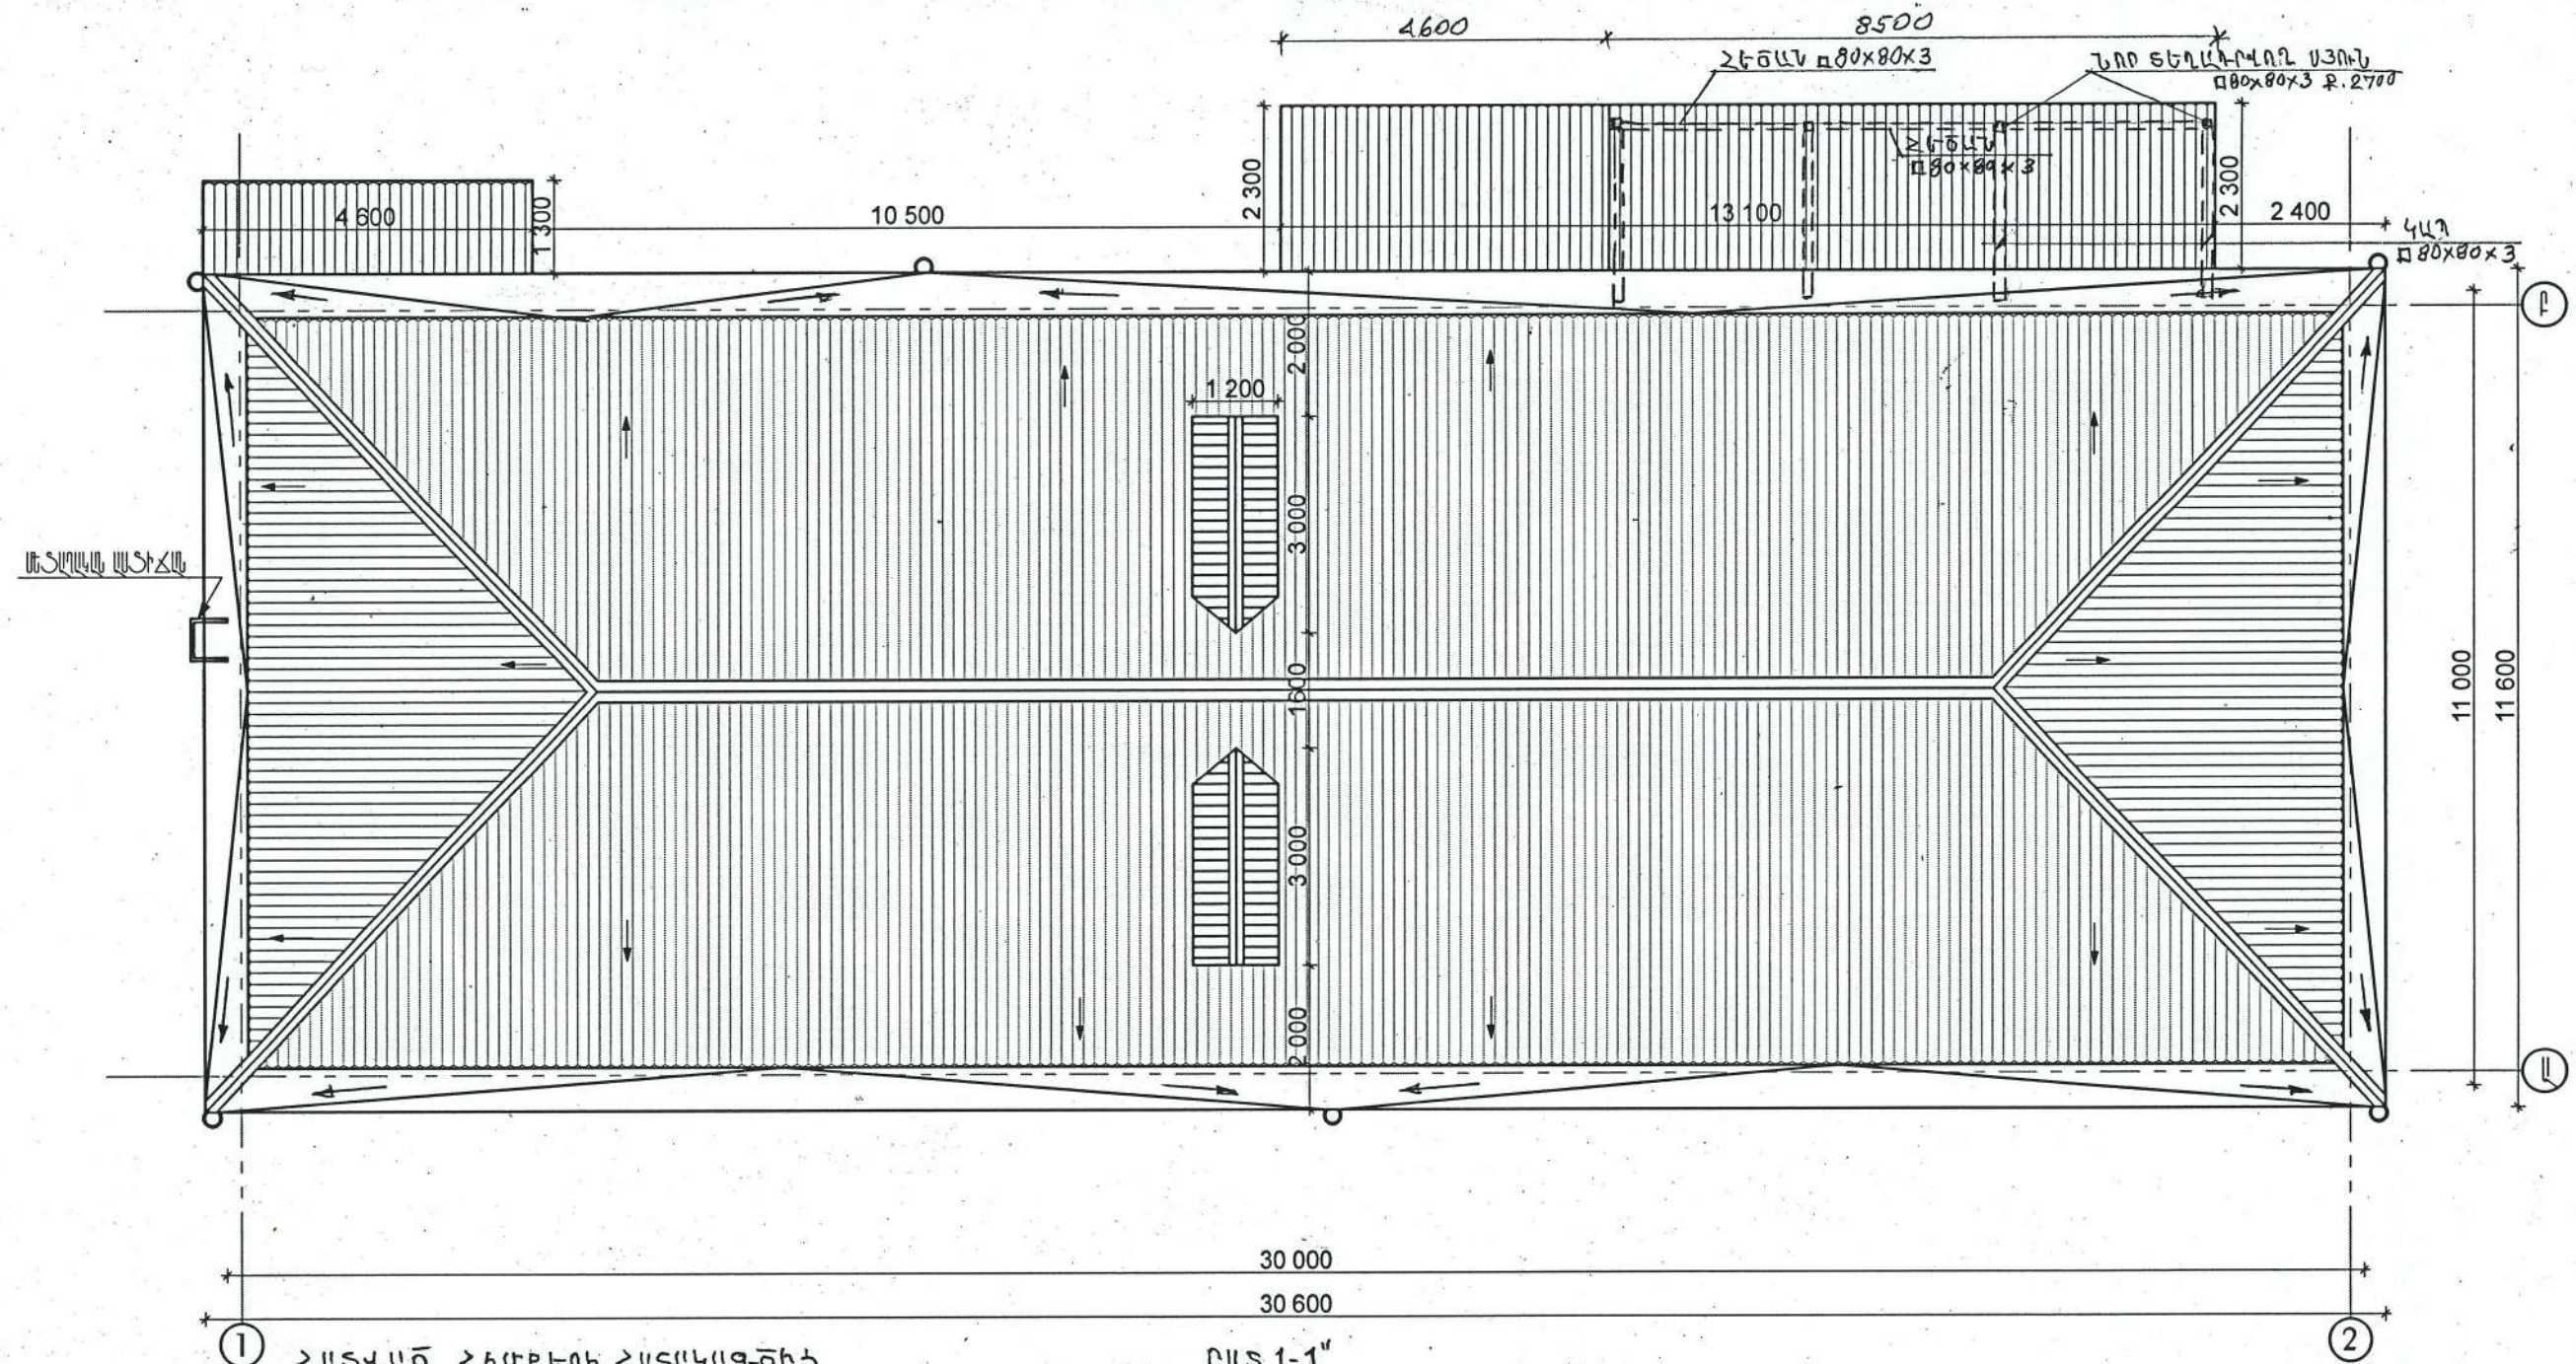


Գոնատրուկտոր	Վ.Բաղայան	Պատվիրատու՝ Կապանի քաղաքապետարան			
Ճարտարապետ	Մ.Համբարձումյան	«Նորոգում, լանջավոր տանիքի նորոգում»	ՆՓ	ԹԵՐԹ	ԹԵՐԹԵՐ
Ճարտարագետ	Ժ. Բաբայան				
Ճարտարագետ	Դ. Իսրայելյան				
 «ՎԻԼՀԱՄ» ՍՊԸ ԼԻՑ. ՔՊԼ 001115		ՀԱՏԱԿԱԳԻԾ ՆՈՐՈԳՈՒՄ	ԱՆ	ՃԵ-2	17

~ ՏԱՆԻՔԻ ՀԱՏԱԿԱԳԻԾ Մ1:100 ~
/ԷԼԵՐԱԿԱՌՈՒՅՈՒՄ/

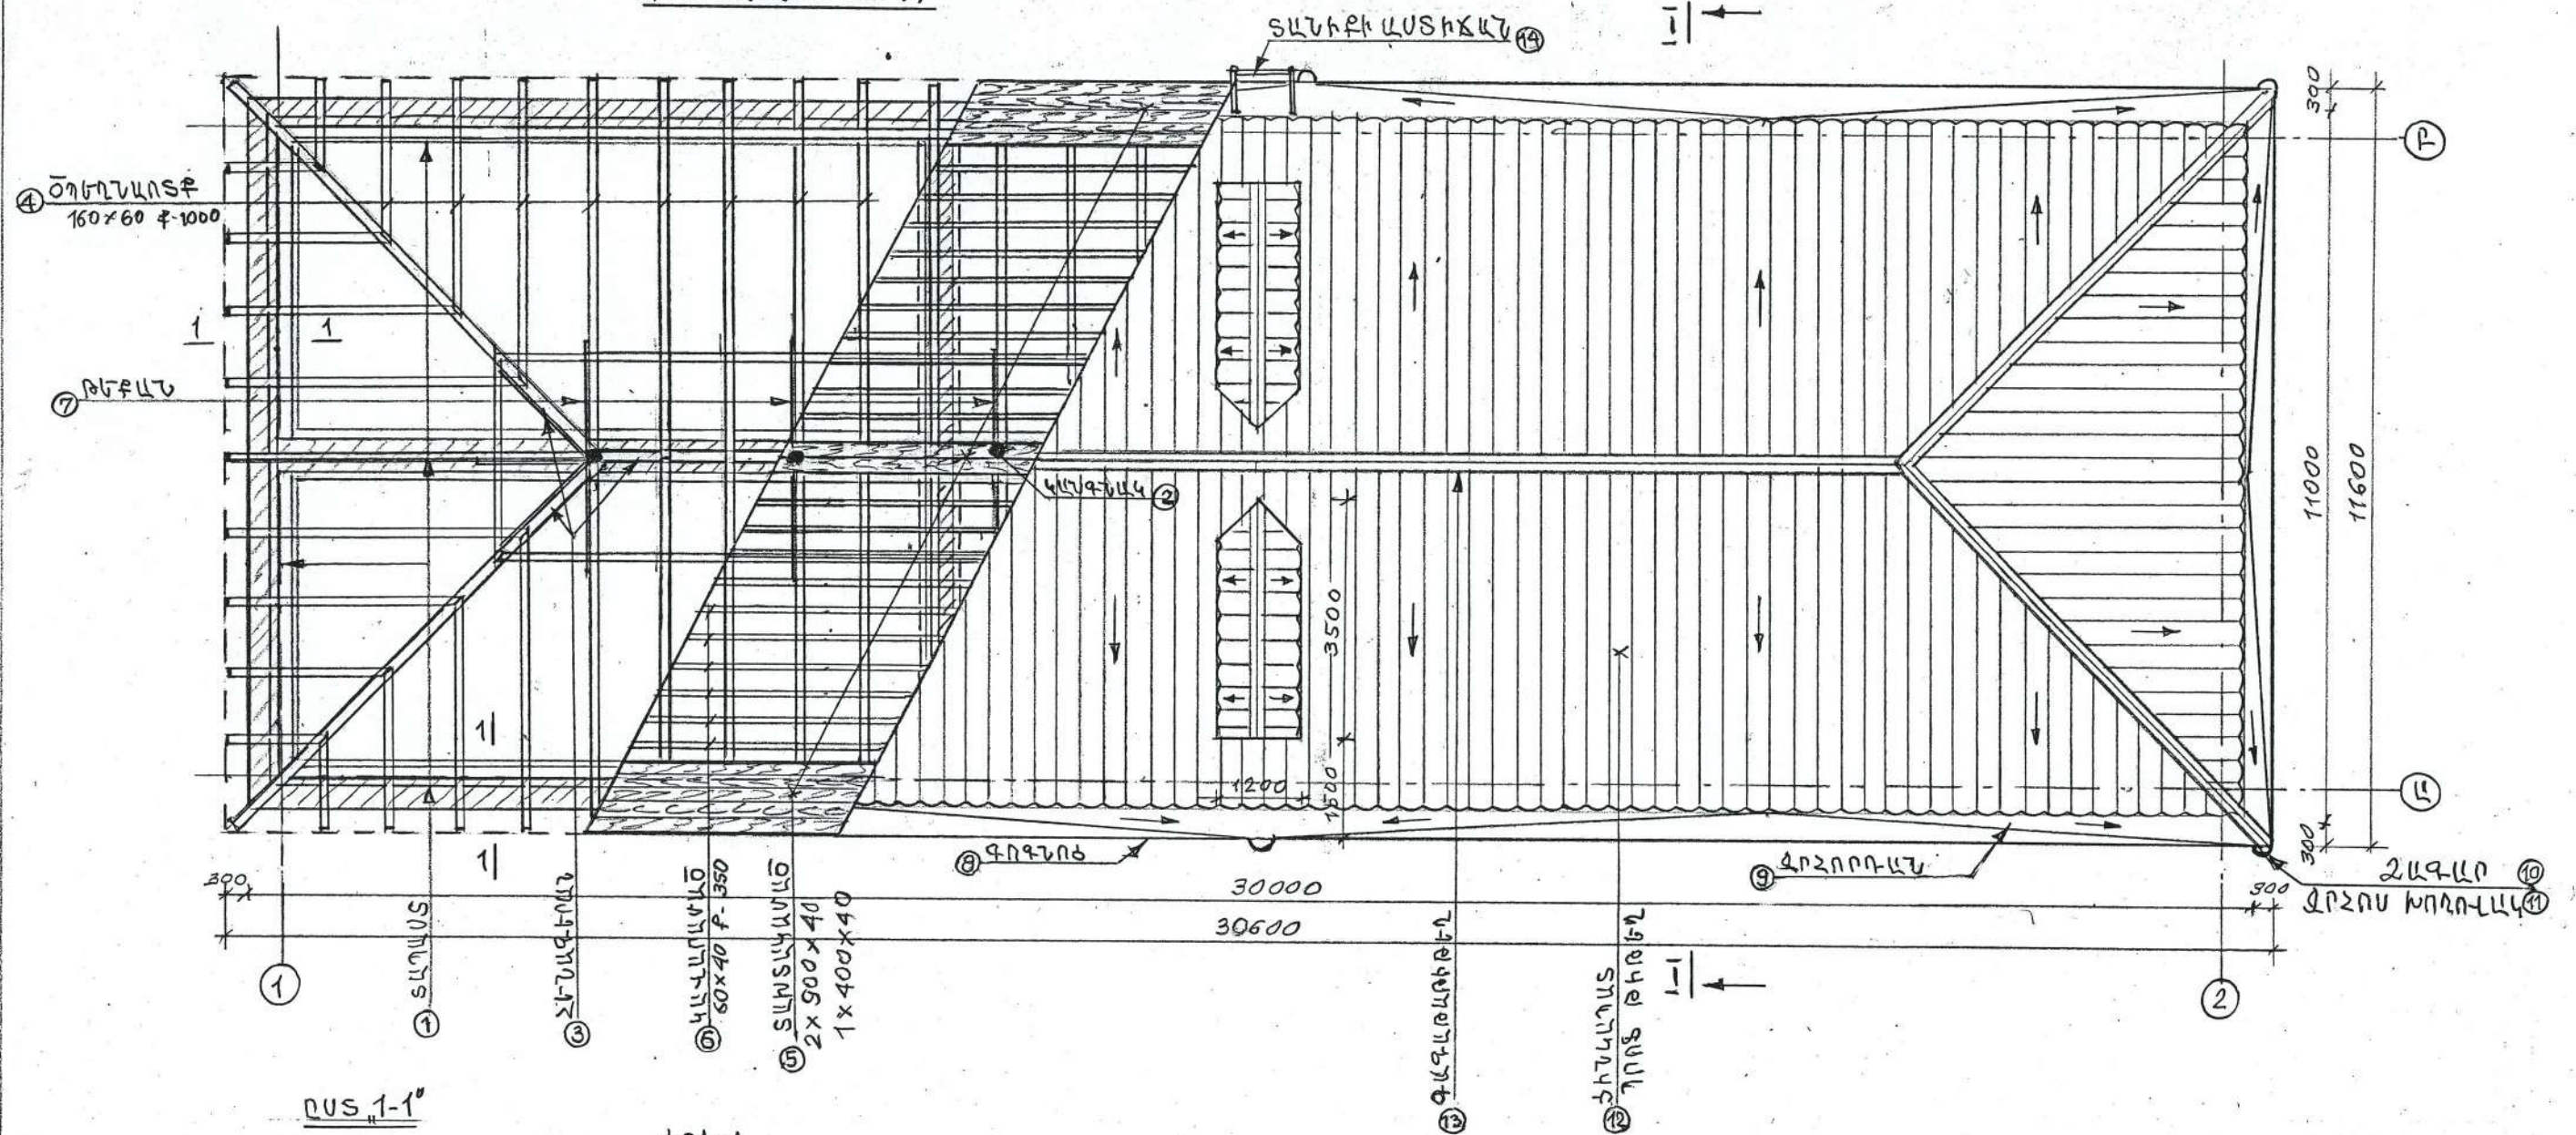



ՈՍՏ 1-1"

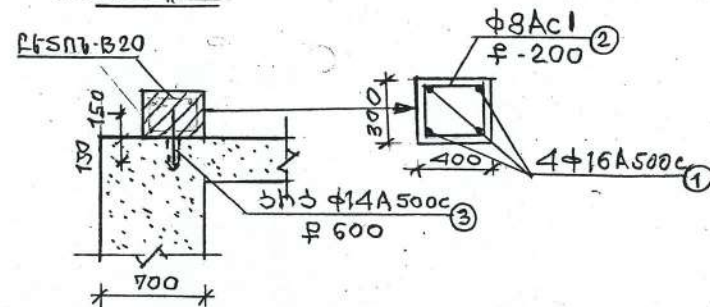

ԾԱՆՈԹՈՒԹՅՈՒՆ

1. ԵՐԱ ՀԱԿԱՍԵՅՈՒՄԻ ԳՈՏՈՆ ԿԱՌՈՒՅԵԼ ԲՈԼՈՐ ԵՐԿԱՅՆԱԿԱՆ ԵՎ ԼԱՅՆԱԿԱՆ ԿՐՈՆ ԳԱՏԵՐԻ ԿՐԱՅԻՆ
2. ԴԱՅՄԱՆԱԿԱՆՈՒՄԻ ԿՈՆՍՏՐԱԿՏԻՎ ԵՐԱ ՉԵՆ ՏՐԱԿՈ


Կոնստրուկտոր	Վ. Բաղդյան	Պատվիրատու՝ Կապանի քաղաքապետարան		
Ճարտարապետ	Մ. Համբարձումյան	«Նորոգում, լանջավոր տանիքի նորոգում»		
Ճարտարագետ	Ժ. Բաբայան			
Ճարտարագետ	Դ. Իսրայելյան			
«ՎԻԼԶԱՄ» ՍՊԸ ԼԻՑ. ՔՊԼ 001115		ՏԱՆԻՔԻ ԿՈՆՎԱԾՔ	ՆՓ	ԹԵՐԹ
			ԱՆ	ԺԵՐԹԵՐ
			ՃԵ-3	17

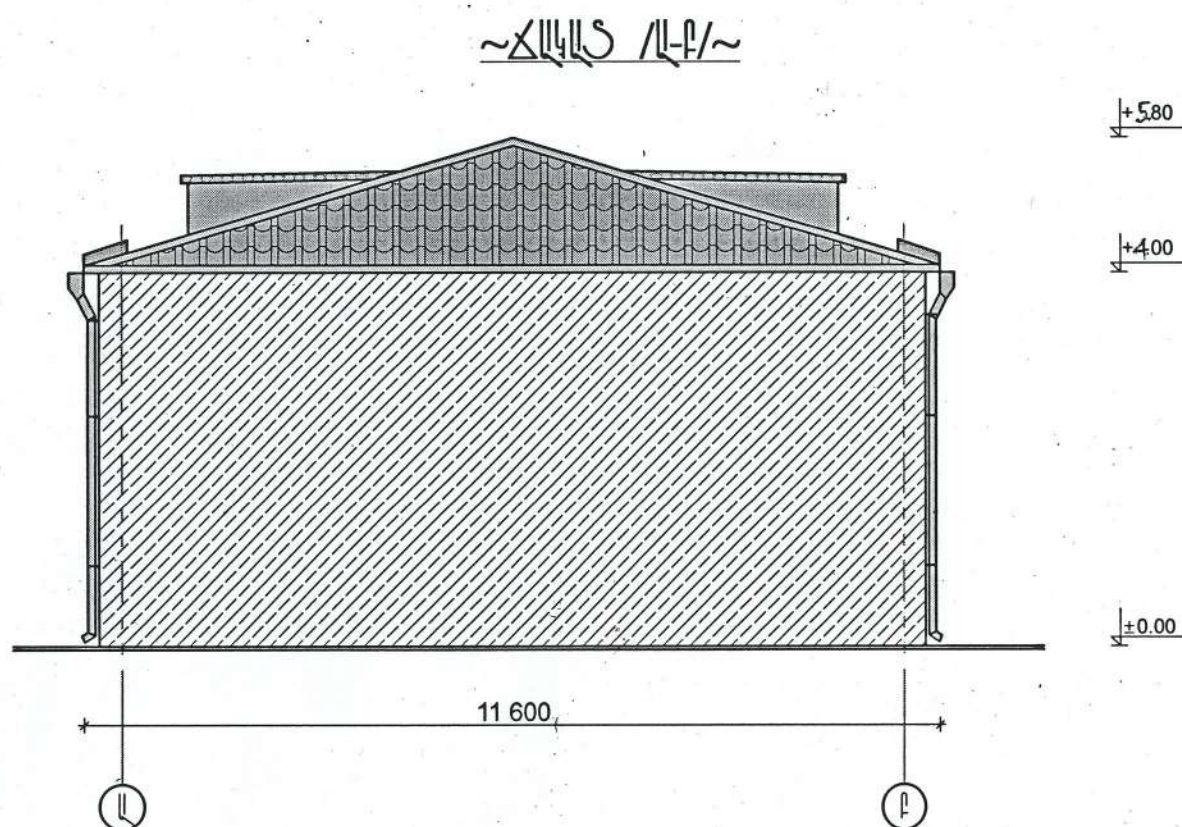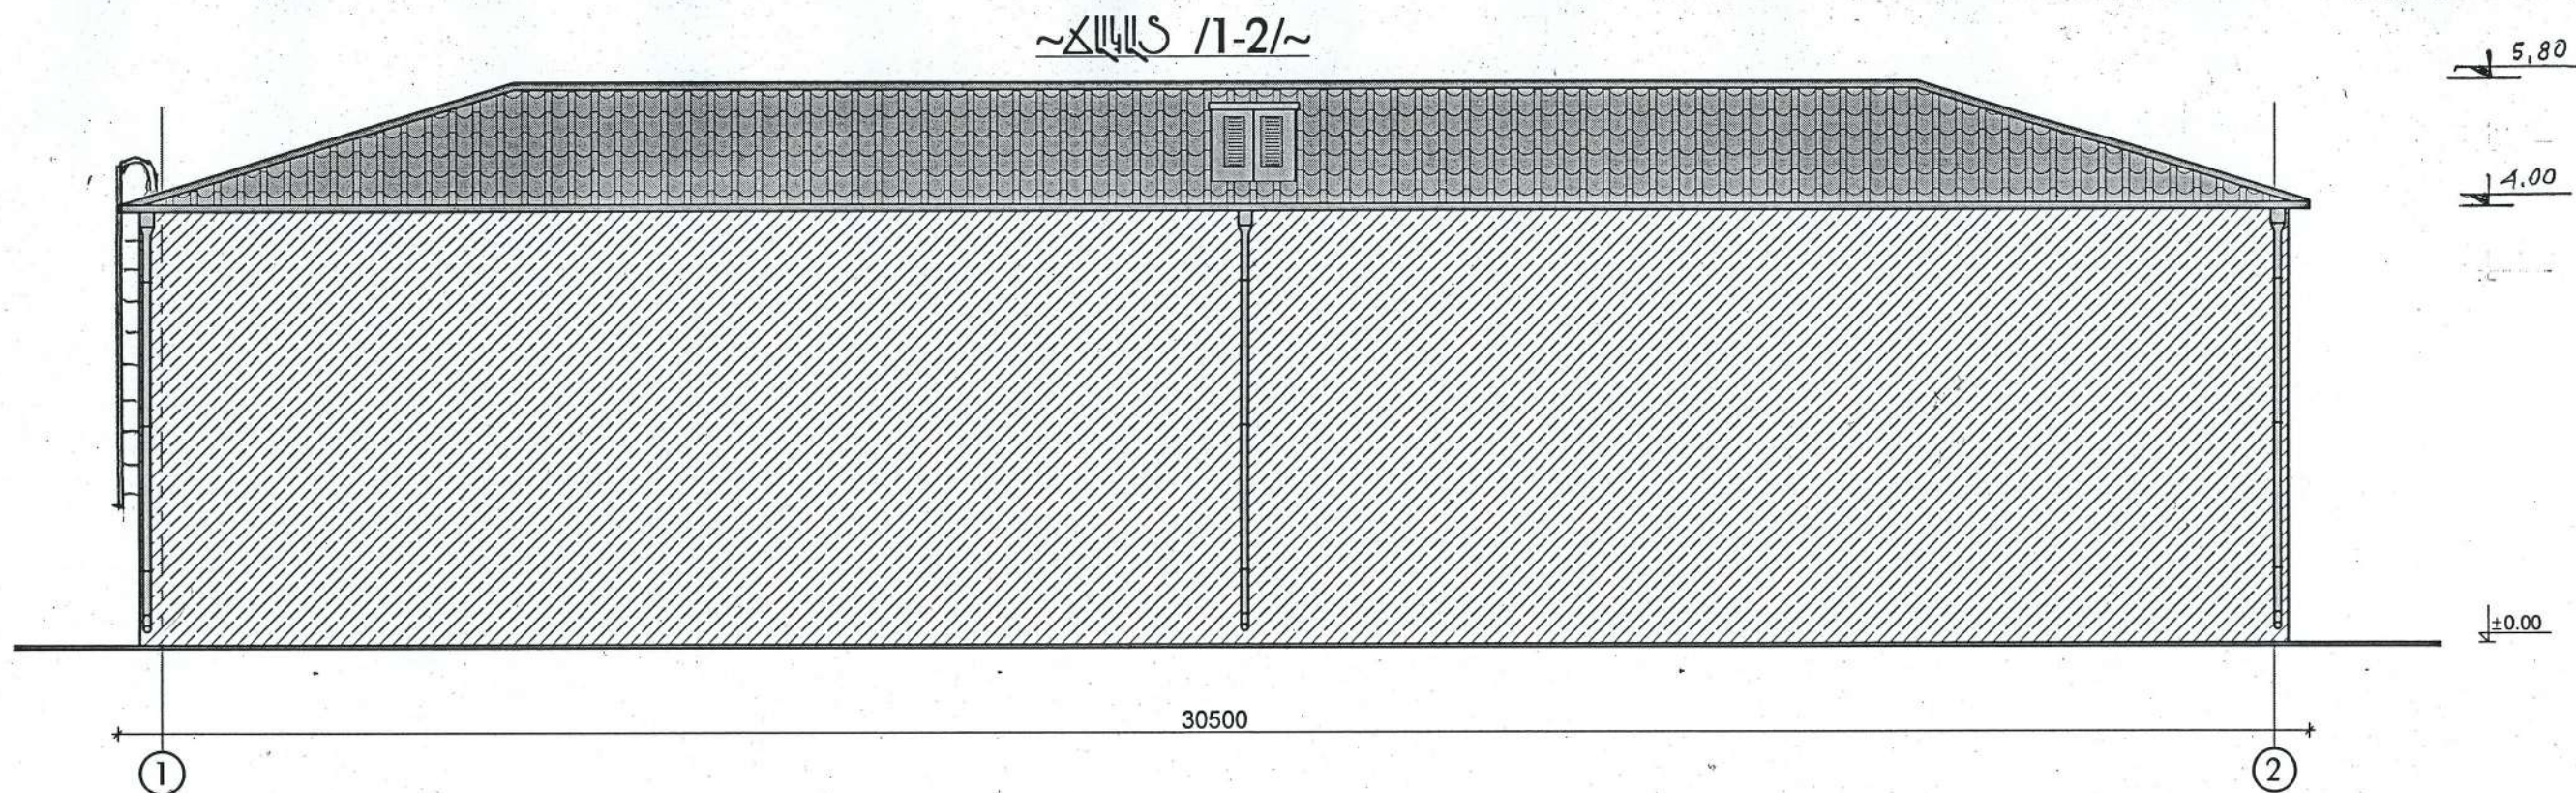

**ՀԻՄՔԵՐԻ ԵՎ ՄԵՏԱՂԱԿԱՆ ՀԻՄՆԱԿՄԱԽՔԻ ՄԱՍՆԱԳԻՐ
ՎԵՐԻՆ ԹԱՂԱՄԱՍ ԹԻՎ 1 ՇԵՆՔ**

	Էլեմենտի անվանումը /էսքիզ/	Հատույթ /մմxմմ/	Երկար /մ/	Քանակը /հատ/	1 գծ. մ քաշը /կգ/	Ընդհանուր քաշը կգ
1	Վրադիր դետալ թիթեղ	150x150x5	—	4	1մ² ԴՆՄ 7.85կգ	3.5
		Φ 14A500c	0.3	16	1.21	5.8
2	Սյուն	□ 80x80x3	3.2	4	7.406	94.8
4	Հեծան	□ 80x80x3	8.6	1	7.406	63.7
4	Կապ	□ 80x80x3	2.6	4	7.406	77
5	Ցից	Φ 14A500c	0.25	4	1.21	1.2
Մետաղական մակերեսների երկշերտ յուղաներկում						—10.2 մ²
1	Հիմքերի փորում մեխանիզմով					խմ 1.4
2	Լրամշակում ձեռքով					խմ 0.2
3	Խճի նախապատրաստական շերտ h =10.0սմ					խմ 0.4
4	Հիմքերի բետոնացում P-15					խմ 1.4




Կոնստրուկտոր	Վ.Բադալյան	Պատվիրատու՝ Կապանի քաղաքապետարան			
Ճարտարապետ	Մ.Համբարձումյան	«Նորոգում, լանջավոր տանիքի նորոգում»			
Ճարտարագետ	ժ. Բաբայան				
Ճարտարագետ	Ղ. Խորաբեյլյան				
 «ՎԻԼՀԱՄ» ՍՊԸ ԼՒՑ. ՔՊԼ 001115		ՃԱԿԱՏ „1-2“, „Լ-Բ“		ՆՓ	ԹԵՐԹ
				ԱՆ	ՃՇ-4
					ԹԵՐԹԵՐ
					17

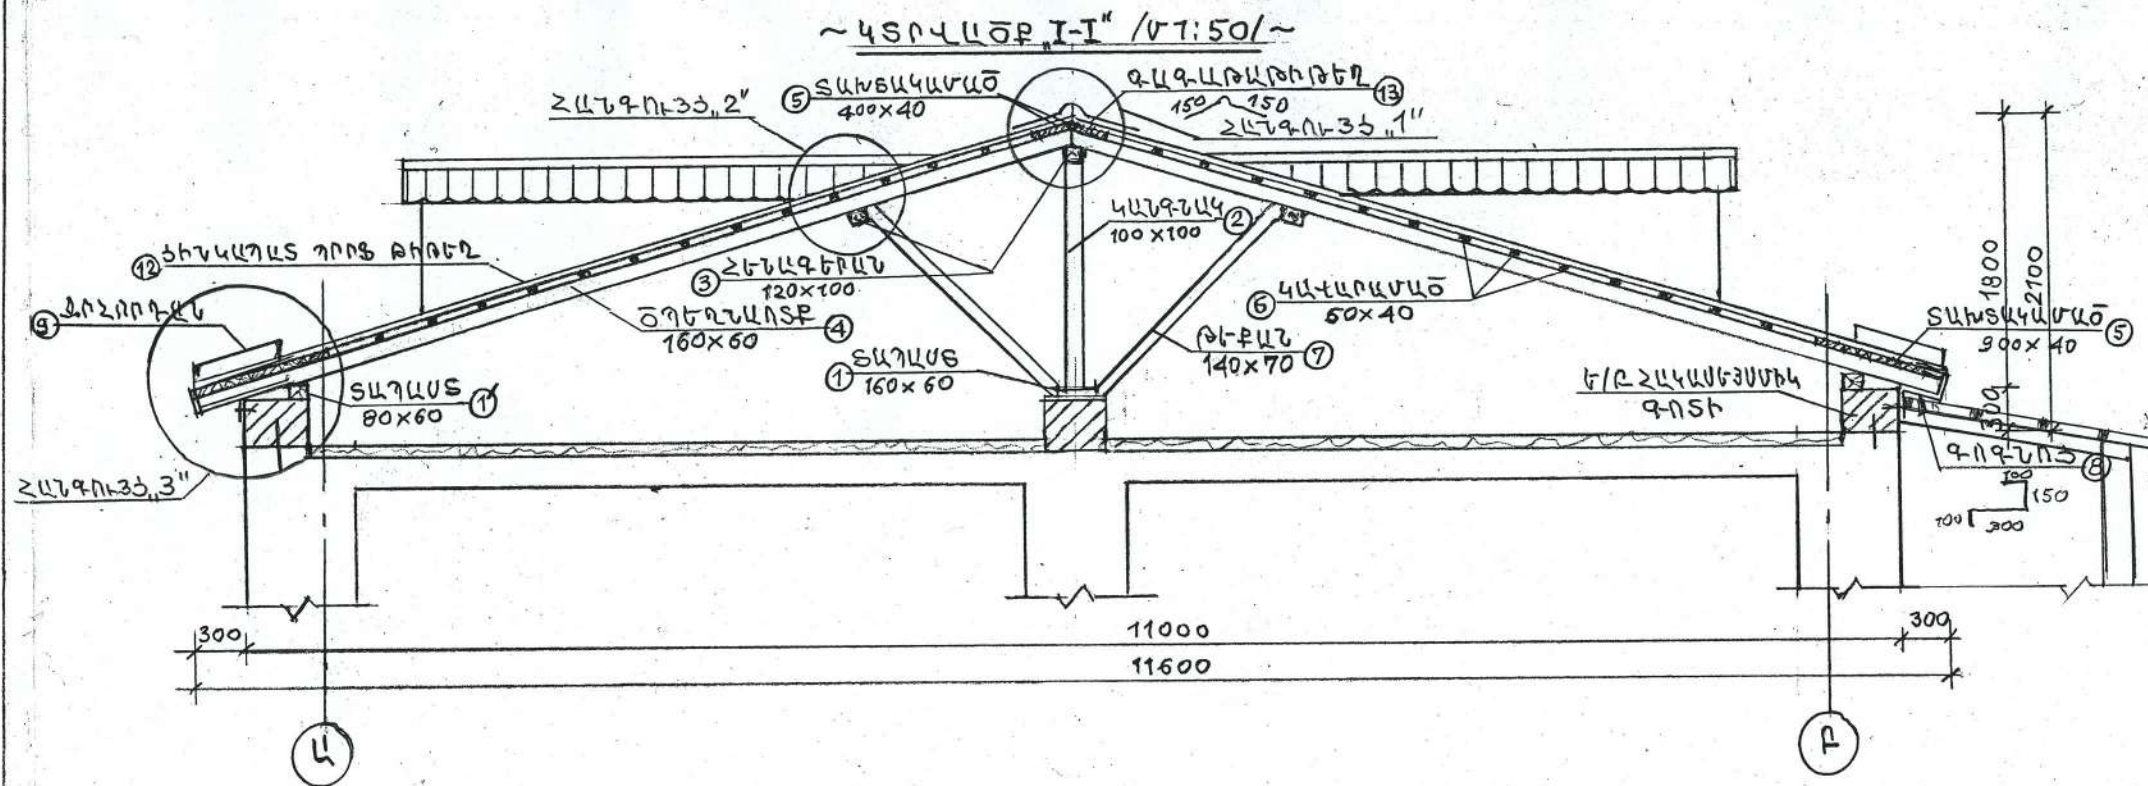


~ ՇԻՆ. ՆՅՈՒՁԵՐԻ ՄԱՍՆԱԳԻՐ ~

N	ԱՆՎԱՆՈՒՄԸ /ԷՍՔԻԶ/	ՄԱԿՆԻՇ	ԵՐԿԱՐ. /Մ/	ՔԱՆԱԿ /ՔԱՏ/	Գ.Մ. ՔԱՇՇ /ԿԳ/	ԸՆԴՀ. ՔԱՇՇ /ԿԳ/
1	2	3	4	5	6	7
Ե/Բ ՇԱԿԱՆՎՅՈՒՄԻ ԳՈՏԻ						
①	—	Φ16A500C	104	4	1,58	657,3
②	320 ⁴²⁰ / ₃₅₀ 250	Φ8Acl	1,34	520	0,395	275,2
③	—	Φ14A500C	0,3	173	1,21	62,8
ԲԵՏՈՆ B20 — 12,5 ԽՈՐՄ						
1	ԱՆՃՔԵՐԻ ԸԿՂԱԿՈՒՄ ԴԱՏԵՐՈՒՄ	L=200, Φ16v	—	—	—	1732ԱՏ
2	ՃՅԵՐԻ ՏԵՂԱԴՐՈՒՄ ԱՆՃՔԵՐՈՒՄ ԴՈՒՄԵՐՅԵՐՆԵՐ ԸԿՂԱԿՈՒՄ	—	—	—	—	0,1v ³
3	ՄԵՏԱՂԱԿԱՆ ԼԱՐԱՏԱՊԱՏՆԵՐԻ ԽԱՐՉՈՒՄ	Φ6Acl	1,2	26	0,222	7,0ԿԳ
—						

Կոնստրուկտոր	Վ.Բադալյան	Պատվիրատու՝ Կապանի քաղաքապետարան			
Ճարտարապետ	Մ.Համբարձումյան	«Նորոգում, լանջավոր տանիքի նորոգում»			
Ճարտարագետ	ժ. Բաբայան				
Ճարտարագետ	Դ. Խորաբեկյան				
 «ՎԻԼՀԱՄ» ՍՊԸ ԼԻՑ. ՔՊԼ 001115		ԿՏՐՎԱԾՔ I-I'		ԱՆ	ՃՇ-5 17

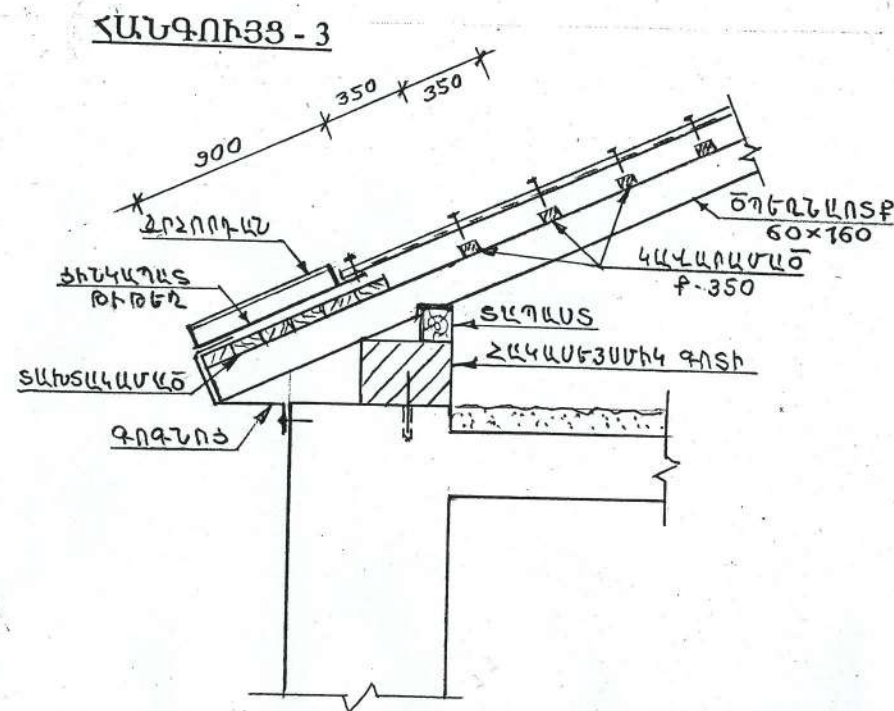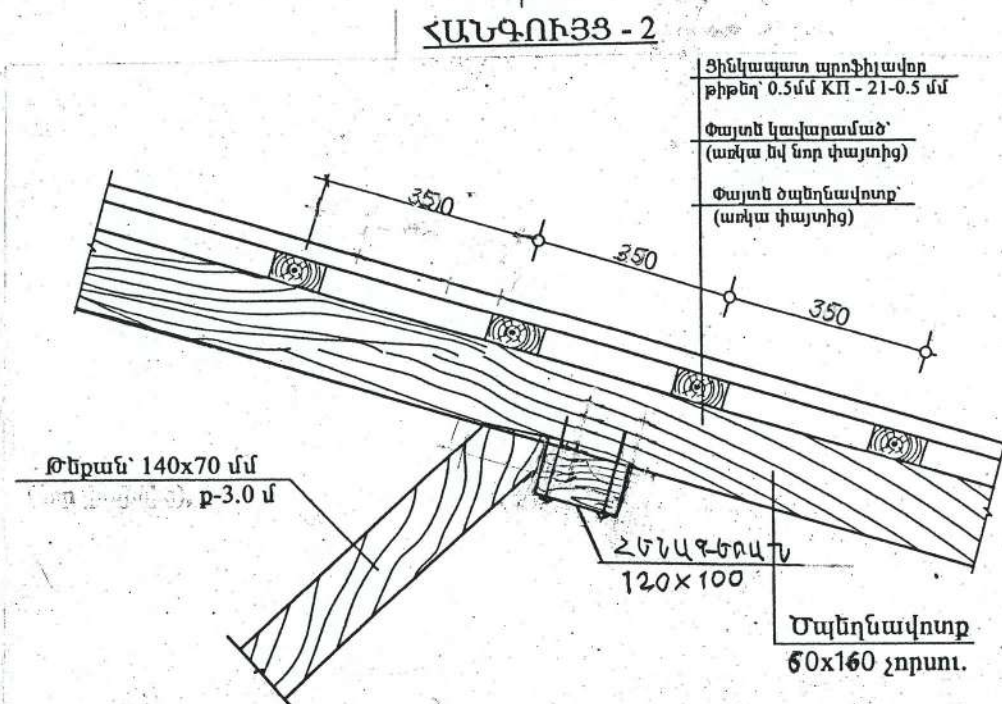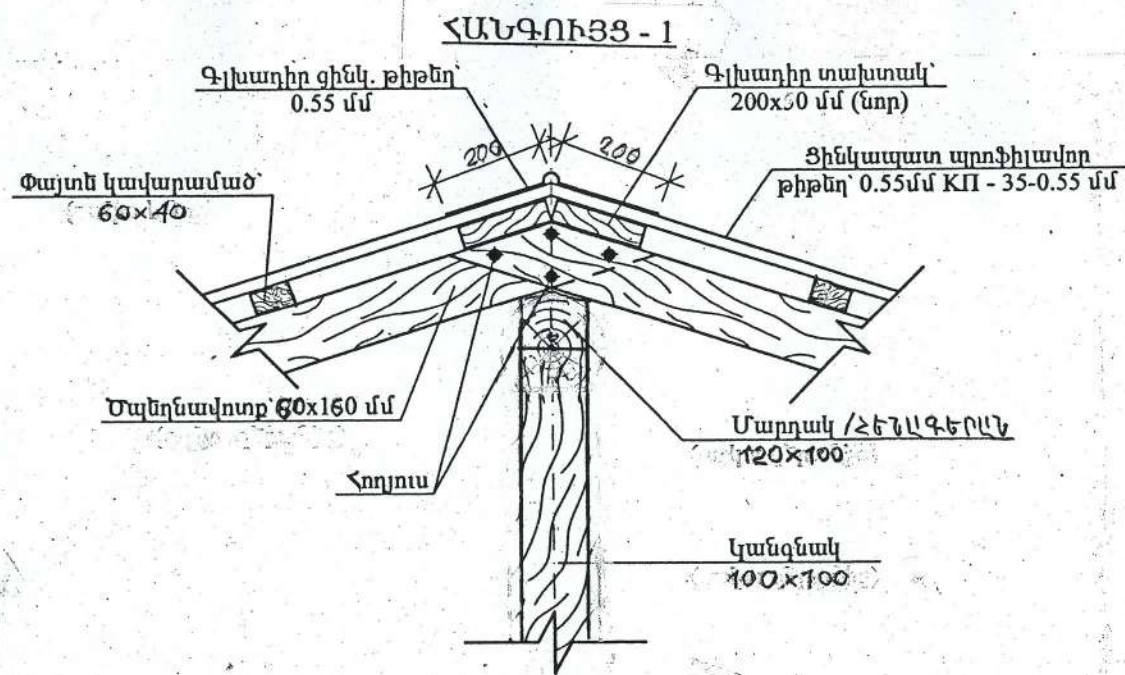

ՏԱԿԻՔԻ ՄԵՏԱՂԱԿԱՆ ԱՍՏԻՃԱՆ ԱՍՏԻՃԱՆ

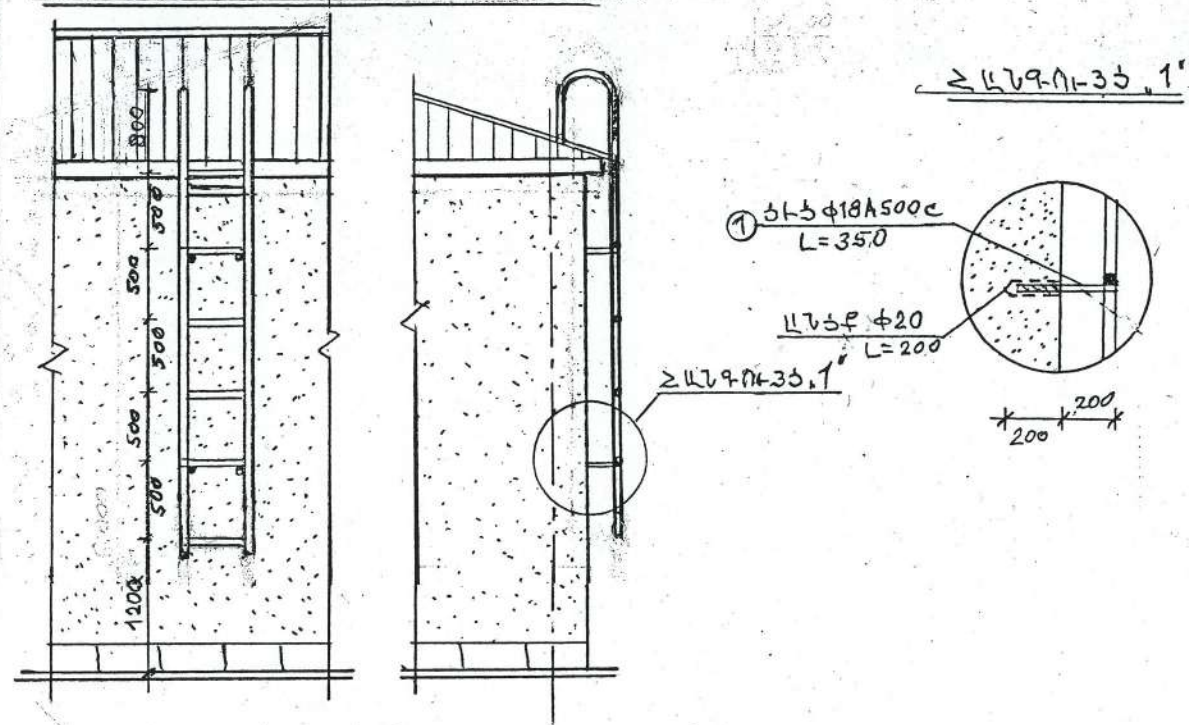

ՄԵՏԱՂԱԿԱՆ ԱՍՏԻՃԱՆԻ ՄԱՍՆԱԳԻՐ

	Էլեմենտի անվանումը	Հատույթ /մմxմմ/	Երկար /մ/	Քանակը /հատ/	Գծմ քաշը կգ	Ընդամենը կգ
1	2	3	4	5	6	7
1	Ցից	Φ 18A500c	0.4	4	2.0	2.80
2	Գոտի	□ 40x40x2	3.6	2	2.52	18.10
3	Աստիճան	□ 30x30x2	0.5	6	1.814	5.44
Անցքերի շաղափում Φ20մմ L=200					— 8 հատ	
Ցցերի տեղադրում պոլիմերցեմենտյա շաղախով					— 0.01 մ³	
Մետաղական մակերեսի երկշերտ յուղաներկում					— 1.8 մ²	

Կոնստրուկտոր	Վ.Բաղայան	Պատվիրատու՝ Կապանի քաղաքապետարան			
Ճարտարապետ	Մ.Համբարձումյան	«Նորոգում, լանջավոր տանիքի նորոգում»			
Ճարտարագետ	Ժ. Բաբայան				
Ճարտարագետ	Դ. Իսրայելյան				
«ՎԻԼՀԱՄ» ՍՊԸ ԼԻՑ. ՔՊԼ 001115		ՀԱՆԳՈՒՅՑՆԵՐ		ՆՓ	ԹԵՐԹ
				ԱՆ	ԹԵՐԹԵՐ
				ՃԵ-6	17

Քանդման աշխատանքային ծավալներ

N	Անվանումը	Չափման միավորը	Քանակ
1.	Տանիքի ասբոհերձաքարե ծածկույթի քանդում	քմ	367,0
2.	Փայտե հիմնակմախքի քանդում	խմ	11,9
3.	Շին աղբի դուրս բերում տանիքից	խմ	8,4
4.	Շին աղբի բարձում և տեղափոխում աղբավայր 5,0 կմ	տ	12,66

**ՎԵՐԻՆ ԹԱՂԱՄԱՍ ԹԻՎ 1 ՇԵՆՔ
ԿՑԱԿԱՌՈՒՅՑՆԵՐ**

	Անվանումը	Չափման միավոր	Քանակ
1	Ասբոհերձաքարե տանիքի քանդում	մ ²	36.1
2	Ոչ պիտանի փայտե էլեմենտների քանդում	մ ³	0.2
2	Նոր փայտե էլեմենտների տեղադրում	մ ³	0.2
3	Ցինկապատ պրոֆիլային թիթեղ	մ ²	36.1

ՏԱՆԻՔԻ ՎԵՐԱՆՈՐՈԳՄԱՆ ՄԱՍՆԱԳԻՐ

	Անվանումը	Նյութ	Հատույթ /մմxմմ/	Երկար /մ/	Քանակը /հատ/	Ընդհանուր ծավալը խմ
1	2		3	4	5	6
1	Տապաստ	Փայտե չորսու	□ 160x60	20.0	1	0.20
1'	Տապաստ	Փայտե չորսու	□ 80x60	29.8	2	0.29
2	Կանգնակ	Փայտե չորսու	□ 100x100	1.7	8	0.14
3	Հենագերան	Փայտե չորսու	□ 120x100	100.0	1	1.2
4	Ծպեղնառոք	Փայտե չորսու	□ 160x60	7.4	60	4.26
5	Տախտակամած	Տախտակ	d=40	—	—	3,6
6	Կավարամած	Փայտե չորսու	□ 60x40	62.0	13	1.93
7	Թեքան	Փայտե չորսու	□ 140x70	2.3	22	0.51
8	Գոգնոց	ցինկապատ թիթեղ	d=0.55	84.4	1	54.9մ ²
9.	Ջրհորդան (800մմ)	ցինկապատ թիթեղ	d=0.55	84.4	1	67.5մ ²
10.	Ձագար	ցինկապատ թիթեղ	d=0.55	—	6	6 հատ
11.	Ջրատար խողովակ	ցինկապատ թիթեղ	d=0.55 Ф 125	3.0	6	18.0 մ
12	Տանիքածածկ	ցինկապատ պրոֆիլավոր թիթեղ	d=0.5	—	—	326.0 մ ²
13	Գագաթաթիթեղ	ցինկապատ թիթեղ	d=0.55	48.0	1	14.4 մ ²
14.	Փայտե կոնստրուկցիաների հրապաշտման նյութ	հրապաշտման նյութ	—	—	—	9.08 մ ³
15.	Փայտե կավարամածի հրապաշտման նյութ	հրապաշտման նյութ	—	—	—	326.0 մ ²

Կոնստրուկտոր	Վ.Բադալյան	Պատվիրատու՝ Կապանի քաղաքապետարան			
Ճարտարապետ	Մ.Համբարձումյան	«Նորոգում, լանջավոր տանիքի նորոգում»			
Ճարտարագետ	Ժ. Բաբայան				
Ճարտարագետ	Դ. Իսրայելյան				
 «ՎԻԼՀԱՄ» ՍՊԸ ԼԻՑ. ՔՊԼ 001115		ՄԱՍՆԱԳՐԻ ԿՐԻ			
		ՆՓ	ԹԵՐԹ	ԹԵՐԹԵՐ	
		ԱՆ	ՃՇ-7	17	