

Արթիկ համայնքի ք. Արթիկի կենտրոնական հրապարակի պուրակի բարեկարգում և Հայրենական մեծ պատերազմի բազալտ բետոնյա հուշարձանի ապամոնտաժում և մոնտաժում

ՓՈՒԼ 1



ԵՐԵՎԱՆ 2023

ՏԻՏՂՈՍԱԹԵՐԹ

Արթիկ համայնքի ք. Արթիկի կենտրոնական հրապարակի պուրակի
բարեկարգում և Հայրենական մեծ պատերազմի բազալտ բետոնյա
հուշարձանի ապամոնտաժում և մոնտաժում
ՓՈՒԼ 1

ՊԱՏՎԻՐԱՏՈՒՄ Արթիկի Համայնքապետարան

ՆԱԽԱԳԾԻ ԹՈՂԱՐԿՈՂ



«ԳԼՈՐԱԼ ՊՐՈԵԿՏ» ՍՊԸ

ՏՆՕՐԵՆ Լ. ԶԱՏԻԿՅԱՆ

ՃԱՐՏԱՐԱՊԵՏ

Ա. ՂՈՒԼԻՋԱՆՅԱՆ

ԵՐԵՎԱՆ - 2023

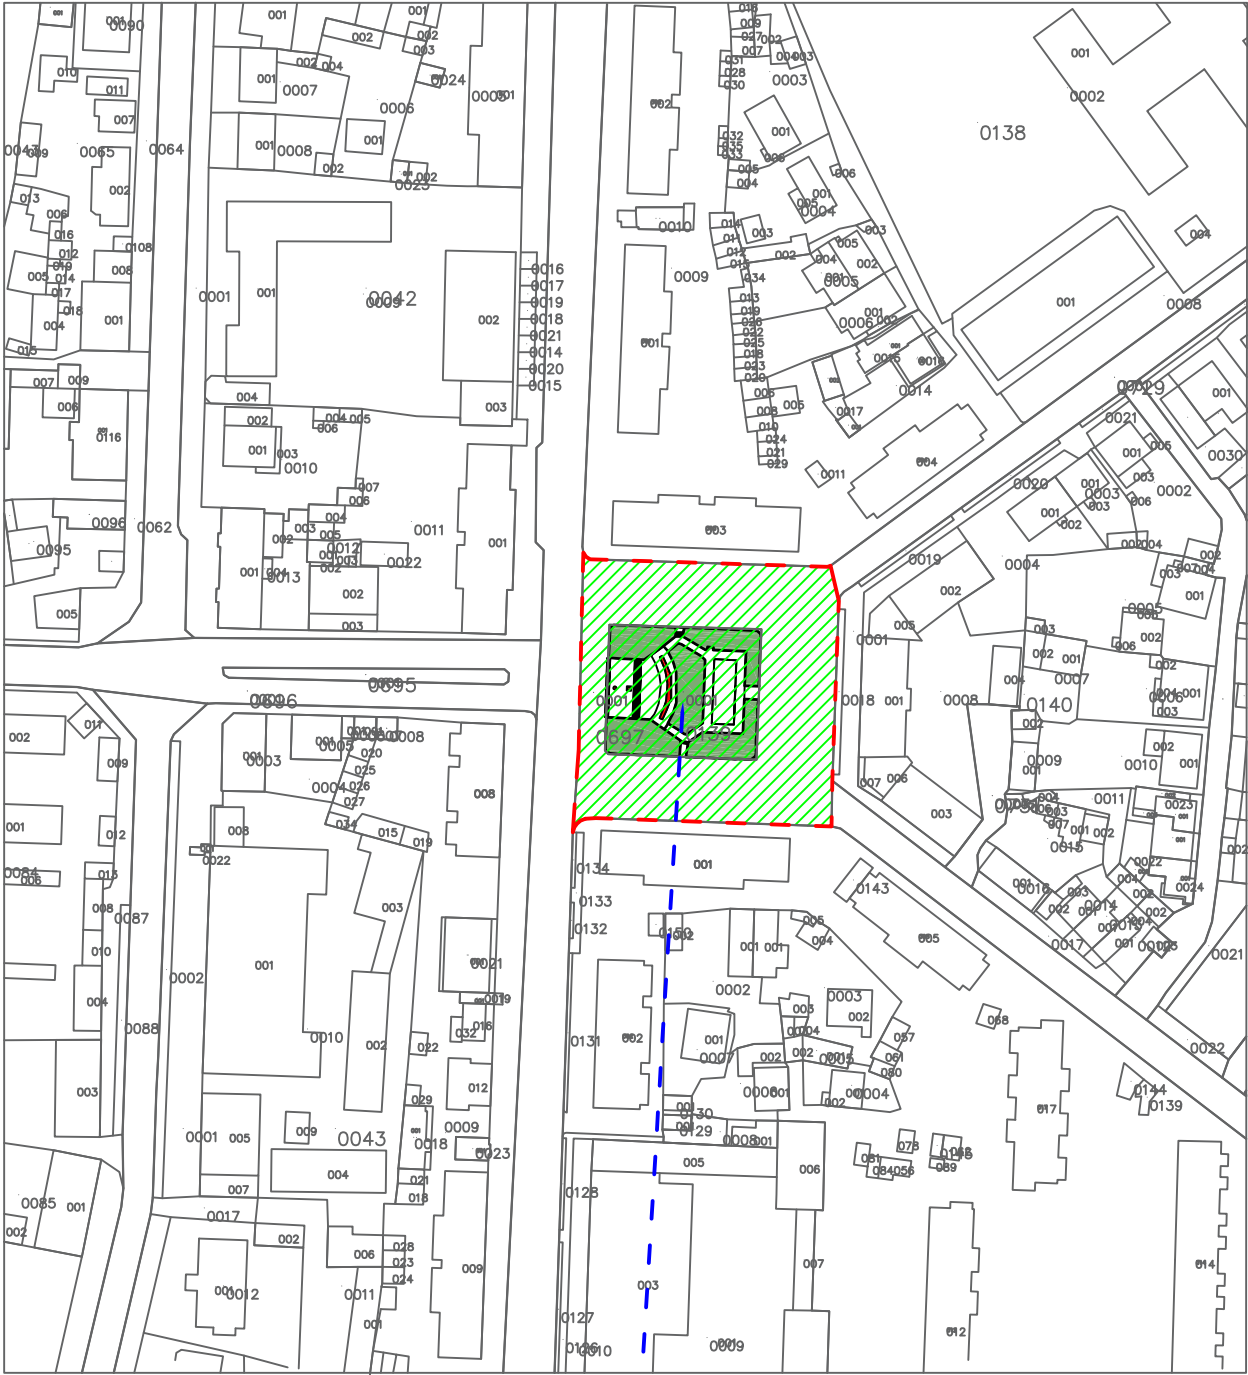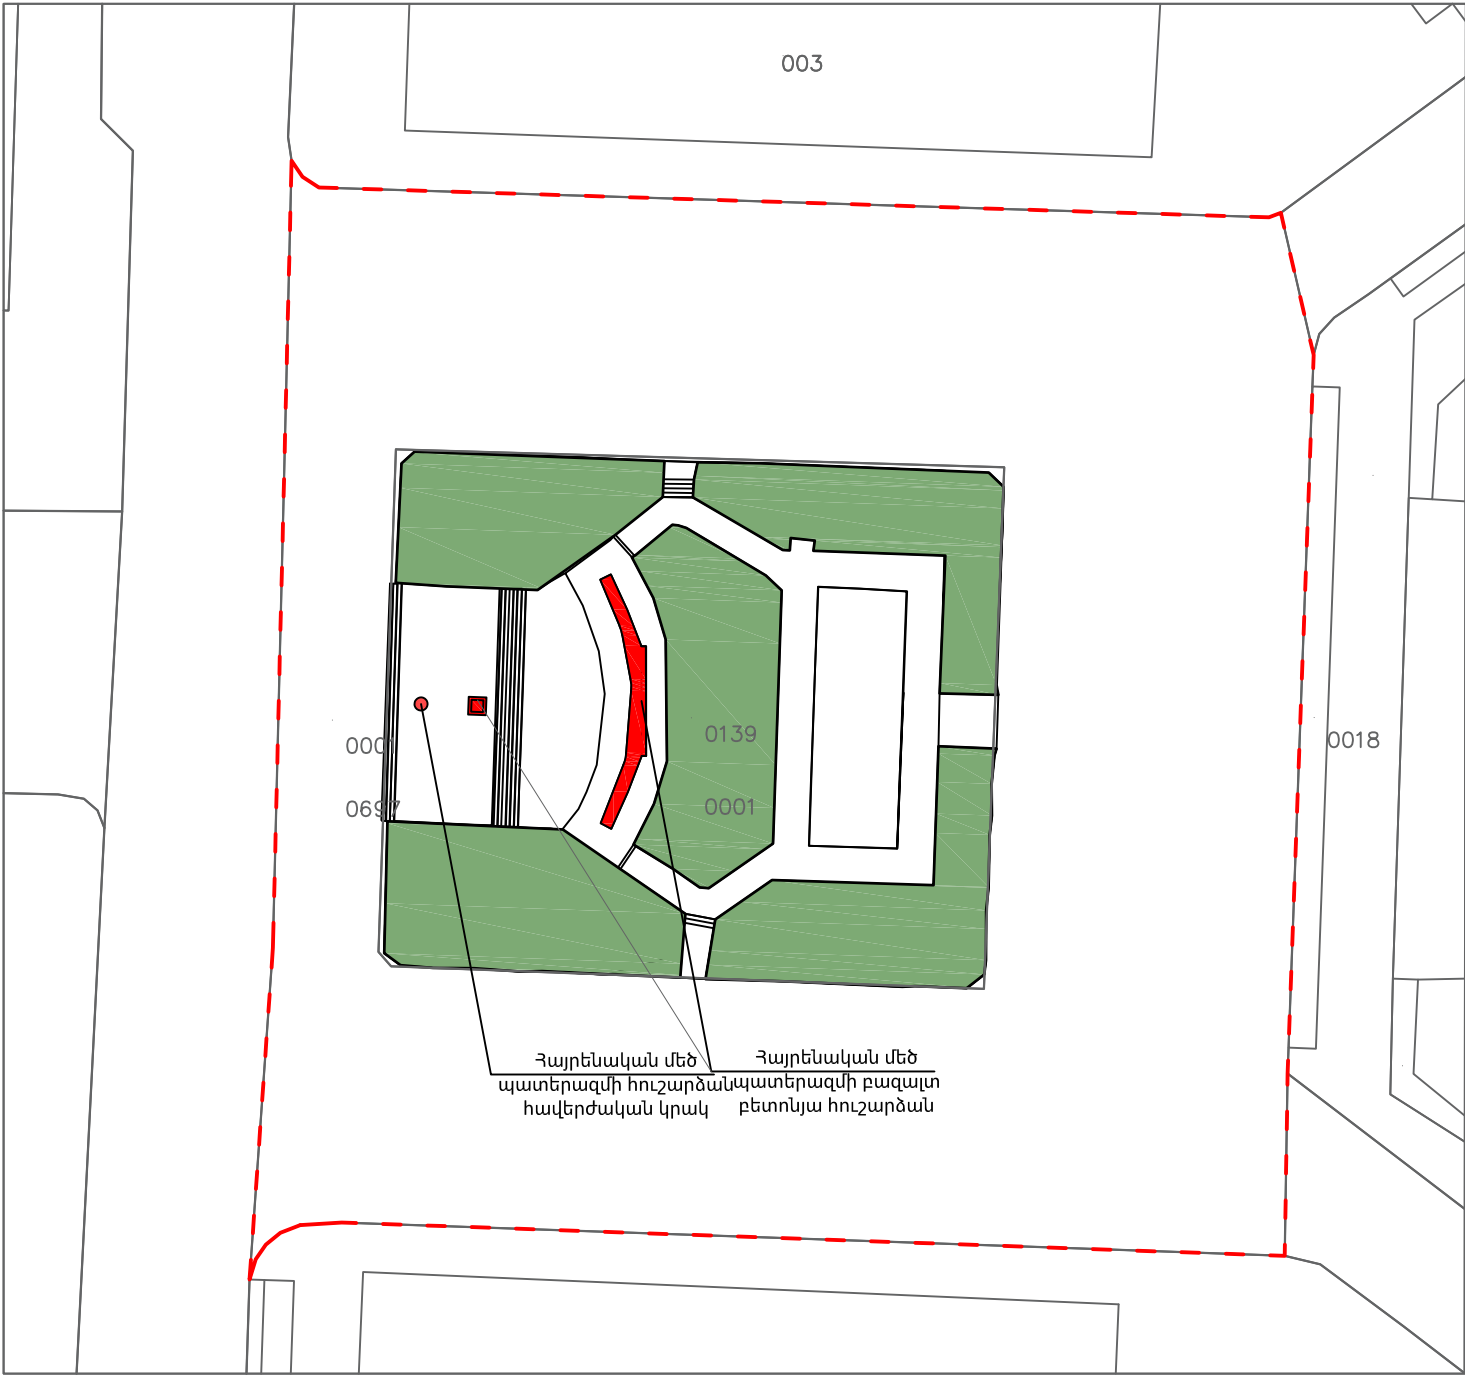



բ. Արթիկ , Ազատության հրապարակ 1

Հայրենական մեծ պատերազմի բազայի
բետոնյա հուշարձան



ՆԳՃ	Ա. ԴՈՒԼԻՋԱՆՅԱՆ	
ՆԳԿ	Կ. ԲԱՂԱԼՅԱՆ	
«ԳԼՈԲԱԼ ՊՐՈԵԿՏ» ՍՊԸ ՏՆՕՐԵՆՆԻ Լ. ԶԱՏԻԿՅԱՆ		

Արթիկ համայնքի բ. Արթիկի կենտրոնական հրապարակի պուրակի բարեկարգում և Հայրենական մեծ պատերազմի բազայի բետոնյա հուշարձանի ապամոնտաժում և մոնտաժում		
ՃԱՐՏՈՒ ՄԱՍ		
ՓՈՒԼ	ԹԵՐԹ	ԹԵՐԹԵՐ
Ա.Ն.	2	14
ԻՐԱՎԻՃԱԿԱՅԻՆ ԵՎ ԳԼԽԱՎՈՐ ՀԱՏԱԿԱԳԻԾԵՐ Գոյ. ունեցող		
ԼԻՑԵՆԶԻԱ ՔՊԼ 17324 ԱՐՏՈՒԱԳԻՐ ՃԲԴ - Ա - 0273		

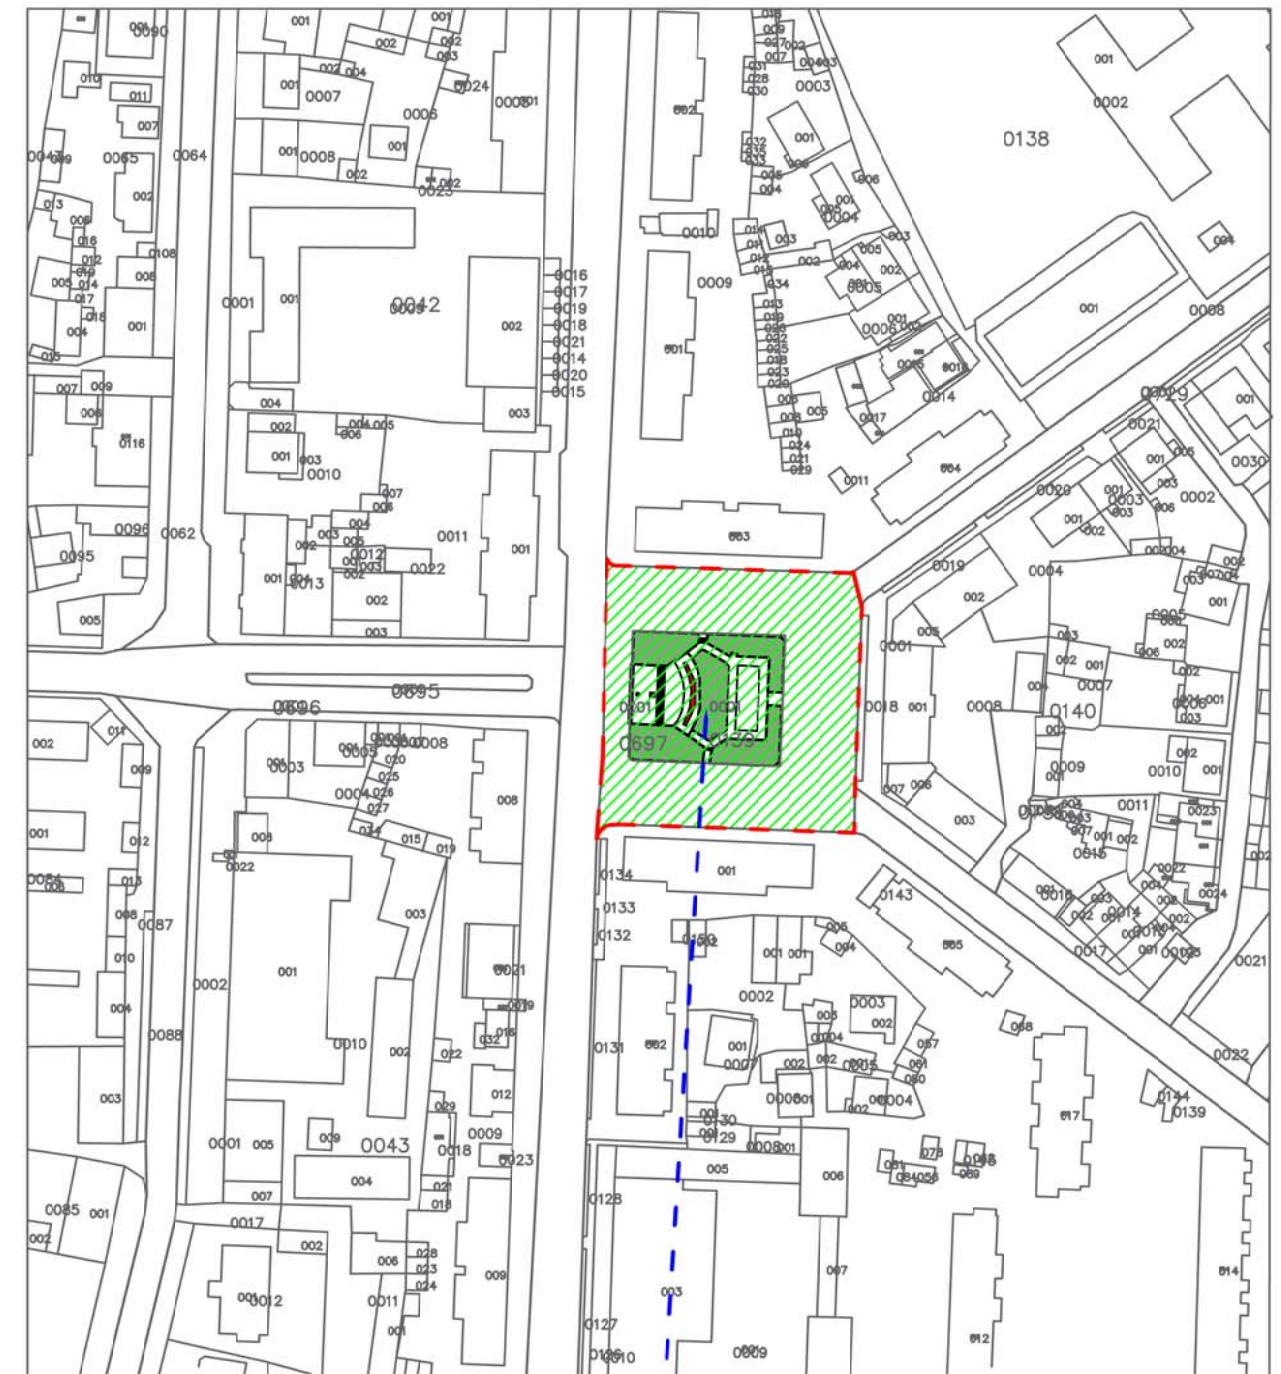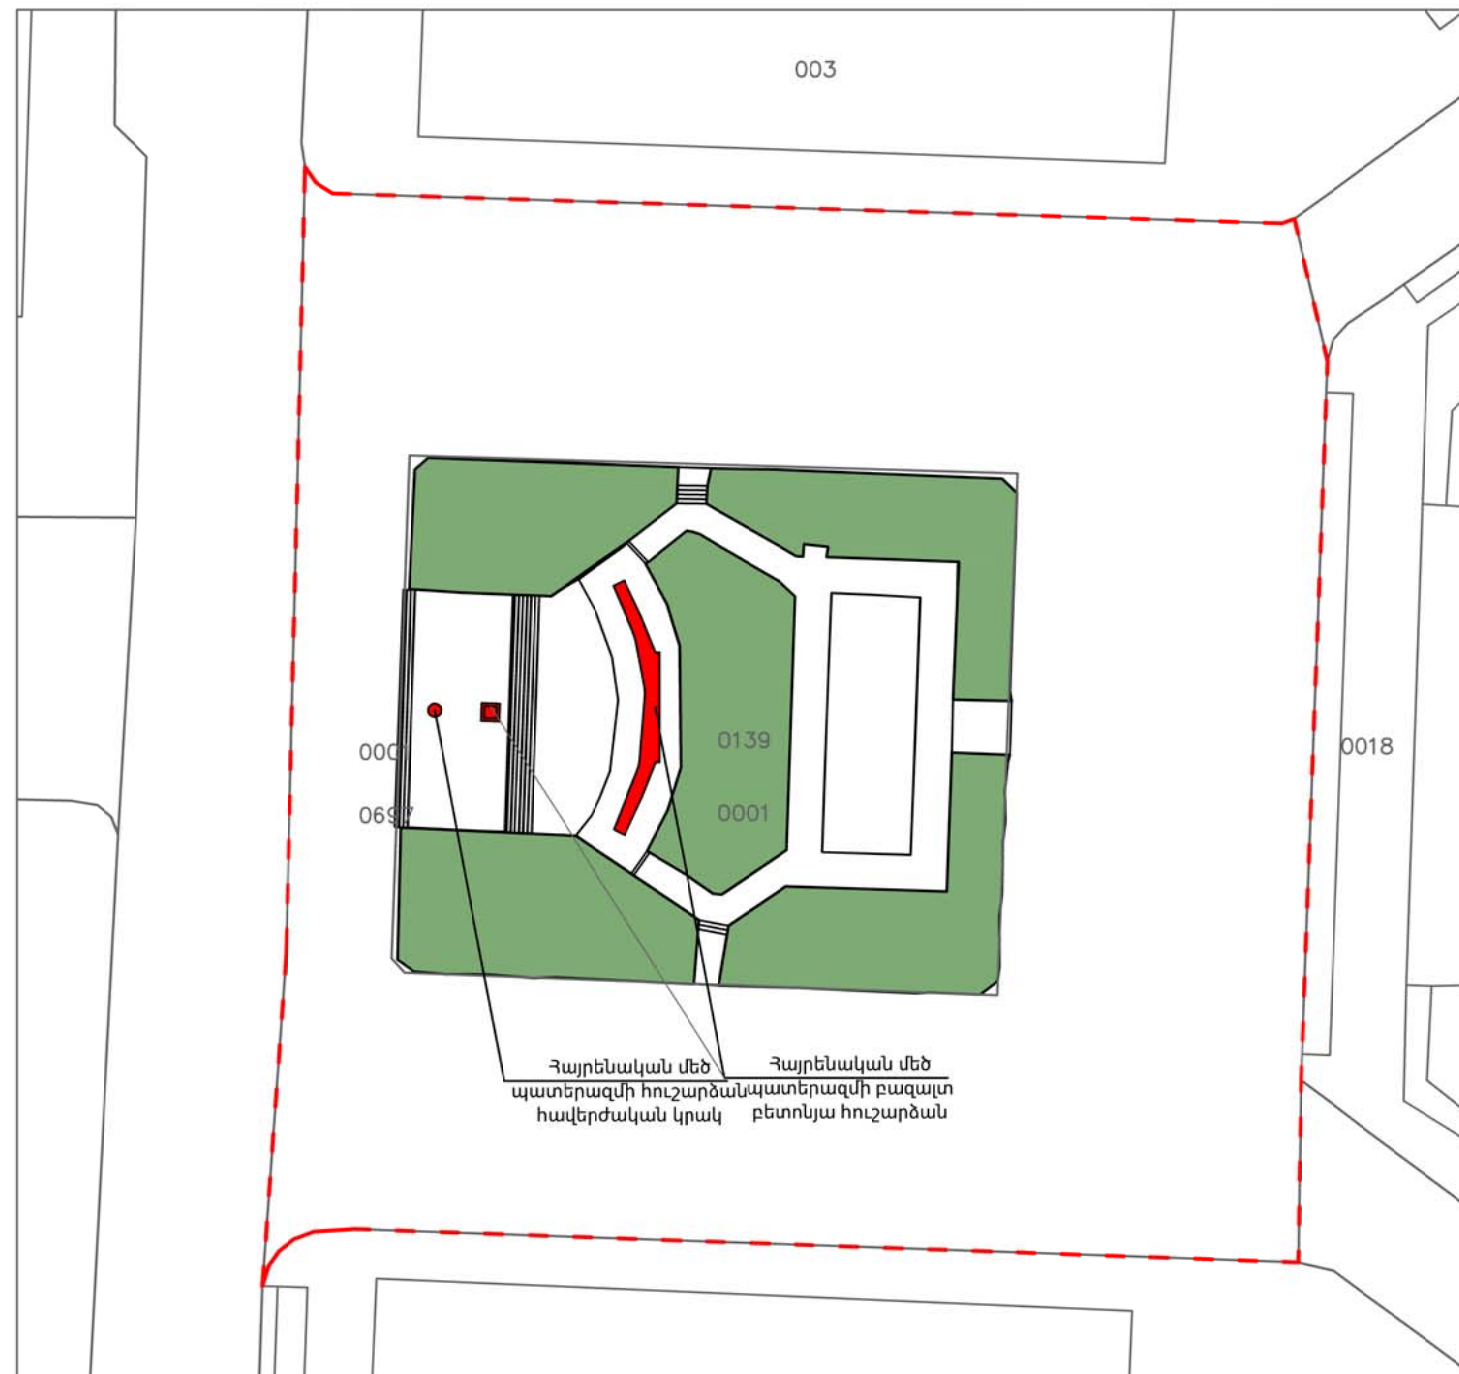

ք. Արթիկ , Ազատության հրապարակ 1

Հայրենական մեծ պատերազմի բազալտ
բետոնյա հուշարձան



ՆԳՃ	Ա.ՂՈՒԻԶԱՆՅԱՆ		Արթիկ համայնիկ բ. Արթիկի կենտրոնական հրապարակի պուրակի բարեկարգում և Հայրենական մեծ պատերազմի բազալտ բետոնյա հուշարձանի ապամոնտաժում և մոնտաժում			
ՆԳԿ	Կ. ԲԱՂԱՆՅԱՆ					
			ՃԱՐՏ ԵՄԱՍ	ՓՈՒՆ	ԹԵՐԹ	ԹԵՐԵՐ
				Ա.Ն.	2	14

ԳԼԽԱՎՈՐ ՀԱՏԱԿԱԳԾԵՐ Մ 1:500

76500

51000

Բարեկամության Այգի

Հայրենական մեծ պատերազմի բազալտ
բետոնյա հուշարձան


0014



ՆԳՃ	Ա. ՂՈՒԽԻՉԱՆՅԱՆ	
ՆԳԿ	Կ. ԲԱԴԱԼՅԱՆ	
«ԳԼՈԲԱԼ ՊՐՈԵԿՏ» ՍՊԸ ՏՆՕՐԵՆ Լ. ԶԱՏԻԿՅԱՆ		

Արթիկ համայնքի բ. Արթիկի կենտրոնական հրապարակի պուրակի բարեկարգում և Հայրենական մեծ պատերազմի բազալտ բետոնյա հուշարձանի ապամոնտաժում և մոնտաժում			
ՃԱՐՏ	ՄԱՍ	ՓՈՒԼ	ԹԵՐԹ
		Ա.Ն.	14
ԳԼԽԱՎՈՐ ՀԱՏԱԿԱԳԾԵՐ Մ 1:500		ԼԻՑԵՆԶԻԱ N ԶՊԼ 17324 ԱՐՏՈՆԱԳԻՐ ԾՔԴ - Ա - 0273	


ԻՐԱՎԻՃԱԿԱՅԻՆ ՀԱՏԱԿԱԳԾԵՐ
Մ 1:2000

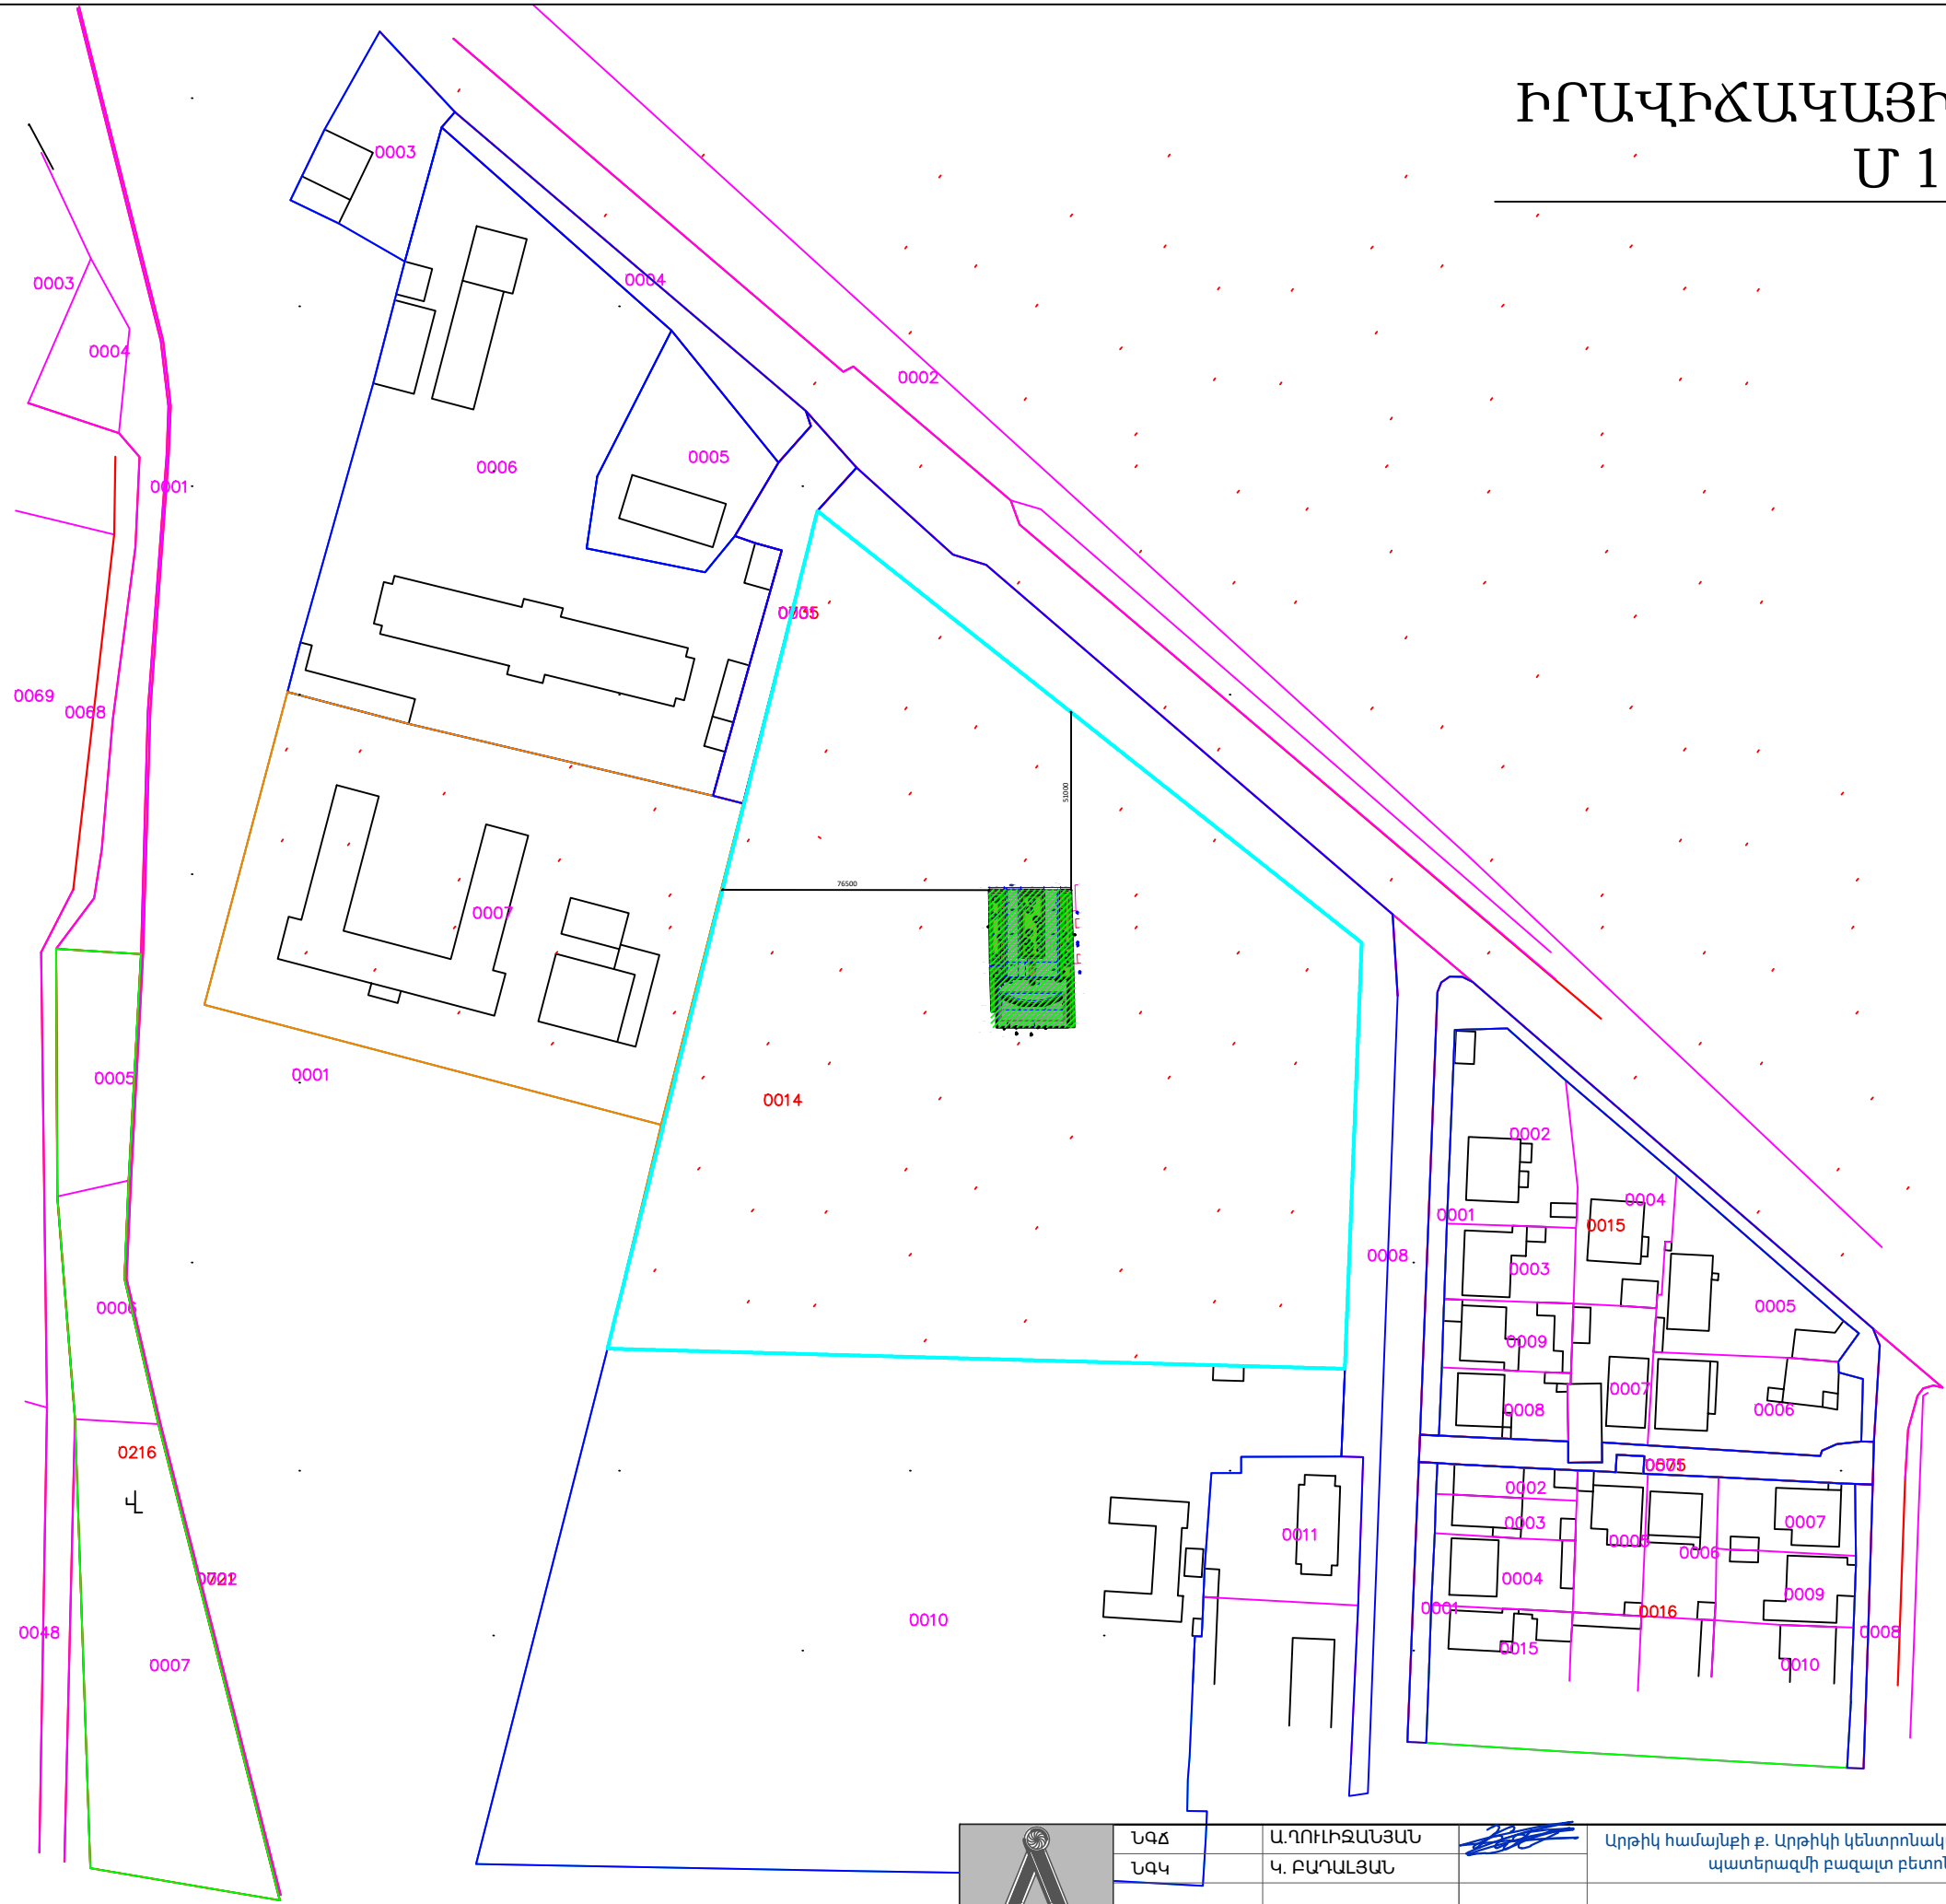

ՆԳՃ	Ա. ԴՈՒԽԻՉԱՆՅԱՆ	
ՆԳԿ	Կ. ԲԱՂԱԼՅԱՆ	
«ԳԼՈԲԱԼ ՊՐՈԵԿՏ» ՍՊԸ ՏՆՕՐԵՆ՝ Լ. ԶԱՏԻԿՅԱՆ		


Արթիկ համայնքի բ. Արթիկի կենտրոնական հրապարակի պուրակի բարեկարգում և հայրենական մեծ պատերազմի բազայի բետոնյա հուշարձանի ապամոնտաժում և մոնտաժում				
ՃԱՐՏ ՍԱՍ		ՓՈՒԼ	ԹԵՐԹ	ԹԵՐԹԵՐ
		Ա.Ն.	3	14
ԻՐԱՎԻՃԱԿԱԿՑԻՆ ՀԱՏԱԿԱԳԾԵՐ Մ 1:2000		ԼԻՑԵՆԶԻԱ ՔՊԼ 17324 ԱՐՏՈՆԱԳԻՐ ԾՔԴ - Ա - 0273		

ԻՐԱՎԻՃԱԿԱՅԻՆ ՀԱՏԱԿԱԳԾԵՐ
Մ 1:2000

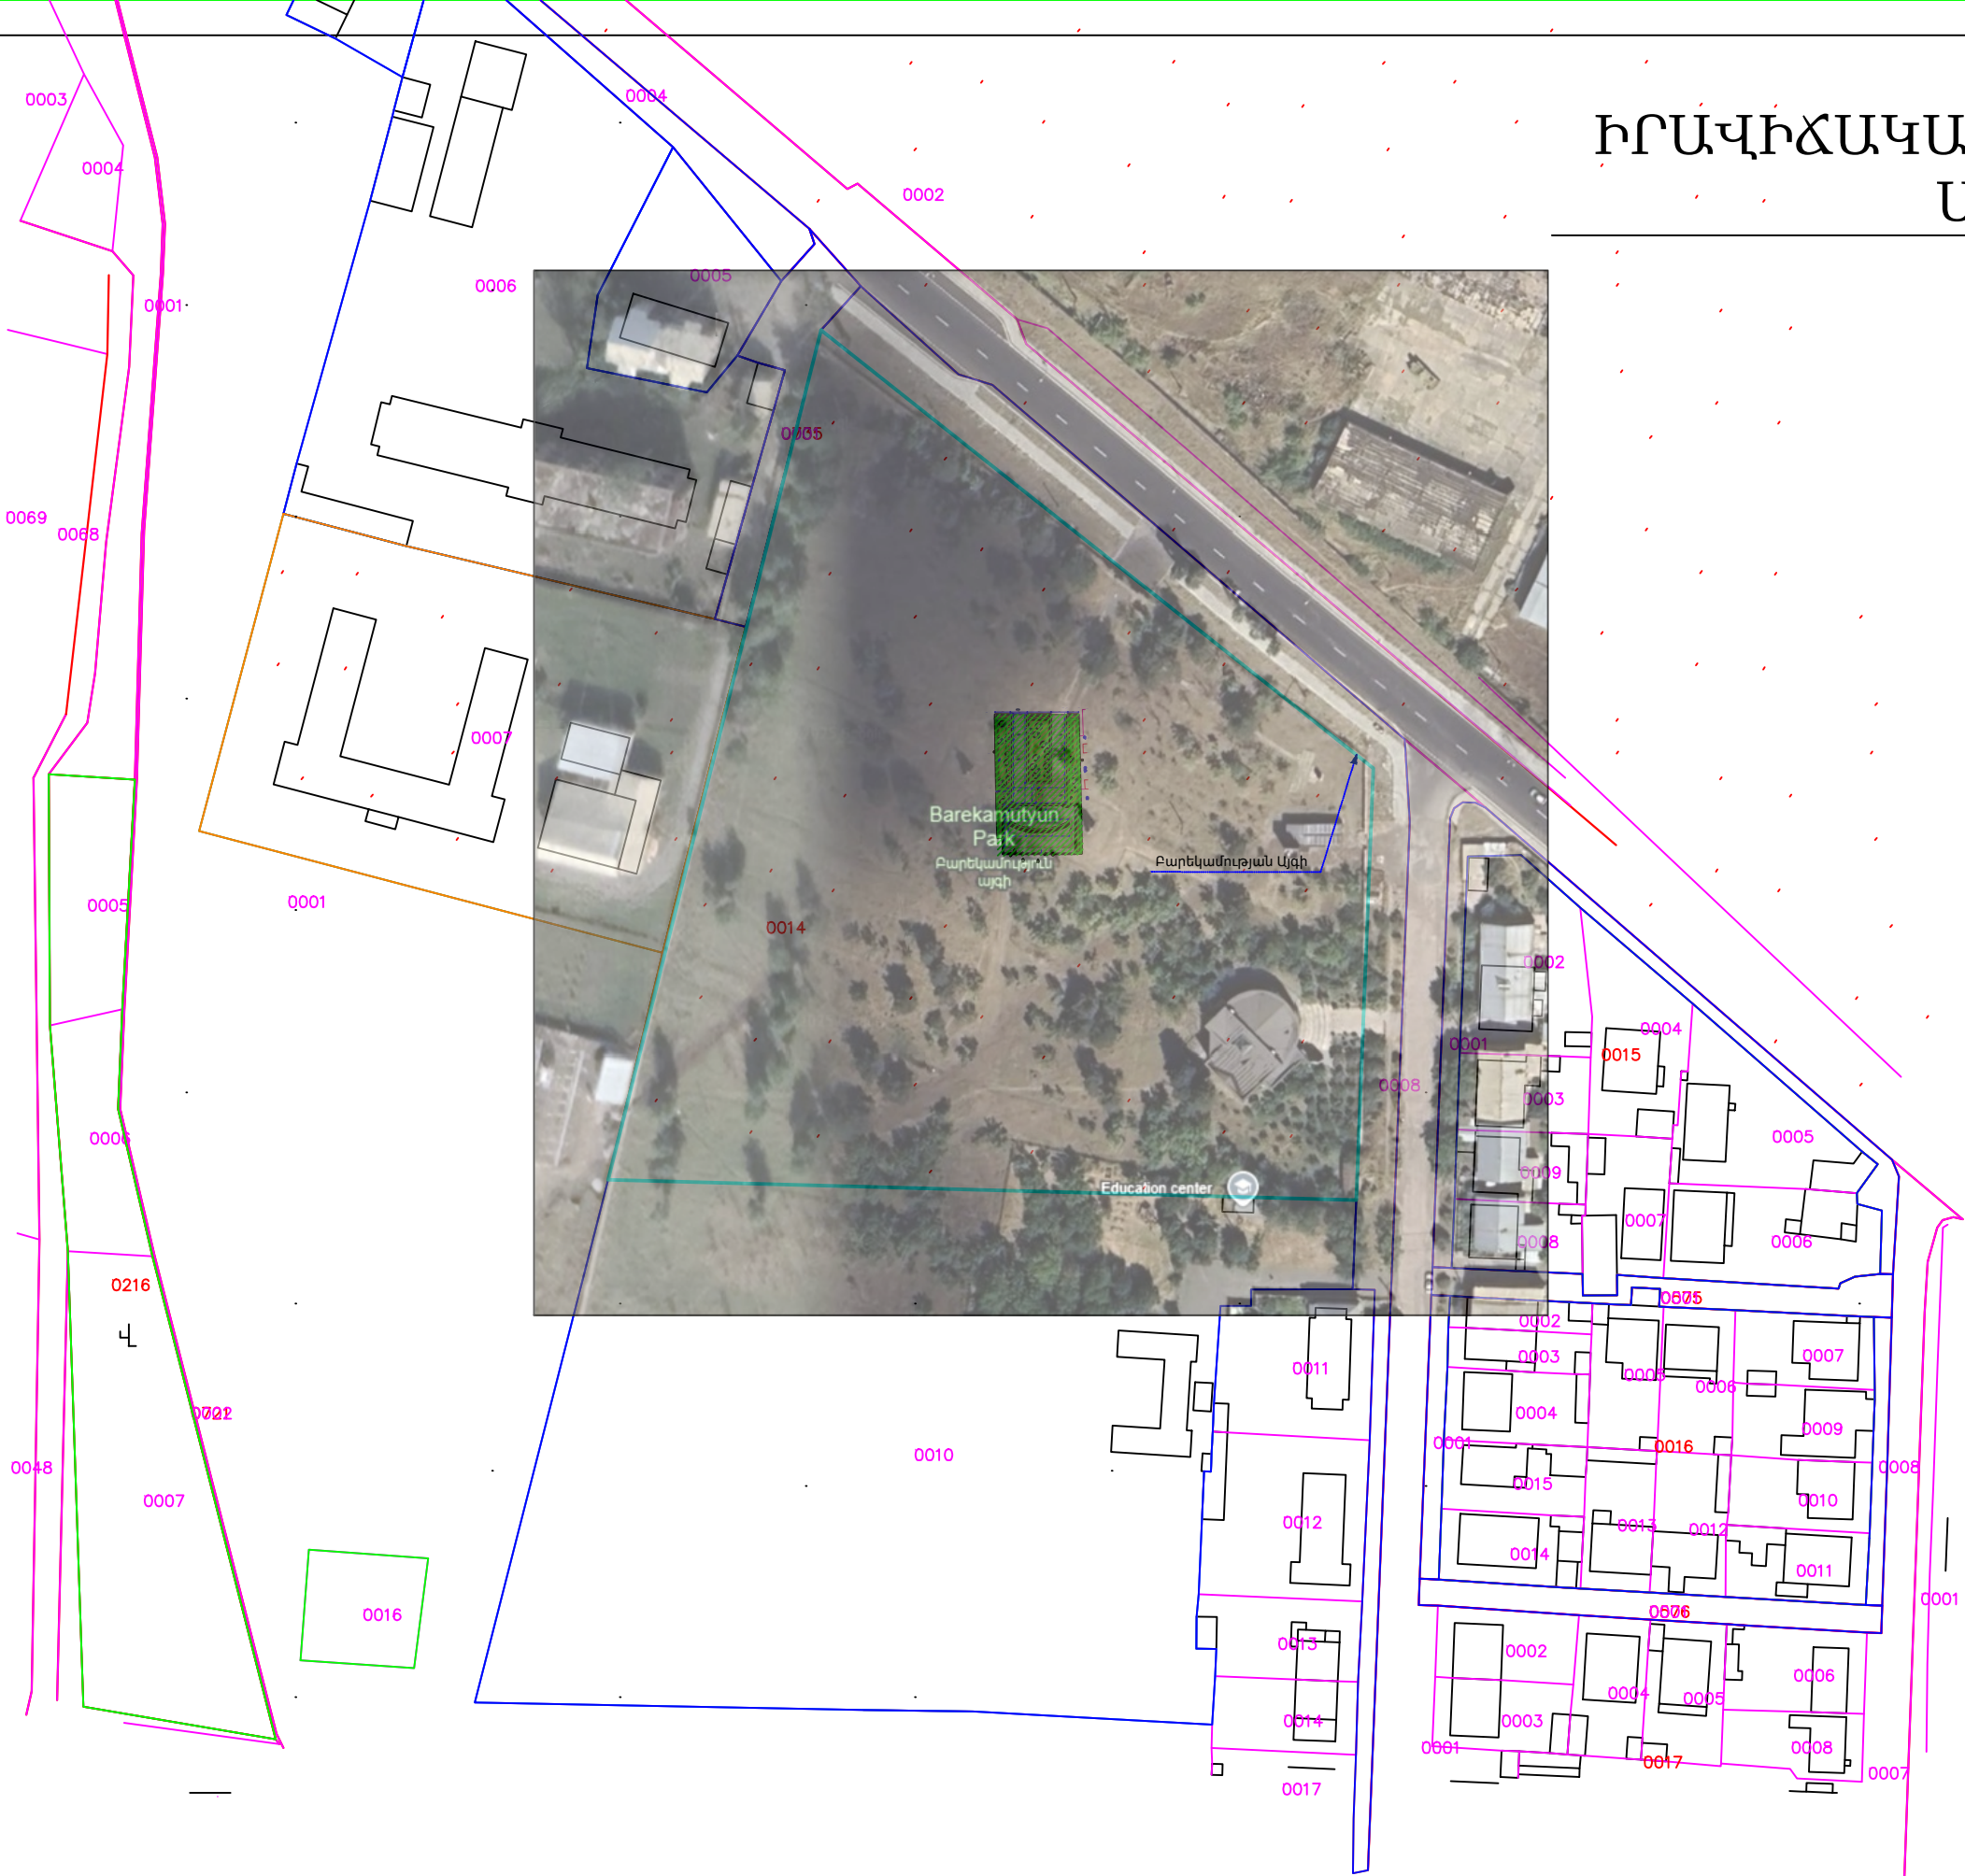


ՆԳՃ	Ա.ՂՈՒԽԶԱՆՅԱՆ	
ՆԳԿ	Կ. ԲԱՂԱՆՅԱՆ	
«ԳԼՈԲԱԼ ՊՐՈԵԿՏ» ՍՊԸ ՏՆՕՐԵՆ՝ Լ. ԶԱՏԻԿՅԱՆ		

Արթիկ համայնքի ք. Արթիկի կենտրոնական հրապարակի պուրակի բարեկարգում և հայրենական մեծ պատերազմի բազալտ բետոնյա հուշարձանի ապամոնտաժում և մոնտաժում		
ՃԱՐՏ	ՍԱՍ	
ՓՈՒԼ	ԹԵՐԹ	ԹԵՐԹԵՐ
Ա.Ն.	3	14
ԻՐԱՎԻՃԱԿԱՅԻՆ ՀԱՏԱԿԱԳԾԵՐ Մ 1:2000		
ԼԻՑԵՆԶԻԱ ՔՊԼ 17324 ԱՐՏՈՆԱԳԻՐ ԾՔԴ - Ա - 0273		

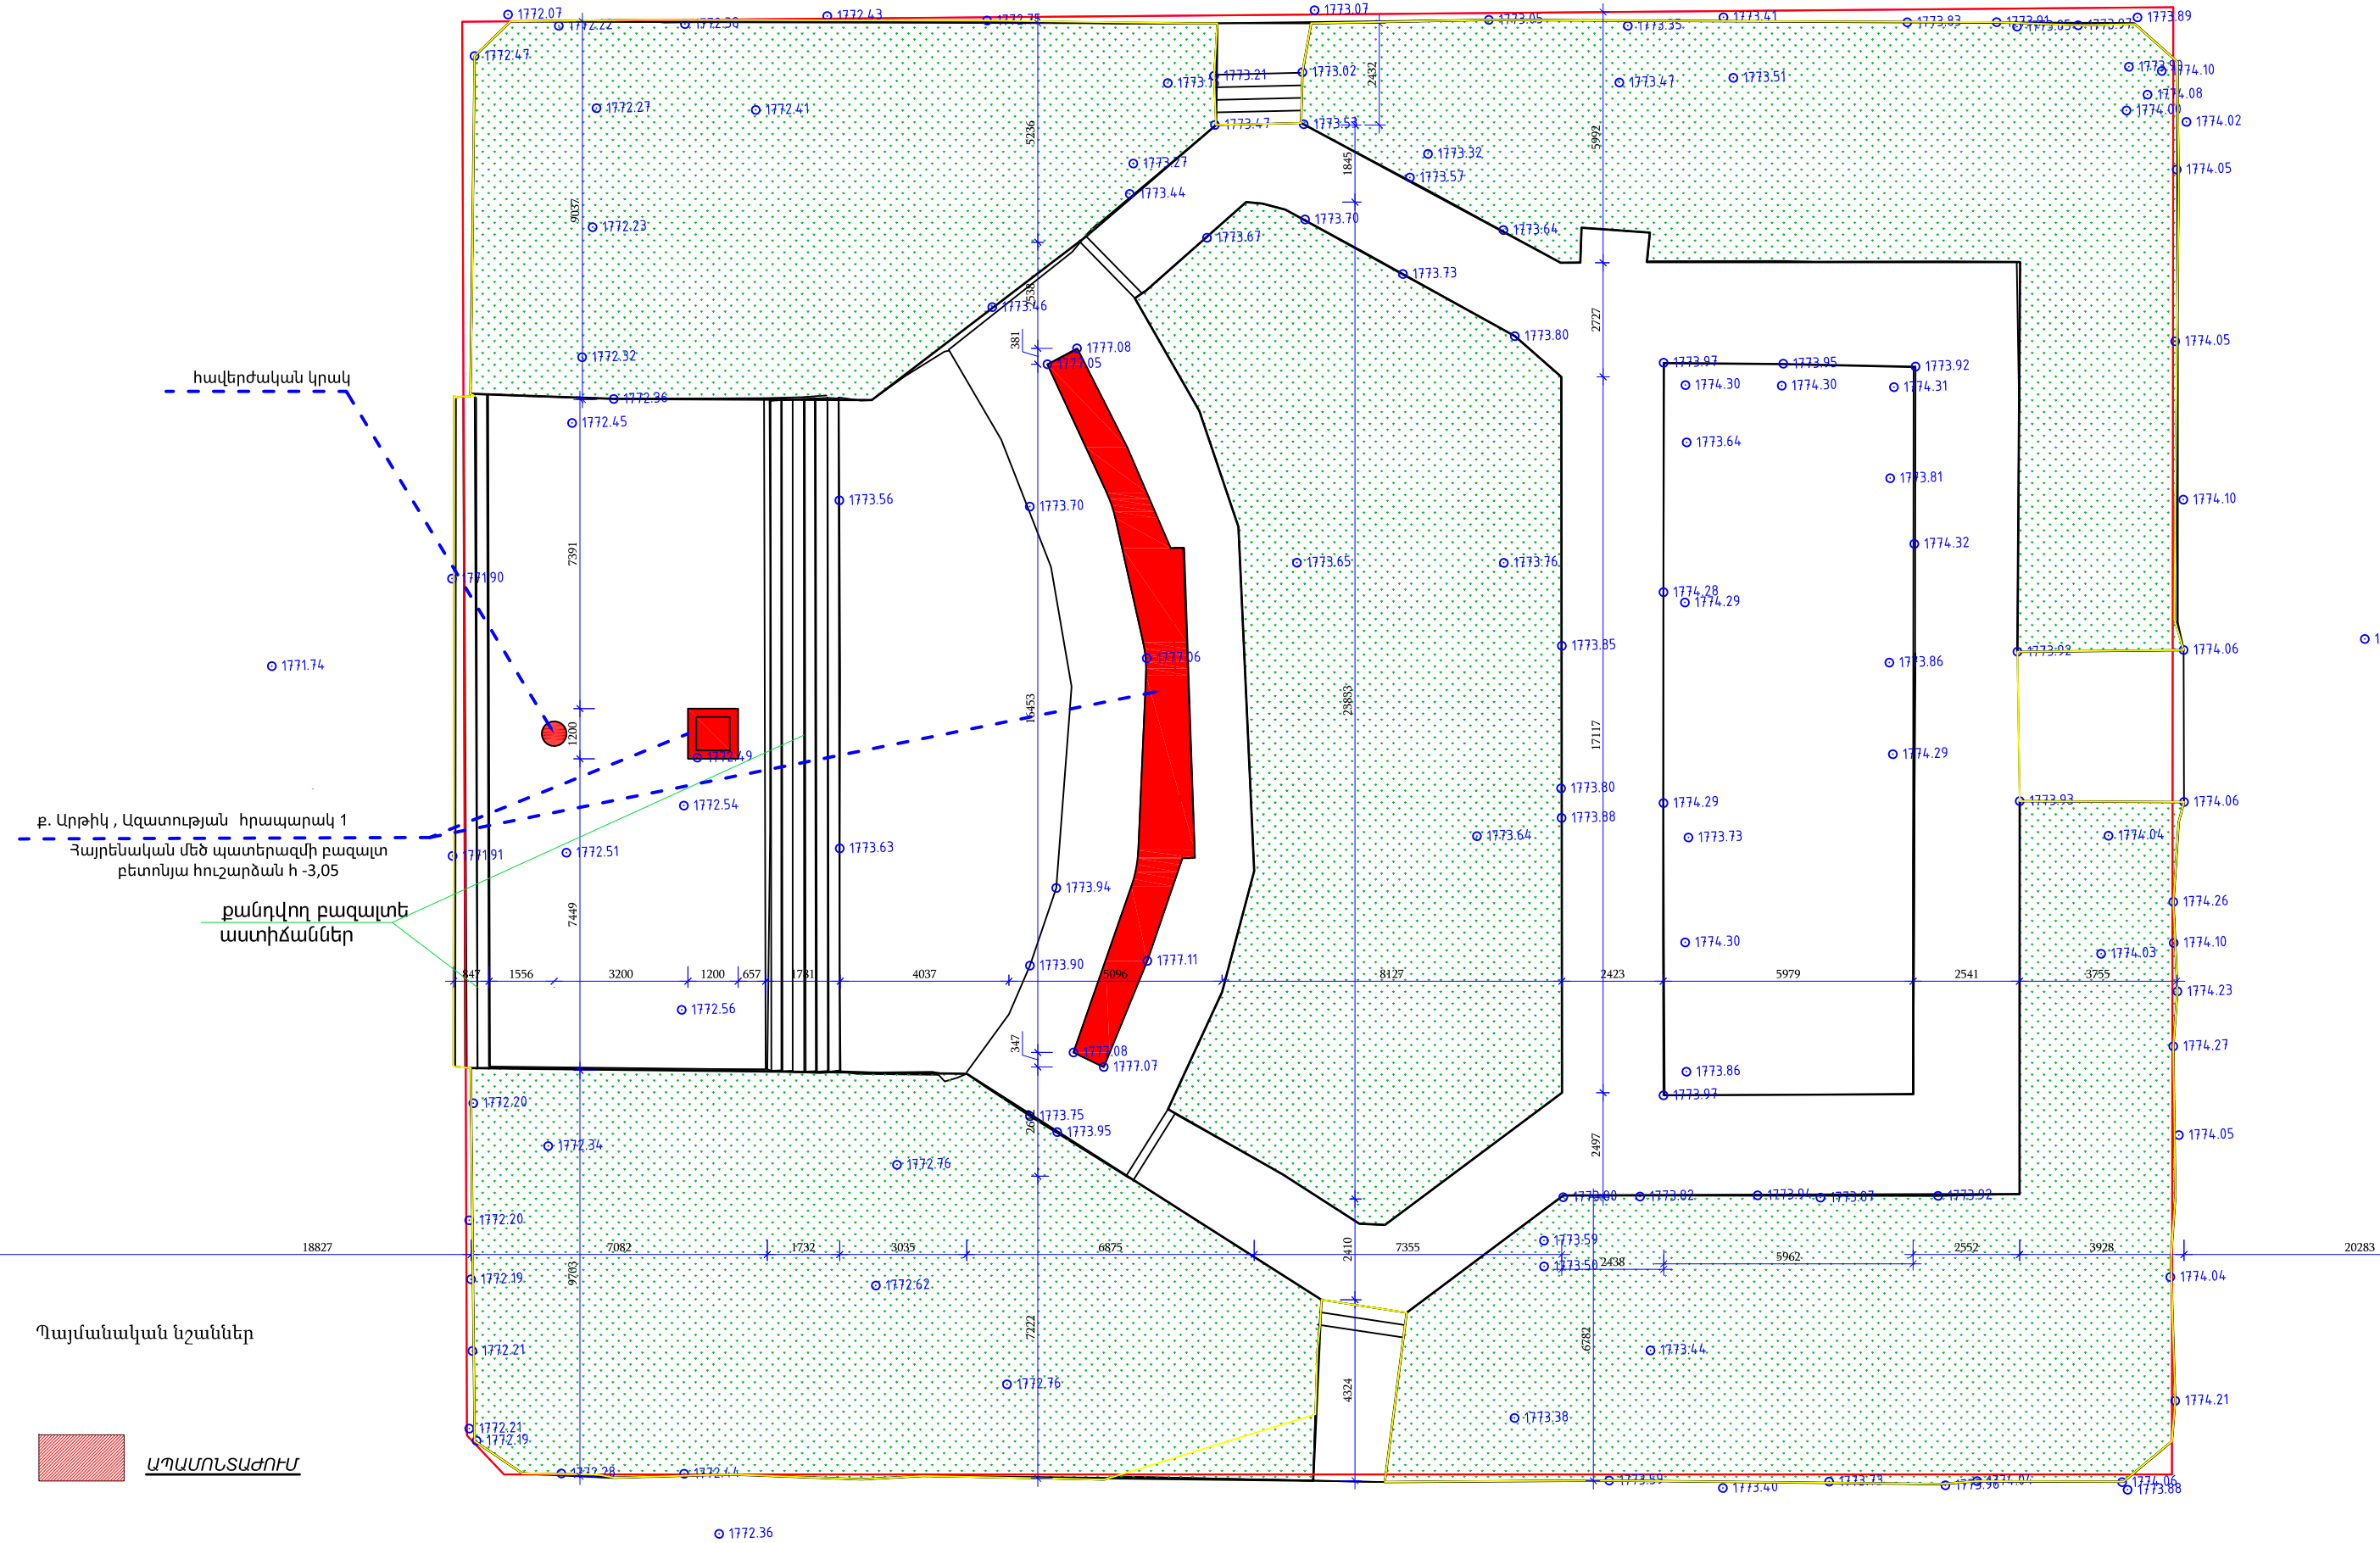

ՆԳՃ	Ա.ՂՈՒԽԻՋԱՆՅԱՆ	
ՆԳԿ	Կ. ԲԱՂԱԼՅԱՆ	
«ՂՈՒԲԱԼ ՊՐՈԵԿՏ» ՍՊԸ ՏՆՕՐԵՆՆԵՐԻ Լ. ԶՍԻԿՅԱՆ		

Արթիկ համայնքի Ք. Արթիկի կենտրոնական հրապարակի պուրակի բարեկարգում և Հայրենական մեծ պատերազմի բազալտ բետոնյա հուշարձանի ապամոնտաժում և մոնտաժում			
ՃԱՐՏԱՄԱՍ		ՓՈՒԼ	ԹԵՐԹ
		Ա.Ն.	ԹԵՐԹԵՐ
		4	14
ՀՐԱՊԱՐԱԿԻ ՏԱՐԱԾԵԻ ԵՎ ՀՈՒՇԱՐՁԱՆԻ ԶԱՓԱԳՈՒԹՅՈՒՆ		ԼԻՑԵՆԶԻԱ N ԶՊԼ 17324 ԱՐՏՈՒԱԳԻՐ ԾԲԴ - Ա - 0273	

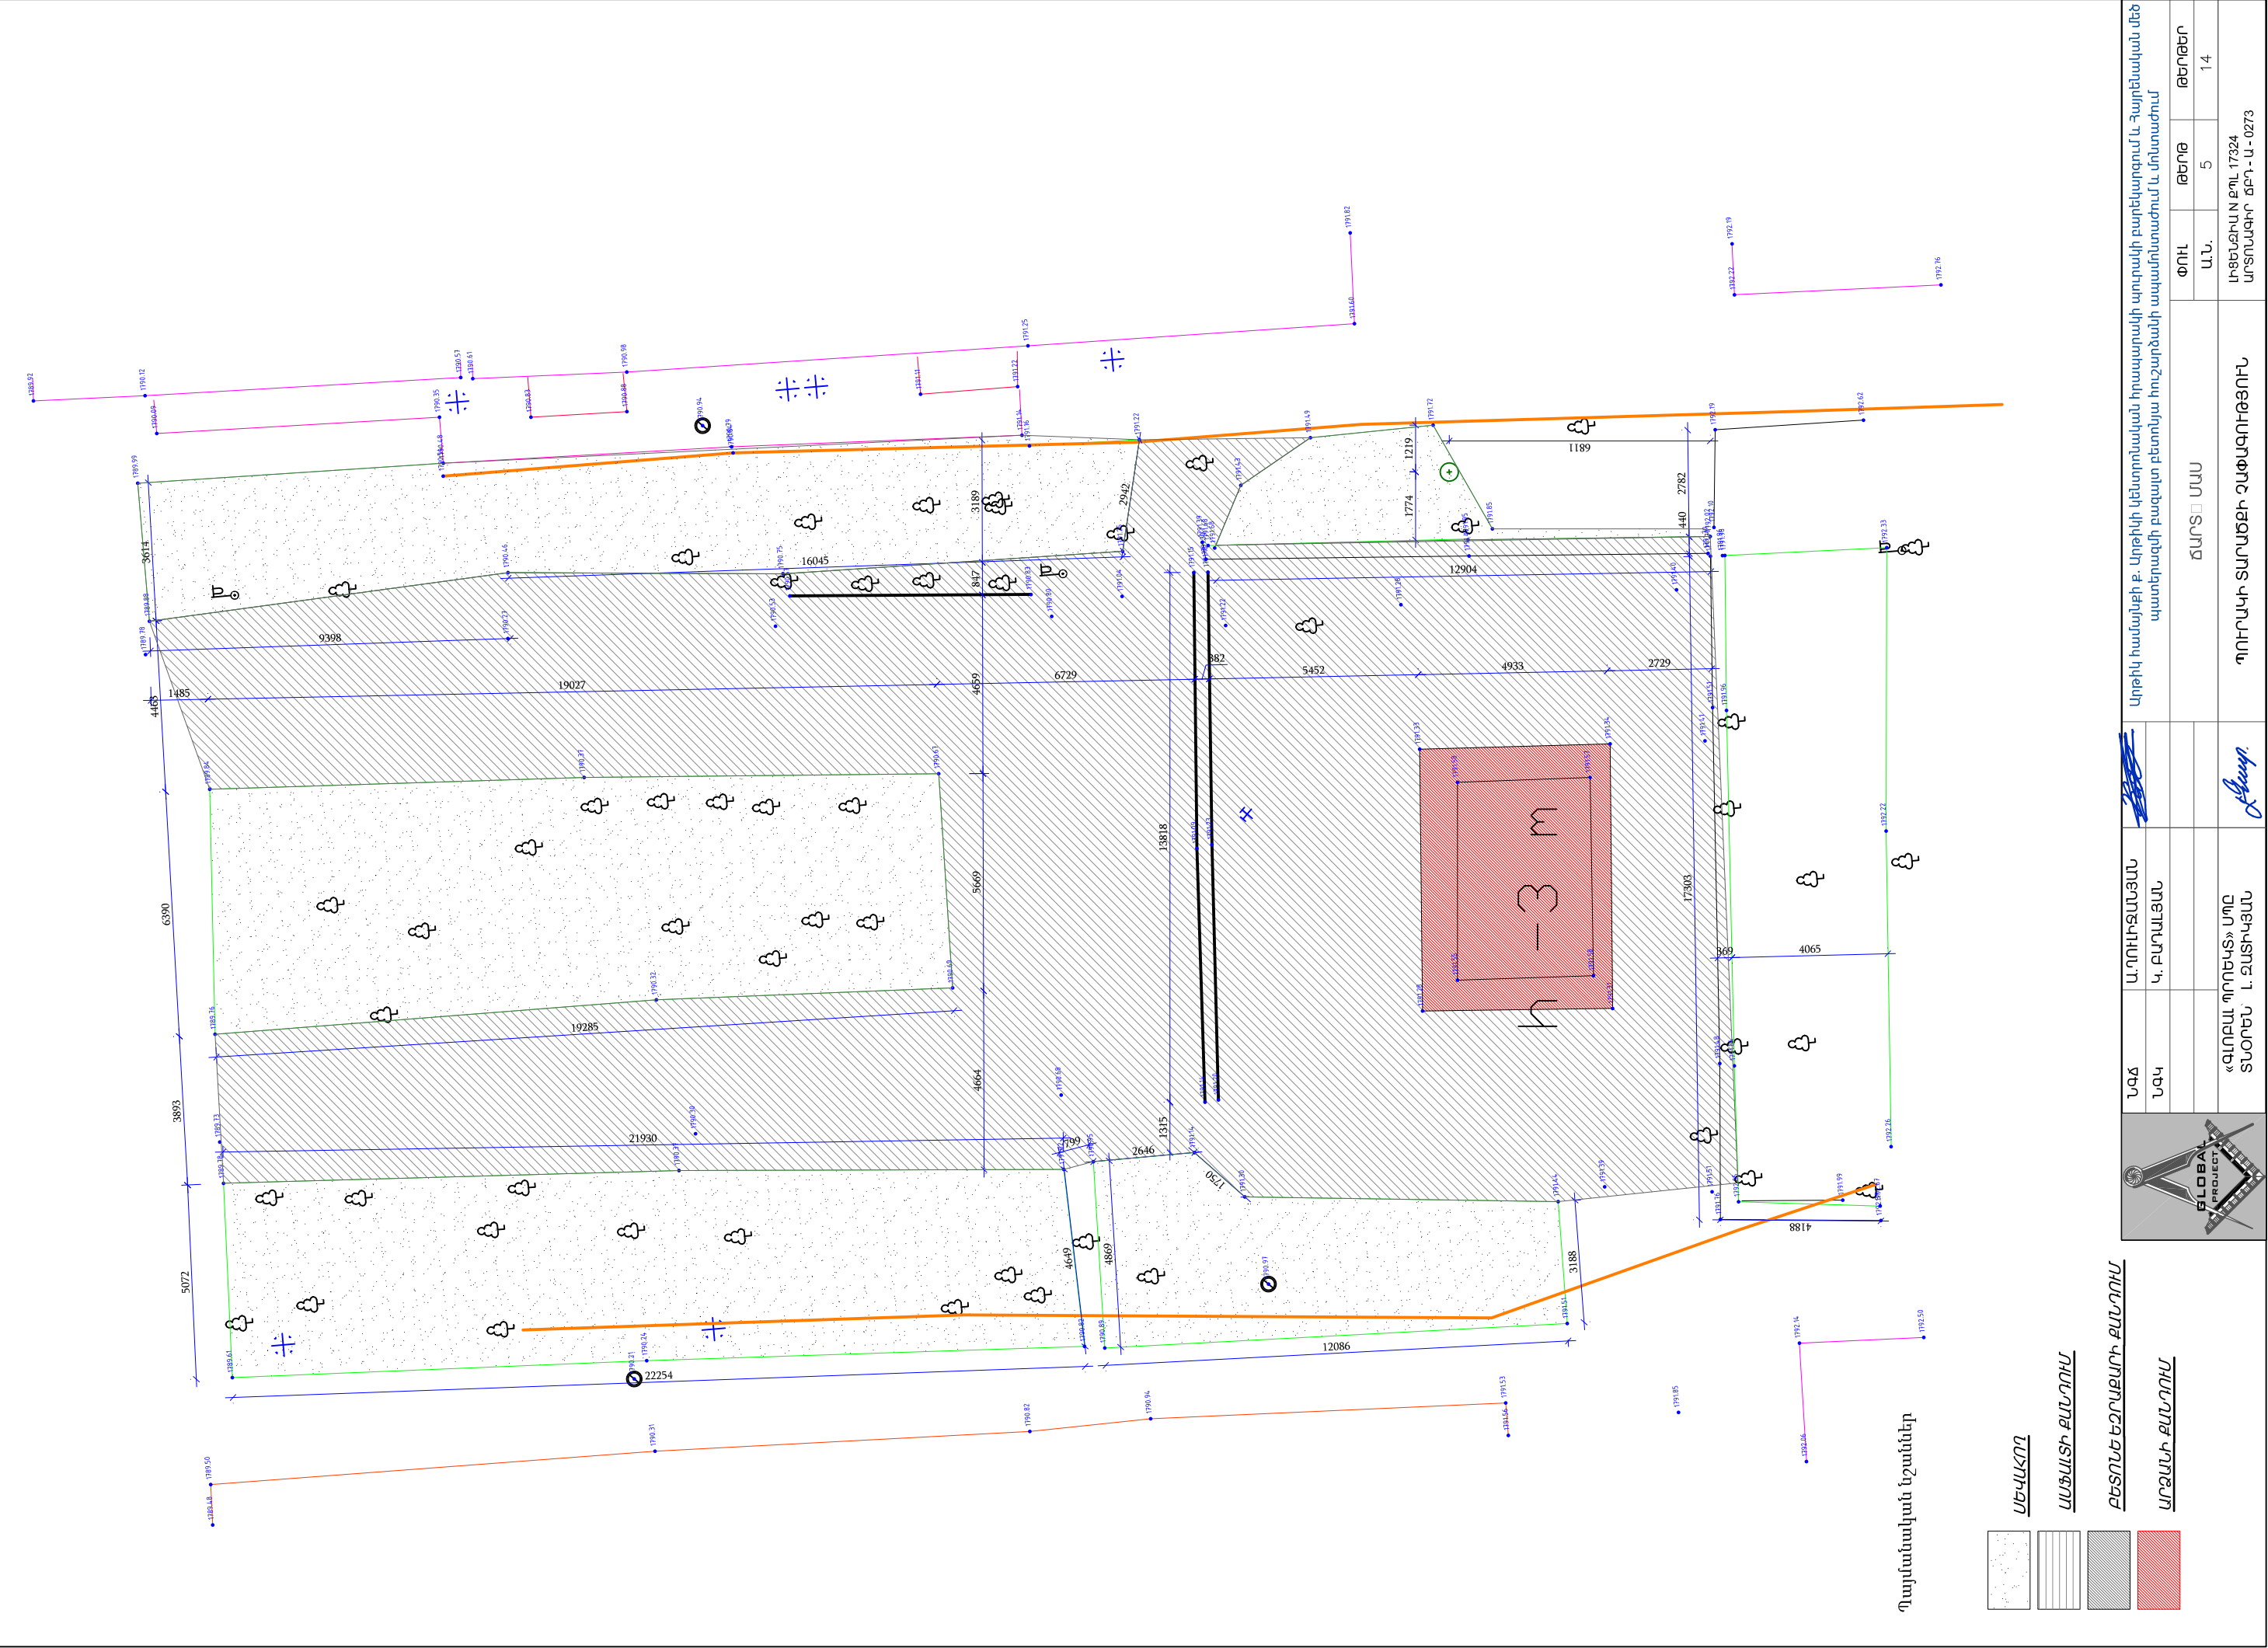



ՆԳՃ	Ա.ՂՈՒԻԶԱՆՅԱՆ		Արթիկ համայնքի բ. Արթիկի կենտրոնական հրապարակի պուրակի բարեկարգում և Հայրենական մեծ պատերազմի բազայի բետոնյա հուշարձանի ապամոնտաժում և մոնտաժում			
ՆԳԿ	Կ. ԲԱՂԱՅԱՆ					
			ՃԱՐՏՈՒ ՄԱՍ		ՓՈՒԼ Ա.Ն.	ԹԵՐԹ 6
«ԳԼՈԲԱԼ ՊՐՈԵԿՏ» ՍՊԸ ՏՆՕՐԵՆՆԵՐ Լ. ԶԱՏԻԿՅԱՆ			ՀՈՒՇԱՐՁԱՆԻ ՆԵՐԿԱՅԻՍ ՏԵՍԸ 1		ԼԻՑԵՆԶԻԱ N ԶՊԼ 17324 ԱՐՏՈՒԱԳԻՐ ԾԲԴ - Ա - 0273	




ՆԳՃ	Ա.ՂՈՒԻԶԱՆՅԱՆ	
ՆԳԿ	Կ. ԲԱՂԱՆՅԱՆ	
	«ԳԼՈԲԱԼ ՊՐՈԵԿՏ» ՍՊԸ ՏՆՕՐԵՄ Լ. ԶԱՏԻԿՅԱՆ	

Արթիկ համայնքի ք. Արթիկի կենտրոնական հրապարակի պուրակի բարեկարգում և Հայրենական մեծ պատերազմի բազայի բետոնյա հուշարձանի ապամոնտաժում և մոնտաժում					
ՃԱՐՏՈՒ ՄԱՍ			ՓՈՒԼ	ԹԵՐԹ	ԹԵՐԹԵՐ
			Ա.Ն.	7	14
ՀՈՒՇԱՐԶԱՆԻ ՆԵՐԿԱՅԻՍ ՏԵՍԵ 2			ԼԻՑԵՆԶԻԱ N ԶՊԼ 17324 ԱՐՏՈՒԱԳԻՐ ԾԲԴ - Ա - 0273		




ՆԳՃ	Ա.ՂՈՒԻԶԱՆՅԱՆ	
ՆԳԿ	Կ. ԲԱՂԱԼՅԱՆ	
	«ԳԼՈԲԱԼ ՊՐՈԵԿՏ» ՍՊԸ ՏՆՕՐԵՆՆԻ Լ. ԶԱՏԻԿՅԱՆ	

Արթիկ համայնքի բ. Արթիկի կենտրոնական հրապարակի պուրակի բարեկարգում և Հայրենական մեծ պատերազմի բազալտ բետոնյա հուշարձանի ապամոնտաժում և մոնտաժում			ՓՈՒԼ	ԹԵՐԹ	ԹԵՐԹԵՐ
ՃԱՐՏ՝ ՄԱՍ			Ա.Ն.	9	14
ԵՌԱԶԱՓ ՏԵՍԶԵՐ 1			ԼԻՑԵՆԶԻԱ N ԶՊԼ 17324 ԱՐՏՈՆԱԳԻՐ ԾԲԴ - Ա - 0273		

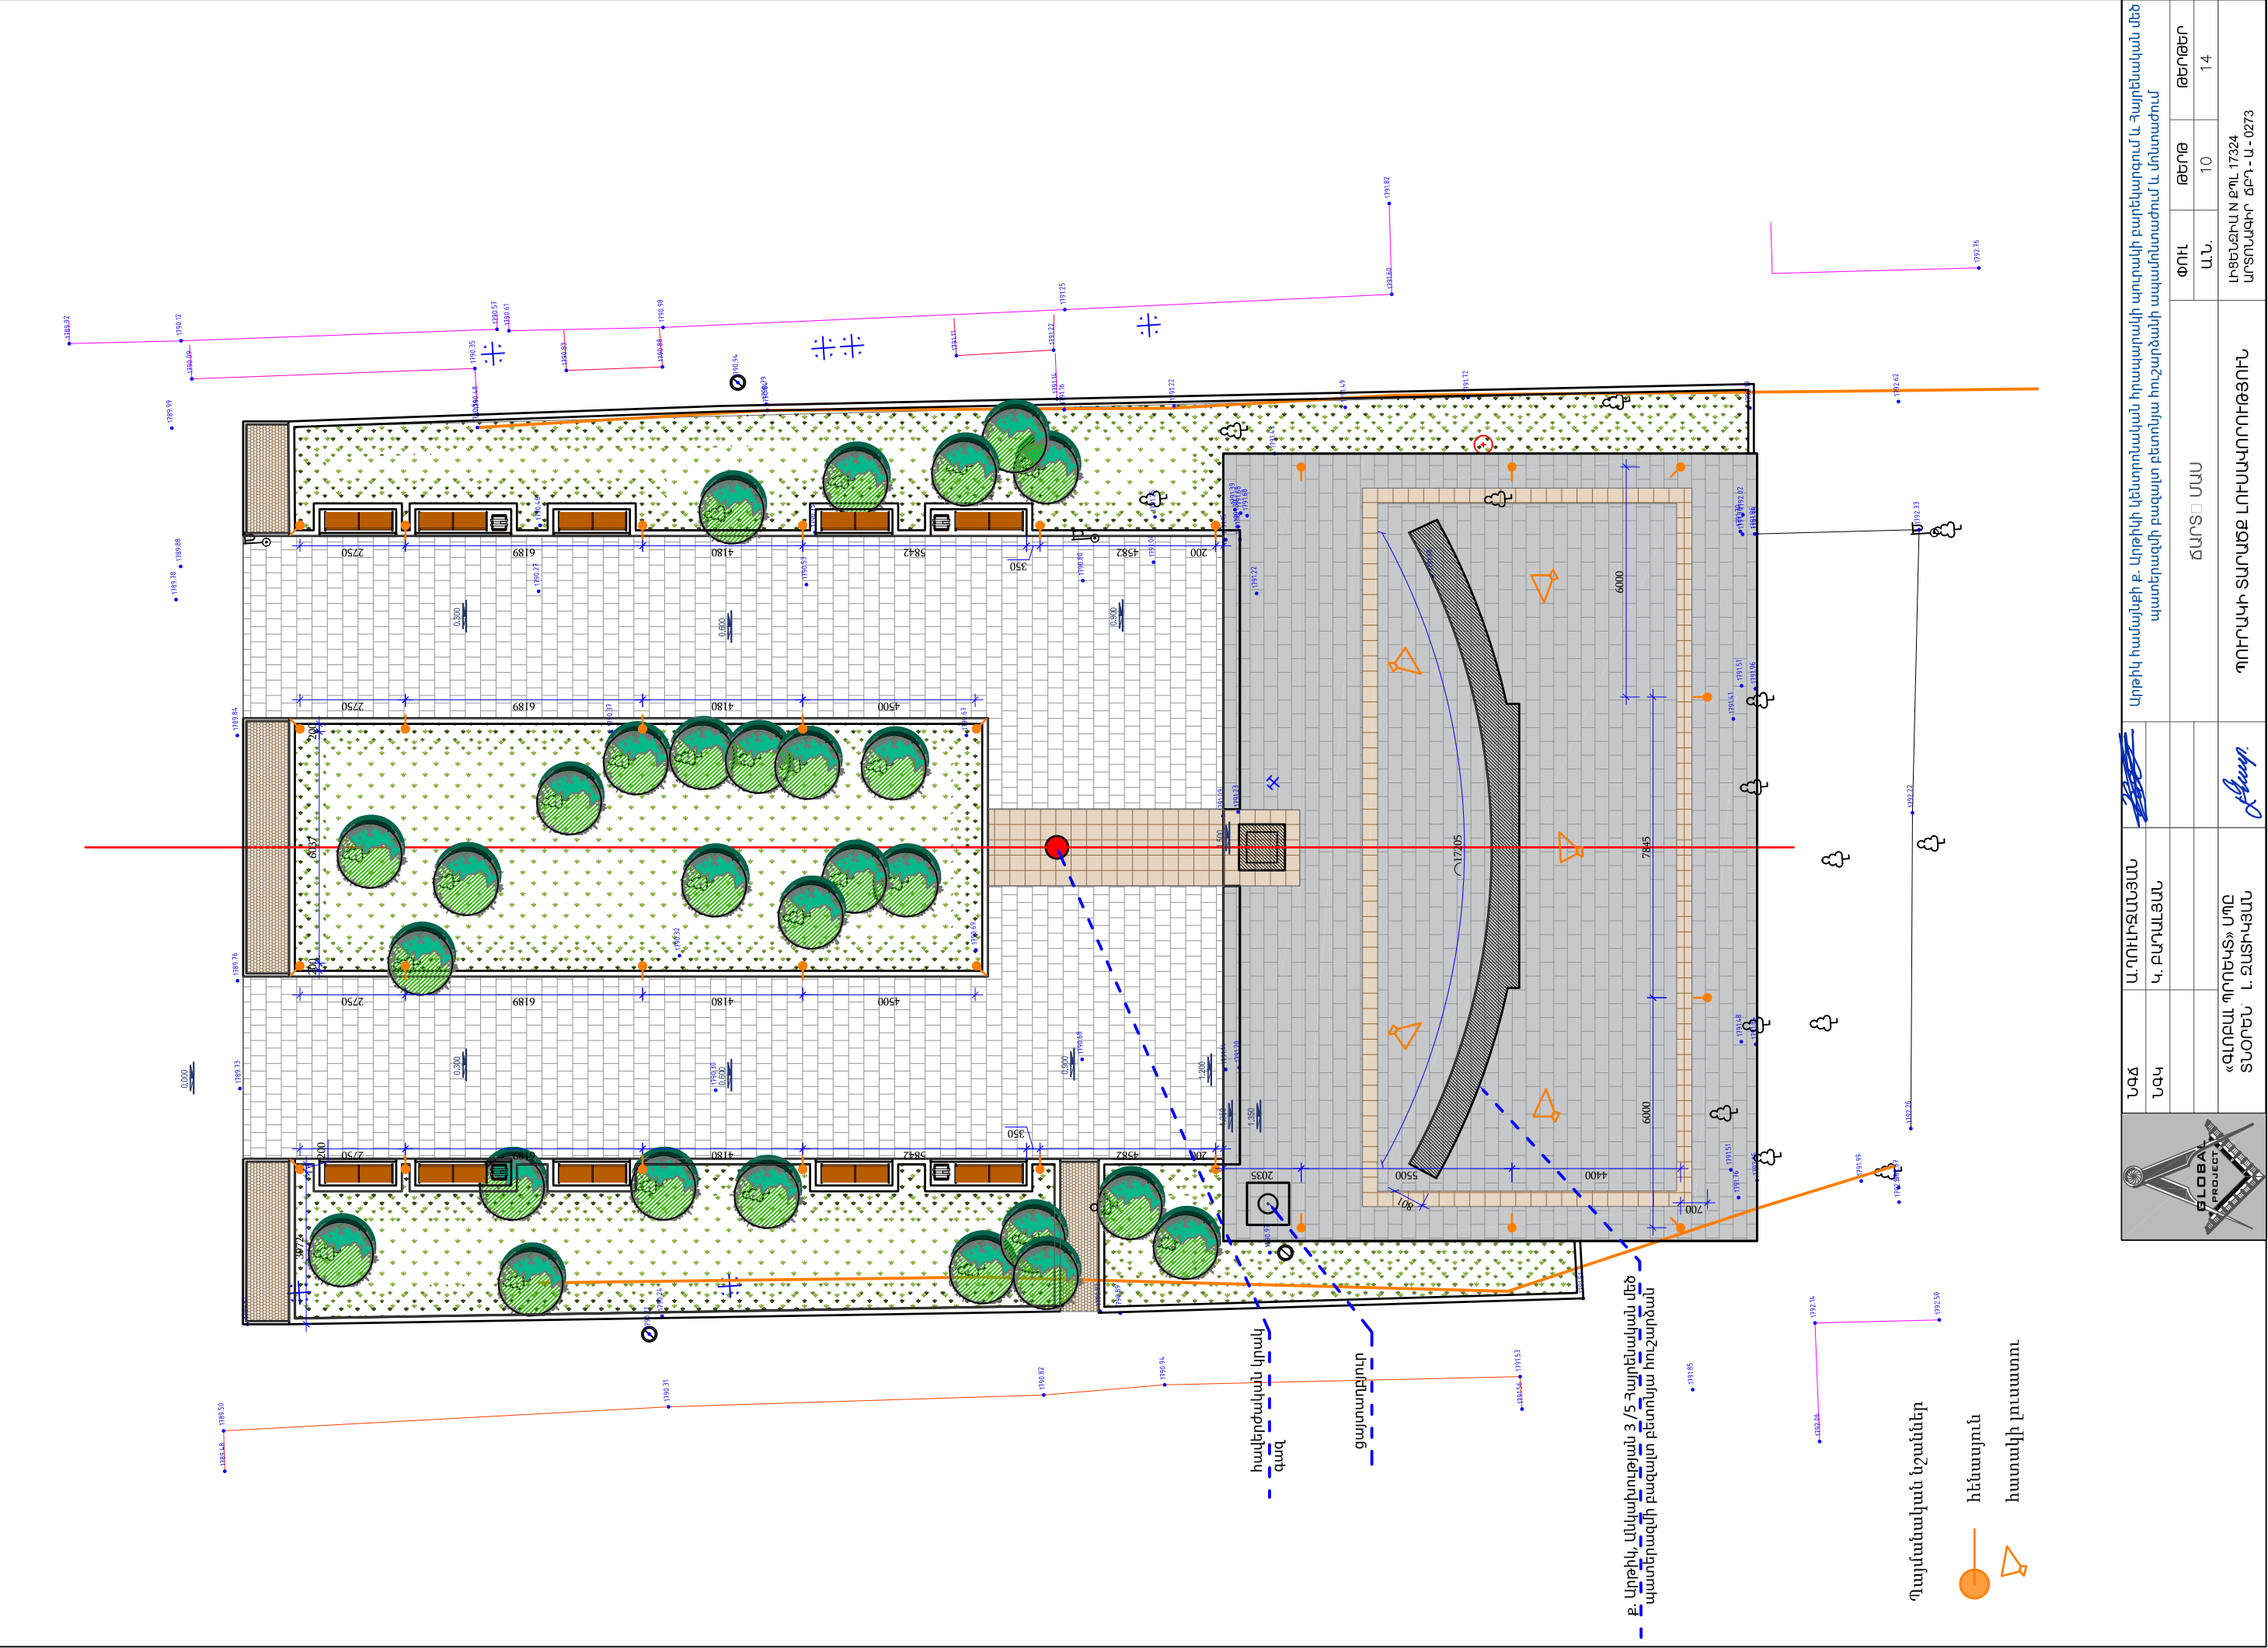


					ՃԱՐՏ ☐ ՍՊԱ	ՓՈՒԼ	ԹԵՐԹ	ԹԵՐԹԵՐ
						Ա.Ն.	10	14

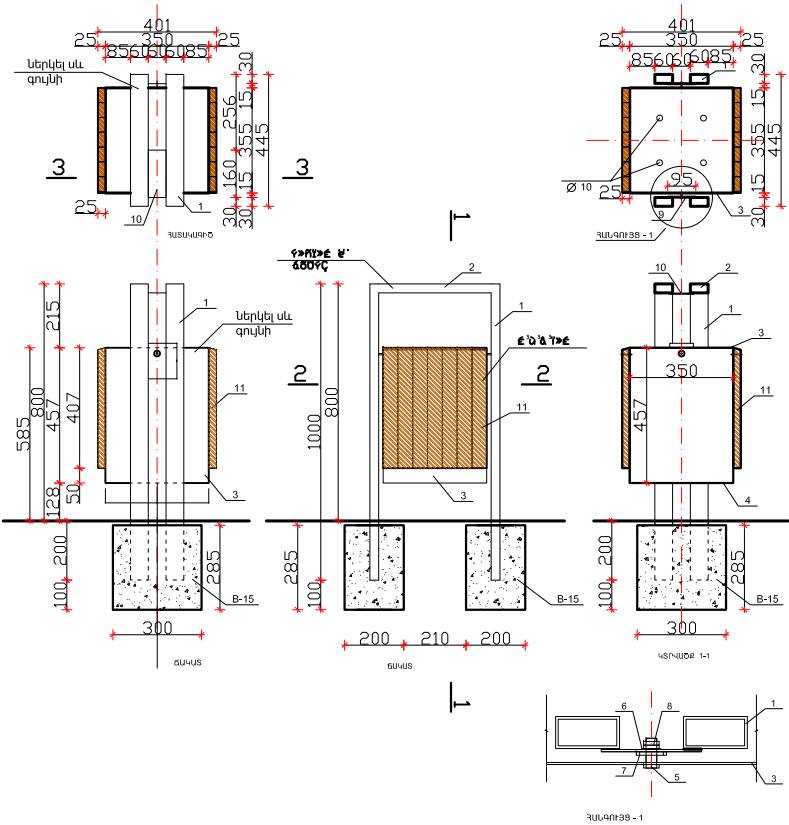


ՄԱՍՆԱԳԻՐ						
ԱՆՎԱՆՈՒՄ		ՀԱՏՈՒՅԹ	ԶԱՆԱԿԱՆՈՒԹՅՈՒՆ հատ. մմ, քմ.	Քաշը կգ		
				1 հատ.	Ընդամենը	
ՆՐԱՄԱՆ	1	խողովակ 60x30x2.5	4	1000	6.0	24.0
	2	խողովակ 60x30x2.5	2	445	1.7	5.4
	3	Թիթեղ 457x350x3	1	0.8037 քմ	3.8	3.8
	4	Թիթեղ 355x350x3	1	0.1243 քմ	2.9	2.9
	5	Հեղույա M10	2			
	6	Տափօղակ	2			
	7	Տափօղակ	2			
	8	Մանեկ M10	2			
	9	Թիթեղ 120x95x3	2	0.0114 քմ	0.27	0.54
	10	Թիթեղ 160x95x3	1	0.0152 քմ	0.36	0.36
	11	Փայտե չորսու 50x25	14	407		
Բետոն B-15			2		0.02	0.04
Ծանցված մետաղի քաշը 1%						


ՍԱՆՊԱՏՄԱՆ ԻՐԱԿԱՆԱՑՄԱՆ ՍԽԵՄԱ

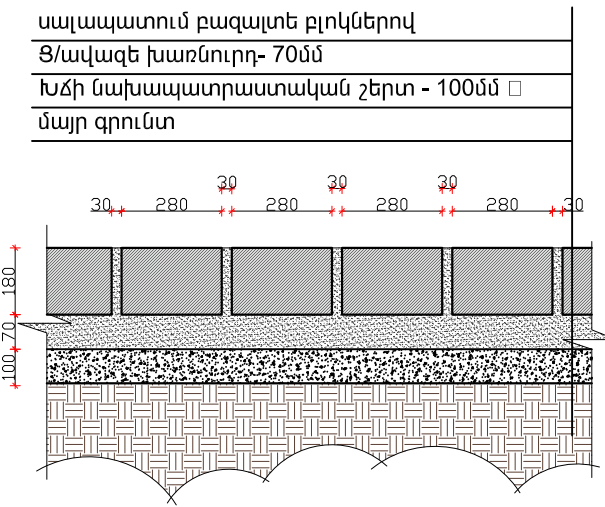

ԱՏԻՃԱՆԻ ԵՐԵՄՊԱՏՄԱՆ ՀԱՆԳՈՒՅՑ

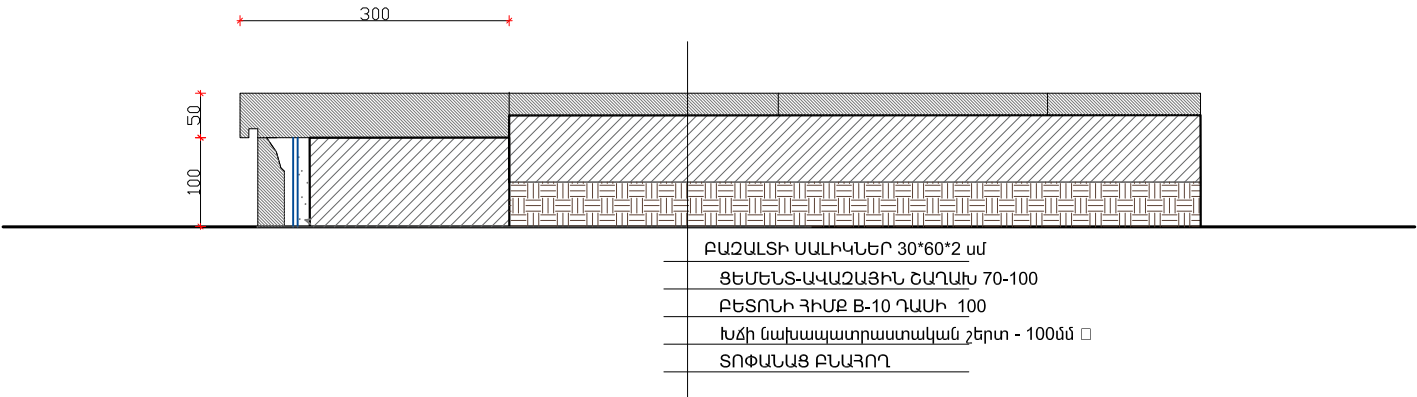


ԵԶՐԱՔԱՐ ՀԱՆԳՈՒՅՑ

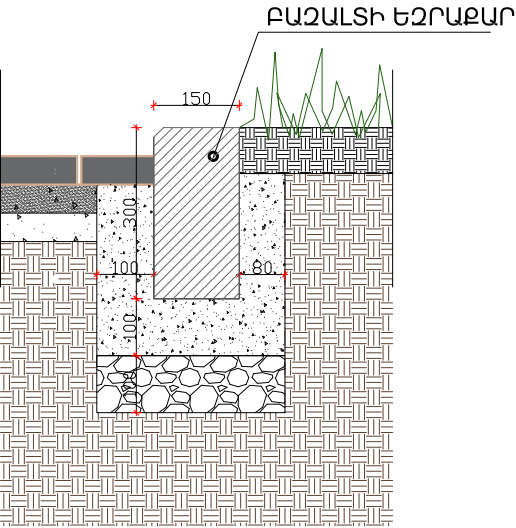


	ՆԳՃ	Ա.ԴՈՒԼԻՋԱՆՅԱՆ		Արթիկ համայնքի ք. Արթիկի կենտրոնական հրապարակի պուրակի բարեկարգում և Հայրենական մեծ պատերազմի բազալտ բետոնյա հուշարձանի ապամոնտաժում և մոնտաժում					
	ՆԳԿ	Կ. ԲԱԴԱԼՅԱՆ							
	«ԳԼՈՒԲԱԼ ՊՐՈԵԿՏ» ՍՊԸ ՏՆՕՐԵՆ՝ Լ. ԶԱՏԻԿՅԱՆ				ՄԱՍՆԱԳՐԵՐ ՄԱՍ 1		ՓՈՒԼ	ԹԵՐԹ	ԹԵՐԹԵՐ
							Ա.Ն.	11	14
							ԼԻՑԵՆԶԻԱ N ԶՊԼ 17324 ԱՐՏՈՆԱԳԻՐ ԾԲԴ - Ա - 0273		

ՀԵՆԱՍՅՈՒՆ

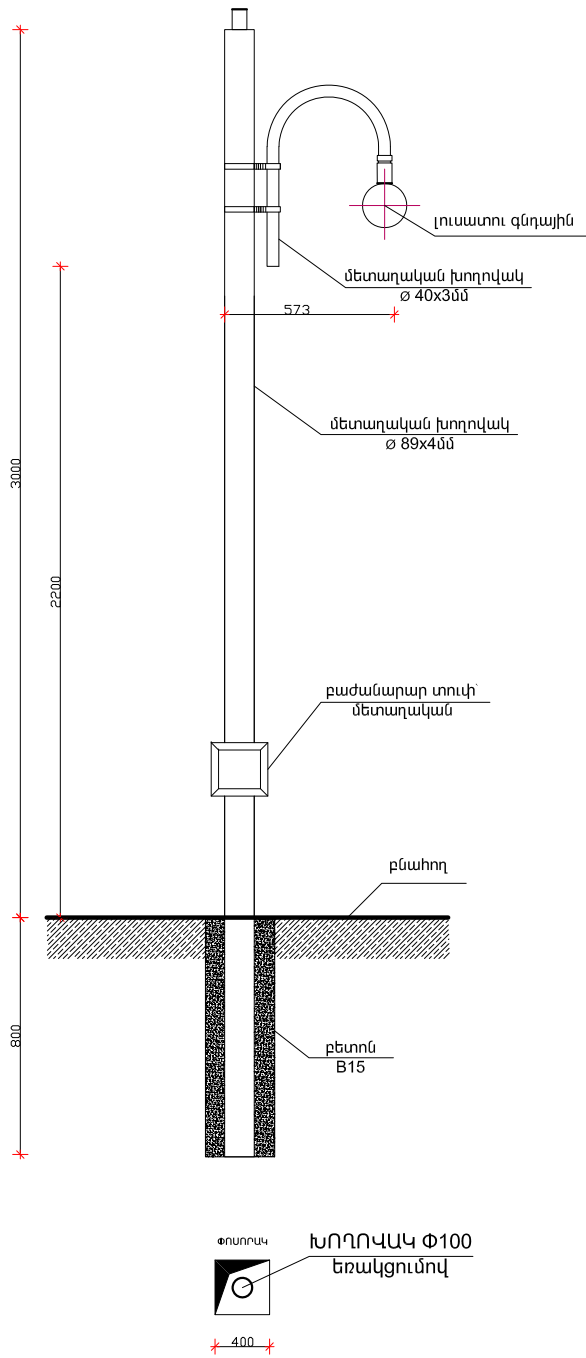

ՄԱՍՆԱԳԻՐ 1 ՀԱՏ ՀԵՆԱՍՅԱՆ ՀԱՄԱՐ

Դիրք	Անվանում	Քանակ	Չափման միավոր
	ԼՈՒՅՍԻ ՀԵՆԱՍՅՈՒՆ		
1	— Ø 89x4 մմ l=3,5 մ	3.5	գմ
2	— Ø 40x3 մմ l=1,5 մ	1.5	գմ
3	լուսատու գնդային/ ընդ. սարքավորումներ	1	հատ
4	բաժանարար տուփիկ մետաղական	1	հատ
5	բետոն B15	0.2	խմ
հենասյան մետաղական մասերի ներկում -0.4 քմ			

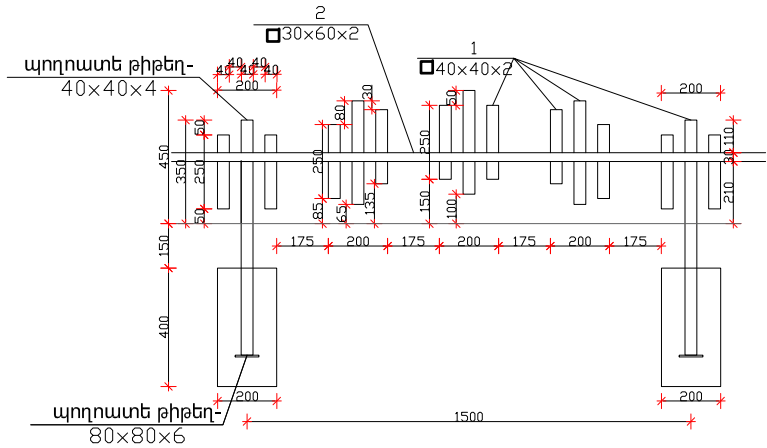

ՄԱՍՆԱԳԻՐ 1.5 գ.մ ԲԱԶՐԻՔԻ ՀԱՄԱՐ

Դիրք N N	ԱՆՎԱՆՈՒՄԸ	ԸՆԴ. ԵՐԿԱՐՈՒԹՅՈՒՆ/ՔԱՆԱԿ
1	□ 40x40x2	4.5 գմ
2	□ 30x60x2	1.5 գմ
3	թիթեղ-80x80x6	1 հատ
4	թիթեղ-40x40x4	12 հատ
5	Բետոն B 15 դասի 0.016 մ³, խիճ 0.014 մ³	



ՆԳՃ	Ա.ԴՈՒԼԻԶԱՆՅԱՆ		Արթիկ համայնքի ք. Արթիկի կենտրոնական հրապարակի պուրակի բարեկարգում և Հայրենական մեծ պատերազմի բազալտ բետոնյա հուշարձանի ապամոնտաժում և մոնտաժում			
ՆԳԿ	Կ. ԲԱԴԱԼՅԱՆ					
			ՃԱՐՏ □ ՄԱՍ		ՓՈՒԼ Ա.Ն.	ԹԵՐԹ 13
					ԹԵՐԹԵՐ 14	
	«ԳԼՈԲԱԼ ԴՐՈՒԵԿՏ» ՍՊՈ ՏՆՕՐԵՆ Լ. ԶԱՏԻԿՅԱՆ		ՄԱՍՆԱԳՐԵՐ ՄԱՍ 3		ԼԻՑԵՆԶԻԱ N ԲՊԼ 17324 ԱՐՏՈՆԱԳԻՐ ԾԲԴ - Ա - 0273	