

«Գազպրոմ Արմենիա» ՓԲԸ

Լոռու ԳԳՄ

ք. Վանաձոր, Չուխաջյան 2/2-3/2, (0322)29693

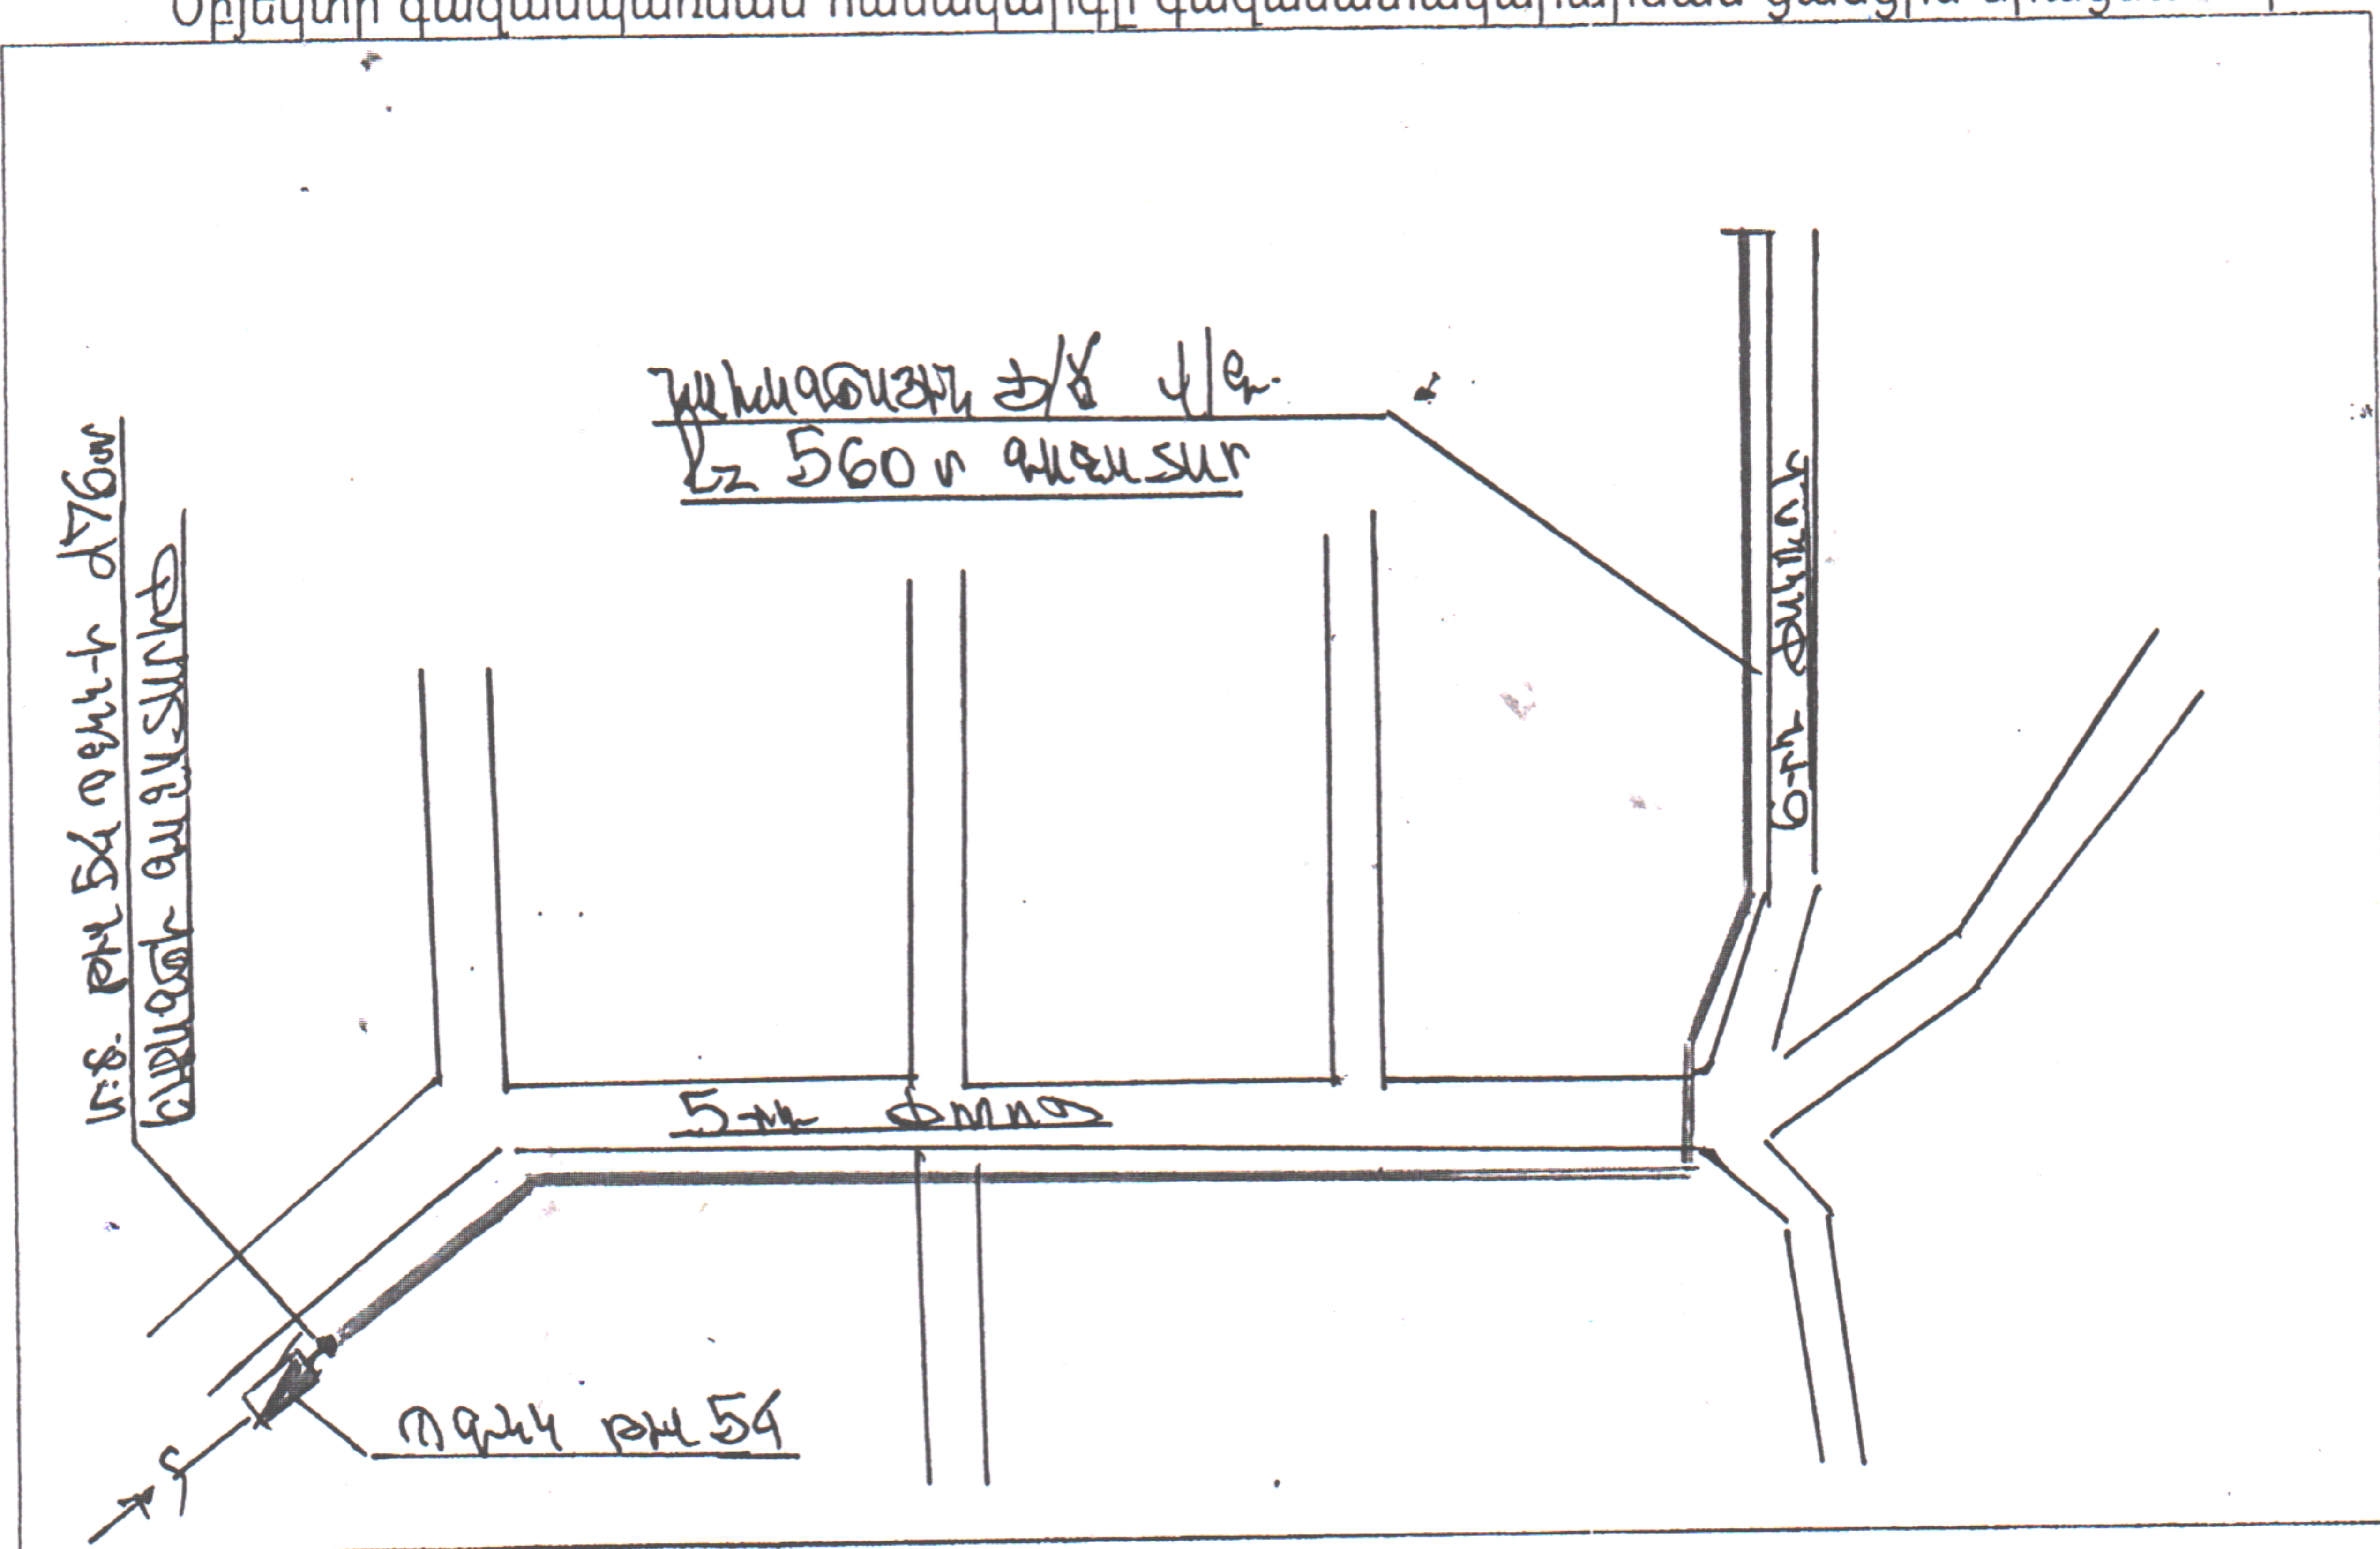


ԳԱԶԱՖԻԿԱՑՄԱՆ ՏԵԽՆԻԿԱԿԱՆ ՊԱՅՄԱՆՆԵՐ

Լոռու մարզի Ալավերդի համայնքի Աբորի բնակավայրի 5-րդ փողոցի 6-րդ փակուղու

2025 թ.

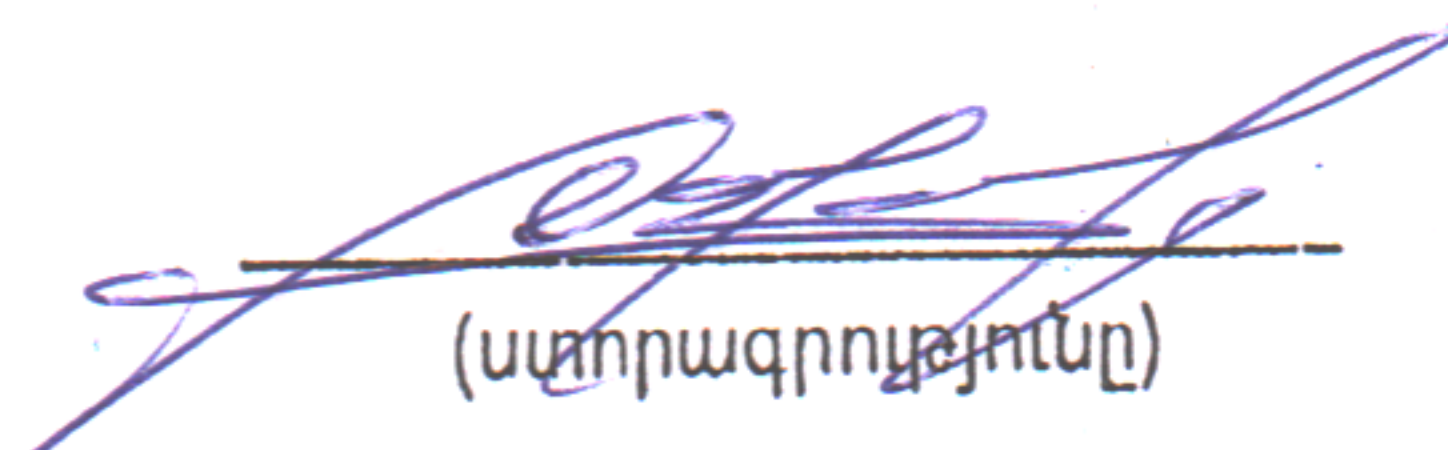
Օբյեկտի գազասպառման համակարգը գազամատակարարման ցանցին միացման սխեմա



Ծանոթություն

1. Անհատույց օգտագործման պայմանագրերով շահագործվող գազատարներին գազասպառողների (Օբյեկտների) միացման իրավունքը պատկանում է «Գազպրոմ Արմենիա» ՓԲԸ:
2. Էներգետիկայի բնագավառում գործունեություն իրականացնող անձանց և սպառողների միջին ու բարձր ճնշման գազի համակարգերի՝ նոր կառուցվող և վերակառուցվող էներգատեղակայանքների գործարկումն իրականացվում է լիազոր մարմնի կողմից տրված գործարկման եզրակացության՝ գործարկման թույլտվության առկայության դեպքում:
3. Օբյեկտի գազասպառման համակարգի միացումը գազամատակարարման ցանցերին իրականացվում է նախագծանախահաշվային փաստաթղթերին շինհավաքակցման աշխատանքների ամբողջությամբ համապատասխանության դեպքում:
4. _____

ՇՏ բաժնի պետ

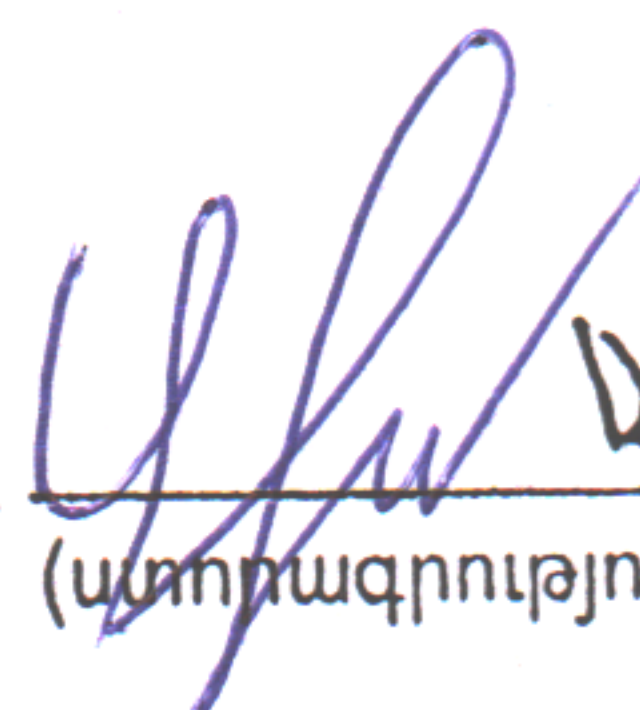

(ստորագրություն)

Վ. ՊԵՏԻՆՅԱՆ
(անունը, ազգանունը)

Կազմեց

ԹԱՄԱՅԱՆԻ

ՏՏ պետի տեխնիկական գծով տեղակալ


(ստորագրություն)

Վ. ԻՍՈՒՅԱՆ

(անունը, ազգանունը)



Հ. Թադևոսյան
(անունը, ազգանունը)

(ստորագրությունը)

« 17 » օգոստոսի 2025թ.

ՏԵԽՆԻԿԱԿԱՆ ՊԱՅՄԱՆՆԵՐ

Լոռու մարզի Ալավերդի համայնքի Արորի բնակավայրի 5-րդ փողոցի 6-րդ փակուղու
գազաֆիկացման
(օբյեկտի անվանումը և հասցեն)

Գործող գազատար	Ելակետային տվյալներ
• անվանումը	Լոռու մարզ, Ալավերդի համայնք, Արորի բնակավայր, թիվ 54 ՊԳԿԿ-ի ելքագիծ
• միացման կետը (կետերը)	նայել օբյեկտի գազասպառման համակարգը գազամատակարարման ցանցին միացման սխեման
• նվազագույն և առավելագույն ճնշումները միացման կետում (կետերում) (Pmin - Pmax) (կգ/սմ ²)	0.025-0.03
• գազատարի տրամագիծը (մմ)	76
• խողովակի նյութը	պողպատ
• գործող գազատարի փոփոխության (վեռակառուցման, վերատեղադրման, տեղափոխման) անհրաժեշտություն	-
Գազիֆիկացվող Օբյեկտ	
• օգտագործման նպատակը	կենցաղային
• առավելագույն հզորությունը (գազի առավելագույն ժամային ծախսը) միացման կետում (կետերում) (մ ³ /ժամ)	45.0
• հեռավորությունը միացման կետից (մ)	560.0
• գազի հաշվառման սարք (համապատասխան էլեկտրոնային ճշտիչով)	-
Լրացուցիչ պայմաններ	
• այլընտրանքային վառելիքի պաշարի նախատեսում	-
• գործողության ժամկետը	մեկ տարի
• Օբյեկտի առանձնահատկությամբ պայմանավորված այլ պայմաններ	Միացման կետում նախատեսել սողնակային փական