

ԱՇԽԱՏԱՆՔԱՅԻՆ ԳԾԱԳՐԵՐԻ ՑԱՆԿ

ԹԵՐԹ	ԱՆՎԱՆՈՒՄ	ԾԱՆՈԹՈՒԹՅՈՒՆ
1	ԱՇԽԱՏԱՆՔԱՅԻՆ ԳԾԱԳՐԵՐԻ ՑԱՆԿ ԲԱՑԱՏՐԱԳԻՐ	ՋԿ - 1
2	ՋՐԱԳԾԻ ՆԵՐՔԻՆ ՏԵՂԱՄԱՍԻ ԱՇԽԱՏԱՆՔԱՅԻՆ ԾԱՎԱԼՆԵՐԻ ԱՄՓՈՓԱԳԻՐ	ՋԿ - 2
3	ԿՈՅՈՒՂՈՒ ՆԵՐՔԻՆ ՏԵՂԱՄԱՍԻ ԱՇԽԱՏԱՆՔԱՅԻՆ ԾԱՎԱԼՆԵՐԻ ԱՄՓՈՓԱԳԻՐ	ՋԿ - 3
4	ՆԿՈՒՂԱՅԻՆ ՀԱՐԿԻ ՀԱՏԱԿԱԳԻԾ ՋՐԻ ԵՎ ԿՈՅՈՒՂՈՒ ՆԵՐՔԻՆ ՑԱՆՑԵՐՈՎ	ՋԿ - 4
5	ԱՌԱՋԻՆ ՀԱՐԿԻ ՀԱՏԱԿԱԳԻԾ ՋՐԻ ԵՎ ԿՈՅՈՒՂՈՒ ՆԵՐՔԻՆ ՑԱՆՑԵՐՈՎ	ՋԿ - 5
6	ԵՐԿՐՈՐԴ ՀԱՐԿԻ ՀԱՏԱԿԱԳԻԾ ՋՐԻ ԵՎ ԿՈՅՈՒՂՈՒ ՆԵՐՔԻՆ ՑԱՆՑԵՐՈՎ	ՋԿ - 6
7	ԿՈՅՈՒՂՈՒ ՆԵՐՔԻՆ ՏԵՂԱՄԱՍԻ ՏԱՐԱԾԱԿԱՆ ԳԾԱՊԱՏԿԵՐ	ՋԿ - 7
8	ԿՈՅՈՒՂՈՒ ՆԵՐՔԻՆ ՏԵՂԱՄԱՍԻ ՏԱՐԱԾԱԿԱՆ ԳԾԱՊԱՏԿԵՐ	ՋԿ - 8
9	ՋՐԱԳԾԻ ՆԵՐՔԻՆ ՏԵՂԱՄԱՍԻ ՏԱՐԱԾԱԿԱՆ ԳԾԱՊԱՏԿԵՐ	ՋԿ - 9
10	ՋՐԱԳԾԻ ՆԵՐՔԻՆ ՏԵՂԱՄԱՍԻ ՏԱՐԱԾԱԿԱՆ ԳԾԱՊԱՏԿԵՐ	ՋԿ - 10
11	ԳԼԽԱՎՈՐ ՀԱՏԱԿԱԳԻԾ ՋՐԻ ԵՎ ԿՈՅՈՒՂՈՒ ԱՐՏԱՔԻՆ ՑԱՆՑԵՐՈՎ	ՋԿ - 11
12	ԿՈՅՈՒՂՈՒ ԱՐՏԱՔԻՆ ՏԵՂԱՄԱՍԻ ԵՐԿԱՅՆԱԿԱՆ ԳԾԱՊԱՏԿԵՐ	ՋԿ - 12
13	ԿՈՅՈՒՂՈՒ ԴԻՏԱՀՈՐԻ ԻՐԱԿԱՆԱՑՄԱՆ ՍԽԵՄԱ	ՋԿ - 13
14	ՋՐԱԳԾԻ ԵՎ ԿՈՅՈՒՂՈՒ ԱՐՏԱՔԻՆ ՏԵՂԱՄԱՍԻ ԱՇԽԱՏԱՆՔԱՅԻՆ ԾԱՎԱԼՆԵՐԻ ԱՄՓՈՓԱԳԻՐ	ՋԿ - 14

Բ Ա Ց Ա Տ Ր Ա Գ Ի Ր

ՀՀ Երևան քաղաքի Քանաքեռ-Զեյթուն վարչական շրջանի հ. 150 մանկապարտեզի հիմնանորոգման ջրամատակարարման և կոյուղու ներքին ցանցի նախագիծն իրականացված է պալիտատուի պատվերին և գործող շինարարական նորմերին ու կանոններին համապատասխան:

Նախագծում նախատեսված է ներքին ջրամատակարարումն իրականացնելու համար նախագծել ջրագիծ Փ50-20 տրամագծով պոլիպրոպիլենային խողովակներով: Ջրագծի ելակետային աղբյուր է հանդիսանում արտաքին մասում գոյություն ունեցող փականային հորի մեջ գոյություն ունեցող պողպատե ջրագիծը: Միացման կետում գոյություն ունեցող ջրաչափական հորում տեղադրվում է սողնակային փական: Ներքին ջրամատակարարումն իրականացվում է պոլիպրոպիլենային Փ50-20 խողովակներով, իսկ կանգնակները նախատեսված է Փ25-32 խողովակներով: Ներքին տեղամասի խողովակները մոնտաժվում են վերգետնյա եղանակով: Տաք ջրամատակարարումն իրականացվում է կաթսայատանը տեղադրվող կաթսաներով: Սանիտարական սարքավորումներից կոյուղահոսքն ու ավելորդ ջրերը հեռանում են նախատեսված կանգնակների միջոցով, որոնք էլ միանում է արտաքին նախագծվող կառուցվող ԿԴՀ-1-2 դիտահորերին, այնուհետև միանում է գոյություն ունեցող ԿԴՀ-3 դիտահորին: Կոյուղահոսքը ուղղված է դեպի գոյություն ունեցող դիտահոր: Կոյուղագծի ներքին տեղամասի խողովակները մոնտաժվում են վերգետնյա եղանակով պոլիվինիլքլորիդե Փ160-50 խողովակներով, իսկ արտաքին կոյուղագծերը մոնտաժվում են ստորգետնյա եղանակով պոլիէթիլենային ծալքավոր SN8 տիպի Փ200 խողովակներով: Կոյուղու խողովակների կցվող միացություններում հարկավոր է օգտագործել ռետինե սեղմող օղակներ, իսկ հիմքերում արված անցքերում, որոնցով անցնում են խողովակները տեղադրել պողպատե պաշտպանիչ պատյաններ և լցնել չայրվող էլաստիկ նյութով: Ջրագծի և կոյուղու համակարգերի մոնտաժումն ու փորձարկումը կատարվում է համապատասխան աշխատանքի արտադրության գործող նորմերի ու կանոնների ՇՆուԿ 3.05.01-85: Հողային բոլոր աշխատանքներն իրականացնել այն բոլոր կազմակերպությունների ներկայացուցիչների ներկայությամբ, որոնց իրավասության տակ են գտնվում ստորգետնյա կոմունիկացիաները:

						ԵՔ-ԳՀԽԱՇՁԲ-25/10		
						ԵՐԵՎԱՆ ՔԱՂԱՔԻ ՔԱՆԱՔԵՌ-ԶԵՅԹՈՒՆ ՎԱՐՉԱԿԱՆ ՇՐՋԱՆԻ Հ. 150 ՄԱՆԿԱՊԱՐՏԵԶԻ ՀԻՄՆԱՆՈՐՈԳՄԱՆ ԵՎ ԲԱԿԻ ԲԱՐԵԿԱՐԳՈՒՄ		
Փուլ	Տղմ.քան	Թերթ	Փաստ.թիվ	Ստորագ.	Թվակ.			
Ղեկավար		Վ. Իսախրյան				ՋՐԱՄԱՏԱԿԱՐԱՐՈՒՄ ԵՎ ԿՈՅՈՒՂԻ	Փուլ	Թերթ
						Ա	ՋԿ-1	15
Նախագծող		Ա. Պողոսյան				ԱՇԽԱՏԱՆՔԱՅԻՆ ԳԾԱԳՐԵՐԻ ՑԱՆԿ ԲԱՑԱՏՐԱԳԻՐ	ՕՆ ԴԻՋԱՅՆ ՍՊԸ	

ՋՐԱԳԾԻ ՆԵՐՔԻՆ ՏԵՂԱՄԱՍԻ ԱՇԽԱՏԱՆՔԱՅԻՆ ԾԱՎԱԼՆԵՐԻ ԱՄՓՈՓԱԳԻՐ

h/h	Աշխատանքների անվանումը	Չ./մ.	Քանակ
	ՆԵՐՔԻՆ ՋՐԱՄԱՏԱԿԱՐԱՐՈՒՄ		
1	Պոլիպրոպիլենային խողովակների տեղադրում Pn 10 de50x8,3	մ	60
2	Պոլիպրոպիլենային խողովակների տեղադրում Pn 10 de40x6,7	մ	20
3	Պոլիպրոպիլենային խողովակների տեղադրում Pn 10 de32x5,4	մ	22
4	Պոլիպրոպիլենային խողովակների տեղադրում Pn 10 de25x4,2	մ	60
5	Պոլիպրոպիլենային խողովակների տեղադրում Pn 10 de20x3,4	մ	50
6	Նույնը՝ տաք ջրի համար պլումինե շերտով Pn 10 de40	մ	30
7	Նույնը՝ տաք ջրի համար պլումինե շերտով Pn 10 de32	մ	52
8	Նույնը՝ տաք ջրի համար պլումինե շերտով Pn 10 de25	մ	60
9	Նույնը՝ տաք ջրի համար պլումինե շերտով Pn 10 de20	մ	46
10	PP գնդային փականի տեղադրում Pn 10 de 50	հատ	1
11	PP Եռաբաշխիչ de 50x50x50	հատ	1
12	PP Եռաբաշխիչ de 50x40x50	հատ	1
13	PP Եռաբաշխիչ de 50x32x50	հատ	2
14	PP Եռաբաշխիչ de 50x20x50	հատ	3
15	PP Եռաբաշխիչ de 40x25x40	հատ	3
16	PP Եռաբաշխիչ de 32x32x32	հատ	10
17	PP Եռաբաշխիչ de 32x25x32	հատ	12
18	PP Եռաբաշխիչ de 32x20x32	հատ	5
19	PP Եռաբաշխիչ de 25x25x25	հատ	12
20	PP Եռաբաշխիչ de 25x20x25	հատ	52
21	PP Եռաբաշխիչ de 20x20x20	հատ	32
22	PP Անցում de 50x40 մմ	հատ	2
23	PP Անցում de 50x25 մմ	հատ	1
24	PP Անցում de 40x32 մմ	հատ	4
25	PP Անցում de 40x25 մմ	հատ	2
26	PP Անցում de 32x25 մմ	հատ	10
27	PP Անցում de 25x20 մմ	հատ	9
28	PP Արտուղղում de 50 - 90°	հատ	10

29	PP Արտուղղում de 40 - 90°	հատ	8
30	PP Արտուղղում de 32 - 90°	հատ	12
31	PP Արտուղղում de 25 - 90°	հատ	20
32	PP Արտուղղում de 20 - 90°	հատ	46
33	PP Շրջանցում de 40	հատ	10
34	PP Շրջանցում de 32	հատ	15
35	PP Շրջանցում de 25	հատ	40
36	PP Շրջանցում de 20	հատ	36
37	PP Արտուղղում ամրակով de 20	հատ	30
38	Խառնիչի տեղադրման պանել ամրակով de 20	հատ	45
39	Զուգարանակոնքի տակաոթիկի լվացման ճկուն, չժանգոտվող խողովակ Φ 15մմ L=0,5մ	հատ	30
40	Խողովակների ամրացման պլաստմասե շրջակապ Φ 50-20մմ	հատ	800
41	Լվացարանի խառնիչ de 15	հատ	31
42	Խոհանոցակոնքի խառնիչ de 15	հատ	10
43	Զուգարանային անկյունային փական de 15	հատ	30
44	Ցնցուղի խառնիչ de 15	հատ	4
45	Ացքերի բացում պատերում Φ 32-65	հատ	45
46	Ացքերի բացում միջհարկային ծածկերում Φ 32-65	հատ	30
47	Պողպատե պատյան Φ 57x3,0մմ	մ	23
48	Պողպատե պատյանի յուղաներկում	մ ²	4,10
49	Խողովակների ջերմամեկուսիչ / կեմբրիկ/ 32մմ		20
50	Խողովակների ջերմամեկուսիչ / կեմբրիկ/ 25մմ		50

						ԵՔ-ԳՀԽԱՇՁԲ-25/10			
						ԵՐԵՎԱՆ ՔԱՂԱՔԻ ՔԱՆԱՔԵՌ-ԶԵՅԹՈՒՆ ՎԱՐՉԱԿԱՆ ՇՐՋԱՆԻ Հ. 150 ՄԱՆԿԱՊԱՐՏԵԶԻ ՀԻՄՆԱՆՈՐՈԳՄԱՆ ԵՎ ԲԱԿԻ ԲԱՐԵԿԱՐԳՈՒՄ			
Փուլ	Տղմ.քան	Թերթ	Փաստ.թիվ	Ստորագ.	Թվակ.	ՋՐԱՄԱՏԱԿԱՐԱՐՈՒՄ ԵՎ ԿՈՅՈՒՂ	Փուլ	Թերթ	Թերթեր
Դեկավար	Վ. Իսախրյան						Ա	ՋԿ-2	15
Նախագծող	Ա. Պողոսյան					ՋՐԱԳԾԻ ՆԵՐՔԻՆ ՏԵՂԱՄԱՍԻ ԱՇԽԱՏԱՆՔԱՅԻՆ ԾԱՎԱԼՆԵՐԻ ԱՄՓՈՓԱԳԻՐ	ՕՆ ԴԻԶԱՅՆ ՍՊԸ		

ԿՈՅՈՒՂԱԳԾԻ ՆԵՐՔԻՆ ՏԵՂԱՄԱՍԻ ԱՇԽԱՏԱՆՔԱՅԻՆ ԾԱՎԱԼՆԵՐԻ ԱՄՓՈՓԱԳԻՐ

h/h	Աշխատանքների անվանումը	Չ./մ.	Քանակ
	ՆԵՐՔԻՆ ԿՈՅՈՒՂԻ		
1	Պոլիվինիլքլորիդե կոյուղու խողովակների տեղադրում de160x4,5	զծմ	18
2	Պոլիվինիլքլորիդե կոյուղու խողովակների տեղադրում de110x3,2	զծմ	60
3	Պոլիվինիլքլորիդե կոյուղու խողովակների տեղադրում de50x2,2	զծմ	72
4	Կերամիկական լվացարանների տեղադրում ոտնակով	հատ	31
5	Զուգարանակոնքի տեղադրում դատարկման բաքով	հատ	30
6	Լոգնոցի տեղադրում	հատ	4
7	Երկտեղանոց խոհանոցակոնքի տեղադրում	հատ	10
8	Մաքրիչների տեղադրում Φ50	հատ	15
9	Ստուգիչների տեղադրում Φ110	հատ	4
10	Զծանգոտվող կետային հոսակների տեղադրում Φ 50մմ	հատ	11
11	ՊՎՔ Քառաբաշխիչ Φ 110X110X110X110	հատ	2
12	ՊՎՔ Եռաբաշխիչ Φ 110X110X110	հատ	42
13	ՊՎՔ Եռաբաշխիչ Φ 110X50X110	հատ	15
14	ՊՎՔ Եռաբաշխիչ Φ 50X50X50	հատ	41
15	ՊՎՔ Արտուղղում de 160 - 90 ⁰	հատ	2
16	ՊՎՔ Արտուղղում de 110 - 90 ⁰	հատ	14
17	ՊՎՔ Արտուղղում de 50 - 90 ⁰	հատ	45
18	ՊՎՔ Անցում de 110x50	հատ	12
19	Ռետինե միջադիր de 50	հատ	55
20	Ճկախողովակ սիֆոնով լվացարանի de 50	հատ	31
21	Ճկախողովակ սիֆոնով խոհանոցակոնքի de 50	հատ	10
22	Ճկախողովակ զուգարանակոնքի de 110	հատ	30

23	Ճկախողովակ սիֆոնով լոգնոցի de 50	հատ	4
24	Խողովակների ամրացման պլաստմասե շրջակապ Φ100մմ	հատ	120
25	Խողովակների ամրացման պլաստմասե շրջակապ Φ50մմ	հատ	92
26	Ցինկապատ թիթեղից զոնտ Φ150մմ - 0,2մ ²	հատ	4
27	Ցինկապատ խողովակ Φ100մմ - 0,5մ ²	զծմ	8
28	Անցում ՊՎՔ/Ցինկապատ խողովակ - 0,2մ ²	հատ	4,0
29	Ացքերի բացում պատերում Φ150	հատ	20
30	Ացքերի բացում պատերում Φ70	հատ	25
31	Ացքերի բացում միջհարկային ծածկերում Φ150	հատ	8
32	Ացքերի բացում միջհարկային ծածկերում Φ70	հատ	26
33	Պողպատե պատյան Φ 159x4,5 մմ	զծմ	9
34	Պողպատե պատյան Φ 76x3,0 մմ	զծմ	15,2
35	Պողպատե պատյանի յուղաներկում	մ ²	8,2
36	Բնահողի քանդում ձեռքով (ներքին ստորգետնյա տեղամաս)	մ ³	18,0
37	Բնահողի հետլիցք ձեռքով (ներքին ստորգետնյա տեղամաս)	մ ³	18,0
38	Ավելորդ գրունտի դուրս բերում ձեռքով	մ ³	3,0
39	Կոյուղու ֆեկալ, զուգարանային, աղացող պոմպի տեղադրում 800վտ 150լ/ր	հատ	2

						ԵՔ-ԳՀԽԱՇՁԲ-25/10		
						ԵՐԵՎԱՆ ՔԱՂԱՔԻ ՔԱՆԱՔԵՌ-ԶԵՅԹՈՒՆ ՎԱՐՉԱԿԱՆ ՇՐՋԱՆԻ Հ. 150 ՄԱՆԿԱՊԱՐՏԵԶԻ ՀԻՄՆԱՆՈՐՈԳՄԱՆ ԵՎ ԲԱԿԻ ԲԱՐԵԿԱՐԳՈՒՄ		
Փուլ	Տղմ.քան	Թերթ	Փաստ.թիվ	Ստորագ.	Թվակ.			
Ղեկավար		Վ. Իսաիրյան				ԶՐԱՄԱՏԱԿԱՐԱՐՈՒՄ ԵՎ ԿՈՅՈՒՂԻ		Փուլ Ա
Նախագծող		Ա. Պողոսյան				ԿՈՅՈՒՂՈՒ ՆԵՐՔԻՆ ՏԵՂԱՄԱՍԻ ԱՇԽԱՏԱՆՔԱՅԻՆ ԾԱՎԱԼՆԵՐԻ ԱՄՓՈՓԱԳԻՐ		Թերթ ՁԿ-3
								Թերթեր 15
								ՕՆ ԴԻԶԱՅՆ ՍՊԸ 

ՆԿՈՒՂԱՅԻՆ ՀԱՐԿԻ ՀԱՏԱՍԿԱՆ ԿՈՅՈՒՂՈՒ ՆԵՐՔԻՆ ՑԱՆԿ

ՍՋԾԿ-1 de25
ՋԿ-1 de25
ԿԿ-1 de50

ՍՋԾԿ-2 de25
ՋԿ-2 de25
ԿԿ-2 de110

ՍՋԾԿ-3 de25
ՋԿ-3 de25
ՍՋԾԿ-4 de25
ՋԿ-4 de25
ՍՋԾԿ-5 de25
ՋԿ-5 de25
ԿԿ-5 de110

Միացում պոմպակայանի մուտքի և ելքի խողովակներին


-3.60 նիշի կոյտղաքների հեռացումը իրականացվում է տեղադրվող ֆեկալ աղացող պոմպի միջոցով 800 վտ 150 լ/ր

-3.60 նիշի կոյտղաքների հեռացումը իրականացվում է տեղադրվող ֆեկալ աղացող պոմպի միջոցով 800 վտ 150 լ/ր

Շարունակությունը տես առաջին հարկի հատակագծում

[illegible]

ԱՌԱՋԻՆ ՀԱՐԿԻ ՀԱՏԱԿԱԳԻԾ ԶՐԻ ԵՎ ԿՈՅՈՒՂՈՒ ՆԵՐՔԻՆ ՑԱՆՅԵՐՈՎ Մ 1:100

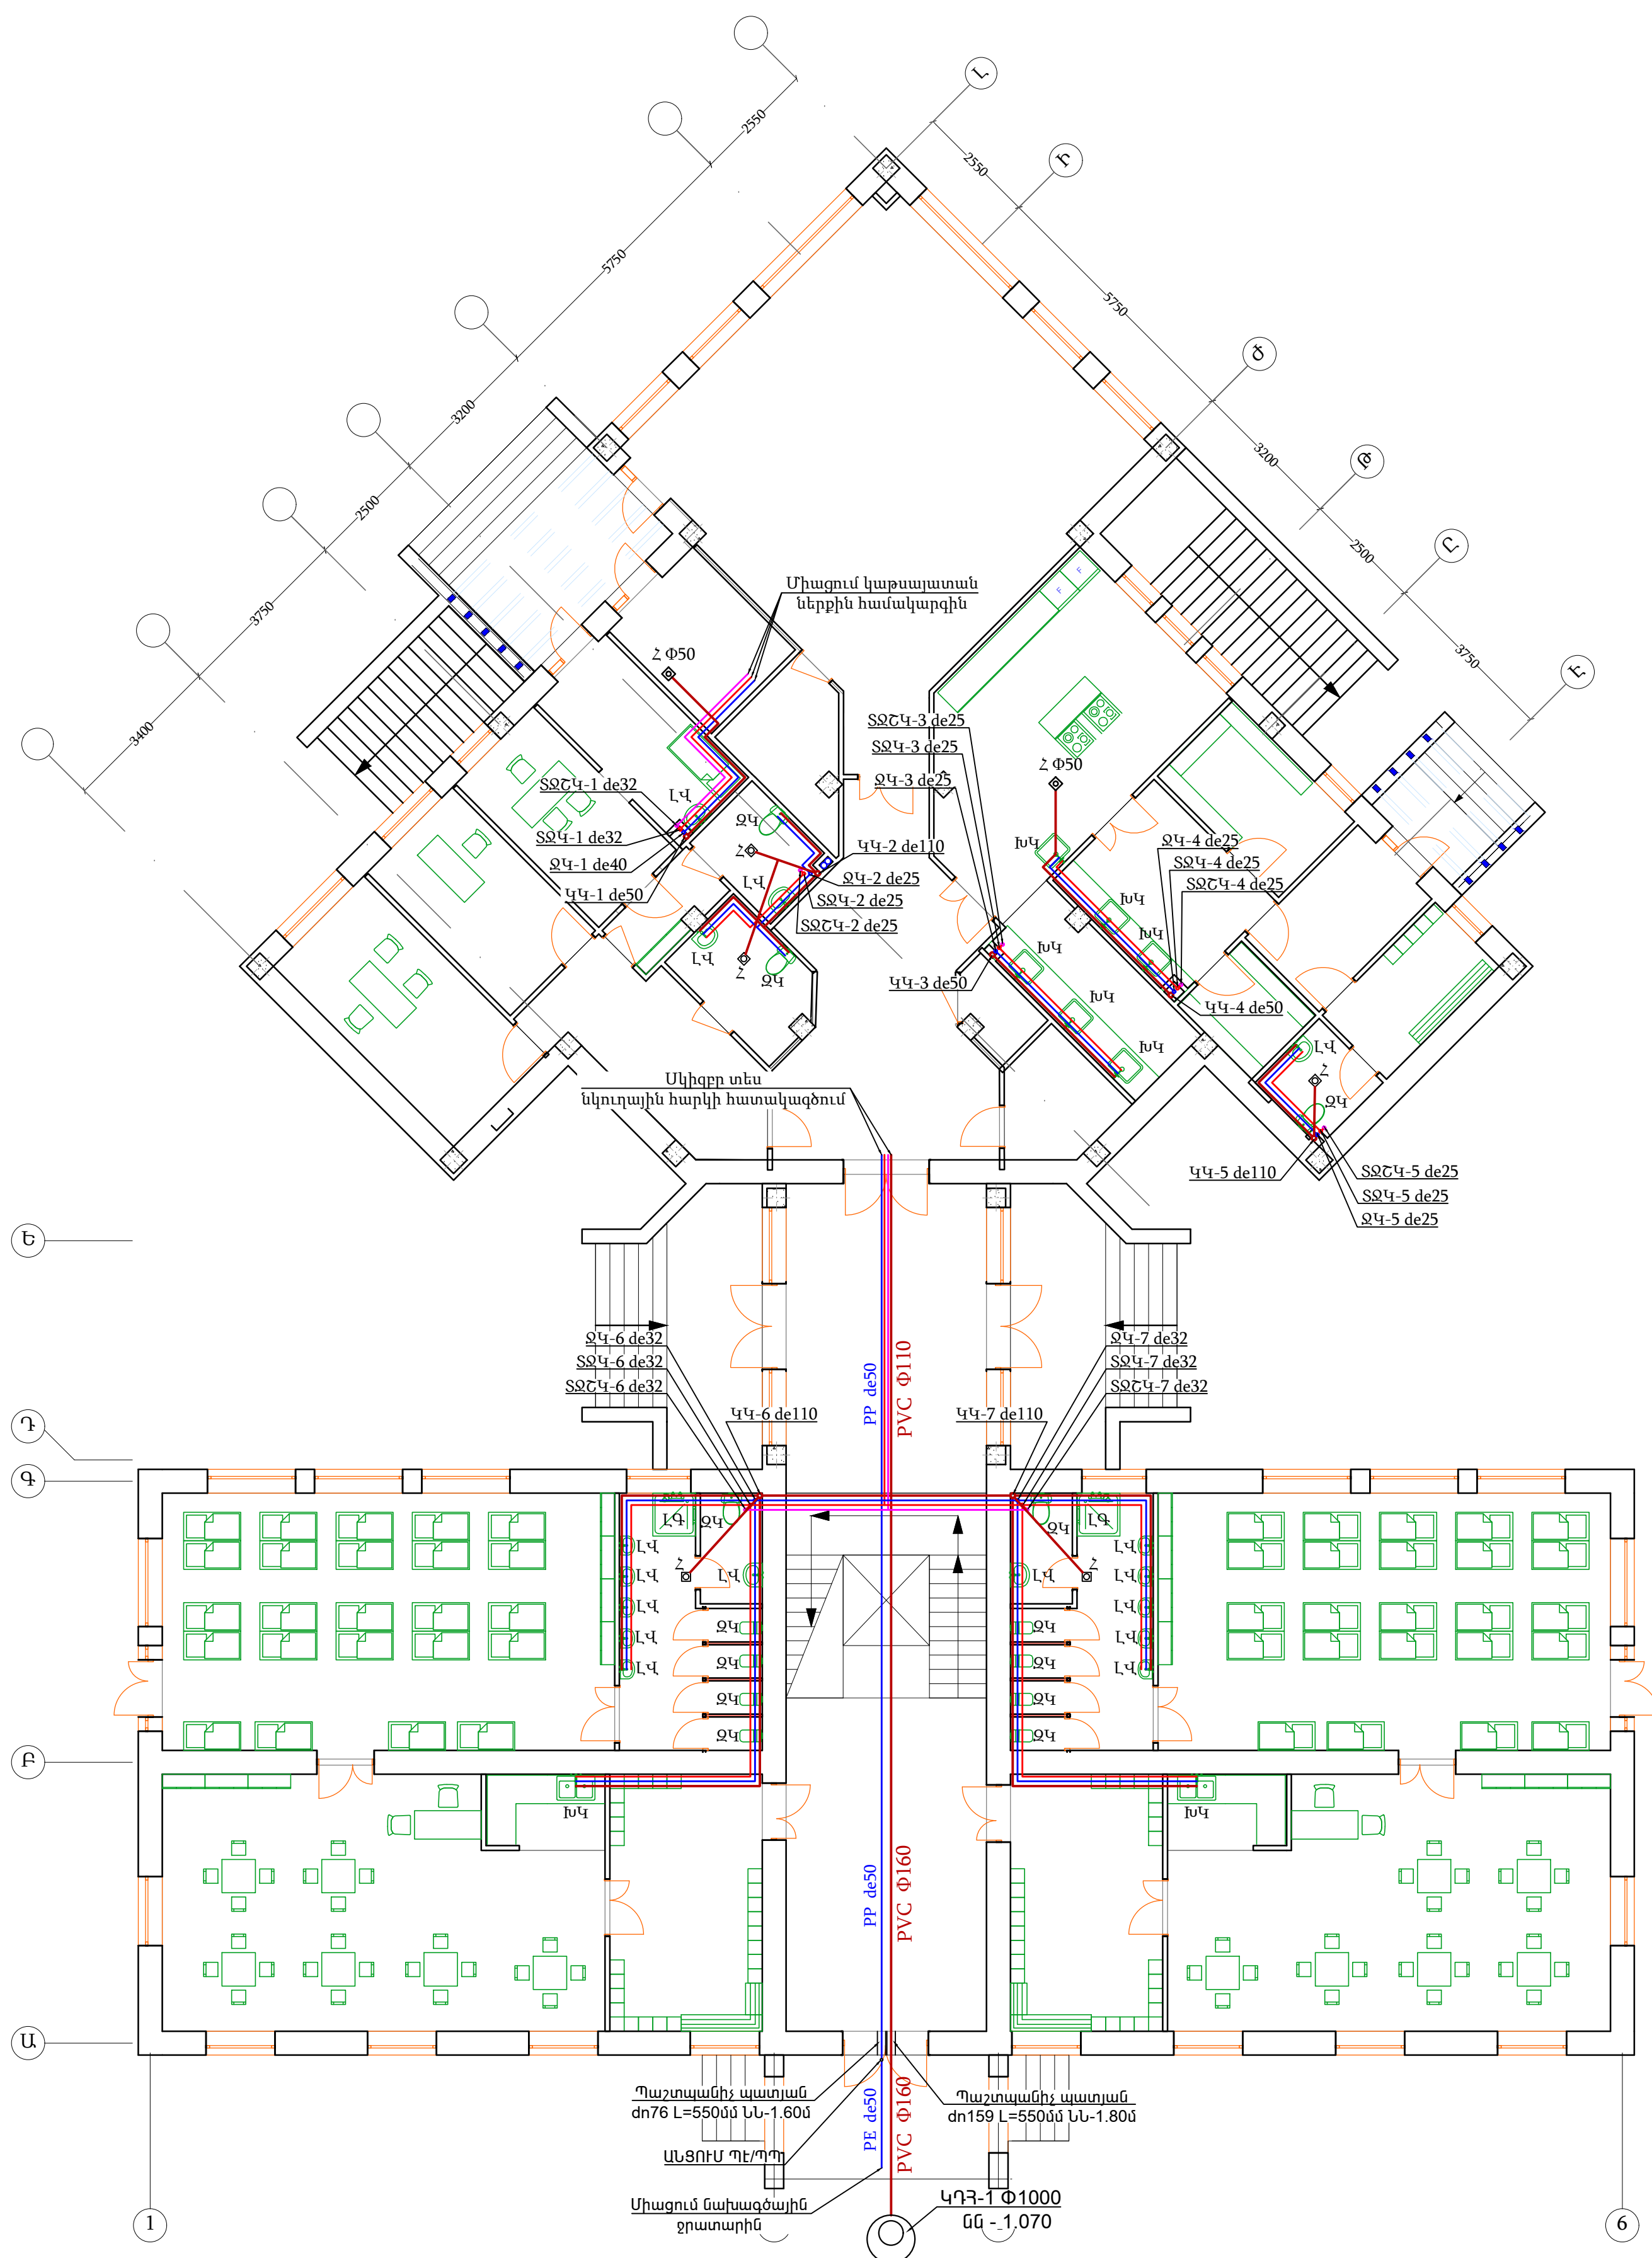

ՊԱՅՄԱՆԱԿԱՆ ՆՇԱՆՆԵՐ


- ՍԱՌԸ ԶՐԻ ԶՐԱՏԱՐ
- ՏԱՔ ԶՐԻ ԶՐԱՏԱՐ
- ԳՈՅ. ՈՒՆԵՑՈՂ ԶՐԱՏԱՐ
- ԿՈՅՈՒՂԱՏԱՐ
- ԶԵՐՄԱՄԵԿՈՒՄԱՅՎԱԾ ՏԱՔ ԶՐԱՏԱՐ
- ԶԵՐՄԱՄԵԿՈՒՄԱՅՎԱԾ ՍԱՌԸ ԶՐԱՏԱՐ

ՈՒՇԱԴՐՈՒԹՅՈՒՆ

ՆԿՈՒՂԱՅԻՆ ՀԱՐԿՈՎ ԻՐԱԿԱՆԱՅՈՂ ՏԱՔ ԵՎ ՍԱՌԸ ՋՐԱՄԱՏԱԿԱՐԱՐՄԱՆ ԲՈՂՈՐ ՏՐԱՄԱԳԾԵՐԻ ԽՈՂՈՎԱԿՆԵՐԸ ԱՆՀՐԱԺԵՇՏ Է ՋԵՐՄԱՄԵԿՈՒՍԱՅՆԵԼ ՀԱՄԱՊԱՏԱՍԽԱՆ ՏՐԱՄԱԳԾԻ ՋԵՐՄԱՄԵԿՈՒՄԻՉ ԿԵՄՔՐԻԿՆԵՐՈՎ

[illegible]

ԵՐԿՐՈՐԴ ՀԱՐԿԻ ՀԱՏԱԿԱԳԻԾ ՋՐԻ ԵՎ ԿՈՅՈՒՂՈՒ ՆԵՐՔԻՆ ՑԱՆՅԵՐՈՎ Մ 1:100

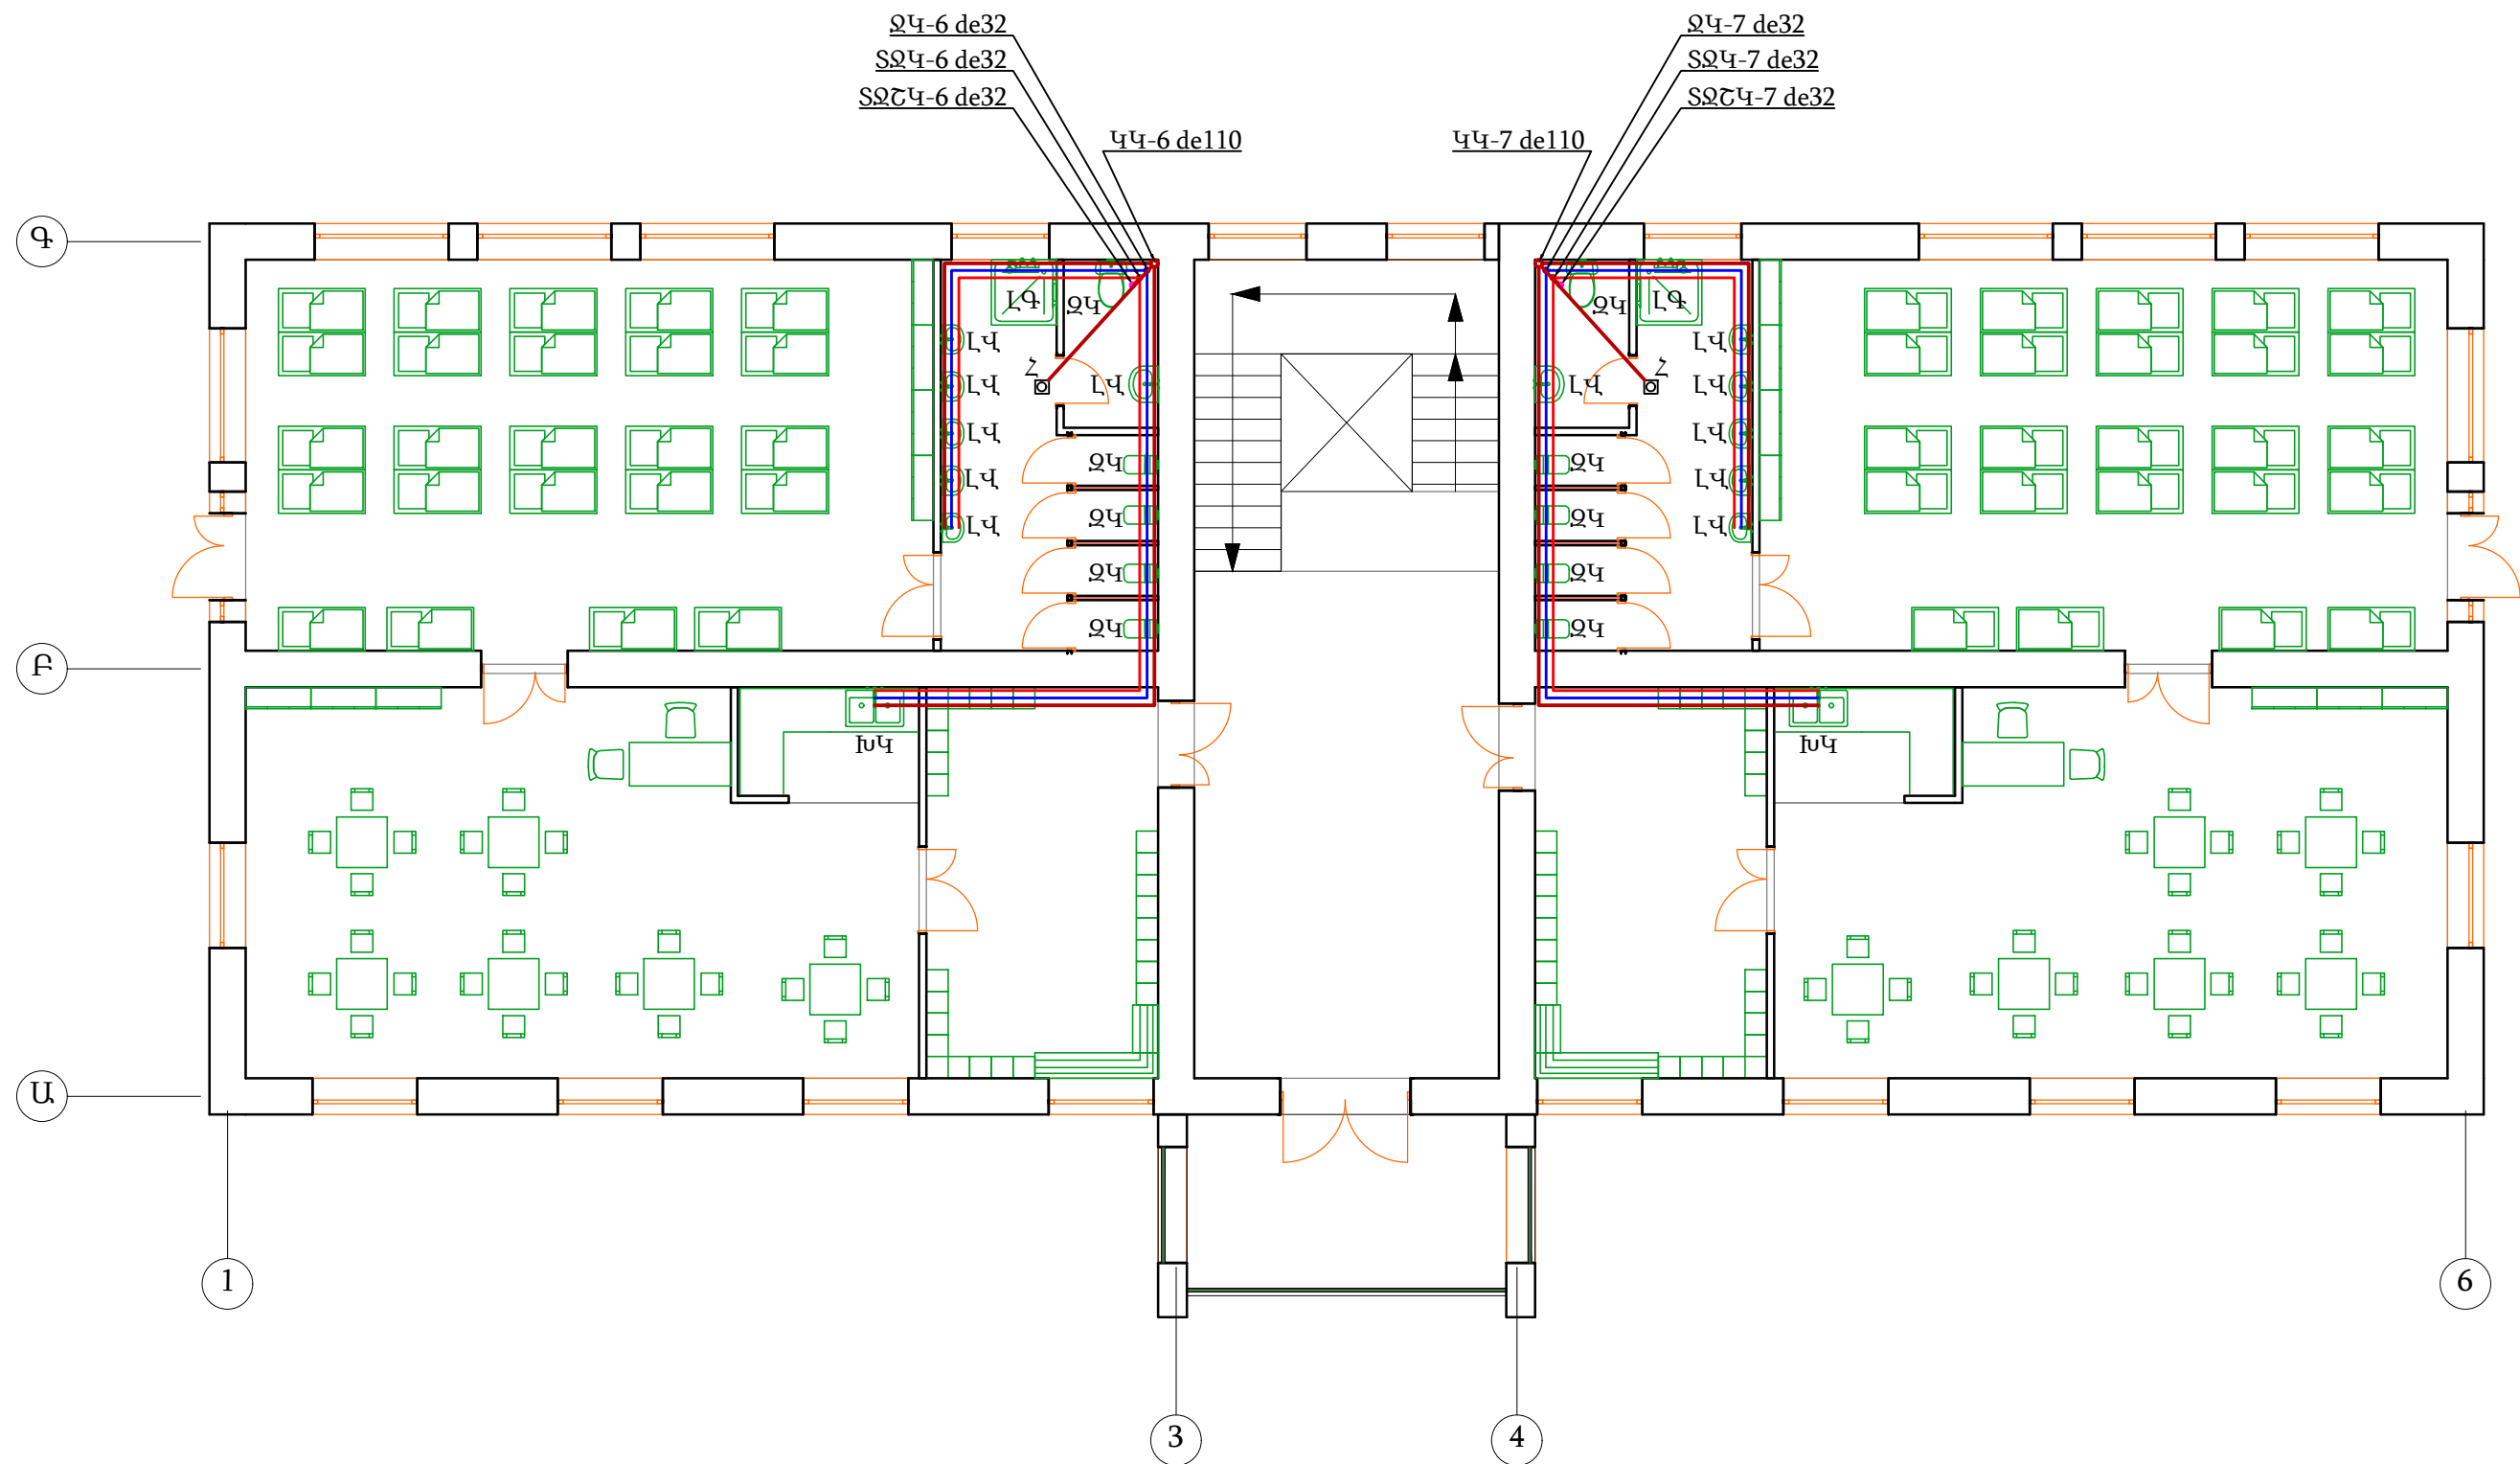


ՈՒՇԱԴՐՈՒԹՅՈՒՆ

ՆԿՈՒՂԱՅԻՆ ՀԱՐԿՈՎ ԻՐԱԿԱՆԱՑՎՈՂ ՏԱՔ ԵՎ ՍԱՌԸ ՋՐԱՄԱՏԱԿԱՐԱՐՄԱՆ ԲՈՒՆՈՐ ՏՐԱՄԱԳԾԵՐԻ ԽՈՂՈՎԱԿՆԵՐԸ ԱՆՀՐԱԺԵՇՏ Է ՋԵՐՄԱՄԵԿՈՒՍԱՑՆԵԼ ՀԱՄԱՊԱՏԱՍԽԱՆ ՏՐԱՄԱԳԾԻ ՋԵՐՄԱՄԵԿՈՒՍԻՉ ԿԵՄԲՐԻԿՆԵՐՈՎ

						ԵՔ-ԳՀԽԱՇՁԲ-25/10		
						ԵՐԵՎԱՆ ՔԱՂԱՔԻ ՔԱՆԱՔԵՈՒ-ՋԵՅԹՈՒՆ ՎԱՐՉԱԿԱՆ ՇՐՋԱՆԻ Հ. 150 ՄԱՆԿԱՊԱՐՏԵԶԻ ՀԻՄՆԱՆՈՐՈԳՄԱՆ ԵՎ ԲԱԿԻ ԲԱՐԵԿԱՐԳՈՒՄ		
Փուլ	Տղմ.քան	Թերթ	Փաստ.թիվ	Ստորագ.	Թվակ.	ՋՐԱՄԱՏԱԿԱՐԱՐՈՒՄ ԵՎ ԿՈՅՈՒՂԻ	Փուլ	Թերթ
Ղեկավար	Վ. Իսախրյան						Ա	ՋԿ-6
Նախագծող	Ա. Պողոսյան					ԵՐԿՐՈՐԴ ՀԱՐԿԻ ՀԱՏԱԿԱԳԻԾ ՋՐԻ ԵՎ ԿՈՅՈՒՂՈՒ ՆԵՐՔԻՆ ՑԱՆՅԵՐՈՎ	ՕՆ ԴԻՋԱՅՆ ՍՊԸ	15



44 - 6,7 ՏԱՐԱԾԱԿԱՆ ԳԾԱՊԱՏԿԵՐ

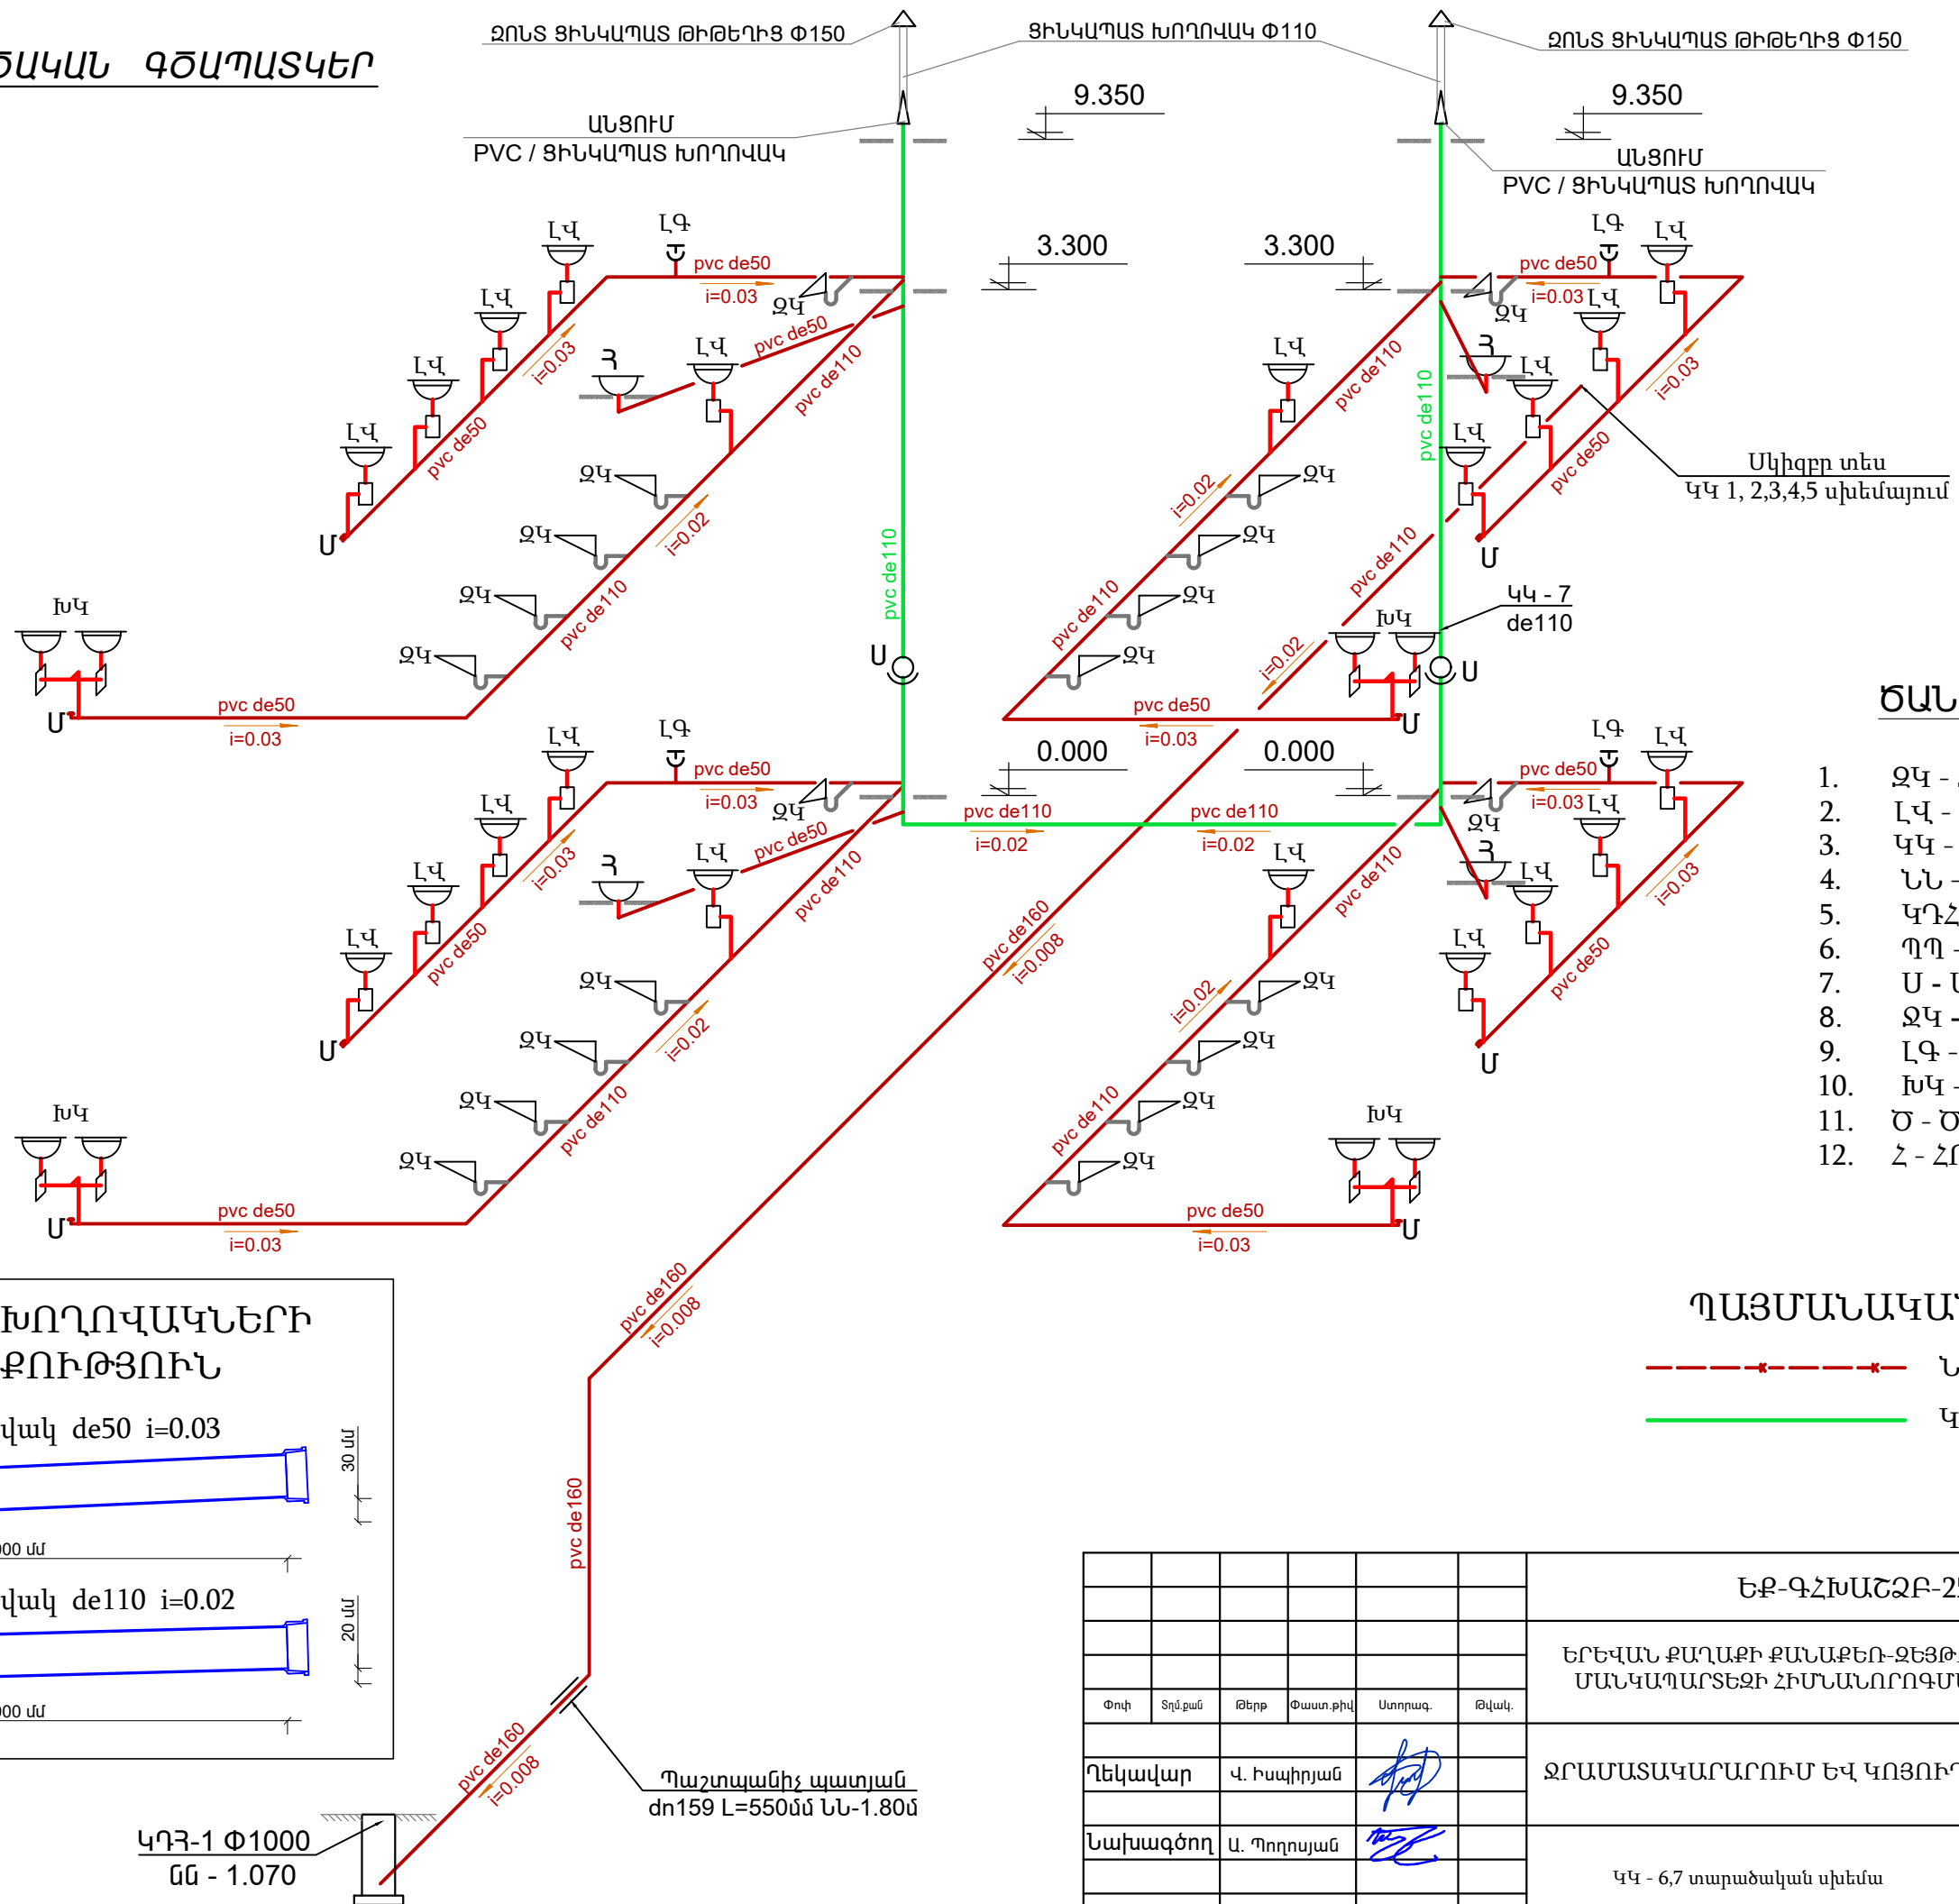

ԾԱՆՈԹՈՒԹՅՈՒՆ

1. ԶԿ - ԶՈՒԳԱՐԱՆԱԿՈՆՔ
2. ԼՎ - ԼՎԱՑԱՐԱՆ
3. ԿԿ - ԿՈՅՈՒՂՈՒ ԿԱՆԳՆԱԿ
4. ՆՆ - ՆԵՐՔԵՎԻ ՆԻՇ
5. ԿԴՀ - ԿՈՅՈՒՂՈՒ ԴԻՏԱՀՈՐ
6. ՊՊ - ՊՈԼԻՊՐՈՊԻԼԵՆ ԽՈՂՈՎԱԿ
7. Ս - ՍՏՈՒԳԻՉ
8. ԶԿ - ԶՐԻ ԿԱՆԳՆԱԿ
9. ԼԳ - ԼՈԳՆՈՑ
10. ԽԿ - ԽՈՀԱՆՈՑԱԿՈՆՔ
11. Ծ - ԾՈՐԱԿ
12. Հ - ՀՈՍԱԿ

ՊԱՅՄԱՆԱԿԱՆ ՆՇԱՆՆԵՐ

— — — — — խ — — — — — խ — — — — — ՆԵՐՔԻՆ ԿՈՅՈՒՂԻ

ԿՈՅՈՒՂՈՒ ԿԱՆԳՆԱԿ


						ԵՔ-ԳՀԽԱՇՁԲ-25/10				
						ԵՐԵՎԱՆԻ ՔԱՂԱՔԻ ՔԱՆԱՔԵՆ-ԶԵՅԹՈՒՆ ՎԱՐՉԱԿԱՆ ՇՐՋԱՆԻ Հ. 150 ՄԱՆԿԱՊԱՐՏԵԶԻ ՀԻՄՆԱՆՈՐՈԳՄԱՆ ԵՎ ԲԱԿԻ ԲԱՐԵԿԱՐԳՈՒՄ				
Փուփ	Տղմ.քան	Թերթ	Փաստ.թիվ	Ստորագ.	Թվակ.					
Դեկավար	Վ. Իսախրյան					ԶՐԱՄԱՏԱԿԱՐԱՐՈՒՄ ԵՎ ԿՈՅՈՒՂԻ		Փուլ	Թերթ	Թերթեր
								Ա	ԶԿ-8	15
Նախագծող	Ա. Պողոսյան					ԿԿ - 6,7 տարածական սխեմա		ՕՆ ԴԻԶԱՅՆ ՍՊԸ 		

ՋԿ - 1,2,3,4 ՏԱՐԱԾԱԿԱՆ ՍԽԵՄԱ

Միացում կաթսայատան
ներքին համակարգին

ԾԱՆՈԹՈՒԹՅՈՒՆ

1. ՋԿ - ՋՌԻԳԱՐԱՆԱԿՈՆՔ
2. ԼՎ - ԼՎԱՑԱՐԱՆ
3. ԿԿ - ԿՈՅՈՒՂՈՒ ԿԱՆԳՆԱԿ
4. ՆՆ - ՆԵՐՔԵՎԻ ՆԻՇ
5. ԿԴՀ - ԿՈՅՈՒՂՈՒ ԴԻՏԱՀՈՐ
6. ՊՊ - ՊՈԼԻՊՐՈՊԻԼԵՆ ԽՈՂՈՎԱԿ
7. Ս - ՍՏՈՒԳԻՉ
8. ՋԿ - ՋՐԻ ԿԱՆԳՆԱԿ
9. ԼԳ - ԼՈԳՆՈՑ
10. ԽԿ - ԽՈՀԱՆՈՑԱԿՈՆՔ
11. Ծ - ԾՈՐԱԿ
12. Հ - ՀՈՍԱԿ

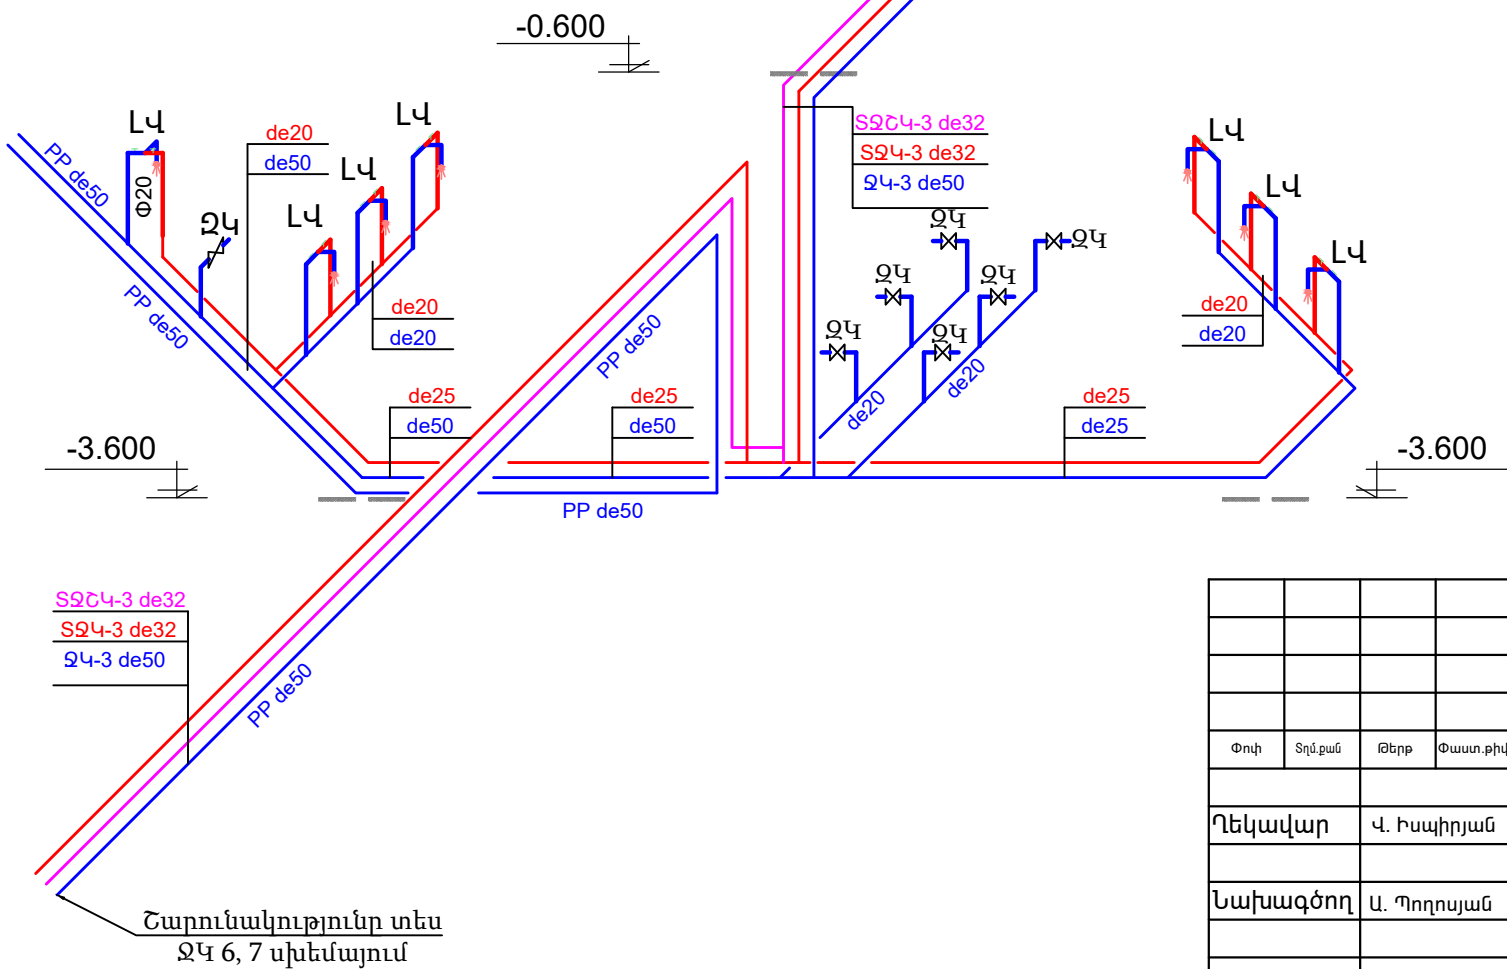

ՊԱՅՄԱՆԱԿԱՆ ՆՇԱՆՆԵՐ


- ՍԱՌԸ ՋՐԻ ՋՐԱՏԱՐ
- ՏԱՔ ՋՐԻ ՋՐԱՏԱՐ
- ՋԵՐՄԱՄԵԿՈՒՍԱՑՎԱԾ ՏԱՔ ՋՐԱՏԱՐ
- ԳՆԴԱՅԻՆ ՓԱԿԱՆ
- ՑԱՆՑԱՎՈՐ ՋՏԻՉ

						ԵՔ-ԳՀԽԱՇՁԲ-25/10			
						ԵՐԵՎԱՆ ՔԱՂԱՔԻ ՔԱՆԱՔԵՌ-ՋԵՅԹՈՒՆ ՎԱՐՉԱԿԱՆ ՇՐՋԱՆԻ Հ. 150 ՄԱՆԿԱՊԱՐՏԵԶԻ ՀԻՄՆԱՆՈՐՈԳՄԱՆ ԵՎ ԲԱԿԻ ԲԱՐԵԿԱՐԳՈՒՄ			
Փոփ	Տղմ.քան	Թերթ	Փաստ.թիվ	Ստորագ.	Թվակ.	ՋՐԱՄԱՏԱԿԱՐԱՐՈՒՄ ԵՎ ԿՈՅՈՒՂԻ	Փուլ	Թերթ	Թերթեր
Դեկավար	Վ. Իսպիրյան						Ա	ՋԿ-9	15
Նախագծող	Ա. Պողոսյան					ՋԿ - 1,2,3,4 տարածական սխեմա	ՕՆ ԴԻԶԱՅՆ ՍՊԸ		




ԱՆՑՈՒՄ ՊՈԼԻԵԹԻԼԵՆ / ՊՈԼԻՊՐՈՊԻԼԵՆ
ՀԱՆԳՈՒՅՑ - 1

ՋԿ - 6,7 ՏԱՐԱԾԱԿԱՆ ՄԽԵՄԱ

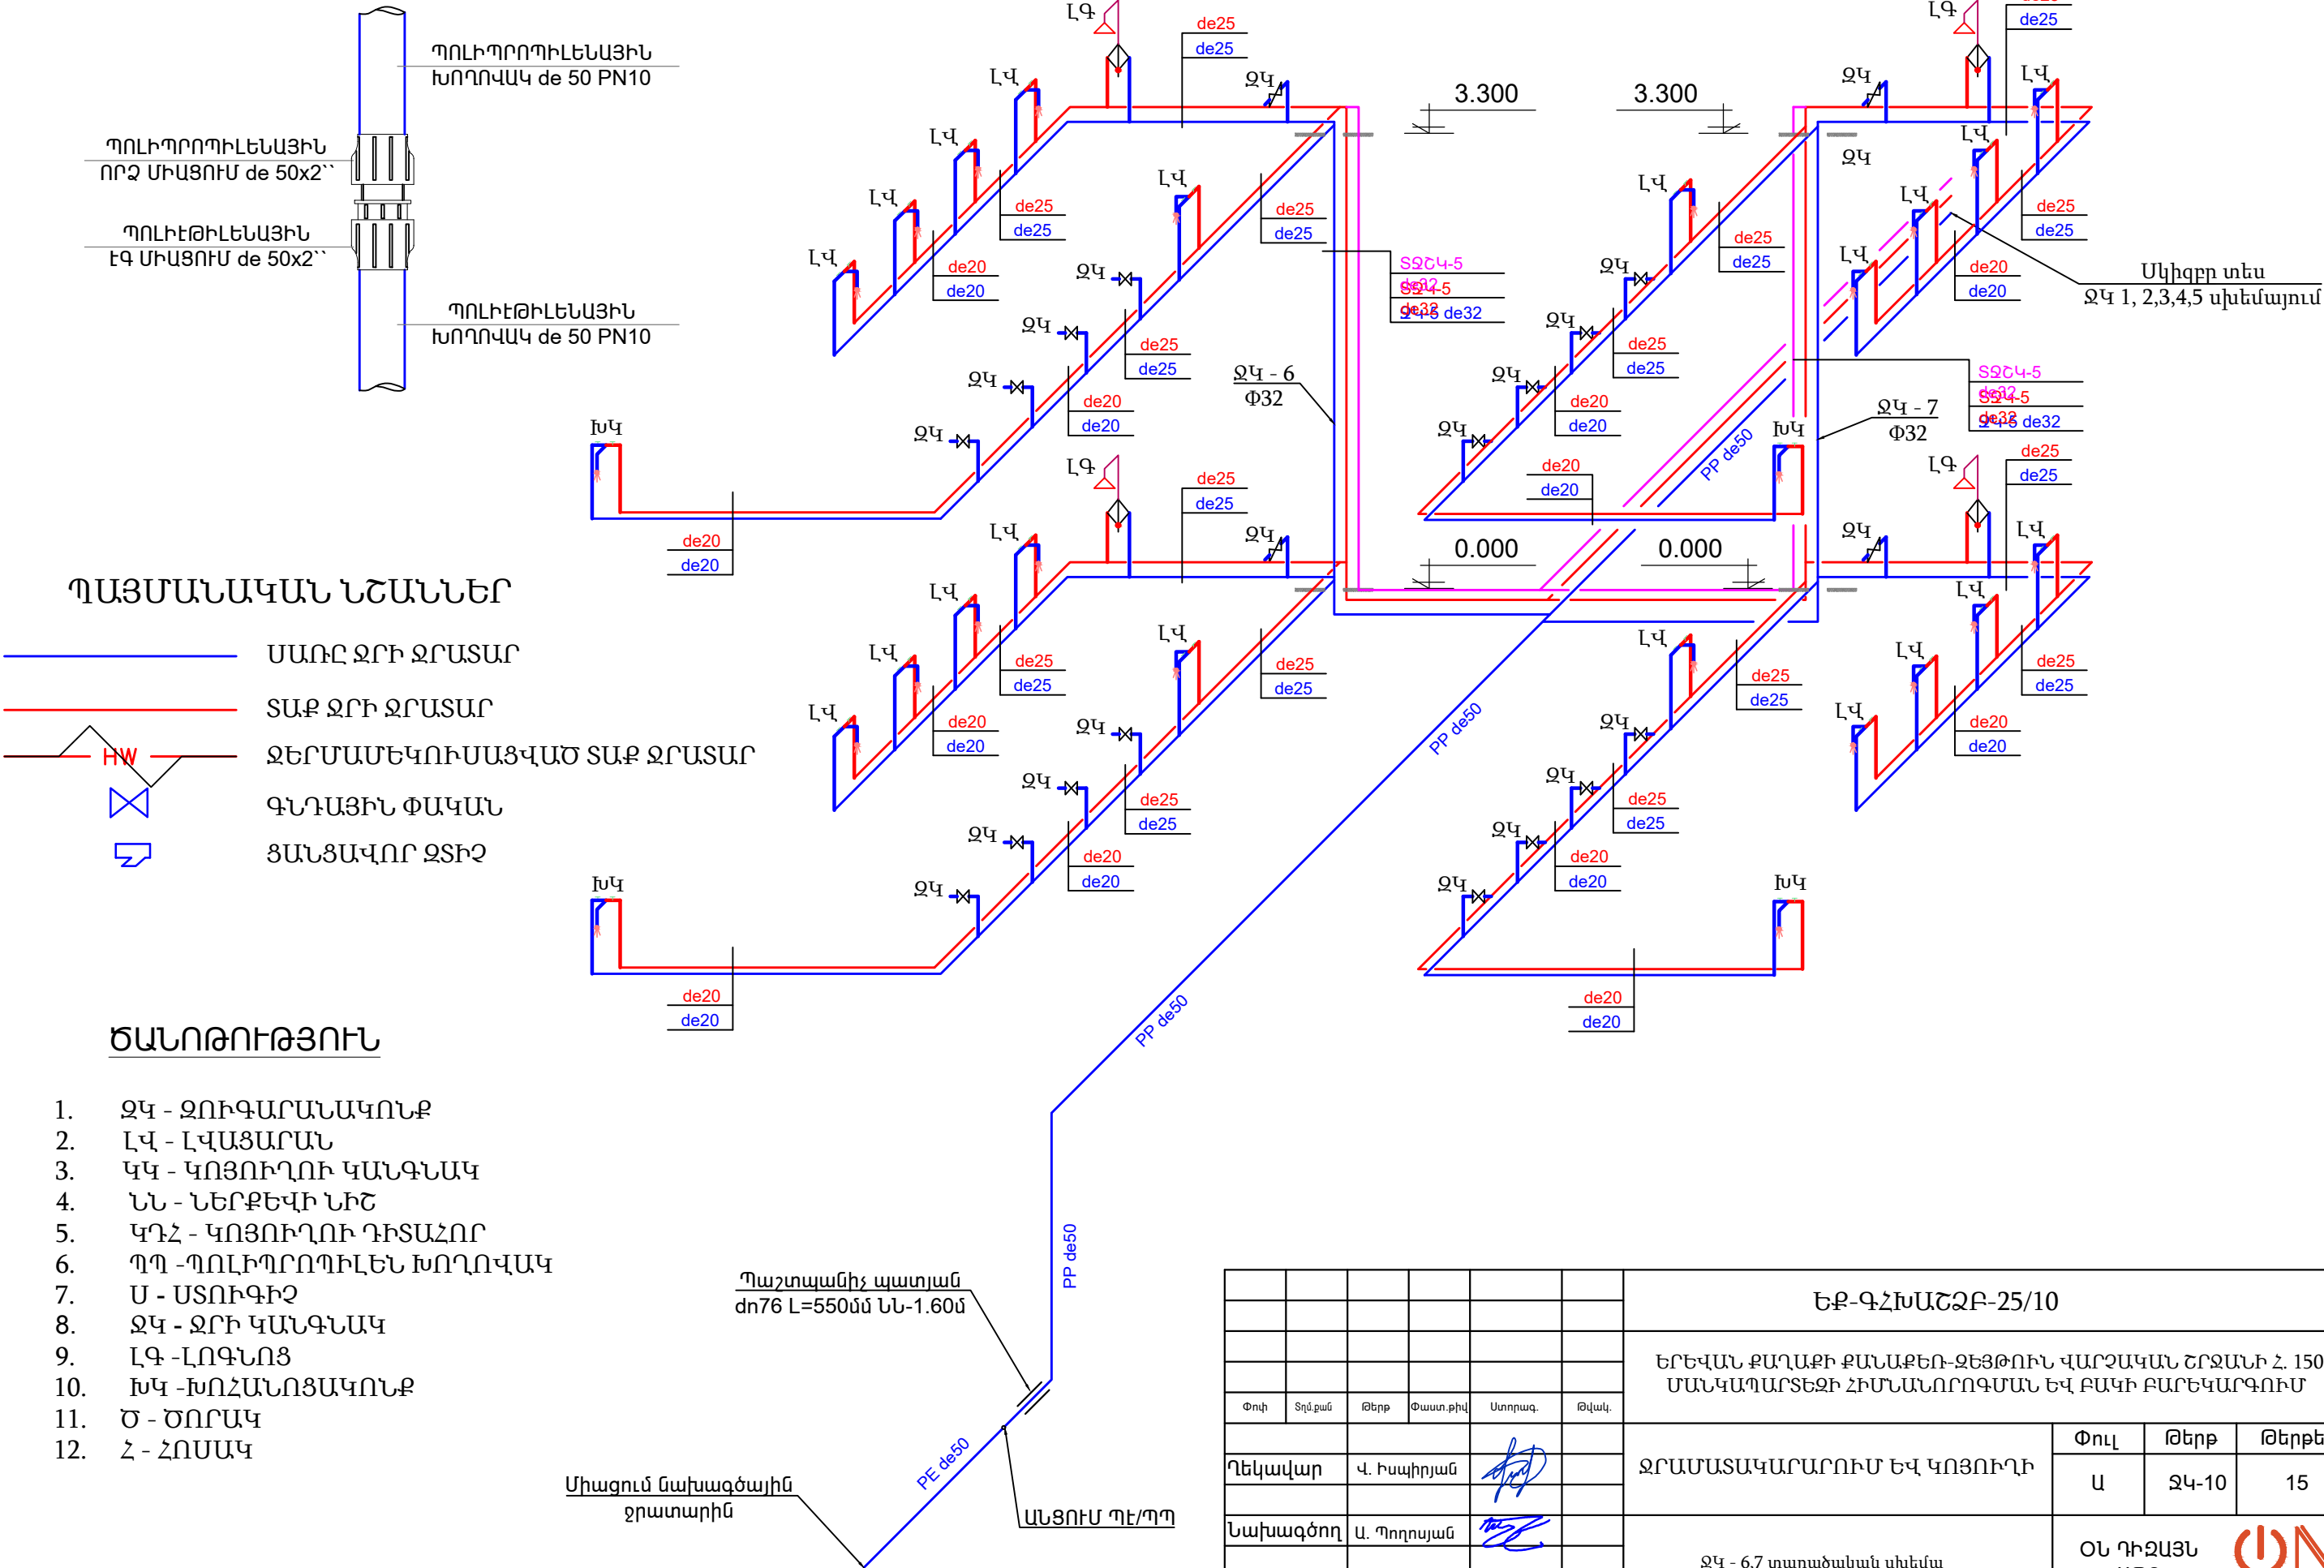

						ԵՔ-ԳՀԽԱՇՁԲ-25/10		
						ԵՐԵՎԱՆ ՔԱՂԱՔԻ ՔԱՆԱՔԵՌ-ՋԵՑԹՈՒՆ ՎԱՐՉԱԿԱՆ ՇՐՋԱՆԻ Հ. 150 ՄԱՆԿԱՊԱՐՏԵԶԻ ՀԻՄՆԱՆՈՐՈԳՄԱՆ ԵՎ ԲԱԿԻ ԲԱՐԵԿԱՐԳՈՒՄ		
Փուլ	Տղմ.քան	Թերթ	Փաստ.թիվ	Ստորագ.	Թվակ.	ՋՐԱՄԱՏԱԿԱՐԱՐՈՒՄ ԵՎ ԿՈՅՈՒՂԻ	Փուլ	Թերթ
Դեկավար	Վ. Իսախրյան						Ա	ՋԿ-10
Նախագծող	Ա. Պողոսյան					ՋԿ - 6,7 տարածական սխեմա	ՕՆ ԴԻԶԱՅՆ ՍՊԸ	
							15	

ԳԼԽԱՎՈՐ ՀԱՏԱԿԱԳԻԾ ԶՐԻ ԵՎ ԿՈՅՈՒՂՈՒ
ԱՐՏԱՔԻՆ ՑԱՆՑԵՐՈՎ Մ 1:500

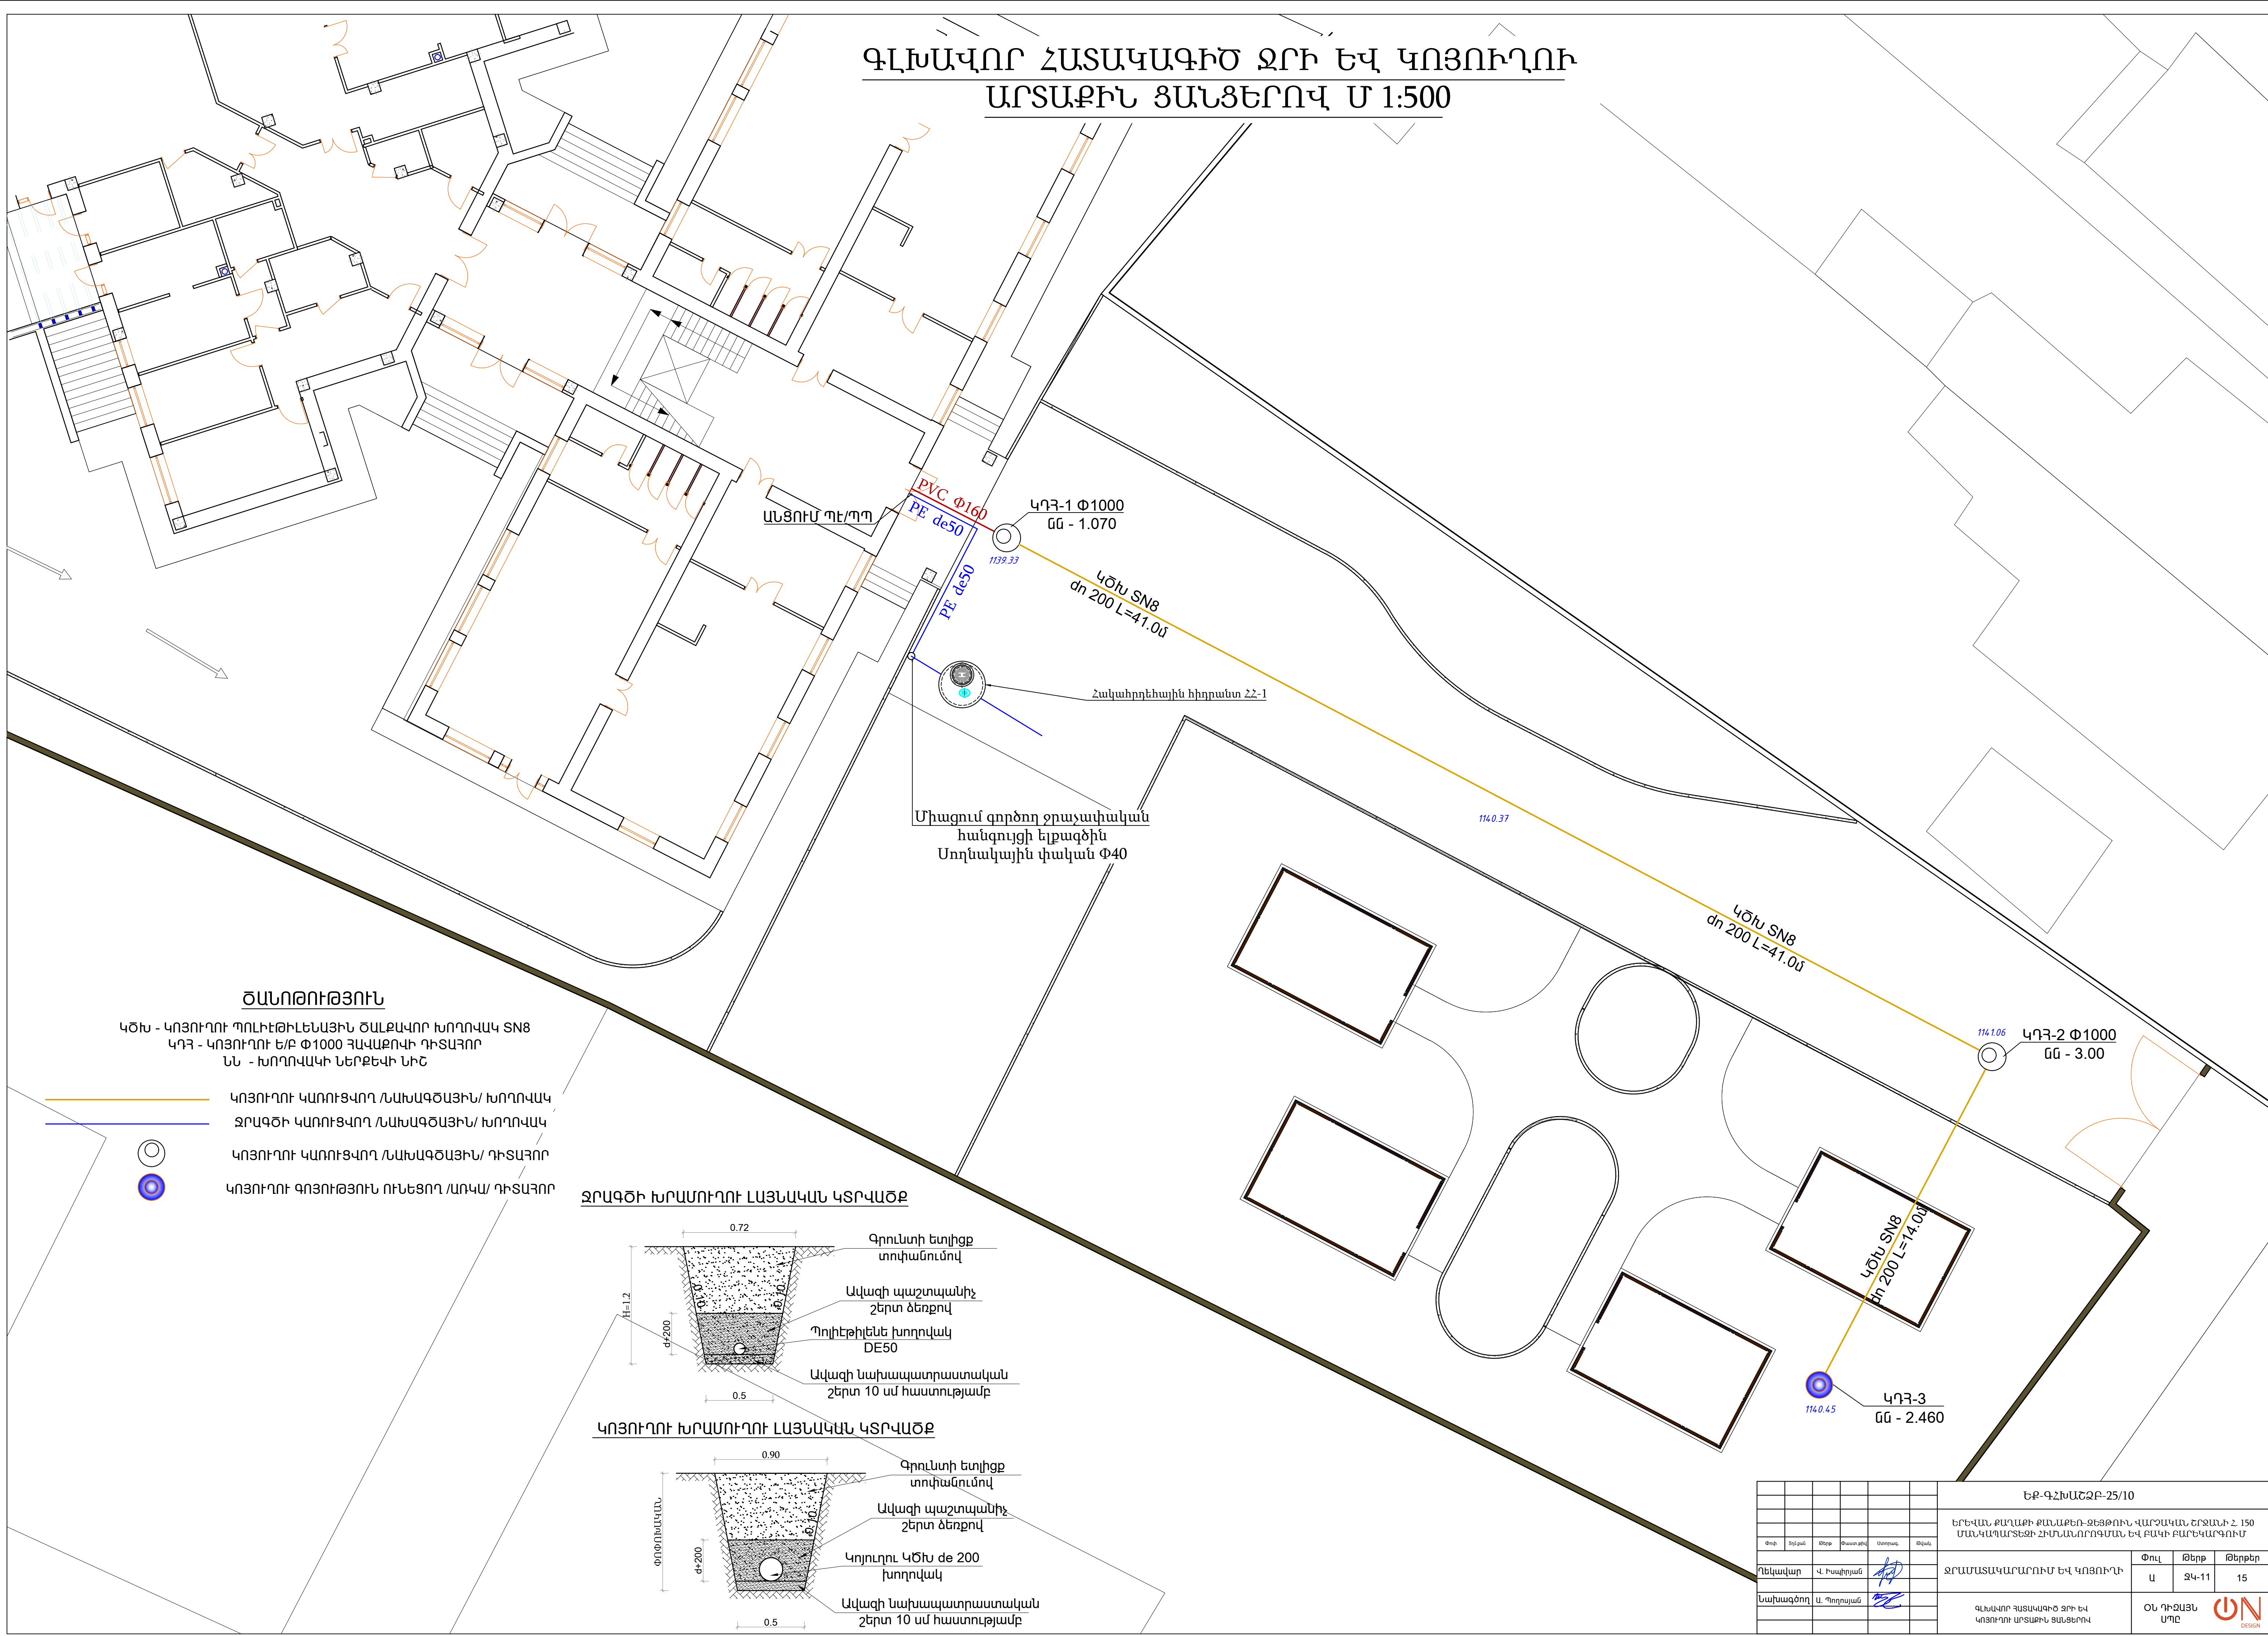


ԾԱՆՈԹՈՒԹՅՈՒՆ


ԿԾԽ - Կոնստրուկտիվ ծախսերի հաշվարկային ծախսեր
ԿԴՅ - Կոնստրուկտիվ ե/բ Փ1000 շաղկապի դիմադրող
ՆՆ - Խողովակաշարի ՆԵՐՔԵՎԻ ՆԻՇ

- Կոնստրուկտիվ Կոնստրուկտիվ/Խողովակաշարի/Խողովակաշարի
- Զրուցվող Կոնստրուկտիվ/Խողովակաշարի/Խողովակաշարի
- Կոնստրուկտիվ Կոնստրուկտիվ/Խողովակաշարի/Խողովակաշարի
- Կոնստրուկտիվ Կոնստրուկտիվ ՈՒՆԵՑՈՐ/ԱՌԿԱ/ԴԻՏԱԶՈՐ

ԶՐԱԳԾԻ ԽՐԱՄՈՒՐՈՒ ԼԱՅՆԱԿԱՆ ԿՏՐՎԱԾՔ

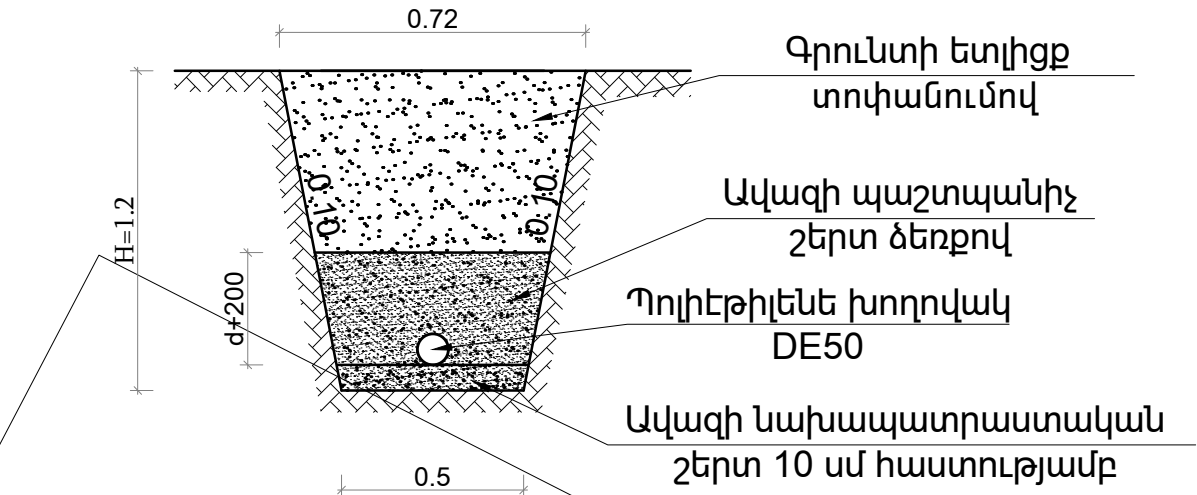


ԿՈՅՈՒՂՈՒ ԽՐԱՄՈՒՐՈՒ ԼԱՅՆԱԿԱՆ ԿՏՐՎԱԾՔ

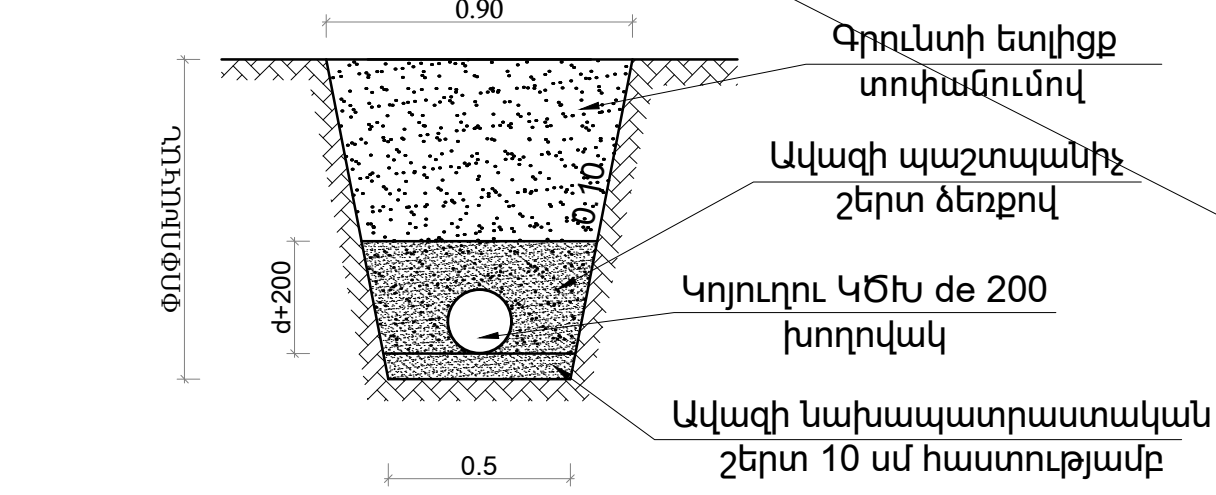





ԵՔ-ԳՀԽԱՇՁԲ-25/10					
ԵՐԵՎԱՆԻ ՔԱՆԱԲԵՌ-ԶԵՅԹՈՒՆ ՎԱՐՉԱՎԱՆ ԵՐԵՎԱՆԻ ԶԱՆԳԱՆՈՒՄԻ ՇՐՋԱՆԱՐԿԱՆ ԿՈՆՍՏՐԱԿՏԻ ՎԱՐՉԱՎԱՆ					
Փուլ	Տեղ	Տեղ	Տեղ	Տեղ	Տեղ
Դեկտեմբեր	Վ. Խաչատրյան	Կ. Խաչատրյան	Կ. Խաչատրյան	Կ. Խաչատրյան	Կ. Խաչատրյան
Նախագծող	Վ. Խաչատրյան	Կ. Խաչատրյան	Կ. Խաչատրյան	Կ. Խաչատրյան	Կ. Խաչատրյան
ԶՐԱՄԱՏԱԿԱՐԱՐՈՒՄ ԵՎ ԿՈՅՈՒՂՈՒ					
Փուլ	Թերթ	Թերթ	Թերթ	Թերթ	Թերթ
Ա	ՑԿ-11	ՑԿ-11	ՑԿ-11	ՑԿ-11	ՑԿ-11
ՕՆ ԴԻՋԻՏԱԿԱՆ ԿՈՆՍՏՐԱԿՏ					
ՕՆ ԴԻՋԻՏԱԿԱՆ ԿՈՆՍՏՐԱԿՏ					

A diagram showing a coordinate system with two blue arrows. The vertical arrow is labeled "U 1 : 10" and the horizontal arrow is labeled "U 1 : 250".

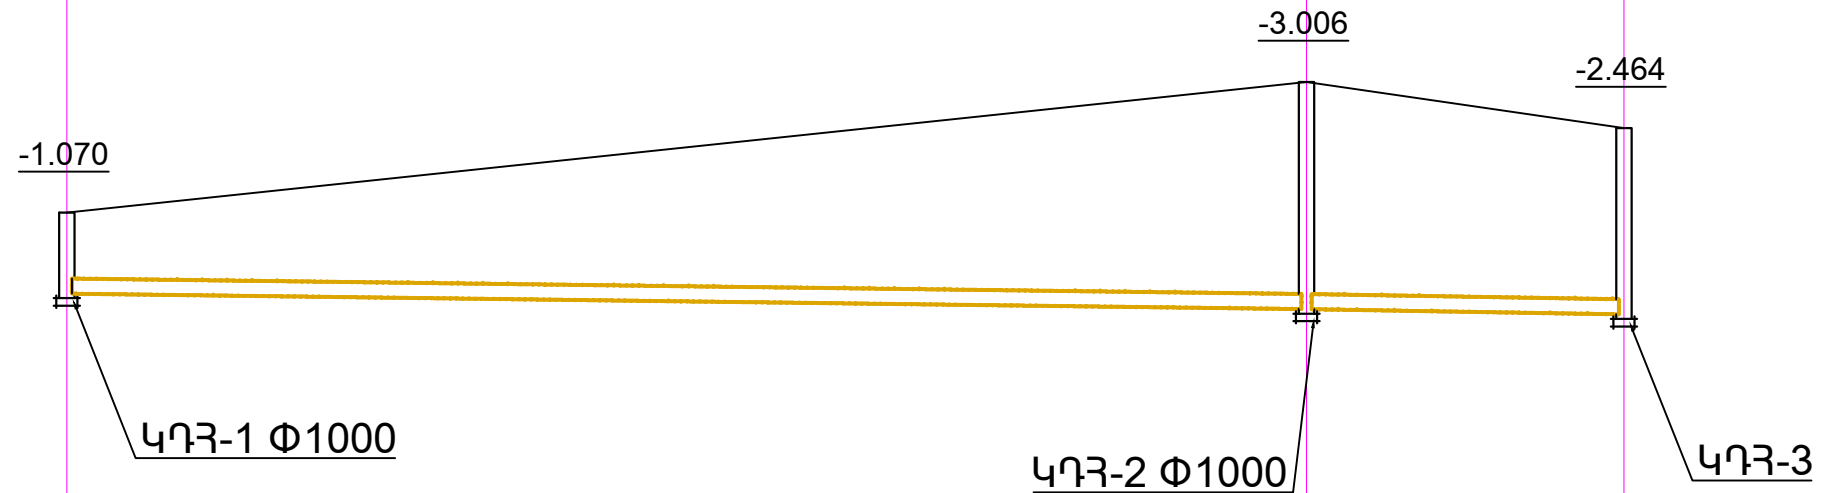

ԽՈՂՈՎԱԿԻ ՆԵՐՔԵՎԻ ՆԻՇԸ	1139.33 1139.33 1138.26		1138.05		1137.98
ՄԱԿԵՐԵՎՈՒՅԹԻ ՆԱԽԱԳԾԱՅԻՆ ՆԻՇԸ			1141.06		1140.45
ՄԱԿԵՐԵՎՈՒՅԹԻ ԲՆՕՐԻՆԱԿԱՅԻՆ ՆԻՇԸ			1141.06		1140.45
ԽՈՂՈՎԱԿԻ ՏԵՍԱԿԸ		ԿԱՌՈՒՑՎՈՂ ԿՈՅՈՒՂՈՒ ԾԱԼՔԱՎՈՐ de 200 SN8 ԽՈՂՈՎԱԿ			
ՀԻՄՆԱՏԱԿԸ		ԱՎԱԶԻՑ ՀԻՄՆԱՏԱԿ հաստ. 100 մմ			
ԹԵՔՈՒԹՅՈՒՆ		41.00	0.005	14.00	0.005
ՀԵՌԱՎՈՐՈՒԹՅՈՒՆ		55.00			
ՀԵՌԱՎՈՐՈՒԹՅՈՒՆ	0+00	0+55			
ԴԻՏԱՀՈՐԵՐԻ N 。	ԿԴՀ-1	ԿԴՀ-2		ԿԴՀ-3	
ՇՐՋՄԱՆ ԱՆԿՅՈՒՆՆԵՐԸ	α = 180°	α = 90°		α = 90°	

						ԵՔ-ԳՀԽԱՇՁԲ-25/10					
						ԵՐԵՎԱՆ ՔԱՂԱՔԻ ՔԱՆԱՔԵՆ-ԶԵՅԹՈՒՆ ՎԱՐՉԱԿԱՆ ՇՐՋԱՆԻ Հ. 150 ՄԱՆԿԱՊԱՐՏԵԶԻ ՀԻՄՆԱՆՈՐՈԳՄԱՆ ԵՎ ԲԱԿԻ ԲԱՐԵԿԱՐԳՈՒՄ					
Փոփ	Տղմ.քան	Թերթ	Փաստ.թիվ	Ստորագ.	Թվակ.	ԶՐԱՄԱՏԱԿԱՐԱՐՈՒՄ ԵՎ ԿՈՅՈՒՂԻ			Փուլ	Թերթ	Թերթեր
Դեկլավար	Վ. Իսախոյան								Ա	ԶԿ-12	15
Նախագծող	Ա. Պողոսյան					ԿՈՅՈՒՂՈՒ ԱՐՏԱՔԻՆ ՏԵՂԱՄԱՍԻ ԵՐԿԱՅՆԱԿԱՆ ԳԾԱՊԱՏԿԵՐ			ՕՆ ԴԻԶԱՅՆ ՍՊԸ		

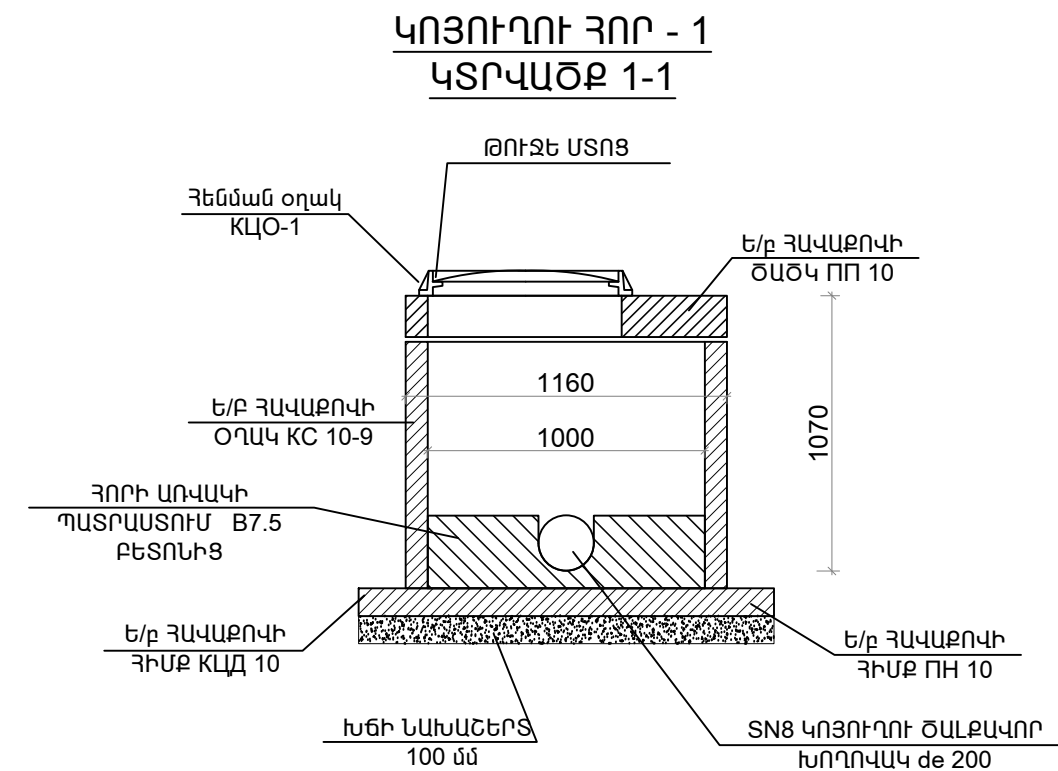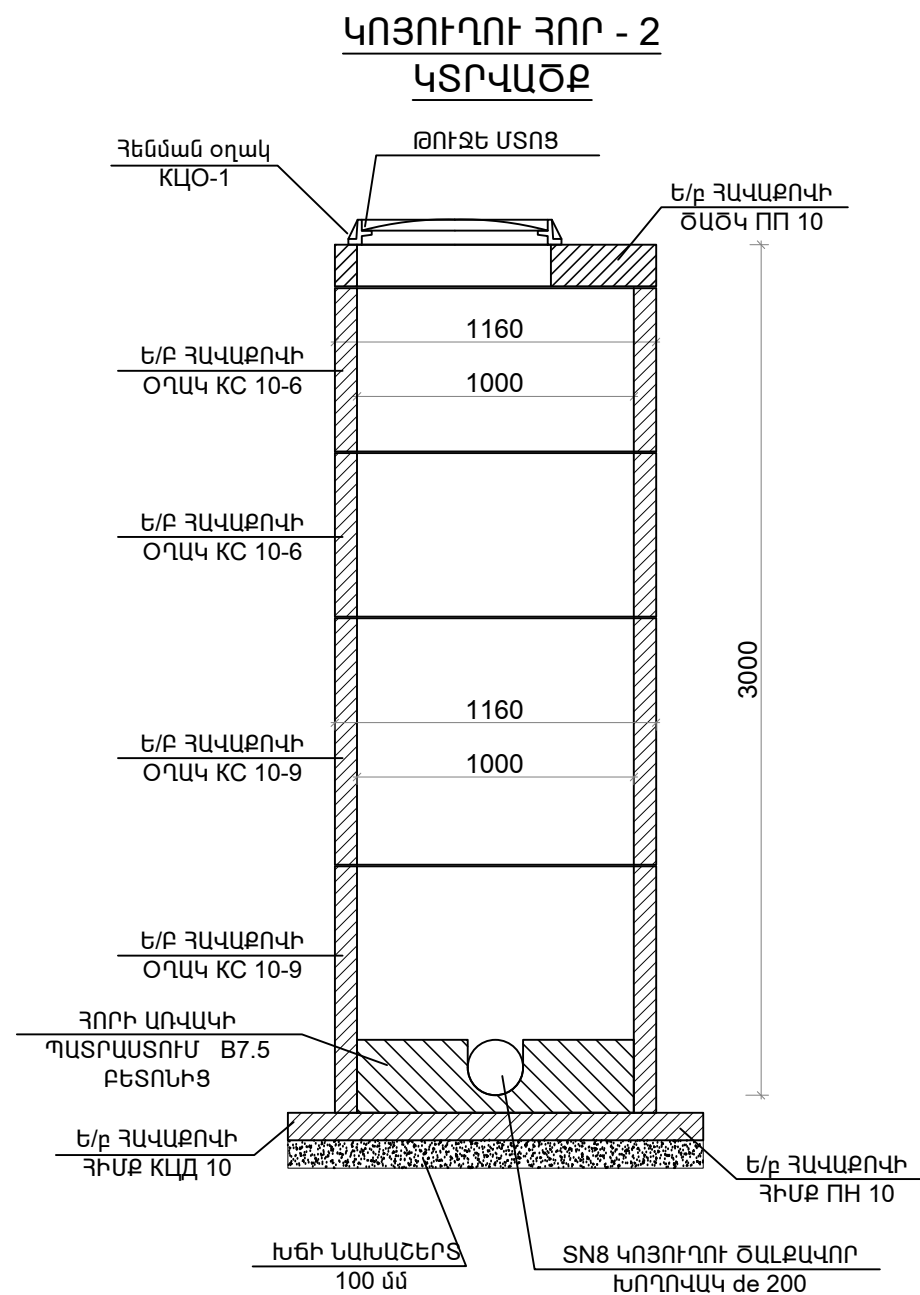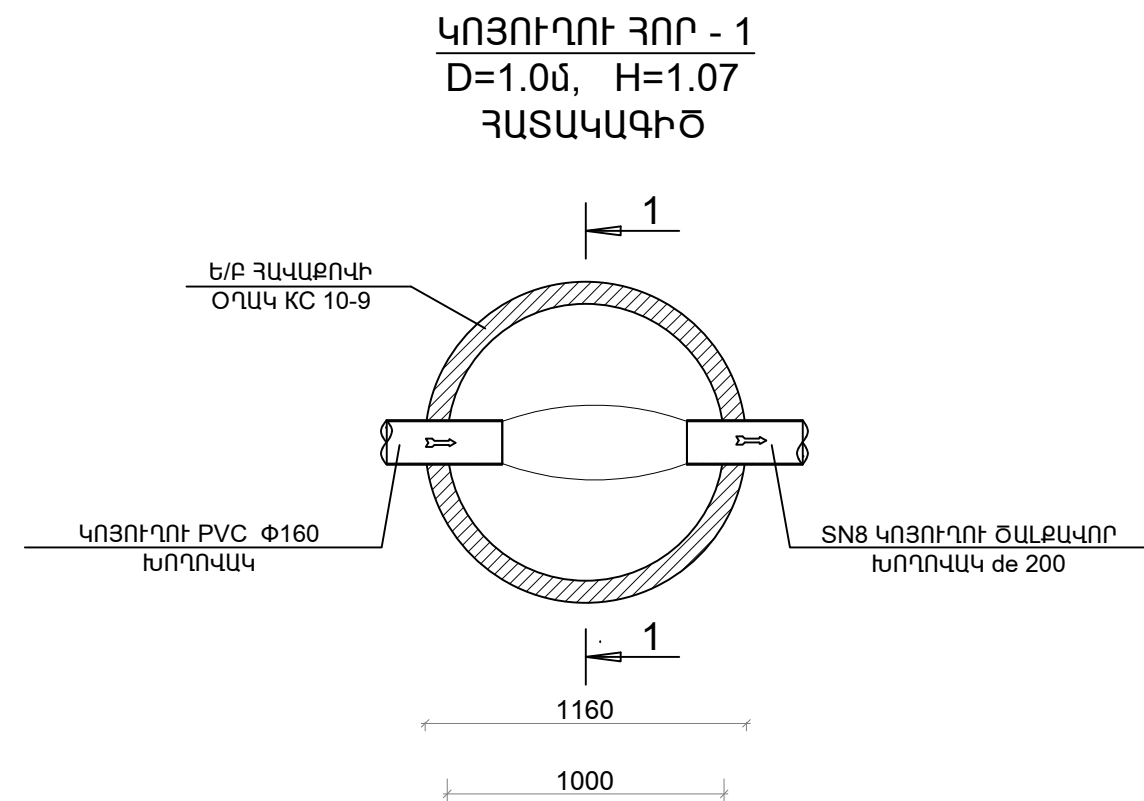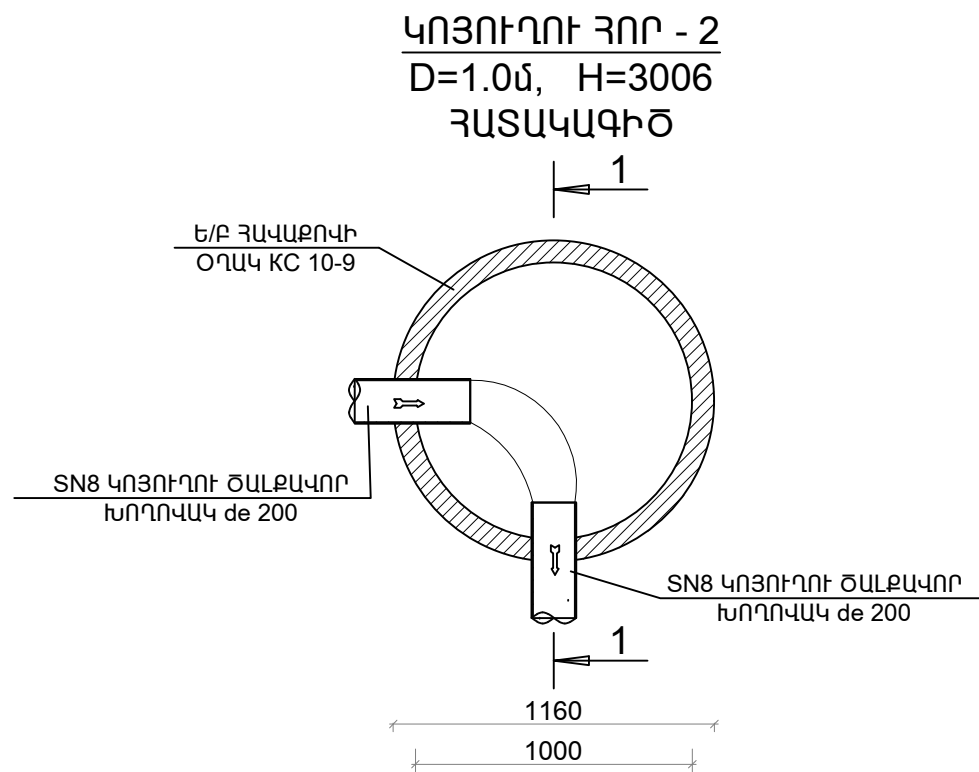


						ԵՔ-ԳՀԽԱՇՁԲ-25/10		
						ԵՐԵՎԱՆ ՔԱՂԱՔԻ ՔԱՆԱՔԵՆ-ՋԵՅԹՈՒՆ ՎԱՐՉԱԿԱՆ ՇՐՋԱՆԻ Հ. 150 ՄԱՆԿԱՊԱՐՏԵԶԻ ՀԻՄՆԱՆՈՐՈԳՄԱՆ ԵՎ ԲԱԿԻ ԲԱՐԵԿԱՐԳՈՒՄ		
Փուլ	Տղմ.քան	Թերթ	Փաստ.թիվ	Ստորագ.	Թվակ.	ՋՐԱՄԱՏԱԿԱՐԱՐՈՒՄ ԵՎ ԿՈՅՈՒՂԻ	Փուլ	Թերթ
Դեկավար	Վ. Իսախրյան						Ա	ՋԿ-13
Նախագծող	Ա. Պողոսյան					ԿՈՅՈՒՂՈՒ ԴԻՏԱԶՈՐԻ ԻՐԱՎԱՆԱՑՄԱՆ ՄԽԵՄԱ	ՕՆ ԴԻՋԱՅՆ ՍՊԸ	



ՄՍՈՐԳԵՏՆՅԱ ՀՐՇԵՁ ՀԻԴՐԱՆՏԻ ՀՈՐԻ ԾԱԾԿԻ
ՀԱՏԱԿԱԳԻԾ Մ1:20

ԿՏՐՎԱԾՔ 2-2 Մ1:20

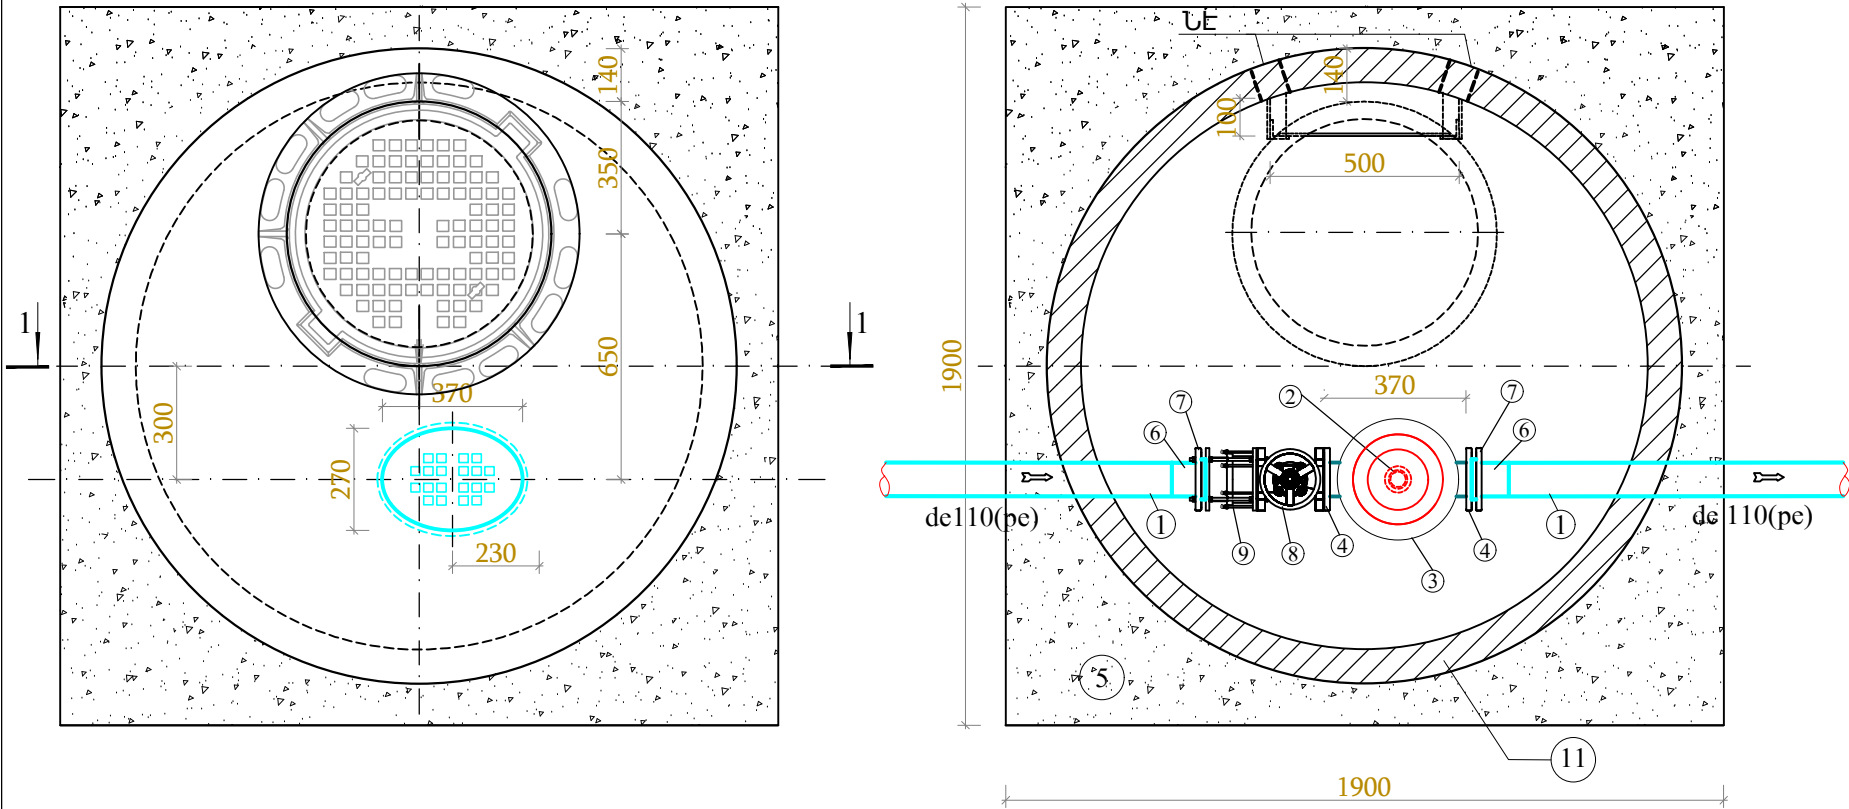

ՋՐԱԳԾԻ ԵՎ ԿՈՅՈՒՂՈՒ ԱՐՏԱՔԻՆ ՏԵՂԱՄԱՍԻ ԱՇԽԱՏԱՆՔԱՅԻՆ ԾԱՎԱԼՆԵՐԻ ԱՄՓՈՓԱԳԻՐ

h/h	Աշխատանքների անվանումը	Չ./մ.	Քանակ
	Արտաքին Կոյուղի		
	Հողային աշխատանքներ		
1	Խրամուղու փորում մեխանիզմով IV դասի գրունտում կողլիցով	մ ³	60
2	Խրամուղու փորում մեխանիզմով IV դասի գրունտում բարձելով ինքնաթափին	մ ³	15
3	Բնահողի քանդում ձեռքով III դասի գրունտում	մ ³	6
4	Ավազե հիմնատակի կառուցում	մ ³	3
5	Խողովակի պաշտպանիչ շերտ ավազով	մ ³	12
6	Բնահողի հետլիցք մեխանիզմով	մ ³	60
7	Բնահողի հետլիցք ձեռքով	մ ³	6
8	Ավելորդ գրունտի տեղափոխում 10 կմ	մ ³ տ	15 27
	Խողովակների տեղադրում		
9	Կոյուղու պոլիէթիլենային գոֆրե SN8 խողովակների տեղադրում de150	զմ	3
10	Կոյուղու պոլիէթիլենային գոֆրե SN8 խողովակների տեղադրում de200	զմ	55
	Ե/բ հավաքովի դիտահորի տեղադրում		
1	Ե/բ հավաքովի դիտահորի տեղադրում	հատ	2
2	Հավաքովի ե/բ օղակներ KC 10-9	հատ	3
2	Հավաքովի ե/բ օղակներ KC 10-6	հատ	2
3	Հավաքովի ե/բ ծածկի սալ ПП - 10 T տիպի թուջե մտոցով	հատ	2
4	Հավաքովի ե/բ հիմքի սալ ПН - 10	հատ	2
5	Խճի նախաշերտ 150մմ	մ ³	0,4
6	Առվակ B7.5 բետոնով	մ ³	0,5
7	Բետոնե նախաշերտ 100մմ	մ ³	0,2
8	Դիտահորի արտաքին հիդրոմեկուսացում բիտումի մածիկով	մ ²	9,4

h/h	Աշխատանքների անվանումը	Չ./մ.	Քանակ
	Արտաքին Ջրամատակարարում		
	Հողային աշխատանքներ		
1	Խրամուղու փորում մեխանիզմով IV դասի գրունտում կողլիցով	մ ³	4
2	Խրամուղու փորում մեխանիզմով IV դասի գրունտում բարձելով ինքնաթափին	մ ³	3
3	Բնահողի քանդում ձեռքով III դասի գրունտում	մ ³	1
4	Ավազե հիմնատակի կառուցում	մ ³	1
5	Խողովակի պաշտպանիչ շերտ ավազով	մ ³	2
6	Բնահողի հետլիցք մեխանիզմով	մ ³	4
7	Բնահողի հետլիցք ձեռքով	մ ³	1
8	Ավելորդ գրունտի տեղափոխում 10 կմ	մ ³ տ	3 5,4
	Խողովակների տեղադրում		
1	Պոլիէթիլենային խողովակների տեղադրում de50 PN 10	զմ	10
2	Պոլիէթիլենային խողովակների փորձարկում de50	զմ	10
3	Պողպատե խողովակի տեղադրում dn57	զմ	1
4	Պողպատե կցաշուրթ D=40մմ	հատ	1
5	Պողպատե ազատ կցաշուրթ D=50մմ	հատ	1
6	Պոլիէթիլենե միջադիր de50	հատ	1
7	Մետաղական սողնակ D=40 мм 1МПа	հատ	1
8	Ռետինե միջադիր D=50	հատ	2
9	Պոլիէթիլեն կցորդիչ (եզ) de5x2` `	հատ	1
10	Պոլիպրոպիլենային կցորդիչ (որձ) de5x2` `	հատ	1
11	Պոլիէթիլեն արտուղղում de50 90 ⁰	հատ	1

						ԵՔ-ԳՀԽԱՇՁԲ-25/10			
						ԵՐԵՎԱՆ ՔԱՂԱՔԻ ՔԱՆԱՔԵՌ-ՋԵՅԹՈՒՆ ՎԱՐՉԱԿԱՆ ՇՐՋԱՆԻ Հ. 150 ՄԱՆԿԱՊԱՐՏԵԶԻ ՀԻՄՆԱՆՈՐՈԳՄԱՆ ԵՎ ԲԱԿԻ ԲԱՐԵԿԱՐԳՈՒՄ			
Փուլ	Տղմ.քան	Թերթ	Փաստ.թիվ	Ստորագ.	Թվակ.	ՋՐԱՄԱՏԱԿԱՐԱՐՈՒՄ ԵՎ ԿՈՅՈՒՂԻ	Փուլ	Թերթ	Թերթեր
Դեկավար		Վ. Իսախրյան					Ա	ՋԿ-15	15
Նախագծող		Ա. Պողոսյան				ՋՐԱԳԾԻ ԵՎ ԿՈՅՈՒՂՈՒ ԱՐՏԱՔԻՆ ՏԵՂԱՄԱՍԻ ԱՇԽԱՏԱՆՔԱՅԻՆ ԾԱՎԱԼՆԵՐԻ ԱՄՓՈՓԱԳԻՐ	ՕՆ ԴԻԶԱՅՆ ՍՊԸ 		