

ՀԱՅԱՍՏԱՆԻ ՀԱՆՐԱՊԵՏՈՒԹՅԱՆ ՀԱՄԱԿԱՐԳԱՅԻՆ ՆԱԽԱԳԾԱՅԻՆ ԱՌԱՋԱՊՐԱՆՔԻ, ճարտարապետաշինարարական, հասակագծային, տեխնոլոգիական լուծումների և նախնական նախագծային հետազոտությունների: Նախագծային փաստաթղթերի մշակման ընթացքում կիրառվել են հետևյալ նորմատիվային փաստաթղթերը

1. CHPA IV-12.02.01-04 «Ջեռուցում, օդափոխում և օդի լավորակում»
2. CHPA II-8.04-01-97 «Շենքերի և կառուցվածքների հրդեհային անվտանգություն»
3. CHPA II-7.02-95 «Շինարարական ջերմաֆիզիկա շենքերի պատռղ կոնստրուկցիաների»
4. СП 252.1325800.2016
5. СанПиН 2.4.1.3049-13
6. СНиП 2.08.02-89 "Մանկական նախադպրոցական հաստատությունների նախագծում"
7. СП252.1325800.2016 Նախադպրոցական ուսումնական հաստատությունների շենքեր"

Կլիմայական պայմաններ

Աղյուսակ 1-ում բերված արտաքին օդի հաշվարկային պարամետրերը ջեռուցման և օդափոխության համար սահմանվել են համաձայն CHPA IV-12.02.01-04 (ջեռուցում, օդափոխություն և օդորակում);

Արտաքին օդի հաշվարկային ջերմաստիճանը և հարաբերական խոնավություն՝

- ցուրտ ժամանակաշրջանում՝ -19°С; 70%;
- տաք ժամանակաշրջանում՝ +35,4°С; 34%

Ցուրտ ժամանակաշրջանում ջերմաստիճանը սենքերում ընդունված է՝

- հմբակային սենյակներում, ննջարաններում, հանդերձարաններում,

սանհանգույցներում և բուժկետում՝ +22°С;

- խոհանոցում՝ +10С ;
- միջանցքներում և աստիճանավանդակում՝ +16С;

Նախատեսված է շենքում իրականացնել ջեռուցում և օդափոխություն:

Ջեռուցում

Շենքերի ջեռուցումն իրականացվում է ջրային 2 հատ պատի մեկ կոնտուրանի գազի կաթսաների միջոցով յուրաքանչյուրը 70կՎտ հզորությամբ: Կաթսայատունը գտնվում է նոր կառուցվող շենքի առաջին հարկում:

Ջերմակիր ջուրը 80/60°С պարամետրերով: Նախատեսված է իրականացնել երկխողովականի փակուղային համընթաց ջեռուցման համակարգ:

Ընդունված են պողպատե պանելային ռադիատորներ և պոլիպրոպիլենային բազմաշերտ PP-R PN20 խողովակներ: Նախագծում խողովակների տրամագծերը նշված են ըստ ներքին չափսերի:

Բոլոր խողովակները, բացառությամբ կանգակների և մոտեցումների, ջերմամեկուսացվում են K-flex տիպի ջերմամեկուսացումով Δ=9,0մմ:

Օդափոխություն


Խմբակային սենյակներում և ննջասենյակներում օդափոխությունը իրականացվում է ներհոսման-արտանետման սարքավորումների միջոցով:

Սանհանգույցներից օդի արտանետումը իրականացվում է կանալային օդափոխիչների միջոցով:

Խոհանոցում օդի ներածումը կատարվում է կանալային ֆանկոյլի միջոցով(ԼՀ-1), իսկ արտանետումը ԱՀ-1 համակարգի միջոցով:

Օդատարները պատրաստվում են 0.5մմ և 0.7մմ հաստությամբ «П» դասի ցինկապատ պողպատից: Բոլոր օդատարները ջերմամեկուսացվում են K-flex տիպի ջերմամեկուսացումով Δ=6,0մմ: Խոհանոցի ներսի օդատարները չեն մեկուսացվում:

ԿԱՈՌԻՅՑՆԵՐԻ ՋԵՐՄԱՆՑԻԿՈՒԹՅԱՆ ԱՐԺԵԸ				
	Եղանակային ջերմ. С°	Ջերմանցման գործակիցը, К Կտ/մ ² °С		
		Պատ	Տանիք	Պատուհան
Շենք	ձմեռ: -19.0	0,48	0,32	3.0

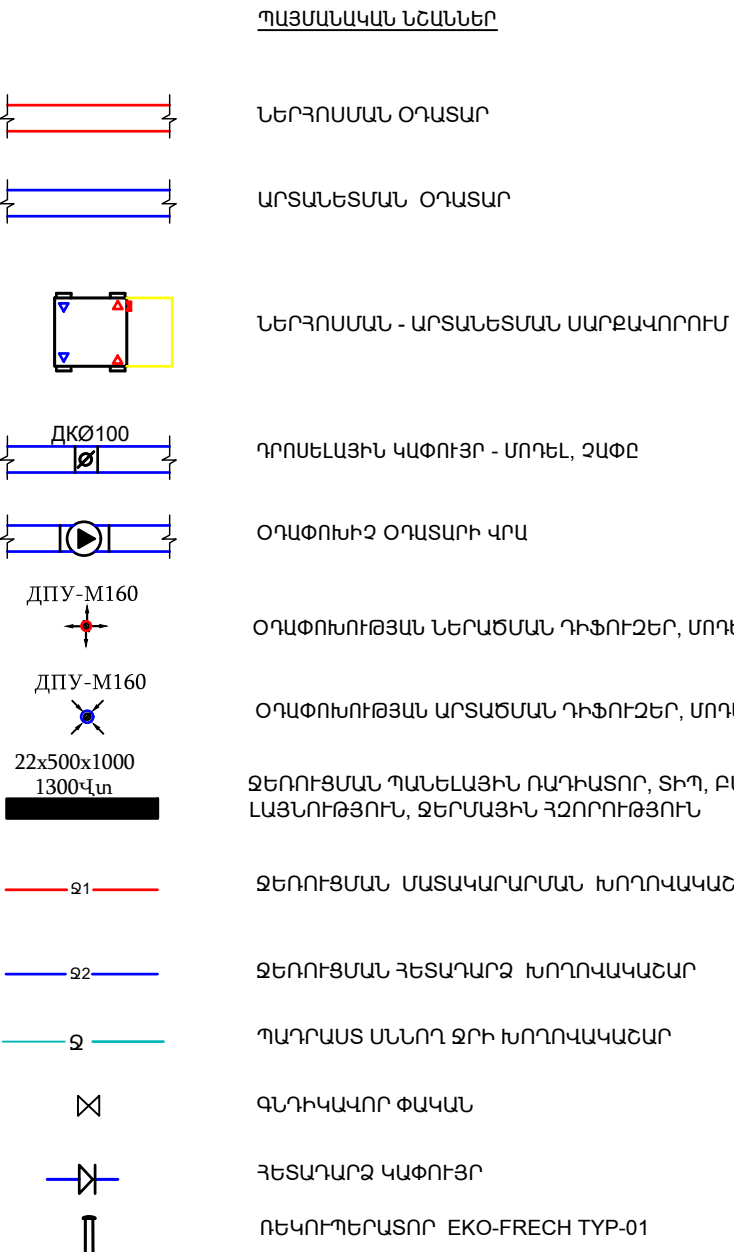

ՀԻՄՆԱԿԱՆ ՋԵՌՈՒՑՄԱՆ ԵՎ ՕՂԱՓՈԽՈՒԹՅԱՆ ՆԱԽԱԳԾԻ ՊԱՐԱՄԵՏՐԵՐԸ													
ՇԵՆՔ	ԾԱՎԱԼ մ³	ԱՐՏԱՔԻՆ ՕՂԻ ՋԵՐՄՄԱՍՍ.С°	ՋԵՐՄՈՒԹՅԱՆ ԾԱԽՍ, կՎտ				ԷԼԵԿՏՐԱԿԱՆՈՒԹՅԱՆ ԾԱԽՍ, կՎտ						
			ՋԵՌՈՒՑ	ՕՂԱՓՈԽ	ՕՂԻ ԼԱՎՈՐԱԿ	ՏԱՔ ՋՐԱՄԱՏԱԿԱՐ	ՋԵՌՈՒՑ		ՕՂԱՓՈԽ		ՕՂԻ ԼԱՎՈՐԱԿ	ՏԱՔ ՋՐԱՄԱՏԱԿԱՐ	ԸՆԴՀԱՆ. կՎտ
							ԷԼ.ՏԵՆ	ՇԱՐԺԻՉ	ԷԼ.ՏԵՆ	ՇԱՐԺԻՉ			
		ՁՄԵՌ: -19°С	92.6	15.0	-	նայել ՋԿ մաս	-	-	4.2	1.7	-	նայել ՋԿ մաս	5.9
		ԱՄԱՌ: +35.4°С	-	-	-	նայել ՋԿ մաս	-	-	-	0.7	-	նայել ՋԿ մաս	0,7

Ծանոթություն


Շին. մոնտաժային աշխատանքների փաստաթղթերի կազմման փուլում

հնարավոր է ընդունվեն տեղային որոշումներ կամ այլ լուծումներ:

	ԹԵՐԹ	ԱՆՎԱՆՈՒՄ	ԾԱՆՈԹՈՒԹՅՈՒՆ
1	ՋՕ-1	ԸՆԴՀԱՆՈՒՐ ՏՎՅԱԼՆԵՐ	
2	ՋՕ-2	ՋԵՌՈՒՑՈՒՄ:ՆԿՈՒՂԱՅԻՆ ՀԱՐԿԻ ՀԱՏԱԿԱԳԻԾ	
3	ՋՕ-3	ՋԵՌՈՒՑՈՒՄ:1-ԻՆ ՀԱՐԿԻ ՀԱՏԱԿԱԳԻԾ	
4	ՋՕ-4	ՋԵՌՈՒՑՈՒՄ:2-ԲԴ ՀԱՐԿԻ ՀԱՏԱԿԱԳԻԾ	
5	ՋՕ-5	ՋԵՌՈՒՑՄԱՆ ՀԱՄԱԿԱՐԳԵՐԻ ԱՔՍՈՆՈՄԵՏՐԱԿԱՆ ՄԽԵՄԱՆԵՐ: ՆԿՈՒՂ ՀԱՐԿ ԵՎ ՖԱՆԿՈՅԼ:	
6	ՋՕ-6	ՋԵՌՈՒՑՄԱՆ ՀԱՄԱԿԱՐԳԻ ԱՔՍՈՆՈՄԵՏՐԱԿԱՆ ՄԽԵՄԱ: 1-ԻՆ ԵՎ 2-ԲԴ ՀԱՐԿ	
7	ՋՕ-7	ՕՂԱՓՈԽՈՒԹՅՈՒՆ: ՆԿՈՒՂԱՅԻՆ ՀԱՐԿԻ ՀԱՏԱԿԱԳԻԾ:	
8	ՋՕ-8	ՕՂԱՓՈԽՈՒԹՅՈՒՆ: 1-ԻՆ ԵՎ 2-ԲԴ ՀԱՐԿԻ ՀԱՏԱԿԱԳԻԾ:	
9	ՋՕ-9	ՕՂԱՓՈԽՈՒԹՅՈՒՆ: ՏԱՆԻՔԻ ՀԱՏԱԿԱԳԻԾ:	
10	ՋՕ-10	ՕՂԱՓՈԽՈՒԹՅԱՆ ՀԱՄԱԿԱՐԳԵՐԻ ԱՔՍՈՆՈՄԵՏՐԱԿԱՆ ՄԽԵՄԱՆԵՐ ՆԿՈՒՂԱՅԻՆ ՀԱՐԿ, ՖԱՆԿՈՅԼ:	
11	ՋՕ-11	ԿԱԹՍԱՅԱՏՈՒՆ: ՄԿՋՐՈՒՆՔԱՅԻՆ ՄԽԵՄԱ: ՄԱՍՆԱԳԻՐ	
		ՄԱՍՆԱԳԻՐ	EXEL-ի ֆԱՅԼ

						ԵԶ-ԳՅԽԱՇՁԲ-25/10					
						ՔԱՂԱՔԻ ՔԱՆԱՔԵՌ-ՉԵՅՑՈՐԻՆ ՎԱՐՉԱԿԱՆ ՇՐՋԱՆԻ Զ. 150 ՄԱՆԿԱՊԱՐՏԵԶԻ ԴԻՄԱՆՈՐՈԳՄԱՆ ԵՎ ԲԱԿԻ ԲԱՐԵԿԱՐԳՈՒՄ					
Փուլ	Տեղան	Թեղ	Փաստ թիվ	Ատրպարություն	Թվակ	ՋԵՌՈՒՑՈՒՄ ԵՎ ՕՂԱՓՈԽՈՒԹՅՈՒՆ			ՓՈԼ	Թերթ	Թերթեր
Ղեկավար	Վ. Իսախրյան								Ա	ՋՕ1	11
Նախագծող	Վ. Իսախրյան					ԸՆԴՀԱՆՈՒՐ ՏՎՅԱԼՆԵՐ			ՕՆԴԻՉԱՅԼ ՍԴԸ 		

ՆԿՈՒՂԱՅԻՆ ՀԱՐԿ - 3.600 ՆԻՇ

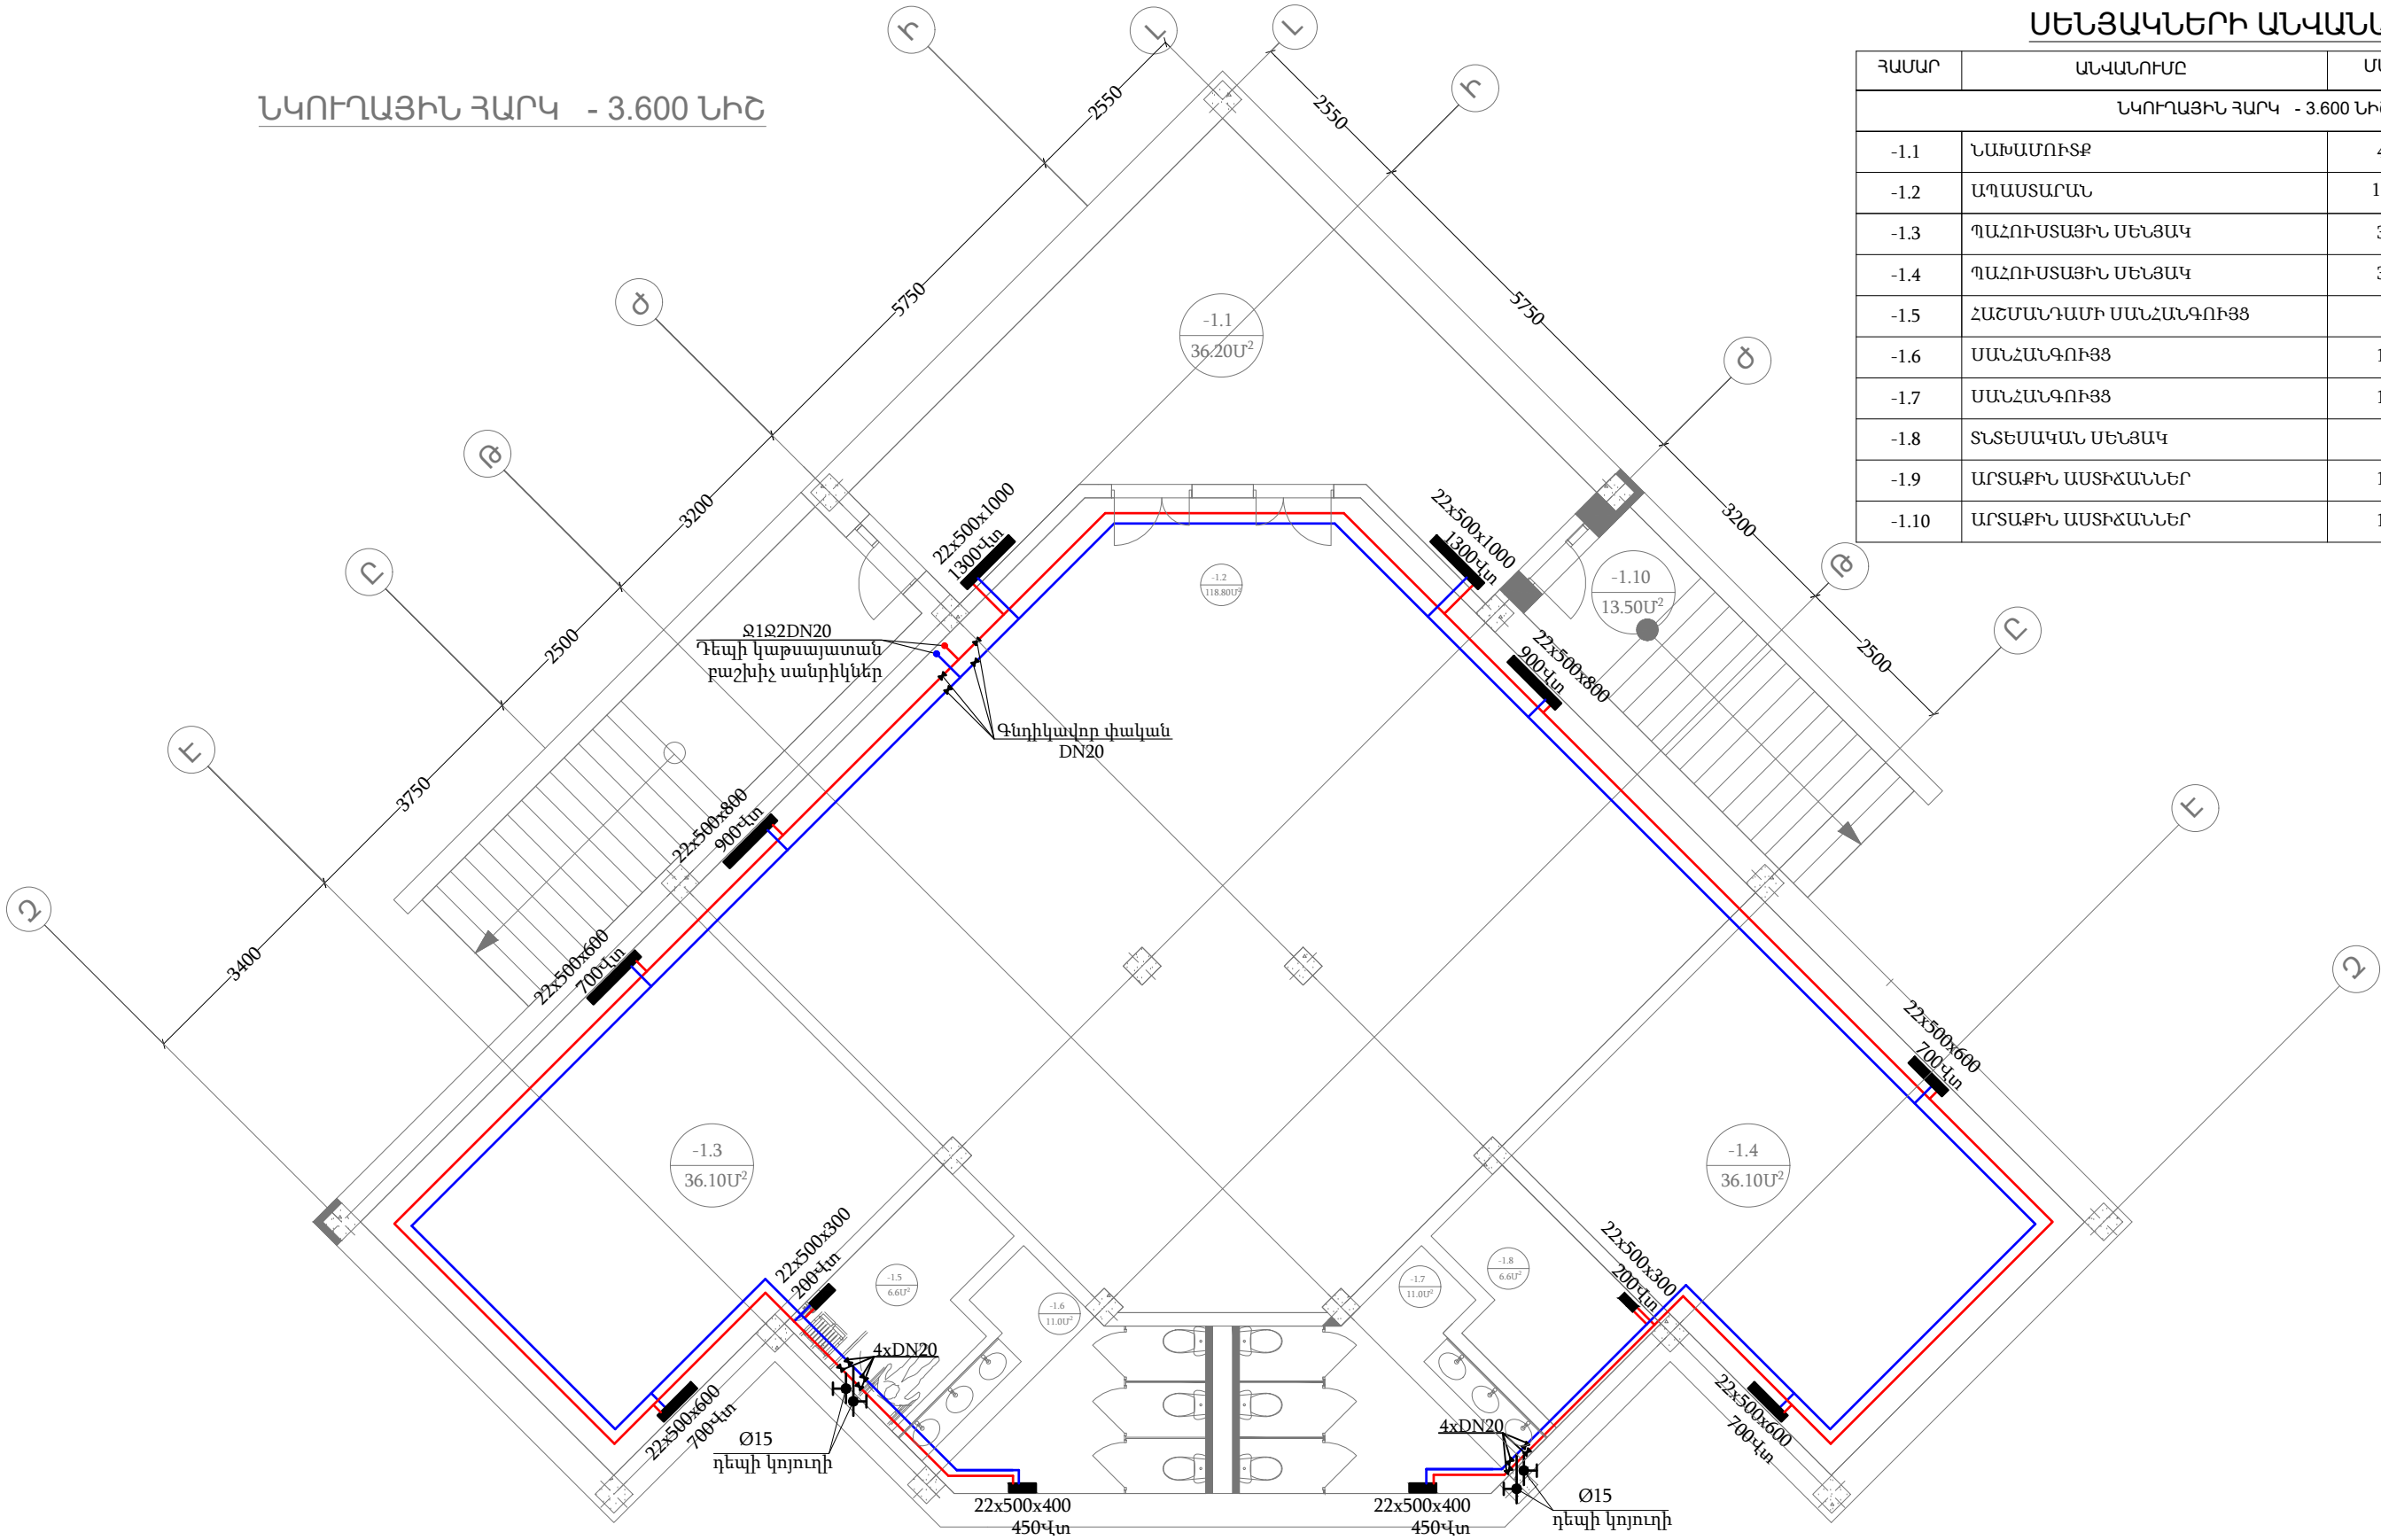


ՍԵՆՅԱԿՆԵՐԻ ԱՆԿԱՆՑԱՆԿ

ՀԱՄԱՐ	ԱՆԿԱՆՈՒՄԸ	ՄԱԿԵՐԵՍ	ԳՈՒՅՆԸ
ՆԿՈՒՂԱՅԻՆ ՀԱՐԿ - 3.600 ՆԻՇ			
-1.1	ՆԱԽԱՄՈՒՏՔ	46.30 մ²	
-1.2	ԱՊԱՏԱՐԱՆ	118.80 մ²	
-1.3	ՊԱՀՈՒՍՏԱՑԻՆ ՍԵՆՅԱԿ	36.10 մ²	
-1.4	ՊԱՀՈՒՍՏԱՑԻՆ ՍԵՆՅԱԿ	36.10 մ²	
-1.5	ՀԱՇՄԱՆԴԱՄԻ ՍԱՀՆԱԳՈՒՅՑ	6.60 մ²	
-1.6	ՍԱՀՆԱԳՈՒՅՑ	11.00 մ²	
-1.7	ՍԱՀՆԱԳՈՒՅՑ	11.00 մ²	
-1.8	ՏՆՏԵՍԱԿԱՆ ՍԵՆՅԱԿ	6.60 մ²	
-1.9	ԱՐՏԱՔԻՆ ԱՍՏԻՃԱՆՆԵՐ	18.70 մ²	
-1.10	ԱՐՏԱՔԻՆ ԱՍՏԻՃԱՆՆԵՐ	13.50 մ²	

ԵՔ-ԳՀԽԱՇՁԲ-25/10					
ՔԱՂԱՔԻ ՔԱՆԱՔԵՐ-ՉԵՅՑՈՒՆ ՎԱՐՉԱԿԱՆ ՇՐՋԱՆԻ Հ. 150 ՄԱՆԿԱՊԱՐՏԵԶԻ ՀԻՄՆԱՆՈՐՈԳՄԱՆ ԵՎ ԲԱԿԻ ԲԱՐԵԿԱՐԳՈՒՄ					
Ժող	Տեղաբնակ	Թեղ	Դասա թիվ	Անդամություն	Թվական
Ղեկավար	Վ. Իսախանյան				
Նախագծող	Վ. Իսախանյան				
ՋԵՌՈՒՑՈՒՄ ԵՎ ՕԴԱՓՈԽՈՒԹՅՈՒՆ				ՓՈՒԼ	ԹԵՂԵՐ
				Ա	ՋՕ2
ՋԵՌՈՒՑՈՒՄ: ՆԿՈՒՂԱՅԻՆ ՀԱՐԿԻ ՀԱՏԱԿԱԳԻՇ				ՕՆԴԱՅՆ ՍԴԸ	11
				UN DESIGN	

ՍԵՆՅԱԿՆԵՐԻ ԱՆՎԱՆԱՑԱՆԿ

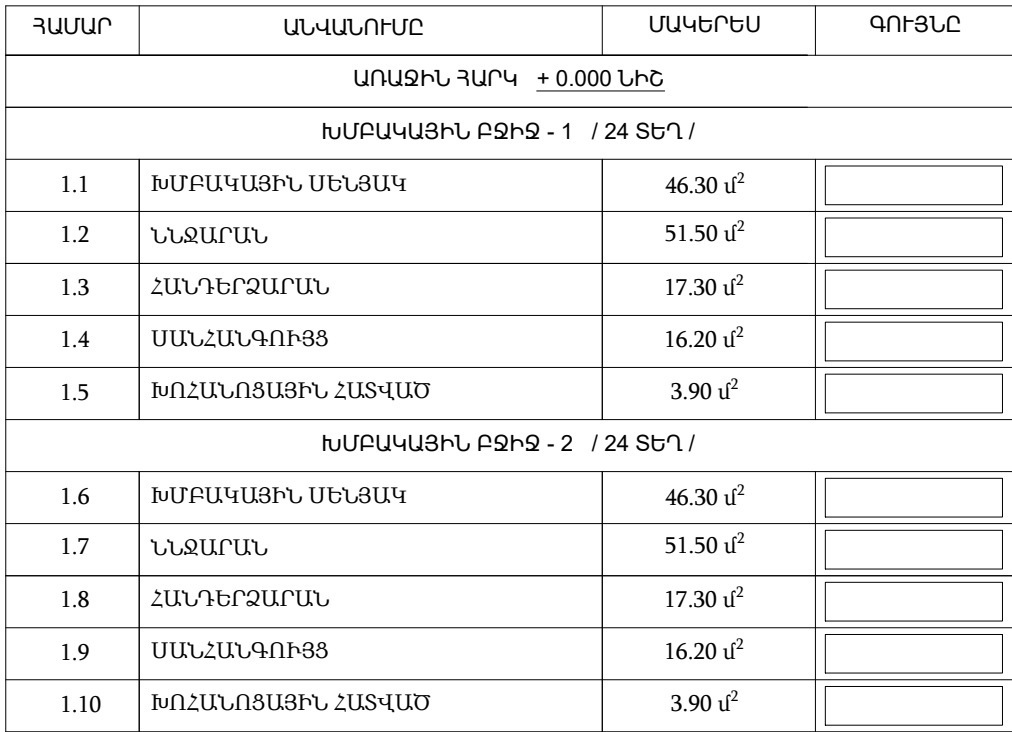




ԲԺԵԿԱԿԱՆ ԲՁԻՉ			
1.24	ԲՈՒԺԱԿԱՆ ՍԵՆՅԱԿ	9.70 մ ²	
1.25	ՀԻՎԱՆՂԱՍԵՆՅԱԿ	8.64 մ ²	
1.26	ԲՈՒԺԱԳՈՐԾԱԿԱՆ ՍԵՆՅԱԿ	3.22 մ ²	
1.27	ՍԱՆՀԱՆԳՈՒՅՑ	4.50 մ ²	

ԸՆԴՀԱՆՈՒՐ ՕԳՏԱԳՈՐԾՄԱՆ ՏԱՐԱԾԷ		
1.28	ՆԱԽԱՐԱՂ	58.50 մ ²
1.29	ԷԼԵԿՏՐԱԿԱՆ ՍԱՐՔԱՎՈՐՈՒՄՆԵՐ	2.40 մ ²
1.30	ԴԱՆԼԻՃ	67.64 մ ²
1.31	ԳՈՒՅՔԻ ՊԱՇԵՍ	5.95 մ ²
1.32	ԿԱԹՍԱՅԱՏՈՒՆ	7.60 մ ²
1.33	ՄԻՋԱՆՅՔ	23.50 մ ²
1.34	ԱՍՏԻՃԱՆԱՎԱՆԴԱԿ	18.10 մ ²
1.35	ՄԻՋԱՆՅՔ	29.50 մ ²
1.36	ԱՐՏԱՔԻՆ ԱՍՏԻՃԱՆ	17.90 մ ²
1.37	ԱՐՏԱՔԻՆ ԱՍՏԻՃԱՆ	17.00 մ ²
1.38	ԱՐՏԱՔԻՆ ԱՍՏԻՃԱՆ	17.00 մ ²
1.39	ԱՐՏԱՔԻՆ ԱՍՏԻՃԱՆ	6.00 մ ²
1.40	ԱՐՏԱՔԻՆ ԱՍՏԻՃԱՆ	15.40 մ ²


						ԵԲ-ԳՅԽԱՇՁԲ-25/10		
						ԶԱՂԱՔԻ ԶԱՆԱԲԵՈՒ-ՉԵՅԹՈՒՆ ՎԱՐՉԱԿԱՆ ՇՐՋԱՆԻ Հ. 150 ՍԱՆՎԱՊԱՐՏԵԶԻ ՀԻՄՆԱՆՈՐԴՈՄԱՆ ԵՎ ԲԱԿԻ ԲԱՐԵԿԱՐԳՈՒՄ		
Փոփ	Տրվեց	Ընդդ	Փաստ. քիվ	Ստորագրություն	Ընկալ			
Ղեկավար Վ. Իսախանյան Նախագծող Վ. Իսախանյան						ԶԵՌՈՒՑՑՈՒՄ ԵՎ ՕԴԱՓՈԽՈՒԹՅՈՒՆ		
						ԴՈՒՆ	ԸՆԴՈՒՑ	ԸՆԴՈՒՑՈՒ
ԶԵՌՈՒՑՑՈՒՄ: 1-ԻՆ ՆԱՐԿԻ ՆԱՏԱԿԱԳԻԾ						ՕՆԻԴԱՅՆ ՍՊԸ		
								

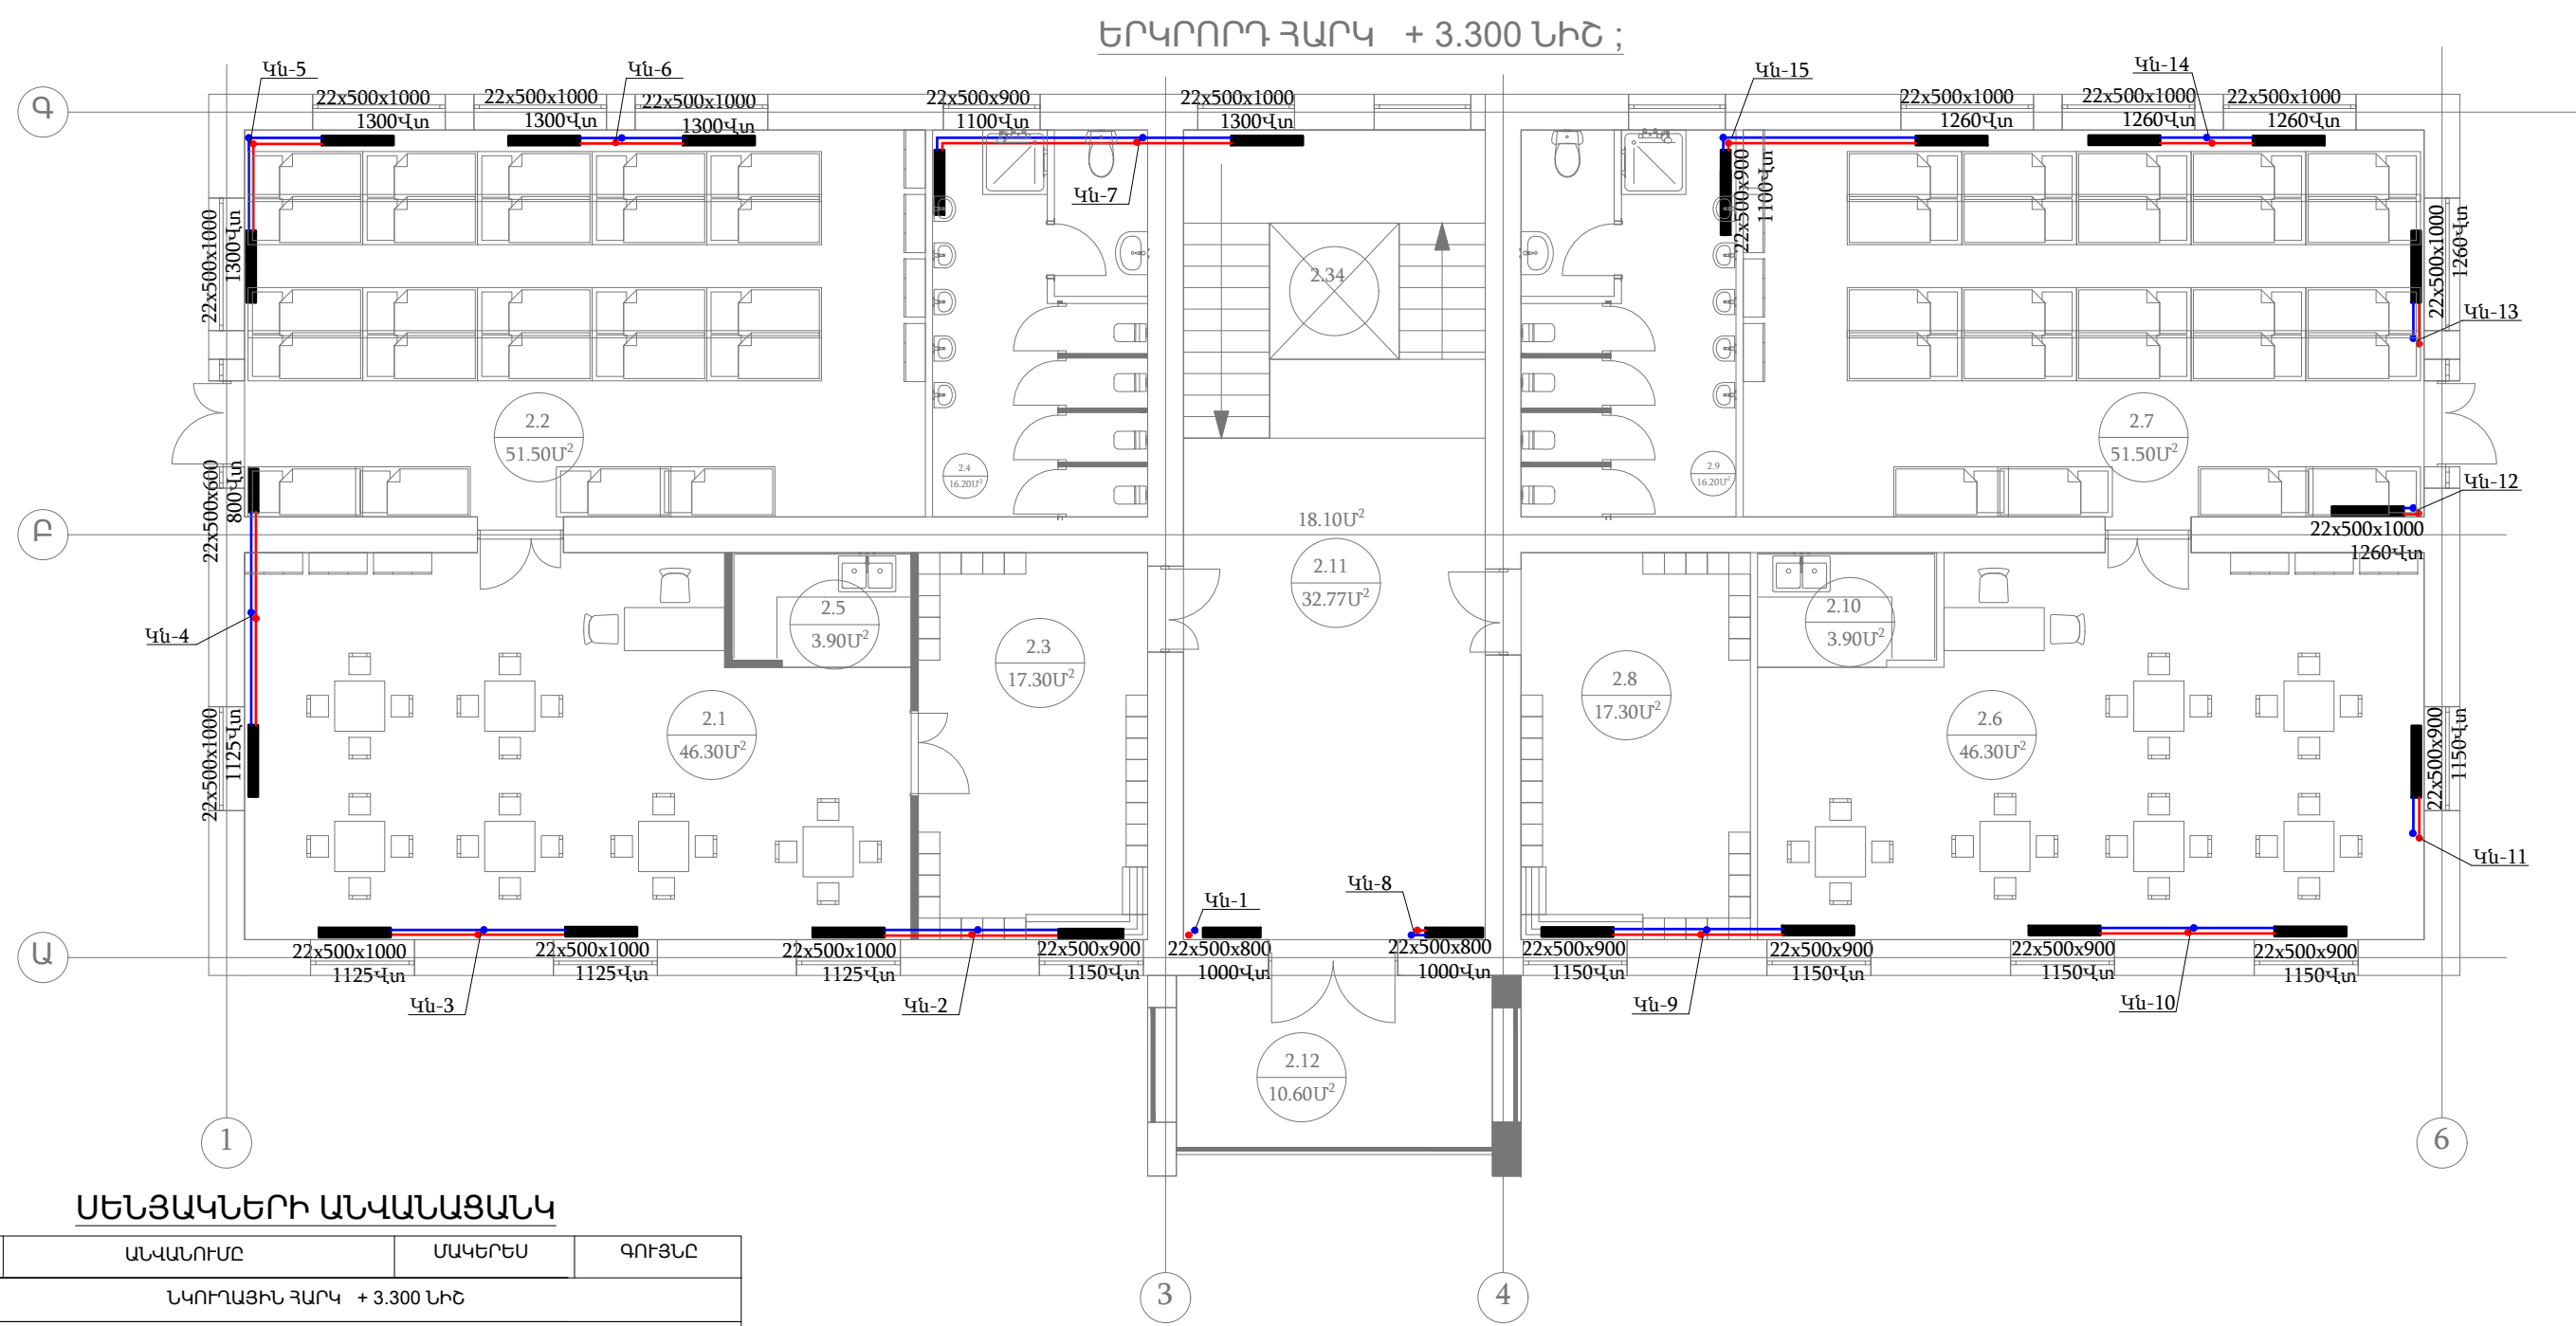


ՍԵՆՅԱԿՆԵՐԻ ԱՆՎԱՆԱՑԱՆԿ

ՀԱՍՄԱՐ	ԱՆՎԱՆՈՒՄԸ	ՄԱԿԵՐԵՄ	ԳՈՒՅՆԸ
ՆԿՐԻՂԱՑԻՆ ՀԱՐԿ + 3.300 ՆԻՇ			
ԽՍՐԱԿԱՑԻՆ ԲՁԻՁ - 3 / 24 ՏԵՂ /			
2.1	ԽՍՐԱԿԱՑԻՆ ՍԵՆՅԱԿ	46.30 մ²	
2.2	ՆԱԶԱՐԱՆ	51.50 մ²	
2.3	ՀԱՆԴԵՐՁԱՐԱՆ	17.30 մ²	
2.4	ՍԱՆՀԱՆԳՈՒՅՑ	16.20 մ²	
2.5	ԽՈՀԱՆՈՑԱՑԻՆ ՀԱՏՎԱԾ	3.90 մ²	
ԽՍՐԱԿԱՑԻՆ ԲՁԻՁ - 4 / 24 ՏԵՂ /			
2.6	ԽՍՐԱԿԱՑԻՆ ՍԵՆՅԱԿ	46.30 մ²	
2.7	ՆԱԶԱՐԱՆ	51.50 մ²	
2.8	ՀԱՆԴԵՐՁԱՐԱՆ	17.30 մ²	
2.9	ՍԱՆՀԱՆԳՈՒՅՑ	16.20 մ²	
2.10	ԽՈՀԱՆՈՑԱՑԻՆ ՀԱՏՎԱԾ	3.90 մ²	
ԸՆԴՀԱՆՈՒՐ ՕԳՏԱԳՈՐԾՄԱՆ ՏԱՐԱԾԸ			
2.11	ՄԻՋԱՆՑՔ	32.77 մ²	
2.12	ՊԱՏԵԳԱՄԲ	10.60 մ²	


ՊԱՆԵԼԱՑԻՆ ՈՍԿՐԱՏՈՐԻ ՄԻԱՑՄԱՆ ՀԱՆԳՈՒՅՑ

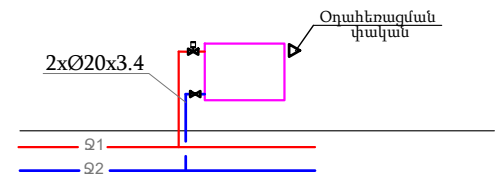

ԵԶ-ԳՀԽԱՇՁԲ-25/10					
ՔԱՂԱՔԻ ՔԱՆԱՔԵՆ-ՉԵՅՅՈՒՆ ՎԱՐՉԱԿԱՆ ՇՐՋԱՆԻ Հ. 150 ՄԱՆԿԱՊԱՐՏԵԶԻ ՀԻՄՆԱՆՈՐՈԳՄԱՆ ԵՎ ԲԱԿԻ ԲԱՐԵԿԱՐԳՈՒՄ					
Փուլ	Տեղիք	Թիվ	Փաստ. քիչ	Անդամագրություն	Թվական
Դեկլարացիա	Վ. Իսախանյան				
Նախագծող	Վ. Իսախանյան				
ԶԵՆՈՒԹՅՈՒՄ ԵՎ ՕՂԱՓՈԽՈՒԹՅՈՒՆ				ՓՈՒԼ	ԹԵՂԻՔ
				Ա	ՋՕ4
ԶԵՆՈՒԹՅՈՒՄ: 2-ԸՆԴՀԱՆԳԻ ՀԱՏՎԱԿԱԳԻԾ				ԹԵՂԻՔԵՐ	11
				ՕՆ	DESIGN

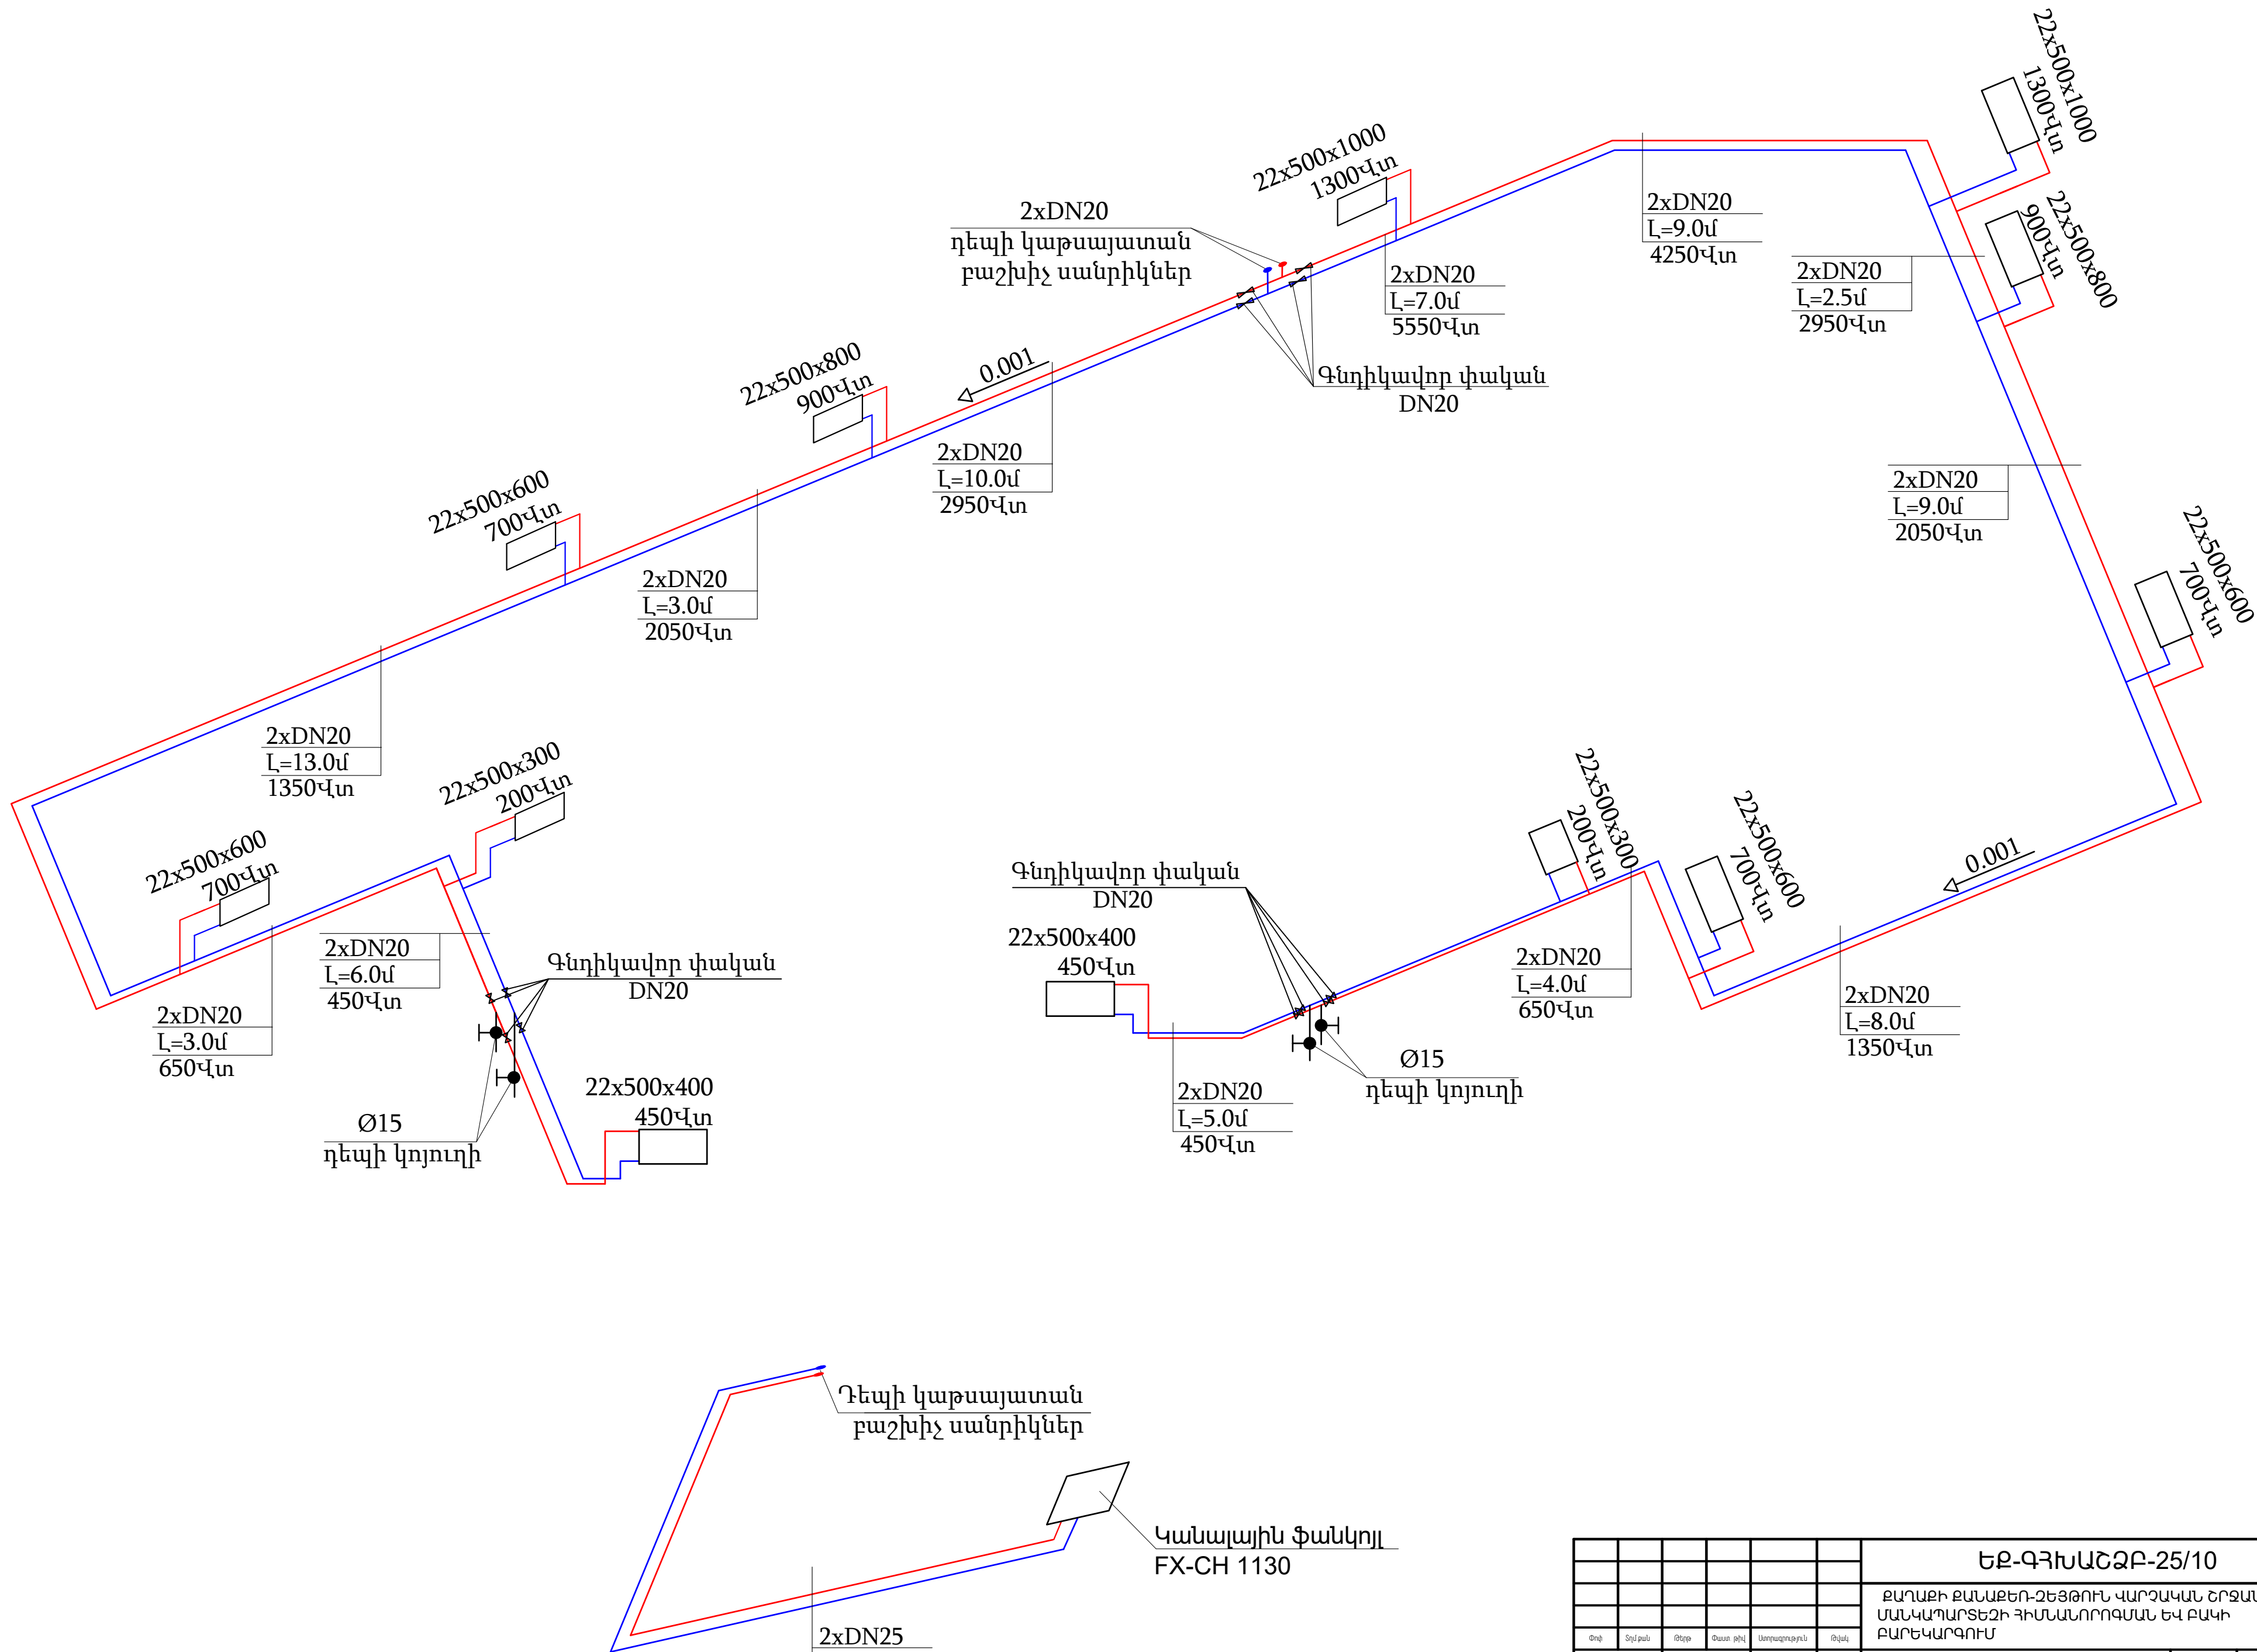


						ԵԲ-ԳՅԽԱՇՁԲ-25/10		
						ՔԱՐԱՔԻ ՔԱՆԱՔԵՌ-ՉԵՅՅՈՒՆ ՎԱՐՉԱԿԱՆ ՇՐՋԱՆԻ Հ. 150 ՄԱՆԿԱՊԱՐՏԵԶԻ ՀԻՄՆԱՆՈՐՈԳՍԱՆ ԵՎ ԲԱԿԻ ԲԱՐԵԿԱՐԳՈՒՄ		
Փուլ	Տեղադրման	Քաղաք	Մասնաճյուղ	Ստորաբաժան	Թվական	ՋԵՌՈՒՑՈՒՄ ԵՎ ՕԴԱՓՈԽՈՒԹՅՈՒՆ	ՓՈՒԼ	Թերթ
Ղեկավար	Վ. Իսախանյան						Ա	ՋՕ5
Նախագծող	Վ. Իսախանյան					ՋԵՌՈՒՑՄԱՆ ՀԱՄԱԿԱՐԳԵՐԻ ԱՔՍՈՆՈՍԵՏՐԱԿԱՆ ՍԽԵՄԱՆԵՐ: ՆԿՈՒՂԱՅԻՆ ՀԱՐԿ, ՖԱՆԿՈՅԼ:	ՕՆԴԱՅՆ ՍԴԸ	

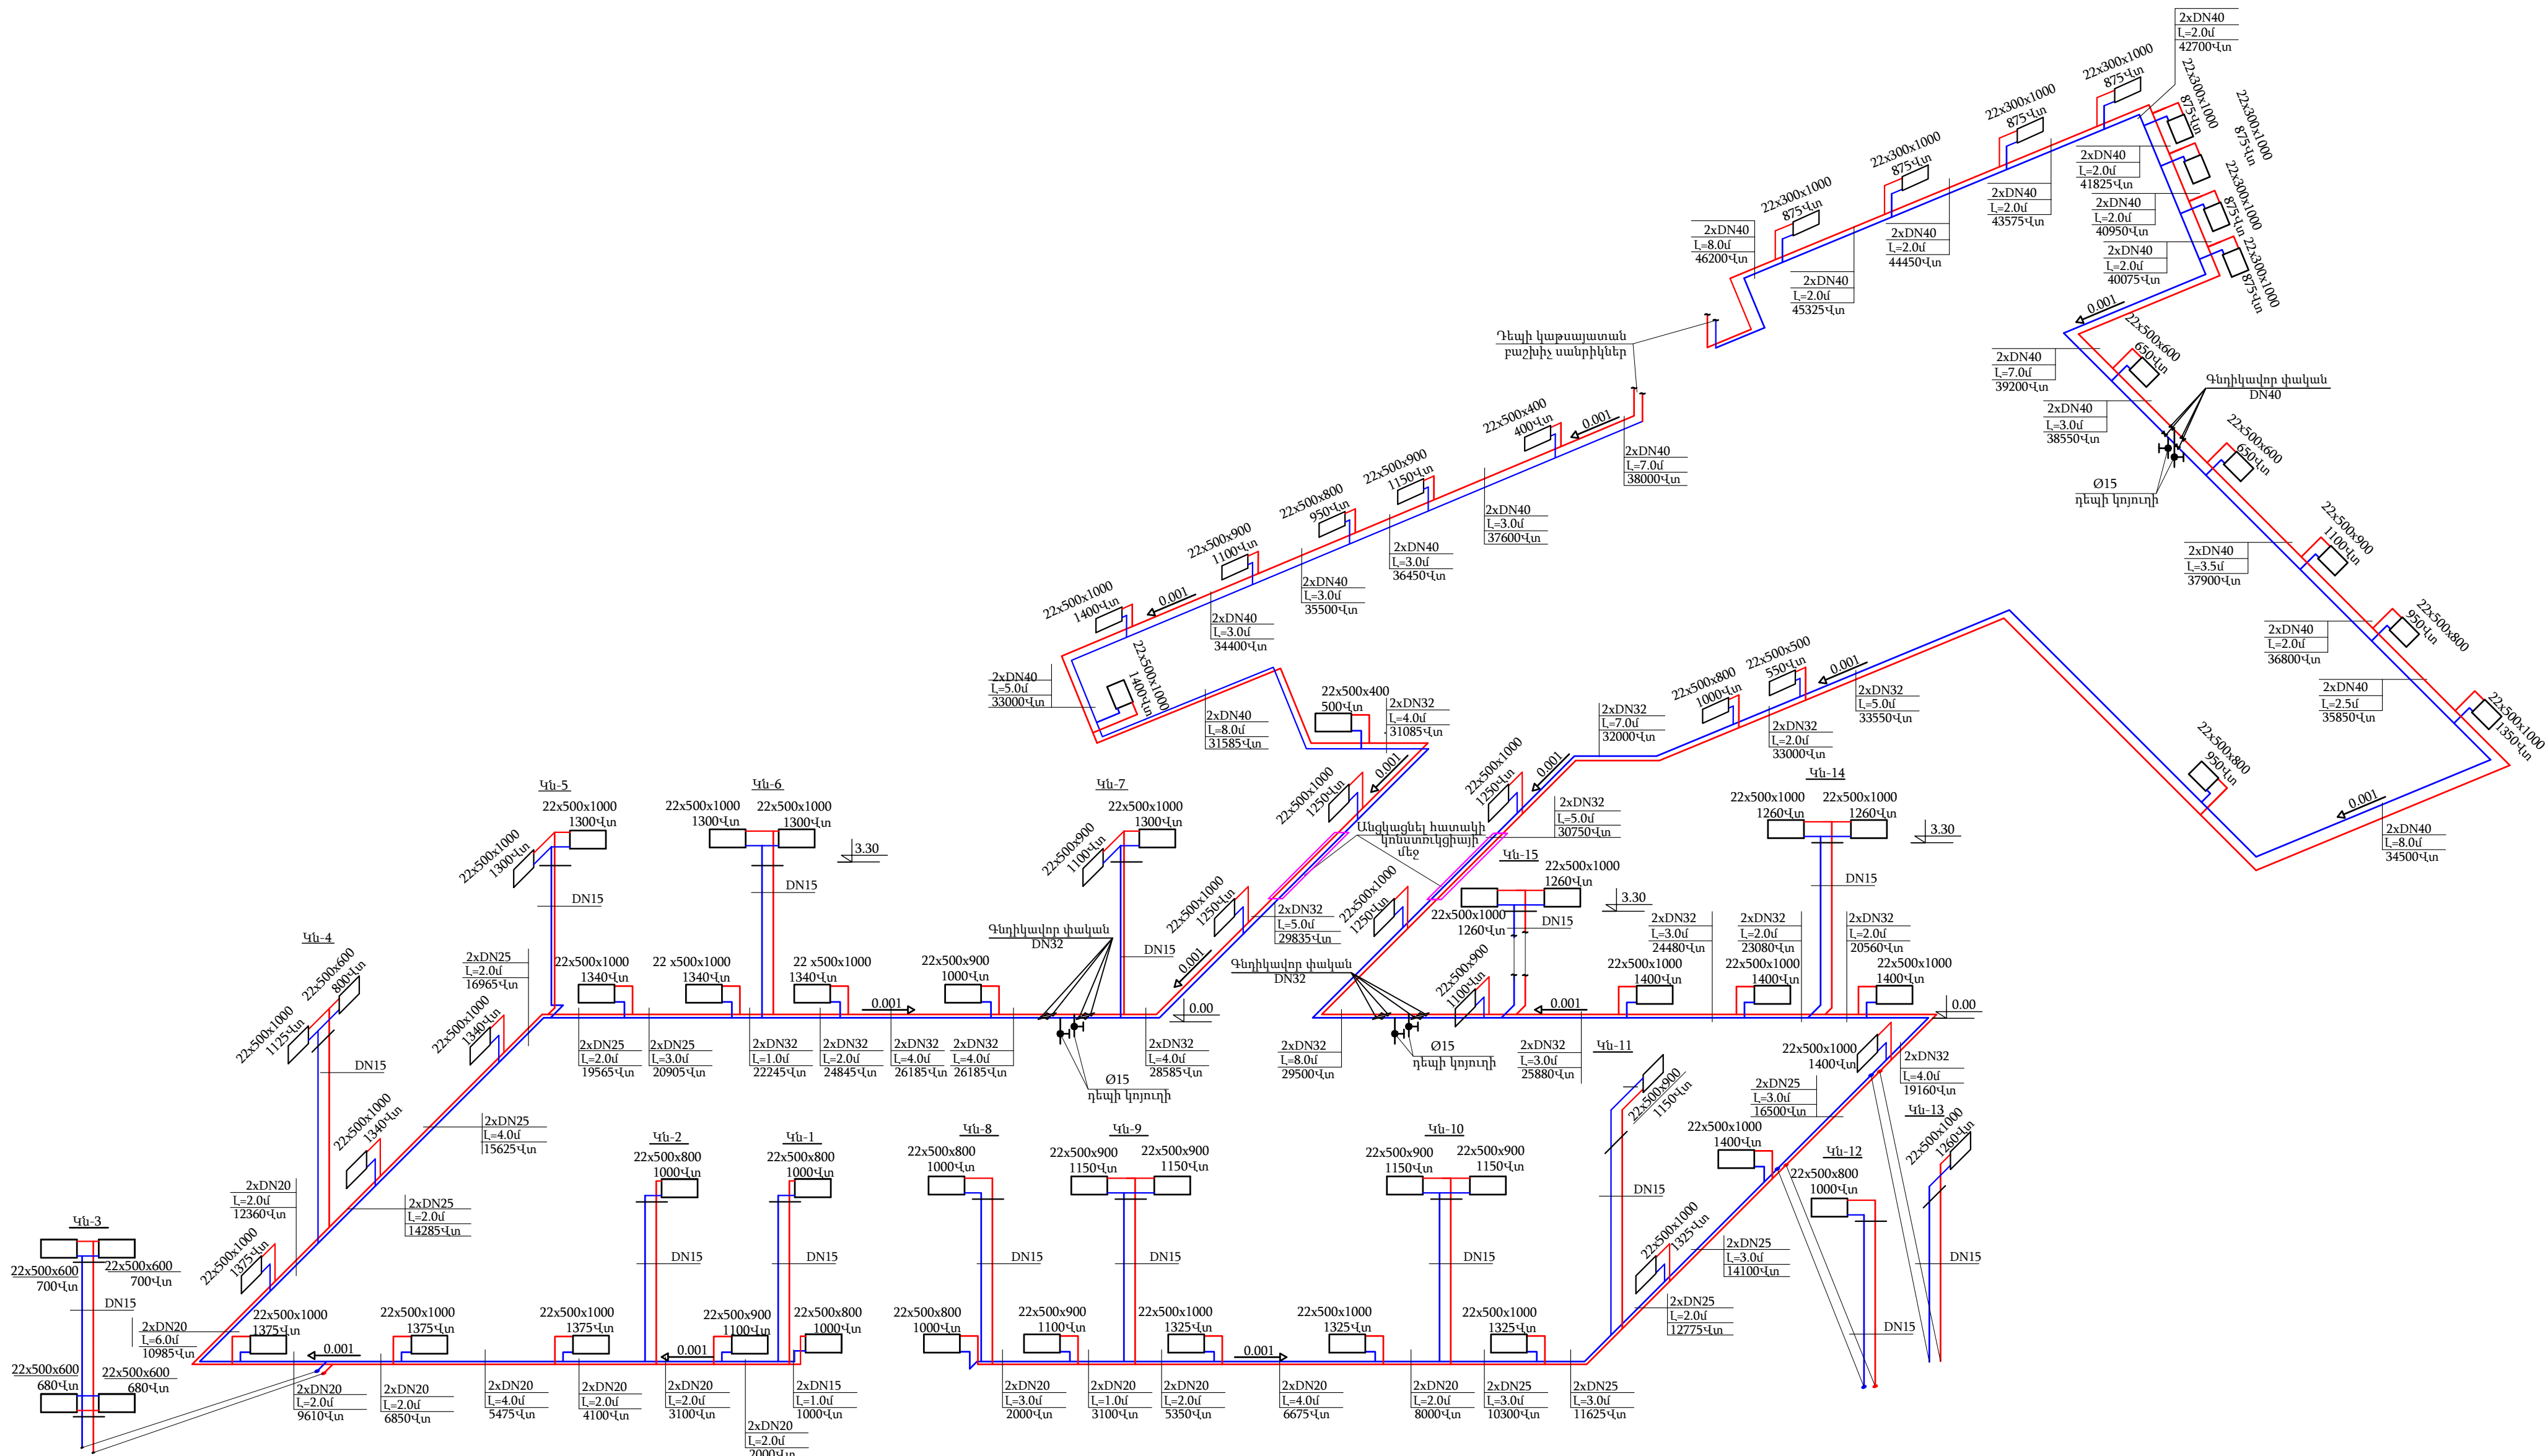

					ԵԲ-ԳՅԱՄՇՁԲ-25/10		
					ԲԱՐԱՔԻ ԲԱՆԱԲԵՌ-ՉԵՅՈՒՆ ՎԱՐՉԱԿԱՆ ՇՐՋԱՆԻ Հ. 150 ՄԱՆԿԱՊԱՐՏԵԶԻ ՀԻՄՆԱՆՈՐՈՂԱՄԱՆ ԵՎ ԲԱԿԻ ԲԱՐԵԿԱՐՈՂՄԱՆ		
Փուլ	Տեղամաս	Թիվ	Փաստ. քիմ.	Ներդրվածություն	Թվական	Թիվ	Թիվ
Դեկլավար	Վ. Իսախանյան				ՋԵՌՈՒՑՈՒՄ ԵՎ ՕԴԱՓՈԽՈՒԹՅՈՒՆ	Ա	ՋՕ6
Նախագծող	Վ. Իսախանյան				ՋԵՌՈՒՑՄԱՆ ՀԱՄԱԿԱՐԳԻ ԱՔՍՈՆՈՄԵՏՐԱԿԱՆ ՄԽԵՄԱՆ 1-ԻՆ ԵՎ 2-ԴԴ ՀԱՐԿ	ՕՆԴԱՅՆ ՍԴԸ	11
					UN DESIGN		


ՆԿՈՒՂԱՅԻՆ ՀԱՐԿ - 3.600 ՆԻՇ

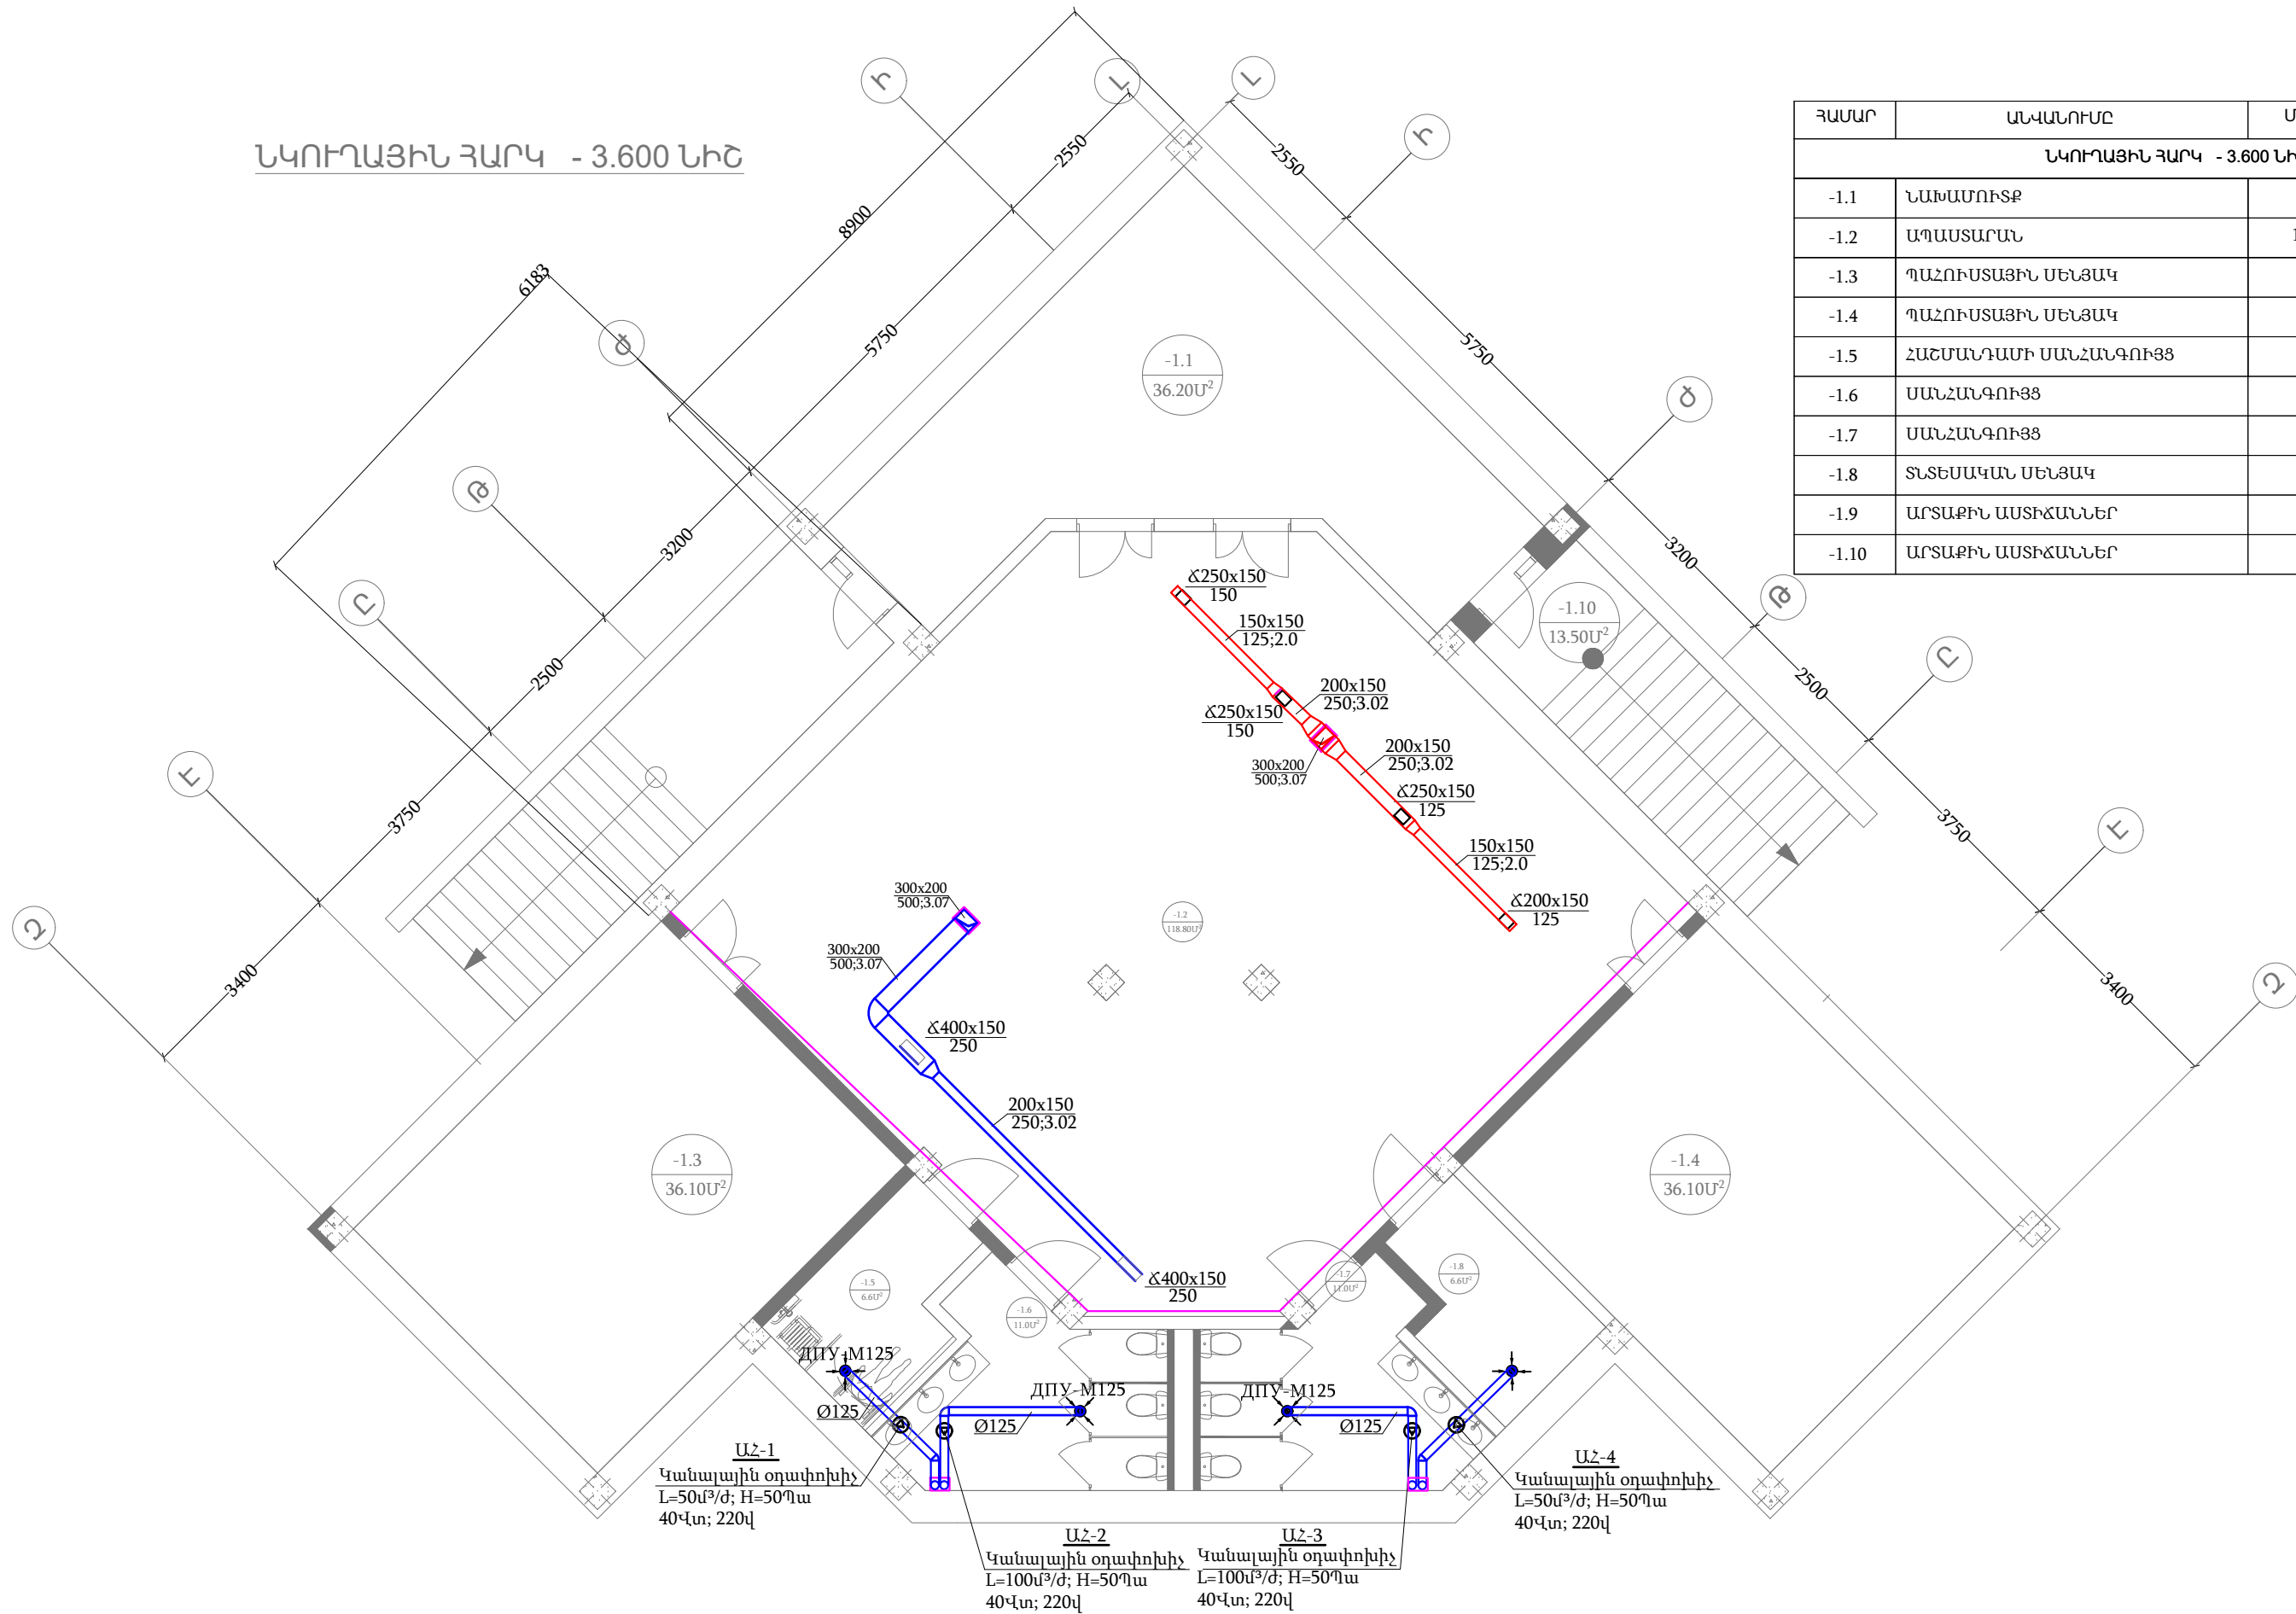

ՀԱՄԱՐ	ԱՆՎԱՆՈՒՄԸ	ՄԱԿԵՐԵՍ	ԳՈՒՅՆԸ
ՆԿՈՒՂԱՅԻՆ ՀԱՐԿ - 3.600 ՆԻՇ			
-1.1	ՆԱԽԱՄՈՒՏՔ	46.30 մ²	
-1.2	ԱՊԱՍՏԱՐԱՆ	118.80 մ²	
-1.3	ՊԱՀՈՒՍՏԱՅԻՆ ՍԵՆՑԱԿ	36.10 մ²	
-1.4	ՊԱՀՈՒՍՏԱՅԻՆ ՍԵՆՑԱԿ	36.10 մ²	
-1.5	ՀԱՇՎԱՆԴԱՄԻ ՄԱՆՀԱՆԳՈՒՅՑ	6.60 մ²	
-1.6	ՍԱՆՀԱՆԳՈՒՅՑ	11.00 մ²	
-1.7	ՍԱՆՀԱՆԳՈՒՅՑ	11.00 մ²	
-1.8	ՏՆՏԵՍԱԿԱՆ ՍԵՆՑԱԿ	6.60 մ²	
-1.9	ԱՐՏԱՔԻՆ ԱՍՏԻՃԱՆԵՐ	18.70 մ²	
-1.10	ԱՐՏԱՔԻՆ ԱՍՏԻՃԱՆԵՐ	13.50 մ²	

ԵԶ-ԳՅԽԱՇՁԲ-25/10					
ՔԱՐԱՔԻ ՔԱՆԱՔԵՐ-ՉԵՅՑՈՒՆ ՎԱՐՉԱԿԱՆ ՇՐՋԱՆԻ Հ. 150 ՄԱՆԿԱՊԱՐՏԵԶԻ ՀԻՄՆԱՆՈՐՈԳՄԱՆ ԵՎ ԲԱԿԻ ԲԱՐԵԿԱՐԳՈՒՄ					
Փուլ	Տեղ. թան	Թեղ	Դաս. թիվ	Ատրապարտք	Թվական
Ղեկավար	Վ. Իսախանյան				
Նախագծող	Վ. Իսախանյան				
ՋԵՌՈՒՑՈՒՄ ԵՎ ՕԴԱՓՈԽՈՒԹՅՈՒՆ				ՓՈՒԼ	ԹԵՂԹ
				Ա	ՋՕ7
ՕԴԱՓՈԽՈՒԹՅՈՒՆ; ՆԿՈՒՂԱՅԻՆ ՀԱՐԿԻ ՀԱՏԱԿԱԳԻԾ:				ՕՆԴԱՅՆ ՍԴԸ	11




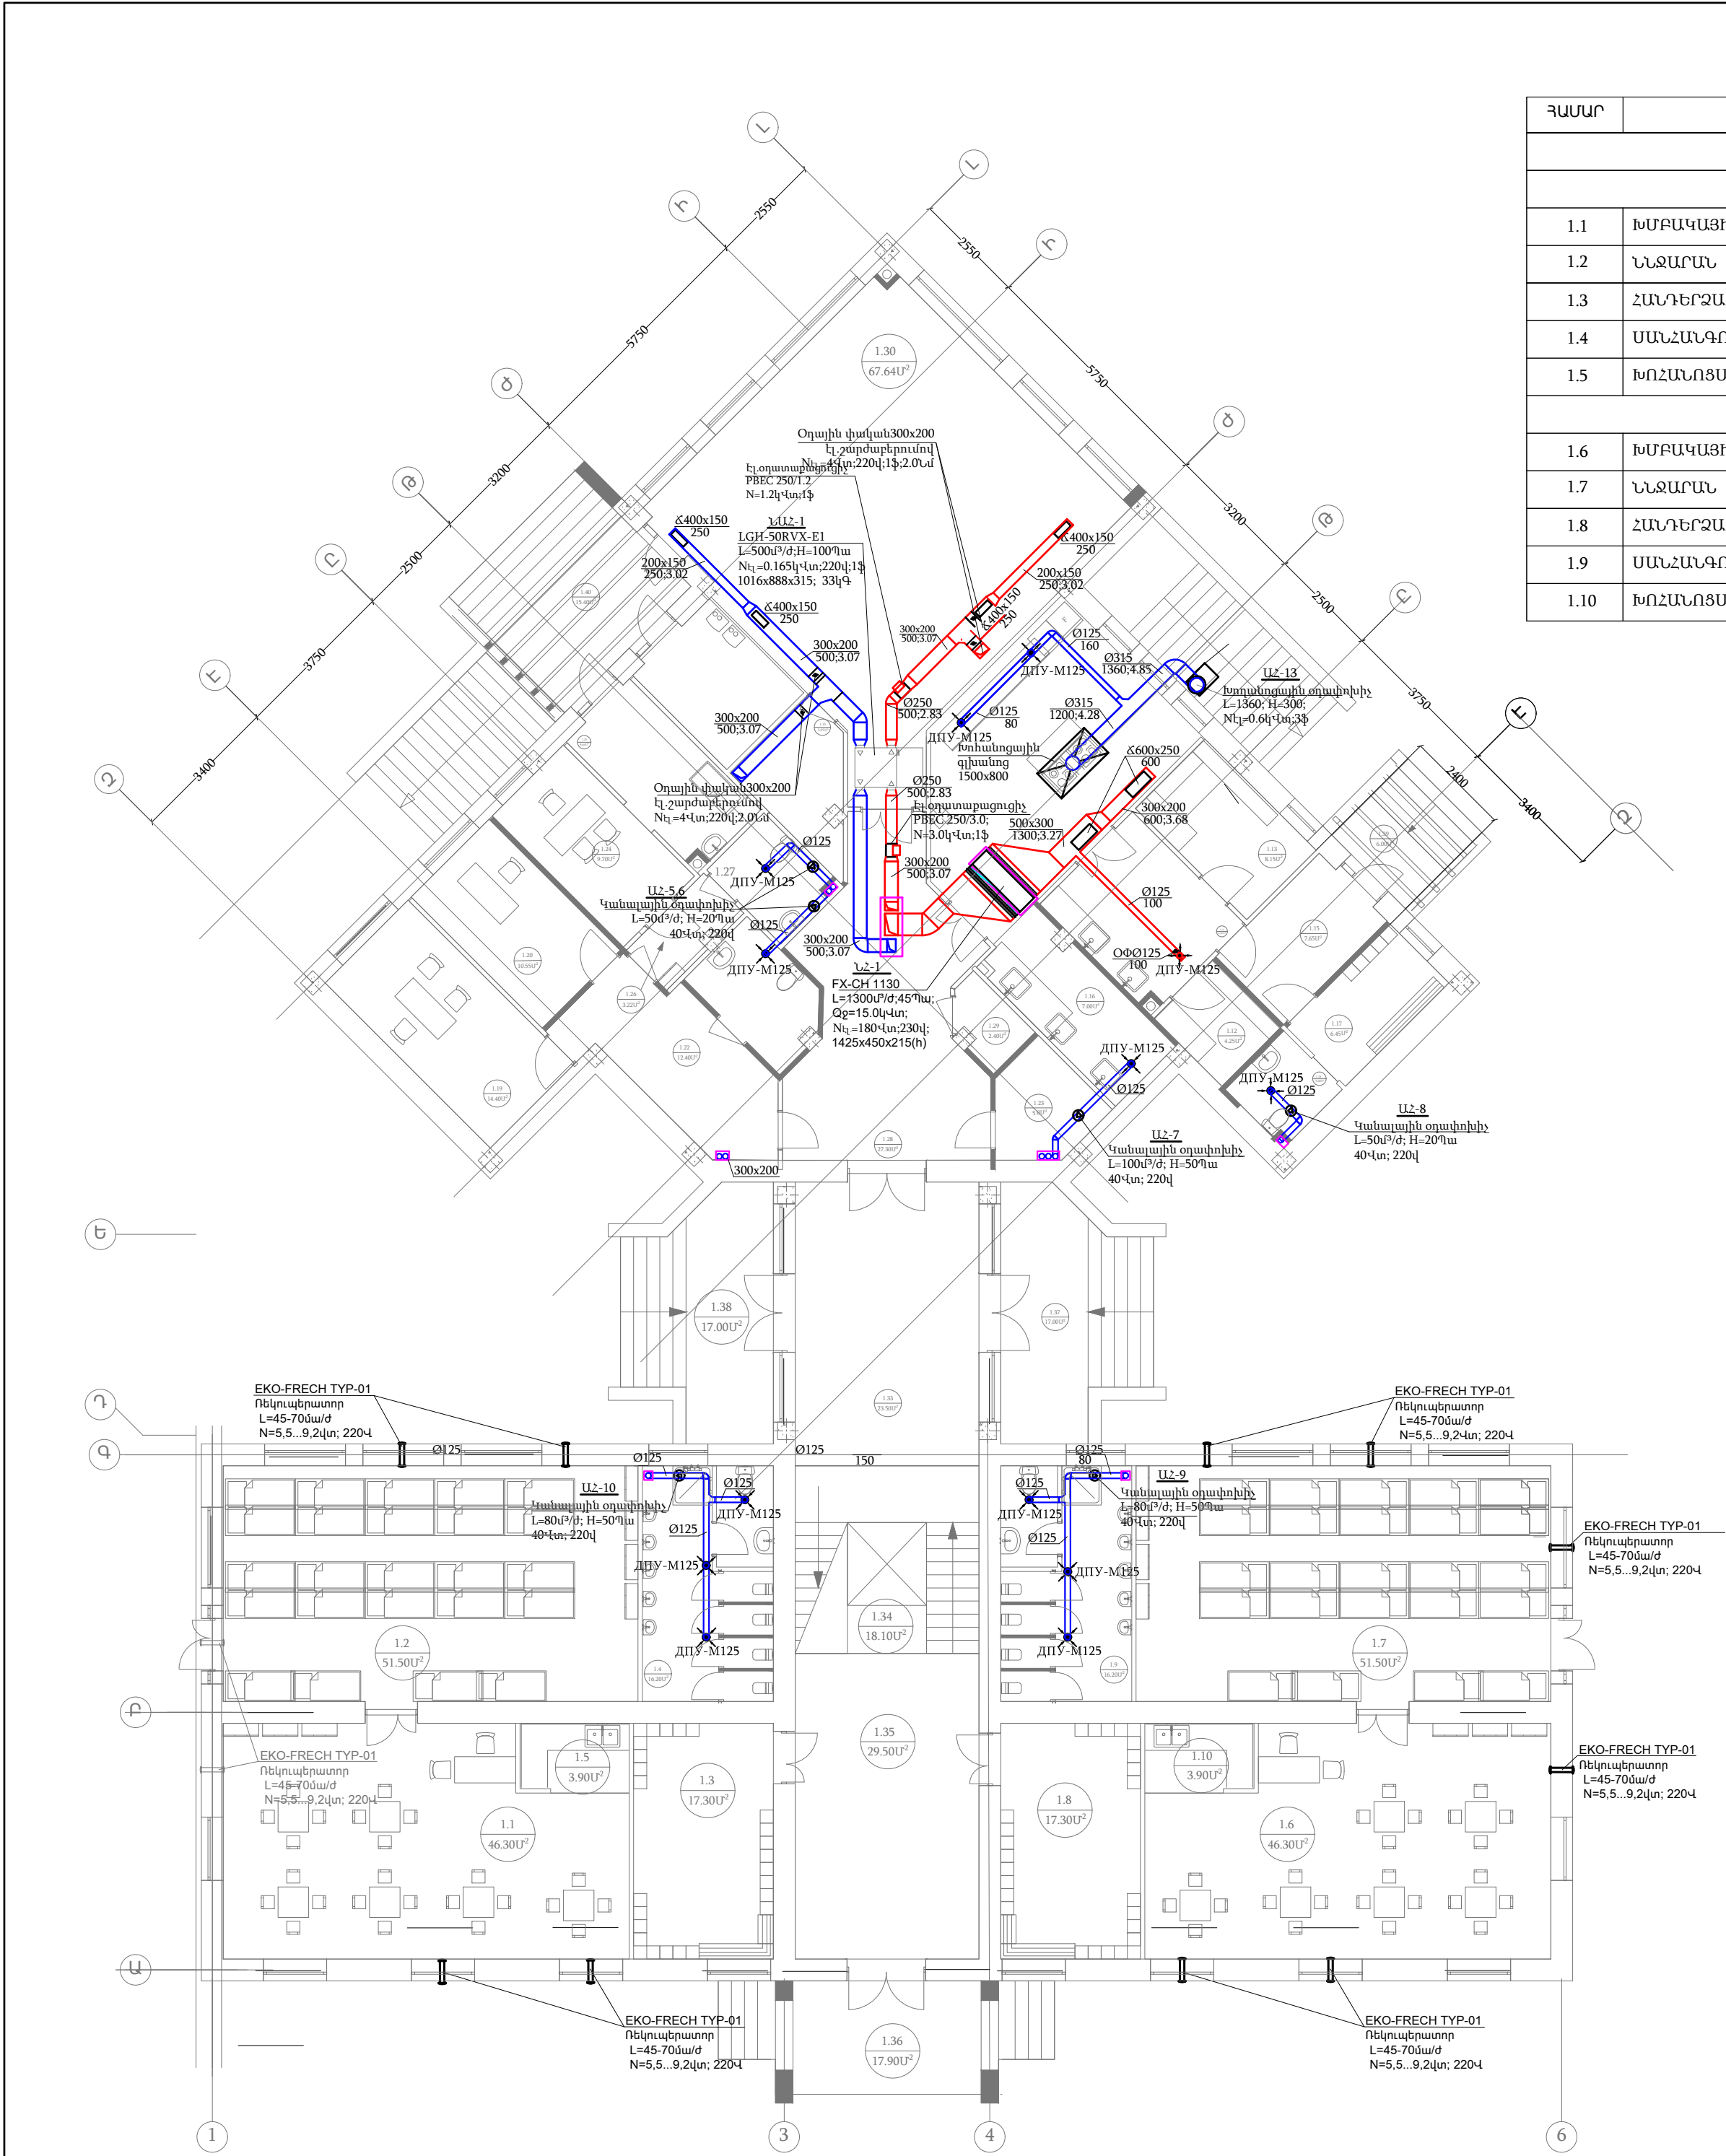





ՀԱՄԱՐ	ԱՆՎԱՆՈՒՄԸ	ՄԱԿԵՐԵՍ	ԳՈՒՅՆԸ
ԱՌԱՋԻՆ ՀԱՐԿ + 0.000 ՆԻՇ			
ԽՄԲԱԿԱՅԻՆ ԲԶԻՋ - 1 / 24 ՏԵՂ /			
1.1	ԽՄԲԱԿԱՅԻՆ ՍԵՆՑԱԿ	46.30 մ ²	
1.2	ՆԱԶԱՐԱՆ	51.50 մ ²	
1.3	ՀԱՆԴԵՐՁԱՐԱՆ	17.30 մ ²	
1.4	ՍԱՆՀԱՆԳՈՒՅՑ	16.20 մ ²	
1.5	ԽՈՂՀԱՆՈՑԱՅԻՆ ՀԱՏՎԱԾ	3.90 մ ²	
ԽՄԲԱԿԱՅԻՆ ԲԶԻՋ - 2 / 24 ՏԵՂ /			
1.6	ԽՄԲԱԿԱՅԻՆ ՍԵՆՑԱԿ	46.30 մ ²	
1.7	ՆԱԶԱՐԱՆ	51.50 մ ²	
1.8	ՀԱՆԴԵՐՁԱՐԱՆ	17.30 մ ²	
1.9	ՍԱՆՀԱՆԳՈՒՅՑ	16.20 մ ²	
1.10	ԽՈՂՀԱՆՈՑԱՅԻՆ ՀԱՏՎԱԾ	3.90 մ ²	

ՀԱՄԱՐ	ԱՆՎԱՆՈՒՄԸ	ՄԱԿԵՐԵՍ	ԳՈՒՅՆԸ
ԽՈՂՀԱՆՈՑԱՅԻՆ ԲԶԻՋ			
1.11	ԽՈՂՀԱՆՈՑ ԵՎ ՄԱՏՈՒՑՄԱՆ ՍՐԱՀ	27.10 մ ²	
1.12	ՉՈՐ ՄԹԵՐՔԻ ՊԱՀԵՍՏ	4.25 մ ²	
1.13	ԲԱՆՋԱՐԵՂԵՆԻ ՊԱՀԵՍՏ	8.15 մ ²	
1.14	ՄԹԵՐՔԻՆ ՄԵԾԱԿՄԱՆ ՍԵՆՑԱԿ	10.85 մ ²	
1.15	ՆԱԽԱՄՈՒՏՔ	7.65 մ ²	
1.16	ՍՊԱՍՔԻ ԼՎԱՑՄԱՆ ՍԵՆՑԱԿ	7.00 մ ²	
1.17	ԱՇԽԱՏԱԿԱԶՄԻ ՀԱՆԴԵՐՁԱՐԱՆ	6.45 մ ²	
1.18	ՍԱՆՀԱՆԳՈՒՅՑ	3.60 մ ²	
ՎԱՐՉԱԿԱՆ ԲԶԻՋ			
1.19	ՎԱՐԻՉԻ ԱՌԱՋԱՄՍԵՆՑԱԿ	14.40 մ ²	
1.20	ՄԵԹՈՂԻՍՏԻ ԱՇԽԱՏԱՄՍԵՆՑԱԿ	10.55 մ ²	
1.21	ԱՆՋԱԿԱԶՄԻ ՍԱՆՀԱՆԳՈՒՅՑ	6.00 մ ²	
1.22	ՄԻՋԱՆՔ	12.40 մ ²	
1.23	ՏԵԽՆԻԿԱԿԱՆ ՍԵՆՑԱԿ	5.00 մ ²	
ԲԺՇԿԱԿԱՆ ԲԶԻՋ			
1.24	ԲՈՒԺԱԿԱՆ ՍԵՆՑԱԿ	9.70 մ ²	
1.25	ՀԻՎԱՆԴԱՄՍԵՆՑԱԿ	8.64 մ ²	
1.26	ԲՈՒԺԱԿՈՐԾԱԿԱՆ ՍԵՆՑԱԿ	3.22 մ ²	
1.27	ՍԱՆՀԱՆԳՈՒՅՑ	4.50 մ ²	
ԸՆԴՀԱՆՈՒՐ ՕԳՏԱԳՈՐԾՄԱՆ ՏԱՐԱԾՔ			
1.28	ՆԱԽԱՄՐԱՀ	58.50 մ ²	
1.29	ԷԼԵԿՏՐԱԿԱՆ ՍԱՐՔԱՎՈՐՈՒՄՆԵՐ	2.40 մ ²	
1.30	ԴԱՀԼԻՃ	67.64 մ ²	
1.31	ԳՈՒՅՑԻ ՊԱՀԵՍՏ	5.95 մ ²	
1.32	ԿԱԹՍԱՅԱՏՈՒՆ	7.60 մ ²	
1.33	ՄԻՋԱՆՔ	23.50 մ ²	
1.34	ԱՍՏԻՃԱՆԱՎԱՆԴԱԿ	18.10 մ ²	
1.35	ՄԻՋԱՆՔ	29.50 մ ²	
1.36	ԱՐՏԱՔԻՆ ԱՍՏԻՃԱՆ	17.90 մ ²	
1.37	ԱՐՏԱՔԻՆ ԱՍՏԻՃԱՆ	17.00 մ ²	
1.38	ԱՐՏԱՔԻՆ ԱՍՏԻՃԱՆ	17.00 մ ²	
1.39	ԱՐՏԱՔԻՆ ԱՍՏԻՃԱՆ	6.00 մ ²	
1.40	ԱՐՏԱՔԻՆ ԱՍՏԻՃԱՆ	15.40 մ ²	

						ԵԶ-ԳՅԽԱՇՁԲ-25/10		
						ՔԱՂԱՔԻ ՔԱՆԱՔԵՐ-ՉԵՅՈՐԻՆ ՎԱՐՉԱԿԱՆ ՇՐՋԱՆԻ Հ. 150 ՄԱՆԿԱՊԱՐՏԵՉԻ ՀԻՄՆԱՆՈՐՈՂԱՄԱՆ ԵՎ ԲԱԿԻ ԲԱՐԵԿԱՐԳՈՒՄ		
Փուլ	Տեղան	Ոճող	Փաստ. քիմ.	Անդամագրություն	Թվական	ՋԵՌՈՒՑՈՒՄ ԵՎ ՕԴԱՓՈԽՈՒԹՅՈՒՆ		
Դեկլավար	Վ. Իսախանյան							
Նախագծող	Վ. Իսախանյան					ՕԴԱՓՈԽՈՒԹՅՈՒՆ; 1-ԻՆ ԵՎ 2-ԴՆ ՀԱՐԿԻ ՀԱՏԱԿԱԳԻԾ:		
						ՓՈՒԼ	ԹԵՂԵՐ	ԹԵՂԵՐ
						Ա	ՋՕ8	11
						ՕՆԴԱՅՆ ՍԴԸ		
						UN DESIGN		

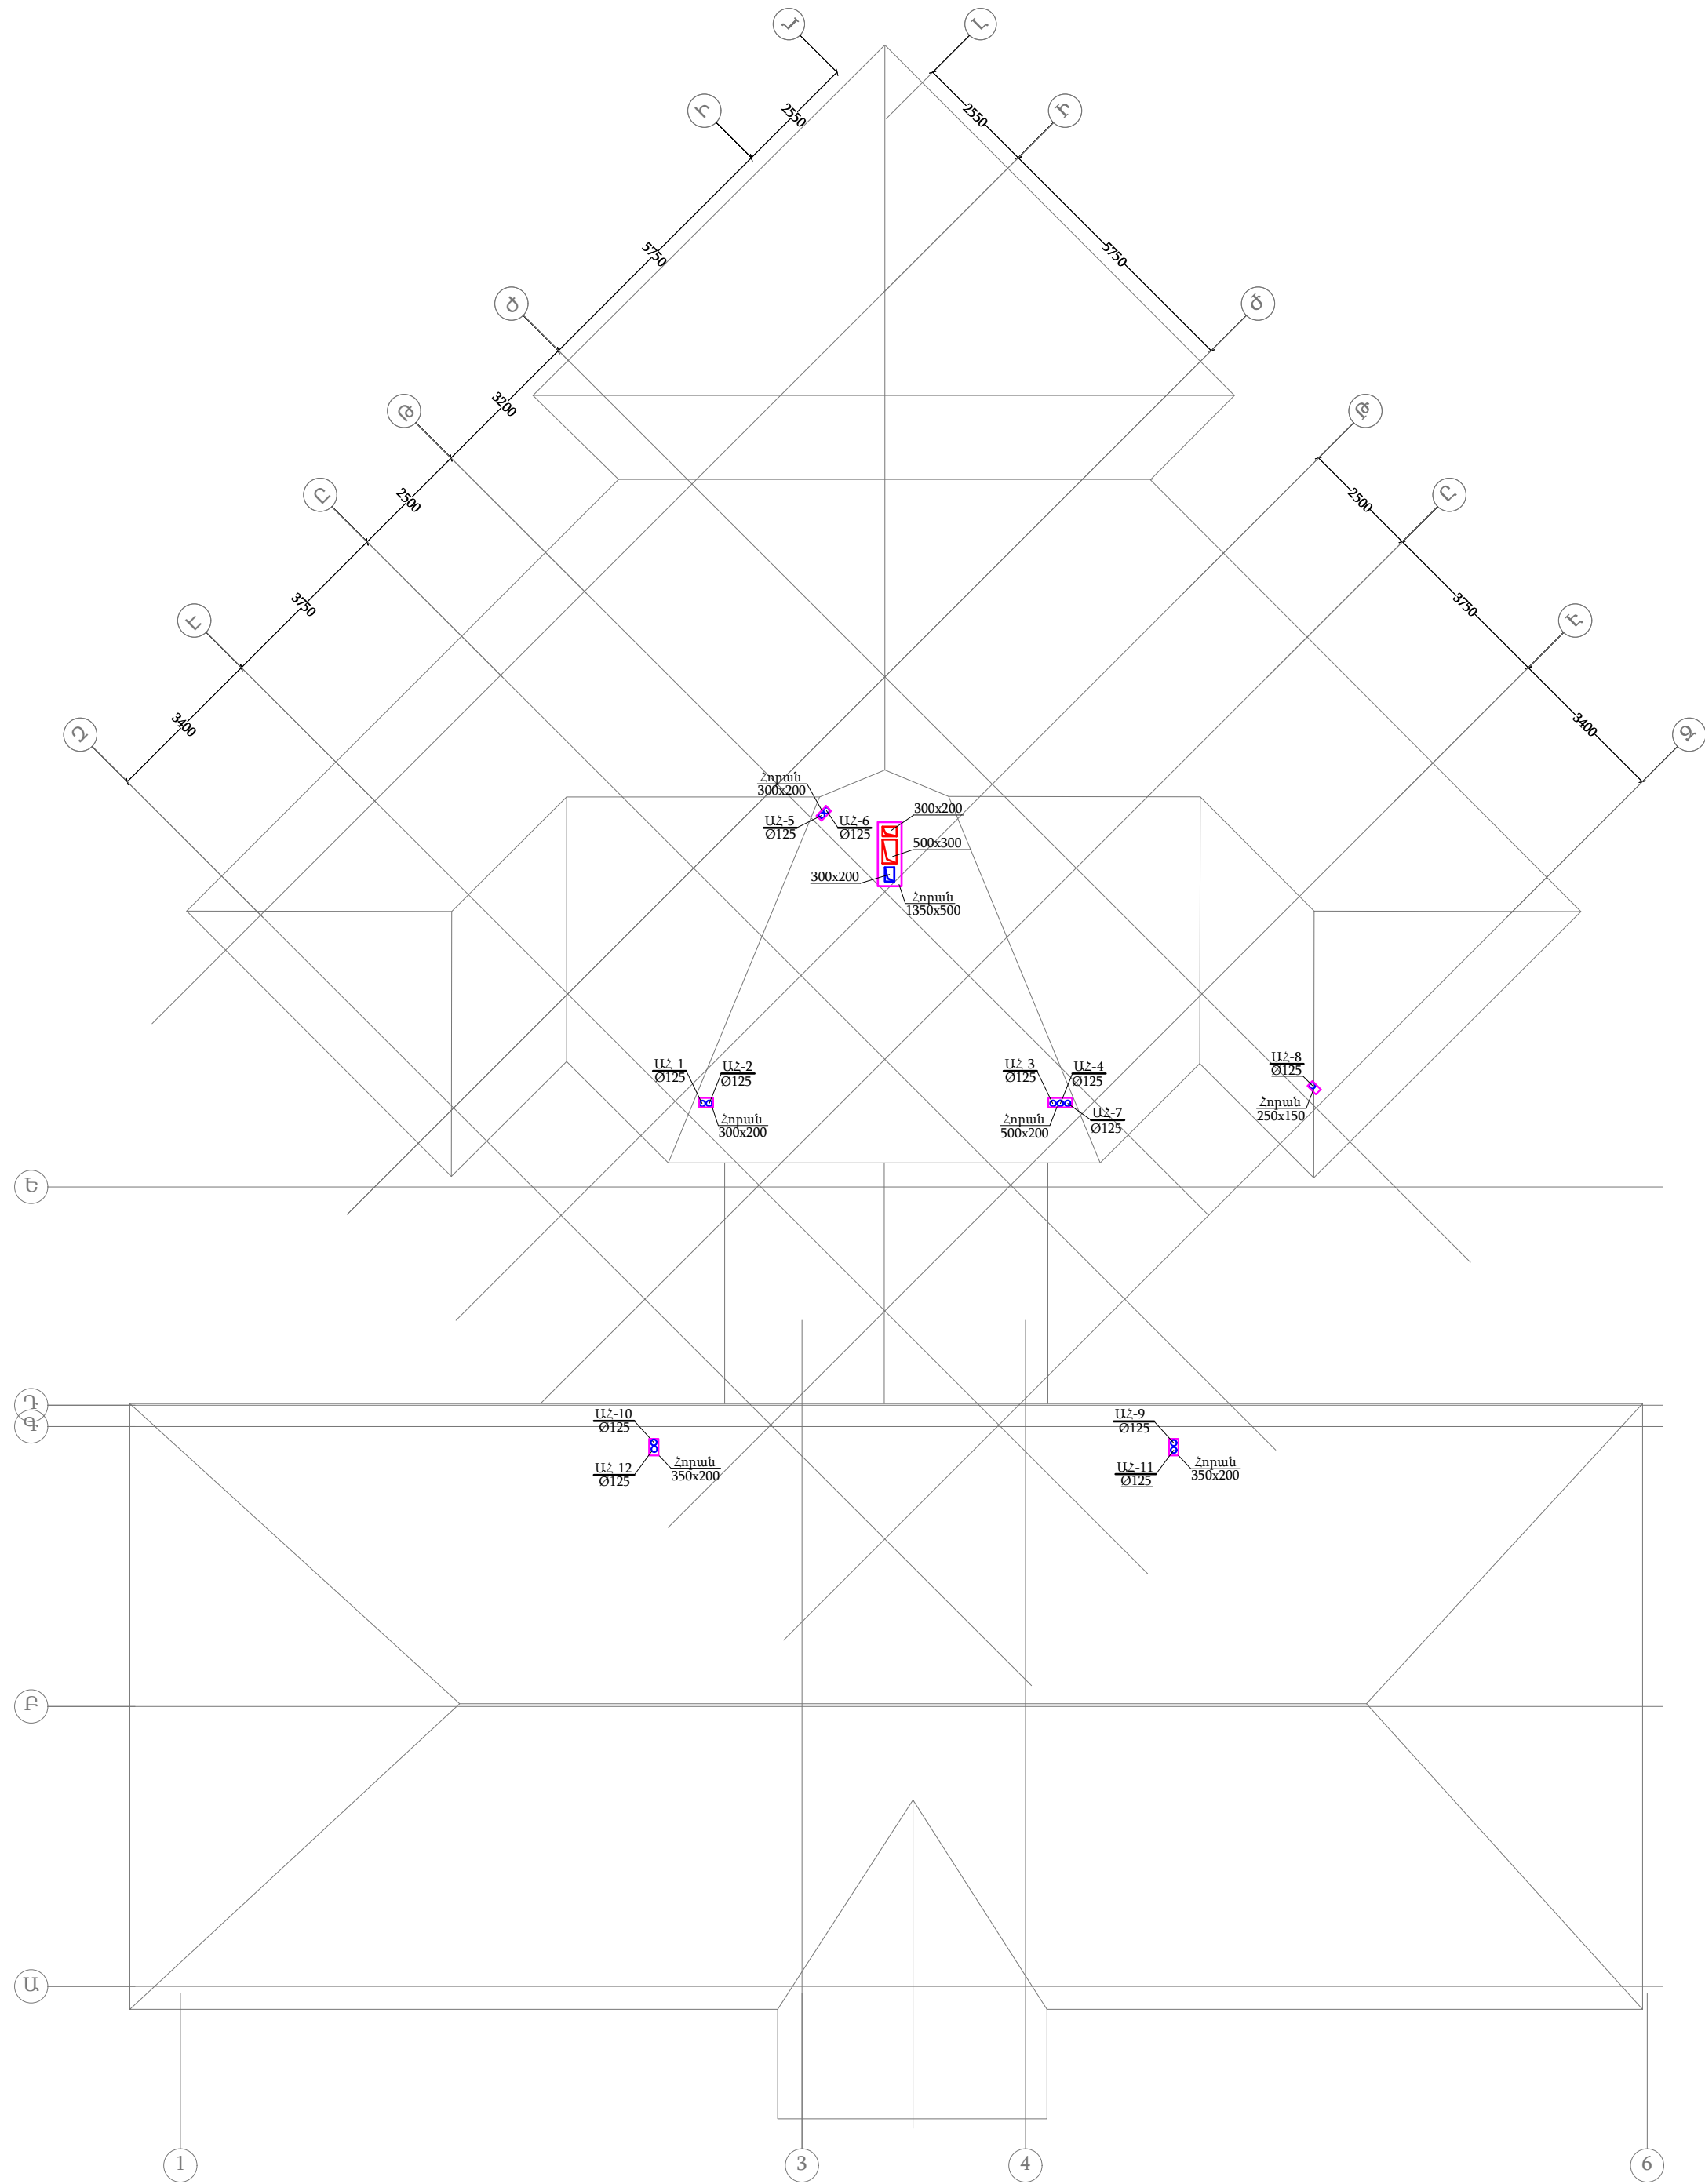


						ԵԶ-ԳՅԽԱՇՁԲ-25/10				
						ՔԱՂԱՔԻ ՔԱՆԱՔԵՌ-ՉԵՅԹՈՒՆ ՎԱՐՉԱԿԱՆ ՇՐՋԱՆԻ Հ. 150 ՄԱՆԿԱՊԱՐՏԵԶԻ ՀԻՄՆԱՆՈՐՈԳԱՆ ԵՎ ԲԱԿԻ ԲԱՐԵԿԱՐԳՈՒՄ				
Փուլ	Տեղան	Թեղ	Փաստ թիվ	Ատրապարտություն	Թվակ					
Դեկլավար	Վ. Իսախյան					ՋԵՌՈՒՑՈՒՄ ԵՎ ՕԴԱՓՈԽՈՒԹՅՈՒՆ		ՓՈՒԼ	Թեղթ	Թեղթեր
								Ա	ՋՕ9	11
Նախագծող	Վ. Իսախյան					ՕԴԱՓՈԽՈՒԹՅՈՒՆ; ՏԱՆԻՔԻ ՀՍՏԱԿԱԳԻԾ:		ՕՆԴԱՅՆ ՄԴԸ		

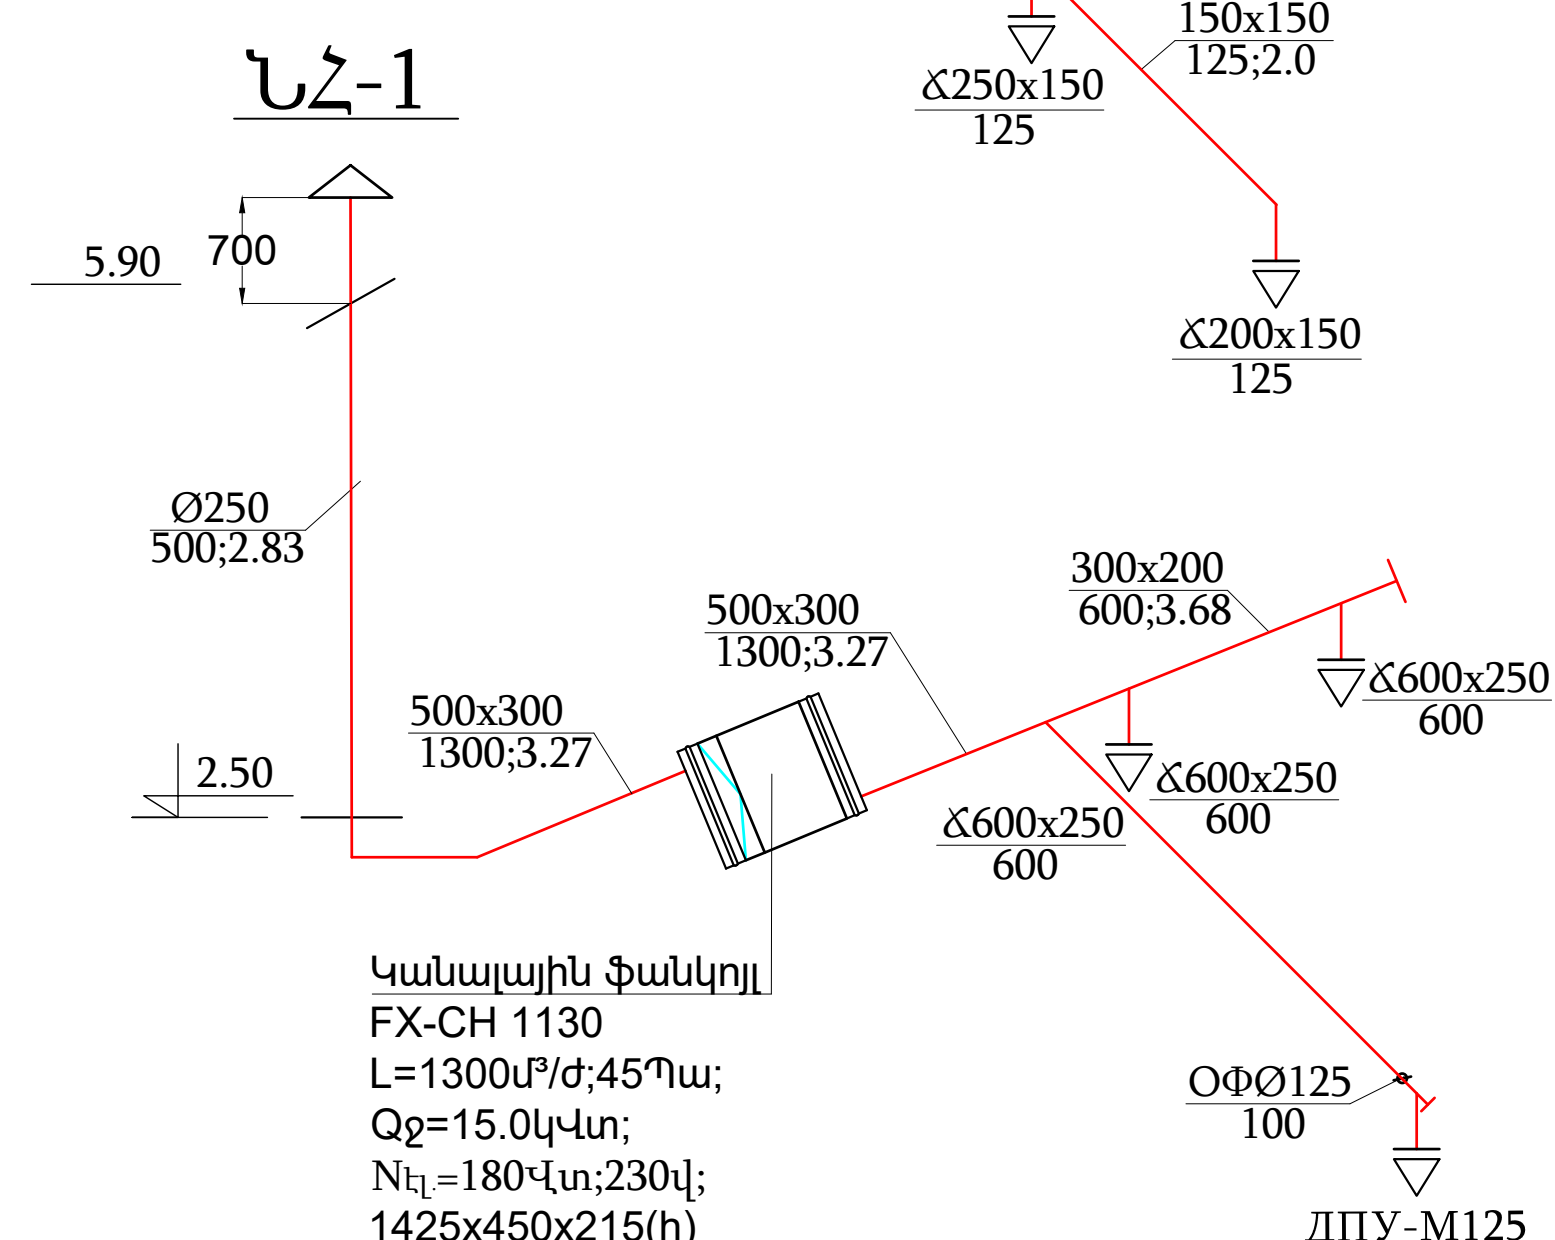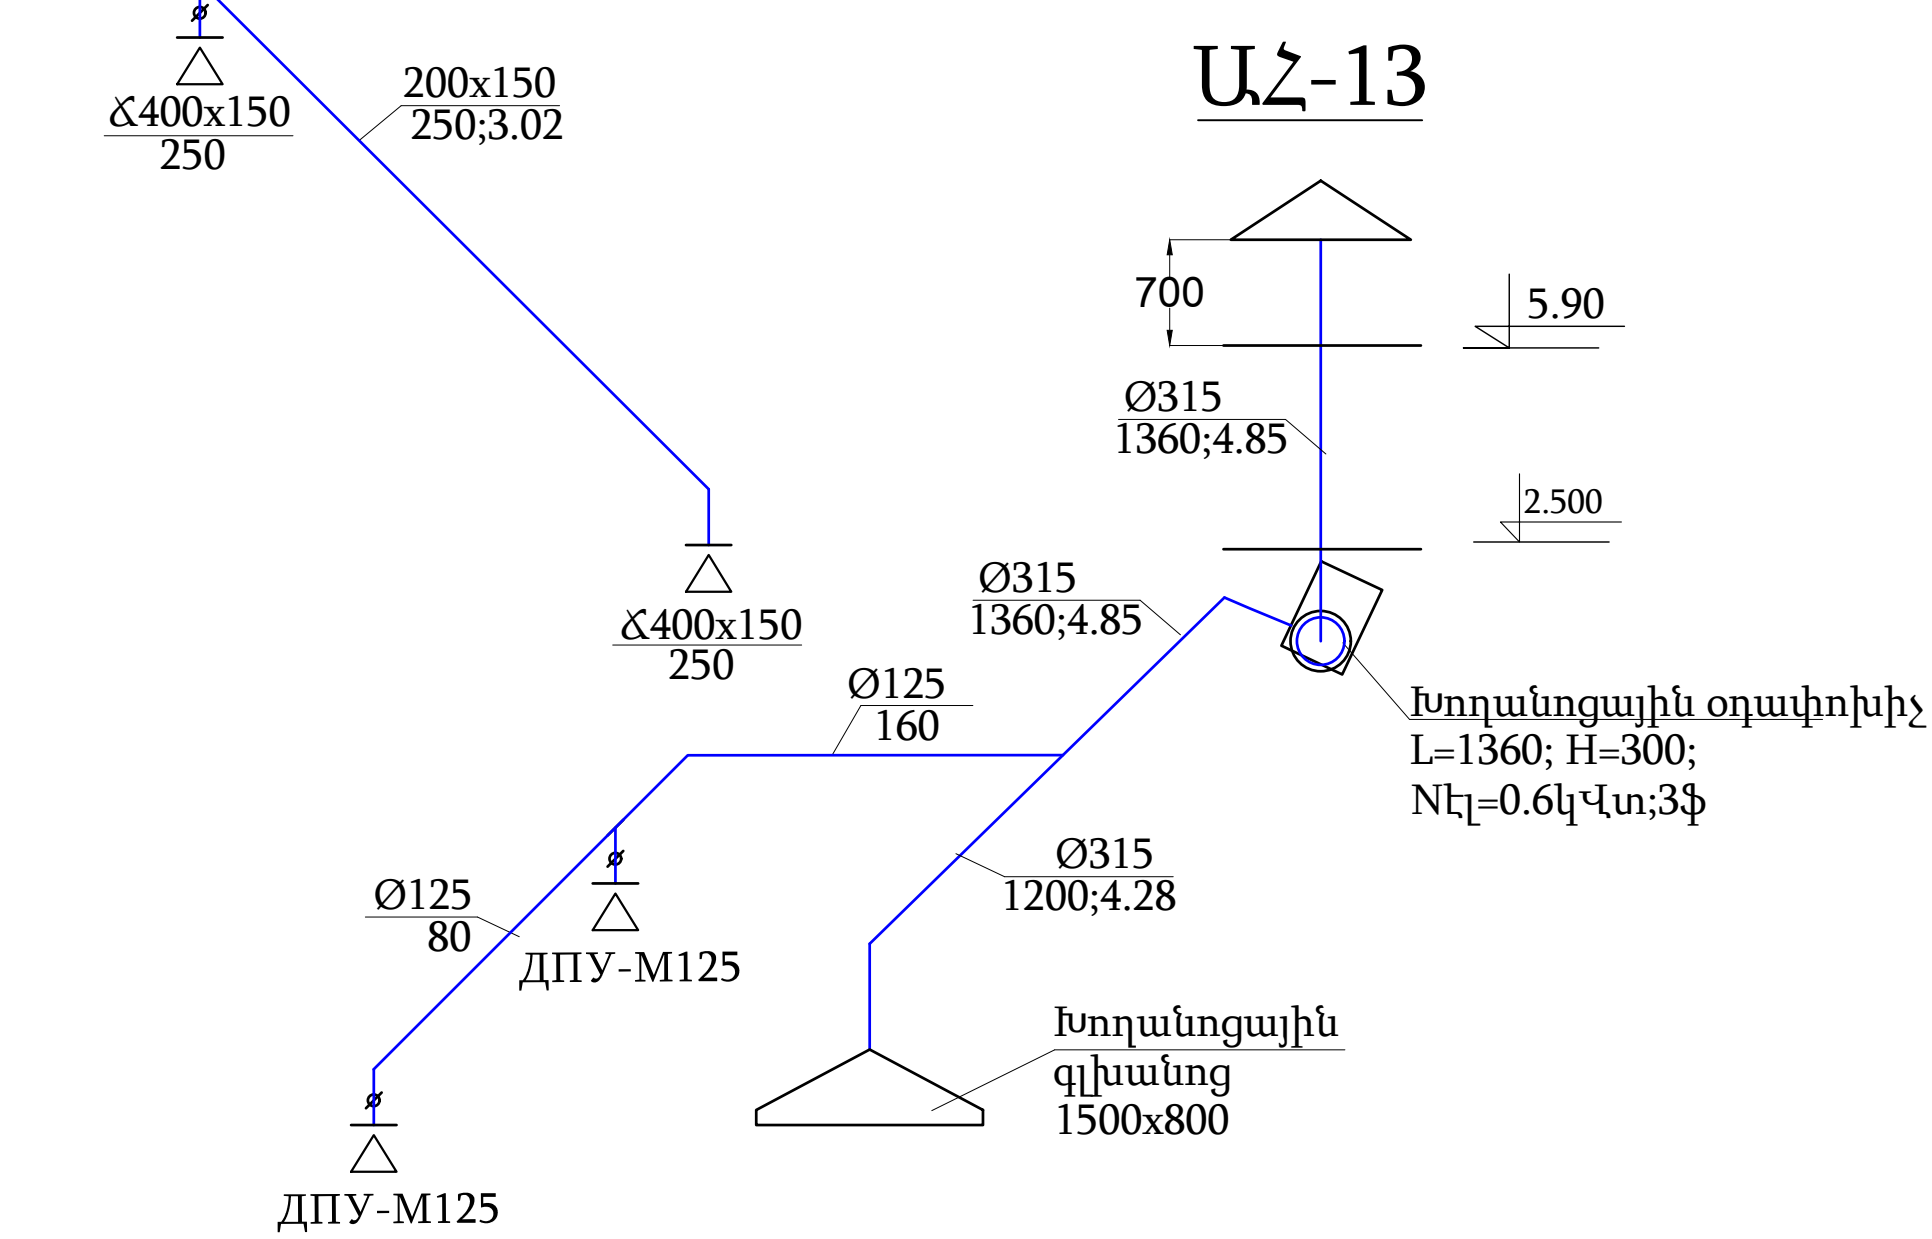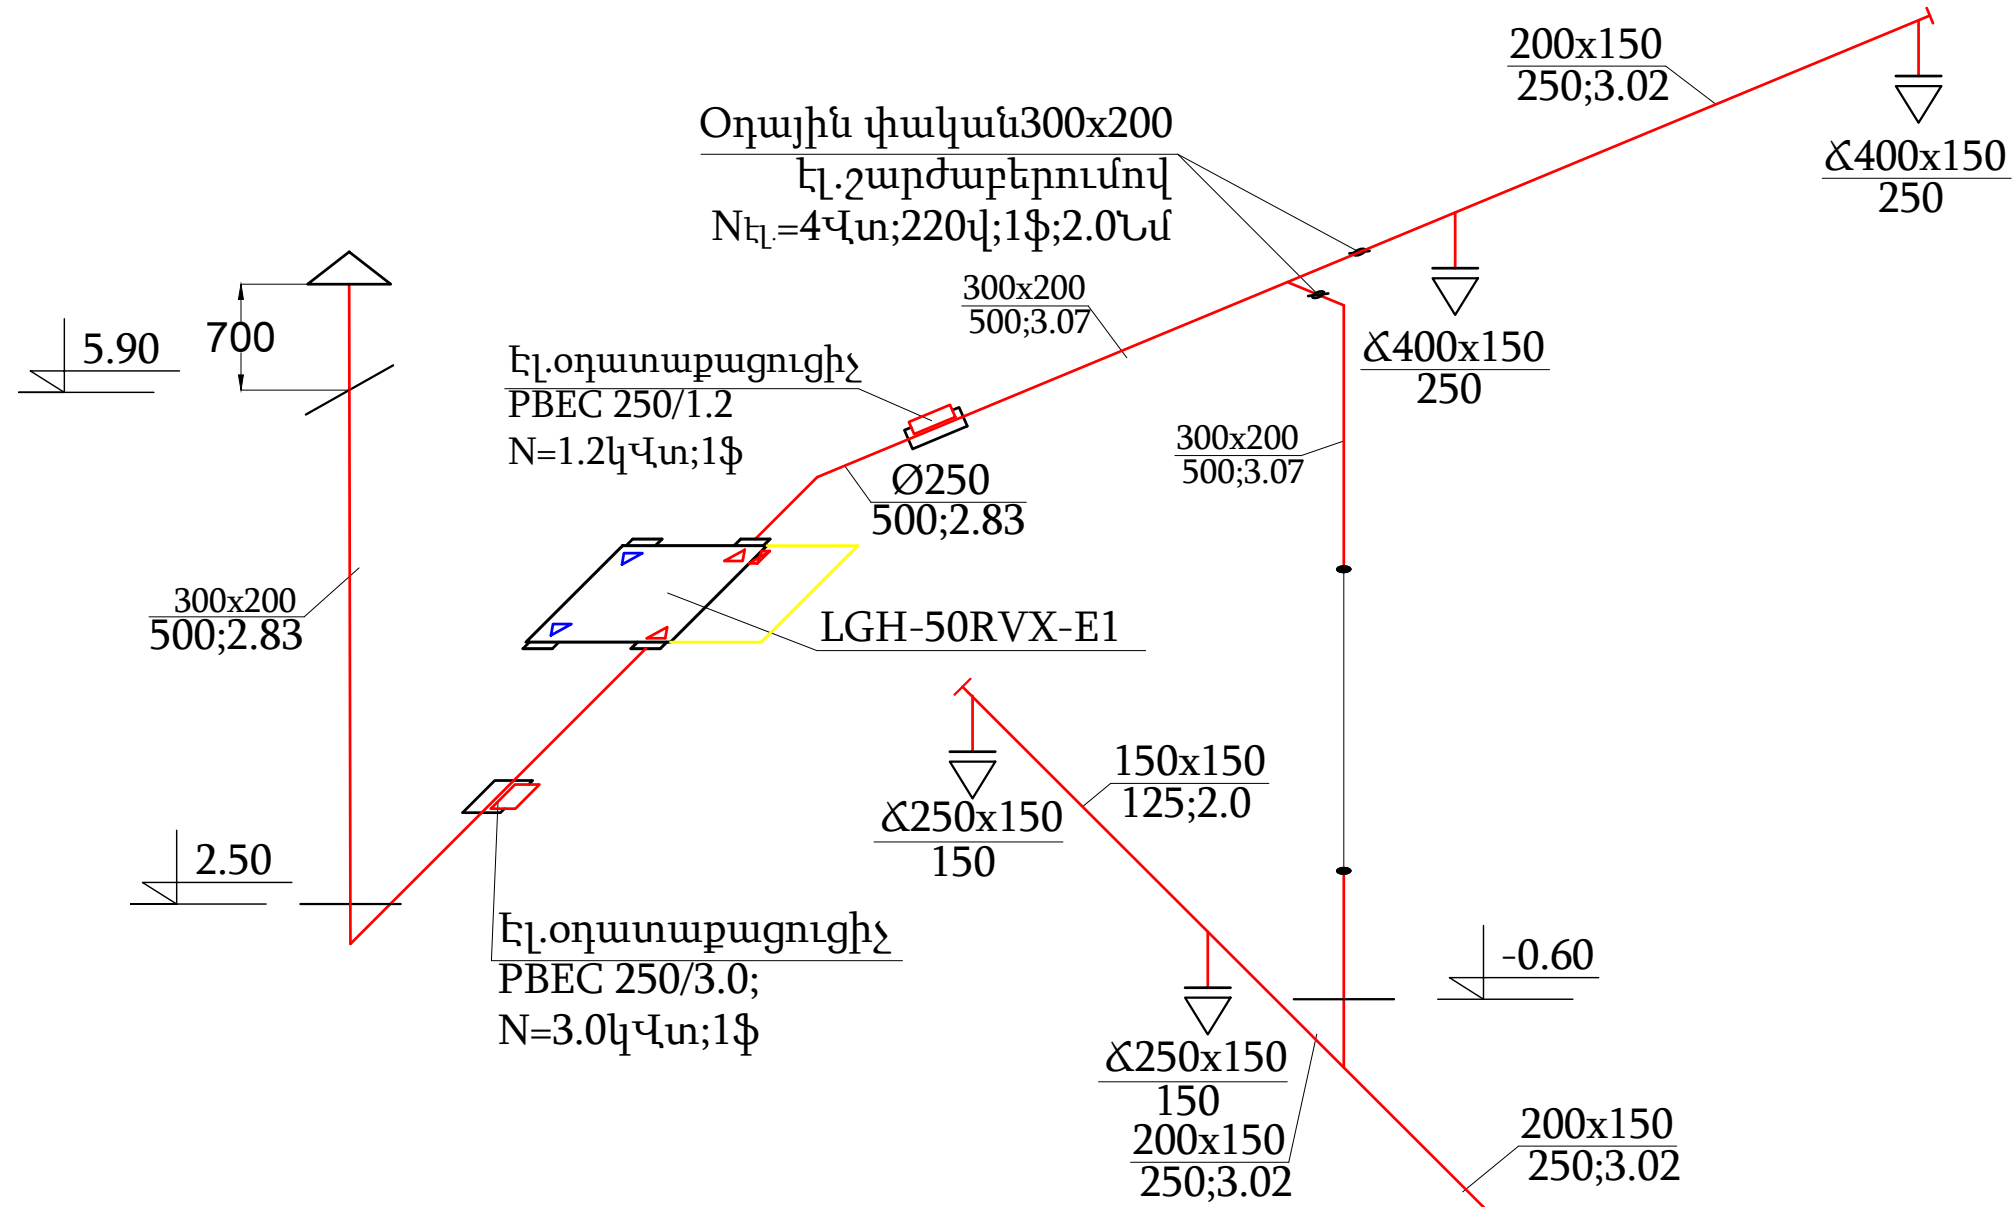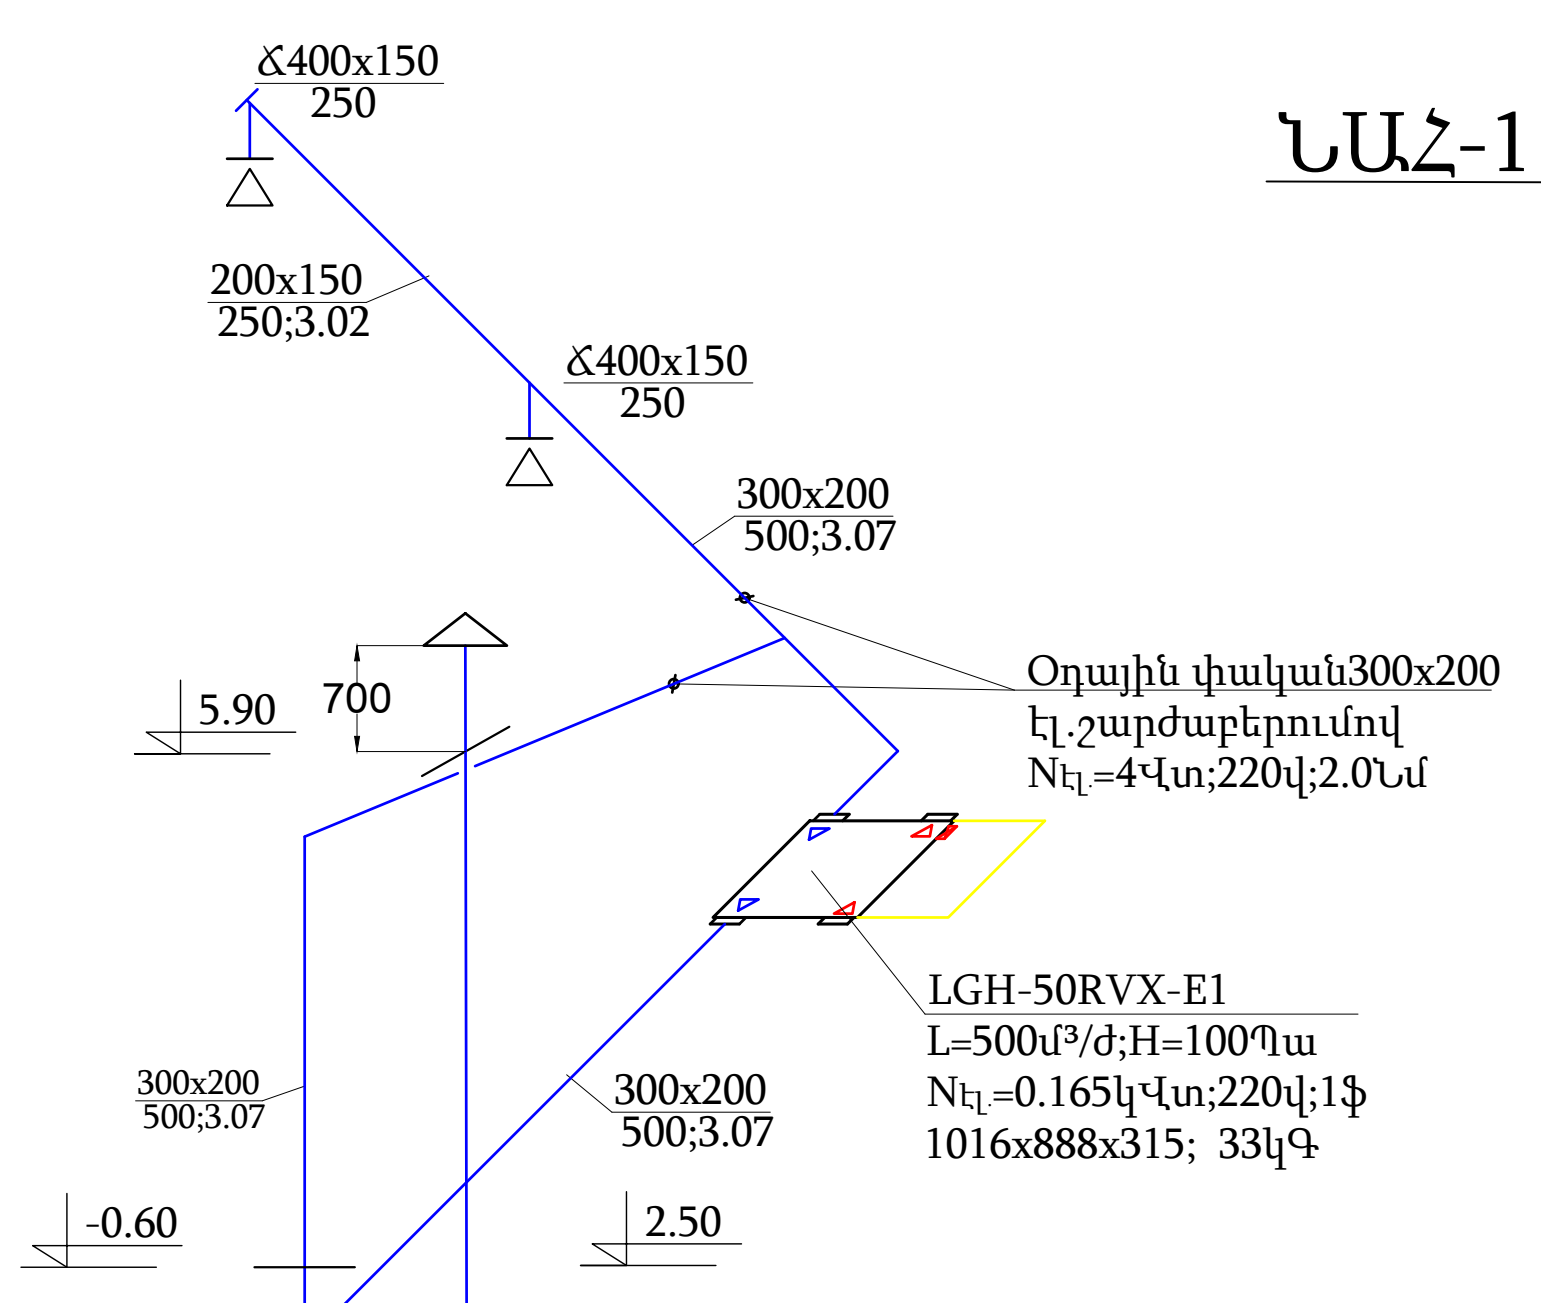

						ԵԲ-ԳՅԽԱՇՁԲ-25/10					
						ՔԱՂԱՔԻ ԲԱՆԱՔԵՐՈՎԵՅԹՈՒՆ ՎԱՐՉԱՎԱՆ ՇՐՋԱՆԻ Հ. 150 ՄԱՆՎԱՊԱՐՏԵԶԻ ՀԻՄՆԱՆՈՐՈՂԱՆ ԵՎ ԲԱԿԻ ԲԱՐԵՎԱՐԳՈՒՄ					
Փուլ	Տեղամաս	Թեղ	Փաստ քիմ	Ատոմաբաշխ	Թվական	ՋԵՌՈՒՑՈՒՄ ԵՎ ՕԴԱՓՈՒՄԹՅՈՒՆ			ՓՈՒԼ	Թեղք	Թեղթեր
Ղեկավար	Վ. Իսախանյան								Ա	ՋՕ10	11
Նախագծող	Վ. Իսախանյան					ՕԴԱՓՈՒՄԹՅՈՒՆ ՆԱՀ-1, ՆՀ-1 ԵՎ ԱՀ-13 ՀԱՄԱՐԳԵՐԻ ԱՔՍՈՆՈՄԵՏՐԱԿԱՆ ՄԱՆՄԱՆԵՐ			ՕՆԴԻՍՏՐԱԿՏ ՍՊԸ		

N	ԱՆՎԱՆՈՒՄ	ԲՆՈՒԹԱԳԻՐ ՉԱՓ	ՉԱՓԻ ՄԻԱՎՈՐ	ՔԱՆԱԿ
1	2	3	4	5
ԿԱԹՍԱՅԱՏԱՆ ՄԱՍՆԱԳԻՐ				
1	Ջրատաքացուցիչ պատի գազի կաթսա ջեռուցման համար	Q=70կՎտ N=0,267կՎտ	հատ	2
2	Ջեռուցման ցանցի շրջանառու պոմպ G=7.0մ³/ժ;H=8.0մ	N=0,4կՎտ 230Վ	հատ	2
3	Հիդրավլիկ սլաք	Ø150 ℓ=1.65մ	հատ	1
4	Բաշխիչ սանրիկ	Ø108x4.0 ℓ=0.9մ	հատ	2
5	Ընդարձակման մեմբրանային անօթ	80լ	հատ	1
6	Չտիչ	DN40	հատ	4
7	Ջերմաչափ		հատ	4
8	Մանոմետր		հատ	4
9	Հետադարձ կափույր	DN40	հատ	2
10	Դատարկման փական Ø15		հատ	3
11	Ավտոմատ օդի թողարկիչ		հատ	3
12	Հետադարձ կափույր	1"	հատ	1
13	Գնդիկավոր փական	1"	հատ	1

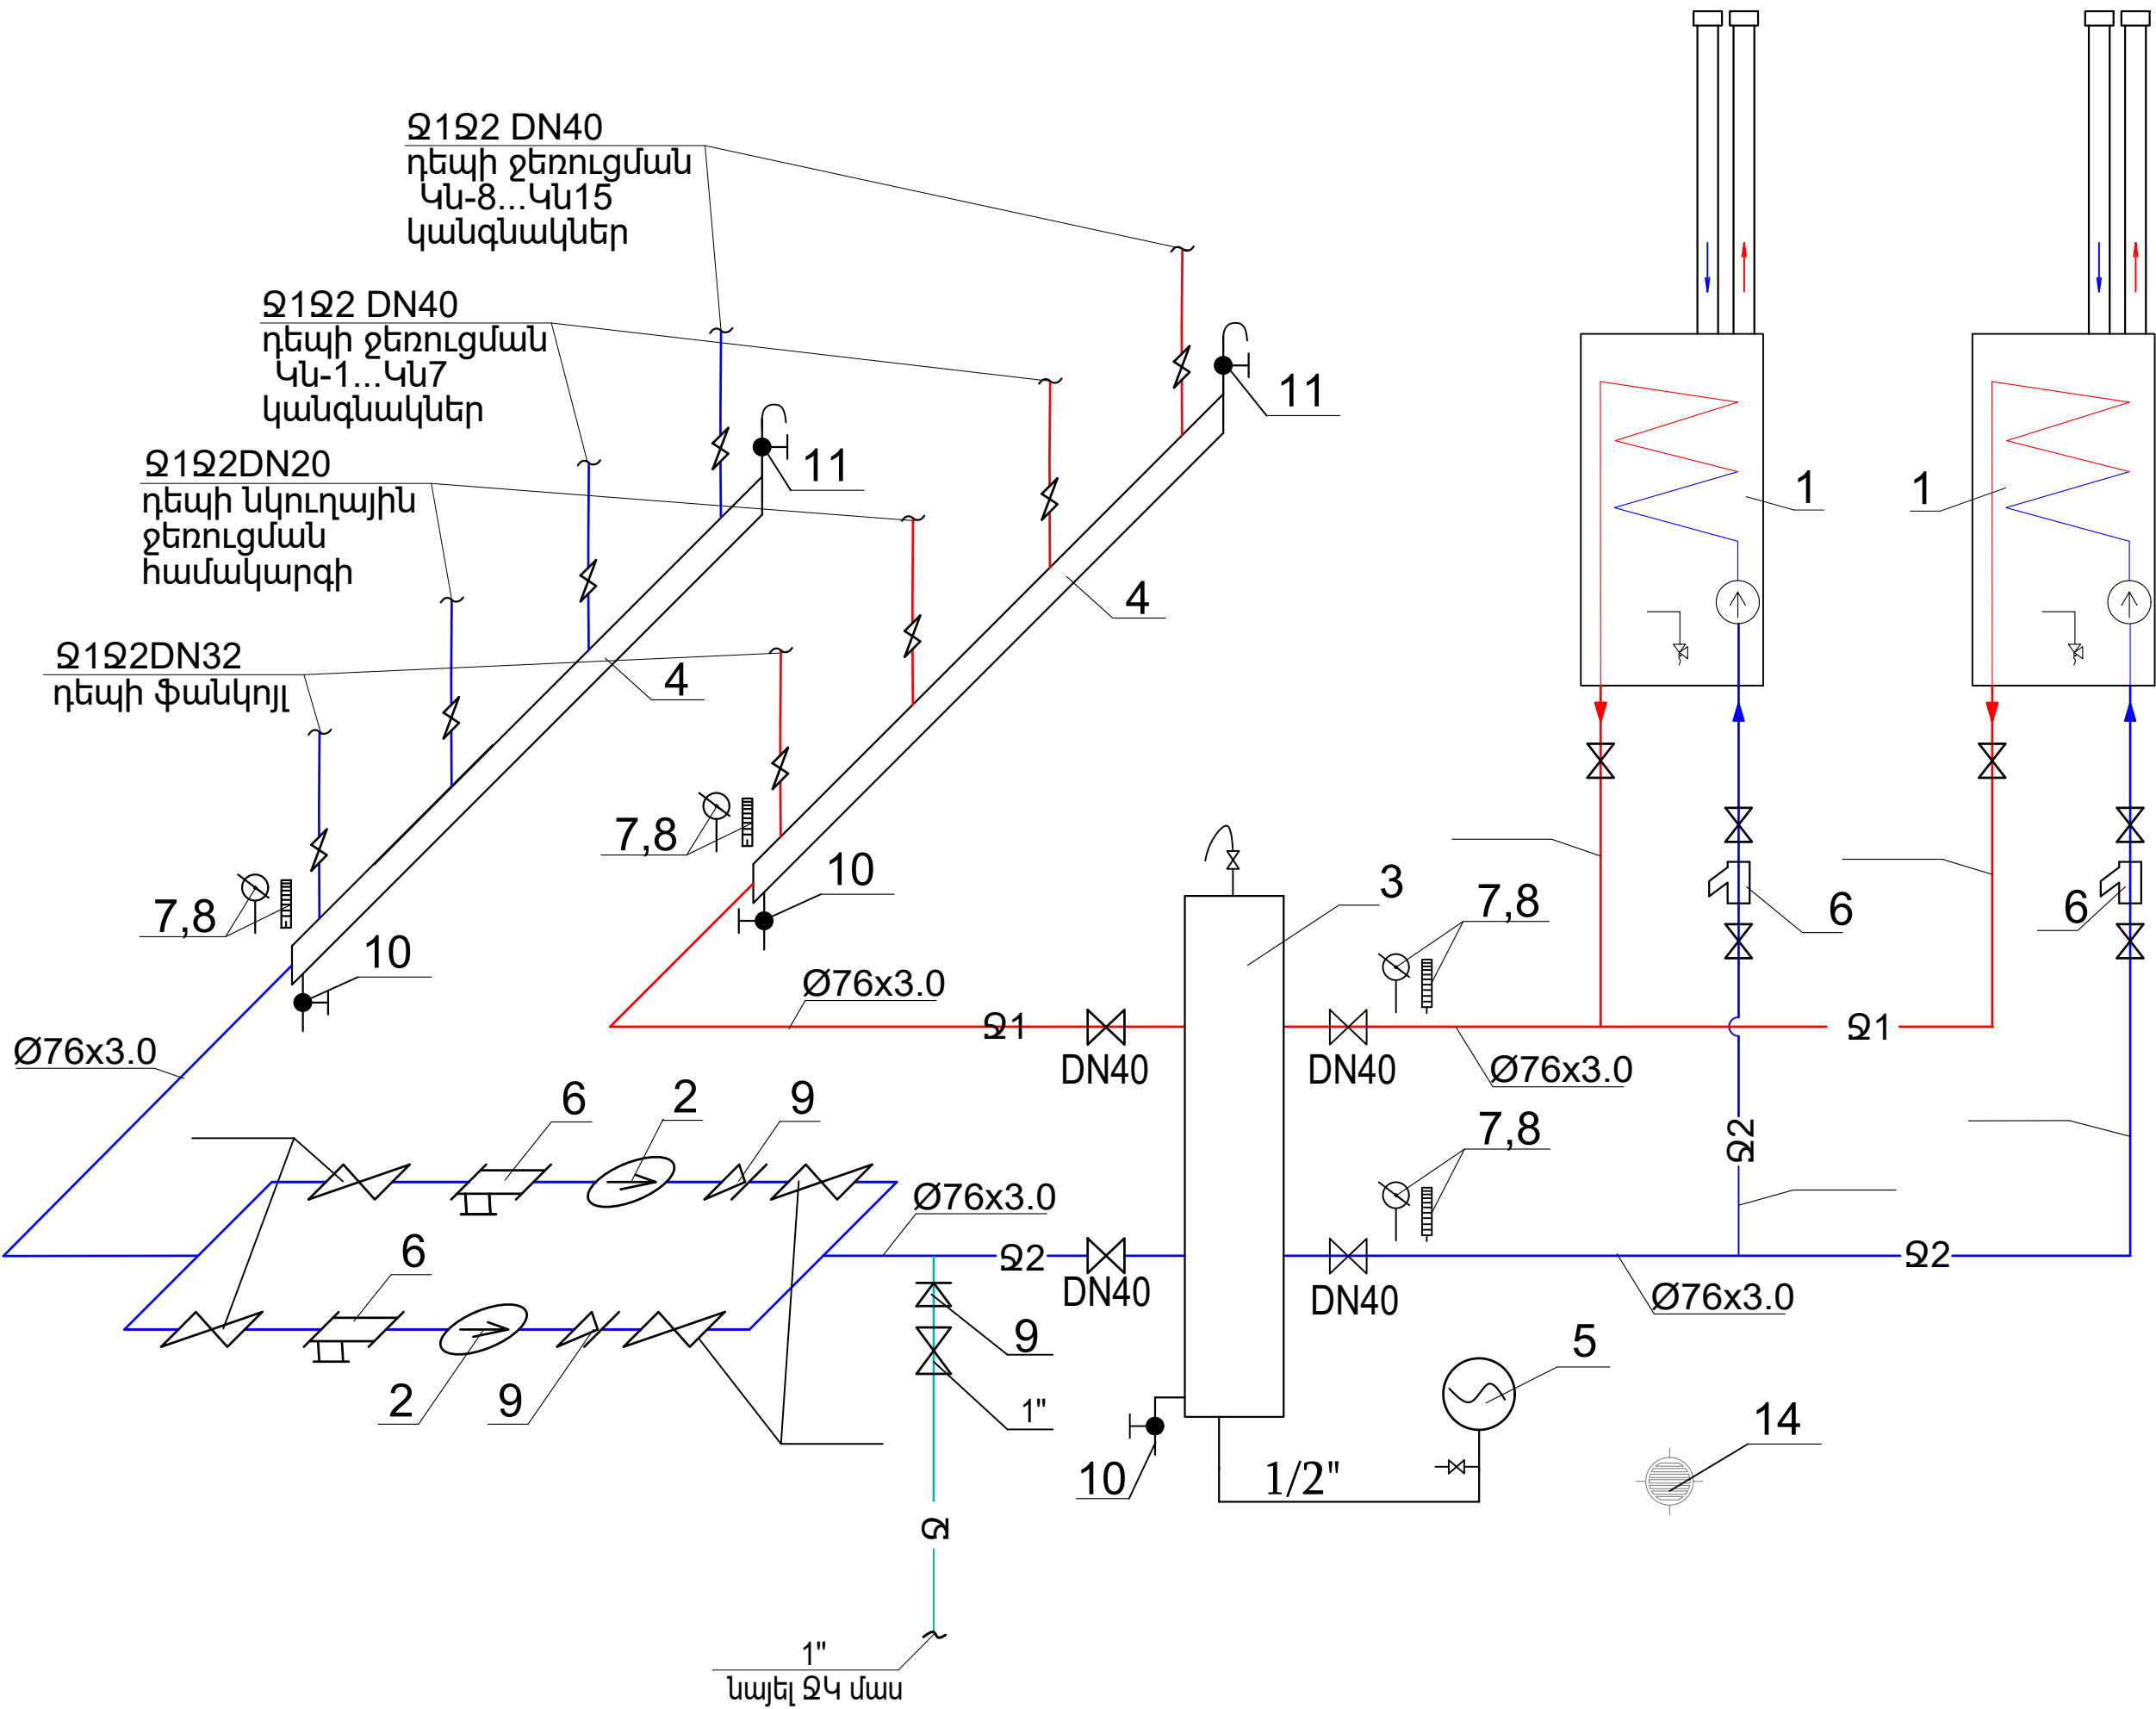

ԾԱՆՈԹՈՒԹՅՈՒՆ

- Կաթսայատուները պետք է ապահովված լինի բնական օդափոխությամբ:
- Կաթսայատուները պետք է ապահովված լինի բնական լուսավորությամբ:
- Կաթսայատուները պետք է ապահովված լինի հեշտ թռնող կոնստրուկցիայով (պատուհան, դուռ):

						ԵԶ-ԳՀԽԱՇՁԲ-25/10		
						ՔԱՂԱՔԻ ՔԱՆԱՔԵՌ-ՉԵՅՑՈՒՆ ԿԱՐԴԱԿԱՆ ՇՐՋԱՆԻ Հ. 150 ՄԱՆԿԱՊԱՐՏԵԶԻ ՀԻՄՆԱՆՈՐՈԳՄԱՆ ԵՎ ԲԱԿԻ ԲԱՐԵԿԱՐԳՈՒՄ		
Փուլ	Տեղադրված	Թեղ	Փաստաթուղթ	Թվական	Թվական	ՋԵՌՈՒՅՈՒՄ ԵՎ ՕԴԱՓՈԽՈՒԹՅՈՒՆ	ՓՈՒԼ	Թեղ
Ղեկավար	Վ. Իսախանյան						Ա	ՋՕ11
Նախագծող	Վ. Իսախանյան					ԿԱԹՍԱՅԱՏՈՒՆ: ՄԿՋԲՈՒՆ,ՔԱՅԻՆ ՄԽԵՄԱ: ՄԱՍՆԱԳԻՐ	ՕՆԴԻՉԱՅՆ ՄՊԸ	11