

ԱՇԽԱՏԱՆՔԱՅԻՆ ԳԾԱԳՐԵՐԻ ՑԱՆԿ /ՍԿԻԶԲ/

N	ԹԵՐԹԵՐԻ ԱՆՎԱՆՈՒՄԸ	ԹԵՐԹ
1	2	3
1	ԱՇԽԱՏԱՆՔԱՅԻՆ ԳԾԱԳՐԵՐԻ ՑԱՆԿ /ՍԿԻԶԲ/	ԱՃ - 1
2	ԱՇԽԱՏԱՆՔԱՅԻՆ ԳԾԱԳՐԵՐԻ ՑԱՆԿ /ԱՎԱՐՏ/	ԱՃ - 2
3	ԲԱՑԱՏՐԱԳԻՐ	ԱՃ - 3
4	ՃԱՆԱՊԱՐԶԻ ՏԵՂԱԴԻՐՔԸ ՔԱՐՏԵԶԻ ՎՐԱ	ԱՃ - 4
5	ՀԱՄԱՀԱՎԱՔ ԱՄԺՈՓԱԳՐԵՐ	ԱՃ - 5
6	ՃԱՆԱՊԱՐԶԻ ՀԱՆՈՒՅԹ ՆԿ 0+00 -:- ՆԿ 1+50	ԱՃ - 6
7	ՃԱՆԱՊԱՐԶԻ ՀԱՆՈՒՅԹ ՆԿ 1+50 -:- ՆԿ3+50	ԱՃ - 7
8	ՃԱՆԱՊԱՐԶԻ ՀԱՆՈՒՅԹ ՆԿ 3+50 -:- ՆԿ 5+50	ԱՃ - 8
9	ՃԱՆԱՊԱՐԶԻ ՀԱՆՈՒՅԹ ՆԿ 5+50 -:- ՆԿ 7+50	ԱՃ - 9
10	ՃԱՆԱՊԱՐԶԻ ՀԱՆՈՒՅԹ ՆԿ 7+50 -:- ՆԿ 9+50	ԱՃ - 10
11	ՃԱՆԱՊԱՐԶԻ ՀԱՆՈՒՅԹ ՆԿ 9+50 -:- ՆԿ13+00	ԱՃ - 11
12	ՃԱՆԱՊԱՐԶԻ ՀԱՆՈՒՅԹ ՆԿ 13+00 -:- ՆԿ16+00	ԱՃ - 12
13	ՃԱՆԱՊԱՐԶԻ ՀԱՆՈՒՅԹ ՆԿ 16+00 -:- ՆԿ19+00	ԱՃ - 13
14	ՃԱՆԱՊԱՐԶԻ ՀԱՆՈՒՅԹ ՆԿ 19+00 -:- ՆԿ21+00	ԱՃ - 14
15	ՃԱՆԱՊԱՐԶԻ ՀԱՏԱԿԱԳԻԾ ՆԿ 0+00 -:- ՆԿ 1+50	ԱՃ - 15
16	ՃԱՆԱՊԱՐԶԻ ՀԱՏԱԿԱԳԻԾ ՆԿ 1+50 -:- ՆԿ3+50	ԱՃ - 16
17	ՃԱՆԱՊԱՐԶԻ ՀԱՏԱԿԱԳԻԾ ՆԿ 3+50 -:- ՆԿ 5+50	ԱՃ - 17
18	ՃԱՆԱՊԱՐԶԻ ՀԱՏԱԿԱԳԻԾ ՆԿ 5+50 -:- ՆԿ7+50	ԱՃ - 18
19	ՃԱՆԱՊԱՐԶԻ ՀԱՏԱԿԱԳԻԾ ՆԿ 7+50 -:- ՆԿ9+50	ԱՃ - 19
20	ՃԱՆԱՊԱՐԶԻ ՀԱՏԱԿԱԳԻԾ ՆԿ 9+50 -:- ՆԿ13+00	ԱՃ - 20
21	ՃԱՆԱՊԱՐԶԻ ՀԱՏԱԿԱԳԻԾ ՆԿ 13+00 -:- ՆԿ16+00	ԱՃ - 21
22	ՃԱՆԱՊԱՐԶԻ ՀԱՏԱԿԱԳԻԾ ՆԿ 16+00 -:- ՆԿ19+00	ԱՃ - 22
23	ՃԱՆԱՊԱՐԶԻ ՀԱՏԱԿԱԳԻԾ ՆԿ 19+00 -:- ՆԿ21+00	ԱՃ - 23
24	ՃԱՆԱՊԱՐԶԻ ԵՐԿԱՅՆԱԿԱՆ ՊՐՈՖԻԼ/ՆԿ 0+00-:-ՆԿ 3+00/	ԱՃ - 24
25	ՃԱՆԱՊԱՐԶԻ ԵՐԿԱՅՆԱԿԱՆ ՊՐՈՖԻԼ/ՆԿ 3+00-:-ՆԿ 6+00/	ԱՃ - 25
26	ՃԱՆԱՊԱՐԶԻ ԵՐԿԱՅՆԱԿԱՆ ՊՐՈՖԻԼ/ՆԿ 6+00-:-ՆԿ 9+00/	ԱՃ - 26

N	ԹԵՐԹԵՐԻ ԱՆՎԱՆՈՒՄԸ	ԹԵՐԹ
1	2	3
27	ՃԱՆԱՊԱՐԶԻ ԵՐԿԱՅՆԱԿԱՆ ՊՐՈՖԻԼ/ՆԿ 9+00-:-ՆԿ 12+00/	ԱՃ - 27
28	ՃԱՆԱՊԱՐԶԻ ԵՐԿԱՅՆԱԿԱՆ ՊՐՈՖԻԼ/ՆԿ 12+00-:-ՆԿ 15+00/	ԱՃ - 28
29	ՃԱՆԱՊԱՐԶԻ ԵՐԿԱՅՆԱԿԱՆ ՊՐՈՖԻԼ/ՆԿ 15+00-:-ՆԿ 18+00/	ԱՃ - 29
30	ՃԱՆԱՊԱՐԶԻ ԵՐԿԱՅՆԱԿԱՆ ՊՐՈՖԻԼ/ՆԿ 18+00-:-ՆԿ 21+00/	ԱՃ - 30
31	ՓՈՂՈՑԻ ԼԱՅՆԱԿԱՆ ՊՐՈՖԻԼ ՆԿ 0+00, ՆԿ 0+20, ՆԿ 0+60, ՆԿ 1+00 ՆԻՇԵՐՈՒՄ	ԱՃ -31
32	ՓՈՂՈՑԻ ԼԱՅՆԱԿԱՆ ՊՐՈՖԻԼ ՆԿ 2+00, ՆԿ 3+00, ՆԿ 4+00, ՆԿ 5+00 ՆԻՇԵՐՈՒՄ	ԱՃ - 32
33	ՓՈՂՈՑԻ ԼԱՅՆԱԿԱՆ ՊՐՈՖԻԼ ՆԿ 5+00, ՆԿ 6+00, ՆԿ 7+00, ՆԿ 8+00 ՆԻՇԵՐՈՒՄ	ԱՃ - 33
34	ՓՈՂՈՑԻ ԼԱՅՆԱԿԱՆ ՊՐՈՖԻԼ ՆԿ 9+00, ՆԿ 10+00, ՆԿ 11+00, ՆԿ 12+00 ՆԻՇԵՐՈՒՄ	ԱՃ - 34
35	ՓՈՂՈՑԻ ԼԱՅՆԱԿԱՆ ՊՐՈՖԻԼ ՆԿ 13+00, ՆԿ 14+00, ՆԿ 15+00, ՆԿ 16+00 ՆԻՇԵՐՈՒՄ	ԱՃ - 35
36	ՓՈՂՈՑԻ ԼԱՅՆԱԿԱՆ ՊՐՈՖԻԼ ՆԿ 17+00, ՆԿ 18+00, ՆԿ 19+00, ՆԿ 19+80 ՆԻՇԵՐՈՒՄ	ԱՃ - 36
37	ՓՈՂՈՑԻ ԼԱՅՆԱԿԱՆ ՊՐՈՖԻԼ ՆԿ 20+00, ՆԿ 20+40, ՆԿ 20+80, ՆԿ 21+00 ՆԻՇԵՐՈՒՄ	ԱՃ - 37
38	ՏԻՊԱՅԻՆ ԼԱՅՆԱԿԱՆ ՊՐՈՖԻԼ /ՆԿ 0+00-:-3+00, ՆԿ 17+00-:-21+00,/ - ՏԻՊ - 1 , /ՆԿ 3+00-:-17+00/ ՏԻՊ-2	ԱՃ -38
39	ԵՐԹԵՎԵԿԵԼԻ ՄԱՍԻ ԿԱՌՈՒՑՄԱՆ ՄԱՍՆԱԳԻՐ /ՍԿԻԶԲ/	ԱՃ - 39
40	ԵՐԹԵՎԵԿԵԼԻ ՄԱՍԻ ԿԱՌՈՒՑՄԱՆ ՄԱՍՆԱԳԻՐ /ԱՎԱՐՏԲ/	ԱՃ - 40
41	ՀՈՂԱՅԻՆ ԱՇԽԱՏԱՆՔՆԵՐԻ ԾԱԿԱԼՆԵՐ ԸՍՏ ՊՐՈՖԻԼՆԵՐԻ	ԱՃ - 41
42	ՃԱՆԱՊԱՐԶԻ ԿԱՌՈՒՑՄԱՆ ԵՎ ՋՐԱՀԵՌԱՑՄԱՆ ՀԱՄԱԿԱՐԳԻ ԿԱՌՈՒՑՄԱՆ ԱՇԽԱՏԱՆՔՆԵՐԻ ՄԱՍՆԱԳԻՐ, ԳՈՅ. ՈՒՆԵՑՈՂ ԽՈՂՈՎԱԿԻ ԳԼԴԱՄԱՍԻ ԲԵՏՈՆԱՑՄԱՆ ՀԱՏԱԿԱԳԻԾ	ԱՃ - 42
43	ՃԱՆԱՊԱՐԶԻ ՀԱՆՈՒՅԹ ՆԿ 0+00 -:- ՆԿ 2+50	ԱՃ - 43
44	ՃԱՆԱՊԱՐԶԻ ՀԱՆՈՒՅԹ ՆԿ 2+50 -:- ՆԿ 4+80	ԱՃ - 44
45	ՃԱՆԱՊԱՐԶԻ ՀԱՏԱԿԱԳԻԾ ՆԿ 0+00 -:- ՆԿ 2+50	ԱՃ - 45
46	ՃԱՆԱՊԱՐԶԻ ՀԱՏԱԿԱԳԻԾ ՆԿ 2+50 -:- ՆԿ 4+80	ԱՃ - 46

ՆԱԽԱԳԻԾԸ ԿԱՏԱՐՎԵԼ Է ԳՈՐԾՈՂ ՇԻՆԱՐԱՐԱԿԱՆ ՆՈՐՄԵՐԻՆ ԵՎ ԿԱՆՈՆՆԵՐԻՆ ՀԱՄԱՊԱՏԱՍԽԱՆ:

Ն Գ Ի *հասկ* Հ. ՀԱԿՈԲՅԱՆ

Ն Գ Գ	Հ. ՀԱԿՈԲՅԱՆ	<i>հասկ</i>		ՓՈՒԼ	ԹԵՐԹ	ԹԵՐԹԵՐ
Կատարեց	Հ. ՀԱԿՈԲՅԱՆ	<i>հասկ</i>		Ա Ն	ԱՃ -1	
			ԱՇԽԱՏԱՆՔԱՅԻՆ ԳԾԱԳՐԵՐԻ ՑԱՆԿ /ՍԿԻԶԲ/		«ԼՍ ՆԱԽԱԳԻԾ» ՍՊԸ	

N	ԹԵՐԹԵՐԻ ԱՆԿԱՆՈՒՄԸ	ԹԵՐԹ
1	2	3
73	ՃԱՆԱՊԱՐՅԻ ԵՐԿԱՅՆԱԿԱՆ ՊՐՈՖԻԼ/ԼԿ 6+00-:-ԼԿ 9+00/	ԱՃ - 73
74	ՃԱՆԱՊԱՐՅԻ ԵՐԿԱՅՆԱԿԱՆ ՊՐՈՖԻԼ/ԼԿ 9+00-:-ԼԿ 12+00/	ԱՃ - 74
75	ՃԱՆԱՊԱՐՅԻ ԵՐԿԱՅՆԱԿԱՆ ՊՐՈՖԻԼ/ԼԿ 12+00-:-ԼԿ 15+00/	ԱՃ -75
76	ՃԱՆԱՊԱՐՅԻ ԵՐԿԱՅՆԱԿԱՆ ՊՐՈՖԻԼ/ԼԿ 15+00-:-ԼԿ 18+00/	ԱՃ - 76
77	ՃԱՆԱՊԱՐՅԻ ԵՐԿԱՅՆԱԿԱՆ ՊՐՈՖԻԼ/ԼԿ 18+00-:-ԼԿ 21+00/	ԱՃ - 77
78	ՃԱՆԱՊԱՐՅԻ ԵՐԿԱՅՆԱԿԱՆ ՊՐՈՖԻԼ/ԼԿ 21+00-:-ԼԿ 24+00/	ԱՃ - 78
79	ՃԱՆԱՊԱՐՅԻ ԵՐԿԱՅՆԱԿԱՆ ՊՐՈՖԻԼ/ԼԿ 24+00-:-ԼԿ 27+00/	ԱՃ - 79
80	ՓՈՂՈՑԻ ԼԱՅՆԱԿԱՆ ՊՐՈՖԻԼ ԼԿ 0+00, ԼԿ 0+60, ԼԿ 1+20, ԼԿ 2+00 ՆԻՇԵՐՈՒՄ	ԱՃ - 80
81	ՓՈՂՈՑԻ ԼԱՅՆԱԿԱՆ ՊՐՈՖԻԼ ԼԿ 3+00, ԼԿ 4+00, ԼԿ 5+00, ԼԿ 6+00 ՆԻՇԵՐՈՒՄ	ԱՃ - 81
82	ՓՈՂՈՑԻ ԼԱՅՆԱԿԱՆ ՊՐՈՖԻԼ ԼԿ 7+00, ԼԿ 8+00, ԼԿ 9+00, ԼԿ 10+00 ՆԻՇԵՐՈՒՄ	ԱՃ -82
83	ՓՈՂՈՑԻ ԼԱՅՆԱԿԱՆ ՊՐՈՖԻԼ ԼԿ 11+00, ԼԿ 12+00, ԼԿ 13+00, ԼԿ 14+00 ՆԻՇԵՐՈՒՄ	ԱՃ - 83
84	ՓՈՂՈՑԻ ԼԱՅՆԱԿԱՆ ՊՐՈՖԻԼ ԼԿ 15+00, ԼԿ 16+00, ԼԿ 17+00, ԼԿ 18+00 ՆԻՇԵՐՈՒՄ	ԱՃ - 84
85	ՓՈՂՈՑԻ ԼԱՅՆԱԿԱՆ ՊՐՈՖԻԼ ԼԿ 19+00, ԼԿ 20+00, ԼԿ 21+00, ԼԿ 22+00 ՆԻՇԵՐՈՒՄ	ԱՃ - 85
86	ՓՈՂՈՑԻ ԼԱՅՆԱԿԱՆ ՊՐՈՖԻԼ ԼԿ 23+00, ԼԿ 24+00, ԼԿ 25+00, ԼԿ 24+60 ՆԻՇԵՐՈՒՄ	ԱՃ - 86
87	ՓՈՂՈՑԻ ԼԱՅՆԱԿԱՆ ՊՐՈՖԻԼ ԼԿ 26+00, ԼԿ 26+40, ԼԿ 26+60, ԼԿ 27+00 ՆԻՇԵՐՈՒՄ	ԱՃ - 87
88	ՏԻՊԱՅԻՆ ԼԱՅՆԱԿԱՆ ՊՐՈՖԻԼ /ԼԿ 0+00-:-6+00/ - ՏԻՊ - 1 , ԼԿ6+ 00-:-27+00/ ՏԻՊ-2	ԱՃ - 88
89	ԵՐԹԵՎԵԿԵԼԻ ՄԱՍԻ ԿԱՌՈՒՑՄԱՆ ՄԱՍՆԱԳԻՐ /ՍԿԻՁԲ/	ԱՃ - 89
90	ԵՐԹԵՎԵԿԵԼԻ ՄԱՍԻ ԿԱՌՈՒՑՄԱՆ ՄԱՍՆԱԳԻՐ /ԱՎԱՐՏԲ/	ԱՃ - 90
91	ՀՈՂԱՅԻՆ ԱՇԽԱՏԱՆՔՆԵՐԻ ԾԱԿԱՆՆԵՐ ԸՍՏ ՊՐՈՖԻԼՆԵՐԻ	ԱՃ - 91
92	ՃԱՆԱՊԱՐՅԻ ԿԱՌՈՒՑՄԱՆ ԵՎ ՋՐԱՅԵՌԱՑՄԱՆ ՀԱՄԱԿԱՐԳԻ ԿԱՌՈՒՑՄԱՆ ԱՇԽԱՏԱՆՔՆԵՐԻ ՄԱՍՆԱԳԻՐ	ԱՃ - 92
93	ՏԵՍԸ ԱՎԿՏՐԱԾԸ 2-2,ՋՐԱՅԵՌԱՑՄԱՆ ԽՈՂՈՎԱԿԻ ՏԵՂԱԴՐՄԱՆ ՏԻՊԱՅԻՆ ՀԱՏԱԿԱԳԻԾ,ՊՈՂՊԱՏԵ ԾԱՂԱԿԱՆՂԱԿԻ ՏԵՍԸ Ծ-1	ԱՃ - 93
94	ՃԱՆԱԿԱՐԻԻ ՆՈՐՈԳՄԱՆ աշխատանքների իրականացման հրթեվելությամբ կարգավորման սխեմա	ԱՃ - 94
95	ԱՇԽԱՏԱՆՔՆԵՐԻ ԺԱՄԱՆԱԿԱՑՈՒՅՑ	ԱՃ - 95

Ն Գ Ճ	Հ. ՀԱՆՈՒՅԱՆ					
Կատարեց	Հ. ՀԱՆՈՒՅԱՆ		ՓՈՒԼ	ԹԵՐԹ	ԹԵՐԹԵՐ	
			ԱՆ	ԱՃ -2		
			ԱՇԽԱՏԱՆՔԱՅԻՆ ԳԾԱԳՐԵՐԻ ՑԱՆԿ /ԱՎԱՐՏ/  «ԼՍ ՆԱԽԱԳԻԾ» ՍՊԸ			

ԲԱՑԱՏՐԱԳԻՐ

ՀՀ ԼՈՌՈՒ ՄԱՐԶ, ՍՏԵՓԱՆԱՎԱՆ ՀԱՄԱՅՆՔ, ՈՒՐԱՍԱՐ ՎԱՐՉԱԿԱՆ ԲՆԱԿԱՎԱՅՐԻՑ ԴԵԿԻ «ԶՐԱՇՈՒՇԱՆՆԵՐԻ ԼԻՃ» ԵՎ «ԱԼՊՅԱՆ» ՄԱՐԳԱԳԵՏԻՆՆԵՐ ՏԱՆՈՂ ԳՐՈՒՆՏԱՅԻՆ

ՃԱՆԱՊԱՐՀՆԵՐԻ ԿԱՌՈՒՑՄԱՆ ՆԱԽԱԳԻԾԸ ԿԱՏԱՐՎԵԼ Է ՍՏԵՓԱՆԱՎԱՆԻ ՀԱՄԱՅՆՔԱՊԵՏԱՐԱՆԻ ԿՈՂՄԻՑ ՏՐՎԱԾ ՊԱՏՎԵՐԻ ԵՎ ՆԱԽԱԳԾԱՅԻՆ ԱՌԱՋԱԴՐԱՆՔԻ ՀԻՄԱՆ ՎՐԱ:


ՎԵՐԸ ՆՇՎԱԾ ՓՈՂՈՑՆԵՐԻ ԳՈՅՈՒԹՅՈՒՆ ՈՒՆԵՑՈՂ ԾԱԾԿՈՒՅԹԸ ԳՈՌԻՆՏԱՅԻՆ Է, ՈՐԸ ՍԱԿԱՅՆ ԲՆԱԿԱՆ ԳՈՐԾՈՆՆԵՐԻ ԱԶԴԵՑՈՒԹՅԱՆ ՆԵՐՔՈ ԴԱՐՁԵԼ Է ՀԻՄՆԱԿԱՆՈՒՄ


ԴԺՎԱՐԱՆՑԱՆԵԼԻ: ՆԱԽԱԳԾՈՎ ՆԱԽԱՏԵՍՎՈՒՄ Է ԿԱՌՈՒՑԵԼ ԽՃԱՅԻՆ /gամաքուրդային/ և ԱՎԱԶԱԿՈՊԾԱՅԻՆ ԾԱԾԿՈՒՅԹՆԵՐՈՎ ՃԱՆԱՊԱՐՀԸ, ԿԱՌՈՒՑԵԼ ԿԱՅԱՆԱՏԵՂԻՆԵՐ ԵՎ

ՃԱՆԱՊԱՐՀԻ ԼԱՅՆԱԿԱՆ ՀԱՏՈՒՅԹՈՎ ԱՆՁՐԵՎԱԶՐԵՐԻ ՈՒ ԱՌՈՒՆԵՐԻ ԱՆՑՄԱՆ ՏԵՂԱՄԱՍԵՐՈՒՄ ՄԵՏԱՂԱԿԱՆ ԽՈՂՈՎԱԿՆԵՐԻՑ ԶՐԱՀԵՌԱՑՄԱՆ ԱՆՑՈՒՄՆԵՐ:

ՆԱԽԱԳԾՈՎ ՆԱԽԱՏԵՍՎԱԾ ԵՆ ՀԵՏԵՎՅԱԼ ՀԻՄՆԱՆՈՐՈԳՄԱՆ ԱՇԽԱՏԱՆՔՆԵՐԸ.

- 1. ՃԱՆԱՊԱՐՀԱՅԻՆ ՏԱՇՏԱԿԻ ԿԱՏՈՒՑՈՒՄ ԲՆԱՀՈՂԻ ԿՏՐՈՒՄՈՎ ՄԵԽԱՆԻԶՄՈՎ 4-րդ ԿԱՐԳԻ ԳՐՈՒՆՏՆԵՐՈՒՄ
- 2. ՃԱՆԱՊԱՐՀԱՅԻՆ ՏԱՇՏԱԿԻ ԿԱՏՈՒՑՈՒՄ ԲՆԱՀՈՂԻ ԿՏՐՈՒՄՈՎ ՄԵԽԱՆԻԶՄՈՎ 3-րդ ԿԱՐԳԻ ԳՐՈՒՆՏՆԵՐՈՒՄ
- 3. ՃԱՆԱՊԱՐՀԱՅԻՆ ՏԱՇՏԱԿԻ ԿԱՏՈՒՑՈՒՄ ԲՆԱՀՈՂԻ ԿՏՐՈՒՄՈՎ ՄԵԽԱՆԻԶՄՈՎ 2-րդ ԿԱՐԳԻ ԳՐՈՒՆՏՆԵՐՈՒՄ
- 4. ՃԱՆԱՊԱՐՀԱՅԻՆ ՏԱՇՏԱԿԻ ԿԱՏՈՒՑՈՒՄ ՄՇԱԿԵԼՈՎ ՁԵՌՔՈՎ 3-րդ ԿԱՐԳԻ ԳՐՈՒՆՏՆԵՐՈՒՄ
- 5. ԽճԻ 10-15 սմ ՖՐԱԿՑԻԱՅՈՎ ԴՐԵՆԱԺԱՅԻՆ ՇԵՐՏ ԻՐԱԿԱՆԱՑՈՒՄ ՏՈՓԱՆՈՒՄՈՎ /հաստ.-200 մմ/
- 6. ԽճԻ 5-8 սմ ՖՐԱԿՑԻԱՅՈՎ ԴՐԵՆԱԺԱՅԻՆ ՇԵՐՏ ԻՐԱԿԱՆԱՑՈՒՄ ՏՈՓԱՆՈՒՄՈՎ /հաստ.-120 մմ/
- 7. ԱՎԱԶԱԿՈՊԾԱՅԻՆ ՎԵՐՆԱՇԵՐՏԻ ԻՐԱԿԱՆԱՑՈՒՄ /հաստ.-120 մմ/
- 8. ԿԱՅԱՆԱՏԵՂԻ ԿԱՌՈՒՑՈՒՄ
- 9. ԿՈՂՆԱԿՆԵՐԻ ԿԱՌՈՒՑՈՒՄ ԱՎԱԶԱԿՈՊԻՃԻՑ /հաստ. 100 մմ /
- 10. ԶՐԱՀԵՌԱՑՄԱՆ ԱՌՎԱԿՆԵՐԻ ԿԱՌՈՒՑՈՒՄ III -ԴՐ ԿԱՐԳԻ ԳՐՈՒՆՏՆԵՐՈՒՄ ԳՐՈՒՆՏԻ ԿՈՂԱԼՑՈՒՄՈՎ
- 11. ԳՈՅՈՒԹՅՈՒՆ ՈՒՆԵՑՈՂ ՃԱՆԱՊԱՀԻ ԿՈՂԱՅԻՆ ԱՌՈՒՆԵՐԻ ՄԱՔՐՈՒՄ ԲԵՐՎԱԾՔՆԵՐԻՑ
- 12. ՆԱԽԱՊԱՏՐԱՍՏԱԿԱՆ ՇԵՐՏԻ ԻՐԱԿԱՆԱՑՈՒՄ ՓԱՓՈԻԿ ԲՆԱՀՈՂԻՑ ԽՈՂՈՎԱԿԻ ՏԱԿ
- 13. ՊՈՂՊԱՏԵ ԽՈՂՈՎԱԿՆԵՐԻ ՏԵՂԱԴՐՈՒՄ Փ530*6 մմ
- 14. ՊՈՂՊԱՏԵ ԽՈՂՈՎԱԿՆԵՐԻ ԶՐԱՄԵԿՈՒՍԱՑՈՒՄ ԲԻՏՈՒՄԱՅԻՆ ՄԱԾԻԿԻ ՔՍՈՒՄՈՎ
- 15. ԳԼԽԱՄԱՍԵՐԻ ԽճԻ ՆԱԽԱՇԵՐՏԻ ԻՐԱԿԱՆԱՑՈՒՄ /հաստ.-100 մմ/
- 16. ԽՈՂՈՎԱԿՆԵՐԻ ԲԵՏՈՆԵ ԳԼԽԱՄԱՍԵՐԻ ԿԱՌՈՒՑՈՒՄ /հաստ.-200 մմ, B-15/
- 17. ԽՈՂՈՎԱԿԻ ՄՈՒՏՔԻ ԵՎ ԵԼՔԻ ՀԱՏՎԱԾՆԵՐՈՒՄ ԳԵՏԱՔԱՐԻՑ ՇԱՐՎԱԾՔԻ ԻՐԱԿԱՆԱՑՈՒՄ
- 18. ՔԱՆԴԱԾ ԲՆԱՀՈՂԻ ԲԱՐՁՈՒՄ ԵՎ ՏԵՂԱՓՈԽՈՒՄ ՄԻՆՉԵՎ 1.0 կմ

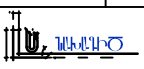Տնօրեն	Ա.ՍԱՐԳՍՅԱՆ		ՀՀ Լոռու մարզի Ստեփանավան շրջանի Ուրասար բնակավայրից դեղի «Զրաշուհաճեղի լիճ» եւ «Ալպյան» սագագետներու տանող գրողնային ճանապարհի կառուցում			
Ն Գ Ճ	Հ. ՀԱԿՈԲՅԱՆ					
Կատարեց	Հ. ՀԱԿՈԲՅԱՆ			ՓՈՒԼ	ԹԵՐԹ	ԹԵՐԹԵՐ
				Ա Ն	ԱՃ - 3	
			ԲԱՑԱՏՐԱԳԻՐ	 «ԼՍ ՆԱԽԱԳԻԾ» ՍՊԸ		

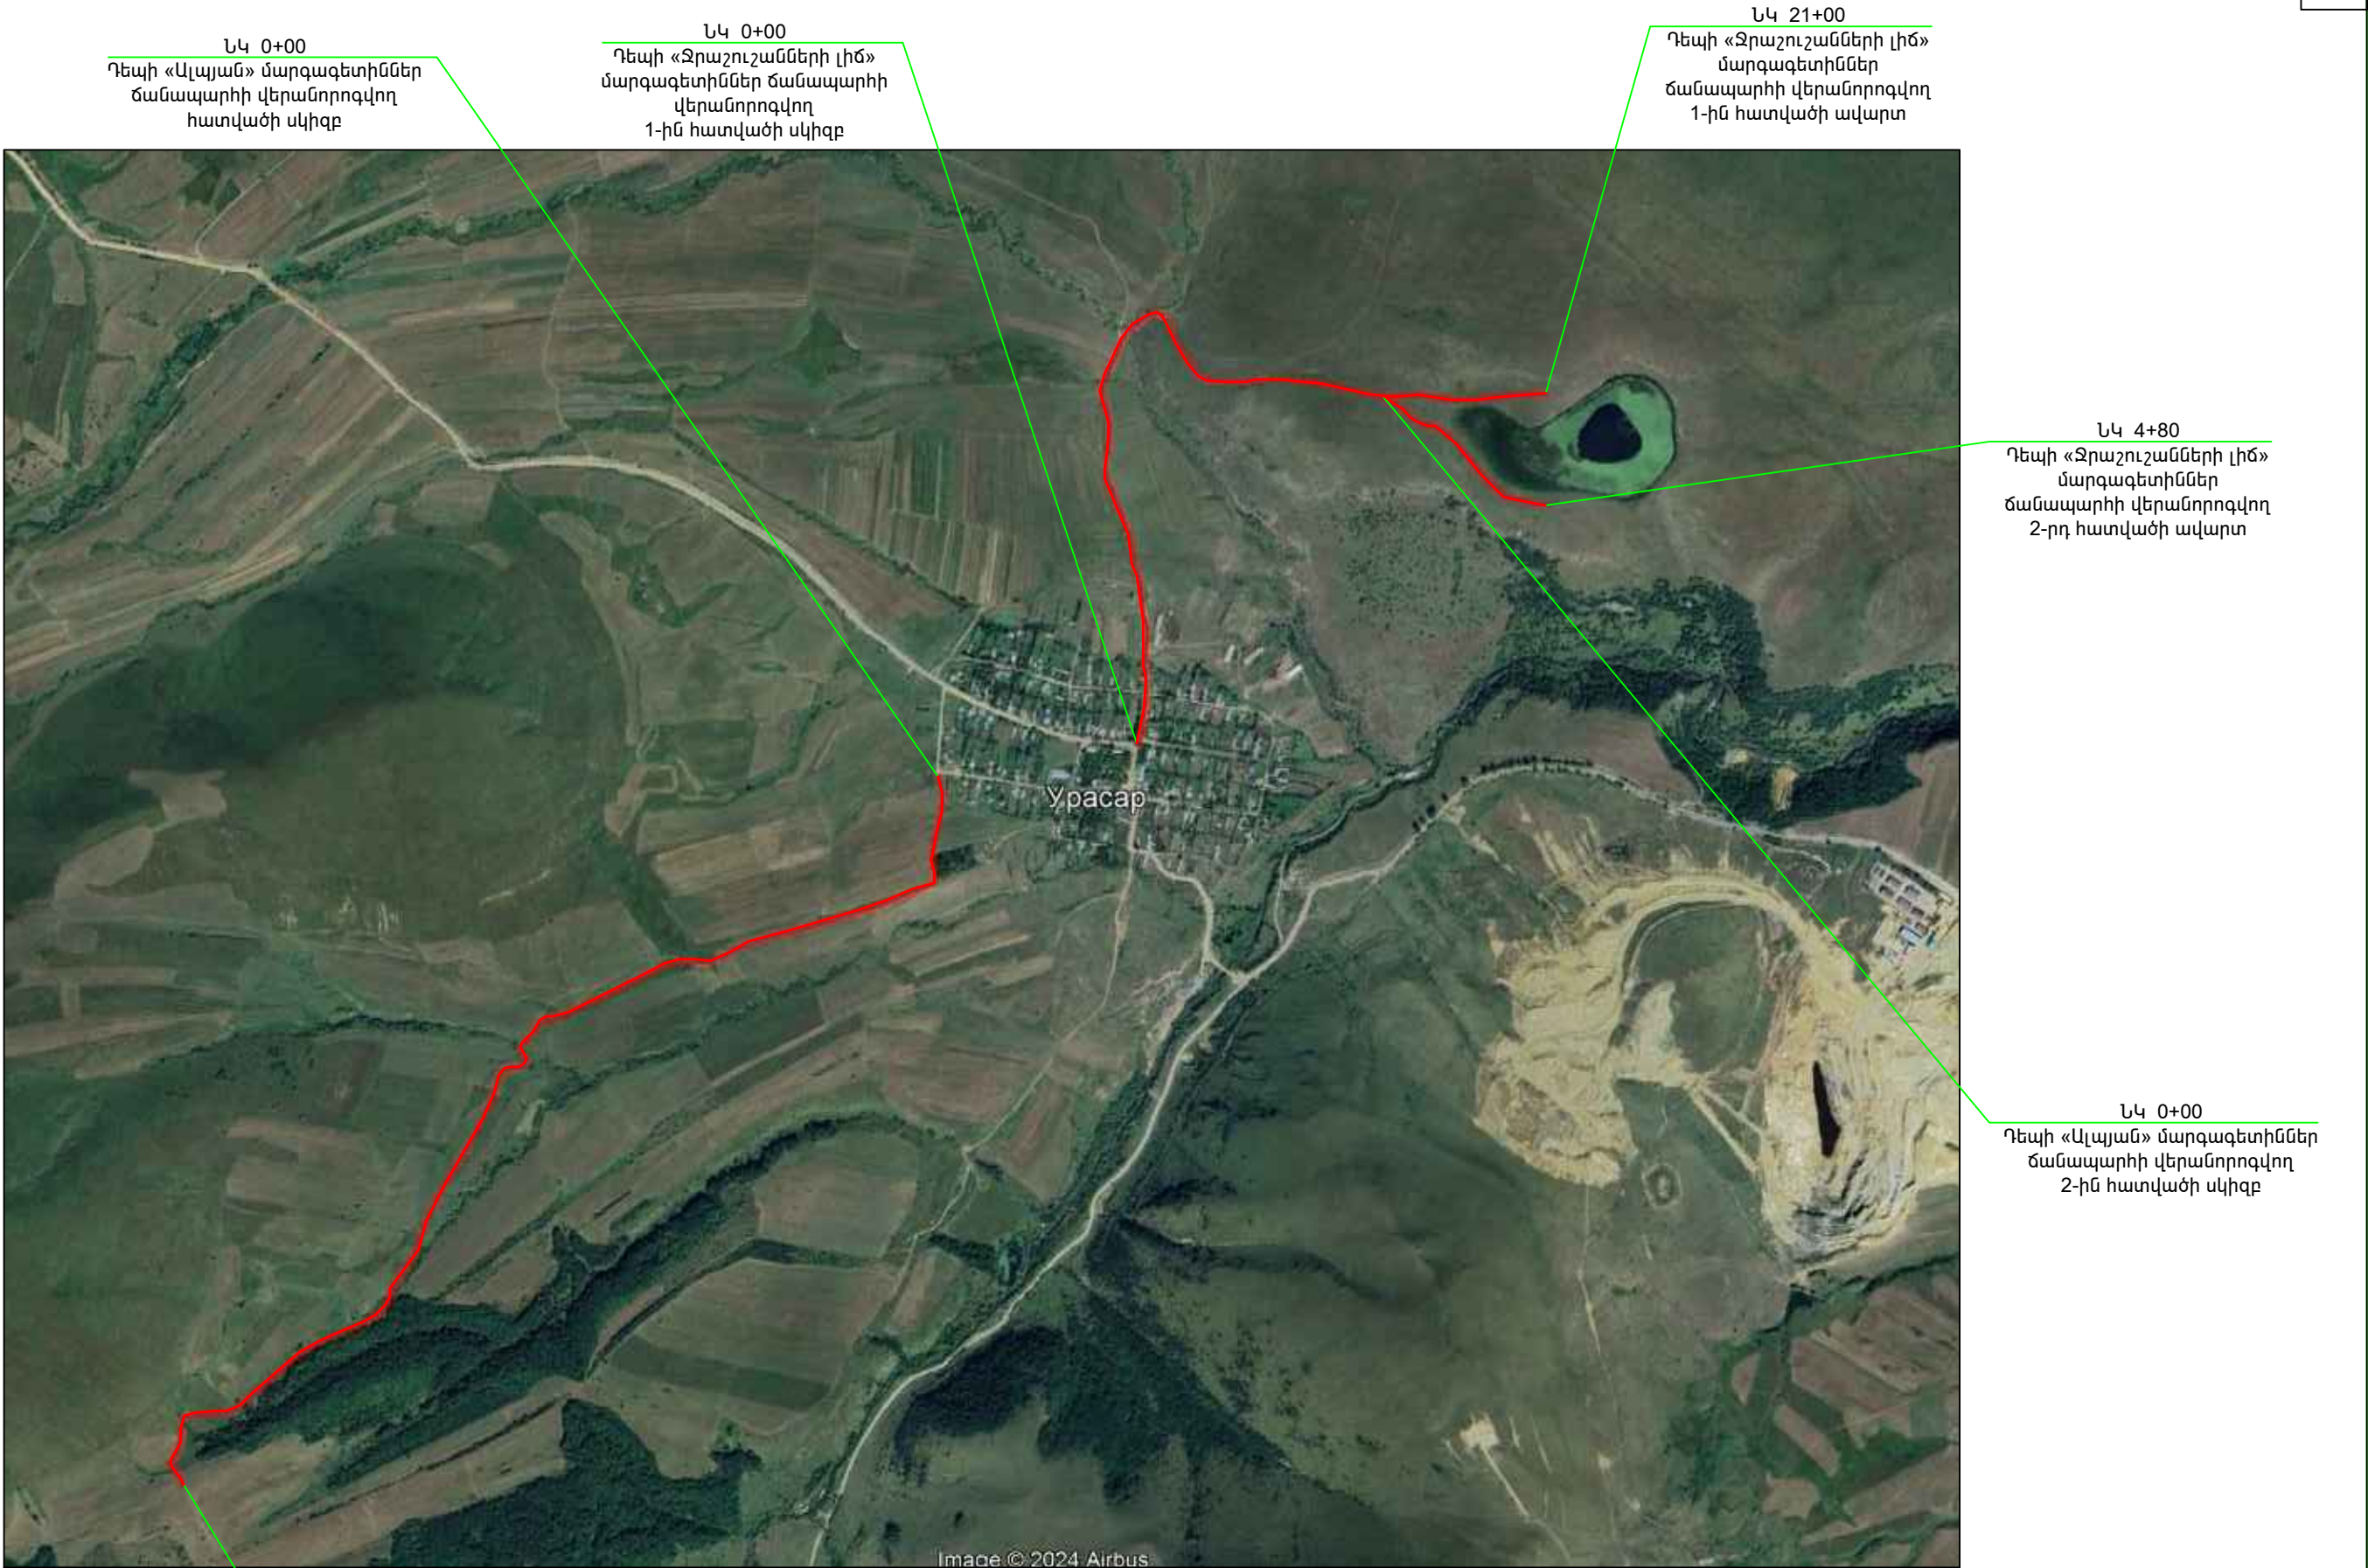

Տնօրեն	Ա.ՍԱՐԳՍՅԱՆ	<i>Signature</i>	ՀՀ Լոռու մարզի Ստեփանավան շրջանի Ուրուստի բնակավայրից դեպի «Ջրաշուշանների լիճ» եւ «Ալայան» մարզագետիններ ճանապարհի վերանորոգման աշխատանքներ			
Ն Գ Գ	Հ. ՀԱԿՈԲՅԱՆ	<i>Signature</i>		ՓՈՒԼ	ԹԵՐԹ	ԹԵՐԹԵՐ
Կատարեց	Հ. ՀԱԿՈԲՅԱՆ	<i>Signature</i>		Ա Ն	ԱՃ - 4	
			ՃԱՆԱՊԱՐԴԻ ՏԵՂԱԴԻՐՔԸ ՔԱՐՏԵԶԻ ՎՐԱ		«ԼՍ ՆԱԽԱԳԻԾ» ՍՊԸ	



ՀԱՄԱՅՆՎԱՔ ԱՍՓՈՓԱԳՐԵՐ

Համահավաք ամփոփագիր			
NN	Աշխատանքի նկարագիրը	Չ/մ	Քանակ
	„Ալյանս,,մարզագետիներ տանող ճանապարհի 1-ին հատված		
	Հողային աշխատանքներ		
1	ճանապարհի տաշտակի կառուցում 4 -րդ կարգի բնահողի մշակումով էքսկավատորով բարձելով ինքնաթափին	1000մ ³	1,280
2	ճանապարհի տաշտակի բնահողի կտրում մեխանիզմով 4-րդ կարգի բնահողում մինչև 50մ	1000մ ³	0,730
3	ճանապարհի տաշտակի բնահողի կտրում մեխանիզմով 3-րդ կարգի բնահողում մինչև 50մ	1000մ ³	0,830
4	ճանապարհի տաշտակի բնահողի կտրում մեխանիզմով 2-րդ կարգի բնահողում մինչև 50մ	1000մ ³	0,750
5	ճանապարհի տաշտակի կառուցում 2 -րդ կարգի բնահողի կտրումով մեխանիզմով բարձելով ինքնաթափին	1000մ ³	0,840
6	3 -րդ կարգի բնահողի մշակում ձեռքով ճանապարհային տաշտակի կառուցման համար	մ ³	80,0
7	3-րդ կարգի բնահողի մշակում էքսկավատորով կայանատեղի կառուցման համար կողիցումով	1000մ ³	0,082
8	բնահողի տոփանում	մ ³	82,00
9	ավելորդ բնահողի բարձում ա/ինքնաթափին էքսկավատորով	1000մ ³	0,080
10	ավելորդ բնահողի տեղափոխում ավտո-ինքնաթափով 1կմ հեռ.	տն	3520,0
	ճանապարհի պատվածք		
1	խճի 10-15մմ ֆրակցիայով դրենաժային շերտի իրականացում 200մմ հաստ. տոփանումով	մ ³	2420,0
2	խճի 5-8մմ ֆրակցիայով դրենաժային շերտի իրականացում 120մմ հաստ. տոփանումով	մ ³	1452,0
3	ավազալուպճային վերնաշերտ 120մմ հաստությամբ	մ ³	1452,00
4	խճի 10-15մմ ֆրակցիայով դրենաժային շերտի իրականացում 200մմ հաստ. տոփանումով կայանատեղու կառուցման համար	մ ³	60,0
5	խճի 5-8մմ ֆրակցիայով դրենաժային շերտի իրականացում 120մմ հաստ. տոփանումով կայանատեղու կառուցման համար	մ ³	36,0
6	ավազալուպճային վերնաշերտ 120մմ հաստությամբ	մ ³	36,00
7	կողմակի կառուցում ավազակոպիճով 100մմ հաստությամբ տոփանումով	100մ ²	21,00
	Ջրահեռացման համակարգ		
1	3-րդ կարգի բնահողի մշակում էքսկավատորով ջրահեռացման առվակների կառուցման համար տոնիսումով	1000մ ³	0,560
2	ճանապարհի կողմային առուների մաքրում բերվածքներից	մ ³	55,0
3	բերվածքների բարձում ա/ինքնաթափին էքսկավատորով	1000մ ³	0,055
4	բերվածքների տեղափոխում ավտո-ինքնաթափով 1կմ հեռ.	տն	88,0
5	խողովակի տակ նախաշերտի կառուցում փափուկ բնահողից 100մմ	մ ³	1,80
6	պողպատե խողովակների տեղադրում Փ530x6մմ	գծմ	27,0
7	պողպատե խողովակների ջրամեկուսացում բիտումային մածիկով	100մ ²	0,45
8	գլխամասի հատակի խճի շերտ 100մմ	մ ³	0,90
9	գլխամասի հատակի բետոնե շերտ B15 մ.բ., 100մմ	մ ³	0,90
10	գլխամասի բետոնե պատերի կառուցում B 15դասի բետոնով 200մմ հաստ	մ ³	2,70
11	ՆԿ 10+05 նշահարման կետում գլխամասի հատակի խճի շերտ 100մմ	մ ³	0,50
12	ՆԿ 10+05 նշահարման կետում գլխամասի հատակի բետոնե շերտ B15 մ.բ., 100մմ	մ ³	0,50
13	ՆԿ 10+05 նշահարման կետում գլխամասի բետոնե պատերի կառուցում B 15դասի բետոնով 200մմ հաստ	մ ³	2,20
14	գետաքարի շերտ խողովակի մուտքի և ելքի հատվածում/ 20մ2/	մ ³	3,0

„Ալյանս,, մարզագետիներ տանող ճանապարհի 2-րդ հատված			
	Հողային աշխատանքներ		
1	ճանապարհի տաշտակի բնահողի կտրում մեխանիզմով 4-րդ կարգի բնահողում մինչև 50մ	1000մ ³	0,626
2	ճանապարհի տաշտակի կառուցում 4 -րդ կարգի բնահողի մշակումով էքսկավատորով բարձելով ինքնաթափին	1000մ ³	0,610
3	4 -րդ կարգի բնահողի մշակում ձեռքով ճանապարհային տաշտակի կառուցման համար	մ ³	15,0
4	4-րդ կարգի բնահողի մշակում էքսկավատորով կայանատեղի կառուցման համար տոնիսումով	1000մ ³	0,082
5	բնահողի տոփանում	մ ³	82,00
6	ավելորդ բնահողի բարձում ա/ինքնաթափին էքսկավատորով	1000մ ³	0,015
7	ավելորդ բնահողի տեղափոխում ավտոինքնաթափով 1կմ հեռ.	տն	1000,0
	ճանապարհի պատվածք		
1	խճի 10-15մմ ֆրակցիայով դրենաժային շերտի իրականացում 200մմ հաստ. տոփանումով	մ ³	576,0
2	խճի 5-8մմ ֆրակցիայով դրենաժային շերտի իրականացում 120մմ հաստ. տոնիսումով	մ ³	345,6
3	ավազալուպճային վերնաշերտ 120մմ հաստությամբ	մ ³	345,6
4	խճի 10-15մմ ֆրակցիայով դրենաժային շերտի իրականացում 200մմ հաստ. տոփանումով կայանատեղու կառուցման համար	մ ³	60,0
5	խճի 5-8մմ ֆրակցիայով դրենաժային շերտի իրականացում 120մմ հաստ. տոնիսումով կայանատեղու կառուցման համար	մ ³	36,0
6	ավազալուպճային վերնաշերտ 120մմ հաստությամբ	մ ³	36,00
7	կողմակի կառուցում ավազակոպիճով 100մմ հաստությամբ տոփանումով	100մ ²	4,80
	Ջրահեռացման համակարգ		
1	3-րդ կարգի բնահողի մշակում էքսկավատորով ջրահեռացման առվակների կառուցման համար տոնիսումով	1000մ ³	0,096
2	խողովակի տակ նախաշերտի կառուցում փափուկ բնահողից 100մմ	մ ³	0,60
3	պողպատե խողովակների տեղադրում Փ530x6մմ	գծմ	9,0
4	պողպատե խողովակների ջրամեկուսացում բիտումային մածիկով	100մ ²	0,15
5	գլխամասի հատակի խճի շերտ 100մմ	մ ³	0,3
6	գլխամասի հատակի բետոնե շերտ B15 մ.բ., 100մմ	մ ³	0,3
7	գլխամասի բետոնե պատերի կառուցում B 15դասի բետոնով 200մմ հաստ	մ ³	0,9
8	գետաքարի շերտ խողովակի մուտքի և ելքի հատվածում/ 4,6մ2/	մ ³	0,7
	Արտավայրեր տանող ճանապարհի 2-րդ հատված		
1	ճանապարհի տաշտակի կառուցում 3 -րդ կարգի բնահողի մշակումով էքսկավատորով բարձելով ինքնաթափին	1000մ ³	0,180
2	ճանապարհի տաշտակի կառուցում 2 -րդ կարգի բնահողի մշակումով էքսկավատորով բարձելով ինքնաթափին	1000մ ³	3,600
3	ճանապարհի տաշտակի բնահողի կտրում մեխանիզմով 2-րդ կարգի բնահողում մինչև 50մ	1000մ ³	1,580
4	2 -րդ կարգի բնահողի մշակում ձեռքով ճանապարհային տաշտակի կառուցման համար	մ ³	107,0
5	ավելորդ բնահողի բարձում ա/ինքնաթափին էքսկավատորով	1000մ ³	0,107
6	ավելորդ բնահողի տեղափոխում ավտոինքնաթափով 1կմ հեռ.	տն	6219,2
	ճանապարհի պատվածք		
1	խճի 10-15մմ ֆրակցիայով դրենաժային շերտի իրականացում 200մմ հաստ. տոփանումով	մ ³	3240,0
2	խճի 5-8մմ ֆրակցիայով դրենաժային շերտի իրականացում 120մմ հաստ. տոնիսումով	մ ³	1944,0
3	ավազալուպճային վերնաշերտ 120մմ հաստությամբ	մ ³	1944,00
4	կողմակի կառուցում ավազակոպիճով 100մմ հաստությամբ տոփանումով	100մ ²	27,00
	Ջրահեռացման համակարգ		
1	3-րդ կարգի բնահողի մշակում էքսկավատորով ջրահեռացման առվակների կառուցման համար տոնիսումով	1000մ ³	0,660
2	խողովակի տակ նախաշերտի կառուցում փափուկ բնահողից 100մմ	մ ³	5,40
3	պողպատե խողովակների տեղադրում Փ530x6մմ	գծմ	81,0
4	պողպատե խողովակների ջրամեկուսացում բիտումային մածիկով	100մ ²	1,35
5	գլխամասի հատակի խճի շերտ 100մմ	մ ³	2,70
6	գլխամասի հատակի բետոնե շերտ B15 մ.բ., 100մմ	մ ³	2,70
7	գլխամասի բետոնե պատերի կառուցում B 15դասի բետոնով 200մմ հաստ	մ ³	8,10
8	գետաքարի շերտ խողովակի մուտքի և ելքի հատվածում/ 41,4մ2/	մ ³	6,21

Ն Գ Գ	Հ. ՀԱՎՈՐՅԱՆ								
Կատարեց	Հ. ՀԱՎՈՐՅԱՆ					Ա Ն		ԱԳ - 5	
			ՀԱՄԱՅՆՎԱՔ ԱՍՓՈՓԱԳՐԵՐ					«ԼՍ ՆԱԽԱԳԻԾ» ՍՊԸ	



ՓՈՂՈՑԻ ՀԱՆՈՒՅԹ ՆԿ 0+00-ՆԿ 1+50 Մ 1 : 1000

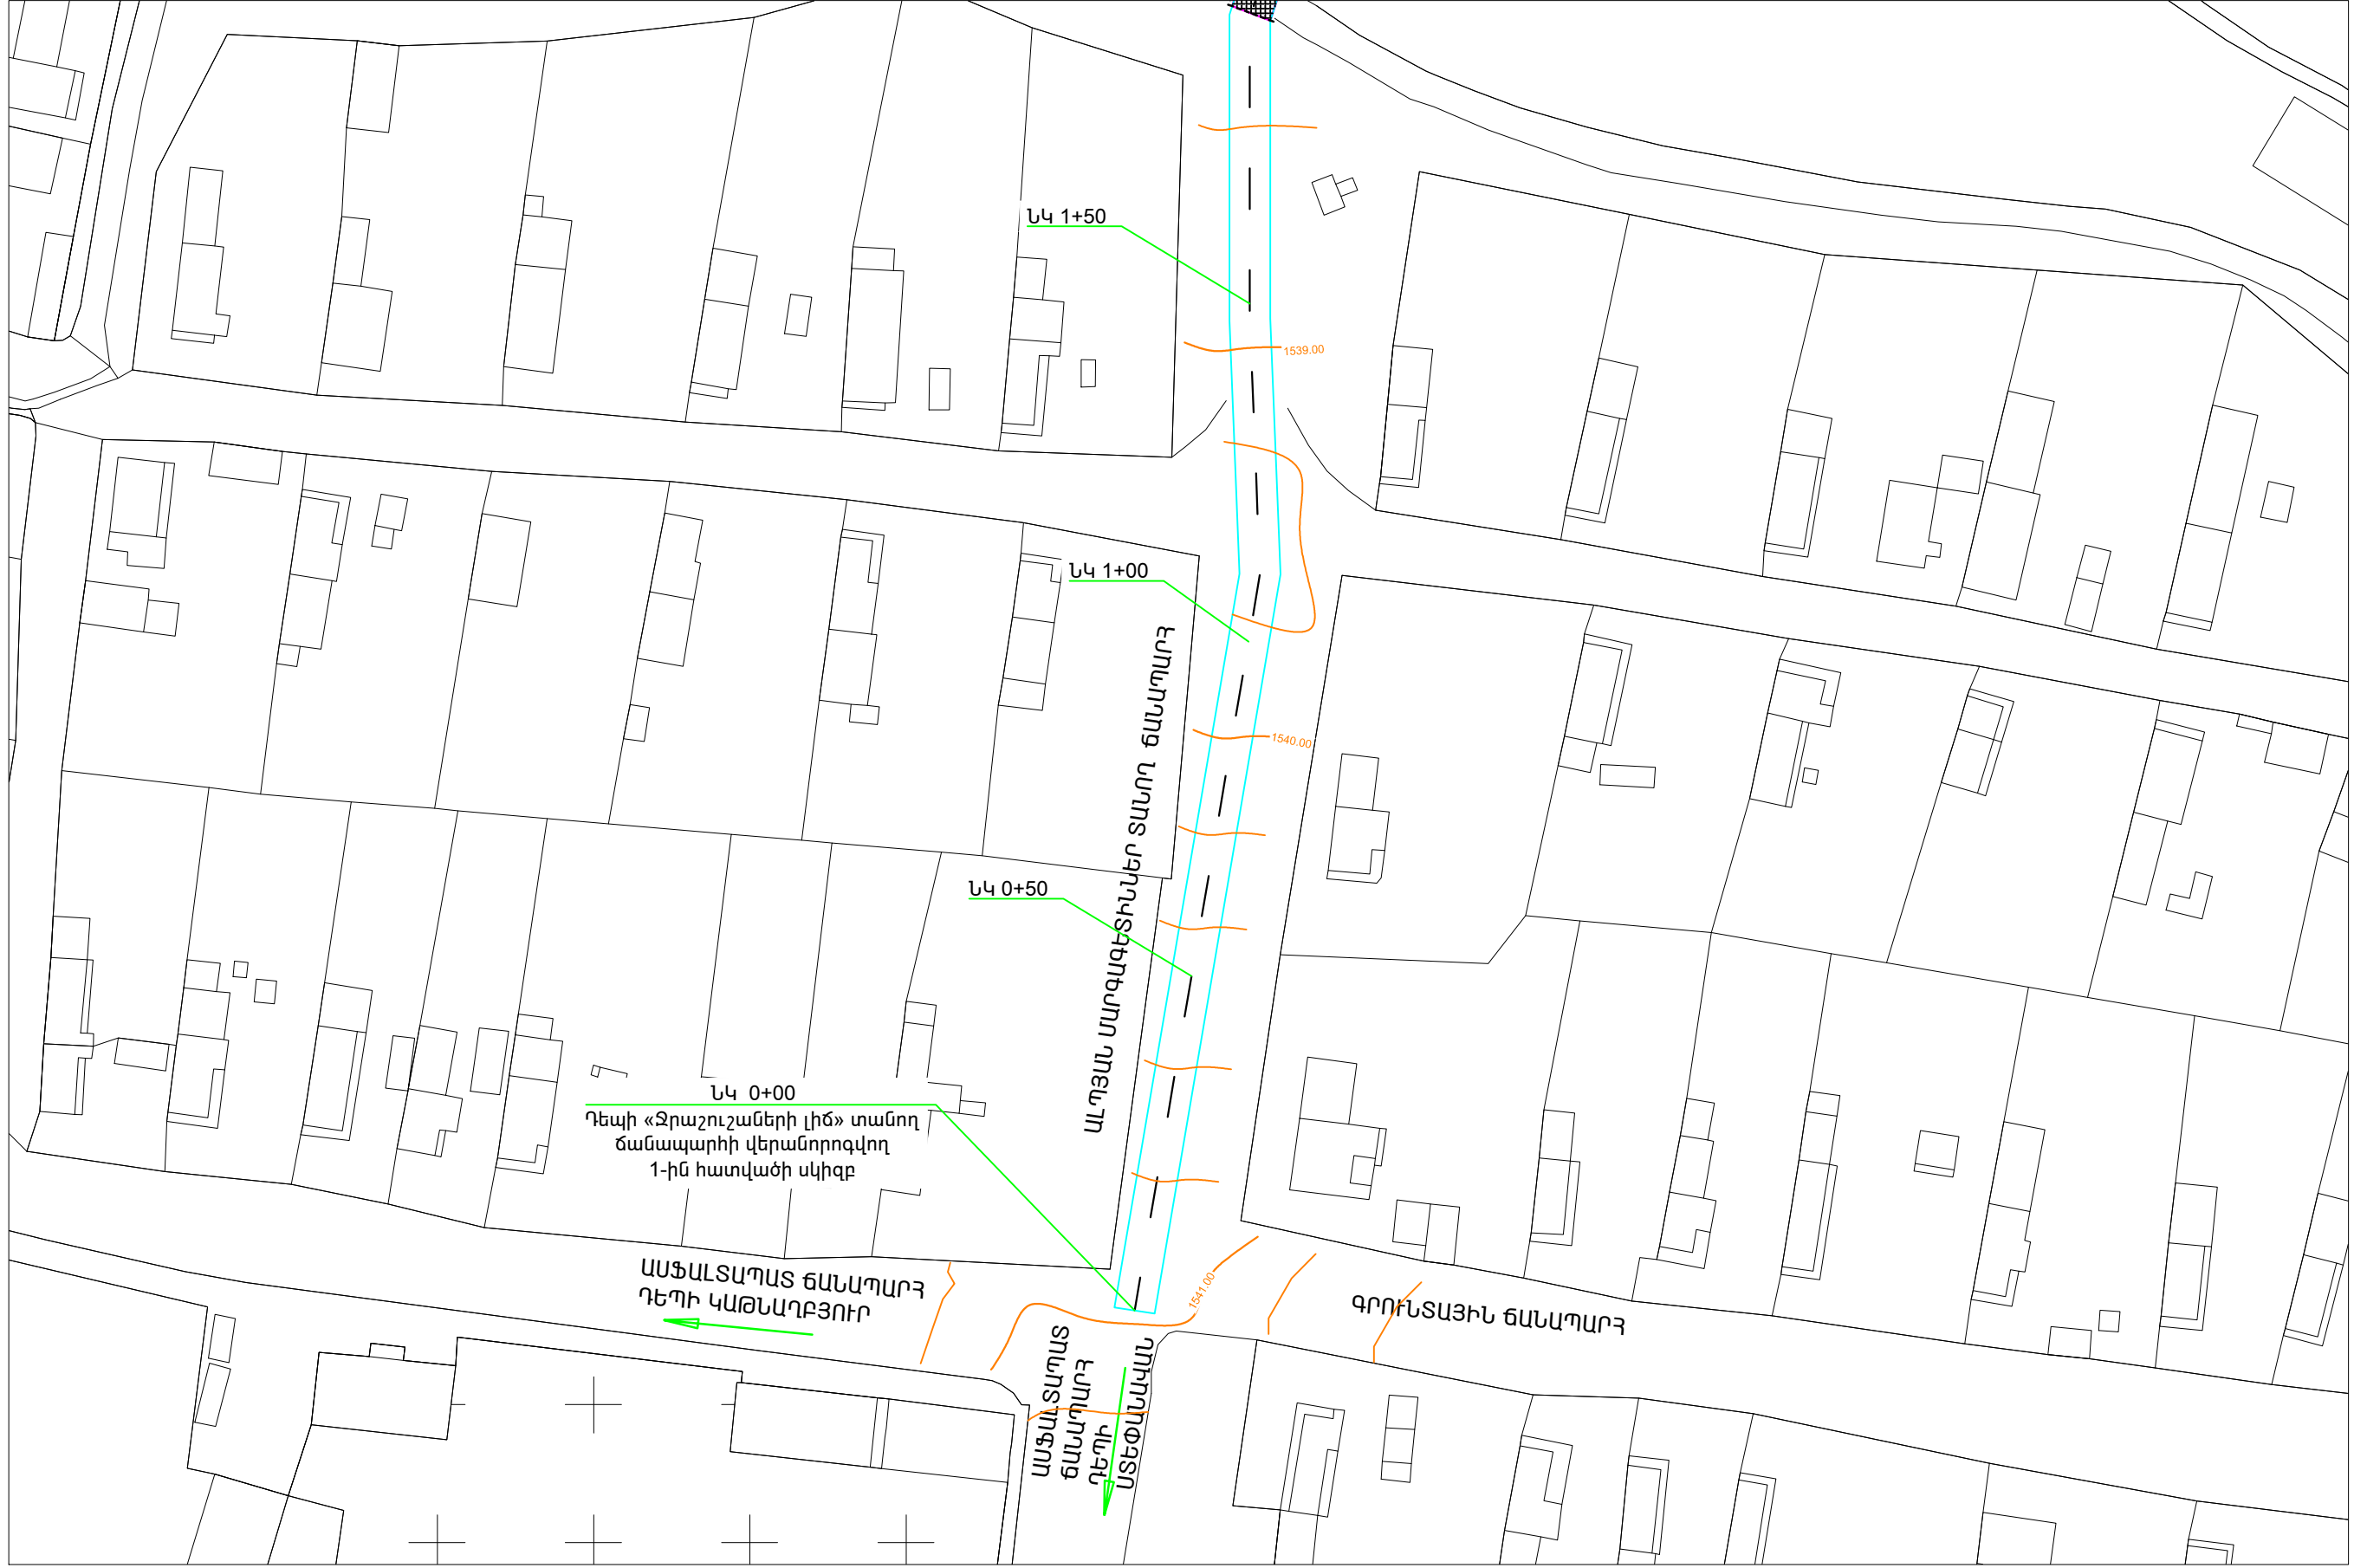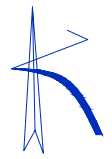

ՊԱՅՄԱՆԱԿԱՆ ՆՇԱՆՆԵՐ

— - ՆԱԽԱԳԾԿՈՂ ՃԱՆԱՊԱՐԿԻ ԵԶՐԱԳԻԾ

Ն Գ Ծ	Հ.ՀԱԿՈԲՅԱՆ				
			ՓՈՒԼ	ԹԵՐԹ	ԹԵՐԹԵՐ
			Ա Ն	ԱՃ - 6	
			ՓՈՂՈՑԻ ՀԱՆՈՒՅԹ ՆԿ 0+00-ՆԿ 1+50		
			«ԼՍ ՆԱԽԱԳԻԾ» ՍՊԸ		

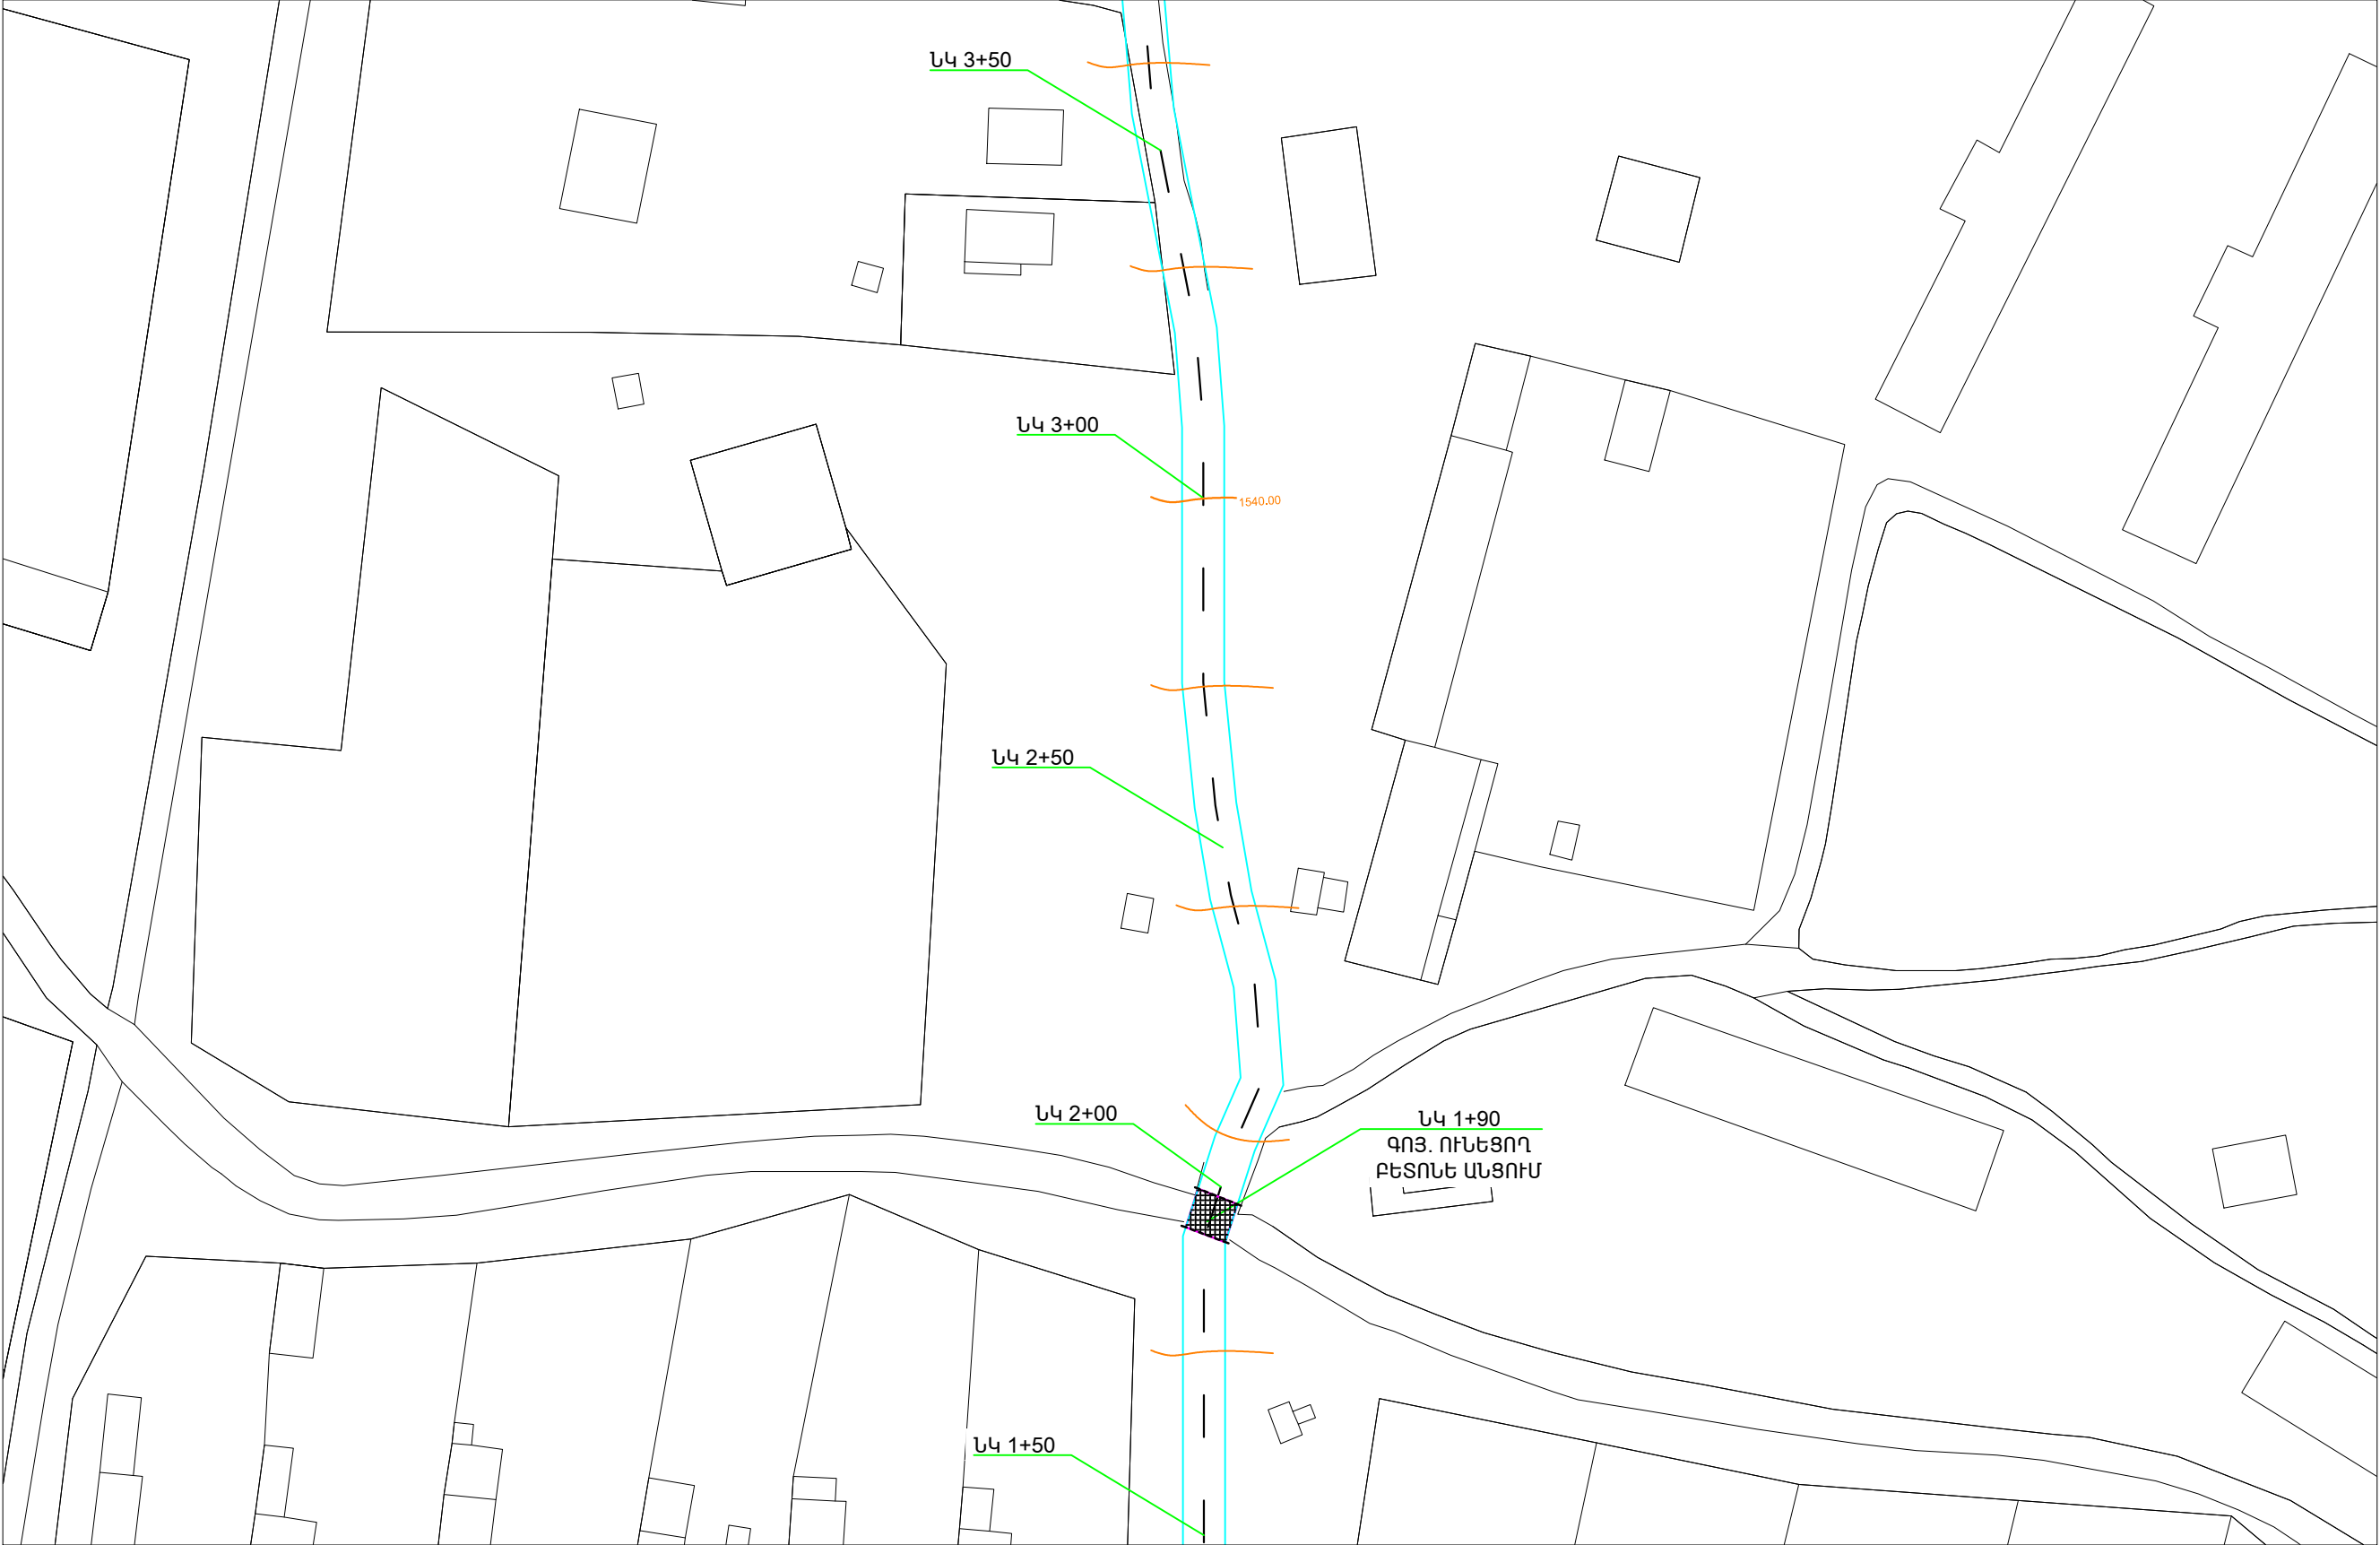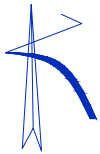


ՊԱՅՄԱՆԱԿԱՆ ՆՇԱՆՆԵՐ

— - ՆԱԽԱԳԾԿՈՂ ՃԱՆԱՊԱՅԻ ԵԶՐԱԳԻԾ

Ն Գ Գ	Հ.ՀԱԿՈԲՅԱՆ				
Գծեց	Ա.ՀԱԿՈԲՅԱՆ		Ուրախար բնակավայրից դեպի «Զրաշուհ» գյուղի ճանապարհի 1-ին շահման	ՓՈՒԼ Ա Ն	ԹԵՐԹ ԱԳ - 7
			ՓՈՂՈՑԻ ՀԱՆՈՒՅԹ ԵՎ 1+50-ԵՎ 3+50	 «ԼՍ ՆԱԽԱԳԻԾ» ՍՊԸ	

ՓՈՂՈՑԻ ՀԱՆՈՒՅԹ ՆԿ 3+50-ՆԿ 5+50 Մ 1 : 1000

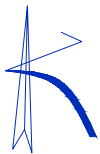


ՊԱՅՄԱՆԱԿԱՆ ՆՇԱՆՆԵՐ

— - ՆԱԽԱԳԾՎՈՂ ՃԱՆԱՊԱՀԻ ԵԶՐԱԳԻԾ

Տնօրեն	Ա.ՍԱՐԳՍՅԱՆ	<i>Arif Khush</i>	ՀՀ Լոռուի մարզի Ստեփանավան շրջանի Ուրախար բնակավայրից դեպի «Զրաշուհեանների լիճ» եւ «Ալյոյան» մագաղակաբերող ճանապարհի կառուցում			
Ն Գ Գ	Հ.ՀԱԿՈԲՅԱՆ	<i>Khush</i>	Ուրախար բնակավայրից դեպի «Զրաշուհեանների լիճ» ճանապարհի 1-ին շահման	ՓՈՒԼ	ԹԵՐԹ	ԹԵՐԹԵՐ
Գծեց	Ա.ՀԱԿՈԲՅԱՆ	<i>Khush</i>		Ա Ն	ԱՃ - 8	
			ՓՈՂՈՑԻ ՀԱՆՈՒՅԹ ՆԿ 3+50-ՆԿ 5+50		«ԼՍ ՆԱԽԱԳԻԾ» ՍՊԸ	

ՓՈՂՈՑԻ ՀԱՆՈՒՅԹ ՆԿ 5+50-ՆԿ 7+50 Մ 1 : 1000

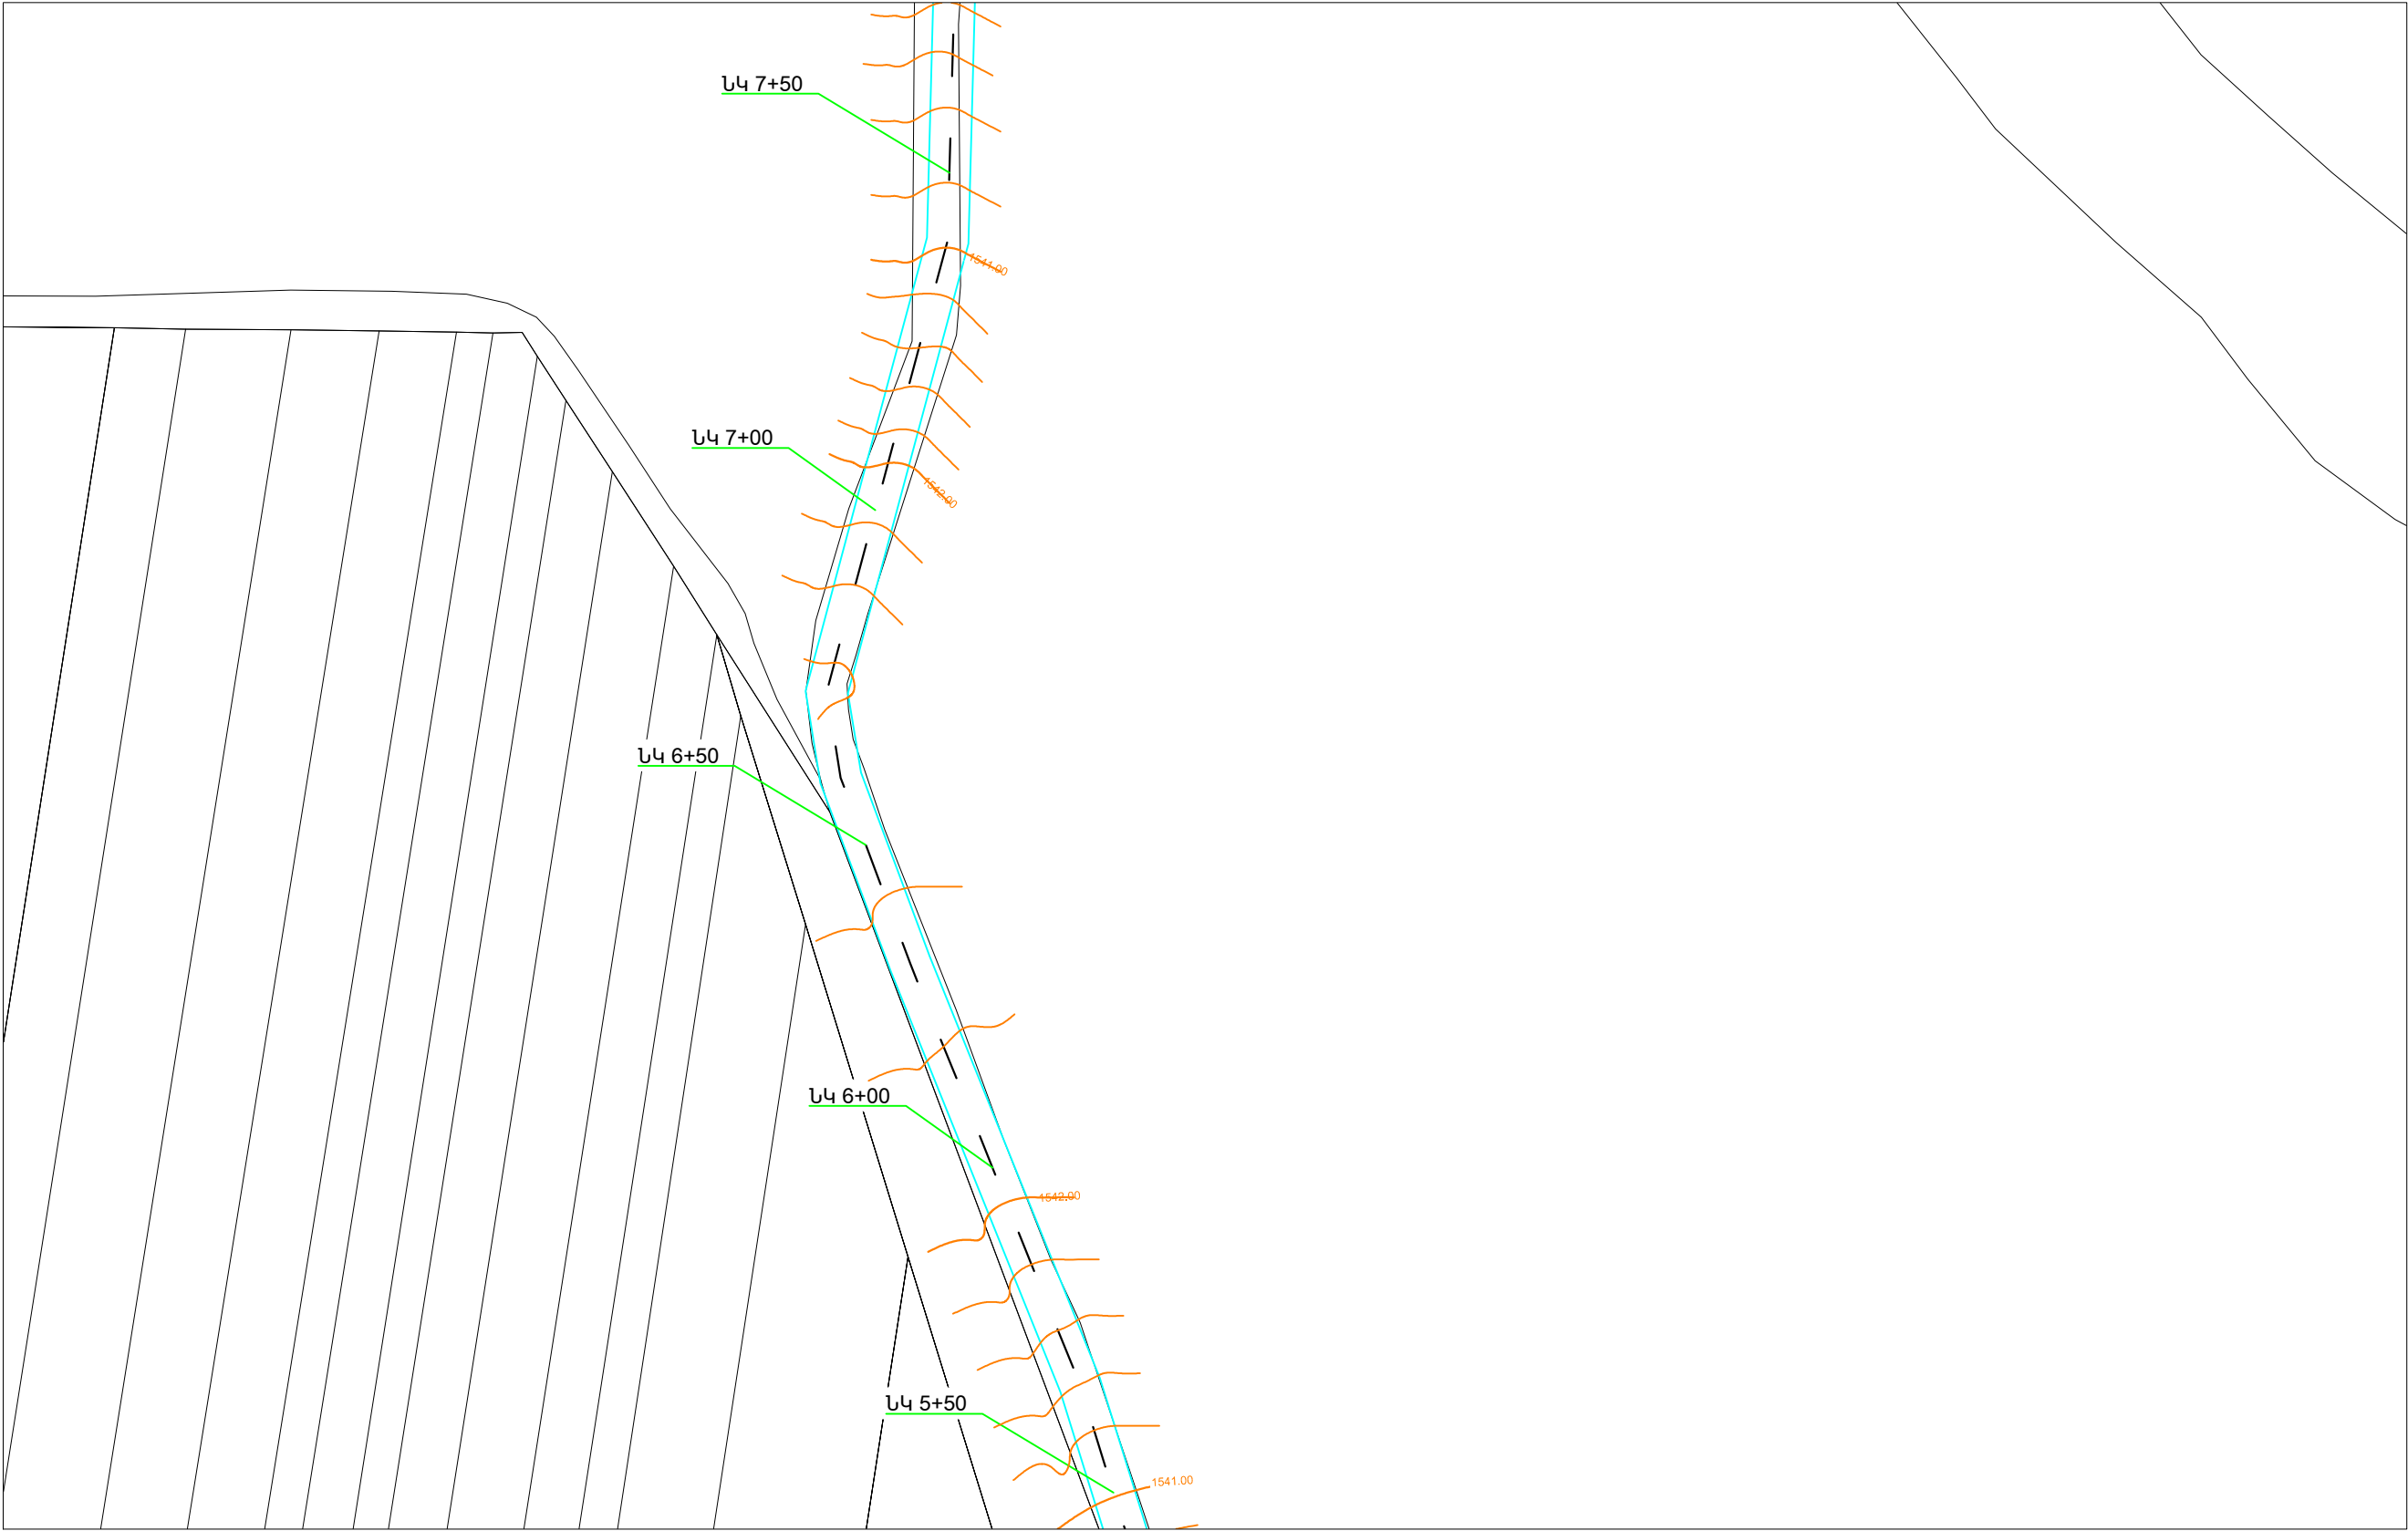


ՊԱՅՄԱՆԱԿԱՆ ՆՇԱՆՆԵՐ

— - ՆԱԽԱԳԾՎՈՂ ԳԱՆՊԱՀԻ ԵԶՐԱԳԻԾ

Ն Գ Գ	Հ.ՀԱՎՈՐՅԱՆ					
				Ա Ն	ԱՃ - 9	
			ՓՈՂՈՑԻ ՀԱՆՈՒՅԹ ՆԿ 5+50-ՆԿ 7+50	 «ԼՍ ՆԱԽԱԳԻԾ» ՍՊԸ		

ՓՈՂՈՑԻ ՀԱՆՈՒՅԹ ՆԿ 9+50-ՆԿ 13+00 Մ 1 : 1000

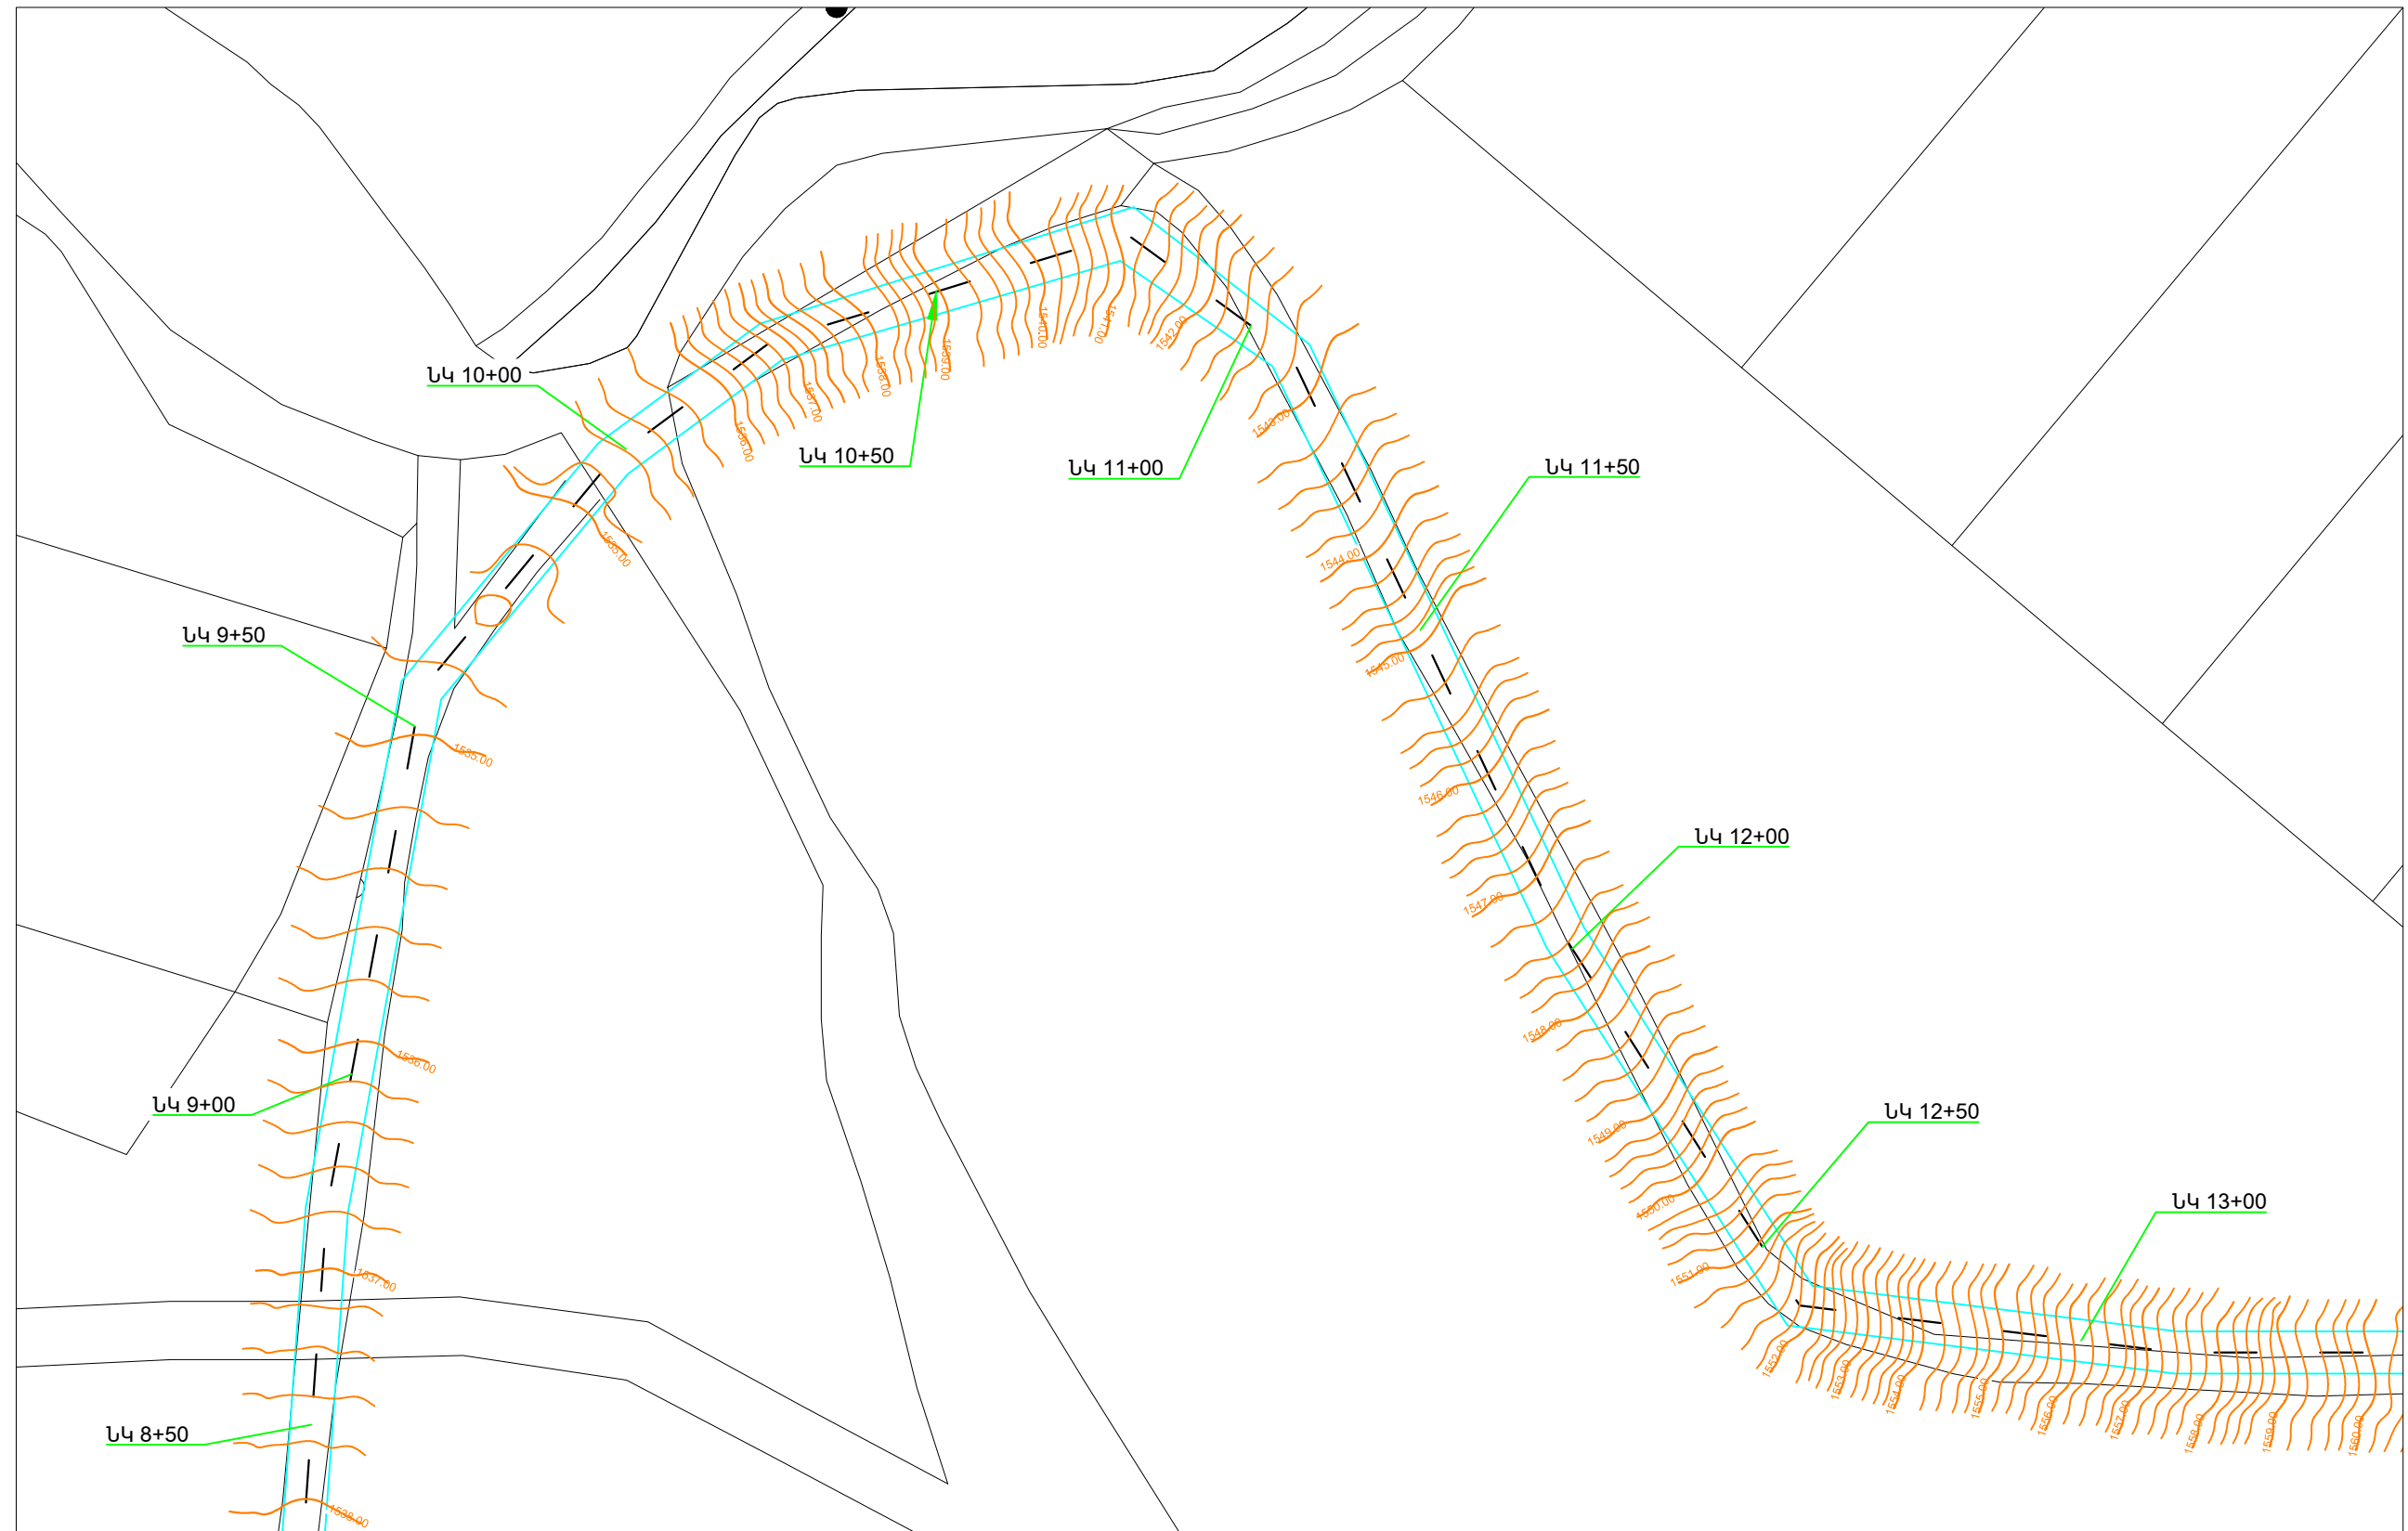


ՊԱՅՄԱՆԱԿԱՆ ՆՇԱՆՆԵՐ

— - ՆԱԽԱԳԾՎՈՂ ՃԱՆԱՊԱՀԻ ԵԶՐԱԳԻԾ

Ն Գ Ծ	Հ.ՀԱՎԱՐՅԱՆ	<i>Հավարյան</i>			
			ՓՈՂՈՑԻ ՀԱՆՈՒՅԹ ՆԿ 9+50-ՆԿ 13+00	«ԼՍ ՆԱԽԱԳԻԾ» ՍՊԸ	

ՓՈՂՈՑԻ ՀԱՆՈՒՅԹ ՆԿ 13+00-ՆԿ 16+00 Մ 1 : 1000


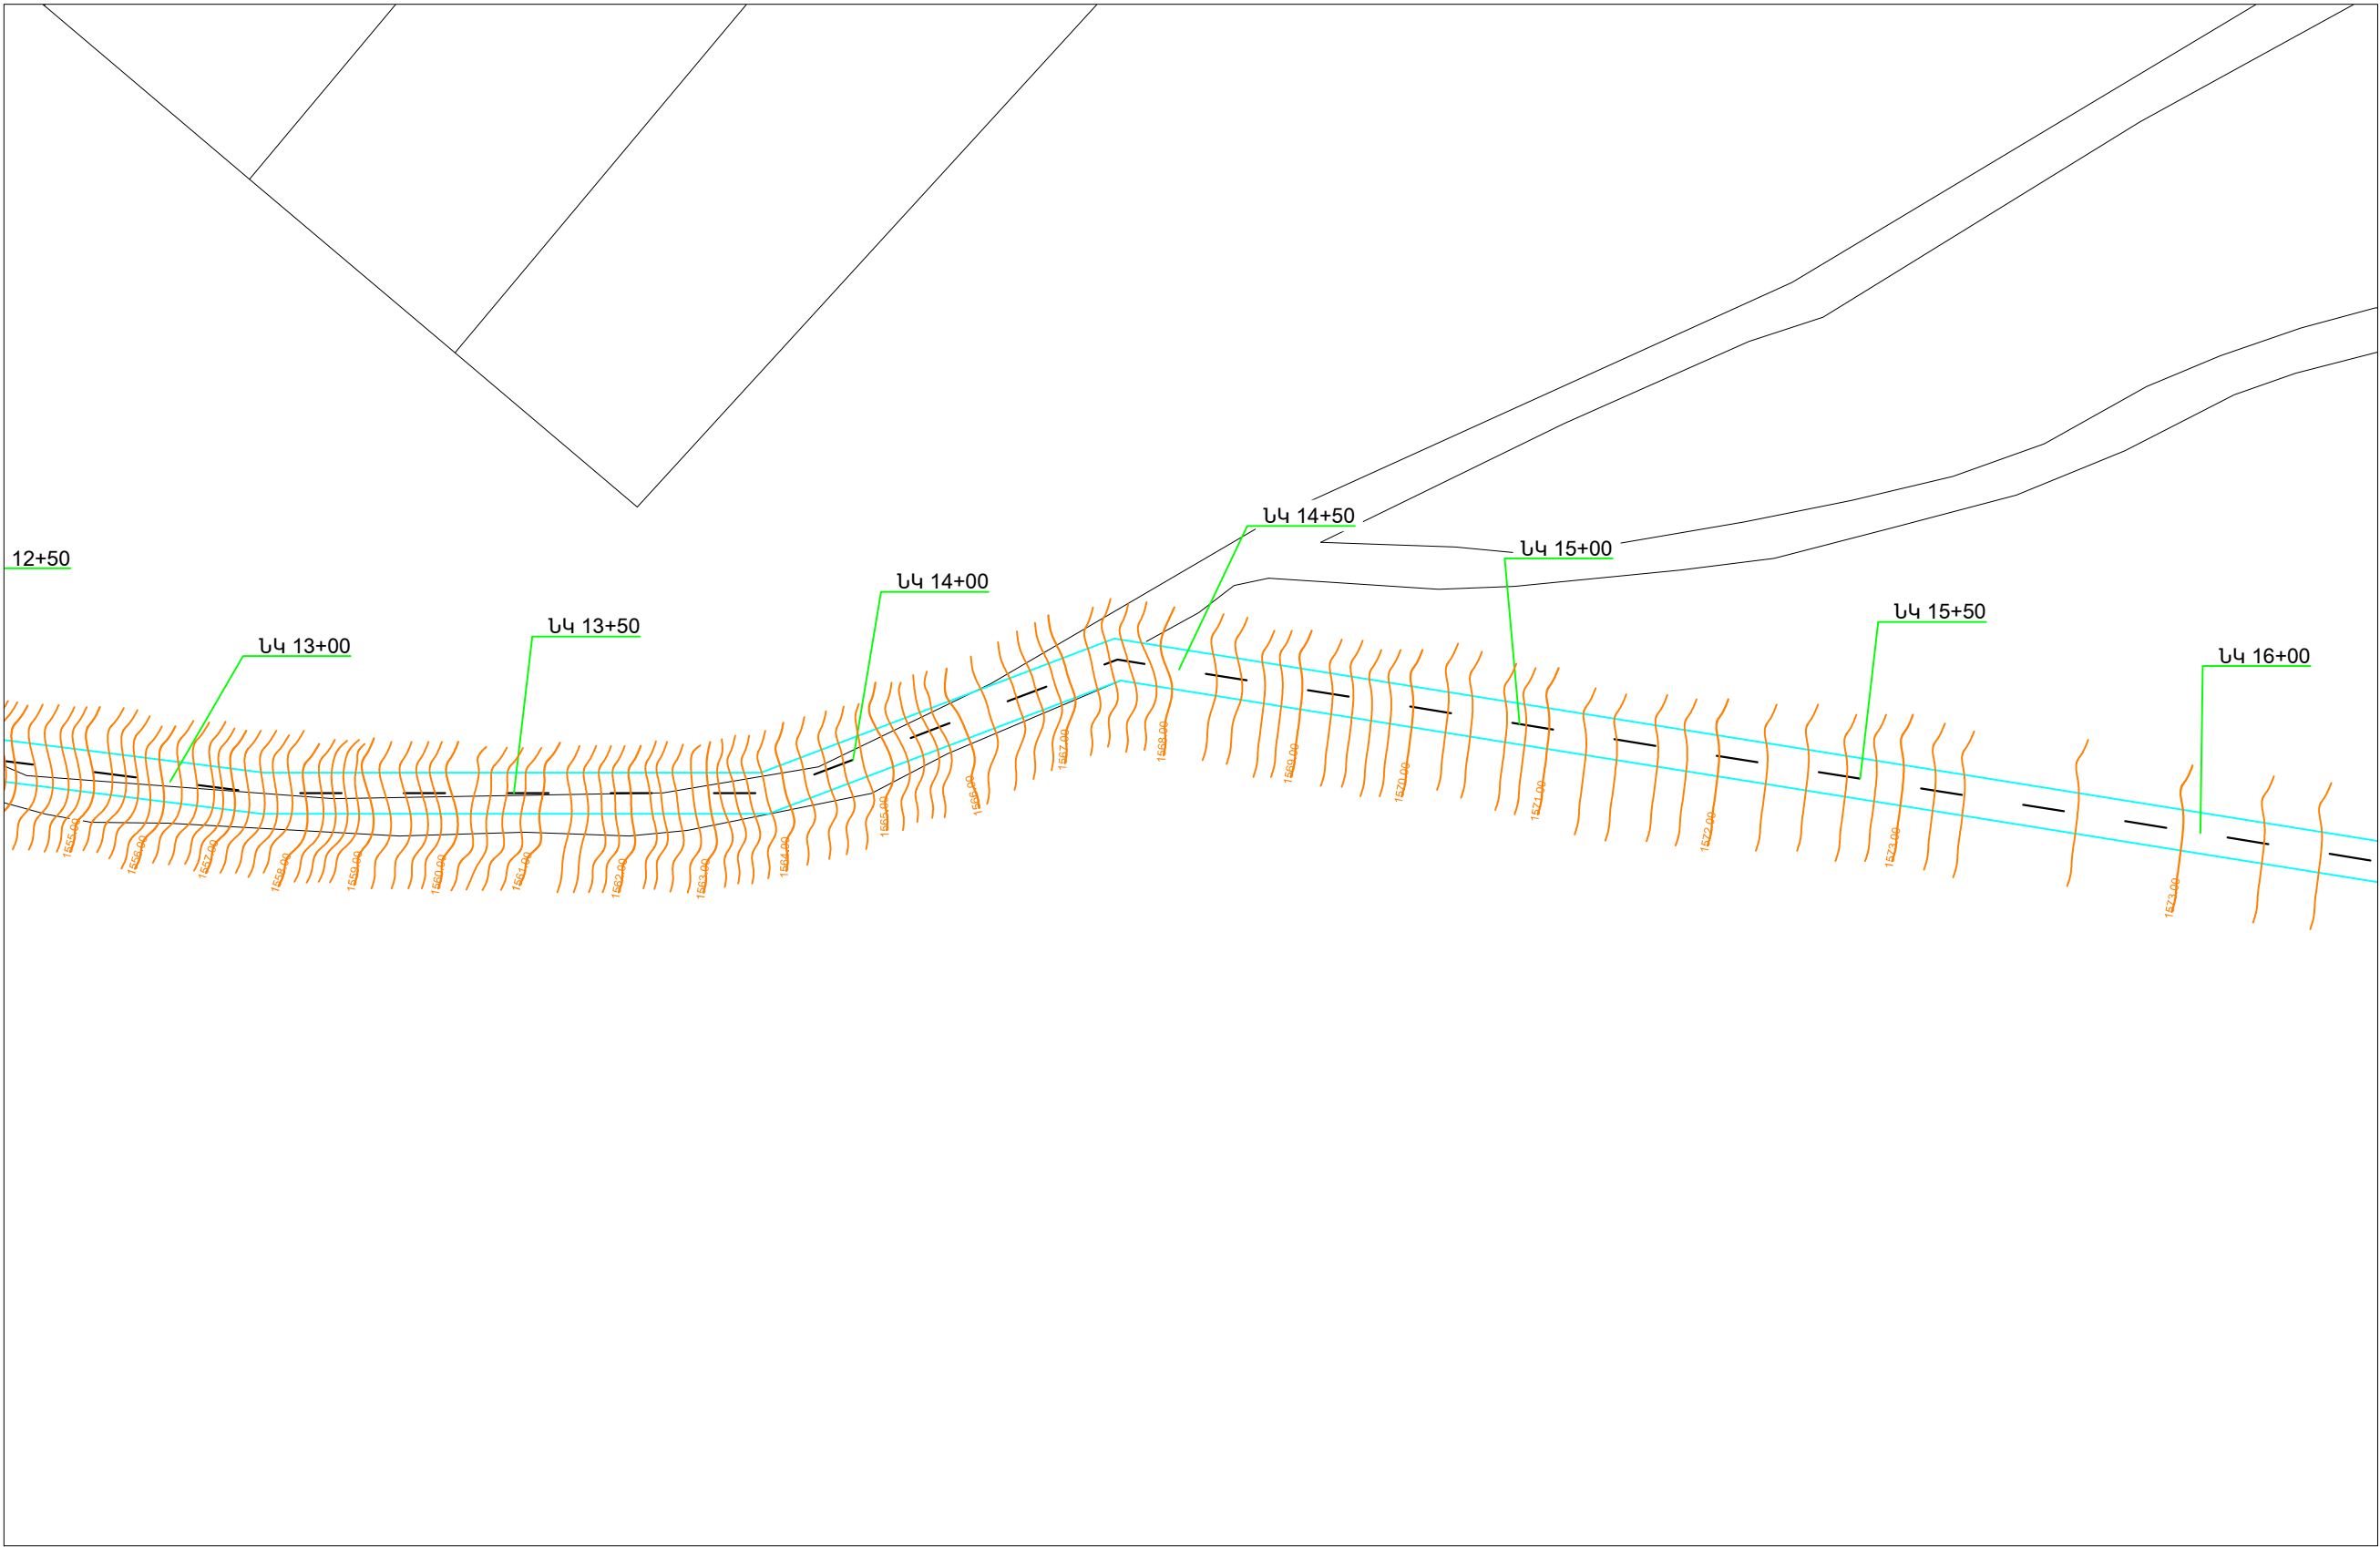


ՊԱՅՄԱՆԱԿԱՆ ՆՇԱՆՆԵՐ

— - ՆԱԽԱԳԾՎՈՂ ՃԱՆԱՊԱՀԻ ԵԶՐԱԳԻԾ

Ն Գ Ծ	Հ.ՀԱԿՈԲՅԱՆ					
				Ա Ն	ԱՃ - 12	
			ՓՈՂՈՑԻ ՀԱՆՈՒՅԹ ՆԿ 13+00-ՆԿ 16+00		«ԼՍ ՆԱԽԱԳԻԾ» ՍՊԸ	

ՓՈՂՈՑԻ ՀԱՆՈՒՅԹ ՆԿ 16+00-ՆԿ 19+00 Մ 1 : 1000

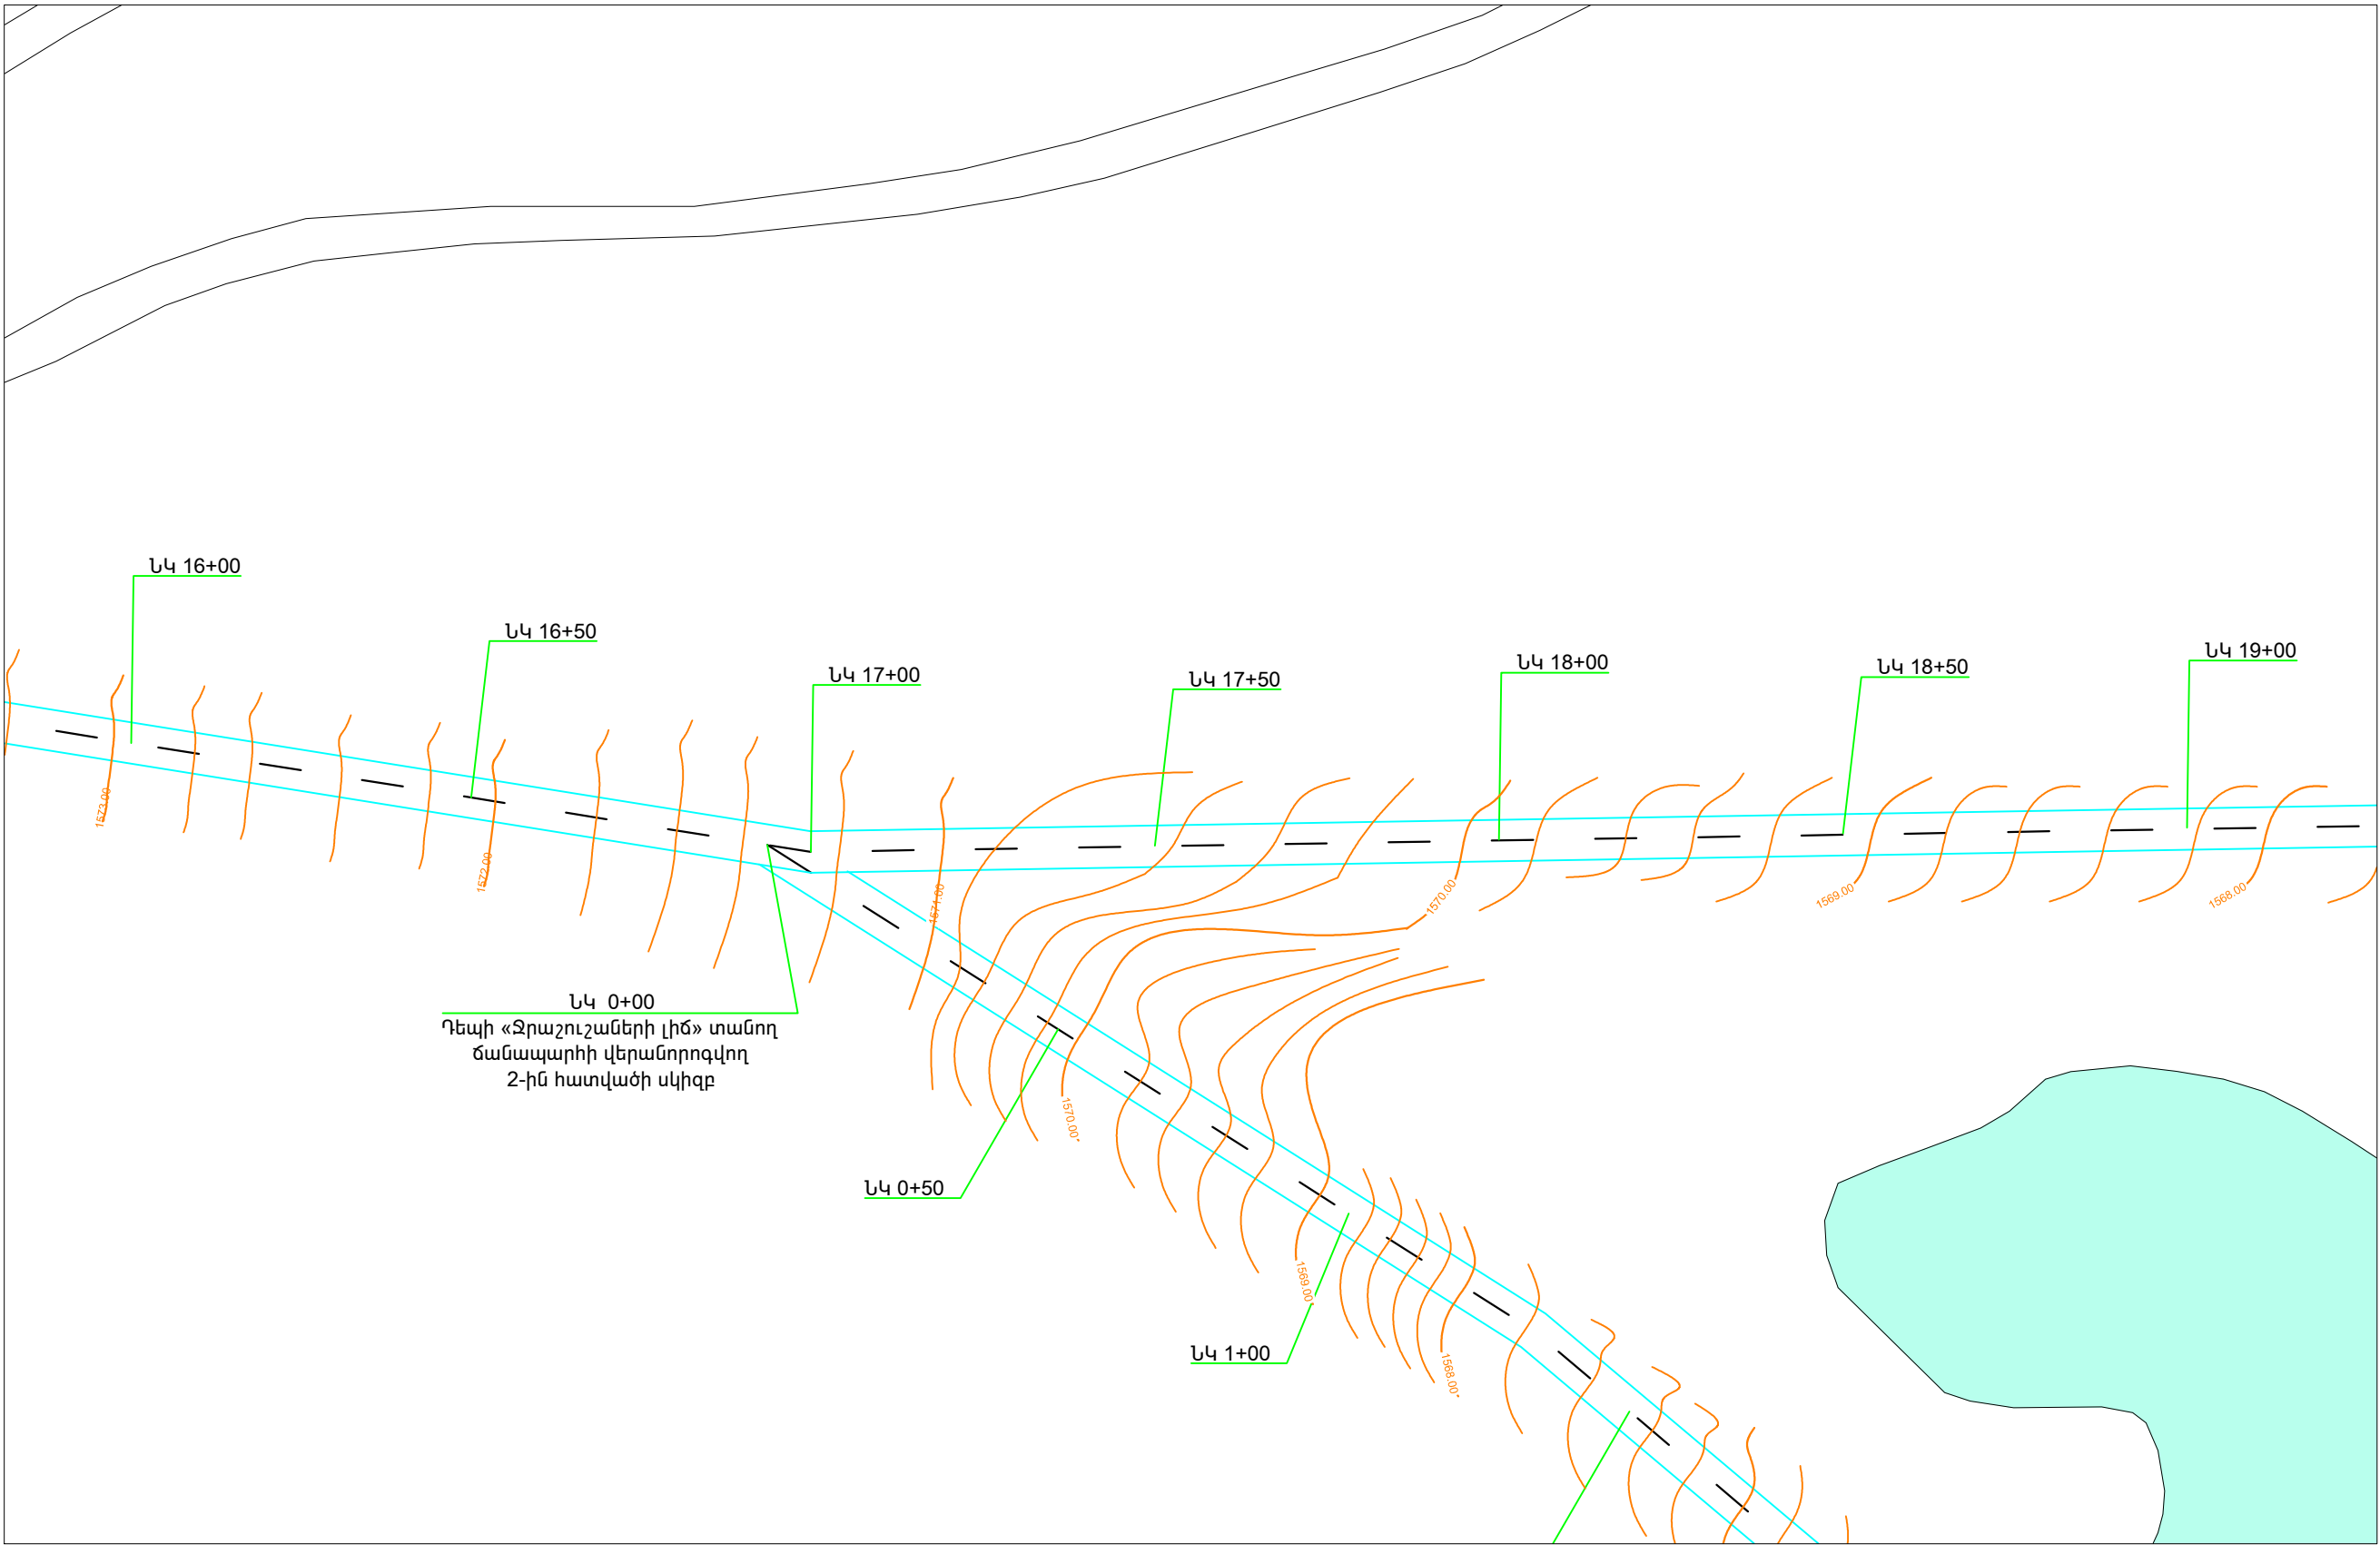
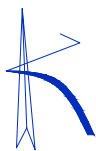


ՊԱՅՄԱՆԱԿԱՆ ՆՇԱՆՆԵՐ

— - ՆԱԽԱԳԾՎՈՂ ՃԱՆԱՊԱՅԻ ԷԶՐԱԳԻԾ

Ն Գ Ը	Հ.ՀԱԿՈԲՅԱՆ		Ուրախ բնակավայրի դեղի «Զրաշուշաների լիճ» ճանապարհի 1-ին շահագործման			
Գծեց	Ա.ՀԱԿՈԲՅԱՆ		ՓՈՒԼ		ԹԵՐԹ	ԹԵՐԹԵՐ
			Ա Ն		ԱՃ - 13	
			ՓՈՂՈՑԻ ՀԱՆՈՒՅԹ ՆԿ 16+00-ՆԿ 19+00		«ԼՍ ՆԱԽԱԳԻԾ» ՍՊԸ	

ՓՈՂՈՑԻ ՀԱՆՈՒՅԹ ՆԿ 19+00-ՆԿ 21+00 Մ 1 : 1000

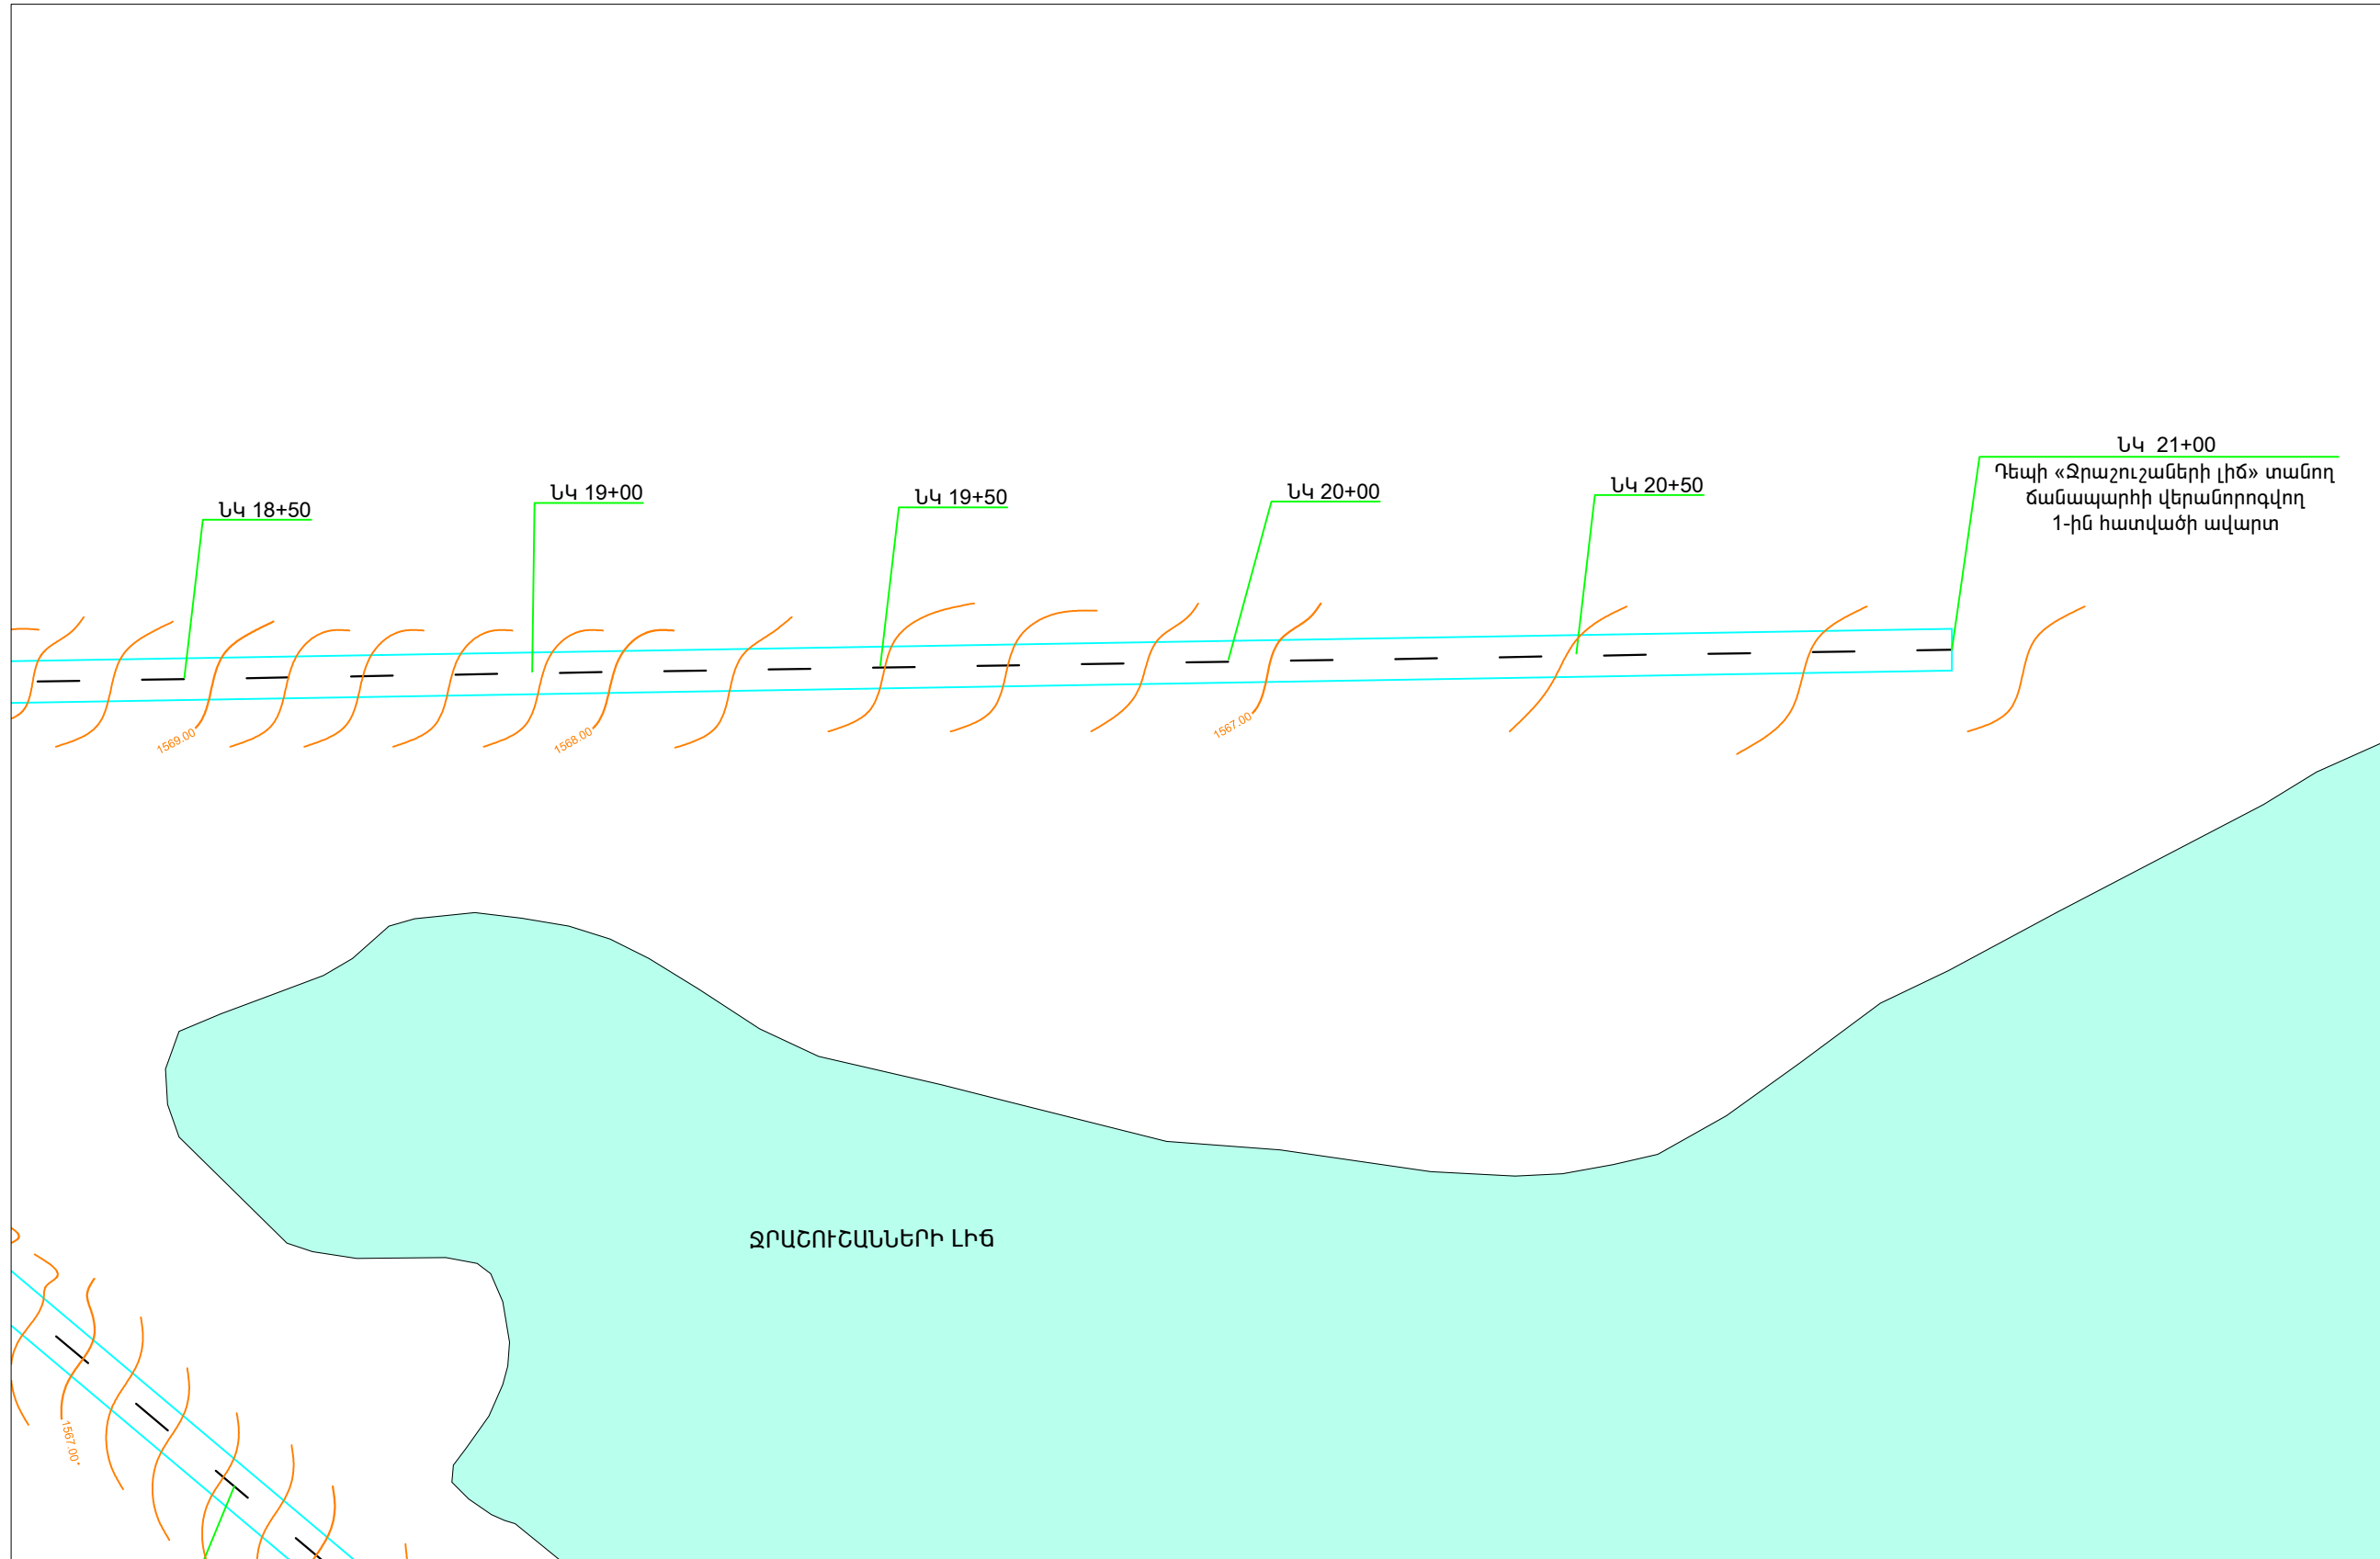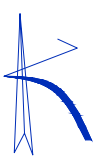

ՊԱՅՄԱՆԱԿԱՆ ՆՇԱՆՆԵՐ

— - ՆԱԽԱԳԾՎՈՂ ՃԱՆԱՊԱՐՀԻ ԵԶՐԱԳԻԾ

Ն Գ Ճ	Հ.ՀԱԿՈԲՅԱՆ					
Գծեց	Ա.ՀԱԿՈԲՅԱՆ		Ուրախ բնակավայրից դեպի «Ջրաշուշաների լիճ» ճանապարհի 1-ին շահագնաց	ՓՈՒԼ	ԹԵՐԹ	ԹԵՐԹԵՐ
				Ա Ն	ԱՃ - 14	
			ՓՈՂՈՑԻ ՀԱՆՈՒՅԹ ՆԿ 19+00-ՆԿ 21+00		«ԼՍ ՆԱԽԱԳԻԾ» ՍՊԸ	

ՓՈՂՈՑԻ ՀԱՏԱԿԱԳԻԾ ՆԿ 0+00-ՆԿ 1+50 Մ 1 : 1000



ՊԱՅՄԱՆԱԿԱՆ ՆՇԱՆՆԵՐ

- ՎԵՐԱՆՈՐՈԳՎՈՐ ԳԱՆՈՒՐԴԻ ԾԱԾԿՈՒՅԾ
- ԳԱՆՈՒՐԴԻ ԿՈՂՆԱԿ ԱՎԱՋԱԿՈՂԻԾԻՑ

Տնօրեն	Ա.ՍԱՐԳՍՅԱՆ	ՈՒՐԱՄԱՐ ՎԱՐՉԱԿԱՆ ԲՆԱԿԱՎԱՅՐԻԾ «ԱՂՅԱՆ» ԱՎՐԱԳԵՏԻՆԻՔԻ ԵՎ ԱՐՈՏԱՎԱՅՐԻՔԻ ՏԱՆՈՂ ԳՐՈՒՆՏԱՅԻՆ ԴԱՆԱՂԱՐՀԱՆԻ ԿԱՊԻՏԱԼ			
Ն Գ Ծ	Հ.ՀԱԿՈԲՅԱՆ	«ԱՂՅԱՆ» ԱՎՐԱԳԵՏԻՆԻՔԻ ՏԱՆՈՂ ԴԱՆԱՂԱՐՀԱՆԻ 1-ԻՆ ՀԱՏԱՎԱԾ	ՓՈՒԼ	ԹԵՐԹ	ԹԵՐԹԵՐ
Գծեց	Ա.ՀԱԿՈԲՅԱՆ		Ա Ն	ԱՃ - 15	
		ՓՈՂՈՑԻ ՀԱՏԱԿԱԳԻԾ ՆԿ 0+00-ՆԿ 1+50	«ԼՍ ՆԱԽԱԳԻԾ» ՍՊԸ		

ՓՈՂՈՑԻ ՀԱՏԱԿԱԳԻԾ ՆԿ 1+50-ՆԿ 3+50 Մ 1 : 1000



ՊԱՅՄԱՆԱԿԱՆ ՆՇԱՆՆԵՐ

-  - ՎԵՐԱՆՈՐՈԳՎՈՂ ՃԱՆԱՊԱՐՀԻ ԾԱԾԿՈՒՅԹ
-  - ՃԱՆԱՊԱՐՀԻ ԿՈՂՆԱԿ ԱՎԱԶԱԿՈՂԻՃԻՑ

Տնօրեն	Ա.ՍԱՐԳՍՅԱՆ		ՈՒՐԱՍԱՐ ՎԱՐՉԱԿԱՆ ԲՆԱԿԱՎԱՅՐԻՉ «ԱՎՊՅԱՆ» ՍՏՐԱԳԱԳԵՏՐԱՆՆԵՐ ԷՎ ԱՐԽՏԱՎԱՅՐԵՐ ՏԱՆՈՒ ԳՐՈՒՆՏԱՅԻՆ ՃԱՆԱՊԱՐՀՆԵՐԻ ԿԱՌԱՌԱՅՈՒՄ			
Ն Գ Ճ	Հ.ՀԱԿՈԲՅԱՆ					
Գծեց	Ա.ՀԱԿՈԲՅԱՆ		«ԱՎՊՅԱՆ» ՍՏՐԱԳԱԳԵՏՐԱՆՆԵՐ ՏԱՆՈՒ ՃԱՆԱՊԱՐՀՆԵՐԻ 1-ԻՆ ՀԱՏԱԿԱԾ	ՓՈՒԼ	ԹԵՐԹ	ԹԵՐԹԵՐ
				Ա Ն	ԱՃ - 16	
			ՓՈՂՈՑԻ ՀԱՏԱԿԱԳԻԾ ՆԿ 1+50-ՆԿ 3+50	 «ԼՍ ՆԱԽԱԳԻԾ» ՍՊԸ		

ՓՈՂՈՑԻ ՀԱՏԱԿԱԳԻԾ ՆԿ 3+50-ՆԿ 5+50 Ս 1 : 1000



ՊԱՅՄԱՆԱԿԱՆ ՆՇԱՆՆԵՐ

-  - ՀԿԵՐԱՆՈՐՈԳՎՈՂ ՃԱՆԱՊԱՐՀԻ ԾԱԾԿՈՒՅԹ
-  - ՃԱՆԱՊԱՐՀԻ ԿՈՂՆԱԿ ԱՎԱԶԱԿՈՂԻՃԻՑ

Տնօրեն	Ա.ՍԱՐԳՍՅԱՆ		ՈՒՐԱՍԱՐ ՎԱՐՉԱԿԱՆ ԲԱՆԱԿԱՎՈՐԻՉ «ԱՎԻՍԵՆ» ՄԱՐԳԱԳԵՏԻՆՆԵՐ ԵՎ ԱՐԽՏԱՎԱՐԵՐ ՏԱՆՈՂ ԳՐՈՒՆՏԱՎԻՆ ՃԱՆԱՊԱՐՀՆԵՐԻ ԿԱՌԱՐԱՐՈՒՄ			
Ն Գ Ծ	Հ.ՀԱԿՈԲՅԱՆ		«ԱՎԻՍԵՆ» ՄԱՐԳԱԳԵՏԻՆՆԵՐ ՏԱՆՈՂ ՃԱՆԱՊԱՐՀՆԵՐԻ 1-ԻՆ ՀԱՏԱԿ	ՓՈՒԼ	ԹԵՐԹ	ԹԵՐԹԵՐ
Գծեց	Ա.ՀԱԿՈԲՅԱՆ			Ա Ն	ԱՃ - 17	
			ՓՈՂՈՑԻ ՀԱՏԱԿԱԳԻԾ ՆԿ 3+50-ՆԿ 5+50		 «ԼՍ ՆԱԽԱԳԻԾ» ՍՊԸ	

ՓՈՂՈՑԻ ՀԱՏԱԿԱԳԻԾ ՆԿ 5+50-ՆԿ 7+50 Մ 1 : 1000




ՊԱՅՄԱՆԱԿԱՆ ՆՇԱՆՆԵՐ

-  - ԿԵՐԱՆՈՐՈԳՎՈՂ ՃԱՆԱՊԱՐՀԻ ԾԱԾԿՈՒՅԹ
-  - ՃԱՆԱՊԱՐՀԻ ԿՈՂՆԱԿ ԱՎԱԶԱԿՈՊԻՏԻՑ

Տնօրեն	Ա.ՍԱՐԳՍՅԱՆ		ՈՒՐԱՄԱՐ ՎԱՐՉԱԿԱՆ ԲԱՆԱԿԱՎԱՅՐԻՉ «ԱՎԻՍԿԱ» ՄԱՐԳԱԳԵՏԻՆՆԵՐ ԵՎ ԱՐԽՏԱՎԱՅՐԵՐ ՏԱՆՈՒԴ ԳՐՈՒԽՏԱՅԻՆ ՃԱՆԱՊԱՐՀՆԵՐԻ ԿԱՌՈՒՅԹՈՒՄ			
Ն Գ Ճ	Հ.ՀԱԿՈԲՅԱՆ		«ԱՎԻՍԿԱ» ՄԱՐԳԱԳԵՏԻՆՆԵՐ ՏԱՆՈՒԴ ՃԱՆԱՊԱՐՀՆԵՐԻ 1-ԻՆ ՀԱՏԱԿԸ	ՓՈՒԼ	ԹԵՐԹ	ԹԵՐԹԵՐ
Գծեց	Ա.ՀԱԿՈԲՅԱՆ			Ա Ն	ԱՃ - 18	
			ՓՈՂՈՑԻ ՀԱՏԱԿԱԳԻԾ ՆԿ 5+50-ՆԿ 7+50	 «ԼՍ ՆԱԽԱԳԻԾ» ՍՊԸ		

ՓՈՂՈՑԻ ՀԱՏԱԿԱԳԻԾ ԵՎ 7+50-ԵՎ 9+50 Մ 1 : 1000

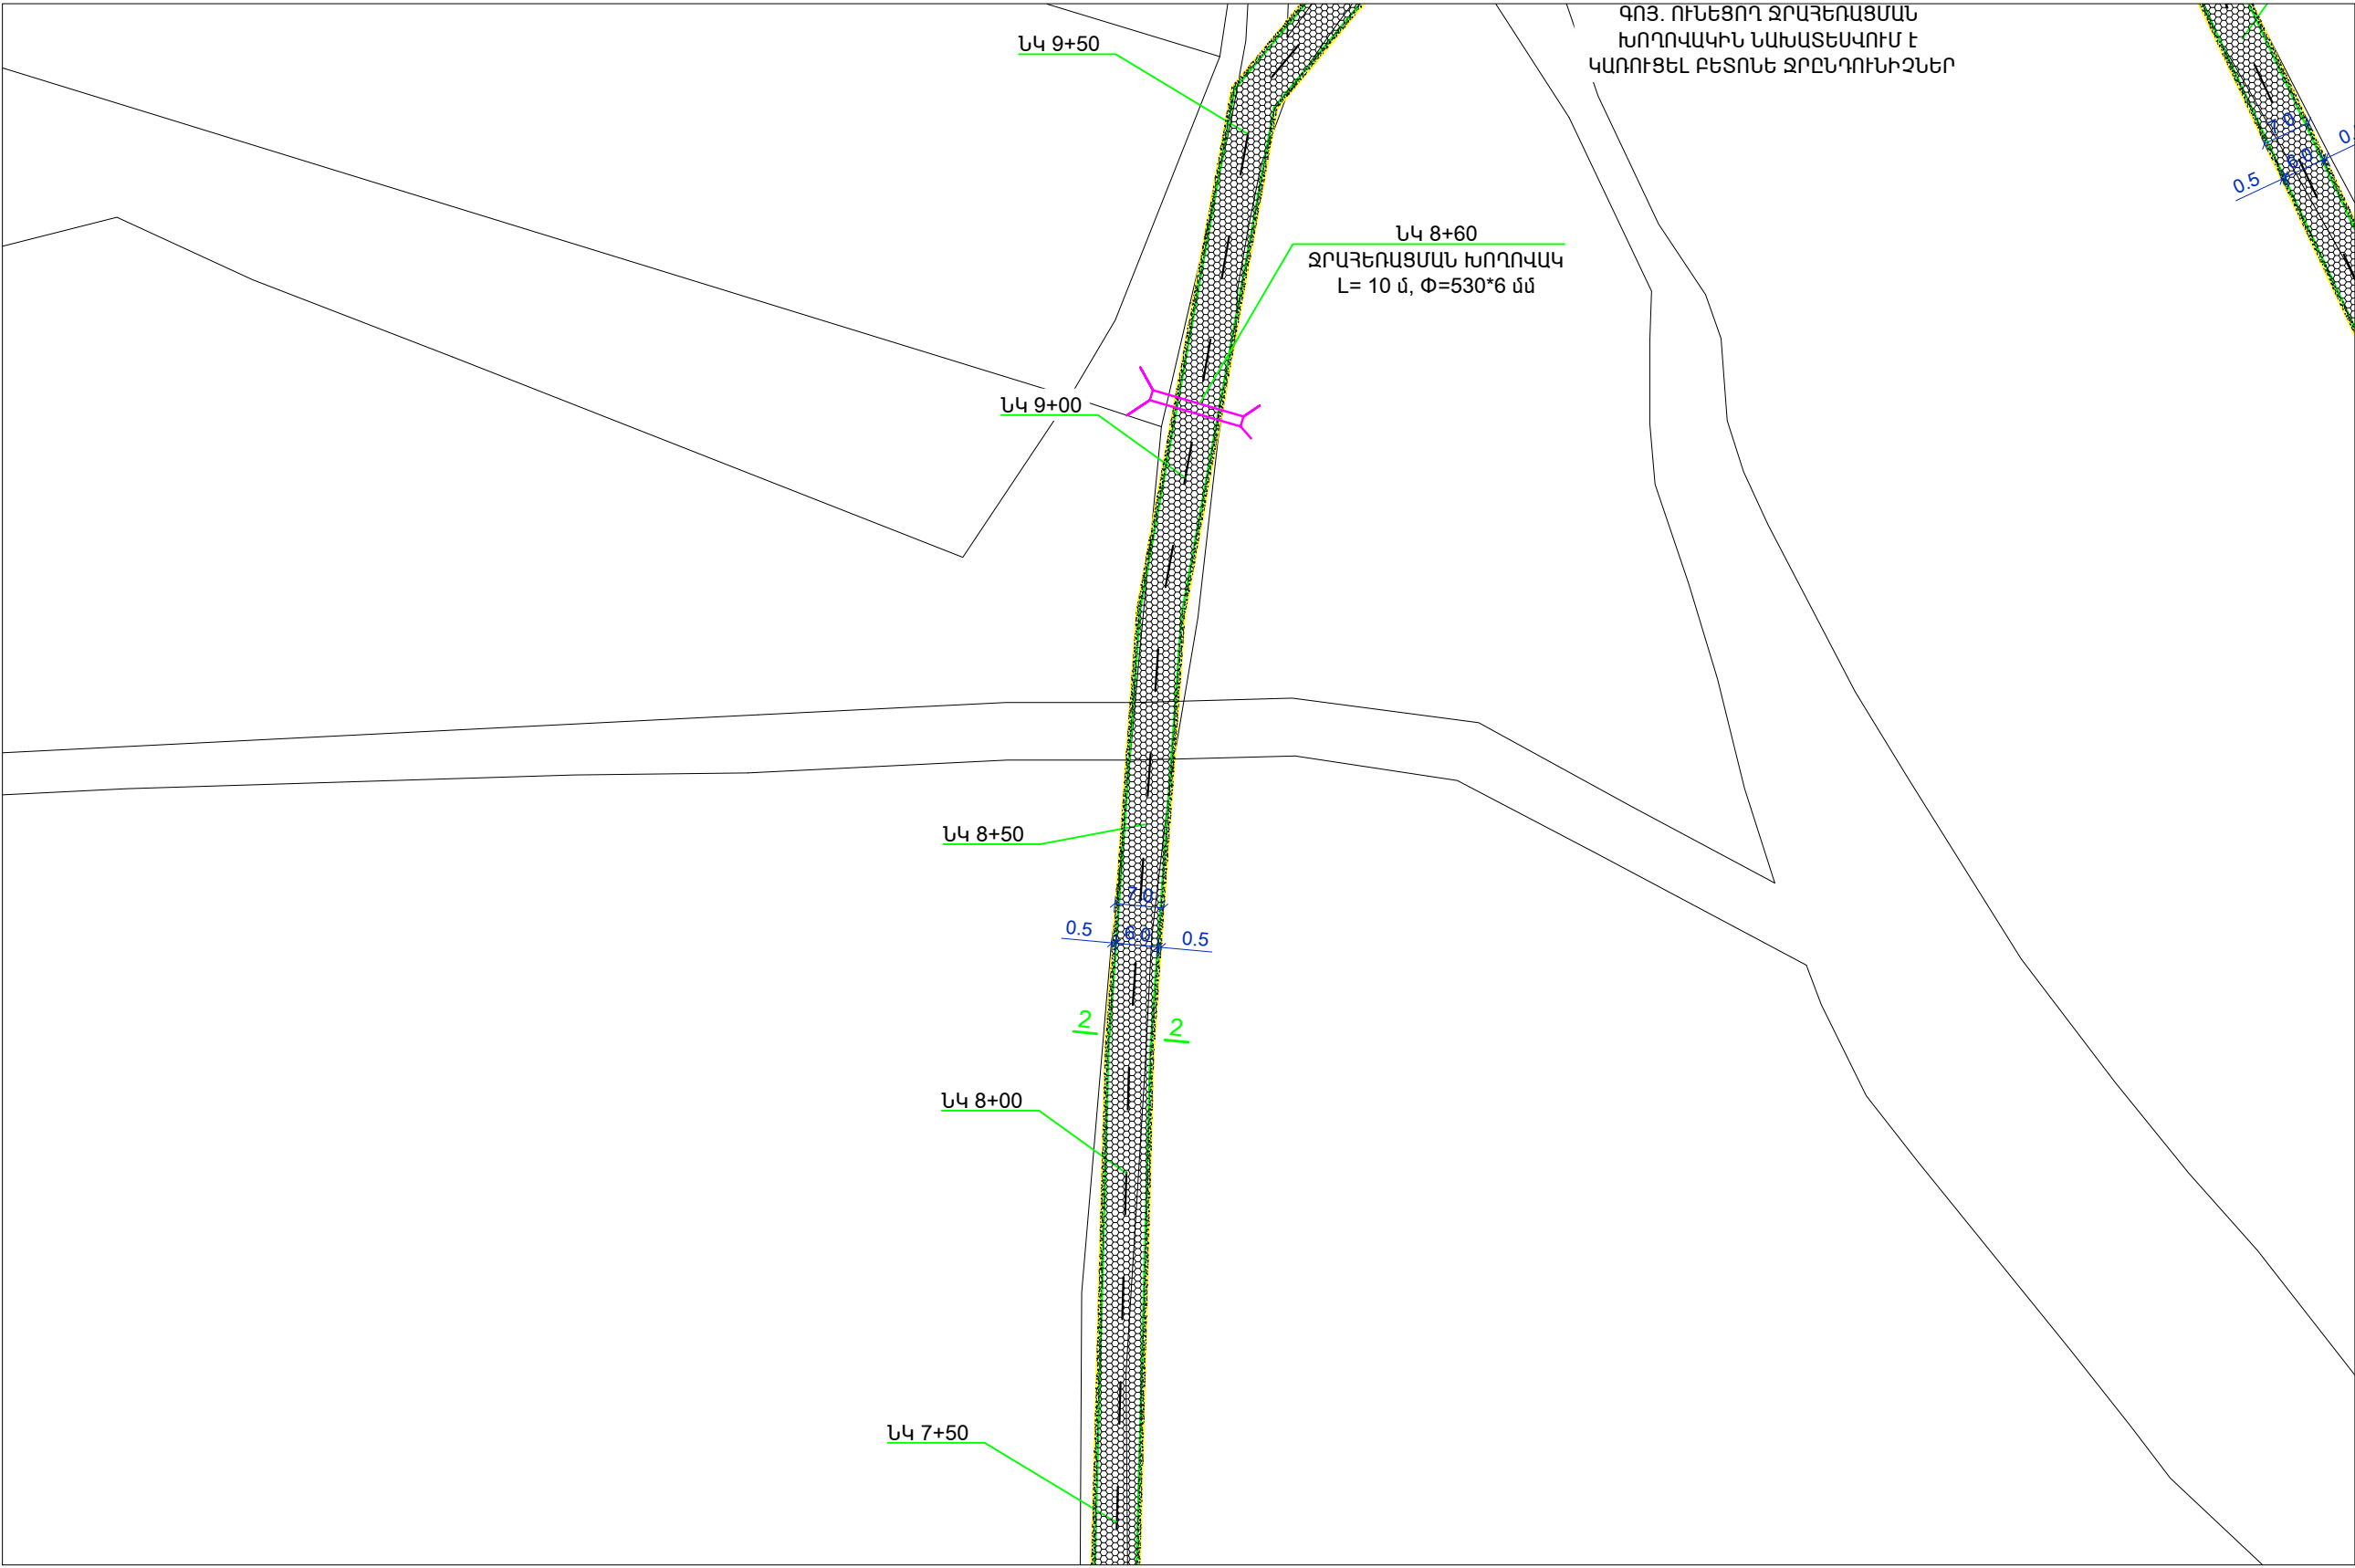

ՊԱՅՄԱՆԱԿԱՆ ՆՇԱՆՆԵՐ




- ԿԵՐԱՆՈՐՈԳՎՈՂ ՃԱՆԱՊԱՐՀԻ ԾԱԾԿՈՒՅԹ



- ՃԱՆԱՊԱՐՀԻ ԿՈՂՆԱԿ ԱՎԱՋԱԿՈՊԻՏԻՑ

Տնօրեն	Ա.ՍԱՐԳՍՅԱՆ		ՈՒՐԱՄԱՐ ՎԱՐՉԱԿԱՆ ԲԱՆԿԱՎԱՅՐԻՉ «ԼՐՈՅԱՆ» ՄԱՐԳԱԳԵՏԻՆՆԵՐ ԵՎ ԱՐԽՏԱՎԱՅՐԵՐ ՏԱՆՈՂԻ ԳՐՈՒԷՏԱՅԻՆ ՃԱՆԱՊԱՐՀՆԵՐԻ ԿԱՊԻՏԱԼ			
Ն Գ Ճ	Հ.ՀԱԿՈԲՅԱՆ		«ԼՐՈՅԱՆ» ՄԱՐԳԱԳԵՏԻՆՆԵՐ ՏԱՆՈՂԻ ՃԱՆԱՊԱՐՀՆԵՐԻ 1-ԻՆ ՀԱՏԱՎԱԾ	ՓՈՒԼ	ԹԵՐԹ	ԹԵՐԹԵՐ
Գծեց	Ա.ՀԱԿՈԲՅԱՆ			Ա Ն	ԱՃ - 19	
			ՓՈՂՈՑԻ ՀԱՏԱԿԱԳԻԾ ԵՎ 7+50-ԵՎ 9+50		«ԼՍ ՆԱԽԱԳԻԾ» ՍՊԸ	

ՓՈՂՈՑԻ ՀԱՏԱԿԱԳԻԾ ՆԿ 9+50-ՆԿ 13+00 Մ 1 : 1000

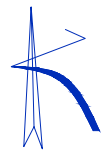

ՊԱՅՄԱՆԱԿԱՆ ՆՇԱՆՆԵՐ

-  - ՎԵՐԱՆՈՐՈԳՎՈՂ ԾԱԾԿՈՒՅԹ
-  - ԾԱԾԿՈՒՅԹԻ ԿՈՂՆԱԿ ԱՎԱՋԱԿՈՊԻՏ

Տնօրեն	Ա.ՍԱՐԳՍՅԱՆ		ՈՒՐԱՄԱՐ ՎԱՐՉԱԿԱՆ ԲԱՆԿԱՎԱՅՐԻԺ «ԱՐԽԱՆ» ԱՐԳԱԳԵՏԻՆՆԵՐ ԵՎ ԱՐԽԱՎԱՅՐԵՐ ՏԱՆՈՊ ԳՐՈՒՆՏԱՅԻՆ ՃԱՆԱՊԱՐԿՆԵՐԻ ԿԱՊԻՏԱԼ			
Ն Գ Ծ	Հ.ՀԱԿՈԲՅԱՆ		«ԱՐԽԱՆ» ԱՐԳԱԳԵՏԻՆՆԵՐ ՏԱՆՈՊ ՃԱՆԱՊԱՐԿՆԵՐԻ 1-ԻՆ ՀԱՏՎԱԾ	ՓՈՒԼ	ԹԵՐԹ	ԹԵՐԹԵՐ
Գծեց	Ա.ՀԱԿՈԲՅԱՆ			Ա Ն	ԱՃ - 20	
			ՓՈՂՈՑԻ ՀԱՏԱԿԱԳԻԾ ՆԿ 9+50-ՆԿ 13+00		 «ԼՍ ՆԱԽԱԳԻԾ» ՍՊԸ	


ՓՈՂՈՑԻ ՀԱՏԱԿԱԳԻԾ ՆԿ 13+00-ՆԿ 16+00 Մ 1 : 1000



ՊԱՅՄԱՆԱԿԱՆ ՆՇԱՆՆԵՐ

-  - ԿԵՐԱՆՈՐՈԳՎՈՂ ՃԱՆԱՊԱՐՀԻ ԾԱԾԿՈՒՅԹ
-  - ՃԱՆԱՊԱՐՀԻ ԿՈՂՆԱԿ ԱՎԱԶԱԿՈՊԻՃԻՑ

Տնօրեն	Ա.ՍԱՐԳՍՅԱՆ		ՈՒՐԱՆԱԾՈՒ ՎԱՐՉԱԿԱՆ ԲԱՆԱԿԱՎԱՅՐԻՉ «ԱՂՅԱՆ» ՄԱՐԳԱԳԵՏԻՆԱՆԵՐ ԵՎ ԱՐԽՏԱՎԱՅՐԵՐ ՏԱՆՈՂԻ ԳՐԻՄԱՏԱՅԻՆ ՃԱՆԱՊԱՐՀՆԵՐԻ ՎԱՌՈՒՅՈՒՄ		
Ն Գ Ճ	Հ.ՀԱԿՈԲՅԱՆ		«ԱՂՅԱՆ» ՄԱՐԳԱԳԵՏԻՆԱՆԵՐ ՏԱՆՈՂԻ ՃԱՆԱՊԱՐՀՆԵՐԻ 1-ԻՆ ՀԱՏՎԱԾ	ՓՈՒԼ	ԹԵՐԹ
Գծեց	Ա.ՀԱԿՈԲՅԱՆ			Ա Ն	ԱՃ - 20
			ՓՈՂՈՑԻ ՀԱՏԱԿԱԳԻԾ ՆԿ 13+00-ՆԿ 16+00	 «ԼՍ ՆԱԽԱԳԻԾ» ՍՊԸ	

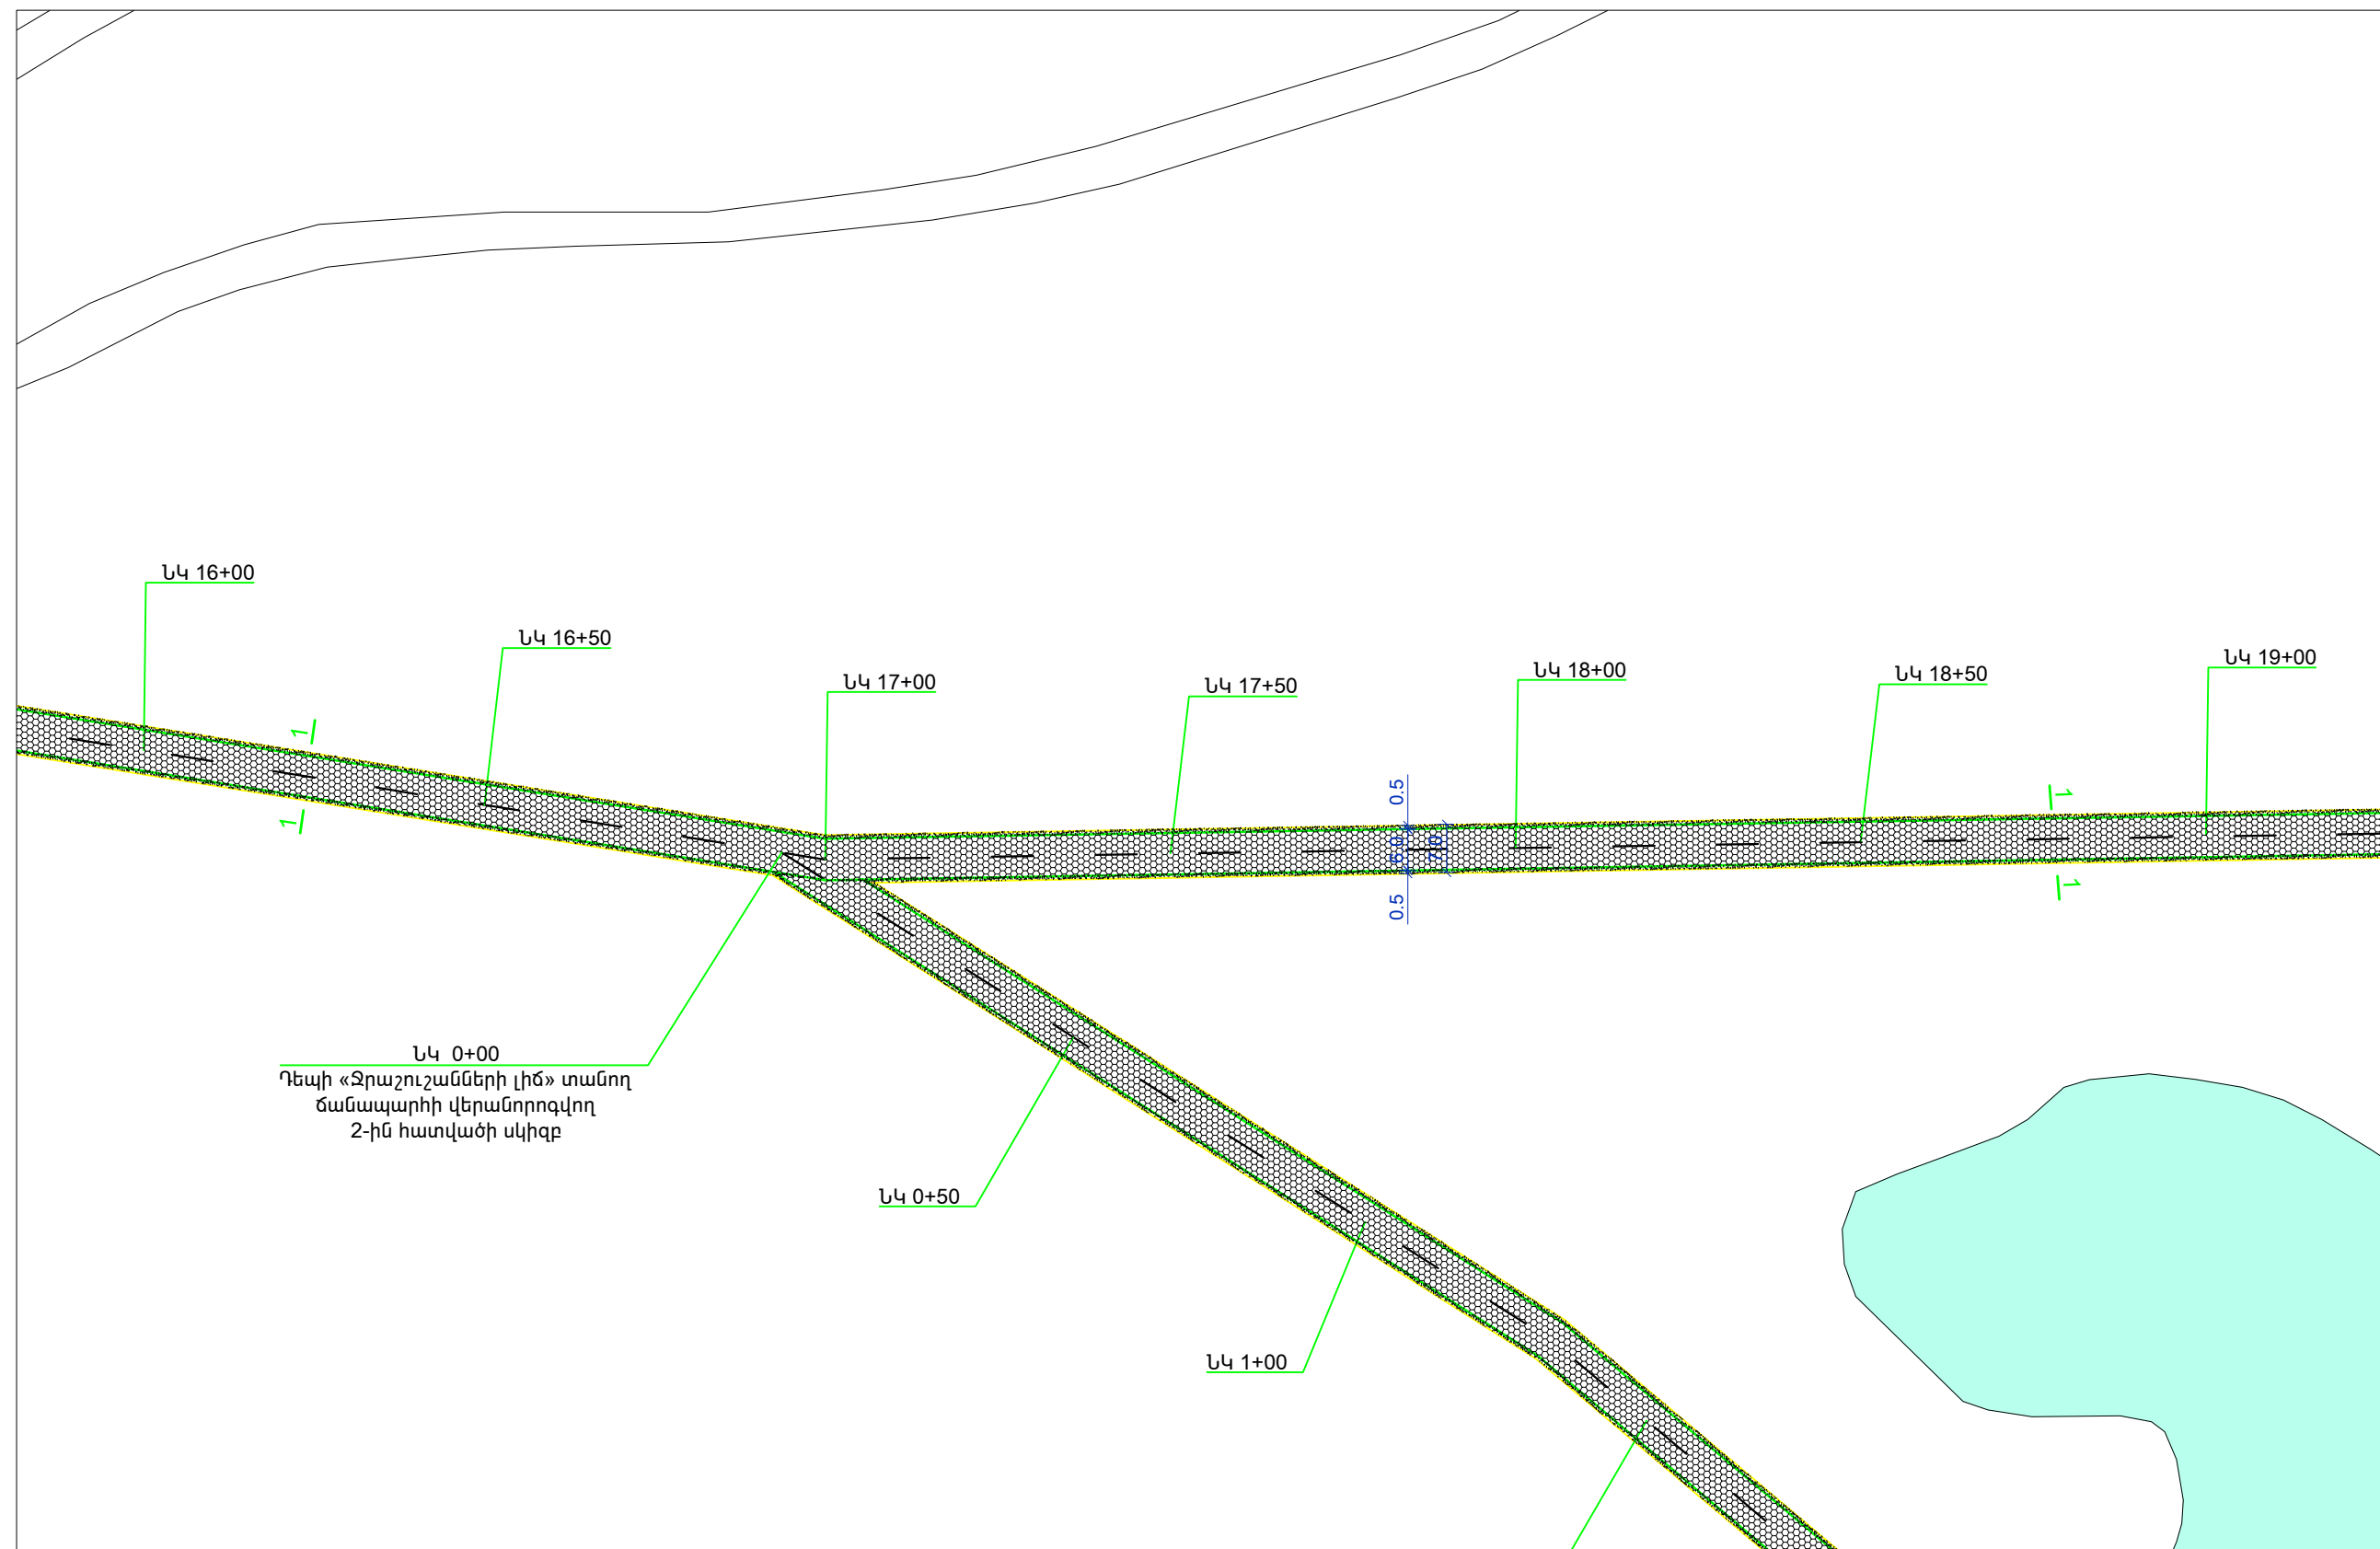


ՊԱՅՄԱՆԱԿԱՆ ՆՇԱՆՆԵՐ

-  - ԿԵՐԱՆՈՐՈԳՎՈՂ ՃԱՆԱՊԱՐՀԻ ԾԱԾԿՈՒՅԹ
-  - ՃԱՆԱՊԱՐՀԻ ԿՈՂՆԱԿ ԱՎԱՋԱԿՈՊԻՃԻՑ

ՏՃՈՐԵՆ	Ա.ՍԱՐԳՍՅԱՆ	<i>Signature</i>	ՈՒՐԱՍԱՐՈՒՄՈՒ ՎԱՐՉԱԿԱՆ ԲԱՆԱԿԱՎԱՅՐԻՉ «ԱՎԻՍԿԱՆ» ՄԱՐԳԱԳԵՏԻՆԱՆԵՐ ԵՎ ԱՐՈՏԱՎԱՅՐԵՐ ՏԱՆՈՒԴ ԳՐՈՒՆՏԱՅԻՆ ՃԱՆԱՊԱՐՀԱՆԵՐԻ ԿԱՌԱՐԱՐՈՒՄ			
Ն Գ Ծ	Հ.ՀԱԿՈԲՅԱՆ	<i>Signature</i>	«ԱՎԻՍԿԱՆ» ՄԱՐԳԱԳԵՏԻՆԱՆԵՐ ՏԱՆՈՒԴ ՃԱՆԱՊԱՐՀԱՆԵՐԻ 1-ԻՆ ՀԱՏՎԱԾ	ՓՈՒԼ	ԹԵՐԹ	ԹԵՐԹԵՐ
ԳՅԵԳ	Ա.ՀԱԿՈԲՅԱՆ	<i>Signature</i>		Ա Ն	ԱՃ - 22	
			ՓՈՂՈՑԻ ՀԱՏԱԿԱԳԻԾ ՆԿ 16+00-ՆԿ 19+00	 «ԼՍ ՆԱԽԱԳԻԾ» ՍՊԸ		

ՓՈՂՈՑԻ ՀԱՏԱԿԱԳԻԾ ՆԿ 19+00-ՆԿ 21+00 Մ 1 : 1000

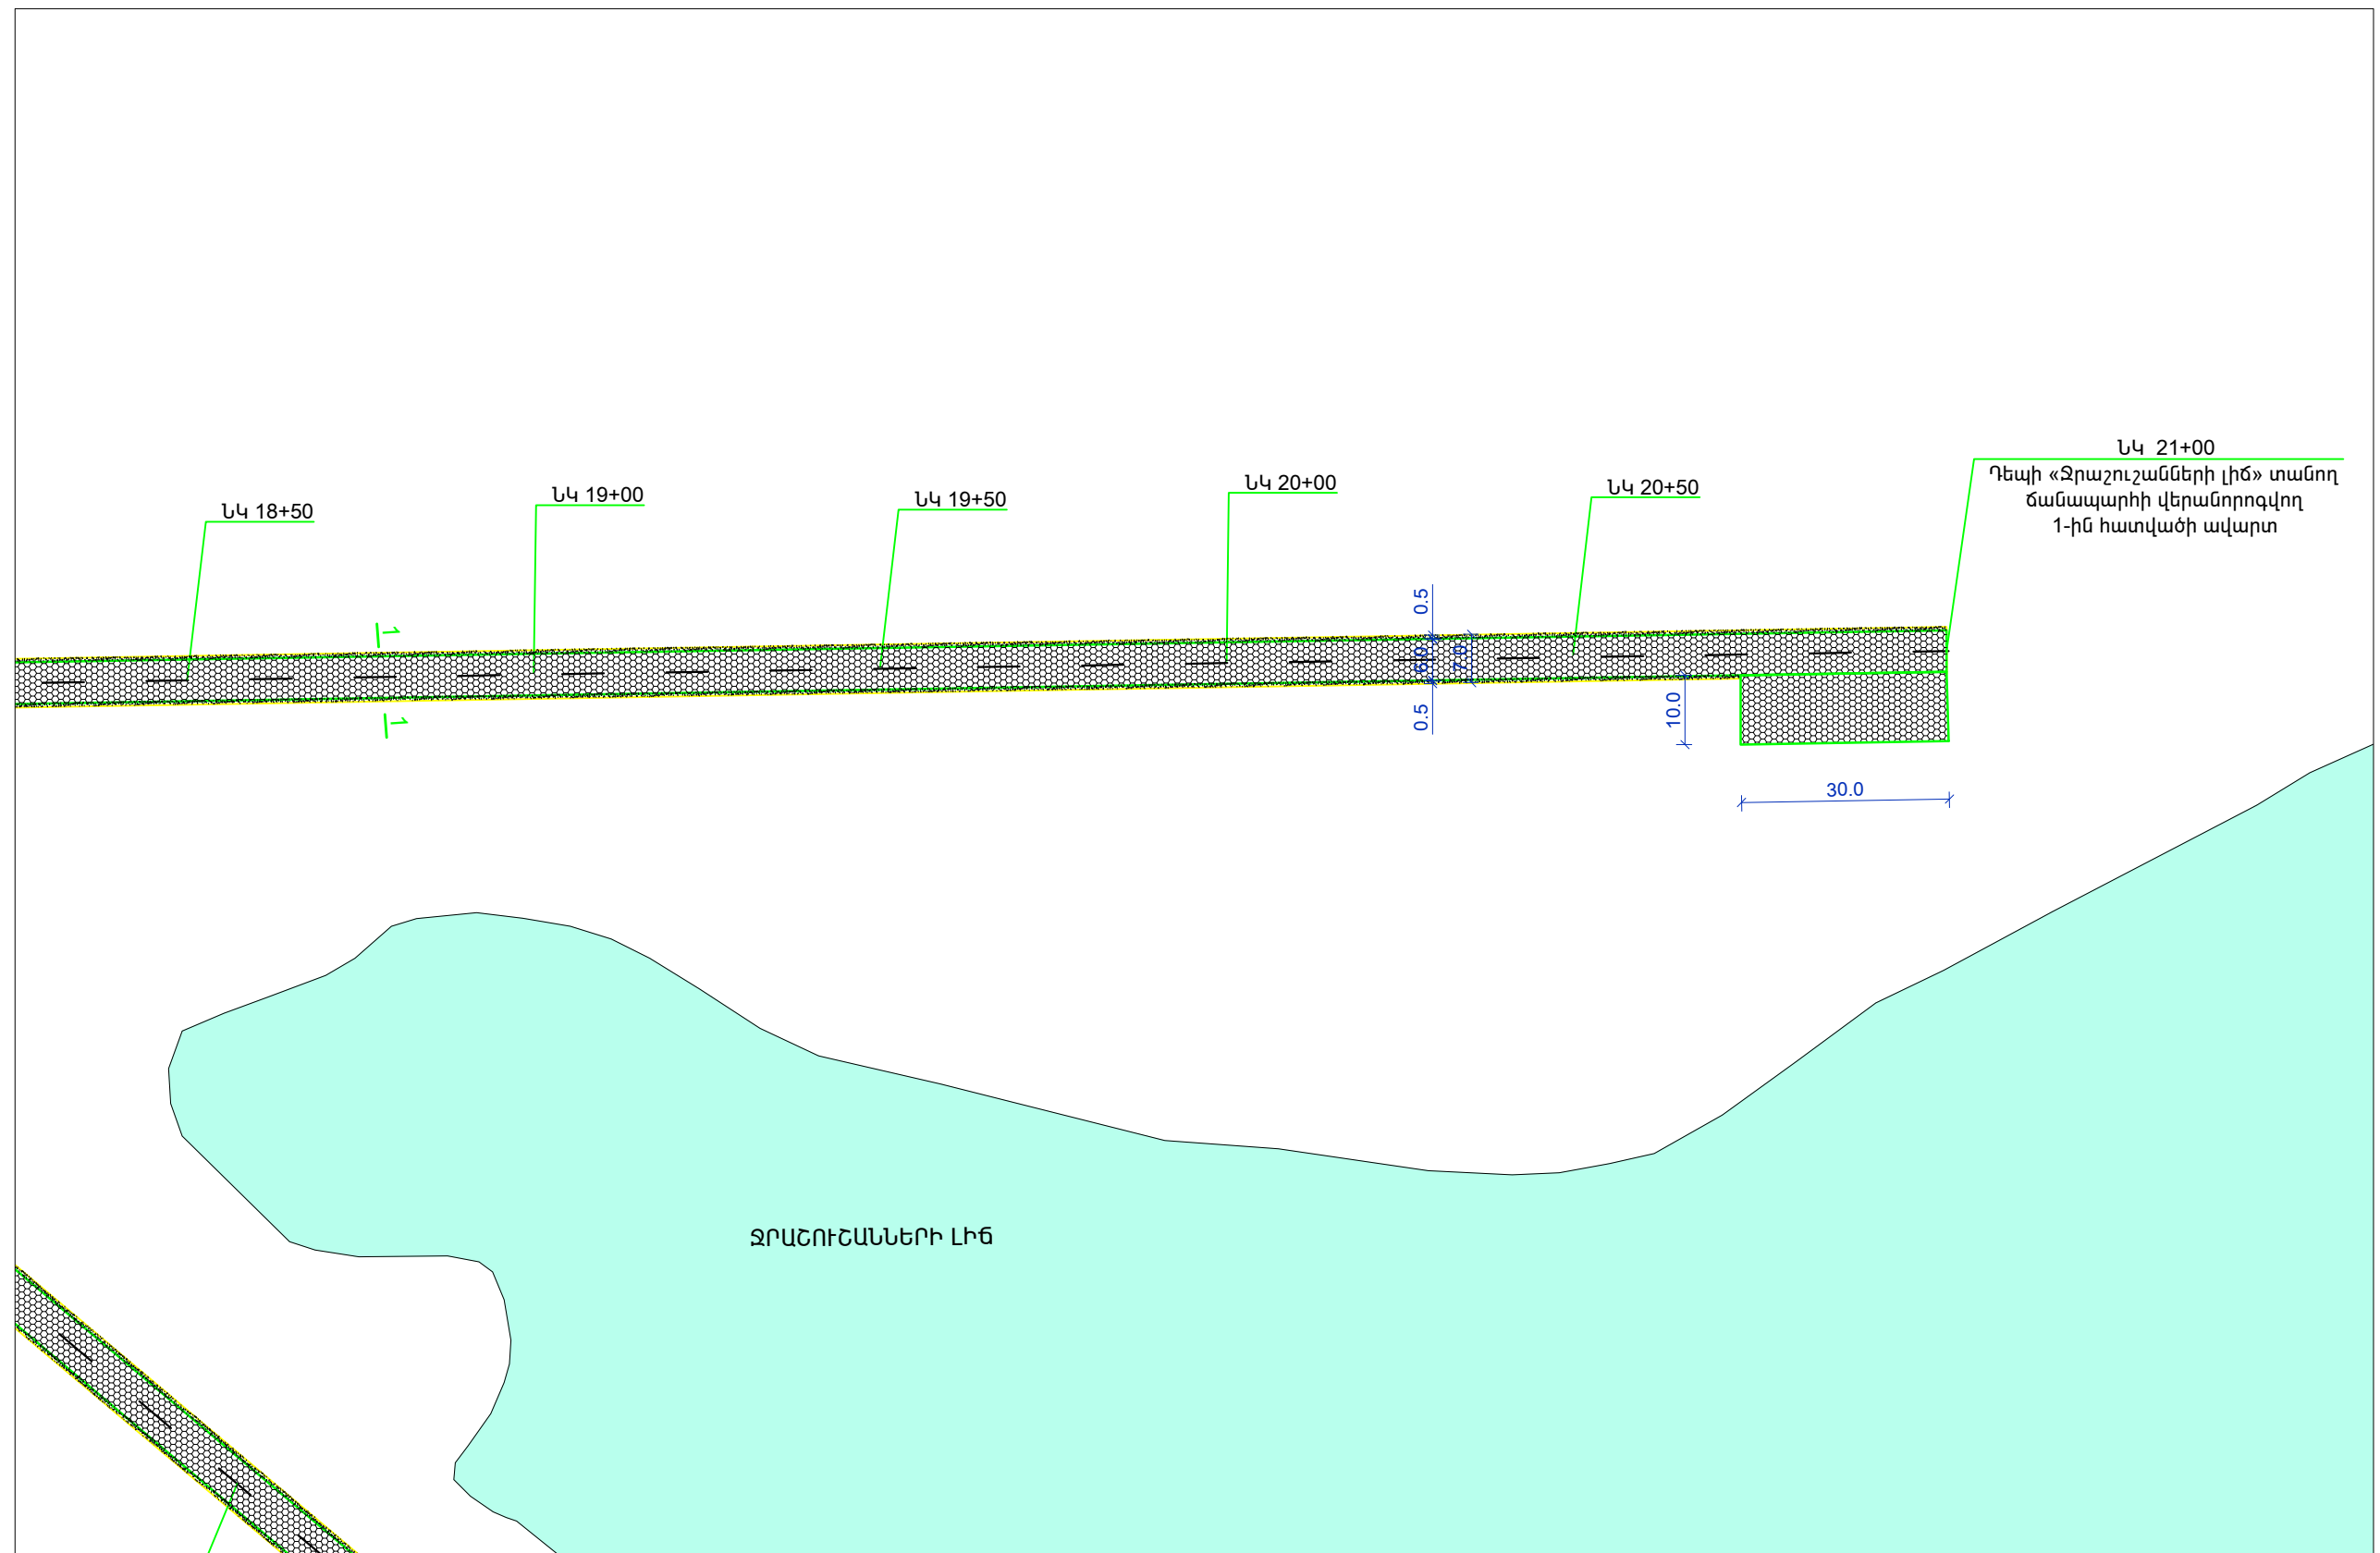


ՊԱՅՄԱՆԱԿԱՆ ՆՇԱՆՆԵՐ

-  - ՎԵՐԱՆՈՐՈԳՎՈՂ ԳԱՆԱՊԱՐԶԻ ԾԱԾԿՈՒՅԹ
-  - ԳԱՆԱՊԱՐԶԻ ԿՈՂՆԱԿ ԱՎԱԶԱԿՈՊԻՏԻՑ

Գծեց	Ա.ՀԱԿՈԲՅԱՆ			Ա Ն	ԱՃ - 23
			ՓՈՂՈՑԻ ՀԱՏԱԿԱԳԻԾ ՆԿ 19+00-ՆԿ 21+00	 «ԼՍ ՆԱԽԱԳԻԾ» ՍՊԸ	



ՃԱՆԱՊԱՐՀԻ ԵՐԿԱՅՆԱԿԱՆ ՊՐՈՖԻԼ /ՆԿ 0+00-:ՆԿ 3+00/

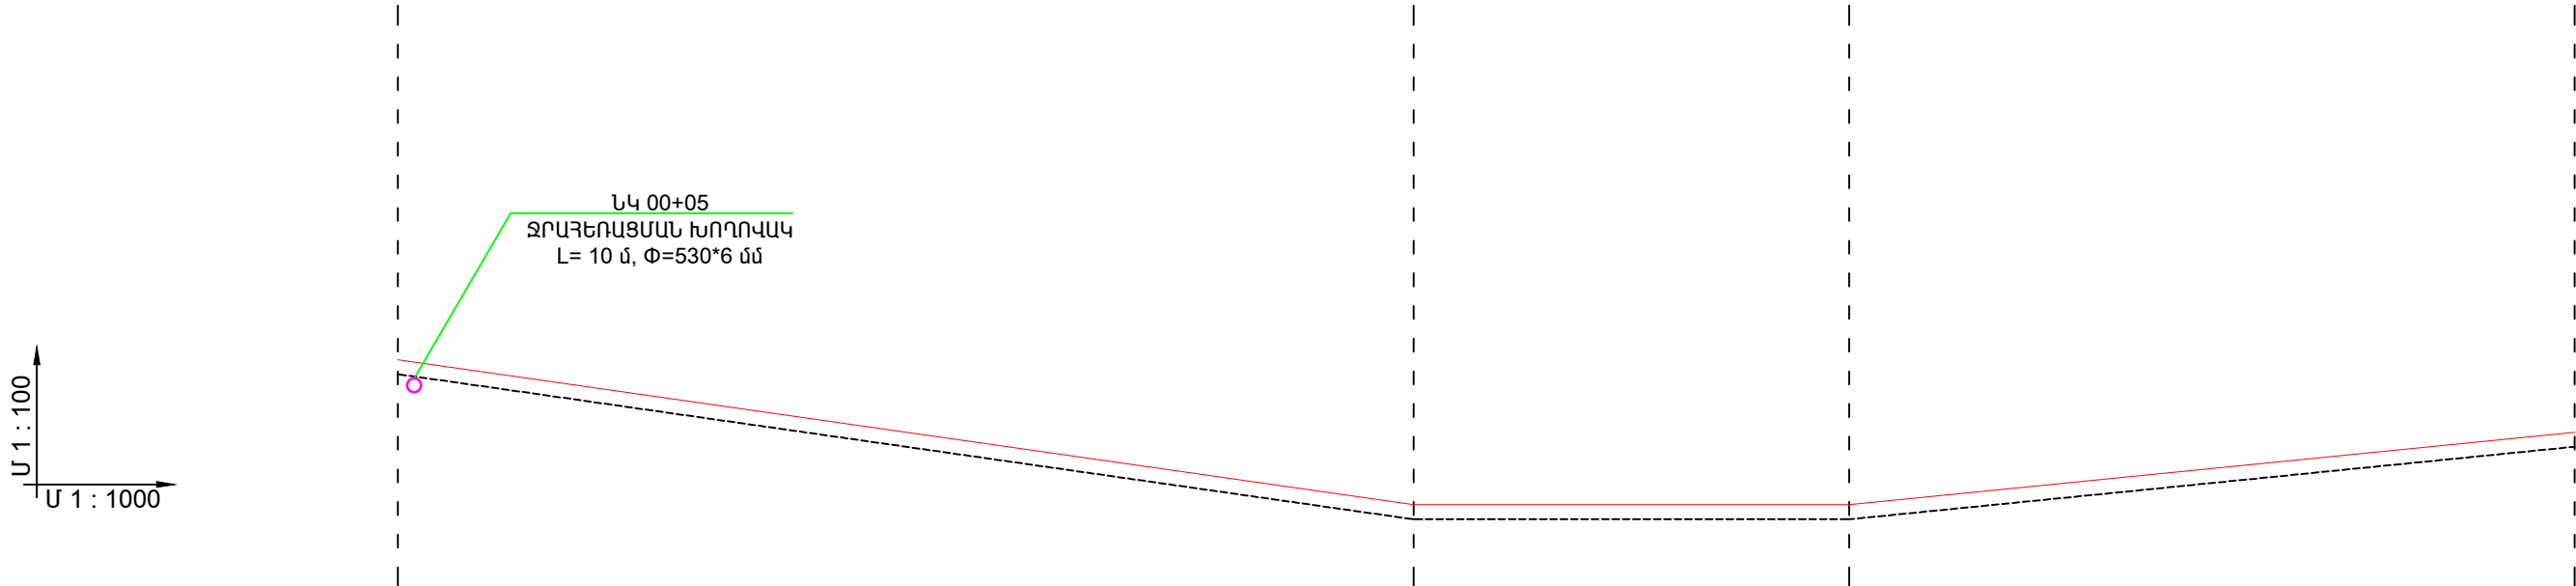

ՃԱՆԱՊԱՐՀԻ ՓՈԿԱԾՔ		6000															
ՆԱԽԱԳԾԱՅԻՆ ՏՎՅԱԼՆԵՐ	ԼԱՅՆԱԿԱՆ ՊՐՈՖԻԼԻ ՏԻՊԸ	1															
	ԵՐԹԵՎԵԿԵԼԻ ՄԱՍԻ ԱՌԱՆՅՔԻ ՆԻՇԸ /մ/	1540.80	1540.30	1540.10	1539.90	1539.70	1539.30	1539.00	1538.70	1538.70	1538.70	1538.70	1538.90	1539.10	1539.30	1539.50	1539.70
	ԹԵՔՈՒԹՅՈՒՆ (%), ՈՒՂՂԱՋԻԳ ԿՈՐԵՐ /մ/	140.0	6.0						0.0	60.0			4.0	80.0			
ՓԱՍՏԱՅԻ ՏՎՅԱԼՆԵՐ	ՀՈՂԱՅԻՆ ՊԱՍՏԱՌԻ ՆԻՇԸ /մ/	1541.10	1540.80	1540.50	1540.20	1539.90	1539.60	1539.30	1539.00	1539.00	1539.00	1539.00	1539.20	1539.40	1539.60	1539.80	1540.00
	ՀԵՌԱԿՈՐՈՒԹՅՈՒՆԸ /մ/	20.0	20.0	20.0	20.0	20.0	20.0	20.0	20.0	20.0	20.0	20.0	20.0	20.0	20.0	20.0	
ՆՇԱՀԱՐՄԱՆ ԿԵՏ, ՀԱՏԱԿԱԳԾԱՅԻՆ ՏԱՐՐԵՐ, ԿԻԼՈՄԵՏՐԵՐ		ՆԿ 0+00	ՆԿ 1+00						ՆԿ 2+00						ՆԿ 3+00		

Տնօրեն	Ա. ՍԱՐԳՍՅԱՆ		ՀՀ Լոռու մարզի Մեգառեղյան շտապերի Ուրախար բնակավայրի հեղուկ «Ջրաշտեղծարարություն» եւ «Արդյուն» սահմանափակ ընկերություն				
Ն Գ Ճ	Հ. ՀԱԿՈԲՅԱՆ						
Կատարեց	Հ. ՀԱԿՈԲՅԱՆ		Ուրախար բնակավայրի հեղուկ «Ջրաշտեղծարարություն»			ՓՈՒԼ	ԹԵՐԹ
						Ա Ն	ԱՃ - 24
			ՃԱՆԱՊԱՐՀԻ ԵՐԿԱՅՆԱԿԱՆ ՊՐՈՖԻԼ /ՆԿ 0+00-:ՆԿ 3+00/			 «ԼՍ ՆԱԽԱԳԻԾ» ՍՊԸ	


ՃԱՆԱՊԱՐՀԻ ԵՐԿԱՅՆԱԿԱՆ ՊՐՈՖԻԼ /ՆԿ 3+00-:ՆԿ 6+00/

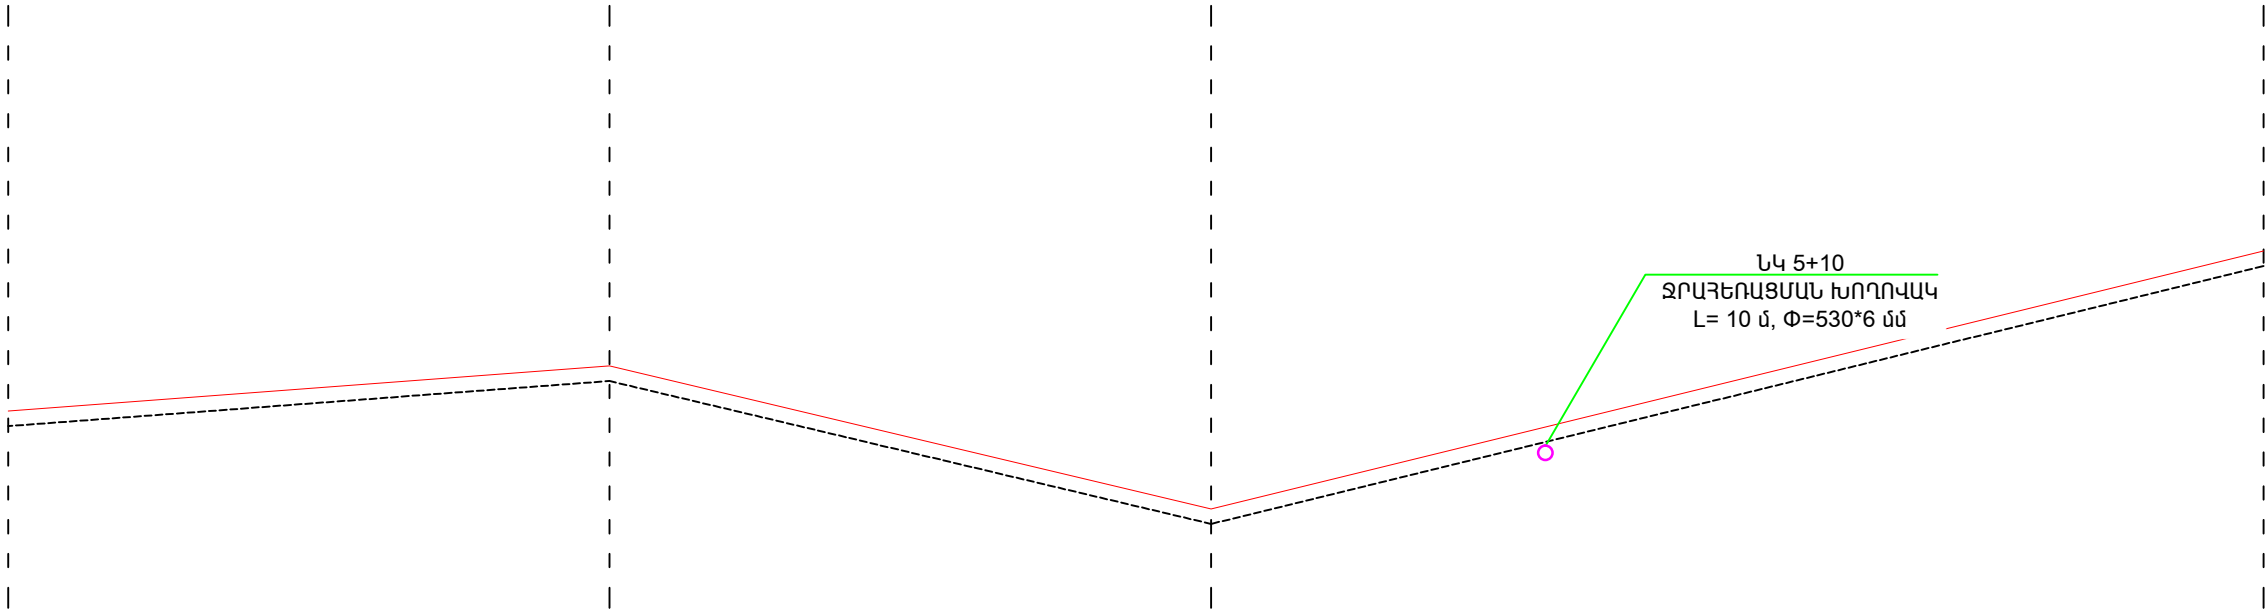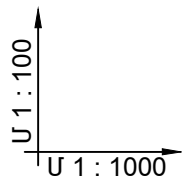


ՃԱՆԱՊԱՐՀԻ ՓՈԿԱԾՔ																	
ՆԱԽԱԳԾԱՅԻՆ ՏՎՅԱԼՆԵՐ	ԼԱՅՆԱԿԱՆ ՊՐՈՖԻԼԻ ՏԻՊԸ	1															
	ԵՐԹԵՎԵԿԵԼԻ ՄԱՍԻ ԱՌԱՆՅՔԻ ՆԻՇԸ /մ/	1539.70	1539.85	1540.00	1540.15	1540.30	1539.80	1539.30	1538.90	1538.40	1538.90	1539.40	1539.90	1540.40	1540.80	1541.40	1541.90
	ԹԵՔՈՒԹՅՈՒՆ (%), ՈՒՂՂԱԶԻԳ ԿՈՐԵՐ /մ/	3.0				80.0	80.0			10.0	10.0						140.0
ՓԱՍՏԱՅԻ ՏՎՅԱԼՆԵՐ	ՀՈՂԱՅԻՆ ՊԱՍՏԱՌԻ ՆԻՇԸ /մ/	1540.00	1540.15	1540.30	1540.45	1540.60	1540.10	1539.60	1539.20	1538.70	1539.20	1539.70	1540.20	1540.70	1541.20	1541.70	1542.20
	ՀԵՌԱԿՈՐՈՒԹՅՈՒՆԸ /մ/	20.0	20.0	20.0	20.0	20.0	20.0	20.0	20.0	20.0	20.0	20.0	20.0	20.0	20.0	20.0	
ՆՇԱՀԱՐՄԱՆ ԿԵՏ, ՀԱՏԱԿԱԳԾԱՅԻՆ ՏԱՐՐԵՐ, ԿԻԼՈՄԵՏՐԵՐ		ՆԿ 3+00	ՆԿ 4+00								ՆԿ 5+00					ՆԿ 6+00	

Կատարեց	Հ. ՀԱԿՈԲՅԱՆ						Ա Ն	ԱՃ - 25	
			ՃԱՆԱՊԱՐՀԻ ԵՐԿԱՅՆԱԿԱՆ ՊՐՈՖԻԼ /ՆԿ 3+00-:ՆԿ 6+00/				«ԼՍ ՆԱԽԱԳԻԾ» ՍՊԸ		


ԳԱՆԱՊԱՐՀԻ ԵՐԿԱՅՆԱԿԱՆ ՊՐՈՖԻԼ ԴԿ 6+00-:ԴԿ 9+00/

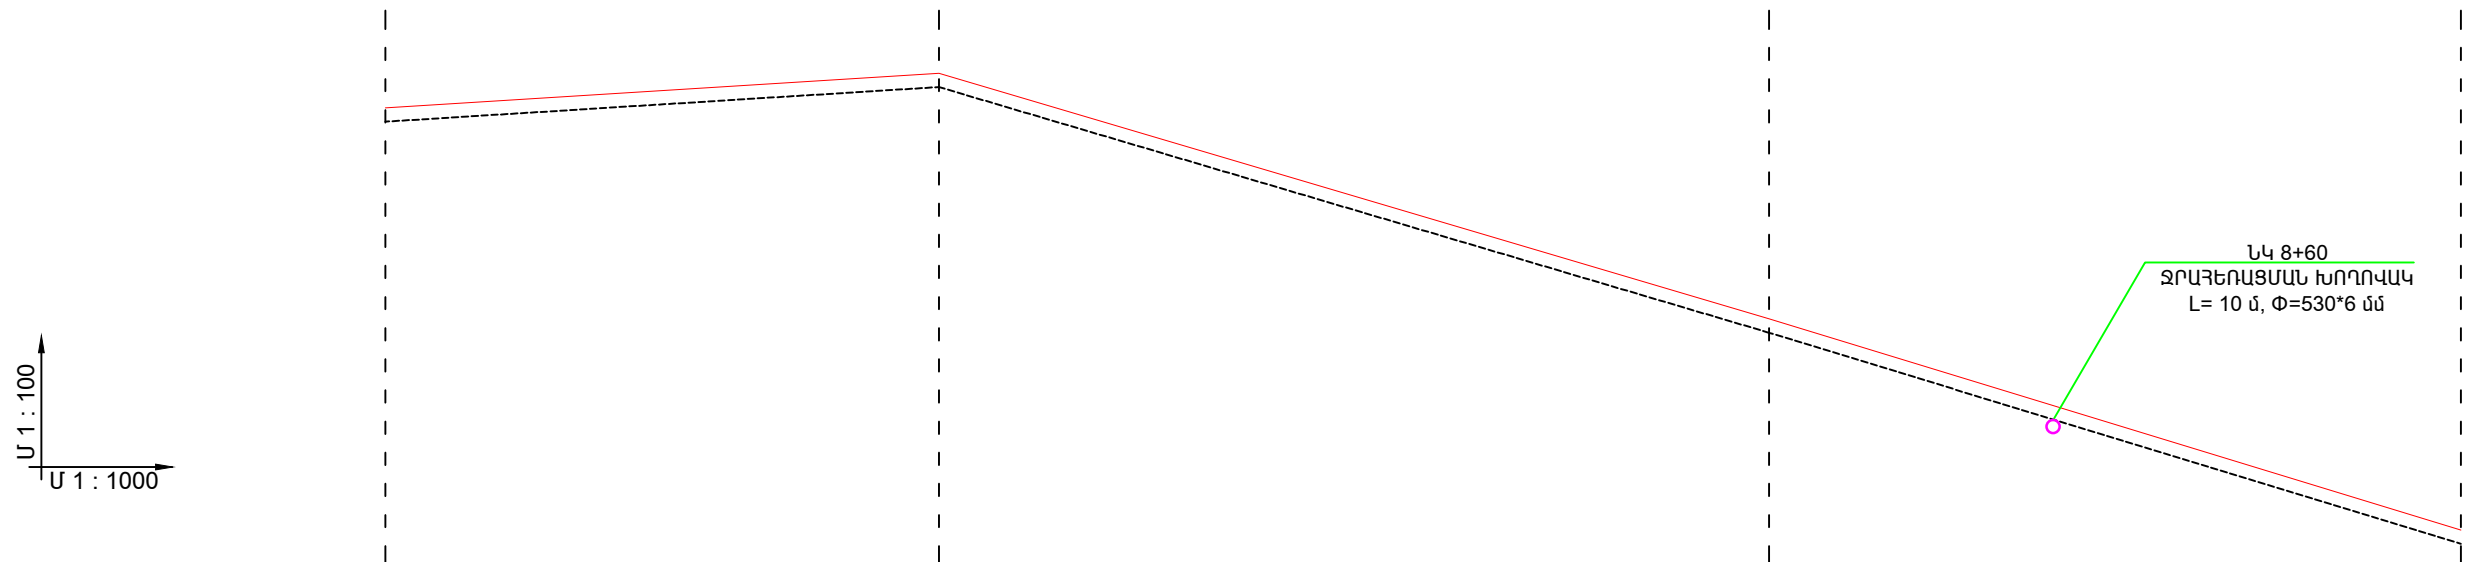

ՃԱՆԱՊԱՐԴԻ ՓՈԿԱԾՔ																		
ՆԱԽԱԳԾԱՅԻՆ ՏՎՅԱԼՆԵՐ	ԼԱՅՆԱԿԱՆ ՊՐՈՋԵԼԻ ՏԻՊԸ	1																
	ԵՐԹԵՎԵԿԵԼԻ ՄԱՍԻ ԱՌԱՆՅՔԻ ՆԻՇԸ /մ/	1541.80	1542.05	1542.20	1542.35	1542.40	1541.80	1541.20	1540.60	1540.00	1539.40	1538.80	1538.20	1537.60	1537.00	1536.40	1535.80	
	ԹԵՔՈՒԹՅՈՒՆ (%), ՈՒՂՂԱՋԻԳ ԿՈՐԵՐ /մ/	3.0				80.0	220.0											12.0
ՓԱՏԱՅԻ ՏՎՅԱԼՆԵՐ	ՀՈՂԱՅԻՆ ՊԱՍՏԱՌԻ ՆԻՇԸ /մ/	1542.20	1542.35	1542.50	1542.65	1542.70	1542.10	1541.50	1540.90	1540.30	1539.70	1539.10	1538.50	1537.90	1537.30	1536.70	1536.10	
	ՀԵՌԱԿՈՐՈՒԹՅՈՒՆԸ /մ/	20.0	20.0	20.0	20.0	20.0	20.0	20.0	20.0	20.0	20.0	20.0	20.0	20.0	20.0	20.0	20.0	
ՆՇԱՀԱՐՄԱՆ ԿԵՏ, ՀԱՏԱԿԱԳԾԱՅԻՆ ՏԱՐՐԵՐ, ԿԻՆՈՍԵՏՐԵՐ		ՆԿ 6+00	ՆԿ 7+00										ՆԿ 8+00					ՆԿ 9+00

 Տնօրեն	Ա. ՍԱՐԳՍՅԱՆ	ՀՀ Լոռու քաղաքի Ստեփանավան շրջանի Ուրախար բնակավայրի 9 հեղուի «Զրաբուհեաններ լիմ» եւ «Ալյուսն» սպասարհներ սնունդ գորուհային ճնշարարի Կառուիում Ուրախար բնակավայրի 9 հեղուի «Զրաբուհեաններ լիմ» ճնշարարի 1-ին շնսսո ՃԱՆԱՊԱՐՅԻ ԵՐԿԱՅՆԱԿԱՆ ՊՐՈՖԻԼ /ԽԿ 6+00-/-ԽԿ 9+00/	ՓՈՒԼ		ԹԵՐԹ	ԹԵՐԹԵՐ
Ն Գ Ճ	Հ. ՀԱԿՈԲՅԱՆ		Ա Ն		ԱՃ - 26	
Կատարեց	Հ. ՀԱԿՈԲՅԱՆ				«ԼՍ ՆԱԽԱԳԻԾ» ՍՊԸ	



ՃԱՆԱՊԱՐԴԻ ԵՐԿԱՅՆԱԿԱՆ ՊՐՈՖԻԼ /ՆԿ 9+00-:ՆԿ 12+00/

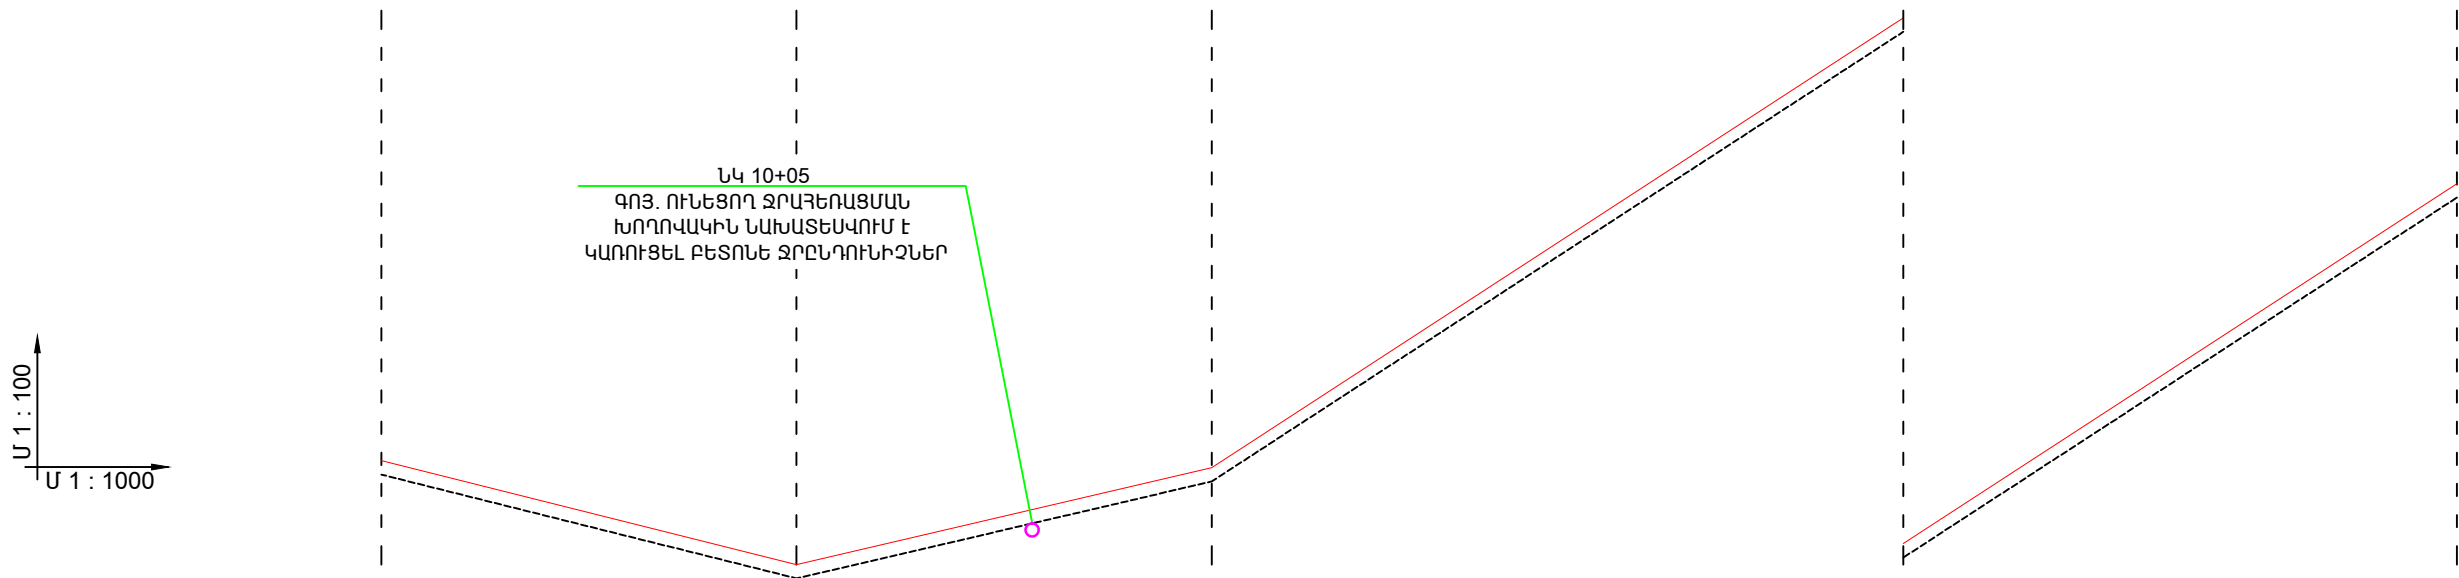

ՃԱՆԱՊԱՐԴԻ ՓՈԿԱԾՔ																	
ՆԱԽԱԳԾԱՅԻՆ ՏՎՅԱԼՆԵՐ	ԼԱՅՆԱԿԱՆ ՊՐՈՖԻԼԻ ՏԻՊԸ	1															
	ԵՐԹԵՎԵԿԵԼԻ ՄԱՍԻ ԱՌԱՆՑՔԻ ՆԻՇԸ /մ/	1535.80	1535.30	1534.80	1534.30	1534.70	1535.20	1535.70	1537.00	1538.30	1539.60	1540.90	1542.20	1543.50	1544.80	1546.10	1547.40
	ԹԵՔՈՒԹՅՈՒՆ (%), ՈՒՂՂԱՋԻԳ ԿՈՐԵՐ /մ/	60.0			11.0	10.0			60.0	26.0							180.0
ՓԱՏԱՏՍԻ ՏՎՅԱԼՆԵՐ	ՀՈՂԱՅԻՆ ՊԱՍՏԱՌԻ ՆԻՇԸ /մ/	1536.10	1535.60	1535.10	1534.60	1535.00	1535.50	1536.00	1537.30	1538.60	1539.90	1541.20	1542.50	1543.80	1545.10	1546.40	1547.70
	ՀԵՌԱՎՈՐՈՒԹՅՈՒՆԸ /մ/	20.0	20.0	20.0	20.0	20.0	20.0	20.0	20.0	20.0	20.0	20.0	20.0	20.0	20.0	20.0	
ՆՇԱՀԱՐՄԱՆ ԿԵՏ, ՀԱՏԱԿԱԳԾԱՅԻՆ ՏԱՐՐԵՐ, ԿԻԼՈՄԵՏՐԵՐ		ՆԿ 9+00	ՆԿ 10+00						ՆԿ 11+00						ՆԿ 12+00		

ՏՃՈՐԵՄ	Ա. ՍԱՐԳՍՅԱՆ		ՀՀ Լոռու մարզի Ստեփանավան շրջանի Ուրախար բնակավայրի հեղուկ «Ջրաբուհանների լիճ» եւ «Ալյուրան» սնունդ արտադրող ձեռնարկի կառուցում			
Ն Գ Գ	Հ. ՀԱԿՈԲՅԱՆ					
Կատարեց	Հ. ՀԱԿՈԲՅԱՆ		Ուրախար բնակավայրի հեղուկ «Ջրաբուհանների լիճ» ձեռնարկի 1-ին շահագծ	ՓՈԼ	ԹԵՐԹ	ԹԵՐԹԵՐ
				Ա Ն	ԱՃ - 27	
			ՃԱՆԱՊԱՐԴԻ ԵՐԿԱՅՆԱԿԱՆ ՊՐՈՖԻԼ /ՆԿ 9+00-:ՆԿ 12+00/	«ԼՍ ՆԱԽԱԳԻԾ» ՍՊԸ		
						



ԳԱՆԱՊԱՐՅԻ ԵՐԿԱՅՆԱԿԱՆ ՊՐՈՖԻԼ /Խ 12+00-: -Խ 15+00/

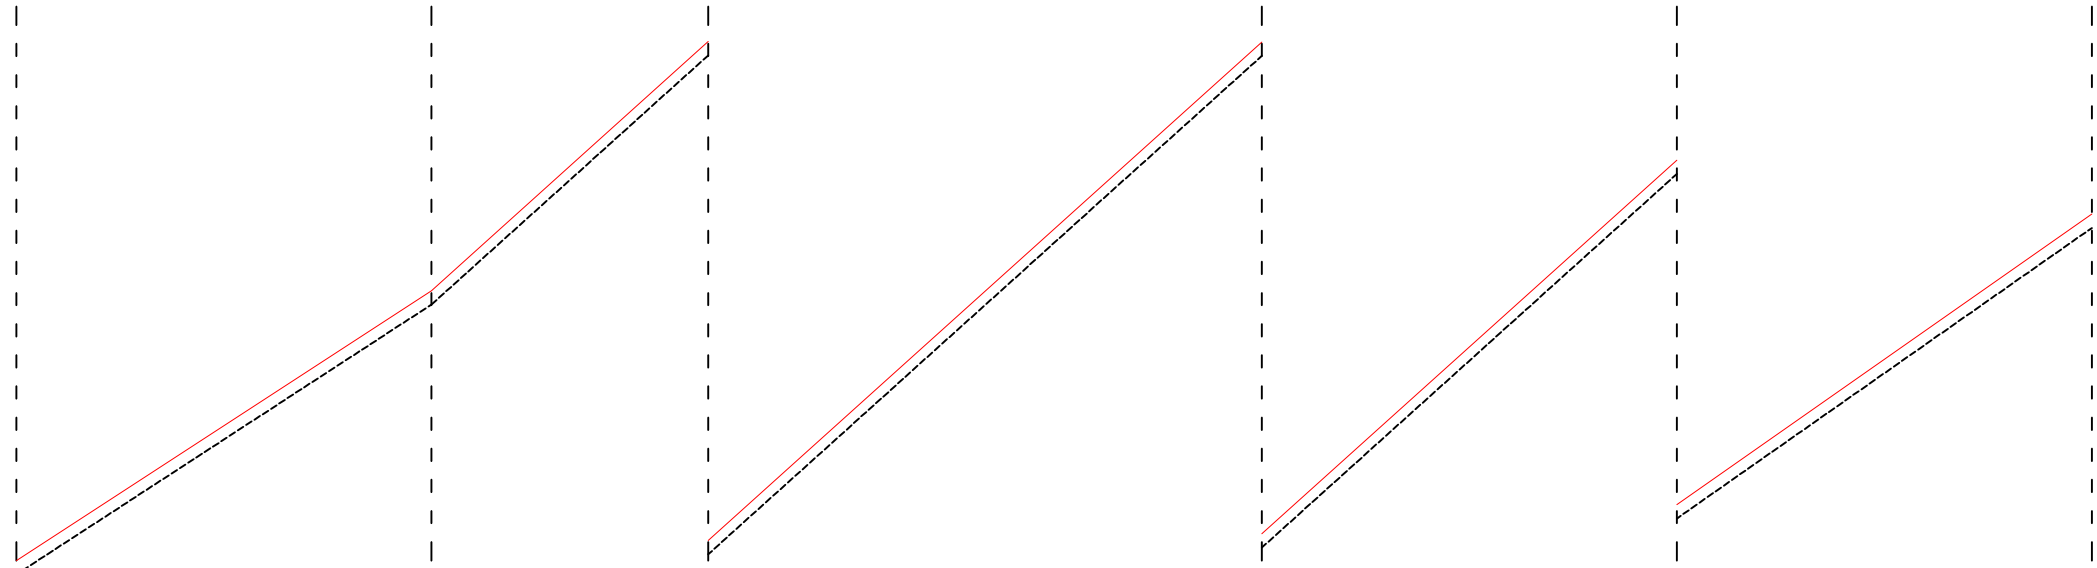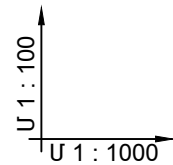

ՃԱՆԱՊԱՐԴԻ ՓՈԿԱԾՔ																	
ՆԱԽԱԳԾԱՅԻՆ ՏՎՅԱԼՆԵՐ	ԼԱՅՆԱԿԱՆ ՊՐՈՖԻԼԻ ՏԻՊԸ	1															
	ԵՐԹԵՎԵԿԵԼԻ ՍԱՍԻ ԱՌԱՆՑՔԻ ՆԻՇԸ /մ/	1547.40	1548.70	1550.00	1551.30	1553.10	1554.90	1556.70	1558.50	1560.30	1562.10	1563.90	1565.70	1567.50	1567.00	1568.80	1570.60
	ԹԵՔՈՒԹՅՈՒՆ (%), ՈՒՂԱՉԻԳ ԿՈՐԵՐ /մ/	26.0			36.0									28.0			60.0
ՓԱՍՏԱՅԻ ՏՎՅԱԼՆԵՐ	ՀՈՂԱՅԻՆ ՊԱՍՏԱՌԻ ՆԻՇԸ /մ/	1547.70	1549.00	1550.30	1551.60	1553.40	1555.20	1557.00	1558.80	1560.60	1562.40	1564.20	1566.00	1567.80	1569.20	1570.60	1572.00
	ՀԵՌԱՎՈՐՈՒԹՅՈՒՆԸ /մ/	20.0	20.0	20.0	20.0	20.0	20.0	20.0	20.0	20.0	20.0	20.0	20.0	20.0	20.0	20.0	
ՆՇԱՀԱՐՄԱՆ ԿԵՏ, ՀԱՏԱԿԱԳԾԱՅԻՆ ՏԱՐՐԵՐ, ԿԻԼՈՄԵՏՐԵՐ		ՆԿ 12+00	ՆԿ 13+00				ՆԿ 14+00				ՆԿ 15+00						

			ԾԱՆԱԴՊԱՐՅԻ ԵՐԿԱՅՆԱԿԱՆ ՊՐՈՖԻԼ /ՆԿ 12+00-:ՆԿ 15+00/	 «ԼՍ ՆԱԽԱԳԻԾ» ՍՊԸ		


ՃԱՆԱՊԱՐԴԻ ԵՐԿԱՅՆԱԿԱՆ ՊՐՈՖԻԼ /ՆԿ 15+00-:ՆԿ 18+00/

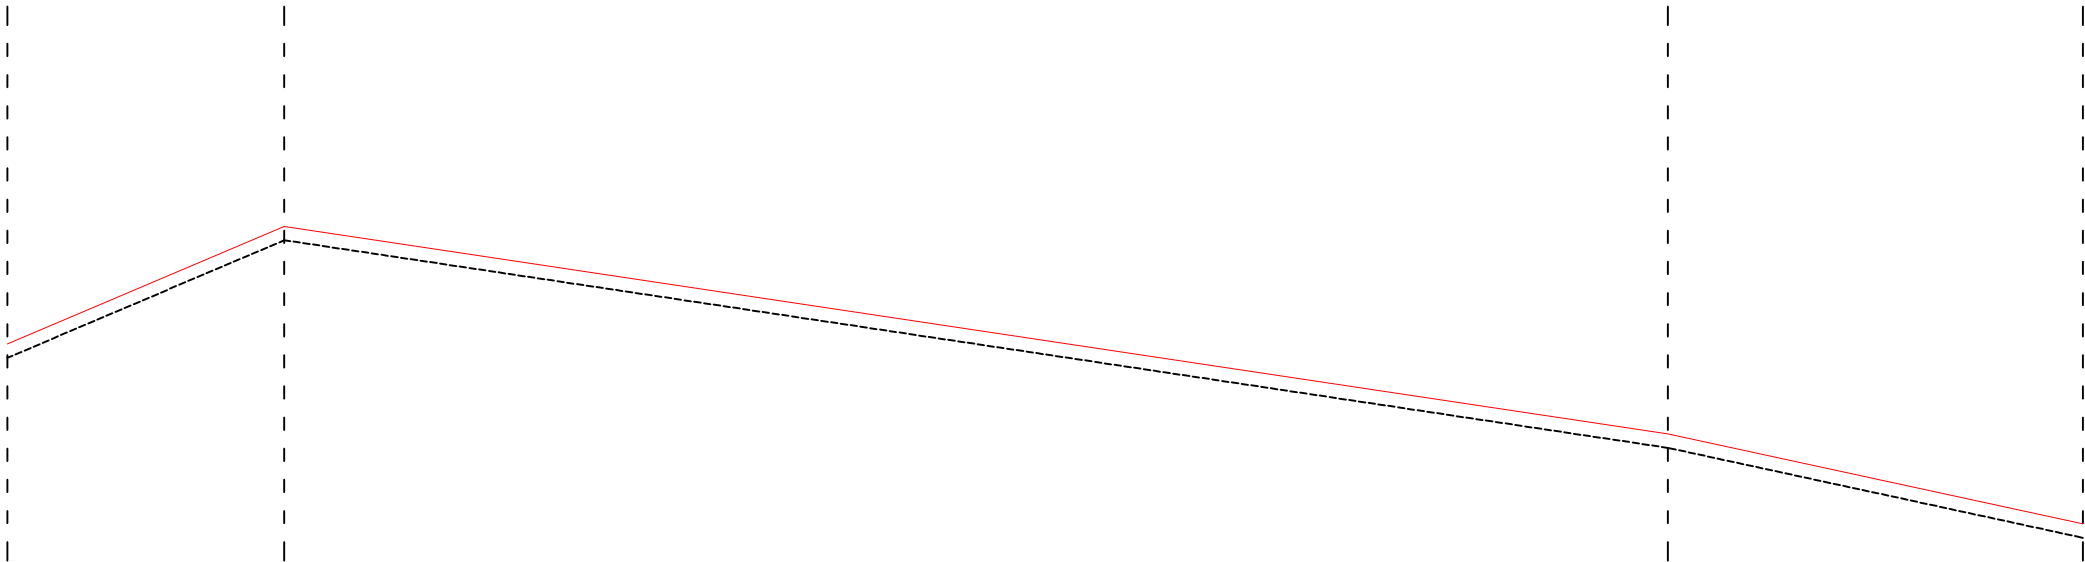
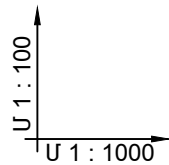


ՃԱՆԱՊԱՐԴԻ ՓՈԿԱԾՔ																	
ՆԱԽԱԳԾԱՅԻՆ ՏՎՅԱԼՆԵՐ	ԼԱՅՆԱԿԱՆ ՊՐՈՖԻԼԻ ՏԻՊԸ	1															
	ԵՐԹԵՎԵԿԵԼԻ ՄԱՍԻ ԱՌԱՆՑՔԻ ՆԻՇԸ /մ/	1571.70	1572.50	1573.40	1573.10	1572.80	1572.50	1572.20	1571.90	1571.60	1571.30	1571.00	1570.70	1570.40	1570.00	1569.60	1569.20
	ԹԵՔՈՒԹՅՈՒՆ (%), ՈՒՂՂԱՋԻԳ ԿՈՐԵՐ /մ/	16.0		40.0	200.0								6.0	42.0		8.0	
ՓԱՏԱՏՍԻ ՏՎՅԱԼՆԵՐ	ՀՈՂԱՅԻՆ ՊԱՍՏԱՌԻ ՆԻՇԸ /մ/	1572.00	1572.80	1573.70	1573.40	1573.10	1572.80	1572.50	1572.20	1571.90	1571.60	1571.30	1571.00	1570.70	1570.30	1569.90	1569.50
	ՀԵՌԱՎՈՐՈՒԹՅՈՒՆԸ /մ/	20.0	20.0	20.0	20.0	20.0	20.0	20.0	20.0	20.0	20.0	20.0	20.0	20.0	20.0	20.0	
ՆՇԱՀԱՐՄԱՆ ԿԵՏ, ՀԱՏԱԿԱԳԾԱՅԻՆ ՏԱՐՐԵՐ, ԿԻԼՈՄԵՏՐԵՐ		ՆԿ 15+00	ՆԿ 16+00						ՆԿ 17+00						ՆԿ 18+00		

ՏՃՈՐԵՄ	Ա. ՍԱՐԳՍՅԱՆ		ՀՀ Լոռու մարզի Ստեփանավան շրջանի Ուրբանտր բնակավայրի հեղուկ «Ջրաբուհանների լիճ» եւ «Ալյուրան» սնունդի արտադրության ձեռնարկի կառուցում			
Ն Գ Ճ	Հ. ՀԱԿՈԲՅԱՆ					
Կատարեց	Հ. ՀԱԿՈԲՅԱՆ		Ուրբանտր բնակավայրի հեղուկ «Ջրաբուհանների լիճ» ձեռնարկի 1-ին շահագծ	ՓՈՒԼ	ԹԵՐԹ	ԹԵՐԹԵՐ
				Ա Ն	ԱՃ - 29	
			ՃԱՆԱՊԱՐԴԻ ԵՐԿԱՅՆԱԿԱՆ ՊՐՈՖԻԼ /ՆԿ 15+00-:ՆԿ 18+00/			 «ԼՍ ՆԱԽԱԳԻԾ» ՍՊԸ


ՃԱՆԱՊԱՐԶԻ ԵՐԿԱՅՆԱԿԱՆ ՊՐՈՖԻԼ ԴԿ 18+00-:-ԴԿ 21+00/

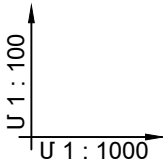

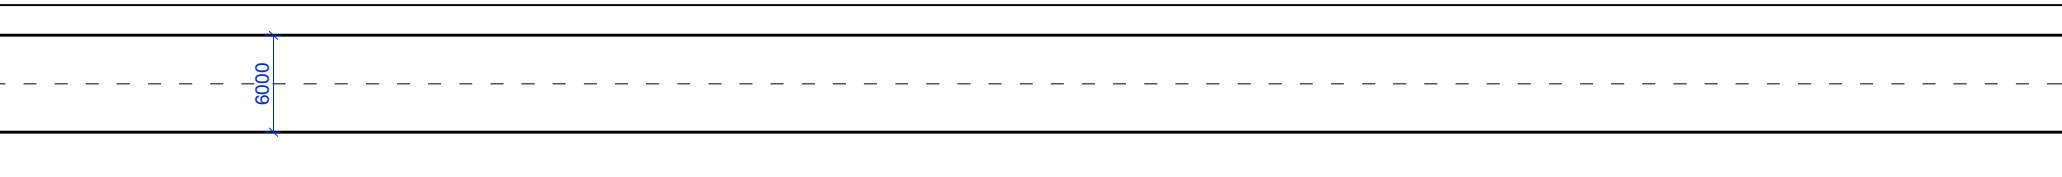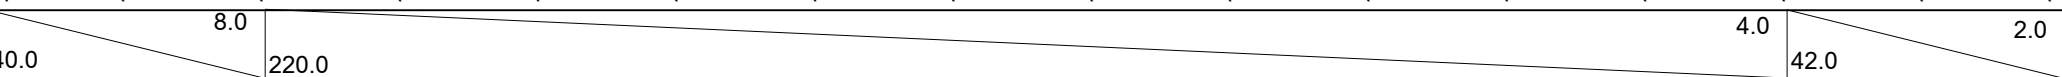
ՃԱՆԱՊԱՐՀԻ ՓՈԿԱԾՔ																	
		1															
		ԼԱՅՆԱԿԱՆ ՊՐՈՖԻԼԻ ՏԻՊԸ															
		ԵՐԹԵՎԵԿԵԼԻ ՄԱՍԻ ԱՌԱՆՑՔԻ ՆԻՇԸ /մ/	1569.20	1568.80	1568.40	1568.20	1568.00	1567.80	1567.60	1567.40	1567.20	1567.00	1566.80	1566.60	1566.40	1566.20	1566.10
ՆԱԽԱԳԾԱՅԻՆ ՏՎՅԱԼՆԵՐ	ԹԵՔՈՒԹՅՈՒՆ (%),																
	ՈՒՂՂԱՋԻԳ ԿՈՐԵՐ /մ/	40.0	220.0	42.0	2.0												
ՓԱՍՏԱԳԻ ՏՎՅԱԼՆԵՐ	ՀՈՂԱՅԻՆ ՊԱՍՏԱՌԻ ՆԻՇԸ /մ/	1569.50	1569.10	1568.70	1568.50	1568.30	1568.10	1567.90	1567.70	1567.50	1567.30	1567.10	1566.90	1566.70	1566.50	1566.40	1566.30
	ՀԵՌԱՎՈՐՈՒԹՅՈՒՆԸ /մ/	20.0	20.0	20.0	20.0	20.0	20.0	20.0	20.0	20.0	20.0	20.0	20.0	20.0	20.0	20.0	
ՆՇԱՀԱՐՄԱՆ ԿԵՏ, ՀԱՏԱԿԱԳԾԱՅԻՆ ՏԱՐՐԵՐ, ԿԻԼՈՄԵՏՐԵՐ		ՆԿ 18+00	ՆԿ 19+00										ՆԿ 20+00				ՆԿ 21+00

Կառարեւ	Հ. ՀԱԿՈԲՅԱՆ			Ա Ն	ԱԳ - 30	
			6ԱՆԱՊԱՐՀԻ ԵՐԿԱՅՆԱԿԱՆ ՊՐՈՖԻԼ ՆԿ 18+00-:-ՆԿ 21+00/	«ԼՍ ՆԱԽԱԳԻԾ» ՍՊԸ		
						


ՓՈՂՈՑԻ ԼԱՅՆԱԿԱՆ ՊՐՈՖԻԼ /ՆԿ 0+00/

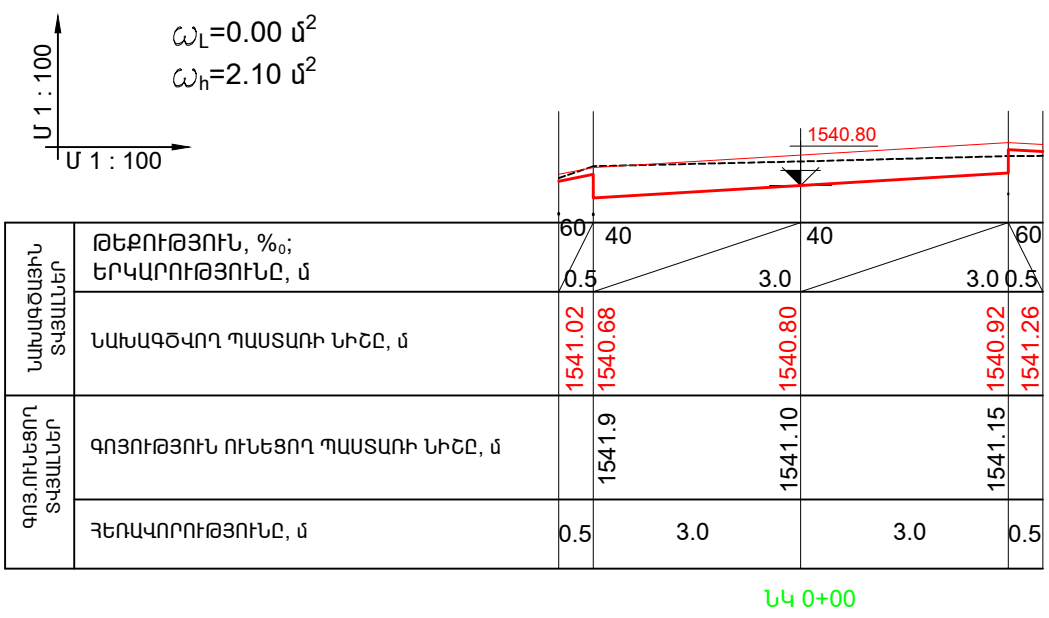


ՓՈՂՈՑԻ ԼԱՅՆԱԿԱՆ ՊՐՈՖԻԼ /ՆԿ 0+20/

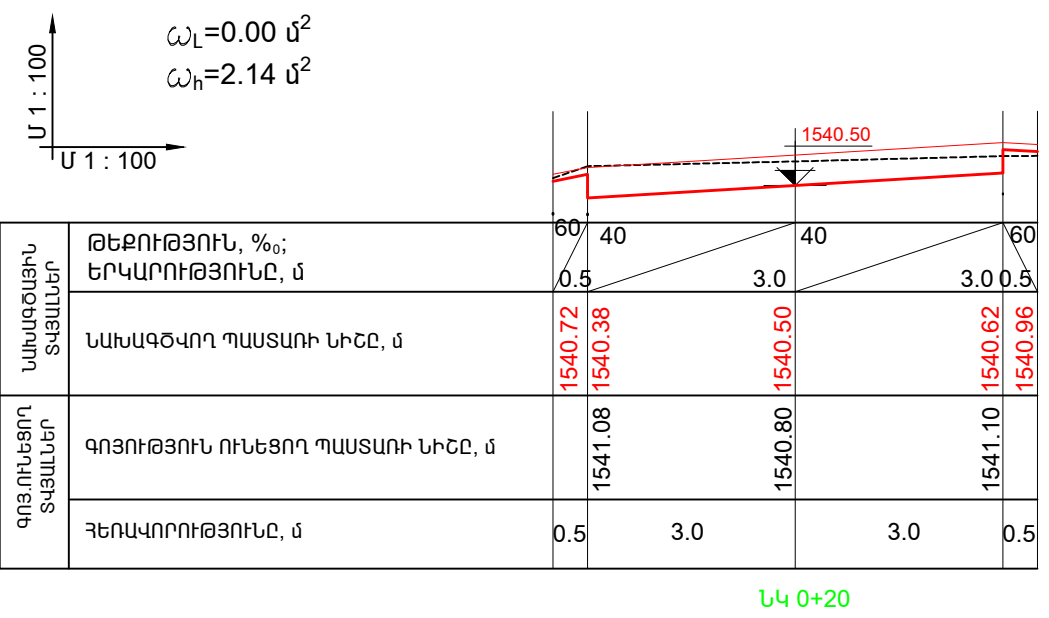

ՓՈՂՈՑԻ ԼԱՅՆԱԿԱՆ ՊՐՈՖԻԼ /ՆԿ 0+60/

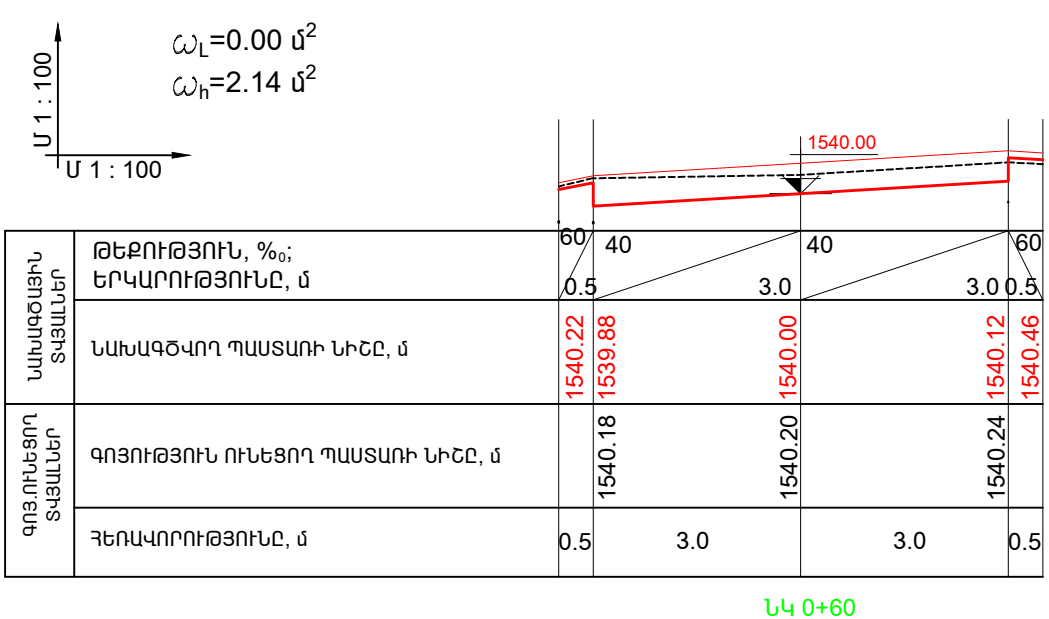


ՓՈՂՈՑԻ ԼԱՅՆԱԿԱՆ ՊՐՈՖԻԼ /ՆԿ 1+00/

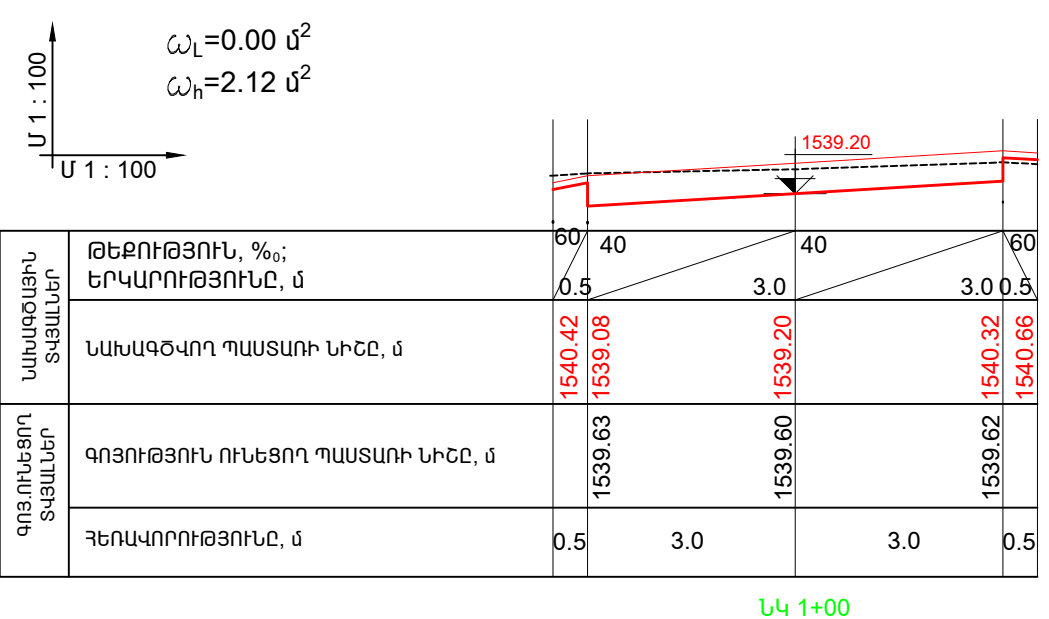


Կատարեց	Հ. ՀԱԿՈԲՅԱՆ			Ա Ն	ԱԳ - 31
			ՓՈՂՈՑԻ ԼԱՅՆԱԿԱՆ ՊՐՈՖԻԼ ՆԿ 0+00, ՆԿ 0+20, ՆԿ 0+60, ՆԿ 1+00 ՆԻՇԵՐՈՒՄ	 «ԼՍ ՆԱԽԱԳԻԾ» ՍՊԸ	


ՓՈՂՈՑԻ ԼԱՅՆԱԿԱՆ ՊՐՈՖԻԼ /ՆԿ 2+00/

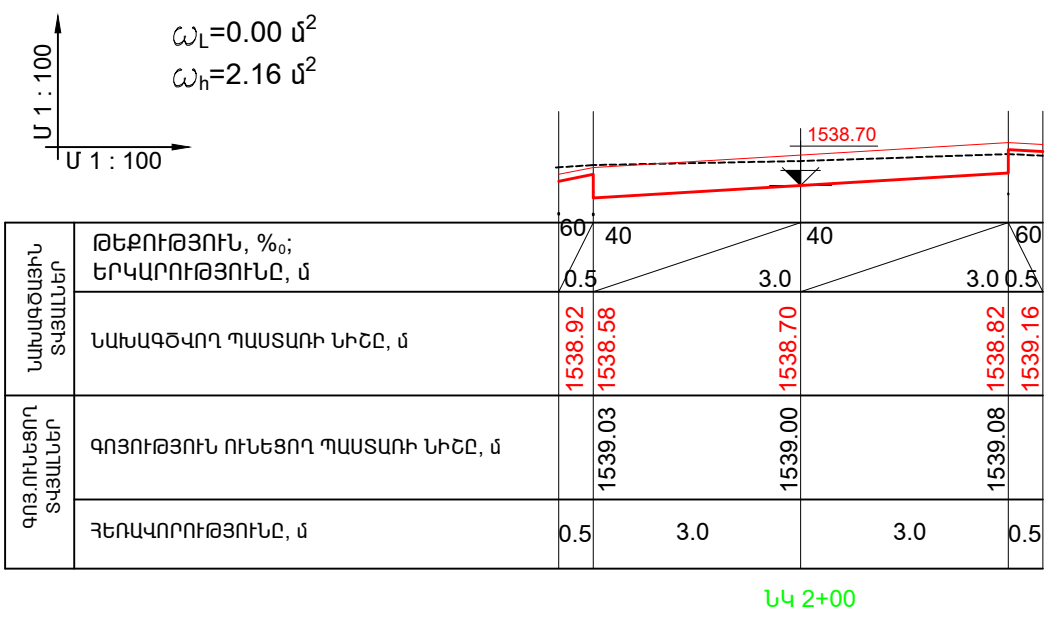


ՓՈՂՈՑԻ ԼԱՅՆԱԿԱՆ ՊՐՈՖԻԼ /ՆԿ 3+00/

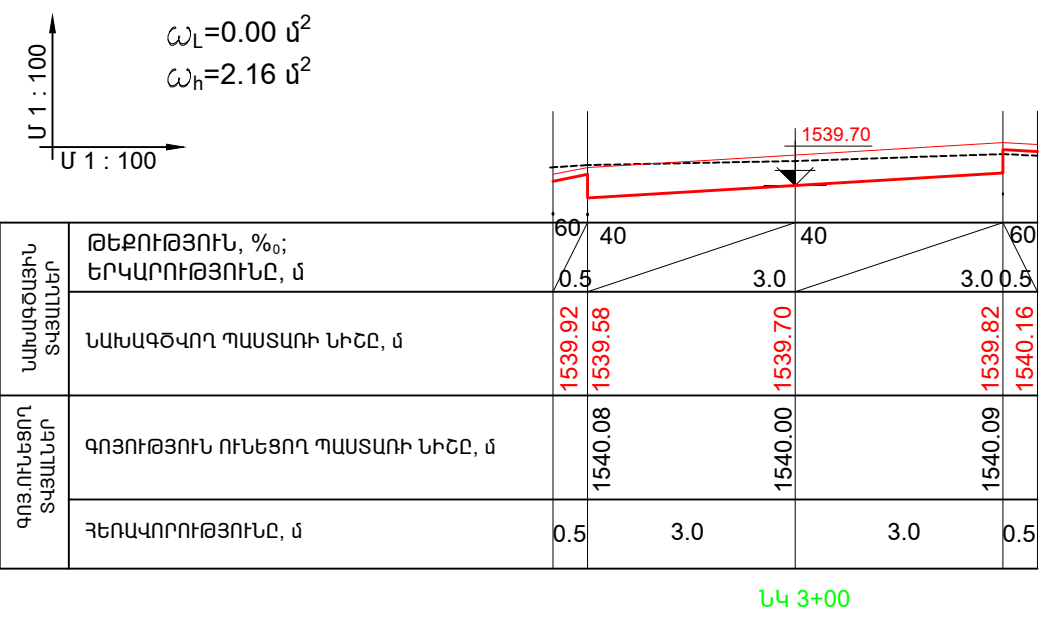

ՓՈՂՈՑԻ ԼԱՅՆԱԿԱՆ ՊՐՈՖԻԼ /ՆԿ 4+00/

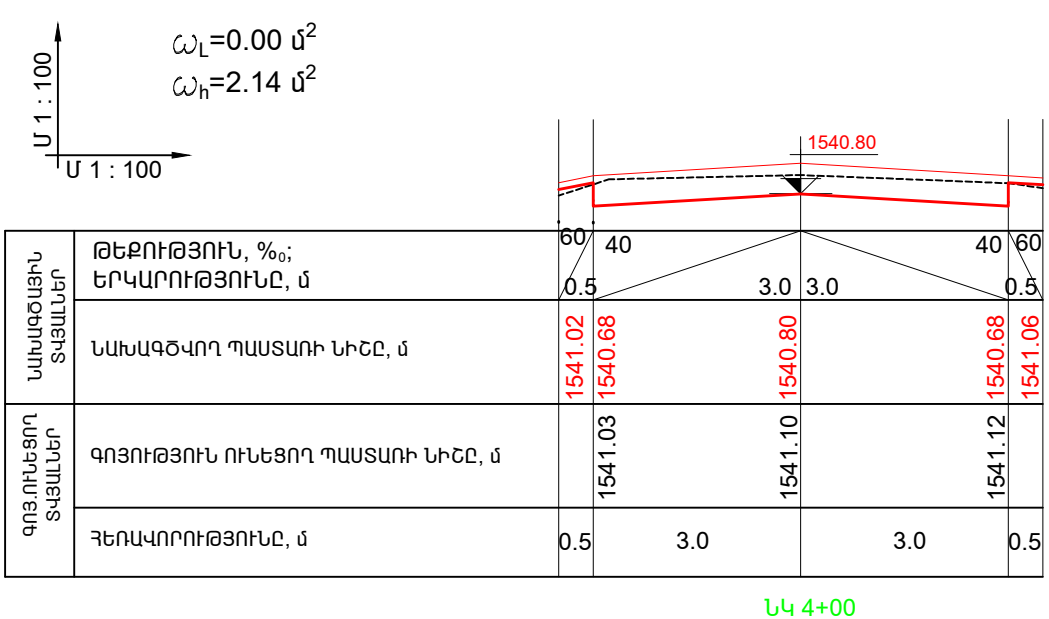


ՓՈՂՈՑԻ ԼԱՅՆԱԿԱՆ ՊՐՈՖԻԼ /ՆԿ 5+00/

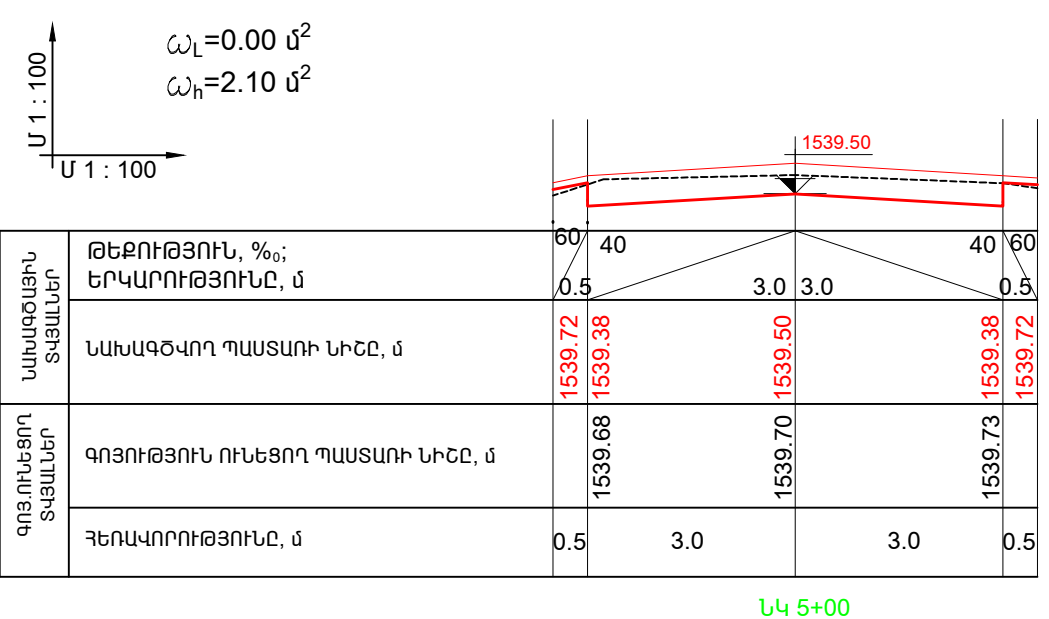


				Ա Ն	ԱԳ - 32
			ՓՈՂՈՑԻ ԼԱՅՆԱԿԱՆ ՊՐՈՖԻԼ ՆԿ 2+00, ՆԿ 3+00, ՆԿ 4+00, ՆԿ 5+00 ՆԻՇԵՐՈՒՄ	 «ԼՍ ՆԱԽԱԳԻԾ» ՍՊԸ	

ՓՈՂՈՑԻ ԼԱՅՆԱԿԱՆ ՊՐՈՖԻԼ /ՆԿ 6+00/

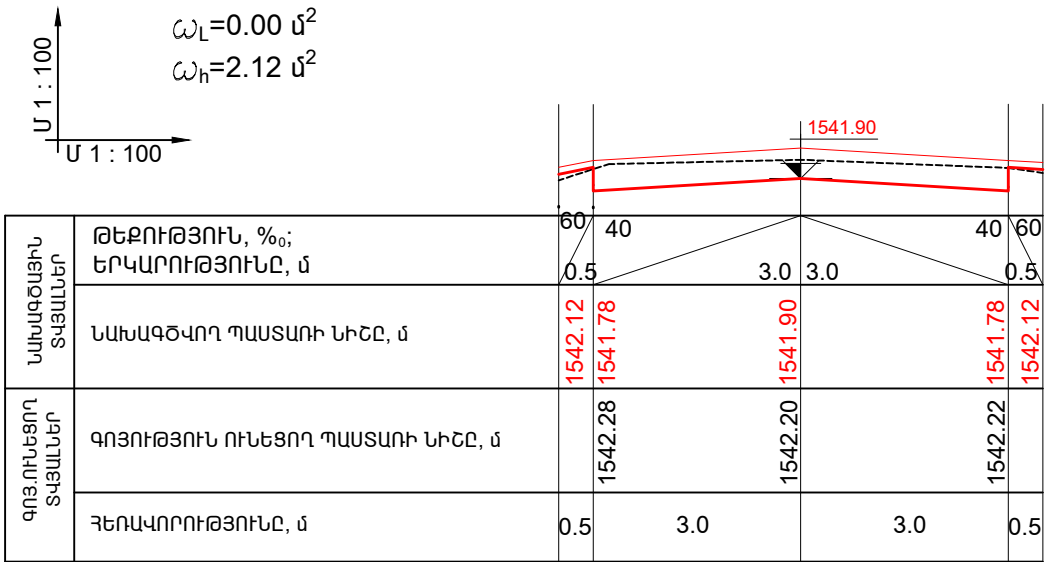


ՆԿ 6+00

ՓՈՂՈՑԻ ԼԱՅՆԱԿԱՆ ՊՐՈՖԻԼ /ՆԿ 7+00/

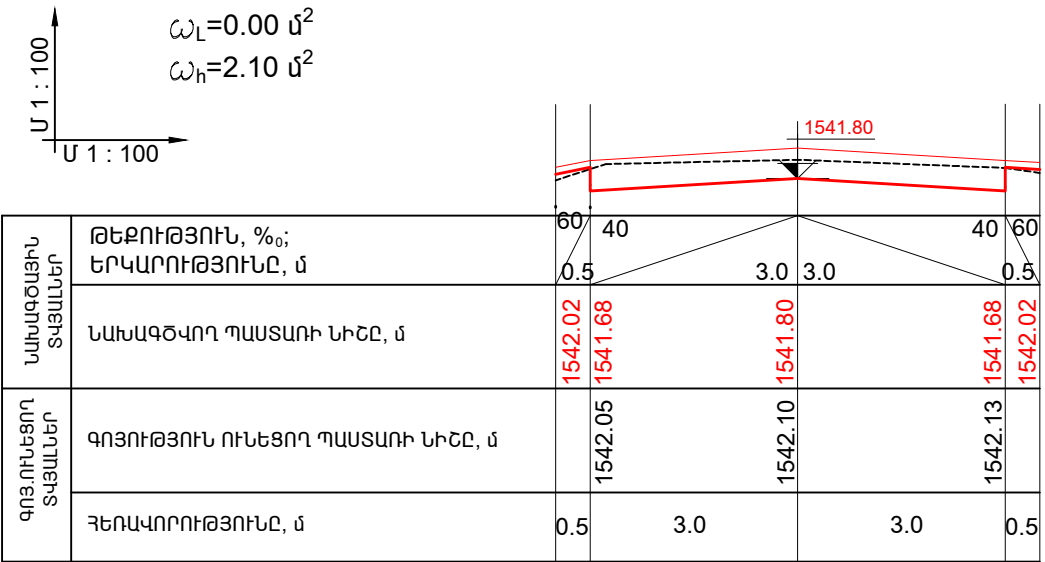


ՆԿ 7+00

ՓՈՂՈՑԻ ԼԱՅՆԱԿԱՆ ՊՐՈՖԻԼ /ՆԿ 8+00/

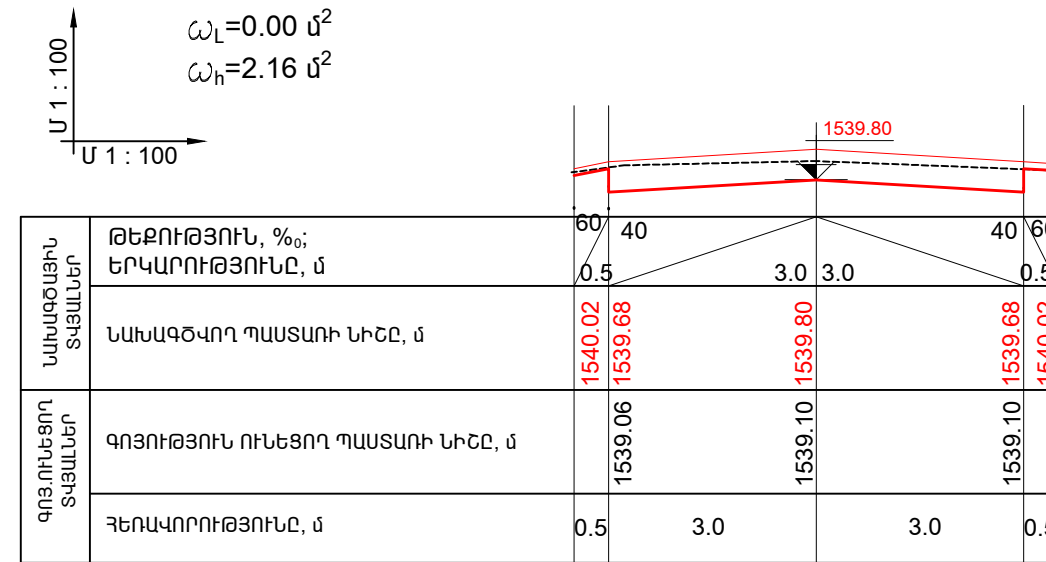

ՆԿ 8+00


ՓՈՂՈՑԻ ԼԱՅՆԱԿԱՆ ՊՐՈՖԻԼ /ՆԿ 9+00/

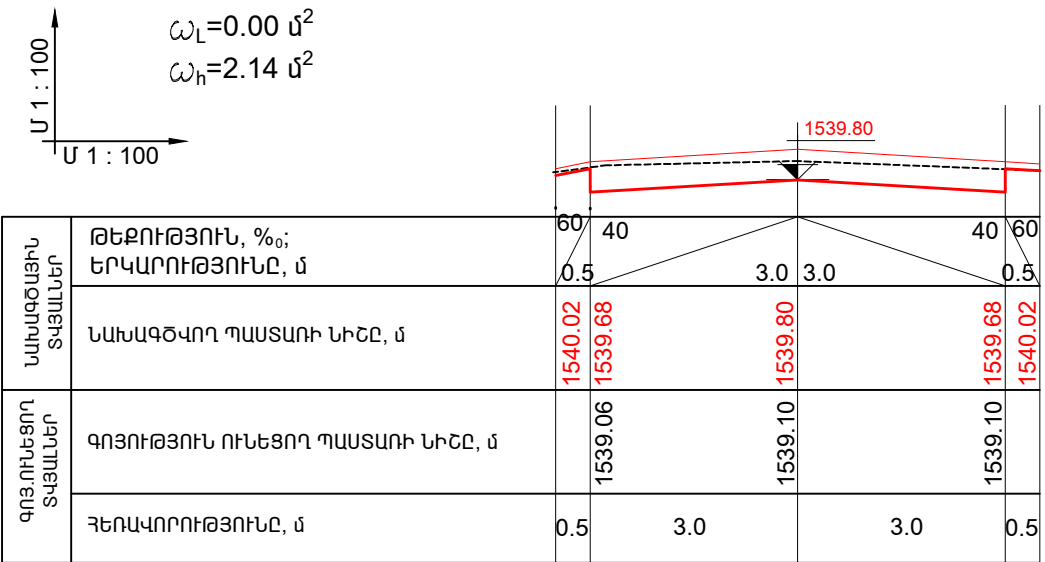


ՆԿ 8+00

				Ա Ն	ԱԳ - 33
			ՓՈՂՈՑԻ ԼԱՅՆԱԿԱՆ ՊՐՈՖԻԼ ՆԿ 5+00, ՆԿ 6+00, ՆԿ 7+00, ՆԿ 8+00 ՆԻՇԵՐՈՒՄ		
			 «ԼՍ ՆԱԽԱԳԻԾ» ՍՊԸ		


ՓՈՂՈՑԻ ԼԱՅՆԱԿԱՆ ՊՐՈՖԻԼ /ՆԿ 9+00/

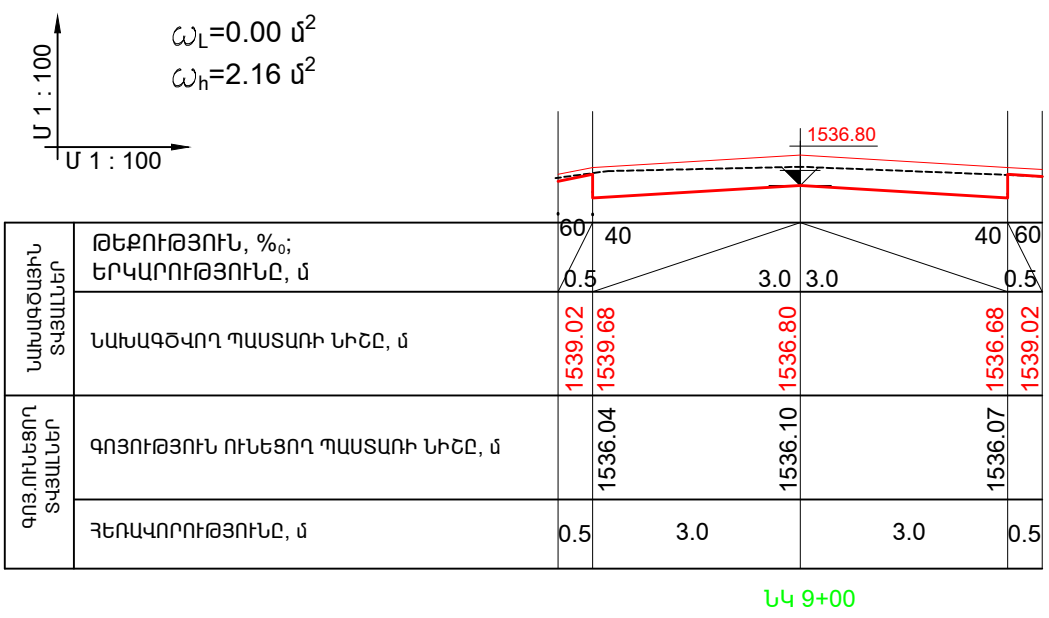


ՓՈՂՈՑԻ ԼԱՅՆԱԿԱՆ ՊՐՈՖԻԼ /ՆԿ 10+00/

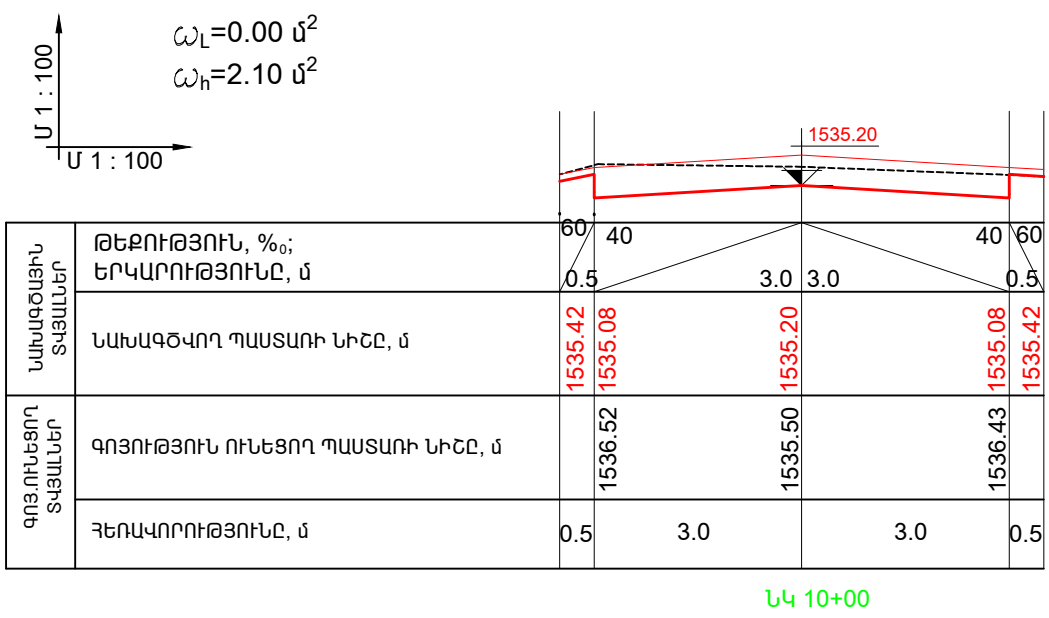

ՓՈՂՈՑԻ ԼԱՅՆԱԿԱՆ ՊՐՈՖԻԼ /ՆԿ 11+00/

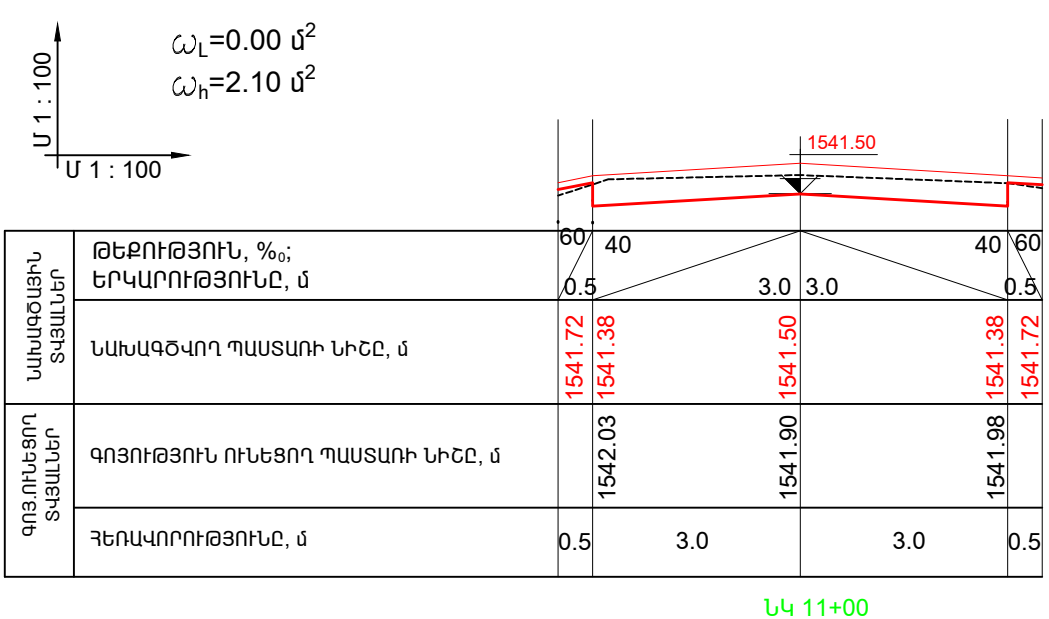


ՓՈՂՈՑԻ ԼԱՅՆԱԿԱՆ ՊՐՈՖԻԼ /ՆԿ 12+00/

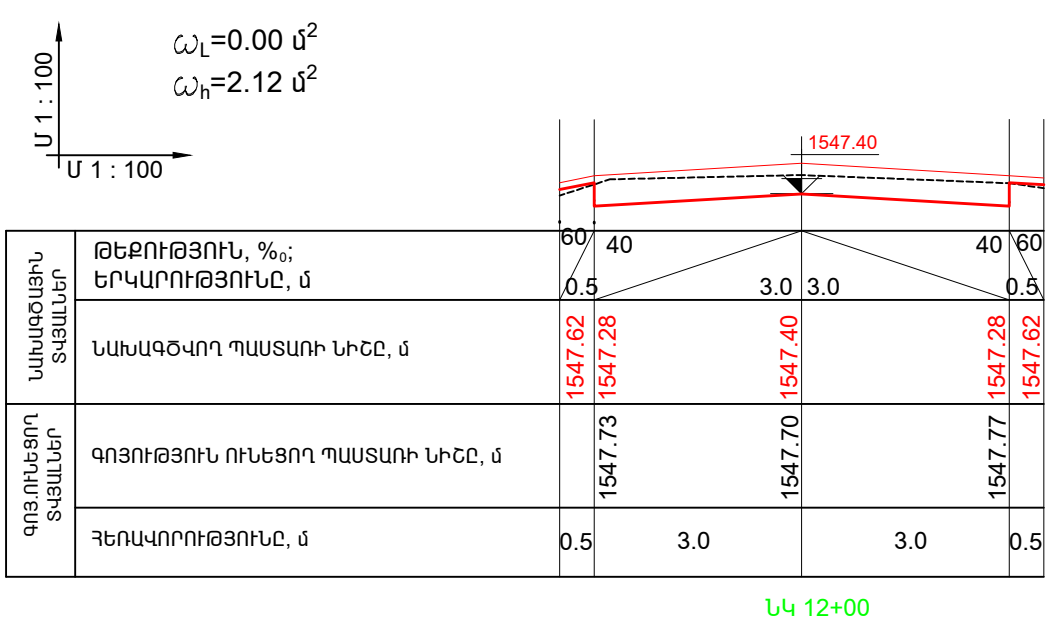


				Ա Ն	ԱԳ - 34
			ՓՈՂՈՑԻ ԼԱՅՆԱԿԱՆ ՊՐՈՖԻԼ ՆԿ 9+00, ՆԿ 10+00, ՆԿ 11+00, ՆԿ 12+00 ՆԻՇԵՐՈՒՄ		
			«ԼՍ ՆԱԽԱԳԻԾ» ՍՊԸ		


ՓՈՂՈՑԻ ԼԱՅՆԱԿԱՆ ՊՐՈՖԻԼ /ՆԿ 13+00/

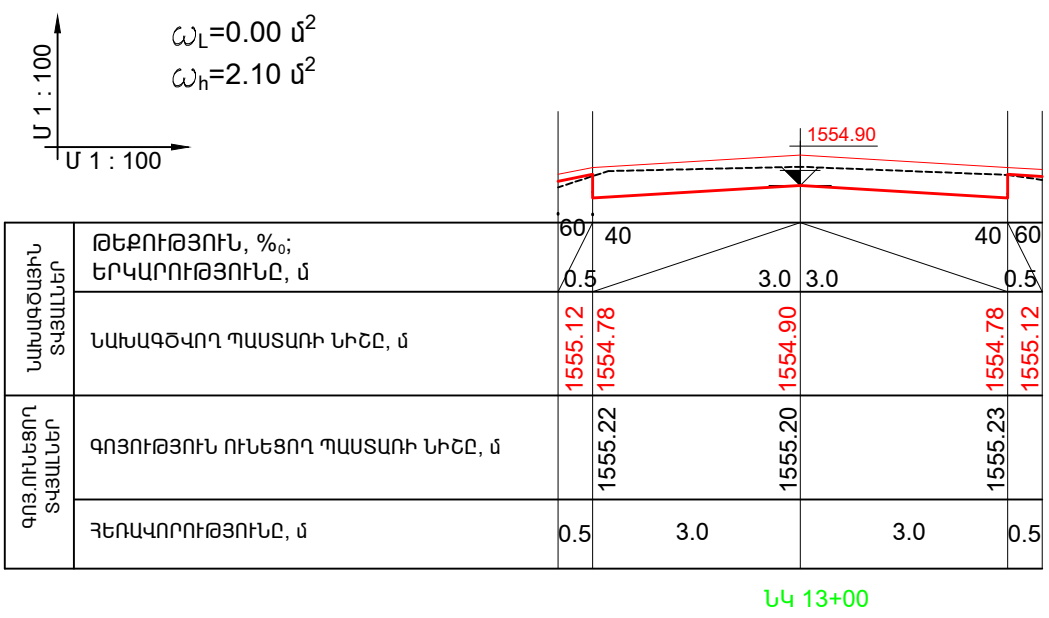


ՓՈՂՈՑԻ ԼԱՅՆԱԿԱՆ ՊՐՈՖԻԼ /ՆԿ 14+00/

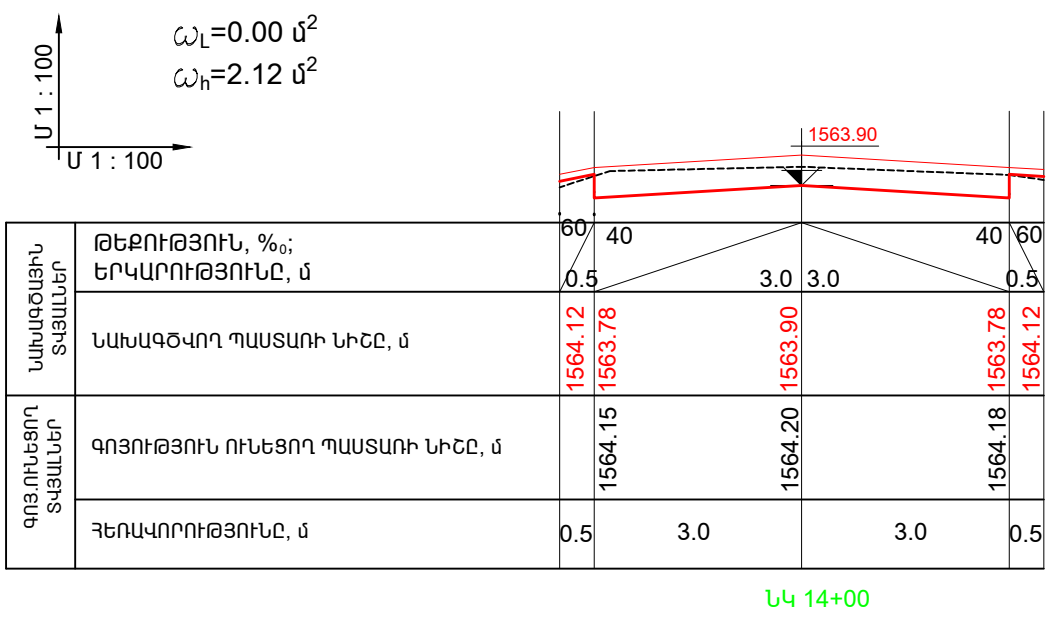

ՓՈՂՈՑԻ ԼԱՅՆԱԿԱՆ ՊՐՈՖԻԼ /ՆԿ 15+00/

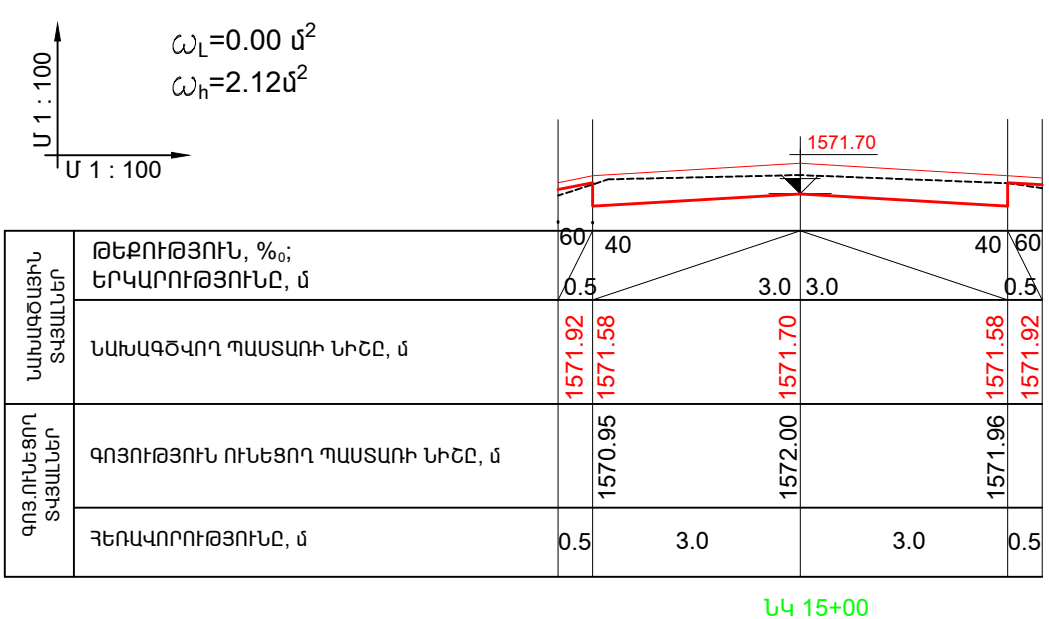


ՓՈՂՈՑԻ ԼԱՅՆԱԿԱՆ ՊՐՈՖԻԼ /ՆԿ 16+00/

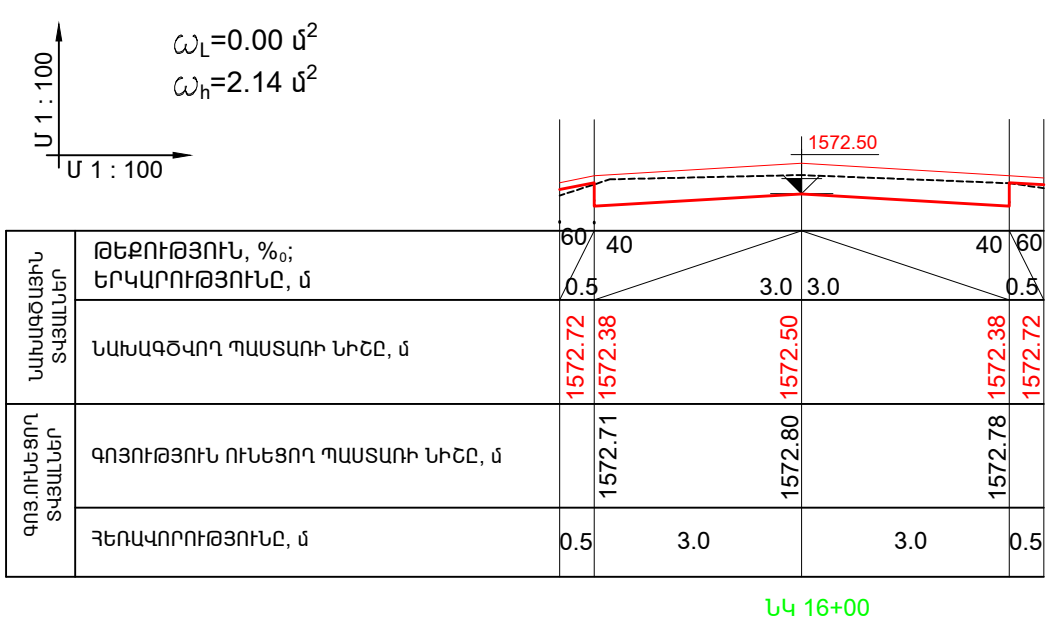


				Ա Ն	ԱԳ - 35
			ՓՈՂՈՑԻ ԼԱՅՆԱԿԱՆ ՊՐՈՖԻԼ ՆԿ 13+00, ՆԿ 14+00, ՆԿ 15+00, ՆԿ 16+00 ՆԻՇԵՐՈՒՄ		
			 «ԼՍ ՆԱԽԱԳԻԾ» ՍՊԸ		


ՓՈՂՈՑԻ ԼԱՅՆԱԿԱՆ ՊՐՈՖԻԼ /ՆԿ 17+00/

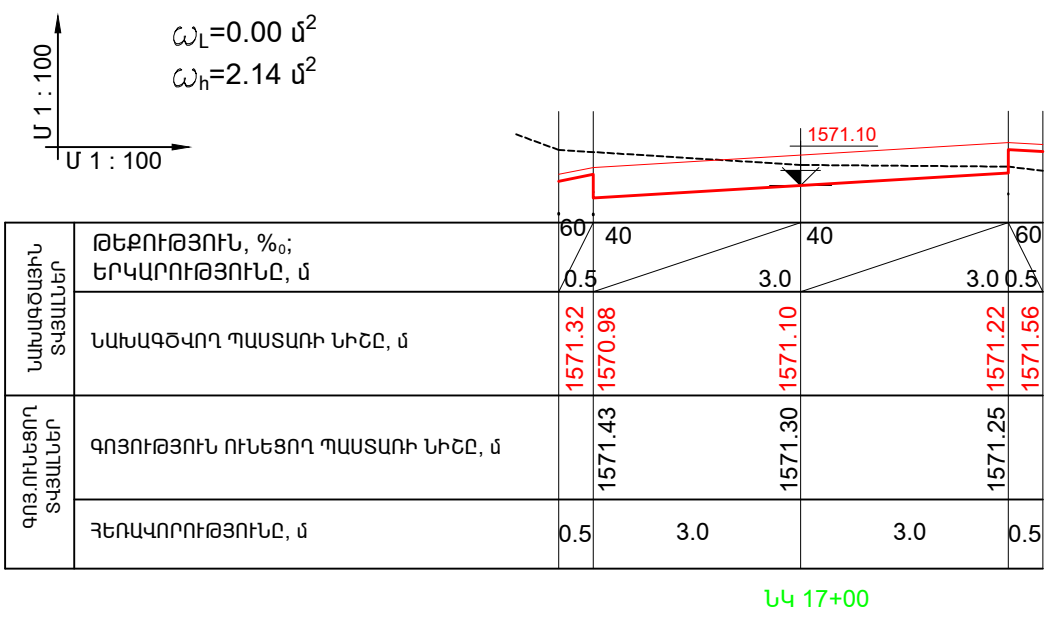


ՓՈՂՈՑԻ ԼԱՅՆԱԿԱՆ ՊՐՈՖԻԼ /ՆԿ 18+00/

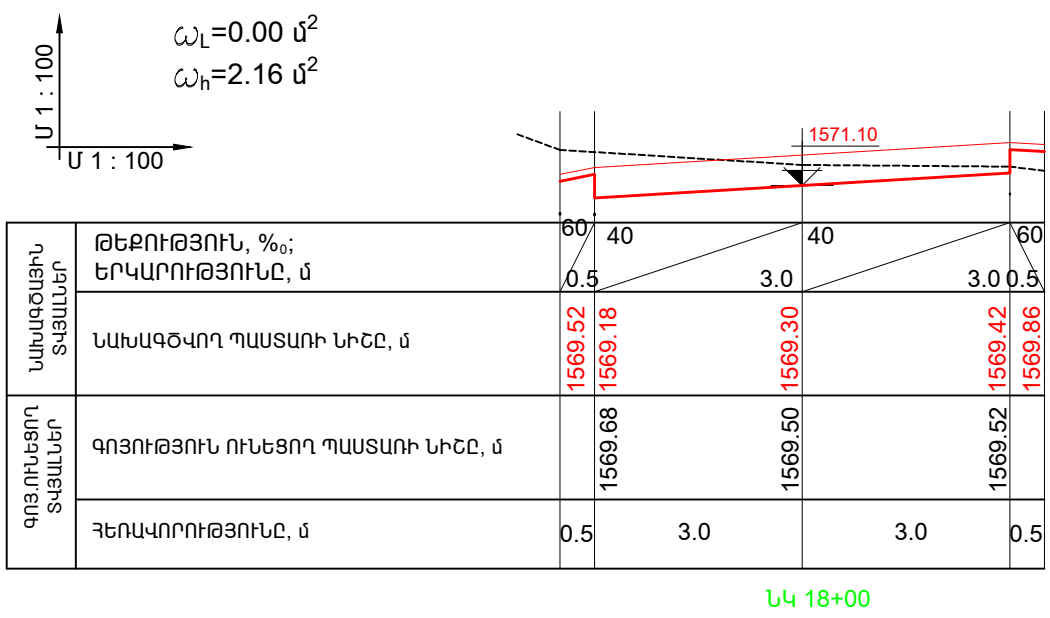

ՓՈՂՈՑԻ ԼԱՅՆԱԿԱՆ ՊՐՈՖԻԼ /ՆԿ 19+00/

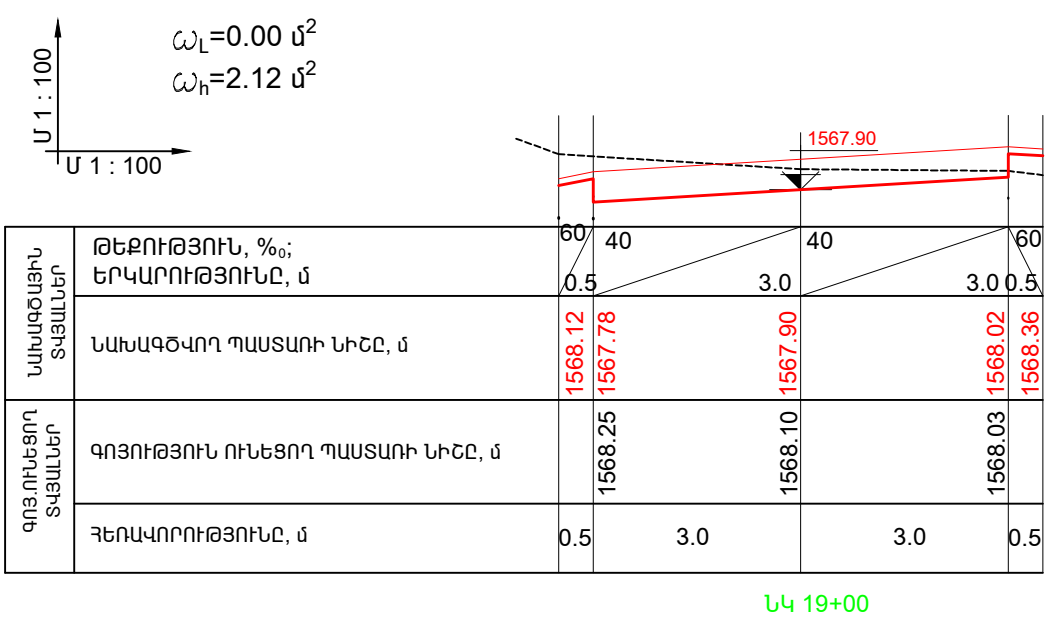


ՓՈՂՈՑԻ ԼԱՅՆԱԿԱՆ ՊՐՈՖԻԼ /ՆԿ 19+80/

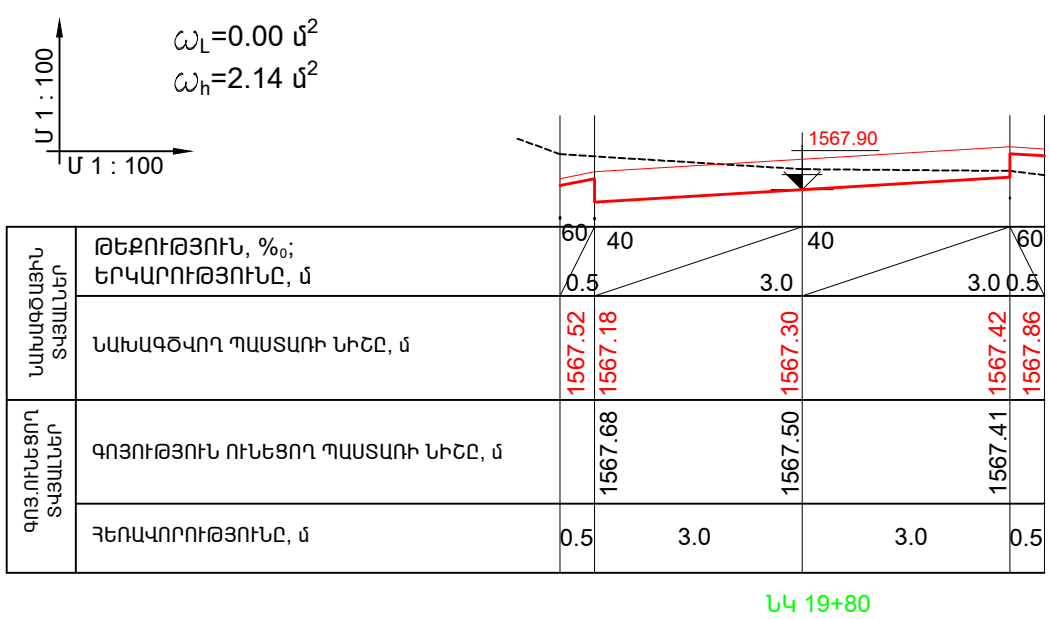


Կատարեց	Հ. ՀԱԿՈԲՅԱՆ		ՓՈՂՈՑԻ ԼԱՅՆԱԿԱՆ ՊՐՈՖԻԼ ՆԿ 17+00, ՆԿ 18+00, ՆԿ 19+00, ՆԿ 19+80 ՆԻՇԵՐՈՒՄ	ՓՈՒԼ	ԹԵՐԹ
				Ա Ն	ԱԳ - 36
			«ԼՍ ՆԱԽԱԳԻԾ» ՍՊԸ		


ՓՈՂՈՑԻ ԼԱՅՆԱԿԱՆ ՊՐՈՖԻԼ /ՆԿ 20+00/

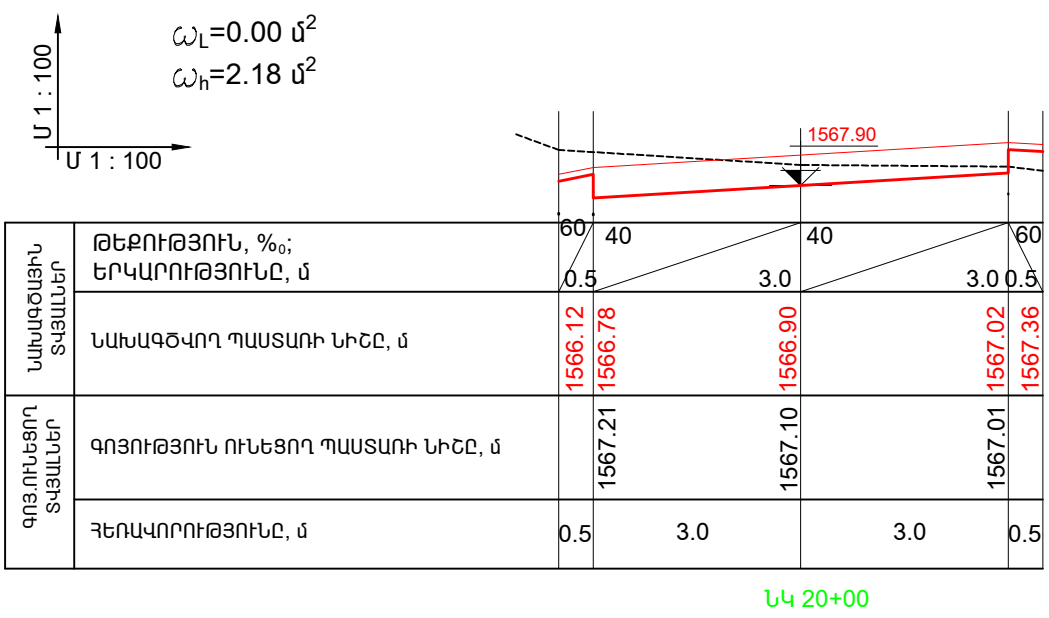


ՓՈՂՈՑԻ ԼԱՅՆԱԿԱՆ ՊՐՈՖԻԼ /ՆԿ 20+40/

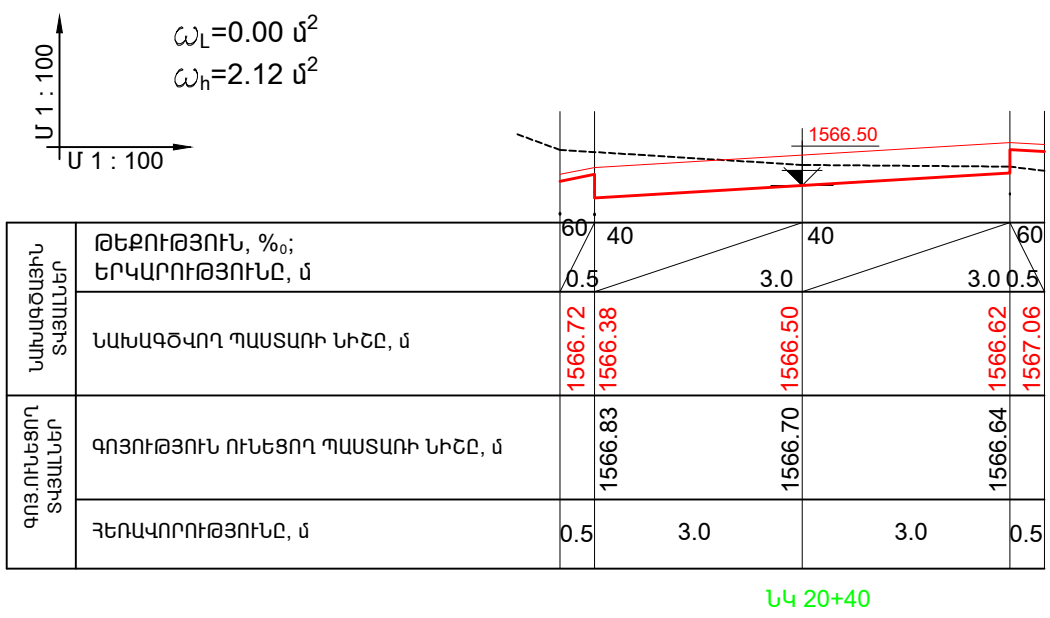

ՓՈՂՈՑԻ ԼԱՅՆԱԿԱՆ ՊՐՈՖԻԼ /ՆԿ 20+80/

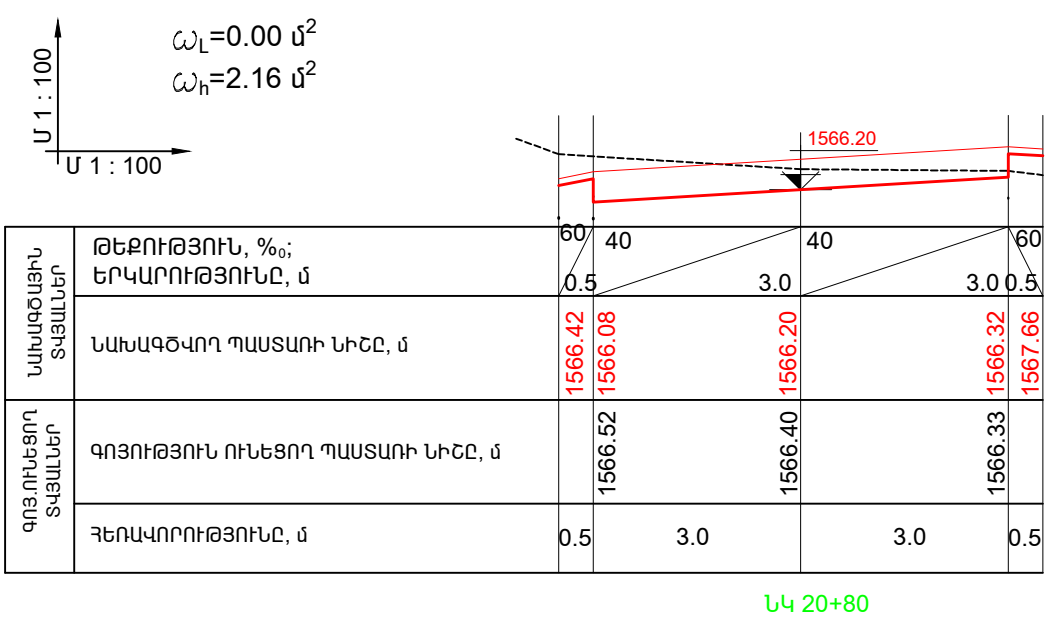


ՓՈՂՈՑԻ ԼԱՅՆԱԿԱՆ ՊՐՈՖԻԼ /ՆԿ 21+00/

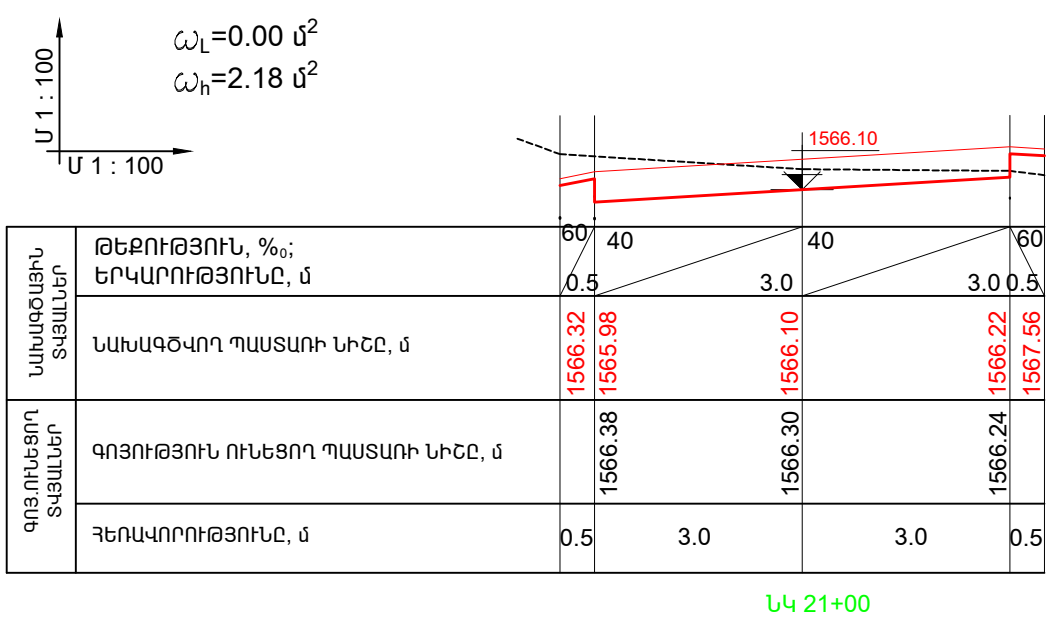


Կատարեց	Հ. ՀԱԿՈԲՅԱՆ			Ա Ն	ԹԵՐԹԵՐ
			ՓՈՂՈՑԻ ԼԱՅՆԱԿԱՆ ՊՐՈՖԻԼ ՆԿ 20+00, ՆԿ 20+40, ՆԿ 20+80, ՆԿ 21+00 ՆԻՇԵՐՈՒՄ	«ԼՍ ՆԱԽԱԳԻԾ» ՍՊԸ	

ՏԻՊԱՅԻՆ ԼԱՅՆԱԿԱՆ ՊՐՈՖԻԼ /ԼԿ 0+00-:3+00, ԼԿ 17+00-:21+00,/ - ՏԻՊ - 1

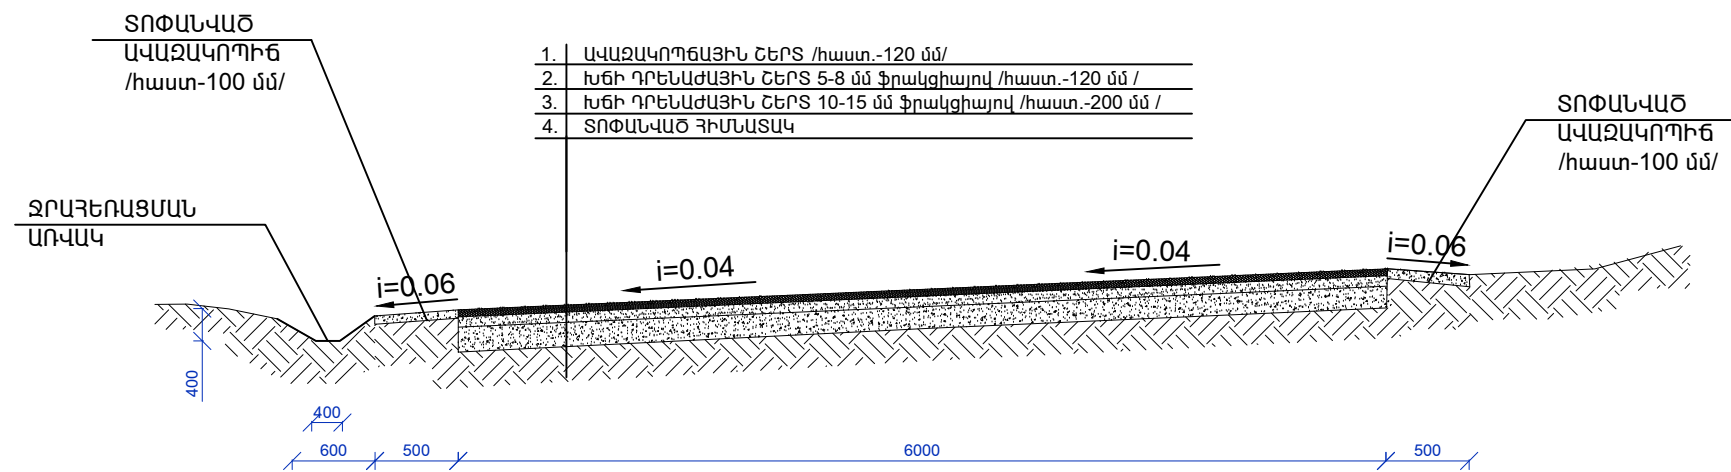

ՏԻՊԱՅԻՆ ԼԱՅՆԱԿԱՆ ՊՐՈՖԻԼ /ԼԿ 3+00-:17+00/ - ՏԻՊ - 2

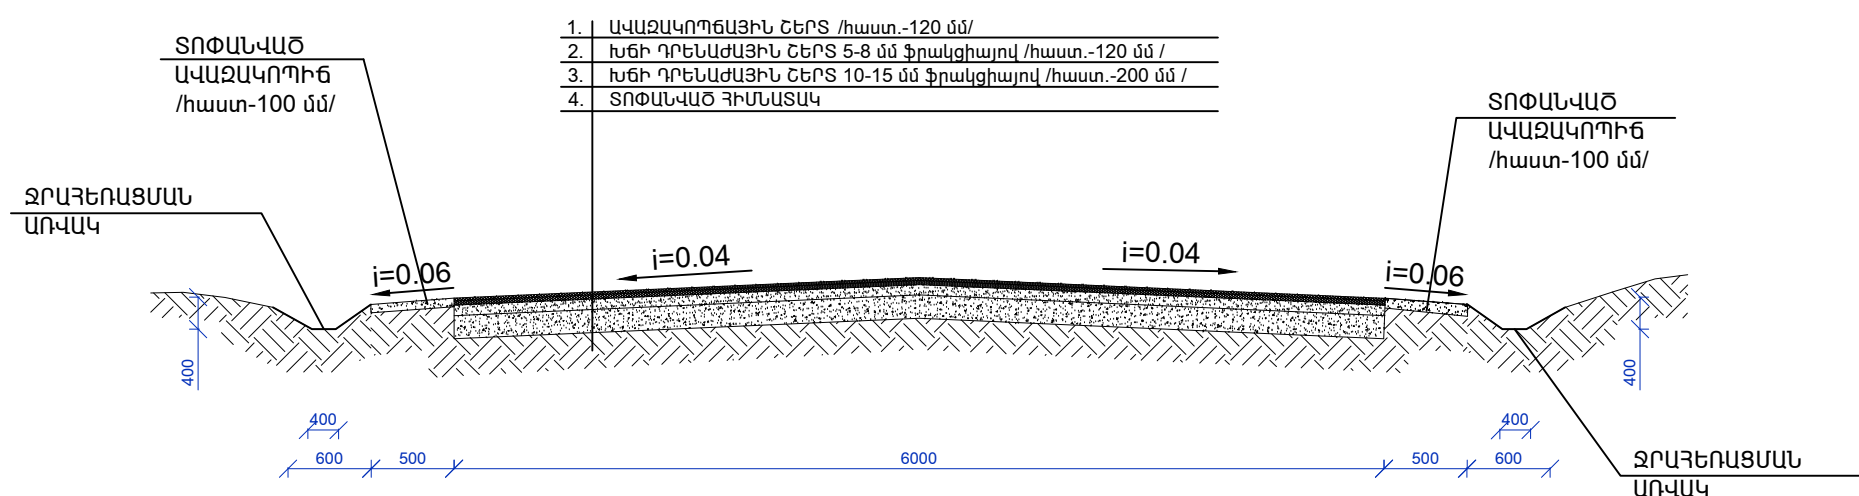

Կատարեց	Հ.ԴԱԿՈՔՅԱՆ		ՏԻՊԱՅԻՆ ԼԱՅՆԱԿԱՆ ՊՐՈՖԻԼ /ԼԿ 0+00-:3+00, ԼԿ 17+00-:21+00,/ - ՏԻՊ - 1, ԼԿ 3+00-:17+00/ ՏԻՊ-2	ՓՈՒԼ	ԹԵՐԹ
				ԱՆ	ԱԳ - 38
				«ԼՍ ՆԱԽԱԳԻԾ» ՍՊԸ	

Կատարեց	Դ. ԳԱՂԲՅԱՆ					Ա Ն	ԱԾ - 39	
			Երթեգրագրերի ՄԱՍԻ ԿԱՌԱՐՑՄԱՆ ՄԱՍՆԱԳԻՐ /ՄԿԻԶԲ/			 «ԼՍ ՆԱԽԱԳԻԾ» ՄՊԸ		

ԵՐԹԵՎԵԿԵԼԻ ՄԱՍԻ ԿԱՌՈՒՑՄԱՆ ՄԱՍՆԱԳԻՐ /ԱՎԱՐՏ/

ԵՐԹԵՎԵԿԵԼԻ ՄԱՍԻ ՆՈՐՈԳՄԱՆ ՄԱՍՆԱԳԻՐ																			
1	2	3	4	5	6	7	8	9	10	11	13	14		15	16	17	18	19	
Սկիզբ	Վերջ	Երկարություն մ	Միջին լայնություն մ	Քանդում		Փոսային նորոգում			Համատարած ասֆալտապատում										Ծանոթություն
ՆԿ	ՆԿ			Ճանապարհային տաշտակ /խոր. 12 սմ/ (մ²)	Ասֆալտա-բետոնե ծածկույթ (մ²)	Ծածկի կոնստրուկցիա			Ծածկի կոնստրուկցիա										
						հզղ=8սմ խճային հիմք բիտումի լցաբաշխումով 0,7տ/1000մ² (մ²)	Մանրահատիկ ա/բ ծածկույթ /միմչև 5.0 մ²/հ=5 սմ (մ²)	Մանրահատիկ ա/բ ծածկույթ /միմչև 25.0 մ²/հ=25 սմ (մ²)	հզղ=20սմ դրենաժային շերտի կառուցում 10-15 սմ ֆրակցիայով, կրաքարային քերվածքներից (մ²)	հզղ=12սմ դրենաժային շերտի կառուցում 5-8 սմ ֆրակցիայով, բազալտե խճից (մ²)	հմիջ=12սմ ճանապարհի ավազակոպճային շերտի կառուցում (մ²)	"Բ" տիպի մանրահատիկ ա/բ ծածկույթ հ=4 սմ (մ²)	Ճանապարհի լայնացումներում, մուտքերում բիտումի տարածումով 0,6 լ/մ2 (մ2)	հզղ=10սմ ճանապարհի կողմակների կառուցում ավազակոպճային ենթահիմքի իրականացում (մ²)	հողային առվակի կառուցում (զծմ)				
														աջ	ձախ	աջ	ձախ		
11+00	12+00	100,0	6,00						600,0	600,0	600,0			50,0	50,0				
12+00	13+00	100,0	6,00						600,0	600,0	600,0			50,0	50,0				
13+00	14+00	100,0	6,00						600,0	600,0	600,0			50,0	50,0	100,0	100,0		
14+00	15+00	100,0	6,00						600,0	600,0	600,0			50,0	50,0	100,0	100,0		
15+00	16+00	100,0	6,00						600,0	600,0	600,0			50,0	50,0	100,0	100,0		
16+00	17+00	100,0	6,00						600,0	600,0	600,0			50,0	50,0	100,0	100,0		
17+00	18+00	100,0	6,00						600,0	600,0	600,0			50,0	50,0		100,0		
18+00	19+00	100,0	6,00						600,0	600,0	600,0			50,0	50,0		100,0		
19+00	20+00	100,0	6,00						600,0	600,0	600,0			50,0	50,0		100,0		
20+00	21+00	100,0	6,00						600,0	600,0	600,0			50,0	50,0		100,0		
Ընդամենը		1000,0		0,0	0,0	0,0	0,0	0,0	6000,0	6000,0	6000,0		0,0	500,0	500,0	400,0	800,0		
Ընդամենը ամբողջ ճանապարհի համար		1000,0							12100,0	12100,0	12100,0			1050,0	1050,0	1200,0	1600,0		

						Ա Ն	ԱՃ - 40	
			ԵՐԹԵՎԵԿԵԼԻ ՄԱՍԻ ԿԱՌՈՒՑՄԱՆ ՄԱՍՆԱԳԻՐ /ԱՎԱՐՏ/				«ԼՍ ՆԱԽԱԳԻԾ» ՍՊԸ	

ՃԱՆԱՊԱՐԴԻ ԿԱՌՈՒՑՄԱՆ ԱՇԽԱՏԱՆՔՆԵՐԻ ԱՄՓՈՓԱԳԻՐ
«ԶԻԱՇՈՒՇԱՆՆԵՐԻ ԽՈՎ» ՏԱՆՈՂ ՃԱՆԱՊԱՐՀԱՆԵՐԻ 1-ԻՆ ՀԱՏՎԱԾՈ

1. ՃԱՆԱՊԱՐՀԱՅԻՆ ՏԱՇՏԱԿԻ ԿԱՏՈՒՑՈՒՄ ԲՆԱՀՈՂԻ ԿՏՐՈՒՄՈՎ ՄԵԽԱՆԻԶՄՈՎ 4-րդ ԿԱՐԳԻ ԳՐՈՒՆՏՆԵՐՈՒՄ ԲԱՐՁԵԼՈՎ ԻՆՔՆԱԹԱՓԻՆ

- 1280.0 մ³
2. ՃԱՆԱՊԱՐՀԱՅԻՆ ՏԱՇՏԱԿԻ ԿԱՏՈՒՑՈՒՄ ԲՆԱՀՈՂԻ ԿՏՐՈՒՄՈՎ ՄԵԽԱՆԻԶՄՈՎ 4-րդ ԿԱՐԳԻ ԳՐՈՒՆՏՆԵՐՈՒՄ ՓՈՌՈՒՄ ՏԵՂՈՒՄ ՏԵՂԱՓՈԽԵԼՈՎ ՄԻՆՉԵՎ 50 մ

- 730.0 մ³
3. ՃԱՆԱՊԱՐՀԱՅԻՆ ՏԱՇՏԱԿԻ ԿԱՏՈՒՑՈՒՄ ԲՆԱՀՈՂԻ ԿՏՐՈՒՄՈՎ ՄԵԽԱՆԻԶՄՈՎ 3-րդ ԿԱՐԳԻ ԳՐՈՒՆՏՆԵՐՈՒՄ ՓՈՌՈՒՄ ՏԵՂՈՒՄ ՏԵՂԱՓՈԽԵԼՈՎ ՄԻՆՉԵՎ 50 մ

- 830.0 մ³
4. ՃԱՆԱՊԱՐՀԱՅԻՆ ՏԱՇՏԱԿԻ ԿԱՏՈՒՑՈՒՄ ԲՆԱՀՈՂԻ ԿՏՐՈՒՄՈՎ ՄԵԽԱՆԻԶՄՈՎ 2-րդ ԿԱՐԳԻ ԳՐՈՒՆՏՆԵՐՈՒՄ ՓՈՌՈՒՄ ՏԵՂՈՒՄ ՏԵՂԱՓՈԽԵԼՈՎ ՄԻՆՉԵՎ 50 մ

- 750.0 մ³
5. ՃԱՆԱՊԱՐՀԱՅԻՆ ՏԱՇՏԱԿԻ ԿԱՏՈՒՑՈՒՄ ԲՆԱՀՈՂԻ ԿՏՐՈՒՄՈՎ ՄԵԽԱՆԻԶՄՈՎ 2-րդ ԿԱՐԳԻ ԳՐՈՒՆՏՆԵՐՈՒՄ ԲԱՐՁԵԼՈՎ ԻՆՔՆԱԹԱՓԻՆ

- 840.0 մ³
6. ՃԱՆԱՊԱՐՀԱՅԻՆ ՏԱՇՏԱԿԻ ԿԱՏՈՒՑՈՒՄ ՄՇԱԿԵԼՈՎ ՁԵՌՔՈՎ 3-րդ ԿԱՐԳԻ ԳՐՈՒՆՏՆԵՐՈՒՄ

- 80.0 մ³
7. ԽճԻ 10-15 մմ ՖՐԱԿՑԻԱՅՈՎ ԴՐԵՆԱԺԱՅԻՆ ՇԵՐՏ ԻՐԱԿԱՆԱՑՈՒՄ ՏՈՓԱՆՈՒՄՈՎ /հաստ.-200 մմ /

- 12100.0 մ²
8. ԽճԻ 5-8 մմ ՖՐԱԿՑԻԱՅՈՎ ԴՐԵՆԱԺԱՅԻՆ ՇԵՐՏ ԻՐԱԿԱՆԱՑՈՒՄ ՏՈՓԱՆՈՒՄՈՎ /հաստ.-120 մմ /

- 12100.0 մ²
9. ԱՎԱԶԱԿՈՊՃԱՅԻՆ ՎԵՐՆԱՇԵՐՏԻ ԻՐԱԿԱՆԱՑՈՒՄ /հաստ.-120 մմ/

- 12100.0 մ²
10. ԿԱՅԱՆԱՏԵՂԻ ԿԱՌՈՒՑԵԼՈՒ ՀԱՄԱՐ III -ԲԴ ԿԱՐԳԻ ԳՐՈՒՆՏՆԵՐՈՒՄ ՄՇԱԿՈՒՄ ՄԵՂԱՆԻԶՄՈՎ ԿՈՂԱԼՑՈՒՄՈՎ, ՏՈՓԱՆՈՒՄՈՎ

- 82.0 մ³
5. ԿԱՅԱՆԱՏԵՂԻ ԿԱՌՈՒՑԵԼՈՒ ՀԱՄԱՐ ԽճԻ 10-15 մմ ՖՐԱԿՑԻԱՅՈՎ ԴՐԵՆԱԺԱՅԻՆ ՇԵՐՏ ԻՐԱԿԱՆԱՑՈՒՄ ՏՈՓԱՆՈՒՄՈՎ /հաստ.-200 մմ /

- 300.0 մ²
6. ԿԱՅԱՆԱՏԵՂԻ ԿԱՌՈՒՑԵԼՈՒ ՀԱՄԱՐ ԽճԻ 5-8 մմ ՖՐԱԿՑԻԱՅՈՎ ԴՐԵՆԱԺԱՅԻՆ ՇԵՐՏ ԻՐԱԿԱՆԱՑՈՒՄ ՏՈՓԱՆՈՒՄՈՎ /հաստ.-120 մմ /

- 300.0 մ²
7. ԿԱՅԱՆԱՏԵՂԻ ԿԱՌՈՒՑԵԼՈՒ ՀԱՄԱՐ ԱՎԱԶԱԿՈՊՃԱՅԻՆ ՎԵՐՆԱՇԵՐՏԻ ԻՐԱԿԱՆԱՑՈՒՄ /հաստ.-120 մմ/

- 300.0 մ²
8. ԿՈՂԱԿՆԵՐԻ ԿԱՌՈՒՑՈՒՄ ԱՎԱԶԱԿՈՊԻՃԻՑ /հաստ. 100 մմ /

- 2100.0 մ²
9. ՔԱՆԴԱԾ ԲՆԱՀՈՂԻ ԲԱՐՁՈՒՄ ԵՎ ՏԵՂԱՓՈԽՈՒՄ ՄԻՆՉԵՎ 1.0 կմ

- 2200.0 մ³

ՋՐԱՀԵՌԱՑՄԱՆ ՀԱՄԱԿԱՐԳԻ ԿԱՌՈՒՑՄԱՆ ԱՇԽԱՏԱՆՔՆԵՐԻ ՄԱՍՆԱԳԻՐ

1. ՋՐԱՀԵՌԱՑՄԱՆ ԱՌԱՎԿՆԵՐԻ ԿԱՌՈՒՑՈՒՄ III -ԲԴ ԿԱՐԳԻ ԳՐՈՒՆՏՆԵՐՈՒՄ ԳՐՈՒՆՏԻ ԿՈՂԱԼՑՈՒՄՈՎ /2800.0 գծմ/

- 560.0 մ³
2. ԳՈՅՈՒԹՅՈՒՆ ՈՒՆԵՑՈՂ ՃԱՆԱՊԱՐԻ ԿՈՂԱՅԻՆ ԱՌՈՒՆԵՐԻ ՄԱՔՐՈՒՄ ԲԵՐՎԱԾՔՆԵՐԻՑ


- 55.0 մ³
3. ՆԱԽԱՊԱՏՐԱՍՏԱԿԱՆ ՇԵՐՏԻ ԻՐԱԿԱՆԱՑՈՒՄ ՓԱՓՈՒՎ ԲՆԱՀՈՂԻՑ ԽՈՂՈՎԱԿԻ ՏԱԿ - 1.8 մ³
4. ՊՈՂՊԱՏԵ ԽՈՂՈՎԱԿՆԵՐԻ ՏԵՂԱԴՐՈՒՄ Փ530*6 մմ - 27.0 գծմ
5. ՊՈՂՊԱՏԵ ԽՈՂՈՎԱԿՆԵՐԻ ՋՐԱՄԵԿՈՒՄԱՑՈՒՄ ԲԻՏՈՒՄԱՅԻՆ ՄԱԾԻԿԻ ՔՍՈՒՄՈՎ - 45.0 մ²
6. ԳԼԽԱՄԱՍԵՐԻ ԽճԻ ՆԱԽԱՇԵՐՏԻ ԻՐԱԿԱՆԱՑՈՒՄ /հաստ.-100 մմ/ - 0.9 մ³
7. ԳԼԽԱՄԱՍԵՐԻ ՀԱՏՎԻ ԲԵՏՈՆԵ ՇԵՐՏԻ ԻՐԱԿԱՆԱՑՈՒՄ /հաստ.-100 մմ, B-15/ - 0.9 մ³
8. ԳԼԽԱՄԱՍԵՐԻ ԲԵՏՈՆԵ ՊԱՏԵՐԻ ԿԱՌՈՒՑՈՒՄ /հաստ.-200 մմ, B-15/ - 2.7 մ³
9. ՆԿ 10+05 ՆՇԱՀԱՐՄԱՆ ԿԵՏՈՒՄ ԳՈՅ. ՈՒՆԵՑՈՂ ԽՈՂՈՎԱԿԻ ԳԼԽԱՄԱՍԵՐԻ ԽճԻ ՆԱԽԱՇԵՐՏԻ ԻՐԱԿԱՆԱՑՈՒՄ /հաստ.-100 մմ/ - 0.5 մ³
6. ՆԿ 10+05 ՆՇԱՀԱՐՄԱՆ ԿԵՏՈՒՄ ԳԼԽԱՄԱՍԵՐԻ ՀԱՏՎԻ ԲԵՏՈՆԵ ՇԵՐՏԻ ԻՐԱԿԱՆԱՑՈՒՄ /հաստ.-100 մմ, B-15/ - 0.5 մ³
7. ՆԿ 10+05 ՆՇԱՀԱՐՄԱՆ ԿԵՏՈՒՄ ԳՈՅ. ՈՒՆԵՑՈՂ ԽՈՂՈՎԱԿԻ ԳԼԽԱՄԱՍԵՐԻ ԲԵՏՈՆԵ ՊԱՏԵՐԻ ԿԱՌՈՒՑՈՒՄ /հաստ.-200 մմ, B-15/ - 2.2 մ³
8. ԽՈՂՈՎԱԿԻ ՄՈՒՏՔԻ ԵՎ ԵԼՔԻ ՀԱՏՎԱԾՆԵՐՈՒՄ ԳԵՏԱՔԱՐԻՑ ՇԱՐՎԱԾՔԻ ԻՐԱԿԱՆԱՑՈՒՄ - 20.0 մ²
9. ՔԱՆԴԱԾ ԲՆԱՀՈՂԻ ԲԱՐՁՈՒՄ ԵՎ ՏԵՂԱՓՈԽՈՒՄ ՄԻՆՉԵՎ 1.0 կմ

- 55.0 մ³

ԾԱՆՈԹՈՒԹՅՈՒՆ


1. ՋՐԱՀԵՌԱՑՄԱՆ ՀԱՄԱԿԱՐԳԻ ԽՈՂՈՎԱԿՆԵՐԻ ՀԱՆԳՈՒՅՑՆԵՐԸ ԵՎ ԿՏՐՎԱՇՔՆԵՐԸ ՏԵՍ ԹԵՐԹ ԱՃ - 93 :

ԳՈՅ. ՈՒՆԵՑՈՂ ԽՈՂՈՎԱԿԻ ԳԼՂԱՄԱՍԻ
ԲԵՏՈՆԱՑՄԱՆ ՀԱՏՎԱԿԻԾ Մ 1:50

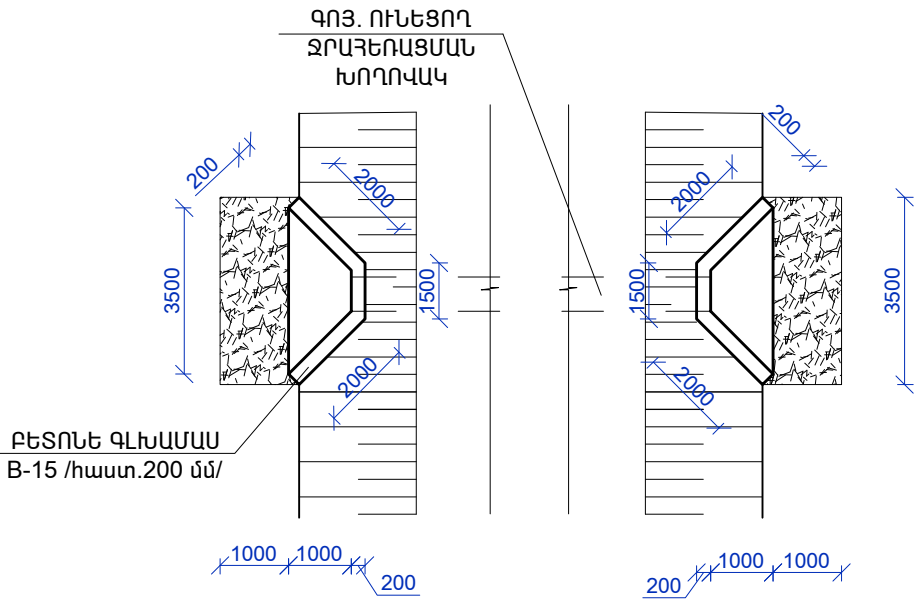

				Ա Ն	ԱՃ - 42	
			ՃԱՆԱՊԱՐԻ ԿԱՌՈՒՑՄԱՆ ԵՎ ՋՐԱՀԵՌԱՑՄԱՆ ՀԱՄԱԿԱՐԳԻ ԿԱՌՈՒՑՄԱՆ ԱՇԽԱՏԱՆՔՆԵՐԻ ՄԱՍՆԱԳԻՐ, ԳՈՅ. ՈՒՆԵՑՈՂ ԽՈՂՈՎԱԿԻ ԳԼՂԱՄԱՍԻ ԲԵՏՈՆԱՑՄԱՆ ՀԱՏՎԱԿԻԾ	 «ԼՍ ՆԱԽԱԳԻԾ» ՍՊԸ		

ՓՈՂՈՑԻ ՀԱՏԱԿԱԳԻԾ ՆԿ 00+00-ՆԿ 2+50 Մ 1 : 1000


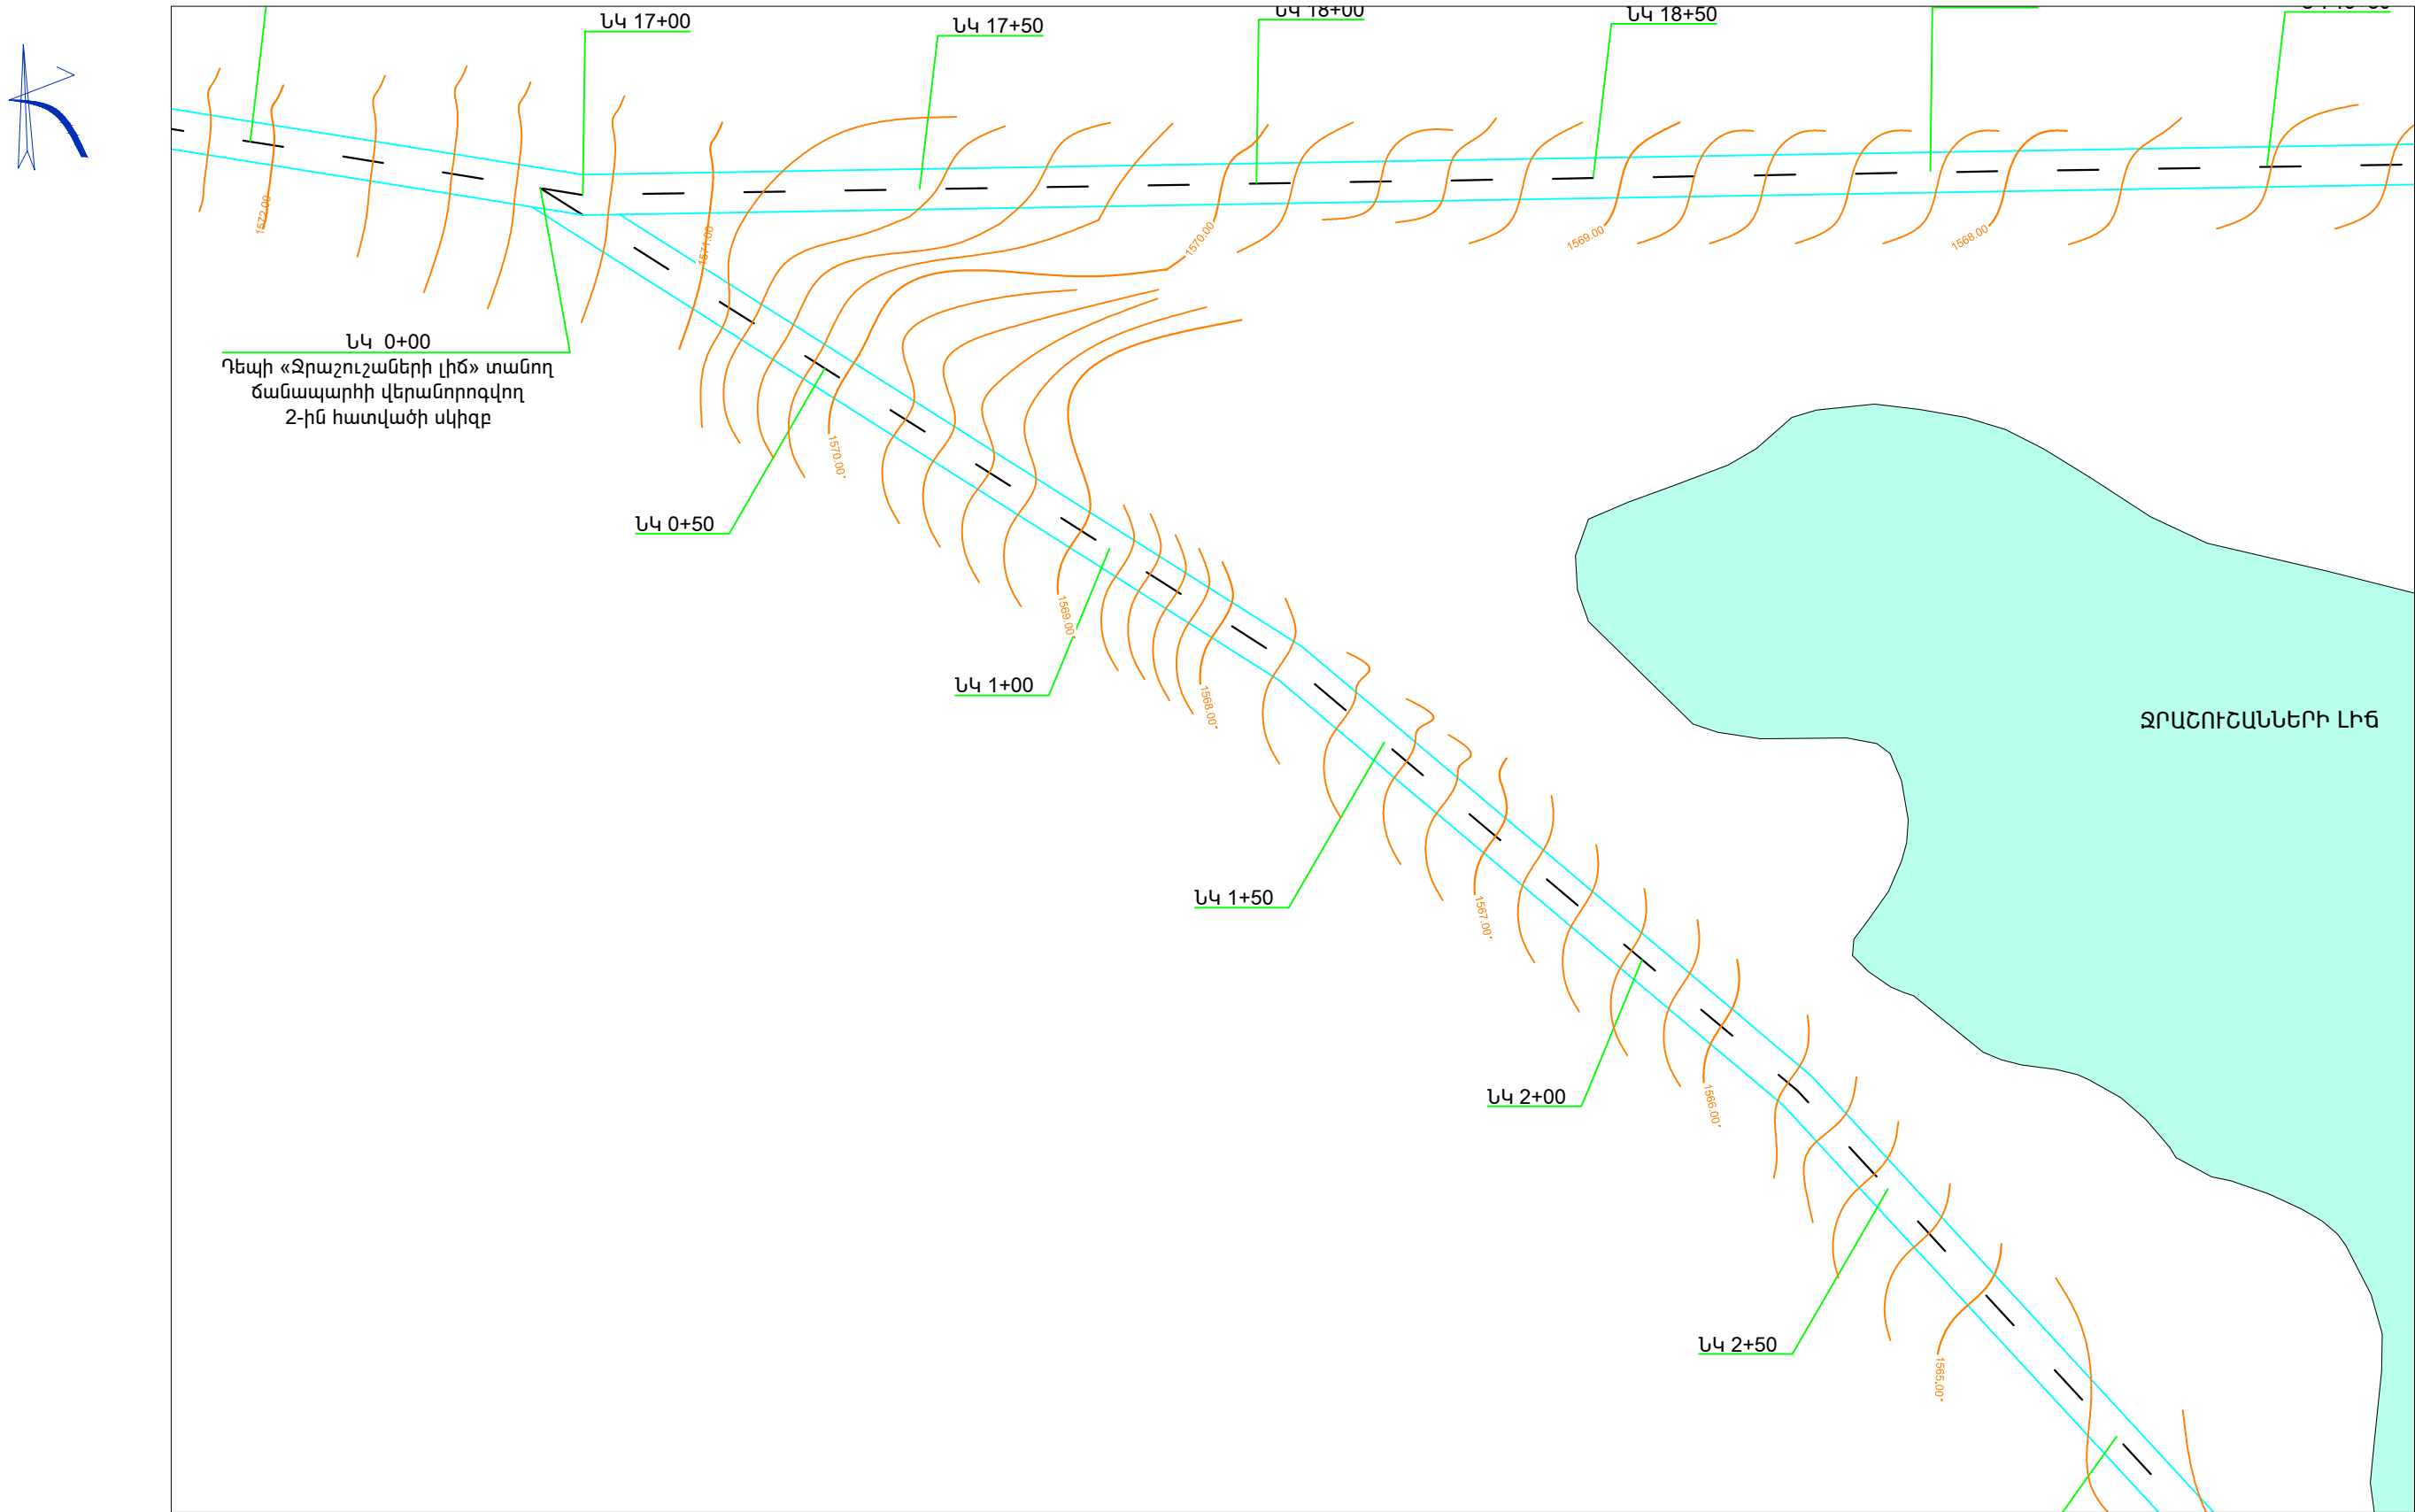


ՊԱՅՄԱՆԱԿԱՆ ՆՇԱՆՆԵՐ

— - ՆԱԽԱԳԾՎՈՂ ՃԱՆԱՊԱՅԻ ԵԶՐԱԳԻԾ

				Ա Ն	ԱՃ - 43
			ՓՈՂՈՑԻ ՀԱՏԱԿԱԳԻԾ ՆԿ 00+00-ՆԿ 2+50		 «ԼՍ ՆԱԽԱԳԻԾ» ՍՊԸ

ՓՈՂՈՑԻ ՀԱՏԱԿԱԳԻԾ ՆԿ 2+50-ՆԿ 4+80 Մ 1 : 1000

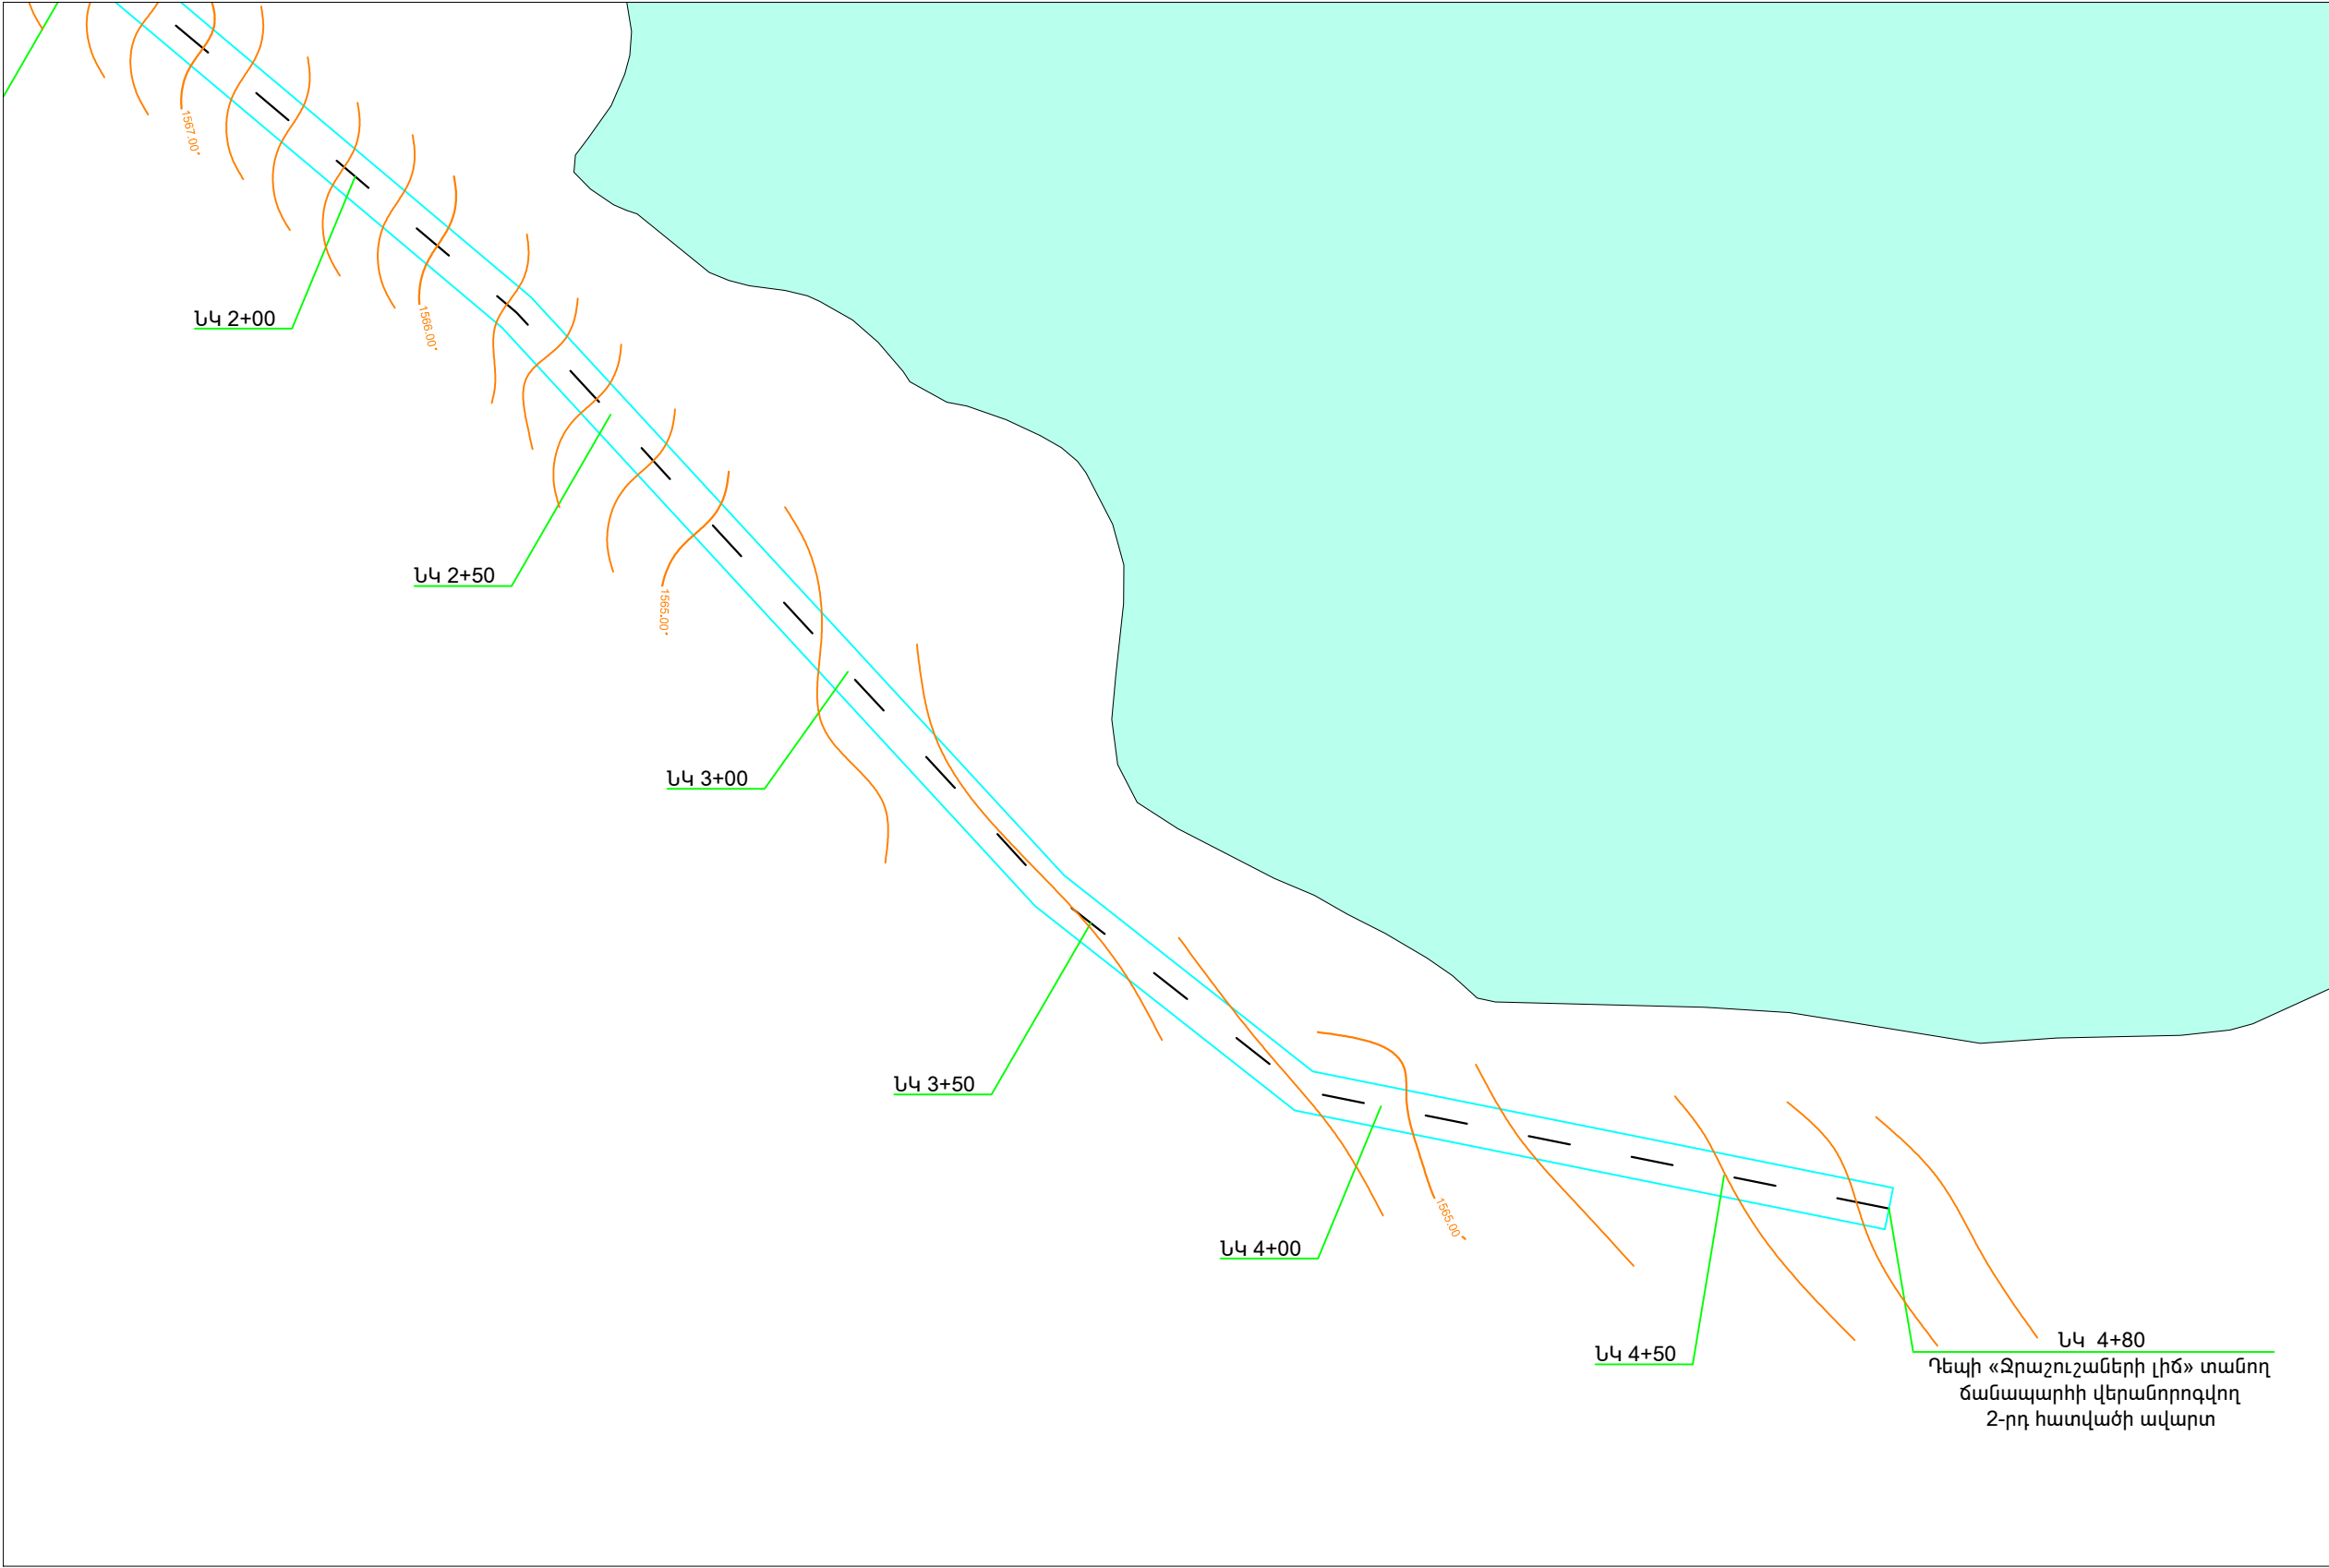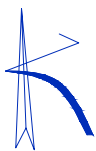

ՊԱՅՄԱՆԱԿԱՆ ՆՇԱՆՆԵՐ

— - ՆԱԽԱԳԾՎՈՂ ՃԱՆԱՊԱՀԻ ԵԶՐԱԳԻԾ

Տնօրեն	Ա.ՍԱՐԳՍՅԱՆ		ՀՀ Լոռու մարզի Սեֆևանյան շրջանի Ուրասար բնակավայրի դեպի «Ջրաշուշանների լիճ» եւ «Ալյույան» սեղանաքարային քարանձավի ճանապարհի վերանորոգման 2-րդ շահման			
Ն Գ Ծ	Հ.ՀԱԿՈԲՅԱՆ		Ուրասար բնակավայրի դեպի «Ջրաշուշանների լիճ» ճանապարհի վերանորոգման 2-րդ շահման	ՓՈՒԼ	ԹԵՐԹ	ԹԵՐԹԵՐ
Գծեց	Ա.ՀԱԿՈԲՅԱՆ			Ա Ն	ԱՃ - 44	
			ՓՈՂՈՑԻ ՀԱՏԱԿԱԳԻԾ ՆԿ 2+50-ՆԿ 4+80	 «ԼՍ ՆԱԽԱԳԻԾ» ՍՊԸ		

ՓՈՂՈՑԻ ՀԱՏԱԿԱԳԻԾ ՆԿ 00+00-ՆԿ 2+50 Մ 1 : 1000



ՊԱՅՄԱՆԱԿԱՆ ՆՇԱՆՆԵՐ



- ՎԵՐԱՆՈՐՈԳՎՈՂ ԳԱՆՊԱՐԶԻ ԾԱԾԿՈՒՅԹ



- ԳԱՆՊԱՐԶԻ ԿՈՂՆԱԿ ԱՎԱԶԱԿՈՊԻՃԻՑ

					Ա Ն	ԱՃ - 45
			ՓՈՂՈՑԻ ՀԱՏԱԿԱԳԻԾ ՆԿ 00+00-ՆԿ 2+50		 «ԼՍ ՆԱԽԱԳԻԾ» ՍՊԸ	

ՓՈՂՈՑԻ ՀԱՏԱԿԱԳԻԾ ՆԿ 2+50-ՆԿ 4+80 Մ 1 : 1000





ՊԱՅՄԱՆԱԿԱՆ ՆՇԱՆՆԵՐ

- ԿԵՐԱՆՈՐՈԳՎՈՂ ՃԱՆԱՊԱՐՀԻ ԾԱԾԿՈՒՅԹ
- ՃԱՆԱՊԱՐՀԻ ԿՈՂՆԱԿ ԱՎԱԶԱԿՈՊԻՃԻՑ

				Ա Ն	ԱՃ - 46
			ՓՈՂՈՑԻ ՀԱՏԱԿԱԳԻԾ ՆԿ 2+50-ՆԿ 4+80	 «ԼՍ ՆԱԽԱԳԻԾ» ՍՊԸ	


ՃԱՆԱՊԱՐԴԻ ԵՐԿԱՅՆԱԿԱՆ ՊՐՈՖԻԼ /ՆԿ 0+00-:ՆԿ 3+00/

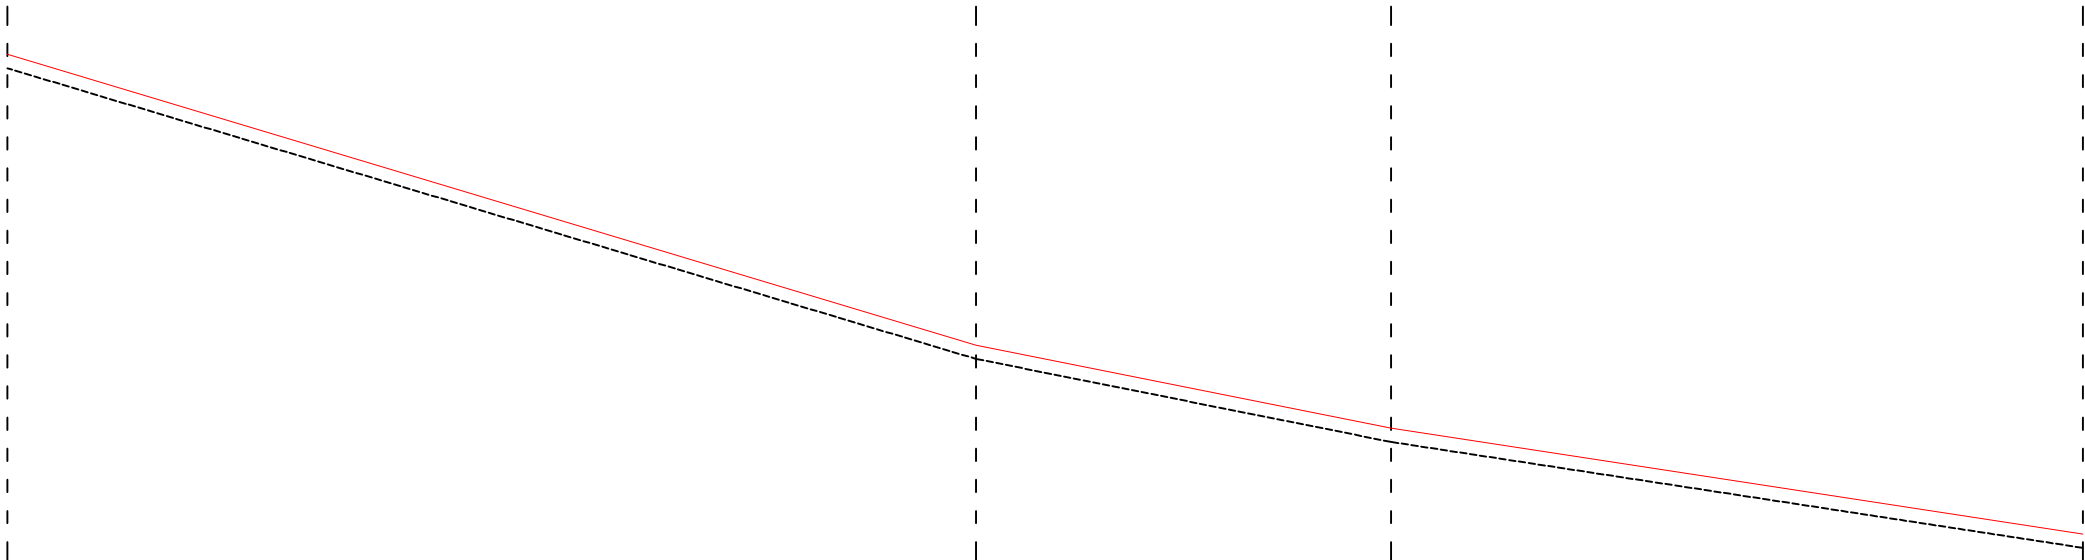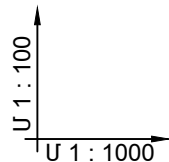

ՃԱՆԱՊԱՐԴԻ ՓՈԿԱԾՔ																	
ՆԱԽԱԳԾԱՅԻՆ ՏՎՅԱԼՆԵՐ	ԼԱՅՆԱԿԱՆ ՊՐՈՖԻԼԻ ՏԻՊԸ	1															
ՆՇԱՀԱՐՄԱՆ ԿԵՏ, ՀԱՏԱԿԱԳԾԱՅԻՆ ՏԱՐՐԵՐ, ԿԻԼՈՄԵՏՐԵՐ		ՆԿ 0+00	ՆԿ 1+00								ՆԿ 2+00					ՆԿ 3+00	

ՏՃՐՔԵՆ	Ա. ՍԱՐԳՍՅԱՆ		ՀՀ Լոռու մարզի Ստեփանավան շրջանի Ուրբանտր բնակավայրից դեպի «Ջրաբուժանների լիճ» եւ «Ալյուրան» աղբազեծիաններ ճանապարհի կառուցում			
Ն Գ Գ	Հ. ՀԱԿՈԲՅԱՆ					
Կատարեց	Հ. ՀԱԿՈԲՅԱՆ		Ուրբանտր բնակավայրից դեպի «Ջրաբուժանների լիճ» ճանապարհի 2-րդ շահագ	ՓՈԼ	ԹԵՐԹ	ԹԵՐԹԵՐ
				Ա Ն	ԱՃ - 47	
			ՃԱՆԱՊԱՐԴԻ ԵՐԿԱՅՆԱԿԱՆ ՊՐՈՖԻԼ /ՆԿ 0+00-:ՆԿ 3+00/	 «ԼՍ ՆԱԽԱԳԻԾ» ՍՊԸ		


ՃԱՆԱՊԱՐԴԻ ԵՐԿԱՅՆԱԿԱՆ ՊՐՈՖԻԼ /ՆԿ 3+00-:ՆԿ 4+80/

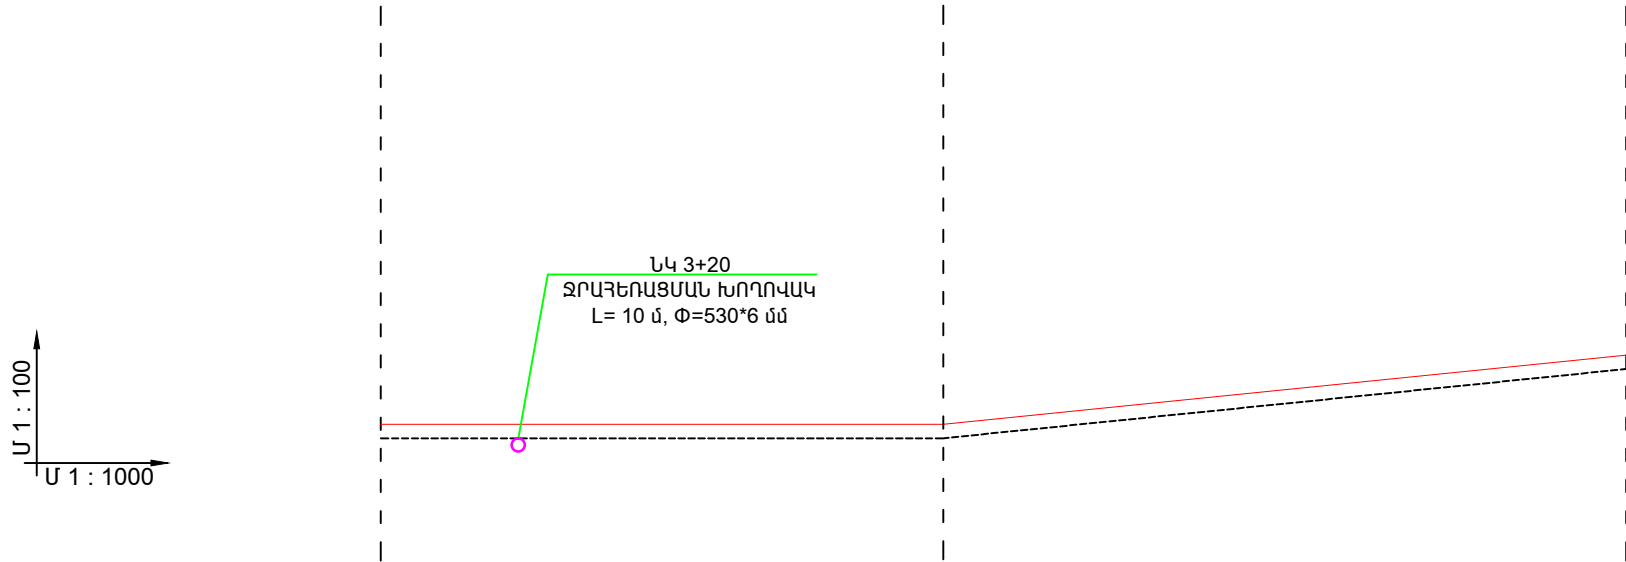


ՃԱՆԱՊԱՐԴԻ ՓՈԿԱԾՔ		6000										
ՆԱԽԱԳԾԱՅԻՆ ՏՎՅԱԼՆԵՐ	ԼԱՅՆԱԿԱՆ ՊՐՈՖԻԼԻ ՏԻՊԸ	1										
	ԵՐԹԵՎԵԿԵԼԻ ՄԱՍԻ ԱՌԱՆՑՔԻ ՆԻՇԸ /մ/	1564.60	1564.60	1564.60	1564.60	1564.60	1564.80	1565.00	1565.20	1565.40	1565.60	
	ԹԵՔՈՒԹՅՈՒՆ (%),	0.0					4.0					
	ՈՒՂՂԱԶԻԳ ԿՈՐԵՐ /մ/	80.0							80.0			
ՓԱՏԱՏՈՒ ՏՎՅԱԼՆԵՐ	ՀՈՂԱՅԻՆ ՊԱՏԱՏԱՌԻ ՆԻՇԸ /մ/	1564.60	1564.60	1564.60	1564.60	1564.60	1564.80	1565.00	1565.20	1565.40	1565.60	
	ՀԵՌԱՎՈՐՈՒԹՅՈՒՆԸ /մ/	20.0	20.0	20.0	20.0	20.0	20.0	20.0	20.0	20.0	20.0	
ՆՇԱՀԱՐՄԱՆ ԿԵՏ, ՀԱՏԱԿԱԳԾԱՅԻՆ ՏԱՐՐԵՐ, ԿԻԼՈՄԵՏՐԵՐ		ՆԿ 3+00	ՆԿ 4+00								ՆԿ 4+80	

				Ա Ն	ԱՃ - 48	
			ՃԱՆԱՊԱՐԴԻ ԵՐԿԱՅՆԱԿԱՆ ՊՐՈՖԻԼ /ՆԿ 3+00-:ՆԿ 4+80/	 «ԼՍ ՆԱԽԱԳԻԾ» ՍՊԸ		


ՓՈՂՈՑԻ ԼԱՅՆԱԿԱՆ ՊՐՈՖԻԼ /ՆԿ 0+00/

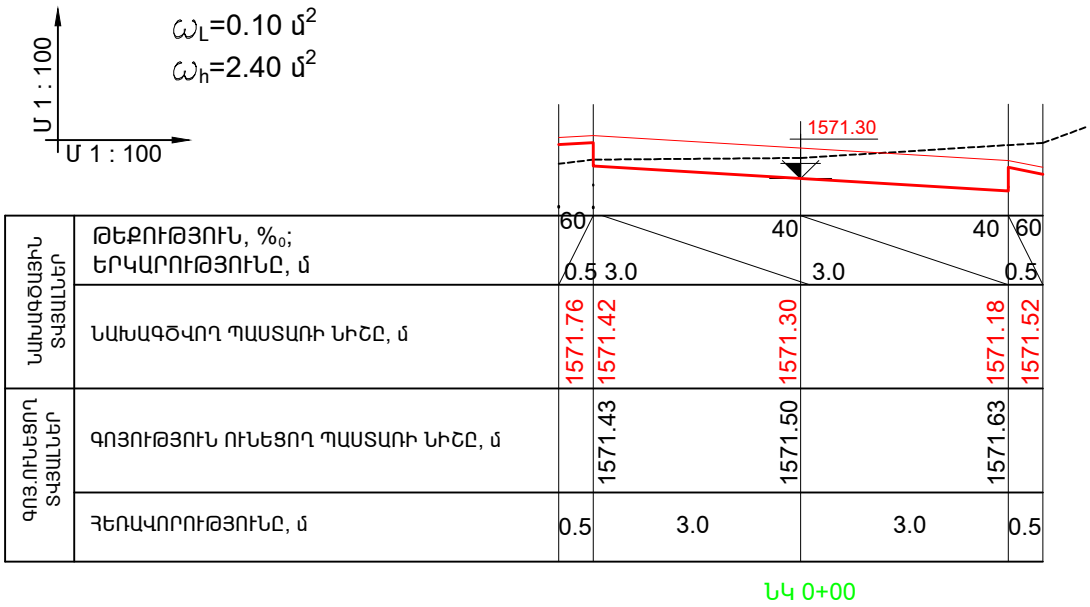


ՓՈՂՈՑԻ ԼԱՅՆԱԿԱՆ ՊՐՈՖԻԼ /ՆԿ 0+60/

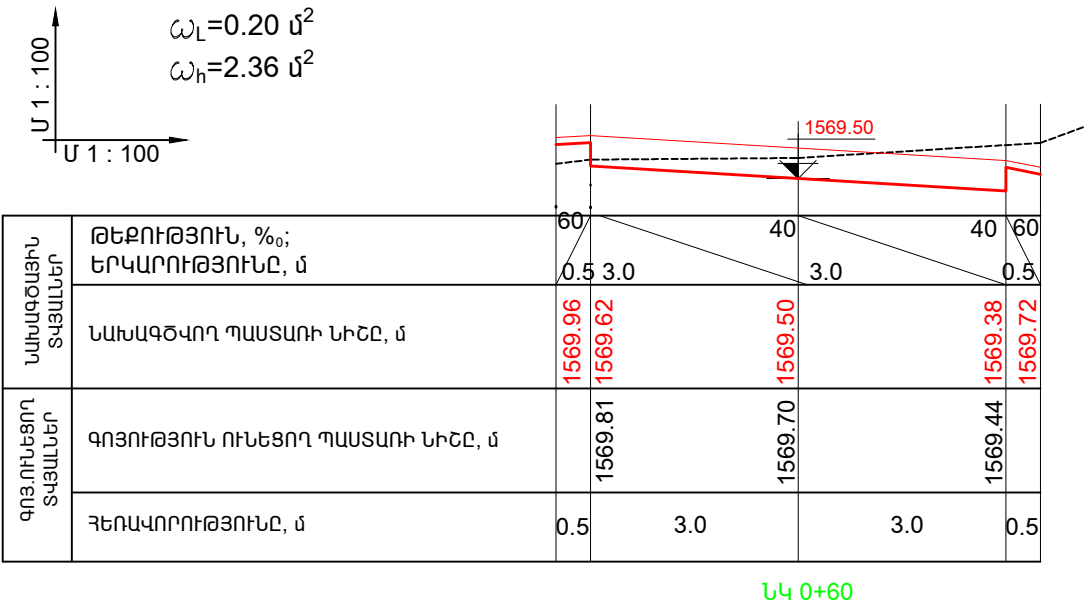

ՓՈՂՈՑԻ ԼԱՅՆԱԿԱՆ ՊՐՈՖԻԼ /ՆԿ 1+40/

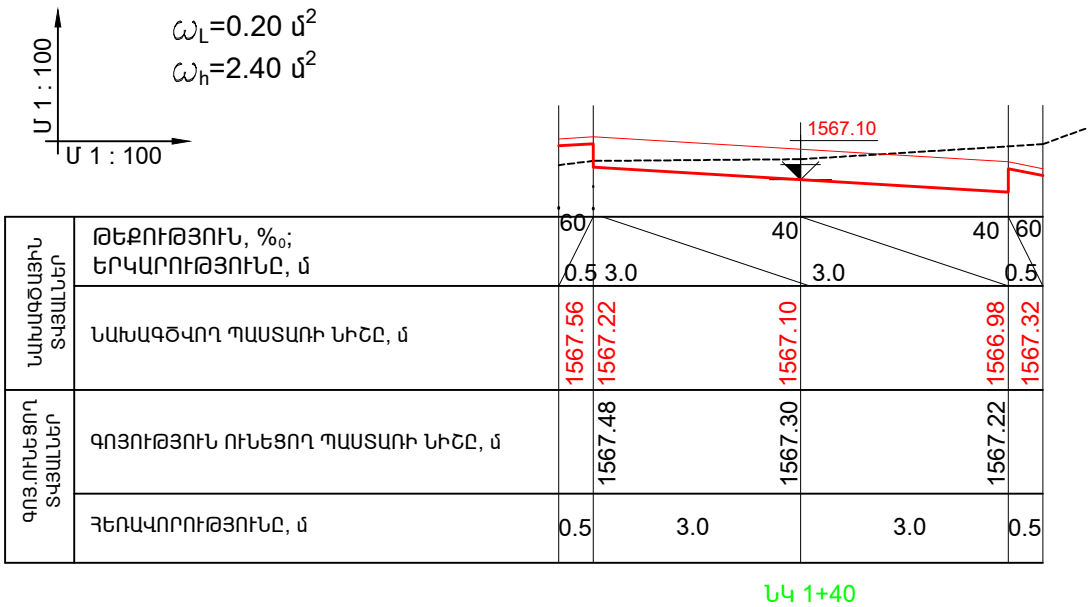


ՓՈՂՈՑԻ ԼԱՅՆԱԿԱՆ ՊՐՈՖԻԼ /ՆԿ 2+00/

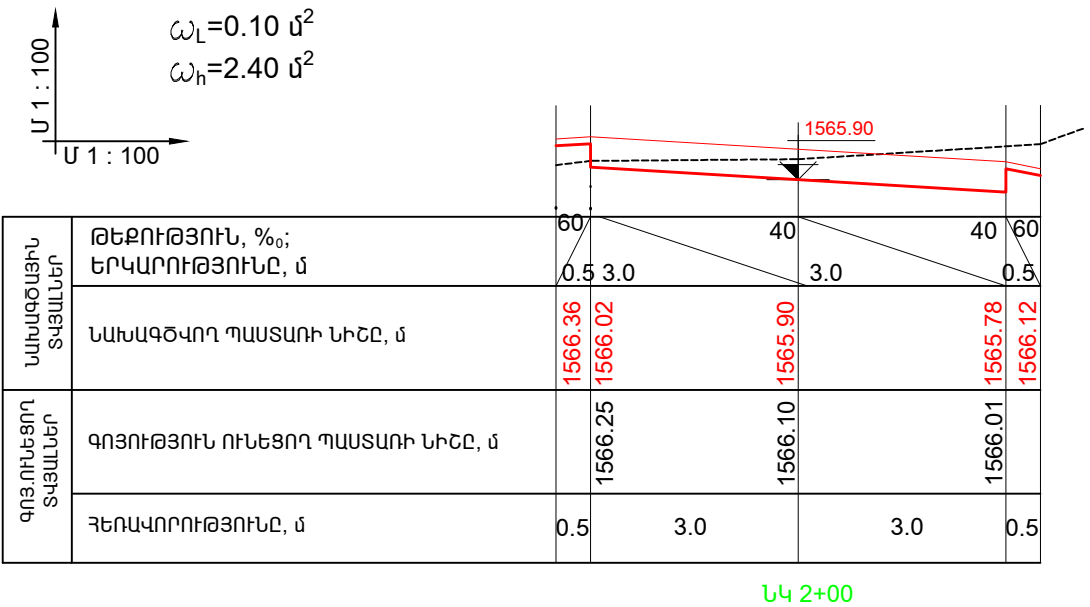


Կատարեց	Հ. ՀԱԿՈԲՅԱՆ		ՓՈՒԼ	ԹԵՐԹ	ԹԵՐԹԵՐ
			Ա Ն	ԱՃ - 49	
			ՓՈՂՈՑԻ ԼԱՅՆԱԿԱՆ ՊՐՈՖԻԼ ՆԿ 0+00, ՆԿ 0+60, ՆԿ 1+40, ՆԿ 2+00 ՆԻՇԵՐՈՒՄ		
			«ԼՍ ՆԱԽԱԳԻԾ» ՍՊԸ		


ՓՈՂՈՑԻ ԼԱՅՆԱԿԱՆ ՊՐՈՖԻԼ /ՆԿ 3+00/

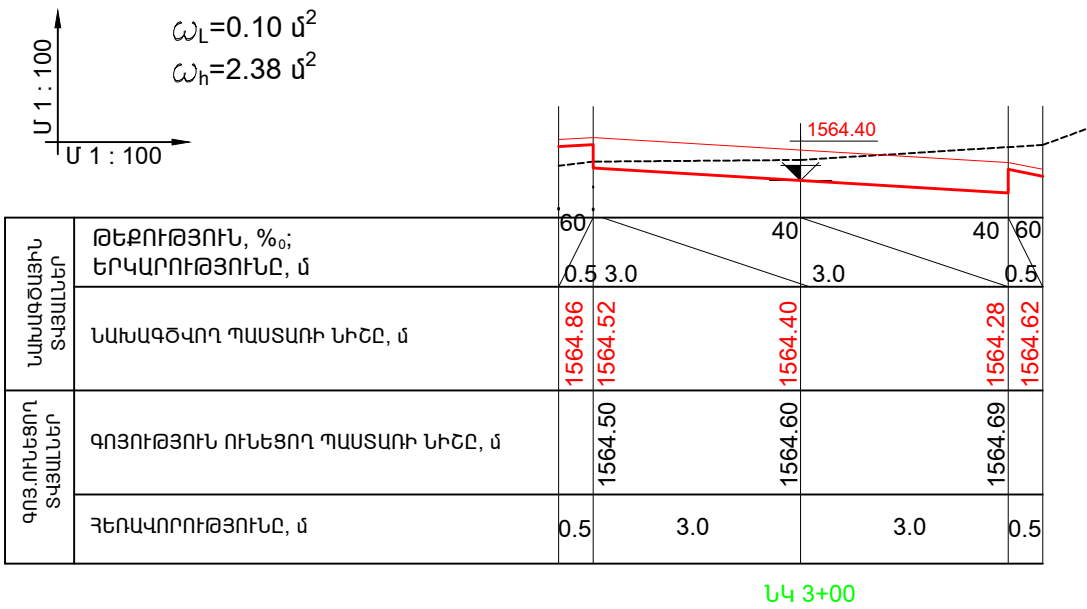


ՓՈՂՈՑԻ ԼԱՅՆԱԿԱՆ ՊՐՈՖԻԼ /ՆԿ 3+80/

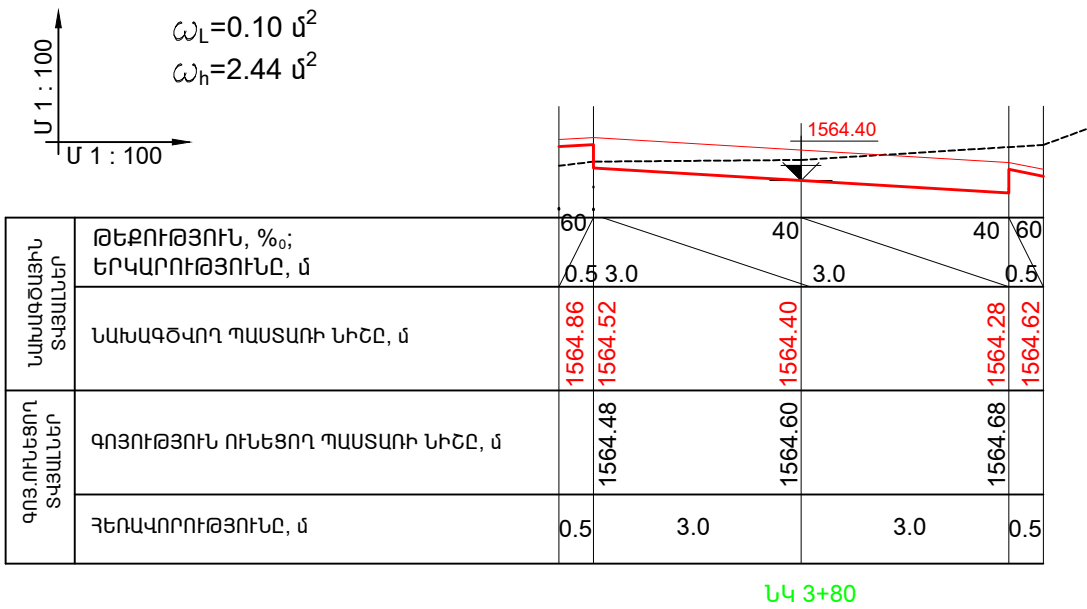

ՓՈՂՈՑԻ ԼԱՅՆԱԿԱՆ ՊՐՈՖԻԼ /ՆԿ 4+40/

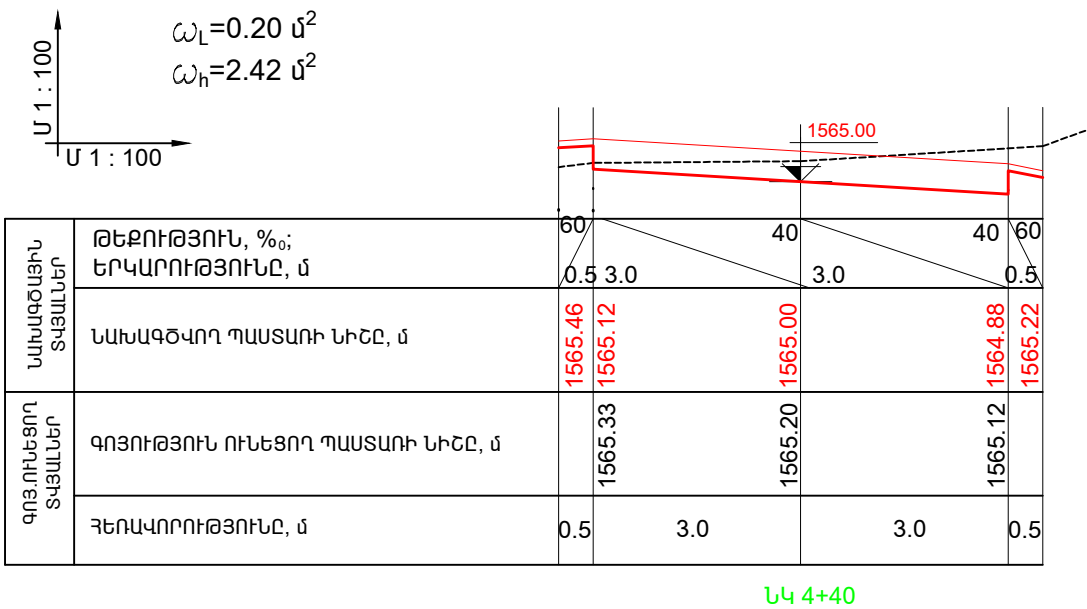


ՓՈՂՈՑԻ ԼԱՅՆԱԿԱՆ ՊՐՈՖԻԼ /ՆԿ 4+80/

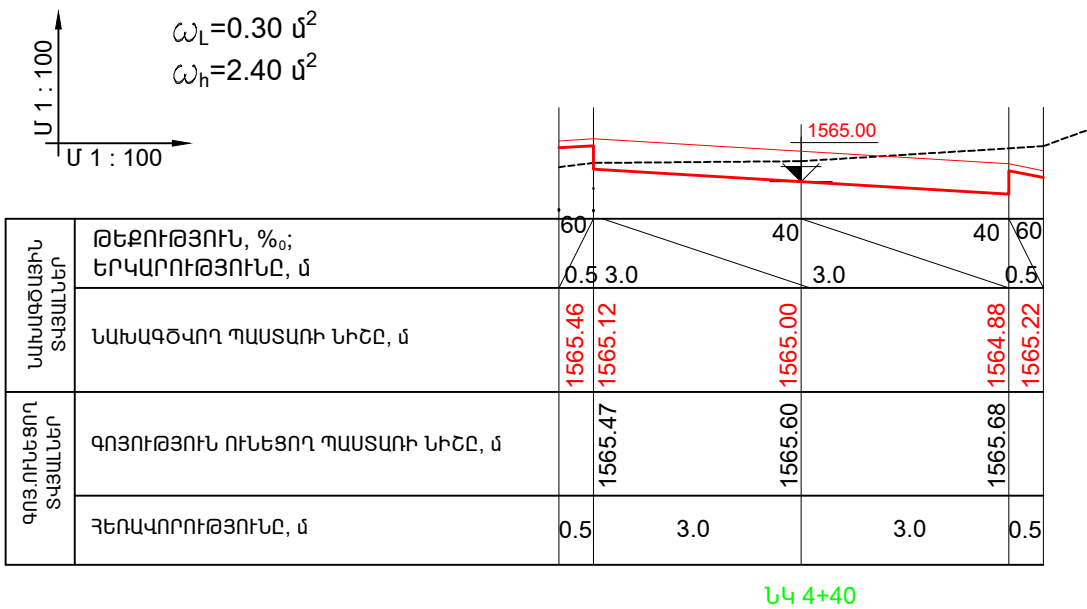

				Ա Ն	ԱԳ - 50
			ՓՈՂՈՑԻ ԼԱՅՆԱԿԱՆ ՊՐՈՖԻԼ ՆԿ 3+00, ՆԿ 3+80, ՆԿ 4+40, ՆԿ 4+80 ՆԻՇԵՐՈՒՄ		
			«ԼՍ ՆԱԽԱԳԻԾ» ՍՊԸ		

ՏԻՊԱՅԻՆ ԼԱՅՆԱԿԱՆ ՊՐՈՖԻԼ /ԽԿ 0+00-:4+80 ՏԻՊ - 1

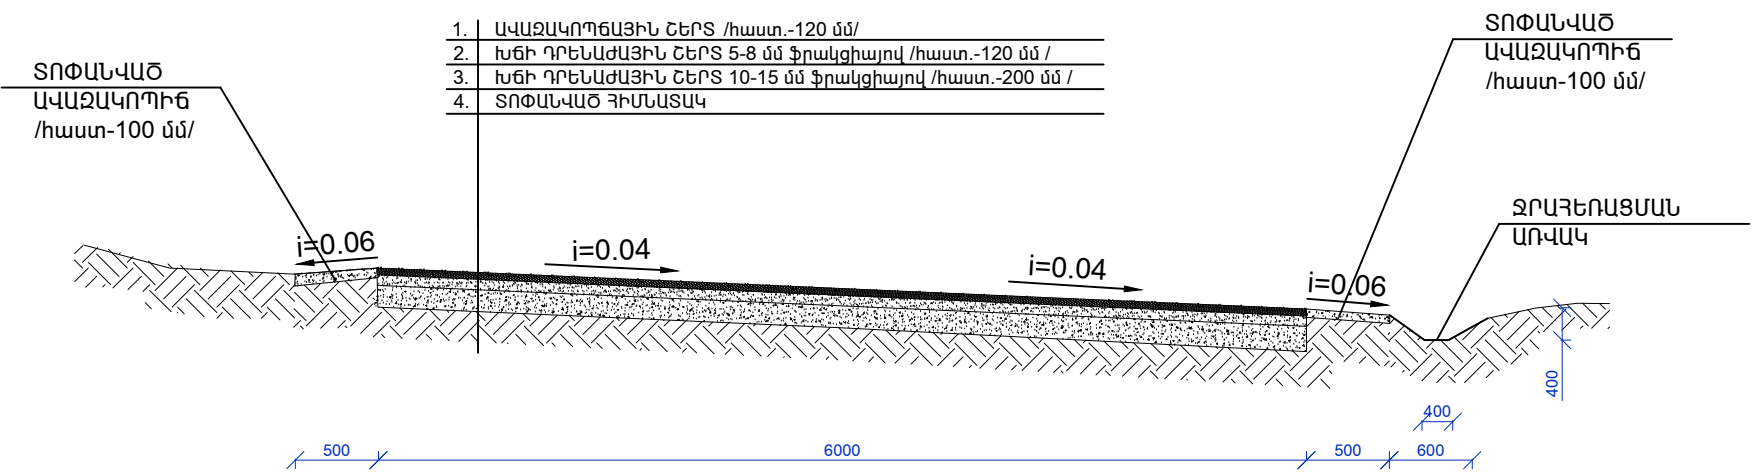

ՃԱՆԱՊԱՐՀԻ ԿԱՌՈՒՑՄԱՆ ԱՇԽԱՏԱՆՔՆԵՐԻ ԱՄՓՈՓԱԳԻՐ
«ՋՐԱՇՈՒՇԱՆՆԵՐԻ լՐՃ» ՏԱՆՈՒԴ ՃԱՆԱՊԱՐՀՆԵՐԻ 2-րդ ՀԱՏԱՎԱՅ

1.	ՃԱՆԱՊԱՐՀԱՅԻՆ ՏԱՇՏԱԿԻ ԿԱՏՈՒՑՈՒՄ ԲՆԱՅՈՂԻ ԿՏՐՈՒՄՈՎ ՄԵԽԱՆԻԶՄՈՎ 4-րդ ԿԱՐԳԻ ԳՐՈՒՆՏՆԵՐՈՒՄ ՓՈՌՈՒՄ ՏԵՂՈՒՄ ՏԵՂԱՓՈԽԵԼՈՎ ՄԻՆՉԵՎ 50 մ	- 626.0 մ ³
2.	ՃԱՆԱՊԱՐՀԱՅԻՆ ՏԱՇՏԱԿԻ ԿԱՏՈՒՑՈՒՄ ԲՆԱՅՈՂԻ ԿՏՐՈՒՄՈՎ ՄԵԽԱՆԻԶՄՈՎ 4-րդ ԿԱՐԳԻ ԳՐՈՒՆՏՆԵՐՈՒՄ ԲԱՐՁԵԼՈՎ ԻՆՔՆԱԹԱՓԻՆ	- 610.0 մ ³
3.	ՃԱՆԱՊԱՐՀԱՅԻՆ ՏԱՇՏԱԿԻ ԿԱՏՈՒՑՈՒՄ ՄՇԱԿԵԼՈՎ ՁԵՌՔՈՎ 4-րդ ԿԱՐԳԻ ԳՐՈՒՆՏՆԵՐՈՒՄ	- 15.0 մ ³
4.	ԽՃԻ 10-15 սմ ՖՐԱԿՑԻԱՅՈՎ ԴՐԵՆԱԺԱՅԻՆ ՇԵՐՏ ԻՐԱԿԱՆԱՑՈՒՄ ՏՈՓԱՆՈՒՄՈՎ /հաստ.-200 մմ /	- 2880.0 մ ²
5.	ԽՃԻ 5-8 սմ ՖՐԱԿՑԻԱՅՈՎ ԴՐԵՆԱԺԱՅԻՆ ՇԵՐՏ ԻՐԱԿԱՆԱՑՈՒՄ ՏՈՓԱՆՈՒՄՈՎ /հաստ.-120 մմ /	- 2880.0 մ ²
6.	ԱՎԱԶԱԿՈՊԵՏԻՆ ՎԵՐՆԱՇԵՐՏԻ ԻՐԱԿԱՆԱՑՈՒՄ /հաստ.-120 մմ/	- 2880.0 մ ²
7.	ԿԱՅԱՆԱՏԵՂԻ ԿԱՌՈՒՑԵԼՈՒ ՀԱՄԱՐ 4-րդ ԿԱՐԳԻ ԳՐՈՒՆՏՆԵՐՈՒՄ ՄՇԱԿՈՒՄ ՄԵՂԱՆԻԶՄՈՎ ԿՈՂԱՆՑՈՒՄՈՎ, ՏՈՓԱՆՈՒՄՈՎ	- 82.0 մ ³
5.	ԿԱՅԱՆԱՏԵՂԻ ԿԱՌՈՒՑԵԼՈՒ ՀԱՄԱՐ ԽՃԻ 10-15 սմ ՖՐԱԿՑԻԱՅՈՎ ԴՐԵՆԱԺԱՅԻՆ ՇԵՐՏ ԻՐԱԿԱՆԱՑՈՒՄ ՏՈՓԱՆՈՒՄՈՎ /հաստ.-200 մմ /	- 300.0 մ ²
6.	ԿԱՅԱՆԱՏԵՂԻ ԿԱՌՈՒՑԵԼՈՒ ՀԱՄԱՐ ԽՃԻ 5-8 սմ ՖՐԱԿՑԻԱՅՈՎ ԴՐԵՆԱԺԱՅԻՆ ՇԵՐՏ ԻՐԱԿԱՆԱՑՈՒՄ ՏՈՓԱՆՈՒՄՈՎ /հաստ.-120 մմ /	- 300.0 մ ²
7.	ԿԱՅԱՆԱՏԵՂԻ ԿԱՌՈՒՑԵԼՈՒ ՀԱՄԱՐ ԱՎԱԶԱԿՈՊԵՏԻՆ ՎԵՐՆԱՇԵՐՏԻ ԻՐԱԿԱՆԱՑՈՒՄ /հաստ.-120 մմ/	- 300.0 մ ²
8.	ԿՈՂԱԿՆԵՐԻ ԿԱՌՈՒՑՈՒՄ ԱՎԱԶԱԿՈՊԵՏԻՆ /հաստ. 100 մմ /	- 480.0 մ ²
9.	ՔԱՆԴԱԾ ԲՆԱՅՈՂԻ ԲԱՐՁՈՒՄ ԵՎ ՏԵՂԱՓՈԽՈՒՄ ՄԻՆՉԵՎ 1.0 կմ	- 625.0 մ ³

				ԱՆ	ԱԳ - 51
			ՏԻՊԱՅԻՆ ԼԱՅՆԱԿԱՆ ՊՐՈՖԻԼ /ԽԿ 0+00-:4+80 ՏԻՊ - 1 , ՃԱՆԱՊԱՐՀԻ ԿԱՌՈՒՑՄԱՆ ԱՇԽԱՏԱՆՔՆԵՐԻ ԱՄՓՈՓԱԳԻՐ	 «ԼՍ ՆԱԽԱԳԻԾ» ՍՊԸ	

ԵՐԹԵՎԵԿԵԼԻ ՄԱՍԻ ՆՈՐՈԳՄԱՆ ՄԱՍՆԱԳԻՐ																			
1	2	3	4	5	6	7	8	9	10	11	13	14		15	16	17	18	19	
Սկիզբ	Վերջ	Երկարություն մ	Միջին լայնություն մ	Քանդում		Փոսային նորոգում			Համատարած ասֆալտապատում										Դրամություն
ՆԿ	ՆԿ			Ճանապարհային տաշտակ /խոր. 12 սմ/ (մ²)	Ասֆալտա-բետոնե ծածկույթ (մ²)	Ծածկի կոնտրուկցիա			Ծածկի կոնտրուկցիա										
						հ _{օղջ} =8սմ Խճային հիմք բխողումի լցաբաշխումով 0,7տ/1000մ² (մ²)	Մանրահատիկ ա/բ ծածկույթ /միմչև 5.0 մ²/հ=5 սմ (մ²)	Մանրահատիկ ա/բ ծածկույթ /միմչև 25.0 մ²/հ=25 սմ (մ²)	հ _{օղջ} =20սմ դրենաժային շերտի կառուցում 10-15 սմ ֆրակցիայով, կրաքարային քերվածքներից (մ²)	հ _{օղջ} =12սմ դրենաժային շերտի կառուցում 5-8 սմ ֆրակցիայով, բազալտե խճից (մ²)	հմիջ=12սմ ճանապարհի ավազակոպճային շերտի կառուցում (մ²)	"Բ" տիպի մանրահատիկ ա/բ ծածկույթ հ=4 սմ (մ²)	Ճանապարհի լայնացումներում, մուտքերում բխողումի տարածումով 0,6 լ/մ2 (մ2)	հ _{օղջ} =10սմ ճանապարհի կողմակների կառուցում ավազակոպճային եմթահիմքի իրականացում (մ²)	հողային առվակի կառուցում (զծմ)				
																	աջ	ձախ	
0+00	1+00	100,0	6,00						600,0	600,0	600,0			50,0	50,0	100,0			
1+00	2+00	100,0	6,00						600,0	600,0	600,0			50,0	50,0	100,0			
2+00	3+00	100,0	6,00						600,0	600,0	600,0			50,0	50,0	100,0			
3+00	4+00	100,0	6,00						600,0	600,0	600,0			50,0	50,0	100,0			
4+00	4+80	80,0	6,00						480,0	480,0	480,0			40,0	40,0	80,0			
Ընդամենը		480,0		0,0	0,0	0,0	0,0	0,0	2880,0	2880,0	2880,0		0,0	240,0	240,0	480,0	0,0		

ՀՈՂԱՅԻՆ ԱՇԽԱՏԱՆՔՆԵՐԻ ԾԱՎԱԼՆԵՐ ԸՍՏ ՊՐՈՖԻԼՆԵՐԻ

ՊՐՈՖԻԼԻ ՆՇԱՆԱԿՈՒՄԸ	Հեռավորություն, մ	ՊՐՈՖԻԼԻ ՄԱԿԵՐԵՍԸ, Մ²		ՀՈՂԱՅԻՆ ԱՇԽ-ՐԻ ԾԱՎԱԼԸ, Մ³	
		Լիցք	ՀԱՆՈՒՅԹ	Լիցք	ՀԱՆՈՒՅԹ
ՆԿ 0+00		0.10	2.40		
ՆԿ 0+60	60	0.20	2.36	9.0	142.8
ՆԿ 1+40	80	0.20	2.40	16.0	190.4
ՆԿ 2+00	60	0.10	2.40	9.0	144.0
ՆԿ 3+00	100	0.10	2.38	10.0	239.0
ՆԿ 3+80	80	0.10	2.44	8.0	192.8
ՆԿ 4+40	60	0.10	2.42	6.0	145.8
ՆԿ 4+80	40	0.30	2.40	8.0	96.4
ԸՆԴԱՄԵՆԸ				64.00	1151.2


ՋՐԱՀԵՌԱՑՄԱՆ ՀԱՄԱԿԱՐԳԻ ԿԱՌՈՒՑՄԱՆ ԱՇԽԱՏԱՆՔՆԵՐԻ ՄԱՍՆԱԳԻՐ

- ՋՐԱՀԵՌԱՑՄԱՆ ԱՌՎԱԿՆԵՐԻ ԿԱՌՈՒՑՈՒՄ 4-րդ ԿԱՐԳԻ ԳՐՈՒՆՏՆԵՐՈՒՄ ԳՐՈՒՆՏԻ ԿՈՂԱՑՈՒՄՈՎ /480.0 զծմ/ - 96.0 մ³
- ՆԱԽԱՊԱՏՐԱՍՏԱԿԱՆ ՇԵՐՏԻ ԻՐԱԿԱՆԱՑՈՒՄ ՓԱՓՈՒԿ ԲՆԱՀՈՂԻՑ ԽՈՐՈՎԱԿԻ ՏԱԿ - 0.6 մ³
- ՊՈՂՊԱՏԵ ԽՈՐՈՎԱԿՆԵՐԻ ՏԵՂԱԴՐՈՒՄ Փ530*6 մմ - 9.0 զծմ
- ՊՈՂՊԱՏԵ ԽՈՐՈՎԱԿՆԵՐԻ ՋՐԱՄԵԿՈՒՄԱՑՈՒՄ ԲԻՏՈՒՄԱՅԻՆ ՄԱԾԻԿԻ ՔՍՈՒՄՈՎ - 15.0 մ²
- ԳԼԽԱՄԱՍԵՐԻ ԽՃԻ ՆԱԽԱՇԵՐՏԻ ԻՐԱԿԱՆԱՑՈՒՄ /հաստ.-100 մմ/ - 0.3 մ³
- ԳԼԽԱՄԱՍԵՐԻ ՀԱՏԱԿԻ ԲԵՏՈՆԵ ՇԵՐՏԻ ԻՐԱԿԱՆԱՑՈՒՄ /հաստ.-100 մմ, B-15/ - 0.3 մ³
- ԳԼԽԱՄԱՍԵՐԻ ԲԵՏՈՆԵ ՊԱՏԵՐԻ ԿԱՌՈՒՑՈՒՄ /հաստ.-200 մմ, B-15/ - 0.9 մ³
- ԽՈՐՈՎԱԿԻ ՍՈՒՑՔԻ ԵՎ ԵԼՔԻ ՀԱՏՎԱԾՆԵՐՈՒՄ ԳԵՏԱՔԱՐԻՑ ՇԱՐՎԱԾՔԻ ԻՐԱԿԱՆԱՑՈՒՄ - 4.6 մ²

ԾԱՆՈԹՈՒԹՅՈՒՆ

- ՋՐԱՀԵՌԱՑՄԱՆ ՀԱՄԱԿԱՐԳԻ ԽՈՐՈՎԱԿՆԵՐԻ ՀԱՆԳՈՒՅՑՆԵՐԸ ԵՎ ԿՏՐՎԱԾՔՆԵՐԸ ՏԵՆ

ԹԵՐԹ ԱՃ - 93 :

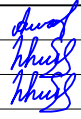Տնօրեն	Ա.ՍԱՐԳՍՅԱՆ		ՀՀ Լոռու մարզի Ստեփանավան շրջանի Ուրուստի բնակավայրից դեպի «Ջրաբուժարանի լիճ» եւ «Ալյուան» սեզոնային խառնուրդի ճանապարհի կառուցում		
Ն Գ Ճ	Հ. ՀԱԿՈԲՅԱՆ		Ուրուստի բնակավայրից դեպի «Ջրաբուժարանի լիճ» ճանապարհի 2-րդ շահագ		
Կատարեց	Հ. ՀԱԿՈԲՅԱՆ		ՓՈՒԼ	ԹԵՐԹ	ԹԵՐԹԵՐ
			Ա Ն	ԱՃ - 52	
			ԵՐԹԵՎԵԿԵԼԻ ՄԱՍԻ ՆՈՐՈԳՄԱՆ , ՋՐԱՀԵՌԱՑՄԱՆ ՀԱՄԱԿԱՐԳԻ ԿԱՌՈՒՑՄԱՆ ԱՇԽԱՏԱՆՔՆԵՐԻ ՄԱՍՆԱԳԻՐ, ՀՈՂԱՅԻՆ ԱՇԽԱՏԱՆՔՆԵՐԻ ԾԱՎԱԼՆԵՐ ԸՍՏ ՊՐՈՖԻԼՆԵՐԻ		
			 «ԼՍ ՆԱԽԱԳԻԾ» ՍՊԸ		



_____ - ՆԱԽԱԳԾՎՈՂ ԳԱՆԱՊԱՐԻ ԵԶՐԱԳԻԾ

					Ա Ն	ԱԳ - 53
			ՓՈՂՈՑԻ ՀԱՏԱԿԱԳԻԾ ՆԿ 0+00-ՆԿ 3+00	«ԼՍ ՆԱԽԱԳԻԾ»  ՍԴԸ		

ՓՈՂՈՑԻ ՀԱՏԱԿԱԳԻԾ ԵՎ 3.00-ԵՎ 6+00 Մ 1 : 1000




ՊԱՅՄԱՆԱԿԱՆ ՆՇԱՆՆԵՐ

— - ՆԱԽԱԳԾՎՈՂ ՃԱՆԱՊԱՐՀԻ ԵԶՐԱԳԻԾ

Գծեց	Ա.ՀԱԿՈԲՅԱՆ	<i>[Signature]</i>		Ա Ն	ԱՃ - 54	
			ՓՈՂՈՑԻ ՀԱՏԱԿԱԳԻԾ ԵՎ 3+00-ԵՎ 6+00	«ԼՍ ՆԱԽԱԳԻԾ» ՍՊԸ		

ՓՈՂՈՑԻ ՀԱՏԱԿԱԳԻԾ ՆԿ 6.00-ՆԿ 9+00 Մ 1 : 1000

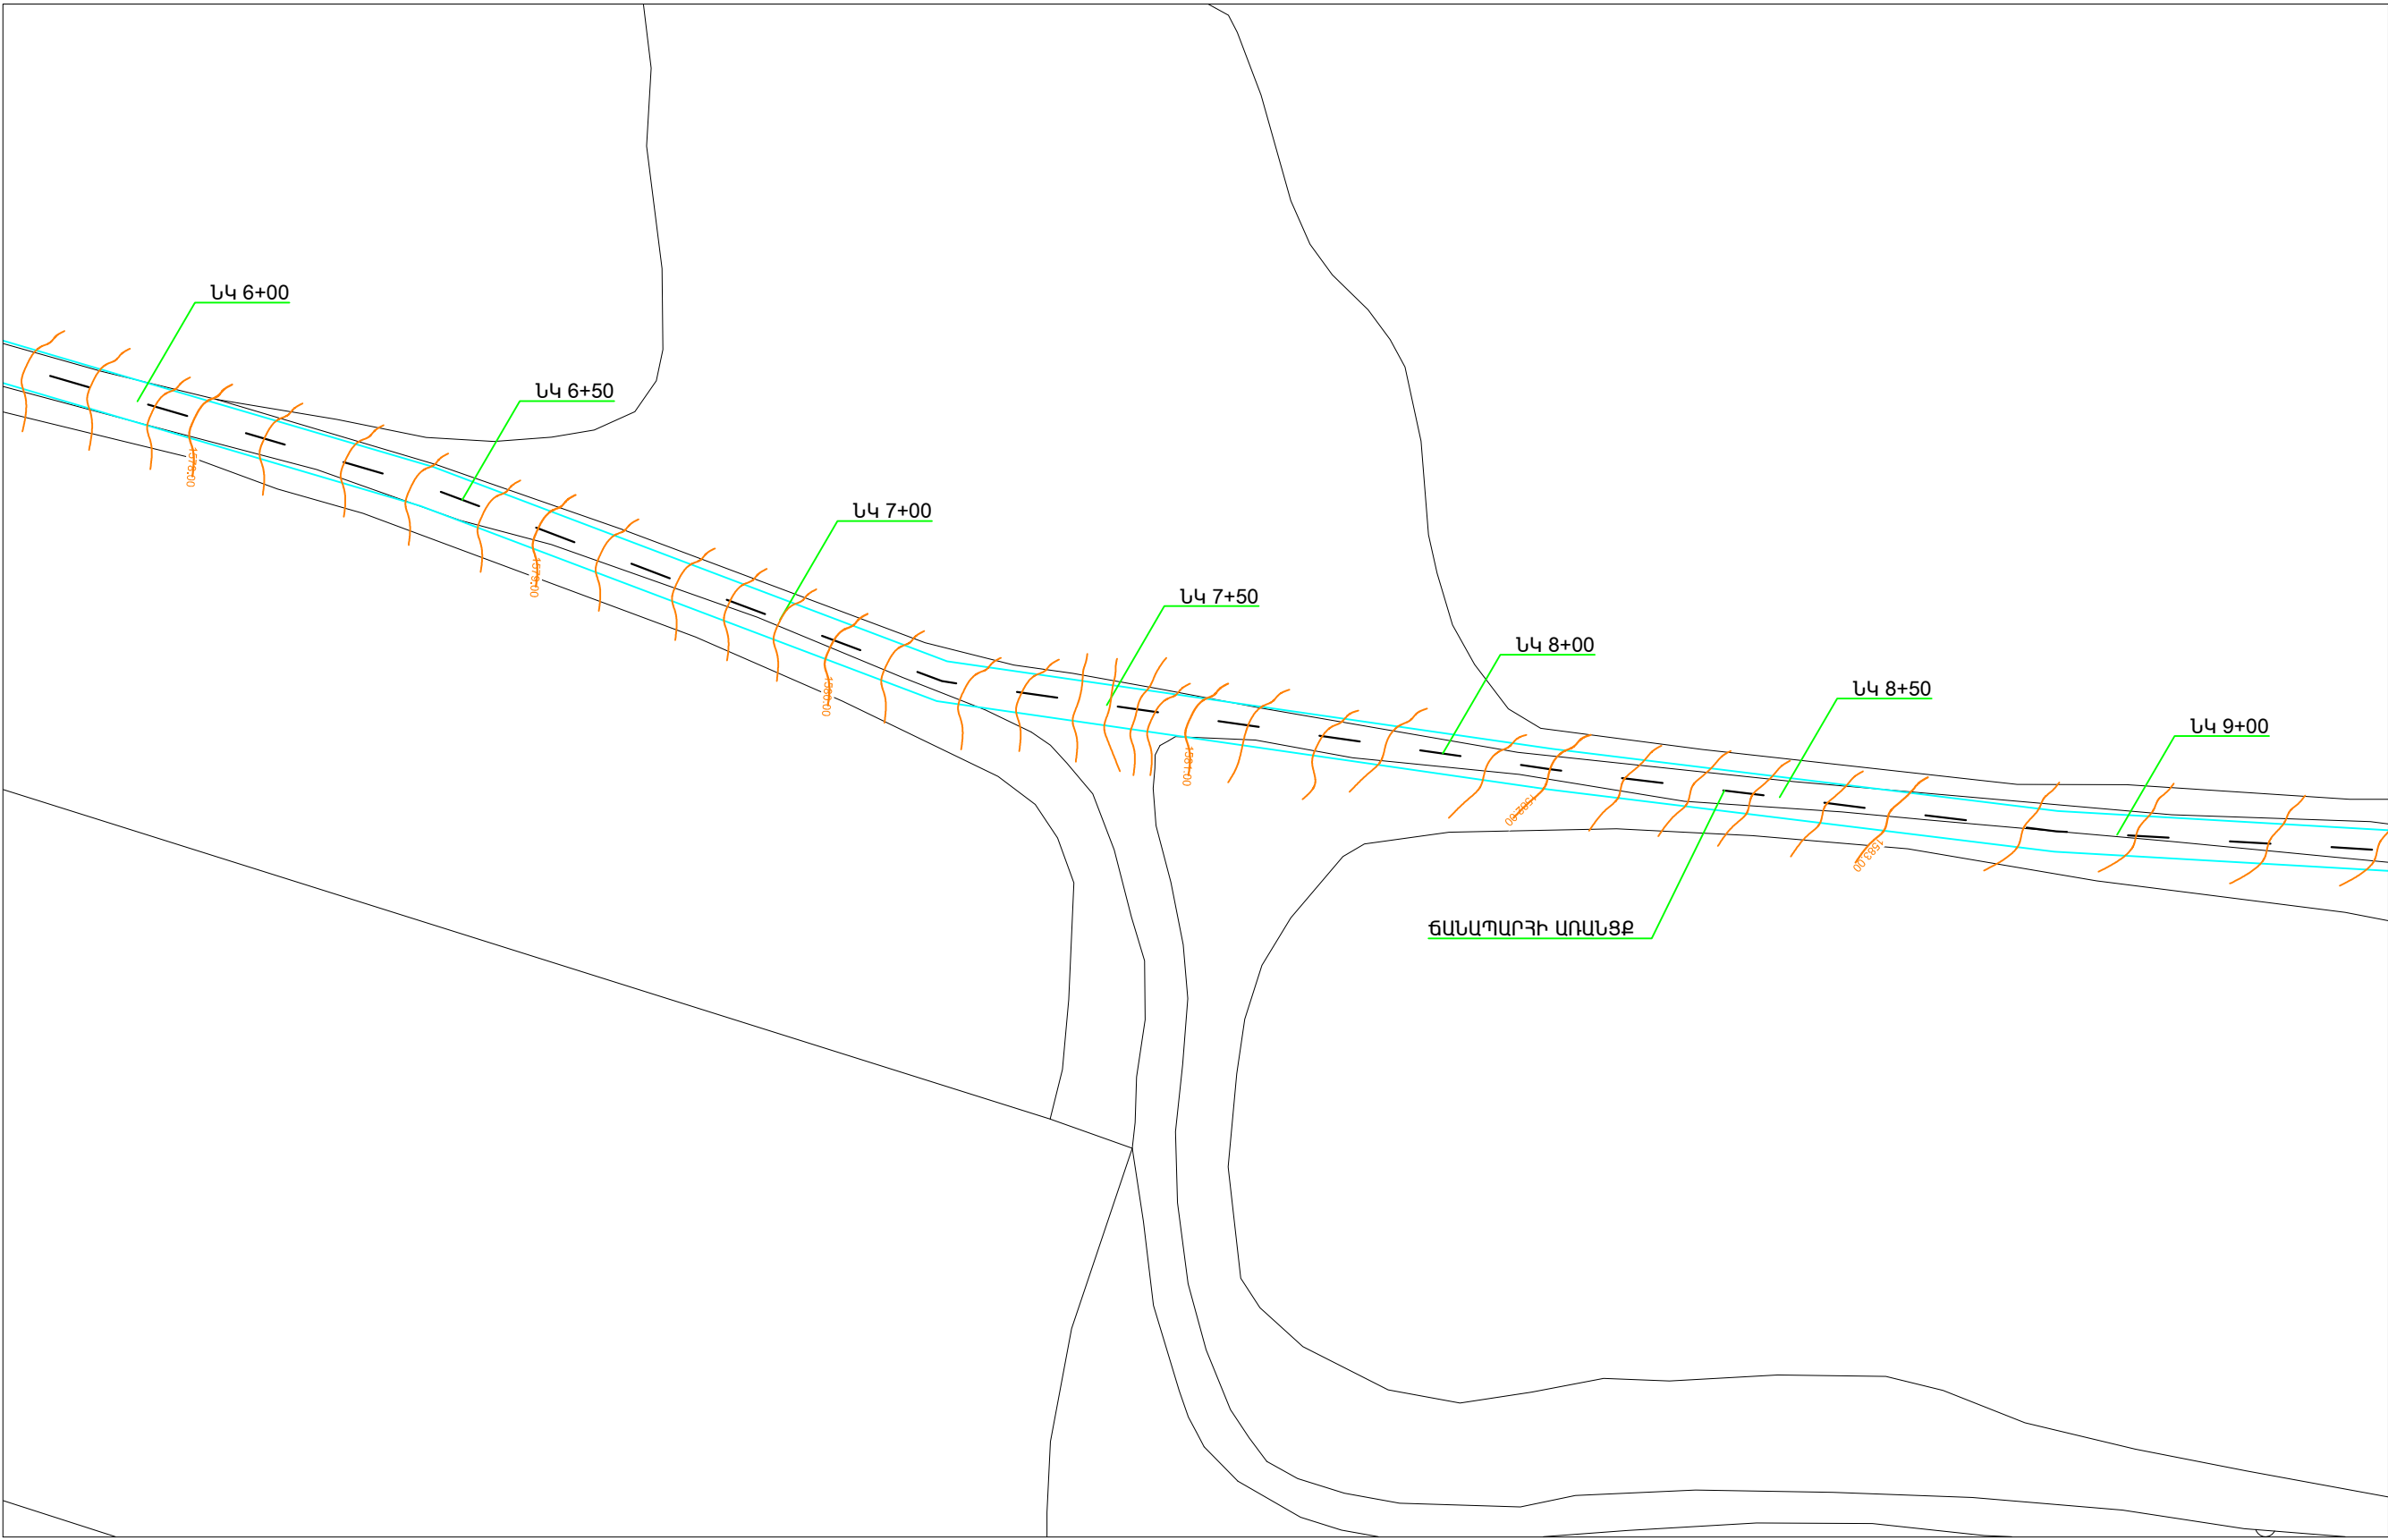

ՊԱՅՄԱՆԱԿԱՆ ՆՇԱՆՆԵՐ

— - ՆԱԽԱԳԾՎՈՂ ՃԱՆԱՊԱՐՀԻ ԵԶՐԱԳԻԾ

ՏՆՕՐԵՆ	Ա.ՍԱՐԳՍՅԱՆ	<i>Սարգսյան</i>	ՀՀ Լոռու մարզի Ստեփանավան շրջանի Ուրաստ բնակավայրի դեղի «Զրաշուհ»-ի լիճ» եւ «Ալյուս» սեզոնային զբոսայգու ճանապարհի կառուցում		
Ն Գ Գ	Հ.ՀԱԿՈԲՅԱՆ	<i>Հակոբյան</i>			
ԳՕԵԳ	Ա.ՀԱԿՈԲՅԱՆ	<i>Հակոբյան</i>	Ուրաստ բնակավայրի դեղի «Ալյուս» սեզոնային զբոսայգու ճանապարհ	ՓՈՒԼ	ԹԵՐԹ
				Ա Ն	ԱԳ - 55
			ՓՈՂՈՑԻ ՀԱՏԱԿԱԳԻԾ ՆԿ 6+00-ՆԿ 9+00		«ԼՍ ՆԱԽԱԳԻԾ» ՍՊԸ

ՓՈՂՈՑԻ ՀԱՏԱԿԱԳԻԾ ՆԿ 9.00-ՆԿ 12+00 Մ 1 : 1000




ՊԱՅՄԱՆԱԿԱՆ ՆՇԱՆՆԵՐ

— - ՆԱԽԱԳԾՎՈՂ ՃԱՆԱՊԱՐԶԻ ԷԶՐԱԳԻԾ

Տնօրեն	Ա.ՍԱՐԳՍՅԱՆ		ՀՀ Լոռու մարզի Սյեֆանյան շառաքելի Ուրախ բնակավայրի դեղի «Զրաշնչանների լիճ» եւ «Ալյուան» ազգագիտական ճանապարհի կառուցում		
Ն Գ Ճ	Հ.ՀԱԿՈԲՅԱՆ				
Գծեց	Ա.ՀԱԿՈԲՅԱՆ		Ուրախ բնակավայրի դեղի «Ալյուան» ազգագիտական ճանապարհ	ՓՈՒԼ	ԹԵՐԹ
				Ա Ն	ԱՃ - 56
			ՓՈՂՈՑԻ ՀԱՏԱԿԱԳԻԾ ՆԿ 9+00-ՆԿ 12+00		«ԼՍ ՆԱԽԱԳԻԾ» ՍՊԸ

ՓՈՂՈՑԻ ՀԱՏԱԿԱԳԻԾ ՆԿ 12.00-ՆԿ 15+50 Մ 1 : 1000

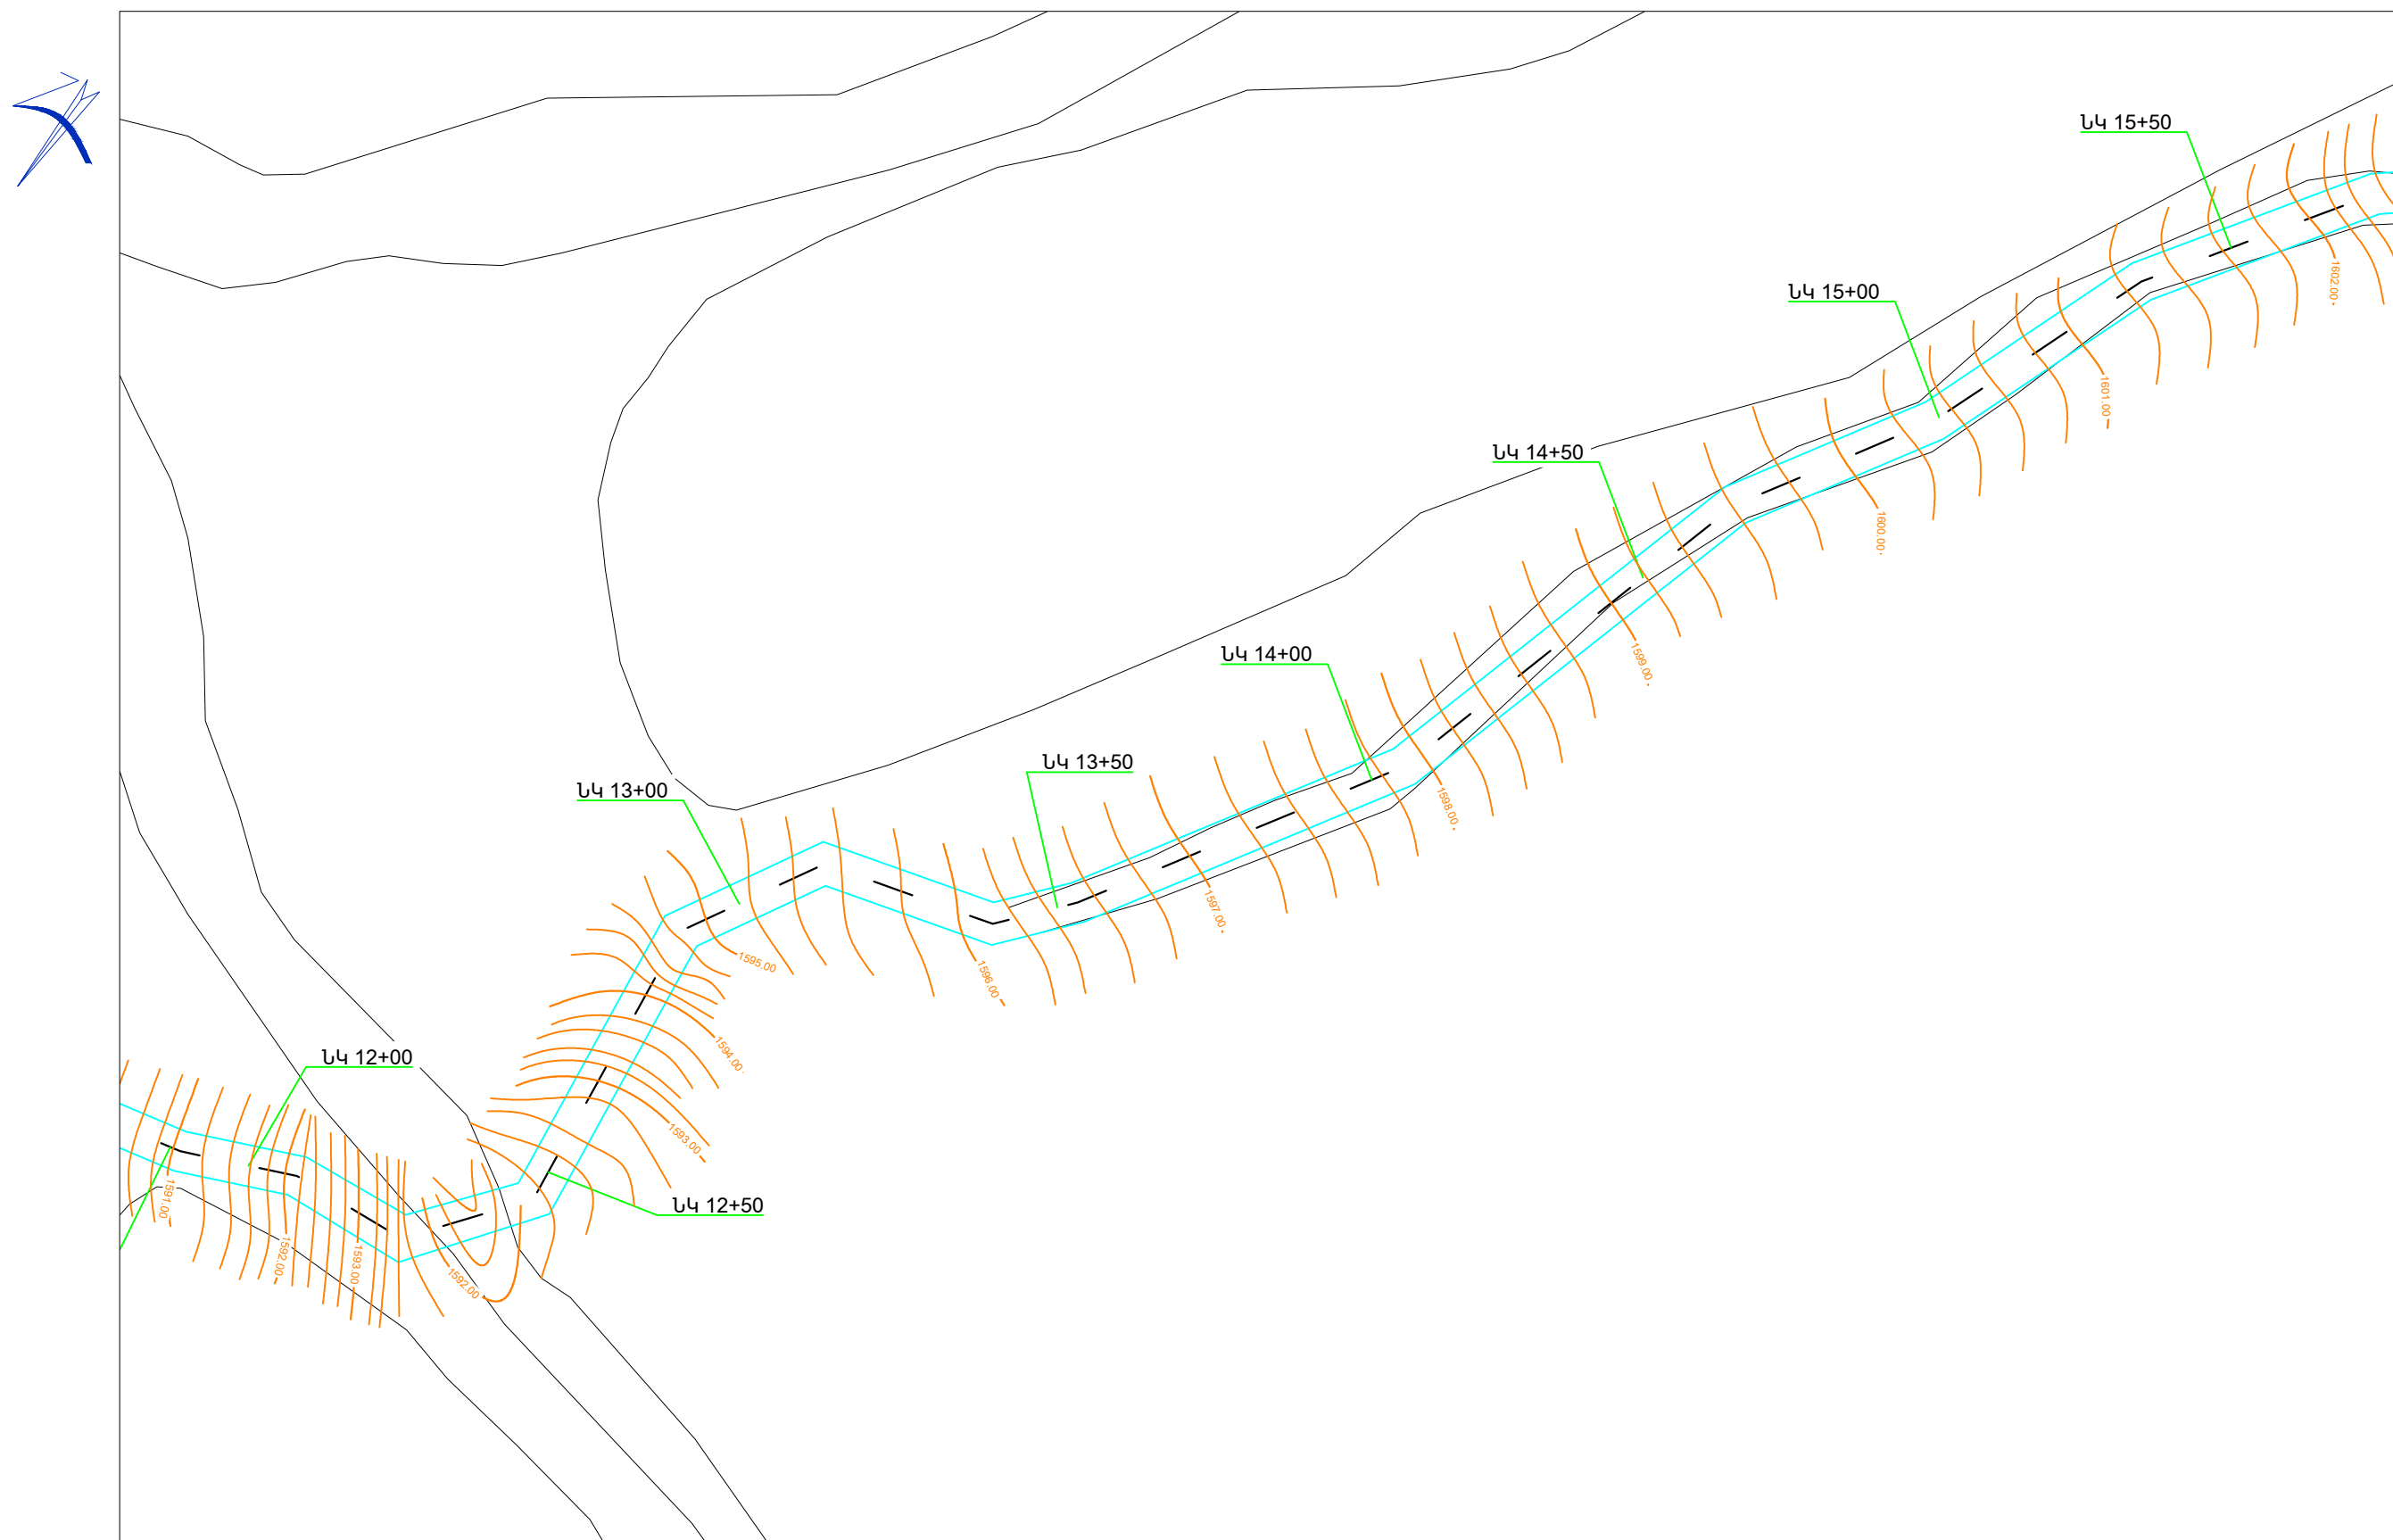


ՊԱՅՄԱՆԱԿԱՆ ՆՇԱՆՆԵՐ

— - ՆԱԽԱԳԾՎՈՂ ՃԱՆԱՊԱՀԻ ԵԶՐԱԳԻԾ

				Ա Ն	ԱՃ - 57
			ՓՈՂՈՑԻ ՀԱՏԱԿԱԳԻԾ ՆԿ 12+00-ՆԿ 15+50	«ԼՍ ՆԱԽԱԳԻԾ» ՍՊԸ	

ՓՈՂՈՑԻ ՀԱՏԱԿԱԳԻԾ ՆԿ 15+50-ՆԿ 19+00 Մ 1 : 1000

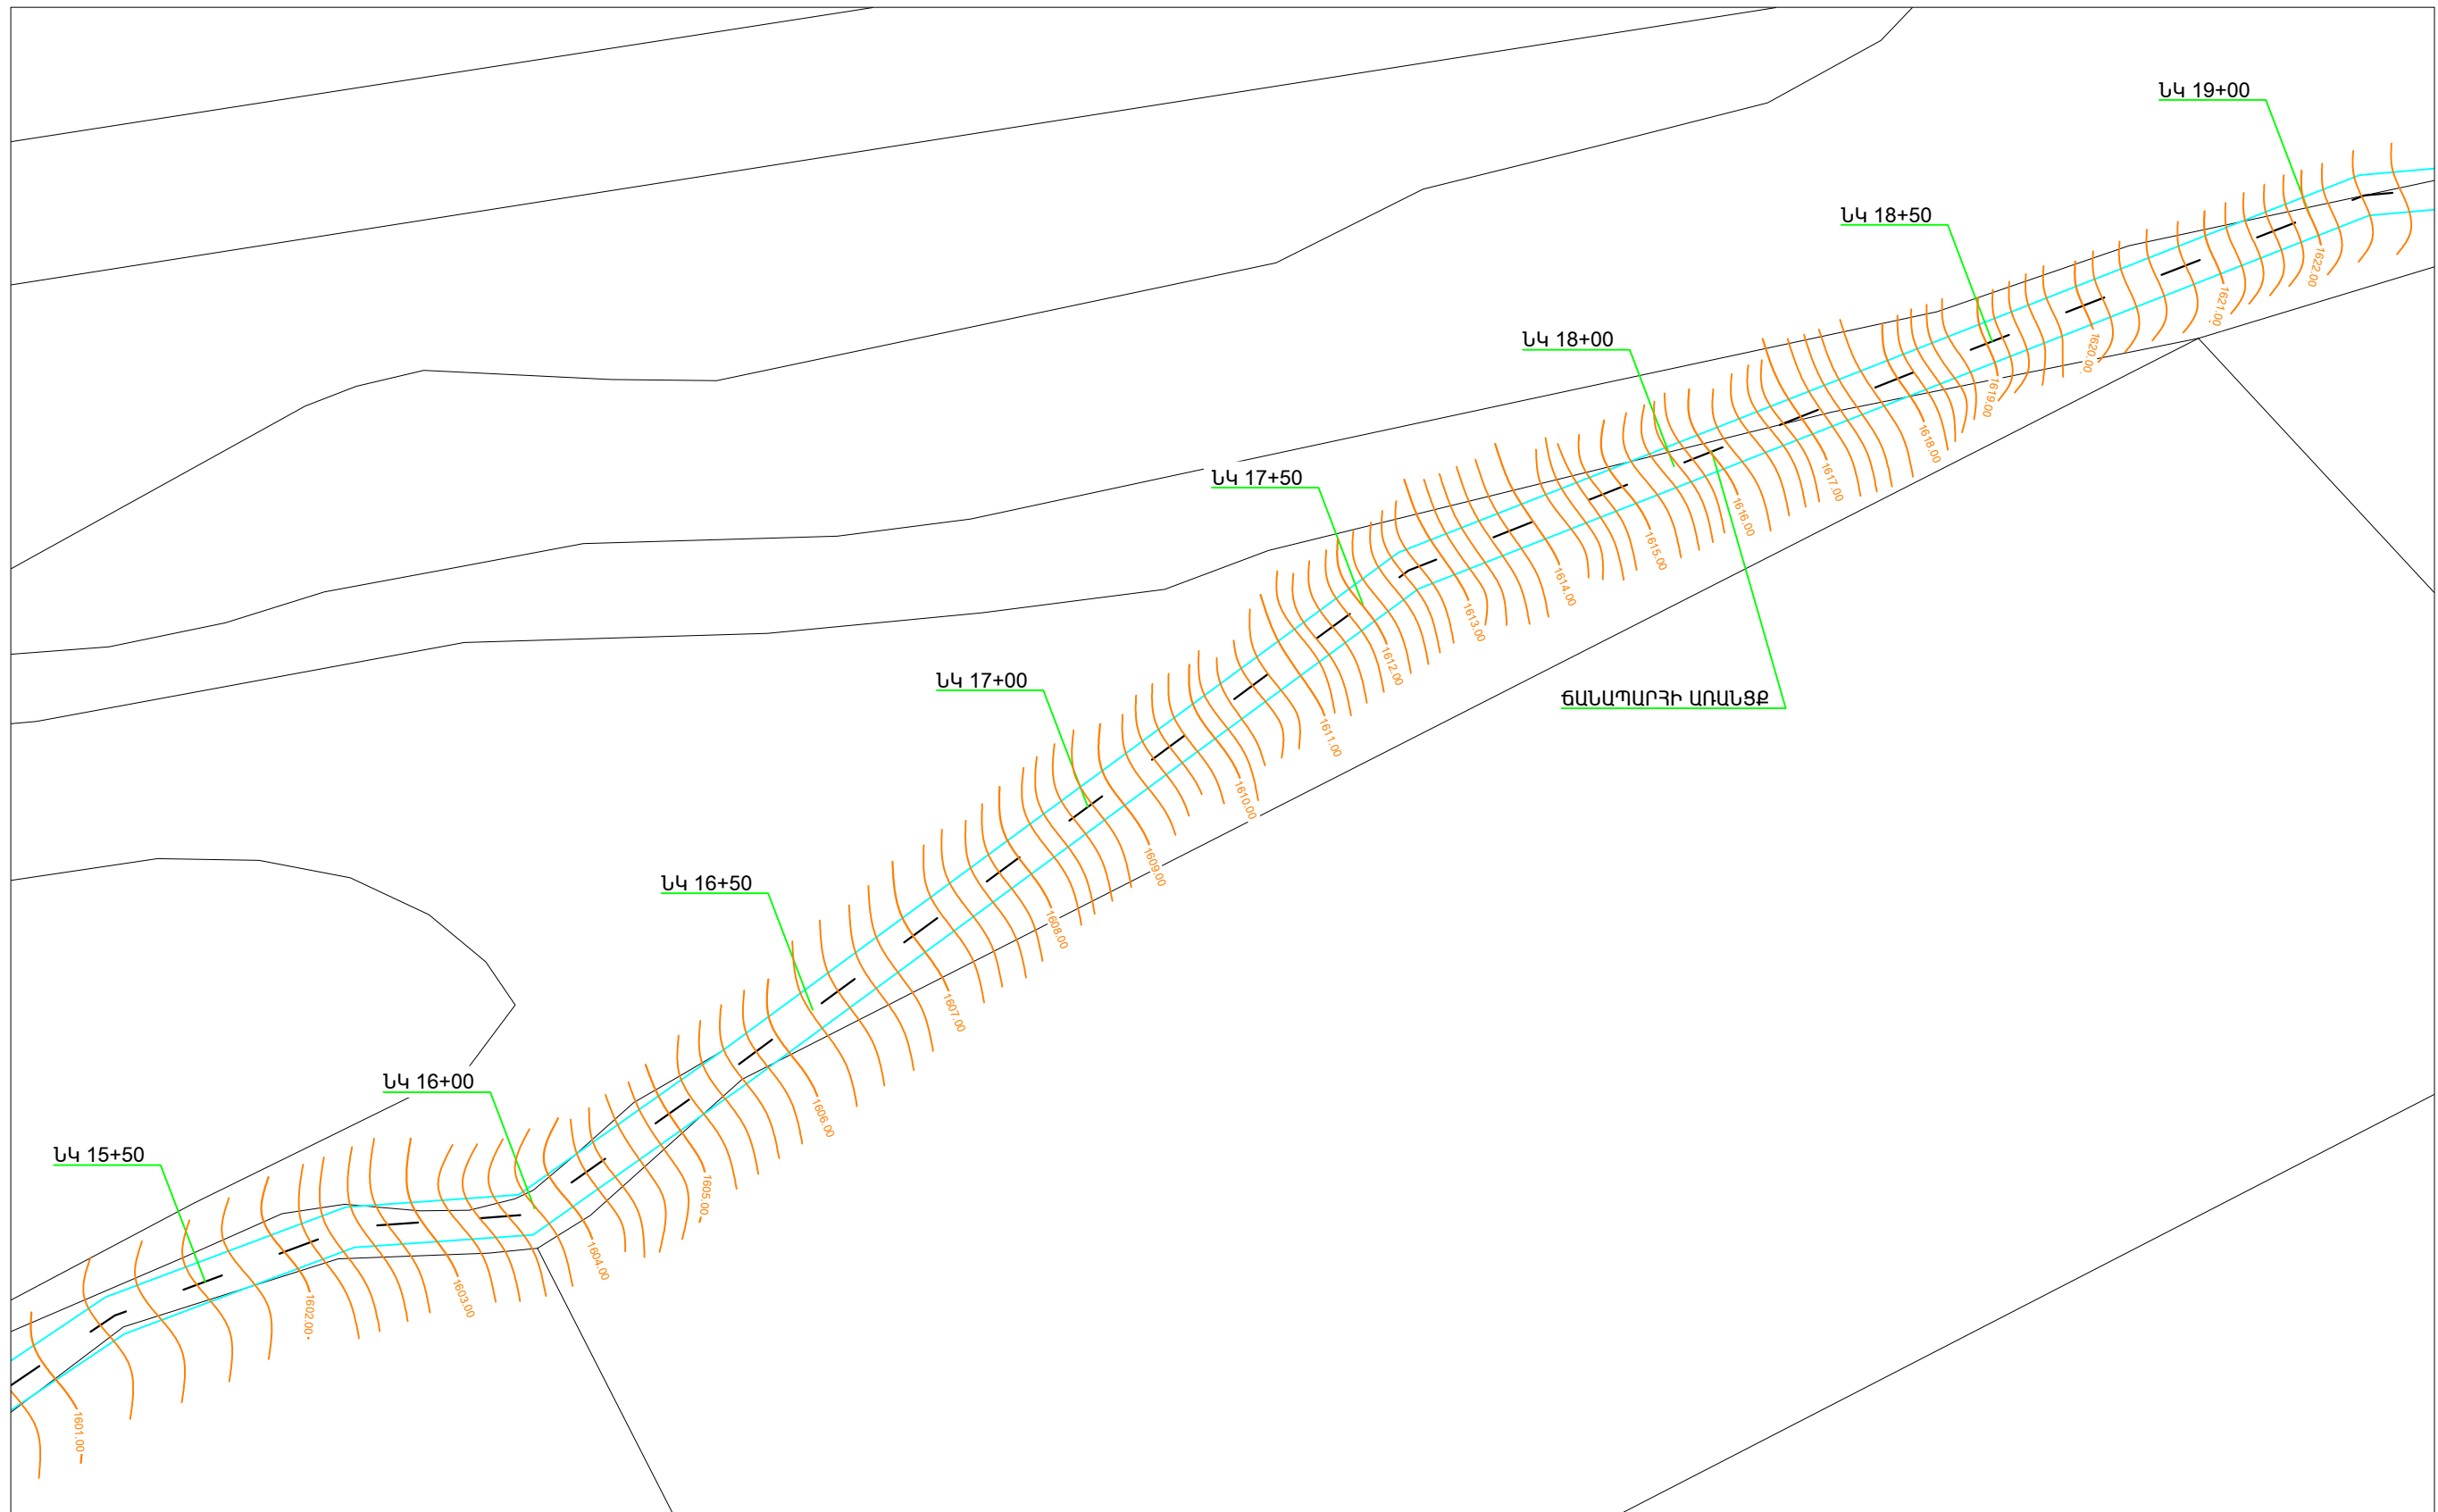

ՊԱՅՄԱՆԱԿԱՆ ՆՇԱՆՆԵՐ

— - ՆԱԽԱԳԾՎՈՂ ԳԱՆՏՊԱՐԻ ԵԶՐԱԳԻԾ

Ն Գ Գ	Հ.ՀԱՆՔՅԱՆ					
				Ա Ն	ԱՃ - 58	
			ՓՈՂՈՑԻ ՀԱՏԱԿԱԳԻԾ ՆԿ 15+50-ՆԿ 19+00	«ԼՍ ՆԱԽԱԳԻԾ» ՍՊԸ		

ՓՈՂՈՑԻ ՀԱՏԱԿԱԳԻԾ ՆԿ 19+00-ՆԿ 22+00 Մ 1 : 1000




ՊԱՅՄԱՆԱԿԱՆ ՆՇԱՆՆԵՐ

— - ՆԱԽԱԳԾՎՈՂ ԳԱՆՏՈՐՈՒՄԻ ԵԶՐԱԳԻԾ

Ն Գ Ծ	Հ.ՀԱՆՔՅԱՆ				
				Ա Ն	ԱԾ - 59
			ՓՈՂՈՑԻ ՀԱՏԱԿԱԳԻԾ ՆԿ 19+00-ՆԿ 22+00		ԹԵՐԹԵՐ
					«ԼՍ ՆԱԽԱԳԻԾ» ՍՊԸ

ՓՈՂՈՑԻ ՀԱՏԱԿԱԳԻԾ ՆԿ 22+00-ՆԿ 25+00 Մ 1 : 1000

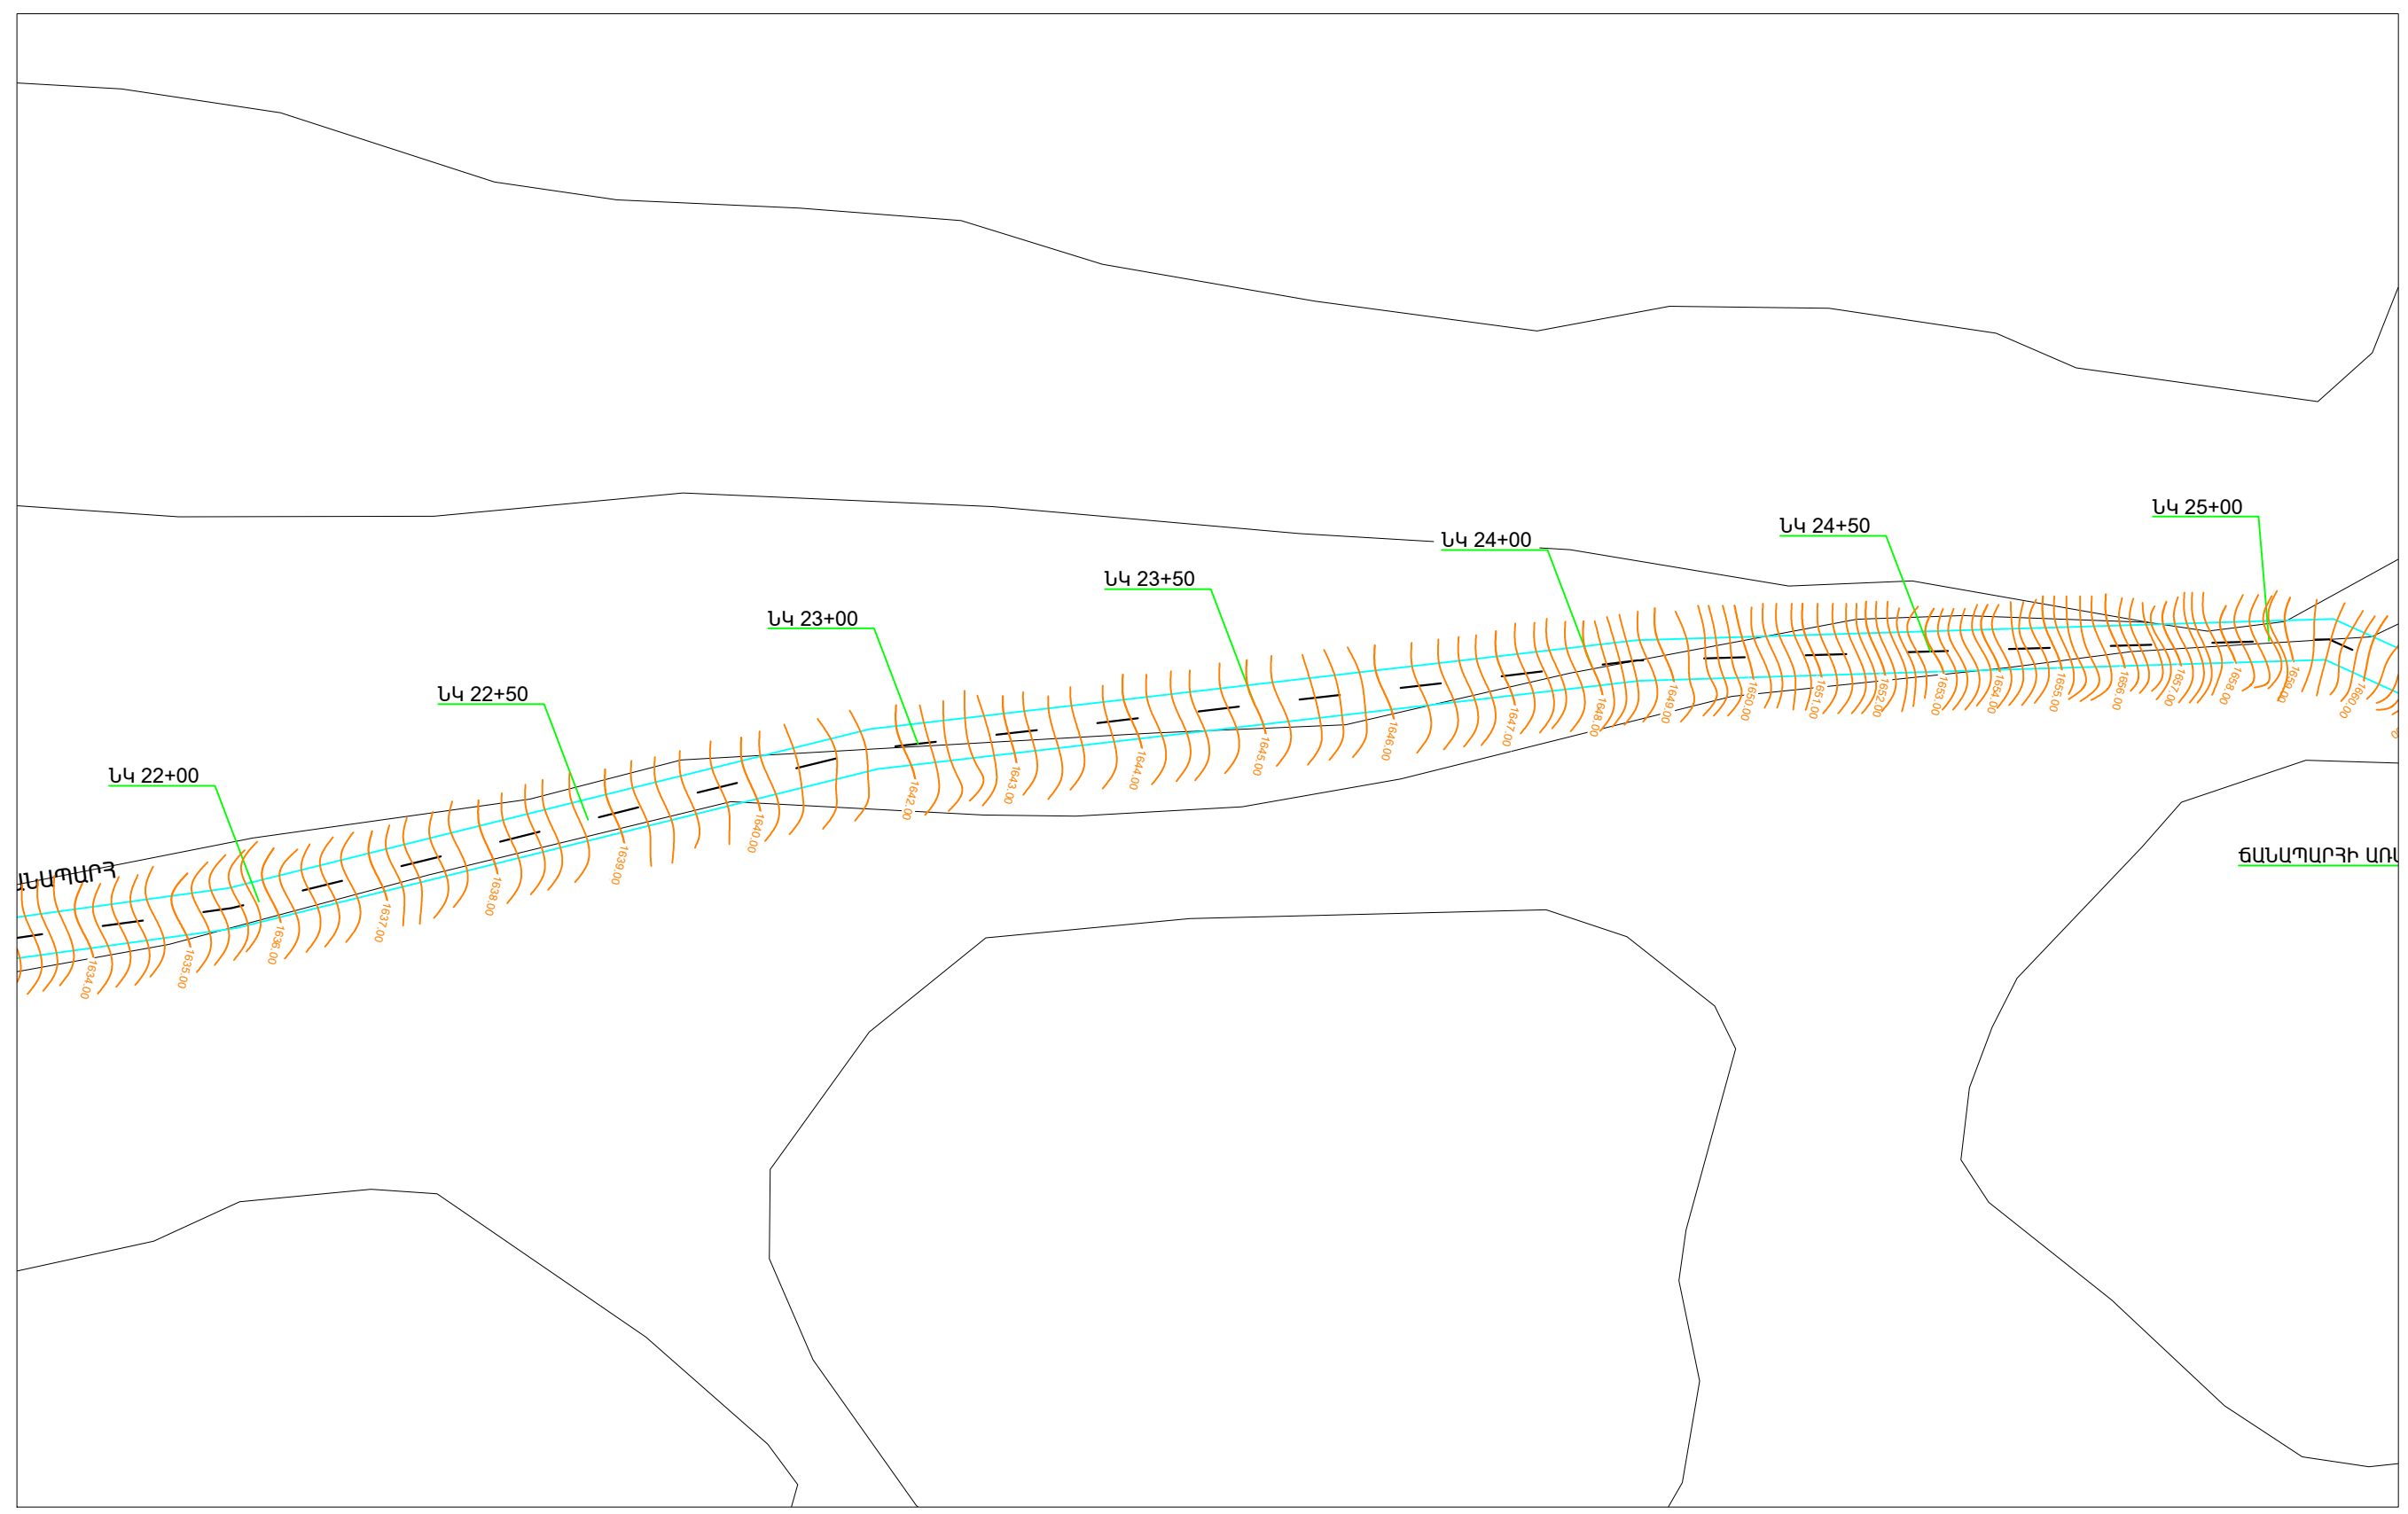


ՊԱՅՄԱՆԱԿԱՆ ՆՇԱՆՆԵՐ

— - ՆԱԽԱԳԾՎՈՂ ՃԱՆԱՊԱՐԴԻ ԷԶՐԱԳԻԾ

Ն Գ Ծ	Հ.ՀԱԿՈԲՅԱՆ					
			ՓՈՂՈՑԻ ՀԱՏԱԿԱԳԻԾ ՆԿ 22+00-ՆԿ 25+00		«ԼՍ ՆԱԽԱԳԻԾ» ՍՊԸ	

ՓՈՂՈՑԻ ՀԱՏԱԿԱԳԻԾ ՆԿ 25+00-ՆԿ 27+00 Մ 1 : 1000

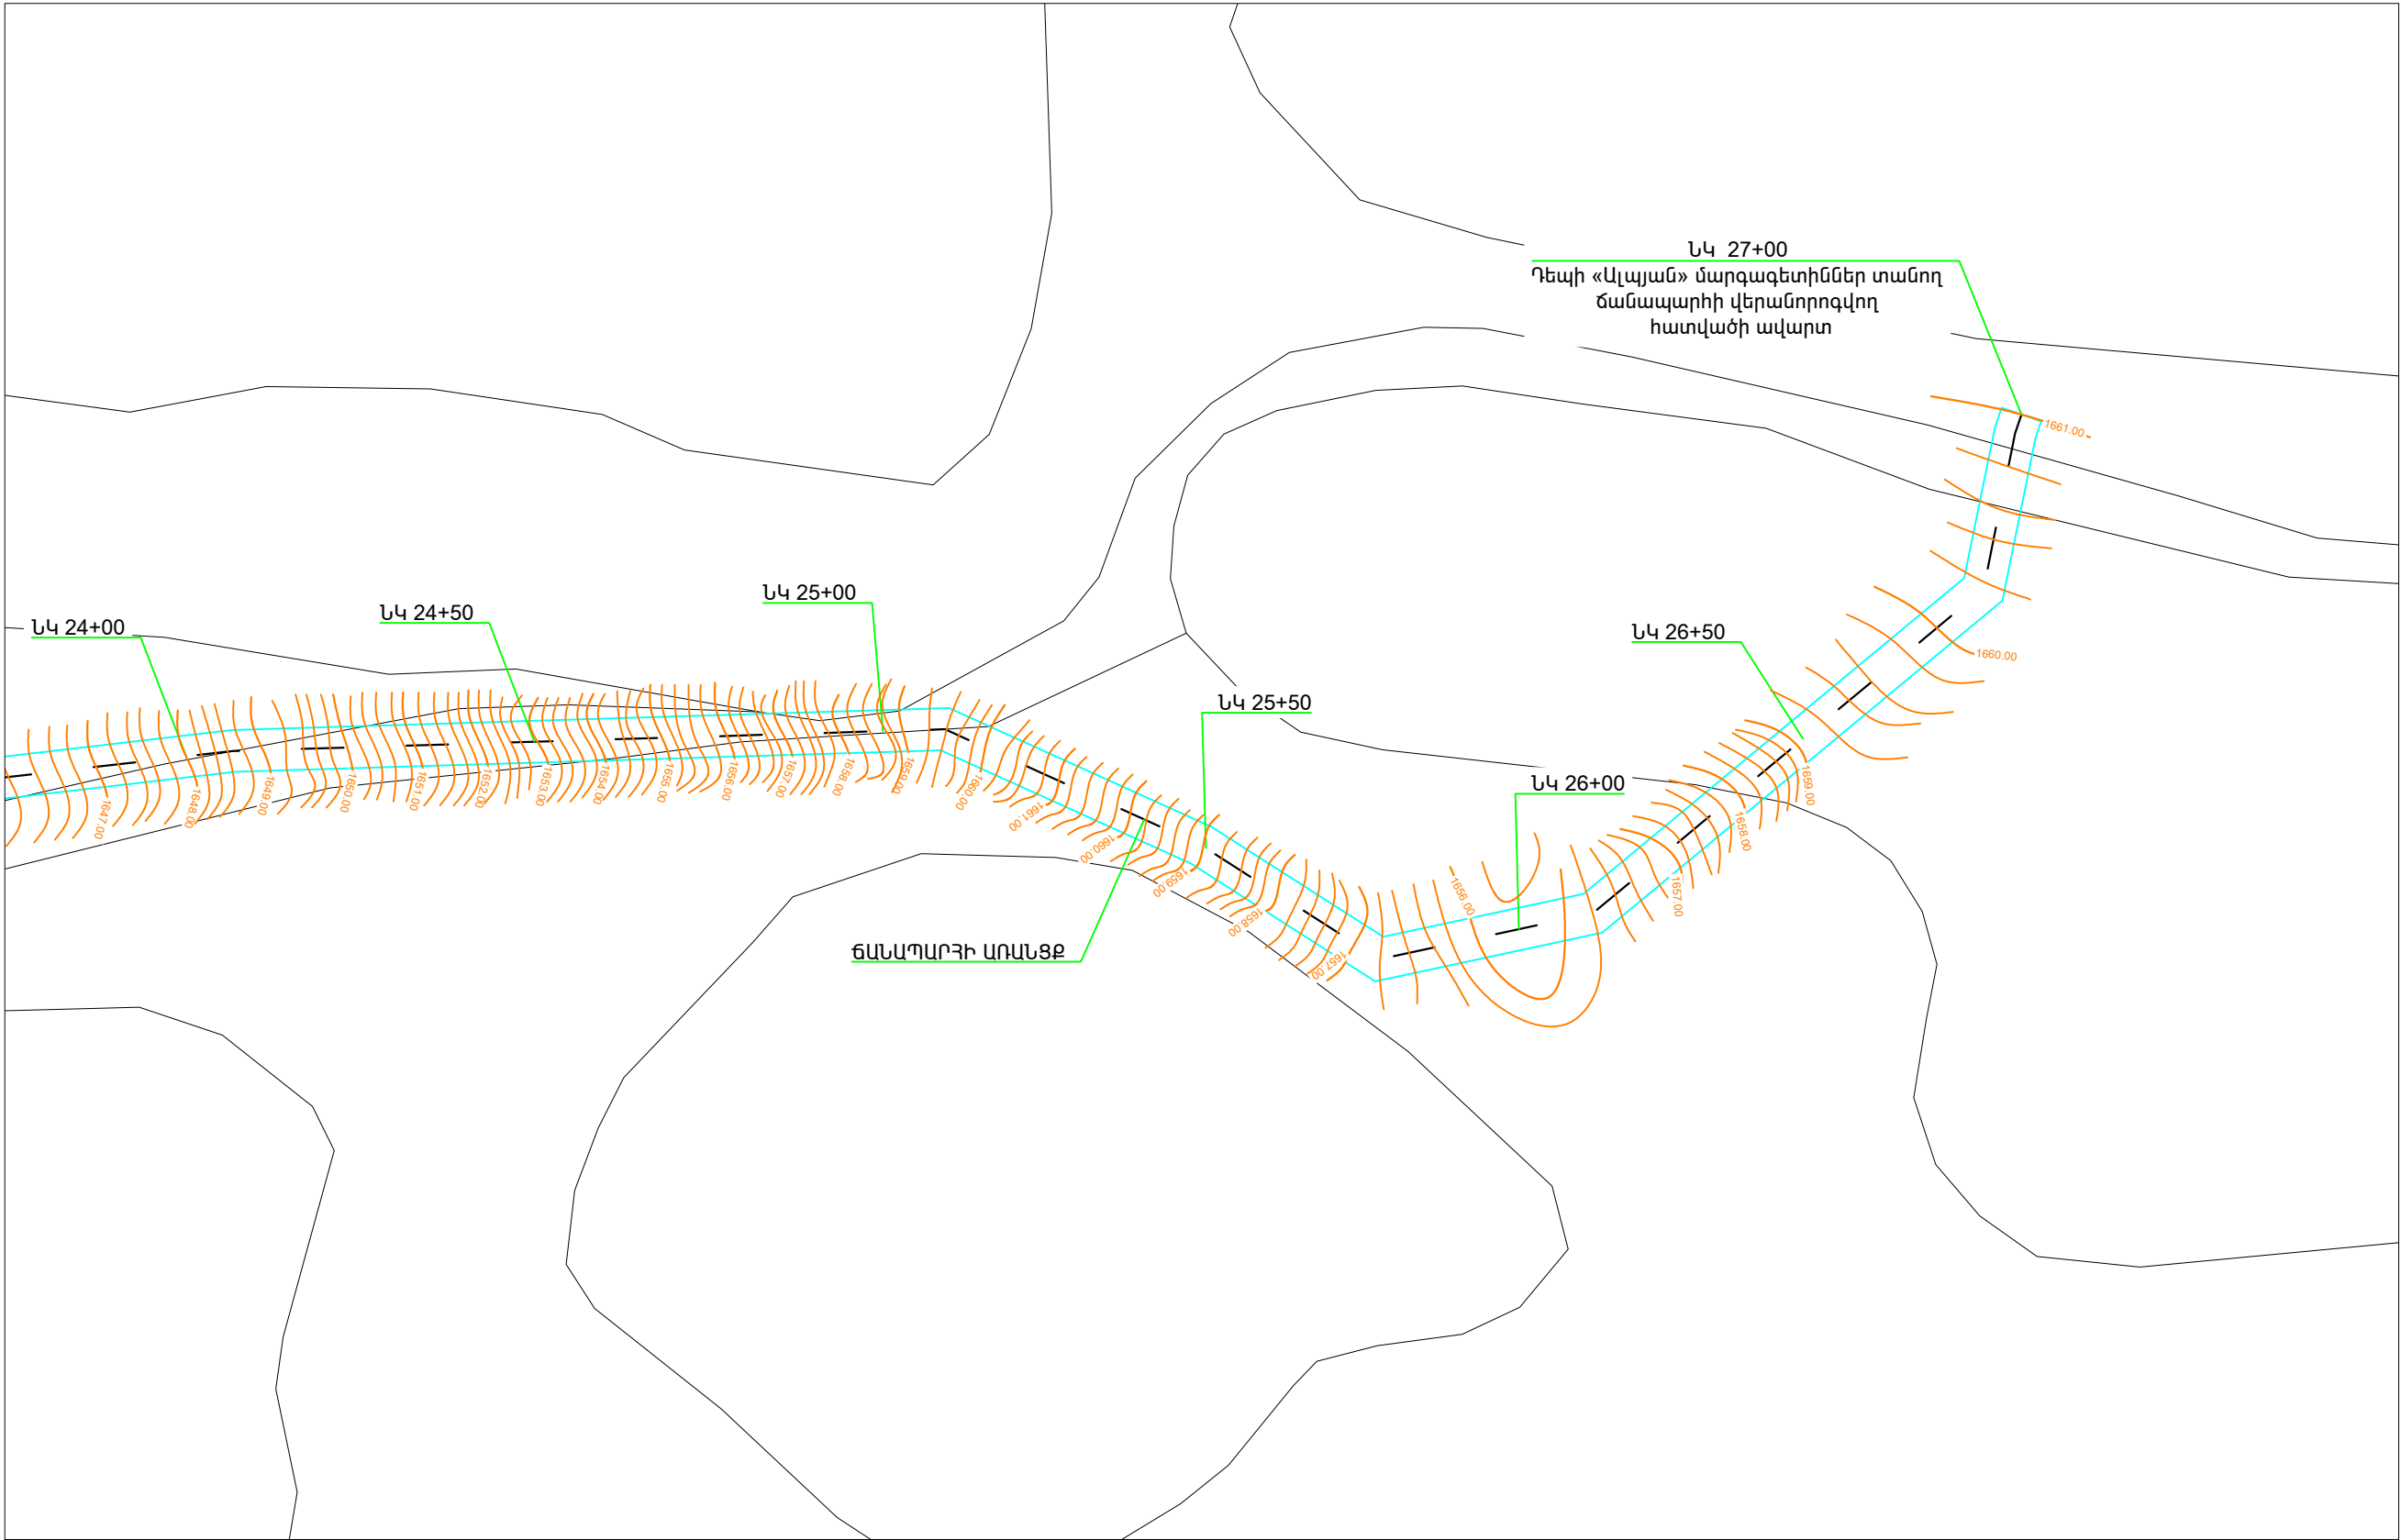

ՊԱՅՄԱՆԱԿԱՆ ՆՇԱՆՆԵՐ

— - ՆԱԽԱԳԾՎՈՂ ՃԱՆԱԿԱՐԻ ԵԶՐԱԳԻԾ

Գծեց	Ա.ՀԱԿՈԲՅԱՆ			Ա Ն	ԱՃ - 61	
			ՓՈՂՈՑԻ ՀԱՏԱԿԱԳԻԾ ՆԿ 25+00-ՆԿ 27+00		 «ԼՍ ՆԱԽԱԳԻԾ» ՍՊԸ	

ՓՈՂՈՑԻ ՀԱՏԱԿԱԳԻԾ ՆԿ 0+00-ՆԿ 3+00 Մ 1 : 1000



ՊԱՅՄԱՆԱԿԱՆ ՆՇԱՆՆԵՐ

-  - ԿԵՐԱՆՈՐՈԳՎՈՂ ՃԱՆԱՊԱՐՀԻ ԾԱԾԿՈՒՅԹ
-  - ՃԱՆԱՊԱՐՀԻ ԿՈՂՆԱԿ ԱՎԱԶԱԿՈՊԻՏԵՑ

Տնօրեն	Ա. ՍԱՐԳՍՅԱՆ		ՈՒՐԱՄԱՐ ՎԵՐՋԱԿԱՆ ԲՆԱԿԱՎԱՅՈՒՄ «Ալայան» ՄԱՐԶԱԳԵՏԻՆՆԵՐ ԵՎ ԱՐԽՏԱՎԱՅՐԵՐ ՏԱՆՈՊ ԳՐՈՒԲՏԱՅԻՆ ՃԱՆԱՊԱՐՀՆԵՐԻ ՎԱՌՈՒՅՈՒՄ		
Ն Գ Գ	Հ. ՀԱԿՈԲՅԱՆ				
Գծեց	Ա. ՀԱԿՈԲՅԱՆ		ԱՐԽՏԱՎԱՅՐԵՐ ՏԱՆՈՊ ՃԱՆԱՊԱՐՀՆԵՐԻ	ՓՈՒԼ	ԹԵՐԹ
				Ա Ն	ԱԳ - 62
			ՓՈՂՈՑԻ ՀԱՏԱԿԱԳԻԾ ՆԿ 0+00-ՆԿ 3+00	 «ԼՍ ՆԱԽԱԳԻԾ» ՍՊԸ	

ՓՈՂՈՑԻ ՀԱՏԱԿԱԳԻԾ ՆԿ 3.00-ՆԿ 6+00 Մ 1 : 1000




ՊԱՅՄԱՆԱԿԱՆ ՆՇԱՆՆԵՐ

-  - ՎԵՐԱՆՈՐՈԳՎՈՂ ՃԱՆԱՊԱՐՀԻ ԾԱԾԿՈՒՅԹ
-  - ՃԱՆԱՊԱՐՀԻ ԿՈՂՆԱԿ ԱՎԱՋԱԿՈՊԻՃԻՑ

Տնօրեն	Ա.ՍԱՐԳՍՅԱՆ		ՈՒՐԱՄԱՐ ՎԱՐՋԱԿԱՆ ԲԵՆԱԿԱՎԱՅՐԻՉ «ԱՂՅԱՆ» ԺԱՐԳԱԳԵՏԻՆՆԵՐ ԵՎ ԱՌՈՏԱՎԱՅՐԵՐ ՏԱՆՈՂ ԳՐԻԴՏԱՅԿԻՆ ԸՆԴՀԱՆՈՒՐ ԴՐՈՒՄԻ ԿԱՌԱՎԱՐՈՒՄ			
Ն Գ Ճ	Հ.ՀԱԿՈԲՅԱՆ		ԱՌՈՏԱՎԱՅՐԵՐ ՏԱՆՈՂ ԸՆԴՀԱՆՈՒՐ ԴՐՈՒՄԻ	ՓՈՒԼ	ԹԵՐԹ	ԹԵՐԹԵՐ
Գծեց	Ա.ՀԱԿՈԲՅԱՆ			Ա Ն	ԱՃ - 63	
			ՓՈՂՈՑԻ ՀԱՏԱԿԱԳԻԾ ՆԿ 3+00-ՆԿ 6+00		«ԼՍ ՆԱԽԱԳԻԾ» ՍՊԸ	

ՓՈՂՈՑԻ ՀԱՏԱԿԱԳԻԾ ԵՎ 6.00-ԵՎ 9+00 Մ 1 : 1000

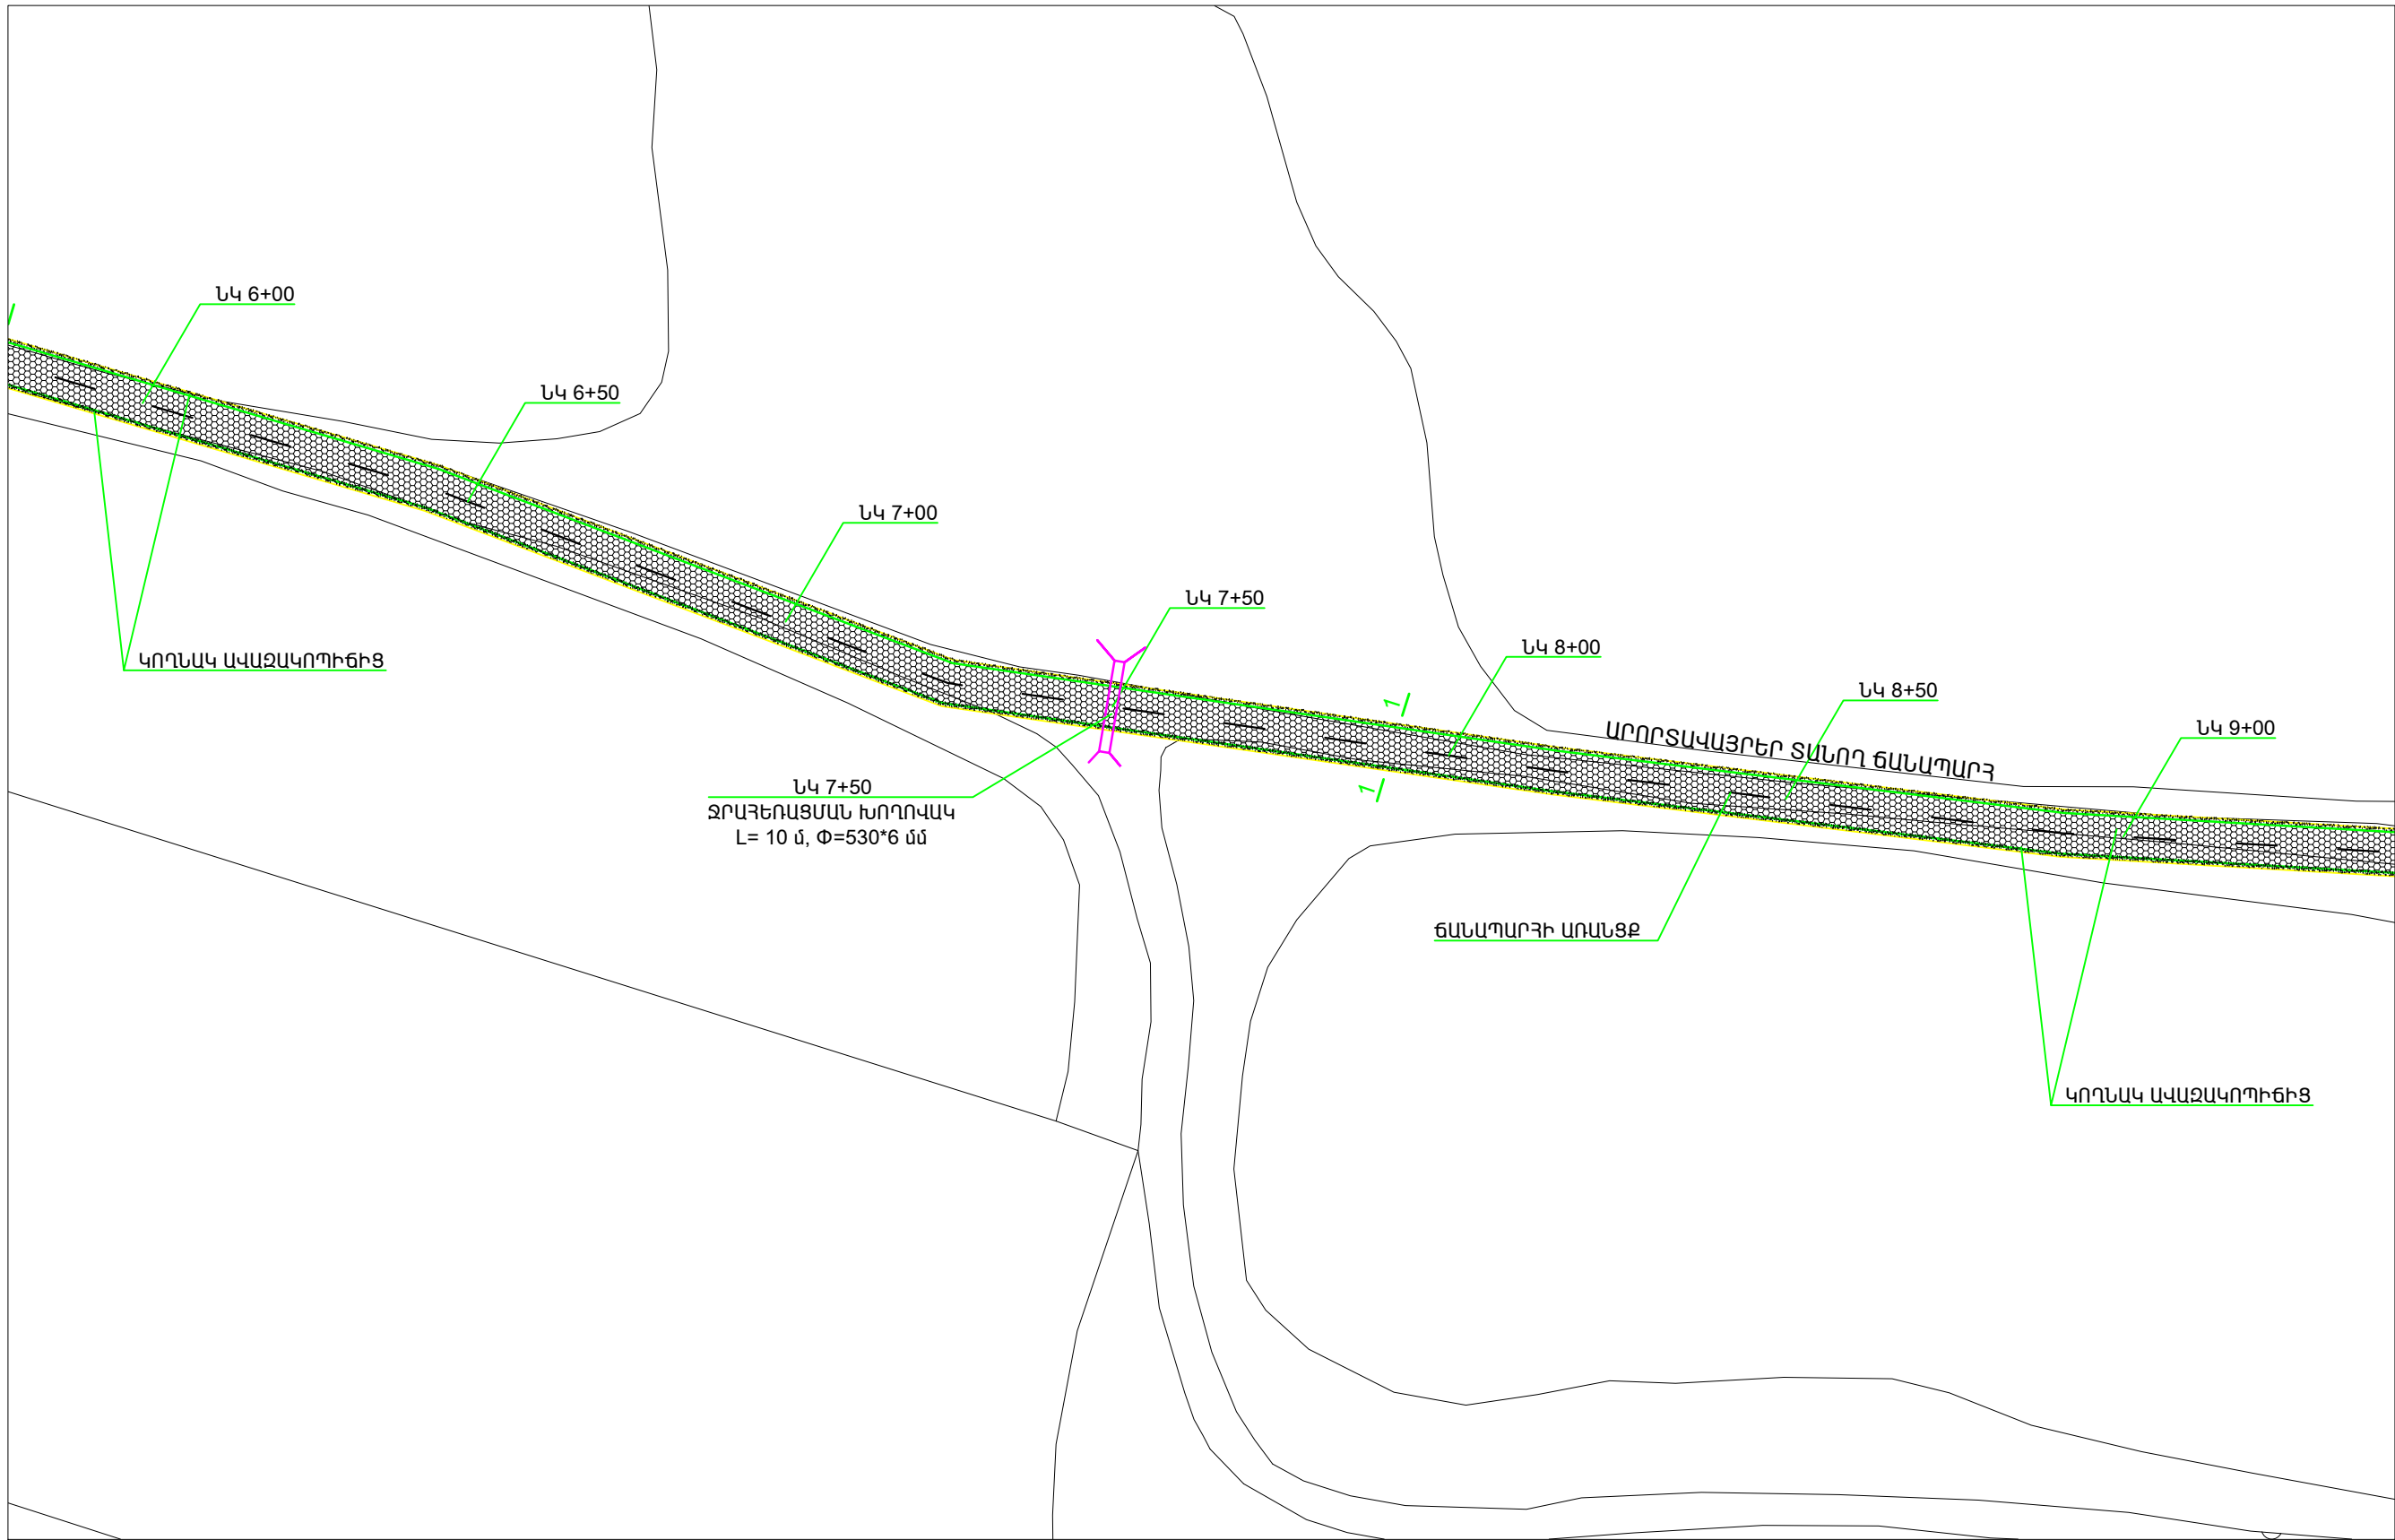

ՊԱՅՄԱՆԱԿԱՆ ՆՇԱՆՆԵՐ




- ԿԵՐԱՆՈՐՈԳՎՈՂ ՃԱՆԱՊԱՐՀԻ ԾԱԾԿՈՒՅԹ



- ՃԱՆԱՊԱՐՀԻ ԿՈՂՆԱԿ ԱՎԱՋԱԿՈՊԻՃԻՑ

Տնօրեն	Ա.ՍԱՐԳՍՅԱՆ	<i>[Signature]</i>	ՈՒՐԱՄԱՐ ՎԱՐՉԱԿԱՆ ԲԵՆԿԱՎԱՅՐԻՉ «ԱՂՅԱՆ» ՃԱՐԳԱԳԵՏԻՆՆԵՐ ԵՎ ԱՐՈՐՏԱԿԱՅՐԵՐ ՏՆՆՈՂ ԳՐՈՒՄՏԱՅԻՆ ՃԱՆԱՊԱՐՀՆԵՐԻ ԿԱՌԱՌՈՒՄ			
Ն Գ Գ	Հ.ՀԱԿՈԲՅԱՆ	<i>[Signature]</i>	ԱՐՈՐՏԱԿԱՅՐԵՐ ՏՆՆՈՂ ՃԱՆԱՊԱՐՀՆԵՐԻ	ՓՈՒԼ	ԹԵՐԹ	ԹԵՐԹԵՐ
Գծեց	Ա.ՀԱԿՈԲՅԱՆ	<i>[Signature]</i>		Ա Ն	ԱՃ - 64	
			ՓՈՂՈՑԻ ՀԱՏԱԿԱԳԻԾ ԵՎ 6+00-ԵՎ 9+00	<i>[Stamp]</i>	«ԼՍ ՆԱԽԱԳԻԾ» ՍՊԸ	


ՓՈՂՈՑԻ ՀԱՏԱԿԱԳԻԾ ՆԿ 9.00-ՆԿ 12+00 Մ 1 : 1000

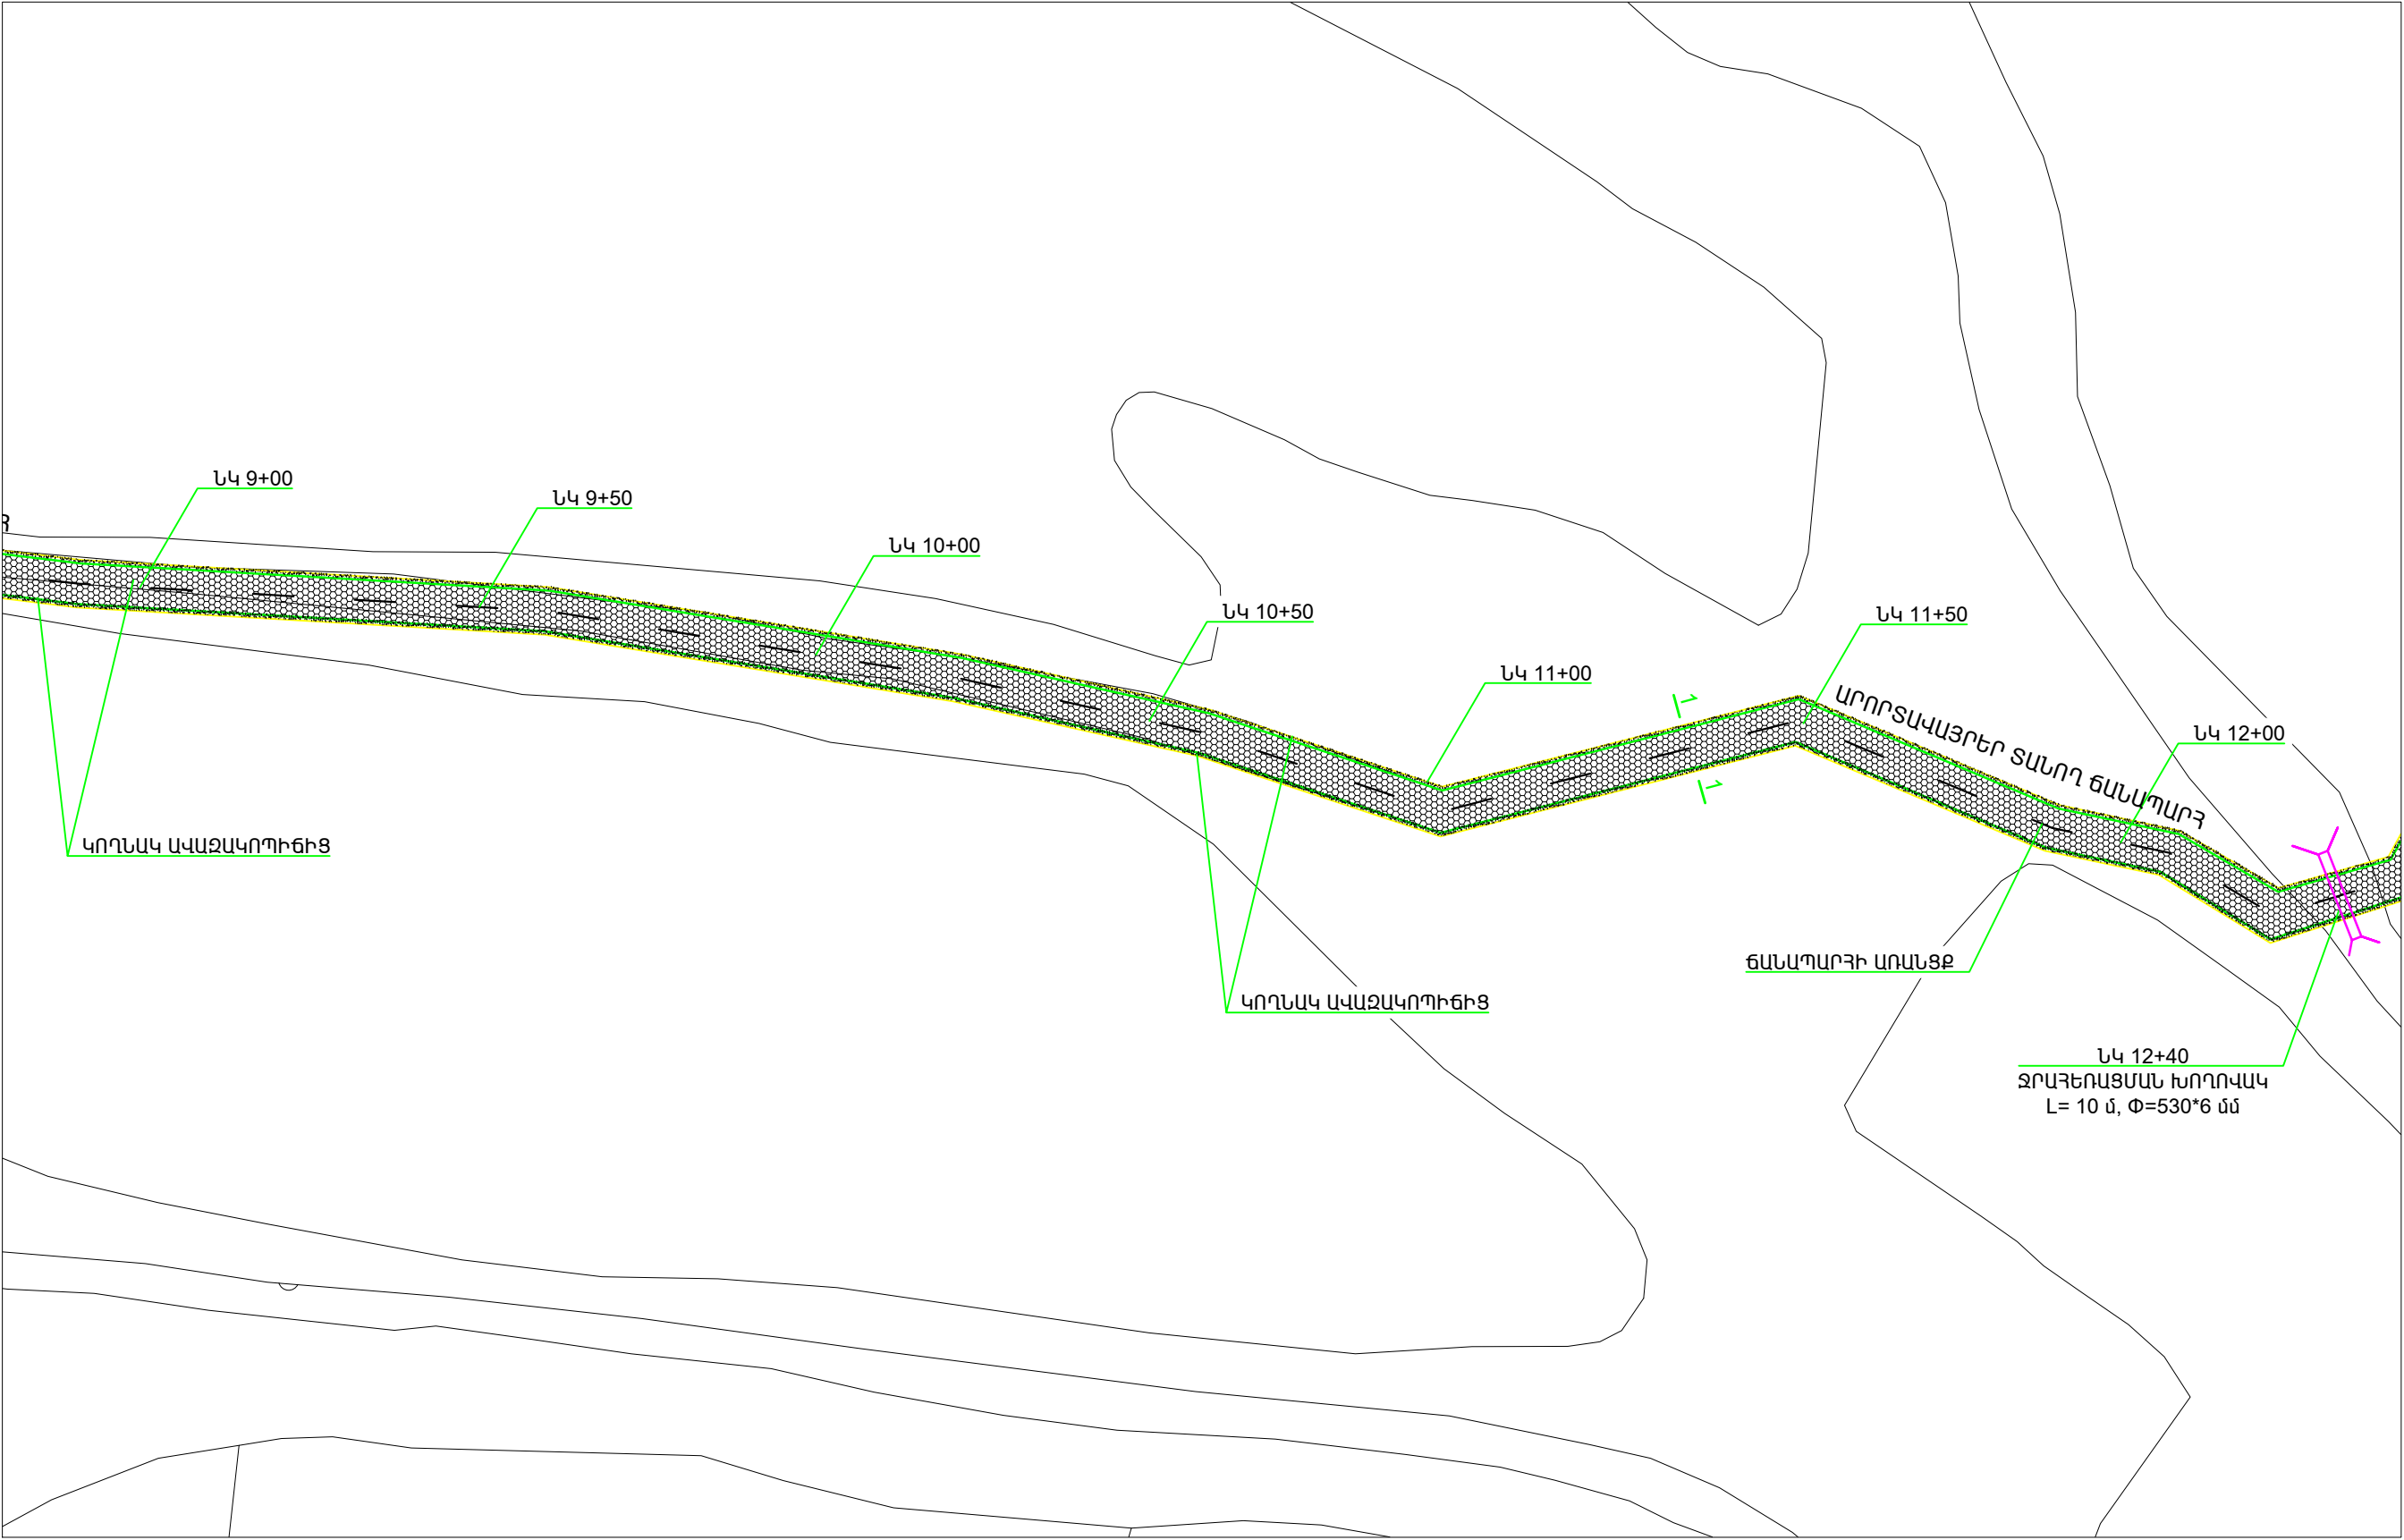

ՊԱՅՄԱՆԱԿԱՆ ՆՇԱՆՆԵՐ


-  - ՎԵՐԱՆՈՐՈԳՎՈՂ ՃԱՆՊԱՐԴԻ ԾԱԾԿՈՒՅԹ
-  - ՃԱՆՊԱՐԴԻ ԿՈՂՆԱԿ ԱՎԱՋԱԿՈՊԻՃԻՑ


Տնօրեն	Ա.ՍԱՐԳՍՅԱՆ		ՈՒՐԱՄԱՐ ՎԱՐՉԱԿԱՆ ԲԱՆԿԱՎԱՅՐԻՉ «ԱՂՅԱՆ» ՈՒՐԱԳԱԳԵՏԻՆՆԵՐ ԵՎ ԱՐԽՏԱՎԱՅՐԵՐ ՏԱՆՈՂ ԳՐՈՒՆԵՏԱՅԻՆ ԴԱՏԱԿԱՐԴՆԵՐԻ ԿԱՊԻՏԱԼ			
Ն Գ Ճ	Հ.ՀԱԿՈԲՅԱՆ					
Գծեց	Ա.ՀԱԿՈԲՅԱՆ		ԱՐԽՏԱՎԱՅՐԵՐ ՏԱՆՈՂ ԴԱՏԱԿԱՐԴՆԵՐԻ	ՓՈՒԼ	ԹԵՐԹ	ԹԵՐԹԵՐ
				Ա Ն	ԱՃ - 65	
			ՓՈՂՈՑԻ ՀԱՏԱԿԱԳԻԾ ՆԿ 9+00-ՆԿ 12+00	«ԼՍ ՆԱԽԱԳԻԾ» ՍՊԸ		
						

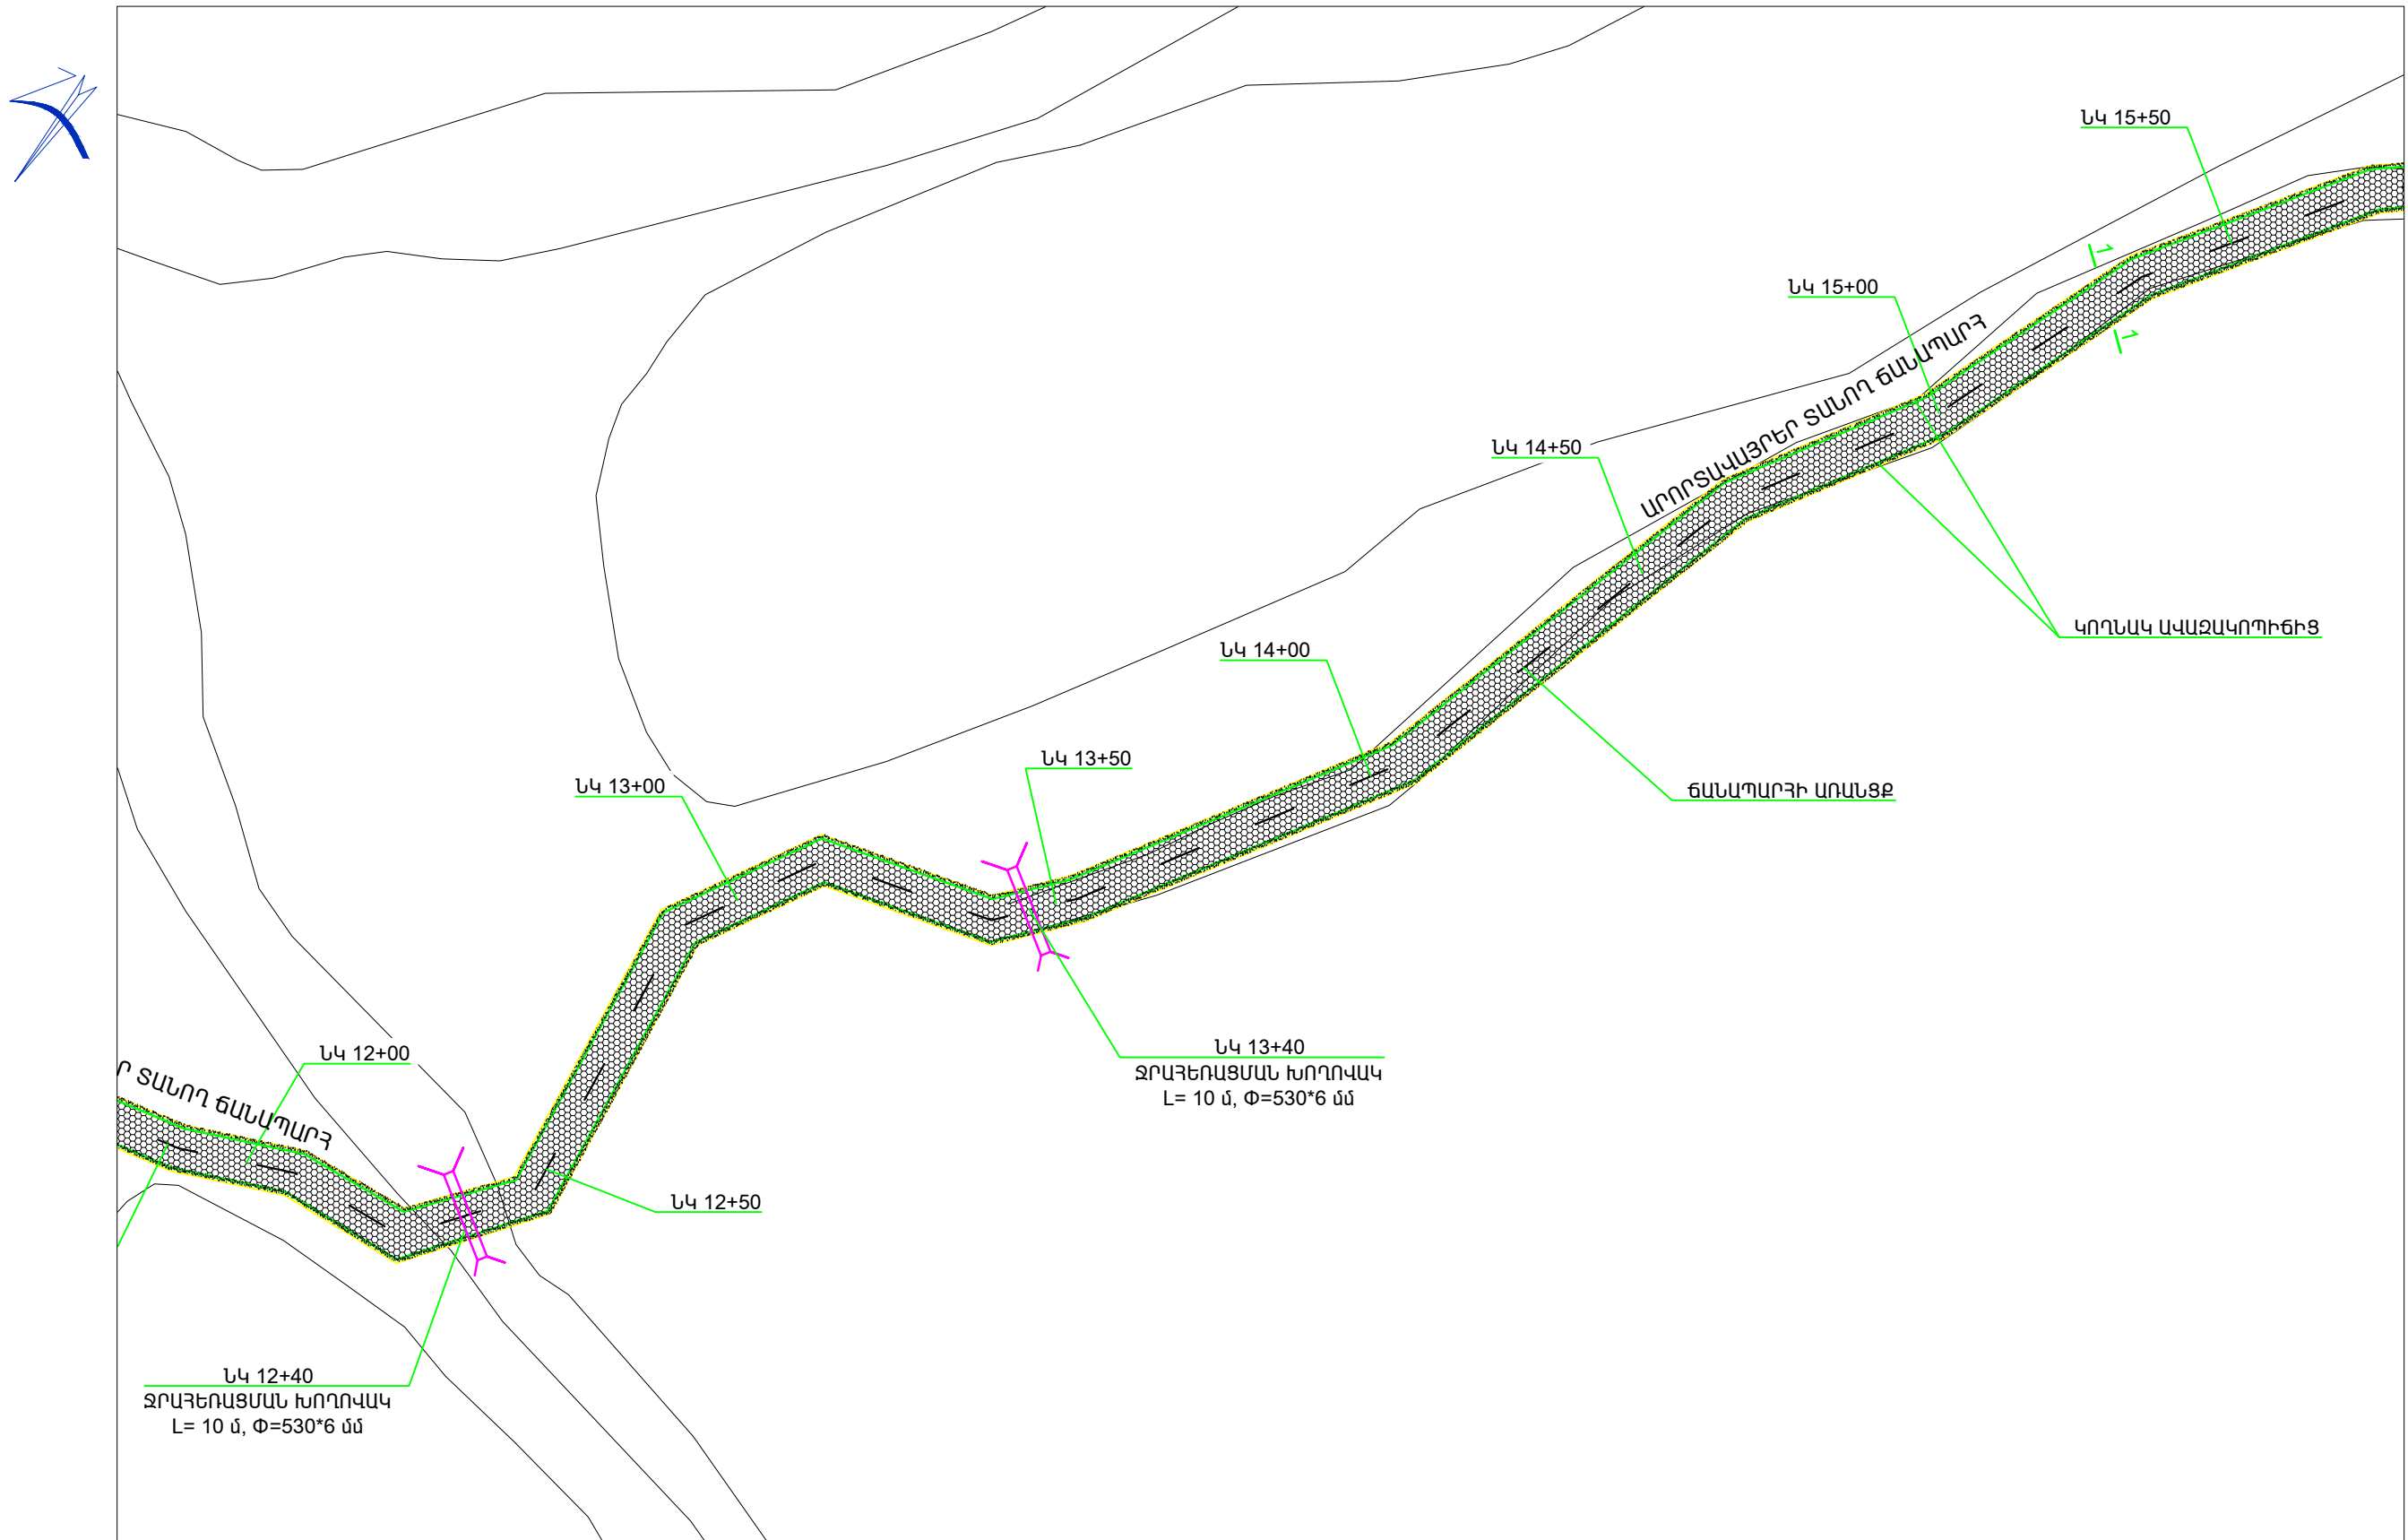

ՊԱՅՄԱՆԱԿԱՆ ՆՇԱՆՆԵՐ

-  - ՎԵՐԱՆՈՐՈԳՎՈՂ ԾԱԾԿՈՒՅԹ
-  - ԳՐԱՅԵՐՈՍՄԱՆ ԽՈՂՈՎԱԿ

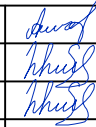Տնօրեն	Ա.ՍԱՐԳՍՅԱՆ		ՈՒՐԱՄԱՐ ՎԱՐՉԱԿԱՆ ԲՆԱԿԱՎԱՅՈՒԹ «ԱՎԻԱ» ԺԱՐԳԱԳԵՏՐԱՆԵՐ ԵՎ ԱՐԽՏԱՎԱՅՐԵՐ ՏԱՆՈՒ ԳՐՈՒՆՏԱՅԻՆ ՃԱՆԱՊԱՐՀՆԵՐԻ ՎԱՌՈՒՅՈՒՄ		
Ն Գ Ծ	Հ.ՀԱԿՈԲՅԱՆ				
Գծեց	Ա.ՀԱԿՈԲՅԱՆ		ԱՐԽՏԱՎԱՅՐԵՐ ՏԱՆՈՒ ՃԱՆԱՊԱՐՀՆԵՐԻ	ՓՈՒԼ	ԹԵՐԹ
				Ա Ն	ԱԾ - 66
			ՓՈՂՈՑԻ ՀԱՏԱԿԱԳԻԾ ՆԿ 12+00-ՆԿ 15+50		«ԼՍ ՆԱԽԱԳԻԾ» ՍՊԸ

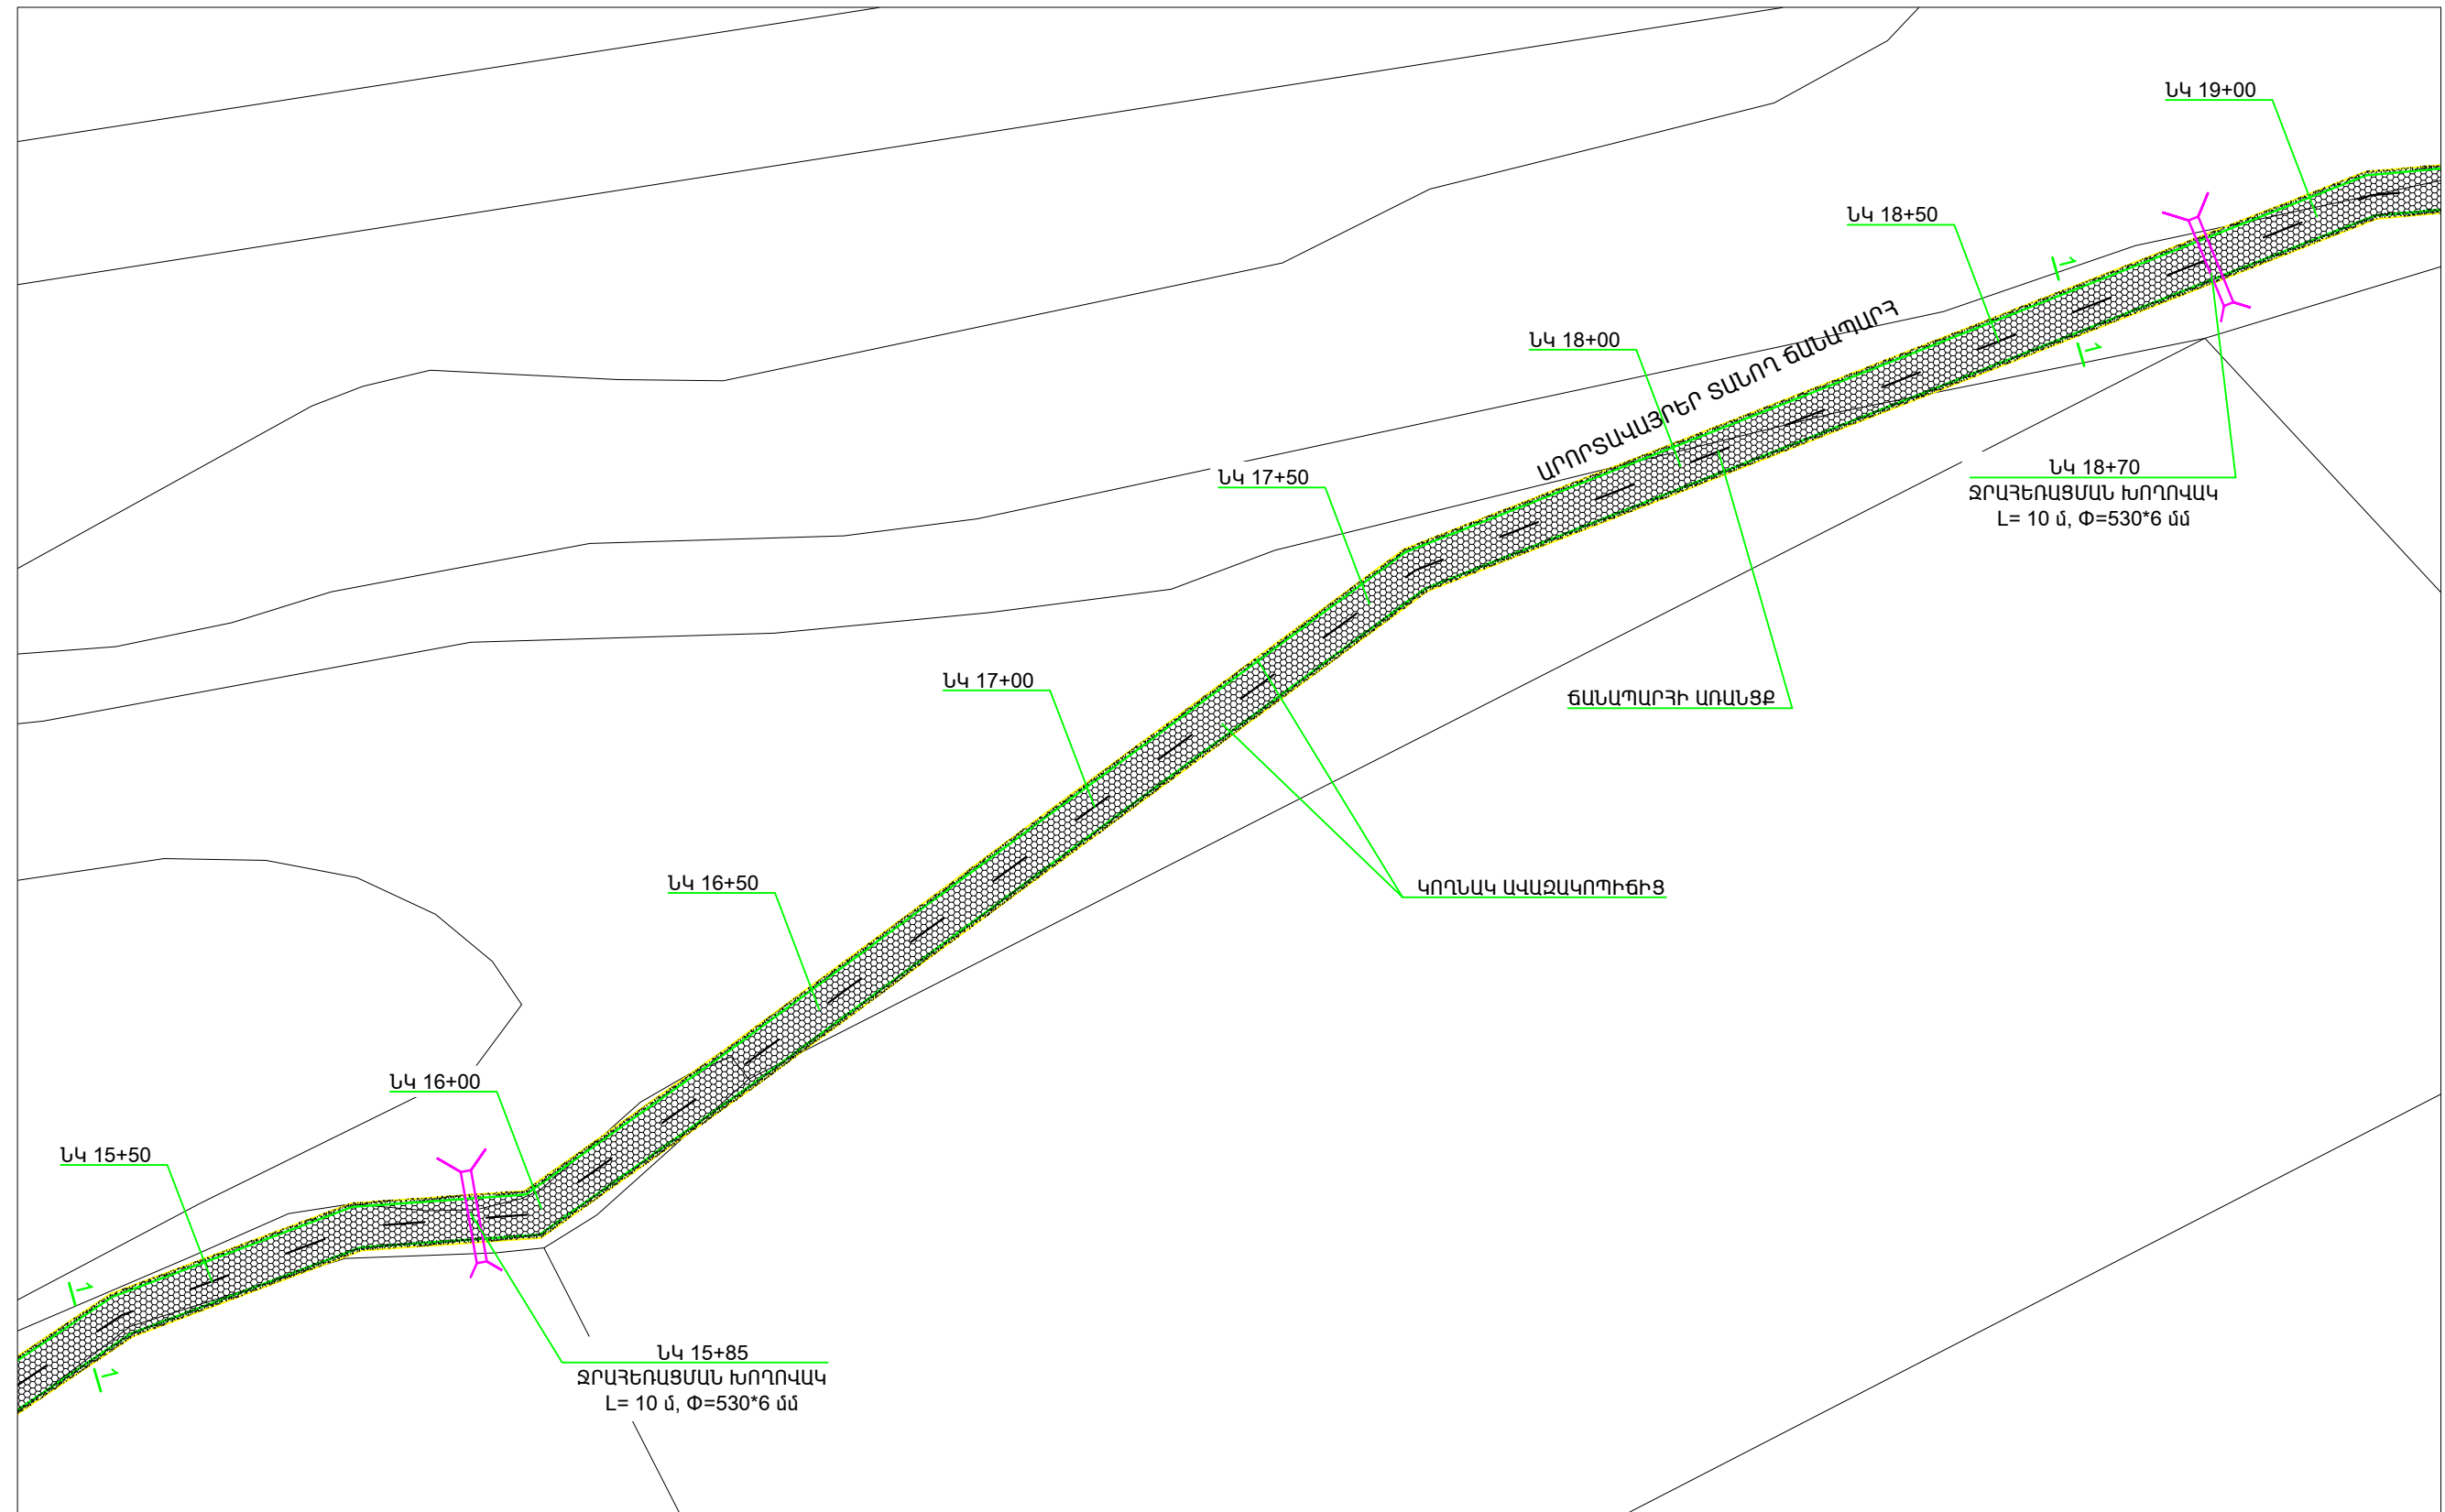

ՊԱՅՄԱՆԱԿԱՆ ՆՇԱՆՆԵՐ

- ՀԿԵՐԱՆՈՐՈԳՎՈՂ ՃԱՆԱՊԱՐԶԻ ԾԱԾԿՈՒՅԹ
- ՃԱՆԱՊԱՐԶԻ ԿՈՂՆԱԿ ԱՎԱԶԱԿՈՊԻՃԻՑ

Գծեց	Ա.ՀԱԿՈԲՅԱՆ			Ա Ն	ԱՃ - 67	
			ՓՈՂՈՑԻ ՀԱՏԱԿԱԳԻԾ ՆԿ 15+50-ՆԿ 19+00	 «ԼՍ ՆԱԽԱԳԻԾ» ՍՊԸ		



ՊԱՅՄԱՆԱԿԱՆ ՆՇԱՆՆԵՐ

- ՎԵՐԱՆՈՐՈԳՎՈՂ ԲԱՆԱՊԱՐԶԻ ԾԱԾԿՈՒՅԹ
- ԲԱՆԱՊԱՐԶԻ ԿՈՂՆԱԿ ԱՎԱՋԱԿՈՊԻՃԻՑ

Տնօրեն	Ա.ՍԱՐԳՍՅԱՆ		ՈՒՐԱՄԱՐ ՎԱՐՉԱԿԱՆ ԲԱՆԱԿԱՎԱՐՈՒՄ «ԱՎԻԱՆ» ԺԱՐԳԱԳԵՏԻՆՆԵՐ ԵՎ ԱՐՈՐՏԱՎԱՅՐԵՐ ՏԱՆՈՂ ԳՐՈՒՆՏԱՅԻՆ ՃԱՆԱԿԱՎԱՐՇԱՆԵՐԻ ԿԱՌՈՒՅՈՒՄ			
Ն Գ Ճ	Հ.ՀԱԿՈԲՅԱՆ		ԱՐՈՐՏԱՎԱՅՐԵՐ ՏԱՆՈՂ ՃԱՆԱԿԱՎԱՐՇԱՆԵՐԻ	ՓՈՒԼ	ԹԵՐԹ	ԹԵՐԹԵՐ
Գծեց	Ա.ՀԱԿՈԲՅԱՆ			Ա Ն	ԱՃ - 68	
			ՓՈՂՈՑԻ ՀԱՏԱԿԱԳԻԾ ՆԿ 19+00-ՆԿ 22+00	«ԼՍ ՆԱԽԱԳԻԾ» ՍՊԸ		

ՓՈՂՈՑԻ ՀԱՏԱԿԱԳԻԾ ՆԿ 22+00-ՆԿ 25+00 Մ 1 : 1000



ՊԱՅՄԱՆԱԿԱՆ ՆՇԱՆՆԵՐ




- ՎԵՐԱՆՈՐՈԳՎՈՂ ՃԱՆՊԱՐԶԻ ԾԱԾԿՈՒՅԹ



- ՃԱՆՊԱՐԶԻ ԿՈՂՆԱԿ ԱՎԱՋԱԿՈՂԻՃԻՑ

Տնօրեն	Ա.ՍԱՐԳՍՅԱՆ	<i>[Signature]</i>	ՈՒՐԱՄԱՐ ՎԱՐՉԱԿԱՆ ԲԵՆԿԱՎԱՅՐԻՉ «ԱՊՐԵՆ» ՎԱՐՉԱԳԵՏԻՆՆԵՐ ԵՎ ԱՐՈՏԱՎԱՅՐԵՐ ՏԱՆՈՂ ԳՐՈՒՆՏԱՅԻՆ ՃԱՆԱՊԱՐԶՆԵՐԻ ԿԱՌԱՅՈՒՄ			
Ն Գ Ծ	Հ.ՀԱԿՈԲՅԱՆ	<i>[Signature]</i>	ԱՐՈՏԱՎԱՅՐԵՐ ՏԱՆՈՂ ՃԱՆԱՊԱՐԶՆԵՐԻ	ՓՈՒԼ	ԹԵՐԹ	ԹԵՐԹԵՐ
Գծեց	Ա.ՀԱԿՈԲՅԱՆ	<i>[Signature]</i>		Ա Ն	ԱԾ - 69	
			ՓՈՂՈՑԻ ՀԱՏԱԿԱԳԻԾ ՆԿ 22+00-ՆԿ 25+00	<i>[Stamp]</i>	«ԼՍ ՆԱԽԱԳԻԾ» ՍՊԸ	


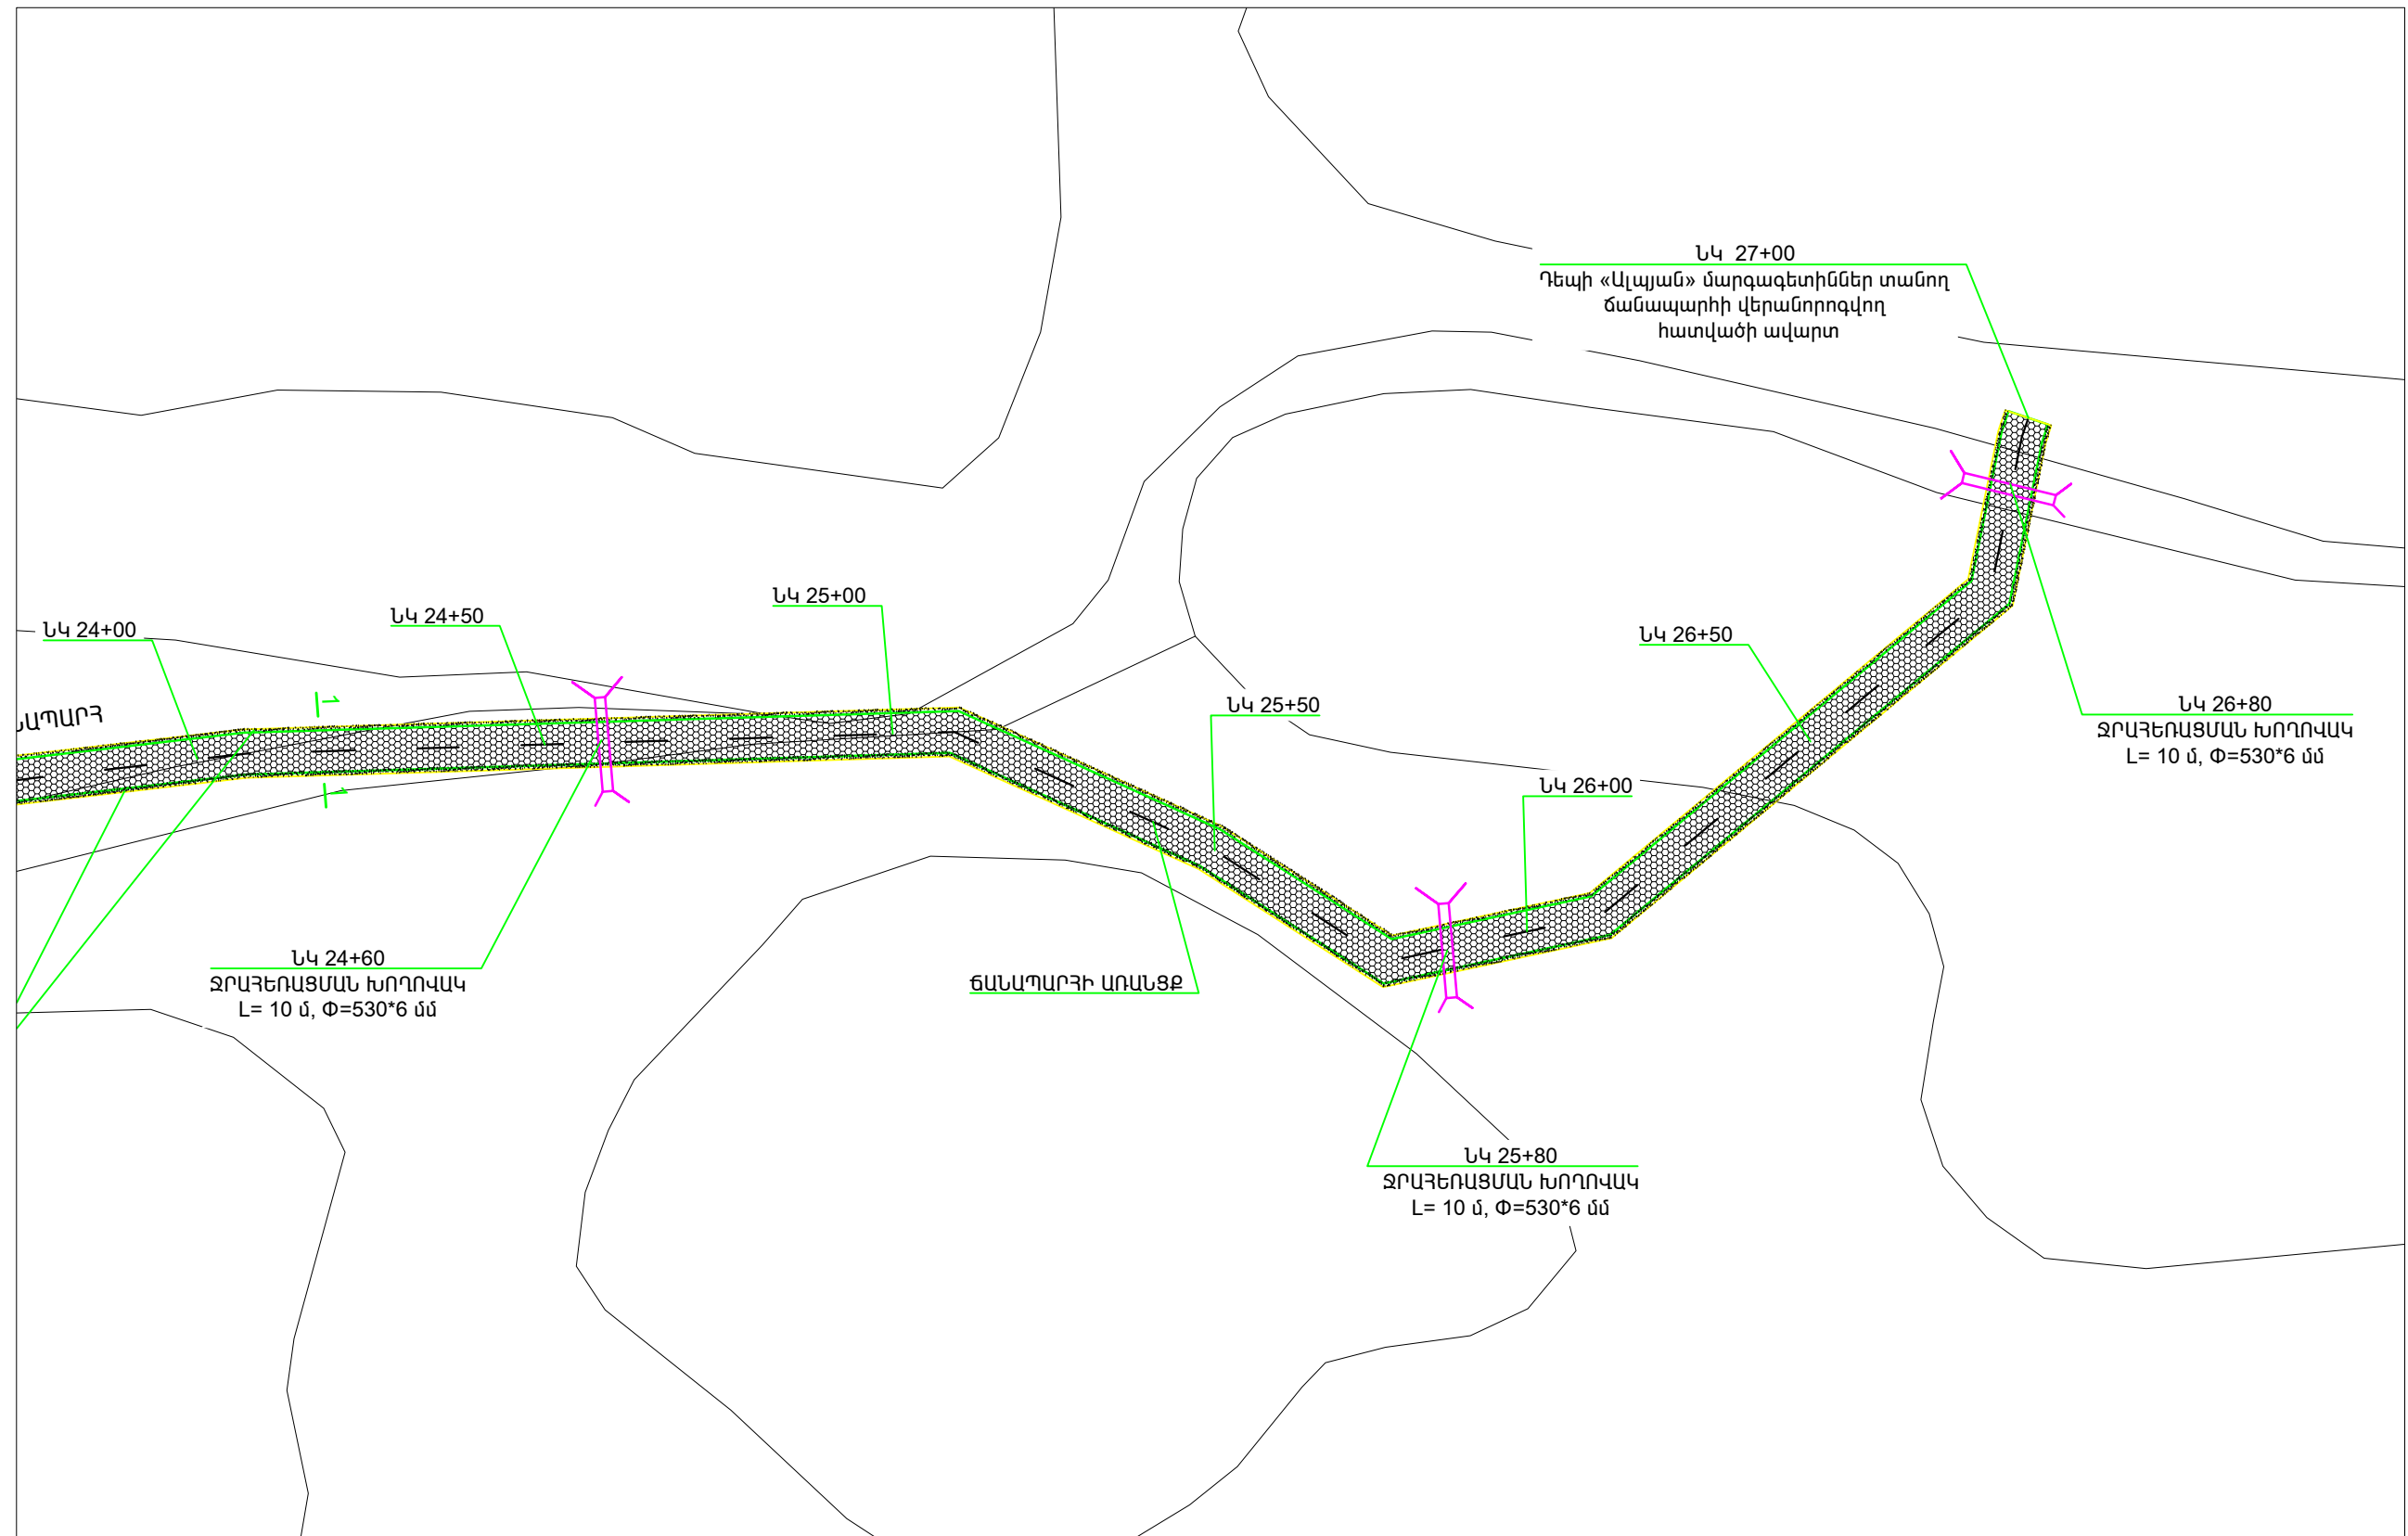


ՊԱՅՄԱՆԱԿԱՆ ՆՇԱՆՆԵՐ

-  - ՎԵՐԱՆՈՐՈԳՎՈՂ ԳԱՆԱՊԱՐԻ ԾԱԾԿՈՒՅԹ
-  - ԳԱՆԱՊԱՐԻ ԿՈՂՆԱԿ ԱՎԱՋԱԿՈՊԻՃԻՑ

Տնօրեն	Ա.ՍԱՐԳՍՅԱՆ		ՈՒՐԱՄԱՐ ՎԱՐՉԱԿԱՆ ԲԱՆԱԿԱՎԱՐՈՒԹՅԱՆ «ԱՐԽԱՆ» ՄԱՐԳԱԳԵՏԻՆՆԵՐ ԵՎ ԱՐԽԱՎԱՐՈՒՄ ՏԱՆՈՒ ԳՐՈՒՆՏԱՅԻՆ ՃԱՆԱՊԱՐՇՆԵՐԻ ԿԱՌՈՒՅԽՈՒՄ			
Ն Գ Ծ	Հ.ՀԱԿՈԲՅԱՆ		ԱՐԽԱՎԱՐՈՒՄ ՏԱՆՈՒ ՃԱՆԱՊԱՐՇՆԵՐԻ	ՓՈՒԼ	ԹԵՐԹ	ԹԵՐԹԵՐ
Գծեց	Ա.ՀԱԿՈԲՅԱՆ			Ա Ն	ԱՃ - 70	
			ՓՈՂՈՑԻ ՀԱՏԱԿԱԳԻԾ ՆԿ 25+00-ՆԿ 27+00	«ԼՍ ՆԱԽԱԳԻԾ» ՍՊԸ		



ՃԱՆԱՊԱՐԶԻ ԵՐԿԱՅՆԱԿԱՆ ՊՐՈՖԻԼ ԴԿ 0+00:-ԵՎ 3+00/

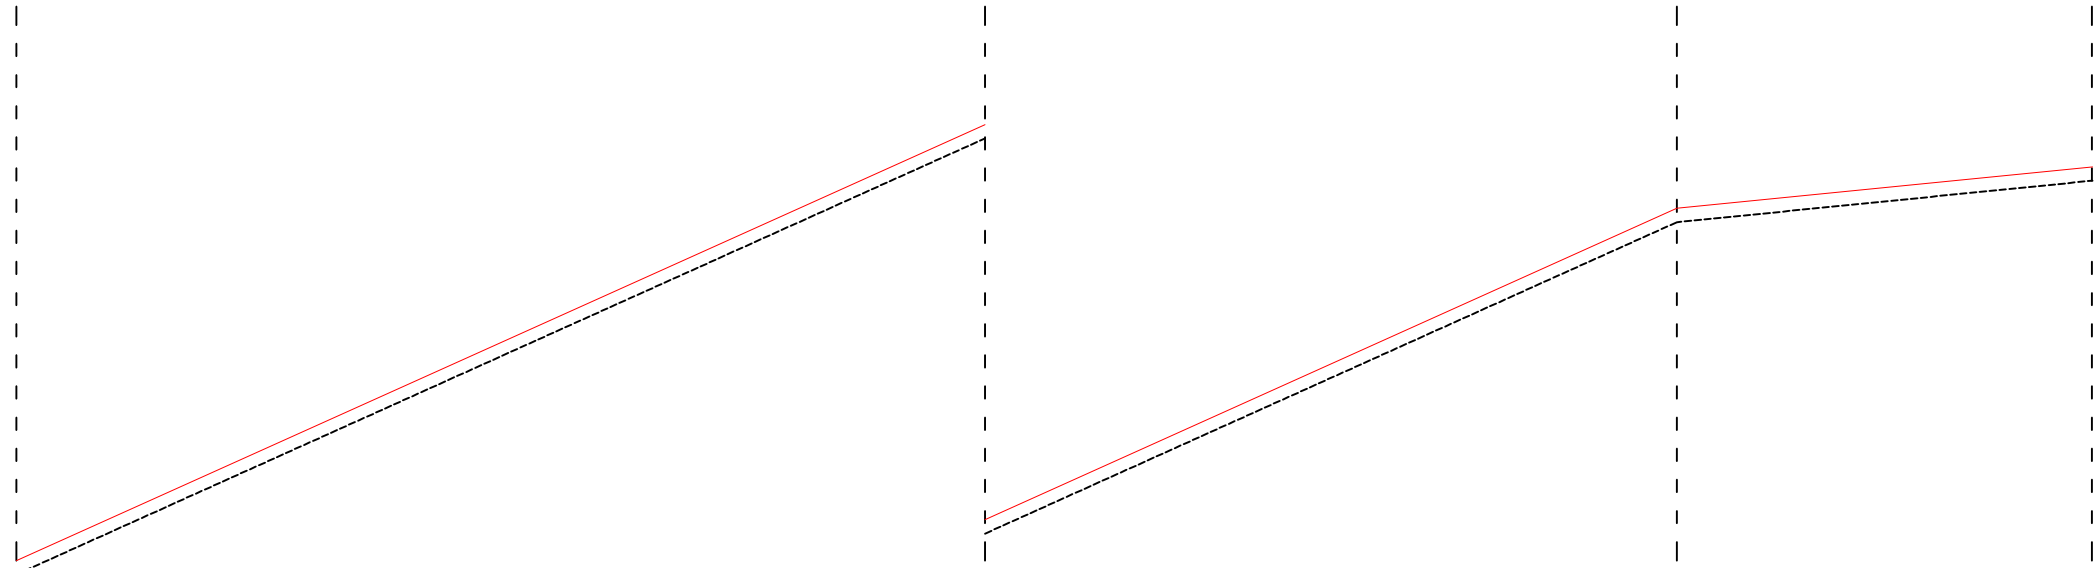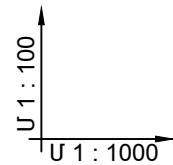

ՃԱՆԱՊԱՐԴԻ ՓՌԿԱԾՔ																	
ՆԱԽԱԳԾԱՅԻՆ ՏՎՅԱԼՆԵՐ	ԼԱՅՆԱԿԱՆ ՊՐՈՖԻԼԻ ՏԻՊԸ	1															
	ԵՐԹԵՎԵԿԵԼԻ ՄԱՍԻ ԱՌԱՆՑՔԻ ՆԻՇԸ /մ/	1555.70	1556.60	1557.50	1558.40	1559.30	1560.20	1561.10	1562.00	1562.90	1563.80	1564.70	1565.60	1566.50	1566.70	1566.90	1567.10
	ԹԵՔՈՒԹՅՈՒՆ (%), ՈՒՂԱՋԻԳ ԿՈՐԵՐ /մ/	18.0													4.0	60.0	
ՓԱՍՏԱՅԻ ՏՎՅԱԼՆԵՐ	ՀՈՂԱՅԻՆ ՊԱՍՏԱՌԻ ՆԻՇԸ /մ/	1556.0	1556.90	1557.80	1558.70	1559.60	1560.50	1561.40	1562.30	1563.20	1564.10	1565.00	1565.90	1566.80	1567.00	1567.20	1567.40
	ՀԵՌԱՎՈՐՈՒԹՅՈՒՆԸ /մ/	20.0	20.0	20.0	20.0	20.0	20.0	20.0	20.0	20.0	20.0	20.0	20.0	20.0	20.0	20.0	
ՆՇԱՀԱՐՄԱՆ ԿԵՏ, ՀԱՏԱԿԱԳԾԱՅԻՆ ՏԱՐՐԵՐ, ԿԻԼՈՄԵՏՐԵՐ		ՆԿ 0+00	ՆԿ 1+00						ՆԿ 2+00						ՆԿ 3+00		

[illegible]


ՃԱՆԱՊԱՐԴԻ ԵՐԿԱՅՆԱԿԱՆ ՊՐՈՖԻԼ /ՆԿ 3+00-:ՆԿ 6+00/

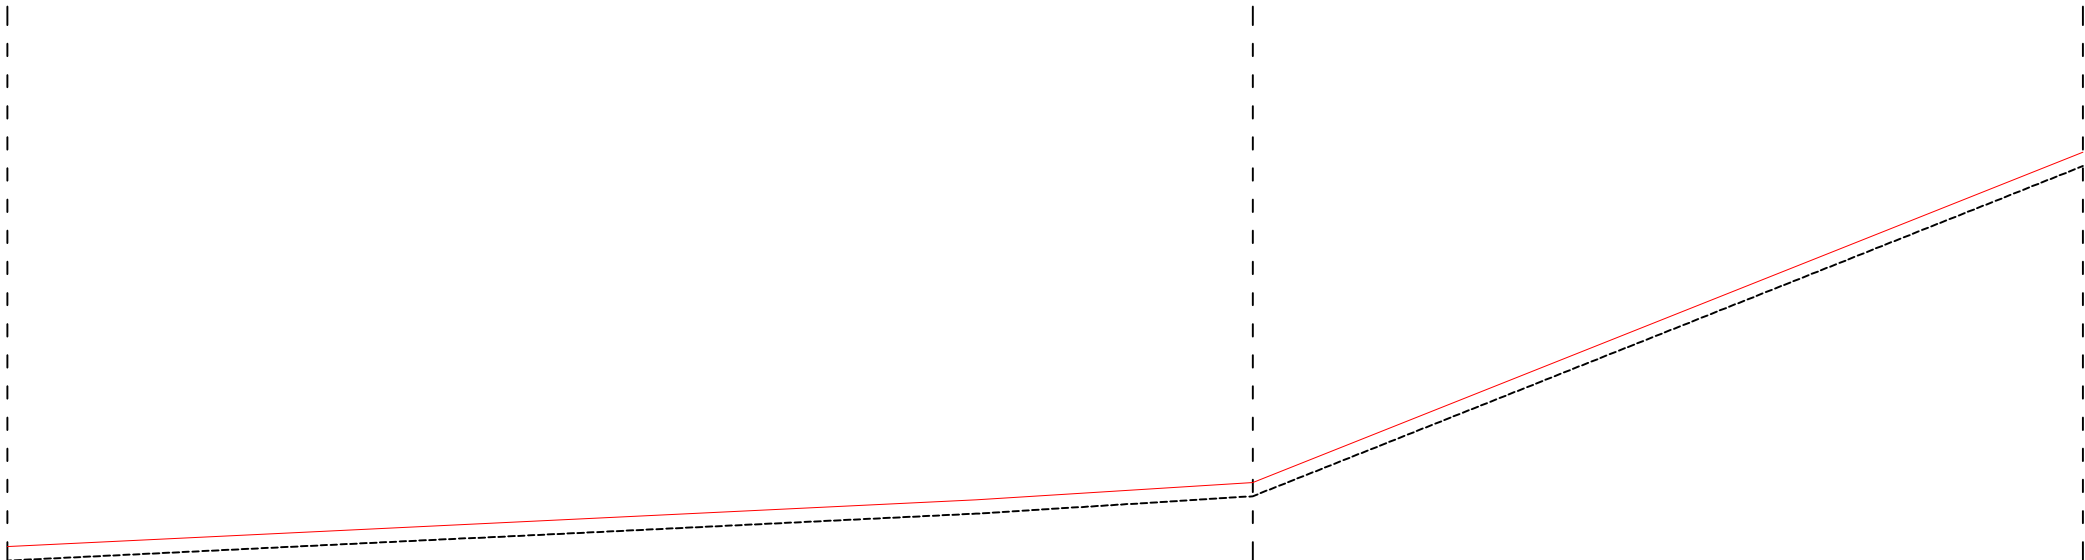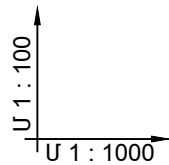

ՃԱՆԱՊԱՐԴԻ ՓՈԿԱԾՔ																	
ՆԱԽԱԳԾԱՅԻՆ ՏՎՅԱԼՆԵՐ	ԼԱՅՆԱԿԱՆ ՊՐՈՖԻԼԻ ՏԻՊԸ	1															
	ԵՐԹԵՎԵԿԵԼԻ ՄԱՍԻ ԱՌԱՆՑՔԻ ՆԻՇԸ /մ/	1567.10	1568.00	1568.90	1569.80	1570.70	1571.60	1572.50	1573.40	1574.30	1575.20	1576.00	1576.80	1577.60	1578.40	1579.20	1580.00
	ԹԵՔՈՒԹՅՈՒՆ (%), ՈՒՂՂԱՋԻԳ ԿՈՐԵՐ /մ/	18.0	180.0									16.0	120.0				
ՓԱՍՏԱՍՏԻ ՏՎՅԱԼՆԵՐ	ՀՈՂԱՅԻՆ ՊԱՍՏԱՌԻ ՆԻՇԸ /մ/	1567.40	1568.30	1569.20	1570.10	1571.00	1571.90	1572.80	1573.70	1574.60	1575.50	1576.30	1577.10	1577.90	1578.70	1579.50	1580.50
	ՀԵՌԱՎՈՐՈՒԹՅՈՒՆԸ /մ/	20.0	20.0	20.0	20.0	20.0	20.0	20.0	20.0	20.0	20.0	20.0	20.0	20.0	20.0	20.0	
ՆՇԱՀԱՐՄԱՆ ԿԵՏ, ՀԱՏԱԿԱԳԾԱՅԻՆ ՏԱՐԻԵՐ, ԿԻԼՈՄԵՏՐԵՐ		ՆԿ 3+00	ՆԿ 4+00								ՆԿ 5+00						ՆԿ 6+00

				Ա Ն	Ա 6 - 72	
			ՃԱՆԱՊԱՐԴԻ ԵՐԿԱՅՆԱԿԱՆ ՊՐՈՖԻԼ /ՆԿ 3+00-:ՆԿ 6+00/	 «ԼՍ ՆԱԽԱԳԻԾ» ՍՊԸ		



ՃԱՆԱՊԱՐԶԻ ԵՐԿԱՅՆԱԿԱՆ ՊՐՈՖԻԼ /ԽԿ 6+00-: -ԽԿ 9+00/

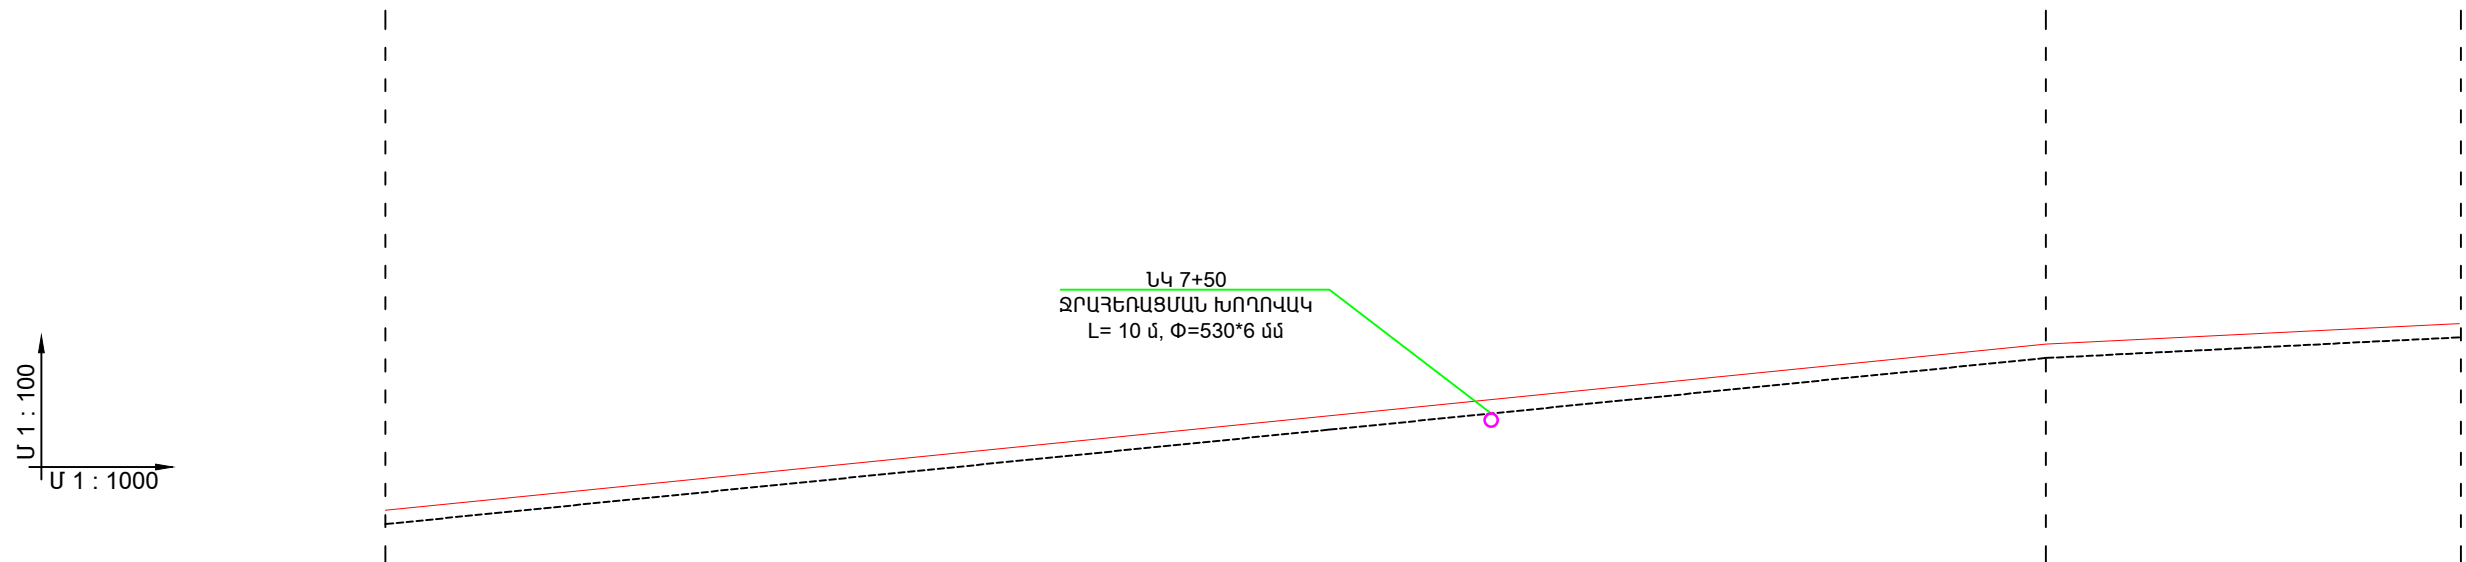

ՃԱՆԱՊԱՐԴԻ ՓՈԿԱԾՔ		6000																
ՆԱԽԱԳԾԱՅԻՆ ՏՎՅԱԼՆԵՐ	ԼԱՅՆԱԿԱՆ ՊՐՈՑԵՒԼԻ ՏԻՊԸ	1																
	ԵՐԹԵՎԵԿԵԼԻ ՄԱՍԻ ԱՌԱՆՑՔԻ ՆԻՇԸ /մ/	1580.20	1580.40	1580.60	1580.80	1581.00	1581.20	1581.40	1581.60	1581.80	1582.00	1582.20	1582.40	1582.60	1582.70	1582.80	1582.90	
	ԹԵՔՈՒԹՅՈՒՆ (%), ՈՒՂՂԱՋԻԳ ԿՈՐԵՐ /մ/	4.0														240.0	2.0	60.0
ՓԱՏԱՑԻ ՏՎՅԱԼՆԵՐ	ՀՈՂԱՅԻՆ ՊԱՏՏԱՌԻ ՆԻՇԸ /մ/	1580.50	1580.70	1580.90	1581.10	1581.30	1581.50	1581.70	1581.90	1582.10	1582.30	1582.50	1582.70	1582.90	1583.00	1583.10	1583.20	
	ՀԵՌԱԿՈՐՈՒԹՅՈՒՆԸ /մ/	20.0	20.0	20.0	20.0	20.0	20.0	20.0	20.0	20.0	20.0	20.0	20.0	20.0	20.0	20.0	20.0	
ՆՇԱՀԱՐՄԱՆ ԿԵՏ, ՀԱՏԱԿԱԳԾԱՅԻՆ ՏԱՐՐԵՐ, ԿԻԼՈՄԵՏՐԵՐ		ՆԿ 6+00	ՆԿ 7+00						ՆԿ 8+00						ՆԿ 9+00			

			Ա Ն	ԱԾ - 73	
		ՃԱՆԱՊԱՐԻ ԵՐԿԱՅՆԱԿԱՆ ԴՐՈՖԻԼ ՆԿ 6+00:-ՆԿ 9+00/	«ԼՍ ՆԱԽԱԳԻԾ» ՍՊԸ		
					


ԳԱՆԱՊԱՐԶԻ ԵՐԿԱՅՆԱԿԱՆ ՊՐՈՖԻԼ /Կ 9+00:-Կ 12+00/

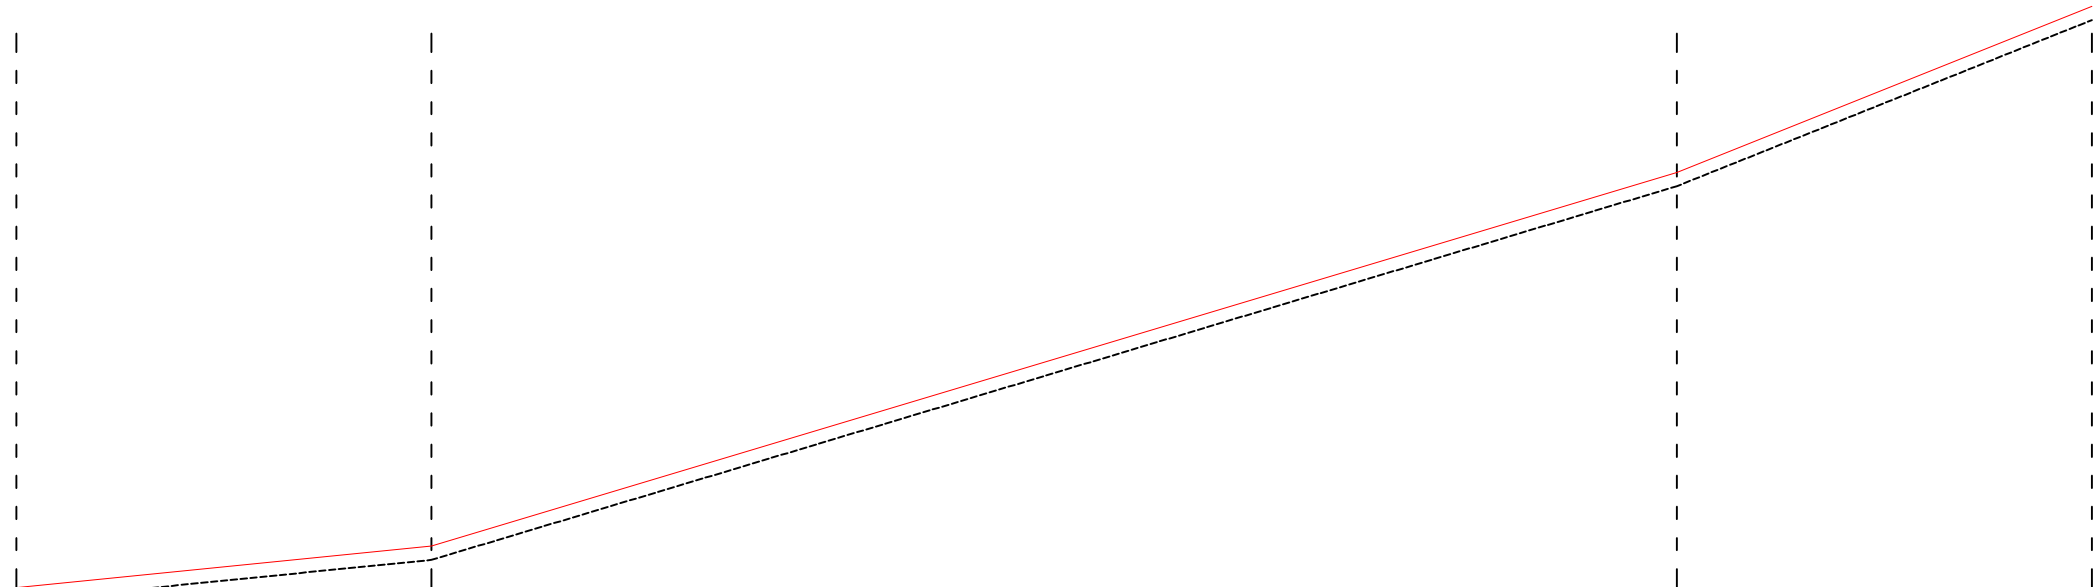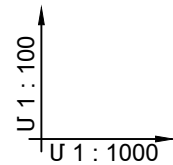

ՃԱՆԱՊԱՐԴԻ ՓՈԿԱԾՔ																	
		6000															
ՆԱԽԱԳԾԱՅԻՆ ՏՎՅԱԼՆԵՐ	1																
	ԼԱՅՆԱԿԱՆ ՊՐՈՑԵԼԻ ՏԻՊԸ																
	ԵՐԹԵՎԵԿԵԼԻ ՄԱՍԻ ԱՌԱՆՑՔԻ ՆԻՇԸ /մ/																
	1582.90	1583.30	1583.30	1583.50	1584.10	1584.70	1585.30	1585.30	1586.50	1587.10	1587.70	1588.30	1588.90	1589.70	1589.50	1591.30	
ԹԵՔՈՒԹՅՈՒՆ (%), ՈՒՂԱՋԻԳ ԿՈՐԵՐ /մ/	4.0			12.0									16.0				
			60.0									180.0		60.0			
ՓԱՍՏԱՅԻ ՏՎՅԱԼՆԵՐ	ՀՈՂԱՅԻՆ ՊԱՍՏԱՌԻ ՆԻՇԸ /մ/																
	1583.20	1583.40	1583.60	1583.80	1584.40	1585.00	1585.60	1586.20	1586.80	1587.40	1588.00	1588.60	1589.20	1590.00	1590.80	1591.60	
	20.0	20.0	20.0	20.0	20.0	20.0	20.0	20.0	20.0	20.0	20.0	20.0	20.0	20.0	20.0	20.0	
ՆՇԱՀԱՐՄԱՆ ԿԵՏ, ՀԱՏԱԿԱԳԾԱՅԻՆ ՏԱՐՐԵՐ, ԿԻՆՍԵՏՐԵՐ	ՆԿ 9+00	ՆԿ 10+00										ՆԿ 11+00				ՆԿ 12+00	

Կատարեց	Յ. ՅԱԿՈԲՅԱՆ		Ա Ն	ԱՃ - 74			
			ՃԱՆԱԴԱՐՅԻ ԵՐԿԱՅՆԱԿԱՆ ԴՐՈՖԻԼ ՆԿ 9+00-:ՆԿ 12+00/		«ԼՍ ՆԱԽԱԳԻԾ» ՍՊԸ		


ՃԱՆԱՊԱՐԴԻ ԵՐԿԱՅՆԱԿԱՆ ՊՐՈՖԻԼ /ՆԿ 12+00-:ՆԿ 15+00/

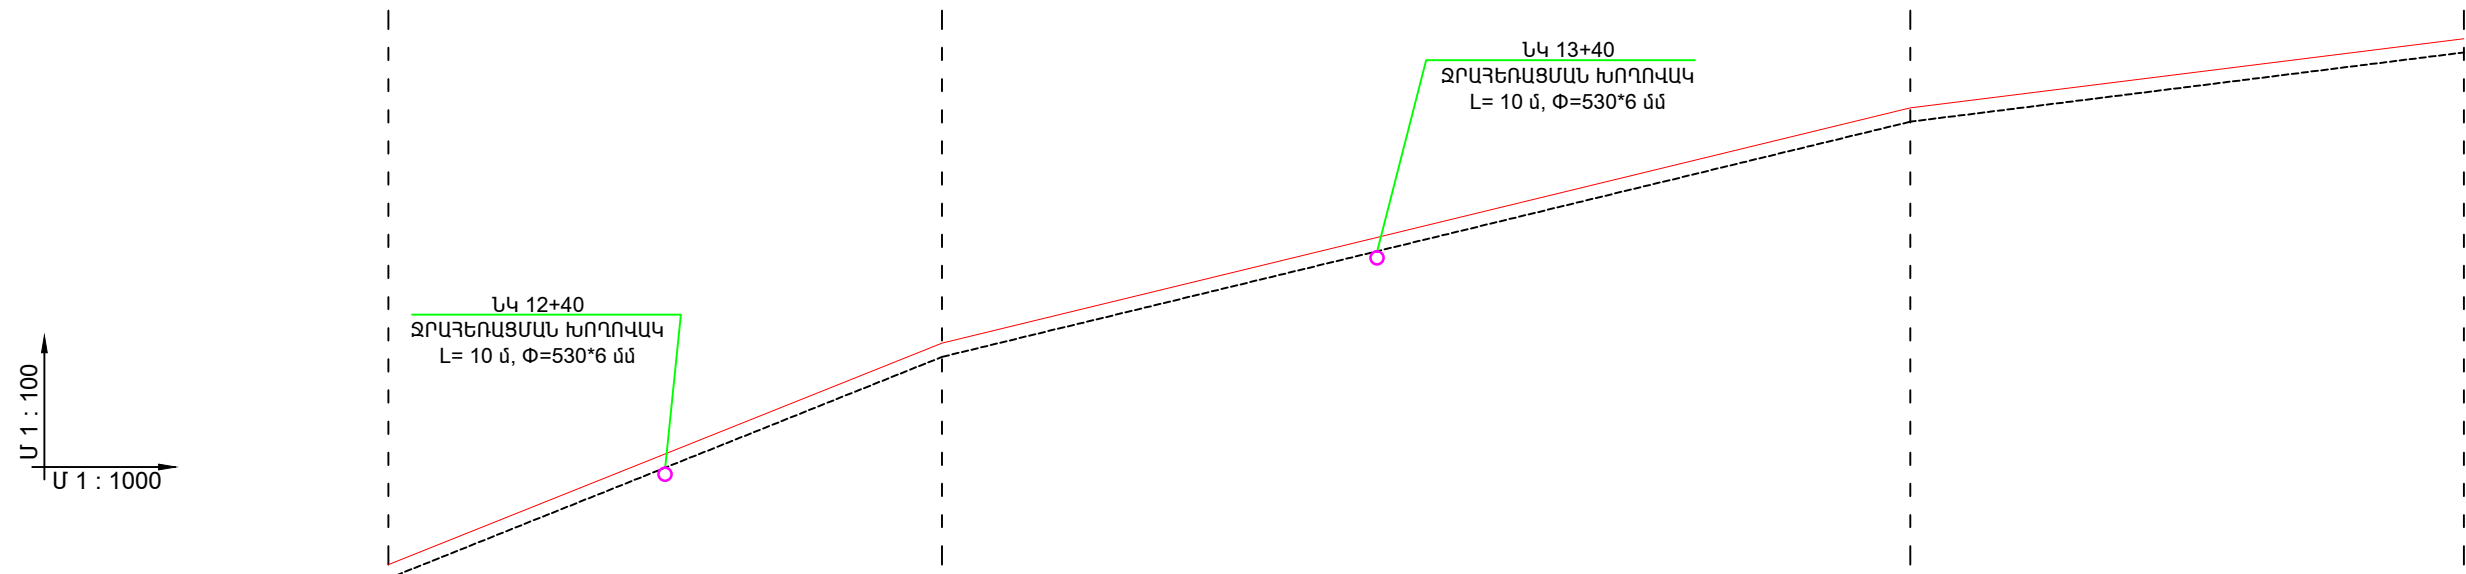

ՃԱՆԱՊԱՐԴԻ ՓՈԿԱԾՔ																	
ՆԱԽԱԳԾԱՅԻՆ ՏՎՅԱԼՆԵՐ	ԼԱՅՆԱԿԱՆ ՊՐՈՖԻԼԻ ՏԻՊԸ	1															
	ԵՐԹԵՎԵԿԵԼԻ ՄԱՍԻ ԱՌԱՆՑՔԻ ՆԻՇԸ /մ/	1591.30	1592.10	1592.80	1593.70	1594.50	1595.00	1595.50	1596.00	1596.50	1597.00	1597.50	1597.90	1598.20	1598.40	1598.60	1598.90
	ԹԵՔՈՒԹՅՈՒՆ (%) , ՈՒՂՂԱՋԻԳ ԿՈՐԵՐ /մ/	16.0	80.0				10.0	140.0						4.0	80.0		
ՓԱՏԱՏՍԻ ՏՎՅԱԼՆԵՐ	ՀՈՂԱՅԻՆ ՊԱՍՏԱՌԻ ՆԻՇԸ /մ/	1591.60	1592.40	1593.20	1594.00	1594.80	1595.30	1595.80	1596.30	1596.80	1597.30	1597.80	1598.20	1598.50	1598.70	1598.90	1599.20
	ՀԵՌԱՎՈՐՈՒԹՅՈՒՆԸ /մ/	20.0	20.0	20.0	20.0	20.0	20.0	20.0	20.0	20.0	20.0	20.0	20.0	20.0	20.0	20.0	20.0
ՆՇԱՐԱՐՄԱՆ ԿԵՏ, ՀԱՏԱԿԱԳԾԱՅԻՆ ՏԱՐՐԵՐ, ԿԻԼՈՄԵՏՐԵՐ		ՆԿ 12+00	ՆԿ 13+00						ՆԿ 14+00						ՆԿ 15+00		

ՏՃՐՔԵՆ	Ա. ՍԱՐԳՍՅԱՆ		ՀՀ Լոռուի մարզի Ստեփանավան շրջանի Ուրախար բնակավայրից դեպի «Զրաբուխ» և «Ալյուր» մագաղակաշերտի ճանապարհի կառուցում			
Ն Գ Ճ	Հ. ՀԱԿՈԲՅԱՆ					
Կատարեց	Հ. ՀԱԿՈԲՅԱՆ		Ուրախար բնակավայրից դեպի «Ալյուր» մագաղակաշերտի ճանապարհ	ՓՈԼ	ԹԵՐԹ	ԹԵՐԹԵՐ
				Ա Ն	ԱՃ - 75	
			ՃԱՆԱՊԱՐԴԻ ԵՐԿԱՅՆԱԿԱՆ ՊՐՈՖԻԼ /ՆԿ 12+00-:ՆԿ 15+00/	 «ԼՍ ՆԱԽԱԳԻԾ» ՍՊԸ		


ՃԱՆԱՊԱՐԻԻ ԵՐԿԱՅՆԱԿԱՆ ՊՐՈՑԵՍԼ /ԽԿ 15+00:-ԽԿ 18+00/

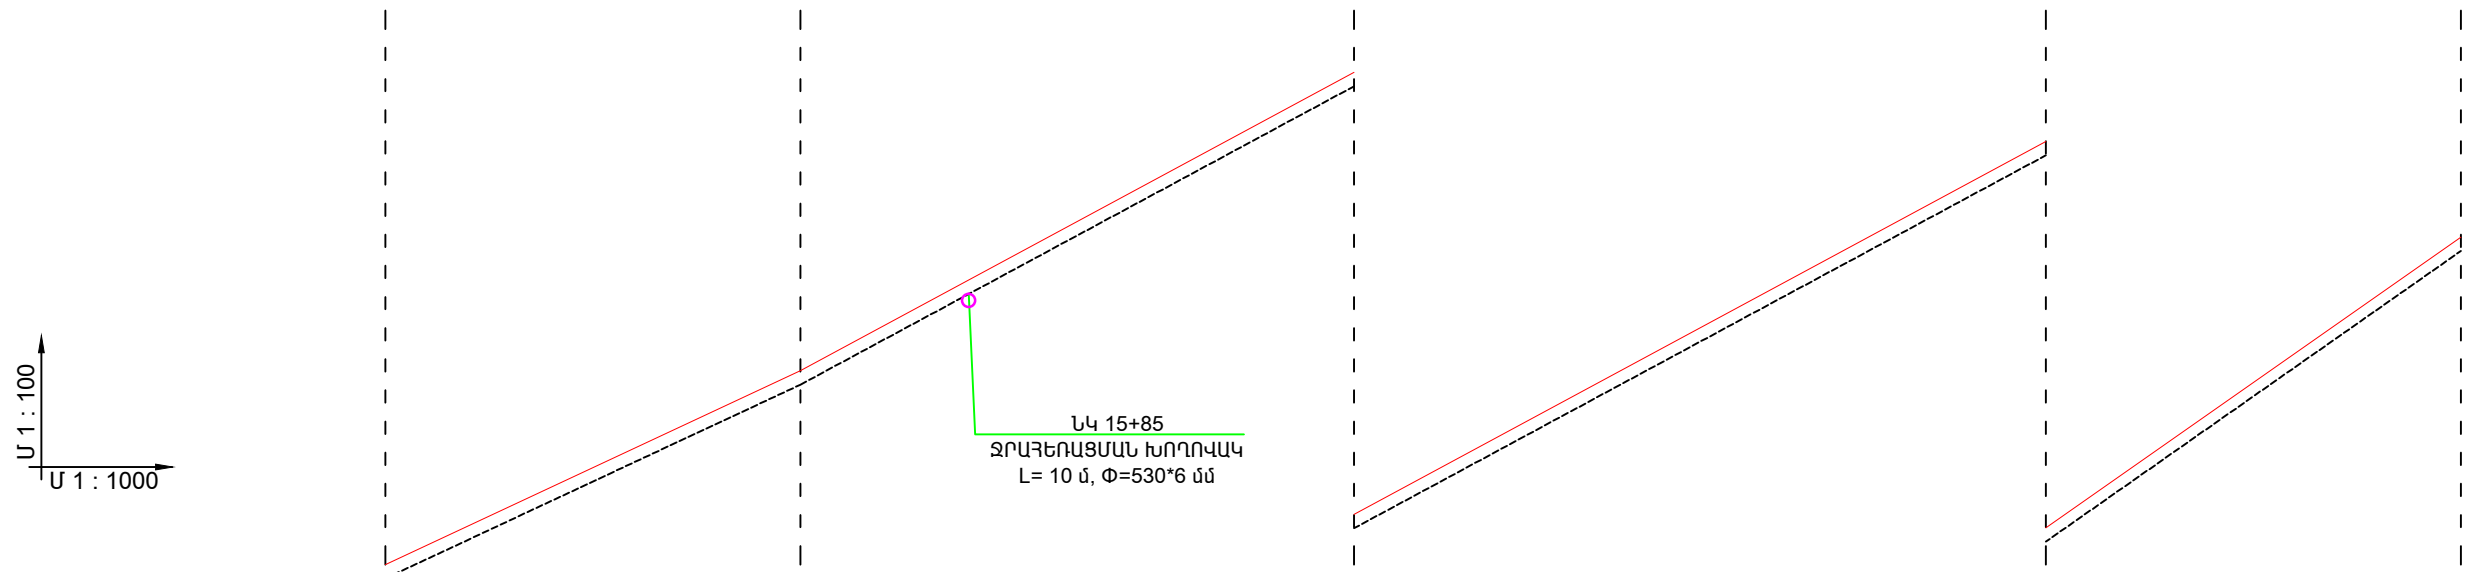

ՃԱՆԱՊԱՐԴԻ ՓՈԿԱԾՔ																	
ՆԱԽԱԳԾԱՅԻՆ ՏՎՅԱԼՆԵՐ	1																
	ԼԱՅՆԱԿԱՆ ՊՐՈՑԵԼԻ ՏԻՊԸ																
	ԵՐԹԵՎԵԿԵԼԻ ՄԱՍԻ ԱՌԱՆՑՔԻ ՆԻՇԸ /մ/																
	ԹԵՔՈՒԹՅՈՒՆ (%), ՈՒՂՂԱԶԻԳ ԿՈՐԵՐ /մ/																
ՓԱՍՏԱՅԻ ՏՎՅԱԼՆԵՐ	ՀՈՂԱՅԻՆ ՊԱՍՏԱՌԻ ՆԻՇԸ /մ/																
	ՀԵՌԱԿՈՐՈՒԹՅՈՒՆԸ /մ/																
ՆՇԱՀԱՐՄԱՆ ԿԵՏ, ՀԱՏԱԿԱԳԾԱՅԻՆ ՏԱՐՐԵՐ, ԿԻԼՈՄԵՏՐԵՐ		15+00 16+00 17+00 18+00															

			ՃԱՆԱԴՊԱՐՅԻ ԵՐԿԱՅՆԱԿԱՆ ՊՐՈՋԵԿՏԻԼ /ՆԿ 15+00-:ՆԿ 18+00/		 «ԼՍ ՆԱԽԱԳԻԾ» ՍՊԸ		



ՃԱՆԱՊԱՐԻԻ ԵՐԿԱՅՆԱԿԱՆ ՊՐՈՑԵՍԼ /ԵԿ 18+00:-ԵԿ 21+00/

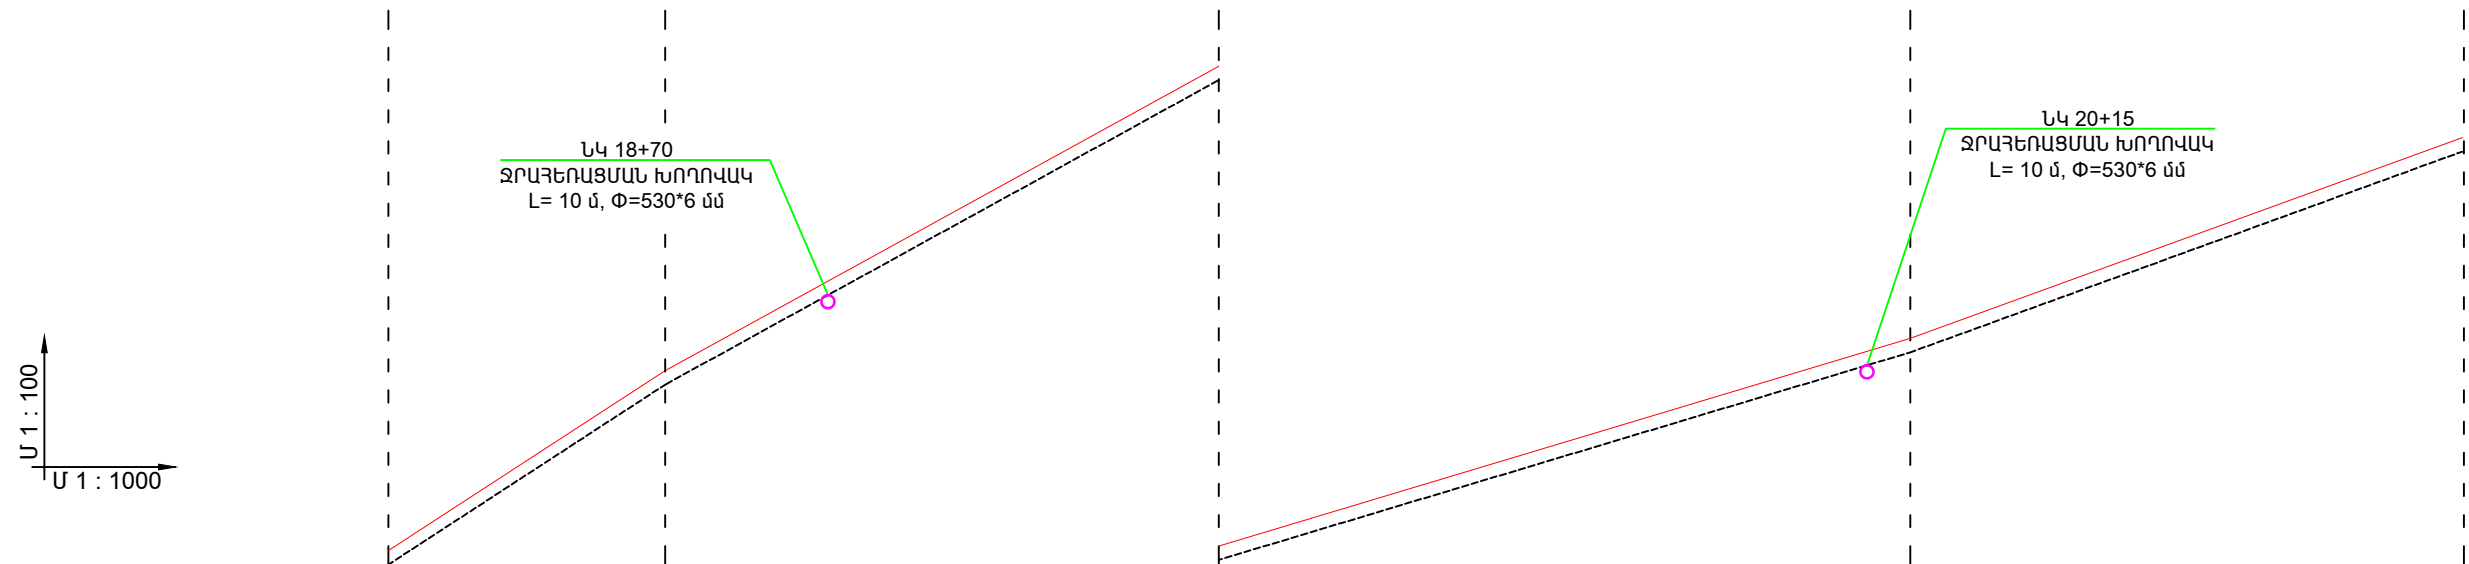

ՃԱՆԱՊԱՐԴԻ ՓՈԿԱԾՔ																		
ՆԱԽԱԳԾԱՅԻՆ ՏՎՅԱԼՆԵՐ	ԼԱՅՆԱԿԱՆ ՊՐՈՖԻԼԻ ՏԻՊԸ	1																
	ԵՐԹԵՎԵԿԵԼԻ ՍԱՍԻ ԱՌԱՆՑՔԻ ՆԻՇԸ /մ/	1615.60	1617.00	1618.40	1619.50	1620.60	1621.70	1622.80	1623.50	1624.00	1624.60	1625.20	1625.80	1626.50	1627.20	1628.00	1628.70	
	ԹԵՔՈՒԹՅՈՒՆ (%), ՈՒՂԱՋԻԳ ԿՈՐԵՐ /մ/	28.0	40.0		22.0		80.0		12.0		100.0		14.0		80.0			
ՓԱՍՏԱՅԻ ՏՎՅԱԼՆԵՐ	ՀՈՂԱՅԻՆ ՊԱՍՏԱՌԻ ՆԻՇԸ /մ/	1615.90	1617.30	1618.70	1619.80	1620.90	1622.00	1623.10	1623.70	1624.30	1624.90	1625.50	1626.10	1626.80	1627.50	1628.30	1629.00	
	ՀԵՌԱՎՈՐՈՒԹՅՈՒՆԸ /մ/	20.0	20.0	20.0	20.0	20.0	20.0	20.0	20.0	20.0	20.0	20.0	20.0	20.0	20.0	20.0		
ՆՇԱՀԱՐՄԱՆ ԿԵՏ, ՀԱՏԱԿԱԳԾԱՅԻՆ ՏԱՐՐԵՐ, ԿԻԼՈՄԵՏՐԵՐ		ՆԿ 18+00	ՆԿ 19+00						ՆԿ 20+00						ՆԿ 21+00			

Կատարեց	Յ. ՅԱՎՈՐՅԱՆ			Ա Ն	ԱԳ - 77	
		ԳՆԱՄՊԱՐՅԻ ԵՐԿԱՅՆԱԿԱՆ ՊՐՈՖԻԼ /ՆԿ 18+00-:ՆԿ 21+00/		«ԼՍ ՆԱԽԱԳԻԾ» ՍՊԸ		


ՃԱՆԱՊԱՐԴԻ ԵՐԿԱՅՆԱԿԱՆ ՊՐՈՖԻԼ /ՆԿ 21+00-:ՆԿ 24+00/

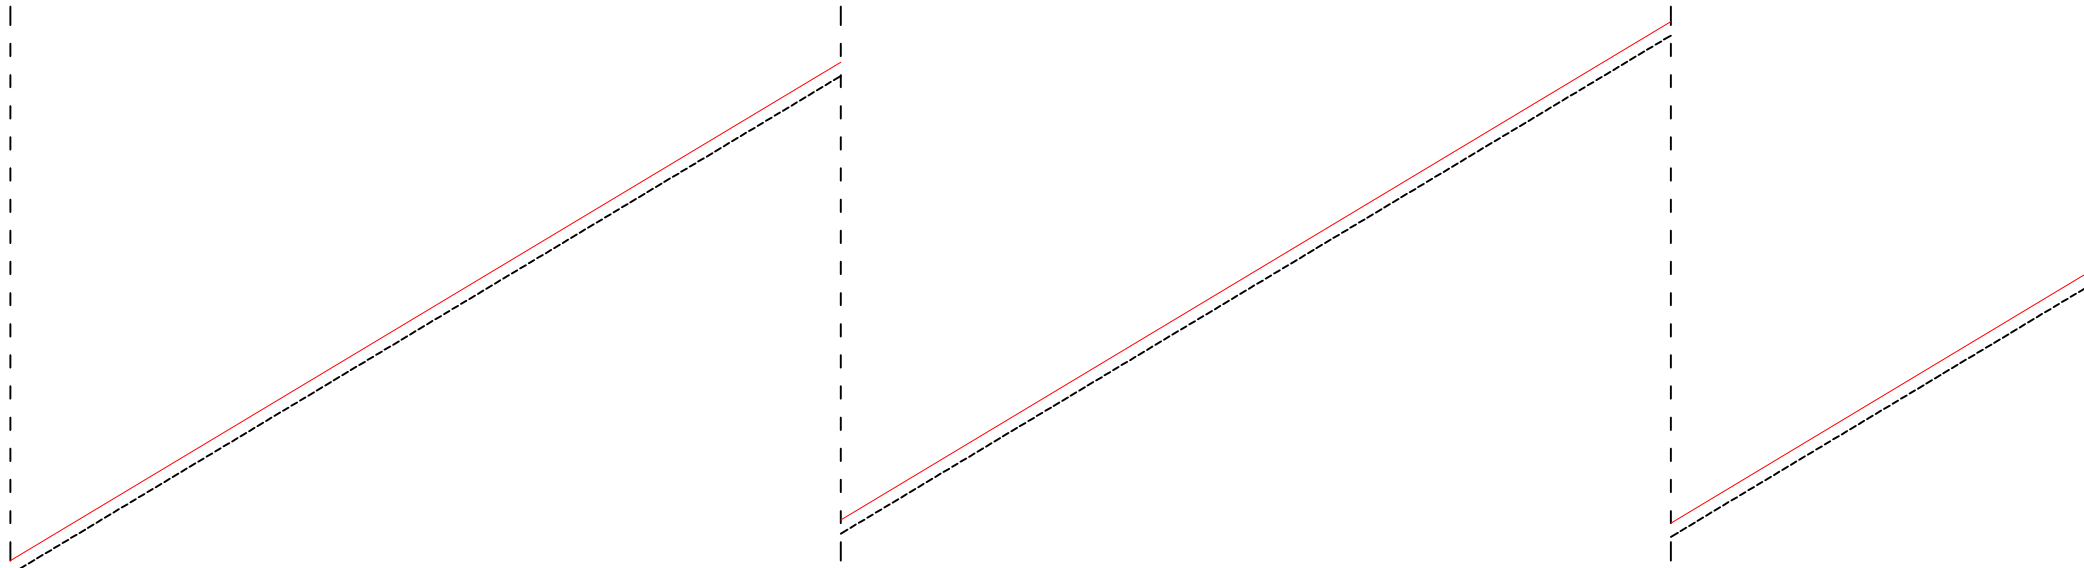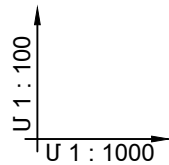

ՃԱՆԱՊԱՐԴԻ ՓՈԿԱԾՔ																			
ՆԱԽԱԳԾԱՅԻՆ ՏՎՅԱԼՆԵՐ	ԼԱՅՆԱԿԱՆ ՊՐՈՖԻԼԻ ՏԻՊԸ	1																	
	ԵՐԹԵՎԵԿԵԼԻ ՄԱՍԻ ԱՌԱՆՑՔԻ ՆԻՇԸ /մ/	1628.70	1629.90	1632.30	1632.30	1633.50	1634.70	1635.90	1637.10	1638.30	1639.50	1640.70	1641.90	1643.10	1644.30	1645.50	1646.70		
	ԹԵՔՈՒԹՅՈՒՆ (% ₀), ՈՒՂՂԱՋԻԳ ԿՈՐԵՐ /մ/	24.0															300.0		
ՓԱՍՏԱՑԻ ՏՎՅԱԼՆԵՐ	ՀՈՂԱՅԻՆ ՊԱՍՏԱՌԻ ՆԻՇԸ /մ/	1629.00	1630.20	1632.60	1632.60	1633.80	1635.00	1636.20	1637.40	1638.60	1639.80	1641.00	1642.20	1643.40	1644.60	1645.80	1647.00		
	ՀԵՌԱՎՈՐՈՒԹՅՈՒՆԸ /մ/	20.0	20.0	20.0	20.0	20.0	20.0	20.0	20.0	20.0	20.0	20.0	20.0	20.0	20.0	20.0			
ՆՇԱՀԱՐՄԱՆ ԿԵՏ, ՀԱՏԱԿԱԳԾԱՅԻՆ ՏԱՐԻԵՐ, ԿԻԼՈՄԵՏՐԵՐ		ՆԿ 21+00	ՆԿ 22+00								ՆԿ 23+00								ՆԿ 24+00

				Ա Ն	ԱԳ - 78	
			ՃԱՆԱՊԱՐԴԻ ԵՐԿԱՅՆԱԿԱՆ ՊՐՈՖԻԼ /ՆԿ 21+00-:ՆԿ 24+00/	«ԼՍ ՆԱԽԱԳԻԾ» ՍՊԸ		


ՃԱՆԱՊԱՐԴԻ ԵՐԿԱՅՆԱԿԱՆ ՊՐՈՖԻԼ /ՆԿ 24+00-:ՆԿ 27+00/

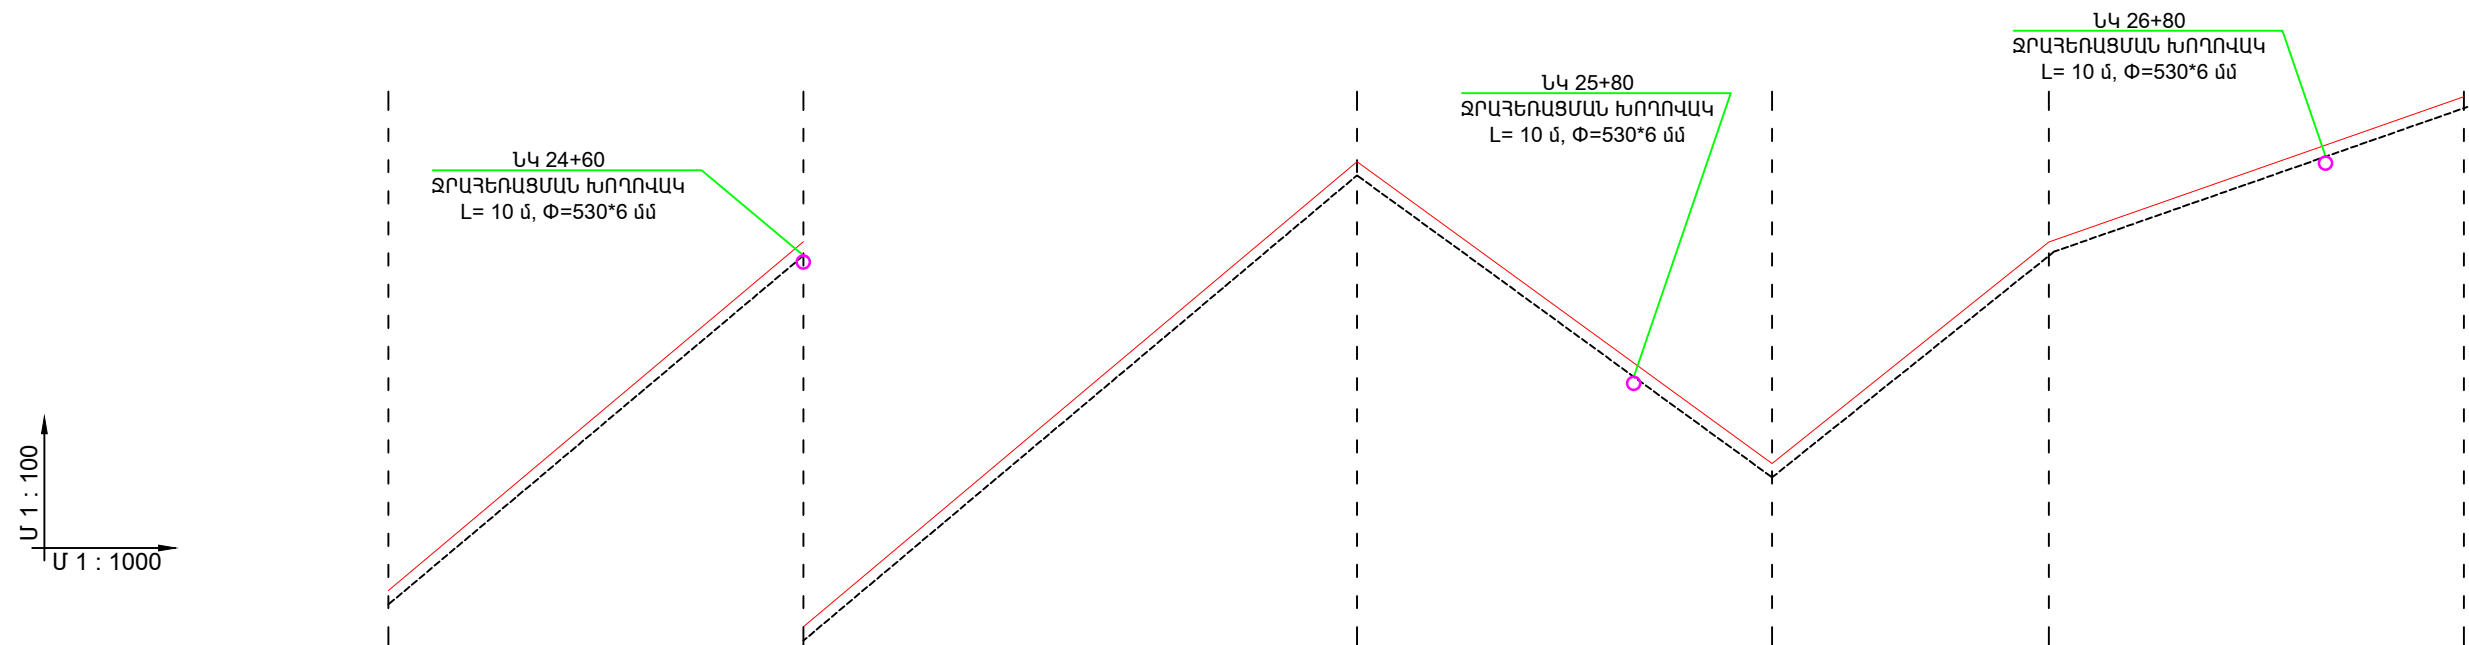


ՃԱՆԱՊԱՐԴԻ ՓՈԿԱԾՔ																	
ՆԱԽԱԳԾԱՅԻՆ ՏՎՅԱԼՆԵՐ	ԼԱՅՆԱԿԱՆ ՊՐՈՖԻԼԻ ՏԻՊԸ	1															
	ԵՐԹԵՎԵԿԵԼԻ ՄԱՍԻ ԱՌԱՆՑՔԻ ՆԻՇԸ /մ/	1646.70	1648.80	1650.90	1653.00	1655.10	1657.20	1659.30	1661.40	1659.80	1656.60	1655.00	1658.80	1658.60	1659.30	1660.00	1660.70
	ԹԵՔՈՒԹՅՈՒՆ (%), ՈՒՂՂԱՋԻԳ ԿՈՐԵՐ /մ/	42.0	120.0										32.0	36.0	40.0	14.0	60.0
ՓԱՏԱՍՅՈՒ ՏՎՅԱԼՆԵՐ	ՀՈՂԱՅԻՆ ՊԱՍՏԱՌԻ ՆԻՇԸ /մ/	1647.00	1649.10	1651.20	1653.30	1655.40	1657.50	1659.60	1661.70	1660.10	1656.90	1655.30	1657.10	1658.90	1659.60	1660.30	1661.00
	ՀԵՌԱՎՈՐՈՒԹՅՈՒՆԸ /մ/	20.0	20.0	20.0	20.0	20.0	20.0	20.0	20.0	20.0	20.0	20.0	20.0	20.0	20.0	20.0	20.0
ՆՇԱՀԱՐՄԱՆ ԿԵՏ, ՀԱՏԱԿԱԳԾԱՅԻՆ ՏԱՐԻԵՐ, ԿԻԼՈՄԵՏՐԵՐ		ՆԿ 24+00	ՆԿ 25+00								ՆԿ 26+00						ՆԿ 27+00

Կատարեց	Հ. ՀԱԿՈԲՅԱՆ					Ա Ն	ԱՃ - 79	
			ՃԱՆԱՊԱՐԴԻ ԵՐԿԱՅՆԱԿԱՆ ՊՐՈՖԻԼ /ՆԿ 24+00-:ՆԿ 27+00/			«ԼՍ ՆԱԽԱԳԻԾ» ՍՊԸ		


ՓՈՂՈՑԻ ԼԱՅՆԱԿԱՆ ՊՐՈՖԻԼ /ՆԿ 0+00/

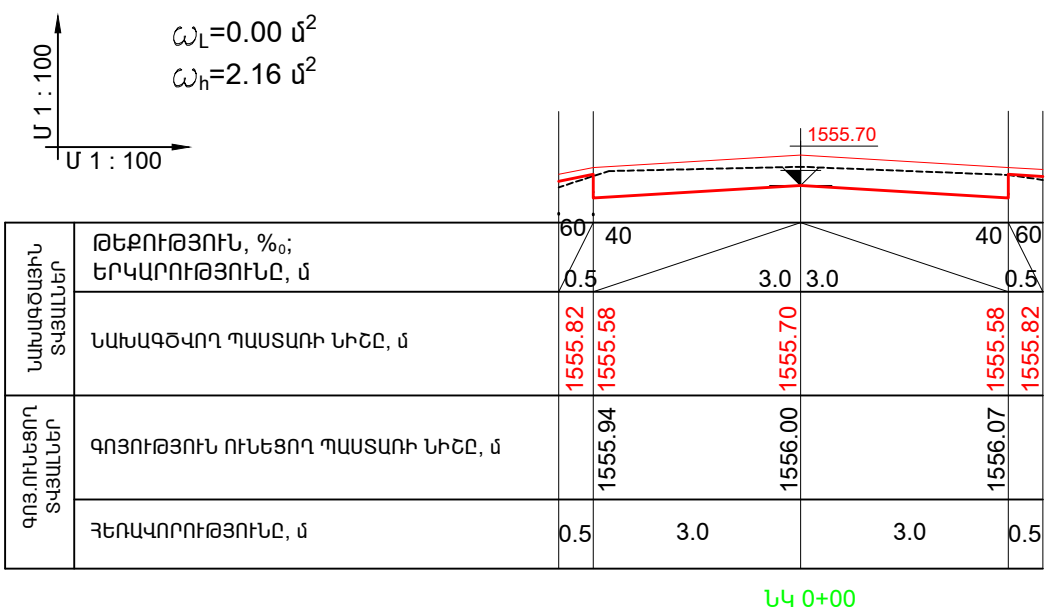


ՓՈՂՈՑԻ ԼԱՅՆԱԿԱՆ ՊՐՈՖԻԼ /ՆԿ 0+60/

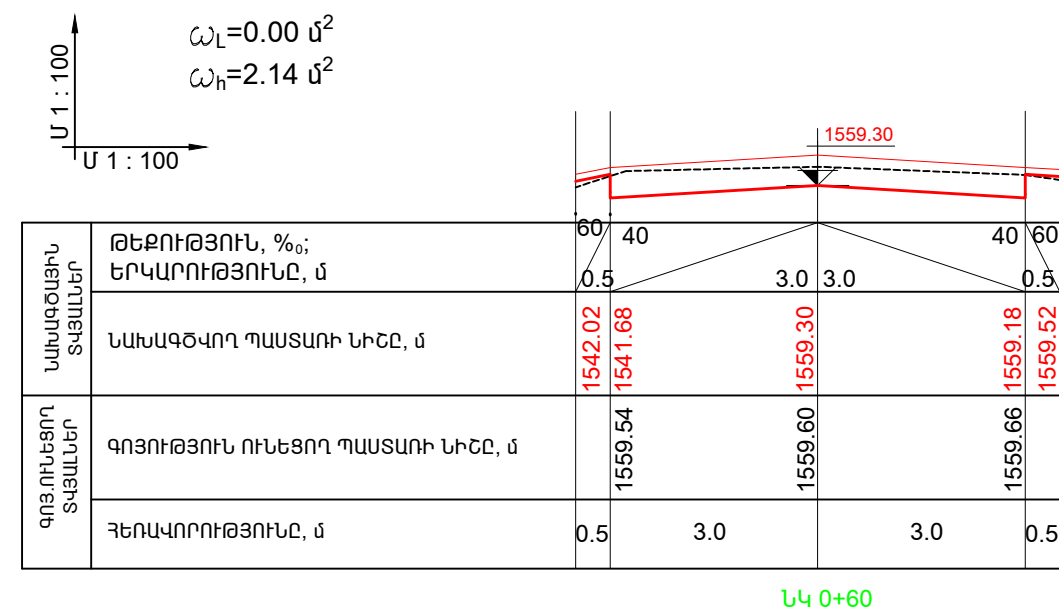

ՓՈՂՈՑԻ ԼԱՅՆԱԿԱՆ ՊՐՈՖԻԼ /ՆԿ 1+20/

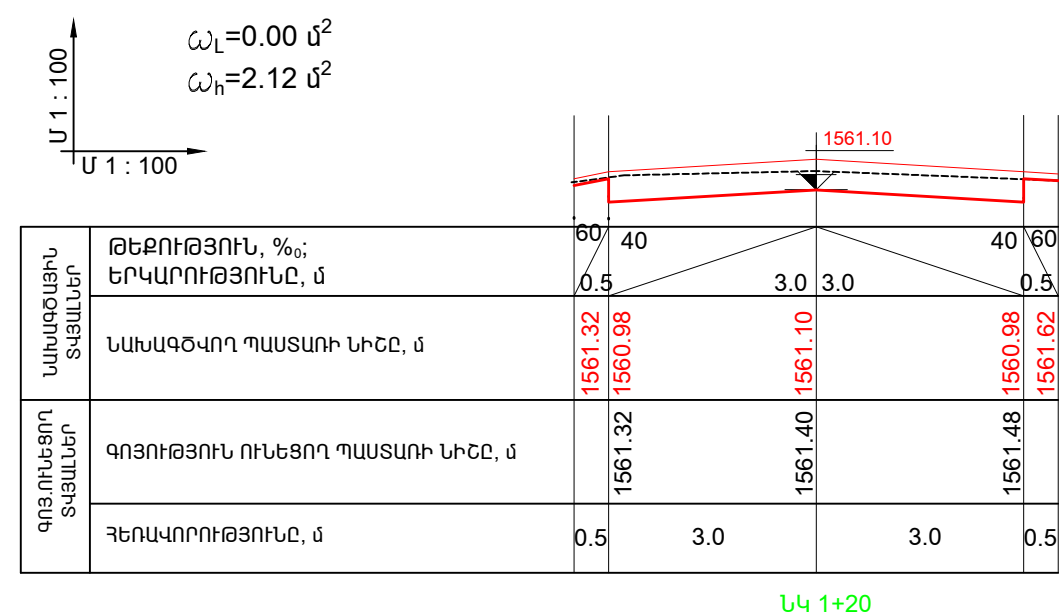


ՓՈՂՈՑԻ ԼԱՅՆԱԿԱՆ ՊՐՈՖԻԼ /ՆԿ 2+00/

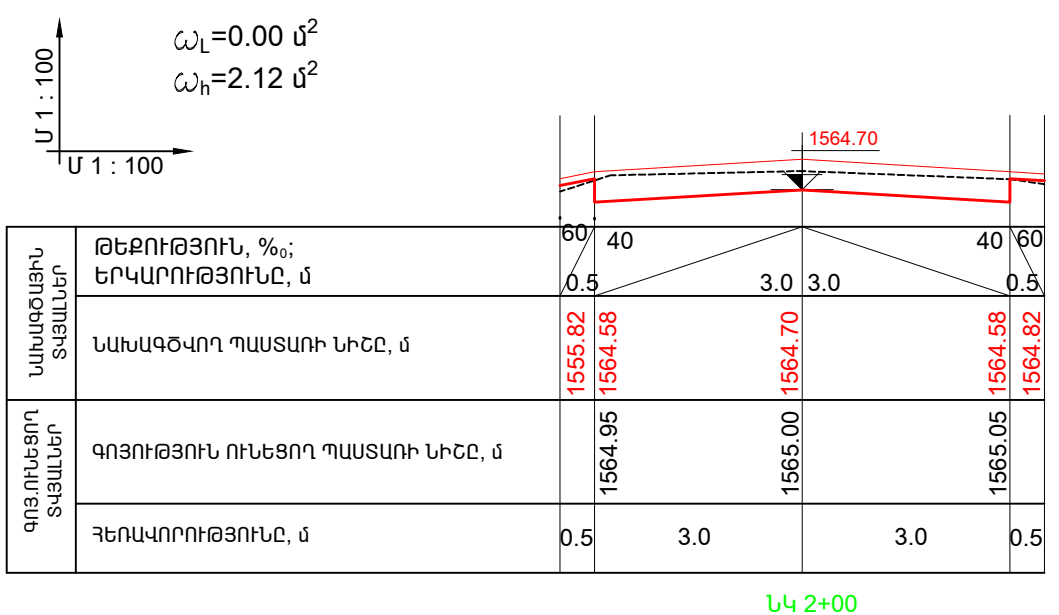


Կատարեց	Հ. ՀԱԿՈԲՅԱՆ		ՓՈՒԼ	ԹԵՐԹ	ԹԵՐԹԵՐ
			Ա Ն	Ա 6 - 80	
			ՓՈՂՈՑԻ ԼԱՅՆԱԿԱՆ ՊՐՈՖԻԼ ՆԿ 0+00, ՆԿ 0+60, ՆԿ 1+20, ՆԿ 2+00 ՆԻՇԵՐՈՒՄ		
			 «ԼՍ ՆԱԽԱԳԻԾ» ՍՊԸ		

ՓՈՂՈՑԻ ԼԱՅՆԱԿԱՆ ՊՐՈՖԻԼ /ՆԿ 3+00/

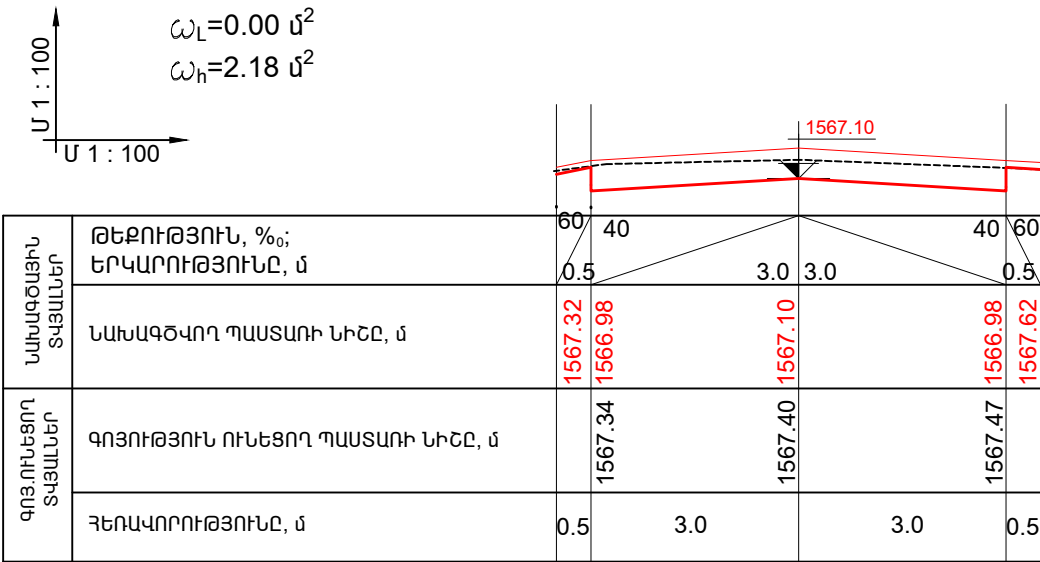


ՆԿ 3+00

ՓՈՂՈՑԻ ԼԱՅՆԱԿԱՆ ՊՐՈՖԻԼ /ՆԿ 4+00/

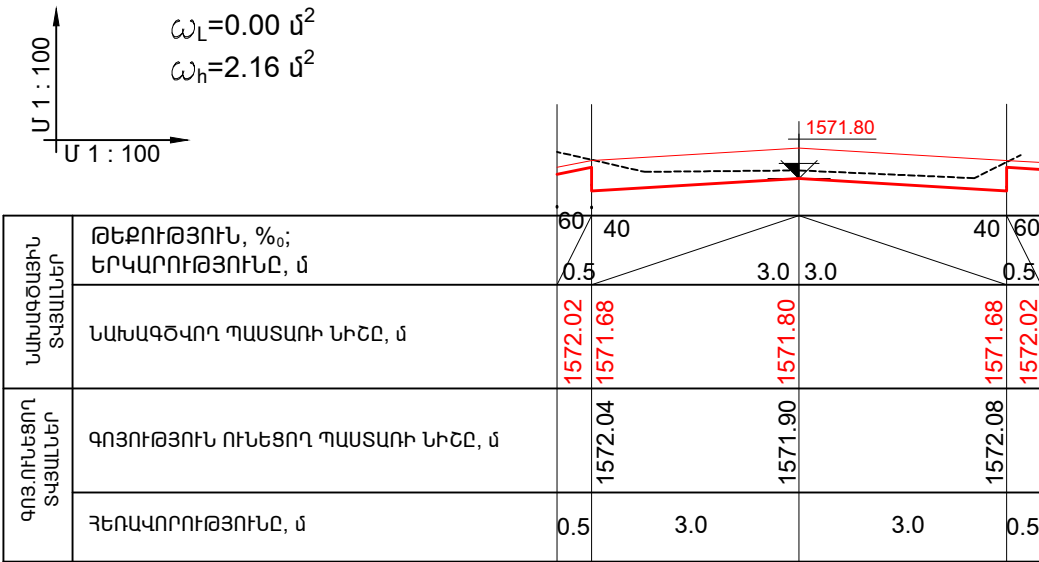


ՆԿ 4+00

ՓՈՂՈՑԻ ԼԱՅՆԱԿԱՆ ՊՐՈՖԻԼ /ՆԿ 5+00/

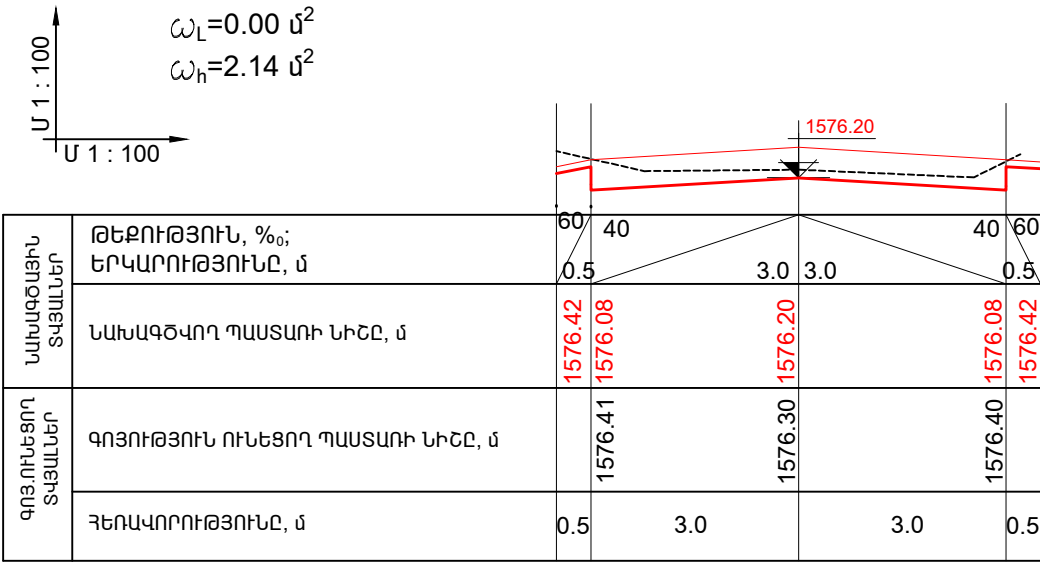

ՆԿ 5+00


ՓՈՂՈՑԻ ԼԱՅՆԱԿԱՆ ՊՐՈՖԻԼ /ՆԿ 6+00/

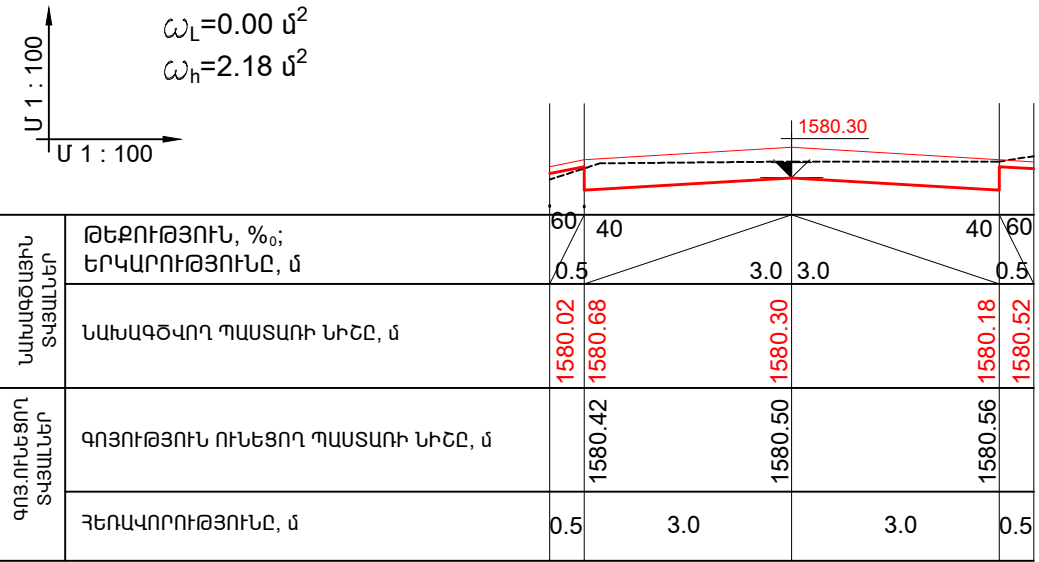


ՆԿ 6+00

Կատարեց	Հ. ՀԱԿՈԲՅԱՆ		ՓՈՂՈՑԻ ԼԱՅՆԱԿԱՆ ՊՐՈՖԻԼ ՆԿ 3+00, ՆԿ 4+00, ՆԿ 5+00, ՆԿ 6+00 ՆԻՇԵՐՈՒՄ	ՓՈՒԼ	ԹԵՐԹ
				Ա Ն	ԱԳ - 81
				«ԼՍ ՆԱԽԱԳԻԾ» ՍՊԸ	


ՓՈՂՈՑԻ ԼԱՅՆԱԿԱՆ ՊՐՈՖԻԼ /ՆԿ 7+00/

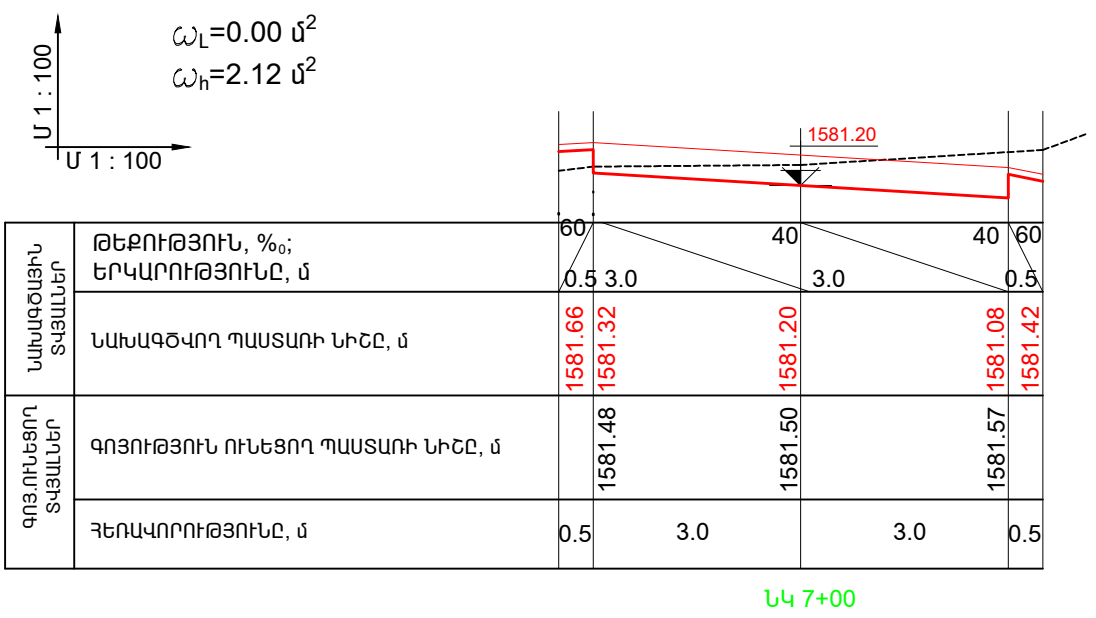


ՓՈՂՈՑԻ ԼԱՅՆԱԿԱՆ ՊՐՈՖԻԼ /ՆԿ 8+00/

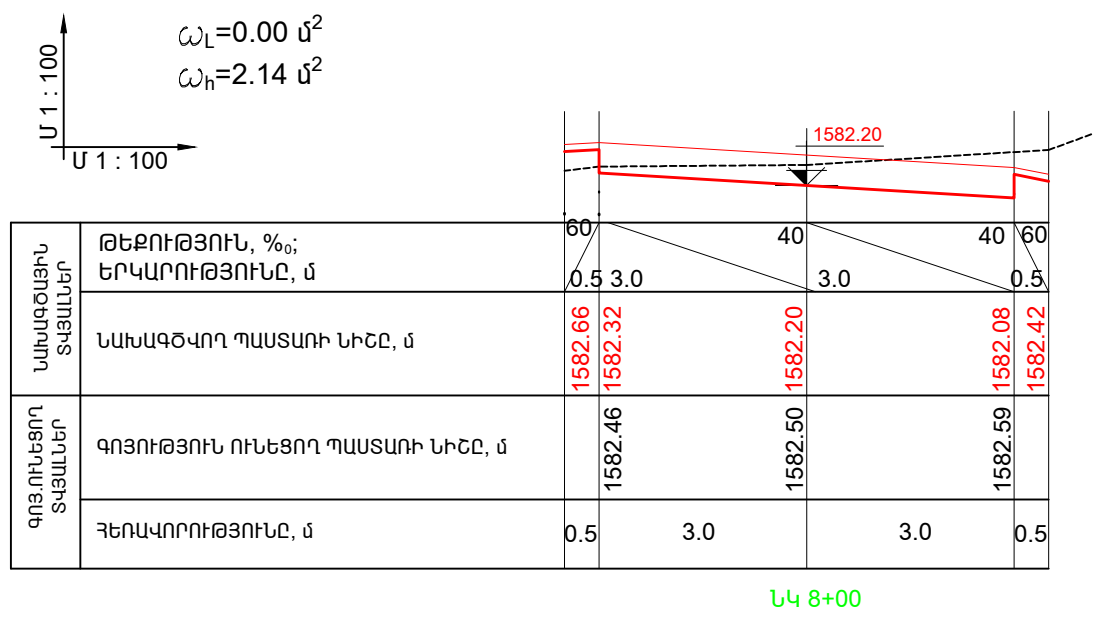

ՓՈՂՈՑԻ ԼԱՅՆԱԿԱՆ ՊՐՈՖԻԼ /ՆԿ 9+00/

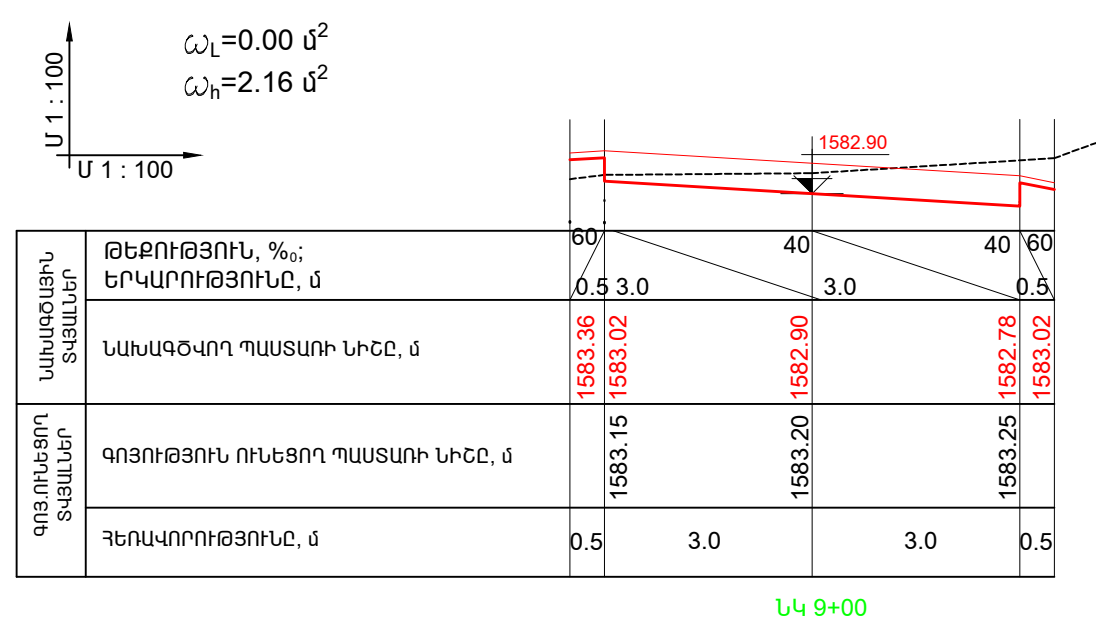


ՓՈՂՈՑԻ ԼԱՅՆԱԿԱՆ ՊՐՈՖԻԼ /ՆԿ 10+00/

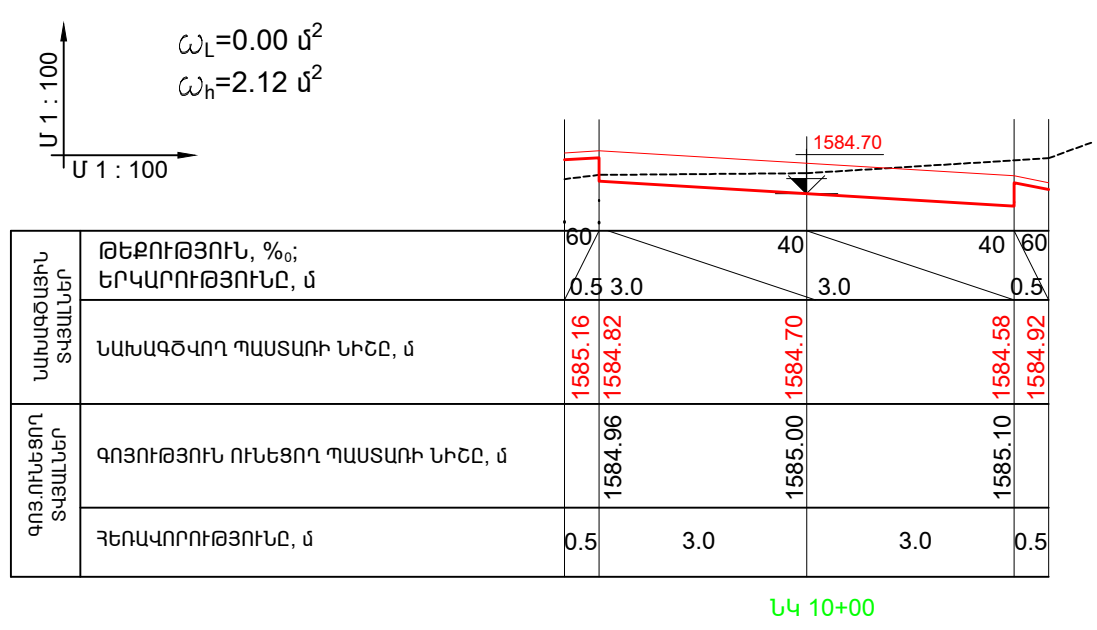


Կատարեց	Դ. ԴԱՎԻԴՅԱՆ		ՓՈՂՈՑԻ ԼԱՅՆԱԿԱՆ ՊՐՈՖԻԼ ՆԿ 7+00, ՆԿ 8+00, ՆԿ 9+00, ՆԿ 10+00 ՆԻՇԵՐՈՒՄ		
			ՓՈՒԼ		
			Ա Ն		
			ԱՅ - 82		
			«ԼՍ ՆԱԽԱԳԻԾ» ՍՊԸ		


ՓՈՂՈՑԻ ԼԱՅՆԱԿԱՆ ՊՐՈՖԻԼ /ՆԿ 11+00/

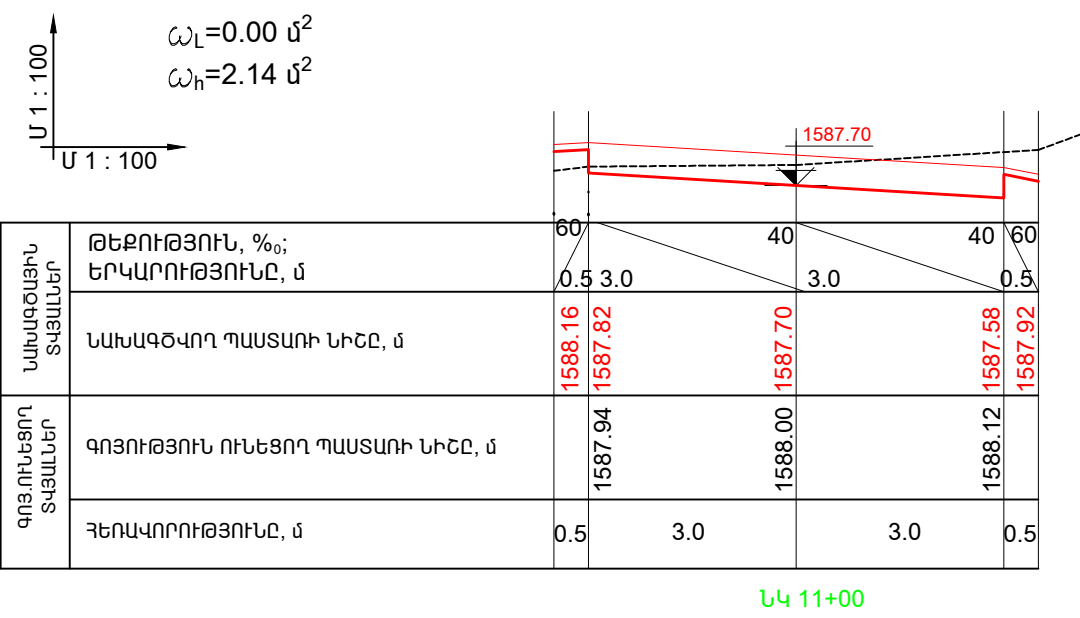


ՓՈՂՈՑԻ ԼԱՅՆԱԿԱՆ ՊՐՈՖԻԼ /ՆԿ 12+00/

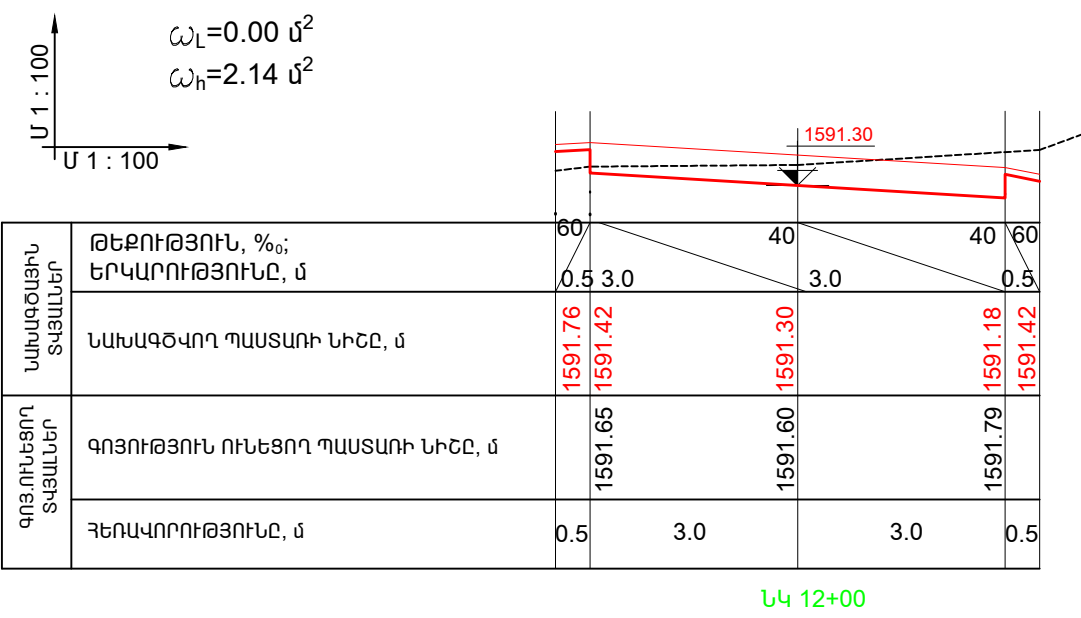

ՓՈՂՈՑԻ ԼԱՅՆԱԿԱՆ ՊՐՈՖԻԼ /ՆԿ 13+00/

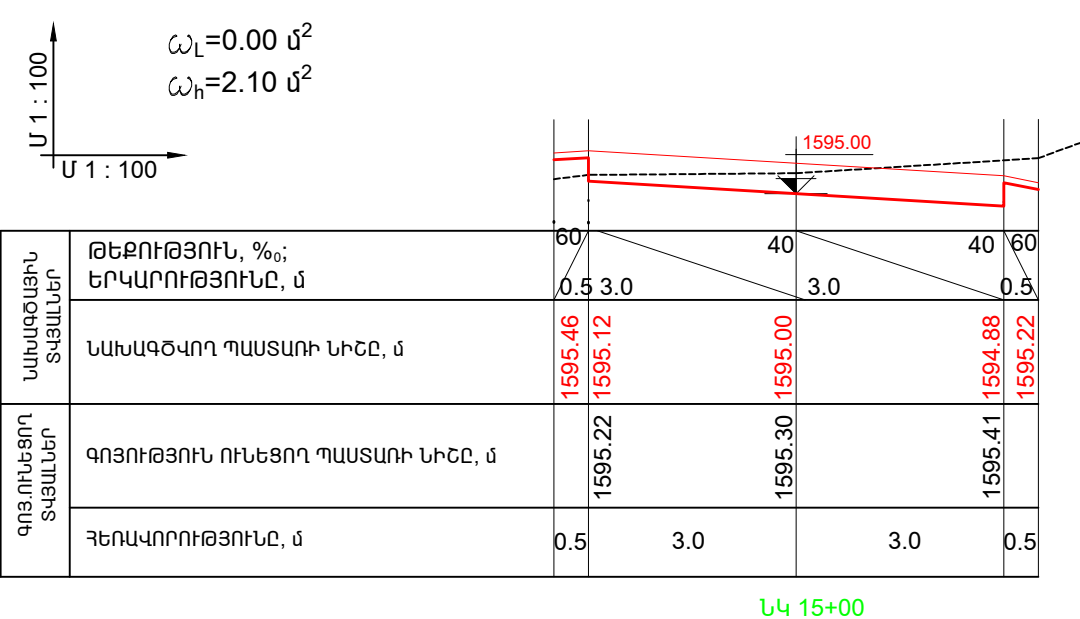


ՓՈՂՈՑԻ ԼԱՅՆԱԿԱՆ ՊՐՈՖԻԼ /ՆԿ 14+00/

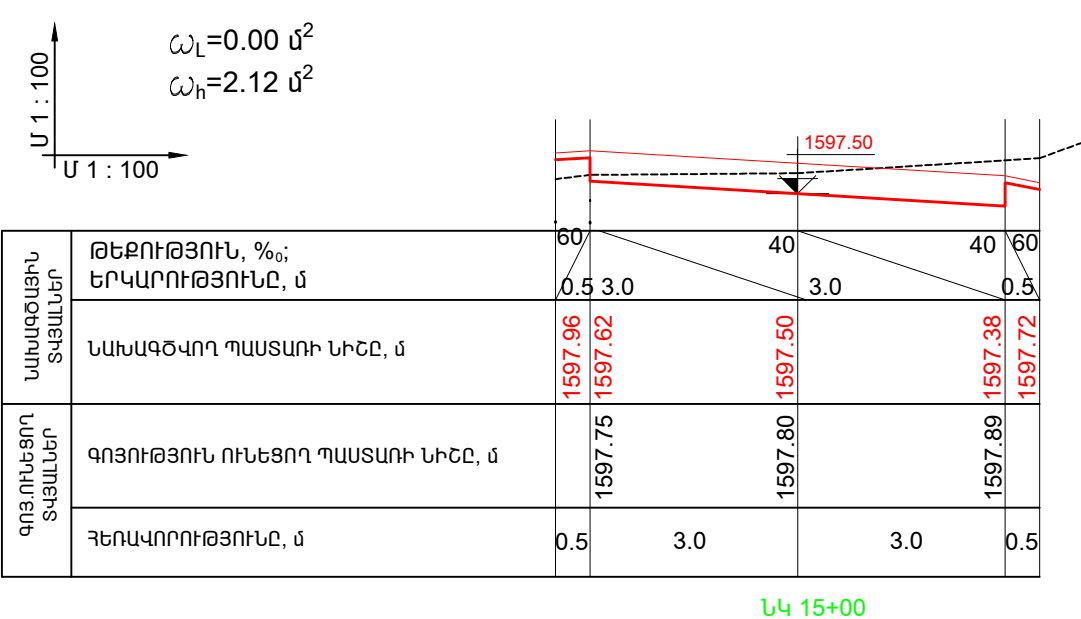


				Ա Ն	ԱԳ - 83
			ՓՈՂՈՑԻ ԼԱՅՆԱԿԱՆ ՊՐՈՖԻԼ ՆԿ 11+00, ՆԿ 12+00, ՆԿ 13+00, ՆԿ 14+00 ՆԻՇԵՐՈՒՄ	 «ԼՍ ՆԱԽԱԳԻԾ» ՍՊԸ	

ՓՈՂՈՑԻ ԼԱՅՆԱԿԱՆ ՊՐՈՖԻԼ /ՆԿ 15+00/

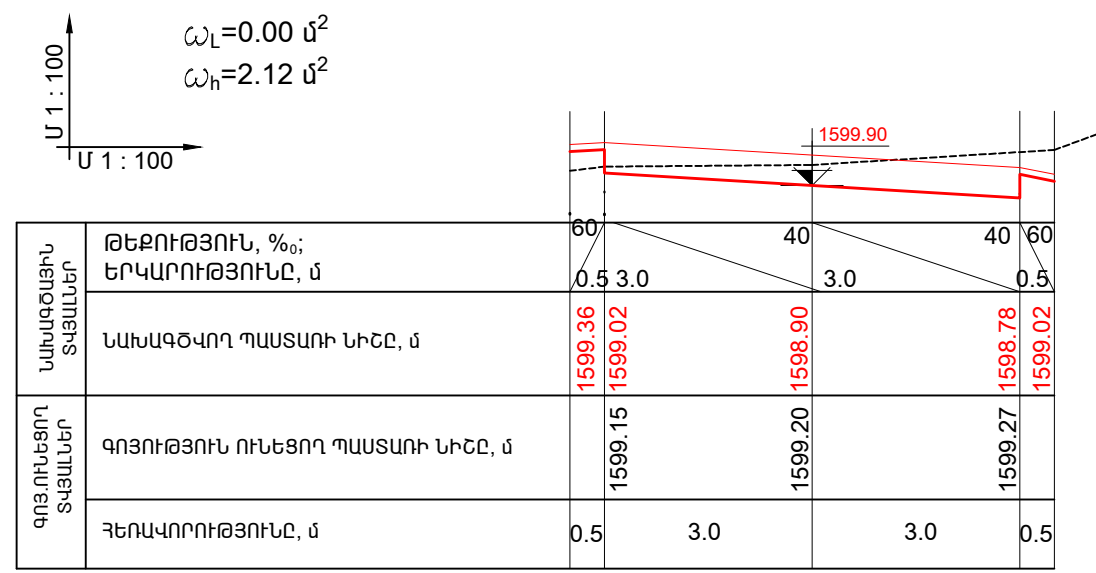


ՆԿ 15+00

ՓՈՂՈՑԻ ԼԱՅՆԱԿԱՆ ՊՐՈՖԻԼ /ՆԿ 16+00/

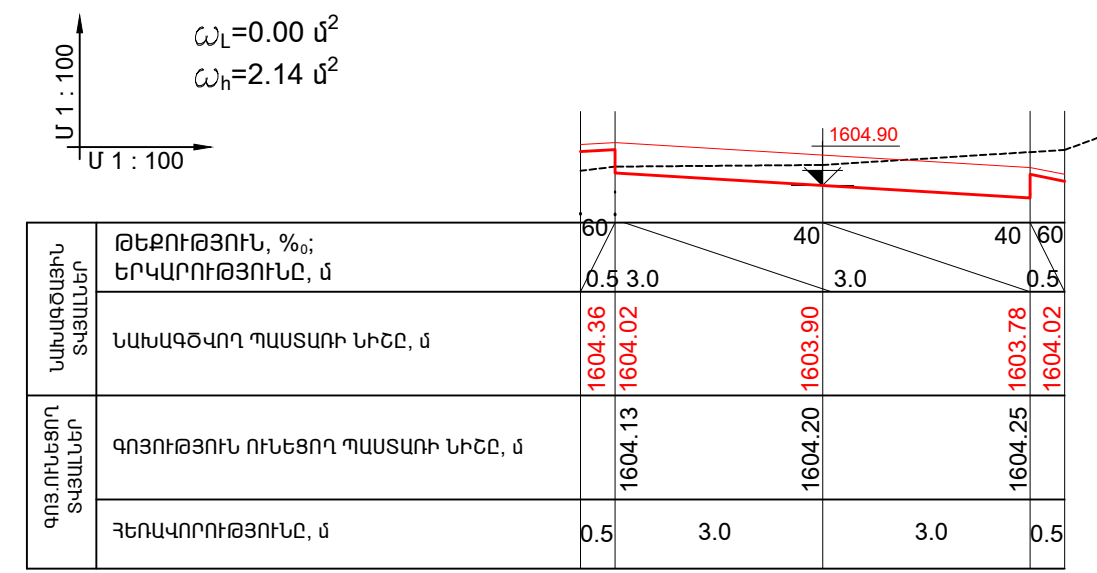


ՆԿ 16+00

ՓՈՂՈՑԻ ԼԱՅՆԱԿԱՆ ՊՐՈՖԻԼ /ՆԿ 17+00/

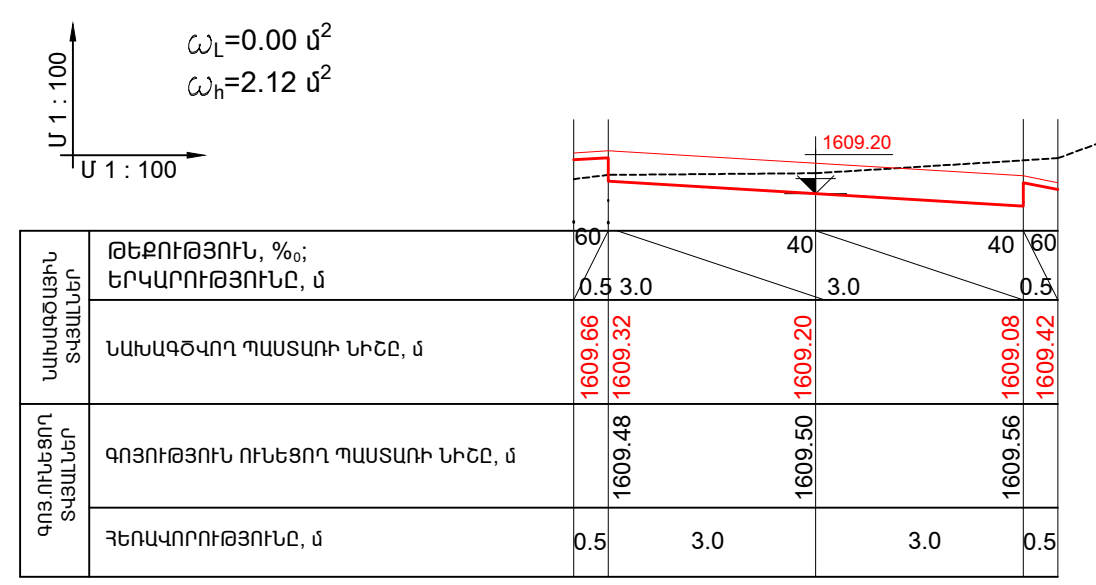

ՆԿ 17+00


ՓՈՂՈՑԻ ԼԱՅՆԱԿԱՆ ՊՐՈՖԻԼ /ՆԿ 18+00/

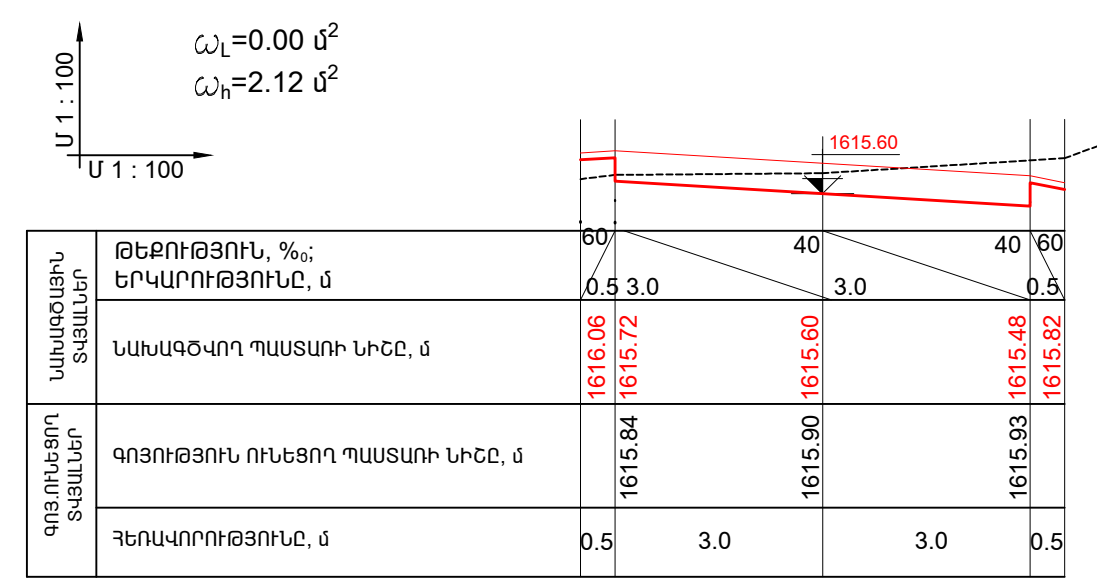


ՆԿ 18+00

Կատարեց	Հ. ՀԱԿՈԲՅԱՆ			Ա Ն	ԱԳ - 84
			ՓՈՂՈՑԻ ԼԱՅՆԱԿԱՆ ՊՐՈՖԻԼ ՆԿ 15+00, ՆԿ 16+00, ՆԿ 17+00, ՆԿ 18+00 ՆԻՇԵՐՈՒՄ	 «ԼՍ ՆԱԽԱԳԻԾ» ՍՊԸ	


ՓՈՂՈՑԻ ԼԱՅՆԱԿԱՆ ՊՐՈՖԻԼ /ՆԿ 19+00/

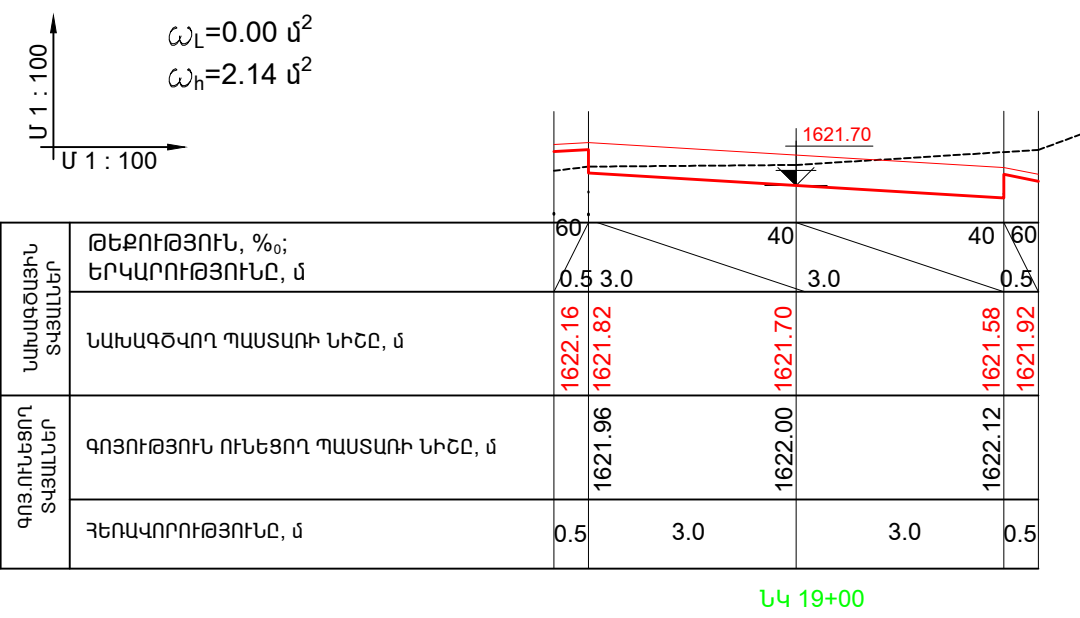


ՓՈՂՈՑԻ ԼԱՅՆԱԿԱՆ ՊՐՈՖԻԼ /ՆԿ 20+00/

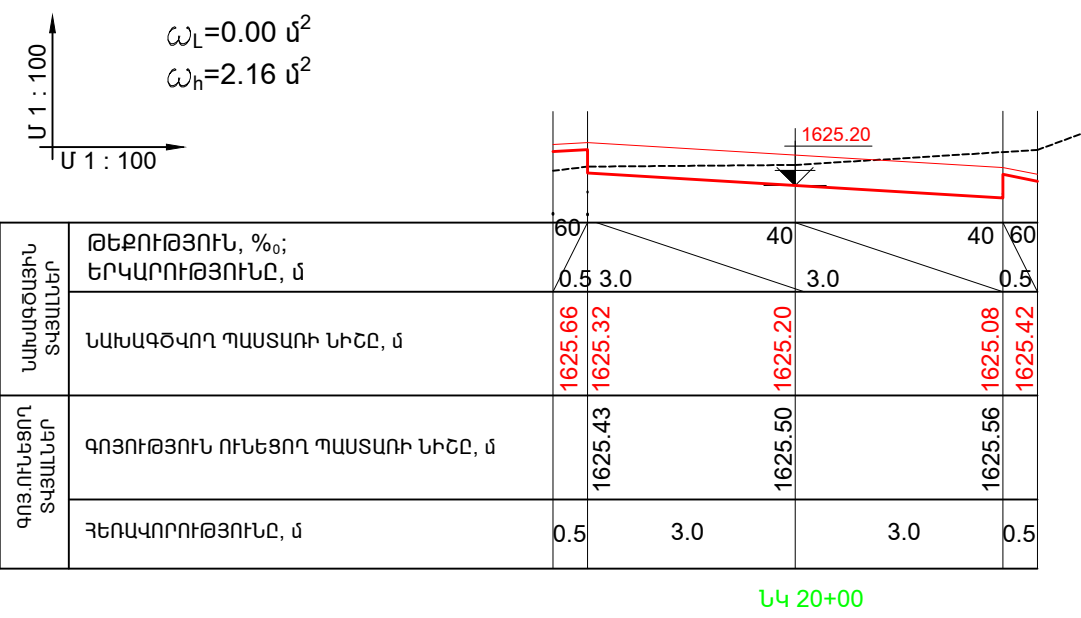

ՓՈՂՈՑԻ ԼԱՅՆԱԿԱՆ ՊՐՈՖԻԼ /ՆԿ 21+00/

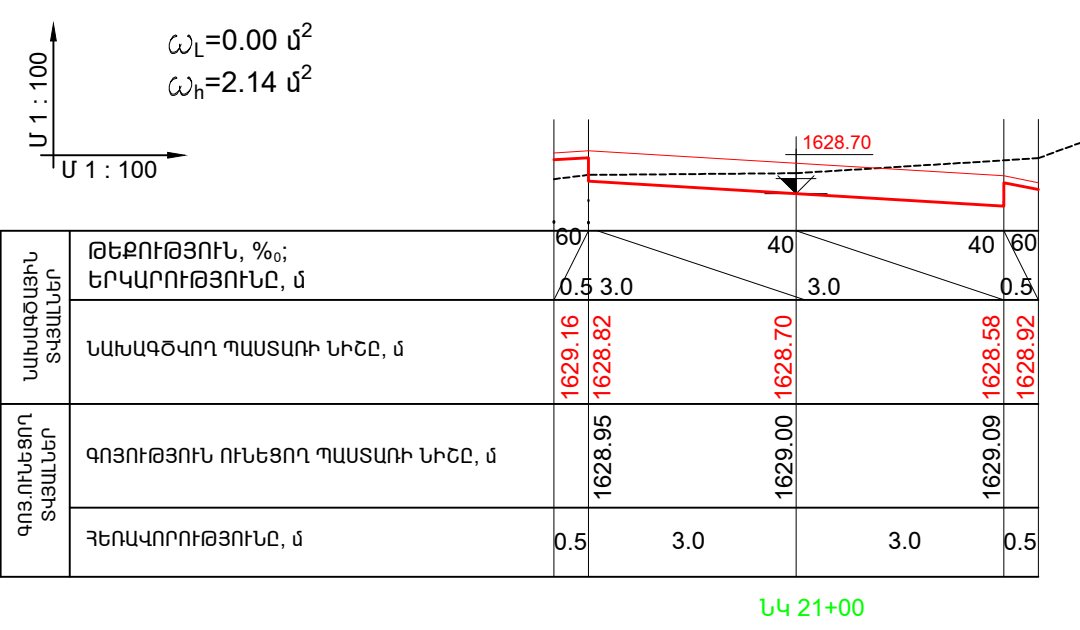


ՓՈՂՈՑԻ ԼԱՅՆԱԿԱՆ ՊՐՈՖԻԼ /ՆԿ 22+00/

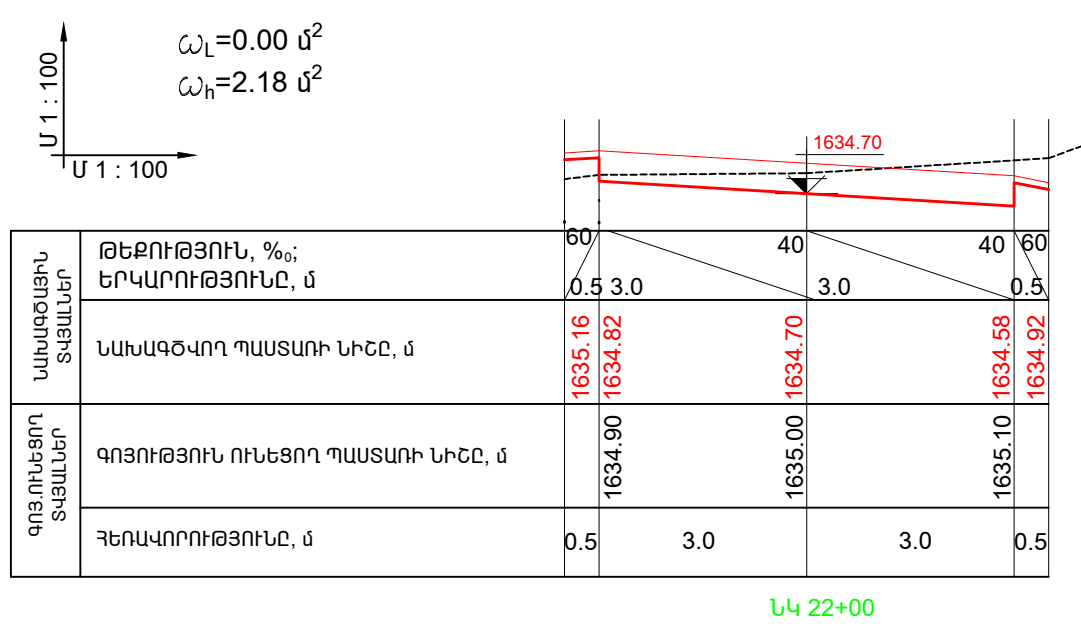


				Ա Ն	ԱՃ - 85
			ՓՈՂՈՑԻ ԼԱՅՆԱԿԱՆ ՊՐՈՖԻԼ ՆԿ 19+00, ՆԿ 20+00, ՆԿ 21+00, ՆԿ 22+00 ՆԻՇԵՐՈՒՄ		«ԼՍ ՆԱԽԱԳԻԾ» ՍՊԸ

ՓՈՂՈՑԻ ԼԱՅՆԱԿԱՆ ՊՐՈՖԻԼ /ՆԿ 23+00/

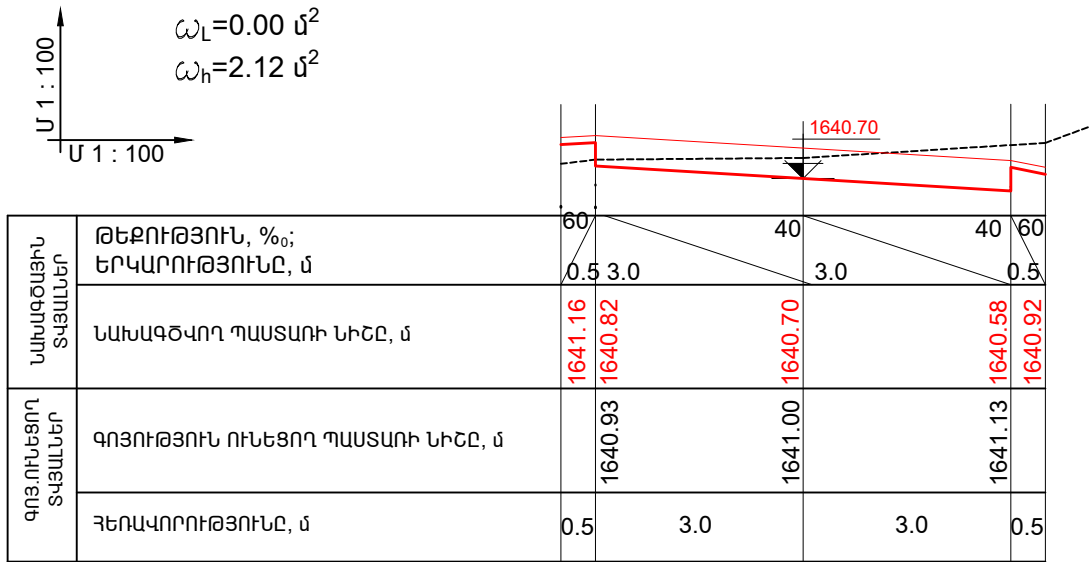


ՆԿ 23+00

ՓՈՂՈՑԻ ԼԱՅՆԱԿԱՆ ՊՐՈՖԻԼ /ՆԿ 24+00/

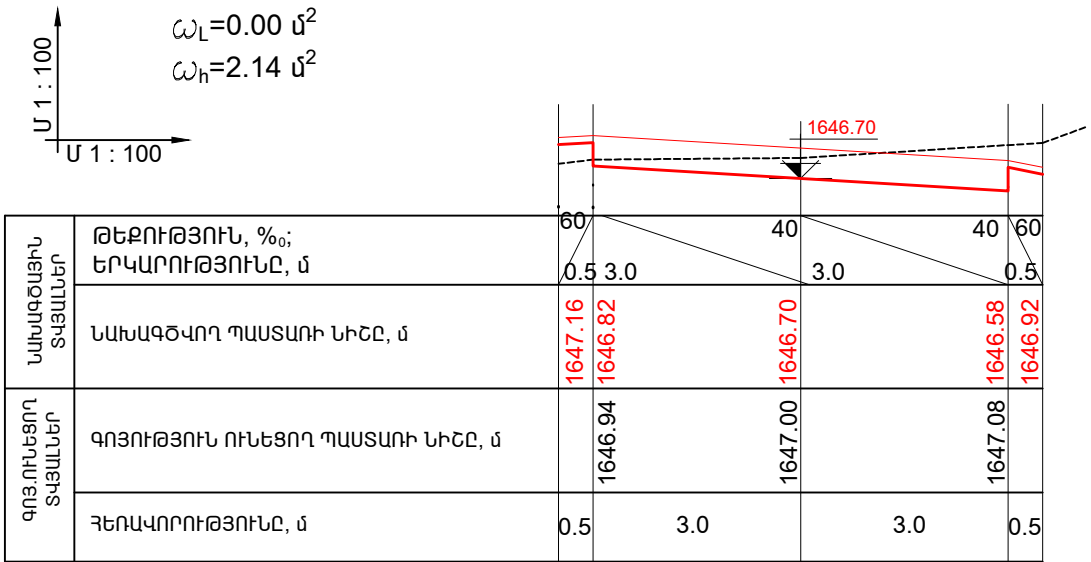


ՆԿ 24+00

ՓՈՂՈՑԻ ԼԱՅՆԱԿԱՆ ՊՐՈՖԻԼ /ՆԿ 25+00/

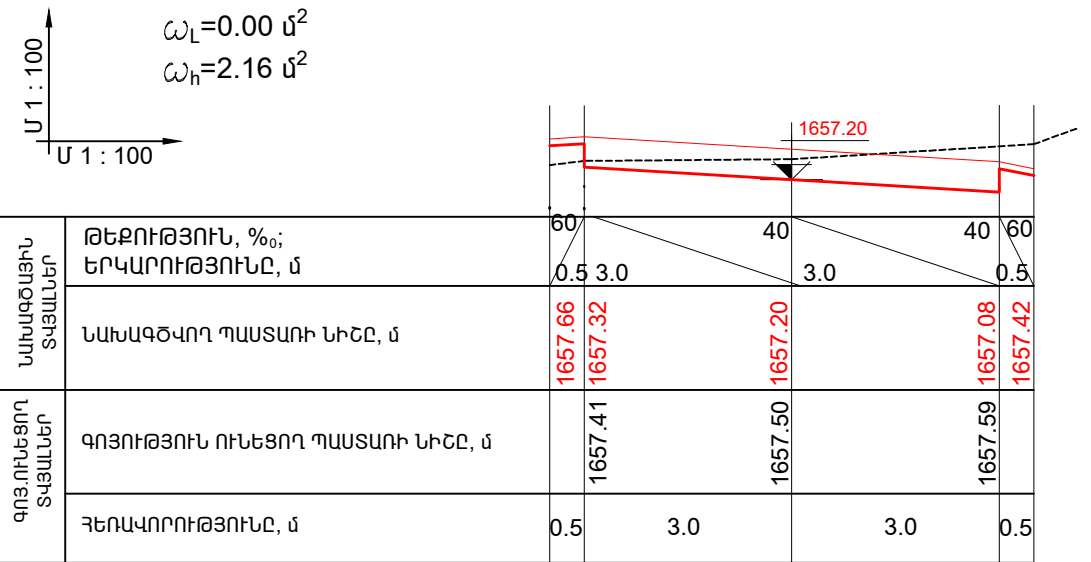

ՆԿ 25+00


ՓՈՂՈՑԻ ԼԱՅՆԱԿԱՆ ՊՐՈՖԻԼ /ՆԿ 25+40/

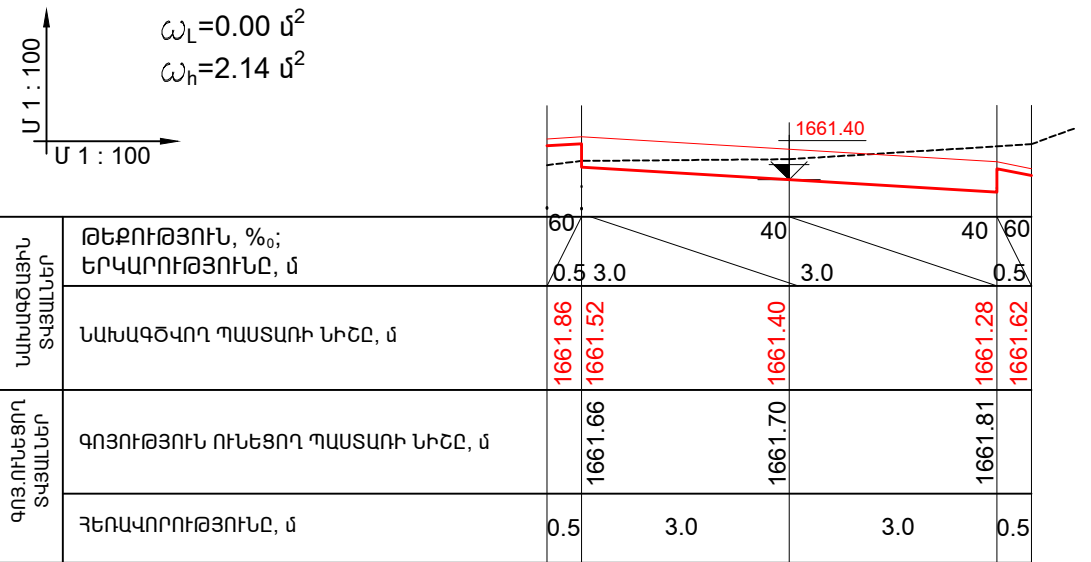


ՆԿ 25+40

Ն Գ Ճ	Հ. ՀԱԿՈԲՅԱՆ					
				Ա Ն	ԱՃ - 86	
			ՓՈՂՈՑԻ ԼԱՅՆԱԿԱՆ ՊՐՈՖԻԼ ՆԿ 23+00, ՆԿ 24+00, ՆԿ 25+00, ՆԿ 24+60 ՆԻՇԵՐՈՒՄ		«ԼՍ ՆԱԽԱԳԻԾ» ՍՊԸ	


ՓՈՂՈՑԻ ԼԱՅՆԱԿԱՆ ՊՐՈՖԻԼ /ՆԿ 26+00/

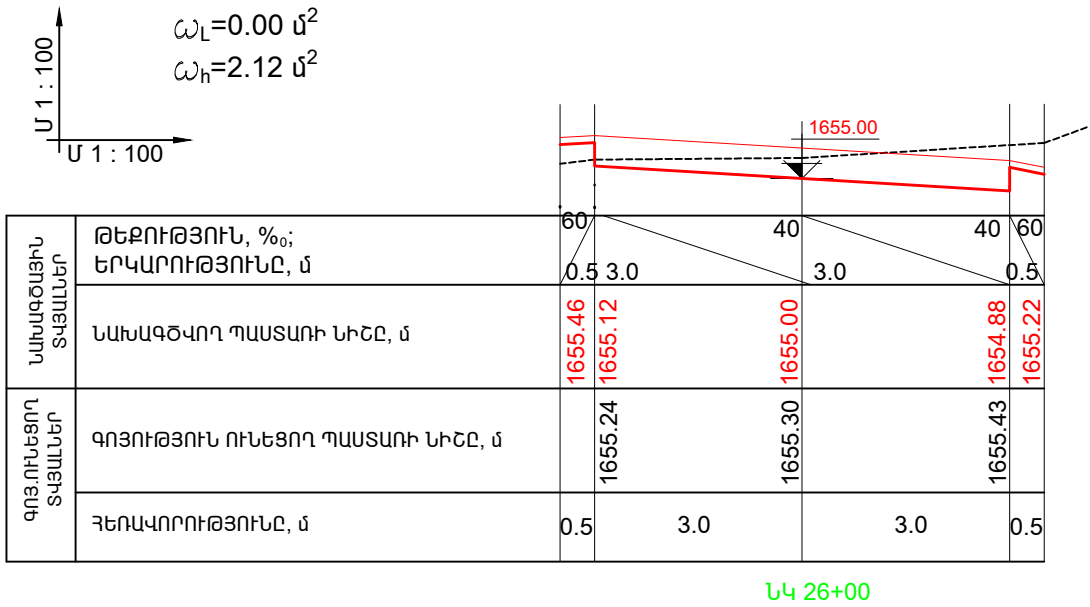


ՓՈՂՈՑԻ ԼԱՅՆԱԿԱՆ ՊՐՈՖԻԼ /ՆԿ 26+40/

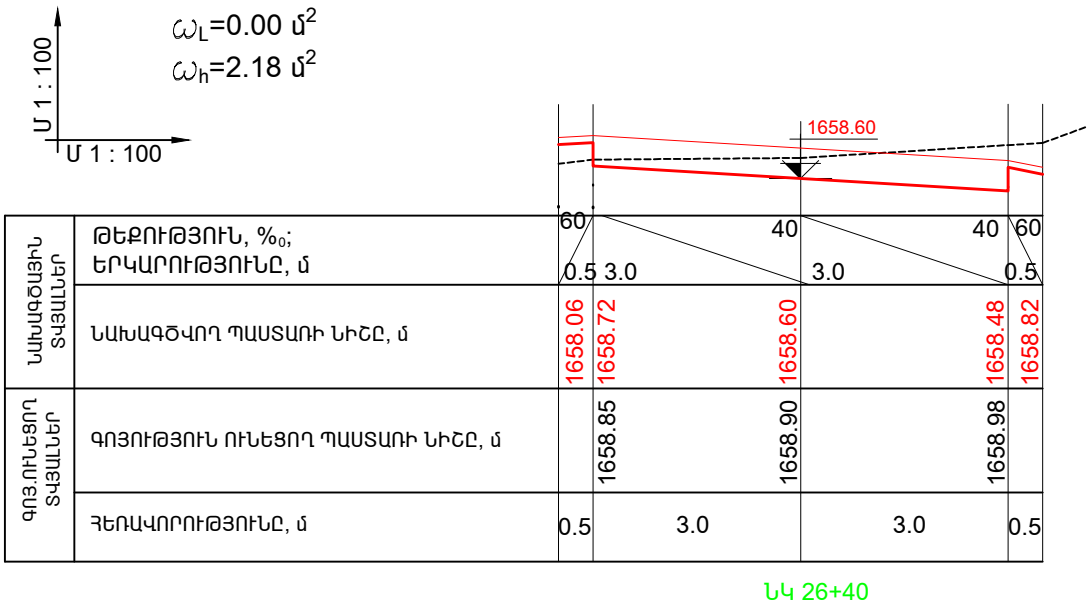

ՓՈՂՈՑԻ ԼԱՅՆԱԿԱՆ ՊՐՈՖԻԼ /ՆԿ 26+60/

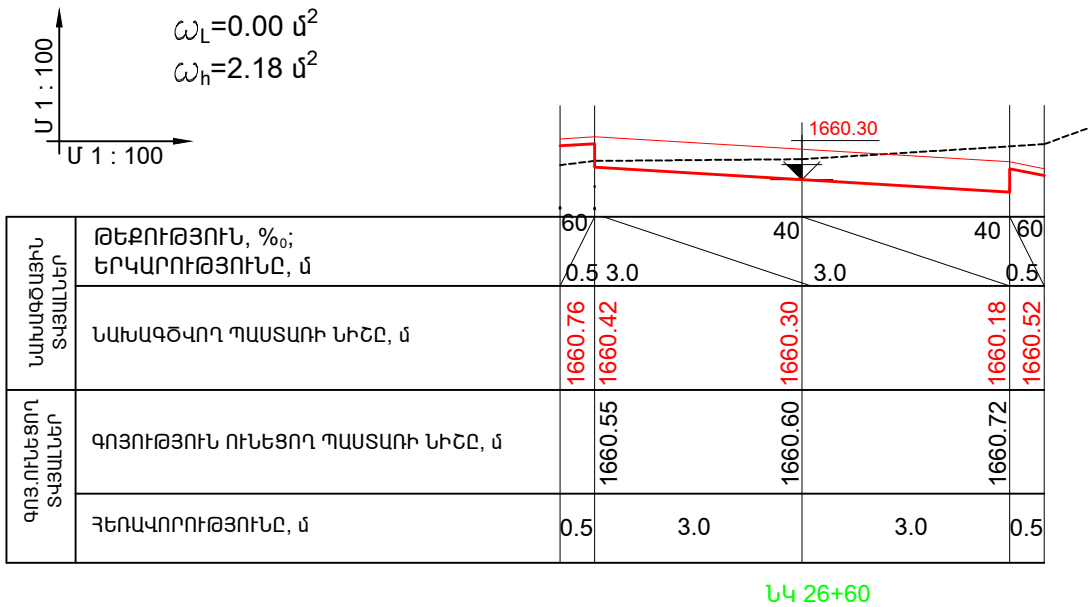


ՓՈՂՈՑԻ ԼԱՅՆԱԿԱՆ ՊՐՈՖԻԼ /ՆԿ 27+00/

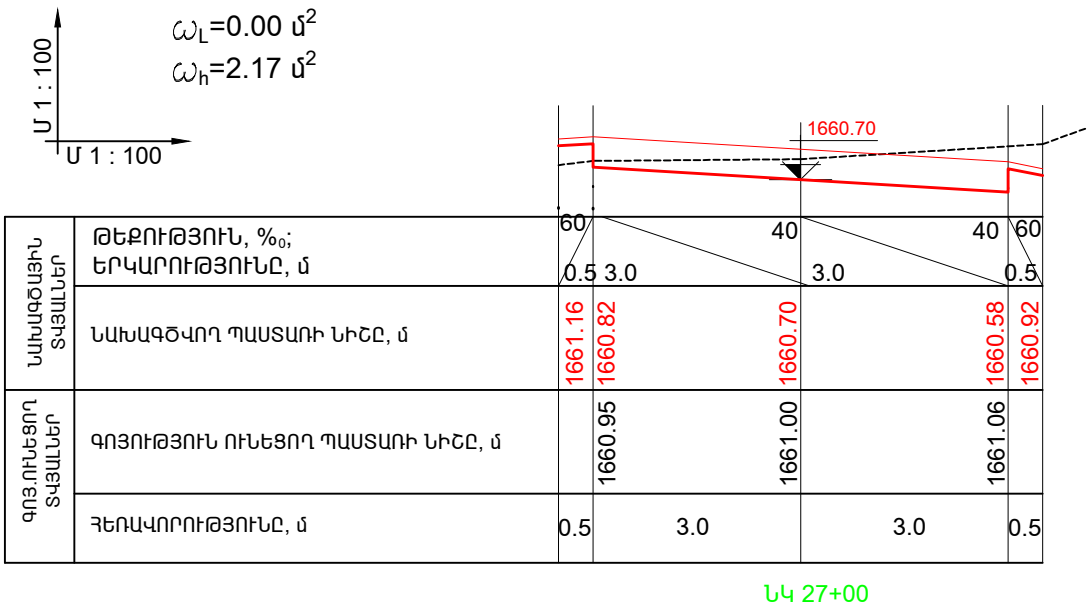


Ն Գ Գ	Հ. ՀԱԿՈԲՅԱՆ				
				Ա Ն	ԱԳ - 87
			ՓՈՂՈՑԻ ԼԱՅՆԱԿԱՆ ՊՐՈՖԻԼ ՆԿ 26+00, ՆԿ 26+40, ՆԿ 26+60, ՆԿ 27+00 ՆԻՇԵՐՈՒՄ		«ԼՍ ՆԱԽԱԳԻԾ» ՍՊԸ

ՏԻՊԱՅԻՆ ԼԱՅՆԱԿԱՆ ՊՐՈՖԻԼ /ԼԿ 0+00-:6+00/- ՏԻՊ - 1

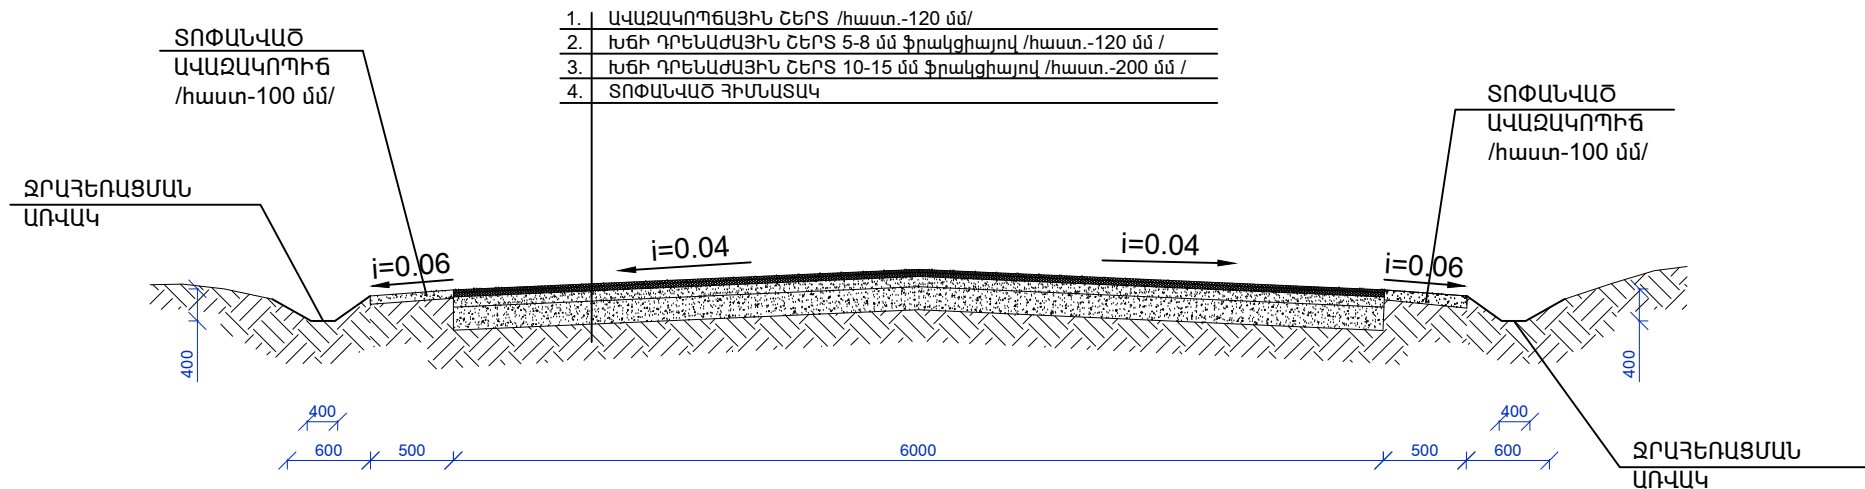

ՏԻՊԱՅԻՆ ԼԱՅՆԱԿԱՆ ՊՐՈՖԻԼ /ԼԿ 6+00-:27+00/- ՏԻՊ - 2

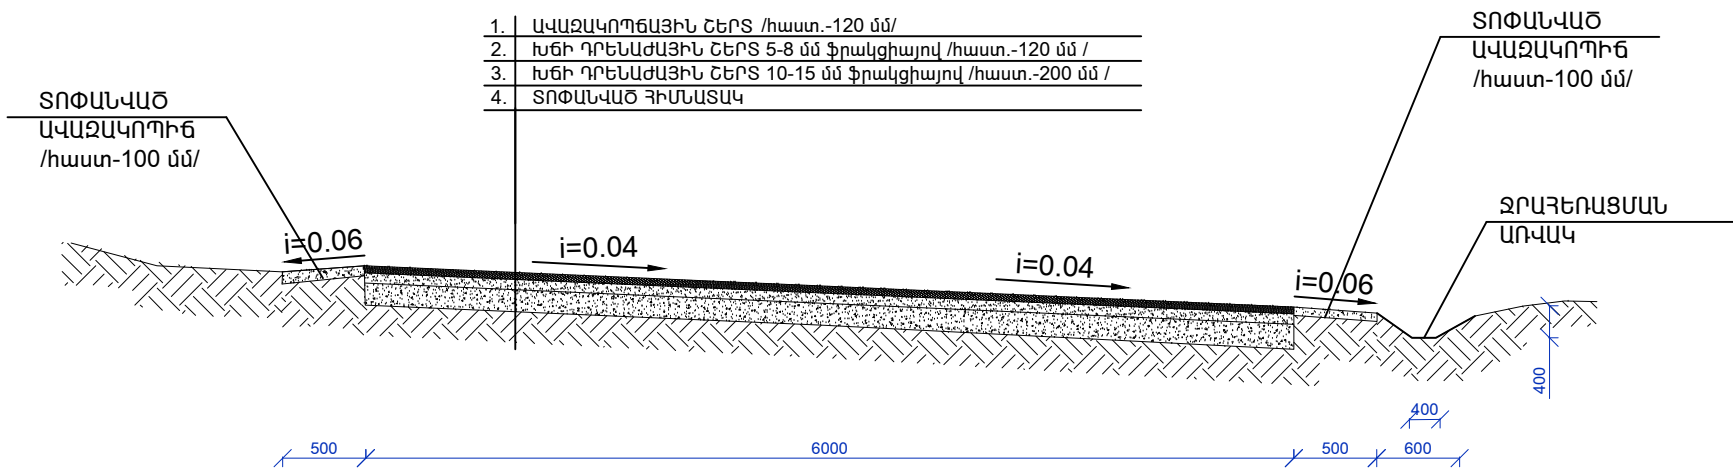

Տնօրեն	Ա.ԱՐԳՈՅԱՆ		ՀՀ Լոռու մարզի Ստեփանավան շրջանի Ուրվասար բնակավայրից դեպի «Զրաբուհեանների լիճ» եւ «Ալյուրան» սնունդի արտադրության ձեռնարկի կառուցում		
Ն.Գ.Գ.	Հ.ՀԱԿՈԲՅԱՆ		Ուրվասար բնակավայրից դեպի «Ալյուրան» սնունդի արտադրության ձեռնարկի կառուցում		
Կատարեց	Հ.ՀԱԿՈԲՅԱՆ		ՓՈՒԼ	ԹԵՐԹ	ԹԵՐԹԵՐ
			Ա Ն	ԱԳ - 88	
			ՏԻՊԱՅԻՆ ԼԱՅՆԱԿԱՆ ՊՐՈՖԻԼ /ԼԿ 0+00-:6+00/- ՏԻՊ - 1 , ԼԿ 6+ 00-:27+00/ ՏԻՊ-2		
			«ԼՍ ՆԱԽԱԳԻԾ» ՍՊԸ		


								

			ԵՐԹԵՎԵԿԵԼԻ ՄԱՍԻ ԿԱՌՈՒՑՄԱՆ ՄԱՍՆԱԳԻՐ /ԱՎԱՐՏ/	«ԼՍ ՆԱԽԱԳԻԾ» ՄՈԸ		

ՀՈՂԱՅԻՆ ԱՇԽԱՏԱՆՔՆԵՐԻ ԾԱՎԱԼՆԵՐ ԸՍՏ ՊՐՈՖԻԼՆԵՐԻ

ՊՐՈՖԻԼԻ ՆՇԱՆԱԿՈՒՄԸ	ՀԵՌԱՎՈՐՈՒԹՅՈՒՆ, Մ	ՊՐՈՖԻԼԻ ՄԱԿԵՐԵՍԸ, Մ ²		ՀՈՂԱՅԻՆ ԱՇԽ-ՐԻ ԾԱՎԱԼԸ, Մ ³	
		ԼԻՑՔ	ՀԱՆՈՒՅԹ	ԼԻՑՔ	ՀԱՆՈՒՅԹ
ՆԿ 0+00		0.00	2.16		
ՆԿ 0+60	60	0.00	2.14	0.00	129.0
ՆԿ 1+20	60	0.00	2.12	0.00	127.8
ՆԿ 2+00	80	0.00	2.12	0.00	196.6
ՆԿ 3+00	100	0.00	2.18	0.00	215.0
ՆԿ 4+00	100	0.00	2.16	0.00	217.0
ՆԿ 5+00	100	0.00	2.14	0.00	215.0
ՆԿ 6+00	100	0.00	2.18	0.00	216.0
ՆԿ 7+00	100	0.00	2.12	0.00	215.0
ՆԿ 8+00	100	0.00	2.14	0.00	213.0
ՆԿ 9+00	100	0.00	2.16	0.00	215.0
ՆԿ 10+00	100	0.00	2.12	0.00	214.0
ՆԿ 11+00	100	0.00	2.14	0.00	213.0
ՆԿ 12+00	100	0.00	2.14	0.00	214.0
ՆԿ 13+00	100	0.00	2.10	0.00	212.0
ՆԿ 14+00	100	0.00	2.12	0.00	211.0
ՆԿ 15+00	100	0.00	2.12	0.00	212.0
ԸՆԴԱՄԵՆԸ				0.00	2937.4

ՊՐՈՖԻԼԻ ՆՇԱՆԱԿՈՒՄԸ	ՀԵՌԱՎՈՐՈՒԹՅՈՒՆ, Մ	ՊՐՈՖԻԼԻ ՄԱԿԵՐԵՍԸ, Մ ²		ՀՈՂԱՅԻՆ ԱՇԽ-ՐԻ ԾԱՎԱԼԸ, Մ ³	
		ԼԻՑՔ	ՀԱՆՈՒՅԹ	ԼԻՑՔ	ՀԱՆՈՒՅԹ
ՆԿ 15+00		0.00	2.12		
ՆԿ 16+00	100	0.00	2.14	0.00	216.0
ՆԿ 17+00	100	0.00	2.12	0.00	213.0
ՆԿ 18+00	100	0.00	2.12	0.00	212.0
ՆԿ 19+00	100	0.00	2.14	0.00	213.0
ՆԿ 20+00	100	0.00	2.16	0.00	215.0
ՆԿ 21+00	100	0.00	2.14	0.00	215.0
ՆԿ 22+00	100	0.00	2.18	0.00	216.0
ՆԿ 23+00	100	0.00	2.12	0.00	215.0
ՆԿ 24+00	100	0.00	2.14	0.00	213.0
ՆԿ 25+00	100	0.00	2.16	0.00	215.0
ՆԿ 25+40	40	0.00	2.14	0.00	86.0
ՆԿ 26+00	60	0.00	2.12	0.00	127.8
ՆԿ 26+40	40	0.00	2.18	0.00	86.0
ՆԿ 26+60	20	0.00	2.18	0.00	43.6
ՆԿ 27+00	20	0.00	2.12	0.00	43.0
ԸՆԴԱՄԵՆԸ				0.00	2529.4
ԸՆԴԱՄԵՆԸ ԲՈԼՈՐԻ ՀԱՄԱՐ				0.00	5467.0

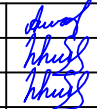Տնօրեն	Ա.ՍԱՐԳՍՅԱՆ		ՀՀ Լոռուի մարզի Ստեփանավան շրջանի Ուրախար բնակավայրի դեղի «Զրաբուխանների լիճ» եւ «Ալյուրն» սննդամթերքային արտադրության ձեռնարկային ձեռնարկ				
Ն. Գ. Գ.	Հ. ՀԱԿՈԲՅԱՆ		Ուրախար բնակավայրի դեղի «Ալյուրն» սննդամթերքային արտադրության ձեռնարկ			ՓՈՒԼ	ԹԵՐԹ
Կատարեց	Հ. ՀԱԿՈԲՅԱՆ					Ա Ն	ԱԳ - 91
			ՀՈՂԱՅԻՆ ԱՇԽԱՏԱՆՔՆԵՐԻ ԾԱՎԱԼՆԵՐ ԸՍՏ ՊՐՈՖԻԼՆԵՐԻ				
						«ԼՍ ՆԱԽԱԳԻԾ» ՍՊԸ	

ՃԱՆԱՊԱՐԴԻ ԿԱՌՈՒՑՄԱՆ ԱՇԽԱՏԱՆՔՆԵՐԻ ԱՄՓՈՓԱԳԻՐ
«Ալյումն» ՃԱՐԳԱԳԵՏԻՆՆԵՐ ՏԱՆՈՊ ՃԱՆԱՊԱՐՀՆԵՐԻ 1-ԻՆ ՀԱՏՎԱԾ



- 1. ՃԱՆԱՊԱՐՀԱՅԻՆ ՏԱՇՏԱԿԻ ԿԱՏՈՒՑՈՒՄ ԲՆԱՀՈՂԻ ԿՏՐՈՒՄՈՎ ՄԵԽԱՆԻԶՄՈՎ 3-րդ ԿԱՐԳԻ ԳՐՈՒՆՏՆԵՐՈՒՄ ԲԱՐՁԵԼՈՎ ԻՆՔՆԱԹԱՓԻՆ - 180.0 մ³
- 2. ՃԱՆԱՊԱՐՀԱՅԻՆ ՏԱՇՏԱԿԻ ԿԱՏՈՒՑՈՒՄ ԲՆԱՀՈՂԻ ԿՏՐՈՒՄՈՎ ՄԵԽԱՆԻԶՄՈՎ 2-րդ ԿԱՐԳԻ ԳՐՈՒՆՏՆԵՐՈՒՄ ԲԱՐՁԵԼՈՎ ԻՆՔՆԱԹԱՓԻՆ - 3600.0 մ³
- 3. ՃԱՆԱՊԱՐՀԱՅԻՆ ՏԱՇՏԱԿԻ ԿԱՏՈՒՑՈՒՄ ԲՆԱՀՈՂԻ ԿՏՐՈՒՄՈՎ ՄԵԽԱՆԻԶՄՈՎ 2-րդ ԿԱՐԳԻ ԳՐՈՒՆՏՆԵՐՈՒՄ ՓՈՌՈՒՄ ՏԵՂՈՒՄ ՏԵՂԱՓՈԽԵԼՈՎ ՄԻՆՉԵՎ 50 մ - 1580.0 մ³
- 4. ՃԱՆԱՊԱՐՀԱՅԻՆ ՏԱՇՏԱԿԻ ԿԱՏՈՒՑՈՒՄ ՄՇԱԿԵԼՈՎ ՉԵՌՔՈՎ 2-րդ ԿԱՐԳԻ ԳՐՈՒՆՏՆԵՐՈՒՄ - 107.0 մ³
- 5. ԽճԻ 10-15 մմ ՖՐԱԿՑԻԱՅՈՎ ԴՐԵՆԱԺԱՅԻՆ ՇԵՐՏ ԻՐԱԿԱՆԱՑՈՒՄ ՏՈՓԱՆՈՒՄՈՎ /հաստ.-200 մմ / - 16200.0 մ²
- 6. ԽճԻ 5-8 մմ ՖՐԱԿՑԻԱՅՈՎ ԴՐԵՆԱԺԱՅԻՆ ՇԵՐՏ ԻՐԱԿԱՆԱՑՈՒՄ ՏՈՓԱՆՈՒՄՈՎ /հաստ.-120 մմ / - 16200.0 մ²
- 7. ԱՎԱԶԱԿՈՊՃԱՅԻՆ ՎԵՐՆԱՇԵՐՏԻ ԻՐԱԿԱՆԱՑՈՒՄ /հաստ.-120 մմ/ - 16200.0 մ²
- 8. ԿՈՂՆԱԿՆԵՐԻ ԿԱՌՈՒՑՈՒՄ ԱՎԱԶԱԿՈՊԻՃԻՑ /հաստ. 100 մմ / - 2700.0 մ²
- 9. ՔԱՆԴԱԾ ԲՆԱՀՈՂԻ ԲԱՐՁՈՒՄ ԵՎ ՏԵՂԱՓՈԽՈՒՄ ՄԻՆՉԵՎ 1.0 կմ - 3887.0 մ³

ՋՐԱՀԵՌԱՑՄԱՆ ՀԱՄԱԿԱՐԳԻ ԿԱՌՈՒՑՄԱՆ ԱՇԽԱՏԱՆՔՆԵՐԻ ՄԱՍՆԱԳԻՐ


- 1. ՋՐԱՀԵՌԱՑՄԱՆ ԱՌՎԱԿՆԵՐԻ ԿԱՌՈՒՑՈՒՄ III -ՐԴ ԿԱՐԳԻ ԳՐՈՒՆՏՆԵՐՈՒՄ ԳՐՈՒՆՏԻ ԿՈՂԱԼՑՈՒՄՈՎ /3300.0 գծմ/ - 660.0 մ³
- 2. ՆԱԽԱՊԱՏՐԱՍՏԱԿԱՆ ՇԵՐՏԻ ԻՐԱԿԱՆԱՑՈՒՄ ՓԱՓՈՒԿ ԲՆԱՀՈՂԻՑ ԽՈՂՈՎԱԿԻ ՏԱԿ - 5.4 մ³
- 3. ՊՈՂՊԱՏԵ ԽՈՂՈՎԱԿՆԵՐԻ ՏԵՂԱԴՐՈՒՄ Փ530*6 մմ - 81.0 գծմ
- 4. ՊՈՂՊԱՏԵ ԽՈՂՈՎԱԿՆԵՐԻ ՋՐԱՄԵԿՈՒՄԱՑՈՒՄ ԲԻՏՈՒՄԱՅԻՆ ՄԱԾԻԿԻ ՔՍՈՒՄՈՎ - 135.0 մ²
- 5. ԳԼԽԱՄԱՍԵՐԻ ԽճԻ ՆԱԽԱՇԵՐՏԻ ԻՐԱԿԱՆԱՑՈՒՄ /հաստ.-100 մմ/ - 2.7 մ³
- 6. ԳԼԽԱՄԱՍԵՐԻ ՀԱՏԱԿԻ ԲԵՏՈՆԵ ՇԵՐՏԻ ԻՐԱԿԱՆԱՑՈՒՄ /հաստ.-100 մմ, B-15/ - 2.7 մ³
- 7. ԳԼԽԱՄԱՍԵՐԻ ԲԵՏՈՆԵ ՊԱՏԵՐԻ ԿԱՌՈՒՑՈՒՄ /հաստ.-200 մմ, B-15/ - 8.1 մ³
- 8. ԽՈՂՈՎԱԿԻ ՄՈՒՏՔԻ ԵՎ ԵԼՔԻ ՀԱՏՎԱԾՆԵՐՈՒՄ ԳԵՏԱՔԱՐԻՑ ՇԱՐՎԱԾՔԻ ԻՐԱԿԱՆԱՑՈՒՄ - 41.4 մ²

ԾԱՆՈԹՈՒԹՅՈՒՆ


- 1. ՋՐԱՀԵՌԱՑՄԱՆ ՀԱՄԱԿԱՐԳԻ ԽՈՂՈՎԱԿՆԵՐԻ ՀԱՆԳՈՒՅՑՆԵՐԸ ԵՎ ԿՏՐՎԱՇՔՆԵՐԸ ՏԵՍ ԹԵՐԹ ԱԳ - 93 :

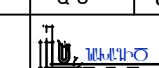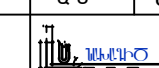Տնօրեն	Ա.ԱՐԳՍՅԱՆ		ՀՀ Լոռու մարզի Ստեփանավան շրջանի Ուրախար բնակավայրից դեղին «Զրաբուհական լիճ» եւ «Ալյումն» ընդգրկված են ՏԱՆՈՊ ԳՐՈՒՆՏԱՅԻՆ ՃԱՆԱՊԱՐՀԻ ԿԱՌՈՒՑՈՒՄ					
Ն Գ Գ	Հ. ՀԱԿՈԲՅԱՆ							
Կատարեց	Հ. ՀԱԿՈԲՅԱՆ		Ուրախար բնակավայրից դեղին «Ալյումն» ընդգրկված են ՏԱՆՈՊ ԳՐՈՒՆՏԱՅԻՆ ՃԱՆԱՊԱՐՀԻ ԿԱՌՈՒՑՈՒՄ	ՓՈՒԼ	ԹԵՐԹ	ԹԵՐԹԵՐ		
				Ա Ն	ԱԳ - 92	 «ԼՍ ՆԱԽԱԳԻԾ» ՍՊԸ		
			ՓՈՂՈՑԻ ԵՐԹԵՎԵԿԵԼԻ ՄԱՍԻ ԿԱՌՈՒՑՄԱՆ ՄԱՍՆԱԳԻՐ					

ՋՐԱՅԵՌԱՑՄԱՆ ԽՈՐՈՎԱԿԻ ՏԵՂԱԴՐՄԱՆ ԿՏՐՎԱԾՔ

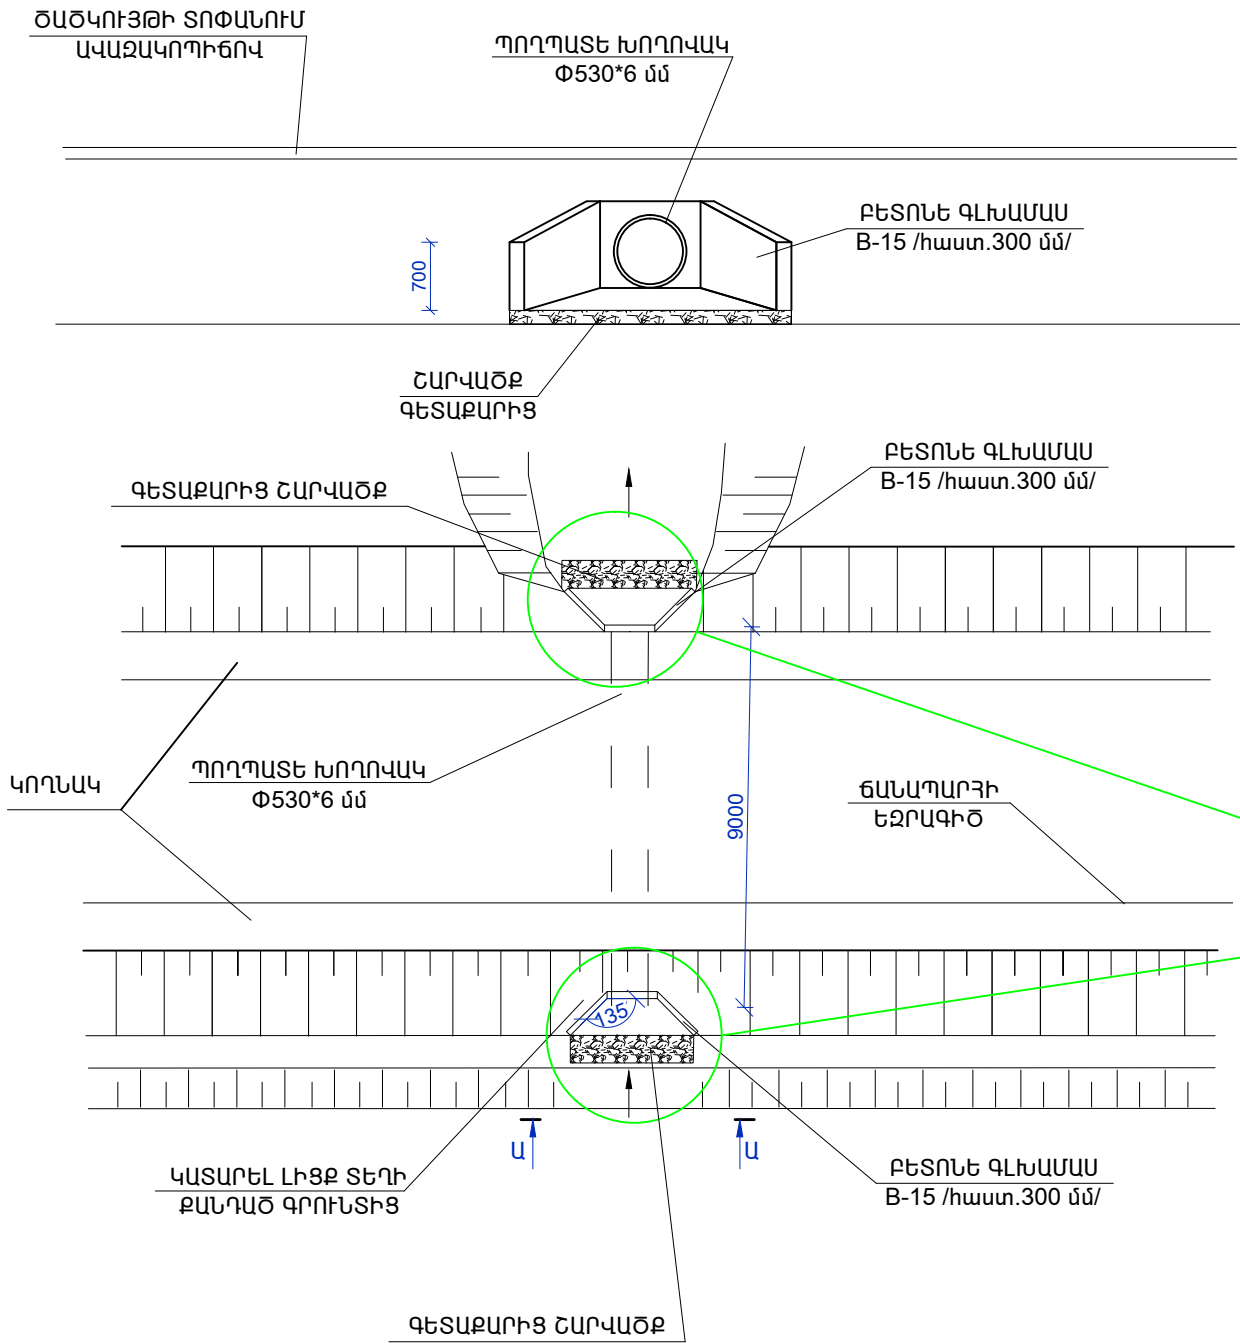


ՋՐԱՅԵՌԱՑՄԱՆ ԽՈՐՈՎԱԿԻ ՏԵՂԱԴՐՄԱՆ ՏԻՊԱՅԻՆ ՀԱՏԱԿԱԳԻԾ Մ 1:50

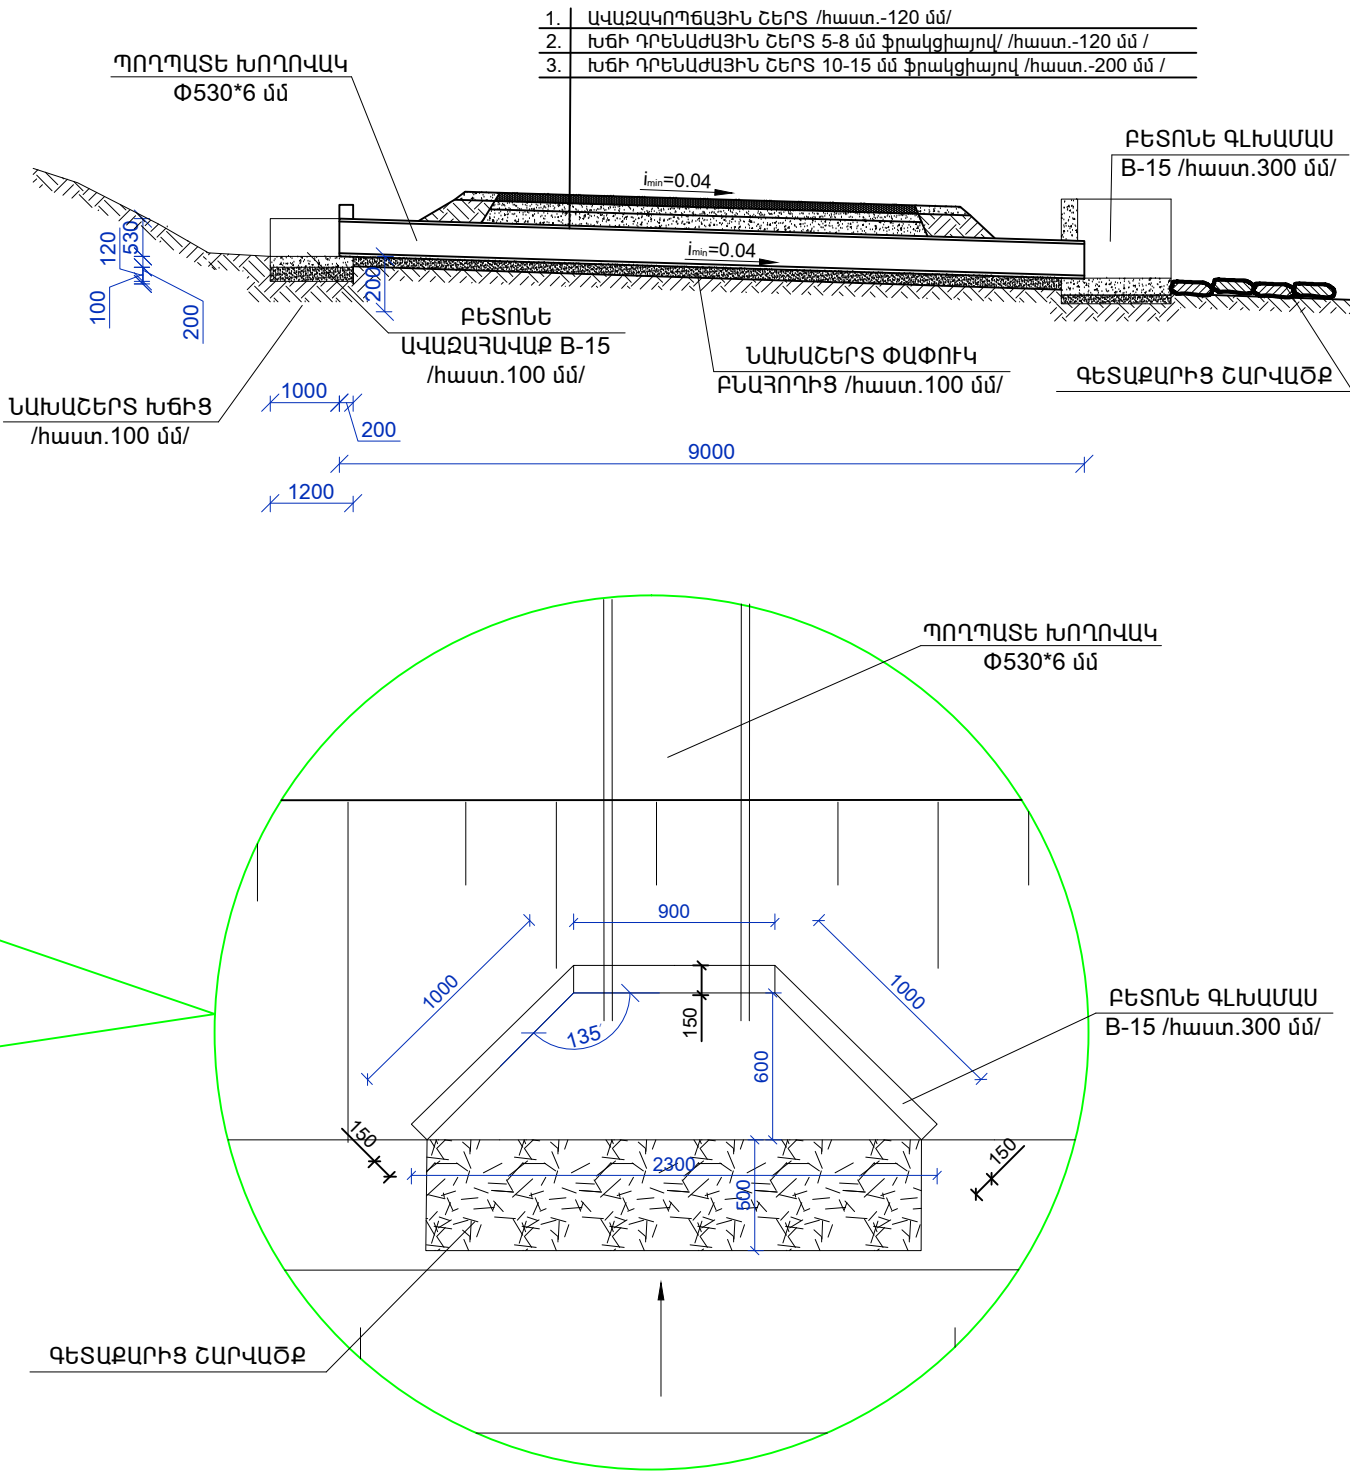

Տնօրեն	Ա.ԱՍՐԱԳՅԱՆ	<i>[Signature]</i>	ՀՀ Լոռուի մարզի Ստեփանավան շրջանի Ուրբանոյս բնակավայրից դեպի «Ջրաբուհաների լիճ» եւ «Լիլյան» սնագետներին տեղի գրունտային ճանապարհի կառուցում		
Ն Գ Գ	Հ. ՀԱԿՈԲՅԱՆ	<i>[Signature]</i>		ՓՈՒԼ	ԹԵՐԹ
Գծեց	Հ. ՀԱԿՈԲՅԱՆ	<i>[Signature]</i>		Ա Ն	ԱԳ-93
			ՏԵՍՔ Ս՝ ԿՏՐՎԱԾՔ 2-2, ՋՐԱՅԵՌԱՑՄԱՆ ԽՈՐՈՎԱԿԻ ՏԵՂԱԴՐՄԱՆ ՏԻՊԱՅԻՆ ՀԱՏԱԿԱԳԻԾ, ՊՈՐՊԱՏԵ ԾԱՂԱՎԱՆՈՒՄԻ ՏԵՍՔ Գ-1	«ԼՍ ՆԱԽԱԳԻԾ» ՍՊԸ	

Ճանապարհի նորոգման աշխատանքների իրականացման երթեվեկության կարգավորման սխեմա

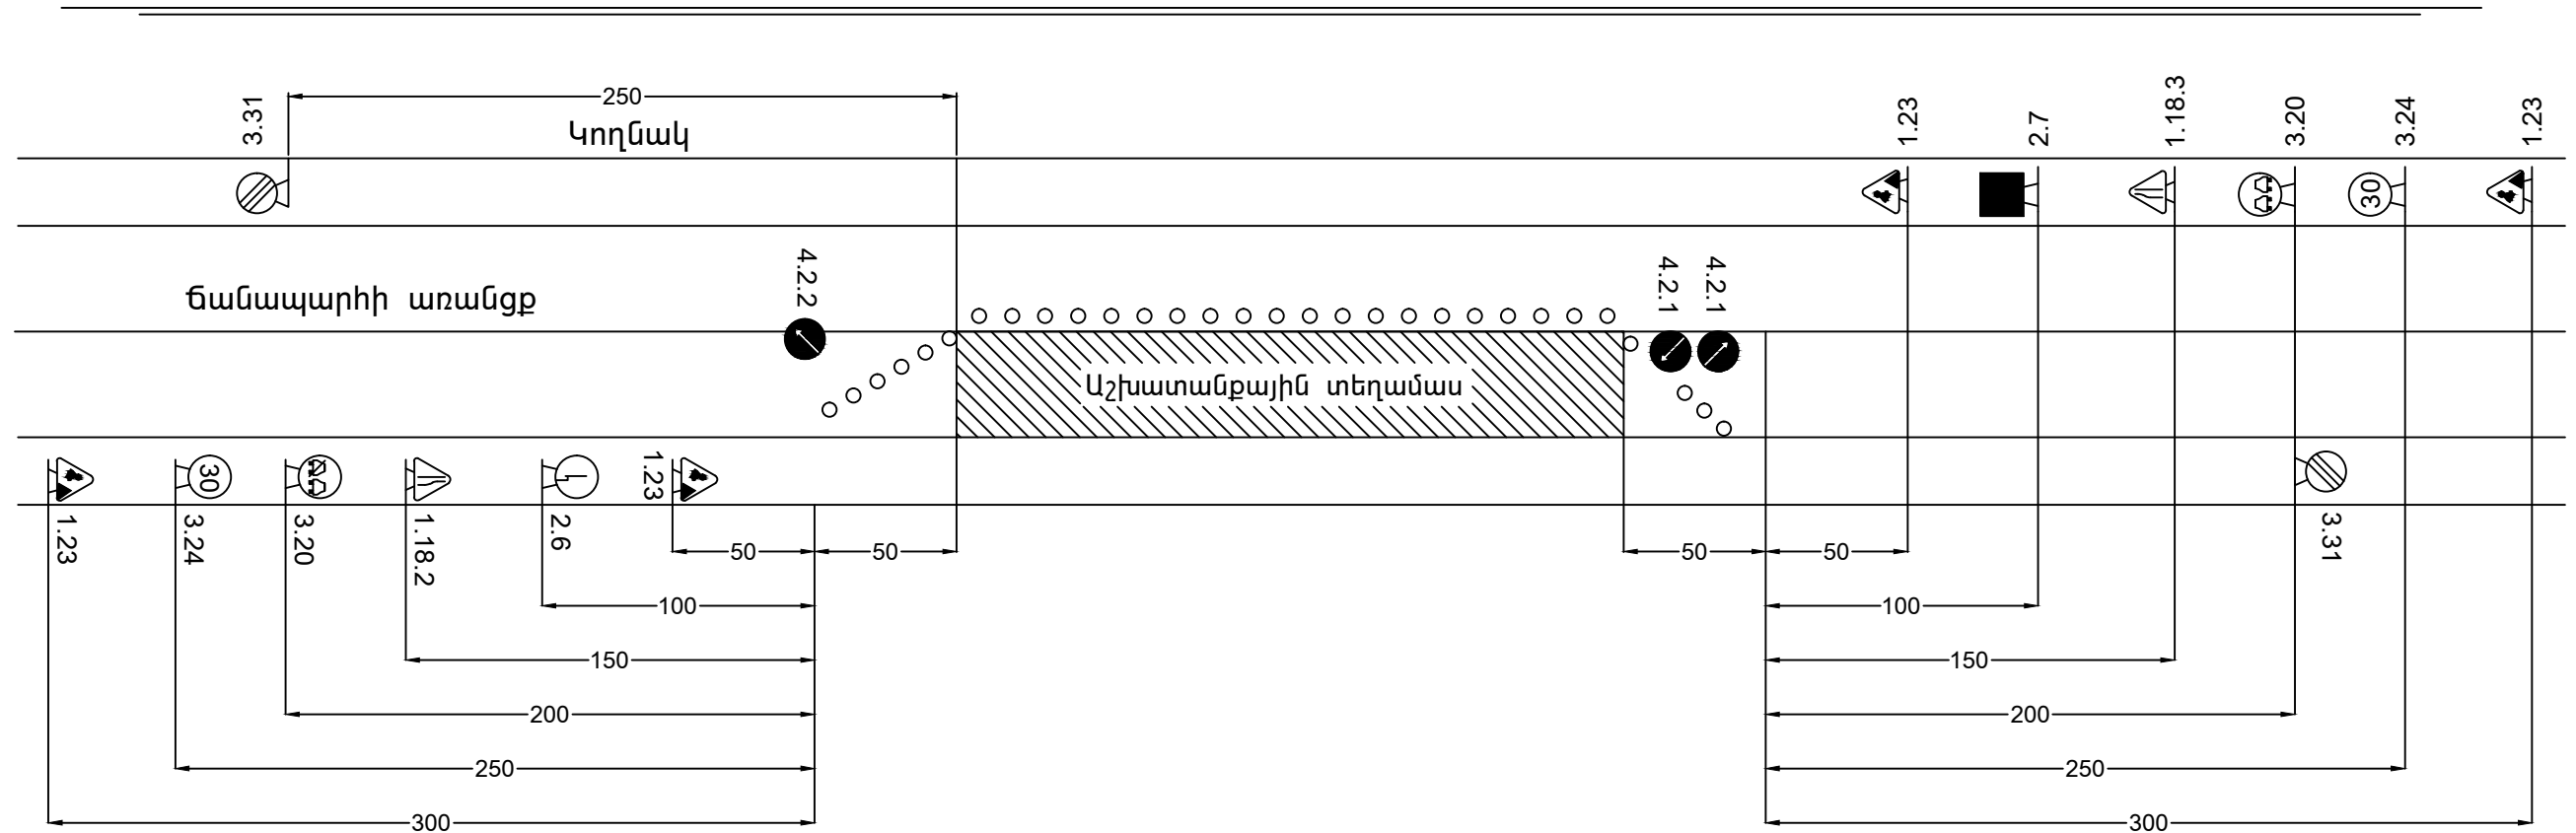

պայմանական նշաններ

-  1.23 Ճանապարհային աշխատանքներ
-  1.18.2 Ճանապարհի նեղացում
-  3.20 Վազանցը արգելվում է
-  3.24 Մաքսիմալ արագության սահմանափակում
-  3.31 Բոլոր սահմանափակումների վերջը

-  4.2.1 Արգելքի շրջանցում աջից
-  4.2.2 Արգելքի շրջանցում ձախից
-  2.6 Հանդիպակաժ շարժման առավելություն
-  2.7 Առավելություն հանդիպակաժ շարժման նկատմամբ

Ն.Գ.Գ.	Հ. ՀԱԿՈԲՅԱՆ				
Կատարեց	Հ. ՀԱԿՈԲՅԱՆ				
			ՓՈՒԼ	ԹԵՐԹ	ԹԵՐԹԵՐ
			ԱՆ	ԱԳ - 94	
			Ճանապարհի նորոգման աշխատանքների իրականացման երթեվեկության կարգավորման սխեմա		
			 «ԼՍ ՆԱԽԱԳԻԾ» ՍՊԸ		

ԱՇԽԱՏԱՆՔՆԵՐԻ ԻՐԱԿԱՆԱՑՄԱՆ ԺԱՄԱՆԱԿԱՑՈՒՅՑ

N	Աշխատանքների անվանումը	Շաբաթներ																				
		1	2	3	4	5	6	7	8	9	10	11	12	13	14	15	16	17	18	19	20	21
1	Հողային տաշտակի կառուցման աշխատանքներ																					
2	Տոփանումով ճանապարհի նախաշերտերի կառուցման աշխատանքներ																					
3	Ճանապարհի ծածկույթի կառուցման աշխատանքներ																					
4	Հողային առուների կառուցման աշխատանքներ																					
5	Ջրահեռացման մետաղական խողովակների մոնտաժման աշխատանքներ																					
6	Գոյություն ունեցող առուների մաքրման աշխատանքներ																					

ԱՇԽԱՏԱՆՔՆԵՐԻ ՏԵՎՈՂՈՒԹՅՈՒՆԸ՝ 150 օր:

Ն Գ Ծ	Հ. ՀԱԿՈԲՅԱՆ							
Կատարեց	Հ. ՀԱԿՈԲՅԱՆ					ՓՈՒԼ	ԹԵՐԹ	ԹԵՐԹԵՐ
						Ա Ն	ԱՃ - 95	
			ԱՇԽԱՏԱՆՔՆԵՐԻ ԺԱՄԱՆԱԿԱՑՈՒՅՑ:				«ԼՍ ՆԱԽԱԳԻԾ» ՍՊԸ	