



<< Սարդարյանշին >> ՍՊԸ

<<САРДАРЯНШИН >>ООО

<<SARDARYANSHIN >>LLC

ԱՇԽԱՏԱՆՔԱՅԻՆ ՆԱԾԱԳԻԾ

Պատվիրատու՝ Աշոցքի համայնքապետարան

Պայմանագիր թիվ՝ N ԱՀ-ԳՀԾՁԲ-25/83-1

Լիցենզիա N ԲՊԼ-002546

ՀՀ Շիրակի մարզի Աշոցք համայնքի Աշոցք բնակավայրի 1-ին
փողոց 2-րդ անցող 3-րդ շենքի բակի բարեկարգման
աշխատանքների նախագիծ

Վանաձոր 2026



„ՍԱՐԴԱՐՅԱՆՇԻՆ” ՍՊԸ

ՀՀ, Լոռու մարզ, ք. Վանաձոր, Երևանյան խճ. 147/1, բն.33
Հեռ. ☎ (+374 99) 21 11 88, (+374 77) 75 02 23,
e-mail sardaryanshin@gmail.com

„SARDARYANSHIN” LLC

Armenia, Vanadzor, 147/1-33, Yerevanyan highway
Tel. ☎ (+374 99) 21 11 88, (+374 77) 75 02 23,
e-mail sardaryanshin@gmail.com

„САРДАРЯНШИН” ООО

Армения, г. Ванадзор, Ереванское ш. дом 147/1, кв.33
Тел. ☎ (+374 99) 21 11 88, (+374 77) 75 02 23,
e-mail sardaryanshin@gmail.com

ՏԻՏՂՈՍԱԹԵՐԹ

Պատվիրատու՝ Աշոցքի համայնքապետարան

Պայմանագիր թիվ՝ N ԱՀ-ԳՀԾՁԲ-25/83-1

Լիցենզիա N ԶՊԼ-002546

Օբյեկտի անվանումը՝ ՀՀ Շիրակի մարզի Աշոցք համայնքի Աշոցք բնակավայրի 1-ին փողոց 2-րդ անցող 3-րդ շենքի
բակի բարեկարգման աշխատանքների նախագիծ

Տնօրեն՝  Ս. Սարգսյան

ՆԳԾ՝  Ն. Սարգսյան

ՆԽԿ՝  Հ. Օհանյան / Արտոնագիր ԿԵԴ-Ա2-021/

ՆԽԾ՝  Խ. Գրիգորյան / Արտոնագիր ԾԲԴ-Ա1-0276/

Վանաձոր 2026

Համաձայնեցված է՝
համայնքի ղեկավար



ՃԱՐՏԱՐԱՊԵՏԱԾԻՆԱՐԱՐԱԿԱՆ ՄԱՍ

Հ.Հ.	Թերթ	Անվանումը
1	ՃՇ-1	Աշխատանքային գծագրերի ցանկ Բացատրագիր
2	ՃՇ-2	Իրավիճակային հատակագիծ կոսմոֆոտո Մ1:2000
3	ՃՇ-3	Իրադրության հատակագիծ (գեոդեզիական հանույթ) Մ1: 500
4	ՃՇ-4	Գլխավոր հատակագիծ Մ1: 300
5	ՃՇ-5	Երկայնական կտրվածք
6	ՃՇ-6	Հանգույցներ, մասնագրեր
7	ՃՇ-7	Լայնական կտրվածքներ Մ1:100
8	ՃՇ-8	Լայնական կտրվածքներ Մ1:100
9	ՃՇ-9	Տարածքի հատակագիծ նախագծային/չափադրում/ Մ1:150
10	ՃՇ-10	Տարածքի հատակագիծ նախագծային Մ1:150
11	ՃՇ-11	Ծածկույթների կտրվածքներ
12	ՃՇ-12	Ծածկույթների հատույթներ
13	ՃՇ-13	Խաղասարքեր
14	ՃՇ-14	Աշխատանքային ծավալների մասնագիր
15	ՃՇ-15	Աշխատանքային ծավալների մասնագիր
16	ՃՇ-16	Մետաղական ճաղաշար
17	ՃՇ-17	Չրուցարան
18	ՃՇ-18	Չրուցարանի ճաղաշար, նստարան և սեղան
19	ՃՇ-19	Չրուցարանի մասնագիր
20	ՃՇ-20	Չրուցարանի մասնագիր
21	ՃՇ-21	Նստարան
22	ՃՇ-22	Նստարանի մասնագիր

ՀՀ Շիրակի մարզի Աշոցք համայնքի Աշոցք բնակավայրի 1-ին փողոց 2-րդ անց 3-րդ շենքի բակի բարեկարգման աշխատանքների նախագծանա- խահաշվային փաստաթղթերի համար հիմք է հանդիսացել.

1. Աշոցքի համայնքապետարանի պատվերը
2. ճարտարապետահատակագծային առաջադրանքը
3. Տեղանքի ուսումնասիրությունը
4. Չափագրությունը (հանույթը)

Գլխավոր հատակագծում անցուղիների, նստարանների, աղբամանների և կանաչապատ գոտիների դիրքը և դասավորվածությունը, նրանց ծավալատարածական հորինվածքը ընտրվել է հաշվի առնելով պատվիրատուի հետ նախապես մշակված էսքիզը, տեղանքի թեքությունը, մոտեցման ճանապարհի, մատակարարող ենթակառուցվածքների նկատմամբ հարմարությունը:

Տեղանքի գեոդեզիական հանույթը իրականացվել է armWGS 84 համակարգով, համաձայն որի հենակետային աղյուսակ նախագծում ներկայացված չէ:

Նախագծով նախատեսված է հետևյալ աշխատանքները.

- գոյություն ունեցող եզրաքարերի քանդում
- գոյություն ունեցող ասֆալտբետոնե ծածկույթի քանդում
- գոյություն ունեցող դիտահորի նիշերի բարձրացում
- ասֆալտի կտրում մեխանիզմով (գոյություն ունեցող /տող/ ասֆալտի հետ սահման)
- բետոնե գունավոր սալիկներից արահետների կառուցում
- ռետինե ծածկույթով հարթակների իրականացում
- բակի երթևեկելի մասի ասֆալտապատում
- բազալտե եզրաքարերի տեղադրում
- նստարանների տեղադրում տեղադրում
- աղբամանների տեղադրում տեղադրում գործարանային արտադրության
- մանկական խաղասարքերի տեղադրում
- տարածքի բարեկարգման աշխատանքներ

ՆԳՏ	Ն. Սարգսյան		ՀՀ Շիրակի մարզի Աշոցք համայնքի Աշոցք բնակավայրի 1-ին փողոց 2-րդ անց 3-րդ շենքի բակի բարեկարգման աշխատանքների նախագիծ		
Նախագծ.	Ն. Սարգսյան				
ՆԽԿ	Հ. Օհանյան		Ճարտարապետաշինարարական մաս	Փուլ	Թերթ
ՆԽԾ	Խ. Գրիգորյան			ՃՇ	1
					22
			Աշխատանքային գծագրերի ցանկ Բացատրագիր		

ՕՐԱՅՈՒՑԱՅԻՆ ԳՐԱՖԻԿ

N	Աշխատանքի անվանումը	Օրեր																													
		3	6	9	12	15	18	21	24	27	30	33	36	39	42	45	48	51	54	57	60	63	66	69	72	75	78	81	84	87	90
1	Հողային աշխատանքներ																														
2	Տարածքի բարեկարգման և ճեմուղիների կառուցման աշխատանքներ																														
3	Նստարանների և աղբամասների տեղադրման աշխատանքներ																														
4	Անփալտապատման աշխատանքներ																														
5	Խաղասարքերի և գրուցարանի տեղադրման աշխատանքներ																														
6	Տարածքի մաքրման աշխատանքներ																														

«ԱՐԽԻՏԵԿՏ» ՍՊԸ
ՓՈՐՁԱՐԱՆՈՒԹՅՈՒՆ
20 Բ.

Պաշտոն	Անուն Ազգանուն	Ստորագր.	Ամիս	Հ. Շիրակի մարզի Աշոցք համայնքի Աշոցք բնակավայրի 1-ին փողոց 2-րդ անցը 3-րդ շենքի բակի բարեկարգման աշխատանքների նախագիծ					
ԼՂԾ	Լ. Մարդարյան								
ԼԱՍԱԳՃՈՂ	Լ. Մարդարյան								
							Փուլ	Թեղք	Թեղթեր
							ԾԿ	2	2
				Օրացուցային գրաֆիկ					

Իրավիճակային հատակագիծ կոսմոֆոտո
Մ 1:2000



«ԱՐԽԻՏԵԿՏ» ՍՊԸ
ԺՈՐՁԱՔՆՆՈՒԹՅՈՒՆ
«___» _____ 20__ թ.

ՆԳԾ	Ն.Սարգսյան		22 Շիրակի մարզի Աջոց համայնքի Աջոց բնակավայրի 1-ին փողոց 2-րդ անցող 3-րդ շենքի բակի բարեկարգման աշխատանքների նախագիծ			
Նախագծ.	Ն.Սարգսյան		Ճարտարապետաշինարարական մաս	Փուլ	Թերթ	Թերթեր
ՆԽԿ	Գ.Օհանյան			ՃՇ	2	22
ՆԽԾ	Վ.Միրզոյան		Իրավիճակային հատակագիծ կոսմոֆոտո Մ 1:2000			



«ԱՐԽԻՏԵԿՏ» ՍՊԸ
ՓՈՐՁԱԲՆԱՌԹՅՈՒՆ
20 թ.

ՆԳՃ	Ն.Սարգսյան		22 Շիրակի մարզի Աջոց համայնքի Աջոց բնակավայրի 1-ին փողոց 2-րդ անցող 3-րդ շենքի բարեկարգման աշխատանքների նախագիծ			
Նախագծ.	Վ.Թումյան		Ճարտարապետաշինարարական մաս			
			Փուլ	Թերթ	Թերթեր	
			ՃՇ	3	22	
			Իրադրություն հաստատագիծ (գծողեցիական հանույթ) Մ1: 500			
						

ՊԱՅՄԱՆԱԿԱՆ ՆՇԱՆՆԵՐ

Բազալտե եզրաքար 150x300 մմ

Ավազակուպիճե կողնակի եզր

«Դ» տիպի ասֆալտբետոնե մայթ/սալվածք 30 մմ


«Բ» տիպի մանրահատիկ ասֆալտբետոն 50 մմ



Բակի բարեկարգվող հատված

GAS — Գազատար խողովակ


BP:0+00.00

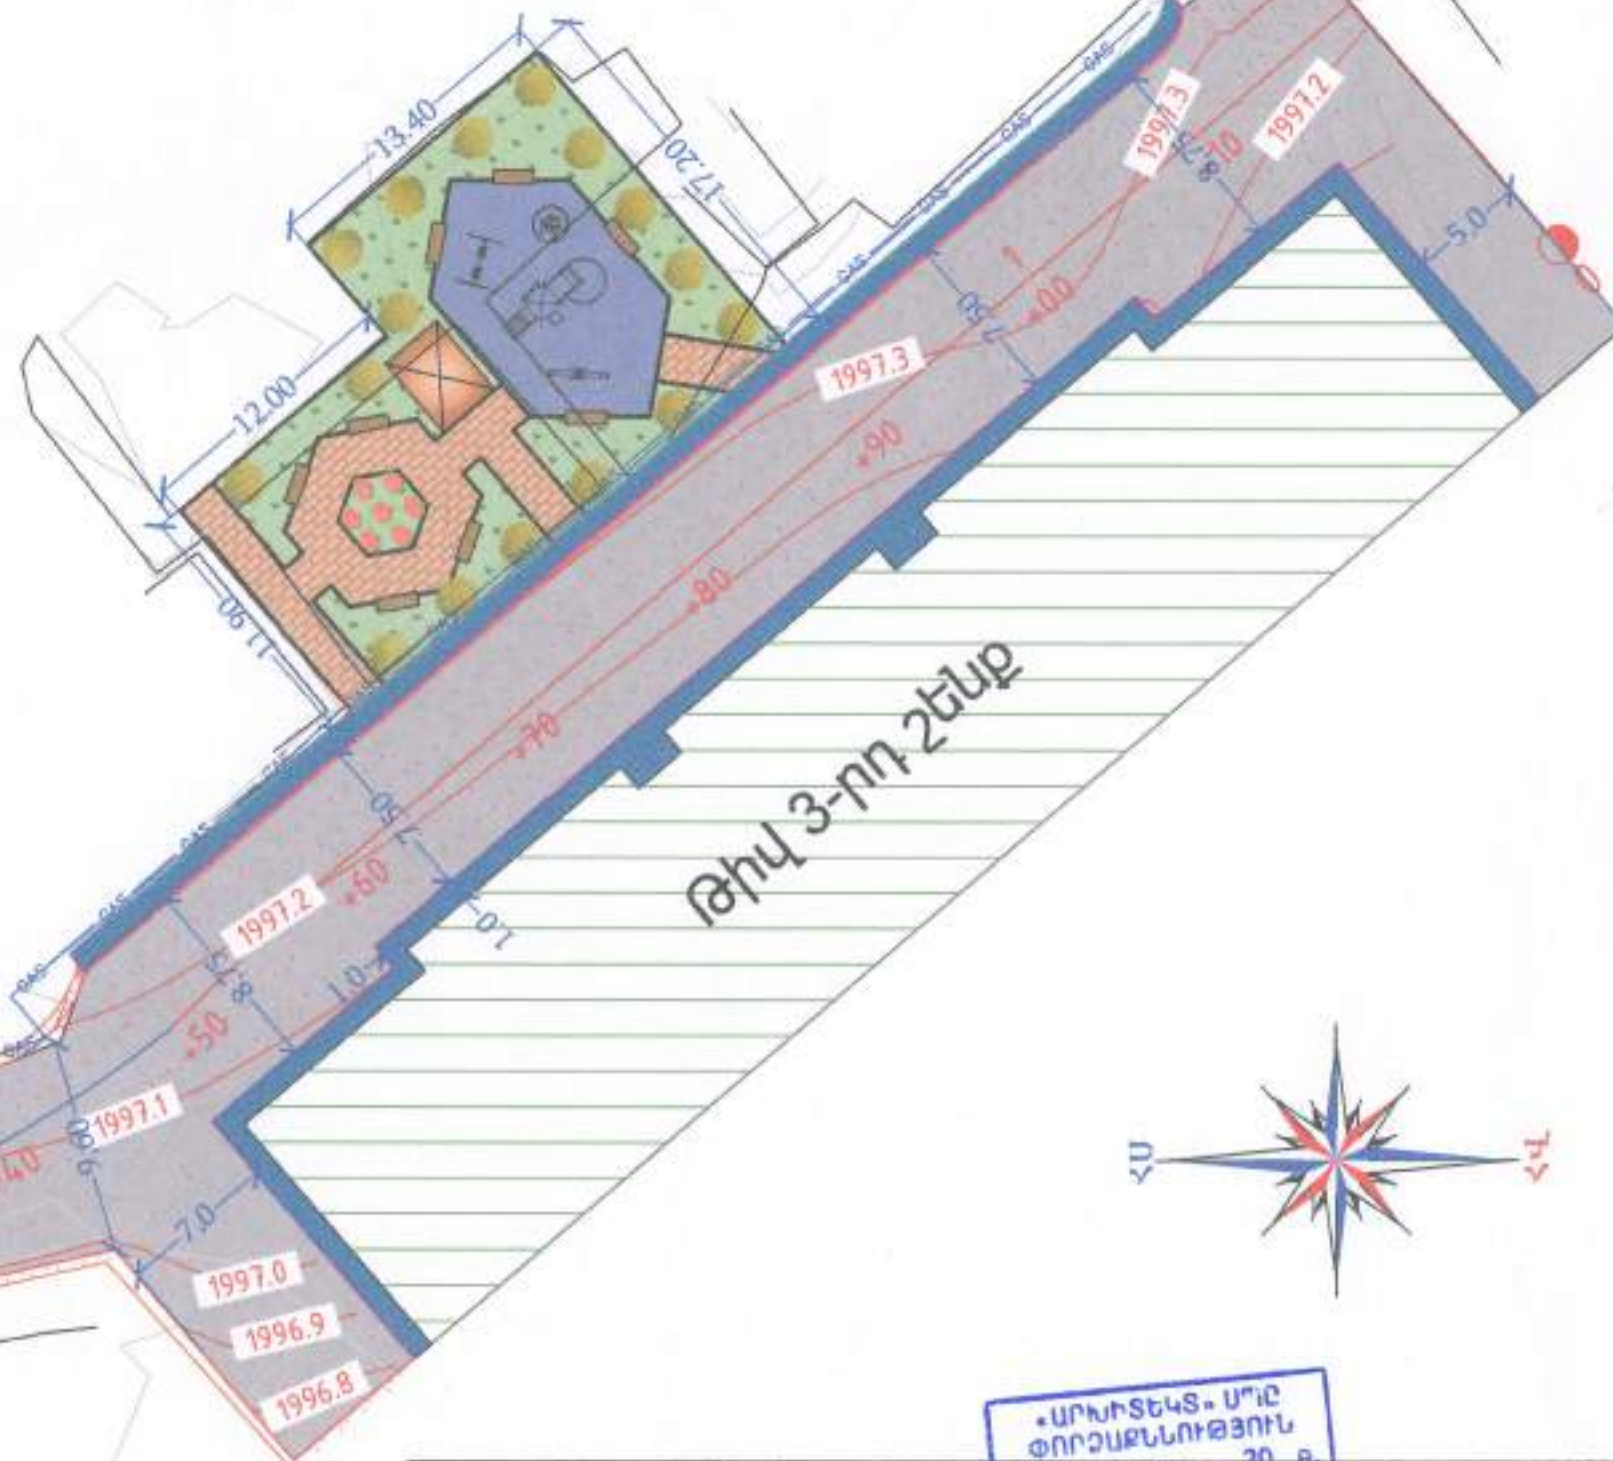

«ԱՐԽԻՏԵԿՏ» ՍՊԸ
ՓՈՐՁԱՐՆԱՆՈՒԹՅՈՒՆ
20 Բ

ՆԳՃ	Ն.Սարգսյան		Հիմնական մարզի Աշոց համայնքի Աշոց բնակավայրի 1-ին փուլի 2-րդ անցի 3-րդ շենքի բակի բարեկարգման աշխատանքների նախագիծ		
Նախագծ.	Վ.Թումյան				
			Ճարտարապետաշինարարական մաս	Փուլ	Թերթ
				ՃՇ	5
			Գլխավոր հատակագիծ Մ1: 300		9





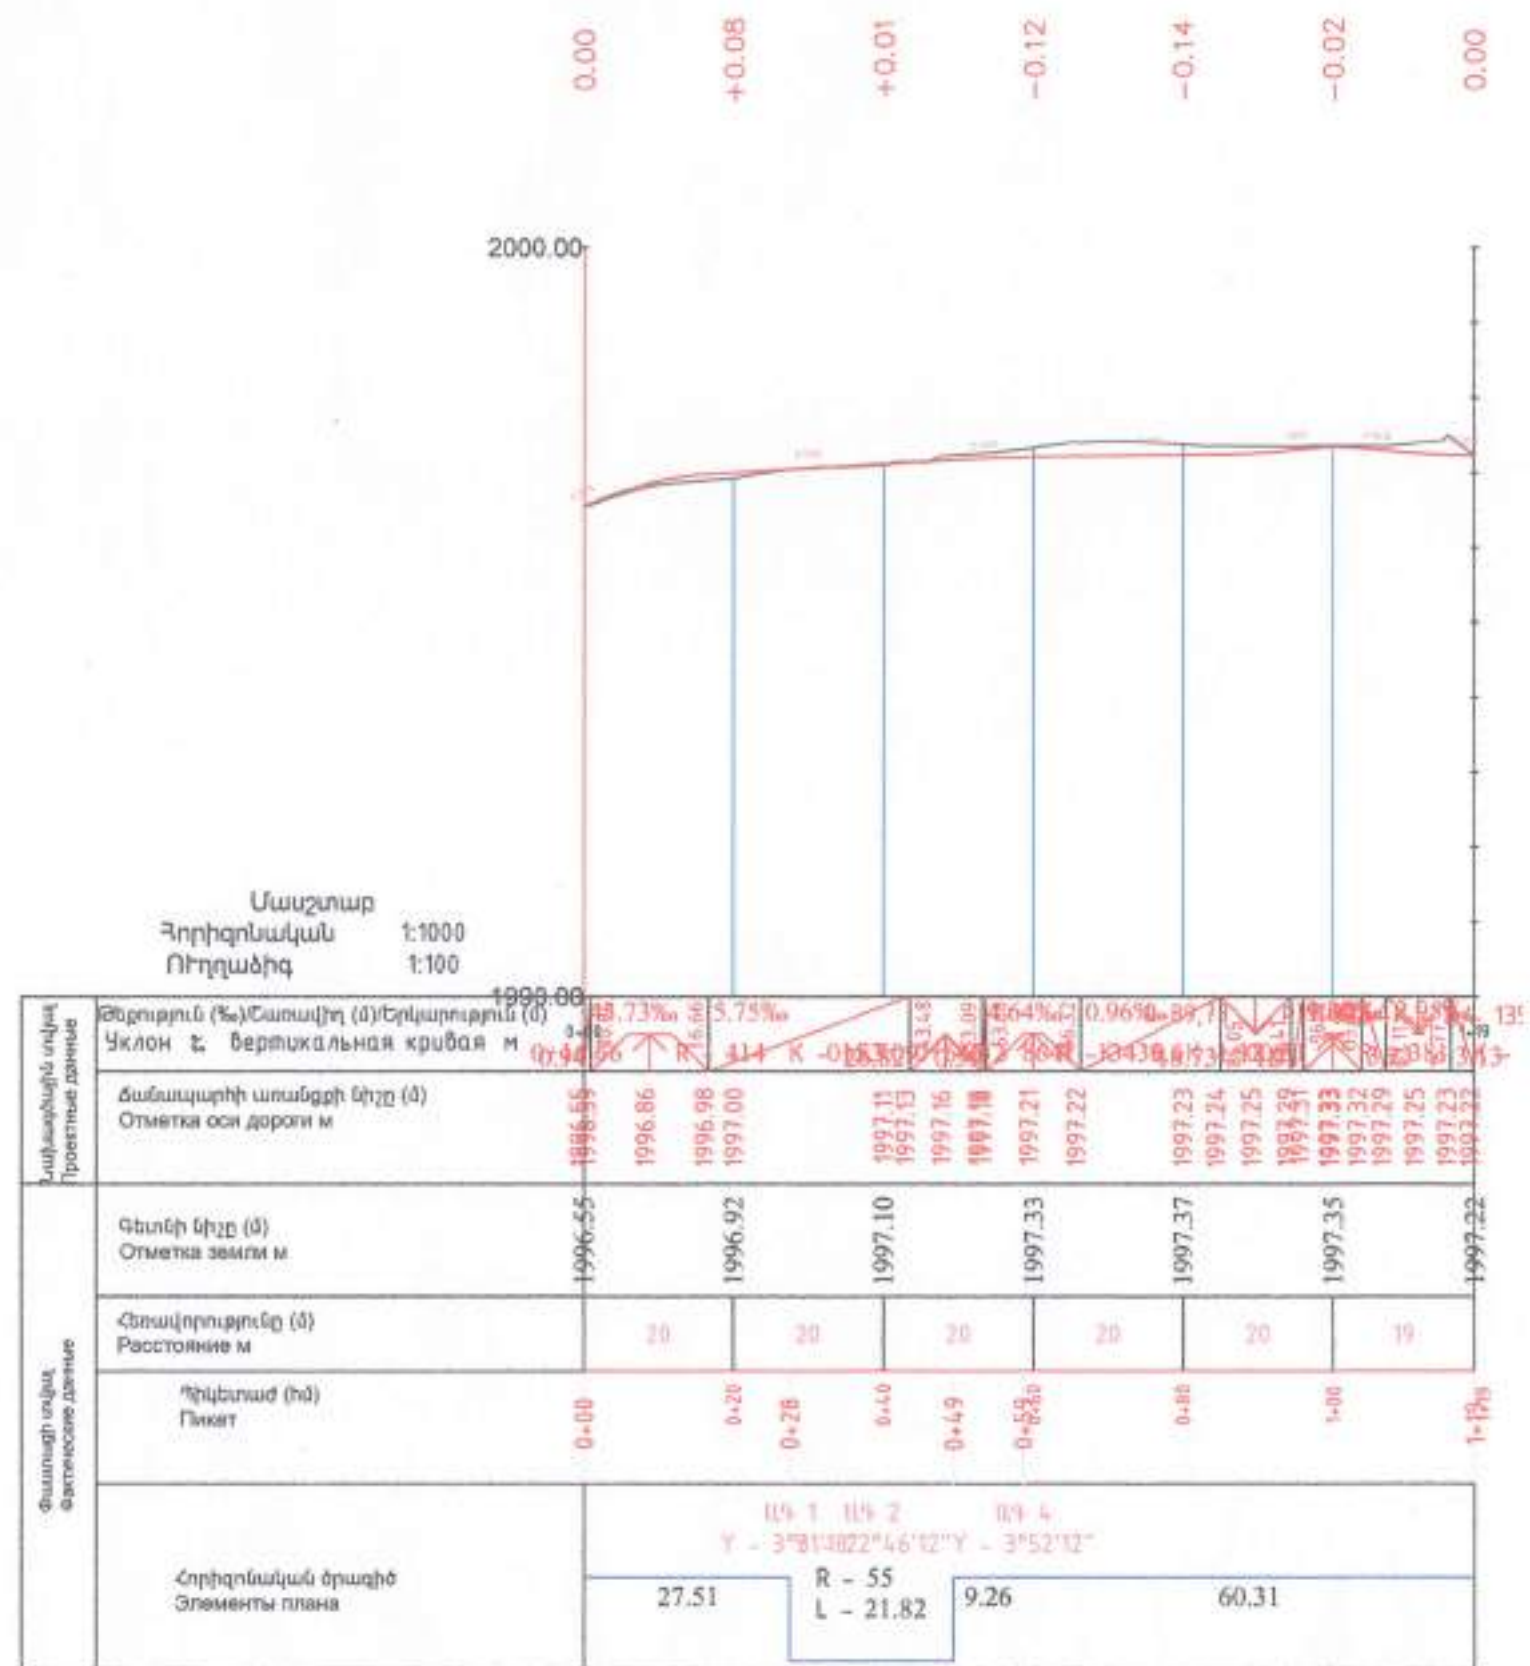


«ԱՐԽԱՅԵԱՏ» ՍՊԸ
ՓՈՐՁԱՆԱԿՆԵՐՈՒՄ
20 թ.

ՆԳՃ	Ն.Սարգսյան		22 Շիրակի մարզի Աշոց համայնքի Աշոց բնակավայրի 1-ին փուլի 2-րդ անցի 3-րդ շենքի բակի բարեկարգման աշխատանքների նախագիծ		
Նախագծ.	Վ.Թովյան		Հանրապետական շինարարական մաս		
			Փուլ	Թերթ	Թերթեր
			ՀԾ	5	22
			Երկայնական կտրվածք Մ1: 1000 1:100		


Տիպային թեքահարթակներ

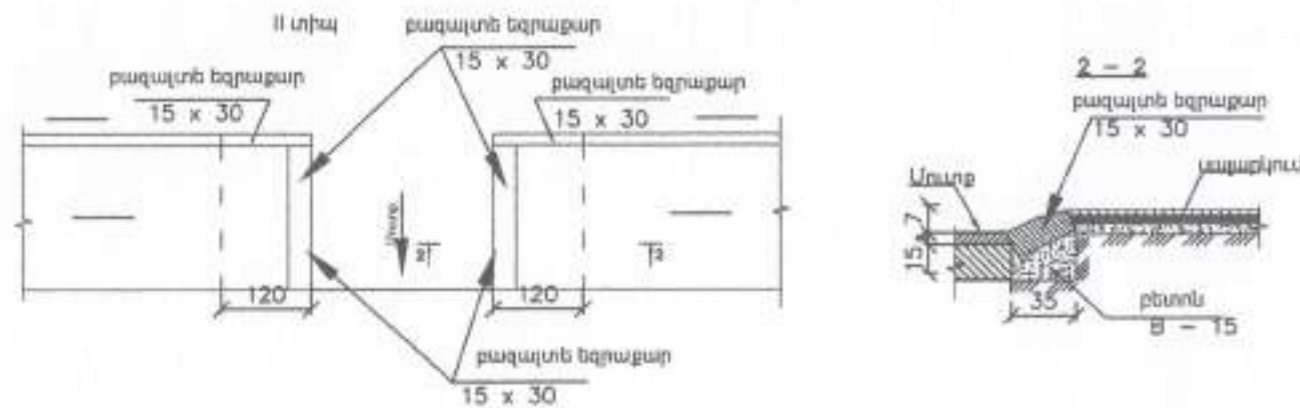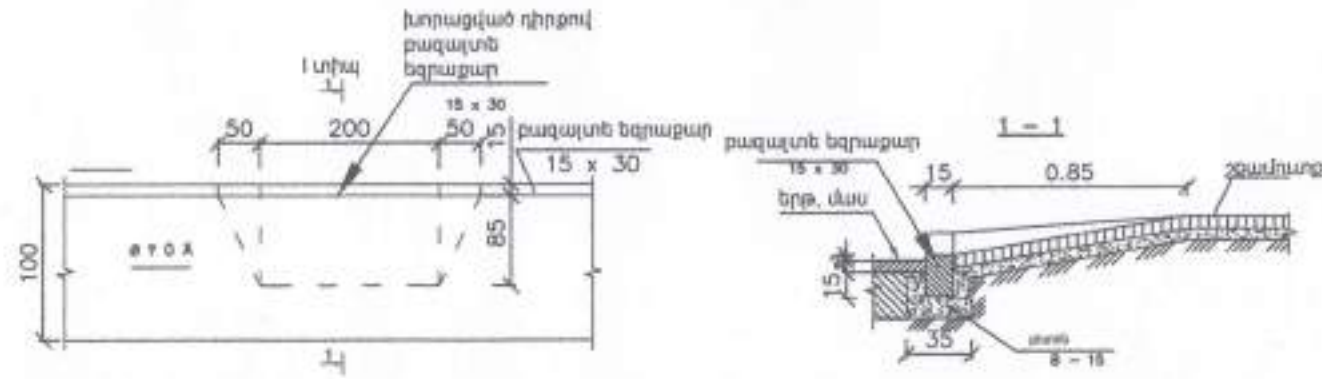

Եզրագարերի հիմքերի բետոնացման հանգույց

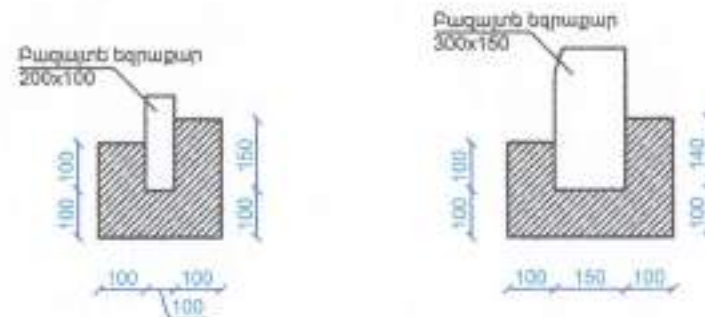

Մայթի և սալվածքի կտրվածք հանգույց

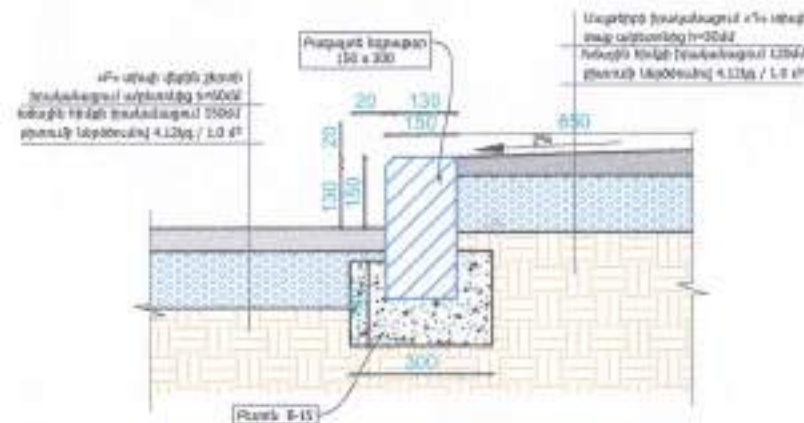

ԱՍՖԱԼՏԱՊԱՏՄԱՆ ԱՇԽԱՏԱՆՔՆԵՐ

ԵՐԹԵՎԵԿԵԼԻ ՄԱՍ

Անվանումը	Չ.Մ.	Քանակը
Մանրահատիկ ա/բետոն Բ տիպի ԳՕՍՏ 9128-97 -50 մմ	մ ²	1097
Խճային հիմքի իրականացում քիտումի տարածումով /1 մ ² -4,12 կգ/ 150մմ	մ ²	1097
Կողնակների իրականացում ավազակալիճով միջինը 500 մմ լայնությամբ 100 մմ հաստ.	մ ²	55
Բազալտե 30x15սմ եզրագարի տեղադրում Բ15 դասի բետոնե հիմքի վրա	գծմ	172
Բազալտե 10x20սմ եզրագարի տեղադրում Բ15 դասի բետոնե հիմքի վրա	գծմ	65

ՄԱԼՎԱԾՔ

Մանրահատիկ ա/բետոն Դ տիպի 30 մմ	մ ²	100
Խճային հիմքի իրականացում քիտումի տարածումով /1 մ ² -4,12 կգ/ 120 մմ	մ ²	100


ՄԱՅԹԵՐ

Մանրահատիկ ա/բետոն Դ տիպի 30 մմ	մ ²	55
Խճային հիմքի իրականացում քիտումի տարածումով /1 մ ² -4,12 կգ/ 120 մմ	մ ²	55

•ԱՐԽԻՏԵԿՏ. ՄՐԸ
ՓՈՐՇԱՔՆԱԿԻՑՈՒՆ
20 Ք.

ՆԳՃ	Ն.Սարգսյան		22 Շիրակի մարզի Աջոցք համայնքի Աջոցք բնակավայրի 1-ին փողոց 2-րդ անցք 3-րդ շենքի լավի բարեկարգման աշխատանքների նախագիծ	Փուլ	Թերթ	Թերթեր
Նախագծ.	Վ.Թումոյան		Հարտադրապետաշինարարական մաս	ՀՇ	6	22
			Հանգույցներ, մասնագրեր			









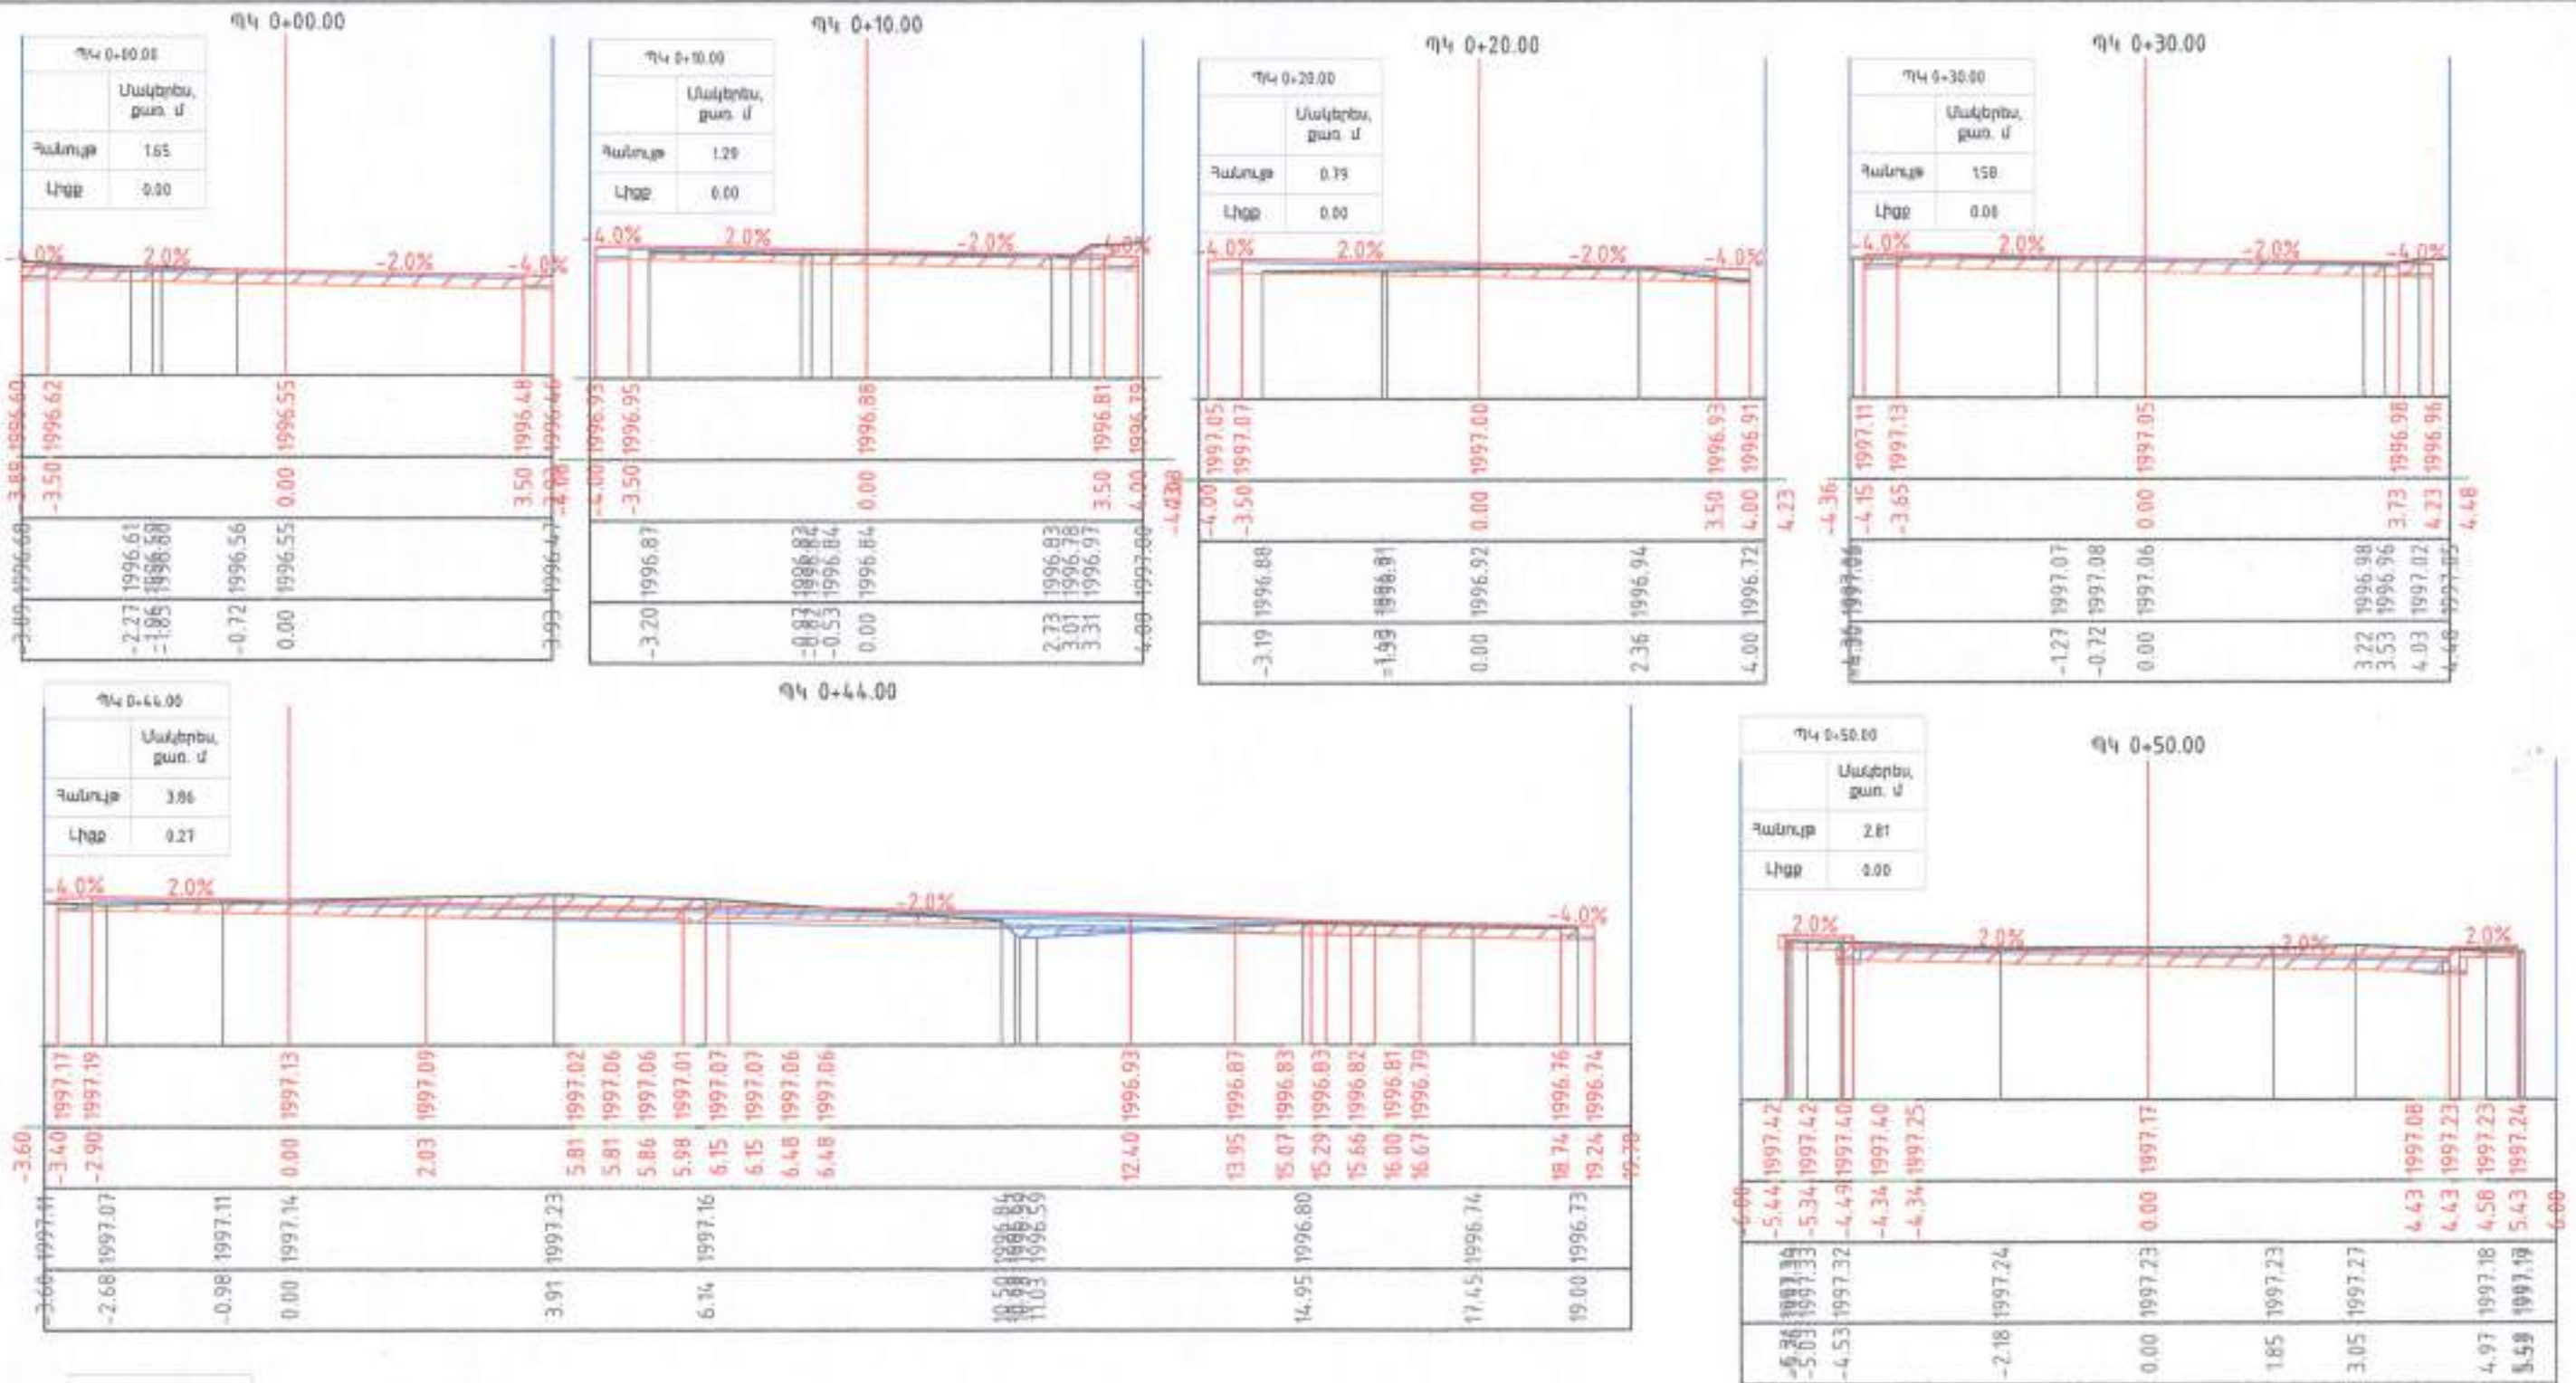

«ԱՐԽԻՏԵԿՏ» ՍՊԸ
ԾՈՌԱՅԵՆՆՈՒԹՅՈՒՆ
20 Բ.

ԼԳՃ	Լ. Մարգարյան		ՀՀ Շիրակի մարզի Աջոցք խամայնի Աջոցք բնակավայրի 1-ին փուլից 2-րդ անցը 3-րդ շենքի բակի բարեկարգման աշխատանքների նախագիծ		
Նախագծ.	Վ. Թովմյան		Հարտարապետաշինարարական մաս		
			Փուլ	Թերթ	Թերթեր
			ՃՇ	7	22
			Լայնական կտրվածքներ Ց1: 100		



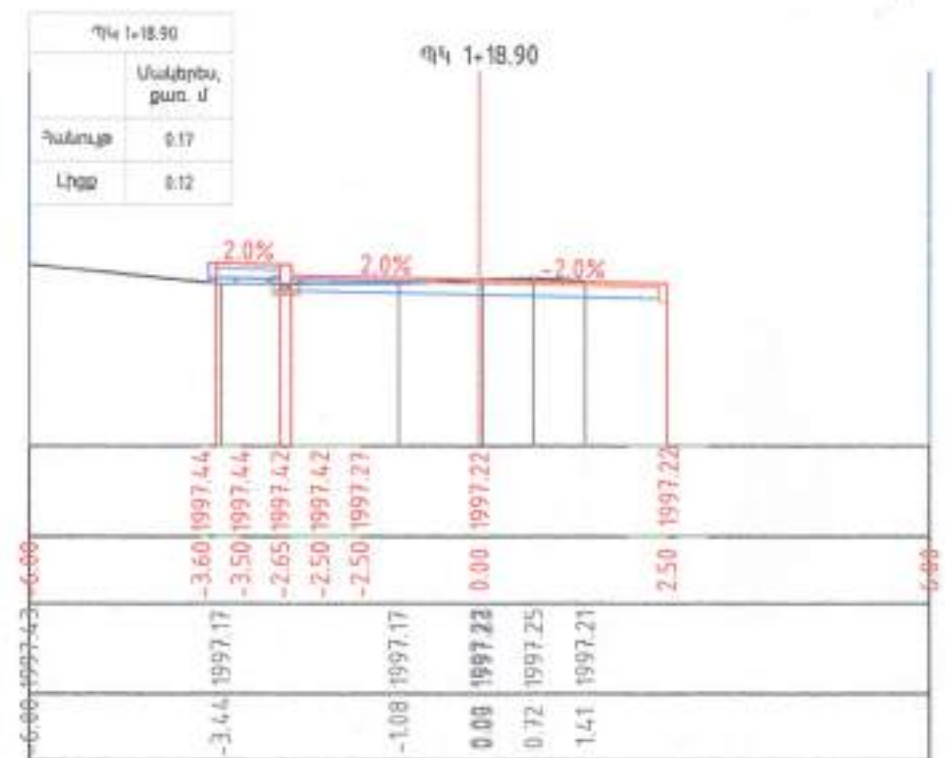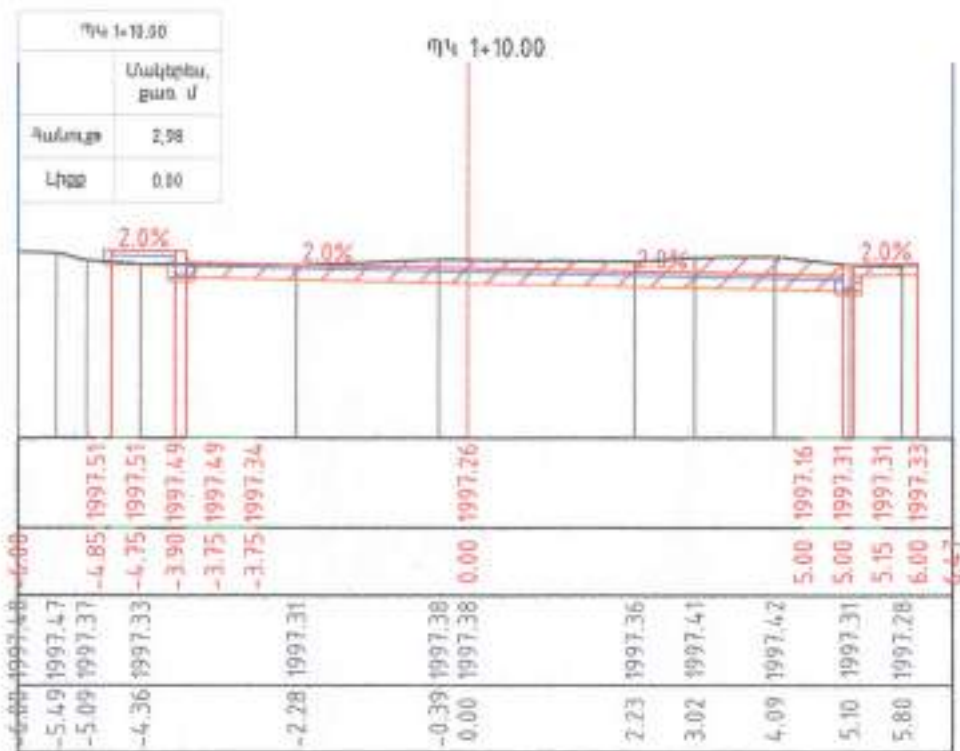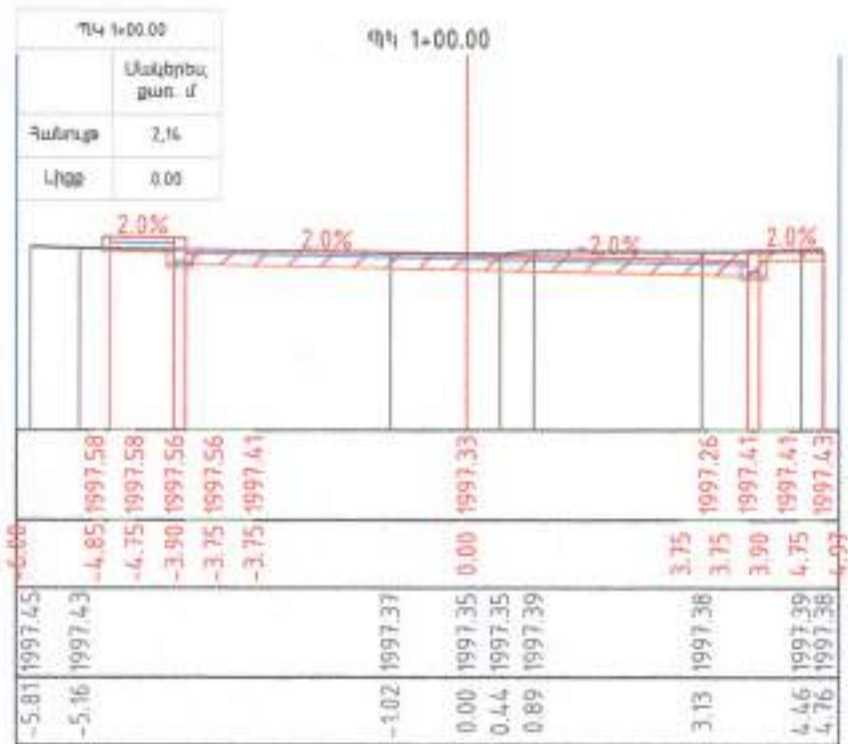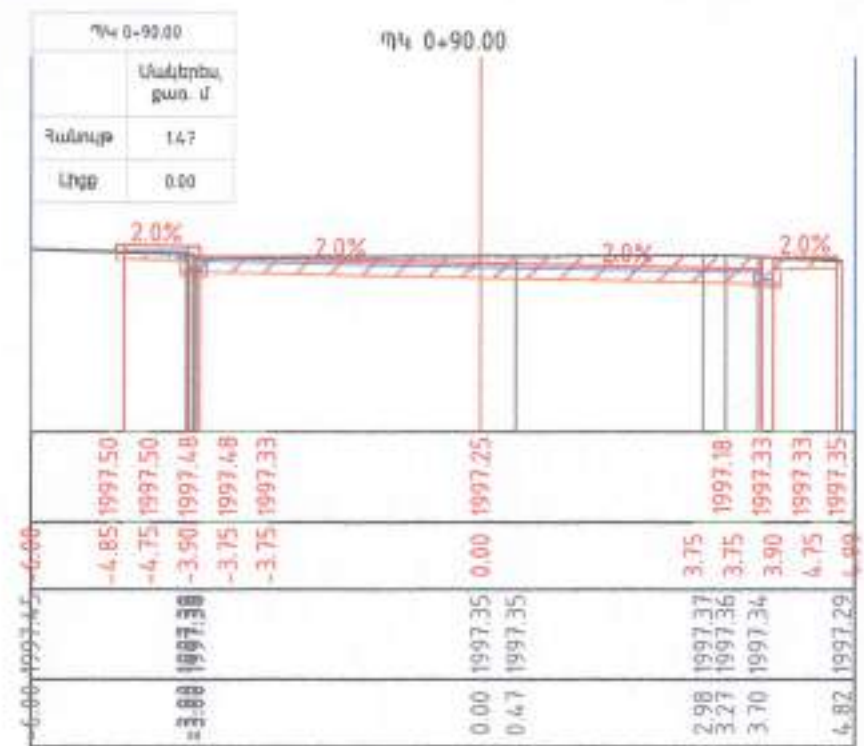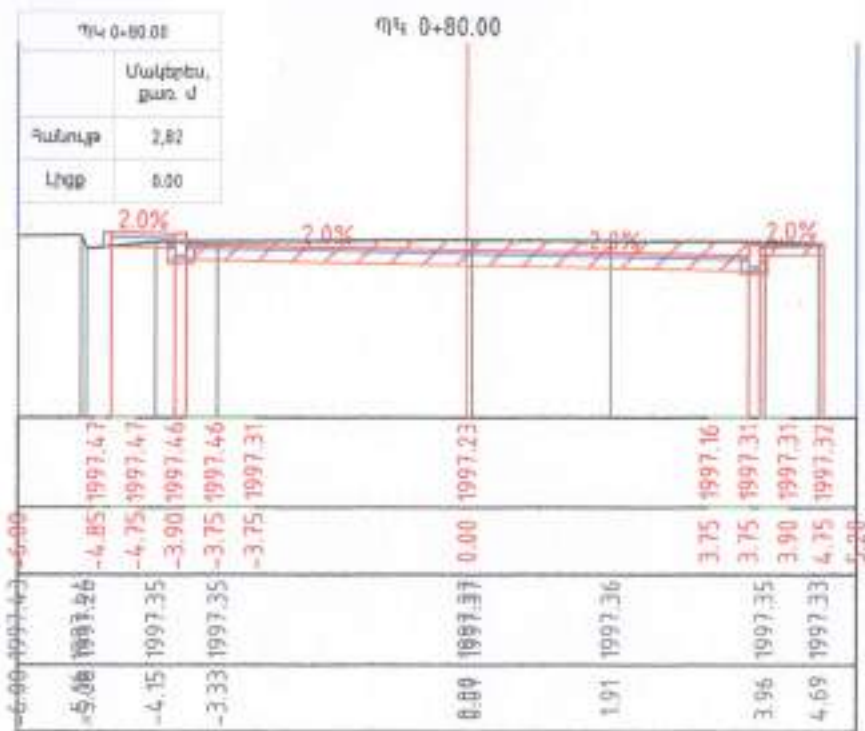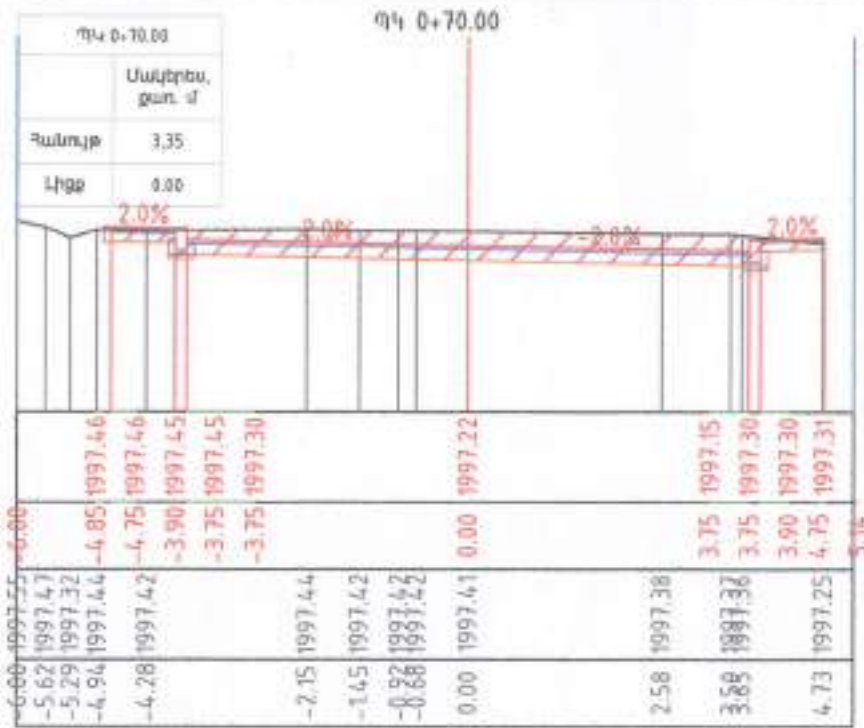

ՄԱՐԿԱՆԿԱՆՈՒԹՅՈՒՆ
ՓՈՐՈՇԿԱՆՈՒԹՅՈՒՆ
20 Բ.

ՆԳՃ	Ն. Մարգարյան		ՀՀ Շիրակի մարզի Աշոցք համայնքի Աշոցք բնակավայրի 1-ին փուլից 2-րդ անգամ 3-րդ շենքի բակի բարեկարգման աշխատանքների նախագիծ		
Նախագծ.	Վ. Թովմյան		Ճարտարապետաշինարարական մաս	Փուլ	Թերթ
				ՃՇ	8
			Լայնական կտրվածքներ Մ1: 100	Թերթեր	
				22	



Տարածքի հատակագիծ նախագծային/չափադրում/ Մ 1:100



x=4545483.9356
y=8404175.2769

x=4545478.2546
y=8404187.0826

x=4545474.8213
y=8404183.0623

x=4545468.0665
y=8404195.7961

x=4545476.1694
y=8404166.1773

x=4545456.8576
y=8404182.6857

«ԱՐԽԻՏԵԿՏ» ՍՊԸ
ՓՈՐՁԱՔՆՆԱԾՅՈՒՆ
20 թ.


ՆԳՃ	Ն.Սարգսյան		22 Շիրակի մարզի Աջոցք համայնքի Աջոցք բնակավայրի 1-ին փուլից 2-րդ անգը 3-րդ շենքի բակի բարեկարգման աշխատանքների նախագիծ		
Նախագծ.	Ն.Սարգսյան				
ՆԽԿ	Բ.Օհանյան		Ճարտարապետաշինարարական մաս	Փուլ	Թերթ/Թերթեր
ՆԽԾ	Խ.Գրիգորյան			ՃՇ	9 22
			Տարածքի հատակագիծ նախագծային/չափադրում/ Մ 1:150		

ՊԱՅՄԱՆԱԿԱՆ ՆՇԱՆՆԵՐ

Տարածքի հատակագիծ նախագծային Մ 1:150

- 1 Ճեմուղի
- 2 Խաղահրապարակ
- 3 Ծաղկանոց, կանաչապատում
- 4 Չրուցարան
- Բազալտե եզրաքար 100x200 մմ
- Բազալտե եզրաքար 150x300 մմ
- Մետաղական ճաղաշար
- Մայթի բետոնե գունավոր սալիկներ - 40մմ
- Կանաչապատում - 150մմ
- Ռետինե հատակ (Masterfibre կամ համարժեք) - 15մմ
- Նստարան

Աղբաման

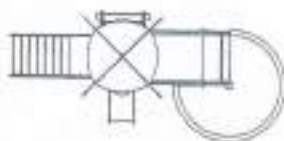

Կոմպլեքս խաղասարք



Կարուսել




Հորիզոնական ճոճանակ



Ուղղահայաց երկտեղանոց ճոճանակ



Ծառ

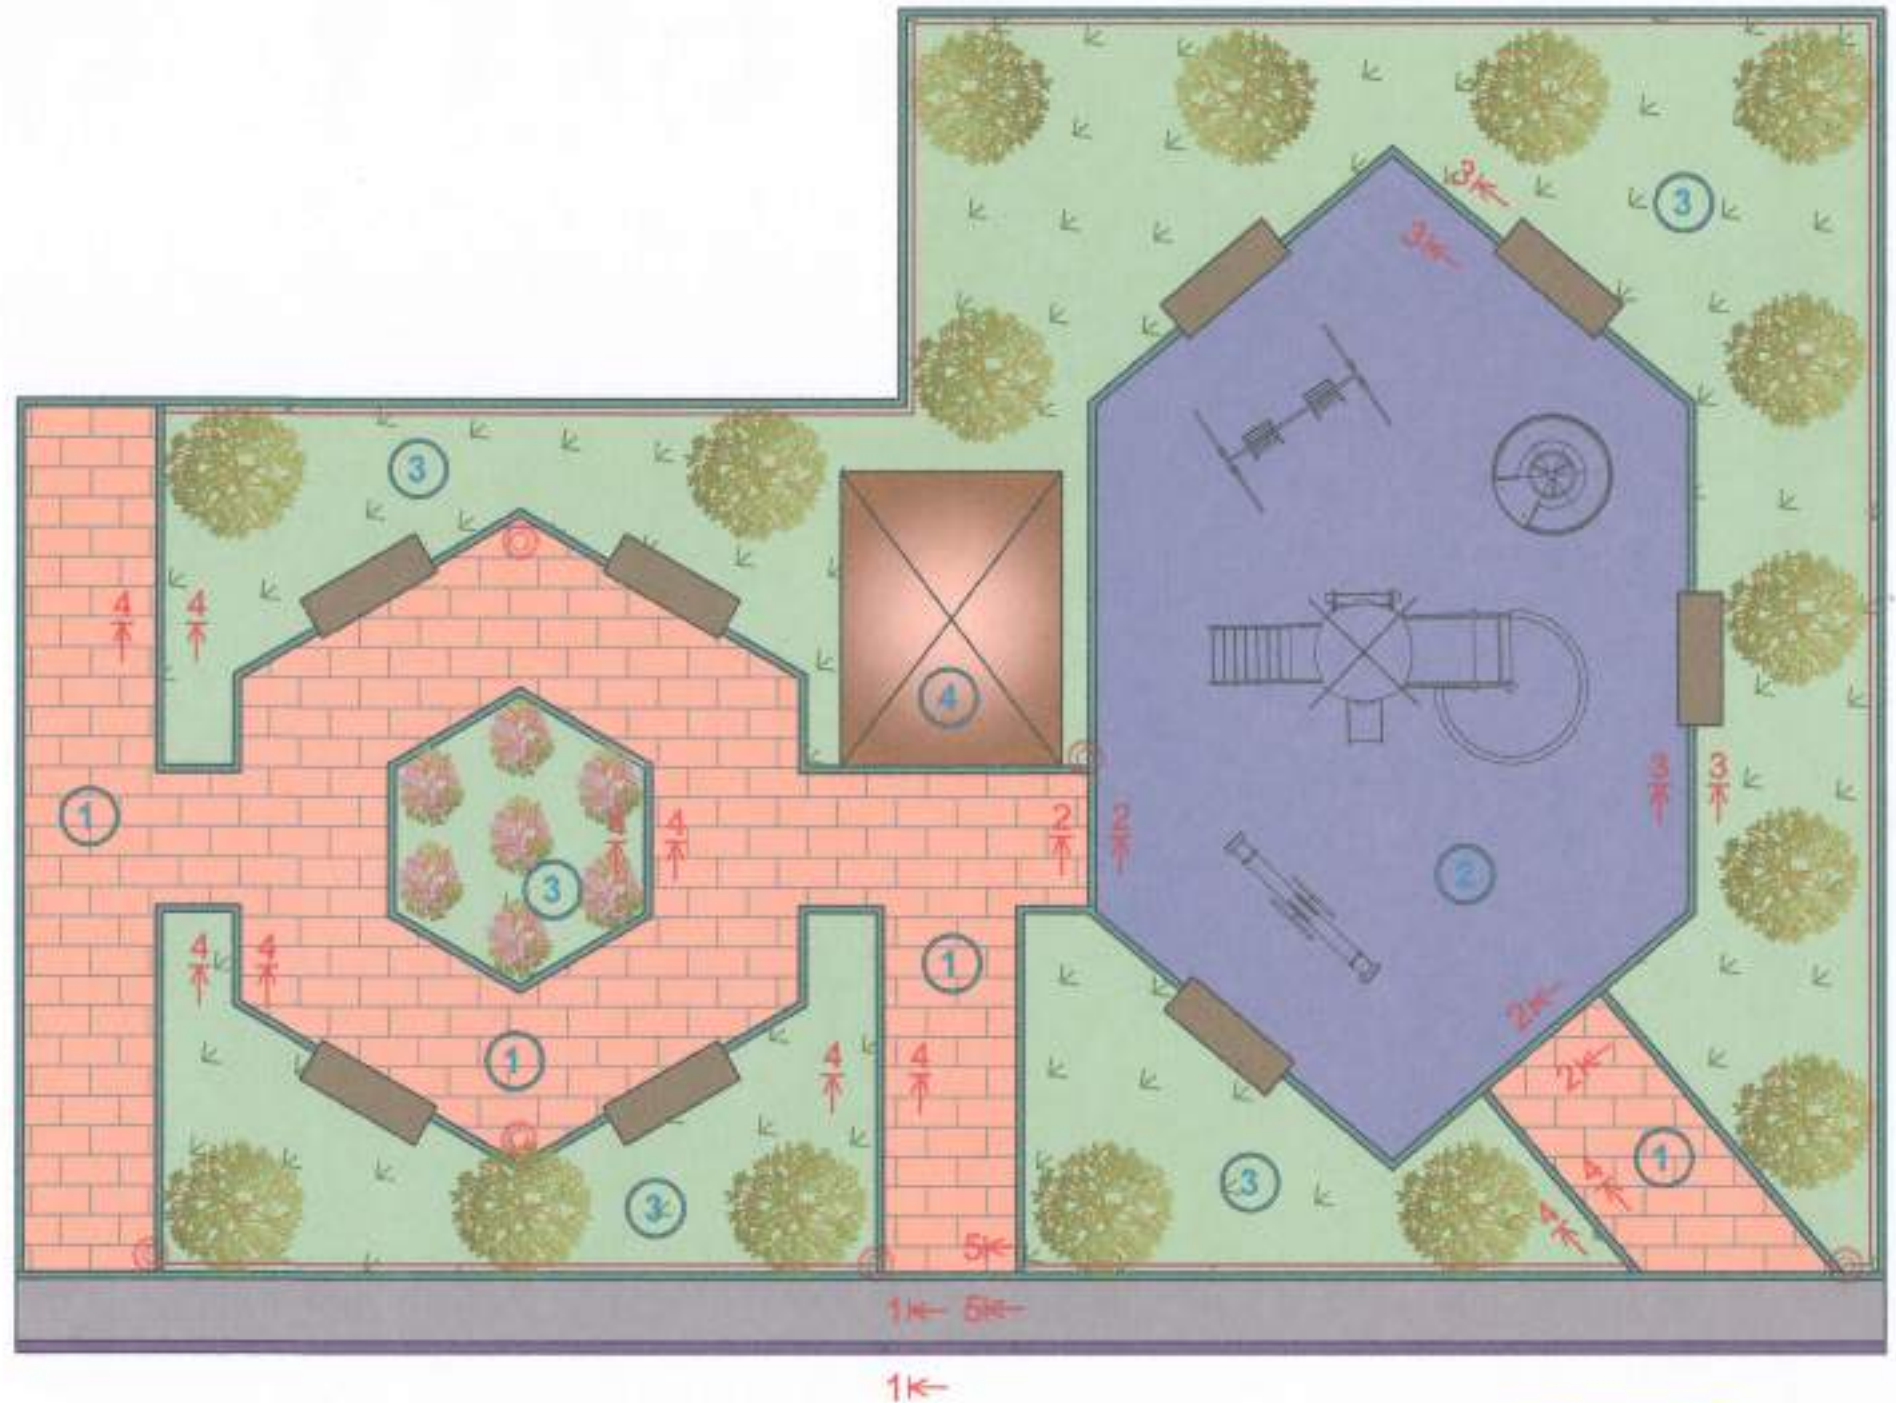


«ԱՐԽԻՏԵԿՏ» ՍՊԸ
ՓՈՐՁԱՔՆՆՈՒԹՅՈՒՆ
20 Բ.

ՆԳՃ	Ն. Սարգսյան		ՀՀ Շիրակի մարզի Աշոցք համայնքի Աշոցք բնակավայրի 1-ին գյուղաց 2-րդ անցի 3-րդ շենքի բակի բարեկարգման աշխատանքների նախագիծ		
Նախագծ.	Ն. Սարգսյան		Ճարտարապետաշինարարական մաս	Փուլ	Թերթ/Թերթեր
ՆԽԿ	Հ. Օհանյան			ԾՇ	10 22
ՆԽԾ	Խ. Գրիգորյան		Տարածքի հատակագիծ Նախագծային Մ 1:150		


ԿՏՐՎԱԾԲ 1-1

«Դ» տիպի մանրահատիկ
արժեքով մայր հ=30սմ
հսկային հիմքի իրականացում 120սմ
քիտումի ներծծումով 4.12կգ / 1.0 մ²

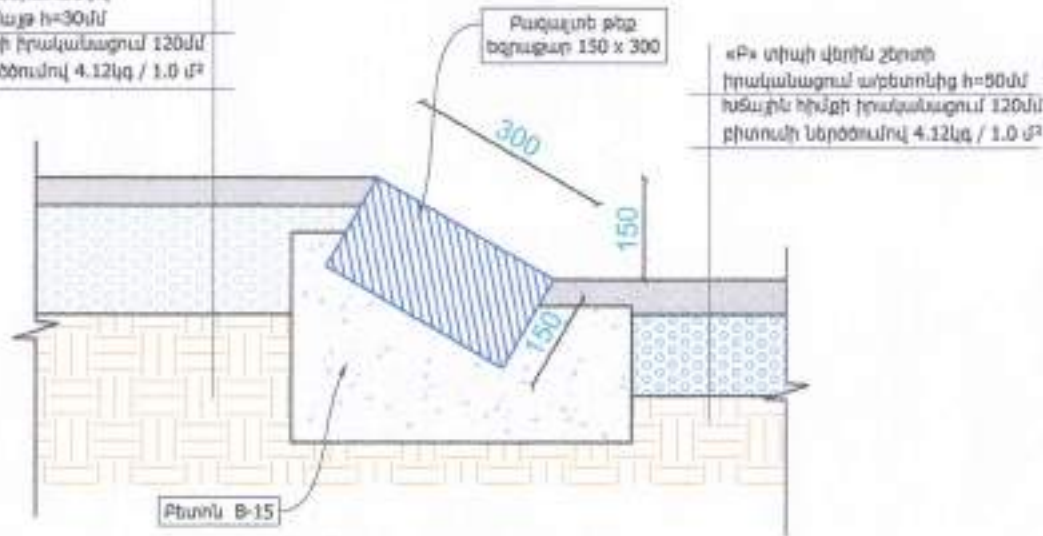


ԿՏՐՎԱԾԲ 3-3

Ռետինե փշրանքով մոնոլիտ ծածկույթ - 20 մմ
Ց/ալյաճե հարթեցուցիչ շերտ - 30 մմ
Քետոնե նախաշերտ B15 - 100 մմ
ամրանալորումով B- 150x150x5
հիմք տողանումով - 50 մմ
Քաշիողի տողանում

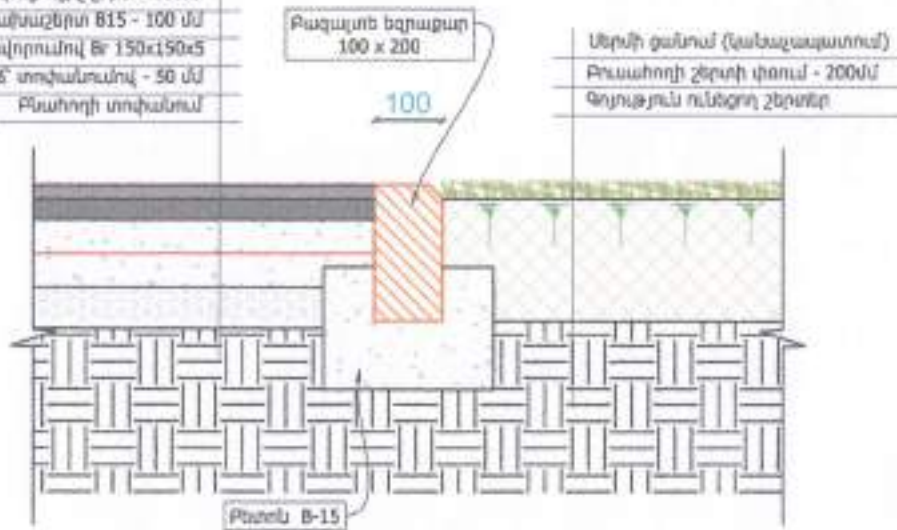


ԿՏՐՎԱԾԲ 5-5

«Դ» տիպի մանրահատիկ
արժեքով մայր հ=30սմ
հսկային հիմքի իրականացում 120սմ
քիտումի ներծծումով 4.12կգ / 1.0 մ²

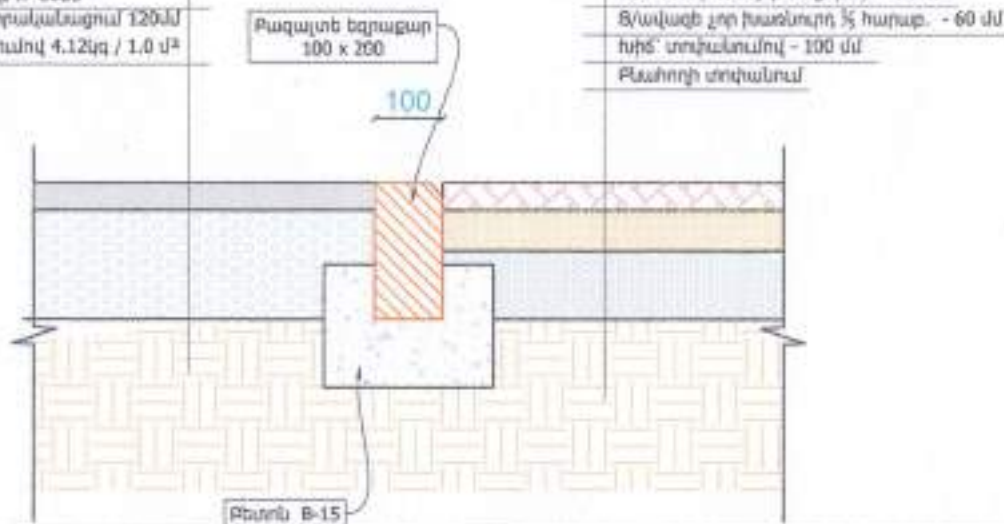


ԿՏՐՎԱԾԲ 2-2

Ռետինե փշրանքով մոնոլիտ ծածկույթ - 20 մմ
Ց/ալյաճե հարթեցուցիչ շերտ - 30 մմ
Քետոնե նախաշերտ B15 - 100 մմ
ամրանալորումով B- 150x150x5
հիմք տողանումով - 50 մմ
Քաշիողի տողանում

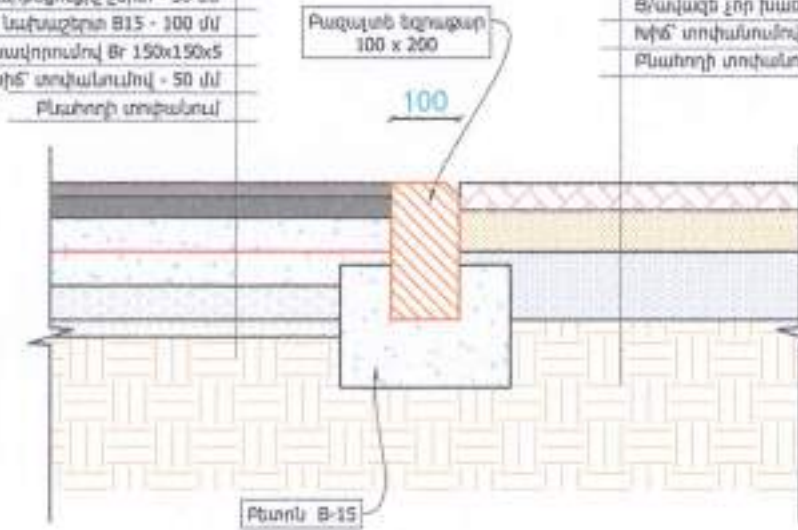

ԿՏՐՎԱԾԲ 4-4



Սերմի ցանում (կանաչապատում)
Քուսահողի շերտի փառ - 200սմ
Գոյություն ունեցող շերտեր

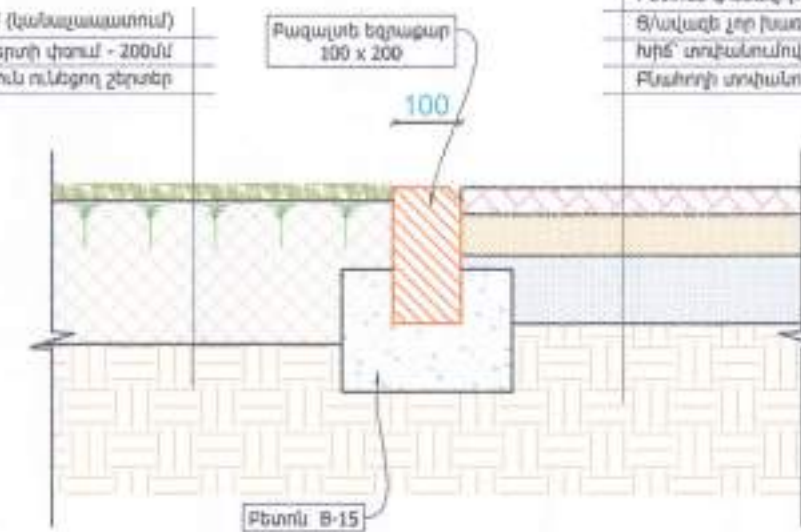

«ԱՐԽԱՏԵԿ» ՍՊԸ
ՓՈՐՁԱՔՆՆՈՒԹՅՈՒՆ
20 թ.

ՆԳՃ	Ն.Սարգսյան		22 Հիմնի մարզի Աջոց համայնքի Աջոց բնակավայրի 1-ին փուլից 2-րդ անգլ 3-րդ շենքի բակի բարեկարգման աշխատանքների նախագիծ		
Նախագծ.	Ն.Սարգսյան		Ճարտարապետաշինարարական մաս	Փուլ	Թերթ/Թերթեր
ՆԽԿ	Գ.Օհանյան			ՃՇ	11 22
ՆԽԾ	Խ.Գրիգորյան		Ծածկույթների կտրվածքներ		
					

ԾԱԾԿՈՒՅԹԻ ՀԱՏՈՒՅԹՆԵՐ

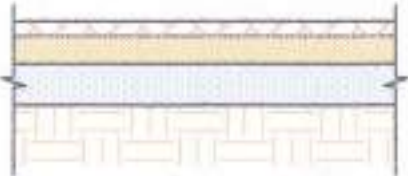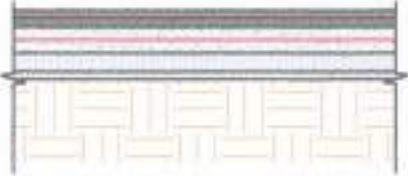	ՏԵՂԱՄԱՍԻ ԱՆՎԱՆՈՒՄԸ	ԾԱԾԿՈՒՅԹԻ ՀԱՏՈՒՅԹԸ	ԷԼԵՄԵՆՏՆԵՐԻ ԱՆՎԱՆՈՒՄԸ ԵՎ ՀԱՍՏՈՒԹՅՈՒՆԸ	ՄԱԿԵՐԵՄԸ (Մ ²)	ԾԱՆՈԹՈՒԹՅՈՒՆ
	Կանաչ գոտիներ (սիզամարգեր)		Սերմի ցանում (կանաչապատում) Բուսահողի և կարմիր ավազի խառնուրդ 70%/30% շերտի փոշում - 200մմ Գոյություն ունեցող շերտեր	178	Բուսահող 25 մ3 Կարմիր ավազի (պեմզա) 10,6 մ3
	Բետոնե գունավոր սալիկներ		Բետոնե գունավոր սալիկներ - 40մմ Ց/ավազե չոր խառնուրդ 1/3 հարաբ. - 60 մմ Խիճ՝ տոփանումով - 100 մմ Բնահողի տոփանում	105	Գույնը և տեսքը համաձայնեցնել պատվիրատուի հետ
	Ռետինե փշրանքով մոնոլիտ ծածկույթ		Ռետինե փշրանքով մոնոլիտ ծածկույթ - 20 մմ Ց/ավազե հարթեցուցիչ շերտ - 30 մմ Բետոնե նախաշերտ B15 - 100 մմ ամրանավորումով Br 150x150x5 Խիճ՝ տոփանումով - 50 մմ Բնահողի տոփանում	85	Գույնը համաձայնեցնել պատվիրատուի հետ

«ԱՐԽԻՏԵԿՏ» ՄԴԸ
ՓՈՐՁԱՔՆՆՈՒԹՅՈՒՆ
20 Ք.

ՆԳՃ	Ն.Սարգսյան		22 Հիլոսկի մարզի Աջոց համայնքի Աջոց բնակավայրի 1-ին փուլից 2-րդ փուլի 3-րդ շենքի բակի բարեկարգման աշխատանքների նախագիծ			
Նախագծ.	Ն.Սարգսյան					
ՆԽԿ	Հ.Օհանյան		Ճարտարապետաշինարարական մաս	Փուլ	Թերթ	Թերթեր
ՆԽԾ	Խ.Գրիգորյան			ԾՇ	12	22
			Շանկյալների հաստատում			

ԽԱՂԱՍԱՐՔԵՐ

Կոմպլեքս խաղասարք



Կարուսել



Չորիզոնական ճոճանակ



Ուղղահայաց երկտեղանոց ճոճանակ



ԾԱՆՈԹՈՒԹՅՈՒՆ

Խաղասարքերի արտադրողն տեսնելու և գույքային ծնագրերում կարող են տարբերվել նկարներում ներկայացված տարբերակներից և պատվիրատուի ցանկությամբ կարող է փոփոխվել: Ասկայն խաղասարքերի ֆունկցիոնալ նշանակությունը մնում է անփոփոխ: Փոփոխությունները թույլատրելի է յուրաքանչյուրի համար նախաձեռնել և նախատեսված գնին համարժեք:

Պաշտոն	Անուն Ազգանուն	Ստորագր.	Ամիս	ՔՐ Երևանի մարզի Աշոցք համայնքի Աշոցք բնակավայրի 1-ին փողոց 2-րդ անցի 3-րդ շենքի բակի քաղցկյանային աշխատանքների նախագիծ		
ՆԱԾ	Ն. Սարգսյան					
ՆԱԽԱԳԾՈՐ	Ն. Սարգսյան			Ճարտարապետաշինարարական մաս		
ՆԽԿ	Յ. Օհանյան					
ՆԽԾ	Խ. Գրիգորյան			Խաղասարքեր		
				Խաղասարքեր		



ՔԱՆԴԱՄԱՆ ԱՇԽԱՏԱՆՔՆԵՐ			
Հ.Հ.	Անվանումը	Չ.Ա.	Քանակը
1	Բետոնե եզրաքարերի քանդում	մ ³	5,1
2	Գրունտի կտրում մեխանիզմով (հանույթ)	մ ³	235,3
3	Հանույթից առաջացած գրունտի լիցք մեխանիզմով տեղափոխելով մինչև 50 մ	մ ³	235,3
4	Տարածքի համահարթեցում մեխանիզմով տուփանումով	մ ²	1632
5	Բազալտե եզրաքարերի քանդում	մ ³	7,2
6	Բետոնե ճեմուղիների քանդում	մ ²	13,5
7	Ասֆալտե տրեւոնե ծածկույթի քանդում	մ ³	109,7
8	Մետաղական ճաղաչարի ապամոնտաժում	տ	3,20
9	Տարածքի մաքրում քիուտներից	մ ³	3,50
10	Ե/բ դիտահորերի ապամոնտաժում	հատ	8,00
11	Ավելորդ գրունտի և շինարգի բարձում ավտոմեքենային	մ ³	374,30
12	Ավելորդ գրունտի և շինարգի տեղափոխում 5 կմ	մ ³	636,31

ՔԱՆԴԱՄԱՌԳՄԱՆ ԱՇԽԱՏԱՆՔՆԵՐ			
Հ.Հ.	Անվանումը	Չ.Ա.	Քանակը
1	200x80 մմ բազալտե եզրաքարերի տեղադրում բետոնե հիմքի վրա	զմ	181
2	Գունավոր մաթի սալիկների տեղադրում 40 մմ հաստ.	մ ²	105
3	Խճի նախաշերտ 10-20 ֆրանցիա մաթի սալիկների հիմնատակ 100 մմ հաստ.	մ ³	10,50
4	Ցեմենտավազե չոր խառնուրդ 1/5 հարաբերությամբ 60 մմ հաստ.	մ ³	6,3
5	Հիմնատակի տուփանում	մ ²	105
6	Բուսահողի և կարմիր ավազի խառնուրդի ներկում շինհրապարակ և փուռն ծաղկանոցներում	մ ³	35,6
7	Մերմի ցանում կանաչապատում	մ ²	178
8	Ուետինե փշրանքով մոնոլիտ ծածկույթ 20 մմ հաստ. , գունավոր	մ ²	85
9	Բետոնե նախաշերտ B15 դասի բետոնով Br5 150x150 ամրանային ցանցով 100 մմ հաստ	մ ³	8,5
10	Ց/ավազե հարթեցնող շերտ 30 մմ հաստ.	մ ²	85
11	Խճի նախաշերտ 50 մմ հաստ տեփանումով	մ ³	4,25
12	Հիմնատակի գրունտի տուփանում	մ ²	85
13	Խաղաարդերի հիմքերի բետոնացում B15 դասի բետոնով	մ ³	2,5
14	Նստարանների տեղադրում առանց կուրթի արժեքի	հատ	8
15	Անդամանների տեղադրում հարթանակի արժեքը ներառյալ /	հատ	8
16	Կոմպեքս խաղաարդ տեղադրումով	հատ	1
17	Կարուսել տեղադրումով	հատ	1
18	Ուղղահայաց ճոճանակ տեղադրումով	հատ	1
19	Հորիզոնական ճոճանակ տեղադրումով	հատ	1

ՆԳԾ	Ն. Սարգսյան		22 Հիլրակի մարզի Աշոցի խմանյի Աշոց քնակավայրի 1-ին փաղոց 2-րդ անցը 3-րդ շենքի բակի բարեկարգման աշխատանքների նախագիծ			
Նախագծ.	Ն. Սարգսյան					
ՆԽԿ	Հ. Օհանյան		Ճարտարապետաշինարարական մաս	Փուլ	Թերթ	Թերթեր
ՆԽԾ	Խ. Գրիգորյան			ԾՇ	14	22
			Աշխատանքային ծավալների մասնագիր			

«ԱՐԽԻՏԵԿՏ. ՄՐԸ
ՓՈՐՇԱՔՆԱՌԻՅՈՒՆ
20 Ք.


ԱՐՏԱՔԻՆ ՋՐԱԳԻԾԻ ԵՎ ԿՈՅՈՒՂԱԳԻԾԻ ՎԵՐԱՆՈՐՈԳՈՒՄ			
ԿՈՅՈՒՂԱԳԻԾ			
1	Խրամուղու քանդում 4-րդ կարգի գրունտում եքսկավատորով	մ ³	45,9
2	Խրամուղու կարգաբերում ձեռքով	մ ³	5,1
3	Ավազե հիմնատակի իրականացում 100 մմ հաստ	մ ³	5,1
4	Ավազե պաշտպանիչ շերտի իրականացում 400 մմ հաստ	մ ³	15,6
5	Բնահողի հետիցք խրամուղում մեխանիզմով	մ ³	27,27
6	Բնահողի հետիցք խրամուղում ձեռքով	մ ³	3,03
7	Ավելորդ գրունտի բարձում ինքնաթափին	մ ³	20,7
8	Ավելորդ գրունտի տեղափոխում թափոնավայր 5 կմ	տ	35,19
9	Կոյուղում ԴՎԶ խողովակների տեղադրում Ф110	գծմ	20
10	Կոյուղում ԴՎԶ խողովակների տեղադրում Ф 200 SN8	գծմ	65
11	Ե/Ք դիտահորի տեղադրում հակասեյսմիկ կարերով Ф1000	հատ	4
12	Ե/Ք հավաքովի ԿՇ 10-9	հատ	4
13	Ե/Ք հավաքովի ԿՇ 10-6	հատ	4
14	Ե/Ք հավաքովի ծածկ ՈՐ-10 թուշե մտոցով	հատ	4
15	Ե/Ք հավաքովի հիմք ՈՒ 10	հատ	4
16	Ուղղորդող առվակների կառուցում B15 դասի բետոնով	մ ³	1
17	Դիտահորի պատերի հիդրոմեկուսացում բիտումի մածիկով 2 շերտ	մ ²	18,84
18	Խճի նախաշերտ դիտահորերի տակ	մ ³	1
19	Միացում գոյ. ունեցող կոյուղագծին	կետ	2

ԱՐՏԱՔԻՆ ՋՐԱԳԻԾԻ ԵՎ ԿՈՅՈՒՂԱԳԻԾԻ ՎԵՐԱՆՈՐՈԳՈՒՄ			
ՋՐԱԳԻԾ			
1	Խրամուղու քանդում 4-րդ կարգի գրունտում եքսկավատորով	մ ³	35,1
2	Խրամուղու կարգաբերում ձեռքով	մ ³	3,9
3	Ավազե հիմնատակի իրականացում 100 մմ հաստ	մ ³	3,9
4	Ավազե պաշտպանիչ շերտի իրականացում 200 մմ հաստ	մ ³	7,8
5	Բնահողի հետիցք խրամուղում մեխանիզմով	մ ³	24,57
6	Բնահողի հետիցք խրամուղում ձեռքով	մ ³	2,73
7	Ավելորդ գրունտի բարձում ինքնաթափին	մ ³	11,7
8	Ավելորդ գրունտի տեղափոխում թափոնավայր 5 կմ	տ	19,89
9	Պոլիէթիլենային սառը ջրի խողովակի տեղադրում De63 PN10	գծմ	65
10	NS մնցում մետաղ պեյլէթիլեն Ф63	հատ	2
11	Միացում գոյ. ունեցող ջրագծին	կետ	2
12	Ե/Ք դիտահորի տեղադրում հակասեյսմիկ կարերով Ф1000	հատ	1
13	Ե/Ք հավաքովի ԿՇ 10-9	հատ	1
14	Ե/Ք հավաքովի ԿՇ 10-6	հատ	1
15	Ե/Ք հավաքովի ծածկ ՈՐ-10 թուշե մտոցով	հատ	1
16	Ե/Ք հավաքովի հիմք ՈՒ 10	հատ	1
17	Դիտահորի պատերի հիդրոմեկուսացում բիտումի մածիկով 2 շերտ	մ ²	4,71
18	Խճի նախաշերտ դիտահորերի տակ	մ ³	0,25

				ՀՀ Շիրակի մարզի Աշոցք համայնքի Աշոցք բնակավայրի 1-ին փողոց 2-րդ տնոց 3-րդ շենքի բակի բարեկարգման աշխատանքների նախագիծ			
ՆԳՃ	Ն. Սարգսյան						
Նախագծ.	Ն. Սարգսյան						
ՆԽԿ	Հ. Օհանյան						
ՆԽԾ	Խ. Գրիգորյան			Ծարտարապետաշինարարական մաս	Փուլ ԾՇ	Թերթ 15	Թերթեր 22
				Աշխատանքային ծավալների մասնագիր			




Մետաղական ճաղաշարի ֆրագմենտ

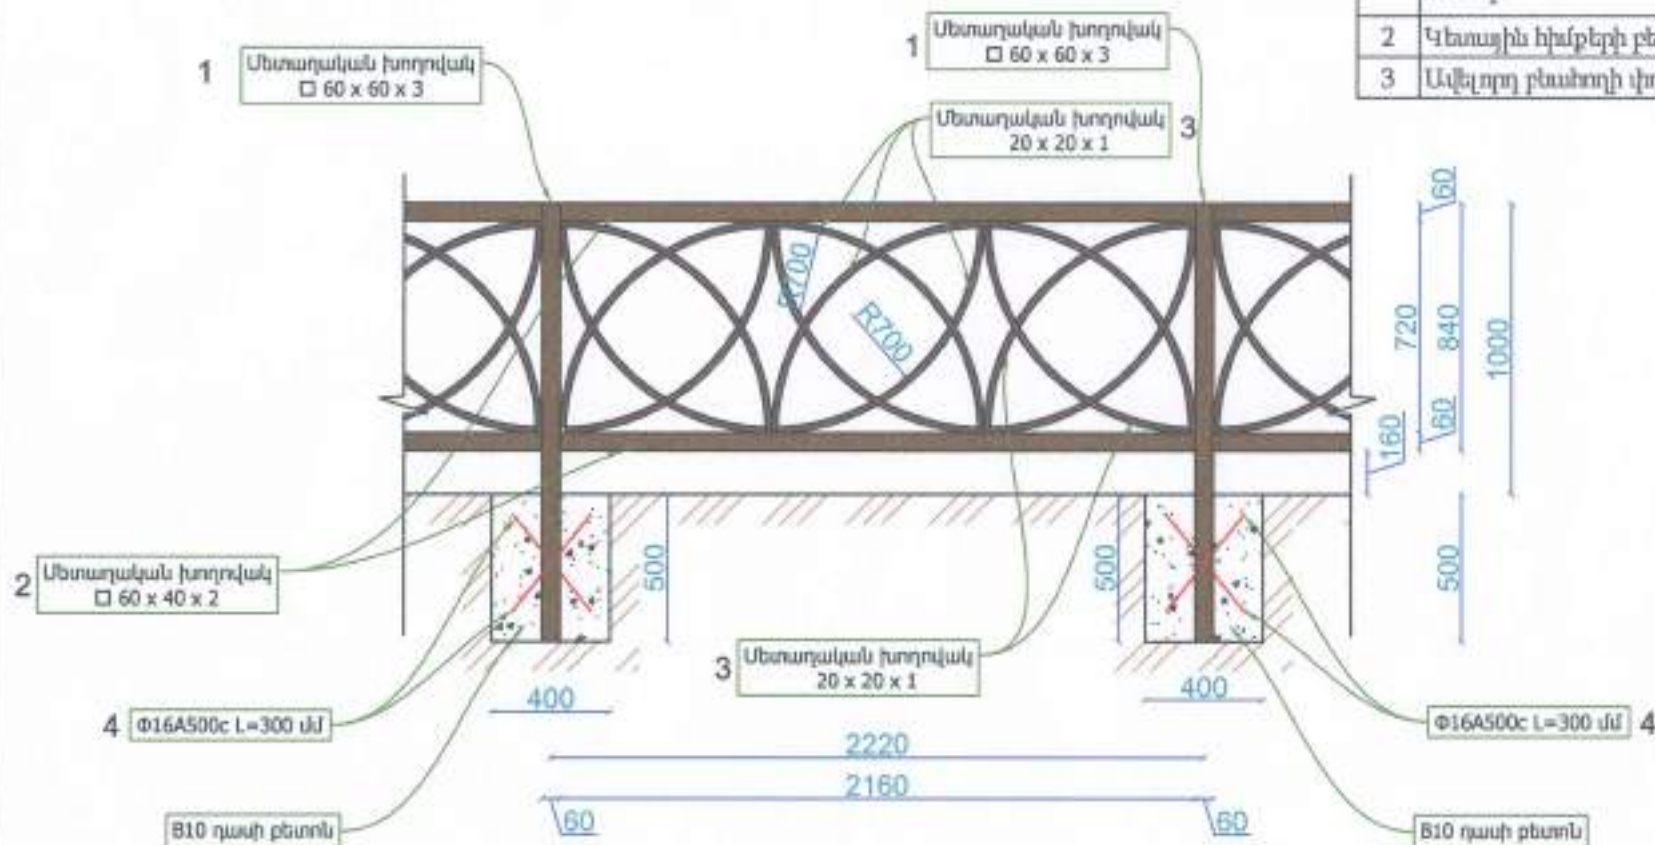

Մետաղական ճաղաշար

Հ/Հ	Նշանակումը	Անվանումը	1 էլեմենտի երկարություն /մմ/	քանակը հատ	1 էլեմենտի քաշը /կգ/	Ընդհանուր երկարություն /մ/	Ընդհանուր քաշը /կգ/
1	Պողպատյա խողովակ	60x60x3	1500	32	8	48	256,00
2	Պողպատյա խողովակ	60x40x3	2160	62	9,5	133,92	589,00
3	Պողպատյա խողովակ / դեկոր /	20x20x1	2262	31	1,34	70,122	41,54
4	Ամրամաս	Փ12 A500C	300	64	0,26	19,2	16,64
	Պլաստմասե խցան	60x60		32			
	Մետաղական ցանկապատի կառուցում		կգ	886,54			
	Մետաղական ցանկապատի յուղաներկում		կգ	886,54			
	Պողպատյա խողովակի / դեկոր / կորացում		գծմ	70,12			
Հ/Հ	Անվանումը			Զստի միավոր	քանակը	Մանրություն	
1	4-րդ կարգի բետոնի քանդում ձեռքով կետային հիմքերի համար			մ³	2,56		
2	Կետային հիմքերի բետոնացում B10 դասի բետոնով			մ³	2,56		
3	Ավելորդ բետոնի փոշու մեղում			մ³	2,56		

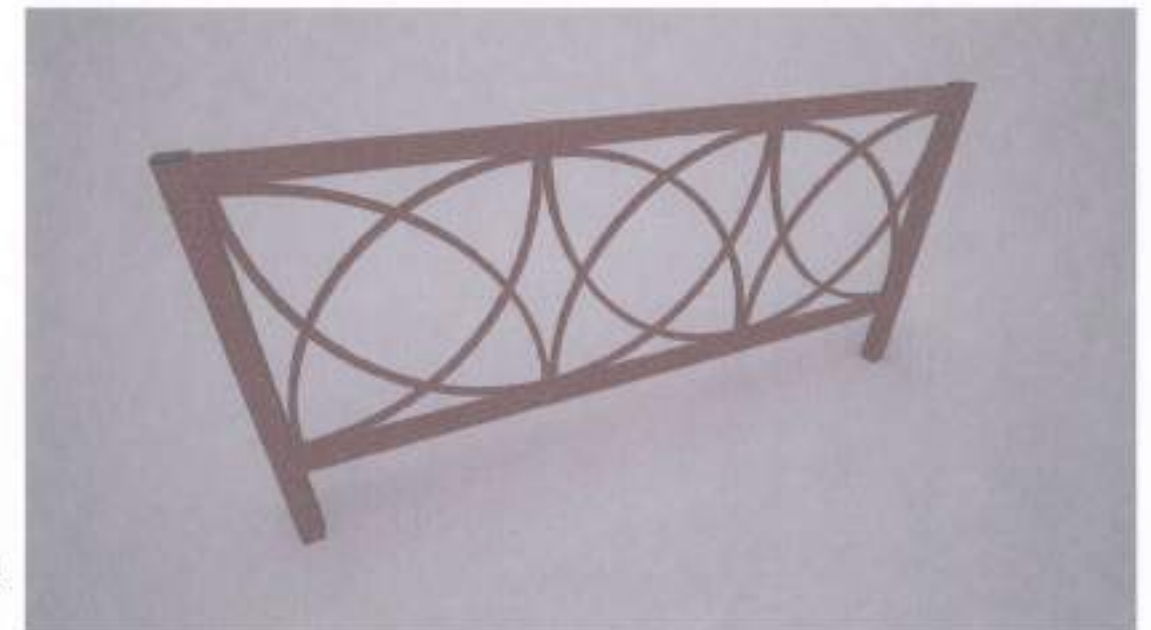


ՆԳՃ	Ն.Սարգսյան		22 Շիրակի մարզի Աշոց համայնքի Աշոց բնակավայրի 1-ին փուլի 2-րդ անգլ 3-րդ շենքի բակի բարեկարգման աշխատանքների նախագիծ			
Նախագծ.	Ն.Սարգսյան					
ՆԽԿ	Զ.Օհանյան		Ճարտարապետաշինարարական մաս	Փուլ	Թերթ	Թերթեր
ՆԽԾ	Խ.Գրիգորյան			ՃՇ	16	22
			Մետաղական ճաղաշար			

ՄԱՍԻՆՏԵԱՆՑ ՄԻՈ ՓՈՐՁԱՄԱՆՈՒԹՅՈՒՆ 20 Ք.


ՀԱՏԱԿԱԳԻԾ

Մ1 : 50

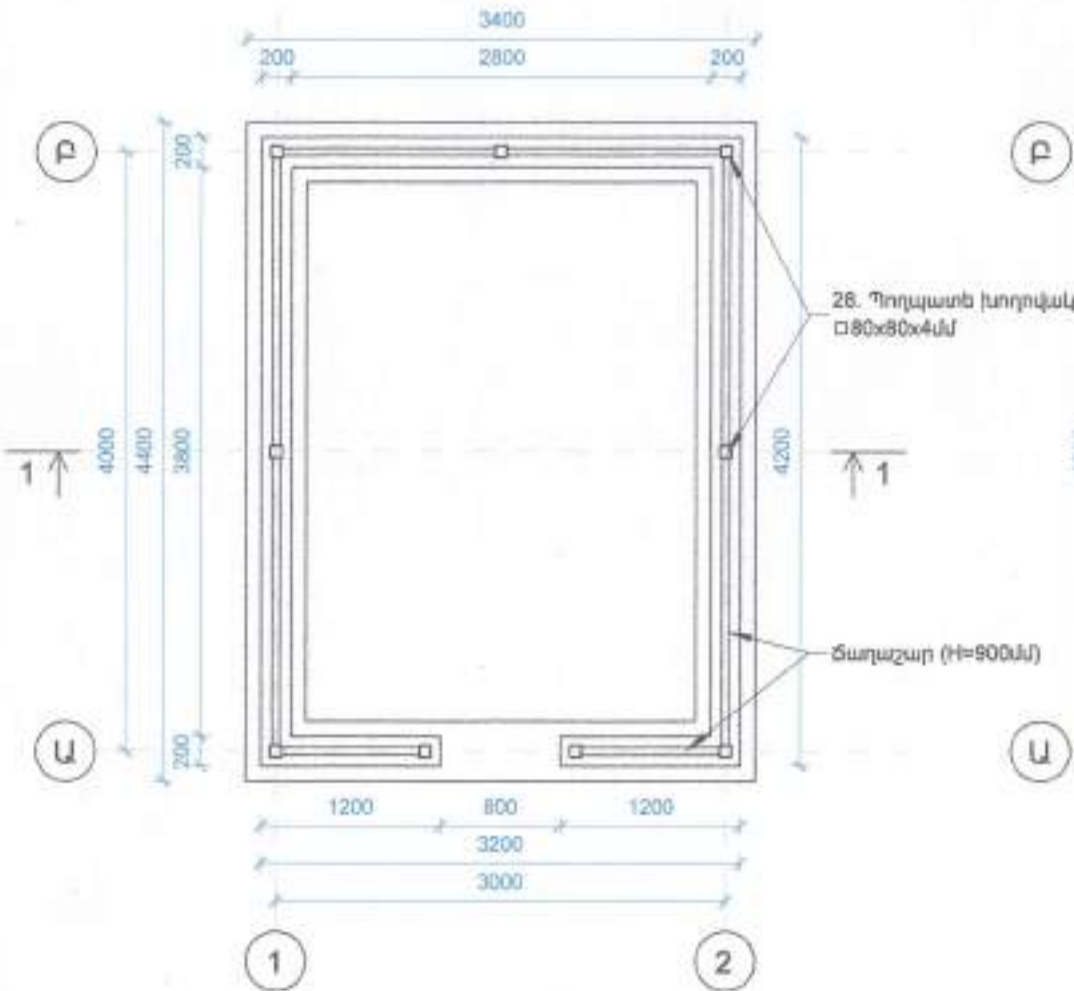


ԿԱՅԱԿՈՐՄԱՆ ՀԱՏԱԿԱԳԻԾ

Մ1 : 50

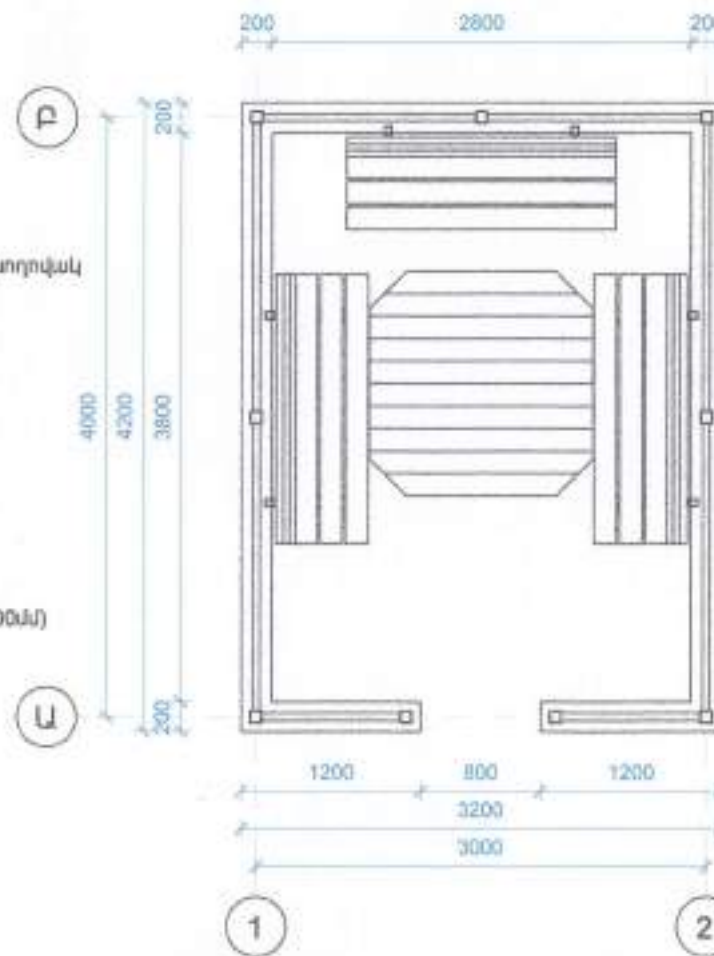


ՏԱՆԻԲԻ ՀԱՏԱԿԱԳԻԾ

Մ1 : 50

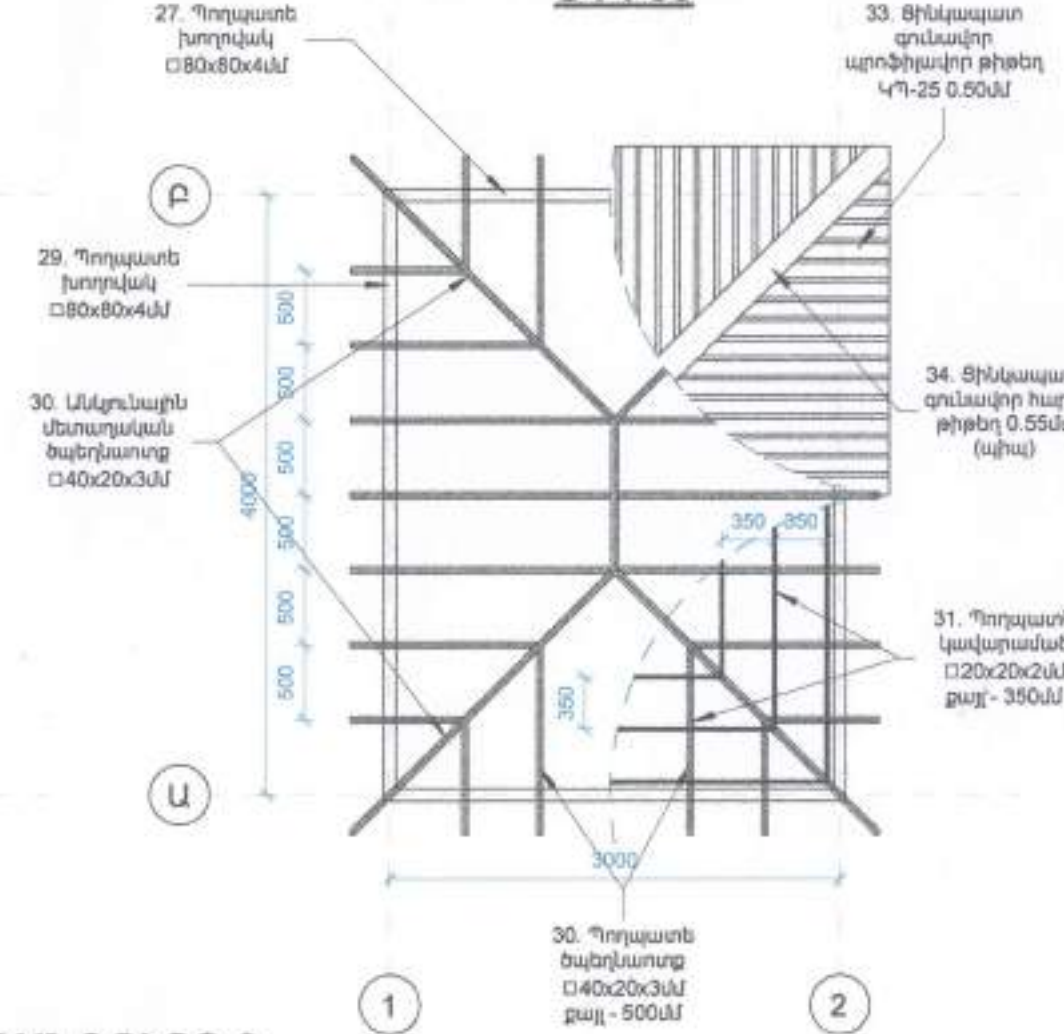


ԿՏՐՎԱԾՔ 1-1

Մ1 : 50

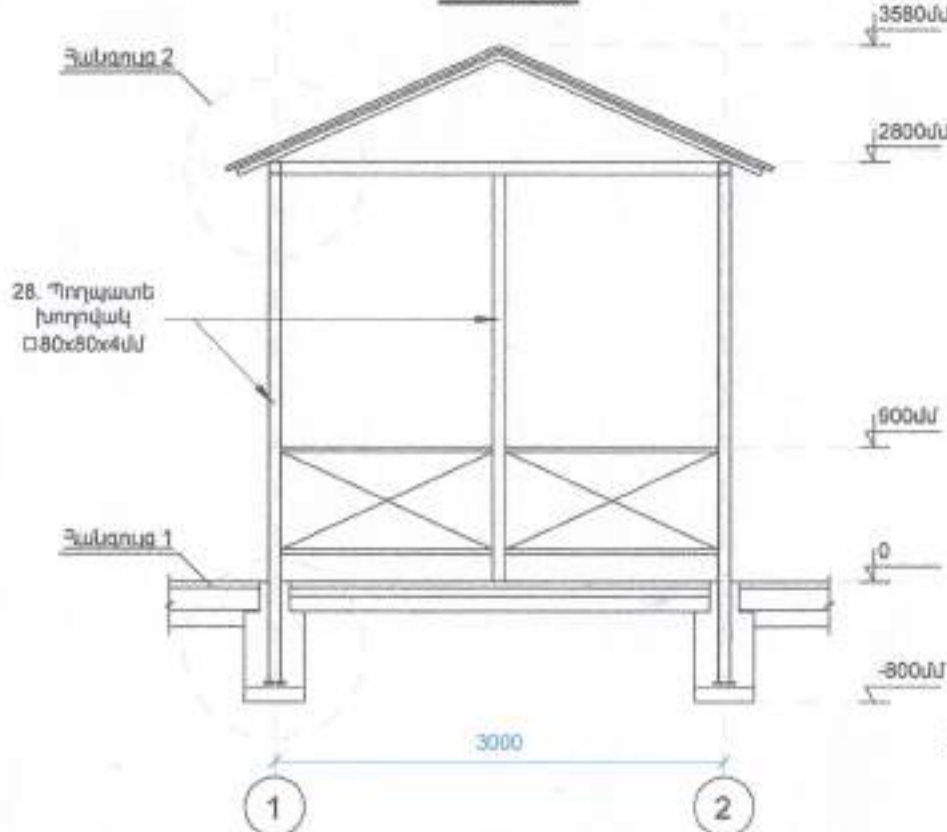

ՀԱՆԳՈՒՅՑ 1

Մ1 : 20

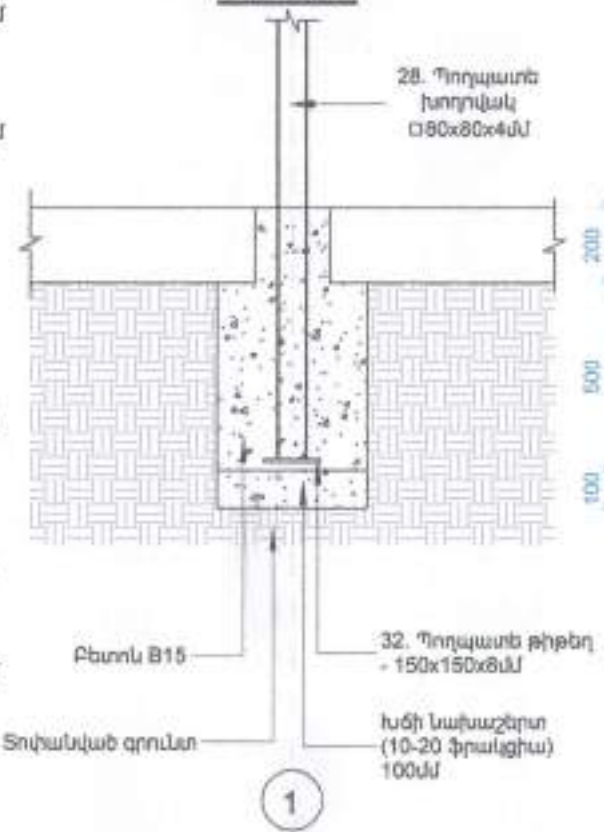

ՀԱՆԳՈՒՅՑ 2

Մ1 : 20




ՄԱՍԻՆՏԵԿԱՍ. ՄՐԸ
ՓՈՐՈՇԱՆՆՈՒԹՅՈՒՆ
20 Ք.

Պաշտոն	Անուն Ազգանուն	Ստորագր.	Ամիս	ՀՀ Շինարարության նախարարության կողմից հաստատված 1-ին փուլի 2-րդ անցող 3-րդ շենքի բակի բարեկարգման աշխատանքների նախագիծ		
Ն.Գ.Ը	Ն. Սարգսյան			Ճարտարապետաշինարարական մաս		
ՆԱՆԱԳՃՈՐ	Ն. Սարգսյան			Փուլ		
Ն.Խ.Կ	Ջ. Օհանյան			Թերթ		
Ն.Խ.Ը	Խ. Գրիգորյան			Թերթեր		
				ՃԾ		
				17		
				22		
				Չորացրան		
				SARDARYANSHIN		


ՃԱՂԱՇԱՐԻ ՖՐԱԳՄԵՆՏ

Մ1 : 25

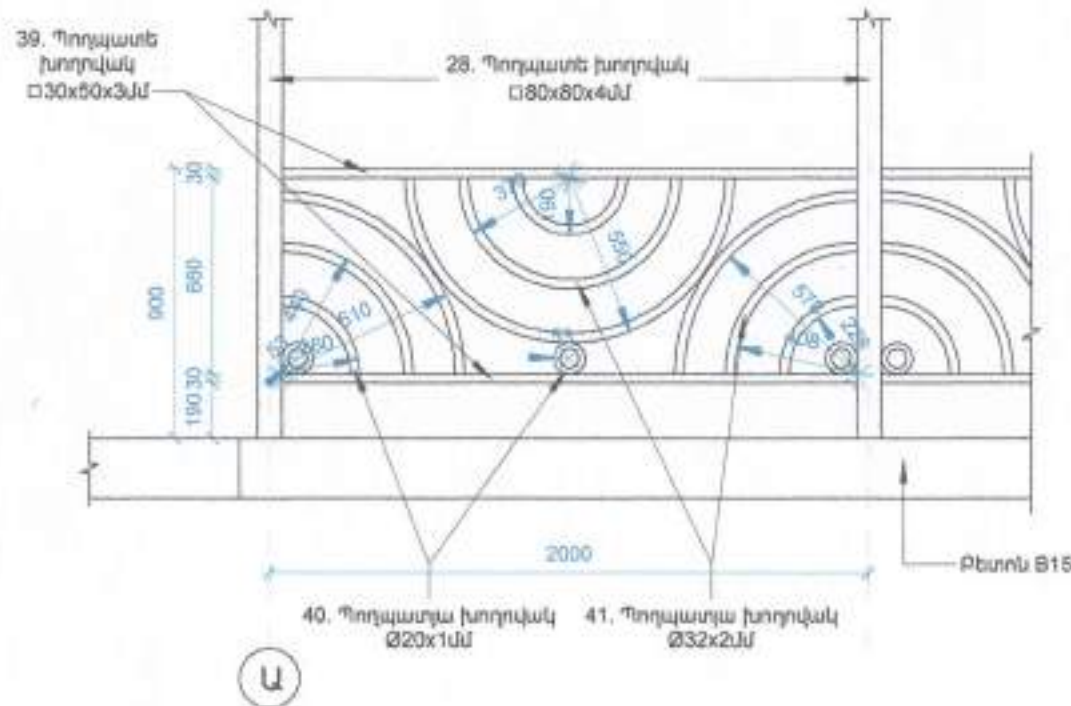


ՍԵՂԱՆԻ ՏԵՍԸ ՎԵՐԵՎԻՑ

Մ1 : 25

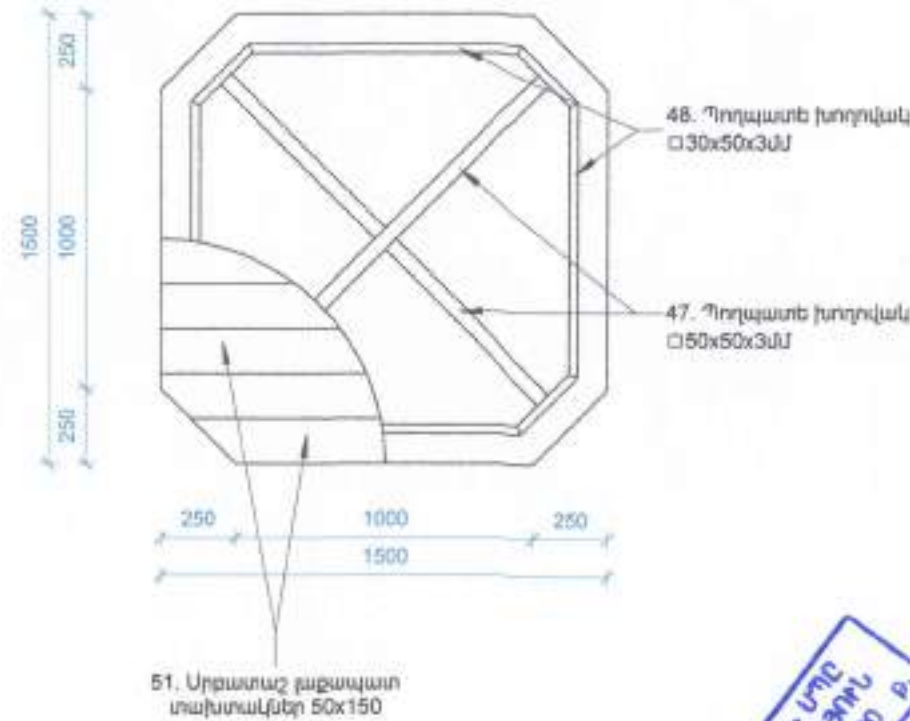


ՍԵՂԱՆԻ ՏԵՍԸ ԿՈՂԵԻՑ

Մ1 : 25

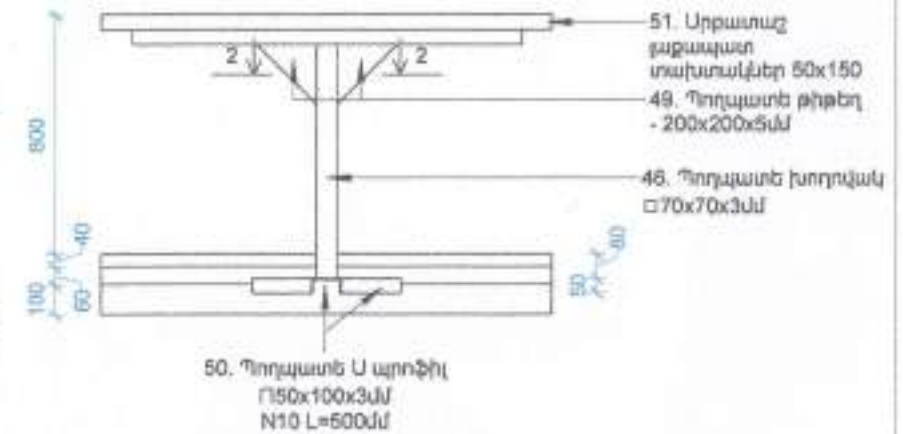


ԿՏՐՎԱԾԸ 2-2

Մ1 : 25

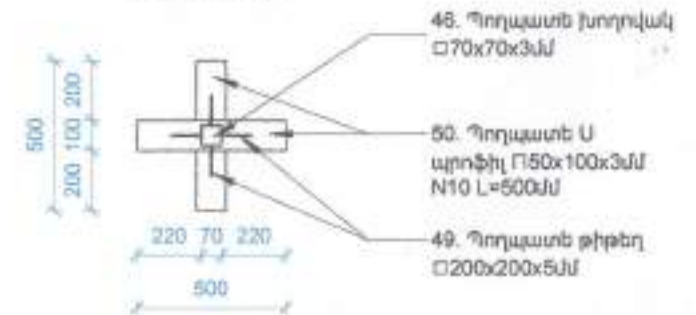


ՆՍԱՐԱՆԻ ՏԵՍԸ ԴԻՄԱՑԻՑ

Մ1 : 25

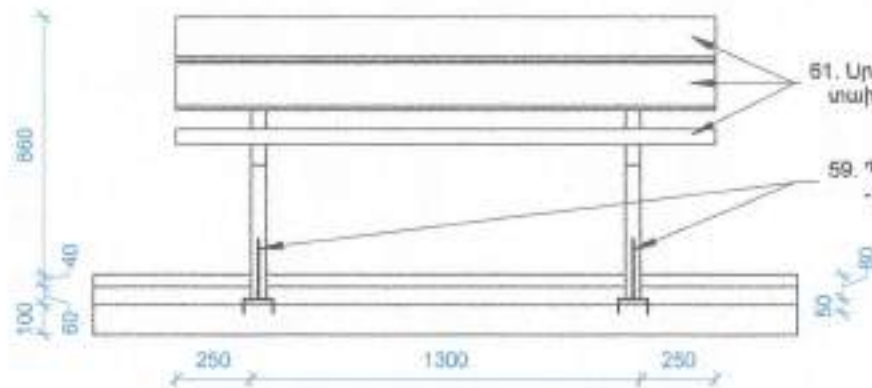


ՆՍԱՐԱՆԻ ՏԵՍԸ ԿՈՂԵԻՑ

Մ1 : 25

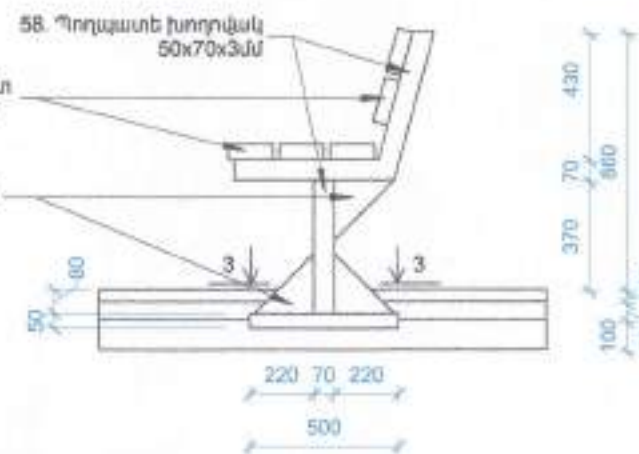


ՆՍԱՐԱՆԻ ՏԵՍԸ ՎԵՐԵՎԻՑ

Մ1 : 25

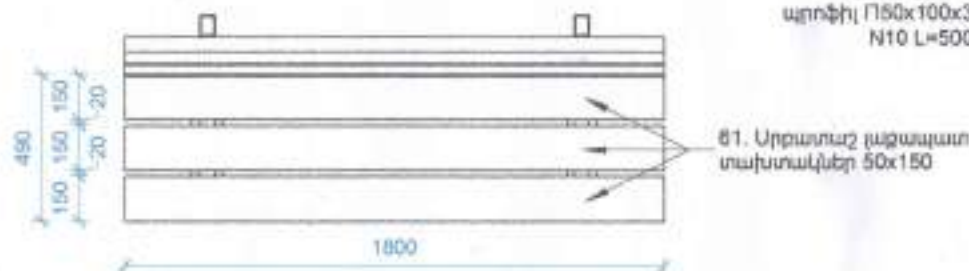

ԿՏՐՎԱԾԸ 3-3

Մ1 : 25

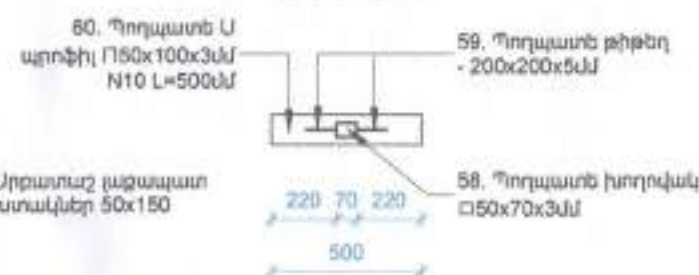

Պաշտոն	Անուն Ազգանուն	Ստորագր.	Ամիս			
ԼԳՃ	Լ. Սարգսյան			ՀՀ ժողովի մարզի Աշոց համայնքի Աշոց բնակավայրի 1-ին փողոց 2-րդ անց 3-րդ շենքի բակի բարեկարգման աշխատանքների նախագիծ		
ՆԱԽԱԳԾՈՐ	Լ. Սարգսյան					
ՆԽԿ	Գ. Օհանյան					
ՆԽԾ	Խ. Գրիգորյան			Ճարտարապետաշինարարական մաս		
				Չորացարանի ճարգաշար, Նստարան և սեղան		



Չրուցարանի մասնագիր 3x4մ մեկ էլեմենտի համար / քանակ - 1հատ

Դիրք	Անվանում	Չափեր	Մեկ էլեմենտի երկարությունը (մմ)	Քանակ (հատ)	Ընդհանուր երկարությունը (մմ)	Մակերես (մ²)	Ծավալ (մ³)	Ընդհանուր կշիռը (կգ)
27	Պողպատե խողովակ	□80x80x4մմ	2920	2	5840			53,81
28	Պողպատե խողովակ	□80x80x4մմ	3300	9	29700			273.8
29	Պողպատե խողովակ	□80x80x4մմ	4080	2	8160			75,18
30	Պողպատե խողովակ	□20x40x3մմ	40100	1	40100			97.042
31	Պողպատե խողովակ	□20x20x2մմ	36500	1	36500			39.238
32	Պողպատե թիթեղ	- 150x150x8մմ		9		0.2025		12.636
33	Ցինկապատ գունավոր պրոֆիլավոր թիթեղ ԿՊ-25	0.55մմ				18.673		
34	Ցինկապատ գունավոր հարթ թիթեղ (պիպ)	0.55մմ				2.402		
35	Հիմքերի բետոնացում B15 դասի բետոնով						3.33	
36	Խճի Նախաշերտի տուփանում հիմքերի տակ	100մմ					0.56	
37	Պողպատե անկյունակ	┐75x75x5մմ	80	22	1760			10.207
38	Մետաղական էլեմենտների ներկում երկու անգամ					20.342		
Չրուցարանի ճաղաշար								
39	Պողպատե խողովակ	□30x50x3մմ	25000	1	25000			84
40	Պողպատե խողովակ	Ø20x1մմ	6408	1	6408			2.98
41	Պողպատե խողովակ	Ø32x2մմ	49723	1	49723			73.099
42	Մետաղական էլեմենտների ներկում երկու անգամ					8.59		
43	Հիմքերի համար խրամուղու քանդում						4.48	
44	Գրունտի հետվիցք						1.15	
45	Ավելորդ հողի տեղափոխում 15կմ						3.33	

«ԱՐԿԱՏԵԿ» ՍՊԸ
ԾՈՐԶԱՔՆԱԴՐՈՒԹՅՈՒՆ
20 Ք.

Պաշտոն	Անուն Ազգանուն	Ստորագր.	Ամիս	ՔՐ Շիրակի մարզի Աշոց համայնքի Աշոց քնակավայրի 1-ին փողոց 2-րդ անցի 3-րդ շենքի քանի քաղաքական աշխատանքների նախագիծ		
ՆԱԾ	Ն. Սարգսյան					
ՆԱԿ	Ռ. Օհանյան			Ճարտարապետաշինարարական մաս		
ՆԱԾ	Խ. Գրիգորյան					
				Չրուցարանի մասնագիր		
					Փուլ	Թերթ
					ԾՇ	19
						22



Չրուցարանի սեղանի մասնագիր մեկ էլեմենտի համար / քանակ - 1 հատ								
Դիրք	Անվանում	Չափեր	Մեկ էլեմենտի երկարությունը (մմ)	Քանակ (հատ)	Ընդհանուր երկարությունը (մմ)	Մակերես (մ²)	Ծավալ (մ³)	Ընդհանուր կշիռը (կգ)
46	Պողպատե խողովակ	□70x70x3մմ	780	1	780			4.79
47	Պողպատե խողովակ	□50x50x3մմ	1510	2	3020			13.06
48	Պողպատե խողովակ	□30x50x3մմ	4750	1	4750			15.96
49	Պողպատե թիթեղ	- 200x200x5մմ		8		0.032		12.48
50	Պողպատե Ս պրոֆիլ N10	ռ50x100x3մմ	500	2	1000			10
51	Սրբատաշ տախտակ	50x150մմ	1500	10	15000	2.25	0.11	
52	Սրբատաշ տախտակի լաքապատում	50x150մմ	1500	10	15000	6.15		
53	Մետաղական էլեմենտների ներկում երկու անգամ					1.74		
54	Հիմքերի բետոնացում B15 դասի բետոնով						0.14	
55	Խճի նախաշերտի տոփանում հիմքերի տակ						0.07	
56	Հիմքերի համար խրամուղու քանդում						0.25	
57	Ավելորդ հողի տեղափոխում 15կմ						0.25	

Չրուցարանի նստարանի մասնագիր մեկ էլեմենտի համար / քանակ - 3 հատ								
58	Պողպատե խողովակ	□50x70x3մմ	1480	2	2960			
59	Պողպատե թիթեղ	- 200x200x5մմ		6		0.024		15.54
60	Պողպատե Ս պրոֆիլ N10	ռ50x100x3մմ	500	2	1000			4.71
61	Սրբատաշ տախտակ	50x150մմ	1800	5	9000	1.35	0.0675	10
62	Սրբատաշ տախտակի լաքապատում	50x150մմ	1800	5	9000	3.675		
63	Մետաղական էլեմենտների ներկում երկու անգամ					0.95		
64	Հիմքերի բետոնացում B15 դասի բետոնով						0.28	
65	Խճի նախաշերտի տոփանում հիմքերի տակ	70մմ					0.14	
66	Հիմքերի համար խրամուղու քանդում						0.5	
67	Ավելորդ հողի տեղափոխում 15կմ						0.5	




•ԱՐԽԻՏԵԿՏ• ՄԴԸ
ՓՈՐՁԱՄԱՆԻԹԻՆԳ
20 Բ.

Պաշտոն	Անուն Ազգանուն	Ստորագր.	Ամիս			
ՆԱԾ	Ն. Սարգսյան			ՀՀ զինվորական մարզի Աշոցք համայնքի Աշոցք բնակավայրի 1-ին փողոց 2-րդ անցի 3-րդ շենքի քաղկաղ թաղի բարեկարգման աշխատանքների նախագիծ		
ԱՄՆԱԳՃՈՐ	Ն. Սարգսյան					
ՆԱԿ	Զ. Օհանյան			Ճարտարապետաշինարարական մաս	Փուլ	Թեթ
ՆԱԺ	Խ. Գրիգորյան				ՃԸ	20
				Չրուցարանի մասնագիր	Թեթ	22




ՆՍԱՐԱՆԻ ՏԵՍԸ ԿՈՐԷԻՑ

Մ1 : 20

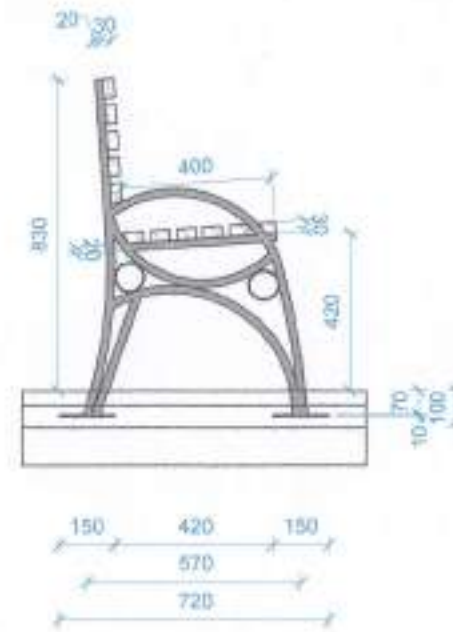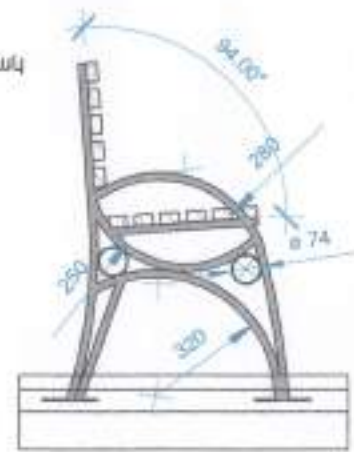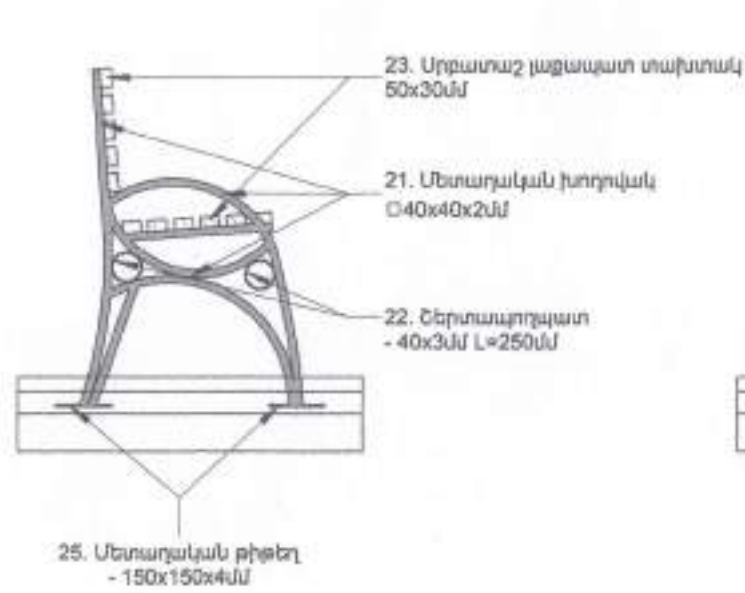


ՆՍԱՐԱՆԻ ՏԵՍԸ ԴԻՄԱՑԻՑ

Մ1 : 20

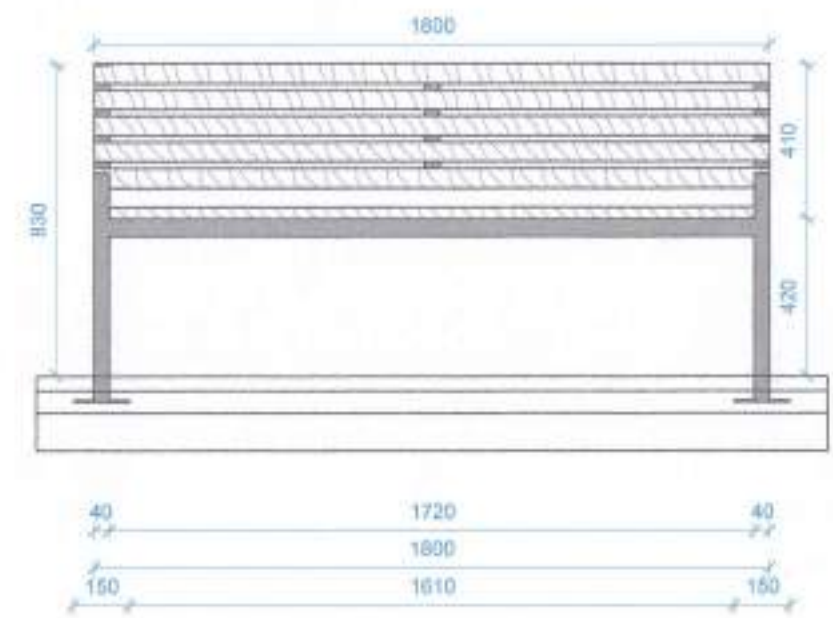


ՆՍԱՐԱՆԻ ՏԵՍԸ ՎԵՐԵԿԻՑ

Մ1 : 20

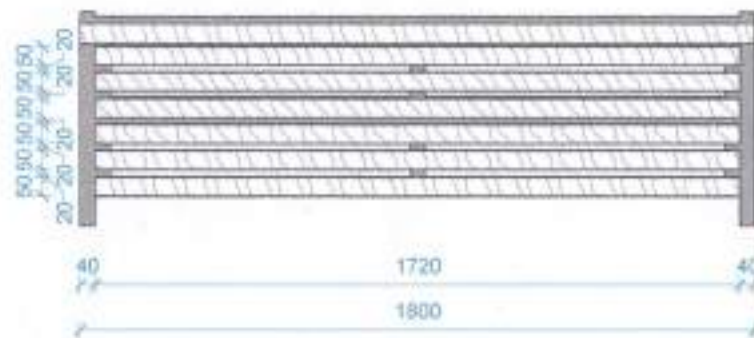


ՆՍԱՐԱՆԻ ՄԵՏԱՂԱԿԱՆ ԿԱՐԿԱՍ

Մ1 : 20

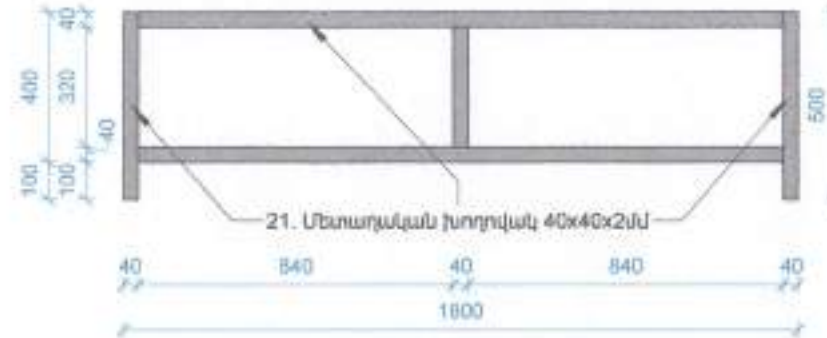


ՀԵՆԱԿԻ ՄԵՏԱՂԱԿԱՆ ԿԱՐԿԱՍ

Մ1 : 20

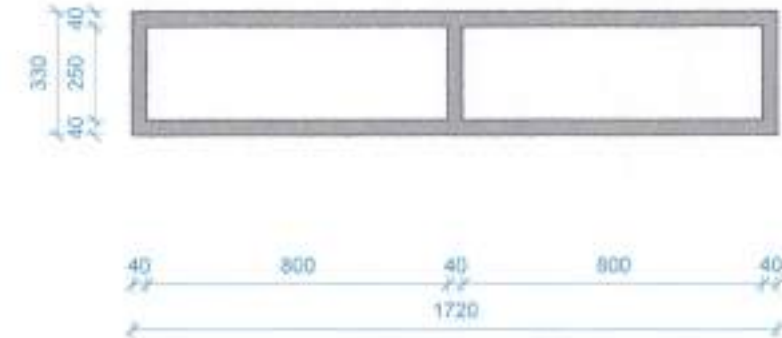

ՆՍԱՐԱՆԻ ՀԵՆԱԿԻ ՏԵՍԸ

Մ1 : 20

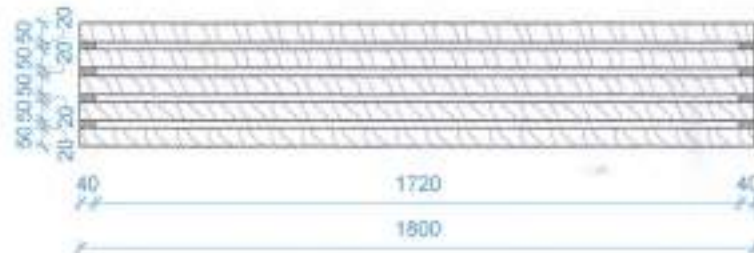

«ԱՐԿԻՏԵԿՏ. ՄԴԸ
ԾՈՐԶԱՄԱՌՈՒԹՅՈՒՆ
20 թ.

Պաշտոն	Անուն Ազգանուն	Ստորագր.	Ամիս	ՔՐ Շիրակի մարզի Աշոց համայնքի Աշոց բնակավայրի 1-ին փողոց 2-րդ անցի 3-րդ շենքի քակի քարեկարգման աշխատանքների նախագիծ		
ՆԱԿԱԳՇՈՂ	Ն. Սարգսյան					
ՆԱԿ	Գ. Օհանյան			Ճարտարապետաշինարարական մաս		
ՆԱԾ	Խ. Գրիգորյան					
				Նստարան		
					Փուլ	Թերթ
					ԾԾ	21
						22



Նստարանի աշխատանքային ծավալների մասնագիր մեկ էլեմենտի համար / քանակ - 8հատ

Դիրք	Անվանում	Չափեր	Մեկ էլեմենտի երկարությունը (մմ)	Քանակ (հատ)	Ընդհանուր երկարությունը (մմ)	Մակերես (մ²)	Ծավալ (մ³)	Ընդհանուր կշիռը (կգ)
21	Պողպատե խողովակ	□40x20x2մմ	13100	1	13100			22.9
22	Շերտապողպատ	- 40x3մմ	250	2	500			0.47
23	Սրբատաշ տախտակ	50x30մմ	1800	11	19800	0.99	0.0297	
24	Սրբատաշ տախտակի լաքապատում	50x30մմ	1800	11	19800	3.201	0,0297	
25	Մետաղական թիթեղ հաստ. - 4մմ	- 150x150մմ		4		0.09		2.8
26	Մետաղական էլեմենտների ներկում երկու անգամ					2.08		



Պաշտոն	Անուն Ազգանուն	Ատորագր.	Ամիս	ԱՐԽԱՏԵԿՏ. ՄՐ.Վ. ՓՈՐՁԱՔԵՆՈՒԹՅՈՒՆ 20 Ք. ԻՐ Շիրակի մարզի Աշոցք համայնքի Աշոցք բնակավայրի 1-րդ փողոց 2-րդ անց 3-րդ շենքի բակի քարեկարգման աշխատանքների նախագիծ			
ՆԳԾ	Ն. Սարգսյան			Ճարտարապետաշինարարական մաս	Փուլ	Թերթ	Թերթեր
ՆԱԽԱԳԾՈՐ	Ն. Սարգսյան				ՃԾ	22	22
ՆԽԿ	Դ. Օհանյան			Նստարանի մասնագիր			
ՆԽԾ	Խ. Գրիգորյան						