


ՊԱՏԳԻՐԱՏՈՒ ԹՈՒՄԱՆՅԱՆ ՀԱՄԱՅՆՔԱՊԵՏԱՐԱՆ

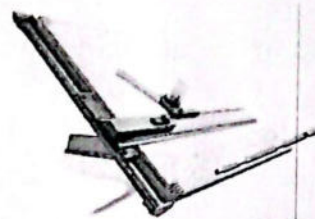

ԱՇԽԱՏԱՆՔԱՅԻՆ ՆԱԽԱԳԻԾ

ՀՀ ԼՈՌԻՈՒ ՄԱՐԶ, ԹՈՒՄԱՆՅԱՆ ՀԱՄԱՅՆՔ, ԴՄԵՂԻ
ՀԱՅՐԵՆԱԿԱՆ ՄԵԾ ՊԱՏԵՐԱԶՄԻ ՀՈՒՇԱՐԶԱՆԻ
ՏԱՐԱԾՔԻ ԲԱՐԵԿԱՐԳՈՒՄ

ՎԱՆԱԶՈՐ 2026

« ԱՇՈՏ ԲԱՐՍԵՂՅԱՆ ՍԱՇԻԿԻ » ԱԶ
ԼԻՑԵՆԶԻԱ ՔՊԼ - 003357

ՊԱՏՎԻՐԱՏՈՒ ԹՈՒՄԱՆՅԱՆԻ ՀԱՄԱՅՆՔԱՊԵՏԱՐԱՆ

ՀԱՄԱՁԱՅՆՑՎԱԾ Է

ՊԱՏՎԻՐԱՏՈՒ

ԹՈՒՄԱՆՅԱՆԻ ՀԱՄԱՅՆՔԱՊԵՏԱՐԱՆ

ՀԱՄԱՅՆՔԻ ՂԵԿԱՎԱՐ


ԹՈՒՄԱՆՅԱՆ ԹՈՒՄԱՆՅԱՆ

ՊԱՏՎԵՐ ԼՍ-ԹՀ-ՀՄԱԾՁԲ-26/08



ԱՇԽԱՏԱՆՔԱՅԻՆ ՆԱԽԱԳԻԾ

ՀՀ ԼՈՌԻՈՒ ՄԱՐԶ, ԹՈՒՄԱՆՅԱՆ ՀԱՄԱՅՆՔ, ԴՍԵՂԻ
ՀԱՅՐԵՆԱԿԱՆ ՄԵԾ ՊԱՏԵՐԱԶՄԻ ՀՈՒՇԱՐՁԱՆԻ
ՏԱՐԱԾՔԻ ԲԱՐԵԿԱՐԳՈՒՄ

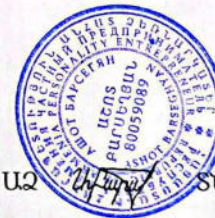

«ԱՇՈՏ ԲԱՐՍԵՂՅԱՆ ՍԱՇԻԿԻ» ԱԶ
ԼԻՑԵՆԶԻԱ ՔՊԼ - 003357

ՏՆՕՐԵՆ Ա ԲԱՐՍԵՂՅԱՆ

ՎԱՆԱԶՈՐ 2026



ՀԱՅԱՍՏԱՆԻ ՀԱՆՐԱՊԵՏՈՒԹՅԱՆ ՔԱՂԱՔԱՇԻՆՈՒԹՅԱՆ ԿՈՄԻՏԵ

ԼԻՑԵՆԶԻԱ

ՔՊԼ-003357, 2-րդ դաս

(սերիան, համարը, դասը)

ՔԱՂԱՔԱՇԻՆԱԿԱՆ ՓԱՍՏԱԹՂԹԵՐԻ ԿԱԶՄՈՒՄ՝ ԲԱՑԱՌՈՒԹՅԱՄԲ ԿՈՆՍՏՐՈՒԿՏՈՐԱԿԱՆ ԵՎ
ՃԱՐՏԱՐԱՊԵՏԱԿԱՆ ՄԱՍԵՐԻ

(ընդարձակության բնագավառում գործունեության տեսակը)

ՏՐԿԱԾ Է

2026-02-20, ԱՇՈՏ ԲԱՐՍԵՂՅԱՆ ՍԱՇԻԿԻ Ա/Ձ

(լիցենզիան տալու տարեթիվը, ամիսը, օրը, ընդարձակության գործունեության սուբյեկտի անվանումը)

ՀՀ, ԼՈՒԻ, ՎԱՆԱՁՈՐ, ՎԱՆԱՁՈՐ, ԻՍԱՀԱԿՅԱՆ 1 ՆՐԲ., 7, ԲՆ.12

(ստեղծելու վայրը՝ այդ թվում, անհատ մեծնակապետի ոչ ենթում՝ անունը, ազգանունը և բնակության վայրը)

Գործողության ժամկետը՝ 20.02.2031թ.

(օրը, ամիսը, տարեթիվը)



ՀՄԿԻԶ ՀԱՄԱՐ՝ UGAC-A9B9-4723-EAB5

Սույն փաստաթուղթը տրված է բացառապես էլեկտրոնային եղանակով: Փաստաթղթի վավերականության ստուգումն ու
էլեկտրոնային բնօրինակի ներբեռնումը հնարավոր է իրականացնել <https://verify.e-gov.am> Հայաստանի Հանրապետության
պաշտոնական փաստաթղթերի վավերականության ստուգման միասնական համակարգի կայքում մուտքագրելով հսկիչ
համարը կամ սքանավորելով արագ արձագանքման ծածկագիրը (QR Code):

PMEB-F7F5-D384-142E



Փաստաթղթի վավերականության ստուգում ու էլեկտրոնային բնօրինակի ներդրումը հնարավոր է իրականացնել <https://verify.e-gov.am> կայքում:



**ՀԱՅԱՍՏԱՆԻ ՀԱՆՐԱՊԵՏՈՒԹՅՈՒՆ
ԼՈՌՈՒ ՄԱՐԶ
ԹՈՒՄԱՆՅԱՆ ՀԱՄԱՅՆՔ
ՆԱԽԱԳԾՄԱՆ ԹՈՒՅԼՏՎՈՒԹՅՈՒՆ
(ՃԱՐՏԱՐԱՊԵՏԱՀԱՏԱԿԱԳԾԱՅԻՆ ԱՌԱՋԱԴՐԱՆՔ)**

N ԼԹ-3483-26

27.03.2026թ.

Օբյեկտ Նորոգում, ՀՀ ԼՈՌՈՒ ՄԱՐԶ, ԹՈՒՄԱՆՅԱՆ ՀԱՄԱՅՆՔ, ԴՍԵՐԻ ՀԱՅՐԵՆԱԿԱՆ ՄԵԾ ՊԱՏԵՐԱԾՄԻ ՀՈՒՇԱՐՁԱՆԻ ՏԱՐԱԾՔԻ ԲԱՐԵԿԱՐԳՈՒՄ,

(օբյեկտի անվանումը, կառուցում, վերակառուցում, ուժեղացում վերականգնում, գործադրական նշանակության փոփոխություն)

ՀՀ ԼՈՌՈՒ ՄԱՐԶ, ԹՈՒՄԱՆՅԱՆ ՀԱՄԱՅՆՔ, ԴՍԵՐԻ ՀԱՅՐԵՆԱԿԱՆ ՄԵԾ ՊԱՏԵՐԱԾՄԻ ՀՈՒՇԱՐՁԱՆԻ ՏԱՐԱԾՔԻ ԲԱՐԵԿԱՐԳՈՒՄ

(հակիրճ բնորոշումը, հզորությունը)

ռիսկայնության աստիճանը՝ II նախագծային փաստաթղթերի մշակման համար:

(ռիսկայնության աստիճանը (կատեգորիան) նախագծման փուլերը և այլն)

Գտնվելու վայրը գ. Դսեղ,

(մարզի, համայնքի, փողոցի անվանումները, շենքի համարը, հողամասի ծանկագիրը)

Կառուցապատող «ՀԱՅԱՍՏԱՆԻ ՀԱՆՐԱՊԵՏՈՒԹՅԱՆ ԼՈՌՈՒ ՄԱՐԶԻ ԹՈՒՄԱՆՅԱՆ ՀԱՄԱՅՆՔԱՊԵՏԱՐԱՆԻ ԱԾԽԱՏԱԿԱԾՄ»

(կազմակերպության անվանումը, գտնվելու վայրը, ֆիզիկական անձի անունը, ազգանունը, բնակության վայրը, հեռախոսահամարը, էլեկտրոնային հասցեն)

Առաջադրանքի տրամադրման հիմքը՝ ԱՆՇԱՐԺ ԳՈՒՅՔԻ ՆԿԱՏՄԱՍԲ ԻՐԱՎՈՒՆՔՆԵՐԻ ՊԵՏԱԿԱՆ ԳՐԱՆՑՄԱՆ ՎԿԱՅԱԿԱՆ՝

(կառուցապատման նպատակով ՀՀ օրենսդրությամբ սահմանված կարգով հողամասի տրամադրման, անշարժ գույքի փոփոխման իրավունքը հաստատող անհրաժեշտ

փաստաթղթերը)

Առաջադրանքի գործողության ժամկետը մինչև 27.09.2026թ.

(N 1 հավելվածի 32-րդ կետին համապատասխան)

Ն Ա Տ Ա Գ Ծ Վ ՈՂ Հ Ո Ղ Ա Մ Ա Ս Ի Բ Ն ՈՒ Թ Ա Գ Ի Ր Ը
(աստղանիշով (*) նշված դրույթների գրաֆիկական արտացոլումը տրամադրվում է կից ներկայացվող ամփոփ սխեմայով՝ Մ 1:500)

1. Հողամասը գտնվում է

Թումանյան համայնք. Դսեղ

(հողամասի դիրքը քաղաքաշինական միջավայրում. դրա նպատակային և գործառնական նշանակությունը)

2. (*) Հողամասի չափսերը

-

(հողամասի սահմանները՝ ևոորդինատային նշահարմար. մակերեսը(հա))

3. Հողամասի առկա վիճակը

-

(ոնյիճի բնութագիրը, շենքերի (այդ թվում՝ քանդակված) առկայությունը, օգտագործումը, նշանակությունը, հարկայնությունը, շինարարական նյութերը և այլն). կանաչապատումը, բարենպաստը և այլն)

4. (*) Տրանսպորտային պայմանները

ուճի տրանսպորտային մոտեցման ճանապարհ

(ճանապարհների տեղադրությունը, երկաթուղային տրանսպորտի մոտեցումները և այլն)

5. (*) Ինժեներական ցանցեր և սարքավորումներ (ջրամատակարարման, կոյուղու, գազամատակարարման, տաք ջրի մատակարարման, էլեկտրամատակարարման, էլեկտրոնային հաղորդակցության համակարգեր)

չկան

բնակելի կառուցապատման հողամասեր

(կից հորիզոնագործումների անվանումը և դրանց սահմանները՝ համաձայն ներկայացված սխեմայի)

6. (*) Կից հողամասեր

7. Բնության հատուկ պահպանվող և (կամ) պատմամշակութային հուշարձանների տարածքներ (պահպանական գոտիներ)

չկան

(հուշարձանի անվանումը)

8. (*) Հատակագծային սահմանափակումներ

չկան

(տեղանքում գործող արտադրական, պաշտպանվող օբյեկտների, ինժեներաբանագործային ենթակառուցվածքների և այլ օբյեկտների նկատմամբ սահմանափակումները, այդ թվում՝ սերմնիտումները)

Ն Ա Խ Ա Գ Ծ Ա Յ Ի Ն Պ Ա Հ Ա Ն Ջ Ն Ե Ր Ը

(աստղանիշով (*) նշված դրույթների գրաֆիկական արտացոլումը տրամադրվում է կից ներկայացվող ամփոփ սխեմայով՝ Մ 1:500)

9.

Ճարտարապետահատակագծային պահանջներ

ՀՀ ՇՆՈԼ պահանջներով

(նկերով Հայաստանի Հանրապետության օրենսդրության և նորմատիվատեխնիկական փաստաթղթերի պահանջներից, առկա քաղաքաշինական ծրագրային փաստաթղթերի դրույթներից կամ դրանց բացակայության դեպքում՝ կազմակերպված (կազմավորվող) քաղաքաշինական միջավայրի պայմաններից, առաջարկություններ ճանաչողների ձևավորման, տանիքների, արտաքին դռների, պատուհանների համաձայնությունների և գունային լուծումների վերաբերյալ)

9.1. (*) օբյեկտի հեռավորությունը կարմիր գծից (մետր)

9.2. (*) հեռավորությունը հարևան հողակտորներից (օբյեկտներից) (մետր)

9.3. (*) թույլատրելի բարձրությունը (մետր)

սահմանային հարկանության բարձրությունը գերազանցող շենքերի և շինությունների նախագծման դեպքում՝ ՀՀ ՇՆ Պ-6.02-2006 «Սեյսմակայուն շինարարություն. Նախագծման նորմեր» շինարարական նորմերով սահմանված պահանջների ապահովման (հատուկ հաշվարկային մեթոդներ, սեյսմակայունության բարձրացման միջոցառումներ և այլն)

9.4. կառուցապատման խտության գործակիցը (կառույցի, (կառույցների) ընդհանուր մակերեսի հարաբերությունը հողամասի մակերեսին)

9.5. կառուցապատման տոկոսը (կառուցապատվող (անջրանցիկ) տարածքի հարաբերությունը հողամասի տարածքին՝ տոկոսներով) (%)

9.6 կանաչապատման տոկոսը (կանաչապատ տարածքի հարաբերությունը հողամասի մակերեսին՝ տոկոսներով) (%)

9.7 այլ պահանջներ

10. Հողամասում գտնվող շենքերի ու շինությունների քանդման կամ տեղափոխման (ապամոնտաժման) պայմանները և աշխատանքների հերթականությունը

11. Ստորգետնյա, կիսանկուղի և առաջին հարկերի տարածքների օգտագործման պայմանները

12. (*) Ինժեներական ցանցեր և սարքավորումներ

12.1 (*) ջրամատակարարում կոյուղի, տաք ջրի մատակարարում

(ժամանակի մատակարարող կազմակերպություն անվանումները և պայմանագրերը)

12.2 (*) Էլեկտրամատակարարում

12.3. (*) գազամատակարարում

12.4. (*) Էլեկտրոնային
հաղորդակցություն մալուխատար
կոյուղու (ներառյալ դիտահորը)
տեղադիրը

12.5. թույլ հոսանքներ

12.6. աղբահանություն

13. Տարածքի ինժեներական
նախապատրաստում

14. Բարեկարգում

15. Շինարարական նյութեր

16. Պաշտպանական կառույցներ

17. Հակահրդեհային
պահանջները

18. Հաշմանդամների և
բնակչության սակավաշարժ
խմբերի պաշտպանության
միջոցառումներ

19. Շրջակա միջավայրի
պահպանում

20. Շինարարության
կազմակերպում

21. Առաջադրանքի գործողության
ժամկետը և նախագծի մշակման
փուլերը

(համաձայն մատակարարող կազմակերպության տեխնիկական պայմանների)

(համաձայն մատակարարող կազմակերպության տեխնիկական պայմանների)

(համաձայն N 1 հավելվածի 57-րդ կետի 2-րդ ենթակետով սահմանված ելակետային տվյալների)

իրականացնել կանոնավոր աղբահանություն

համաձայն նախագծի

(ոռնիների կազմակերպման, ջրահեռացման, ինժեներական պաշտպանության միջոցառումները)

համաձայն նախագծի

(լանդշաֆտային պլանավորման վերաբերյալ պահանջները, կանաչապատում, ճարտարապետական փոքր ձևեր,
ցանկապատում, գովազդ և այլն)

համաձայն նախագծի

(շինարարական նյութերի օգտագործման առաջարկությունները տանիքների, ճակատների լուծումների, արտաքին դռների,
պատուհանների վերաբերյալ)

համաձայն նախագծի

(արտակարգ իրավիճակներում մարդկանց և օբյեկտների պաշտպանության միջոցառումները)

համաձայն նախագծի

(հակահրդեհային անվտանգության ապահովման միջոցառումները)

համաձայն նախագծի

համաձայն նախագծի

(շրջակա միջավայրը վտանգավոր ազդեցությունից բացառելու միջոցառումները)

համաձայն նախագծի

(առաջարկություններ շինարարության հետ կապված անբարենպաստ ազդեցության բացառման, քաղաքային
տնտեսության և տրանսպորտի անխափան աշխատանքի ապահովման վերաբերյալ)

մինչև 27.09.2026թ.,

(նշվում են առաջադրանքի գործողության ժամկետը և նախագծի մշակման փուլերը)

Լ Ր Ա Ց ՈՒ Ց Ի Չ Պ Ա Յ Մ Ա Ն Ն Ե Ր Ը

22. Նախագծային
փաստաթղթերի
փորձաքննությանը
ներկայացվող պահանջներ

(Հայաստանի Հանրապետության օրենսդրությամբ սահմանված փորձաքննության տեսակը կամ նախագծողի
երաշխավորագիրը՝ հղում կատարելով համապատասխան իրավապահ ակտին)

23. Միջանկյալ համաձայնեցում

(իրավասու մարմնի կամ Հայաստանի Հանրապետության օրենսդրությամբ նախատեսված դեպքերում շահագրգիռ
մարմինների հետ ելքի գալիս նախագծի նախնական համաձայնեցում, նշվում է նաև առաջադրանքի փոփոխման
հնարավորությունը՝ N 1 հավելվածի 87-րդ կետով նախատեսված դեպքում)

24. Հասարակական
քննարկումներ

(Հայաստանի Հանրապետության օրենսդրությամբ սահմանված դեպքում և կարգով)

25. Համաձայնեցումների կամ
Մասնագիտական
եզրակացությունների ստացում

(նշվում են տվյալ օբյեկտի համաձայնեցման օրենքով սահմանված պահանջները՝ հուշարձանների ու բնության պահպանության
և այլ փազուրկված մարմինների հետ, ինչպես նաև N 1 հավելվածի 56-րդ կետով սահմանված դեպքերում՝ ինժեներական
ենթակառուցվածքի սեփականատիրոջ (օգտակիրների) հետ)

26. Փոստային բաժանորդային
պահարանների տեղադրում

(նշվում են տվյալ օբյեկտի համաձայնեցման օրենքով սահմանված պահանջները՝ հուշարձանների ու բնության պահպանության
և այլ փազուրկված մարմինների հետ, ինչպես նաև N 1 հավելվածի 56-րդ կետով սահմանված դեպքերում՝ ինժեներական
ենթակառուցվածքի սեփականատիրոջ (օգտակիրների) հետ)

27. Զաղաքաշինական
կանոնադրությամբ
յրացուցիչ պայմաններ

ՀԱՅԱՍՏԱՆԻ ՀԱՆՐԱՊԵՏՈՒԹՅԱՆ
ԹՈՒՄԱՆՅԱՆ ՀԱՄԱՅՆՔԻ ՂԵԿԱԿԱՐ՝

ՍՈՒՐԵՆ ԹՈՒՄԱՆՅԱՆ

(ստորագրություն, անուն, ազգանուն)

Լրագրողի պահանջներ

1. ՀՀ Լոռու մարզ, Թումանյան համայնք Դսեղի Հայրենական Մեծ Պատերազմի հուշարձանի տարածքի բարեկարգման աշխատանքներն իրականացնող շինարարական կազմակերպության կողմից անհրաժեշտ է ներկայացնել «Քաղաքաշինական բնագավառում բնակելի, հասարակական և արտադրական» ոլորտի շինարարության իրականացման լիցենզիա 3-րդ դաս
2. «Աշխատանքային ռեսուրսներ» որակավորման չափանիշի գնահատման համար սահմանվում են հետևյալ պայմանները՝ մասնակցի աշխատակազմում պետք ընգրկված լինի՝ առնվազն մեկ աշխատակից, որը պետք է ունենա բարձրագույն մասնագիտական կրթություն, ինժեներ-շինարարի որակավորում, ինչպես նաև մասնագիտական առնվազն մեկ տարվա փորձառություն համանման աշխատանքների /արդյունաբերական և քաղաքացիական շինարարություն/ ոլորտում
3. Շինարարական կազմակերպությունը պետք է համալրված լինի մասնագետներով՝ շինարար բանվոր, զոդող և այլն
4. «Տեխնիկական միջոցներ» որակավորման չափանիշի գնահատման համար սահմանվում են հետևյալ պայմանները՝ աշխատանքների կատարման համար պահանջվում է թվով մեկ հատ՝ բեռնատար ինքնաթափ մեքենա, բուլդոզոր և էքսկավատոր
5. Անհրաժեշտ են նաև հետևյալ սարքեր-սարքավորումները՝ խորքային վիբրատոր, զոդման ապարատ պողպատի համար, պտուտակահան, մուրճ, բահ, հարթաչափ և այլն
6. Պայմանագրի կատարման համար պահանջվող լիցենզիայի տեսակն է՝ շինարարության իրականացում ըստ քաղաքաշինության հետևյալ ոլորտի՝ բնակելի, հասարակական և արտադրական 3-րդ դաս
7. Շինարարության ընթացքում օգտագործվող շինանյութերի տեխնիկական բնութագրերը և երաշխիքային ժամկետները /տես աղյուսակներ 1 և 2/

ՀՀ Լոռու մարզ, Թումանյան համայնք Դսեղի Հայրենական Մեծ Պատերազմի հուշարձանի տարածքի բարեկարգման համար օգտագործվող նյութերի երաշխիքային ժամկետներ

Աղյուսակ 1

N	ՆՅՈՒԹԵՐԻ ՏԵՍԱԿՆԵՐԸ	ԵՐԱՇԽԻՔԱՅԻՆ ԺԱՄԿԵՏ
1.	Բետոն	3 տարի
2.	Մետաղական խողովակներ	3 տարի
3.	Բազալտե եզրաքարեր	3 տարի
4.	Բետոնե եզրաքարեր	3 տարի
5.	Բազալտե սալիկներ	3 տարի
6.	Բետոնե սալիկներ	3 տարի

ՏԵԽՆԻԿԱԿԱՆ ԲՆՈՒԹԱԳԻՐ

ՀՀ Լոռու մարզ, Թումանյան համայնք Դսեղի Հայրենական Մեծ Պատերազմի հուշարձանի տարածքի բարեկարգման աշխատանքների կատարման ընթացքում օգտագործվող նյութերի տեխնիկական բնութագիր

Աղյուսակ 2


N	Անվանում	Չափ-ման միավոր	Տեխնիկական բնութագիր
1	2	3	4
1.	Բետոն	խմ	Բետոնի դասը B-7.5, B-12.5, B-15
2.	Մետաղական խողովակներ	մ	Բարձրորակ
3.	Բազալտե եզրաքարեր	գծմ	Բարձրորակ
4.	Բետոնե եզրաքարեր	գծմ	
5.	Բազալտե սալիկներ	քմ	
6.	Բետոնե սալիկներ	քմ	

*Ապրանքները պետք է լինեն չօգտագործված

ԱՇԽԱՏԱՆՔՆԵՐԻ ԿԱՏԱՐՄԱՆ ԺԱՄԱՆԱԿԱՅՈՒՅՑ

N/2	Աշխատանքի անվանումը	Ամիսներ											
		1	2	3	4	5	6	7	8	9	10	11	12
1	Հողային աշխատանքներ					—				—			
2	Եզրաքարերի տեղադրում					—	—						
3	ՇՏ խճավազային հիմքի կառուցում						—						
4	Պատվանդանի աստիճանների կառուցում							—					
5	Բազալտե սալերով ճանապարհի կառուցում							—	—				
6	Բետոնե սալերով արահետների կառուցում							—	—	—			
7	Ցանկապատի կետային հիմքերի կառուցում							—					
8	Մետաղական կանգնակների տեղադրում							—					
9	Ցանկապատի կառուցում								—	—			
10	Մետաղական դռնակի և դարպասի կառուցման աշխատանքներ									—			
11	Հենապատի վերանորոգում									—	—		
12	Ծառերի էտում										—		
13	Ծառատունկ										—		
14	Տարածքի մաքրման աշխատանքներ										—		

Շինարարության տեղությունը 6 ամիս

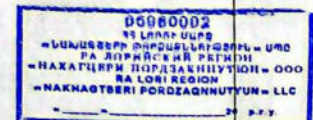

ԱՇԽԱՏԱՆՔԱՅԻՆ ԳԾԱԳՐԵՐԻ ԱՆՎԱՆԱՑԱՆԿ

թիվ	անվանումը	թերթ
1	Ընդհանուր տվյալներ	ՃՇ-1
2	Հուշարձանի տարածքը հորիզոնական հատակագծում / չափազրույթյուն / Մ 1:500	ՃՇ-2
3	Տարածքի բարեկարգման զլխավոր հատակագիծ Մ 1:1000	ՃՇ-3
4	Տարածքի բարեկարգման նյութերի և աշխատանքների ծավալների մասնագիր	ՃՇ-4
5	Հուշարձանի պատվանդան և աստիճաններ, նյութերի և աշխատանքների ծավալների մասնագիր	ՃՇ-5
6	Բազալտե եզրաքարերի, թեքահարթակների, մայրերի և ճանապարհի հանգույցների	ՃՇ-6
7	Վերանորոգվող հենապատ, նյութերի և աշխատանքների ծավալների մասնագիր	ՃՇ-7
8	Մետաղական դարպաս և դռնակ	ՃՇ-8
9	Մետաղական դարպասի և դռնակի նյութերի և աշխատանքների ծավալների մասնագիր	ՃՇ-9
10	Նախագծվող ցանկապատի տեսքը L=97.6մ Մ 1:25, նյութերի և աշխատանքների ծավալների մասնագիր	ՃՇ-10
11	Ցանկապատի մետաղական կանգնակներ, նյութերի և աշխատանքների ծավալների մասնագիր	ՃՇ-11
12	Մետաղական նստարան	ՃՇ-12

ՎԿԱՅԱԿՈՉՎՈՂ ԵՎ ՀԱՐԱԿԻՑ ՓԱՍՏԱԹՂԹԵՐԻ ԱՄՓՈՓԱԳԻՐ

Նշանակումը	Անվանումը	Ծանոթ
ՀՀՀ 20.04 -	« Երկրաշարժադիմացվուն շինարարություն, նախագծման նորմեր »	
ՇՆուԿ II-23-81*	« Մետաղական կոնստրուկցիաներ »	
ՇՆուԿ 2.03.01-84	« Բետոնե և ե/բ կոնստրուկցիաներ »	
ՇՆուԿ 2.01.07-85	« Բետոնե և բեռնվածքներ »	
ՇՆուԿ III-10-75	« Благоустройство территорий »	
ՇՆուԿ 2.07.01-89*	« Планировка и застройка городских и сельских поселений »	

ԲԱՑԱՏՐԱԳԻՐ

ՀՀ Լոռու մարզ, Թումանյան համայնք, Դսեղի հայրենական մեծ պատերազմի հուշարձանի տարածքի բարեկարգման աշխատանքային նախագիծը իրականացված է Թումանյանի համայնքապետարանի պատվերով:

Նախագծով նախատեսված է հուշարձանի տարածքի հյուսիս-արևելյան սահմանագծով գոյություն ունեցող ռաբիցա ցանցով ցանկապատի ապամոնտաժում և կառուցում նոր ցանկապատ մետաղական ուղղանկյուն /ԳՕՍՏ 8645-68/ և քառակուսի խողովակներով /ԳՕՍՏ 8639-82/:

Ցանկապատի մետաղական պոլների հիմքերը նախատեսված է կառուցել B 7.5 դասի բետոնից: Նախատեսված է հուշարձանի տարածքի հարավ-արևմտյան սահմանագծով գոյություն ունեցող հենապատի և ցանկապատների վերանորոգում, ցանցապատ դարպասի և հենապատի վրայի ցանցապատ ցանկապատների փոխարինում նոր մետաղական խողովակներով դարպասով և ցանկապատներով:

Նախատեսված է մոտեցման ճանապարհը և հուշարձանի պատվանդանը կառուցել բազալտե սալերով երեսապատված, կառուցել արահետներ բետոնե սալիկներով, տեղադրել նստարաններ, կատարել ծառատունկ և գոյություն ունեցող ծառերի էտրոմ:







Նախագիծը կատարված է Գործող նորմերի և պահանջների համաձայն:
Ն.Կ. Բարսեղյան



Տնօրեն	Ա. Բարսեղյան	4/9/2024	ՀՀ Լոռու մարզ, Թումանյան համայնք, Դսեղի հայրենական մեծ պատերազմի հուշարձանի տարածքի բարեկարգում	ՃՇ		
ՆԳՃ	Ա. Բարսեղյան	4/9/2024				
Ճարտ.	Ա. Դուրյան	4/9/2024				
Կոնստ.	Գ. Գուրսեյան	4/9/2024				
Նախագիծ	Ա. Բարսեղյան	4/9/2024				
			Ընդհանուր տվյալներ			
			ՍՈՒՄԱՐԱՐԱՆԻ ՄԱՍԻՆ ԵՎ ԼՈՒՆԱԳՐԱՆԻ ՔՈՒՆՈՒՄԱՐՆԵՐ			

Հուշարձանի տարածքը հորիզոնական հատակագծում Մ 1:500
/ չափագրություն /

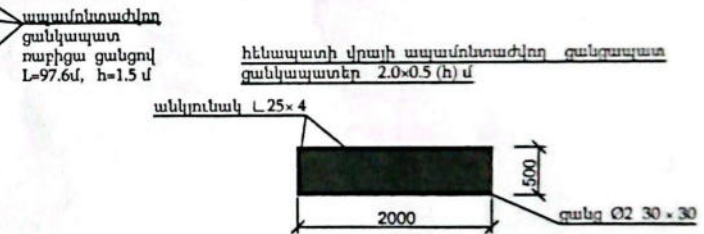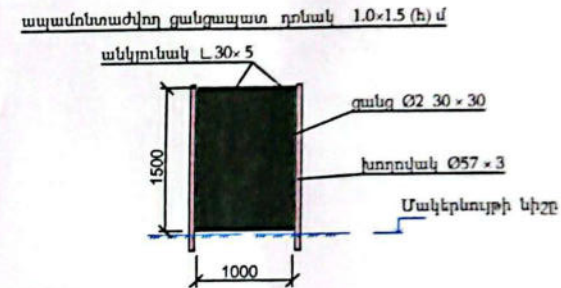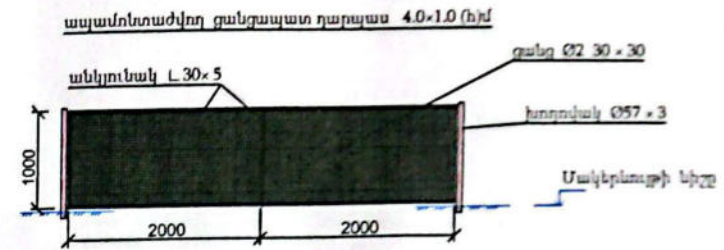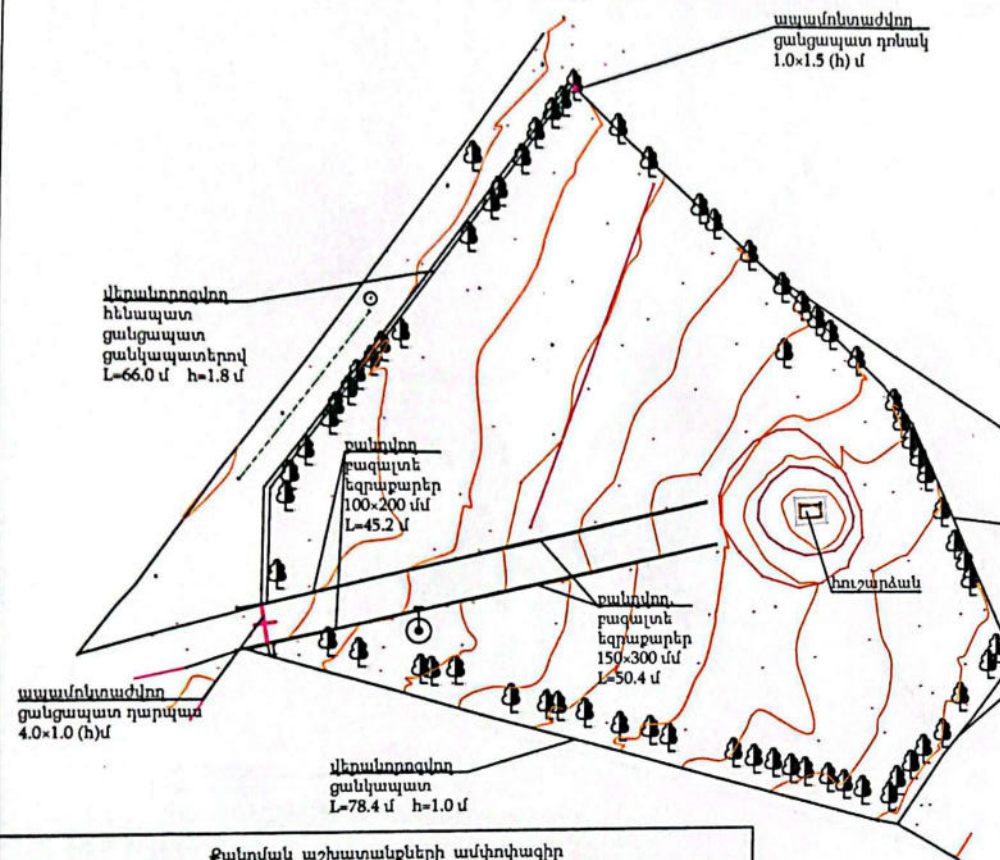


Տիպ	Ա. Բարսեղյան	4/4	22 Լոռու մարզ, Թումանյան իմաստասիր, Դեղի խողովակի մեծ պատերազմի հուշարձանի տարածքի բարեկարգում	ՀՀ
ԼԳՃ	Ա. Բարսեղյան	4/4		
Ճարտ.	Ա. Ղուկասյան	4/4		
Կոնստ.	Գ. Գուլասյան	4/4		
Լախագեղեց.	Ա. Բարսեղյան	4/4	Հուշարձանի տարածքը հորիզոնական հատակագծում / չափագրություն / Մ 1:500	ՏԵԽՆԻԿԱԿԱՆ ՏՈՒՆՈՒՄ

Քանդման աշխատանքների ամփոփագիր

Թիվ	Աշխատանքի անվանումը	Վ/մ	քանակը	Ծանոթ.
1	2	3	4	5
1	4.0x1.0 մ զանգապատ դարպասի ապամոնտաժում, վերադարձ սեփականատիրոջը	մ²	4.0	47.4 կգ
2	1.0x1.5 մ զանգապատ դռնակի ապամոնտաժում, վերադարձ սեփականատիրոջը	մ²	1.5	27.4 կգ
3	2.0x0.5 մ հենապատի վրայի զանգապատ զանգապատի ապամոնտաժում, վերադարձ սեփականատիրոջը	մ²	26.0	239.2 կգ
4	1.5 մ բարձր, Ø2.5 50 x 50 ռաբիցա զանգի ապամոնտաժում և անվանական հեն սիստեմի վերադարձ սեփականատիրոջը	կգ	436.7	
5	Ø2.5 50 x 50 ռաբիցա զանգ	մ²	146.4	
6	կանգնակ L 40x5 անկյունակից	մ	64.0	
7	150x300 մմ բազալտե եզրաքարերի քանդում, վերադարձ սեփականատիրոջը	մ	50.4	
8	100x200 մմ բազալտե եզրաքարերի քանդում, վերադարձ սեփականատիրոջը	մ	45.2	
9	եզրաքարերի բետոնե հիմքերի քանդում	մ³	2.2	
10	5.0 մ հաստ առնձալի քանդում հիմքի շերտի հետ միասին	մ³	15.6	104.0 մ²
11	շին. աղբի բարձում և տեղափոխում մինչև 4.0 կմ	մ³	17.8	35.6 տոն

Տարածքի բարեկարգման գլխավոր հատակագիծ Մ 1:500

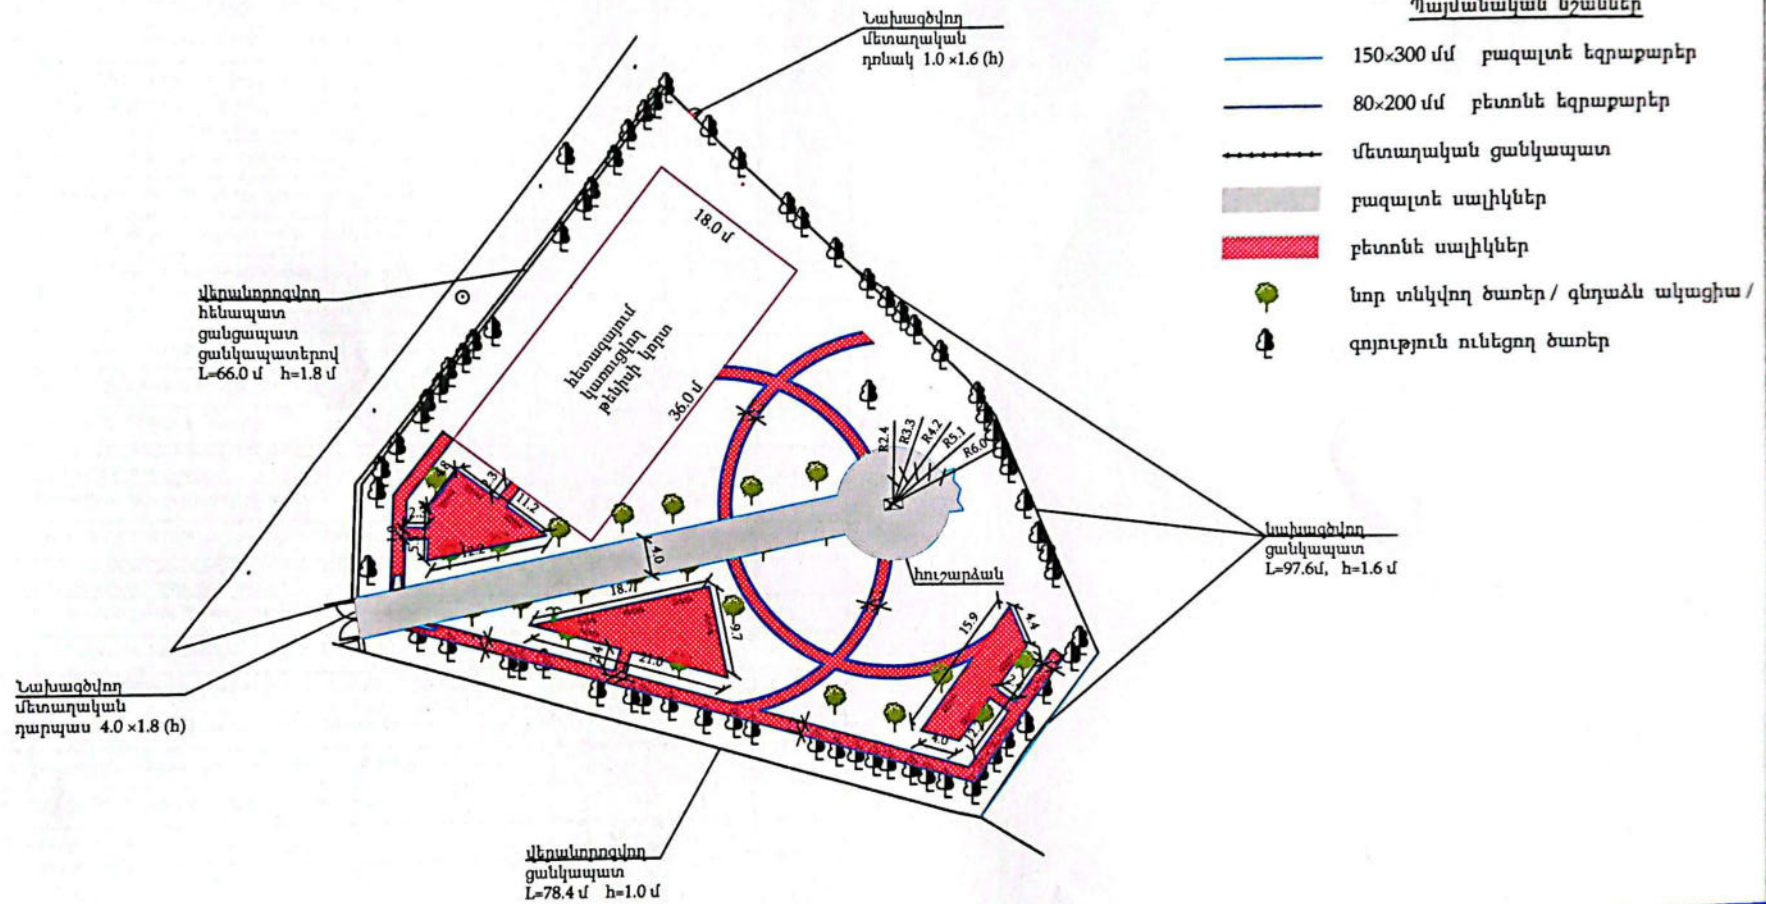

Տնօրեն	Ա. Բարսեղյան	24/07/2020	22 Լոռու մարզ, Թումանյան համայնք, Դսեղի հայրենական մեծ պատերազմի հուշարձանի տարածքի բարեկարգում	ՃՀ		
ՆԱԶ	Ա. Բարսեղյան	24/07/2020		փուլ	թիվ	թիվեր
Ճարտ.	Ա. Ղուկասյան	24/07/2020		ԱՆ	3	12
Կոնստ.	Գ. Գուլանյան	24/07/2020				
Նախագիծ	Ա. Բարսեղյան	24/07/2020	Տարածքի բարեկարգման գլխավոր հատակագիծ Մ 1:500			


Տարածքի բարեկարգման նյութերի և աշխատանքների ծավալների մասնագիր

Թիվ	Աշխատանքի անվանումը	չ/մ	քանակը	ծանոթ.
1	2	3	4	5
1	Տարածքի հարթեցում բուլդոզերով	մ ²	2957.0	
2	Ճանապարհի տաշտակի կառուցում բուսահողի կտրումով 20 սմ հաստությամբ մեխանիզմով կողիցում	մ ³	178.4	892.0 մ ²
3	Եզրաքարերի հիմքերի փորում ձեռքով, զրուստ 3-րդ կարգ	մ ³	26.5	
4	Բազալտե 150 x300 (h) եզրաքարերի տեղադրում	զծմ	111.3	
4	150 x300 (h) եզրաքարերի հիմքի տակ խճի նախաշերտ 10.0 սմ	մ ³	3.4	
5	150 x300 (h) եզրաքարերի հիմքի բետոն B15	մ ³	3.9	
6	բետոնե 80 x200 (h) եզրաքարերի տեղադրում	զծմ	494.2	
7	80 x200 (h) եզրաքարերի հիմքի տակ խճի նախաշերտ 10.0 սմ	մ ³	9.9	
8	80 x200 (h) եզրաքարերի հիմքի բետոն B15	մ ³	6.0	
9	բնահողի հետլիցք ձեռքով	մ ³	3.3	
10	Ճանապարհների տակ C5 խճավազային խառնուրդի տեղադրում 8.0 սմ հաստությամբ	մ ³	52.4	654.6 մ ²
11	խճավազային խառնուրդի տոփանում ձեռքի թրթռիչով	մ ²	654.6	
12	բետոնե 4.0 սմ հաստ. սալիկների տեղադրում	մ ²	442.0	
13	ց/ավազային խառնուրդ բետոնե սալիկների տակ 6.0 սմ հաստ. 70% ավազ. 30% ցեմենտ	մ ²	442.0	
14	բազալտե 3.0 սմ հաստ. սալիկների տեղադրում	մ ²	212.6	
15	B7.5 բետոնե նախաշերտ բազալտե սալիկների տակ 8.0 սմ հաստ.	մ ²	212.6	
16	ց/ավազային հարթ. շերտ բազալտե սալիկների տակ 3.0 սմ հաստ.	մ ²	212.6	
17	կողլցված բնահողի փռում եզրաքարերի հետևում, հարթեցում	մ ³	178.4	
18	գոյություն ունեցող մինև 7.0 մ բարձր. ծառերի մեծ էտում	հատ	68.0	
19	նոր ծառերի տնկում / զնդաձև ակացիա /	հատ	23.0	
20	ծառերի ջրում հինգ անգամ	հատ	23.0	




Տնօրեն	Ա. Բարսեղյան	4/9/20	22 Լոռու մարզ, Թումանյան համայնք, Դսեղի հայրենական մեծ պատերազմի հուշարձանի տարածքի բարեկարգում	ՃԵ		
ԼՂԸ	Ա. Բարսեղյան	4/9/20		փուլ	քերք	քերքեր
Ճարտ.	Ա. Դուկասյան	4/9/20		ԱՆ	4	12
Կոնստ.	Գ. Գուլանյան	4/9/20				
Նախագծեց	Ա. Բարսեղյան	4/9/20	Տարածքի բարեկարգման նյութերի և աշխատանքների ծավալների մասնագիր	ՍՈՐԱՆԱԳՐԱԿԱՆ ՄԱՍՆԱԳԻՐ ԼՂԸ ԴՏԻՆԱԳՐԱԿԱՆ ՄԱՍՆԱԳԻՐ		

Բազալտե եզրաքար
15x30սմ

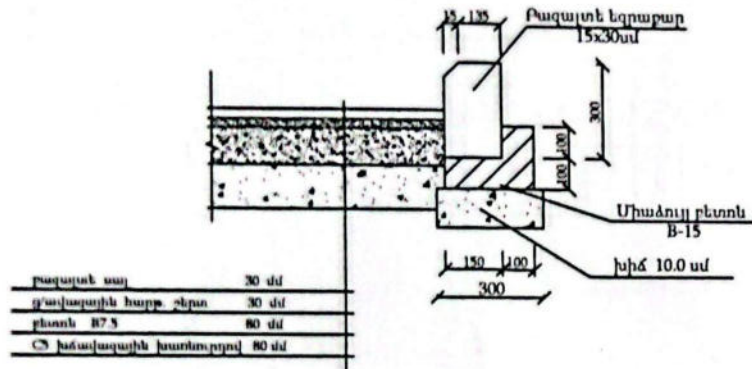


Բազալտե եզրաքար
10x20սմ

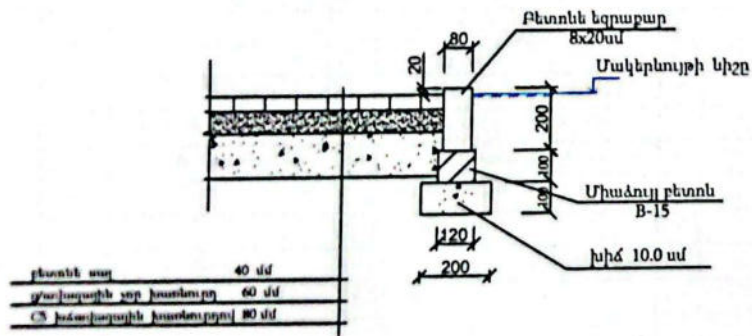


Թեքահարթի տարածական տեսք



Թեքահարթի հատկացիք

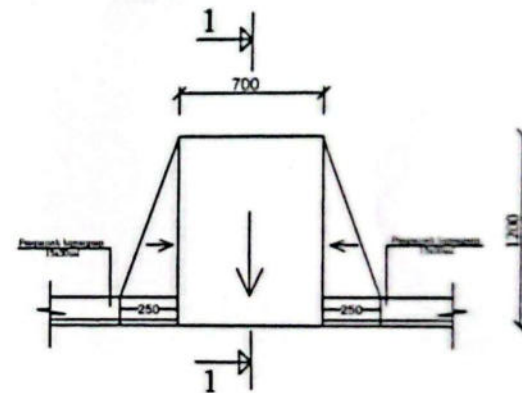

Թեքահարթի Կտրվածք 1-1

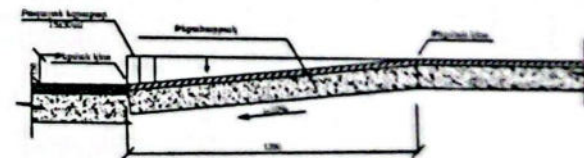


Շանթ. 1. Օպակները տես թեք 6Ե-4

Տնօրեն	Ա. Բարսեղյան		22. Լուսնի մարզ, Թումանյան համայնք, Դեղիկ հայրենակրթական մեծ պատկերասրահի հուշարձանի տարածքի բարելավում	422		
ՆԱԶ	Ա. Բարսեղյան					
Հարս.	Ա. Ղուկասյան		Գ. Գուլանյան	ՎՃԱԿ	ՔԱՐԶ	ՔԱՐԶ
Կոնստ.	Ա. Բարսեղյան			ՎՃԱԿ	ՔԱՐԶ	ՔԱՐԶ
Լափագից	Ա. Բարսեղյան		Բազալտե եզրաքարի թեքահարթային, մարզի և մանկապարտեզի հանգույցներ			ՄԱՍԻՍ ԴԱՏԱԿԱՆԱԿԱՆ ԼՈՍՏԻՆԻՍ ԸՆԴՀԱՆՈՒՄ ԳԼԽԱՎՈՐ ԳՐԱԿԱՆ ԿԵՆՏՐՈՆ




վերանորոգվող հենապատ L=66.0 մ Մ 1:25

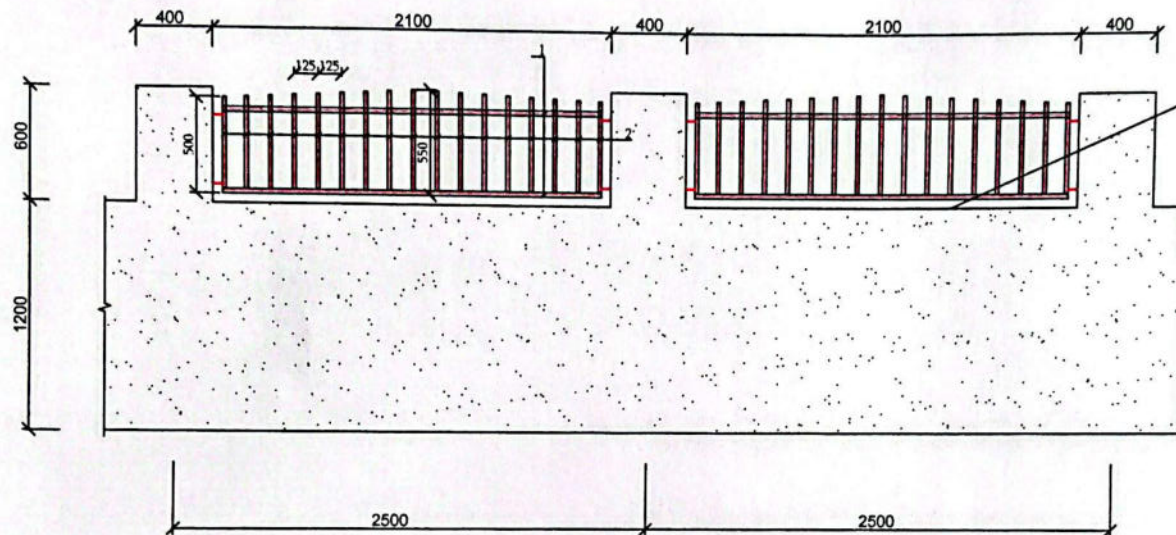

հենապատի գլխի
ց/ավազային
հարթ. շերտ
30 մմ


վերանորոգվող ցանկապատ
L=78.4 մ Մ 1:25

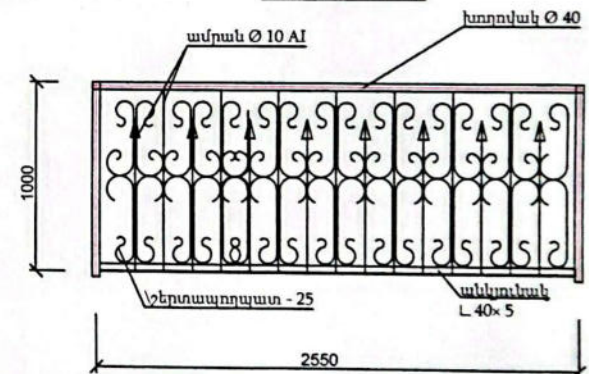


№	Նշանակումը	Անվանումը	Քանակը հատ	Քաշը կգ	Ծանոթ.
	Նախագծվող մետաղական ցանկապատ 2.0x0.55 (հ) հենապատի վրա		26		
1	ԳՕՍՏ 8639-82	քառակուսի խողովակ $\phi 25 \times 1.5$ L=2000 մմ	2	4.28	
2	ԳՕՍՏ 8639-82	քառակուսի խողովակ $\phi 20 \times 1.5$ L=525 մմ	17	7.52	
3		պլաստիկ խցան 25×25	4		
4		պլաստիկ խցան 20×20	17		
		մետաղական էլեմենտների երկշերտ ներկում			1.2 մ²
		հենապատի ց/ավազային տավաղ			86.0 մ²
		հենապատի գլխի ց/ավազային հարթ. շերտ 30 մմ			22.0 մ²
		ճաքերի սրսիում պորտլանդ ցեմենտով			0.2 մ³
	վերանորոգվող ցանկապատ L=78.4 մ				
		մետաղական էլեմենտների մաքրում ժանգից, ներկից			84.0 մ²
		մետաղական էլեմենտների երկշերտ ներկում			84.0 մ²

Տնօրեն	Ա. Բարսեղյան	24/07/2024	22. Լոռու մարզ, Թումանյան համայնք, Դսեղի հայրենական մեծ պատերազմի հուշարձանի տարածքի բարեկարգում		
ՆԱԾ	Ա. Բարսեղյան	24/07/2024			
Ճարտ.	Ա. Նուկասյան	24/07/2024			
Կոնստ.	Գ. Գուլանյան	24/07/2024			
Նախագիծ	Ա. Բարսեղյան	24/07/2024	վերանորոգվող հենապատ, կյուրերի և աշխատանքների ծավալների մասնագիր		
				ՎՊԸ	7 12



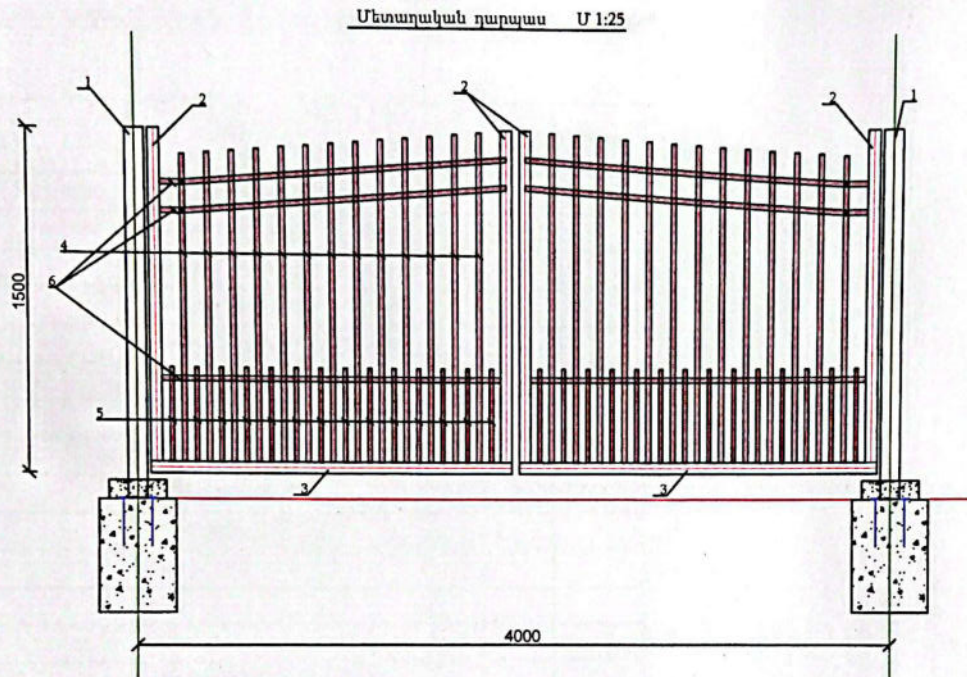

Մետաղական դռնակ U 1:25

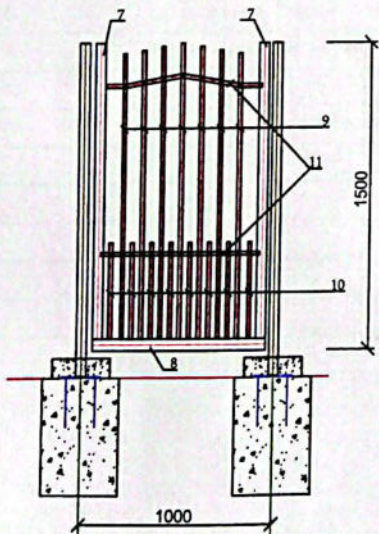

Տնօրեն	Ա. Բարսեղյան	24/07	22 Լոռու մարզ, Թումանյան համայնք, Դսեղի հայրենական մեծ պատերազմի հուշարձանի տարածքի բարեկարգում			ՃՀ		
ՆԱՃ	Ա. Բարսեղյան	24/07						
Ճարտ.	Ա. Ղուկասյան	24/07				փուլ	թերթ	թերթեր
Կոնստ.	Գ. Գուկասյան	24/07				ԱՆ	8	12
Լախագծեց	Ա. Բարսեղյան	24/07	Մետաղական դարպաս և դռնակ			ՆԱԾՏ ԲԱՐՍԵՂՅԱՆ ՍՈՑԻԱԼ ԻՆՋԻՆԵՐԻՆԳ ՍՊԸ ՆԱԾԱԶՄԻ ԲՈՒՆԱՎԱՅՐ		

00000002
 «ՆԱԾՏ ԲԱՐՍԵՂՅԱՆ ՍՈՑԻԱԼ ԻՆՋԻՆԵՐԻՆԳ ՍՊԸ»
 «ՆԱԾԱԶՄԻ ԲՈՒՆԱՎԱՅՐ»
 «ՆԱԾՏ ԲԱՐՍԵՂՅԱՆ ՍՈՑԻԱԼ ԻՆՋԻՆԵՐԻՆԳ ՍՊԸ»
 «ՆԱԾԱԶՄԻ ԲՈՒՆԱՎԱՅՐ»


Մետաղական դարպասի և դռնակի նյութերի և աշխատանքների ծավալների մասնագիր

№	Նշանակումը	Անվանումը	Քանակը հատ	Քաշը կգ	Ծանոթ
	<u>Նախագծվող մետաղական դարպաս 4.0 x 1.5 (h)</u>		4		
1	ԳՕՍՏ 30245-2003	քառակուսի խողովակ $\varnothing 80 \times 4$ L=1650 մմ	2	30.79	
2	ԳՕՍՏ 8645-82	ուղղանկյուն խողովակ $\varnothing 60 \times 30 \times 3$ L=1440 մմ	4	22.06	
3	ԳՕՍՏ 8639-82	ուղղանկյուն խողովակ $\varnothing 60 \times 30 \times 3$ L=1920 մմ	2	14.71	
4	ԳՕՍՏ 8639-82	քառակուսի խողովակ $\varnothing 25 \times 25 \times 2.0$ L=1370 մմ	26	49.51	
5	ԳՕՍՏ 8639-82	քառակուսի խողովակ $\varnothing 20 \times 20 \times 1.5$ L=500 մմ	28	11.76	
6	ԳՕՍՏ 8639-82	քառակուսի խողովակ $\varnothing 20 \times 20 \times 1.5$ Σ L=10800 մմ	1	9.09	
		պլաստիկ խցան 80×80	2		
		պլաստիկ խցան 60×30	4		
		պլաստիկ խցան 25×25	54		
		ծխնի	4		
		բռնակ	2		
		փական	1		
		մետաղական դռնակի երկշերտ ներկում	4		10.2 մ²
	<u>Նախագծվող մետաղական դռնակ 1.0 x 1.5 (h)</u>		8		
7	ԳՕՍՏ 8645-82	ուղղանկյուն խողովակ $\varnothing 50 \times 30 \times 2$ L=1450 մմ	2	6.73	
8	ԳՕՍՏ 8645-82	ուղղանկյուն խողովակ $\varnothing 50 \times 30 \times 2$ L=920 մմ	1	2.14	
9	ԳՕՍՏ 8639-82	քառակուսի խողովակ $\varnothing 20 \times 20 \times 1.5$ L=1370 մմ	7	8.07	
10	ԳՕՍՏ 8639-82	քառակուսի խողովակ $\varnothing 20 \times 20 \times 1.5$ L=500 մմ	8	3.36	
11	ԳՕՍՏ 8639-82	քառակուսի խողովակ $\varnothing 20 \times 20 \times 1.5$ Σ L=1600 մմ	1	1.35	
		պլաստիկ խցան 50×30	2		
		պլաստիկ խցան 20×20	15		
		ծխնի	2		
		բռնակ	1		
		փական	1		
		մետաղական դռնակի երկշերտ ներկում			2.0 մ²



Տնօրեն	Ա. Բաբսեդյան	22	Լոռու մարզ, Թումանյան համայնք, Դսեղի հայրենական մեծ պատերազմի հուշարձանի տարածքի բարեկարգում	ՃՀ		
ՆԱԶ	Ա. Բաբսեդյան			փուլ	թերթ	թերթեր
Ճարտ.	Ա. Դուկասյան			ԱՆ	9	12
Կոնստ.	Գ. Գուլանյան			Մետաղական դարպասի և դռնակի նյութերի և աշխատանքների ծավալների մասնագիր		
Նախագծեց	Ա. Բաբսեդյան			ՄԱՐԿԱԿԱՆ ՄԱՍԻՆՈՒՄԱՆ ՄԱՍԻՆԱԳԻՐ		

Նախագծվող ցանկապատի տեսքը L=97.6մ Մ 1:25

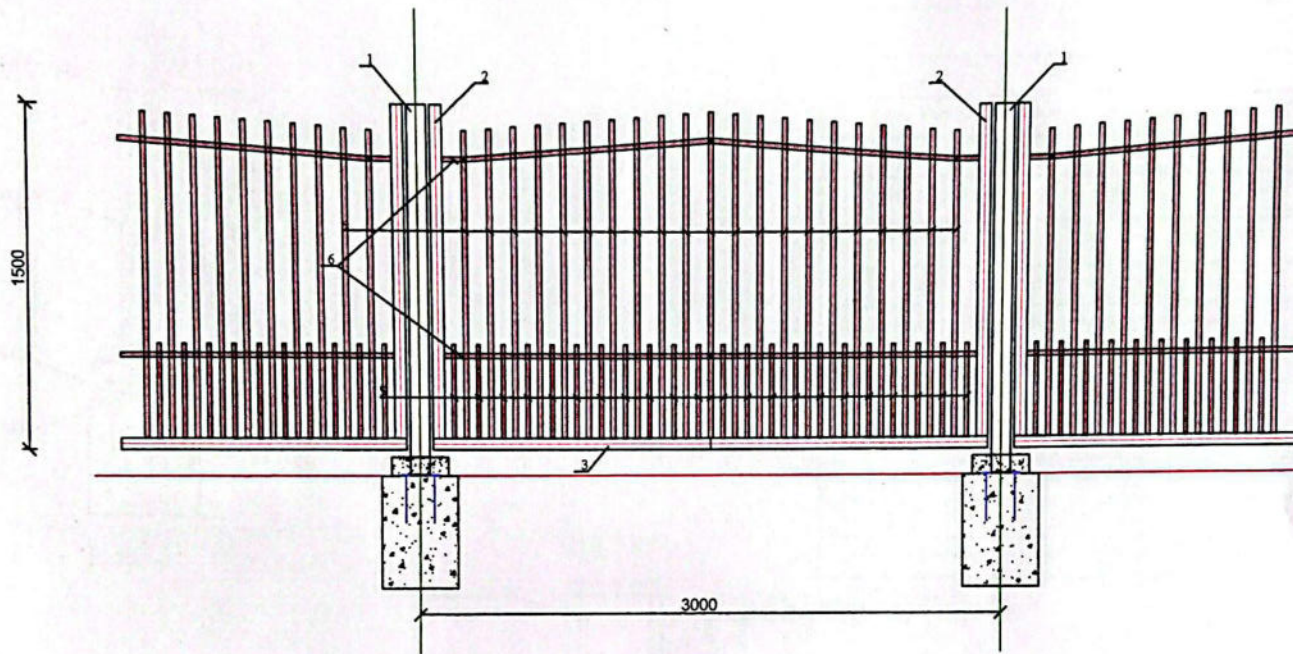

Ցանկապատի նյութերի և աշխատանքների ծավալների մասնագիր
L=97.6 գծմ, H= 1.6 մ


№	Նշանակումը	Անվանումը	Քանակը հատ	Քաշը կգ	Մանր.
2	ԳՕՍՏ 8645-82	ուղղանկյուն խողովակ $\varnothing 50 \times 30 \times 2$ L=1450 մմ	66	222.03	
3	ԳՕՍՏ 8639-82	ուղղանկյուն խողովակ $\varnothing 50 \times 30 \times 2$ L=2900 մմ	33	222.03	
4	ԳՕՍՏ 8639-82	քառակուսի խողովակ $\varnothing 25 \times 25 \times 2.0$ L=1370 մմ	693	1319.48	
5	ԳՕՍՏ 8639-82	քառակուսի խողովակ $\varnothing 20 \times 20 \times 1.5$ L=500 մմ	726	304.92	
6	ԳՕՍՏ 8639-82	քառակուսի խողովակ $\varnothing 20 \times 20 \times 1.5$ Σ L=6000 մմ	33	166.52	
		պլաստիկ խցան 50×30	132		
		պլաստիկ խցան 25×25	693		
		պլաստիկ խցան 20×20	726		
		մետաղական էլեմենտների երկշերտ ներկում			177.4 մ²

Մանր. 1. Կանգնակների ծավալները տես թերթ ՃԵ-11






Տնօրեն	Ա. Բարսեղյան	14/9/22	22 Լոռու մարզ, Թումանյան համայնք, Դսեղի հայրենական մեծ պատերազմի հուշարձանի տարածքի բարեկարգում	ՃԵ
ՆԱԾ	Ա. Բարսեղյան	14/9/22		
Ճարտ.	Ա. Ղուկասյան	14/9/22		փուլ
Կոնստ.	Գ. Գուլանյան	14/9/22		մ. 10 12
Նախագիծ	Ա. Բարսեղյան	14/9/22	Նախագծվող ցանկապատի տեսքը L=97.6մ Մ 1:25, նյութերի և աշխատանքների ծավալների մասնագիր	ՆԱԾՆ ՔԱՄԵՐԱԼ ՄԱՇԿՈՒ ԵՎ ԼՈՒՆԵԼԱՆ ՔՈՒԼ-003337


Ցանկապատի մետաղական կանգնակներ U 1:25

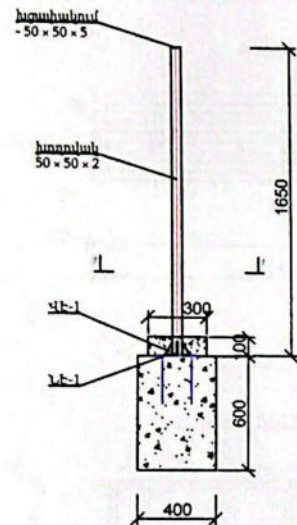

1-1 U 1:10

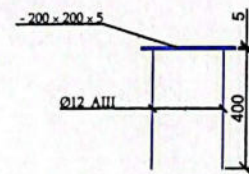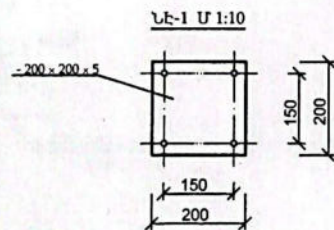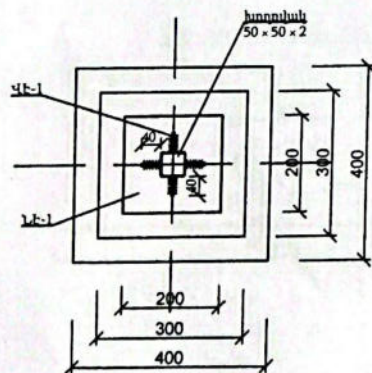

ՎԷ-1 U 1:5

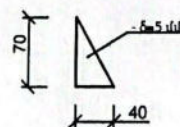

Ցանկապատի կանգնակների նյութերի և աշխատանքների ծավալների մասնագիր

թիվ	Աշխատանքի անվանումը	չ/մ	քանակը	ծանոթ.
1	2	3	4	5
1	3-րդ կարգի բնահողի մշակում ձեռքով	մ ³	3.36	
2	բետոնի կետային հիմքեր B7.5	մ ³	3.68	
3	ավելորդ բնահողի փռում տեղում	մ ³	3.36	
4	մետաղական կանգնակ 50 x 50 x 2 խողովակից L=1650	հատ	35	Σ L=57.8 մ
5	կանգնակի պլաստիկ խցան 50 x 50	հատ	35	
6	մետաղական կանգնակների երկշերտ ներկում	մ ²	11.55	
	ներդիր էլեմենտ ՆԷ-1			
7	-200 x 200 x 5 թերթավոր պողպատ	մ ²	1.40	54.95 կգ
8	ամրան Ø 12 A III L= 400 մմ	կգ	49.8	
	Վրադիր էլեմենտ ՎԷ-1			
9	-70 x 40 x 5 թերթավոր պողպատ	մ ²	0.2	7.85 կգ
	ցանկապատի ուղեծրի հարթեցում 2.4 մ լայնությամբ	զծմ	97.6	







Shopեն	Ա.Բարսեղյան	4/9/20	ՀՀ Լոռու մարզ, Թումանյան համայնք, Դսեղի հայրենական մեծ պատերազմի հուշարձանի տարածքի բարեկարգում	ՏՀ
ԼՊՀ	Ա.Բարսեղյան	4/9/20		
Ճարտ.	Ա. Ղուկասյան	4/9/20		
Կոնստ.	Գ. Գուլակյան	4/9/20		
Նախագից	Ա.Բարսեղյան	4/9/20	Ցանկապատի մետաղական կանգնակներ, նյութերի և աշխատանքների ծավալների մասնագիր	

ԱՇԽԱՏԱՆՔԱՑԻՆ ԳԾԱԳՐԵՐԻ ԱՆՎԱՆԱՑԱՆԿ

ԲԱՑԱՏՐԱԳԻՐ

թիվ	անվանումը	թերթ
1	Ընդհանուր տվյալներ	ԱՋԿ-1
2	Գլխավոր հատակագիծ ջրի և կոյուղու համակարգով Մ 1:500	ԱՋԿ-2
3	Խրամուղու լայնական կտրվածք, ջրագծի և կոյուղու կյութերի և աշխատանքների ծավալների մասնագիր	ԱՋԿ-3
4	Ջրի դիտահոր, կյութերի և աշխատանքների ծավալների մասնագիր	ԱՋԿ-4

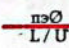ՊԱՅՄԱՆԱԿԱՆ ՆՇԱՆՆԵՐ

- B — ՋՐԻ ԽՈՂՈՎԱԿ
-  — ԽՈՂՈՎԱԿԻ ՏԵՍԱԿԸ ԵՎ ՏՐԱՄԱԳԻԾԸ
L/U/ ԵՐԿԱՐՈՒՅՑՈՒՄԸ
-  — ԴԻՏԱՀՈՐ
-  — ՓԱԿԱՆ
-  — ԲԱԶԱՆԵ ՑԱՅՏԱՂՔՈՒՐ
- K — ԿՈՅՈՒՂՈՒ ԽՈՂՈՎԱԿ

22 Լոռու մարզ, Թումանյան համայնք, Դսեղի հայրենական մեծ պատերազմի հուշարձանի տարածքում խմելու և ռոտզման ջրագծի ու կոյուղու կառուցման աշխատանքային նախագիծը իրականացված է Թումանյանի համայնքապետարանի պատվերով, համաձայն ճարտարապետահատակագծային, նախագծման առաջադրանքների և տեխնիկական առաջադրանքի:

Նախագիծը իրականացված համաձայն՝

ՇՆուԿ 2.04.02-84 «Ջրամատակարարում, արտաքին գծեր և կառուցվածքներ»,

Նախագծով նախատեսված է տեղադրել խմելու ջրի մեկ հատ բազալտե ցայտաղբյուր

և անցկացնել ջրագիծ տարածքի կանաչ տարածքների ռոզման համար:

Խմելու և ռոտզման ջրի ջրագիծը մոնտաժվում է խրամուղում պոլիէթիլեն Ø25-/-Ø32

խողովակներով, միացումը կատարվում է մոտ 80 մ հեռավորության վրա գտնվող Ø50







խողովակից, միացման տեղում տեղադրելով դիտահոր և փական:

կոյուղին մոնտաժվում է խրամուղում պոլիէթիլեն Ø32 խողովակներով դուրս է բերվում

տարածքից դեպի ճանապարհի գոյություն ունեցող ջրահեռացման խողովակ:

Նախագիծը կատարված է գծրող նորմերի և կանոնների համաձայն:
Ն.Կ. Բարսեղյան



Տնօրին	Ա. Բարսեղյան		22 Լոռու մարզ, Թումանյան համայնք, Դսեղի հայրենական մեծ պատերազմի հուշարձանի տարածքի բարեկարգում	ԱՋԿ		
ՆԳՃ	Ա. Բարսեղյան					
Ճարտ.	Ա. Լուկասյան					
Կոնստ.	Գ. Գուլանյան					
Նախագիծ	Ա. Բարսեղյան		Ընդհանուր տվյալներ	փուլ	թերթ	թերթեր
				Ա	1	4
			 • ԱՃԱՏ ԲԱՐԵԿԱՐԳՈՒՄ ԱՄԵՐԻԿԱՆ ԱՆՈՒՍՏԱՆԻ ԲԵՆ • 00357			

• ԱՇՏԱՑ ԲԱՆԱԿԱՆԱՅԻՆ ԱՇՏԱԿԱՆ
ԼՈՐԻ ՄԱՐԶԻ ԲՈՒՄ - 000057

Գլխավոր հատակագիծ ջրի և կոյուղու համակարգով Մ 1:500


Կոյուղու խողովակ Ø32
ցայտաղյուրից դուրս
բերել դեպի ճանապարհի
ջրահեռացման խողովակ

Բազային
ցայտաղյուր

ջրթողներ ոռոգման
համար, դուրս
բերել մակերևույթ


ջրթողներ ոռոգման
համար, դուրս
բերել մակերևույթ

ՋՂԶ-1 միացում
գործող Ø50 գծին

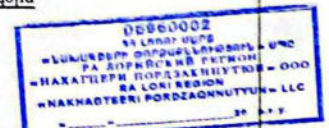

Տնօրեն	Ա. Բարսեղյան	4/9/20	22 Առու մարզ, Թումանյան համայնք, Դսեղի հարթնական մեծ վատերազմի հուշարձանի տարածքի բարեկարգում			ԱՋԳ
ՆԳՃ	Ա. Բարսեղյան	4/9/20				
Ճարտ.	Ա. Դուկասյան	4/9/20				
Կոնստ.	Գ. Գուկասյան	4/9/20				
Հսկիչ	Ա. Բարսեղյան	4/9/20				
			Գլխավոր հատակագիծ ջրի և կոյուղու համակարգով Մ 1:500			
			ՄԱՅՈՑ ԲԱՆՈՒՄԱՆ ՄԱՇԻՆԱԴԱՆ ՄԱՍԻՆԱԴԱՆ ԲՈՒՄ 003357			

Խրամուղու լայնական կտրվածք

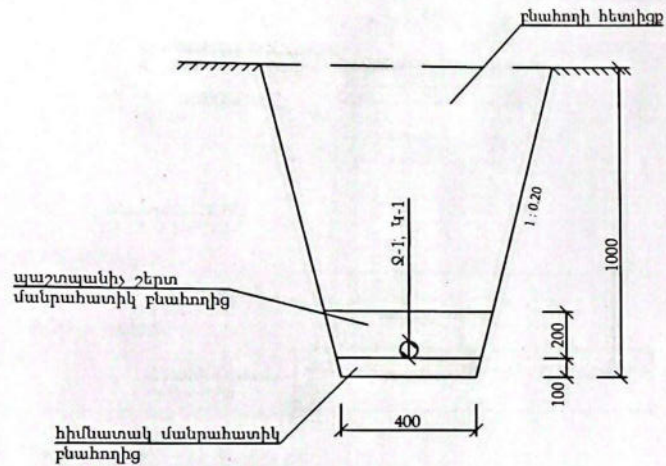


Ջրագծի և կոյուղու նյութերի և աշխատանքների ծավալների մասնագիր

Թիվ	Աշխատանքի անվանումը	չ/մ	քանակը	ծանոթ.
1	2	3	4	5
	<u>Խմելու և ոռոգման ջրագիծ</u>			
1	3-րդ կարգի բնահողի մշակում էքսկավատորով	մ³	142.0	
2	3-րդ կարգի բնահողի մշակում ձեռքով	մ³	15.0	
3	հիմնատակ մանրահատիկ բնահողից h= 100մմ	մ³	10.4	
4	Ø 32x2 SDR 17 / PN-10 / պոլիէթիլեն խողովակներ	գծմ	77.3	
5	Ø 25x2 SDR 17 / PN-10 / պոլիէթիլեն խողովակներ	գծմ	183.0	
6	Ø 20 պողպատե խողովակներ	գծմ	9.0	
7	Ø 15 պողպատե խողովակներ	գծմ	1.5	
8	Ø 32/ Ø 25 պոլիէթիլեն եռաֆաշխիշ	հատ	1	
9	Ø 25/ Ø 25 պոլիէթիլեն եռաֆաշխիշ	հատ	6	
10	Ø 25/ Ø 20 պոլիէթիլեն եռաֆաշխիշ	հատ	1	
11	փական Ø 20	հատ	5	
12	փական Ø 15	հատ	1	
13	Ø 25/ Ø 20 պողպատ-պոլիէթիլեն միացում	հատ	5	
14	Ø 20/ Ø 15 պողպատ-պոլիէթիլեն միացում	հատ	1	
15	պոլիէթիլեն խողովակների լվացում և աղտահանում	գծմ	260.3	
16	պողպատե խողովակների լվացում և աղտահանում	գծմ	10.5	
17	պողպատե խողովակների երկշերտ ներկում	մ²	1.4	
18	պաշտպանիչ շերտ մանրահատիկ բնահողից	մ³	21.0	
19	բնահողի հետվիցք բուլդոզերով	մ³	125.6	
20	բազալտե ցայտաղբյուր	հատ	1	
	<u>Արտաքին կոյուղի</u>			
1	3-րդ կարգի բնահողի մշակում էքսկավատորով	մ³	33.2	
2	3-րդ կարգի բնահողի մշակում ձեռքով	մ³	4.0	
3	հիմնատակ մանրահատիկ բնահողից h= 100մմ	մ³	2.5	
4	Ø 32 SDR 27.6 / PN-6 / պոլիէթիլեն խողովակներ	գծմ	62.0	
5	պաշտպանիչ շերտ մանրահատիկ բնահողից	մ³	2.5	
6	բնահողի հետվիցք բուլդոզերով	մ³	2.5	


06960002
ՀԱՅԱՍՏԱՆԻ ՀԱՆՐԱՊԵՏՈՒԹՅԱՆ ԱՊՐԱՅԻՆ ԿՈՄԻՏԵ
ՍՈՑԻԱԼԱԿԱՆ ԻՆՖՐԱՍՏՐԱԿՏՐԱԿՏՐԱԿՏԻ ՎԵՐԻՄԵՆԻ
ՍՈՑԻԱԿԱՆ ԻՆՖՐԱՍՏՐԱԿՏՐԱԿՏԻ ՎԵՐԻՄԵՆԻ
ՍՈՑԻԱԿԱՆ ԻՆՖՐԱՍՏՐԱԿՏՐԱԿՏԻ ՎԵՐԻՄԵՆԻ
ՍՈՑԻԱԿԱՆ ԻՆՖՐԱՍՏՐԱԿՏՐԱԿՏԻ ՎԵՐԻՄԵՆԻ

Տնօրեն	Ա. Բարսեղյան	24/09/2024	22 Լոռու մարզ, Թումանյան համայնք, Դսեղի հայրենական մեծ պատերազմի հուշարձանի տարածքի բարեկարգում	ԱՅԿ
ՆԱԶ	Ա. Բարսեղյան	24/09/2024		
Հարս.	Ա. Ղուկասյան	24/09/2024		
Կոնստ.	Գ. Գուլանյան	24/09/2024		
Նախագիծ	Ա. Բարսեղյան	24/09/2024		
			Խրամուղու լայնական կտրվածք, ջրագծի և կոյուղու նյութերի և աշխատանքների ծավալների մասնագիր	ՍՈՑԻԱԿԱՆ ԻՆՖՐԱՍՏՐԱԿՏՐԱԿՏԻ ՎԵՐԻՄԵՆԻ ՍՈՑԻԱԿԱՆ ԻՆՖՐԱՍՏՐԱԿՏԻ ՎԵՐԻՄԵՆԻ

Ջրի դիտահոր ՋԴՀ-1

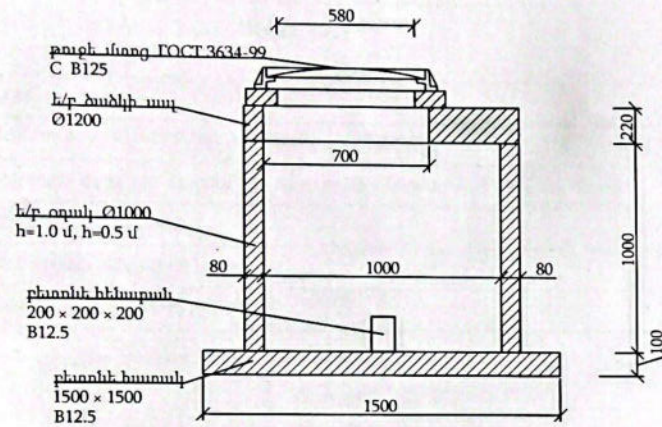


ՋԴՀ-1 սխեմա

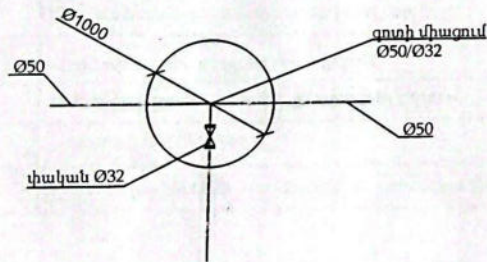

Ելուքների և աշխատանքների ծավալների մասնագիր

թիվ	Աշխատանքի անվանումը	չ/մ	քանակը	ծանոթ.
1	2	3	4	5
	ՋԴՀ-1			
1	3-րդ կարգի բնահողի քանդում էքսկավատորով	մ³	2.7	
2	3-րդ կարգի բնահողի քանդում ձեռքով	մ³	0.3	
3	խճի նախապատրաստական շերտ	մ³	0.23	
4	բետոնե հատակ B12.5	մ³	0.23	
5	Է/բ ջրի դիտահոր Ø1000	մ³	0.52	
6	Է/բ օղակ Ø1000 h=1.0 մ	հատ	1	
7	բետոնե հենարան 200 x 200 x 200 B12.5	մ³	0.01	
8	Ø1200 Է/բ ծածկի սալ թուփե մոտոցով	հատ	1	
9	բնահողի հետիցք ձեռքով	մ³	1.2	
10	ավելորդ բնահողի փռում տեղում	մ³	1.8	
11	փական Ø32	հատ	1	
12	գոտի միացում Ø50/Ø32	հատ	1	

Տնօրեն	Ա. Բարսեղյան	Ս. Բարսեղյան	22. Լոռու մարզ, Թումանյան համայնք, Դսեղի հայրենական մեծ պատերազմի հուշարձանի տարածքի բարեկարգում	ԱՋԿ
ՆԳՃ	Ա. Բարսեղյան	Ս. Բարսեղյան		
Ճարտ.	Ա. Դուկասյան	Ս. Բարսեղյան		
Կոնստ.	Գ. Գուլանյան	Ս. Բարսեղյան		
Նախագծեց	Ա. Բարսեղյան	Ս. Բարսեղյան	Ջրի դիտահոր ՋԴՀ-1	

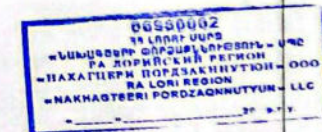

Ընդհանուր ցուցումներ

ՀՀ Լոռու մարզի, Թումանյան համայնքի Դսեղ բնակավայրի հայրենական մեծ պատերազմի հուշարձանի տարածքի լուսավորության սույն նախագծի մշակման համար որպես հիմք են ծառայել հետևյալ ելակետային փաստաթղթերը.

ա. գլխավոր հատակագիծը Մ1:500

բ. նախագծային առաջադրանքը:

Սպառիչի (բակային լուսավորության) պահանջվող լարումը՝ ~ 220 V, հզորությունը՝ 1.0 kW:

Համաձայն նախագծային առաջադրանքի հուշարձանի տարածքի արտաքին լուսավորության էլեկտրասնուցումը նախատեսվում է իրականացնել տարածքում գտնվող հենասյան վրա նոր տեղադրվող կառավարման վահանից (ԿՎ), 0.22 kV լարման մալուխային գծով:

Լուսատեխնիկական հաշվարկով լուսավորվածությունը կազմում է մոտ 6 LX, որը բավարարում է նախագծվող օբյեկտի՝ համապատասխանող լուսավորությանը, ըստ ՀՀՇՆ 22-03-2017 «Արհեստական և բնական լուսավորում» շինարարական նորմերի:

Նախագծվող լուսավորության հենասյուներն ընդունված են մետաղական, որոնց պատրաստման համար դիտարկել էԼ-6, ԷԼ-7 թերթերը: Համաձայն նախագծային առաջադրանքի լուսավորության լուսատուներ ընդունված է „LED,, տիպի (50 W LED լուսատուով): Նախատեսված է 20 հատ հենասյուն 1-ական լուսատուով:

Լուսավորության գծերը նախատեսված են ABBF-0.66 3x16 մմ² մականիշի ու հատույթի մալուխային գծով, անցկացրած խրամուղով:

Բոլոր մալուխների 3-րդ ջիղը հանդիսանում է հողանցման ջիղ:

Համաձայն ՀՀ կառավարության N592-Ն որոշմամբ հաստատված «Էլեկտրատեղակայանքներ սարքվածքի կանոններ» հավելվածի 19-րդ գլխի 209-րդ կետի խրամուղում մալուխային գծի տեղադրման խորությունը հատակագծման միջից՝ 9/լարման գծի համար պետք է լինի ոչ պակաս 0.7մ, ինչը ապահովված է նախագծում: Նախագծվող ստորգետնյա մալուխային գծի անցկացումը խրամուղով նախատեսվում է համաձայն СНиП 3.05.06-85 շինարարական նորմերի: Մալուխի կորի մերքին շառավիղը պետք է լինի ոչ պակաս, քան մալուխի տրամագծի 15 -պատիկը:

Մալուխային գիծը անց է կացվում Ø 50մմ տրամագծի պոլիմիդիլ-քլորիդե (ՊՎՔ) խողովակով:


Խրամուղու քանդումը նախատեսված է մեխանիզմով:

Հենասյան հիմքը իրականացնել B 12.5 դասի բետոնի լցումով:

Նախագիծը մշակված է ըստ ՀՀՇՆ 22-03-2017 «Արհեստական և բնական լուսավորում» „ՀՀՇՆ 13-02-2022

«Անվտանգության տեխնիկա շինարարությունում» և ՀՀՇՆ 30-02-2022 «Տարածքի բարեկարգում»

շինարարական նորմերի, տեխնիկական կանոնակարգերի և ՀՀ -ում գործող այլ կանոնակարգերի համաձայն, պահպանելով աշխատանքի անվտանգության կանոնները:

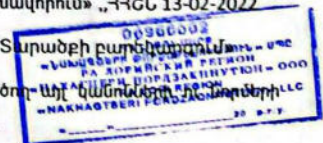

Տնօրեն	Ա. Բարսեղյան	Ստորագրություն	22 Լոռու մարզ, Թումանյան համայնք, Դսեղի հայրենական մեծ պատերազմի հուշարձանի տարածքի բարեկարգում	ԷԼ		
ՆԳՃ	Ա. Բարսեղյան	Ստորագրություն		փուլ	թերթ	թերթեր
Ճարտ.	Ա. Ղուկասյան	Ստորագրություն		ԱՆ	1	7
Կոնստ.	Գ. Գուլասյան	Ստորագրություն				
Նախագիծ	Ա. Բարսեղյան	Ստորագրություն	ԸՆԴՀԱՆՈՒՐ ՏՎՅԱԼՆԵՐ			

Հիմնական լրակագնի "ԷԼ" մականիշի աշխատանքային գծագրերի ամփոփագիր

Թերթ	Անվանում	Ծանոթագր.
1	ԸՆԴՀԱՆՈՒՐ ՏՎՅԱԼՆԵՐ	ԷԼ-1
2.3	ԷԼԵԿՏՐԱՍԱՐՔԱՎՈՐՈՒՄՆԵՐԻ ԵՎ ՆՅՈՒԹԵՐԻ ՄԱՍՆԱԳԻՐ, ՀՈՂԱՅԻՆ ԱՇԽԱՏԱՆՔՆԵՐ	ԷԼ-2.3
4	ԼՈՒՍԱՎՈՐՈՒԹՅԱՆ ՍՆՈՂ ԵՎ ԿԱՌԱՎԱՐՄԱՆ ՑԱՆՑԵՐ 220 V: ՍՎՃԲՈՒՆՔԱՅԻՆ ԷԼԵԿՏՐԱՍՏԵՍԱ	ԷԼ-4
5	ԲԱՐԵԿԱՐԳՄԱՆ ՀԱՏԱԿԱԳԻԾ	ԷԼ-5
6	ԼՈՒՍԱՎՈՐՈՒԹՅԱՆ ՀԵՆԱՍՅՈՒՆ(ԼՀ)	ԷԼ-6
7	ԼՈՒՍԱՎՈՐՈՒԹՅԱՆ ՀԵՆԱՍՅԱՆ ՀԻՄՔ	ԷԼ-7

Առաջարկվող և վկայակոչվող փաստաթղթերի ամփոփագիր

Նշանակում	Անվանում	Ծանոթագր.
	<u>Առաջարկվող փաստաթղթեր</u> <u>Վկայակոչվող փաստաթղթեր</u>	
	Ուղեգծի հատակագիծը համաձայնություններով:	
СНиП 3.05.06-85	Էլեկտրատեխնիկական սարքավորանքներ:	
ՀՀՇՆ 22-03-2017	«Արհեստական և բնական լուսավորում»	
ՀՀՇՆ 13-02-2022	Անվտանգության տեխնիկա շինարարությունում	
ՀՀՇՆ 30-02-2022	Տարածքի բարեկարգում	
5.407-11	Էլեկտրակայանքների հողակցումն ու զրոյակցումը:	

Հենասյուների հիմքերի փոստրակների հորատման աշխատանքները պետք է կատարվեն համայնքի ղեկավարի կողմից լիազորված անձի, շահագրգիռ կազմակերպությունների ներկայացուցիչների ներկայությամբ՝ ստորգետնյա հաղորդակցուղիները չվնասելու նպատակով:

Լուսավորության հենասյուն 1 (ԼՀ1)

Դիրք ՀՀ	Ա Ն Վ Ա Ն ՈՒ Մ	ՏՊ ՍԱԿՆԻԸ ՍՏԱՆԴԱՐԴ	ձ/ժ	ՔԱՆԱԿ 1 ՅԵՆ. ՀԱՍՏ.	ԸՆԴ- ՀԱՏՈՒՐ	ԾԱՆՈԹ ԹՅՈՒՆ
1	Լուսադիտողային մոդուլ, բարձր 180-230 Վ, 50-Վտ, ոչ պակաս, բաժն 140 լմ/Վտ, 4000-5000Կ, IP 65, աշխատանքային ջերմաստիճան -40 -+ 45, երաշխիք 36 ամիս		լրա կազմ	1	20	
2	Մետաղական քառակուսի խողովակ ГОСТ 8639-82 100 x 100 x 4.0մմ (L = 3000+800 մմ, m ₁ = 11,73)		Ս	3.8	76	
3	Մետաղական թերթ 300 x 300 մմ, հաստ. 10.0մմ	Դետալ 2	հաստ կազմ	1 7.2	20 144	
4	Մետաղական թերթ 100x100 մմ, հաստ. 3.0մմ	Դետալ 4	հաստ կազմ	1 0.25	20 5	
5	Մետաղական թերթ 175x150x90մմ, հաստ. 8.0 մմ	Դետալ 1 Δ	հաստ կազմ	4 1.7	80 34	ГОСТ 19903-90
6	Մետաղական թերթ 180 x 90 մմ, հաստ. 1 մմ		հաստ կազմ	1 0.15	20 3	
7	Մետիզներ		կգ	0.15	3	
8	Յուղաներկում		Ս ²	2.0	40	2 անգամ
9	Մալուխ 3 x 1.5 մմ ²	ВВГнг-0.66	Ս	3.5	70	Լուսատուների մոտեցման
10	Ճկախողովակ	Ճ 16	Ս	3.5	70	
11	Անցքի բացում հենասյան կանգնակի վրա միացման խցի համար 160x80մմ		հաստ	1	20	
12	Անցքի բացում հենասյան բարձակի վրա լուսատուի տեղադրման համար 300x72x56մմ		հաստ	1	20	
13	DIN-ծող 35x15x1.5մմ, ցինկապատ	TF-DN25	հաստ Ս	1 0.08	20 1.6	
14	Սեխմակ DIN-ծողի 6-50 մմ մալուխի, եռատեղ	YZN12-050-K 03	հաստ	1	20	
15	Պղնձե ծայրակալ անագապատված (луженый) 6մմ2	ТМЛ 6-5-4 КВТ	հաստ	1	20	
Հիմքի ներկառուցվող դետալ(закладная деталь фухдамента)						
16	Մետաղական խողովակ Φ108 x 3.5 մմ (L = 800 մմ, m ₁ = 9,02)		հաստ կազմ	1 7.25	20 145	
17	Մետաղական թերթ 300 x 300 մմ, հաստ. 10մմ	Դետալ 2	հաստ կազմ	1 7.2	20 144	
18	Մետաղական թերթ 150x90մմ, հաստ. 8 մմ	Դետալ 1 Δ	հաստ կազմ	4 1.7	80 34	
19	Մետաղական թերթ 200x200 մմ, հաստ. 3.5մմ	Դետալ 3	հաստ կազմ	1 1.2	2 24	
20	Անցքի բացում հենասյան հիմնային կանգնակի վրա մալուխի անցման համար L=150մմ, R=25մմ		հաստ	2	40	


ՈՒՍԱՐՈՒԹՅՈՒՆ

Հենասյան բարձակի վրա անցքի բացում կատարել միայն լուսատուի ընտրությունից հետո (հնարավոր է լուսատուի չափերի փոփոխություն):

Արտաքին լուսավորության ցանցի					
1	Մալուխի ալյումինե, ՊՎԷ մեկուսացումով. կտրվ. 3x16 մմ ² 360 մ + 4% հավելակցում	ABBГ-0.66	մ	-	375
2	Պողպատ անկյունակ, կտրվ. L 50x50x5 մմ	roct 8509-86	մ/կգ	-	15/ 57,0
3	Պողպատ շերտավոր, կտրվ. - 40x4 մմ	roct 103-76*	մ/կգ	-	25/ 32,0
Արտաքին լուսավորության ցանցի մալուխային խրամուղի					
4	Խրամուղու փորում /0.8x0.325x200մ/ մեխանիզմով 3-րդ շին. խմբի բնահողում		մ ³	-	52.0
5	Խրամուղու փորում /0.8x0.325x90մ/ մեխանիզմով 4-րդ շին. խմբի բնահողում		մ ³	-	23.4
6	Խրամուղու մեջ ավազե անկողնու պատրաստում /0.25x0.30x290մ/		մ ³	-	22.0
7	ՊՎԷ խողովակ Φ50մմ		մ	-	302
8	ՊՎԷ ճկախողովակ Φ32մմ		մ	-	60
9	Ազդանշանային ժապավեն	ПСЗ-250 "Осторожно кабель"	մ	-	302
10	Բնահողի հետիցք		մ ³	-	53.4
11	Ավելացած բնահողի հարթեցում տեղում		մ ³	-	22.0
12	Շինարարական աղբի բարձում և տեղափոխում 3 կմ		մ ³	-	3.0

Հողային աշխատանքներ, հենասյուների տեղադրումը գրունտում

Հ/Հ	Ա Ն Վ Ա Ն ՈՒ Մ	Չ/մ	Քանակ
			Խորանիստ Ընթացիկ
1	Փոստրակի քանդում ձեռքով 3-րդ կարգի գրունտներում	մ ³	0.225 4.5
2	Խճի փռում հիմնատակում	մ ³	0.025 0.5
3	Հենասյան հիմք՝ B12.5 մակնիշի բետոնի լցումով	մ ³	0.2 4
4	Ավելացած գրունտի հարթեցում տեղում	մ ³	0.225 4.5

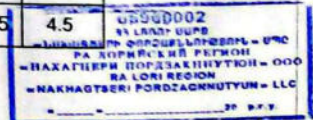

Տնօրեն	Ա. Բարսեղյան	24/08/2024	22 Լոռու մարզ. Թումանյան համայնք. Դսեղի հայրենական մեծ պատերազմի հուշարձանի տարածքի բարեկարգում	ԷԼ		
ԼՀՃ	Ա. Բարսեղյան	24/08/2024				
Ճարտ.	Ա. Ղուկասյան	24/08/2024				
Կոնստ.	Գ. Գուլանյան	24/08/2024				
Նախագիծ	Ա. Բարսեղյան	24/08/2024	ԷԼԵԿՏՐԱՍՏԱՆԴԱՌՈՒՄՆԵՐԻ ԵՎ ԱՅՈՒԹԵՐԻ ՄԱՍՆԱԳԻՐ. ՀՈՂԱՅԻՆ ԱՇԽԱՏԱՆԵՐ		Փուլ	Թերթ
					ԱՆ	2 7

ԿԱՌԱՎԱՐՄԱՆ ԱՐԿԴ (ԿԿ)

1	Մետաղյա արկղ 400x300x200 մմ		հատ	1	կառավարման վահանակ
2	Էլ. մագնիսական գործարկիչ առանց ջերմային ռելեի U _{առ} ~220 V, I _{առ} =25 A		հատ	1	մետաղյա արկղում
3	Միաբևեռ ավտոմատ անջատիչ U~220 V, I=16 A		հատ	1	մետաղյա արկղում
4	Ժամանակի ռելե մարտկոցով ~ 220 V, 2(16) A		հատ	1	մետաղյա արկղում
5	Հաղորդալար ճկուն պղնձե ջիղով, ՊՎՔ մեկուսացումով, կտրվ. 1x2.5 մմ²	ПВ2 ГОСТ 6323-79	մ	2	կառավարման սարքավորված երկրորդային շրջանի կոմուտացիայի համար


Նախագծում օգտագործված (առաջարկվող) լուսատուներ

Նախագծով նախատեսվող լուսաղիողային լուսատուների տեխնիկական բնութագրերի նկարագրություններում արտադրողի կողմից կայքերում տեղադրված տեղեկությունների բովանդակությունների տարընթերցումը բացառելու նպատակով լուսատուների տեխնիկական բնութագրերը ներկայացվում են ձուներեն լեզվով:
 Կապալառուի կողմից տեղադրվող լուսատուները իրենց տեխնիկական և որակային պարամետրերով պետք է բավարարեն լուսատուների տեխնիկական բնութագրում ներկայացված չափորոշիչներին:
 Կապալառուն պարտավոր է լուսատուների ընտրությունը կատարել պատվիրատուի հետ: Լուսամփոփների վերջնական տեսքը որոշվում է պատվիրատուի կողմից պարտադիր պահպանելով ներկայացված չափորոշիչները:


CITY 50 (լուսաղիողային մոդուլ)

Мощность :	50 Вт
Источник питания:	драйвер
Тип напряжения:	АС
Номинальное напряжение АС:	220 В
Частота тока питающей сети:	50 Гц
Степень защиты (IP):	IP65
Класс защиты от поражения электрического тока:	I
Климатическое исполнение:	УХЛ1
Рабочая температура min:	-40°C
Рабочая температура max:	45°C
Аварийное освещение: БАП	(нет)
Гарантия:	36 мес
Срок службы:	10 лет
Система управления освещением:	Нет
КСС:	"Д" косинусная
Ra:	80
CCT, K:	5000
Световой поток (в нижнюю полусферу):	7000 лм
Световая отдача (в нижнюю полусферу):	140 лм/Вт




Տնօրեն	Ա. Բարսեղյան	24/09/2024	22 Լոռու մարզ, Թումանյան համայնք, Դեղի հայրենական մեծ պատերազմի հուշարձանի տարածքի բարեկարգում	ԷԼ		
ՆԳՃ	Ա. Բարսեղյան	24/09/2024				
Ճարտ.	Ա. Ղուկասյան	24/09/2024		փուլ	թերթ	թերթեր
Կոնստ.	Գ. Գուլանյան	24/09/2024		ԱՆ	3	7
Նախագծեց	Ա. Բարսեղյան	24/09/2024	ԷԼԵԿՏՐԱՍԱՐՈՐԱՊՈՐՏՆԵՐԻ ԵՎ ՆՅՈՒՅԵՐԻ ՄԱՍՆԱԳԻՐ, ՆԱԽԱԳԾՈՒ ՕԳՏԱԳՈՐԾՎԱԾ ԼՈՒՍԱՏՈՒՆԵՐ		• ԱՇԽԱՏԱՆԻ ՄԱՍԻՆՈՒՄ ԵՎ ԼՈՒՍԱՏՈՒՆԵՐԻ ՄԱՍԻՆՈՒՄ ԼՈՒՍԱՏՈՒՆԵՐԻ ՄԱՍԻՆՈՒՄ - 003357	

Սնող լուսավորության ցանց 0.22 kV: Սկզբունքային էլեկտրասխեմա

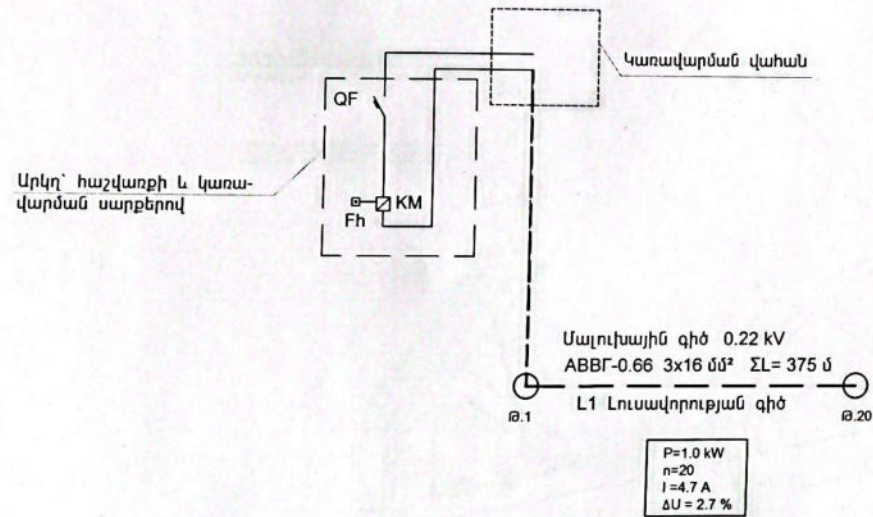

Լուսավորության կառավարման էլեկտրասխեմա

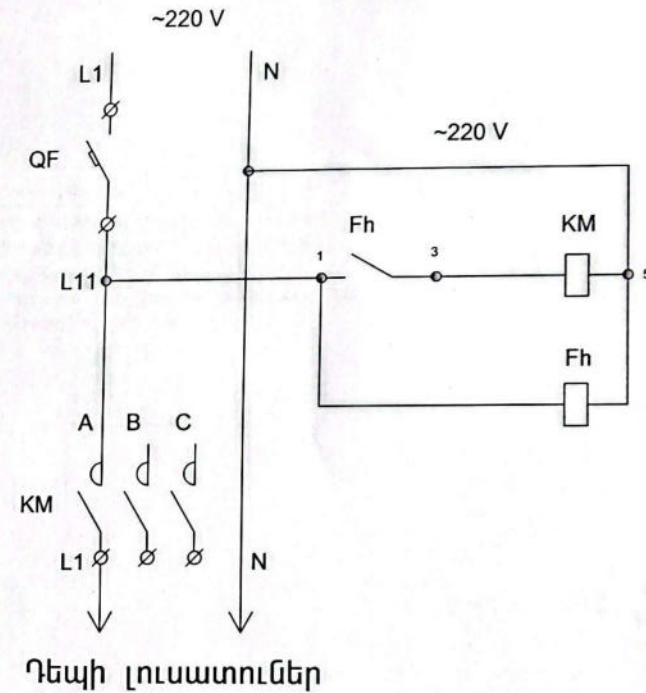

Պայմանական նշաններ

QF1 միաբևեռ ավտոմատ անջատիչ 25A


KM էլեկտրամագնիսական գործարկիչ

Fh ժամանակի ռելե




Տնօրեն	Ա. Բարսեղյան	<i>[Signature]</i>	ՀՀ Լոռու մարզ, Թումանյան համայնք, Դեղի հայրենական մեծ պատերազմի հուշարձանի տարածքի բարեկարգում	ԷԼ		
ՆԳՃ	Ա. Բարսեղյան	<i>[Signature]</i>		փուլ	թերթ	թերթեր
Ճարտ.	Ա. Ղուկասյան	<i>[Signature]</i>				
Կոնստ.	Գ. Գուկասյան	<i>[Signature]</i>		ԱՆ	4	7
Նախագծեց	Ա. Բարսեղյան	<i>[Signature]</i>	ԼՈՒՍԱՎՈՐՈՒԹՅԱՆ ՍՆՈՂ ԵՎ ԿՈՆՎԱՍՏԱՆ ՑԱՆԳԵՐ 220 V: ՍԿԶԲՈՒՆԱՅԻՆ ԷԼԵԿՏՐԱՍԽԵՄԱ	• ԱՇՈՏ ԲԱՐՍԵՂՅԱՆ ՍՄԵՒԿԻ ԱԶ ԼՈՐԱՑՈՒՄ ԲՆԱ - 003357		

Տարածքի բարեկարգման գլխավոր հատակագիծ Մ 1:500

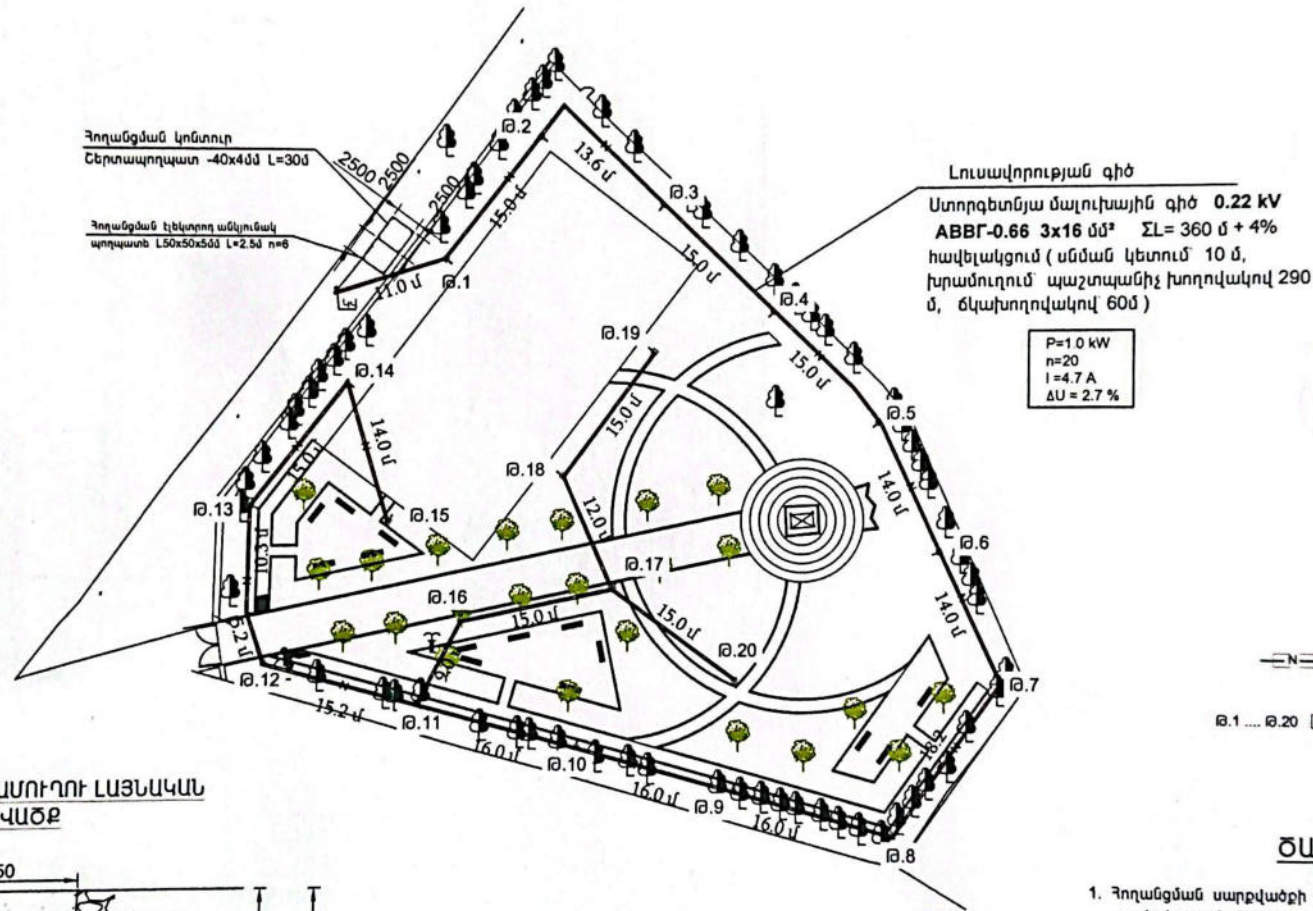

ՄԱՆՈՒԽԱՅԻՆ ԽՐԱՄՈՒՂՈՒ ԼԱՅՆԱԿԱՆ
ԿՏՐՎԱԾՔ

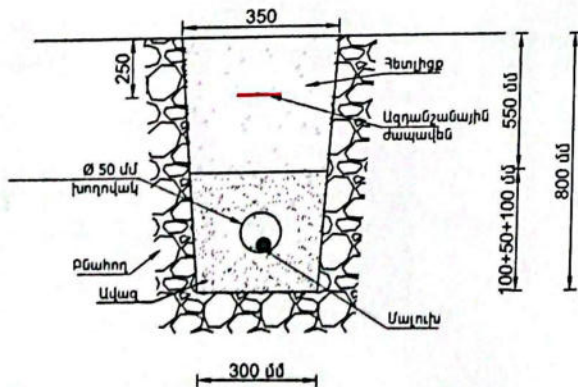





ԾԱՆՈԹԱԳՐՈՒԹՅՈՒՆՆԵՐ

- Հողանցման սարքվածքի (օջախի) տեղը գծագրում ցույց է տրված պայմանական, այն ճշտել տեղում:
- Հողանցման սարքվածքի դիմադրությունը չափեր է գերազանցի 4 Օմ-ը:






Տնօրեն	Ա.Բարսեղյան	24/07/2022	22 Լոռու մարզ, Թումանյան իմաստիք, Դեղի խալիվեական մեծ պատերազմի հուշարձանի տարածքի բարեկարգում			ԷԼ		
ՆԱԳՃ	Ա.Բարսեղյան	24/07/2022						
Ճարտ.	Ա. Ղուկասյան	24/07/2022				փուլ	թիվ	թերթեր
Կոնստ.	Գ. Գուլակյան	24/07/2022				ԱՆ	5	7
Լախագծեց	Ա.Բարսեղյան	24/07/2022	Բարեկարգման հատակագիծ Մ 1:500			ՆԱԽԱԳԵՐՄ ԵՄՔԵՐՈՒՄ, ՄԱՐԶ ԳԵՂԱՐՄԱՆ ԵՄՔԵՐՈՒՄ, ՆԱԽԱԳԵՐՄ ԵՄՔԵՐՈՒՄ, ՆԱԽԱԳԵՐՄ ԵՄՔԵՐՈՒՄ		

Сканировано с CamScanner

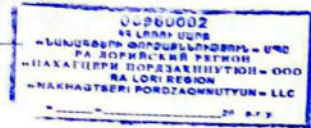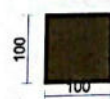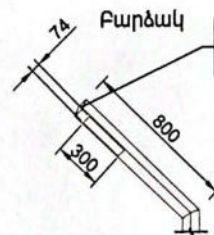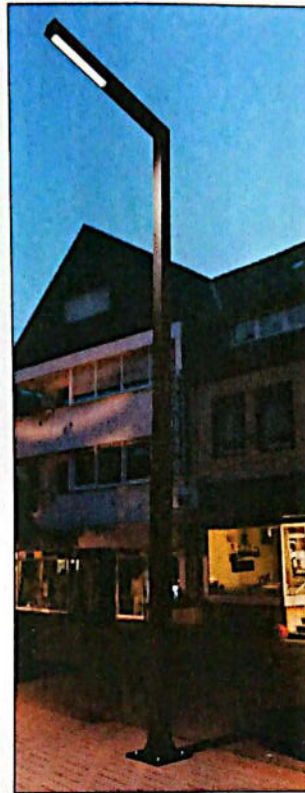

Տնօրեն	Ա. Բարսեղյան	24/09/2024	22. Լոռու մարզ, Թումանյան համայնք, Դսեղի հայրենական մեծ պատերազմի հուշարձանի տարածքի բարեկարգում	ԷԼ		
ՆԱԺ	Ա. Բարսեղյան	24/09/2024				
Ճարտ.	Ա. Ղուկասյան	24/09/2024		փուլ	թերթ	թերթեր
Կոնստ.	Գ. Գուլաբյան	24/09/2024		ԱՆ	6	7
Նախագծեց	Ա. Բարսեղյան	24/09/2024		ԼՈՒՍԱԿՈՐՈՒԹՅԱՆ ԴԵՆԱՍՑՈՒՄ (ԼԴ) • ՄԵՆՏ ԲԱՆԵԴԻՍՏԱՆ ՄԱՇԿԻՆ ԵՎ ԼՈՒՆԵՐԱՆ ՔՈՒ - 000357		

Сканировано с CamScanner

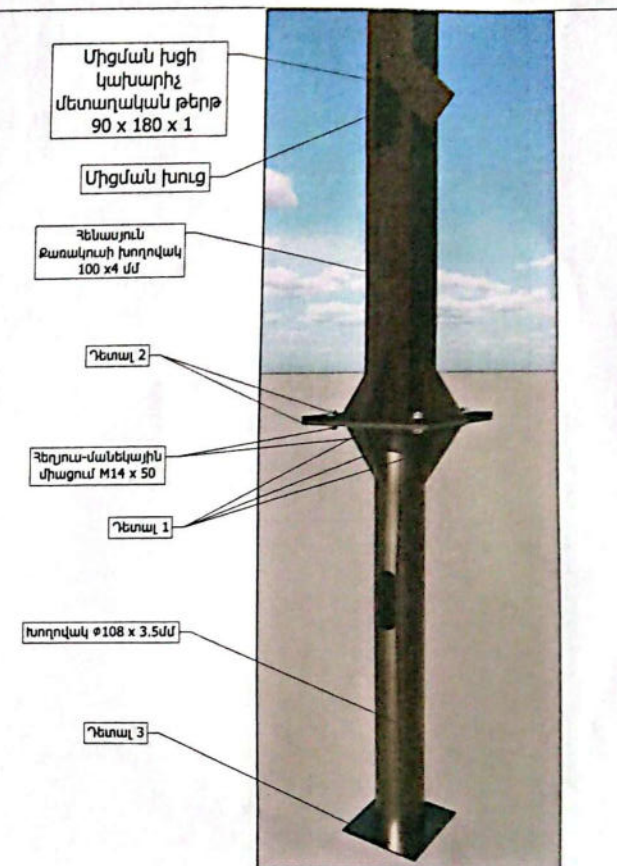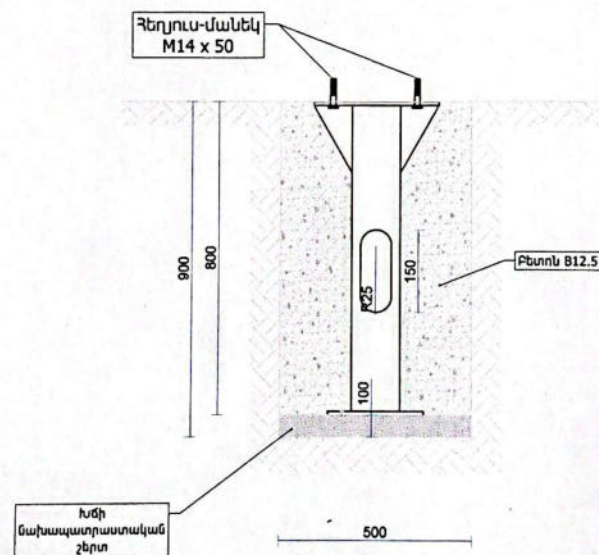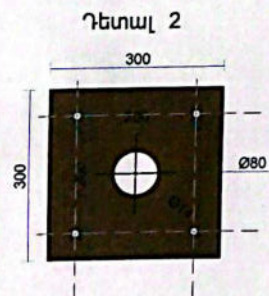

06960002
33 LALAT WUPP
"LUNUQBER" PORDZAKHNUYUN - LLC
RA LORIYISKIY REGION
"NAKHATPERI PORDZAKHNUYUN" COO
RA LORI REGION
"NAKHATSERI PORDZAKHNUYUN" LLC

Տարին	Ա. Բարսեղյան	24/9/97	22. Լոռու մարզ, Թումանյան համայնք, Դսեղի հայրենական մեծ պատերազմի հուշարձանի տարածքի բարեկարգում	ԷԼ		
ԼԳՃ	Ա. Բարսեղյան	24/9/97				
Ճարտ.	Գ. Դուկանյան	11/11/97		փուլ	քերթ	քերթեր
Կոնստ.	Գ. Գուլանյան	24/9/97		ԱՆ	7	7
Լախագեղ	Ա. Բարսեղյան	24/9/97		ԼՈՒՍԱՎՈՐՈՒԹՅԱՆ ԴԵՆԱՍԱՆ ԳՈՒՐ		
			• ԱՇԽԱՏԱՆԱԿԱՆ ՄԱՍԻՆԻՆԻ ԿՈՄԻՏԵ ԼՈՒՆԱԶՈՒ ԲՈՒՆԻՆԻ ԳՈՒՐ - 003357			