

ԱՇԽԱՏԱՆՔԱՅԻՆ ԳԾԱԳՐԵՐԻ ՑԱՆԿ

Հ/հ	ԹԵՐԹԻ ԱՆՎԱՆՈՒՄ	ԹԵՐԹ
1	2	3
1	ԸՆԴՀԱՆՈՒՐ ՏՎՅԱԼՆԵՐ	ՃՇ - 1
2	ԳԼԽԱՎՈՐ ՀԱՏԱԿԱԳԻԾ	ԳՀ - 1
3	ԲԱՐԵԿԱՐԳՄԱՆ ՀԱՏԱԿԱԳԻԾ	ՃՇ - 2
4	ԿՏՐՎԱԾՔՆԵՐ, ՔԱՆԴՄԱՆ ԱՇԽԱՏԱՆՔՆԵՐԻ, ՀԱՐԹԱԿԻ ՎԵՐԱՆՈՐՈԳՄԱՆ, ՃԵՄՈՒԴԻՆԵՐԻ ԿԱՌՈՒՑՄԱՆ ԵՎ ԱՎԱԶԱՐԿՆԵՐԻ ԿԱՌՈՒՑՄԱՆ ՆՅՈՒԹԵՐԻ ՄԱՍՆԱԳՐԵՐ	ՃՇ - 3
5	ՄԵՏԱՂԱԿԱՆ ՃՈՃԱՆԱԿ 6-1-Ի ՏԵՍՔԸ ԴԵՄԻՑ, ԿՏՐՎԱԾՔՆԵՐ, ՄԵՏԱՂԱԿԱՆ ՃՈՃԱՆԱԿԻ ՄԱՍՆԱԳՐԵՐ, ԸՆԴՀԱՆՈՒՐ ԱՇԽԱՏԱՆՔՆԵՐԻ ԱՄՓՈՓԱԳԻՐ	ՃՇ - 4
6	ՄԵՏԱՂԱԿԱՆ ՆՍՏԱՐԱՆ ՄՆ-1, ՄԵՏԱՂԱԿԱՆ ՆՍՏԱՐԱՆ ՀԵՌԱՆԿԱՐ, ՀԱՆԳՈՒՅՑ 1, ԿՏՐՎԱԾՔ, ՄԵՏԱՂԱԿԱՆ ՆՍՏԱՐԱՆԻ ՄՆ -1 ՄԱՍՆԱԳԻՐ	ՃՇ - 5

ՆԱԽԱԳԻԾԸ ԿԱՏԱՐՎԵԼ Է ԳՈՐԾՈՂ ՇԻՆԱՐԱՐԱԿԱՆ ՆՈՐՄԵՐԻՆ ԵՎ ԿԱՆՈՆՆԵՐԻՆ ՀԱՄԱՊԱՏԱՍԽԱՆ:






Ն Գ Ծ  Հ. Հախոբյան


ԲԱՑԱՏՐԱԳԻՐ

ՀՀ Լոռու մարզի Լոռի Բերդ համայնքի Լեջան բնակավայրի համայնքային կենտրոնի բարեկարգման նախագիծը կատարվել է համայնքապետարանի պատվերի, նախագծային և ծարտարապետա-հատակագծային առաջադրանքների հիման վրա: :


Նախագծով նախատեսված է կատարել հետևյալ շինարարական աշխատանքները.

- 1. Բազալտե եզրաքարերի, ա/բ ծածկույթի, բետոնե հատվածների, բնահողի քանդում
- 2. Հարթակի վերանորոգում
- 3. Ճեմուղիների կառուցում
- 4. Բազալտե եզրաքարերի տեղադրում
- 5. Ավազարկղերի կառուցում
- 6. Բետոնե եզրաքարերի տեղադրում
- 7. ճոճամակի և նստարանների կառուցում
- 8. Աղբարկղների և մարզասարքի տեղադրում
- 9. Ցանկապատի յուղաներկում
- 10. Բնահողի հետլիցք
- 11. Քանդված բնահողի բարձում և տեղափոխում
- 12. Առաջացած աղբի բարձում և տեղափոխում

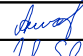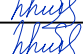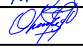 Տնօրեն	Ա. ՍԱՐԳՍՅԱՆ		ՀՀ Լոռու մարզի, Լոռի Բերդ շրջանի, Լեջան բնակավայրի կենտրոնի բարեկարգում			
Ն Գ Ծ	Հ. ՀԱԿՈԲՅԱՆ			ՓՈՒԼ	ԹԵՐԹ	ԹԵՐԹԵՐ
Գծեց	Հ. ՀԱԿՈԲՅԱՆ			Ա Ն	ՃՇ - 1	6
Ստուգեց	Ն.ՕԴԱՆՅԱՆ		ԸՆԴՀԱՆՈՒՐ ՏՎՅԱԼՆԵՐ		«ԼՍ ՆԱԽԱԳԻԾ» ՍՊԸ	

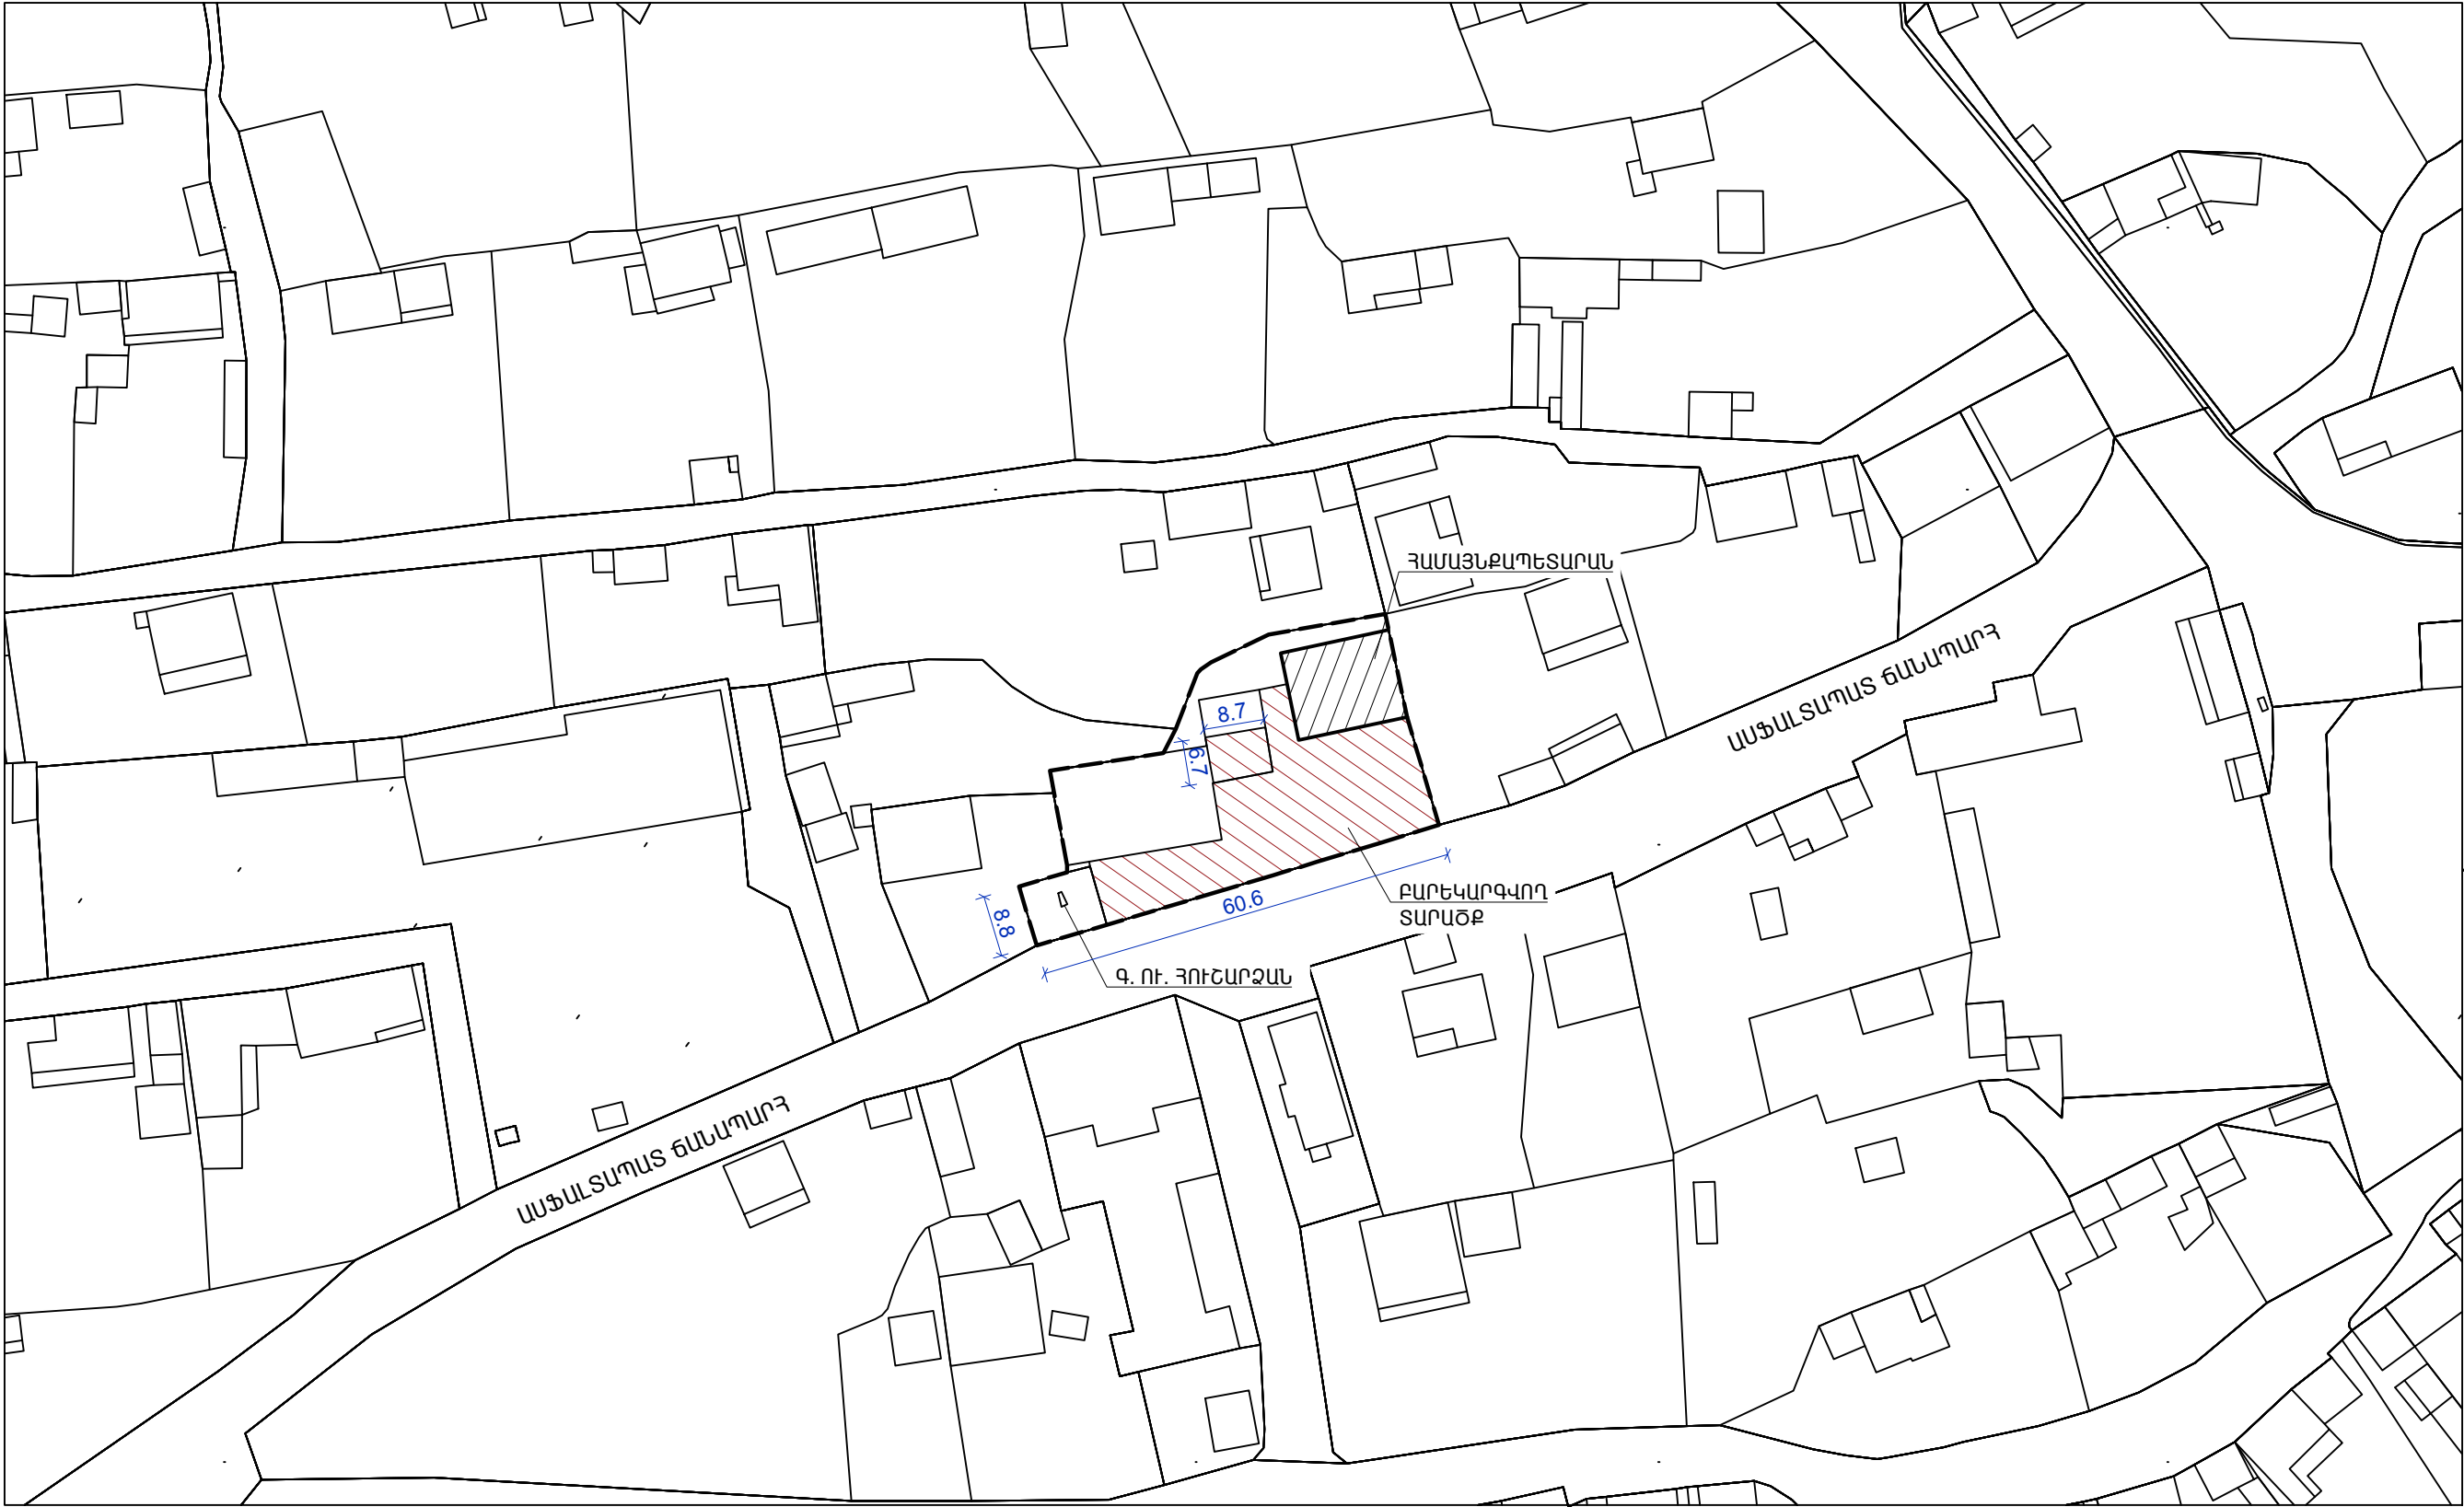

Տնօրեն	Ա. ՍԱՐԳՍՅԱՆ		ՀՀ Լոռու մարզի, Լոռու Բերդ շրջանի, Լեզոս բնակավայրի պետական բարեկարգում			
Ն Գ 6	Հ. ՀԱԿՈԲՅԱՆ			ՓՈՒԼ	ԹԵՐԹ	ԹԵՐԹԵՐ
Գծեց	Հ. ՀԱԿՈԲՅԱՆ			Ա Ն	ԳՀ - 1	6
Ստուգեց	Ն.ՕԴԱՆՅԱՆ		ԳԼԽԱՎՈՐ ՀԱՏԱԿԱԳԻԾ		«ԼՍ ՆԱԽԱԳԻԾ» ՍՊԸ	

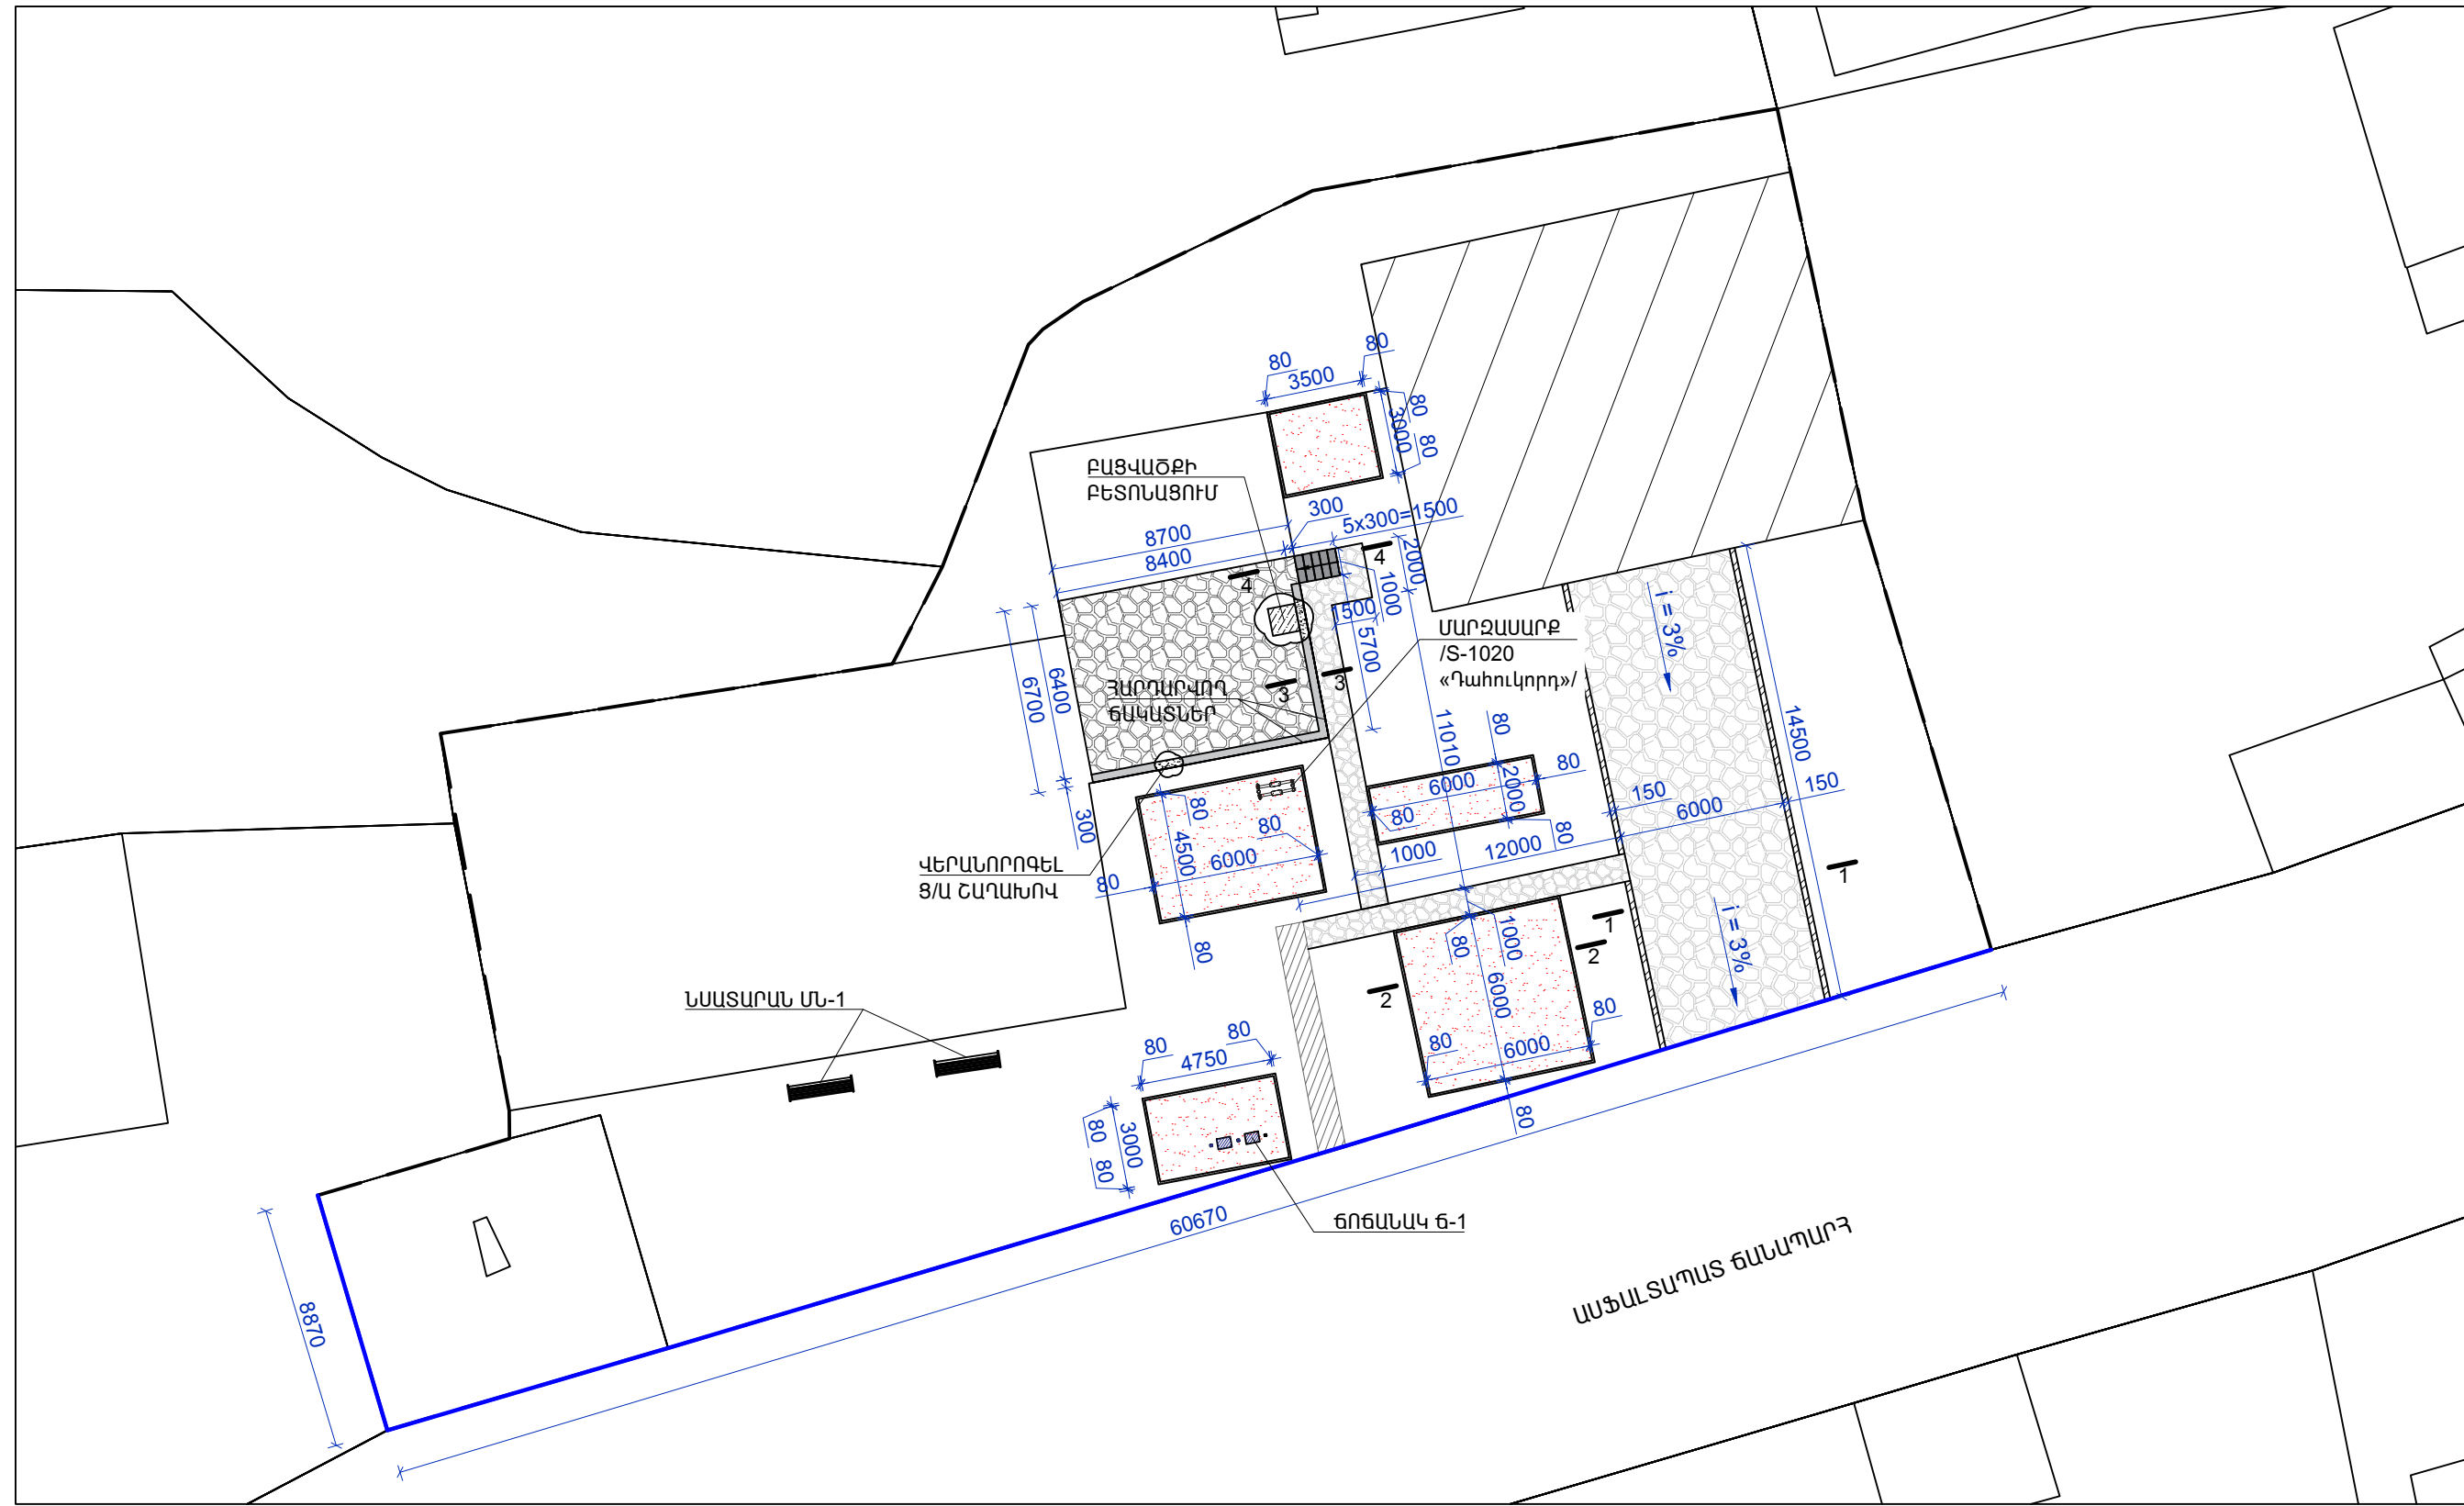


ՊԱՅՄԱՆԱԿԱՆ ՆՇԱՆՆԵՐ


- - ԴԻՏԱՐԿՎՈՂ ՀՈՂԱՄԱՍԻ ՍԱՀՄԱՆԱԳԻԾ
- ▨ - ՀԱՄԱՅՆՔԱՊԵՏԱՐԱՆ
- ▨ - Գ. ՈՒ. ՃԵՄՈՒՂԻ ԲԱԶԱՆՏԵ ԶԱՐԴՈՒՆԻՑ
- ▨ - ՆՈՐ ԿԱՌ. ՃԵՄՈՒՂԻ ԲԱԶԱՆՏԵ ԶԱՐԴՈՒՆԻՑ
- ▨ - ՎԵՐԱՆՈՐՈԳՎՈՂ ՀԱՐԹԱԿ ԲԱԶԱՆՏԵ ԶԱՐԴՈՒՆԻՑ
- ▨ - ԵԶՐԻ ՍԱԼԱՐԿՈՒՄ ԲԱԶԱՆՏԵ ՍԱԼԻԿՆԵՐՈՎ
- ▨ - ՆՈՐ ԿԱՌ. ԱՍՏԻՃԱՆՆԵՐ
- ▨ - ԼԻՑՔ ՄԱՂԱԾ ԽԱՐԱՄԻՑ
- - ՆԵՐԿՎՈՂ ՑԱՆԿԱՊԱՏ
- ▨ - ՆՈՐ ՏԵՂԱԴՐՎՈՂ ԲԱԶԱՆՏԵ ԵԶՐԱՔԱՐ /300 x 150 մ/
- ▨ - ՆՈՐ ՏԵՂԱԴՐՎՈՂ ԲԵՏՈՆԵ ԵԶՐԱՇԱՐ /200 x 80 մ/

Տնօրեն	Ա. ՍԱՐԳՍՅԱՆ	Հ. ՀԱԿՈԲՅԱՆ	ՀՀ Լոռու մարզի, Լոռու Բերդ շրջանի, Լեռնա բնակավայրի պետական բարեկարգում			
Ն Գ Ը	Հ. ՀԱԿՈԲՅԱՆ	Հ. ՀԱԿՈԲՅԱՆ	ՓՈՒԼ	ԹԵՐԹ	ԹԵՐԹԵՐ	
Գծեց	Հ. ՀԱԿՈԲՅԱՆ	Ն.ՕԴԱՆՅԱՆ		Ա Ն	ՃՇ - 2	6
Ստուգեց	Ն.ՕԴԱՆՅԱՆ		ԲԱՐԵԿԱՐԳՄԱՆ ՀԱՏԱԿԱԳԻԾ		«ԼՍ ՆԱԽԱԳԻԾ» ՍՊԸ	


ԿՏՐՎԱԾՔ 1 - 1 Մ 1 : 25

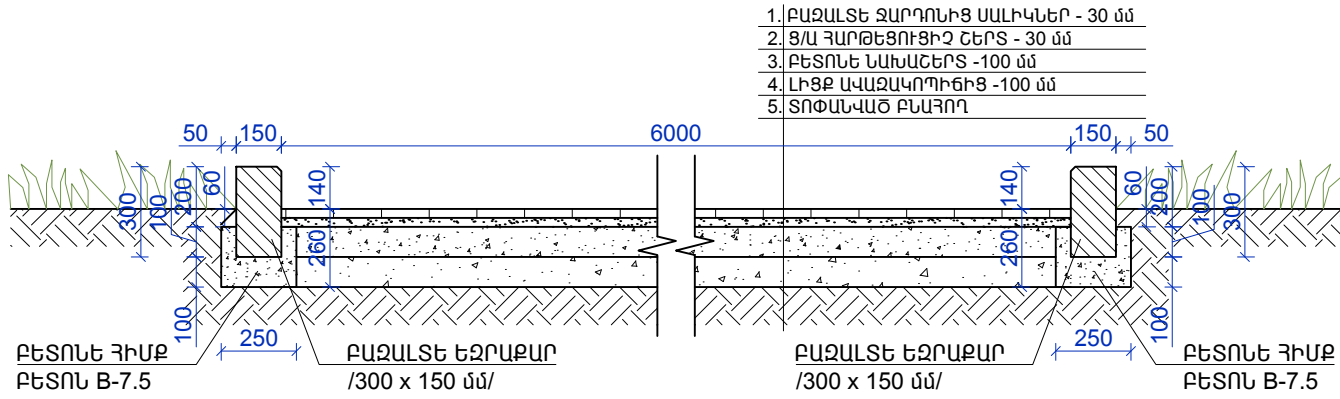

ԿՏՐՎԱԾՔ 2 - 2 Մ 1 : 25

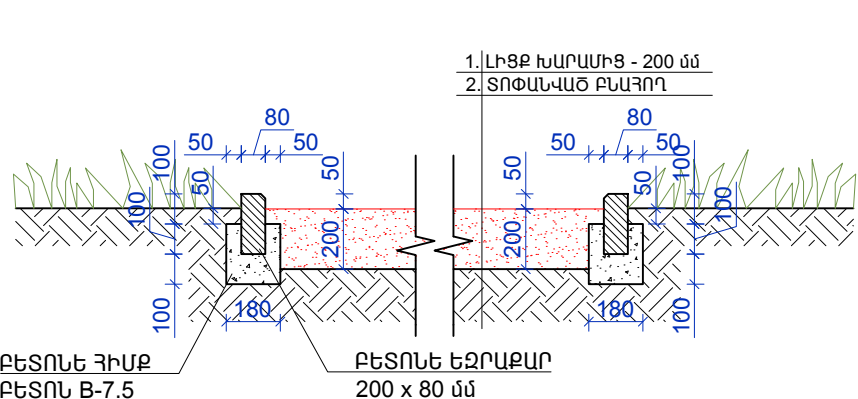

ԿՏՐՎԱԾՔ 3 - 3 Մ 1 : 25

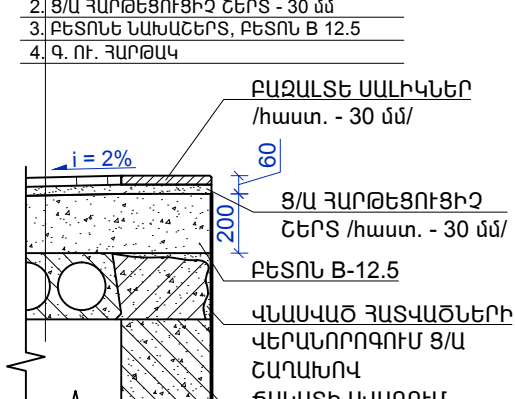


ՔԱՆԴԱՄԱՆ ԱՇԽԱՏԱՆՔՆԵՐԻ ՄԱՍՆԱԳԻՐ

1. Ա/Բ ԾԱԾԿՈՒՅԹԻ ՔԱՆԴՈՒՄ	- 6.0 մ³
2. ԲԵՏՈՆԵ ԾԱԾԿՈՒՅԹԻ ՔԱՆԴՈՒՄ	- 4.0 մ³
3. ԲԱԶԱԼՏԵ ԵԶՐԱՔԱՐԵՐԻ ՔԱՆԴՈՒՄ	- 29.0 գծմ
4. ԱՎԱԶԱՐԿՂԵՐԻ ՀԱՏՎԱԾՆԵՐՈՒՄ ԲԱԶՈՂԻ ԿՏՐՈՒՄ ՄԵԽԱՆԻԶՄՈՎ	- 20.0 մ³
5. ԵՏՄՈՒԴԻՆԵՐԻ ՀԱՏՎԱԾՆԵՐՈՒՄ ԲԱԶՈՂԻ ԿՏՐՈՒՄ ՄԵԽԱՆԻԶՄՈՎ	- 20.0 մ³
6. III ԿԱՐԳԻ ԲԱԶՈՂԻ ՔԱՆԴՈՒՄ ԶԵՌՔՈՎ	- 8.0 մ³
7. ԱՂԲԻ ՄԱՔՐՈՒՄ	- 0.5 մ³
8. ՔԱՆԴԱԾ ԲԱԶՈՂԻ ԲԱՐՁՈՒՄ ԵՎ ՏԵՂԱԾՈՒՄ	- 48.0 մ³
9. ՇԻՆԱՂԲԻ ԲԱՐՁՈՒՄ ԵՎ ՏԵՂԱԾՈՒՄ	- 0.5 մ³

ՀԱՐԹԱԿԻ ՎԵՐԱՆՈՐՈԳՄԱՆ ՆՅՈՒԹԵՐԻ ՄԱՍՆԱԳԻՐ

1. ԲԱՅՎԱԾԻ ԱՄՐԱՆԱՅԻՆ ՑԱՆՑԻ ՏԵՂԱԴՐՈՒՄ, Փ 8 A500, Ք. 150 x 150 մմ	- 8 կգ
2. ԲԱՅՎԱԾՔԻ ԲԵՏՈՆԱՑՈՒՄ, ԲԵՏՈՆ B - 15	- 0.3 մ³
3. ՎԼԱՍՎԱԾ ՀԱՏՎԱԾՆԵՐԻ ՎԵՐԱԿԱՆՁՆՈՒՄ Ց/Ա ՇԱՂԱԽՈՎ /եզրեր/	- 0.4 մ³
4. ԲԵՏՈՆԵ ՆԱԽԱՇԵՐՏԻ ԿԱՌՈՒՑՈՒՄ, ԲԵՏՈՆ B - 12.5 /թեք. 2%/	- 54.3 մ²
5. Ց/Ա ՀԱՐԹԵՑՈՒՑԻՉ ՇԵՐՏԻ ԿԱՌՈՒՑՈՒՄ /հաստ. - 30 մմ/	- 59.0 մ²
6. ՍԱԼԱՐԿՈՒՄ ԲԱԶԱԼՏԵ ԶԱՐԴՈՆՆԵՐԻՑ /հաստ. - 30 մմ/	- 54.0 մ²
7. ԵԶՐԵՐԻ ՍԱԼԱՐԿՈՒՄ ԲԱԶԱԼՏԵ ՍԱԼԻԿՆԵՐՈՎ	- 5.0 մ²
8. ՀԱՐԹԱԿԻ ԵՎԱԿԱՆՆԵՐԻ ՍՎԱՐՈՒՄ	- 17.0 մ²
9. ՀԱՐԹԱԿԻ ԵՎԱԿԱՆՆԵՐԻ ՆԵՐԿՈՒՄ ԵՎԱԿԱՆԱՅԻՆ ՆԵՐԿՈՎ	- 17.0 մ²
10. ԱՍՏԻՃԱՆՆԵՐԻ ՀԻՄՔԻ ԿԱՌՈՒՑՈՒՄ, ԲԵՏՈՆ B - 12.5	- 0.5 մ³
11. ԱՍՏԻՃԱՆՆԵՐԻ ԿՈՂՔԵՐԻ ՊԱՏԵՐԻ ԿԱՌՈՒՑՈՒՄ, ԲԵՏՈՆ B - 12.5 /հաստ. - 100 մմ/	- 0.2 մ³
12. ԼԻՑՔ ԱՎԱԶԱՐԿՂԻՃԻՑ	- 0.2 մ³
13. ԲԵՏՈՆԵ ԱՍՏԻՃԱՆՄԵՐԻ ԿԱՌՈՒՑՈՒՄ	- 0.3 մ³
14. ԱՍՏԻՃԱՆՆԵՐԻ Ց/Ա ՀԱՐԹԵՑՈՒՑԻՉ ՇԵՐՏԻ ԿԱՌՈՒՑՈՒՄ /հաստ. - 30 մմ/	- 1.5 մ²
15. ԱՍՏԻՃԱՆՆԵՐԻ ԵՐԵՄՊԱՏՈՒՄ ԲԱԶԱԼՏԵ ՍԱԼԻԿՆԵՐՈՎ /հաստ. - 30 մմ/	- 1.5 մ²
16. ԱՍՏԻՃԱՆԱՃԱԿԱՆՆԵՐԻ ԵՐԵՄՊԱՏՈՒՄ ԲԱԶԱԼՏԵ ՍԱԼԻԿՆԵՐՈՎ /հաստ. - 30 մմ/	- 0.6 մ²
17. ԱՍՏԻՃԱՆՆԵՐԻ ԿՈՂՔԵՐԻ ՊԱՏԵՐԻ ԵՐԵՄՊԱՏՈՒՄ ԲԱԶԱԼՏԵ ՍԱԼԻԿՆԵՐՈՎ /հաստ. - 30 մմ/	- 1.2 մ²

ԿՏՐՎԱԾՔ 4 - 4 Մ 1 : 25

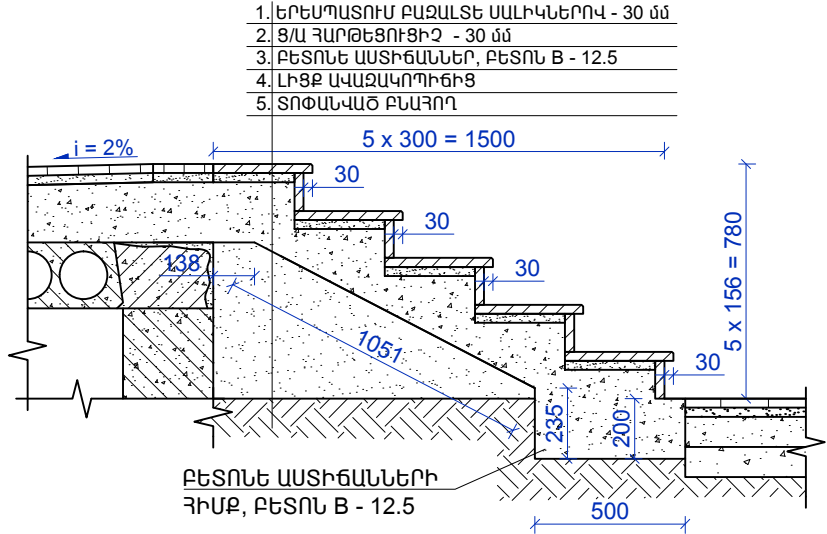

ԵՏՄՈՒԴԻՆԵՐԻ ԿԱՌՈՒՑՄԱՆ ՆՅՈՒԹԵՐԻ ՄԱՍՆԱԳԻՐ


1. ԲԱԶՈՂԻ ՏՈՓԱՆՈՒՄ	- 114.0 մ²
2. ԱՎԱԶԱՐԿՂԵՐԻ ԼԻՑՔԻ ԻՐԱԿԱՆԱՑՈՒՄ /հաստ. - 100 մմ/	- 114.0 մ²
3. ԲԵՏՈՆԵ ՆԱԽԱՇԵՐՏԻ ԻՐԱԿԱՆԱՑՈՒՄ /հաստ. - 100 մմ/	- 114.0 մ²
4. Ց/Ա ՀԱՐԹԵՑՈՒՑԻՉ ՇԵՐՏԻ ԻՐԱԿԱՆԱՑՈՒՄ /հաստ. - 30 մմ/	- 114.0 մ²
5. ՍԱԼԱՐԿՈՒՄ ԲԱԶԱԼՏԵ ԶԱՐԴՈՆՆԵՐԻՑ /հաստ. - 30 մմ/	- 114.0 մ²
6. ԲԱԶԱԼՏԵ ԵԶՐԱՔԱՐԵՐԻ ՏԵՂԱԴՐՈՒՄ /300 x 150 մմ/	- 29 գծմ

ԱՎԱԶԱՐԿՂԵՐԻ ԿԱՌՈՒՑՄԱՆ ՆՅՈՒԹԵՐԻ ՄԱՍՆԱԳԻՐ

1. ԲԱԶՈՂԻ ՏՈՓԱՆՈՒՄ	- 100.0 մ²
2. ԲԵՏՈՆԵ ԵԶՐԱՔԱՐԵՐԻ ՏԵՂԱԴՐՈՒՄ /200 x 80 մմ/	- 80 գծմ
3. ԼԻՑՔ ՄԱՂԱԾ ԽԱՐԱՄԻՑ /հաստ. - 200 մմ/	- 20.0 մ³

Տնօրեն	Ա. ՍԱՐԳՍՅԱՆ	ՀՀ Լոռու մարզի, Լոռու Բերդ շրջանի, Լեռնա բնակավայրի ԿԵՆՏՐՈՆԻ բարեկարգում			
Ն.Գ.Բ.	Հ. ՀԱԿՈԲՅԱՆ		ՓՈՒԼ	ԹԵՐԹ	ԹԵՐԹԵՐ
Գծեց	Հ. ՀԱԿՈԲՅԱՆ		Ա Ն	ՃՇ - 3	6
Ստուգեց	Ն.ՕՂԱՆՅԱՆ		ԿՏՐՎԱԾՔՆԵՐ, ՔԱՆԴԱՄԱՆ ԱՇԽԱՏԱՆՔՆԵՐԻ, ՀԱՐԹԱԿԻ ՎԵՐԱՆՈՐՈԳՄԱՆ, ԵՏՄՈՒԴԻՆԵՐԻ ԿԱՌՈՒՑՄԱՆ ԵՎ ԱՎԱԶԱՐԿՂԵՐԻ ԿԱՌՈՒՑՄԱՆ ՆՅՈՒԹԵՐԻ ՄԱՍՆԱԳՐԵՐ		
			«ԼՍ ՆԱԽԱԳԻԾ» ՍՊԸ		

ԿՏՐՎԱԾՔ 1 - 1 Մ 1 : 25

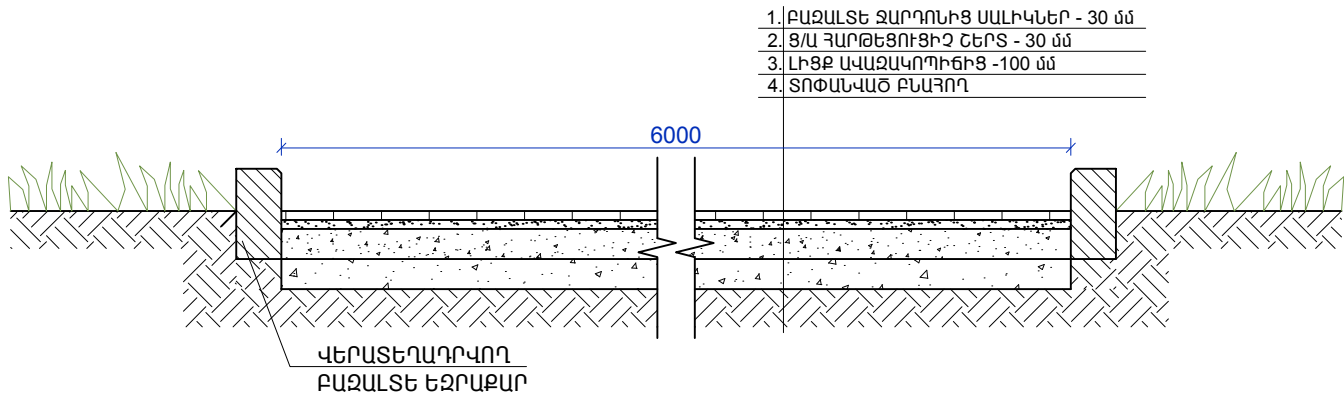

ՀԱՐԹԱԿԻ ՎԵՐԱՆՈՐՈԳՄԱՆ ՆՅՈՒԹԵՐԻ ՄԱՍՆԱԳԻՐ

1. ԲԱԶԱԼՏԵ ԱՄՐԱՆԱՅԻՆ ՑԱՆՑԻ ՏԵՂԱԴՐՈՒՄ, Փ 8 A500, Բ. 150 x 150 մմ	- 8 կգ
2. ԲԱԶԱԼՏԵ ԲԵՏՈՆԱՑՈՒՄ, ԲԵՏՈՆ B - 15	- 0.3 մ ³
3. ՎՆԱՍՎԱԾ ՀԱՏՎԱԾՆԵՐԻ ՎԵՐԱԿԱՆԱԳՆՈՒՄ ԲԵՏՈՆ, ԲԵՏՈՆ B - 15 /եզրեղ/	- 0.4 մ ³
4. Ց/Ա ՀԱՐԹԵՑՈՒՑԻՉ ՇԵՐՏԻ ԿԱՌՈՒՑՈՒՄ /հաստ. - 30 մմ/	- 59.0 մ ²
5. ՍԱԼԱՐԿՈՒՄ ԲԱԶԱԼՏԵ ԶԱՐԴՈՆՆԵՐԻՑ /հաստ. - 30 մմ/	- 54.0 մ ²
6. ԵԶՐԵՐԻ ՍԱԼԱՐԿՈՒՄ ԲԱԶԱԼՏԵ ՍԱԼԻԿՆԵՐՈՎ	- 5.0 մ ²
7. ՀԱՐԹԱԿԻ ՃԱԿԱՏՆԵՐԻ ՍՎԱՐՈՒՄ	- 17.0 մ ²
8. ՀԱՐԹԱԿԻ ՃԱԿԱՏՆԵՐԻ ՆԵՐԿՈՒՄ ՃԱԿԱՏԱՅԻՆ ՆԵՐԿՈՎ	- 17.0 մ ²
9. ԱՍՏԻՃԱՆՆԵՐԻ ՀԻՄՔԻ ԿԱՌՈՒՑՈՒՄ, ԲԵՏՈՆ B - 12.5	- 0.5 մ ³
10. ԱՍՏԻՃԱՆՆԵՐԻ ԿՈՂՔԵՐԻ ՊԱՏԵՐԻ ԿԱՌՈՒՑՈՒՄ, ԲԵՏՈՆ B - 12.5 /հաստ. - 100 մմ/	- 0.2 մ ³
11. ԼԻՑՔ ԱՎԱԶԱԿՈՊԻՃԻՑ	- 0.2 մ ³
12. ԲԵՏՈՆԵ ԱՍՏԻՃԱՄՆԵՐԻ ԿԱՌՈՒՑՈՒՄ	- 0.3 մ ³
13. ԱՍՏԻՃԱՆՆԵՐԻ Ց/Ա ՀԱՐԹԵՑՈՒՑԻՉ ՇԵՐՏԻ ԿԱՌՈՒՑՈՒՄ /հաստ. - 30 մմ/	- 1.5 մ ²
14. ԱՍՏԻՃԱՆՆԵՐԻ ԵՐԵՍՊԱՏՈՒՄ ԲԱԶԱԼՏԵ ՍԱԼԻԿՆԵՐՈՎ /հաստ. - 30 մմ/	- 1.5 մ ²
15. ԱՍՏԻՃԱՆԱՃԱԿԱՏՆԵՐԻ ԵՐԵՍՊԱՏՈՒՄ ԲԱԶԱԼՏԵ ՍԱԼԻԿՆԵՐՈՎ /հաստ. - 30 մմ/	- 0.6 մ ²
16. ԱՍՏԻՃԱՆՆԵՐԻ ԿՈՂՔԵՐԻ ՊԱՏԵՐԻ ԵՐԵՍՊԱՏՈՒՄ ԲԱԶԱԼՏԵ ՍԱԼԻԿՆԵՐՈՎ /հաստ. - 30 մմ/	- 1.2 մ ²


ՃՈՃԱՆԱԿ «BALANCE»-Ի ՏԵՍՔ



ԱՂԲԱՐԿՐԻ ՏԵՍՔ



ԿՏՐՎԱԾՔ 3 - 3 Մ 1 : 25

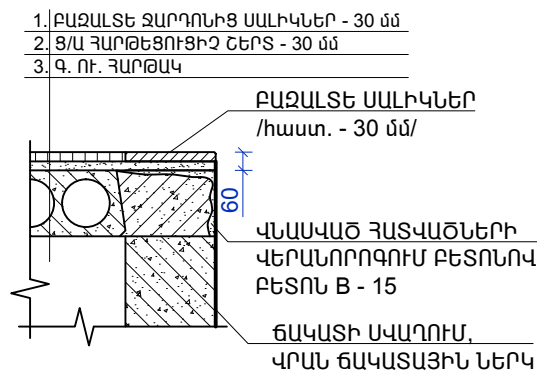


ՍԱՀԱՐԱՆ, ՃՈՃԱՆԱԿ

«VECTRA»-Ի ՏԵՍՔ



ԿՏՐՎԱԾՔ 4 - 4 Մ 1 : 25

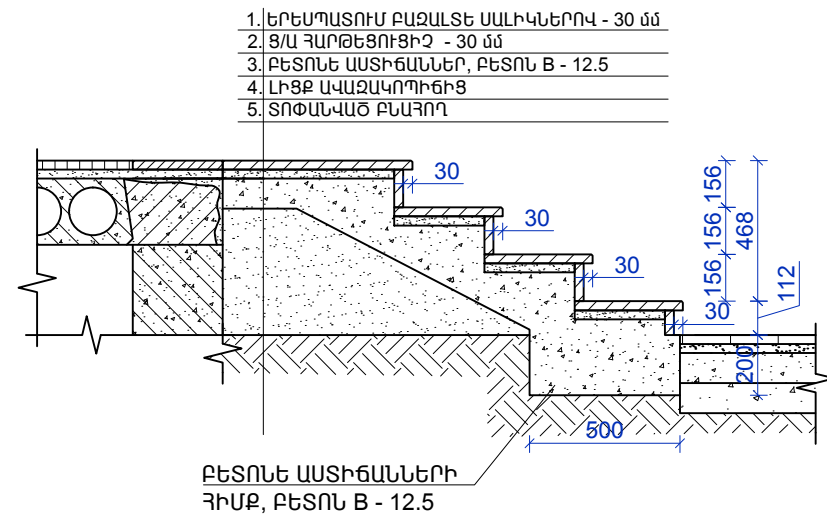

ՃԵՄՈՒՂԻՆԵՐԻ ԿԱՌՈՒՑՄԱՆ ՆՅՈՒԹԵՐԻ ՄԱՍՆԱԳԻՐ

1. ԲՆԱՀՈՂԻ ՏՈՓԱՆՈՒՄ	- 114.0 մ ²
2. ԱՎԱԶԱԿՈՊՈՒՄՆԻՆ ԼԻՑՔԻ ԻՐԱԿԱՆԱՑՈՒՄ /հաստ. - 100 մմ/	- 114.0 մ ²
3. Ց/Ա ՀԱՐԹԵՑՈՒՑԻՉ ՇԵՐՏԻ ԻՐԱԿԱՆԱՑՈՒՄ /հաստ. - 30 մմ/	- 114.0 մ ²
4. ՍԱԼԱՐԿՈՒՄ ԲԱԶԱԼՏԵ ԶԱՐԴՈՆՆԵՐԻՑ /հաստ. - 30 մմ/	- 114.0 մ ²
5. ԲԱԶԱԼՏԵ ԵԶՐԱՔԱՐԵՐԻ ՎԵՐԱՏԵՂԱԴՐՈՒՄ	- 29 գծմ

ԸՆԴՀԱՆՈՒՐ ԱՇԽԱՏԱՆՔՆԵՐԻ ԱՄՓՈԳԱԳԻՐ


1. ՄԵՏԱՂԱԿԱՆ ՑԱՆԿԱՊԱՏԻ ՅՈՒՂԱՆԵՐԿՈՒՄ	- 30 մ ²
2. ԾԱՌԵՐԻ ՏՆԿՈՒՄ /Տոյա, H = 1մ/	- 50 հատ
3. ՍԱՀԱՐԱՆ, ՃՈՃԱՆԱԿԻ ՏԵՂԱԴՐՈՒՄ /«VECTRA» մեծահասակների համար/	- 1 հատ
4. ՃՈՃԱՆԱԿԻ ՏԵՂԱԴՐՈՒՄ /«BALANCE»/	- 1 հատ
5. ԱՂԲԱՐԿՐԻ ՏԵՂԱԴՐՈՒՄ	- 1 հատ

ԱՎԱԶԱՄԱՆՆԵՐԻ ԿԱՌՈՒՑՄԱՆ ՆՅՈՒԹԵՐԻ ՄԱՍՆԱԳԻՐ





1. ԲՆԱՀՈՂԻ ՏՈՓԱՆՈՒՄ	- 100.0 մ ²
2. ԼԻՑՔ ՄԱՂԱԾ ԽԱՐԱՄԻՑ /հաստ. - 200 մմ/	- 60.0 մ ³

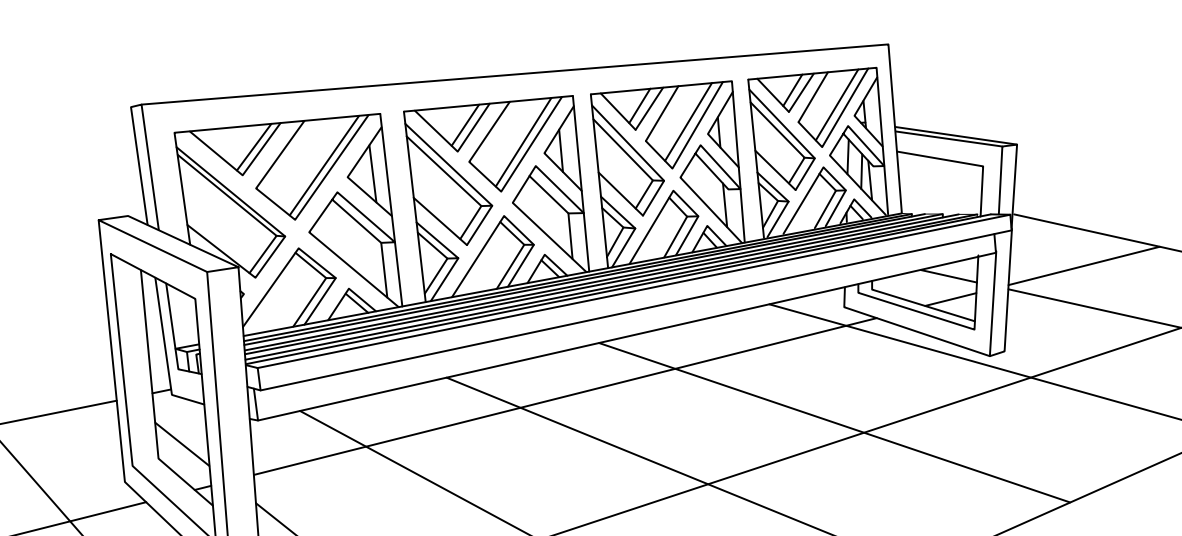Տնօրեն	Ա. ՍԱՐԳՍՅԱՆ		ՀՀ Լոռու մարզի, Լոռու Բերդ շրջանի, Լեռնա բնակավայրի Կենտրոնի բարեկարգում			
Ն. Գ. Գ.	Հ. ՀԱԿՈԲՅԱՆ			ՓՈՒԼ	ԹԵՐԹ	ԹԵՐԹԵՐ
Գծեց	Հ. ՀԱԿՈԲՅԱՆ			Ա Ն	ՃՇ - 4	6
Ստուգեց	Ն. ՕԴԱՆՅԱՆ		ԿՏՐՎԱԾՔՆԵՐ, ՔԱՆԴՄԱՆ ԱՇԽԱՏԱՆՔՆԵՐԻ, ՀԱՐԹԱԿԻ ՎԵՐԱՆՈՐՈԳՄԱՆ, ՃԵՄՈՒՂԻՆԵՐԻ ԿԱՌՈՒՑՄԱՆ ԱՇԽԱՏԱՆՔՆԵՐԻ ԱՄՓՈԳԱԳԻՐ, ՃՈՃԱՆԱԿ «BALANCE»-Ի, ԱՂԲԱՐԿՐԻ ԵՎ ՃՈՃԱՆԱԿ «VECTRA»-Ի ՏԵՍՔ			«ԼՍ ՆԱԽԱԳԻԾ» ՍՊԸ

ՄԵՏԱՂԱԿԱՆ ՆՍՏԱՐԱՆ ԶԵՌԱՆԿԱՐ

A 3D line drawing of a wooden bench with a decorative lattice backrest, placed on a checkered floor. The bench has a long, straight seat and a backrest composed of several vertical panels with a crisscross lattice pattern. The floor is made of large square tiles. The drawing is a simple line art style with no shading.

Technical drawing of a rectangular frame structure, likely a window or door frame, showing dimensions and internal bracing. The overall dimensions are 2280 (width) and 600 (height). The frame is divided into four vertical sections, each 520 wide, with 40mm gaps between them. The height is divided into two 300mm sections. The drawing includes internal bracing (diagonal lines) and various dimensions for components and gaps. Key dimensions include 184, 195, 363, 3, 1, 2, 31, and 40.

Տնօրեն	Ա. ՍԱՐԳՍՅԱՆ		ՀՀ Լոռուի մարզի, Լոռուի Բերդի շրջանի բնակավայրի պետություն				
Ն Գ Ճ	Դ. ԳԱԿՈՔՅԱՆ						
Գծեց	Դ. ԳԱԿՈՔՅԱՆ			ՓՈՒԼ	ԹԵՐԹ	ԹԵՐԹԵՐ	
Ստուգեց	Ն.ՕՂԱՆՅԱՆ			Ա Ն	ՃՇ - 5	6	
			ՄԵՏԱՂԱԿԱՆ ՆՍՏԱՐԱՆ ՄՆ-1, ՄԵՏԱՂԱԿԱՆ ՆՍՏԱՐԱՆ ՀԵՌՈՆԿԱՐ, ՀԱՆԳՈՒՅՑ 1, ԿՏՐԱՎՈՔ, ՄԵՏԱՂԱԿԱՆ ՆՍՏԱՐԱՆԻ ՄՆ -1 ՄԱՍՆԱԳԻՐ	«ԼՍ ՆԱԽԱԳԻԾ» ՍՊԸ			