

«ՄԻԿՊՐՈ» ՍՊԸ
ООО "МИКПРО"

ՀՀ ՇՄ Արթիկ համայնքի Արթիկ քաղաք՝ Անկախության փողոցի վերջնամասի
տարածքի խաղահրապարակի կառուցման աշխատանքների աշխատանքային նախագիծ

Գիրք - 1 ճարտարապետաշինարարական մաս
Գիրք - 2 Շինկազմակերպման մաս

Արթիկ համայնքի ղեկավար՝


Ա. Ոսկանյան

Տնօրեն՝


Ա. Միքայելյան



ՀՀ, Շիրակի մարզ

+374 77 877 779.

businessellit@mail.ru

ՃԱՐՏԱՐԱՊԵՏԱՇԻՆԱՐԱՐԱԿԱՆ ՄԱՍ

Նախագիծը կազմվել է համաձայն հետևյալ նորմատիվատեխնիկական փաստաթղթերի պահանջների՝

1. ՀՀՀՆ 22-03-2017 «Արհեստական և բնական լուսավորում»,
2. ՀՀՀՆ 30-02-2022 «Տարածքի բարեկարգում»,
3. ՀՀՀՆ 52-01-21 Բետոնե և երկաթբետոնե կոնստրուկցիաներ,
4. ՀՀՀՆ 53-01-2020 Պողպատե կոնստրուկցիաներ շինարարական նորմերով,

Արթիկ համայնքի Արթիկ քաղաքի Անկախության փողոցի վերջնամասի տարածքի բարեկարգման խաղահրապարակի, մարզահրապարակի կառուցման աշխատանքների աշխատանքային նախագիծը կազմվել է Արթիկի համայնքապետարանի տեխնիկական առաջադրանքի համաձայն:

Նախագծով նախատեսվում է իրականացնել մանկական խաղահրապարակի և մեծերի մարզահրապարակի կառուցում:

Նախագծվող տարածքի մակերեսը կազմում է 182.5 մ²: Տարածքում նախատեսվում է կառուցել մանկական խաղահրապարակ, մեծերի մարզահրապարակ, որոնք փոխկապակցված կլինեն հետիոտնային անցուղիներով:

Մանկական խաղահրապարակում նախատեսվում է տեղադրել տարիքային խմբերին համապատասխան խաղային սարքավորումներ: Մեծերի մարզահրապարակում մարզասարքեր: Տեղադրվելու են նստարաններ և աղբամաններ: Խաղահրապարակի հատակը նախատեսվում է իրականացնել ավազային ծածկույթ, մարզահրապարակի հատակը՝ ռետինե ծածկույթ:

Հետիոտնային անցուղիները նախատեսվել են մարզահրապարակը և խաղահրապարակը միմյանցից առանձնացնելու համար:

Արտաքին լուսավորությունը նախատեսված է լեդ (արևային) լուսատուներով:

Հ/Հ	Աշխատանքային գծագրերի անվանումը	Մակսիմը
1	2	3
1	Անվանացանկ, բացատրագիր	ՃՇ-1
2	Իրադրային հատակագիծ Մ1:500	ՃՇ-2
3	Գլխավոր հատակագիծ Մ1:500	ՃՇ-3
4	Բարեկարգման հատակագիծ (չափադրում) Մ1:100	ՃՇ-4
5	Բարեկարգման հատակագիծ Մ1:100	ՃՇ-5
6	Հատակի երեսպատման հանգույցներ Մ1:10	ՃՇ-6
7	Բարեկարգման մասնագիր	ՃՇ-7
8	Բարեկարգման մասնագիր	ՃՇ-8
9	Լուսավորության հենայուն, լուսատու և տեսիկող սարք Մ1:20	ՃՇ-9
10	Նստարան Մ1:20	ՃՇ-10
11	Աղբամանի կտրվածքներ և մասնագիր Մ1:10	ՃՇ-11
12	Մարզասարքի 3D տեսք և մասնագիր	ՃՇ-12
13	Խաղասարքերի 3D տեսք և մասնագիր	ՃՇ-13

Կառուցապատվող տեղամասերի չափերի ֆիզիկական բնութագրերը
Ընդհանուր տարածքը 182.5 մ2

1. խաղահրապարակի մակերեսը 58.0 մ2
2. մարզահրապարակի մակերեսը 62.9 մ2
3. սայիկապատվող գոտու մակերեսը 58.2 մ2
4. եզրաքար կոր ուղղվածով 15*300 17.3 գծմ
5. եզրաքար 150*300 41.2 գծմ
6. եզրաքար կոր ուղղվածով 80*200 14.9 գծմ
7. եզրաքար 80*200 46.2 գծմ



Անվանացանկ, բացատրագիր

ՓՈՒԼ	ԹԵՐԸ	ԹԵՐԹԵՐ
ԱՆ	ՃՇ-1	13



«ԱՐԿՊՐՈ» ՄԴԸ

Տարեկ

Ա. Միքայելյան

Լ. ԳԵ

Լ. Միքայելյան

Նախագծեց


Տ. Վարդանյան



Ճարտարապետաշինարարական մաս

Անվանումը

ՀՀ ՀԱՄ Արթիկ համայնքի Արթիկ քաղաքի Անկախության փողոցի վերջնամասի տարածքի խաղահրապարակի կառուցման աշխատանքների աշխատանքային նախագիծ:

Թերթի անվանումը

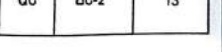

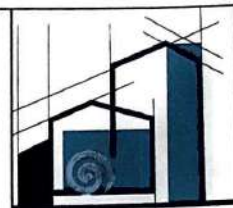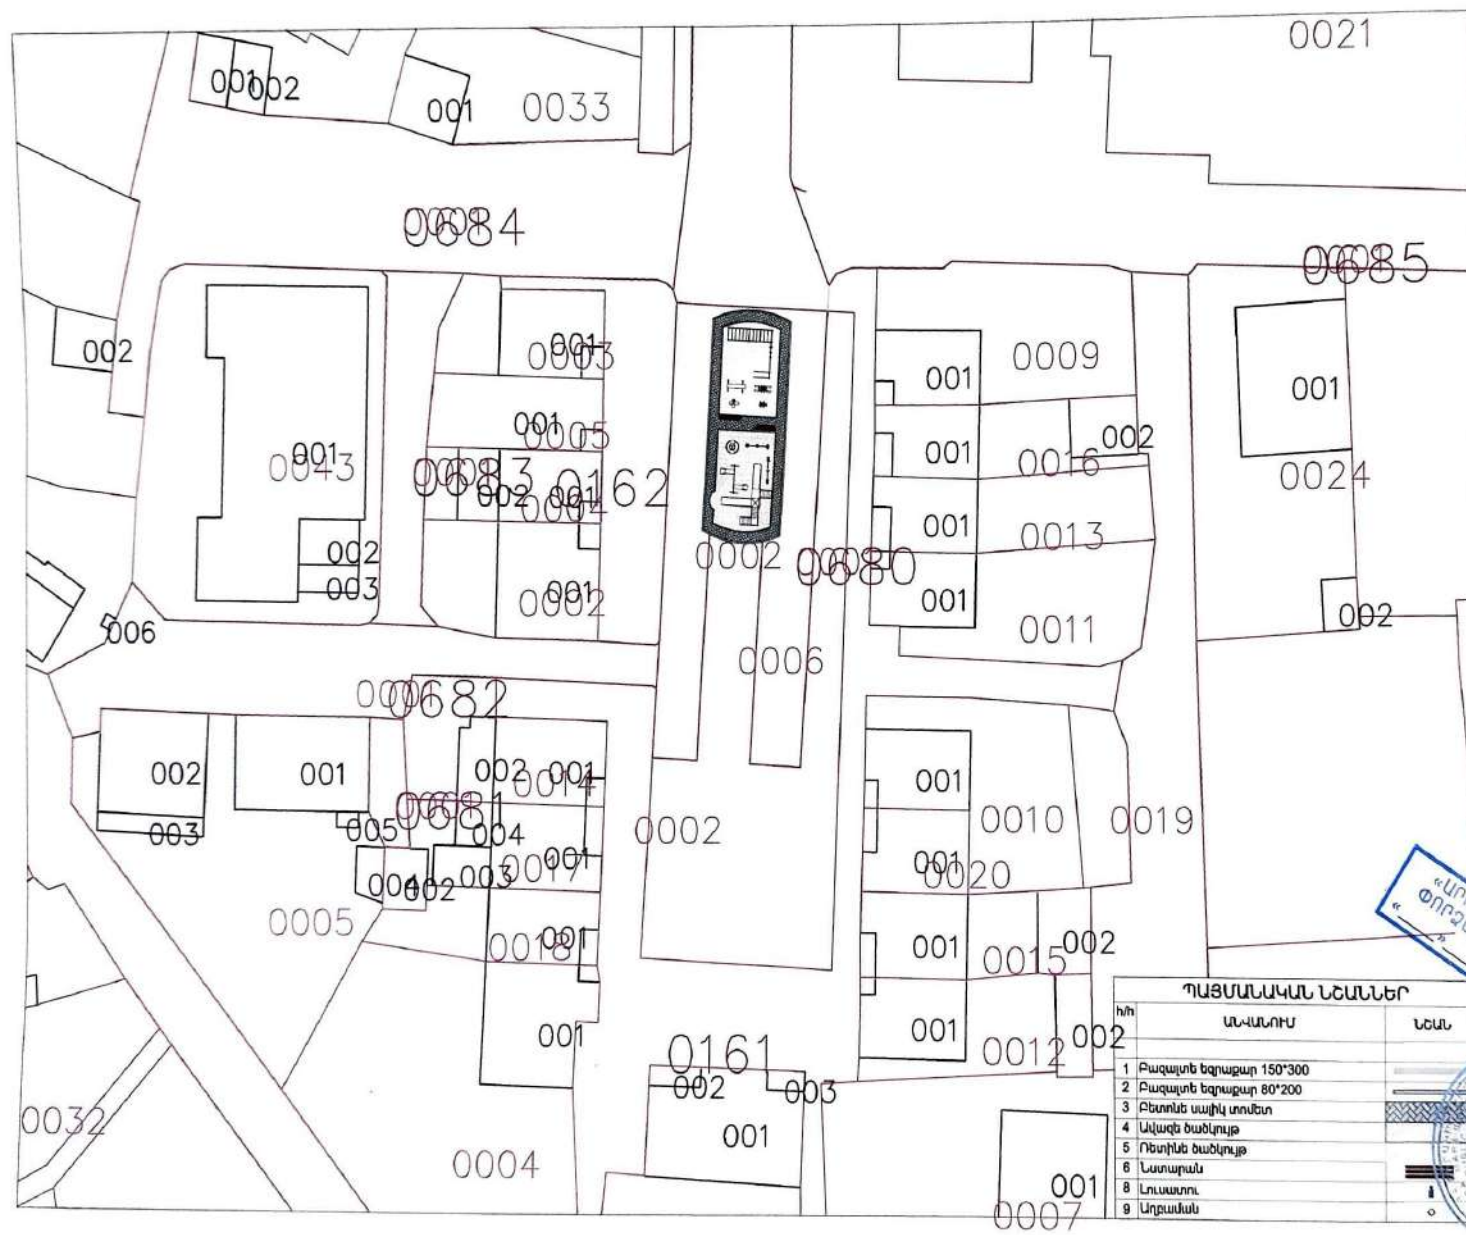

«ՄԻԿՐՈՆ» ՍՊԸ

Տնօրեն
Ա. Միքայելյան

ՆԳՏ

Լ. Միկայելյան

Նախագծեց
Տ. Վարդանյան

Ճարտարապետաշխարհական մաս

Անվանումը

ՀՀ ՇՄ Արդիկ համայնքի Արդիկ բնակավայրում համայնքի կառավարման մարմնի կողմից իրականացվող համայնքի տարածքային կառավարման աշխատանքային նախագիծ:

Թերթի անվանումը

«ՄԻԿՐՈՆ» ՍՊԸ
Փորձագետի ստորագրություն
20 թ.




Գլխավոր հատակագիծ Մ1:500

ՓՈՒԼ	ԹԵՐԹ	ԹԵՐԹԵՐ
ՄԼ	ՃԸ-3	13

Անկախության վերջնամաս


ՊԱՅՄԱՆԱԿԱՆ ՆՇԱՆՆԵՐ		
h/h	ԱՆՎԱՆՈՒՄ	ՆՇԱՆ
1	Բազալտե եզրաքար 150*300	
2	Բազալտե եզրաքար 80*200	
3	Բետոնե սափիկ տուփեր	
4	Ավազե ծածկույթ	
5	Ռետինե ծածկույթ	
6	Նստարան	
8	Լուսատու և տեսահսկող սարք	
9	Լուսատու	
10	Սղթաման	

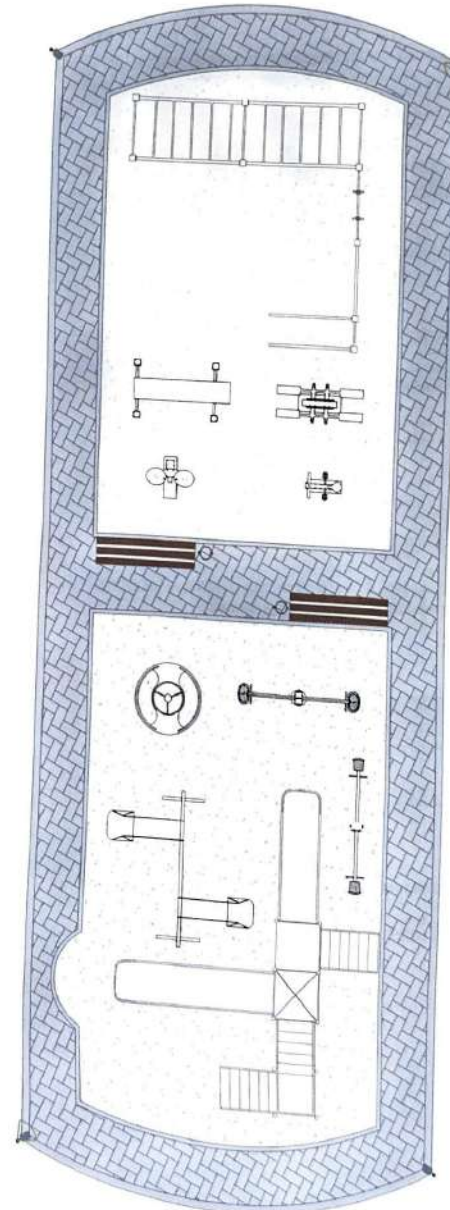

«ԱՌՈՒՄՏԵԿՏ» ՍՊԸ
ՓՈՐՁԱՔԱՆԱԿԱՆ ՊՐՈԺԵԿՏ
20 թ.



«ԱՌՈՒՄՏԵԿՏ» ՍՊԸ		
Տարբերակ		
Ա. Միջառնային		
ՆԳՏ		
Լ. Միջառնային		
Նախագծեց		
Տ. Վարդանյան		
Ճարտարապետաշինարարական մաս		
Անվանումը		
ՀՀ ՀԱՄԱՅՆՈՒԹՅԱՆ ԱՌՈՒՄՏԵԿՏ ՍՊԸ-ի կողմից իրականացվող «Անկախության վերջնամաս» փողոցի խառնարանային կառուցման աշխատանքների նախագիծ:		
Թերթի անվանումը		
Բարելավման հատակագիծ Մ1:100		
ՓՈՒԼ	ԹԵՐԹ	ԹԵՐԹԵՐ
ԱՆ	ՃԵ-5	13

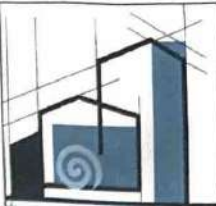

«ՄԻԿՐՈՆ» ՍՊԸ

Տնօրեն

Ա. Միքայելյան

ՆԱԾ

Լ. Միսայան

Նախագիտ

Տ. Վարդանյան

Ճարտարապետաշինարարական մաս

Անվանումը


ՀՀ ԸՄ Առօրին համայնքի Արթուր քաղաքի Անկախության փողոցի վերջնական տարածքի խաղաղապարտական կառուցման աշխատանքների նախագիտ:

Թերթի անվանումը


Հատակի երեսպատման հանգույցներ Մ1:10

ՓՈՒԼ	ԹԵՐԹ	ԹԵՐԹԵՐ
ԱՆ	ՃԵ-6	13


Բետոնե սալիկ /տոմետ/ տեղադրման եռաչափ հանգույց

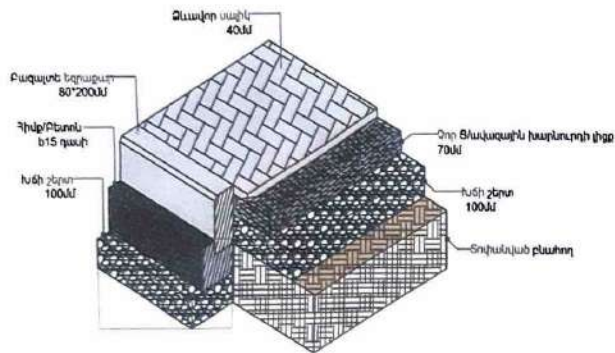


80*200սմ չափերի եզրաքարի, բետոնե սալիկ /տոմետ/ տեղադրման ել խաղաղապարտական ավազանի հատակի հանգույց

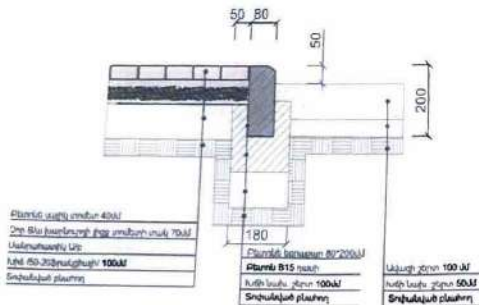


150*300սմ չափերի եզրաքարի, տեղադրման և բնահողի մշակման հանգույց

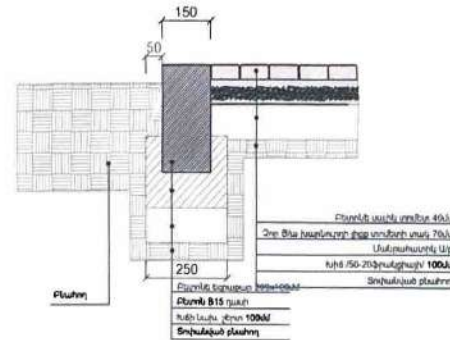


80*200սմ չափերի եզրաքարի, բետոնե սալիկ /տոմետ/ և ռետինե հատակի տեղադրման հանգույց

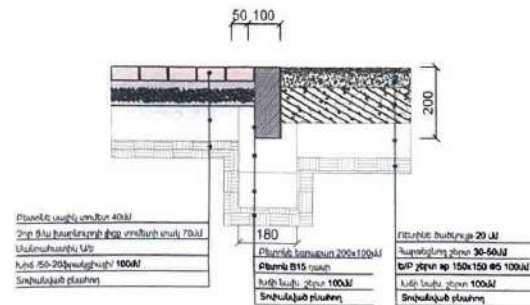

«ԱՐԽԻՏԵԿՏ» ՍՊԸ
ՓՈՐՁԱՐՆԱԽՈՒԹՅՈՒՆ
20 թ.

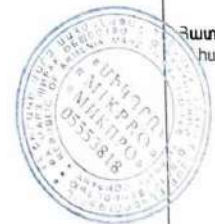

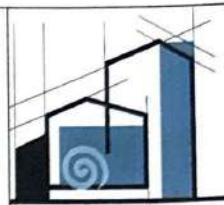

«ՄԻԿՐՈՆ» ՍՊԸ

Տնօրեն

Ա. Միքայելյան

Լ.ԳՏ

Լ. Մինասյան

Նախագծեց

Տ. Վարդանյան

Ճարտարապետաշինարարական մաս

Անվանումը


ՀՀ ՀԱՄԱՅՆՈՒԹՅԱՆ ԱՊՐԵԼԻ ԿԱՌԱՐԱԿՈՒՄԻ ՍԵՐՎԻՍԻ ՍՊԸ-ի կողմից իրականացվող խաղաղամարտական կառուցման աշխատանքների աշխատանքային նախագիծ:


Թերթի անվանումը

Բարեկարգման մասնագիր

ՓՈՒԼ	ԹԵՐԹ	ԹԵՐԹԵՐ
ԱՆ	ՃԵ-7	13

Աշխատանքների կատարման նկարագիր	Հատակների հատույթ	Հատակների էլեմենտների անվանումը հաստոցությունը	Ծավալ	Չ/մ
150*300մմ չափերի եզրաքարի տեղադրում		Բազալտե եզրաքար - 150*300մմ Բետոն B15 դասի - 1գծմ=0.035մ ³ Խճի նախ. շերտ - 1գծմ=0.025մ ³ Տոփանված բնահող	41.20	գծմ
150*300մմ չափերի կոր ուղղգծով եզրաքարի տեղադրում		Բազալտե եզրաքար - 150*300մմ Բետոն B15 դասի - 1գծմ=0.035մ ³ Խճի նախ. շերտ - 1գծմ=0.025մ ³ Տոփանված բնահող	17.30	գծմ
80*200մմ չափերի եզրաքարի տեղադրում		Բազալտե եզրաքար - 80*200մմ Բետոն B15 դասի - 1գծմ=0.028մ ³ Խճի նախ. շերտ - 1գծմ=0.018մ ³ Տոփանված բնահող	46.20	գծմ
80*200մմ չափերի կոր ուղղգծով եզրաքարի տեղադրում		Բազալտե եզրաքար - 80*200մմ Բետոն B15 դասի - 1գծմ=0.028մ ³ Խճի նախ. շերտ - 1գծմ=0.018մ ³ Տոփանված բնահող	14.90	գծմ
Բետոնե սալիկ տոմետ տեղադրում		Բետոնե սալիկ տոմետ - 40մմ Չոր Ց/ա խարնուրդի լիցք տոմետի տակ - 70մմ Խճի նախ. շերտ /50-20ֆրակցիայի/ - 100մմ Տոփանված բնահող	58.20	մ ²

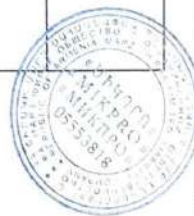

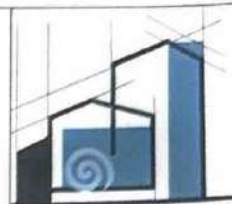

«ՄԻԿՐՈՆ» ՍՊԸ

Տնօրեն

Ա. Միքայելյան

Լճ

Լ. Միսայան

Նախագիտ

Տ. Վարդանյան

Ճարտարապետաշինարարական մաս

Անվանումը



ՀՀ ՀԱՄԱՅՆՈՒԹՅԱՆ ԱՐԹԻԿ ՔԱՂԱՑԻ ԱՆՆԱԽԱՐԱՅՈՒՄԱՆ ՎՈՐՈՐԴԻ ՎԵՐՋՆԱԿԱՆ ՍԱՐԱՆԵՑԻ ԽԱՂԱԽՈՐԱԿԱՐԱՆԻ ԿԱՌՈՒՄՆԱՆ ԱՇԽԱՏԱՆՔՆԵՐԻ ԱՇԽԱՏԱՆՔԱՅԻՆ ՆԱԽԱԳԻԾ:

Թերթի անվանումը

Բարելավման մասնագիր

ՓՈՒԼ ԹԵՐԹ ԹԵՐԹԵՐ

ԱՆ ԾԵ-8 13

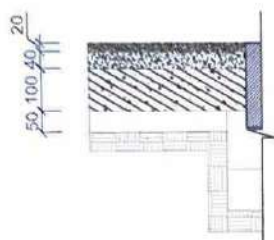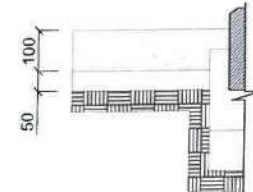Աշխատանքների կատարման նկարագիր	Հատակների հատուկ	Հատակների էլեմենտների անվանումը հաստոցությունը	Ծավալ	Չ/մ
Ռետինե հատակի իրականացում		Ռետինե ծածկույթ - 20մմ Հարթեցնող շերտ 30-50մմ Ե/Բ շերտ բետոն B20 թք 200*200 Φ5 - 100մմ Խճի նախ. շերտ /50-20ֆրակցիայի/ - 50մմ Տոփանված բնահող	62.90	մ ²
Ավազե հատակի իրականացում		Ավազի շերտ - 100մմ Խճի նախ. շերտ /50-20ֆրակցիայի/ - 50մմ Տոփանված բնահող	58.00	մ ²

«ՄԻԿՐՈՆ» ՍՊԸ
Փողոցային հասցեն
20 Բ



Լուսատուի տեսքը

Լուսավորության հենասյուններ



Լուսատուի տեխնիկական բնութագիր

- Արևային էներգիայով աշխատող LED լուսատու փողոցների և այգիների համար
- Հզորությունը՝ 50w
- Լուսավորման մակերեսը՝ 150մ²
- Լիցքավորման տևողությունը՝ 4-8 ժամ
- Աշխատանքի տևողությունը՝ 12-15 ժամ

V380 PRO VCS20-G արևային տեսադիտարկման սարք 2 հատ տեղադրել լույսերի հենասյունների վրա տեղադրման վերջնական տեղը համաձայնացնել պատվիրատուի հետ աշխատանքների կատարման ժամանակ




Տեսադիտարկման սարքի տեխնիկական բնութագիր

- Ավտոմատ 4G տեսախցիկ SIM քարտով և արևային վառարանով,
- Բարձր որակի տեսանյութ՝ կրկնակի օբյեկտիվով — 6 ՄՊ (կրկնակի CMOS սենսոր), H.265 ձայնագրում,
- PTZ կառավարում (պտտում / թեցում) — 355° հորիզոնական և 90° ուղղահայաց դիտման անկյուններ,
- Պիշեղային տեսանելիություն + գունավոր լուսավորություն — ինֆրակարմիր և սպիտակ LED լամպեր՝ մինչև 30 մ գիշերային տեսարկչություն և գունավոր պատկերի հնարավորությամբ,
- Երկկողմանի ձայնային կապ,
- Պահպանություն՝ microSD մինչև 128 GB + ամպային պահոց,
- Փոշադիմացկուն և ջրակայուն IP66 պաշտպանություն ,
- Շարժման դետեկցիա + ավտոմատ հետևում + push ծանուցումներ:

Լյուքերի մասնագիր /հաշվարկը կատարված է 1 հենասյան համար/ ընդհանուր 4

Լուսավորության հենասյան կառուցման աշխատանքների մասնագիր Լուսավորության հենասյունների ընդհանուր քանակը 4 հատ			
h/h	Աշխատանքի անվանումը	Չ/Մ	Քանակ
1	Գրունտի փորում հիմքի համար	խմ	0.11
2	Խճի նախաշերտի լիցք հիմքի տակ՝ 100մմ	խմ	0.018
3	Հիմքի կառուցում B20 դասի բետոնից	խմ	0.10
4	Ավելորդ գրունտի բարձում և տեղափոխում	խմ	0.11
5	Պողպատե խողովակի տեղադրում՝ Φ57x4.0, L=3.50մ, 1հատ	կգ	18.20
6	Պողպատե թիթեղ՝ 100x100x4.0, 1հատ	կգ	0.31
7	Պլաստմասե խցան՝ Φ51 մմ	հատ	1
8	LED լուսատու, արևային մարտկոցով՝ 50w	հատ	1
9	Պողպ մասերի ներկում 2 անգամ		

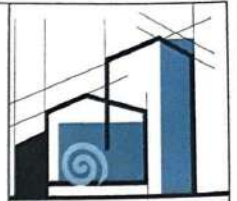

«ՄԻԿՊՐՈ» ՍՊԸ

Տարեկ

Ա. Միքայելյան

Լ.Գ.Ը

Լ. Միքայելյան

Նախագծեց

Տ. Վարդանյան

Ճարտարապետաշինարարական մաս

Մեկնումը

ՀՀ ՀՄ Արթիկ համայնքի Արթիկ քաղաքի Անկախության փողոցի վերջնամասի տարածքի խաղաղապահարանի կառուցման աշխատանքների աշխատանքային նախագիծ:

Թերթի անվանումը

Լուսավորության հենասյուն լուսատու և տեսիկոդ սարք Մ1:20


ՓՈՒԼ	ԹԵՐԹ	ԹԵՐԹԵՐ
ՄԼ	ՃԸ-9	13

Նստարան 2 հատ



Եռաչափ տեսք



Տեսք դիմացից

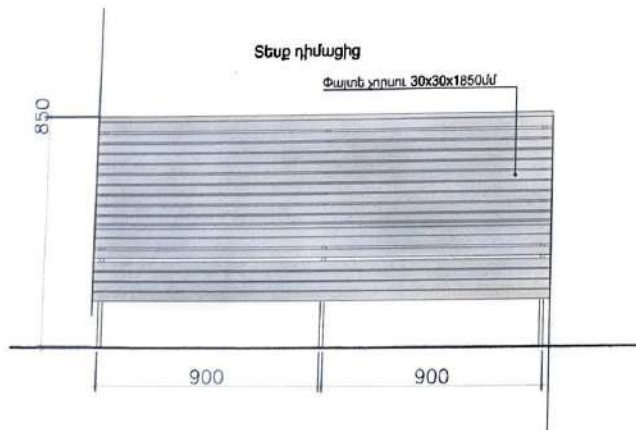

Տեսք կողքից

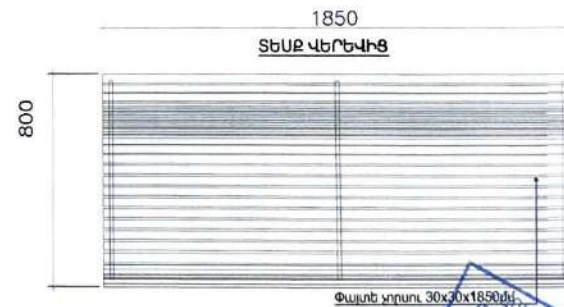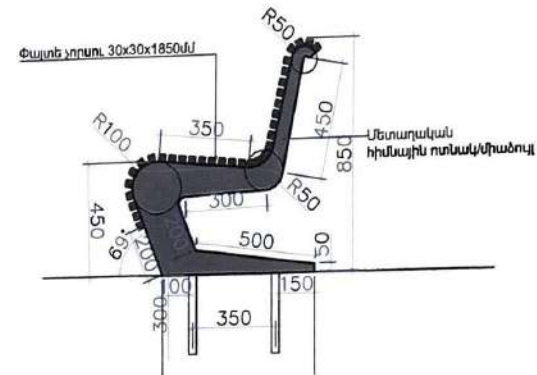

*Մետաղական մասերը երկշերտ յուղաներկվել, իսկ փայտե մասերը երկշերտ լաքավորվել



«ՄԻԿՐՈ» ՍՊԸ

Տնօրեն

Ա. Միքայելյան

ՆԱԾ

Լ. Միխայիլյան

Նախագեղ

Տ. Վարդանյան

Ճարտարապետաշինարարական մաս


Մտվանումը

ՀՀ ՀԱ Արթիկ համայնքի Արթիկ քաղաքի Անկախության փողոցի վերջնամասի տարածքի խաղաղապարակի կառուցման աշխատանքների նախագիծ:

Թերթի անվանումը

Նստարան Մ1:20

ՓՈԽ	ԹԵՐԹ	ԹԵՐԹԵՐ
ԱՆ	ՃԵ-10	13

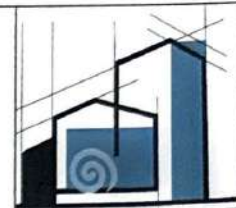

«ՄԻԿՊՐՈ» ՍՊԸ

Տարեկ

Ա. Միջաշխան

ԼԱԳ

Լ. Միսայան

Նախագիտ

Տ. Վարդանյան

Ճարտարապետաշխարհական մաս


Մեխանիկ

ՀՀ ՀԱ Արթիկ համայնքի Արթիկ քաղաքի Անկախության պողոտայի վերջնամասի տարածքի խաղաղապարտակի կառուցման աշխատանքների նախագիտ:

Թերթի անվանումը

Աղբամանի կողմնակցներ
Ս. մասնագիր Մ1:10

ՓՈՒԼ	ԹԵՐԹ	ԹԵՐԹԵՐ
ԱՆ	ՃԸ-11	13

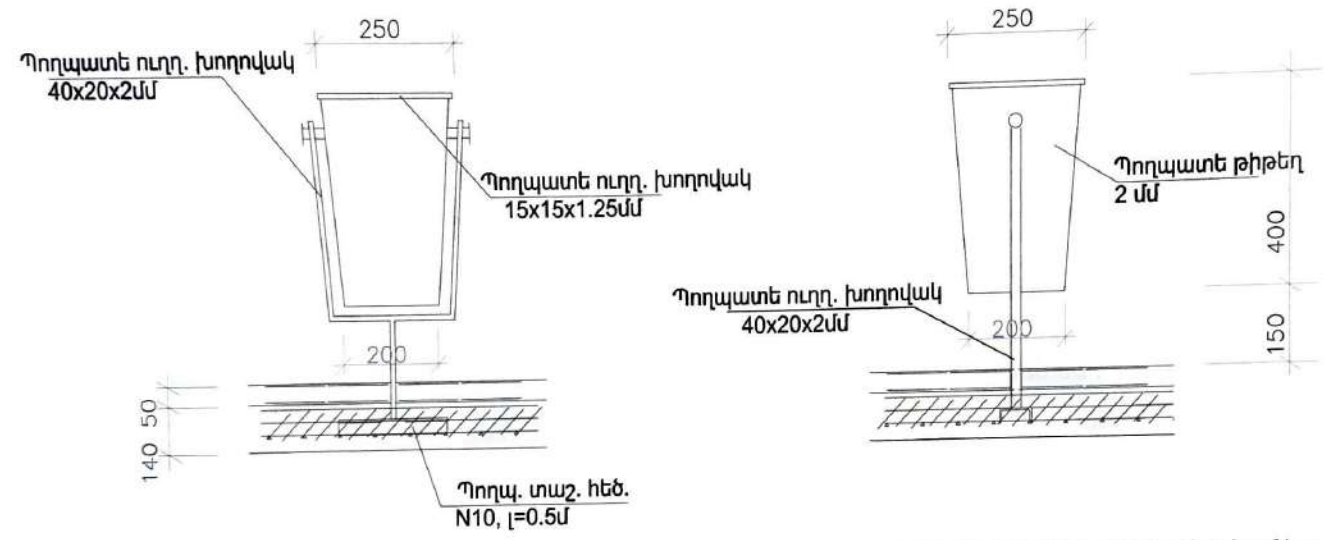

Աղբամանի մասնագիր 1 հատի համար ընդհանուր 2 հատ

Դ Ծ	Էլեմենտի անվանումը	Երկարություն /մ/	Քանակը /հատ/	Ընդ. երկարություն /մ/	Քաշը /կգ/
	Աղբաման (0.25x0.20x0.40մ)		8.0		
1	Պողպ. ուղղ. խող. 40x20x2 մմ	1400		1.40	2.45
2	Պողպ. թիթեղ 2մմ		0.4մ ²		6.28
3	Պողպ. տաշ հեծ N10 l=0.4 մ	400	1.0	0.40	4.00
4	Պողպ. ուղղ. խող. 15x15x1.25մմ	250	4.0	1.0	0.53
5	Պողպ. մասերի ներկում 2 անգամ			1.36մ ²	
6	Հիմքերի բետոնացում Բ15 բետոնով			0.18մ ²	
7	Խճի տուպանում հիմքերի տակ 70 մմ			0.04մ ³	
8	Հիմքերի համար խրամուղու քանդում			0.20մ ³	
9	Ավելորդ հողի տեղափոխում 15 կգ			0.20մ ³	

ԾԱՆՈԹՈՒԹՅՈՒՆ

1. Մետաղական մասերը յուղաներկել 2 շերտ:
2. Բոլոր եռակցումները իրականացնել համաձայն գործող շինարարական նորմերի:

«ՄԻԿՐՈ» ՍՊԸ
ՓՈՐՁԱՔԱՆՈՒԹՅՈՒՆ
20 Ք.

Մարզասարքերի անվանումները	Մարզասարքերի տեսքերը	Մարզասարքերի տեխնիկական բնութագիր	Քանակ	Զ/Մ
Մեծածավալ մարզասարք Workout 501.38.01		Սարքավորման չափսերն են 5919*5822*2518 մմ	1.0	հատ
Մարզասարք Հեծանիվ 207.43.10		Առավելագույն քաշը 125կգ Սարքավորման չափսերն են 812*547*1288 մմ	1.0	հատ
Մարզասարք Ձեռքերի ձգում 207.40.10		Առավելագույն քաշը 125կգ Սարքավորման չափսերն են 739*980*1222 մմ	1.0	հատ
Մարզասարք Կրկնակի դաիուկներ 207.21.10		Առավելագույն քաշը 125կգ Սարքավորման չափսերն են 597*1420*1522 մմ	1.0	հատ



«ՄԻԿՊՐՈ» ՍՊԸ

Տնօրեն

Ա. Միքայելյան

Լ.ԳԾ

Լ. Մինասյան

Նախագիտ

Տ. Վարդանյան

Ճարտարապետաշինարարական մաս

Անվանումը

ՀՀ ԸՄ Արթուր Խամայեցի Արթուր Զարգացի Անվանությամբ փողոցի վերջնական տարածքի խաղահրապարակի կառուցման աշխատանքների աշխատանքային Նախագիտ:

Թերթի անվանումը

Մարզասարքի 3D տեսք և մասնագիր



ՓՈՒԼ ԹԵՐԹ ԹԵՐԹԵՐ

ԱՆ ԾԵ-12 13

Խաղասարքերի անվանումները	Խաղասարքերի տեսքերը	Խաղասարքերի տեխնիկական բնութագիր	Զանակ	Չ/Մ
Խաղային համալիր 101.09.09		Սարքավորման չափսերն են երկարություն - 6398 մմ լայնություն - 5613 մմ բարձրություն - 4125 մմ	1.0	հատ
Պտուտով 108.27.02		Սարքավորման չափսերն են $D = 1340$, $h = 698$ մմ	1.0	հատ
Հավասարակշիռ 108.50.00-02		Չափսերն են $2630*280*1260$ մմ	2.0	հատ
Ճոճարան 103.28.04		Չափսերն են $2825*1466*2068$ մմ	1.0	հատ



«ՄԻԿՐՈՆ» ՍՊԸ

Տնօրեն

Ս. Սիմոնյան

ԿԳՏ

Լ. Սիմոնյան

Լախագոծեց

Տ. Վարդանյան

Ճարտարապետաշինարարական մաս

Անվանումը

ՀՀ ՀԱ Արդի Խաղային Արդի Զարգացի Անվանումը Կողմի Կերպարանի Կողմի Խաղային Կառուցման Աշխատանքների Աշխատանքային Նախագիծ:

Թերթի անվանումը

Խաղասարքերի 3D տեսք և մասնագիր

ՓՈՒԼ ԹԵՐԹ ԹԵՐԹԵՐ

ԱՆ ԾԵ-13 13

Գիրք - 2
ՇԻՆԿԱԶՄԱԿԵՐՊՄԱՆ ՄԱՍ

ԲԱՑԱՏՐԱԳԻՐ, ԱՆՎԱՆԱՑԱՆԿ

ԱՇԽԱՏԱՆՔԱՅԻՆ ԳԾԱԳՐԵՐԻ ՑԱՆԿ		
ԹԵՐԹ	ԱՆՎԱՆՈՒՄԸ	ԾԱՆՈԹՈՒԹ.
1	Աշխատանքային գծագրերի ցանկ, բացատրագիր	ԾԿ - 1
2	Աշխատանքային գրաֆիկ	ԾԿ - 2
3	Շինհրապարակի անվտանգության նշաններ	ԾԿ - 3

Բացատրագիր

ՀՀ ՀԱՄ Արթիկ համայնքի Արթիկ բնակավայրի մարտնչական փողոցի վերջնամասի տարածքի բարեկարգման խաղաղապարակի, մարզադահլիճի կառուցման աշխատանքների համար օգտագործված նորմատիվային փաստաթղթերը:

- ՀՀ ՀԱՄ 1 - 3.01.01.2008 «Շինարարության կազմակերպում», շինարարական նորմերով
- ՀՀ ՀԱՄ 1.04.03 - 85 «Շինարարության տնտեսական նորմեր» ձեռնարկներին համապատասխան:
- Օրենսդրական ակտեր 20.06.2020 - ի գտնվում է սեյսմիկ ազդեցության երկրորդ սեյսմիկ գոտում:
- Մինչև շինման աշխատանքների սկսվելը կատարել կազմակերպչական տեխնիկական և նախապատրաստական աշխատանքներ:
- Շինհրապարակը պետք է ապահովված լինի հակահրդեհային միջոցներով և բժշկական առաջին օգնության պարագաներով,
- Այն դեպքում երբ շինարարական աշխատանքները իրականացվում են գիշերային պայմաններում կապալառու պետք է ապահովի շինհրապարակի և աշխատանքների կատարման վայրի համապատասխան լուսավորությունը,
- Աշխատանքը պետք է կազմակերպել այնպես, որպեսզի ապահովվի մարդկանց անվտանգությունը և հարմարությունը և պաշտպանի տեղամասին մոտ եղած բնակիչներին և նրանց ունեցվածքը: Պետք է ապահովել հանրային երթևեկությունը նորոգվող տեղամասի հարակից ու տեղամասի սահմաններում գտնվող ճանապարհների վրա՝ մինչև աշխատանքն ավարտվելը:
- Շինարարական աշխատանքների ընթացքում պետք է ապահովվի մուտքեր՝ ճանապարհներ, փողոցներ և կից տարածքներ, երթևեկելի մասից հեռացվել հողի կուտակումներն և այլ նյութերը,
- Ժամանակավոր կենցաղ-գրասենյակային տնակների տեղադրում,
- Շինման աշխատանքների մեխանիզմների և անհրաժեշտ սարքերի և գործիքների առաքում շինհրապարակ,
- Ժամանակավոր էլ. ենթակայի և քրի մատակարարում,
- Ժամանակավոր էլեկտրամատակարարումը և ցամաքային ջրամատակարարումը իրականացնել համապատասխան կազմակերպությունների կողմից տրվող տեխնիկական պայմանների համաձայն:
- Շինման աշխատանքների իրականացման եղանակները՝
- Հողի փորման աշխատանքները նախատեսվում է իրականացնել մեխանիզմով, իսկ ոչ հասանելի մասերում՝ ձեռքով: Մշակված բնահողը պահպանվում է փորվածքների եզրին՝ ետիցքի նպատակով: Հիմնահողի ետիցքը անհրաժեշտ է կատարել ըստ շերտերի՝ տոփանմամբ, ձեռքի տոփանիչներով, իսկ ավելորդ գրունտը բեմուճով և տեղափոխվում:
- Միաժամանակ կոնստրուկցիաների իրականացման համար նախատեսվում է գույքային կադաստրամանի կիրառումը,
- Կոնստրուկցիաների ամրանալորումը առաջարկվում է իրականացնել ինչպես առանձին ծոցերով, այնպես էլ ամրանալորի կմախքներով և ցանցերով: Բետոնացումից առաջ անհրաժեշտ է ստուգել ամրանի, միջադիրների և կադաստրամանի տեղադրման ճշտությունը, ամրանը պետք է մաքրված լինի կեղտից և ծանգից,
- Բետոնի խտացումը անհրաժեշտ է կատարել խորջային և մակերեսային թրթռիչներով,
- Մարդկանց շարժումը բետոնացված մակերեսների վրա և կադաստրամանի տեղահանումը թույլատրվում է բետոնի 1.5 ՄՊա ամրության ձեռքբերումից հետո,
- Շինարարության նյութատեխնիկական մատակարարումը նախատեսվում է շինարարական ինդուստրիայի ձեռնարկություններով և գլխավոր կապալառուի արտադրական բազայից: Պահանջվող համապատասխան դասի բետոնը և շաղախը կառաջվեն մոտակա բետոնաշաղախային հանգույցից՝ թափքը պատվող մեքենաներով: Բետոնը ավտոբետոնապոմպով մղվում է դեպի կոնստրուկցիաներ:
- Կրող և պատող շինման աշխատանքներ՝
- Շին աշխատանքների ժամանակ պատող և կրող կոնստրուկցիաների որակի հսկողությունը իրականացնել ՀՀ ՀԱՄ - 13.03.2022, Պատող և կրող կոնստրուկցիաների նորմերի դրույթներին համապատասխան:
- Նախագծանախահաշիվային փաստաթղթերի կազմում՝
- Նախագծանախահաշիվային փաստաթղթերում նախատեսված բոլոր տեսակի քանդման և ապամոնտաժման աշխատանքները իրականացնել ՀՀ ՀԱՄ 3.03.01 - 85 - ի և ՀՀ ՀԱՄ III - 4 - 80 պահանջներին համապատասխան:
- Շինման աշխատանքների որակի հսկում
- Շինման աշխատանքների որակի հսկումը ներառում է՝
- ա) կոնստրուկցիաների, շինվածքների նյութերի և սարքավորումների փաստաթղթերի մուտքային հսկում,
- բ) արտադրական և առանձին պրոցեսների օգերահիս հսկում,
- գ) շինման աշխատանքների ընդունման հսկում:
- Հսկման նպատակն է թերությունների բացահայտումը շինարարության ընթացքում և դրանց վերացման կամ կանխման միջոցառումների սահմանում: Հսկման արդյունքները գրանցվում են շինարարության վարման մատյանում:
- Շրջակա միջավայրի պահպանում
- Շինարարության ժամանակ անհրաժեշտ է հատուկ ուշադրություն դարձնել շրջակա միջավայրի վրա: Աշխատանքների ավարտից հետո անհրաժեշտ է մաքրել շրջակա տարածքը ավելորդ գրունտից և շին. աղբից, նրանց բեմուճով և տեղափոխվում:
- Աշխատանքների կատարման ժամանակ ձեռնարկել միջոցառումներ տարածքի կանաչապատված գոտիների պահպանման համար: Թույլ չտալ ինքնահոս ջրերի հոսք:
- Անվտանգության տեխնիկայի հարցեր և հակահրդեհային միջոցառումներ
- Շինման աշխատանքները կատարելու ժամանակ խիստ պահպանել ՀՀ ՀԱՄ III - 4 - 80 «Անվտանգության տեխնիկական շինարարությունում» ձեռնարկի պահանջներով: Մինչև աշխատանքների սկսվելը աշխատողներին ծանոթացնել անվտանգության տեխնիկայի մասնագիտությունների:
- Բանավորները պետք է ապահովված լինեն բանավորական համագեղատվով և պաշտպանիչ միջոցներով:
- Հակահրդեհային անվտանգությունը շինհրապարակում, աշխատատեղերում և աշխատանքի տեղամասերում անհրաժեշտ է ապահովել համապատասխան «Հակահրդեհային անվտանգության կանոններ» եռակցման և այլ աշխատանքների կատարելու համար հաստատված նորմերով 12.1.004 - 76 - ի կողմից:
- Էլեկտրառեակցման սարքը և եռակցվող նյութը պետք է լինեն հողանցված:
- Աշխատանքային նախագիծը մշակված է ՀՀ տարածքում գործող նորմատիվատեխնիկական պահանջներին համապատասխան:
- Շինարարության տնտեսական օրացույցային պլան,
- Աշխատանքների կատարման հերթապահությունը և տնտեսությունը տրված են կից ներկայացվող ժամանակացույցում:



«ՄԻԿՐՈՆ» ՍՊԸ

Տնօրեն

Ա. Միքայելյան

ՆԱԾ

Լ. Միքայելյան

Շինվազակերպման մաս

Անվանումը

ՀՀ ՀԱՄ Արթիկ համայնքի Արթիկ բնակավայրի մարտնչական փողոցի վերջնամասի տարածքի խաղաղապարակի կառուցման աշխատանքների նախագիծ:

Թերթի անվանումը

Բացատրագիր, անվանացանկ

ՓՈՒԼ	ԹԵՐԹ	ԹԵՐԹԵՐ
ԱՆ	ԾԿ-1	3

Հին. աշխատանքների անվանումները	Ամիսներ			
	1	2	3	4
Նախապատրաստական աշխատանքներ	10			
Փորձան աշխատանքներ	15			
Լույսի հենասյունների տեղադրում	10			
Եզրաքարերի տեղադրում և սալապատում		30		
Մարզահրապարակի և խաղահրապարակի հատակների իրականացում խաղասարքերի և մարզասարքերի տեղադրում			30	
Նստարանների և արջանանների կառուցում և տեղադրում				20
Այլ աշխատանքներ				10
Հին մոնտաժային աշխատանքների տևողությունը կազմում է 120 օրացային օր				


Տարածքի բարեկարգման համար անհրաժեշտ շին մեքենաներ, մեխանիզմներ և սարքավորումներ							
դիրք	Անվանում	Մակնիշ	Քանակ	դիրք	Անվանում	Մակնիշ	Քանակ
1	Էքսկավատոր /Անվակոր/	Ցանկացած	1 հատ	7	Փոխարկիչ թրթռիչների համար	Ցանկացած	1 հատ
2	Տոփակիչ	Ցանկացած	1 հատ	8	Էլեկտրական գայիկոնող սարք	Ցանկացած	1 հատ
3	Հետհար մուրճ	Ցանկացած	1 հատ	9	Էլ. եռակցման ազդեցատ	Ցանկացած	1 հատ
4	Գույքային կաղապարուման /Մետաղական/	Կոմպլ.	1 հատ	10	Ինքնաթափ ավտոմեքենա	20-տ Ցանկացած	1 հատ
5	Էլեկտրական մակերեսային թրթռիչ	Ցանկացած	1 հատ	11	Բեռնատար ավտոմեքենա	10-տ Ցանկացած	1 հատ
6	Էլեկտրական խողբային թրթռիչ	Ցանկացած	1 հատ				

Աշխատանքների կատարման համար անհրաժեշտ ինքնագնաների ցանկ

Հինարարության իրականացում բնակելի հասարակական արտադրական՝ 3-րդ դաս

Հինարարությունում զգտագործվող նյութերին և իրերին ներկայացվող
նկատագրային պահանջները

1- Հինարարությունում զգտագործվող բոլոր նյութերը պետք է ապահովվեն ՀՀ տարածքում գործող տեխնիկական կանոնակարգերի և պայմանների համապատասխանությունը ունենալ համապատասխան ՀՀ օրենսդրությամբ հաստատված կարգին համապատասխան որակի իսկաատագրեր, արտադրողի կողմից հաստատված երաշխիքային ժամկետներ:

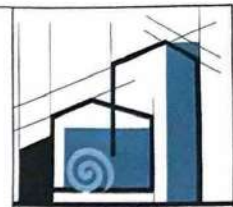

«ՄԻԿՐՈՆ» ՍՊԸ

Տնօրեն

Ա. Սիգաբեյան

ՆԱԾ

Լ. Մինասյան

Հինկազմակերպման մաս

Անվանումը




ՀՀ ՀԱՄ Առօրին համապետ Առօրին թաղային Անվանումային փոփոխի վերջնականի տարածքի խաղահրապարակի կառուցման աշխատանքների աշխատանքային նախագիծ:

Թերթի անվանումը


Աշխատանքային գրաֆիկ

ՓՈՒԼ	ԹԵՐԹ	ԹԵՐԹԵՐ
ԱՆ	ՇԿ-2	3

ՇԻՆ ՀՐԱՊԱՐԱԿԻ ԱՆԿՏԱՆԳՈՒԹՅԱՆ ՆՇԱՆՆԵՐ

Անվտանգության նշանի համար	Անվտանգության նշանի տեսքը	Անվտանգության նշանի անվանումը
W09		Ուշադրություն վտանգավոր է
P21		Առտոքն արգելվում է
P03		Չի թույլատրվում

Ազդանշանային ցանկապատ ըստ ԳՈՍՏ 12.4.0.9-89

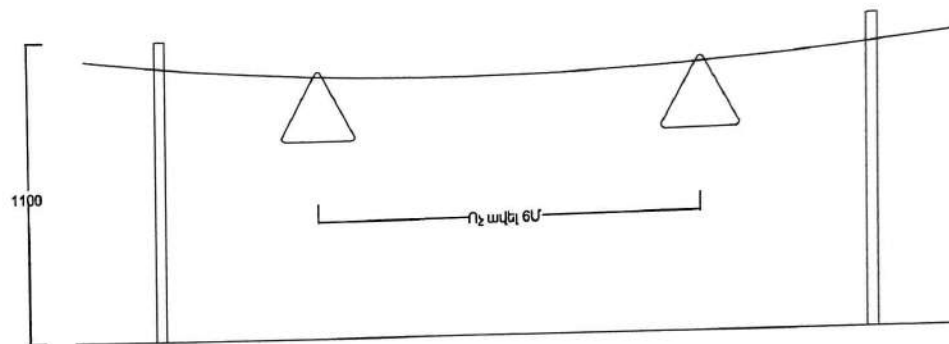

Շինարարական աշխատանքները սկսելուց առաջ կապալառուին պետք է օբյեկտի սկզբում և վերջում տեղադրի համապատասխան տեղեկատվական նշաններ, որտեղ պետք է նշված լինի օբյեկտի անվանումը, պատվիրատուն, կապալառու, օբյեկտի շինարարական աշխատանքների ժամկետը և կոնտակտային հեռախոսահամարը:

«ԱՐԽՈՏԵԿՏ» ՍՊԸ
ՓՈՐՁԱՔՆՆՈՒԹՅՈՒՆ
« » 20 թ.



Շինարարական
անվտանգության նշաններ

ՓՈԽ	ԹԵՐԹ	ԹԵՐԹԵՐ
ԱՆ	ՇԿ-3	3



«ԱՐԿՊՐՈ» ՍՊԸ

Տարբեր

Ա. Միքայելյան

ՆԳՃ

Լ. Միքայելյան

Շինարարական աշխատանքների մաս

Անվանումը

ՀՀ ՀՄ Արթուրյան համայնքի Արթուրյան
քաղաքի Անվտանգության վարչության
վարչության տարածքի
խաղաղության պահպանման
աշխատանքների
աշխատանքային նախագիծ:

Թերթի անվանումը