

«ՄԻԿՊՐՈ» ՍՊԸ
ООО "МИКПРО"

ՀՀ ՇՄ Արթիկ համայնքի Արթիկ քաղաք՝ Սասունցի Դավթի 14 և Սասունցի Դավթի 5
շենքերի միջանկյալ բակային տարածքում խաղափրապարակի կառուցման աշխատանքների
աշխատանքային նախագիծ

Գիրք - 1 Ճարտարապետաշինարարական մաս
Գիրք - 2 Շինկազմակերպման մաս

Արթիկ համայնքի ղեկավարին՝



Ա. Ոսկանյան

Տնօրեն՝

Ա. Միքայելյան

ԼԳԾ՝

Լ. Մինասյան



ԳՅ, Շիրակի մարզ

+374 77 877 779.

businessallit@mail.ru

ՃԱՐՏԱՐԱՂԵՏԱՇԻՆԱՐԱՐԱԿԱՆ ՄԱՍ

ԳԻ	Արժեքահարկի գնահատման օբյեկտներ	Լիցիտ
1	Ավանդատ, քաղաքացիական	55-1
2	Իրավունքի խախտում U1-500	55-2
3	Սխալմունք հարստության U1-500	55-3
4	Գնահատման օբյեկտներ U1-100	55-4

5	Տեղեկություններ հարստության U1-10	55-5
6	Տեղեկություններ հարստության U1-10	55-6
7	Տեղեկություններ հարստության U1-10	55-7
8	Տեղեկություններ հարստության U1-10	55-8
9	Տեղեկություններ հարստության U1-10	55-9
10	Տեղեկություններ հարստության U1-10	55-10
11	Տեղեկություններ հարստության U1-10	55-11
12	Տեղեկություններ հարստության U1-10	55-12

13	Տեղեկություններ հարստության U1-30	55-13
14	Տեղեկություններ հարստության U1-30	55-14
15	Տեղեկություններ հարստության U1-30	55-15
16	Տեղեկություններ հարստության U1-30	55-16
17	Տեղեկություններ հարստության U1-30	55-17
18	Տեղեկություններ հարստության U1-30	55-18
19	Տեղեկություններ հարստության U1-30	55-19
20	Տեղեկություններ հարստության U1-30	55-20

- Տեղեկություններ հարստության U1-30
1. Տեղեկություններ հարստության U1-30
 2. Տեղեկություններ հարստության U1-30
 3. Տեղեկություններ հարստության U1-30
 4. Տեղեկություններ հարստության U1-30
 5. Տեղեկություններ հարստության U1-30
 6. Տեղեկություններ հարստության U1-30
 7. Տեղեկություններ հարստության U1-30
 8. Տեղեկություններ հարստության U1-30





«ԱՌԿՊՐ» ՍՊԸ

Տնօրեն

Ա. Միքայելյան

ՆԱԾ

Լ. Միսաքյան

Նախագծեց

Տ. Վարդանյան

Ճարտարապետաշինարարական մաս

Սևախուռ

ՀՀ ՀԱ ՍՊԸ-ի համալսելի Արթիկ քաղաքի Սասունցի Դավթի 14 և Սասունցի Դավթի 5 շենքերի տարածքի խաղահրապարակի կառուցման աշխատանքների աշխատանքային նախագիծ:

Թերթի անվանումը

Անվանացանկ, բացատրագիր

ՓՈՒԼ ԹԵՐԹ ԹԵՐԹԵՐ

ՍԼ ԾՇ-1 17

Նախագիծը կազմվել է համաձայն հետևյալ նորմատիվատեխնիկական փաստաթղթերի պահանջների՝

1. ՀՀՇՆ 22-03-2017 «Արհեստական և բնական լուսավորում»,
2. ՀՀՇՆ 30-02-2022 «Տարածքի բարեկարգում»,
3. ՀՀՇՆ 52-01-21 Բետոնե և երկաթբետոնե կոնստրուկցիաներ,
4. ՀՀՇՆ 53-01-2020 Պողպատե կոնստրուկցիաներ շինարարական նորմերով,

Արթիկ համայնքի Արթիկ քաղաքի Սասունցի Դավթի 14 և Սասունցի Դավթի 5 շենքերի տարածքի բարեկարգման բազմաֆունկցիոնալ ֆուտբոլի դաշտի, խաղահրապարակի, մարզահրապարակի կառուցման աշխատանքների աշխատանքային նախագիծը կազմվել է Արթիկի համայնքապետարանի տեխնիկական առաջադրանքի համաձայն:

Նախագծով նախատեսվում է իրականացնել բազմաֆունկցիոնալ ֆուտբոլի դաշտի, մանկական խաղահրապարակի և մեծերի մարզահրապարակի կառուցում:

Նախագծվող տարածքի մակերեսը կազմում է 516.5 մ²: Տարածքում նախատեսվում է կառուցել բազմաֆունկցիոնալ ֆուտբոլի դաշտ, մանկական խաղահրապարակ, մեծերի մարզահրապարակ, որոնք փոխկապակցված կլինեն հետիոտնային անցուղիներով:

Բազմաֆունկցիոնալ ֆուտբոլի դաշտը նախատեսվում է (ֆուտբոլի, բասկետբոլի և վոլեյբոլի) համր: Մանկական խաղահրապարակում նախատեսվում է տեղադրել տարիքային խմբերին համապատասխան խաղային սարքավորումներ: Մեծերի մարզահրապարակում՝ մարզասարքեր: Տեղադրվելու են նստարաններ և աղբամաններ: Բազմաֆունկցիոնալ ֆուտբոլի դաշտի հատակը նախատեսվում է իրականացնել արեստական խոտածածկ, խաղահրապարակի հատակը նախատեսվում է իրականացնել ավազային ծածկույթ, մարզահրապարակի հատակը՝ ռետինե ծածկույթ: Հետիոտնային անցուղիները նախատեսվել են մարզահրապարակը և խաղահրապարակը միմյանցից առանձնացնելու համար: Արտաքին լուսավորությունը նախատեսված է լեդ (արևային) լուսատուներով:

Հ/Հ	Աշխատանքային գծագրերի անվանումը	Մակնիշը
1	2	3
1	Անվանացանկ, բացատրագիր	ԾՇ-1
2	Իրադրային հատակագիծ Մ1:500	ԾՇ-2
3	Գլխավոր հատակագիծ Մ1:500	ԾՇ-3
4	Բարեկարգման հատակագիծ (չափադրում) Մ1:100	ԾՇ-4
5	Բարեկարգման հատակագիծ Մ1:100	ԾՇ-5
6	Հատակի երեսպատման հանգույցներ Մ1:10	ԾՇ-6
7	Բարեկարգման մասնագիր	ԾՇ-7
8	Բարեկարգման մասնագիր	ԾՇ-8
9	Լուսավորության հենայուն, լուսատու և տեսիկող սարք Մ1:20	ԾՇ-9
10	Նստարան Մ1:20	ԾՇ-10
11	Աղբամանի կտրվածքներ և մասնագիր Մ1:10	ԾՇ-11
12	Դռան կառուցմա, կտրվածք, հանգույցներ և մասնագիր Մ1:30	ԾՇ-12
13	Ցանկապատի կառուցման սխեմա և մասնագիր Մ1:30	ԾՇ-13
14	Ցանկապատի կառուցման սխեմա և մասնագիր Մ1:30	ԾՇ-14
15	Ֆուտբոլի դաշտի մուտքի դռան կառուցման, կտրվածք, հանգույցներ և մասնագիր Մ1:30	ԾՇ-15
16	Մարզասարքի 3D տեսք և մասնագիր	ԾՇ-16
17	Խաղասարքերի 3D տեսք և մասնագիր	ԾՇ-17

Կառուցապատվող տեղամասերի չափերի ֆիզիկական բնութագրերը

1. բազմաֆունկցիոնալ ֆ/դ 228.5 մ²
2. խաղահրապարակի մակերեսը 81.21 մ²
3. մարզահրապարակի մակերեսը 71.1 մ²
4. սայլկապատվող գոտու մակերեսը 142.8 մ²
5. եզրաքար 150*300 107.0 գծմ
6. եզրաքար 80*200 126.0 գծմ
7. ցանկապատ h-4 61.7 գծմ
8. ցանկապատ h-1.5 40.5 գծմ

«ԱՐԿԻՏԵԿՏ» ՍՊԸ
ՓՈՐՁԱՔՆՆՈՒԹՅՈՒՆ
«...» 20 թ.





«ՄԻԿՐՈՆ» ՍՊԸ

Տնօրեն

Ա. Միքայելյան

ԼՊՏ

Լ. Մկրտչյան

Նախագիծ

Տ. Վարդանյան

Ճարտարապետաշինարարական մաս

Մակետավոր

ՀՀ ՇՄ Արթիկ համայնքի Արթիկ քաղաքի Սասունցի Դավթի 14 և Սասունցի Դավթի 5 շենքերի տարածքի խաղաղապահարարական կառուցման աշխատանքների աշխատանքային նախագիծ:

Թերթի անվանումը

Իրավապետի հաստագիծ Մ1:500

ՓՈՒԼ ԹԵՐԹ ԹԵՐԹԵՐ

ԱՆ ԾԵ-2 17





«ՄԻԿՐՈՂ» ՍՊԸ

Տարեկ

Ա. Միքայելյան

ԼՂԸ

Լ. Միքայելյան

Լախագեց

Տ. Վարդանյան

Ճարտարապետաշխատանքային մաս

Անվանումը


ՀՀ ՀԱ Արդիկ համայնքի Արդիկ քաղաքի Սասունցի Դավթի 14 և Սասունցի Դավթի 5 շենքերի տարածքի խաղադրամաբանական կառուցման աշխատանքների աշխատանքային Լախագեց:

Թերթի անվանումը

Ճարտարապետական Ս1:500

ՓՈՒԼ ԹԵՐԹ ԹԵՐԹԵՐ


ԱՆ ԾԵ-3 17

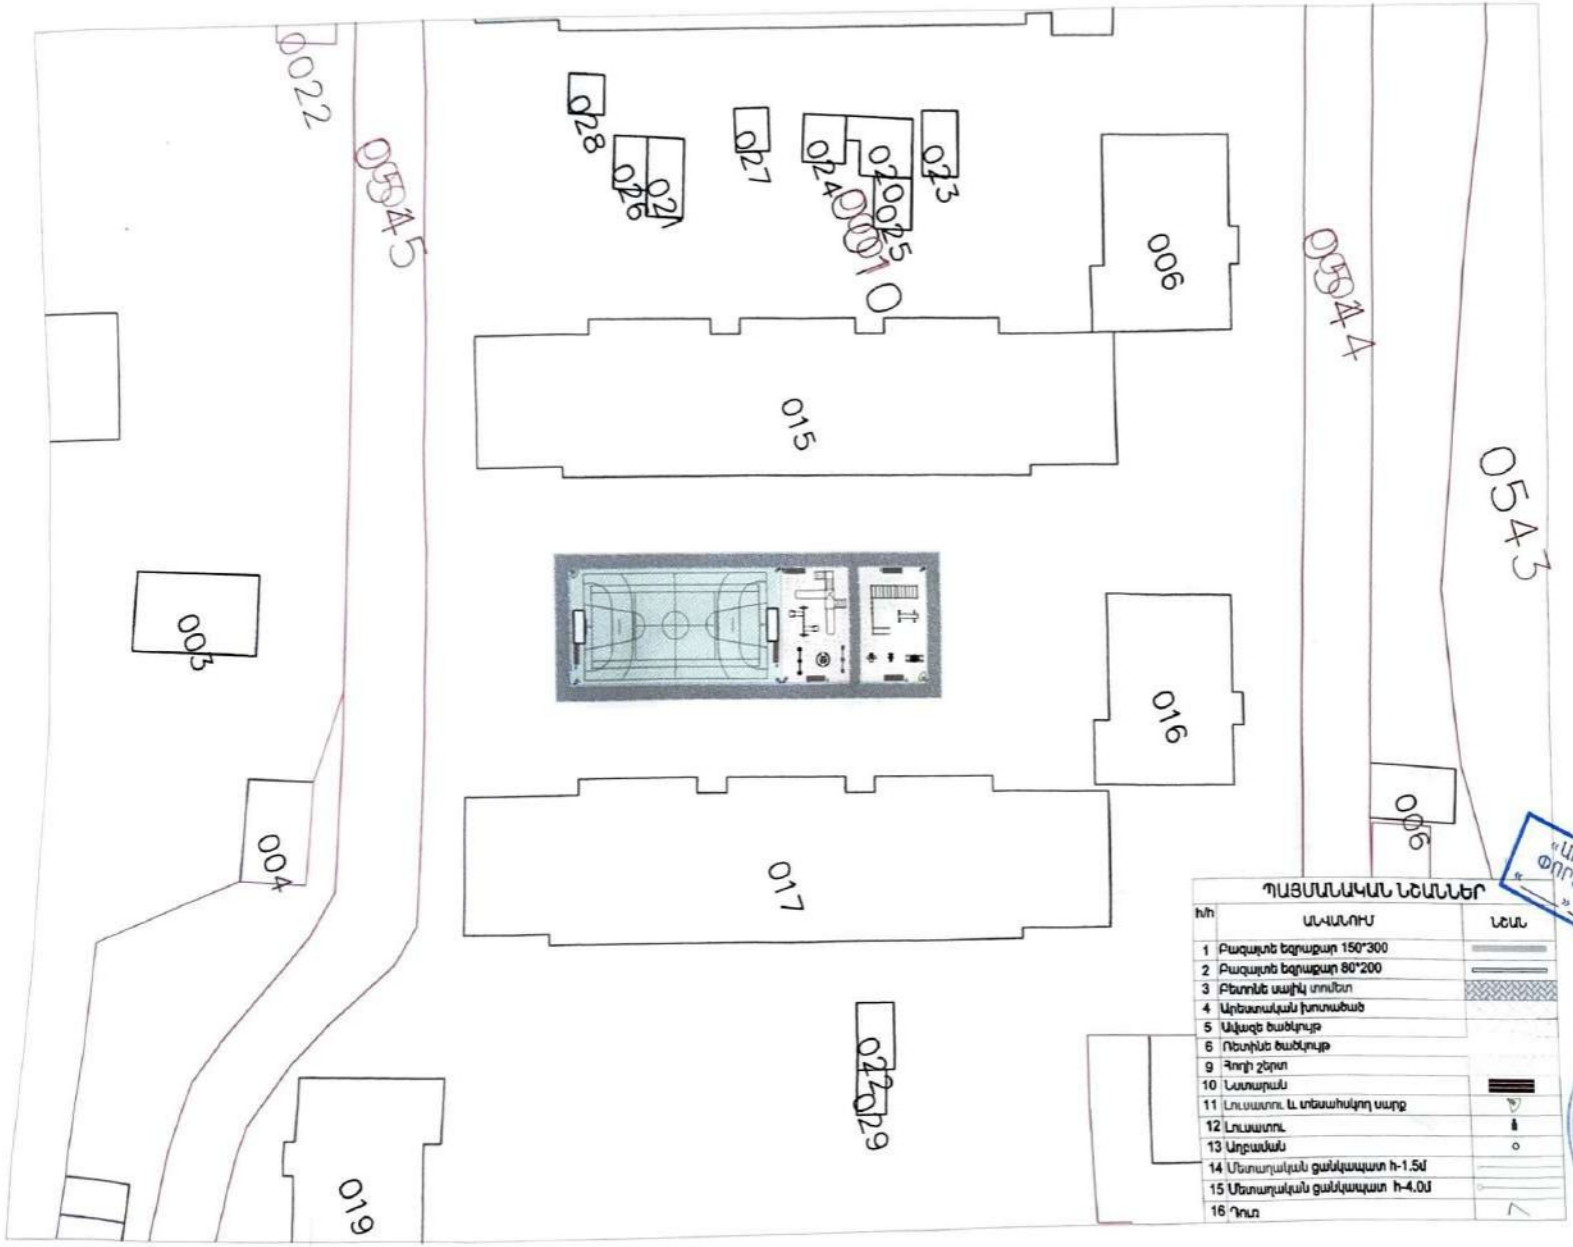

ՊԱՅՄԱՆԱԿԱՆ ԵԼՆԱՆԵՐ		
Խ/Խ	ԱՆՎԱՆՈՒՄ	ԵԼՆԱ
1	Բազալտե եզրագալ 150*300	
2	Բազալտե եզրագալ 80*200	
3	Քեթրոնե սափիկ տունեռ	
4	Արեւադարձակ խոտանեռ	
5	Ավազե ծածկույթ	
6	Ունդիւնե ծածկույթ	
9	Հողի շերտ	
10	Լուսարան	
11	Լուսարան. և տեղահանկող սարք	
12	Լուսարան	
13	Արդանան	
14	Սեռարդակակն ցանկապատ h-1.5մ	
15	Սեռարդակակն ցանկապատ h-4.0մ	
16	Դուռ	

«ԱՐԴԻԿ» ՍՊԸ
ՓՈՐՁԱՔԱՆՈՒԹՅՈՒՆ
20 Բ.



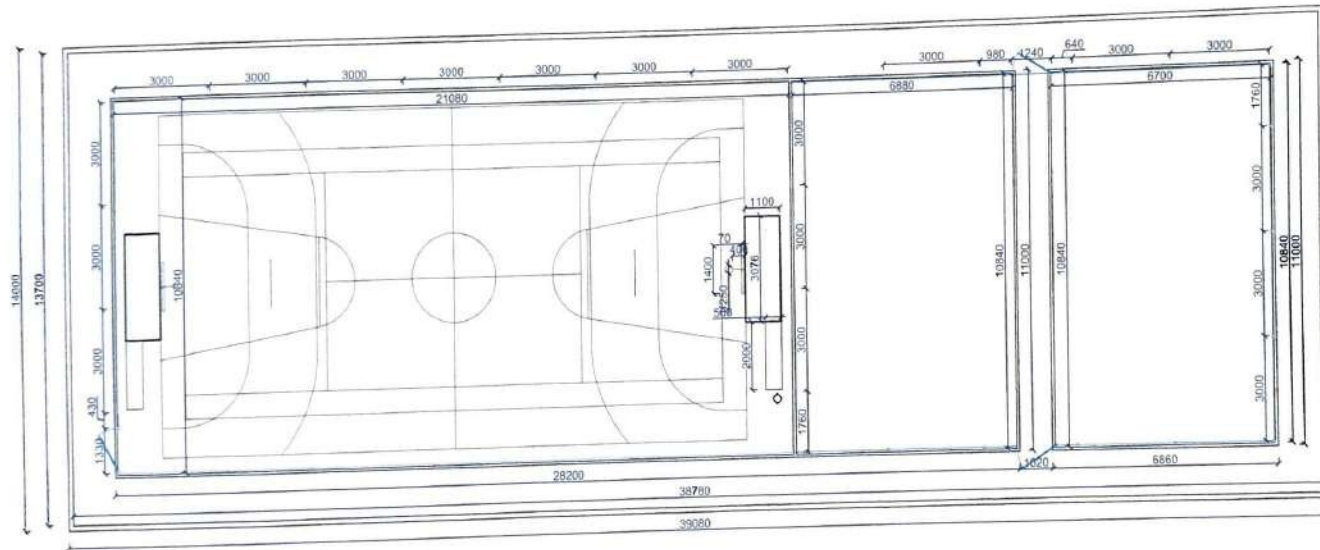

«ԱՌԿՊՐՈՒ» ՍՊԸ
ՓՈՐՁԱՑՆԱԴՐՈՒԹՅՈՒՆ
20 թ.



Բարեկարգման
հատված (չափադրում)
Մ1:150

ՓՈՒԼ	ԹԵՐԹ	ԹԵՐԹԵՐ
ԱՆ	ՃԸ-4	17



«ԱՌԿՊՐՈՒ» ՍՊԸ

Տնօրեն

Ա. Միքայելյան

ՆԱԾ

Լ. Միքայելյան

Նախագիտ

Տ. Վարդանյան

Ճարտարապետաշինարարական
մաս

Անվանումը

ԴՅ ՀԱՄԱՐ ԿԱՏԱՆՈՒՄԻ ԱՐԴՈՒՄ
ԶԱՐԱԿԱՆ ՍԱՏՈՒՆԵՐԻ ԴԱՄԵՐԻ 14 Լ.
ՍԱՏՈՒՆԵՐԻ ԴԱՄԵՐԻ 5 շենքերի
տարածքի խաղաղապարտակի
կառուցման աշխատանքների
աշխատանքային նախագիտ:

Թերթի անվանումը



«ՄԻԿՐՈՆ» ՍՊԸ

Տնօրեն

Ա. Միքայելյան

ՆԱԾ

Լ. Միքայելյան

Նախագիտ

Տ. Վարդանյան

Ճարտարապետաշխատողական մաս

Անվանումը

ՀՀ ՀԱ Սրբիկ համայնքի Արթիկ բնակավայրի Սատանյի Դավթի 14 Ա Սատանյի Դավթի 5 շենքերի տարածքի խաղահրապարակի կառուցման աշխատանքների աշխատանքային նախագիտ:


Թերթի անվանումը

Բարեկարգման հատակագիծ Մ1:150



ՓՈՒԼ ԹԵՐԹ ԹԵՐԹԵՐ


ԱՆ ԾԵ-5 17

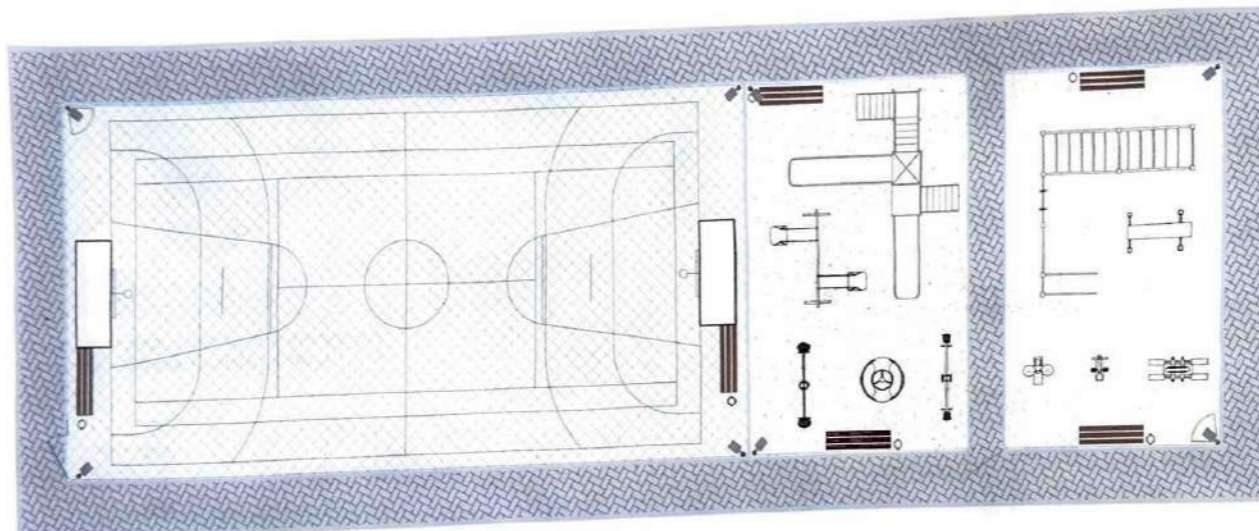


Խ/Խ	ԱՆՎԱՆՈՒՄ	ՆՇԱՆ
1	Բազային եզրագիծ 150*300	
2	Բազային եզրագիծ 80*200	
3	Բնակիչ սահմանային տուր	
4	Արևմտական խոտածած	
5	Ավազի ծածկույթ	
6	Ռետինի ծածկույթ	
9	Բողի շերտ	
10	Նստարան	
11	Նստարանի և տեղադրվող սարք	
12	Նստարան	
13	Սղոթակ	
14	Սնունդի ցանկապատ h=1.5մ	
15	Սնունդի ցանկապատ h=4.0մ	
16	Դուռ	

«ԱՐԽԻՏԵԿՏ» ՍՊԸ
ՓՈՐՁԱՔՆՆՈՒԹՅՈՒՆ
20 Ք.


Բետոնե սալիկ /տոմետ/ տեղադրման եռաչափ հանգույց

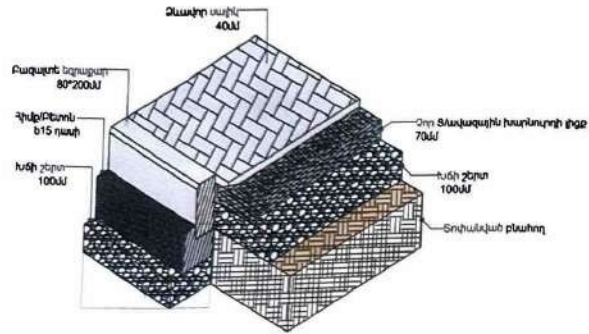


80*200սմ չափերի եզրաքարի, բետոնե սալիկ /տոմետ/ և ռետինե հատակի տեղադրման հանգույց

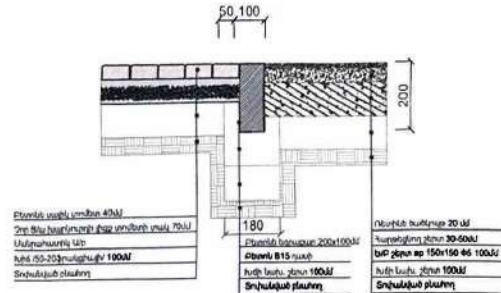



80*200սմ չափերի եզրաքարի, բետոնե սալիկ /տոմետ/ տեղադրման ել խաղաղապարակի ավազային հատակի հանգույց

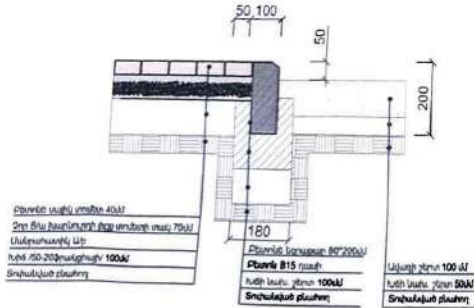

80*200սմ չափերի եզրաքարի, բետոնե սալիկ /տոմետ/ և արետակալ խոտածածկի տեղադրման հանգույց

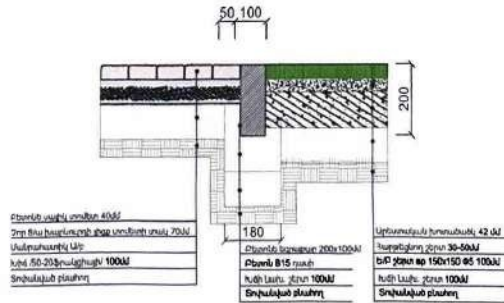

150*300սմ չափերի եզրաքարի, տեղադրման և բնափողի մշակման հանգույց

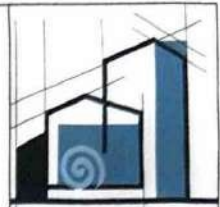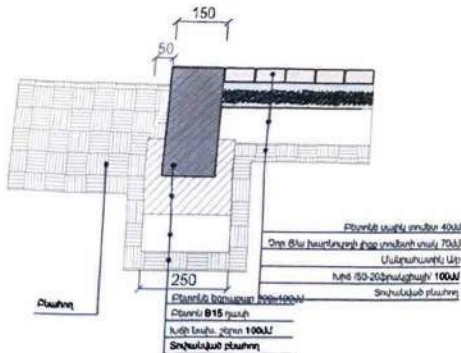

«ՄԻԿՐՈՆ» ՍՊԸ

Տնօրեն

Ա. Սիմոնյան

Լ.ՏԳ

Լ. Սիմոնյան

Նախագծող

Տ. Վարդանյան

Ճարտարապետաշխատակալական մաս

Մեխանիկ

ՀՀ ՀԱ Սրբիկ հասակից Արթուր քաղաքի Սասունի Դավիթ 14 և Սասունի Դավիթ 5 շենքերի տարածքի խաղաղապարակի կառուցման աշխատանքների աշխատանքային նախագիծ:

Թերթի ակվանտալ

Հատակի ելեկատման հանգույցներ Մ1:10



ՓՈՒԼ	ԹԵՐԹ	ԹԵՐԹԵՐ
ԱՆ	ՃԸ-6	17



«ՄԻԿՐՈՆ» ՍՊԸ

Տնօրեն

Ա. Միքայելյան

ՆԳՃ

Լ. Մինասյան

Նախագծեց

Տ. Վարդանյան

Ճարտարապետաշինարարական
մաս

Անվանումը

ՀՀ ՇՄ Արթիկ համայնքի Արթիկ
քաղաքի Սասունցի Դավթի 14 Ա.
Սասունցի Դավթի 5 շենքերի
տարածքի խաղահրապարակի
կառուցման լաշխատանքների
աշխատանքային նախագիծ:

Թերթի անվանումը




Բարեկարգման մասնագիր


ՓՈՒԼ	ԹԵՐԹ	ԹԵՐԹԵՐ
ԱՆ	ՃՇ-7	17

Աշխատանքների կատարման նկարագիր	Հատակների հատույթ	Հատակների էլեմենտների անվանումը հաստությունը	Ծավալ	Չ/մ
150*300մմ չափերի եզրաքարի տեղադրում		Բազալտե եզրաքար - 150*300մմ Բետոն B15 դասի - 1գծմ=0.035մ ³ Խճի նախ. շերտ - 1գծմ=0.025մ ³ Տոփանված բնահող	107.00	գծմ
80*200մմ չափերի եզրաքարի տեղադրում		Բազալտե եզրաքար - 80*200մմ Բետոն B15 դասի - 1գծմ=0.028մ ³ Խճի նախ. շերտ - 1գծմ=0.018մ ³ Տոփանված բնահող	126.00	գծմ
Բետոնե սալիկ տոմետ տեղադրում		Բազալտե սալիկ տոմետ - 40մմ Չոր Ց/ա խարսուրդի լիցք տոմետի տակ - 70մմ Խճի նախ. շերտ /50-20ֆրակցիայի/ - 100մմ Տոփանված բնահող	142.80	մ ²

«ԱՌԽԻՏԵԿՏ» ՍՊԸ
ՓՈՐՁԱՔՆՆՈՒԹՅՈՒՆ
20 թ.

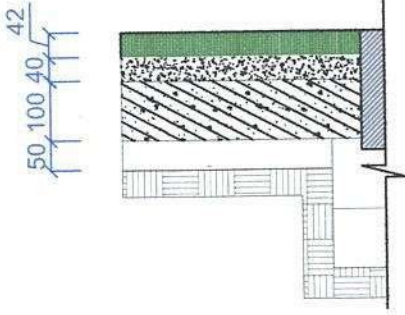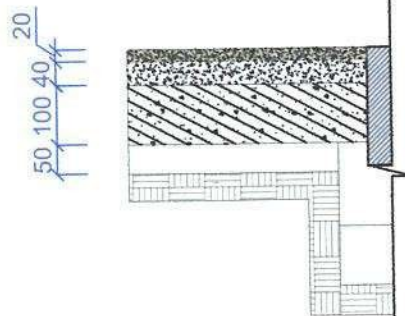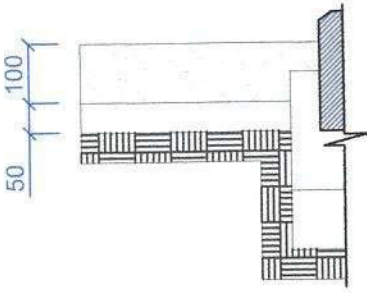

Հիմնադրանքների կատարման նկարագիր	Հատակների հատույթ	Հատակների էլեմենտների անվանումը հաստությունը	Ծավալ	Չ/մ
Արեստական խոտածածկով հատակի իրականացում		Արեստական խոտածածկ - 42մմ Հարթեցնող շերտ 30-50մմ Ե/Բ շերտ բետոն B20 ՅՐ 200*200 Φ5 - 100մմ Խճի նախ. շերտ /50-20ֆրակցիայի/ - 50մմ Տոփանված բնահող	228.50	մ ²
Ռետինե ծածկով հատակի իրականացում		Ռետինե ծածկույթ - 20մմ Հարթեցնող շերտ 30-50մմ Ե/Բ շերտ բետոն B20 ՅՐ 200*200 Φ5 - 100մմ Խճի նախ. շերտ /50-20ֆրակցիայի/ - 50մմ Տոփանված բնահող	71.10	մ ²
Ավազե հատակի իրականացում		Ավազի շերտ - 100մմ Խճի նախ. շերտ /50-20ֆրակցիայի/ - 50մմ Տոփանված բնահող	81.21	մ ²

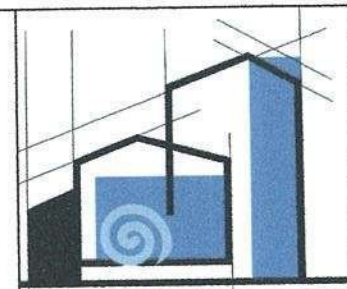

«ՄԻԿՊՐՈ» ՍՊԸ

Տնօրեն

Ա. Միքայելյան

ՆԳՃ

Լ. Մինասյան

Նախագծեց

Տ Վարդանյան

Ճարտարապետաշինարարական
մաս

Անվանումը

ՀՀ ՇՄ Արթիկ համայնքի Արթիկ
քաղաքի Սասունցի Դավթի 14 և
Սասունցի Դավթի 5 շենքերի
տարածքի խաղահրապարակի
կառուցման աշխատանքների
աշխատանքային նախագիծ:

Թերթի անվանումը


Ճարտկարգման մասնագիր



«ԱՄՈՒՆԻՏԵԿ» ՍՊԸ
ՓՈՐՁԱՔԱՆՈՒԹՅՈՒՆ
20 թ.

ՓՈԼ	ԹԵՐԹ	ԹԵՐԹԵՐ
ԱՆ	ՃՇ-8	17

Լուսավորության հենասյուններ

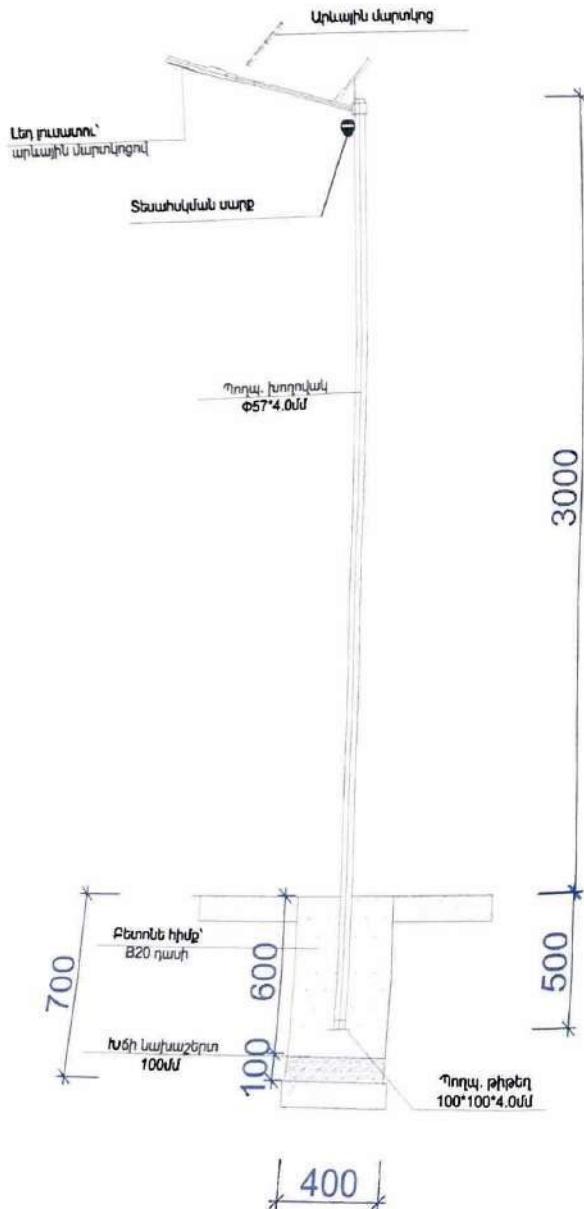

Լուսատուի տեսքը



Լուսատուի տեխնիկական բնութագիր

- Արևային էներգիայով աշխատող LED լուսատու փողոցների և այգիների համար
- Հզորությունը՝ 50w
- Լուսավորման մակերեսը՝ 150մ²
- Կիցքավորման տևողությունը՝ 4-6ժամ
- Աշխատանքի տևողությունը՝ 12-15ժամ

V380 PRO VCS20-G արևային տեսադիտարկման սարք 2 հատ տեղադրել լույսերի հենասյունների վրա տեղադրման վերջնական տեղը համաձայնագրել պատվիրատուի հետ աշխատանքների կատարման ժամանակ




Տեսադիտարկման սարքի տեխնիկական բնութագիր

- Ավտոմատ 4G տեսախցիկ SIM քարտով և արևային վառարանով,
- Բարձր որակի տեսանյութ՝ կրկնակի օպտիկով՝ — 6 ՄՊ (կրկնակի CMOS սենսոր), H.265 ձայնագրում,
- PTZ կառավարում (պտտում / թեքում) — 355° հորիզոնական և 90° ուղղահայաց դիտման անկյուններ,
- Գիշերային տեսանկյունային + գունավոր լուսավորություն — ինֆրակարմիր և սպիտակ LED լամպեր՝ մինչև 30 մ գիշերային տեսադաշտով և գունավոր պատկերի հնարավորությամբ,
- Երկկողմանի ձայնային կապ,
- Պահպանություն: microSD մինչև 128 GB + ամպային պահոց,
- Փոշադիմացկուն և ջրակայուն IP66 պաշտպանություն ,
- Շարժման դետեկցիա + ավտոմատ հետևում + push ծանուցումներ:

Նյութերի մասնագիր /հաշվարկը կատարված է 1 հենասյան համար/ ընդհանուր 8

Լուսավորության հենասյան կառուցման աշխատանքների մասնագիր Լուսավորության հենասյունների ընդհանուր թվաքանակը 8 հատ			
Խ/Խ	Աշխատանքի անվանումը	Չ/Մ	Քանակ
1	Գրունտի փորում հիմքի համար	խմ	0.11
2	Խճի կախաշերտի լցում հիմքի տակ՝ 100սմ	խմ	0.018
3	Հիմքի կառուցում B20 դասի բետոնից	խմ	0.10
4	Ավելորդ գրունտի բարձում և տեղափոխում	խմ	0.11
5	Պողպատե խողովակի տեղադրում՝ Φ57*4.0, L=3.50մ, 1հատ	կգ	18.20
6	Պողպատե թիթեղ՝ 100x100x4.0, 1հատ	կգ	0.31
7	Պլաստմասե խցան՝ Φ51 մմ	հատ	1
8	LED լուսատու, արևային մարտկոցով՝ 50w	հատ	1
9	Պողպ մասերի ներկում 2 անգամ		

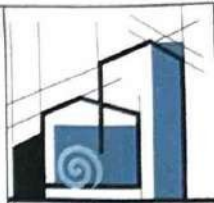

«ՄԻԿՐՈՆ» ՍՊԸ

Տնօրեն

Ա. Միքայելյան

Վճ

Լ. Միկայելյան

Լախագեց

Տ. Վարդանյան


Ճարտարապետաշխատողական մաս

Սևկանյան

ՀՀ ՀԱ Արդիկ համայնքի Արդիկ քաղաքի Սատուկի համայնքի 14 և Սատուկի համայնքի 5 շենքերի տարածքի խաղաղապահության կառուցման աշխատանքների աշխատանքային նախագիծ:

Թերթի անվանումը

Լուսավորության հենասյունի լուսատու և տեսնկող սարք J1:20

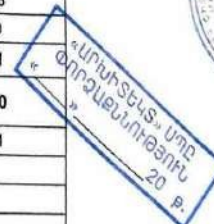


ՓՈՒ	ԹԵՐԹ	ԹԵՐԹԵՐ
ԱՆ	ՃԵ-9	17

Նստարան 6 հատ


Եռաչափ տեսք




Տեսք կողքից

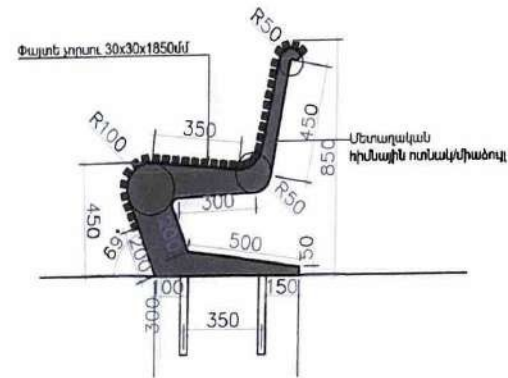

Տեսք դիմացից

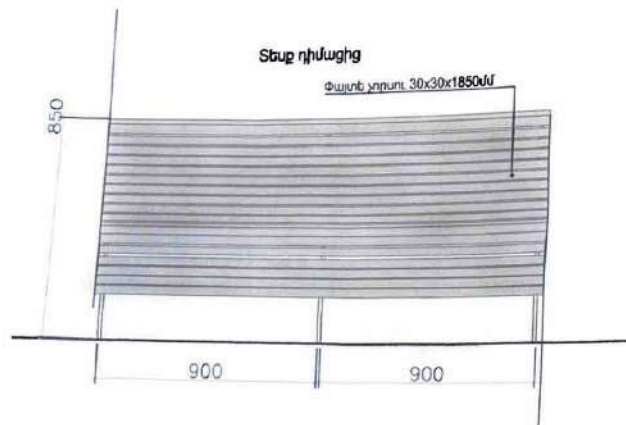

Տեսք ՎԵՐԵՎԻՑ

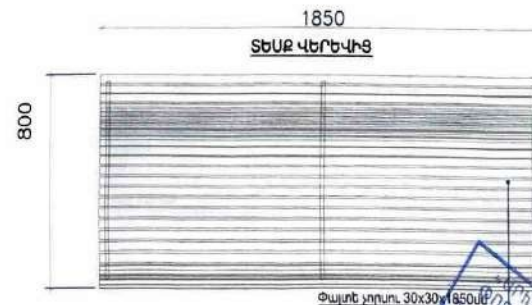

*Մետաղական մասերը երկշերտ յուղաներկվել, իսկ փայտե մասերը երկշերտ լաքապատված:



«ՄԻԿՐՈ» ՍՊԸ

Տնօրեն

Ա. Միքայելյան

Լճ

Լ. Մինասյան

Նախագծեց

Տ. Վարդանյան


Ճարտարապետաշինարարական մաս

Անվանումը


ՀՀ ՀՄ Արթիկ համայնքի Արթիկ քաղաքի Սասունցի Դավթի 14 Ա Սասունցի Դավթի 5 շենքերի տարածքի խաղաղապարտների կառուցման աշխատանքների աշխատանքային Նախագիծ:

Թերթի անվանումը

Նստարան Մ1:20

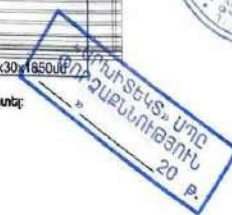

ՓՈԽ	ԹԵՐԹ	ԹԵՐԹԵՐ
ԱՆ	ՃԸ-10	17

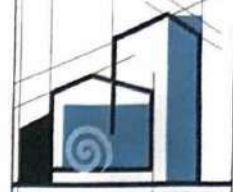

«ՄԻԿՐՈ» ՍՊԸ

Տնօրեն

Ա. Մկրտչյան

ԼճՏ

Լ. Մկրտչյան

Նախագեց

Տ. Վարդանյան

Ճարտարապետաշինարարական մաս


Անվանումը

ՀՀ ՀԱՄԱՅՆՈՒԹՅԱՆ ԱՊՐԵԼ ԵՎ ՔԱՂԱՎՈՐՈՒՄԻ ՍԵՐԻԱԿԱՆ ՊԱՏՈՆԱԳԻՏՈՒԹՅԱՆ ԴԱՏԱԿԻ 14 և ՍԵՐԻԱԿԱՆ ՊԱՏՈՆԱԳԻՏՈՒԹՅԱՆ ԴԱՏԱԿԻ 5 շենքերի տարածքի խաղաղապարտակի կառուցման աշխատանքների աշխատանքային նախագիծ:

Թերթի անվանումը

Աղբամանի կտրվածքներ և մասնագիր Մ1:10

ՓՈՒԼ	ԹԵՐԹ	ԹԵՐԹԵՐ
ԱՆ	ՏԵ-11	17

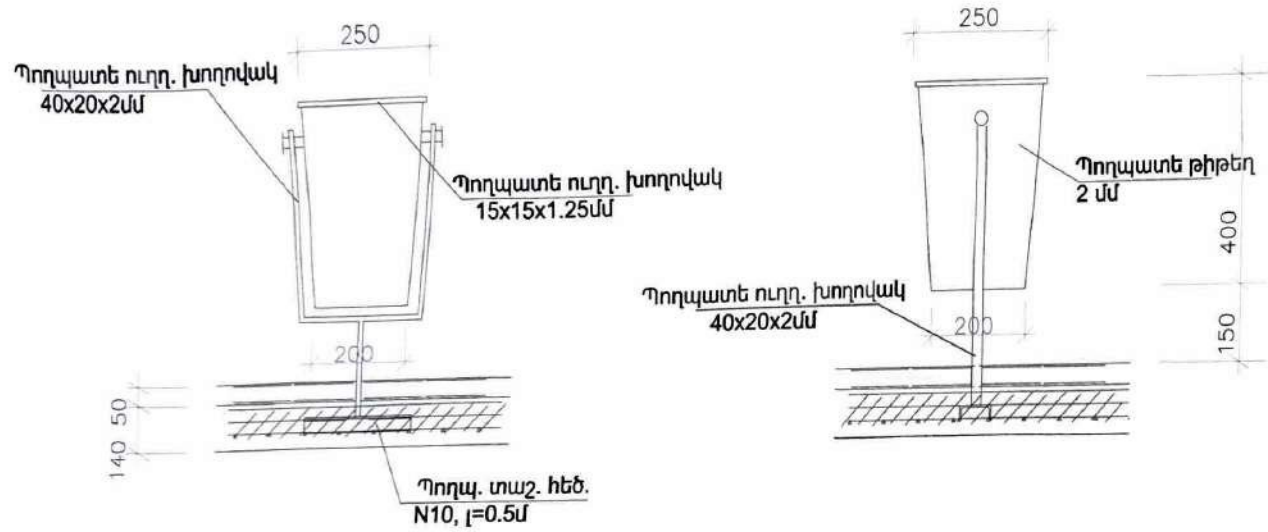

Աղբամանի մասնագիր 1 հատի համար ընդհանուր 6 հատ

Ը	Էլեմենտի անվանումը	Երկարություն /մ/	Քանակը /հատ/	Ընդ. երկարություն /մ/	Քաշը /կգ/
	Աղբաման (0.25x0.20x0.40մ)		8.0		
1	Պողպ. ուղղ. խող. 40x20x2 մմ	1400		1.40	2.45
2	Պողպ. թիթեղ 2մմ		0.4մ ²		6.28
3	Պողպ. տաշ հեծ N10 լ=0.4 մ	400	1.0	0.40	4.00
4	Պողպ. ուղղ. խող. 15x15x1.25մմ	250	4.0	1.0	0.53
5	Պողպ. մասերի ներկում 2 անգամ			1,36մ ²	
6	Հիմքերի բետոնացում Բ15 բետոնով			0,18մ ²	
7	Խճի տուրբանտում հիմքերի տակ 70 մմ			0,04մ ³	
8	Հիմքերի համար խրամուղու քանդում			0,20մ ³	
9	Ավելորդ հողի տեղափոխում 15 կգ			0,20մ ³	

ԾԱՆՈԹՈՒԹՅՈՒՆ

1. Մետաղական մասերը յուղաներկել 2 շերտ:
2. Բոլոր եռակցումները իրականացնել համաձայն գործող շինարարական նորմերի:

«ԿՈՄԻՏԵԿՏ» ՍՊԸ
ՓՈՐՁԱԲԱՆՈՒԹՅՈՒՆ
20 թ.



«ԱՌԿՊՐՈ» ՍՊԸ

Տնօրեն

Ա. Միքայելյան

ԼՂԾ

Լ. Միքայելյան

Նախագիտ

Տ. Վարդանյան

Ճարտարապետաշինարարական մաս

Մեկնումը


ՀՀ ՇՄ Արթիկ համայնքի Արթիկ բնակավայրի Մատենի Դավթի 14 և Սատենի Դավթի 5 շենքերի տարածքի խաղաղապարտիկ կառուցման աշխատանքների աշխատանքային նախագիտ:

Թերթի անվանումը


Դռան կառուցման կտրվածքի ռանցըրային և մասնագիր Մ1:30



«ԱՌԿՊՐՈ» ՍՊԸ
«...» 20 թ.

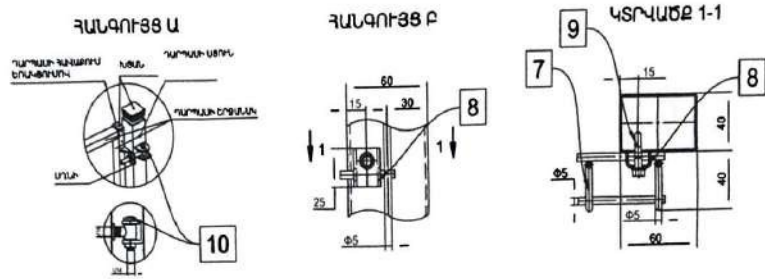

Դռան կառուցման մասնագիր 1 հատի համար ընդհանուր 2 հատ			
h/h	Աշխատանքի անվանումը	Քանակ (ընդ.)	Ծավալ(ընդ.)
Ցանկապատի առանձին էլեմենտներ			
1	Անրան $\Phi 12$ A500c ողողակին եռակցումով L=400	4 հատ	1.6 գծմ
2	Խողովակ $80 \times 80 \times 4$ L=2000	2 հատ	4.0 գծմ
3	Խողովակ $40 \times 60 \times 3$ L=1440	2 հատ	2.88 գծմ
4	Խողովակ $40 \times 60 \times 3$ L=1080	2 հատ	2.16 գծմ
5	Պատմաստ խցան 80×80 խողովակի համար	2 հատ	-
6	Պատմաստ խցան 40×60 խողովակի համար	4 հատ	-
7	3D ցանց 1080×1300 չափերով 3×4 մ լարի հաստությամբ	1 հատ	1.40մ ²
8	Անդալցուցիչ (խամուճ)	20 հատ	-
9	Հակառետելանցման մասնեկ	20 հատ	-
10	G90Z-B-M16-65 եխի հակառետելանցման	2 հատ	-
11	Դռան փական	1 հատ	-
12	Մետաղական մասերի և 3D ցանցի ներկում երկու անգամ գույնը համաձայնեցնել պատվիրատուի հետ		
Հողային և բետոնացման աշխատանքներ			
h/h	Աշխատանքի անվանումը	Ծավալ (ընդ.)	
1	Գրունտի փորում հիմքի համար	0.216մ ³	
2	Խճի Նախաշերտի լիցե հիմքի տակ ~ 100 մմ	0.018մ ³	
3	Հիմքի կառուցում B20 դասի բետոնից	0.198մ ³	
4	Ավելորդ գրունտի բարձում և տեղափոխում	0.216մ ³	

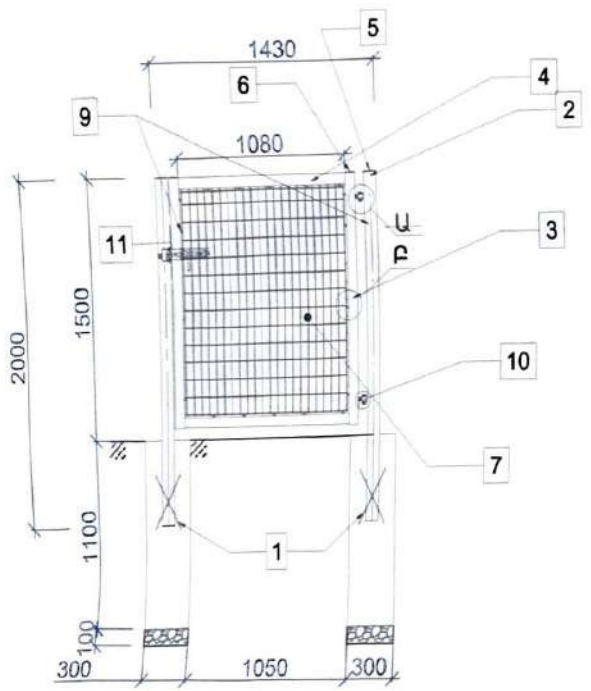


ԾԱՆՈԹՈՒԹՅՈՒՆ


- Եռակցման կարի բարձրությունը ընդունել եռակցվող էլեմենտներից փոքրի հաստությամբ հավասար:
- Մետաղական էլեմենտները կողողիայից պաշտպանելու համար բոլոր մակերևույթները երկու շերտով ներկել, նախորոջ նախաներկված ներկատարների վրա:
- 3D ցանցի և մացած ներկման ենթակա էլեմենտների ներկի գույնը համաձայնեցնել պատվիրատուի հետ:

ՓՈՒԼ	ԹԵՐՑ	ԹԵՐԹԵՐ
ԱՆ	ՏՃ-12	17


ԱՅՈՒՆԵՐԻ ՏԵՂԱԴՐՄԱՆ, 3D ՑԱՆՑԻ ՀԱԿԱՔՄԱՆ ՍԽԵՄԱ, ՀԱՆԳՈՒՅՑՆԵՐ ԵՎ ՄԱՍՆԱԳԻՐ Մ1:25

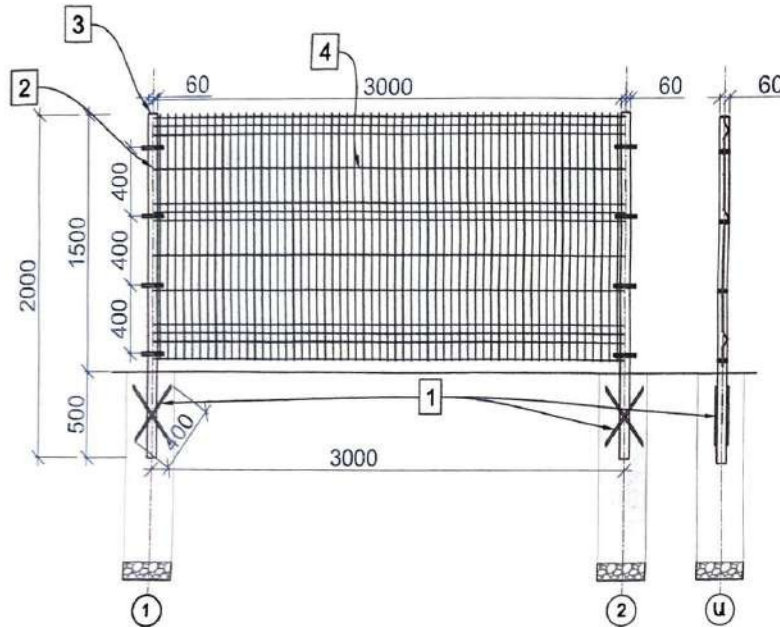


3D ՑԱՆԻ ԱՆՍԵՐԻՆԵ ԱՄՈՒՆՈՒՄԻ ԿԱՌԱՐԱՐՈՒՄԻ ԱՄՈՒՆՈՒՄԻ ԱՄՈՒՆՈՒՄԻ (ԿԱՌԱՐԱՐՈՒՄԻ)

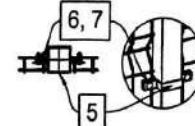


3D ՑԱՆԻ ԱՆՍԵՐԻՆԵ ԱՄՈՒՆՈՒՄԻ ԱՄՈՒՆՈՒՄԻ ԱՄՈՒՆՈՒՄԻ (ԿԱՌԱՐԱՐՈՒՄԻ)

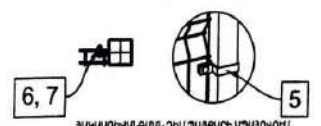

ՀԱՄԱՐՈՒՄԻՆԵ ԴՆՈՒՄԻ ԱՄՈՒՆՈՒՄԻ

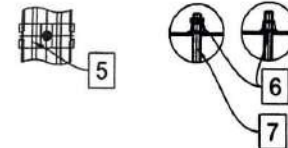

ՀԱՄԱՐՈՒՄԻՆԵ ԴՆՈՒՄԻ ԱՄՈՒՆՈՒՄԻ

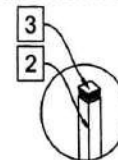

Ցանկազարդ կառուցման էլեմենտներ

ԽԻ	Աշխատանքի անվանում	Քանակ 1 հատի համար (լն.)	Ցանկ 1 հատի համար (լն.)	Քանակ 13 հատի համար (լն.)	Ցանկ 13 հատի համար (լն.)
1	Ամրան $\Phi 12$ A500c որոշված երկարությամբ L=400	2 հատ	0.8 զմ	13 հատ	10.40 զմ
2	Հորիզական $40 \times 60 \times 3$ L=2000	1 հատ	2.0 զմ	13 հատ	26 զմ
3	Պլաստմասե խցան 40×60 խորանարդ համար	1 հատ	-	13 հատ	-
4	3D ցանց 3000×1450 մմ չափերով 3*4 մմ մարմնի հատուկացած	1 հատ	4.35 մ ²	14 հատ	60.90 մ ²
5	Ամրացուցիչ (համուր)	4 հատ	-	56 հատ	-
6	Հակառետնվածության մարմն	8 հատ	-	112 հատ	-
7	Հակառետնվածության հորդու	8 հատ	-	112 հատ	-
8	Մետաղական մատրի և 3D ցանց ներդրում երկու անգամ զույգը համաձայնեցնել պատվիրատուի հետ				

Դրոշմի և բառերի անվանումներ

ԽԻ	Աշխատանքի անվանում	Ցանկ 1 հատի համար (լն.)	Ցանկ 13 հատի համար (լն.)
1	Գունդերի վերնամ ինքնի համար	0.108մ ³	1.41մ ³
2	Կտի նախաշերտի միջ ինքնի տակ 100մմ	0.009մ ³	0.12մ ³
3	Փնփ կառուցում 820 դալի բառով	0.099մ ³	1.29մ ³
4	Անոթ գունդերի բառով և տեղադրում	0.108մ ³	1.41մ ³


ՑԱՆԿՈՒԹՅՈՒՆ

1. Եռանկյան կտրի բարդությունը ընդունել եռանկյուն էլեմենտների փոքրի հատուկացն հալաար:
2. Մետաղական էլեմենտները կորոշվալից պաշտպանելու համար բոլոր մանրերույթները երկու շերտով ներքև, նախորդը նախաներկված ներկատարների վրա:
3. 3D ցանցի և մնացած ներկան էլեմենտների ներքև զույգը համաձայնեցնել պատվիրատուի հետ:



Ցանկազարդ կառուցման անվանում և մասնագիր Մ1:30

ՓՈՒԼ	ԹԵՐԹ	ԹԵՐԹԵՐ
ԱՆ	ՃԵ-13	17

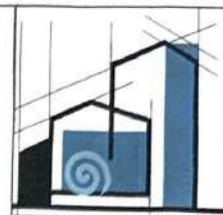

«ԱՄՈՒՆՈՒՄ» ՍՊԸ

Տնօրեն

Ա. Միքայելյան

ՆԱԾ

Լ. Միքայելյան

Նախագից


Տ. Վարդանյան

Ճարտարապետաշխատակալական մաս

Անվանումը

ՀՀ ՇՄ Արթիկ համայնքի Արթիկ քաղաքի Մասունցի Դավթի 14 և Մասունցի Դավթի 5 շենքերի տարածքի խաղաղապարական կառուցման աշխատանքների աշխատանքային նախագիծ:

Թերթի անվանումը

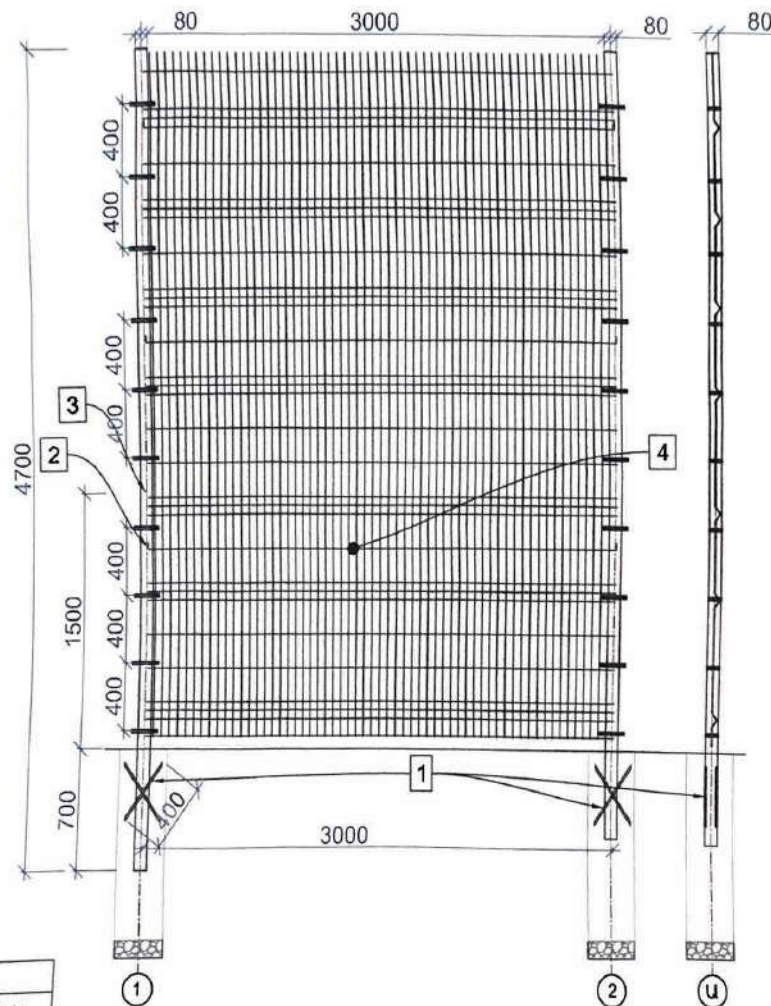

ԾԱՆՈԹՈՒԹՅՈՒՆ

1. Եռակցման փափի բարձրությունը ընդունել էռակցվող էլեմենտներից փոքրի հաստությամբ հավասար:
2. Մետաղական էլեմենտները կորոզիայից պաշտպանելու համար բոլոր մակերևույթները երկու շերտով ներկել, ապաորոշ նախաերկված ներկաստառների վրա:
3. Ծակցի և մնացած ներկված ներսյակ էլեմենտների ներկ զույգը համապատասխանել պատվորարկուի հետ:



«ՄԻԿՊՐՈ» ՍՊԸ

Suontu

U. Uppawitornakul

695

L. Մինասյան

Նախագծեց

S Վարդանյան

Ճարտարապետաշինարարական
մաս

Անվանումը

ՀՀ ՇՄ Արթիկ համայնքի Արթիկ քաղաքի Սառունցի Դավթի 14 և Սառունցի Դավթի 5 շենքերի տարածքի խաղաղության պահպանման աշխատանքների կառուցման աշխատանքների աշխատանքային նախագիծ:

Թեղթի անվանումը







Տանկապատի կառուցման
սխեմա և մասնագիր Մ1:30

«ԱՐԱՆԵԿ» ՍՊԸ
ՓԵՐՁԱՆՈՒԹՅՈՒՆ 20 Բ.

ՓՈՒԼ	ԹԵՐԹ	ԹԵՐԹԵՐ
------	------	--------


UL	SC-14	17
----	-------	----

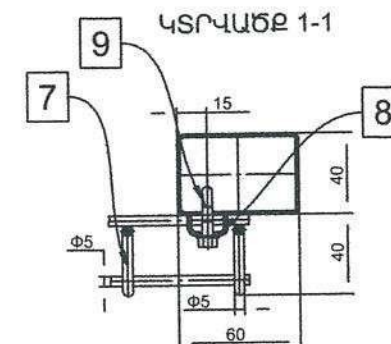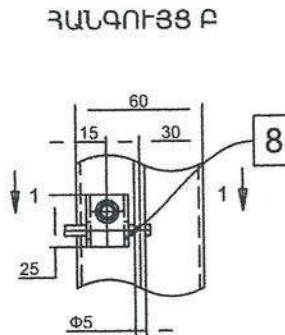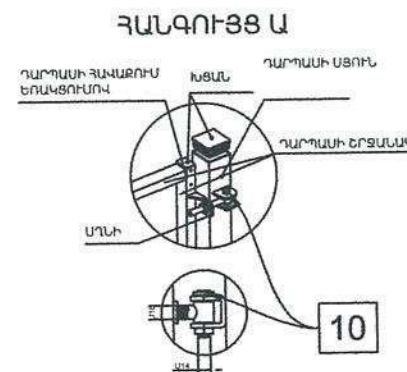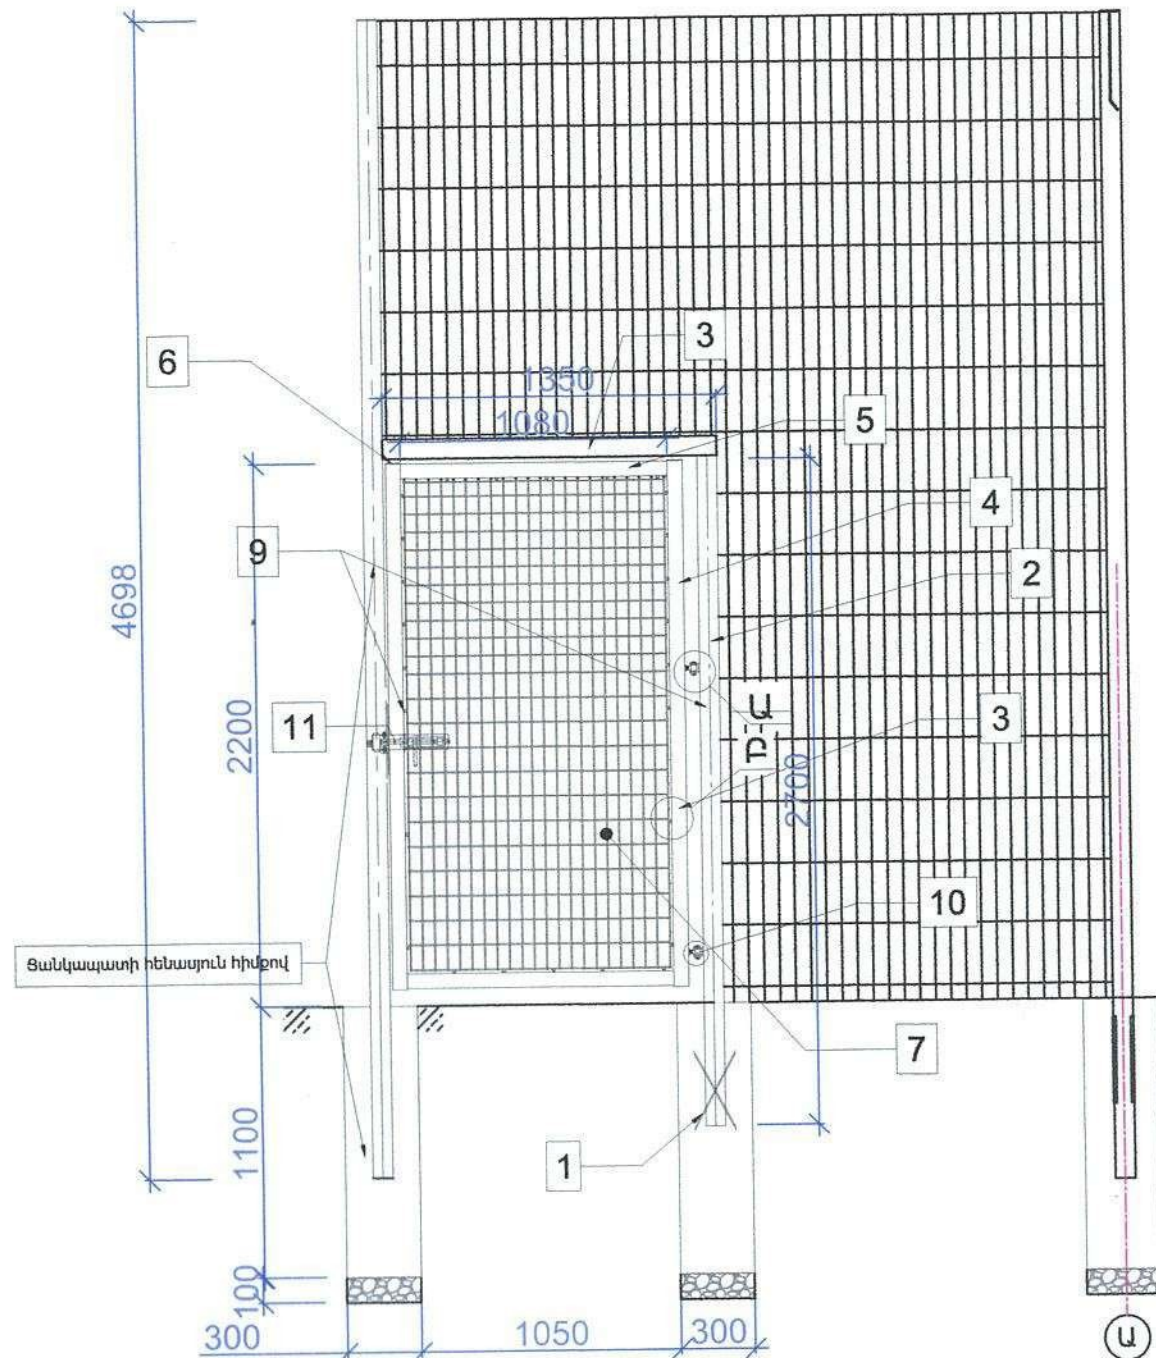

Դռան կառուցման մասնագիր			
h/h	Աշխատանքի անվանումը	Քանակ (ընդ.)	Ծավալ(ընդ.)
Ցանկապատի առանձին էլեմենտներ			
1	Ամրան $\Phi 12$ A500c ողողվակին եռակցումով L=400	2 հատ	0.8 գծմ
2	Խողովակ $80 \times 80 \times 4$ L=2700	1 հատ	2.7 գծմ
3	Խողովակ $80 \times 80 \times 4$ L=1350	1 հատ	1.35 գծմ
4	Խողովակ $40 \times 60 \times 3$ L=2150	2 հատ	4.30 գծմ
5	Խողովակ $40 \times 60 \times 3$ L=1080	2 հատ	2.16 գծմ
6	Պլաստմասե խցան 40×60 խողովակի համար	4 հատ	-
7	3D ցանց 1080×2150 չափերով 3×4 մ լարի հաստությամբ	1 հատ	2.33մ ²
8	Ամրացուցիչ (խամուժ)	30 հատ	-
9	Հակաառեվանգման մանեկ	30 հատ	-
10	G90Z-B-M16-65 ծխիկի հակաառեվանգման	2 հատ	-
11	Դռան փական	1 հատ	-
12	Մետաղական մասերի և 3D ցանցի ներկում երկու անգամ գույնը համաձայնեցնել պատվիրատուի հետ		
Հողային և բետոնացման աշխատանքներ			
h/h	Աշխատանքի անվանումը	Ծավալ (ընդ.)	
1	Գրունտի փորում հիմքի համար	0.108մ ³	
2	Խճի նախաշերտի լիցք հիմքի տակ ~ 100 մմ	0.009մ ³	
3	Հիմքի կառուցում B20 դասի բետոնից	0.099մ ³	
4	Ավելորդ գրունտի բարձում և տեղափոխում	0.108մ ³	

ԾԱՆՈԹՈՒԹՅՈՒՆ

- Դռան նախատեսվում է կառուցել ցանկապատի մեջ:
- Եռակցման կարի բարձրությունը ընդունել եռակցվող էլեմենտներից փոքրի հաստությամբ հավասար:
- Մետաղական էլեմենտները կորոզիայից պաշտպանելու համար բոլոր մակերևույթները երկու շերտով ներկել, նախորոջ նախաներկված ներկաստառների վրա:
- 3D ցանցի և մնացած ներկման ենթակա էլեմենտների ներկի գույնը համաձայնեցնել պատվիրատուի հետ:

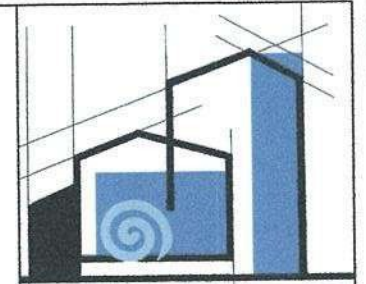

«ՄԻԿՐՈՆ» ՍՊԸ

Տնօրեն

Ա. Միքայելյան

ԼՂԾ

Լ. Միկայելյան

Նախագծեց

Տ. Վարդանյան

Ճարտարապետաշինարարական մաս

Անվանումը

ՀՀ ՇՄ Արթիկ համայնքի Արթիկ քաղաքի Սասունցի Դավթի 14 և Սասունցի Դավթի 5 շենքերի տարածքի խաղահրապարակի կառուցման աշխատանքների աշխատանքային նախագիծ:

Թերթի անվանումը

Ֆուտբոլի դաշտի մուտքի դռան կառուցման, կտրվածք, հանգույցներ և մասնագիր Մ1:30

ՓՈՒԼ ԹԵՐԹ ԹԵՐԹԵՐ

ԱՆ ԾՇ-15 17

Մարզասարքերի անվանումները	Մարզասարքերի տեսքերը	Մարզասարքերի տեխնիկական բնութագիր	Քանակ	Զ/Մ
Մեծածավալ մարզասարք Workout 501.38.01		Սարքավորման չափսերն են 5919*5822*2518 մմ	1.0	հատ
Մարզասարք Հեծանիվ 207.43.10		Առավելագույն քաշը 125կգ Սարքավորման չափսերն են 812*547*1288 մմ	1.0	հատ
Մարզասարք Ձեռքերի ծգում 207.40.10		Առավելագույն քաշը 125կգ Սարքավորման չափսերն են 739*980*1222 մմ	1.0	հատ
Մարզասարք Կրկնակի դաիուկներ 207.21.10		Առավելագույն քաշը 125կգ Սարքավորման չափսերն են 597*1420*1522 մմ	1.0	հատ
Ֆուտբոլի դարպաս բասկետբոլի տախտակով 203.10.00		Սարքավորման չափսերն են՝ 3076*1950*3248	2.0	հատ
Վոլեյբոլի ցանց սյուներով 204.17.00		Սարքավորման չափսերն են՝ 11076*76*2675	1.0	հատ



«ՄԻԿՐՈՆ» ՍՊԸ

Տնօրեն

Ա. Մկրտչյան

ՆԱԾ

Լ. Մկրտչյան

Նախագիտ

Տ. Վարդանյան

Ճարտարապետաշինարարական մաս

Անվանումը

ՀՀ ՀԱ Արթիկ համայնքի Արթիկ քաղաքի Աստուծոյի Դամբի 14 Ա. Աստուծոյի Դամբի 5 շենքերի տարածքի խաղահրապարակի կառուցման աշխատանքների աշխատանքային նախագիտ:

Թերթի անվանումը

Մարզասարքի 3D տեսք և մասնագիր



ՓՈԽ	ԹԵՐԹ	ԹԵՐԹԵՐ
ՄՆ	ՏԵ-16	17



«ՄԻԿՐՈՆ» ՍՊԸ

Տարեկ

Ա. Միքայելյան

ԼՂԾ

Լ. Միքայելյան

Լախագետ

Տ. Վարդանյան

Ծաղկապատկերաշխարհական մաս

Մեկնումը

ՀՀ ՀԱ Արթիկ համայնքի Արթիկ քաղաքի Սասունցի Դավթի 14 և Սասունցի Դավթի 5 շենքերի տարածքի խաղահրապարակի կառուցման աշխատանքների աշխատանքային լախագիծ:

Թերթի անվանումը

Խաղասարքերի 3D տեսք և մասնագիր

ՓՈՒԼ ԹԵՐԹ ԹԵՐԹԵՐ

ԱՆ ԾՇ-17 17

Խաղասարքերի անվանումները	Խաղասարքերի տեսքերը	Խաղասարքերի տեխնիկական բնութագիր	Քանակ	Զ/Մ
Խաղային համալիր 101.09.09		Սարքավորման չափսերն են երկարություն - 6398 մմ լայնություն - 5613 մմ բարձրություն - 4125 մմ	1.0	հատ
Պտուտուկ 108.27.02		Սարքավորման չափսերն են $D = 1340$, $h = 698$ մմ	1.0	հատ
Հավասարակշիռ 108.50.00-02		Չափսերն են $2630*280*1260$ մմ	2.0	հատ
Ճոճարան 103.28.04		Չափսերն են $2825*1466*2068$ մմ	1.0	հատ

«ՄԻԿՐՈՆ» ՍՊԸ
ՓՈՐՁԱՎԵՐՈՒԹՅՈՒՆ
20 թ.

Գիրք - 2

ՇԻՆԿԱԶՄԱԿԵՐՊՄԱՆ ՄԱՍ

ԲԱՑԱՏՐԱԳԻՐ, ԱՆՎԱՆԱՑԱՆԿ

ԱՆՎԱՆԱՑԱՆԻՆ ԳԾԱԳՐԵՐԻ ՑԱՆԿ		
ԹԵՐԹ	ԱՆՎԱՆՈՒՄԸ	ԾԱՌԱԹՈՒԹ.
1	Աշխատանքային գծագրերի ցանկ, բացատրագիր	ԵԿ - 1
2	Աշխատանքային գրաֆիկ	ԵԿ - 2
3	Շինհրապարակի անվտանգության նշաններ	ԵԿ - 3

Բացատրագիր

ՀՀ ՀԱՄԱԿԱՐԳԻ ՀԱՄԱՐԻ ԿԱՌԱՐԱՐՈՒՄԻ ՄԱՍԻՆ ԴԱՎՈՐ 14 և ՄԱՍԻՆ ԴԱՎՈՐ 5 շենքերի տարածքի բարեկարգման բազմաֆունկցիոնալ ֆուտբոլի դաշտի, խաղահրապարակի, մարզահրապարակի կառուցման աշխատանքների համար օգտագործված նորմատիվային փաստաթղթերը:

- ՀՀ ՀԱՄԱԿԱՐԳԻ ՀԱՄԱՐԻ ԿԱՌԱՐԱՐՈՒՄԻ ՄԱՍԻՆ ԴԱՎՈՐ 1 - 3.01.01.2008 «Շինարարության կազմակերպում», շինարարական նորմերով
- ՀՀ ՀԱՄԱԿԱՐԳԻ ՀԱՄԱՐԻ ԿԱՌԱՐԱՐՈՒՄԻ ՄԱՍԻՆ ԴԱՎՈՐ 1.04.03 - 85 «Շինարարության տնտեսության նորմեր» ձեռնարկներին համապատասխան:
- Օրենսդրական ակտեր 20.06.2020-ի գտնվում է սեյսմիկ ազդեցության երկրորդ սեյսմիկ գոտում:
- Մինչև շինման աշխատանքների սկսվելը կատարել կազմակերպչական տեխնիկական և նախապատրաստական աշխատանքներ:
- Շինարարական պետք է ապահովված լինի հակահրդեհային միջոցներով և բժշկական առաջին օգնության պարագաներով:
- Այն դեպքում երբ շինարարական աշխատանքները իրականացվում են գիշերային պայմաններում կապալառու պետք է ապահովի շինարարական և աշխատանքների կատարման վայրի համապատասխան լուսավորությունը:
- Աշխատանքը պետք է կազմակերպվի այնպես, որպեսզի ապահովվի մարդկանց անվտանգությունը և հարմարությունը և պաշտպանի տեղամասին մոտ եղած բնակիչներին և նրանց ունեցվածքը: Պետք է ապահովել հանրային երթևեկությունը նորոգվող տեղամասի հարակից ու տեղամասի սահմաններում գտնվող ճանապարհների վրա՝ մինչև աշխատանքն օրնունվի:
- Շինարարական աշխատանքների ընթացքում պետք է ապահովվի մուտքերը՝ ճանապարհներ, փողոցներ և կից տարածքներ, երթևեկելի մասից հեռացվել հողի կուտակումներն և այլ նյութերը:
- ժամանակավոր կենցաղ-գրասենյակային տնակների տեղադրում,
- Շինման աշխատանքների մեխանիզմների և անհրաժեշտ սարքերի և գործիքների առաքում շինհրապարակ,
- ժամանակավոր էլ. էներգիայի և ջրի մատակարարում,
- ժամանակավոր էլեկտրամատակարարումը և ջրամատակարարումը իրականացվել համապատասխան կազմակերպչությունների կողմից տրվող տեխնիկական պայմանների համաձայն:
- Շինման աշխատանքների իրականացման եղանակները:
- Հողի փորման աշխատանքները նախատեսվում է իրականացվել մեխանիզմով, իսկ ոչ հասանելի մասերում՝ ձեռքով: Մշակված բնահողը պահպանվում է փորվածքների եզրին՝ ետիցի նպատակով:
- Հիմնահողի ետիցի անհրաժեշտ է կատարել ըստ շերտերի՝ տուփանմամբ, ձեռքի տուփանիշներով, իսկ ավելորդ գոյությունը բեռնումով և տեղափոխումով:
- Միաձուլվել կոնստրուկցիաների իրականացման համար նպատակահարմար է գույքային կադաստրամանի կիրառումը,
- Կոնստրուկցիաների ամրանակումը առաջարկվում է իրականացվել իրականացվել ինչպես առանձին ծորերով, այնպես էլ ամրանային կմախքներով և ցանցերով: Բետոնացումից առաջ անհրաժեշտ է ստուգել ամրանի, միջադիրների և կադաստրամանի տեղադրման ճշտությունը, ամրանը պետք է մաքրված լինի կեղտից և ժանգից,
- Բետոնի խտացումը անհրաժեշտ է կատարել խորքային և մակերեսային թրթռիչներով,
- Մարդկանց շարժումը բետոնացված մակերեսների վրա և կադաստրամանի տեղահանումը թույլատրվում է բետոնի 1.5 ՄՊա ամրության ձեռքբերումից հետո,
- Շինարարության նյութատեխնիկական մատակարարումը նախատեսվում է շինարարական ինդուստրիայի ձեռնարկություններից և գլխավոր կապալառուի արտադրական բազայից: Պահանջվող համապատասխան դասի բետոնը և շաղախը կառուցվել մոտակա բետոնաշաղախային հանգույցից՝ թափվել պտուկով մեքենաներով: Բետոնը ակտիվորեն ապահովվում է դեպի կոնստրուկցիաներ:
- Կրող և պատող շինման աշխատանքներ
- Շին աշխատանքների ժամանակ պատող և կրող կոնստրուկցիաների որակի հսկողությունը իրականացվել ՀՀԸՆ - 13-03-2022, Պատող և կրող կոնստրուկցիաների նորմերի դրույթներին համապատասխան:
- Նախագծանախահաշիվային փաստաթղթերի կազմում
- Նախագծանախահաշիվային փաստաթղթերում նախատեսված բոլոր տեսակի քանդման և ապամոնտաժման աշխատանքները իրականացվել ՀՀԸՆ 3.03.01 - 85 - ի և ՀՀԸՆ III - 4 - 80 պահանջներին համապատասխան:
- Շինման աշխատանքների որակի հսկում
- Շինման աշխատանքների որակի հսկումը ներառում է՝
 - կոնստրուկցիաների, շինվածքների նյութերի և սարքավորումների փաստաթղթերի մուտքային հսկում,
 - արտադրական և առանձին պողոցների օպերացիոն հսկում,
 - գլխավոր աշխատանքների ընդունման հսկում:
- Հսկման նպատակն է թերությունների բացահայտումը շինարարության ընթացքում և որանց վերացման կամ կանխման միջոցառումների սահմանում: Հսկման արդյունքները գրանցվում են շինարարության կարման մատյանում:
- Շրջակա միջավայրի պահպանում
- Շինարարության ժամանակ անհրաժեշտ է հատուկ ուշադրություն դարձնել շրջակա միջավայրի վրա: Աշխատանքների ավարտից հետո անհրաժեշտ է մաքրել շրջակա տարածքը ավելորդ գոյությունից և շին. աղբից, նրանց բեռնումով և տեղափոխումով:
- Աշխատանքների կատարման ժամանակ ձեռնարկվել միջոցառումներ տարածքի կանաչապատված գոտիների պահպանման համար: Թույլ չտալ ինքնահուս ջրերի հոսք:
- Անվտանգության տեխնիկայի հարցեր և հակահրդեհային միջոցառումներ
- Շինման աշխատանքների կատարելու ժամանակ խիստ պահպանել ՀՀԸՆ III - 4 - 80 «Անվտանգության տեխնիկական շինարարությունում» ձեռնարկի պահանջներով: Մինչև աշխատանքների սկսվելը աշխատողներին ծանոթացվել անվտանգության տեխնիկայի մասնագիտությունների:
- Բանվորները պետք է ապահովված լինեն բանվորական համազգեստով և պաշտպանիչ միջոցներով:
- Հակահրդեհային անվտանգությունը շինհրապարակում, աշխատատեղերում և աշխատանքի տեղամասերում անհրաժեշտ է ապահովել համապատասխան «Հակահրդեհային անվտանգության կանոններ» եռակցման և այլ աշխատանքների կատարելու համար հաստատված նորմերով 12.1.004 - 76 - ի կողմից:
- Էլեկտրատեղակայման սարքը և եռակցվող նյութը պետք է լինեն հողանցված:
- Աշխատանքային նախագիծը մշակված է ՀՀ տարածքում գործող նորմատիվատեխնիկական պահանջներին համապատասխան:
- Շինարարության տնտեսության օրացույցային պլան,
- Աշխատանքների կատարման հերթափոխությունը և տնտեսությունը տրված են կից ներկայացվող ժամանակացույցում:



«ՄԻԿՐՈՆ» ՍՊԸ

Տնօրեն

Ա. Միքայելյան

ՆԱԾ

Լ. Միսայան

Շինվարկազմի մաս

Անվանումը

ՀՀ ՀԱՄԱԿԱՐԳԻ ՀԱՄԱՐԻ ԿԱՌԱՐԱՐՈՒՄԻ ՄԱՍԻՆ ԴԱՎՈՐ 14 և ՄԱՍԻՆ ԴԱՎՈՐ 5 շենքերի տարածքի բարեկարգման բազմաֆունկցիոնալ ֆուտբոլի դաշտի, խաղահրապարակի, մարզահրապարակի կառուցման աշխատանքների համար օգտագործված նորմատիվային փաստաթղթերը:

Թերթի անվանումը

Բացատրագիր, անվանացանկ

ՓՈՒԼ	ԹԵՐԹ	ԹԵՐԹԵՐ
ԱՆ	ԵԿ-1	3

Շին, աշխատանքների անվանումները	Ամիսներ				
	1	2	3	4	5
Նախապատրաստական աշխատանքներ	10				
Փորձան աշխատանքներ	20				
Մետաղական ցանկապատի և լուսվի հենասյունների տեղադրման, ցանկապատի, դռների կառուցում և տեղադրում		35			
Եզրագրերի տեղադրում և սպալատում			30		
Ֆուտբոլի դաշտի, մարզադահլապարակի և խաղահրապարակի հատակների իրականացում խաղասարքերի և մարզասարքերի տեղադրում				35	
Նստարանների և աղբամանների կառուցում և տեղադրում					20
Այլ աշխատանքներ					15
Շին մոնտաժային աշխատանքների տևողությունը կազմում է 150 օրացյային օր					

Տարածքի բարեկարգման համար անհրաժեշտ շին մեքենաներ, մեխանիզմներ և սարքավորումներ							
դիրք	Անվանում	Մակնիշ	Քանակ	դիրք	Անվանում	Մակնիշ	Քանակ
1	Էլեկտրատոր /Անվախոր/	Ցանկացած	1 հատ	7	Փոխարկիչ թրթռիչների համար	Ցանկացած	1 հատ
2	Տոփանիշ	Ցանկացած	1 հատ	8	Էլեկտրական գալլիկոնող սարք	Ցանկացած	1 հատ
3	Դետիար մուրճ	Ցանկացած	1 հատ	9	Էլ. եռակցման ագրեգատ	Ցանկացած	1 հատ
4	Գուցային կաղապարման /Մետաղական/	Կոմպ.	1 հատ	10	Ինքնաթափ ավտոմեքենա	20-տ Գանկացած	1 հատ
5	Էլեկտրական մակերեսային թրթռիչ	Ցանկացած	1 հատ	11	Բեռնատար ավտոմեքենա	10-տ Գանկացած	1 հատ
6	Էլեկտրական խողջային թրթռիչ	Ցանկացած	1 հատ				

Աշխատանքների կատարման համար անհրաժեշտ լիցենզիաների ցանկ

Շինարարության իրականացում բնակելի հաստարակական արտադրական՝ 3-րդ դաս

Շինարարությունում օգտագործվող նյութերի և իրերի ներկայացվող նվազագույն պահանջները

1- Շինարարությունում օգտագործվող բոլոր նյութերը պետք է ապահովեն ԳՀ տարածքում գործող տեխնիկական կանոնակարգերի և պայմանների համապատասխանությունը ունենան համապատասխան ԳՀ օրենսդրամբ հաստատված կարգին համապատասխան որակի հավաստագրեր, արտադրողի կողմից հաստատված երաշխիքային ժամկետներ:



«ՄԻԿՐՈՆ» ՍՊԸ

Տնօրեն

Ա. Միքայելյան

ՆԱԾ

Լ. Մինասյան

Շինկազմակերպման մաս

Անվանումը

ԳՀ ՇՄ Արթուր համայնքի Արթուր քաղաքի Աստուծի Դավթի 14 և Աստուծի Դավթի 5 շենքերի տարածքի խաղահրապարակի կառուցման աշխատանքների աշխատանքային նախագիծ:




Թերթի անվանումը




«ՄԻԿՐՈՆ» ՍՊԸ
ՓՈՐՈՇԱԿԱՆՈՒԹՅՈՒՆ
20 թ.

ՓՈԼ	ԹԵՐԹ	ԹԵՐԹԵՐ
ԱՆ	ՇԿ-2	3


ՇԻՆ ՀՐԱՊԱՐԱԿԻ ԱՆԿՏԱՆԳՈՒԹՅԱՆ ՆՇԱՆՆԵՐ

Անվտանգության նշանի համար	Անվտանգության նշանի տեսքը	Անվտանգության նշանի անվանումը
W09		Ուշադրություն վտանգավոր է
P21		Մուտքն արգելվում է
P03		Չի թույլատրվում

Ազդանշանային ցանկապատ ըստ ԳՈՍՏ 12.4.0.9-89

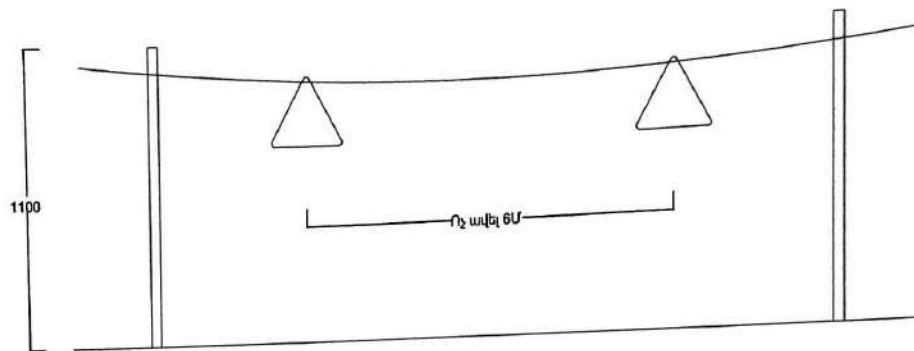

Շինարարական աշխատանքները սկսելուց առաջ կապալառուին պետք է օբյեկտի սկզբում և վերջում տեղադրի համապատասխան տեղեկատվական նշաններ, որտեղ պետք է նշված լինի օբյեկտի անվանումը, պատվիրատուն, կապալառուն, օբյեկտի շինարարական աշխատանքների ժամկետը և կոնտակտային հեռախոսահամարը:

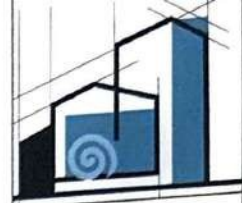

«ՄԻԿՐՈՒՆ» ՍՊԸ

Տնօրեն

Ա. Միքայելյան

ՆԱԾ

Լ. Միքայելյան

Շինվազակերպման մաս

Անվանումը

ՀՀ ՇՄ Արթուրի համայնքի Արթուրի քաղաքի Սասունցի Ղազարի 14 Ա. Սասունցի Ղազարի 5 շենքերի տարածքի խաղաղապարտների կառուցման աշխատանքների աշխատանքային նախագիծ:

Թերթի անվանումը

Շին հրապարակի
անվտանգության նշաններ

«ՄԻՈՒՏԵԿՏ» ՍՊԸ
ԹԻՐՈՒՄԵՆԱՌԹՅՈՒՆ
20 Բ.



ՓՈՒԼ	ԹԵՐԹ	ԹԵՐԹԵՐ
ԱՆ	ՇԿ-3	3