

«ՄԻԿՊՐՈ» ՍՊԸ
ООО "МИКПРО"


ՀՀ ՇՄ Արթիկ համայնքի Անուշավան բնակավայրի 1-ին փողոցի 2-րդ շենքի բակային տարածքի խաղահրապարակի կառուցման աշխատանքների աշխատանքային Նախագիծ

Գիրք - 1 Ճարտարապետաշինարարական մաս
Գիրք - 2 Շինկազմակերպման մաս

Արթիկ համայնքի ղեկավար՝


 Ա. Ոսեանյան

Տնօրեն՝


Ա. Միքայելյան




ՀՀ, Երևանի մարզ

+374 77 877 779.

businessellit@mail.ru

ՃԱՐՏԱՐԱՊԵՏԱՇԻՆԱՐԱՐԱԿԱՆ ՄԱՍ

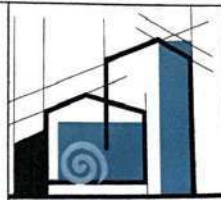

«ՄԻԿՐՈՆ» ՍՊԸ

Տնօրեն

Ա. Սիբախյան

ԼճՏ

Լ Սիմանյան

Նախագծեց

Տ Վարդանյան

Ճարտարապետաշինարարական մաս

Մեկնումը

ՀՀ ՀԱ ՍՊԸ-ի համալսելի մեծուշական բնակավայրի 1-ին փողոցի 2-րդ շենքի բակային տարածքի խաղահրապարակի կառուցման աշխատանքների աշխատանքային Նախագիծ:

Թերթի անվանումը

Մեկնացանկ, բացատրագիր

ՓՈՒԼ	ԹԵՐԹ	ԹԵՐԹԵՐ
Ա	ՃԸ-1	15

Նախագիծը կազմվել է համաձայն հետևյալ նորմատիվատեխնիկական փաստաթղթերի պահանջների՝

1. ՀՀՇՆ 22-03-2017 «Արհեստական և բնական լուսավորում»,
2. ՀՀՇՆ 30-02-2022 «Տարածքի բարեկարգում»,
3. ՀՀՇՆ 52-01-21 Բետոնե և երկաթբետոնե կոնստրուկցիաներ,
4. ՀՀՇՆ 53-01-2020 Պողպատե կոնստրուկցիաներ շինարարական նորմերով.

Արթիկ համայնքի Անուշավան բնակավայրի 1-ին փողոցի 2-րդ շենքի տարածքի բարեկարգման խաղահրապարակի, մարզահրապարակի կառուցման աշխատանքների աշխատանքային Նախագիծը կազմվել է Արթիկի համայնքապետարանի տեխնիկական առաջադրանքի համաձայն:

Նախագծով նախատեսվում է իրականացնել մանկական խաղահրապարակի և մեծերի մարզահրապարակի կառուցում:

Նախագծվող տարածքի մակերեսը կազմում է 208.2 մ²: Տարածքում նախատեսվում է կառուցել մանկական խաղահրապարակ, մեծերի մարզահրապարակ, որոնք փոխկապակցված կլինեն հետիոտնային անցուղիներով:

Մանկական խաղահրապարակում նախատեսվում է տեղադրել տարիքային խմբերին համապատասխան խաղային սարքավորումներ: Մեծերի մարզահրապարակում մարզասարքեր: Տեղադրվելու են նստարաններ և աղբամաններ: Խաղահրապարակի հատակը նախատեսվում է իրականացնել ավազային ծածկույթ, մարզահրապարակի հատակը՝ ռետինե ծածկույթ: Հետիոտնային անցուղիները նախատեսվել են մարզահրապարակը և խաղահրապարակը միմյանցից առանձնացնելու համար:


Արտաքին լուսավորությունը նախատեսված է լեդ (արևային) լուսատուներով: Նախատեսվում է նաև տեսահսկման սարքերի տեղադրում տարածքի վերահսկման և անվտանգության ապահովման նպատակով:

Գ/Գ	Աշխատանքային գծագրերի անվանումը	Մակնիշը
1	2	3
1	Մեկնացանկ, բացատրագիր	ՃԸ-1
2	Իրադրային հատակագիծ Մ1:500	ՃԸ-2
3	Գլխավոր հատակագիծ Մ1:500	ՃԸ-3
4	Բարեկարգման հատակագիծ (չափադրում) Մ1:100	ՃԸ-4
5	Բարեկարգման հատակագիծ Մ1:100	ՃԸ-5
6	Հատակի երեսպատման հանգույցներ Մ1:10	ՃԸ-6
7	Բարեկարգման մասնագիր	ՃԸ-7
8	Բարեկարգման մասնագիր	ՃԸ-8
9	Լուսավորության հենասյուն, լուսատու և տեսիկող սարք Մ1:20	ՃԸ-9
10	Նստարան Մ1:20	ՃԸ-10
11	Աղբամանի կտրվածքներ և մասնագիր Մ1:10	ՃԸ-11
12	Դռան կառուցման, կտրվածք, հանգույցներ և մասնագիր Մ1:30	ՃԸ-12
13	Ցանկապատի կառուցման սխեմա և մասնագիր Մ1:30	ՃԸ-13
14	Մարզասարքի 3D տեսք և մասնագիր	ՃԸ-14
15	Խաղասարքերի 3D տեսք և մասնագիր	ՃԸ-15

Կառուցապատվող տեղամասերի չափերի ֆիզիկական բնութագրերը

1. Խաղահրապարակի մակերեսը 98.42մ²
2. Մարզահրապարակի մակերեսը 66.5մ²
3. Դաշնակապատվող գոտու մակերեսը 35.8մ²
4. եզրաքար 150*300 21.0գծմ
5. եզրաքար կոր ուղղգծով 80*200 2.7գծմ
6. եզրաքար 80*200 39.0 գծմ
7. ցանկապատ h-1.5 21.2 գծմ



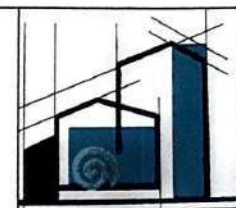

«ԱՌԿՊՐՈ» ՍՊԸ

Տնօրեն

Ա. Սիմոնյան

ԼՂԾ

Լ. Սիմոնյան

Լախագոց

Տ. Վարդանյան

Ճարտարապետաշինարարական մաս

Մեկնումը

ՀՀ ՀԱ Սիմոնյան համայնքի Մարզապետական շրջանի 1-ին փողոցի 2-րդ շենքի բակային տարածքի խաղաղապարական կառուցման աշխատանքների աշխատանքային Լախագոց:

Թերթի անվանումը

Թերթի անվանումը

«ԱՌԿՊՐՈ» ՍՊԸ
Փորձաքննություն
20 թ.

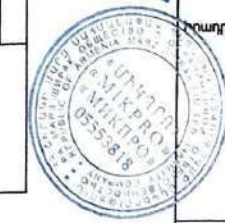


Խաղաղային հատակագիծ Մ1:500

ՓՈՒԼ	ԹԵՐԹ	ԹԵՐԹԵՐ
ՄԼ	ՃԵ-2	15

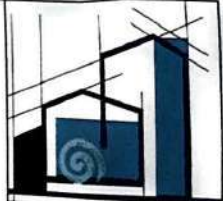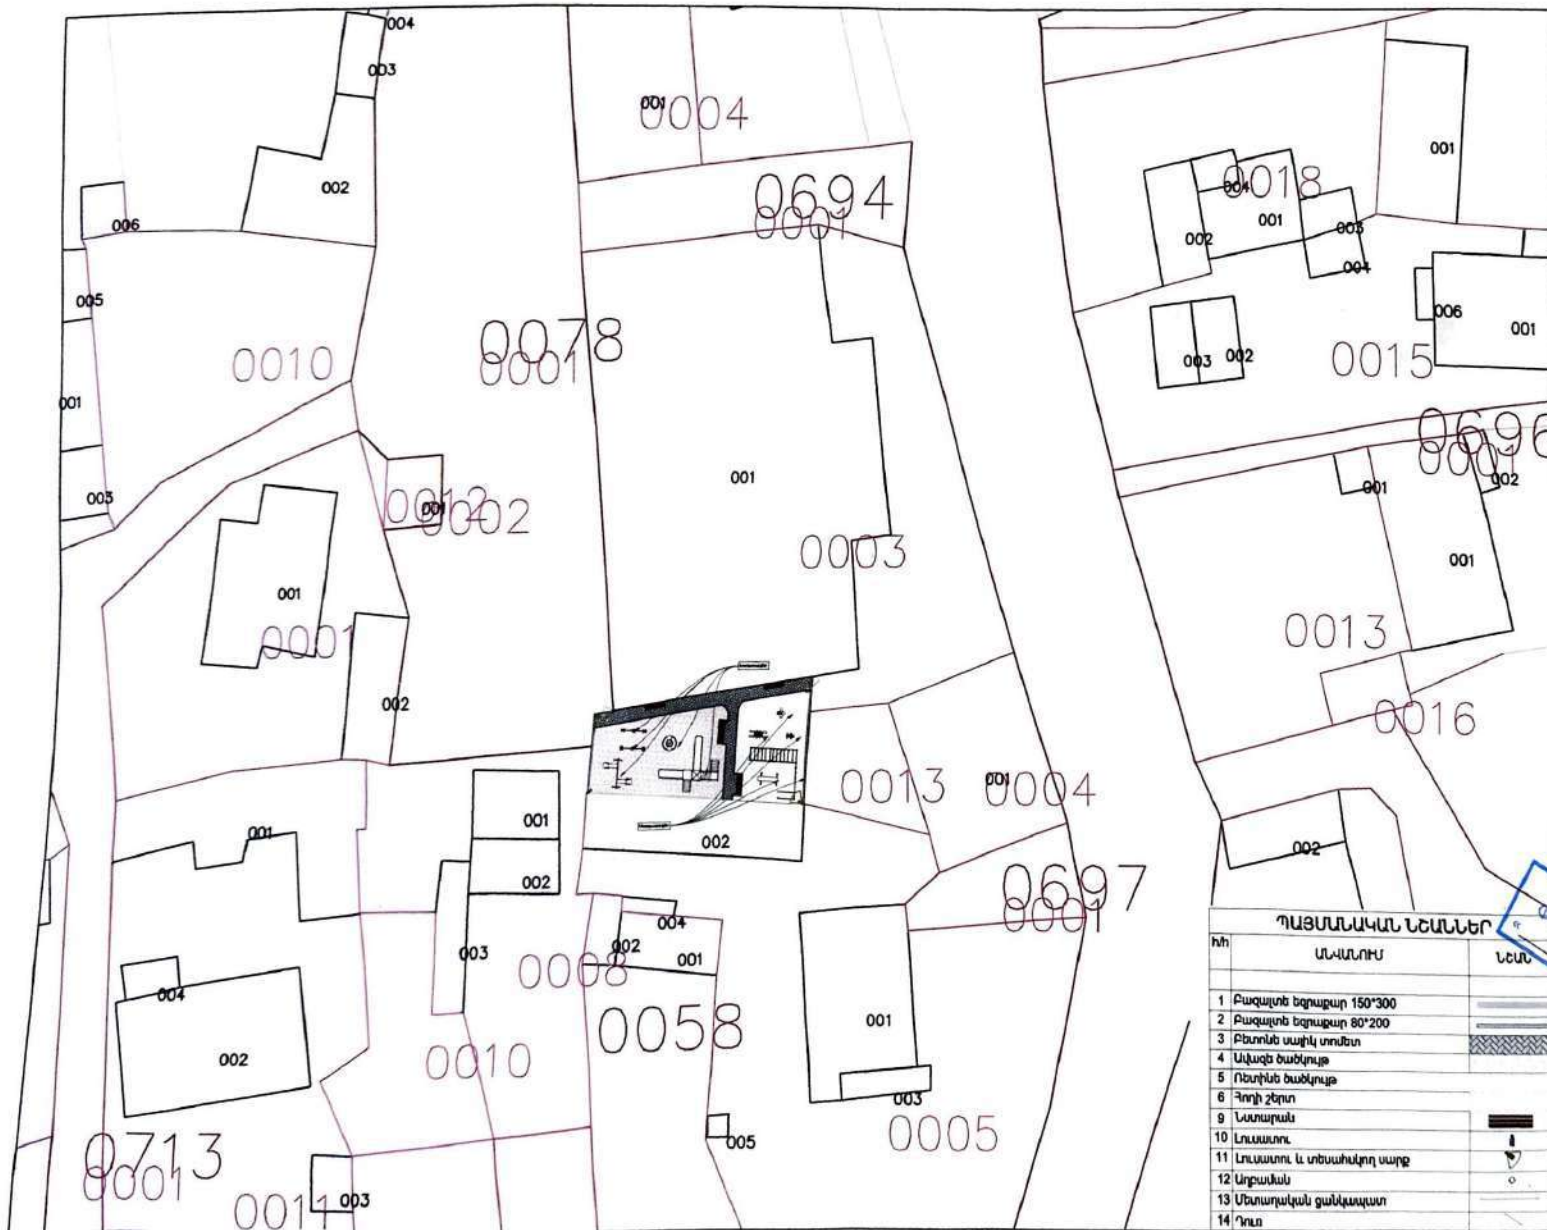

«ՄԻԿՐՈՒՂ» ՍՊԸ		
Տարեկան		
Ա. Միքայելյան		
Լճ		
Լ. Միքայելյան		
Լախագից		
Տ. Վարդանյան		
Ճարտարապետաշինարարական մաս		
Անվանումը		
<p>ՀՀ ՀԱ Սրբիկ համայնքի Առաջափնյա բնակավայրի 1-ին փողոցի 2-րդ շենքի բակային տարածքի խաղաղապարակի կառուցման աշխատանքների աշխատանքային նախագիծ:</p>		
Թերթի անվանումը		
<p>Փորձաքննություն 20 թ.</p>		
Գիտակող հաստատագրի Մ1:500		
ՓՈՒԼ	ԹԵՐԹ	ԹԵՐԹԵՐ
ԱՆ	ՃԵ-3	15

ՊԱՅՄԱՆԱԿԱՆ ՆՇԱՆՆԵՐ	
ԽԻ	ՆՇԱՆ
1	Բազային եզրաքար 150*300
2	Բազային եզրաքար 80*200
3	Քնտրված սափիկ տուբեր
4	Սկզբնական ծածկույթ
5	Ուղղված ծածկույթ
6	Դրոյի շերտ
9	Լուսարկ
10	Լուսատու
11	Լուսատու և տեսանկյուն սարք
12	Սղջաման
13	Մետաղական ցանկապատ
14	Դուռ

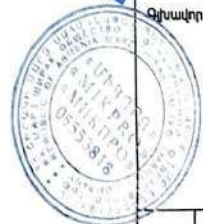



«ՄԻԿՐՈՆ» ՍՊԸ

Տնօրեն

Ա. Միքայելյան

Լճ

Լ. Միկայելյան

Նախագիծ

Տ. Վարդանյան


Ծառատարածության աշխատանքների
մաս

Անվանումը

ՀՀ ՀԱ Սրբիկ համայնքի
Անուշավան բնակավայրի 1-ին
փողոցի 2-րդ շենքի բակային
տարածքի խաղաղապարտակի
կառուցման աշխատանքների
աշխատանքային նախագիծ:

Թերթի անվանումը


Բարեկարգման հատակագիծ
(չափադրում) Մ1:100

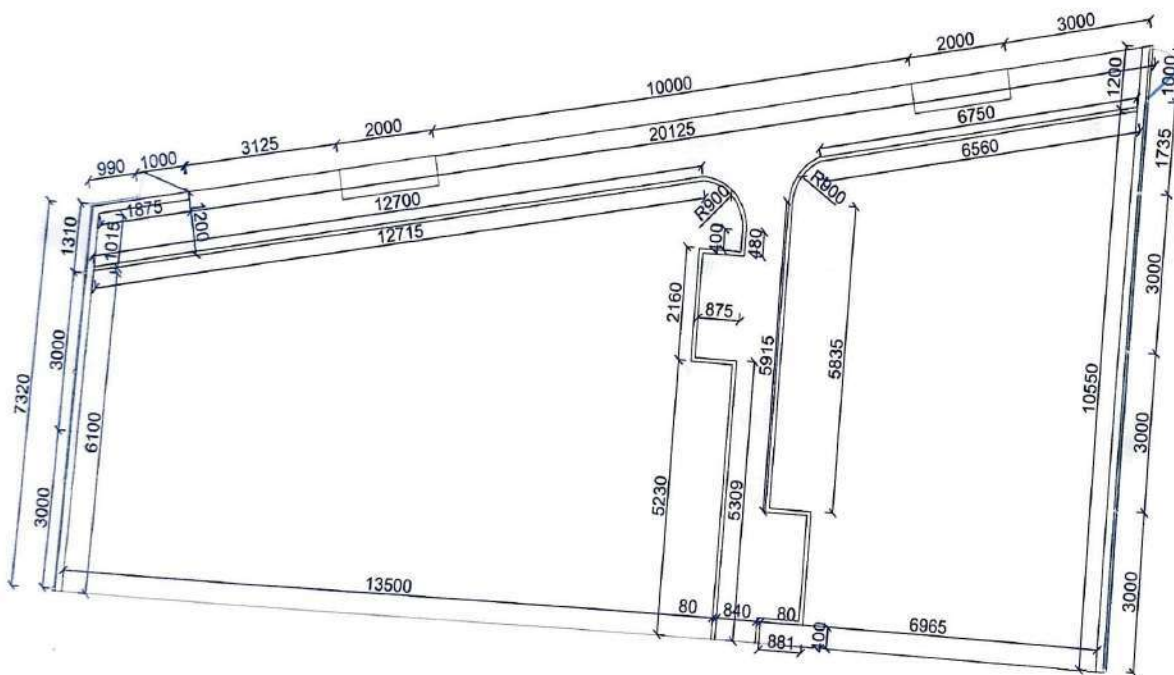

«ԱՐԽԻՏԵԿՏ» ՍՊԸ
Փորձաքննություն
20 թ.



ՓՈՒԼ	ԹԵՐԹ	ԹԵՐԹԵՐ
ԱԼ	ՏԸ-4	15

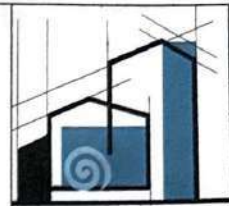

«ԱՐԷՄԵՐԻ» ՍՊԸ

Տնօրեն

Ա. Մկրտչյան

ԼՂԾ

Լ. Մկրտչյան

Նախագծեց

Տ. Վարդանյան

Ճարտարապետաշինարարական մաս

Անվանումը

ՀՀ ՇՄ Արդիկ համայնքի Անուշավան բնակավայրի 1-ին փողոցի 2-րդ շենքի բակային տարածքի խաղահրապարակի կառուցման աշխատանքների աշխատանքային նախագիծ:


Թեղի անվանումը

Բարեկարգման հատակագիծ
Մ1:100

«ԱՐԷՄԵՐԻ» ՍՊԸ
ՓՈՐՁԱԲԱՆԱՎՈՐՈՒՄ
«...»...20...




Փ/ԽԼ	ԹԵՐԹ	ԹԵՐԵՐ
ՄՆ	ՃՇ-5	15

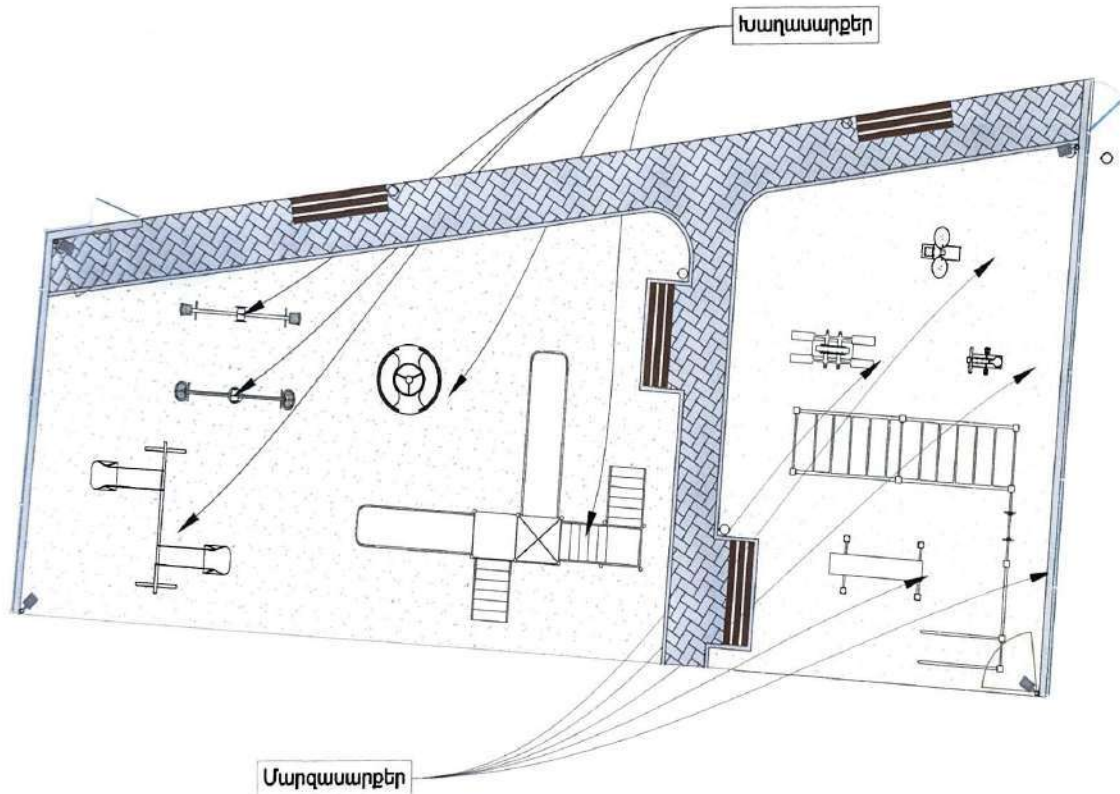


h/ն	ՆԱԽԱՐԻՄ	ՆՇԱՆ
1	Բազային եզրաքար 150*300	
2	Բազային եզրաքար 80*200	
3	Բետոնե սալիկ տոմսեր	
4	Ավազե ծածկույթ	
5	Ռետինե ծածկույթ	
6	Հողի շերտ	
9	Նստարան	
10	Լուսատու	
11	Լուսատու և տեսահսկող սարք	
12	Աղբաման	
13	Սեռադրական ցանկապատ	
14	Դուռ	


Բետոնե սալիկ /տոմետ/ տեղադրման եռաշափ հանգույց

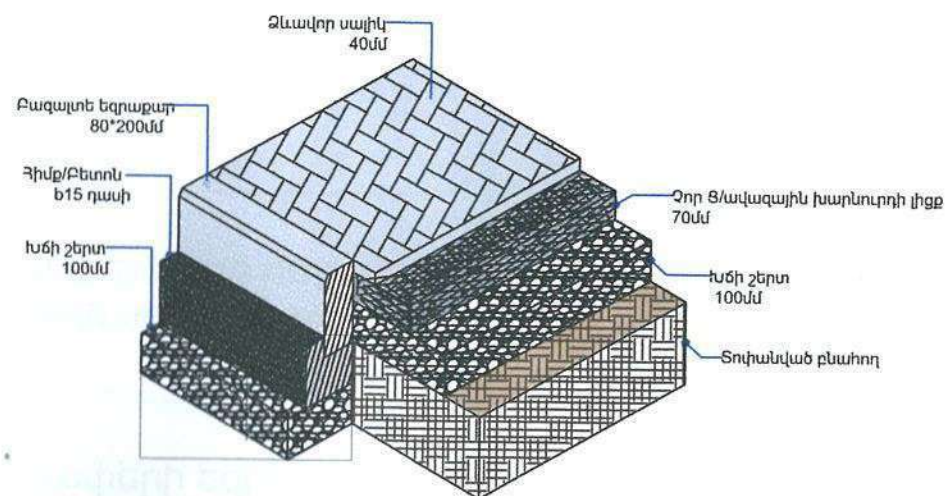


80*200սմ չափերի եզրաքարի, բետոնե սալիկի /տոմետ/ տեղադրման եվ խողարապարակի ավազային հատակի հանգույց

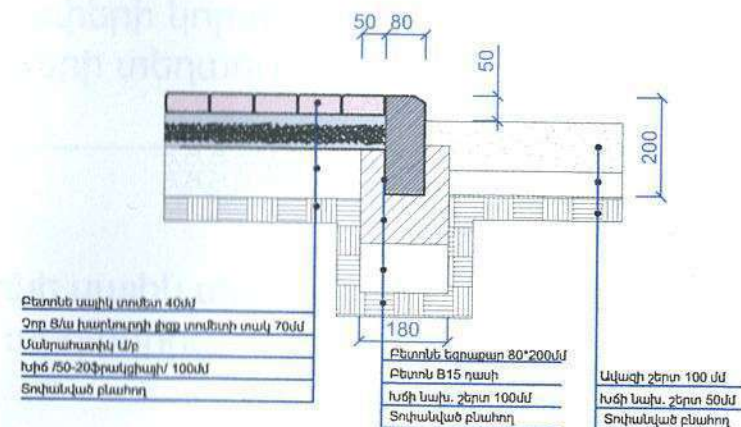

150*300սմ չափերի եզրաքարի, տեղադրման և բնահողի մշակման հանգույց

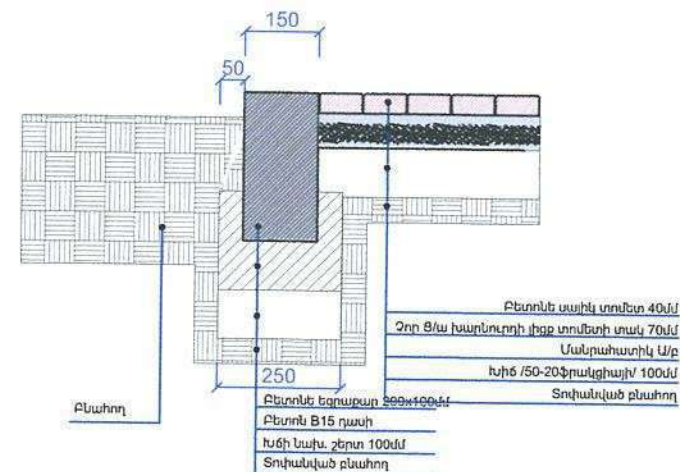

80*200սմ չափերի եզրաքարի, բետոնե սալիկի /տոմետ/ և ռետինե հատակի տեղադրման հանգույց

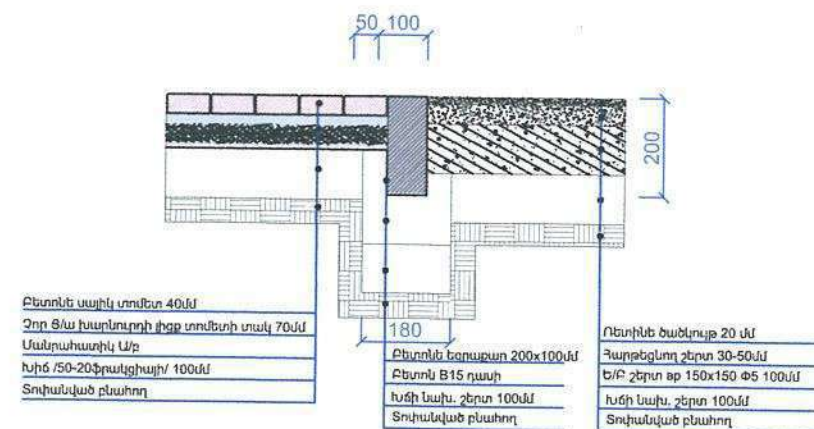

«ՄԻԿՊՐՈ» ՍՊԸ

Տնօրեն

Ա. Միքայելյան

ԼԳՃ

Լ. Միկայելյան

Նախագծեց

Տ. Վարդանյան

Ճարտարապետաշինարարական մաս

Անվանումը

ՀՀ ՇՄ Արթիկ համայնքի Արթիկ քաղաքի Անկախության փողոցի վերջնամասի տարածքի խողարապարակի կառուցման աշխատանքների աշխատանքային Նախագիծ:


Թերթի անվանումը


Հատակի երեսպատման հանգույցներ Մ1:10

ՓՈՒԼ ԹԵՐԹ ԹԵՐԹԵՐ

ԱՆ ԾՇ- 6 13

«ԱՐԽՏԵԿՏ» ՍՊԸ
ՓՈՐՁԱՆՈՒԹՅՈՒՆ
20 թ.

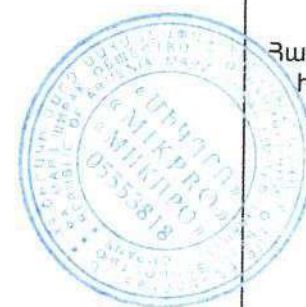

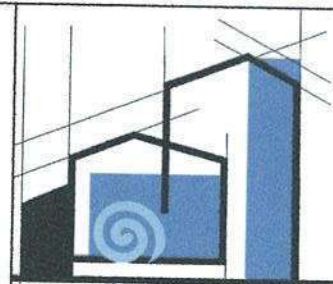

«ՄԻԿՊՐՈ» ՍՊԸ

Տնօրեն

Ա. Միքայելյան

ՆԳՃ

Լ. Մինասյան

Նախագծեց

Տ. Վարդանյան

Ճարտարապետաշինարարական մաս

Անվանումը

ՀՀ ՇՄ Արթիկ համայնքի Անուշավան բնակավայրի 1-ին փողոցի 2-րդ շենքի բակային տարածքի խաղահրապարակի կառուցման աշխատանքների աշխատանքային նախագիծ:

Թերթի անվանումը

Ըրեկարգման մասնագիր

ՓՈՐԸ

ԹԵՐԹ

ԹԵՐԹԵՐ

Աշխատանքների կատարման նկարագիր	Հատակների հատույթ	Հատակների էլեմենտների անվանումը հաստությունը	Ճավալ	Չ/մ
150*300մմ չափերի եզրաքարի տեղադրում		Բազալտե եզրաքար - 150*300մմ Բետոն B15 դասի - 1գծմ=0.035մ ³ Խճի նախ. շերտ - 1գծմ=0.025մ ³ Տոփանված բնահող	21.00	գծմ
80*200մմ չափերի եզրաքարի տեղադրում		Բազալտե եզրաքար - 80*200մմ Բետոն B15 դասի - 1գծմ=0.028մ ³ Խճի նախ. շերտ - 1գծմ=0.018մ ³ Տոփանված բնահող	39.00	գծմ
80*200մմ չափերի կոր ուղղգծով եզրաքարի տեղադրում		Բազալտե եզրաքար - 80*200մմ Բետոն B15 դասի - 1գծմ=0.028մ ³ Խճի նախ. շերտ - 1գծմ=0.018մ ³ Տոփանված բնահող	2.70	գծմ
Բետոնե սալիկ տոմետ տեղադրում		Բետոնե սալիկ տոմետ - 40մմ Չոր Ց/ա խարնուրդի լիցք տոմետի տակ - 70մմ Խճի նախ. շերտ /50-20ֆրակցիայի/ - 100մմ Տոփանված բնահող	35.80	մ ²

«ԱՐԽԻՏԵԿՏ» ՍՊԸ
ՓՈՐՁԱԲԱՆՈՒԹՅՈՒՆ
20 Բ





«ՄԻԿՊՐՈ» ՍՊԸ

Տնօրեն

Ա. Միքայելյան

ՆԳՃ

Լ. Մինասյան

Նախագծեց

Տ Վարդանյան

Ճարտարապետաշինարարական մաս

Անվանումը



ՀՀ ՇՄ Արթիկ համայնքի Արթիկ քաղաքի Անկախության փողոցի վերջնամասի տարածքի խաղահրապարակի կառուցման աշխատանքների նախագիծ:

Թերթի անվանումը


Բարեկարգման մասնագիր

ՓՈՒԼ ԹԵՐԹ ԹԵՐԹԵՐ

ԱՆ ԾՇ- 8 13

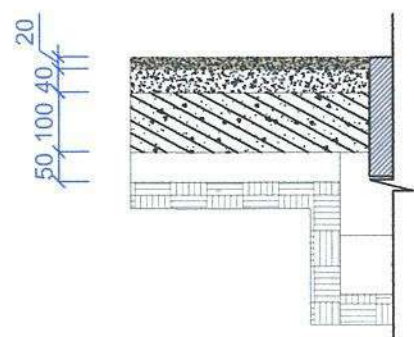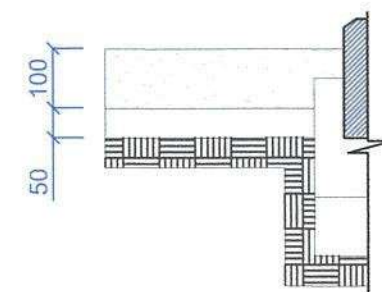
Աշխատանքների կատարման նկարագիր	Հատակների հատույթ	Հատակների էլեմենտների անվանումը հաստությունը	Ծավալ	Չ/մ
Ռետինե հատակի իրականացում		Ռետինե ծածկույթ - 20մմ Հարթեցնող շերտ 30-50մմ Ե/Բ շերտ բետոն B20 թր 200*200 Φ5 - 100մմ Խճի նախ. շերտ /50-20ֆրակցիայի/ - 50մմ Տոփանված բնահող	62.90	մ ²
Ավազե հատակի իրականացում		Ավազի շերտ - 100մմ Խճի նախ. շերտ /50-20ֆրակցիայի/ - 50մմ Տոփանված բնահող	58.00	մ ²

«ՄՈՒՆԻՏԵԿՏ» ՍՊԸ
ՓՈՐՁԱԲԱՆԱԿԱՆ
20 թ

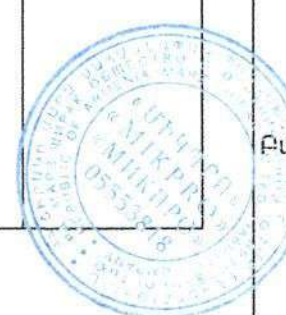

Լուսատուի տեսքը

Լուսավորության հենասյուններ

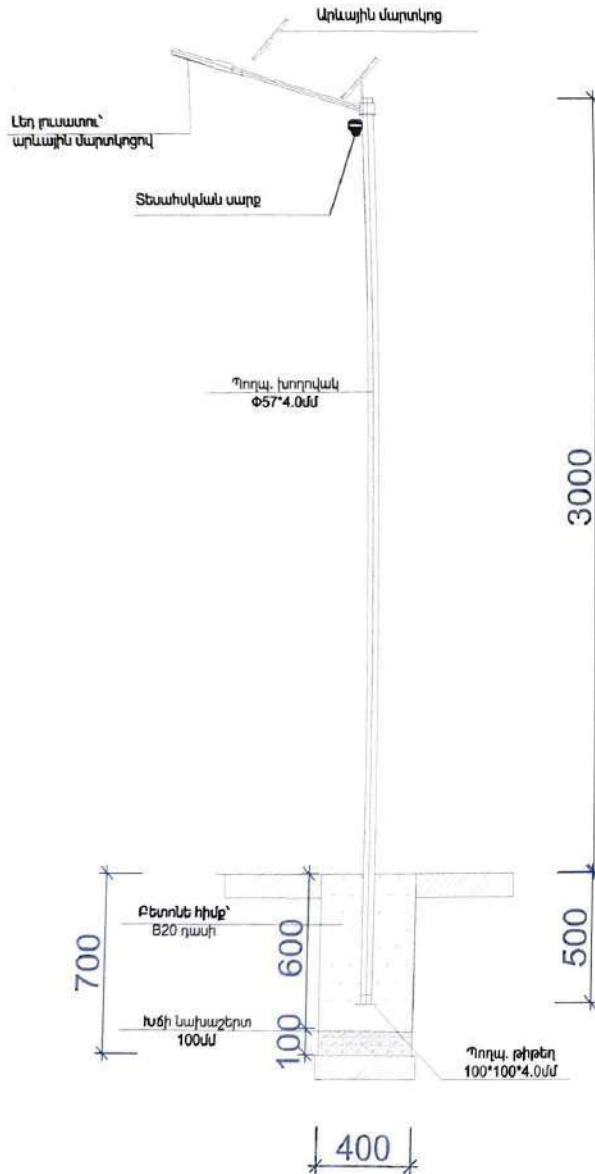

Լուսատուի տեխնիկական բնութագիր

- Արևային էներգիայով աշխատող LED լուսատու փողոցների և այգիների համար
- Գորուղություն՝ 50w
- Լուսավորման մակերեսը՝ 150մ²
- Լիցքավորման տևողություն՝ 4-6ժամ
- Աշխատանքի տևողություն՝ 12-15ժամ

V380 PRO VCS20-G արևային տեսողիտարկման սարքը 2 հատ տեղադրել լույսերի հենասյունների վրա տեղադրման վերջնական տեղը համաձայնեցնել պատվիրատուի հետ աշխատանքների կատարման ժամանակ




Տեսողիտարկման սարքի տեխնիկական բնութագիր

- Ավտոմատ 4G տեսահսկիչ SIM քարտով և արևային վահանակով,
- Բարձր որակի տեսանյութ՝ կրկնակի օբյեկտիվով — 6 ՄՊ (կրկնակի CMOS սենսոր), H.265 ձայնագրում,
- PTZ կառավարում (պտտում / թեքում) — 355° հորիզոնական և 90° ուղղահայաց դիտման անկյուններ,
- Գիշերային տեսանկյունություն + գունավոր լուսավորություն — ինֆրակարմիր և սպիտակ LED լամպեր՝ մինչև 30 մ գիշերային տեսողաշտով և գունավոր պատկերի հնարավորությամբ,
- Երկրորդական ձայնային կապ,
- Պահպանություն: microSD մինչև 128 GB + ամպային պահոց,
- Փոշադիմացկուն և ջրակայուն IP66 պաշտպանություն ,
- Շարժման դետեկցիա + ավտոմատ հետևում + push ծանուցումներ:

Լույսերի մասնագիր /հաշվարկը կատարված է 1 հենասյան համար/ ընդհանուր 4

Լուսավորության հենասյան կառուցման աշխատանքների մասնագիր Լուսավորության հենասյունների ընդհանուր քանակը 4 հատ			
Խ/Խ	Աշխատանքի անվանումը	Չ/Մ	Քանակ
1	Գրունտի փորում հիմքի համար	խմ	0.11
2	Խճի նախաշերտի լիցք հիմքի տակ՝ 100մմ	խմ	0.018
3	Հիմքի կառուցում B20 դասի բետոնից	խմ	0.10
4	Ավելորդ գրունտի բարձում և տեղափոխում	խմ	0.11
5	Պողպատե խողովակի տեղադրում՝ 57x4.0, L=3.50մ, 1հատ	կգ	18.20
6	Պողպատե թիթեղ՝ 100x100x4.0, 1հատ	կգ	0.31
7	Պլաստմասե խցան՝ 51 մմ	հատ	1
8	LED լուսատու, արևային մարտկոցով՝ 50w	հատ	1
9	Պողպ մասերի ներկում 2 անգամ		

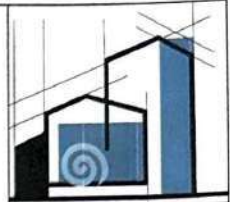

«ՄԻԿՐՈՆ» ՍՊԸ

Տնօրեն

Ա. Սիբախյան

ԼճՏ

Լ. Մինասյան

Նախագծեց

Տ. Վարդանյան

Ճարտարապետաշինարարական մաս

Մեկնումը

ՀՀ ՇՄ Արդիկ համայնքի Անուշավան բնակավայրի 1-ին փողոցի 2-րդ շենքի՝ բակային տարածքի հարակից պարսպակալ կառուցման աշխատանքների աշխատանքային նախագիծ:







Թերթի անվանումը




Լուսավորության հենասյուն լուսատու և տեսիկոլ սարք Մ1:20

ՓՈԼ	ԹԵՐԹ	ԹԵՐԹԵՐ
ԱՆ	ՃԸ-9	15

Նստարան 4 հատ

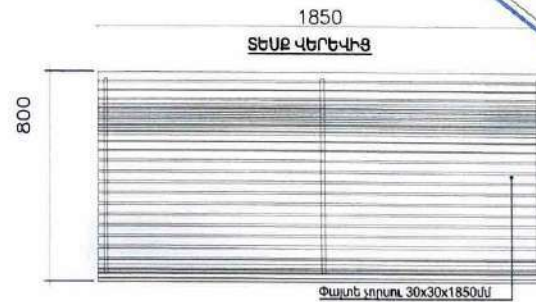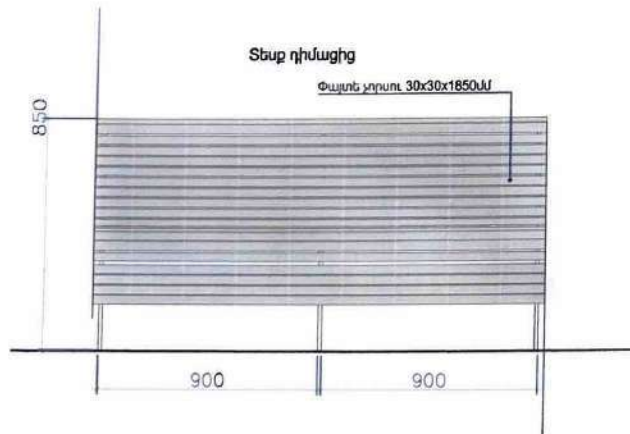 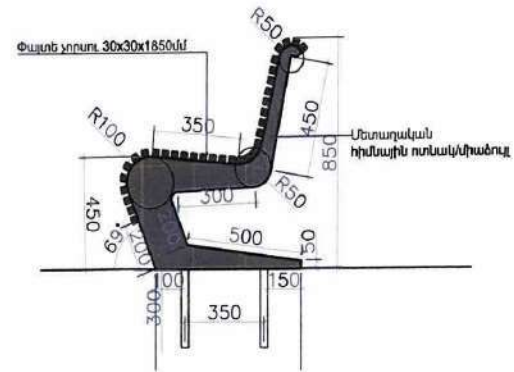  

*Մետոյական մասերը երկշերտ յուղաներկել, իսկ փայտե մասերը երկշերտ լաքապատել:

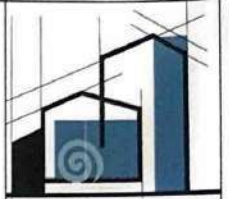

«ՄԻԿՐՐՈ» ՄԴԸ

Suoptu

Ա. Միքայելյան

695

Լ. Մինասյան

Լախագծեց

S Վարդանյան

Ճարտարապետաշինարարական
մաս


Անվանումը

ՀՀ ՇՄ Արթիկի իսթայլսլի
Անուշախան քնակալալի 1-ին
լիողոլի 2-րդ շեկի բակալի
տարաքի խաղալիալալալի
կառուցման աշխատանքերի
աշխատանքալի նախագի:

Թերթի անվանումը

Եզրաբան Մ1:20

ՊՈԼ	ԹԵՐԹ	ԹԵՐԹԵՐ
ԱԼ	ԾԵ-10	15

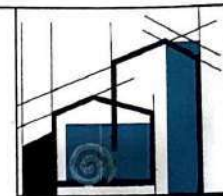

«ՆԻԿԴՐՈՆ» ՍՊԸ

Տնօրեն

Ա. Միքայելյան

ԼՊՃ

Լ. Միկայելյան

Նախագծեց

Տ. Վարդանյան

Ճարտարապետաշինարարական մաս

Մեխանիկ


ՀՀ ՀԱՄ Արթիկ համայնքի
Անուշավան բնակավայրի 1-ին
փողոցի 2-րդ շենքի բակային
տարածքի խաղահրապարակի
կառուցման աշխատանքների
աշխատանքային նախագիծ:

Թերթի անվանումը

Աղբամանի տրվածքներ
և մասնագիր Մ1:10

ՓՈՒԼ ԹԵՐԹ ԹԵՐԹԵՐ

ԱՆ ԾՇ-11 15

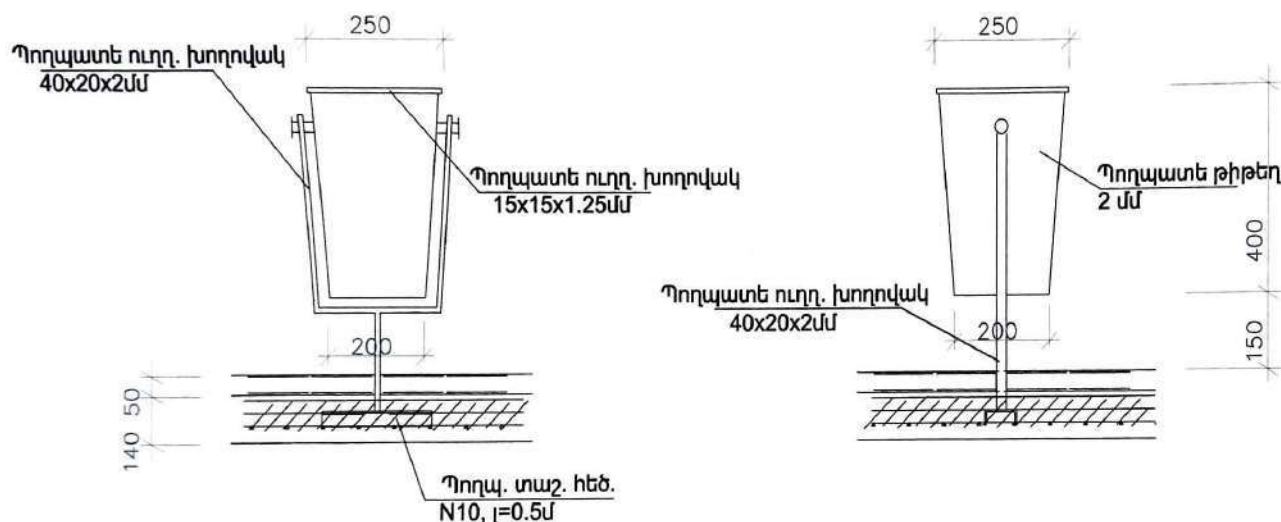


Աղբամանի մասնագիր 1 հատի համար ընդհանուր 6 հատ

Կ/Է	Էլեմենտի անվանումը	Երկարություն /մմ/	Քանակ /հատ/	Շնչ. երկարություն /մ/	Քաշը /կգ/
	Աղբաման (0.25x0.20x0.40մ)		8.0		
1	Պողպ. ուղղ. խող. 40x20x2 մմ	1400		1.40	2.45
2	Պողպ. թիթեղ 2մմ		0.4մ ²		6.28
3	Պողպ. տաշ. հեծ N10 l=0.4 մ	400	1.0	0.40	4.00
4	Պողպ. ուղղ. խող. 15x15x1.25մմ	250	4.0	1.0	0.53
5	Պողպ. մասերի ներկում 2 անգամ			1,36մ ²	
6	Հիմքերի բետոնացում Բ15 բետոնով			0,18մ ²	
7	Խճի տուպանում հիմքերի տակ 70 մմ			0,04մ ³	
8	Հիմքերի համար խրամաղու ջանդում			0,20մ ³	
9	Վերնոցի հողի տեղափոխում 15 կգ			0,20մ ³	


ԾԱՆՈԹՈՒԹՅՈՒՆ

- Սետադական մասերը յուրաներկել 2 շերտ:
- Բոլոր եռակցումները իրականացնել համաձայն գործող շինարարական նորմերի:

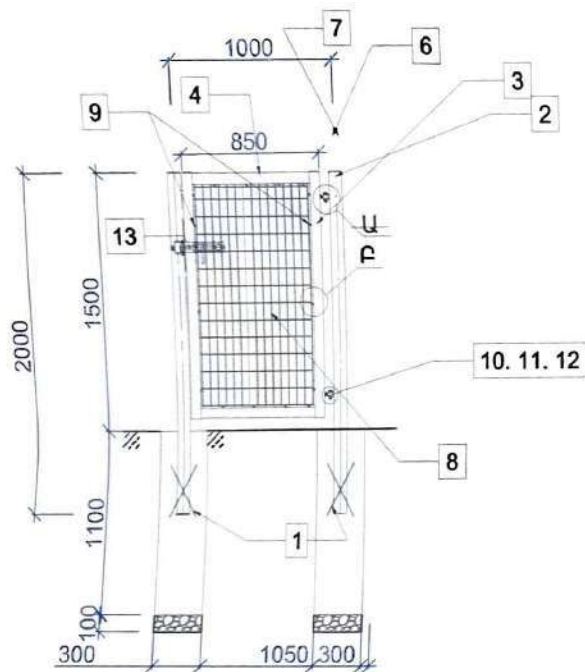


ԾԱՆՈԹՈՒԹՅՈՒՆ


1. Եռակցման կարի բարձրությունը ընդունել եռակցվող էլեմենտներից փոքրի հաստությամբ հավասար:
2. Մետաղական էլեմենտները կորոզային պաշտպանելու համար բոլոր մակերևույթները երկու շերտով ներկել, նախորոգ նախաներկված ներկատեսակների վրա:
3. 3D ցանցի և մնացած ներկման ենթակա էլեմենտների ներկի գույնը համաձայնեցնել պատվիրատուի հետ:

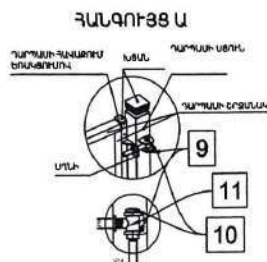


ՀԱՆՈՒՅՑ Բ

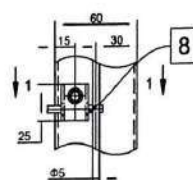

ԿՏՐՎԱԾԸ 1-1

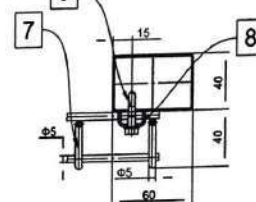

Դռան կառուցման մասնագիր հաշվարկված է 1 հատի համար ընդհանուր 2 հատ			
h/h	Աշխատանքի անվանումը	Քանակ (ընդ.)	Ծավալ(ընդ.)
Ցանկապատի առանձին էլեմենտներ			
1	Ամրան $\Phi 12$ A500c ողովակին եռակցումով L=400	4 հատ	1.6 զմ
2	Խողովակ $80^{\circ}80^{\circ}4$ L=2000	2 հատ	4.0 զմ
3	Խողովակ $40^{\circ}60^{\circ}3$ L=1440	2 հատ	2.88 զմ
4	Խողովակ $40^{\circ}60^{\circ}3$ L=730	2 հատ	1.46 զմ
5	Պլաստմասե խցան $80^{\circ}80$ խողովակի համար	2 հատ	-
6	Պլաստմասե խցան $40^{\circ}60$ խողովակի համար	2 հատ	-
7	3D ցանց $730^{\circ}1300$ չափերով $3^{\circ}4$ մ լարի հաստությամբ	1 հատ	1.00մ^2
8	Ամրացուցիչ (խամուք)	15 հատ	-
9	Հակաառեվանգման մանեկ	15 հատ	-
11	G90Z-B-M16-65 ծխնի հակաառեվանգման	2 հատ	-
12	Դռան փական	1 հատ	-
13	Մետաղական մասերի և 3D ցանցի ներկում երկու անգամ գույնը համաձայնեցնել պատվիրատուի հետ		
Հողային և բետոնացման աշխատանքներ			
h/h	Աշխատանքի անվանումը	Ծավալ (ընդ.)	
1	Գրունտի փորում հիմքի համար	0.216մ^3	
2	Խճի նախաշերտի լիցք հիմքի տակ ~ 100 մմ	0.018մ^3	
3	Հիմքի կառուցում B20 դասի բետոնից	0.198մ^3	
4	Ավերորդ գրունտի բարձում և տեղափոխում	0.216մ^3	

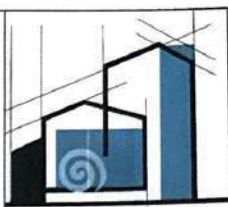

«ՄԻԿՊՐՈ» ՍՊԸ

Տարեկ

Ա. Միքայելյան

ԼՂԾ

Լ. Միկայելյան

Նախագծեց

Տ. Վարդանյան

Ճարտարապետաշխարհական մաս


Անվանումը

ՀՀ ՇՄ Արդիկ համայնքի Անուշավան բնակավայրի 1-ին փողոցի 2-րդ շենքի բակային տարածքի խաղաղապարակի կառուցման աշխատանքների աշխատանքային նախագիծ:


Ձեռքի անվանումը

Դռան կառուցման, կտրվածք հանգույցներ և մասնագիր Մ1:30


ՓՈՒԼ	ԹԵՐԹ	ԹԵՐԹԵՐ
ԱՆ	ՃԵ-12	15

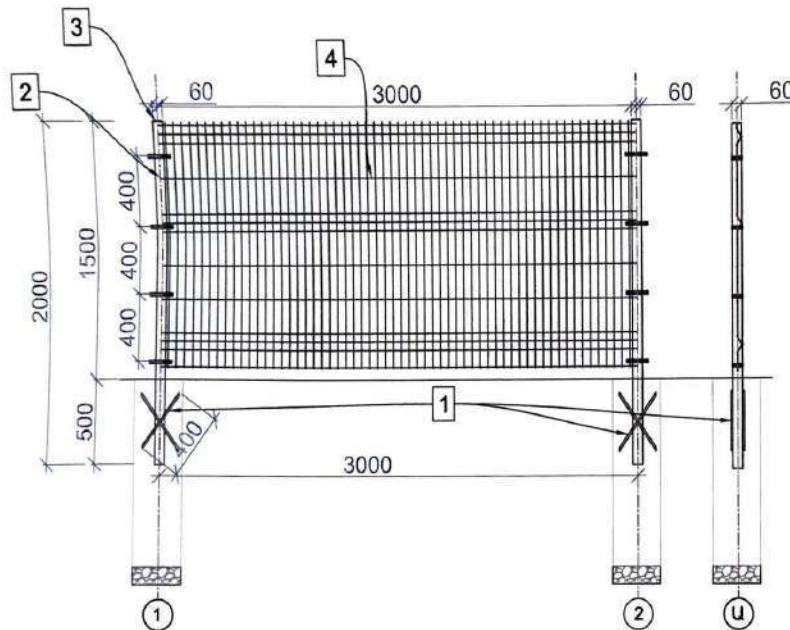


3D ՅԱՆՔԻ ՄԱՍԻՆԻՍԱԿԱՆ ՄԱՍԻՆԻՍԱԿԱՆ ՄԱՍԻՆԻՍԱԿԱՆ (ՍԱՄԱՐՔԱՆԻՍԱԿԱՆ)

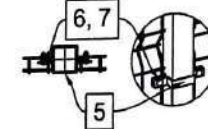

3D ՅԱՆՔԻ ՄԱՍԻՆԻՍԱԿԱՆ ՄԱՍԻՆԻՍԱԿԱՆ ՄԱՍԻՆԻՍԱԿԱՆ (ՍԱՄԱՐՔԱՆԻՍԱԿԱՆ)

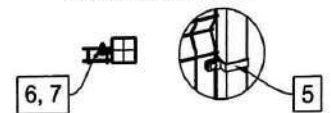

ԿԱՄԱՐՔԱՆԻՍԱԿԱՆ ՄԱՍԻՆԻՍԱԿԱՆ ՄԱՍԻՆԻՍԱԿԱՆ (ՍԱՄԱՐՔԱՆԻՍԱԿԱՆ)

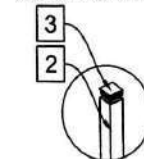

Ցանկացվող կառուցման էլեմենտներ					
Ի/Ի	Աշխատանքի անվանում	Քանակ 1 հատի համար (ընդ.)	Ցավակ 1 հատի համար (ընդ.)	Քանակ 9 հատի համար (ընդ.)	Ցավակ 9 հատի համար (ընդ.)
1	Անրան 12 A500c որովայնի եռանկյունով L=400	2 հատ	0,8 զմ	22 հատ	17,6 զմ
2	Խորովակ 40*60*3 L=2000	1 հատ	2,0 զմ	11 հատ	22 զմ
3	Պլաստման խցան 40*60 խորովակի համար	1 հատ	-	11 հատ	-
4	3D ցանց 3000*1450մ չափերով 3*4մ մարմնի հաստությամբ	1 հատ	4,35 մ²	9 հատ	39,15 մ²
5	Անդրադրվող (նախնա)	4 հատ	-	44 հատ	-
6	Պլաստման խցան մանր	8 հատ	-	88 հատ	-
7	Պլաստման խցան մեծ	8 հատ	-	88 հատ	-
8 Մետաղական մանրի և 3D ցանցի ներքին երկու անցում գույնը համապատասխան պատվիրատուի հետ					
Դրոյակի և բետոնեցման աշխատանքներ					
Ի/Ի	Աշխատանքի անվանում	Ցավակ 1 հատի համար (ընդ.)	Ցավակ 11 հատի համար (ընդ.)		
1	Գունակի փորով հիմքի համար	0,108մ³	1,188մ³		
2	Խմի նախաշերտի լիցք հիմքի տակ * 100սմ	0,099մ³	0,099մ³		
3	Հիմքի կառուցում B20 դասի բետոնով	0,099մ³	1,089մ³		
4	Անցումը գունակի բարձրում և տեղադրում	0,108մ³	1,188մ³		

1. Եռանկյուն կարի բարձրությունը ընդունել եռանկյունի էլեմենտների փոքրի հաստությամբ հավասար:
2. Մետաղական էլեմենտները կորոզիայից պաշտպանելու համար բոլոր մակերևույթները երկու շերտով ներկել, նախորդ նախաշերտից ներկատեսքների վրա:
3. 3D ցանցի և մնացած ներկման ենթակա էլեմենտների ներկի գույնը համապատասխան պատվիրատուի հետ:

ՍԱՄԱՐՔԱՆԻՍԱԿԱՆ



«ՄԻԿՐՈՆ» ՍՊԸ

Տարբերակ

Ա. Միջառնային

ԼՂԶ

Լ. Միջառնային

Նախագիծ

Տ. Վարդանյան

Ճարտարապետաշխատանքային մաս

Անվանումը

ՀՀ ՀԱ Սրբիկ համայնքի Անուշավան բնակավայրի 1-ին փողոցի 2-րդ շենքի բակային տարածքի խաղաղապարակի կառուցման աշխատանքների աշխատանքային նախագիծ:

Թերթի անվանումը

Ցանկացվող կառուցման էլեմենտներ 3D տեսք U1:30

ՓՈՒԼ	ԹԵՐԹ	ԹԵՐԹԵՐ
ԱՆ	ՃԸ-13	15



«ՄԻԿՐՈՆ» ՍՊԸ

Տնօրեն

Ա. Միքայելյան

ԼՂԾ

Լ. Միսայան

Նախագեց

Տ. Վարդանյան

Ճարտարապետաշինարարական մաս

Մեթոդ

ՀՀ ՀԱ Արդիկ համայնքի
Անուշահյան բնակավայրի 1-ին
փողոցի 2-րդ շենքի բակային
տարածքի խաղահրապարակի
կառուցման աշխատանքների
աշխատանքային նախագիծ:

Թերթի ակտևունը


Մարզասարքի 3D տեսք և
մասնագիր







ՓՈՒԼ ԹԵՐԹ ԹԵՐԹԵՐ

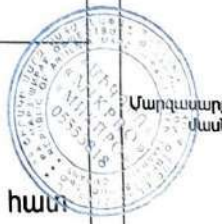ԱՆ ԾԵ-14 15

Մարզասարքերի անվանումները	Մարզասարքերի տեսքերը	Մարզասարքերի տեխնիկական բնութագիր	Քանակ	Զ/Մ
Մեծածավալ մարզասարք Workout 501.38.01		Մարքավորման չափսերն են 5919*5822*2518 մմ	1.0	հատ
Մարզասարք Հեծանիվ 207.43.10		Առավելագույն քաշը 125կգ Մարքավորման չափսերն են 812*547*1288 մմ	1.0	հատ
Մարզասարք Ձեռքերի ձգում 207.40.10		Առավելագույն քաշը 125կգ Մարքավորման չափսերն են 739*980*1222 մմ	1.0	հատ
Մարզասարք Կրկնակի դաիուկներ 207.21.10		Առավելագույն քաշը 125կգ Մարքավորման չափսերն են 597*1420*1522 մմ	1.0	հատ

«ԱՐԴԻԿ» ՍՊԸ
ՓՈՐՁԱՔԱՆԴԱՆՈՒԹՅՈՒՆ
20 Բ.



Խաղասարքերի անվանումները	Խաղասարքերի տեսքերը	Խաղասարքերի տեխնիկական բնութագիր	Քանակ	Զ/Մ	<div><div>«ՄԻԿՐՈՒ» ՍՊԸ</div><div>Տնօրեն</div><div>Ա. Սիբախյան</div><div>ԼՂԾ</div><div>Լ. Սիսախյան</div><div>Նախագծեց</div><div>Տ Վարդանյան</div><div>Ճարտարապետաշինարարական մաս</div><div>Անվանումը</div><div>ՀՀ ՀԱՄԱԿԱՐԳԱՅԻՆ ՍՏՈՒՆԱՎԱՐՈՒՄԻ ՔԱՆԱԿԱՎԱՅՐԻ 1-ԻՆ ՎԻՃԻԿԻ 2-ԴՈՐ ՀԵՆՑԻ ԲՆԱԿԱԿԻ ՆԱԽԱԳԻՏՈՒՄԻ ԽԱՂԱՎՈՐԱԿԱՐԱՆԻ ԼՂԱՌՈՇՄԱՆ ԱՇԽԱՏԱՆՔՆԵՐԻ ԱՇԽԱՏԱՆՔԱՅԻՆ ՆԱԽԱԳԻՏՈՒՄ:</div><div>Թերթի անվանումը</div><div><div><div>«ԱՆՎԱՆՈՒՄԻ ԴԻՐՈՒՄԸ» ՍՊԸ</div><div>ԲՈՒԴՈՒՄԻ ԴԻՐՈՒՄԸ</div><div>20 թ.</div></div><div><div>Խաղասարքերի 3D տեսք և մասնագիր</div></div><table><tr><td>ՓՈՒԼ</td><td>ԹԵՐԹ</td><td>ԹԵՐԹԵՐ</td></tr><tr><td>ԱՆ</td><td>ՃԸ-15</td><td>15</td></tr></table></div></div>	ՓՈՒԼ	ԹԵՐԹ	ԹԵՐԹԵՐ	ԱՆ	ՃԸ-15	15
ՓՈՒԼ	ԹԵՐԹ	ԹԵՐԹԵՐ									
ԱՆ	ՃԸ-15	15									
Խաղային համալիր 101.09.09		Սարքավորման չափսերն են երկարություն - 6398 մմ լայնություն - 5613 մմ բարձրություն - 4125 մմ	1.0	հատ							
Պտուտով 108.27.02		Սարքավորման չափսերն են D = 1340, h = 698 մմ	1.0	հատ							
Հավասարակշիռ 108.50.00-02		Զափսերն են 2630*280*1260 մմ	2.0	հատ							
Ճոճարան 103.28.04		Զափսերն են 2825*1466*2068 մմ	1.0	հատ							

Գիրք - 2

ՇԻՆԿԱԶՄԱԿԵՐՊՄԱՆ ՄԱՍ

ԲԱՑԱՏՐԱԳԻՐ, ԱՆՎԱՆԱՑԱՆԿ

ԱՇԽԱՏԱՆՁԱՅԻՆ ԳՏԱԳՐԵՐԻ ՑԱՆԿ		
ԹԵՐԹ	ԱՆՎԱՆՈՒՄԸ	ԾԱՆՈԹՈՒԹ.
1	Աշխատանքային գծագրերի ցանկ, բացատրագիր	ԾԿ - 1
2	Աշխատանքային գրաֆիկ	ԾԿ - 2
3	Ընկերապարակի անվտանգության նշաններ	ԾԿ - 3

Բացատրագիր

ՀՀ ՇՄ Արթիկ համայնքի Անուշավան բնակավայրի 1-ին փողոցի 2-րդ շենքի տարածքի բարեկարգման խաղաղապարակի, մարզադահլիճի կառուցման աշխատանքների համար օգտագործված նորմատիվային փաստաթղթերը:

- ՀՀԸՆ 1 - 3.01.01.2008 «Ընկերապարակի կազմակերպում», շինարարական նորմերով
- ՇՆՈՒԿ 1.04.03 - 85 «Ընկերապարակի տեղադրության նորմեր» ձեռնարկների համապատասխան:

Օբյեկտը ըստ ՀՀԸՆ 20.06-2020 -ի գտնվում է սեյսմիկ ազդեցության երկրորդ սեյսմիկ գոտում:

1 Մինչև շինմոնտաժային աշխատանքների սկսելը կատարել կազմակերպչական տեխնիկական և նախապատրաստական աշխատանքներ:

2- Ընկերապարակը պետք է ապահովված լինի հակահրդեհային միջոցներով և բժշկական առաջին օգնության պարագաներով:

1- Այն դեպքում երբ շինարարական աշխատանքները իրականացվում են գիշերային պայմաններում կապալառուն պետք է ապահովի շինարարական և աշխատանքների կատարման վայրի համապատասխան լուսավորությունը:

3- Աշխատանքը պետք է կազմակերպել այնպես, որպեսզի ապահովվի մարդկանց անվտանգությունն ու հարմարությունը և պաշտպանի տեղամասին մոտ եղած բնակիչներին և նրանց ունեցվածքը: Պետք է ապահովել հանրային երթևեկությունը նորոգվող տեղամասի հարակից ու տեղամասի սահմաններում գտնվող ճանապարհների վրա՝ մինչև աշխատանքն օրոնում:

4- Ընկերապարակի աշխատանքների ընթացքում պետք է ապահովվի մուտքեր՝ ճանապարհներ, փողոցներ և կից տարածքներ, երթևեկելի մասից հեռացվել հողի կուտակումներն և այլ նյութեր:

5- Ժամանակավոր կենցաղ-գրասենյակային տնակների տեղադրում:

6- Ընկերապարակի մեխանիզմների և անհրաժեշտ սարքերի և գործիքների առաքում շինարարական:

7- Ժամանակավոր էլ. ենթակայի և քրի մատակարարում:

7.1- Ժամանակավոր էլեկտրամատակարարումը իրականացնել համապատասխան կազմակերպչությունների կողմից տրվող տեխնիկական պայմանների համաձայն:

2- Ընկերապարակի աշխատանքների իրականացման եղանակները՝

1- Հողի փորման աշխատանքները նախատեսվում է իրականացնել մեխանիզմով, իսկ ոչ հասանելի մասերում՝ ձեռքով: Մշակված բնակողը պահպանվում է փորվածքների եզրին՝ ետիցքի նպատակով:

Հիմնահողի ետիցքը անհրաժեշտ է կատարել ըստ շերտերի՝ տուփամամբ, ձեռքի տուփանքներով, իսկ ավելորդ գրունտը բեռնումով և տեղափոխումով:

2- Միաժամանակ կոնստրուկցիաների իրականացման համար նպատակահարմար է գույքային կադաստրամանի կիրառումը:

3- Կոնստրուկցիաների ամրամակարդումը առաջարկվում է իրականացնել ինչպես առանձին ծողերով, այնպես էլ ամրամային կմախքներով և ցանցերով: Բետոնացումից առաջ անհրաժեշտ է ստուգել ամրանի, միջադիրների և կադաստրամանի տեղադրման ճշտությունը, ամրանը պետք է մաքրված լինի կեղտից և ժանգից:

4- Բետոնի խտացումը անհրաժեշտ է կատարել խորքային և մակերեսային թորթիչներով:

5- Մարդկանց շարժումը բետոնացված մակերեսների վրա և կադաստրամանի տեղահատումը թույլատրվում է բետոնի 1.5 ՄՊա ամրության ձեռքբերումից հետո:

6- Ընկերապարակի նյութատեխնիկական մատակարարումը նախատեսվում է շինարարական ինդուստրիայի ձեռնարկություններից և գլխավոր կապալառուի արտադրական բազայից: Պահանջվող համապատասխան դասի բետոնը և շաղախը կառաքվեն մոտակա բետոնաշաղախային հանգույցից՝ թափվել ատոմիկ մեքենաներով: Բետոնը ավարտետրամակարդով մղվում է դեպի կոնստրուկցիաներ:

3- Կրող և պատող շինմոնտաժային աշխատանքներ՝

1- Ընկերապարակի ժամանակավոր և կրող կոնստրուկցիաների որակի հսկողությունը իրականացնել ՀՀԸՆ - 13-03-2022, Պատող և կրող կոնստրուկցիաների նորմերի դրույթներին համապատասխան:

4- Նախագծանախաշինվայրի փաստաթղթերի կազմում՝

1- Նախագծանախաշինվայրի փաստաթղթերում նախատեսված բոլոր տեսակի ընկումներ և ապամոնտաժման աշխատանքները իրականացնել ՇՆՈՒԿ 3.03.01 - 85 - ի և ՇՆՈՒԿ III - 4 - 80 պահանջներին համապատասխան:

5- Ընկերապարակի աշխատանքների որակի հսկում

Ընկերապարակի աշխատանքների որակի հսկումը ներառում է՝

ա) կոնստրուկցիաների, շինվածքների նյութերի և սարքավորումների փաստաթղթերի միջոցային հսկում,

բ) արտադրական և առանձին պրոցեսների օպերացիոն հսկում,

գ) շինմոնտաժային աշխատանքների ընդունման հսկում:

Հսկման նպատակն է թերությունների բացահայտումը շինարարության ընթացքում և դրանց վերացման կամ կանխման միջոցառումների սահմանում: Հսկման արդյունքները գրանցվում են շինարարական վարման մատյանում:

6- Երջակա միջավայրի պահպանում

Ընկերապարակի ժամանակ անհրաժեշտ է հատուկ ուշադրություն դարձնել շրջակա միջավայրի վրա: Աշխատանքների ավարտից հետո անհրաժեշտ է մաքրել շրջակա տարածքը ավելորդ գրունտից և շին. աքից, նրանց բեռնումով և տեղափոխումով:

Աշխատանքների կատարման ժամանակ ձեռնարկել միջոցառումներ տարածքի կանաչապատված գոտիների պահպանման համար: Թույլատրվում է ինքնահոս ջրերի հոսք:

7- Անվտանգության տեխնիկայի հարցեր և հակահրդեհային միջոցառումներ

1- Ընկերապարակի աշխատանքներ կատարելու ժամանակ խիստ պահպանել ՇՆՈՒԿ III - 4 - 80 «Անվտանգության տեխնիկական շինարարությունում» ձեռնարկի պահանջներով: Մինչև աշխատանքների սկսելը աշխատողներին ծանոթացնել անվտանգության տեխնիկայի մասնագիտությունների:

2- Բանվորները պետք է ապահովված լինեն բանվորական համազգեստով և պաշտպանիչ միջոցներով:


3- Հակահրդեհային անվտանգությունը շինարարական, աշխատատեղերում և աշխատանքի տեղամասերում անհրաժեշտ է ապահովել համապատասխան «Հակահրդեհային անվտանգության կանոններ» եռակցման և այլ աշխատանքների կատարելու համար հաստատված նորմերով 12.1.004 - 76 - ի կողմից:

4- Էլեկտրաէներգիան սարքեր և եռակցվող նյութեր պետք է լինեն հողանցված:

5- Աշխատանքային նախագիծը մշակված է ՀՀ տարածքում գործող նորմատիվատեխնիկական պահանջներին համապատասխան:

6- Ընկերապարակի տեղադրության օրացույցային պլան,

7- Աշխատանքների կատարման հերթապահությունը և տեղադրությունը տրված են կից ներկայացվող ժամանակացույցում:

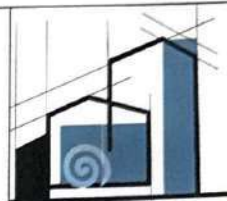

«ՄԻԿՐՈՆ» ՍՊԸ

Տնօրեն

Ա. Միքայելյան

ՆԱԳԸ


Լ. Միկայելյան

Ընկերապարակի մաս

Անվանումը

ՀՀ ՇՄ Արթիկ համայնքի Անուշավան բնակավայրի 1-ին փողոցի 2-րդ շենքի բակային տարածքի խաղաղապարակի կառուցման աշխատանքների աշխատանքային նախագիծ:

Թերթի անվանումը

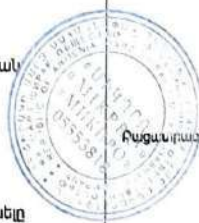

Բացատրագիր, անվանացանկ

ՓՈՒԼ	ԹԵՐԹ	ԹԵՐԹԵՐ
ԱՆ	ԾԿ-1	3

Շին. աշխատանքների անվանումները	Ամիսներ				
	1	2	3	4	5
Լափապատրաստական աշխատանքներ	10				
Փորման աշխատանքներ	15				
Մետաղական ցանկապատի և լույսի ռեկալմաների տեղադրման, ցանկապատի, դռների կառուցում և տեղադրում		30			
Եզրաքարերի տեղադրում և սաքալատում			25		
Մարզահրապարակի և խաղահրապարակի հատակների իրականացում խաղահրապարակների և մարզահրապարակների տեղադրում			25		
Լատարանների և աղբամանների կառուցում և տեղադրում				20	
Այլ աշխատանքներ					10
Շին մոնտաժային աշխատանքների տևողությունը կազմում է 130 օրացային օր					


Տարածքի բարեկարգման համար անհրաժեշտ շին մեքենաներ, մեխանիզմներ և սարքավորումներ							
դիրք	Անվանում	Մակնիշ	Քանակ	դիրք	Անվանում	Մակնիշ	Քանակ
1	Էքսկավատոր /Անվակոր/	Ցանկացած	1 հատ	7	Փոխարկիչ թրթռիչների համար	Ցանկացած	1 հատ
2	Տոփակիչ	Ցանկացած	1 հատ	8	Էլեկտրական գայլիկոնող սարք	Ցանկացած	1 հատ
3	Հետհար մուրճ	Ցանկացած	1 հատ	9	Էլ. եռակցման ագրեգատ	Ցանկացած	1 հատ
4	Գույքային կաղապարման /Մետաղական/	Կոմպլ.	1 հատ	10	Ինքնաթափ ավտոմեքենա	20-տ Ցանկացած	1 հատ
5	Էլեկտրական մակերեսային թրթռիչ	Ցանկացած	1 հատ	11	Բեռնատար ավտոմեքենա	10-տ Ցանկացած	1 հատ
6	Էլեկտրական խողովակի թրթռիչ	Ցանկացած	1 հատ				

Աշխատանքների կատարման համար անհրաժեշտ ինժեներների ցանկ

Շինարարության իրականացում բնակելի հասարակական արտադրական՝ 3-րդ դաս

Շինարարությունում օգտագործվող նյութերին և իրերին ներկայացվող
Նվազագույն պահանջները

1- Շինարարությունում օգտագործվող բոլոր նյութերը պետք է ապահովվեն ՀՀ տարածքում գործող տեխնիկական կանոնակարգերի և պայմանների համապատասխանությունը ունենալ համապատասխան ՀՀ օրենսդրությամբ հաստատված կարգին համապատասխան որակի հավաստագրեր, արտադրողի կողմից հաստատված երաշխիքային ժամկետներ:

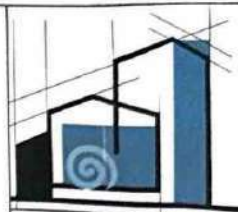

«ՄԻԿՐՈՆ» ՍՊԸ

Տնօրեն

Ա. Սիմանյան

ՆԱԾ

Լ. Սիմանյան

Շինկազմակերպման մաս

Անվանումը

ՀՀ ՀԱՄԱՐ 1-ին փուլի 2-րդ շենքի բակային տարածքի խաղահրապարակի կառուցման աշխատանքների աշխատանքային նախագիծ:

Թերթի անվանումը


Աշխատանքային գրաֆիկ

ՓՈՒԼ	ԹԵՐԹ	ԹԵՐԹԵՐ
ԱՆ	ՇԿ-2	3


ՇԻՆ ՀՐԱՊԱՐԱԿԻ ԱՆԿՏԱՆԳՈՒԹՅԱՆ ՆՇԱՆՆԵՐ

Անվտանգության նշանի համար	Անվտանգության նշանի տեսքը	Անվտանգության նշանի անվանումը
W09		Ուշադրություն վտանգավոր է
P21		Մուտքն արգելվում է
P03		Հի թույլատրվում

Ազդանշանային ցանկապատ ըստ ԳՈՍՏ 12.4.0.9-89

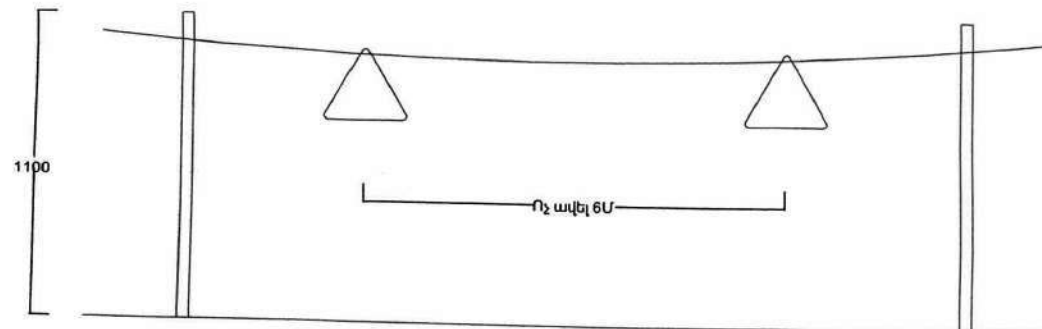

Շինարարական աշխատանքները սկսելուց առաջ կապալառուն պետք է օբյեկտի սկզբում և վերջում տեղադրի համապատասխան տեղեկատվական նշաններ, որտեղ պետք է նշված լինի օբյեկտի անվանումը, պատվիրատուն, կապալառու, օբյեկտի շինարարական աշխատանքների ժամկետը և կոնտակտային հեռախոսահամարը:

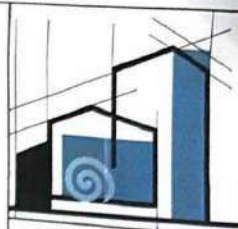

«ՄԻԿՐՈՆ» ՍՊԸ

Տնօրեն

Ա. Միքայելյան

ՆԳՃ

Լ. Միկայելյան

Շինվազմակերպման մաս

Անվանումը

ՀՀ ՀԱ Արթիկ համայնքի Ամուշական բնակավայրի 1-ին փողոցի 2-րդ շենքի բակային տարածքի խաղաղապարակի կառուցման աշխատանքների աշխատանքային նախագիծ:

Թերթի անվանումը

Շին բաղադրականի անվտանգության նշաններ

«ԱՐԱՄԻՏԵԿ» ՍՊԸ
ՓՈՐՁԱՔԱՆՈՒԹՅՈՒՆ
20 թ.



ՓՈՒԼ	ԹԵՐԹ	ԹԵՐԹԵՐ
ԱՆ	ԵԿ-3	3