


ООО ГЕОКАРТ
Г. ВАНДЗОР
УЛ. НАЛБАНДЯН 5/3-2

ԼԻՑԵՆԶԻԱ ЛИЦЕНЗИЯ
 № 001672
 ՀՀ ԼՍՄՀ-ԳՀԱՇՁԲ-25/030

Է Ս Ք Ի Զ Ա Յ Ի Ն
 Ն Ա Խ Ա Գ Ի Ծ

ՀՀ Լոռու մարզի Սպիտակ բնակավայրի Ս.
Ավետիսյանի անվան հրապարակի
բարեկարգման էսքիզային նախագիծ

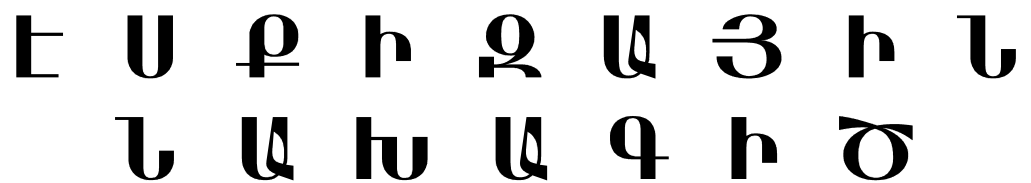

ՀՀ ԼՍՍՀ-ԳՀԱՇՁԲ-25/030

ՏՆՕՐԵՆ՝

[Signature]


ՀԱՄԱՅՆՔԻ ՂԵԿԱՎԱՐ՝

Ք. ՆԻԿՈՂՈՍՅԱՆ

ՎԱՆԱԶՈՐ 2025

**ՀՀ Լոռու մարզի Սպիտակ բնակավայրի Ս. Ավետիսյանի անվան
հրապարակի բարեկարգման էսքիզային նախագիծ
Ընդհանուր տվյալներ**

ՀՀ Լոռու մարզի Սպիտակ բնակավայրի Ս. Ավետիսյանի անվան հրապարակի բարեկարգման էսքիզային նախագծի մշակման ծառայությունները կազմված է Պատվիրատուի՝ Սպիտակի համայնքապետարանի հետ կնքված պայմանագրի (ՀՀ ԼՄՍՀ-ԳՀԱՇՁԲ-25/030), Պատվիրատուի կողմից տրված տեխնիկական բնութագրի և ՀՀ գործող շինարարական նորմերի և ստանդարտների համաձայն:

Էսքիզային նախագիծը բաղկացած է հետևյալ մասերից .

- Ընդհանուր տվյալներ, բացատրական մաս
- Գլխավոր հատակագծեր — ԳՀ

Օգտագործված շինարարական նորմաներ

Նախագիծը իրականացվել է ՀՀ-ում գործող նորմերի և կանոնների՝ ՀՀՇՆ 30-01-2023 <<Քաղաքաշինություն. Քաղաքային և գյուղական բնակավայրերի հատակագծում և կառուցապատում>>, ՀՀՇՆ 20.04-2020 <<Երկրաշարժադիմացկուն շինարարություն. Նախագծման նորմեր>>, ՀՀՇՆ 13-03-2022 <<Կրող և պատող կոնստրուկցիաներ>>, ՀՀՇՆ 22-01-2024 <<Շինարարական կլիմայաբանություն>>, ՀՀՇՆ 31-042022 <<Տանիքներ և տանիքածածկեր>>, ՀՀՇՆ 31-04.05-2023 <<Հատակներ>>, ՀՀՇՆ 40-01.02 <<Ջրամատակարարում.Արտաքին ցանցեր և կառուցվածքներ>>, ՀՀՇՆ40-01.03-2022<<Կոյուղի. Արտաքին ցանցեր և կառուցվածքներ>>, ՀՀՇՆ 22-03-2017 <<Արհեստական և բնական Լուսավորում>>, ՀՀՇՆ 21-01-2014 «Շենքերի և շինությունների հրդեհային անվտանգություն», ՀՀՇՆ 13-02-2022 <<Անվտանգության տեխնիկական շինարարությունում>> և ՀՀՇՆ 30-02-2022<<Տարածքի բարեկարգում>> շինարարական նորմերին և 2020 թվականի դեկտեմբերի 29-ի «Հայաստանի Հանրապետության մարզերի համայնքներում (այդ թվում բնակավայրերում) ոչ տարանցիկ, տեղական նշանակության ավտոմոբիլային և ներհամայնքային ճանապարհների ու փողոցների երթևեկելի մասի և մայրերի սալարկման, խճապատման և բարեկարգման աշխատանքների կատարման մեթոդական ուղեցույցը հաստատելու մասին» N105-Ն հրամանին համաձայն:

Բացատրագիր

ՀՀ Լոռու մարզի Սպիտակ բնակավայրի Ս. Ավետիսյանի անվան հրապարակի տարածքում անհրաժեշտ է իրականացնել բարեկարգման և կառուցման հետևյալ աշխատանքները՝


- Տարածքում հողային աշխատանքների իրականացում (մոտ 5850 քմ),
- Բազալտե 3սմ հաստությամբ սալիկների տեղադրում՝ սալվածքի իրականացմամբ 100մմ Bp-1 100x100x5 ցանցով (2300 քմ)
- Մեքադական նոր ցանկապատի կառուցում (51 գծ.մ),
- Բազալտե եզրաքարերի իրականացում (352 գծ.մ 15x30սմ, 127 գծ.մ 8x20սմ),
- Քայլուղիների և մայրերի իրականացում բեկոնե սալիկներով << стартыи город>> տիպի (247 քմ),
- Բազալտե աստիճանների կառուցում (Աստիճանաքայլի երկարությունները՝ 3.6 գծ.մ, օգտագործելով 29 գծ.մ բազալտե աստիճան, 8.3քմ բազալտե սալիկներով հարթակներ),
- Թիվ 5,6,7,8 շենքերի կոյուղագծի կառուցում մոտ 136 մ, դիտահորերի փոխարինում նորով ,
- Ջրագծի կառուցում մոտ 300մ,
- Ջրուցարանի տեղադրում(9 քմ) 2 հատ ,
- Կանաչապատման աշխատանքներ(312 քմ),
- Ծառերի և դեկորատիվ թփերի տնկում, տեղի պատրաստում բնահողի 100 տոկոս ներկրումով (20 ծառ, 58 դեկորատիվ թուփ,
- Նստարանների և աղբամանների ձեռքբերում և տեղադրում (2 հատ նստարան և 2 հատ աղբաման),

Տեղագրական հանույթը կատարվել է ARM WGS կոորդինատային համակարգում գործող GPS համակարգերի միջոցով: Հոծ հորիզոնականներն անցկացված են 0.5մ քայլով, կոորդինատային և բարձունքային համակարգ՝ ARM WGS :


Գլխավոր հատակագծում անցուղիների, նստարանների, աղբամանների և կանաչապատ գոտիների տեղադիրքը և դասավորվածությունը, նրանց ծավալաբարածական հորինվածքը ընտրվել է հաշվի առնելով պատվիրատուի հետ նախապես մշակված էսքիզը, տեղանքի թեքությունը, մոտեցման ճանապարհի, մատակարարող ենթակառուցվածքների նկատմամբ հարմարությունը, լուսավորության նկատառումները:

Էսքիզային գծագրերի ցանկ

Հ/Հ	Թերթերի անվանումները	Թերթ
1	Իրավիճակային հատակագիծ Մ 1:2000	ԳՀ-1
2	Գլխավոր հատակագիծ Մ1:500 (Գոյություն ունեցող)	ԳՀ-2
3	Գլխավոր հատակագիծ Մ1:500 (Նախագծային)	ԳՀ-3
4	Իրադրության հատակագիծ Մ1:250 (Գեոդեզիական հանույթ)	ԳՀ-4
5	Իրադրության հատակագիծ Մ1:250 (Գեոդեզիական հանույթ)	ԳՀ-5
6	Իրադրության հատակագիծ Մ1:250 (Գեոդեզիական հանույթ)	ԳՀ-6
7	Իրադրության հատակագիծ Մ1:250 (Գեոդեզիական հանույթ)	ԳՀ-7
8	Գլխավոր հատակագիծ Մ1:250 (Նախագծային)	ԳՀ-8
9	Գլխավոր հատակագիծ Մ1:250 (Նախագծային)	ԳՀ-9
10	Գլխավոր հատակագիծ Մ1:250 (Նախագծային)	ԳՀ-10
11	Գլխավոր հատակագիծ Մ1:250 (Նախագծային)	ԳՀ-11
12	Գլխավոր հատակագիծ Մ1:250 (Չափադրում)	ԳՀ-12
13	Գլխավոր հատակագիծ Մ1:250 (Չափադրում)	ԳՀ-13
14	Գլխավոր հատակագիծ Մ1:250 (Չափադրում)	ԳՀ-14
15	Գլխավոր հատակագիծ Մ1:250 (Չափադրում)	ԳՀ-15


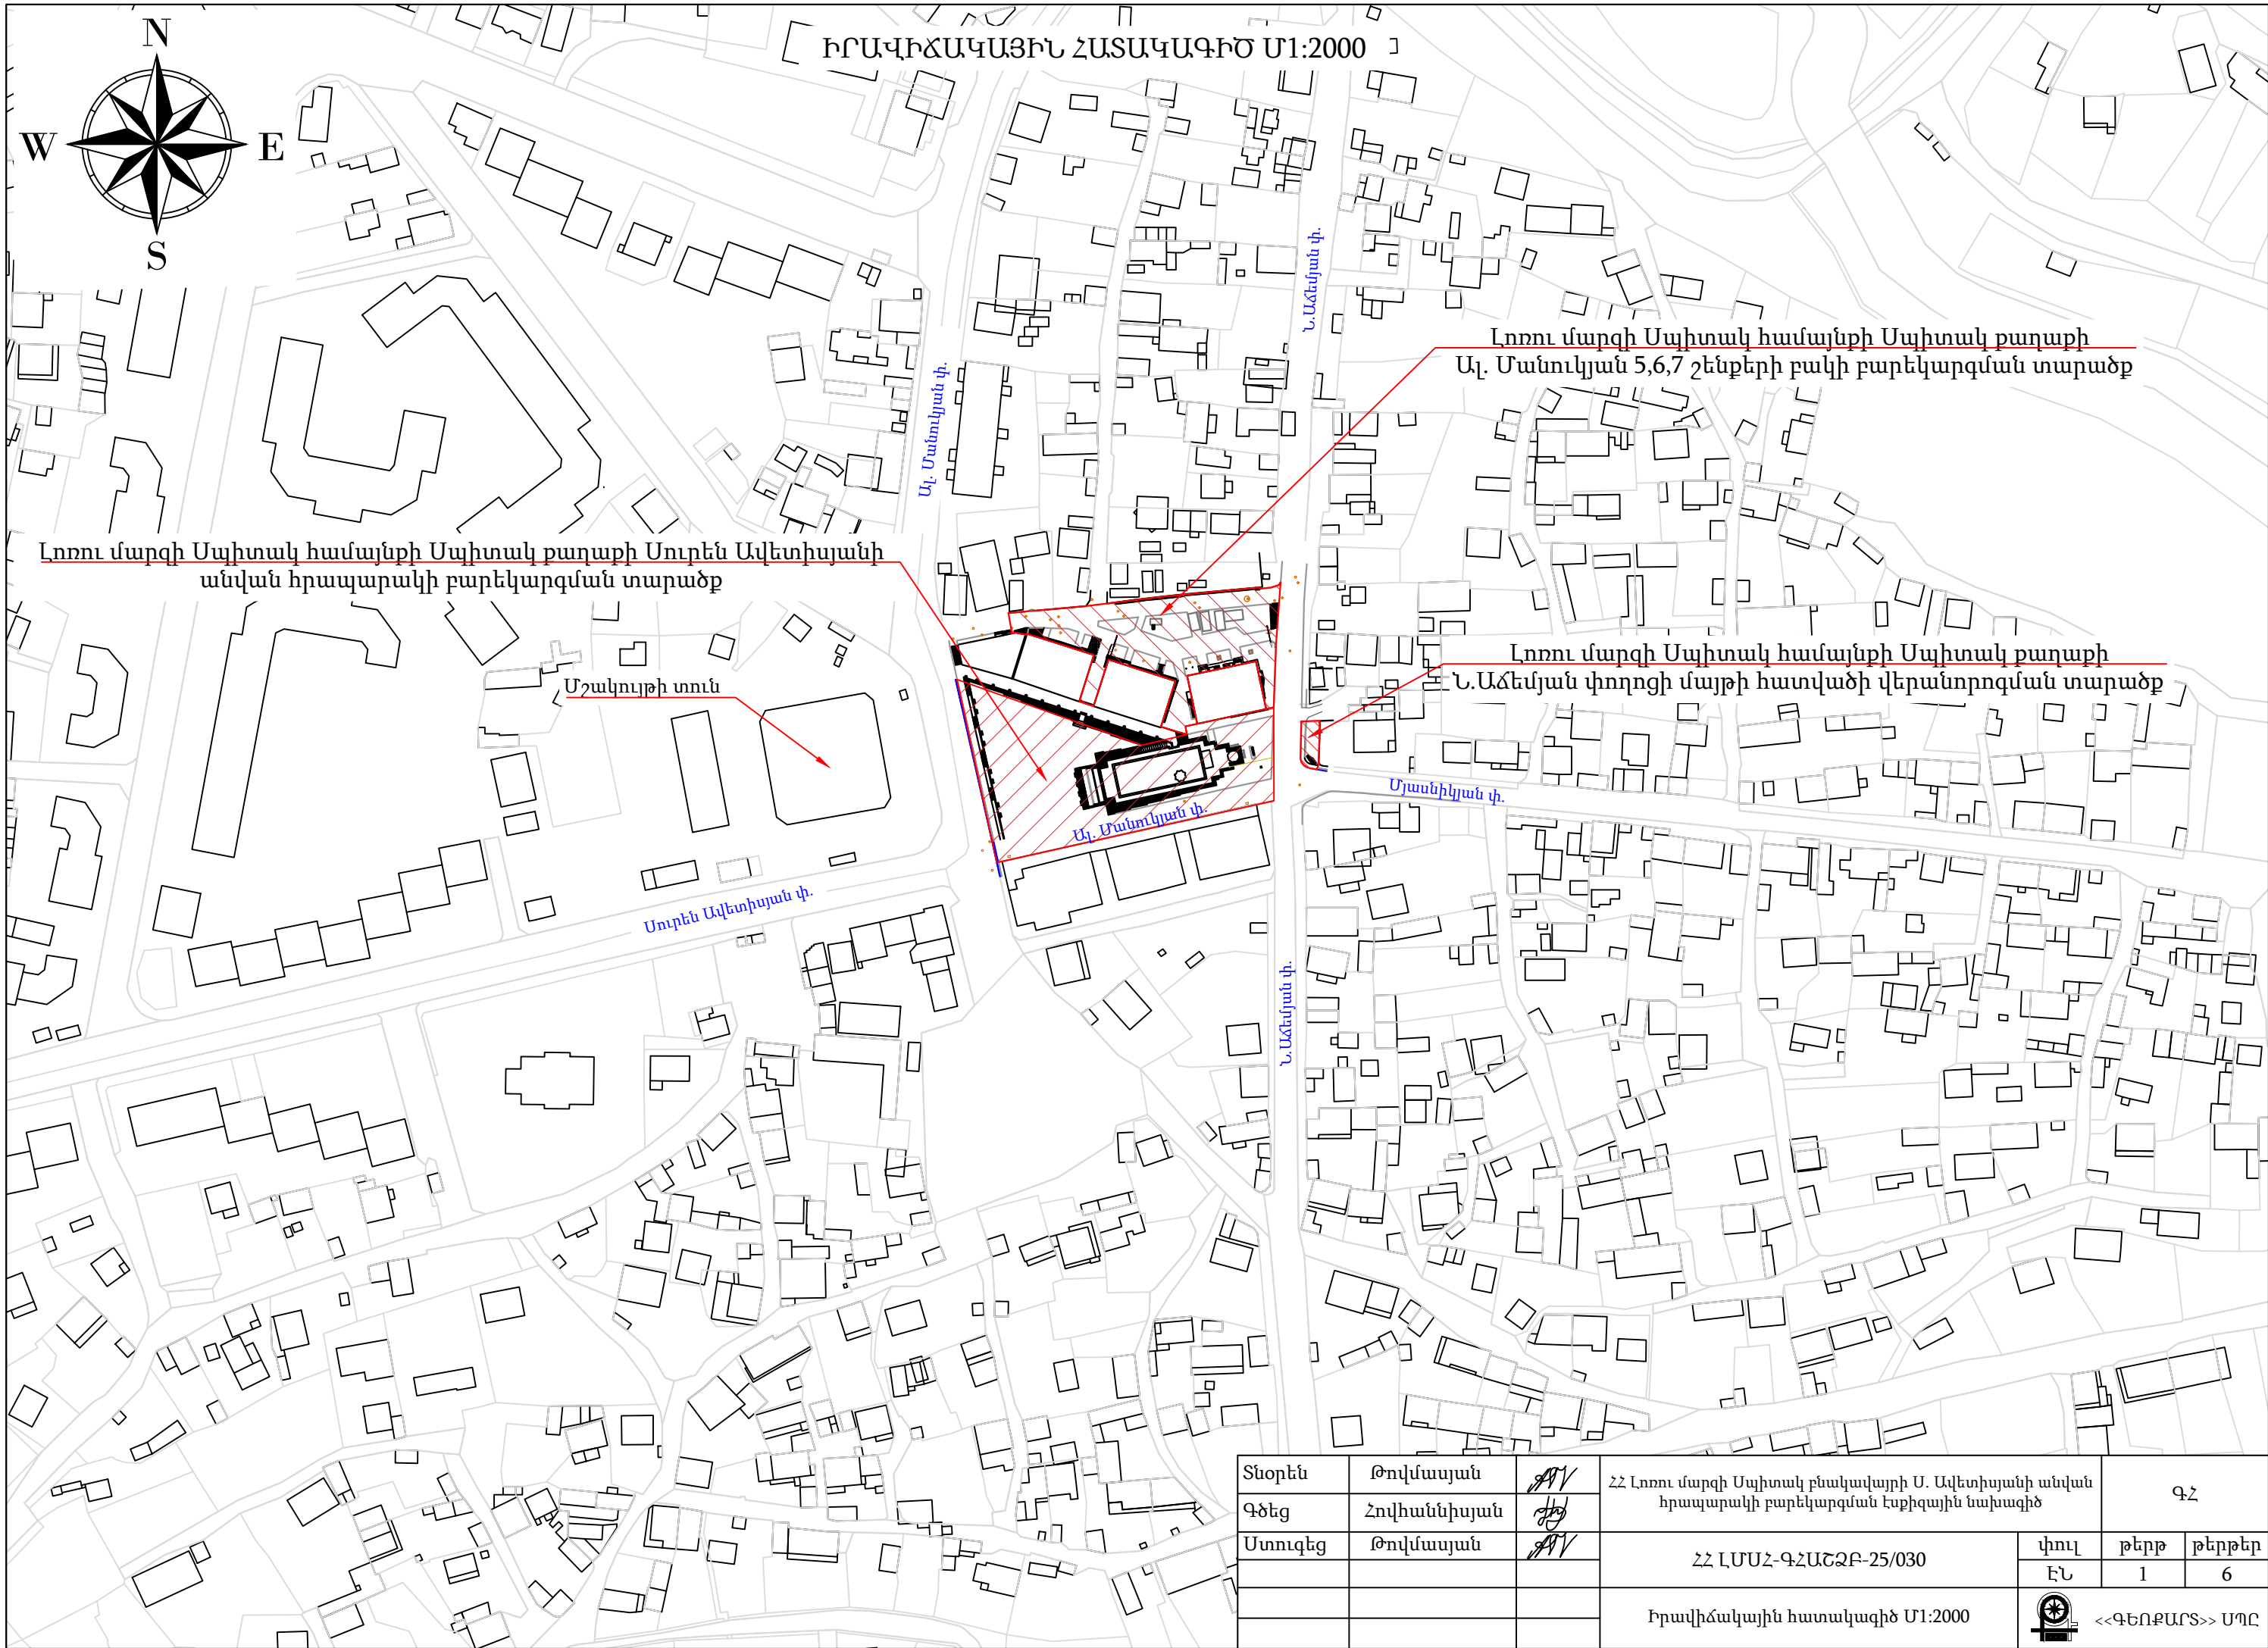


Տնօրեն	Թովմասյան		ՀՀ Լոռու մարզի Սպիտակ բնակավայրի Ս. Ավետիսյանի անվան հրապարակի բարեկարգման էսքիզային նախագիծ		ԳՀ		
Գծեց	Հովհաննիսյան						
Ստուգեց	Թովմասյան		ՀՀ ԼՍՄՀ-ԳՀԱՇՁԲ-25/030		փուլ ԷՆ	թերթ 1	թերթեր 6
			Իրավիճակային հատակագիծ Մ1:2000		 <<ԳԵՈՔԱՐՏ>> ՍՊԸ		

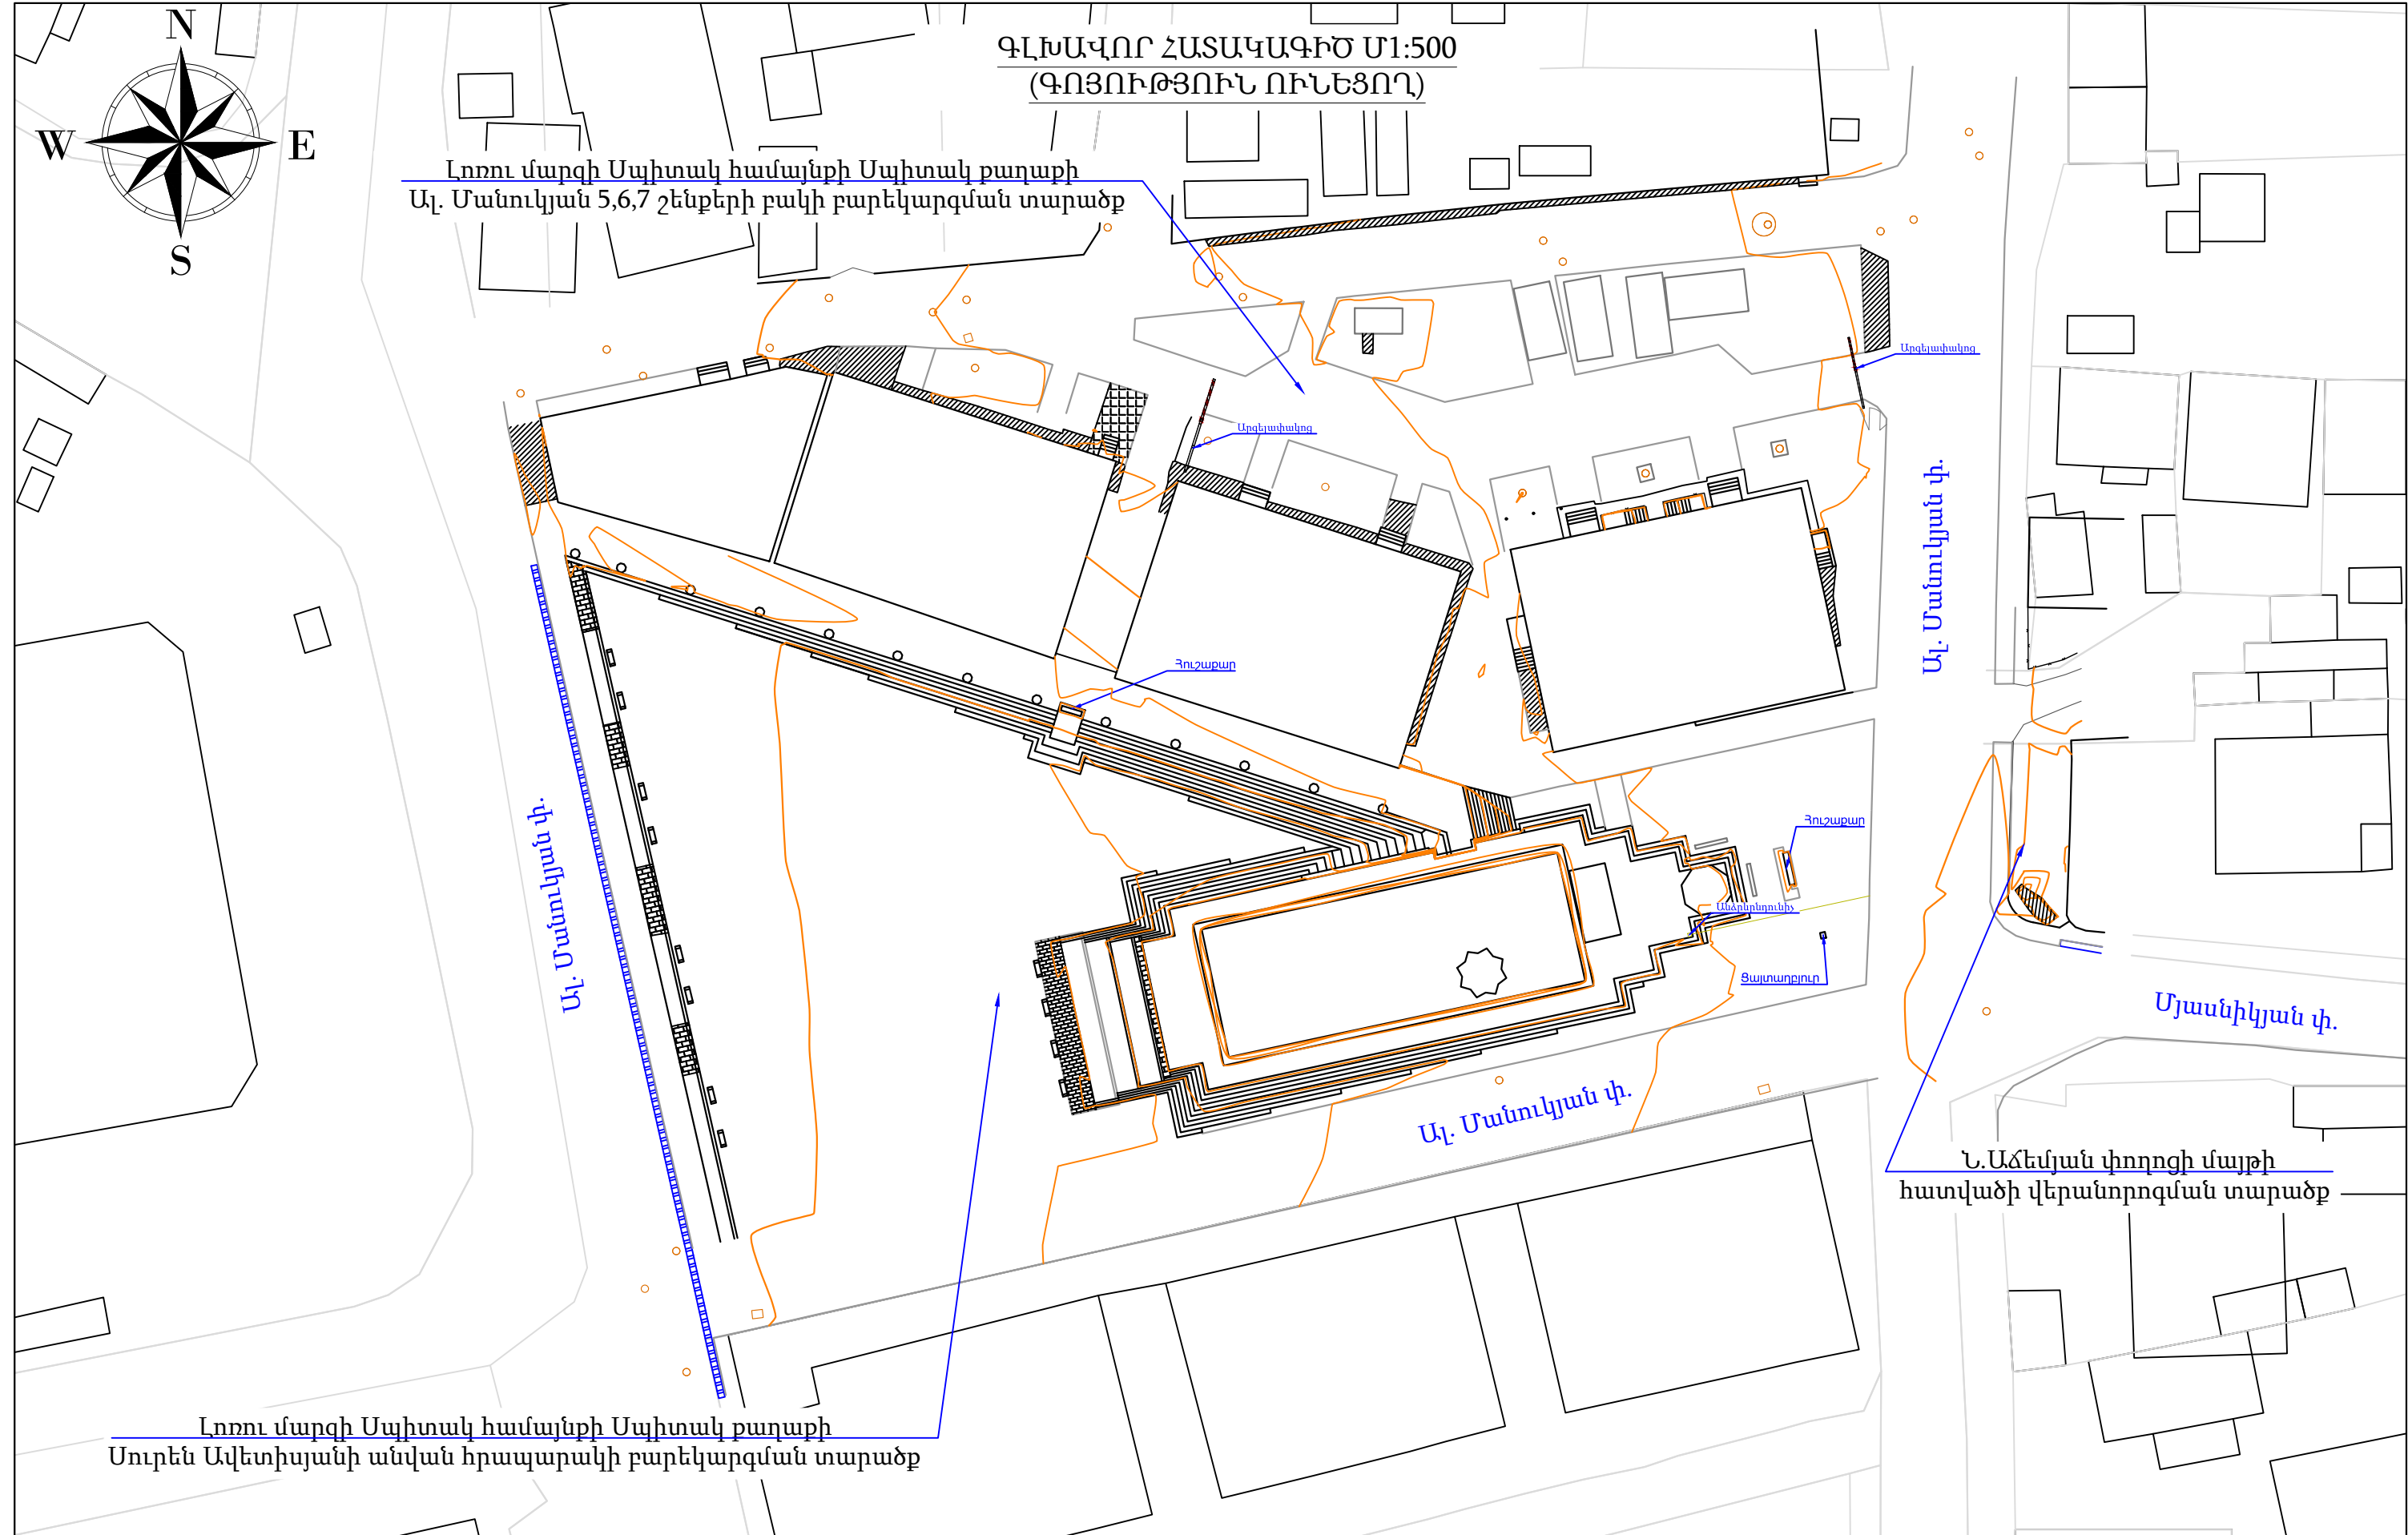


<p>1 սանտիմետրում 2.5 մետր, Հոծ հորիզոնականներն անցկացված են 0.5մ քայլով, Կոորդինատային համակարգը՝ ARM WGS, բարձրությունը Բալտիական:</p> <p>Շինարարության ընթացքում նշահարման աշխատանքները իրականացնելիս խորհուրդ է տրվում օգտագործել ARM WGS կոորդինատային համակարգում գործող GPS համակարգեր</p>	<p>ՊԱՅՄԱՆԱԿԱՆ ՆՇԱՆՆԵՐ</p>				Տնօրեն	Թվմասյան	<p>ՀՀ Լոռու մարզի Սպիտակ բնակավայրի Ս. Ավետիսյանի անվան հրապարակի բարեկարգման էսքիզային նախագիծ</p>	ԳՀ		
		Սև հորիզոնականներ		Հուշարձան	Գծեց	Հովհաննիսյան		Ֆուլ	Թերթ	Թերթեր
		Ցանկապատ		Շինություններ	Ստուգեց	Թվմասյան				
		Մուտքեր		Գեոդեզիական կետ						
				Էլեկտրահաղորդման գծի հենասյուն			ՀՀ ԼՍՄՀ-ԳՀԱՇՀԲ-25/030	ԷՆ	2	6
							Գլխավոր հատակագիծ Մ1:500 (Գոյություն ունեցող)		<<ԳԵՈՔԱՐՏ>> ՍՊԸ	

ԳԼԽԱՎՈՐ ՀԱՏԱԿԱԳԻԾ Մ 1:500
(ՆԱԽԱԳԾԱՅԻՆ)

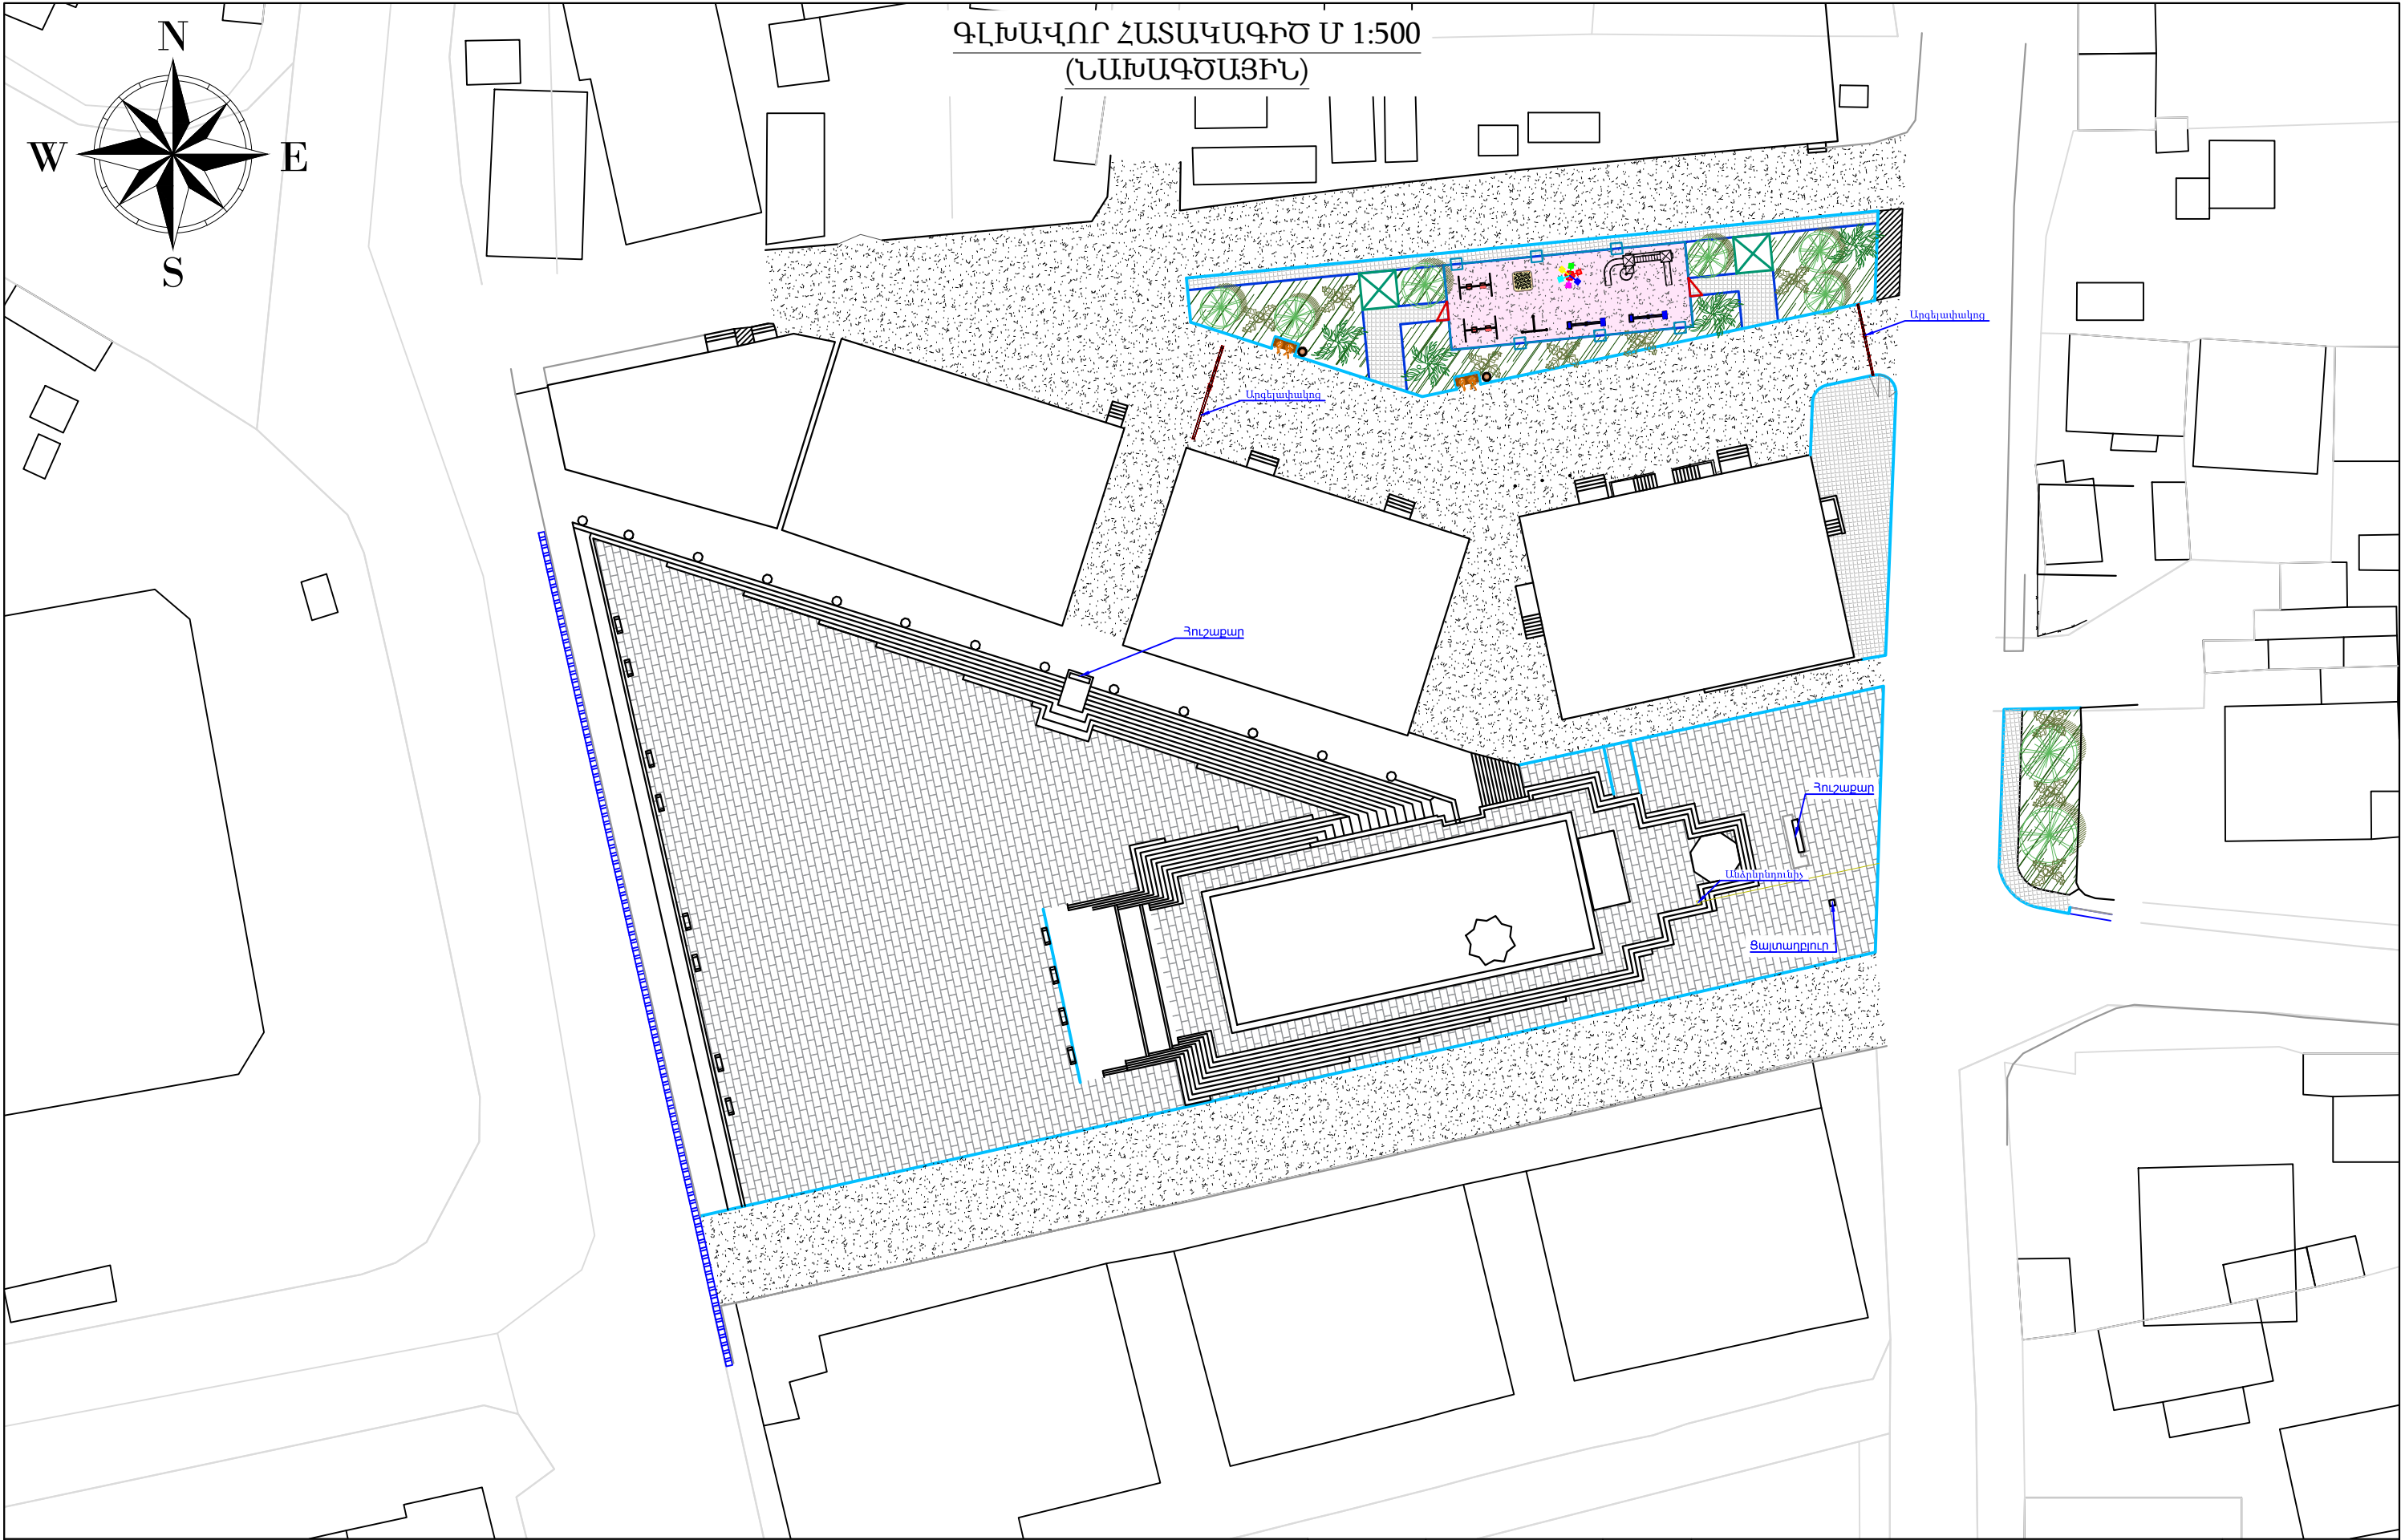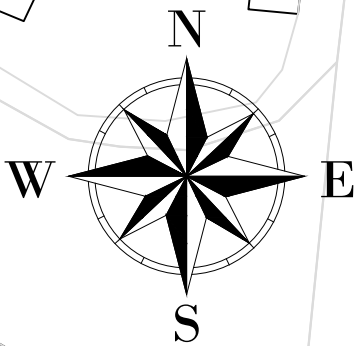


ՊԱՅՄԱՆԱԿԱՆ ՆՇԱՆՆԵՐ

	Շենքեր, շինություններ		Զբոսարան		Կանաչապատ ծածկույթ		Ծառ
	Եզրաքար 150x300մմ		Բազալտե աստիճաններ		Բազալտե սալիկներով ծածկույթ		Փոքր ծառ
	Եզրաքար 80x200մմ		Մետաղական նոր կառուցվող ցանկապատ		Ռետինե ծածկույթ		Նախ. թուփ
	Ցանկապատ				Ասֆալտաբետոնե ծածկույթ		Նստարան
					Բետոնե սալիկներով ծածկույթ		Աղբաման
Տնօրեն						Թովմասյան	
Գծեց						Հովհաննիսյան	
Ստուգեց						Թովմասյան	
ՀՀ Լոռու մարզի Սպիտակ բնակավայրի Ս. Ավետիսյանի անվան հրապարակի բարեկարգման էափգային նախագիծ						ԳՀ	
ՀՀ ԼՍՄՀ-ԳՀԱՇՀԲ-25/030						փուլ	թերթ
Գլխավոր հատակագիծ Մ1:500 (Նախագծային)						ԷՆ	3
							թերթեր
							6
						<<ԳԵՈՔԱՐՏ>> ՍՊԸ	

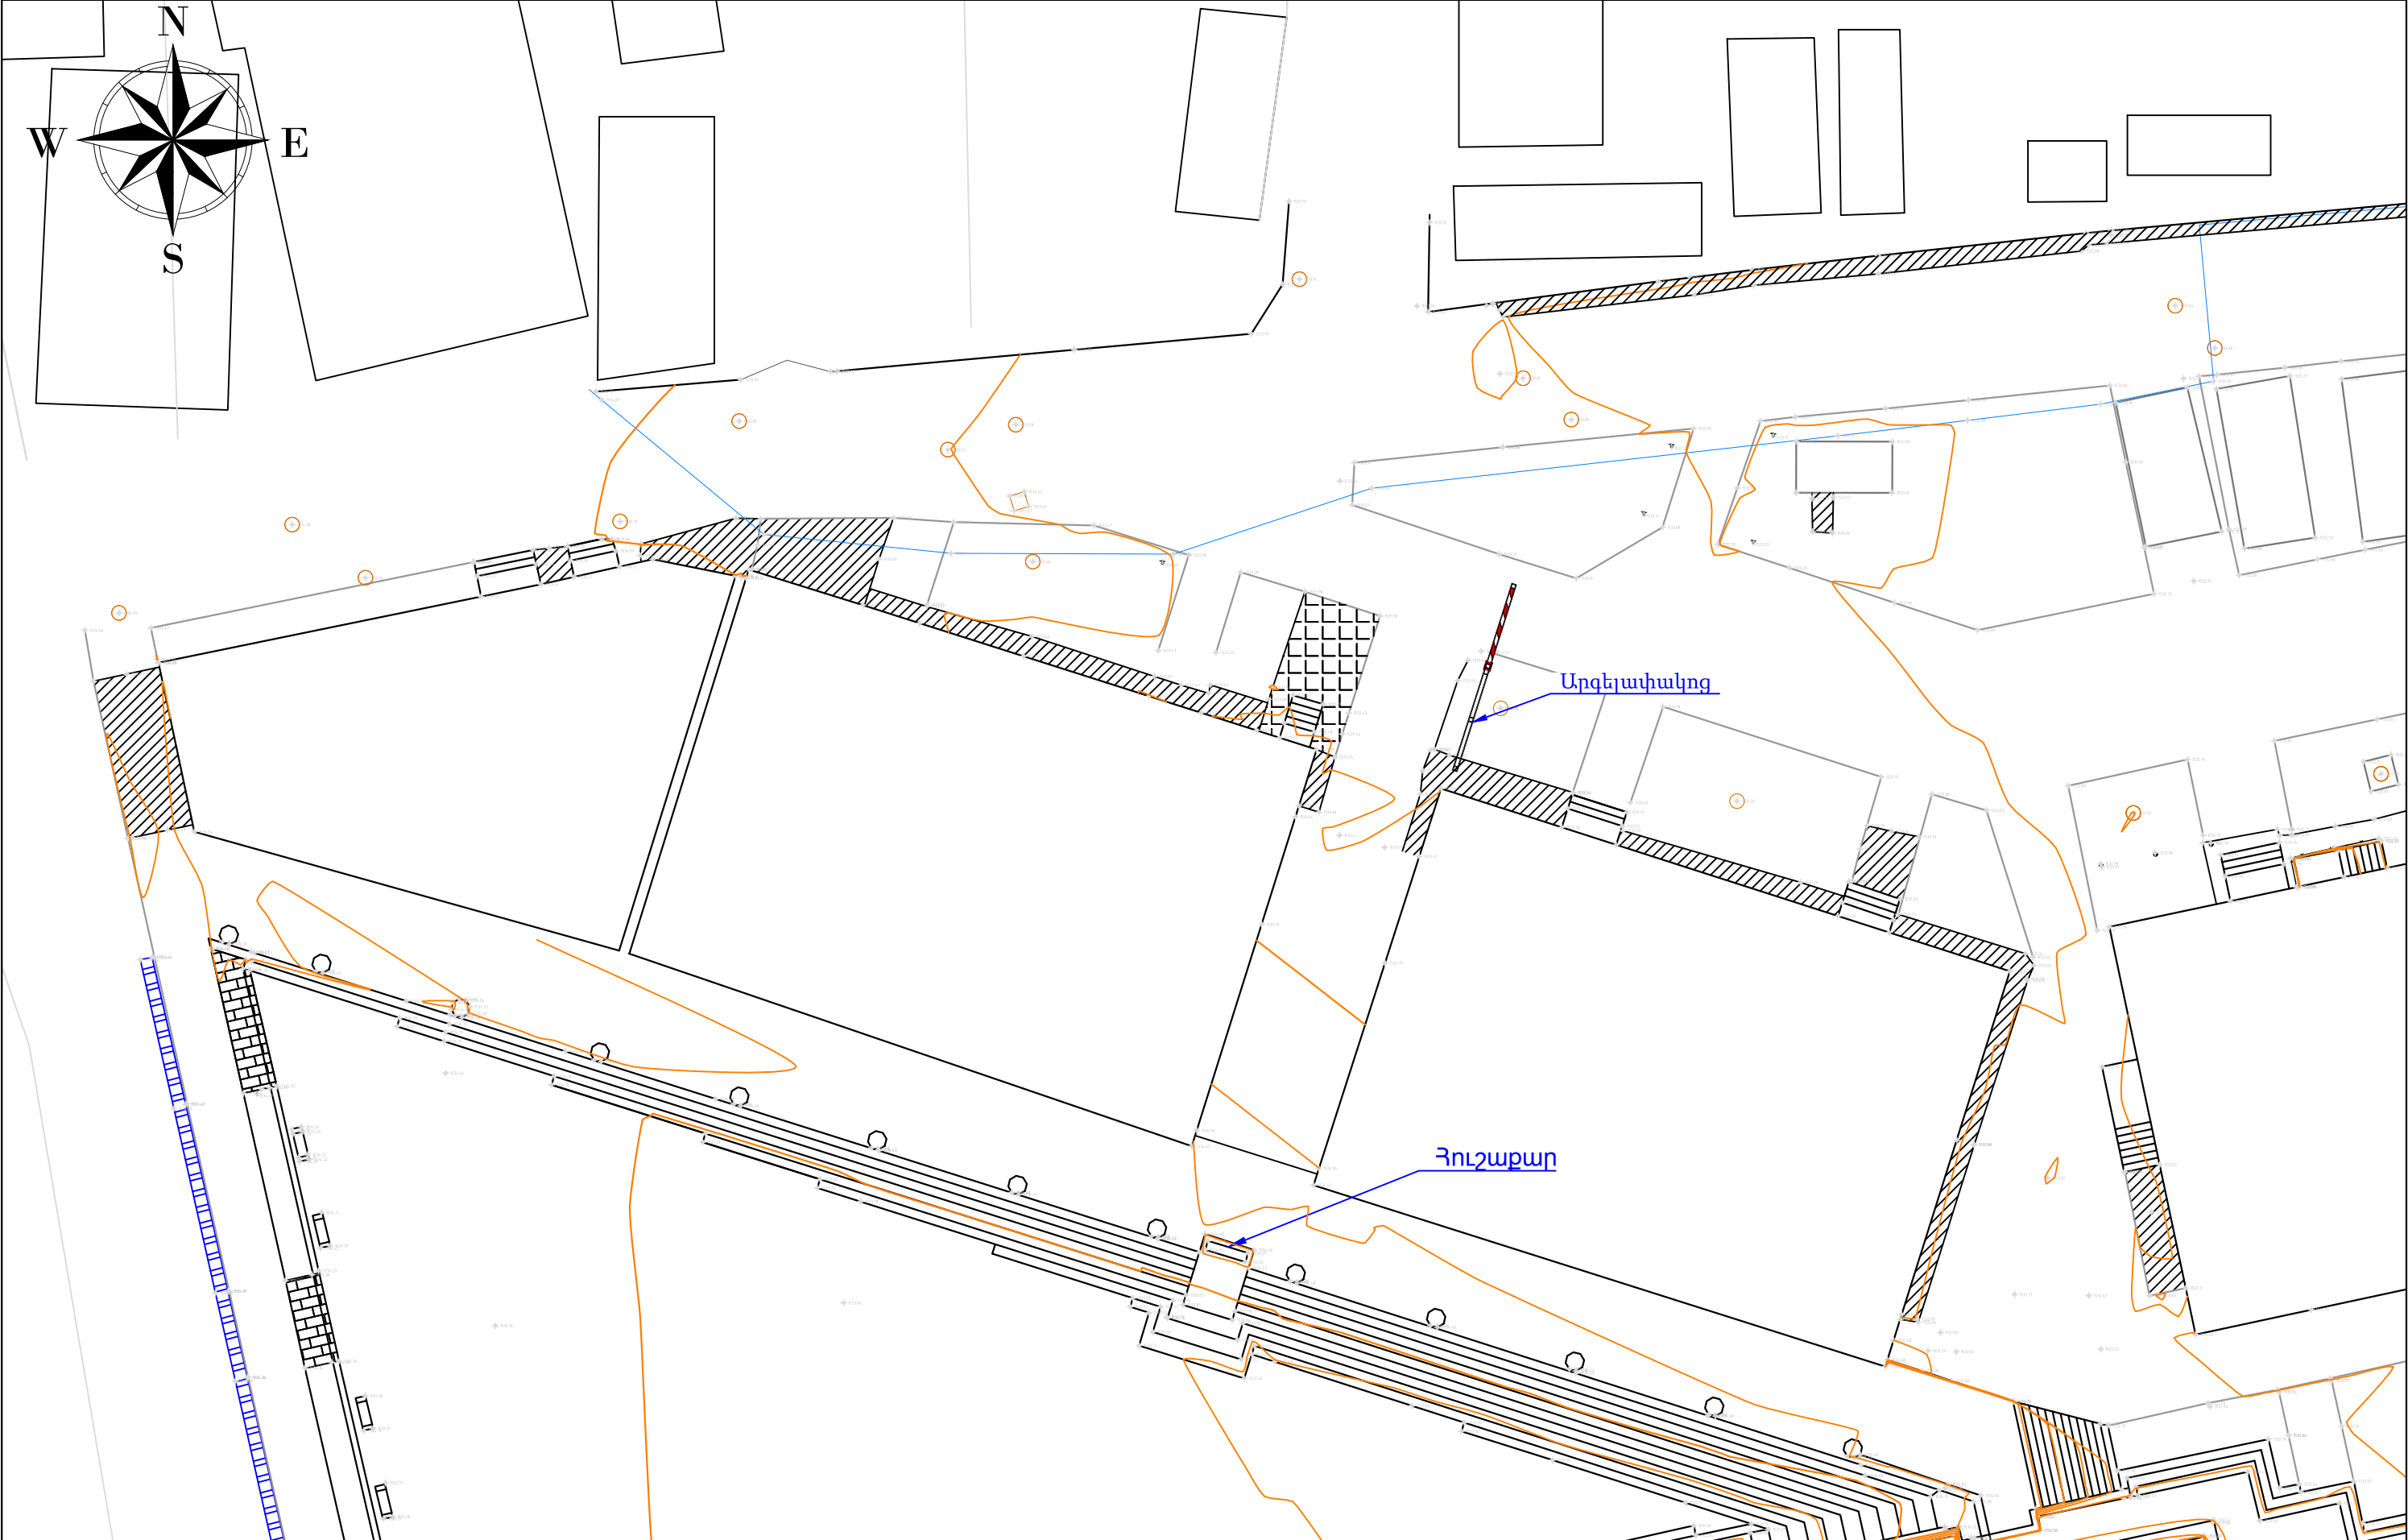


<div>1 սանտիմետրում 2.5 մետր, Հոծ հորիզոնականներն անցկացված են 0.5մ քայլով, Կոորդինատային համակարգը՝ ARM WGS, բարձրությունը Բալտիական:</div> <div>Շինարարության ընթացքում նշահարման աշխատանքները իրականացնելիս խորհուրդ է տրվում օգտագործել ARM WGS կոորդինատային համակարգում գործող GPS համակարգեր</div>	<div>ՊԱՅՄԱՆԱԿԱՆ ՆՇԱՆՆԵՐ</div>				Տնօրեն	Թովմասյան	AV	ՀՀ Լոռու մարզի Սպիտակ բնակավայրի Ս. Ավետիսյանի անվան հրապարակի բարեկարգման էսքիզային նախագիծ			ԳՀ				
	<div><div><div></div><div>152</div></div></div>	Սև հորիզոնականներ	<div><div></div><div></div></div>	Հուշարձան	<div><div><div></div><div></div><div></div></div></div>	Ծառ	Գծեց	Հովհաննիսյան	ՀԺ	ՀՀ ԼՍՍՀ-ԳՀԱՇՀԲ-25/030			փուլ	թերթ	թերթեր
		Շինություններ		Եզրաքար		Ստուգեց	Թովմասյան	AV	ԷՆ				4-2	6	
	<div><div></div></div>	Ցանկապատ	<div><div></div><div></div></div>	Գեոդեզիական կետ	<div><div><div></div><div></div></div></div>	Ժայռ				Իրադրության հատակագիծ Մ1:250 (Գեոդեզիական հանույթ)			<div><div></div><div><<ԳԵՈՔԱՐՏ>> ՍՊԸ</div></div>		
	<div><div></div></div>	Մուտքեր	<div><div></div><div></div></div>	Էլեկտրահաղորդման գծի հենասյուն	<div><div><div></div><div></div></div></div>	Լապտեր									



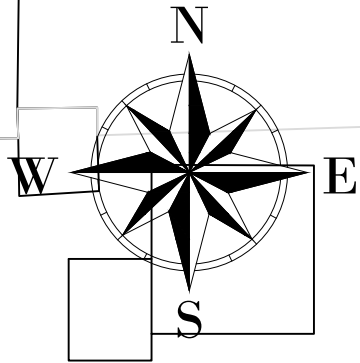


1 սանտիմետրում 2.5 մետր, Հոծ հորիզոնականներն անցկացված են 0.5մ քայլով, Կոորդինատային համակարգը՝ ARM WGS, բարձրությունը Բալտիական: Շինարարության ընթացքում նշահարման աշխատանքները իրականացնելիս խորհուրդ է տրվում օգտագործել ARM WGS կոորդինատային համակարգում գործող GPS համակարգեր	ՊԱՅՄԱՆԱԿԱՆ ՆՇԱՆՆԵՐ				Տնօրեն	Թովմասյան	ՄՄ	ՀՀ Լոռու մարզի Սպիտակ բնակավայրի Ս. Ավետիսյանի անվան հրապարակի բարեկարգման էսքիզային նախագիծ		ԳՀ		
	 Սև հորիզոնականներ  Ցանկապատ  Մուտքեր	 Հուշարձան  Շինություններ  Գեոդեզիական կետ Էլեկտրահաղորդման գծի հենասյուն	 Ծառ  Դիտահոր  Եզրաքար Ժայռ  Լապտեր	Գծեց	Հովհաննիսյան	ՄՄ						
				Ստուգեց	Թովմասյան	ՄՄ	ՀՀ ԼՍՄՀ-ԳՀԱՇՀԲ-25/030		փուլ	թերթ	թերթեր	
									Իրադրության հատակագիծ Մ1:250 (Գեոդեզիական հանույթ)	ԷՆ	4-3	6
								<<ԳԵՈՔԱՐՏ>> ՍՊԸ				

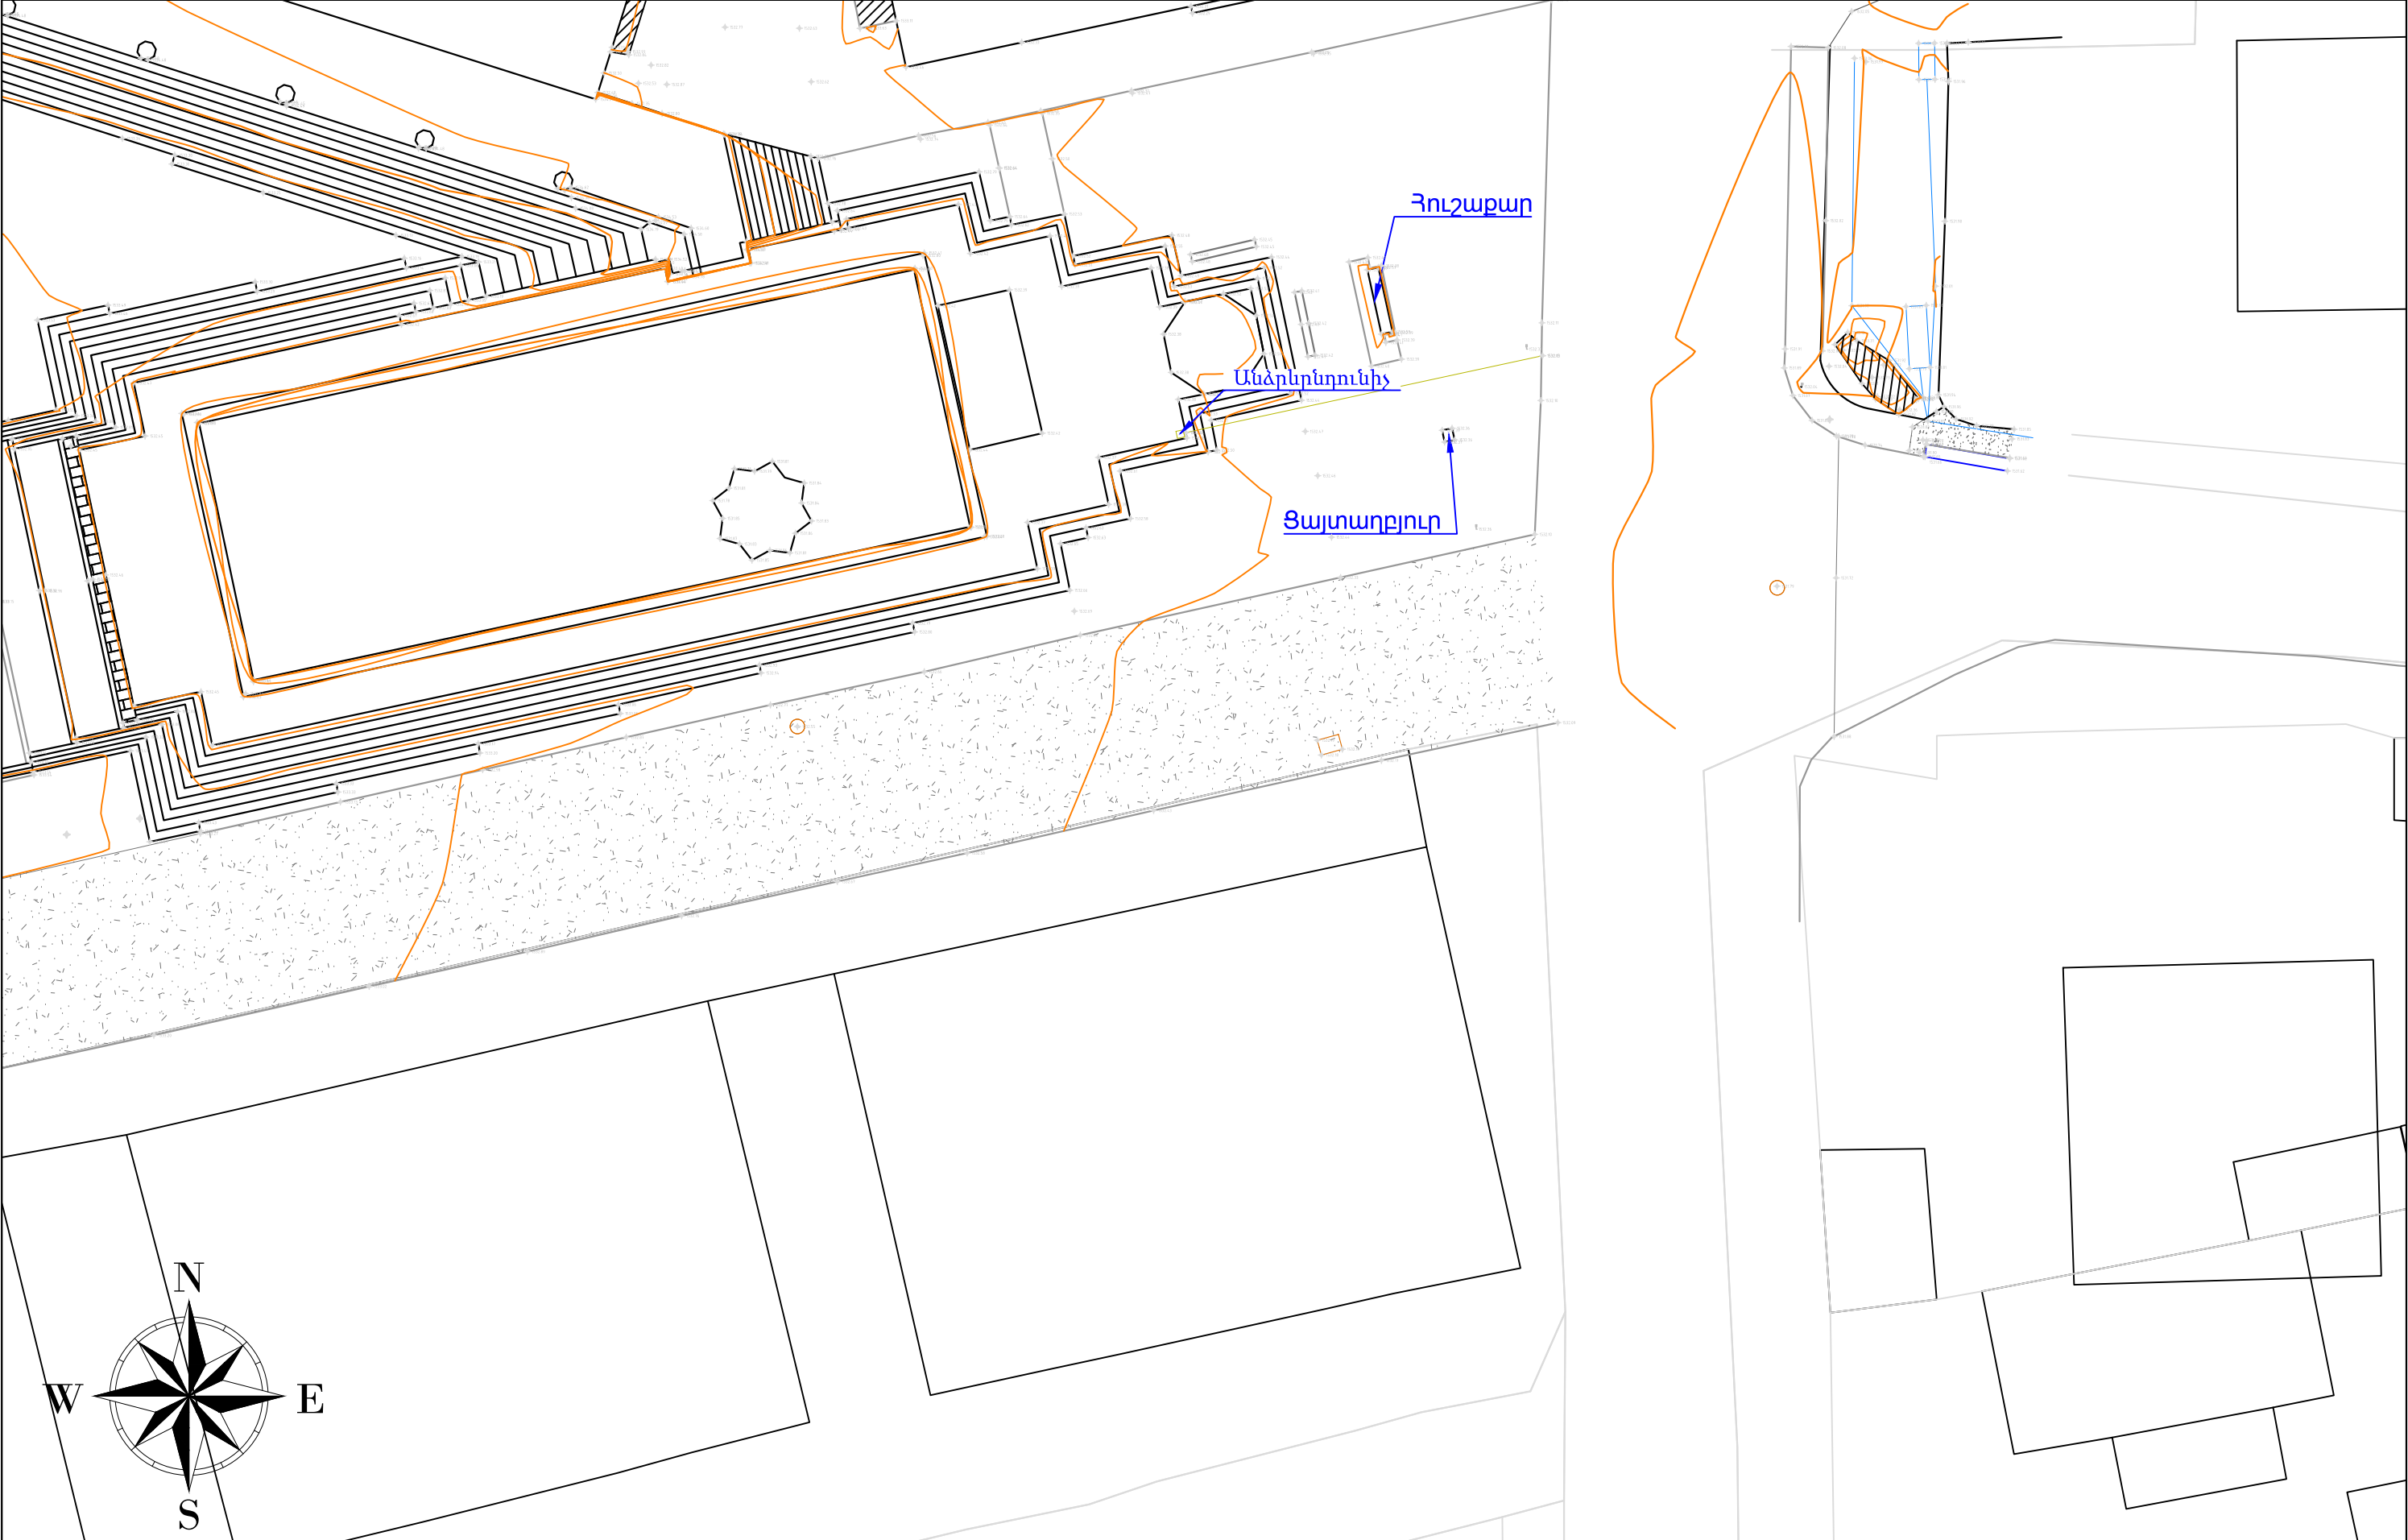


1 սանտիմետրում 2.5 մետր, Հոծ հորիզոնականներն անցկացված են 0.5մ քայլով, Կոորդինատային համակարգը՝ ARM WGS, բարձրությունը Բալտիական: Շինարարության ընթացքում նշահարման աշխատանքները իրականացնելիս խորհուրդ է տրվում օգտագործել ARM WGS կոորդինատային համակարգում գործող GPS համակարգեր	ՊԱՅՄԱՆԱԿԱՆ ՆՇԱՆՆԵՐ				Տնօրեն	Թվմասայան		ՀՀ Լոռու մարզի Սպիտակ բնակավայրի Ս. Ավետիսյանի անվան հրապարակի բարեկարգման էսքիզային նախագիծ	ԳՀ		
		Սև հորիզոնականներ		Հուշարձան		Ծառ					
		Դիտահոր		Շինություններ		Եզրաքար					
		Ցանկապատ		Գեոդեզիական կետ		Ժայռ					
		Մուտքեր		Էլեկտրահաղորդման գծի հենասյուն		Լապտեր					
									ՀՀ ԼՄՍՀ-ԳՀԱՇՁԲ-25/030	փուլ	թերթ
								ՀՆ	4-4	6	
								Իրադրության հատակագիծ Մ1:250 (Գեոդեզիական հանույթ)		<<ԳԵՈՔԱՐՏ>> ՍՊԸ	

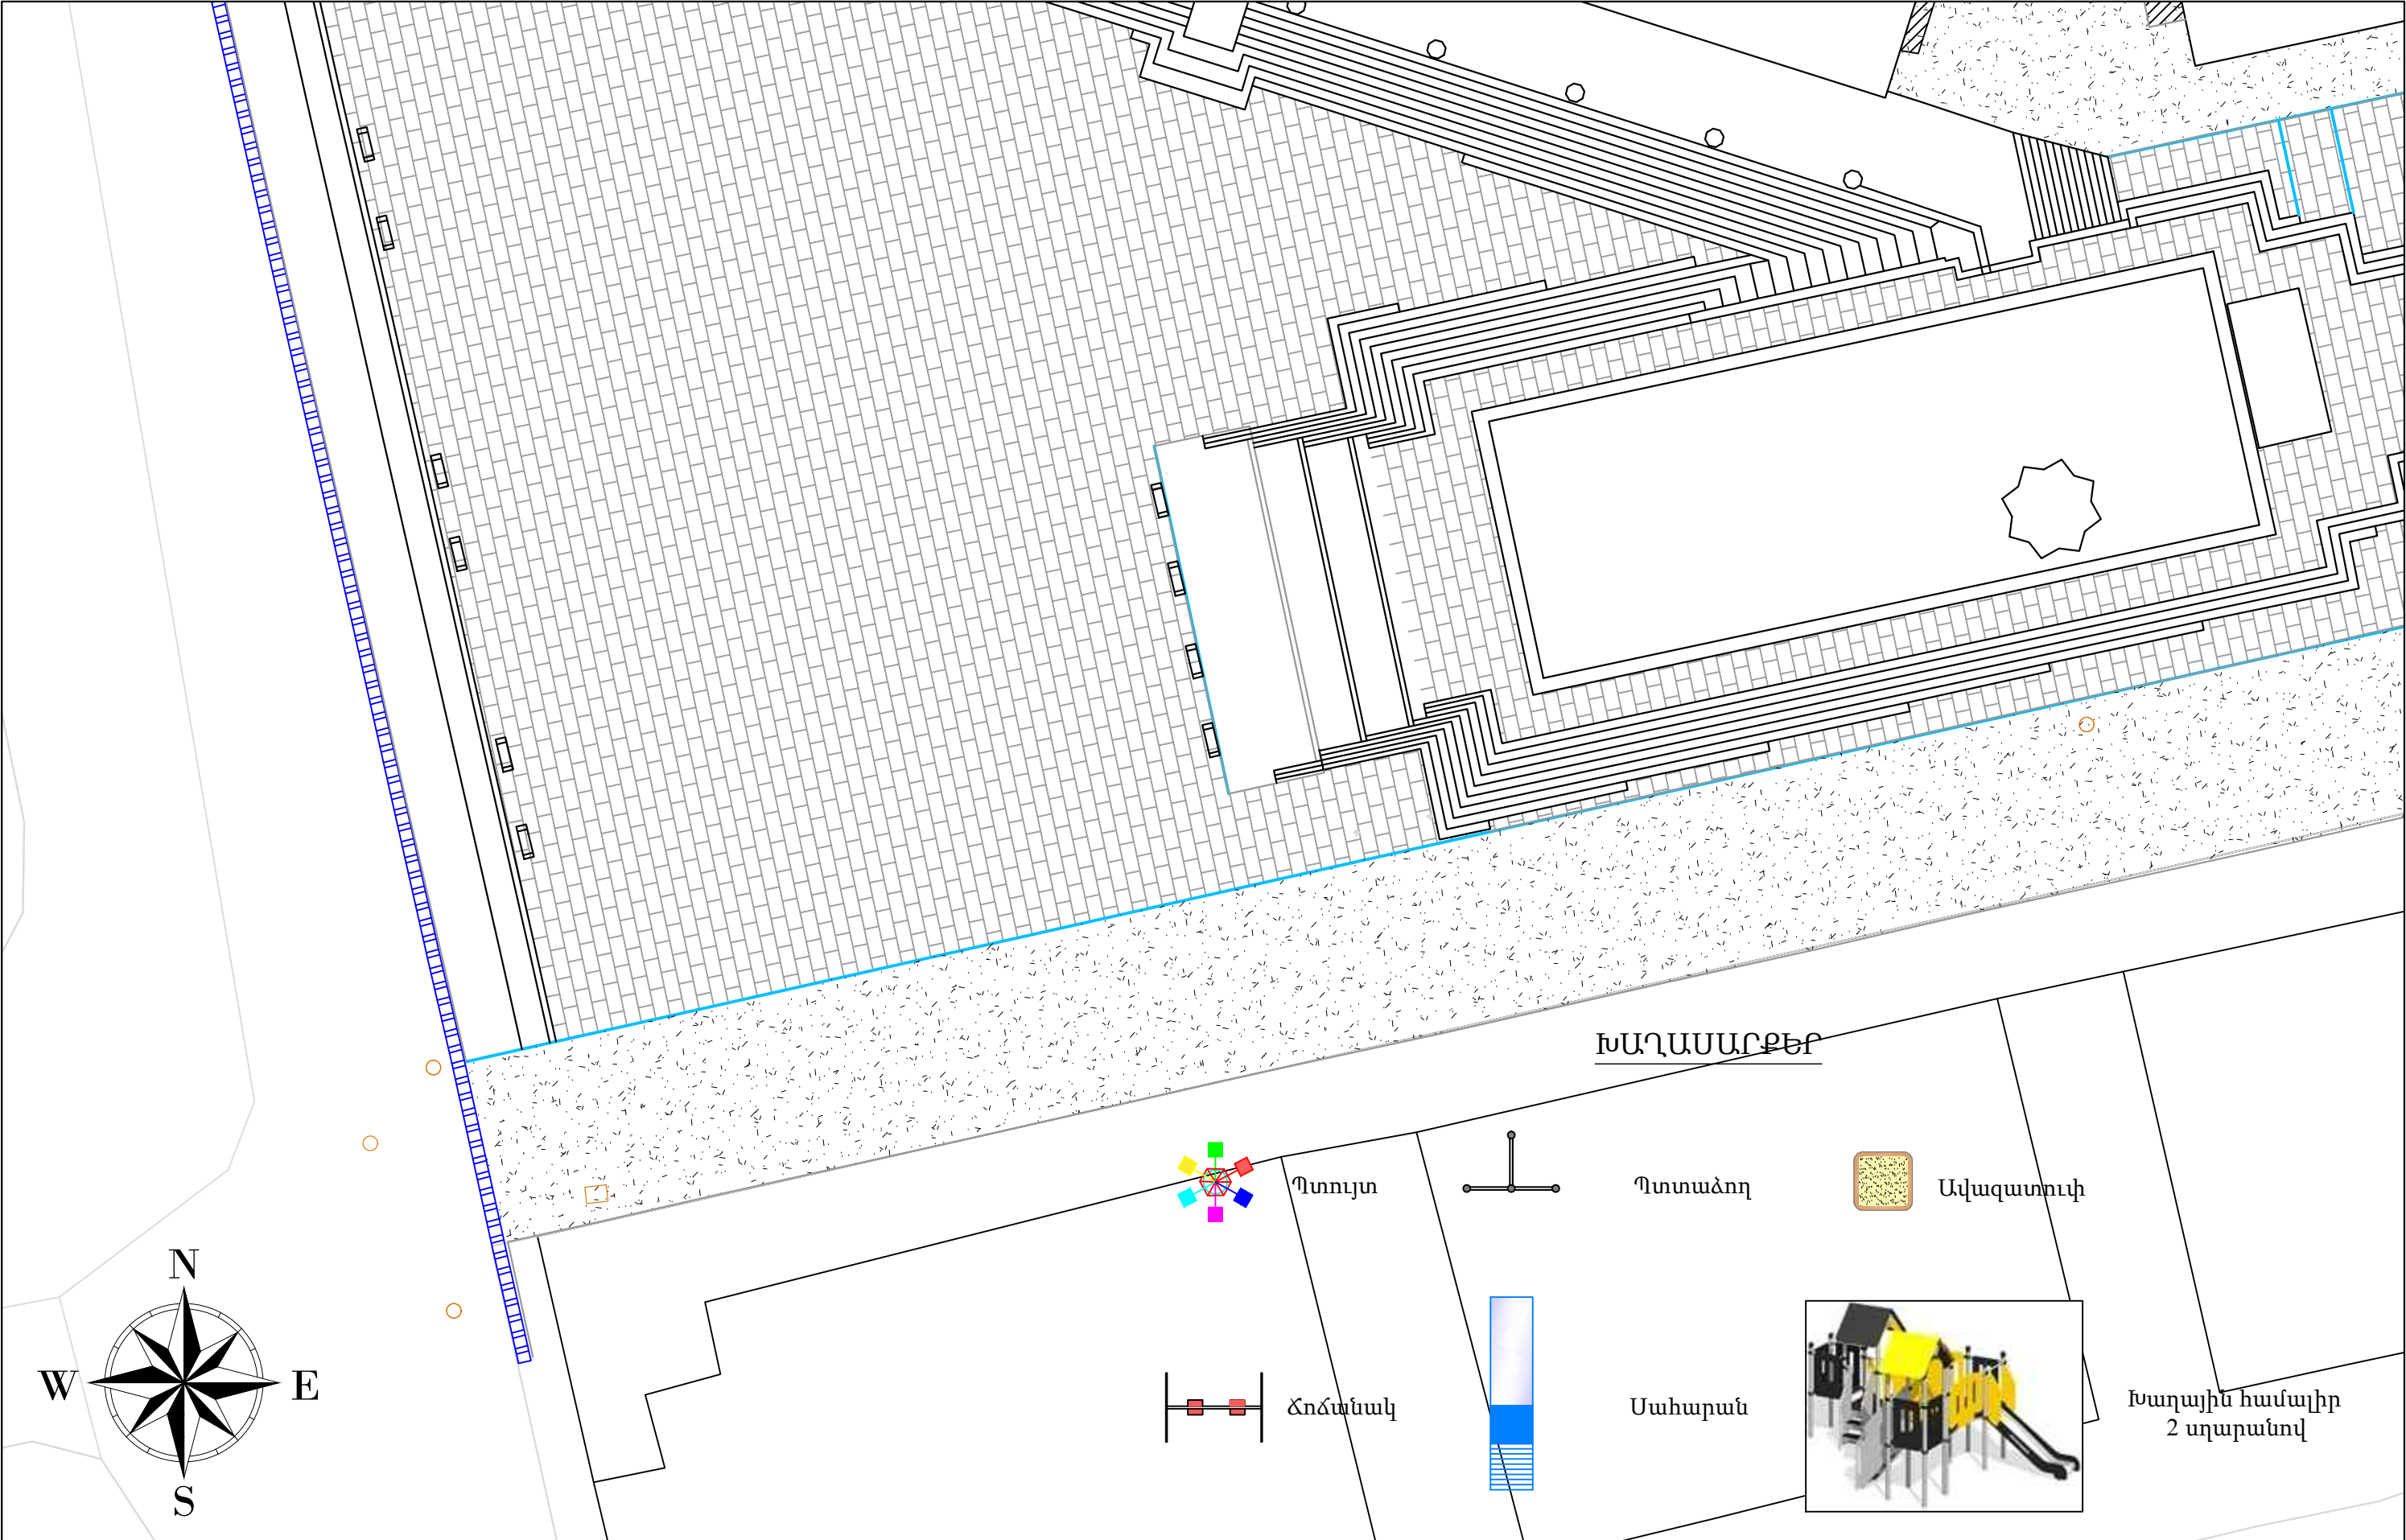



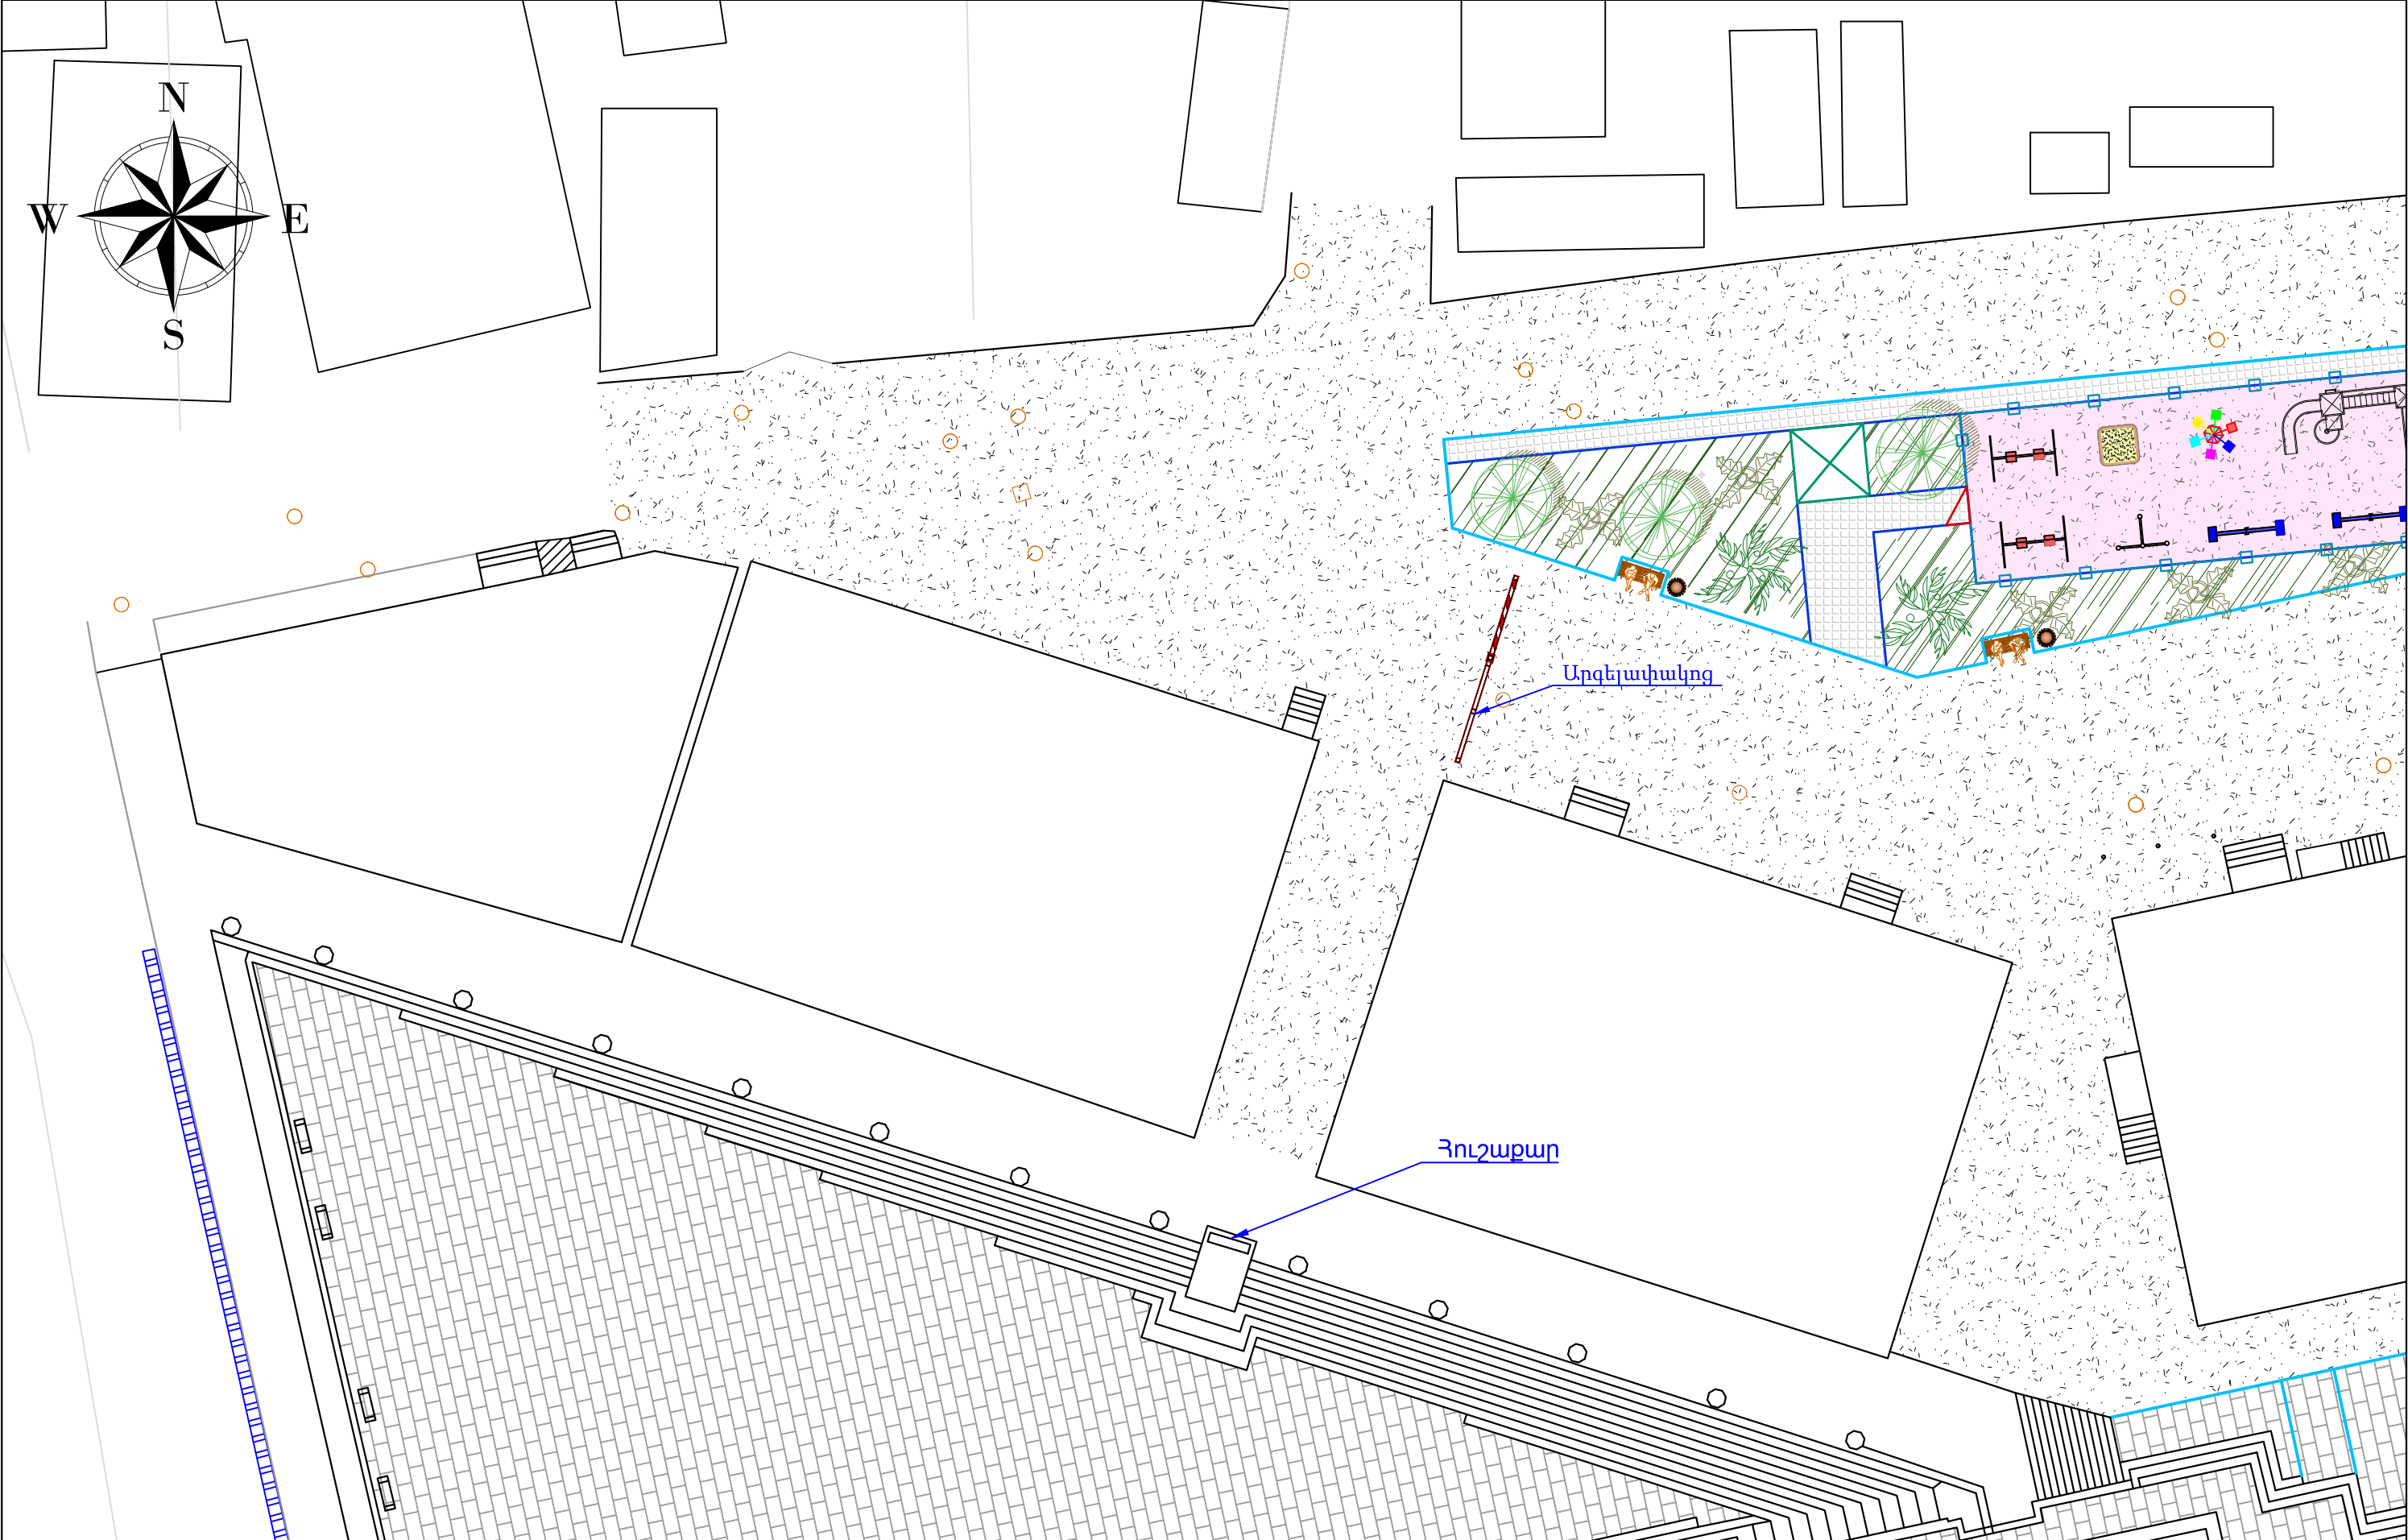


 


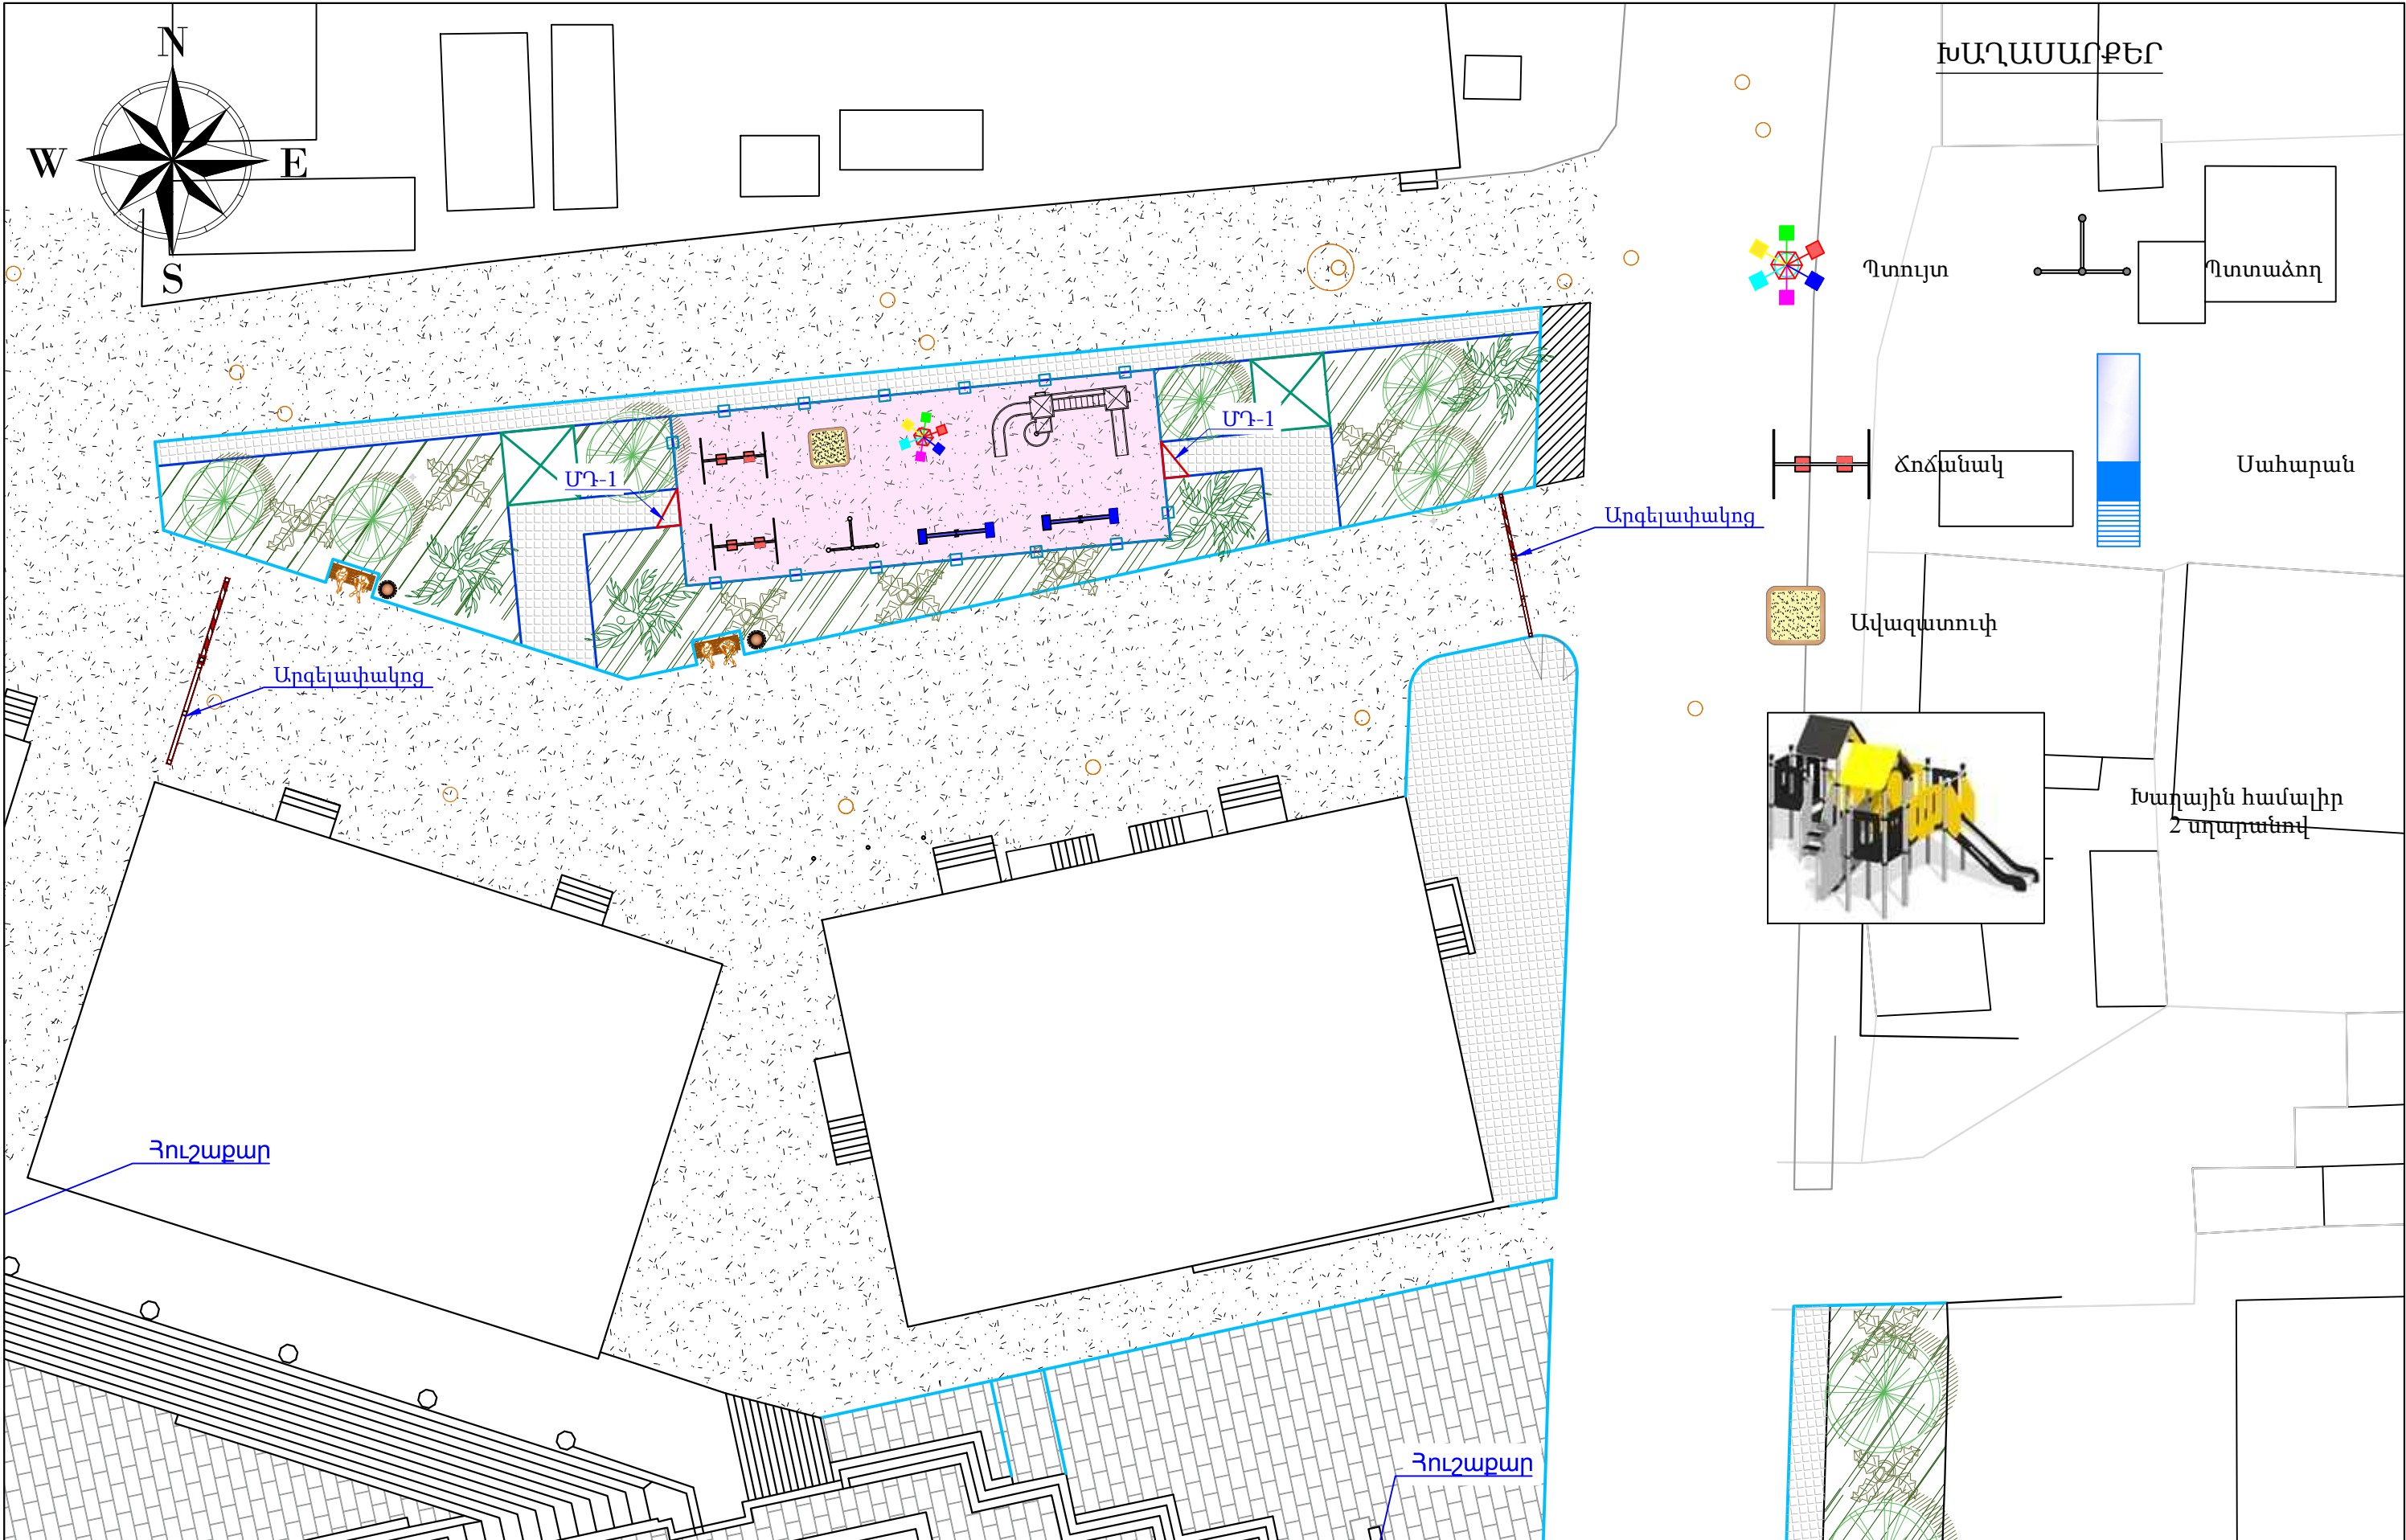






 



 




ՊԱՅՄԱՆԱԳԱՆ ՆՇԱՆՆԵՐ						Տնօրեն	Թովմասյան		ՀՀ Լոռու մարզի Սպիտակ բնակավայրի Ս. Ավետիսյանի անվան հրապարակի բարեկարգման էսքիզային նախագիծ	ԳՀ		
	Շենքեր, շինություններ		Զրուցարան		Կանաչապատ ծածկույթ		Փոքր ծառ			ՀՀ ԼՍՄՀ-ԳՀԱՇԶԲ-25/030	փուլ	թերթ
	Եզրաքար 150x300մմ		Բազալտե աստիճաններ		Բազալտե չորսվակասալիկներով հատակ		Փոքր ծառ		ՀՀ ԼՍՄՀ-ԳՀԱՇԶԲ-25/030		ԷՆ	5-1
	Եզրաքար 80x200մմ		Բազալտե աստիճաններ		Բազալտե սալիկներով ծածկույթ		Փոքր ծառ					
	Ցանկապատ		Բազալտե աստիճաններ		Բազալտե սալիկներով ծածկույթ		Փոքր ծառ		ՀՀ ԼՍՄՀ-ԳՀԱՇԶԲ-25/030	ԷՆ	5-1	6
	Ցանկապատ		Բազալտե աստիճաններ		Բազալտե սալիկներով ծածկույթ		Փոքր ծառ					
  


ՊԱՅՄԱՆԱԿԱՆ ՆՇԱՆՆԵՐ				Տնօրեն			ՀՀ Լոռու մարզի Սպիտակ բնակավայրի Ս. Ավետիսյանի անվան հրապարակի բարեկարգման էսքիզային նախագիծ		
	Շենքեր, շինություններ		Զրուցարան		Կանաչապատ ծածկույթ		Մառ	ԳՃ	
	Եզրաքար 150x300մմ		Բազալտե աստիճաններ		Բազալտե չորսվակասալիկներով հատակ		Փոքր ծառ	Ստուգեց	
	Եզրաքար 80x200մմ		Մետաղական նոր կառուցվող ցանկապատ		Բազալտե սալիկներով ծածկույթ		Նախ. թուփ		
	Ցանկապատ				Ավազակույծային շերտ		Նստարան		
					Ժայռային հատված		Աղբաման		
				ՀՀ ԼՍՄՀ-ԳՀԱՇՀԲ-25/030			Փլավոր հատակագիծ Մ1:250 (Նախագծային)	Փուլ ԷՆ	Թերթ 5-2
									Թերթեր 6
								<<ԳԵՈՔԱՐՏ>> ՍՊԸ	





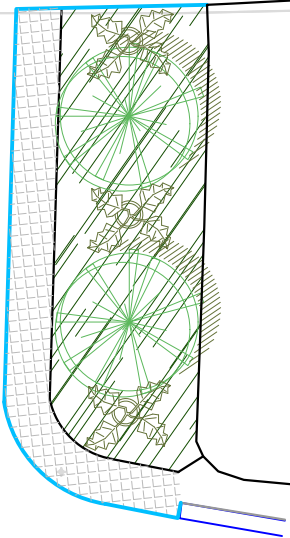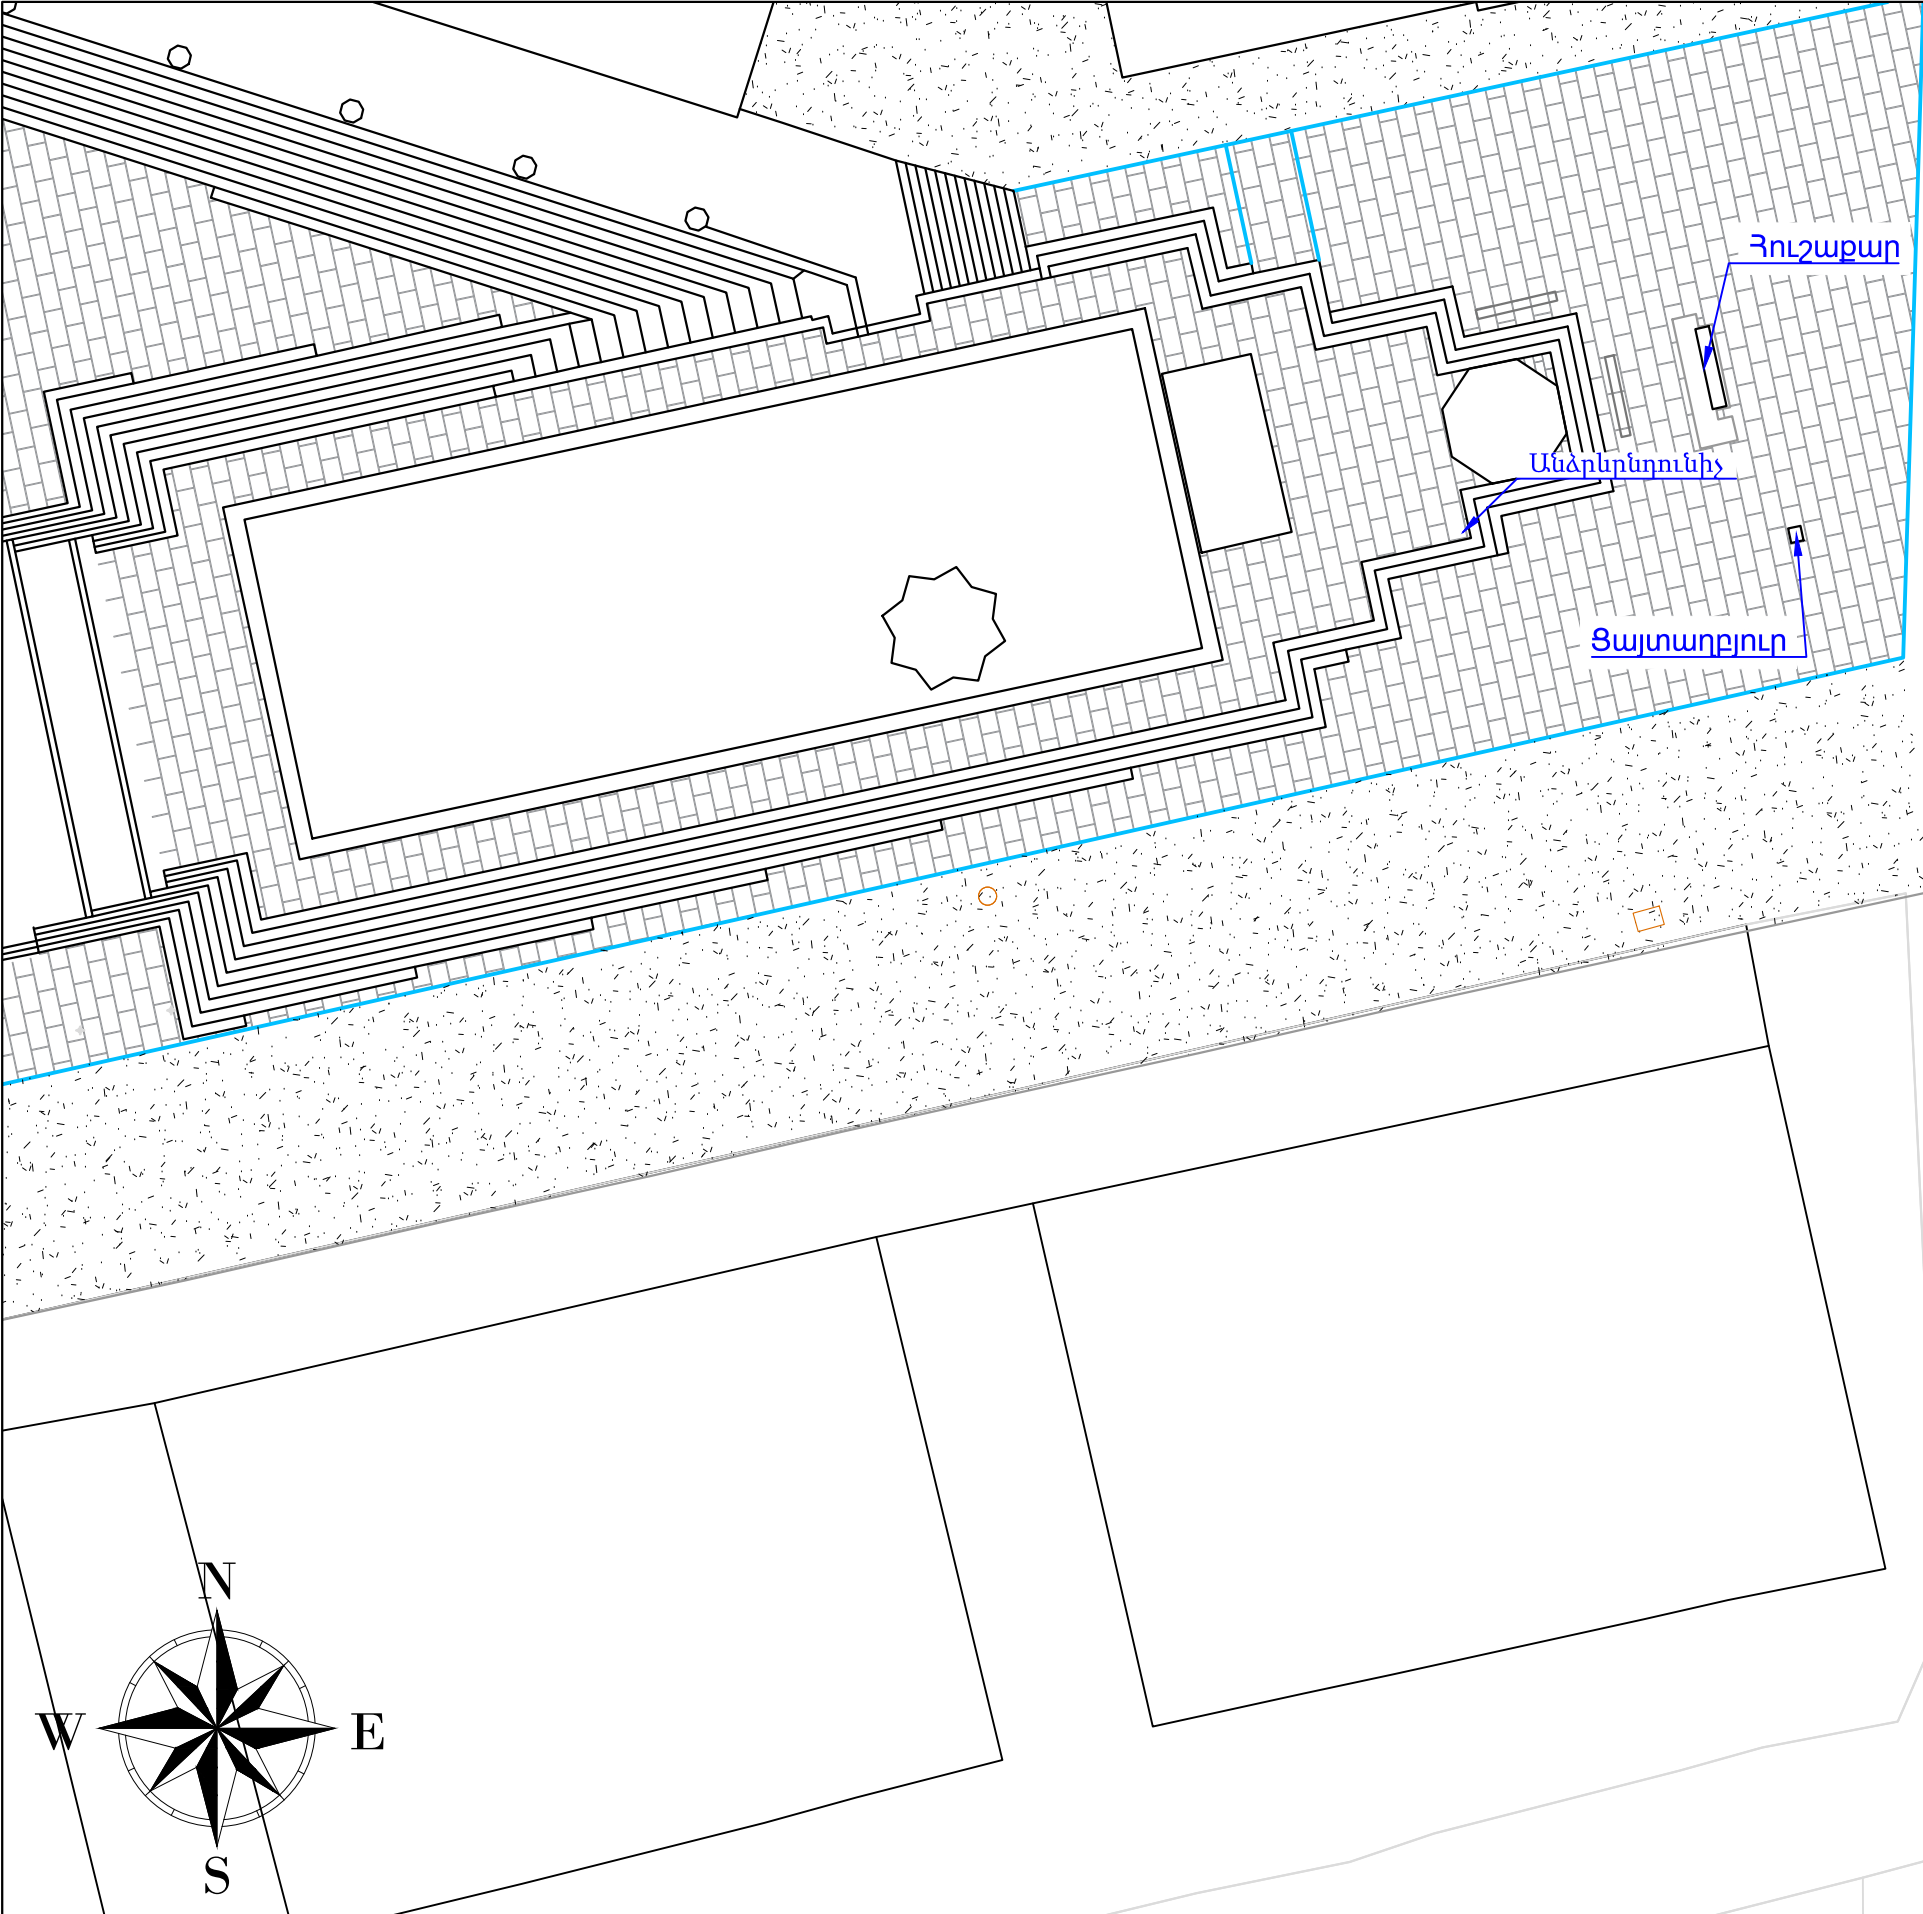



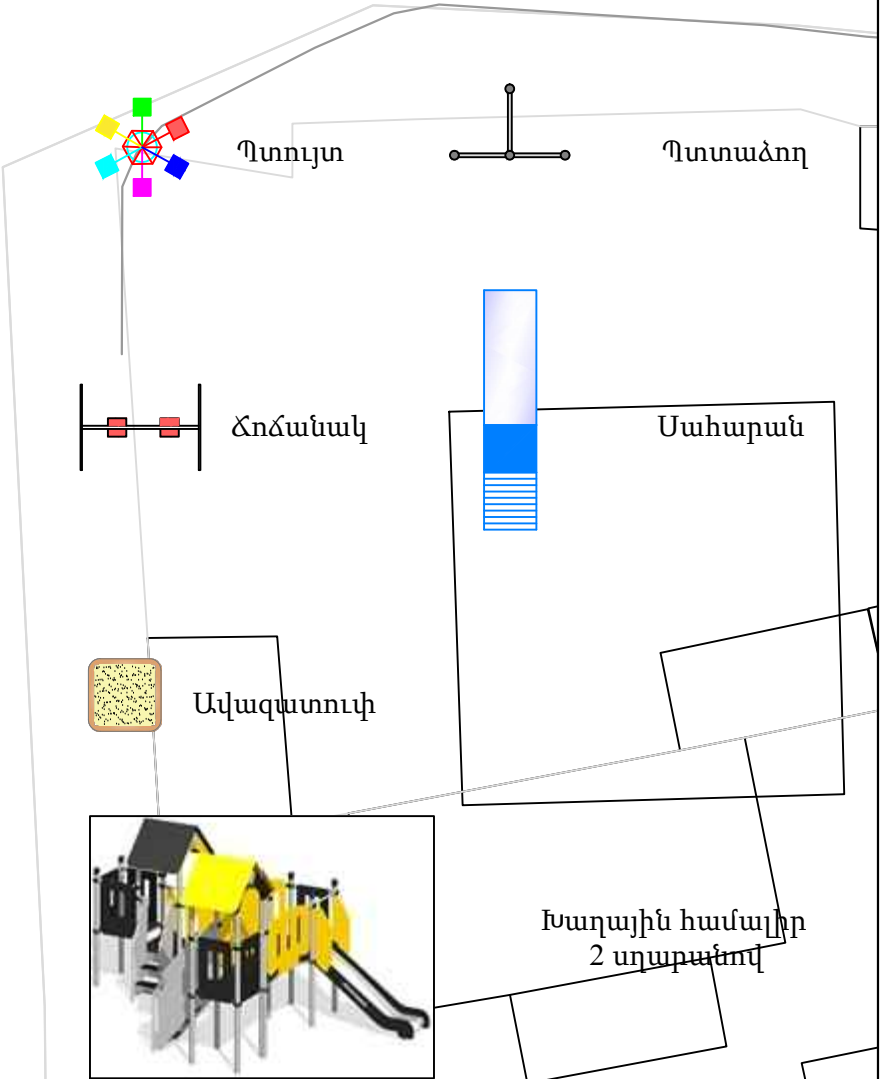


















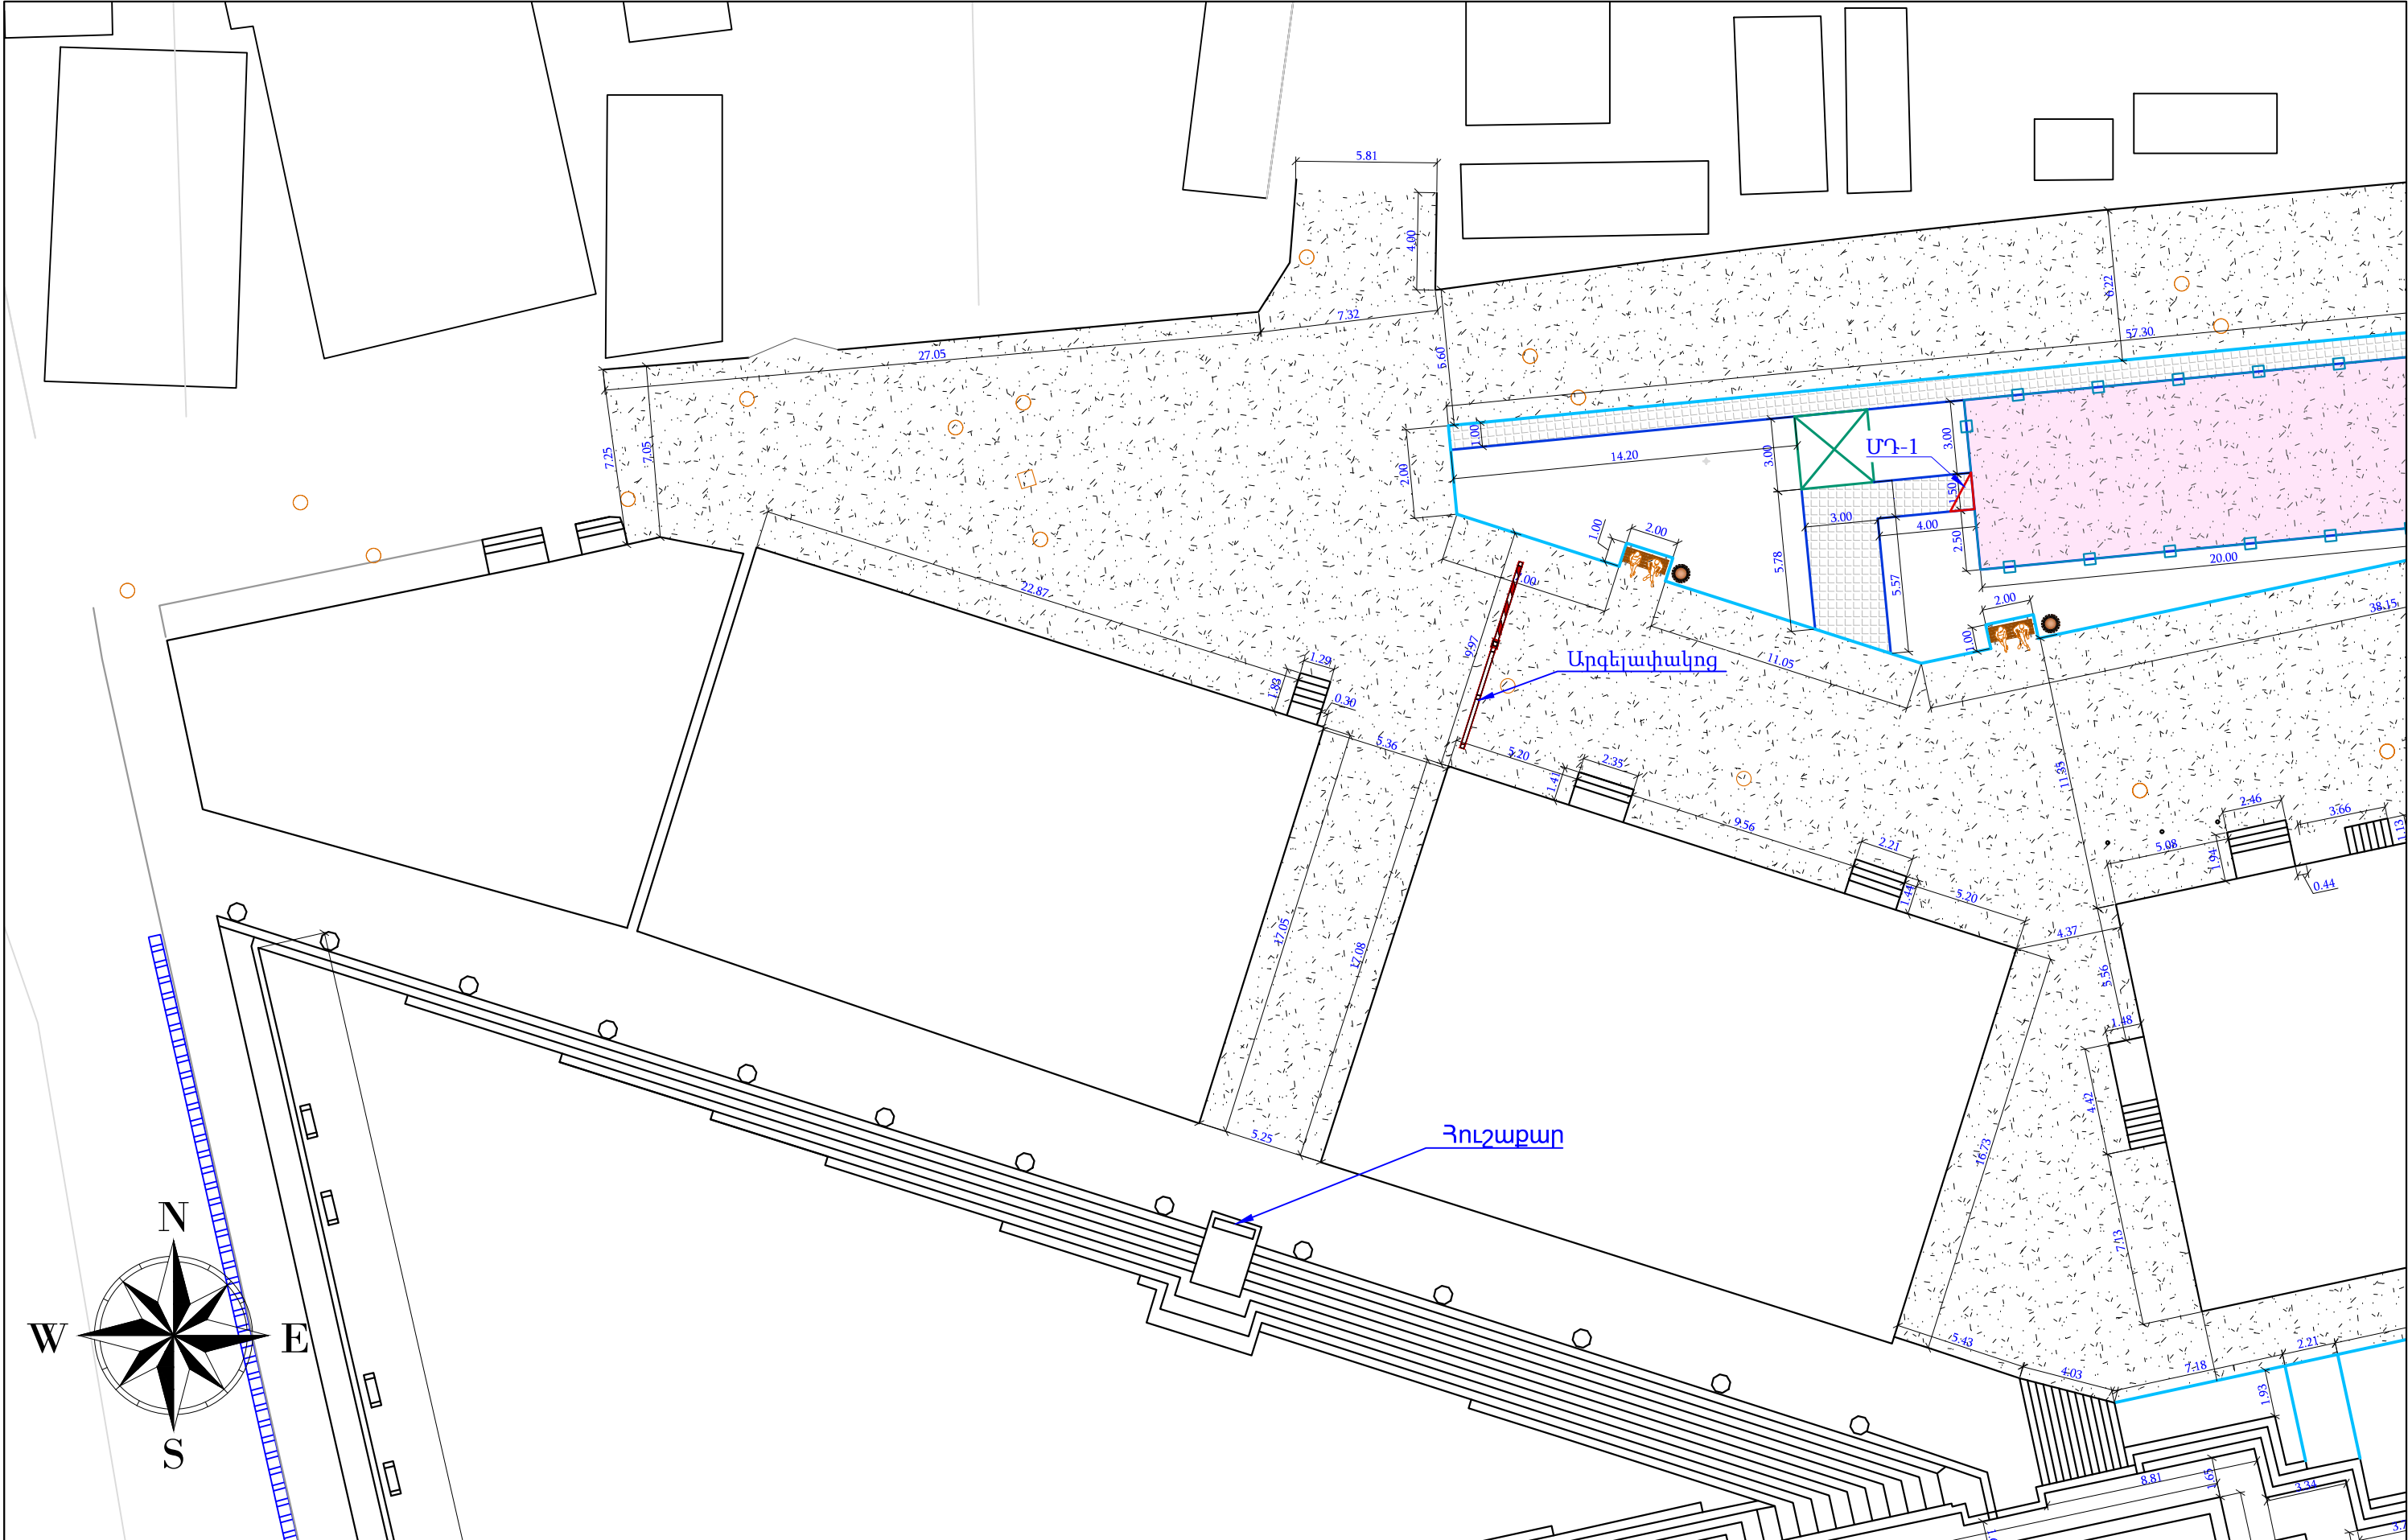
ՊԱՅՄԱՆԱԿԱՐ ՆՇԱՆՆԵՐ							Տնօրեն	Թովմայան		ՀՀ Լոռու մարզի Սպիտակ բնակավայրի Ս. Ավետիսյանի անվան հրապարակի բարեկարգման էսքիզային նախագիծ			ԳՀ			
		Շենքեր, շինություններ		Զրուցարան		Կանաչապատ ծածկույթ		Շառ		Փոքր ծառ	ՀՀ ԼՍՄՀ-ԳՀԱՇՀԲ-25/030			փուլ	թերթ	թերթեր
														ՀՀ ԼՍՄՀ-ԳՀԱՇՀԲ-25/030	ԷՆ	5-3
	Եզրաքար 150x300մմ			Բազալտե աստիճաններ		Բազալտե չորսվակասալիկներով հատակ		Նախ. թուփ			Գլխավոր հատակագիծ Մ1:250 (Նախագծային)			 <<ԳԵՈՔԱՐՏ>> ՍՊԸ		
	Եզրաքար 80x200մմ					Ավազակոպճային շերտ		Նստարան								
	Ցանկապատ			Մետաղական նոր կառուցվող ցանկապատ		Ժայռային հատված		Աղբաման								





ԽԱՂԱՍԱՐՔԵՐ



ՊԱՅՄԱՆԱԳԱՐ ՆՇԱՆՆԵՐ							Տնօրեն	Թովմասյան		ՀՀ Լոռու մարզի Սպիտակ բնակավայրի Ս. Ավետիսյանի անվան հրապարակի բարեկարգման էսքիզային նախագիծ	ԳՀ					
		Շենքեր, շինություններ		Զբոսարան		Կանաչապատ ծածկույթ		Շառ			Փոքր ծառ	Գծեց	Հովհաննիսյան			
		Եզրաքար 150x300մմ		Բազալտե աստիճաններ		Բազալտե չորսվակներով հատակ		Նախ. թուփ			Ստուգեց	Թովմասյան				
		Եզրաքար 80x200մմ		Մետաղական նոր կառուցվող ցանկապատ		Ավազակույծային շերտ		Նստարան								
		Ցանկապատ				Ժայռային հատված		Աղբաման								
											ՀՀ ԼՍՄՀ-ԳՀԱՇԶԲ-25/030		փուլ	թերթ	թերթեր	
													ԷՆ	5-4	6	
											Գլխավոր հատակագիծ Մ1:250 (Նախագծային)			<<ԳԵՈՔԱՐՏ>> ՄՊԸ		



ՊԱՅՄԱՆԱԿԱՆ ՆՇԱՆՆԵՐ			ԾԱՆՈԹՈՒԹՅՈՒՆ			ՏՈՒՆԱՆՈՒՄ			ԳԶ		
		Հուշարար 150x300մ			Զրուցարան	Տնօրեն	Թվմասայան		ՀՀ Լոռու մարզի Սպիտակ բնակավայրի Ս. Ավետիսյանի անվան հրապարակի բարեկարգման էսքիզային նախագիծ		
		Եզրաքար 80x200մ			Բազալտե աստիճաններ	Գծեց	Հովհաննիսյան				
		Եզրաքար 150x300մ			Մետաղական նոր կառուցվող ցանկապատ	Ստուգեց	Թվմասայան		ՀՀ ԼՍՄՀ-ԳՀԱՇԶԲ-25/030		
		Ցանկապատ							Գլխավոր հատակագիծ Մ1:250 (Չափադրում)		
									ՖՆ	Թերթ	Թերթեր
									ԷՆ	6-2	6
										<<ԳԵՈՔԱՐՏ>> ՍՊԸ	

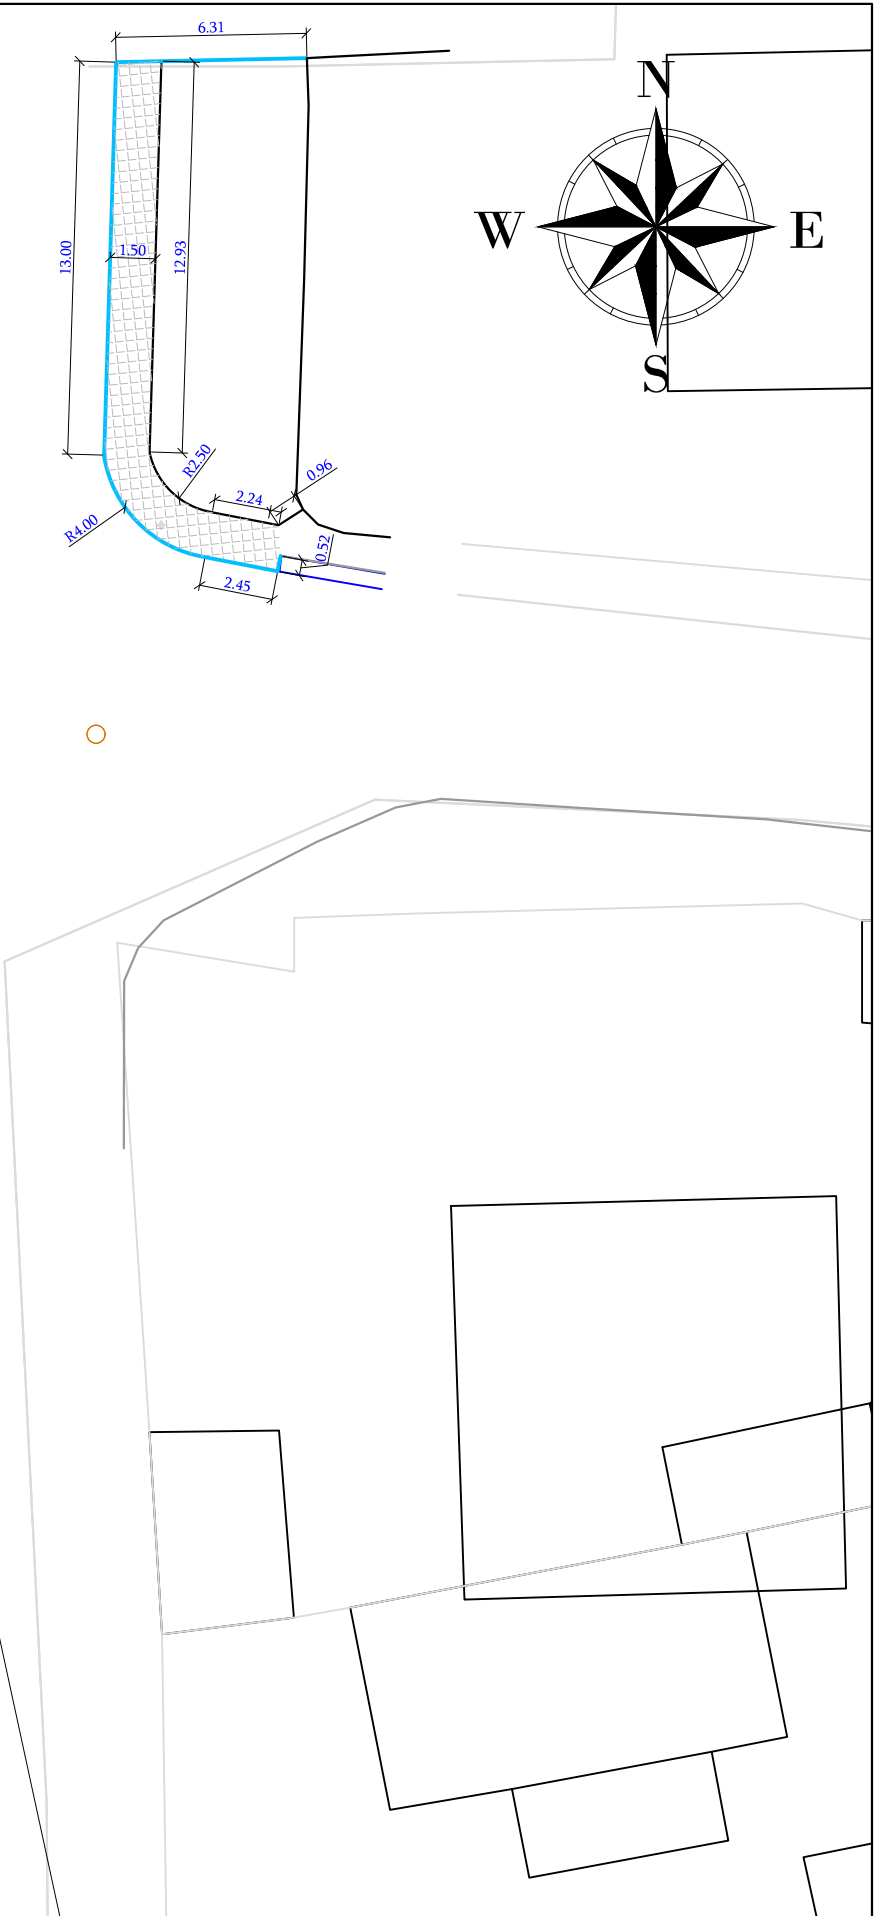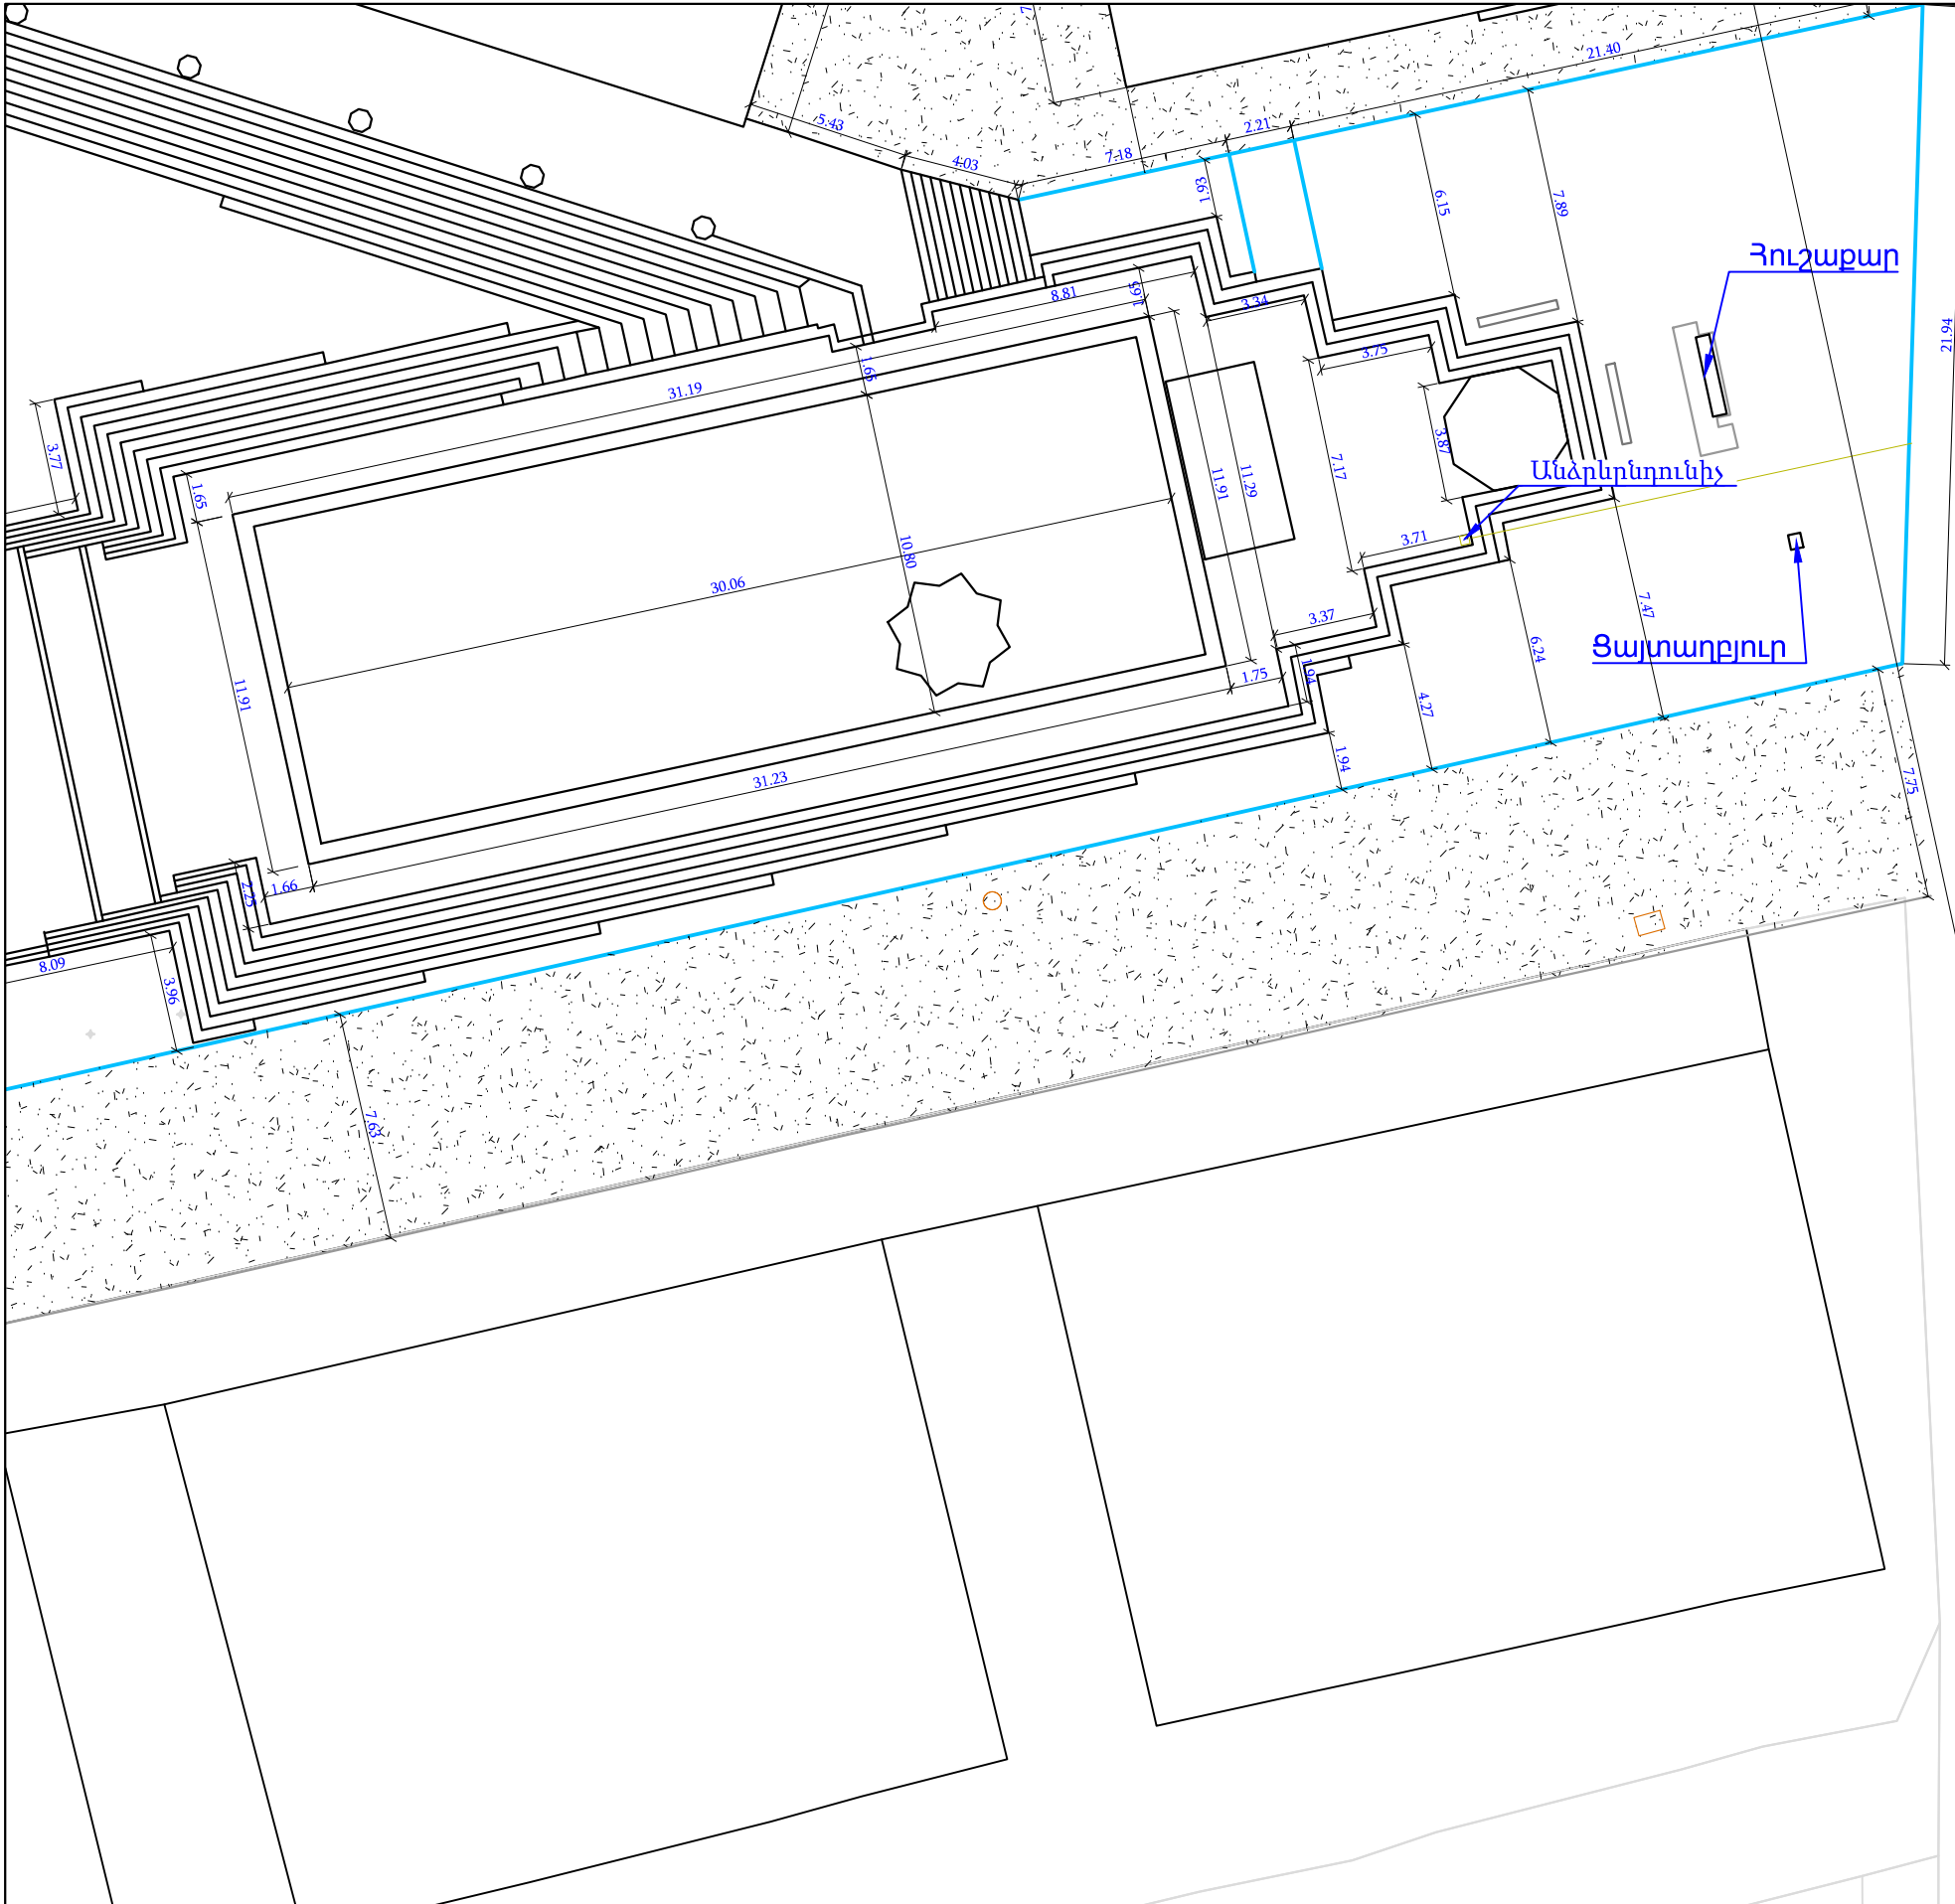

ՊԱՅՄԱՆԱԿԱՆ ՆՇԱՆՆԵՐ				ԾԱՆՈԹՈՒԹՅՈՒՆ		Տնօրեն		Թովմասյան		ՀՀ Լոռու մարզի Սպիտակ բնակավայրի Ս. Ավետիսյանի անվան հրապարակի բարեկարգման էսքիզային նախագիծ		ԳՀ	
	Հուշարձան		Զրուցարան	Չափերը տրված են մետրներով (մ):		Գծեց	Հովհաննիսյան	Թովմասյան	Հովհաննիսյան	ՀՀ ԼՍՄՀ-ԳՀԱՇՁԲ-25/030	փուլ	թերթ	թերթեր
	Եզրաքար 150x300մմ		Բազալտե աստիճաններ			Ստուգեց	Թովմասյան	Թովմասյան	Թովմասյան		ԷՆ	6-4	6
	Եզրաքար 80x200մմ		Մետաղական նոր կառուցվող ցանկապատ							Գլխավոր հատակագիծ Մ1:250 (Չափադրում)		<<ԳԵՈՔԱՐՏ>> ՍՊԸ	
	Ցանկապատ		Անձրևատար խողովակ										