

 NEW ART PROJECTS

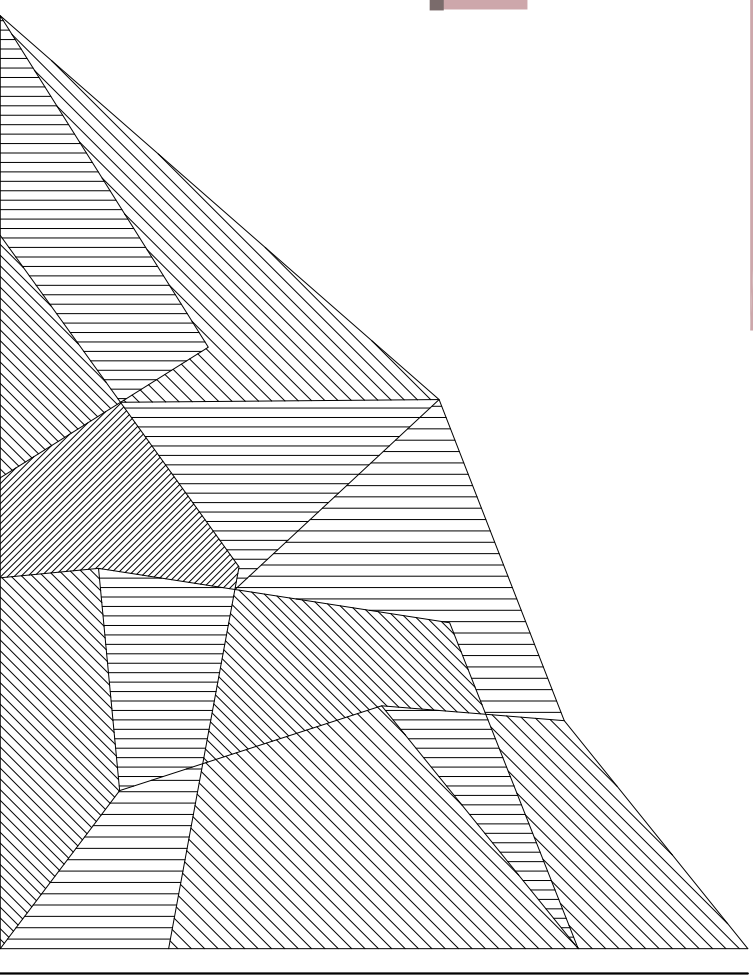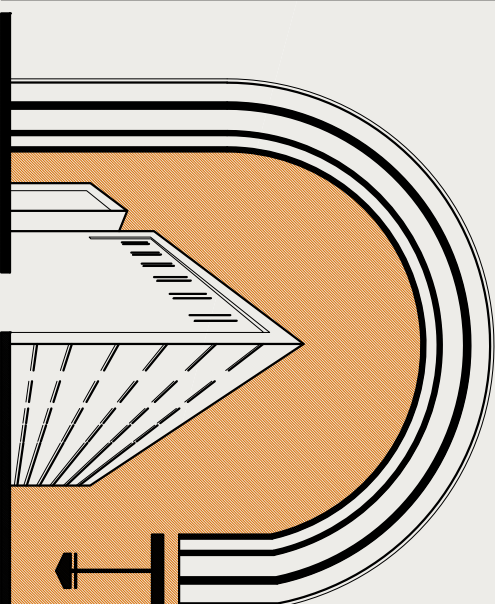

«ՆՅՈՒ ԱՐՏ ՆԱԽԱԳԻԾ» ՄՊԸ

NEW ART PROJECTS

Եղեգնաձոր համայնքի Եղեգնաձորի մանկապատանին մաքաղաքացի» ՀՈՒԿ-ի տանիքի կառուցման աշխատանքային մախագիծ


Գլուխ 1 - Ծաղարապետա-շինարարական մաս

Պատկերառու Եղեգնաձորի համայնքապետարան

Համաձայնեցված է՝ _____ համայնքի ղեկավար Դ. Հաղուրդյան

«ՆՅՈՒ ԱՐՏ ՆԱԽԱԳԻԾ» ՄՊԸ Տնօրեն _____ Ա. Դափեյան

2026թ.

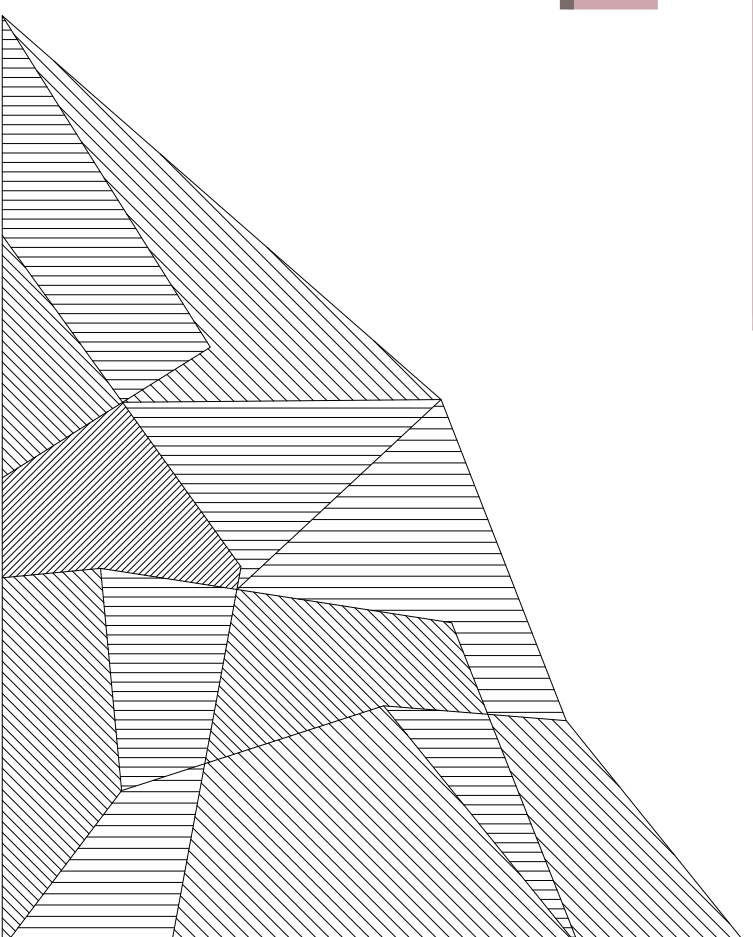

ԿԱՅՆԱԳԻՐ


1. Ընդհանուր դրույթներ

«Հինադարյան կազմակերպում բաժինը նշակված է մարագծման տեխնիկական առաջարկումների հիման վրա համաձայն ՀՀՇՆ 3.01.01-09 և Ա.

ԸՆԴՈՒՄԿԱՆ

- բացառություն
- աշխատանքների կատարման համար ներկայացվող տեխնիկական տվյալներ
- կատարվող աշխատանքների անկտանգության պահպանման հրահանգներ
- կատարվող աշխատանքների որակային ստուգման հրահանգներ
- աշխատանքների կատարման ժամանակացույց
- շինարարական հրապարակի գլխավոր հատակագիծ
- բաժնի նշված ժամանակ օգտագործել են հետևյալ նորմատիվային փաստաթղթերը
- ՀՀ ՀՆ 3.01.01-09 «Շինարարության կազմակերպում»
- ՄՍԽՊ III-4-80* «Անկտանգություն տեխնիկական շինարարությունում

Աշխատանքային գծագրերի անվանումը

N/N	ԱՆՎԱՆՈՒՄ	ԹԵՐՈԹ
1	Ընդհանուր տվյալներ և բացատրագիր	Ը-1
2	Գլխավոր հատակագիծ	ԳՀ-1
3	Տանիքի ծածկույթի հատակագիծ	ՃԸ-1
4	Տանիքի փայտե հիմնակմախքի հատակագիծ	ՃԸ-2
5	Տանիքի լայնական հատույթ	ՃԸ-3
6	Կողոլ հիմնակմախքի հանգույցներ	ՃԸ-4
7	Տանիքի փայտյա էլեմենտների մասնագիր և հանգույցներ	ՃԸ-5
8	Կողոլ հիմնակմախքի հանգույցներ	ՃԸ-6
9	Տանիքի փայտյա էլեմենտների հանգույցներ	ՃԸ-7
10	Տանիքի շին նյութերի մասնագիր և հանգույց	ՃԸ-8
11	Գլխավոր ճակատ	ՃԸ-9
12	Շին նյութերի մասնագիր և հանգույց	ՃԸ-10
13	Տանիքի պատուհան	ՃԸ-11
14	Շին. աշխատանքների կազմակերպում	ՃԸ-12
15	Շին. աշխատանքների ժամանակացույց	ՃԸ-13

1. Հիմնադրության ընթացքում շինմոնտաժային աշխատանքները կատարելիս նախապես ամրաժելու է ապամոնտաժված կոնստրուկցիաներին առնչվող հանգույցները ենթարկել համապատասխան մշակման մոդ առնտաժային և կառուցման աշխատանքների համար:

2. Հիմնարարության կատարման ժամանակ անհրաժեշտ է կազմակերպել ամփոփագրության միջոցառումներ

- աշխատատեղերի տեղադրումը ըստ բարձրության 1.3 մետր և ավելի տարբերությունների դեպքում
- բարձր տեղադրված կոնստրուկցիաների, նյութերի, գործիքների ամրանից
- մեքենաների շարժական մասերի և նրանցով տեղաշարժվող կոնստրուկցիաների և նյութերի ամրանից
- շենքի և շինության չանդացված կոնստրուկցիաների փլուզումից մեքենաների մասերի ամրանից
- աշխատանքի ժամանակ վնասակար նյութերով աշխատելիս անվտանգության ապահովման համար
- աշխատանքների կատարման համար անհրաժեշտ նյութերի և կոնստրուկցիաների աշխատատեղերում ճիշտ դասավորությունը
- աշխատանքների կատարման հեղթականությունը հաշվի առնելով կոնստրուկցիաների կայուն տեղադրումը
- կոնստրուկցիաների և շինվածքների տեղադրման ժամանակ ապահովել միջոցառումներ աշխատողների ցած չնկնելու և նրանց կողմից իրերի ընկնելու վտանգի դեմ համապատասխան պաշտպանիչ միջոցառումներ իրականացնելու
- ճշգրտել աշխատանքային վտանգավոր գոտին նշահարել դրոշակներով ցուցանակներով և այլ միջոցներով
- ապահովել աշխատատեղերի անվտանգությունը բարձրության վրա ճշտել տեղադրվող կոնստրուկցիաների հաջողականությունը
- մոնտաժման ընթացքում ապահովել կոնստրուկցիաների և շինվածքների կայունությունը:

ԾԱՆՈԹՈՒԹՅՈՒՆ




Նախագիտ	Ա. Շամիշյան		Ա	Ը-1	15
Ընդամուր տվյալներ և բացատրություն		<p>2026թ.</p> <p>«ԱՅՈՒ ՄՈՏ ՆԱԽԱԳԻՏ» ՍՊԸ</p>			



դիտարկվող հատված

ՆԳՃ	Ա. Դանիելյան		Եղեգնաձորի համայնքիապետարան				Գիրք 1
Նախագծեց	Ա. Դանիելյան		Եղեգնաձորի մանկապատանեկան մարզադպրոց» ՀՈԱԿ-ի տանիքի կառուցման աշխատանքային նախագիծ հԱՏՈՐ 1-1 /ԹՀ/				
			Գլխավոր հատակագիծ	Փուլ	Թերթ	Թերթեր	
				ԱՆ	ԳՀ-1	15	
							2026թ.
							«ՆՅՈՒ ԱՐՏ ՆԱԽԱԳԻԾ» ՍՊԸ

ՏԱՆԻԷԻ ԾԱՆԿՈՒՅԹԻ ՀԱՏԱԿԱԳԻԾ Մ 1:100

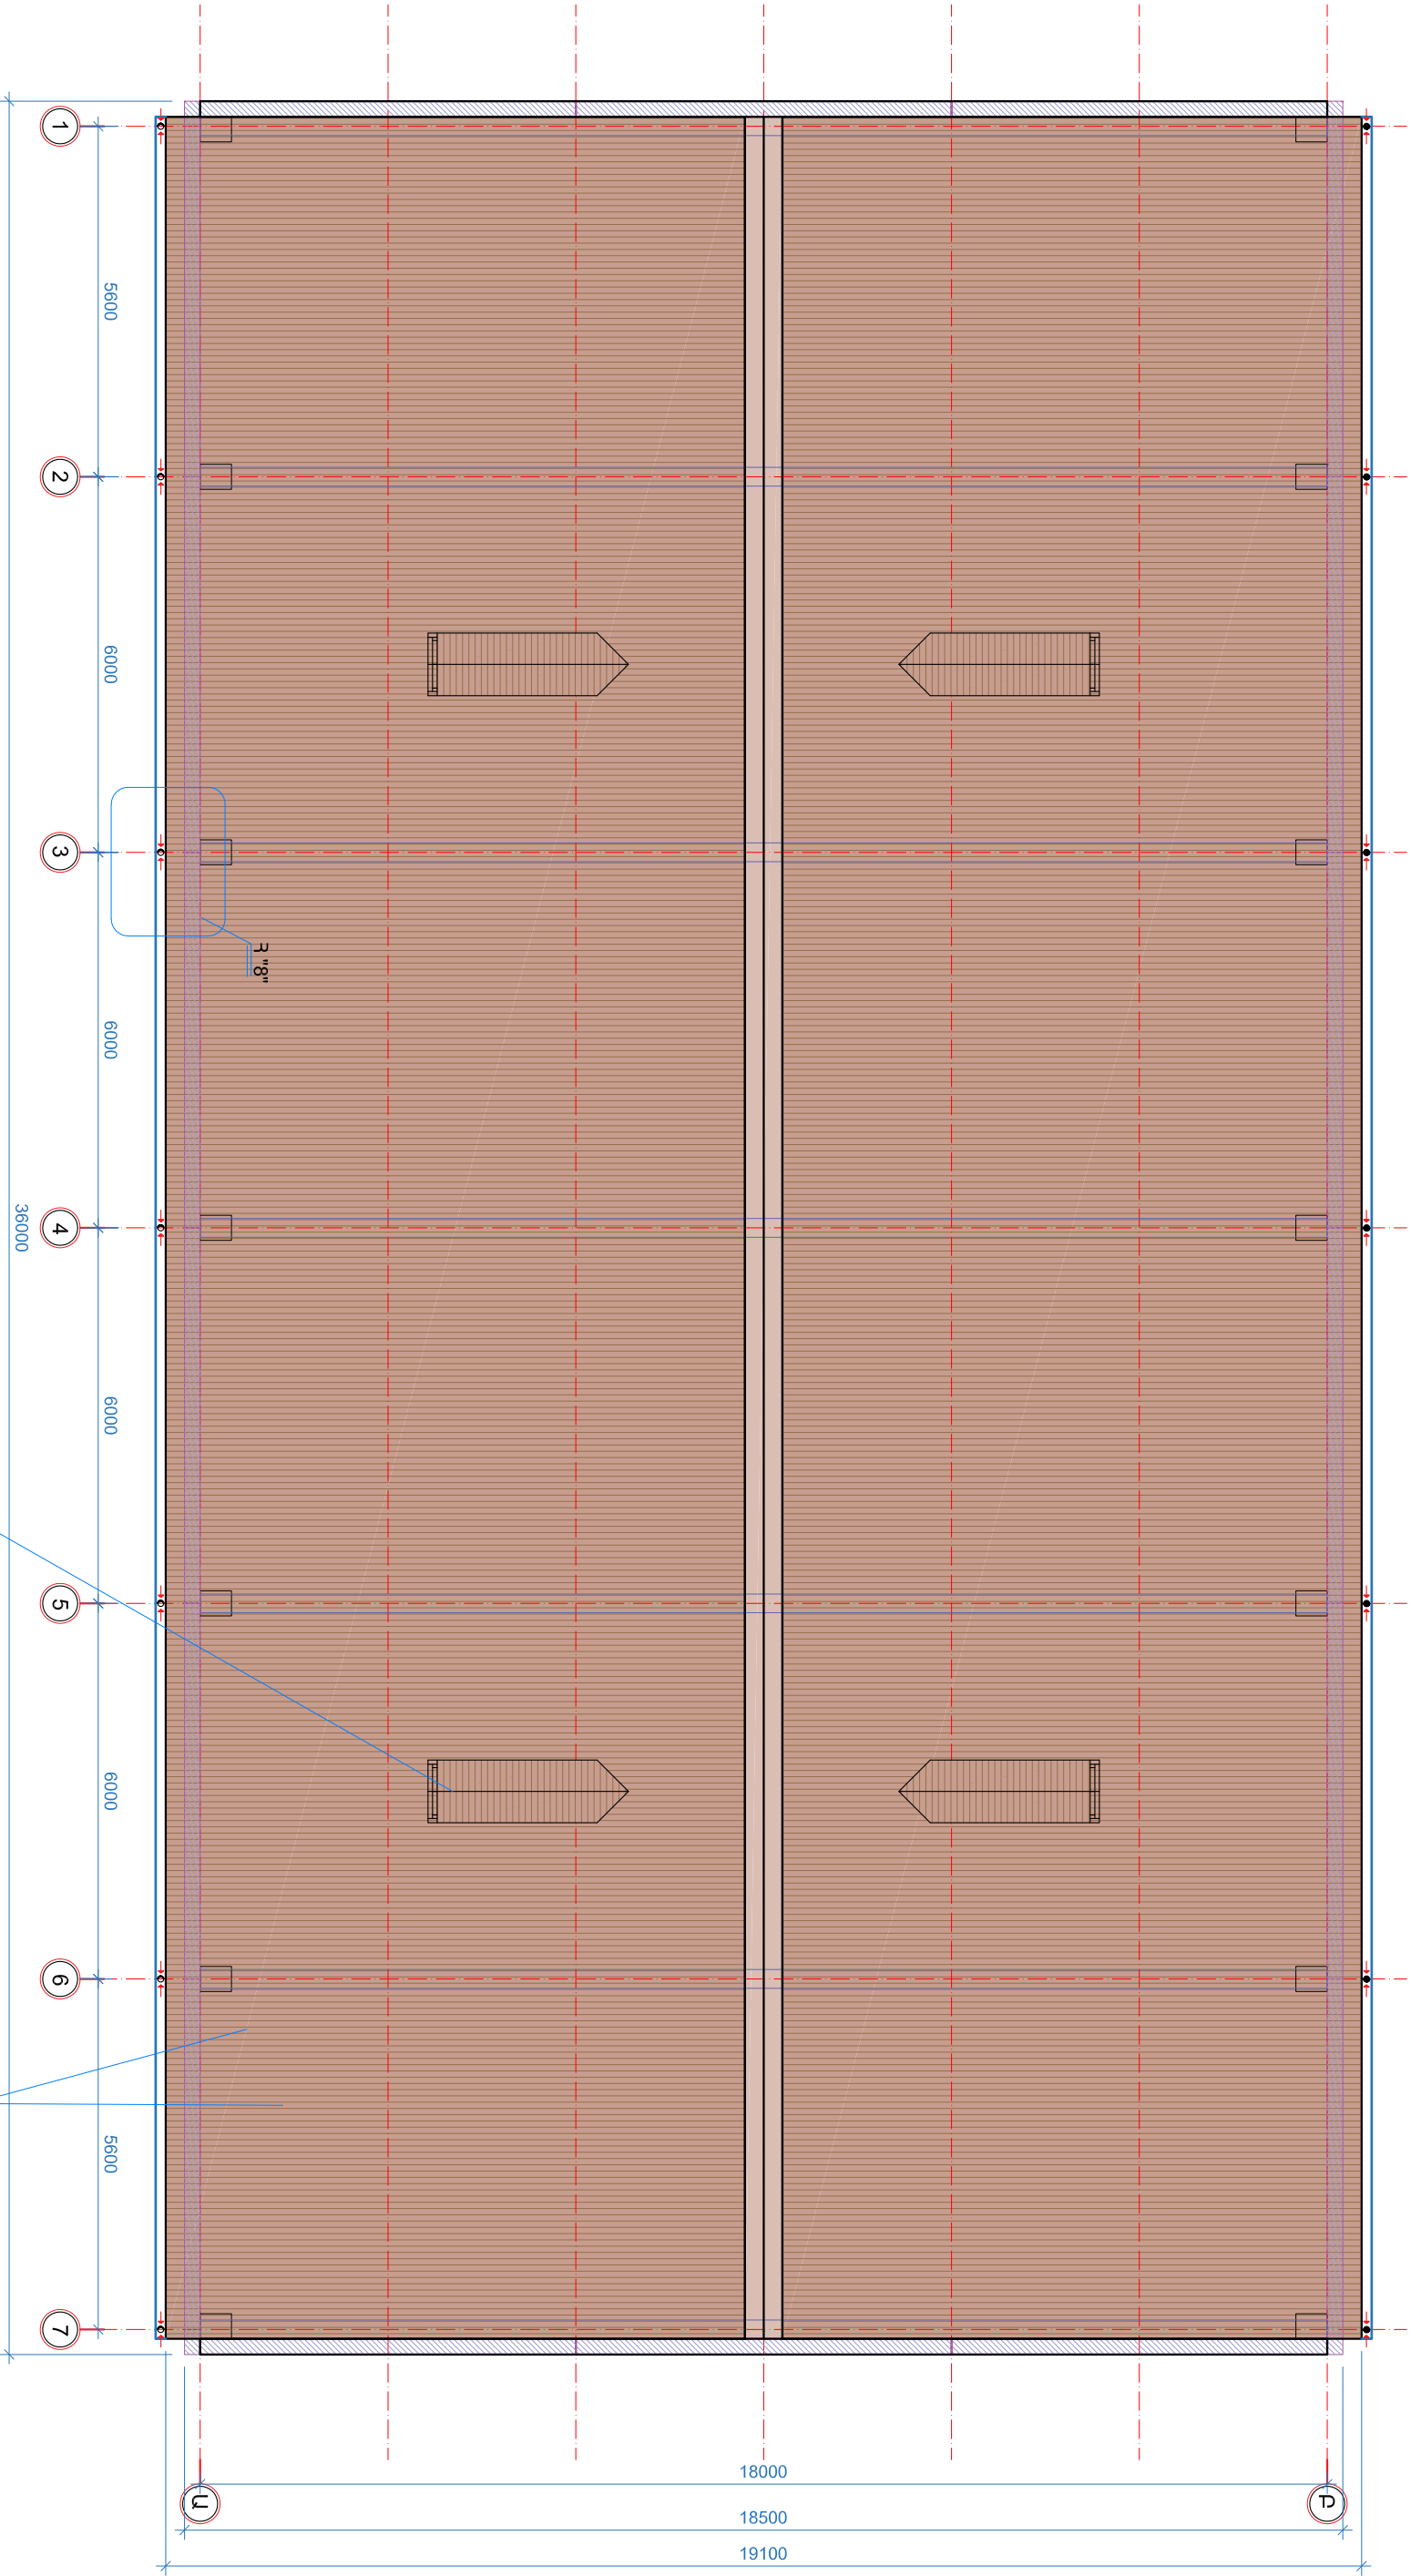








			«ԱՅՈՒ ՄՈՏ ՆԱԽԱԳԻԾ» ՍՊԸ		

ՏԱՆԻՔԻ ԾՊԵՂԱԲԵՐԻ ԵՎ ԿԱԿԱՆԱՄԱՆԵՐԻ ՀԱՏԱԿԱԳԻԾ Մ 1:100

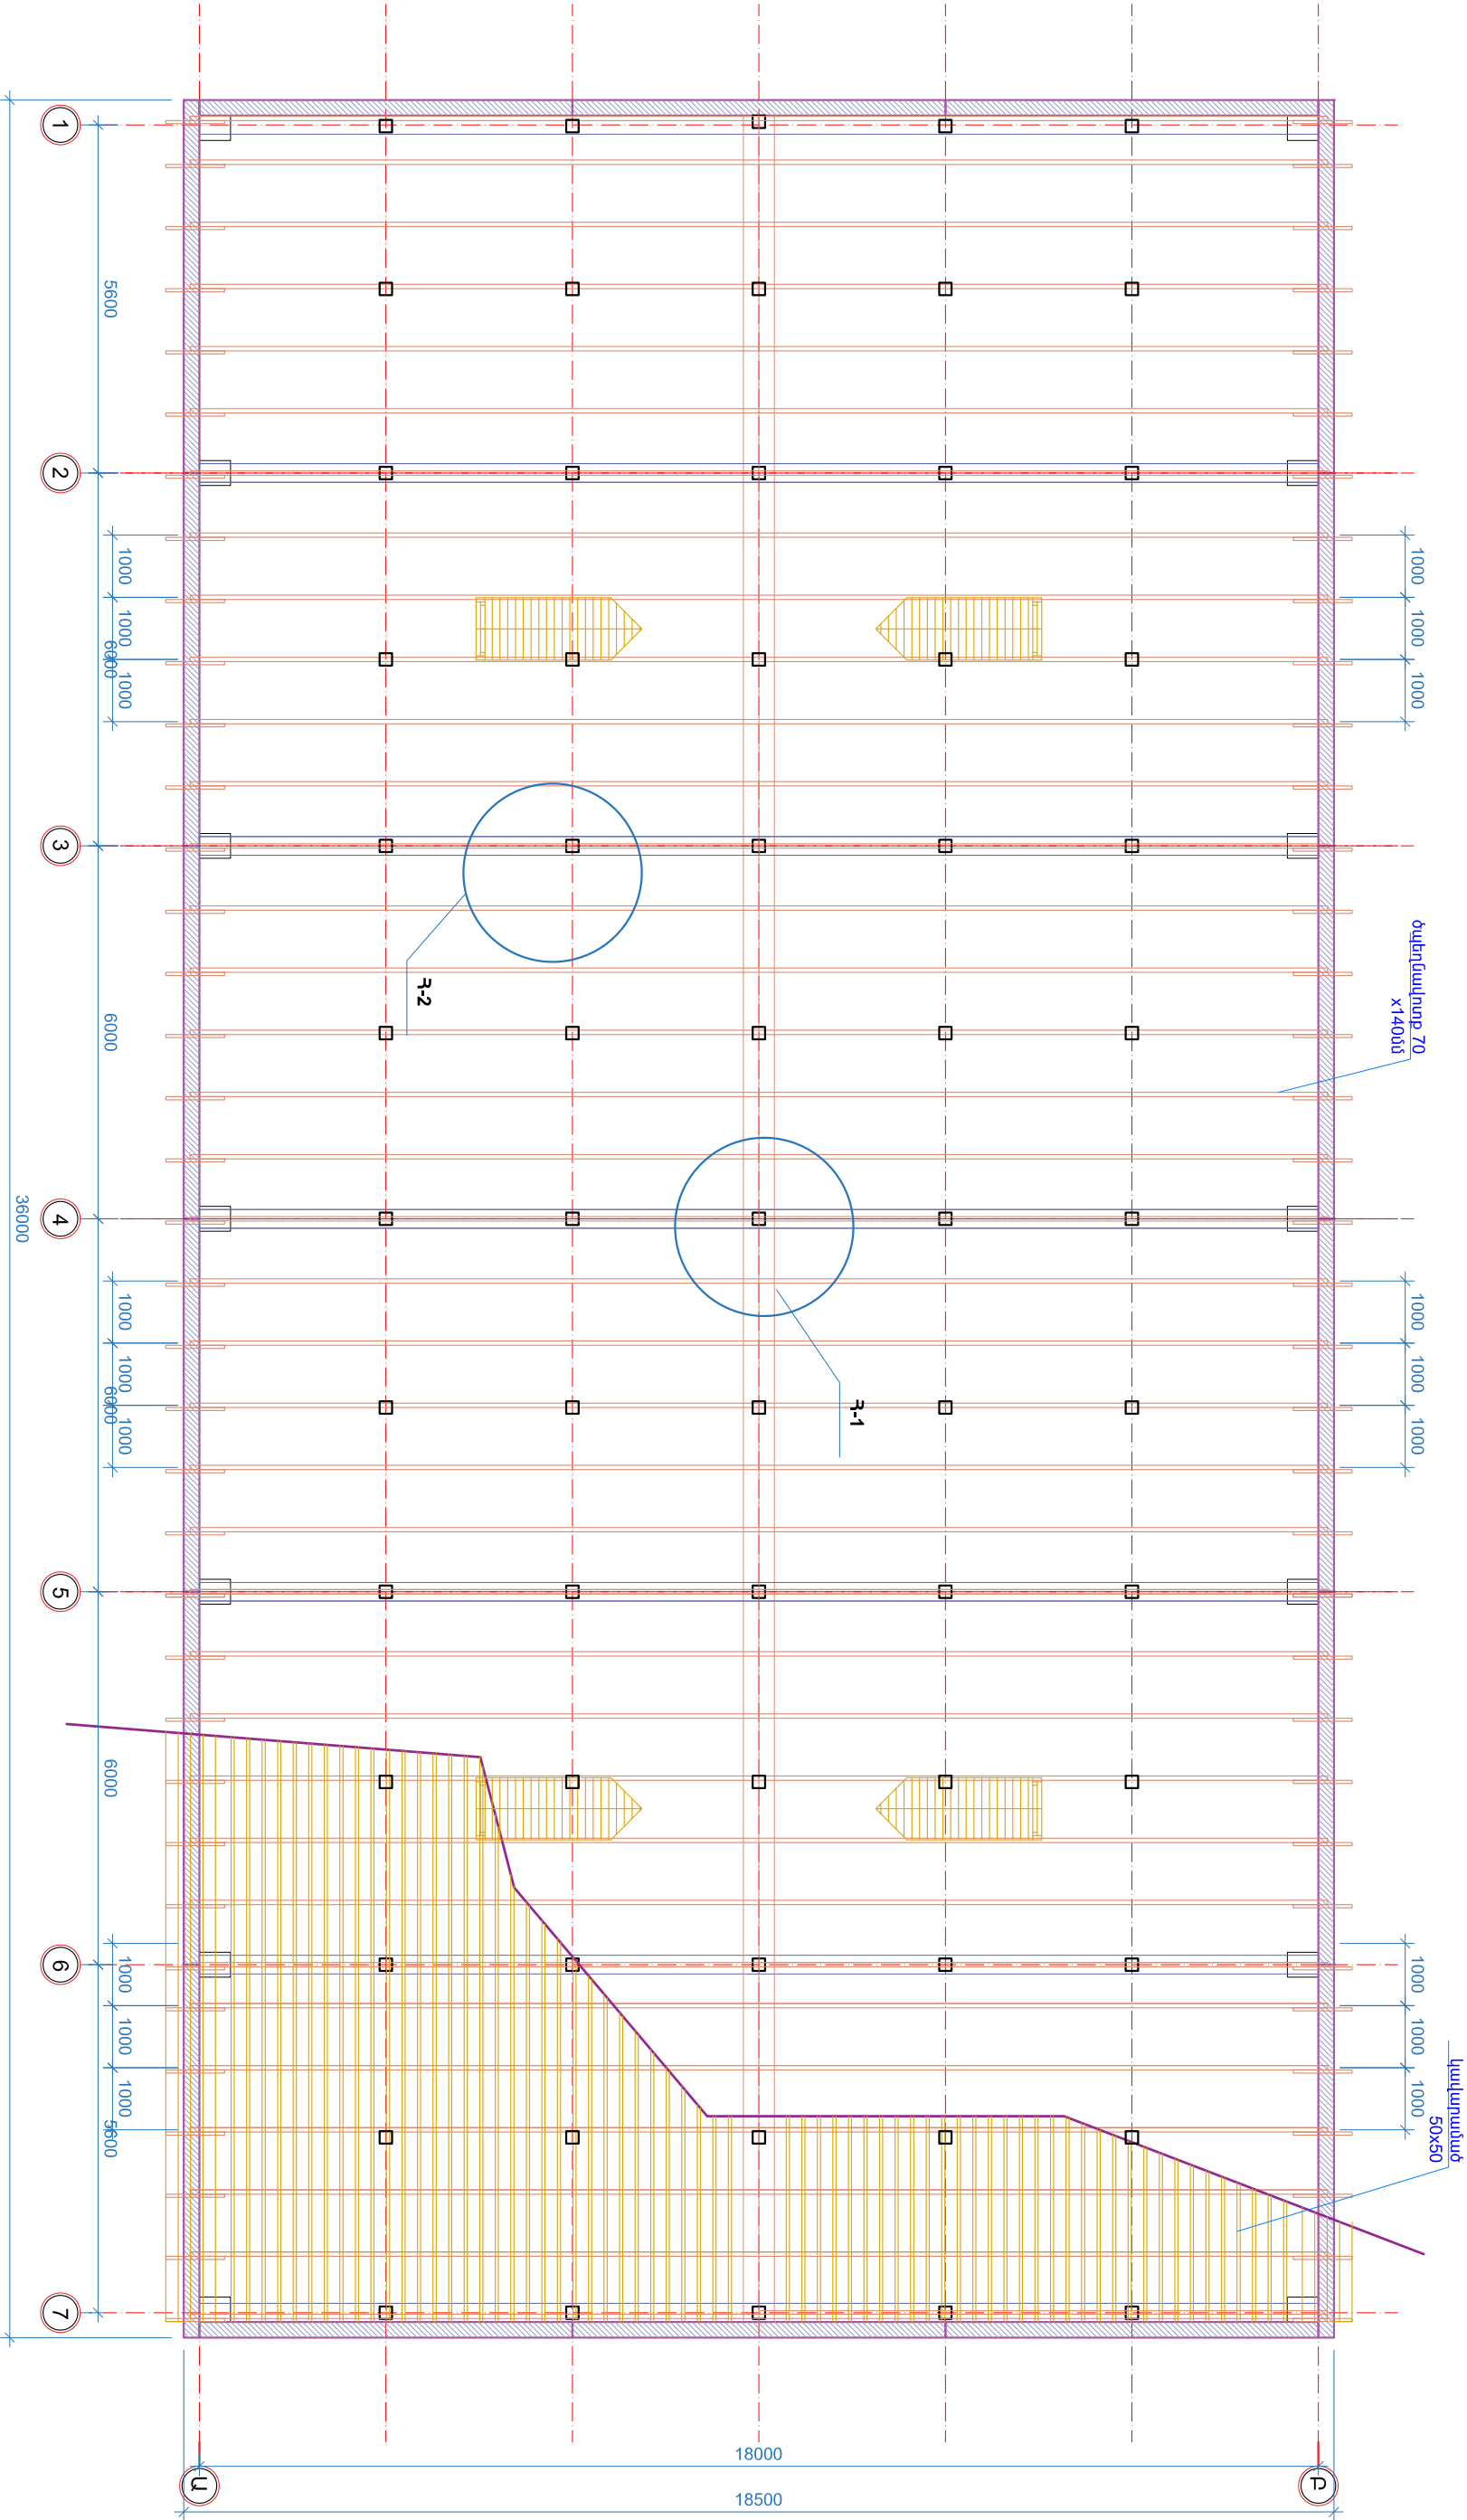

ՆՊՃ	Ա. Ղազարյան	Եղեգնաձորի համայնքի ավագանու կողմից			գիրք 1
Նախագծեց	Ա. Ղազարյան	Եղեգնաձորի ամենապատանելի և անբաժանելի «ՀՈՒՄ-ի» տանիքի կառուցման աշխատանքային նախագիծ հԱՏՈՒ 1-1 /ԸՎ/			
		Փուլ	Թեք	Թեքեր	
		Ա	Ծ2-2	15	
		Տանիքի փայտե հիմնականքի հատակագիծ			2026թ.
		 «ԱՅՈՒ ՄՈՏ ՆԱԽԱԳԻԾ» ՍՊԸ			

ԼԱՅՈՒՆԱԿԱՆ ԿՏՐԱԿԱՆՔ Մ 1:50

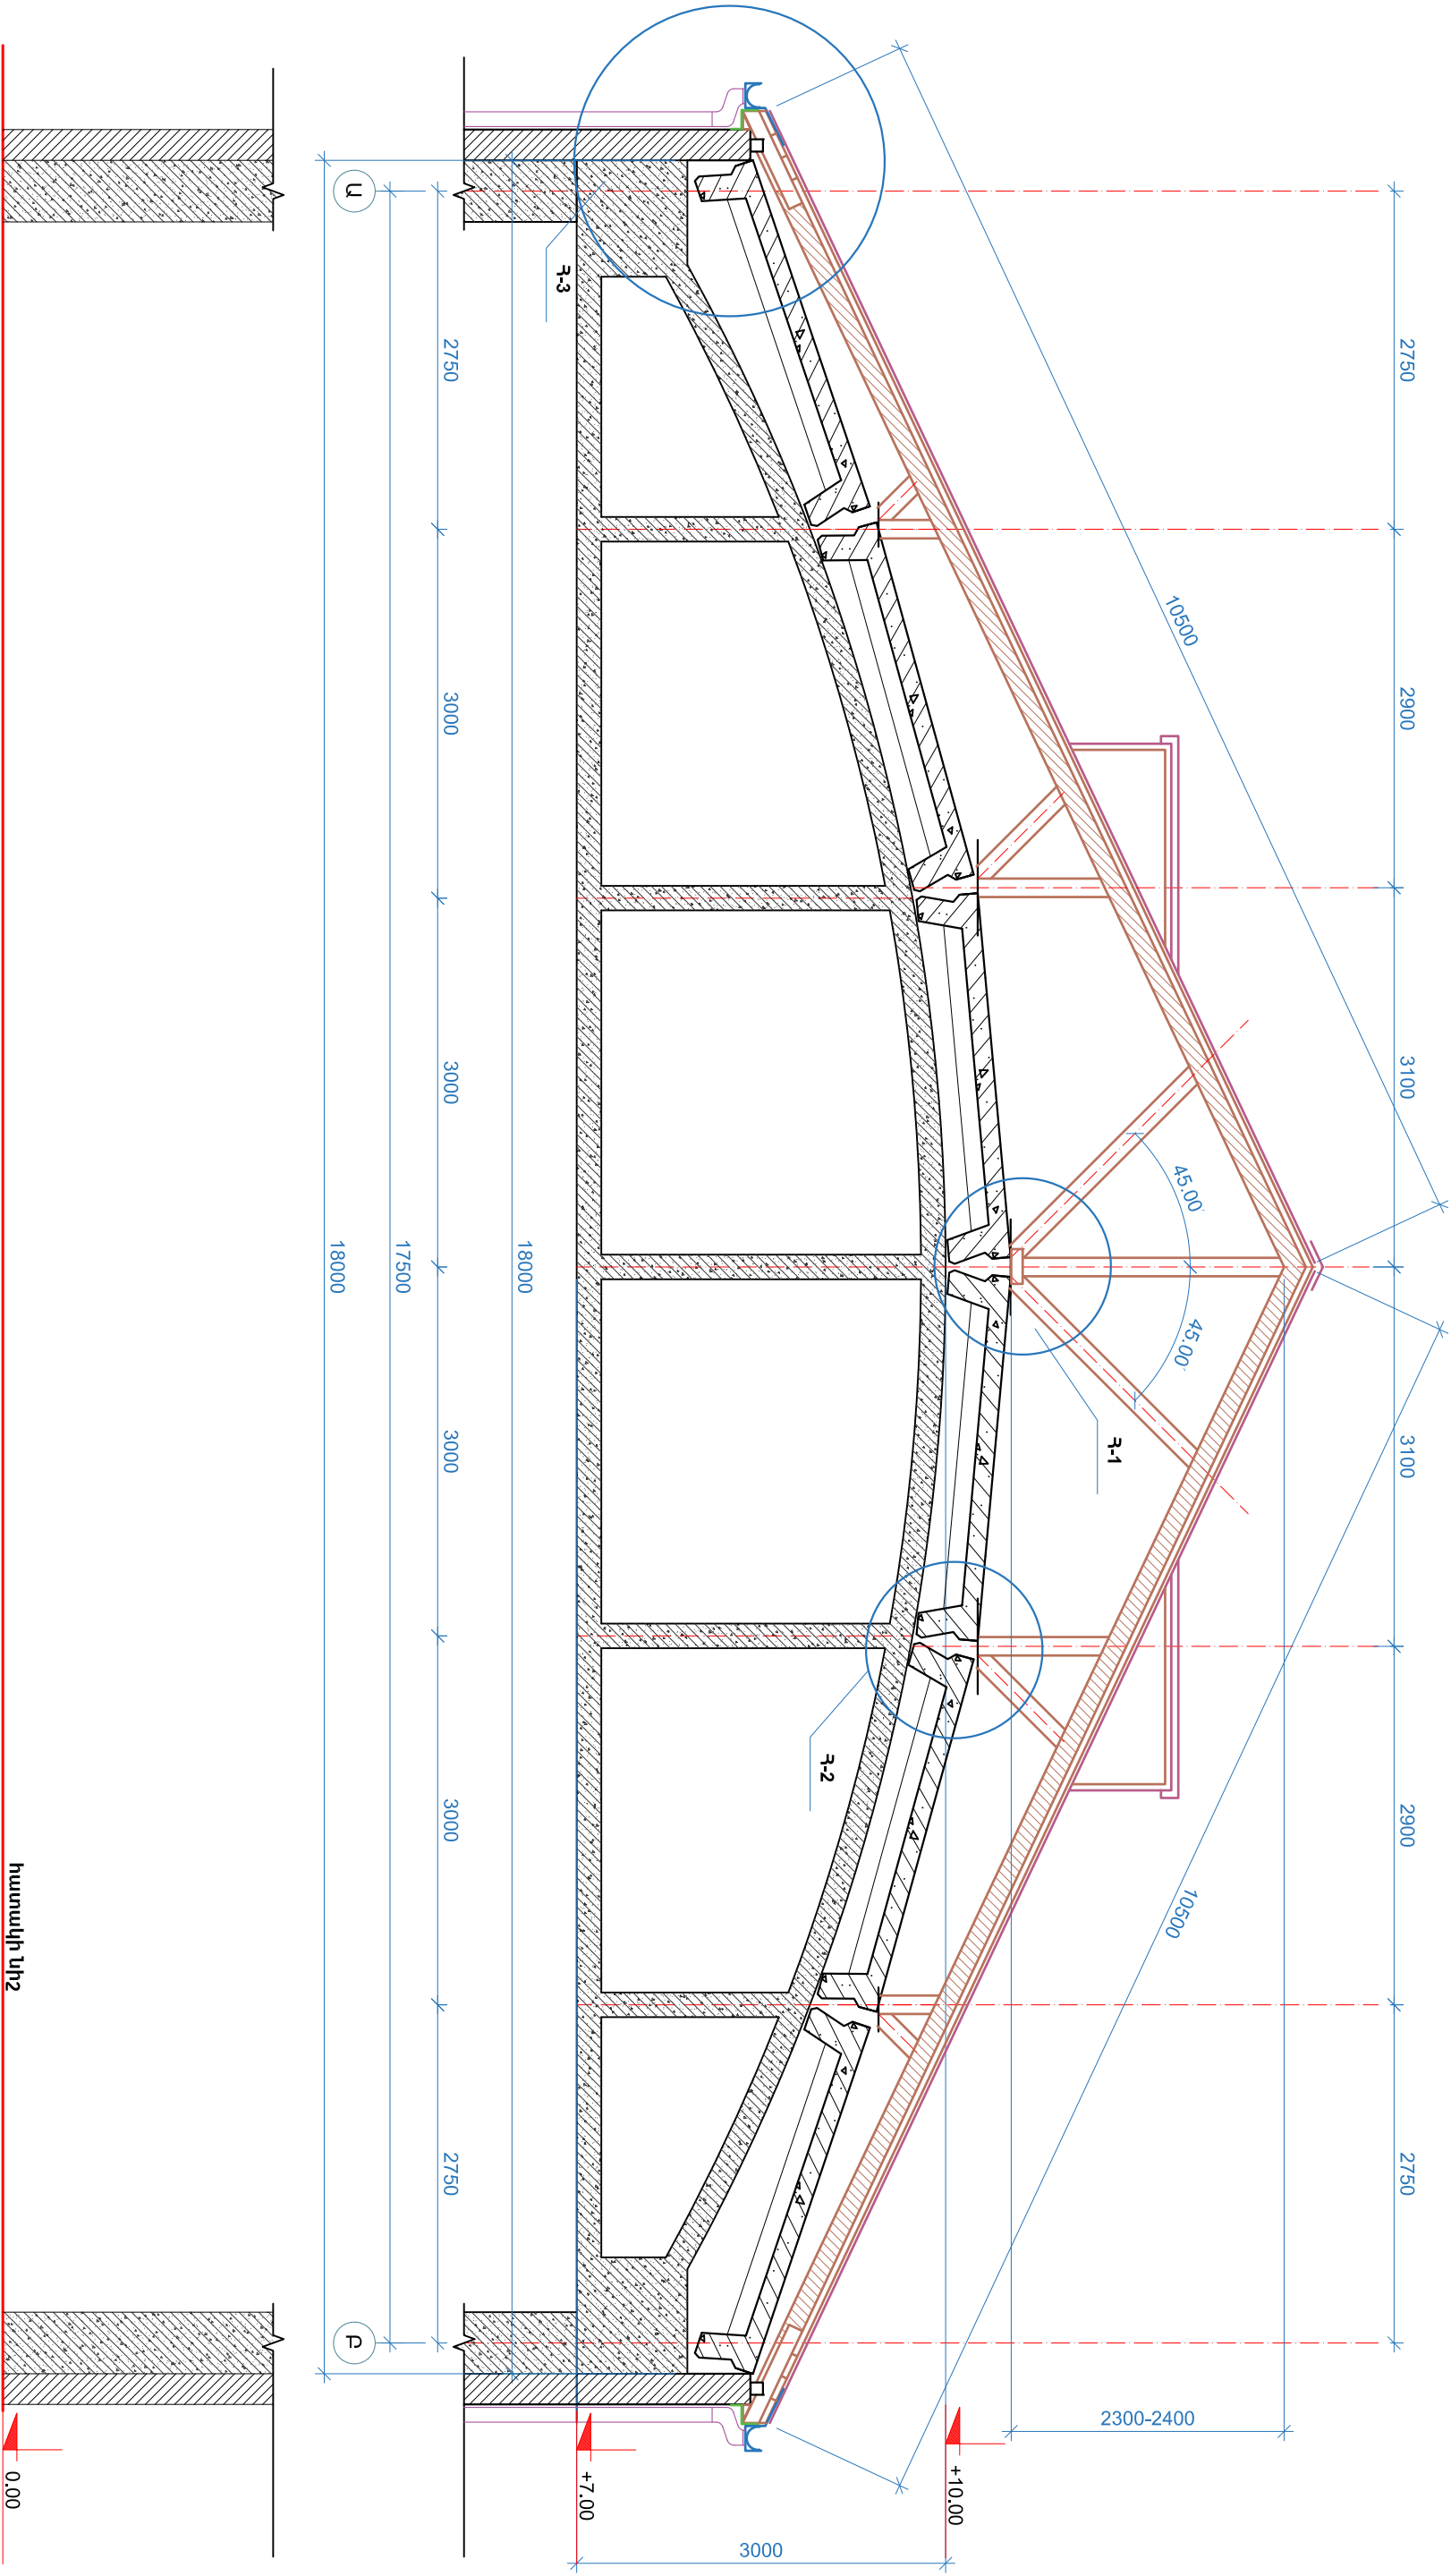

հատակի միջ


ՆԳՃ	Ա. Ղազարյան	Եղեգնաձորի համայնքի քաղաքապետարան			Գիրք 1
Նախագծիչ	Ա. Ղազարյան				

Եղեգնաձորի քաղաքապետարանի քաղաքապետի հրամանագրով հաստատված


Նախագիծ հԱՏՈՐ 1-1 /ԸԸ/

Փուլ	Ձևեր	Ձևեր
ՄԼ	ԾՁ-3	15
Տակիքի լայնական հատույթ		
2026թ.		



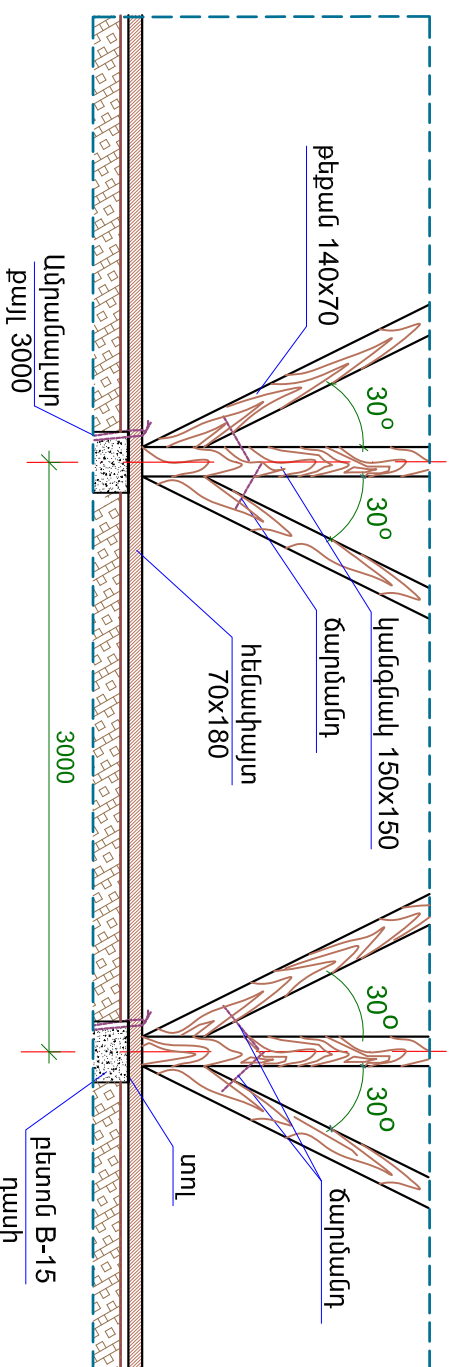

Փայտե էլեմենտների ամրացման
հանգույց 32 Ս 1:10

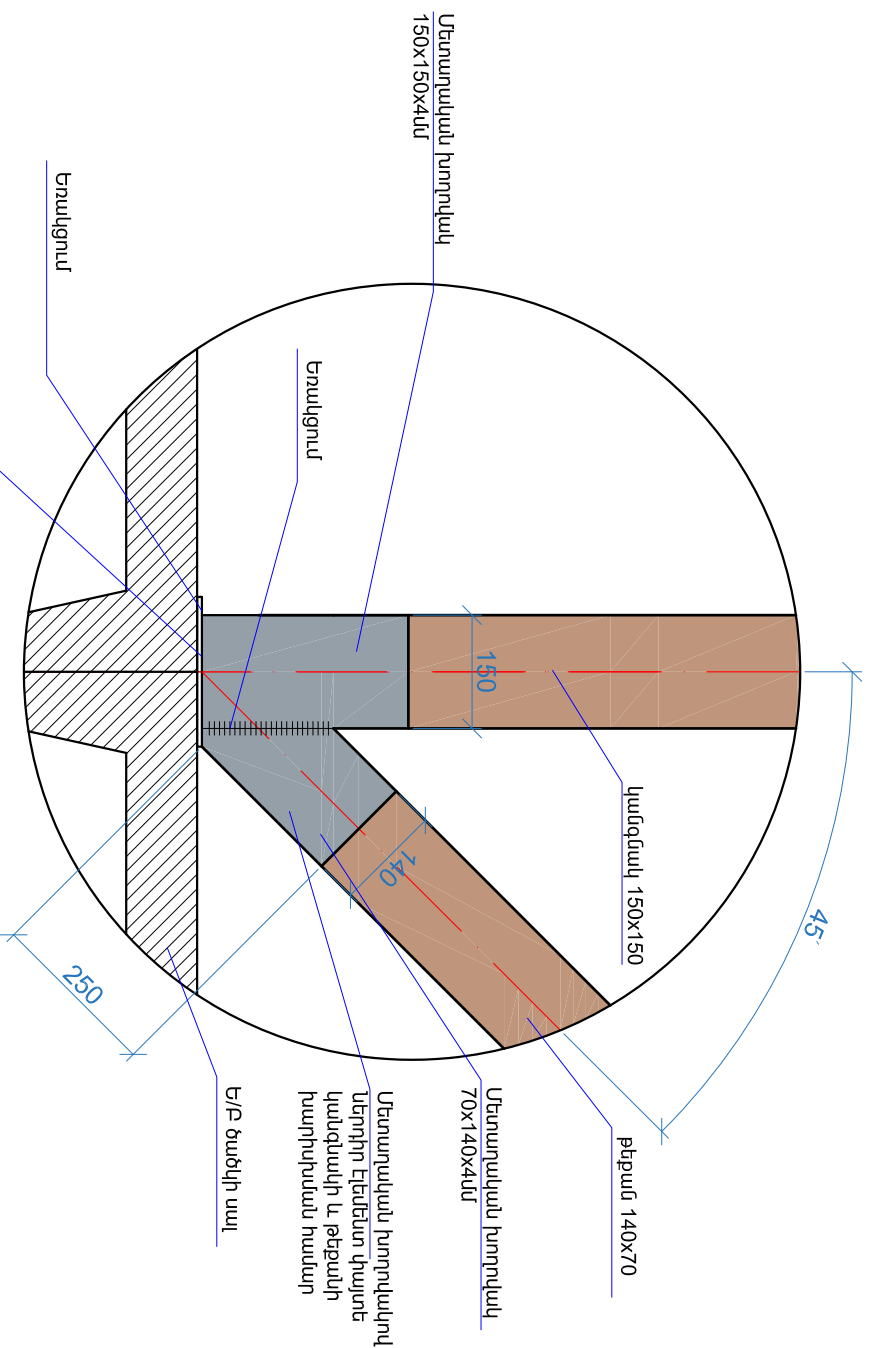


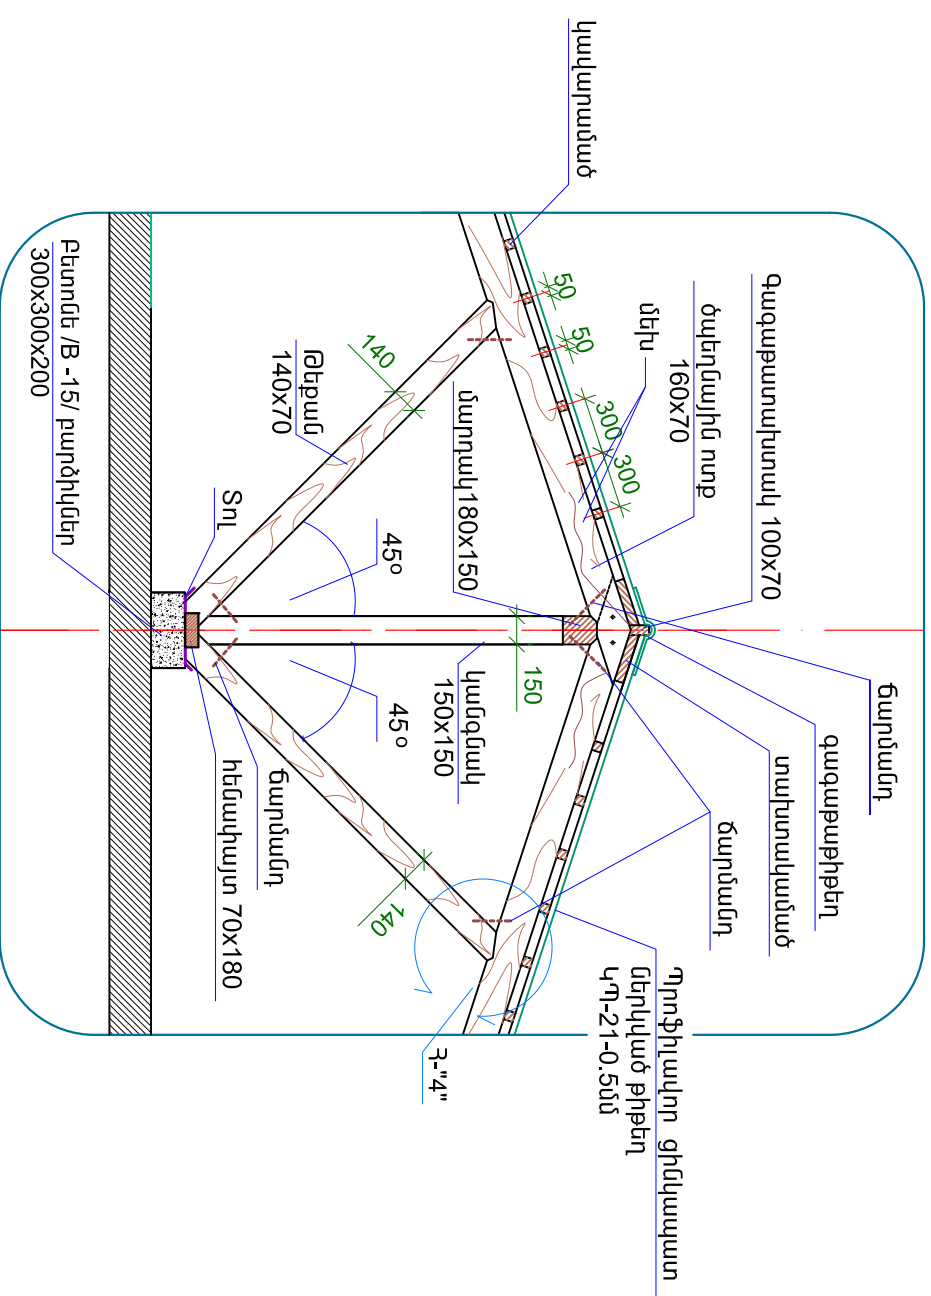



ԾԱՆՈԹՈՒԹՅՈՒՆ


Սակագներ	Ա. Ղամիշյան		Փուլ	Թերթ	Թերթեր
			ՄՍ	ԾՁ-4	15


Փայտե էլեմենտների ամրացման
իսնագույց 31 Մ 1:10

Պողպատե ջրահեռացման խողովակ մ 1:10

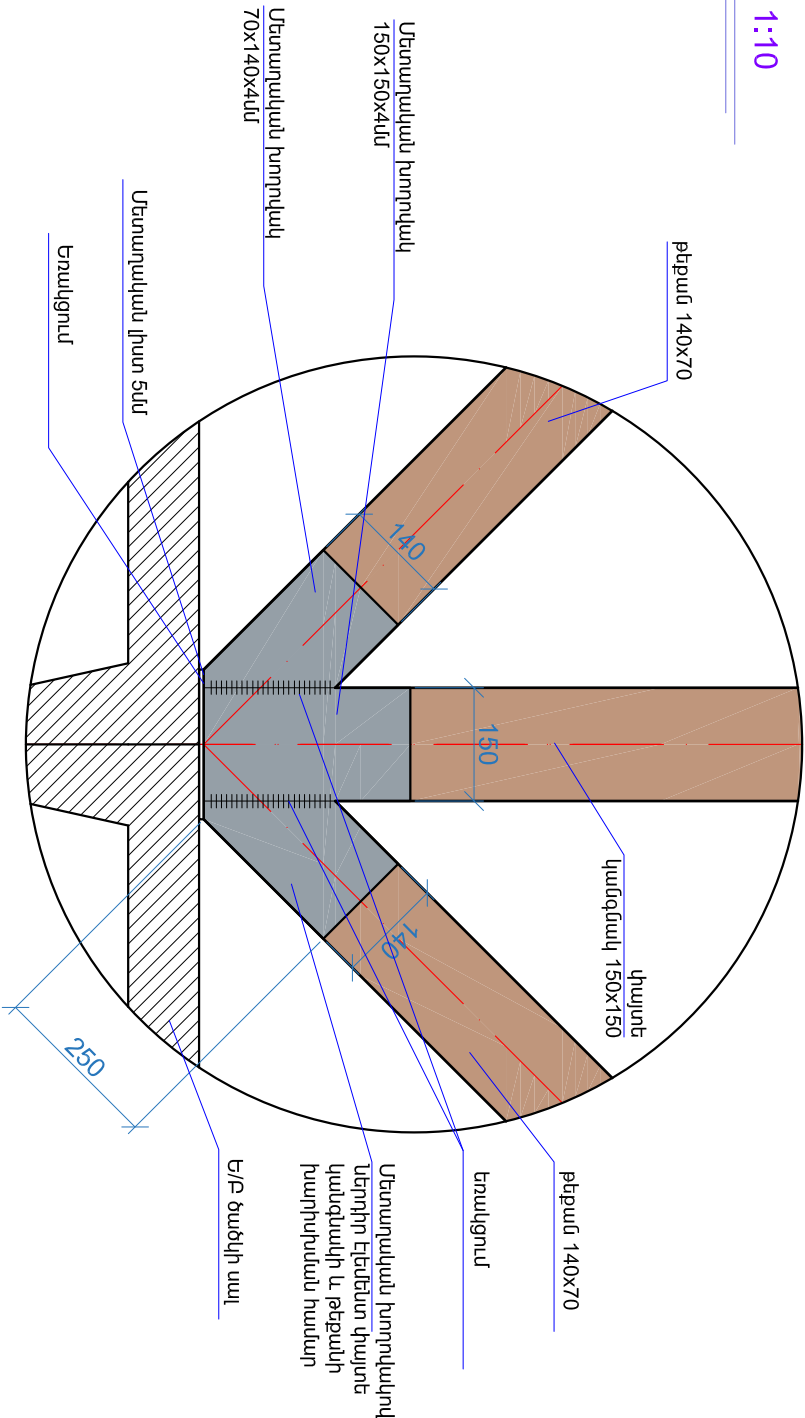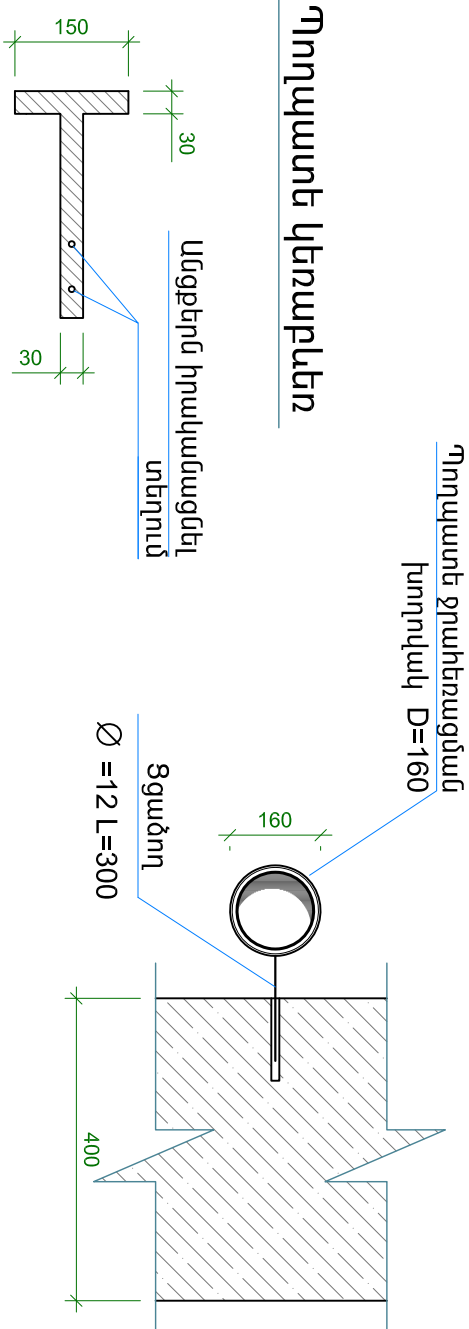


ՏԱՆԻՔԻ ՓԱՅՏՅԱՒ ԷԼԵՄԵՆՏՆԵՐԻ ՄԱՍՆԱԳԻՐ

ԴԻՐՔ	ԱՆՎԱՆՈՒՄԸ	ԿՏՐՎԱԾՔԸ	ԵՐԿԱՐՈՒԹՅՈՒՆԸ	ԾԱՎԱԼ Մ.Խ
1	Ռոմնակայտ	100x100(Ի)	72.0 մ	0.72
2	Ծպերդնային ոտք	160x70	756.0 մ	8.46
3	Մարդակ	150x180	36.0 մ	0.97
4	Կանգնակ	150x150	58.5 մ	1.31
5	Կանգնակ	100x100	26.0 մ	0.26
6	Քեքան	140x70	112.0 մ	1.09
7	Ջեմակայտ	60x160	108.0 մ	1.03
8	Կակարանած	50x50	1800.0 մ	4.5
9	Տախտականած	50x300x3	72.0 x90x0.05	3.24
10	Ծայրակցող	100x60x1300	94.0 մ	0.56
11	Գազաթափարտակ	70x100	36.0 մ	0.25
12	Ջեմակայտ	120x60	72.0 մ	0.51
13	Ջեմագերան	100x100	72.0 մ	0.72
13	տախտակ կողային հատվածների	30x100	144.0 մ	0.43
14	իջանցքի դռնակ	250x50	0.03	0.09
15	տամիքի պատուհան	1000x1000x3200 4-հատ	0.25	1.0
16	Փայտե սատիճան	4-հատ		0.3
17 16	Ընդհանուր անվանումներ			25.35

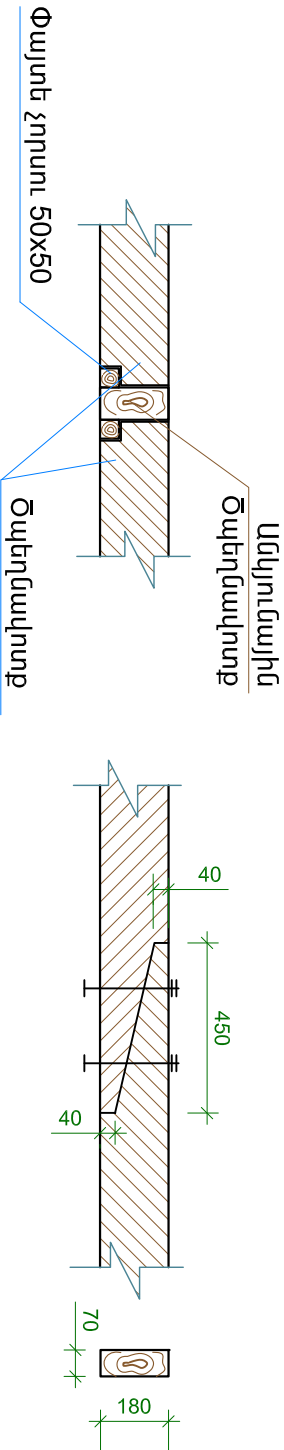


ԾԱՆՈԹԱԳՐՈՒԹՅՈՒՆ


- փայտյա բոլոր էլեմենտները մերծնծցմել հակամեղիչ նյութով
- ծածկույթը ջրհողղանը և ջրիոս խողղակեները իրականացմել ցիմկապատ թիթեղից
- ջրիոս խողղակեների քանակը 14 հատ ($L=119.0մ$), ջրհողղանի ընդհանուր երկարությունը 72.0 մ :
- տամիքի պատուհանների քանակը 4 հատ
- ուղղածիգ մերքին մետաղական սանդուղք 1 հատ -180.00 կգ:

ՆԳՃ	Ա. Ղանիբեյան	Եղեգմածորի համայնքի ավանդատարան			ԳԻՐԸ 1
Նախագծեց	Ա. Ղանիբեյան	Եղեգմածորի մանկապատանեկան անդրադպրույթ» ՀՈՒՄԻ-ի տանիքի կառուցման աշխատանքային նախագիծ հԱՏՈՐ 1-1 /ԸԸ/			Փուլ
					Թերթ
					ԾՃ-5
					15
		Տանիքի փայտյա էլեմենտների մասնագիր և համըուցմեր			2026թ.
		 «ՆՅՈՒ ՄՈՏ Նմակուծ» ՍՊԸ			


Հանգույց "8" Մ 1:20

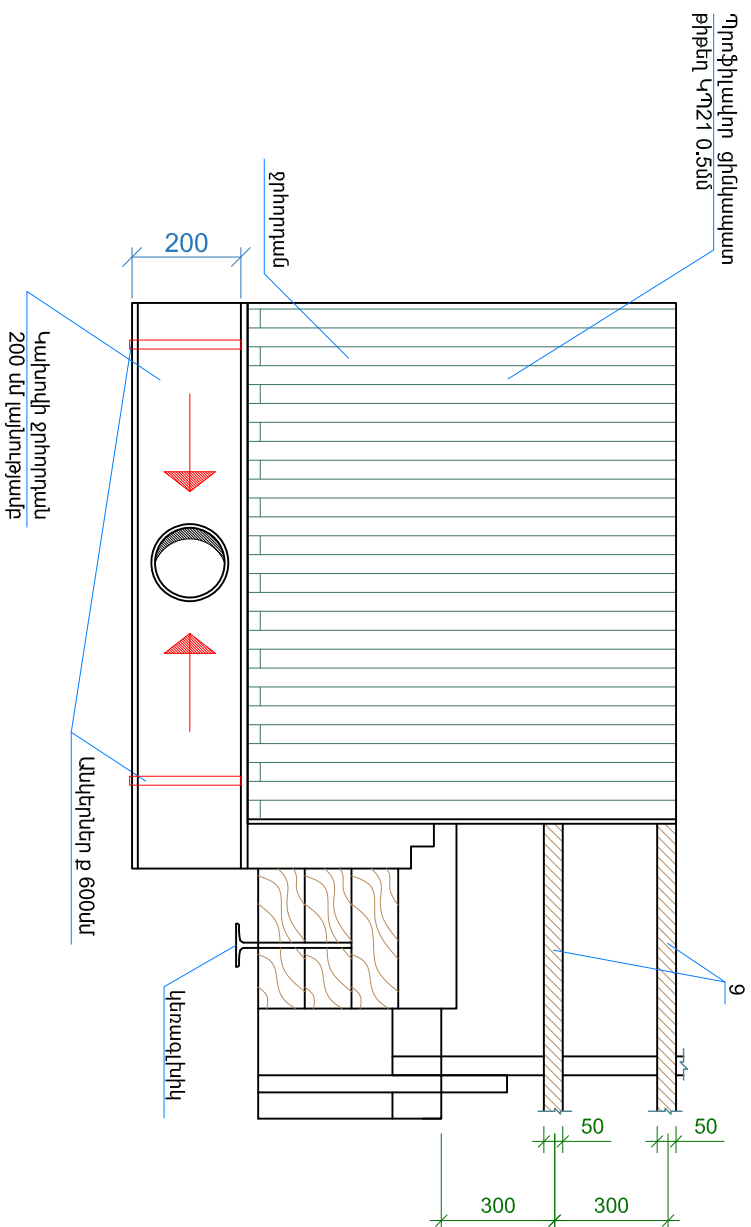


Հանգույց "5" U 1:25

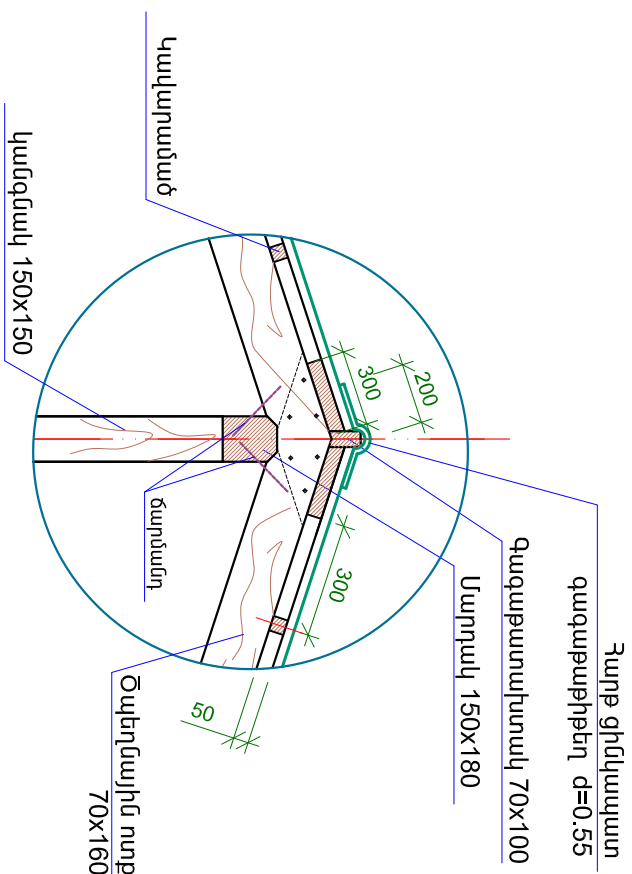

Հանգույց "4" U 1:20

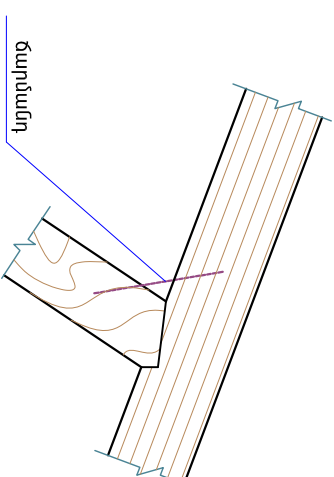


Հանգույց "Յ" 1:20

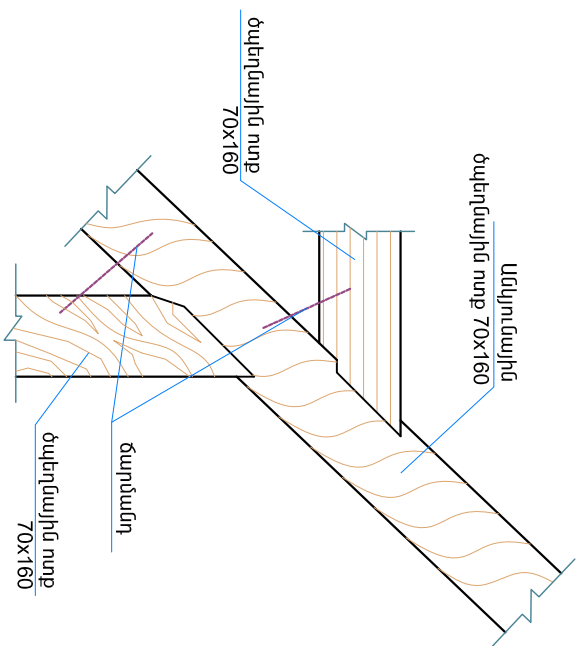


Հանգույց "2"

Կանգնակի տեղում Մ 1:25

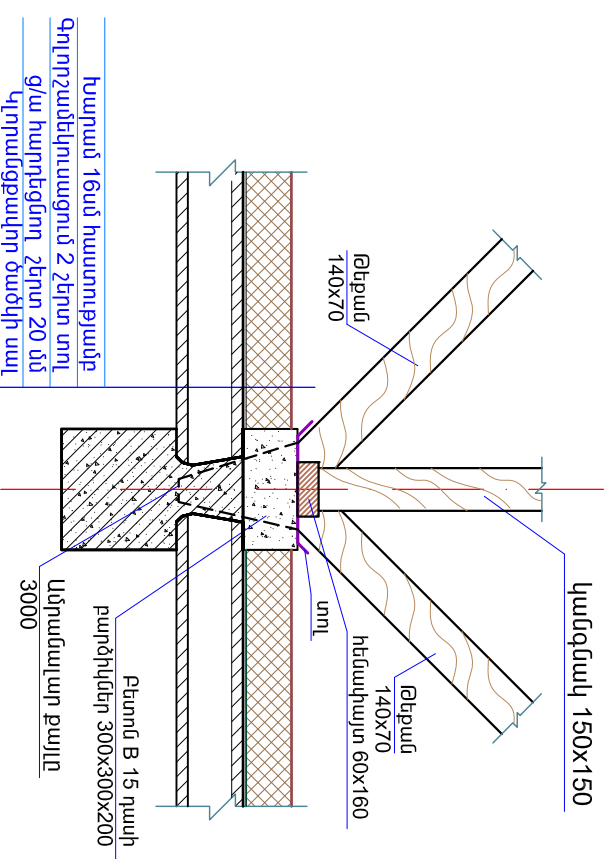


Հանգույց "11" Մ 1:20

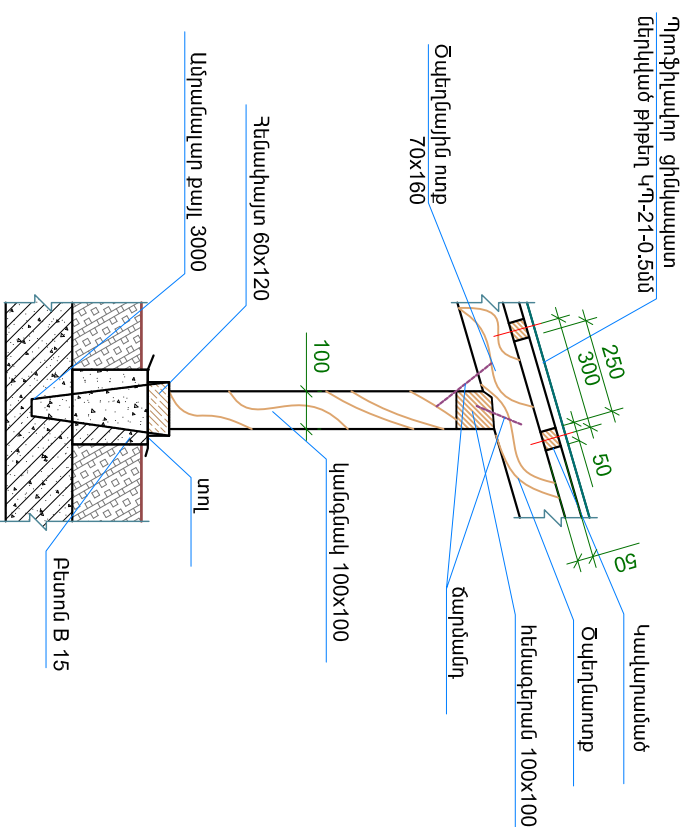


ԾԱՆՈԹՈՒԹՅՈՒՆ



1. Բոլոր չափերը տրված են մմ-ով:
2. Հեղուկային միացումներում տափօղակների և հալանմանների տեղադրումը պարտադիր է:
3. Փայտանյութը պատել հալանմանիչ և հալակողներինայն լուծույթով:
4. Կրողիոմերը իրականացվեն փայտից կամ մետաղից :

ՆՊՃ	Ա. Դանիելյան	Երեզնամածորի համայնքի ավագետարան Երեզնամածորի մանկապատանիկան մարզադպրոց՝ ՀԱՄԿ-ի տանիքի կառուցման աշխատանքային մարտագիծ հԱՏՈՐ 1-1 /ԸՀ/	Փուլ	Թերթ	Թերթեր
Ստիպագծից	Ա. Դանիելյան		ՄՍ	ԾՃ-6	15
Կողո, հիմնականիցի հանգուցներ			 «ՆՅՈՒՐ ՄՈՒՍ ՆԱԽԱԳԻԾ» ՍՊԸ		
			2026թ.		



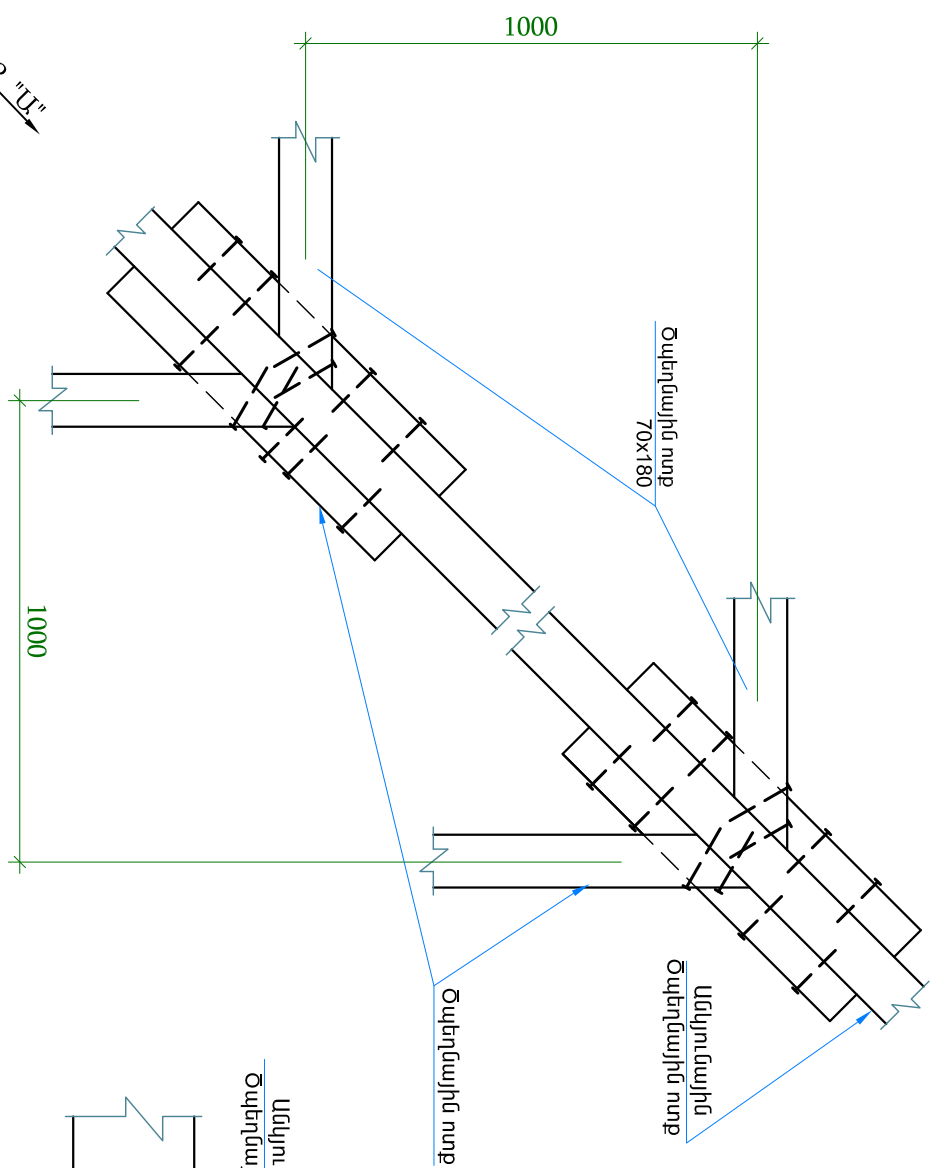



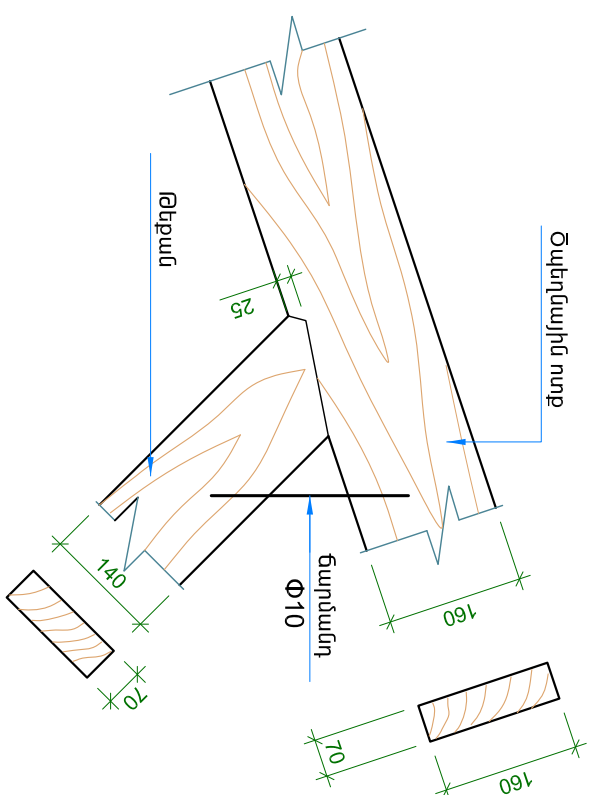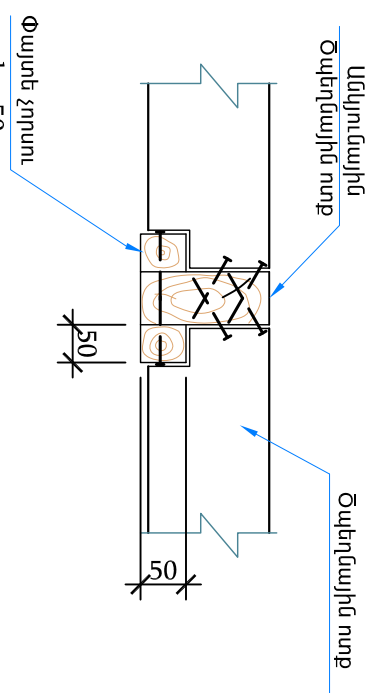"n" sup


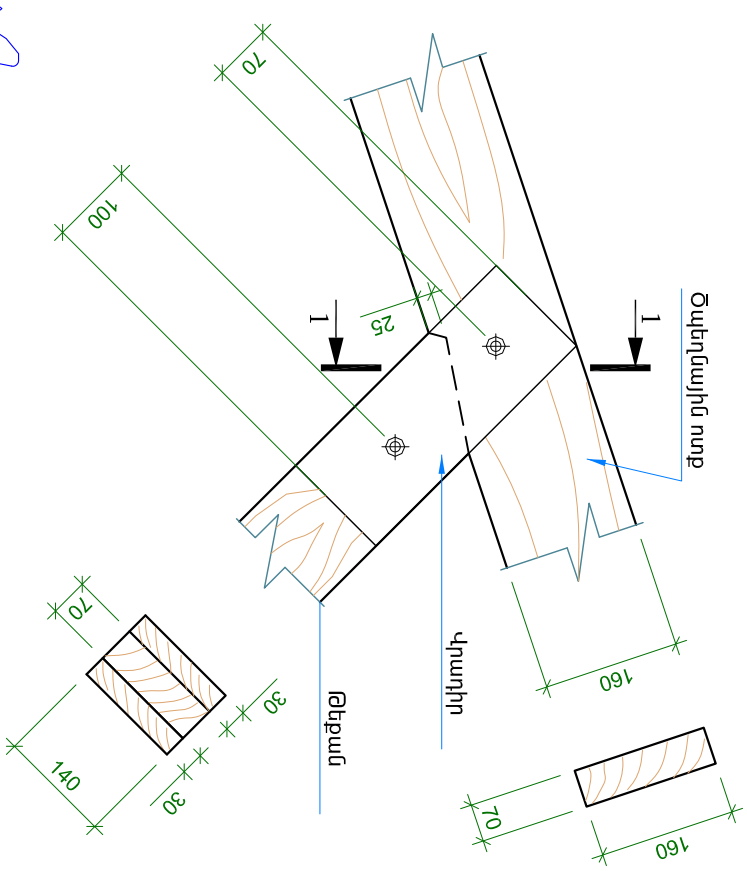


Տեսք անկյունային ճախդնառոթի դիմացից

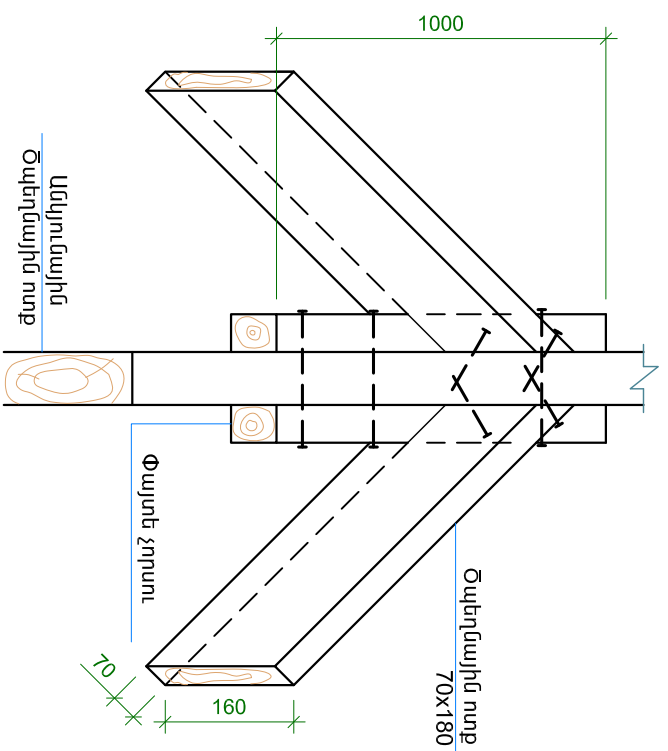

ԾԱՆՈԹՈՒԹՅՈՒՆ


1. Բոլոր չափերը տրված են մմ-ով:
2. Հեղուկային միացումներում տափօղակների և հականմանների տեղադրումը պարտադիր է:
3. Փայտացուրդը պատել, հակամեխիչ և հակահորհրային լուծույթով:
4. Կտրորները իրականացնել կայտից կամ մեծտաղից :

ՆՁՃ	Ա. Ղափեղյան	Երեւանգործի համայնքի քաղաքապետարան Գրք 1
Նախագծին	Ա. Ղափեղյան	
Երեւանգործի մանկապատանիքի «Մանկապատանիք» ՀՊԱԿ-ի տանիքի կառուցման աշխատանքային նախագիծ հԱՏՈՐ 1-1 /ԸԸ/		Փուլ ՄՆ ԾՁ-7 15
Տանիքի փայտյա էլեմենտների համադրումներ		 «ԱՅՈՒ ՄՈՏ ՆԱԽԱԳԻԾ» ՍՊԸ 2026թ.

Քանդման աշխատանքներ

N/N	ԱՆՎԱՆՈՒՄԸ	ՉԲՍԱՆՆ ՄԻՎԱՌՈՐԸ	Քանակություն
1	Տանիքի ցինկապատ պրոֆիլավոր Թիթեղի ապամոնտաժում /հանձնումը պատվիրատուին/	մ.ք	720.0
2	Փայտյա կոնստրուկցիաների ապամոնտաժում հանձնումը պատվիրատուին /դրպեն վառելափայտ բնակիչներին հանձնելու համար	հ/Մ	16.0
3	Փայտյա կավարանածի ապամոնտաժում հանձնումը պատվիրատուին /դրպեն վառելափայտ բնակիչներին հանձնելու համար	մ.ք	720.0
4	Ջրիտ խողովակների ապամոնտաժում /հանձնումը պատվիրատուին/	գճ/մ	36.0
5	Ջրիտղանների գազաթային էլեմենտների ապամոնտաժում /հանձնումը պատվիրատուին/	գճ/մ	108.0
6	Տանիքում առկա աղբի հեռացում	հ/Մ	18.0


Հանգույց 33 Մ 1:25

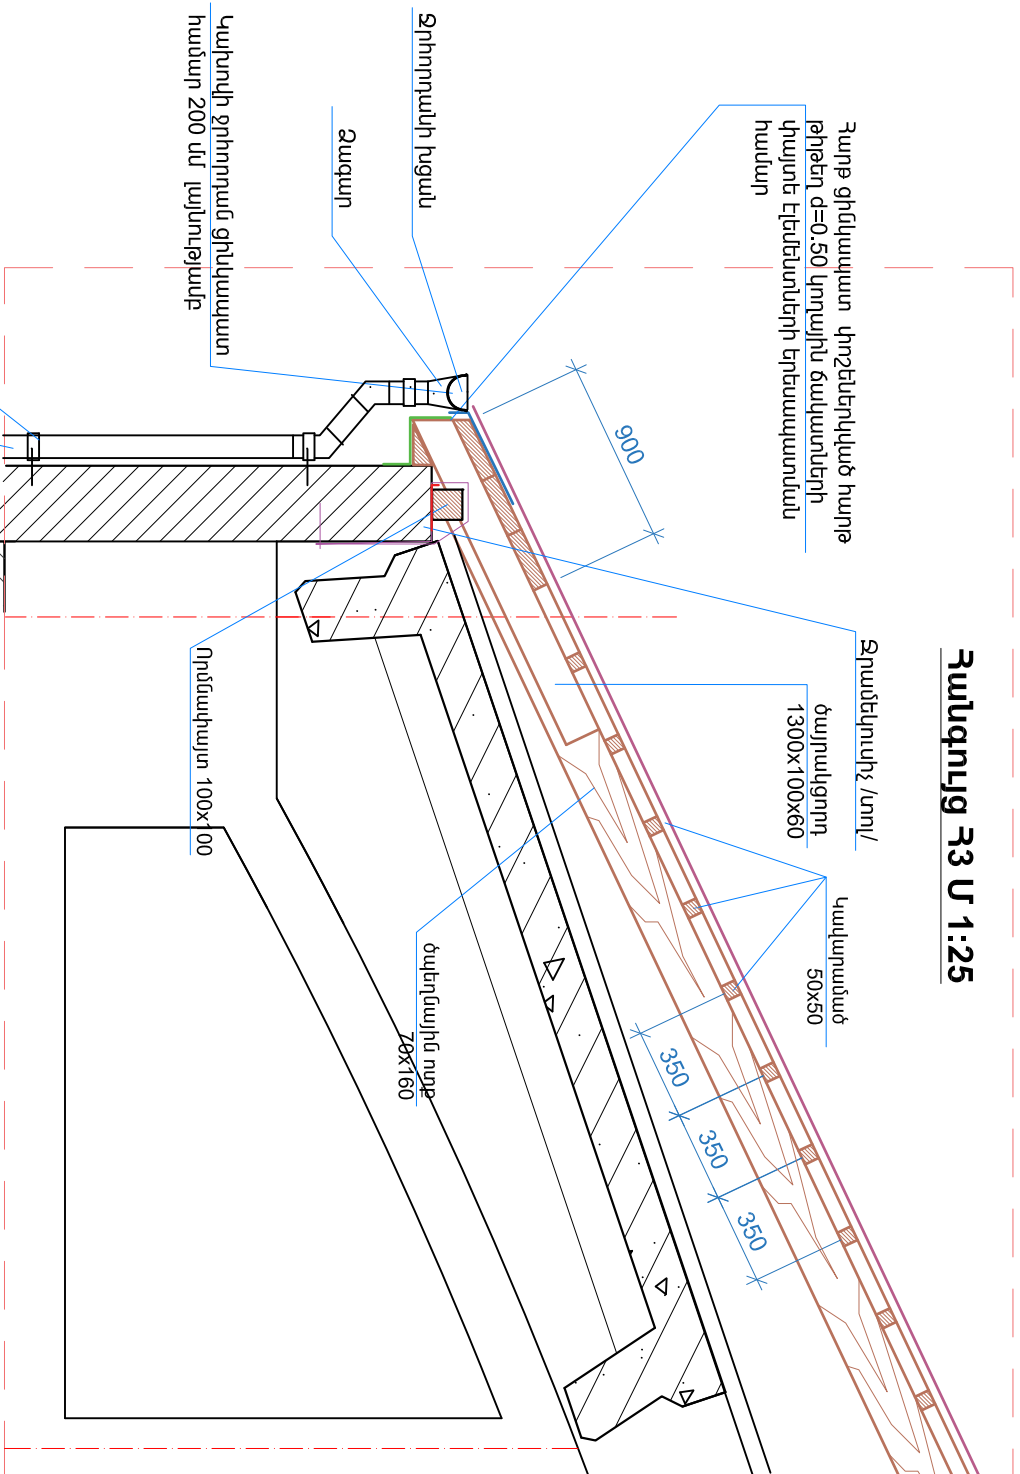

ՍԱՆԻՔԻ ԷԼԵՄԵՆՏՆԵՐԻ ԱՄՓՈՓԱԳԻՐ

N/N	ԱՆՎԱՆՈՒՄԸ	ՉԱՓՈՒՄՆ ՄԻԿՐՈՆԸ	Քանակություն
1	Պրոֆիլավոր ցինկապատ թիթեղ -0.5 /ԿՊ21/	մ.ք	756.0
2	Կալոռլի ջրիորդան ցինկապատ համար 200 մմ լայնությամբ 0,55մմ հաստ Ներառյալ ամրացման Էլեմենտները p600մմ	զգ/մ	72.0
3	Հարթ ցինկապատ թիթեղ գազաթայլոն էլեմենտների համար d=0.50	մ.ք	36.0
4	Հարթ ցինկապատ փռչեներիված հարթ թիթեղ d=0.50 կողային ճակատների փայտե Էլեմենտների երեսապատման համար	մ.ք	50.0
5	Բետոն B -15 բարձիկների 300x300x200 և որմնակայտի ամրացման համար	մ.խ	1.2
6	Անվեր d=12	ԿԳ	78.0
7	Ամրամալար d=6	ԿԳ	86.0
8	Զրիորդանի ձագարմեր ցինկապատ	ՀԱՏ	14 Կոմպ.
9	Ջջաիեռացման խողովակներ ցինկապատ D=160մմ	զգ/մ	140.0
10	ճարմանդ d=12	ԿԳ	115.0
11	Փայտյա կավերամանձի և տախտակամանձի մշակում հավաքներիչ և հավաքորեռային քարկղով	մ.ք	756.0
12	Հարթ ցինկապատ թիթեղ տամրիչ պատուհանի համար d=0.5	մ.ք	25.0
13	Հարթ ցինկապատ թիթեղ տամրիչ պատուհանների եմրովայի էլեմենտների համար d=0.5	մ.ք	14.4
14	փշածողø12	ԿԳ	85.0
15	Բետոն B -15 եզրային հատվածների պատի քայքայված հատվածներում որոմափայտի համար հենարան իրակամացներու համար	հ/Մ	1.6
16	Մետաղական խողովակ 150x150x4մմ	զգ/մ	9.75
17	Մետաղական խողովակ 140x70x4մմ	զգ/մ	13.0
18	Մետաղական խողովակներով 140x70x4մմ : 150x150x4մմ փայտե կամզակների հենարանների պատրաստում	կոմպլեկտ	39.0
19	Մետաղական լիստ 160x160x5մմ	հատ	39.0
20	Տամրիչ պարպաւերի հատվածում հարթ ցինկապատ թիթեղով երեսապատում d=0.5	մ.ք	36.0

ՆՁՃ	Ա. Դանիելյան	Երեւեմաձորի համայնքի ավագանու անդամ			Գիրք 1
Նախագծին	Ա. Դանիելյան	Երեւեմաձորի մանկապատանի կանանց միջնակարգ դպրոցի տնօրէն			
		Տանիքի շինարարական ընկերություն			«ՆՅՈՒ ՄՈՏ ՆԱԽԱԳԾ» ՍՊԸ

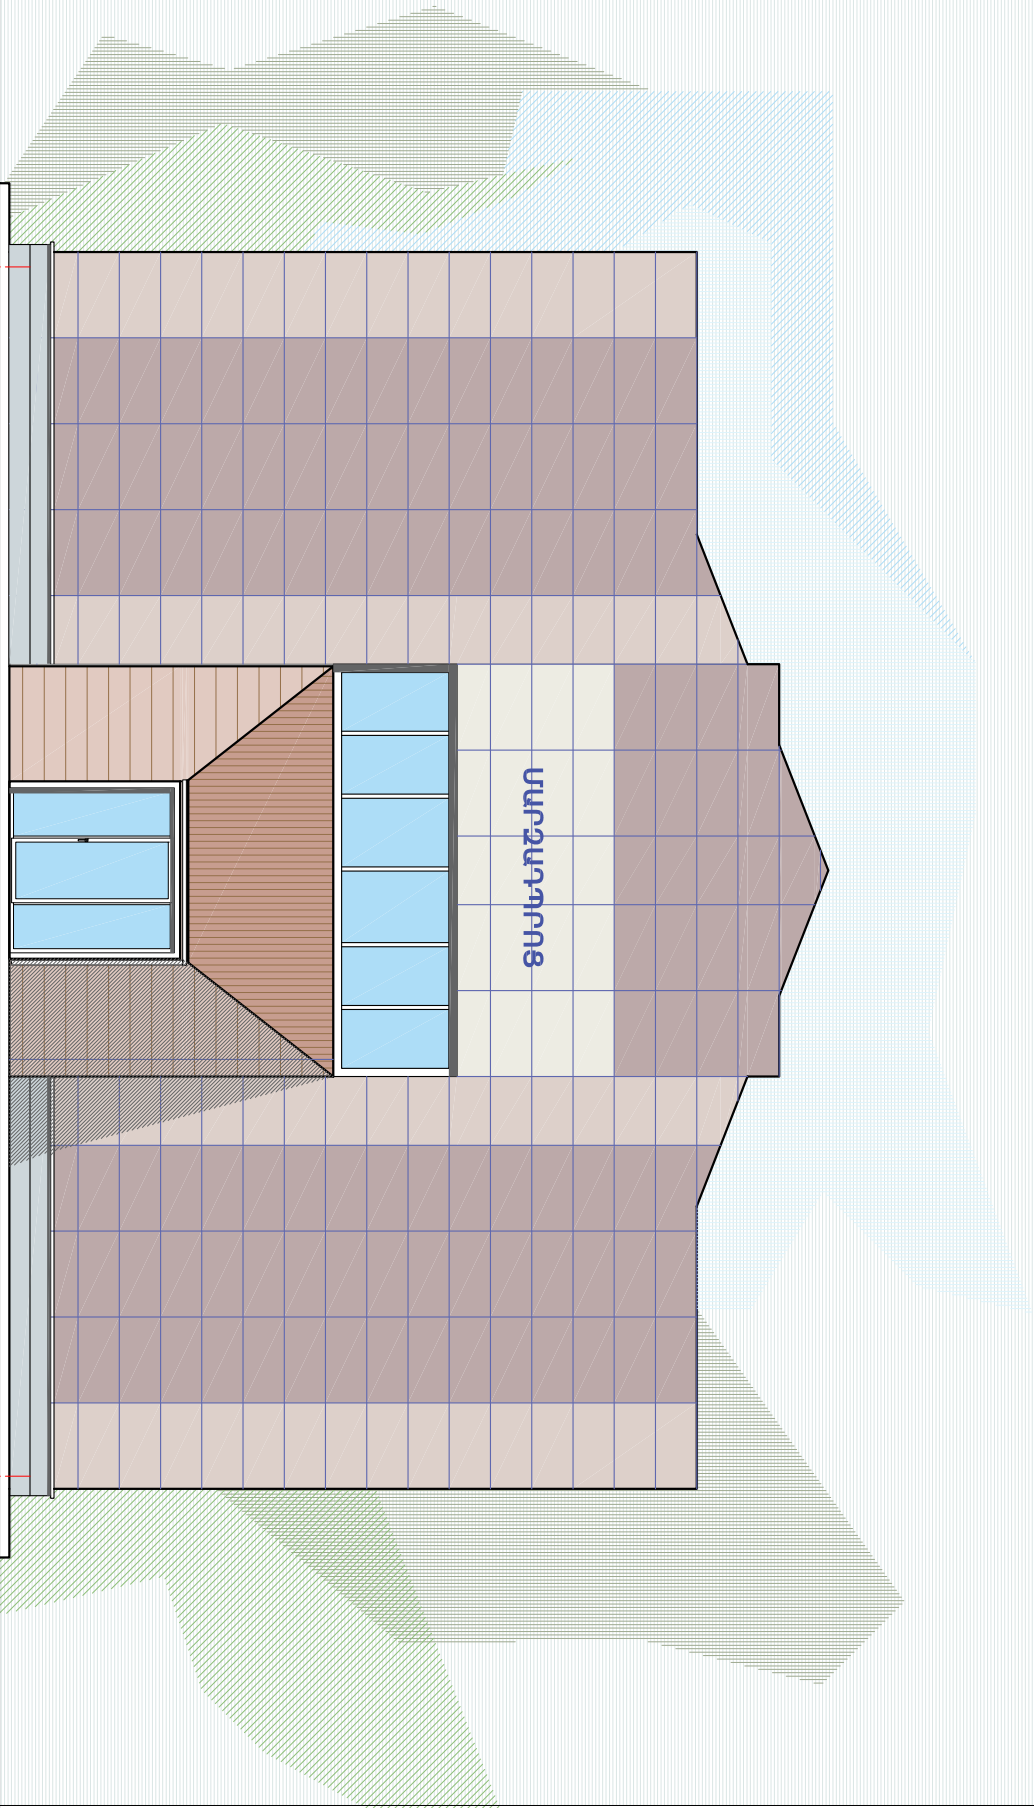


ՊԱՅՄԱՆԱԿԱՆ ՆՇԱՆՆԵՐ


- Այլումինե թիթեղով/ալյւկաբոնդով/ երեսապատում
- Այլումինե թիթեղով/ալյւկաբոնդով/ երեսապատում
- Բազալտե սալով երեսապատում
- Ֆինկապատ պրոֆիլավոր փոշեներկված թիթեղ
- Գոյուլթյուն ունեցող տուֆե սալով երեսապատում

ՆԳՃ	Ա. Ղանիբեյան	Եղեգնամանի համայնքի քաղաքապետարան			ԳԻՊԸ 1	
Նախագծեց	Ա. Ղանիբեյան	Եղեգնամանի մանկապատանիկան մարզպալատի շՈՒՄԿ-ի տանիքի կառուցման աշխատանքային նախագիծ հԱՏՈՐ 1-1 /ԸԸ/			Փուլ	Թերթ
					ՍՆ	ԾՁ-9
						15
					Գլխավոր ճակատ	
					«ՆՅՈՒ ՄՐՏ ՆԱԽԱԳԻԾ» ՍՊԸ	
					2026թ.	

Արտաքին այլումինե
ջերմամեկուսացված ապակեպատ
ջերմակամրջակով դուռ ՄՄԴ-1
/1-հատ/

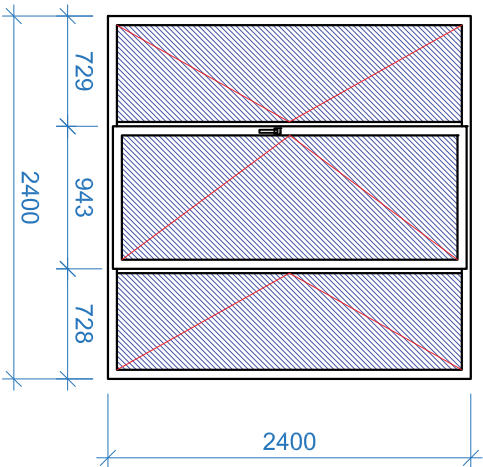

Ալյուբոնդի ամրացման սխեմա

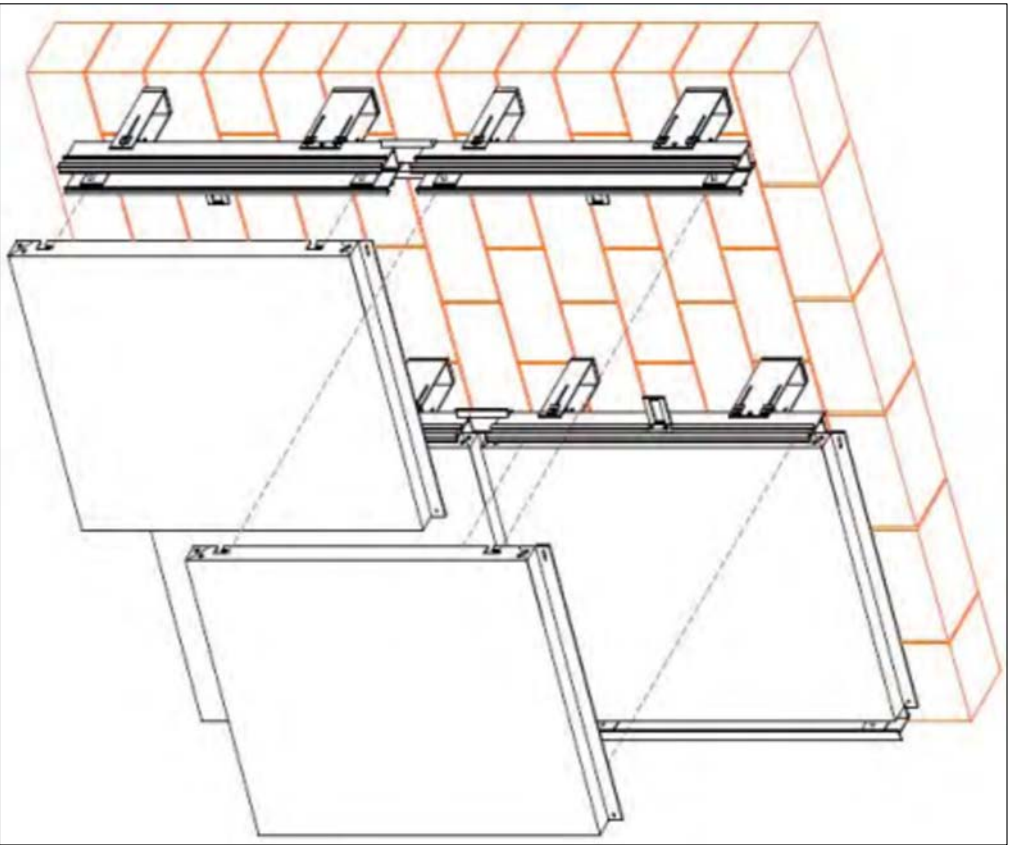

Շին նյութերի ամփոփագիր

N/N	ԱՆՎԱՆՈՒՄԸ	ՉԱՓԱՆՍ ՄԻԿՈՒՐԸ	Քանակություն
1	Արտաքին այլումինե ջերմամեկուսացված ապակեպատ ջերմակամրջակով դուռ ՄՄԴ-1 /1-հատ/ գույնը անտրաջիտ	մ.ք	5.76
2	Դափլիճի առաստաղի հատվածում արմատրոնց տեւակի կախովի առաստաղի իրականացում 600x600 մմ	մ.ք	750.0
3	Դափլիճի առաստաղի հատվածում արմատրոնց տեւակի կախովի առաստաղի հավելյալ ամրացման համար մետաղական կապեր	մ.ք	750.0
4	Դափլիճի առաստաղի հատվածում արմատրոնց տեւակի կախովի առաստաղի վրա 590x590 մմ լուսատուների տեղադրում 60 ԿԻՎՊՈՒՅԻՐ	հատ	20
5	Դափլիճի առաստաղի հատվածում արմատրոնց տեւակի կախովի առաստաղի պաշտպատիչ ցանցի ամրացում	մ.ք	750.0
6	Այլումինե թիթեղով /պլիպթոնոթղ/ երեսապատում գլխավոր մուտքի ճակատային հատվածում ներառյալ չծանցողովող մետաղական հիմնականալքը և ամրացման էլեմենտները 60x125x0.5	մ.ք	161.8
7	Պրոֆիլավոր ցինկապատ թիթեղ -0.5 /ԿՊ21/ մուտքի հատվածի հմար	մ.ք	18.0
8	Բազալտե սալով երեսապատում d=30սմ Ներառյալ 40սմ ց/ա շաղախը և ամրանացանցը	մ.ք	11.2
9	Բազալտե սալով գլխաթաս d=30սմ b=120 սմ Ներառյալ 40սմ ց/ա շաղախը և ամրանացանցը	գծ/մ	16.0

ՆԳՃ

Նախագծեց

Ա. Դանիելյան

Եղեգնաձորի համայնքիապետարան

գիրք 1

Եղեգնաձորի մանկապատանիկան
մարզպալապոց» ՀՈՒՄԻ-ի տանիքի
կառուցման աշխատանքային
նախագիծ հԱՏՈՐ 1-1 /ՃԸ/

Փուլ թերթ թերթեր

ՍՆ Ծ2-10 15


Շին նյութերի մասնագիր և
հանգույց

«ՆՅՈՒ ՄՈՏ ՆԱԽԱԳԻԾ» ՍՊԸ

2026թ.



ՏԱՆԻՓԻ ՊԱՏՈՒՀԱՆԻ ՀԱՏՈՒՅԹ

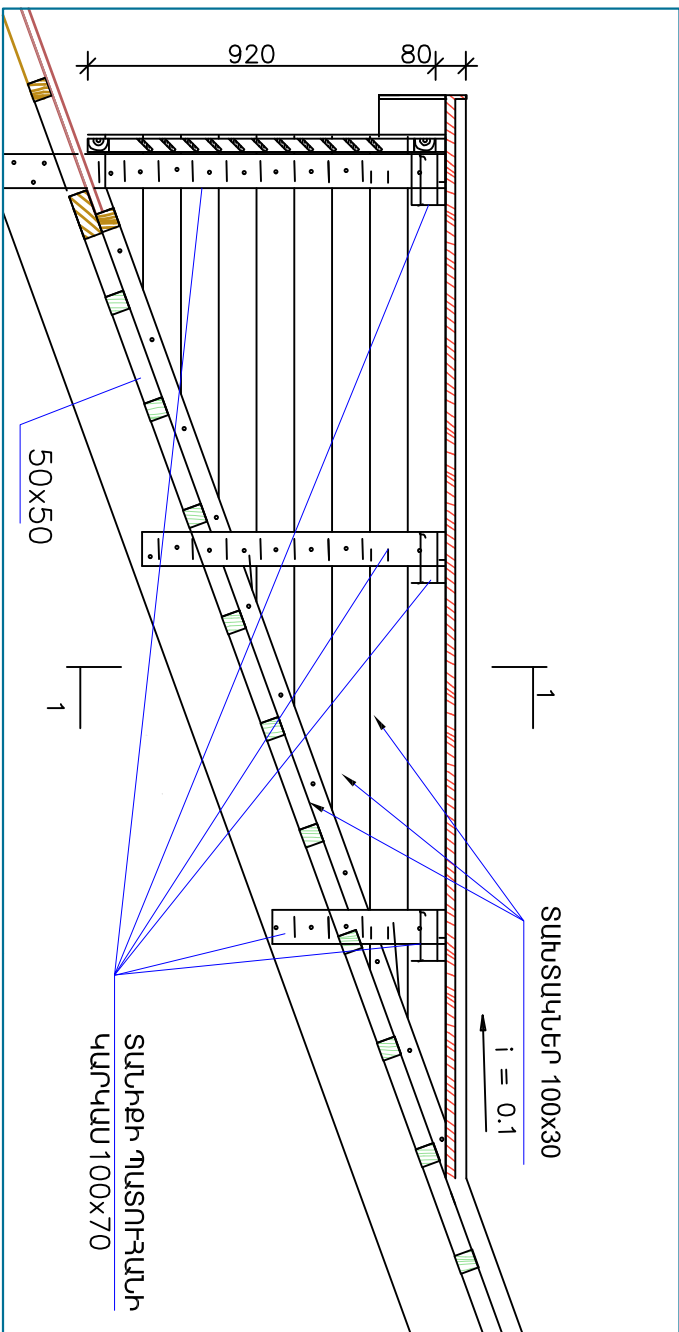

ՄԵԿ ՊԱՏՈՒՋԱՆԻ ՆՅՈՒԹԵՐԻ ՄԱՍՆԱԳԻՐ / Ընդամուլի 4 հատ /


N/N	ԱՆՎԱՆՈՒՄ	ՀԱՏՎԱԾՔ	ԷՐԿԱՐ. ՄՄ	ՔԱՆԱԿ	ԾԱՎԱԼԱԸ Մ ³
1	ՉՈՐՍՈՒ	100x70	500	8	0.028
2	ՉՈՐՍՈՒ	100x70	5300		0.037
3	ՏԱԽՏԱԿ	100x30	54000	–	0.162
4	ՉՈՐՍՈՒ	50x50	2800	2	0.014
5	ՉՈՐՍՈՒ	35x35	3400		0.004
6	ՏԱԽՏԱԿ	60x15	790	11	0.008
	ԸՆԴԱՄԵՆԸ				0.25303
7	ՍՈՂԱԿ			1	
8	ՇԵՐՏԱԾԵՂՎԻ ՆԵՐԿՈՒՄ			1.9 Մ ²	

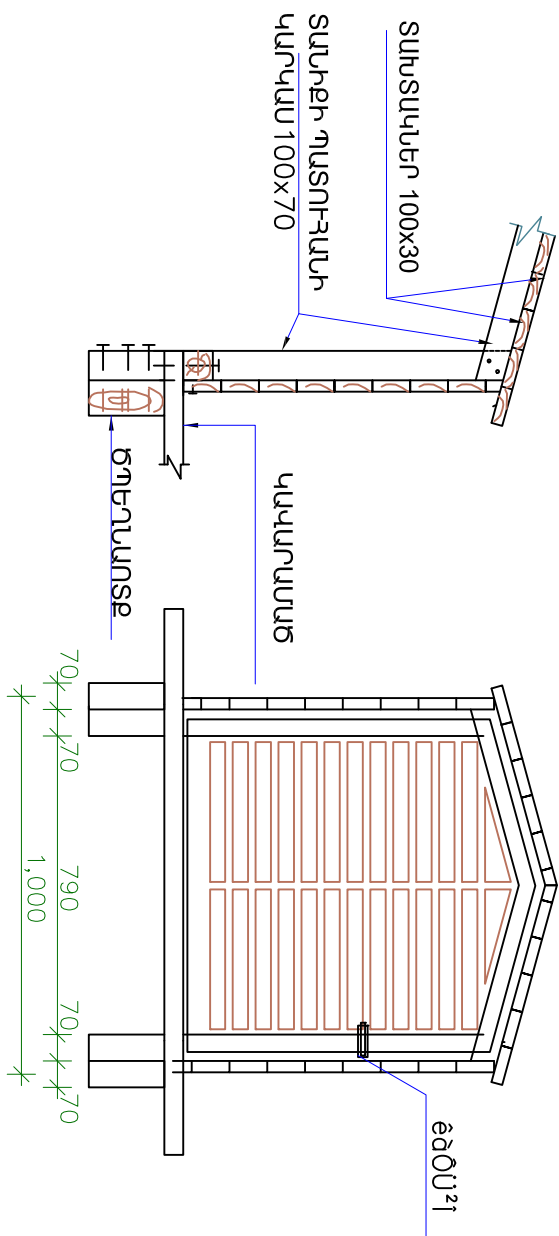



30 170 810 50 30


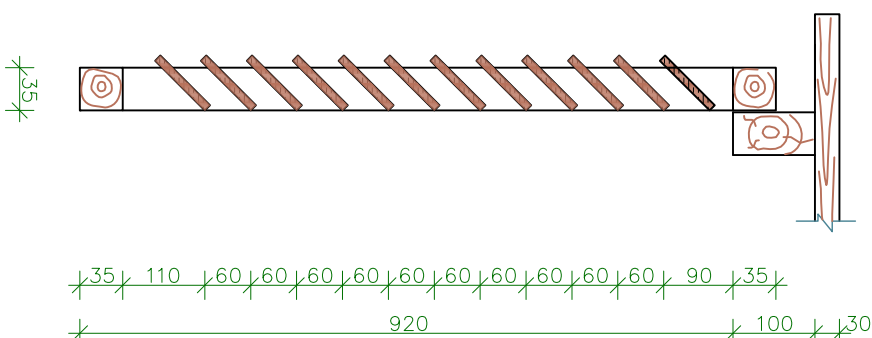

ԾԱՆՈԹՈՒԹՅՈՒՆ

1. Բոլոր չափերը տրված են մմ-ով:
2. Տամփի փայտամյուրը պատել հպանելիչ և հպակիոլեհային լուծույթով /ՇՆկ 2.03.11-2.01.02-85/:
3. Տամփի կոնստրուկցիաները ընտրել փշատերև փայտամյուրից /ԳՈՍՏ 8486-86/:
4. Փայտամյուրի մեխերը ընտրել համապատասխան ԳՈՍՏ 4028-63 , տրամագիծը և չափը ճշտել տեղողտ

ՆՁԸ	Ա. Ղանիկյան	Եղեգնաձորի համայնքի ավագանու պաշտոնատեղում Փուլ 1 Թիվ 11 15		
Նախագահ	Ա. Ղանիկյան			
Տանիքի պատուհան		 «ՆՁՈՒ ՄՈՏ ՆԱԽԱԳԻԾ» ՍՊԸ		


Մեքենաների և Հաղմարանքների ամփոփագիր

N/N	ԱՆՎԱՆՈՒՄ	ՄԱԿՆԻՇ	ՔԱՄԱԿ	ԾԱՆՈԹՈՒԹՅՈՒՆ
1	Ավտոմեքանքարձ կտրմի	KC-55723-5B	1	կամ համարժեք
2	Ինքնաթափ ավտոմոբիլ	MA3 5516	1	կամ համարժեք
3	Ինքնաթափ ավտոմոբիլ	KAMA3 55111	1	կամ համարժեք

1	Միկոյան փող. 22 շենք
2	Անբարձիշ
3	Փայտե կոնստրուկցիաների պահեստավորում
3	Մետաղական ալիքավոր թերթերի պահեստավորում
3	Ժամանակավոր պահեստային իրապարակ
3	գործակարական բանկդրական տոմսկ

ԸՆԴՀԱՆՈՒՐ ԲԱՑԱՏՐԱԳԻՐ

- Տվյալ աշխատանքային գծագրերը նշակված են տեղում իրականացված ուսումնասիրությունների, ՀՀ գործող շինարարական նորմերի ու կանոնների, պատվիրատույի հետ կնքված պայմանագրի և ծախսարապետահատակագծային առաջարկների հիման վրա:
- Որպես 0.00 պայմանական միշ ընդունված է բոլոր տանիքների վերջին հարկի ծածկի կոնստրուկցիայի վերևի միշը:
- Ջրահեռացումը արտաքին կազմակերպված
- Տվյալ նախագծով նախատեսվում է գոյություն ունեցող ագրոշիֆերե տանիքի քանդում և նոր տանիքի կառուցում ցինկապատ պողիլակիր թիթեղից, նոր փայտյա կոնստրուկցիաներով
- Փայտյա տարերը - Փշատերև ծառատեսակից
- Տանիքի փայտանյութը նշակել հակամեխիշ և հակահորհիային նյութերով
- Տանիքի քանդված տարրերը խնամքով հավաքել, շտաբելակորել, և տեսակավորել՝ ըստ կտրվածքների, երկարությունների և որակական ցուցանիշների, այնուհետև ակտավորել և խանձել պատվիրատուին:
- Ձմռան ժամանակ շինարարական աշխատանքները կատարելիս առաջնորդվել ՀՆՈՒԿ 3.03.01-87-ով:
- Բոլոր ապամոնտաժվող Նյութերը խանձել պատվիրատուին

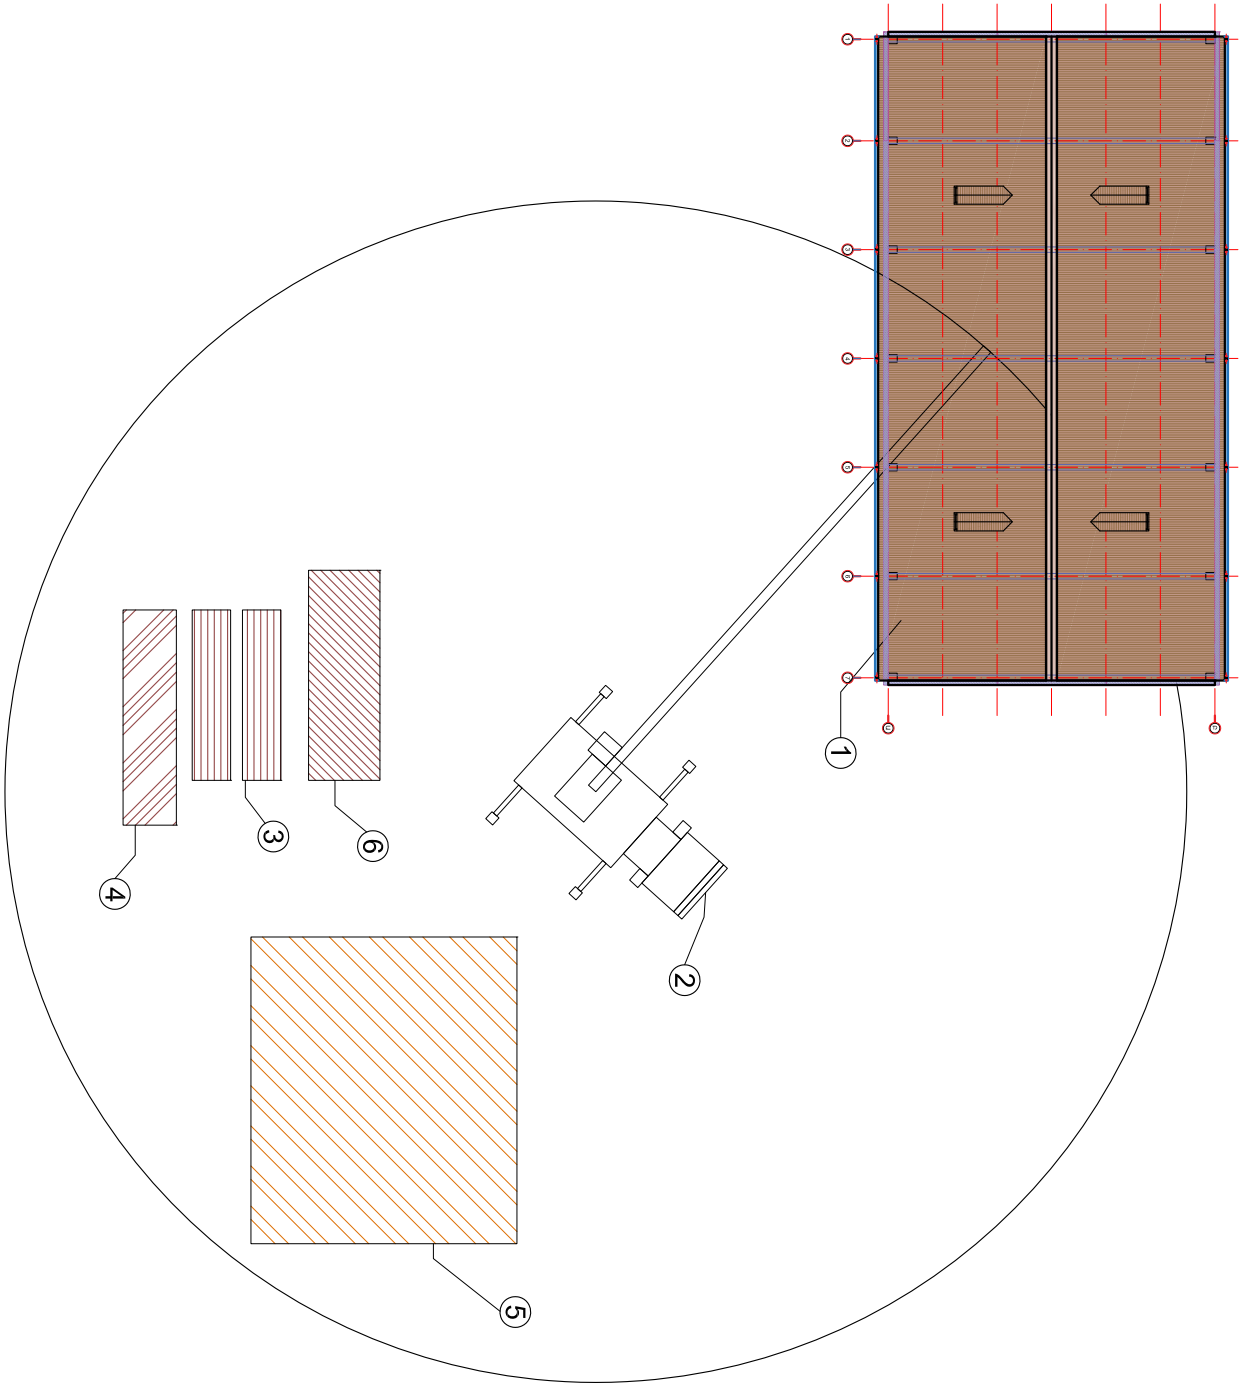

ԾԱՆՈԹՈՒԹՅՈՒՆ

Տանիքի ապամոնտաժումը սկսելուց առաջ անհրաժեշտ է տարանջատել անվտանգության գոտիները, բացառել կողմնակի անձանց մուտքը շին. իրապարակի տարածք, անբողջությամբ իրականացվող շին. իրապարակի տարածքի բոլոր էլեկտրական գծերը, ապամոնտաժման աշխատանքներում ներգրաված բոլոր անձանց անցկացնել աշխատանքի անվտանգության կանոնների դասնթաց: Պահպանել ՀՆ Ե-4 Կ III, 4-80 անվտանգության տեխնիկայի կանոնները բոլոր ապամոնտաժվող Նյութերը խանձել պատվիրատուին

ԼԳՃ	Ա. Ղանիբեյան	Եղեգնաձորի համայնքի ավագանու պաշտոնատեղում			գիրք 1
Նախագծեց	Ա. Ղանիբեյան	Եղեգնաձորի մանկապատանի կանոնադրությունը՝ ՀՈՒՄ-ի տանիքի կառուցման աշխատանքային նախագիծ հԱՏՈՐ 1-1 /ԿԸ/			Փուլ
					Թերթ
					Թերթեր
					ՄՆ
		Հին. աշխատանքների կազմակերպում			Ծ2-12
					15
					2026թ.
					«ՆՅՈՒ ՄՐՏ ՆԱԽԱԳԻՇ» ՍՊԸ

