ՀՈՂԱՄԱՍԻ ՀԱՏԱԿԱԳԻԾԸ

1:1000
(մասշտաբը)

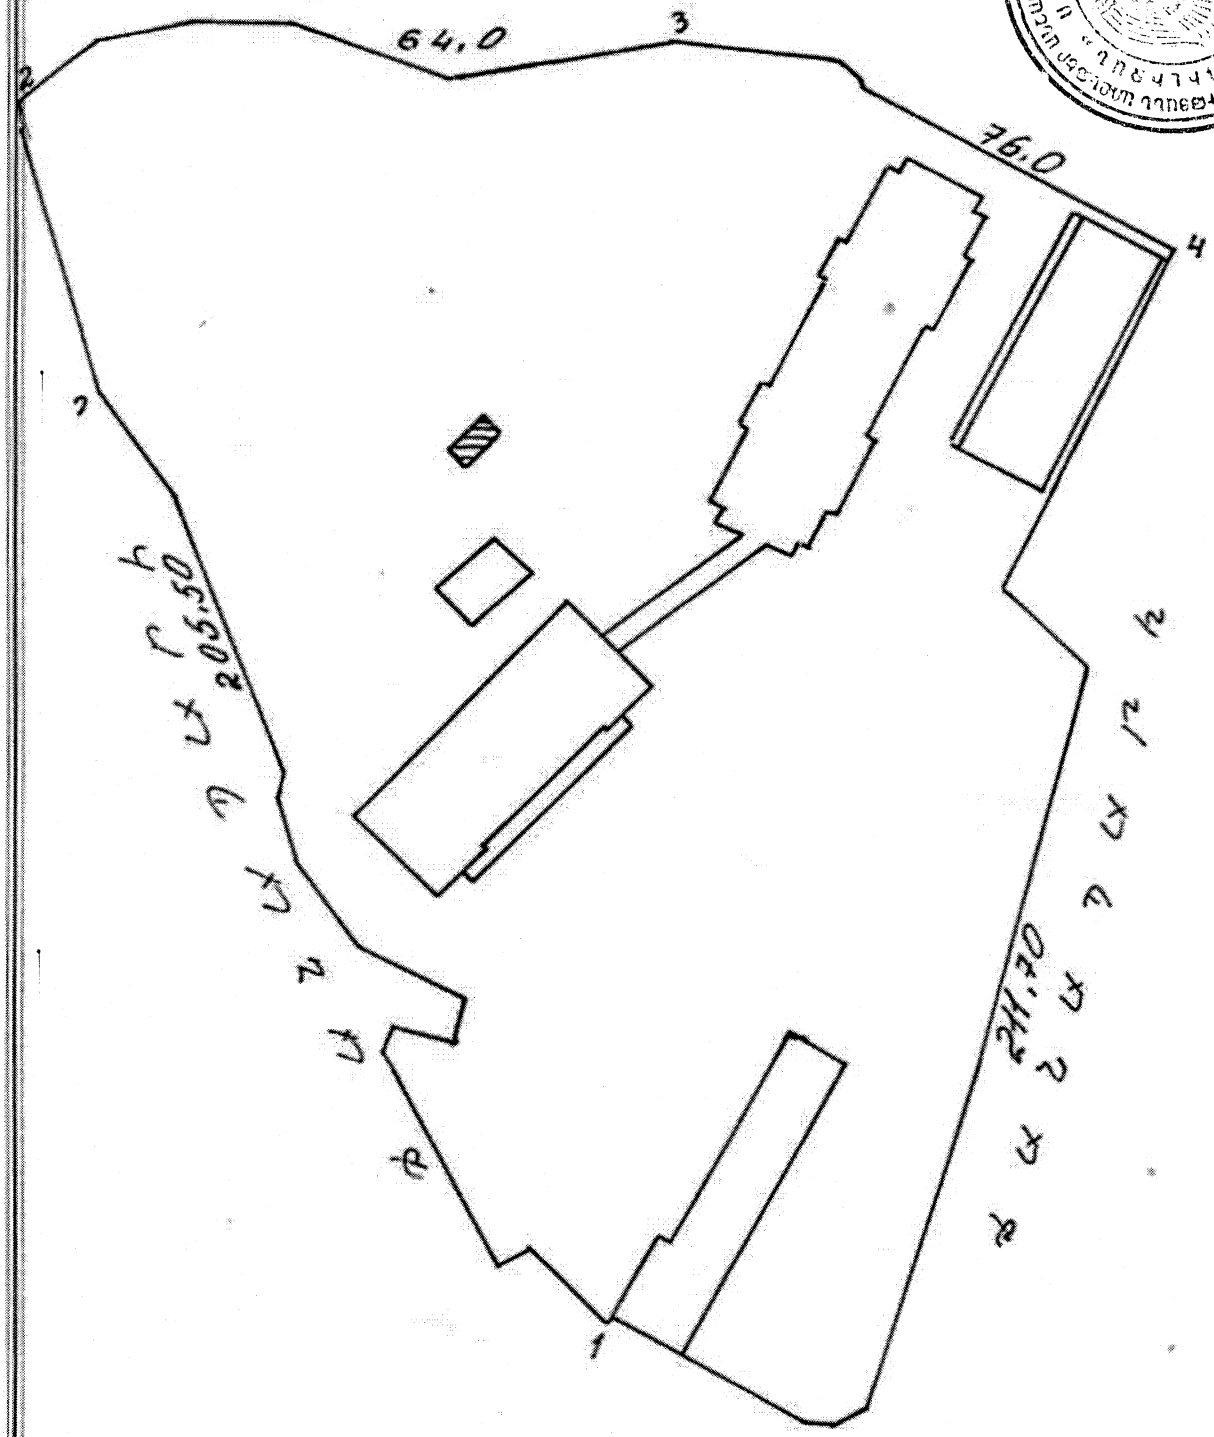

Կատարող
(ստորագրությունը)

ՊԼԱՆԱՐԱԿԱՆ ՍԽԵՄԱՆԵՐ Մ 1:200

ԺԿՈՂՄԱՅԻՆ ՀԱՐԿ
H= 2,20

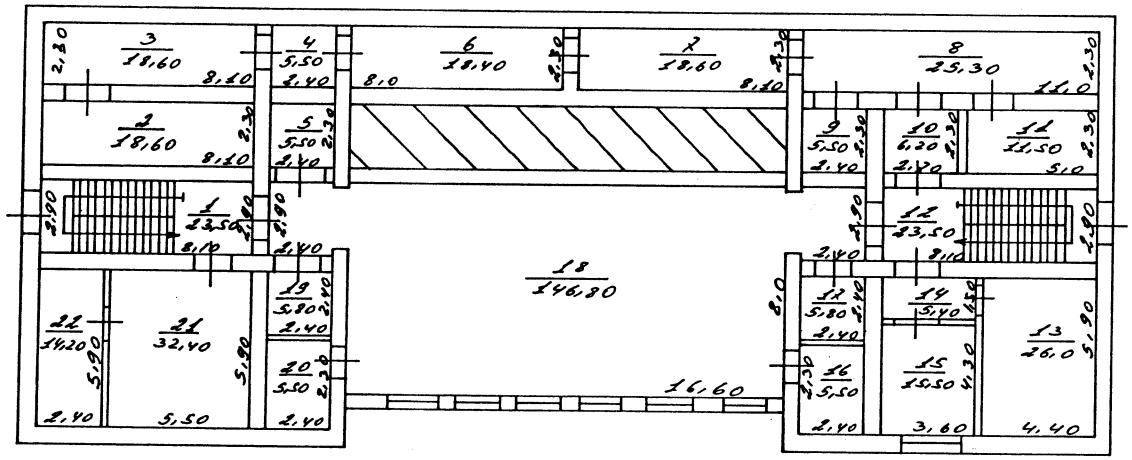

I ՀԱՐԿ
H= 3,50

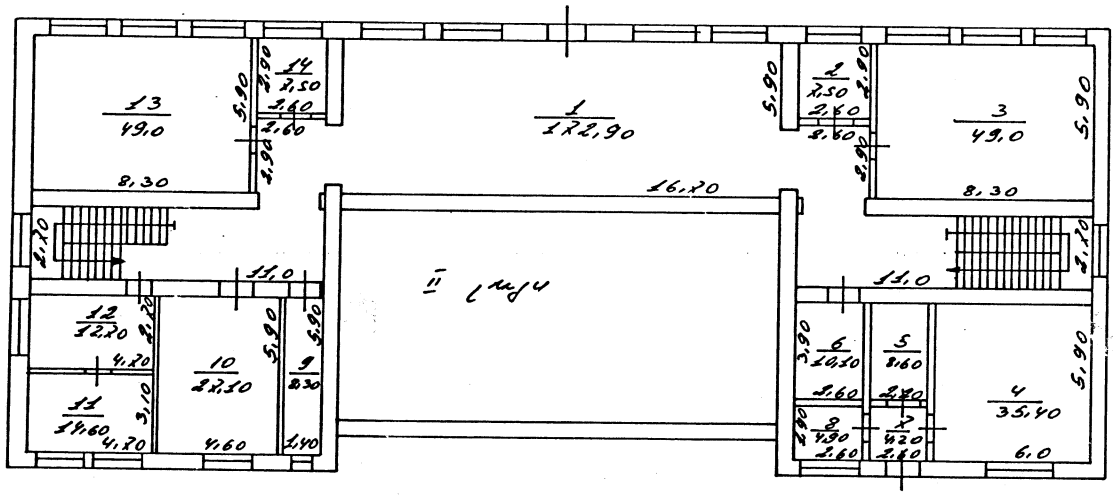

Գլխավոր ճարտարապետ

– 344933 –

ՊԻՍՊԻՍԱԿԱՆ ԱԿԱՆԱՇՇԵՐ Ս 1:200

I ՀԱՐԿ
H= 3,10

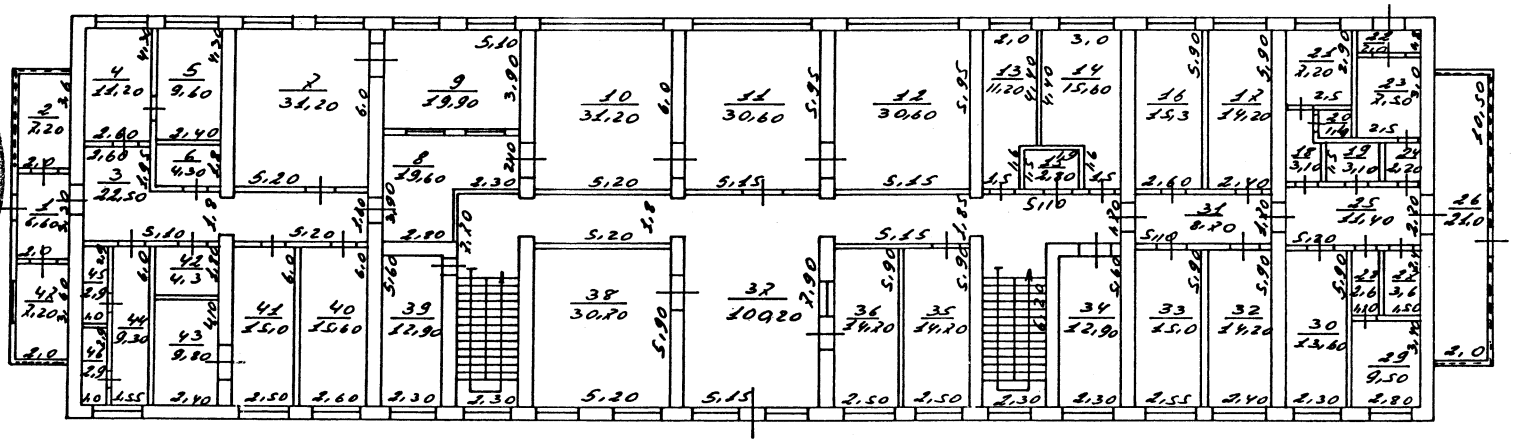

II ՀԱՐԿ
H= 3,0

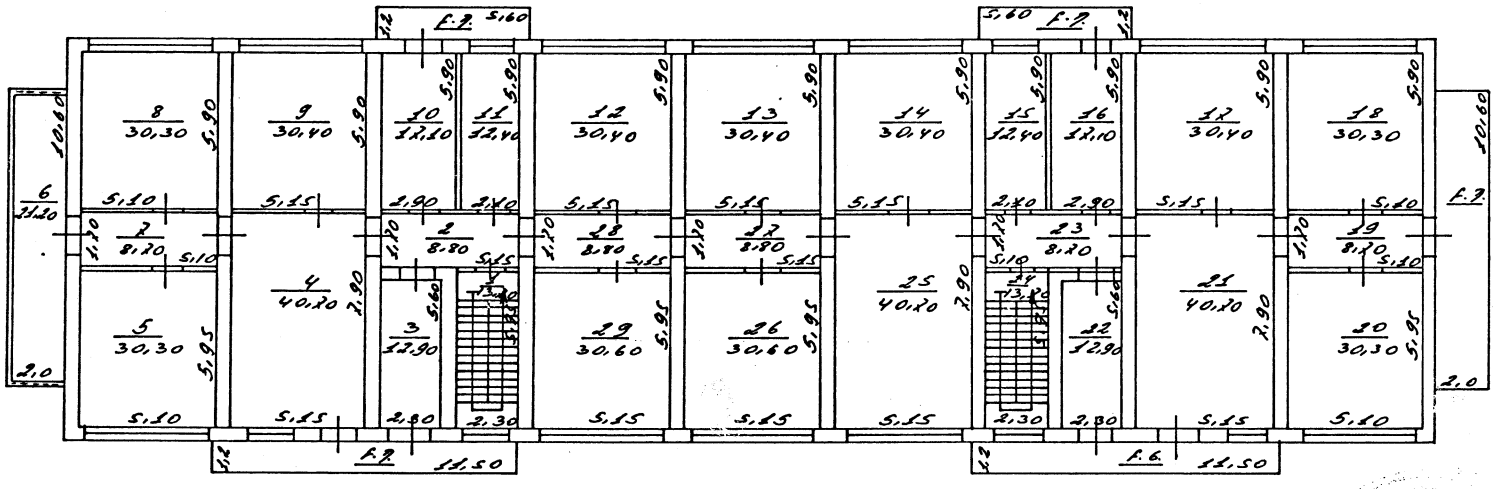

Լուսանկարեց Հրաչ Լուսանկարչ

—344933—

ՊԻՍՊԻՏԱԿԱՆ ՍԱՀՄԱՆԱԿԱՐ M 1:200

II հարկ
H= 3,50

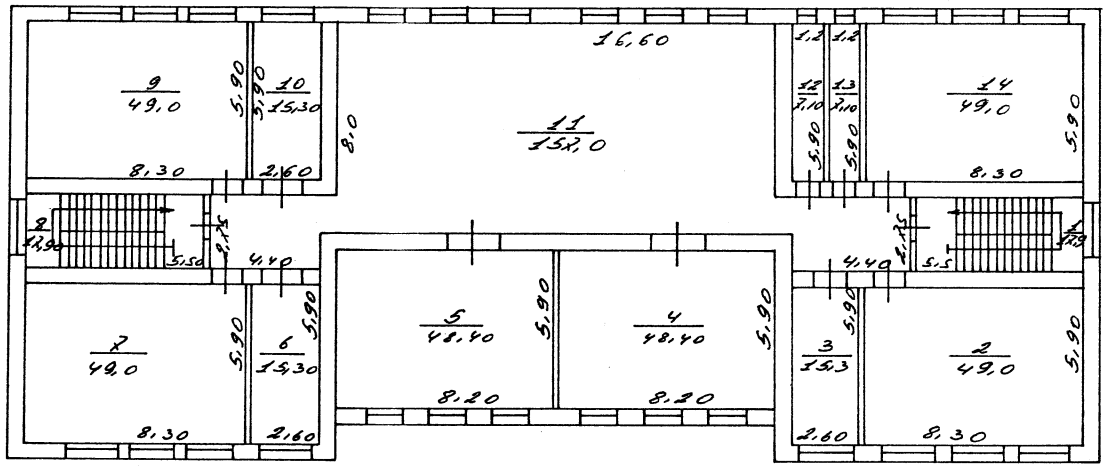

III հարկ
H= 3,50

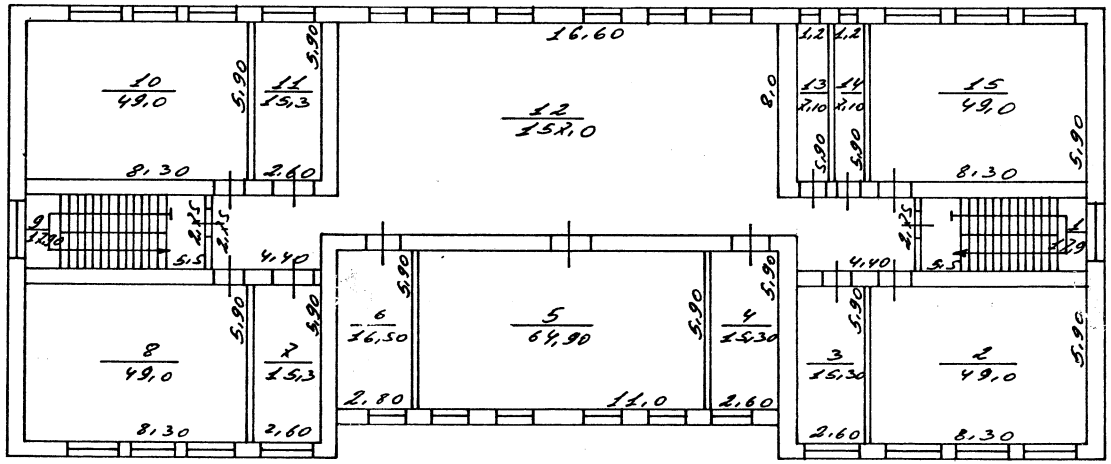

Գլխավոր ճարտարապետ

— 344933 —

ՊԱՏԱՐԱԿԱԿԱՆ ՍԱՀՄԱՆՆԵՐ Մ 1:200

II շարք
H=3,0

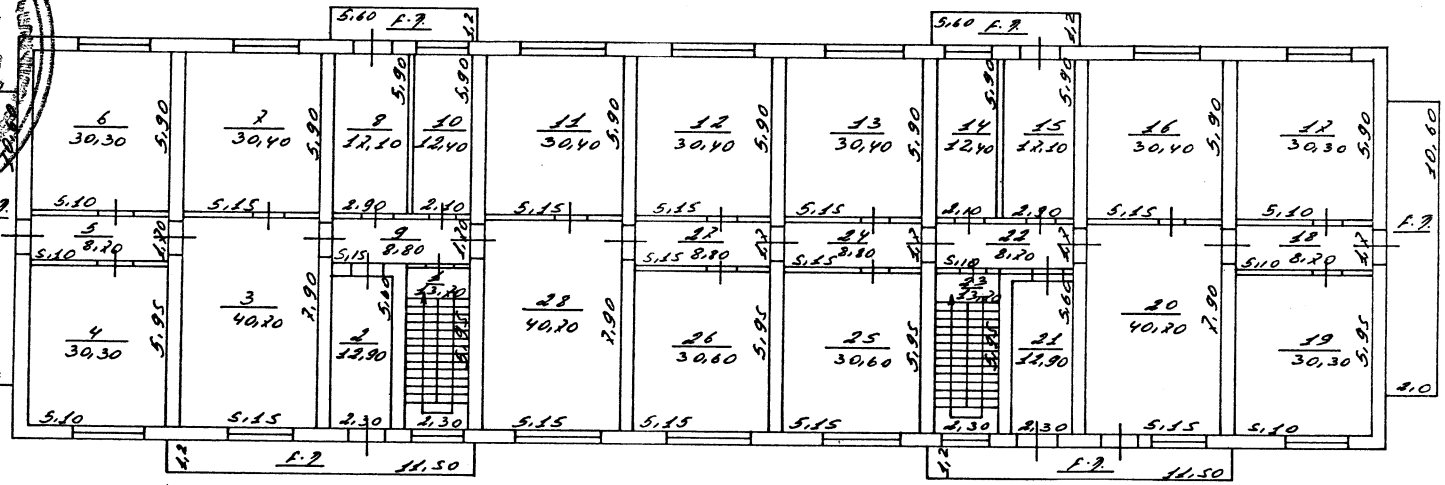

Կարարող Ինժեներ

ԱՌԱՋԱՄԱՍԻ ՍԱՀՄԱՆԱԳԾԻՐ Մ 1:100

H=2,70

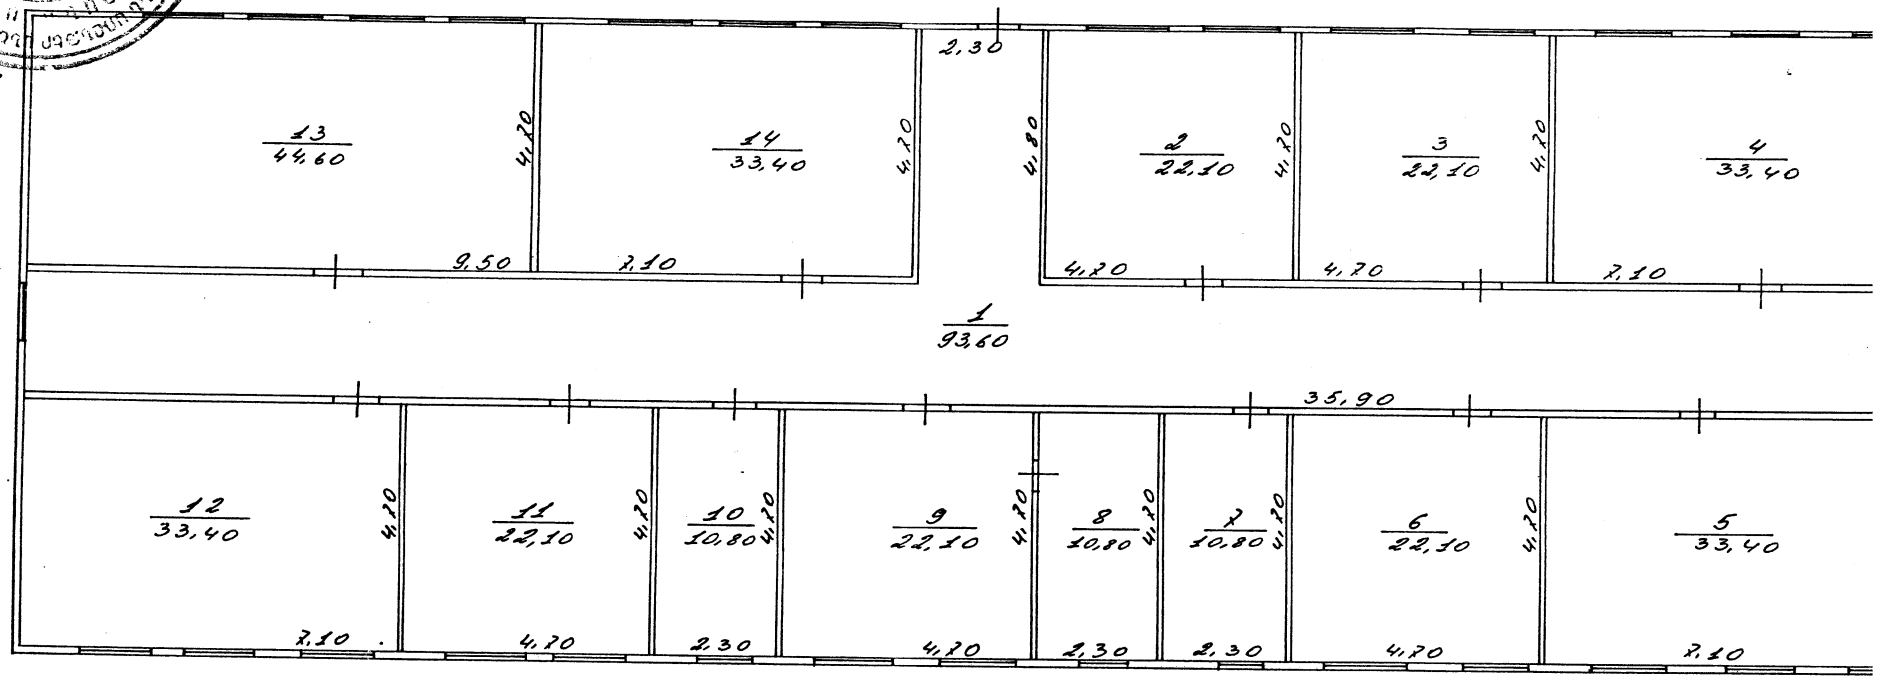

Գծագրող Հրաչ Թումանյան

—344933—