



<<Ակադեմիկոս Ի.Վ. Եղիազարովի անվան ջրային հիմնահարցերի
և հիդրոտեխնիկայի ինստիտուտ>> ՍՊԸ - Կոնսորցիումի առաջատար

Թվիկ բնակավայրի ջրատարի կառուցման աշխատանքների նախագծանախահաշվային փաստաթղթերի պատրաստում

ԹԼԻԿ ԲՆԱԿԱՎԱՅՐԻ ՋՐԱՏԱՐԻ ԿԱՌՈՒՑՈՒՄ

Հասցե՝ ՀՀ Արագածոտնի մարզի Արևուտ համայնք
Պայմանագիր թիվ N <<ՀՀ– ԱՄ– ԱՀ– ՄԱԱՊԶԲ– 25/16 >>

Տնօրեն

Ա.Բաբայան

ՆԳԻ՝

Հ. Թոքմաջյան

ԵՐԵՎԱՆ 2025թ.




ԳՃԱԳՐԵՐԻ ՀԻՄՆԱԿԱՆ ԼՐԱԿԱԶՍԻ ԱՄՓՈՓԱԳԻՐ

h/h	Անվանում	
1	Ընդհանուր տվյալներ	
2	Գլխավոր հատակագիծ	
3-18	Հատակագծեր Մ1:1000	
19-29	Երկայնական կտրվածքներ	
30	Հորերի սխեմաներ	
31	Հորի մասնագիր	
32	Կամրջային անցում	
33	Ծավալներ	

N ը/կ	Նշանակում	Անվանումներ	Ծանոթութ.
1	ՀՀՇՆ 40-01.02	Ջրամատակարարում, Արտաքին ցանցեր և կառուցվածքներ	
2	ՀՀՇՆ 40-01.03-2022	Կոյուղի, Արտաքին ցանցեր և կառուցվածքներ	
3	ՀՀՇՆ 52.01-2021	Բեռոնե և երկաթբետոնե կառուցվածքներ	
4	ՀՀՇՆ 13-02-2022	Անվտանգության տեխնիկական շինարարությունում	
5	ՀՀՇՆ 1-3.01.01-2008	Շինարարության արտադրության կազմակերպում	
6	ՀՀՇՆ 32-01-2022	Ավտոմոբիլային ճանապարհներ	
7	ՀՀՇՆ 30-02-2022	Տարածքի բարեկարգում	
8	ՀՀՇՆ 20.04-2020	Երկրաշարժադիմացկուն շինարարություն, նախագծման նորմեր	

Մրցութային փաստաթղթերը մշակված են համաձայն գործող նորմերի ու կարգերի



ՆԳՃ Հ.Թոքմաջյան

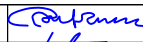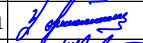


Կոնսորցիում՝ "ՋՀՀԻ" ՍՊԸ, "Հիդրոեկ" ՍՊԸ			Պայմանագիր՝	N <<ՀՀ– ԱՄ– ԱՀ– ՄԱՊԶԲ– 25/16>>					
			Պատվիրատու՝ Արևուտի համայնքապետարան						
Ն.Գ.Ճ.	Հ.Թոքմաջյան		Թիկ բնակավայրի ջրատարի կառուցման աշխատանքների նախագծանախահաշվային փաստաթղթերի պատրաստում						
Նախագծեց	Վ. Թոքմաջյան								
Ստուգեց	Պ.Բալջյան								
			Ընդհանուր տվյալներ						
						Թերթ		Թերթեր	
						1			

Թիկ գյուղ

ԳԼԽԱՎՈՐ ՀԱՏԱԿԱԳԻԾ
Մ 1:5000

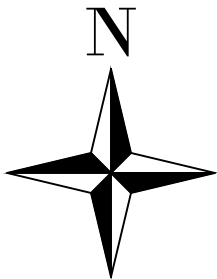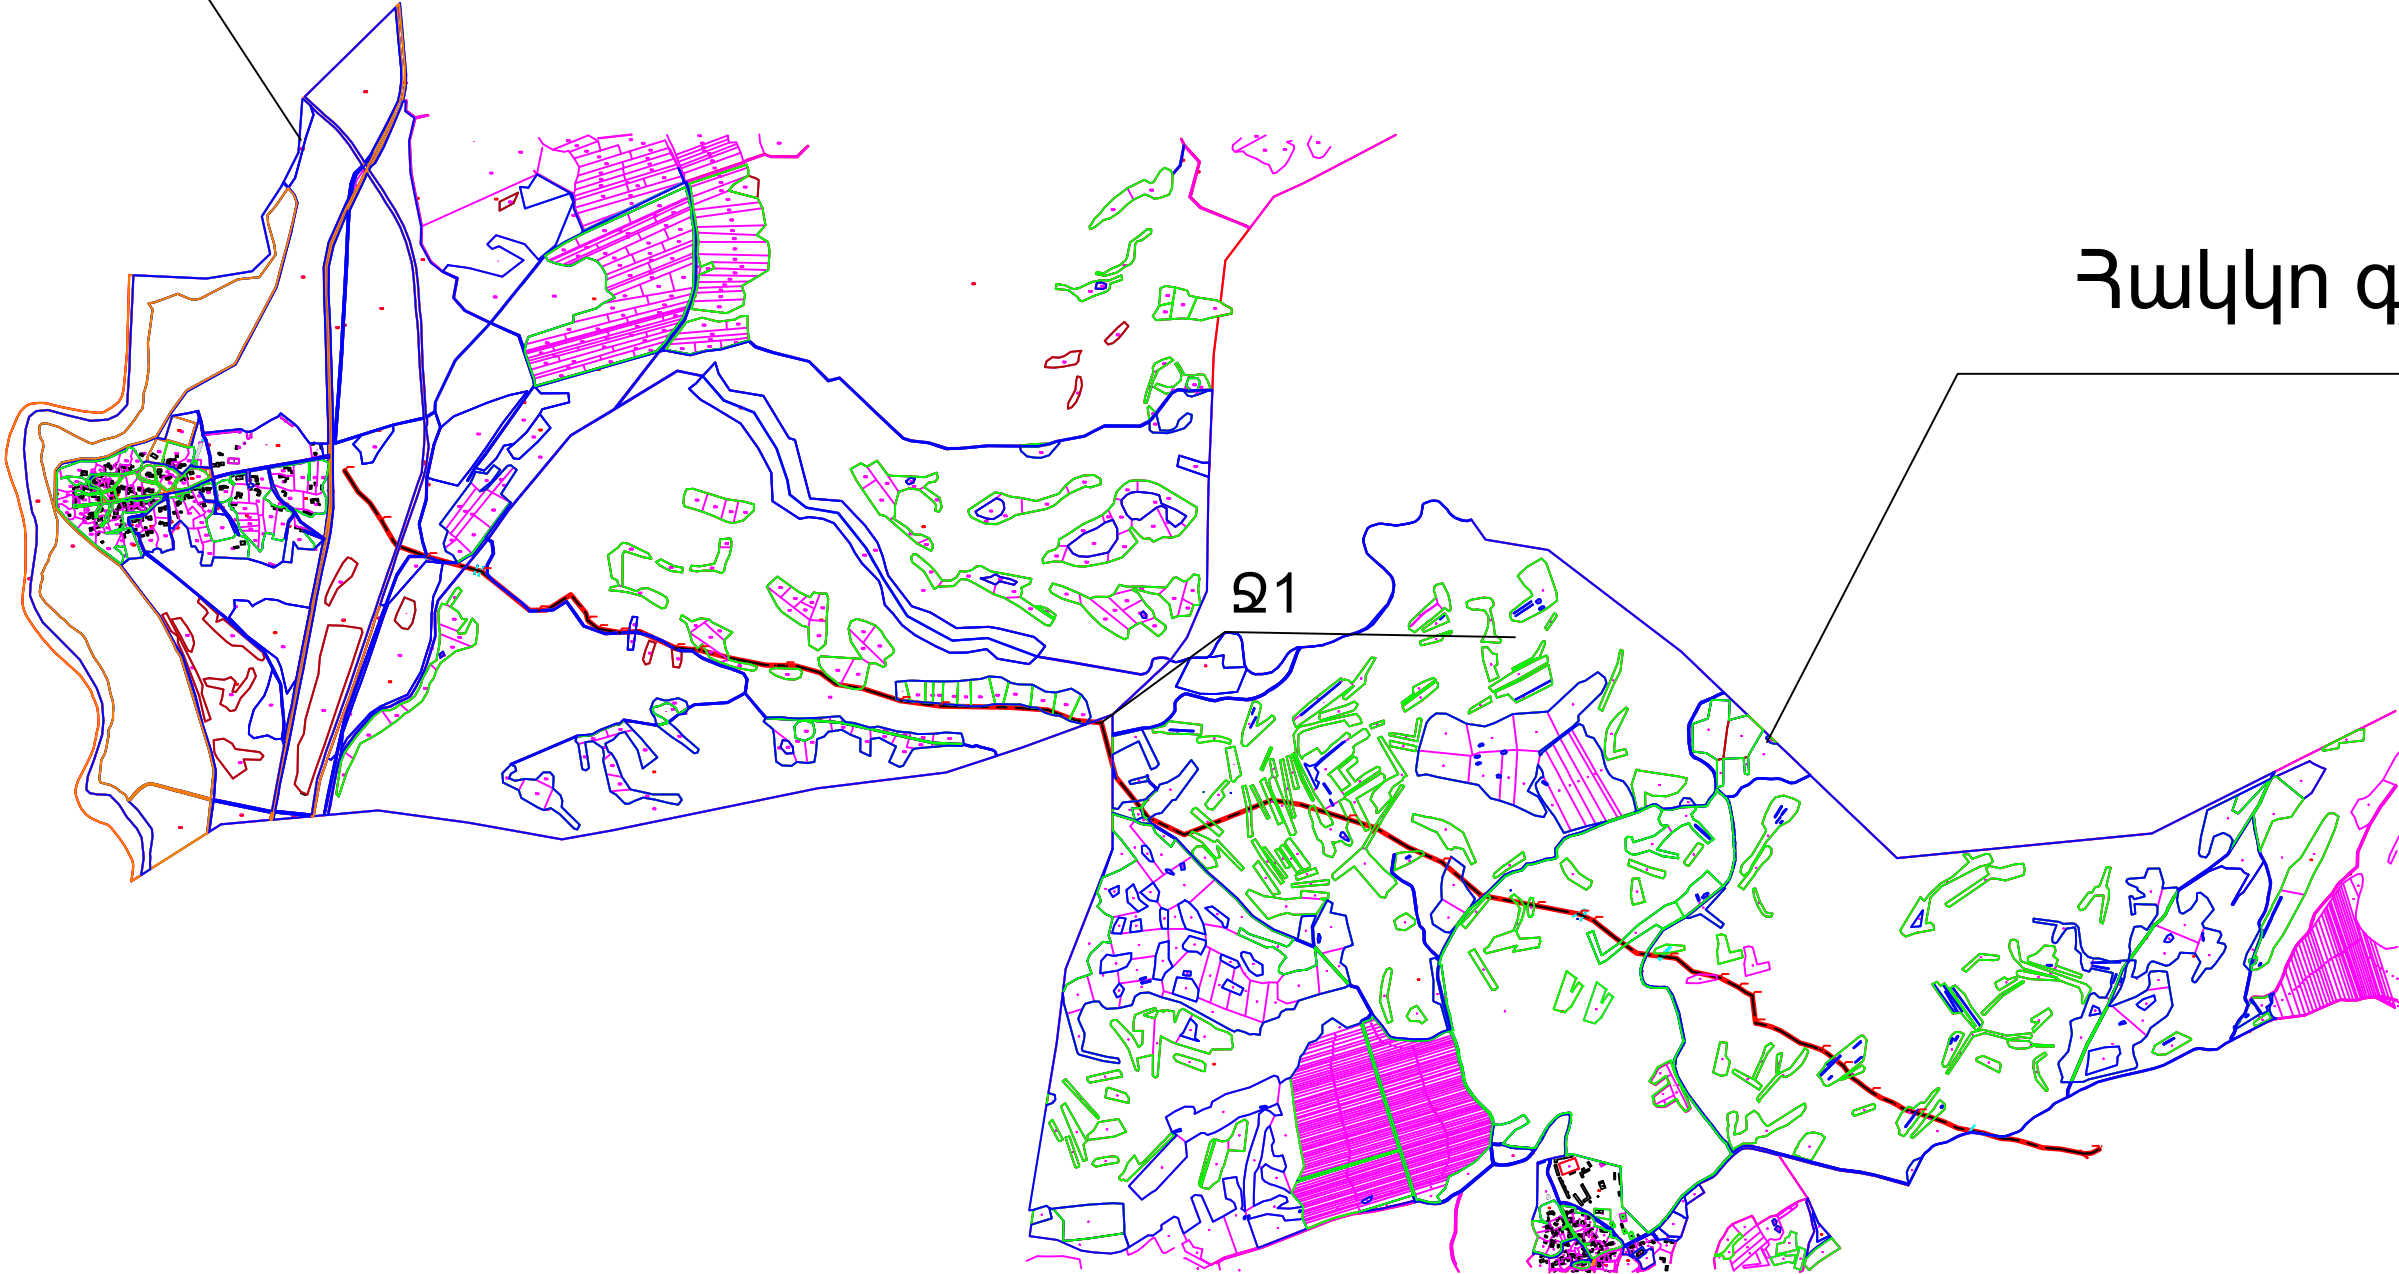Հակկո գյուղ







Կոնստրուցիում՝ "ՋՀՀԻ" ՍՊԸ, "Հիդրոէկ" ՍՊԸ			Պայմանագիր՝	N <<ՀՀ– ԱՄ– ԱՀ– ՄԱԱՊԶԲ– 25/16>>			
			Պատվիրատու՝ Արևուտի համայնքապետարան				
Ն.Գ.Ճ.	Հ.Թոքմաջյան		Թիկ բնակավայրի ջրատարի կառուցման աշխատանքների նախագծանախահաշվային փաստաթղթերի պատրաստում				
Նախագծեց	Վ. Թոքմաջյան						
Ստուգեց	Պ.Բալջյան						
			Գլխավոր հատակագիծ				
						Թերթ	Թերթեր
						2	

ՀԱՏԱԿԱԳԻԾ
Մ 1:1000

Pe100, DN63 SDR17

ՓՀ-1
D=1.0մ, H=1.5մ

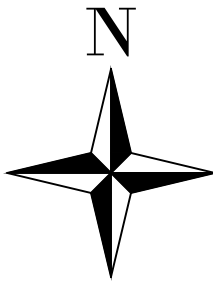

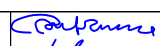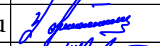


Կոնստրուցիում՝ "ՋՀՀԻ" ՍՊԸ, "Հիդրոեկ" ՍՊԸ			Պայմանագիր՝	N <<ՀՀ– ԱՄ– ԱՀ– ՄԱՊՁԲ– 25/16>>			
			Պատվիրատու՝ Արևուտի համայնքապետարան				
Ն.Գ.Ճ.	Հ.Թոքմաջյան		Թիկ բնակավայրի ջրատարի կառուցման աշխատանքների նախագծանախահաշվային փաստաթղթերի պատրաստում				
Նախագծեց	Վ. Թոքմաջյան						
Ստուգեց	Պ.Բալջյան						
			Հատակագծեր Մ1:1000				
						Թերթ	Թերթեր
						3	


ՕՀ-1
Յձ, H=1.5ձ




Մ1:1000


Pe100, DN63 SDR17


ՕՀ-1
D=1.0ձ, H=1.5ձ

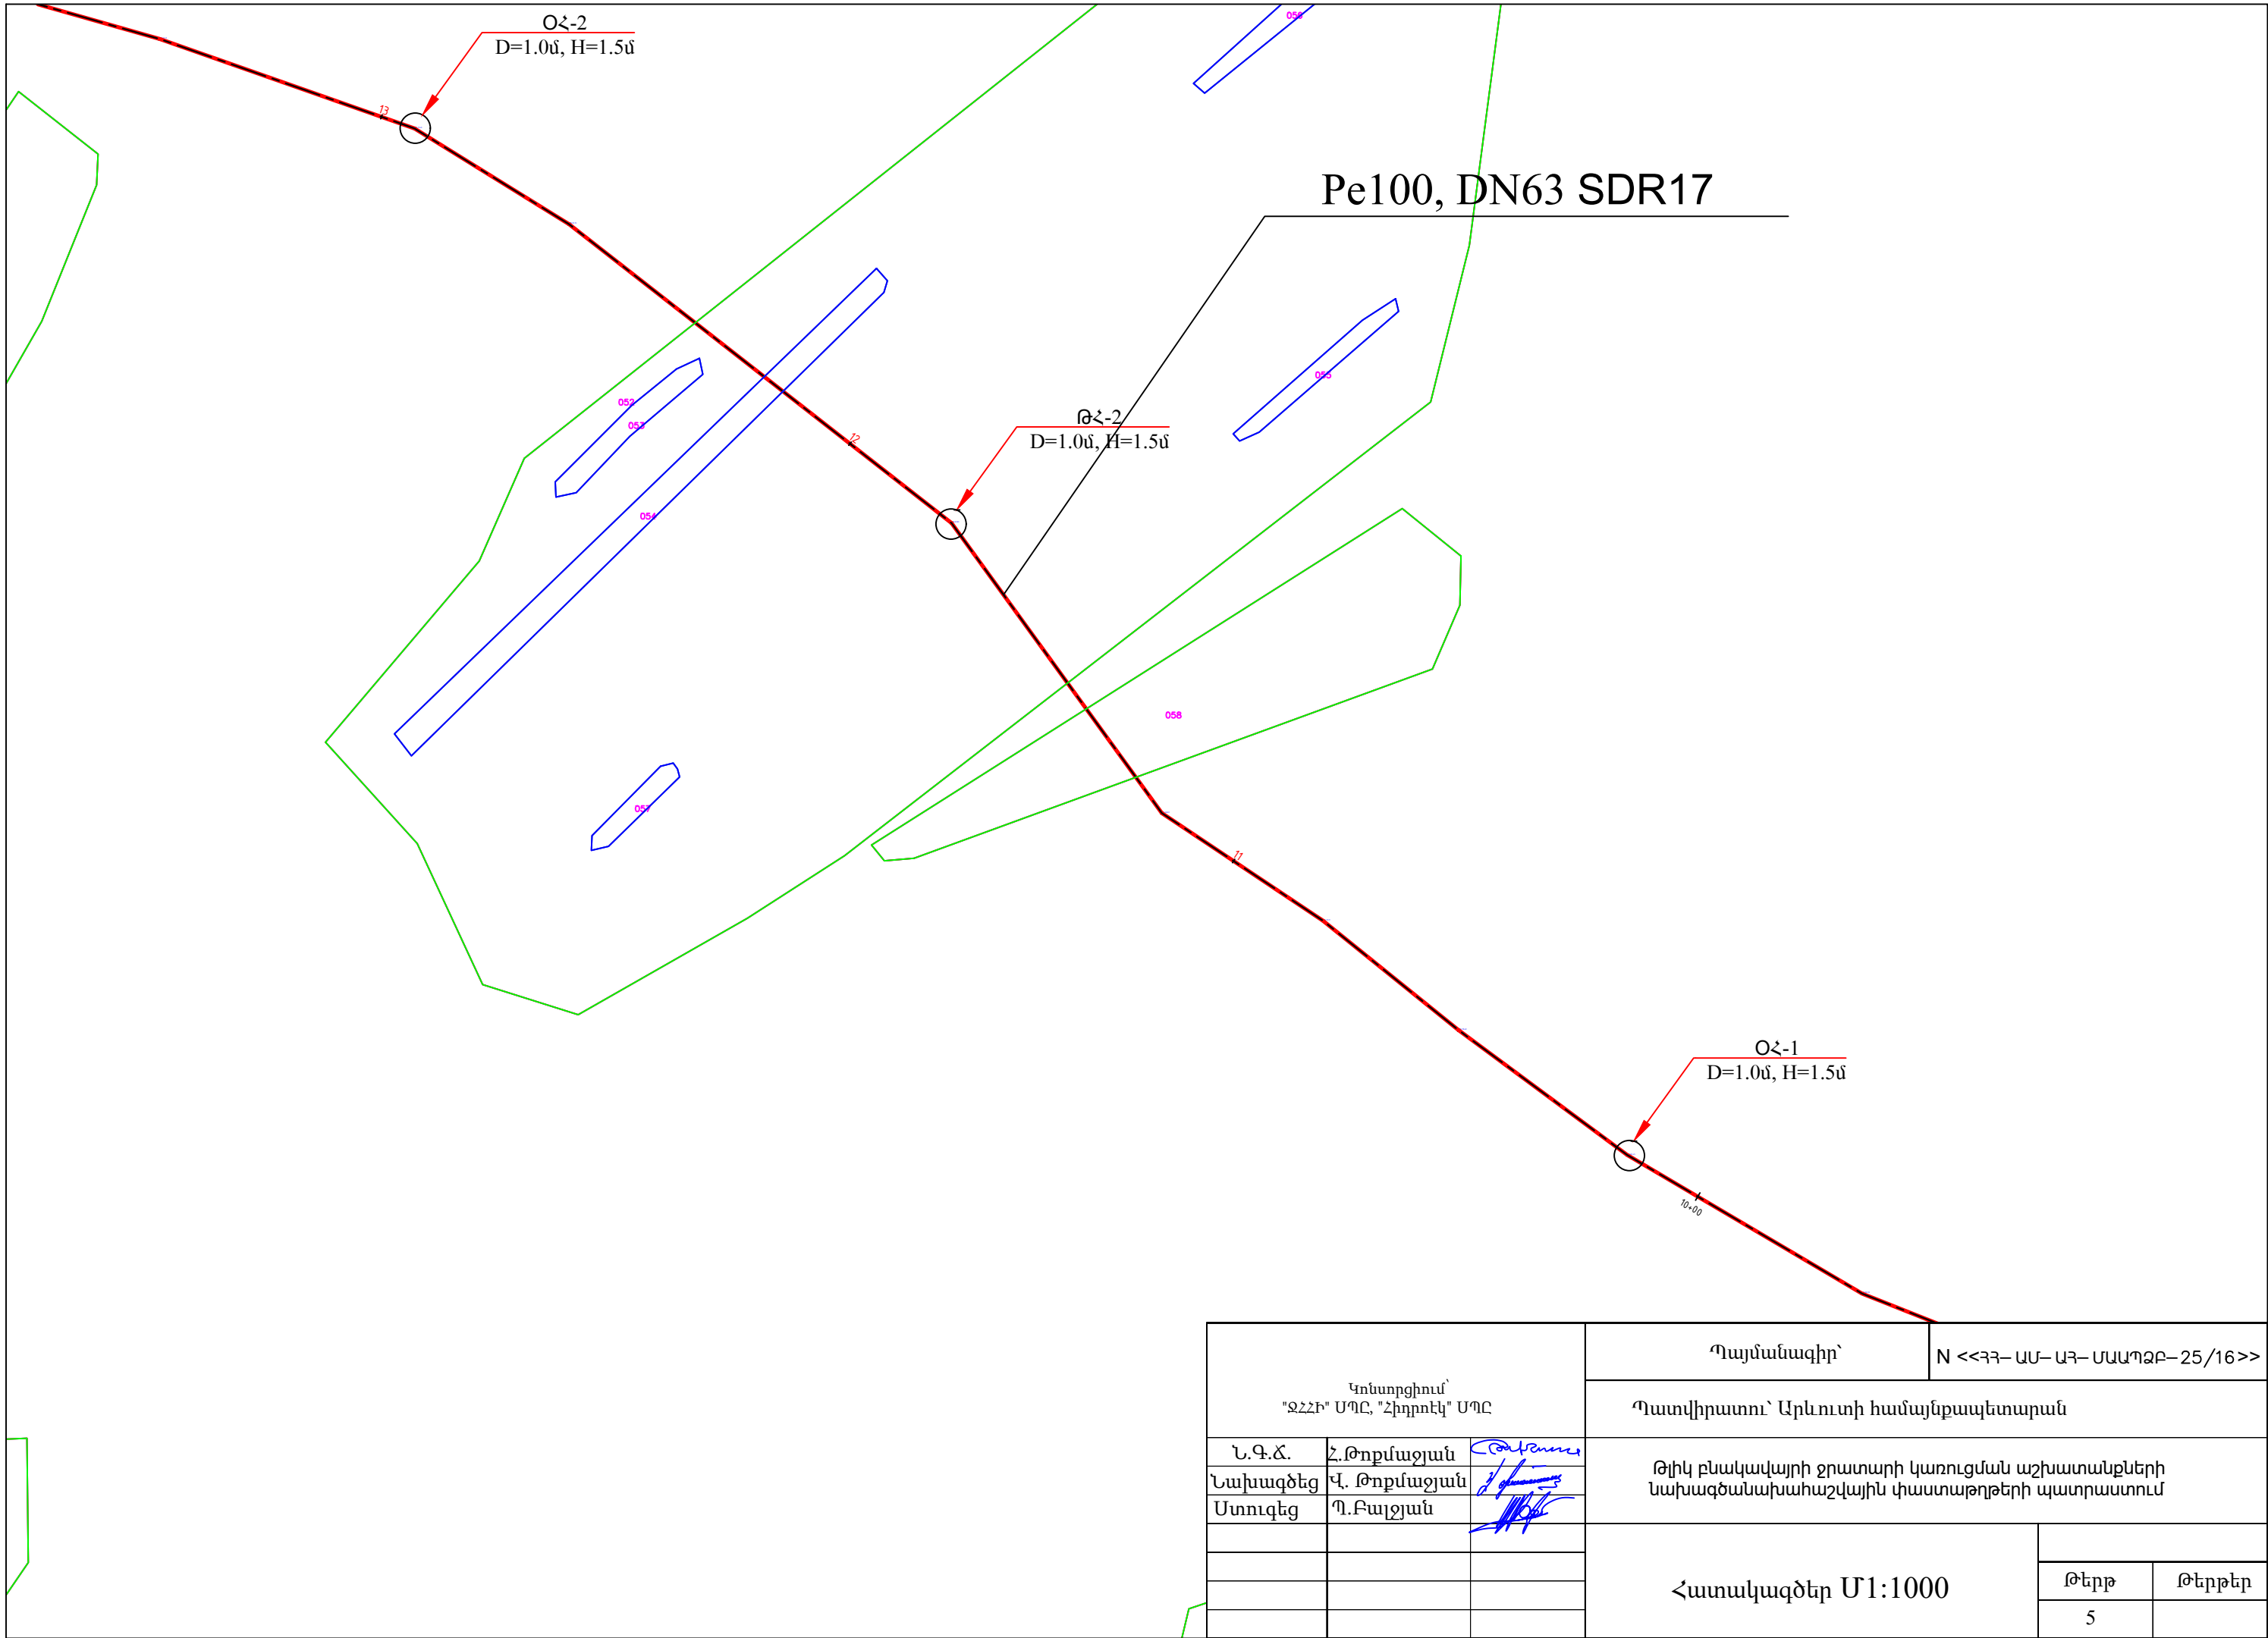


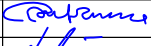Կոնսրքցիոս՝ "ՋՀՀԻ" ՍՊԸ, "Հիդրոէկ" ՍՊԸ			Պայմանագիր՝		N <<ՀՀ–ԱՄ–ԱՀ–ՄԱՊԶԲ–25/16>>		
			Պատվիրատու՝ Արևուտի համայնքապետարան				
Ն.Գ.Ը.	Հ.Թոքմաջյան		Թիկ բնակավայրի ջրատարի կառուցման աշխատանքների նախագծանախահաշվային փաստաթղթերի պատրաստում				
Նախագծեց	Վ. Թոքմաջյան						
Ստուգեց	Պ.Բալջյան						
			Հատակագծեր Մ1:1000				
						Թերթ	Թերթեր
						4	




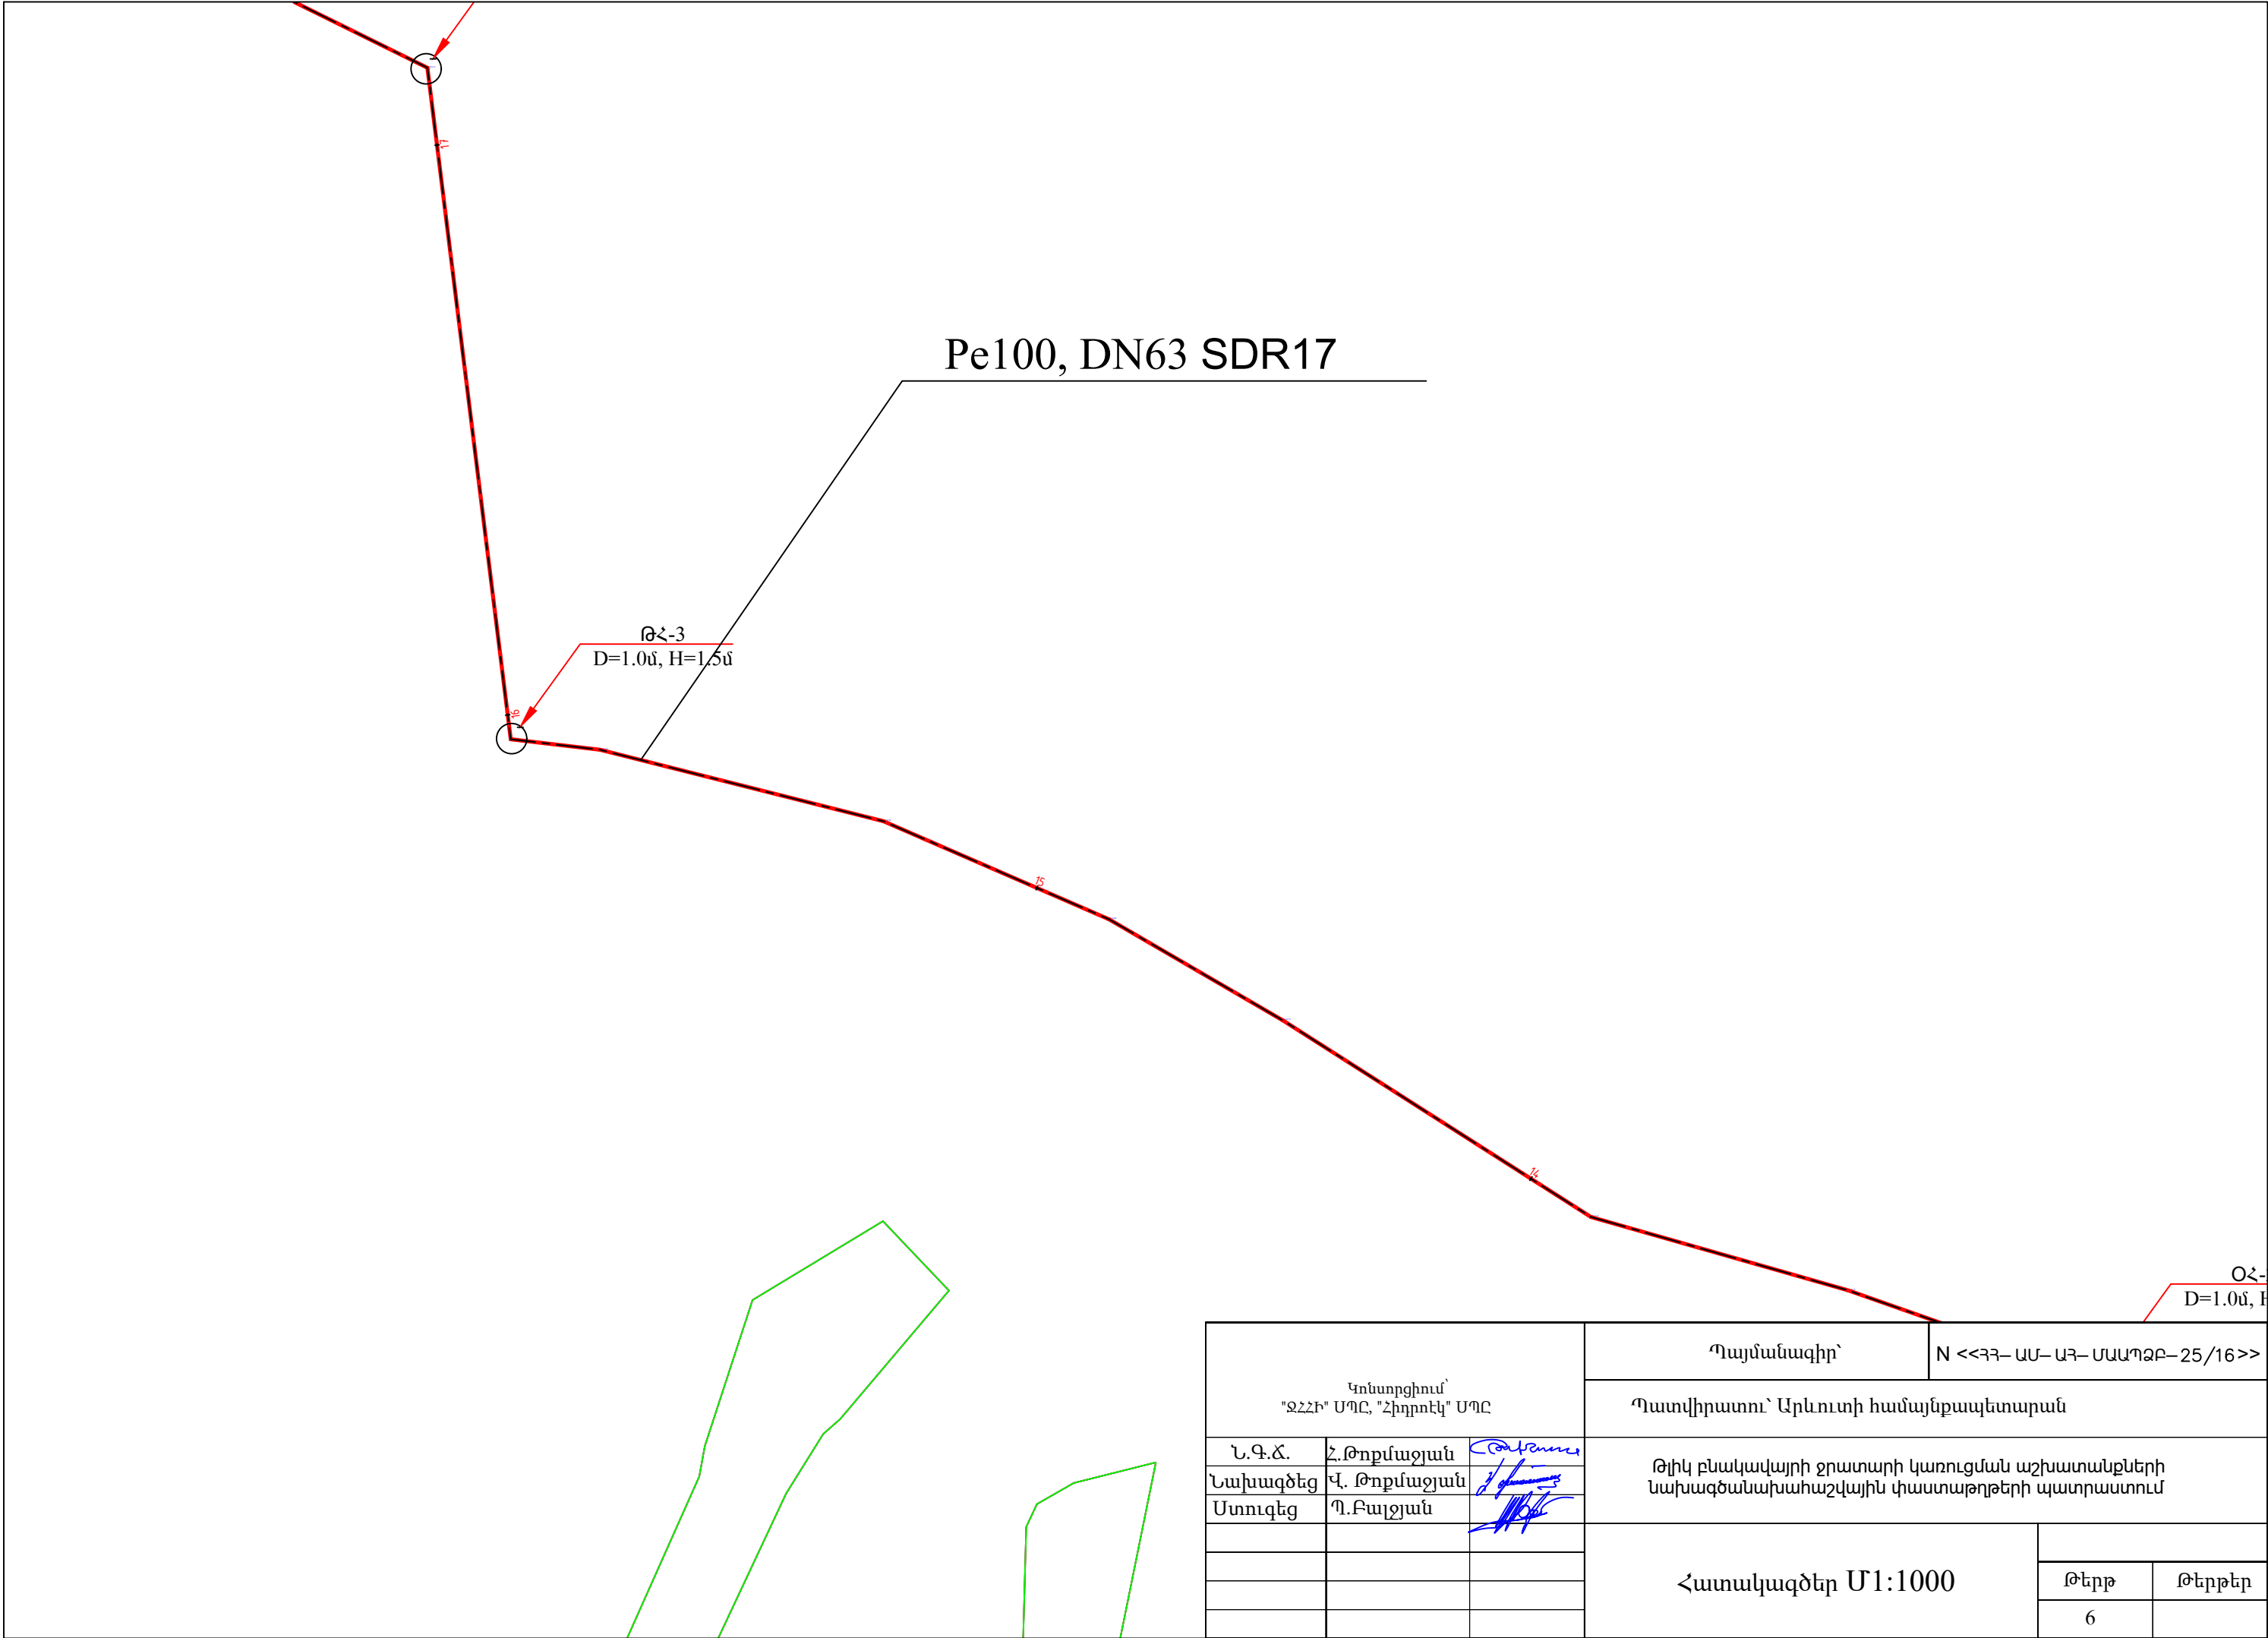


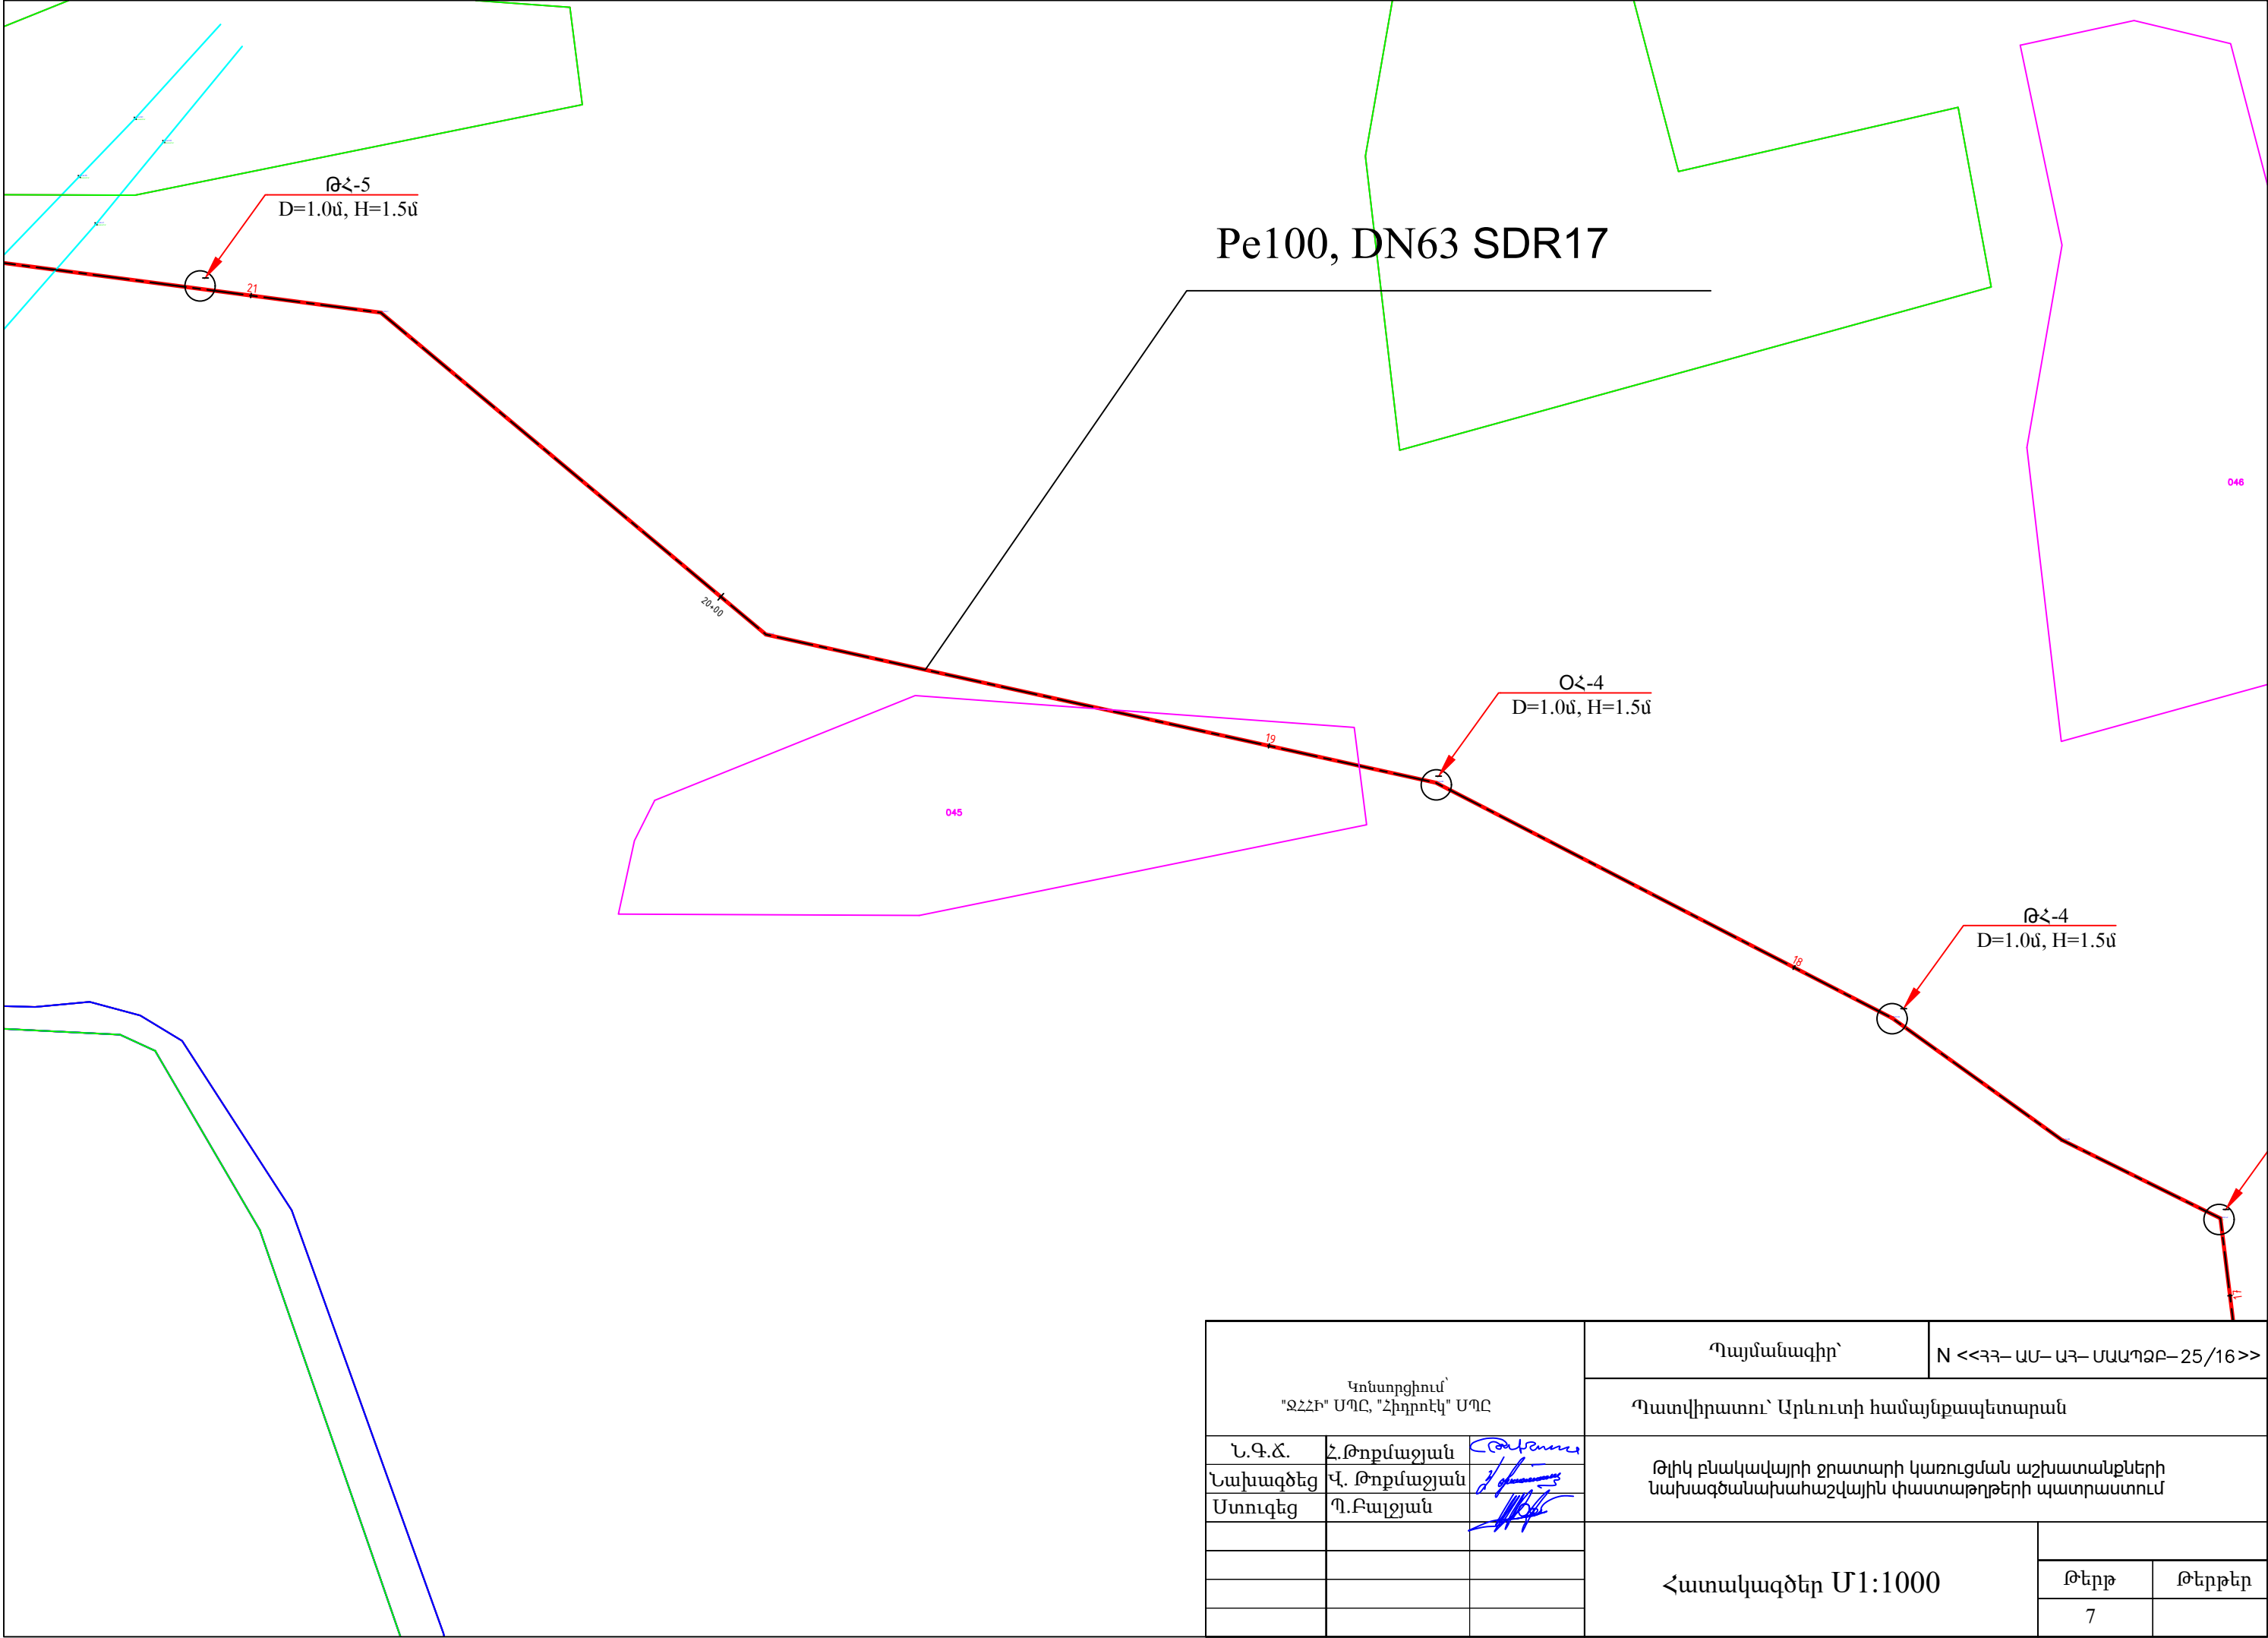Կոնստրուցիում՝ "ՋՀՀԻ" ՍՊԸ, "Հիդրոէկ" ՍՊԸ			Պայմանագիր՝	N <<ՀՀ– ԱՄ– ԱՀ– ՄԱՊՁԲ– 25/16>>			
			Պատվիրատու՝ Արևուտի համայնքապետարան				
Ն.Գ.Ճ.	Հ.Թոքմաջան		Թիկ բնակավայրի ջրատարի կառուցման աշխատանքների նախագծանախահաշվային փաստաթղթերի պատրաստում				
Նախագծեց	Վ. Թոքմաջան						
Ստուգեց	Պ.Բալջան						
			Հատակագծեր Մ1:1000				
				Թերթ	Թերթեր		
				5			

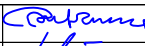



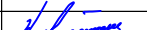


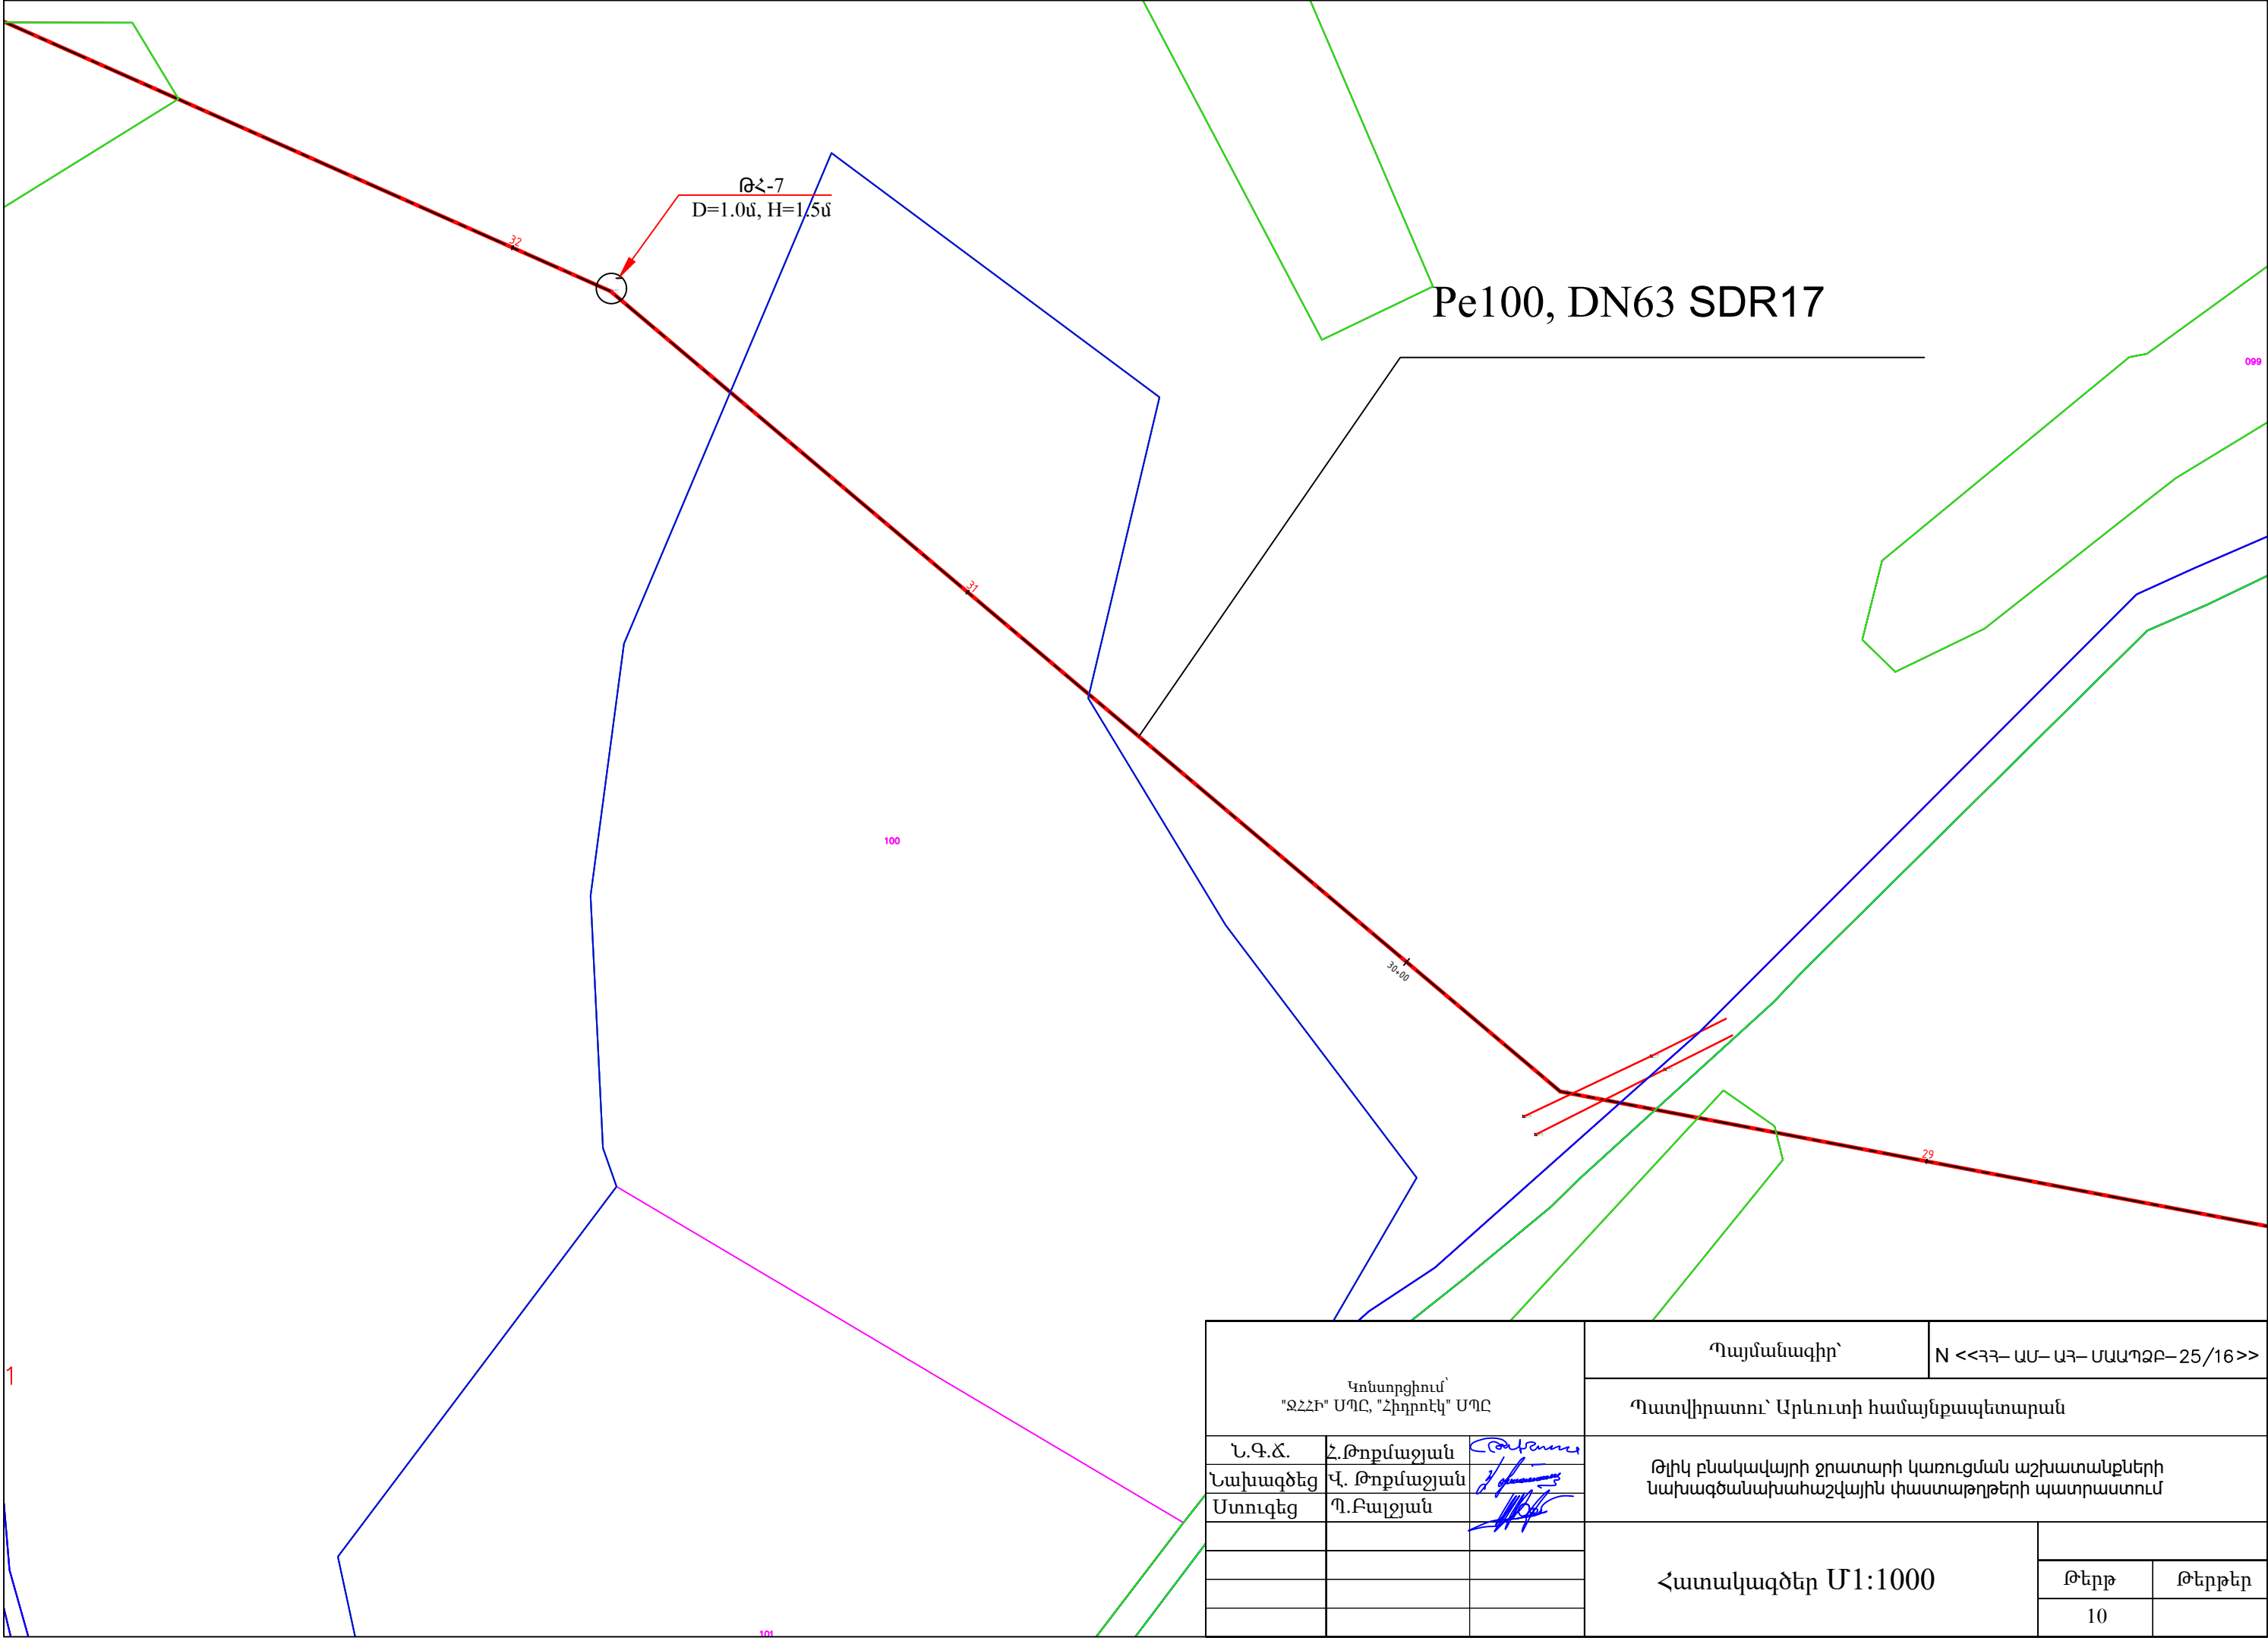
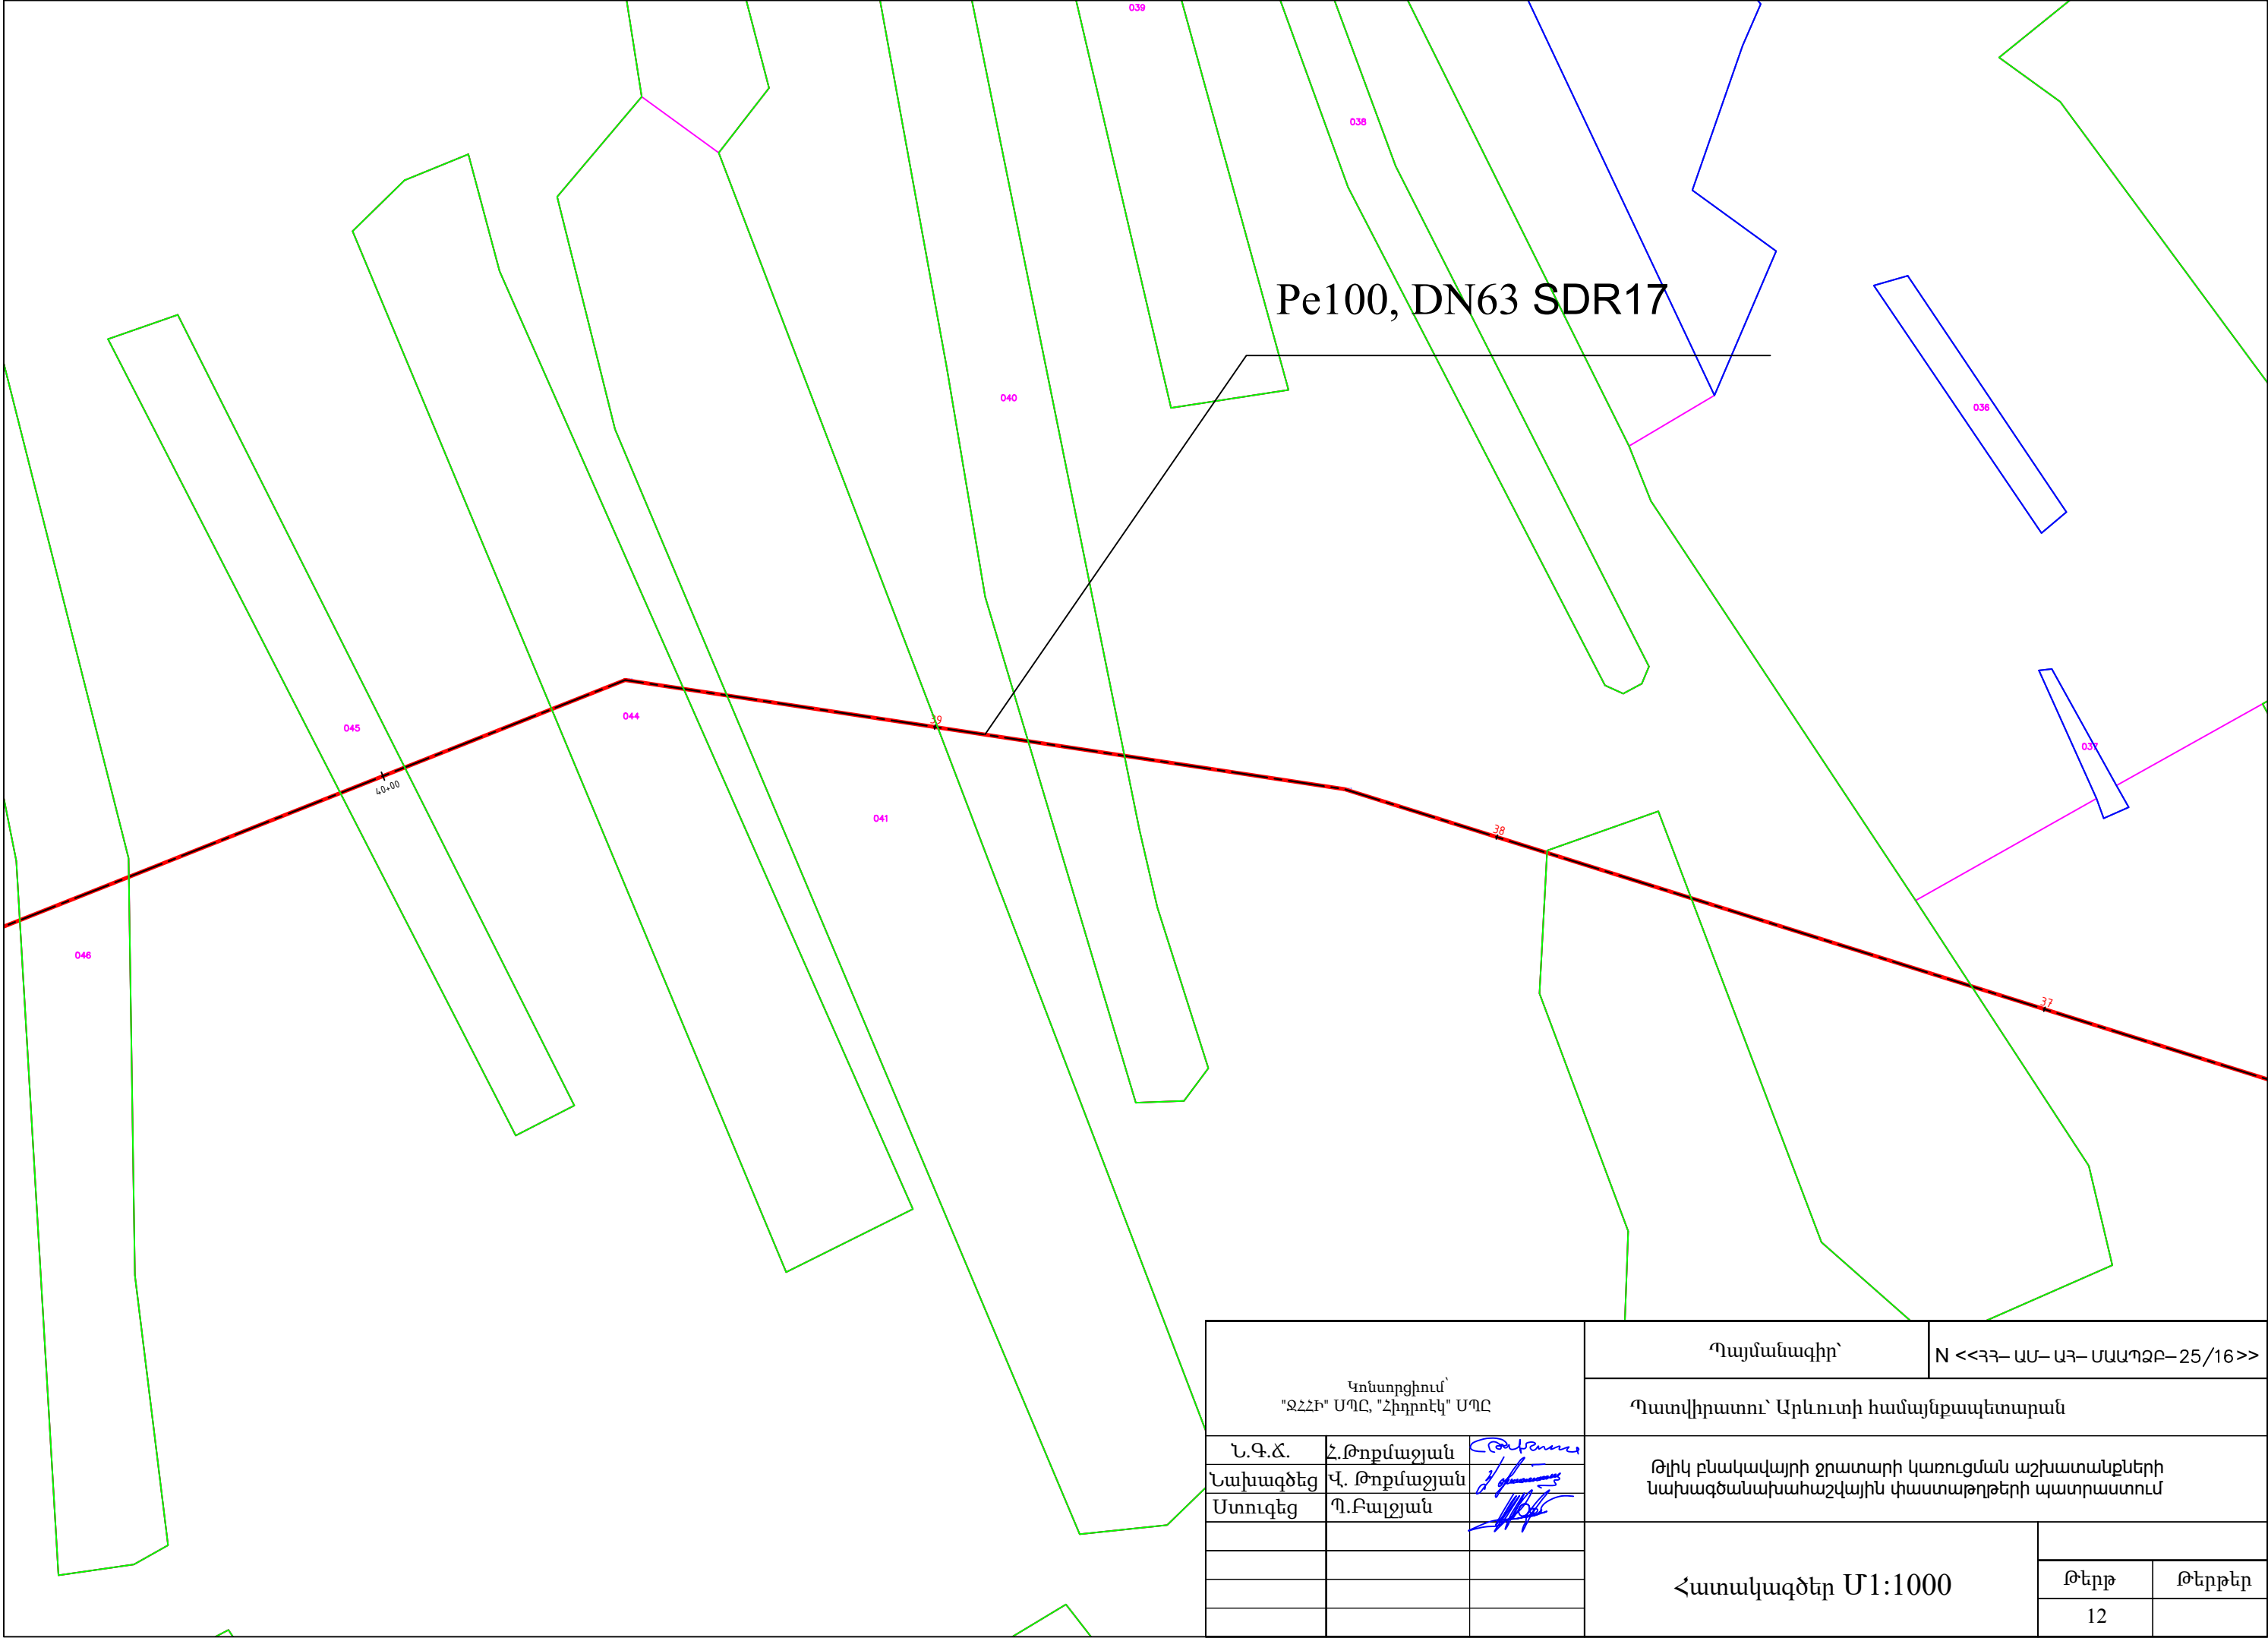
Կոնստրուցիում՝ "ՋՀՀԻ" ՍՊԸ, "Հիդրոեկ" ՍՊԸ			Պայմանագիր՝	N <<ՀՀ– ԱՄ– ԱՀ– ՄԱՊՁԲ– 25/16>>			
			Պատվիրատու՝ Արևուտի համայնքապետարան				
Ն.Գ.Ճ.	Հ.Թոքմաջան		Թիկ բնակավայրի ջրատարի կառուցման աշխատանքների նախագծանախահաշվային փաստաթղթերի պատրաստում				
Նախագծեց	Վ. Թոքմաջան						
Ստուգեց	Պ.Բալջյան						
			Հատակագծեր Մ1:1000				
						Թերթ	Թերթեր
						7	

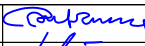

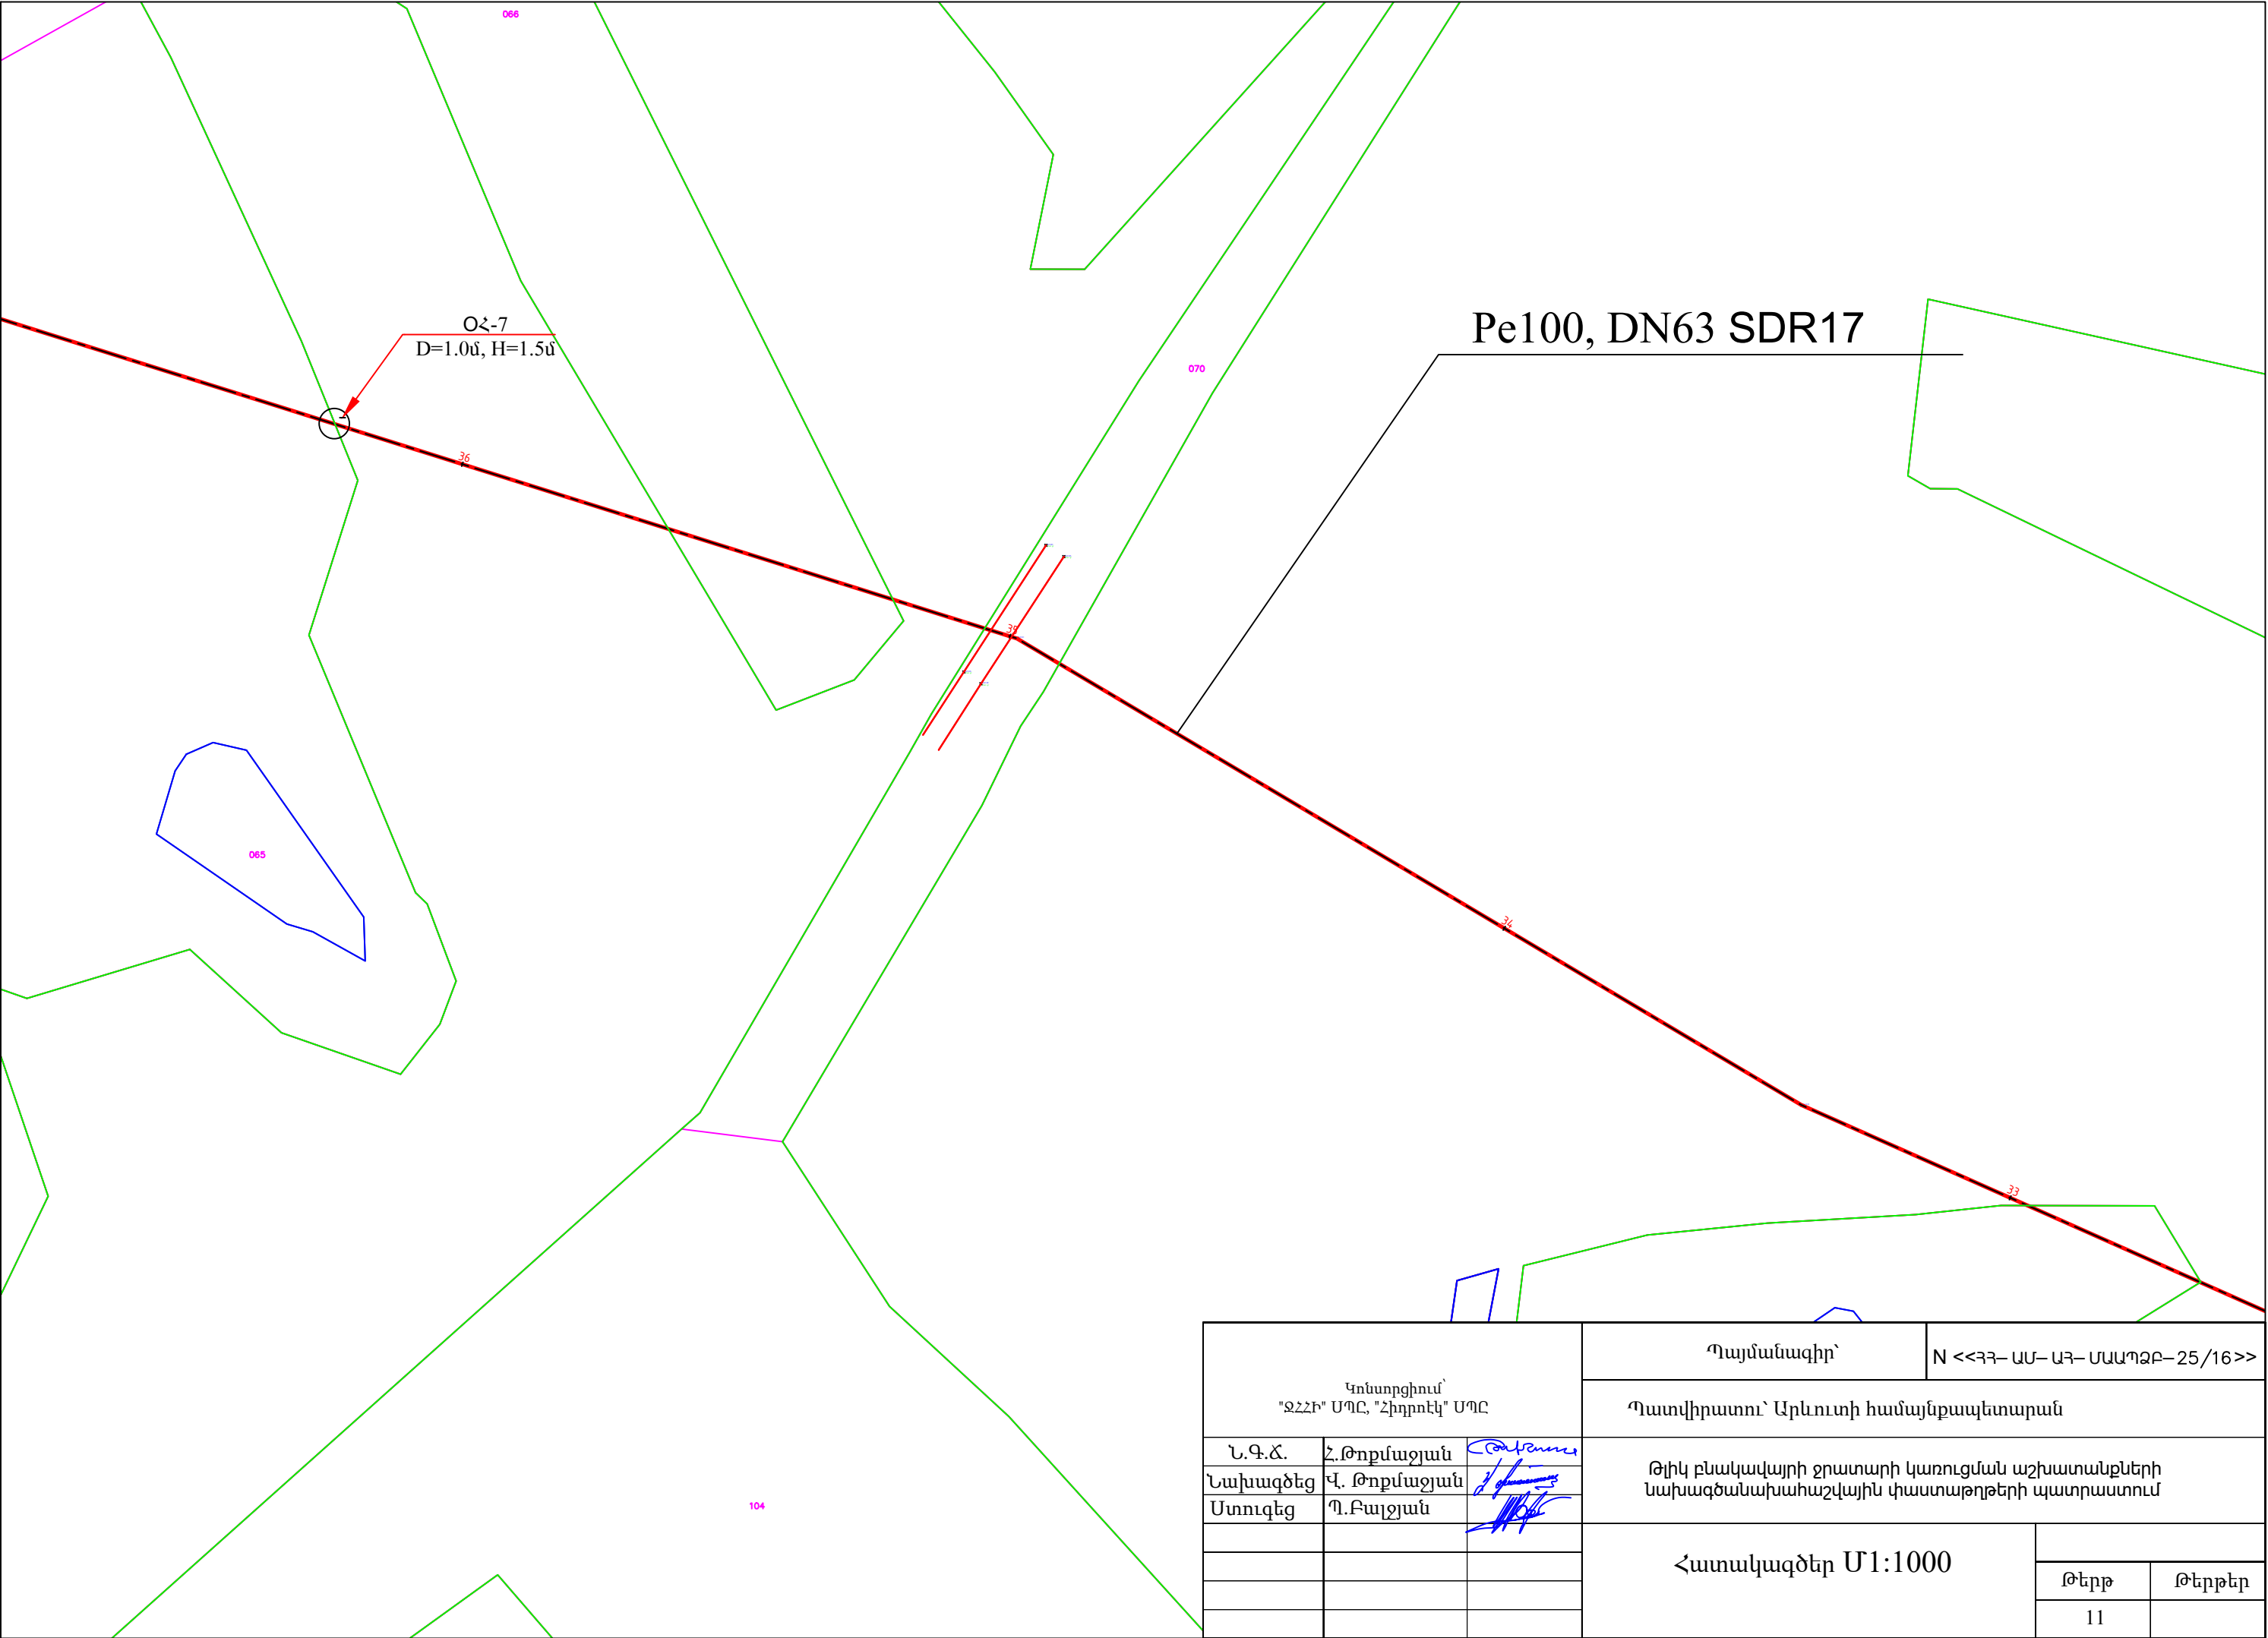


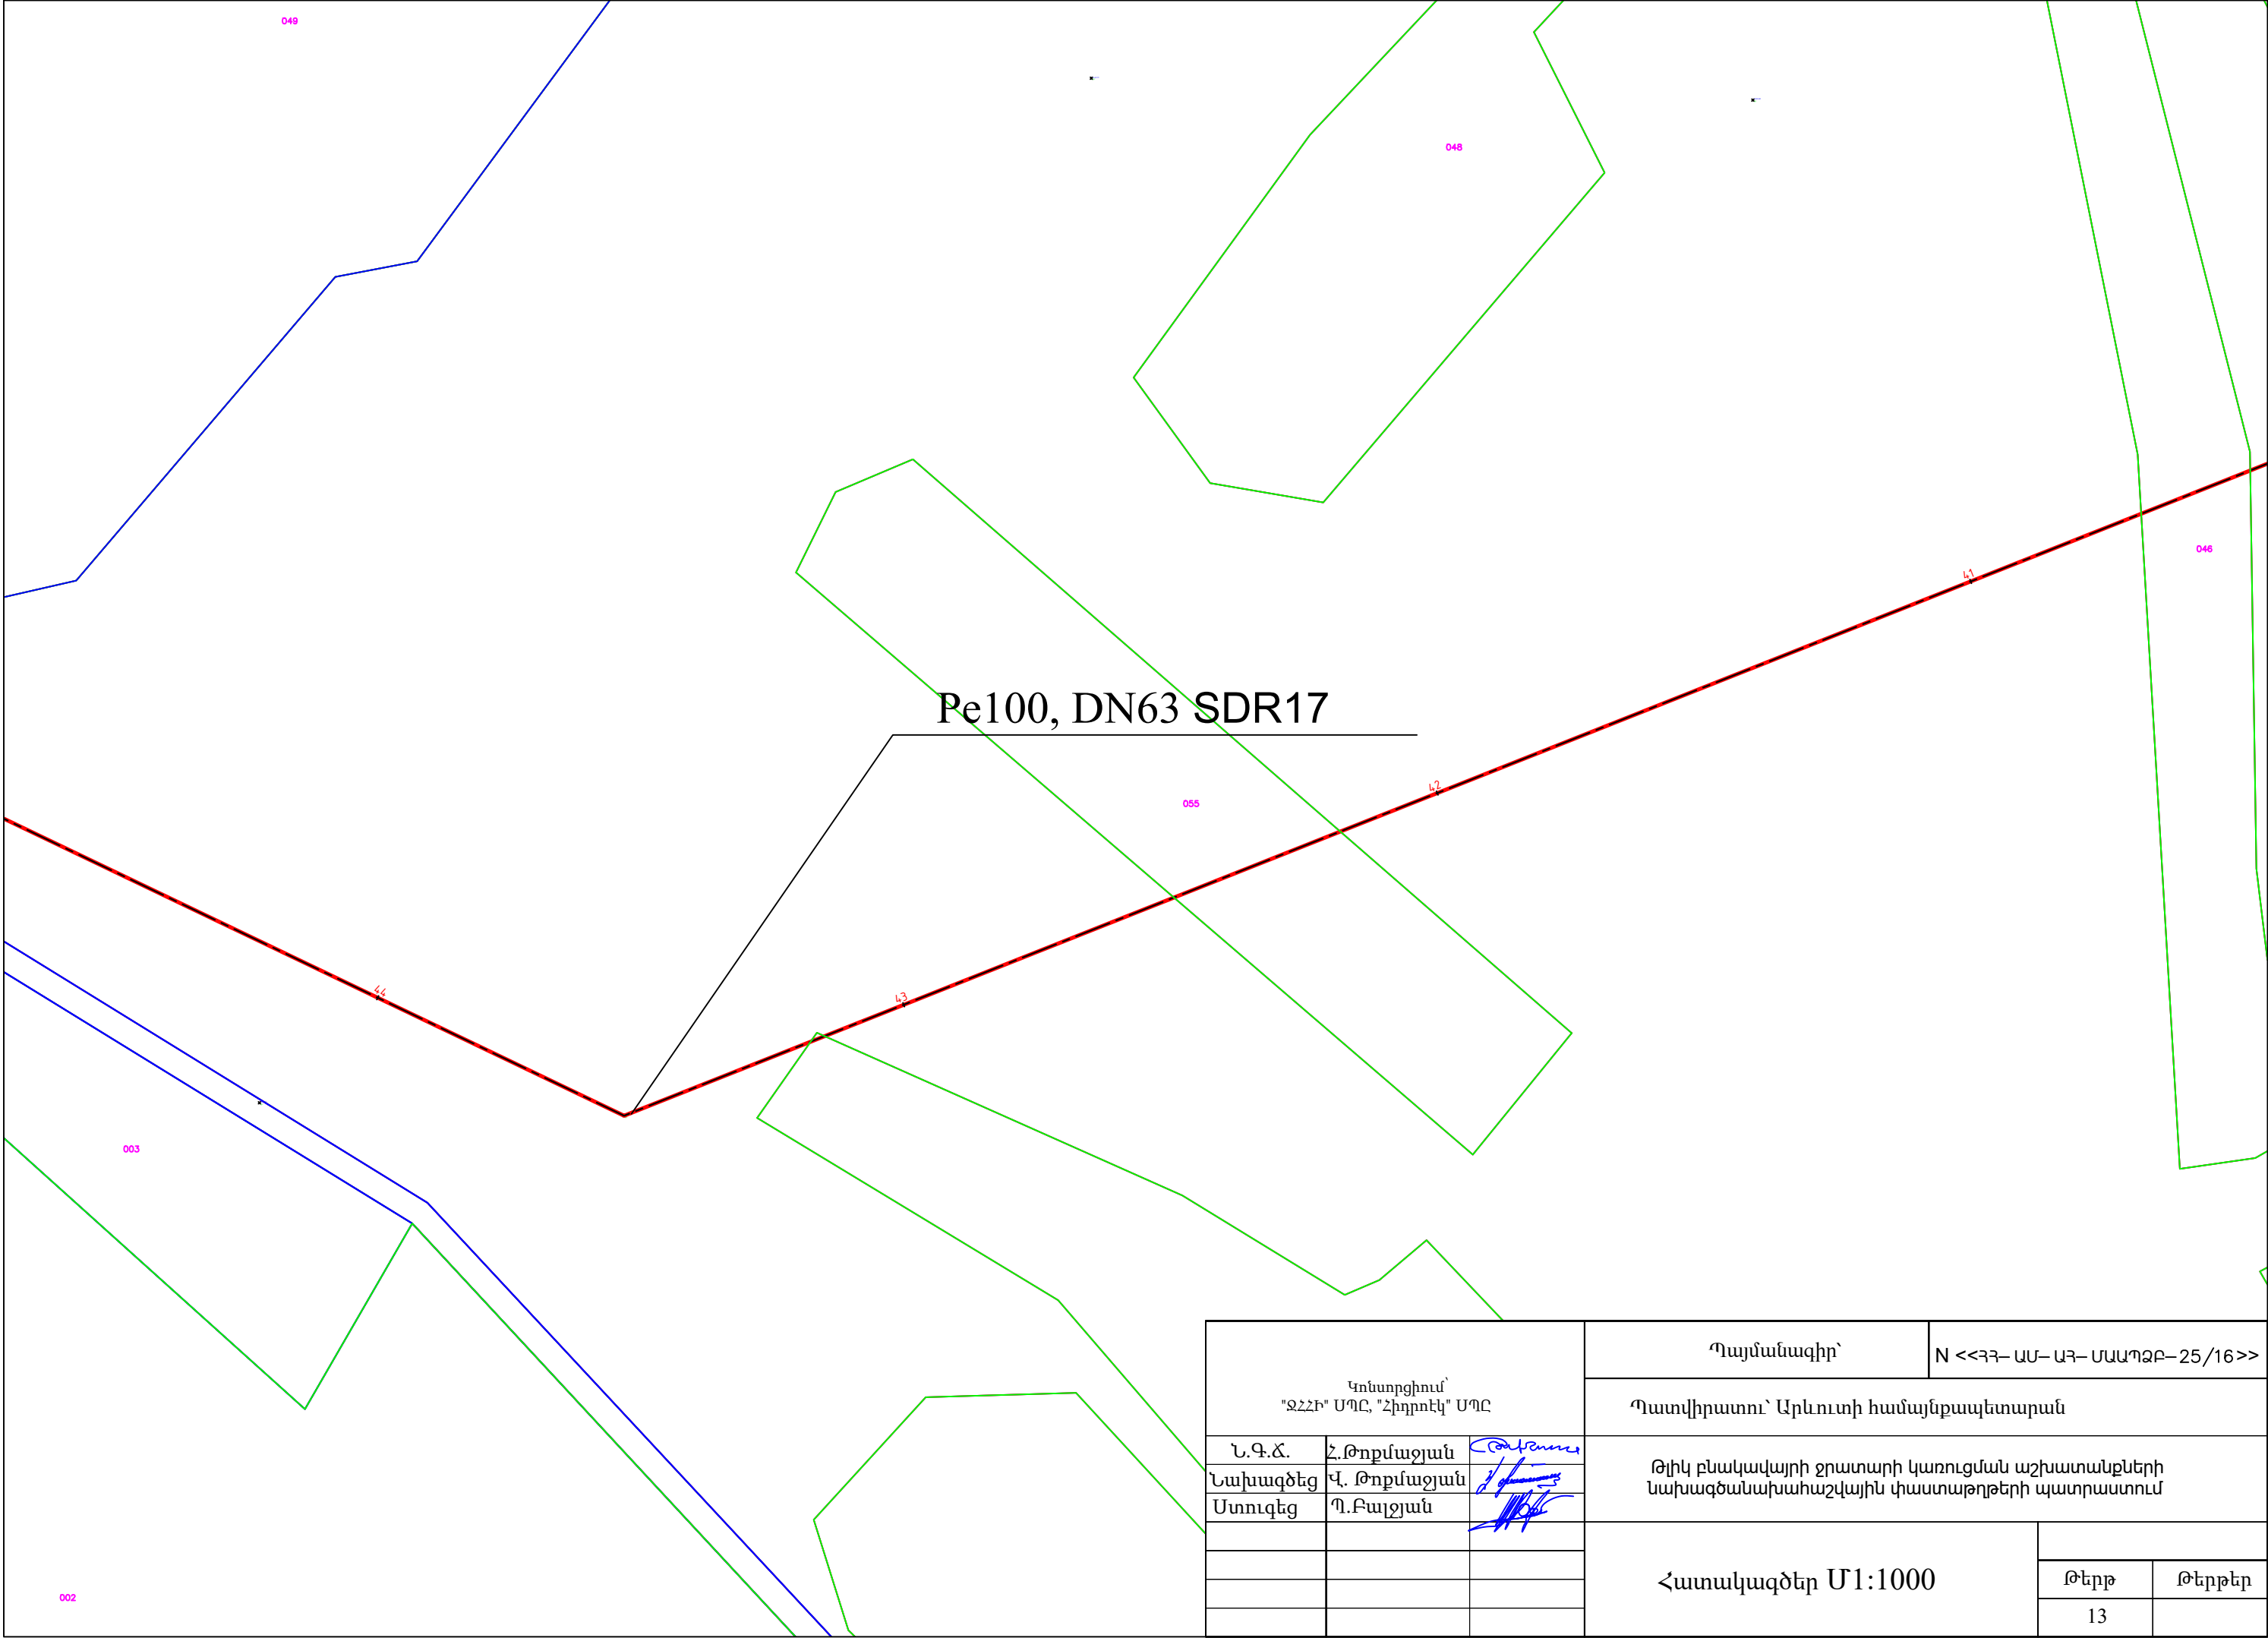
Կոնստրուցիում՝ "ՋՀՀԻ" ՍՊԸ, "Հիդրոեկ" ՍՊԸ			Պայմանագիր՝	N <<ՀՀ- ԱՄ- ԱՀ- ՄԱՊՁԲ- 25/16>>			
			Պատվիրատու՝ Արևուտի համայնքապետարան				
Ն.Գ.Ճ.	Հ.Թոքմաջյան		Թիկ բնակավայրի ջրատարի կառուցման աշխատանքների նախագծանախահաշվային փաստաթղթերի պատրաստում				
Նախագծեց	Վ. Թոքմաջյան						
Ստուգեց	Պ.Բալջյան						
			Հատակագծեր Մ1:1000				
						Թերթ	Թերթեր
						10	






Կոնստրուցիում՝ "ՋՀՀԻ" ՍՊԸ, "Հիդրոէկ" ՍՊԸ			Պայմանագիր՝	N <<ՀՀ– ԱՄ– ԱՀ– ՄԱՊՁԲ– 25/16>>			
			Պատվիրատու՝ Արևուտի համայնքապետարան				
Ն.Գ.Ճ.	Հ.Թոքմաջյան		Թիկ բնակավայրի ջրատարի կառուցման աշխատանքների նախագծանախահաշվային փաստաթղթերի պատրաստում				
Նախագծեց	Վ. Թոքմաջյան						
Ստուգեց	Պ.Բալջյան						
			Հատակագծեր Մ1:1000				
						Թերթ	Թերթեր
						11	




Կոնստրցիում՝ "ՋՀՀԻ" ՍՊԸ, "Հիդրոտեկ" ՍՊԸ			Պայմանագիր՝	N <<ՀՀ- ԱՄ- ԱՀ- ՄԱՊՁԲ- 25/16>>			
			Պատվիրատու՝ Արևուտի համայնքապետարան				
Ն.Գ.Ճ.	Հ.Թոքմաջյան		Թիկ բնակավայրի ջրատարի կառուցման աշխատանքների նախագծանախահաշվային փաստաթղթերի պատրաստում				
Նախագծեց	Վ. Թոքմաջյան						
Ստուգեց	Պ.Բալջյան						
			Հատակագծեր Մ1:1000				
						Թերթ	Թերթեր
						12	







Pe100, DN63 SDR17

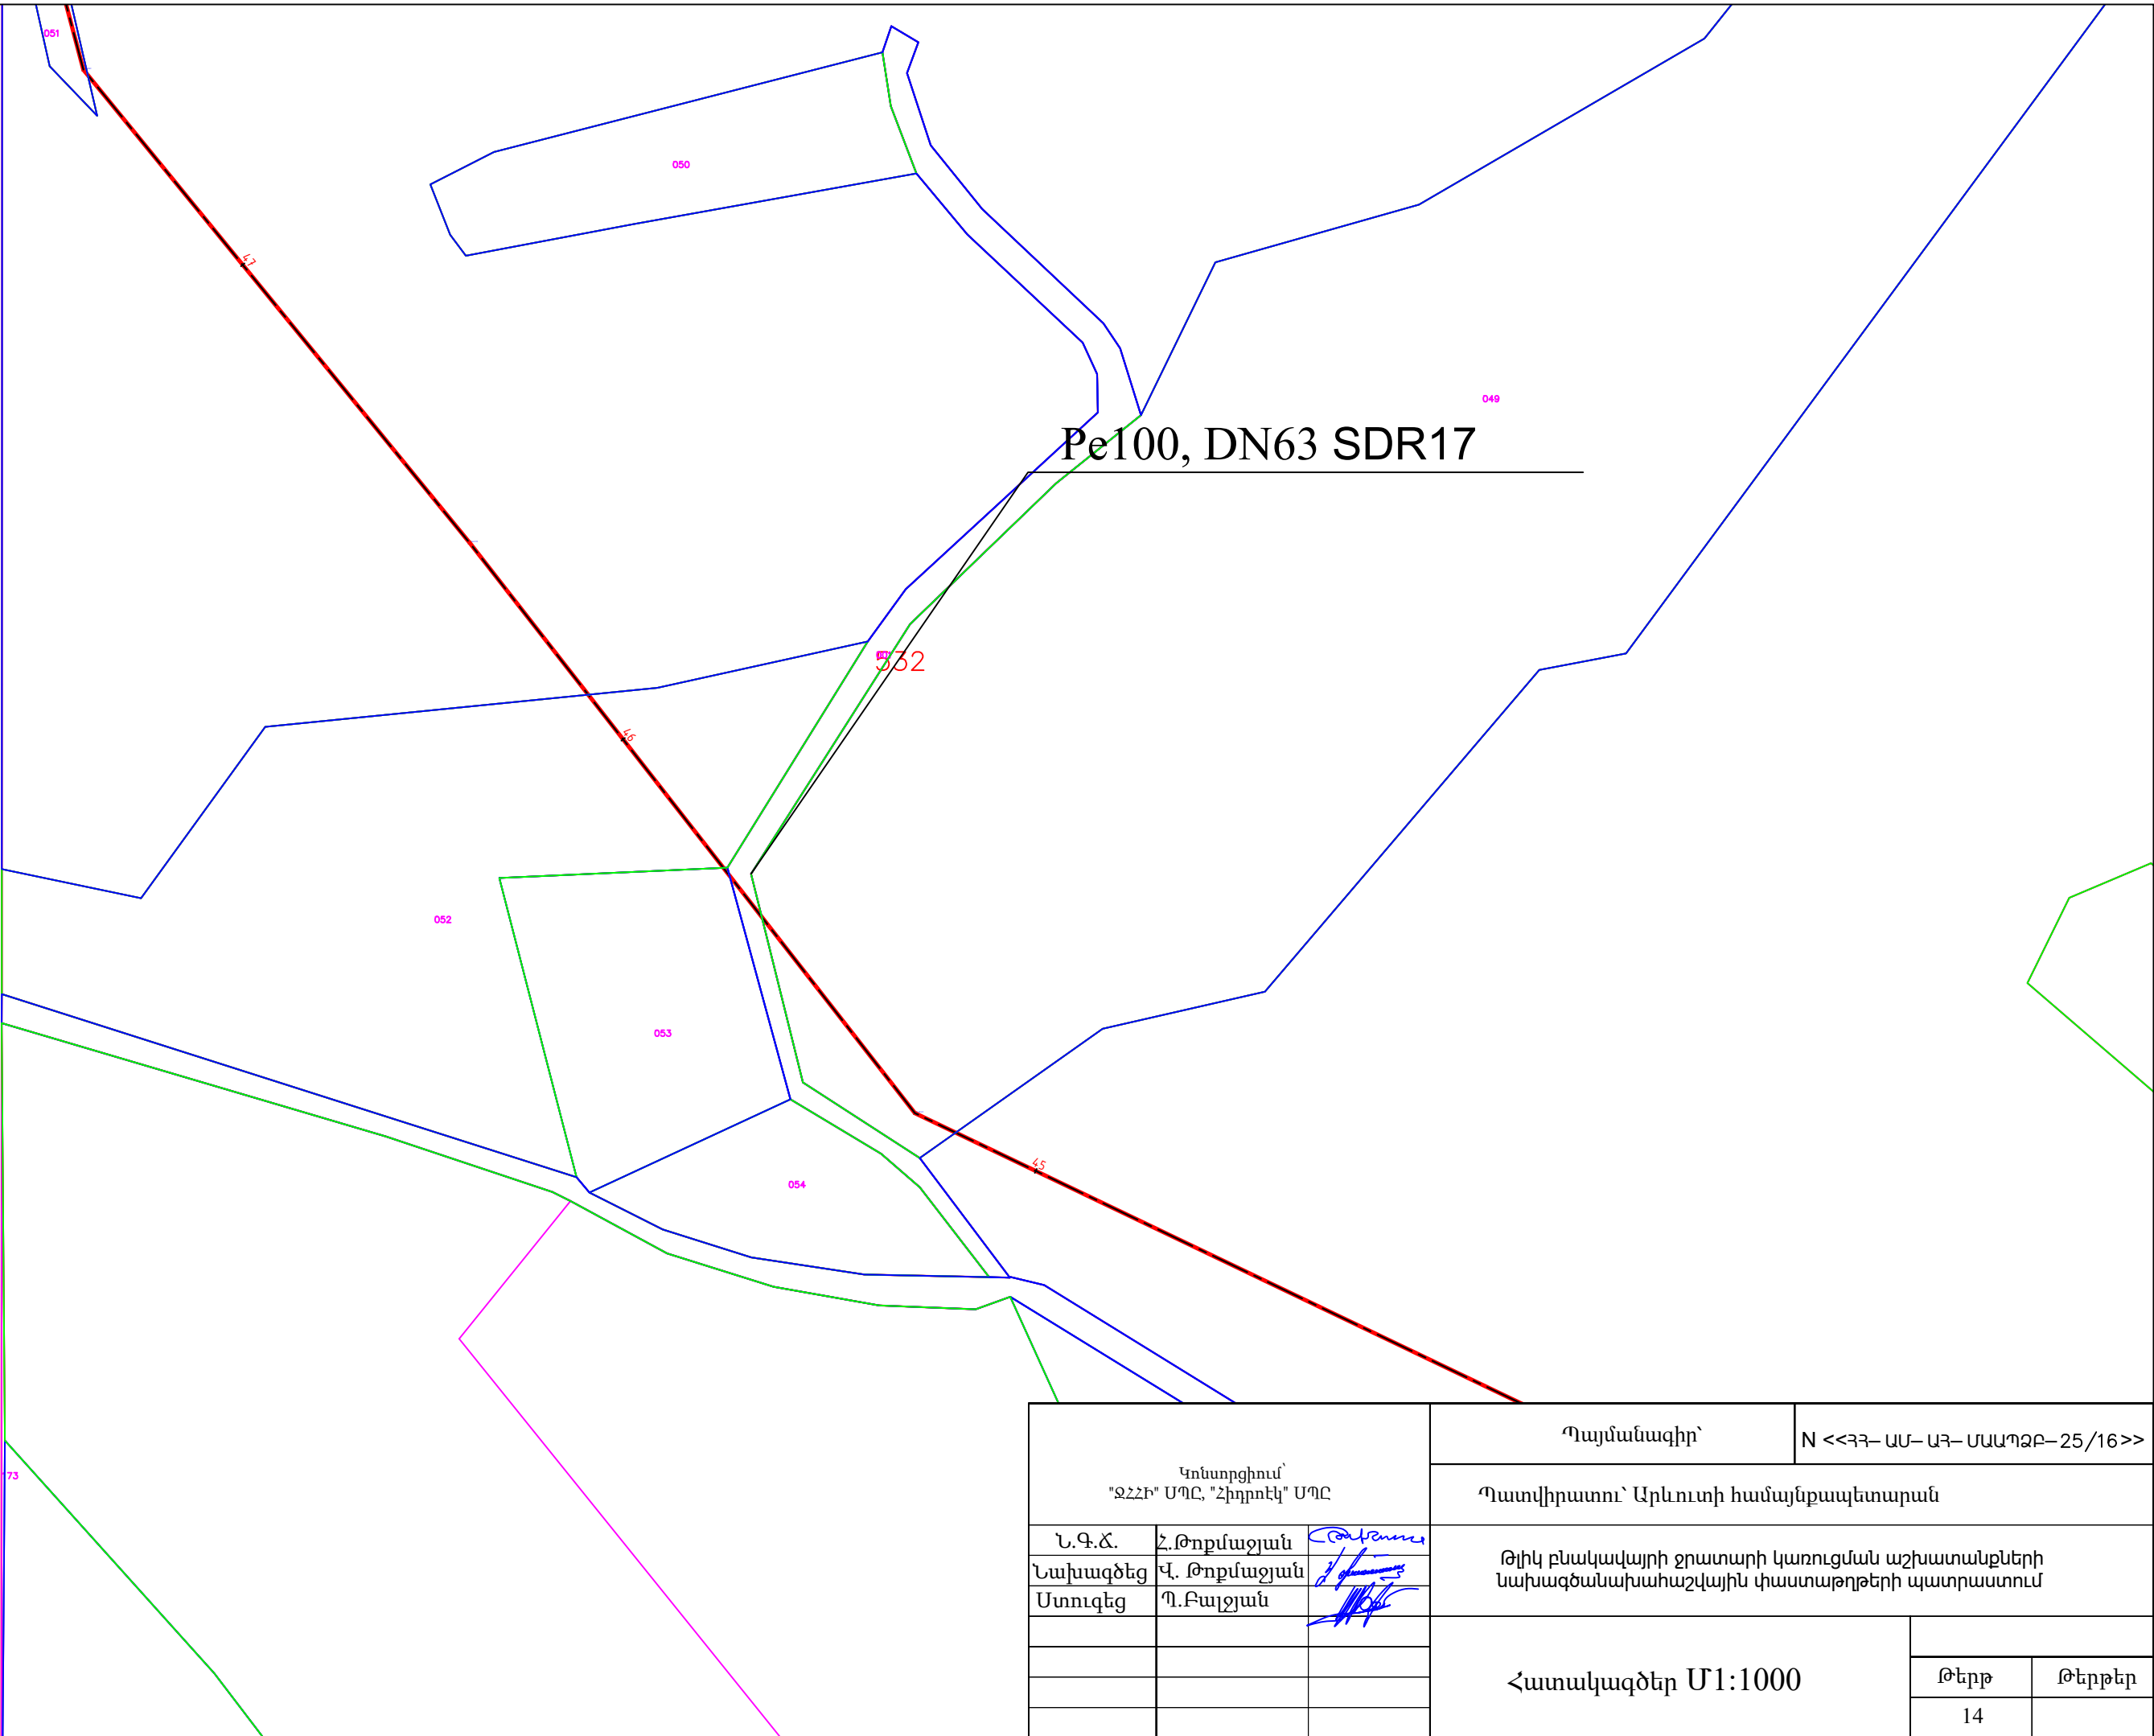Կոնստրուցիում՝ "ՋՀՀԻ" ՍՊԸ, "Հիդրոէկ" ՍՊԸ			Պայմանագիր՝	N <<ՀՀ– ԱՄ– ԱՀ– ՄԱՊՁԲ– 25/16>>			
			Պատվիրատու՝ Արևուտի համայնքապետարան				
Ն.Գ.Ճ.	Հ.Թոքմաջյան		Թիկ բնակավայրի ջրատարի կառուցման աշխատանքների նախագծանախահաշվային փաստաթղթերի պատրաստում				
Նախագծեց	Վ. Թոքմաջյան						
Ստուգեց	Պ.Բալջյան						
			Հատակագծեր Մ1:1000				
						Թերթ	Թերթեր
						13	




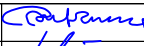


Pe100, DN63 SDR17

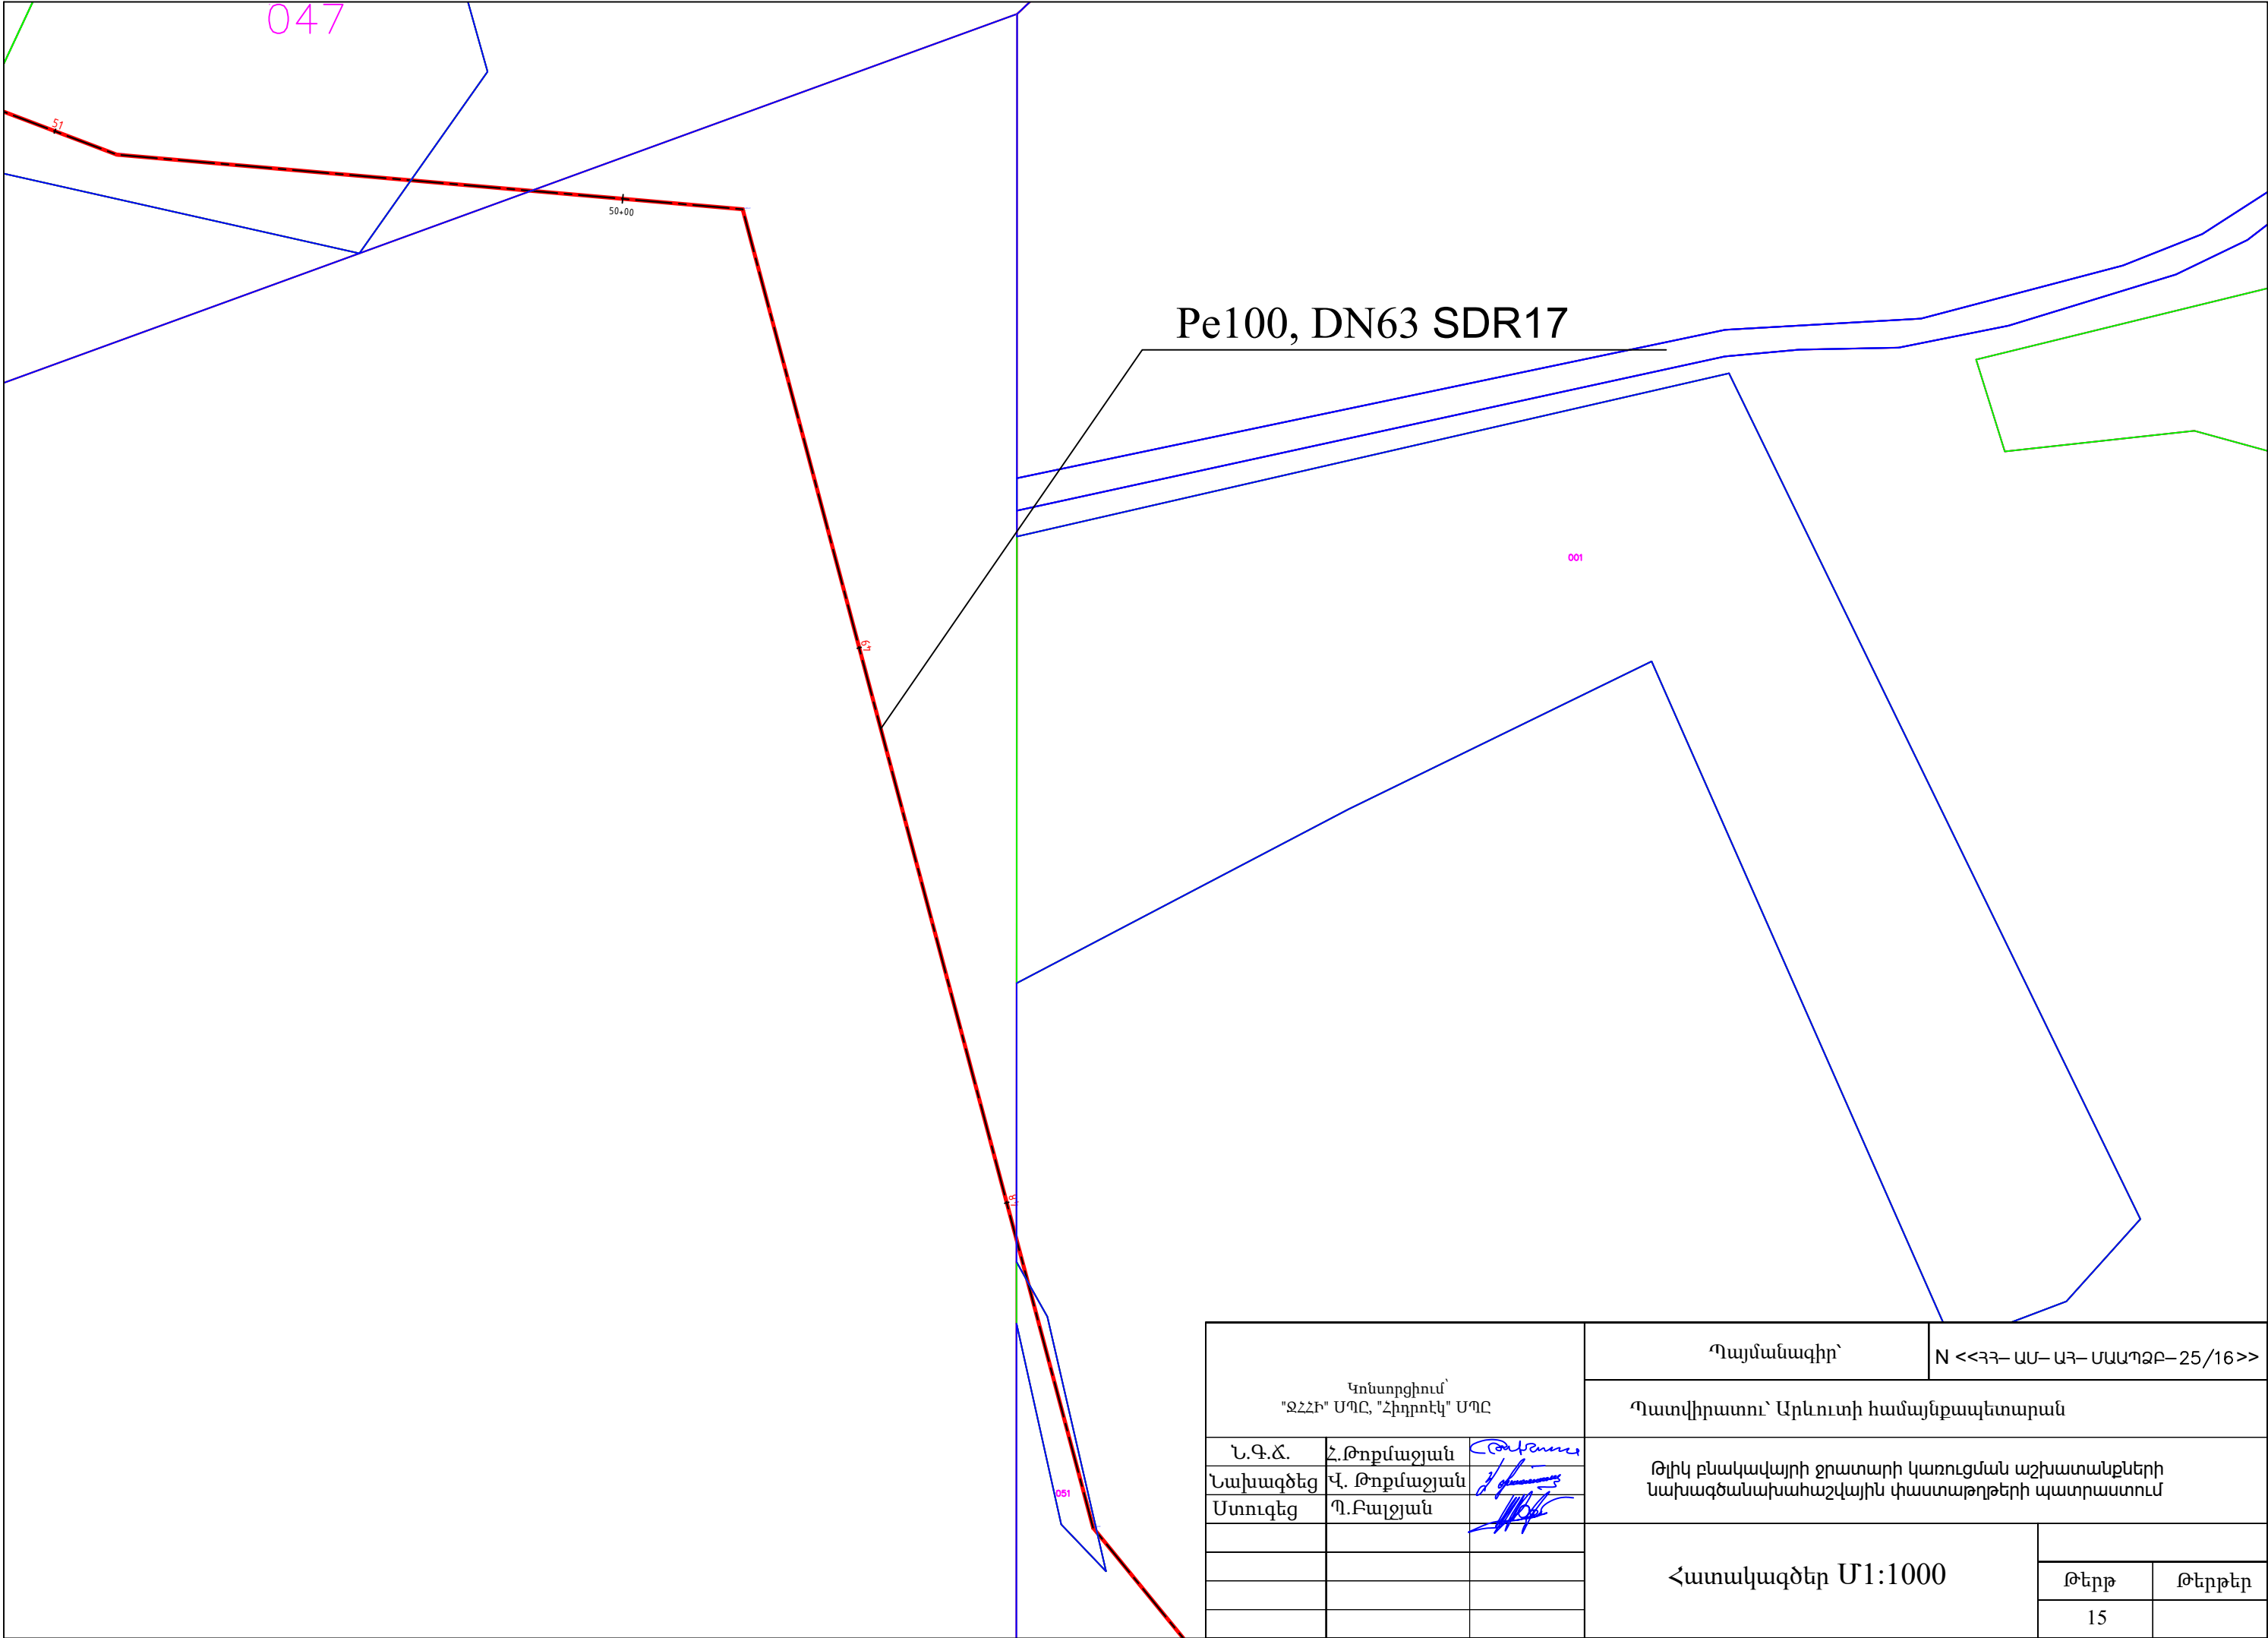


Կոնստրուցիում՝ "ՋՀՀԻ" ՍՊԸ, "Հիդրոեկ" ՍՊԸ			Պայմանագիր՝	N <<ՀՀ– ԱՄ– ԱՀ– ՄԱՊՁԲ– 25/16>>			
			Պատվիրատու՝ Արևուտի համայնքապետարան				
Ն.Գ.Ճ.	Հ.Թոքմաջյան		Թիկ բնակավայրի ջրատարի կառուցման աշխատանքների նախագծանախահաշվային փաստաթղթերի պատրաստում				
Նախագծեց	Վ. Թոքմաջյան						
Ստուգեց	Պ.Բալջյան						
			Հատակագծեր Մ1:1000				
						Թերթ	Թերթեր
						14	

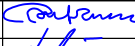


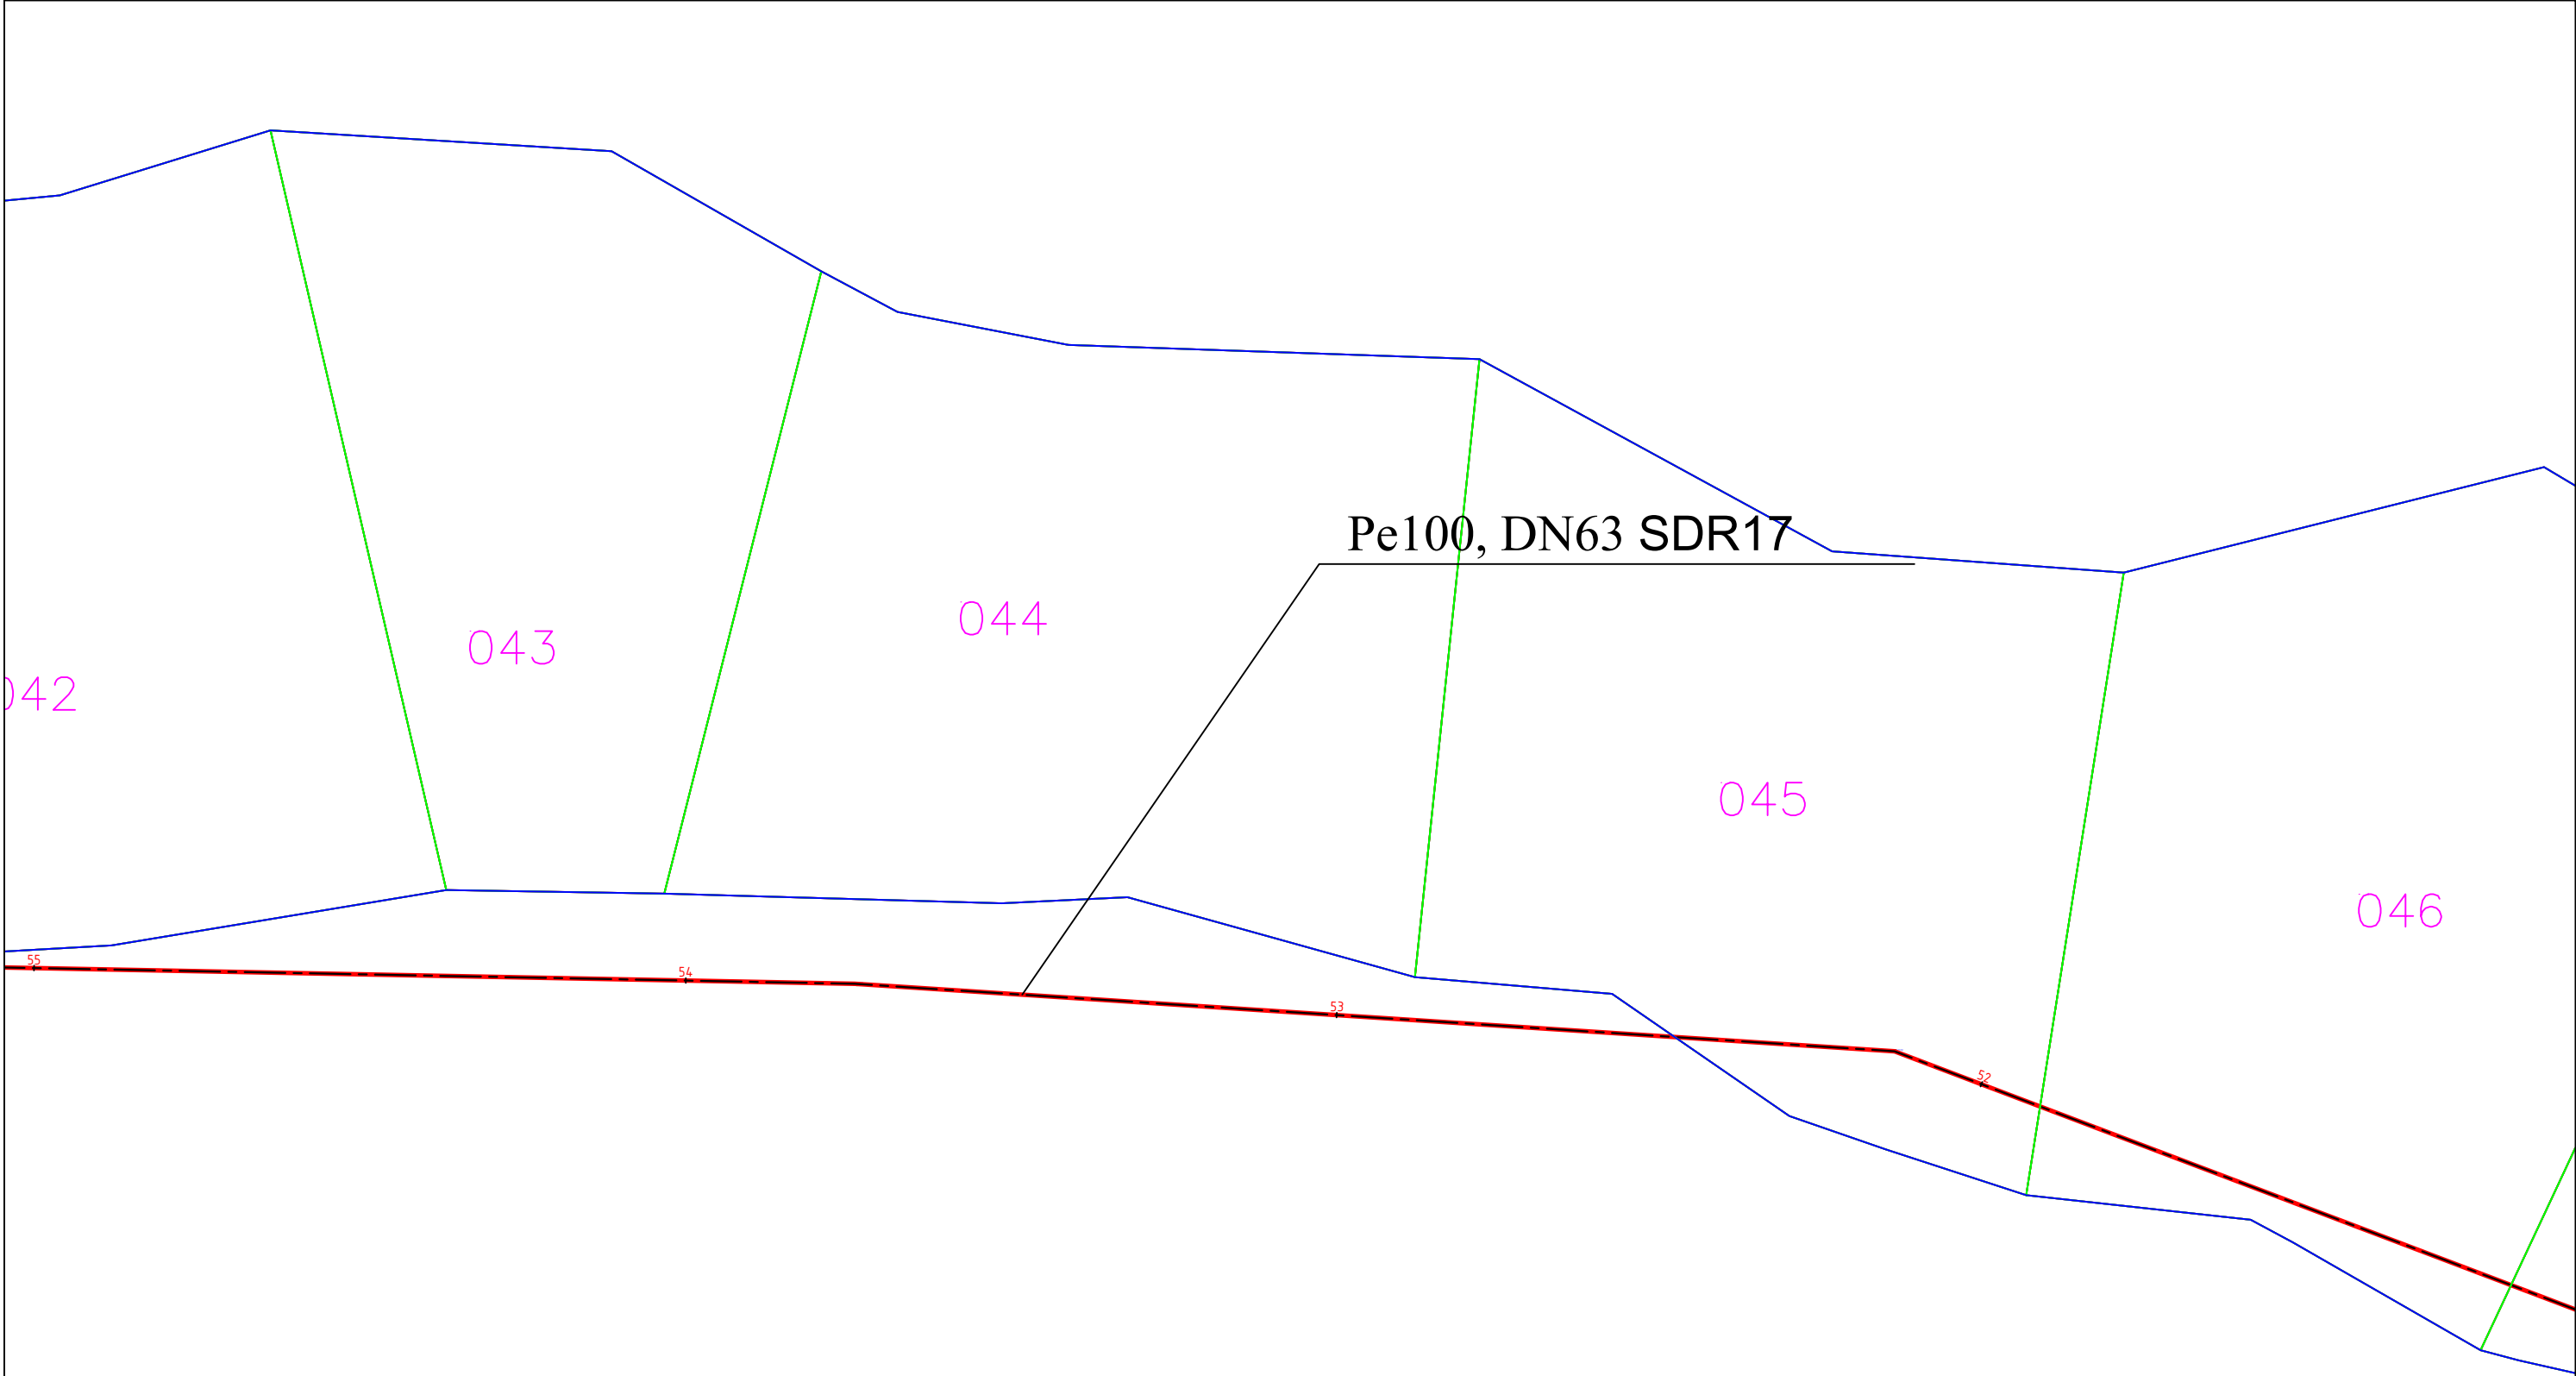


Pe100, DN63 SDR17

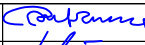
Կոնստրուցիում՝ "ՋՀՀԻ" ՍՊԸ, "Հիդրոէկ" ՍՊԸ			Պայմանագիր՝	N <<ՀՀ- ԱՄ- ԱՀ- ՍԱՊԶԲ- 25/16>>			
			Պատվիրատու՝ Արևուտի համայնքապետարան				
Ն.Գ.Ճ.	Հ.Թոքմաջյան		Թիկ բնակավայրի ջրատարի կառուցման աշխատանքների նախագծանախահաշվային փաստաթղթերի պատրաստում				
Նախագծեց	Վ. Թոքմաջյան						
Ստուգեց	Պ.Բալջյան						
			Հատակագծեր Մ1:1000				
						Թերթ	Թերթեր
						15	




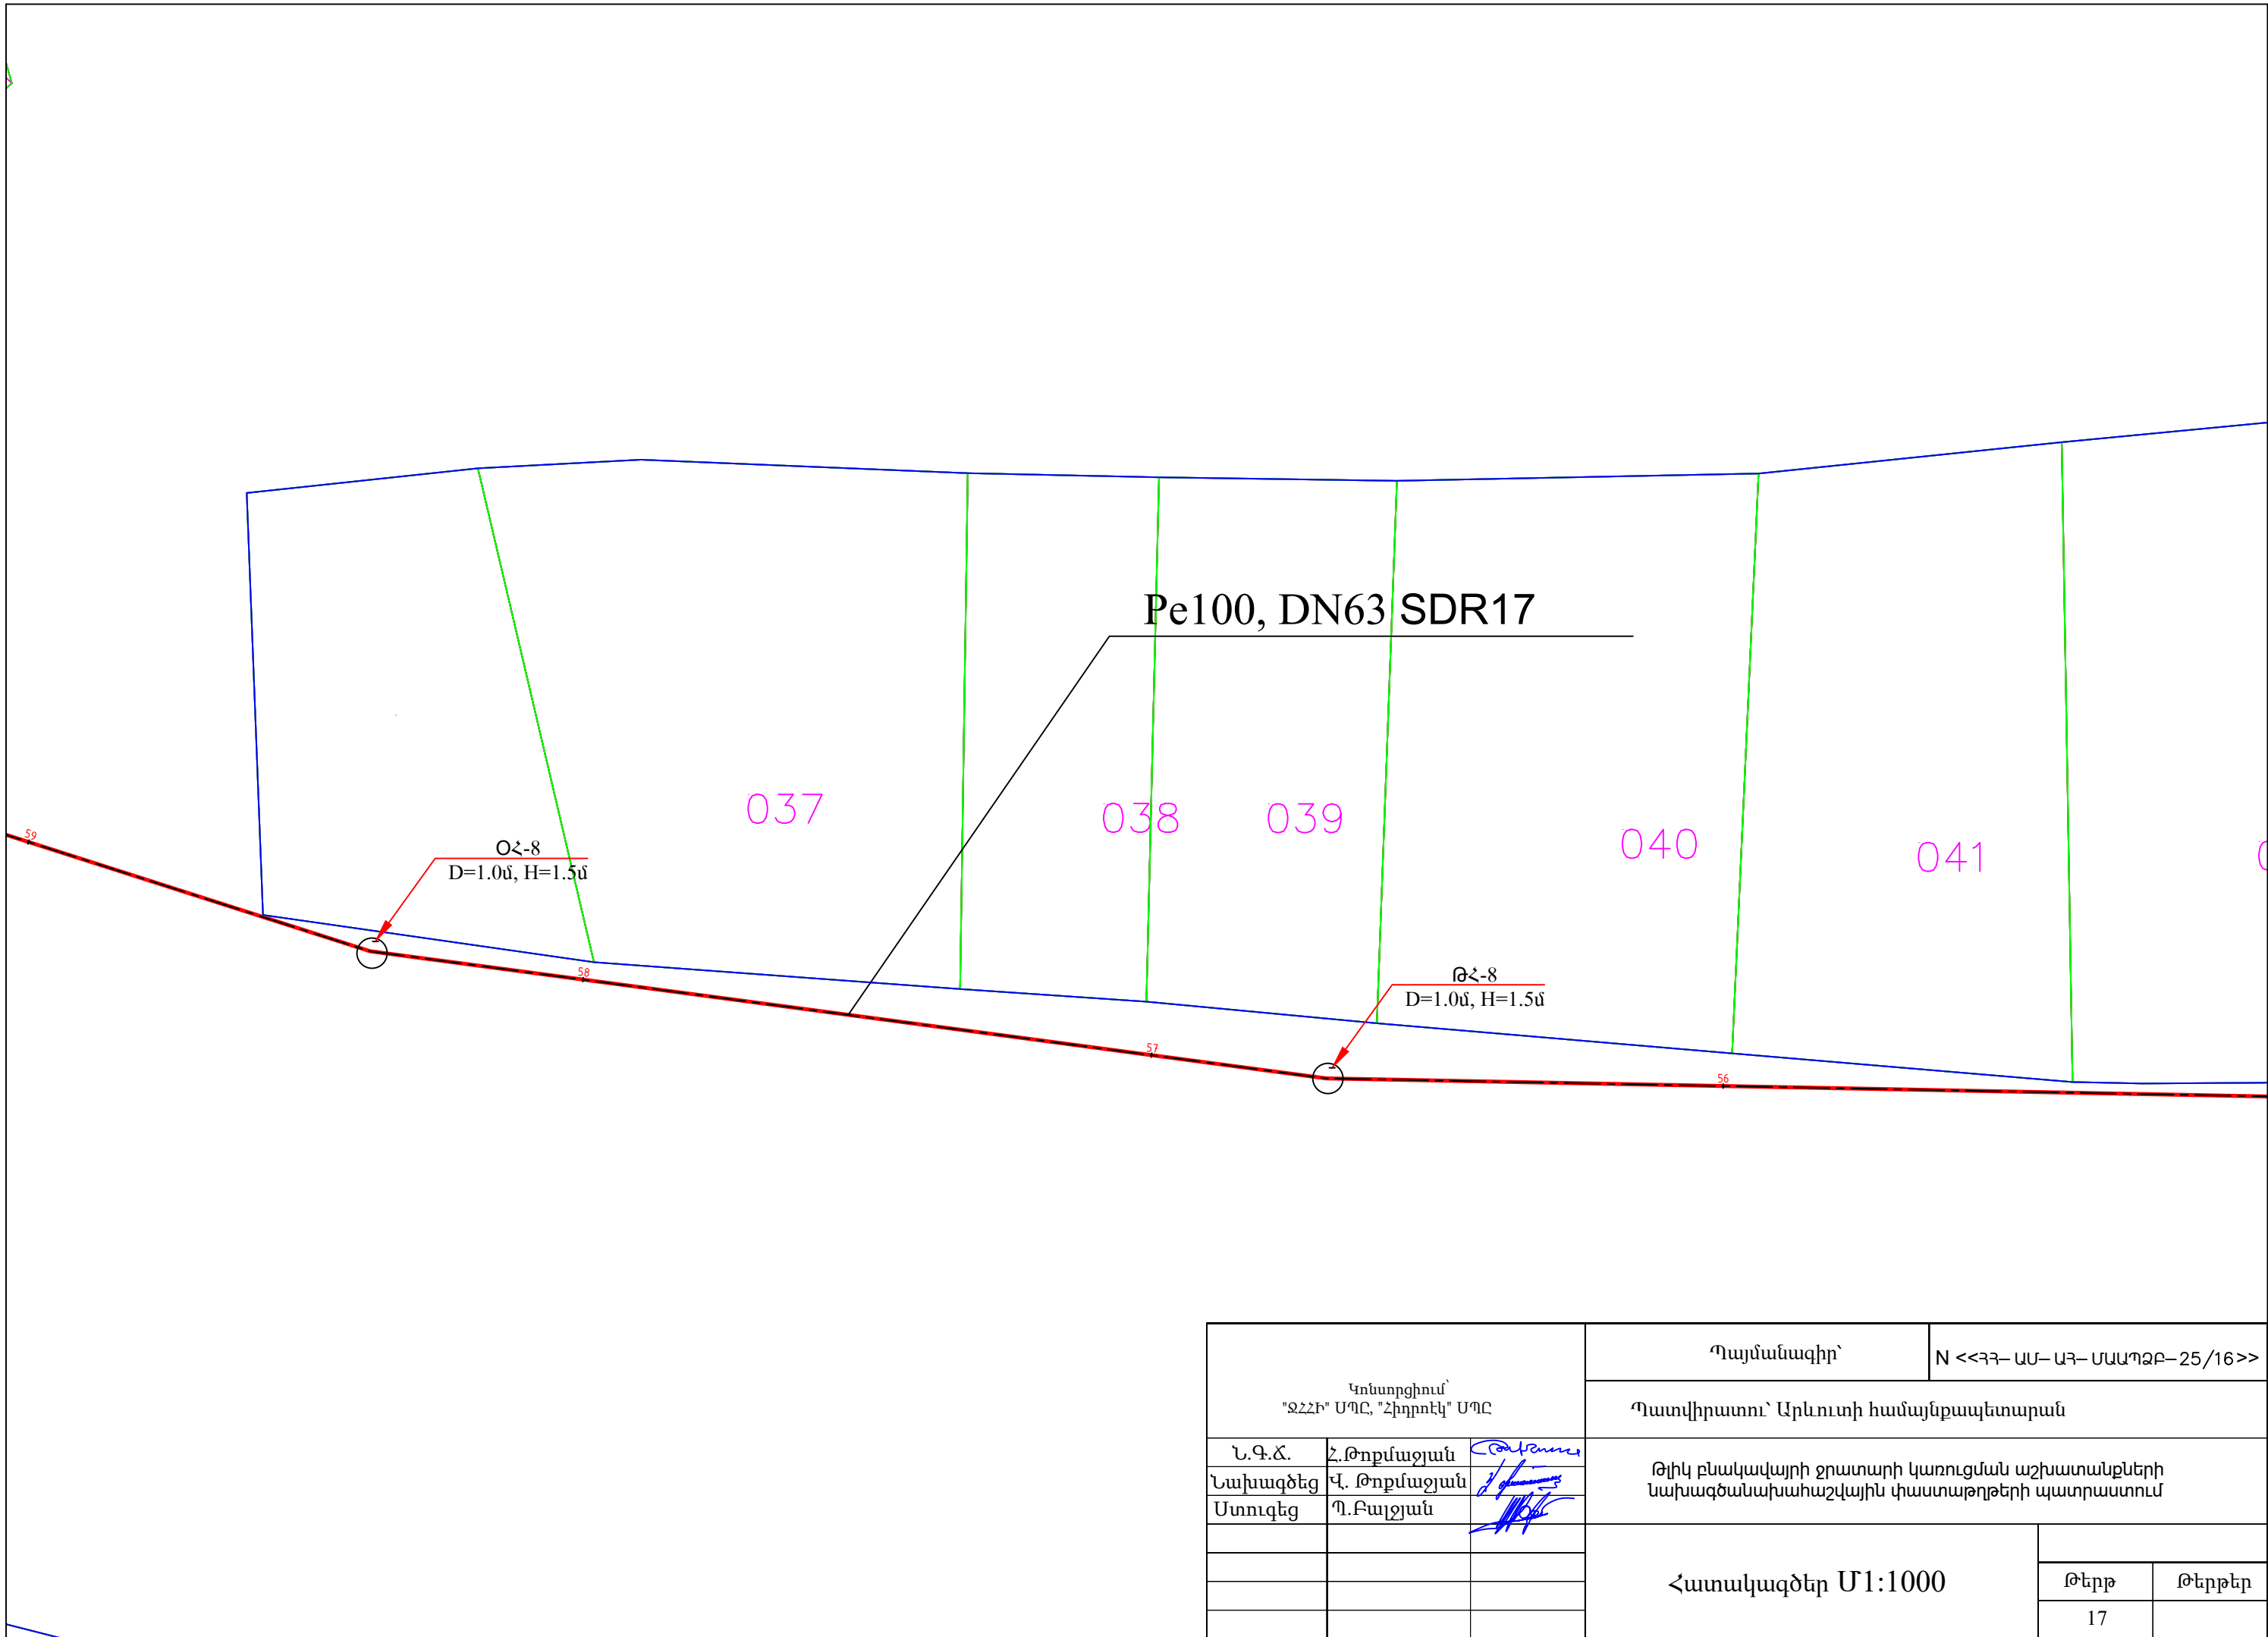


Կոնստրուցիում՝ "ՋՀՀԻ" ՍՊԸ, "Հիդրոէկ" ՍՊԸ			Պայմանագիր՝	N <<ՀՀ– ԱՄ– ԱՀ– ՄԱՊՁԲ– 25/16>>			
			Պատվիրատու՝ Արևուտի համայնքապետարան				
Ն.Գ.Ճ.	Հ.Թոքմաջյան		Թիկ բնակավայրի ջրատարի կառուցման աշխատանքների նախագծանախահաշվային փաստաթղթերի պատրաստում				
Նախագծեց	Վ. Թոքմաջյան						
Ստուգեց	Պ.Բալջյան						
			Հատակագծեր Մ1:1000				
						Թերթ	Թերթեր
						16	



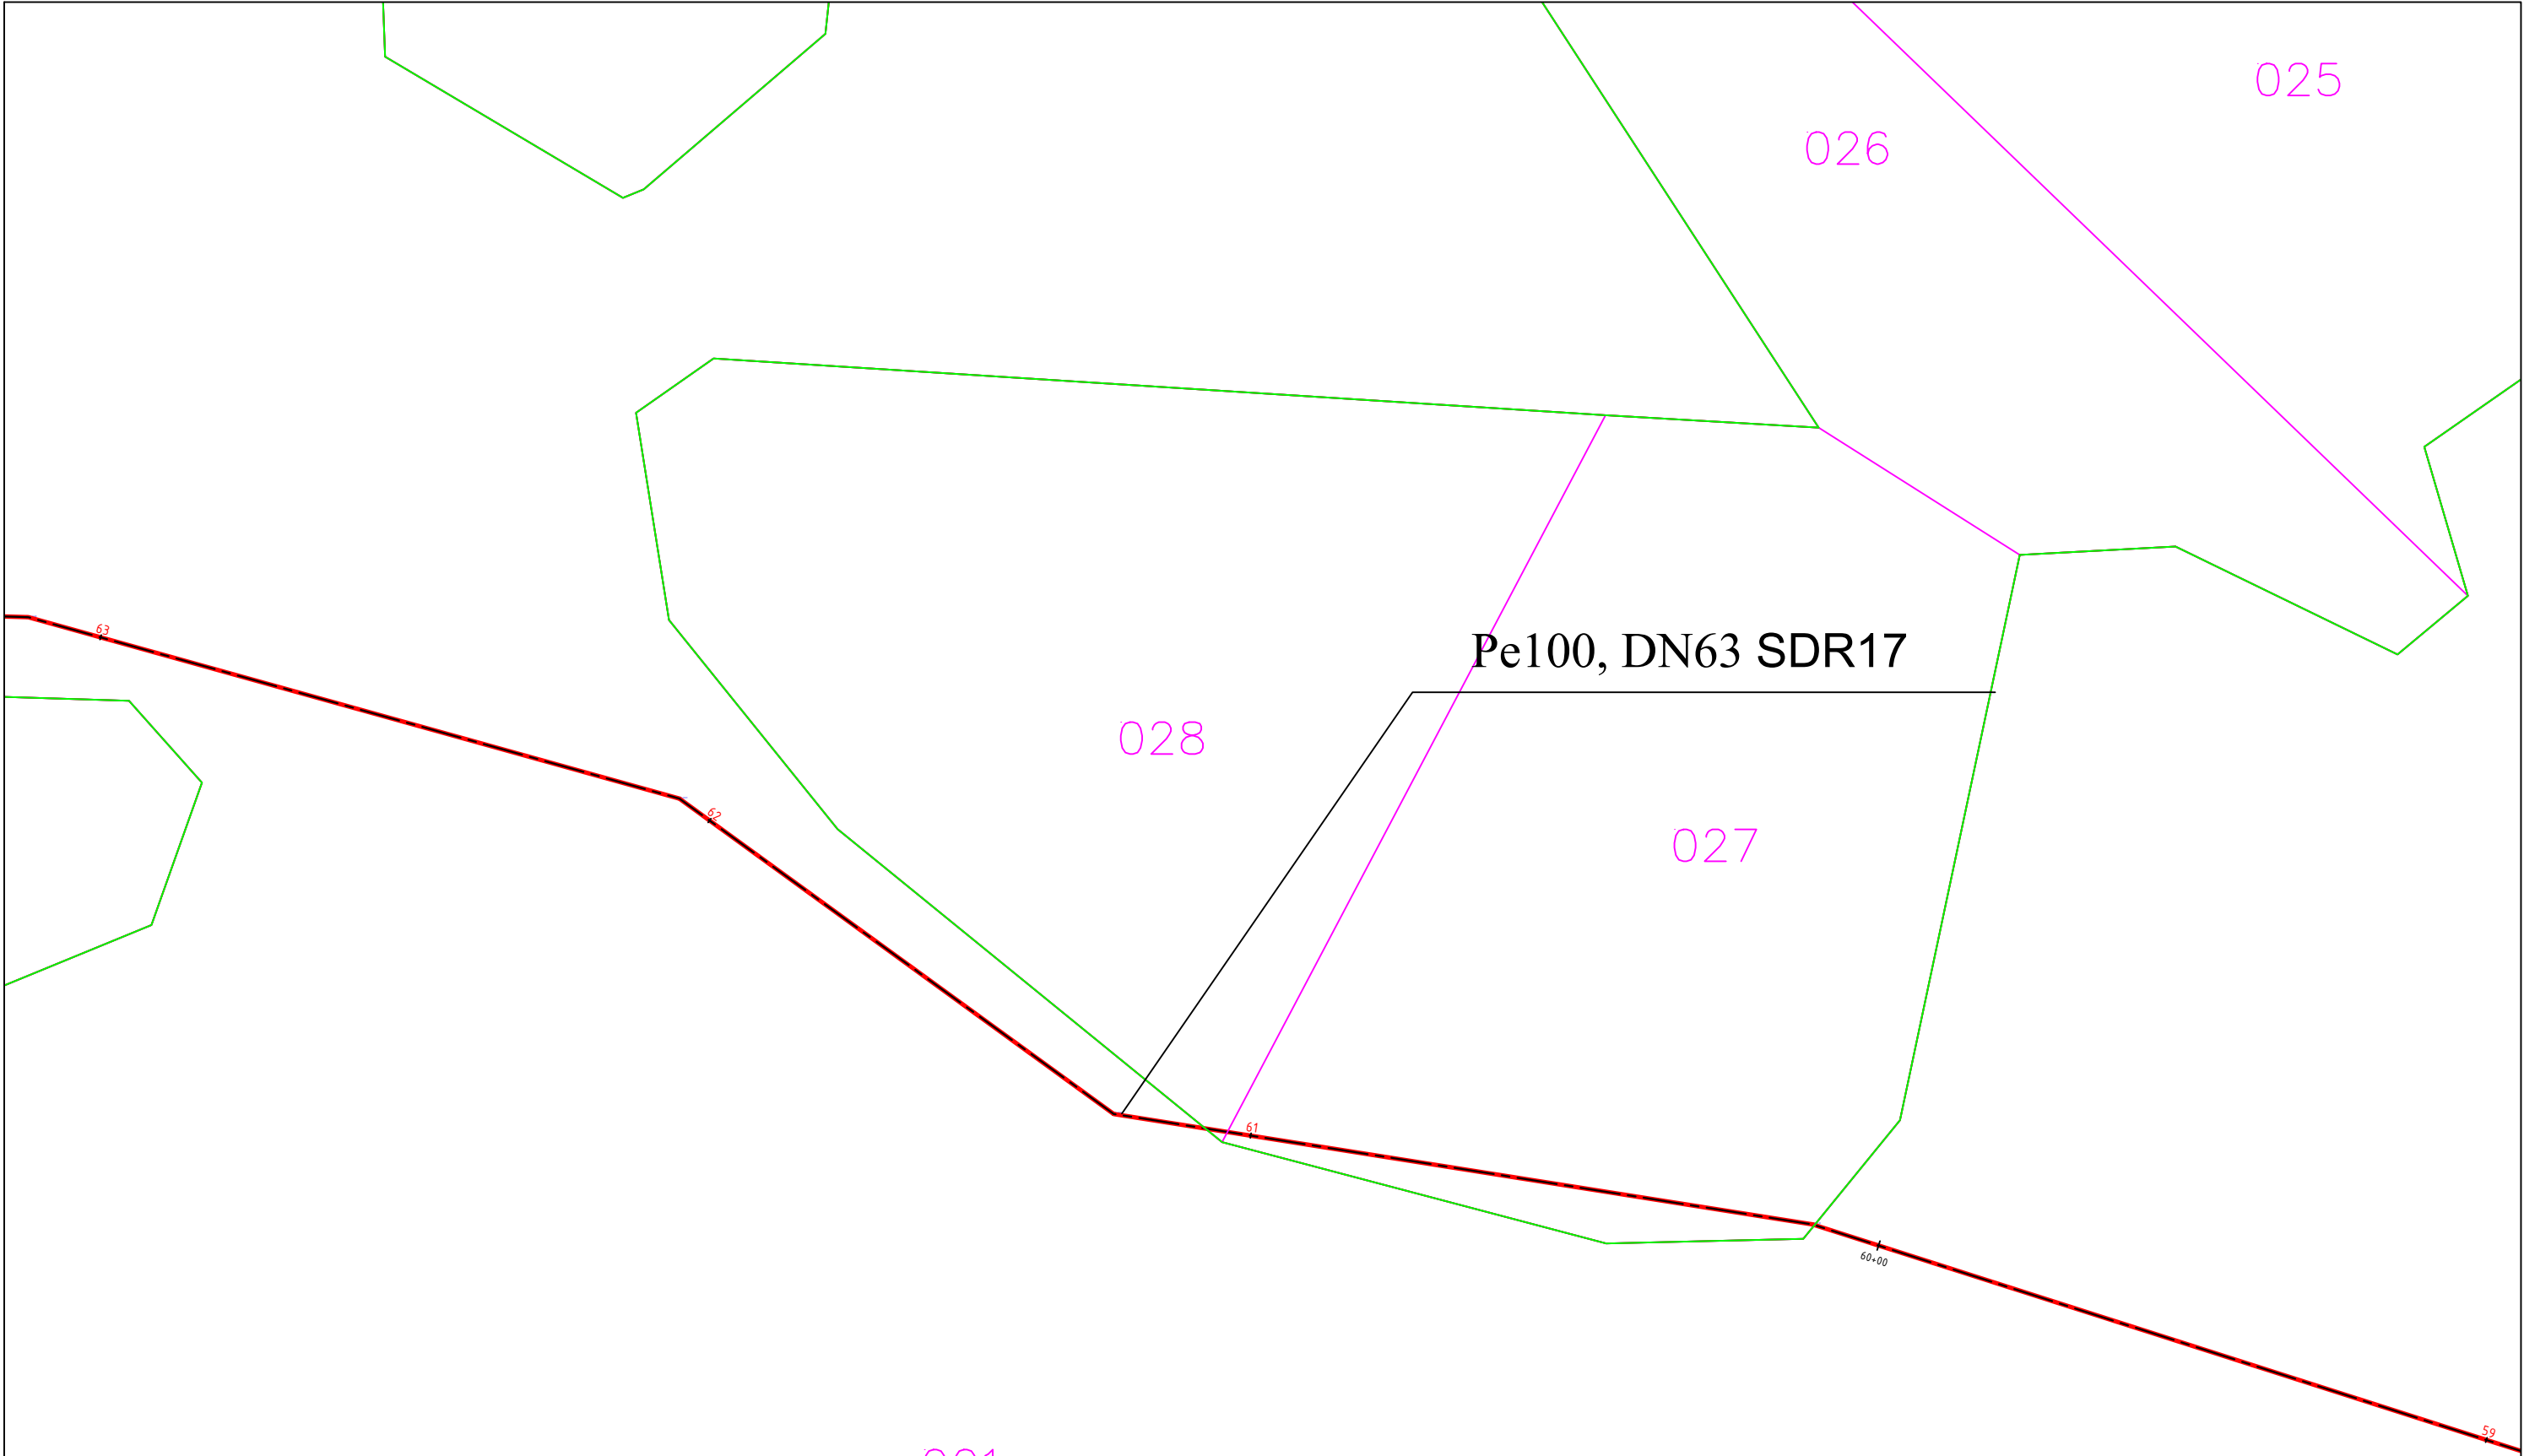

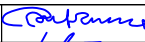
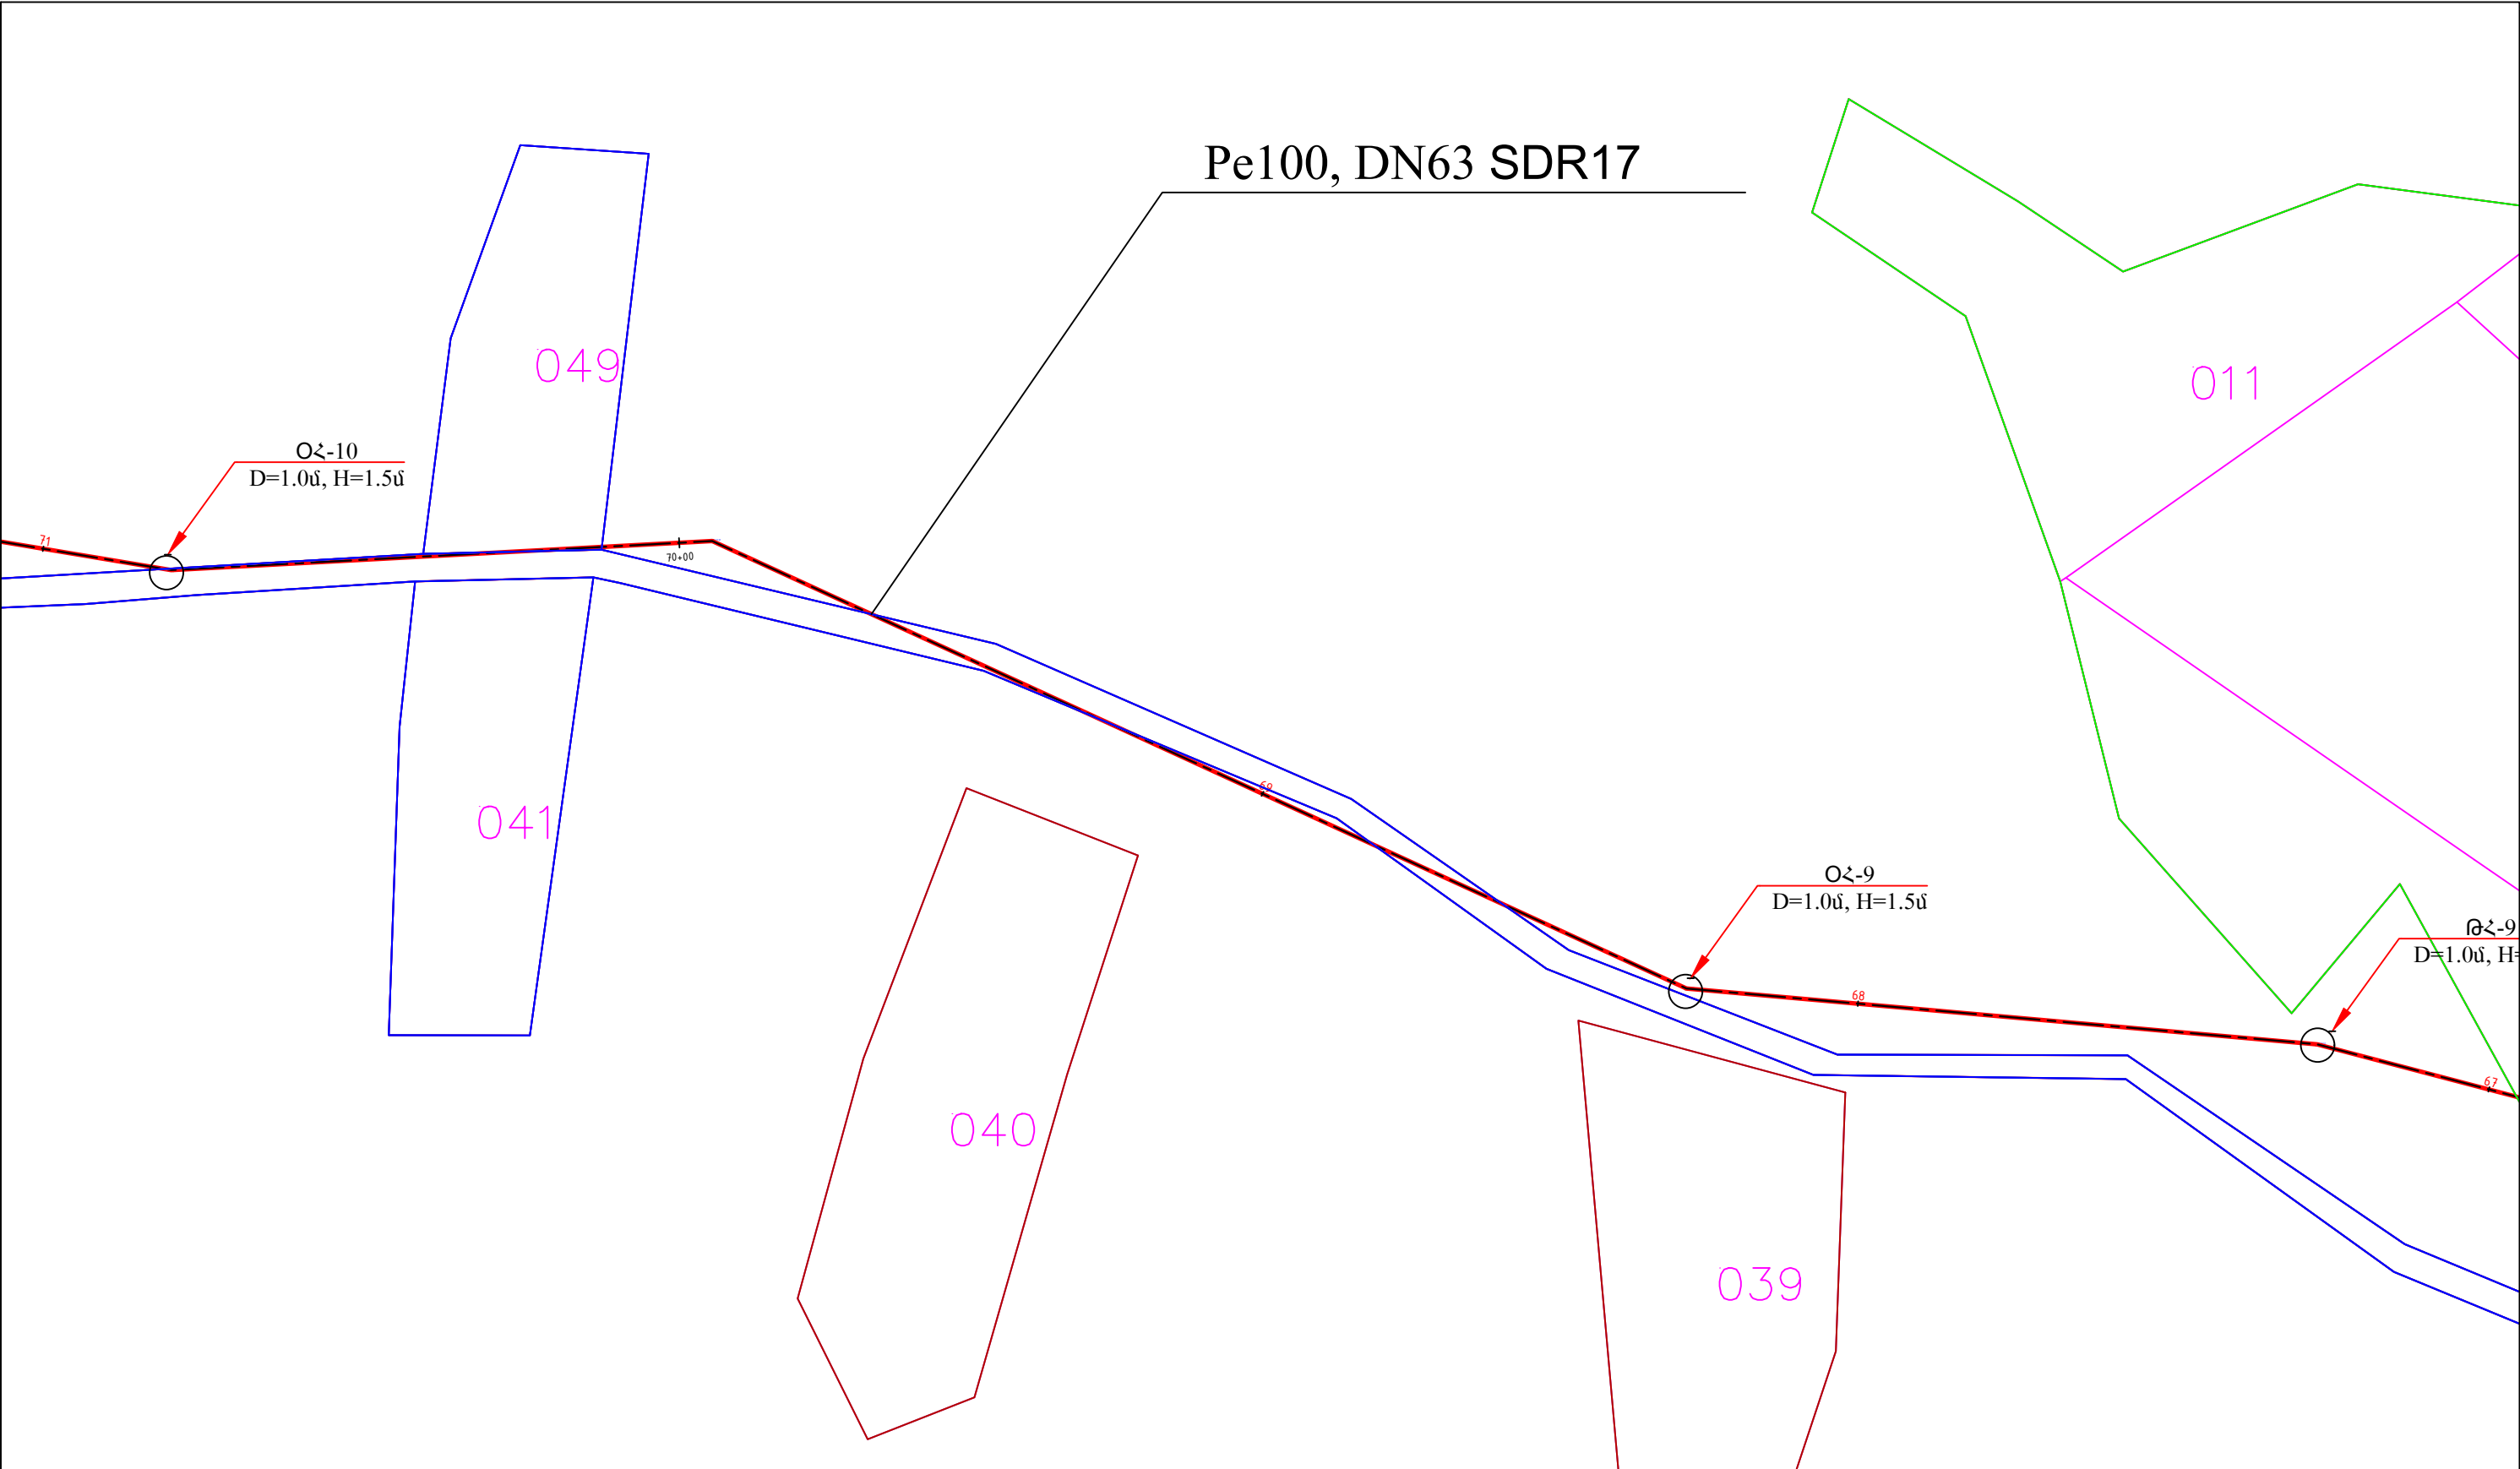
Կոնստրուցիում՝ "ՋՀՀԻ" ՍՊԸ, "Հիդրոեկ" ՍՊԸ			Պայմանագիր՝	N <<ՀՀ– ԱՄ– ԱՀ– ՄԱՊՁԲ– 25/16>>			
			Պատվիրատու՝ Արևուտի համայնքապետարան				
Ն.Գ.Ճ.	Հ.Թոքմաջյան		Թիկ բնակավայրի ջրատարի կառուցման աշխատանքների նախագծանախահաշվային փաստաթղթերի պատրաստում				
Նախագծեց	Վ. Թոքմաջյան						
Ստուգեց	Պ.Բալջյան						
			Հատակագծեր Մ1:1000				
						Թերթ	Թերթեր
						17	




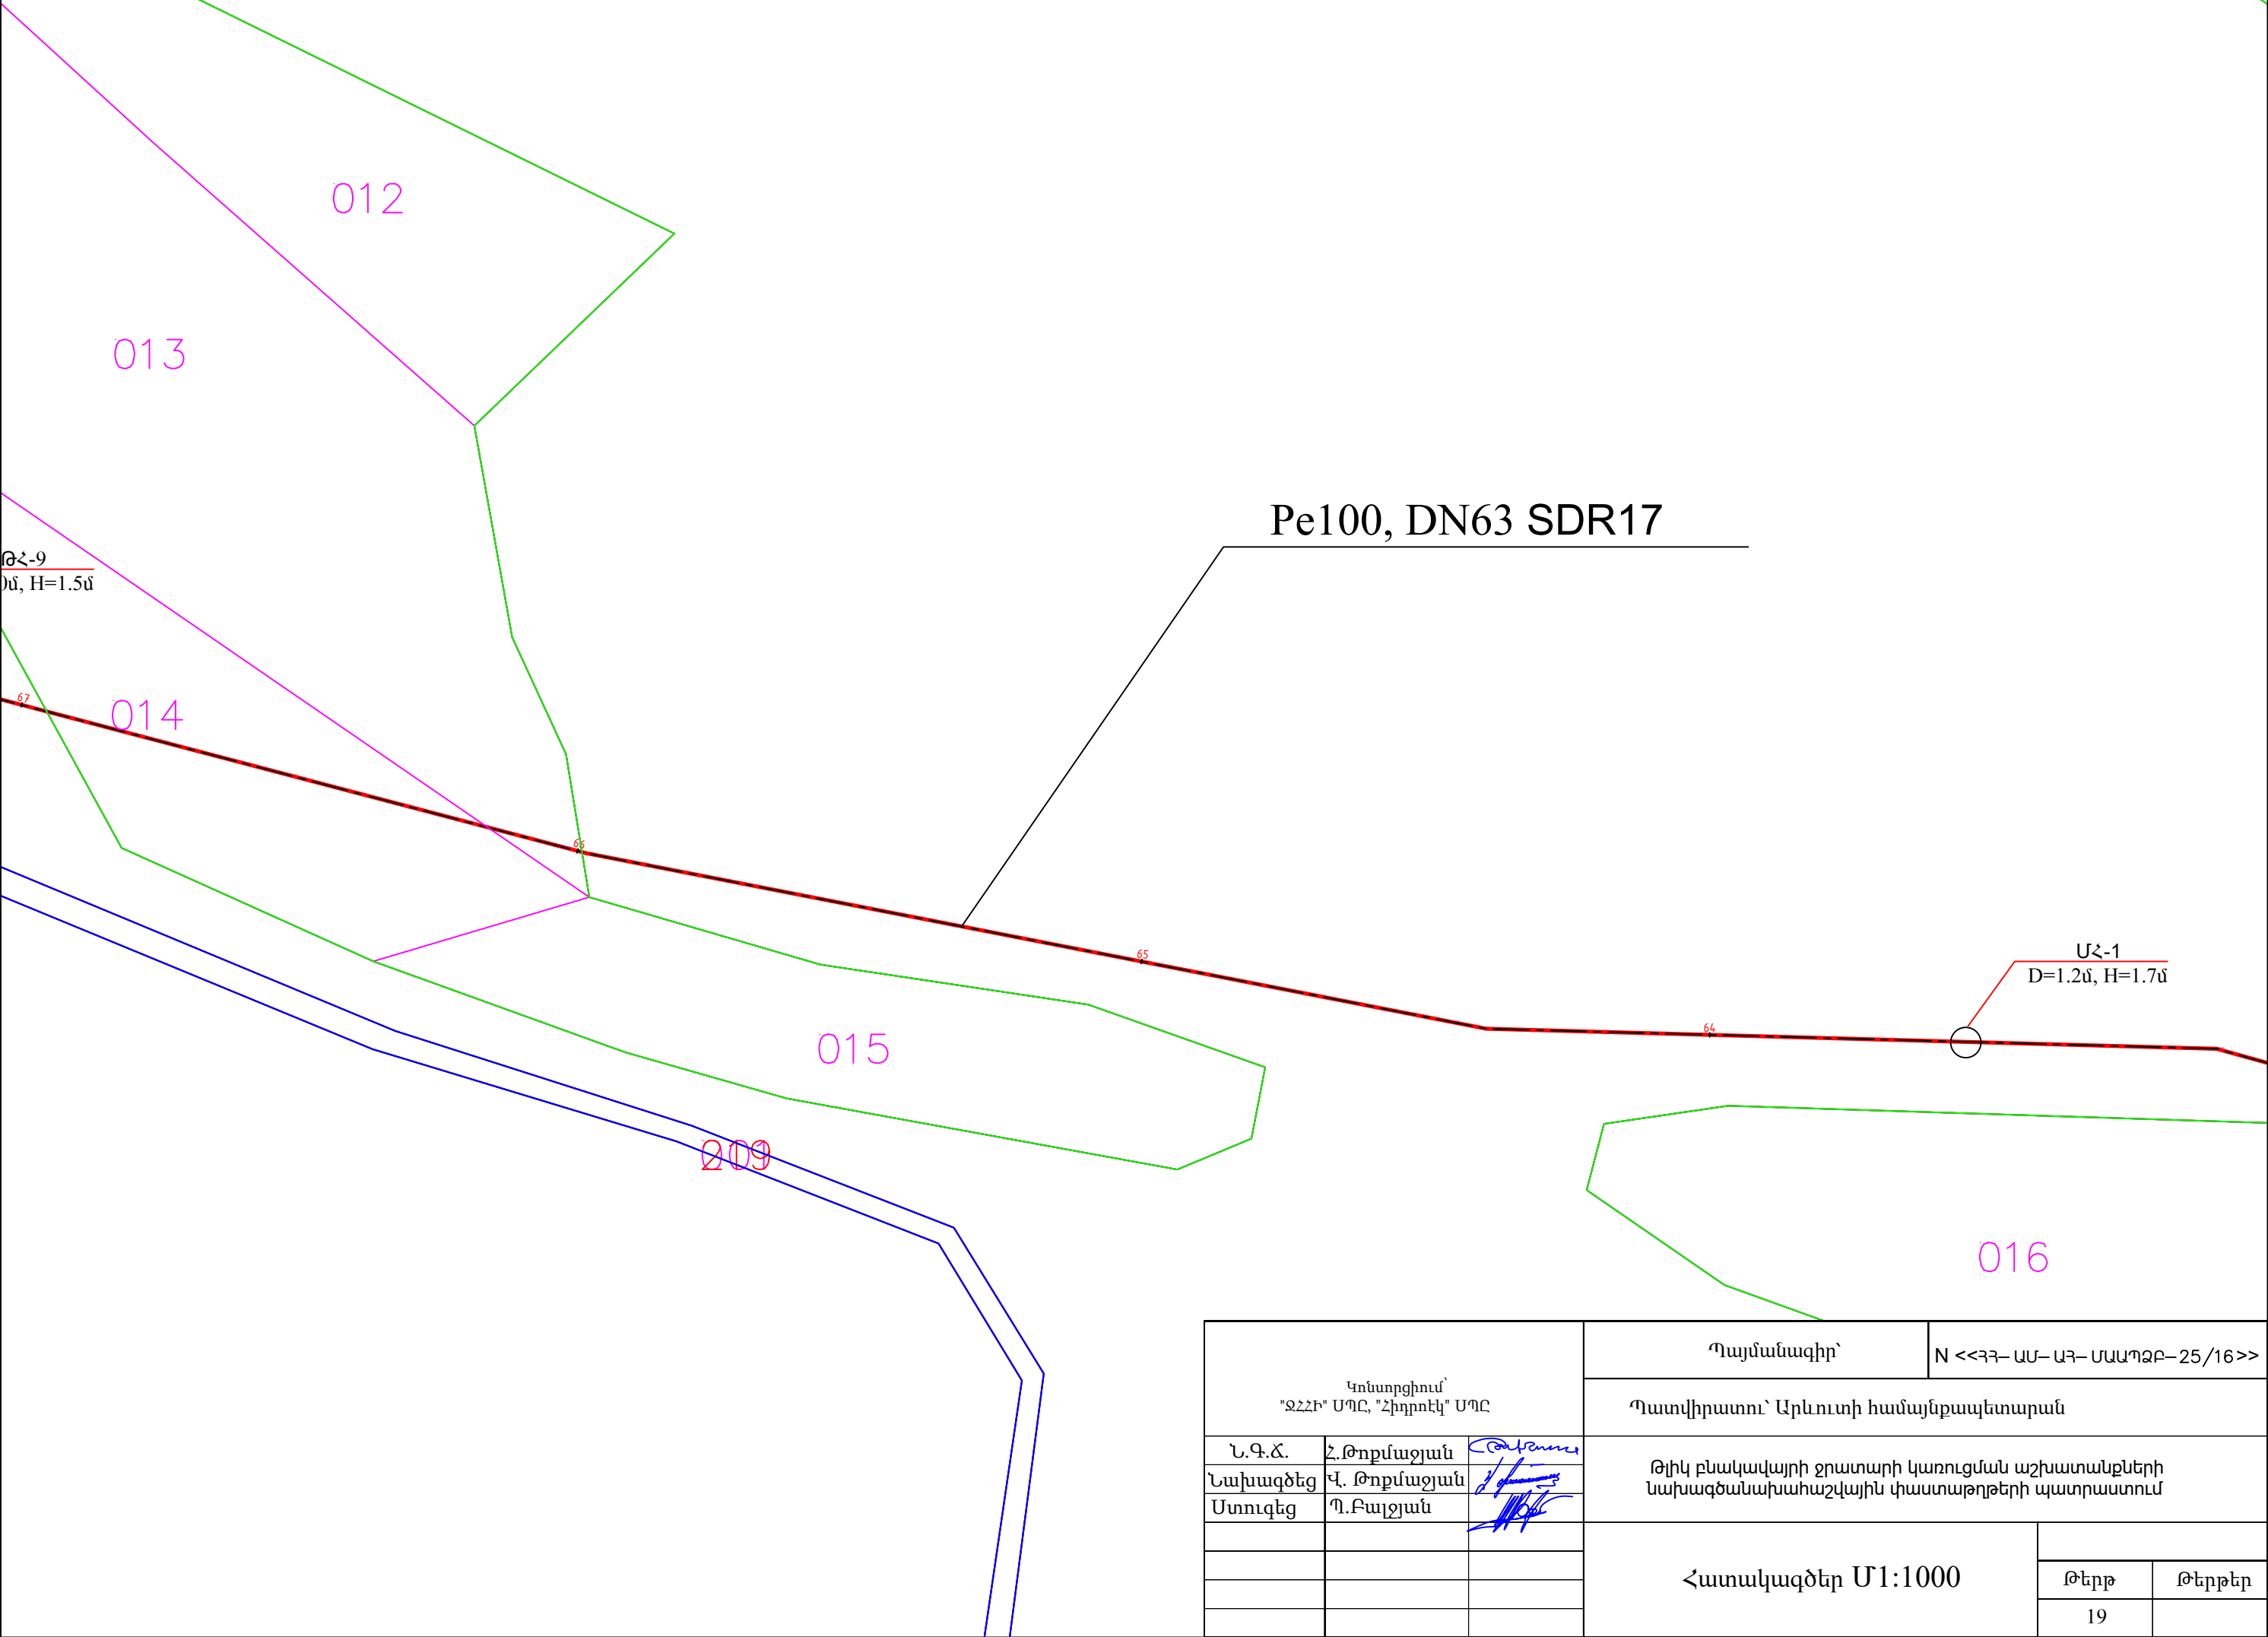


	Կոնստրուցիում՝ "ԶՀՀԻ" ՍՊԸ, "Հիդրոեկ" ՍՊԸ			Պայմանագիր՝	N <<ՀՀ– ԱՄ– ԱՀ– ՄԱՊՁԲ– 25/16>>	
				Պատվիրատու՝ Արևուտի համայնքապետարան		
	Ն.Գ.Ճ.	Հ.Թոքմաջյան		Թիկ բնակավայրի ջրատարի կառուցման աշխատանքների նախագծանախահաշվային փաստաթղթերի պատրաստում		
	Նախագծեց	Վ. Թոքմաջյան				
	Ստուգեց	Պ.Բալջյան				
				Հատակագծեր Մ1:1000		
						Թերթ
			18			




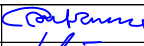


Կոնստրցիում՝ "ՋՀՀԻ" ՍՊԸ, "Հիդրոեկ" ՍՊԸ			Պայմանագիր՝	N <<ՀՀ– ԱՄ– ԱՀ– ՄԱԱՊԶԲ– 25/16>>				
			Պատվիրատու՝ Արևուտի համայնքապետարան					
Ն.Գ.Ճ.	Հ.Թոքմաջյան		Թիկ բնակավայրի ջրատարի կառուցման աշխատանքների նախագծանախահաշվային փաստաթղթերի պատրաստում					
Նախագծեց	Վ. Թոքմաջյան							
Ստուգեց	Պ.Բալջյան							
			Հատակագծեր Մ1:1000					
						Թերթ		Թերթեր
						19		




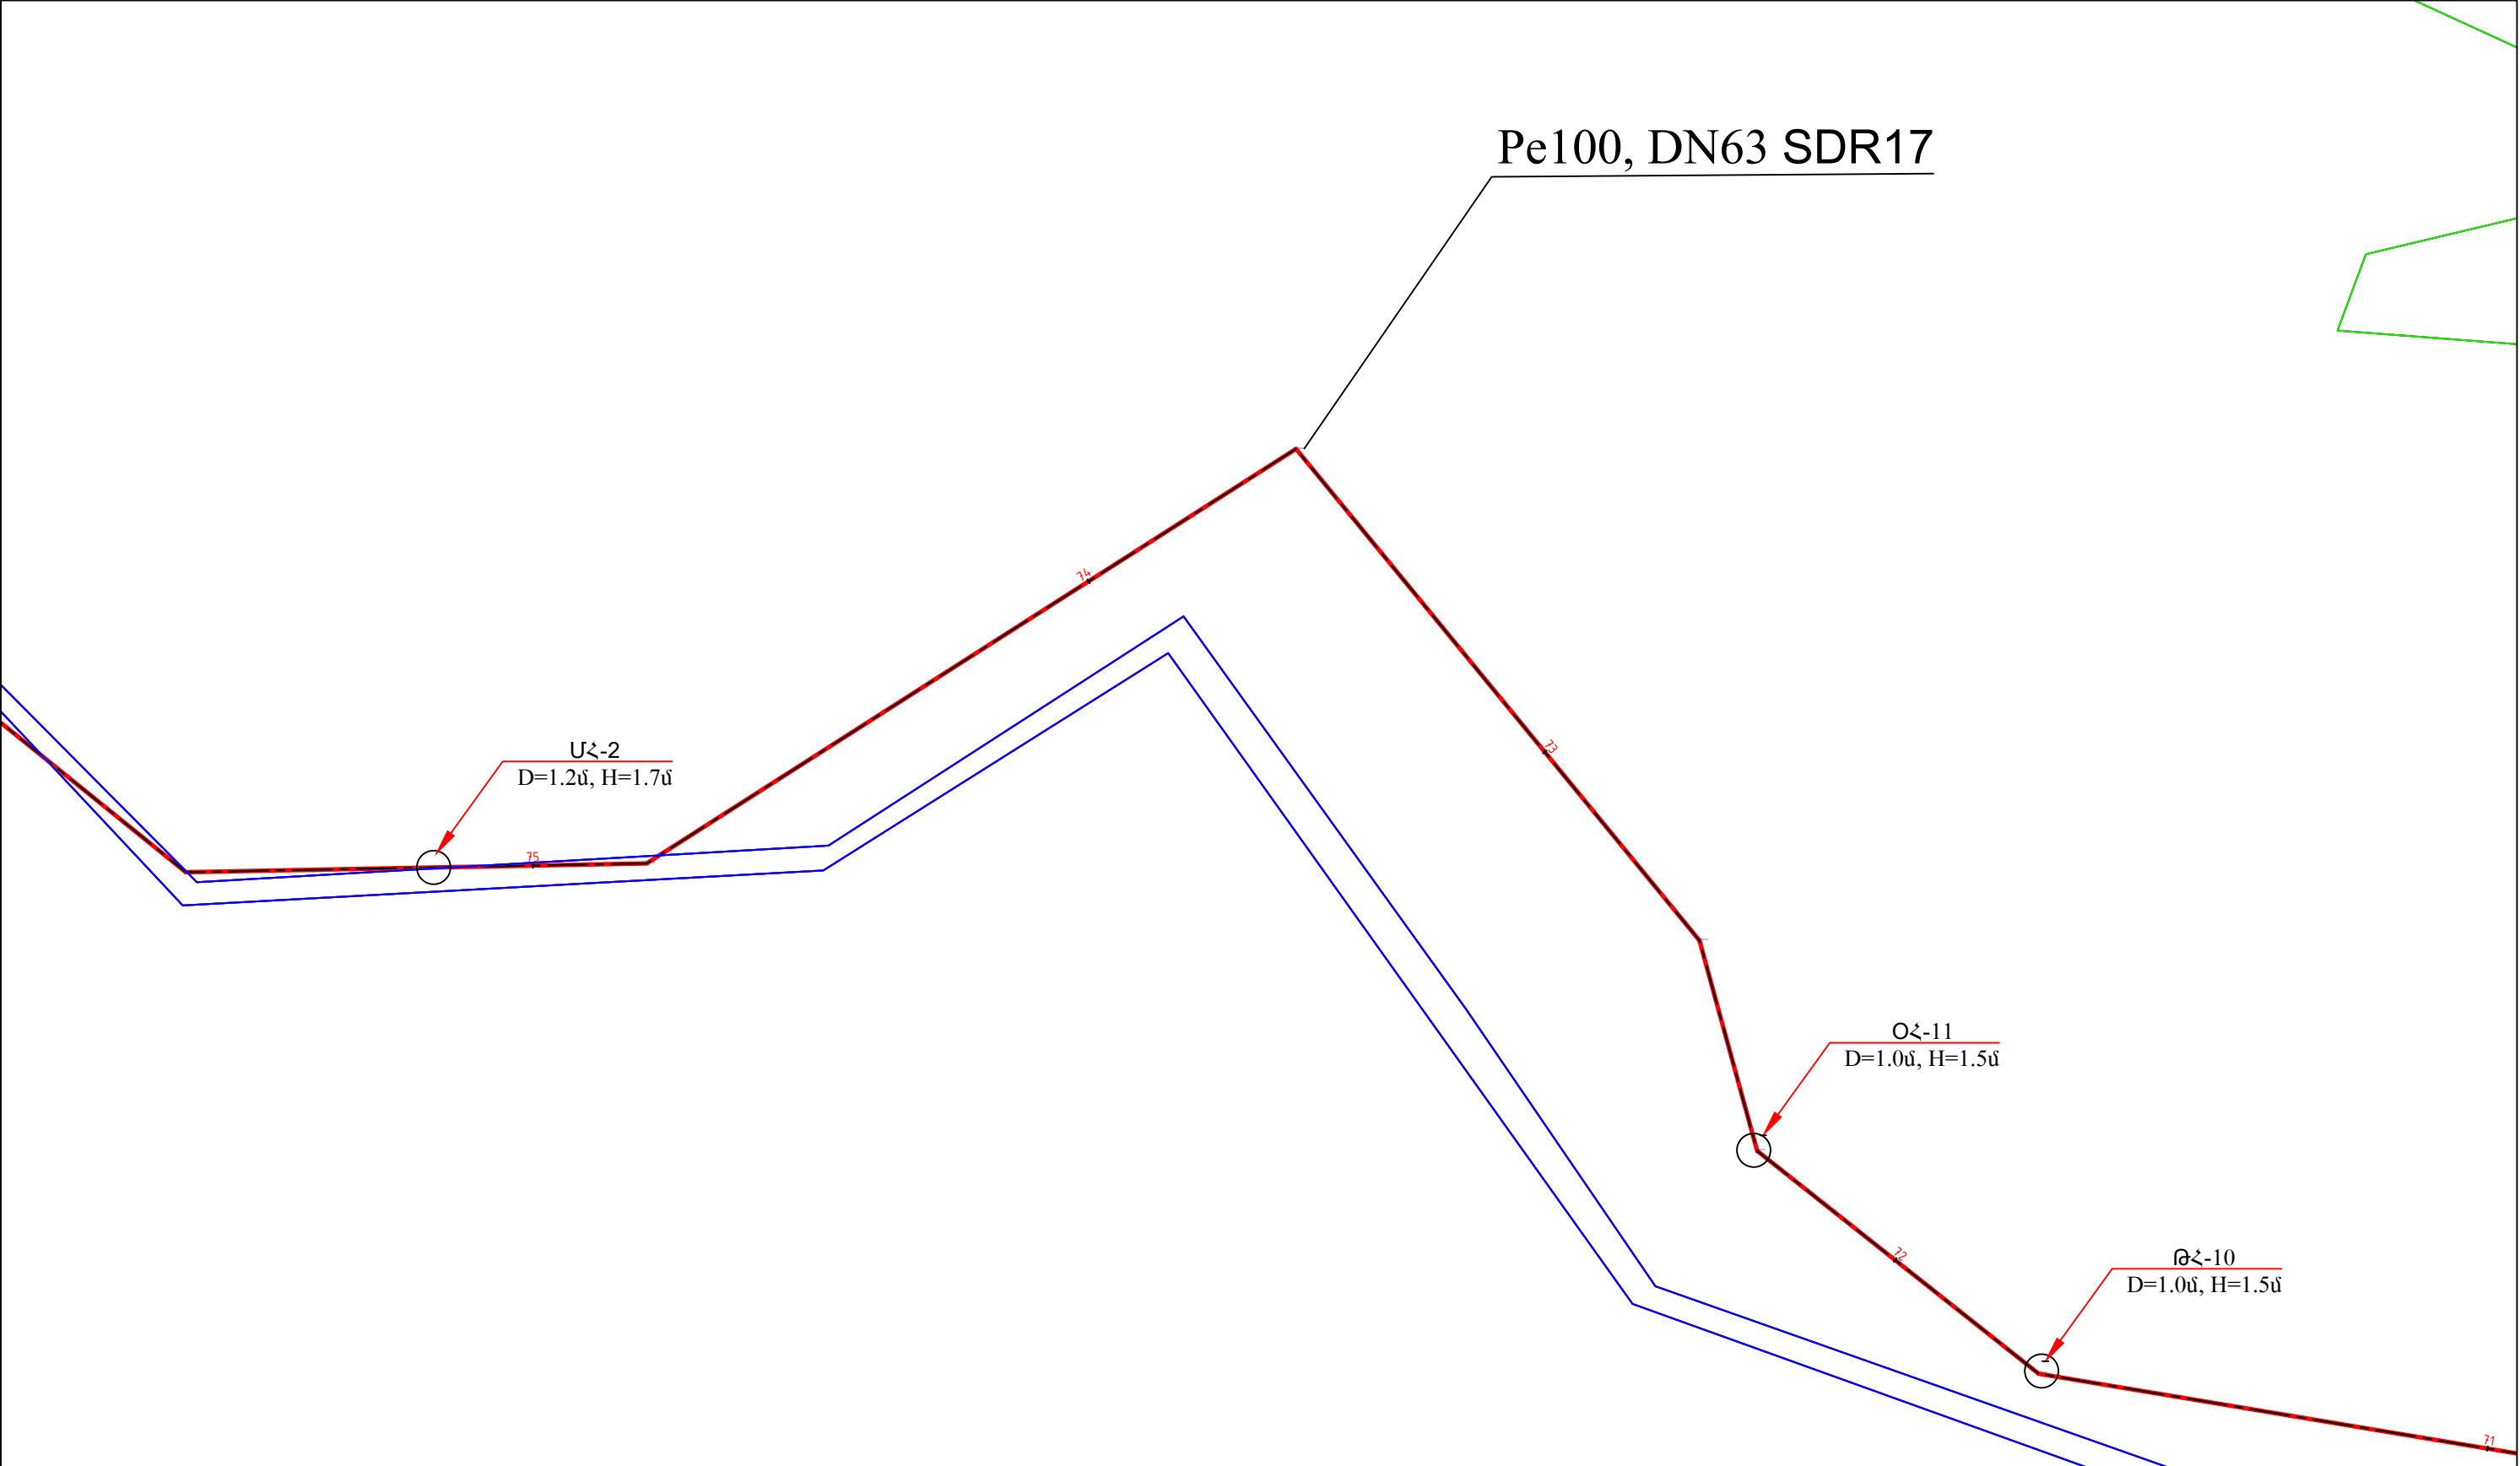

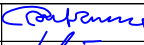
Կոնստրուցիում՝ "ՋՀՀԻ" ՍՊԸ, "Հիդրոեկ" ՍՊԸ			Պայմանագիր՝	N <<ՀՀ– ԱՄ– ԱՀ– ՄԱՊՁԲ– 25/16>>			
			Պատվիրատու՝ Արևուտի համայնքապետարան				
Ն.Գ.Ճ.	Հ.Թոքմաջյան		Թիկ բնակավայրի ջրատարի կառուցման աշխատանքների նախագծանախահաշվային փաստաթղթերի պատրաստում				
Նախագծեց	Վ. Թոքմաջյան						
Ստուգեց	Պ.Բալջյան						
			Հատակագծեր Մ1:1000				
						Թերթ	Թերթեր
						20	




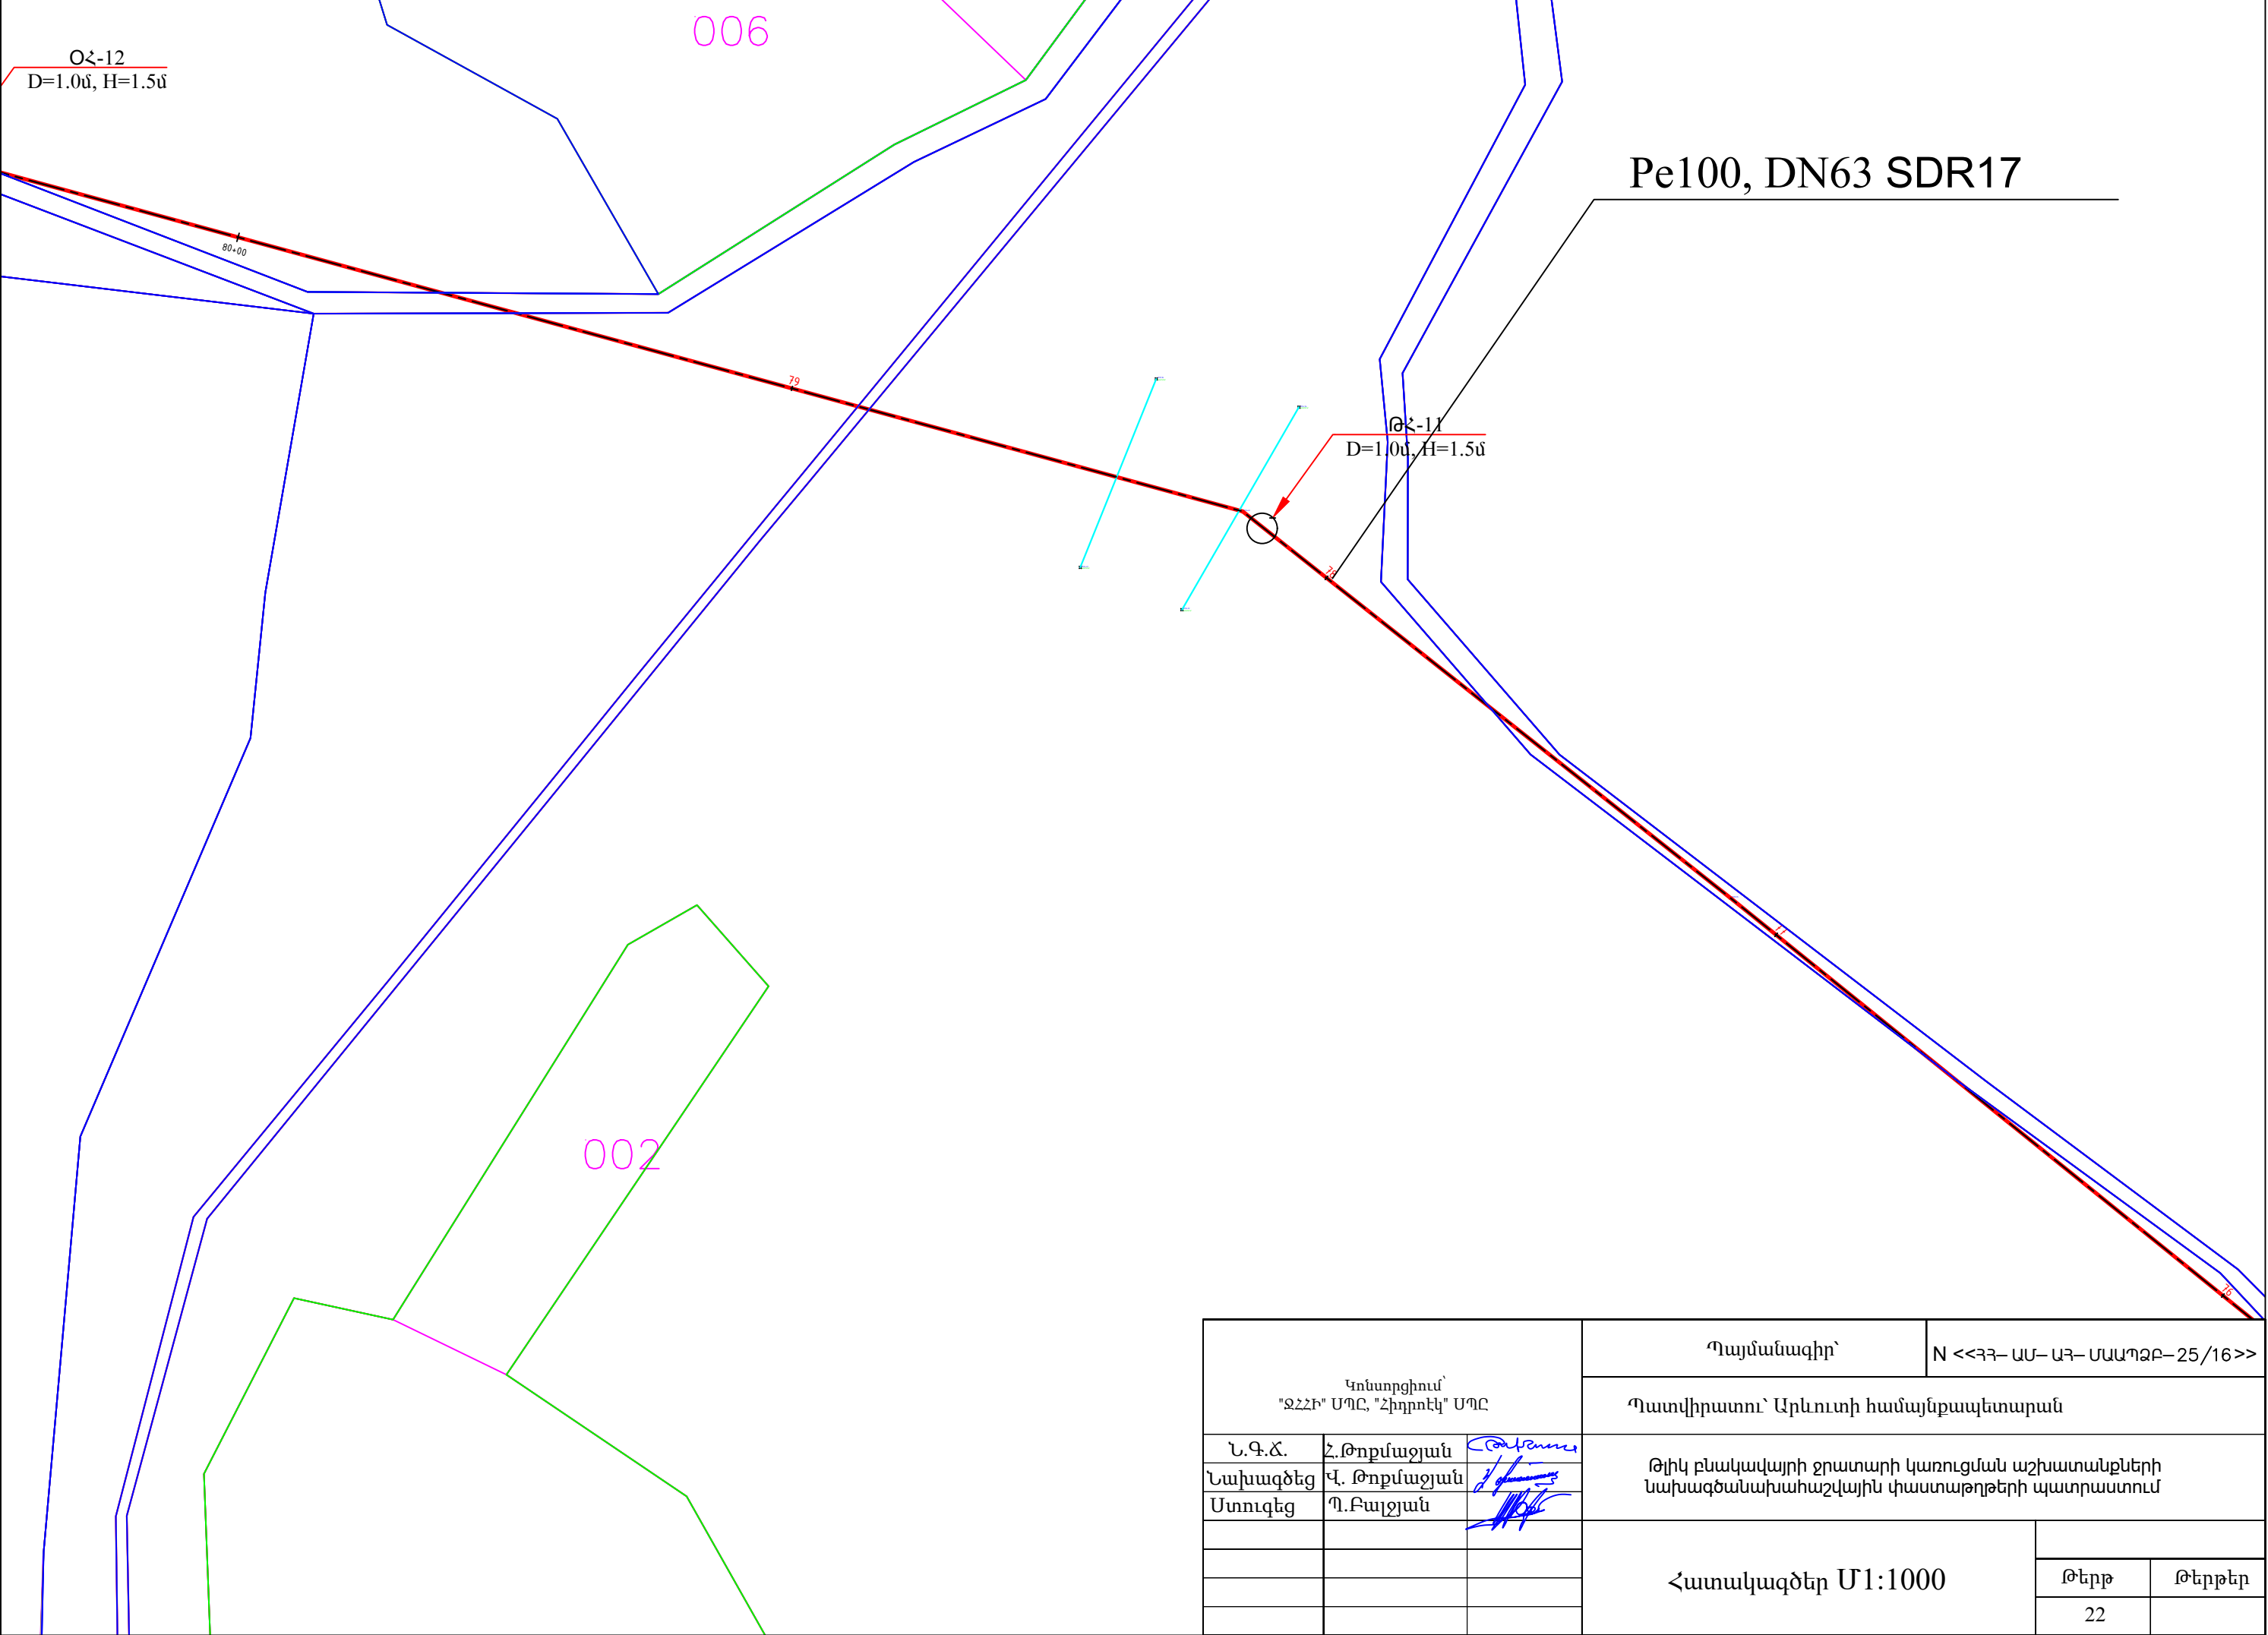

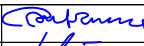
Կոնստրուցիում՝ "ՋՀՀԻ" ՍՊԸ, "Հիդրոեկ" ՍՊԸ			Պայմանագիր՝	N <<ՀՀ– ԱՄ– ԱՀ– ՍԱԱՊԶԲ– 25/16>>			
			Պատվիրատու՝ Արևուտի համայնքապետարան				
Ն.Գ.Ճ.	Հ.Թոքմաջյան		Թիկ բնակավայրի ջրատարի կառուցման աշխատանքների նախագծանախահաշվային փաստաթղթերի պատրաստում				
Նախագծեց	Վ. Թոքմաջյան						
Ստուգեց	Պ.Բալջյան						
			Հատակագծեր Մ1:1000				
						Թերթ	Թերթեր
						21	




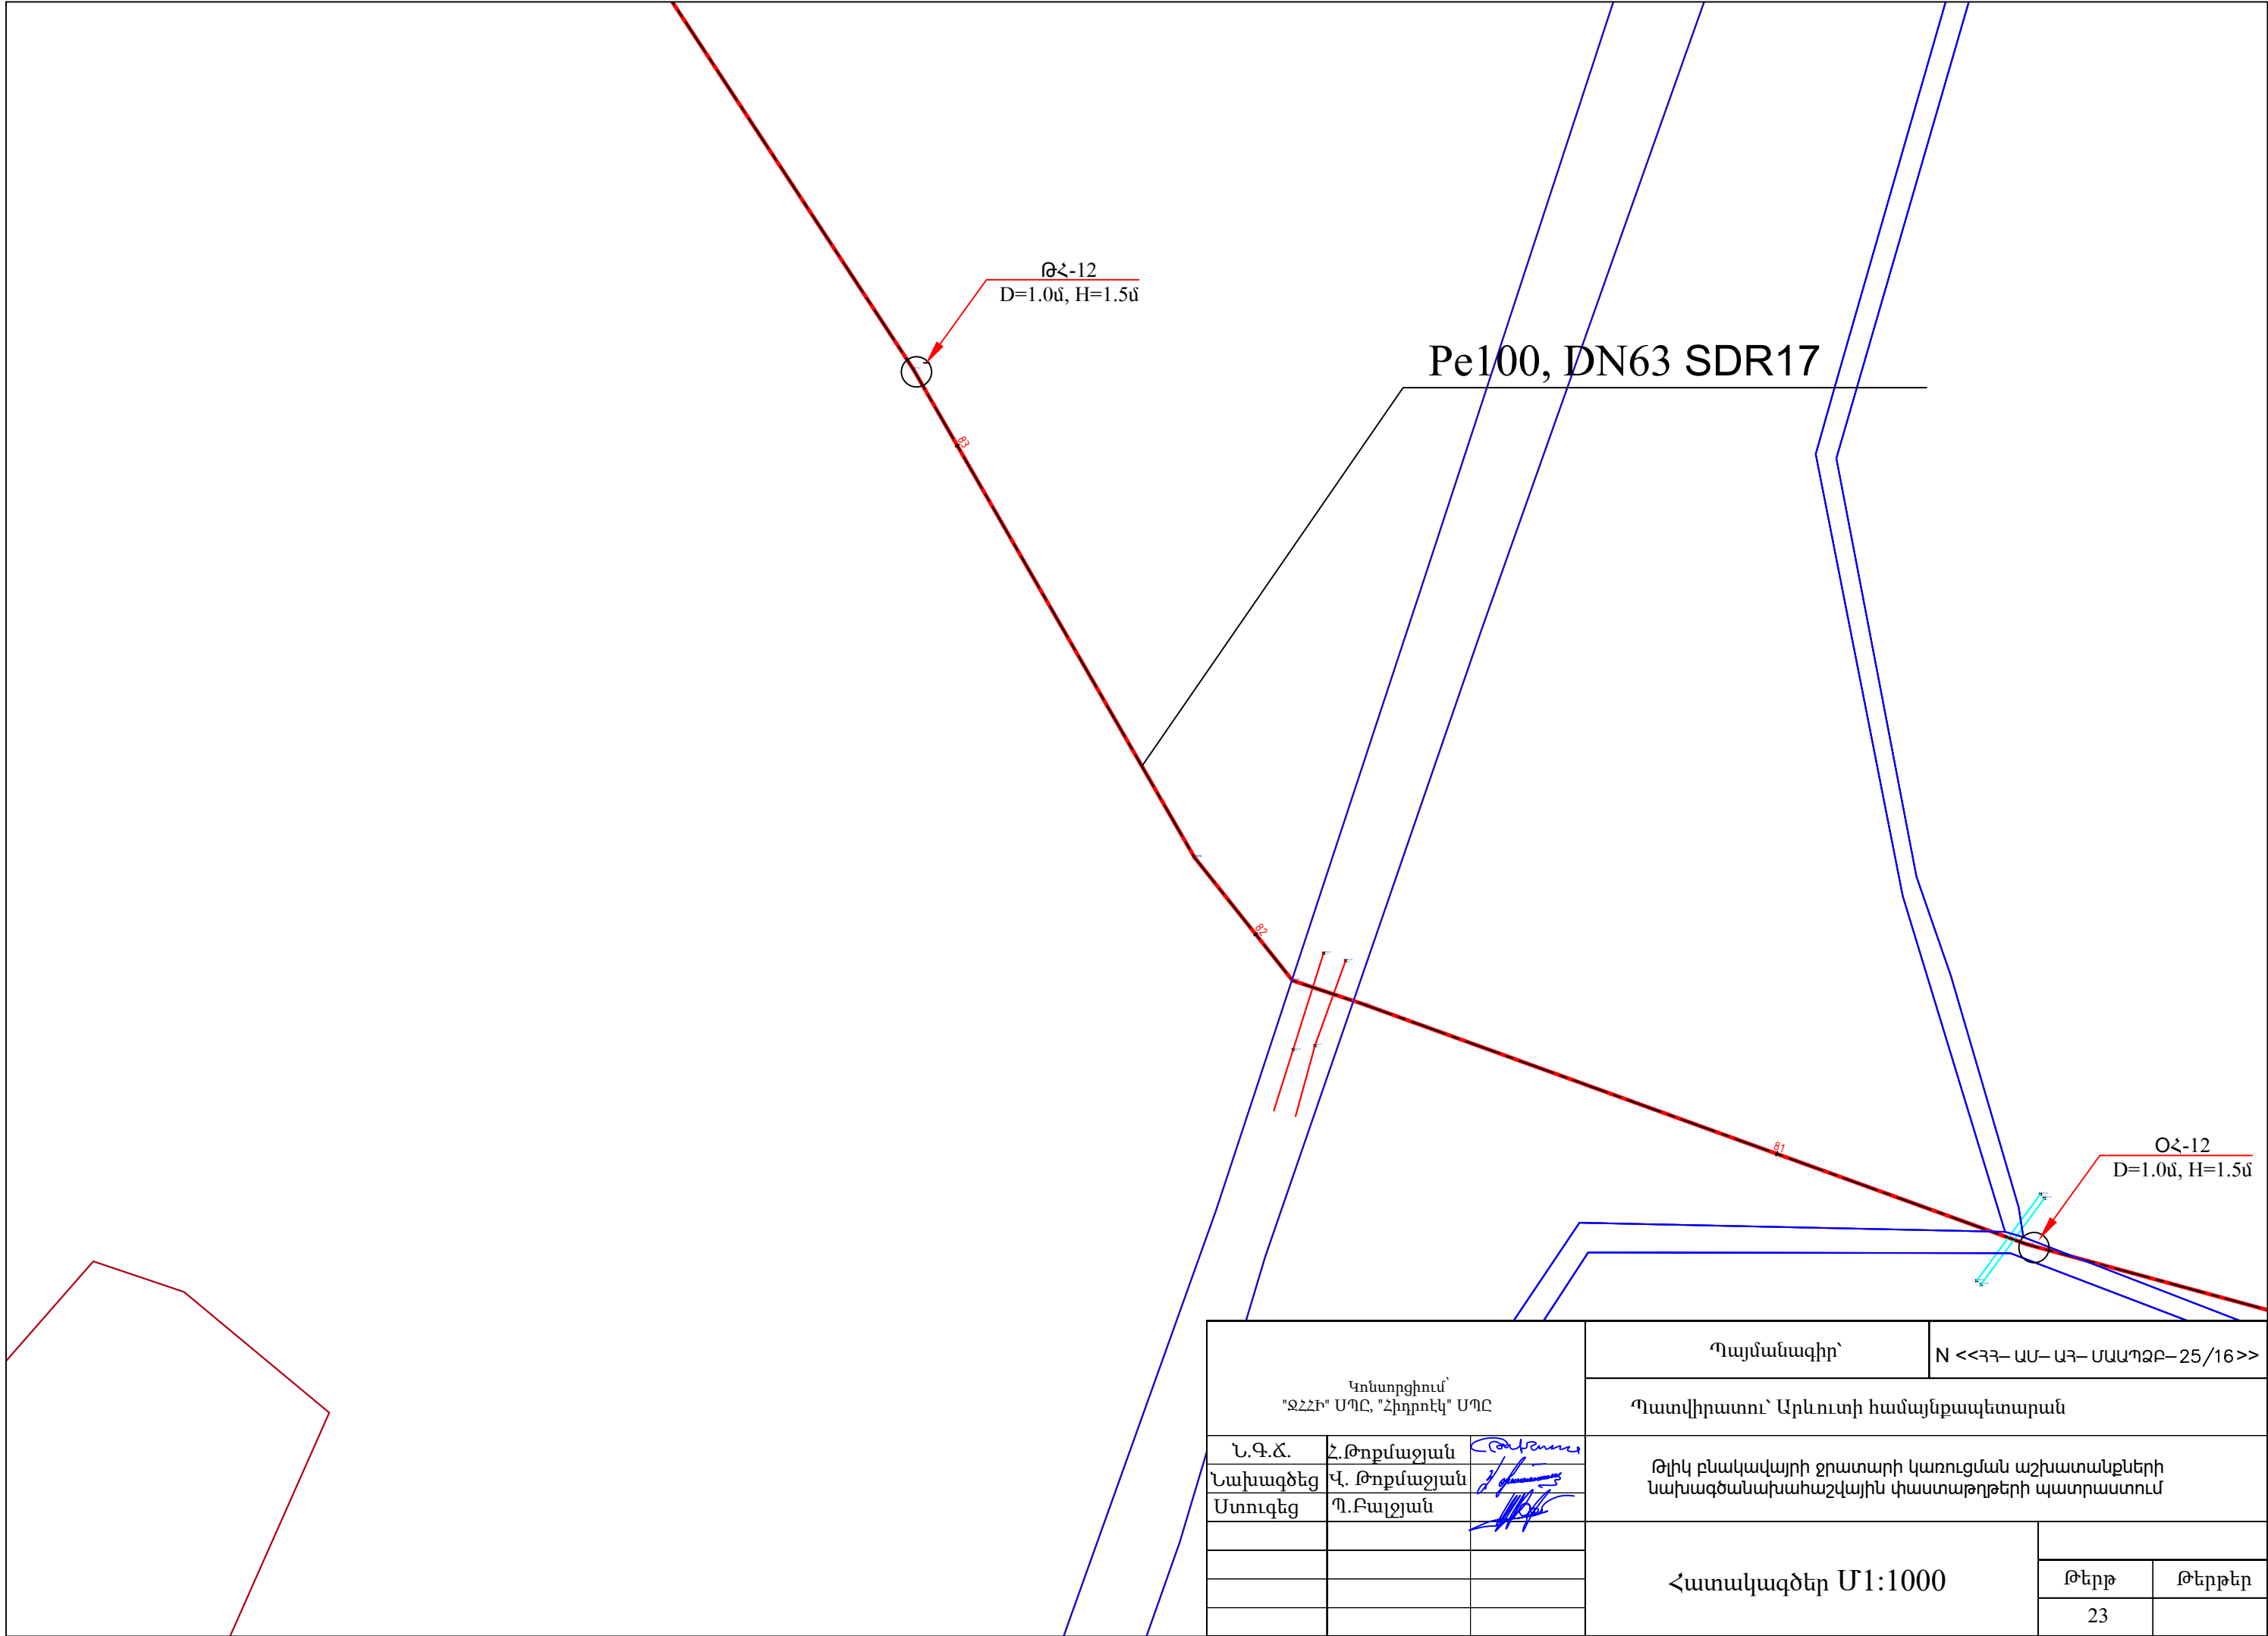

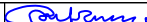Կոնստրուցիում՝ "ՋՀՀԻ" ՍՊԸ, "Հիդրոէկ" ՍՊԸ			Պայմանագիր՝	N <<ՀՀ– ԱՄ– ԱՀ– ՄԱՊՁԲ– 25/16>>				
			Պատվիրատու՝ Արևուտի համայնքապետարան					
Ն.Գ.Ճ.	Հ.Թոքմաջյան		Թիկ բնակավայրի ջրատարի կառուցման աշխատանքների նախագծանախահաշվային փաստաթղթերի պատրաստում					
Նախագծեց	Վ. Թոքմաջյան							
Ստուգեց	Պ.Բալջյան							
			Հատակագծեր Մ1:1000					
						Թերթ		Թերթեր
						22		

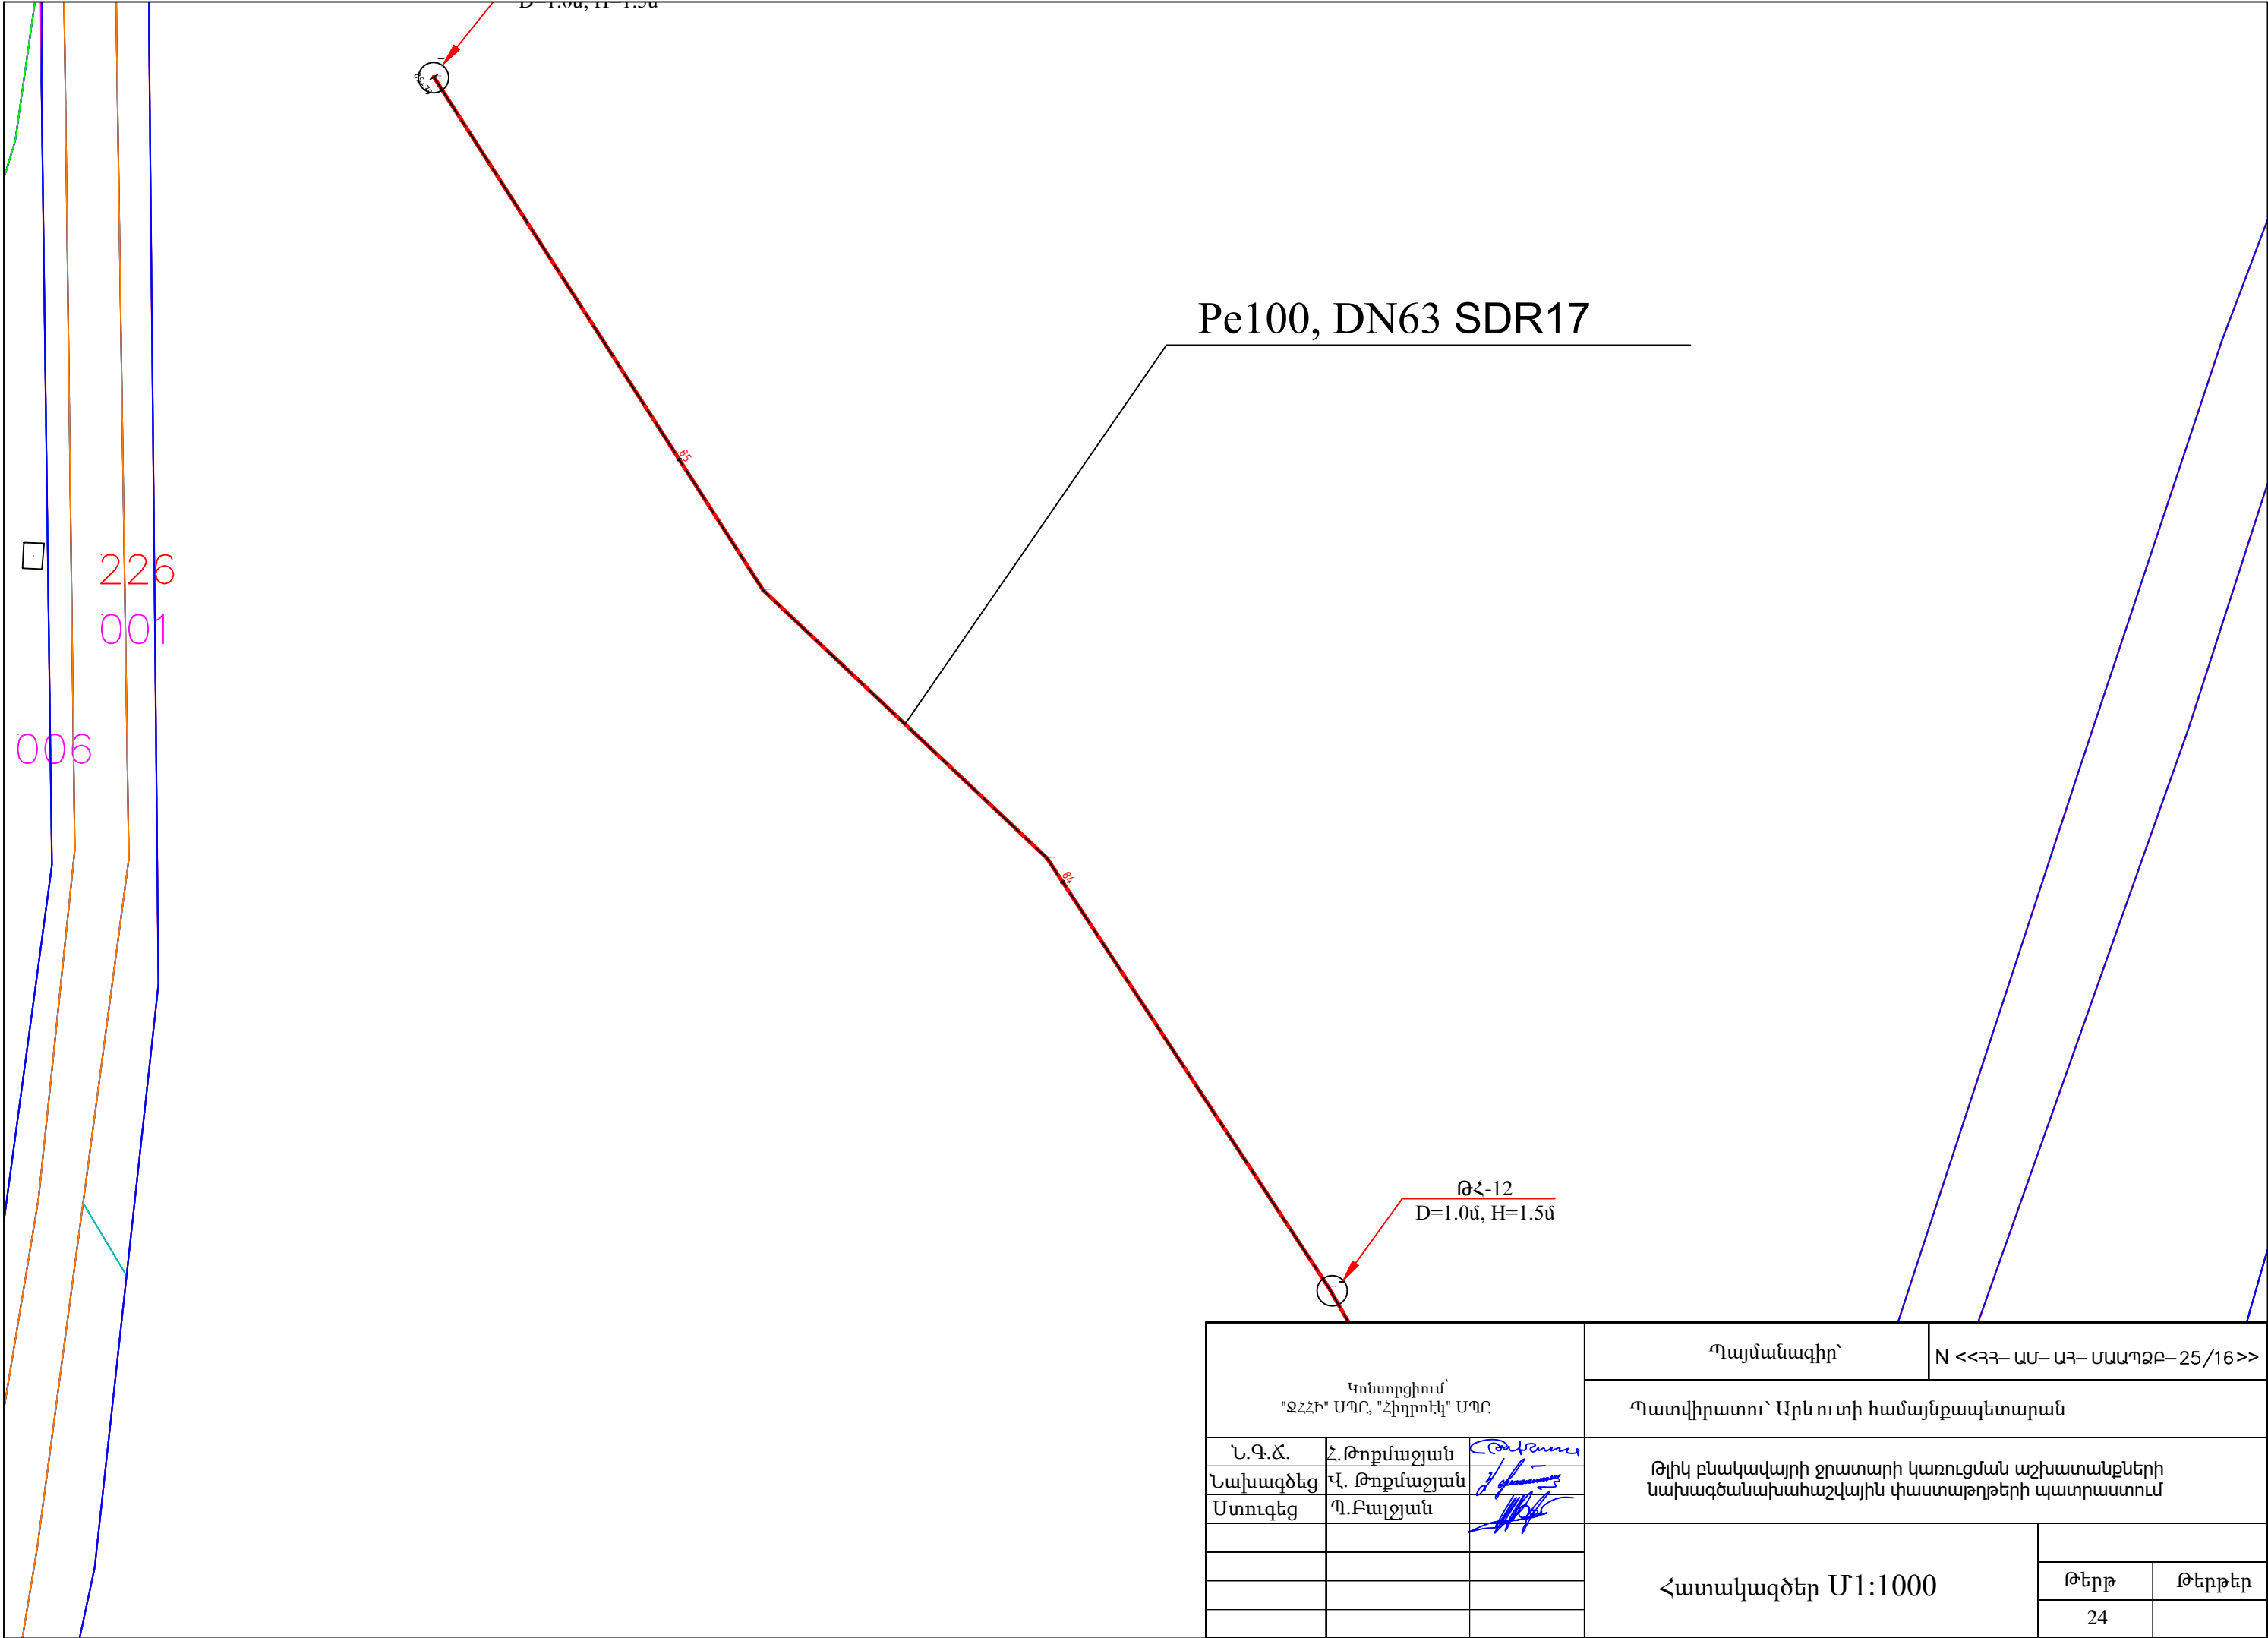


Կոնստրուցիում՝ "ՋՀՀԻ" ՍՊԸ, "Հիդրոեկ" ՍՊԸ			Պայմանագիր՝	N <<ՀՀ– ԱՄ– ԱՀ– ՄԱՊՁԲ– 25/16>>			
			Պատվիրատու՝ Արևուտի համայնքապետարան				
Ն.Գ.Ճ.	Հ.Թոքմաջյան		Թիկ բնակավայրի ջրատարի կառուցման աշխատանքների նախագծանախահաշվային փաստաթղթերի պատրաստում				
Նախագծեց	Վ. Թոքմաջյան						
Ստուգեց	Պ.Բալջյան						
			Հատակագծեր Մ1:1000				
				Թերթ	Թերթեր		
				23			

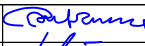


Կոնստրուցիում՝ "ՋՀՀԻ" ՍՊԸ, "Հիդրոէկ" ՍՊԸ			Պայմանագիր՝	N <<ՀՀ– ԱՄ– ԱՀ– ՄԱՊՁԲ– 25/16>>			
			Պատվիրատու՝ Արևուտի համայնքապետարան				
Ն.Գ.Ճ.	Հ.Թոքմաջյան		Թիկ բնակավայրի ջրատարի կառուցման աշխատանքների նախագծանախահաշվային փաստաթղթերի պատրաստում				
Նախագծեց	Վ. Թոքմաջյան						
Ստուգեց	Պ.Բալջյան						
			Հատակագծեր Մ1:1000				
				Թերթ	Թերթեր		
				24			

U 1:2000

 


<div>Նախագիտող՝ "ՅԱՐՈՍԼԱՎ ԻՍԿՐԱԿՅԱՆ" Ն.Պ.Ն. Բ. ԹԱՐԵՄՅԱՆ Նախագիտող Ստուգող Պ. ԲԱՅԵՐՅԱՆ</div>		Պայմանագիր՝		N <<ԳԳ-ԱՄ-ԱՅ-ՍԱԿՈՇ-25/16>>	
		Պատվիրատու՝ Արևիկոյի համայնապետարան		Թիվ բնակավայրի ցուցարկի կառուցման աշխատանքների նախագծման համալիրը և դրանց կառուցմանը կապակցված աշխատանքները	
		Երկրաչափական կտրվածք			
				Թիվը	Թիվերը

U 1:2000

 


ՆԱԽԱԳԻՐ "ՅՈՒՐՈՒՄՆԵՐԻ ՄԱՐԶԻ" ՄԻՈՇ			Պատվագիր՝ Արևիկոյի համայնապետարան		N <<ԳԳ-ԱՅ-ԱԳ-ՍԱՄԱՐՁ-25/16>>	
Ն.Գ.Զ. Է. ԹՈՐՈՒՄՅԱՆ ՆԱԽԱԳԻՐԻ Է. ԹՈՐՈՒՄՅԱՆ ՍՈՐԵՐԻ Դ. ԲԱՅՅԱՆ			Թիվ բնակավայրի տարածքի կառուցման աշխատանքների նախագծման համալրական փուլի փաստաթղթերի պատրաստում			
			Երկայնական կտրվածք		Թիվը	Թիվերը
					26	

U 1:2000




 


<div>Նախագիտող՝ "ՋՋՀԻՄ" ՍՊԸ, "ՀիդրոՋ" ՍՊԸ</div> <div>Ն. Գ. Զ. Է. Թադևոսյան Նախագիտող Ստուգիչ Պ. Բալայան</div>	"Դարձված" N <<ԳԳ-ԱՅ-ԱԳ-ՍԱՊՈՇ-25/16>>	
	"Դատված" Արևուտի համայնքապետարան	
	Թիվ բնակավայրի ցուցարկի պատճենն աշխատանքների նախագծանախագիտման փուլում ընդունվել է	
	Երևանի քաղաքի կառավարություն	Թիվ 27


U 1:2000

 

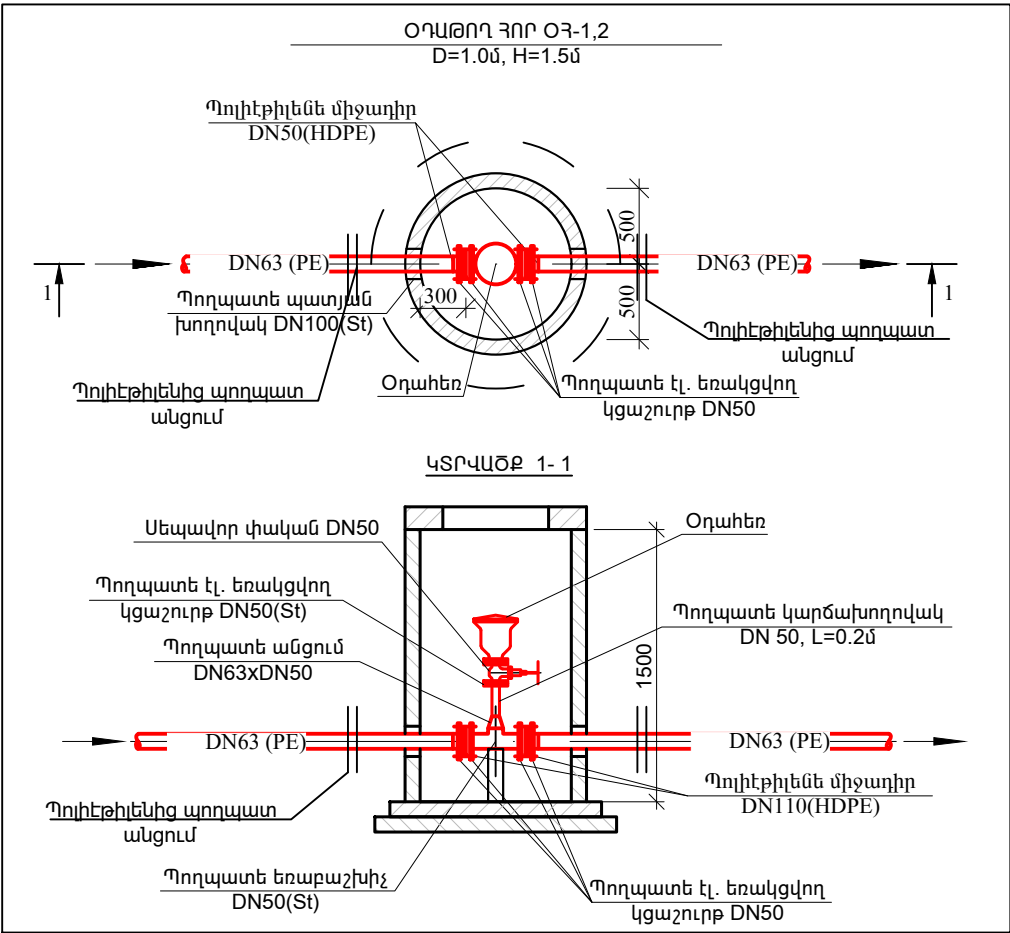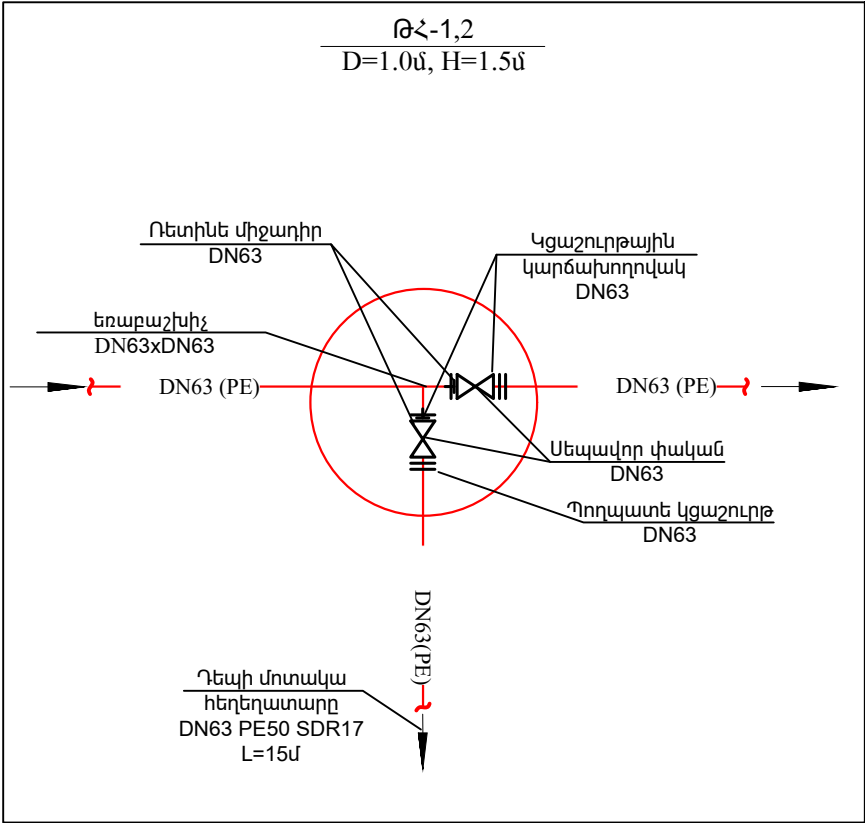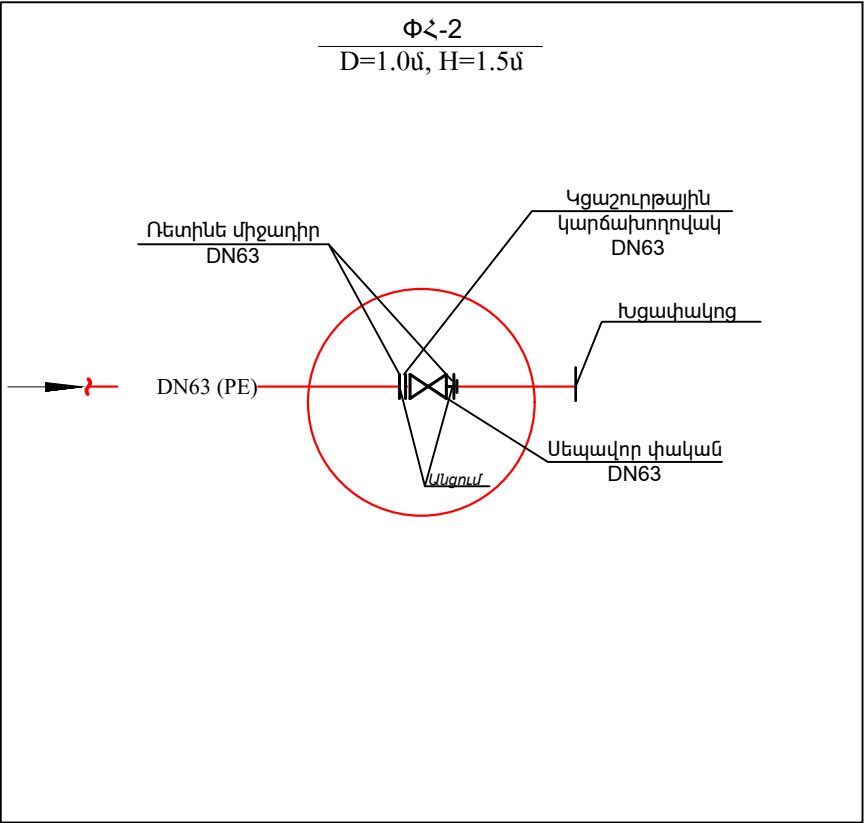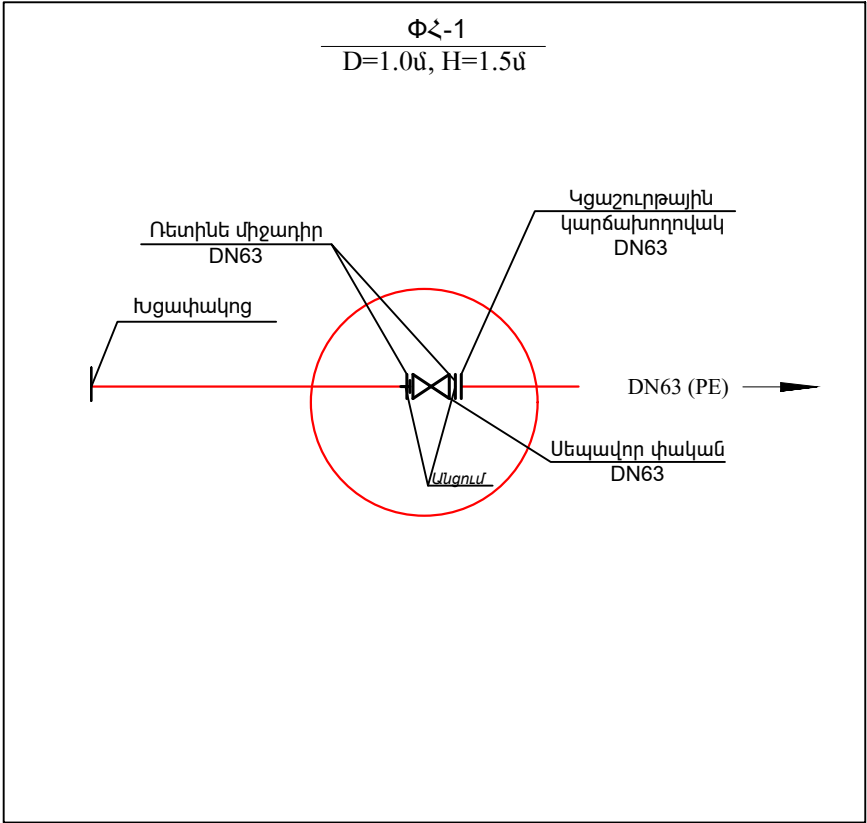


Նկարագրվում է "ՅՈՒՆԵՍԿՈ" ՍՊԸ, "Հիդրոէլեկ" ՍՊԸ			"Դաշնակապետ" Արևուտի համայնապետարան		N <ԿԳ-ԱՄ-ԿԳ-ԱՄ-ԿԳ-25/16>	
Ն. Գ. Զ. Է. Թրքմաչյան Նախագեղ Ստուգեց			Է. Թրքմաչյան Պ. Բալայան		Թիվ բնակավայրի ցուցարկի կառուցման աշխատանքների նախագծման/ստուգման/վստահության փուլի պատասխանատվություն	
			Երկայնական կտրվածք		Թերթ	Թերթեր
					28	

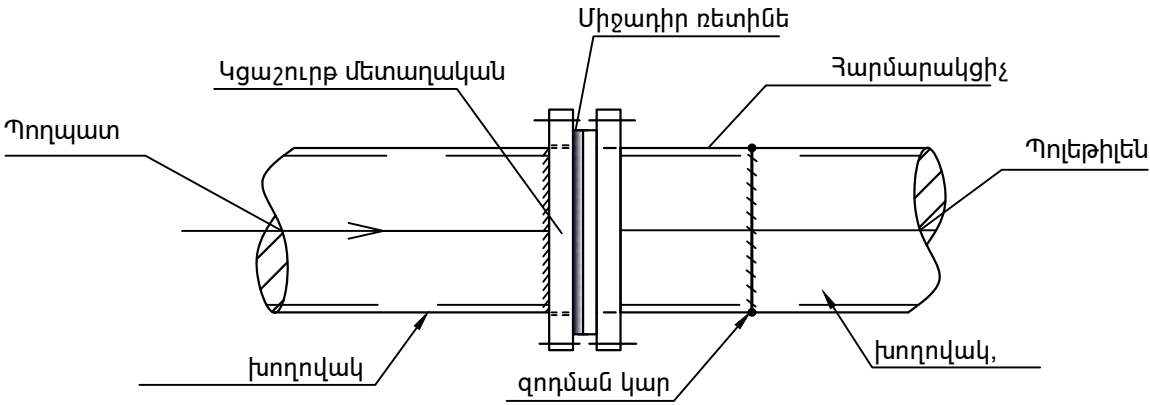

Պողպատե և պլիեթիլենե խողովակների միացման համակցիչի սխեմա



Կոնստրուցիոն՝ "ՋՀՀԻ" ՍՊԸ, "Հիդրոէկ" ՍՊԸ			Պայմանագիր՝	N <<ՀՀ- ԱՄ- ԱՀ- ՄԱՊԶԲ- 25/16>>			
			Պատվիրատու՝ Արևուտի համայնքապետարան				
Ն.Գ.Ճ.	Հ.Թոքմաջյան		Թիկ բնակավայրի ջրատարի կառուցման աշխատանքների Նախագծանախահաշվային փաստաթղթերի պատրաստում				
Նախագծեց	Վ. Թոքմաջյան						
Ստուգեց	Պ.Բալջյան						
			Հորերի մասնագիր				
						Թերթ	Թերթեր
						29	

ՓԱԿԱՆԱՅԻՆ ՀՈՐԻ ՏԻՊԱՅԻՆ ԿՏՐՎԱԾՔՆԵՐ

Ե/Բ հավաքովի տարրերի մասնագիր 1 հորի համար
ընդամենը 2 հոր D=1.0, H=1.5 մ

Հ/Հ N	Ա Ն Վ Ա Ն ՈՒ Մ	Չափ. միավոր հատ	1 էլեմենտի բետոնե ծավալը մ³	1 էլեմենտի ամրանի քաշը կգ
1	Ծածկի սալ ԾՍ 1-10	1	0.01	101.3
2	Պատի օղակ ՊՕ-10-6	1	0.16	5.4
3	Պատի օղակ ՊՕ-10-9a	1	0.23	14.7
4	Հատակի սալ ՀՍ-10	1	0.18	14.4
Ընդամենը			0.58	135.8

Շին. նյութերի ծախսը մեկ հորի համար

№	Անվանում	Չափմ. միավ.	Քանակը
1	Ցեմենտ-ավազե շաղախ	մ³	0.1
2	Խճի նախապատրաստական շերտ δ=10 սմ	մ³	0.35


Մետաղական էլեմենտների մասնագիր

Հ/Հ	Ա Ն Վ Ա Ն ՈՒ Մ	Չափ. միավոր հատ	Միավոր մասսա կգ.	Ծանոթութ. G կգ.
1	Մետաղական աստիճան Ա-1	1	20.3	20.3
2	Թուջե մտոց	1	100	100
Միացնող էլեմենտ ՄԷ-1 (4 հատ)				
3	80x8 L=160	1	0.8	0.8
4	80x8 L=80	2	0.4	0.8
Ընդամենը 4 հատի համար				6.4
Միացնող էլեմենտ ՄԷ-2 (4 հատ)				
5	80x8 L=160	2	0.8	1.6
6	80x6 L=100	1	0.4	0.4
Ընդամենը 4 հատի համար				8.0
Ընդամենը				34.7


ԾԱՆՈԹՈՒԹՅՈՒՆ

1. Ջրագծի վրա առկա են 2 փականային հոր (H=1.5մ, D=1.0մ) :
2. Գերադասելի է բոլոր հորերի հատակի սալի վրա բացել 50մմ տրամագծով անցք՝ կաթացող ջրերի հեռացման համար

Պայմանագիր՝			N <<ՀՀ- ԱՄ- ԱՀ- ՍԱԱՊԶԲ- 25/16>>	
Պատվիրատու՝ Արևուտի համայնքապետարան				
Թիկ բնակավայրի ջրատարի կառուցման աշխատանքների նախագծանախահաշվային փաստաթղթերի պատրաստում				
ՓԱԿԱՆԱՅԻՆ ՀՈՐԻ ՏԻՊԱՅԻՆ ԿՏՐՎԱԾՔՆԵՐ			Թերթ	Թերթեր
			30	

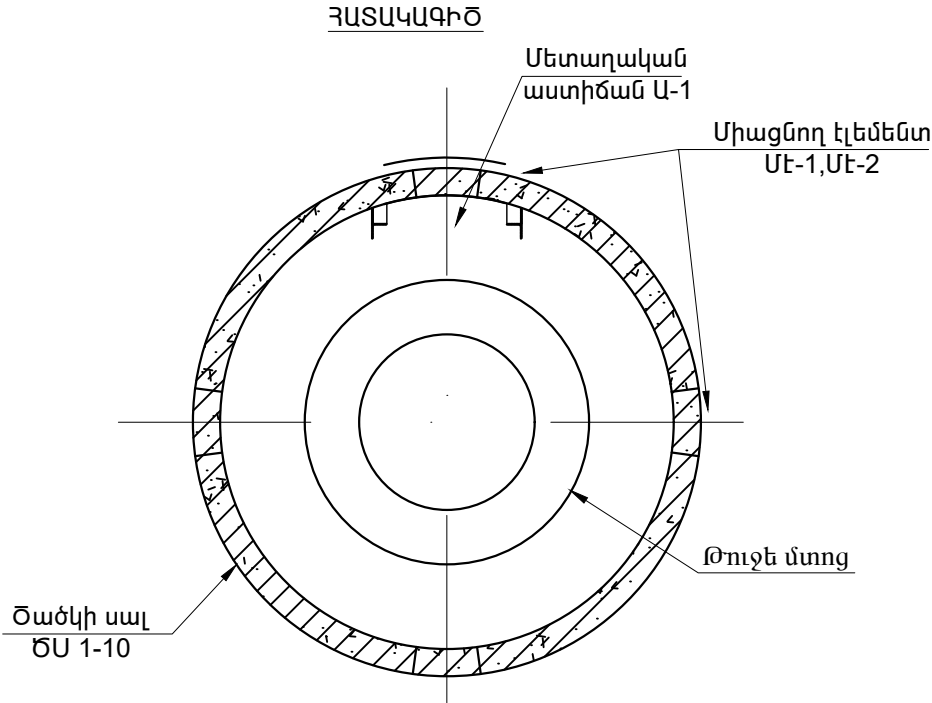


ԿՏՐՎԱԾՔ 1-1

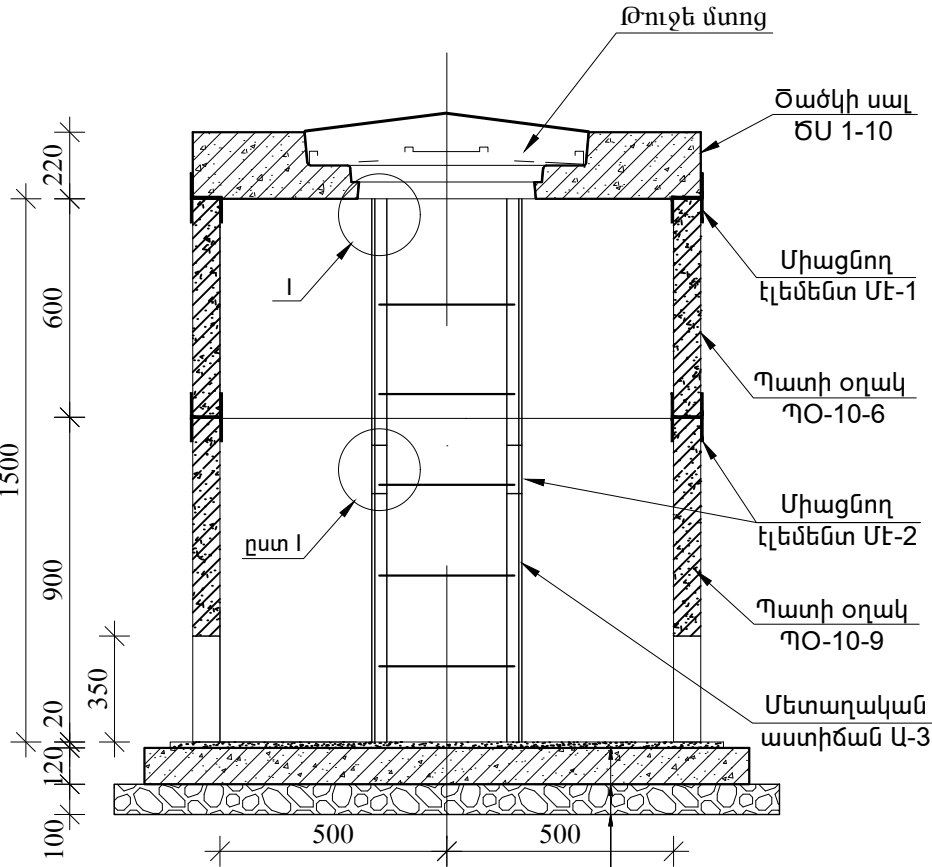


Թարմ պատրաստված
ցեմենտավազային շաղախ
Հատակի սալ ՀՍ-10
Խճի նախապատրաստական
շերտ h=10սմ


ՀԱՆԳՈՒՅՑ-1

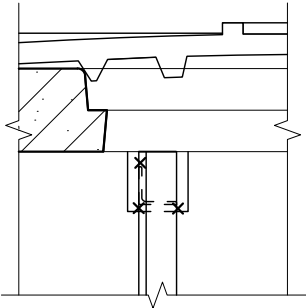


ԿՏՐՎԱԾՔ 2-2

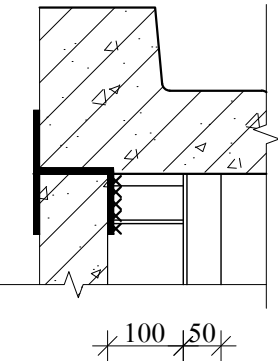


ՄԵՏԱՂԱԿԱՆ ԱՍՏԻՃԱՆ Ա-1

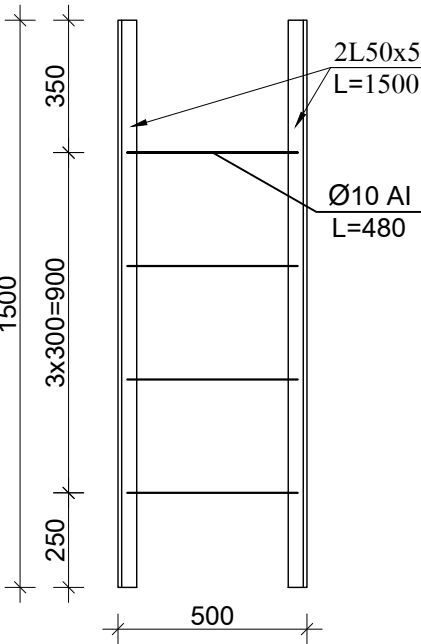



ՄԷ-1

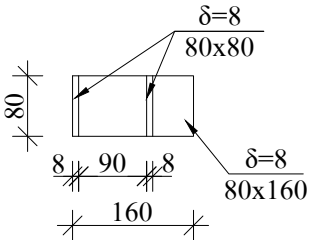

ՄԷ-2

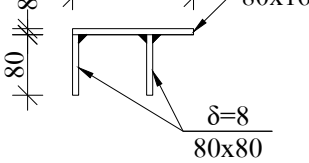





ՄԷ-2

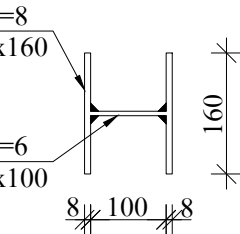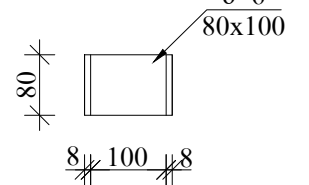





ԾԱՆՈԹՈՒԹՅՈՒՆ

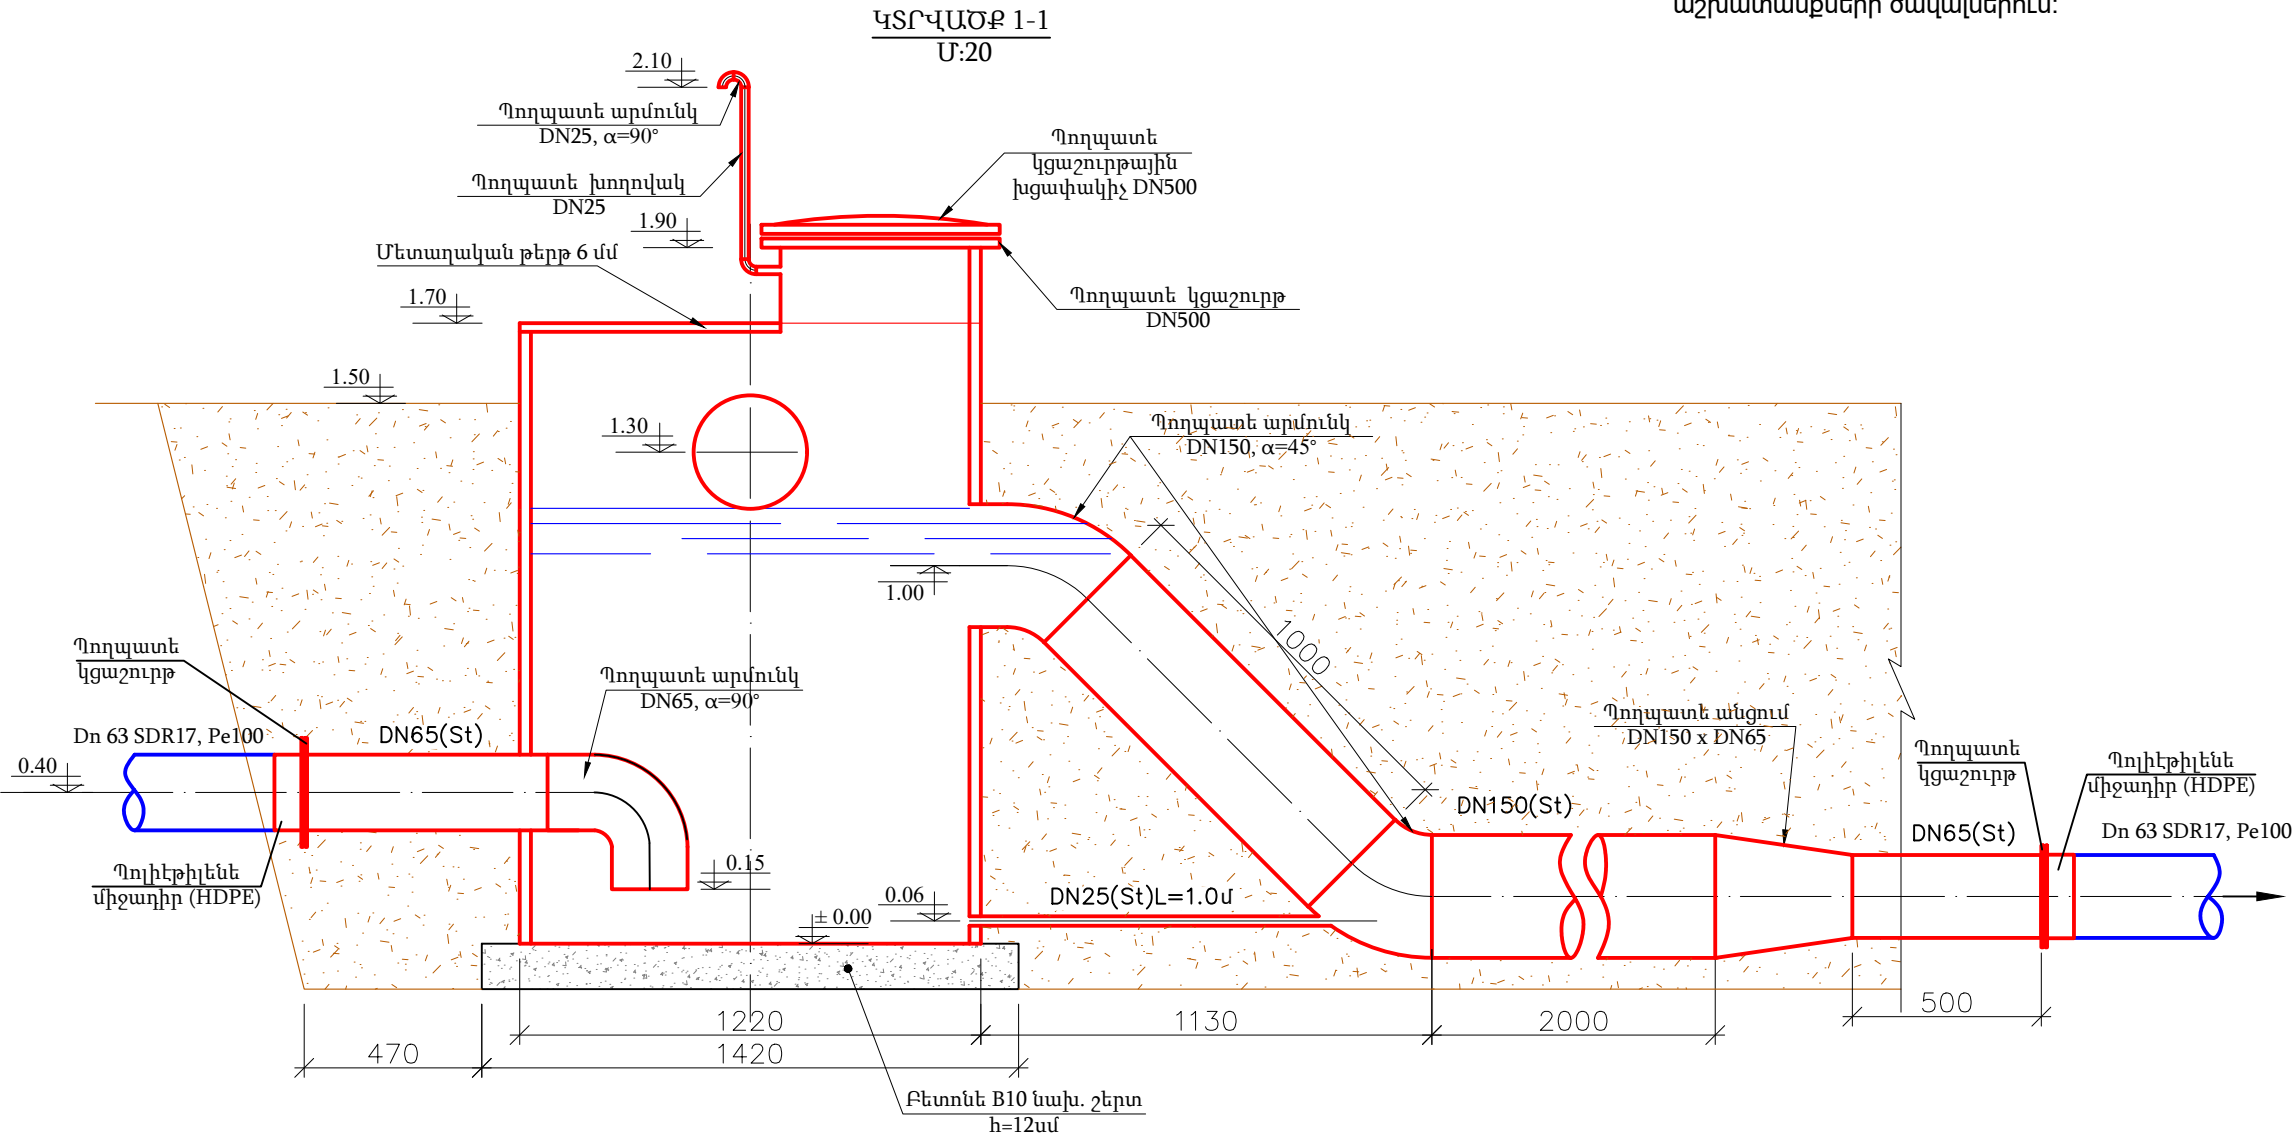1. Մարիչների դիրքը ճշտել շինարարության ընթացքում և համաձայնեցնել տեղական կառավարման մարմինների հետ:
2. Մարիչների ընդհանուր թիվը կազմում է 2 հատ:
3. 1.50 միջը համապատասխանում է տեղանքի հողի բնական միջին:
4. Բոլոր մետաղական մասերը ենթակա են երկտակ հակակառուցիոն մշակման:
5. Մարիչների հողային աշխատանքների ծավալները ներ են առնված խրամուղում հողային աշխատանքների ծավալներում:

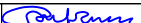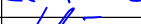

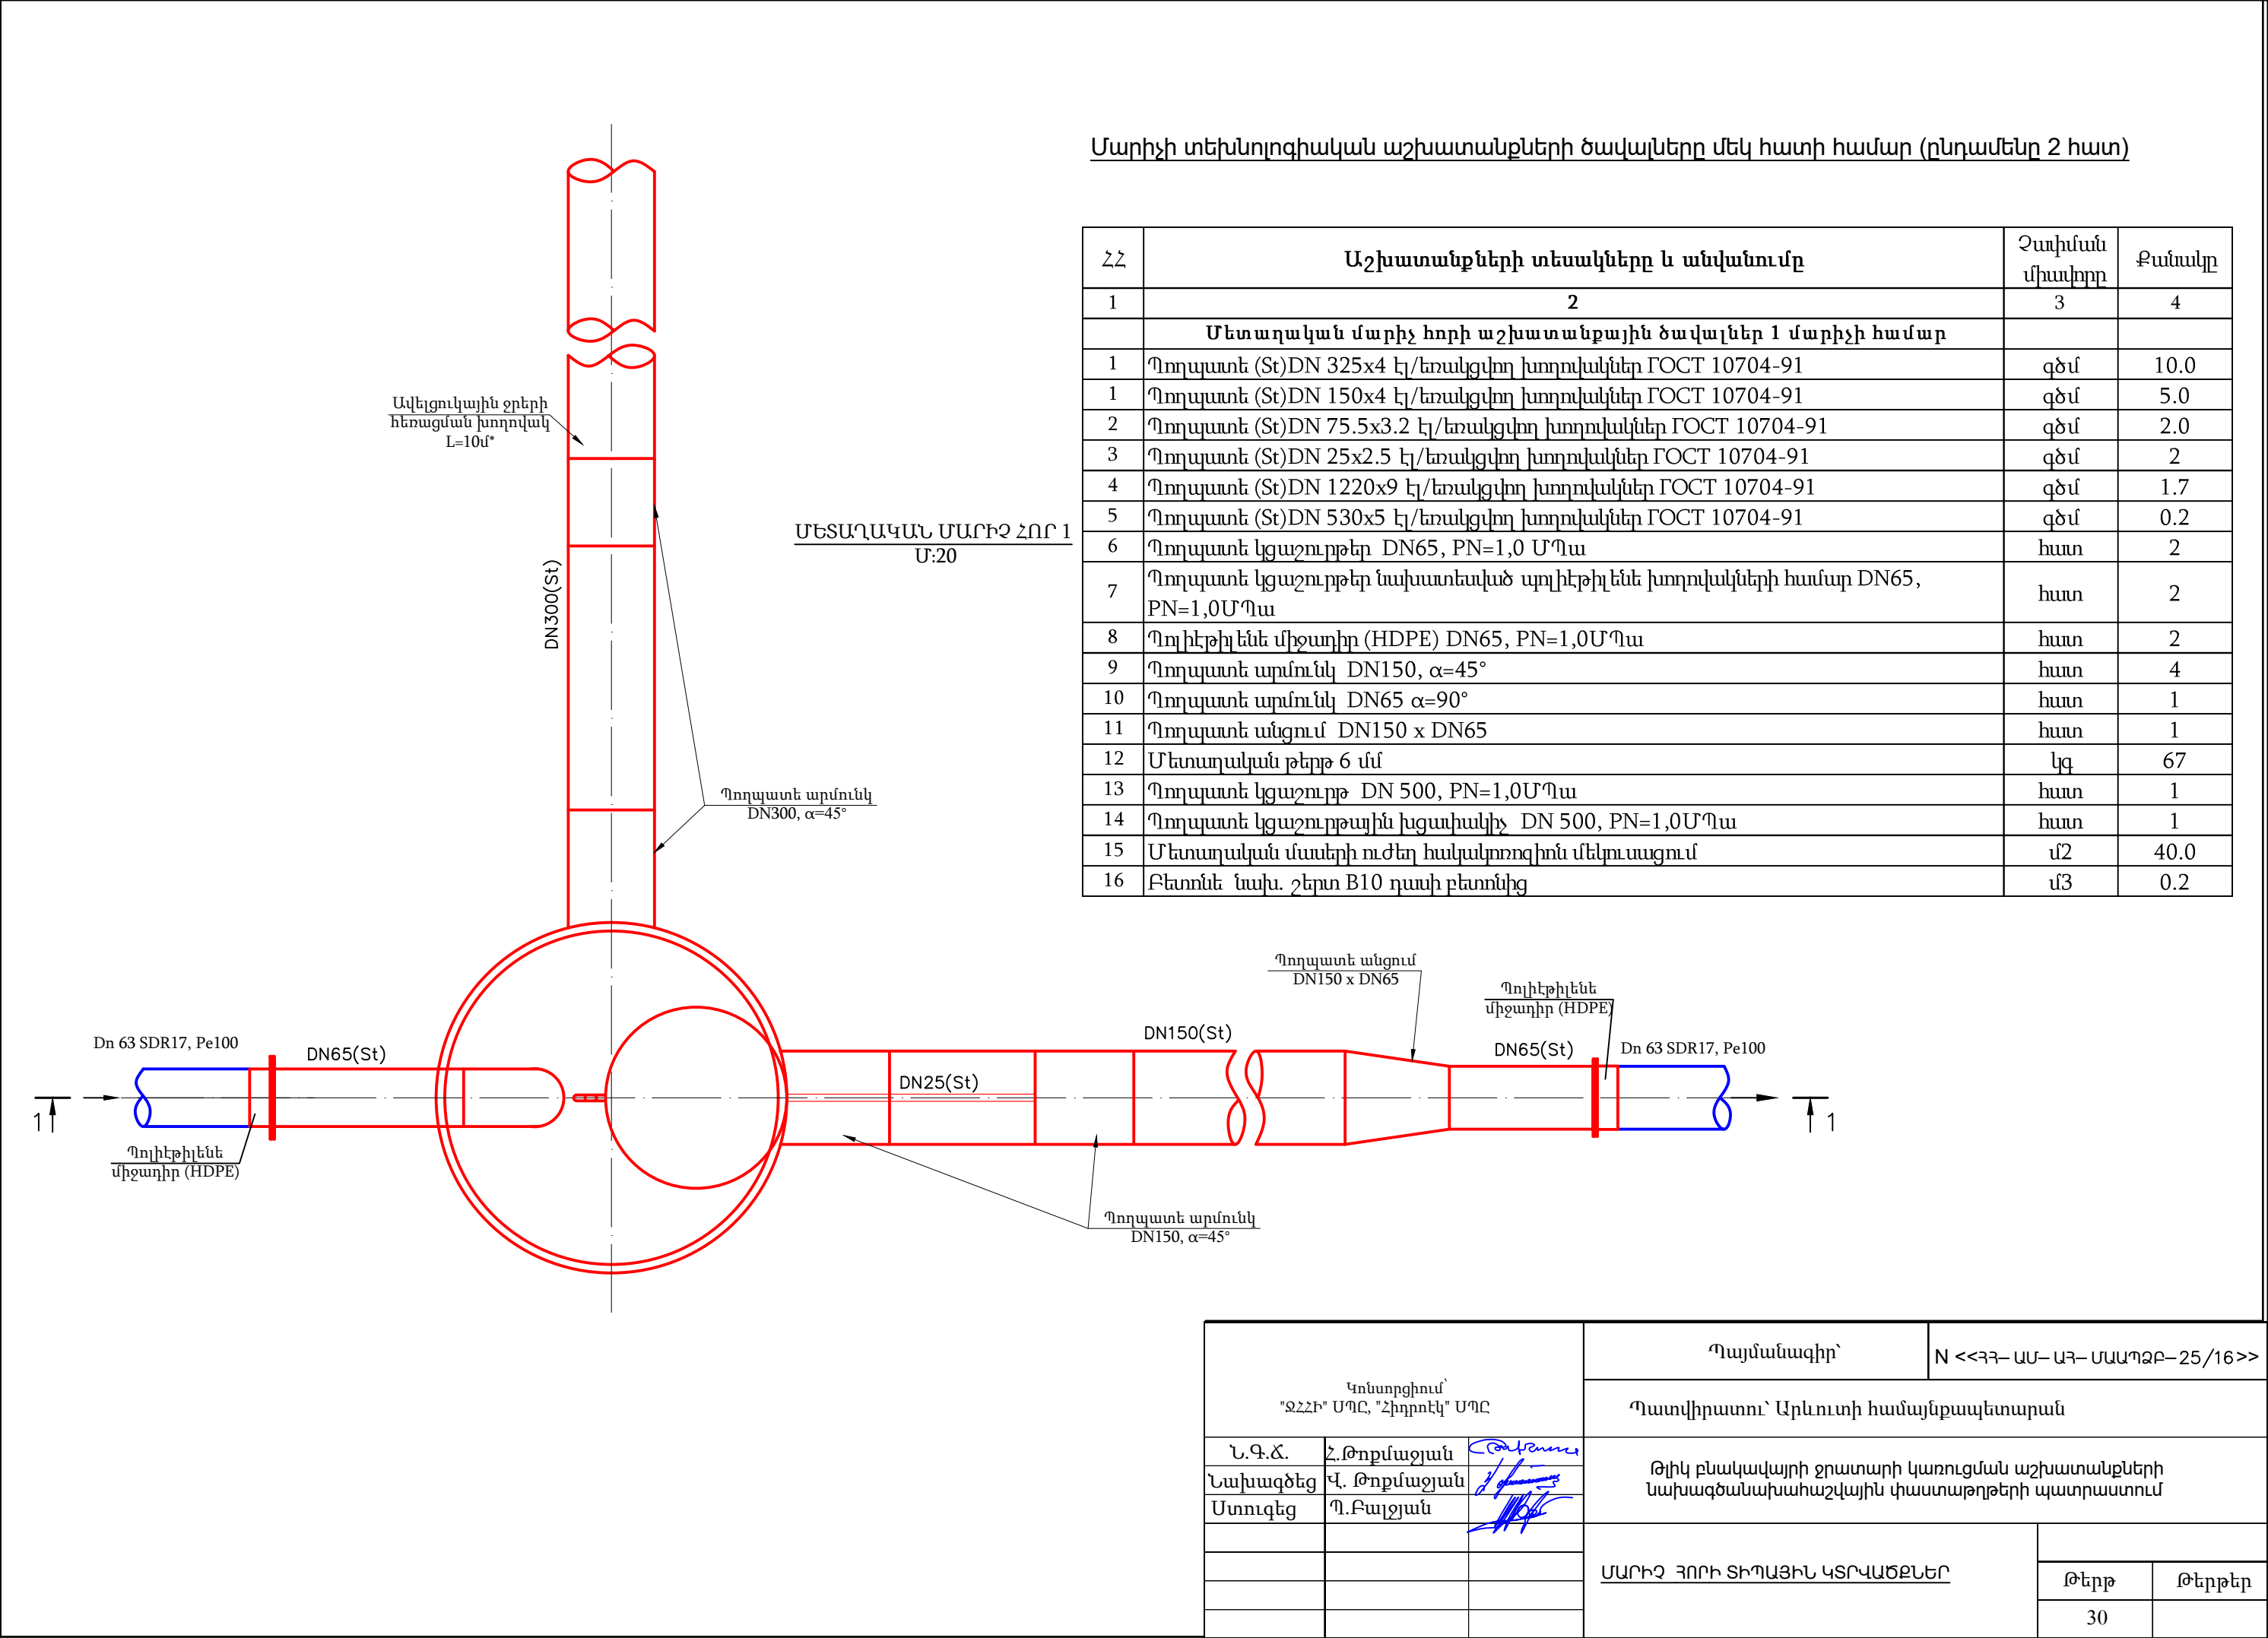
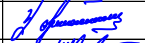

Կոնստրուցիում՝ "ՋՀՀԻ" ՍՊԸ, "Հիդրոտեկ" ՍՊԸ			Պայմանագիր՝	N <<ՀՀ- ԱՄ- ԱՀ- ՄԱՊՁԲ- 25/16>>			
			Պատվիրատու՝ Արևուտի համայնքապետարան				
Ն.Գ.Ճ.	Հ.Թոքմաջան		Թիկ բնակավայրի ջրատարի կառուցման աշխատանքների նախագծանախահաշվային փաստաթղթերի պատրաստում				
Նախագծեց	Վ. Թոքմաջան						
Ստուգեց	Պ.Բալջյան						
			<u>ՄԱՐԻՉ ՀՈՐԻ ՏԻՊԱՅԻՆ ԿՏՐՎԱԾՔՆԵՐ</u>				
						Թերթ	Թերթեր
						30	



Կոնստրուցիում՝ "ՋՀՀԻ" ՍՊԸ, "Հիդրոեկ" ՍՊԸ			Պայմանագիր՝	N <<ՀՀ- ԱՄ- ԱՀ- ՍԱՊՁԲ- 25/16>>			
			Պատվիրատու՝ Արևուտի համայնքապետարան				
Ն.Գ.Ճ.	Հ.Թոքմաջյան		Թիկ բնակավայրի ջրատարի կառուցման աշխատանքների նախագծանախահաշվային փաստաթղթերի պատրաստում				
Նախագծեց	Վ. Թոքմաջյան						
Ստուգեց	Պ.Բալջյան						
			<u>ՍԱՐԻՉ ՀՈՐԻ ՏԻՊԱՅԻՆ ԿՏՐՎԱԾՔՆԵՐ</u>				
						Թերթ	Թերթեր
						30	

Թլիկ բնակավայրի ջրատարի կառուցման աշխատանքների նախագծանախահաշվային փաստաթղթերի պատրաստում					
	Աշխատանքների տեսակները և անվանումը	Չափման միավորը	Քանակ	Միվորի գինը	Գումարը
1	2				
1.1 Ջրագիծ Ջ1					
Հողային աշխատանքներ					
1	Խրամուղու մշակում բուսահողի քանդում I կարգի բնահողերում էքսկավատորով, կողայիցքով	մ ³	254		
2	Ավազակավեր, խճաքարերի խարնուրդներով գրունտի մշակման խումբը III կարգ, էքսկավատորով, բուլդոզերով	մ ²	732		
3	Խճավազային գրունտներ, ավազակավերի և ավազների լցուկով ենթաշերտի մշակում V կարգի բնահողերում էքսկավատորով, բուլդոզերով կողայիցքով	մ ³	2068		
4	Արմատական զեղումնային ապարներ: (բազալտներ)	մ ³	6113		
5	Խրամուղու լրամշակում ձեռքով, կողայիցքով	մ ³	206		
6	Նախապատր. 10 սմ շերտի տեղադրում ձեռքով ավազ	մ ³	1100		
7	Պաշտպանիչ շերտի տեղադրում մեխանիզմով ավազ	մ ³	1720		
8	Հետլիցքի իրականացում տեղի գրունտով, մեխանիզմով	մ ³	7500		
9	Ավելցուկ բնահողի տեղափոխում թափոնավայր 2կմ	մ ³	92		
Շինմոնտաժային աշխատանքներ					
1	Խողովակ Pe63, DN50, PN10 ՄՊա, մոնտաժում	մ	8600		
2	Անկյունակ Pe63, 90°, Dy55, PN10 ՄՊա	հատ	10		
3	Անկյունակ Pe63, 45°, Dy55, PN10 ՄՊա	հատ	10		
4	Ջրագծի խողովակների փորձարկում և ախտահանում քլորաջրով	մ	8600		

Թլիկ բնակավայրի ջրատարի կառուցման աշխատանքների նախագծանախահաշվային փաստաթղթերի պատրաստում			
	Աշխատանքների տեսակները և անվանումը	Չափման միավորը	Քանակ
1	2		
2.1. Փականային հորերի (D=1.0 մ, H=1.5 մ) շինարարական աշխատանքները 1 հորի համար (ընդամենը 2 հոր)			
1	Խճի նախապատրաստական 10 սմ շերտի իրականացում	մ ³	0.2
2	Պատի օղակ ՊՕ-10-9	հատ	1
3	Պատի օղակ ՊՕ-10-6	հատ	1
4	Հատակի սալ ՀՄ-10	հատ	1
5	Ծածկի սալ ԾՄ-10 թուջե մոտցով	հատ	1
6	Հորի մետաղական ելարան	կգ	20,30
7	Ե/Բ հորի ներդիր դետալներ	կգ	14,4
8	Մետաղական մասերի երկշերտ ներկում	կգ	0,5
9	Թաքմ ցեմենտ ավազե շաղախի տեղադրում	մ ³	0,1
2.2 ՓՀ-1			
1	Համակցիչ	հատ	4
2	Մեպավոր փական DN63 , PN16	հատ	2
3	Կցաշուրթային Կարճախողովակ Pe63, DN63, PN16	հատ	4
4	Ռետինե միջադիր Dy63	հատ	4
5	Խցավակոց DN63	հատ	4
2.3 ԹՀ1-12 ընդհանուր հոր			
1	Համակցիչ	հատ	36
2	Մեպավոր փական DN63 ,	հատ	24
3	Կցաշուրթային Կարճախողովակ Pe63, DN63, PN16	հատ	48
4	Պղեթիչ ենային խողովակ DN63	մ	180
2.4 ՕՀ1-12 ընդհանուր հոր			
1	Համակցիչ	հատ	36
2	Մեպավոր փական DN63 ,	հատ	24
3	Կցաշուրթային Կարճախողովակ Pe63, DN63, PN16	հատ	48
4	Պղեթիչ ենային խողովակ DN63	մ	180

Կոնսորցիում՝ "ՋՀՀԻ" ՍՊԸ, "Հիդրոեկ" ՍՊԸ			Պայմանագիր՝	N <<ՀՀ– ԱՄ– ԱՀ– ՄԱՊԶԲ– 25/16>>				
			Պատվիրատու՝ Արևուտի համայնքապետարան					
Ն.Գ.Ճ.	Հ.Թոքմաջյան		Թլիկ բնակավայրի ջրատարի կառուցման աշխատանքների նախագծանախահաշվային փաստաթղթերի պատրաստում					
Նախագծեց	Վ. Թոքմաջյան							
Ստուգեց	Պ.Բալջյան							
			Ծավալներ					
						Թերթ		Թերթեր
						31		