

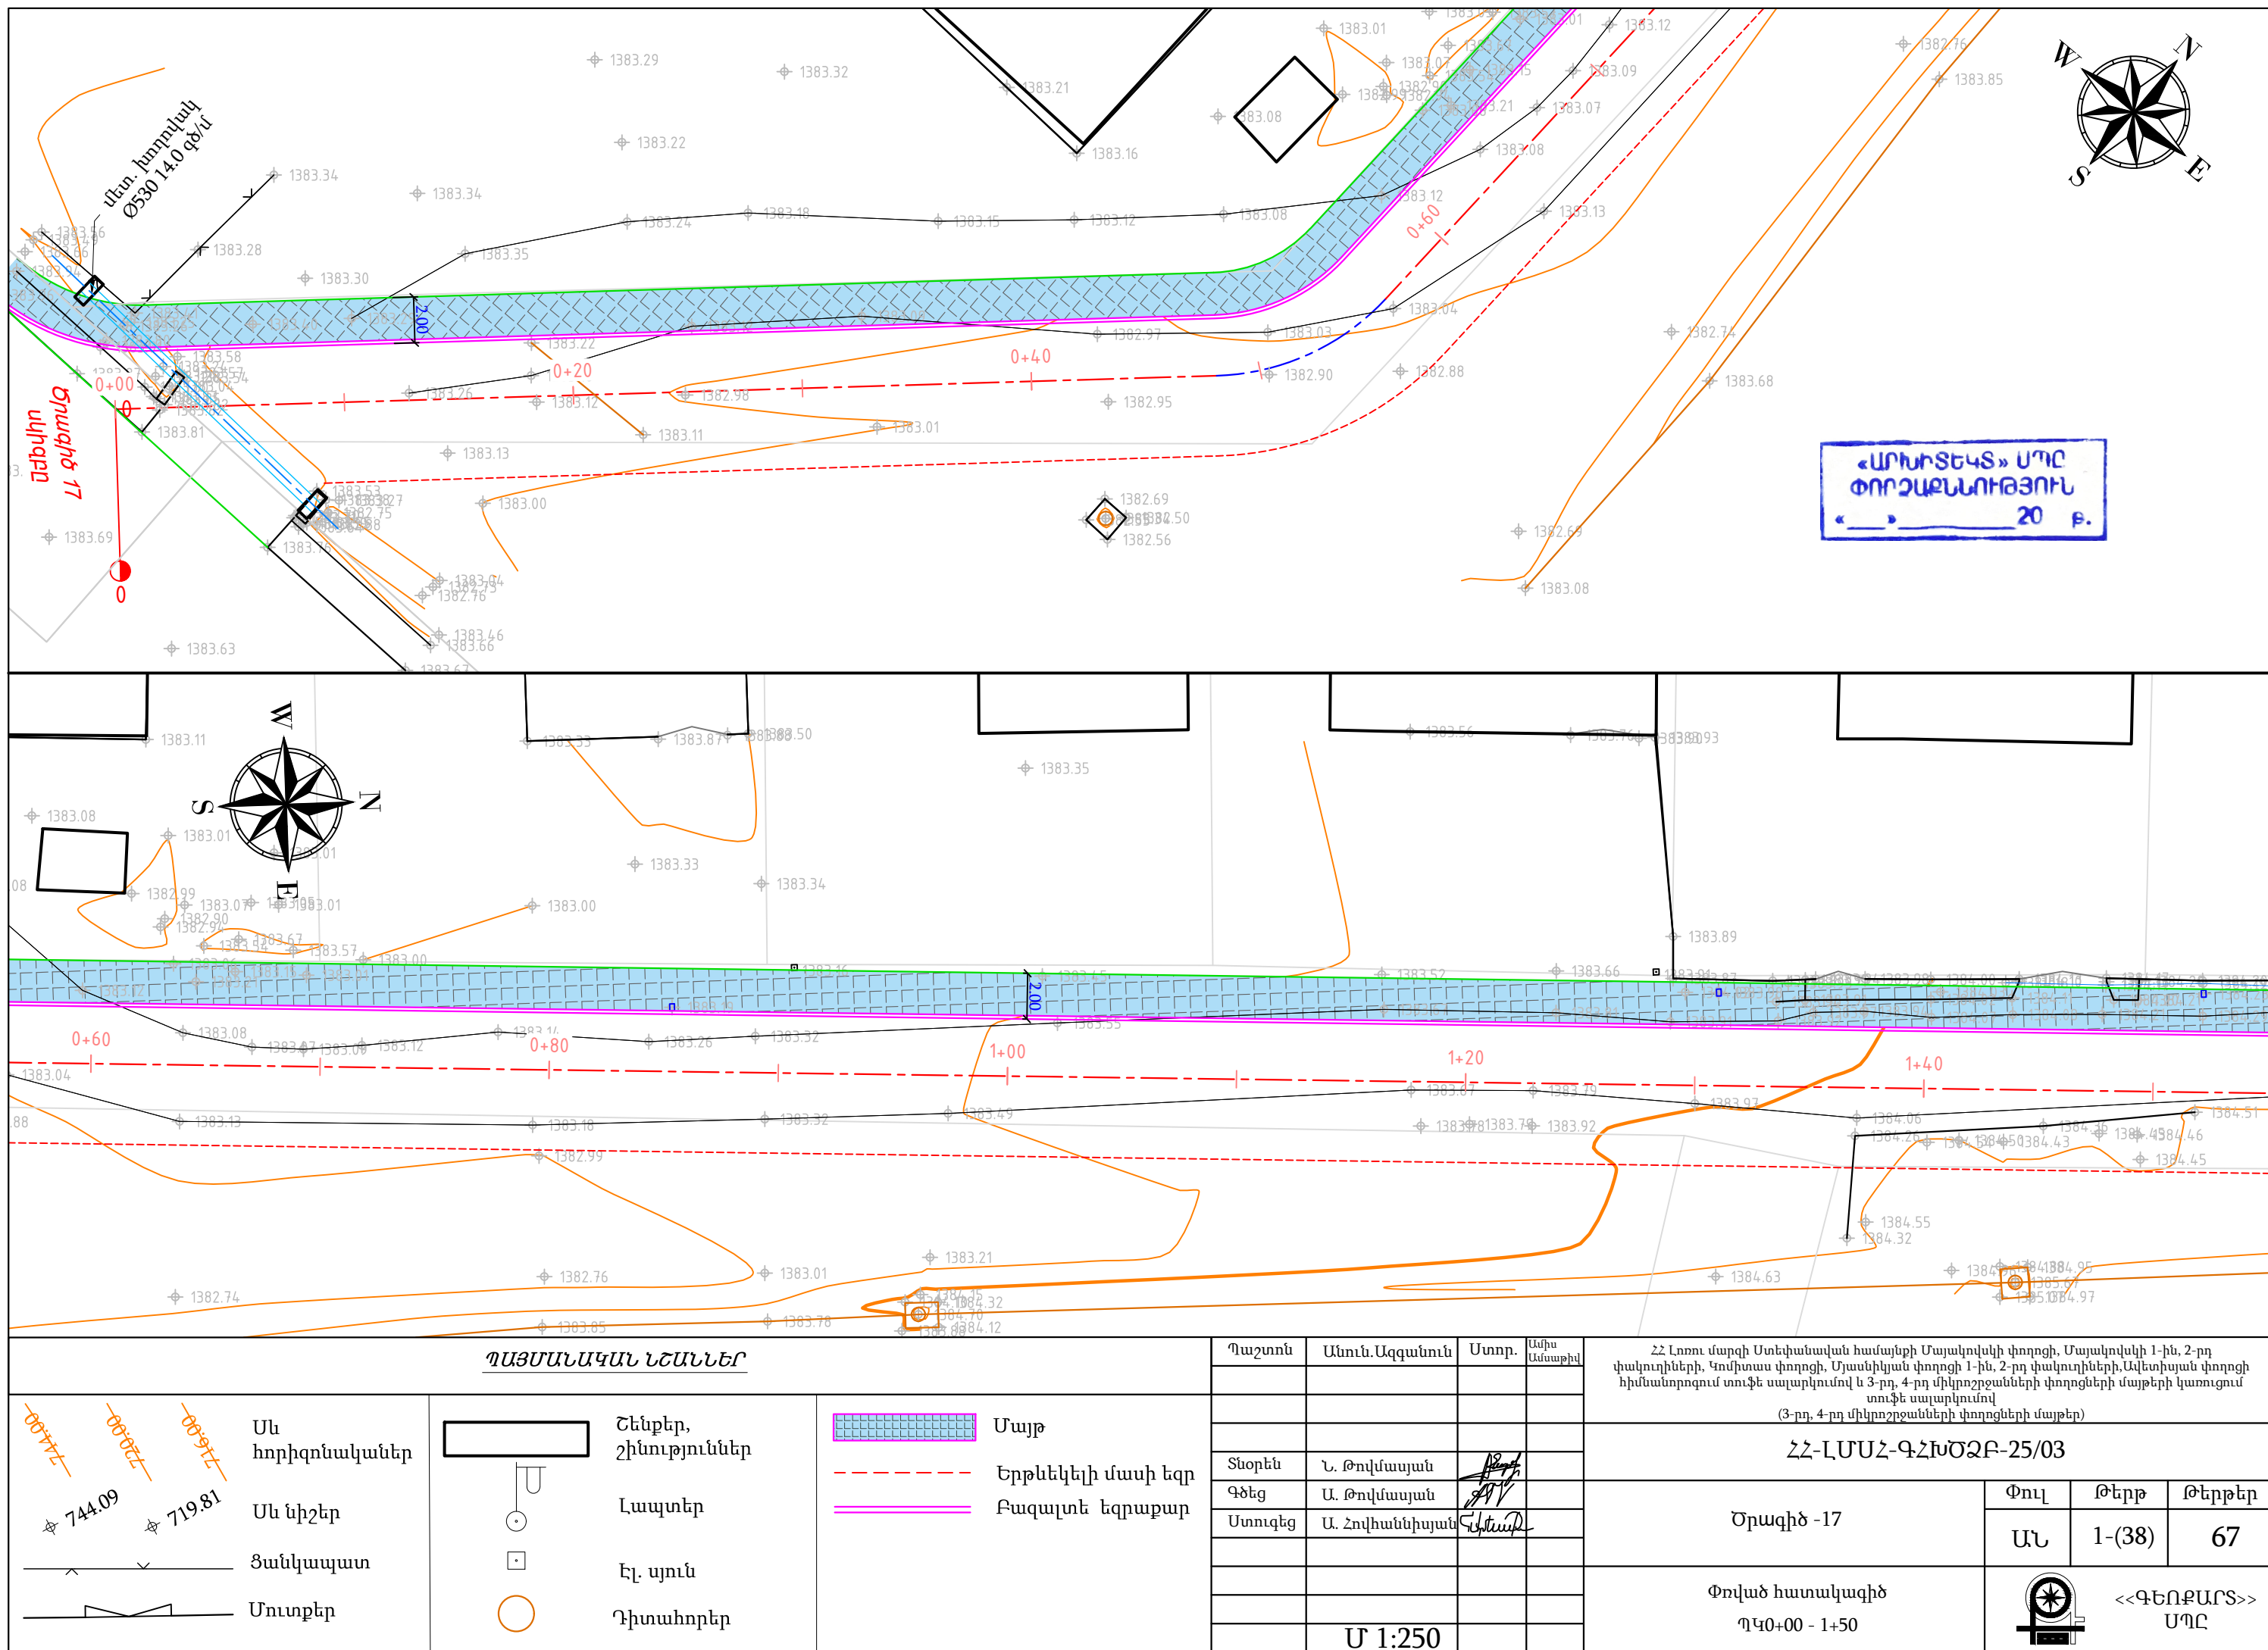




ՊԱՅՄԱՆԱԿԱՆ ՆՇԱՆՆԵՐ				Պաշտոն	Անուն.Ազգանուն	Ստոր.	Ամիս Ամսաթիվ	ՀՀ ԼՈՒՐԻ մարզի Ստեփանավան համայնքի Մայակովսկի փողոցի, Մայակովսկի 1-ին, 2-րդ փակուղիների, Կոմիտաս փողոցի, Մյասնիկյան փողոցի 1-ին, 2-րդ փակուղիների,Ավետիսյան փողոցի հիմնանորոգում տուֆե սալարկումով և 3-րդ, 4-րդ միկրոշրջանների փողոցների մայթերի կառուցում տուֆե սալարկումով (3-րդ, 4-րդ միկրոշրջանների փողոցների մայթեր)	
<div><div><div>ՓՓՊՊՏՏ</div><div>ՓՓՊՏՏՏ</div><div>ՓՓՊՊՏՏ</div></div><div><div>744.09</div><div>719.81</div></div><div><div></div><div></div></div><div><div></div><div></div></div></div> <div><div>Սև հորիզոնականներ</div><div>Սև նիշեր</div><div>Ցանկապատ</div><div>Մուտքեր</div></div> <div><div><div></div><div>Շենքեր, շինություններ</div><div>Լապտեր</div><div>Էլ. 
	Մ 1:250	

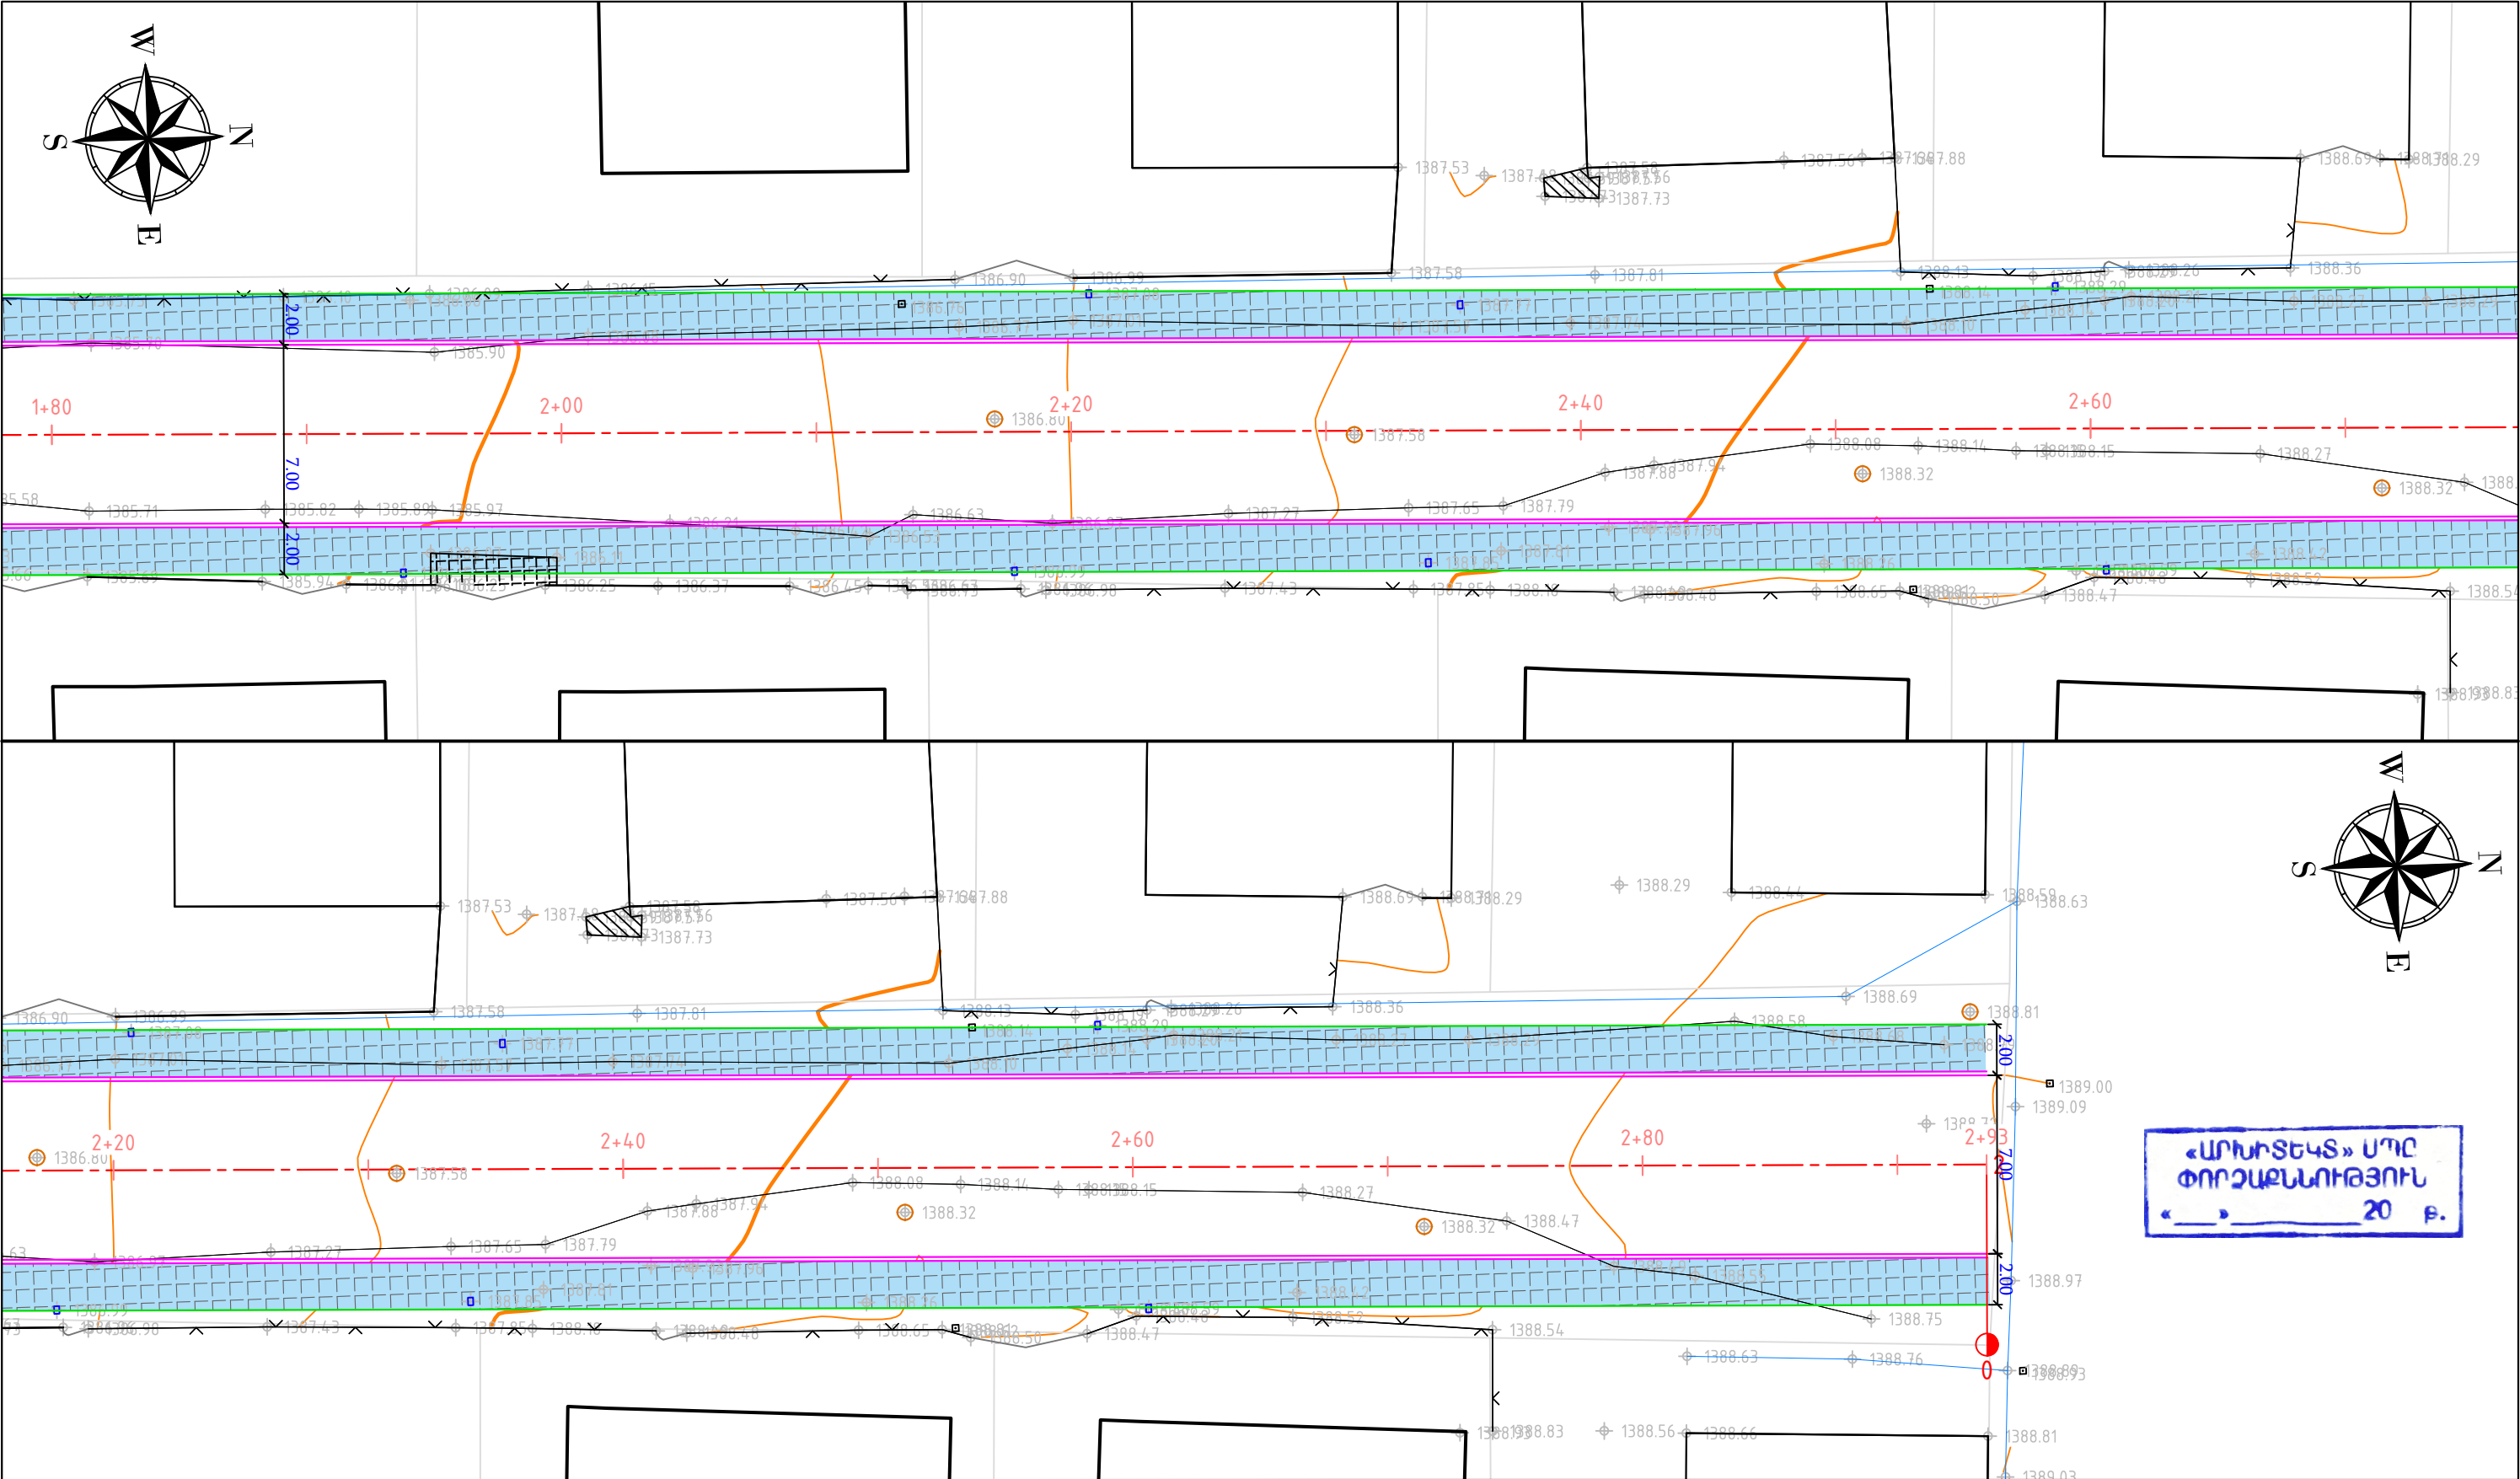

ՊԱՅՄԱՆԱԿԱՆ ՆՇԱՆՆԵՐ				Պաշտոն	Անուն.Ազգանուն	Ստոր.	Ամիս Ամսաթիվ	ՀՀ Լոռու մարզի Ստեփանավան համայնքի Մայակովսկի փողոցի, Մայակովսկի 1-ին, 2-րդ փակուղիների, Կոմիտաս փողոցի, Մյասնիկյան փողոցի 1-ին, 2-րդ փակուղիների,Ավետիսյան փողոցի հիմնանորոգում տուֆե սալարկումով և 3-րդ, 4-րդ միկրոշրջանների փողոցների մայթերի կառուցում տուֆե սալարկումով (3-րդ, 4-րդ միկրոշրջանների փողոցների մայթեր)					
<div><div><div>Ճանաչողական</div><div>Սև հորիզոնականներ</div><div>Սև նիշեր</div><div>Ցանկապատ</div><div>Մուտքեր</div></div><div><div>Շենքեր, շինություններ</div><div>Լապտեր</div><div>Էլ. սյուն</div><div>Դիտահորեր</div></div><div><div>Մայթ</div><div>Երթևեկելի մասի եզր</div><div>Բազալտե եզրաքար</div></div></div>								ՀՀ-ԼՄՍՀ-ԳՀԽԾՁԲ-25/03					
								Ծրագիր - 16		Փուլ	Թերթ	Թերթեր	
										ԱՆ	1-(37)	67	
								Փոված հատակագիծ ՊԿ1+80 - 2+93		<div><div>&lt;&lt;ԳԵՈՔԱՐՏ&gt;&gt; ՍՊԸ</div></div>			
										</			





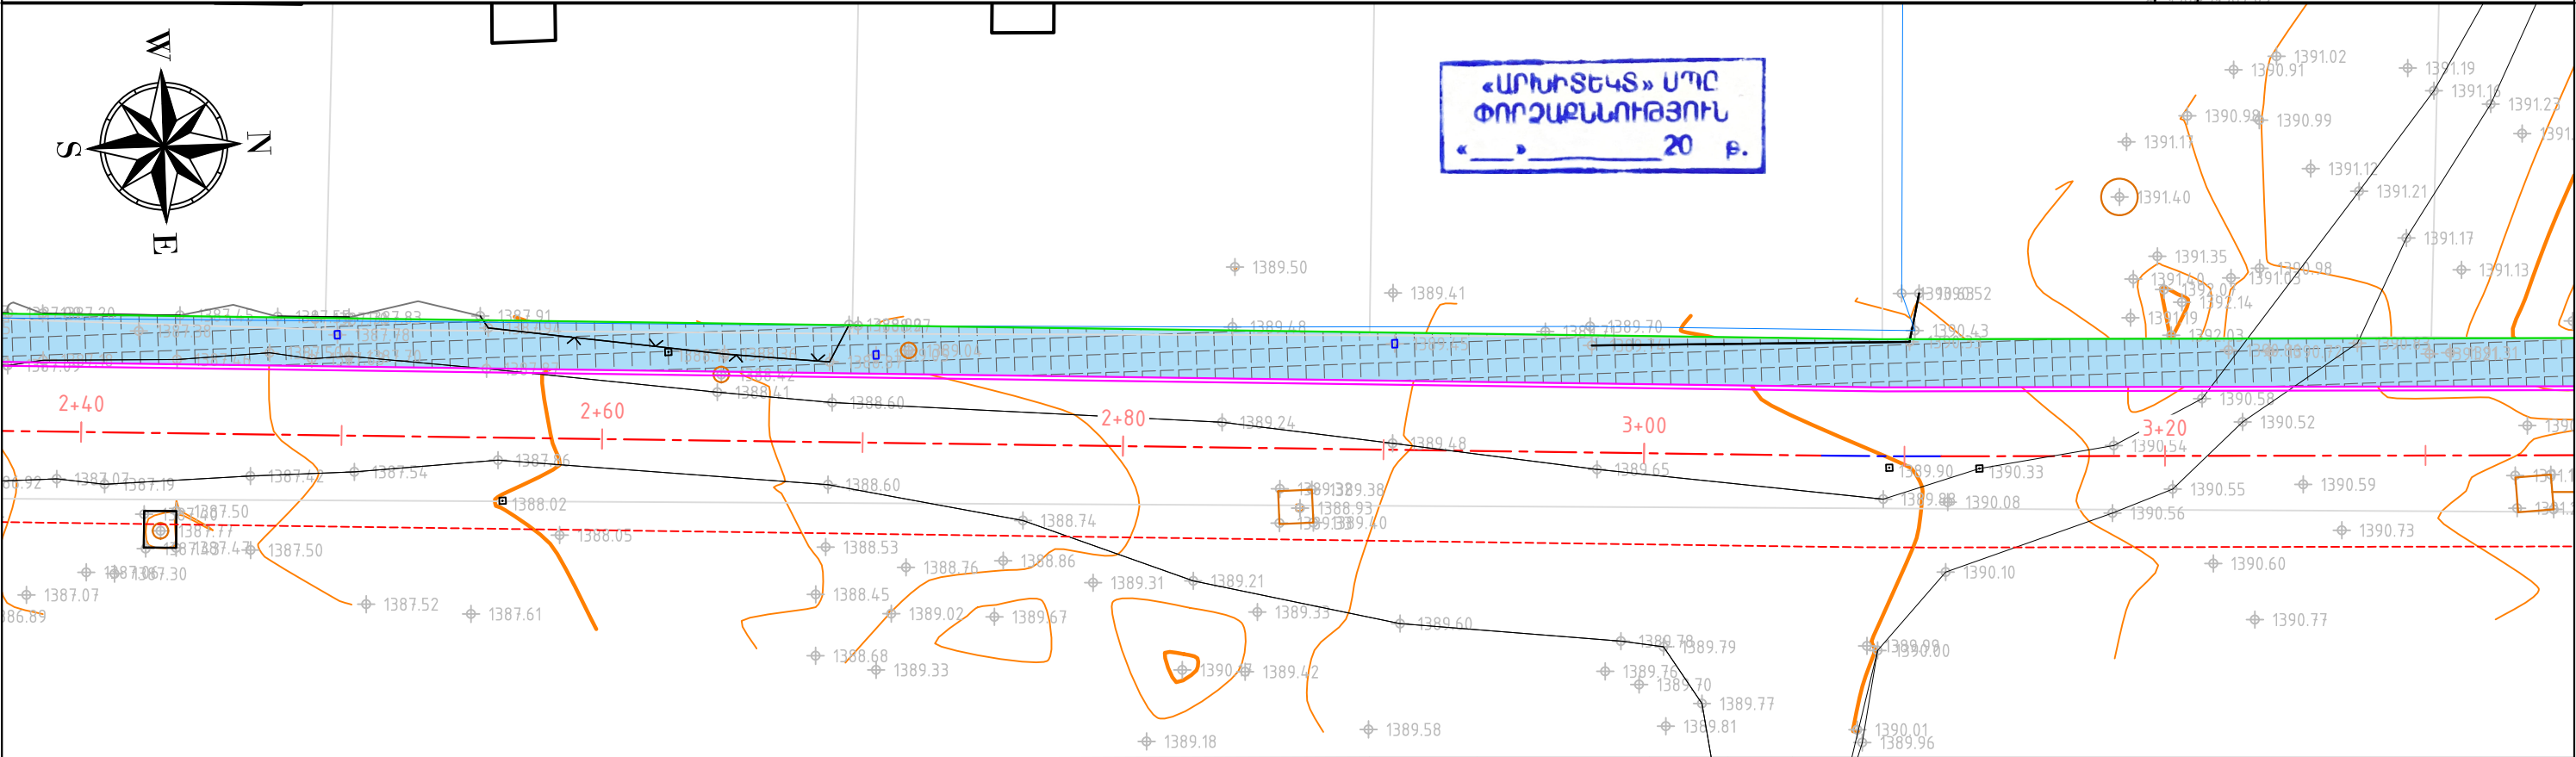
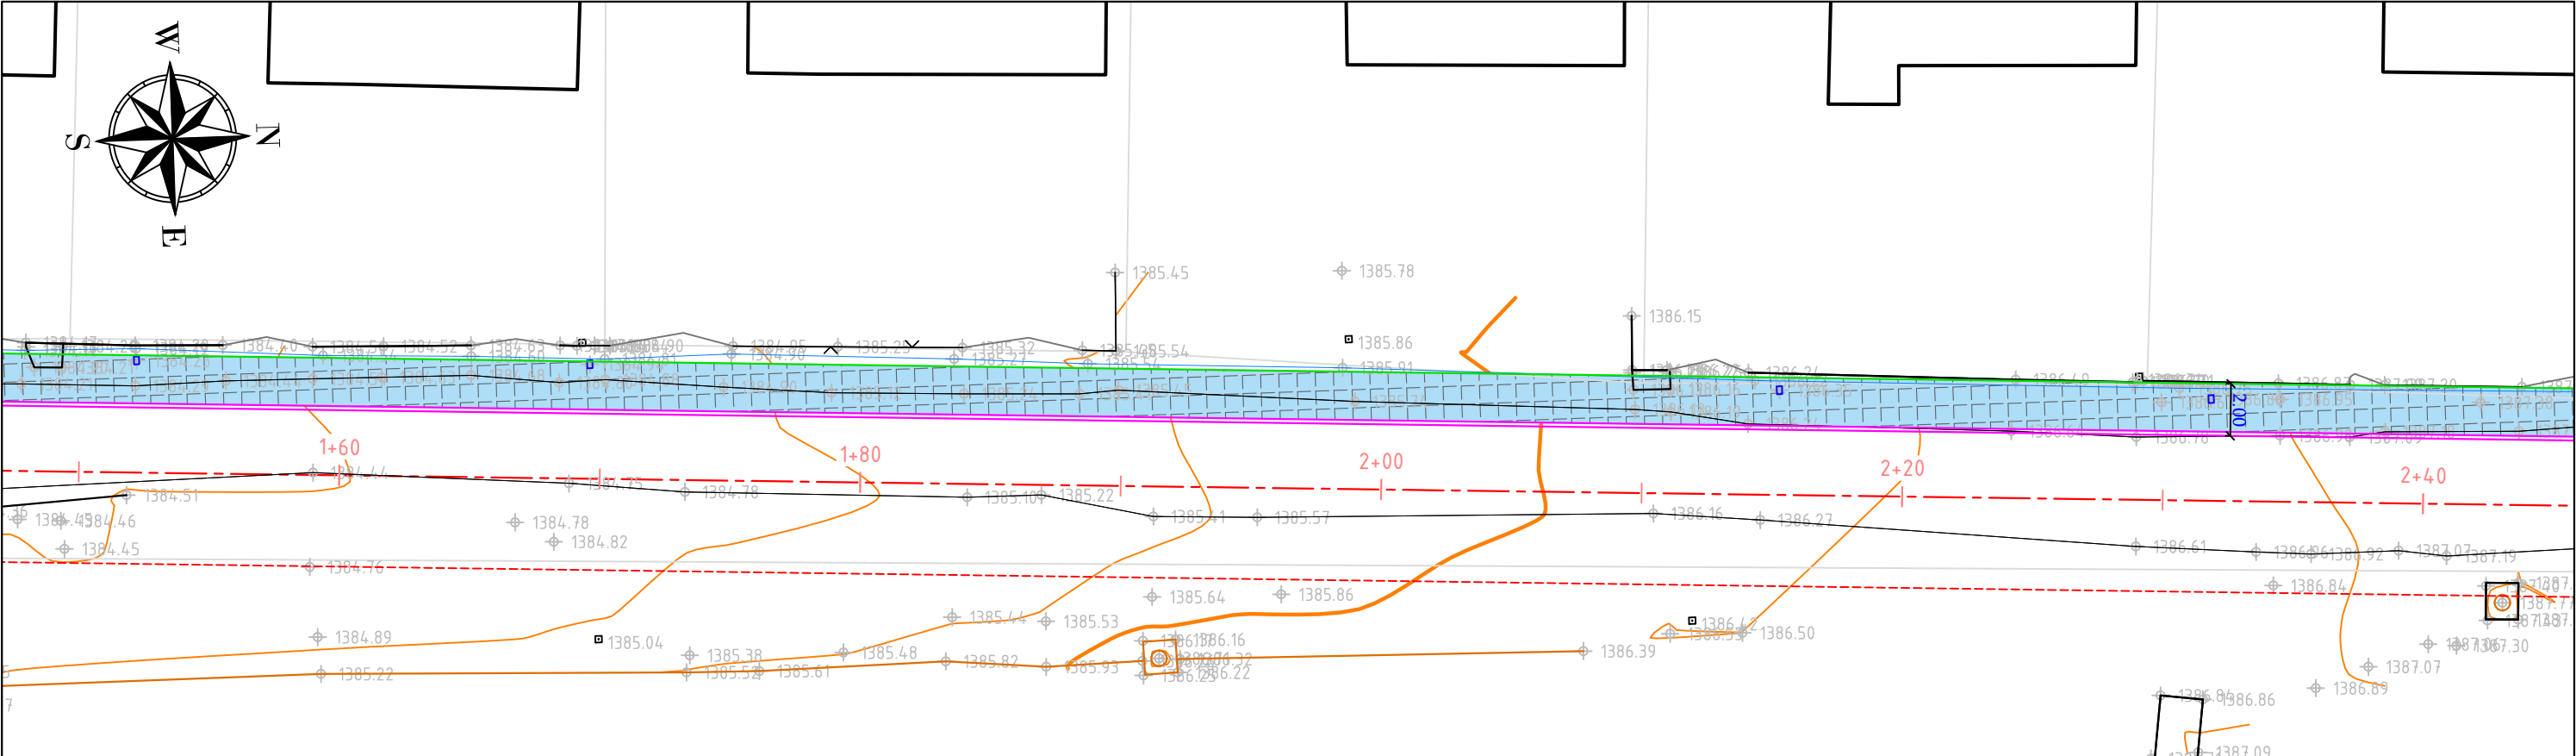


ՊԱՅՄԱՆԱԿԱՆ ՆՇԱՆՆԵՐ				Պաշտոն	Անուն.Ազգանուն	Ստոր.	Ամիս Ամսաթիվ	ՀՀ ԼՍՄՀ-ԳՀԽԾՁԲ-25/03			
<div><div><div>Սև հորիզոնականներ</div><div>Սև նիշեր</div><div>Ցանկապատ</div><div>Մուտքեր</div></div><div><div>Շենքեր, շինություններ</div><div>Լապտեր</div><div>Էլ. սյուն</div><div>Դիտահորեր</div></div><div><div>Մայր</div><div>Երթևեկելի մասի եզր</div><div>Բազալտե եզրաքար</div></div></div>								ՀՀ ԼՍՄՀ-ԳՀԽԾՁԲ-25/03			
				Տնօրեն	Ն. Թովմասյան			Փրագիծ - 17			
				Գծեց	Ա. Թովմասյան						
				Ստուգեց	Ա. Հովհաննիսյան						
								Փոված հատակագիծ			
								ՊԿ1+50 - 3+30			
					Մ 1:250			<<ԳԵՈՔԱՐՏ>> ՍՊԸ			









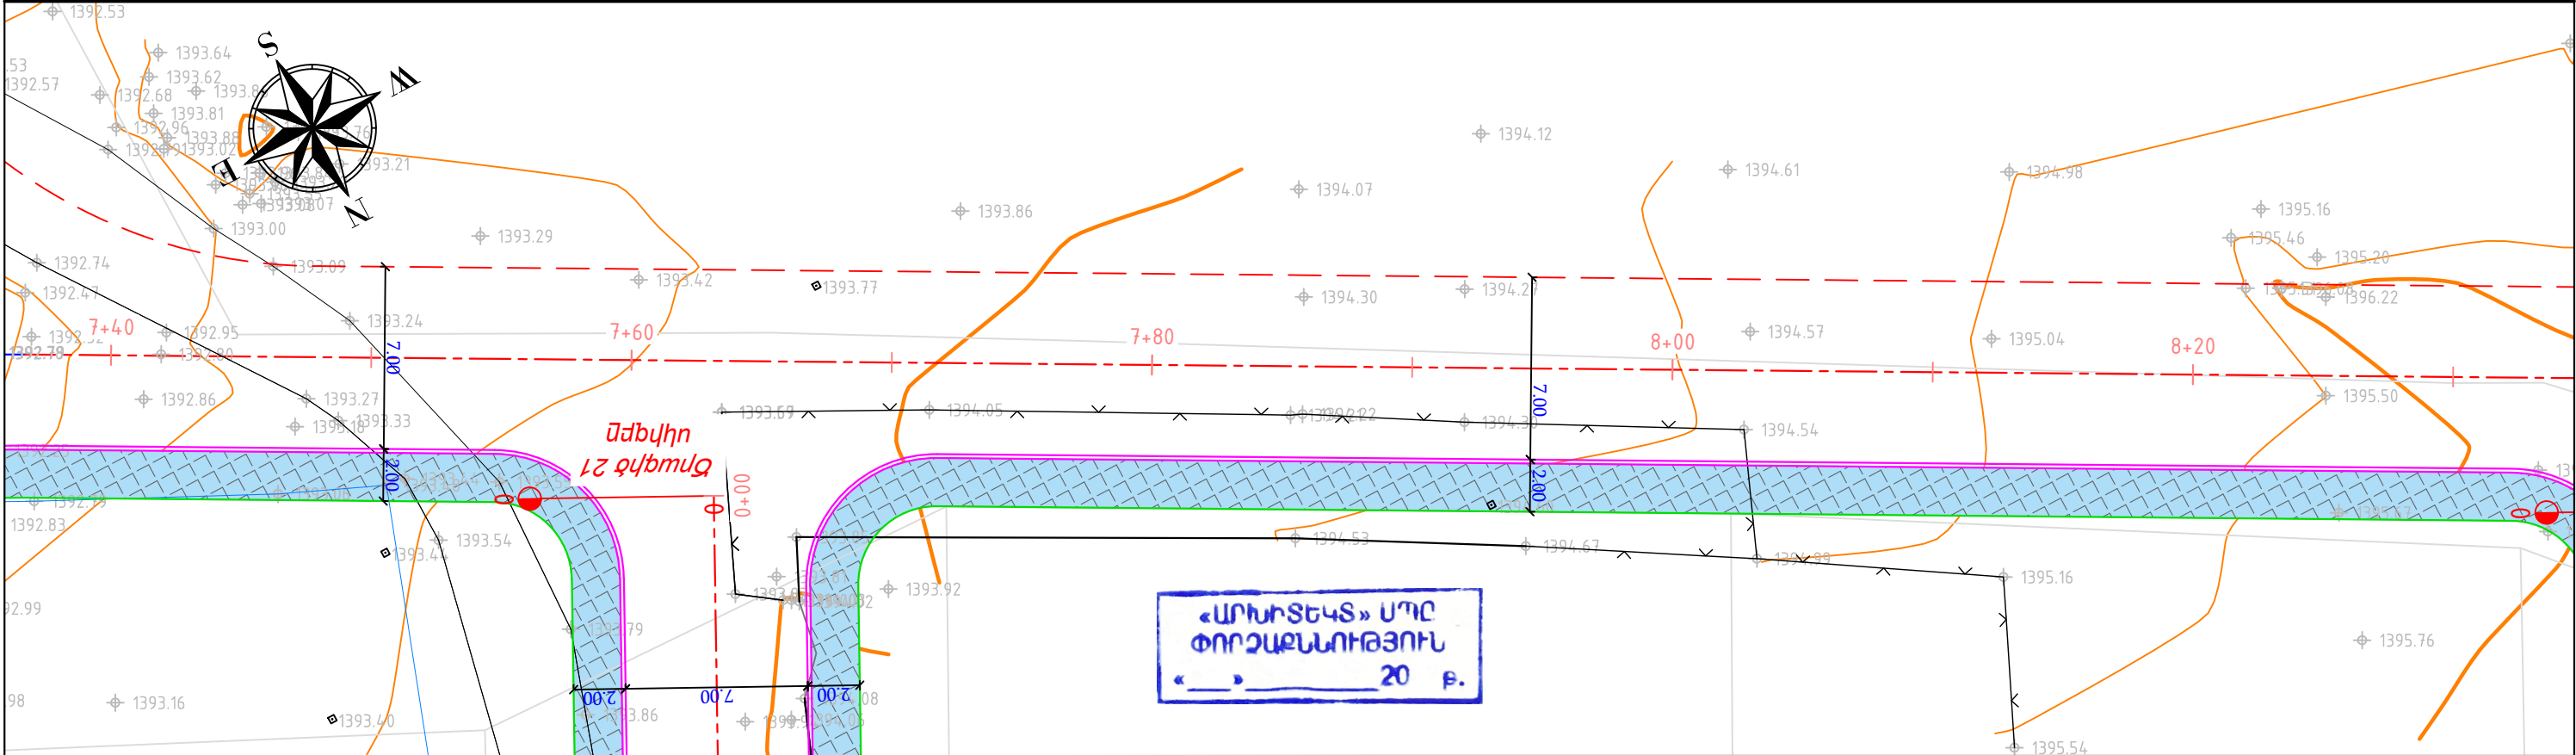
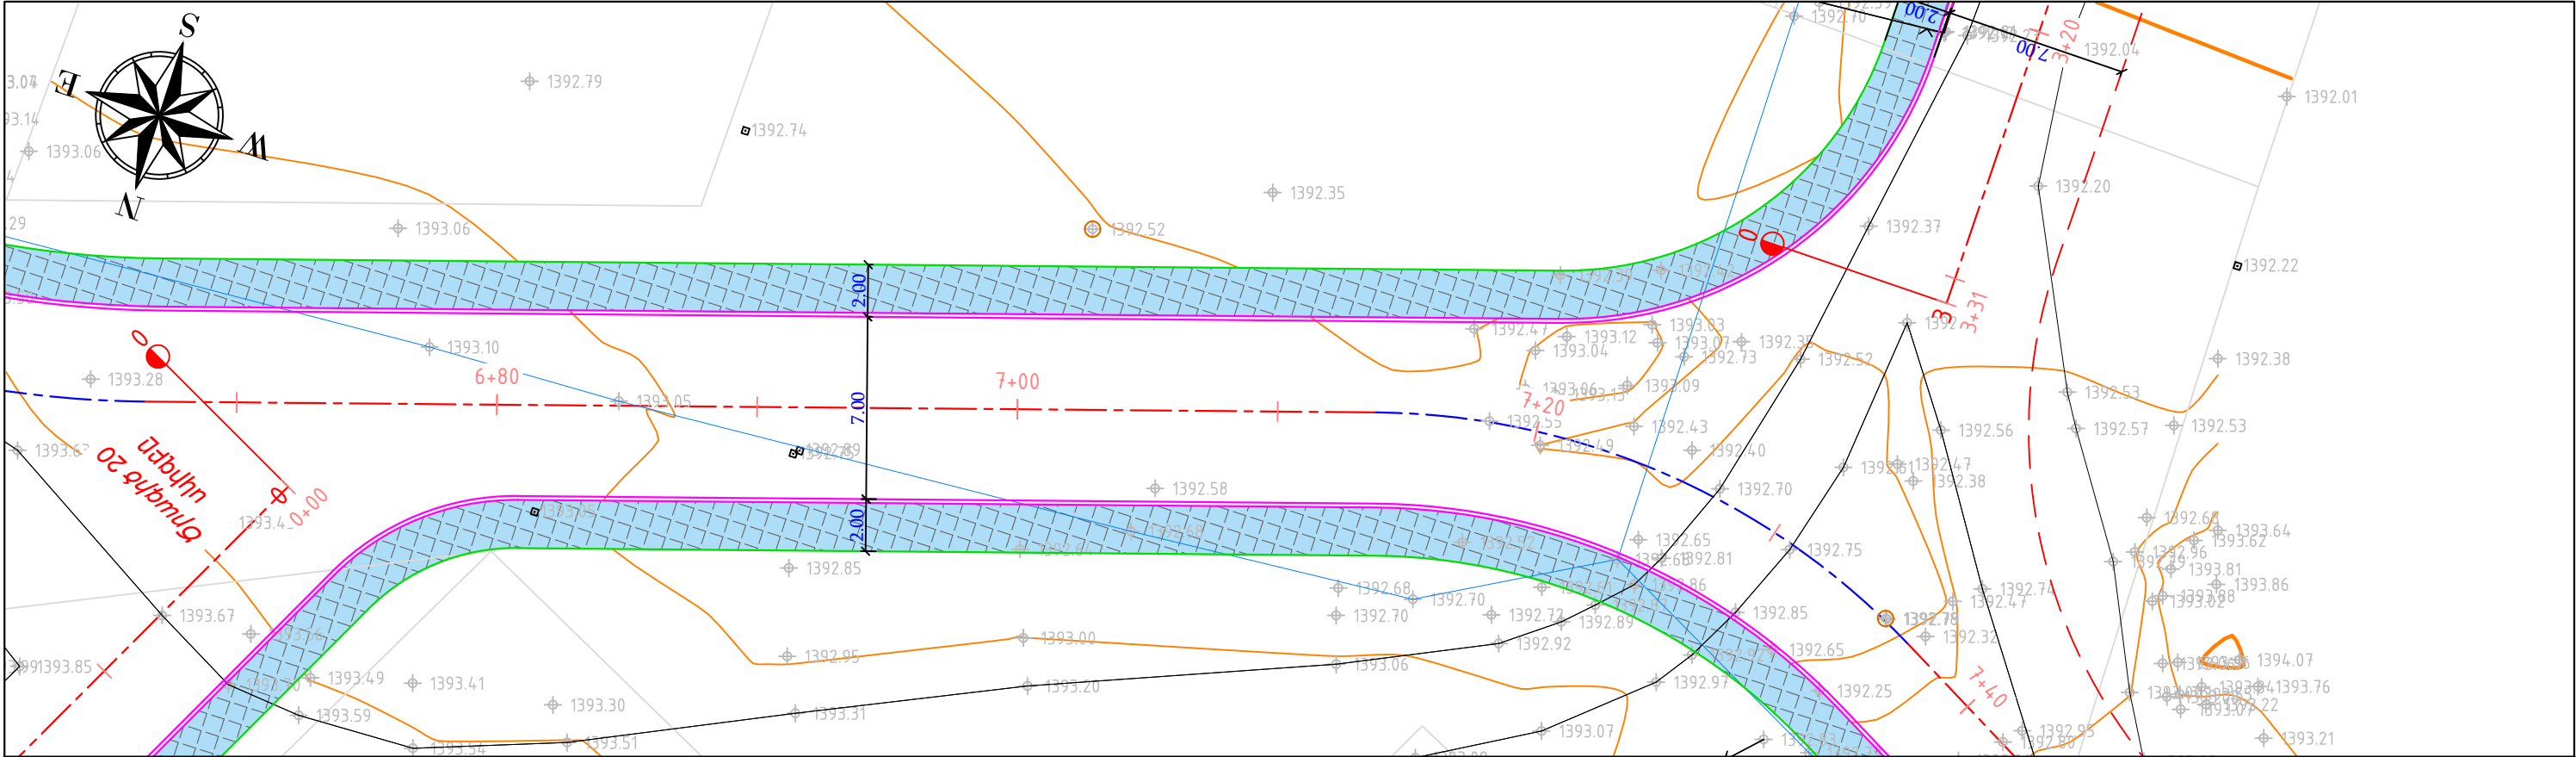


ՊԱՅՄԱՆԱԿԱՆ ՆՇԱՆՆԵՐ				Պաշտոն	Անուն.Ազգանուն	Ստոր.	Ամիս Ամսաթիվ	ՀՀ Լոռու մարզի Ստեփանավան համայնքի Մայակովսկի փողոցի, Մայակովսկի 1-ին, 2-րդ փակուղիների, Կոմիտաս փողոցի, Մյասնիկյան փողոցի 1-ին, 2-րդ փակուղիների, Ավետիսյան փողոցի հիմնանորոգում տուֆե սալարկումով և 3-րդ, 4-րդ միկրոշրջանների փողոցների մայթերի կառուցում տուֆե սալարկումով (3-րդ, 4-րդ միկրոշրջանների փողոցների մայթեր)					
<div><div><div>Սև հորիզոնականներ</div><div>Սև նիշեր</div><div>Ցանկապատ</div><div>Մուտքեր</div></div><div><div>Շենքեր, շինություններ</div><div>Լապտեր</div><div>Էլ. սյուն</div><div>Դիտահորեր</div></div><div><div>Մայթ</div><div>Երթևեկելի մասի եզր</div><div>Բազալտե եզրաքար</div></div></div>		Սև հորիզոնականներ		Շենքեր, շինություններ		Մայթ	Տնօրեն	Ն. Թովմասյան		ՀՀ-ԼՄՍՀ-ԳՀԽԾՁԲ-25/03			
		Սև նիշեր		Լապտեր		Երթևեկելի մասի եզր	Գծեց	Ա. Թովմասյան		Ծրագիր - 17			
		Ցանկապատ		Էլ. սյուն		Բազալտե եզրաքար	Ստուգեց	Ա. Հովհաննիսյան					
		Մուտքեր		Դիտահորեր									





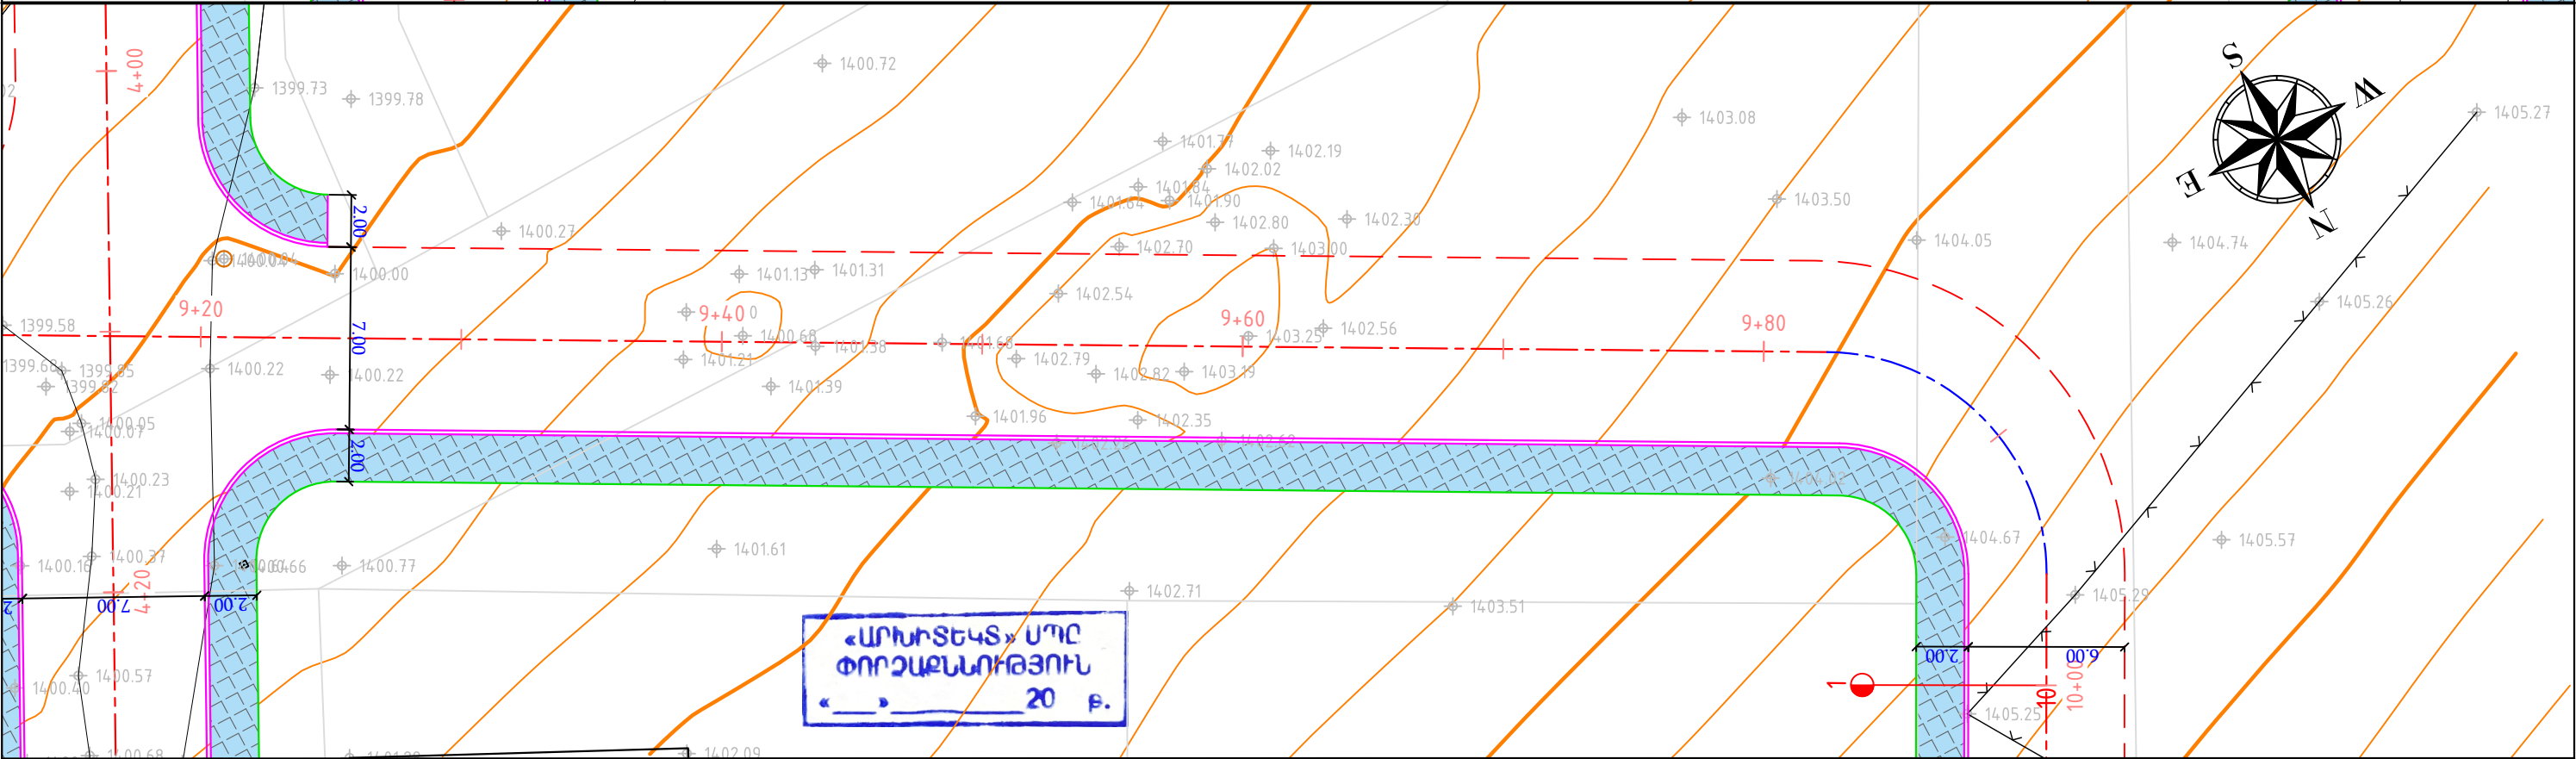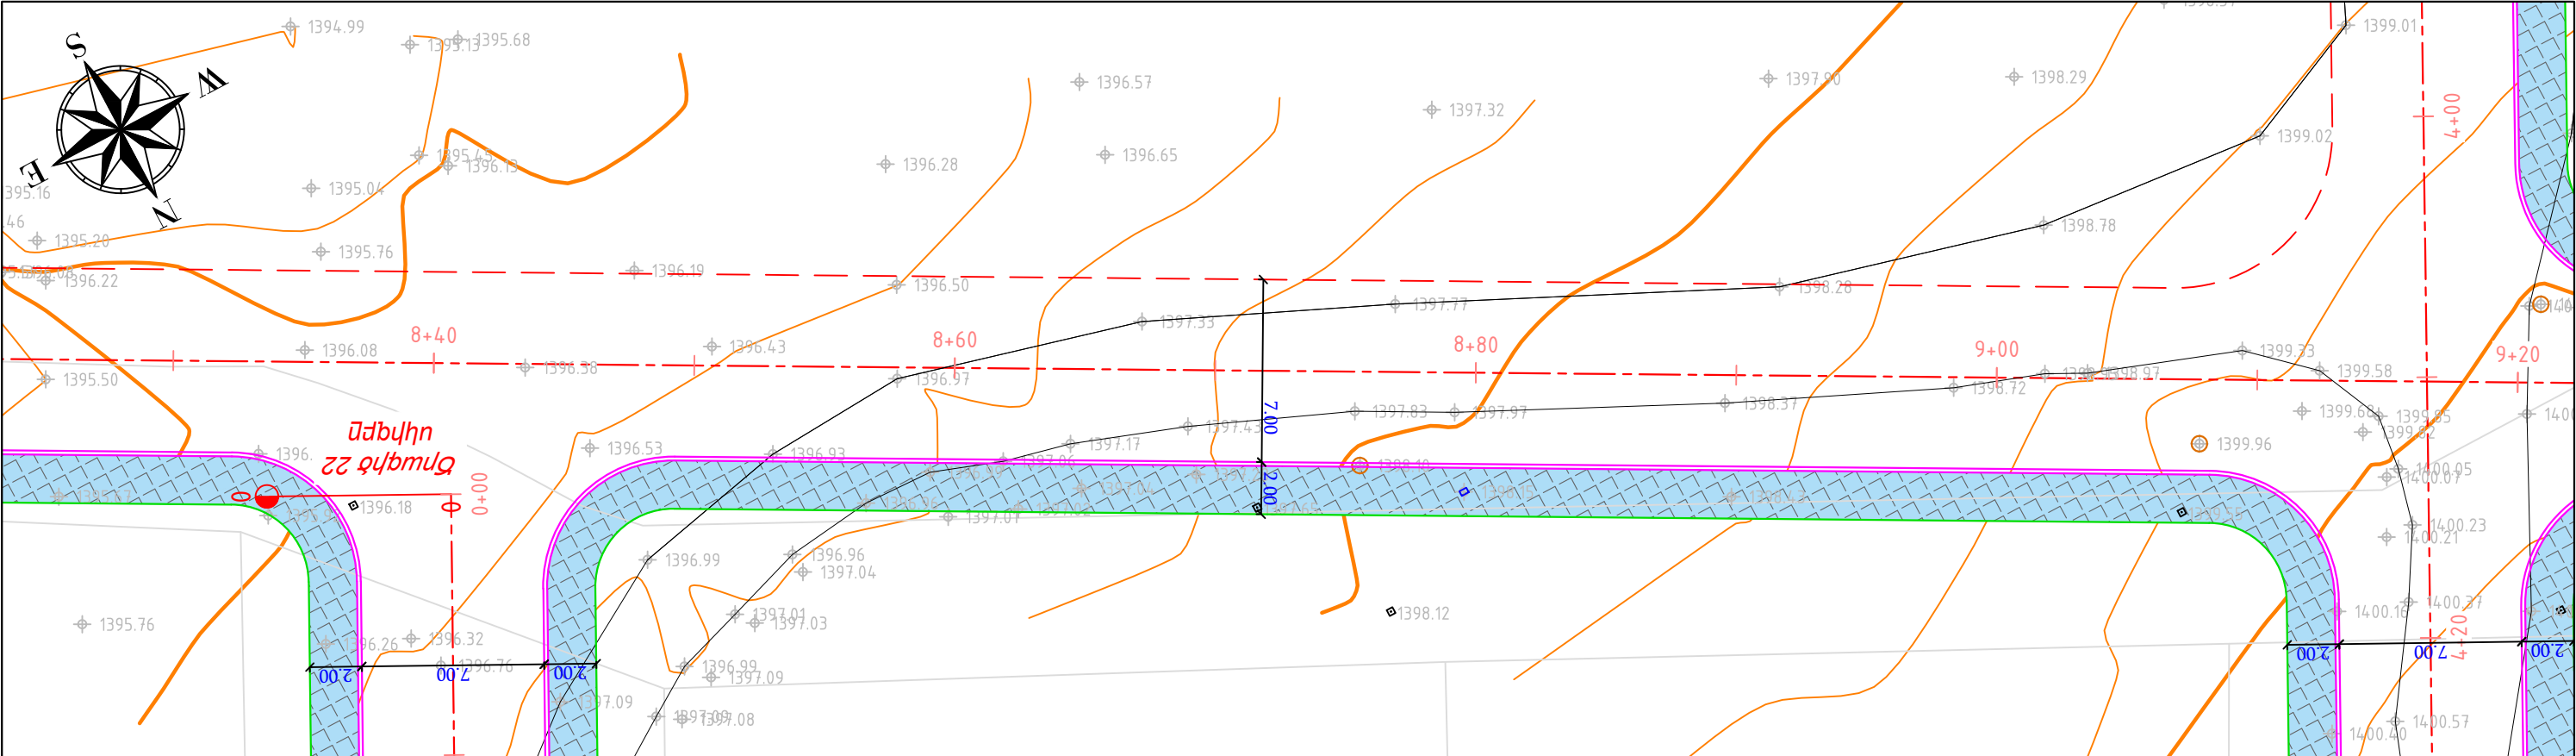

ՊԱՅՄԱՆԱԿԱՆ ՆՇԱՆՆԵՐ				Պաշտոն	Անուն, Ազգանուն	Ստոր.	Ամիս Ամսաթիվ	ՀՀ Լոռու մարզի Ստեփանավան համայնքի Մայակովսկի փողոցի, Մայակովսկի 1-ին, 2-րդ փակուղիների, Կոմիտաս փողոցի, Մյասնիկյան փողոցի 1-ին, 2-րդ փակուղիների, Ավետիսյան փողոցի հիմնանորոգում տուֆե սալարկումով և 3-րդ, 4-րդ միկրոշրջանների փողոցների մայրերի կառուցում տուֆե սալարկումով (3-րդ, 4-րդ միկրոշրջանների փողոցների մայրեր)			
<div><div>Սև հորիզոնականներ</div><div>Սև նիշեր</div><div>Ցանկապատ</div><div>Մուտքեր</div></div> <div><div>Շենքեր, շինություններ</div><div>Լապտեր</div><div>Էլ. սյուն</div><div>Դիտահորեր</div></div> <div><div>Մայր</div><div>Երթևեկելի մասի եզր</div><div>Բազալտե եզրաքար</div></div>				Տնօրեն	Ն. Թովմասյան			ՀՀ-ԼՄՍՀ-ԳՀԽԾՁԲ-25/03			
				Գծեց	Ա. Թովմասյան			Ծրագիր - 17			
				Ստուգեց	Ա. Հովհաննիսյան						
								Փոված հատակագիծ			
								ՊԿ8+30 - 10+00			
					Մ 1:250			<div>&lt;&lt;ԳԵՈՔԱՐՏ&gt;&gt; ՍՊԸ</div>			

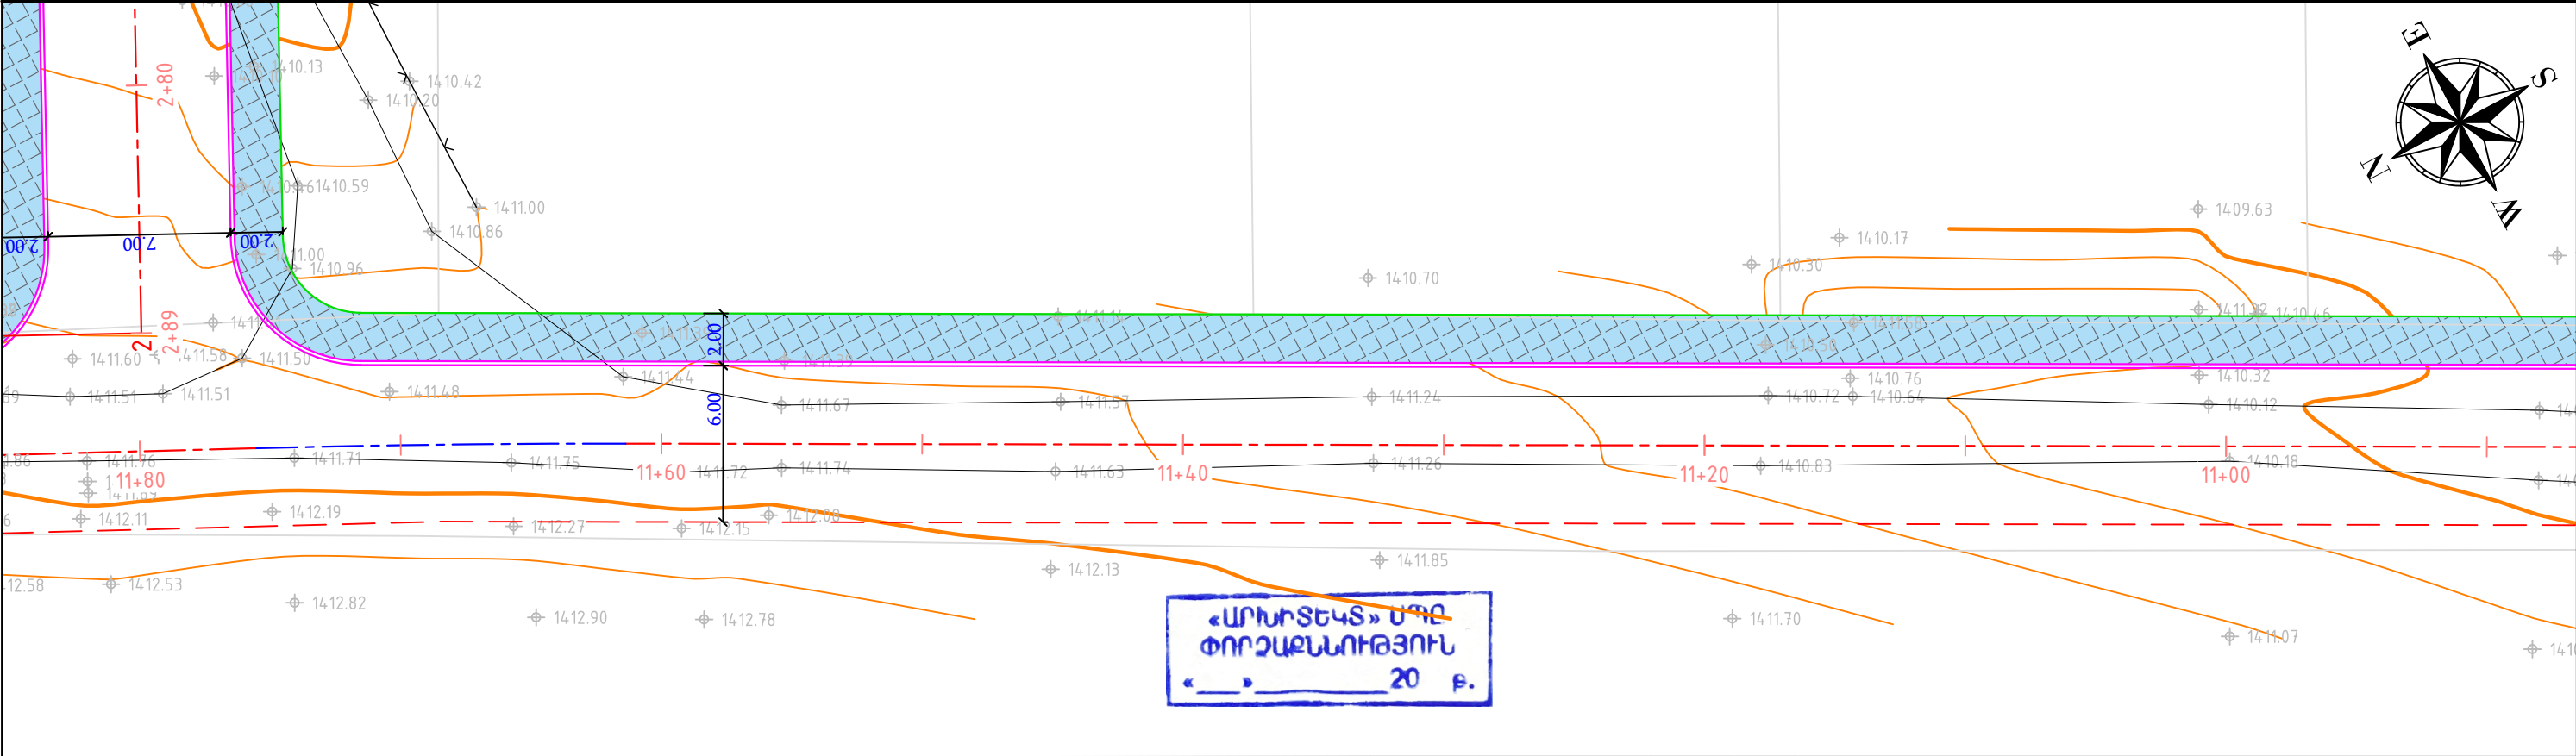
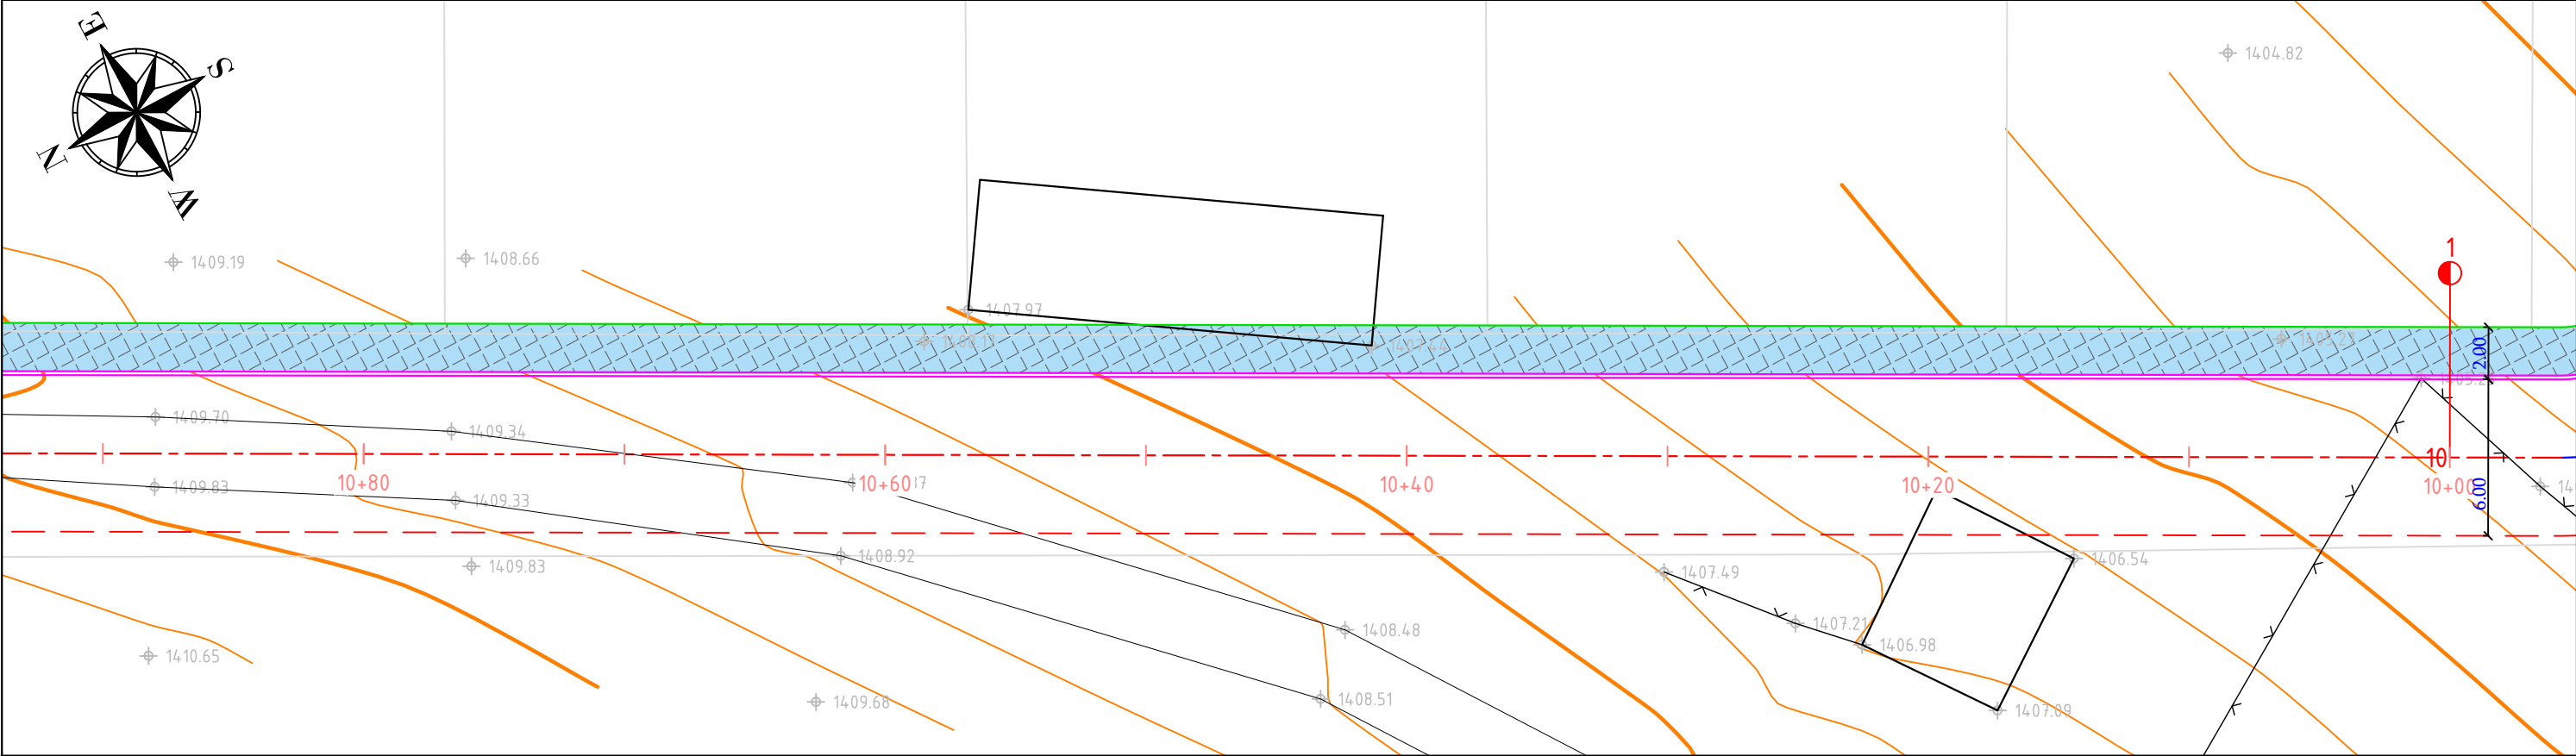



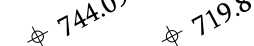
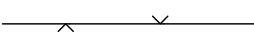

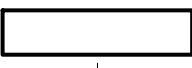
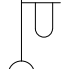


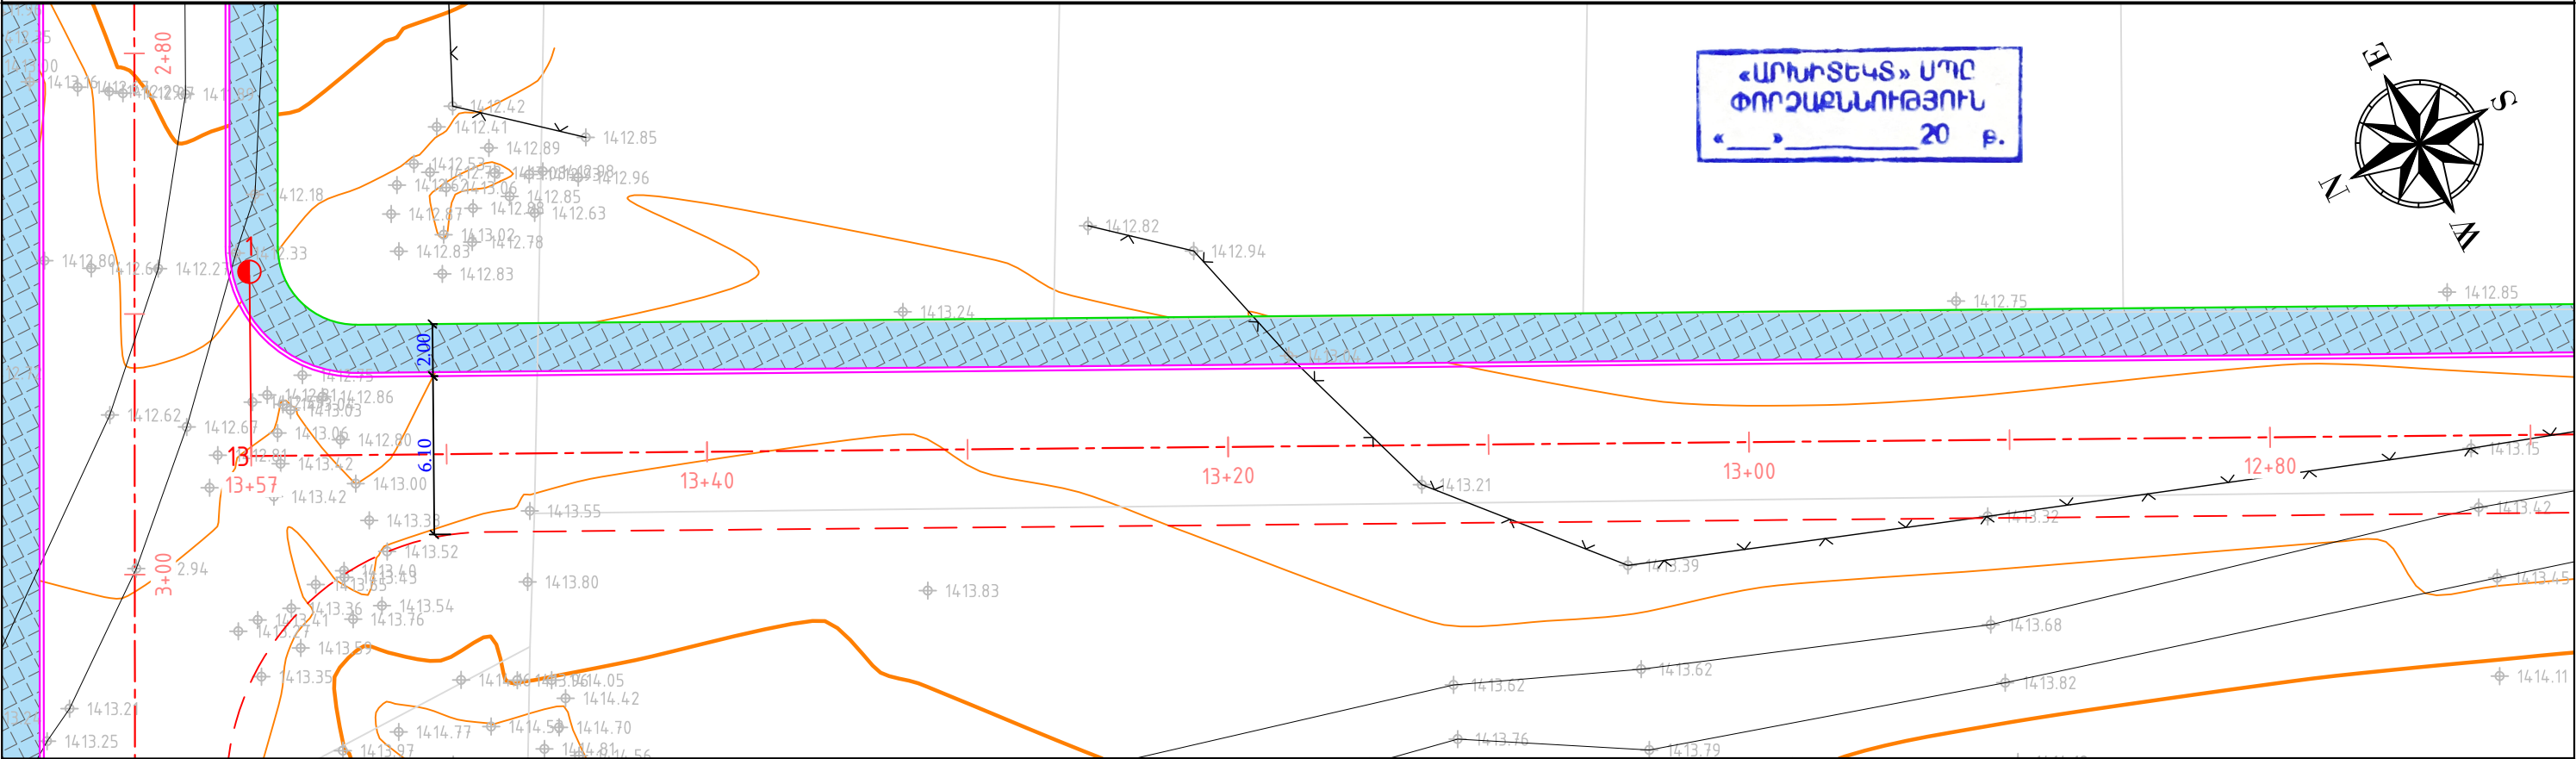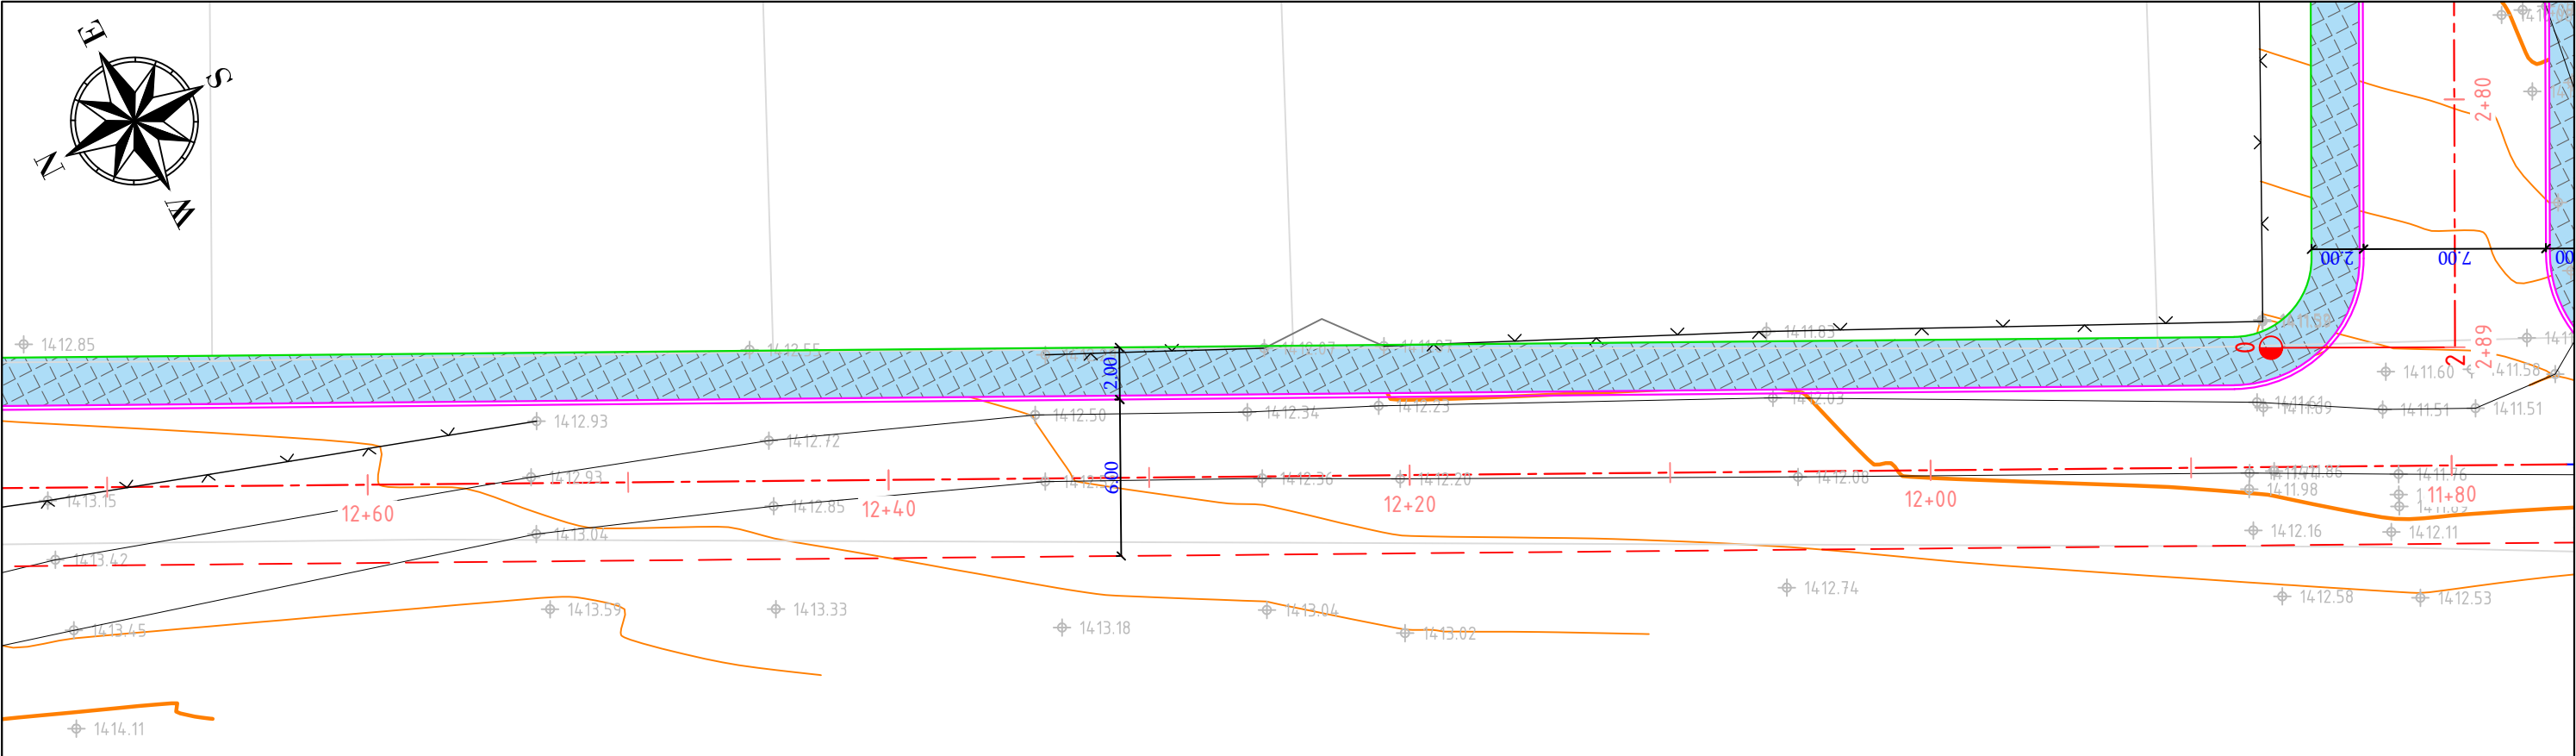
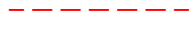





ՊԱՅՄԱՆԱԿԱՆ ՆՇԱՆՆԵՐ				Պաշտոն	Անուն.Ազգանուն	Ստոր.	Ամիս Ամսաթիվ	ՀՀ ԼՍՄՀ-ԳՀԽԾՁԲ-25/03			
								ՀՀ ԼՍՄՀ-ԳՀԽԾՁԲ-25/03			
				Տնօրեն	Ն. Թովմասյան			Շրագիծ - 17	Փուլ	Թերթ	Թերթեր
				Գծեց	Ա. Թովմասյան						
				Ստուգեց	Ա. Հովհաննիսյան			Փոված հատակագիծ ՊԿ10+00 - 11+80	ԱՆ	1-(44)	67
								Փոված հատակագիծ ՊԿ10+00 - 11+80		<<ԳԵՈՔԱՐՏ>> ՍՊԸ	

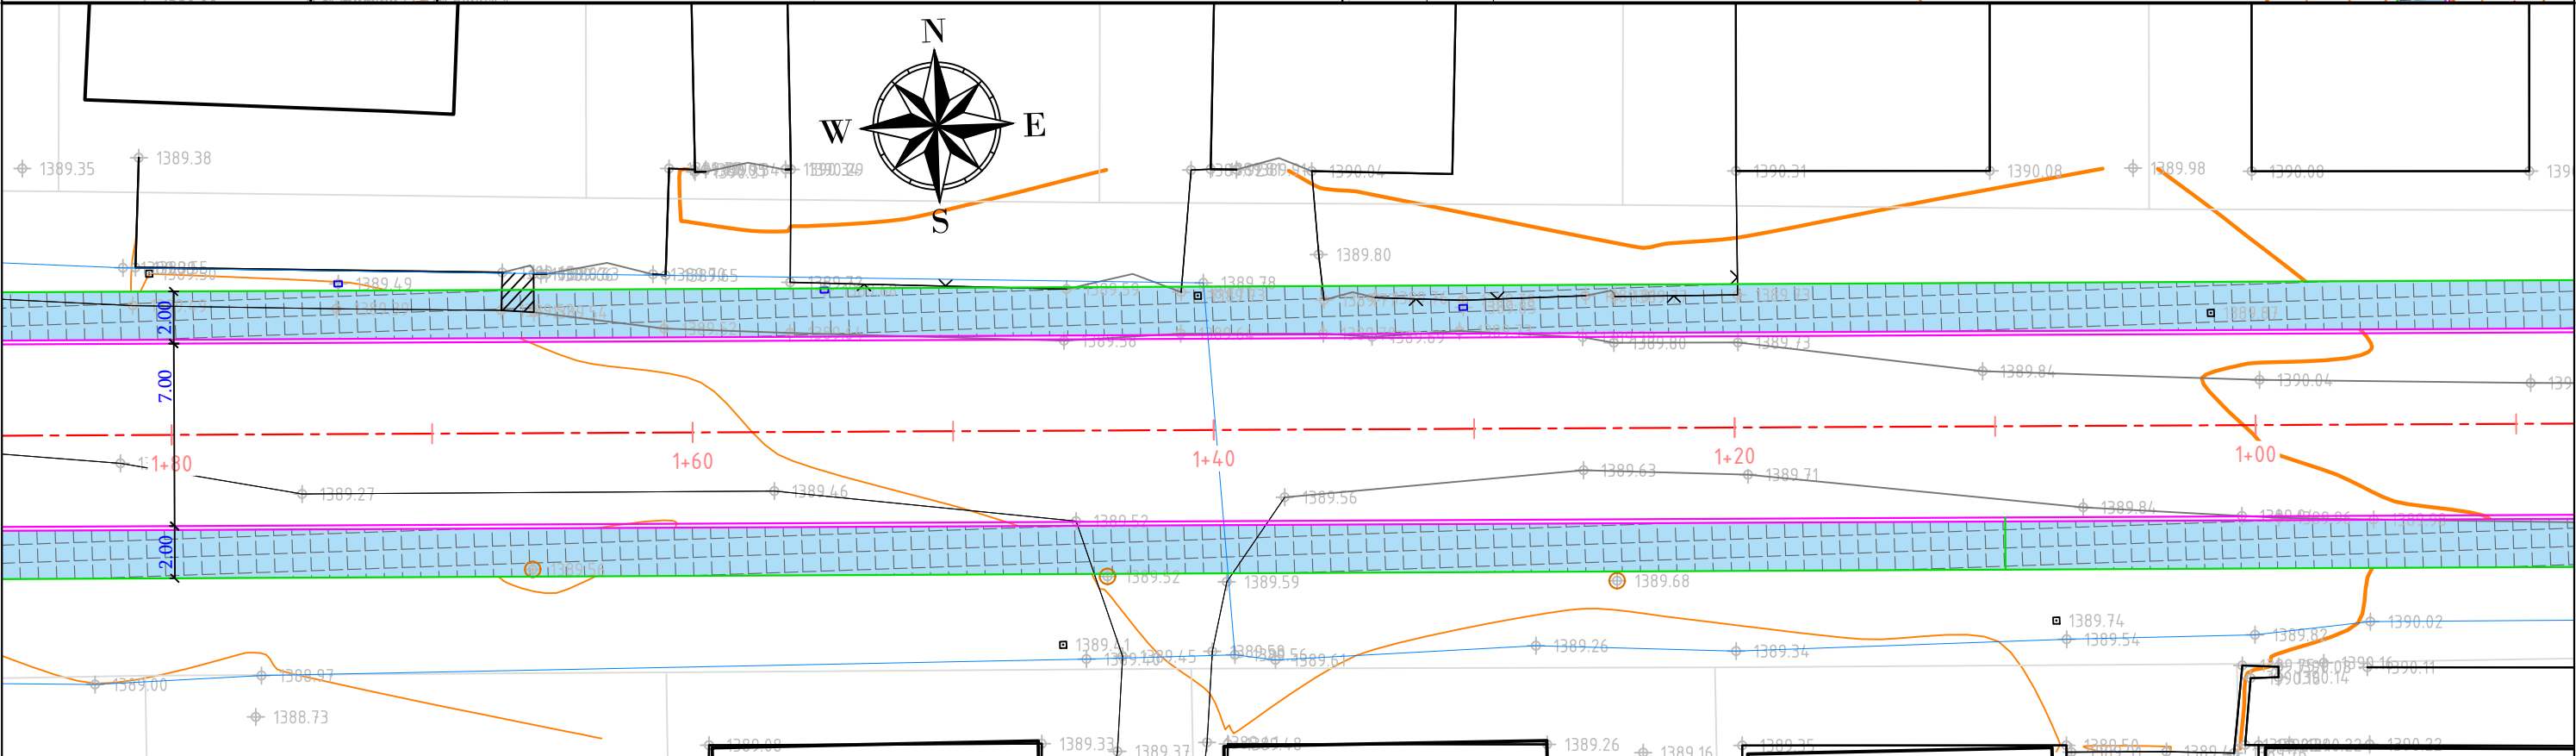
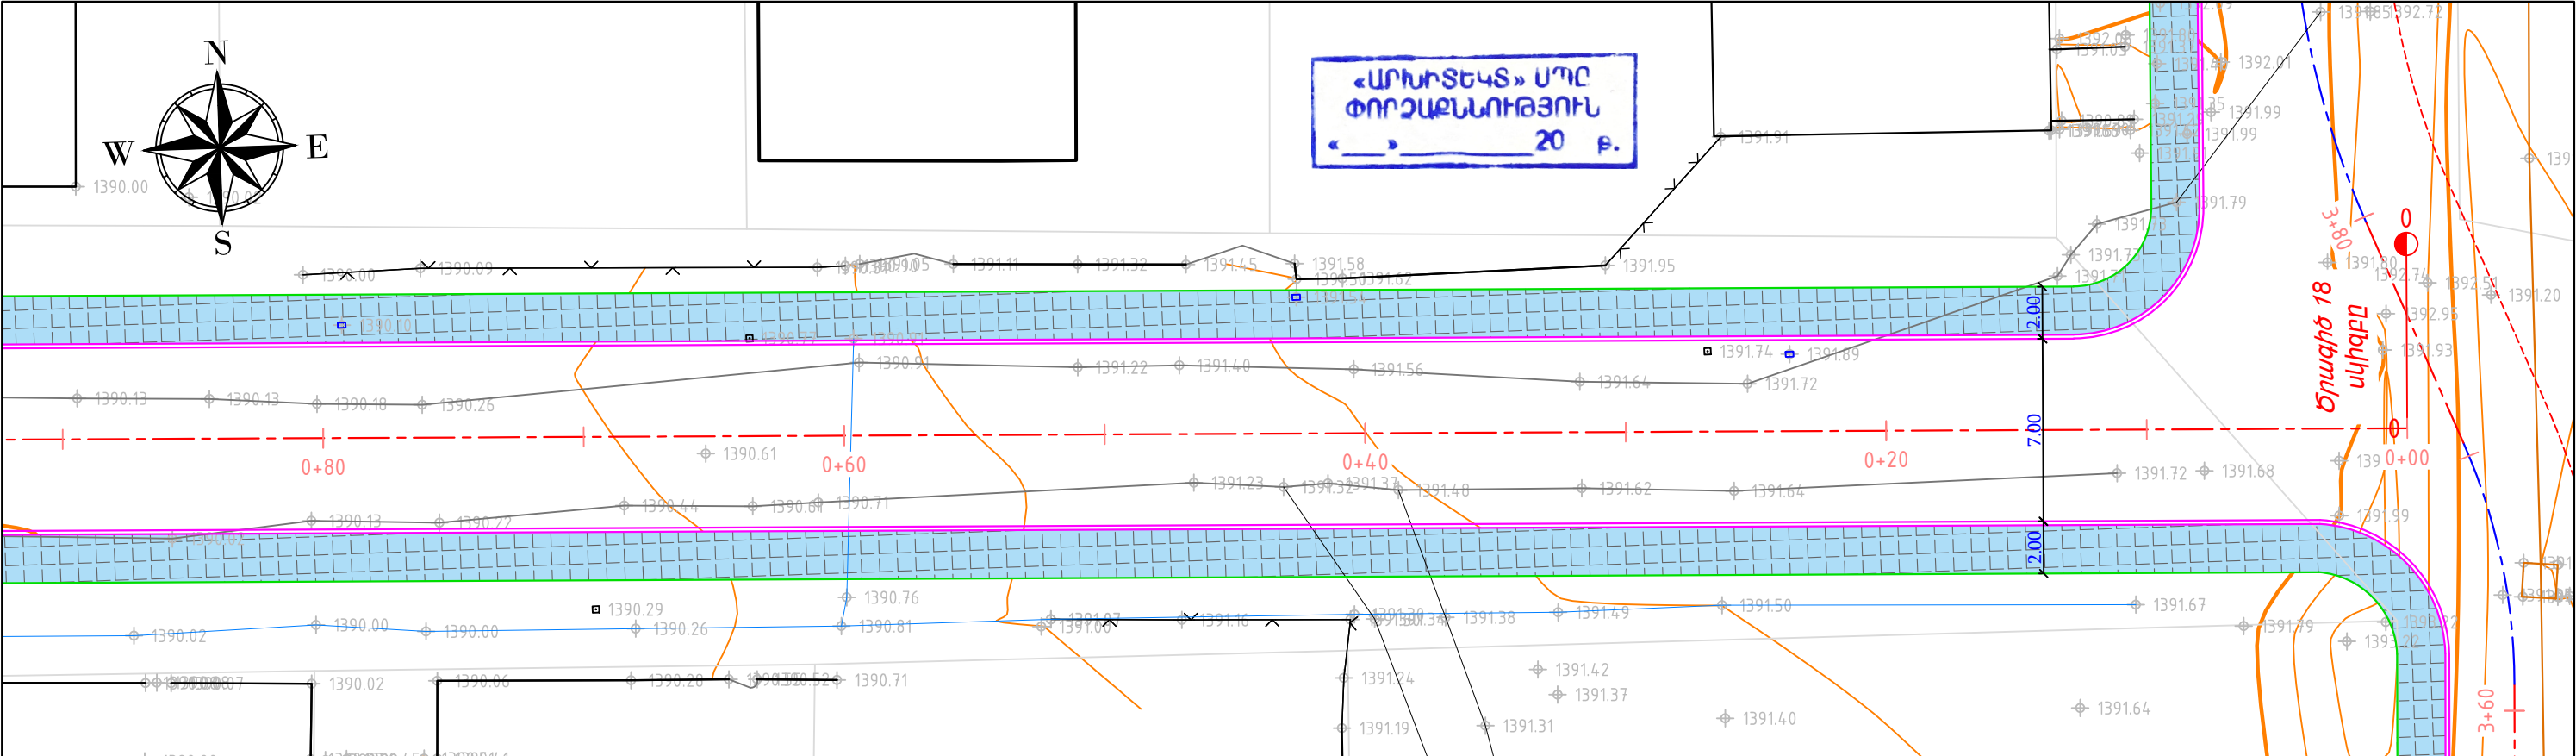


ՊԱՅՄԱՆԱԿԱՆ ՆՇԱՆՆԵՐ				Պաշտոն	Անուն.Ազգանուն	Ստոր.	Ամիս Ամսաթիվ	ՀՀ Լոռու մարզի Ստեփանավան համայնքի Մայակովսկի փողոցի, Մայակովսկի 1-ին, 2-րդ փակուղիների, Կոմիտաս փողոցի, Մյասնիկյան փողոցի 1-ին, 2-րդ փակուղիների, Ավետիսյան փողոցի հիմնանորոգում տուֆե սալարկումով և 3-րդ, 4-րդ միկրոշրջանների փողոցների մայրերի կառուցում տուֆե սալարկումով (3-րդ, 4-րդ միկրոշրջանների փողոցների մայրեր)			
<div><div><div>Ճանաչողական</div><div>Սահմանային</div><div>Մուտքեր</div></div><div><div>Շենքեր, շինություններ</div><div>Լապտեր</div><div>Էլ. սյուն</div><div>Դիտահորեր</div></div><div><div>Մայր</div><div>Երթևեկելի մասի եզր</div><div>Բազալտե եզրաքար</div></div></div>				Տնօրեն	Ն. Թովմասյան			ՀՀ-ԼՄՍՀ-ԳՀԽԾՁԲ-25/03			
				Գծեց	Ա. Թովմասյան			Ծրագիր - 17			
				Ստուգեց	Ա. Հովհաննիսյան						
								Փոված հատակագիծ			
								ՊԿ11+80 - 13+57			
					Մ 1:250						




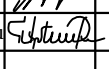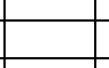



ՊԱՅՄԱՆԱԿԱՆ ՆՇԱՆՆԵՐ				Պաշտոն	Անուն.Ազգանուն	Ստոր.	Ամիս Ամսաթիվ	ՀՀ Լոռու մարզի Ստեփանավան համայնքի Մայակովակի փողոցի, Մայակովակի 1-ին, 2-րդ փակուղիների, Կոմիտաս փողոցի, Մյասնիկյան փողոցի 1-ին, 2-րդ փակուղիների,Ավետիսյան փողոցի հիմնանորոգում տուֆե սալարկումով և 3-րդ, 4-րդ միկրոշրջանների փողոցների մայրերի կառուցում տուֆե սալարկումով (3-րդ, 4-րդ միկրոշրջանների փողոցների մայրեր)			
 Սև հորիզոնականներ  Սև նիշեր  Ցանկապատ  Մուտքեր	 Շենքեր, շինություններ  Լապտեր  Էլ. սյուն  Դիտահորեր	 Մայր  Երթևեկելի մասի եզր  Բազալտե եզրաքար					ՀՀ-ԼՄՍՀ-ԳՀԽԾՁԲ-25/03				
			Տնօրեն	Ն. Թովմասյան			Ծրագիր - 18	Փուլ	Թերթ	Թերթեր	
			Գծեց	Ա. Թովմասյան				ԱՆ	1-(46)	67	
			Ստուգեց	Ա. Հովհաննիսյան			Փոված հատակագիր ՊԿ0+00 - 1+80	 <<ԳԵՈՔԱՐՏ>> ՍՊԸ			
				Մ 1:250							

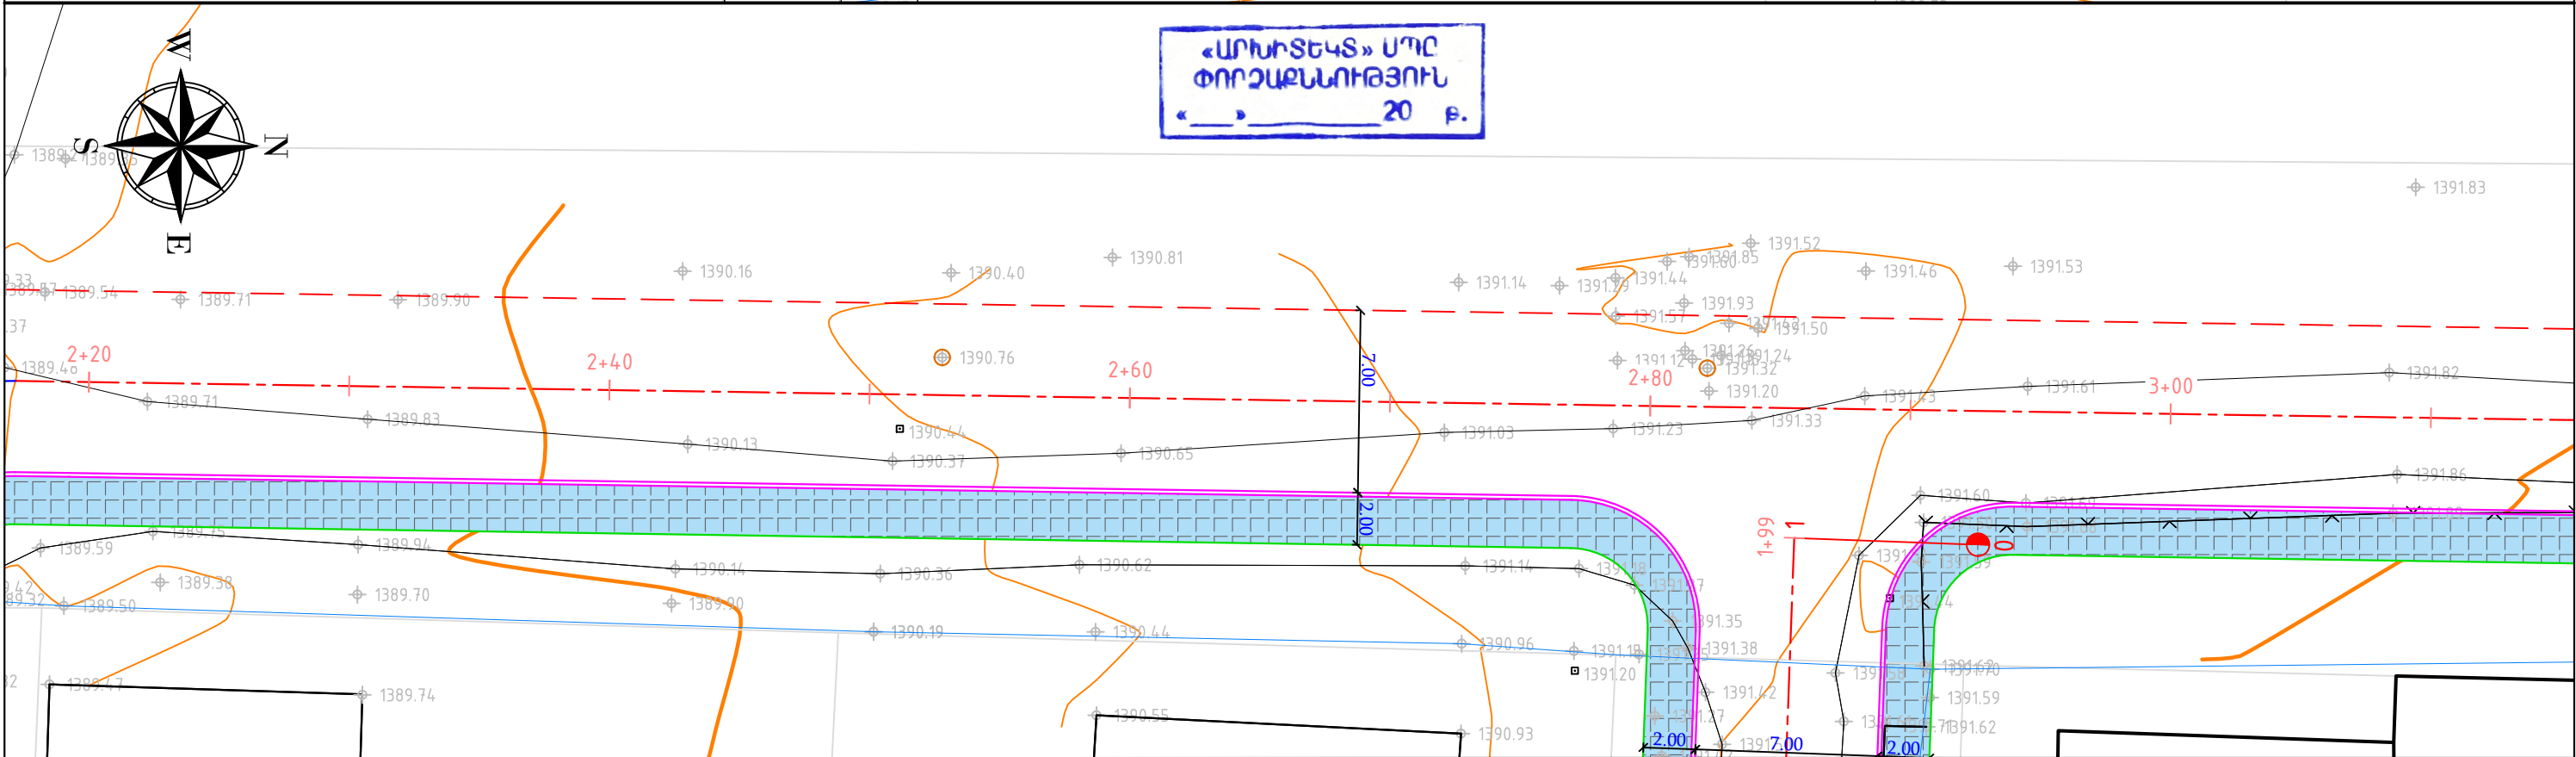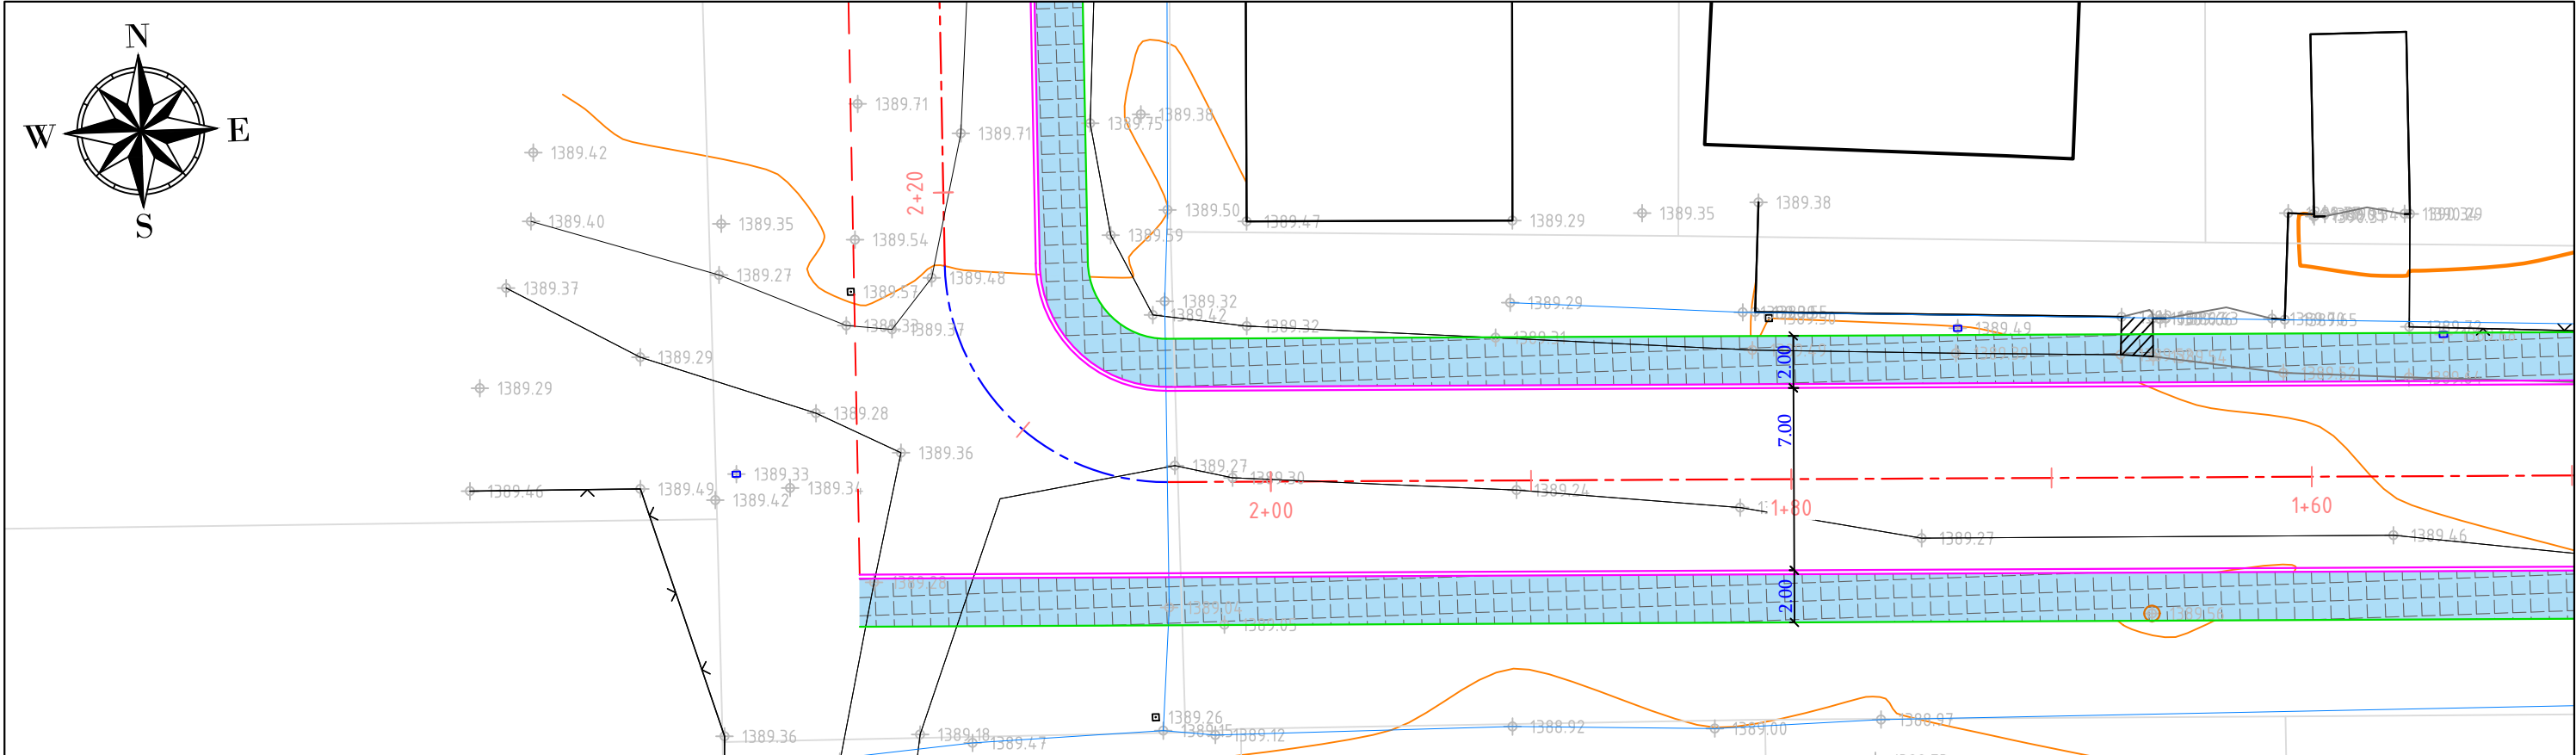

ՊԱՅՄԱՆԱԿԱՆ ՆՇԱՆՆԵՐ				Պաշտոն	Անուն.Ազգանուն	Ստոր.	Սմիթ Ամսաթիվ	ՀՀ Լոռու մարզի Ստեփանավան համայնքի Մայակովսկի փողոցի, Մայակովսկի 1-ին, 2-րդ փակուղիների, Կոմիտաս փողոցի, Մյասնիկյան փողոցի 1-ին, 2-րդ փակուղիների, Ավետիսյան փողոցի հիմնանորոգում տուֆե սալարկումով և 3-րդ, 4-րդ միկրոշրջանների փողոցների մայրերի կառուցում տուֆե սալարկումով (3-րդ, 4-րդ միկրոշրջանների փողոցների մայրեր)				
								ՀՀ-ԼՄՍՀ-ԳՀԽԾՁԲ-25/03				
				Տնօրեն	Ն. Թովմասյան			Ծրագիր - 18		Փուլ	Թերթ	Թերթեր
				Գծեց	Ա. Թովմասյան					ԱՆ	1-(47)	67
				Ստուգեց	Ա. Հովհաննիսյան			Փոված հատակագիծ ՊԿ1+60 - 3+10		 «ԳԵՈՔԱՐՏ» ՍՊԸ		
					Մ 1:250							

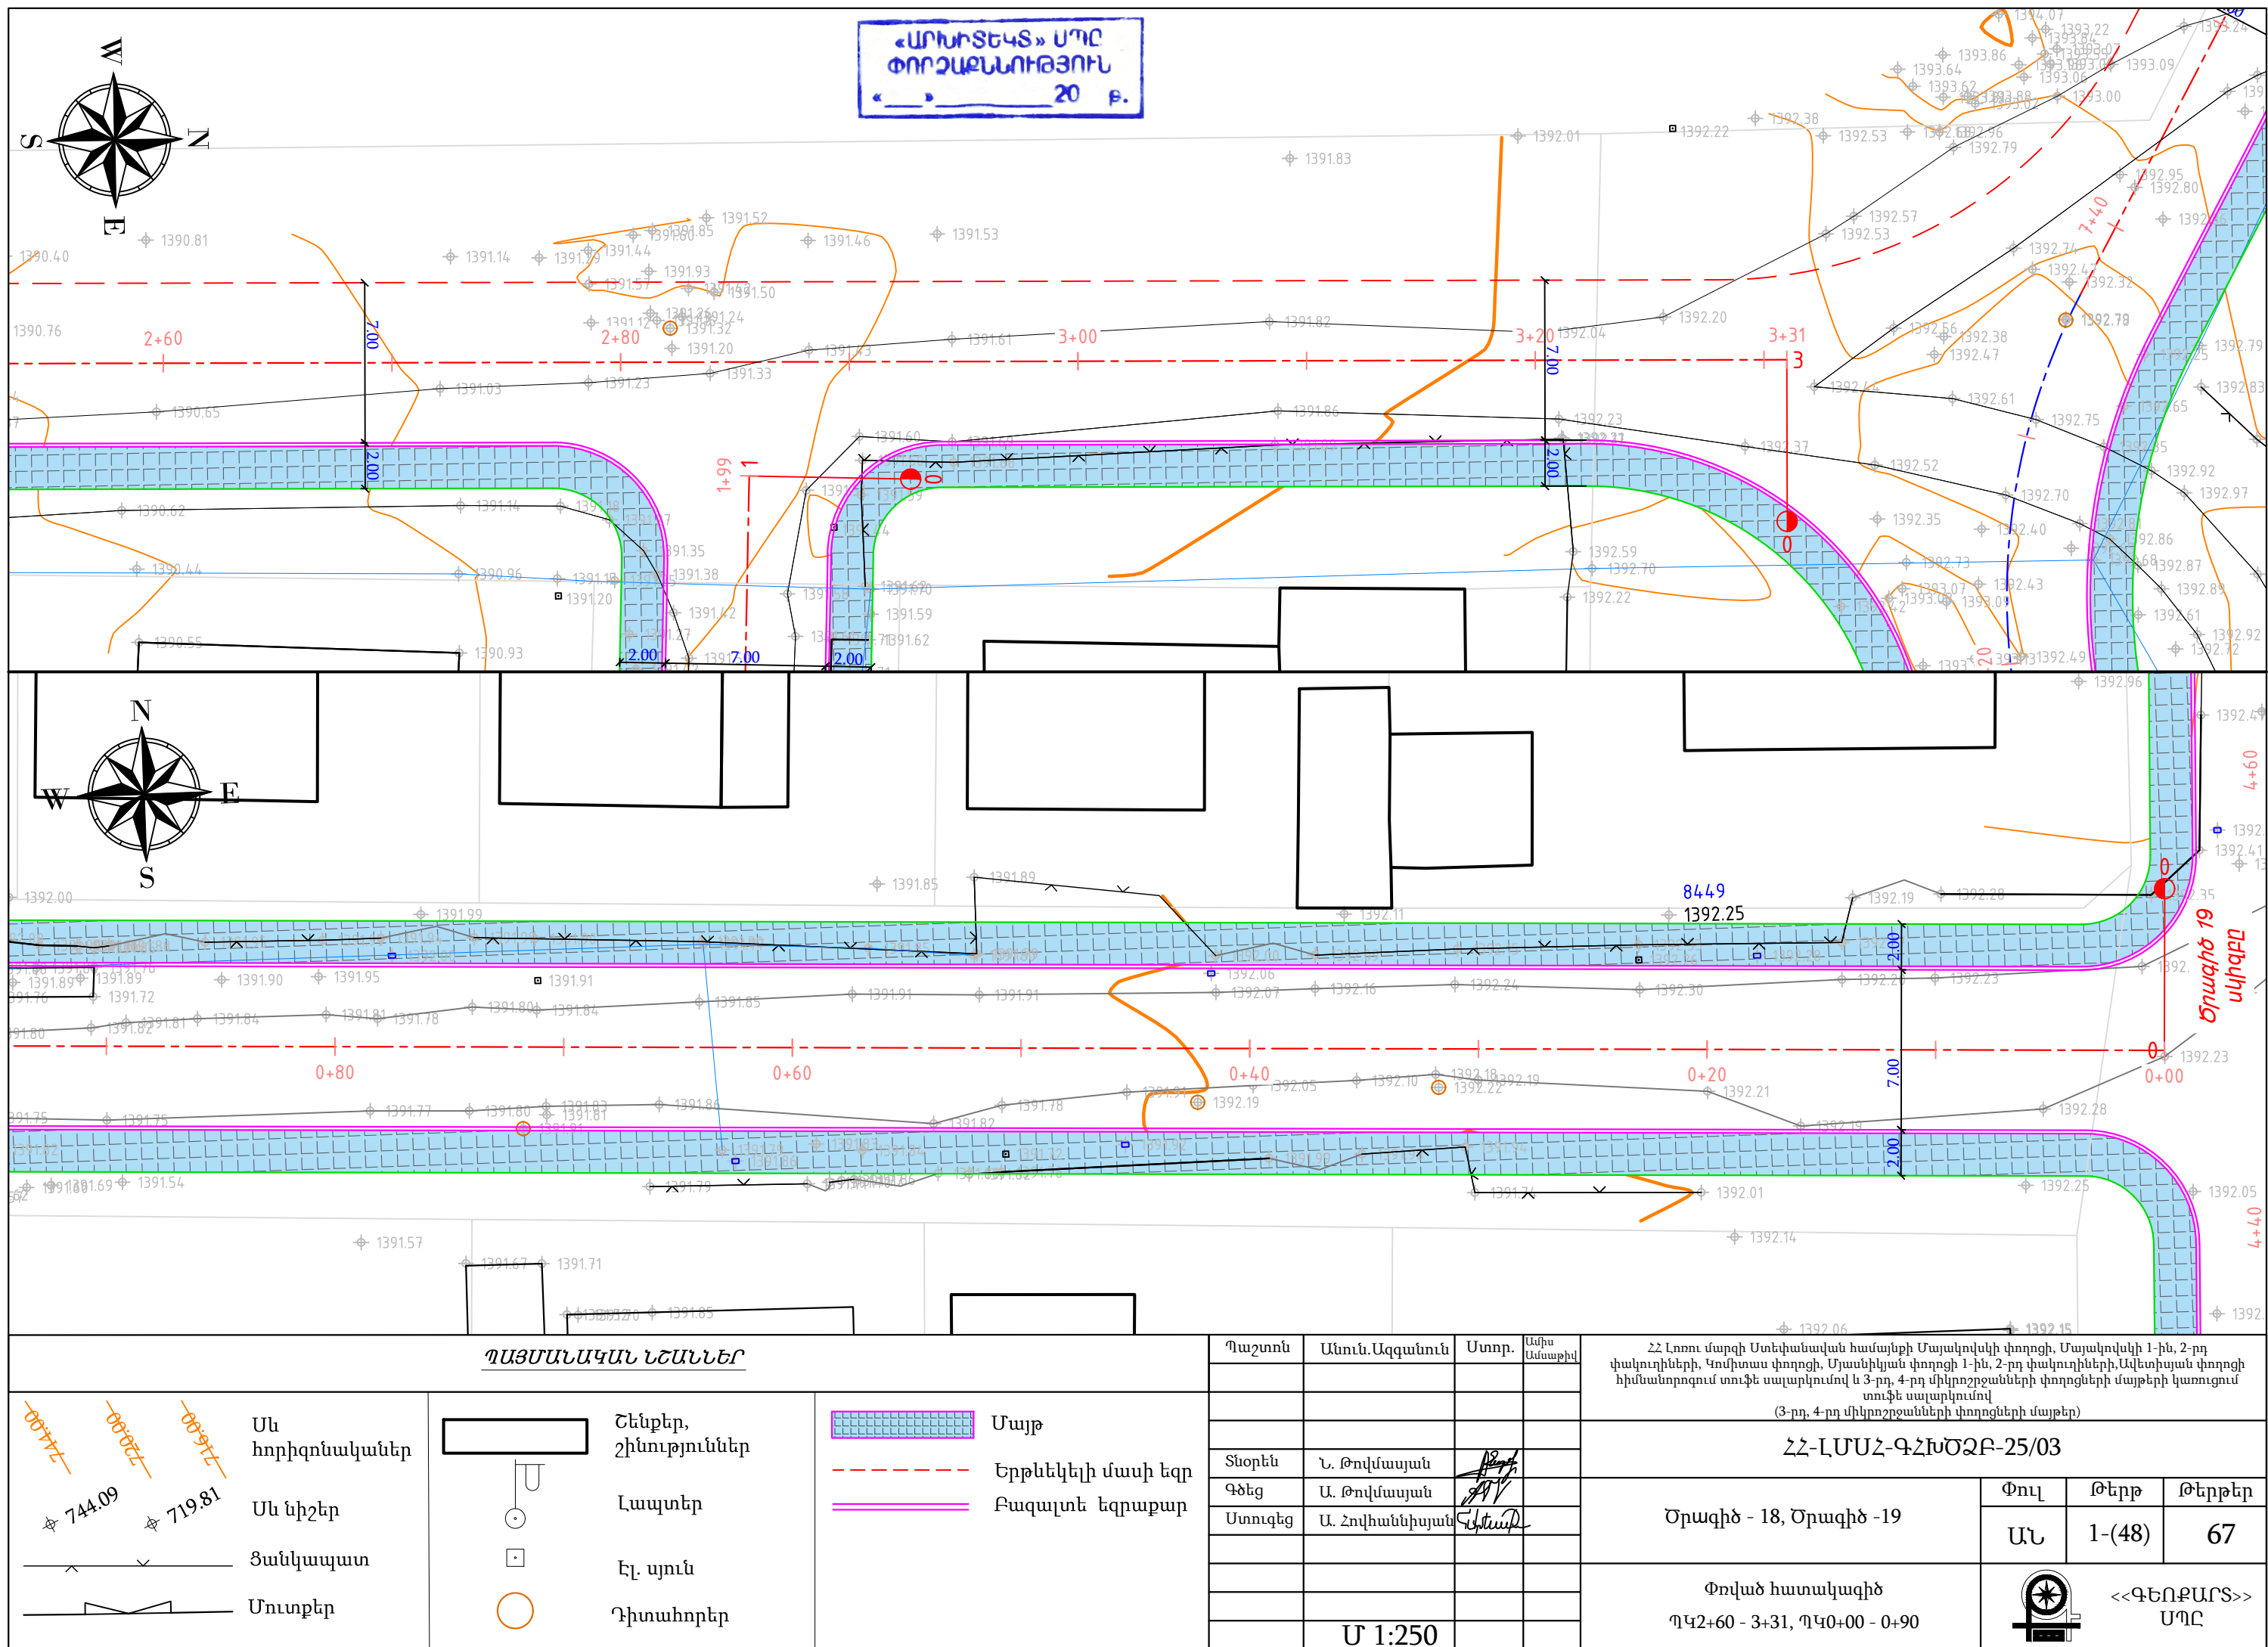



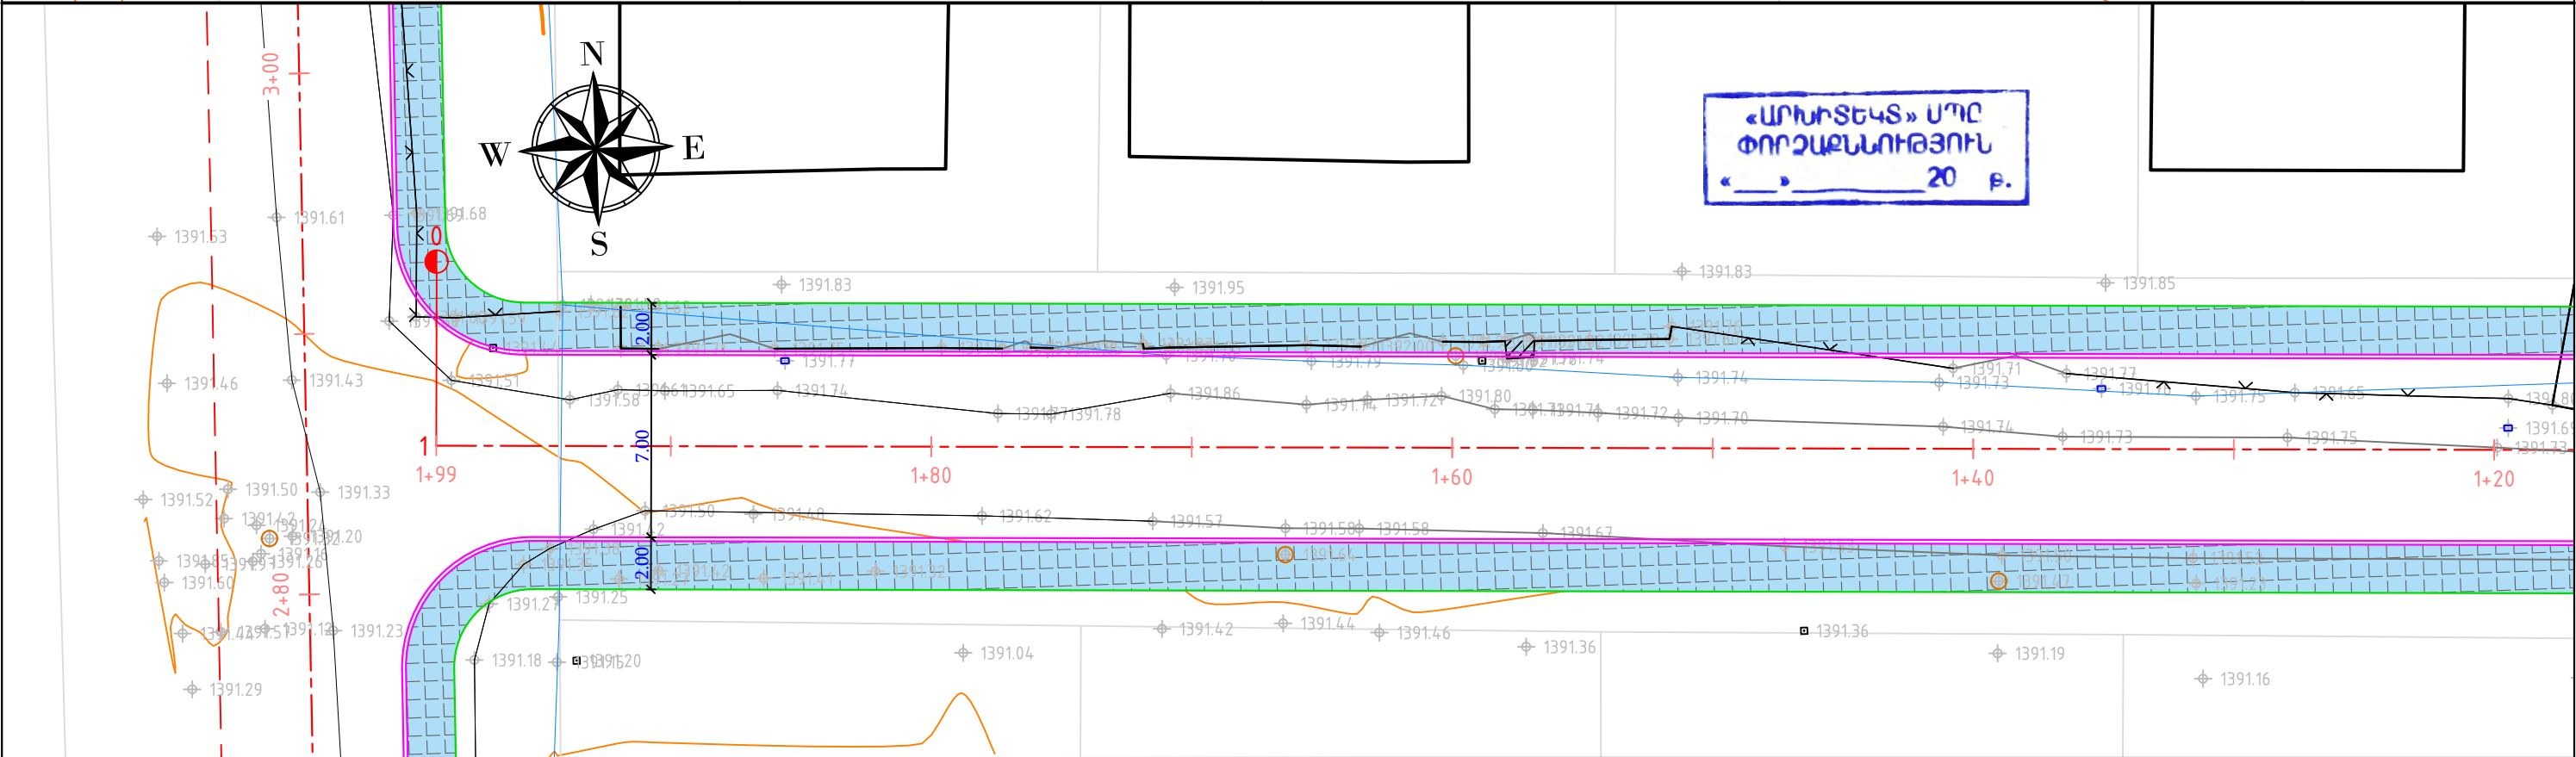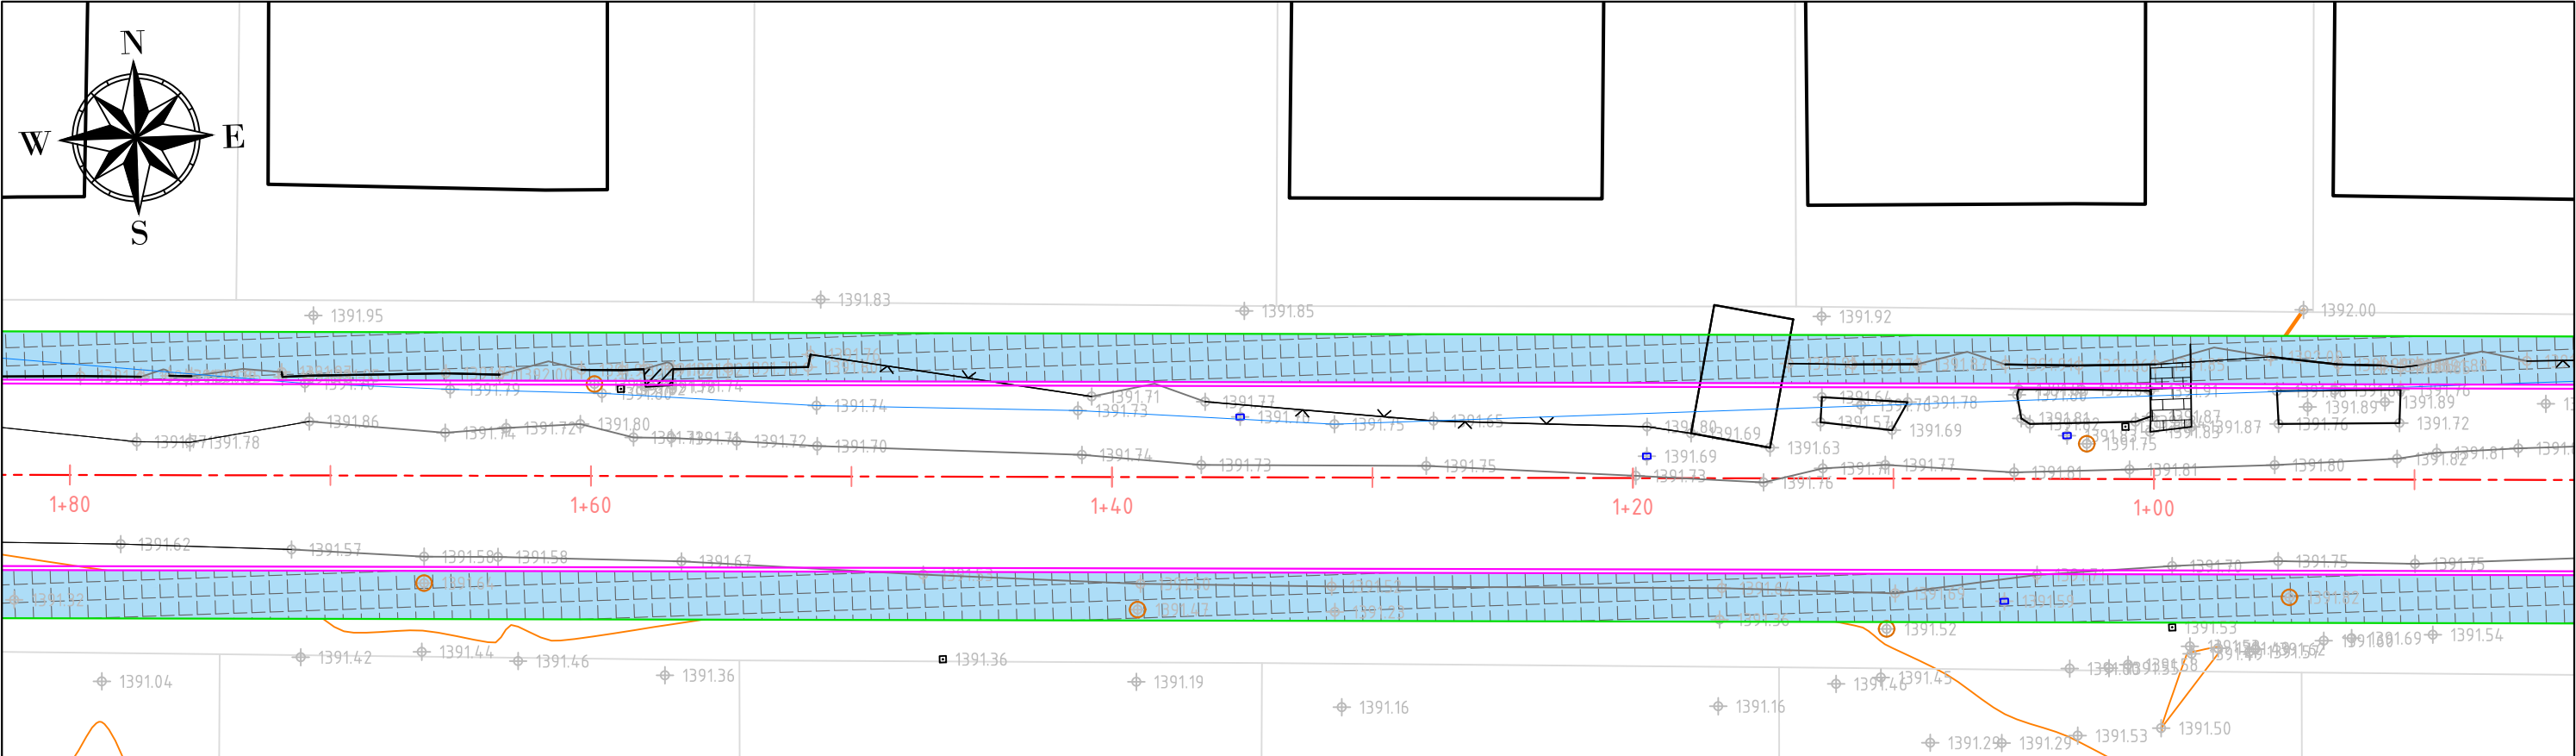

ՊԱՅՄԱՆԱԿԱՆ ՆՇԱՆՆԵՐ				Պաշտոն	Անուն.Ազգանուն	Ստոր.	Ամիս Ամսաթիվ	ՀՀ Լոռու մարզի Ստեփանավան համայնքի Մայակովսկի փողոցի, Մայակովսկի 1-ին, 2-րդ փակուղիների, Կոմիտաս փողոցի, Մյասնիկյան փողոցի 1-ին, 2-րդ փակուղիների, Ավետիսյան փողոցի հիմնանորոգում տուֆե սալարկումով և 3-րդ, 4-րդ միկրոշրջանների փողոցների մայթերի կառուցում տուֆե սալարկումով (3-րդ, 4-րդ միկրոշրջանների փողոցների մայթեր)			
								ՀՀ-ԼՄՍՀ-ԳՀԽԾՁԲ-25/03			
				Տնօրեն	Ն. Թովմասյան			Ծրագիր - 19			
				Գծեց	Ա. Թովմասյան						
				Ստուգեց	Ա. Հովհաննիսյան			Փոված հատակագիր ՊԿ0+90 - 1+99			