




ՏՆՕՐԵՆ	Հ. ԳԱՄԳՐԱՐՈՒՄ	ՀՀ զբոսաշրջության նախարարության կողմից հաստատված	ՀՀ զբոսաշրջության նախարարության կողմից հաստատված			
ՆԱԽԱԳԾԵՑ	Ա. ԲԱՐՍԱՍՐԱՅԱ					
		Ճարտարապետաշինարարական նախագիծ	Փուլ ԱՆ	Թիպ 1	Թերթեր 14	
		Տարածքի գլխավոր հատակագիծ	Մ1:1000	«ՈՆԵՎՈՒՆ» ՍՊԸ		

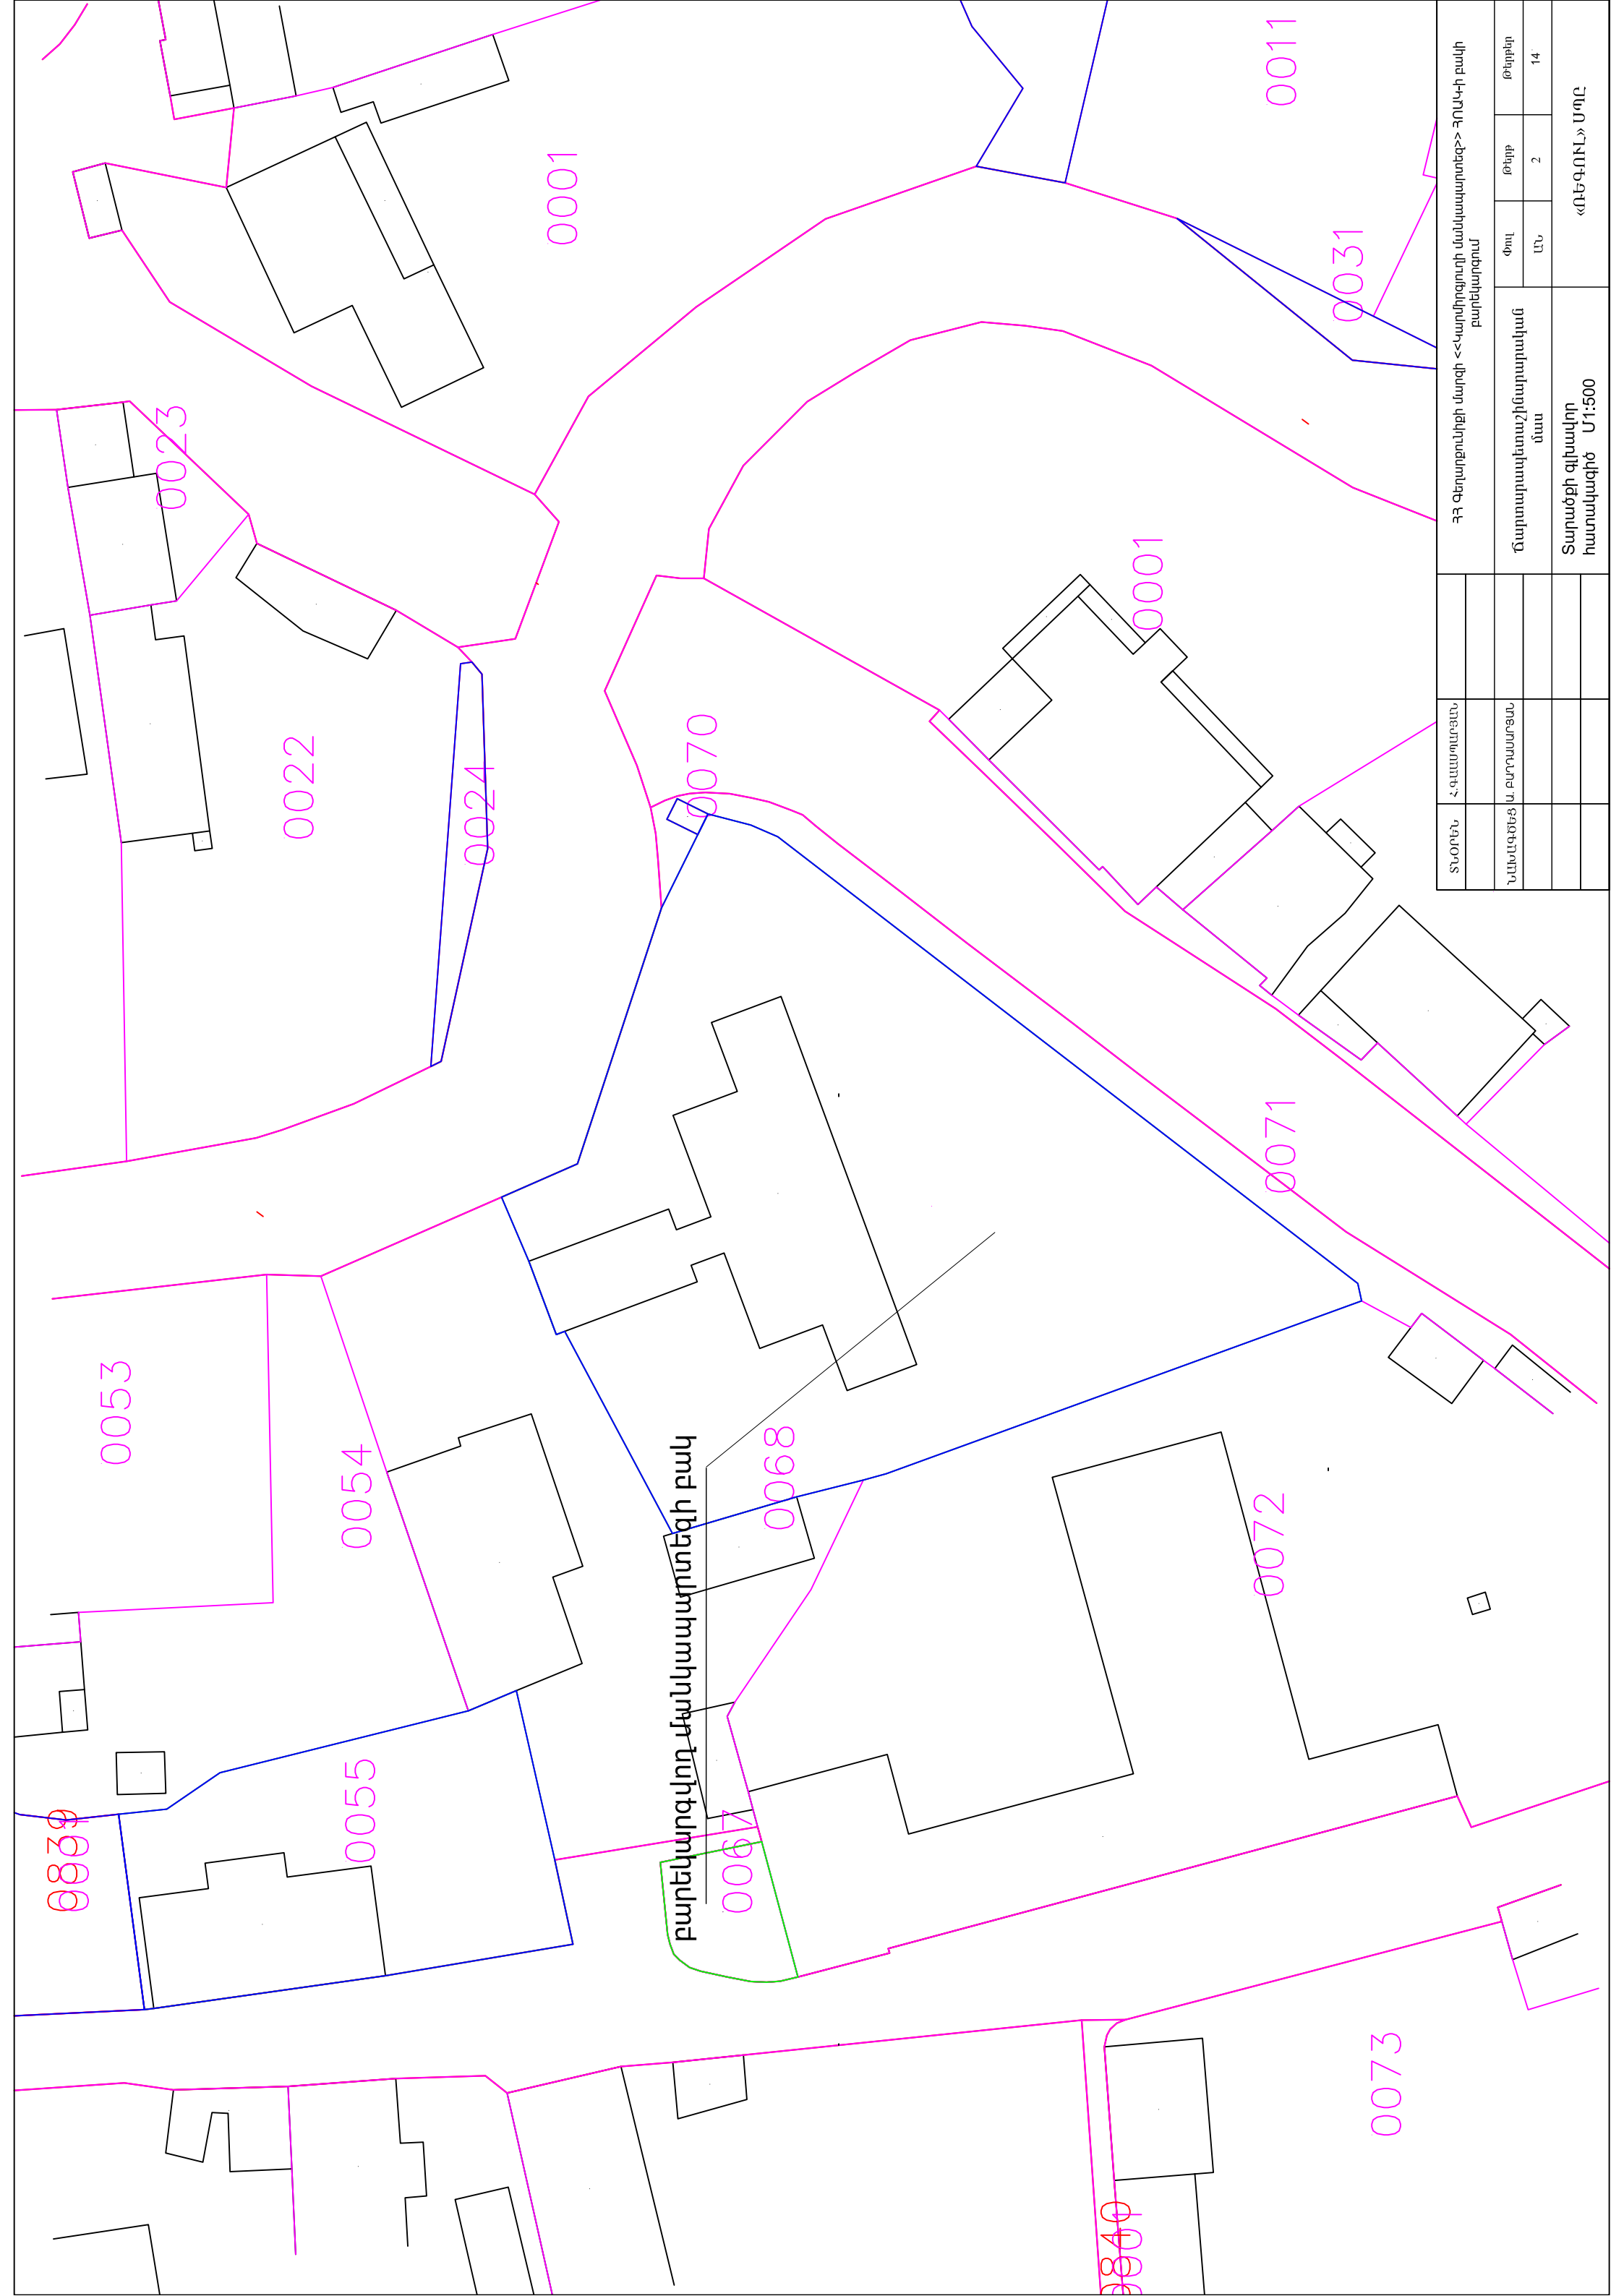

				ՀՀ զերեքրոսիքի մարզի <<Կարմիր դուռի մասկարադրոնգ>> հովանի բաժնի			
ՏՆՕՐԵՆ		Հ.ԳԱՆԱԿԱՐԵՐՈՒՄ					
ՆԱԽԱԳԻՏՆԵՐ		Ա.ԲԱՐՈՍՅԱՆ		Ճարտարապետաշինարարական մաս			
				Փուլ		Թիվ	
				ԱՆ		2	
						14	
				Տարածքի գլխավոր հատակագիծ Մ1:500			
				«ՌԵԳՈՒՆ» ՍՊԸ			

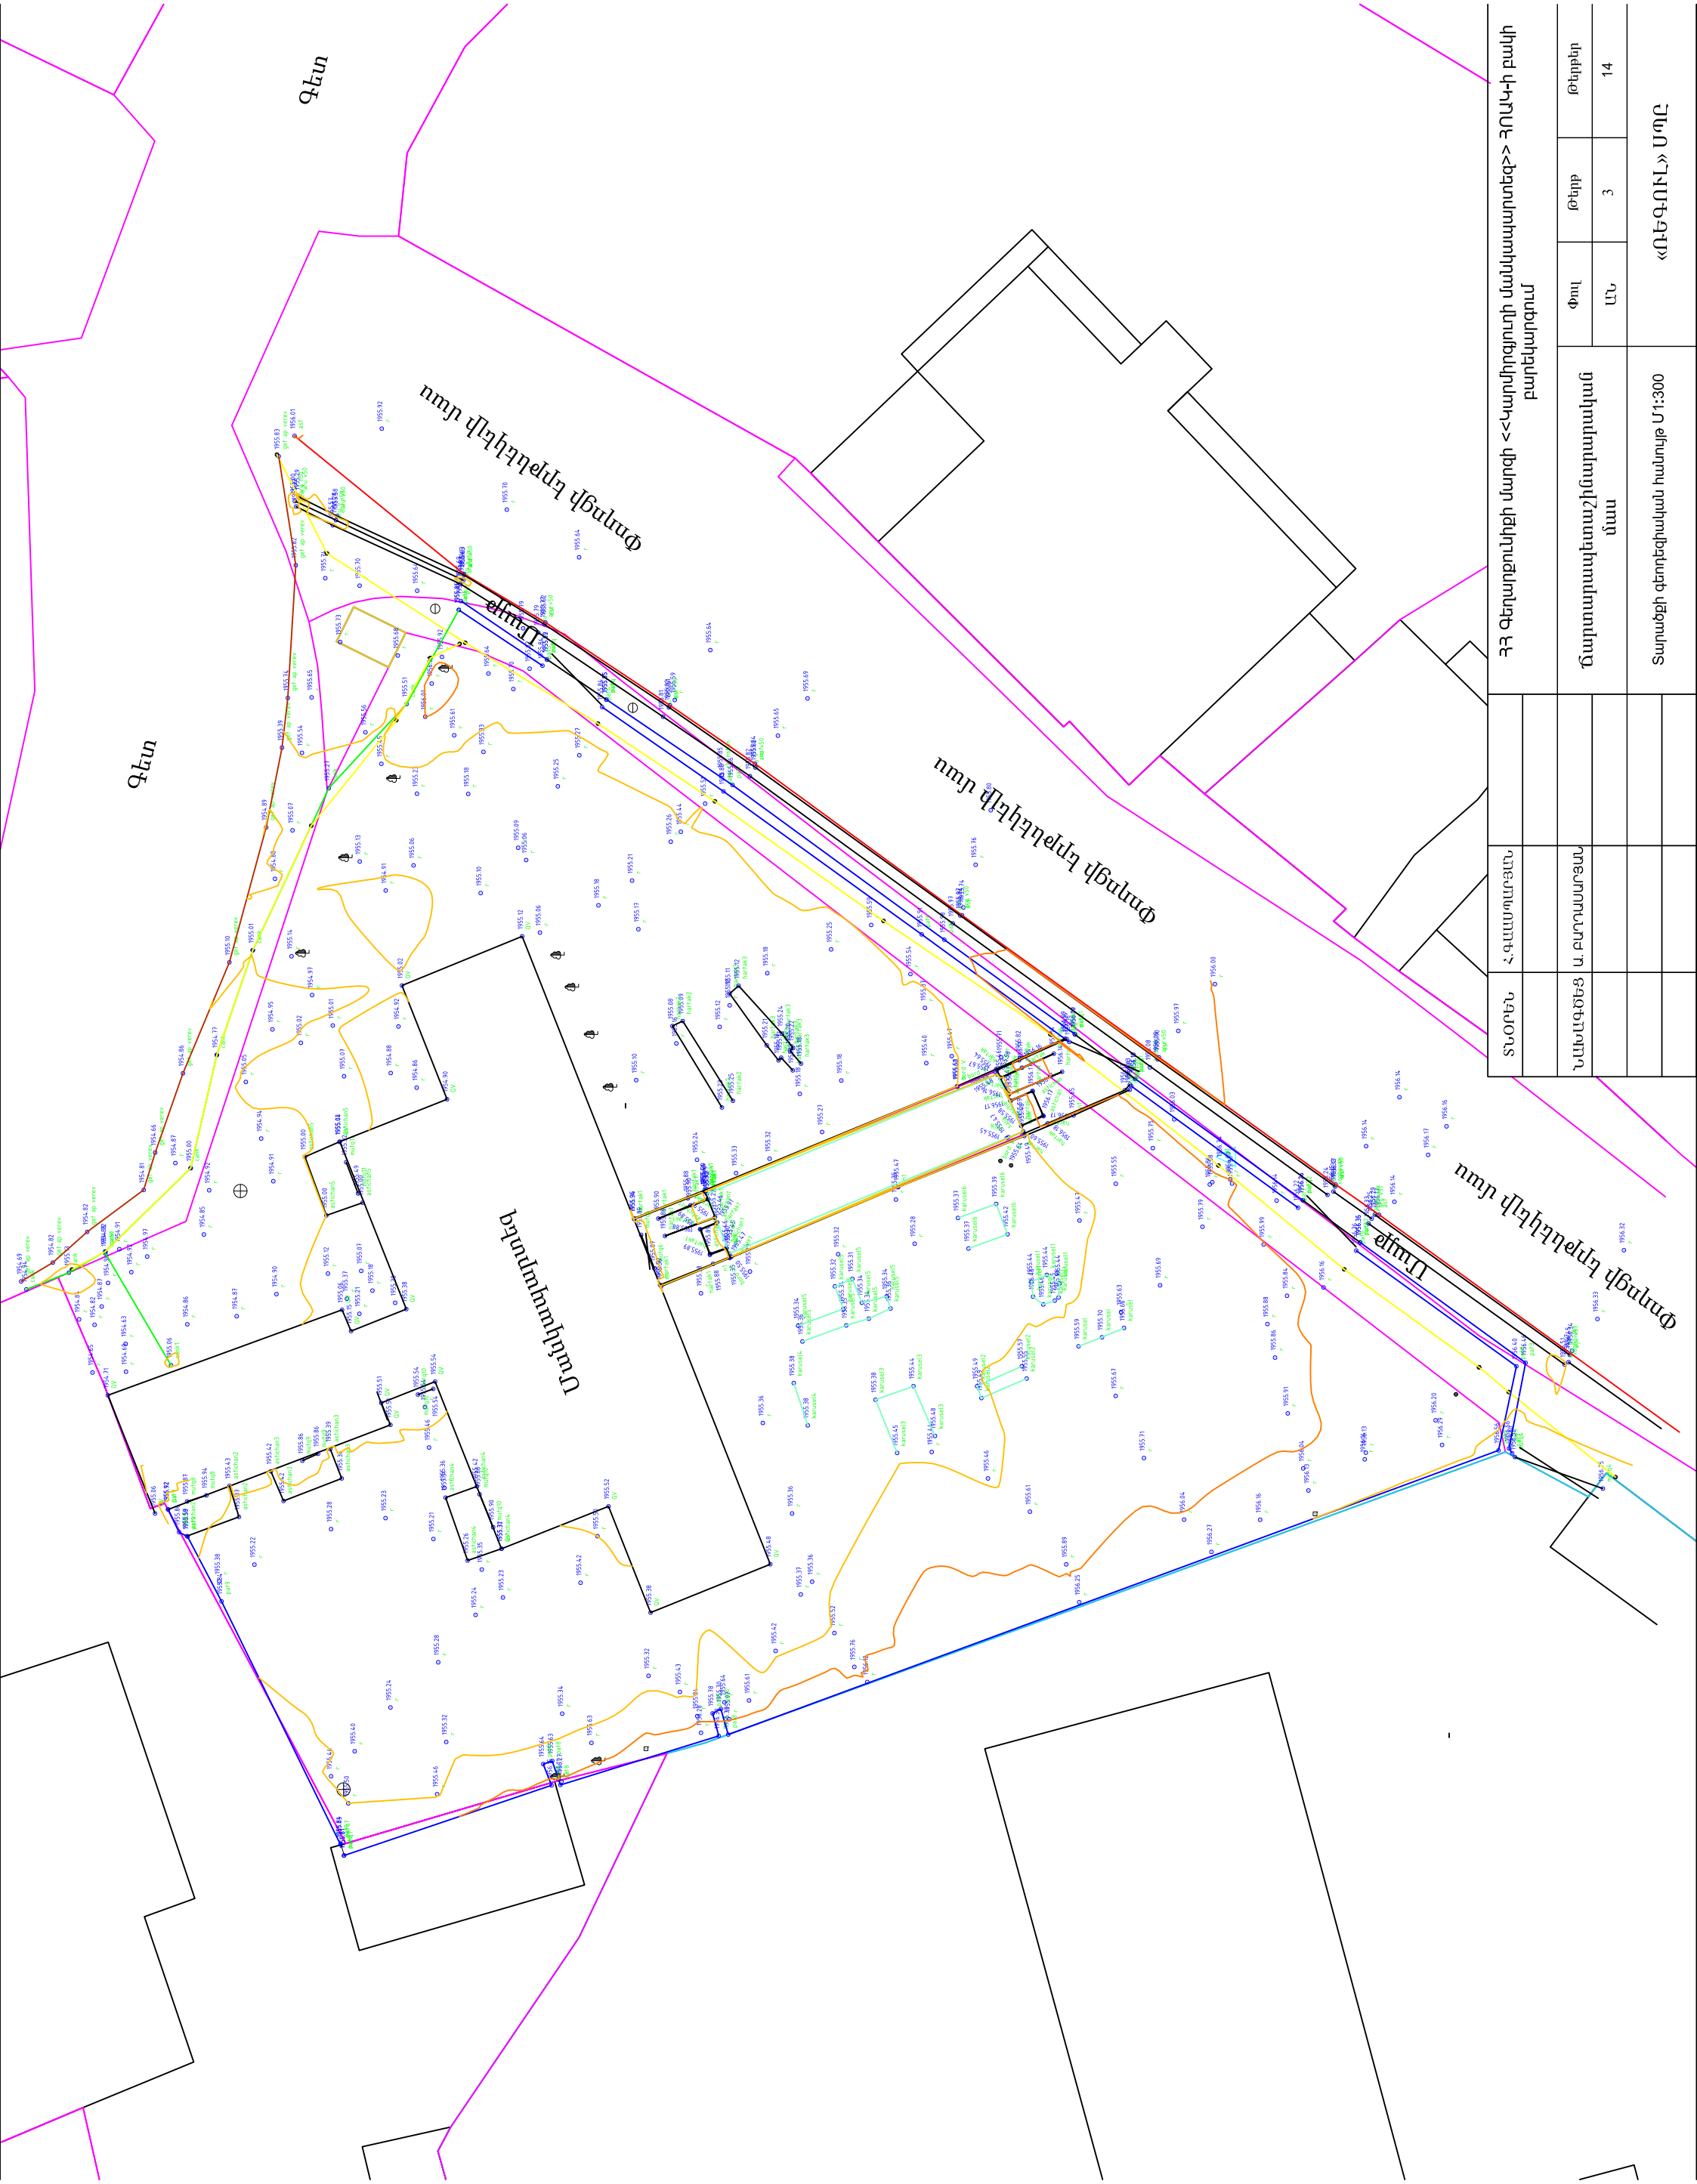


ՏՆՈՐԵՆ		Հ. ԳԱՄԱՊԱՐԱՆ		ՀՀ Գերադրունիցի մարզի <<Կարմիրզուրի մանկապարտեզ>> ՀՈԱԿ-ի բակի բարեկարգում			
ՆԱԽԱԳԾԵՑ		Ա. ԲԱՐԱՍԱՐՅԱՆ		Ճարտարապետաշինարարական մաս		Փուլ	Թերթ
						ՆՆ	3
						Թերթեր	
						14	
						«ՈՒԵԳՈՒՆ» ՍՊԸ	
						Տարածքի գերադրական համար՝ Մ1:300	

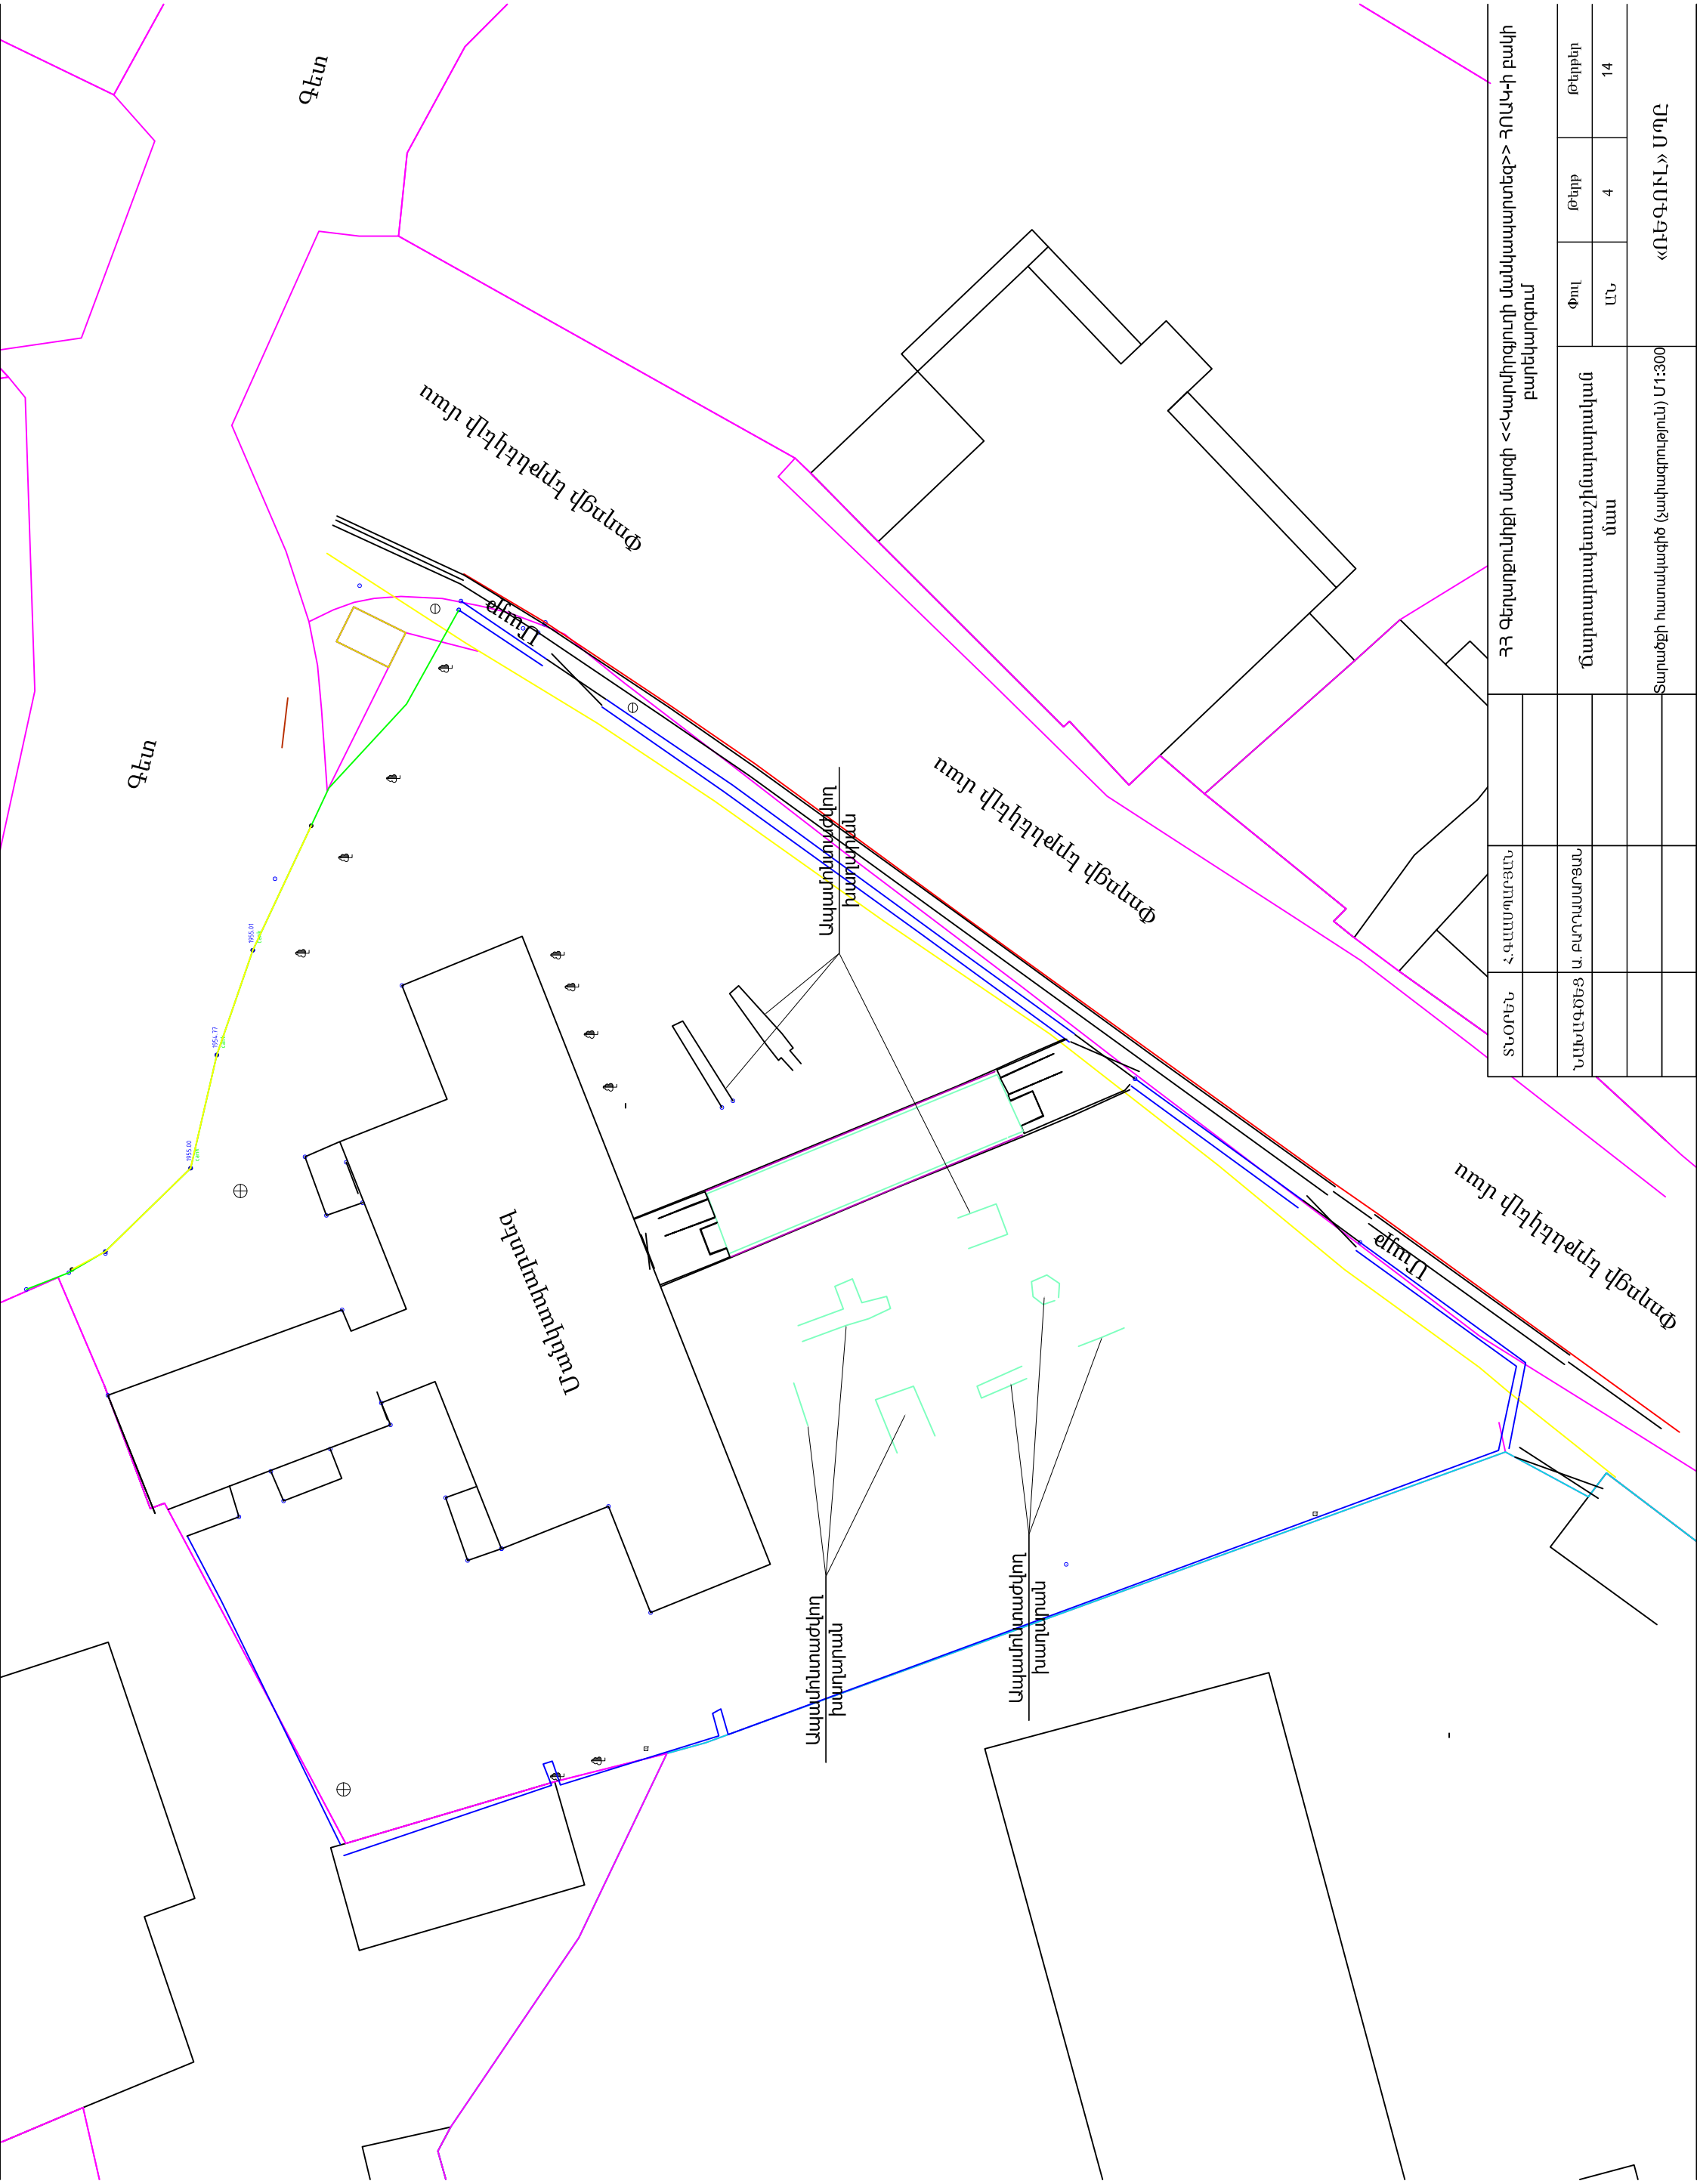


ՏՆՕՐԵՆ		Հ. ԳԱՄԱՊԱՐԱՆ		ՀՀ Գեղարքունիքի մարզի <<Կարմիրգյուղի մանկապարտեզ>> ՀՈԱԿ-ի բակի բարեկարգում			
ՆԱԽԱԳԾԵՑ		Ա. ԲԱՐԱՍՏԱՐԱՆ		Ճարտարապետաշինարարական մաս		Թերթ	Թերթեր
						ԸՆ	4
						14	
						Տարածքի հատակագիծ (չափագրություն) Մ1:300	
						«ՈՒԵԳՈՒՆ» ՍՊԸ	


ԿՏՐՎԱԾՔ 1 - 1

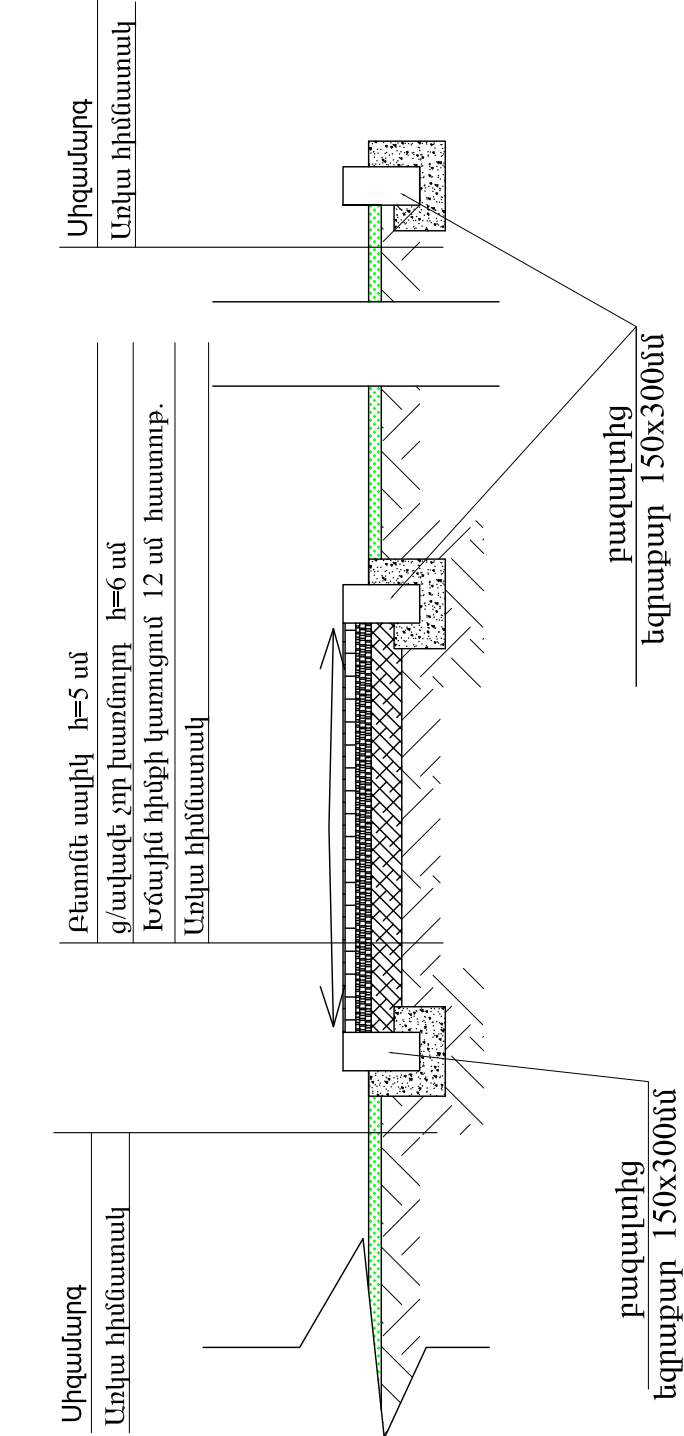

ԿՏՐՎԱԾՔ 2 - 2

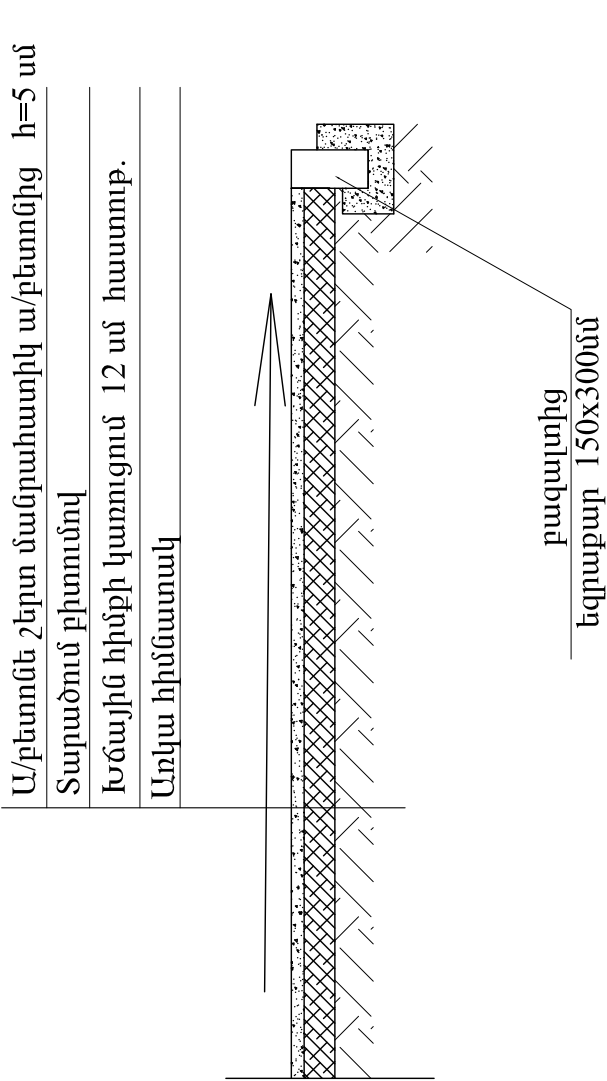


ԿՏՐՎԱԾՔ 3 - 3

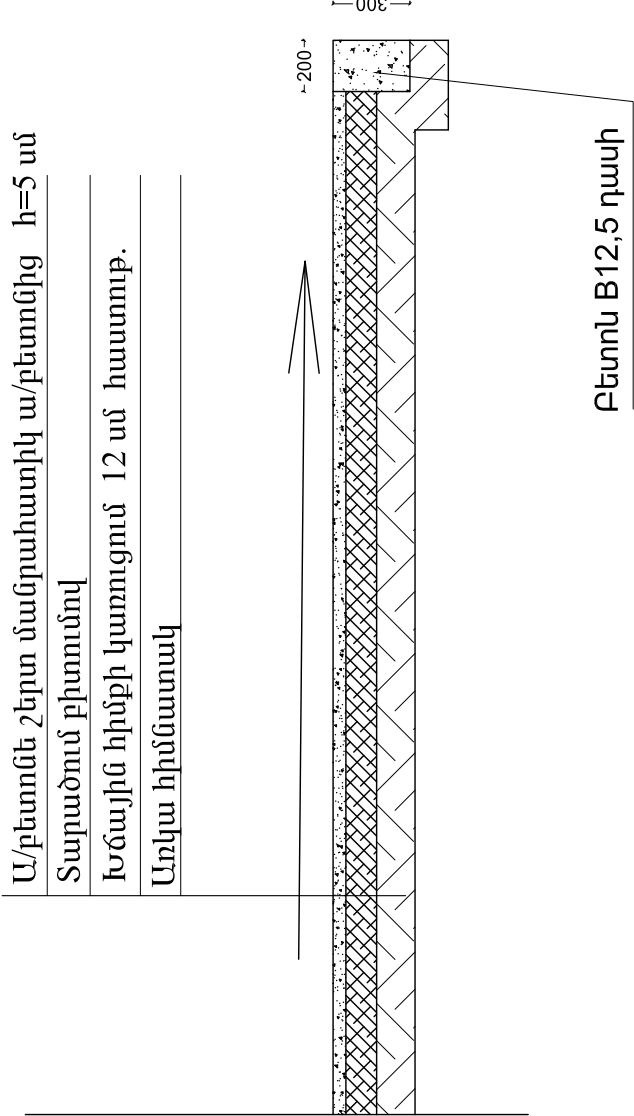


ՏՆՕՐԵՆ	Հ. Գ. ԱՄՊԼԵՐՅԱՆ	ՀՀ Չեղարքունիքի մարզի <<Կարմիրգյուղի մանկապարտեզ>> ՀՈԱԿ-ի բակի բարեկարգում			
ՆԱԽԱԳԾԵՑ	Ա. ԲԱՐՆԱՍՅԱՆ	Դարտաբալետաշինարարական մաս			
		Փուլ	Թեղք	Թեղքեր	
		ԱՆ	6	14	
		Բարեկարգման կտրվածքներ			
		«ՈՒԵԳՈՒՆ» ՍՊԸ			


ՀԻՄՔԻ ՀԱՏԱԿԱԳԻԾ
Մ1:50

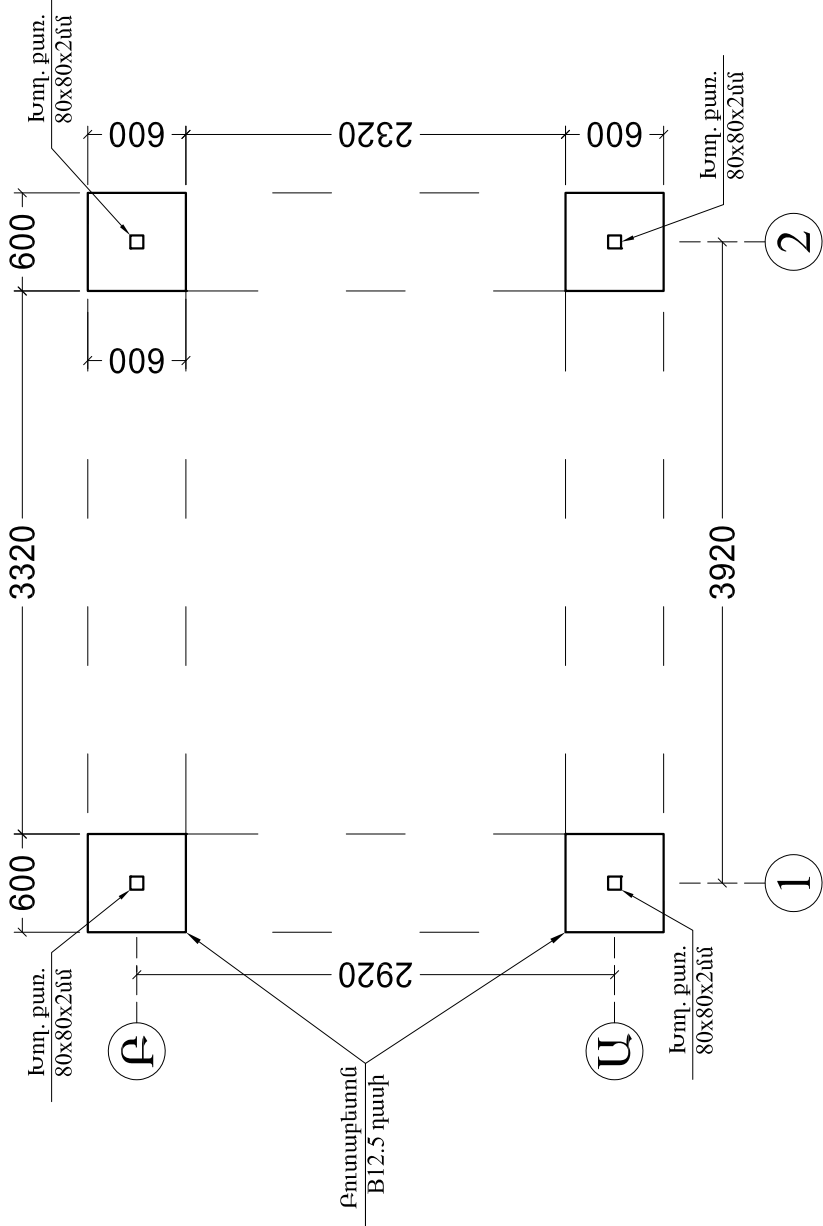

ՏԱՆԻՔԻ ՄԵՏԱՂԱԿԱՆ
ԿՈՆՍՏՐՈՒԿՑԻԱՆԵՐԻ ՀԱՏԱԿԱԳԻԾ Մ1:50

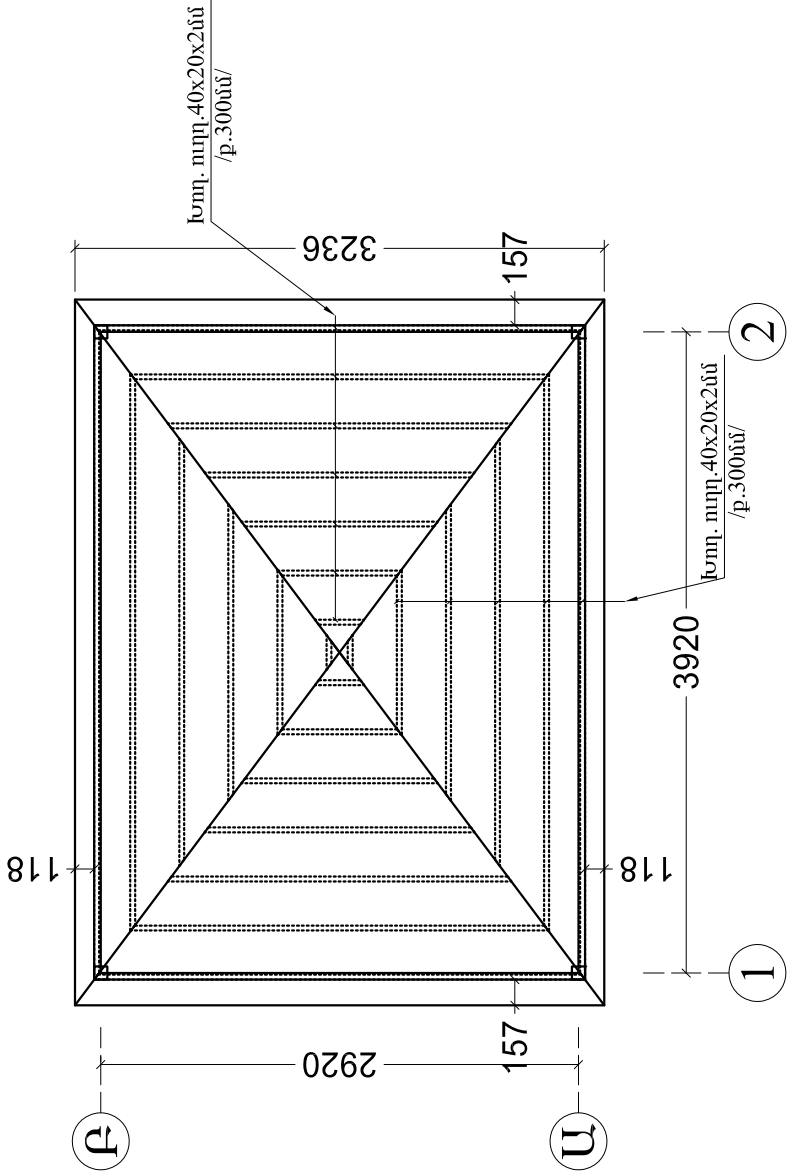


ՄԵՏԱՂԱԿԱՆ ԿՈՆՍՏՐՈՒԿՑԻԱՆԵՐԻ
ՀԱՏԱԿԱԳԻԾ Մ1:50

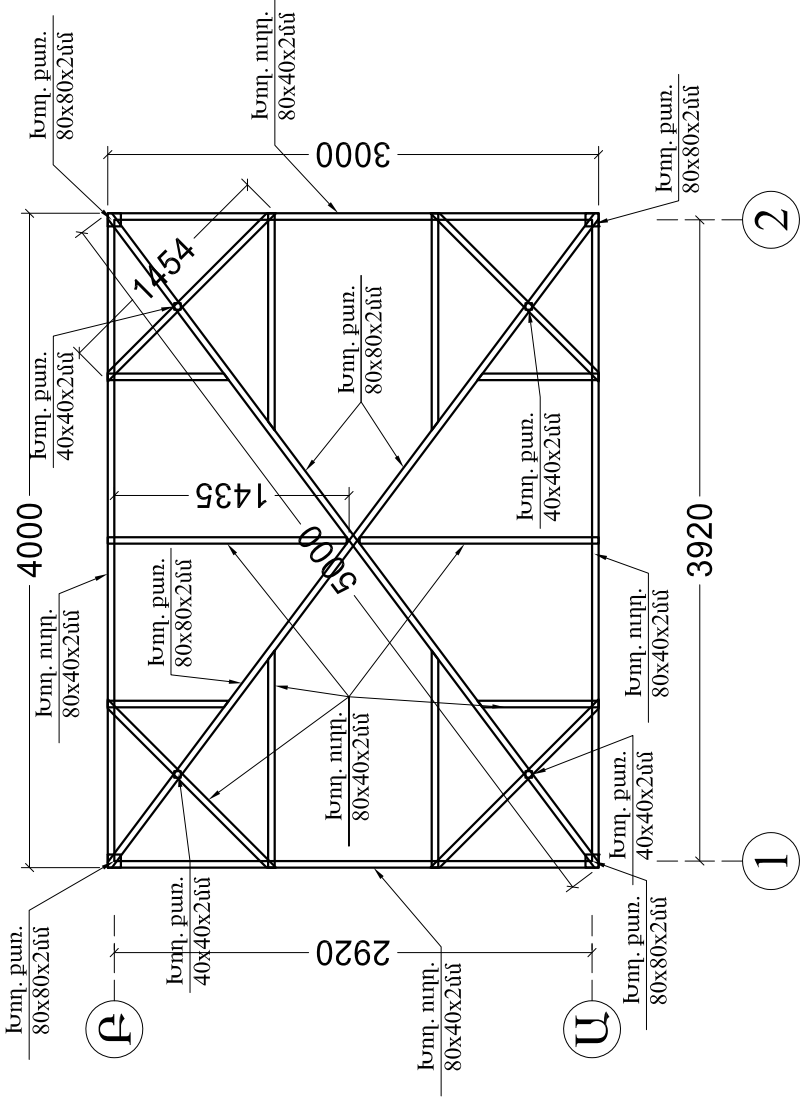

ՏՆՕՐԵՆ	Հ. ԳԱՍՊԱՐՅԱՆ	ՀՀ Գերարքունիքի մարզի <<Կարմիրջուղի մանկապարտեզ>> ՀՈԱԿ-ի բակի բարեկարգում	
ՆԱԽԱԳԾԵՑ	Ա. ԲԱՂԱՍԱՐՅԱՆ	Ծառտարապետաշինարարական մաս	
		ՀԻՄՔԻ ՀԱՏԱԿԱԳԻԾ	ԹԵՐԹԻ 7
		ՄԵՏԱՂԱԿԱՆ ԿՈՆՍՏՐՈՒԿՑԻԱՆԵՐԻ ՀԱՏԱԿԱԳԻԾ	14
		« ՌԵԳՈՒՆ » ՍՊԸ	


ՏԱՆԻՔԻ ՋՐԱՀԵՌԱՑՄԱՆ
ՀԱՏԱԿԱԳԻԾ Մ1:50

Գազաթնադժեր իրականացում 0,5 մմ
ցինկապատ ներկած բլիթովից

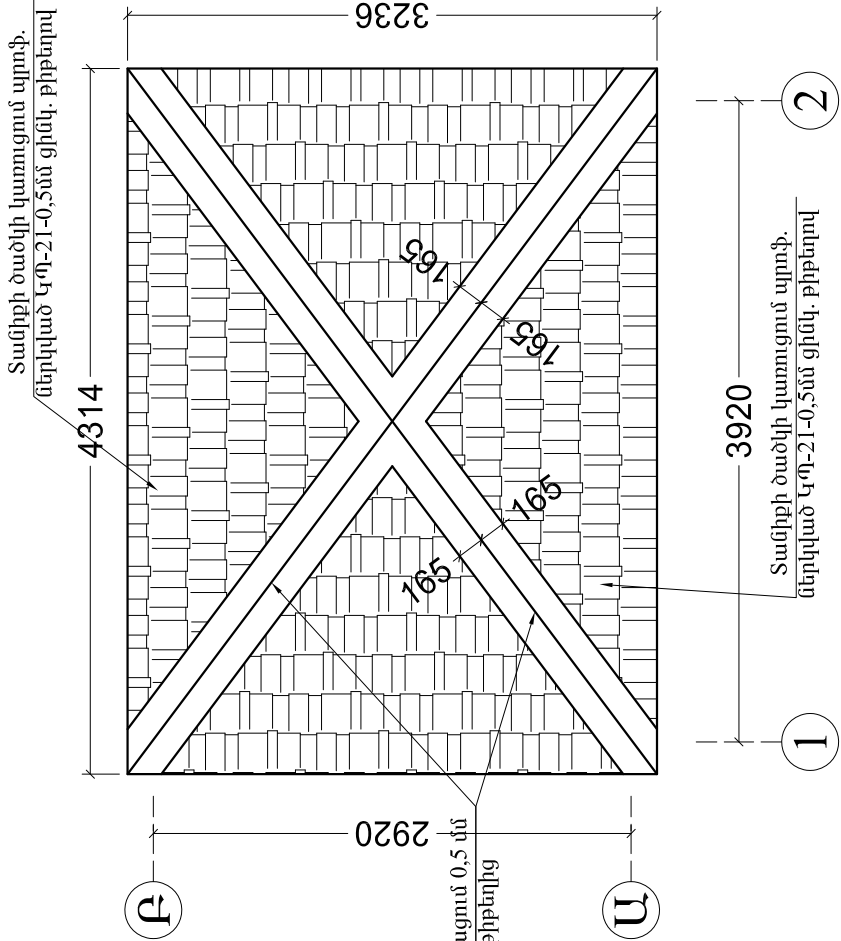


ՃԱԿԱՏ Ա-Բ

Մ1:50

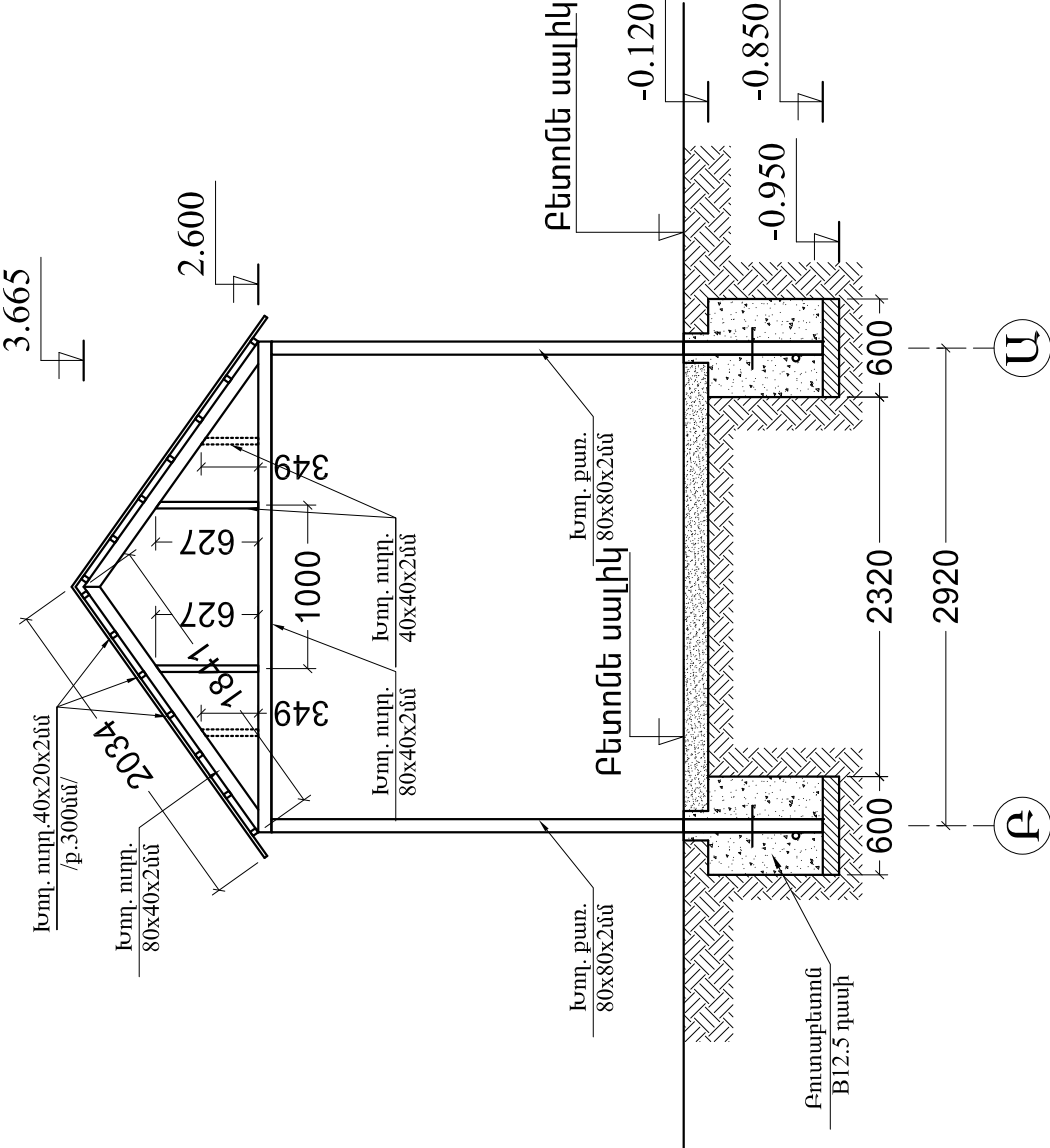

ՃԱԿԱՏ 1-2


Մ1:50

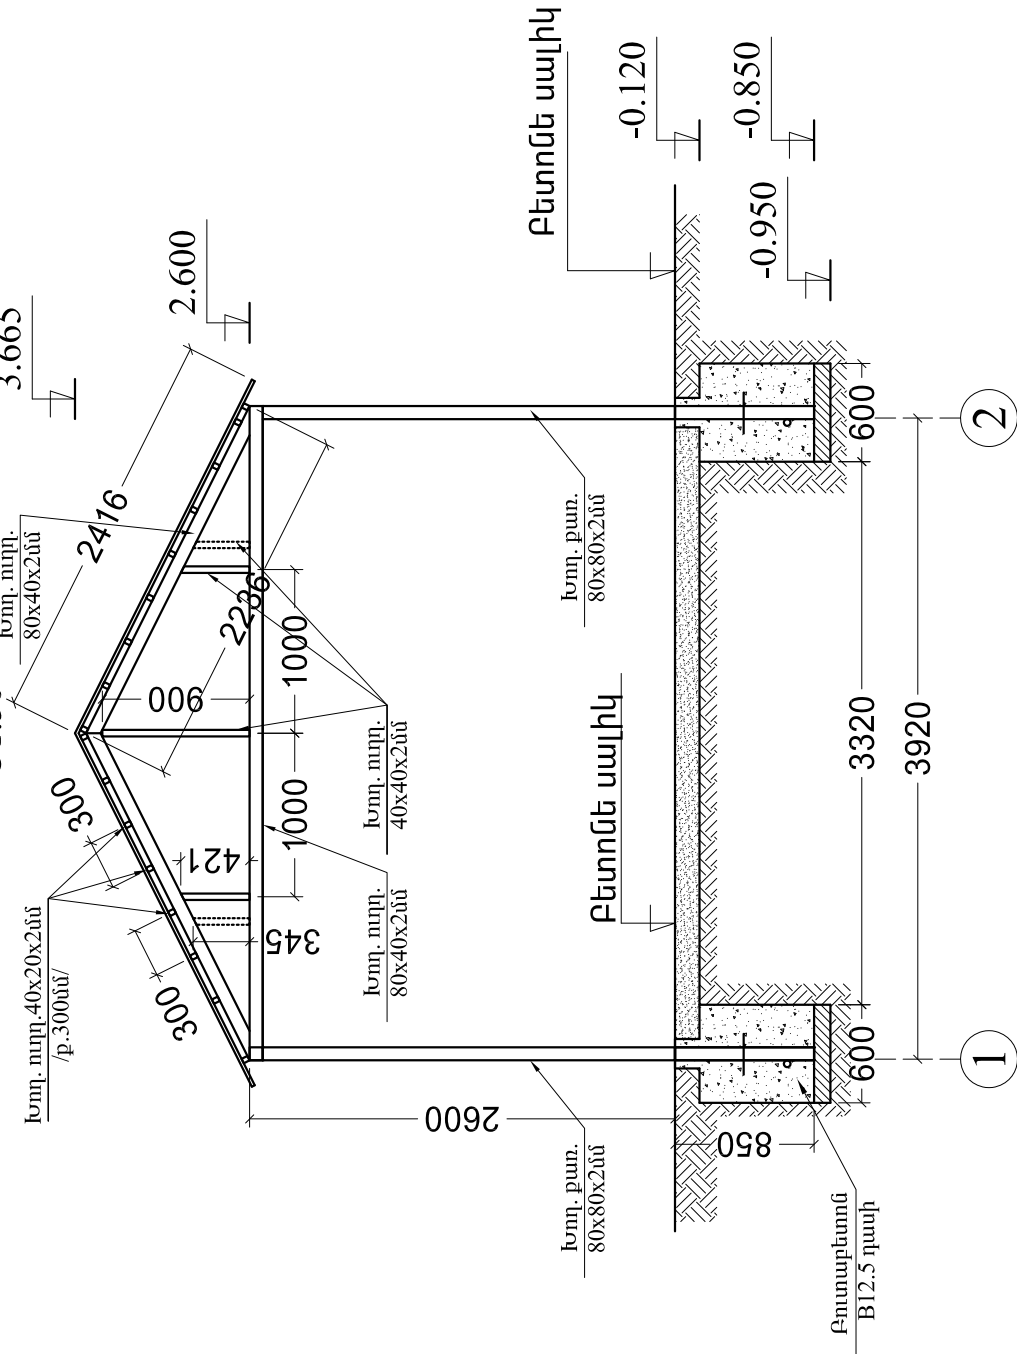

ՏՆՕՐԵՆ	Հ. ԳԱՄՊԼՐՅԱՆ		ՀՀ Գեղարքունիքի մարզի <<Կարմիրցուրի մանկապարտեզ>> ՀՈԱԿ-ի բակի բարեկարգում			
ՆԱԽԱԳԾԵՑ Ա. ԲԱՂԱՍԱՐՅԱՆ						
			Դարձարարական շինարարական մաս			
			ՓՈՒԼ	ԹԵՐԹ	ԹԵՐԹԵՐ	14
			ԱՆ	8		
			« ՌԵԳՈՒԼ » ՍՊԸ			
			ՏԱՆԻՔԻ ՋՐԱՀԵՌԱՑՄԱՆ ՀԱՏԱԿԱԳԻԾ ՃԱԿԱՏ 1-2, ՃԱԿԱՏ Ա-Բ			


ՃԱԿԱՏ 2-1

Մ1:50

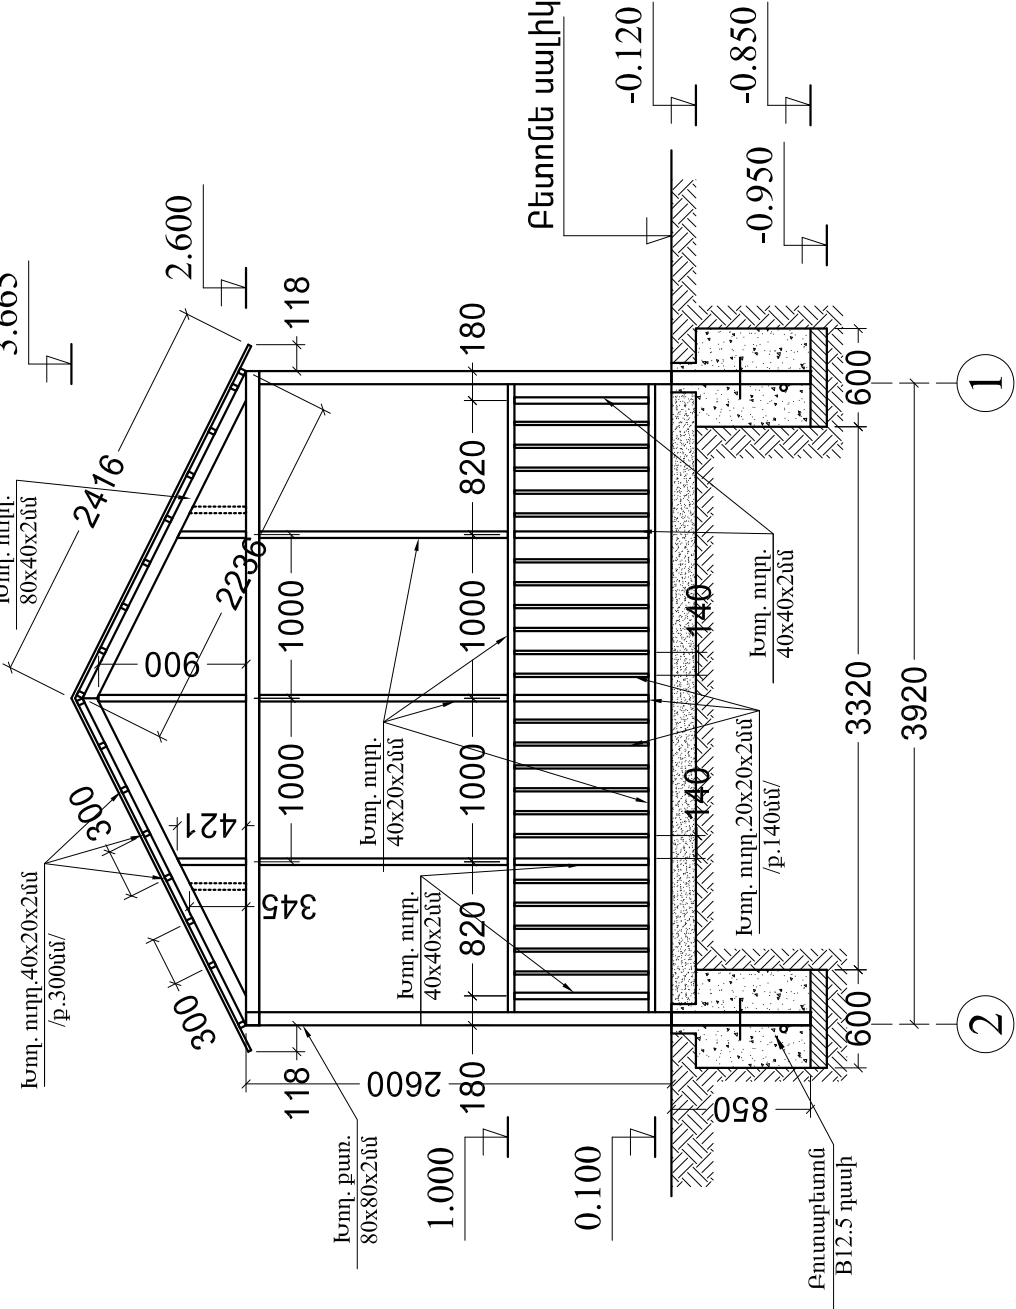

ՃԱԿԱՏ Բ-Ա

Մ1:50

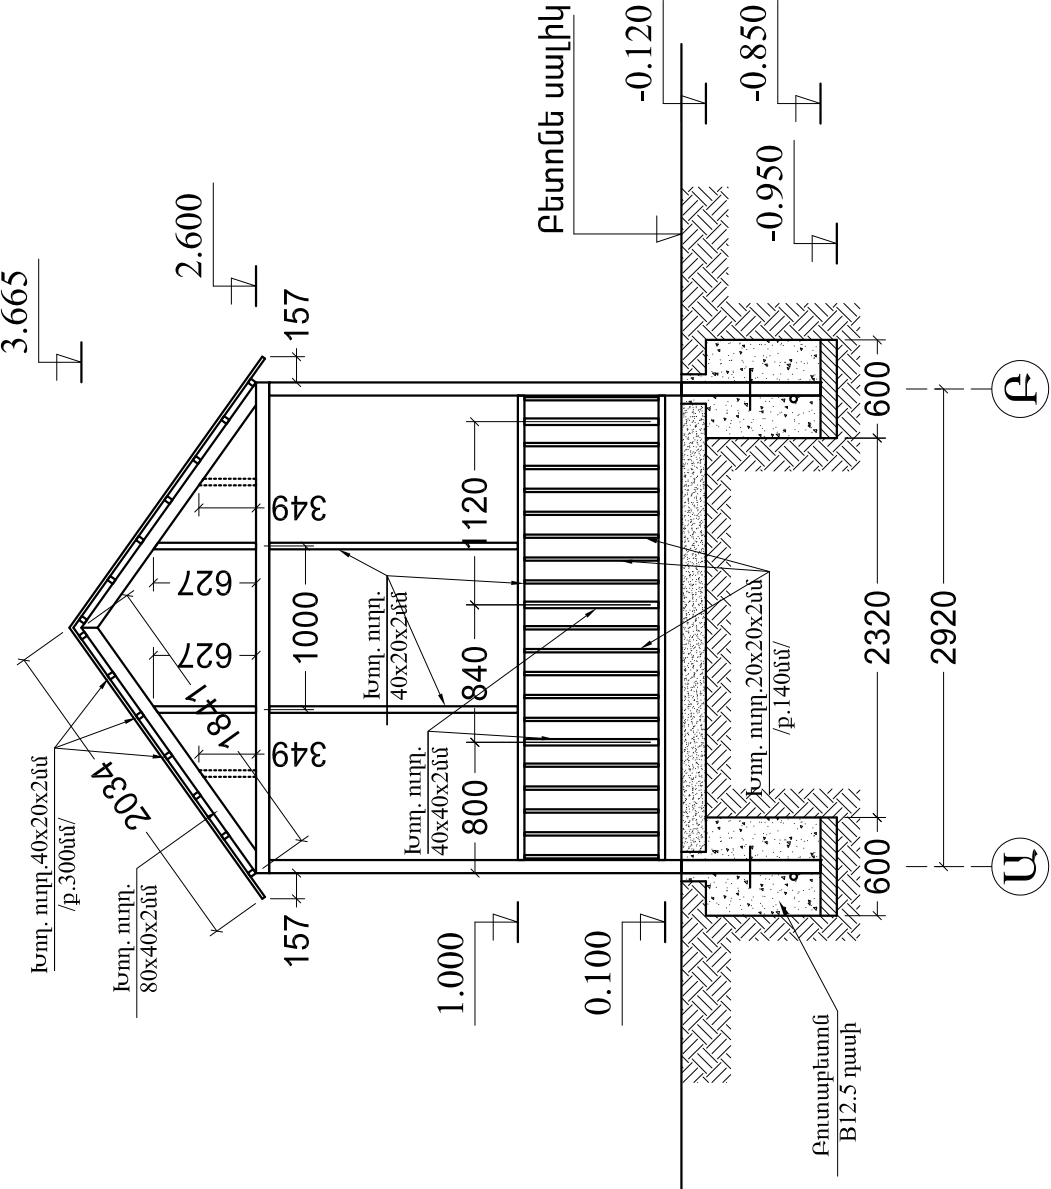


Մեկ հովանոցի մետաղական կոնստրուկցիաների մասնագիր

1. Պողպատյա քառակուսի խողովակ 80*80*2 մմ ---- 13.80 գ.մ.
2. Պողպատյա ուղանկյուն խողովակ 80*40*2 մմ ---- 42.60 գ.մ.
3. Պողպատյա քառակուսի խողովակ 40*40*2 մմ ---- 8.28 գ.մ.
4. Պողպատյա ուղանկյուն խողովակ 40*20*2 մմ ---- 71.75 գ.մ.
5. Պողպատյա քառակուսի խողովակ 20*20*2 մմ ---- 36.32 գ.մ.
6. Պրոֆ. ներկված ԿՊ-21-0,5մմ ցինկ. քիթերով ---- 17.0 մ2
7. Գազաթ. իրականացում 0,5 մմ ցինկ. ներկված քիթ.---- 3.63 մ2
8. Բուտաբետոն Բ-12.5 դասի բետոնից ----1.224 մ3
9. Մետաղական էլեմենտների երկտակ յուղաներկում
10. Հենապլանների իրականացում բուտաբետոնից Բ-12.5 դասի ----7.344 մ3


ՏՆՕՐԵՆ	Հ. ԳԱՍՊԼՐՅԱՆ	ՀՀ Փերսոնալի մարզի <<Կարմիրջուրի մանկապարտեզ>> ՀՈԼԿ-ի բակի բարեկարգում	
ՆԱԽԱԳԾԵՅ Ա. ԲԱՂՍԱՐՅԱՆ		ՓՈՒԼ	ԹԵՐԹ
		ԱՆ	9
		ԹԵՐԹԵՐ	
		մաս	
		14	
		« ՌԵԳՈՒԼ » ՍՊԸ	
		ՃԱԿԱՏ 2-1, ՃԱԿԱՏ Բ-Ա	

ԾԱԿԱՆԱԳՐՈՒԹՅՈՒՆ


U1:50

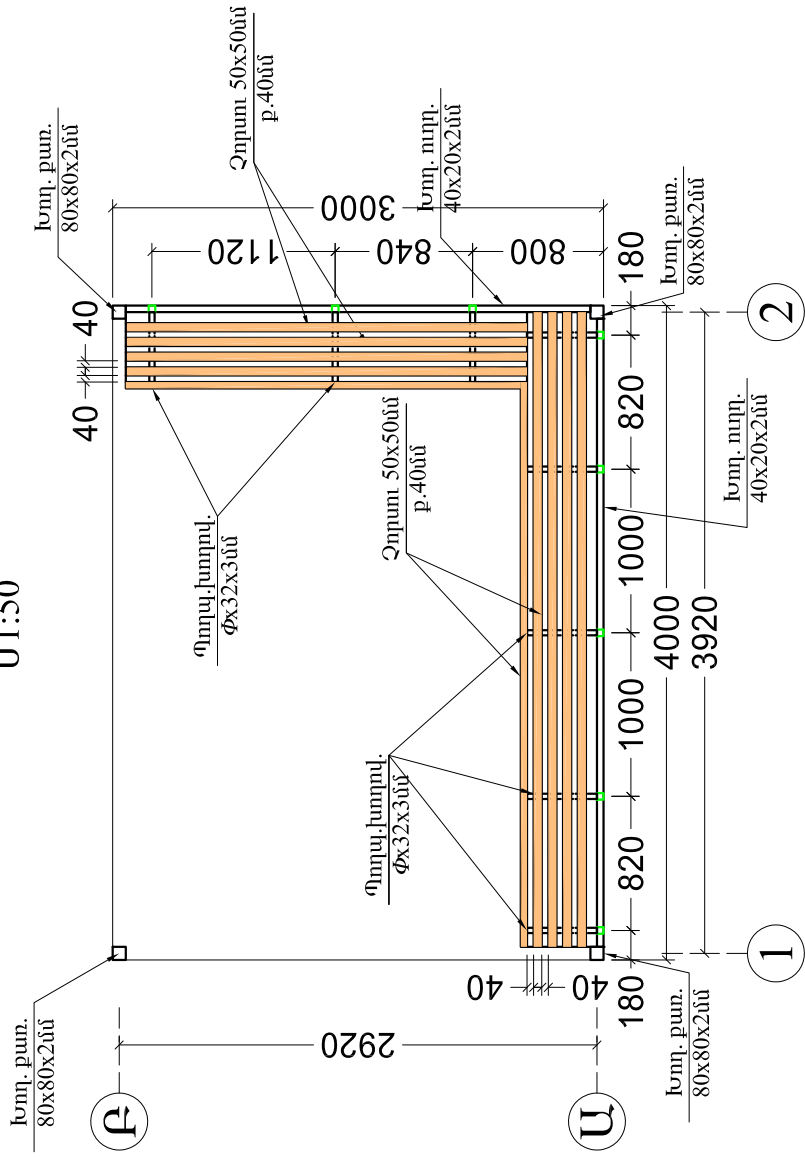၁-၂၈ ရက်

U1:50

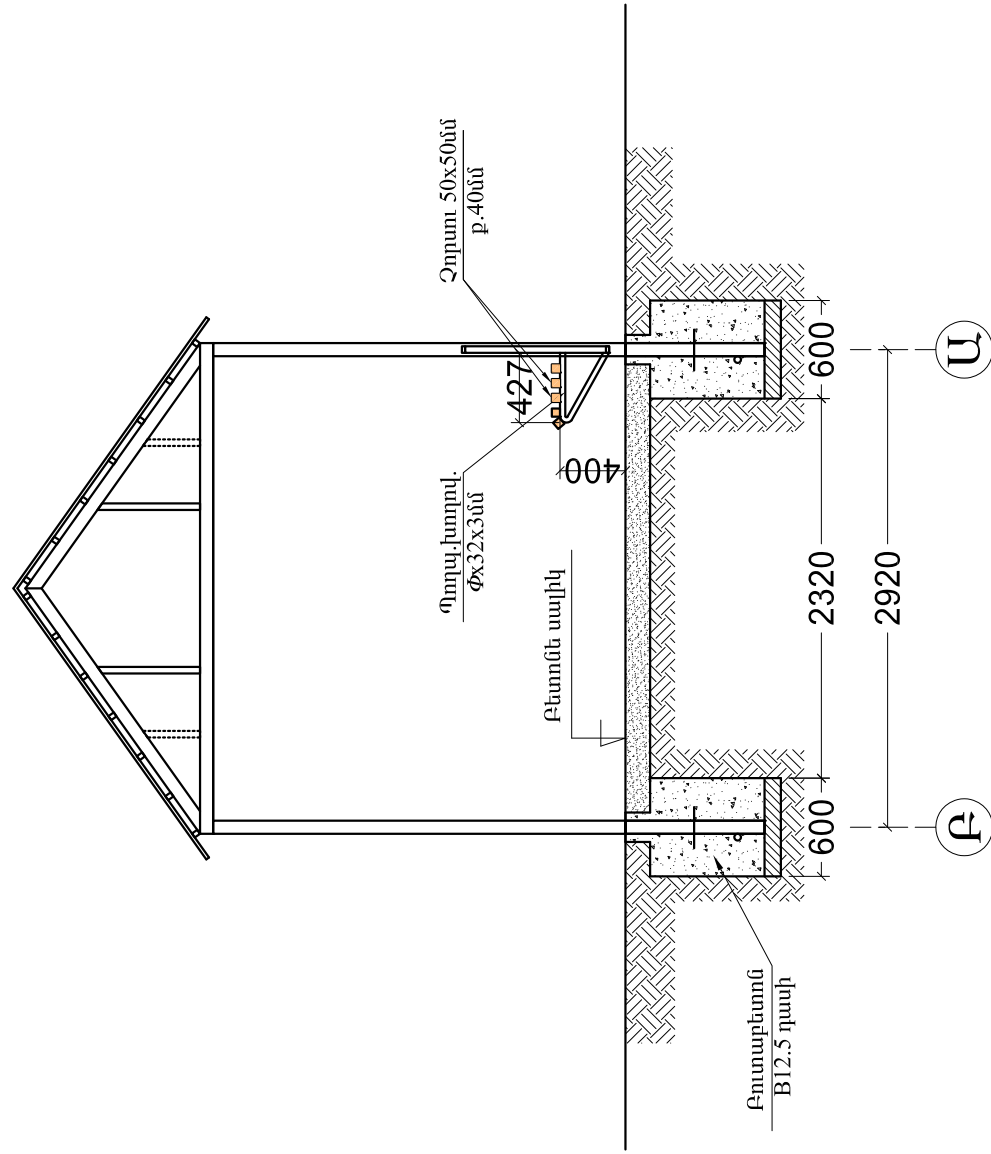ShuS 1-2

U1:50

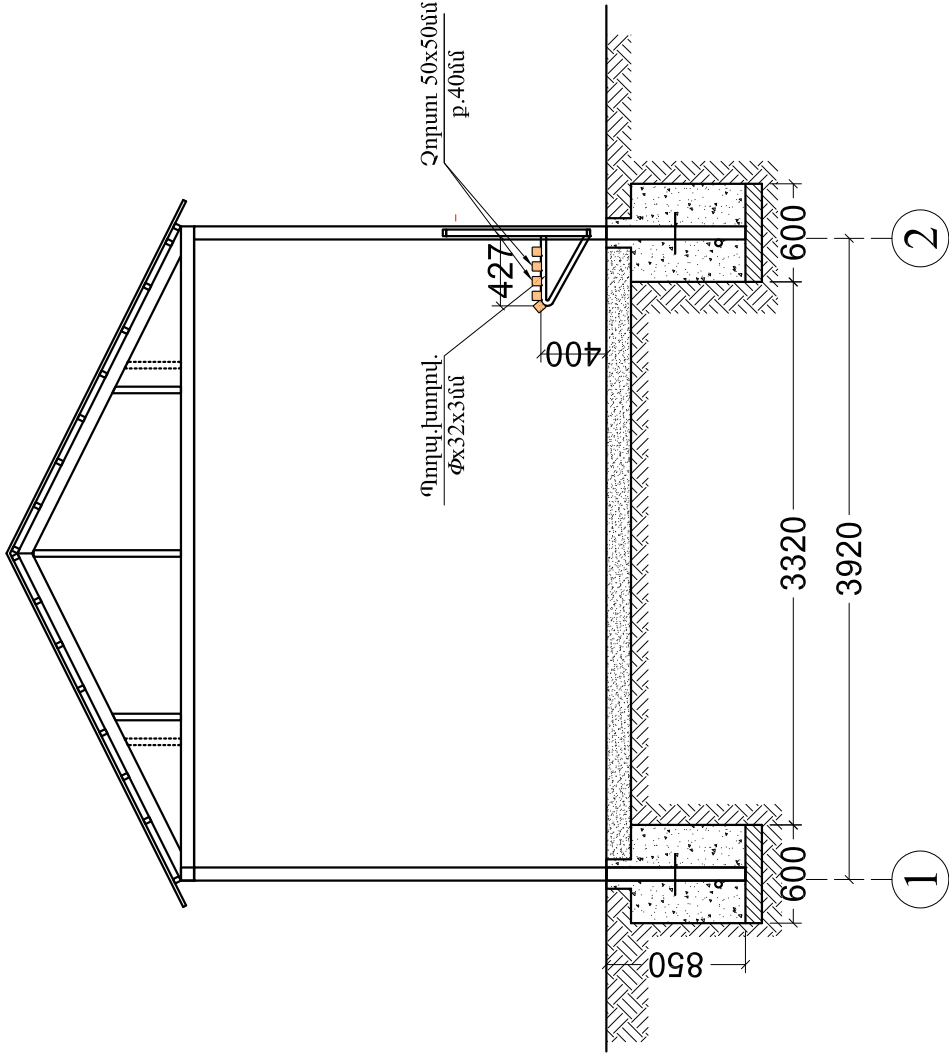


Մեկ հոլանդցի նստատեղերի կոնսորցիաների մասնագիր

1. Պողպատյա խողովակ $\Phi 32 \times 3$ մմ ---- 6.40 գ.մ.
2. Պողպատյա ծնկալ $\Phi 32$ ---- 8.0 հատ
3. Նստարանների փայտյա ուղիղ հատվածների տեղադրում,
/հաճարի փայտից ռանդաժ չորսու 50 x50 մմ ---- 12.50 գ.մ.
4. Նոր տեղադրված փայտյա մատատների յուղաներկում
և ծածկում յուղային լաքով - 2.5 մ2

ՏՆՏՈՒՆ	Հ. Գ. ԱՄՊԼՈՒՅԱՆ	ՀՀ Գեղարդունիքի մարզի <<Կարմիրգուլի մանկապարտեզ>> հիմնադրամ	ՓՈՒԼ	ԹԵՐԹ	ԹԵՐԹԵՐ
ՆԱՍՆԱԳՆԵՑ	Ա. ԲԿՂԱՍՍԱՐՅԱՆ	Դարստապետաշինարարական մաս	ԱՆ	10	14
		ՆԱՍՏԱՆԱԳԻՒ ՀԱՏԱՎԱԳԻՑ	«ՌԵԳՈՒԼ» ՍՊԸ		


ՄԵՏԱՂԱԿԱՆ ԴԱՂԱՇԱՐԻ ՀԱՏԱԿԱԳԻԾ

Մ1:50

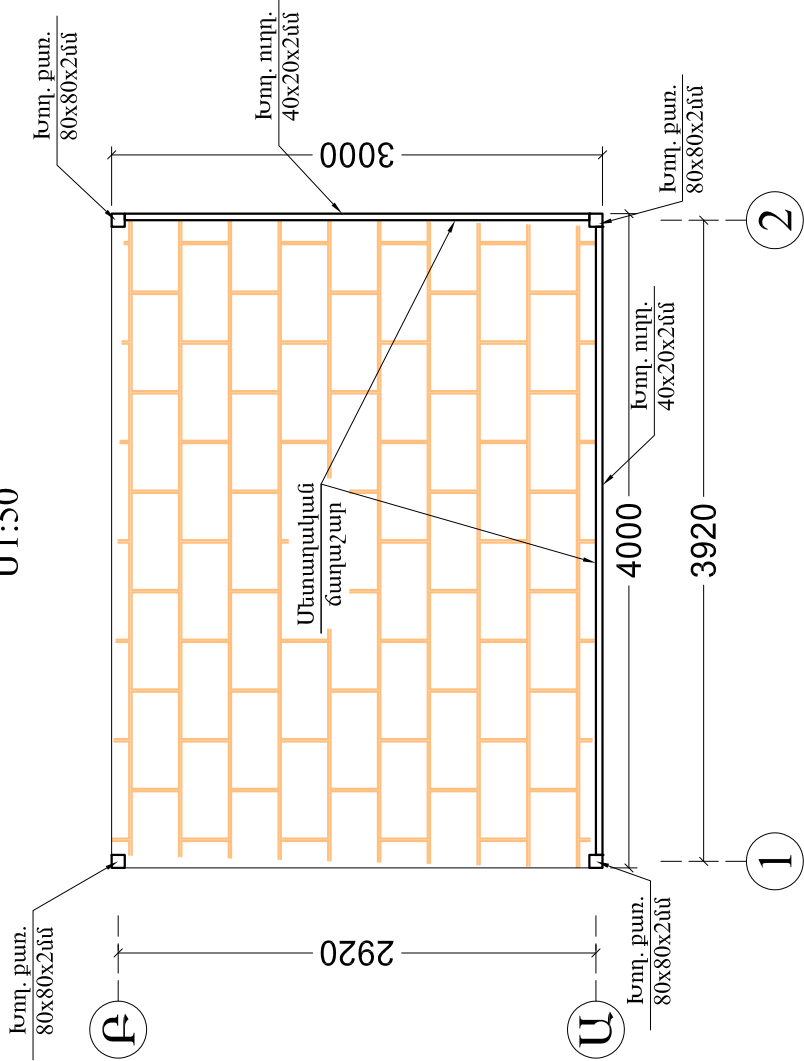

ԽԱՂԱՀՐԱՊԱՐԱՆԿ


Մ1:50

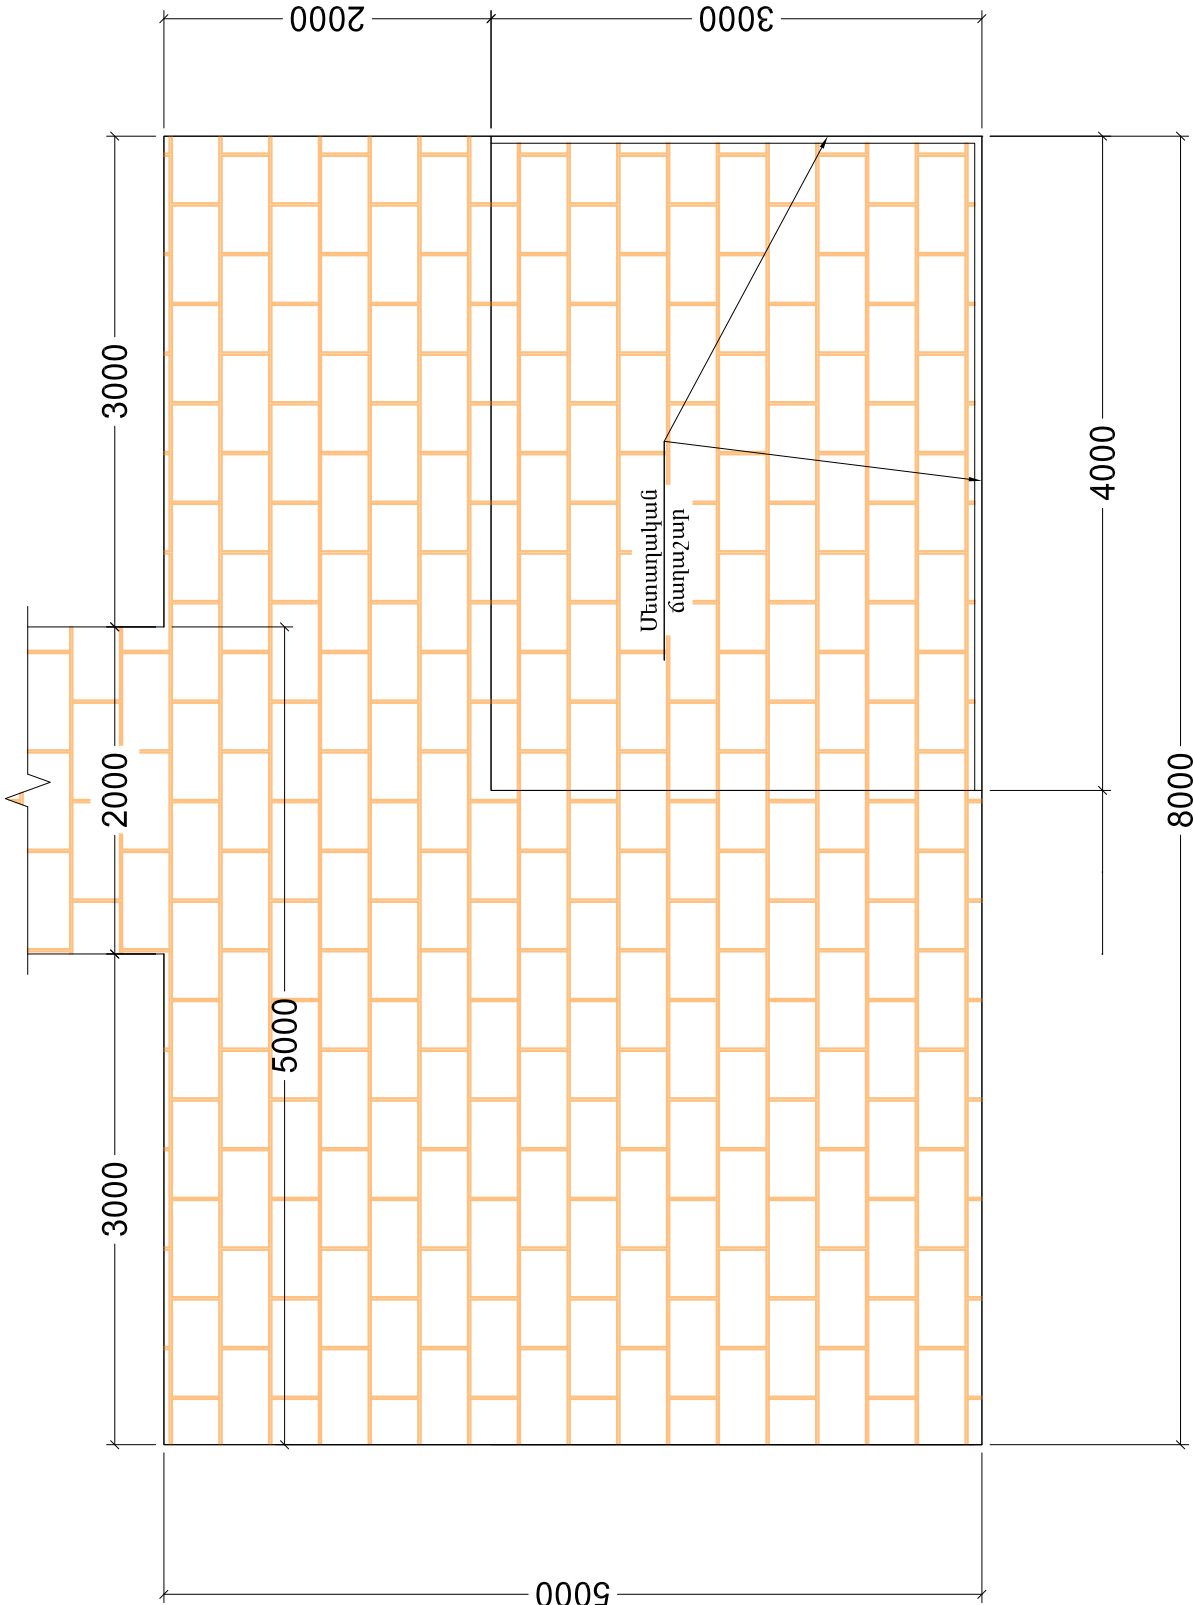

ՏՆՕՐԵՆ	Հ. ԳԱՄՊԼՐՅԱՆ		ՀՀ Փերսթոնի ընդհանուր մարզի <<Կարմիր լույսի մանկապարտեզ>> ՀՈՒԿ-ի բակի բարեկարգում			
ՆԱԽԱԳԾԵՑ	Ա. ԲԱՂԱՍԱՐՅԱՆ		Դարձված է ընդհանուր շինարարական մաս			
			ՓՈՒԼ	ԹԵՐԹ	ԹԵՐԹԵՐ	14
			ԱՆ	11		
			« ՌԵԳՈՒԼ » ՍՊԸ			
			ՄԵՏԱՂԱԿԱՆ ԴԱՂԱՇԱՐԻ ՀԱՏԱԿԱԳԻԾ			

Ա Բ

Ճ-1 Ճ-1 Ճ-1 Ճ-1 Ճ-1

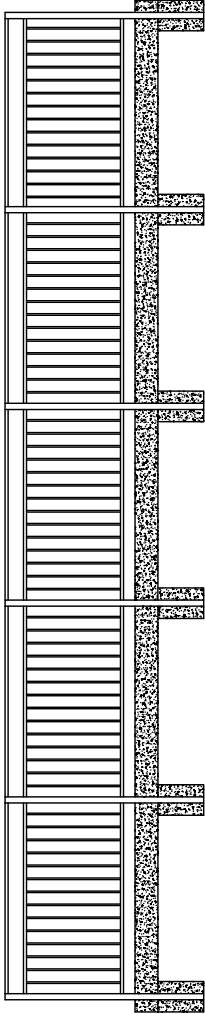


13250

009

Բ Չ


Ճ-2 Ճ-2 Ճ-2 Ճ-2 Ճ-2 Ճ-2 Ճ-2 Ճ-2 Ճ-2

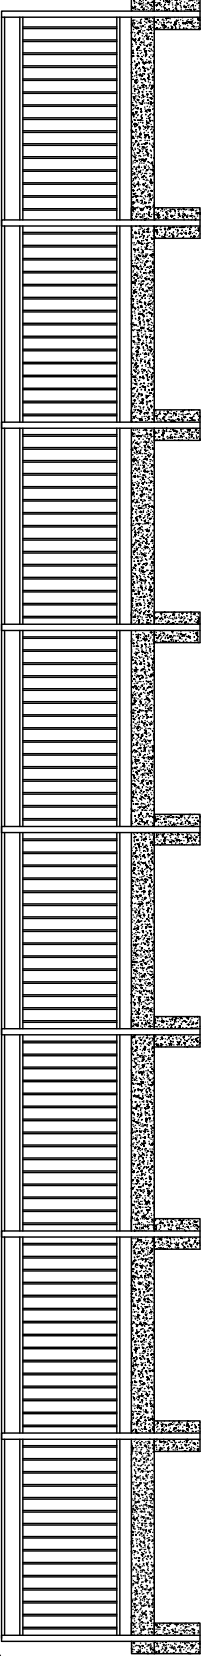

21190

Գ Դ

Ճ-3 Ճ-3

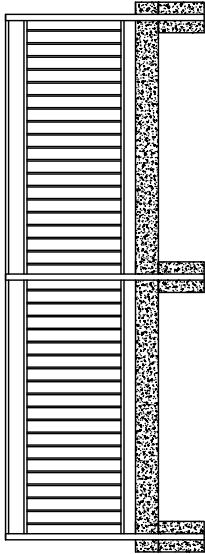

Գ

Պողպատե խողովակ 40x40x2մմ

+2.00
+1.72

Պողպատե խողովակ 20x20x2մմ

+0.45
+0.30

Պողպատե խողովակ 80x80x3մմ


Բուտաբեռնուն հիմք
B12.5 դասի բետոնից

Բետոն B12.5 դասի


ՏՆՕՐԵՆ	Հ. ԳԱԼՍՊԱՐՅԱՆ	ՀՀ Գեղարքունիքի մարզի <<Կարմիրգյուղի մասկապարտեզ>> ՀՈԱԿ-ի բակի բարեկարգում	
ՆԱԽԱԳԾԵՑ	Ա. ԲՈՂԱՍՏՐՅԱՆ	Ծաղտաբապետաշինարարական մաս	
		Փուլ	Թերթ
		ԱՆ	13
			14
		Ցանկապատի տեսք	
		«ՈՒԵԳՈՒՆ» ՍՊԸ	

Ճաղաշար 1 5 հատ


Մետաղական ճաղակաղապների տարրերի մասնագիր				
Տարր N	Ն Շ Ա Ն Ա Կ Ո Ւ Մ Ը		Քանակը հատ	Ընդհանուր մ
1	<input type="checkbox"/>	80x80x3	L =2600	2 15.6
2	<input type="checkbox"/>	20x20x2	L =1230	14 86,8
3	<input type="checkbox"/>	40x40x2	L =2500	3 37,5
4	<input type="checkbox"/>	80x80x3	L =2600	2 10.4
5	<input type="checkbox"/>	20x20x2	L =1230	15 147.6
6	<input type="checkbox"/>	40x40x2	L =2564	3 61.54
7	<input type="checkbox"/>	80x80x3	L =2600	2 10.4
8	<input type="checkbox"/>	20x20x2	L =1230	19 46.74
9	<input type="checkbox"/>	40x40x2	L =3320	3 19.92

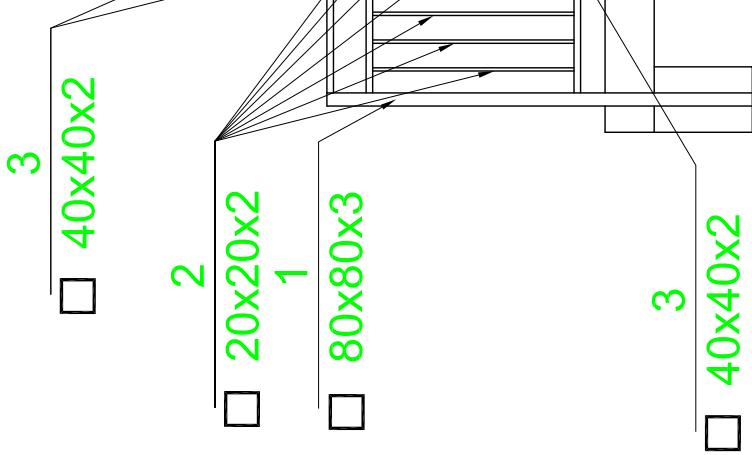

Ճաղաշար 2 8 հատ


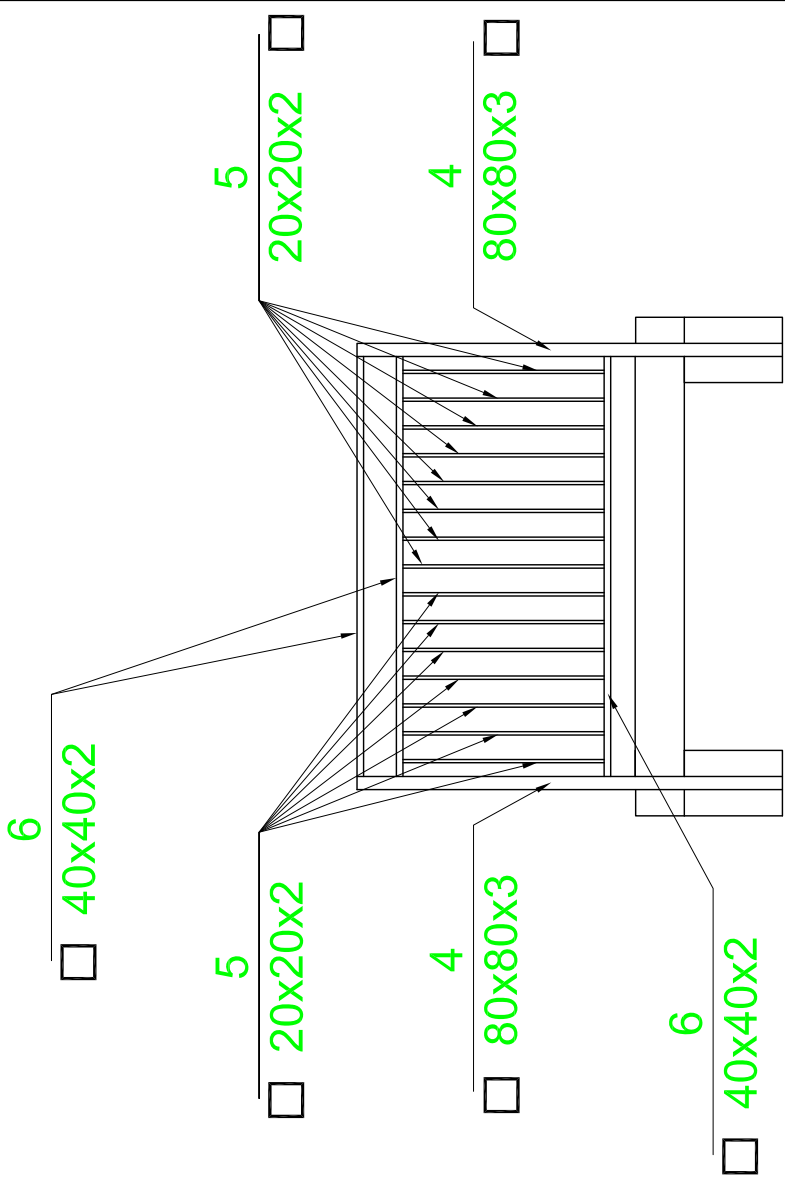


Ճաղաշար 3 2 հատ

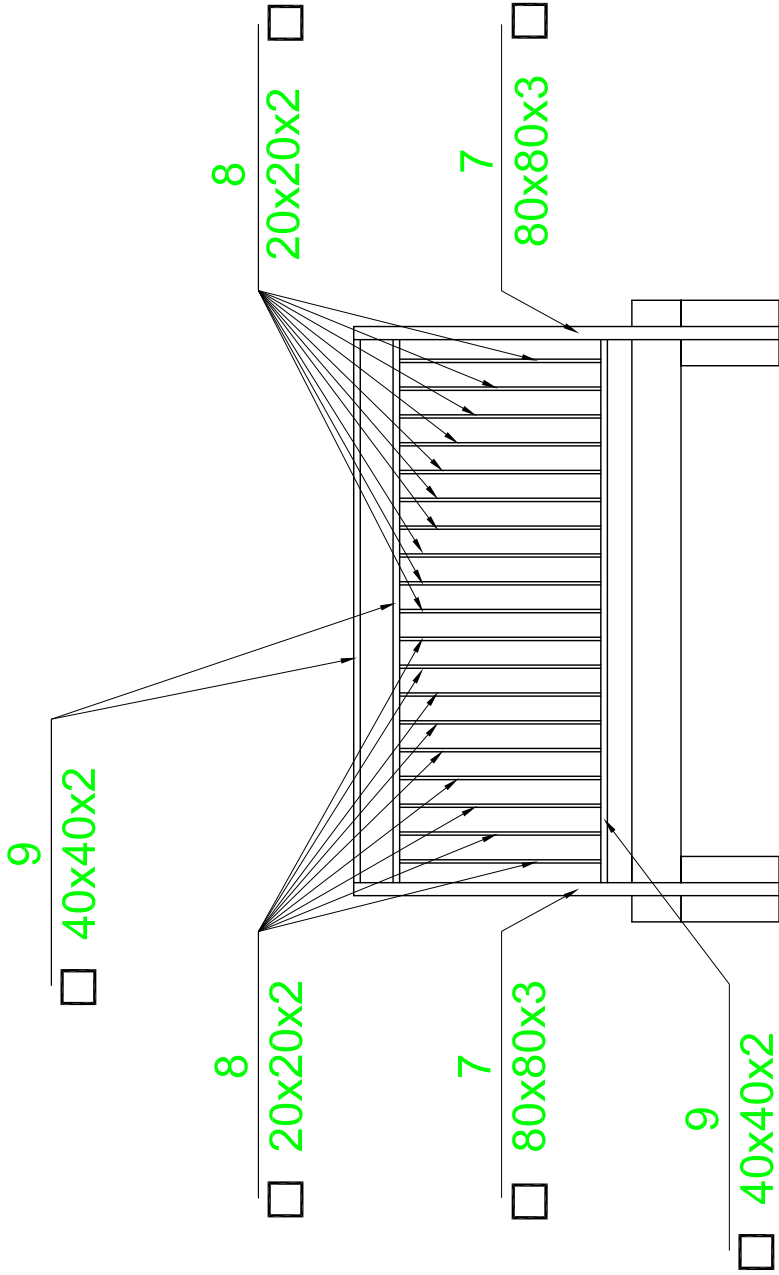

ՀՀ Կոտայքի մարզի Չարենցավան համայնքի Չարենցավան բաղադրի «Լուսաբաց» մտար մամկապարտեզ ՀՈԱԿ-ի վերականգնում

ՏՆՕՐԵՆ	Հ.ԳԱՄԻՆՈՐՅԱՆ	ՀՀ Գերադրուկի մարզի <<Կարմիրդուրի մակակապարտեզ>> ՀՈԱԿ-ի բակի բարեկարգում	
ՆԱԽԱԳԾԵՑ	Ա. ԲԱՂԴԱՍՏՐՅԱՆ	Ճարտարապետաշինարարական մաս	
		Փուլ ԱՆ	Թերթեր 14 14
		ցանկապատի մասնագիր Մ:100	
		«ՈՒԳՈՒԼ» ՍՊԸ	

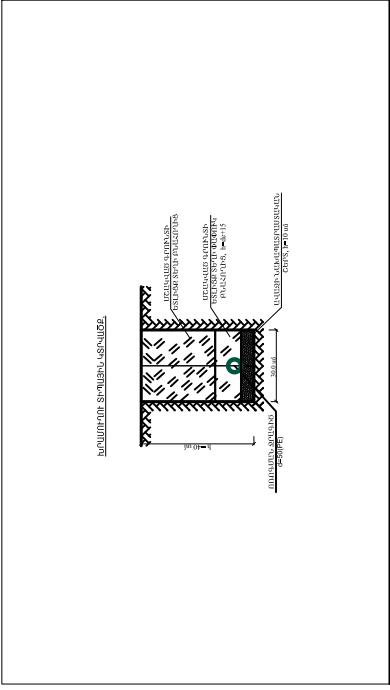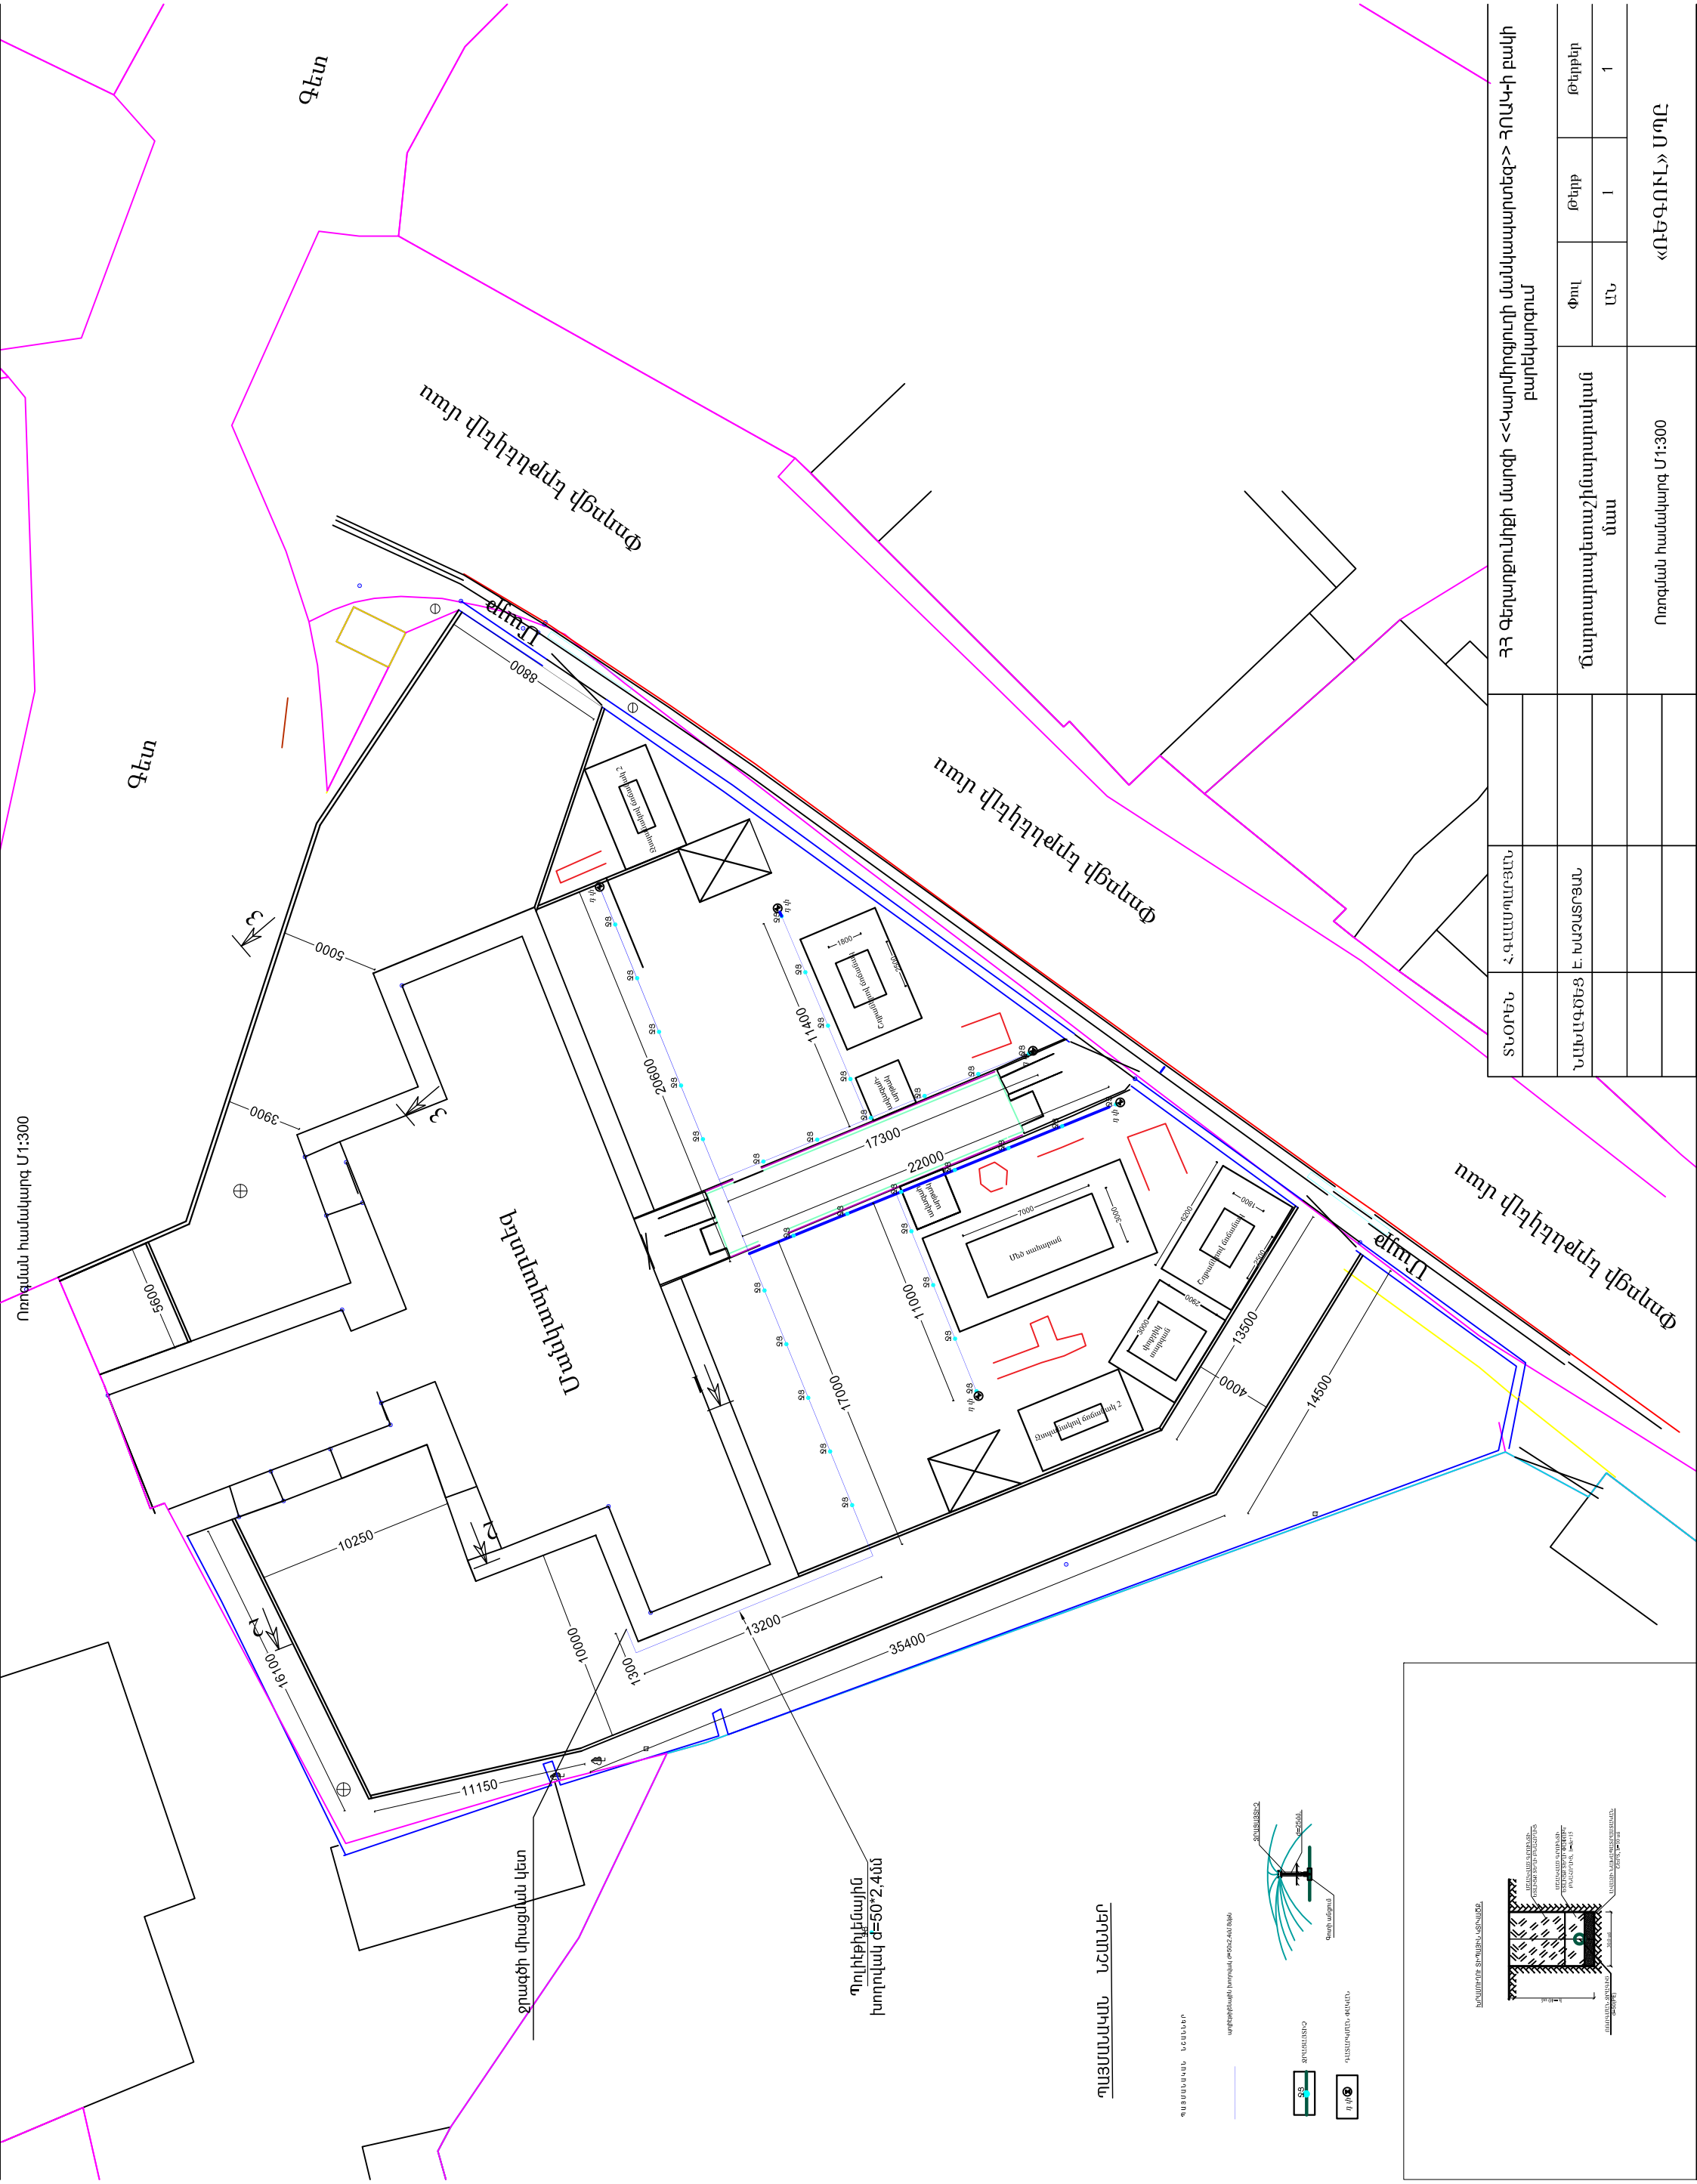

ՏՆՕՐԵՆ	Հ. ԳԱՄԱՊԱՆՈՒՄ	ՀՀ Գեղարքունիքի մարզի <<Կարմիրգյուղի մանկապարտեզ>> ՀՈՒՆԿ-ի բակի բարեկարգում				
ՆԱԽԱԳԾԵՑ	Է. ԽԱՉԱՏՐՅԱՆ	Ճարտարապետաշինարարական մաս		Փուլ	Թերթ	Թերթեր
				ԱՆ	1	1
		Ոռոգման համակարգ Մ1:300		«ՈՒԵԳՈՒՆ» ՍՊԸ		