



ՀԱՍՑԵ

ՀՀ Լոռու մարզ, Սպիտակ համայնքի Ջրաշեն բնակավայրի
8-րդ փողոցի 11-րդ նրբանցք

ՆԱԽԱԳԾԻ ԱՆՎԱՆՈՒՄ

Գազամատակարարում

ՆԱԽԱԳԾԻ ՄԱՍ

Գազիֆիկացում

ՊԱՏՎԻՐԱՏՈՒ

Սպիտակի համանքապետարան

ՕԲՅԵԿՏ

N 009-26

«Բլու Սթրիմ Սոլյուշնս» ՍՊԸ

ՆԱԽԱԳԾՈՂ

Ռ. Ստեփանյան

ՏՆՕՐԵՆ

Հ. Դավթյան

BLUE STREAM SOLUTIONS LTD

ԵՐԵՎԱՆ 2026

GAS LINE

ԱՇԽԱՏԱՆՔԱՅԻՆ ՆԱԽԱԳԻԾ

WATER LINE

Բովանդակություն

Գրություններ՝

1. Լոռու ԳԳՄ-ի 22.01.2026թ. NLԳ01-02/153 գրություն
2. Լոռու ԳԳՄ-ի տեխնիկական պայմաններ 22.01.2026թ.
3. Գազատարի գծապատկեր

Տեքստային մաս

1. Բացատրագիր

Գծագրական մաս

1. Գազատարի գլխավոր հատակագիծ Մ1:1000
2. Գազատարի երկայնական կտրվածք Ճյուղ 1
3. Գազատարի երկայնական կտրվածք Ճյուղ 2
4. Շարժական հենասյուն
5. Անշարժ հենարան

Աշխատանքների ծավալներ

Закрытое акционерное общество

«Газпром Армения»
(ЗАО «Газпром Армения»)

Лорийский ФГГ

Республика Армения, 2018,
Лорийская область, г. Ванадзор, ул. Чухаджяна 2/2-3/2
тел.: (374 322) 2-96-87, факс: (374 322) 2-96-93
e-mail: loryggm@gazpromarmenia.am, gazpromarmenia.am



«Գազպրոմ Արմենիա»
փակ բաժնետիրական ընկերություն
(«Գազպրոմ Արմենիա» ՓԲԸ)

Լոռու ԳԳՄ

ՀՀ, 2018, Լոռու մարզ,
ք. Վանաձոր, Չուխադյան փ. 2/2-3/2
հեռ.՝ (374 322) 2-96-87, ֆաքս՝ (374 322) 2-96-93
էլ. փոստ՝ loryggm@gazpromarmenia.am, gazpromarmenia.am

№ 19-01-02/53

« 22 » 01 2026 թ.

ՀՀ Լոռու մարզի Սպիտակ համայնքի
ղեկավար պարոն Բ. Նիկողոսյանին

Հարգելի պարոն Նիկողոսյան.

«Գազպրոմ Արմենիա» ՓԲԸ Լոռու ԳԳ մասնաճյուղը թույլատրում է, ըստ մասնաճյուղի շահագործա-տեխնիկական բաժնի կողմից ներկայացված տեխնիկական պայմանների, արտոնագիր ունեցող կազմակերպությունների միջոցով կազմել Լոռու մարզի Սպիտակ համայնքի Զրաշեն բնակավայրի 8-րդ փողոցի 11-րդ նրբանցքի գազամատակարարման նախագծա-նախահաշվային փաստաթղթերը, իրականացնել շին-հավաքակցման աշխատանքներ՝ ԳԳ մասնաճյուղի կողմից համաձայնեցված ու վերահսկողություն իրականացնող իրավասու մարմիններում գրանցված նախագծով: Գազամատակարարումն իրականացնել սահմանված կարգով՝ գազահամակարգը շահագործման ընդունելուց, գազաթողարկման թույլտվություն ստանալուց ու գազասպառման պայմանագիր կնքելուց հետո՝ ապահովելով գազի տնտեսությունում անվտանգության կանոնները և համապատասխան նորմատիվային փաստաթղթերի պահանջները:

Առդիր՝ գազաֆիկացման տեխնիկական պայմաններ - 3 թերթ:

Հարգանքով՝

Տնօրեն

Ա. Նալբանդյան

Հ. Թադևոսյան
Հեռ.՝ /0322/ 2-96-94/+17/

«Գազարու Արմենիա» ՓԲԸ

Լոռու ԳԳՄ

ք. Վանաձոր, Չուխաճյան 2/2-3/2, (0322)29693



ԳԱԶԱՖԻԿԱՅՄԱՆ ՏԵԽՆԻԿԱԿԱՆ ՊԱՅՄԱՆՆԵՐ

Լոռու մարզ, Սպիտակ համայնք, Զրաշեն բնակավայրի 8-րդ փողոցի 11-րդ նրբանցքի

2026 թ.




ՏԵԽՆԻԿԱԿԱՆ ՊԱՅՄԱՆՆԵՐ

Լոռու մարզ, Սպիտակ համայնք, Ջրաշեն բնակավայրի 8-րդ փողոցի 11-րդ նրբանցքի
գազաֆիկացման
(օբյեկտի անվանումը և հասցեն)

Գործող գազատար	Ելակետային տվյալներ
անվանումը	Լոռու մարզ, Սպիտակ համայնք, Ջրաշեն բնակավայրի գազաբաշխման համակարգի վերգետնյա գազատար
միացման կետը (կետերը)	նայել օբյեկտի գազասպառման համակարգը գազամատակարարման ցանցին միացման սխեման
նվազագույն և առավելագույն ճնշումները միացման կետում (կետերում) ($P_{min} - P_{max}$) (կգ/սմ²)	0.025-0.03
գազատարի տրամագիծը (մմ)	89
խողովակի նյութը	պողպատ
գործող գազատարի փոփոխության (վեռակառուցման, վերատեղադրման, տեղափոխման) անհրաժեշտություն	-
Գազիֆիկացվող Օբյեկտ	
օգտագործման նպատակը	կենցաղային
առավելագույն հզորությունը (գազի առավելագույն ժամային ծախսը) միացման կետում (կետերում) (մ³/ժամ)	10.5
հեռավորությունը միացման կետից (մ)	352.0
գազի հաշվառման սարք (համապատասխան էլեկտրոնային ճշտիչով)	-
Լրացուցիչ պայմաններ	
այլընտրանքային վառելիքի պաշարի նախատեսում	-
գործողության ժամկետը	մեկ տարի
Օբյեկտի առանձնահատկությամբ պայմանավորված այլ պայմաններ	Միացման կետում նախատեսել սողնակային փական

Օբյեկտի գազասպառման համակարգը գազամատակարարման ցանցին միացման սխեմա

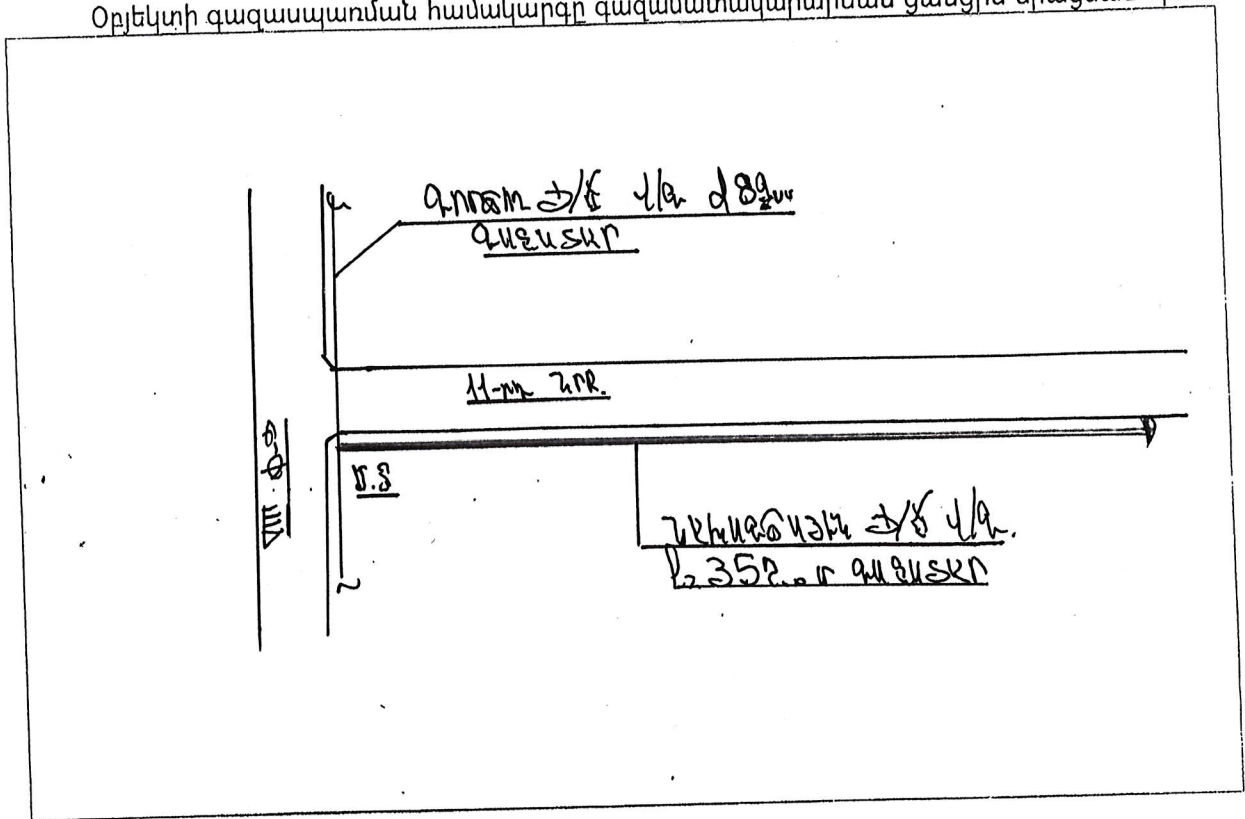

Ծանոթություն

1. Անհատույց օգտագործման պայմանագրերով շահագործվող գազատարներին գազասպառողների (Օբյեկտների) միացման իրավունքը պատկանում է «Գազպրոմ Արմենիա» ՓԲԸ:
2. Էներգետիկայի բնագավառում գործունեություն իրականացնող անձանց և սպառողների միջին ու բարձր ճնշման գազի համափախդրի՝ նոր կառուցվող և վերակառուցվող էներգատեղակայանքների գործարկումն իրականացվում է լիազոր մարմնի կողմից տրված գործարկման եզրակացության՝ գործարկման թույլտվության առկայության դեպքում:
3. Օբյեկտի գազասպառման համակարգի միացումը գազամատակարարման ցանցերին իրականացվում է նախագծանախահաշվային փաստաթղթերին շինհավաքակցման աշխատանքների ամբողջությամբ համապատասխանության դեպքում:
4. _____


ՇՏ բաժնի պետ


(ստորագրությունը)

Վ. ՊԵՏԻՆՅԱՆ
(անունը, ազգանունը)

Կազմեց ՍՊԻՏԱԿԻ

ՏՏ պետի տեխնիկական գծով տեղակալ

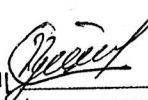 Ն. ԿՈՍՏԱՆԻՆՅԱՆ
(ստորագրությունը) (անունը, ազգանունը)

Բ Ա Յ Ա Տ Ր Ա Գ Ի Ր

Հիմքեր նախագծի մշակման համար

Սույն աշխատանքային նախագիծը «ՀՀ Լոռու մարզ, Սպիտակ համայնքի Ջրաշեն բնակավայրի 8-րդ փողոցի 11-րդ նրբանցքի գազամատակարարում» կազմված է համաձայն՝

1. Լոռու ԳԳՄ-ի 22.01.2026թ. NLԳ01-02/153 գրություն
2. Լոռու ԳԳՄ-ի տեխնիկական պայմաններ 22.01.2026թ.
3. Գազատարի գծապատկեր

Օրյենկաի բնութագիր

Նախագծով նախատեսված ՀՀ Լոռու մարզ, Սպիտակ համայնքի Ջրաշեն բնակավայրի 8-րդ փողոցի 11-րդ նրբանցքի գազատար խողովակի կառուցում և գազիֆիկացում, որի համար կատարվել է նախագծանախահաշվային փաստաթղթերի մշակման և կազմման աշխատանքներ:

ՀՀ Լոռու մարզ, Սպիտակ համայնքի Ջրաշեն բնակավայրի 8-րդ փողոցի 11-րդ նրբանցքի բնական գազի աղբյուր է հանդիսանում Ջրաշեն բնակավայրի ներքին ցանցի Ø57 ց/ճ վ/գ գազատարը,

Գազատարի տեղադրումը նախատեսված է վերգետնյա եղանակով:

Խողովակների ընտրությունը

Ելնելով տրված աշխատանքային շահագործման պայմաններից և ճնշումից, խողովակների նյութը ընտրում ենք համաձայն ԳՕՍՏ 10704-91:

Խողովակների տեղադրումը և միացումը

- Ց/Ճ գազատարը տեղադրվում է վերգետնյա եղանակով $h=1.0-5.0$ մ վրա, իսկ ճանապարհների անցումային հատվածներում ապահովվելով $h=5.0$ մ բարձրություն:

- Ց/Ճ գազատարների տեղադրում պողպատե խողովակներից Ø133x4.0մմ և Ø57x3.5մմ ԳՕՍՏ 10704-91

Նախագծվող վերգետնյա ց/ճ գազատարի մոնտաժումն իրականացվում է պողպատյա էլեկտրաեռակցված խողովակներից համաձայն ԳՕՍՏ 10704-91 մետաղական հենասյուների վրա:

Ց/Ճ գազատարը միացման տեղից սկսած անցնում է համայնքային սեփականություն հանդիսացող տարածքներով ճանապարհի վերգետնյա եղանակով: Ըստ նախագծի վերգետնյա գազատարը տեղադրվում է 0.5մ-ից 5.5մ բարձրության վրա: Գազատարի ջերմային դեֆորմացիաների կոմպենսցման համար տեղադրվում է անշարժ հենարաններ, որոնք տեղադրվում են 1մ բարձրության վրա, իսկ բարձրացում իջեցումներն ու ծնկալները ծառայում են որպես կոմպենսատորներ:

Պողպատյա գազատարների և ձևավոր մասերի միացումները նախատեսված են էլեկտրաեռակցման եղեղնավոր կամ գազային եռակցմամբ:

Գազատարները տեղադրումից հետո ենթակա են փչամաքրման և փորձարկման:

Գազատարների փորձարկումը

Շինարարության ավարտից հետո պետք է կատարվեն գազատարների կիպության փորձարկում օդով:

Կիպության փորձարկումը կատարվում է գազատարի մեջ սեղմված օդի մատուցմամբ, որի ճմշումը հասցվում է փորձարկման ճնշմանը:

Վերգետնյա պողպատյա գազատարների փորձարկման նորմաները ընդունել համաձայն ՀՀՇՆ 42-01-2023-ի աղյուսակ-1-ին (табл.та-1) համապատասխան: Փորձարկման ընթացքում հայտնաբերված արատները պետք է վերացվեն գազատարում ճնշումը մինչև մթնոլորտային իջեցնելուց հետո:

Արատները վերացնելուց հետո գազատարի կիպության փորձարկումը պետք է կրկնվի:

Բոլոր եռակցակարերը, որոնք կատարվել են փորձարկումներից հետո, պետք է ստուգվեն ֆիզիկական մեթոդով:

Գազատարի պաշտպանությունը կոռոզիայից

Նախագծում գազատարի տեղադրումը նախատեսված է: Ց/Ճ վերգետնյա եղանակով տեղադրվող գազատարները շրջակա միջավայրի ազդեցությունից պաշտպանելու համար նախատեսված է կրկնակի յուղաներկում:

Եզրակացություն

Նախագիծը մշակված է համաձայն գործող ՀՀՇՆ 42-01-2023 «Գազաբաշխիչ համակարգեր» ՇՆՁ IV 12.101-04 «Անվտանգության կանոնները գազի տնտեսությունում» տեխնիկական կանոնակարգի պահանջների:

Աշխատանքները սկսելուց առաջ պետք է նշանակվի տեխնիկական հսկողության ներկայացուցիչ պատվիրատուի կողմից:

Նախագծից բոլոր շեղումները պետք է համաձայնեցվեն պատվիրատուի, շահագործող կազմակերպության և նախագծի հեղինակի հետ:

Նախագիծը մշակված է՝ ՀՀՇՆ 42-01-2023 «Գազաբաշխիչ համակարգեր», ՀՀՇՆ 30-01-2023 «Քաղաքաշինություն. Քաղաքային և գյուղական բնակավայրերի հատակագծում և կառուցապատում», ՀՀՇՆ 22-01-2024 «Շինարարական կլիմաբանություն», ՀՀՇՆ 52-01 «Բետոնե և երկաթբետոնե կոնստրուկցիաներ», ՀՀՇՆ 13-02-2022 «Անվտանգության տեխնիկական շինարարությունում» և ՀՀՇՆ 30-02-2022 «Տարածքի բարեկարգում» շինարարական նորմերով:

Շրջակա միջավայրի պահպանության միջոցառումները


Նախագծով ընդունված բոլոր տեխնիկական լուծումները բացառում են շրջակա միջավայրի աղտոտումը գազատարների նորմալ շահագործման պայմաններում: Շրջակա միջավայրի ախտոտումը հնարավոր է միայն վթարների ժամանակ: Վթարները բացառելու համար գազատարը ենթարկվում է փորձարկման համաձայն ՀՀՇՆ 42-01-2023 «Գազաբաշխիչ համակարգեր» և ՇՆՁ IV 12.101-04: Խողովակների միացման մասերում քայքայումը կանխելու համար նախատեսվում է եռակցակարերի ստուգում ֆիզիկական մեթոդներով:

Բնության պահպանության նպատակով անհրաժեշտ է պահպանել հետևյալ պայմանները



- շինարարության համար հատկացված տարածքի սահմանների պարտադիր պահպանություն
- շին. հրապարակի աշխատանքային տեղերի կենցաղային և շինարարական թափոնների համար բեռնարկղերով հագեցվածություն
- դյուրավառ և քայուղերի դատարկումը միայն հատուկ առանձնացված տեղերում
- ամբողջ ծավալով հողերի վերականգնման միջոցառումների իրականացում
- բնապահպանական տեղական մարմինների պահանջների ապահովում

Կազմեց՝


Հ. Դավթյան

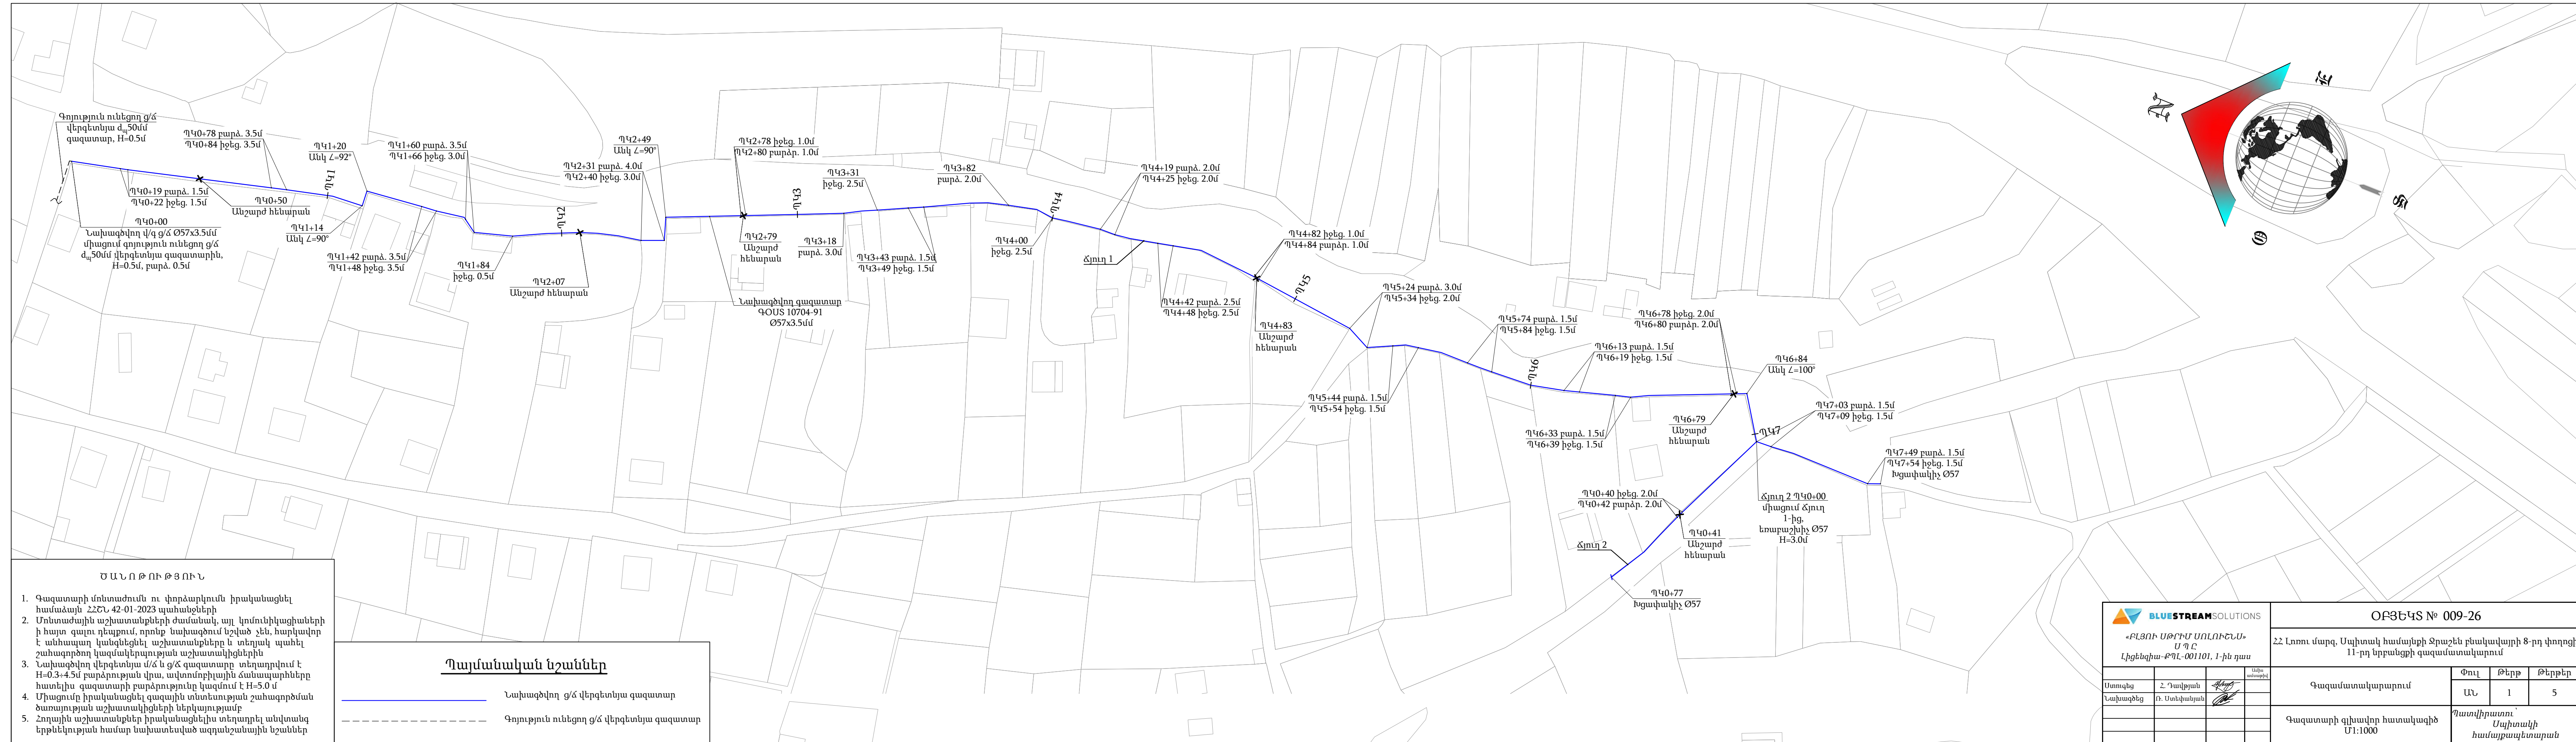

Մ Հոր. 1:1000
ՈՒՂՂ. 1:100

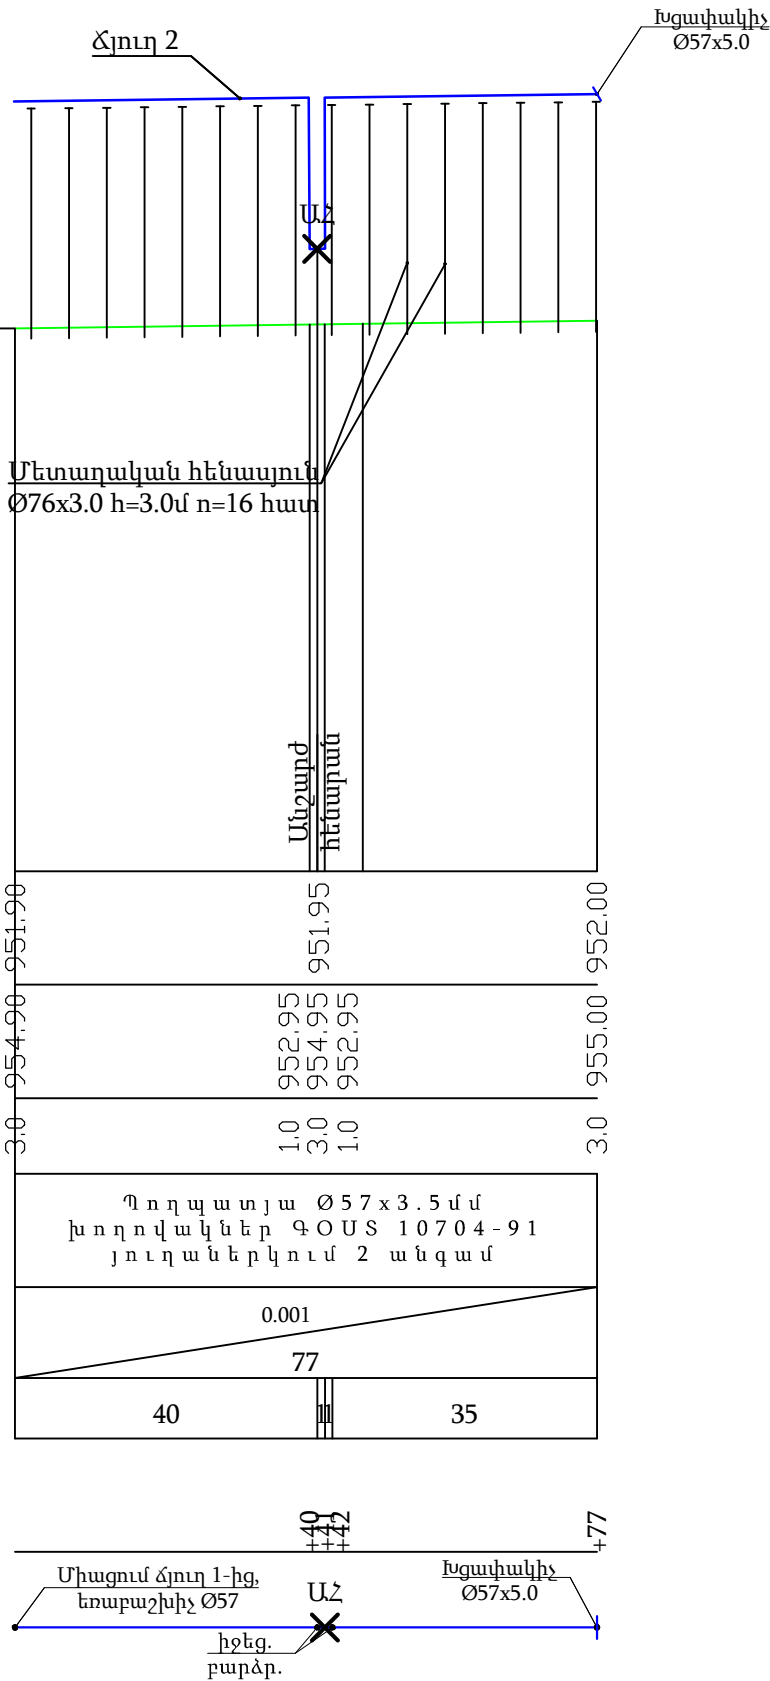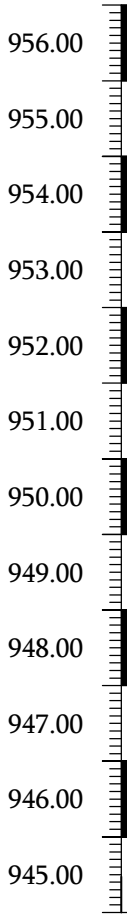


Փաստացի հողի նիշը, մ
Գազատարի ներքևի նիշը, մ
Հենասյուների բարձրությունը, մ
Գազատարի տեսակը մեկուսացման տիպը
Թեքություն ‰
Հեռավորություն, մ
Հեռավորություն, մ
Ցցանշում
Գազատարի հատակագիծ

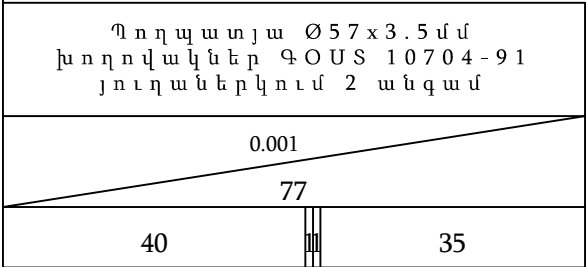

BLUESTREAM SOLUTIONS		ՕԲՅԵԿՏ № 009-26	
«ԲԼՑՈՒ ՍԹՐԻՄ ՍՈԼՈՒՇՆՍ» ՍՊԸ Լիցենզիա-ՔՊԼ-001101, 1-ին դաս		ՀՀ Լոռու մարզ, Մպիտակ համայնքի Ջրաշեն բնակավայրի 8-րդ փողոցի 11-րդ նրբանցքի գազամատակարարում	
Ստուգեց	Հ. Դավթյան	Գազամատակարարում	Փուլ
Նախագծեց	Ռ. Ստեփանյան		Քերթ
		9-րդ փողոցի գազատարի երկայնական կտրվածք ճյուղ 2	Քերթ
			Քերթ
		Պատվիրատու Մպիտակի համայնքապետարան	

Շարժական հենասյուն

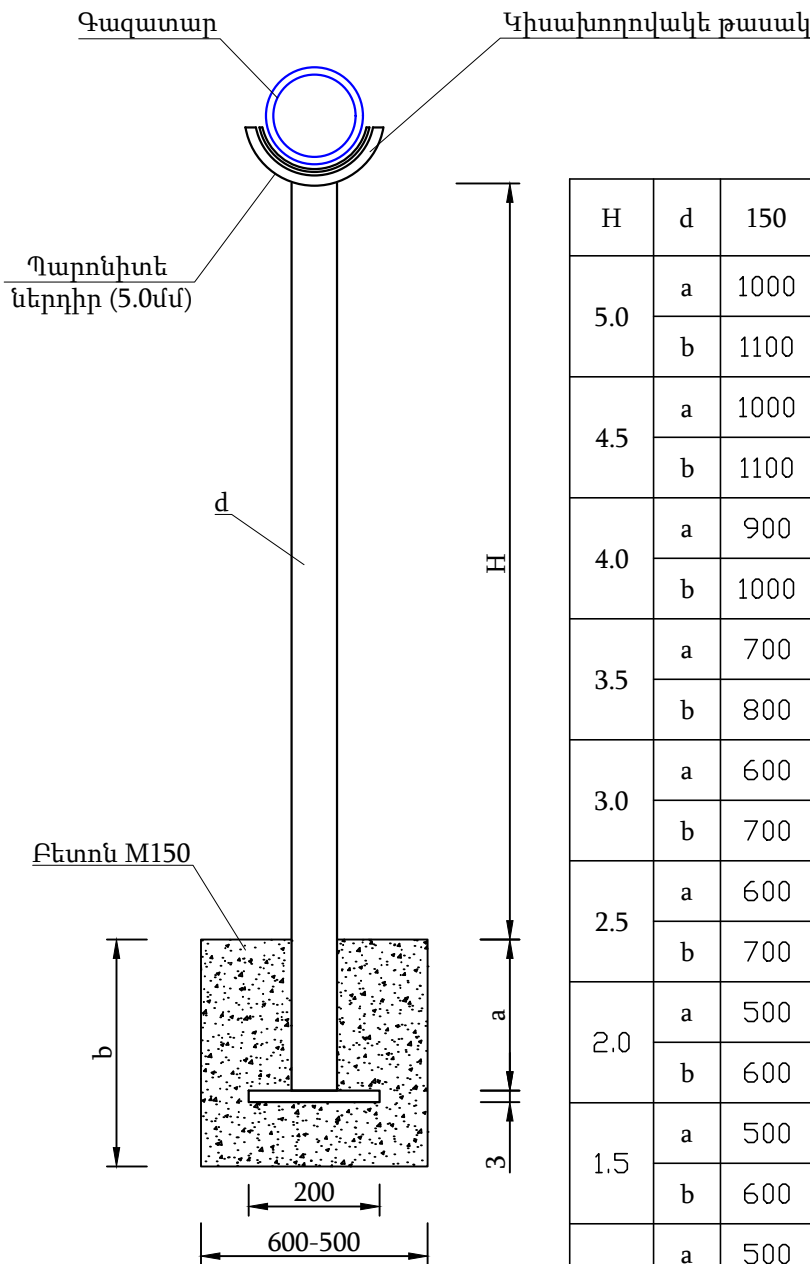

Աղյուսակ 1

H	d	150	125	100	80	70	50
5.0	a	1000	1000	1000	1000	1000	1000
	b	1100	1100	1100	1100	1100	1100
4.5	a	1000	1000	1000	1000	1000	1000
	b	1100	1100	1100	1100	1100	1100
4.0	a	900	900	900	900	900	900
	b	1000	1000	1000	1000	1000	1000
3.5	a	700	700	700	700	700	700
	b	800	800	800	800	800	800
3.0	a	600	600	600	600	600	600
	b	700	700	700	700	700	700
2.5	a	600	600	600	600	600	600
	b	700	700	700	700	700	700
2.0	a	500	500	500	500	500	500
	b	600	600	600	600	600	600
1.5	a	500	500	500	500	500	500
	b	600	600	600	600	600	600
1.00	a	500	500	500	500	500	500
	b	600	600	600	600	600	600



BLUESTREAM SOLUTIONS





«ԲԼՅՈՒ ՍԹՐԻՄ ՍՈԼՈՒՇՆՍ»
Ս Պ Ը

Լիցենզիա-ՔՊԼ-001101, 1-ին դաս

ՕԲՅԵԿՏ № 009-26

ՀՀ Լոռու մարզ, Սպիտակ համայնքի Զրաշեն բնակավայրի 8-րդ փողոցի
11-րդ նրբանցքի գազամատակարարում

Ստուգեց	Հ. Դավթյան	Ամսա ամսաթիվ	Գազամատակարարում	Փուլ	Թերթ	Թերթեր
Նախագծեց	Ռ. Ստեփանյան			ԱՆ	4	5
			Շարժական հենասյուն	Պատվիրատու՝ Սպիտակի համայնքապետարան		

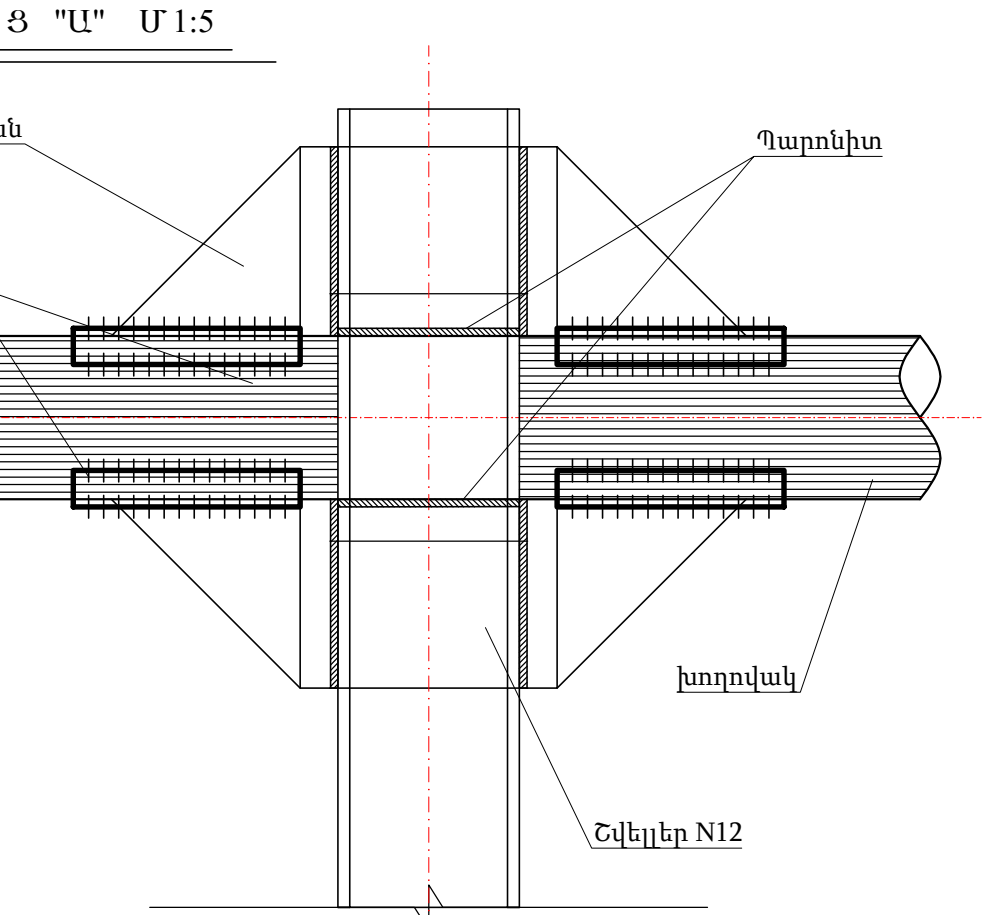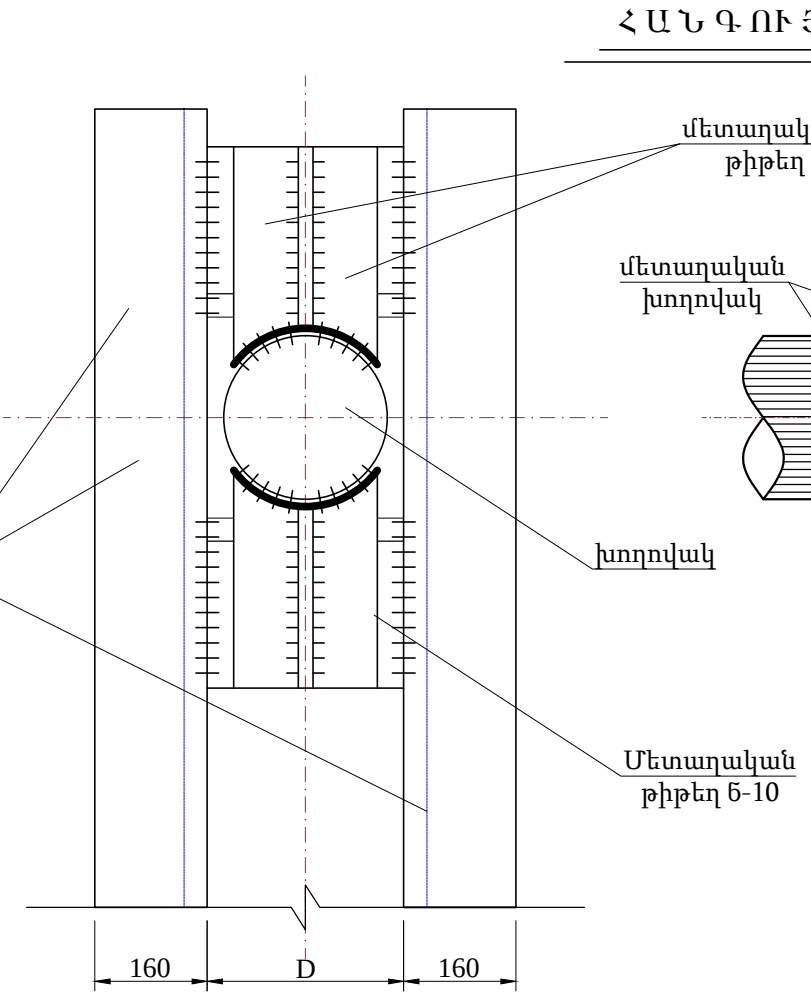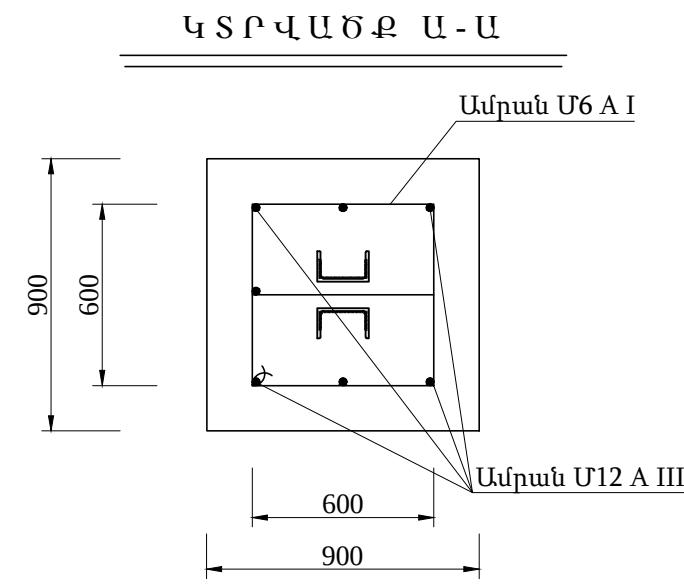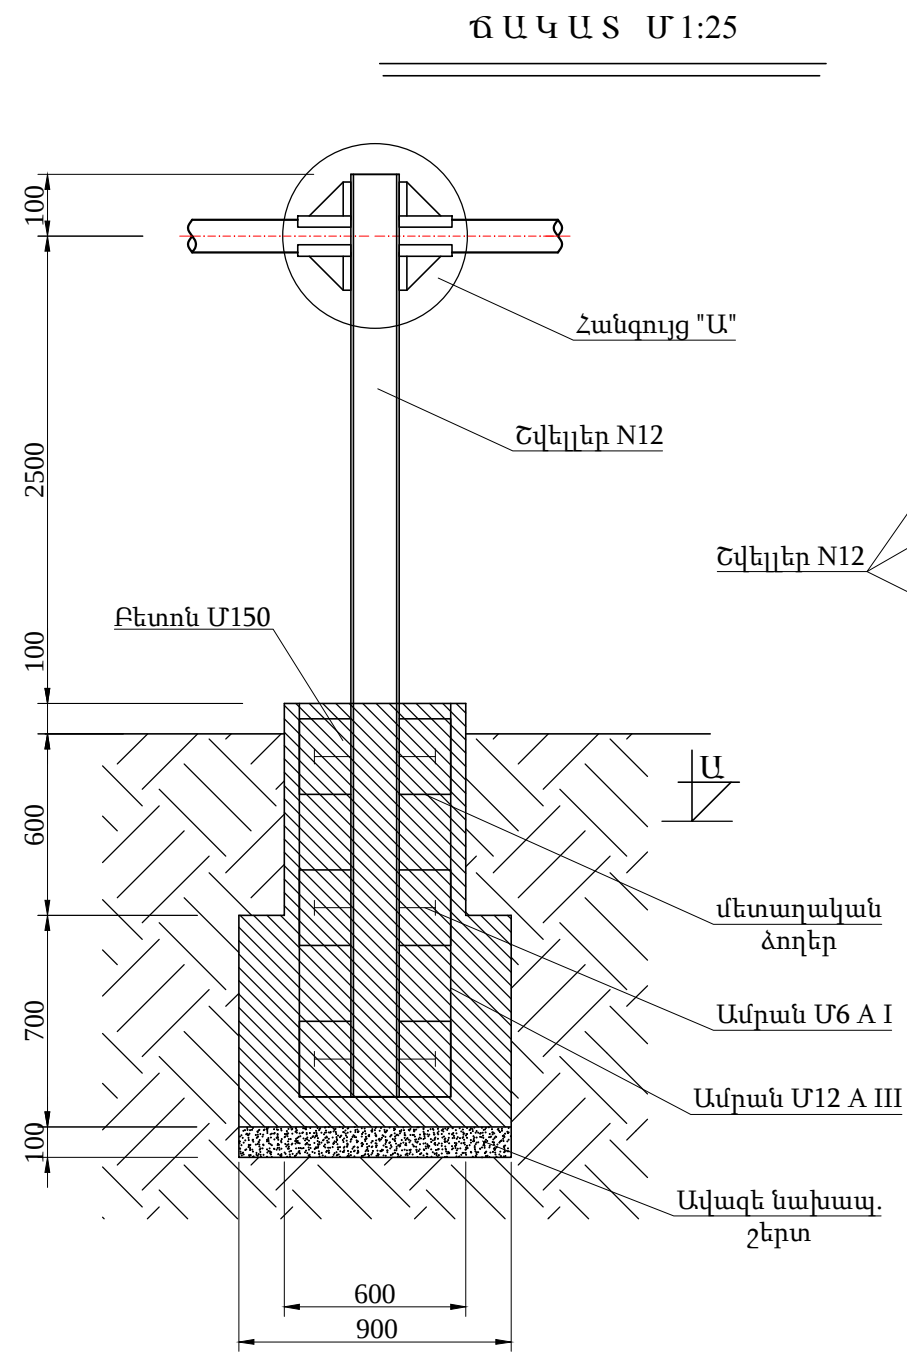

№	Գազատարի բարձ. մ	Հեռավորություն/ մ/կգ	Բետոն մ ³	Ամրան մ/կգ	Պողպատյա թիթեղ, մ ² /կգ	Կիսախողովակ հատ/կգ	Պարոնիտ կգ	Գրունտ կգ	Մասա կգ
1	H=0.5	3.9 / 41.0	0.82	Ø 12 A III 12.4/11.1	0.15 / 0.7	4 / 1.7	0.5	1.15	57.5
2	H=1.0	4.9 / 51.0	0.82	Ø 12 A III 12.4/11.1	0.15 / 0.7	4 / 1.7	0.5	1.15	67.5
				Ø 6 A I 13/3.0					
3	H=1.5	5.9 / 61.4	0.82	Ø 12 A III 12.4/11.1	0.15 / 0.7	4 / 1.7	0.5	1.15	77.8
4	H=2.0	6.9 / 71.8	0.82	Ø 12 A III 12.4/11.1	0.15 / 0.7	4 / 1.7	0.5	1.15	88.2
5	H=2.5	7.9 / 82.2	0.82	Ø 12 A III 12.4/11.1	0.15 / 0.7	4 / 5.2	0.21	1.15	98.7

«ԲԼՅՈՒ ՍԹՐԻՄ ՍՈԼՈՒՇՆՍ» Ս Պ Ը
Լիցենզիա-ՔՊԼ-001101, 1-ին դաս

ՕԲՅԵԿՏ № 009-26

ՀՀ Լոռու մարզ, Սպիտակ համայնքի Զրաշեն բնակավայրի 8-րդ փողոցի 11-րդ նրբանցքի գազամատակարարում

Ստուգեց	Հ. Դավթյան	Ստեփանյան	Սմիտ	Գազամատակարարում	Փուլ	Թերթ	Թերթեր
Նախագծեց	Ռ. Ստեփանյան				ԱՆ	4	5
				Անշարժ հենարան	Պատվիրատու՝ Սպիտակի համայնքապետարան		

**ՀՀ Լոռու մարզ, Սպիտակ համայնքի Ջրաշեն բնակավայրի 8-րդ փողոցի 11-
գազամատակարարում**

	Աշխատանքի անվանումը Название работ	Չափ. Միավ. Ед.изм	8-րդ փողոցի 11-րդ նրբանցք	ընդամենը Общие
1	2	3	4	
1	Փոսերի քանդում ձեռքով մետաղական հենասյուների համար Разработка ям вручную под металлические опоры III կարգի գրունտում	մ3	15.2	15.20
	IV կարգի գրունտում	մ3	26.43	26.43
2	Ավելացած գրունտի բեռնում և տեղափոխում բեռնատար ավտոմեքենայով 3 կմ Погрузка лишнего грунта в автосамосвалы и отвозка на расстояние 3 км	մ3 տ	41.63 66.608	41.63 66.61
3	Բետոնից հիմքեր М 150(В 12.5) Бетонное основание	մ3	41.63	41.63
4	Մետաղական հենասյուներ մեկ գազատարի տակ Металлические опоры под газопровод			0.00
				0.00
	Ø 108x3,5 H=5,0 (6,0)	հատ կգ	4 216.5	4.00 216.50
	Ø 76x3.0 H=5,0 (6,0)	հատ կգ	3 97.2	3.00 97.20
	Ø 76x3.0 H=4,5 (5,4)	հատ կգ	26 758.16	26.00 758.16
	Ø 76x3.0 H=3.0 (3,6)	հատ կգ	52 1010.9	52.00 1010.90
	Ø 57x3.0 H=2,5 (3,0)	հատ կգ	12 194.4	12.00 194.40
	Ø 76x3.0 H=2,0 (2,5)	հատ կգ	39 526.5	39.00 526.50
	Ø 57x3.0 H=1,5 (2,0)	հատ կգ	4 43.2	4.00 43.20
	Ø 57x3.0 H=1,0 (1,5)	հատ կգ	41 332.1	41.00 332.10
5	Անշարժ հենարան H=1,0մ	հատ	6	6.00
		կգ	405	405.00
6	Կիսախողովակների տեղադրում գազատարի տակ Установка металлических чаш	հատ	181	181.00
		կգ	79.3	79.30
7	Պարոնիտ Паронит	հատ	181	181.00
		կգ	28.5	28.50
8	Մետաղական թիթեղ (հենասյան համար) Металлическая арматура (для опоры)	հատ	181	181.00
		կգ	162.9	162.90
9	Գազատարի և հենասյուների ներկում 2 անգամ Окраска опор и газопровода за 2 раза а) грунтовка ХС-010 гф-021 գրունտ ГФ-021 б) масляная краска լուղաների	մ ²	293.1 293.1	293.10 293.10
10	Պողպատյա գազախողովակի վերգետնյա տեղադրում և փորձարկում Прокладка газопровода на металлических	մ		0.00
	Ø 133x4.0մմ		21	21.00
	Ø 57x3.5մմ		907	907.00

1	2	3	4	
11	Արմունկ 90° Отвод 57x3.5	հատ		0.00
		կգ	0	0.00
		հատ	79	79.00
		կգ	47.4	47.40
12	Եռաբաշխիկ Тройник 57x3.5			
		հատ	1	1.00
		կգ	1.1	1.10
13	Խցափակիչ Заглушка Ø133x4.0մմ Ø57x3.5մմ			
		հատ	4	4.00
		կգ	3.6	3.60
		հատ	1	1.00
14	Առկա Գազատարի միացում Соединение существующего газопровода dպ50	կգ	0.3	0.30
		հատ		0.00
			1	1.00
15	Առկա գազատարի կտրում Резка существующего газопровода dպ50	հատ		
			1	1.00
16	Սողնակային փական Задвижка dպ50	հատ		0.00
		հատ	1	1.00
17	Պաշտպանիչ ցանց	կոմպ	1	1.00
18	Գազատարի փչամաքրում Продувка газопровода	մ	928	928.00

Նախագծեց

Ռ. Ստեփանյան

Ստուգեց

Հ. Դավթյան