




ՍԱՀՄԱՆԱՓԱԿ ՊԱՏԱՍԽԱՆԱՏՎՈՒԹՅԱՄԲ ԸՆԿԵՐՈՒԹՅՈՒՆ

ՕՐՅԵԿՏԻ ԱՆՎԱՆՈՒՄԸ՝

ՀՀ Կոտայքի մարզի Նոր Հաճրն համայնքի Մրգաշեն գյուղի 1-ին փողոցի 2-րդ, 4-րդ և 6-րդ նրբանցքների ասֆալտապատում


ԿՈՏԱՅՔԻ ՄԱՐԶ ԵՌՐ ՀԱՃԸՆ ՀԱՄԱՅՆՔ


Նոր Հաճրն համայնք



ԲԱՅԹՈՂՄԱՆ ԺԱՄԿԵՏԸ՝


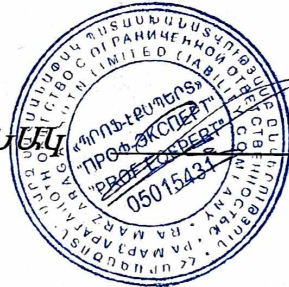

«ՊՐՈՑ-ԷՔՍՊԵՐՏ» ՍՊԸ



ՀԱՅԱՍՏԱՆԻ ՀԱՆՐԱՊԵՏՈՒԹՅԱՆ ՔԱՂԱՔԱՇԻՆՈՒԹՅԱՆ ԿՈՄԻՏԵ

## ԼԻՑԵՆԶԻԱ

ՔՊԼ-000990, 1-ին դաս

(սերիան, համարը, դասը)

ՔԱՂԱՔԱՇԻՆԱԿԱՆ ՓԱՍՏԱԹՂԹԵՐԻ ԿԱԶՄՈՒՄ՝ ԲԱՑԱՌՈՒԹՅԱՄԲ ԿՈՆՍՏՐՈՒԿՏՈՐԱԿԱՆ ԵՎ  
ՃԱՐՏԱՐԱՊԵՏԱԿԱՆ ՄԱՍԵՐԻ

(քաղաքաշինության ընագավառում գործունեության տեսակը)

ՏՐԿԱԾ Է

2024-09-25, «ՊՐՈՖ-ԷՔՍՊԵՐՏ» ՍՊԸ

(լիցենզիան տալու տարեթիվը, ամիսը, օրը, քաղաքաշինության գործունեության սուբյեկտի անվանումը)

ՀՀ, ԱՐԱԳԱԾՈՏՆ, ԱՇՏԱՐԱԿ, ԱՇՏԱՐԱԿ, ՏԻԳՐԱՆ ՄԵԾԻ, 28, 27

(գտնվելու վայրը՝ այդ թվում, անհատ ձեռնակատիրոջ դեպքում՝ անունը, ազգանունը և բնակության վայրը)

Գործողության ժամկետը՝ 25.09.2029թ.

(օրը, ամիսը, տարեթիվը)



ՀԱԿԻՉ ՀԱՄԱՐ՝ UG2F-8D91-AA9B-FBF2

Սույն փաստաթուղթը տրված է բացառապես էլեկտրոնային եղանակով: Փաստաթղթի վավերականության ստուգումն ու  
էլեկտրոնային բնօրինակի ներբեռնումը հնարավոր է իրականացնել <https://verify.e-gov.am> Հայաստանի Հանրապետության  
պաշտոնական փաստաթղթերի վավերականության ստուգման միասնական համակարգի կայքում մուտքագրելով հսկիչ  
համարը կամ սքանավորելով արագ արձագանքման ծածկագիրը (QR Code):



ՀԱՅԱՍՏԱՆԻ ՀԱՆՐԱՊԵՏՈՒԹՅԱՆ ՔԱՂԱՔԱՇԽՆՈՒԹՅԱՆ ԿՈՄԻՏԵ

## ԼԻՑԵՆԶԻԱՅԻ ՆԵՐԴԻՐ

ՔՊՆ-000990-09

(անդրդիմի սերիալ, համարը)

«ՊՐՈՖ-ԷՔՍՊԵՐՏ» ՍՊԸ

(լիցենզավորված քաղաքաշինության գործունեության սուբյեկտի անվանումը)

ՏՐԱՆՍՊՈՐՏԱՅԻՆ ՈՒՂԻՆԵՐ (ԱՎՏՈՄՈԲԻԼԱՅԻՆ ՃԱՆԱՊԱՐՀՆԵՐ, ԵՐԿԱԹՈՒՂԱՅԻՆ ԳԾԵՐ ԵՎ ՕԴԱՆԱՎԱԿԱՅԱՆՆԵՐ, ԱՐՀԵՍՏԱԿԱՆ ԿԱՌՈՒՅՎԱԾՔՆԵՐ՝ ԿԱՄՈՒՐՋՆԵՐ, ԹՈՒՆԵԼՆԵՐ, ՈՒՂԵԱՆՑՆԵՐ, ԷՍՏԱԿԱԴԱՆԵՐ, ՀԵՆԱՊԱՏԵՐ ԵՎ ԱՅԼՆ)

(քաղաքաշինության բնագավառում գործունեության ենթատեսակը)

01.10.2024թ.

(ներդիրը տալու օրը, ամիսը, տարեթիվը)

Գործողության ժամկետը՝

25.09.2029թ.

(օրը, ամիսը, տարեթիվը)

Ներդիրը վավերական է լիցենզիայի առկայության դեպքում



ՀՍԿԻՉ ՀԱՄԱՐ՝ UG96-1A32-8E86-8B1E

Սույն փաստաթուղթը տրված է բացառապես էլեկտրոնային եղանակով: Փաստաթղթի վավերականության ստուգումն ու էլեկտրոնային բնօրինակի ներբեռնումը հնարավոր է իրականացնել <https://verify.e-gov.am> Հայաստանի Հանրապետության պաշտոնական փաստաթղթերի վավերականության ստուգման միասնական համակարգի կայքում մուտքագրելով հսկիչ համարը կամ սքանավորելով արագ արձագանքման ծածկագիրը (QR Code):

[illegible]






2024-09-12

001887

 $\approx$

| Թերթ | Անվանումը                                                                                     | Ծանոթություն |
|------|-----------------------------------------------------------------------------------------------|--------------|
| 1    | Բովանդակություն                                                                               |              |
| 2    | Բացատրագիր                                                                                    |              |
| 3    | Ժամանակացույց, սկզբում և վերջում տեղադրվող տիպային նշաններ                                    |              |
| 4    | Անֆալտապատվող փողոցների չափագրման հատակագիծ Մ1:1000                                           |              |
| 5    | Անֆալտապատվող փողոցների կահավորման հատակագիծ Մ1:1000                                          |              |
| 6    | Անֆալտապատվող 1-ին փողոցի 2-րդ նրբանցքի երկայնական կտրվածք և տիպային լայնական կտրվածք Մ1:1000 |              |
| 7    | Անֆալտապատվող 1-ին փողոցի 4-րդ նրբանցքի երկայնական կտրվածք և տիպային լայնական կտրվածք Մ1:1000 |              |
| 8    | Անֆալտապատվող 1-ին փողոցի 6-րդ նրբանցքի երկայնական կտրվածք և տիպային լայնական կտրվածք Մ1:1000 |              |
| 9    | Ծածկի կառուցում հարակցման մասերում                                                            |              |
| 10   | Երթևեկության կարգավորման սխեմա                                                                |              |

|                     |               |      |          |         |       |   |                                           |      |
|---------------------|---------------|------|----------|---------|-------|---|-------------------------------------------|------|
|                     |               |      |          |         |       | ՆԱԽԱՏԵՍԿՈՒՄ Է ՀՀ ԿՈՏԱՅԵԻ ՍԱՐԶԻ ՆՈՐ ՀԱՃԸՆ ՀԱՄԱՅՆՔԻ ՄՐՁԱՇԵՆ ԳՅՈՒՂԻ 1-ԻՆ ՓՈՂՈՑԻ 2-ՐԴ, 4-ՐԴ ԵՎ 6-ՐԴ ՃԱՆԱՊԱՐԴԻ ԱՍՖԱԼՏԱՊԱՏՈՒՄ |                                           |      |
| Փուլ                | Տղմ.քան.      | Թերթ | Փաստ.թիվ | Ստորագ. | Թվակ. |   |                                           |      |
| Տնօրեն              | Գ. Կարապետյան |      |          |         |       | Շինարարական մաս   | Փուլ                                      | Թերթ |
|                     |               |      |          |         |       |   | ԱՆ                                        | 1    |
| Ճարտարագետ Նախագծող | Մ. Կոստանյան  |      |          |         |       | ԲՈՎԱՆԴԱԿՈՒԹՅՈՒՆ   | <<Պրոֆ-Էքսպերտ>> ՍՊԸ<br>Լից. ԶՊԼ N 000990 |      |
| Նախագծող            | Ա. Աղաբեկյան  |      |          |         |       |   |                                           |      |

**ԲԱՑԱՏՐԱԳԻՐ**

Սույն Նախագծով Նախատեսվում է ՀՀ Կոտայքի մարզի Նոր Զաճըն համայնքի Մրգաշեն գյուղի 1-ին փողոցի 2-րդ, 4-րդ և 6-րդ նրբանցքների ասֆալտապատման աշխատանքների Նախագծերը:

Նախագիծը կազմվել է ըստ Նոր Զաճընի համայնքապետարանի տրված առաջադրանքի:

Նախագծային աշխատանքները կատարվել են ՀՀՀՀ 32-01-2022 Նորմաների և պահանջների համաձայն, AutoCad և Civil3D համակարգչային ծրագրերով:

կատարվել է տեղագրական հանույթ TRIMBLE R8S GPS ROVER գործիքով ARM WGS-84 գեոդեզիական ցանցով հորիզոնական սխալանքը կարող է լինել 8 մմ գումարած 1 մմ յուրաքանչյուր կիլոմետրի համար, իսկ ուղղահայաց սխալանքը՝ 15 մմ գումարած 1 մմ յուրաքանչյուր կիլոմետրի համար:

Ըստ տեխնիկական առաջադրանքի ճանապարհի պարամետրերը ընտրվել են

- երթևեկելի մասը - շարժման շերտերի լայնությունը՝ 2x2.50մ:
- Գլխավոր ակնադիտական, երկրաբանական, շրջակա միջավայրի պահպանության միջոցառումների ուսումնասիրությունների վրա, Նախագծով Նախատեսվում է իրականացնել հետևյալ աշխատանքները:

- Նախատեսվում է
- Կատարել հողային աշխատանքներ
- Վերականգնել ճանապարհային հողային պատռու
- Կառուցել ճանապարհային հագուստը

Հատակագծում ճանապարհների ծրագիծը մաքսիմալ նմանեցված է ճանապարհի գոյություն ունեցող ծրագին, այն բաղկացած է ուղղագծային և շրջադարձի անկյուններով, որոնց շառավիղները Նախատեսված են 7մետրից ոչ պակաս, մինչև 635մ:

Լայնական կտրվածքում, երթևեկելի մասի թեքությունը 20% է, կողնակները՝ 40%:

Երկայնական կտրվածքում առավելագույն թեքությունը կազմում է 40.65%, իսկ միևնույն՝ 7.85%:

Դետալուզական աշխատանքների ժամանակ կատարվել է տախտեմետրական հանույթ 1:200 մասշտաբի:

Երկայնական կտրվածքը հիմնականում թողնվել է նույնը:

Մանրամասն ներկայացված է ճանապարհի երկայնական կտրվածք գծագրում:

Նախատեսվում է իրականացնել պատվածք, ըստ պատվիրատուի պահանջի միաշերտ

Մանրահատիկ խիտ տաք ա/բ հ=5սմ տիպ "Բ" ԳՕՍ 9128-2013

Խճաղապին հիմք (C-5) հ=12սմ ԳՕՍ 25607-2009

Հատիկավոր ենթահիմք (ավազակույծ) հ=12սմ ԳՕՍ 25607-2009

Շինարարության ժամանակ անհրաժեշտ է հատուկ ուշադրություն դարձնել շրջակա միջավայրին: Շինարարական աշխատանքների կատարման ժամանակ անհրաժեշտ է խնամքով վերաբերվել մոտակա ծառերին և թփերին, պահպանելով նրանց վնասումից և ոչնչացումից:

Աշխատանքների ավարտից հետո անհրաժեշտ է մաքրել շրջակա տարածքը ավելորդ բնափողից և շին աղբից տեղափոխելով այն լցակույտ:

Շինարարության ժամանակ պետք է պահպանել հետևյալ Նորմատիվային փաստաթղթերը.

ՀՀՀՀ 13-02-2022 ,Աշխատանքի անվտանգությունը շինարարությունում, ՀՀՀՀ Ի-3.01.01-2008 ,Շինարարական արտադրության կազմակերպում, ՀՀՀՀ 52-01-Քետոն և երկաթբետոնե կոնստրուկցիաներ, ՀՀՀՀ 40-01.03-2022 ,Կոյուղի. Արտաքին ցանցեր և կառուցվածքներ և ՀՀՀՀ 30-02-2022 ,Տարածքի բարեկարգումն շինարարական նորմերին:

Շինարարության ժամանակ հաշվի առնել գոյություն ունեցող ստորգետնյա ինժեներական կառուցվածքները /գազատար, ջրատար խողովակաշարեր, կապի և էլեկտրո մալուխներ/ տեղյակ պահելով համապատասխան կազմակերպություններին:

Քննապահական բոլոր միջոցառումները պետք է իրականացնել բնապահպանական կառավարման պլանին համապատասխան:

Ըստ ՀՀ կառավարության 2016թ-ի սեպտեմբերի 29-ի Նիստի թիվ 38 արձանագրային որոշման անհրաժեշտ է կազմել Մեթոդաբանություն ծածկի որակի գնահատման ընթացքում անհատության միջազգային ցուցի (ամց) չափանիշի փորձարկում: Ծածկի գնահատելու ամենակարևոր պայմաններից մեկը երթևեկելու որակն է: Ծանապարհի անհատության կամ հարթության ստուգումներն իրականացվում են ծածկի վիճակը մշտադիտարկելու համար՝ Նոր և վերանորոգված ծածկով երթևեկելու որակը գնահատելու նպատակով:

Անհատության աստիճանի փոփոխությունը զգալի ազդեցություն ունի տնտեսական արդյունքների վրա: ԱՄՏ-ի չափումը թույլ է տալիս.

1. Իրականացնել օբյեկտիվ ծախսեր-օգուտներ վերլուծություն՝ սահմանափակ կապիտալ ռեսուրսների բաշխումն օպտիմալացնելու նպատակով:
2. Գնահատել ծրագրի փաստացի վերջնարդյունքները և դրանք համեմատել ակնկալվող վերջնարդյունքների հետ:
3. Հարթ ծածկերն ապահովում են հարմարավետություն, ստեղծում են տրանսպորտային միջոցների՝ ճանապարհով ավելի արդյունավետ շարժի հնարավորություն, բարձրացնում են երթևեկության օպտիմալ արագությունները, պահպանում են երթևեկության հոսքը, կրճատում են անվտանգության հետ կապված ռիսկերն օգտագործողների և Նրանց տրանսպորտային միջոցների համար, ինչպես նաև կարող են բարձրացնել վառելիքի ծախսի արդյունավետությունը՝ ճանապարհն օգտագործողների համար հանգեցնելով երթևեկելու ավելի ցածր ծախսերի:

Անհատության միջազգային ցուցանիշը (ԱՄՏ) պրոֆիլի տատանումների մաքսիմալիական բացարձակ գումարն է, որը Նկարագրում է տրանսպորտային միջոցների վիթրագիս առաջացնող՝ ծածկի անհատությունը:

ԱՄՏ-ի արժեքն սովորաբար ստացվում է հատուկ սարքավորման միջոցով, որը ցույց է տալիս ճանապարհի հատվածի հարթությունը:

ԱՄՏ-ն հաշվարկվում է որպես մոդելավորված կախիցի գծային շարժման հանրագումար՝ բերված պրոֆիլի երկարության, որի չափման միավորն է մ/կմ կամ մմ/մ:

Տվյալ ճանապարհահատվածի համար կախված ճանապարհի երկարությունից, անհրաժեշտ է իրականացնել ԱՄՏ ստուգում:

|                     |               |     |         |         |      |   |  |                                          |      |
|---------------------|---------------|-----|---------|---------|------|---|--|------------------------------------------|------|
|                     |               |     |         |         |      | ՆԱԽԱՏԵՍՎՈՐՄ Ե՝ ՀՀ ԿՈՏԱՅԷԻ ՄԱՐԶԻ ՆՈՐ ԶԱՃՆ ՀԱՄԱՅՆՔԻ ՄՐԳԱՇԵՆ ԳՅՈՒՂԻ 1-ԻՆ ՓՈՂՈՑԻ 2-ՐԴ, 4-ՐԴ ԵՎ 6-ՐԴ ՆՐԲԱՆՑՔԻ ՆԱԽԱԳԾԵՐԸ |  |                                          |      |
| Փող                 | Տրված         | Թեր | Ժամանակ | Ստորագր | Թվակ |   |  |                                          |      |
| Տարեթիվ             | Գ. Կարապետյան |     |         |         |      | Շինարարական մաս   |  | Փուլ                                     | Թերթ |
|                     |               |     |         |         |      |   |  | ԱՆ                                       | 10   |
| Ճարտարագետ Նախագծող | Մ. Կոտայկան   |     |         |         |      | ԲԱՑԱՏՐԱԳԻՐ   |  | <<Պրոֆ-Ելապետ>> ՍՊԸ<br>Լից. ԶՊԼ N 000690 |      |
| Նախագծող            | Ա. Աղաբեկյան  |     |         |         |      |   |  |                                          |      |

Օրացուցային գրաֆիկ

ՀՀ Կոստայքի մարզի Նոր Զաճըն համայնքի Մրգաշեն գյուղի 1-ին փողոցի 2-րդ, 4-րդ եվ 6-րդ  
նիբանցքների ասֆալտապատում

ասֆալտապատման աշխատանքների իրականացման

| N | Աշխատանքների անվանումը | 1 ամիս | 2 ամիս | 3 ամիս | 4 ամիս |
|---|------------------------|--------|--------|--------|--------|
| 1 | Լաբորատոր աշխատանքներ  |        |        |        |        |
| 2 | Հողային աշխատանքներ    |        |        |        |        |
| 3 | Ճանապարհային պատվածք   |        |        |        |        |
| 4 | Կողնակներ              |        |        |        |        |
| 5 | Ջրթող խողովակներ       |        |        |        |        |
| 6 | Ջրահեռացման վաքեր      |        |        |        |        |

ՕԲՅԵԿՏԻ ԱՆՎԱՆՈՒՄԸ .....

ՊԱՏԿԻՐԱՏՈՒ .....

ԿԱՊԱԼԱՌՈՒ .....

ՇԻՆԱՐԱՐԱԿԱՆ ԱՇԽԱՏԱՆՔՆԵՐԻ ՍԿԻԶԲԸ .....

ՇԻՆԱՐԱՐԱԿԱՆ ԱՇԽԱՏԱՆՔՆԵՐԻ ՎԵՐՁԸ .....

ԼՐԱՑՈՒՑԻՉ ՏԵՂԵԿՈՒԹՅՈՒՆՆԵՐԻ ՀԱՄԱՐ ՉԱՆԳԵԼ ՀԵՌ. ....

|                        |               |            |          |         |       |   |                                           |      |        |
|------------------------|---------------|------------|----------|---------|-------|---|-------------------------------------------|------|--------|
|                        |               |            |          |         |       | ՆԱԽԱՏԵՍՎՈՒՄ Ե ԴՅԱՆՔԱՅԻ ՄԱՐԶԻ ՆՈՐ ԶԱՃՐՆ ՀԱՄԱՅՆՔԻ ՄՐԳԱՇԵՆ ԳՅՈՒՂԻ 1-ԻՆ ՓՈՂՈՑԻ 2-ՐԴ, 4-ՐԴ ԵՎ 6-ՐԴ ՆԱԽԱՐԱՐԱՐԻ ԱՏՖԱԼՏԱՊԱՏՈՒՄ |                                           |      |        |
| Փող                    | Տպ/քան.       | Թերթ       | Փաստաթիվ | Անոթագ. | Թվակ. | Շինարարական մաս   | Փուլ                                      | Թերթ | Թերթեր |
|                        |               |            |          |         |       |   | ԱՆ                                        | 3    | 10     |
| Տեղեկ                  | Գ. Կարապետյան | 9/12       |          |         |       | Ժամանակացույց և աշխատանքների սկզբում և վերջում տեղադրվող տիպային նշան                                                  | <<Պրոֆ-Էքսպերտ>> ՍՊԸ<br>Լից. ԶՊԼ N 000990 |      |        |
| Ճարտարագետ<br>Նախագծող | Ս. Կոստանյան  | 11.11.2022 |          |         |       |   |                                           |      |        |
| Նախագծող               | Ա. Աղաբեկյան  | 2022       |          |         |       |   |                                           |      |        |


Անֆալտապատվող 1-ին փողոցի  
X=4460350.4650 Y=8460844.9281  
Z=1324.46

Անֆալտապատվող 1-ին փողոցի  
4-րդ նրբանցքի սկիզբ ՊԿ 00+00.00  
X=4460395.2993 Y=8460478.0734  
Z=1324.73


Անֆալտապատվող 1-ին փողոցի  
2-րդ նրբանցքի սկիզբ ՊԿ 00+00.00  
X=4460242.9527 Y=8460311.4252  
Z=1320.32

Անֆալտապատվող 1-ին փողոցի  

«ԱՐԽԻՏԵԿՏ» ԱԿՏԸ  
ՓՈՐՁԱՆՆՈՒԹՅՈՒՆ  
20 Բ.

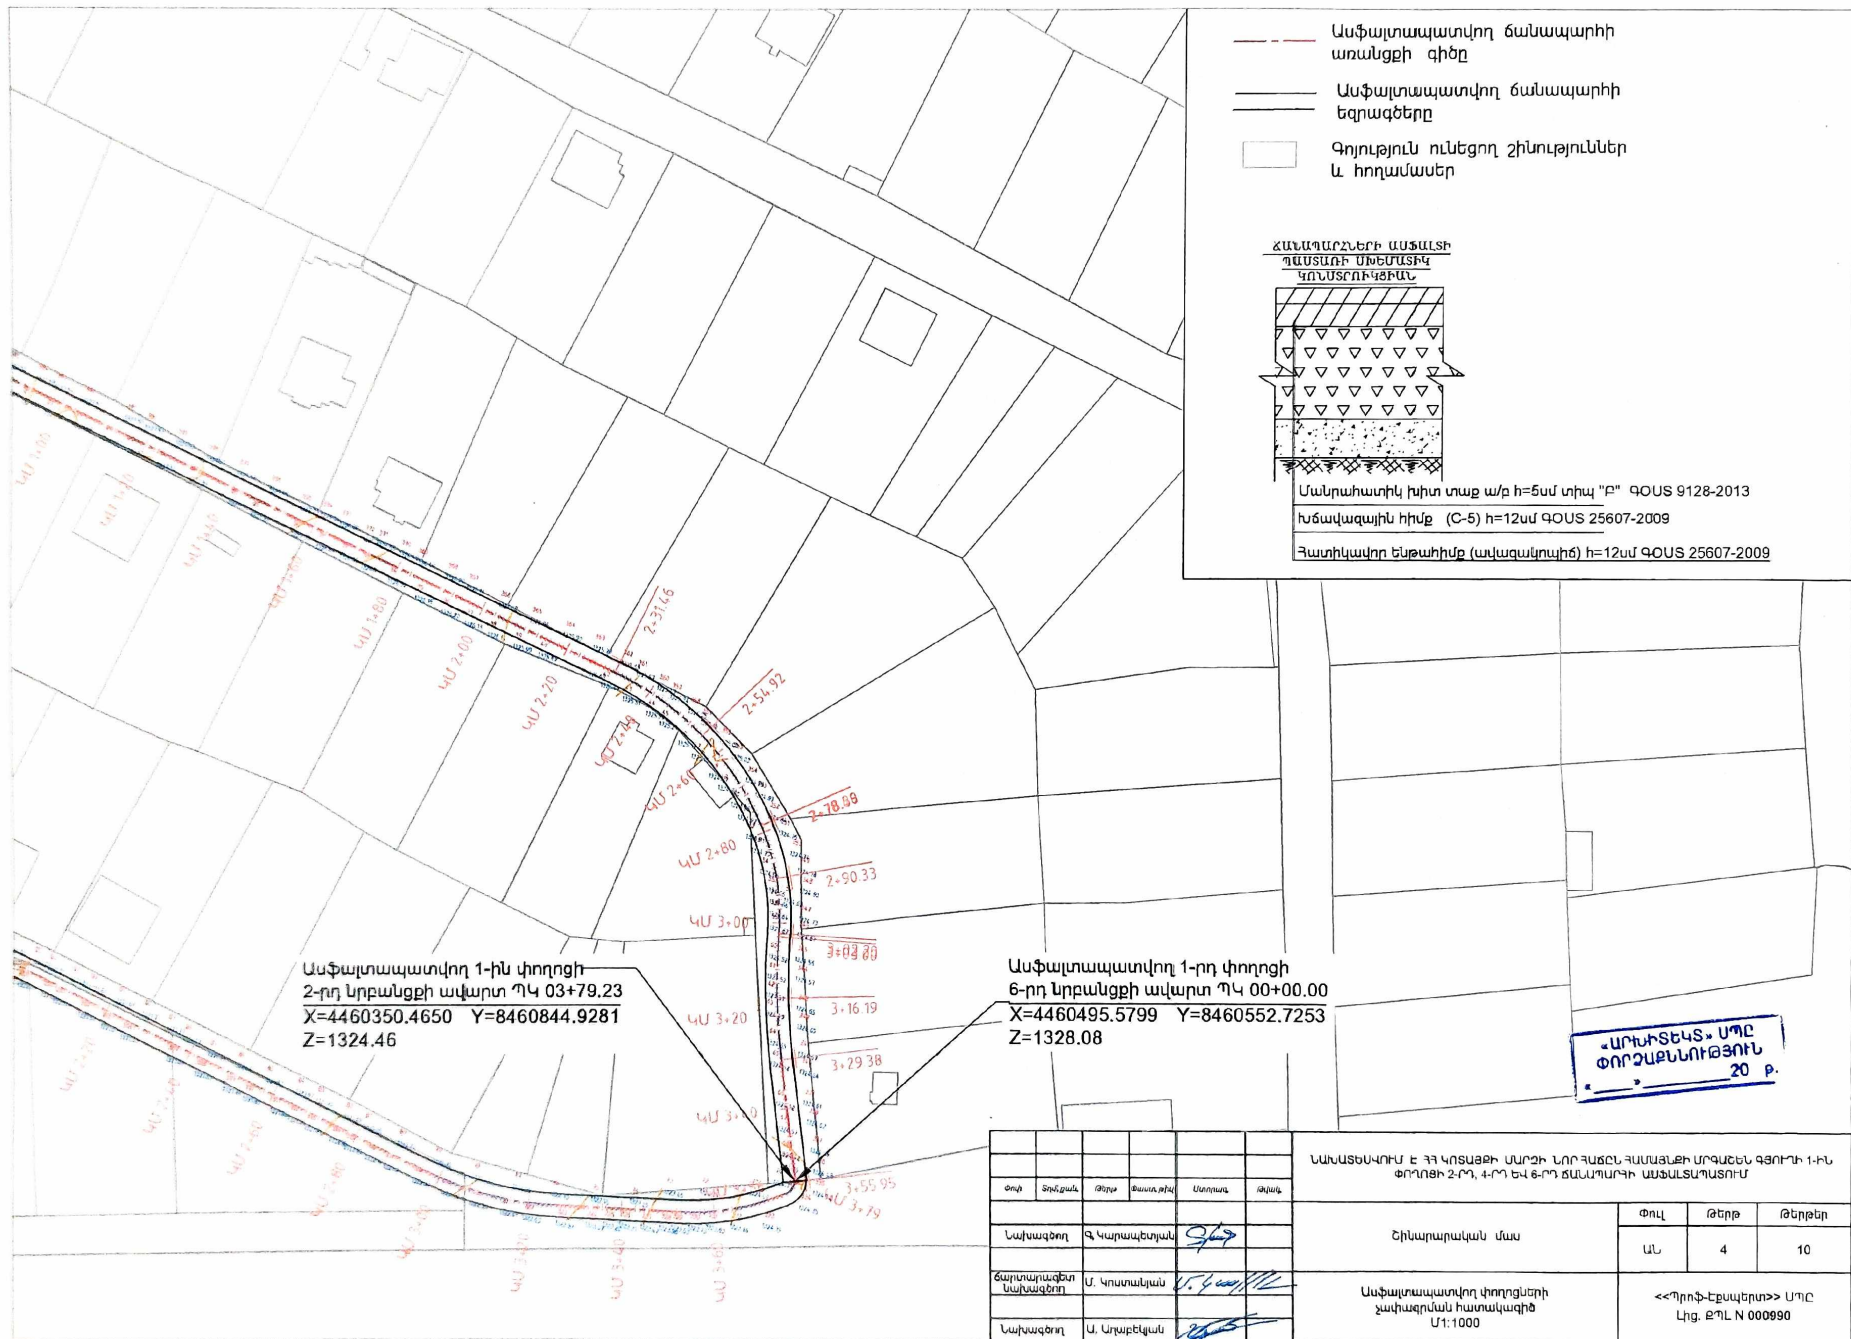




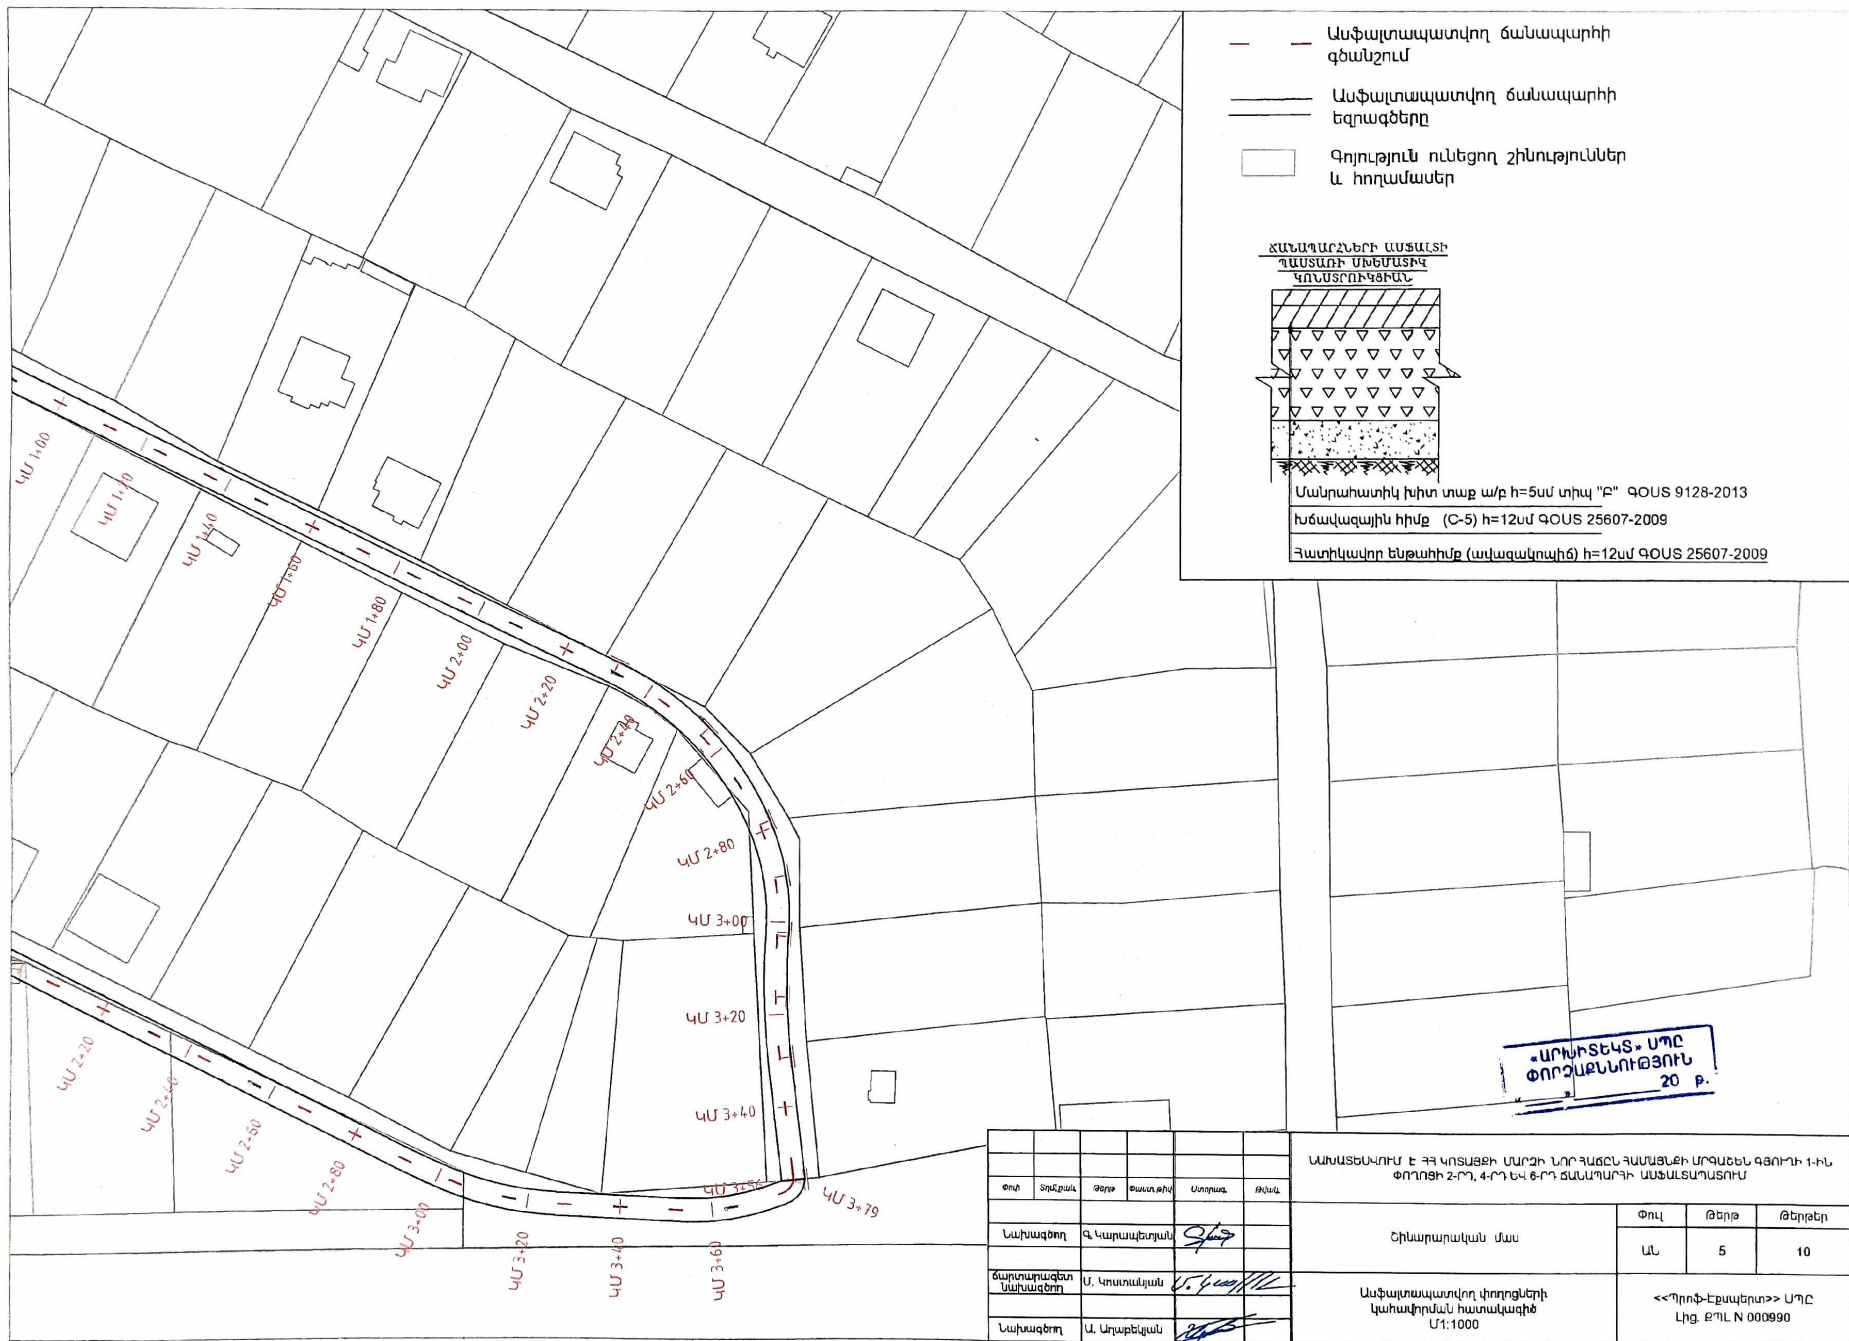

M 1:1000 no горизонтали  
M 1:100 no вертикали


| Տեղանքի տեսակը ըստ խոնավության                     |                                 |        |   |         |         |         |         |         |         |         |         |         |         |         |  |
|----------------------------------------------------|---------------------------------|--------|---|---------|---------|---------|---------|---------|---------|---------|---------|---------|---------|---------|--|
| Նախագծային տվյալներ                                | Լայնական պրոֆիլի տեսակը         | Ձախ Աջ |   |         |         |         |         |         |         |         |         |         |         |         |  |
|                                                    | Թեքություն, % ուղղահայաց կոր, մ |        |   |         |         |         |         |         |         |         |         |         |         |         |  |
| Փաստացի տվյալներ                                   | Առանցքի սիշերը, մ               |        | 1320,32   | 1320,13 | 1320,57 | 1321,16 | 1321,74 | 1322,23 | 1322,53 | 1322,79 | 1322,93 | 1322,54 | 1321,82 | 1321,08 |  |
|                                                    | Ռելիեֆի սիշերը, մ               |        | 1320,32   | 1320,14 | 1320,60 | 1321,17 | 1321,75 | 1322,22 | 1322,51 | 1322,73 | 1322,98 | 1322,54 | 1321,84 | 1321,01 |  |
|                                                    | Ջեռավորությունը, մ              |        | 20   | 20      | 20      | 20      | 20      | 20      | 20      | 20      | 20      | 20      | 20      | 20      |  |
| Պիկետներ                                           |                                 |        | 0   |         |         |         |         | 1       |         |         |         |         |         | 2       |  |
| Հատակագծում ճանապարհի ուղիղ և թեք երկարությունները |                                 |        | <p> <math>\gamma - 168^{\circ}51'05''</math><br/> <math>R - 100,00</math><br/> <math>L - 19,46</math> </p> <p> <math>\gamma - 179^{\circ}24'41''</math><br/> <math>R - 2000,00</math><br/> <math>L - 20,54</math> </p> <p> <math>\gamma - 176^{\circ}18'34''</math><br/> <math>R - 1095,06</math><br/> <math>L - 70,59</math> </p> |         |         |         |         |         |         |         |         |         |         |         |  |

«ԱՐԽԻՏԵԿՏ» ՍՊԸ  
ՓՈՐՁԱՔՆՆՈՒԹՅՈՒՆ  
20 թ.

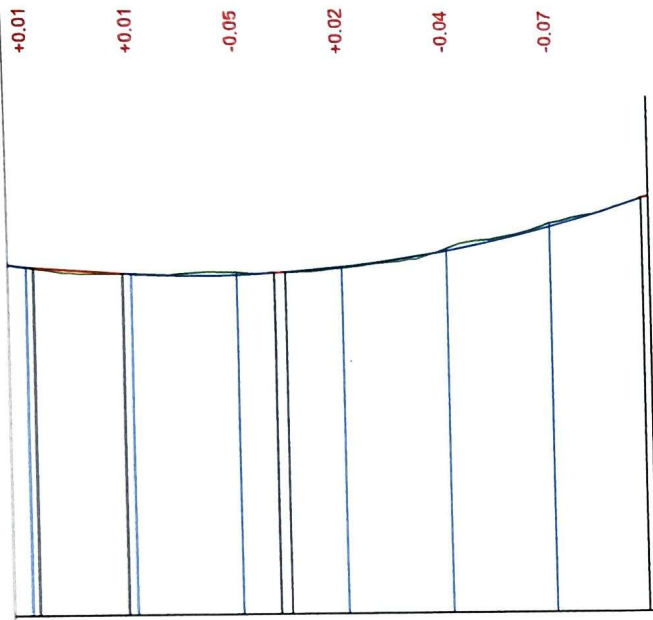

|   |         |         |                                                       |         |         |
|---|---------|---------|-------------------------------------------------------|---------|---------|
| $\frac{1}{4} \times 6.55\%$ 72.71 $\downarrow$ R - 2500 $\frac{1}{4} \times 4.9\%$ 28.9 3+23.50 $\downarrow$ R - 2500 K - 68 |         |         |                                                       |         |         |
| 1320.72   | 1320.59 | 1320.57 | 1320.72                                               | 1321.03 | 1321.49 |
| 1320.71   | 1320.58 | 1320.62 | 1320.69                                               | 1321.07 | 1321.56 |
| 20   | 20      | 20      | 20                                                    | 20      | 19      |
| 3   |         |         |                                                       |         |         |
| $y - 175^\circ 32' 01''$<br>$R - 120.00$<br>$L - 9.35$                                                                       |         |         | $y - 154^\circ 01' 45''$<br>$R - 40.00$<br>$L - 4.53$ |         |         |
| 44.37   |         |         | 37.69                                                 |         | 14.85   |


M1:100

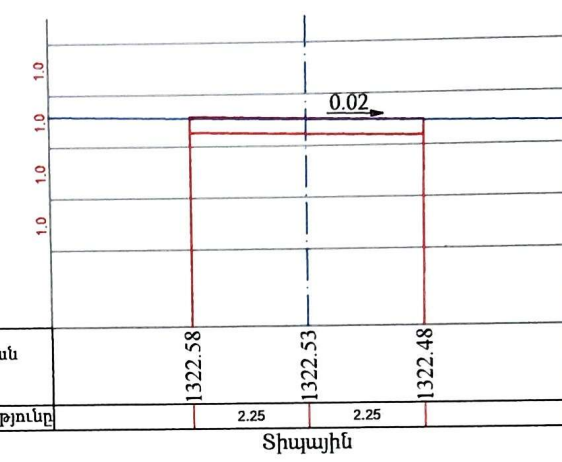


«ԱՐԽՈՏԵԿՏ» ՍՊԸ  
ՓՈՐՇԱՑՆԱԼՈՒԹՅՈՒՆ  
20 թ.

|   |               |              |                                           |       |        |
|---|---------------|--------------|-------------------------------------------|-------|--------|
| ՆԱԽԱՏԵՍՎՈՒՄ Է 23 ԿՈՏԱՅԹԻ ՄԱՐԶԻ ՆՈՐ ՀԱՏԸՆ ՀԱՄԱՅՆՔԻ ՄՐՁԱՅԵՆ ԳՅՈՒՐԻ 1-ԻՆ ՓՈՐՇՈՒՄ 2-ՐԴ, 4-ՐԴ ԵՎ 6-ՐԴ ՃԱՆԱԴԱՐԻ ԱՍՖԱԼՏԱՊԱՏՈՒՄ |               |              |                                           |       |        |
| Փուլ   | Տրված         | Թերթ         | Քանակ                                     | Ատղաս | Թվական |
| Նախագծող   | Գ. Կարապետյան | Չ/Չ          |                                           |       |        |
| Ճարտարագետ<br>Նախագծող                                                                                                  | Մ. Կուսակյան  | Մ. Կուսակյան |                                           |       |        |
| Նախագծող   | Ս. Աղաբեկյան  | Ս. Աղաբեկյան |                                           |       |        |
| Շինարարական մաս   |               |              | Փուլ                                      | Թերթ  | Թերթեր |
|   |               |              | ԱՆ                                        | 6     | 10     |
| Ասֆալտապատվող 1-ին փուլի 2-րդ նրբանցքի երկայնական կտրվածք և տիպային լայնական կտրվածք Մ1:1000                            |               |              | <<Պրոֆ-Էքսպերտ>> ՍՊԸ<br>Լից. ԶԴԼ N 000990 |       |        |

M 1:1000 no ջորիզոնտալի  
M 1:100 no Վերտիկալի

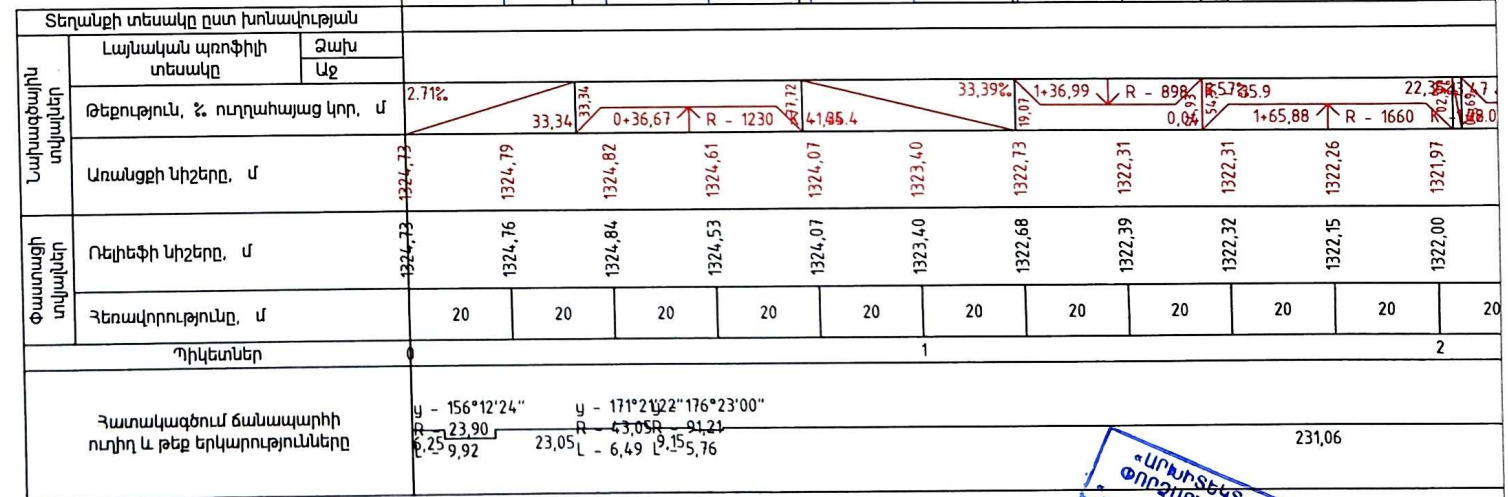

«ԱՐԽԻՏԵԿՏ» ՍՊԸ  
ՓԻՐԵՆԱՆՈՒԹՅՈՒՆ  
20 թ.

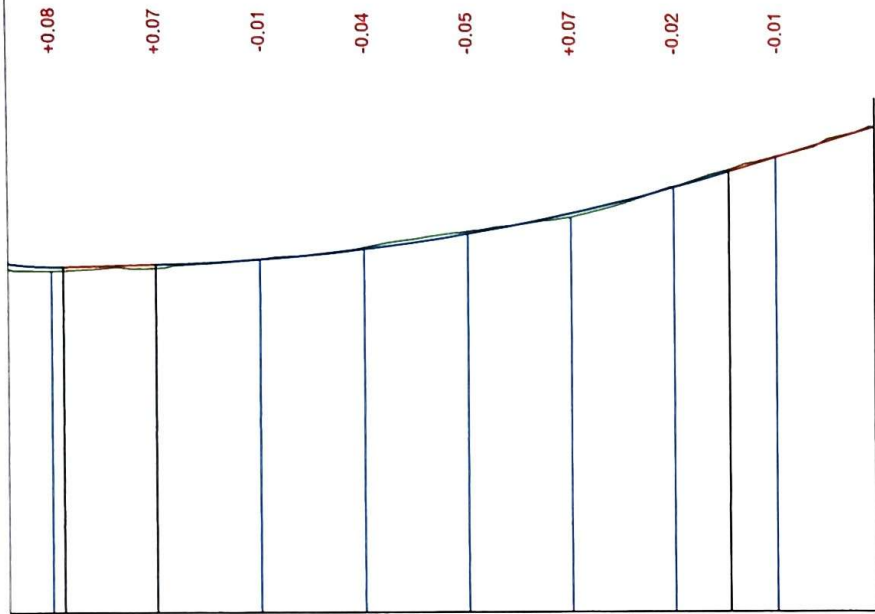

|                |         |                          |         |           |         |            |         |                    |         |                    |         |                    |         |                    |         |
|----------------|---------|--------------------------|---------|-----------|---------|------------|---------|--------------------|---------|--------------------|---------|--------------------|---------|--------------------|---------|
| R - 22.26      |         | K - 17.67                |         | 2+95.38   |         | R - 4.000  |         | K - 110.9          |         | 30.52%             |         | 50.80              |         | 28.43              |         |


M1:100

|                  |         |         |         |
|------------------|---------|---------|---------|
| Նախագծման<br>նիշ | 1322.84 | 1322.79 | 1322.74 |
| Հեռավորությունը  | 2.50    | 2.50    |         |
| Տիպային          |         |         |         |

ՓՈՐՈՇԵՐՆՈՒԹՅՈՒՆ  
20 Բ.


|   |               |           |                                           |         |        |
|---|---------------|-----------|-------------------------------------------|---------|--------|
| ՆԱԽԱՅԵՆԱԿՈՒՄ Է 23 ԿՈՏԱՅՔԻ ՄԱՐԶԻ ՆՈՐ ՀԱՏԸՆ ՀԱՄԱՅՆՔԻ ՄՐԳԱՅԵՆ ԳՅՈՒՂԻ 1-ԻՆ ՓՈՐՈՇԻ 2-ՐԴ, 4-ՐԴ ԵՎ 6-ՐԴ ՃԱՆԱԴՐՈՒ ԱՄՍԵՆՏԱՊԱՏՈՒՄ |               |           |                                           |         |        |
| Ժող   | Տվեցան        | Թեթ       | Ժամանակ                                   | Արդյուն | Զեկ    |
| Նախագծող   | Գ. Կարապետյան | 9/9       |                                           |         |        |
| Ճարտարագետ<br>Նախագծող                                                                                                  | Ս. Կոստանյան  | 15.4.2019 |                                           |         |        |
| Նախագծող   | Ս. Աղաբեկյան  | 15.4.2019 |                                           |         |        |
| Շինարարական մաս   |               |           | Փուլ                                      | Թերթ    | Թերթեր |
|   |               |           | ԱԸ                                        | 7       | 10     |
| Ասֆալտապատվող 1-ին փողոցի 4-րդ կրկնաչափի երկայնական կտրվածք և տիպային լայնական կտրվածք Մ1:1000                          |               |           | <<ՊրոՖ-Էքսպերտ>> ՍՊԸ<br>Լից. ՋՊԼ N 000990 |         |        |

M 1:1000 no горизонталу  
M 1:100 no вертикалу

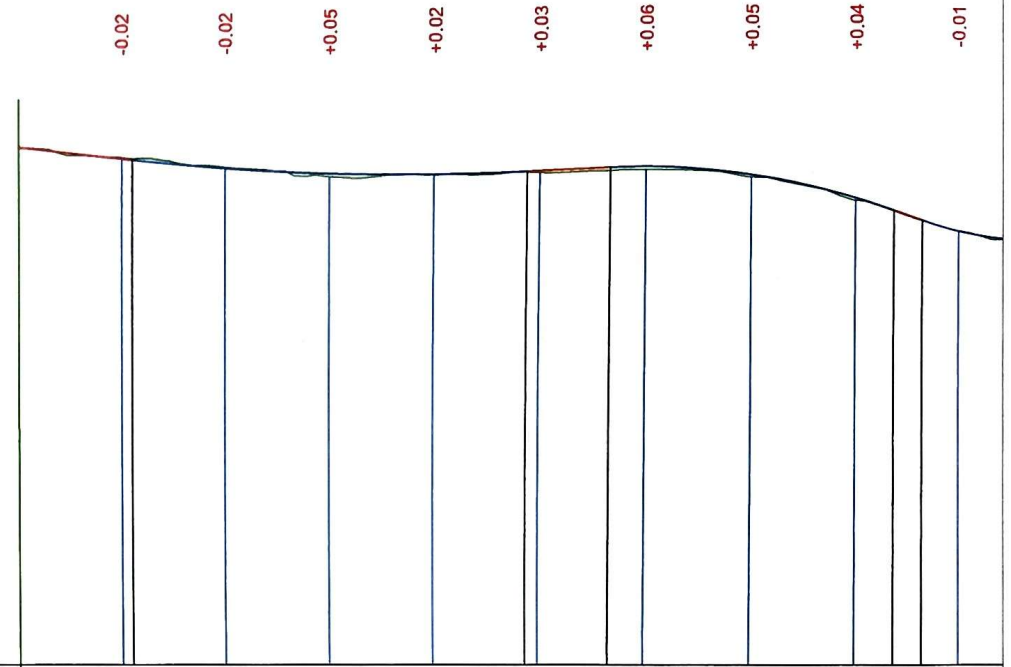

| Տեղանքի տեսակը ըստ խոնավության |                                 |     |  |  |  |  |  |  |  |  |  |  |
|--------------------------------|---------------------------------|-----|--|--|--|--|--|--|--|--|--|--|
| Նախագծային տվյալներ            | Լայնական պրոֆիլի տեսակը         | Ձախ |  |  |  |  |  |  |  |  |  |  |
|                                |                                 | Աջ  |  |  |  |  |  |  |  |  |  |  |
|                                | Թեքություն, % ուղղահայաց կոր, մ |     |  |  |  |  |  |  |  |  |  |  |

«ԱՐԽՈՏԵԿՏ» ՍՊԸ  
ՓՈՐՇԱՔՆՆՈՒԹՅՈՒՆ  
«...» ... 20 թ.

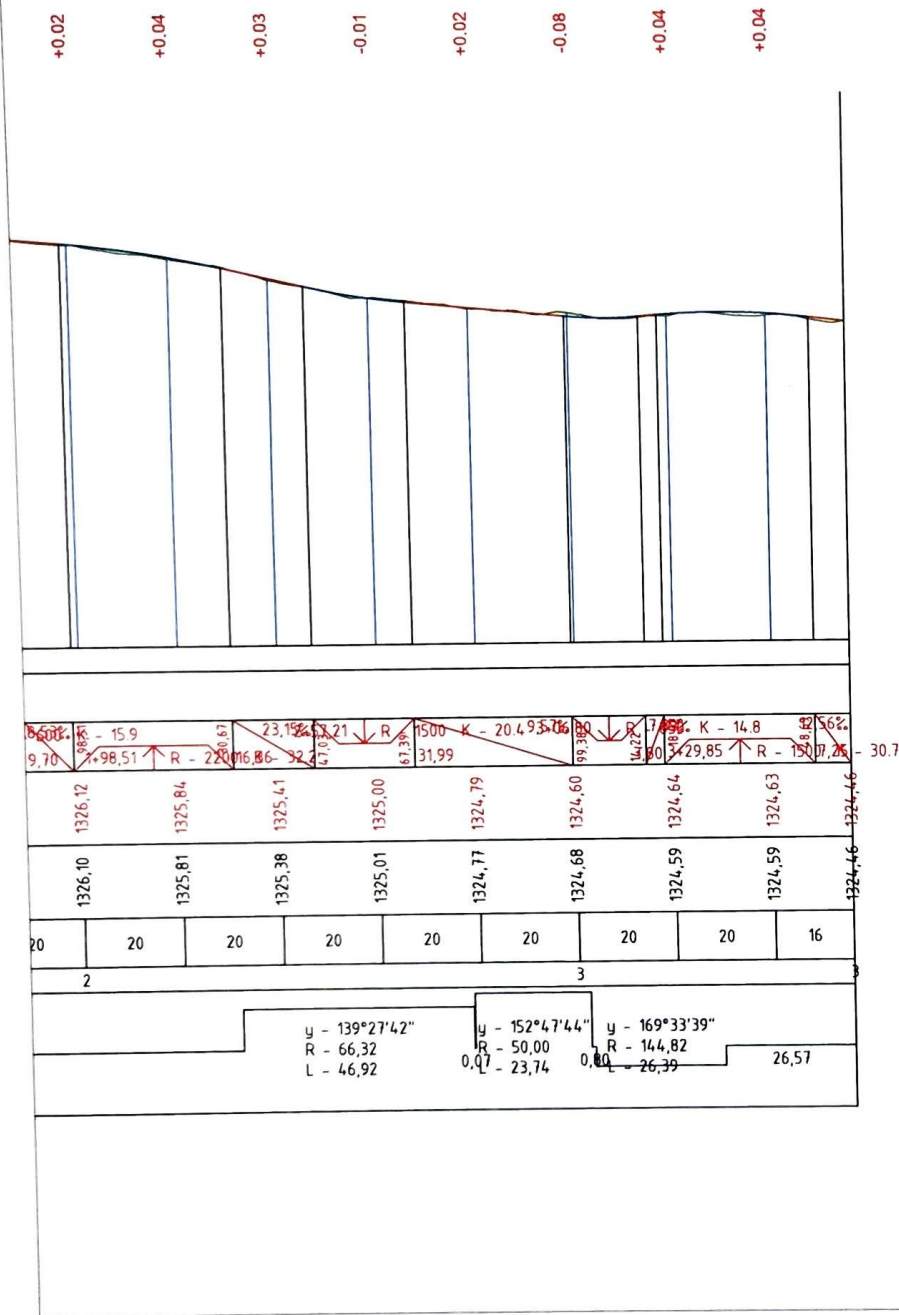

M1:100



|                  |         |         |         |
|------------------|---------|---------|---------|
| Նախագծման<br>նիշ | 1327.55 | 1327.50 | 1327.45 |
| Հեռավորությունը  | 2.50    | 2.50    |         |

Տիպային




|   |               |     |         |                                           |        |
|---|---------------|-----|---------|-------------------------------------------|--------|
| Փուլ   | Տրվեց         | Թեք | Թաղաթիվ | Նորոգ                                     | Թվական |
| Նախագծող   | Հ. Կարապետյան |     |         |                                           |        |
| Ճարտարագետ<br>Նախագծող   | Մ. Կոստանյան  |     |         |                                           |        |
| Նախագծող   | Ս. Սիմոնյան   |     |         |                                           |        |
| Շինարարական մաս   |               |     |         | Փուլ                                      | Թեք    |
|   |               |     |         | ԱՆ                                        | 8      |
| Անփախդասավորող 1-ին փուլի 6-րդ նորանցի<br>երկայնական կտրվածք և տիպային լայնական<br>կտրվածք Մ1:1000                              |               |     |         | <<Պրոֆ-Էքսպերտ>> ՍՊԸ<br>Լից. ԶՊԼ N 000990 |        |

Հավասարազոր ճանապարհների  
փոխհատումներ և հարակցումներ

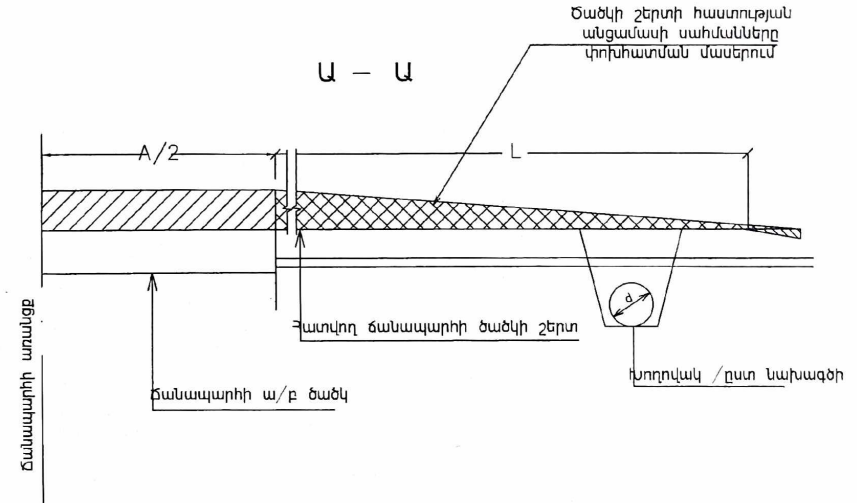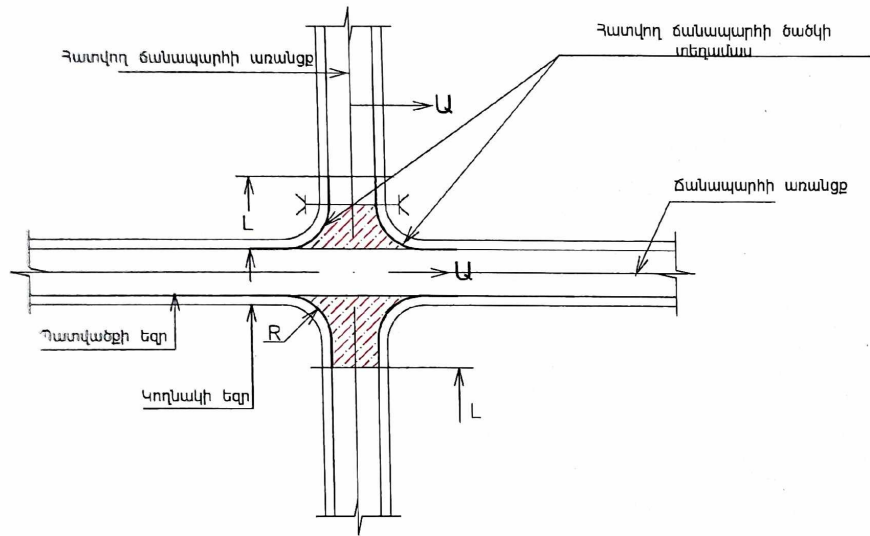

Երկրորդական ճանապարհների փոխհատումներ և  
հարակցումներ

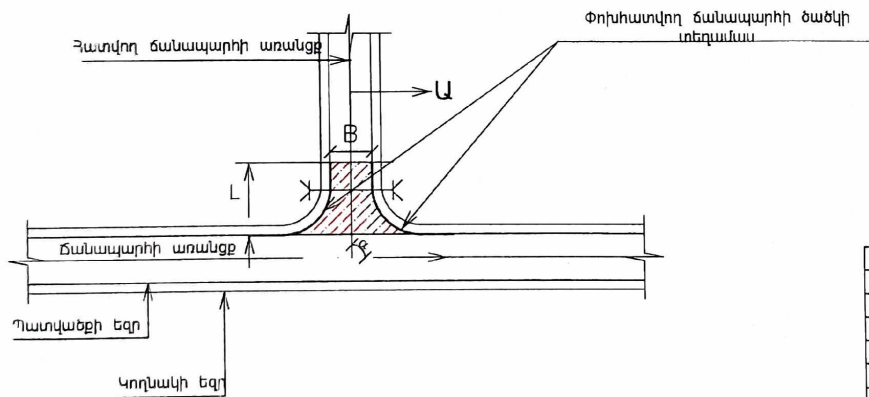


«ԱՐԽԻՏԵԿՏ» ՍՊԸ  
ՓՈՐՇԱՔՆՆՈՒԹՅՈՒՆ  
20 թ

ԾԱՆՈԹՈՒԹՅՈՒՆ


1. Նախագծվող ճանապարհի լայնություն  
B - հատվող ճանապարհի լայնություն  
d - հատվող ճանապարհին տեղադրվող խողովակի տրամագիծ / ըստ նախագծի  
L - հատվող ճանապարհի նորոգման երկարությունը  
R - հատվող ճանապարհի կորացման շառավիղը  
 $\alpha$  - հատվող ճանապարհի կորացման շառավիղը  
Ծավալները և չափերը տրված են իջատեղերի և մուտքերի ամփոփագրում

|                         |               |      |      |          |        |   |                                              |      |        |
|-------------------------|---------------|------|------|----------|--------|---|----------------------------------------------|------|--------|
|                         |               |      |      |          |        | ՆԱԽԱՏԵՍՎՈՒՄ Է ՀՀ ԿՈՏԱՅԵՒ ՄԱՐԶԻ ՆՈՐ ՀԱՅԸՆ ՀԱՄԱՅՆՈՒ ՄՈՂԱՅԵՆ ԳՅՈՒՂԻ 1-ԻՆ ՓՈՐՇԱՔՆՆՈՒԹՅՈՒՆ 2-ԻՂ, 4-ԻՂ ԵՎ 6-ԻՂ ԾԱՆԱԿՈՂԻ ՍՏՖԱՆՏԱՊԱՏՈՒՄ |                                              |      |        |
| Փուլ                    | Տվյալ         | Փուլ | Փուլ | Ստորագր. | Թվական | Ծիարաբական մաս   | Փուլ                                         | Թերթ | Թերթեր |
|                         |               |      |      |          |        |   | ԱՆ                                           | 9    | 10     |
| Նախագծող                | Գ. Կարապետյան |      |      |          |        | ԾԱՏԿԻ ԿԱՌԱՐՑՈՒՄ<br>ՀԱՐԱՎՑՄԱՆ ՄԱՍԵՐՈՒՄ                                                                                           | <<ՊՐՈՓ-ԷՔՍԱՆԵՐՈՒՄ>> ՍՊԸ<br>Լից. ԲՊԼ N 000990 |      |        |
| Ճառարարագետ<br>Նախագծող | Մ. Կոստանյան  |      |      |          |        |   |                                              |      |        |
| Նախագծող                | Ա. Սիսեբեկյան |      |      |          |        |   |                                              |      |        |

Ճանապարհի Նորոգման աշխատանքների իրականացման հատվածի երթևեկության կազմակերպման ժամանակավոր սխեմա  
/բնակավայրից դուրս/

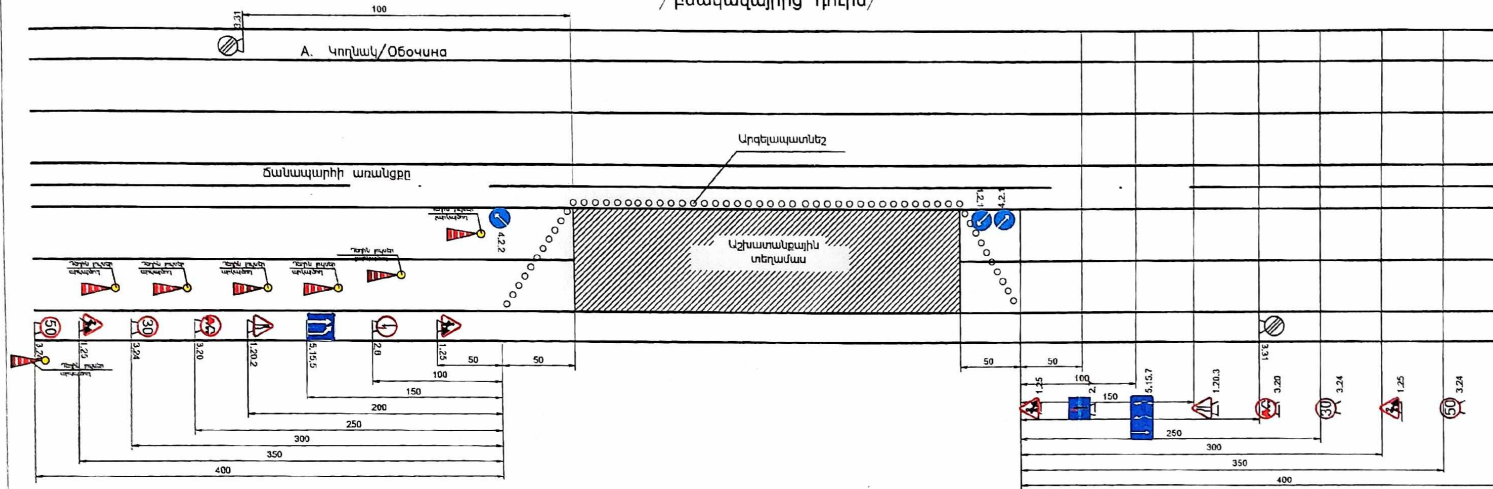

Ճանապարհի Նորոգման աշխատանքների իրականացման հատվածի երթևեկության կազմակերպման ժամանակավոր սխեմա  
/բնակավայրում/

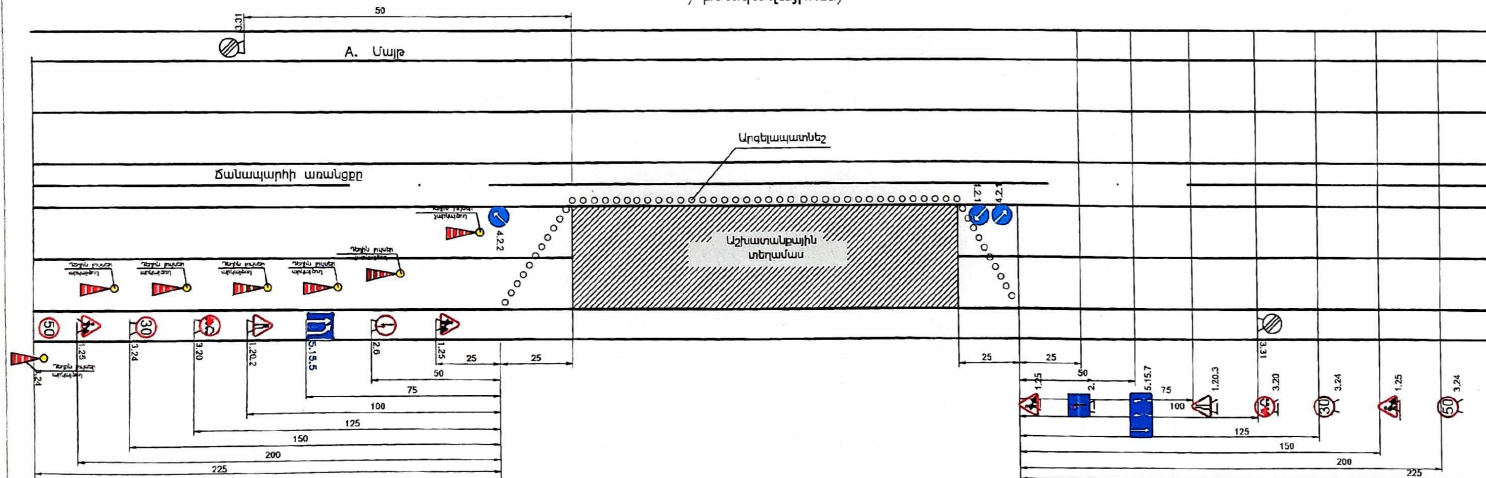

Արկայծող լույսերի միջև հեռավորությունը չպետք է գերազանցի 6մ-ը: Արկայծող լույսերը տեղադրվում են շինարարական երթևեկության կառավարման համար նախատեսված 1-ին նշանից մինչև վերջին նշանը:  
Նշանների վրա նույնպես պետք է տեղադրված լինի արկայծող լույսեր:

Պայմանական նշաններ

- 1.25 Ճանապարհային աշխատանքներ
- 1.20.2 Ճանապարհի Նեղացում
- 1.20.3 Ճանապարհի Նեղացում
- 3.20 Վազանցն արգելվում է
- 3.24 Առավելագույն արագության սահմանափակում
- 5.15.5 Գոտու վերջ
- Դեղին արկայծող և չարկայծող լույսեր
- 3.31 Բոլոր սահմանափակում - ներքի գոտու վերջ
- 4.2.1 Արգելի շրջանցում աջից
- 4.2.2 Արգելի շրջանցում ձախից
- 2.6 Հանդիպակաց երթևեկության առավելություն
- 2.7 Առավելություն հանդիպակաց երթևեկության նկատմամբ
- 5.15.7 Երթևեկության ուղղությունը գոտիներով

«ԱՐԿԱՅԴՈՒՄ» ՍՊԸ  
ՓՈՐՁԱՆԱԽՈՒԹՅՈՒՆ  
20

|   |               |              |         |         |                                           |
|---|---------------|--------------|---------|---------|-------------------------------------------|
| ՆԱԽԱՅԵՆՈՒՄ Ե ԳԳ ԿՈՏԱՅԵԻ ՆԱԽԻ ՆՈՐՅԱԾԸ ՀԱՄԱՅՆՈՒՄ ԱՐԿԱԾԸ ԳՅՈՒՄ 1-ԻՆ ՓՈՐՏՈՒԹ 2-ԻՆ, 4-ԻՆ ԵՎ 6-ԻՆ ԾԱՆՊԱՐԻ ՍՏԱՆԱՏԱՐԱՏՈՒՄ |               |              |         |         |                                           |
| Փուլ   | Տեղ.քան.      | Թերթ         | Ժամանակ | Անդրադ. | Թվան.                                     |
| Նախագծող   | Ջ. Կարամանյան | ՋԿԳ          |         |         |                                           |
| Ճարտարապետ Նախագծող                                                                                               | Մ. Կոստանյան  | Մ. Կոստանյան |         |         |                                           |
| Նախագծող   | Մ. Արաբելյան  | Մ. Արաբելյան |         |         |                                           |
| ՆԱԽԱՅԵՆՈՒՄ Ե ԳԳ ԿՈՏԱՅԵԻ ՆԱԽԻ ՆՈՐՅԱԾԸ ՀԱՄԱՅՆՈՒՄ ԱՐԿԱԾԸ ԳՅՈՒՄ 1-ԻՆ ՓՈՐՏՈՒԹ 2-ԻՆ, 4-ԻՆ ԵՎ 6-ԻՆ ԾԱՆՊԱՐԻ ՍՏԱՆԱՏԱՐԱՏՈՒՄ |               |              |         |         | Շինարարական մաս                           |
|   |               |              |         |         | Փուլ                                      |
|   |               |              |         |         | ԸՆ                                        |
|   |               |              |         |         | 10                                        |
|   |               |              |         |         | 10                                        |
| ԵՐԹԵՎԵԿՈՒԹՅԱՆ ԿԱՐԳԱՎՈՐՄԱՆ ՍԽԵՄԱ                                                                                   |               |              |         |         | <<Պրոֆ-Եքսպերտ>> ՍՊԸ<br>Լից. ԶՊԼ N 000990 |