



Հեռ. 094 86 79 71, 091 407 505
E-mail: sggevorg@gmail.com

«Ս-ՓՐՈՋԵԹ» ՍՊԸ
«S-PROJECT» LLC

ԱՇԽԱՏԱՆՔԱՅԻՆ ՆԱԽԱԳԻԾ

Նոր Հաճըն համայնքի Նոր Գեղի գյուղի երկաթուղայիններ, Ա. Խաչատրյան
և Շիրազ փողոցների ասֆալտապատում

«Ս - Փ Ր Ո Ջ Ե Ք Թ» Ս Պ Ը

"S-PROJECT" LLC

Ֆեռ. 094867971, 091 407 505: sggevorg@gmail.com

Նոր Հաճըն համայնքի Նոր Գեղի գյուղի Երկաթուղայիններ, Ա. Խաչատրյան և Շիրազ փողոցների ասֆալտապատում

ԱՇԽԱՏԱՆՔԱՅԻՆ ՆԱԽԱԳԻԾ

ՊԱՏՎԻՐԱՏՈՒ

Նոր Հաճընի ՀԱՄԱՅՆՔԱՊԵՏԱՐԱՆ

ՀԱՄԱՁԱՅՆԵՑՎԱԾ Է՝

ՀԱՄԱՅՆՔԻ ՂԵԿԱՎԱՐ

Գ. ՄԱԹԵՎՈՅԱՆ



ՀԱՄԱՁԱՅՆԵՑՎԱԾ Է՝

ՀՀ ՆԳՆ ՈՍՏԻԿԱՆՈՒԹՅԱՆ ՀՈԳՎ

ՎԳՔԲ ՎԱՐՉՈՒԹՅԱՆ ՃԵԿՄՀ ՔԱԺՆԻ ՊԵՏ

Կ. ԿՈՍՏԱՆՅԱՆ



ԿԱՏԱՐՈՂ

«Ս-ՓՐՈՋԵՔԹ» Ս Պ Ը

ԼԻՑԵՆԶԻԱ ՔՊԼ-000892

ՏՆՕՐԵՆ

Գ. ՍԱՐԳՍՅԱՆ



տեխնիկական բնութագիրը	
Նախատեսվում է իրականացնել Նոր Հաճրն համայնքի	Նոր Գեղի գյուղի Երկաթուղայիններ, Ա. Խաչատրյան
և Շիրազ փողոցների որոշ հատվածները 6700մ2±10% ամֆալտա պատման	աշխատանքների ծրագրի (մայթերի
կառուցում և ամֆալտապատում, անհրաժեշտության դեպքում կոմունիկացիաների վերակառուցում ջրահեռաց ման	համակարգերի կառուցում՝ ինչպես նաև ներառել նոր երթևեկելի նշանների տեղադրում և ճանապարհի գծանշում)
նախագծանախահաշվային փաստաթղթերի մշակման աշխատանքներ:	
Աշխատանքային նախագիծ. Համաձայն ՀՀ ՇՆ IV-11.05.02-99:	
Կոմունիկացիաների համաձայնեցում շահագրգիռ կազմակերպությունների հետ	
Ամֆալտապատվող հատվածների կոնկրետ վայրերը և հասցեները նախագծանախահաշվային փաստաթղթերի	
կազմման աշխատանքներից առաջ համաձայնեցնել պատվիրատուի հետ :	
*Ձեռքբերվող Աշխատանքների նկարագիրը. ներկայացված է ստորև	

* Ձեռքբերվող Աշխատանքների նկարագիրը.

1. Կազմել և Պատվիրատուի հաստատմանը ներկայացնել մանրամասն նախագծային առաջադրանքը.

2. Նախագծանախահաշվային փաստաթղթերը իրականացնել՝ հայտերի բացման օրվա դրությամբ գործող Հայաստանի Հանրապետությունում շինարարական նորմերի և կանոնների համաձայն. (ՀՀ քաղաքաշինության կոմիտեի նախագահի 29.12.2020թ. N 105-Ն հրաման, ՀՀ քաղաքաշինության կոմիտեի նախագահի 21.06.2022թ N12-Ն «Տարածքի բարեկարգում» շինարարական նորմեր):

2.1. 1-ին չափաբաժնի համար նախագծանախահաշվային փաստաթղթերը մշակելիս հաշմանդամություն ունեցող անձանց ազատ տեղաշարժվելու համար պայմաններ նախատեսել ՀՀ կառավարության 2006 թվականի փետրվարի 16-ի «Հաշմանդամների և բնակչության սակավաշարժուն խմբերի համար սոցիալական, տրանսպորտային և ինժեներական ենթակառուցվածքների մատչելիության ապահովման կարգը հաստատելու մասին» N 392-Ն որոշման համաձայն:

3. Նախագծանախահաշվային փաստաթղթերը պետք է կազմված լինեն համակարգչային համապատասխան ծրագրերի կիրառման միջոցով և լինեն ընթերցելի.

4. Նախագծանախահաշվային փաստաթղթերը կազմել հայերեն և ռուսերեն լեզուներով, ներկայացնել 4 թղթային օրինակով և էլեկտրոնային կրիչով.

5. Նախագծանախահաշվային փաստաթղթերի կազմը պետք է ներառի ոչ պակաս քան ստորև նշված բաժինները՝

- Ճարտարապետական և կոնստրուկտիվ լուծումներ.
- Ներքին և արտաքին ինժեներական ցանցեր.
- Շինարարական աշխատանքների կազմակերպում, օրացույցային գրաֆիկ.
- Նախահաշիվ.
- Նախահաշվի հիման վրա կազմված ծավալաթերթ-նախահաշիվ.
- Գծանշում
- Ճանապարհային նշանների տեղադրում
- Անհրաժեշտության դեպքում իրականացնել երկրաբանական հետազոտություն:
- Համաձայնեցումներ՝ նախագիծը համաձայնեցնել Պատվիրատուի և շահագրգիռ կազմակերպությունների

հետ.

- Ծավալաթերթ՝ ըստ աշխատանքների նախահաշվային բաժինների համար սահմանված առավելագույն կշիռներով:

- Ներկայացնել կապալի օբյեկտի, դրա առանձին մասերի (կոնստրուկցիաների և այլն) և օգտագործվող նյութերի երաշխիքային ժամկետներին ներկայացվող պահանջներ: Ներկայացնել շինարարական աշխատանքների կատարման համար պահանջվող լիցենզիային, տեխնիկական միջոցներին, աշխատանքային ռեսուրսներին և մասնագիտական հատկանիշներին ներկայացվող պահանջները.

- Նախագծանախահաշվային փաստաթղթերում ներառել նաև շինարարական աշխատանքներում օգտագործվող ապրանքների, սարքերի, սարքավորումների տեխնիկական բնութագրերը (ապրանքների ամբողջական նկարագրերը):

ԻՆՏԵՆՇԻՎԱԿԱՆԱՅԻՆ
ՈՒՍՈՒՄՆԱՍԻՐՈՒԹՅՈՒՆՆԵՐԻ
ՀԱՇՎԵՏՎՈՒԹՅՈՒՆ

ԱՆՎԱՆՈՒՄԸ՝ ՀՀ ԿՈՏԱՅՔԻ ՍԱՐՁԻ ՆՈՐ ՀԱՃՆ ՀԱՄԱՅՆՔ ՆՈՐ ԳԵՂԻ
ԲՆԱԿԱՎԱՅՐԻ ԵՐԿԱԹՈՒՂԱՅԻՆՆԵՐ, Ա. ԽԱՉԱՏՐՅԱՆ Ե ՇԻՐԱԶ ՓՈՂՈՅՆԵՐԻ

ԱՍՖԱԼՏԱՊԱՏՄԱՆ ԱՇԽԱՏԱՆՔՆԵՐ

Լիցենզիա ՔՊԼ 000804, 1-ին դաս

Տնօրեն՝



Հ. Տիտիկյան

Երևան 2024թ

Բացատրական մաս

Համաձայն « Ս-ՓԲՈՋԵՔԹ » ՍՊԸ -ի հետ կնքված պայմանագրի և համապատասխան առաջադրանքի առաջադրանքի 2024 թվականի դեկտեմբեր ամսին կատարվել են ինժեներա-երկրաբանական ուսումնասիրություններ ՀՀ Կոտայքի մարզի Նոր Հաճն համայնքի Նոր Գեղի բնակավայրի Երկաթուղայիններ, Ա. Խաչատրյան և Շիրազ փողոցների ասֆալտապատման համար: Աշխատանքների իրականացման նպատակն է համաձայն Հայաստանի Հանրապետության նորմատիվա-տեխնիկական փաստաթղթերի ՀՀ Կոտայքի մարզի Նոր Հաճն համայնքի Նոր Գեղի բնակավայրի Երկաթուղայիններ, Ա. Խաչատրյան և Շիրազ փողոցների ասֆալտապատման նախագծային փաստաթղթերի մշակման համար անհրաժեշտ երկրաբանական տվյալների հավաքագրումը և համապատասխան հաշվետվության կազմումը: Վերը շարադրված խնդիրը լիարժեք լուծելու նպատակով իրականացվել են հետևյալ աշխատանքները. ուսումնասիրվել է տվյալ տարածքի երկրաբանական կառուցվածքը առկա մերկացումների տվյալների, տեղագնության, ակնադիտարկման եղանակով, ինչպես նաև հարակից տարածքներում մեր կողմից կատարված ինժեներաերկրաբանական հետազոտումների տվյալների համադրմամբ և վերլուծությամբ:

ԸՆԴՀԱՆՈՒՐ ՏԵՂԵԿՈՒԹՅՈՒՆՆԵՐ

Գեոմորֆոլոգիական տեսակետից տարածքի սահմաններում ռելիեֆի հիմնական տարրերն են հանդիսանում գեոմորֆոլոգիական տեսակետից տարածաշրջանը բնորոշվող ռելիեֆային հիմնական տարրերն են Կոտայքի հրաբխային սարավանդի լանջերը: Ուսումնասիրվող տարածքը գտնվում է մարզկենտրոնից 34 կմ հարավ-արևմուտք, Հրազդան գետի բարձրադիր աջափնյակում: Ծովի մակարդակից բարձրությունը կազմում է 1330մ:

Ուսումնասիրվող տարածքը Ուսումնասիրվող տարածքի երկրաբանական կտրվածքում մասնակցում են նեոգեն ժամանակաշրջանի, վերին պլիոցեն դարակարգի հրաբխային հոսքերով: Այս ապարները գտնվում են խորը հորիզոններում, իսկ նրանց արտաքին շերտը հիմնականում ծածկված են դելյուվիալ-պրոլյուվիալ ծագման նստվածքներով:


Կլիման ուսումնասիրվող տարածքի կլիմայական պայմանները բնութագրելիս վկայակոչել ենք ՀՀ քաղաքաշինության նախարարության ՀՀՇՆ 22.01.2024 «Շինարարական կլիմայաբանություն» նորմատիվային փաստաթուղթը: Շրջանը գտնվում է «Ցուրտ կլիմայական շրջանում: Շրջանն ունի ցուրտ ձմեռով և գոլ ամառով կլիմա: Ստորև ներկայացվում է շրջանի կլիմայական ցուցանիշները աղյուսակների տեսքով՝ ըստ «Հրազդան» օթերևութաբանական կայանի տվյալների

- Տարեկան միջին ջերմաստիճանը 5.4°C
- Օդի բացարձակ առավելագույն ջերմաստիճանը 32°C
- Օդի բացարձակ նվազագույն ջերմաստիճանը -25°C
- Օդի միջին տարեկան հարաբերական խոնավությունը 72%
- Օդի հարաբերական խոնավությունը ամենացուրտ ամսվա 69%
- Օդի հարաբերական խոնավությունը ամենաշոգ ամսվա 46%
- Տարեկան մթնոլորտային տեղումների քանակը հասնում է 500-700մմ:
- Քամու միջին տարեկան արագությունը 1.8մ/վ:
- Չյան ծածկույթի հաստությունը հասնում է 132 սմ:
- Բնահողի սառչելու առավելագույն խորությունը հասնում է 92սմ

Հիդրոերկրաբանական տեսակետից ուսումնասիրվող տարածքում՝ շրջանում լայն տարածում ունեն պալեոգենի ապարների հետ կապված ստորերկրյա ջրերը, որոնք պատկանում են ճեղքային ջրերի տարատեսակներին, սակայն գտնվում խորը հորիզոններում: Ստորերկրյա ջրերի սնուցումը կատարվում է հալոցքային և մթնոլորտային տեղումների ջրերի ներծծման հաշվին, որոնք բեռնաթափվում են Հրազդան գետը: Ստորերկրյա ջրերը ըստ ֆոնդային տվյալների գտնվում են 5մ-ից խորը հորիզոններում:

Ֆիզիկաերկրաբանական վտանգավոր երևույթները ինչպիսիք են կարստը, աղանքը, քարաթափությունը, փլուզումը և այլն՝ մեր ուսումնասիրվող տարածքում բացակայում են:

Շրջանի սեյսմիկ պայմանները Ըստ սեյսմիկ հատկության՝ ՀՀՇՆ -20.04.2020թ.-ի, տեղագնվող շրջանը գտնվում է II սեյսմիկ գոտում՝ գրունտների $A_{max}=0.4g$:

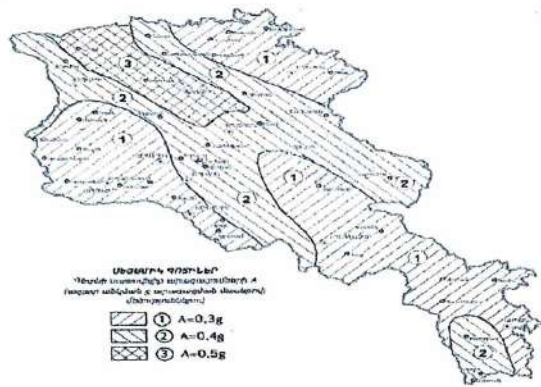

Տարածքի երկրաբանալիթոլոգիական կառուցվածքը

Տարածքի երկրաբանական կտրվածքը ուսումնասիրվել է ակնադիտական եղանակով, բնական մերկացումների և արխիվային նյութերի հիման վրա: Ուսումնասիրվող տարածքում առանձնացվել է գրունտների երկու շերտ: Ստորև բերվում է այդ շերտերի լիթոլոգիական նկարագրությունները և նրանց ֆիզիկա-մեխանիկական հատկությունները:

շերտ N1- Խճաքարային գրունտ ավազակավի կավավազային լցոնումով 20-25%: Լցոնումը բաց շագանակագույն է, թույլ խոնավ և պինդ թանձրության: Դրանք ժամանակակից դելյուվիալ-պրոլյուվիալ առաջացումներ են: Գրունտն ըստ շահագործման դժվարության՝ համաձայն (10⁶) IV կարգ է:

Տեսակարար կշիռը -1.78-1.8 գ/սմ³

Ներքին շփման անկյունը - 34-36°

Դեֆորմացիայի մոդուլը -380կգ/սմ²

Թույլատրելի լարումը 3.0-3.5 կգ/սմ²

շերտ N2- Բազալտներ ամուր, բացից մինչև գորշ մոխրագույն, ճեղքավոր, ծակոտկեն, շատ հաճախ խոռոչավոր, շատ հազվադեպ խարամացված, տեղ-տեղ բեկորա-խճաքարային նստվածքներ մոտ 40% ավազա-խճավազային լրացումով: Նեոգեն ժամանակաշրջանի, վերին պլիոցեն դարակարգի հրաբխային հոսքեր: Գրունտներն ըստ շահագործման դժվարության համաձայն (6^ա) V կարգ է:

Ծավալային կշիռը 1.95-2.0 գ/սմ³

Ներքին շփման անկյունը 36-38°

Թույլատրելի լարումը 4.0-4.5կգ/սմ²

Դեֆորմացիայի մոդուլը -450կգ/սմ²

Երկաթուղայիններ փողոց
նկ 0+00 – նկ 3+70

0.0-1.2մ խճաքարային գրունտ ավազակավի կավավազային լցոնումով 20-25%: Լցոնումը բաց շագանակագույն է, թույլ խոնավ և պինդ թանձրության: Դրանք ժամանակակից դելյուվիալ-պրոյուվիալ առաջացումներ են: Գրունտն ըստ շահագործման դժվարության՝ համաձայն (10⁶) IV կարգ է:

1.2-2.5մ բազալտներ ամուր, բացից մինչև գորշ մոխրագույն, ճեղքավոր, ծակոտկեն, շատ հաճախ խոռոչավոր, շատ հազվադեպ խարամացված, տեղ-տեղ բեկորա-խճաքարային նստվածքներ մոտ 40% ավազա-խճավազային լրացումով: Նեոգեն ժամանակաշրջանի, վերին պլիոցեն դարակարգի հրաբխային հոսքեր: Գրունտներն ըստ շահագործման դժվարության համաձայն (6⁹) V կարգ է:

Ա. Խաչատրյան փողոց
նկ 0+00 – նկ 4+30

0.0-1.0մ խճաքարային գրունտ ավազակավի կավավազային լցոնումով 20-25%: Լցոնումը բաց շագանակագույն է, թույլ խոնավ և պինդ թանձրության: Դրանք ժամանակակից դելյուվիալ-պրոյուվիալ առաջացումներ են: Գրունտն ըստ շահագործման դժվարության՝ համաձայն (10⁶) IV կարգ է:

1.0-2.5մ **բազալտներ** ամուր, բացից մինչև գորշ մոխրագույն, ճեղքավոր, ծակոտկեն, շատ հաճախ խոռոչավոր, շատ հազվադեպ խարամացված, տեղ-տեղ բեկորա-խճաքարային նստվածքներ մոտ 40% ավազա-խճավազային լրացումով: Նեոգեն ժամանակաշրջանի, վերին պլիոցեն դարակարգի հրաբխային հոսքեր: Գրունտներն ըստ շահագործման դժվարության համաձայն (6⁹) V կարգ է:

Շիրազ փողոց
նկ 0+00 – նկ 4+00

0.0-0.80մ խճաքարային գրունտ ավազակավի կավավազային լցնումով 20-25%: Լցնումը բաց շագանակագույն է, թույլ խոնավ և պինդ թանձրության: Դրանք ժամանակակից դելյուվիալ-պրոլյուվիալ առաջացումներ են: Գրունտն ըստ շահագործման դժվարության՝ համաձայն (10⁶) IV կարգ է:

0.80-2.5մ **բազալտներ** ամուր, բացից մինչև գորշ մոխրագույն, ճեղքավոր, ծակոտկեն, շատ հաճախ խոռոչավոր, շատ հազվադեպ խարամացված, տեղ-տեղ բեկորա-խճաքարային նստվածքներ մոտ 40% ավազա-խճավազային լրացումով: Նեոգեն ժամանակաշրջանի, վերին պլիոցեն դարակարգի հրաբխային հոսքեր: Գրունտներն ըստ շահագործման դժվարության համաձայն (6⁹) V կարգ է:

Հողի հատկությունների դաշտային հետազոտության նպատակներն ու մեթոդները ինժեներա-երկրաբանական հետազոտությունների ժամանակ (ГОСТ 32868 — 2014 ДОРОГИ АВТОМОБИЛЬНЫЕ ОБЩЕГО ПОЛЬЗОВАНИЯ Требования к проведению инженерно-геологических изысканий) Таблица А

Գործոն	բարդության կատեգորիա
	I (միջին բարդության)
Գեոմորֆոլոգիական պայմաններ	Մակերեսը թերվածությամբ, մանր թմբավոր, թեթև մասնատված
Գեոլոգիական կառուցվածքը և հողի/գրունտի հատկությունները շինությունների և կառույցների երկրաբանական միջավայրի հետ փոխազդեցության տեսանկյունից	Նստվածքների մինչև երեք գեներտիկ տեսակ, ոչ ավելի, քան չորս հողի շերտեր տարբեր տեսակների, տեղակայումը թերությամբ կամ դուրս մղմամբ, հզորությունը փոխվում է օրինաչափորեն: Կանոնավոր օրինաչափորեն փոփոխվում է Հողերի/գրունտների հատկությունների ցուցանիշները հատակագծով կամ խորությամբ, Ժայռոտ հողեր անհավասար Օածկված են ոչ մեծ հզորությամբ բարբարոտ հողով:
Հիդրոգեոլոգիական պայմանները շինությունների և կառույցների երկրաբանական միջավայրի հետ փոխազդեցության տեսանկյունից	Ստորերկրյա ջրեր բացակայում են
Շինարարության պայմանների և շինությունների ու կառույցների շահագործման վրա բացասական ազդեցությամբ վտանգավոր գեոլոգիական գործընթացները	Բացակայում են:
Տեխնոժին ազդեցություններ և փոփոխությունները տիրապետած տարածքներում	Աննշան են և հաշվի չեն առնվում ճարտարագիտության մեջ, երկրաբանական հետազոտություններում և նախագծման մեջ

Հողի հատկությունների դաշտային հետազոտության նպատակներն ու մեթոդները ինժեներա-երկրաբանական հետազոտությունների ժամանակ (ГОСТ 32868 — 2014 ДОРОГИ АВТОМОБИЛЬНЫЕ ОБЩЕГО ПОЛЬЗОВАНИЯ Требования к проведению инженерно-геологических изысканий) Таблица Г

Հողի հատկությունների դաշտային ուսումնասիրության մեթոդներ	Հողի հատկությունների դաշտային ուսումնասիրությունների նպատակները							
	Երկրաբանական կտրվածքի մասնատում	Ցուցանիշների սահմանում				Հողի հատկությունների փոփոխականություն	Հենքերի/սյուների հողի մեջ խրելու և կրելու հնարավորության կարողությունների գնահատում	
		հողերի ֆիզիկական հատկություններ	հողի հատկությունների դեֆորմացիա	Հողի ամրություն	Հենքերի/սյուների հիմքային հողի դիմադրություն			
Մտատիկ գոնդավորում	+	+	+	+	+	+	+	+
Նմուշային հենքով/սյունով փորձարկում	+	+	+	+	+	+	+	+

Հողերի ֆիզիկական և մեխանիկական հատկությունների լաբորատոր որոշման տեսակները ինժեներաերկրաբանական հետազոտություններում. (ГОСТ 32868 — 2014 ДОРОГИ АВТОМОБИЛЬНЫЕ ОБЩЕГО ПОЛЬЗОВАНИЯ Требования к проведению инженерно-геологических изысканий) Таблица Д

Լաբորատոր սահմանում	Հողեր
	խճաքարային գրունտ
բնական խոնավությունը	+
Ծավալային խտություն	+
Տեսակարար խտություն	+
կապակցվածություն	+
Հողի մասնիկների խտությունը	+
Ներքին շփման անկյուն	+

Ձևախախտման մոդուլը	+
Թույլատրելի լարումը	+

Լաբորտոր սահմանում	Հոդեր
	բազալտներ
բնական խոնավությունը	+
Ծավալային խտություն	+
Տեսակարար խտություն	+
կապակցվածություն	+
Հողի մասնիկների խտությունը	+
Ներքին շփման անկյուն	+
Ձևախախտման մոդուլը	+
Թույլատրելի լարումը	+

ՀՀ Կոտայքի մարզի Նոր Հաճն համայնքի Նոր Գեղի բնակավայրի Երկաթուղայիններ, Ա. Խաչատրյան և Շիրազ փողոցների ասֆալտապատման ինժեներաերկրաբանական ուսումնասիրությունների հաշվետվության եզրակցություն:

Կատարված հետազոտությունների և ստացված արդյունքների վերլուծությունը բերել են հետևյալ եզրակացության.

- Ուսումնասիրվող տարածքում երկրաբանական կառուցվածքը ներկայացված է գրունտների 2 շերտով, որոնք ըստ ֆոնդային տվյալների ունեն բավարար ֆիզիկամեխանիկական հատկություններ:

- Տեղամասում ստորերկրյա ջրեր չեն հայտնաբերվել և ըստ ֆոնդային տվյալների գտնվում են 5մ-ից խորը հատվածքներում:

- Ուսումնասիրվող տարածքում գրունտները բարենպաստ են շինարարական աշխատանքներ իրականացնելու համար, որպես հիմնատակ ծառայում է

- Շերտ 1/ խճաքարային գրունտ ավազակավի կավավազային լցոնումով /, որը սեյսմիկ հատկությամբ ըստ (ՀՀՇՆ 20.04.2020թ-ի) 2-րդ կարգ են:

- ✓ Դիմադրությունը $R_0 = 3.0-3.5 \text{ կգ/սմ}^2$

- Շերտ 2/ բազալտներ /, որը սեյսմիկ հատկությամբ ըստ (ՀՀՇՆ 20.04.2020թ-ի) 2-րդ կարգ են:

- ✓ Դիմադրությունը $R_0 = 4.0-4.5 \text{ կգ/սմ}^2$

- Համաձայն 20.04-2020 «Երկրաշարժադիմացկունության շինարարության նախագծման նորմեր»-ի ՀՀ տարածքի սեյսմիկ գոտիավորման քարտեզի ուսումնասիրվող տարածքը գտնվում է 2-րդ սեյսմիկ գոտում, արագացման առավելագույն մեծությունը՝ $A_{max}=0,4g$:

- Գրունտի սառչման առավելագույն խորությունը, համաձայն ՀՀՇՆ 22.01.2024 նորմերի, ուսումնասիրվող տարածքում կազմում է 92սանտիմետր:

- Ֆիզիկաերկրաբանական վտանգավոր երևույթները ինչպիսիք են կարստը, սողանքը, քարաթափությունը, փլուզումը և այլն՝ տվյալ տարածքում բացակայում են

- Ինժեներաերկրաբանական և հիդրոերկրաբանական պայմանները բարենպաստ են շինարարական աշխատանքներ իրականացնելու համար:

Երկրաբան՝



Հ. Տիտիգյան

Ճանապարհային պատվածքի ամփոփագիր

ՊԿ+	Հեռավորութ յուն, մ	Երթ. մաս		Ձախ կողմակ	Աջ կողմակ
		Ասֆ.բետոն մակր. (Բ) 5սմ, մ²	Խիճ 12սմ, մ²	Ավազակույիճ 5սմ, մ²	Ավազակույիճ 5սմ, մ²
Նոր Գեղի Երկաթուղայինների փ.					
0+00.00 - 1+00.00	100.00	533.12	533.14	44.41	39.41
1+00.00 - 2+17.52	117.52	705.15	705.15	58.76	58.76
2+17.52 - 3+20.00	102.48	614.86	614.87	51.23	51.24
3+20.00 - 3+77.71	57.71	301.14	301.15	25.09	25.09
Ընդ.		2154.27	2154.31	179.49	174.50
Նոր Գեղի Ա. Խաչատրյան փ.					
0+00.00 - 1+00.00	100.00	555.37	567.35	42.62	42.90
1+00.00 - 2+00.00	100.00	600.01	613.69	33.73	48.38
2+00.00 - 3+00.00	100.00	600.00	614.01	50.00	50.00
3+00.00 - 4+00.00	100.00	600.03	614.03	50.00	50.00
4+00.00 - 4+36.76	36.76	170.81	174.80	14.23	14.23
Ընդ.		2526.22	2583.88	190.58	205.51
Նոր Գեղի Ծիրազի փ.					
0+00.00 - 1+00.00	100.00	560.25	572.38	44.19	42.34
1+00.00 - 2+00.00	100.00	600.01	613.33	47.72	47.48
2+00.00 - 3+00.00	100.00	599.99	614.00	50.00	50.00
3+00.00 - 4+00.00	100.00	600.00	614.00	50.00	50.00
4+00.00 - 4+15.91	15.91	55.99	57.30	4.67	4.67
Ընդ.		2416.24	2471.01	196.58	194.49
Փ. Թևոսյան փ. 2-րդ նրբ.					
0+00.00 - 0+16.49	16.49	98.92	98.92	8.25	2.45
Ընդ.		98.92	98.92	8.25	2.45
Նոր Գեղի Ազատամարտիկների փ.					
0+00.00 - 0+08.36	8.36	19.66	19.66	1.64	1.64
Ընդ.		19.66	19.66	1.64	1.64
Երկրապահների փ./Բ. Ծիրազ փ.					
0+00.00 - 0+15.69	15.69	94.16	94.16	3.78	15.69
Ընդ.		94.16	94.16	3.78	15.69
Փ. Թևոսյան փ. 2-րդ նրբ.					
0+00.00 - 0+16.53	16.53	80.05	80.05	16.51	4.23
Ընդ.		80.05	80.05	16.51	4.23
Вспом. съезд (Նոր Գեղի Ա. Խաչատրյան փ./Երկրապահների փ.)					
0+00.00 - 0+06.89	6.89	17.07	17.07		4.59
Ընդ.		17.07	17.07		4.59
Երկրապահների փ./Ա.Խաչ. փ.					
0+00.00 - 0+16.21	16.21	97.27	97.27	2.19	16.22
Ընդ.		97.27	97.27	2.19	16.22
Փ. Թևոսյան փ. 2-րդ նրբ./Բ.Ծիրազ					
0+00.00 - 0+16.04	16.04	96.23	96.23	16.04	3.99
Ընդ.		96.23	96.23	16.04	3.99
Вспом. съезд (Նոր Գեղի Ա. Խաչատրյան փ./Երկրապահների փ.) 1					
0+00.00 - 0+06.53	6.53	19.33	19.37	4.46	
Ընդ.		19.33	19.37	4.46	
Вспом. съезд (Նոր Գեղի Ա. Խաչատրյան փ./Փ. Թևոսյան փ. 2-րդ նրբ.)					
0+00.00 - 0+07.97	7.97	18.24	18.24		4.22

«ԹԻՎ 28 ՇՄՇ» ԲԲԸ
ՓՈՐՉԱՎՆԱԽՅՈՒՆ

Ընդ.		18.24	18.24		4.22
Вспом. с/езд (Նոր Գեղի Ա. Խաչատրյան փ./Ֆ. Թևոսյան փ. 2-րդ նրբ.) 1					
0+00.00 - 0+05.88	5.88	24.49	24.50	3.99	
Ընդ.		24.49	24.50	3.99	
Вспом. с/езд (Նոր Գեղի Զ. Շիրազի փ./Ֆ. Թևոսյան փ. 2-րդ նրբ.)					
0+00.00 - 0+05.54	5.54	13.27	13.27		3.47
Ընդ.		13.27	13.27		3.47
Вспом. с/езд (Նոր Գեղի Զ. Շիրազի փ./Ֆ. Թևոսյան փ. 2-րդ նրբ.) 1					
0+00.00 - 0+04.99	4.99	14.67	14.67	3.33	
Ընդ.		14.67	14.67	3.33	
Նոր Գեղի Ազատամարտիկների փ.					
0+00.00 - 0+08.01	8.01	14.06	14.06	1.17	
Ընդ.		14.06	14.06	1.17	
Вспом. с/езд (Նոր Գեղի Ազատամարտիկների փ./Նոր Գեղի Ա. Խաչատրյան փ.)					
0+00.00 - 0+04.00	4.00	8.49	8.49		1.83
Ընդ.		8.49	8.49		1.83
Вспом. с/езд (Նոր Գեղի Ազատամարտիկների փ./Նոր Գեղի Խաչատրյան փ.) 1					
0+00.00 - 0+02.81	2.81	8.10	8.10		
Ընդ.		8.10	8.10		
Նոր Գեղի Ազատամարտիկների փ.					
0+00.00 - 0+08.00	8.00	17.72	17.72	1.48	1.48
Ընդ.		17.72	17.72	1.48	1.48
Вспом. с/езд (Նոր Գեղի Ազատամարտիկների փ./Նոր Գեղի Զ. Շիրազի փ.)					
0+00.00 - 0+03.16	3.16	7.72	7.72		1.44
Ընդ.		7.72	7.72		1.44
Вспом. с/езд (Նոր Գեղի Ազատամարտիկների փ./Նոր Գեղի Զ. Շիրազի փ.) 1					
0+00.00 - 0+07.00	7.00	7.71	7.71	3.30	
Ընդ.		7.71	7.71	3.30	
Նոր Գեղի Ազատամարտիկների փ.					
0+00.00 - 0+08.00	8.00	15.51	15.51	1.29	1.29
Ընդ.		15.51	15.51	1.29	1.29
Вспом. с/езд (Նոր Գեղի Ազատամարտիկների փ./Նոր Գեղի Զ. Շիրազի փ.) 2					
0+00.00 - 0+03.30	3.30	8.19	8.19		1.47
Ընդ.		8.19	8.19		1.47
Вспом. с/езд (Նոր Գեղի Ազատամարտիկների փ./Նոր Գեղի Զ. Շիրազի փ.) 3					
0+00.00 - 0+03.50	3.50	7.05	7.05	1.64	
Ընդ.		7.05	7.05	1.64	
Вспом. с/езд (Նոր Գեղի Զ. Շիրազի փ./Երկրապահների փ.)					
0+00.00 - 0+06.06	6.06	14.71	14.71		4.12
Ընդ.		14.71	14.71		4.12

«ԹԻՎ 28 ՇՄԸ» ԲԲԸ
ՓՈՐՁԱՔՆՆՈՒԹՅՈՒՆ

Вспом. съезд (Նոր Գեղի Զ. Շիրազի փ./Երկրապահների փ.) 1					
0+00.00 - 0+04.60	4.60	14.20	14.21	2.72	
Ընդ.		14.20	14.21	2.72	
Вспом. съезд (Նոր Գեղի Երկաթուղայինների փ./Նոր Հաճնի խճ.)					
0+00.00 - 0+08.07	8.07	33.47	33.47		5.58
Ընդ.		33.47	33.47		5.58
Вспом. съезд (Նոր Գեղի Երկաթուղայինների փ./Նոր Հաճնի խճ.) 1					
0+00.00 - 0+11.71	11.71	27.12	27.12	6.95	
Ընդ.		27.12	27.12	6.95	
Вспом. съезд (Նոր Գեղի Ազատամարտիկների փ./Նոր Գեղի Երկաթուղայինների փ.)					
0+00.00 - 0+03.27	3.27	7.55	7.55		1.49
Ընդ.		7.55	7.55		1.49
Вспом. съезд (Նոր Գեղի Ազատամարտիկների փ./Նոր Գեղի Երկաթուղայինների փ.) 1					
0+00.00 - 0+03.17	3.17	8.40	8.40	1.42	
Ընդ.		8.40	8.40	1.42	
Вспом. съезд (Նոր Գեղի Երկաթուղայինների փ./Ֆ. Թևոսյան փ. 2-րդ նրբ.)					
0+00.00 - 0+05.22	5.22	16.36	16.38		2.40
Ընդ.		16.36	16.38		2.40
Вспом. съезд (Նոր Գեղի Երկաթուղայինների փ./Ֆ. Թևոսյան փ. 2-րդ նրբ.) 1					
0+00.00 - 0+06.76	6.76	15.51	15.51	3.25	
Ընդ.		15.51	15.51	3.25	
Ընդհանուր		7921.96	8034.51	650.06	652.10

Կազմեց



Գ. Սարգսյան

**«ԹԻՎ 28 ՇՄԸ» ԲԲԸ
ՓՈՐՁԱՔՆՆՈՒԹՅՈՒՆ**

Հողային աշխատանքների ամփոփագիր

Պկ+	Երկարություն, մ	Լիցք, մ²	Հանույթ, մ³
Նոր Գեղի Երկաթուղայինների փ.			
0+00.00 - 1+00.00	100.00	0.15	107.07
1+00.00 - 2+17.52	117.52		169.28
2+17.52 - 3+20.00	102.48		161.19
3+20.00 - 3+77.71	57.71	0.02	68.39
Ընդ.		0.17	505.93
Նոր Գեղի Ա. Խաչատրյան փ.			
0+00.00 - 1+00.00	100.00		98.93
1+00.00 - 2+00.00	100.00		100.94
2+00.00 - 3+00.00	100.00		105.97
3+00.00 - 4+00.00	100.00	0.34	103.02
4+00.00 - 4+36.76	36.76	0.23	31.89
Ընդ.		0.57	440.75
Նոր Գեղի Շիրազի փ.			
0+00.00 - 1+00.00	100.00	0.01	114.80
1+00.00 - 2+00.00	100.00	0.27	116.61
2+00.00 - 3+00.00	100.00	7.92	83.30
3+00.00 - 4+00.00	100.00	0.97	108.31
4+00.00 - 4+15.91	15.91		16.00
Ընդ.		9.17	439.02
Փ. Թևոսյան փ. 2-րդ Նրբ.			
0+00.00 - 0+16.49	16.49		19.39
Ընդ.			19.39
Նոր Գեղի Ազատամարտիկների փ.			
0+00.00 - 0+08.36	8.36		4.36
Ընդ.			4.36
Երկրապահների փ./Յ. Շիրազ փ.			
0+00.00 - 0+15.69	15.69		12.23
Ընդ.			12.23
Փ. Թևոսյան փ. 2-րդ Նրբ.			
0+00.00 - 0+16.53	16.53		19.83
Ընդ.			19.83
Вспом. съезд (Նոր Գեղի Ա. Խաչատրյան փ./Երկրապահների փ.)			
0+00.00 - 0+06.89	6.89		3.34
Ընդ.			3.34
Երկրապահների փ./Ա.Խաչ. փ.			
0+00.00 - 0+16.21	16.21		8.22
Ընդ.			8.22
Փ. Թևոսյան փ. 2-րդ Նրբ./Յ.Շիրազ			
0+00.00 - 0+16.04	16.04		23.84
Ընդ.			23.84
Вспом. съезд (Նոր Գեղի Ա. Խաչատրյան փ./Երկրապահների փ.)			
1 0+00.00 - 0+06.53	6.53		4.03
Ընդ.			4.03
Вспом. съезд (Նոր Գեղի Ա. Խաչատրյան փ./Փ. Թևոսյան փ. 2-րդ Նրբ.)			
0+00.00 - 0+07.97	7.97		4.17

«ԹԻՎ 28 ՇՄՇ» ԲԲԸ
ՓՈՐՇԱՔՆԱՌԹՅՈՒՆ

Ընդ.			4.17
Вспом. съезд (Նոր Գեղի Ա. Խաչատրյան փ./Ֆ. Թևոսյան փ. 2-րդ նրբ.) 1			
0+00.00 - 0+05.88	5.88		7.03
Ընդ.			7.03
Вспом. съезд (Նոր Գեղի Զ. Շիրազի փ./Ֆ. Թևոսյան փ. 2-րդ նրբ.)			
0+00.00 - 0+05.54	5.54		3.35
Ընդ.			3.35
Вспом. съезд (Նոր Գեղի Զ. Շիրազի փ./Ֆ. Թևոսյան փ. 2-րդ նրբ.) 1			
0+00.00 - 0+04.99	4.99		3.60
Ընդ.			3.60
Նոր Գեղի Ազատամարտիկների փ.			
0+00.00 - 0+08.01	8.01	0.06	3.32
Ընդ.		0.06	3.32
Вспом. съезд (Նոր Գեղի Ազատամարտիկների փ./Նոր Գեղի Ա. Խաչատրյան փ.)			
0+00.00 - 0+04.00	4.00		1.56
Ընդ.			1.56
Вспом. съезд (Նոր Գեղի Ազատամարտիկների փ./Նոր Գեղի Ա. Խաչատրյան փ.) 1			
0+00.00 - 0+02.81	2.81		1.58
Ընդ.			1.58
Նոր Գեղի Ազատամարտիկների փ.			
0+00.00 - 0+08.79	8.79		1.66
Ընդ.			1.66
Вспом. съезд (Նոր Գեղի Ազատամարտիկների փ./Նոր Գեղի Ա. Խաչատրյան փ.) 2			
0+00.00 - 0+03.18	3.18		0.67
Ընդ.			0.67
Вспом. съезд (Նոր Գեղի Ազատամարտիկների փ./Նոր Գեղի Ա. Խաչատրյան փ.) 3			
0+00.00 - 0+03.15	3.15		1.03
Ընդ.			1.03
Նոր Գեղի Ազատամարտիկների փ.			
0+00.00 - 0+08.00	8.00		3.21
Ընդ.			3.21
Вспом. съезд (Նոր Գեղի Ազատամարտիկների փ./Նոր Գեղի Զ. Շիրազի փ.)			
0+00.00 - 0+03.16	3.16		0.98
Ընդ.			0.98
Вспом. съезд (Նոր Գեղի Ազատամարտիկների փ./Նոր Գեղի Զ. Շիրազի փ.) 1			
0+00.00 - 0+07.00	7.00		1.19
Ընդ.			1.19
Նոր Գեղի Ազատամարտիկների փ.			
0+00.00 - 0+08.00	8.00		3.22
Ընդ.			3.22

«ԹԻՎ 28 ՇՄԸ» ԲԲԸ
ՓՈՐՇԱԿԱՆԱԹՅՈՒՆ

Вспом. съезд (Лոր Գեղի Ազատամարտիկների փ./Լոր Գեղի Զ. Շիրազի փ.) 2			
0+00.00 - 0+03.30	3.30		1.44
Ընդ.			1.44
Вспом. съезд (Лոր Գեղի Ազատամարտիկների փ./Լոր Գեղի Զ. Շիրազի փ.) 3			
0+00.00 - 0+03.50	3.50		1.68
Ընդ.			1.68
Вспом. съезд (Лոր Գեղի Զ. Շիրազի փ./Երկրապահների փ.)			
0+00.00 - 0+06.06	6.06		2.92
Ընդ.			2.92
Вспом. съезд (Лոր Գեղի Զ. Շիրազի փ./Երկրապահների փ.) 1			
0+00.00 - 0+04.60	4.60		3.48
Ընդ.			3.48
Вспом. съезд (Лոր Գեղի Երկաթուղայինների փ./Լոր Զաճնի խճ.)			
0+00.00 - 0+08.07	8.07		6.23
Ընդ.			6.23
Вспом. съезд (Лոր Գեղի Երկաթուղայինների փ./Լոր Զաճնի խճ.) 1			
0+00.00 - 0+11.71	11.71		4.24
Ընդ.			4.24
Вспом. съезд (Лոր Գեղի Ազատամարտիկների փ./Լոր Գեղի Երկաթուղայինների փ.)			
0+00.00 - 0+03.27	3.27		1.81
Ընդ.			1.81
Вспом. съезд (Лոր Գեղի Ազատամարտիկների փ./Լոր Գեղի Երկաթուղայինների փ.) 1			
0+00.00 - 0+03.17	3.17		1.58
Ընդ.			1.58
Вспом. съезд (Лոր Գեղի Երկաթուղայինների փ./Փ. Թևոսյան փ. 2-րդ նրբ.)			
0+00.00 - 0+05.22	5.22		3.28
Ընդ.			3.28
Вспом. съезд (Лոր Գեղի Երկաթուղայինների փ./Փ. Թևոսյան փ. 2-րդ նրբ.) 1			
0+00.00 - 0+06.76	6.76		2.96
Ընդ.			2.96
Ընդհանուր		9.97	1547.13

Կազմեց



Գ. Սարգսյան

**«ԹԻՎ 28 ՇՄԸ» ԲԲԸ
ՓՈՐՉԱՔՆՆՈՒԹՅՈՒՆ**

Ճանապարհային նշանների ամփոփագիր,
չափատեսակ. 1-ին՝ փոքր (ՊՕՍՏ 32945-2014)

Փողոց	2.1 «Գլխավոր ճանապարհ», հատ	2.4 «Չիջեք ճանապարհը», հատ	Սյուն հատ / գմ	
Երկաթուղայինների	3	3	6	19.5
Շիրագի	4	4	8	26
Ա. Խաչատրյան	3	3	6	19.5
Ընդամենը	10	10	20	65.00

Կազմեց



Գ. Սարգսյան

**«ԹԻՎ 28 ՇՍԸ» ԲԲԸ
ՓՈՐՁԱՔՆՆՈՒԹՅՈՒՆ**

ՀԱՄԱՀԱՎԱՔ ԱՄՓՈՓԱԳԻՐ

Նոր Հաճըն համայնքի Նոր Գեղի գյուղի Երկաթուղայիններ, Ա. Խաչատրյան և Շիրազ փողոցների ասֆալտապատում

№	Աշխատանքի անվանումը	Չափ. միավ.	Քա- նակ
1	2	3	4
Հողային աշխատանքներ			
1	Գրունտի մշակում երակավատորով /0.65-0.8մ ³ / և բարձում ավտոինքնաթափ, IV կարգ	մ ³	1537.0
2	Տեղափոխում լցակույտ 2կմ	տ	2766.6
3	Գրունտի հարթեցում լցակույտում III կարգ	մ ³	1537.0
Ճանապարհային պատվածք			
1	Խճային հիմքի կառուցում 12սմ հաստությ.	մ ²	8035.00
2	Բիտումի տարածում 4.12տ/ 1000մ ²	տ	33.10
3	Ծածկի վերին շերտի իրականացում H=5սմ տաք մանրահատիկ ա/բետոնե խառնուրդից «Բ» տիպի	մ ²	7922.00
Կողնակներ			
1	Կողնակների ամրացում հողախառնուրդով=5սմ ավազա կոպճային խառնուրդով	մ ²	1302.00
Ղիտահորի բարձրացում - 1հատ			
1	Ղիտահորի ծածկ. հավաք. ե/բծածկի ապամոնտաժում	մ ³	0.14
2	Բետոնե հիմքերի կառուցում Բ - 12.5 բետոնից ե/բետոնե ծածկի տակ	մ ³	0.03
3	Ղիտահորի ծածկ. հավաք. ե/բծածկի էլեմենտ. մոնտաժում	մ ³	0.14
Ղիտահորի իջեցում - 4հատ			
1	Ղիտահորի ծածկ. հավաք. ե/բծածկի ապամոնտաժում	մ ³	0.56
2	Ե/բետոնե օղակի կտրում	մ ³	0.25
3	Ղիտահորի ծածկ. հավաք. ե/բծածկի էլեմենտ. մոնտաժում	մ ³	0.56
Ղիտահորի տեղադրում D=1մ, 12հատ			
1	Խճի նախաշերտի կառուցում 100մմ	մ ³	2.70
2	Զայքայված ղիտահորի ապամոնտաժում	մ ³	2.40
3	Ե/բ հավաքովի էլեմենտ. մոնտաժում	մ ³	8.466
4	Ե/Բ ղիտահորի տակդիր 1200x1200	հատ	12.00
5	Ե/Բ ղիտահորի օղակ d=1 h=1մ	հատ	12.00
6	Ե/Բ ղիտահորի ծածկ թուջե մտոցով փ1200մմ (530մմ)	հատ	12.00
7	Ղիտահորի արտաքին մակերեսի հիդրոմեկուսացում երկշերտ բիտումի մածիկով	մ ²	38.4
Ճանապարհ. Նշան			
1	Ճանապարհային նշանների տեղադրում մետաղական սյան վրա	հատ	20.00
2	Պողպ. խող d=57*3մմ	մ	65.00
3	2.1 «Գլխավոր ճանապարհ»	հատ	10.00
3	2.4 «Հիջեք ճանապարհ»	հատ	10.00
4	Մետ. կոնստր. մերկում 2անգ.	մ ²	11.64

Ընդամենը

Կազմեց՝



Գ. Սարգսյան

«ԹԻՎ 28 ՇՄԸ» ԲԲԸ
ՓՈՐՉԱՔՆՆՈՒԹՅՈՒՆ

ԲԱՑԱՏՐԱԿԱՆ ՄԱՍ

Նոր Հաճըն համայնքի Նոր Գեղի գյուղի երկաթուղայիններ, Ա. հաշատյան և Շիրազ փողոցների ասֆալտապատման՝ հիմնականում աշխատանքների նախագիծը կազմված է Նոր Հաճընի համայնքապետարանի կողմից տրված նախագծային առաջադրանքի, տեղանքի ուսումնասիրությունների հիման վրա: Նախագիծը փողոցների ընդհանուր երկարությունը 1230մ է:

Նախագիծը կազմված է ՀՀՀՆ 32-01-2022 "Ավտոմոբիլային ճանապարհներ", ՀՀՀՆ 30-01-2014 "Քաղաքաշինություն, Քաղաքային և գյուղական բնակավայրերի հատակագծում և կառուցում", ԳՕՍՏ 21701-2013 և այլ շինարարական նորմերի պահանջներին համապատասխան:

Ճանապարհները գրունտային են: Հատակագծում չի փոփոխվել, երկայնական և լայնական կտրվածքներում նախատեսվում է պրոֆիլավորում:

Նախատեսվում է հանույթի իրականացում, հարթեցում և տոփանում, 12սմ խճային հիմքի տեղադրում՝ բիտումի ներծծումով 4.12 կգ/մ² հաշվարկով և համատարած մանրահատիկ տաք ասֆալտբետոնե շերտի տեղադրում 5սմ հաստությամբ «Բ» տիպի:

Կողմակները ամրացվում է ավազակապով, 5սմ միջին հաստությամբ, լայնությունը փոփոխական, ըստ լայնական կտրվածքների: Նախատեսվում է նաև դիտահորերի տեղադրում, քանի որ օղակները և ծածկերը ջարդված են կամ բացակայում են:

Հողային աշխատանքները սկսելուց առաջ լրացուցիչ հարցում կատարել ստորգ. կոմունիկացիաների վերաբերյալ շահագրգիռ կազմակերպություններին:

ՃԱՆԱՊԱՐՀԻ ՆՄԵԱԳ.ՇՄԱՆ ՏԵՆԻՔԻԿԱԿԱՆ ՊԱՅՄԱՆՆԵՐ

Ճանապարհների կարգը՝ IV

Ճանապարհակաշինական շրջանը՝ II - 1200-1600մ

Տեղանքի տիպը ըստ խոնավացման բնույթի՝ 2-րդ

Բնահողի մեխանիզմով մշակման կարգը՝ IV, Բեկորախճային գրունտ ավազակալի կավաճալային լցումումով 20-25%:

ԵՐԹԵՎԵԿՈՒԹՅԱՆ ԱՆՎՏԱՆԳԱԿԱՆ ԿԱՑՄԱՆԵՐՊԱՌԵՎ

ՃԱՆԱՊԱՐՀԻ ԿԱԿԱՎՈՐՈՒՄ

Խճային հիմքի ավելացումից հետո այդ ծածկերը մշակվում է օրգանական կապակցվող նյութով, այդ պրոցեսը թույլատրվում է երբ օդի ջերմաստիճանը բարձր է 15 աստիճանից: Քարային նյութերը բիտումով կարելի է մշակել, երբ նյութերի խոնավությունը չի գերազանցում 4 %: Խառնուրդի ավելի բարձր խոնավության դեպքում այն պետք է չորացնել՝ խառնելով ավտոգրեյներով: Ասֆալտբետոնե խառնուրդները պետք է համապատասխանեն ԳՕՍՏ 9128-2009

պահանջներին: Ասֆալտբետոնի խառնուրդները պետք է տեղադրել չոր եղանակին: Գարնանն ու աշնանը տաք և սառը խառնուրդներ հարկավոր է տեղադրել, երբ շրջակայքի ջերմաստիճանը ցածր չէ 10 աստիճանից: Խտացնող չորսուղով ու պասիվ արդուկող սալով սարքավորված ասֆալտափակերի տեղադրելու դեպքում խտաղման հաջորդականությունը հետևյալն է՝

- A և B տիպի խիտ, խճի 40 % և ավելի պարունակությամբ ծակոտկեն և բարձր ծակոտկենությամբ ասֆալտբետոնե խառնուրդները սկզբում խտացնում են 16 տ քաշով գլոմի մեկ հետքով 6 - 10 անցումներով կամ 10 - 13 տ քաշով հարթ թմբուկավոր գլոմի 8 - 10 անցումներով կամ 6 - 8 տ քաշով թրթռազլոմի 5 - 7 անցումներով և վերջնական 11 - 18 տ քաշով հարթ թմբուկավոր գլոմի 6 - 8 անցումներով:

- B, Γ և D տիպի խիտ, խճի 40 % և պակաս պարունակությամբ ծակոտկեն և բարձր ծակոտկենությամբ, ինչպես նաև բարձր ծակոտկենությամբ ավազային ասֆալտբետոնի խառնուրդները սկզբում խտացնում են 6 - 8 տ քաշով հարթ թմբուկավոր գլոմի կամ 6 - 8 տ քաշով թրթռիչ անջատած թրթռազլոմի մեկ հետքով 2 - 3 անցումներով, այնուհետև 16 տ քաշով պնեմատիկ դոզերով գլոմի 6 - 10 անցումներով, կամ 10 - 13 տ քաշով հարթ թմբուկավոր գլոմի 8 - 10 անցումներով կամ 6 - 8 տ քաշով թրթռազլոմի 3 - 4 անցումներով և վերջնական 11 - 18 տ քաշով հարթ թմբուկավոր գլոմի 4 - 8 անցումներով:

Խտացման սկզբում գլոմներին արագությունը չպետք է գերազանցի 1.5 - 2 կմ/ժ, 5 - 6 անցումներից հետո հարթ թմբուկավոր գլոմների արագությունը կարելի է հասցնել 3 - 5 կմ/ժ -ի, թրթռազլոմներին՝ 3 կմ/ժ -ի, պնեմատիկ դոզերով գլոմներին՝ 5 - 8 կմ/ժ -ի:

Աշխատանքային գծագրերի ցանկ	
Թերթեր	Անվանում
1-3	Բացատրական մաս, գծագրերի ցանկ
2-3	Փողոցների տեղադիրքը
3-3	Թերթերի սխեմա
1-4	Տախտմետրիական հանույթ
1-4	Հատակագիծ
1-9	Երկայնական կտրվածքներ
1-6	Լայնական կտրվածքներ
1-2	Տիպային կտրվածքներ
2-2	Աշխատանքների ժամանակացույց



ԼԳՃ	Կ. ՂԱՄԱՅԱՆ	Նոր Հաճըն համայնքի Նոր Գեղի գյուղի երկաթուղայիններ, Ա. հաշատյան և Շիրազ փողոցների ասֆալտապատում			
ԳՏԵՑ	Գ. ՍԱՐԳՍՅԱՆ	ԾԱՐՏԱՐԱՊԵՏԱԵՒԱՐԱՐԱԿԱՆ ՄԱՍ	ՓՈՒԼ ԱՆ	ԹԵՐԹ 1	ԹԵՐԹԵՐ 3
		ԲԱՑԱՏՐԱԿԱՆ ՄԱՍ	«Ս-ՓՐՈԳՆԵԶ» ՍՊԸ		



«ԹԻՎ 28 ՇՄՇ» ԲԲԸ
ՓՈՐՇԱՔՆՆՈՒԹՅՈՒՆ

146	Կ. ՂԱՆԱՅԱՆ		Նոր Հաճորի համայնքի Նոր Գեղի գյուղի Երկաթուղայինների, Ա. Խաչատրյան և Շիրազի փողոցների առկայությունը:			
9568	Գ. ՍԱՐԳՍՅԱՆ		ՃԱՐՏԱՐԱԿԵՏԱԾԻՆԱՐԱՐԱԿԱՆ ՄԱՍ	ՓՈԽԱՆ	ԹԵՐԹ 2	ԹԵՐԹԵՐ 3
			ՓՈՂՈՑՆԵՐԻ ՏԵՂԱԴԻՐԸ	«Ս-ՓՈՂՁԵՔԸ» ՍՊԸ		

2

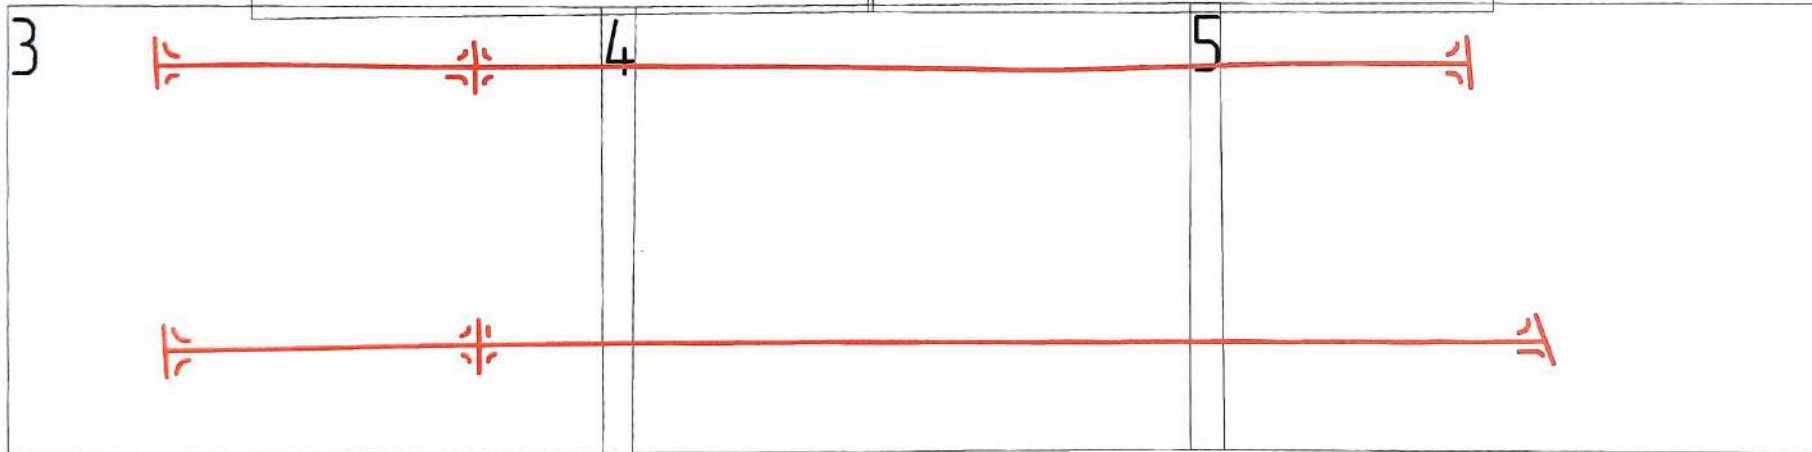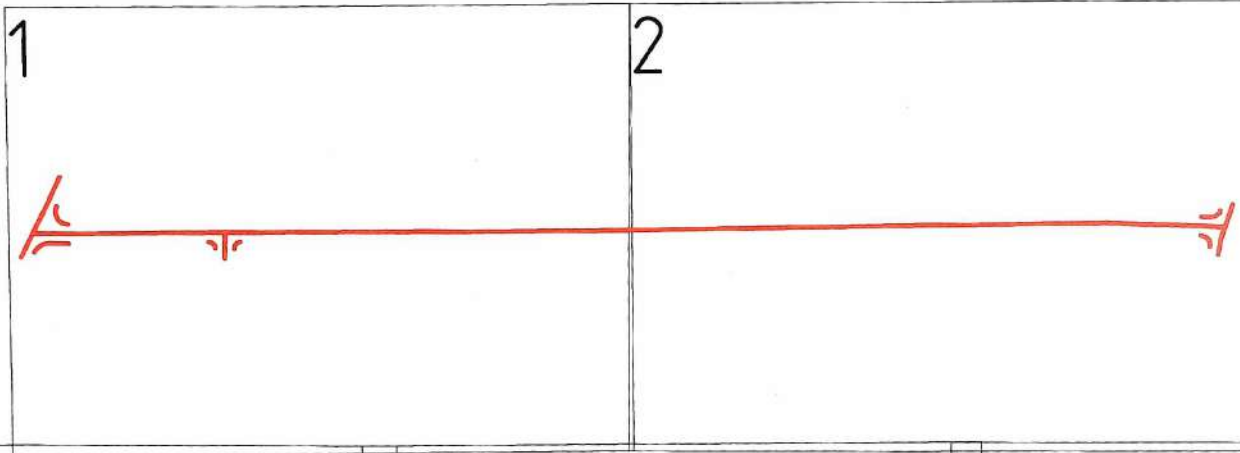


Փողոցի անվանումը	Շրջանի երկարություն	Թերթ
Երկաթուղայիններ	378	1-2
Շիրազ	416	3-5
Ա. Խաչատրյան	437	3-5

«ԹԻՎ 28 ՇԱՇ» ԲԲԸ
ՓՈՐՁԱՔՆՆՈՒԹՅՈՒՆ


Երկաթուղայինների փողոց

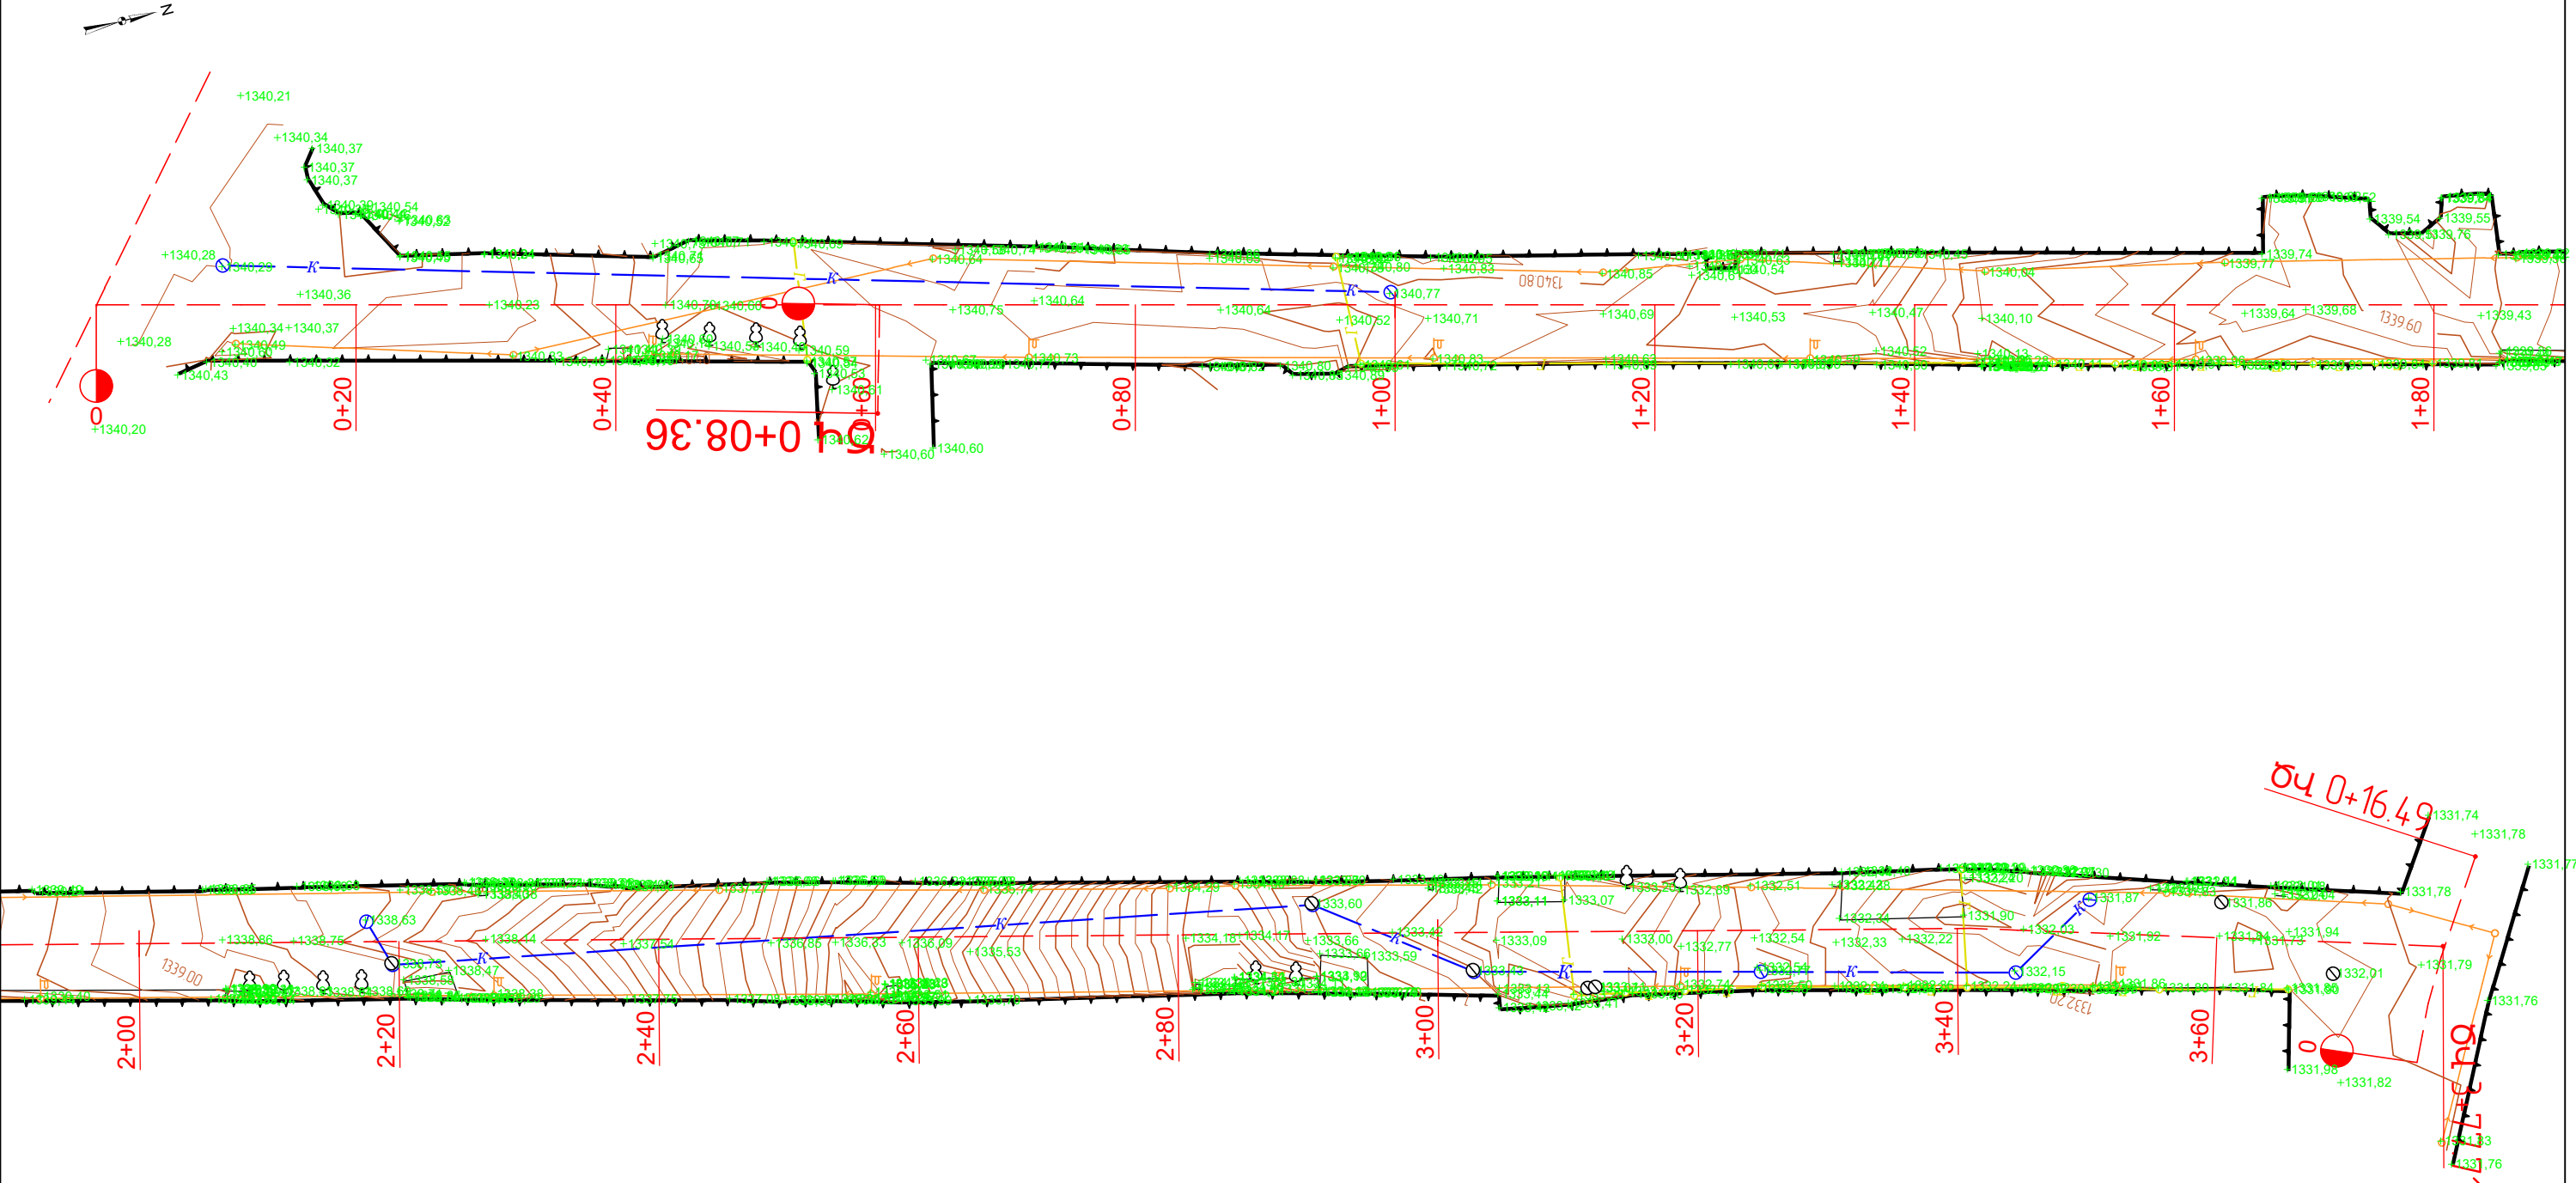

Պատ, սահման


Կողմերի

Գազատար


Լուսավ. գիծ-
հենասյուն

Էլեկտր. գիծ-
հենասյուն

ՆԳՃ	Կ. ՂԱԼՍՅԱՆ		Նոր Հաճրն համայնքի Նոր Գեղի գյուղի Երկաթուղայիններ, Ա. Խաչատրյան և Շիրազ փողոցների ասֆալտապատում			
ԳԾԵՑ	Գ. ՍԱՐԳՍՅԱՆ		ՃԱՐՏԱՐԱՊԵՏԱՇԽԱՆԱՐԱԿԱՆ ՄԱՍ	ՓՈՒԼ ԱՆ	ԹԵՐԹ 1	ԹԵՐԹԵՐ 4
			ՏԱՍԽԵՈՄԵՏՐԻԱԿԱՆ ՀԱՆՈՒՅԹ Մ 1:500	«Ս-ՓՐՈԴՋԵԹ» ՍՊԸ		

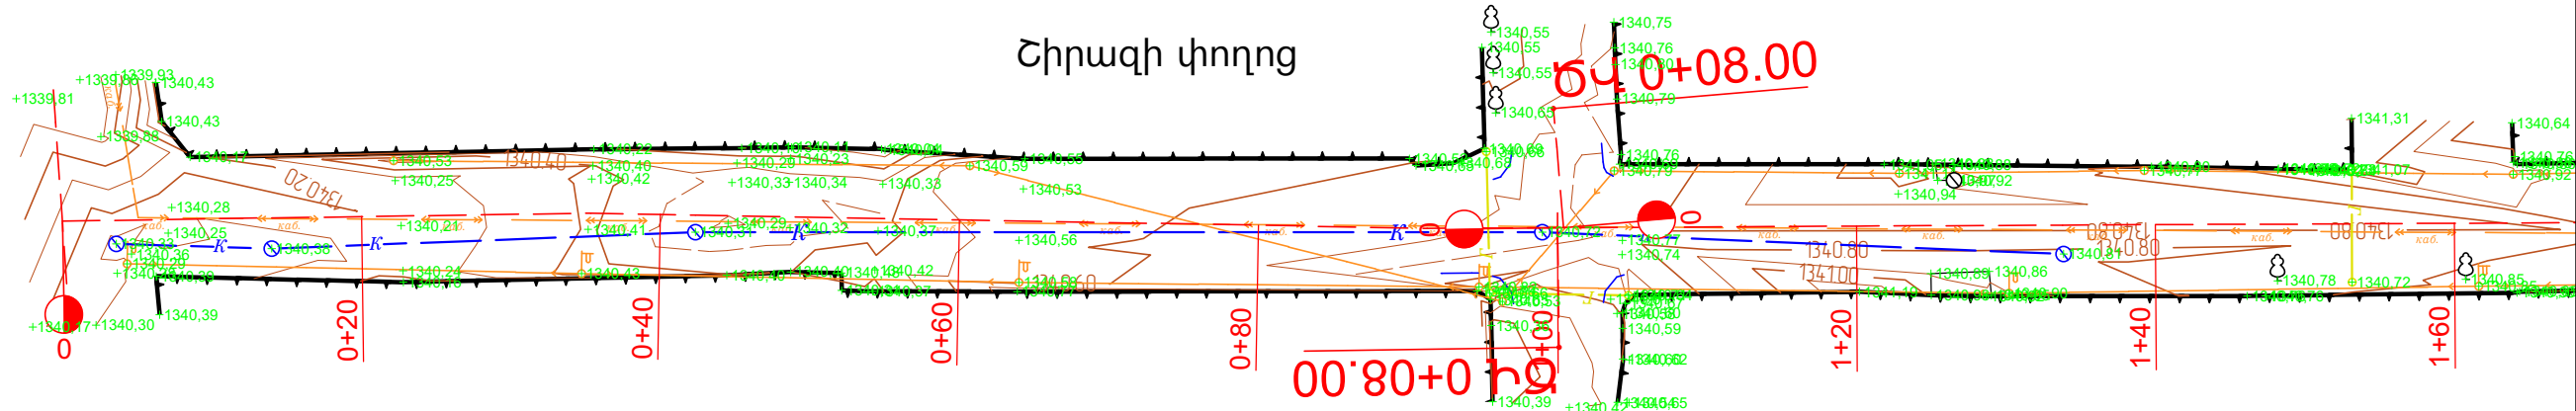

Ա. Խաչատրյանի փողոց

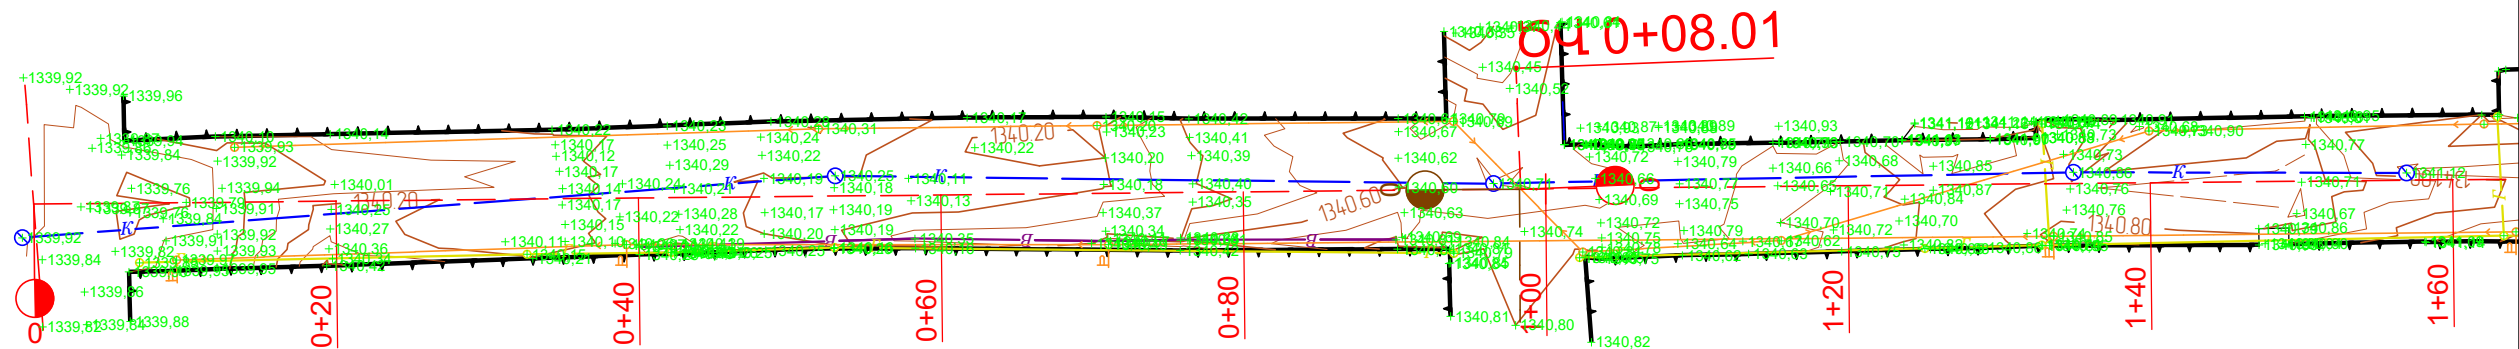


- Պատ, սահման
- Կողովի
- Գազատար
- Լուսավ. գիծ-հենայուն
- Էլեկտր. գիծ-հենայուն
- Ստորգետնյա բարձրավորտ մալուխ


ՈՒՇԱԴՐՈՒԹՅՈՒՆ !!!
Հողային աշխատանքները սկսելուց առաջ լրացուցիչ հարցում կատարել ստորգ. բարձրավորտ մալուխի վերաբերյալ շահագրգիռ կազմակերպությունից:

ՆԳՃ	Կ. ՂԱԼԱՅԱՆ		Նոր Հաճրն համայնքի Նոր Գեղի գյուղի Երկաթուղայիններ, Ա. Խաչատրյան և Շիրազ փողոցների ասֆալտապատում		
ԳԾԵՑ	Գ. ՍԱՐԳՍՅԱՆ		ՃԱՐՏԱՐԱՊԵՏԱՇԽԱՆԱՐԱԿԱՆ ՄԱՍ	ՓՈՒԼ	ԹԵՐԹ
				ԱՆ	2
			ՏԱՍԽՈՄԵՏՐԻԱԿԱՆ ՀԱՆՈՒՅԹ Մ 1:500	«Ս-ՓՐՈԴՋԵԹ» ՍՊԸ	

Շիրազի փողոց

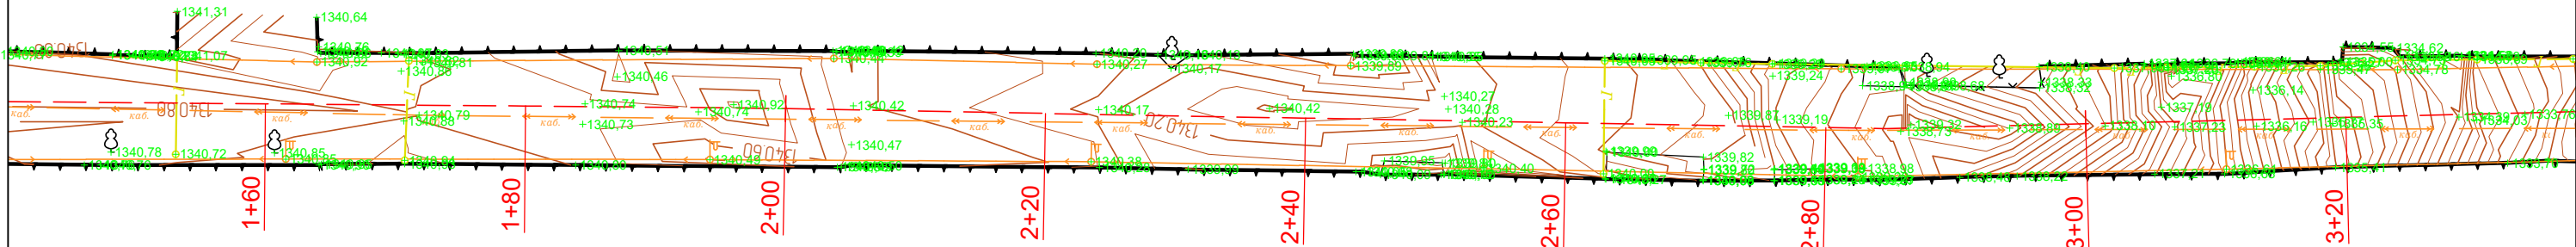

Ա. Խաչատրյանի փողոց

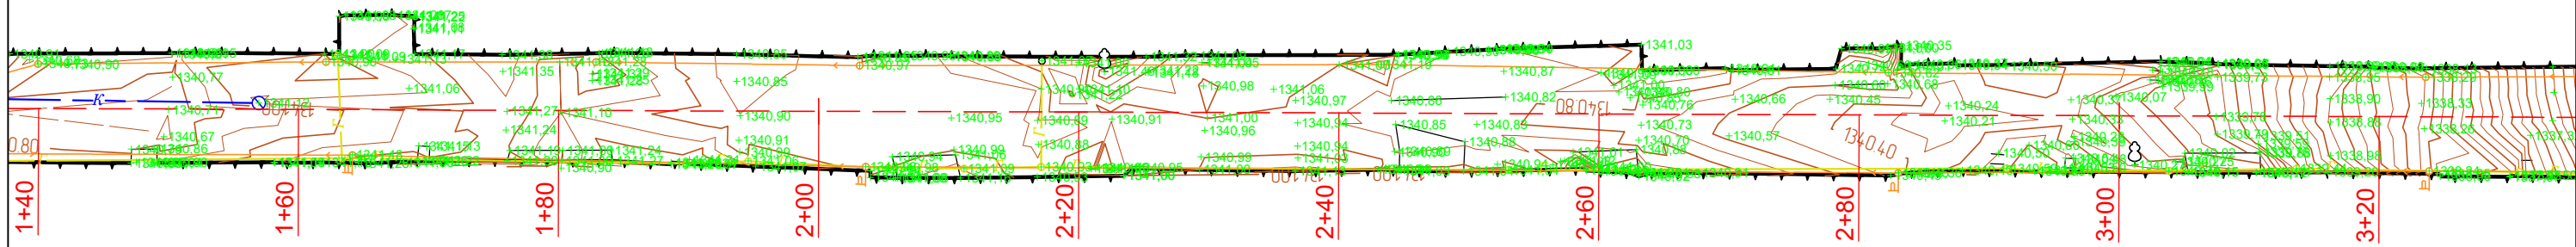

Պատ, սահման

Կողովի

Գազատար

Լուսավ. գիծ-
հենասյուն

Էլեկտր. գիծ-
հենասյուն


Ստորգետնյա
բարձրավիճակ մալուխ

ՈՒՇԱԴՐՈՒԹՅՈՒՆ !!!


Հողային աշխատանքները սկսելուց առաջ լրացուցիչ հարցում
կատարել ստորգ. բարձրավիճակ մալուխի վերաբերյալ
շահագրգիռ կազմակերպությունից:

ՆԳՃ	Կ. ՂԱԼԱՅԱՆ		Նոր Հաճըն համայնքի Նոր Գեղի գյուղի Երկաթուղայիններ, Ա. Խաչատրյան և Շիրազ փողոցների ասֆալտապատում		
ԳԾԵՑ	Գ. ՍԱՐԳՍՅԱՆ		ՃԱՐՏԱՐԱՊԵՏԱՇԽԱՐԱՐԱԿԱՆ ՄԱՍ	ՓՈՒԼ	ԹԵՐԹ
				ԱՆ	3
			ՏԱԽԵՈՄԵՏՐԻԱԿԱՆ ՀԱՆՈՒՅԹ Մ 1:500	«Ս-ՓՐՈԴՋԵԹ» ՍՊԸ	

Շիրազի փողոց

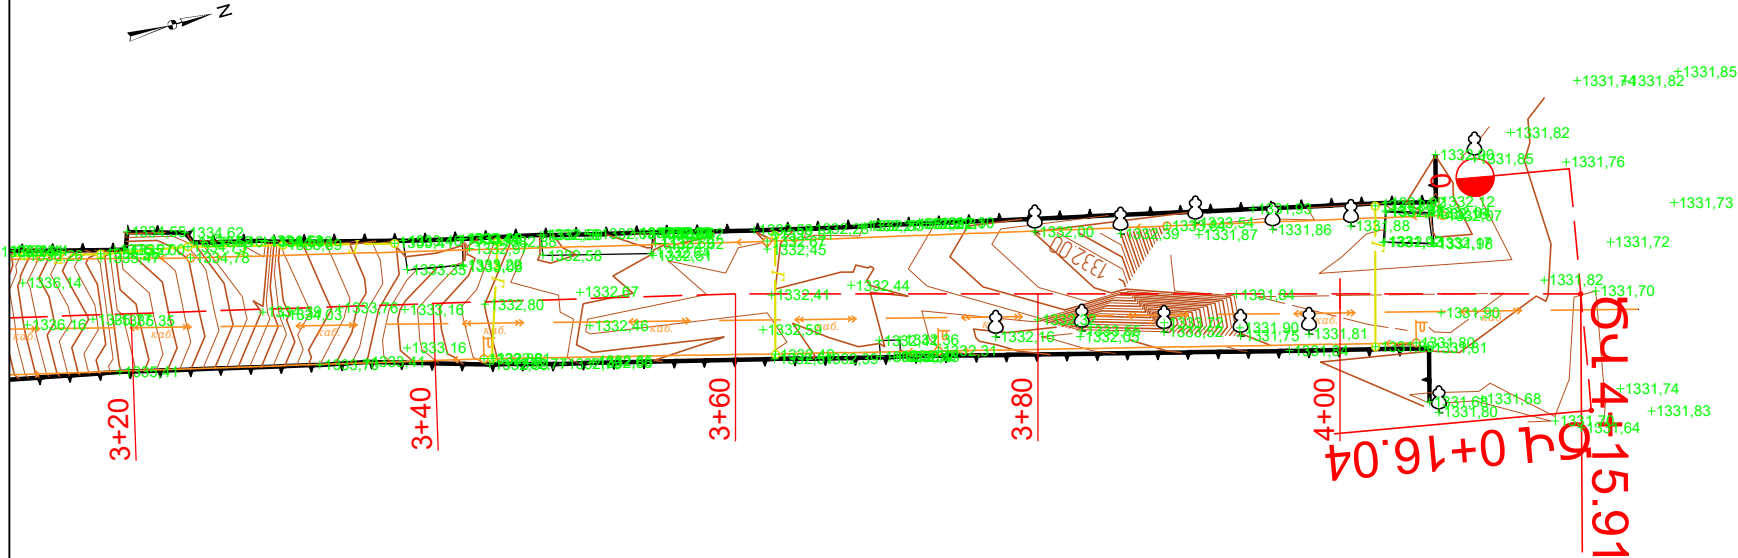

Ա. Խաչատրյանի փողոց

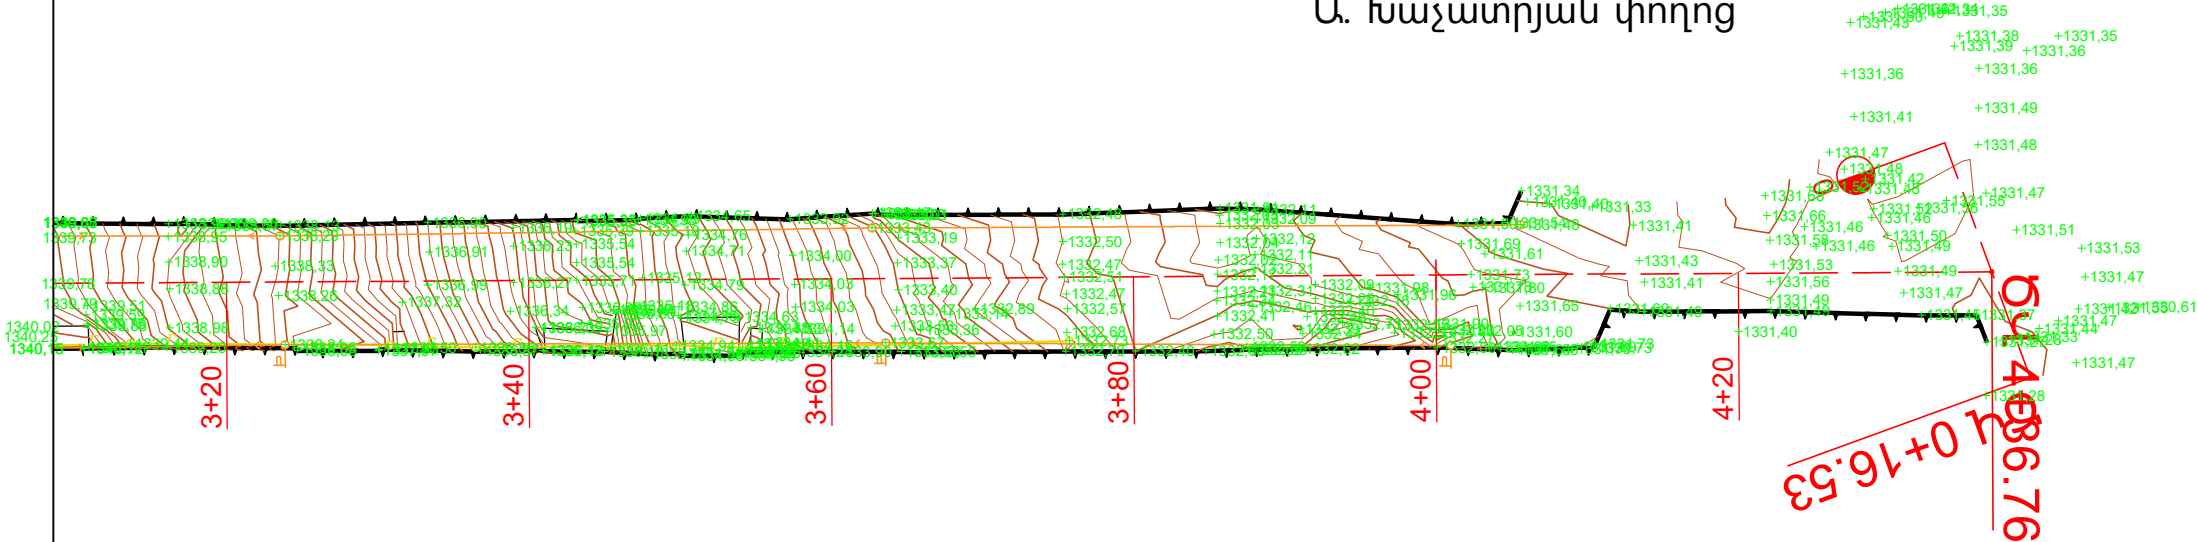


- Պատ, սահման ————
- Կոյուղի ———— K ————
- Գազատար ———— G ————
- Լուսավ. գիծ- հենասյուն ————
- Էլեկտր. գիծ- հենասյուն ————
- Ստորգետնյա բարձրավորտ մալուխ ————

ՈՒՇԱԴՐՈՒԹՅՈՒՆ !!!


Հողային աշխատանքները սկսելուց առաջ լրացուցիչ հարցում կատարել ստորգ. բարձրավորտ մալուխի վերաբերյալ շահագրգիռ կազմակերպությունից:

ՆԳՃ	Կ. ՂԱԼՍՅԱՆ		Նոր Հաճըն համայնքի Նոր Գեղի գյուղի Երկաթուղայիններ, Ա. Խաչատրյան և Շիրազ փողոցների ասֆալտապատում		
ԳԾԵՑ	Գ. ՍԱՐԳՍՅԱՆ		ՃԱՐՏԱՐԱՊԵՏԱՇԽԱՐԱՐԱԿԱՆ ՄԱՍ	ՓՈՒԼ	ԹԵՐԹ
				ԱՆ	ԹԵՐԹԵՐ
			ՏԱԽԵՈՄԵՏՐԻԱԿԱՆ ՀԱՆՈՒՅԹ Մ 1:500	«Ս-ՓՐՈԴԵԹ» ՍՊԸ	

Երկաթուղայինների փողոց

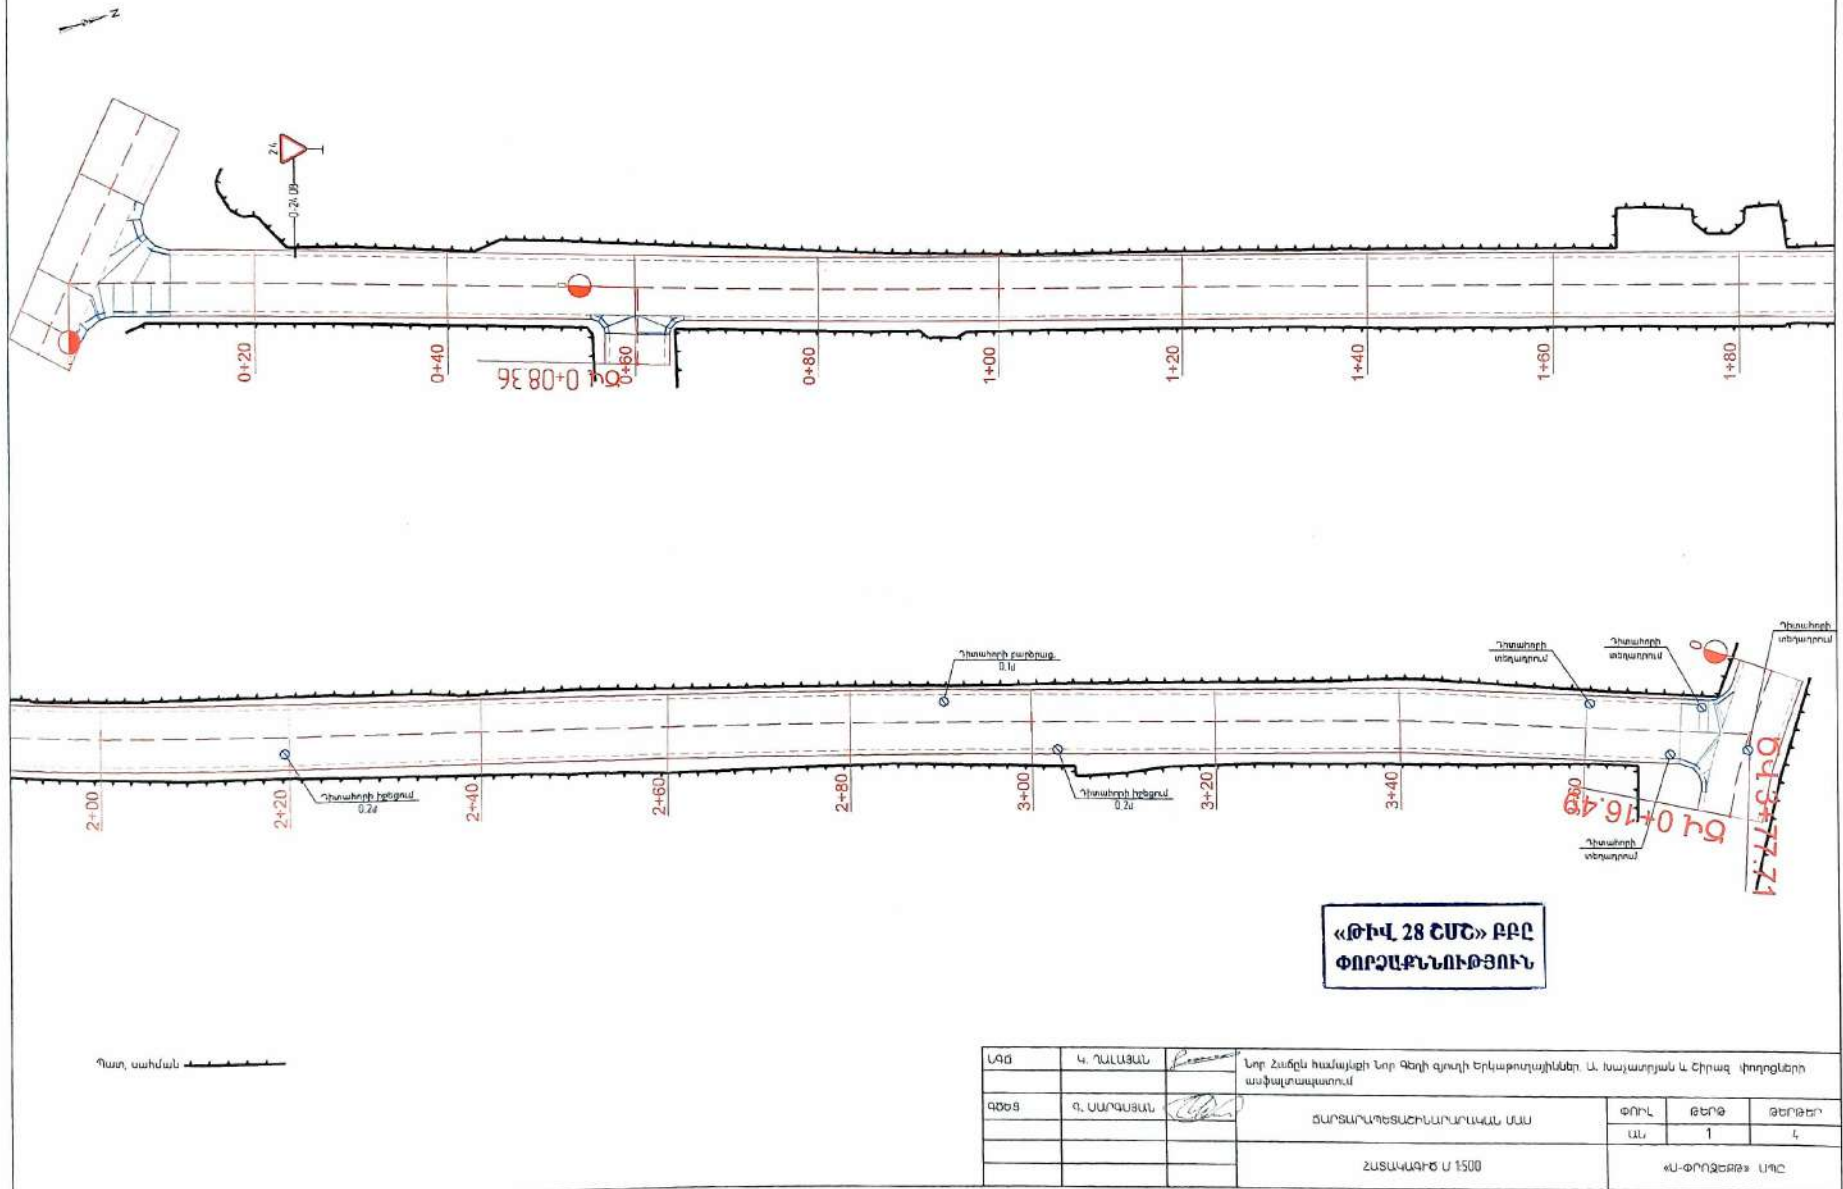


Շիրազի փողոց

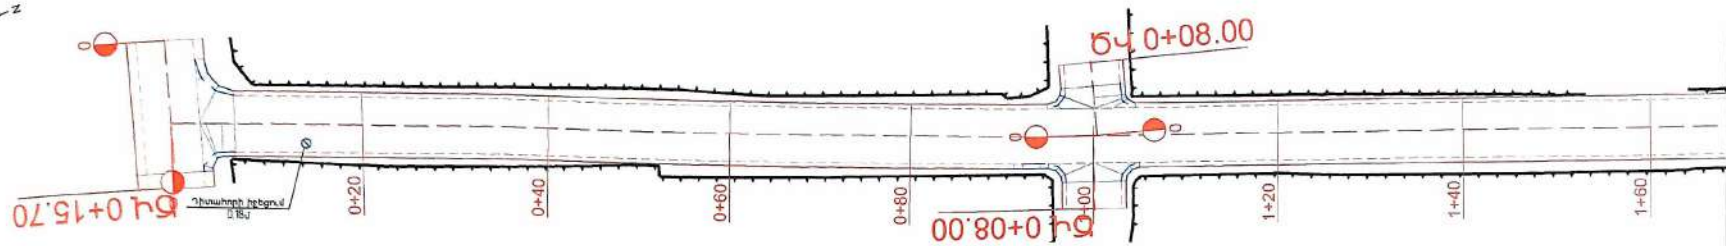

«ԹԻՎ 28 ՇՄՇ» ԲԲԸ
ՓՈՐՁԱՔՆՆՈՒԹՅՈՒՆ

Ա. Խաչատրյանի փողոց

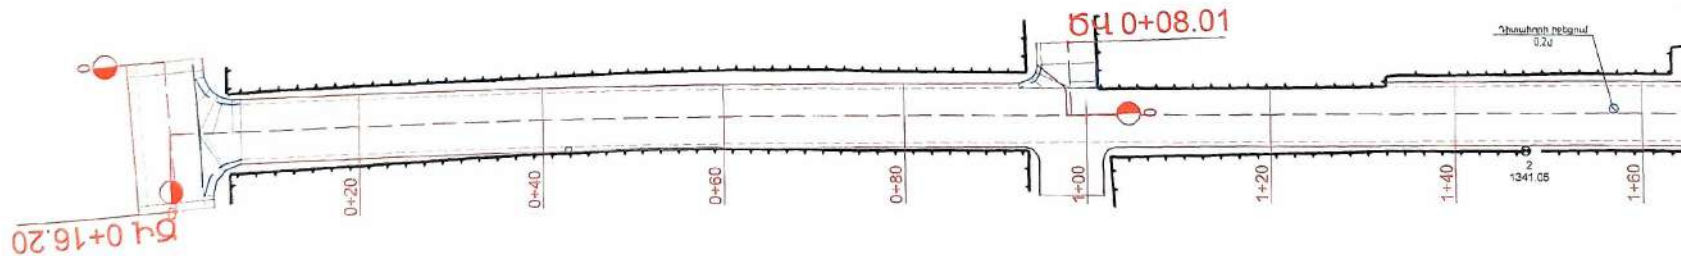




Պատ. սանիման



Շիրազի փողոց

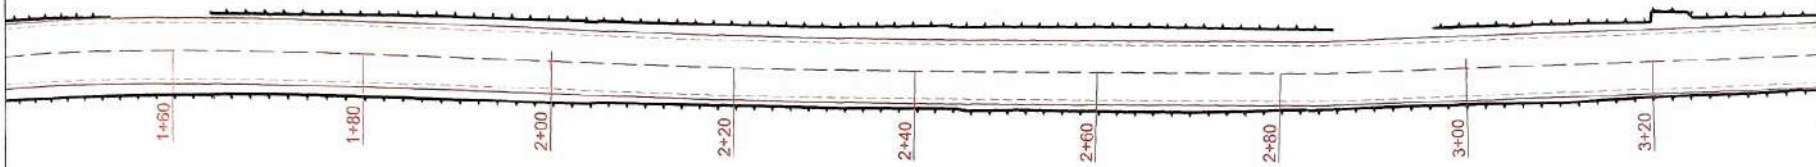

Ա. Խաչատրյան փողոց

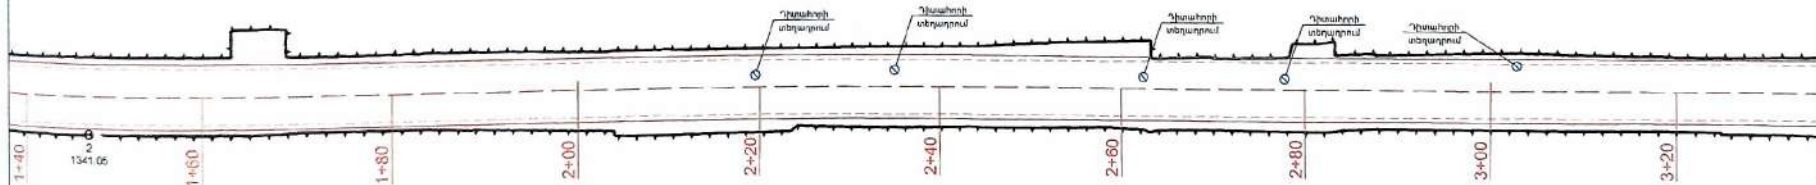

Պատ. սահման

«ԹԻՎ 28 ՀՄՇ» ԲԲԸ
ՓՈՐՇԱՔՆՆՈՒԹՅՈՒՆ

ԼՊՏ	Կ. ՂԱԼԱՅԱՆ	<i>[Signature]</i>	Նոր Հաճեկ համայնքի Նոր Գնդի գյուղի երկաթուղային եր. Ա. Խաչատրյան և Շիրազ փողոցների առնչությամբ		
ԳԾԵՑ	Գ. ՍԱՐԳՍՅԱՆ	<i>[Signature]</i>	ՃԱՐՏԱՐԱՐՈՇԱԾՆԱՐԱՐԱՆԱՆ ՄԱՍ	ՓՈՒԼ ԱՆ	ՁԵՐԹ 3
			ՀԱՏԱԿԱՎԱԾ Մ 1500	ՁԵՐԹԵՐ 4	
				«Ա-ՓՈՐՇԵԹ» ՍՊԸ	

«ԹԻՎ 28 ՇՄՇ» ԲԲԸ
ՓՈՐՇԱՔՆՈՒԹՅՈՒՆ

1500 - Հողիցնական
1100 - Ներքախաղ

Շրագծի ձգված հատակագիծը

Տնային խոնավածքի տիպը

Քանդակված ճե. ուղղանկյուն կորեր մ


Շառաչափի անոցների երկար մ

Գետնի նիշերի նախատարի առանցքով


Պրիշտ մ

Ջեռափորություն մ


Պիմանքը ներկայացված էրկերի և ուղղանկյուն

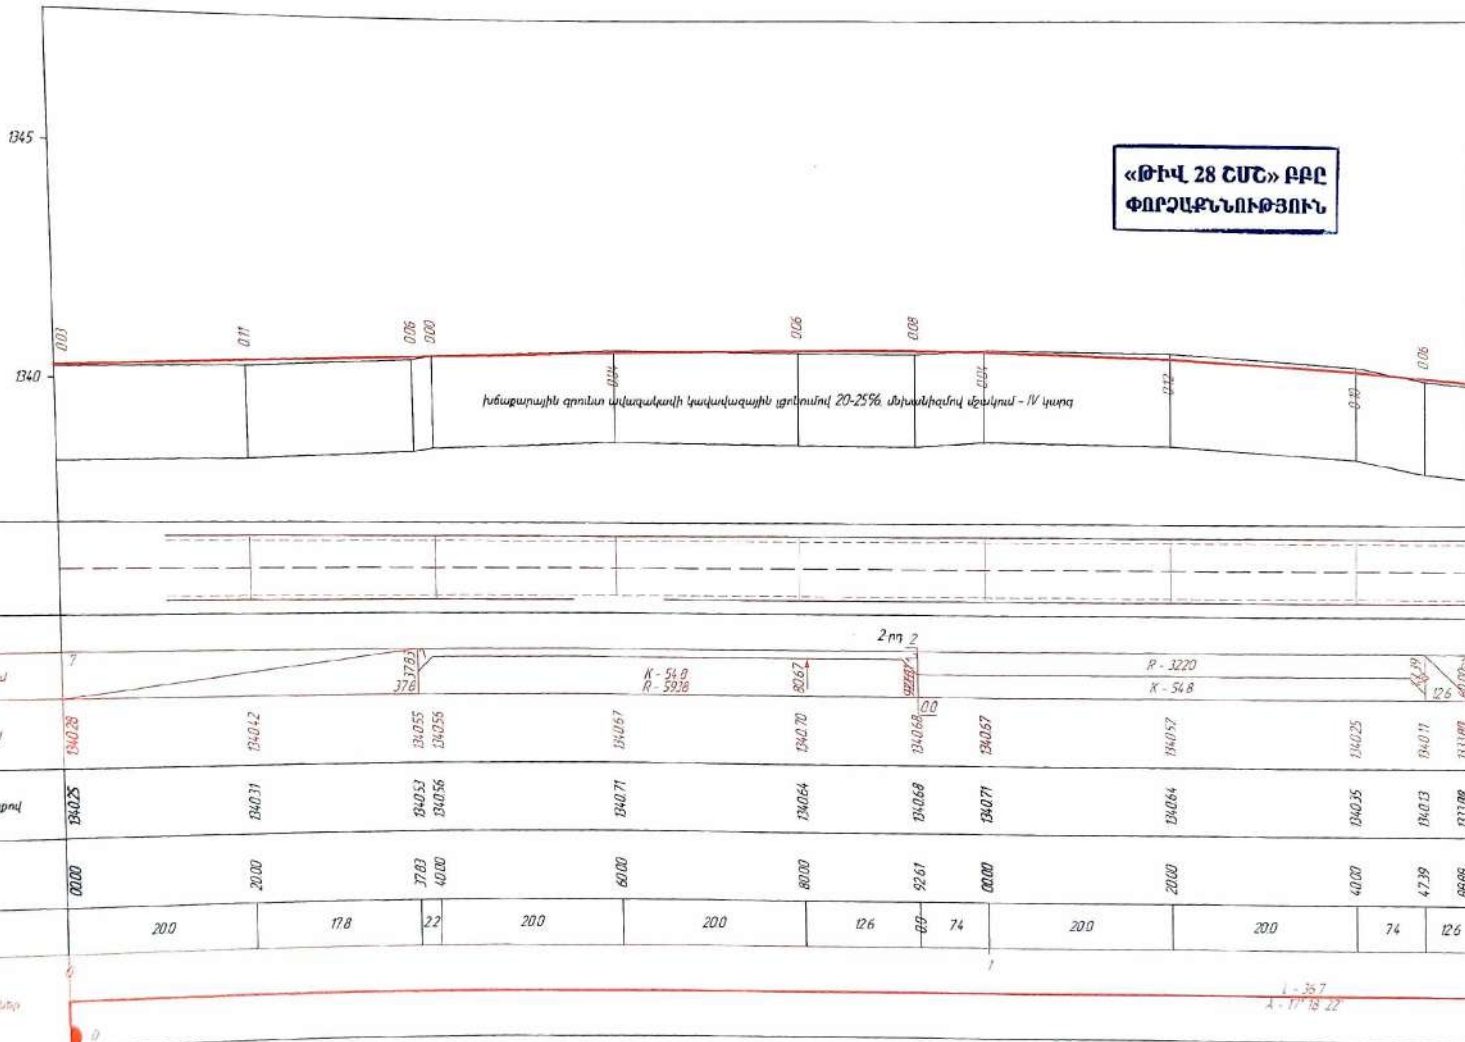

ԵԳՏ	Կ. ՂԱԼԱՅԱՆ	Նոր շահն համայնքի Նոր Գեղի գյուղի Երկաթուղային եր. և խաչատրյան և Շիրազ փողոցների խաչաձևավորում		
ԳԾԵՑ	Գ. ԱՄԻՐԱՅԱՆ	ՃԱՌՏԱՐԱԿԵՏԱԿԱՆԱՐԱՐԱԿԱՆ ԱՄ		
		ՓՈՂՈՒ		
		ՁԵՐԻՑ		
		ԹԵՐԵՐ		
		ՆԵ		
		1		
		9		
		ՈՐԱՏԱՐԱԿԱՆ ԿՏՐԱԾԸ		
		«Ս. ՓՈՐՇԱՔՆ» ՍՊԸ		

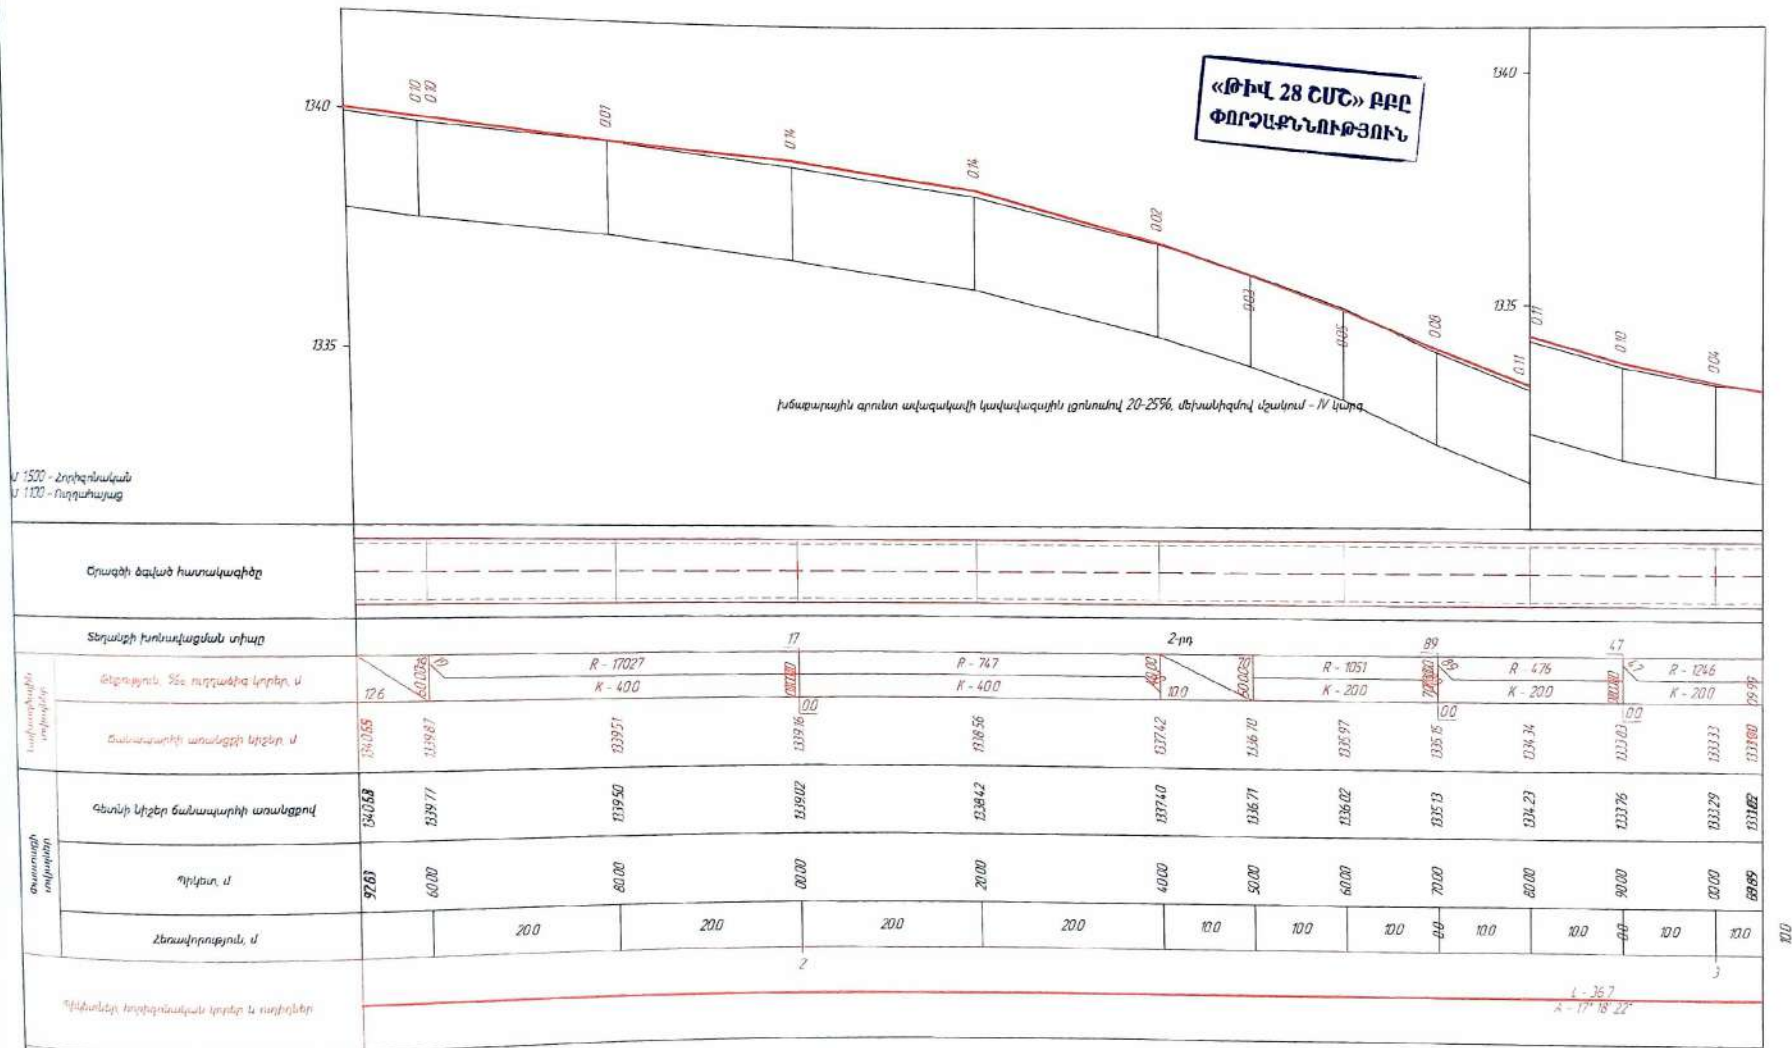



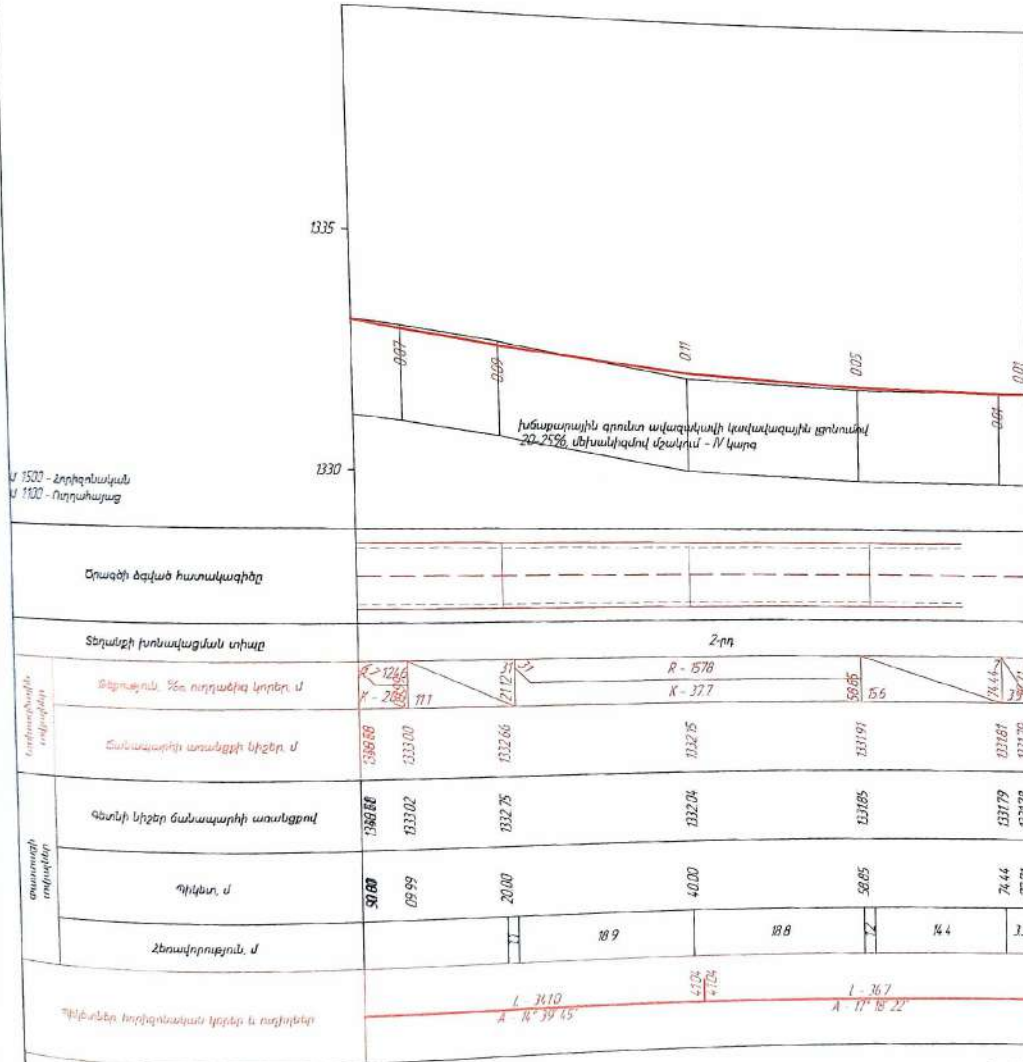


«ԹԻՎ 28 ՇԱՆ» ԲԲԸ
ՓՈՐՈՇԵՆՈՒԹՅՈՒՆ

Ե.ԳՈՑ	Կ. ՂԱԼԱՅԱՆ	Լ. ՄԱՐԿԱՆ	Լոր 2-րդ համայնքի Լոր Գողի գյուղի երկաթուղային, Ա. Խաչատրյան և Շիրազ փողոցների առկա տարածքում		
ԳՐԵՑ	Ս. ՍԱՊԱՅԱՆ	Ս. ՍԱՊԱՅԱՆ	ԵՐԱՐԱՄԱՐԵՏԱԾՆԱՐԱՐԱԿԱՆ ՄԱՍ	ՓՈՂ	ԹԵՐՁ
				ԱՆ	3
			ԵՐԱՐԱՄԱՐԵՏԱԾՆԱՐԱՐԱԿԱՆ ԿՏՐԱԾԸ	«Ս-ՓՈՐՁԵՏԵՑ» ՍՊԸ	
				9	

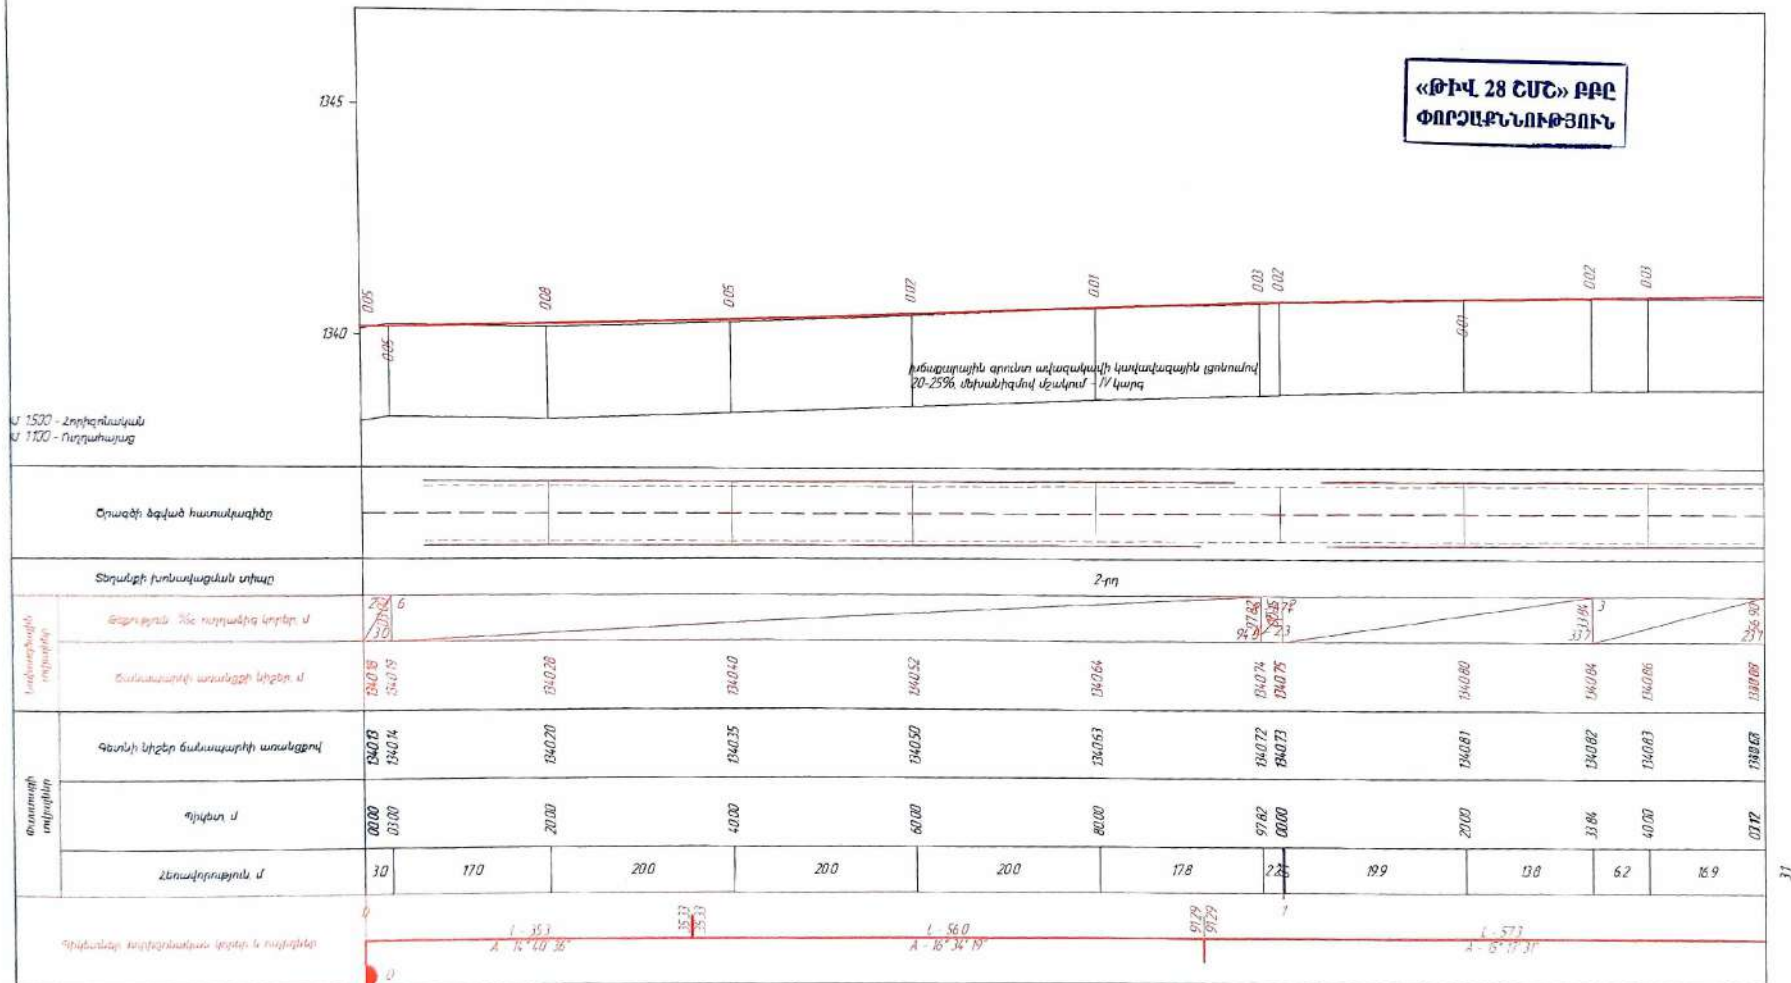

						ԱՆ	Է	Գ
			ԵՐԱՋԱՆԱՆԱՆ ԿՏՐԱԾԸ			«Ս-ԲՈՐՈՋՔՆԵՑ» ՍՊԸ		

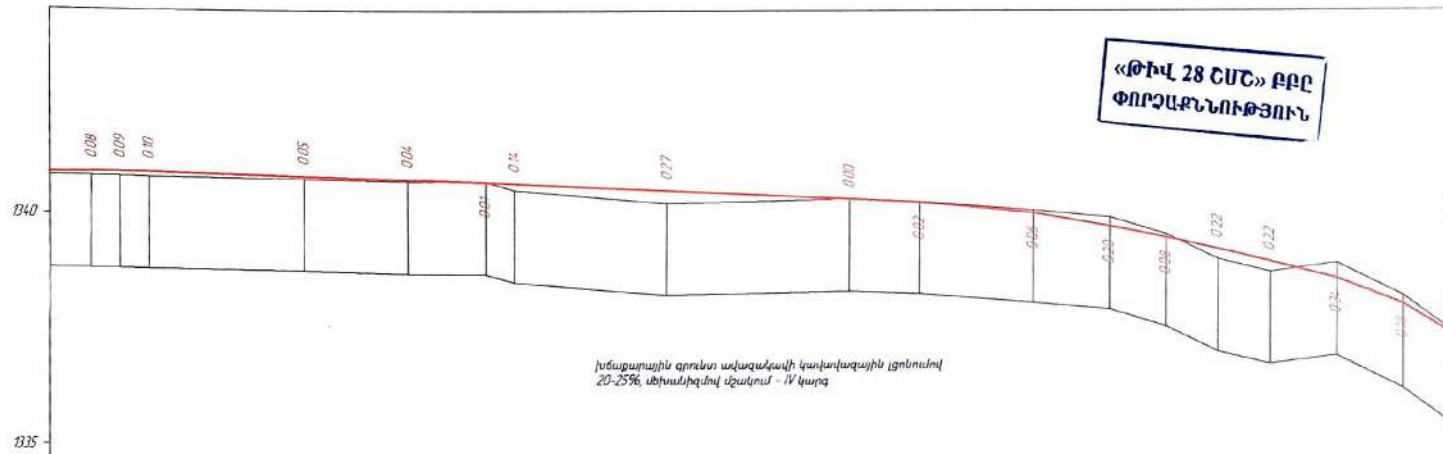


Շրագծի ձգված հատակագիծը


Տեղանքի խոնավացման տիպը

Տեղանքի խտրականության տեղը		2-րդ																		
Հատվածի տվյալներ	Քանդակ, %, ուղղանկյուն տվյալներ մ																			
	Տարածության տվյալներ	1340.74	1340.82	1340.91	1340.90	1340.81	1340.75	1340.70	1340.67	1340.57	1340.32	1340.21	1340.02	1339.70	1339.66	1339.24	1338.91	1338.48	1338.00	1337.95
Փառանգ տվյալներ	Գծանկյուն տվյալներ	1340.74	1340.82	1340.91	1340.90	1340.81	1340.75	1340.70	1340.67	1340.57	1340.32	1340.21	1340.02	1339.70	1339.66	1339.24	1338.91	1338.48	1338.00	1337.95
	Պիկետ, մ	03.00	56.90	60.00	63.70	80.00	91.40	100.00	103.17	202.00	400.00	47.64	60.00	68.29	74.39	80.00	85.66	92.88	100.00	107.63
	Հեռավորություն, մ		3.1	16.9	11.4	8.6	3.2	16.8	20.0	7.6	12.4	8.3	6.1	5.6	5.7	7.2	7.1	7.1		
Պիկետներ, հարկանքային կոդեր և ուղղանկյուն																				

146	4. ՊԱՍՅԱՆ		Երբ Հանդես համայնքի Երբ Գեղի գյուղի Երկաթուղայիններ Ա. Խաչատրյանի Ա. Գրիգոր փողոցների ապօրինականորեն		
9888	9. ՍԱՐԿՅԱՆ		ԾԱՌԱՐԱՐՈՍՈՒՄՆԵՐԱՐԱՐԱԿԱՆ ՍԱՍ	ՓՈՐԼ ԱՆ	ԶԵՐՁ 5
			ԵՐԱՅԱՍՏԱՆԻ ԿՏՐԱԾՔ		ԶԵՐՁԵՐ 9
					«ԵՐՈՂԵՑ» ՍՈՇ

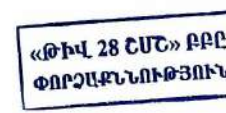


ԼՃՏ	Կ. ՄԱՆԱՅԱՆ	Ք. ԲԱՅԵԼԻ	Լոր Հանգն համայնքի Լոր Գողի գյուղի երկաթուղայինը. Ա. Խաչատրյան և Շիրազ փողոցների ամպլուատապատմ		
ԳՊԾԲ	Գ. ՍԱՐԳՍՅԱՆ	Ք. ԲԱՅԵԼԻ	ԾԱՌԱՅԱՐԱՄՈՏԱԾՆԻՐԱՐԱՄԱՆ ՄԱՍ		
			ՓՈՐՈՒ	ՁԵՐԸ	ՁԵՐՆԵՐ
			ԱՆ	6	9
			ԵՐԿԱՅՆԱԿԱՆ ԿՆՐԱԾԸ		
			«Ս ՓՐՈՋԵԿՏ» ՍՊԸ		

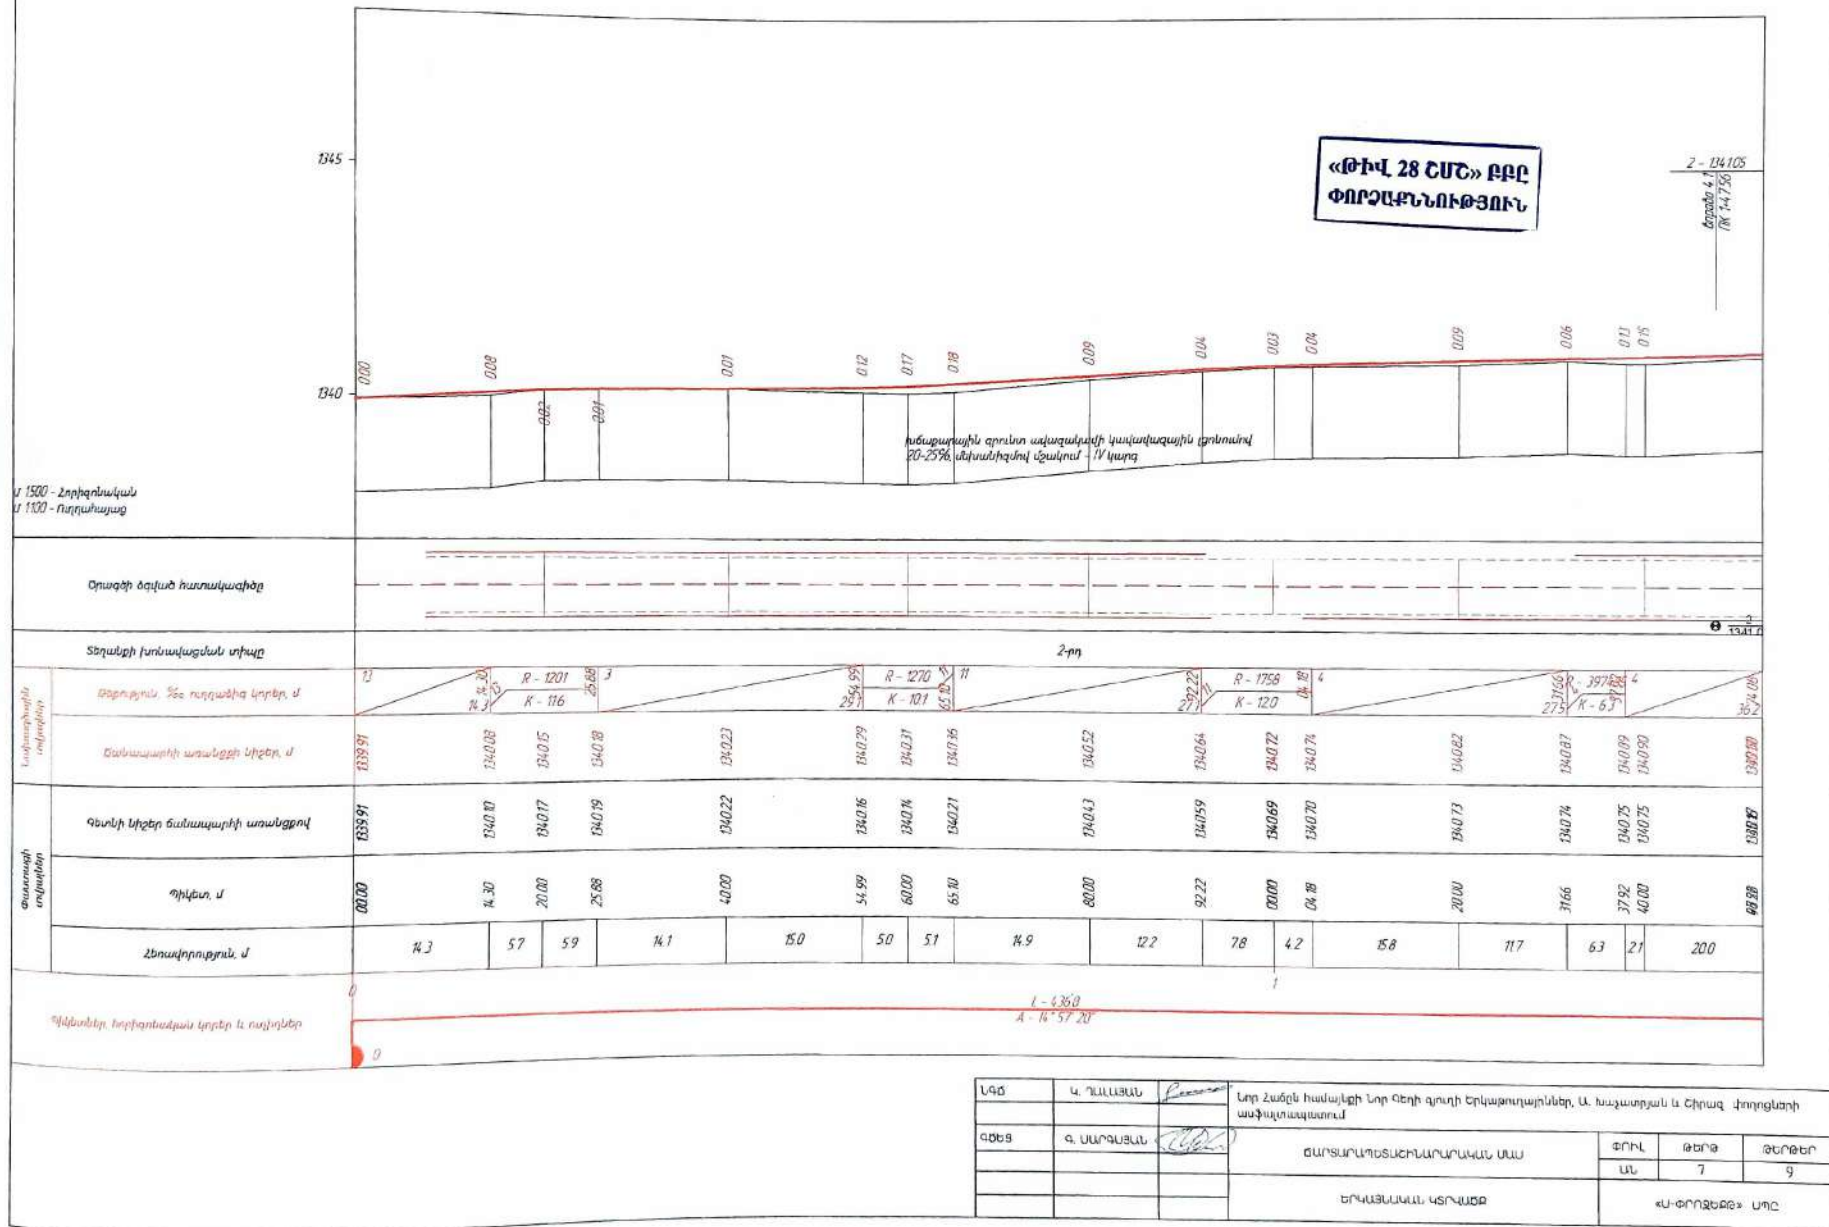


«ԹԻՎ 28 ՇՄԵ» ԲԲԸ
ՓՈՐՇԱԲՆԱԴՐՈՒԹՅՈՒՆ

1:500 - Հորիզոնական
1:100 - Ուղղահայաց

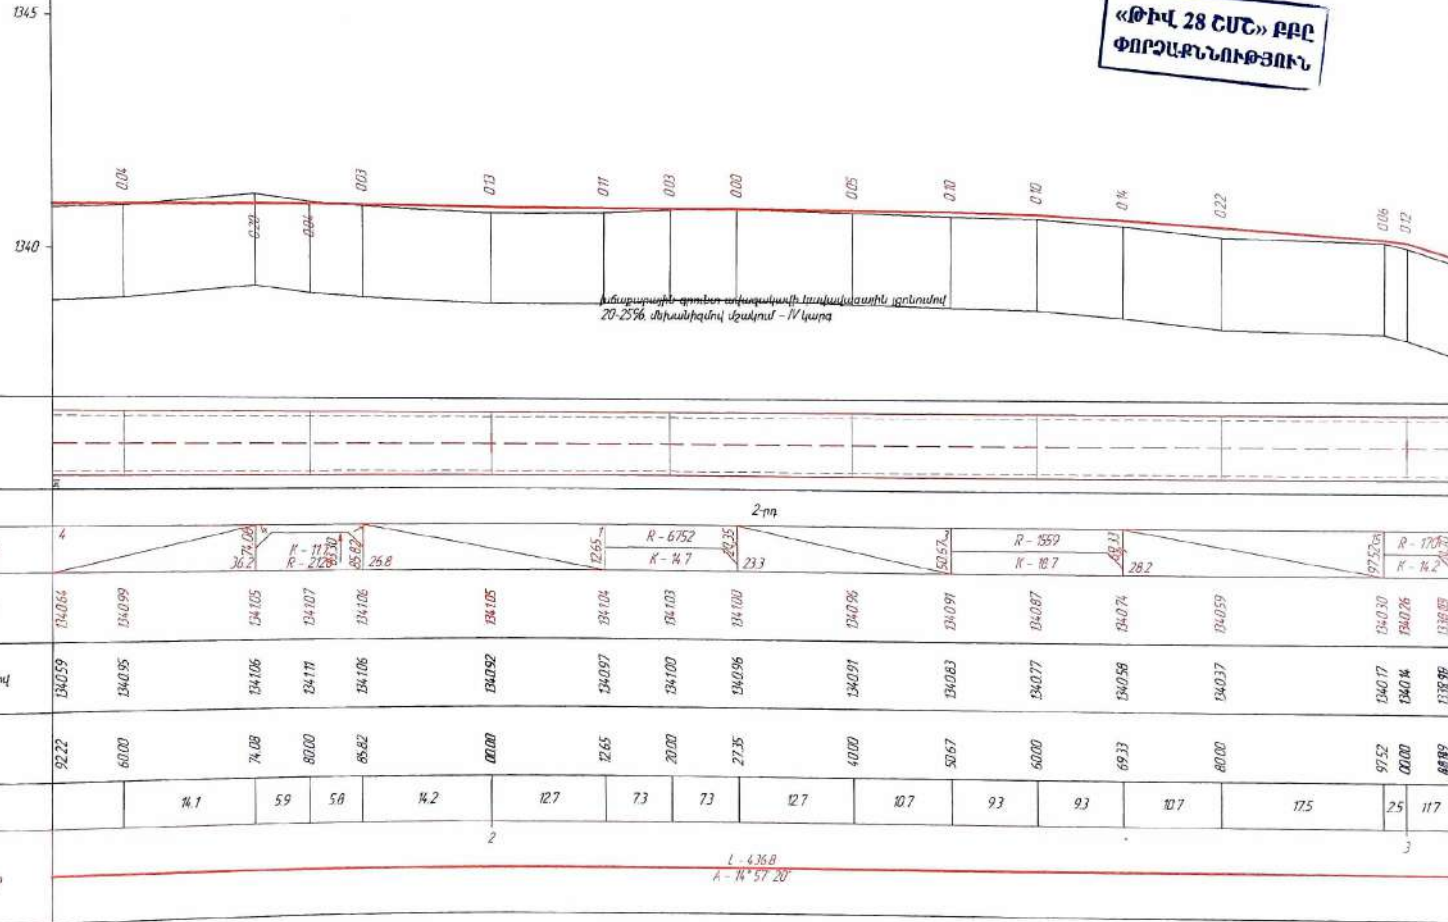











Լճ	Կ. ՂԱՆԱՅԱՆ	Լոր Հանքի Խանայից Լոր Գետի գյուղի երկաթուղայիններ, Ա. Խաչատրյան և Շիրազ փողոցների առկապում	ԹՈՒԼ	ԹԵՐԹ	ԹԵՐԵՐ
ԳՈՏԵՐ	Գ. ՍԱՐԳՍՅԱՆ	ԵՐԱՏՈՒՆԵՍԱՇԽԱՆԱՐԱՊԱՆ ՄԱՍ	ԱՆ	8	9
		ԵՐԱՏՈՒՆԵՍԱՆ ԿՏՐԱԾԵ	«Ա.ԹՈՂԱՅԵՐԵ» ՍՊԸ		

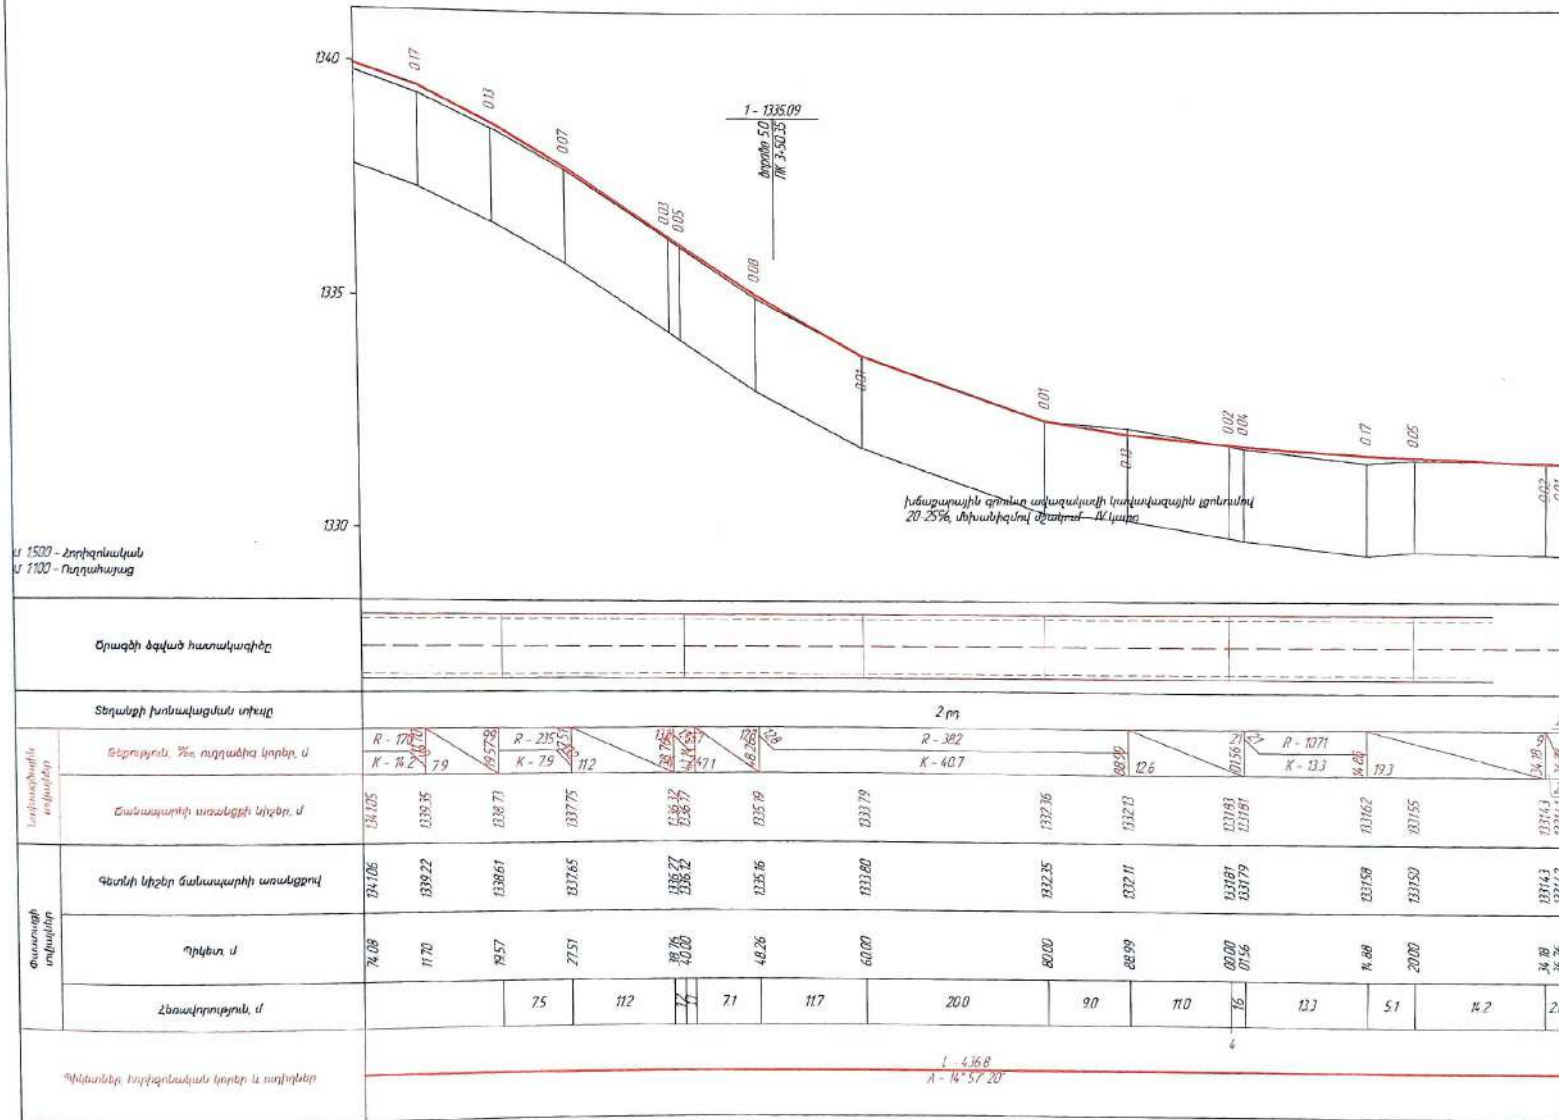

«ԹԻՎ 28 ՇԱՐ» ԲԲԸ
ՓՈՐՉԱՔՆԱՌԹՅՈՒՆ

146	4. ԴԱՆԱՅԱՆ		Երբ Հանգնեալս յոր Բողի գլուղի Երկաթաղայիներ. Ա. Նաշապոյան Ա. Բիբոյա փողոցների ապախուսաւորւմ	ԾԱՌԱՐԱՆՏԱՆԻՐԱՐԱԿԱՆ ԽԱՍ		
9068	9. ՍԱՐԴՅԱՆ			ԲՈՒԼ	ԹԵՐԹ	ԹԵՐԹԵՐ
			ԱՆ	9	9	
			ԵՐԱՏԱՆԿԱՆ ԿՅՐԱԾԵ			
			«Վ-ՓՐՈՇԵՑ» ՍՊԸ			









ԵՐԿԱՅՈՒՂԱՅԻՆՆԵՐԻ ՓՈՂՈՑ

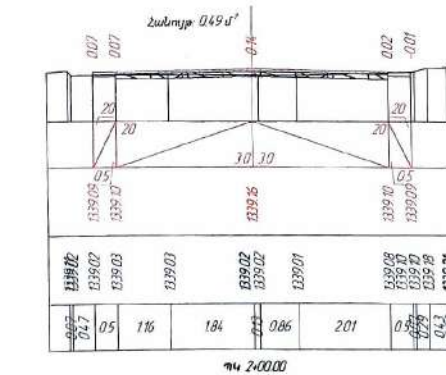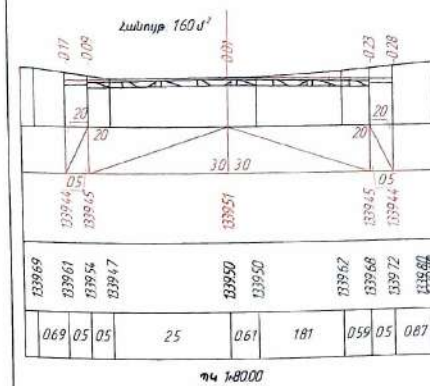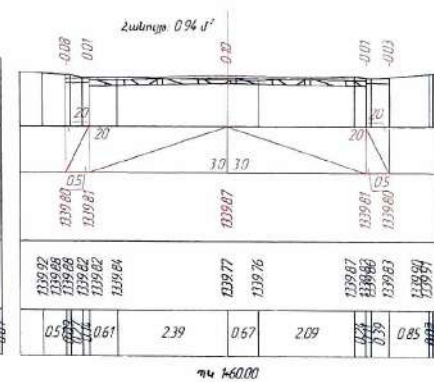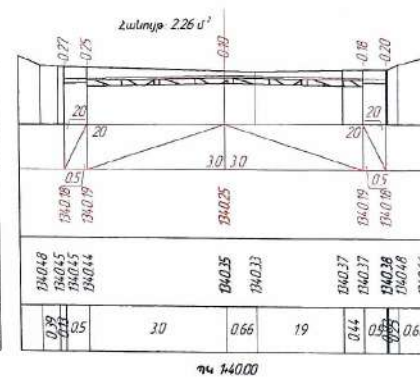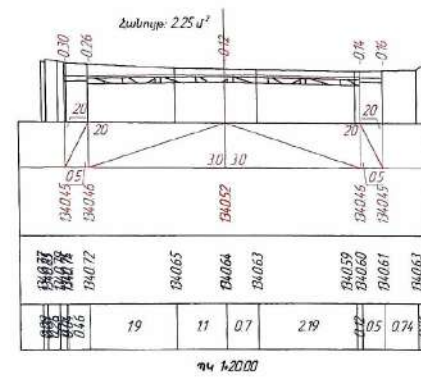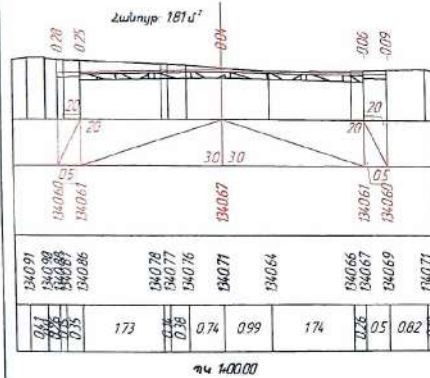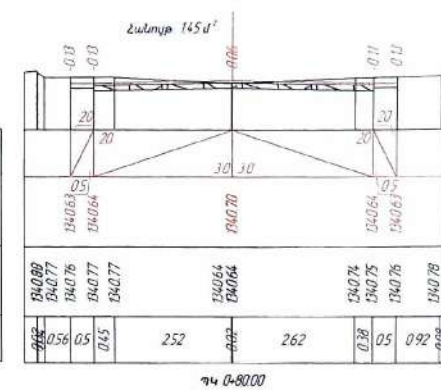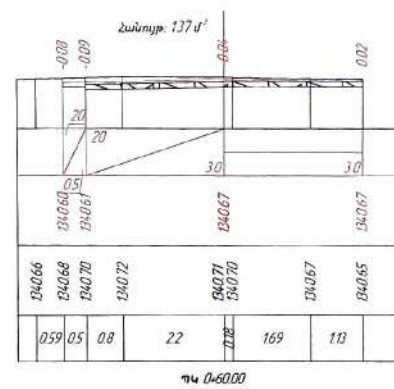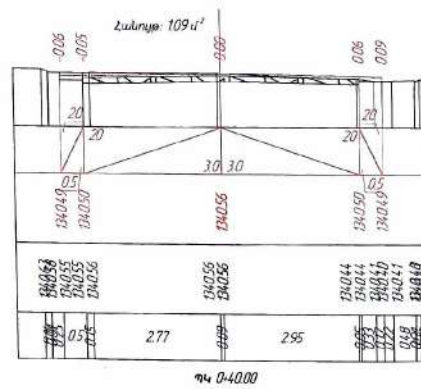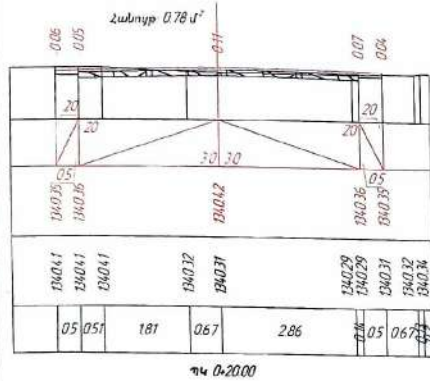

«ԹԻՎ 28 ՇԱՇ» ԲԲԸ
ՓՈՂՉԱԲՆԱՌԻԹՅՈՒՆ

ԿԱԾ	Կ. ՂԱԼԱՅԱՆ	Նոր Հանգի համայնքի Նոր Գեղի գյուղի երկաթուղային, Ա. Խաչատրյան և Շիրազ փողոցների առնափնադարձում		
		ԼԱՅՆԱԿԱՆ ԿՑԻՆՈՒՄՆԵՐ Մ 1:100		
		ԹՈՒՆ	ԹԵՐԹ	ԹՅՈՒՆԵՐ
		ԱՆ	1	6
		«Ս. ՓՈՂՉԱԲՆ» ՍՊԸ		










ԵՐԿԱԹՈՒՂԱՅԻՆՆԵՐԻ ՓՈՂՈՅ

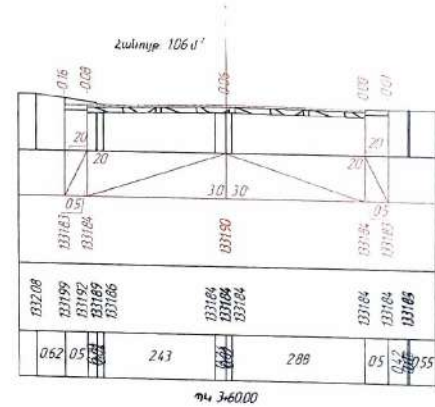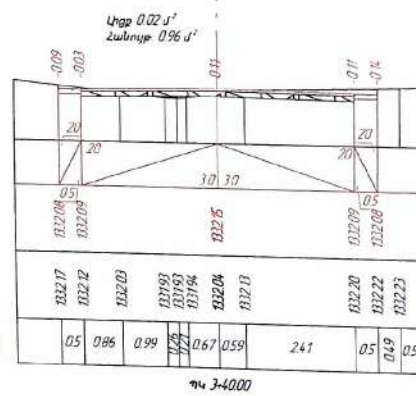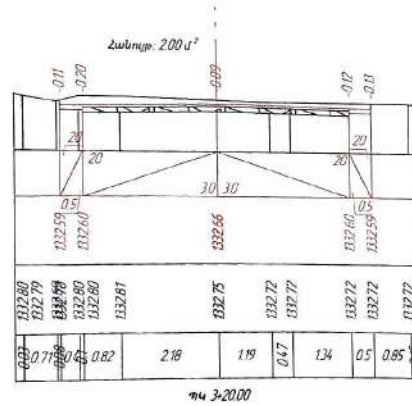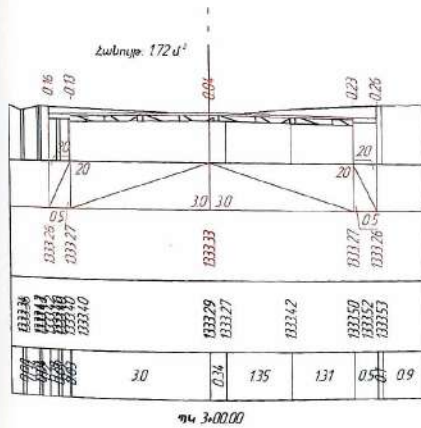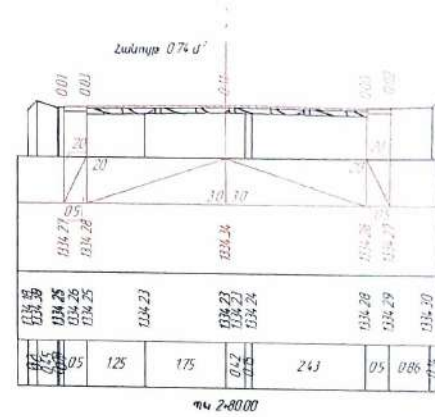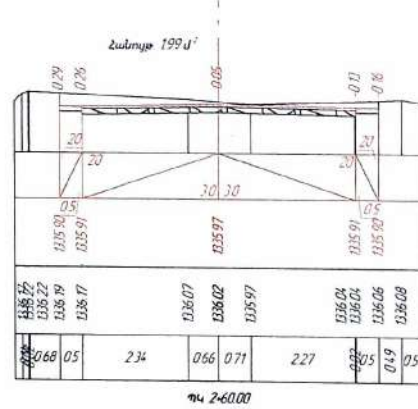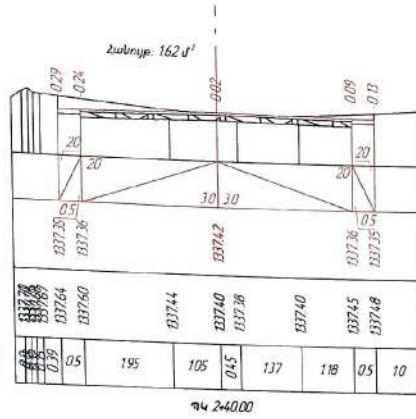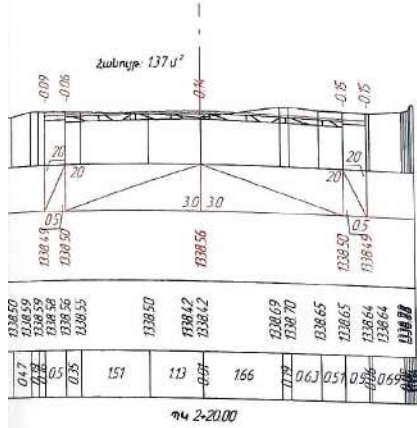

«ԹԻՎ 28 ՇՄՇ» ԲԲԸ
ՓՈՐՁԱՔՆՆՈՒԹՅՈՒՆ




ԼճՑ	Կ. ՊԱՆՈՍԻԱՆ	Եր. Հաճեց համալսելի Եր. Գեղի գյուղի երկաթուղային կայանում և Խաչատրյան և Շիրազ փողոցների միջանկյալատում				
			ԱՆՏԱՐԱՆ ԿՏՐԱԿՏԵՐ Մ 1.100	«Վ.ԲՐԻՏԵԼԵ» ՍՊԸ		

ԵՆՐԱԶԻ ՓՈՂՈՑ

  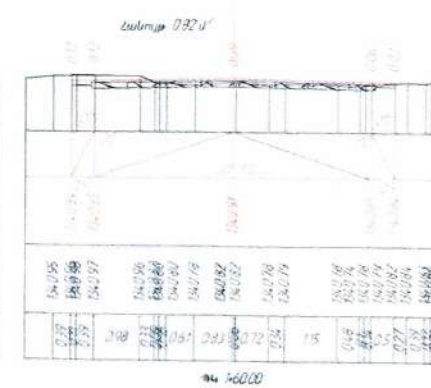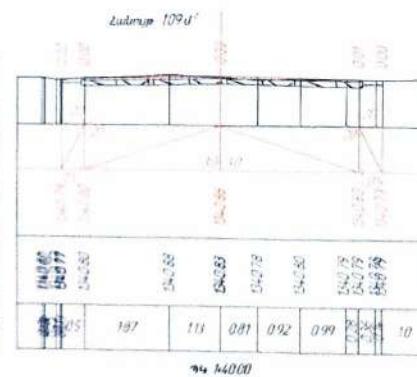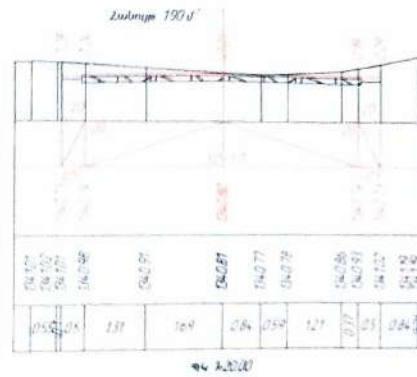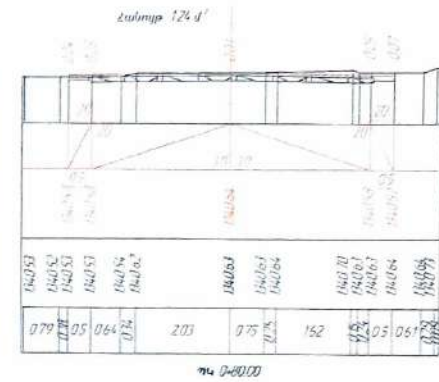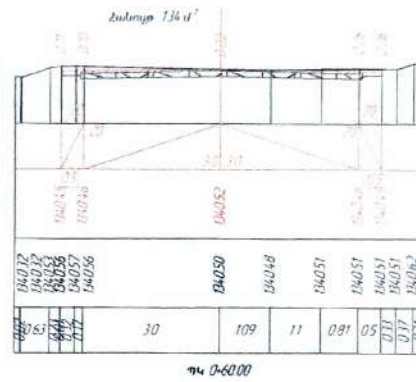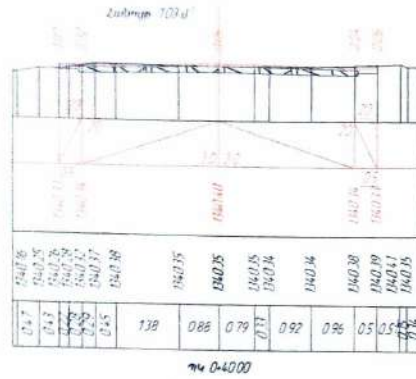 

«ԹԻՎ 28 ՇՄԵ» ԲԲԸ
ՓԱՐՉԱՔՆՆՈՒԹՅՈՒՆ












[illegible]

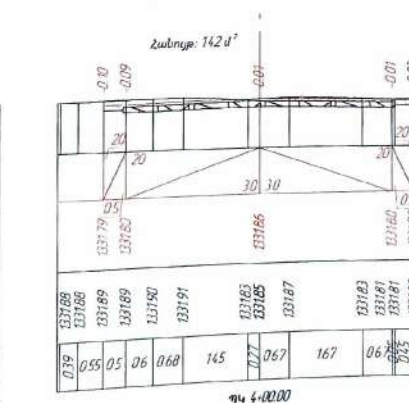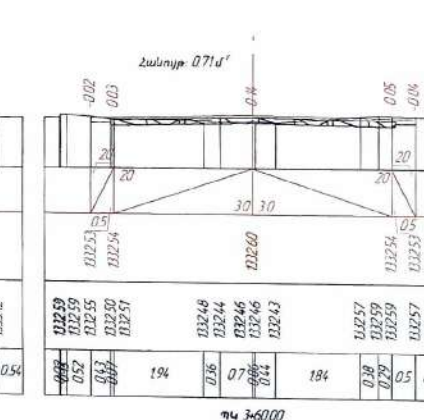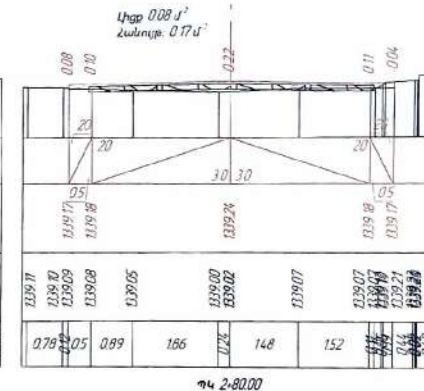

**«ԹԻՎ 28 ՇՄՇ» ԲԲԸ
ՓՈՐՉԱՔՆՆՈՒԹՅՈՒՆ**


Լճ	Կ. ՂԱԼՍԱՆ		Եր. Հանքի համայնքի Եր. Գեղի գյուղի Երկաթուղային և հաշվարարի և Շիրազ փողոցների ամֆիդրոպայում				
ԳՈՑ	Տ. ՍԱՐԳՍՅԱՆ			ՃԱՆՏԱՐԱԽՏԱՆՈՒՐԱՐԱՆԱՆ ՍՍՍ		ՏՈՒՆ ԱՆ	ԹԵՌ Է
				ԼԱՅՆԱՆ ԿՏՐԱԾՈՒՆ Մ 7 100		«Ս-ՏՐԱՆՏԵՔ» ՍՊԸ	

Ա. ԽԱԶԱՏՐՅԱՆ ՓՈՂՈՑ

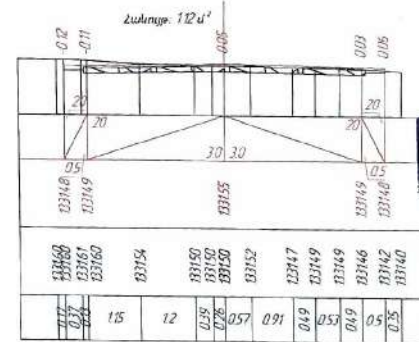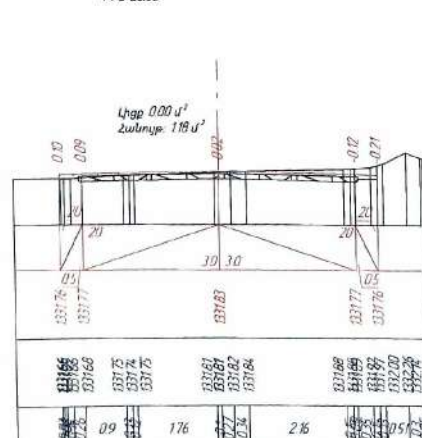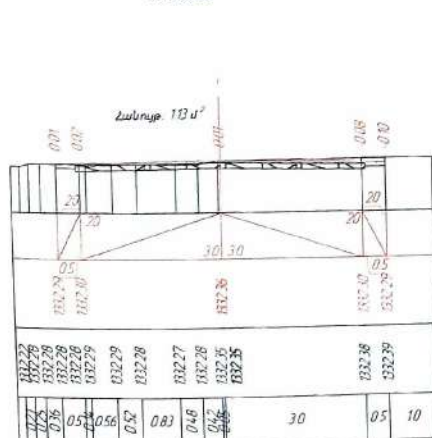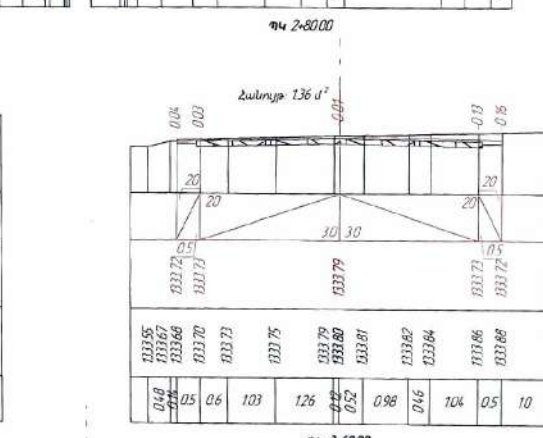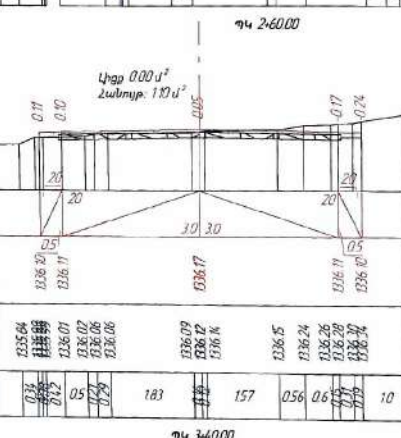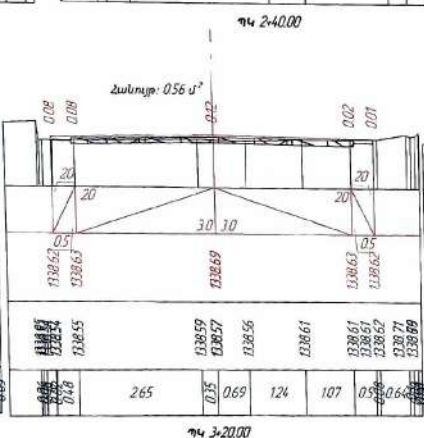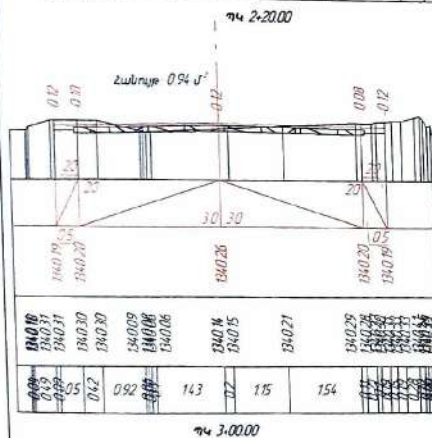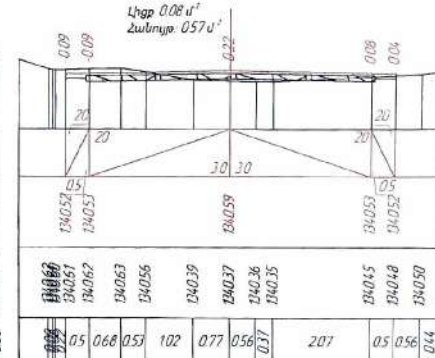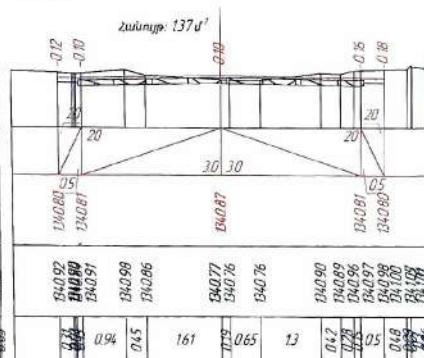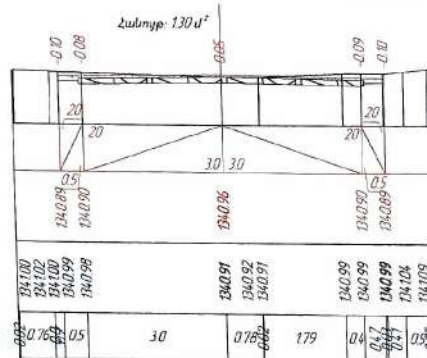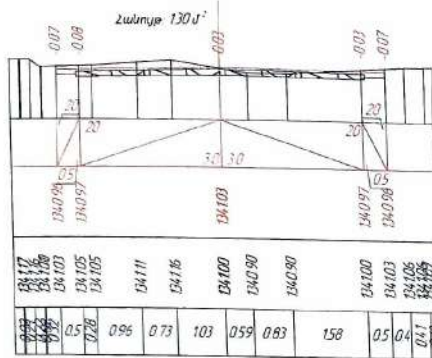


«ԹԻՎ 28 ՇՄԵ» ԲԲԸ
ՓՈՐՉԱԳՆՆՈՒԹՅՈՒՆ


ԱՊ	Կ. ՂԱԼՍԱՆ	<i>[Signature]</i>	Նոր Հանգի համայնքի Նոր Զեյի գյուղի երկաթուղայինը և ուսչարության և շրջակ վոլոցների ապահովագրական			
ԳՕԵՑ	Գ. ԱՐԱՋԱՆ	<i>[Signature]</i>	ԺԱՐԱՄԱՅԻՆԱԿԱՆԱԿԱՆ ԱՎԱ	ԺՈՒԼ ԱՆ	ԹԵՌԸ 6	ԹԵՌԸ 6
			ԼԱՅՆԱԿԱՆ ԿՐԻՏԱՆՔԵՐ Մ 7.100			«ՓՐԻՆՏ»-ԵՆ ԼՈՐ

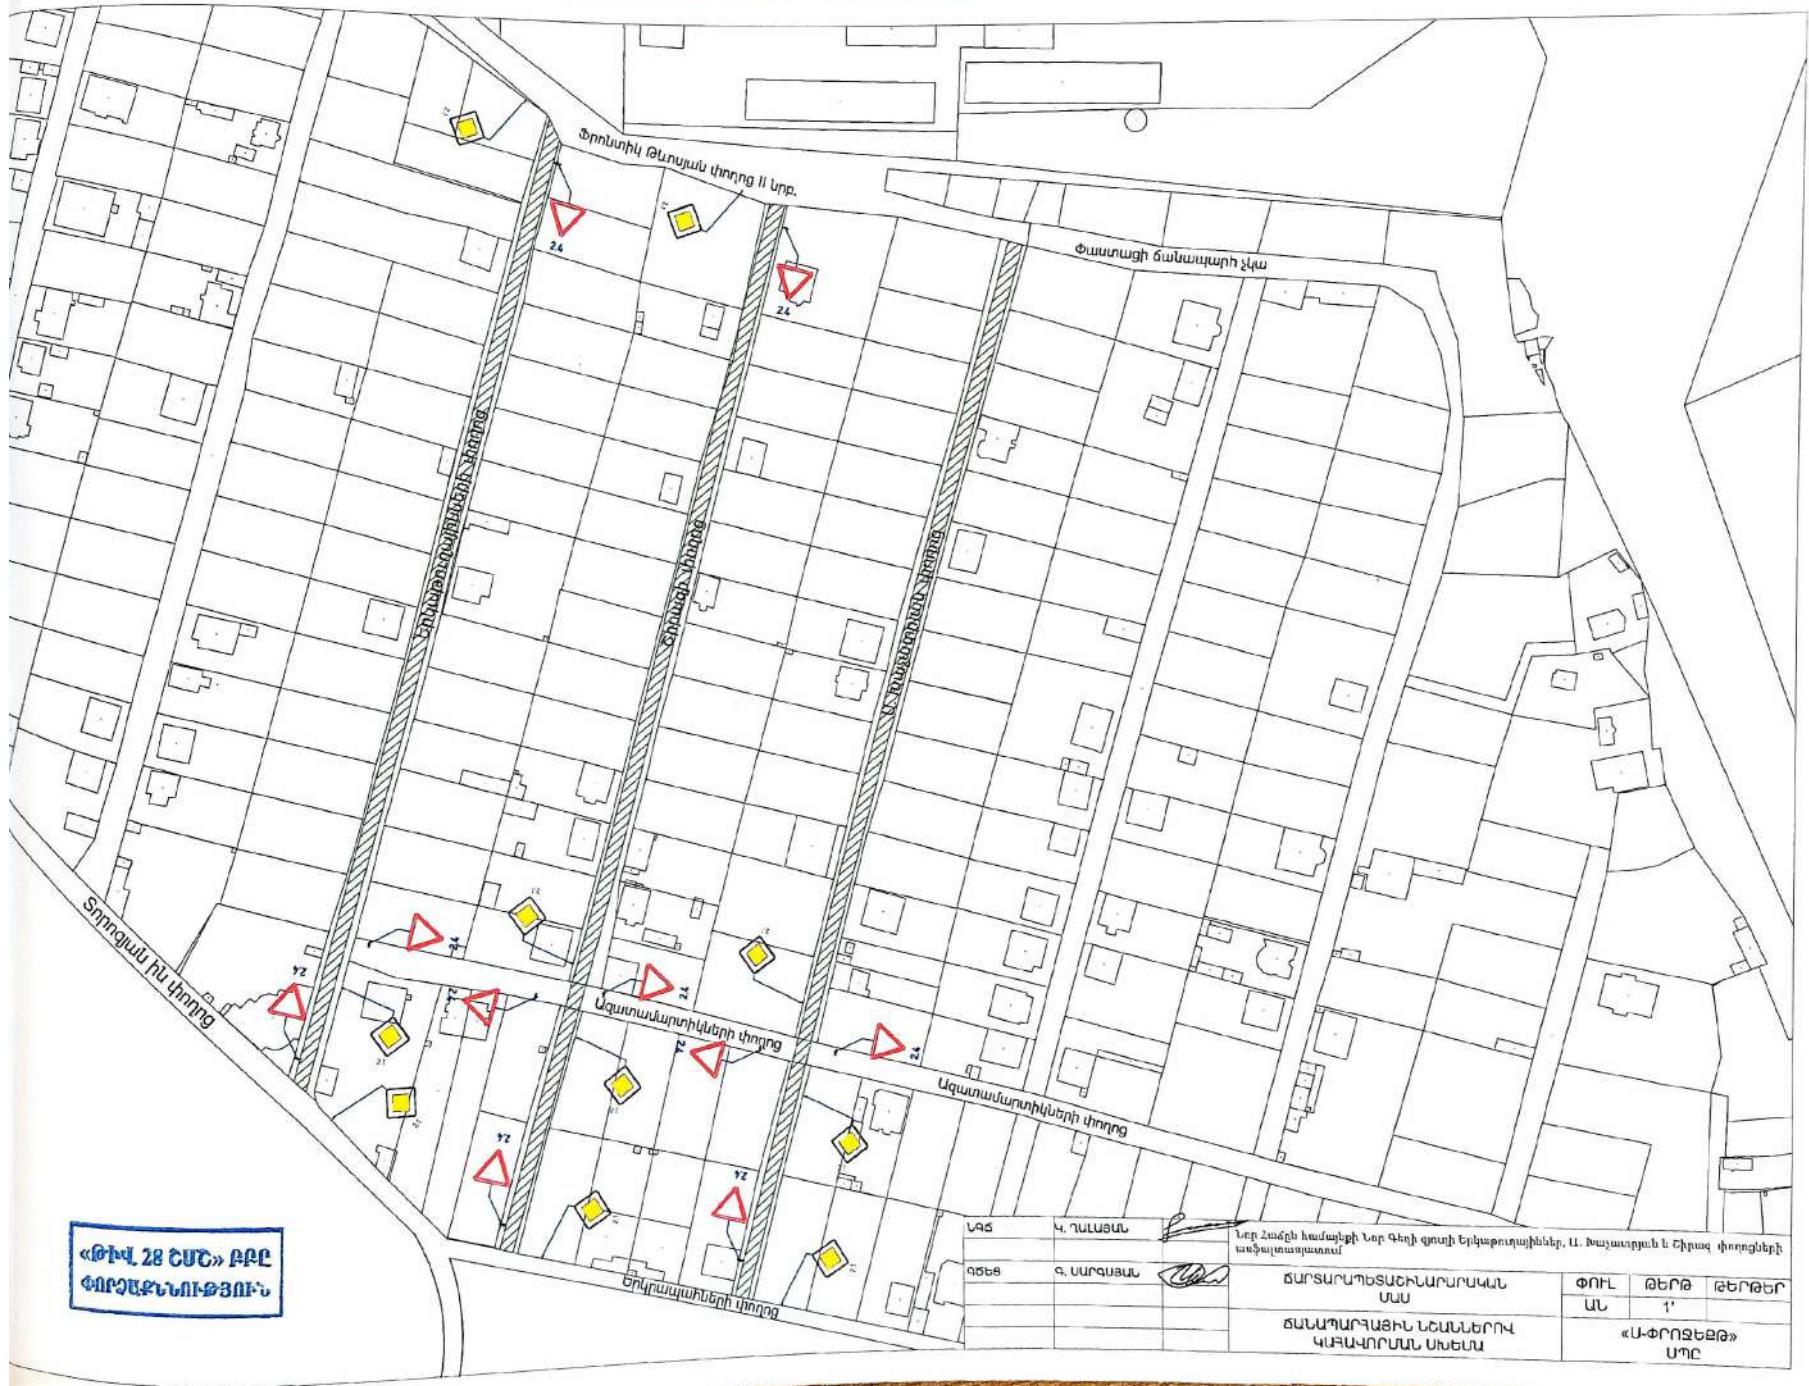


Սխեմա
բնակավայրում ճանապարհային աշխատանքների
ժամանակավոր երթևեկության կազմակերպման

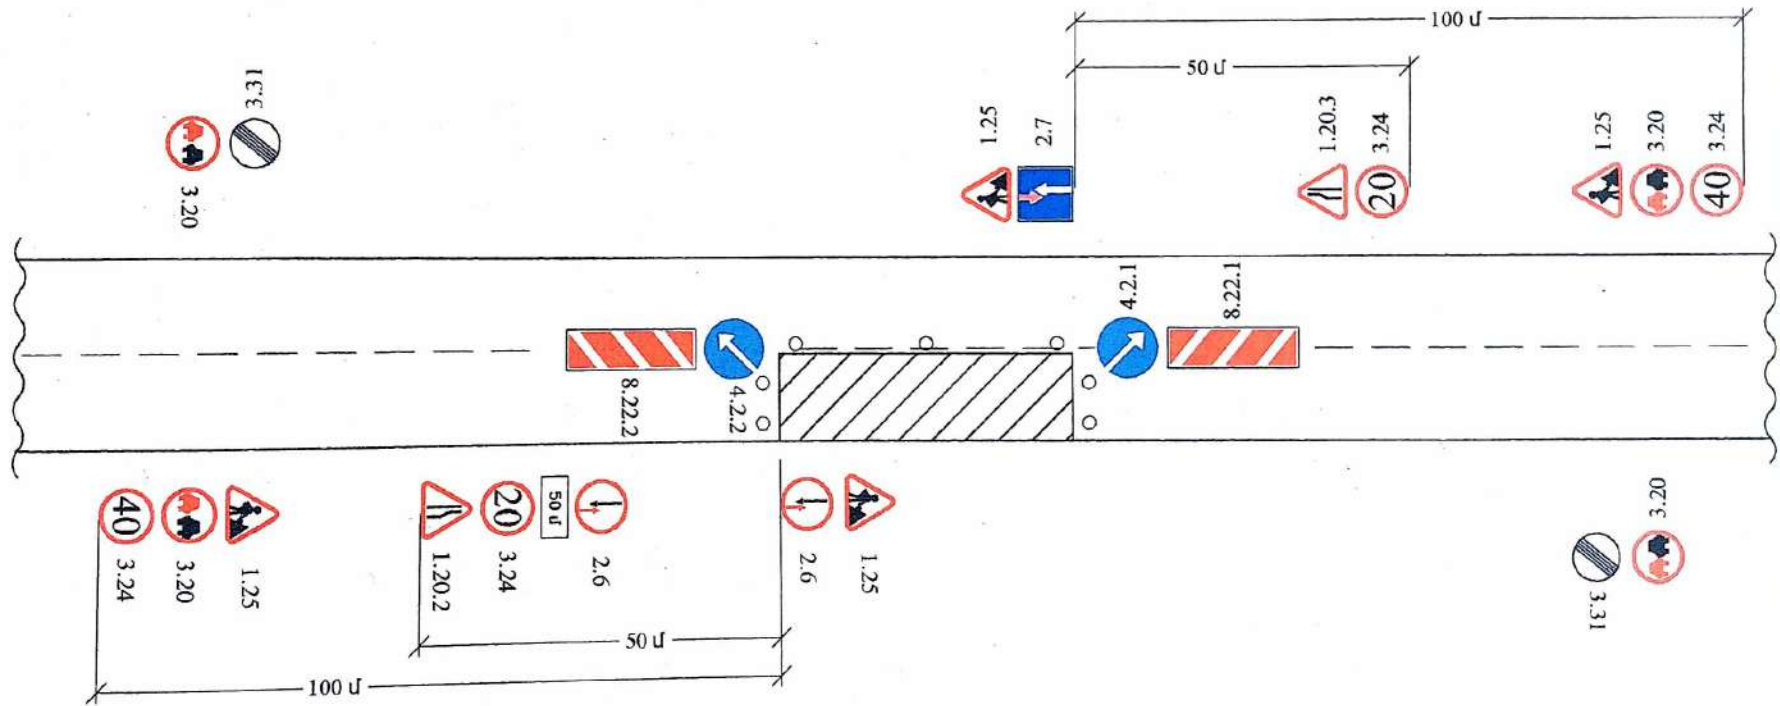

Տիպային կտրվածք

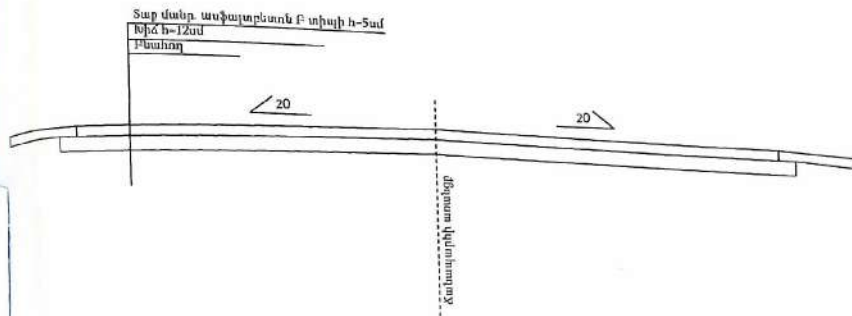

Ճանապարհային նշան

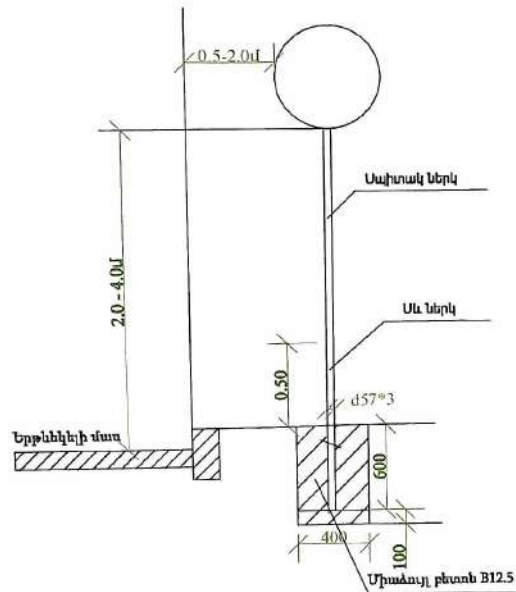

Լաբորատոր փորձարկումների ցանկ

Հ/հ	Վճարովի աշխատանքներ	Չափման միավորը	Քանակ
1	2	3	4
1	Ավազակուպճային խառնուրդ	նմուշ	1
2	Ավազակուպճային խառնուրդ կողնակի համար*	նմուշ	1
3	Խիճ հիմքի համար	նմուշ	1
4	Խճային հիմքի խտացում	տնդ	1
5	Հանքայինփոշի մանրահատիկ ա/բ խառնուրդի համար	նմուշ	1
6	Ա/բ խառնուրդ ԱՐԳ-ից (մանրահատիկ)	նմուշ	1
7	Ա/բ խառնուրդ փոկած, չխտացված (մանրահատիկ)	նմուշ	1
8	Ա/բ խառնուրդի կազմության ընտրության քաղաղրատոմս (մանրահատիկ)	հատ	1
9	Խիճ մանրահատիկ ա/բ-ի համար (մանրահատիկ)	նմուշ	1
10	Ավազ մանրահատիկ ա/բ-ի համար (մանրահատիկ)	նմուշ	1
11	Կապակցող նյութ քիտում (մանրահատիկ ա/բ-ի համար)	նմուշ	1
12	Ա/բ խառնուրդի տեղադրված խտացված կեռնային նմուշի փորձարկում (վրակազմը 3 նմուշ)	լրակազմ	1

«ԹԻՎ 28 ՇՄՇ» ԲԲԸ
ՓՈՐՇԱՔՆՆՈՒԹՅՈՒՆ

ՆԳՏ	Կ. ՂԱԼԱՅԱՆ	 Նոր Հաճորի համայնքի Նոր Գեղի գյուղի Երկաթուղային, Ա. Խաչատրյան և Երրանգ փողոցների առփայտացրտում	ՃԱՐՏԱՐԱԴԵՏԱՇԽԱՐԱՐԱԿԱՆ ՄԱՍ			ՓՈԽԼ	ԹԵՐԹ	ԹԵՐԹԵՐ
ԳԾԵՑ	Գ. ՍԱՐԳՍՅԱՆ					ԱԼ	1	2
				Տիպային կտրվածքներ, լաբ. փորձարկումներ			«ԱՓՈՐՁԵԶԹ» ՍՊԸ	

Աշխատանքների կատարման ժամանակացույց,

	ԱՇԽԱՏԱՆՔՆԵՐԻ ԱՆՎԱՆՈՒՄԸ	Ամիսներ			
		1			
		Շաբաթներ			
		1	2	3	4
1-	Հողային աշխատանքներ				
2-	Հիմքի կառուցում				
3-	Երթևեկելի մասի ասֆալթետոնե ծածկույթի տեղադրում				
4-	Կողնակների ամրացում				

ԱՇԽԱՏԱՆՔՆԵՐԸ ՊԵՏԵ Է ԿԱՏԱՐՎԵՆ ՀՀ-ՈՒՄ ԳՈՐԾՈՂ ՆՈՐՄԵՐԻՆ ՈՒ ԱՏԱՆԳԱՐՏՆԵՐԻՆ ՀԱՄԱՊԱՏԱՍԽԱՆ ԵՎ ԱՊԱՅՈՎԵՆ ԱՇԽԱՏԱՆՔԱՅԻՆ ԲԱՐՉՐ ՈՐԱԿ: ԱՅՈՂ ՆՊԱՏԱԿՈՎ ԿԱՊԱՆԻ ՕՐՁԵԿՑԻ, ԴՐԱ ԱՌԱՆՉԻՆ ՄԱՍԵՐԸ ԵՎ ՕԳՏԱԳՈՐԾՎՈՂ ԵԻՆԱՐԱՐԱԿԱՆ ՆՅՈՒԹԵՐԸ ՊԵՏԵ Է ՀԱՄԱՊԱՏԱՍԽԱՆՆԵՆ ԵՐԱՇԽԻՔԱՅԻՆ ԺԱՄԿԵՏՆԵՐԻՆ ՆԵՐԿԱՅԱՑՎՈՂ ՆՎԱԶԱԳՈՒՅՆ ՊԱՅՄԱՆՔՆԵՐԻՆ: ԿԱՊԱՆԱՌՈՒՆ, ԵԻՆ, ԱՇԽԱՏԱՆՔՆԵՐԻ ԸՆԹԱՑՔԵՐՈՒՄ ՕԳՏԱԳՈՐԾՎՈՂ ԲՈՒՆՈՒ ՆՅՈՒԹԵՐԻ ԵՎ ԵԻՆԱԾՔՆԵՐԻ ՀԱՄԱՐ, ՊԱՏԿԻՐԱՏՈՒԻՆ ՊԵՏԵ Է ՆԵՐԿԱՅԱՑՆԻ ԴՐԱՆՑ ՀԱՎԱՍՏԱԳՐԵՐԸ, ՈՐՈՒՔ ՊԵՏԵ Է ՊԱՐՈՒՆԱԿԵՆ ԲՈՒՆՈՒ ԱՆՀՐԱԺԵՇՏ ՏՎՅԱԼՆԵՐԸ ՆՐԱՆՑ ԾԱԳՄԱՆ ՈՒ ՈՐԱԿԻ ՄԱՍԻՆ ԵՎ ՀԱՄԱՊԱՏԱՍԽԱՆՆԵՆ ԸՆԴՈՒՆՎԱԾ ԱՏԱՆԳԱՐՏՆԵՐԻ ՊԱՅՄԱՆՔՆԵՐԻՆ: ՆԵՐԿԱՅԱՑՎՈՂ ՆՅՈՒԹԵՐԸ ԵՎ ԵԻՆԱԾՔՆԵՐԻ ՈՐԱԿԸ, ԱՐՏԱՔԻՆ ՏԵՍԵՐ ՊԵՏԵ Է ՀԱՄԱՇԱՅՆՔՆԵՑԻ ՊԱՏԿԻՐԱՏՈՒԻ ԵՎ ՆԱԽԱԳԾՈՂԻ ՀԵՏ: ԵՐԱՇԽԻՔԱՅԻՆ ԺԱՄԿԵՏԸ 3 ՏԱՐԻ: ԵԻՆԱՐԱՐԱԿԱՆ ԱՇԽԱՏԱՆՔՆԵՐԻ ԿԱՏԱՐՄԱՆ ԺԱՄԱՆԱԿ ԱՇԽԱՏԱՆՔՆԵՐԻՆ ԲԱՐՉՐ ՈՐԱԿ ԱՊԱՅՈՎԵԼՈՒ ԵՎ ԱՇԽԱՏԱՆՔՆԵՐԸ ՆԱԽԱՏԵՍԱԾ ԺԱՄԿԵՏՈՒՄ ԿԱՏԱՐԵԼՈՒ ՀԱՄԱՐ, ԿԱՊԱՆԱՌՈՒՆ ՊԵՏԵ Է ՈՒՆԵՆԱ. ԱՏԵՆՁԻԱ ՏՐԱՆՍՊՈՐՏԻ ՈՒՆՐՏՈՒՄ, ՄԱՍՆԱԳԻՏԱԿԱՆ ՓՈՐՁԱՌՈՒԹՅՈՒՆ, ՈՐԸ ԿԱՊԱՅՈՎԻ ԱՇԽԱՏԱՆՔՆԵՐԻ ԲԱՐՉՐ ՈՐԱԿԸ, ՄԱՍՆԱԿՈՐԱՊԵՆԻՆԺԵՆԵՐ ԵՆԱՊԱՐԱՐԱԿԱՆԱՐԱՐ - 3 ՏԱՐԱԿ ԱՇԽԱՏԱՆՔԱՅԻՆ ՓՈՐՁՈՂ, ԿԱՐՊԵՏ-ԲԱՆԿՈՐԱԿԱՆ ԱՆՁՆԱԿԱԶՄ 14 ՀՈԳԻ: ա) ՏԵԽՆԻԿԱՅԻ ՄԻՋՈՑՆԵՐ, ՆՎԱԶԱԳՈՒՅՆԸ՝ 5 ԻՆՔՆԱՑԱԾ ԲԵՌՆԱՏԱՐ ԱՎՏՈՄԵՔԵՆԱ ՄԻՋԻՆ ԿԱՄ ՆԵՇ ՏԱՐԴՂՈՒԹՅԱՐ, ԱՎՏՈԿՈՒՆԿ, 3 ԳԼՂՈՆ, ԱՎՏՈԳՐԵՅՐԵՐ, ԷՔՍԿԱԿԱՏՈՐ, ԲԻՏՈՒՄԱԴԱԼ-ՅՐԻՉ, ՋՐՖԱՆ, ԱՄՖԱԼՏԵՐԱԴՐՈՂ ՄԵՔԵՆԱ:

ՆԱԾ	Կ. ՂԱՆԱՅԱՆ	Նոր Հաճըն համայնքի Նոր Գեղի գյուղի Երկաթուղայիններ, Ա. Խաչատրյան և Շիրազ փողոցների ասֆալտապատում			
ԳԵՅՑ	Գ. ՍԱՐԳՍՅԱՆ	ՃԱՐՏԱՐԱԴԵՏԱԵԻՆԱՐԱՐԱԿԱՆ ՄԱՍ			
			ՓՈՒԼ ԱՆ	ԹԵՐԹ 2	ԹԵՐԹԵՐ 2
		Ժամանակացույց	«ԱՓՐՈՋԵՔ» ՍՊԸ		