

ՀԱՅԱՍՏԱՆԻ ՀԱՆՐԱՊԵՏՈՒԹՅՈՒՆ



ARCHITOOLS



<<ԱՐԽԻԹՈՒՆ>> ՍՊԸ

ՊԼԱՆԻՐԱՏՈՒ

ԱՐՄԱՎԻՐԻ ՄԱՐԶԻ ԱՐԱՔՍԻ ՀԱՄԱԵՆՔԱՊԵՏԱՐԱՆ

ԱՇԽԱՏԱՆՔԱՅԻՆ ՆԱԽԱԳԻՄ

ԱՇԽԱՏԱՆՔԱՅԻՆ ԳԾԱԳՐԵՐ

ՀԱՍՑԷ՝

ՄԱՐԶ ԱՐՄԱՎԻՐ, ՀԱՄԱԵՆՔ ԱՐԱՔՍ ԳԵՌՈՂ ՄԵԾԱՄՈՐԻ ԱԲՈՎԵԱՆ ՓՈՂՈՑԻ 1/2 ՀԱՍՑԵՌՎ

ՀԱԹԱՍՏԱՆԻ ՀԱՆՐԱՊԵՏՈՒԹՅՈՒՆ



ՀՀ ԱՐԽԻՏԵԿՏՐԱԿՏՐԱՆԻ ՄԱՐԿԱԿԱՆ ՀԱՄԱԹՎԻ ՄԵԾԱՄՈՐ ԳԵՌՈՒՂԻ ՄԱՆԿԱԳԱՐՏԵՑԻ ՎԵՐԱՆՈՐՈԳՄԱՆ ԱՇԽԱՏԱՆՔՆԵՐ

ԱՇԽԱՏԱՆՔԱԹՅՈՒՆ ՆԱԽԱԳԻԾ

ԱՇԽԱՏԱՆՔԱԹՅՈՒՆ ԳԾԱԳԻՐ

<<ԱՐԽԻԹՈՒՆ>> ՍՊԸ ՏՆՕՐԵՆ՝

ՆԱԽԱԳԻԾԻ ԳԼԽԱՎՈՐ ՃԱՐՏԱՐԱՊԵՏ՝



Գ. ԱԹՎԱԶԹԱՆ

Շ. ՊԵՏՐՈՍԹԱՆ

ԵՐԵՎԱՆ

2023



ՄԱՍԻՆՈՒՄԻ ՄԱՍԻՆՈՒՄ




Գլխավոր տնային



ՀԱՐՏԱՐԱՊԵՏԱԿԱՆ ՄԱՍ

ԿԱՆԳՆԱԿՆԵՐԻ ԵՎ ՀԵՆԱԳԵՐԱՆՆԵՐԻ ՀԱՏԱԿԱԳԻԾ
Մ 1:100

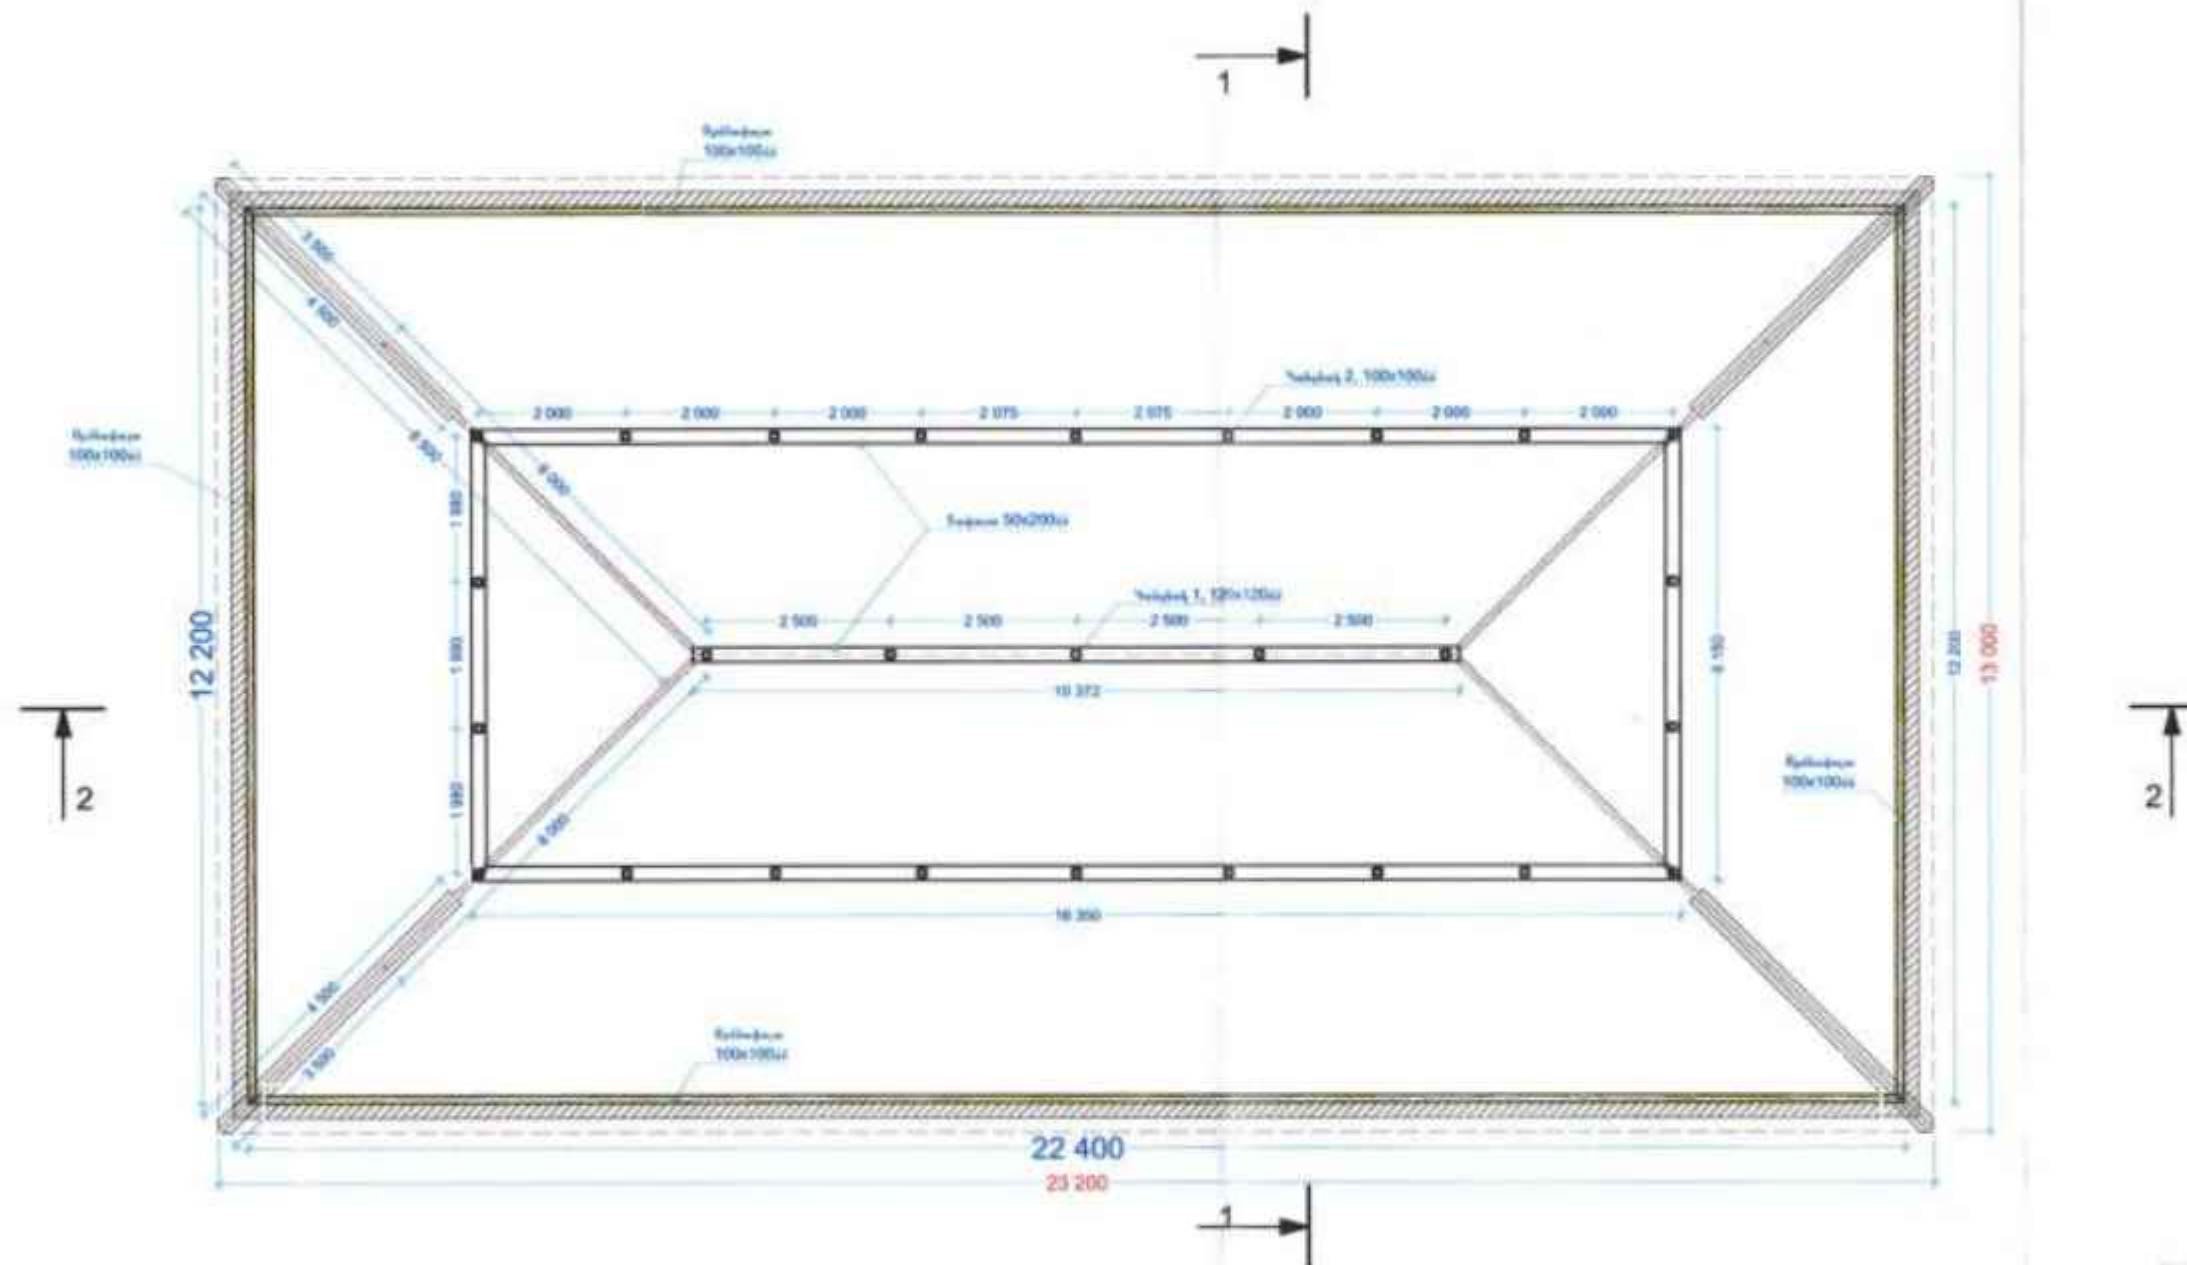

ՏԱՆԻՓԻ ՓԱԹՏԵ ՏԱՐԴԵՐԻ ՄԱՍՆԱԳԻԾ

Ցիլ	Անվանում	Պարամետր	Երկարություն / Տ	Բաժնի հատ	Մասն	Տեղ
1	Բրնձաբլուր	100x100		0.7	70	
2	Կանգնակ 1	120x120	2.25	5	0.162	11.25
3	Կանգնակ 2	100x100	1.2	22	0.264	26.4
4	Տեղադրում	50x200		0.55	55	



Handwritten signature and date: 12.08.2023



A diagram showing a horizontal line with an arrow pointing to the right, labeled '1' below it. The arrow is pointing towards a vertical line on the right, representing a wall.



ԿԱՎԱՐԱՄԱՆԻ ՀԱՏԱԿԱԳԻԾ

Մ 1:100

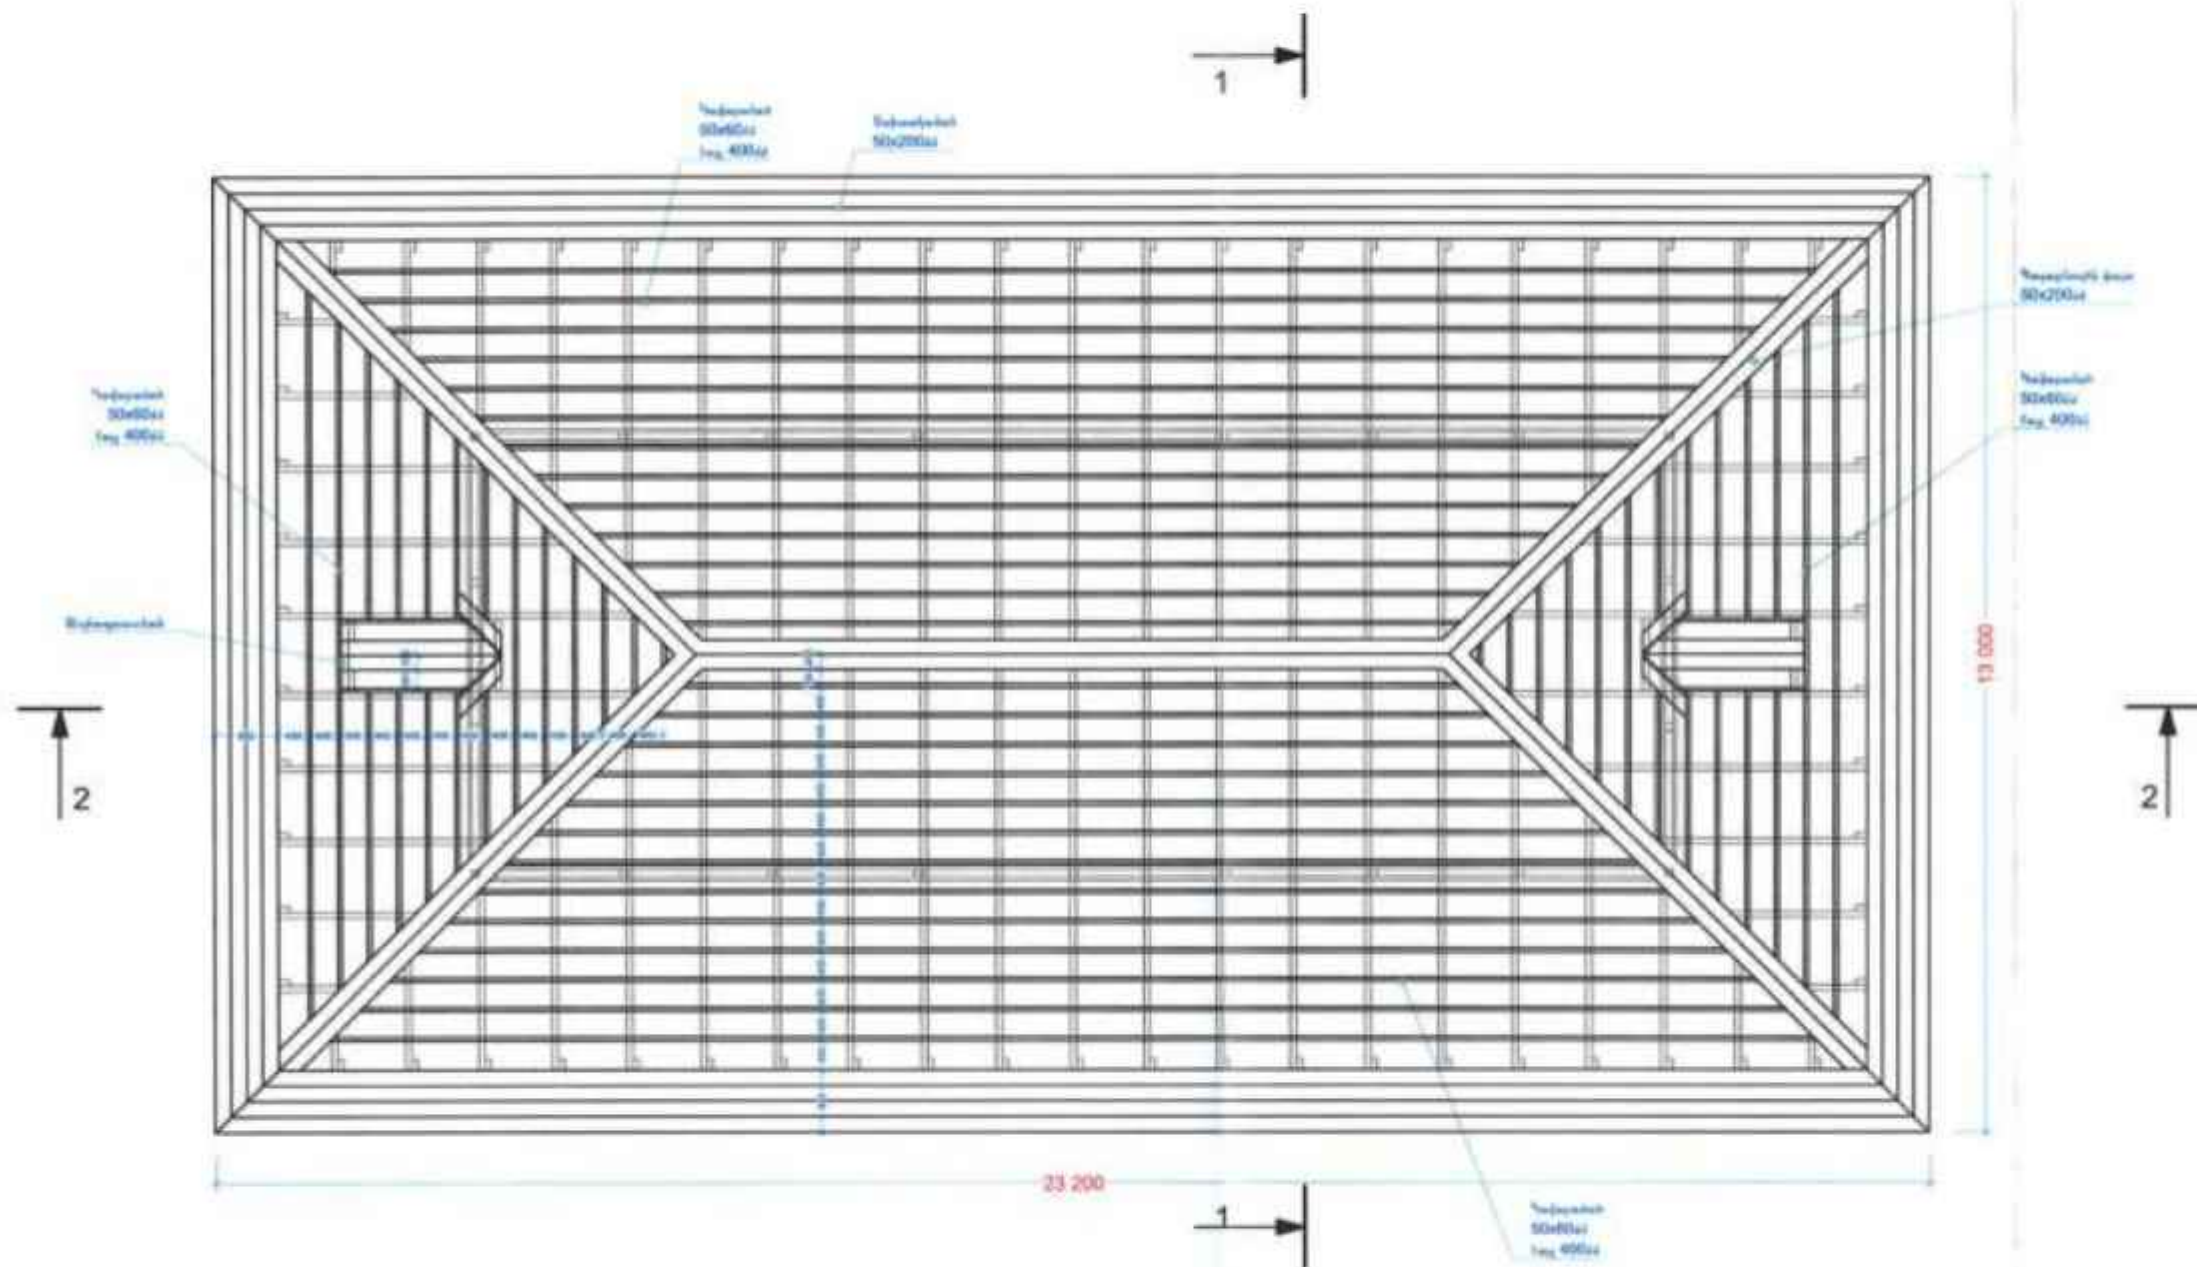

ՏԱՆԻՔԻ ՓԱՅՏԵ ՏԱՐԵՆԻ ՄԱՍՆԱԳԻՐ


Դիմ	Անվանում	Տարված	Երկարություն / Կ	Բաժան	Մեծություն	Զանգ
1	Պարզական	50x60			1,56	520
2	Պարզականի աճյուն	50x200			0,9	90
3	Տախտակային	50x200			2,8	70





ՏԱՆԻՔԻ ՋՐԱՀԵՌԱՑՄԱՆ ՀԱՏԱԿԱԳԻԾ Մ 1:100

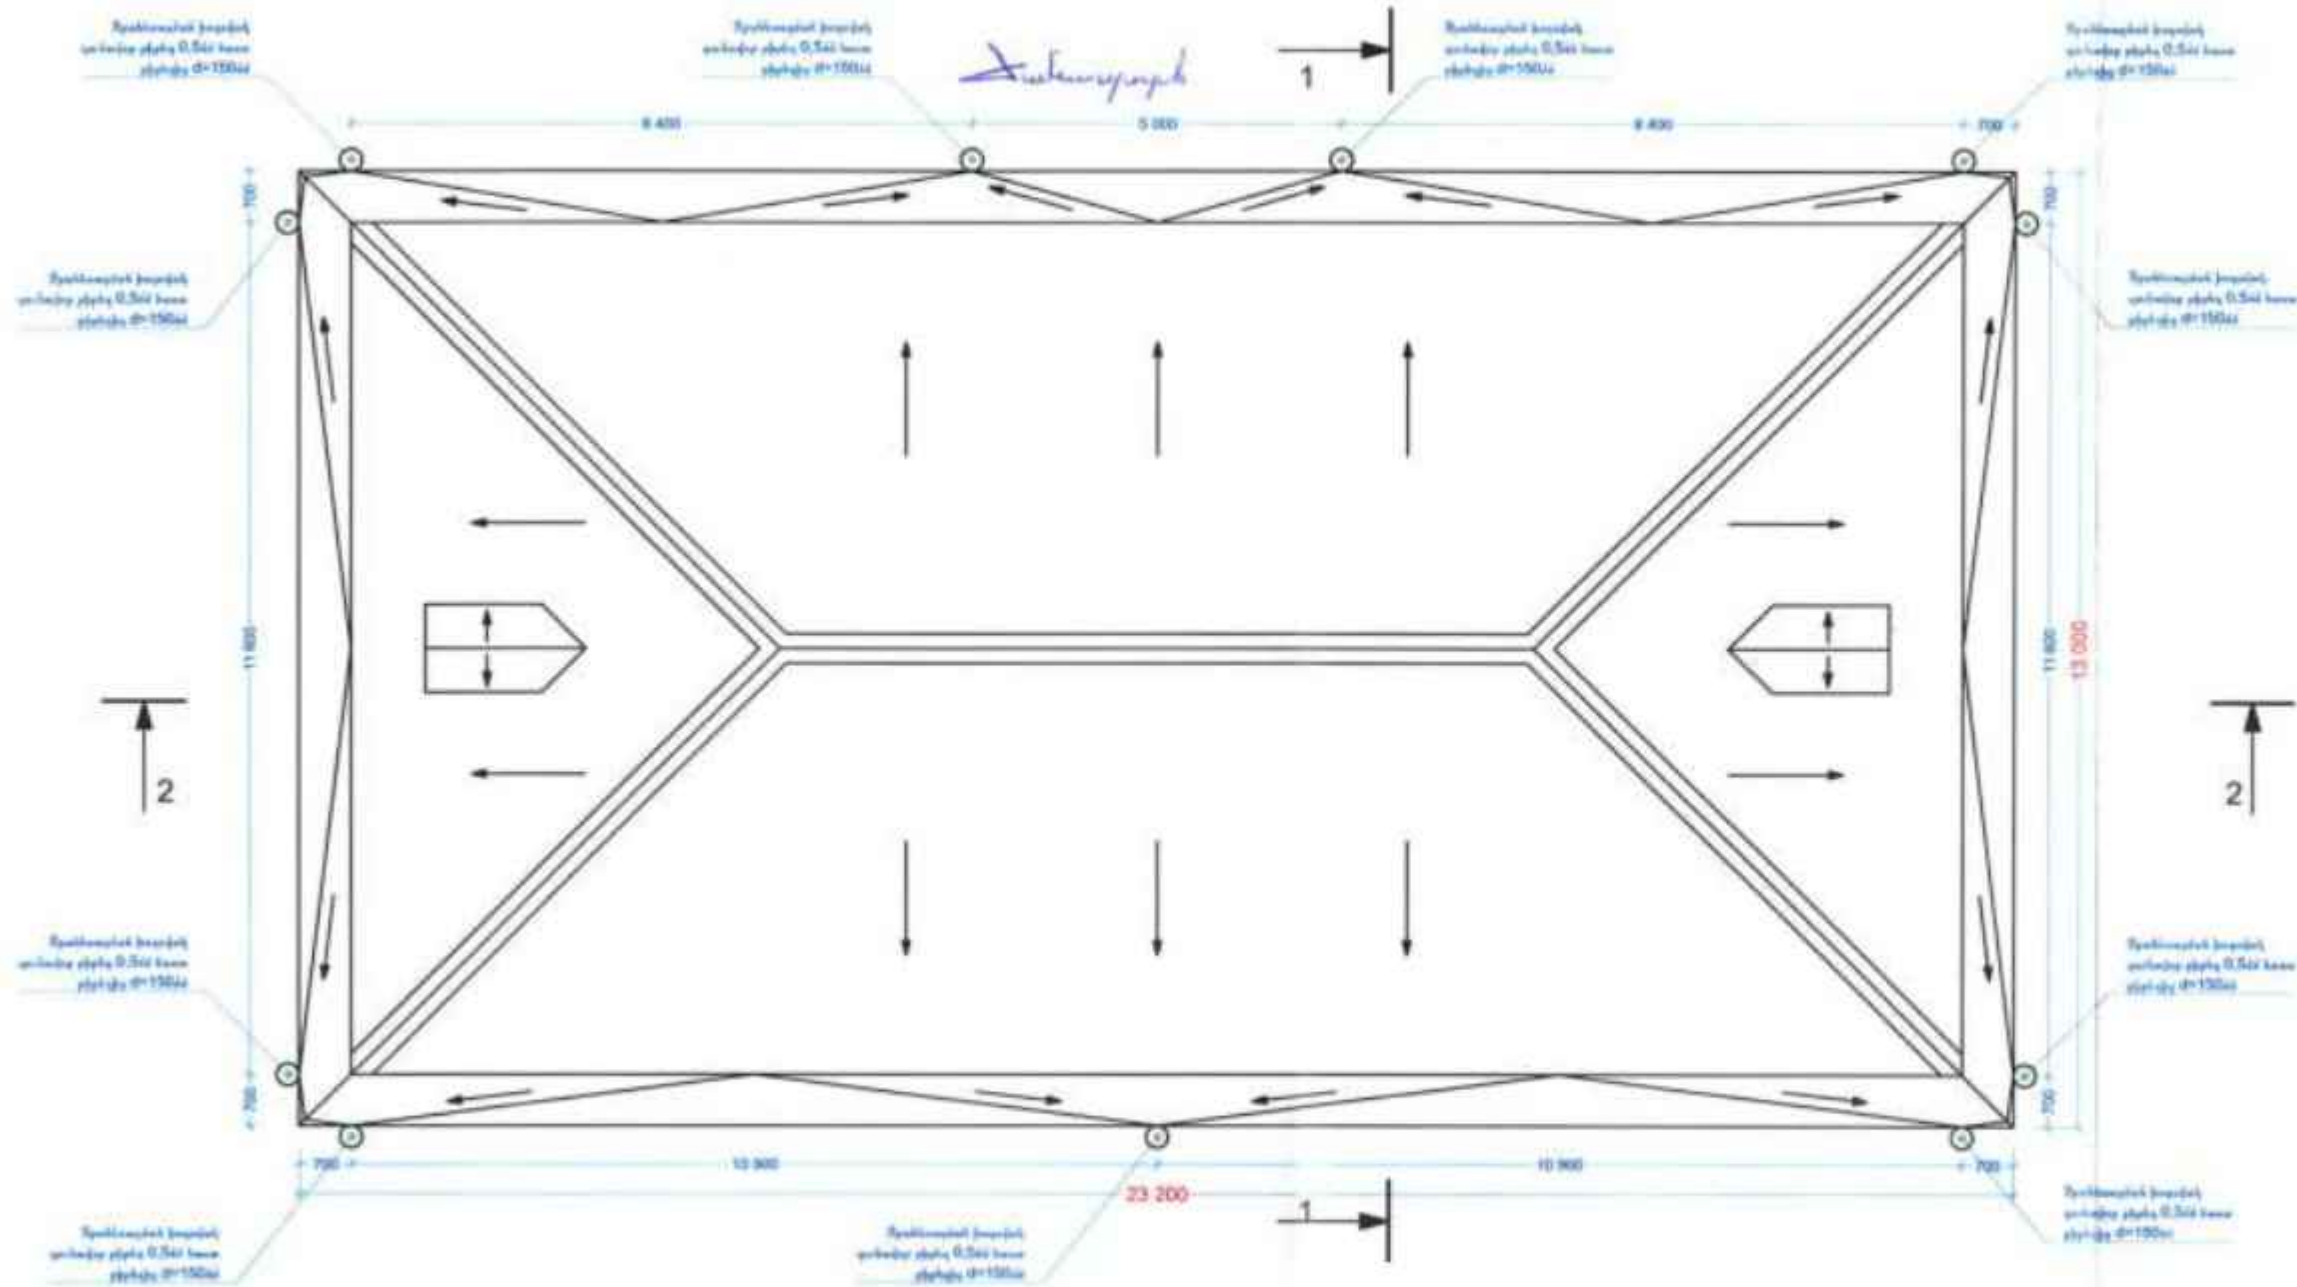

ՏԱՆԻՔԻ ԹԻԹԵՆԻ ՄԱՍՆԱԿԻՐ

Դիր	Անվանում	Կառված	Նկարագրություն / ձև	Բանկ համար	Մեզ
1	Կառվածքի արտաքին շախմատ	0.5 հասն շերտից			45սմ
2	Կառվածքի խողովակ	Ժ=150	7	11	77սմ
3	Կառվածքի խողովակ	0.5 հասն շերտից			72.5սմ
4	Կառվածքի խողովակ	ԿՊ 25 0.5մ			312սմ








ԵՐԿԱՅՆԱԿԱՆ ԿՏՐՎԱԾՔ 1-1
Մ 1:100

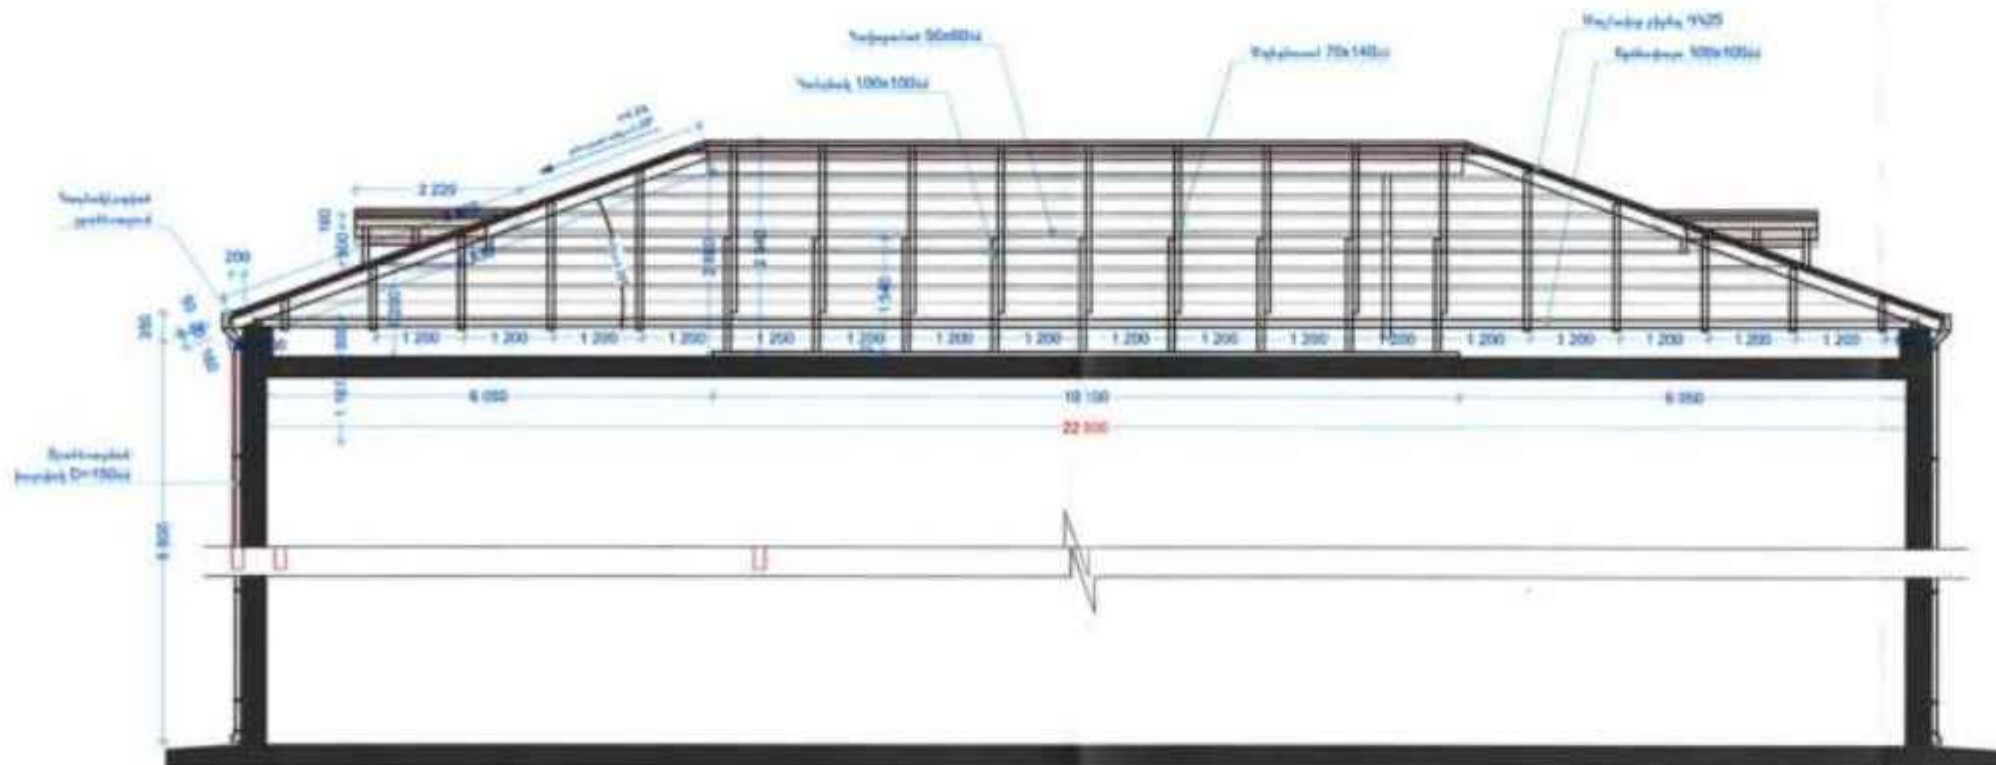


ՏԱՆԻՔԻ ՍԽԵՄԱ

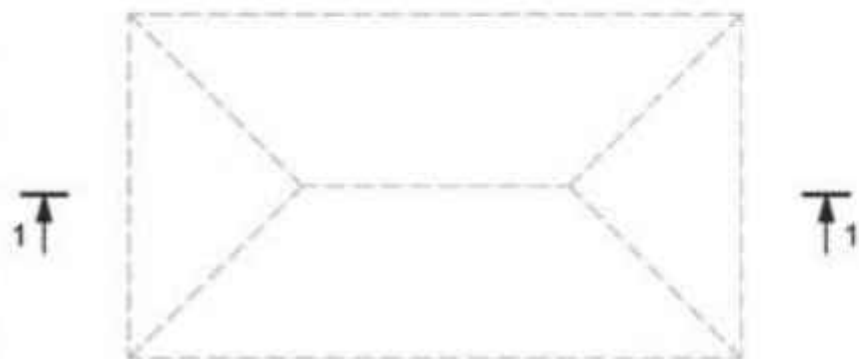


ՔԱՆՈՑՈՒՅՑՈՒՄ

ՀԱՅԱՍՏԱՆԻ ՀԱՆՐԱՊԵՏՈՒԹՅԱՆ ԿՈՆՍՏՐԱԿՏԻ ՎԵՐԿԱՆԱԳՐՈՒՄԻ ԿԵՆՏՐԱԼԻ ՏԱՆԱԿԱՆԱԳՐՈՒՄԻ	ՏՈՒՆ	ՅԱՐԴ	ՅԵՐԿՈՒՄ
ՄԱՍՈՒՄԱՆ ՆՈՐՄԱՏԻՎ Մ 1-100	ԱՅ.	ՅԱՐԴ	ՅԵՐԿՈՒՄ
	ԱՅ.	ՅԱՐԴ	ՅԵՐԿՈՒՄ

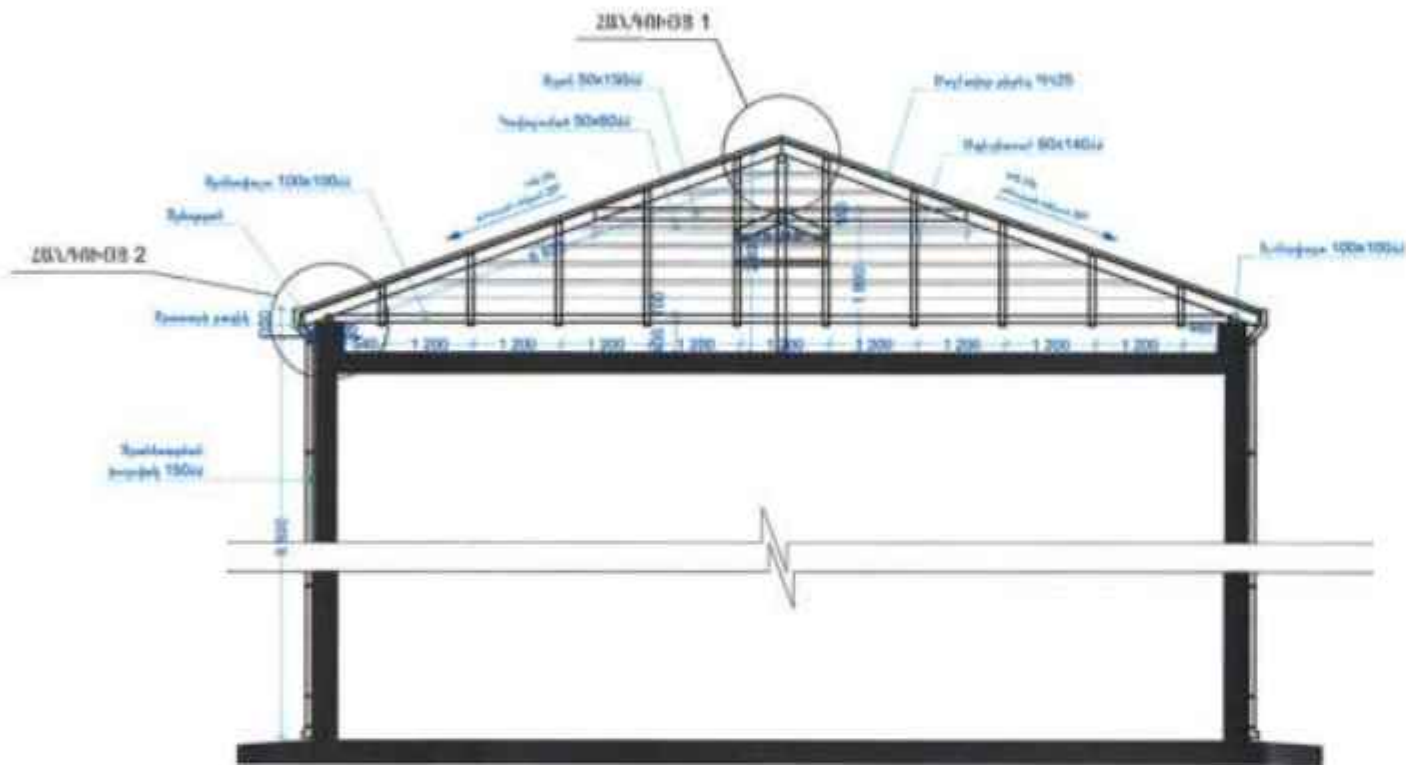
U 1:100

ՏԱՆԻՔԻ ՄԽԵՄԱ,

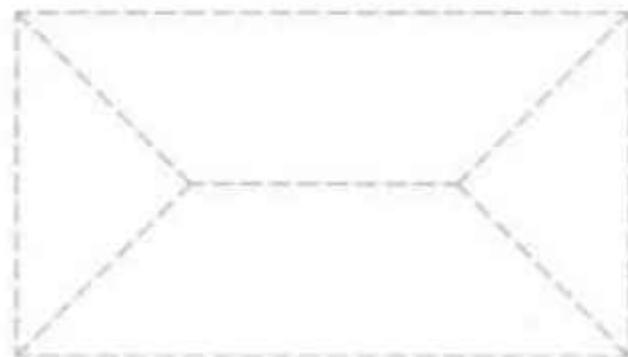


ԱՆՎԱՆԱՑԱՆԿ	
Պրլ	Անվանում

ՀԱՆԳՈՒՅՑ 1

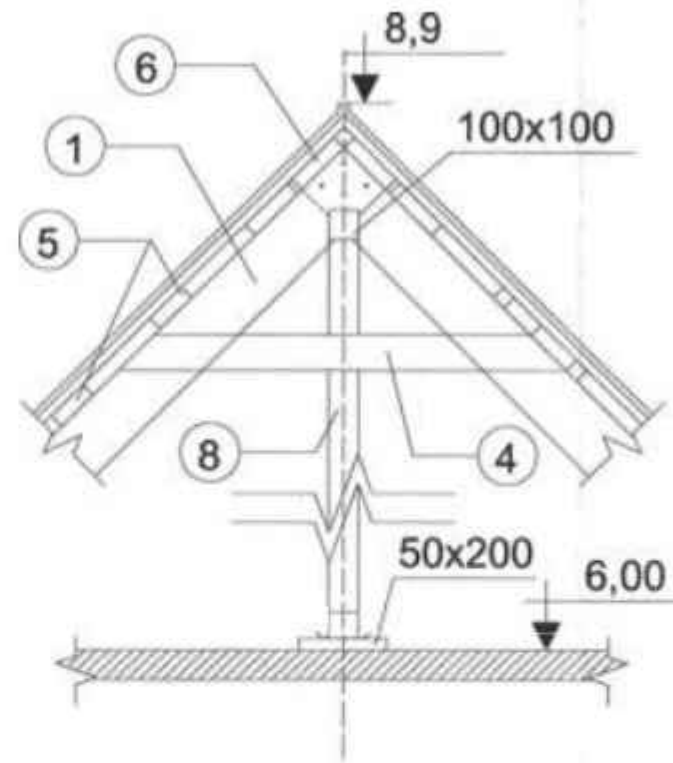

ՀԱՆԳՈՒՅՑ 2

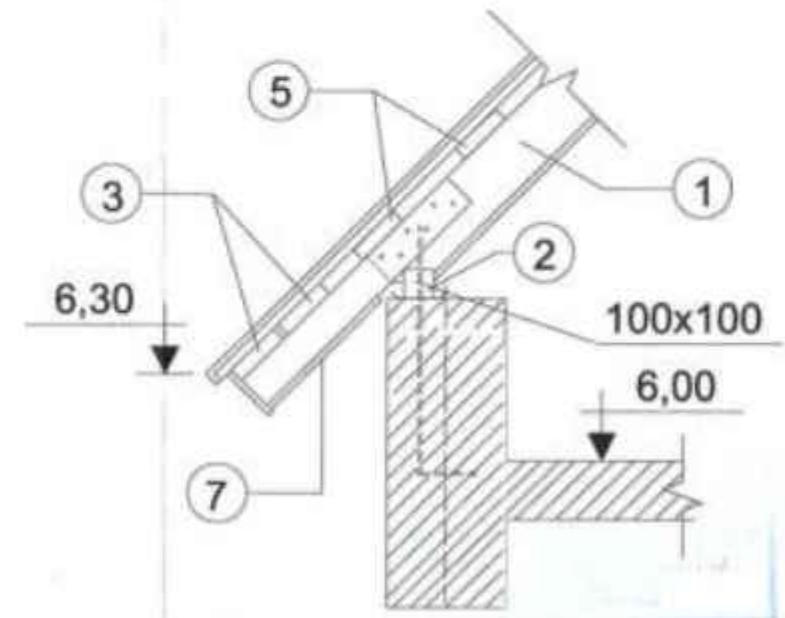







ՀՐԴԵՀԱՅԻՆ ԱԶԴԱՆՇԱՆՆԵՐԻ ՀԱՄԱԿԱՐԳ

ՀԱՆՐԱՊԵՏԱՆԻ ԼՐԱԿԱՆՈՒԹՅԱՆ ԱԶԻԱՏԱՆԱԶԱՅԻՆ ԳԾԱԳՐԵՐԻ ԱՄՓՈՓԱԳԻՐ

ԹԵՐԹ	ԱՆՎԱՆՈՒՄԸ	ԾԱՆՈԹՈՒԹՅՈՒՆ
1	Հրդեհային ազդանշանում: Ընդհանուր տվյալներ	
2	Հրդեհային ազդանշանում: Մասնագիր	
3	Հրդեհային ազդանշանում: Կառուցվածքային սխեմաներ	
4	Հրդեհային ազդանշանում: Առաքին հարկի հատակագիծ U1:100	
5	Հրդեհային ազդանշանում: Էրկրորդ հարկի հատակագիծ U1:100	
6	Հրդեհային ազդանշանում: Տանիքի հատակագիծ U1:100	

ՎԿԱՅԱԿՈՉՎԱԾ ՓԱՍՏԱԹՂԹԵՐԻ ԱՄՓՈՓԱԳԻՐ

Ն Ե Ա Ն Ա Կ Ո Ւ Մ	ԱՆՎԱՆՈՒՄԸ	ԾԱՆՈԹՈՒԹՅՈՒՆ
ՀՀՇՆ II 8.04.02-2005	Շենքերի և շինությունների հրդեհային ավտոմատիկա	
ՀՀՇՆ 21-01-2014	Շենքերի և շինությունների հրդեհային անվտանգություն	

ԲԱՑԱՏՐԱԳԻՐ

Կառույցի հրդեհի ազդանշանային համակարգի նախագծային փաստաթղթերի մշակման աշխատանքները կատարվել են Պատվիրատուի կողմից ներկայացված ճարտարապետական հատակագծերի և նախագծային առաջադրանքի համաձայն: Նախագծում օգտագործվող բոլոր սարքավորումներն ու նյութերն անհրաժեշտ է ունենան համապատասխանության և հրդեհային անվտանգության սերտիֆիկատներ: Նախագիծը կազմված է ՀՀ գործող նորմատիվային փաստաթղթերի դրույթների համաձայն: Համակարգի հսկումն ու ղեկավարումն իրականացվում է C2000M ղեկավարման վահանակի միջոցով: Ղեկավարման վահանակը պայմանականորեն տեղադրված է առաջին հարկում, հնարավոր է վահանակի տեղափոխումը այլ տարածք, նախապես համաձայնեցնելով պատվիրատուի հետ:

Տարածքները հսկվում են հասցեային ծխային և ջերմային ազդասարքերով: Բոլոր ազդասարքերը ունեն իրենց համապատասխան հասցեները, հրդեհի ազդանշանի դեպքում համակարգի գլխավոր վահանակի վրա պատկերվում է թե որ հսկվող սենքից է կատարվել ազդանշանը: Համակարգի կառավարման գլխավոր կայանը միացված է պահպանային ազդանշանման սարքին, որը հրդեհի ահազանգի դեպքում ունի հնարավորություն բջջային ցանցով ավտոմատ տեղեկացնի /ուղարկի/ հաղորդագրություն և զանգի/ իր մեջ գրանցված հեռախոսահամարներին՝ պահակային ծառայություն, 911, շենքի պատասխանատու և այլ/ որոշում է շենքի պատասխանատուն/:

Սարքավորումների, ազդասարքերի, ազդարարների տեղակայումն իրականացնել ՀՀՇՆ II-8.04.02-2005, ՀՀՇՆ 2.04.09-84 նորմատիվային փաստաթղթի և Տեխնիկական անձնագրերի պահանջների համաձայն: Ազդասարքերը, ազդարարները տեղակայել առաստաղների վրա: Գտնվող լուսավորիչներից և բարձր լարման հոսանքագծերից նվազագույնը 0,5մ, օդավորակավորիչներից՝ նվազագույնը 1մ հեռավորության վրա: Հրդեհի ձեռքի ազդասարքերը տեղակայել հատակից 1,5մ բարձրության վրա, ելքերի և տարհանման ուղիներում: Հակահրդեհային համակարգի մալուխները տանիքում տեղակայել խողովակների մեջ, շենքում՝ պատերում և առաստաղով ծածկված սակատով: Համակարգի սարքավորումների էլեկտրասնուցումն իրականացվում է առկա վահանակից, առանձին մալուխային գծով: Մալուխների անցումն միջհարկային ծածկերում և հիմնական պատերի մեջ անցումներում իրականացվում է խողովակներով: Համակարգերի սարքավորումների էլեկտրասնուցման համար օգտագործվել է անխափան սնուցման աղբյուրներ: Ցանցային էլեկտրասնուցման բացակայության դեպքում, անխափան սնուցման աղբյուրներն ապահովում են համակարգերի երեք ժամյա անխափան աշխատանքը:

Սպասարկող անձնակազմին էլեկտրական հոսանքից պաշտպանելու համար նախատեսվում է հսկիչ պանելի հողակցումը:

Տարածքների, հատակագծերի, սենյակների նշանակության և հարակից ինժեներական համակարգերի էլակետային տվյալների փոփոխությունների դեպքում սույն նախագիծը ենթակա է վերամշակման: Համակարգի աշխատանքը հավաքված է Բոլիդ ապրանքանիշի սարքավորումներով, հնարավոր է փոխարինել այլ նմանատիպ համարժեք սարքավորումներով, նախապես համաձայնեցնելով նախագծողի և Պատվիրատուի հետ:

ՀԱՅԱՍՏԱՆԻ ՀԱՆՐԱՊԵՏԱՆԻ ԼՐԱԿԱՆՈՒԹՅԱՆ ԱԶԻԱՏԱՆԱԶԱՅԻՆ ԳԾԱԳՐԵՐԻ ԱՄՓՈՓԱԳԻՐ		ՀԱՅԱՍՏԱՆԻ ՀԱՆՐԱՊԵՏԱՆԻ ԼՐԱԿԱՆՈՒԹՅԱՆ ԱԶԻԱՏԱՆԱԶԱՅԻՆ ԳԾԱԳՐԵՐԻ ԱՄՓՈՓԱԳԻՐ	
ԹԵՐԹ	ԱՆՎԱՆՈՒՄԸ	ԾԱՆՈԹՈՒԹՅՈՒՆ	
ՀՀՇՆ II 8.04.02-2005	Շենքերի և շինությունների հրդեհային ավտոմատիկա		
ՀՀՇՆ 21-01-2014	Շենքերի և շինությունների հրդեհային անվտանգություն		



Հրդեհային կորպորացիա

ՀՐԴԵՀԱՅԻՆ ԱՋԱՆՇԱՆՈՒՄ


NN	ԱՆՎԱՆՈՒՄԸ	ՄԱԿՈՒՇ	ՉԱՓՄԱՆ	ՔՄԱԱԿ	ԾԱՆՈԹՈՒՄ
1	2	3	ՄԻԿՐՈՆ	5	ԹՊՈՒՆ
1	Համախառն կատարման հսկման գլխավոր վահանակ	C2000M	հատ	1	
2	Ինտերֆեյսային ձևափոխիչ	C2000 -PI	հատ	1	
3	Տեղեկատվական վահանակ /Վահանակի ղեկավարման ստեղծագործություն/	C2000-BKI SMD	հատ	1	
4	Պահուստային սկուցման աղբյուր 12Վ, 3Ա	PIIP -12	հատ	3	
5	Մարտկոց	DTM 1207	հատ	3	
6	Երկլարանի զծի վերահսկիչ	C2000-KDL	հատ	1	
7	Հասցեային ռեգիստրի մոդուլ	C2000-KPB	հատ	1	
8	Հասցեային ընդարձակիչ	C2000-AP2	հատ	1	
9	Կոմուտացիոն սարք, Ռեզե 12Յ	УК/БК-02	հատ	1	
10	Ծխի հասցեային ազդարար	ДИП-34А-04	հատ	16	
11	Զերմային ազդարար	ИП103/4	հատ	10	
12	Զեռքի ղեկավարման հասցեային ազդասար	ЭР-513-3АМ	հատ	2	
13	Լույսաձայնային ազդարար /նեքրին կիսարման/	ОРОР 124-7	հատ	2	
14	Լուսաձայնային ազդասարք -նյք	Мотом-24-3	հատ	2	
15	Հրակային մալուխ պղծե ջիղերով, հատվածքը 1x2x0.8մմ	КПГм(А)-FRLS	մ	310	
16	Հրակային մալուխ պղծե ջիղերով, հատվածքը 4x0.75մմ	КПГм(А)-FRLS	մ	90	
17	Մեուցման մալուխ պղծե ջիղերով, հատվածքը 3x1.5մմ	ББГм(А)-FRLS	մ	30	
18	Մալուխ	UTPm-FRZH	մ	20	
19	Պոլիէթիլենային ալյումնը չնպատուղ էլեկտրատեխնիկական գոժրե խողովակ Փ20մմ		մ	95	
20	Պոլիէթիլենային տուփախողովակ 20x20մմ		մ	170	
21	Հարմանդ մալուխի ամրակապման համար		հատ	1100	
22	Մետաղաճուղան Փ3մմ		մ	42	
23	Մետաղ ամրակապման համար		կգ	12	
24	Միջհարկային ծածկի մեք Փ20մմ անցքի բացում և վերականգնում		հատ	2	
25	Միջհարկային մեք անցքի բացում և վերականգնում		հատ	7	
26	Հիմնական պատի մեք անցքի բացում և վերականգնում		հատ	7	
27	Կրակմարիչ	ОП-4	հատ	2	
28	Օրագրային սոպանություն, կարգաբերում, թողարկում		համակարգ	1	

ՊԱՅՄԱՆԱԿԱՆ ՆՇԱՆՆԵՐ


NN	ԱՆՎԱՆՈՒՄԸ	ՆՇԱՆՆԵՐ
001	Հսկման-ղեկավարման սարք	
002	Հսկման սարք	
003	Ռեգիստրի սարք	
004	Ռեգիստրի սարք	
005	Ինտերֆեյսային ձևափոխիչ	
006	Տեղեկատվական վահանակ	
007	Անխափան սկուցման սարք	
008	Հասցեային ընդարձակիչ	
009	Ծխային հասցեային ազդասարք	
010	Զեռքի հասցեային ազդասարք	
011	Զայնային ազդարար	
012	Զերմային ազդասարք	
013	Մալուխ FRLS 1*2*0.8	
014	Մալուխ FRLS 4*0.75	
015	Մալուխ RS485 UTPm-FRZH	
016	Մալուխ FRLS -3*1.5	
017	Կրակմարիչ	



A1

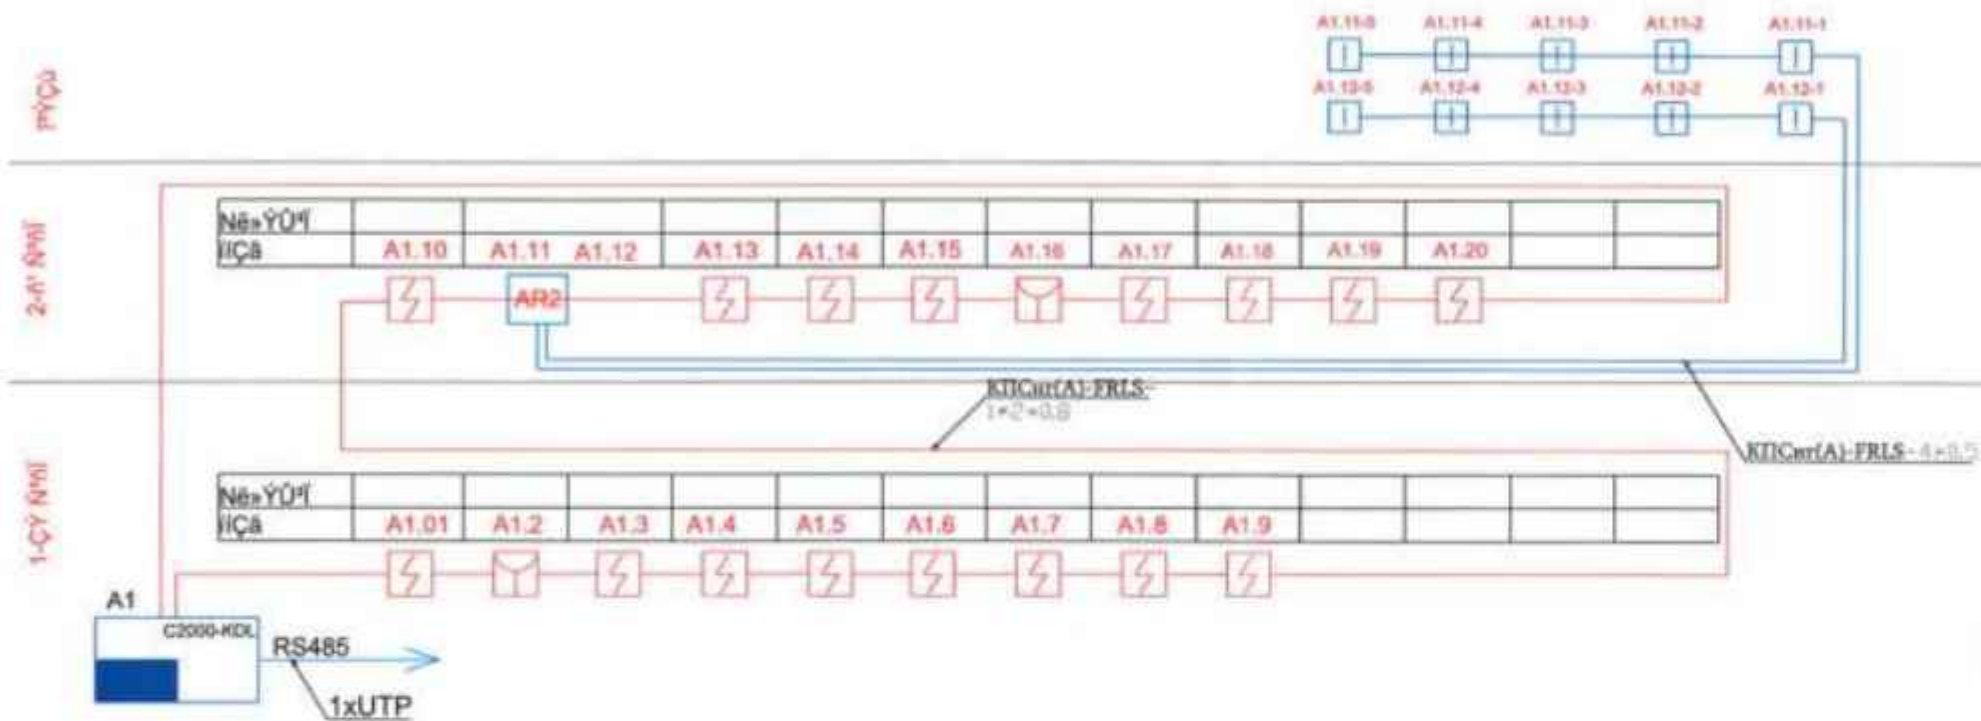


ԿԱՌՈՒՑՎԱԾՔԱՅԻՆ ՄԽԵՄԱ

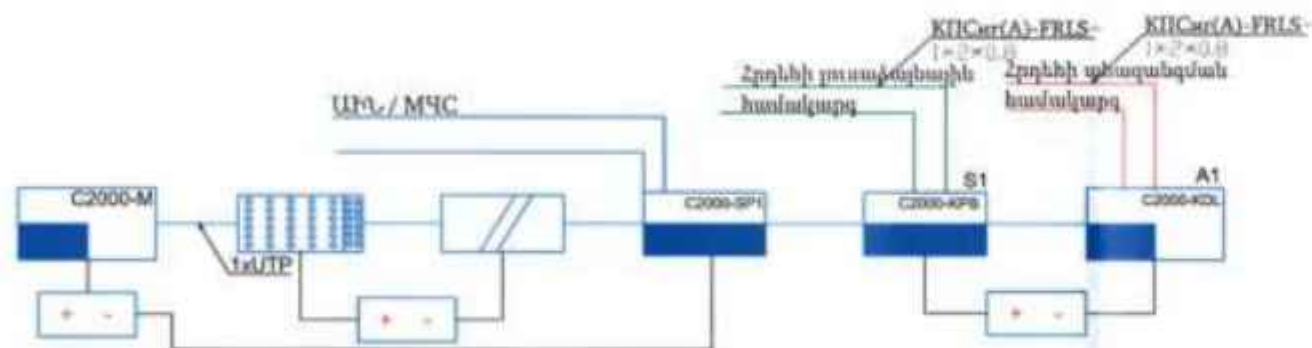

ՀՊԵՅԻ ՀԱՍՏԵԱՅԻՆ ԼՈՒՅՍԱԶԱՅԻՆ
ՀԱՄԱԿԱՐԳԻ ԿԱՌՈՒԹՅԱՆ ՄԻՆԻՍ
ՏԻ

[illegible]

ԱՌԱՋԻՆ ՀԱՐԿԻ ՀԱՏԱԿԱԳԻԾ
Մ 1:100

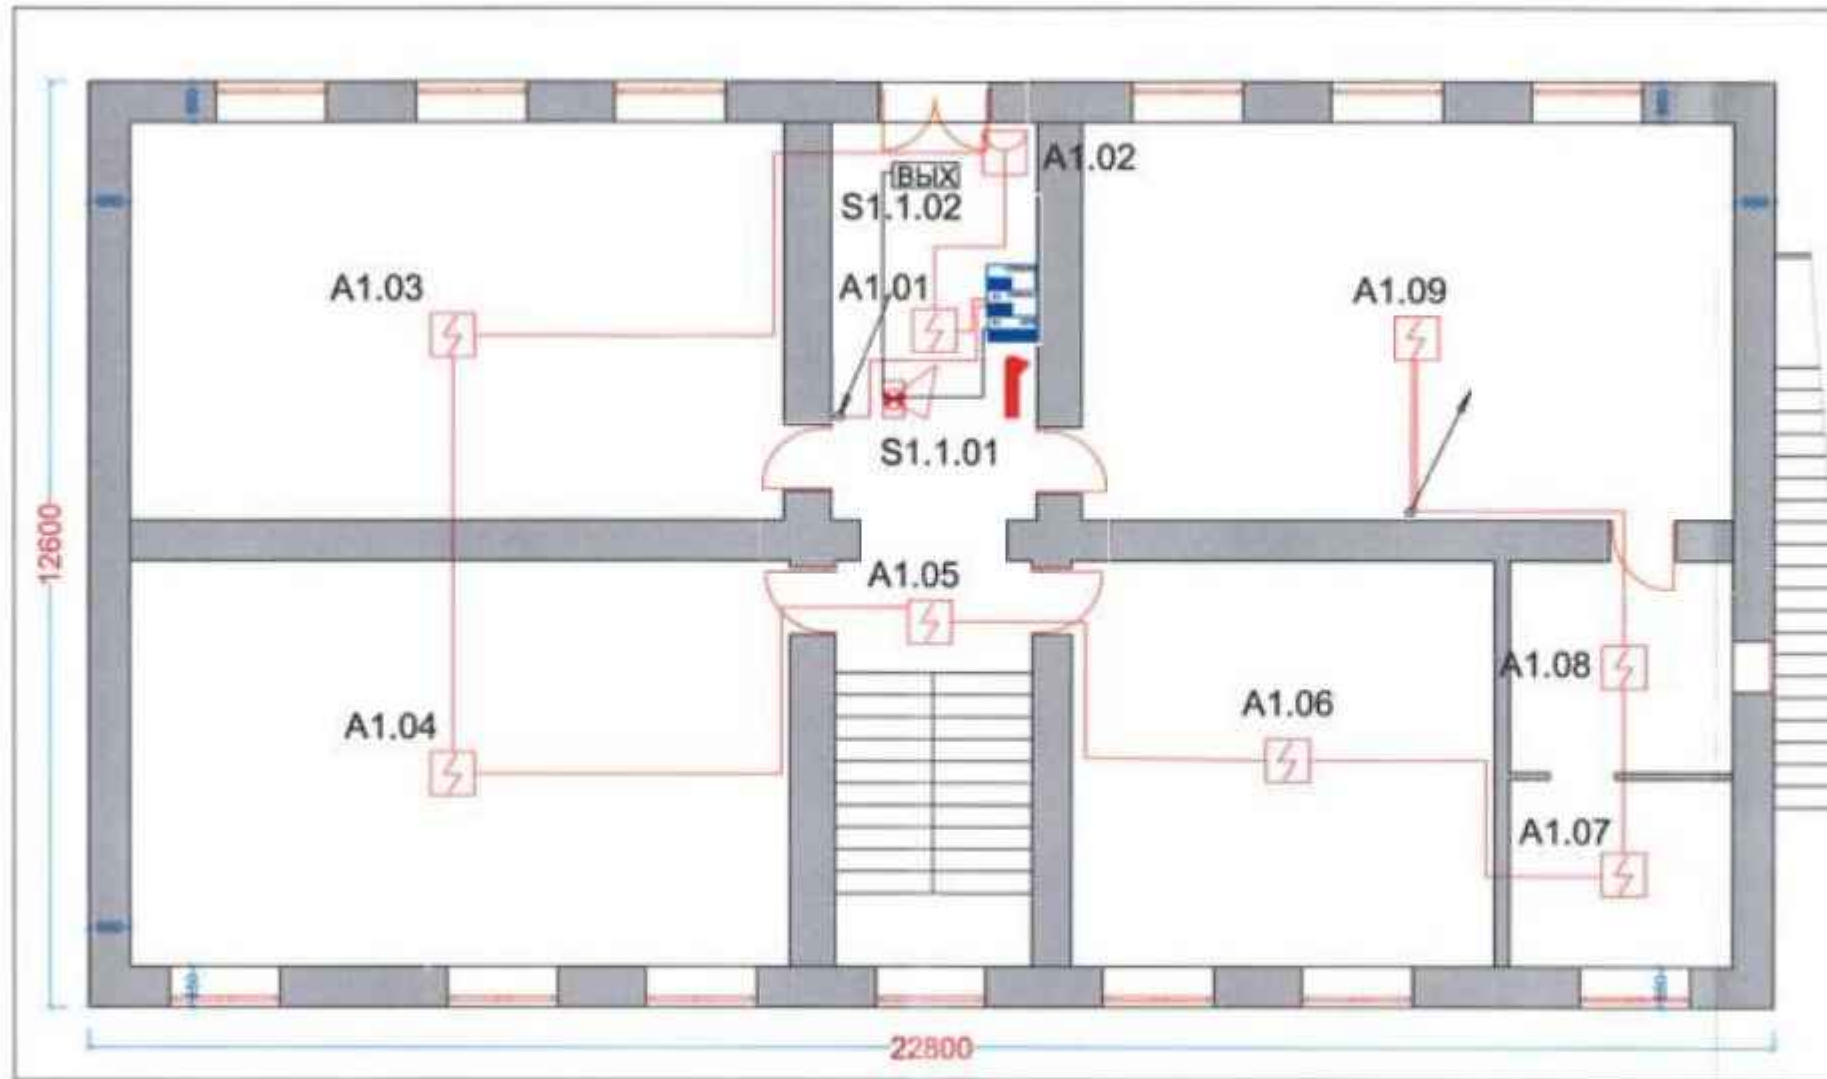


ՇԻՆՈՒԹՅԱՆ ՀԱՄԿԻ ՄԱՍՆԱԳԻՐ


№	Նկարագիր	Քանակ / մ	Բնիկ	Զեկ	
				Հ	Մ
1	Արտադրված քանակով նախընտրված	12.0x22.8	տոն	861.84	287.28

[illegible]

ՏԱՆԻՔԻ ՀԱՏԱԿԱԳԻՐ
/ամացարկվող/ Մ 1:100

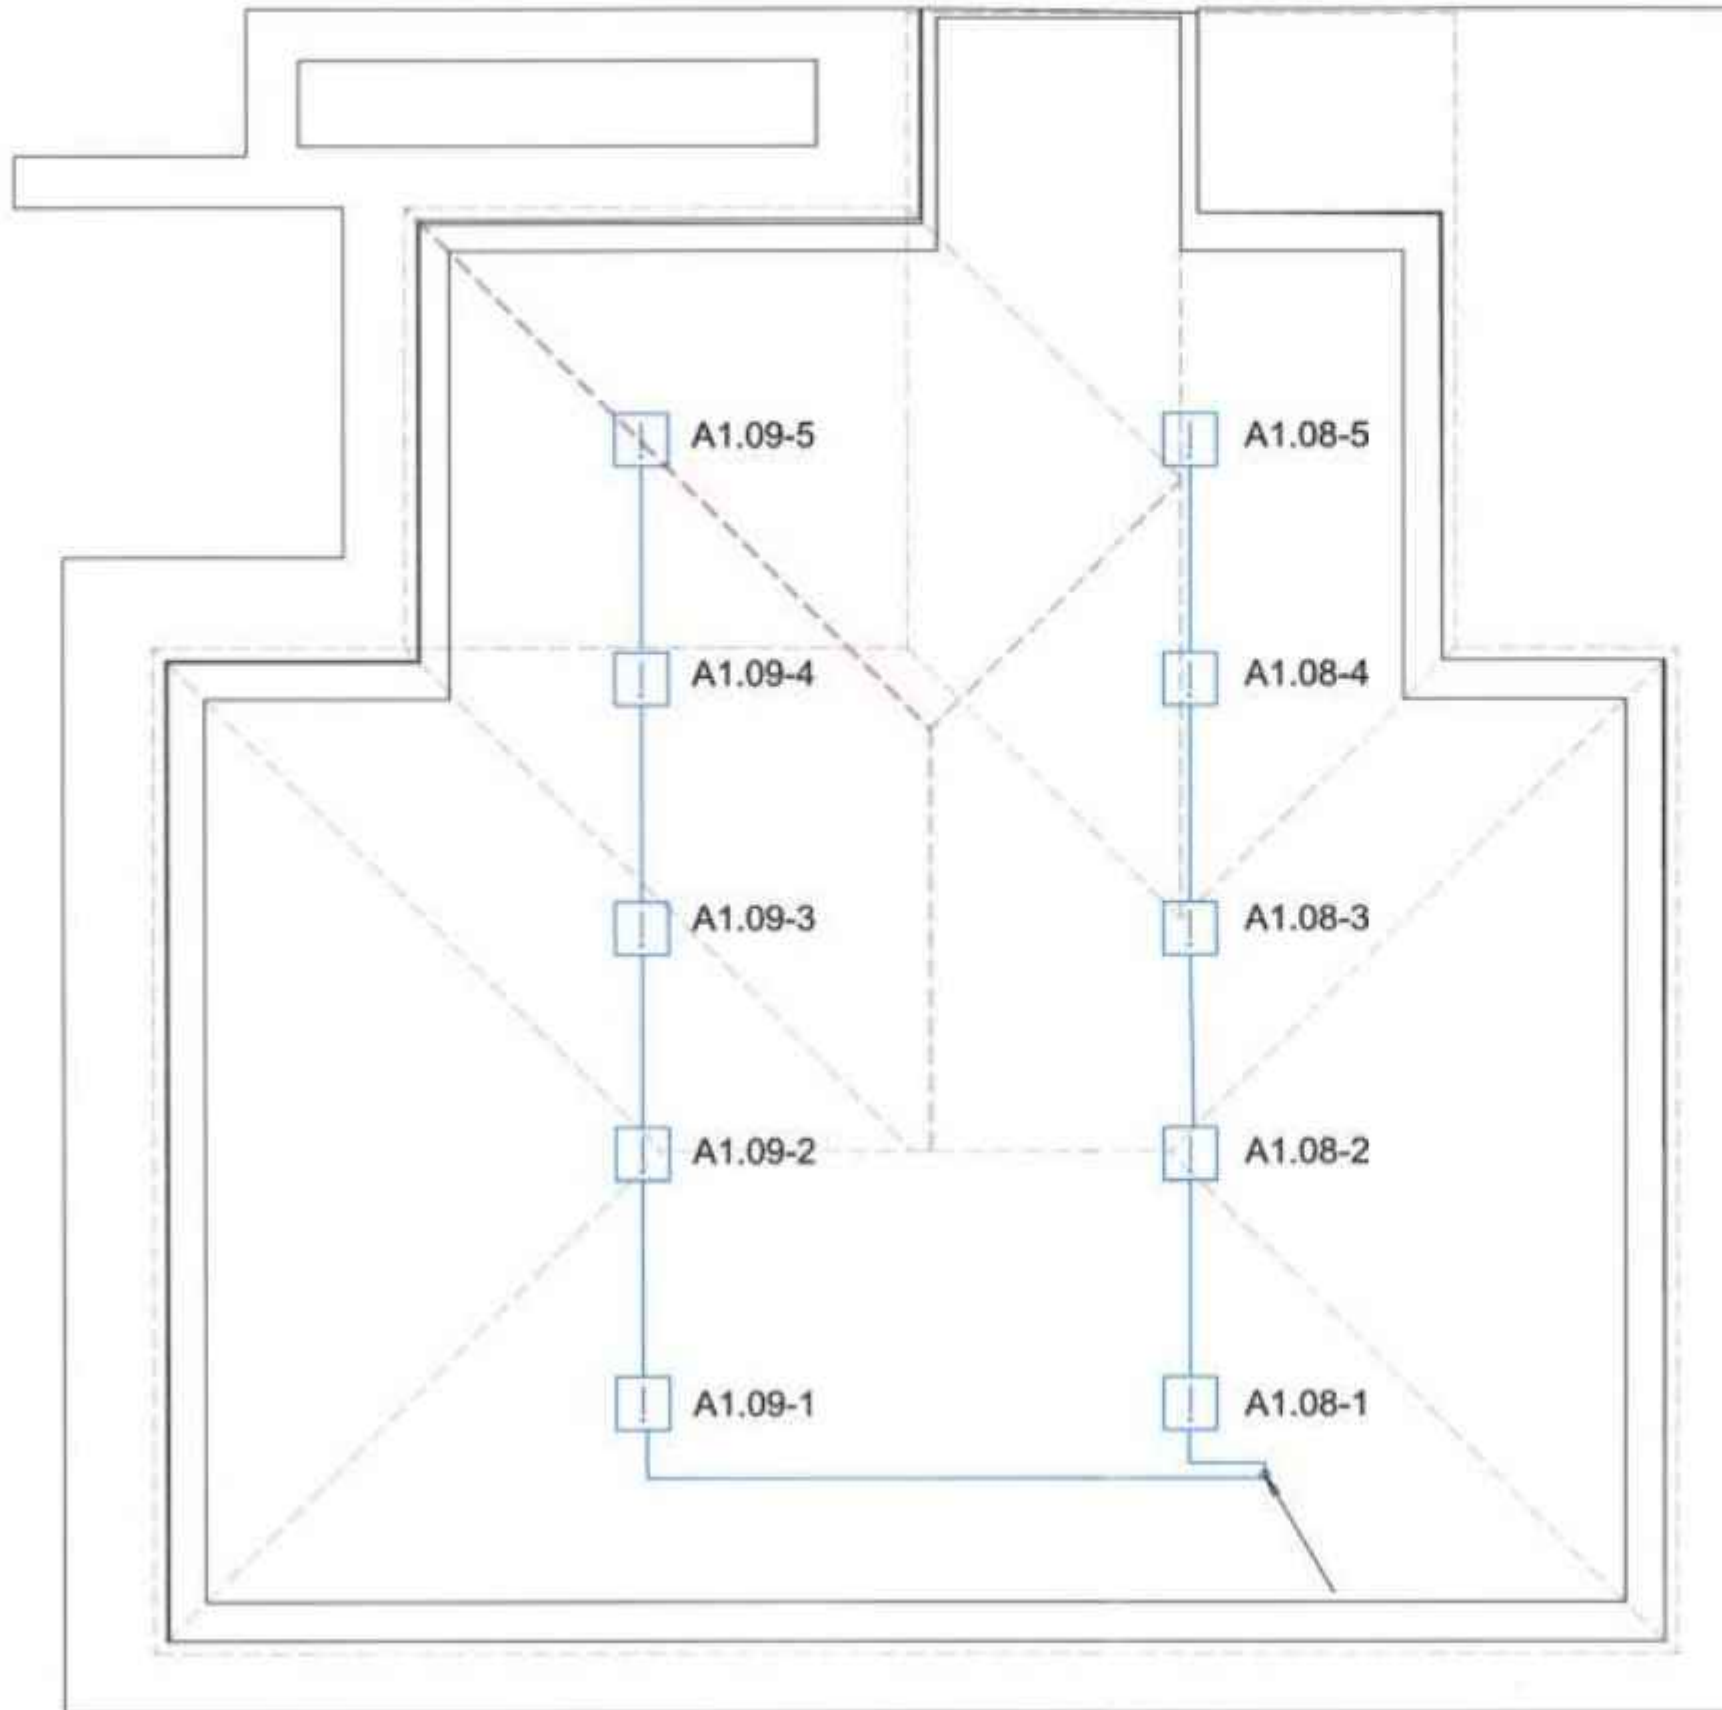[illegible]

ՏԱՆԻՔԻ ՀԱՏԱԿԱԳԻԾ
Մ 1:100

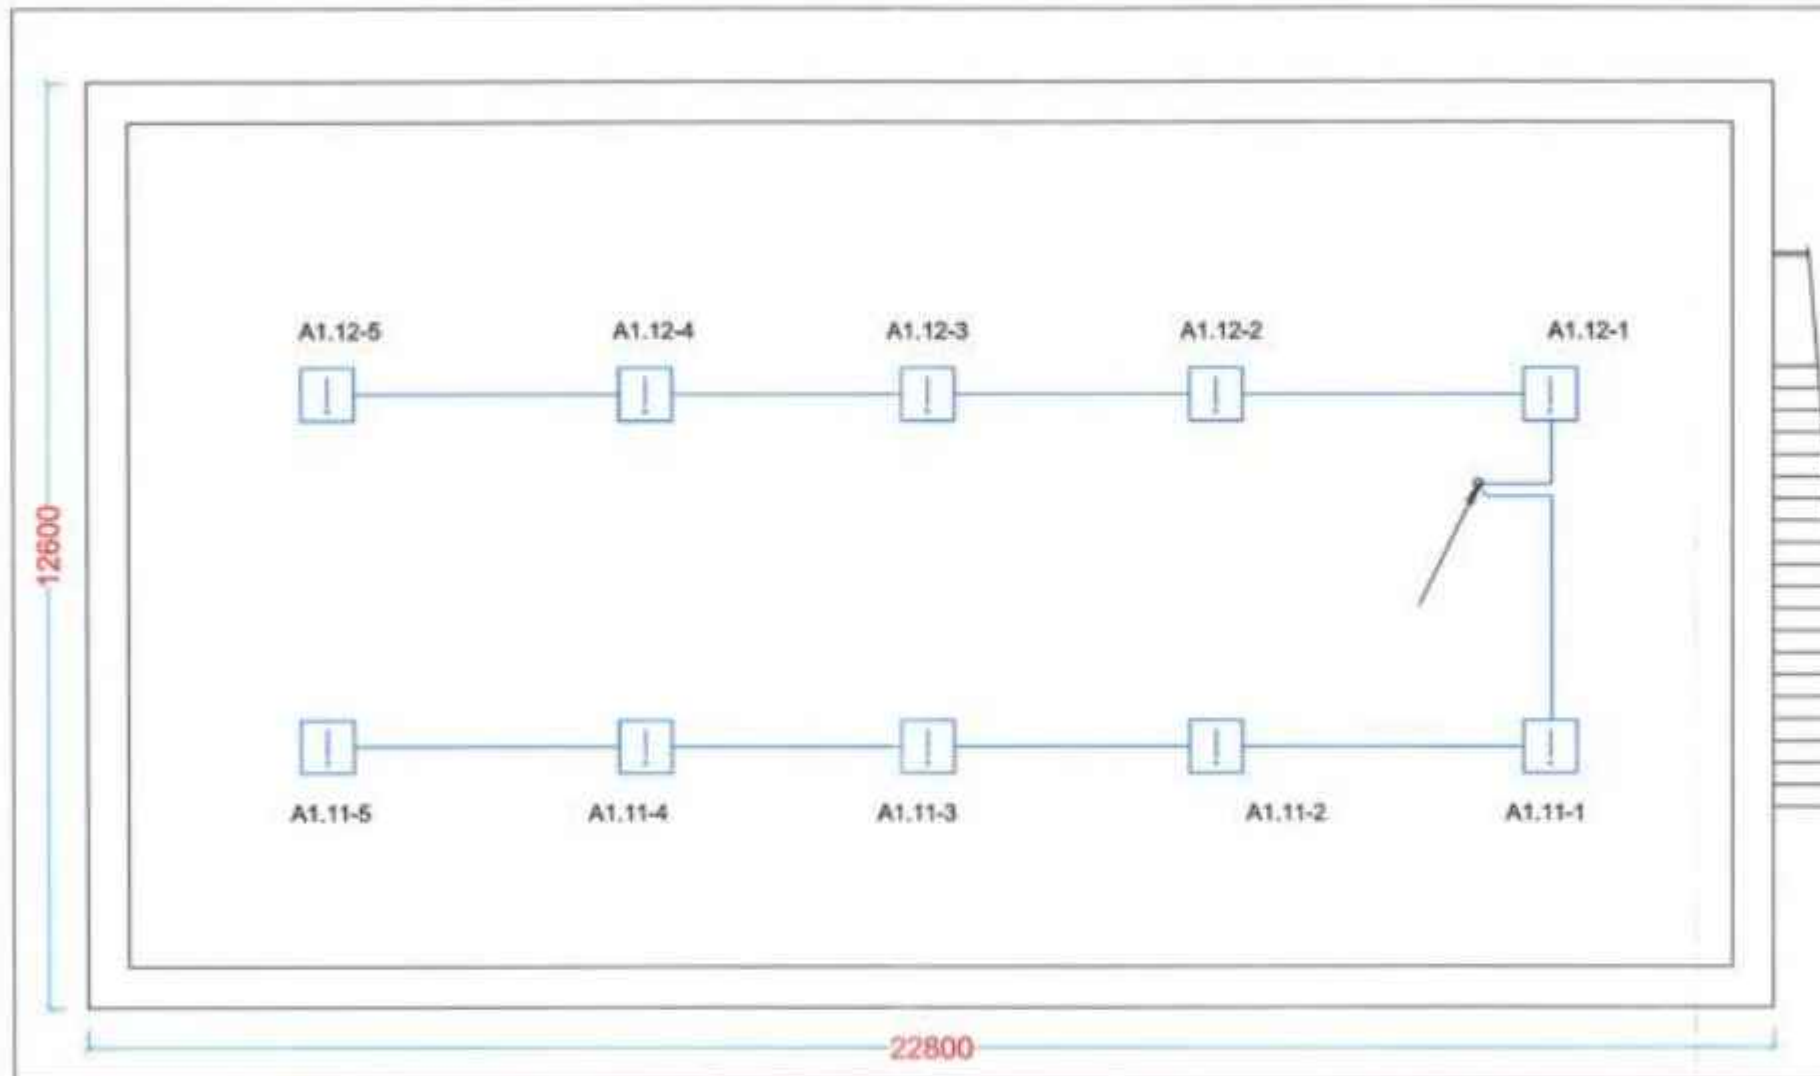


		ՀԱՅԱՍՏԱՆԻ ՀԱՆՐԱՊԵՏՈՒԹՅԱՆ ԿՈՆՍՏՐԱԿՏԻ ՎԵՐԱԿԱՆԱԳՐՈՒԹՅԱՆ ԿՈՄԻՏԵ	

ՏԵՍԱՀՍԿՄԱՆ ՀԱՄԱԿԱՐԳ

ՏԵՍԱՀՍԿՄԱՆ ՀԱՄԱԿԱՐԳ

ԱՌԱՋԻՆ ՀԱՐԿԻ ՀԱՏԱԿԱԳԻԾ
Մ 1:100

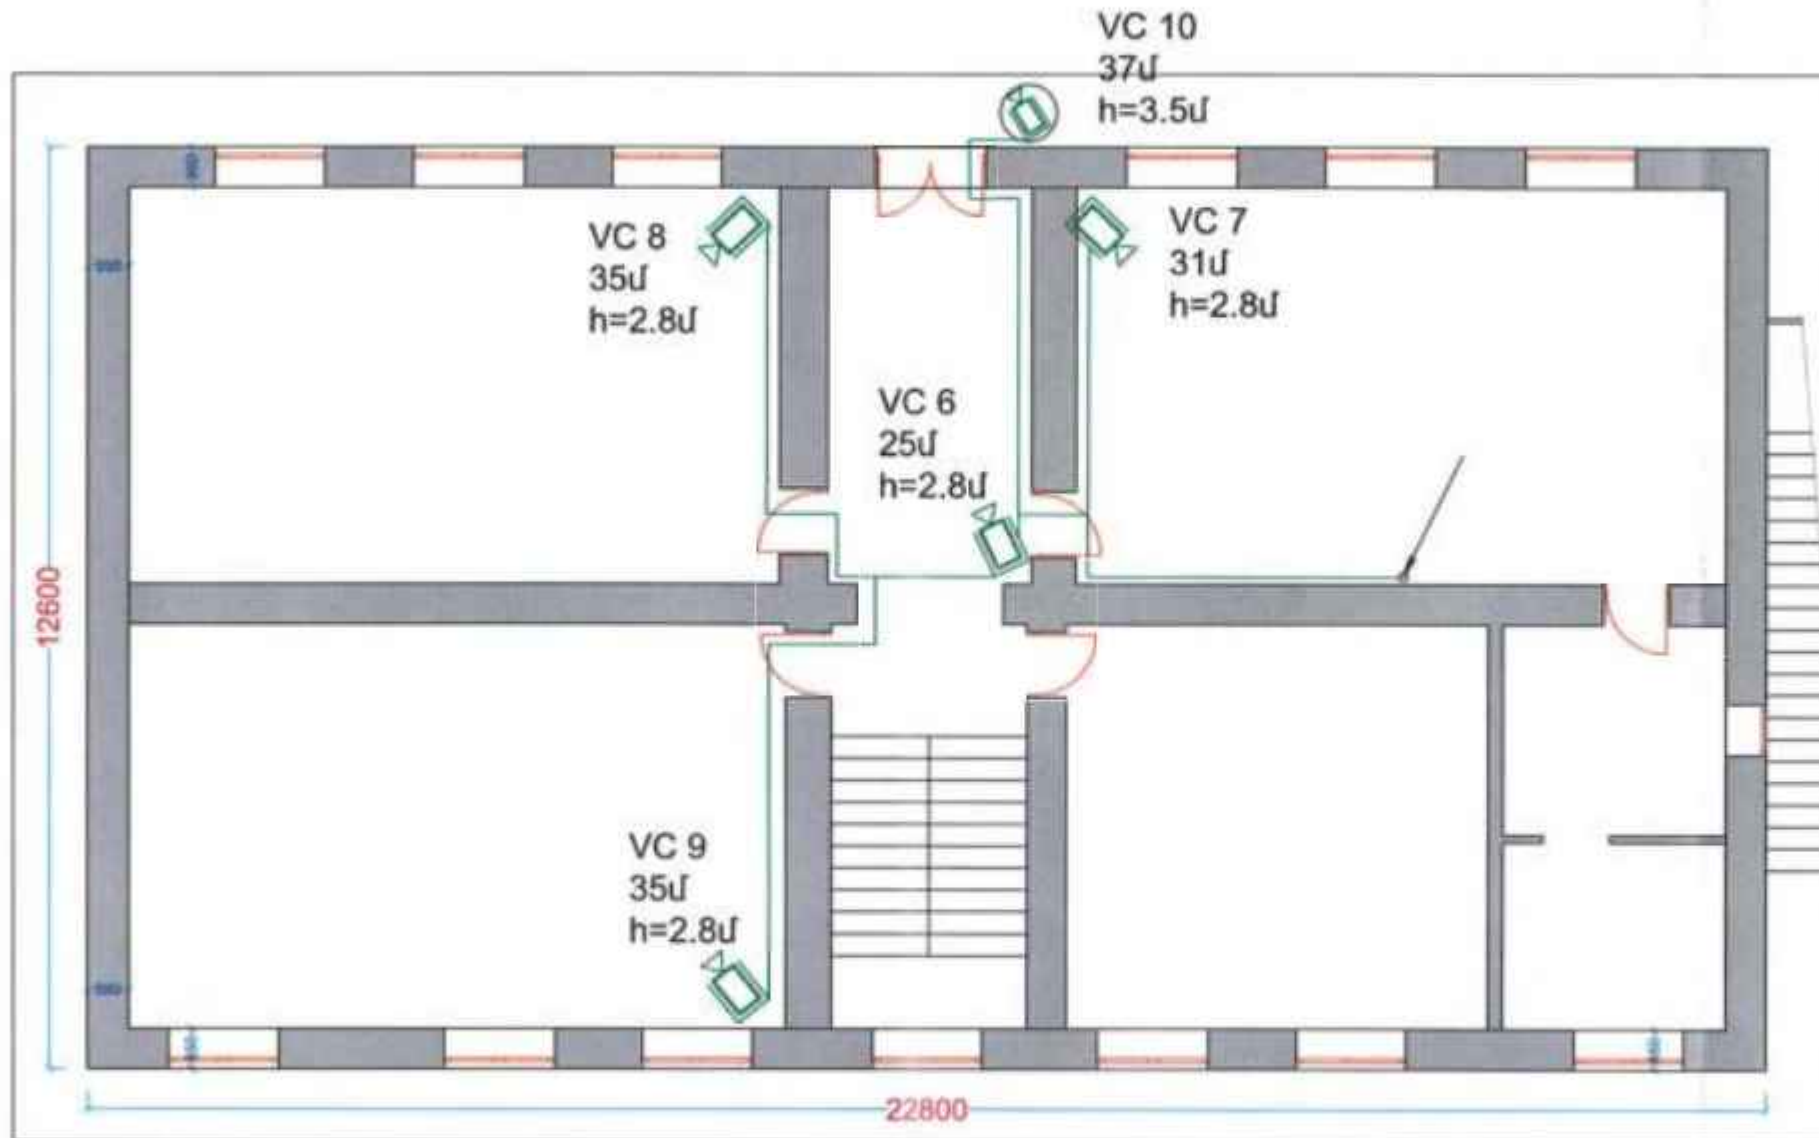

ՇԻՆՈՒԹՅԱՆ ՀԱՐԿԻ ՄԱՍՆԱԳԻԾ

Դիր	Անվանում	Չափերը / 1:1	Բնակ	Մակ	
1	Արտադրված զանգվածային ձևերը	12.6x22.8	Կա	861.84	287.28

				ՄՊԼ	ՄՊՏ	ՄՊԴՄ
				ԱԼ	ՏՊԶ	Տ

1

