

ԸՆԴՀԱՆՈՒՐ ՑՈՒՑՈՒՄՆԵՐ

Ա մ վ ա ն ու մ ը	Թերթ	Ծանոթություն
ԸՆԴՀԱՆՈՒՐ ՏՎՑԱԼՆԵՐ	1	
Արտաքին լուսավորության հատակագիծ	2	
Շինության լուսավորության ցանցի հատակագիծ	3	
Շինության վթարային լուսավորության ցանցի հատակագիծ	4	
Շինության վարդակային ցանցի հատակագիծ	5	
ԳԲՎ բաշխիչ վահանի միագծանի սկզբունքային սխեմա	6	
Մասնագիր	7	

Աշխատանքային գծագրերի սույն լրակազմը կատարված է ճարտարապետաշինարարական լուծումների հիման վրա:

Սույն գծագրերի լրակազմի մեջ մտնում են Հ ՏԱՎՈՒՇԻ ՄԱՐԶԻ ԻԶԵՎԱՆԻ ԹԻՎ 3 ՀԻՄՆԱԿԱՆ ԴՊՐՈՑԻ 0,71 ՀԱ ՏԱՐԱԾՔՈՒՄ ՖՈՒՏԲՈԼԻ, ԲԱՍԿԵՏԲՈԼԻ /ԼԱԵՎ ԿՈԼԵՑԲՈԼԻ/ ԴԱՇՏԻ ԿԱՌՈՒՑՄԱՆ, ՆԵՐԱՌԱՅԱԼ ԴՊՐՈՑԻՆ ԵՎ ԹԱՂԱՆԱՍԻՆ ՍՊԱՍԱՐԿՈՂ ՊՈՒՐԱԿԻ, ՄԱՆԿԱԿԱՆ ՄԱՐԶԱԿԱՆ ԴԱՇՏԻ էլեկտրալուսավորման նախագիծը:

Ընդանուր հաշվարկային հզորությունը կազմում է 7.5կՎտ
Սպառիչների լարումը 380/220 Վ
Էլ. էներգիայի բաշխումը եռաֆազ ցանցերում նախատեսված է իրականացնել 4 ջղանի մալուխներով L1,L2,L3,N, միաֆազ ցանցերում՝ 3 ջղանի մալուխներով L1,N,PE:
Սանհանգույցի բաշխիչ վահանը նախատեսված է միաֆազ, որը սնուցվում է հիմնական լուսավորության վահանից


Բոլոր էլեկտրամոնտաժային աշխատանքները կատարել համաձայն ՀՀԽՊ 3.05.06—85 և գործող ՊՄՅ—7— ի պահանջների:



Լրակազմի աշխատանքային գծագրերը կատարված են համապատասխան գործող նորմերին և կանոններին և նախատեսում են տեխնիկական լուծումներ, որոնք չենքերի անվտանգ շահագործման ընդունված կանոնների պահպանման դեպքում ապահովում են անվտանգությունը:

						ՊԱՅՄԱՆԱԳԻՐ ▶ ՀՀՏՄ – ՀԲՄԽԾՁԲ – 25/01			
						ՀՀ ՏԱՎՈՒՇԻ ՄԱՐԶԻ ԻԶԵՎԱՆԻ ԹԻՎ 3 ՀԻՄՆԱԿԱՆ ԴՊՐՈՑԻ 0,71 ՀԱ ՏԱՐԱԾՔՈՒՄ ՖՈՒՏԲՈԼԻ, ԲԱՍԿԵՏԲՈԼԻ /ԼԱԵՎ ԿՈԼԵՑԲՈԼԻ/ ԴԱՇՏԻ ԿԱՌՈՒՑՄԱՆ, ՆԵՐԱՌԱՅԱԼ ԴՊՐՈՑԻՆ ԵՎ ԹԱՂԱՆԱՍԻՆ ՍՊԱՍԱՐԿՈՂ ՊՈՒՐԱԿԻ, ՄԱՆԿԱԿԱՆ ՄԱՐԶԱԿԱՆ ԴԱՇՏԻ ԿԱՌՈՒՑՄԱՆ ԱՇԽԱՏԱՐԱՐՆԵՐԻ ՆԱԽԱԳՅՈՒՆԱՍԶԱՇՎԱՑԻՆ ՓԱՍՏԱԹՂԹԵՐԻ ԿԱԶՄՈՒՄ			
Փուլ	Քան.	Թեր.	Փաստ.	Ստոր.	Ամ.	ԷԼԵԿՏՐԱՏԵԽՆԻԿԱԿԱՆ ՄԱՍ	Փուլ	Թերթ	Թերթեր
Տնօրեն	Կ. Պողոսյան						ԱՆ	01	07
Ն.Գ.Ը	Ս.Հարությունյան								
Նախագծեց	Հ.Սահակյան					Ընդանուր դրույթներ	<<Ա-ԷՆ Փրոջեկտ ՍՊԸ>> an-project-n@mail.ru Լիցենզիա 000348		

ԱՌԱՋԻՆ ՀԱՐԿԻ ՀԱՏԱԿԱԳԻԾ Մ 1:100

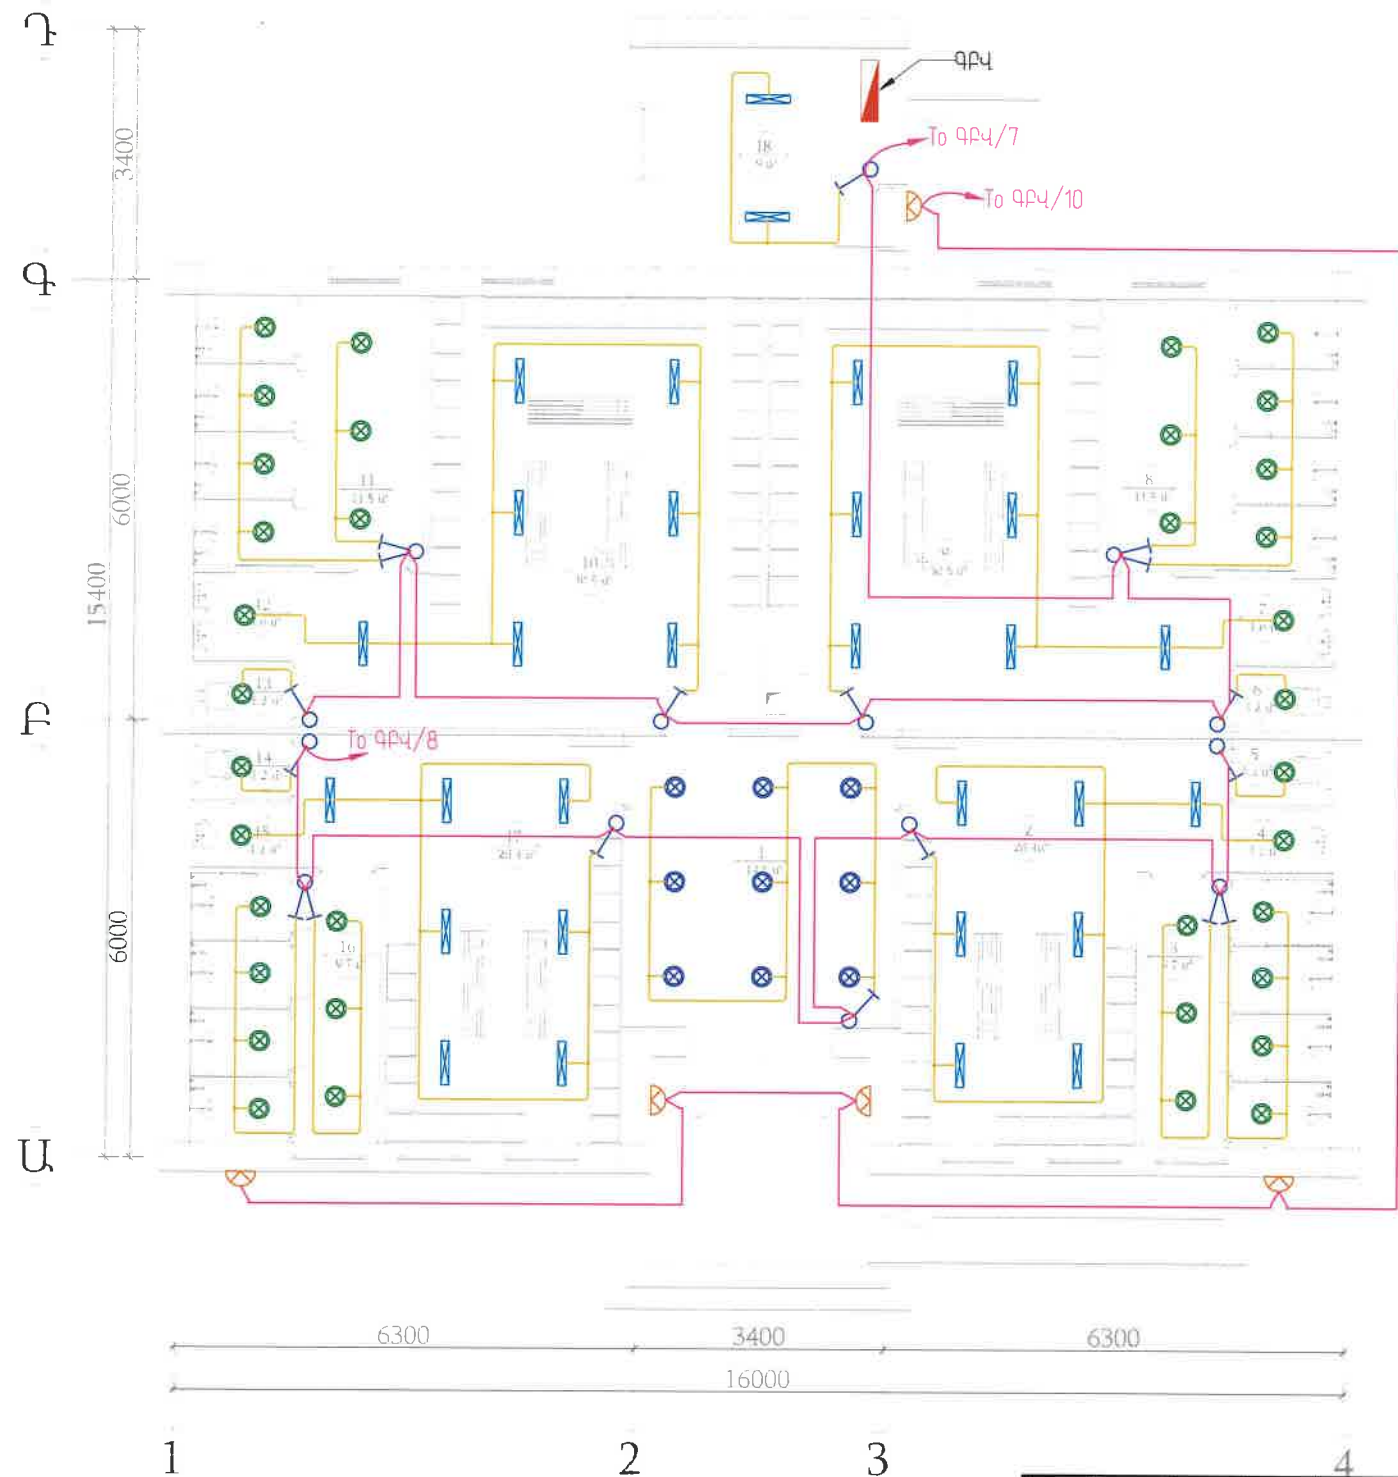


ՍԵՆՑԱԿՆԵՐԻ ԱՆՎԱՆԱՑԱՆԿ		

- Պայմանական նշաններ
- ▲ Բաշխիչ վահան
 - ⊗ LED Լուսատու ներկառուցվող 8վտ IP44
 - ⊙ LED Լուսատու ներկառուցվող 8վտ
 - ⊞ LED Լուսատու 18վտ արտաքին տեղադրման IP44
 - ⦿ Պատի LED Լուսատու 15վտ IP65 պաշտպանությամբ
 - ⚡ Մեկստեղն անջատիչ
 - ⚡ Երկստեղն անջատիչ
 - EXIT Ելքի ցուցանակ
 - ⚡ Դռան ցուցանակ
 - ⊗ Վթարային լուսատու ավտոնոմ սնուցման սարքով

01031352
«Ա-ԷՆ ՓՐՈՋԵԿՏ» ՍՊԸ
ՆԱԽԱԳԾԵՐԻ ՓՈՐՁԱՔՆՆՈՒԹՅԱՆ ՀԱՄԱՐ
"A-R PROJECT" LLC
FOR EXPERIENCE OF PROJECTS
20

ՊԱՅՄԱՆԱԳԻՐ					
▶ ՀՀՏՄ-ՀԲՄԽՉԲ-25/01					
ՀՀ ՏԱԿՈՒՇԻ ՄԱՐԶԻ ԻՋԵՎԱՆԻ ԹԻՎ 3 ՀԻՄՆԱԿԱՆ ԴՊՐՈՑԻ 0,71 ՀԱ ՏԱՐԱԾՔՈՒՄ ՖՈՒՏԲՈՒԼ, ԲԱՄԿԵՏԲՈՒԼ ԴԱՆՎ ՎՈՒԵՑԲՈՒԼ/ՂԱՇԵՐ ԿԱՌՈՒԹՅԱՆ, ՆԵՐԱՌԱՅԱԼ ԴՊՐՈՑԻՆ ԵՎ ԹԱՐԱՄԱՐԻ ՄՊԱՍԱՐԳՈՂ ՊՈՒՐԱԿԻ, ՄԱՆԿԱԿԱՆ ՄԱՐԶԱԿԱՆ ԴԱՇԵՐ ԿԱՌՈՒԹՅԱՆ ԱՇԽԱՏԱՐԱՐԵՐԻ ՆԱԽԱԳԾԱՆԱՄԱՇՎԱՅԻՆ ՓԱՏԱԹՂԹԵՐԻ ԿԱԶՄՈՒՄ					
Փուլ	Քան.	Թեր.	Փաստ.	Ստոր.	Ամ.
Տնօրեն	Կ. Պողոսյան				
Ն.Գ.Ճ	Ս.Հարությունյան				
Նախագծեց	Բ.Սահակյան				
ԷԼԵԿՏՐԱՏԵԽՆԻԿԱԿԱՆ ՄԱՍ					
Հիմնության լուսավորության լուսային հատակագիծ					
Փուլ	Թերթ	Թերթեր			
ԱՆ	03	07			
<<Ա-Էն Փրոջեկտ ՍՊԸ>> an-project-n@mail.ru		Լիցենզիա 000348			

ԱՌԱՋԻՆ ՀԱՐԿԻ ՀԱՏԱԿԱԳԻԾ Մ 1:100

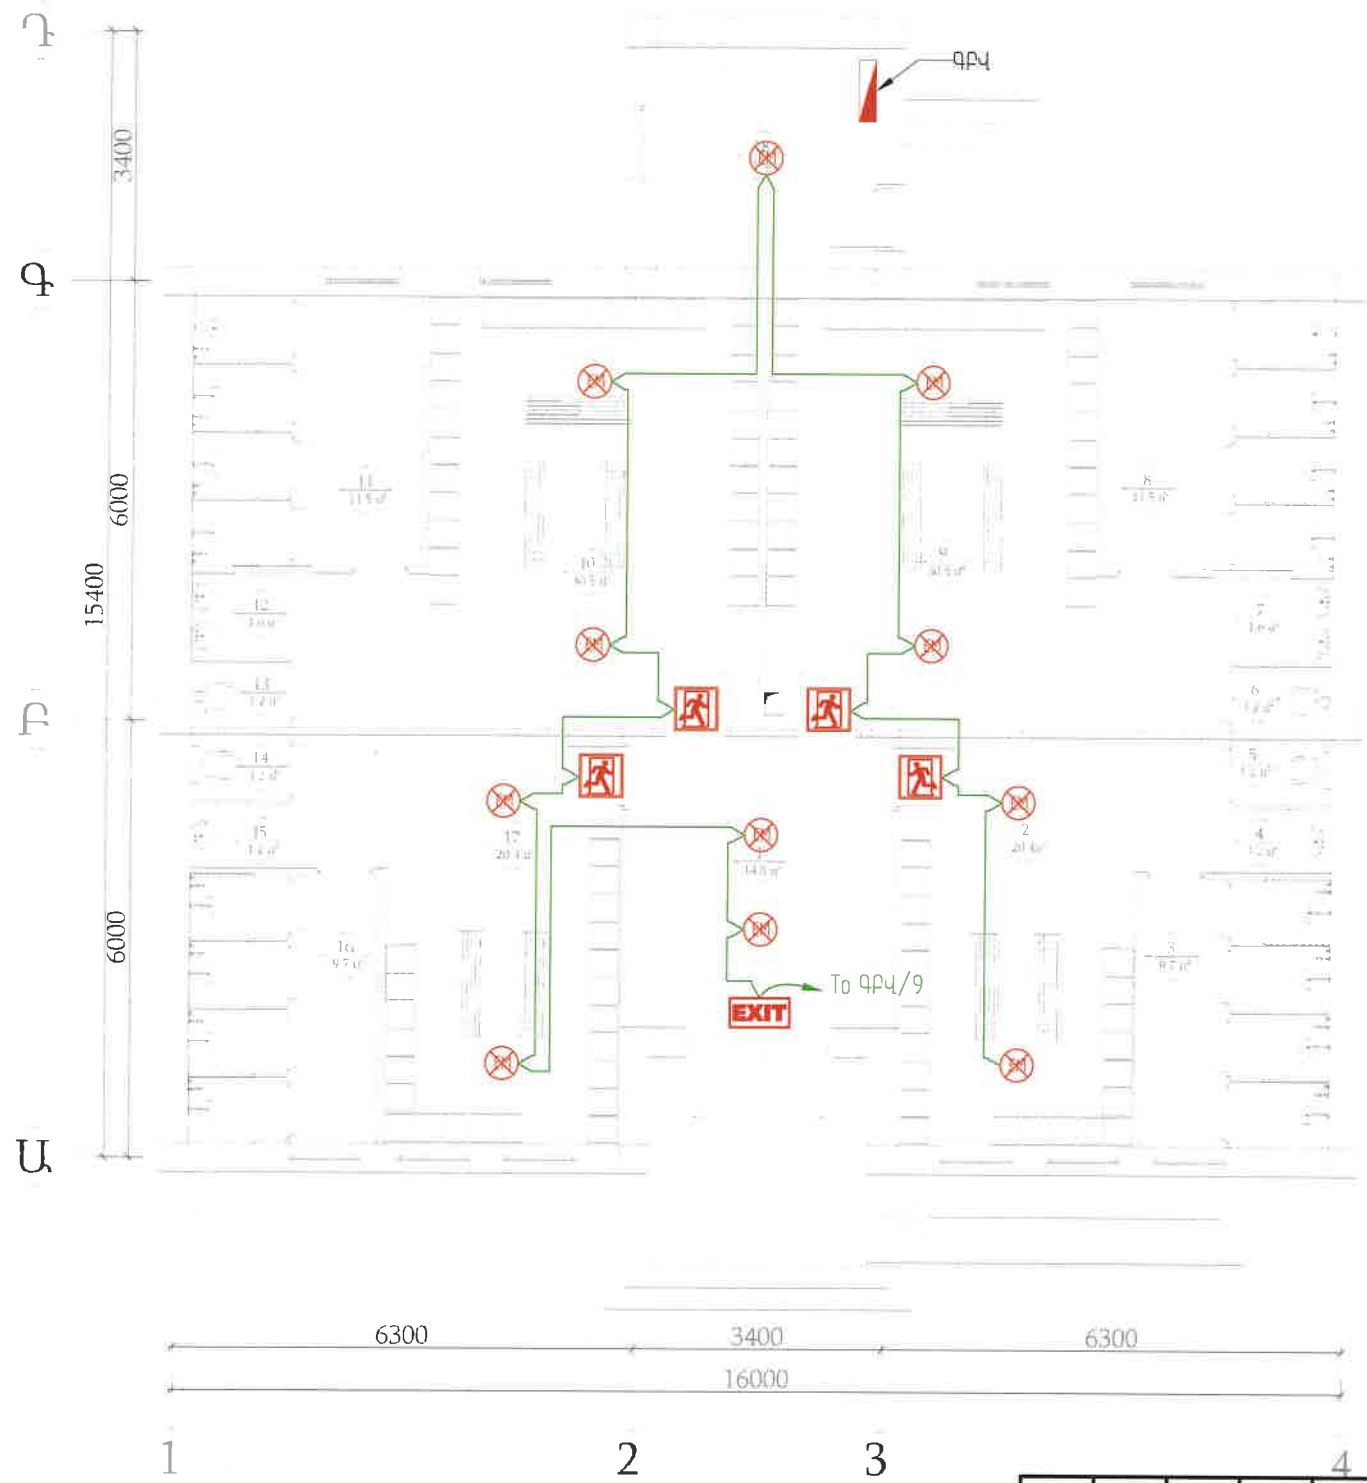


ՄԵՆՅԱԿՆԵՐԻ ԱՆՎԱՆԱՑԱՆԿ	

- Պայմանական նշաններ
- ▶ Բաշխիչ վահան
 - ⊗ LED Լուսատու ներկառուցվող 8-վտ IP44
 - ⊗ LED Լուսատու ներկառուցվող 8-վտ
 - ▶ LED լուսատու 18-վտ արտաքին տեղադրման IP44
 - ▶ Պատի LED Լուսատու 15-վտ IP65 պաշտպանությամբ
 - ▶ Մեկստեղն անջատիչ
 - ▶ Երկստեղն անջատիչ
 - EXIT Ելքի ցուցանակ
 - ▶ Դռան ցուցանակ
 - ▶ Վթարային լուսատու ավտոմատ սնուցման սարքով

01031352
«Ա-ԷՌ ՓՐՈՋԵԿՏ» ՍՊԸ
ՆԱԽԱԳՐՆԵՐԻ ՓՈՐՁԱՔՆՆՈՒԹՅԱՆ ՀԱՏԱԿ
"A-R PROJECT" LLC
FOR EXPERIENCE OF PROJECTS
20 թ.

ՊԱՅՄԱՆԱԳԻՐ					
▶ ՀՀՏՍ-ՀԲՄԽՉԸԲ-25/01					
ՀՀ ՏԱՎՈՒՇԻ ՄԱՐԶԻ ԻՋԵՎԱՆԻ ԹԻՎ 3 ՀԻՄՆԱԿԱՆ ԴՊՐՈՑԻ 0,71 ՀԱՏԱՐԱԾՔՈՒՄ ՖՈՒՏԲՈՒԼ, ԲԱՍԿԵՏԲՈՒԼ ՆԱԵՎ ՎՈՒՅՔՈՒԼ/ԴԱՇԻ ԿԱՌՈՒՑՄԱՆ, ՆԵՐՄԱՌԱՅԱԼ ԴՊՐՈՑԻՆ ԵՎ ԹԱՎՐՆԱՄԱՐԻ ՄՊԱՍԱՐԿՈՂ ԴՈՒՐՄԱԿԻ ՄԱՆԿԱԿԱՆ ՄԱՐԶԱԿԱՆ ԴԱՇԻ ԿԱՌՈՒՑՄԱՆ ԱՇԽԱՏԱՔՆԵՐԻ ՆԱԽԱԳՐՆԵՐԻ ԱՄՈՅՔՆԱԿԱՆԱՅՈՒՄՆԵՐԻ ՓԱՍՏԱԹՂԹԵՐԻ ԿԱԶՄՈՒՄ					
Փոփ	Քան.	Թեր.	Փաստ.	Ստոր.	Ամ.
Տնօրեն	Կ. Պողոսյան				
Ն.Գ.Ճ	Ս.Բարսեղյան				
Նախագծեց	Բ.Սահակյան				
ԷԼԵԿՏՐԱՏԵԽՆԻԿԱԿԱՆ ՄԱՍ					
Շինության վթարային լուսավորության ցանցի հատակագիծ				Փուլ	Թերթ
				ԱՆ	04
				07	
				<<Ա-ԷՌ Փրոյեկտ ՍՊԸ>> an-project-n@mail.ru	
				Լիցենզիա 000348	

ԱՌԱՋԻՆ ՀԱՐԿԻ ՀԱՏԱԿԱԳԻԾ Մ 1:100

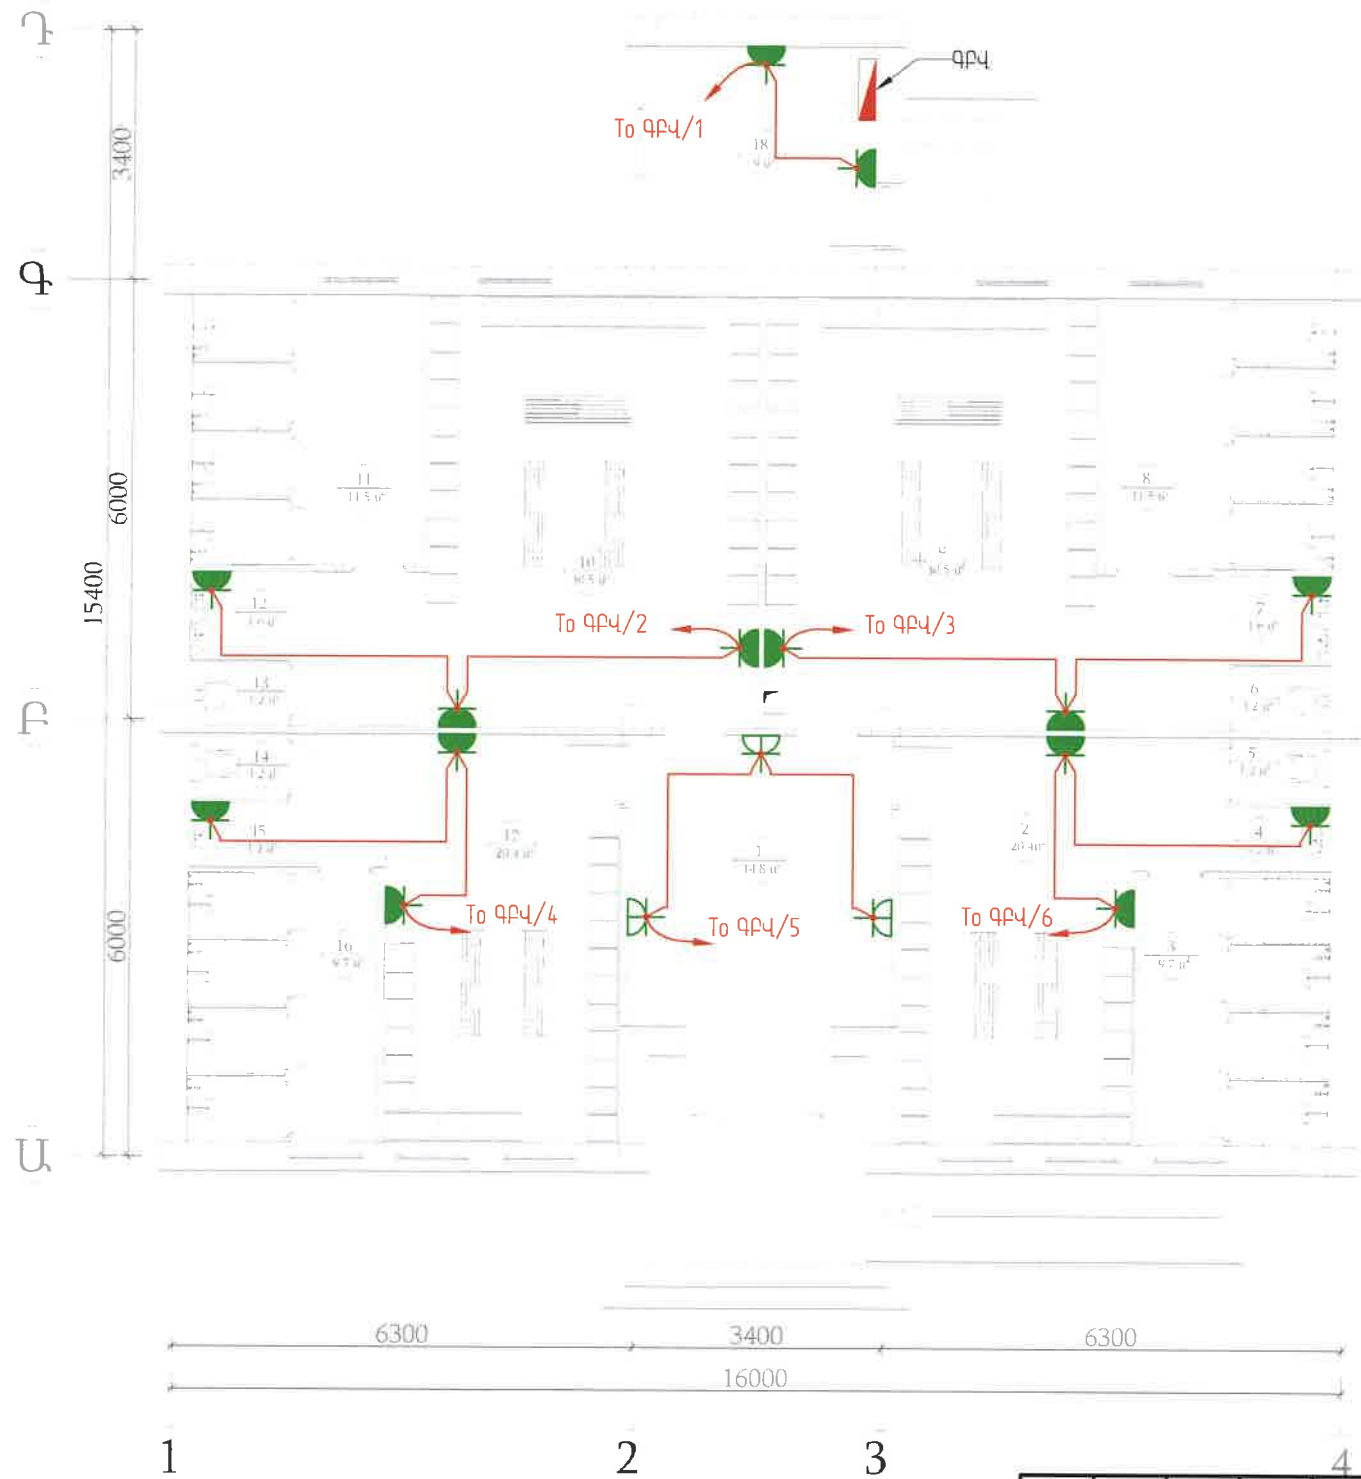

Պայմանական նշաններ	
	Վարդակ 1P+N+PE
	Վարդակի քանակի ցուցանիշ
	Վարդակ 1P+N+PE IP44
	Վարդակ 1P+N+PE 45x45
	Բաշխիչ վահան

01031352
«Ա-ԷՆ ՓՐՈՋԵԿՏ» ՍՊԸ
ՀԱՅԱՍՏԱՆԻ ՓՈՐՈՋԵԿՏԱՆԻ ՄԱՍԻՆ
"A-R PROJECT" LLC
FOR EXPERIENCE OF PROJECTS
20 թ.

ՊԱՅՄԱՆԱԳԻՐ					
▶ ՀՀՏՄ-ՀԲՄԽԾԶԲ-25/01					
ՀՀ ՏԱՎՈՒՇԻ ՄԱՐԶԻ ԻՋԵՎԱՆԻ ԹԻՎ 3 ՀԻՄՆԱԿԱՆ ԴՊՐՈՑԻ 0,71 ՀԱՏԱՐԱՐՈՒՄ ՖՈՒՏԲՈՒԼԻ ՔԱՄԿԵՏԲՈՒՆԻ ՀԱՄԵՎ ԿՈՆՍՏՐԱԿՏՈՐԻ ԴԱՏԵՏԻ ԿԱՌՈՒՑՄԱՆ ՆԵՐԱՌԱՅԱՆ ԴՊՐՈՑԻՆ ԵՎ ԹԱՂԱՏԱՍԻՆ ՍՊԱՍԱՐԿՈՂ ԴՈՒՐԱԿԻ ՍՏԱԿԱԿԱՆ ՍԱՐՁԱԿԱՆ ԴԱՏԵՏԻ ԿԱՌՈՒՑՄԱՆ ԱՇԽԱՏԱՆԻՔԻ ՆԱԽԱԳԵՏՆԱԽԱՅԱՐՀԱՆՈՒՄԻ ՓԱՍՏԱԹՂԹԵՐԻ ԿԱԶՄՈՒՄ					
Փոփ	Քան.	Թեր.	Փաստ.	Ստոր.	Ամ.
Տնօրեն	Կ. Պողոսյան				
Ն.Գ.Ճ	Ս.Բարսեղյան				
Նախագծեց	Ջ.Սահակյան				
ԷԼԵԿՏՐԱՏԵԽՆԻԿԱԿԱՆ ՄԱՍ					
Հիմնության վարդակային ցանցի հատակագիծ					
				Փուլ	Թերթ
				ԱՆ	05
				07	
				<<Ա-ԷՆ Փրոյեկտ ՍՊԸ>> an-project-n@mail.ru	
				Լիցենզիա 000348	

ՍՆՈՂ ՑԱՆՑԻ ՏԿՅԱԼՆԵՐԸ

ՄՈՒՏՔԻ ԱՊԱՐԱՏԸ ՏԵՍԱԿԸ
U_{հաշվ.} և I_{հաշվ.}
ԲԱՇԽԻՉ ՎԱՅԱՆ
ՀԱՂՈՐԴԱԹԻԹԵՂ

ԵԼԵԿՏՐԱՍՊԱՌԻՉ

ՏԵՍԱԿԸ
U_{հաշվ.} և
I_{հաշվ.} ՎԱՍ
ՀԱԼՈՒՆ ՆԵՐԴՐԻՐ, Ա

Պաշտպանիչ անջատման աարքի I_{հաշվ.} Ա

Արտահոսանքի զգայունությունը, մԱ

ՀԱՂՈՐԴԱԼԱՐԻ ՄԱԿՆԻՇԸ ՑԱՆՑԻ ՀԱՏՎԱԾԻ
ԵՐԿԱՐՈՒԹՅՈՒՆԸ, Մ ԽՈՂՈՎԱԿԻ ՆՇԱՆԱ-
ԿՈՒՄԸ ՀԱՏՎԱԾԻ ՎՐԱ ԸՍՏ ՍՏԱՆԴԱՐՏԻ
ԵՐԿԱՐՈՒԹՅՈՒՆԸ, Մ

ՊԱՅՄԱՆԱԿԱՆ ՊԱՏԿԵՐՈՒՄԸ

ԽՄԲԻ ՀԱՄԱՐԸ

P ՆՈՒ, ԿՎՏ

"A"



"B"

"C"

ԼԱՐՈՒՄԸ, ԿՎ

ՀՈՍԱՆՔԸ, Ա I_{նոմ.}

ՍՊԱՌԻՉԻ
ԱՆՎԱՆՈՒՄԸ

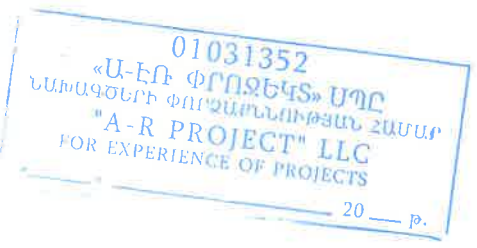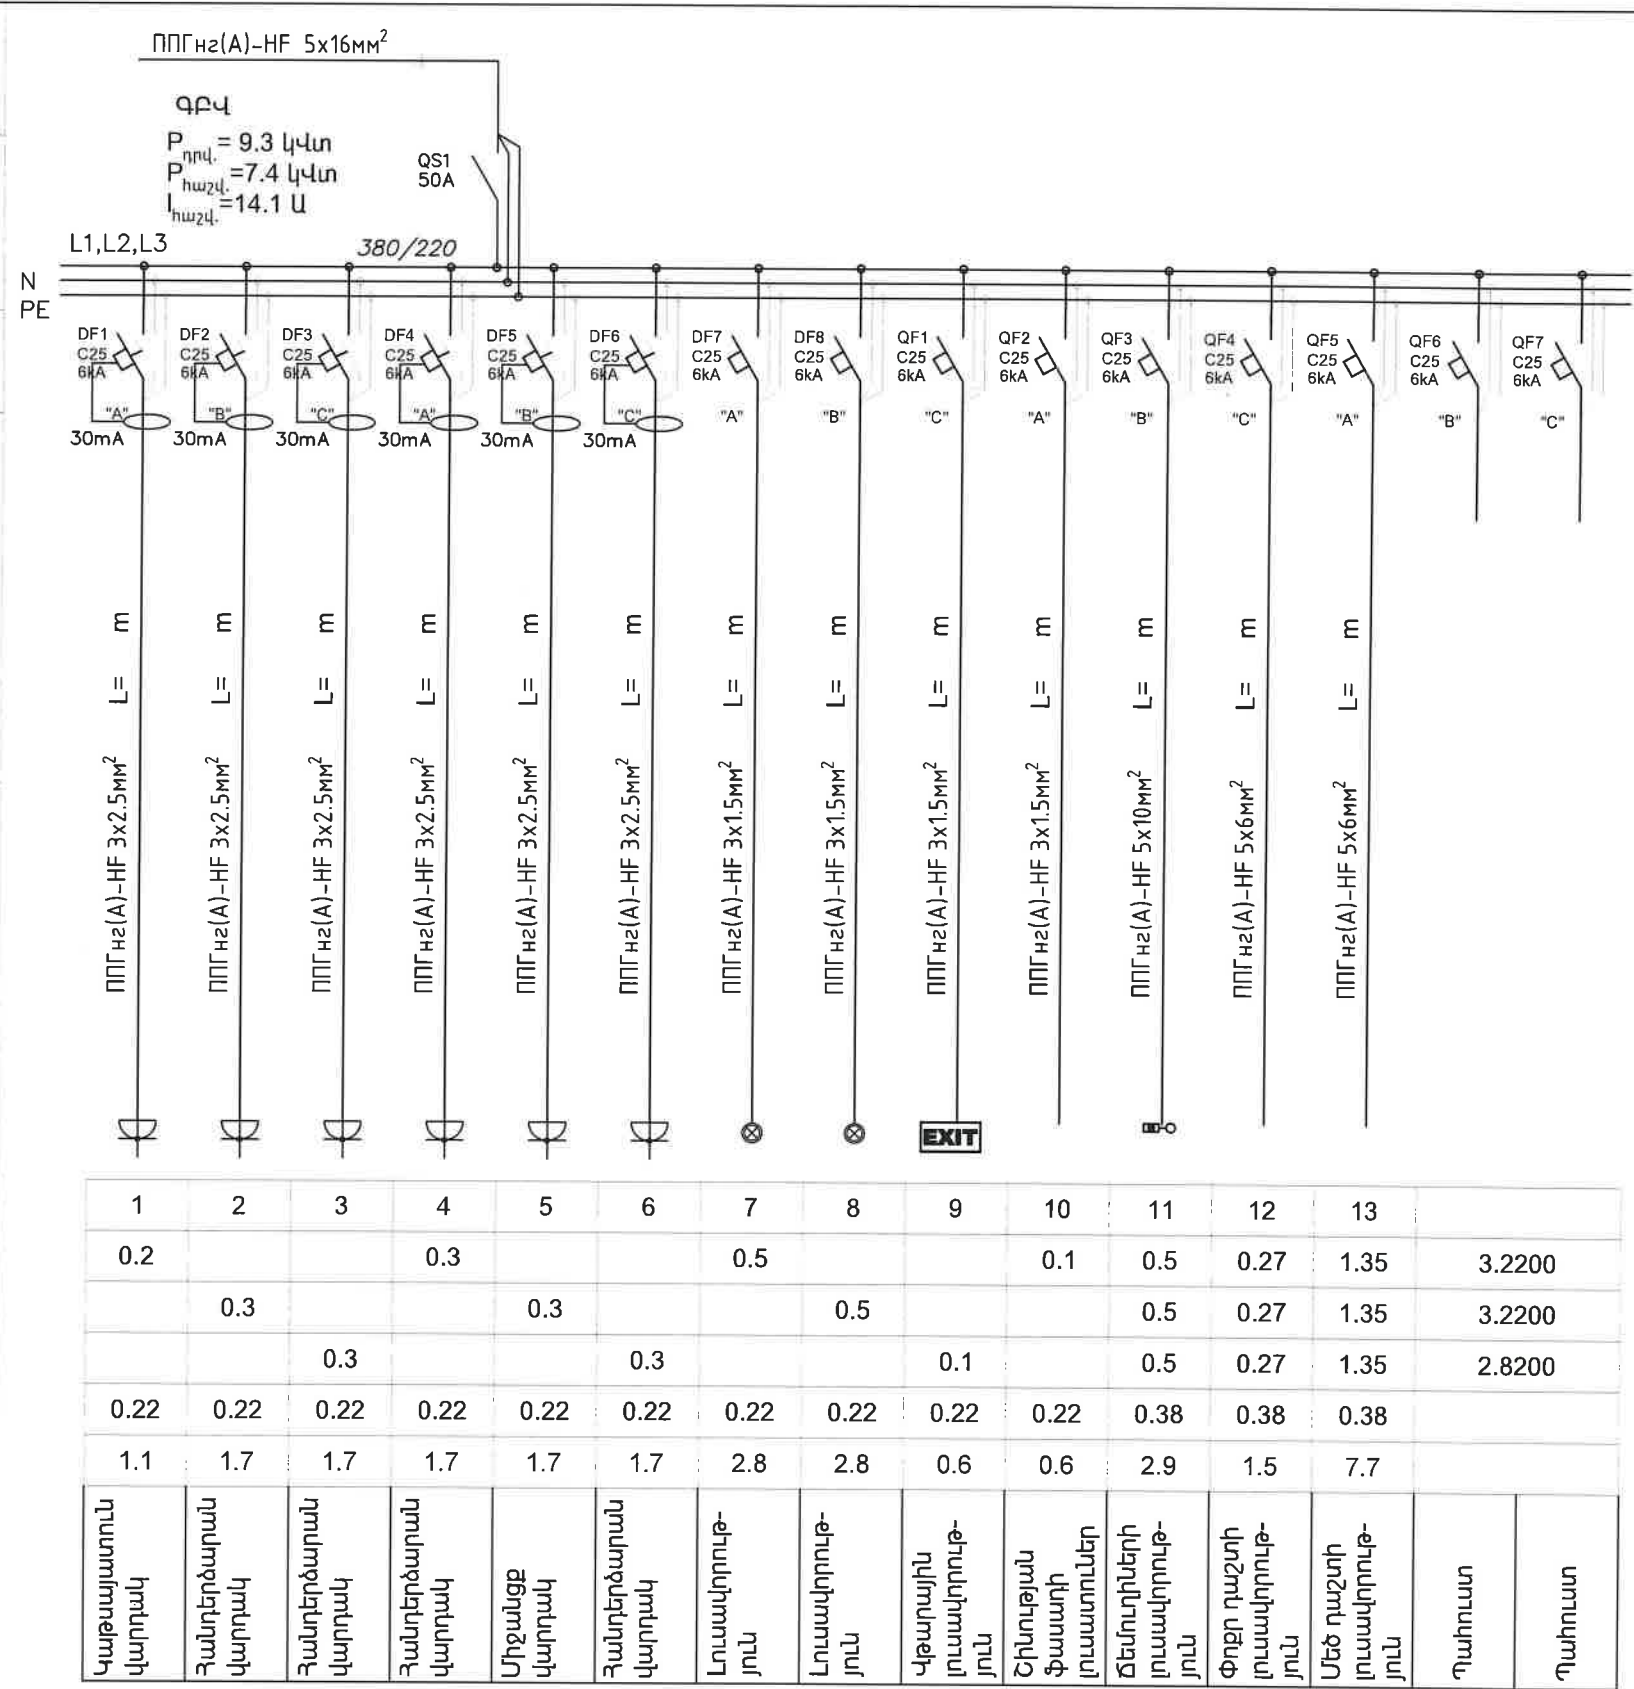

ՊԱՅՄԱՆԱԳԻՐ ▶ ՀՀՏՍ-ՀԲՄԽԾՁԲ-25/01					
ՀՀ ՏԱՎՈՒՇԻ ՄԱՐԶԻ ԻՋԵՎԱՆԻ ԹԻՎ 3 ՀԻՄՆԱԿԱՆ ԴՊՐՈՑԻ 0,71 ՀԱ ՏԱՐԱԾՔՈՒՄ ՖՈՒՏԲՈՒԼԻ, ԲԱՄԿԵՏԲՈՒԼԻ ԴԱՏԵՎ ԳՈՒԵՅԲՈՒԼԻ/ԴԱՏԵՏԻ ԿԱՌԱՌԹՅԱՆ, ՆԵՐԱՌԱՅԱԼ ԴՊՐՈՑԻՆ ԵՎ ԹԱՂՆԱՄԱՐԻ ՍՊԱՄԱՐԿՈՂ ՊՈՒՐԱԿԻ, ՄԱԿԱՎԱՆ ՍԱՐՁԱԿԱՆ ԴԱՏԵՏԻ ԿԱՌԱՌԹՅԱՆ ԱՇԽԱՏԱՐԱՐՆԵՐԻ ՀԱՄԱԳՑՄԱՆԱՄԱՇԽԱՇՎԱՅԻՆ ՓԱՏԱԹՂԹԵՐԻ ԿԱԶՄՈՒՄ					
Փոփ.	Քան.	Թեր.	Փաստ.	Ստոր.	Ամ.
Տնօրեն	Կ. Պողոսյան				
Ն.Գ.Ճ	Ս. Հարությունյան				
Նախագծեց	Հ. Սահակյան				
ԵԼԵԿՏՐԱՏԵԽՆԻԿԱԿԱՆ ՄԱՍ					
ԳՔՎ բաշխիչ վահանի միագծանի սկզբունքային սխեմա					
Փուլ					
Թերթ					
Թերթեր					
ԱՆ					
06					
07					
<<Ա-ԷՆ Փրոյեկտ ՍՊԸ>> an-project-n@mail.ru					
Լիցենզիա 000348					

Հ/հ	Անվանումը	Զ/մ	Քանակը
1	Արտաքին լուսավորություն		
1.1	LED լուսատու 60Վտ հզորության, 4000Կ լույսի գույնով 150Լմ/Վտ լուսատվությամբ	հատ	56
1.2	Լուսավորության հենասյուն H=4000մմ	հատ	20
1.3	Լուսավորության հենասյուն H=5000մմ	հատ	36
1.4	Բարձակ միաճյուղ L=1000մմ, 10° թեքությամբ	հատ	56
1.5	Մալուխ ABBԴ 4x16 մմ ²	մ	900
1.6	Մալուխ BBԴ 3x4մմ ²	մ	130
1.7	Մալուխ BBԴ 3x1,5մմ ²	մ	350
1.8	ՊՎՔ ճկախողովակ Φ20մմ	մ	350
1.9	ՊՎՔ երկպատ ճկախողովակ Φ40մմ	մ	1030
1.10	Արտաքին լուսավորության հենասյան բաշխիչ տուփ սեղմակներով և Հալուն ներդիր SVV10.10 10A	կ-տ	56
1.11	Խրամոլուլ քանդում 4-րդ կարգի գրունտի քանդում	մ ³	260.54
1.12	Ավազի բարձիկի պատրաստում	մ ³	57.9
1.13	Խճի շերտ	մ ³	52.43
1.14	Խրամոլուլ հետիցք	մ ³	120.3
1.15	Ավելորդ գրունտի բարձում և տեղափոխություն	մ ³	140.24
1.16	Ազդանշանային ժապավեն	մ	825
1.17	Բաշխիչ վահան ԼԲՎ արտաքին տեղադրման IP66 24մոդուլի	կ-տ	1
1.18	Ավտոմատ անջատիչ C տիպի, եռաբևեռ Icn=6kA, In=50A	հատ	1
1.19	Ավտոմատ անջատիչ C տիպի, միաբևեռ Icn=6kA, In=16A	հատ	6
1.20	Ավտոմատ անջատիչ C տիպի, միաբևեռ Icn=6kA, In=32A	հատ	1
1.21	Կոնտակտոր Uc=230V~ In=25A 2no0nc	հատ	6
1.22	Ժամանակի ռելե	հատ	1
2	Սանհանգույց		
2.1	Բաշխիչ վահան ԲՎ Ս/Յ ներկառուցվող 12 մոդուլի	կ-տ	1
2.2	Ավտոմատ անջատիչ C տիպի, միաբևեռ Icn=6kA, In=25A	հատ	1
2.3	Ավտոմատ անջատիչ C տիպի, միաբևեռ Icn=6kA, In=16A	հատ	1
2.4	Ավտոմատ անջատիչ C տիպի, միաբևեռ Icn=6kA, In=10A	հատ	2
2.5	Կոնտակտոր Uc=230V~ In=25A 2no0nc	հատ	1
2.6	Ժամանակի ռելե	հատ	1
2.7	Մալուխ BBԴԻԼS 3x1.5մմ ²	մ	110
2.8	Մալուխ BBԴԻԼS 3x2.5մմ ²	մ	40
2.9	ՊՎՔ ճկախողովակ Φ20մմ	մ	150
2.10	Վարդակ հողանցումով ներքին տեղադրման 1P+N+PE, IP44, 16A, 230V	հատ	3
2.11	Անջատիչ մեկստեղն ներքին տեղադրման IP20, 10A, 230V	հատ	2
2.12	Անջատիչ երկստեղն ներքին տեղադրման IP20, 10A, 230V	հատ	2
2.13	LED լուսատու 8Վտ ներկառուցվող IP44	հատ	23



						ՊԱՅՄԱՆԱԳԻՐ			
						▶ ՀՀՏՄ – ՀԲՄԽԾՁԲ – 25/01			
						ՀՀ ՏԱՎՈՒՇԻ ՄԱՐԶԻ ԻՋԵՎԱՆԻ ԹԻՎ 3 ՀԻՄՆԱԿԱՆ ԴՊՐՈՑԻ 0,71 ՀԱ ՏԱՐԱԾՔՈՒՄ ՖՈՒՏԲՈՒԼ, ԲԱՍԿԵՏԲՈՒԼ ԴԱՆԵՎ ՎՈՒՅՑԲՈՒԼ/ԴԱՇԻ ԿԱՌԱՌՑՄԱՆ, ՆԵՐՄՈՒՑԱՆ ԴՊՐՈՑԻՆ ԵՎ ԹԱՂԱՆՄԱՆ ՍՊԱՍԱՐԿՈՂ ՊՈՒՐԱԿԻ, ՄԱՆԿԱԿԱՆ ՄԱՐԶԱԿԱՆ ԴԱՇԻ ԿԱՌԱՌՑՄԱՆ ԱՇԽԱՏԱՆՔՆԵՐԻ ՆԱԽԱԳՄԱՆԱՅՈՒՄԱՆ ՀԱՅՏԱՐԱՐՈՒՄ ԿԱԶՄՈՒՄ			
Փոփ	Քան.	Թեր.	Փաստ.	Ստոր.	Ամ.	ԷԼԵԿՏՐԱՏԵԽՆԻԿԱԿԱՆ ՄԱՍ	Փուլ	Թերթ	Թերթեր
Տնօրեն	Կ. Պողոսյան						ԱՆ	07	07
Ն.Գ.Ճ	Ս.Հարությունյան								
Նախագծեց	Ջ.Սահակյան								
						Մասնագիր	<<Ա-ԷՆ Փրոյեկտ ՍՊԸ>> an-project-n@mail.ru		
							Լիցենզիա 000348		