


NN	ԱՇԽԱՏԱՆՔԱՅԻՆ ԳԾԱԳՐԵՐԻ ԱՄՓՈԺԱԳԻՐ	ԾԱՆՈԹ.
1	ԸՆԴՀԱՆՈՒՐ ՏՎՅԱԼՆԵՐ	ՃԼ-1
2	ՃԱՐՏԱՐԱՊԵՏԱ-ՀԱՏԱԿԱԳԾԱՅԻՆ ԼՈՒԾՈՒՄՆԵՐ, ՑՈՒՑՈՒՄՆԵՐ	ՃԼ-1/1
	ԳԼԽԱԿՈՐ ՀԱՏԱԿԱԳԻԾ	
3	ԸՆԴՀԱՆՈՒՐ ՏՎՅԱԼՆԵՐ, ՀԱՆԳՈՒՅՑՆԵՐ	ԳՀ-1
4	ՏԱՐԱԾՔԻ ՀԱՆՈՒՅԹ	ՏՀ-1
5	ԻՐԱՎԻՃԱԿԱՅԻՆ ՀԱՏԱԿԱԳԻԾ 1:2000	ԳՀ-2
6	ՀԵՆԱԿԵՏԱՅԻՆ ՀԱՏԱԿԱԳԻԾ 1:1000	ԳՀ-3
7	ԲԱՐԵԿԱՐԳՄԱՆ ՀԱՏԱԿԱԳԻԾ	ԳՀ-4
8	ԻՐԱՎԻՃԱԿԱՅԻՆ ԵՎ ՆՇԱՀԱՐՄԱՆ ՀԱՏԱԿԱԳԻԾ	ԳՀ-5
9	ՆՈՐ ՑԱՆԿԱՊԱՏԻ ՏԱՐՐԵՐԻ ՄԱՍՆԱԳԻՐ	ԳՀ-6
10	ԴՈՆԱԿ-ԴԱՐՊԱՍԻ ԵՎ ԴԱՐՊԱՍԻ ՏԱՐՐԵՐԻ ՄԱՍՆԱԳԻՐ	ԳՀ-7
	ՃԱՐՏԱՐԱՊԵՏԱԿԱՆ ԼՈՒԾՈՒՄՆԵՐ	
11	ՆԿՈՒՂԱՅԻՆ ՀԱՐԿԻ ՀԱՏԱԿԱԳԻԾ	ՃԼ-2
12	ՆԿՈՒՂԱՅԻՆ ՀԱՐԿԻ ՀԱՏԱԿԱԳԻԾ (ՉԱԺԱԿԱՊՈՒՄ)	ՃԼ-3
13	ԱՌԱՋԻՆ ՀԱՐԿԻ ՀԱՏԱԿԱԳԻԾ	ՃԼ-4
14	ԱՌԱՋԻՆ ՀԱՐԿԻ ՀԱՏԱԿԱԳԻԾ (ՉԱԺԱԿԱՊՈՒՄ)	ՃԼ-5
15	ԵՐԿՐՈՐԴ ՀԱՐԿԻ ՀԱՏԱԿԱԳԻԾ	ՃԼ-6
16	ԵՐԿՐՈՐԴ ՀԱՐԿԻ ՀԱՏԱԿԱԳԻԾ (ՉԱԺԱԿԱՊՈՒՄ)	ՃԼ-7
17	ԿՏՐՎԱԾՔ «1-1»; ԿՏՐՎԱԾՔ «2-2»	ՃԼ-8
18	ՃԱԿԱՏ «Ա-Է» ; «10-1» ԱՌԱՆՑՔՆԵՐՈՎ Մ 1:100	ՃԼ-9
19	ՃԱԿԱՏ «Է-Ա»; «1-10» ԱՌԱՆՑՔՆԵՐՈՎ Մ 1:100	ՃԼ-10
20	ՊԱՏՈՒՀԱՆՆԵՐԻ ԿԱՌՈՒՑՎԱԾՔ ԵՎ ՄԱՍՆԱԳԻՐ	ՃԼ-11
21	ԴՈՆԵՐԻ ԿԱՌՈՒՑՎԱԾՔ ԵՎ ՄԱՍՆԱԳԻՐ	ՃԼ-12
22	ՀԱՏԱԿՆԵՐԻ ԿԱՌՈՒՑՎԱԾՔԸ	ՃԼ-13
23	ՆԵՐՔԻՆ ՀԱՐԴԱՐՄԱՆ ԱՇԽԱՏԱՆՔՆԵՐԻ ՄԱՍՆԱԳԻՐ, ԱՅԼ ԱՇԽԱՏԱՆՔՆԵՐ	ՃԼ-14
24	ՆԵՐՔԻՆ ԵՎ ԱՐՏԱՔԻՆ ՀԱՐԴԱՐՄԱՆ ԱՇԽԱՏԱՆՔՆԵՐԻ ՍԽԵՄԱ	ՃԼ-15
25	ՏԱՆԻՔԻ ՀԱՏԱԿԱԳԻԾ Մ 1:100	ՃԼ-16
26	ՏԱՆԻՔԻ ՓԱՅՏԵ ՏԱՐՐԵՐԻ ԴԱՍԱԿՈՐՈՒԹՅԱՆ ՍԽԵՄԱ	ՃԼ-17
27	ՏԱՆԻՔԻ ԿՏՐՎԱԾՔ Մ 1:100	ՃԼ-18
28	ՏԱՆԻՔԻ ՋՐԱՀԵՌԱՑՄԱՆ ՀԱՆԳՈՒՅՑ, ՀԱՐԹ ԹԻԹԵԴԻ ԿՑՄԱՆ ՀԱՆԳՈՒՅՑ, ՀԱՆԳՈՒՅՑ 7	ՃԼ-19
29	ՕԴԱԺՈՒՆՈՒԹՅԱՆ ԲԼՈԿԻ ՍԽԵՄԱ, ԿՏՐՎԱԾՔ 1-1, ԾԱԾԿԱՐԱՆ 1; 2; 3	ՃԼ-20
30	ՍԱՆՀԱՆԳՈՒՅՑՆԵՐԻ ՄԵՏԱՂԱՊԼԱՍՏԵ ՄԻՋՆՈՐՄՆԵՐԻ /ՄՄ-1/ ԵՎ ՄԵՏԱՂԱՊԼԱՍՏԵ ԴՈՒՆԵՐԻ /ՄԴ-1/ՄԱՍՆԱԳԻՐ; ՖՐԱԳՄԵՆՏ 1	ՃԼ-21
31	ՀԱՐԴԱՐՄԱՆ ՕՐԻՆԱԿՆԵՐ	ՃԼ-22
32	ՄՈՒՏՔԱՅԻՆ ԱՍՏԻՃԱՆ, ՄՈՒՏՔԱՅԻՆ ՀԱՆԳՈՒՅՑ, ՄԱՍՆԱԳԻՐ, ՀԱՆԳՈՒՅՑ 1; 2; 3	ՃԼ-23
33	ԴԵՊԻ ՆԿՈՒՂ ՏԱՆՈՂ ԱՍՏԻՃԱՆ; ՄԱՍՆԱԳԻՐ; «Գ-2» ԱՌԱՆՑՔՈՎ ՃԱԿԱՏԻ ԱՍՏԻՃԱՆ; ԿՏՐՎԱԾՔ «1-1»; «1-3» ԱՌԱՆՑՔՈՎ ՃԱԿԱՏԻ ԱՍՏԻՃԱՆ Մ 1:50	ՃԼ-24
34	ՆԵՐՔԻՆ ԱՍՏԻՃԱՆԱԿԱՂԱԿ 1; 2; ՆԵՐՔԻՆ ԱՍՏԻՃԱՆՆԵՐԻ ԵՐԵՍՊԱՏՄԱՆ, ՆԵՐՔԻՆ ԱՍՏԻՃԱՆՆԵՐԻ ԲԱԶՐԻՔԻ ՍԽԵՄԱ, ԿՏՐՎԱԾՔ Ա-Ա	ՃԼ-25
35	ՊԱՏՈՒՀԱՆԻ ԴՐՎԱԳ, ՀԱՏՈՒՅԹ Ա-Ա, Բ-Բ; Գ-Գ, ԷՎԱԿՈՒԱՑԻՈՆ ԱՍՏԻՃԱՆՆԵՐ1;2;3	ՃԼ-26
36	ՀԱՐԹԱԿ 1, ՀԱՐԹԱԿ 2	ՃԼ-27
37	ՀԱՐԹԱԿ 3, ՀԱՐԹԱԿ 4	ՃԼ-28

ՏՎՅԱԼ ՆԱԽԱԳԻԾԸ ՄՇԱԿԿԱԾ Է ՀՀ ԳՈՐԾՈՂ ՆԱԽԱԳԾԱՅԻՆ ԵՎ ՇԻՆԱՐԱՐԱԿԱՆ ՆՈՐՄԵՐԻ ԵՎ ԿԱՆՈՆՆԵՐԻ ՊԱՀԱՆՁՆԵՐԻՆ ՀԱՄԱՁԱՅՆ:

ՆԳՃ՝



Թ. ՀՄԱՅԱԿՅԱՆ

ԲԱՑԱՏՐԱԳԻՐ

ՀՀ Շիրակի մարզի Մարալիկ բնակավայրում Շիրակի մարզի Նոր Կյանք բնակավայրի մանկապարտեզի լրամշակման /ընդլայնման/ և տեղակայման նախագծանախահաշվային փաստաթղթերի մշակման աշխատանքների համար հիմք են հանդիսացել հետևյալ փաստաթղթերը.

- ԱՆՇԱՐԺ ԳՈՒՅՔԻ ՍԵՓԱԿԱՆՈՒԹՅԱՆ (ՕԳՏԱԳՈՐԾՄԱՆ) ԻՐԱՎՈՒՆՔԻ ԳՐԱՆՑՄԱՆ ԿԿԱՅԱԿԱՆԸ
- ՏԵՂԱՄԱՍԻ ՏԵՂԱԳՐԱԳԵՈՂԵԶԻԱԿԱՆ ՀԱՆՈՒՅԹԸ Մ1:1000
- ՏԱՐԱԾՔԻ ՀԱՄԱԽՐ ԻՆՃԵՆԵՐԱԵՐԿՐԱԲԱՆԱԿԱՆ ԵՎ ԵՐԿՐԱՖԻԶԻԿԱԿԱՆ ՊԱՅՄԱՆՆԵՐԸ
- ՀՀ ԳՈՐԾՈՂ ՇԻՆԱՐԱՐԱԿԱՆ ՆՈՐՄԱՏԻՎԱՅԻՆ ՊԱՀԱՆՁՆԵՐԸ
- ՇԻՐԱԿԻ ՄԱՐԶԻ ՆՈՐ ԿՅԱՆՔ ԲՆԱԿԱԿԱՑՐԻ ԱՇԽԱՏԱՆՔԱՅԻՆ ՆԱԽԱԳԻԾԻ ՓԱԹԵԹԵԸ

ԸՆԴՀԱՆՈՒՐ ՏԵՂԵԿՈՒԹՅՈՒՆՆԵՐ ՇՐՋԱՆԻ ԵՎ ՏԵՂԱՄԱՍԻ ՎԵՐԱԲԵՐՅԱԼ


Ուսումնասիրվող տարածքը գտնվում է ՀՀ Շիրակի մարզի Մարալիկ քաղաքում, որը հանդիսանում է Անի համայնքի կենտրոնը, մարզկենտրոն Գյումրի քաղաքից հեռու է 27 կմ դեպի հարավ:





Կլիման ուսումնասիրվող տարածքի կլիմայական պայմանները. Տարեկան միջին ջերմաստիճանը 5.6 °С , Օդի բացարձակ առավելագույն ջերմաստիճանը 34°С, Օդի բացարձակ նվազագույն ջերմաստիճանը -26°С, Օդի միջին տարեկան հարաբերական խոնավությունը 65%, Օդի հարաբերական խոնավությունը ամենացուրտ ամսվա 68%, Օդի հարաբերական խոնավությունը ամենաշոգ ամսվա 37%, Տարեկան մթնոլորտային տեղումների քանակը հասնում է 500-600մմ, Քամու միջին տարեկան արագությունը 2.3մ/վ, Գրունտի սառչման առավելագույն խորությունը, կազմում է 110 սանտիմետր(Արթիկի կայան):

ՔԱՂԱՔԱՇԻՆԱԿԱՆ ԻՐԱՎԻՃԱԿ

Մանկապարտեզի համար նախատեսված տարածքը գտնվում է համայնքի կենտրոնական մասում: Տարածքում չկան հուշարձանների պահպանության ցուցակում ներառված և հատուկ պահպանության տակ գտնվող տարածքներ կամ շենք շինություններ, ինչպես նաև քաղշին գործության հատուկ պահպանման օբյեկտներ:Գտնվում է հարթ տարածքում:

ՊԱՅՄԱՆԱԿԱՆ ՆՇԱՆՆԵՐ

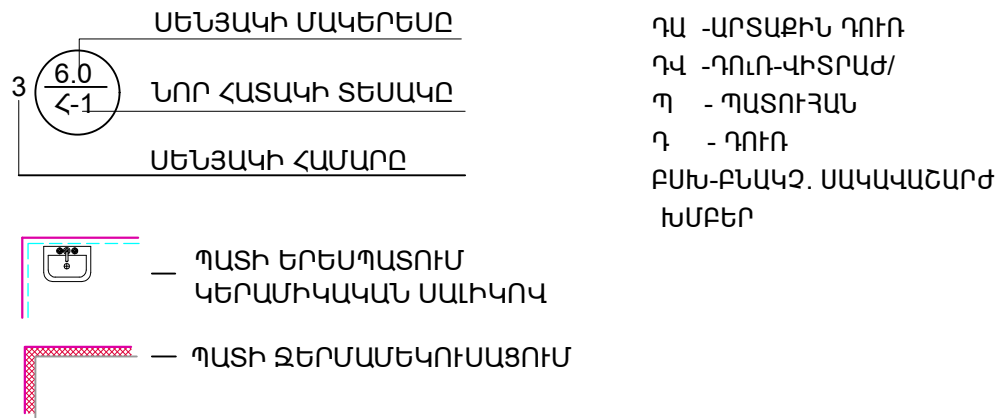

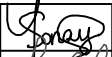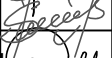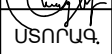ԾՐԱԳՐԻ ԱՌԱՋԱԴՐԱՆՔ՝ ՀՏԶՀ-ՄԿ-ԽՄԲ-ԾՁԲ-2024/1				ՀՀ Շիրակի մարզի Մարալիկ բնակավայրում Շիրակի մարզի Նոր Կյանք բնակավայրի մանկապարտեզի լրամշակման /ընդլայնման/ և տեղակայման նախագծանախահաշվային փաստաթղթերի մշակման աշխատանքներ		
ԳԾԵՑ՝	Ա. ԵՄԱՅԱՆ			ՃԱՐՏԱՐԱՊԵՏԱԿԱՆ ԼՈՒԾՈՒՄՆԵՐ	ՓՈՒԼ	ԹԵՐԹ
ՆԱԽԳԾ՝	Տ.ԱՂԱՍԱՐՅԱՆ				ԱՆ	ՃԼ-1
ՆԳՃ՝	Թ.ՀՄԱՅԱԿՅԱՆ			ԸՆԴՀԱՆՈՒՐ ՏՎՅԱԼՆԵՐ		ԻՆՏԵՐ ԷՆԵՐԳԻԱ ՍՊԸ
ՊԱՇՏՈՆ՝	ԱՆՈՒՆ,ԱԶԳԱՆՈՒՆ	ԱՑՈՐԱԳ,				

ՃԱՐՏԱՐԱՊԵՏԱ-ՀԱՏԱԿԱԳԾԱՅԻՆ ԼՈՒԾՈՒՄՆԵՐ

Յուրաքանչյուր խումբ համաձայն ՀՀ գործող նորմերի պահանջների որպես առանձին միջուկ ներառում է Հանդերձարան, Խաղասենյակ, Ննջասենյակ, Սանհանգույց՝ հարմարեցված նաև ԲՍԽ համար, Բուֆետ: Մանկապարտեզն ունի ընդարձակ ֆոյե-ռեկրեացիոն գոտի, որը ծառայելու է որպես դահլիճային սենք: Մանկապարտեզն ունի իր խոհանոցային հատվածը բաղկացած բուն Խոհանոցից, Պահեստներից, Բաշխման մասից, ադմինիստրատիվ թևում տեղակայված են Տնօրենի և անձնակազմի սենյակները, կից են նաև սպիտակեղենի և տնտեսական պահեստները: Շենքը հարմարեցված է ԲՄԽմբերի համար, այն ունի արտաքին մուտքերի մոտ թեքահարթակներ, վերելակ ապահովող տեղաշարժը երեք մակարդակներում, սանհանգույցներ համապատասխան սարքավորումներով: Մանկապարտեզի հիմնական մուտքին նախատեսված է դեկորատիվ ծածկարան, պողպատե հիմնակմախքով, երեսապատված ալյուկաբոդե սալերով: Համալիրը բաղկացած է թվով երեք մասնաշենքից, Վարչական և երկու ուսումնական մասնաշենքեր: Մասնաշենքերը տեղադրված են կից, առանձնացված են հակասեյսմիկ կարաններով: Համալիրի Վարչական մասնաշենքը հատակագծում ունի ուղղանկյան ուրվագիծ 15,0x9,0 մ առանցքային չափեր, Ուսումնական մասնաշենքերը նույնպես ուղղանկյունաձև են համապատասխանաբար 12,0x12,0 մ և 18,0x12,0 մ առանցքային չափերով, Տանիքը նախատեսված է լանջավոր, ջրահեռացումը կազմակերպված, գունավոր թիթեղից, հենված մետաղական տարրերի վրա, Բոլոր մասնաշենքերը նախատեսված են վերգետնյա երկու հարկով, ուսումնական մասնաշենքերից մեկում նախատեսված է նաև նկուղային հարկ, որը ծառայելու է որպես պարզ թաքստոց: Վերգետնյա հարկերի բարձրությունը h=3,30 մ (հատակից-հատակ), նկուղայինինը h=3,00 մ (հատակից-հատակ): Ուսումնական մասնաշենքերից մեկում և Վարչական մասնաշենքում նախատեսված են ներքին աստիճանավանդակներ, որոնց դռները հակահրդեհային են, մնացած հատվածամասերում տարահանումը իրականացվում է արտաքին պողպատե աստիճաններով, նկուղային հարկում կա նաև արտաքին աստիճան: Արտաքին պատերը նախատեսված են բետոնե ամրանավորված բլոկներից, ներսից նախատեսված է ջերմամեկուսացում երեսապատված գիպսոսովարաթղթե սալերով, արտաքինից նախատեսված է երեսապատում տրավերտինե, որմնախարսխային մասում՝ բազալտե սալերով, կա նաև ց/ավազե սվաղ, ցանցով և ներկված մի քանի երանգներով: Համալիրի կոնստրուկտիվ սխեման հետևյալն է. Ե/բետոնյա գծային էլեմենտներից կազմված հիմնակմախքով, որոնց կոնստրուկտիվ համակարգը լուծված է ե/բետոնյա կարկասով, հիմքերը ժապավենաձև են: Հիմնակմախքի կոնստրուկտիվ լուծումները տրված են «Կոնստրուկտորական մասում»:

ՏԵԽՆԻԿԱԿԱՆ ՑՈՒՑԱՆԻՇՆԵՐ

- Երեխաների քանակը - 150 հոգի,
- Խմների քանակը - 6 խումբ,

1.	ԸՆԴՀԱՆՈՒՐ ՏԱՐԱԾՔԻ ՄԱԿԵՐԵՍ/ ОБЩАЯ ПЛОЩАДЬ	- 0.4150 հա
2.	ԿԱՌՈՒՑԱՊԱՏՄԱՆ ՄԱԿԵՐԵՍ/ПЛОЩАДЬ ЗАСТРОЙКИ որից ՄԱՆԿԱՊԱՐՏԵԶԻ ՇԵՆՔ/ЗДАНИЕ ДЕТ. САДА	- 800.0 քմ - 800.0 քմ
3.	ԱՆՋՐԱՆՑԻԿ ՄԱԿԵՐԵՍՆԵՐ /ВОДОНЕПРОНИЦАЕМАЯ ПЛОЩАДЬ որից ՇԻՆՈՒԹՅՈՒՆՆԵՐ/СООРУЖЕНИЯ ԱՍՖԱԼՏ, ՍԱԼԿԱԾՔ և ՀԱՐԹԱԿՆԵՐ/АСФАЛЬТ, ПЛОЩАДКИ, ОТМОСТКА	- 1795.0քմ - 800.0քմ - 995.0քմ
4.	ՋՐԱԹԱՓԱՆՑ ՄԱԿԵՐԵՍԵՐ/ ВОДОПРОНИЦАЕМАЯ ПЛОЩАДЬ որից ԿԱՆԱԶԱՊԱՏ ՏԱՐԱԾՔ/ПЛОЩАДЬ ОЗЕЛЕНЕНИЯ ԱՎԱԶԻ ՀԻՄՔՈԿ ԱՐԱՎԵՏՆԵՐ/ДОРОЖКИ ԽԱՂԱՀՐԱՊԱՐԱԿՆԵՐ/ИГРОВЫЕ ПЛОЩАДКИ	- 2355.0քմ - 1856.0քմ - 49.4քմ - 449.6 քմ

Հատակները նախատեսված են. միջանցքներում, խոհանեցային մասում, բուժկետում, տեպիսիկական սպասարկմանսենքերում, օժանդակ սենյակներում և սանհանգույցներում կերամո-գրանիտե սալերից, ուսումնական սենյակներում և դահլիճում վինիլային հատակներ, վարչական՝ սենքերում լամինատե հատակներ, - Առաստաղների, այդ թվում պարզունակների և հեծանների հարդարումը՝ բարձրորակ գաջե սվաղ՝ որի վրա լատեքսային ներկվածք՝ մածիկապատումով, սանհանգույցների առաստաղներում բարձրորակ գաջի սվաղ և կախովի առաստաղ, - Ներքին պատերի, այդ թվում պուների և այլ դուրս ցցված մասերի հարդարումը՝ բարձրորակ գաջե սվաղ, որի վրա լատեքսային ներկված՝ մածիկապատումով, ցեմենտ-ավազային սվաղ, որի վրա երեսպատում՝ ջնարակված խեցեսալիկներով, - Արտաքին դռները՝ ալյումինե ջերմամեկուսիչ կամրջակով և ապակեփաթեթով: Ներքին դռները՝ ՄՂՖ-ից են և մետաղապլաստից, - Պատուհանները՝ մետաղապլաստից են, 4 խցիկով՝ 1.2մմ հաստ. ցինկապատ ներդիրով ամբողջ երկարությամբ, - Մուտքերին նախատեսվում են ծածկարաններ, - Միջնորմերը նախատեսվում են իրականացնել բետոնե ծակոտկեն բլոկներից (b=100 և 200մմ հաստությամբ), - Սանհանգույցների միջնորմերը իրականացվում են մետաղապլաստե միջնորմավահանակներով, որոնց մակերևույթը նախատեսվում է հարթ:

ՀԱՄԱԼԻՐԻ ՏԱՐԱԾՔ

- Սալվածքները նախատեսվում են իրականացնել բրեկցա տիպի բազալտե սալերից, որոնց տակ իրականացվում է ջրամեկուսացում,
- Նախատեսվում են նոր մետաղական շինվածքներ և սարքերի տեղադրում (մարզասարքեր, նստարամներ, ծածկարաններ, ցանկապատեր, աղբամաններ և այլն),
- Տարածքում նախատեսվում են բարեկարգման աշխատանքներ, այդ թվում տարածքից կազմակերպված ջրահեռացում, սիզամարզերի կառուցում,
- Բակում նախատեսված է թվով չորս ուսումնկան տաղավար,
- Նոր աստիճանների, թեքուղիների կառուցում և այլն:





ՄԵՆՔԵՐԻ ՄԵԿՆՈՒԹՅՈՒՆ

- Վարչական մասնաշենք.
- Առաջին հարկում՝ միջանցք, բուժկետ, աստիճանավանդակ, լվացքատուն, խոհանոցային մաս, պահեստներ
  - Երկրորդ հարկում՝ միջանցք, վարիչի սենյակ, դահլիճ, որից նախատեսված էվակուացիոն աստիճան, օժանդակ սենյակ:


- Ուսումնական մասնաշենք, եզրային
- Առաջին հարկում՝ հանդերձարան, խաղասենյակ, բուֆետ, սանհանգույց և ննջարան,
  - Երկրորդ հարկում՝ հանդերձարան, խաղասենյակ, որից նախատեսված էվակուացիոն աստիճան, բուֆետ, սանհանգույց և ննջարան,

- Ուսումնական մասնաշենք, կենտրոնական
- Առաջին հարկում՝ նախամուտք, միջանցք, աստիճանավանդակ, հանդերձարան, խաղասենյակ, բուֆետ, սանհանգույց և ննջարան,
  - Երկրորդ հարկում՝ օժանդակ սենյակ, անձնակազմի սանհանգույց, տեխնիկական սենյակ, միջանցք, աստիճանավանդակ, հանդերձարան, խաղասենյակ, որից նախատեսված էվակուացիոն աստիճան, բուֆետ, սանհանգույց և ննջարան,


- Շինարարական աշխատանքների ընթացքում հայտնաբերված թերությունների վերացման աշխատանքները նախօրոք համաձայնեցնել պատվիրատուի և նախագծային կազմակերպության հետ:
- Օգտագործվող բոլոր նյութերի և սարքերի նմուշները նախօրոք համաձայնեցնել շահագրգիռ կողմերի հետ,որց հետո միայն կատարել նրանց պատրաստման և տեղադրման աշխատանքները:
- Աշխատանքի կատարման ժամանակ օգտագործվող բոլոր նյութերը պետք է համապատասխանեն Հայաստանի Հանրապետությունում գործող ստանդարտներին և նորմատիվային փաստաթղթերի պահանջներին Շինարարական աշխատանքների կատարման համար պահանջվող ժամանակացույցը, կազմակերպչական, շրջակա միջավայրի պահպանման, շինարարությունում ներգրավված մարդկանց անվտանգության ապահովման, շինարարական նյութերի մատակարարման և օգտագործման, ինչպես նաև շինարարական մեքենա-մեխանիզմների շահագործման բնութագրումները տրված են «Շինարարության կազմակերպման նախագծում»:

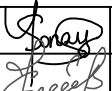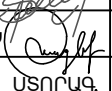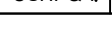ԾՐԱԳՐԻ ԱՐԱՋԱԴՐԱՆՔ՝ ՀՏԶՀ-ՄԿ-ԽՄԲ-ԾԶԲ-2024/1				ՀՀ Շիրակի մարզի Մարալիկ բնակավայրում Շիրակի մարզի Նոր Կյանք բնակավայրի մանկապարտեզի լրամշակման /ընդլայնման/ և տեղակապման նախագծանախահաշվային փաստաթղթերի մշակման աշխատանքներ		
ԳԾԵՑ՝	Ս. ԵՍԱՅԱՆ			ՃԱՐՏԱՐԱՊԵՏԱԿԱՆ ԼՈՒԾՈՒՄՆԵՐ	ՓՈՒԼ	ԹԵՐԹ
ՆԱԽԳԾ՝	Տ.ԱՂԱՍԱՐՅԱՆ				ԱՆ	ՁԼ-1/1
ՆԳԺ՝	Թ.ՀՄԱՅԱԿՅԱՆ			ՃԱՐՏԱՐԱՊԵՏԱ-ՀԱՏԱԿԱԳԾԱՅԻՆ ԼՈՒԾՈՒՄՆԵՐ, ՑՈՒՑՈՒՄՆԵՐ		ԽՆՏԵՐ է ն ե ռ գ ի ա ՍՊԸ
ՊԱՇՏՈՆ՝	ԱՆՈՒՆ,ԱԶԳԱՆՈՒՆ	ՍՏՈՐԱԳ				35


1. ԸՆԴՀԱՆՈՒՐ ՏԱՐԱԾՔԻ ՄԱԿԵՐԵՍ	- 0.458 հա
2. ԿԱՌՈՒՑԱՊԱՏՄԱՆ ՄԱԿԵՐԵՍ	- 810.0քմ
3. ԲԱՐԵԿԱՐԳՄԱՆ ԱՆՋՐԱՆՑԻԿ ՄԱԿԵՐԵՍ	- 995.0 քմ
4. ԲԱՐԵԿԱՐԳՄԱՆ ՋՐԱԹԱՓԱՆՑ ՄԱԿԵՐԵՍ	- 610.0քմ
5. ԿԱՆԱԶԱՊԱՏՄԱՆ ՄԱԿԵՐԵՍ	-2165.0քմ

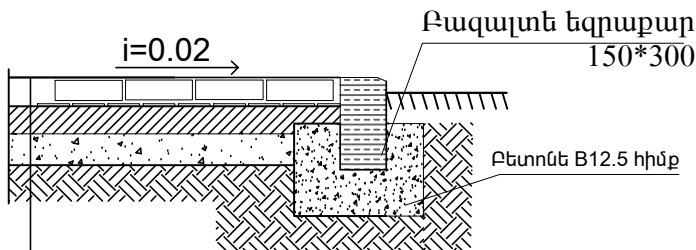

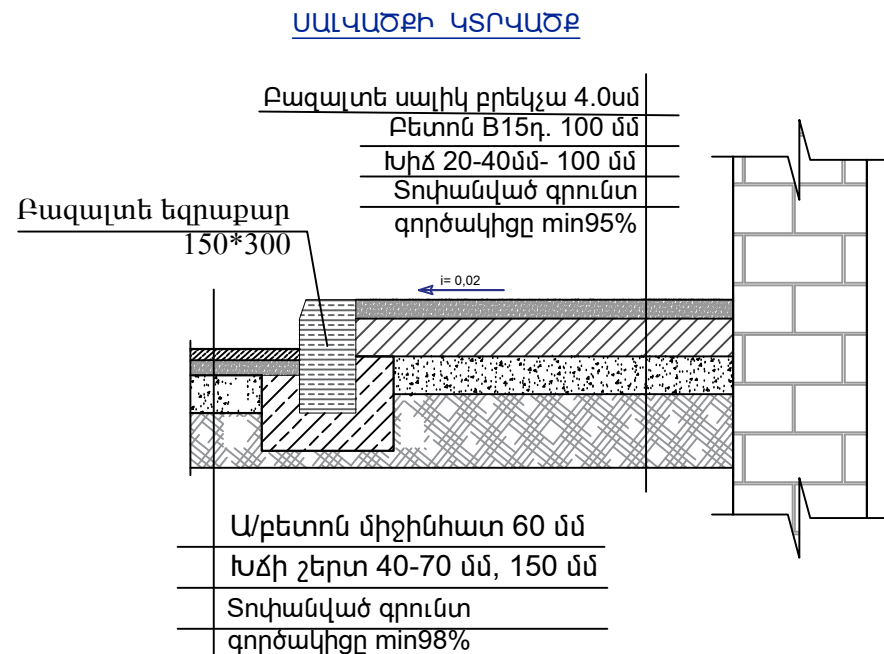



Բազալտե բրեկչալի/բազալտի ծածկ 4սմ  
Բետոնե B15 դասի ծածկույթ 10սմ  
ԿԱՄԱՐԱԾԻՆԱԿԱՅԵՐՈՒՄԻ  
ՄԵԼՈՒՄԻՆԱԿԱՅԵՐՈՒՄԻ  
Տնդանվան գրուկում գրծելիքը min98%




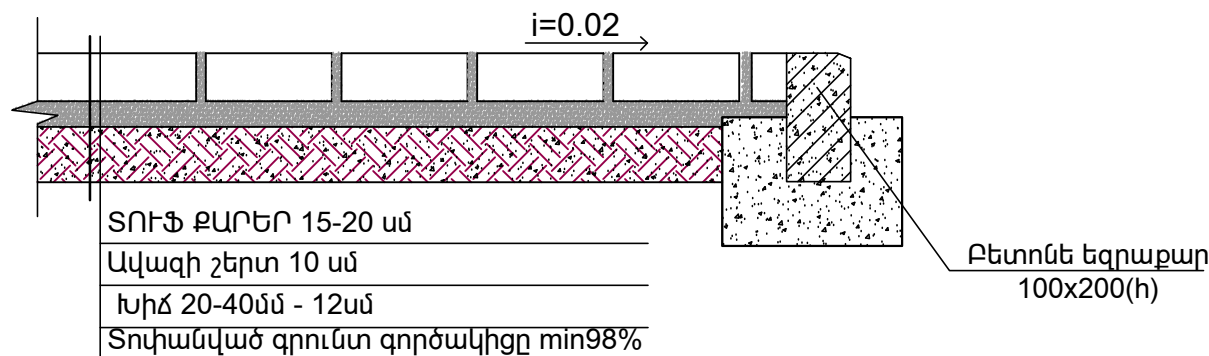


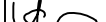

ԱՐԱՇԵՏՆԵՐԻ ԵՎ  
ՍԻԶԱՄԱՐԳԻ ԿԱՊԱԿՑՈՒՄԸ

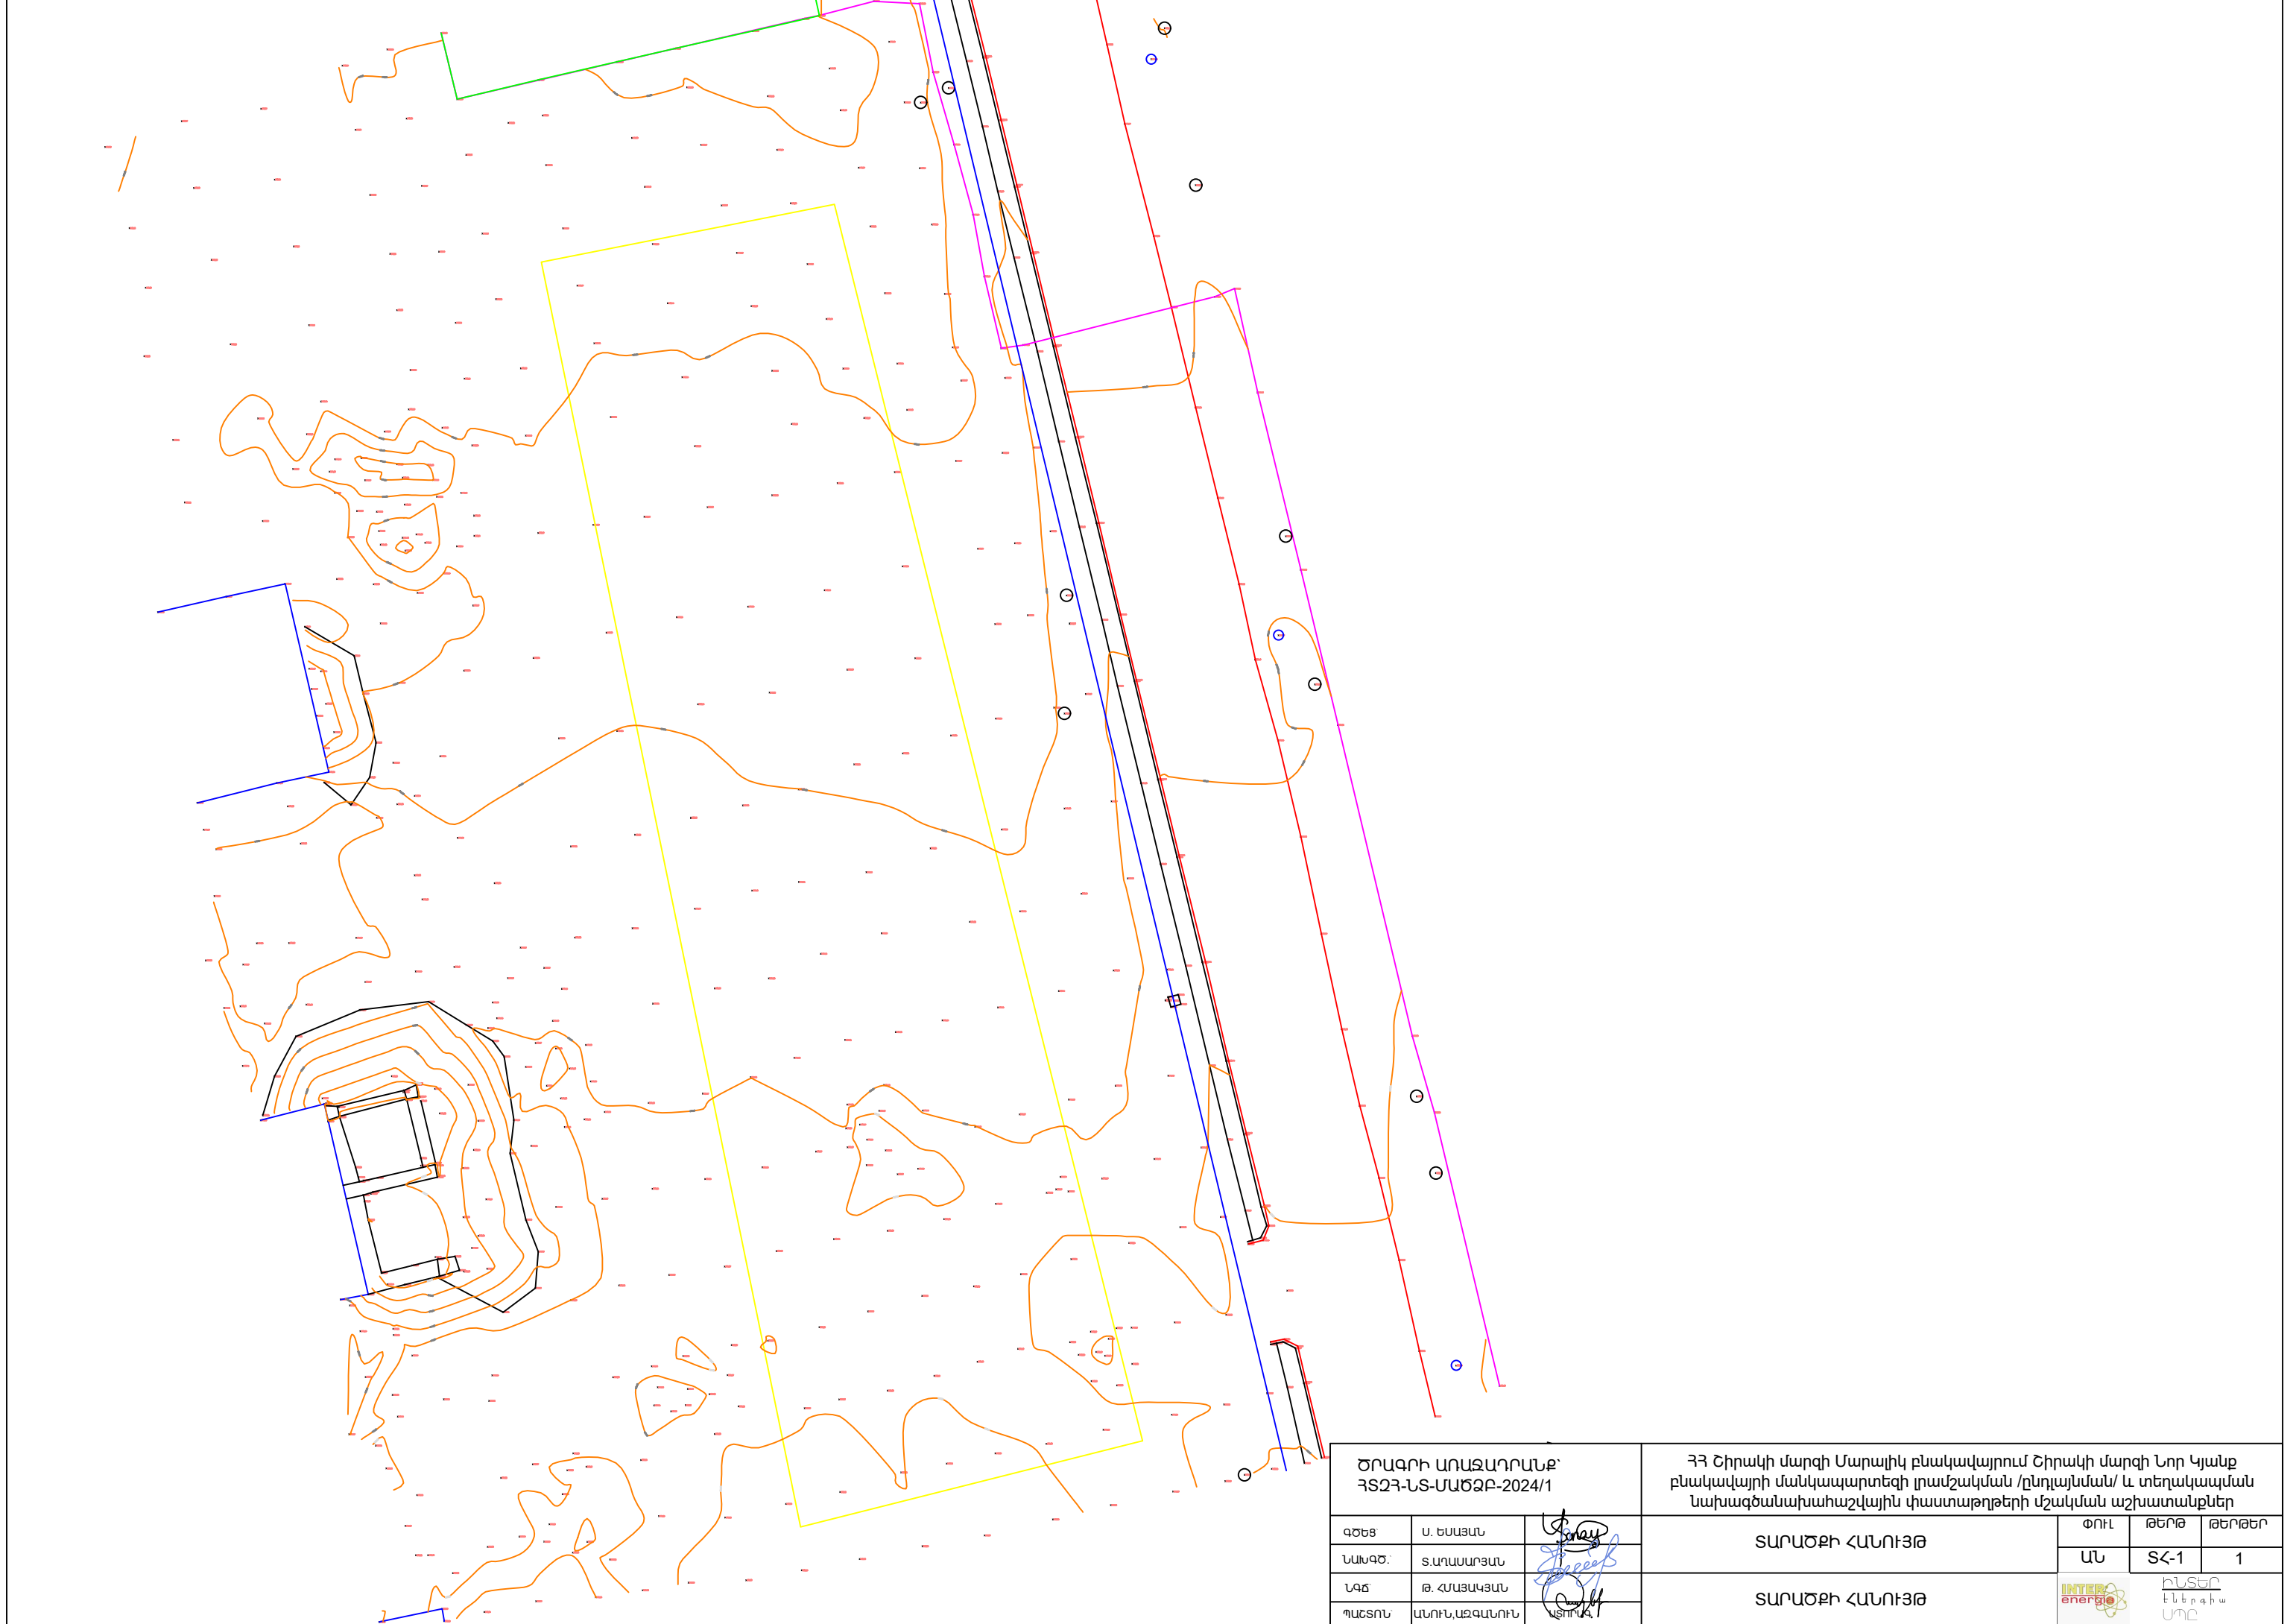


ԲԱՐԵԿԱՐԳՄԱՆ ԱՇԽԱՏԱՆՔՆԵՐԻ ԾԱՎԱԼՆԵՐ			
Հ/Հ	ԱՇԽԱՏԱՆՔԻ ԱՆՎԱՆՈՒՄԸ	ՉԱՓԻ ՄԻԱՎՈՐ	ՔԱՆԱԿԸ
1	2	3	4
	<b><u>I. Հորպիսիև ԱՇԽԱՏԱՆՔՆԵՐ</u></b>		
1	ՏԱՐԱԾՔԻ ՀԱՐԹԵՑՈՒՄ ՄԵԽԱՄԻՋՄՈՎ	մ <sup>2</sup>	4580,00
2	ՀԱՆՈՒՅԹ ՆԿՈՒՂ	մ <sup>3</sup>	521.000
3	ՀԱՆՈՒՅԹ ԲԱՐԵԿԱՐԳՈՒՄ	մ <sup>3</sup>	156.750
4	ԼԻՑՔ ՇԵՆՔԻ ՏԱԿ	մ <sup>3</sup>	375.000
5	ԼԻՑՔ ԲԱՐԵԿԱՐԳՈՒՄ	մ <sup>3</sup>	780
6	ԲԵՐՈՎԻ ԳՐՈՒՆՏ	մ <sup>3</sup>	477.250
7	ՀՈՂԻ ՏՈՓԱՆՈՒՄ ՄԵԽԱՄԻՋՄՈՎ	մ <sup>2</sup>	756.000
	<b><u>II. ԱՎՏՈՃԱՆԱՊԱՐԴՆԵՐ ԵՎ ՍԱԼՎԱԾՔ /ՄԵՐՉԱՏԱՐ ՃԱՆԱՊԱՐԴ/</u></b>		
4	<b><u>ԱՎՏՈՃԱՆԱՊԱՐԴԻ ԿԱՌՈՒՑՈՒՄ</u></b>		
5	ՃԱՆԱՊԱՐԴԻ ԾԱԾԿՈՒՅԹԻ ՏԱՇՏԱԿԻ ԿԱՌՈՒՑՈՒՄ 25սմ ՀԱՍՏՈՒԹՅԱՐԲ	մ <sup>2</sup> /մ <sup>3</sup>	545.0/ 136.25
6	ԱՎԱԶԱԿՈՊՃԱՅԻՆ ԳՐՈՒՆՏ h=10սմ	մ <sup>3</sup>	54.500
7	ՉԱՓԱԶԱՏՎԱԾ 40-70սմ, ԽԻՃ h=15սմ	մ <sup>3</sup>	65.400
8	ՄԻՋԻՆՀԱՏԻԿ ԱՍՖԱԼՏ h=5սմ	մ <sup>2</sup>	545
	<b><u>ՇԵՆՔԻ ՇՈՒՐՋ ՍԱԼՎԱԾՔԻ ԿԱՌՈՒՑՈՒՄ</u></b>		
9	ՍԱԼՎԱԾՔԻ ՏԱՇՏԱԿԻ ԿԱՌՈՒՑՈՒՄ 25սմ ՀԱՍՏՈՒԹՅԱՐԲ	մ <sup>2</sup> /մ <sup>3</sup>	450.0/ 112,5
10	ՉԱՓԱԶԱՏՎԱԾ 20-40սմ, ԽԻՃ h=10սմ	մ <sup>3</sup>	45.0
11	ԲԵՏՈՆԵ ԾԱԾԿՈՒՅԹ՝ B 15 ՂԱՍԻ h=12սմ	մ <sup>3</sup>	54
12	ԲԱԶԱԼՏԵ ԲՐԵԿՉԱՅԻ ԾԱԾԿ 4 սմ	մ <sup>2</sup>	450
13	ԲԱԶԱԼՏԵ ԵԶՐԱՔԱՐԵՐԻ 15x30սմ ՏԵՂԱԴՐՈՒՄ ԲԵՏՈՆԵ ՀԻՄՔԻ ՎՐԱ	զմ	290,9
	<b><u>ՄՐԱՀԵՏՆԵՐԻ ԿԱՌՈՒՑՈՒՄ 1.5-1.2մ ԼԱՅՆ.</u></b>		
14	ՏԱՇՏԱԿԻ ԿԱՌՈՒՑՈՒՄ h=20սմ	մ <sup>2</sup> /մ <sup>3</sup>	59,4/ 11,8
15	ՉԱՓԱԶԱՏՎԱԾ 20-40սմ, ԽԻՃ h=12սմ	մ <sup>3</sup>	7,12
16	ԱՎԱԶԻ ՇԵՐՏ h=10սմ	մ <sup>3</sup>	5,94
17	ՏՈՒՖ ՔԱՐ h=150-200սմ	մ <sup>2</sup>	59,4
18	ԲԵՏՈՆԵ ԵԶՐԱՔԱՐԵՐԻ 10x20սմ ՏԵՂԱԴՐՈՒՄ ԲԵՏՈՆԵ ՀԻՄՔԻ ՎՐԱ	զմ	330,6
19	ԽԱՂԱՀՐԱՊԱՐԱԿՆԵՐՈՒՄ ԱՎԱԶԻ ԼԻՑՔ h=25սմ	մ <sup>2</sup> /մ <sup>3</sup>	449,6 / 112.4
20	ՄԱՆԿԱԿԱՆ ՏԱՂԱՎԱՐ	հատ	7
	<b><u>III. ԲԱՐԵԿԱՐԳՈՒՄ ԵՎ ԿԱՆԱՉԱՊԱՏՈՒՄ</u></b>		
21	ՓՇԱՏԵՐԵՎ ԾԱՌԵՐԻ ՏՆԿՈՒՄ	հատ	41
22	ԹՓԵՐԻ ՏՆԿՈՒՄՈՎ ԿԱՆԱՉ ՑԱՆԿԱՊԱՏ	զմ	543,5
23	ԳԱԶՈՆԻ ՊԱՏՐԱՍՏՈՒՄ	մ <sup>2</sup>	2106
24	ԳԱԶՈՆԻ ՄԵՏԱՂԱՎԱՆ ՑԱՆՑ /հրչեջ մեքենայի անցման համար/	մ <sup>2</sup>	432,8
25	<b><u>IV. ԱՐԱՐԱԿՆԵՐԻ ՏԵՂԱԴՐՈՒՄ ՀԱՐԹԱԿ</u></b>		
26	ԲԵՏՈՆԵ ՀԻՄՔ B10 ՂԱՍԻ ԲԵՏՈՆԻՑ h=10սմ	մ <sup>3</sup>	1,2
27	ՊԱՏԻ ՇԱՐՈՒՄ ԿԱՆՈՆ. ՏՈՒՖ ՔԱՐԻՑ 0.2մ ԼԱՅՆ. 1.5մ ԲԱՐՉՐ.	մ <sup>3</sup>	2,3
28	ՊԱՏԻ ՍՎԱՂՈՒՄ ՑԵՄԵՆՏԱՎԱԶԱՅԻՆ ՇԱՂԱԽՈՎ 2սմ ՀԱՍՏ.	մ <sup>2</sup>	24,5

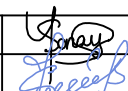ԾՐԱԳՐԻ ԱՌԱՋԱՂՈՒՄՔ՝ ՀՏՁՀ-ՆՏ-ՍԱԾՁԲ-2024/1				ՀՀ Շիրակի մարզի Մարալիկ բնակավայրում Շիրակի մարզի Նոր Կյանք բնակավայրի մանկապարտեզի լրամշակման /ընդլայնման/ և տեղակայման նախագծեման նախաձեռնողի փաստաթղթերի մշակման աշխատանքներ			
ԳԾԵՑ՝	Ս. ԵՍԱՅԱՆ			ԳԼԽԱԿՈՐ ՀԱՏԱԿԱԳԻԾ	ՓՈՒԼ	ԹԵՐԹ	ԹԵՐԹԵՐ
ՆԱԽԳԾ՝	Տ.ԱՐԱՍՄԱՐՅԱՆ				ԱՆ	ԳՀ-1	8
ՆԳՃ	Թ. ՀՄԱՅԱԿՅԱՆ			ԸՆԴՀԱՆՈՒՐ ՏՎՅԱԼՆԵՐ, ՀԱՆԳՈՒՅՑՆԵՐ		ԻՆՏԵՐ Է Ն Ե Ր Գ Ի Վ ՍՊԸ	
ՊԱՇՏՈՆ՝	ԱՆՈՒՆ, ԱԶԳԱՆՈՒՆ	ԱՏՈՐԱԳ					





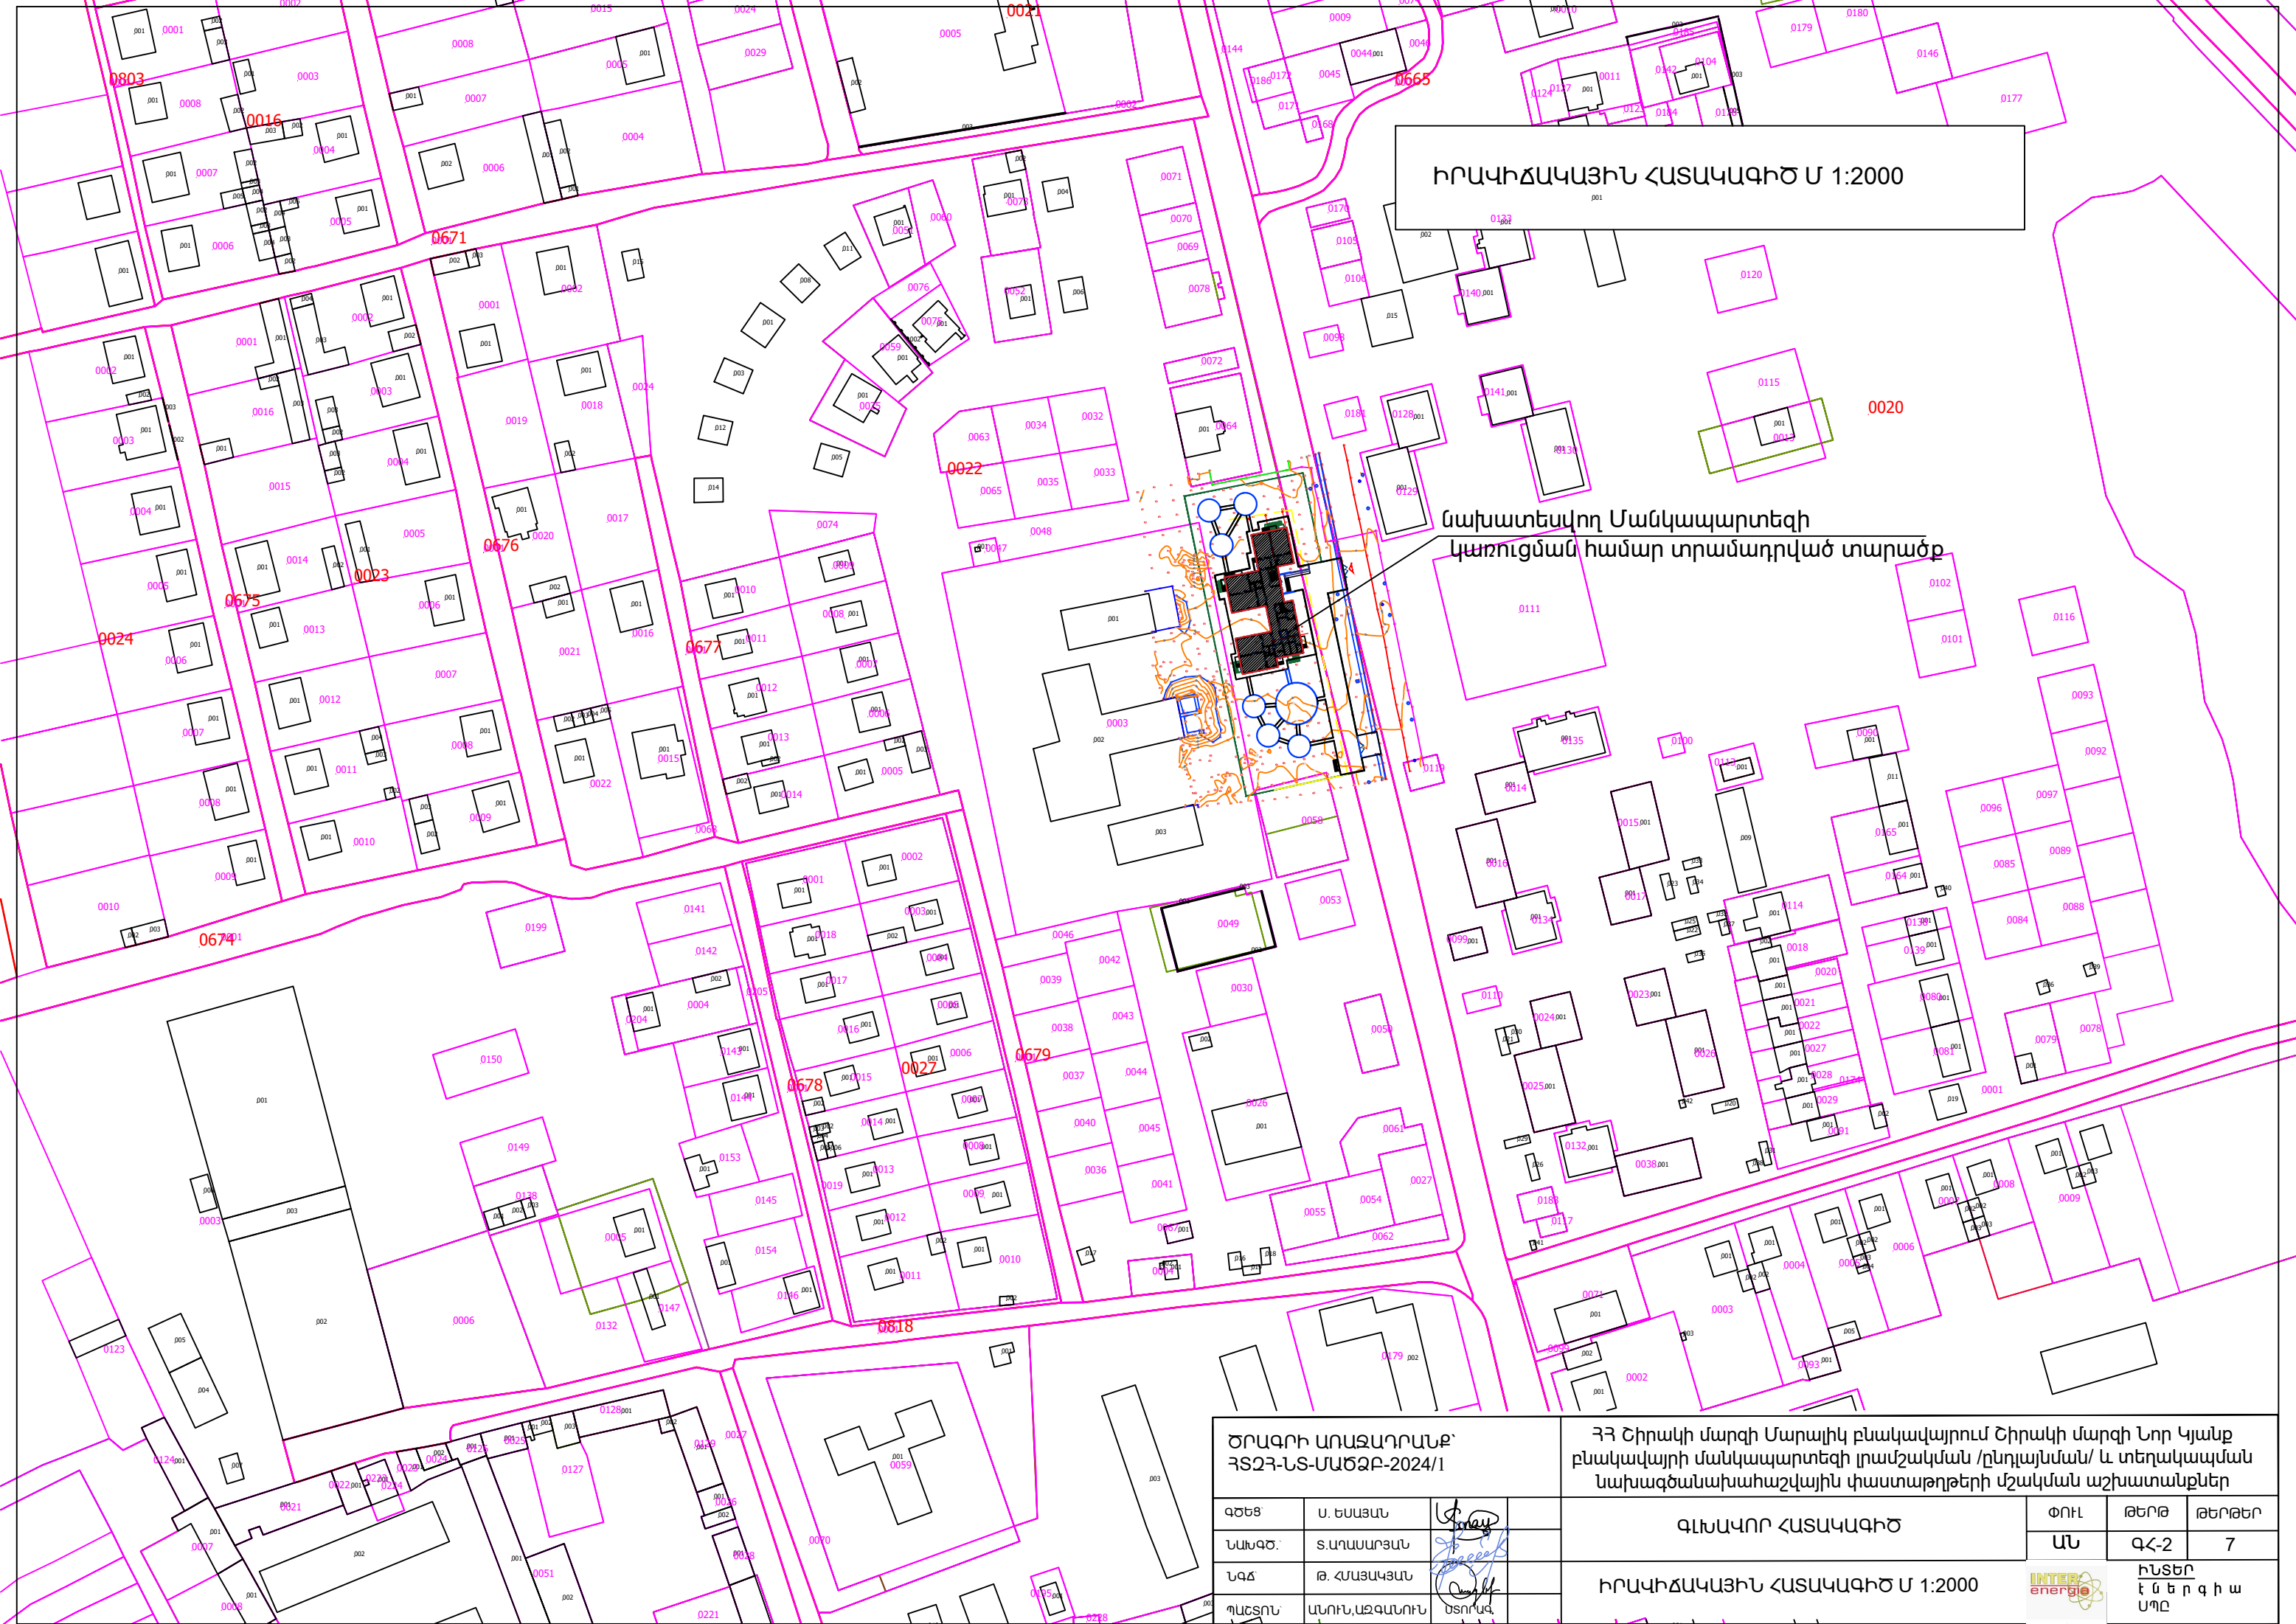

ԾՐԱԳՐԻ ԱՌԱՋԱԴՐԱՆՔ՝ ՀՏՀՀ-ՆՏ-ՄԱԾՁԲ-2024/1			ՀՀ Շիրակի մարզի Մարալիկ բնակավայրում Շիրակի մարզի Նոր Կյանք բնակավայրի մանկապարտեզի լրամշակման /ընդլայնման/ և տեղակայման նախագծանախահաշվային փաստաթղթերի մշակման աշխատանքներ			
ԳԾԵՑ	Ս. ԵՍՍՅԱՆ		ՏԱՐԱԾՔԻ ՀԱՆՈՒՅԹ	ՓՈՒԼ	ԹԵՐԹ	ԹԵՐԹԵՐ
ՆԱԽԳԾ:	Տ.ԱՂԱՍՍՈՅԱՆ			ԱՆ	ՏՀ-1	1
ՆԳԾ	Թ. ՀՄԱՅԱԿՅԱՆ		ՏԱՐԱԾՔԻ ՀԱՆՈՒՅԹ			
ՊԱՇՏՈՆ	ԱՆՈՒՆ,ԱԶԳԱՆՈՒՄ	ԱՆՈՒՆ				






ԻՐԱՎԻՃԱԿԱՅԻՆ ՀԱՏԱԿԱԳԻԾ Մ 1:2000

Նախատեսվող Մանկապարտեզի  
կառուցման համար տրամադրված տարածք

ԾՐԱԳՐԻ ԱՌԱՋԱՂԴԱՆՔ՝ ՀՏՀՀ-ՆՏ-ՄԱԾՁԲ-2024/1				ՀՀ Շիրակի մարզի Մարալիկ բնակավայրում Շիրակի մարզի Նոր Կյանք բնակավայրի մանկապարտեզի լրամշակման /ընդլայնման/ և տեղակայման նախագծանախահաշվային փաստաթղթերի մշակման աշխատանքներ		
ԳՐԵՑ՝	Ս. ԵՍԱՅԱՆ			ԳԼՆԱԿՈՐ ՀԱՏԱԿԱԳԻԾ	ՓՈՒԼ	ԹԵՐԹ
ՆԱԽԱԳՐ՝	Տ.ԱՐԱՍՄԱՐՅԱՆ				ԱՆ	ԹԵՐԹԵՐ
ՆԳՃ՝	Թ. ՀՄԱՅԱԿՅԱՆ			ԻՐԱՎԻՃԱԿԱՅԻՆ ՀԱՏԱԿԱԳԻԾ Մ 1:2000	ԳՀ-2	7
ՊԼԱՆՏՈՒՆ՝	ԱՆՈՒՆ,ԱԶԳԱՆՈՒՆ	ԱՏՈՐԱԳ			 ԻՆՏԵՐԳԻԱՊԼ	

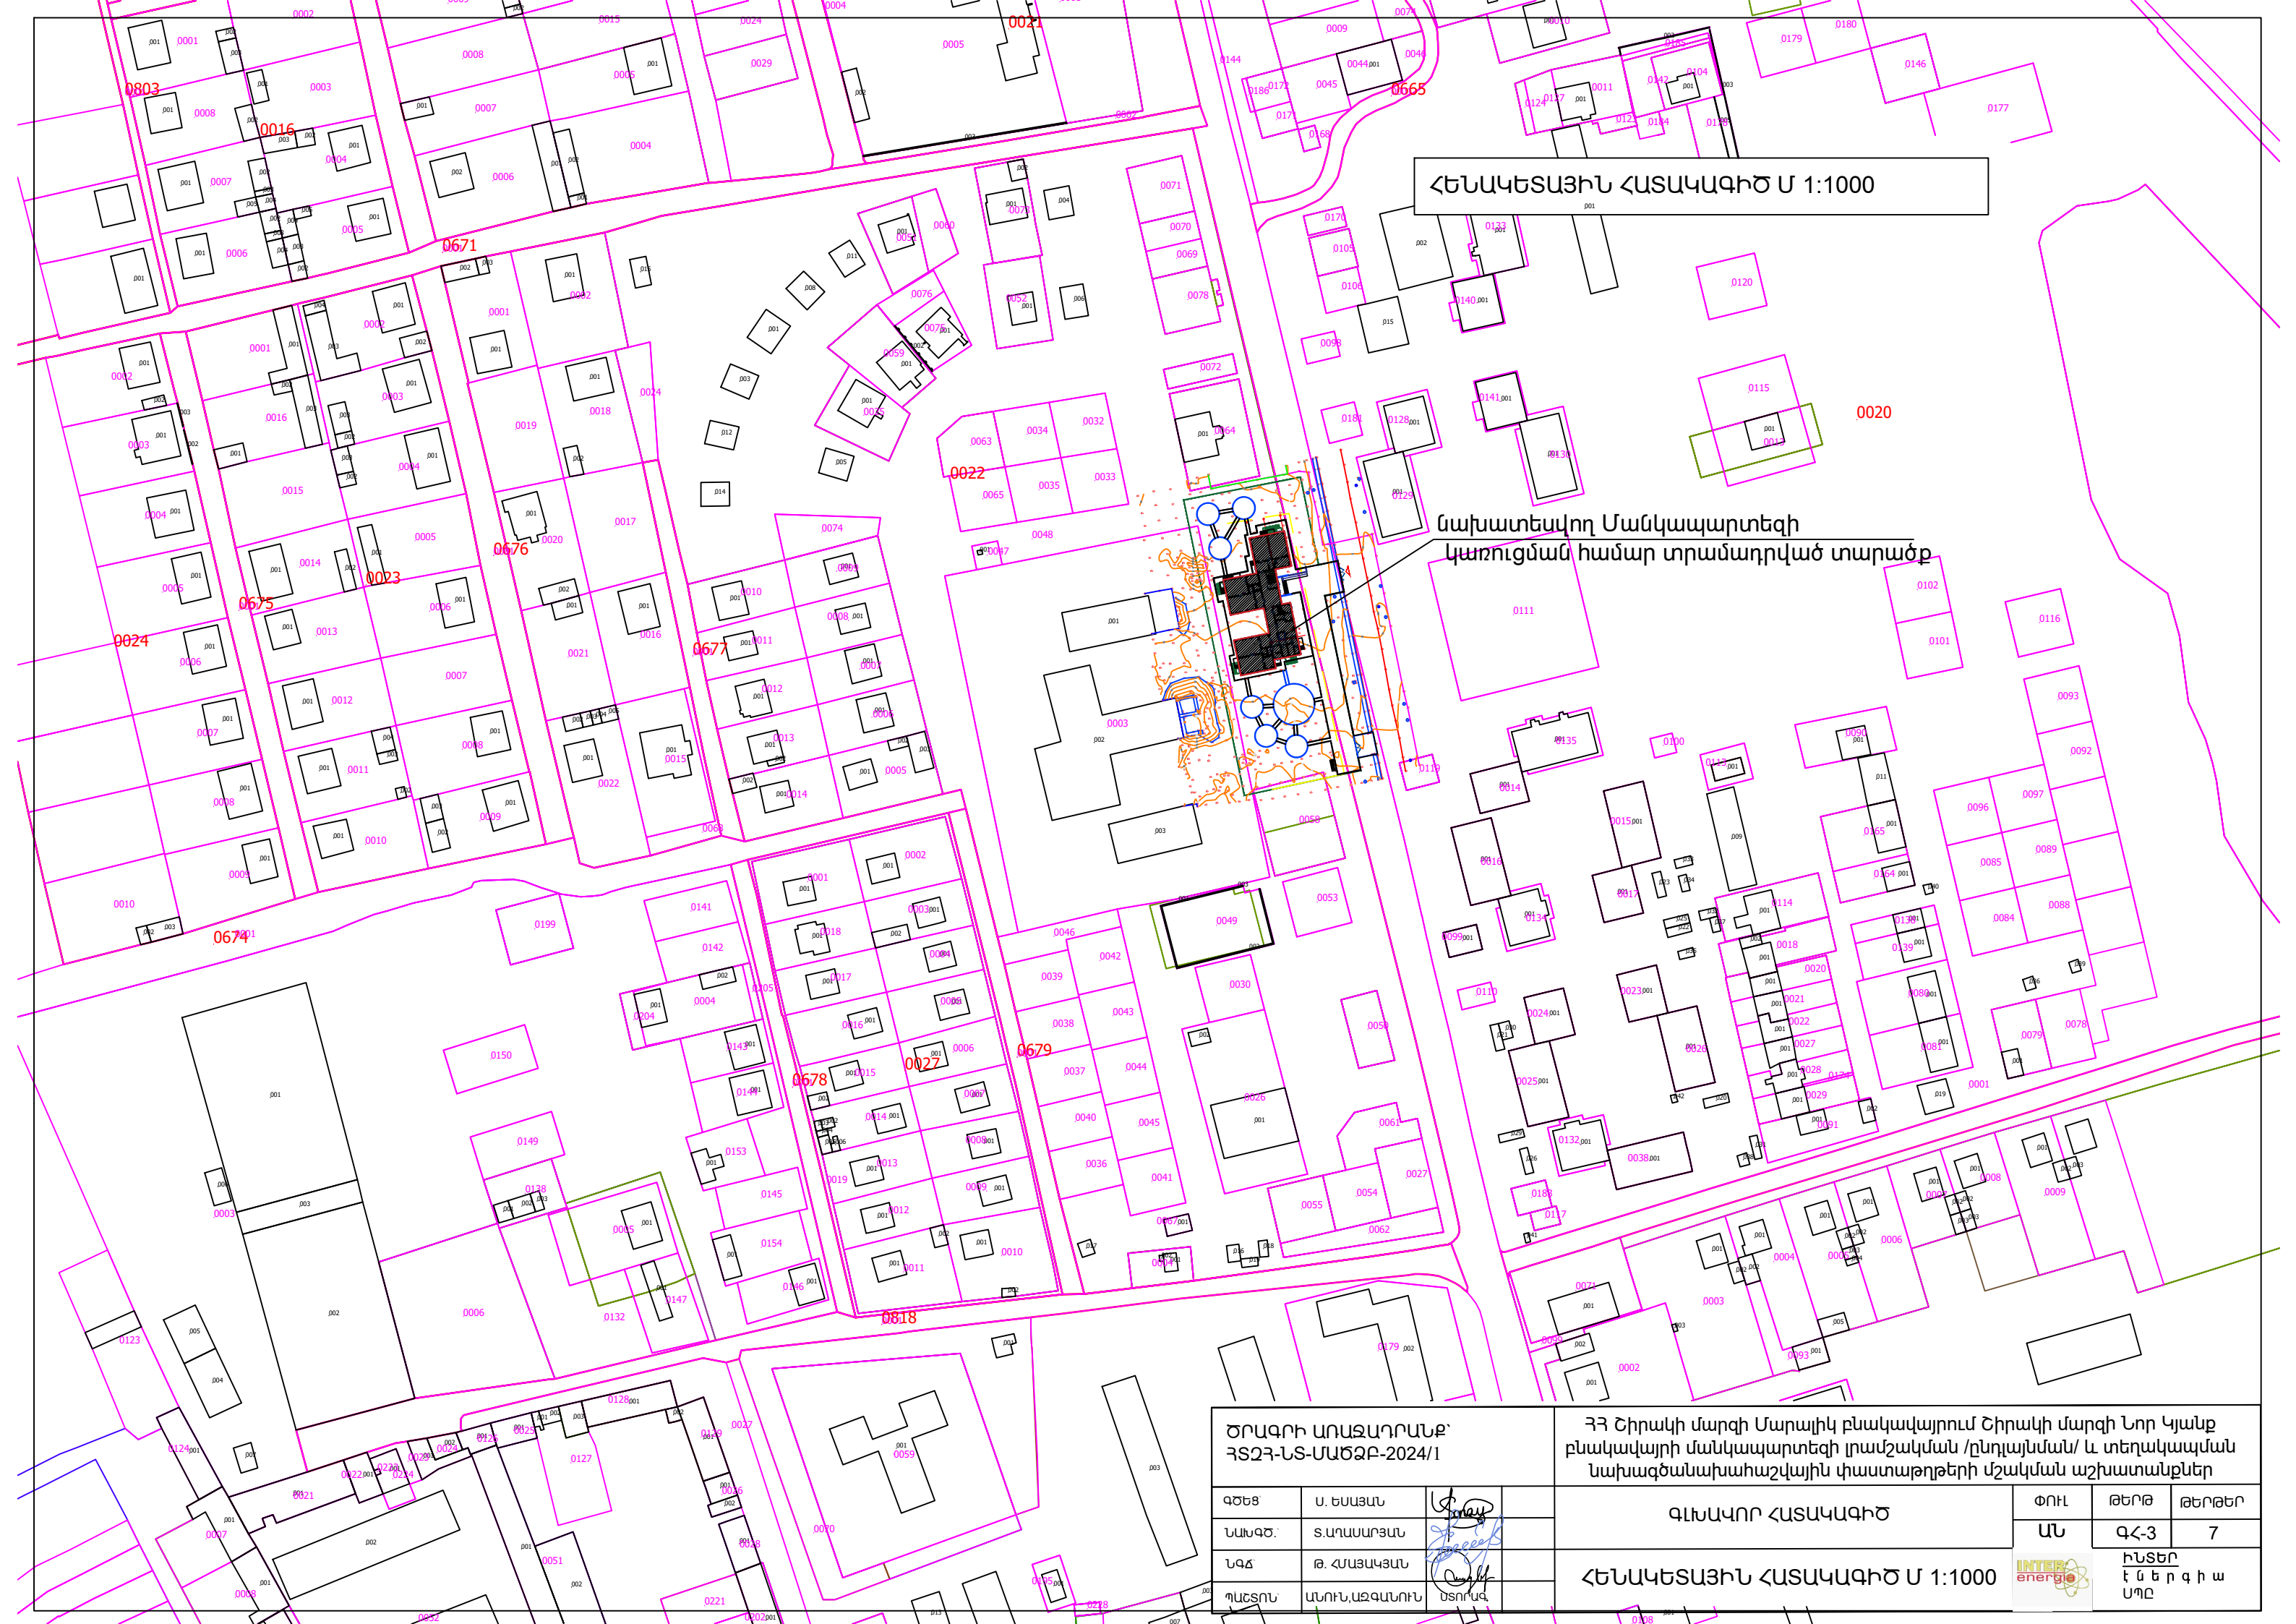


ՀԵՆԱԿԵՏԱՅԻՆ ՀԱՏԱԿԱԳԻԾ Մ 1:1000

Ուղիղահայտ Մանկապարտեզի  
կառուցման համար տրամադրված տարածք

ԾՐԱԳՐԻ ԱՌԱՋԱԴՐԱՆՔ՝ ՀՏԶԴ-ՆՏ-ՄԱԾՁԲ-2024/1			
ԳԾԵՑ	Ս. ԵՄԱՅՆ		
ՆԱԽԳԾ	Տ.ԱՄՍԱՐՅԱՆ		
ՆԳՃ	Թ. ՀՄԱՅԱԳՅԱՆ		
ՊԼԱՏՈՆ	ԱՄՈՒՆԱԶԱՍՈՒՆ	ՍՏՈՐԱԳ	

ՀՀ Շիրակի մարզի Մարալիկ բնակավայրում Շիրակի մարզի Նոր Կյանք բնակավայրի մանկապարտեզի լրամշակման /ընդլայնման/ և տեղակայման նախագծանախահաշվային փաստաթղթերի մշակման աշխատանքներ			
ԳԼԽԱԿՈՐ ՀԱՏԱԿԱԳԻԾ		ՓՈՒԼ	ԹԵՐԹ
		ԱՆ	ԹԵՐԹԵՐ
		ԱՆ	ԳՀ-3
		ԱՆ	7
ՀԵՆԱԿԵՏԱՅԻՆ ՀԱՏԱԿԱԳԻԾ Մ 1:1000			
		ԻՆՏԵՐ է ն ե ռ գ ի ա ՍՊԸ	

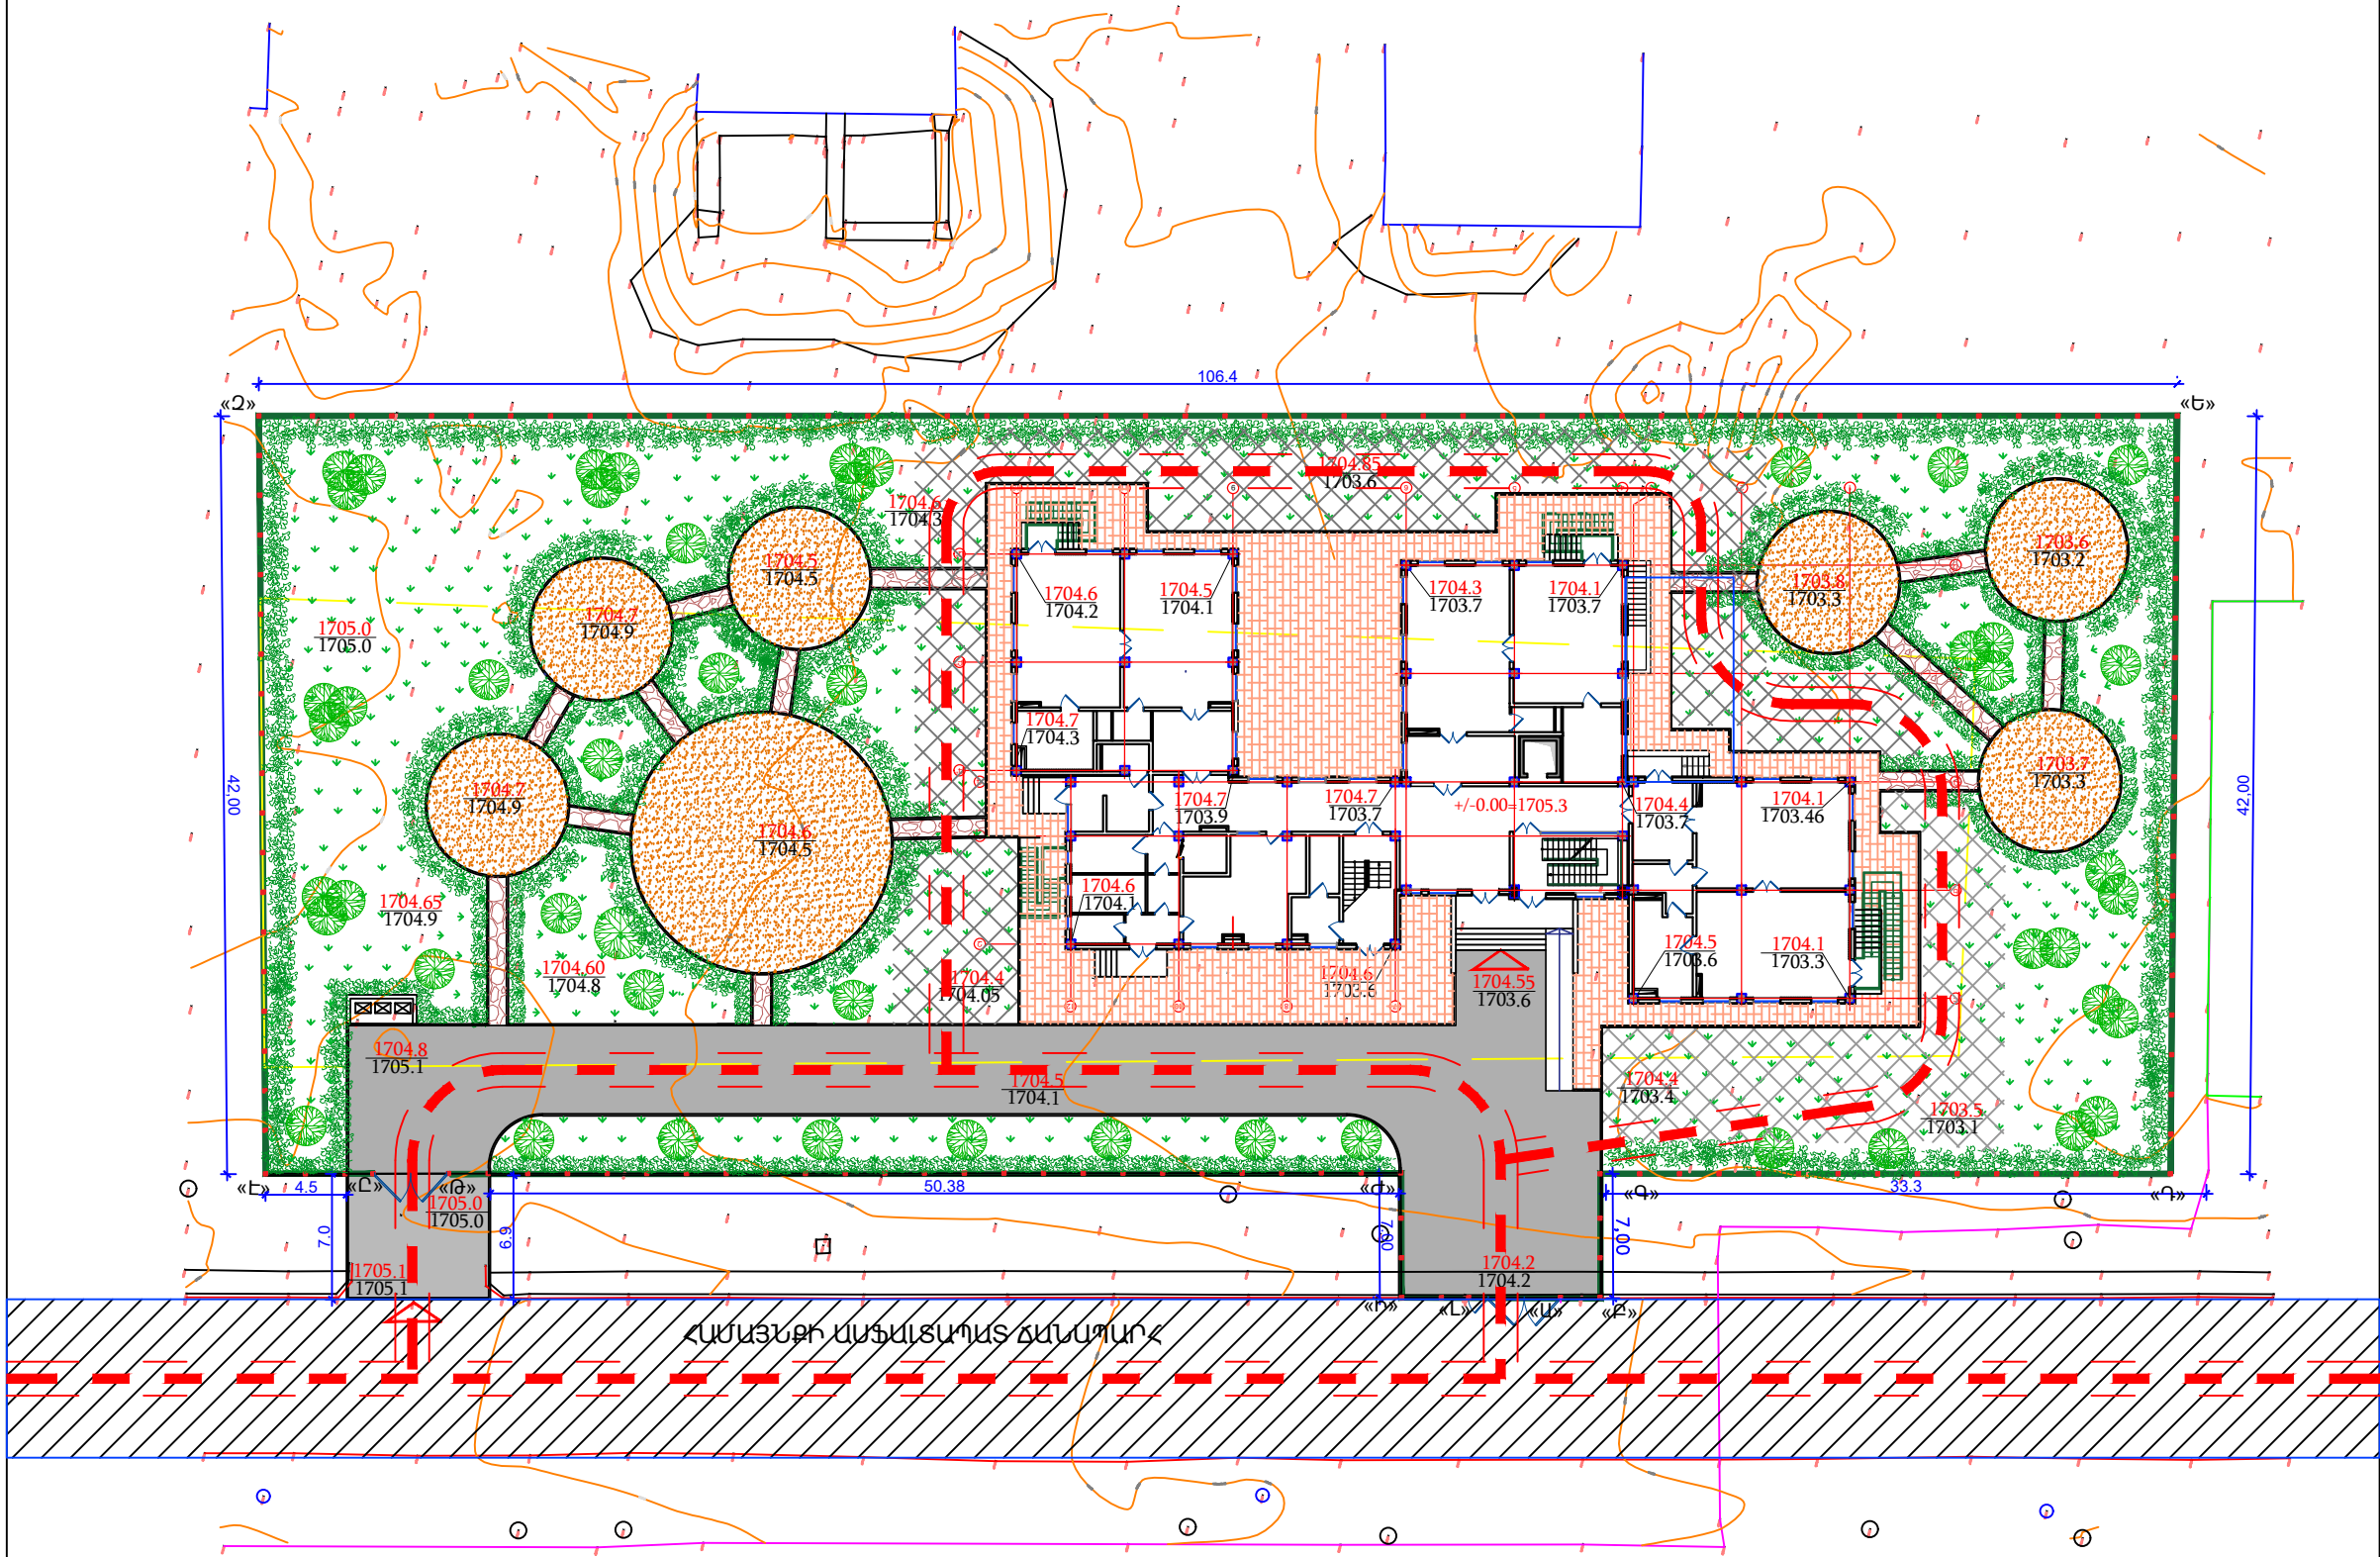



 



ՊԱՅՄԱՆԱԿԱՆ ՆՇԱՆՆԵՐ

- Պոլիթիոն ունեցող շենքեր և շինություններ
- Կառուցվող շենքեր
- Ասֆալտապատվող տարածք
- Տուֆե տձև քարեր
- Բրեկչա ծածկույթ՝ շենքի շուրջը
- Ավազի լիցք խաղահրապարակներում
- Խոտածածկի մետաղական ցանց մեքենաների համար
- Խոտածածկ
- Ծաղկանոցներ
- Թփեր
- Նոր տնկվող ծառեր
- ○ Տեղադրվող լուսատուներ
- Մետաղական ցանկապատ
- Նախագծվող քարե պարիսպ
- Նախագծվող դարպաս
- Եզրաքարեր
- Հրշեջ մեքենայի անցուղի

ՇԻՆՈՒԹՅՈՒՆՆԵՐԻ ԱՆՎԱՆԱՑԱՆԿ

- ① ՄԱՆԿԱՊԱՐՏԵԶԻ ՇԵՆՔ
- ② ԽԱՂԱՀՐԱՊԱՐԱԿ
- ③ ԱՐԲԱՄԱՆՆԵՐԻ ՏԱՐԱԾՔ

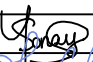

ԾՐԱԳՐԻ ԱՐԱՋԱՂԱՐԱՆՔ՝ ՀՏԶԴ-ՆՏ-ՄԱԾՁԲ-2024/1			ՀՀ Շիրակի մարզի Մարալիկ բնակավայրում Շիրակի մարզի Նոր Կյանք բնակավայրի մանկապարտեզի լրամշակման /ընդլայնման/ և տեղակայման Նախագծանախահաշվային փաստաթղթերի մշակման աշխատանքներ			
ԳԾԵՑ	Ս. ԵՄԱՅԱՆ		ԳԼԽԱԿՈՐ ՀԱՏԱԿԱԳԻԾ	ՓՈՒԼ	ԹԵՐԹ	ԹԵՐԹԵՐ
ՆԱԽԳԾ	Տ.ԱՐԱՍԱՐՅԱՆ			ԱՆ	ԳՀ-4	7
ՆԳՃ	Թ. ՀԱՄԱՍԿԱՆ		ԲԱՐԵԿԱՐԳՄԱՆ ՀԱՏԱԿԱԳԻԾ			
ՊԱՇՏՈՆ	ԱՆՈՒՆԱԶԳԱՆՈՒՆ					

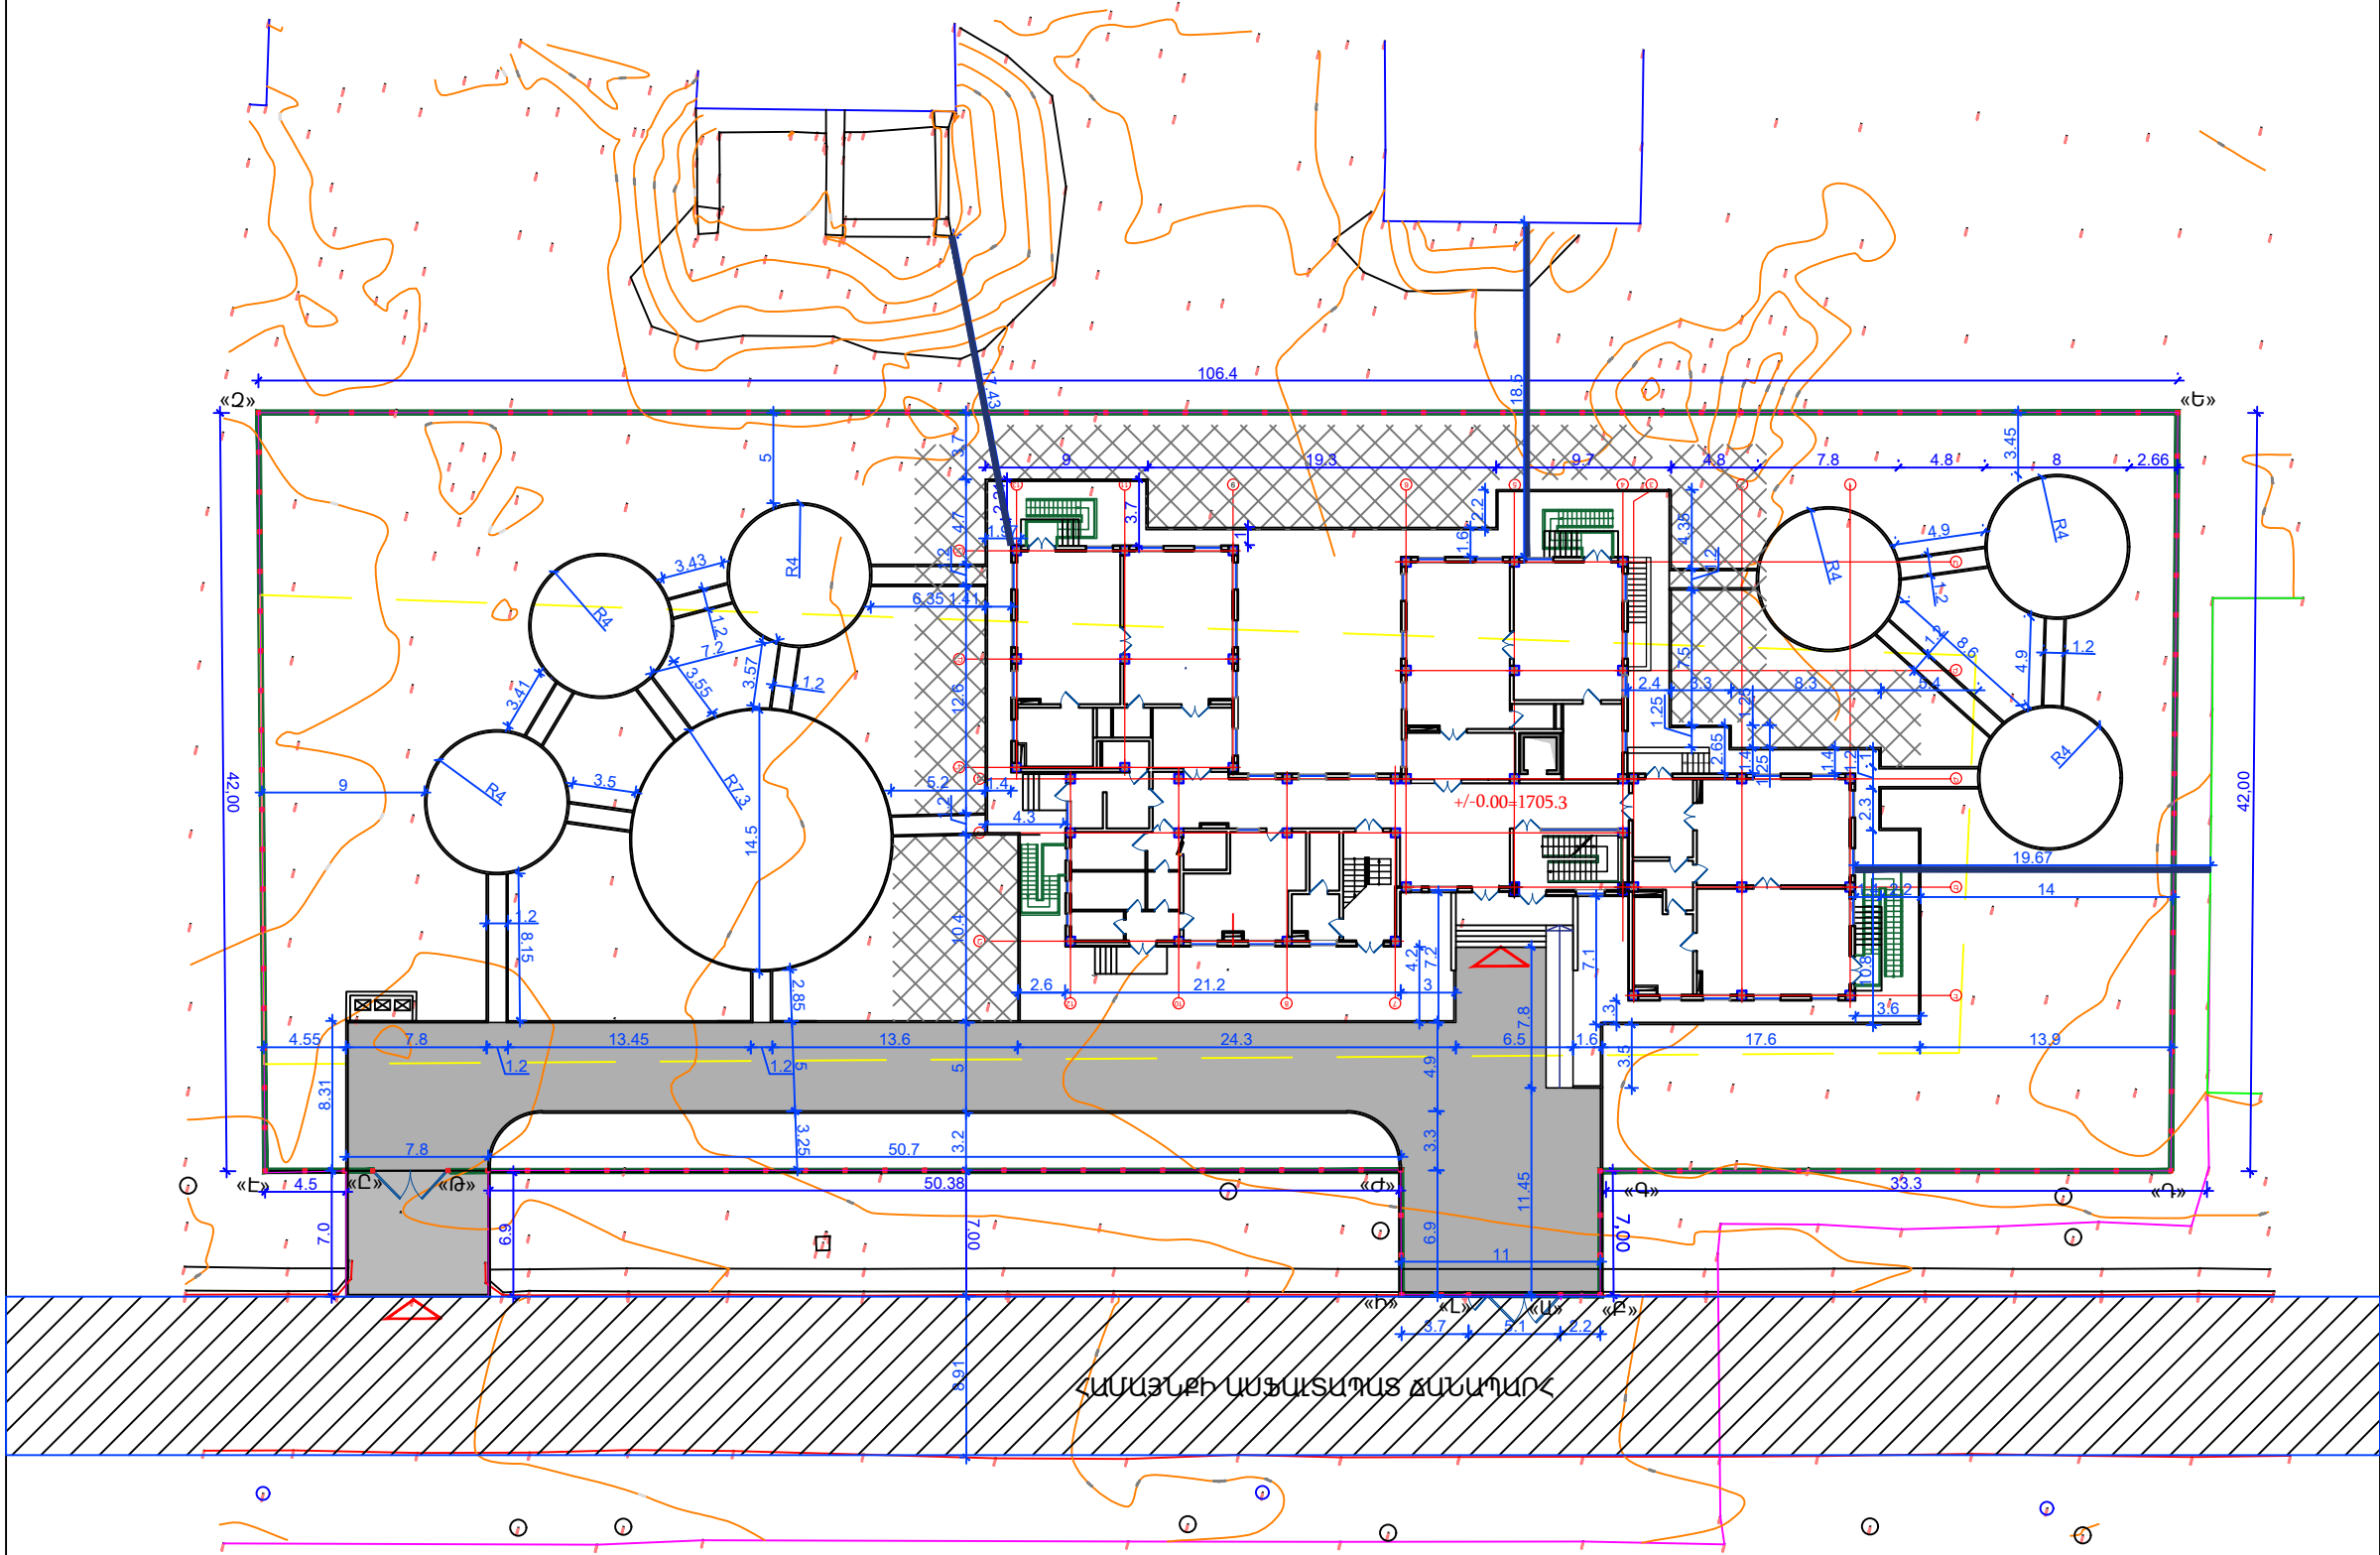

- ՊԱՅՄԱՆԱԿԱՆ ՆՇԱՆՆԵՐ
- Գոյություն ունեցող շենքեր և շինություններ
  - Կառուցվող շենքեր
  - Ա
  - Ասֆալտապատվող տարածք
  - S
  - Տուֆե տձև քարեր
  - Բ
  - Բրեկչա ծածկույթ շենքի շուրջը
  - Ավազի լիցք խաղահրապարակներում
  - Խոտածածկի մետաղական ցանց մեքենաների համար
  - Խոտածածկ
  - Ծաղկանոցներ
  - Թփեր
  - Նոր տնկվող ծառեր
  - Տեղադրվող լուսատուներ
  - Մետաղական ցանկապատ
  - Նախագծվող Քարե պարիսպ
  - Նախագծվող դարպաս
  - Եզրաքարեր
  - Հրշեջ մեքենայի անցուղի


- ՇԻՆՈՒԹՅՈՒՆՆԵՐԻ ԱՆՎԱՆԱՑԱՆԿ
- 1 ՄԱՆԿԱՊԱՐՏԵԶԻ ՇԵՆՔ
  - 2 ԽԱՂԱԿՐԱՊԱՐԱԿ
  - 3 ԱՐԲԱՄԱՆՆԵՐԻ ՏԱՐԱԾՔ

ՇԻՐԱԿԻ ՄԱՐԶԻ ԱՆԻ ՀԱՄԱՅՆՔԻ ՂԵԿԱԿԱՐ՝ \_\_\_\_\_ Ա.ՍԱՐԻԲԵԿՅԱՆ

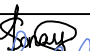
ԾՐԱԳՐԻ ԱՌԱՋԱԴՐԱՆՔ՝ ՀՏԶՀ-ՆՏ-ՄԱԾՁԲ-2024/1			ՀՀ Շիրակի մարզի Մարալիկ բնակավայրում Շիրակի մարզի Նոր Կյանք բնակավայրի մանկապարտեզի լրամշակման /ընդլայնման/ և տեղակայման նախագծանախահաշվային փաստաթղթերի մշակման աշխատանքներ				
ԳԾԵՑ	Ս. ԵՄԱՅԱՆ		ԳԼԽԱԿՈՐ ՀԱՏԱԿԱԳԻԾ		ԹՈՒԼ	ԹԵՐԹ	ԹԵՐԹԵՐ
ՆԱԽԳԾ	Տ.ԱՐԱՄԱՐՅԱՆ				ԱՆ	ԳՀ-5	7
ՆԳՃ	Թ. ՀԱՄԱԿՅԱՆ		ՆՇԱՀԱՐՄԱՆ ՀԱՏԱԿԱԳԻԾ			ԻՆՏԵՐ ԷՆԵՐԳԻԱ ՍՊԸ	
ՊԱՇՏՈՆ	ԱՆՈՒՆ,ԱԶԳԱՆՈՒՆ						



ՄԵՏԱՂԱԿԱՆ ՑԱՆԿԱՊԱՏ 148.0 մ

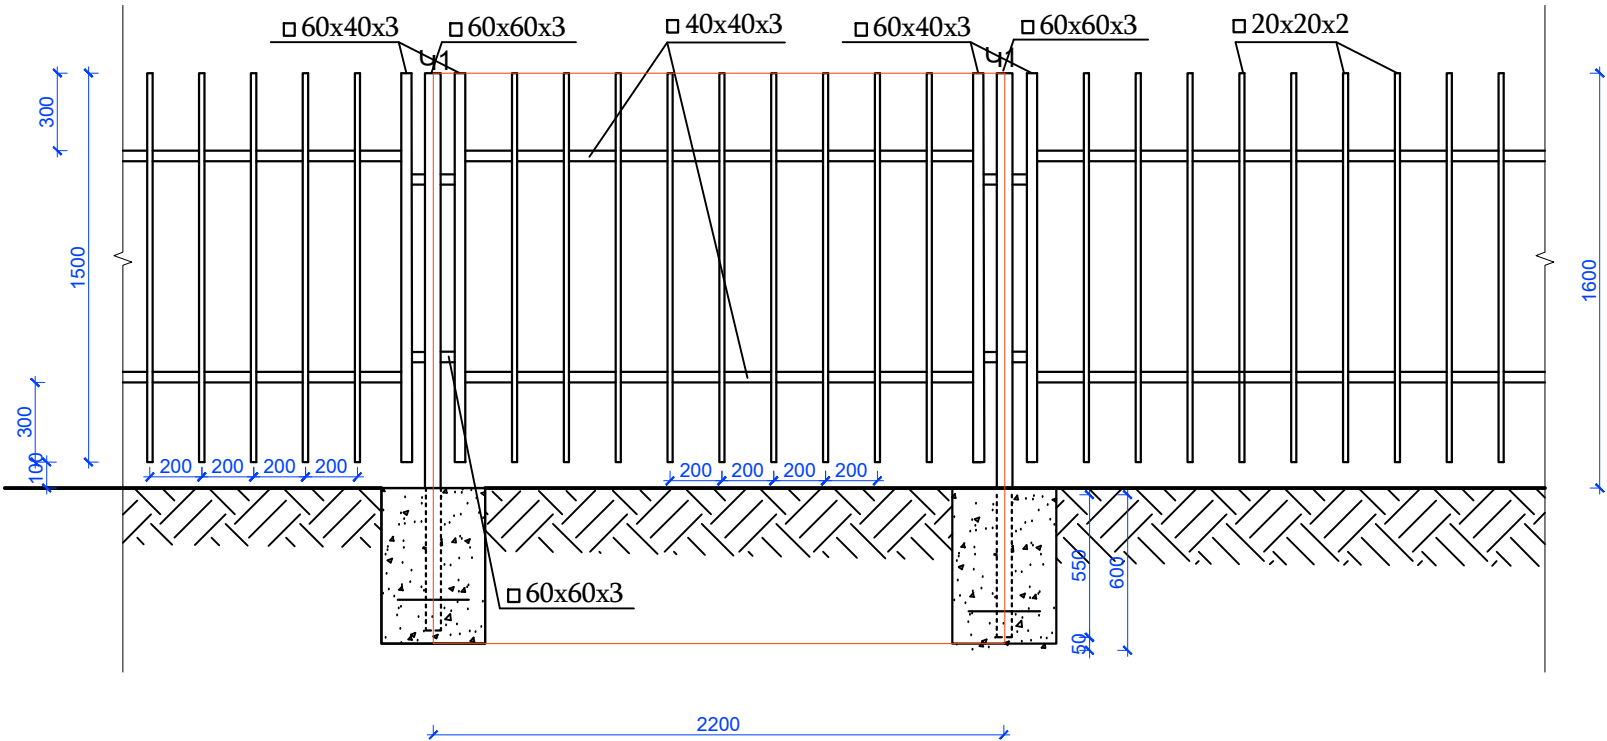

ԿՏՐՎԱԾՔ/ՔԱՅՔԵՅ «1-1»

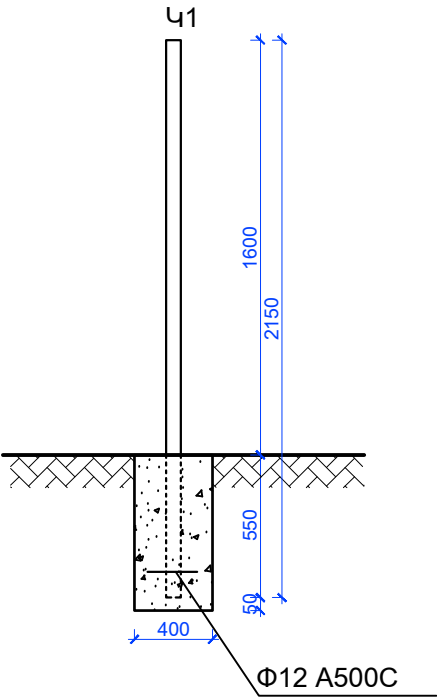

ՆՈՐ ՑԱՆԿԱՊԱՏԻ ՏԱՐՐԵՐԻ ՄԱՍՆԱԳԻՐ /L=148.0մ+96.0մ/  
СПЕЦИФИКАЦИЯ ЭЛЕМЕНТОВ ОГРАДЫ



Հ/Հ N/N	ՊՐՈՖԻԼ ПРОФИЛЬ	ԱՆՎԱՆՈՒՄԸ НАИМЕНОВАНИЕ	ՉԱՓ. ՄԻԱԿ ЕД.ИЗМ	ՔԱՆԱԿ КОЛ-ВО	ՔԱՇՆ ԿԳ МАССА КГ	
					1կգ /մ ՄԻԱԿ	ԸՆԴԱՄ ԵՆԸ
1	□60x3 (Կ1)	Մետ. խողովակ L=2150 Металл. труба	զմ	296.7	5.19	1539.9
2	□60x40x3	Մետ. խողովակ L=1500 Металл. труба	զմ	414.0	4.3	1780.2
3	□40x3	Մետ. խողովակ L=2000 Металл. труба	զմ	552	2.33	1286.2
4	□20x2	Մետ. խողովակ L=1500 Металл. труба	զմ	1863.0	1.075	2002.7
5	□60x3	Մետ. խողովակ L=50 Металл. труба	զմ	27.6	5.19	143.2
6	Φ12 A500C	Մետաղա ձող L=350 Металл. стержень	զմ	48.30	0.888	42.9
7		Բետոն B15 դասի Бетон В 15	մ <sup>3</sup>	16.56		
ԸՆԴԱՄԵՆԸ/ВСЕГО						6795.1

ԾՐԱԳՐԻ ԱՌԱՋԱԴՐԱՆՔ՝  
ՀՏՁՏ-ՄԿ-ԽՄՔ-ԾՁՔ-2024/1





ԳԾԵՑ	Ս. ԵՍԱՅԱՆ	
ՆԱԽԳԾ	Տ.ԱՂԱՍԱՐՅԱՆ	
ՆԳՃ	Թ.ՀՄԱՅԱԿՅԱՆ	
ՊԱՇՏՈՆ	ԱՆՈՒՆ,ԱԶԳԱՆՈՒՆ,ԱՏՈՐԱԳ.	

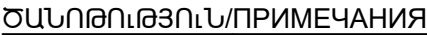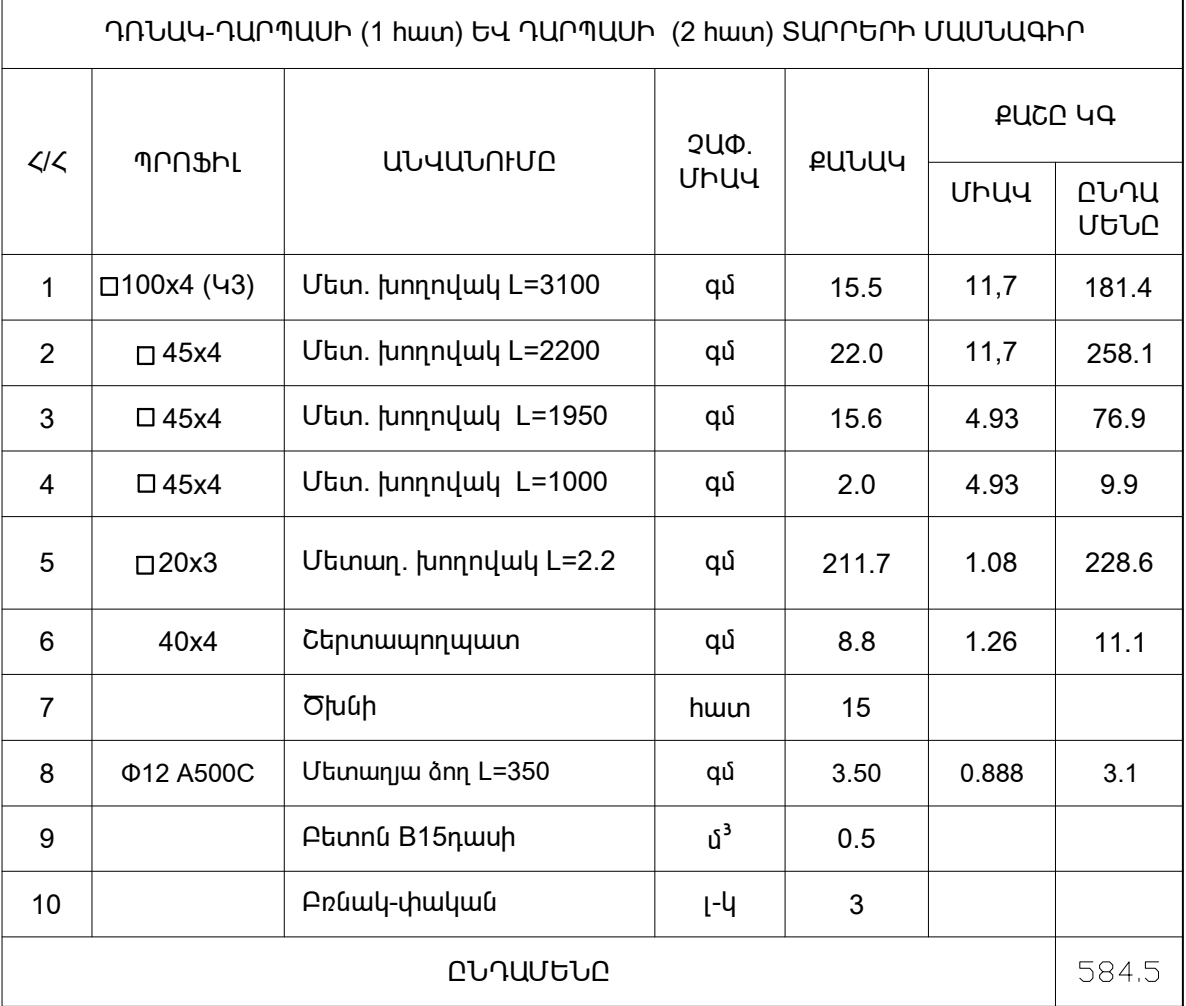
ՀՀ Շիրակի մարզի Սարալիկ բնակավայրում Շիրակի մարզի Նոր Կյանք բնակավայրի մանկապարտեզի լրամշակման /ընդլայնման/ և տեղակայման նախագծանախահաշվային փաստաթղթերի մշակման աշխատանքներ

ԳԼԽԱՎՈՐ ՀԱՏԱԿԱԳԻԾ	ՓՈՒԼ	ԹԵՐԹ	ԹԵՐԹԵՐ
	ԱՆ	ԳՀ-6	7
ՆՈՐ ՑԱՆԿԱՊԱՏԻ ՏԱՐՐԵՐԻ ՄԱՍՆԱԳԻՐ	ԻՆՏԵՐ է ն ե ռ գ ի ա ՍՊԸ		



1. ԷԼԵԿՏՐՈՎԱԿԱՑՄԱՆ ԿԱՐԵՐԻ ՀԱՍՏՈՒԹՅՈՒՆԸ ԸՆԴՈՒՆԵԼ ԵՌԱԿՅԱՈՂ ԷԼԵՄԵՆՏՆԵՐԻ ՀԱՍՏՈՒԹՅՈՒՆՆԻՑ ՓՈՔՆ ԿԱԿԱՍԱՐ/ТОЛЩИНЫ СВАРОЧНЫХ ШВОВ ПРИНИМАТЬ РАВНОЙ ТОЛЩИНЕ МЕНЬШЕГО ИЗ ЭЛЕМЕНТОВ
2. ԵՌԱԿՑՈՒՄՆ ԻՐԱԿԱՆԱՑՆԵԼ Զ-42A ՏԻՊԻ ԷԼԵԿՏՐՈՂՆԵՐՈՎ/СВАРКУ ОСУЩЕСТВЛЯТЬ ЭЛЕКТРОДАМИ ТИПА Զ-42А
3. ՑԱՆԿԱՊԱՏԸ ՄԱՔԵԼ ԺԱՆԳԻՑ ԵՎ ՆԵՐԿԵԼ ՋՐԱԿԱՅՈՒՆ ԲԱՐՁՐՈՐՈՎ ԵՐԿՈՎ 2 ԱՆԳԱՄ: ԳՈՒՅՆԸ ՀԱՄԱՁԱՅՆԵՑՆԵԼ ՃԱՐՏԱՐԱՊԵՏԻ ՀԵՏ/ОГРАДУ ЗАЧИСТИТЬ ОТ РЖАВЧИНЫ И ОКРАСИТЬ ВЫСОКОКАЧЕСТВЕННОЙ ВОДОСТОЙКОЙ КРАСКОЙ В ДВА СЛОЯ. ЦВЕТ СОГЛОСОВАТЬ С АРХИТЕКТОРОМ.

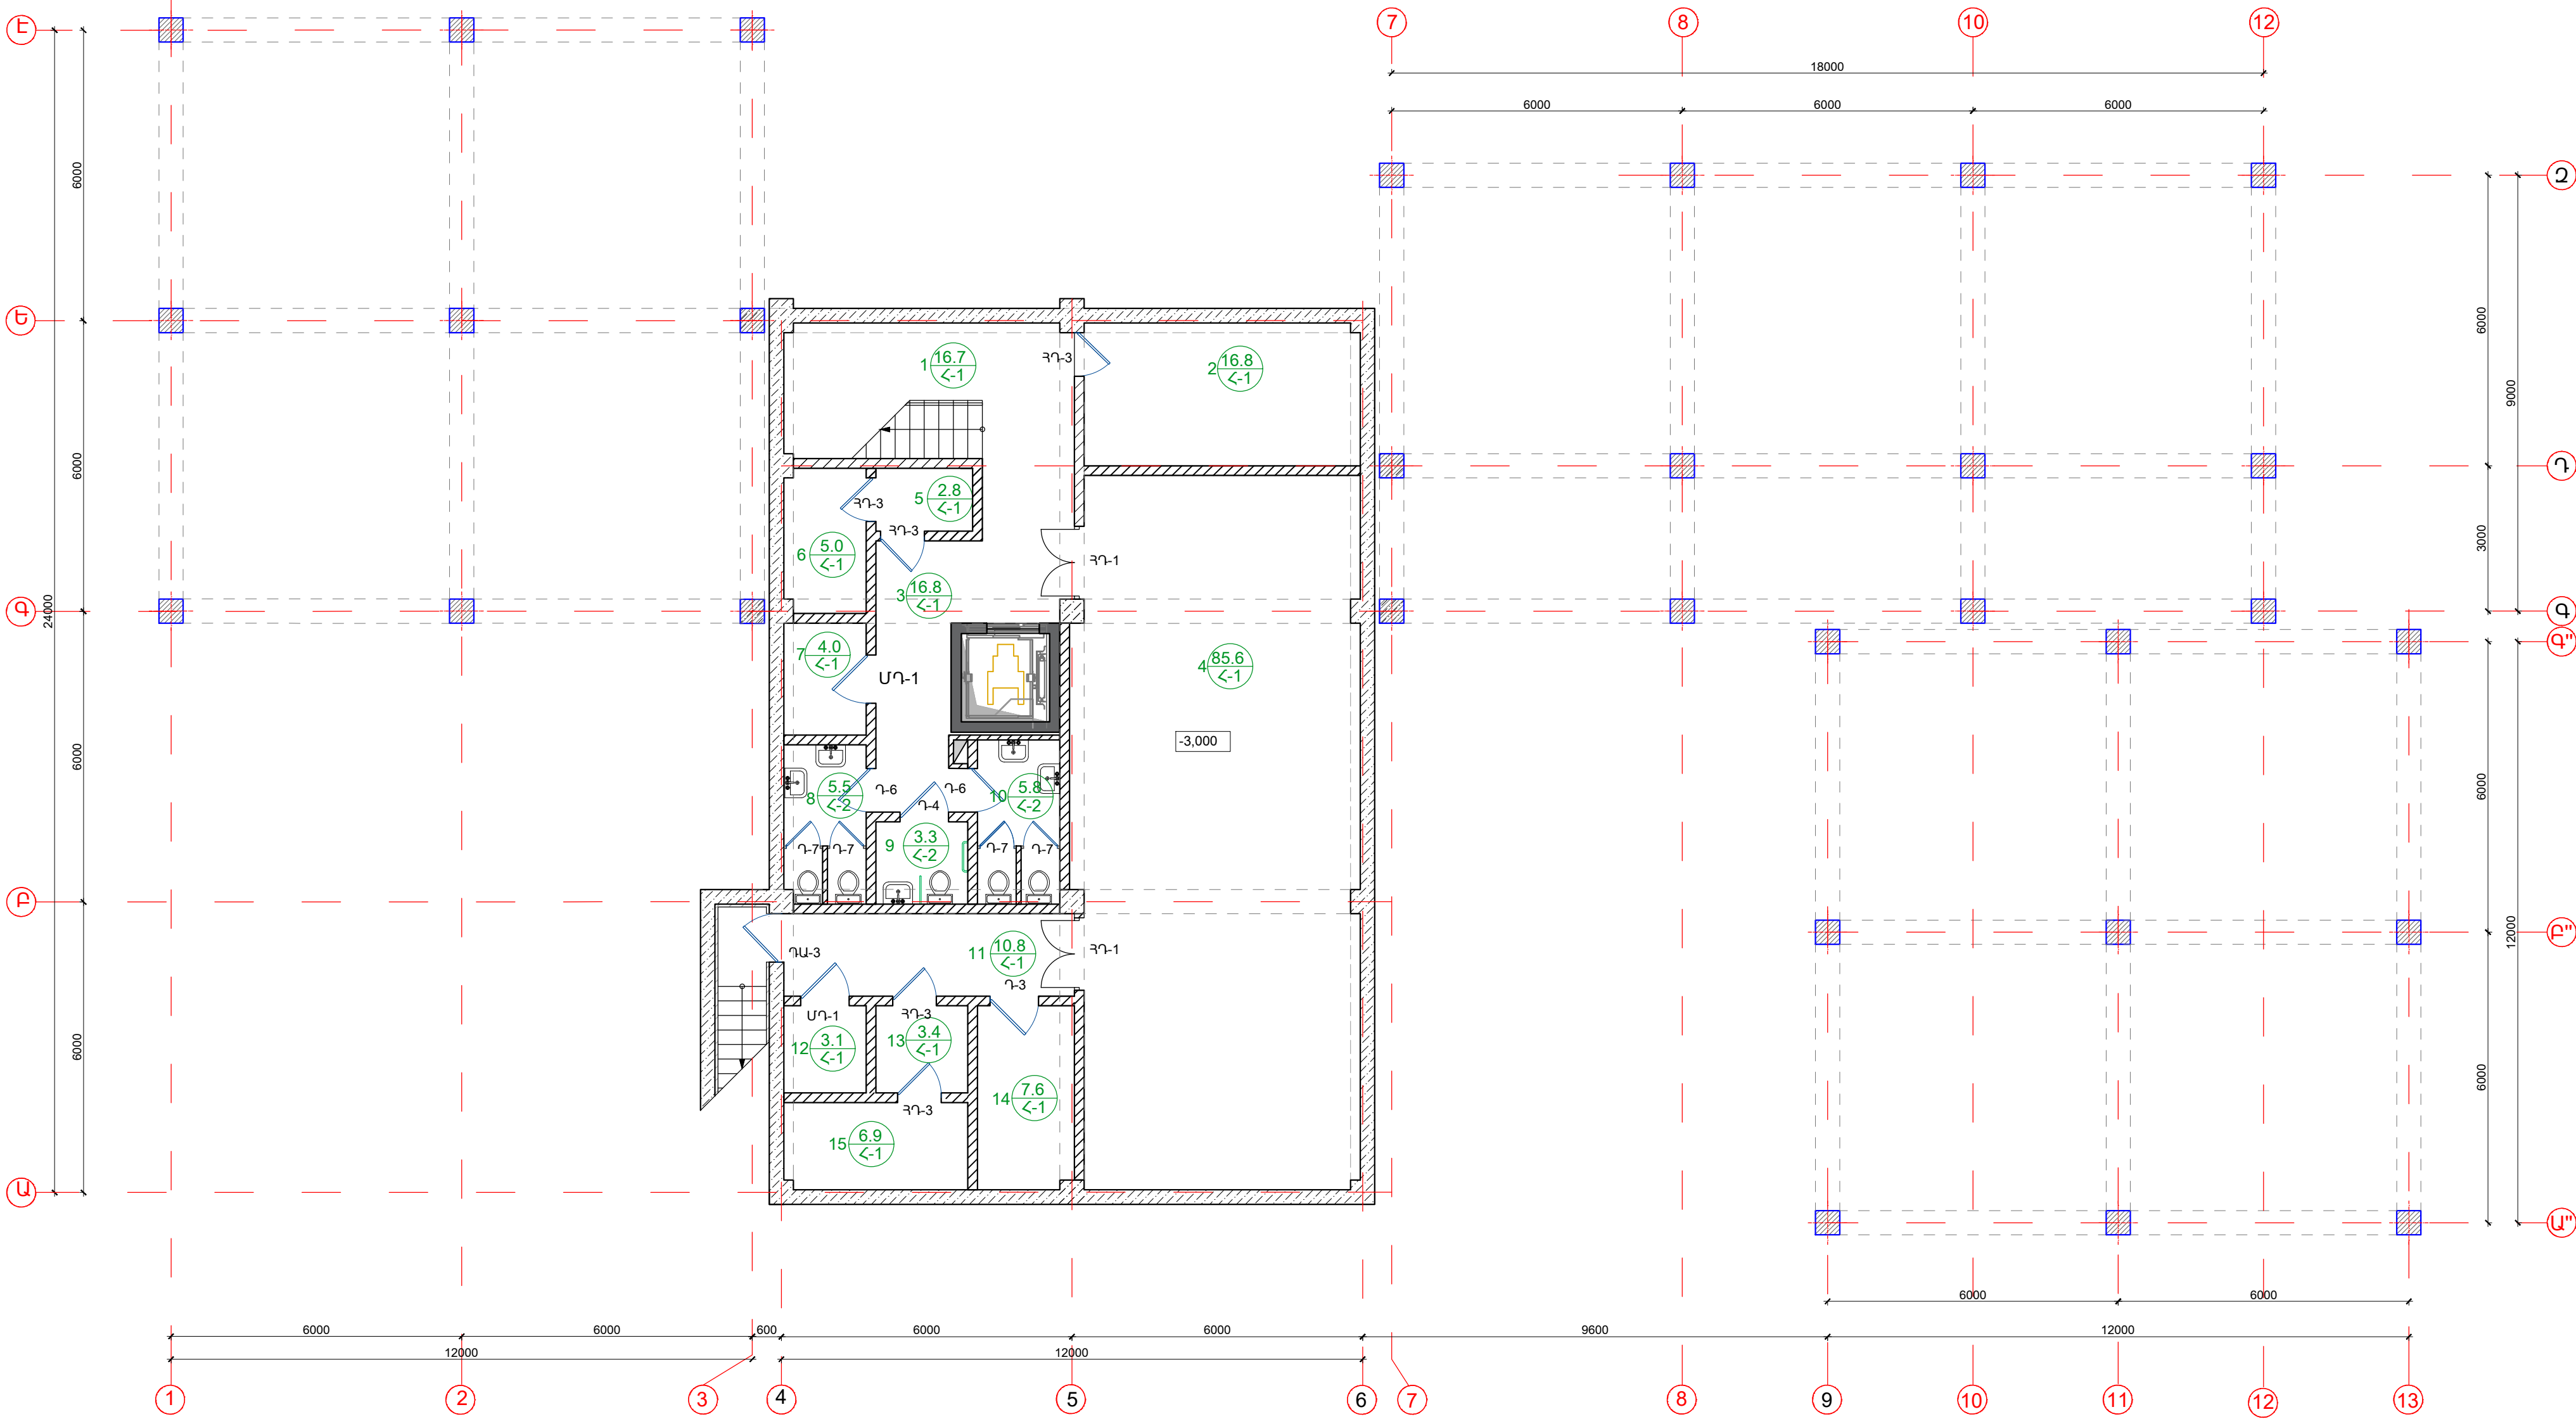


ԾՐԱԳՐԻ ԱՌԱՋԱՂԱՆՔ՝ ՀՏՁՏ-ՄԿ-ԽՄԲ-ԾՁԲ-2024/1			ՀՀ Շիրակի մարզի Սարալիկ բնակավայրում Շիրակի մարզի Նոր Կյանք բնակավայրի մանկապարտեզի լրամշակման /ընդլայնման/ և տեղակայման նախագծանախահաշվային փաստաթղթերի մշակման աշխատանքներ			
ԳԾԵՑ՝	Ս. ԵՍԱՅԱՆ		ԳԼԽԱԿՈՐ ՀԱՏԱԿԱԳԻԾ	ՓՈՒԼ	ԹԵՐԹ	ԹԵՐԹԵՐ
ՆԱԽԳԾ՝	Տ.ԱՂԱՍՏԱՐՅԱՆ			ԱՆ	ԳՀ-7	7
ՆԳՃ՝	Թ.ՀՄԱՅԱԿՅԱՆ		ԴՌՆԱԿ-ԴԱՐՊԱՍԻ ԵՎ ԴԱՐՊԱՍԻ ՏԱՐԻԵՐԻ ՄԱՍՆԱԳԻՐ		ԻՆՏԵՐ ԷՆԵՐԳԻԱ ՍՊԸ	
ՊԱՇՏՈՆ	ԱՌՈՒ, ԱԶԳԱՌՈՒ, ԱՏՈՐԱԳ.					




ՄԵՆՔԵՐԻ ՄԵՎՆՈՒԹՅՈՒՆ			ՄԵՆՔԵՐԻ ՄԵՎՆՈՒԹՅՈՒՆ		
Հ/Հ	ՄՆՎԱՆՈՒՄ	ՄԱԿԵՐԵՍ	Հ/Հ	ՄՆՎԱՆՈՒՄ	ՄԱԿԵՐԵՍ
1	Աստիճանավանդակ	16.7 քմ	10	Սանհանգույց 2	5.8 քմ
2	Պահեստ	16.8 քմ	11	Նախասարահ	10.8 քմ
3	Միջանցք	16.8 քմ	12	Էլ. վահան	3.1 քմ
4	Նկուղային տարածք	85.6 քմ	13	Անցախուց-նախամուտք	3.4 քմ
5	Սեկուսարան	2.8 քմ	14	Կապի սենյակ	7.6 քմ
6	Բուժկետ	5.0 քմ	15	Գեներատորի սենյակ	6.9 քմ
7	Օժանդակ սենյակ	4.0 քմ			
8	Սանհանգույց 1	5.5 քմ		Ընդհանուր մակերես	194.1 քմ
9	Սակ. խմբի սան.	3.3 քմ		Հարկի կառ. մակերես	212.9 քմ

ԾԱՆՈԹՈՒԹՅՈՒՆ

- Պայմանական  $\pm 0.000$  միջ է ընդունված, առաջին հարկի հատակի մաքուր միջը, որը համապատասխանում է 1705.3 բացարձակ միջին:
- Կտրվածք «1-1» տես Ճ-08 թերթ:
- Կտրվածք «2-2» տես Ճ-08 թերթ:
- Դռների, պատուհանների, վիտրամների և հատակների մասնագրերը տես Ճ-09 թերթ:
- Բացվածքների չափերը տրված են առանց գոգոռաների:


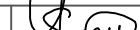


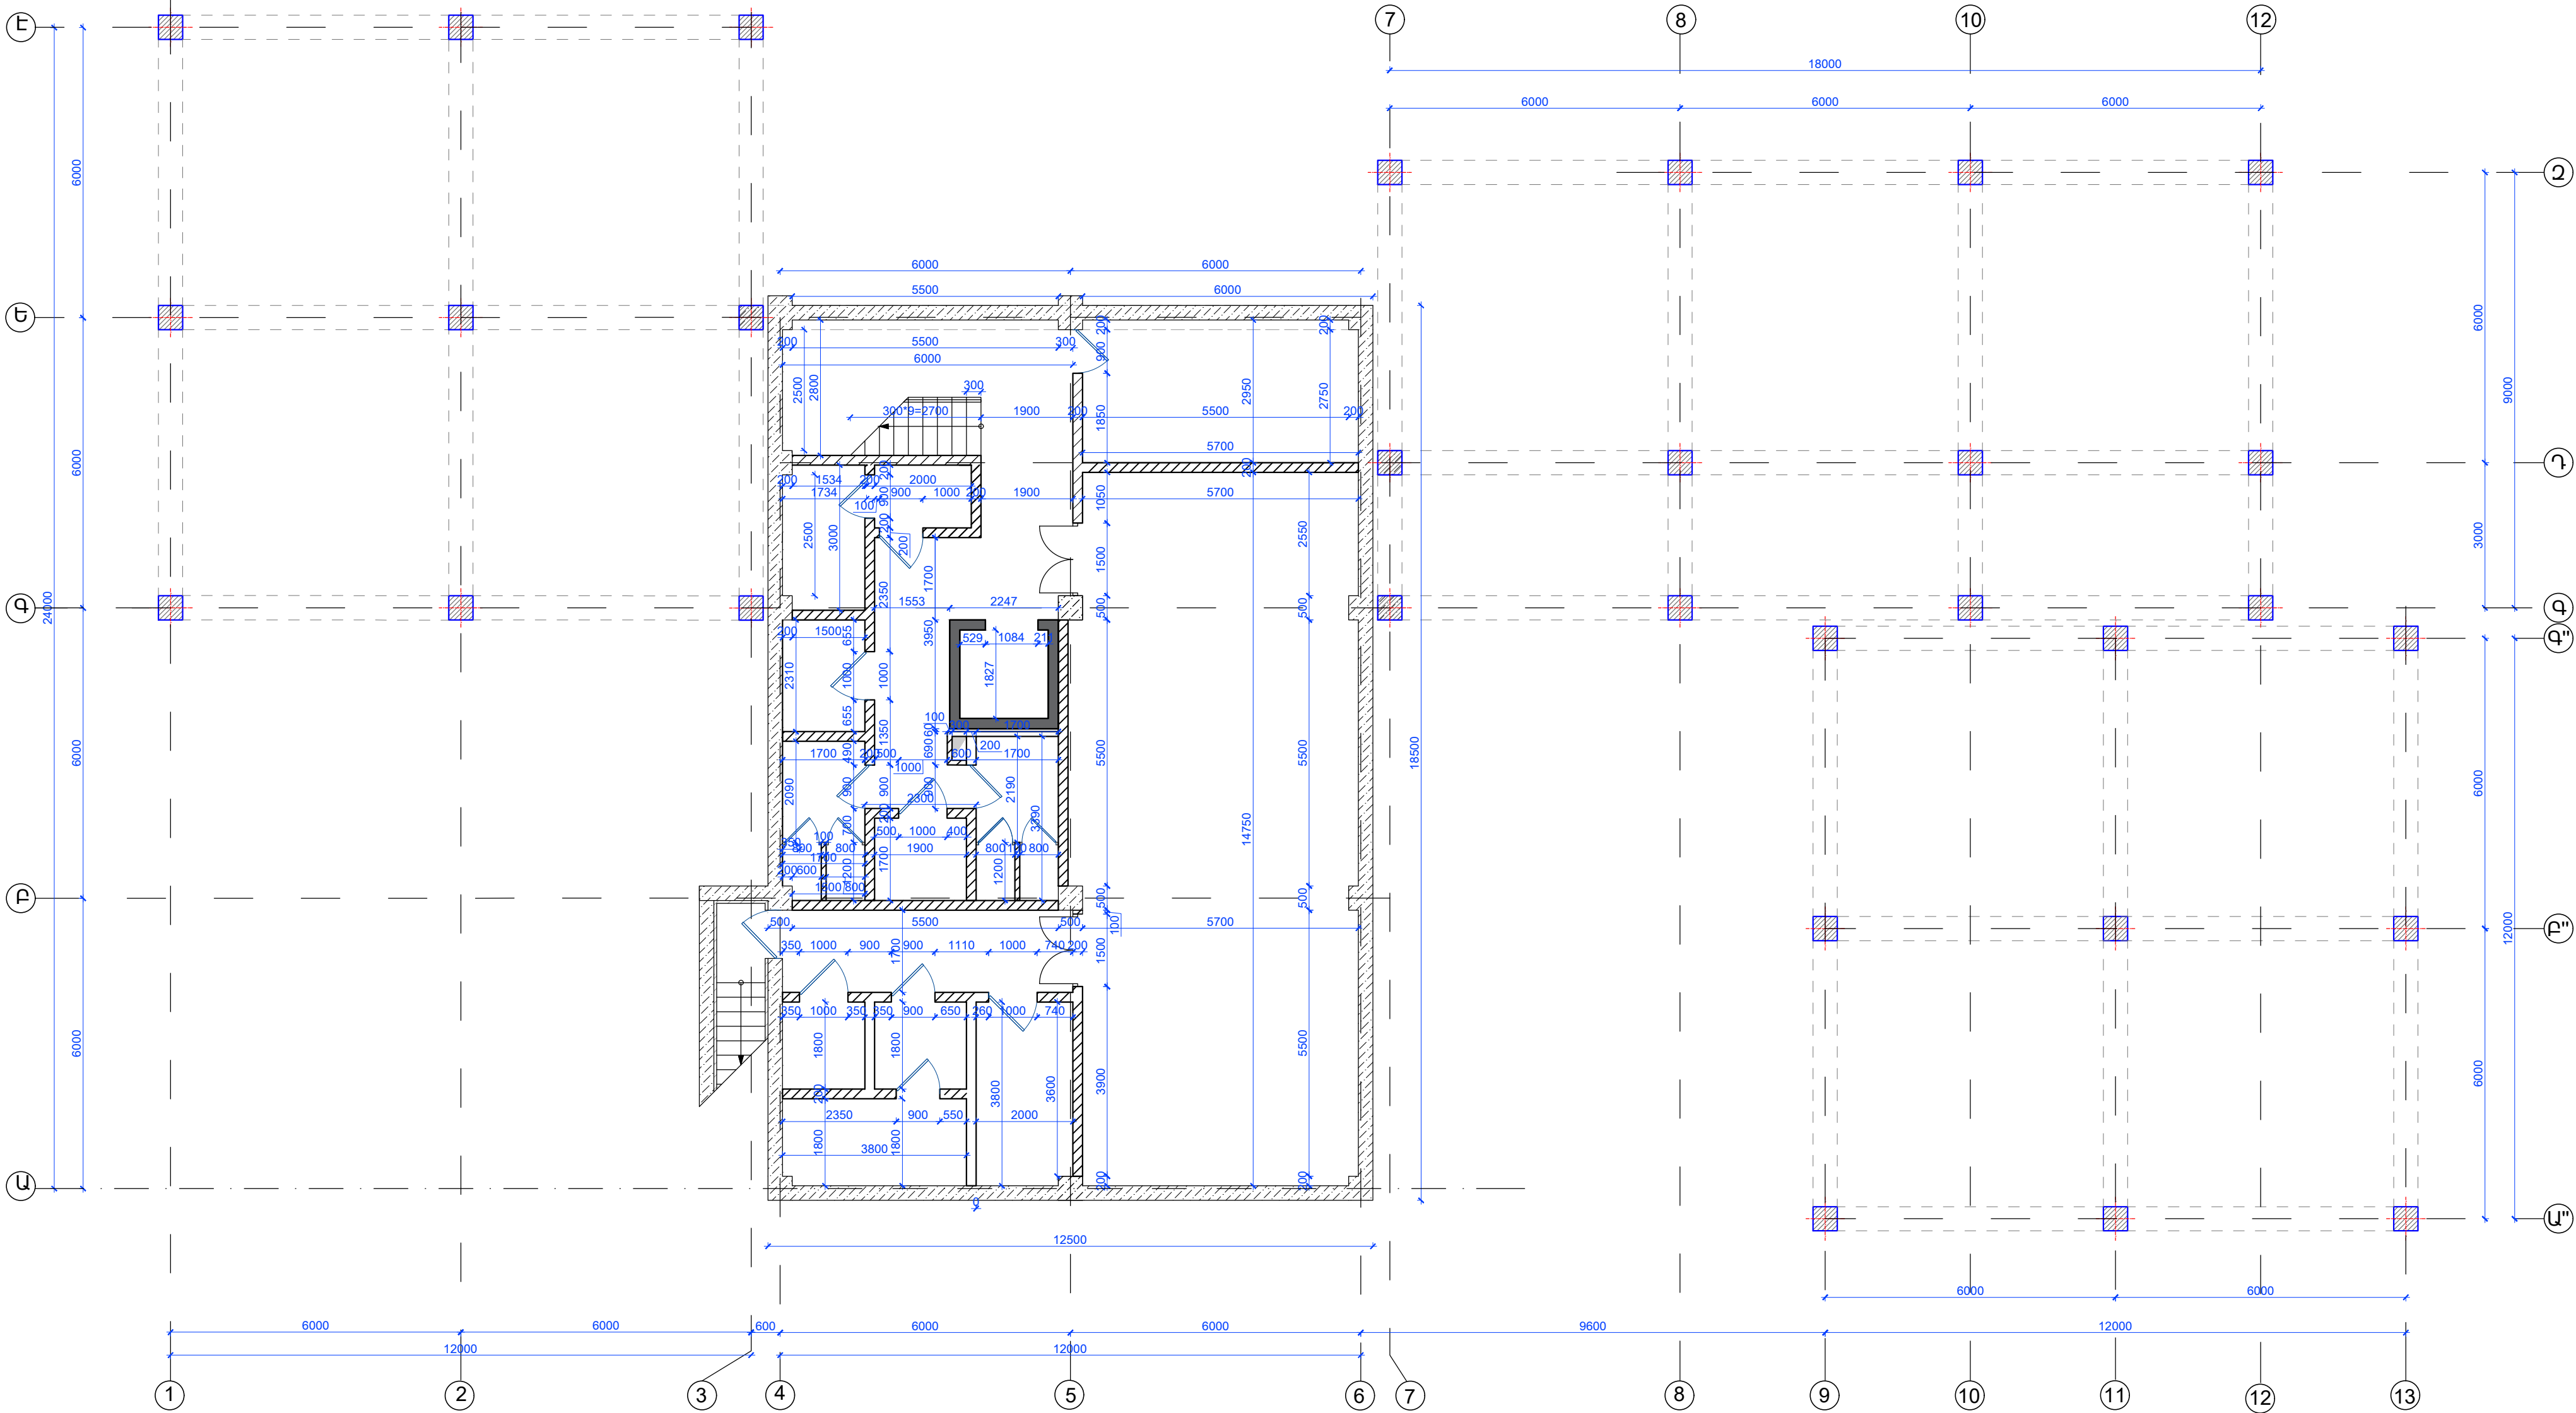
ԾՐԱԳՐԻ ԱՌԱՋԱԳՐԱՆԵ՝ ՀՏՁՀ-ՄԿ-ԽՍԲ-ԾՁԲ-2024/1			ՀՀ Շիրակի մարզի Մարալիկ բնակավայրում Շիրակի մարզի Նոր Կյանք բնակավայրի մանկապարտեզի լուսնավաճառ /ընդլայնման/ և տեղակայման նախագծանախահաշվային փաստաթղթերի մշակման աշխատանքներ			
ԳԾԵՑ	Ս. ԵՍԱՅԱՆ		ՀԱՐՏԱՐԱՊԵՏԱԿԱՆ ԼՈՒՇՈՒՄՆԵՐ	ՓՈՒԼ	ԹԵՐԹ	ԹԵՐԹԵՐ
ՆԱԽԳԾ	Տ.ԱՂԱՍՏՈՐՅԱՆ			ԱՆ	ՃԼ-2	35
ՆԳԾ	Թ.ՀԱՄՅԱՎՅԱՆ					
ՊԱՇՏՈՆ	ՄԱՌԻՍԱԶԱՍՏՈՒՄ	ԱՏՈՐԱԳ	ՆԿՈՒՐԱՅԻՆ ՀԱՐԿԻ ՀԱՏԱԿԱԳԻԾ			



ՄԵՆՔԵՐԻ ՄԵՎՆՈՒԹՅՈՒՆ			ՄԵՆՔԵՐԻ ՄԵՎՆՈՒԹՅՈՒՆ		
Հ/Հ	ՄՆՎԱՆՈՒՄ	ՄԱԿԵՐԵՍ	Հ/Հ	ՄՆՎԱՆՈՒՄ	ՄԱԿԵՐԵՍ
1	Աստիճանավանդակ	16.7 քմ	10	Սանհանգույց 2	5.8 քմ
2	Պահեստ	16.8քմ	11	Նախասարահ	10.8 քմ
3	Միջանցք	16.8 քմ	12	Էլ. վահան	3.1 քմ
4	Նկուղային տարածք	85.6 քմ	13	Անցախուց-նախամուտք	3.4 քմ
5	Մեկուսարան	2.8 քմ	14	Կապի սենյակ	7.6քմ
6	Բուժկետ	5.0 քմ	15	Գեներատորի սենյակ	6.9 քմ
7	Օժանդակ սենյակ	4.0 քմ			
8	Սանհանգույց 1	5.5 քմ		Ընդհանուր մակերես	194.1 քմ
9	Սակ. խմբի սան.	3.3 քմ		Հարկի կառ. մակերես	212.9 քմ


ԾԱՆՈԹՈՒԹՅՈՒՆ

- Պայմանական  $\pm 0.000$  միջ է ընդունված, առաջին հարկի հատակի մաքուր միջոց, որը համապատասխանում է 1617,00 բացարձակ միջին:
- Կտրվածք «1-1» տես  $\Delta-06$  թերթ:
- Կտրվածք «2-2» տես  $\Delta-06$  թերթ:
- Դռների, պատուհանների, վիտրաժների և հատակների մասնագրերը տես  $\Delta-09$  թերթ:
- Բացվածքների չափերը տրված են առանց զոգոտանների:

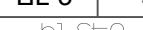



ԾՐԱԳՐԻ ԱՌԱՋԱՂՐԱՆՔ՝ ՀՏՁՀ-ՄԿ-ԽՄԲ-ԾՁԲ-2024/1			ՀՀ Շիրակի մարզի Մարայիկ բնակավայրում Շիրակի մարզի Նոր Կյանք բնակավայրի մասնապարտեզի լուսամշակման /ընդլայնման/ և տեղակայման նախագծեանախաձայնային փաստաթղթերի մշակման աշխատանքներ			
ԳԾԵՑ	Ս. ԵՍԱՅԱՆ		ՀԱՐՏԱՐԱՊԵՏԱԿԱՆ ԼՈՒԾՈՒՄՆԵՐ	ՓՈՒԼ	ԹԵՐԹ	ԹԵՐԹԵՐ
ՆԱԽԳՏ.	Տ.ԱՐԱՍԱՐՅԱՆ			ՄՆ	ՃԼ-3	35
ՆԳԾ	Թ.ՀԱՄԱՅԱՅԱՆ		ՆԿՈՒՂԱՅԻՆ ՀԱՐԿԻ ՀԱՏԱԿԱԳԻԾ ՉԱՓԱԿԱՊՈՒՄ			
ՊԱՇՏՈՆ	ԱՆՈՒՆ,ԱԶԳԱՍՏԻՄԻ	ՍՏՈՐԱԳ				

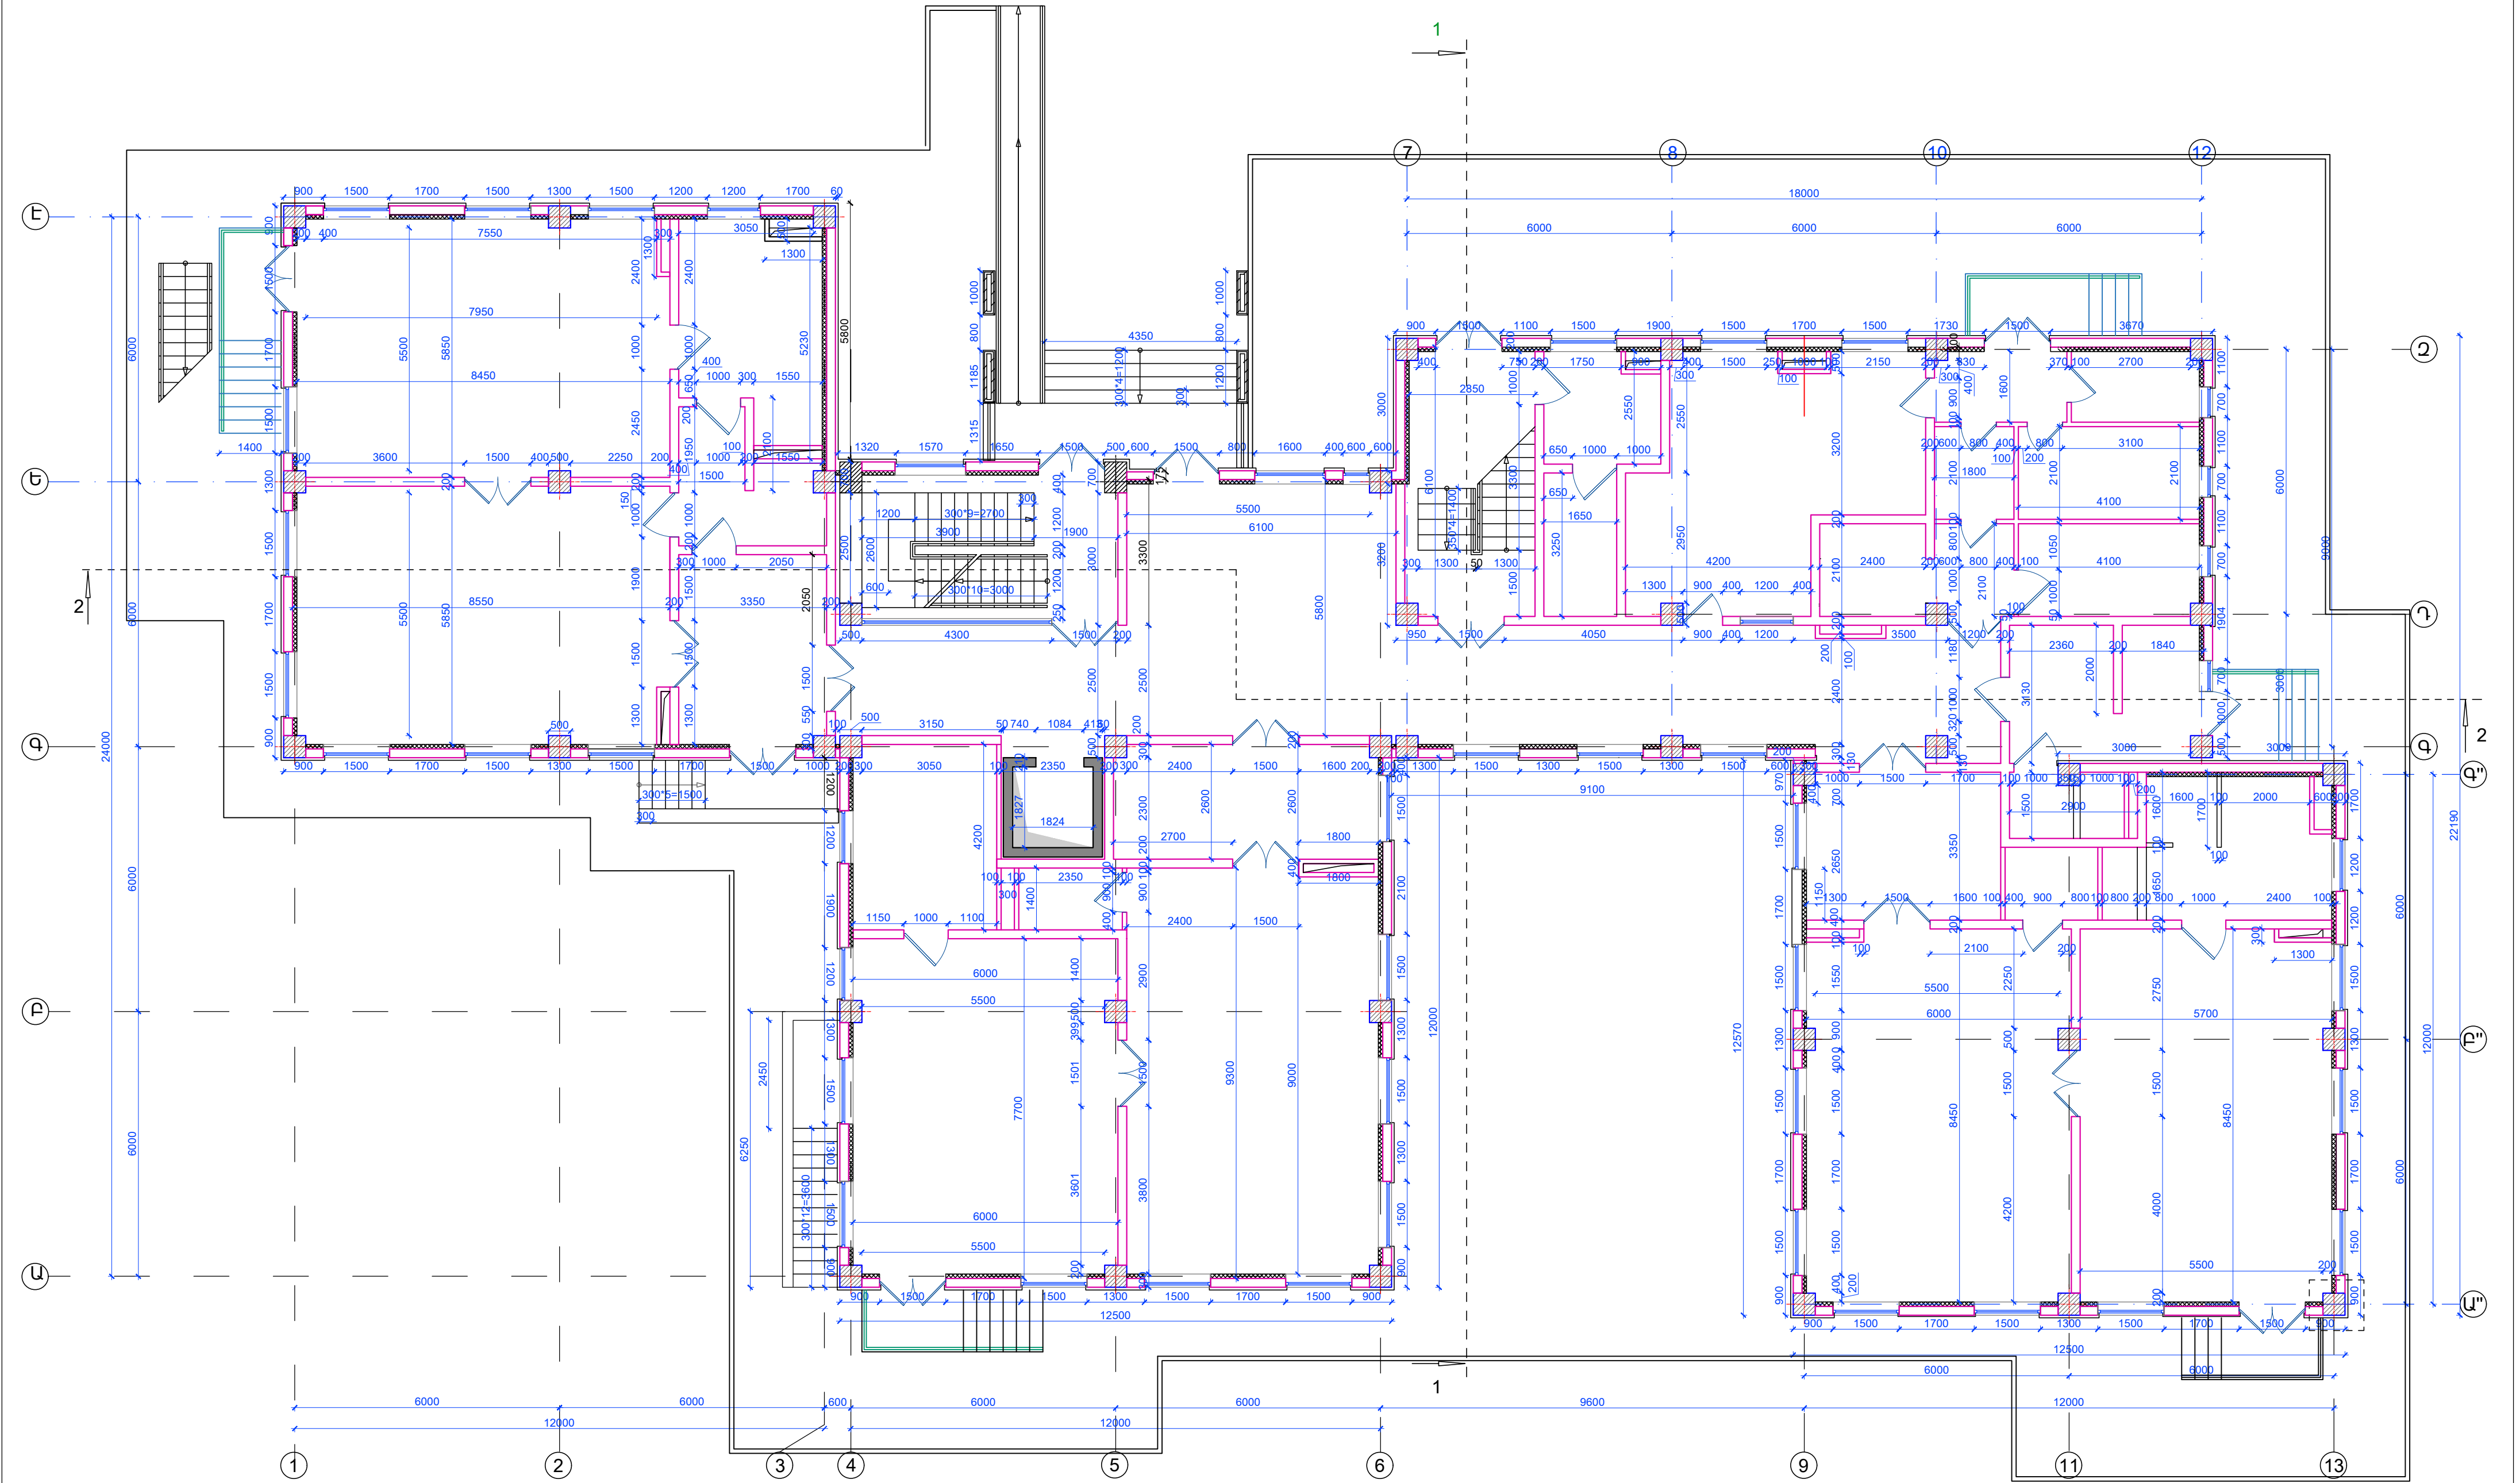






ՄԵՆՔԵՐԻ ՄԵԿՆՈՒԹՅՈՒՆ			ՄԵՆՔԵՐԻ ՄԵԿՆՈՒԹՅՈՒՆ			ՄԵՆՔԵՐԻ ՄԵԿՆՈՒԹՅՈՒՆ			ՄԵՆՔԵՐԻ ՄԵԿՆՈՒԹՅՈՒՆ		
Հ/Հ	ԱՆՎԱՆՈՒՄ	ՄԱԿԵՐԵՍ	Հ/Հ	ԱՆՎԱՆՈՒՄ	ՄԱԿԵՐԵՍ	Հ/Հ	ԱՆՎԱՆՈՒՄ	ՄԱԿԵՐԵՍ	Հ/Հ	ԱՆՎԱՆՈՒՄ	ՄԱԿԵՐԵՍ
1	Նախարահ	19,7 քմ	9	ԲՍԽ Սանհանգույց	5,2 քմ	20	Հանդերձարան 2	15,8 քմ	Խումբ 2	Ընդհանուր մակերես	677,5 քմ
2	Աստիճանավանդակ	20,0 քմ	10	Խոհանոց	32,1 քմ	21	Խմբասենյակ 2	52,2 քմ		Հարկի կառ. մակերես	630,1 քմ
2.1		17,7 քմ	11	Պահեստ 1	4,6 քմ	22	Բուֆետ 2	3,3 քմ			
3.1		33,4 քմ	12	Պահեստ 2	8,6 քմ	23	Ննջարան 2	45,8 քմ			
3.2		38,0 քմ	13	Լվացքատուն	6,4 քմ	24	Սանհանգույց 2	13,7 քմ	Խումբ 3		
3.3	Միջանցք	5,2 քմ	14	Մաքուր սպիտակեղենի պահեստ	5,5 քմ	25	Հանդերձարան 3	15,0 քմ			
3.4		4,0 քմ	15	Հանդերձարան 1	20,1 քմ	26	Խմբասենյակ 3	48,6 քմ			
4		7,6 քմ	16	Խմբասենյակ 1	49,1 քմ	27	Բուֆետ 3	5,0 քմ			
5	Մեկուսարան	5,5 քմ	17	Բուֆետ 1	3,1 քմ	28	Ննջարան 3	50,7 քմ			
6	Սանհանգույց	4,2 քմ	18	Ննջարան 1	49,5 քմ	29	Սանհանգույց 3	13,6 քմ			
7	Անձնակազմի սենյակ	8,6 քմ	19	Սանհանգույց 1	14,4 քմ						
8	Հանդերձարան /անձնակազմ/	3,9 քմ									


ԾՐԱԳՐԻ ԱՌԱՋԱՂԴՆՆՔ՝ ՀՏԶՀ-ՄԿ-ԽՄԲ-ԾԶԲ-2024/1			ՀՀ Շիրակի մարզի Մարալիկ բնակավայրում Շիրակի մարզի Նոր Կյանք բնակավայրի մասնապարտեզի լրամշակման /ընդլայնման/ և տեղակայման Նախագծանախաշվային փաստաթղթերի մշակման աշխատանքներ			
ԳԾԵՑ	Ս. ԵՄԱՅԱՆ		ՀԱՐՏԱՐԱՊԵՏԱԿԱՆ ԼՈՒԾՈՒՄՆԵՐ	ՓՈՒԼ	ԹԵՐԹ	ԹԵՐԹԵՐ
ՆԱԽԳԾ.	Տ.ԱՐԱՍՏՈՅԱՆ			ԱՆ	ՃԼ-5	35
ՆԳԾ	Թ.ՎԱՅԱԿՅԱՆ			ԱՌԱՋԻՆ ՀԱՐԿԻ ՀԱՏԱԿԱԳԻԾ ԶԱՓԱՎԱՊՈՒՄ		
ՊԱՇՏՈՆ	ԱՌՈՒՆԱՋԱԳԱՆՈՒՄ	ՍԵՐՈՍԱ			ԻՆՏԵՐ ԷՆԵՐԳԻԱ ՍՊԸ	



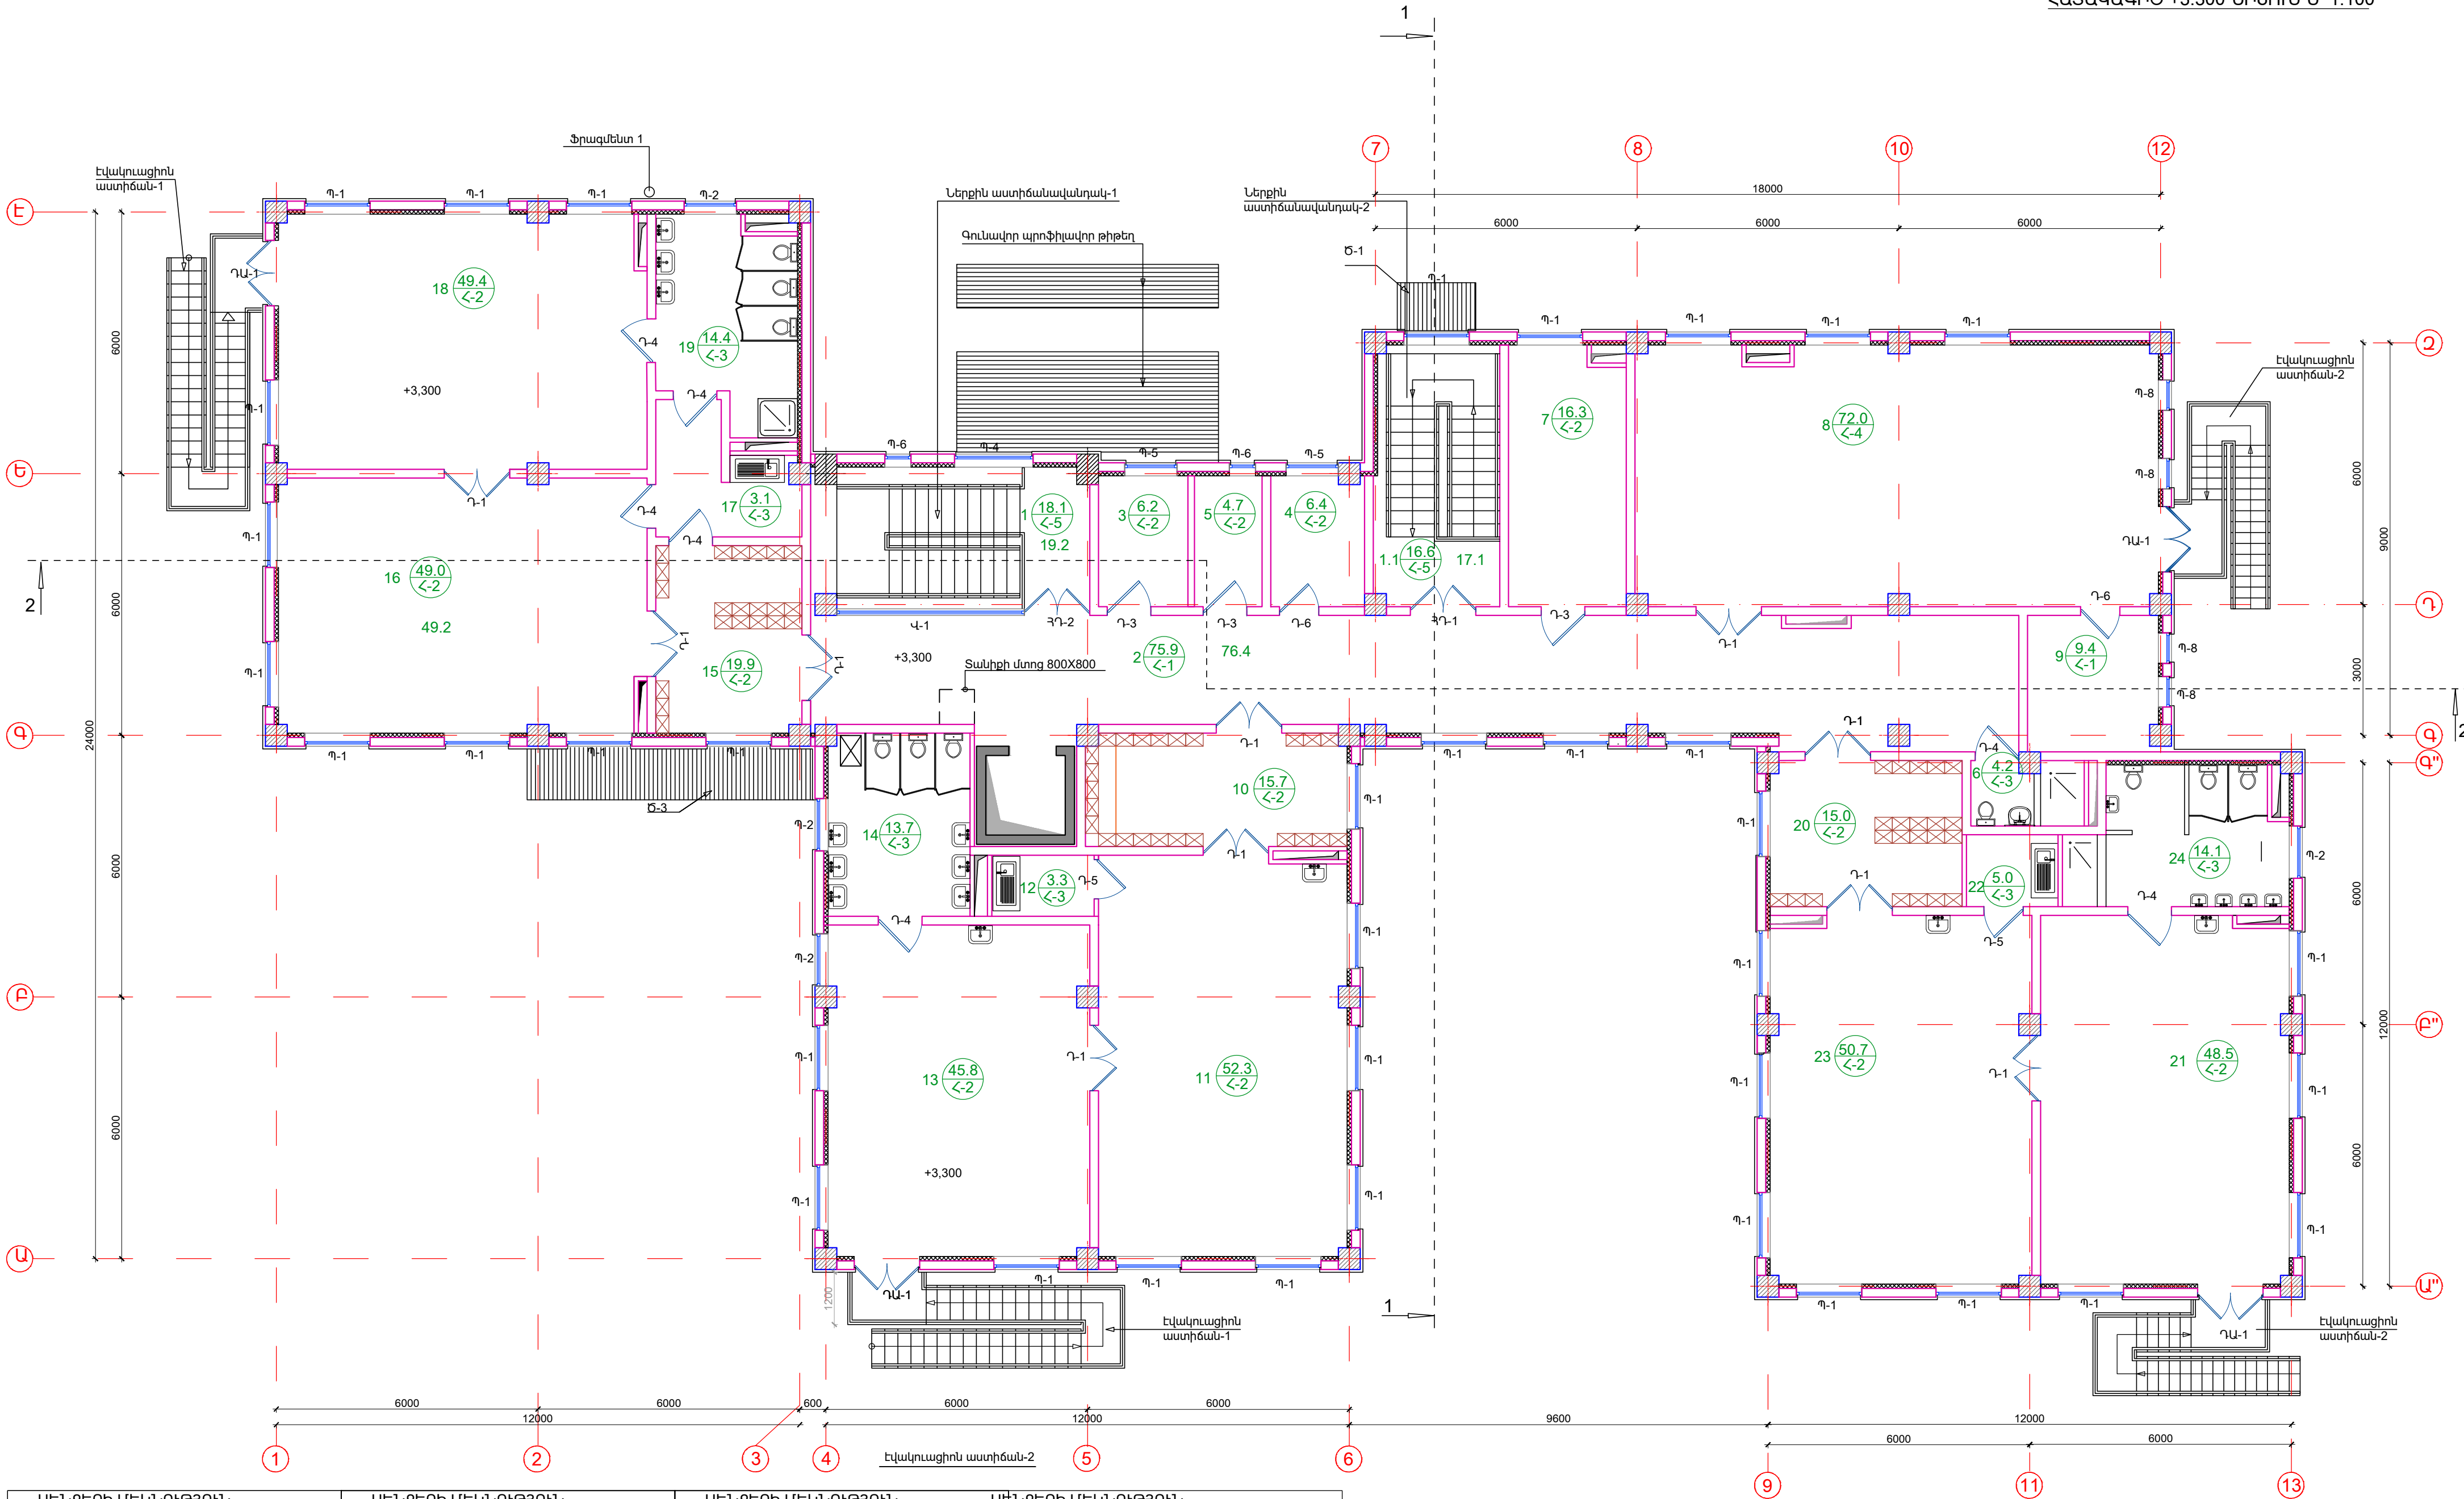




ՄԵՆՔԵՐԻ ՄԵԿՆՈՒԹՅՈՒՆ				ՄԵՆՔԵՐԻ ՄԵԿՆՈՒԹՅՈՒՆ				ՄԵՆՔԵՐԻ ՄԵԿՆՈՒԹՅՈՒՆ				ՄԵՆՔԵՐԻ ՄԵԿՆՈՒԹՅՈՒՆ			
Հ/Հ	ԱՆՎԱՆՈՒՄ	ՄԱԿԵՐԵՍ	Հ/Հ	ԱՆՎԱՆՈՒՄ	ՄԱԿԵՐԵՍ	Հ/Հ	ԱՆՎԱՆՈՒՄ	ՄԱԿԵՐԵՍ	Հ/Հ	ԱՆՎԱՆՈՒՄ	ՄԱԿԵՐԵՍ	Հ/Հ	ԱՆՎԱՆՈՒՄ	ՄԱԿԵՐԵՍ	Հ/Հ
1	Աստիճանավանդակ	18,8 քմ	10	Հանդերձարան 4	15,7 քմ	20	Հանդերձարան 6	15,0 քմ		Ընդհանուր մակերես	677,5 քմ				
1.1		17,1 քմ	11	Խմբասենյակ 4	52,3 քմ	21	Խմբասենյակ 6	48,5 քմ		Հարկի կառ. մակերես	630,1 քմ				
2	Միջանցք	75,9 քմ	12	Բուֆետ 4	3,3 քմ	22	Բուֆետ 6	5,0 քմ							
3	Լոգոպետի սենյակ	6,2 քմ	13	Ննջարան 4	45,8 քմ	23	Ննջարան 6	50,7 քմ							
4	Տեխնիկական սենյակ	6,4 քմ	14	Սանհանգույց 4	13,7 քմ	24	Սանհանգույց 6	14,1 քմ							
5	Աշխատասենյակ	4,7 քմ	15	Հանդերձարան 5	19,9 քմ										
6	Ընդհանուր սանհանգույց	4,2 քմ	16	Խմբասենյակ 5	49,0 քմ										
7	Տնօրենի սենյակ	6,7 քմ	17	Բուֆետ 5	3,1 քմ										
8	Դահլիճ	72,0 քմ	18	Ննջարան 5	49,4 քմ										
9	Դահլիճի օժանդակ սենյակ	9,4 քմ	19	Սանհանգույց 5	14,4 քմ										

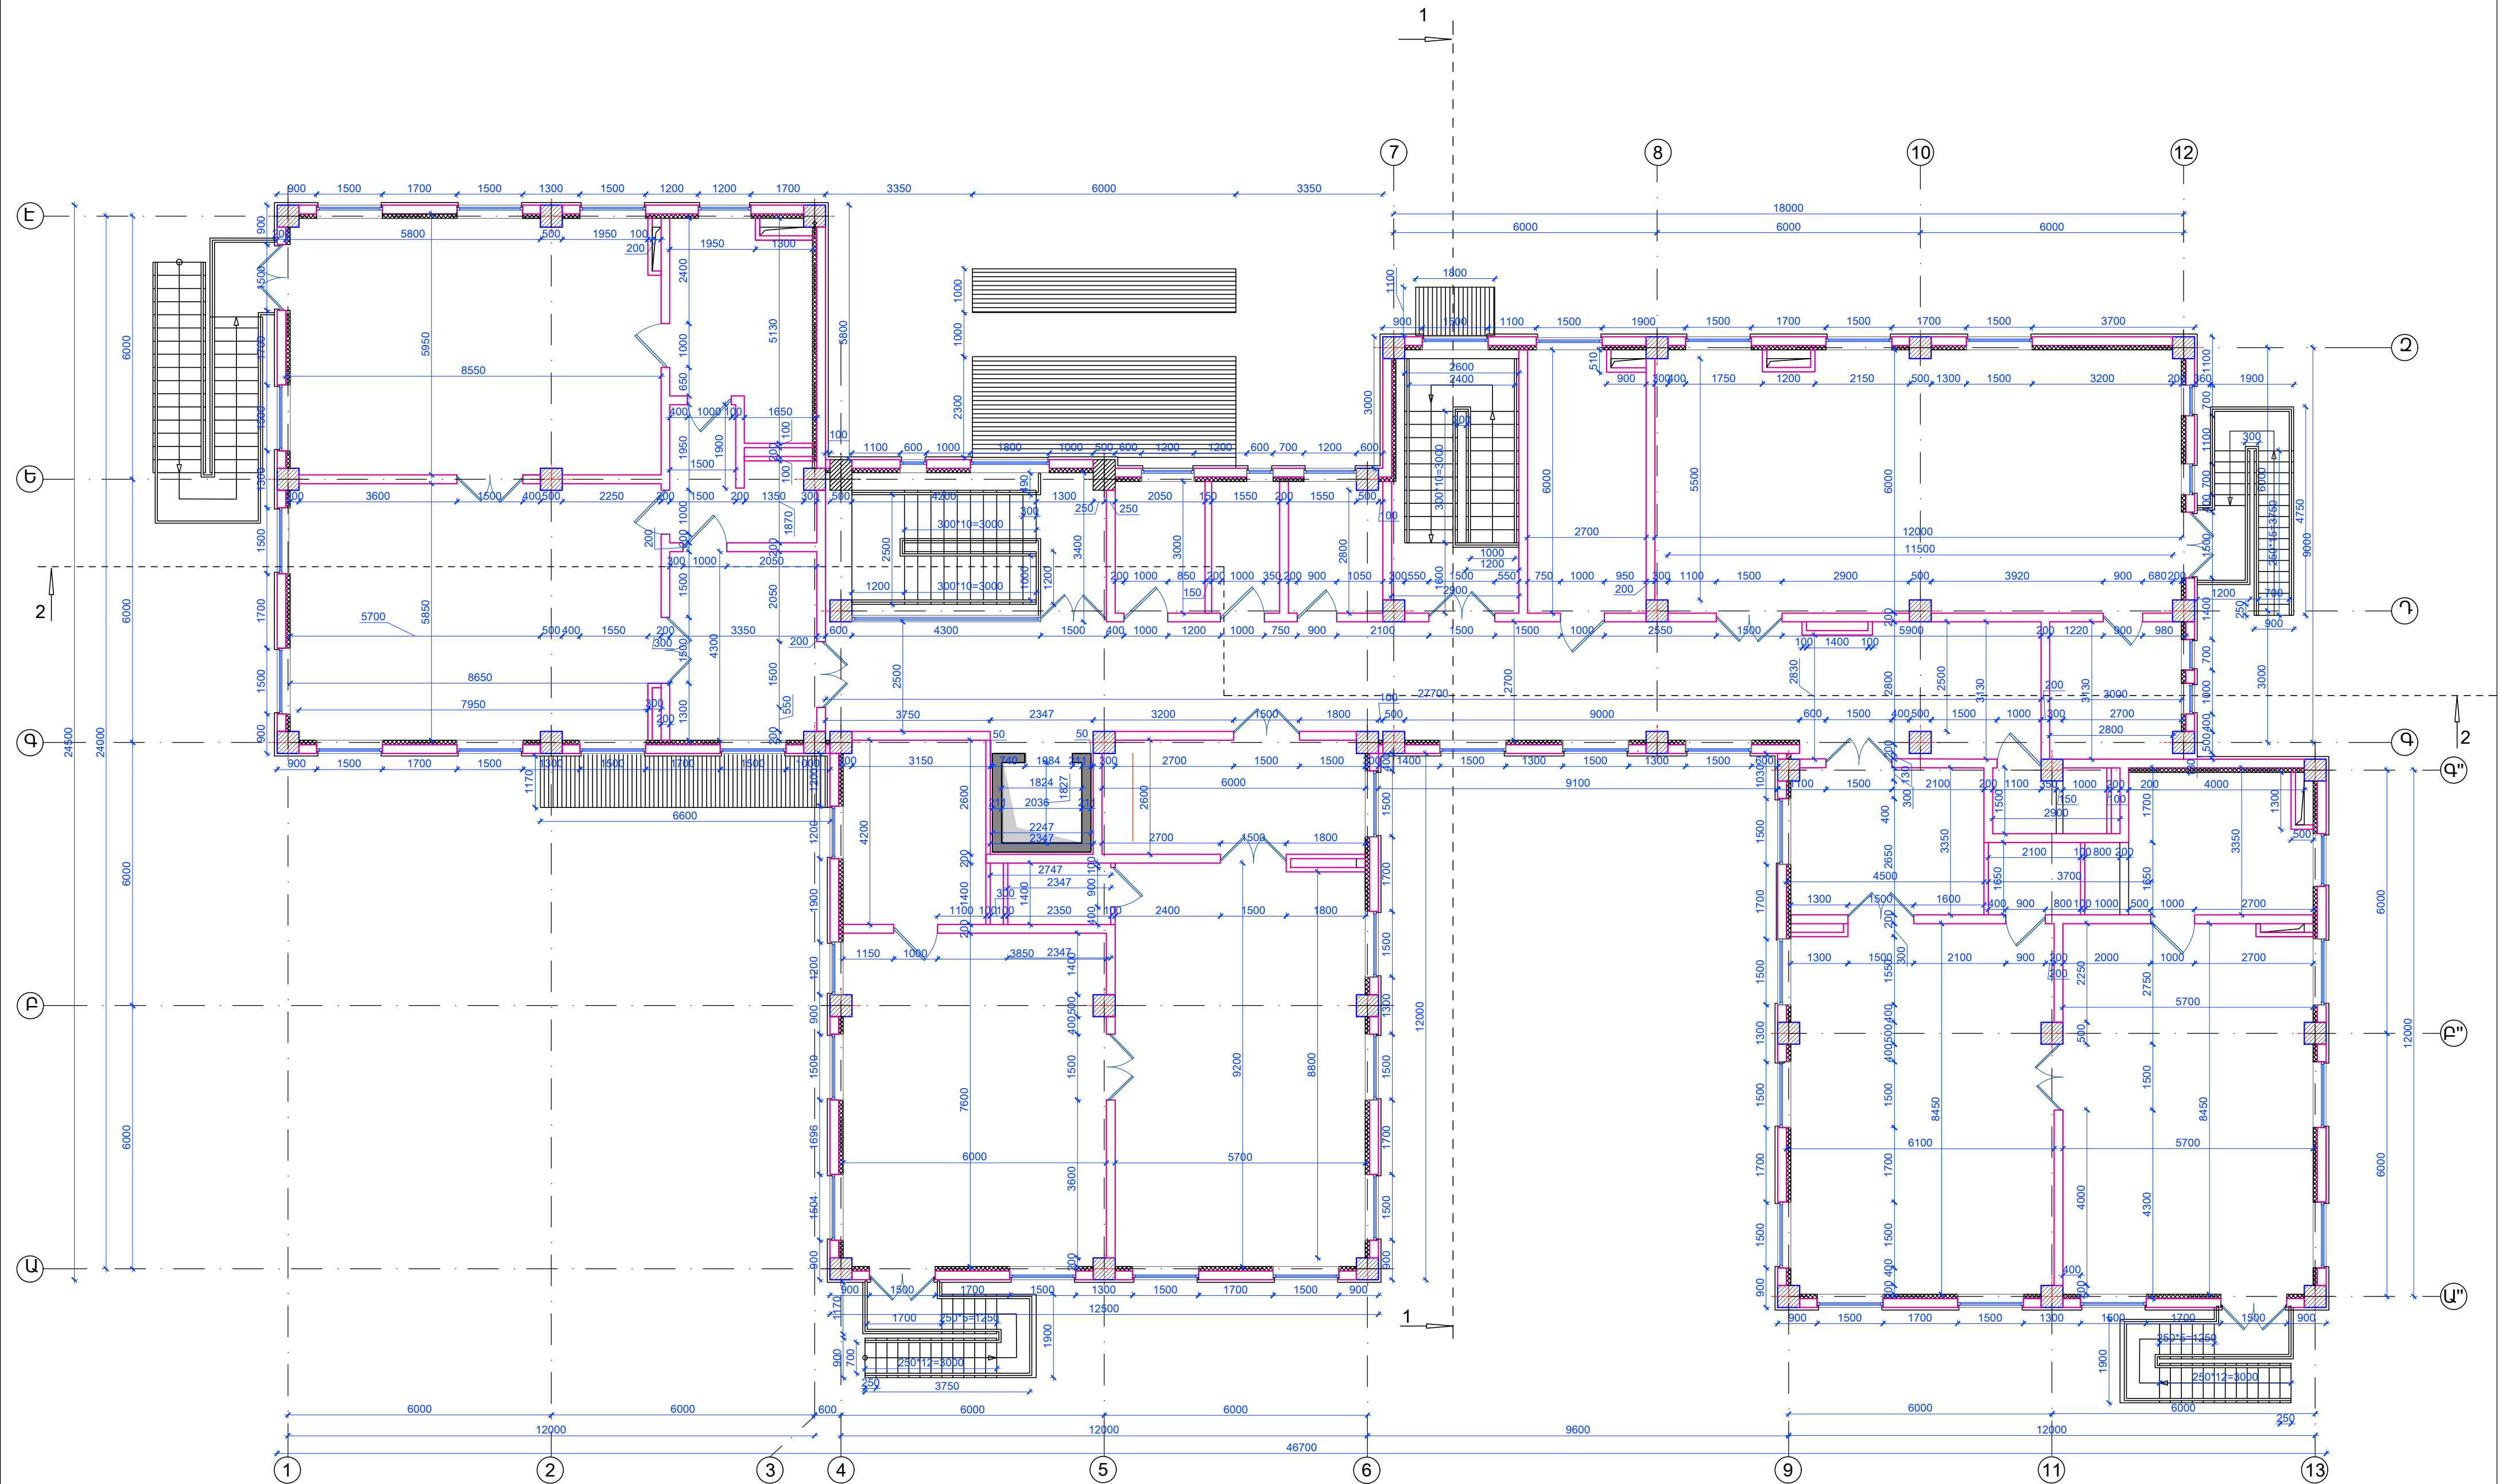ԾՐԱԳՐԻ ԱՈՍԱՍԴՐԱՆՔ՝ ՀՏՀՀ-ՄԿ-ԽՄԲ-ԾՁԲ-2024/1			ՀՀ Շիրակի մարզի Մարալի բնակավայրում Շիրակի մարզի Նոր Կյանք բնակավայրի մասնակապարտեզի լրամշակման /ընդլայնման/ և տեղակապման Նախագծանախահաշվային փաստաթղթերի մշակման աշխատանքներ		
ԳԾԵՑ	Ս. ԵՄԱՅԱՆ		ՀԱՐՏԱՐԱՊԵՏԱԿԱՆ ԼՈՒԾՈՒՄՆԵՐ	ՓՈՒԼ	ԹԵՐԹ
ՆԱԽԳԾ.	Տ.ԱՐԱՍՏՐԱՅԱՆ			ՄՆ	ՃԼ-6
ՆԳԾ	Թ.ՀԱՅԱՅԱՆ				35
ՊԱՇՏՈՒ	ԱՌՈՒՆԱԳԱՍՏԻՆ	ՍՏՈՐԱԳ		ԻՆՏԵՐ ԷՆԵՐԳԻԱ ՍՊԸ	

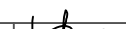


ՄԲՆՔԵՐԻ ՄԵԿՆՈՒԹՅՈՒՆ			ՄԲՆՔԵՐԻ ՄԵԿՆՈՒԹՅՈՒՆ			ՄԲՆՔԵՐԻ ՄԵԿՆՈՒԹՅՈՒՆ			ՄԲՆՔԵՐԻ ՄԵԿՆՈՒԹՅՈՒՆ		
Հ/Հ	ՄՆՎԱՆՈՒՄ	ՄԱԿԵՐԵՄ	Հ/Հ	ՄՆՎԱՆՈՒՄ	ՄԱԿԵՐԵՄ	Հ/Հ	ՄՆՎԱՆՈՒՄ	ՄԱԿԵՐԵՄ	Հ/Հ	ՄՆՎԱՆՈՒՄ	ՄԱԿԵՐԵՄ
1	Աստիճանավանդակ	18,8 քմ	10	Հանդերձարան 4	15,7 քմ	20	Հանդերձարան 6	15,0 քմ			
1,1		17,1 քմ	11	Խմբասենյակ 4	52,3 քմ	21	Խմբասենյակ 6	48,5 քմ			
2	Միջանցք	75,9 քմ	12	Բուֆետ 4	3,3 քմ	22	Բուֆետ 6	5,0 քմ			
3	Լոգոպետի սենյակ	6,2 քմ	13	Ննջարան 4	45,8 քմ	23	Ննջարան 6	50,7 քմ			
4	Տեխնիկական սենյակ	6,4 քմ	14	Սանհանգույց 4	13,7 քմ	24	Սանհանգույց 6	14,1 քմ			
5	Աշխատասենյակ	4,7 քմ	15	Հանդերձարան 5	19,9 քմ						
6	Ընդհանուր սանհանգույց	4,2 քմ	16	Խմբասենյակ 5	49,0 քմ						
7	Տնօրենի սենյակ	6,7 քմ	17	Բուֆետ 5	3,1 քմ						
8	Դահլիճ	72,0 քմ	18	Ննջարան 5	49,4 քմ						
9	Դահլիճի օժանդակ սենյակ	9,4 քմ	19	Սանհանգույց 5	14,4 քմ						

ԾՐԱԳՐԻ ԱՌԱՋԱԳՐԱՆՔ՝ ՀՏԶՀ-ՄԿ-ՍՄԲ-ԾՁԲ-2024/1		ՀՀ Շիրակի մարզի Մարալիկ բնակավայրում Շիրակի մարզի Նոր Կյանք բնակավայրի մասնակապարտեղի լուսնայինման /ընդլայնման/ և տեղակայման նախագծանախահաշվային փաստաթղթերի մշակման աշխատանքներ				
ԳԾԵՑ	Ս. ԵՄԱՅԱՆ		ՀԱՐՏԱՐԱԴՊԵՏԱԿԱՆ ԼՈՒՇՈՒՄՆԵՐ	ՓՈՒԼ	ԹԵՐԹ	ԹԵՐԹԵՐ
ՆԱԽԳԾ	Տ.ԱՊԱՄԱՐՅԱՆ			ԱՆ	ՃԼ-7	35
ՆԳԾ	Թ.ՎԱՅԱՎԱՅԱՆ		ԵՐԿՐՈՐԴ ՀԱՐԿԻ ՀԱՏԱԿԱԳԻՑ ԶԱՓԱԿԱԳՐՈՒՄ			
ԴԱՏՈՒՄ	ՍՊՐԱՎԱԳՐՈՒՄ		ԵՍՏՈՒՄ	 		



ԿՏՐՎԱԾՔ 2-2 Մ 1:100

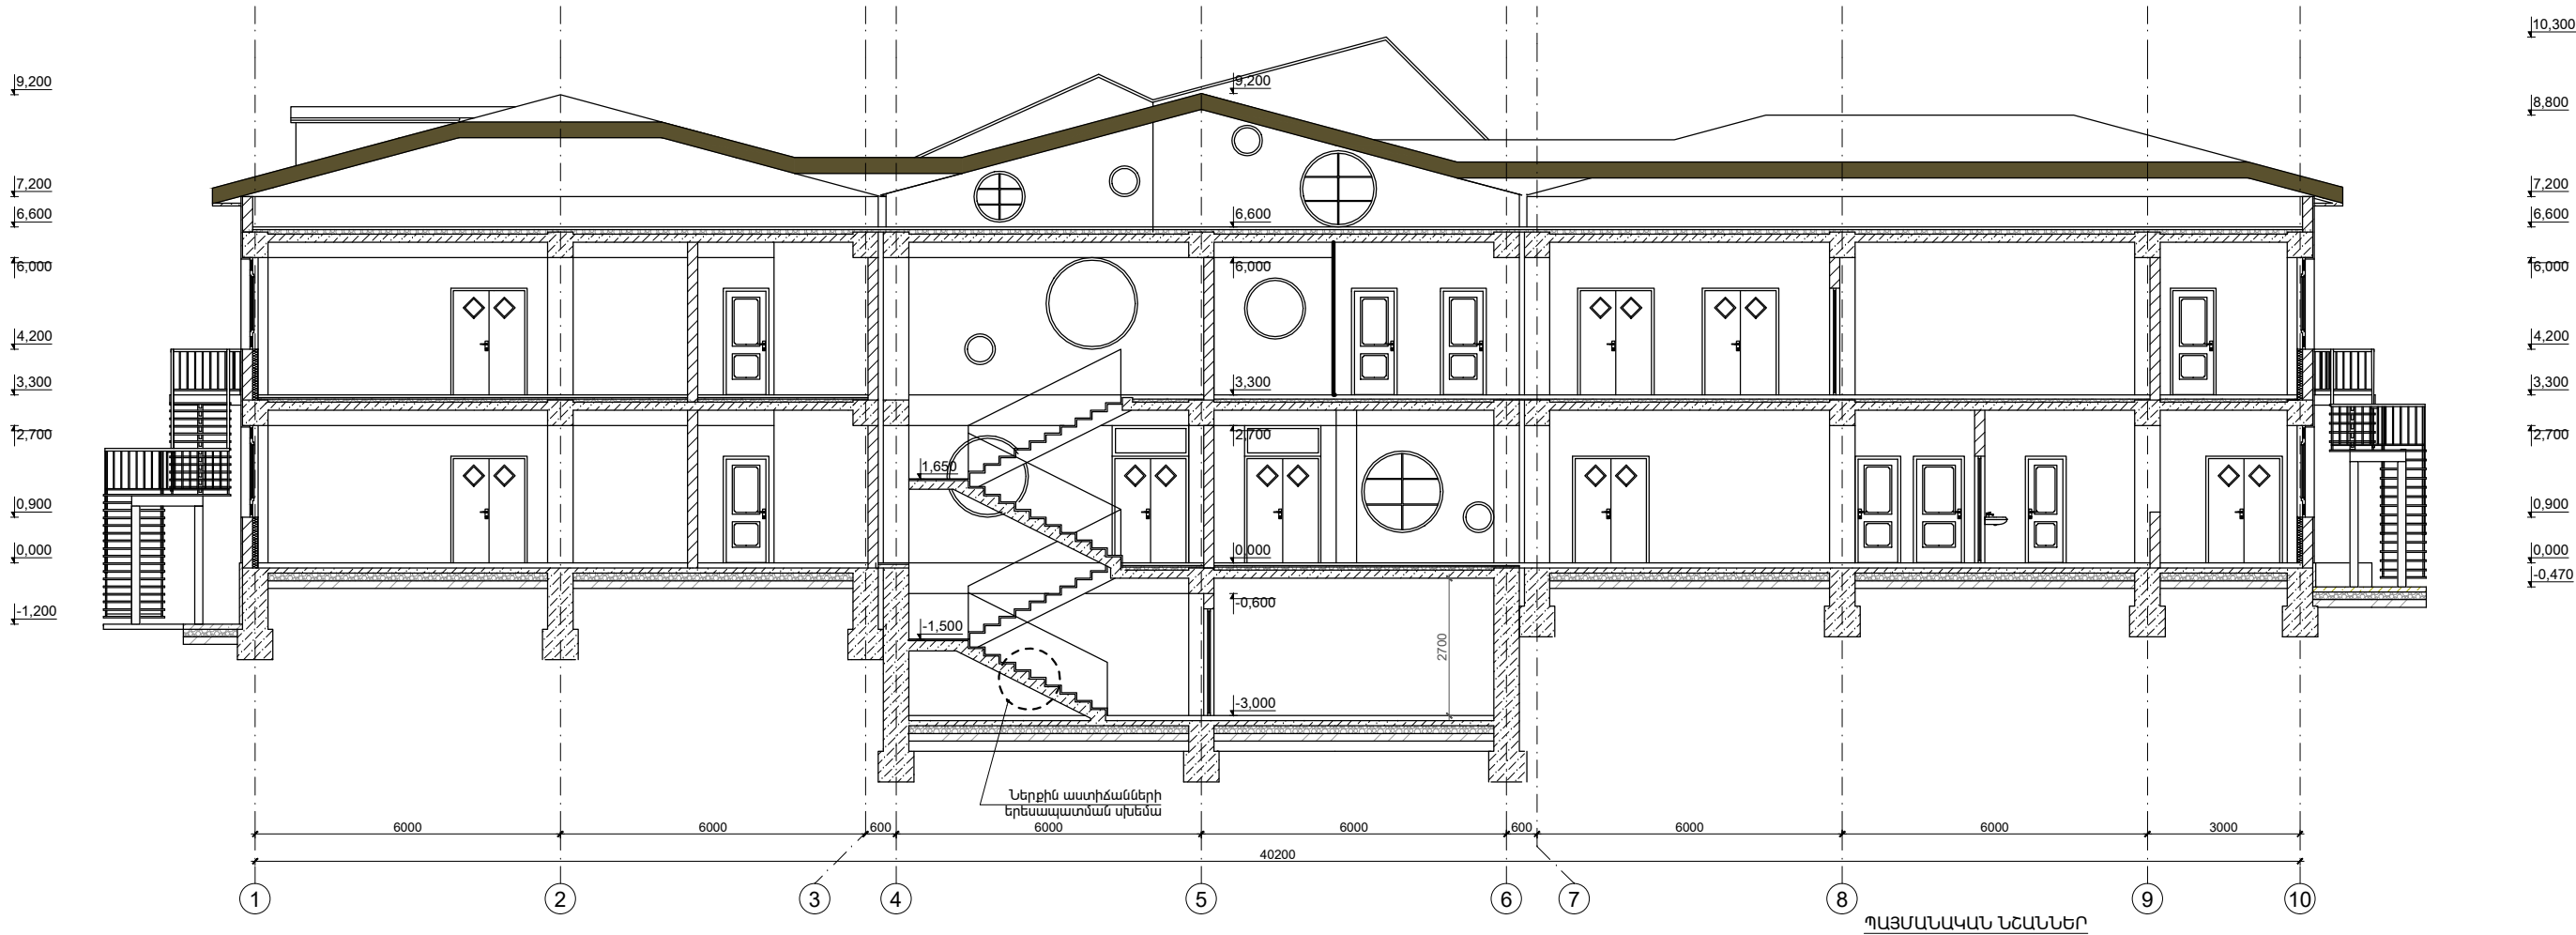


 
ԿՏՐՎԱԾՔ 1-1 Մ 1:100




- ՃԱԿԱՏՆԵՐԻ ԵՐԵՍՊԱՏՈՒՄ ՏՐԱԿԵՐՏԻՆԻ ՍԱԽԿՆԵՐՈՎ
- ՃԱԿԱՏՆԵՐԻ ՆԵՐԿՈՒՄ ԳՈՒՆԱԿՈՐ ՃԱԿԱՏԱՅԻՆ ՆԵՐԿՈՎ RAL 6027
- ՈՐՄՆԱՆԱՐԻՍՈՒ ԵՐԵՍՊԱՏՈՒՄ ԲԱԶԱՆԵ ՍԱԽԵՐՈՎ
- ՃԱԿԱՏՆԵՐԻ ՆԵՐԿՈՒՄ ԳՈՒՆԱԿՈՐ ՃԱԿԱՏԱՅԻՆ ՆԵՐԿՈՎ RAL 7031

ԾԱՆՈԹՈՒԹՅՈՒՆ

- 1.0.00 ՀԱՐԱԲԵՐԱԿԱՆ ՆԻՇՆ ԸՆԴՈՒՆՎԱԾ Է ԱՌԱՋԻՆ ՀԱՐԿԻ ՀԱՏԱԿԻ ՄԱԿԱՐԴԱԿԸ ԵՎ ՀԱՄԱՊԱՏԱՍԽԱՆՈՒՄ Է 1705.3 ԲԱՑԱՐՁԱԿ ՆԻՇԻՆ
- 2.ԱՐՏԱՔԻՆ ՊԱՏԵՐԸ ԻՐԱԿԱՆԱՑՎՈՒՄ ԵՆ 200ՄԸ ԲԵՏՈՆԵ ԲՈՒԿՆԵՐՈՎ, ԶԵՐՄԱՄԵԿՈՒՄԱՑՎՈՒՄ ԵՆ ԲԱԶԱՆԵ ՄԱՆՐԱԹԵԼԱՅԻՆ ՍԱԽԵՐՈՎ
- 3.ԲՈՒՈՐ ՄԻՋՆՈՐՄՆԵՐԸ ԻՐԱԿԱՆԱՑՆԵԼ 100ՄԸ ԵՎ 200ՄԸ ՀԱՍՏՈՒԹՅԱՆ ԲԵՏՈՆԵ ԲՈՒԿՆԵՐՈՎ ՀԱՄԱՁԱՅՆ ՆԱԽԱԳԾԻ
4. ՇԵՆՔԻ ՈՐՄՆԱՆԱՐԻՍՈՒ ԵՐԵՍՊԱՏՆԵԼ 30ՄՄ ԲԱԶԱՆԵ ՍԱԽԿՆԵՐՈՎ:
5. ՏԱՆԻՔԸ ԻՐԱԿԱՆԱՑՆԵԼ ԳՈՒՆԱԿՈՐ ՄԵՏԱՊԱԿՐՄԻՆԴՐՈՎ ՄԵՏԱՂԱՅԱ ԿՈՆՍՏՐՈՒԿԻԱՆԵՐՈՎ
6. ՊԱՏՈՒՀԱՆԱԳՈՐԸ ԻՐԱԿԱՆԱՑՆԵԼ ԲԱԶԱՆԵ ՍԱԽԿՆԵՐՈՎ (b=200ՄԸ, 300ՄԸ)
7. ՍՈՒՆ ՆԱԽԱԳԻԾԸ ՆԱՅԵԼ ԵՎ ԹԵՐԹԵՐԻ ՀԵՏ ՄԻԱՄԻՆՑ. ՇԻՆԱՐԱՐՈՒԹՅԱՆ ԸՆԹԱՑՔՈՒՄ ՀԱՐԱԿՈՐ ՓՈԹՈՒՈՒԹՅՈՒՆՆԵՐԸ ՀԱՄԱՁԱՅՆԱՑՆԵԼ ՃԱՐՏԱՐԱՊԵՏՆԵՐԻ ՀԵՏ

ԾՐԱԳՐԻ ԱՌԱՋԱԴՐԱՆՔ՝ ՀՏԶՀ-ՄԿ-ՆՍԲ-ԾՁԲ-2024/1			ՀՀ Շիրակի մարզի Մարայիկ բնակավայրում Շիրակի մարզի Նոր Կյանք բնակավայրի մանկապարտեզի լուսամասերի /ընդլայնման/ և տեղակայման նախագծման նախաշրջանի փաստաթղթերի մշակման աշխատանքներ			
ԳԾԵՑ	Ս. ԵՍԱՅԱՆ		ՃԱՐՏԱՐԱՊԵՏԱԿԱՆ ԼՈՒԾՈՒՄՆԵՐ	ՓՈՒԼ	ԹԵՐԹ	ԹԵՐԹԵՐ
ՆԱԽԱԳԾ.	Տ.ԱՂԱՍԱՐՅԱՆ			ԱՆ	ՃԼ-8	35
ՆԱԳԾ.	Թ.ՀԱՄԱՅԱԿՅԱՆ			 ԿՏՐՎԱԾՔ 1-1; ԿՏՐՎԱԾՔ 2-2		
ՊԱՇՏՈՆ	ԱՆՈՒՆԱԳԱՆՈՒՄՆ ԵՐՈՐԱԿ					


ՃԱԿԱՏ 10-1 Մ 1:100

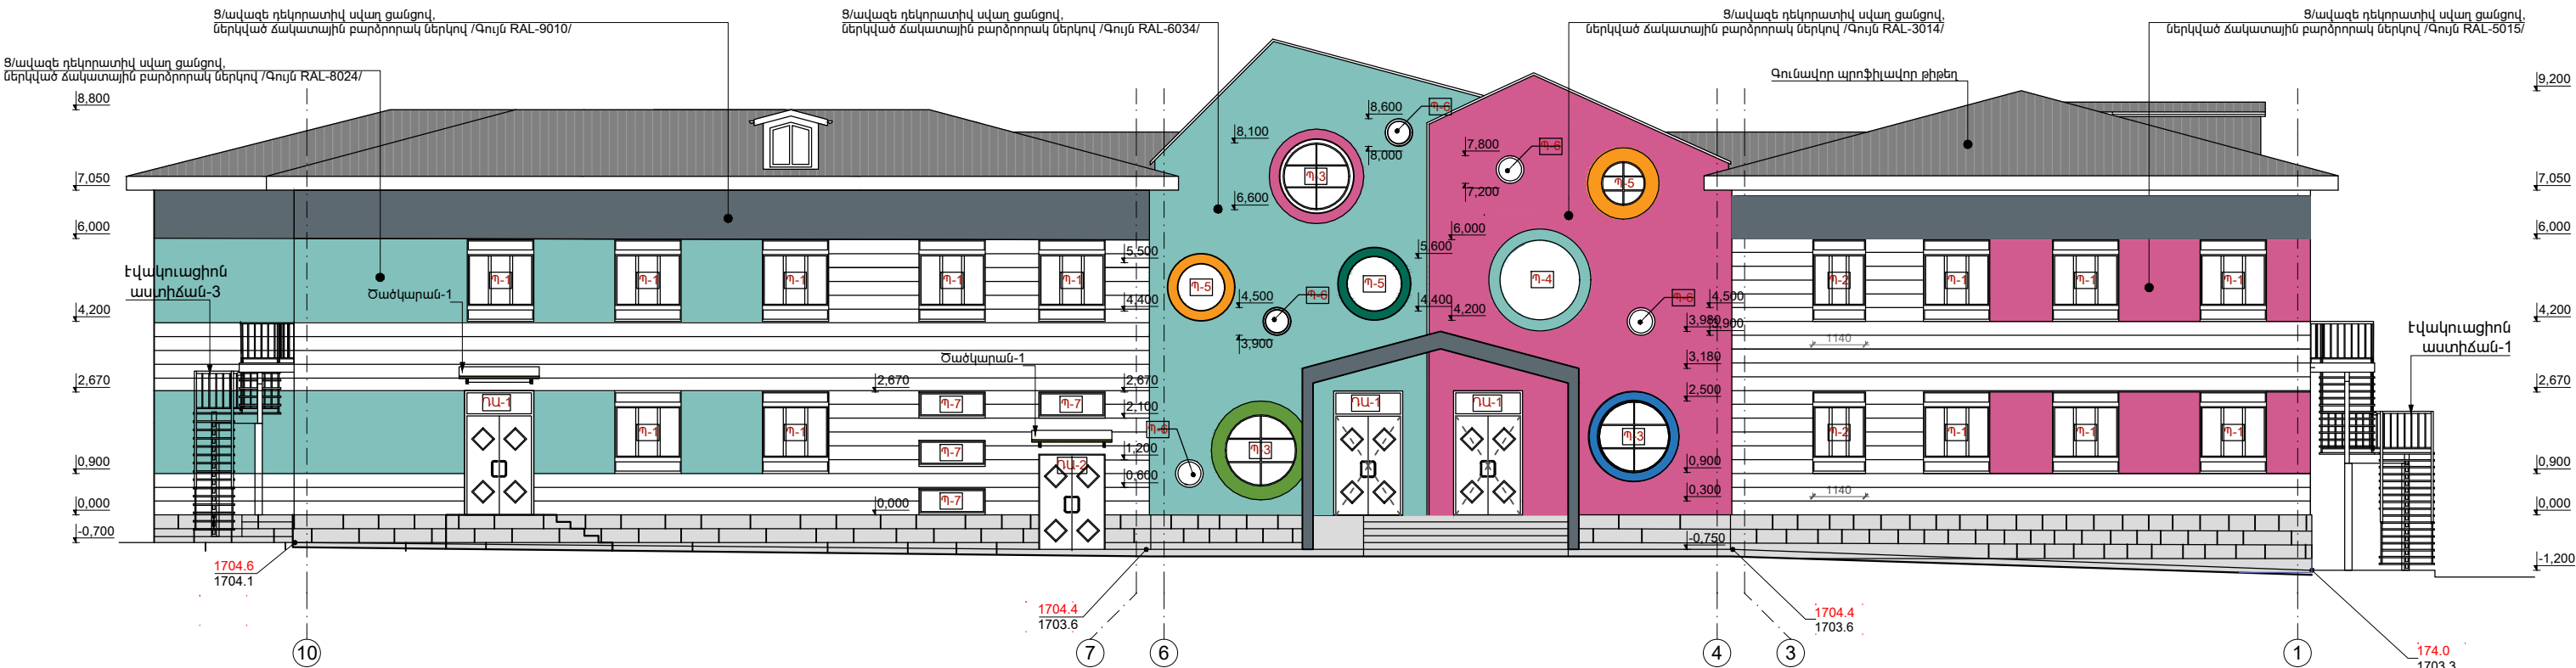


ՃԱԿԱՏ Ա-Է Մ 1:100




ՊԱՅՄԱՆԱԿԱՆ ՆՇԱՆՆԵՐ

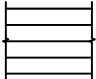


ՃԱԿԱՏՆԵՐԻ ԵՐԵՍՊԱՏՈՒՄ  
ՏՐԱԿԵՐՏԻՆԻ ՍԱԽԿՆԵՐՈՎ




ՃԱԿԱՏՆԵՐԻ ՆԵՐԿՈՒՄ ԳՈՒՆԱԿՈՐ  
ՃԱԿԱՏԱՅԻՆ ՆԵՐԿՈՎ RAL 6027

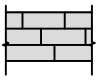

ՈՐՄՆԱՍՏՐԻՍՆԻ ԵՐԵՍՊԱՏՈՒՄ  
ԲԱԶԱՆՏ ՍԱԽԵՐՈՎ






ՃԱԿԱՏՆԵՐԻ ՆԵՐԿՈՒՄ ԳՈՒՆԱԿՈՐ  
ՃԱԿԱՏԱՅԻՆ ՆԵՐԿՈՎ RAL 7031




ՃԱԿԱՏՆԵՐԻ ՆԵՐԿՈՒՄ ԳՈՒՆԱԿՈՐ  
ՃԱԿԱՏԱՅԻՆ ՆԵՐԿՈՎ RAL 4003

ԾԱՆՈԹՈՒԹՅՈՒՆ

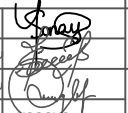
- 1.0.0 ՀԱՐԱԲԵՐԱԿԱՆ ՆԻՇՆ ԸՆԴՈՒՆԱԿԱԾ Է ԱՌԱՋԻՆ ՀԱՐԿԻ ՀԱՏԱԿԻ ՄԱԿԱՐԴԱԿԸ ԵՎ ՀԱՄԱՊԱՏԱՍԽԱՆՈՒՄ Է 1705.3 ԲԱՅԱՌՁԱԿ ՆԻՇԻՆ
- 2.ԱՐՏԱՔԻՆ ՊԱՏԵՐԸ ԻՐԱԿԱՆԱՑՎՈՒՄ ԵՆ 200ՄԸ ԲԵՏՈՆԵ ԲՈՒԿՆԵՐՈՎ, ՋԵՐՄԱՍԵԿՈՒՍԱՑՎՈՒՄ ԵՆ ԲԱԶԱՆՏ ՄԱՐԱԹԵԼԱՅԻՆ ՍԱԽԵՐՈՎ
- 3.ԲՈՒՈՐ ՄԻՋՆՈՐՄՆԵՐԸ ԻՐԱԿԱՆԱՑՆԵԼ 100ՄԸ ԵՎ 200ՄԸ ՀԱՍՏՈՒԹՅԱՆ ԲԵՏՈՆԵ ԲՈՒԿՆԵՐՈՎ ՀԱՄԱՁԱՅՆ ՆԱԽԱԳԾԻ
4. ՇԵՆՔԻ ՈՐՄՆԱՍՏՐԻՍՆԸ ԵՐԵՍՊԱՏԵԼ 30Մ ԲԱԶԱՆՏ ՍԱԽԿՆԵՐՈՎ:
5. ՏԱՆԻՔԸ ԻՐԱԿԱՆԱՑՆԵԼ ԳՈՒՆԱԿՈՐ ՄԵՏԱՂԱԿՂՄԻՆԴՐՈՎ՝ ՄԵՏԱՂԱՅ ԿՈՆՏՐՈՒԿԵԻԱՆԵՐՈՎ
6. ՊԱՏՈՒՀԱՆԱԳՈՐԶ ԻՐԱԿԱՆԱՑՆԵԼ ԲԱԶԱՆՏ ՍԱԽԿՆԵՐՈՎ (b=200մմ, 300մմ)
7. ՍՈՒՅՆ ՆԱԽԱԳԻԾԸ ՆԱՅԵԼ ԵՎ ԹԵՐԹԵՐԻ ՀԵՏ ՄԻԱՍԻՆՑ. ՇԻՆԱՐԱՐՈՒԹՅԱՆ ԸՆԹԱՑՔՈՒՄ ՀԱՐԱԿՈՐ ՓՈՓՈԽՈՒԹՅՈՒՆՆԵՐԸ ՀԱՄԱՁԱՅՆԱՑՆԵԼ ՃԱՐՏԱՐԱՊԵՏՆԵՐԻ ՀԵՏ

ԾՐԱԳՐԻ ԱՌԱՋԱՂՐԱՆՔ՝ ՀՏՀՀ-ՄԿ-ԽՄԲ-ԾՁԲ-2024/1			ՀՀ Շիրակի մարզի Մարալիկ բնակավայրում Շիրակի մարզի Նոր Կյանք բնակավայրի մասնապարտեզի լրամշակման /ընդլայնման/ և տեղակայման նախագծման աշխատանքների փաստաթղթերի մշակման աշխատանքներ			
ԳԾԵՑ	Ս. ԵՄԱՅԱՆ		ՃԱՐՏԱՐԱՊԵՏԱԿԱՆ ԼՈՒԾՈՒՄՆԵՐ	ՓՈՒԼ	ԹԵՐԹ	ԹԵՐԹԵՐ
ՆԱԽԳԾ.	Տ.ԱՐԱՍԱՐՅԱՆ			ՄՆ	ՃԼ-9	35
ՆԳԾ	Յ.ՀԱՄԱՅԱԿՅԱՆ					
ՊԱՇՏՈՒ	ԱՆՈՒՆԱԳԱՍՏՈՒՄ					
				ՃԱԿԱՏ Ա-Է; ՃԱԿԱՏ 10-1 Մ 1:100		

ՃԱԿԱՏ 1-10 Մ 1:100

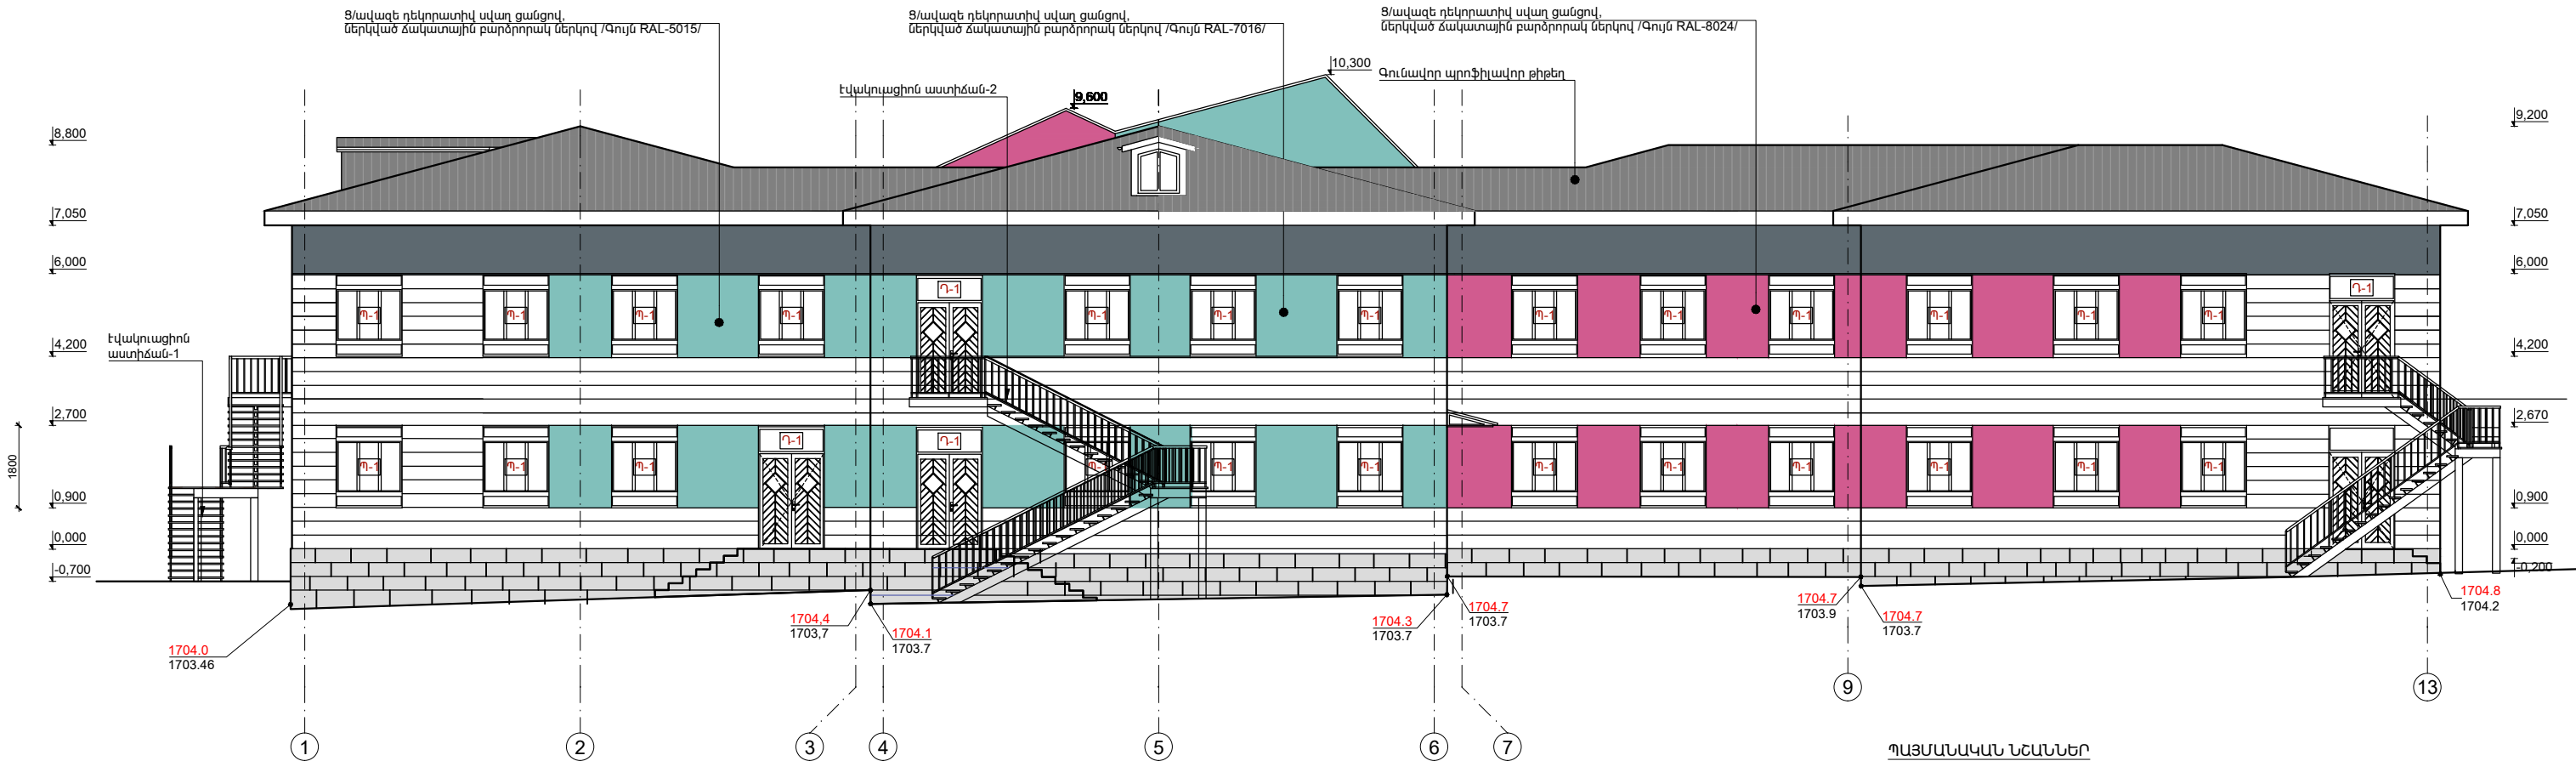

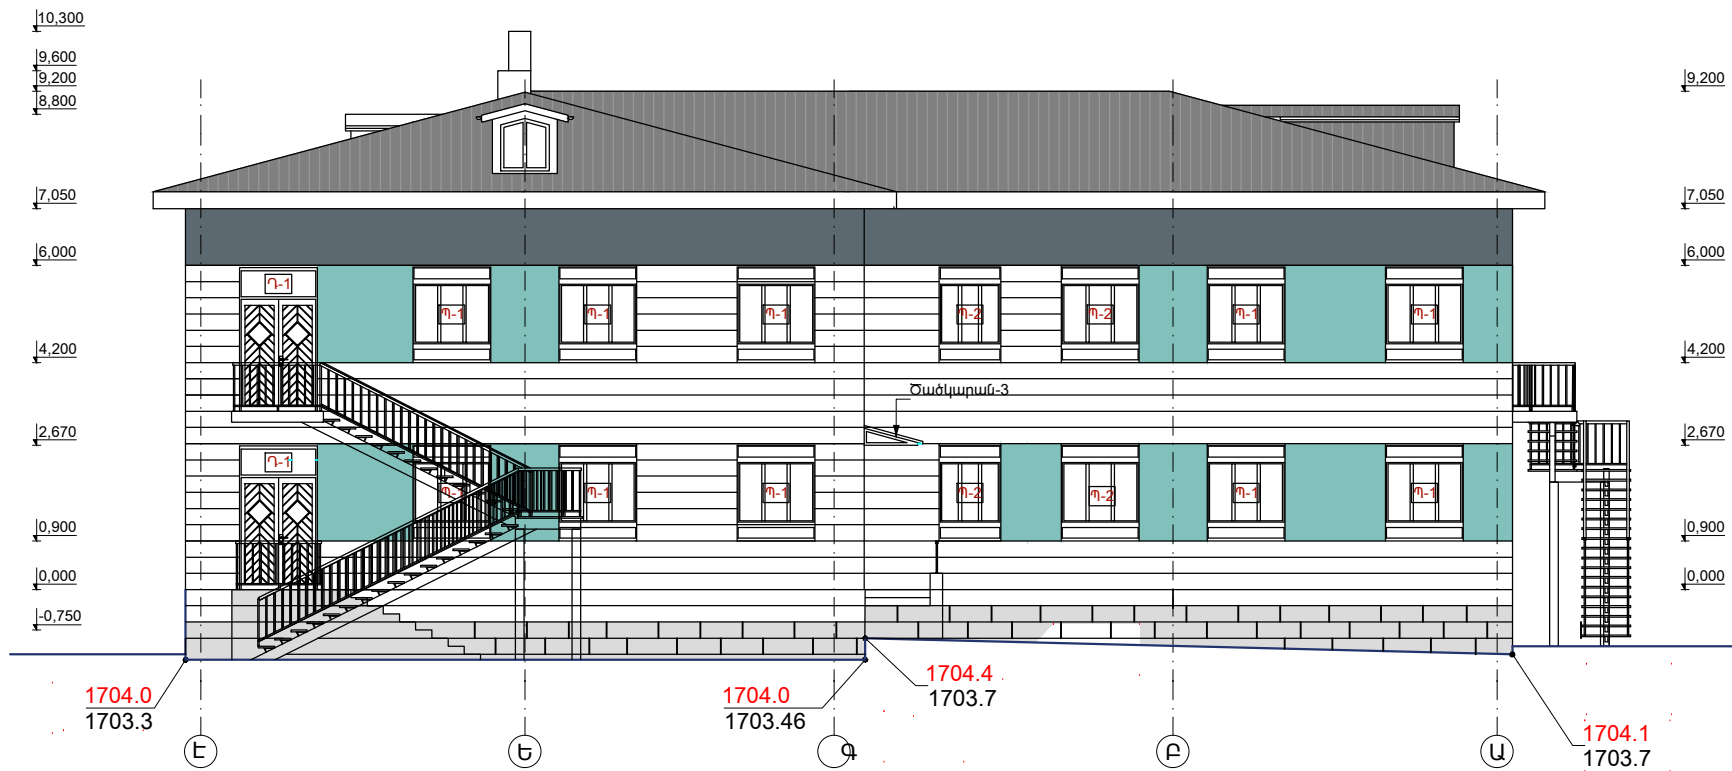


ՃԱԿԱՏ Է-Ա Մ 1:100




- ՃԱԿԱՏՆԵՐԻ ԵՐԵՄԱՏՈՒՄ ՏՐԱԿԵՐՏԻՆԻ ՍԱԽԿՆԵՐՈՎ
- ՃԱԿԱՏՆԵՐԻ ՆԵՐԿՈՒՄ ԳՈՒՆԱԿՈՐ ՃԱԿԱՏԱՅԻՆ ՆԵՐԿՈՎ RAL 6027
- ՈՐՄԱՆԱՐԻՍՈՒ ԵՐԵՄԱՏՈՒՄ ԲԱԶԱՆԵ ՍԱԽԿՆԵՐՈՎ
- ՃԱԿԱՏՆԵՐԻ ՆԵՐԿՈՒՄ ԳՈՒՆԱԿՈՐ ՃԱԿԱՏԱՅԻՆ ՆԵՐԿՈՎ RAL 7031
- ՃԱԿԱՏՆԵՐԻ ՆԵՐԿՈՒՄ ԳՈՒՆԱԿՈՐ ՃԱԿԱՏԱՅԻՆ ՆԵՐԿՈՎ RAL 4003

ԾԱՆՈԹՈՒԹՅՈՒՆ

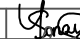



- 1.0.00 ՀԱՐԱԲԵՐԱԿԱՆ ՆԻՇՆ ԸՆԴՈՒՆԱԿԱՆ Է ԱՌԱՋԻՆ ՀԱՐԿԻ ՀԱՏԱԿԻ ՄԱԿԱՐԴԱԿԸ ԵՎ ՀԱՄԱՊԱՏԱՍԽԱՆՈՒՄ Է 1705.3 ԲԱՅԱՐՁԱԿ ՆԻՇԻՆ
- 2.ԱՐՏԱՔԻՆ ՊԱՏԵՐԸ ԻՐԱԿԱՆԱՑՎՈՒՄ ԵՆ 200մմ ԲԵՏՈՆԵ ԲՈՒԿՆԵՐՈՎ, ԶԵՐՄԱՄԵԿՈՒՍԱՑՎՈՒՄ ԵՆ ԲԱԶԱՆԵ ՄԱՆՐԱԹԵԼԱՅԻՆ ՍԱԽԿՆԵՐՈՎ
- 3.ԲՈՒՈՐ ՄԻՋՆՈՐՄԵՐԸ ԻՐԱԿԱՆԱՑՆԵԼ 100մմ ԵՎ 200մմ ՀԱՏՈՒԹՅԱՆ ԲԵՏՈՆԵ ԲՈՒԿՆԵՐՈՎ ՀԱՄԱՋԱՅՆ ՆԱԽԱԳԾԻ
4. ՇԵՆՔԻ ՈՐՄԱՆԱՐԻՍՈՒ ԵՐԵՄԱՊԱՏԵԼ 30ՄՄ ԲԱԶԱՆԵ ՍԱԽԿՆԵՐՈՎ:
5. ՏԱՆԻՔԸ ԻՐԱԿԱՆԱՑՆԵԼ ԳՈՒՆԱԿՈՐ ՄԵՏԱՊԱԿՂՄԻՆԴՐՈՎ՝ ՄԵՏԱՐՁԱ ԿՈՆՏՐՈՒԿՏԻԱՆԵՐՈՎ
6. ՊԱՏՈՒՀԱՆԱԳՈԳՆ ԻՐԱԿԱՆԱՑՆԵԼ ԲԱԶԱՆԵ ՍԱԽԿՆԵՐՈՎ (b=200մմ, 300մմ)
7. ՍՈՒՅՆ ՆԱԽԱԳԻԾԸ ՆԱՅԵԼ ԵՎ ԹԵՐԹԵՐԻ ՀԵՏ ՄԻԱՍԽՆՑ. ՇԻՆԱՐԱՐՈՒԹՅԱՆ ԸՆԹԱՑՔՈՒՄ ՀԱՐԱԿՈՐ ՓՈԹՈՒՆՈՒԹՅՈՒՆՆԵՐԸ ՀԱՄԱՋԱՅՆԱՑՆԵԼ ՃԱՐԱՐԱՊԵՏՆԵՐԻ ՀԵՏ

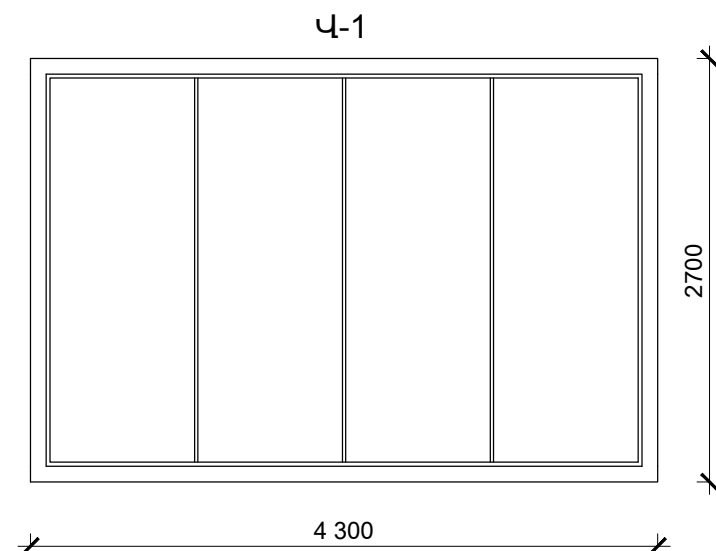ԾՐԱԳՐԻ ԱՌԱՋԱՐՈՒՆՔ՝ ՀՏՁՀ-ՄԿ-ՆՄԲ-ՇՁԲ-2024/1			ՀՀ Շիրակի մարզի Մարալի բնակավայրում Շիրակի մարզի Նոր Կյանք բնակավայրի մանկապարտեզի լուսավառման /ընդլայնման/ և տեղակայման խախտման/ախառնված/ վնասվածքների մշակման աշխատանքներ				
ԳԾԵՑ	Ս. ԵՄԱՅԱՆ		ՃԱՐԱՐԱՊԵՏԱԿԱՆ ԼՈՒԾՈՒՄՆԵՐ		ՓՈՒԼ	ԹԵՐԹ	ԹԵՐԹԵՐ
ՆԱԽԳԾ.	Տ.ԱՐԱՍՏԱՐՅԱՆ				ԱՆ	ՃԼ-10	35
ՆԳՃ	Թ.ՀԱՄԱՅԱԿՅԱՆ						
ՊԱՇՏՈՒ	ՄԱՐԿԱՆԴԱԳԱՆՈՒՄ						
ՆՍՐԱԳ							
			ՃԱԿԱՏ Է-Ա; ՃԱԿԱՏ 1-10 Մ 1:100				











	ԲԱՐԴ ՓԱԿԱՆ - 78 հատ
	ՇԵՐՏԱԿԱՐԱԳՈՒՅՐ ՊԱՏՈՒՀԱՆՆԵՐԻ ՀԱՄԱՐ- 272.3 մ <sup>2</sup>
	ՀԱՅԵԼԻՆԵՐ ՍԱՆՀԱՆԳՈՒՅՑՆԵՐՈՒՄ - 34 հատ
	ՍԱՆՀԱՆԳՈՒՅՑՆԵՐՈՒՄ ԿԱԽԻՉՆԵՐ ՍՐԲԻՉՆԵՐԻ ՀԱՄԱՐ - 170 հատ
	ՍԱՆՀԱՆԳՈՒՅՑՆԵՐՈՒՄ ԿԱԽԻՉՆԵՐ ԶՈՒԳԱՐԱՆԻ ԹՂԹԻ ՀԱՄԱՐ- 23 հատ




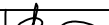

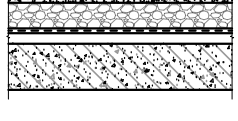
1. ՆՈՐ ՏԵՂԱԴՐԱԿՈՂ ՊԱՏՈՒՀԱՆՆԵՐԸ ՊԱՏԿԻՐԵԼՈՒՑ ԱՌԱՋ ՀՇՏԵԼ ԶԱՓԵՐՆ ԸՍՏ ԲԱՑԿԱԾՔՆԵՐԻ ՔԱՆԻ ՈՐ ՆԱԽԱԳԾՈՒՄ ԶԱՓԵՐԸ ՏՐԱՎԾ ԵՆ ՄԻՋԻՆԱՑԿԱԾ ԹՎԵՐՈՎ
2. ՍԱՆՀԱՆԳՈՒՅՑՆԵՐՈՒՄ ՊԼԱՍՄԱՍԵ ՊԱՏՈՒՀԱՆԱԳՈՎ ՆԱԽԱՏԵՍԿԱԾ ԶԵՆ:
3. ԲՈՒՈՐ ՊԱՏՈՒՀԱՆՆԵՐԻ ԱՐՏԱՔԻՆ ՊԱՏՈՒՀԱՆԱԳՈԳԵՐԸ ԻՐԱԿԱՆԱՑՆԵԼ ԲԱԶԱԼՏԵ 200x40(h) ԿՏՐԱԿԱԾՔԻ ՔԱՐՈՎ

ԾՐԱԳՐԻ ԱՌԱՋԱԴՐԱՆՔ՝ ՀՏՁՀ-ՄԿ-ԽՄԲ-ԾՁԲ-2024/1			ՀՀ Շիրակի մարզի Մարալիկ բնակավայրում Շիրակի մարզի Նոր Կյանք բնակավայրի մանկապարտեզի լրամշակման /ընդլայնման/ և տեղակայման նախագծանախահաշվային փաստաթղթերի մշակման աշխատանքներ			
ԳԾԵՑ	Ս. ԵՍԱՅԱՆ		ՃԱՐՏԱՐԱՊԵՏԱԿԱՆ ԼՈՒԾՈՒՄՆԵՐ	ՓՈՒԼ	ԹԵՐԹ	ԹԵՐԹԵՐ
ՆԱԽԳԾ՝	Տ.ԱՂԱՍԱՐՅԱՆ			ԱՆ	ՃԼ-11	35
ՆԳԾ՝	Թ.ՀՄԱՅԱԿՅԱՆ		ՊԱՏՈՒՀԱՆՆԵՐԻ ԿԱՌՈՒՑԱԾՔ ԵՎ ՄԱՍՆԱԳԻՐ		ԻՆՏԵՐ է ն ե ռ գ ի ա ՄՊԸ	
ՊԱՇՏՈՆ՝	ԱՌՈՒՆ, ԱԶԳԱՆՈՒՆ	ՍՏՈՐԱԳ				




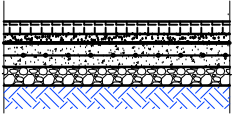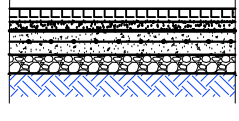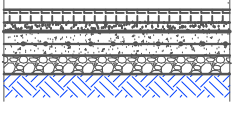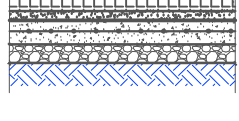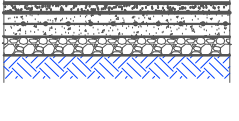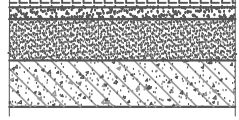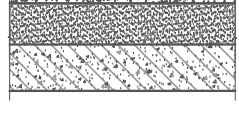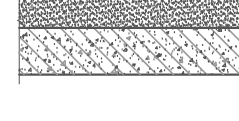

ՀԱՏԱԿՆԵՐԻ ԿԱՌՈՒՑՎԱԾՔԸ				
Հ/Ա Н/П	ՀԱՏԱԿԻ ՏԵՍԱԿԸ ТИП ПОЛА	ՀԱՏԱԿԻ ՏԱՐՐԵՐԸ ԵՎ ՀԱՍՏՈՒԹՅՈՒՆՆԵՐԸ ՄՄ-ՈՎ ЭЛЕМЕНТЫ ПОЛА И ИХ ТОЛЩИНА В ММ	ՆԿՈՂԱՅԻՆ ՀԱՐԿԻ ՍԵՆՅԱԿՆԵՐԻ ԱՆՎԱՆՈՒՄԸ НАИМ. ПОДВАЛЬНОГО ЭТАЖА	ՄԱԿԵ- ՐԵՍ(մ²) ПЛОЩ. (м²)
Հ-1 П-1		1.ՄԱՄԼԱԳՐԱՆԻՏ/ Плитки пресскгранитовые } - 40մմ 2.ՀԱՐԹԵՑՆՈՂ ՇԵՐՏ- 30մմ*/ Выравнивающий слой- 30мм* 3. 1 ՇԵՐՏ ՈՌԻԲԵՐՈՒՂ ԲԻՏՈՒՄԻ ՎՐԱ 4. ԱՄՐԱՆԱԿ. ԲԵՏՈՆԵ ԵՆԹԱՇԵՐՏ-100մմ/ Ж/Б слой-150мм 5. ԽԻՃ - 100մմ/Гравий 100мм 6. ՏՈՓԱՆԱԾ ԳՐՈՒՆՏ/ Уплотненный грунт	1; 2; 3; 3'; 4; 5; 6; 7; 11;12; 13; 14; 15	179.5
Հ-2 П-2		1.ԽԵՑԵՍԱԼ ՉՍԱՀՈՂ/Керамические плитки } - 40մմ 2. ՀԱՐԹԵՑՆՈՂ ՇԵՐՏ - 30մմ*/II/II стяжка 3. 1 ՇԵՐՏ ՈՌԻԲԵՐՈՒՂ ԲԻՏՈՒՄԻ ՎՐԱ 4. ԱՄՐԱՆԱԿ. ԲԵՏՈՆԵ ԵՆԹԱՇԵՐՏ-100մմ/ Ж/Б слой-100мм 5. ԽԻՃ- 100մմ/ Гравий 100мм 6. ՏՈՓԱՆԱԾ ԳՐՈՒՆՏ/ Уплотненный грунт	8; 9; 10	14.6
Հ/Ա	ՀԱՏԱԿԻ ՏԵՍԱԿԸ	ՀԱՏԱԿԻ ՏԱՐՐԵՐԸ ԵՎ ՀԱՍՏՈՒԹՅՈՒՆՆԵՐԸ ՄՄ-ՈՎ	I ՀԱՐԿԻ ՍԵՆՅԱԿՆԵՐԻ ԱՆՎԱՆՈՒՄԸ	ՄԱԿԵ- ՐԵՍ(մ²)
Հ-1		1.ՄԱՄԼԱԳՐԱՆԻՏ, ԱՆՓԱՅԼ b <sub>min</sub> =8մմ 2.ՀԱՐԹԵՑՆՈՂ ՇԵՐՏ- 30մմ* 3. ԻՋՈԳԱՍ 4.ԱՄՐԱՆԱԿ. ԲԵՏՈՆԵ ԵՆԹԱՇԵՐՏ-100մմ 5.ԽԻՃ - 100մմ 6.ՏՈՓԱՆԱԾ ԳՐՈՒՆՏ	2.1; 3.2; 3.3; 10; 13; 14	104.4
Հ-2		1.ԽԵՑԵՍԱԼ ՉՍԱՀՈՂ, ԱՆՓԱՅԼ b <sub>min</sub> =6մմ 2.ՀԱՐԹԵՑՆՈՂ ՇԵՐՏ - 30մմ* 3. ԻՋՈԳԱՍ 4.ԱՄՐԱՆԱԿ. ԲԵՏՈՆԵ ԵՆԹԱՇԵՐՏ-100մմ 5.ԽԻՃ- 100մմ 6.ՏՈՓԱՆԱԾ ԳՐՈՒՆՏ	3.4; 6; 8; 9; 11; 12; 17; 19; 27; 29	66.6
Հ-3		1. ՎԻՆԻԼ 2. ՀԱՐԹԵՑՆՈՂ ՇԵՐՏ- 40մմ* 3. ԻՋՈԳԱՍ 4. ԱՄՐԱՆԱԿ. ԲԵՏՈՆԵ ԵՆԹԱՇԵՐՏ-100մմ 5. ԽԻՃ-100մմ 6. ՏՈՓԱՆԱԾ ԳՐՈՒՆՏ	4; 5; 7; 15; 16; 18; 25; 26; 28	254.7
Հ-4		1. ՄԱՄԼԱԳՐԱՆԻՏ, ԱՆՓԱՅԼ b <sub>min</sub> =8մմ 2. ՀԱՐԹԵՑՆՈՂ ՇԵՐՏ- 30մմ* 3. ԽԱՐԱՄԱԲԵՏՈՆ-60մմ 4. Ե/Բ ՍԱԼ/	1; 2; 3.1	73.0
Հ-5		1. ՎԻՆԻԼԱՅԻՆ ՀԱՏԱԿ 2. ՀԱՐԹԵՑՆՈՂ ՇԵՐՏ- 40մմ* 3. ԽԱՐԱՄԱԲԵՏՈՆ-60մմ 4. Ե/Բ ՍԱԼ/	20; 21; 23	113.8
Հ-6		1.ԽԵՑԵՍԱԼ ՉՍԱՀՈՂ, ԱՆՓԱՅԼ b <sub>min</sub> =6մմ 2.ՀԱՐԹԵՑՆՈՂ ՇԵՐՏ- 30մմ* 3.ԻՋՈԳԱՍ 4.ԽԱՐԱՄԱԲԵՏՈՆ-60մմ 5.Ե/Բ ՍԱԼ	22; 24	17.0

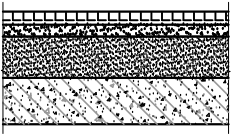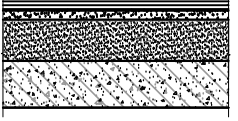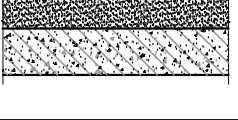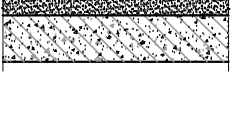



Հ/Ա	ՀԱՏԱԿԻ ՏԵՍԱԿԸ	ՀԱՏԱԿԻ ՏԱՐՐԵՐԸ ԵՎ ՀԱՍՏՈՒԹՅՈՒՆՆԵՐԸ ՄՄ-ՈՎ	II ՀԱՐԿԻ ՍԵՆՅԱԿՆԵՐԻ ԱՆՎԱՆՈՒՄԸ	ՄԱԿԵ- ՐԵՍ(մ²)
Հ-1		1. ՄԱՄԼԱԳՐԱՆԻՏ, ԱՆՓԱՅԼ b <sub>min</sub> =8մմ 2. ՀԱՐԹԵՑՆՈՂ ՇԵՐՏ- 30մմ* 3. ԽԱՐԱՄԱԲԵՏՈՆ-60մմ 4. Ե/Բ ՍԱԼ/	2; 9	85.3
Հ-2		1. ՎԻՆԻԼԱՅԻՆ ՀԱՏԱԿ 2. ՀԱՐԹԵՑՆՈՂ ՇԵՐՏ- 40մմ* 3. ԽԱՐԱՄԱԲԵՏՈՆ-60մմ 4. Ե/Բ ՍԱԼ/	3; 4; 5; 7; 10; 11; 13; 15; 16; 18; 20; 21; 23	379.9
Հ-3		1.ԽԵՑԵՍԱԼ ՉՍԱՀՈՂ, ԱՆՓԱՅԼ b <sub>min</sub> =6մմ 2.ՀԱՐԹԵՑՆՈՂ ՇԵՐՏ- 30մմ* 3.ԻՋՈԳԱՍ 4.ԽԱՐԱՄԱԲԵՏՈՆ-60մմ 5.Ե/Բ ՍԱԼ	6; 12; 14; 17; 19; 22; 24	57.8
Հ-4		1.ՀԵՏԵՐՈԳԵՆ ՊՈԼԻՎԻՆԻԼԲՈՐԻԴԵ ՀԱՏԱԿ b <sub>min</sub> =6մմ 2.ՀԱՐԹԵՑՆՈՂ ՇԵՐՏ- 30մմ* 3.ԽԱՐԱՄԱԲԵՏՈՆ-60մմ 4.Ե/Բ ՍԱԼ	8	72.0
Հ-5		1. ՄԱՄԼԱԳՐԱՆԻՏ 2. ՀԱՐԹԵՑՆՈՂ ՇԵՐՏ - 30մմ 3. Ե/Բ ՍԱԼ	1; 1.1 <i>Աստիճանահարթակ (հարթակ+աստիճան)</i>	35.9
Հ/Ա	ՀԱՏԱԿԻ ՏԵՍԱԿԸ	ՀԱՏԱԿԻ ՏԱՐՐԵՐԸ ԵՎ ՀԱՍՏՈՒԹՅՈՒՆՆԵՐԸ ՄՄ-ՈՎ	ՏԱՆԻՔԻ ՍԵՆՅԱԿՆԵՐԻ ԱՆՎԱՆՈՒՄԸ	ՄԱԿԵ- ՐԵՍ(մ²)
Հ-1		1. Ց/Ա ՀԱՐԹԵՑՆՈՂ ՇԵՐՏ- 40մմ 2. ԽԱՐԱՄ /ՋԵՐՄԱՄԵԿՈՒՄԻՉ / - 300մմ 3.ԳՈԼՈՐՇԱՄԵԿՈՒՄԻՉ 4.Ց/Ա ՀԱՐԹԵՑՆՈՂ ՇԵՐՏ- 40մմ 5.Ե/Բ ՍԱԼ	1	740.0

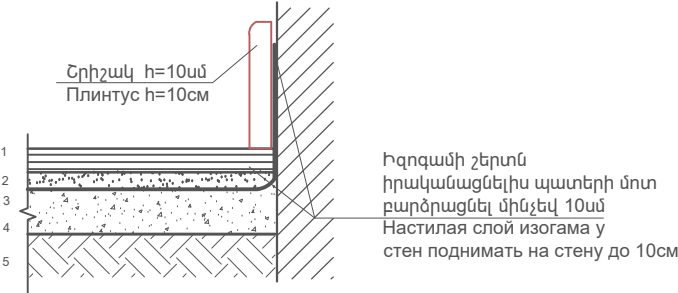1. ԱՄՐԱՆԱԿՈՐԿԱԾ ԲԵՏՈՆԵ ԵՆԹԱՇԵՐՏՆ ԻՐԱԿԱՆԱՑՆԵԼ 4BpI ԱՄՐԱՆՈՎ, ք.200- 506.4մ²:  
2. ԻՋՈԳԱՄԻ ՇԵՐՏՆ ԻՐԱԿԱՆԱՑՆԵԼԻՍ ՊԼՏԵՐԻ ՄՈՏ ԲԱՐՁՐԱՑՆԵԼ ՄԻՆՉԵՎ 10սմ- 61.9մ²  
3. ՇՐԻՇԱԿՆԵՐ h=70մմ ՎԻՆԻԼԱՅԻՆ ՀԱՏԱԿՆԵՐԻ ՀԱՄԱՐ - 454.3 զմ  
4. ՄԱՄԼԱԳՐԱՆԻՏԵ ՇՐԻՇԱԿՆԵՐ h=100մմ - 326.4 զմ  
5. ՄԱՄԼԱԳՐԱՆԻՏԵ ՇՐԻՇԱԿՆԵՐ (Աստիճանների համար)h=150մմ - 112.0 զմ  
6. ԽԵՑԵՍԱԼԵ ՇՐԻՇԱԿՆԵՐ h=100մմ -64.6 զմ  
7. ՊՈԼԻՎԻՆԻԼԲՈՐԻԴԵ ՇՐԻՇԱԿՆԵՐ h=150մմ -35,3 զմ





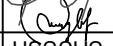

ԾԱՆՈԹՈՒԹՅՈՒՆ / ПРИМЕЧАНИЯ

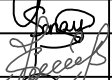1. ԸՍՏ ԶԵՆՈՒՑՄԱՆ ՆԱԽԱԳԾԻ՝ ԱՅՆ ՀԱՏՎԱԾՆԵՐՈՒՄ,  
ՈՐՏԵՂ ԶԵՆՈՒՑՄԱՆ ԽՈՂՈՎԱԿԱԳԾԵՐԸ ԱՆՑՆՈՒՄ ԵՆ  
ՀԱՏԱԿԻ ՆԱԽԱՇԵՐՏՈՎ, ՄՈՆՏԱԾԵԼ ՄԻՆՉ ՀԱՏԱԿԻ  
ԲԵՏՈՆԻ ԻՐԱԿԱՆԱՑՈՒՄԸ:  
2. ԲՈԼՈՐ ՀԱՏԱԿՆԵՐԸ ԲԵՐԵԼ ՄԻԵՎՆՈՒՅՆ ՆԻՇԻ

ԾՐԱԳՐԻ ԱՌԱՋԱՂՐԱՆՔ՝ ՀՏՁՀ-ՄԿ-ԽՄԲ-ԾՁԲ-2024/1				ՀՀ Շիրակի մարզի Սարալիկ բնակավայրում Շիրակի մարզի Նոր Գյանք բնակավայրի մանկապարտեզի լրամշակման /ընդլայնման/ և տեղակայման նախագծանախահաշվային փաստաթղթերի մշակման աշխատանքներ		
ԳԾԵՑ	Ս. ԵՍԱՅԱՆ			ՀԱՐՏԱՐԱՊԵՏԱԿԱՆ ԼՈՒԾՈՒՄՆԵՐ	ՓՈՒԼ	ԹԵՐԹ
ՆԱԽԱԳԾ.	Տ.ԱՄԱՍՐԱՅԱՆ				ԱՆ	ՃԼ-13
ՆԳՃ	Թ. ՀՄԱՅԱԿՅԱՆ			ՀԱՏԱԿՆԵՐԻ ԿԱՌՈՒՑՎԱԾՔ, ՄԱՍՆԱԳԻՐ Մ 1:100		ԻՆՏԵՐ է ն ե ռ գ ի ա ՍՊԸ
ՊԱՇՏՈՆ	ԱՆՈՒՐ, ԱԶԳԱՆՈՒՐ	ՍՏՈՐԱԳ.				

N	ԱՌԱՋԻՆ ՀԱՐԿԻ ՍԵՆՅԱԿՆԵՐԻ ԱՆՎԱՆՈՒՄԸ	ՊԱՏԵՐ ԵՎ ՄԻՋՆՈՐՄՆԵՐ					ԱՌԱՍՏԱՂ			
		ԳԱՋԻ ԲԱՐՉՈՐԱԿ ՍՎԱՂ (մ²)	ԲԱՐՉՈՐԱԿ ԼԱՏԲՍԱՅԻՆ ՆԵՐԿ (մ²)	ՑԵՄԵՆՏ-ԱՎԱՋԵ ՍՎԱՂ (մ²)	ԵՐԵՍՊԱՏՈՄ ԿԵՐԱՄ. ՍԱԽԿՈՎ (մ²)	ՑԵՄԵՆՏԱՎԱՋԻ ԵՎ ԵՐԵՍՊԱՏՎՈՂ ԿԵՐԱՄԻԿ. ՍԱԽԿԻ ԲԱՐՉՈՐՈՒԹՅՈՒՆԸ (մ)	ԳԻՊՍԱՍՏՎԱՐԱ-ԹՂԹԵ ՍԱԼ (մ²)	ԳԱՋԻ ԲԱՐՉՈՐԱԿ ՍՎԱՂ (մ²)	ԲԱՐՉՈՐԱԿ ԼԱՏԲՍԱՅԻՆ ՆԵՐԿ(մ²)	«ԱՐՄՍԹՐՈՆԳ» ՏԻՊԻ ԿԱՆՈՎԻ ՍԱԽԿ (մ²)
1	ՆԱԽԱՍՐԱՀ	51.2	51.2	-	-		-	19.7	19.7	-
2	ԱՍՏԻՃԱՆԱՎԱՆԴԱԿ	35.3	35.3	-	-		-	20.0	20.0	-
2.1		49.5	49.5	-	-		-	17.7	17.7	-
3.1	ՄԻՋԱՆՑՔ	68.6	68.6	-	-		-	33.4	33.4	-
3.2		75.4	75.4	-	-		-	38.0	38.0	-
3.3		20.0	20.0	-	-		-	5.2	5.2	-
3.4		16.5	16.5	-	-		-	4.0	4.0	-
4	ԲՈՒԺԿԵՏ	29.0	29.0	-	-		-	7.6	7.6	-
5	ՄԵԿՈՒՄԱՐԱՆ	24.9	24.9	-	-		-	5.5	5.5	-
6	ՍԱՆՀԱՆԳՈՒՅՑ	-	-	26.6	26.6	h=2.8 մ	-	-	-	4.2
7	ԱՆՁՆԱԿԱԶՄԻ ՍԵՆՅԱԿ	34.4	34.4	-	-		-	8.6	8.6	-
8	ՀԱՆԴԵՐՁԱՐԱՆ/ԱՆՁՆԱԿԱԶՄ/	20.6	20.6	-	-		-	3.9	3.9	-
9	ԲՍԽ ՍԱՆՀԱՆԳՈՒՅՑ	-	-	25.5	25.5	h=2.8 մ	-	-	-	5.2
10	ԽՈՀԱՆՈՑ	-	-	30.5	30.5	h=1.5 մ	-	32.1	32.1	-
11	ՊԱՀԵՍ 1	24.6	24.6	-	-		-	4.6	4.6	-
12	ՊԱՀԵՍ 2	34.7	34.7	-	-		-	8.6	8.6	-
13	ԼՎԱՑՔԱՏՈՒՆ	27.7	27.7	-	-		-	6.4	6.4	-
14	ՍԱՔՈՒՐ ՍՊԻՏԱԿԵՂԵՆԻ ՊԱՀԵՍ	28.1	28.1	-	-		-	5.5	5.5	-
15	ՀԱՆԴԵՐՁԱՐԱՆ 1	50.2	50.2	-	-		-	20.1	20.1	-
16	ԽՍԲԱՍԵՆՅԱԿ 1	72.0	72.0	-	-		-	49.1	49.1	-
17	ԲՈՒՖԵՏ 1	-	-	7.9	7.9	h=1.5 մ	-	3.1	3.1	-
18	ՆՆՋԱՐԱՆ 1	71.2	71.2	-	-		-	49.5	49.5	-
19	ՍԱՆՀԱՆԳՈՒՅՑ 1	-	-	45.6	45.6	h=2.8 մ	-	-	-	14.4
20	ՀԱՆԴԵՐՁԱՐԱՆ 2	49.9	49.9	-	-		-	15.8	15.8	
21	ԽՍԲԱՍԵՆՅԱԿ 2	71.4	71.4	-	-		-	52.2	52.2	
22	ԲՈՒՖԵՏ 2	-	-	5.9	5.9	h=1.5 մ	-	3.3	3.3	
23	ՆՆՋԱՐԱՆ 2	70.3	70.3	-	-		-	45.8	45.8	
24	ՍԱՆՀԱՆԳՈՒՅՑ 2	-	-	46.8	46.8	h=2.8 մ	-	-	-	13.7
25	ՀԱՆԴԵՐՁԱՐԱՆ 3	38.7	38.7	-	-		-	15.0	15.0	-
26	ԽՍԲԱՍԵՆՅԱԿ 3	69.5	69.5	-	-		-	48.6	48.6	-
27	ԲՈՒՖԵՏ 3	-	-	12.4	12.4	h=1.5 մ	-	5.0	5.0	-
28	ՆՆՋԱՐԱՆ 3	69.8	69.8	-	-		-	50.7	50.7	-
29	ՍԱՆՀԱՆԳՈՒՅՑ 3	-	-	38.9	38.9	h=2.8 մ	-	-	-	13.6
	ԸՆԴԱՄԵՆԸ I ՀԱՐԿ	1104.0	1104.0	240.1	240.1			579.0	579.0	51.1

N	ԵՐԿՐՈՐԴ ՀԱՐԿԻ ՍԵՆՅԱԿՆԵՐԻ ԱՆՎԱՆՈՒՄԸ	ՊԱՏԵՐ ԵՎ ՄԻՋՆՈՐՄՆԵՐ					ԱՌԱՍՏԱՂ			
		ԳԱՋԻ ԲԱՐՉՈՐԱԿ ՍՎԱՂ (մ²)	ԲԱՐՉՈՐԱԿ ԼԱՏԲՍԱՅԻՆ ՆԵՐԿ (մ²)	ՑԵՄԵՆՏ-ԱՎԱՋԵ ՍՎԱՂ (մ²)	ԵՐԵՍՊԱՏՈՄ ԿԵՐԱՄ. ՍԱԽԿՈՎ (մ²)	ՑԵՄԵՆՏԱՎԱՋԻ ԵՎ ԵՐԵՍՊԱՏՎՈՂ ԿԵՐԱՄԻԿ. ՍԱԽԿԻ ԲԱՐՉՈՐՈՒԹՅՈՒՆԸ (մ)	ԳԻՊՍԱՍՏՎԱՐԱ-ԹՂԹԵ ՍԱԼ (մ²)	ԳԱՋԻ ԲԱՐՉՈՐԱԿ ՍՎԱՂ (մ²)	ԲԱՐՉՈՐԱԿ ԼԱՏԲՍԱՅԻՆ ՆԵՐԿ(մ²)	«ԱՐՄՍԹՐՈՆԳ» ՏԻՊԻ ԿԱՆՈՎԻ ՍԱԽԿ (մ²)
1	ԱՍՏԻՃԱՆԱՎԱՆԴԱԿ	35.3	35.3	-	-	-	18.8	18.8	18.8	-
1.1		48.2	48.2	-	-	-	17.1	17.1	17.1	-
2	ՄԻՋԱՆՑՔ	147.6	147.6	-	-	-	75.9	75.9	75.9	-
3	ԼՈԳՈՊԵՏԻ ՍԵՆՅԱԿ	27.4	27.4	-	-	-	6.2	6.2	6.2	-
4	ՏԵԽՆԻԿԱԿԱՆ ՍԵՆՅԱԿ	29.1	29.1	-	-	-	6.4	6.4	6.4	-
5	ԱՇԽԱՏԱՍԵՆՅԱԿ	25.6	25.6	-	-	-	4.7	4.7	4.7	-
6	ԸՆԴՀԱՆՈՒՐ ՍԱՆՀԱՆԳՈՒՅՑ	-	-	26.6	26.6	h=2.8 մ	4.2	4.2	4.2	-
7	ՏՆՕՐԵՆԻ ՍԵՆՅԱԿ	46.9	46.9	-	-	-	6.7	6.7	6.7	-
8	ԴԱՀԼԻՃ	94.1	94.1	-	-	-	72.0	72.0	72.0	-
9	ԴԱՀԼԻՃԻ ՕԺԱՆԴԱԿ ՍԵՆՅԱԿ	34.7	34.7	-	-	-	9.4	9.4	9.4	-
10	ՀԱՆԴԵՐՁԱՐԱՆ 4	38.1	38.1	-	-	-	15.7	15.7	15.7	-
11	ԽՍԲԱՍԵՆՅԱԿ 4	68.7	68.7	-	-	-	52.3	52.3	52.3	-
12	ԲՈՒՖԵՏ 4	-	-	16.3	16.3	h=1.5 մ	-	-	-	3.3
13	ՆՆՋԱՐԱՆ 4	70.1	70.1	-	-		45.8	45.8	45.8	-
14	ՍԱՆՀԱՆԳՈՒՅՑ 4	-	-	46.9	46.9	h=2.8 մ	-	-	-	13.7
15	ՀԱՆԴԵՐՁԱՐԱՆ 5	54.4	54.4	-	-		19.9	19.9	19.9	-
16	ԽՍԲԱՍԵՆՅԱԿ 5	69.3	69.3	-	-		49.0	49.0	49.0	-
17	ԲՈՒՖԵՏ 5	-	-	8.0	8.0	h=1.5 մ	-	-	-	3.1
18	ՆՆՋԱՐԱՆ 5	67.6	67.6	-	-		49.4	49.4	49.4	-
19	ՍԱՆՀԱՆԳՈՒՅՑ 5	-	-	45.6	45.6	h=2.8 մ	-	-	-	14.4
20	ՀԱՆԴԵՐՁԱՐԱՆ 6	38.7	38.7	-	-		15.0	15.0	15.0	-
21	ԽՍԲԱՍԵՆՅԱԿ 6	72.6	72.6	-	-		45.8	45.8	45.8	-
22	ԲՈՒՖԵՏ 6	-	-	12.4	12.4	h=1.5 մ	-	-	-	5.0
23	ՆՆՋԱՐԱՆ 6	69.8	69.8	-	-	-	50.7	50.7	50.7	-
24	ՍԱՆՀԱՆԳՈՒՅՑ 6	-	-	41.9	41.9	h=2.8 մ	-	-	-	14.1
	ԸՆԴԱՄԵՆԸ II ՀԱՐԿ	1038.2	1038.2	197.7	197.7		565.0	565.0	565.0	53.6

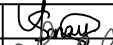



ԾՐԱԳՐԻ ԱՌԱՋԱՂԱՆՔ՝ ՀՏԶՀ-ՄԿ-ԽՍԲ-ԾՁԲ-2024/1				ՀՀ Շիրակի մարզի Սարալիկ բնակավայրում Շիրակի մարզի Նոր Կյանք բնակավայրի մանկապարտեզի լրամշակման /ընդլայնման/ և տեղակայման նախագծանախահաշվային փաստաթղթերի մշակման աշխատանքներ			
ԳԾԵՑ	Ս. ԵՍԱՅԱՆ			ՃԱՐՏԱՐԱՊԵՏԱԿԱՆ ԼՈՒԾՈՒՄՆԵՐ	ՓՈՒԼ	ԹԵՐԹ	ԹԵՐԹԵՐ
ՆԱԽԳԾ՝	Տ.ԱՂԱՍՍՐՅԱՆ				ԱՆ	ՃԼ-14	35
ՆԳՃ	Թ. ՀՄԱՅԱԿՅԱՆ			ՆԵՐՔԻՆ ՀԱՐԴԱՐՄԱՆ ԱՇԽԱՏԱՆՔՆԵՐԻ ՄԱՍՆԱԳԻՐ, ԱՅԼ ԱՇԽԱՏԱՆՔՆԵՐ		ԻՆՏԵՐ է ն ե ռ գ ի ա ՍՊԸ	
ՊԱՇՏՈՆ՝	ԱՆՈՒՆ, ԱԶԳԱՆՈՒՆ	ԱՏՈՐԱԳ					




NN	ՆԿՈՒՂԱՅԻՆ ՀԱՐԿԻ ՍԵՆՅԱԿՆԵՐԻ ԱՆՎԱՆՈՒՄԸ/НАИМЕНОВАНИЕ ПОМЕЩЕНИЙ				ԱՌԱՍՏԱՂ/ПОТОЛОК		
		ԲԱՐՉՈՐԱԿ ԼԱՏԵՔՍԱՅԻՆ ՆԵՐԿ (մ²)/ ВЫСОКОКАЧЕСТВЕННАЯ ПОКРАСКА ЛАТЕКСНОЙ КРАСКОЙ (m²)	ՑԵՆՆԵՆ-ԼՎԱԶԵ ՍՎԱՂ (մ²)	ՅՈՒՂԱՆԵՐԿՈՒՄ (մ²)	ԳԱՋԻ ԼԱՎՈՐԱԿ ՍՎԱՂ (մ²)	ԲԱՐՉՈՐԱԿ ԼԱՏԵՔՍԱՅԻՆ ՆԵՐԿ (մ²)/ВЫСОКОКАЧЕСТВЕННАЯ ПОКРАСКА ЛАТЕКСНОЙ КРАСКОЙ (m²)	ՅՈՒՂԱՆԵՐԿՈՒՄ (մ²)
1	ԱՍՏՃԱՆԱՎԱՆԴԱԿ	41.2	41.2	-	16.7	16.7	-
2	ՊԱՅԵՍ	45.4	45.4	-	16.8	16.8	-
3	ՄԻՋԱՆՑՔ	48.1	48.1	-	16,8	16,8	-
4	ՆԿՈՒՂԱՅԻՆ ՏԱՐԱԾՔ	108.7	108.7	-	85,6	85,6	-
5	ՄԵԿՈՒՍԱՐԱՆ/ ИЗОЛЯТОР	15.1	15.1	-	-	-	2.8
6	ԲՈՒԺԿԵՏ	24.0	24.0	-	5.0	5.0	-
7	ՕԺԱՆԴԱԿ ՍԵՆՅԱԿ	20.0	20.0	-	4.0	4.0	-
8	ՍԱՆՀԱՆԳՈՒՅՑ 1	-	28.8	28.8	-	-	5.5
9	ՍԱԿԱՎԱՇԱՐԺ ԽՄԲԻ ՍԱՆՀԱՆԳՈՒՅՑ	-	17.9	17.9	-	-	3.3
10	ՍԱՆՀԱՆԳՈՒՅՑ 2	-	29.9	29.9	-	-	5.8
11	ՆԱԽԱՍՐԱՀ	33.2	33.2	-	10.8	10.8	-
12	ԷԼ.ՎԱՀԱՆ	17.3	17.3	-	3.1	3.1	-
13	ԱՆՑԱԽՈՒՑ- ՆԱԽԱՍՈՒՏՔ	17.3	17.3	-	3.4	3.4	-
14	ԿԱՊԻ ՍԵՆՅԱԿ	29.7	29.7	-	7.6	7.6	-
15	ԳԵՆԵՐԱՏՈՐԻ ՍԵՆՅԱԿ	28.9	28.9	-	6.9	6.9	-
	ԸՆԴԱՄԵՆԸ ՆԿՈՒՂԱՅԻՆ ՀԱՐԿ/ ВСЕГО-ПОДВАЛЬНЫЙ ЭТАЖ	428.9	505.5	76.6	176.7	176.7	17.4

ԱՐՏԱՔԻՆ ՀԱՐԴԱՐՄԱՆ ԱՇԽԱՏԱՆՔՆԵՐԻ ԱՄՓՈՓԱԳԻՐ

ԿԱՌՈՒՑՄԱՆ ԱՇԽԱՏԱՆՔՆԵՐԻ ԱՓՈՓԱԳԻՐ					
Դիրք	Աշխատանքների անվանումը	Չ/Մ	Քանակը	Ծանոթություն	
Հատակ					
1	Հատակի կարանների այլումինե շեմեր, փոշեներկված, ռետինե շերտով	զմ	39.6	համաձայնեցնել	
2	Դռների այլումինե շեմեր, փոշեներկված	զմ	45.5	համաձայնեցնել	
Առաստաղ					
1	Առաստաղի կարանների այլումինե շեմեր, փոշեներկված, ռետինե շերտով	զմ	39.6	համաձայնեցնել	
Պատեր					
1	Պատերի կարանների այլումինե շեմեր, փոշեներկված ռետինե շերտով	զմ	47.0	համաձայնեցնել	
2	Սալիկների այլումինե անկյունակներ	քմ	82.0	համաձայնեցնել	
Այլ աշխատանքներ					
1	Պարապետների և արտաքին պատերի կառուցում թեթևաբետոնե բլոկներից	քմ	558.2	b=200մմ	
		խմ	111.6		
2	Միջնորմների և հորանների կառուցում թեթևաբետոնե բլոկներից	քմ	273.8	b=100մմ	
3	Միջնորմների կառուցում թեթևաբետոնե բլոկներից	խմ	193.9	b=200մմ	
4	Ջերմամեկուսացում բազալտե մանրաթելային սալերով (100մմ 50կգ/մ³ )	քմ	577.9	b=100մմ	
		խմ	115.6		
5	Արտաքին պատերի երեսպատում գիպսաստվարաթղթով, կարկասով	քմ	631.9	b=12.5մմ	
6	Արտաքին պատերի երեսպատում ջրակայուն գիպսաստվարաթղթով, կարկասով	քմ	103.4	b=12.5մմ	
7	Կարանների մշակում ջերմամեկուսիչ ներքնակով	քմ	68.0	b=100մմ	
8	Կարանների մշակում պոլիուրետանային հերմետիկով երկու կողմից	քմ	68.0	b=100մմ	
Արտաքին պատերի հարդարում					
	Արտաքին պատերի սվաղց /ա շաղախով, մետաղական ցանցով ՓՅԲԼ, ք. 100*100, ծեփամածկում և ներկում ճակատային ներկով	քմ	436.2	b=100մմ	
	Շեպերի և դեկորատիվ տարրերի սվաղ ց /ա շաղախով, մետաղական ցանցով ՓՅԲԼ, ք. 100*100, ծեփամածկում և ներկում ճակատային ներկով	քմ	81.8	b=100մմ	
	Պատերի երեսպատում տուֆ քարի սալիկներով /հղկված/, սվաղ ց /ա շաղախով, մետաղական ցանցով ՓՅԲԼ, ք. 100*100,	քմ	550.4	b=100մմ	
	Շեպերի երեսպատում տուֆ քարի սալիկներով /հղկված/, սվաղ ց /ա շաղախով, մետաղական ցանցով ՓՅԲԼ, ք. 100*100,	քմ	22.6	b=100մմ	
	Որմնախարիսխի երեսպատում բազալտե քարի սալիկներով /հղկված/, սվաղ ց /ա շաղախով, մետաղական ցանցով ՓՅԲԼ, ք. 100*100,	քմ	132.1		
	Շեպերի երեսպատում բազալտե քարի սալիկներով /հղկված/, սվաղ ց /ա շաղախով, մետաղական ցանցով ՓՅԲԼ, ք. 100*100,	քմ	2.2		
	Որմնախարիսխի բազալտե թասակ 150*50	զմ	143.0		
	Կարանների մշակում կոմպենսատոր ցինկպատ թիթեղով, արտաքինից, 200*0.55 մմ	զմ	42.6		



ԾՐԱԳՐԻ ԱՌԱՋԱԴՐԱՆՔ՝ ՀՏՁՀ-ՄԿ-ԽՄԲ-ԾՁԲ-2024/1				ՀՀ Շիրակի մարզի Սարալիկ բնակավայրում Շիրակի մարզի Նոր Գյանք բնակավայրի մանկապարտեզի լրամշակման /ընդլայնման/ և տեղակայման նախագծանախահաշվային փաստաթղթերի մշակման աշխատանքներ			
ԳԾԵՑ՝	Ս. ԵՍԱՅԱՆ			ՀԱՐՏԱՐԱՊԵՏԱԿԱՆ ԼՈՒԾՈՒՄՆԵՐ	ՓՈՒԹ	ԹԵՐԹ	ԹԵՐԹԵՐ
ՆԱԽԳԾ՝	Տ.ԱՂԱՍԱՐՅԱՆ				ԱՆ	ՃԼ-15	35
ՆԳՃ՝	Թ. ՀՄԱՅԱԿՅԱՆ			ՆԵՐՔԻՆ ԵՎ ԱՐՏԱՔԻՆ ՀԱՐԴԱՐՄԱՆ ԱՇԽԱՏԱՆՔՆԵՐԻ ԱՄՓՈՓԱԳԻՐ		ԻՆՏԵՐ է Ն Ե Ր Գ Ի Վ ՍՊԸ	
ՊԱՇՏՈՆ՝	ԱՆՈՒՆ, ԱԶԳԱՆՈՒՆ	ՍՏՈՐԱԳ.					




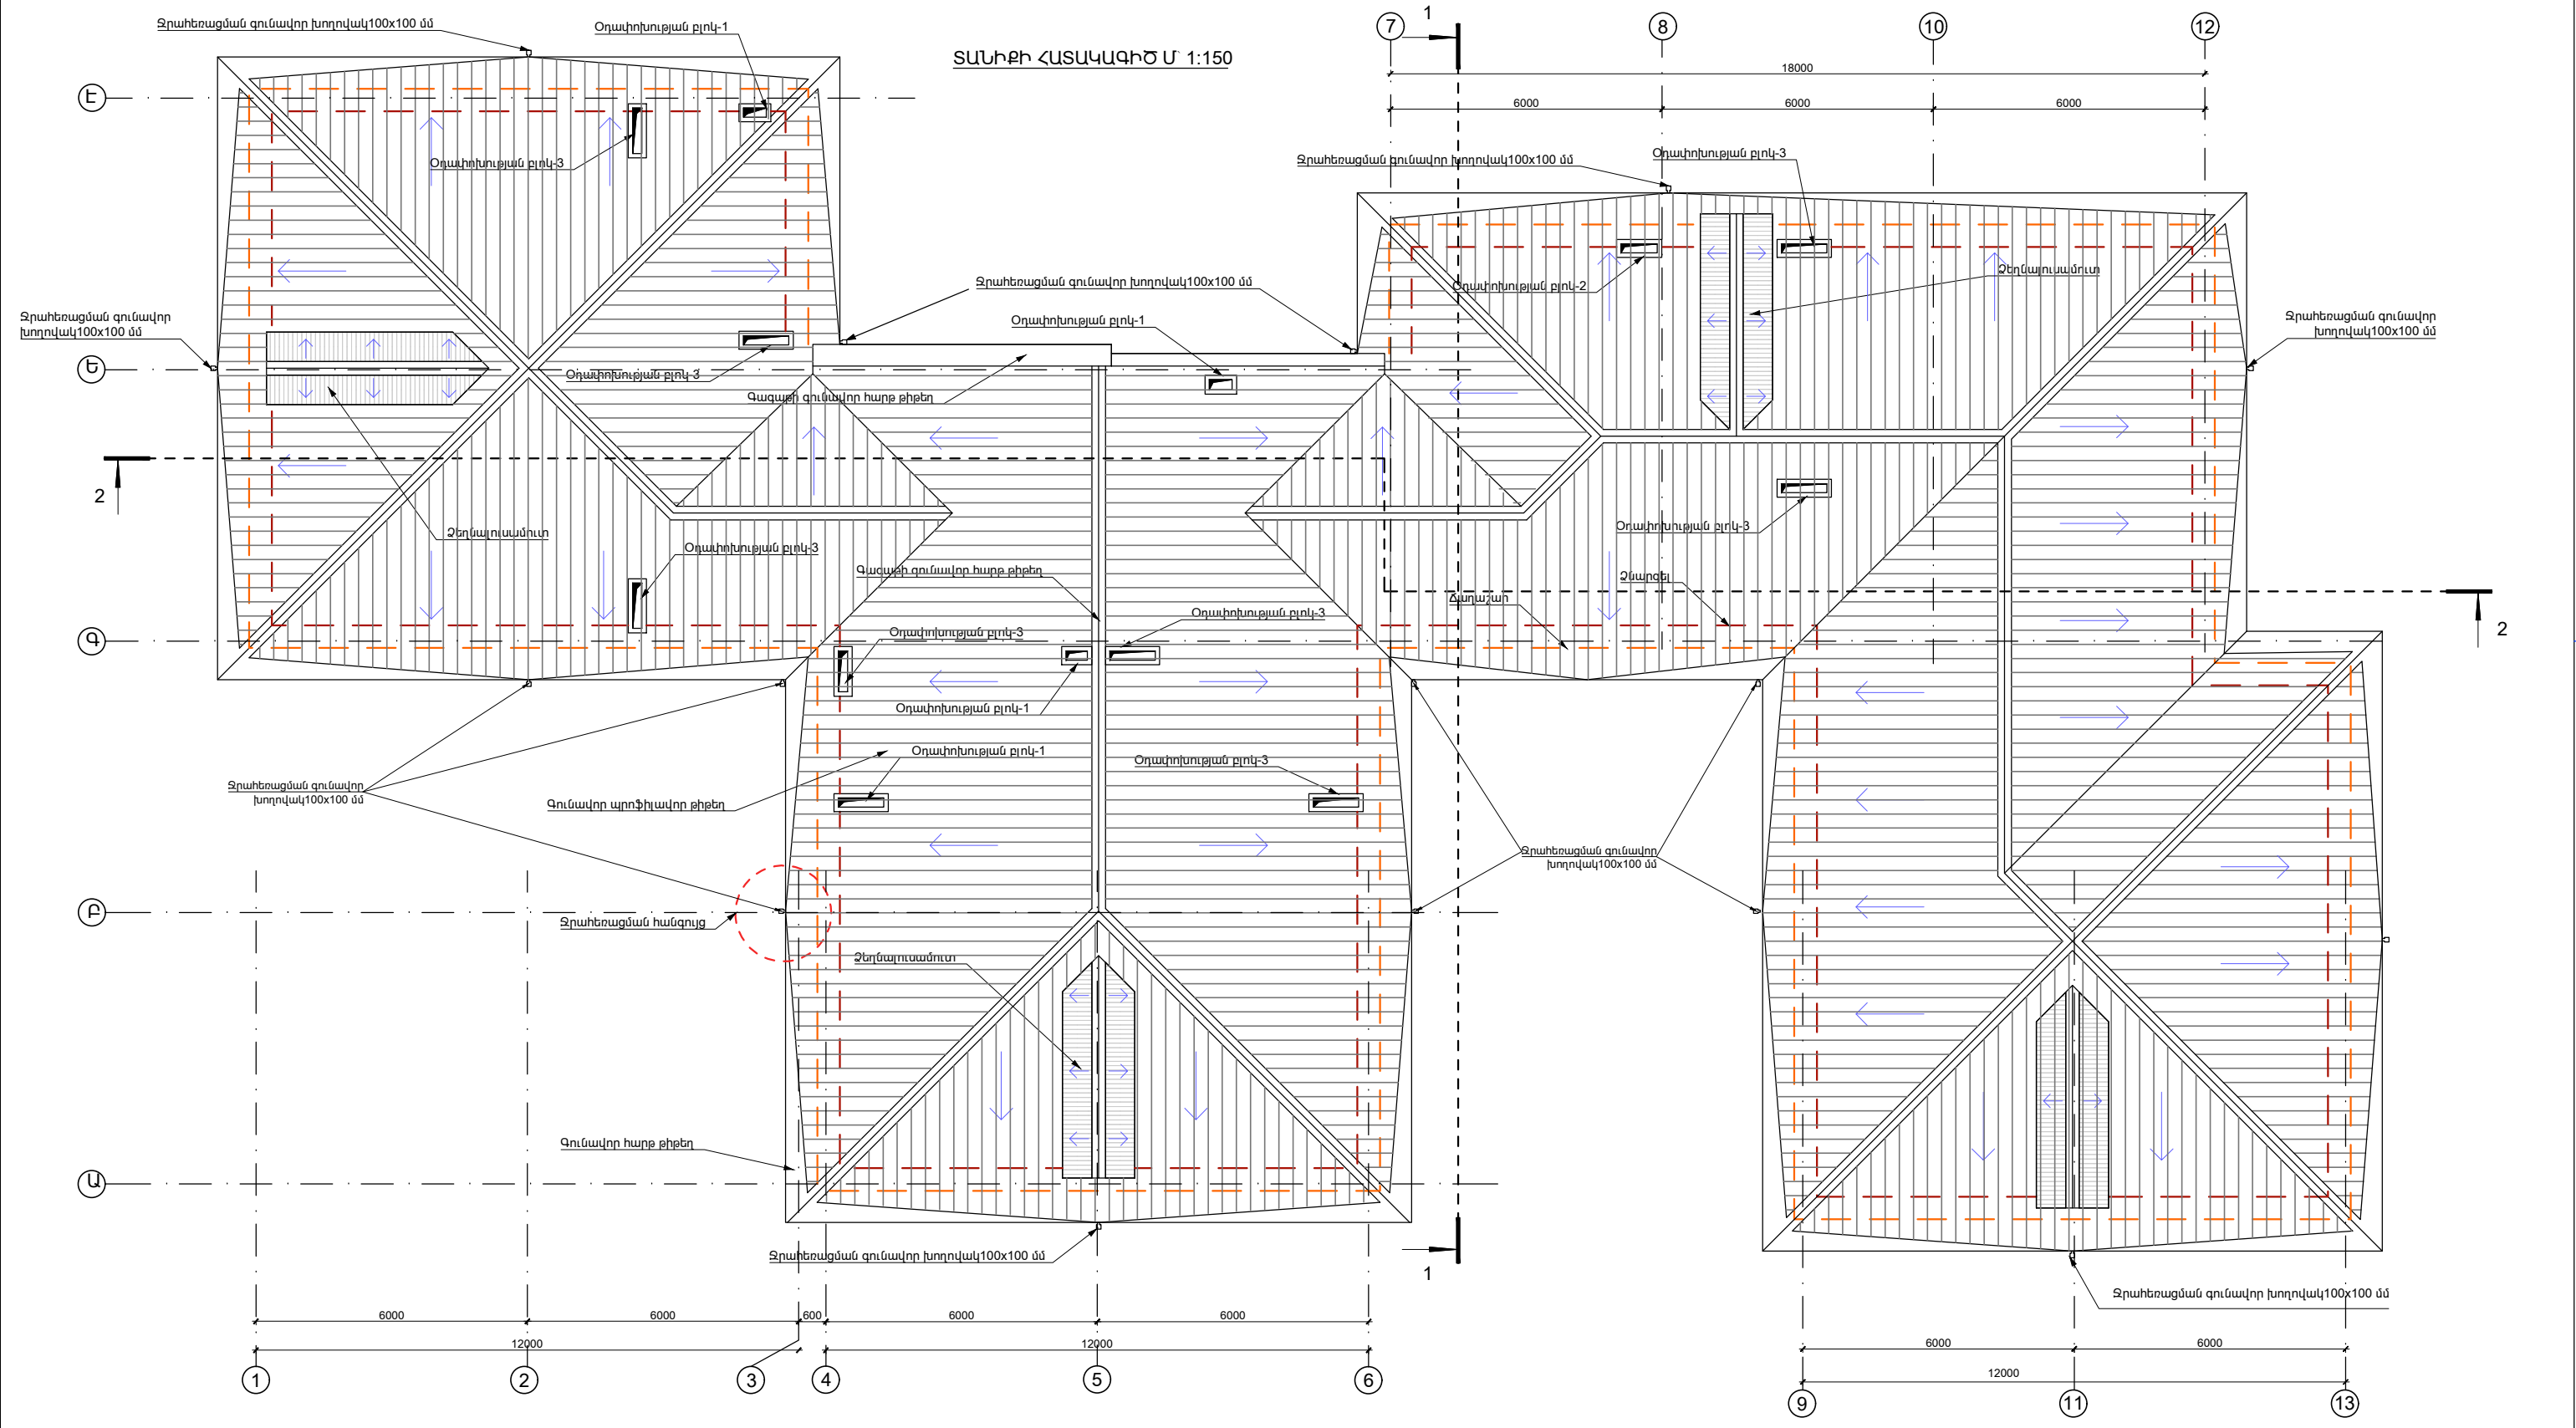

ԾԱՆՈԹՈՒԹՅՈՒՆ

1. Տանիքի թիթեղի ծավալը տրված է առանց վրադիրների և կարանների չափերի
2. Տանիքի փայտանյութը պատել հակաճեղքիչ և հակահրեղիային լուծույթով /Շենվկ 2.03. 11-85 Շենվկ 2.01. 02-85/
3. Փայտանյութի մեխերը ընտրել համապատասխան ՊՈՍՏ 4028-63, փշամեխերը և ձարմանդները գործող նորմերին համապատասխան
4. Թիթեղը ամրացնել ինքնապարուրակվող պտուտակներով ռետինե միջադիրով
5. Եռակցումն իրականացնել e42 A տիպի էլեկտրոդներով
6. Պողպատե էլեմենտները ներկել հակակորոզիոն ներկով
7. Բոլոր պատնեշների վրա իրականացնել բազալտե գլխադիրներ
8. Տանիք բարձրանում են «Գ-4-5» առանցքով +3.0 նիշում մտնողով դեպի ձեղնահարկ, որտեղից տանիքի պատուհանով՝ տանիք
9. Սույն նախագիծը նայել ե4 թերթերի հետ միասին
10. Արտաքին պատերի ջերմամեկուսացումը Տես ՃԼ - 26

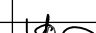
ԾՐԱԳՐԻ ԱՌԱՋԱՂԱՆՔ՝ ՀՏՀՀ-ՄԿ-ԽՄԲ-ԾՁԲ-2024/1			ՀՀ Շիրակի մարզի Մարալիկ բնակավայրում Շիրակի մարզի Նոր Կյանք բնակավայրի մանկապարտեզի լուսնակման /ընդլայնման/ և տեղակայման նախագծանախահաշվային փաստաթղթերի մշակման աշխատանքներ			
			ՀԱՐՏԱՐԱՊԵՏԱԿԱՆ ՄԱՍ	ՓՈՒԼ	ԹԵՐԹ	ԹԵՐԹԵՐ
ԳԾԵՑ	Ս. ԵՍԱՅԱՆ		ՏԱՆԻՔԻ ՀԱՏԱԿԱԳԻԾ	ՄՆ	Ճ-16	37
ՆԱԽԳԾ	Տ.ԱՂԱՍՅԱՆ			 <div>Ի Ն Ե Ր Գ Ի Կ Ս ՍՊԸ</div>		
ՆԳՃ	Թ. ՀՄԱՅԱԿՅԱՆ					
ՊԱՇՏՈՆ	ԱՆՈՒԿ, ԱԶԳԱՆՈՒԿ, ԱՏՈՐԱԿ					

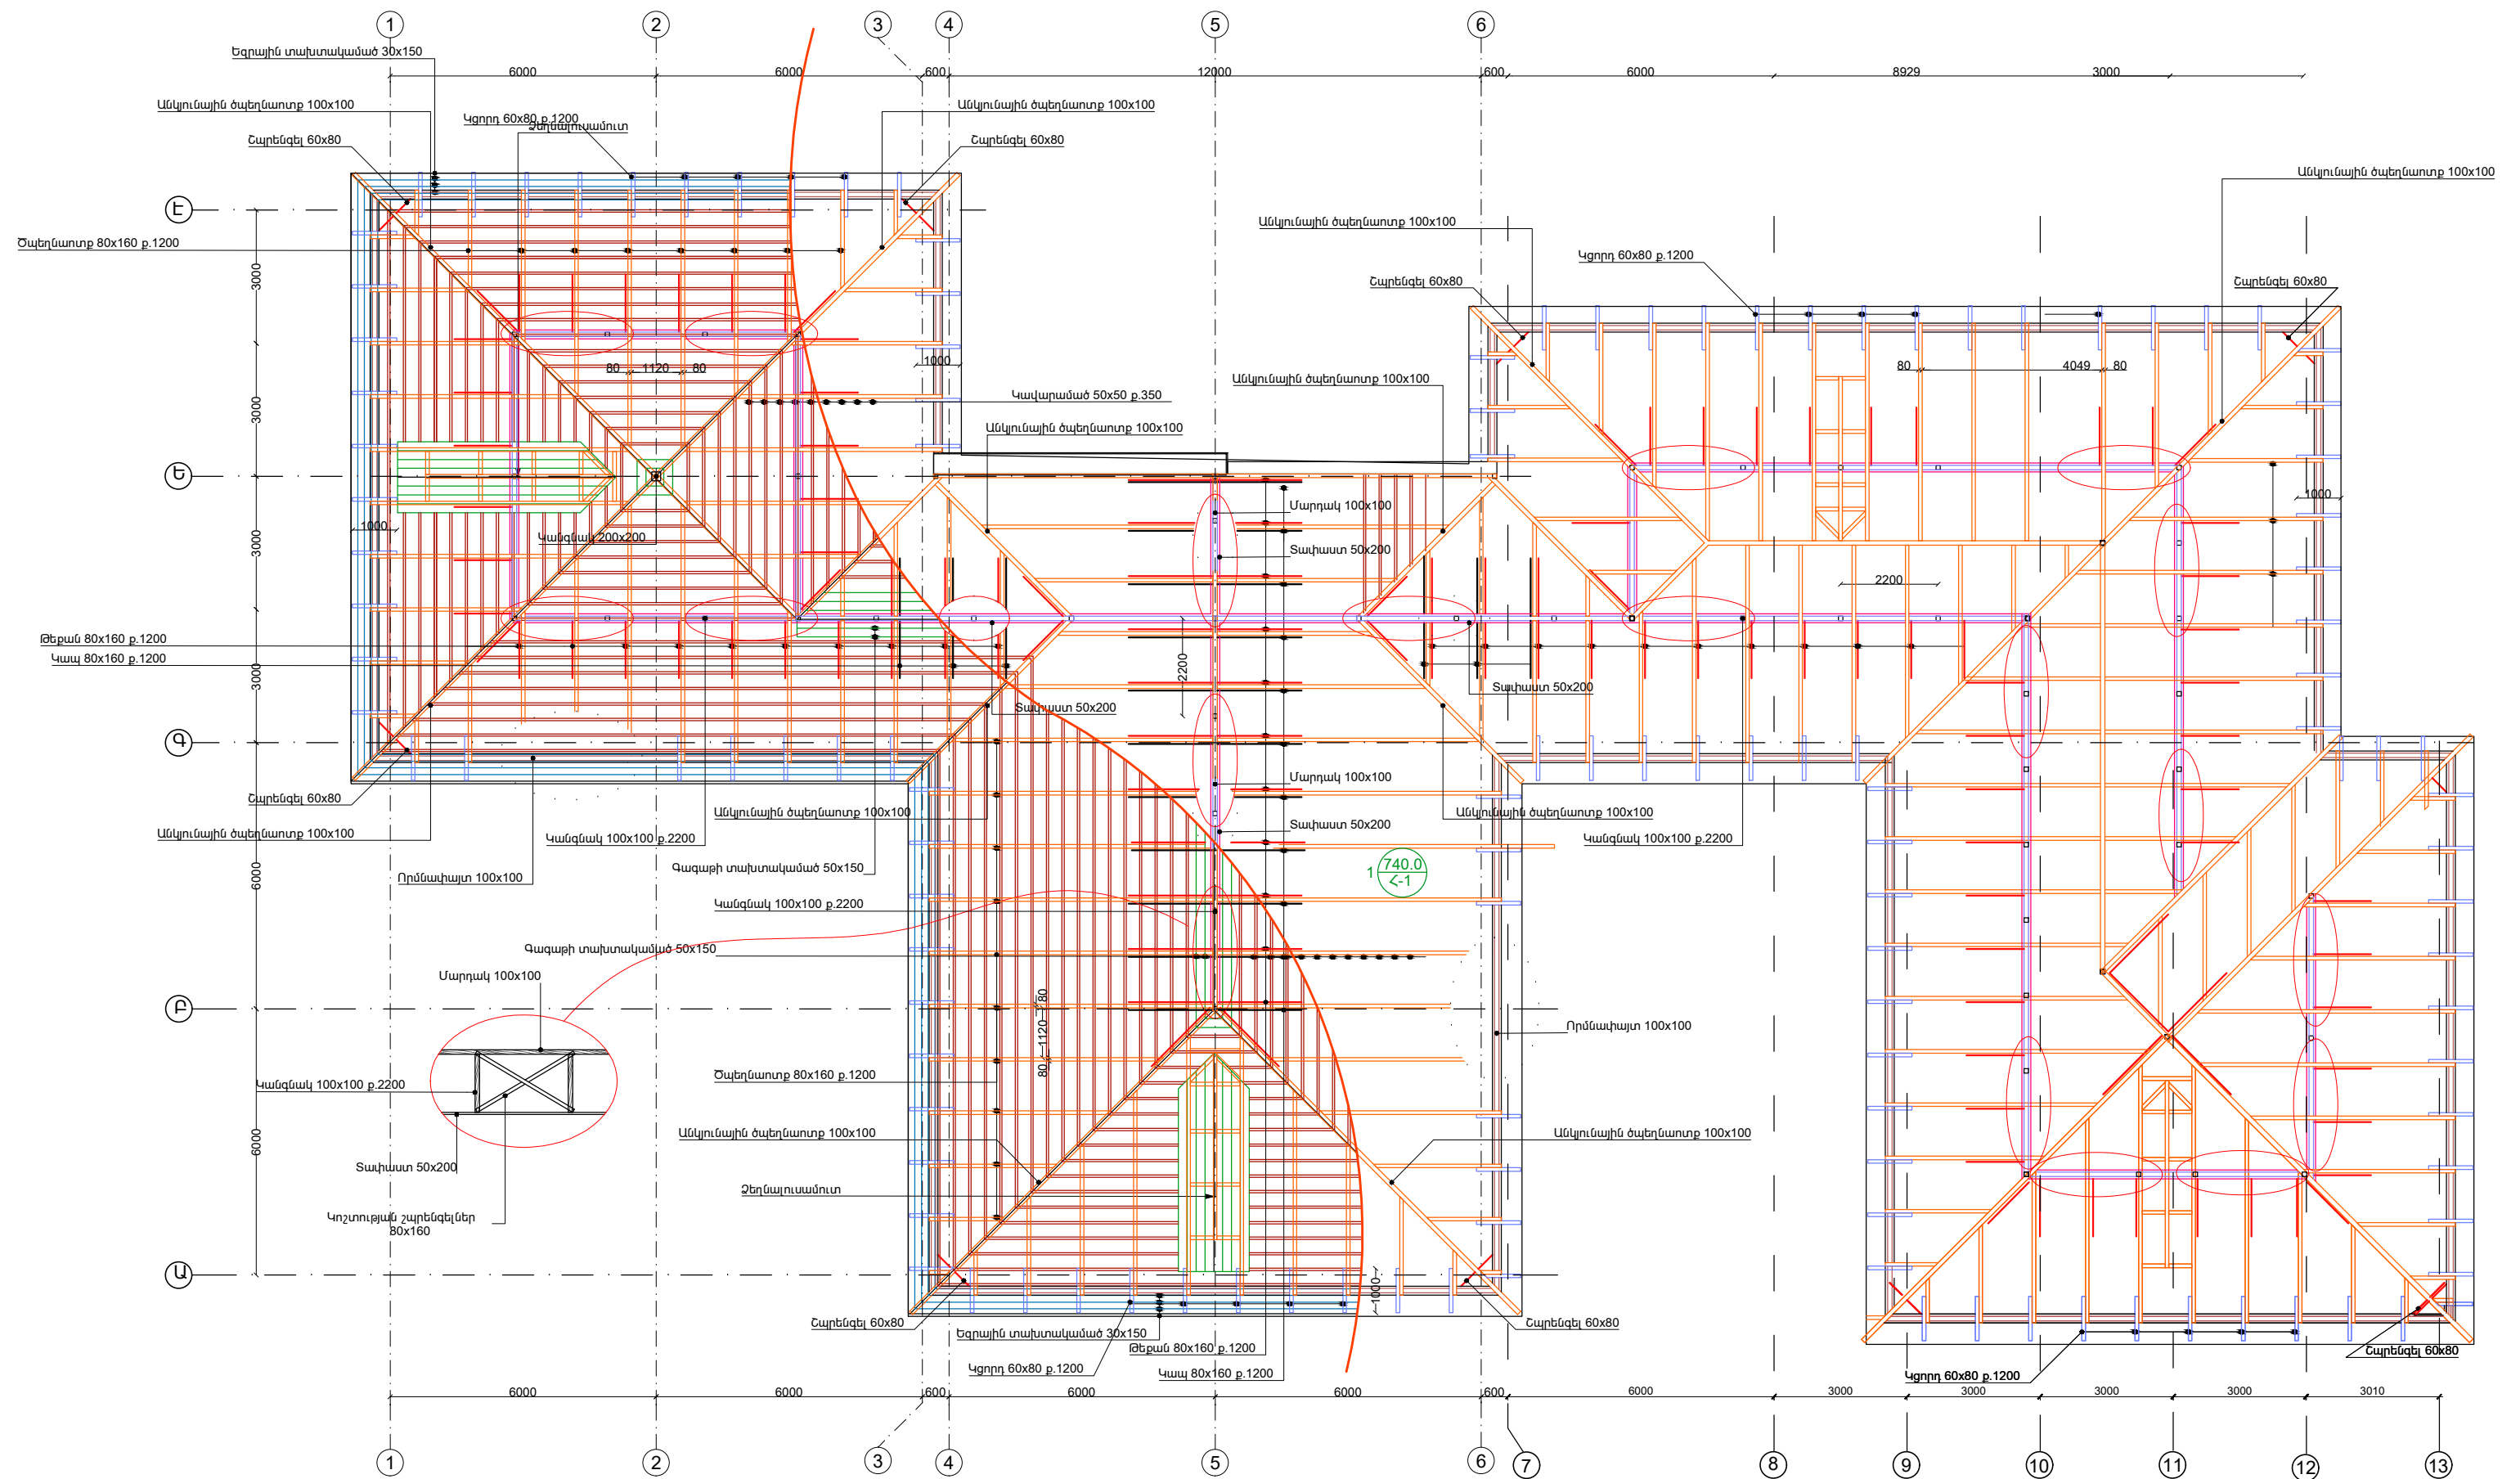


ԾԱՆՈԹՈՒԹՅՈՒՆ

1. Փայտե կոնստրուկցիաների և ե/բետոնյա էլեմենտների շինման տեղամասերում տեղադրել 2 շերտ տույ:
2. Փայտյա բոլոր տեսակի կոնստրուկցիաները պատել հականեխիչ և հակահրդեհային նյութերով երկու շերտ:


ԾՐԱԳՐԻ ԱՌԱՋԱԴՐԱՆՔ՝ ՀՏՀՀ-ՄԿ-ՍՄԲ-ՇՁԲ-2024/1		ՀՀ Շիրակի մարզի Մարայի բնակավայրում Շիրակի մարզի Նոր Կյանք բնակավայրի մանկապարտեզի լուսամասերի/ լուսադրոշմի/ և տեղակայված նախագծման աշխատանքների փաստաթղթերի մշակման աշխատանքներ		
ԳԾԵՑ	Ս. ԵՍԱՅԱՆ	ՃԱՐՏԱՐԱՊԵՏԱԿԱՆ ԼՈՒԾՈՒՄՆԵՐ	ՓՈՒԼ	ԹԵՐԹ
ՆԱԽԳԾ	Տ.ԱՐԱՍՏՈՐՅԱՆ		ՄՆ	ՃԼ-17
ՆԳՏ	Թ.ՀԱՄԱՅԱՆ			35
ՊԱՇՏՈՆ	ԱՆՈՒՆԱԳԱՍՏԻՆ			
ՏԱՆԻՔԻ ՓԱՅՏ ՏԱՐԻՆԻ ՊԱՍՏՈՐԻՆՅԱՆ ՍՈՒՄԱ Մ 1:100		ԻՆՏԵՐ ԷՆԵՐԳԻ ՍՈՒՄԱ		

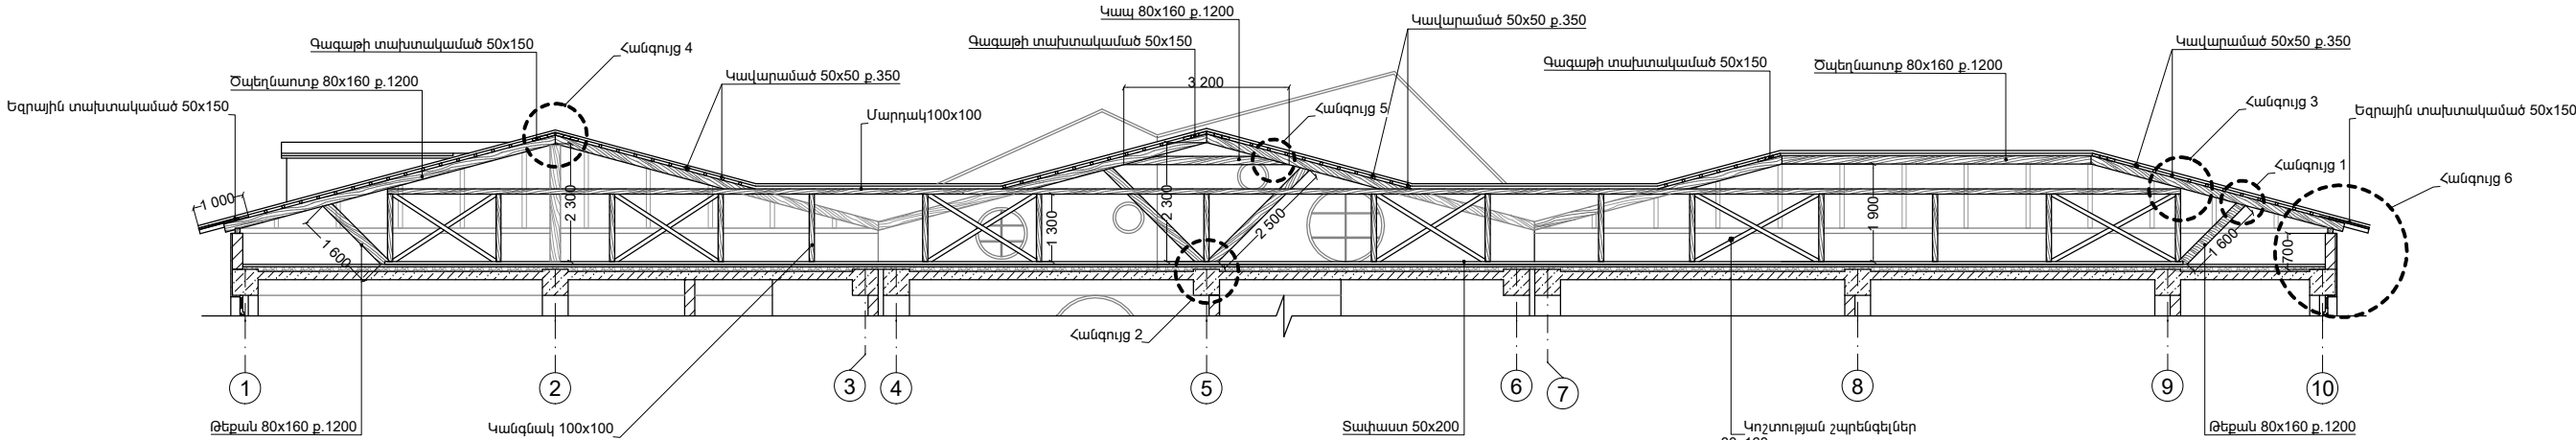


ՀԱՆԳՈՒՅՑ «2», Մ' 1:20

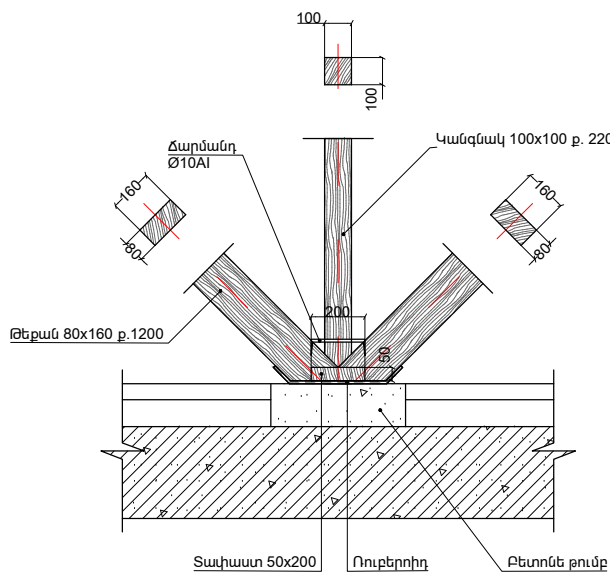


ՀԱՆԳՈՒՅՑ «3», Մ' 1:20

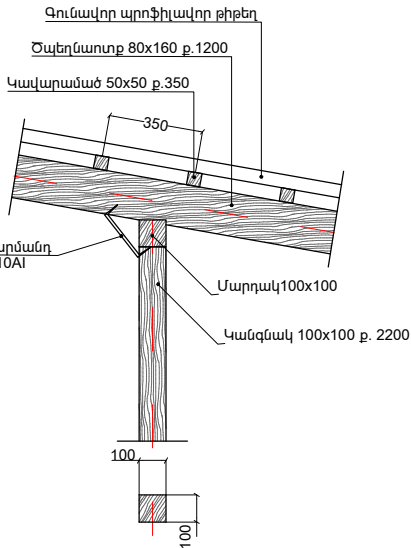


ՊԱՏԵՐԻ ԿԱՐԱՆՆԵՐԻ ՄՇԱԿՄԱՆ ՀԱՆԳՈՒՅՑ

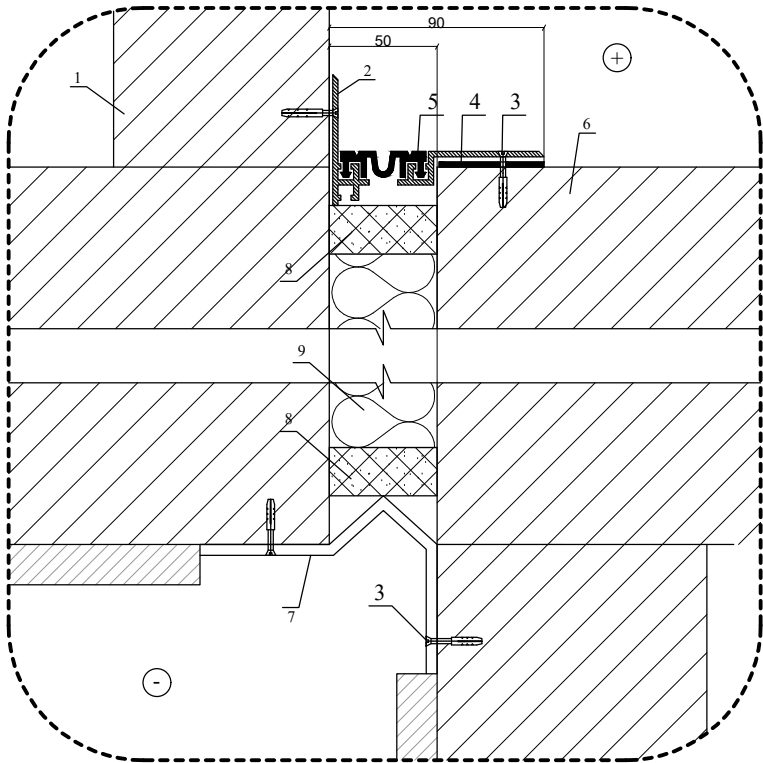


ՀԱՏԱԿԻ ԵՎ ԱՌԱՍՏԱՂԻ ԿԱՐԱՆՆԵՐԻ ՄՇԱԿՄԱՆ ՀԱՆԳՈՒՅՑ

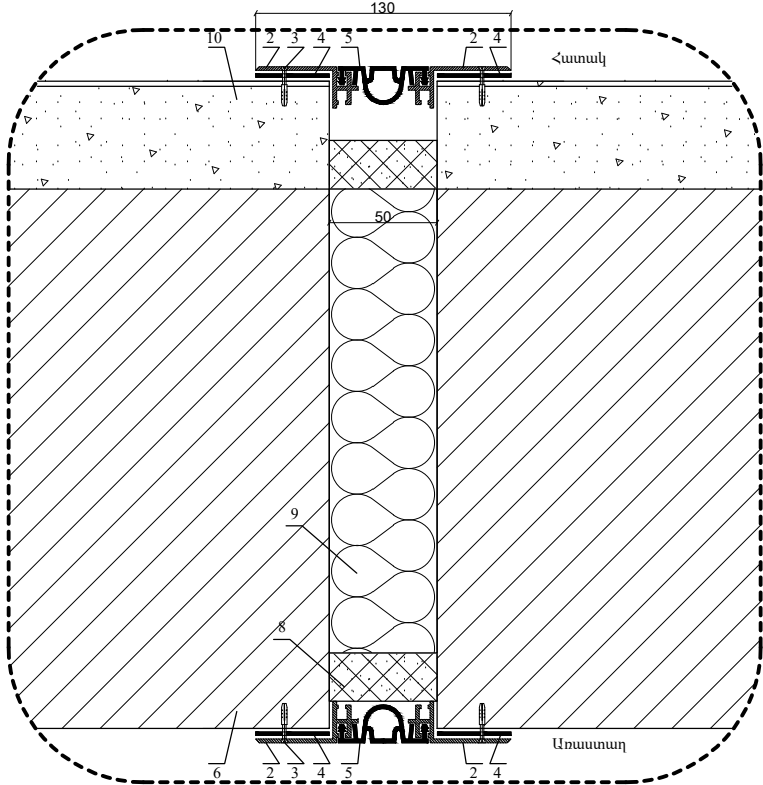


ՀԱՆԳՈՒՅՑ «4», Մ' 1:20

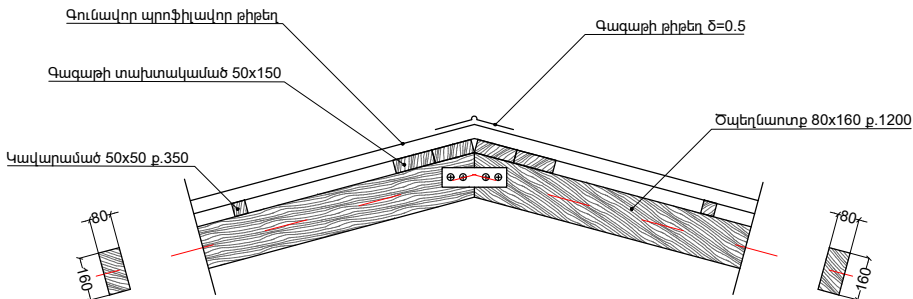

ՀԱՆԳՈՒՅՑ «5», Մ' 1:20

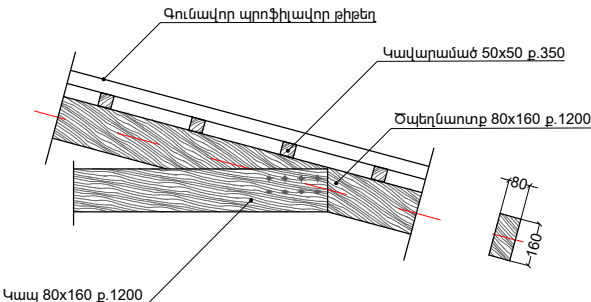

ՀԱՆԳՈՒՅՑ «1», Մ' 1:20

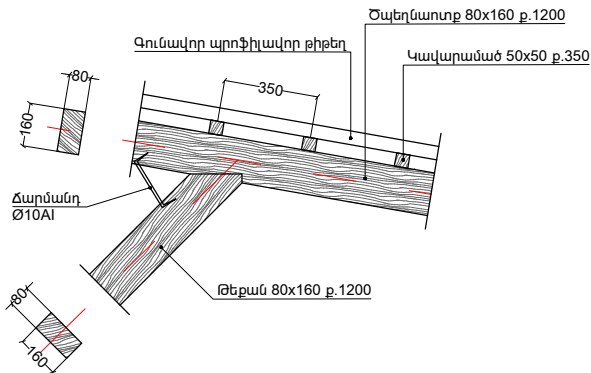


 


ԱՆՎԱՆԱՑՄԱՆ

1. Պեմպեթոնե թուփ
2. Այուրմիսն պրոֆիլ
3. Պտուտակ
4. Պտուտակ
5. Ուղեբերիկ
6. Երկտուն պլոն
7. Գունավոր թիթեղ
8. Հերմետիկ
9. Ջերմամեկուսիչ

ԾԱՆՈԹՈՒԹՅՈՒՆ

1. Փայտե կոնստրուկցիաների և երկաթբետոնե կառուցվածքների շինարարական տեղամասերում տեղադրել 2 շերտ տուփ:
2. Փայտյա բոլոր տեսակի կոնստրուկցիաները պատել հակահրդեհային նյութերով երկու շերտ:

ԾՐԱԳՐԻ ԱՌԱՏԱՂՈՒՄՔ՝ ՀՏՀՀ-ՄԿ-ՍՄԲ-ԾՁԲ-2024/1			ՀՀ Շիրակի մարզի Մարալիկ բնակավայրում Շիրակի մարզի Նոր Կյանք բնակավայրի մանկապարտեզի լուսավորման /ընդլայնման/ և տեղակայման նախագծանախահաշվային փաստաթղթերի մշակման աշխատանքներ				
ԳԾԵՑ	Ս. ԵՍԱՅԱՆ		ՀԱՐՏԱՐԱՊԵՏԱԿԱՆ ԼՈՒԾՈՒՄՆԵՐ		ՓՈՒԼ	ԹԵՐԹ	ԹԵՐԹԵՐ
ՆԱԽԳԾ	Տ.ԱՂԱՍՏՅԱՆ				ԱՆ	ՃԼ-18	35
ԼԳԾ	Թ.ՀԱՅԱՅԱՅԱՆ		ՏԱՆԻՔԻ ԿՏՐՎԱԾՔ Մ' 1:100				
ՊԱՏՈՒՄ	ԱՌԱՍՏԱՂՈՒՄՔ						



[illegible]

1. ԵՐԱԿՑՈՒՄԸ ԻՐԱԿԱՆԱՑՆԵԼ 342A ՏԻՊԻ ԷԼԵԿՏՐՈՂՈՎ ԻՆՏ.=4 մմ:  
2. ԲՈՒՆՈՐ ՄԵՏԱՂԱԿԱՆ ՏԱՐԵՐԸ ՆԵՐԿԵԼ ԵՐԿՏԱԿ:

Technical drawing of a mechanical part, likely a shaft or pipe component, showing dimensions and labels.

**Top View:**

- Overall width: 10
- Feature: A U-shaped notch or hole.
- Label: Գունակոր հաղթ քիթը (Gunakor haght khit) - Gunakor Haght Khit (Gunakor Haght Khit)

**Front View:**

- Overall length: 250
- Overall width: 200
- Inner diameter:  $\varnothing 12$
- Feature: A U-shaped notch or hole.
- Label: Եռակցում (Eragtsում) - Eragtsում (Eragtsում)

**Side View:**

- Overall width: 200
- Inner diameter:  $\varnothing 12$
- Feature: A U-shaped notch or hole.
- Label: Ստեղծագործություն ծ=3մմ (Stegdagorotsutyun ts=3mm) - Stegdagorotsutyun ts=3mm (Stegdagorotsutyun ts=3mm)






[illegible]






80

Հանգույց 10

Անկյուն զոնավոր  
թիթեղից 100x100մմ


200

ԾՐԱԳՐԻ ԱՆՁԱՄԱՐՆԵՐ՝ ՀՏՀՀ-ՄԿ-ԽՍԲ-ՇԾԲ-2024/1			ՀՀ Շիրակի մարզի Մարալիկ բնակավայրում Շիրակի մարզի Նոր Կյանք բնակավայրի մանկապարտեզի լուսնյակման/ ընդլայնման/ և տեղակայման նախագծանախահաշվային փաստաթղթերի մշակման աշխատանքներ			
ԳԾԵՑ	Ս. ԵՄԱՅԱՆ	  	ՀԱՐՏԱՐԱՊԵՏԱԿԱՆ ԼՈՒԾՈՒՄՆԵՐ	ՓՈՒԼ	ԹԵՐԹ	ԹԵՐԹԵՐ
ՆԱԽԳԾ	Տ.ՄԱՍՍՈՐԱՅԱՆ			ΔL-19	35	
ԼԳԾ	Զ.ՎԱՅՆԱՎԱԳՅԱՆ		ՏԱՆԻՔԻ ԶՐԱԿՏԱՆՑՄԱՆ ՀԱՆԳՈՒՅՑ, ՀԱՐԹ ԹԻԹԵՂԻ ԿՑՄԱՆ ՀԱՆԳՈՒՅՑ, ՀԱՆԳՈՒՅՑ -7			
ՊԵՏՈՒՆ	ՄԻՈՒՆ.ԱԶԳԱՐԱՆԻ	ԱՅՈՐԱԶ				

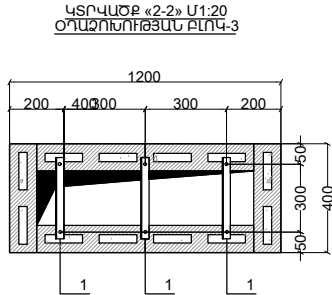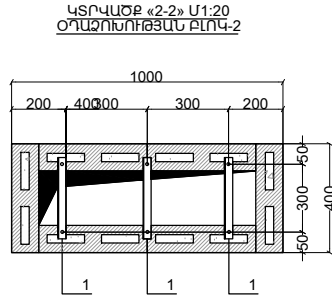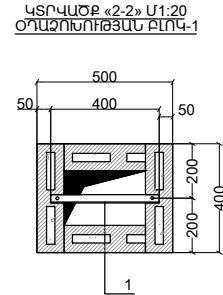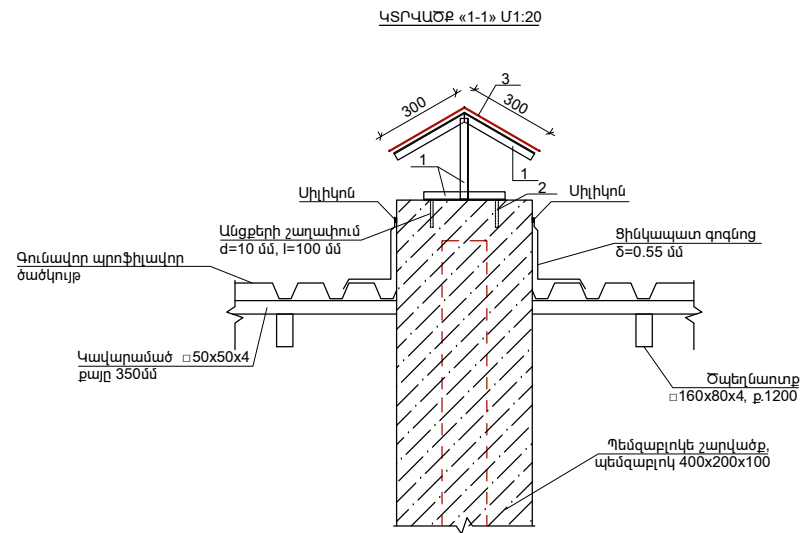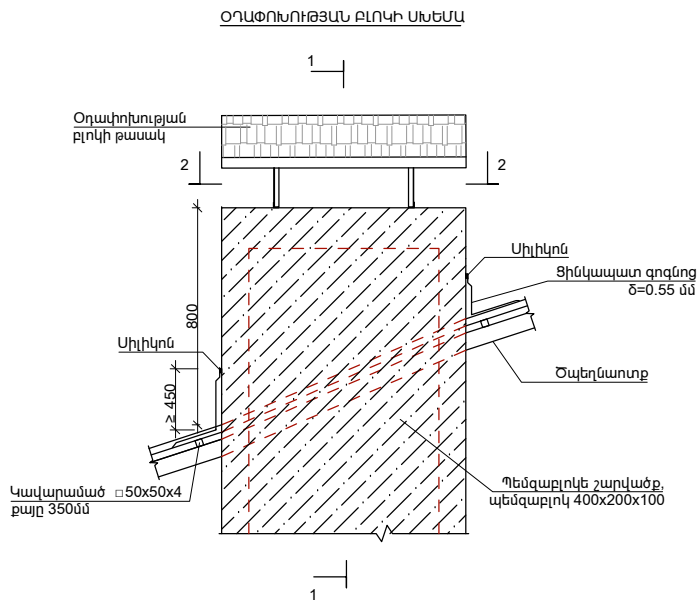


ՕՐԱԺՈՒՆՈՒԹՅԱՆ ԲԼՈԿՆԵՐԻ ԹԱՍԱԿՆԵՐԻ ՄԱՍՆԱԳԻՐ


ԴԻՐՔ N	ՄԱՎԱՆՈՒՄ	ՔԱՆ. ՀԱՏ	ՔԱՇԸ ԿԳ	ԸՆԴՀԱՄ. ԿԳ
	ՕՐԱԺՈՒՆՈՒԹՅԱՆ ԲԼՈԿԻ ԹԱՍԱԿ			
1	L 30x30x3 ГОСТ 8509-93	36	0,534	19.20
2	ԴՅՈՒԲԵԼ M10x110	72	0.12	8.64
3	ԹԱՍԱԿ ՀԱՐԹ ԳՈՒՆԱԿՈՐ ԹԻԹԵՂՈՎ (δ=0.55) S=8.2 մ²			
4	ԱՆՑՔԵՐԻ ՀԱՐԱԺՈՒՄ Ø10 L=100	72		

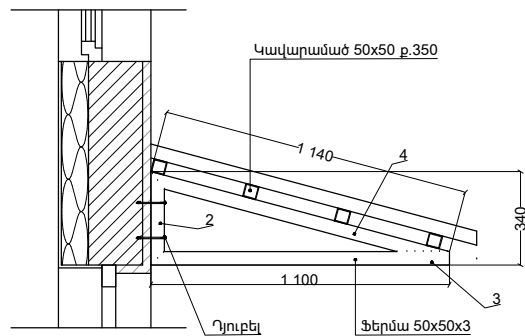





ԾԱԾԿԱՐԱՆ-1

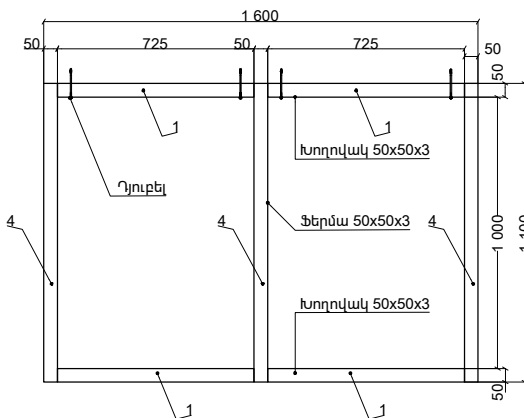

ԾԱԾԿԱՐԱՆ-2

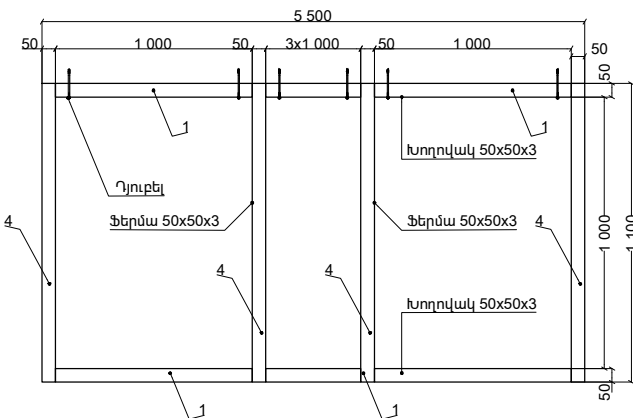

ԾԱԾԿԱՐԱՆ-3

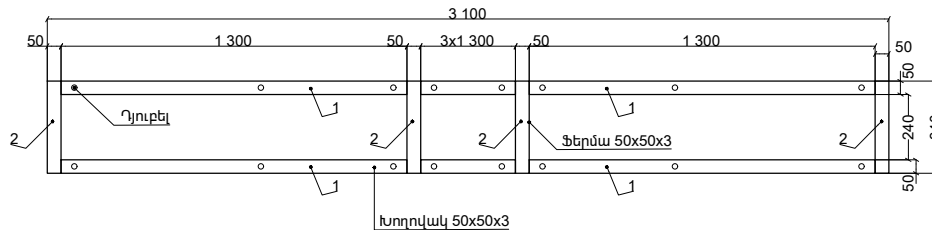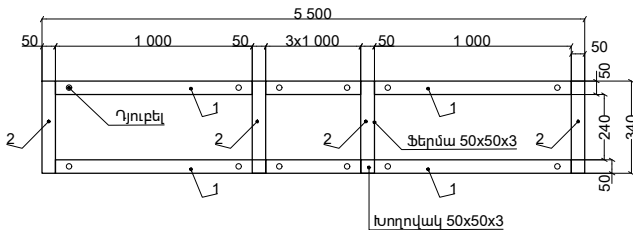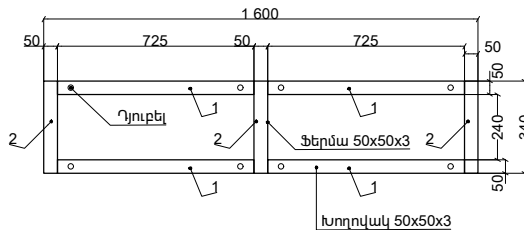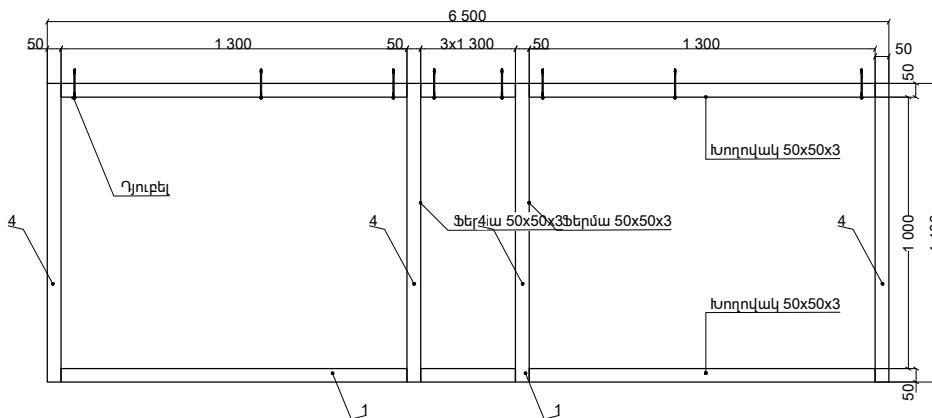




ՁՐԴ N	ՄԱՎԱՆՈՒՄ	ՔԱՆ. ՀԱՏ	ՔԱՇԸ ԿԳ	ԾԱՆՈԹՈՒ ԹՅՈՒՆ
1	2	3	4	5
	ԾԱԾԿԱՐԱՆ-1 1 հատ	1		
1	□50x50x3 l=725	6	3.18	19.08
2	□50x50x3 l=340	3	1.44	4.32
3	□50x50x3 l=1100	3	4.67	14.01
4	□50x50x3 l=1140	3	4.68	14.04
	ԴՅՈՒԲԵԼ M12	8	0.19	1.52
	ՊՈԼԻԿԱՐԲՈՆԱՏ S=2.18մ²			
	Կապարամած 50x50x3 l=1800	8	7.60	60.80

ՁՐԴ N	ՄԱՎԱՆՈՒՄ	ՔԱՆ. ՀԱՏ	ՔԱՇԸ ԿԳ	ԾԱՆՈԹՈՒ ԹՅՈՒՆ
1	2	3	4	5
	ԾԱԾԿԱՐԱՆ-2 1 հատ	1		
1	□50x50x3 l=1000	15	3.93	58.95
2	□50x50x3 l=340	3	1.44	4.32
3	□50x50x3 l=1100	6	4.67	28.02
4	□50x50x3 l=1140	6	4.68	28.08
	ԴՅՈՒԲԵԼ M12	20	0.19	3.80
	ՊՈԼԻԿԱՐԲՈՆԱՏ S=6.60մ²			
	Կապարամած 50x50x3 l=5700	8	24.20	193.80


ՁՐԴ N	ՄԱՎԱՆՈՒՄ	ՔԱՆ. ՀԱՏ	ՔԱՇԸ ԿԳ	ԾԱՆՈԹՈՒ ԹՅՈՒՆ
1	2	3	4	5
	ԾԱԾԿԱՐԱՆ-3 1 հատ	1		
1	□50x50x3 l=1300	15	4.65	69.75
2	□50x50x3 l=340	3	1.44	4.32
3	□50x50x3 l=1100	6	4.67	28.02
4	□50x50x3 l=1140	6	4.68	28.08
	ԴՅՈՒԲԵԼ M12	20	0.19	3.80
	ՊՈԼԻԿԱՐԲՈՆԱՏ S=7.40մ²			
	Կապարամած 50x50x3 l=6700	8	28.46	227.7

ԾԱՆՈԹՈՒԹՅՈՒՆ

 - ԵՐԱԿՑՈՒՄԸ ԻՐԱՎԱՆԱՑՆԵԼ ը 42A ԷԼԵԿՏՐՈՂՈՎ ԽԵՐ ՝ 3 ՄՄ,
- ԲՈՒՐՈՂՈՂԱՆԵ ՏԱՐԻՐԸ ՆԵՐԿԵԼ 2 ԱՆԳԱՄ :


ԾՐԱԳՐԻ ԱՌԱՋԱՂԱՐԱՆՔ՝ ՀՏՀՀ-ՄԿ-ԽՄԲ-ԾՁԲ-2024/1			ՀՀ Շիրակի մարզի Մարալիկ բնակավայրում Շիրակի մարզի Նոր Կյանք բնակավայրի մանկապարտեզի լուսավորման /ընդլայնման/ և տեղակայման Նախագծման/նախաշակման փաստաթղթերի մշակման աշխատանքներ				
ԳԾԵՑ	Ս. ԵՄԱՅՆ		ՃԱՐՏԱՐԱՊԵՏԱԿԱՆ ԼՈՒԾՈՒՄՆԵՐ		ՓՈՒՆ	ԹԵՐԹ	ԹԵՐԹԵՐ
ՆԱԽԳԾ	Տ.ԱՐԱՍԱՐՅԱՆ				ԱՆ	ՃԼ-20	35
ՆԳԾ	Թ.ՀՄԱՅԱԿՅԱՆ		ՕՐԱԺՈՒՆՈՒԹՅԱՆ ԲԼՈԿԻ ՍԽԵՄԱ ԿՏՐՎԱԾՔ 1-1/ՕՐԱԺՈՒՆՈՒԹՅԱՆ ԲԼՈԿ 1; 2; 3/ ԾԱԾԿԱՐԱՆ 1; 2; 3				
ՊԱՇՏՈՆ	ԱՄԻՆԱԶԱՍՈՒՆ ՍՏՈՐԱԳ						

Ֆրագմենտ 1  
(Խմբասենյակների սանհանգույցներում  
բաժանարար միջնորմների և դռների տեղաբաշխում)

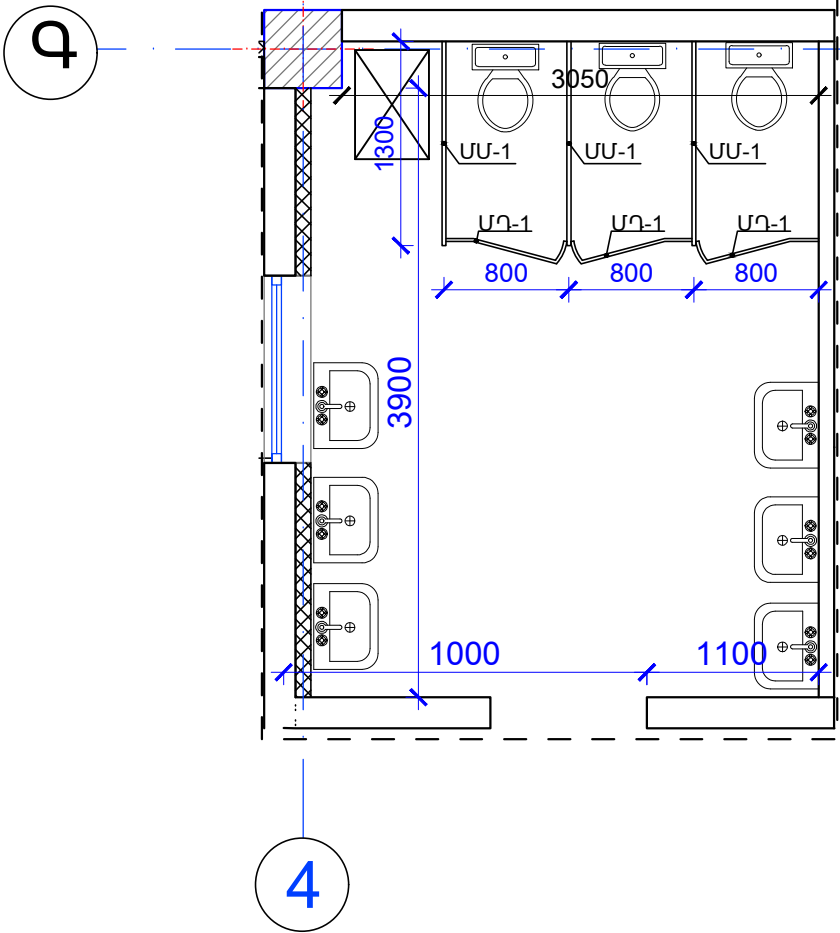


Մետաղապլաստե միջնորմ

ՄՄ-1 Մ 1:50

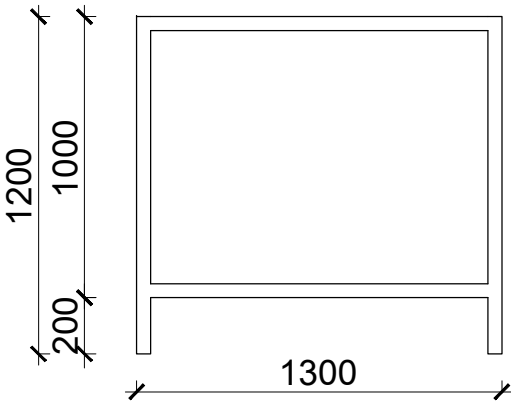

Մետաղապլաստե դուռ

ՄԴ-1 Մ 1:50

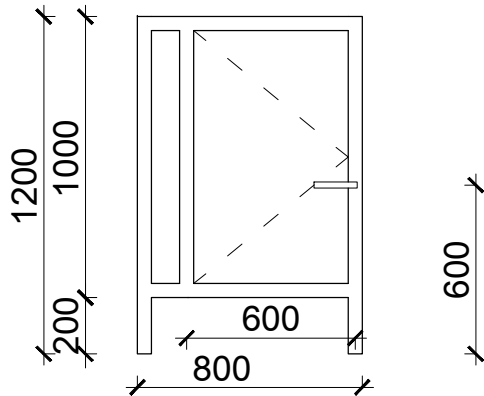

ԾԱՆՈԹՈՒԹՅՈՒՆ

1.Բոլոր հարդարման նյութերը նախապես  
համաձայնեցնել հեղինակի եվ պատվիրատուի հետ:

ՈՒՇԱԴՐՈՒԹՅՈՒՆ



Բոլոր հարդարման նյութերը նախապես  
համաձայնեցնել, հնարավոր են նյութերի  
փոփոխություններ, ՀՀ գործող նորմատիվային  
պահանջների պահպանմամբ:

ԾԱՆՈԹՈՒԹՅՈՒՆ

- ԴՈՆԵՐԸ ՊԱՏԿԻՐԵԼՈՒՑ ԱՌԱՋ ՃՇՏԵԼ ՉԱՓԵՐՆ ԸՍՏ ԲԱՅՎԱԾՔՆԵՐԻ:
- ԲՈՒՈՐ ԽՄԲԱՍԵՆՅԱԿՆԵՐԻ ՄԵՏԱՂԱՊԼԱՍԵ ՄԻՋՆՈՐՄՆԵՐՆ ԻՐԱԿԱՆԱՑՆԵԼ ՀԱՄԱՊԱՏԱՍԽԱՆ  
ԲԵՐՎԱԾ ՕՐԻՆԱԿԻ

Սանհանգույցների մետաղապլաստե միջնորմների  
և դռների մասնագիր

N ը/հ	Չափ.	Մակեր. միավորի ք.մ.	Քան.	Մակեր. ընդհան. ք.մ.
ՄՊՄ-1	1300X1200/հ/	1.56	14	21.8
ՄԴ-1	800X1200/հ/	0.96	12	11.5
ՄՊԴ-1	900X1200/հ/	1.08	4	4.3
միջնորմների ամրացման պողպատե խողովակ 50x50x3 /3.0մ, փոշեներկված/			45.4 ք.մ.	

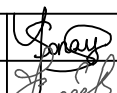ԾՐԱԳՐԻ ԱՌԱՋԱԴՐԱՆՔ՝ ՀՏՀ-ՄԿ-ԽՄԲ-ԾՁԲ-2024/1				ՀՀ Շիրակի մարզի Մարալիկ բնակավայրում Շիրակի մարզի Նոր Կյանք բնակավայրի մանկապարտեզի լրամշակման /ընդլայնման/ և տեղակայման նախագծանախահաշվային փաստաթղթերի մշակման աշխատանքներ				
ԳԾԵՑ՝	Ս. ԵՍԱՅԱՆ			ՀԱՐՏԱՐԱՊԵՏԱԿԱՆ ԼՈՒԾՈՒՄՆԵՐ	ՓՈՒԼ	ԹԵՐԹ	ԹԵՐԹԵՐ	
ՆԱԽԳԾ՝	Տ.ԱՂԱՍԱՐՅԱՆ				ԱՆ	ՃԼ-21	35	
ՆԳՃ՝	Թ.ՀԱՄԱՅԱԿՅԱՆ			ՍԱՆՀԱՆԳՈՒՅՑՆԵՐԻ ՄԵՏԱՂԱՊԼԱՍԵ ՄԻՋՆՈՐՄՆԵՐԻ /ՄՄ-1/ ԵՎ ՄԵՏԱՂԱՊԼԱՍԵ ԴՈՒՐՆԵՐԻ /ՄԴ-1/ՄԱՍՆԱԳԻՐ ՖՐԱԳՄԵՆՏ 1		ԻՆՏԵՐ է ն ե Ր գ ի ա ՍՊԸ		
ՊԱՇՏՈՆ	ԱՆՈՒՆ,ԱԶԳԱՆՈՒՆ		ԱՏՈՐԱԳ.					



ՀԱՆՐԱՊԵՏԱՐԱՆՆԵՐԻ ՀԱՐԴԱՐՄԱՆ ՕՐԻՆԱԿ



ՀԱՆՐԱՊԵՏԱՐԱՆՆԵՐԻ ՀԱՐԴԱՐՄԱՆ ՕՐԻՆԱԿ




ԱՍՏԻՃԱՆԱԿԱՆՐԱՎՆԵՐԻ ՀԱՐԴԱՐՄԱՆ ՕՐԻՆԱԿ




ԱՍՏԻՃԱՆԱԿԱՆՐԱՎՆԵՐԻ ՀԱՐԴԱՐՄԱՆ ՕՐԻՆԱԿՆԵՐ



ԴԱՀՈՒՃԻ ՀԱՐԴԱՐՄԱՆ ՕՐԻՆԱԿ

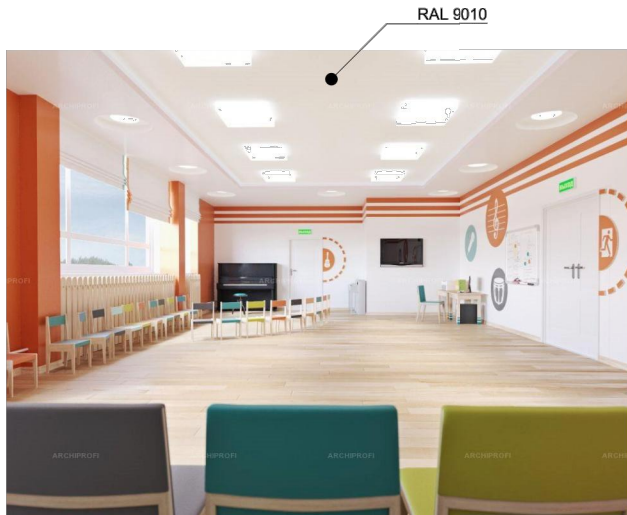

ԽԱՂԱՍԵՆՑԱԿԻ ՀԱՐԴԱՐՄԱՆ ՕՐԻՆԱԿ

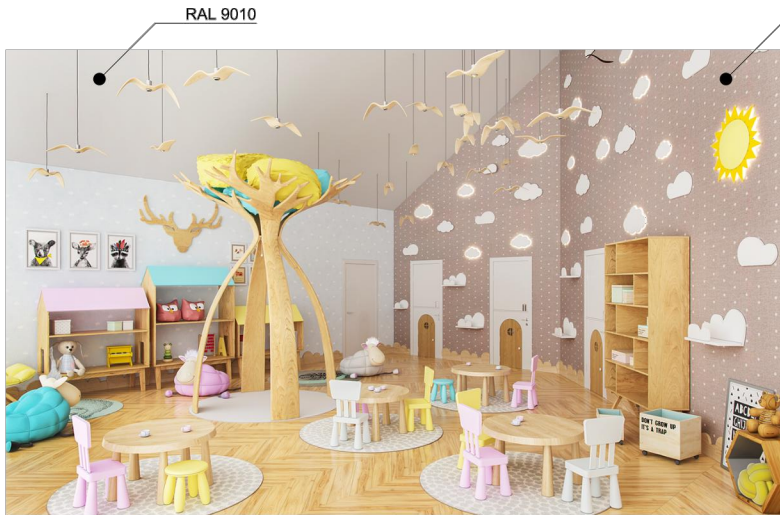

ԽԱՂԱՍԵՆՑԱԿԻ ՀԱՐԴԱՐՄԱՆ ՕՐԻՆԱԿ




ՆԱՋԱՍԵՆՑԱԿԻ ՀԱՐԴԱՐՄԱՆ ՕՐԻՆԱԿ



ՆԱՋԱՍԵՆՑԱԿԻ ՀԱՐԴԱՐՄԱՆ ՕՐԻՆԱԿ




ԱՍՏԻՃԱՆԱԿԱՆՐԱՎՆԵՐԻ ՀԱՐԴԱՐՄԱՆ ՕՐԻՆԱԿ

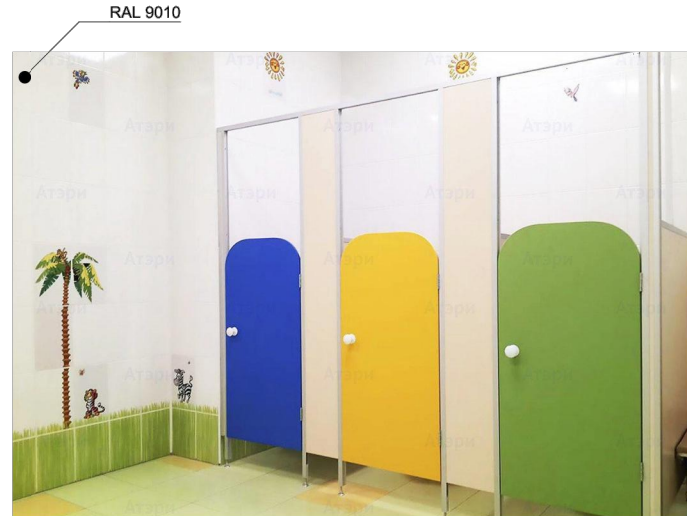

ԾՐԱԳՐԻ ԱՌԱՋԱՂԱՏՔ՝ ՀՏՀՀ-ՄԿ-ԽՄԲ-ԾՁԲ-2024/1				ՀՀ Շիրակի մարզի Սարալիկ բնակավայրում Շիրակի մարզի Երր Կյանք բնակավայրի մանկապարտեզի լրամշակման /ընդլայնման/ և տեղակայման նախագծանախահաշվային փաստաթղթերի մշակման աշխատանքներ			
ԳԾԵՑ	Ս. ԵՍԱՅԱՆ			ՀԱՐՏԱՐԱԴՊԵՏԱԿԱՆ ԼՈՒԾՈՒՄՆԵՐ	ՓՈՒԼ	ԹԵՐԹ	ԹԵՐԹԵՐ
ՆԱԽԳԾ	Տ.ԱՐԱՍՄԱՐՅԱՆ				ԱՆ	ՃԼ-22	35
ՆԳԺ	Թ. ՀՄԱՅԱԿՅԱՆ					ԻՆՏԵՐ	
ՊԱՇՏՈՆ	ԱՆՈՒՆ, ԱԶԳԱՆՈՒՆ		ՍՏՈՐԱԳ			Է Ն Ե Ր Գ Ի Վ Ս Պ Ը	




ՄՈՒՏՔԱՅԻՆ ԱՍՏԻՃԱՆ Մ՝ 1:50

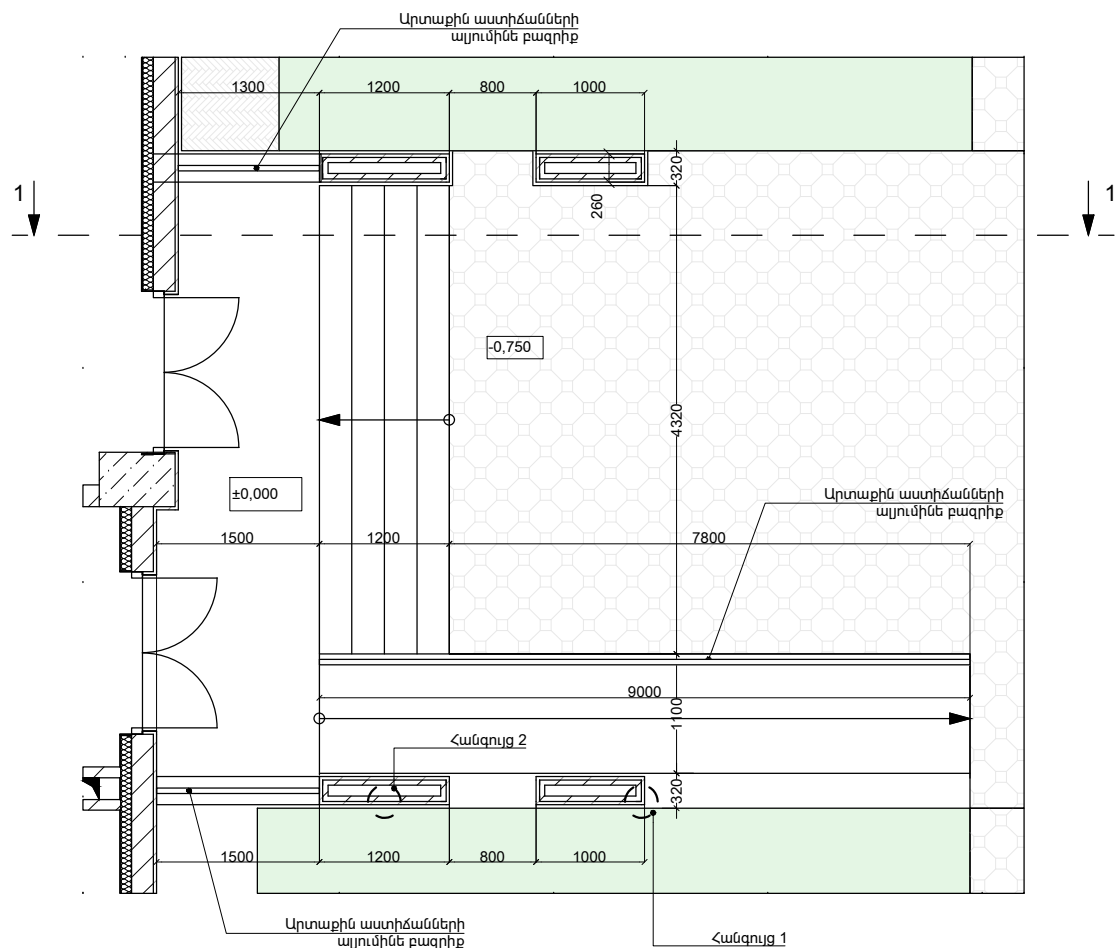


Ց/ավագե դեկորատիվ սվաղ ցանցով,  
ներկված ձակատային բարձրորակ ներկով /Գույն RAL-6034/

ՄՈՒՏՔԱՅԻՆ ՀԱՆԳՈՒՅՑՄ՝ 1:50

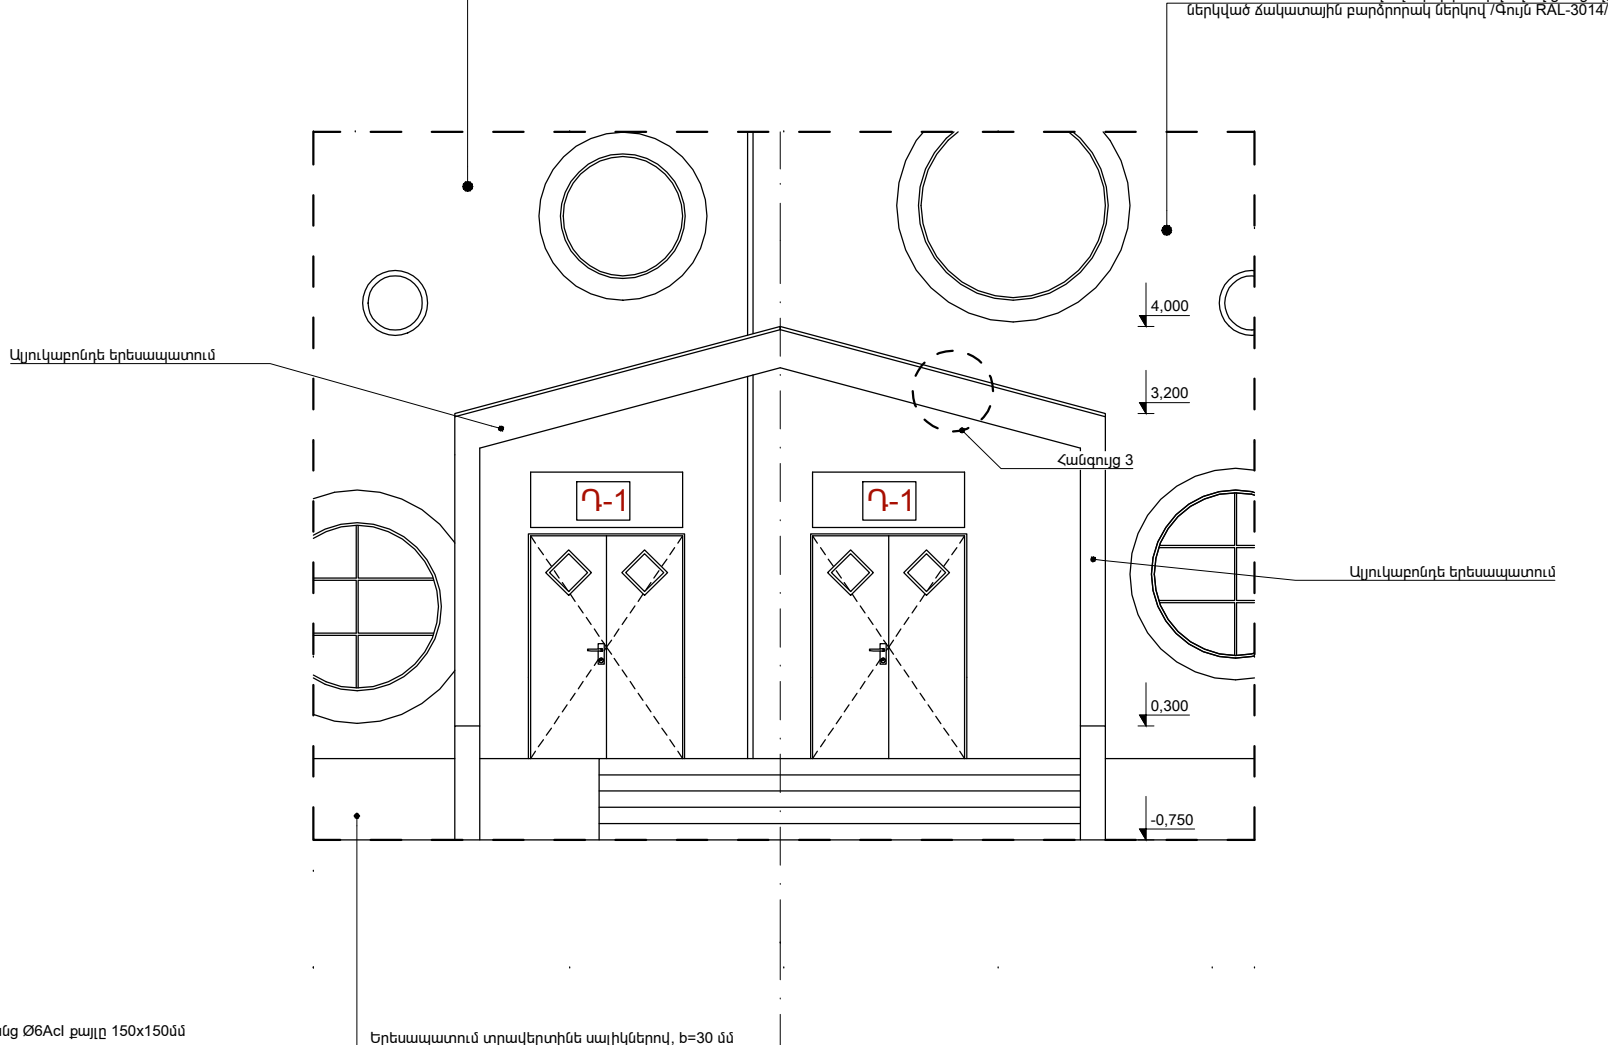

Ց/ավագե դեկորատիվ սվաղ ցանցով,  
ներկված ձակատային բարձրորակ ներկով /Գույն RAL-3014/


ԿՏՐՎԱԾՔ «1-1» Մ՝ 1:50

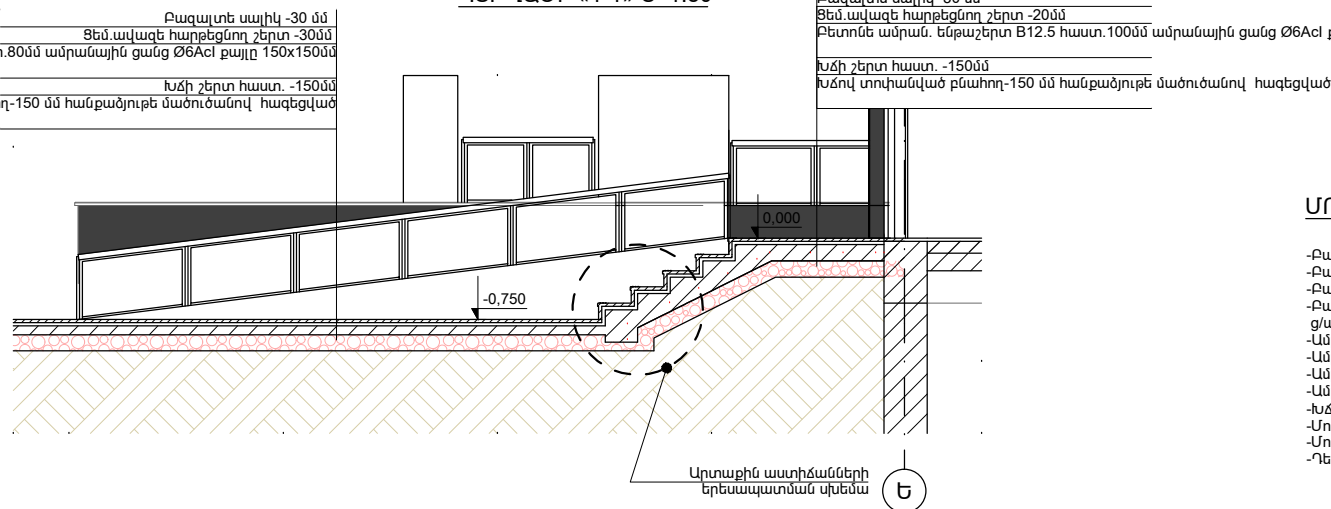


ՄՈՒՏՔԱՅԻՆ ԱՍՏԻՃԱՆԻ ՄԱՍՆԱԳԻՐ

- Բազալտե սալերի իրականացում 30մմ հաստությամբ, ց/ա շաղախով (հարթակ) ---- 7.9 ք.մ
- Բազալտե սալերի իրականացում 30մմ հաստությամբ, ց/ա շաղախով (աստիճան) ---- 20.4 ք.մ
- Բազալտե սալերի իրականացում 30մմ հաստությամբ, ց/ա շաղախով (թեթևահարթակ) ---- 10.4 ք.մ
- Բազալտե սալերի իրականացում 30մմ հաստությամբ, ց/ա շաղախով, Ø36ր թ.100x100 ցանցով (հեմապատեր) ---- 18.7 ք.մ
- Ամրանավորված բետոնե սալ, Բետոն B 12.5 150 մմ ---- 0.8 խ.մ
- Ամրանային ցանց Ø6Acl թ.150x150 ---- 0.009 տ
- Ամրանավորված բետոնե հեմապատ, Բետոն B 15 200 մմ ---- 3.2 խ.մ
- Ամրանային ցանց, Ø10A500c թ.150x150 ---- 0.65 տ
- Նձի նախապատրաստական շերտ 150 մմ, ներծծված բիտումի մածիկով ----3.6 խ.մ
- Մուտքային հանգույցի զուսավոր պրոֆիլավոր թիթեղի իրականացում ----29.7ք.մ
- Մոնտաժային զուսավոր հարթ թիթեղի իրականացում ----5.1ք.մ
- Դեկորատիվ տարրերի և առաստաղի երեսապատումն այլուկաբոնդե դեկորատիվ սալերով ----73.2 ք.մ

ԱՐՏԱՔԻՆ ԱՍՏԻՃԱՆՆԵՐԻ ԵՐԵՍԱԿԱՏՈՒՄ ՄԽՆԵՄԱՄ 1:25

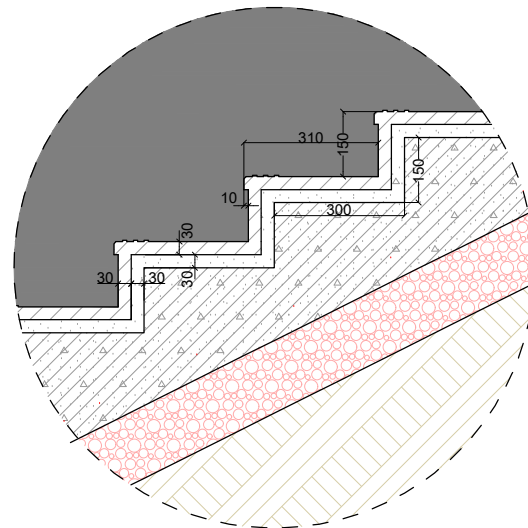


ՀԱՆԳՈՒՅՑ «1» Մ՝ 1:10

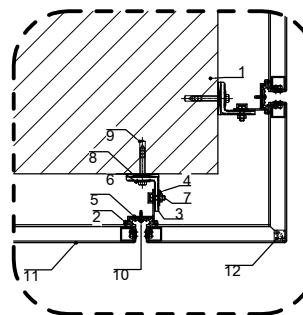

Անվանացանկ

- 1-Պատ
- 2-Ճարմանդ
- 3-Բարձակ
- 4-Տափողակ
- 5-Պրոֆիլ
- 6-Տափողակ
- 7-Հեղյուս
- 8-Ռետին
- 9-Ղյուրեղ
- 10-Պտուտակ
- 11-Այլուկաբոնդե սալիկ
- 12-Միացնող անկյունակ


ՀԱՆԳՈՒՅՑ «2» Մ՝ 1:10

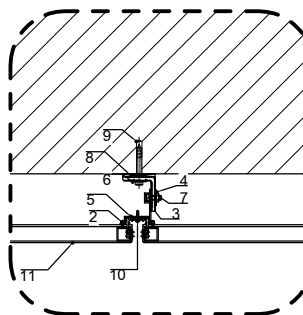

Անվանացանկ

- 1-Պատ
- 2-Ճարմանդ
- 3-Բարձակ
- 4-Տափողակ
- 5-Պրոֆիլ
- 6-Տափողակ
- 7-Հեղյուս
- 8-Ռետին
- 9-Ղյուրեղ
- 10-Պտուտակ
- 11-Այլուկաբոնդե սալիկ

ՀԱՆԳՈՒՅՑ «3» Մ՝ 1:10

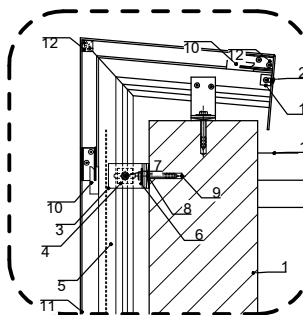

Անվանացանկ

- 1-Պատ
- 2-Ճարմանդ
- 3-Բարձակ
- 4-Տափողակ
- 5-Պրոֆիլ
- 6-Տափողակ
- 7-Հեղյուս
- 8-Ռետին
- 9-Ղյուրեղ
- 10-Կառնաշ
- 11-Այլուկաբոնդե սալիկ
- 12-Միացնող անկյունակ
- 13-Այլումինե անկյունակ
- 14-Գունավոր պրոֆիլավոր ծածկույթ

ԾՐԱԳՐԻ ԱՌԱՋԱԴՐԱՆՔ՝ ՀՏՀՀ-ՄԿ-ԽՄԲ-ԾՁԲ-2024/1		ՀՀ Շիրակի մարզի Մարալի բնակավայրում Շիրակի մարզի Նոր Կյանք բնակավայրի մանկապարտեզի լրամշակման /ընդլայնման/ և տեղակայման նախագծանախահաշվային փաստաթղթերի մշակման աշխատանքներ		
ԳԾԵՑ	Ս. ԵՍԱՅԱՆ	Փ. ԲԱՅԻՍԻ	ՓՈՒԼ	ԹԵՐԹ
ՆԱԽԳԾ:	Տ.ԱՐԱՍՄԱՐՅԱՆ	Փ. ԲԱՅԻՍԻ	ԱՆ	ՀԼ-23
ՆԳՃ:	Յ.ՀԱՄԱԿՅԱՆ	Փ. ԲԱՅԻՍԻ	35	
ՊԱՇՏՈՆ	ՍՆՈՒՆԱԳԱՆՈՒՆՆԻ	ՍՆՈՒՆԱԳԱՆՈՒՆՆԻ	ՀԱՐԱՐԱՊԵՏԱԿԱՆ ԼՈՒԾՈՒՄՆԵՐ	
ՄՈՒՏՔԱՅԻՆ ԱՍՏԻՃԱՆ, ՄՈՒՏՔԱՅԻՆ ՀԱՆԳՈՒՅՑ, ՄԱՍՆԱԳՐԻ, ՀԱՆԳՈՒՅՑ 1; 2; 3 /Մ 1:10/		ԻՆՏԵՐ energy		ԻՆՏԵՐ է Ն Ե Ր Գ Ի Ս ՍՊԸ

Figure 10.10 is a structural cross-section drawing of a beam. The beam has a total width of 3600 mm and a total height of 1060 mm. The top flange is 1400 mm wide and 300 mm thick. The bottom flange is 300 mm wide and 100 mm thick. The web is 1400 mm high. The beam is reinforced with 17R x 168 mm bars in the top and 16G x 300 mm bars in the bottom. The drawing shows a section cut through the beam, with dimensions and reinforcement details indicated.

[illegible]

-Քաղաքի սպորտի իրականացում 300մ հաստությամբ, գ/ա շարձիվով (հալբակ) ---- 2.7 ք.մ  
-Քաղաքի սպորտի իրականացում 300մ հաստությամբ, գ/ա շարձիվով (ասիհանմ) ---- 1.0 ք.մ  
-Քաղաքի սպորտի իրականացում 300մ հաստությամբ, գ/ա շարձիվով (թեքահալբակ) ---- 4.6 ք.մ  
-Քաղաքի սպորտի իրականացում 300մ հաստությամբ, գ/ա շարձիվով, ՁՅՅՔՔ ք.100x100 ցմ/ցվով (հեմապատեր) ---- 1.6 ք.մ  
-Ամրանակալիված բետոնե սալ, Բետոն Բ 12.5 150 մմ ---- 0.8 խ.մ  
-Ամրանալիվ ցանց թՅԹԵԸ ք.150x150 ---- 0.009 տ.  
-Ամրանակալիված բետոնե հեմապատ, Բետոն Բ 15 400 մմ ---- 0.5 խ.մ  
-Ամրանալիվ ցանց, ՇՊԼԱ500Ը ք.150x150 ---- 0.006 տ.  
-Լսիչ նախադասարարական շերտ 150 մմ, լեռնաքանդ փոշուրի մածիկով ----1.4 խ.մ

300մ ամրանալիս ցանց

26Acl բալլ 150x150մ

320

5920


ամրություն մատուցանող հատված

Q

3


- Բազալտյան սալերի իրականացումը 300մ հատուղայան, ց/ա չաղախով (հարթակ) ---- 1.5 ք.մ  
 - Բազալտյան սալերի իրականացումը 300մ հատուղայան, ց/ա չաղախով (ատոհճան) ---- 7.8 ք.մ  
 - Բազալտյան սալերի իրականացումը 300մ հատուղայան, ց/ա չաղախով, ՉՅՔՐ1 ք.100x100 ցանցով (ինժամայական) ---- 15.6 ք.մ  
 - Անդրանալիզված բետոնի սալ, Բետոն B 12 50 150 ---- 0.15 ք.մ  
 - Անալիզված ց/ա ՉՅՔՐ1 ք.150x150 0.002  
 - Անմաշակողված բետոնի հեմալուր, Բետոն B 15 400 ---- 7.0 ք.մ  
 - Անմաշակի ցանց, ՉՅՐ1A500ք. 150x150 ---- 0.48 տ  
 - Խճի խախտալարային ցանցի շերտ 150 մմ, ներծնծոն քիտուսի մամփկով ---- 1.7 ք.մ

- Բազալտյան սալերի իրականացում 300մ հատուրկյանը, գ/ա չաղախով (հարթակ) ---- 7.0 ք.մ  
- Բազալտյան սալերի իրականացում 300մ հատուրկյանը, գ/ա չաղախով (սաղմանակ) ---- 1.0 ք.մ  
- Բազալտյան սալերի իրականացում 300մ հատուրկյանը, գ/ա չաղախով, ՕՅՔՐ1 ք.100x100 ցանցով (եննակապող) ---- 7.5 ք.մ  
- Ամրանայապողանք բետոնե սալ, Բետոն B 12 500 մմ ---- 0.8 ք.մ  
- Ամրանայապողանք ՕՅՔՐ1 ք.150x150 0.00մ  
- Ամրանայապողանք բետոնե հեննակապող, Բետոն B 15 400 մմ ---- 5.5 ք.մ  
- Ամրանայապող ցանց, Օ10A500ք. 1.50x150 ---- 0.10 տ  
- խճի խախաչապողանքային շերտ 150 մմ, ներծնծն փրփուր մմ փակիվով ----1.5 ք.մ


ԾՐԱԳՐԻ ԱՆԱՋԱՂՈՐԱՆՔ՝ ՀՏՏՀ-ՄԿ-ԽՄԲ-ԶՁԲ-2024/1		ՀՀ Շիրակի մարզի Մարալիկ բնակավայրում Շիրակի մարզի Նոր Կյանք բնակավայրի մանկապարտեզի լրամշակման /ընդլայնման/ և տեղակայման նախագծանախահաշվային փաստաթղթերի մշակման աշխատանքներ			
ԳԾԵՑ	Ա. ԵՄԱՅԱՆ	ՀԱՐՏԱՐԱՊԵՏԱԿԱՆ ԼՈՒԾՈՒՄՆԵՐ	ՓՈՒԼ	ԹԵՐԵՐ	ԹԵՐԻՆԵՐ
ՆԱԽԳԾ	Տ.ՄԱՍՏԱՐԱՅԱՆ		ՄՆ	ՃՆ-24	35
ՆՈՃ	Թ.ՀԱՅԱՅԱՅԱՆ	ԴԵՊԻ ՆԿՈՒՂ ՏՆՈՒՂ ԱՍԻՃԱՆ; ՄԱՍՆԱԳԻՐ; «Գ-2» ԱՆՈՒՆՔՆԵՐԿ ԶԱՎԱՏԻ ԱՄՍԻՃԱՆ; ԿՏԳՐԱԿԱՆ «1-1» «1-3» ԱՆՈՒՆՔՆԵՐԿ ԶԱՎԱՏԻ ԱՄՍԻՃԱՆ, Մ՝ 1:50		ԽՆՏԵՐ Է Ծ Ե Ր Գ Ի Վ ՄՈՐ	
ՊԵՏՈՒ	ՄԵՐԻ, ԶԵԳԻՆՈՒՂ ԱՍՏՈՐԱ				




ՆԵՐՔԻՆ ԱՍՏԻՃԱՆԱԿԱՆԴԱԿ - 1, 0.000 ՆԻՇԻՑ ԴԵՊԻ +3.300 ՆԻՇ Մ1:50

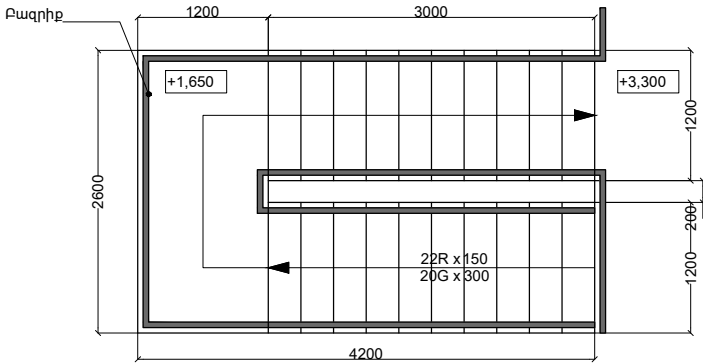


ՆԵՐՔԻՆ ԱՍՏԻՃԱՆԱԿԱՆԴԱԿ - 2, -0.750 ՆԻՇԻՑ ԴԵՊԻ 0.000 ՆԻՇ Մ1:50

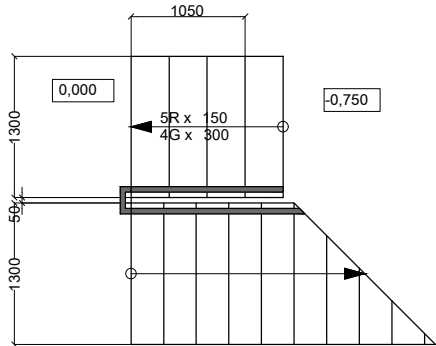


ՆԵՐՔԻՆ ԱՍՏԻՃԱՆՆԵՐԻ ԵՐԵՍԱՊԱՏՄԱՆ ՍԽԵՄԱ Մ1:10

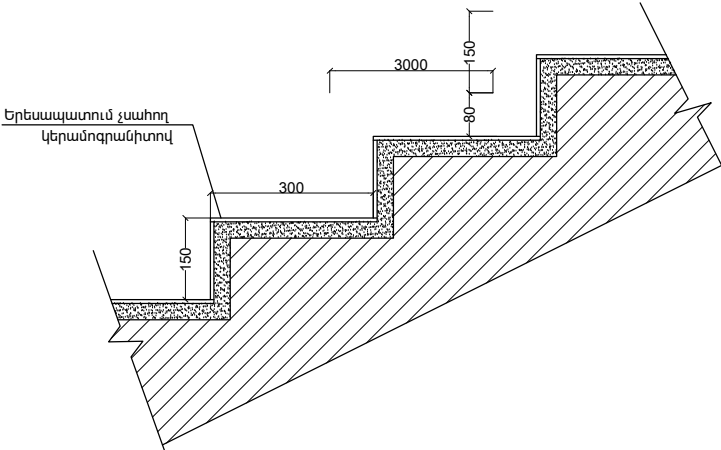


ՆԵՐՔԻՆ ԱՍՏԻՃԱՆԻ ԲԱԶՐԻՔԻ ՍԽԵՄԱ Մ1:50

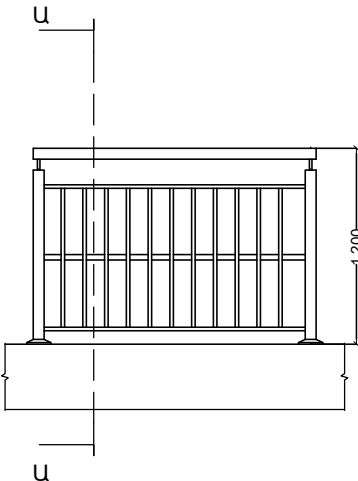


ԿՏՐՎԱԾՔ Ա-Ա Մ1:10

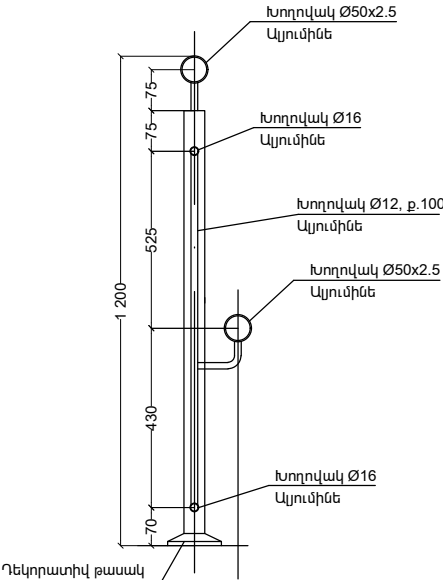

ՆԵՐՔԻՆ ԱՍՏԻՃԱՆԱԿԱՆԴԱԿ - 1, -3.000 ՆԻՇԻՑ ԴԵՊԻ 0.000 ՆԻՇ Մ1:50

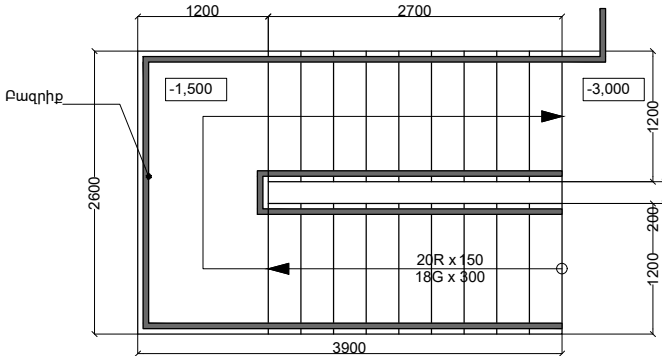

ՆԵՐՔԻՆ ԱՍՏԻՃԱՆԱԿԱՆԴԱԿ - 2, 0.000 ՆԻՇԻՑ ԴԵՊԻ +3.300 ՆԻՇ Մ1:50

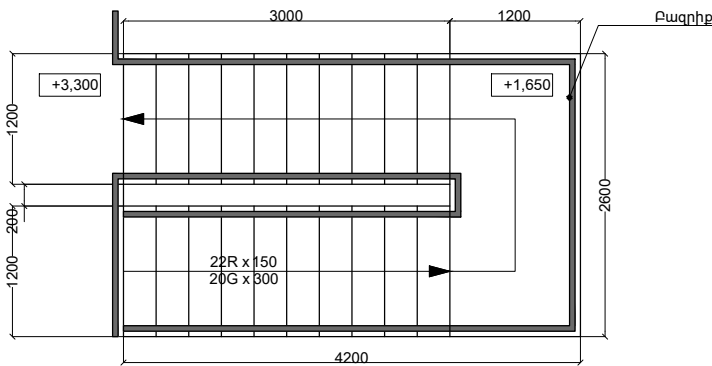





ՆԵՐՔԻՆ ԱՍՏԻՃԱՆԱԿԱՆԴԱԿ-2

Պրեագրանիտ չափող իր կապակցող նյութով (աստիճան) - 12.9 ք.մ  
Պրեագրանիտ չափող իր կապակցող նյութով (հարթակ) - 3.3 ք.մ  
Ալյումինե բազրիք - 22.2 ք.մ

ՆԵՐՔԻՆ ԱՍՏԻՃԱՆԱԿԱՆԴԱԿ-1

Պրեագրանիտ չափող իր կապակցող նյութով (աստիճան) - 21.4 ք.մ  
Պրեագրանիտ չափող իր կապակցող նյութով (հարթակ) - 6.6 ք.մ  
Պրեագրանիտ շրիշակ իր կապակցող նյութով (h=80 մմ) - 25.0 ք.մ, 3 հատ, 3x25.0=75.0 ք.մ  
Ալյումինե բազրիք - 40.2 ք.մ

ԾՐԱԳՐԻ ԱՐԱՋԱԴՐԱՆՔ՝ ՀՏԶՀ-ՄԿ-ԽՄԲ-ԾՁԲ-2024/1			ՀՀ Շիրակի մարզի Մարալիկ բնակավայրում Շիրակի մարզի Նոր Կյանք բնակավայրի մանկապարտեզի լրամշակման /ընդլայնման/ և տեղակայման խախտման աշխատանքների փաստաթղթերի մշակման աշխատանքներ				
ԳԾԵՑ	Ս. ԵՍԱՅԱՆ		ՀԱՐՏԱՐԱՊԵՏԱԿԱՆ ԼՈՒՇՈՒՄՆԵՐ		ՓՈՒԼ	ԹԵՐԹ	ԹԵՐԹԵՐ
ՆԱԽԳԾ:	Տ.ԱՐԱՍՈՐՅԱՆ				ԱՆ	ՃԼ-25	35
ՆԳՃ	Թ.ՎԱՅՆԱԿՅԱՆ		ՆԵՐՔԻՆ ԱՍՏԻՃԱՆԱԿԱՆԴԱԿ 1; 2 ՆԵՐՔԻՆ ԱՍՏԻՃԱՆՆԵՐԻ ԵՐԵՍԱՊԱՏՄԱՆ, ԲԱԶՐԻՔԻ ՍԽԵՄԱ, ԿՏՐՎԱԾՔ Ա-Ա			ԻՆՏԵՐ ԷՆԵՐԳԻԿ ՍՊԸ	
ՊԱՇՏՈՆ	ՄԱՐԻԱՆԱԿԱՆԻԿ	ԱՐԱՐԱԿ					

1. Տ/ավազե շերտ մետաղական ցանցով Ø3Bp1 p.100x100, ներկված բարձրորակ ճակատային ներկով
2. Պեմգաբետոնե բլոկ
3. Բազալտե պատուհանազոց 30մմ
4. Ջերմամեկուսիչ շերտ, b=100մմ

1. Ց/ավագե շերտ մետաղական ցանցով Ø3Bpl p.100x100, ներկված բարձրորակ ճակատային ներկով
2. Պեմզաբետոնե բլոկ
3. Ջերմամեկուսիչ շերտ

1. Ց/ավագեշ շերտ մետաղական ցանցով Ø3Bp1 p.100x100, ներկված բարձրորակ ճակատային ներկով
2. Պեմզաքետոնե բլոկ
3. Բազալտե պատուհանազող 30մմ
4. Ջերմամեկուսիչ շերտ, b=100մմ

Technical drawing of a wall cross-section. The drawing shows a vertical wall section with various layers and dimensions. Key dimensions include a total height of 190, a top section height of 30, a middle section height of 200, and a bottom section height of 30. The wall is composed of several layers, including a top layer, a middle layer with insulation (indicated by a wavy pattern), and a bottom layer. The drawing is labeled with '190', '30', '200', and '30'.

Շտա պատվիրատուի 50մմ
Ց/ավազե հար. շերտ 50 մմ ամրանային ցանց Ø6A
Բետոնե սալ (տես կոնստրուկտորական մասում)
Խճի շերտ հաստ. -150մմ
Խճով տրոփանկված բնահող-150 մմ հանքածյուրե մս

Ց/ավազե շերտ մետաղական ցանցով Ø3Bpl p.100x100

խճով տոփանված բնահող-150 մմ հանքածյութե մածուծանով հագեցված

1. Ց/ավագե շերտ մետաղական ցանցով Ø3Bpl p.100x100, ներկված բարձրորակ ճակատային ներկով
2. Պեմգաբետոնե բլոկ
3. Բազալտե պատուհանագոգ 30մմ
4. Ջերմամեկուսիչ շերտ
5. Երեսապատում տրավերտինե սալիկներով

1. Ց/ավագեշ շերտ մետաղական ցանցով Ø3Bp1 p.100x100, ներկված բարձրորակ ձակատաշին ներկով
2. Պեմզաբետոնե բլոկ
3. Ջերմամեկուսիչ շերտ
4. Երեսապատում տրավերտինե սալիկներով

[illegible]

1. Ց/ավագը շարտ մետաղական ցանցով Ø3Bp1 p.100x100, ներկված բարձրորակ ճախտաշյին ներկով
2. Պեճաքետոնն բլոկ
3. Բազալտե պատուհանագոգ 30մմ
4. Ջերմամեկուսիչ շերտ
5. Երեսապատում տրավերտին սալիկներով

Ե/բետոնե սյուն /տես կոնստրուկտորական մասում/

Ց/ավագե շերտ մետաղական ցանցով Ø3Bpl p.100x100,  
ներկված բարձրորակ ձակատալիին ներկով

Պատային գիպոստվարաթուղթ

Technical drawing of a kitchen layout showing a sink and stove area. The drawing includes dimensions: 1200, 1500, 550, 100, 1800, 4800, 2500, and 1200. It also shows a window with a curved top and a door with a handle. The drawing is labeled with 't' and '1'.

Architectural floor plan of a bathroom (WC) showing a toilet, sink, and shower area. The plan includes dimensions and labels:

- Dimensions:**
  - Overall width: 1900
  - Overall depth: 3000
  - Shower area width: 1250
  - Shower area depth: 1800
  - Toilet area width: 900
  - Sink area width: 1200
  - Door swing radius: 900
  - Door swing radius: 50
  - Door swing radius: 100
- Labels:**
  - ④ (Room number)
  - WC (Toilet)
  - UP-2 (Staircase)
  - U (Door)

Technical drawing of a building section showing a staircase and a balcony. The drawing includes dimensions: 1200, 100, 900, 1800, 1250, 900, 1900, 3500, and 900. It also shows a section line labeled '10' and a section line labeled 'A-A'.





Technical drawing of a vertical post assembly. The total height is 1 200. The assembly consists of several components with the following dimensions and labels:


- Top component: Խողովակ 50x50x2.5
- Second component from top: Խողովակ 15x15x2
- Third component from top: Խողովակ 40x40x2.5
- Fourth component from top: Խողովակ 50x50x2.5
- Fifth component from top: Խողովակ 12x12x1.5 (with a note p.100)
- Bottom component: Խողովակ 15x15x2

Vertical dimensions (from top to bottom): 75, 75, 525, 350, 150.

Horizontal dimension at the bottom: Դեկորատիվ թասակ


Հոր N	Էլեմենտների տեսակ	Միավորի ծավալը գ.մ		
		<u>ԱԲ-1</u>	<u>ԱԲ-2</u>	<u>ԱԲ-3</u>
1	խողովակ 50x50x2.5	58.00	38.00	40.00
2	խողովակ 40x40x2.5	29.00	19.00	20.00
3	խողովակ 15x15x2	58.00	38.00	40.00
4	խողովակ 12x12x1.5	83.30	54.60	57.50

ԾՐԱԳՐԻ ԱՈՍԱՄԱՐԱՆՔ՝ ՀՏԶՀ-ՄԿ-ԽՄԲ-ԾԶԲ-2024/1			ՀՀ Շիրակի մարզի Մարալիկ բնակավայրում Շիրակի մարզի Նոր Կյանք բնակավայրի մասնակապարտեզի լուսվաշակման/ընդլայնման/ և տեղակալման նախագծանախահաշվային փաստաթղթերի մշակման աշխատանքներ			
ԳԾԵՑ	Ն. ՄԱՅԱՆԱ		ՀԱՐՏԱՐԱՊԵՏԱԿԱՆ ԼՈՒԾՈՒՄՆԵՐ	ՓՈՒԼ	ԹԵՐԹ	ԹԵՐԹԵՐ
ՆԱԽԱԳԾ:	Տ.ԱՌԱՍԱՐՅԱՆ			ԱՆ	Ճ-26	35
ՆԳԾ	Թ.ՎԱՅԱՅԱՅԱՆ		ՊԱՏՈՒՀԱՆԻ ԴՐՎԱԳ: ՀԱՏՈՒՅՑԻ «Ա-Ա», «Բ-Բ», «Գ-Գ»: ԷԿՍՊՈՒՄԵՐԻ ՆԱԾԻՏԱՄԱՆՆԵՐ 1: 2: 3		ԻՆՏԵՐ ԷՆԵՐԺԻ ՄԿ	
ՊԱՇՏՈՆ	ՍՈՒՐ,ԱԶԳԱՆՈՒՄ	ՆՏՐՈՒ				

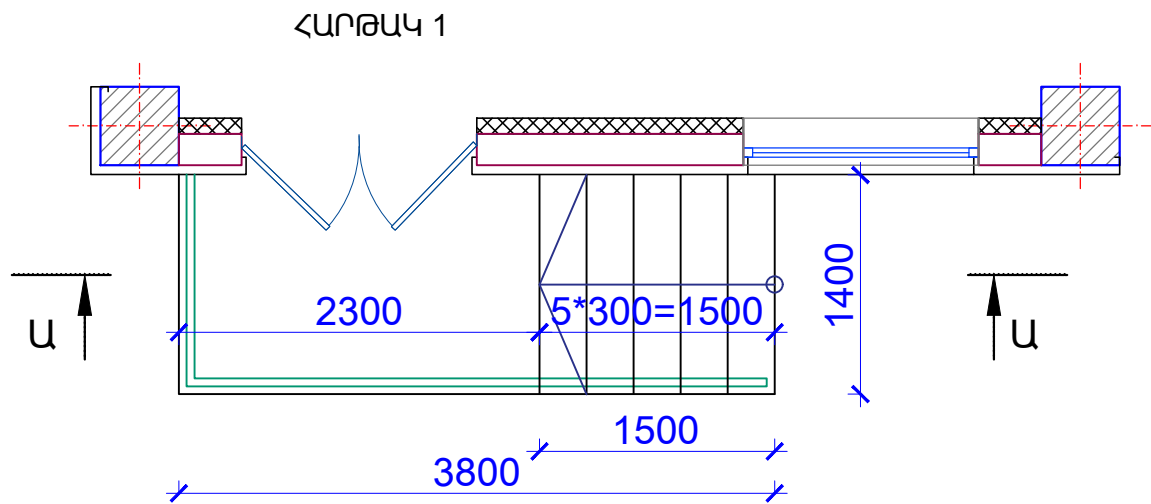

ԽԱՄՔԱՐԱՐԵՏՈՆ B12.5 ԴԱՍԻ
ԲԵՏՈՆ B15 - 150մմ
Ց/Ա ՍՎԱԴ - 30մմ
ԲԱԶԱԼՏԵ ՍԱԼԵՐ - 30մմ

ՀԱՐԹԱԿ -1  
ՀԱՏՈՒՅԹ «Ա-Ա»

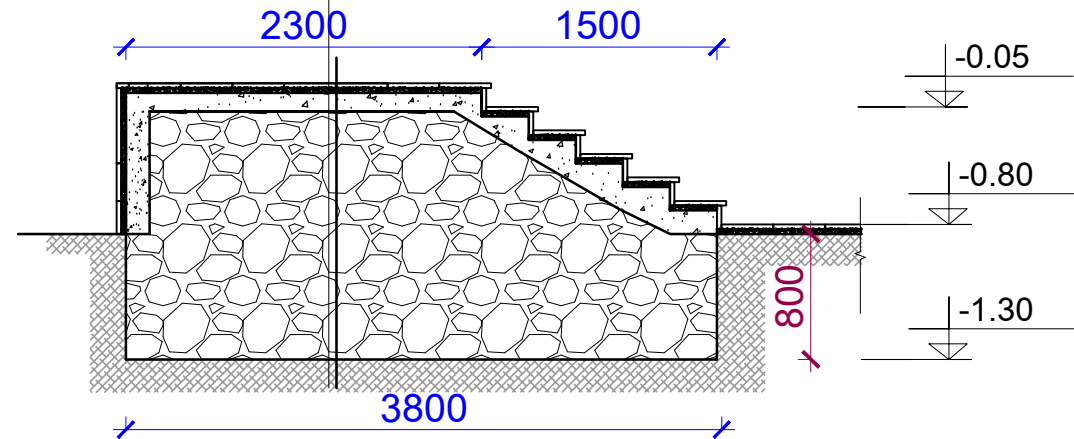


ՆՅՈՒԹԻ ԾԱԽՍԸ ԲՈԼՈՐ ՀԱՐԹԱԿ 1-Ի ՀԱՄԱՐ


- ՀՈՂԻ ՓՈՐՐՈՒՄ ԵՎ ՏԵՂԱՓՈԽՈՒՄ - 4.3մ<sup>3</sup>
- ԽԱՄՔԱՐԱՐԵՏՈՆ B 12.5 ԴԱՍԻ\* - 7.0մ<sup>3</sup>
- ԲԵՏՈՆ B15 ԴԱՍԻ 150մմ - 0.9մ<sup>3</sup>
- ՑԵՄԵՆՏԱՎԱԶԵ ՍՎԱԴ 30մմ ՀԱՍՏ. - 6.6մ<sup>2</sup>
- ԲԱԶԱԼՏԵ ՍԱԼԵՐ ՀԱՐԹԱԿՆԵՐԻ ԵՎ ԱՍՏԻՃԱՆՆԵՐԻ ՀԱՄԱՐ 30մմ ՀԱՍՏ. - 5.6 մ<sup>2</sup>
- ԲԱԶԱԼՏԵ ՍԱԼԵՐ ՀԱՐԹԱԿՆԵՐԻ ԵՎ ԱՍՏԻՃԱՆՆԵՐԻ ԿՈՂԱՅԻՆ ՄԱՍԵՐԻ ՀԱՄԱՐ 30մմ ՀԱՍՏ. - 2.6մ<sup>2</sup>
- ԲԱԶԱԼՏԵ ԵԶՐԱՔԱՐ 80x100մմ(h) ԿՏՐՎԱԾՔԻ - 1.4զծ.մ
- ՄԵՏԱՂԱԿԱՆ ԱՆԿԵՌՆԵՐ՝ Φ=10մմ, L=150մմ, ք.400մմ - 24 հաւտ
- ԱՐՏԱՔԻՆ ՀԱՐԹԱԿՆԵՐՈՒՄ ԲԱԶՐԻՔ ԱՆՈՂԱՑՎԱԾ ԱԼՅՈՒՄԻՆԵ ՀԱՎԱՔՈՎԻ ԴԵՏԱԼՆԵՐԻՑ՝ - 4.9 զծմ

ՀԱՐԹԱԿ -2  
ՀԱՏՈՒՅԹ «Ա-Ա»

ԽԱՄՔԱՐԱՐԵՏՈՆ B12.5 ԴԱՍԻ
ԲԵՏՈՆ B15 - 150մմ
Ց/Ա ՍՎԱԴ - 30մմ
ԲԱԶԱԼՏԵ ՍԱԼԵՐ - 30մմ

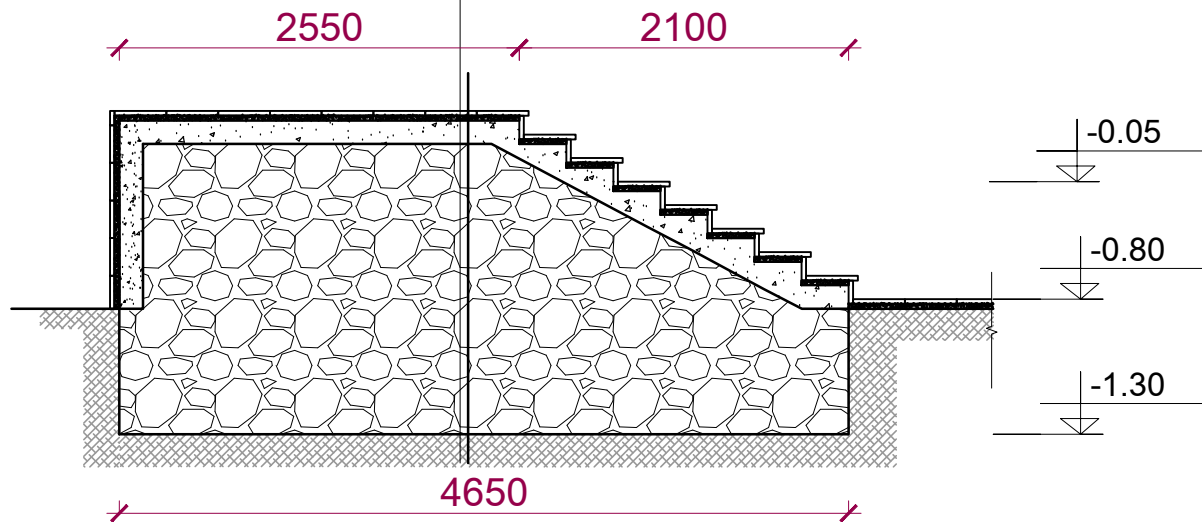

ՀԱՐԹԱԿ 2

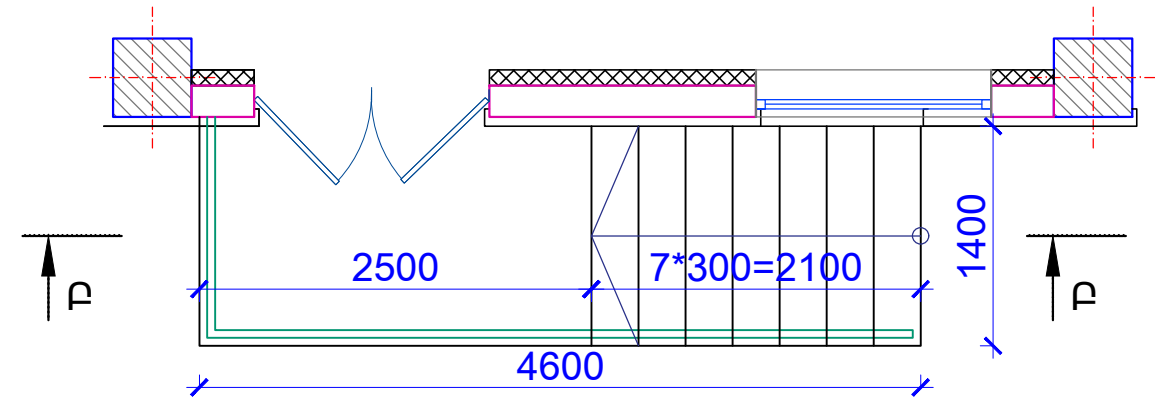


ՆՅՈՒԹԻ ԾԱԽՍԸ ԲՈԼՈՐ ՀԱՐԹԱԿ 2-Ի ՀԱՄԱՐ

- ՀՈՂԻ ՓՈՐՐՈՒՄ ԵՎ ՏԵՂԱՓՈԽՈՒՄ - 5.2մ<sup>3</sup>
- ԽԱՄՔԱՐԱՐԵՏՈՆ B 12.5 ԴԱՍԻ\* - 9.9մ<sup>3</sup>
- ԲԵՏՈՆ B15 ԴԱՍԻ 150մմ - 1.3մ<sup>3</sup>
- ՑԵՄԵՆՏԱՎԱԶԵ ՍՎԱԴ 30մմ ՀԱՍՏ. - 8.26մ<sup>2</sup>
- ԲԱԶԱԼՏԵ ՍԱԼԵՐ ՀԱՐԹԱԿՆԵՐԻ ԵՎ ԱՍՏԻՃԱՆՆԵՐԻ ՀԱՄԱՐ 30մմ ՀԱՍՏ. - 6.9 մ<sup>2</sup>
- ԲԱԶԱԼՏԵ ՍԱԼԵՐ ՀԱՐԹԱԿՆԵՐԻ ԵՎ ԱՍՏԻՃԱՆՆԵՐԻ ԿՈՂԱՅԻՆ ՄԱՍԵՐԻ ՀԱՄԱՐ 30մմ ՀԱՍՏ. - 3.4մ<sup>2</sup>
- ԲԱԶԱԼՏԵ ԵԶՐԱՔԱՐ 80x100մմ(h) ԿՏՐՎԱԾՔԻ - 1.4զծ.մ
- ՄԵՏԱՂԱԿԱՆ ԱՆԿԵՌՆԵՐ՝ Φ=10մմ, L=150մմ, ք.400մմ - 32 հաւտ
- ԱՐՏԱՔԻՆ ՀԱՐԹԱԿՆԵՐՈՒՄ ԲԱԶՐԻՔ ԱՆՈՂԱՑՎԱԾ ԱԼՅՈՒՄԻՆԵ ՀԱՎԱՔՈՎԻ ԴԵՏԱԼՆԵՐԻՑ՝ - 5.9 զծմ

ԾՐԱԳՐԻ ԱՌԱՋԱՂԱՆՔ՝ ՀՏՀՀ-ՄԿ-ԽՄԲ-ԾԶԲ-2024/1				ՀՀ Շիրակի մարզի Մարալիկ բնակավայրում Շիրակի մարզի Նոր Կյանք բնակավայրի մանկապարտեզի լրամշակման /ընդլայնման/ և տեղակապման նախագծանախահաշվային փաստաթղթերի մշակման աշխատանքներ			
ԳԾԵՑ՝	Ս. ԵՄԱՅԱՆ			ՃԱՐՏԱՐԱՊԵՏԱԿԱՆ ԼՈՒԾՈՒՄՆԵՐ	ՓՈՒԼ	ԹԵՐԹ	ԹԵՐԹԵՐ
ՆԱԽԳԾ՝	Տ.ԱՂԱՍԱՐՅԱՆ				ԱՆ	ՃԼ-27	35
ՆԳՃ՝	Թ.ՀՄԱՅԱԿՅԱՆ			ՀԱՐԹԱԿ 1 ՀԱՐԹԱԿ 2		ԻՆՏԵՐԵՆԵՏԻՎ ՍԴԵՐ	
ՊԱՇՏՈՆ՝	ԱՆՈՒՆ,ԱԶԳԱՆՈՒՆ	ՍՏՈՐԱԳ.					




ՀԱՐԹԱԿ 3

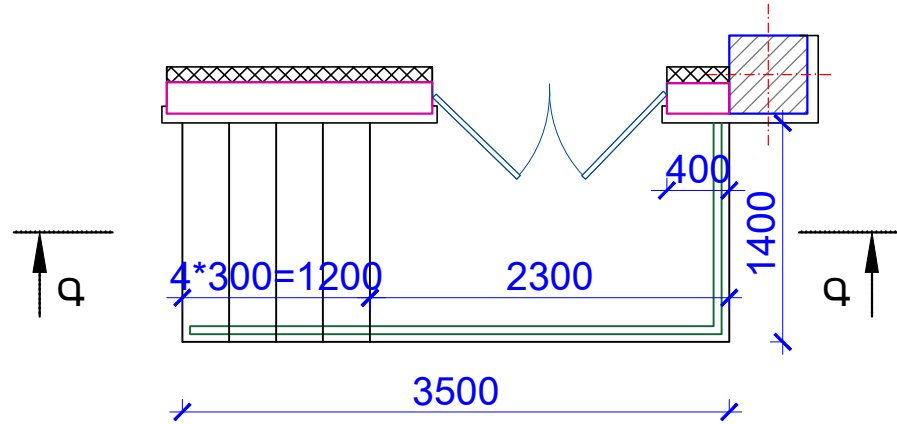

ԽԱՄՔԱՐԱՐԵՏՈՆ B12.5 ԴԱՍԻ
ԲԵՏՈՆ B15 - 150մմ
Ց/Ա ՍԿԱԴ - 30մմ
ԲԱԶԱԼԵ ՍԱԼԵՐ - 30մմ


ՀԱՐԹԱԿ -3  
ՀԱՏՈՒՅԹ «Գ-Գ»

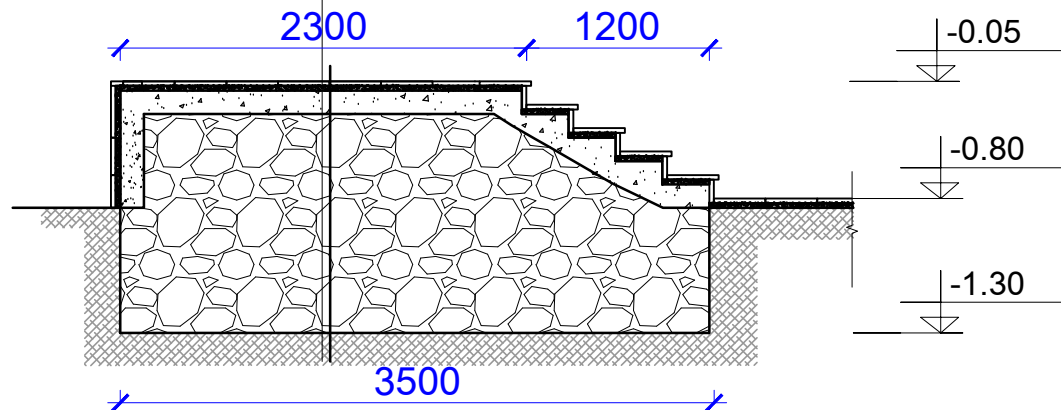

ՆՅՈՒԹԻ ԾԱԽՍԱԸ ԲՈԼՈՐ ՀԱՐԹԱԿ 3-Ի ՀԱՄԱՐ


- ՀՈՂԻ ՓՈՐՈՒՄ ԵՎ ՏԵՂԱՓՈԽՈՒՄ - 4.2մ<sup>3</sup>
- ԽԱՄՔԱՐԱՐԵՏՈՆ B 12.5 ԴԱՍԻ\* - 6.3մ<sup>3</sup>
- ԲԵՏՈՆ B15 ԴԱՍԻ 150մմ - 0.8մ<sup>3</sup>
- ՑԵՄԵՆՏԱԿԱԶԵ ՍԿԱԴ 30մմ ՀԱՍՏ. - 7.24մ<sup>2</sup>
- ԲԱԶԱԼԵ ՍԱԼԵՐ ՀԱՐԹԱԿՆԵՐԻ ԵՎ ԱՍՏԻՃԱՆՆԵՐԻ ՀԱՄԱՐ 30մմ ՀԱՍՏ. - 5.0 մ<sup>2</sup>
- ԲԱԶԱԼԵ ՍԱԼԵՐ ՀԱՐԹԱԿՆԵՐԻ ԵՎ ԱՍՏԻՃԱՆՆԵՐԻ ԿՈՂԱՅԻՆ ՄԱՍԵՐԻ ՀԱՄԱՐ 30մմ ՀԱՍՏ. - 2.24մ<sup>2</sup>
- ԲԱԶԱԼԵ ԵԶՐԱՔԱՐ 80x100մմ(h) ԿՏՐՎԱԾՔԻ - 1.4զծ.մ
- ՄԵՏԱՂԱԿԱՆ ԱՆԿԵՌՆԵՐ՝ Փ=10մմ, L=150մմ, Բ.400մմ - 20 հաւտ
- ԱՐՏԱՔԻՆ ՀԱՐԹԱԿՆԵՐՈՒՄ ԲԱԶՐԻՔ՝ ԱՆՈՂԱՑԿԱԾ ԱԼՅՈՒՄԻՆԵ ՀԱՎԱՔՈԿԻ ԴԵՏԱԼՆԵՐԻՑ՝ - 4.8 զծմ

ՀԱՐԹԱԿ 4

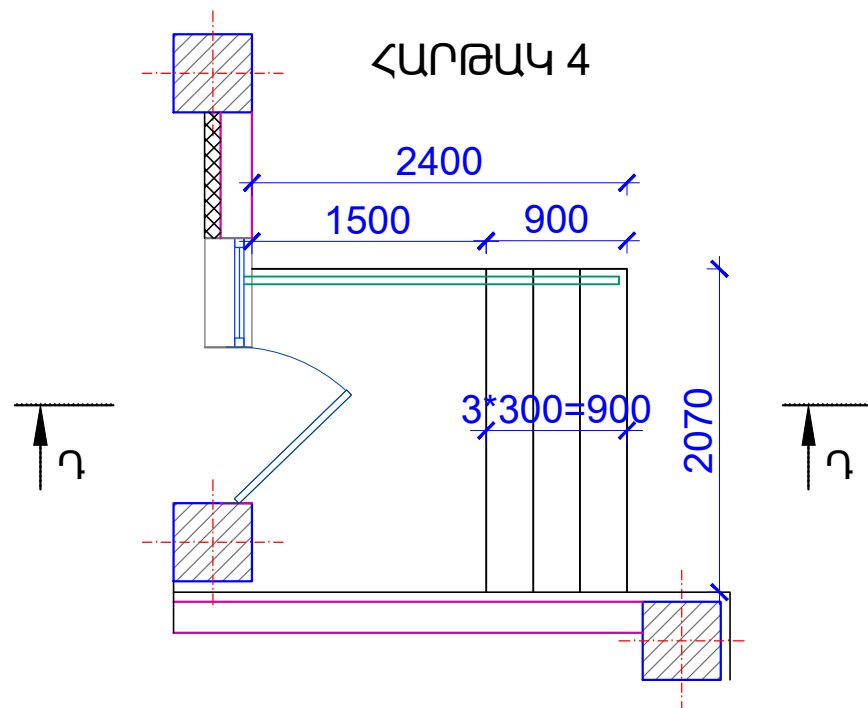





ՀԱՐԹԱԿ -4  
ՀԱՏՈՒՅԹ «Դ-Դ»

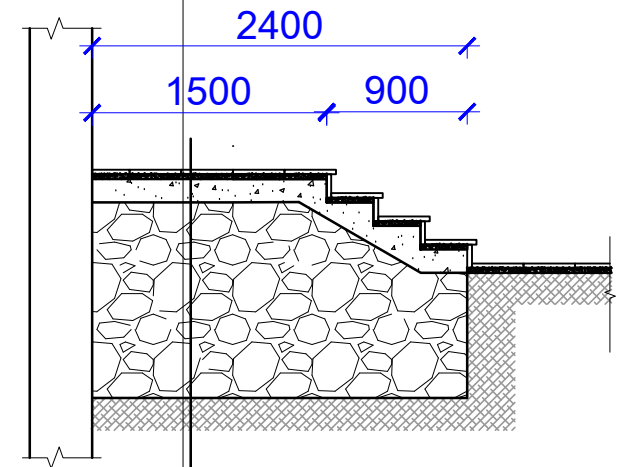ԽԱՄՔԱՐԱՐԵՏՈՆ B12.5 ԴԱՍԻ
ԲԵՏՈՆ B15 - 150մմ
Ց/Ա ՍԿԱԴ - 30մմ
ԲԱԶԱԼԵ ՍԱԼԵՐ - 30մմ



ՆՅՈՒԹԻ ԾԱԽՍԱԸ ՀԱՐԹԱԿ 4-Ի ՀԱՄԱՐ

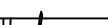- ՀՈՂԻ ՓՈՐՈՒՄ ԵՎ ՏԵՂԱՓՈԽՈՒՄ - 4.0մ<sup>3</sup>
- ԽԱՄՔԱՐԱՐԵՏՈՆ B 12.5 ԴԱՍԻ\* - 5.5մ<sup>3</sup>
- ԲԵՏՈՆ B15 ԴԱՍԻ 150մմ - 1.1մ<sup>3</sup>
- ՑԵՄԵՆՏԱԿԱԶԵ ՍԿԱԴ 30մմ ՀԱՍՏ. - 6.4մ<sup>2</sup>
- ԲԱԶԱԼԵ ՍԱԼԵՐ ՀԱՐԹԱԿՆԵՐԻ ԵՎ ԱՍՏԻՃԱՆՆԵՐԻ ՀԱՄԱՐ 30մմ ՀԱՍՏ. - 5.4 մ<sup>2</sup>
- ԲԱԶԱԼԵ ՍԱԼԵՐ ՀԱՐԹԱԿՆԵՐԻ ԵՎ ԱՍՏԻՃԱՆՆԵՐԻ ԿՈՂԱՅԻՆ ՄԱՍԵՐԻ ՀԱՄԱՐ 30մմ ՀԱՍՏ. - 2.64մ<sup>2</sup>
- ԲԱԶԱԼԵ ԵԶՐԱՔԱՐ 80x100մմ(h) ԿՏՐՎԱԾՔԻ - 2,1զծ.մ
- ՄԵՏԱՂԱԿԱՆ ԱՆԿԵՌՆԵՐ՝ Փ=10մմ, L=150մմ, Բ.400մմ - 16 հաւտ
- ԱՐՏԱՔԻՆ ՀԱՐԹԱԿՆԵՐՈՒՄ ԲԱԶՐԻՔ՝ ԱՆՈՂԱՑԿԱԾ ԱԼՅՈՒՄԻՆԵ ՀԱՎԱՔՈԿԻ ԴԵՏԱԼՆԵՐԻՑ՝ - 3.5 զծմ

ԾՐԱԳՐԻ ԱՌԱՋԱԴՐԱՆՔ՝ ՀՏԶՀ-ՄԿ-ԽՄԲ-ԾԶԲ-2024/1			ՀՀ Շիրակի մարզի Մարալիկ բնակավայրում Շիրակի մարզի Նոր Կյանք բնակավայրի մանկապարտեզի լրամշակման /ընդլայնման/ և տեղակապման նախագծանախահաշվային փաստաթղթերի մշակման աշխատանքներ			
ԳԾԵՑ՝	Ս. ԵՍԱՅԱՆ		ՃԱՐՏԱՐԱՊԵՏԱԿԱՆ ԼՈՒԾՈՒՄՆԵՐ	ՓՈՒԼ	ԹԵՐԹ	ԹԵՐԹԵՐ
ՆԱԽԳԾ՝	Տ.ԱՂԱՍԱՐՅԱՆ			ԱՆ	ՃԼ-28	35
ՆԳՃ՝	Թ.ՀՄԱՅԱԿՅԱՆ		ՀԱՐԹԱԿ 3 ՀԱՐԹԱԿ 4		ԻՆՏԵՐ է ն ե ռ գ ի ա ՍՊԸ	
ՊԱՇՏՈՆ՝	ԱՆՈՒՆ,ԱԶԳԱՆՈՒՆ	ԱՏՈՐԱԳ.				