

«Գ.Վ. ՇԻՆՆԱԽԱԳԻՐ»
ՍՊԸ



«Г.В.ШИННАХАГИЦ»
ООО

Շինարարություն՝ ՀՀ Արարատի մարզ, Արտաշատ համայնք, Արտաշատ քաղաք, Իսակովի փողոց 47
հասցեում համայնքային սեփականություն հանդիսացող շենքի մասնակի նորոգման
և հարակից տարածքի բարեկարգման աշխատանքների

Փուլ՝

Աշխատանքային նախագիծ

Կառուցապատող՝

Արտաշատի համայնքապետարան

«Գ.Վ. ՇԻՆՆԱԽԱԳԻՐ» ՍՊԸ տնօրեն

Գ. Եղիազարյան

Արտաշատ համայնքի ղեկավար՝

Կ. Մկրտչյան

«-----» 2026 թ.



ՀԱՅԱՍՏԱՆԻ ՀԱՆՐԱՊԵՏՈՒԹՅԱՆ ՔԱՂԱՔԱՇԻՆՈՒԹՅԱՆ ԿՈՄԻՏԵ

ԼԻՑԵՆԶԻԱ

ՔՊԼ-001056, 2-րդ դաս

(սերիան, համարը, դասը)

ՔԱՂԱՔԱՇԻՆԱԿԱՆ ՓԱՍՏԱԹՂԹԵՐԻ ԿԱԶՄՈՒՄ՝ ԲԱՅԱՌՈՒԹՅԱՄԲ ԿՈՆՍՏՐՈՒԿՏՈՐԱԿԱՆ ԵՎ
ՃԱՐՏԱՐԱՊԵՏԱԿԱՆ ՄԱՍԵՐԻ

(քաղաքաշինության բնագավառում գործունեության տնօրենը)

ՏՐՎԱԾ Է

2024-09-26, «Գ.Վ.ՇԻՆՆԱԽԱԳԻԾ» ՍՊԸ

(լիցենզիան տալու տարեթիվը, ամիսը, օրը, քաղաքաշինության գործունեության սուբյեկտի անվանումը)

ՀՀ, ԱՐԱՐԱՏ, ՄՐԳԱՎԱՆ, ՄՐԳԱՎԱՆ, -, -

(գտնվելու վայրը՝ այդ թվում, անհատ ձեռնակապիտալի դեպքում՝ անունը, ազգանունը և բնակության վայրը)

Գործողության ժամկետը՝ 26.09.2029թ.

(օրը, ամիսը, տարեթիվը)



ՀՍԿԻՉ ՀԱՄԱՐ՝ UG2A-D718-769D-CF2A

Սույն փաստաթուղթը տրված է բացառապես էլեկտրոնային եղանակով: Փաստաթղթի վավերականության ստուգումն ու
էլեկտրոնային բնօրինակի ներբեռնումը հնարավոր է իրականացնել <https://verify.e-gov.am> Հայաստանի Հանրապետության
պաշտոնական փաստաթղթերի վավերականության ստուգման միասնական համակարգի կայքում մուտքագրելով հսկիչ
համարը կամ սքանավորելով արագ արձագանքման ծածկագիրը (QR Code):



1 / 2

ՀԱՅԱՍՏԱՆԻ ՀԱՆՐԱՊԵՏՈՒԹՅԱՆ ՔԱՂԱՔԱՇԻՆՈՒԹՅԱՆ ԿՈՄԻՏԵ

ԼԻՑԵՆԶԻԱՅԻ ՆԵՐԴԻՐ

ՔՊՆ-001056-05

(ներդրելի սերման, համալրել)

«Գ.Վ.ՇԻՆՆԱԽԱԳԻԾ» ՍՊԸ

(լիցենզավորված քաղաքացիության գործունեության սուբյեկտի անվանումը)

ԷԼԵԿՏՐԱՄԱՏԱԿԱՐԱՐՈՒՄ (ԷԼԵԿՏՐԱՄԱՏԱԿԱՐԱՐՄԱՆ, ԷԼԵԿՏՐԱԼՈՒՍԱՎՈՐՄԱՆ ՆԵՐՔԻՆ ԵՎ
ԱՐՏԱՔԻՆ ՑԱՆՑԵՐ, ԷԼԵԿՏՐԱՄԱՏԱԿԱՐԱՐՄԱՆ ՀԱՄԱԿԱՐԳԵՐ, ՖՈՏՈՎՈԼՏԱՅԻՆ ԵՎ
ՀՈՂՄԱՔՆԵՐԳԵՏԻԿ ԿԱՅԱՆՆԵՐ)

(քաղաքացիության բնագավառում գործունեության ենթառնություն)

26.09.2024թ.

(ներդրելի տալիս արդ, ամիսը, տարեթիվը)

Գործողության ժամկետը՝

26.09.2029թ.

(օրը, ամիսը, տարեթիվը)

Ներդիրը վավերական է լիցենզիայի առկայության դեպքում



ՀՍԿԻՉ ՀԱՄԱՐ՝ UG91-16F9-43FA-F6FC

Սույն փաստաթուղթը տրված է բացառապես էլեկտրոնային եղանակով: Փաստաթղթի վավերականության ստուգումն ու
էլեկտրոնային բնօրինակի ներբեռնումը հնարավոր է իրականացնել <https://verify.e-gov.am> Հայաստանի Հանրապետության
պաշտոնական փաստաթղթերի վավերականության ստուգման միասնական համակարգի կայքում մուտքագրելով հսկիչ
համարը կամ սրանավորելով արագ արձագանքման ծածկագիրը (QR Code):

Պատասխանատու մասնագետի/ների անձնագրային տվյալներ

ՍԱՄՎԵԼ ԵՂԻԿՑԱՆ

հավաստագրի սերիա

Հ

հավաստագրի համար

000719

ստանալու օր, ամիս, տարեթիվ

2024-07-09



ՀԱՅԻՉ ՀԱՄԱՐ՝ UG91-16F9-43FA-F6FC

Սույն փաստաթուղթը տրված է բացառապես էլեկտրոնային եղանակով: Փաստաթղթի վավերականության ստուգումն ու էլեկտրոնային բնօրինակի ներքենումը հնարավոր է իրականացնել <https://verify.e-gov.am> Հայաստանի Հանրապետության պաշտոնական փաստաթղթերի վավերականության ստուգման միասնական համակարգի կայքում մուտքագրելով հսկիչ համարը կամ սքանավորելով արագ արձագանքման ծածկագիրը (QR Code):



1 / 2

ՀԱՅԱՍՏԱՆԻ ՀԱՆՐԱՊԵՏՈՒԹՅԱՆ ՔԱՂԱՔԱՇԻՆՈՒԹՅԱՆ ԿՈՄԻՏԵ

ԼԻՑԵՆԶԻԱՅԻ ՆԵՐԴԻՐ

ՔՊՆ-001056-06

(ներդիրի սերիան, համարը)

«Գ.Վ.ՇԻՆՆԱԽԱԳԻԾ» ՍՊԸ

(լիցենզատրույից թաղաքաշինության գործունեության սուբյեկտի անվանումը)

ՋԵՐՄԱԳԱԶԱՄԱՏԱԿԱՐԱՐՈՒՄ ԵՎ ՕԴԱՓՈԽՈՒԹՅՈՒՆ (ՕԴԱՓՈԽՈՒԹՅԱՆ, ՋԵՌՈՒՑՄԱՆ ԵՎ ՕԴԻ
ԼԱՎՈՐԱԿՄԱՆ ՀԱՄԱԿԱՐԳԵՐ, ՋԵՐՄԱՄԱՏԱԿԱՐԱՐԱՄԱՆ ԵՎ ԳԱԶԱՄԱՏԱԿԱՐԱՐԱՄԱՆ ՀԱՄԱԿԱՐԳԵՐ)

(թաղաքաշինության բնագավառում գործունեության ենթաստատվելը)

11.11.2024թ.

(ներդիրը տպել է/ը, ամփոփ, տպել/թիվը)

Գործողության ժամկետը՝

26.09.2029թ.

(օրը, ամիսը, տարեթիվը)

Ներդիրը վավերական է լիցենզիայի առկայության դեպքում



ՀՍԿԻՉ ՀԱՄԱՐ՝ UG8F-681F-B4FC-2222

Սույն փաստաթուղթը տրված է բացառապես էլեկտրոնային եղանակով: Փաստաթղթի վավերականության ստուգումն ու
էլեկտրոնային բնօրինակի ներքենումը հնարավոր է իրականացնել <https://verify.e-gov.am> Հայաստանի Հանրապետության
պաշտոնական փաստաթղթերի վավերականության ստուգման միասնական համակարգի կայքում մուտքագրելով հսկիչ
համարը կամ սքանավորելով արագ արձագանքման ծածկագիրը (QR Code):

Պատասխանատու մասնագետի/ների անձնագրային տվյալներ

ՀՈՒՓՍԻԿ ՍՈՒՐԱԴՅԱՆ

հավաստագրի սերիա

Հ

հավաստագրի համար

003064

ստանալու օր, ամիս, տարեթիվ

2024-10-14



ՀՍԿԻՉ ՀԱՄԱՐ՝ UG8F-681F-84FC-2222

Սույն փաստաթուղթը տրված է բացառապես էլեկտրոնային եղանակով: Փաստաթղթի վավերականության ստուգումն ու էլեկտրոնային բնօրինակի ներբեռնումը հնարավոր է իրականացնել <https://verify.e-gov.am> Հայաստանի Հանրապետության պաշտոնական փաստաթղթերի վավերականության ստուգման միասնական համակարգի կայքում մուտքագրելով հսկիչ համարը կամ սքանավորելով արագ արձագանքման ծածկագիրը (QR Code):



ՃԲԴ - Ա1 -008

ԱՐՏՈՆԱԳԻՐ

ԲԱՐՁՐԱԳՈՒՅՆ ԴԱՍ

ԵՆԹԱԴԱՍ «Ա1»

ՃԱՐՏԱՐԱՊԵՏ

ՍԱՆՈՅԱՆ ՎԱՀԱԳՆ ԺՈՐԱՅԻ

Ճարտարապետի մասնագիտական գործունեության իրականացում
միջին ռիսկայնության աստիճանի
(II կատեգորիայի) դասակարգում ունեցող օբյեկտների նախագծերի մշակման ոլորտում:

ՀԱՅԱՍՏԱՆԻ ՃԱՐՏԱՐԱՊԵՏՆԵՐԻ ՊԱԱՏ
ՆԱԽԱԳԱՀ Մ. ՄԻՆԱՍՅԱՆ

M. Minasyan

ՏՐՎԱԾ Է 15.03.2019
ԱՆԺԱՄԿԵՏ

ՀՀ ԶԱՐԱԲԱՇԽՆՈՒԹՅԱՆ ԿՈՄԻՏԵԻ
ՆԱԽԱԳԱՀԻ ՊԱՐՏԱՎԱՐՈՒԹՅՈՒՆՆԵՐԸ
ԿԱՏԱՐՈՂ Ա. ՂՈՒԼԱՐՅԱՆ





ԿԵԴ - Ա3-003

ԱՐՏՈՆԱԳԻՐ

ԵՐՐՈՐԴ ԴԱՍ

ԵՆԹԱԴԱՍ «Ա3»

ԱՐԴՅՈՒՆԱԲԵՐԱԿԱՆ, ԲՆԱԿԵԼԻ, ՀԱՍԱՐԱԿԱԿԱՆ ՇԵՆՔԵՐԻ ԵՎ ՇԻՆՈՒԹՅՈՒՆՆԵՐԻ ՆԱԽԱԳԾՈՒՄ
ՃԱՐՏԱՐԱԳԵՏ - ԿՈՆՍՏՐՈՒԿՏՈՐ

ԵՂԻԱԶԱՐՅԱՆ ԳԱԳԻԿ ՀԱՐՈՒԹՅՈՒՆԻ

Սահմանափակումներ՝ Արդյունաբերական, Էներգետիկական, բնակելի և հասարակական շենքեր և շինություններ՝
մինչև երկու վերգետնյա հարկով մինչև 9մ թոփքով,
որոնք համապատասխանում են II ռիսկայինության աստիճանին:

ՀԱՅԱՍՏԱՆԻ ՃԱՐՏԱՐԱԳԵՏՆԵՐԻ ՊԱԼԱՏ
ՆԱԽԱԳԱՀ Մ. ՄԻՆԱՍՅԱՆ

ՀՀ ԶԱՂԱԶԱՇԽՈՒԹՅԱՆ ԿՈՄԻՏԵԻ
ՆԱԽԱԳԱՀԻ ՊԱՐՏԱԿԱՆՈՒԹՅՈՒՆՆԵՐԸ
ԿԱՏԱՐՈՂ Ա. ԴՈՒՆԱՐՅԱՆ



ՏՐՎԱԾ Է 15.03.2019
ԱՆԺԱՄԿԵՏ



ՀԱՅԱՍՏԱՆԻ ՀԱՆՐԱՊԵՏՈՒԹՅՈՒՆ
ԱՐԱՐԱՏԻ ՄԱՐԶ
ԱՐՏԱՇԱՏ ՀԱՄԱՅՆՔ
ՆԱԽԱԳԾՄԱՆ ԹՈՒՅԼՏՎՈՒԹՅՈՒՆ
(ՃԱՐՏԱՐԱՊԵՏԱՀԱՏԱԿԱԳԾԱՅԻՆ ԱՌԱՋԱԴՐԱՆՔ)

N 10-9008-25 09.10.2025p.

Օրբելտ **Նորոգում, Համայնքային սեփականություն հանդիսացող շենքի մասնակի նորոգման և հարակից տարածքի բարեկարգման աշխատանքներ,**


Համայնքային սեփականություն հանդիսացող շենքի մասնակի նորոգման և հարակից տարածքի բառեկառուցում՝ 289.6քմ


Նախագծման փուլերը՝ աշխատանքային նախագիծ, ռիսկայնության աստիճանը՝ II նախագծային փաստաթղթերի մշակման համար:


Գտնվելու վայրը Մաղճ՝ Արարատ, համայնք՝ Արտաշատ Արտաշատ թ. Իսահանյի փողոց 47, 03-001-0073-0009


Կառուցապատող ՀՀ ԱՐԱՐԱՏԻ ՄԱՐԶԻ ԱՐՏԱՇԱՏ ՀԱՄԱՅՆՔ / 04240737 /


Առաջագորակնի տրամադրման հիմքը՝ ԱՆՀԱՐԺ ԳՈՒՅՔԻ ԼԿԱՏՄԱՍԲ ԻՐԱՎՈՒԼՔՆԵՐԻ ՊԵՏԱԿԱՆ ԳՐԱՆՑՄԱՆ
ՎԿԱՅԱԿԱՆ՝ ՍԵՓԱԿԱՆՈՒԹՅՈՒՆ ՀՀ ԱՐԱՐԱՏԻ ՄԱՐԶԻ ԱՐՏԱՀԱՏ ՀԱՄԱՅՆՔ 2782643



Առաջադրանքի գործողության ժամկետը **մինչև 09.10.2026թ.**


ՆԱԽԱԳԾՎՈՂ ՀՈՂԱՄԱՍԻ ԲՆՈՒԹԱԳԻՐԸ
(աստղանիշով (*) նշված դրույթների գրաֆիկական արտացոլումը տրամադրվում է կից ներկայացվող ամփոփ սխեմայով՝ Մ 1:500)

1. Հողամասը գտնվում է

Հասարակական կառուցապատման, բնակավայրերի


2. (*) Հողամասի բախտերը

0.4833


- ### 3. Հողամասի առկա փճակը

Առկա է մանկապարտեզ

[illegible]

4. (*) Տրանսպորտային
պայմանները

Ներհամայնքային ճանապարհներ


5. (*) հիմներական ցանցեր և սարքավորումներ (ջրամատակարարման, կոյուղու, գազամատակարարման, տաք ջրի մատակարարման, էլեկտրամատակարարման, էլեկտրոնային հաղորդակցության համակարգեր)

արկա է ջրագիծ, գազ և էլեկտրականություն

6. (*) Կից հողամասեր

7. Բնության հատուկ պահպանվող և (կամ) պատմամշակութային հուշարձանների տարածքներ (պահպանական գոտիներ)

8. (*) Հատակագծային սահմանափակումներ

(սահմանափակ հողամասով կամ կից տարածքով անցնող բնակեցության ենթակառուցվածքները, այդ թվում՝ ստորգետնյա)

Հասարակական կառուցապատման, բնակավայրերի

(կից հողագտադրծումները անկախումը և դրանց սահմանները՝ համաձայն ներկայացված սխեմայի)

չկան

(հուշարձանի անվանումը)

չկան

(ստեղծագործ գործող արտադրության, ապրուստանմուղ օբյեկտների, ինժեներառեստավրացիայի ենթակառուցվածքների և այլ օբյեկտների ենթակառուցվածքների սահմանափակումները, այդ թվում՝ սեղանային օբյեկտները)

ՆԱԽԱԳԾԱՅԻՆ ՊԱՀԱՆՑՆԵՐԸ

(աստղանիշով (*) նշված դրույթների գրաֆիկական արտացոլումը տրամադրվում է կից ներկայացվող ամփոփ սխեմայով՝ Մ 1:500)

9. Ճարտարապետահատակագծային պահանջներ

Մշակել համայնքային սեփականություն հանդիսացող շենքի մասնակի նորոգման և հարակից տարածքի բարեկարգման աշխատանքների նախագիծ

Բնակավայրի զարգացումը՝ ճարտարապետական օբյեկտների և նորմատիվատեխնիկական փաստաթղթերի պահանջներից, առկա թաղամասային ծառայողական փաստաթղթերի դրույթներից կամ դրանց բացակայության դեպքում՝ կազմակերպված (կազմակերպվող) բարոյաքննության միջոցավոր պահանջներից, արտադրություններ ճակատների ձևավորման, տանիքների, արտաքին դռների՝ պատուհանների համամասնությունների և գույնային լուծումների վերաբերյալ

9.1. (*) օբյեկտի հեռավորությունը կարմիր գծից (մետր)

Շինությունը կառուցել կարմիր գծով

9.2. (*) հեռավորությունը հարևան հողակտորներից (օբյեկտներից) (մետր)

Ըստ նորմատիվ պահանջների

9.3. (*) թույլատրելի բարձրությունը (մետր)

առավելագույնը՝ 10 մ

սահմանային հատվածության բարձրությունը՝ գիծազանցող շենքերի և շինությունների նախագծման դեպքում՝ ՀՀԸՆ II-6.02-2006 «Մեքանիկական շինությունները՝ նախագծման նորմեր» շինարարական նորմերով սահմանված պահանջների առկա՝ ուղղակի մասում և հաշվարկային մեթոդներ՝ սեյսմակայունության բարձրացման միջոցառումներ և այլն)

9.4. կառուցապատման խտության գործակիցը (կառույցի, (կառույցների) ընդհանուր մակերեսի հարաբերությունը հողամասի մակերեսին)

Ըստ նորմատիվ պահանջների

9.5. կառուցապատման տոկոսը (կառուցապատվող (անջրանցիկ) տարածքի հարաբերությունը հողամասի տարածքին՝ տոկոսներով) (%)

5,99%

9.6 կանաչապատման տոկոսը (կանաչապատ տարածքի հարաբերությունը հողամասի մակերեսին՝ տոկոսներով) (%)

տույն նախագծով չի նախատեսվում

9.7 այլ պահանջներ

Տանիքի ջրահեռացումը նախատեսել կազմակերպված, բացառելով դեպի հարևան տարածքները անծրևաջրերի հոսքը, ինչպես նաև տանիքի հնարավոր օգտագործուման պայմանը:

10. Հողամասում գտնվող շենքերի ու շինությունների քանդման կամ տեղափոխման (ապամոնտաժման) պայմանները և աշխատանքների հերթականությունը

չկան

11. Ստորգետնյա, կիսանկուղի և առաջին հարկերի տարածքների օգտագործման պայմանները

չկան

12. (*) Ինժեներական ցանցեր և սարքավորումներ

Պահանջներ՝ գոյություն ունեցող և նախագծվող ենթակառուցվածքների ու ցանցերի նկատմամբ

12.1 (*) ջրամատակարարում կոյուղի, տաք ջրի մատակարարում

համաձայն «Վեոլիա ջուր» ՓԲԸ տեխ.պայմանի

12.2 (*) Էլեկտրամատակարարում

12.3. (*) գազամատակարարում

12.4. (*) Էլեկտրոնային
հաղորդակցություն մալուխատար
կոյուղու (ներառյալ դիտահորը)
տեղադիրը

12.5. թույլ հոսանքներ

12.6. աղբահանություն

13. Տարածքի ինժեներական
նախապատրաստում

14. Բարեկարգում

15. Շինարարական նյութեր

16. Պաշտպանական կառույցներ

17. Հակահրդեհային
պահանջներ

18. Հաշմանդամների և
բնակչության սակավաշարժ
խմբերի պաշտպանության
միջոցառումներ

19. Շրջակա միջավայրի
պահպանում

20. Շինարարության
կազմակերպում

21. Առաջադրանքի գործողության
ժամկետը և նախագծի մշակման
փուլերը

Ինժեներական ծախսերի մասին տեղեկություններ (տեղեկություններ)	
համաձայն „ՀԵՑ.ՓԲԸ տեխ.պայմանի	
(համաձայն մատուցարանի կազմակերպության տեխնիկական պահանջների)	
համաձայն „Գազպրոմ Արմենիա.ՓԲԸ տեխ.պայմանի	
(համաձայն մատուցարանի կազմակերպության տեխնիկական պահանջների)	
Համաձայն N 1 հավելվածի 57-րդ կետի 2-րդ ենթակետով սահմանված երանձանի տվյալների	
չկան	
Համաձայն համայնքապետարանի հետ կնքված պայմանագրի	
չի պահանջվում	
(տեխ.ձևի կազմակերպման, ցանկերի, ինժեներական ապացուցական միջոցառումներ)	
չի պահանջվում	
(ամրացման, արգելափակման վերաբերյալ պահանջները, քանդակարարական, մատուցարանական փոքր ձևեր, ցանկացած, գրգռող և այլն)	
Երկաթ, քար, ավազ, բետոն	
(շինարարական նախագծի պահանջներով սահմանվող տեխնիկական, մատուցարանական պահանջներին համապատասխանող)	
սահմանված (հավելվածի մասին տեղեկություններ)	
ըստ նորմերի	
(տեխնիկական անվտանգության ապահովման միջոցառումներ)	
Չի պահանջվում	
չի ազդում	
(շրջակա միջավայրի վնասվածքի ազդեցությունը բացառելու միջոցառումներ)	
ըստ նախագծի	
(սահմանվող շինարարության համապատասխանության ստուգման, քանդակարարական, քանդակարարական և տեխնիկական անվտանգության ապահովման միջոցառումներ)	
մինչև 09.10.2026թ., նախագծման փուլերը՝ աշխատանքային նախագիծ,	
(կնքված են առաջադրանքի գործողության ժամկետը և նախագծի մշակման փուլերը)	

Լ Ր Ա Ց ՈՒ Ց Ի Չ Պ Ա Յ Մ Ա Ն Ե Ր Ը

22. Նախագծային
փաստաթղթերի
փորձաքննությանը
ներկայացվող պահանջներ

23. Միջանկյալ համաձայնեցում

24. Հասարակական
քննարկումներ

25. Համաձայնեցումների կամ
Մասնագիտական
եզրակացությունների ստացում

26. Փոստային բաժանորդային
պահարանների տեղադրում

Պարզ փորձաքննություն(կարող է փոխարինվել նախագծողի երաշխավորագրով)	
Կապատանի Հանրապետության օրենսդրության սահմանված փորձաքննության տեսակը կամ նախագծողի երաշխավորագիրը՝ ուղիւ նախարարի համապատասխան որակական ակտին)	
համայնքապետարանի հետ	
(փորձաքննության ժամկետը կամ Հայաստանի Հանրապետության օրենսդրության նախատեսված դեպքերում շահագրգիռ մասնիկների հետ է պետքին նախագծի նախնական համաձայնեցում: Կնքվում է նաև առաջադրանքի փոփոխման մասին որոշումը: Նախագիծը N 1 հավելվածի 87-րդ կետով նախատեսված դեպքում)	
Չի պահանջվում	
(Հայաստանի Հանրապետության օրենսդրության սահմանված դեպքում և կարող)	
Չի պահանջվում, տեխնիկական փնակի (սեյսմիկ) գնկության եզրակացություն	
(Երկրակաշիվի տեխնիկական անվտանգության օրենսդրության համաձայնեցություն: Ինժեներական ու քննարկային պահանջարկ կապի փորձաքննություն: ՊՊՈՒՆ Ինժեներական ՆԱԽԱԳԻԾԻ ՊԵՐԻՄԵՐԱԿԱՆ ՊԱՐԿԱՐԱՆԻ ԴԵՊԱՐՏԱՄԵՆՏԻ ինժեներական ենթաբաժնի ղեկավարի կողմից պատրաստվող)	
(Կնքվում են տվյալ օրենքի համապատասխան օրենքով սահմանված պահանջները՝ ինժեներական ու քննարկային պահանջարկ և այլ փորձաքննության մասին ներքին հրահանգ N 1 նախագծի 56-րդ կետով սահմանված դեպքերում՝ ինժեներական ենթաբաժնի ղեկավարի կողմից պատրաստվող (օգտակարության) հետ)	

27. Քաղաքաշինական
կանոնադրությամբ ամրագրված
լրացուցիչ պայմաններ

28. Այլ պայմաններ

Չկան


ՀԱՅԱՍՏԱՆԻ ՀԱՆՐԱՊԵՏՈՒԹՅԱՆ
ԱՐՏԱՇԱՏ ՀԱՄԱՅՆՔԻ ԴԵԿԱՎԱՐ՝

ԿԱՌԼԵՆ ՄԿՐՏՅԱՆ

(Խորհրդակցություն, անունը, ազգանունը)

09.10.2025
ՀԱՎԱՍՏԱՎԱՅ Է
ԷԼԵԿՏՐՈՆԱՅԻՆ
ԱՏՈՐԱԳՐՈՒԹՅԱՆՔ

ՀԱՏԱԿԱԳԻԾ

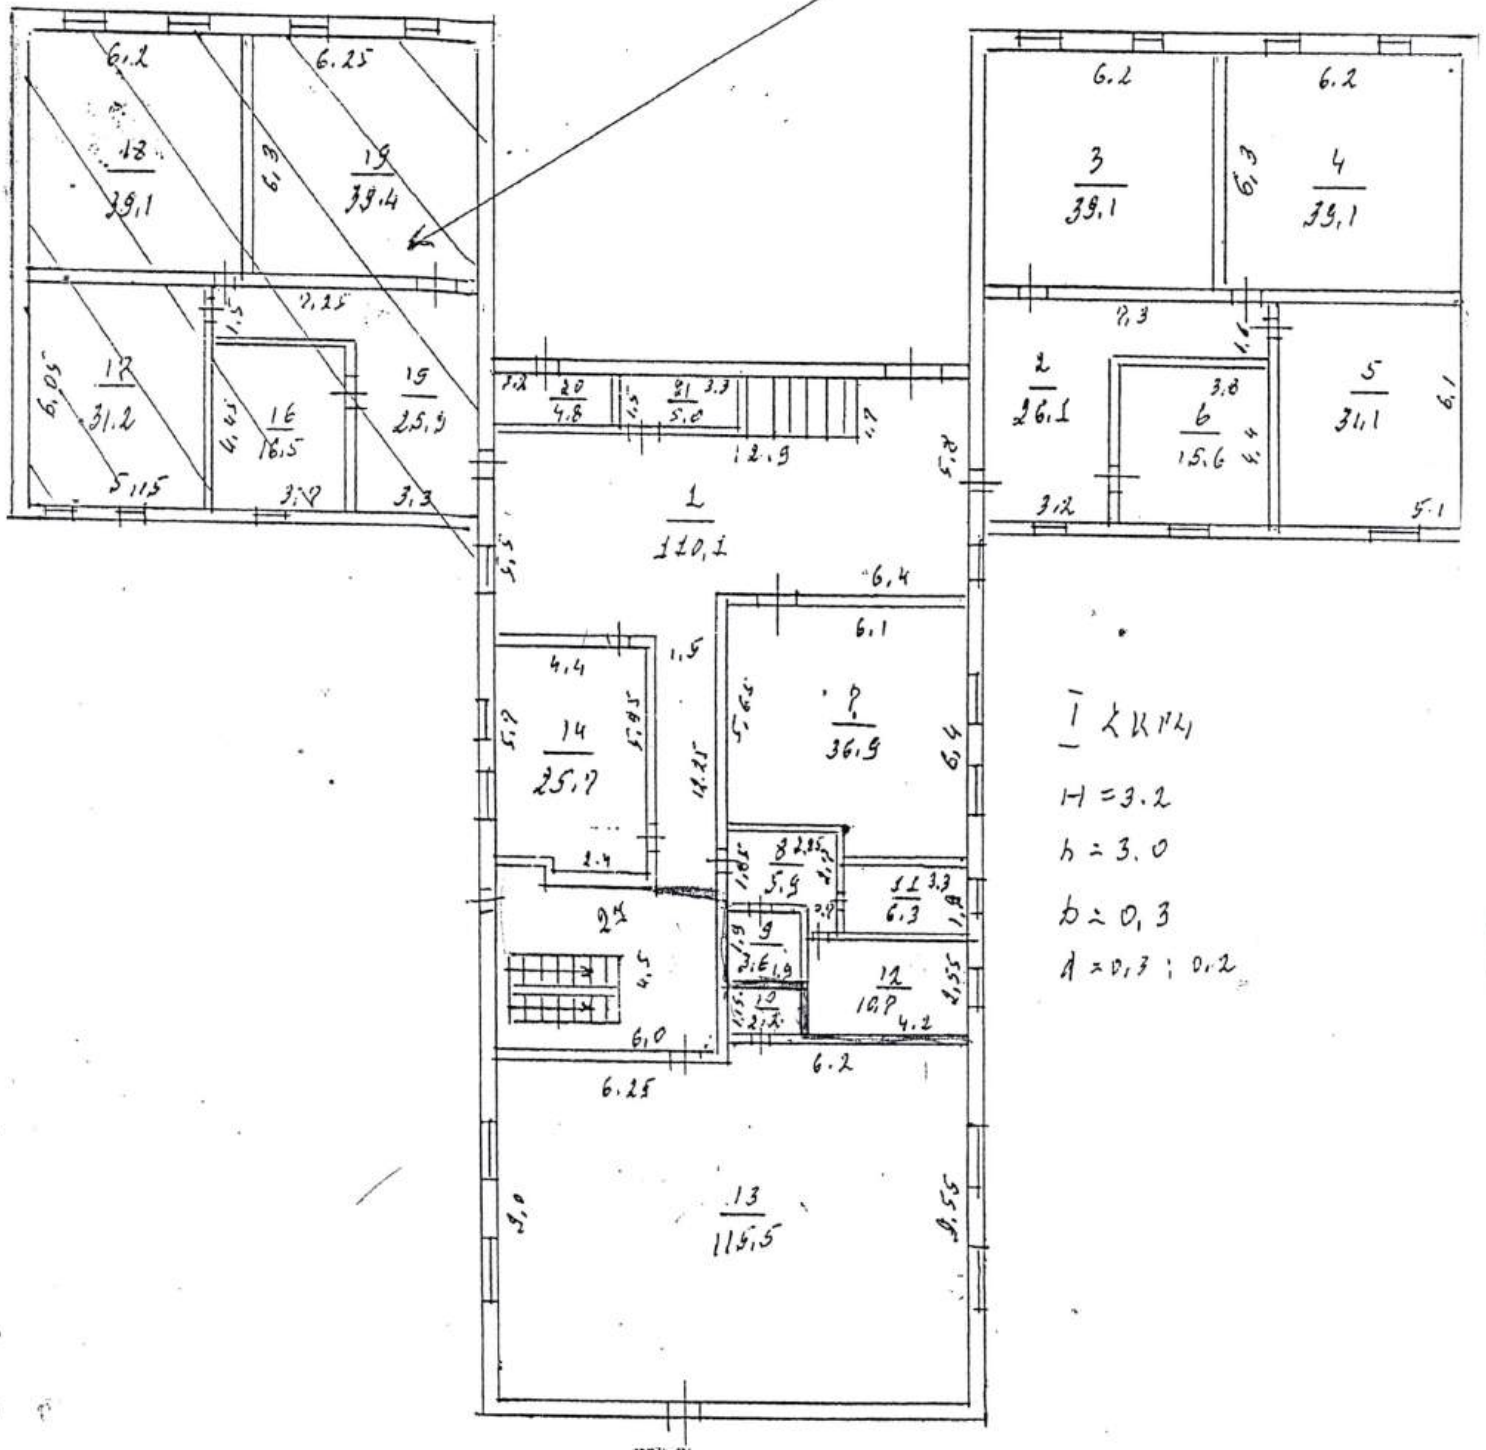

Ի ՀԱՄԱՆ

$H = 3.2$

$h = 3.0$

$b = 0.3$

$d = 0.3 ; 0.2$

առաջիկ հարկ - 144, 7 Դ. 5

Կանխարձող 
 (Կանխարձողություն)

Գեղամ Արշակյան
 (Ամուն, ազգանուն)

Որակավորման վկայականի համար 051 տրման ամիս, ամսաթիվը 15.12.2019

Իրավաբանական անձ 01U858920
 (Իրավաբանական անձի համար)



Բացատրագիր

ՀՀ Արարատի մարզ, Արտաշատ համայնք, Արտաշատ քաղաք, Իսակովի փողոց 47 հասցեում համայնքային սեփականություն հանդիսացող շենքի մասնակի նորոգման և հարակից տարածքի բարեկարգման աշխատանքների նախագիծը կատարվել է Արտաշատի համայնքապետարանի կողմից 09.10.2025թ. տրված N ՆԹ-9008-25 նախագծման թույլտվությունը:

Քանի որ Իսակովի փողոց 47 հասցեում գտնվող շենքի 1-ին, 2-րդ մասնաշենքերը և 3-րդ մասնաշենքի կեսը զբաղեցնում Արտաշատի սոցիալական ծառայության գրասենյակը, իսկ նախագծով նախատեսվում է նորոգել միայն 3-րդ մասնաշենքի մի հատվածը, և ամրացման աշխատանքները ներկ պահին հնարավոր չէ իրականացնել ուստի նախատեսվում է կատարել նորոգվող մասի մասնակի ամրացման աշխատանքներ

Նախատեսվում է իրականացնել՝

- 3-րդ մասնաշենքի նորոգվող մասի ամրացման աշխատանքներ
- Տանիքի նորոգման կառուցման աշխատանքներ
- Ներքին հարդարման աշխատանքներ-
- հատակների քանդում և նոր հատակների կառուցում
- Ջրագծի ներքին տեղամասի մոտաժային
- Կոյուղու ներքին տեղամասի մոտաժային աշխատանքներ
- Էլեկտրական լուսավորության մոտաժային աշխատանքներ
- Ջեռուցման համակարգի մոտաժային աշխատանքներ
- վերելակի մոտաժային աշխատանքներ
- Ջրուցարանի կառուցման աշխատանքներ
- քարե պարսպի կառուցման աշխատանքներ
- Մետաղական ցանկապատի կառուցման աշխատանքներ
- Թիթեղե ցանկապատի կառուցման աշխատանքներ
- Խաղաղաշտի կառուցման աշխատանքներ
- Անցումներ և սալվածքի կառուցման աշխատանքներ
- Ասֆալտբետոնե ծածկույթ կառուցման աշխատանքներ
- Արտաքին լուսավորության ցանցի կառուցման աշխատանքներ
- Արտաքին ջրագծի կառուցման աշխատանքներ
- Արտաքին կոյուղու կառուցման աշխատանքներ
- Կանաչապատման աշխատանքներ

Նախագիծն իրականացված է ՀՀ օրենսդրությամբ սահմանված ստանդարտներին, նախագծման նորմերին և կանոններին և նախագծային առաջադրանքներին համապատասխան:

Կազմեց՝



Գ.Եղիազարյան

ԲԱՐԵԿԱՐԳՈՒՄ-
ԵՐԻՏԱՍԱՐԴԱԿԱՆ ԿԵՆՏՐՈՆ

ԻՐԱԴՐՈՒԹՅԱՆ ՀԱՏԱԿԱԳԻԾ

[Handwritten signature]

ՊԱՇԵՍ

ՍՈՑ ԾԱՌԱՅՈՒԹՅԱՆ
ԳՐԱՄԵՆՅԱԿ

ԵՐԻՏԱՍԱԻԴԱԿԱՆ
ԿԵՆՏՐՈՆ



«ԱՐԽԱՏԵԿՑ» ՍՊԸ
ԳՆՈՂԱՔԱՆՈՒԹՅՈՒՆ
20 թ.

Տնօրեն	Գ. Եղիազարյան	<i>[Signature]</i>	ՀՀ Արարատի մարզ, Արտաշատ համայնք, Արտաշատ բաղադր, Բաակովի փողոց 47 հասցեում համայնքային սեփականություն հանդիսացող շենքի մասնակի նորոգման և հարակից տարածքի բարեկարգման աշխատանքների նախագիծ		
Ճարտարագետ	Գ. Եղիազարյան	<i>[Signature]</i>	Կառուցապատող Արտաշատի համայնքապետարան	Փուլ	Թերթ
Ճարտարապետ	Վահագն Մանույան	<i>[Signature]</i>	Իրադրության հատակագիծ	Ա Ն	Թերթ
				<<Գ. Վ. ԵՐԵՎԱՆԻ ԱԿԻԾ>>	
				Ա Պ Ը	

ԳԼԽԱՎՈՐ ՀԱՏԱԿԱԳԻԾ - ԵԶՐԱՔԱՐԵՐ

ՊԱՅՄԱՆԱԿԱՆ ԵՇԱՆՆԵՐ

- Քնտրված, 150x300մմ եզրագլուխ
- Քնտրված, 150x300մմ եզրագլուխ
- Քնտրված, 500x200x80մմ եզրագլուխ
- Մետաղական ցանկապատ
- Քարե սարքիս



 20 Բ.

Տնօրեն	Գ. Եղիազարյան		22 Արարատի մարզ, Արտաշատ համայնք, Արտաշատ քաղաք, Բաակովի փողոց 47 հասցեում համայնքային սեփականություն հանդիսացող շենքի մասնակի տրոգման և հարակից տարածքի բարեկարգման աշխատանքների նախագիծ		
Հարտարագետ	Գ. Եղիազարյան		Կառուցապատող Արտաշատի համայնքապետարան	Փուլ	Թերթ
Հարտարապետ	Վահագն Մանույան		Գլխավոր հատակագիծ-եզրաքարեր	Ա Ն	2
				«ՀՀ Կ. ՇԻՆՆԱՆԱԳԻԾ»	
				Ա Պ Ը	

ԳԼԽԱՎՈՐ ՀԱՏԱԿԱԳԻԾ - ՍԱԼԻԿԱՊԱՏՈՒՄ

ՊԱՅՄԱՆԱԿԱՆ ՆՇԱՆՆԵՐ


- Բետոնե, 150x300մմ եզրագլուխ
- Բազալտե, 150x300մմ եզրագլուխ
- Բետոնե, 500x200x80մմ եզրագլուխ
- Մետաղական ցանկապատ
- Քարե պարիսպ



20 Ք.

Հարտարագետ	Գ. Եղիազարյան		Կառուցապատող՝ Արտաշատի համայնքապետարան	Փուլ	Թերթ
Հարտարապետ	Վահագն Սանոյան			Ա Ն	3
			Գլխավոր հատակագիծ - սակավապատում	<<Գ. Վ. ՇԻՆՆԱՍԱԳԻԾ>> Ս Պ Ը	

ԳԼԽԱՎՈՐ ՀԱՏԱԿԱԳԻԾ -ԿԱՆԱՉԱՊԱՏՈՒՄ

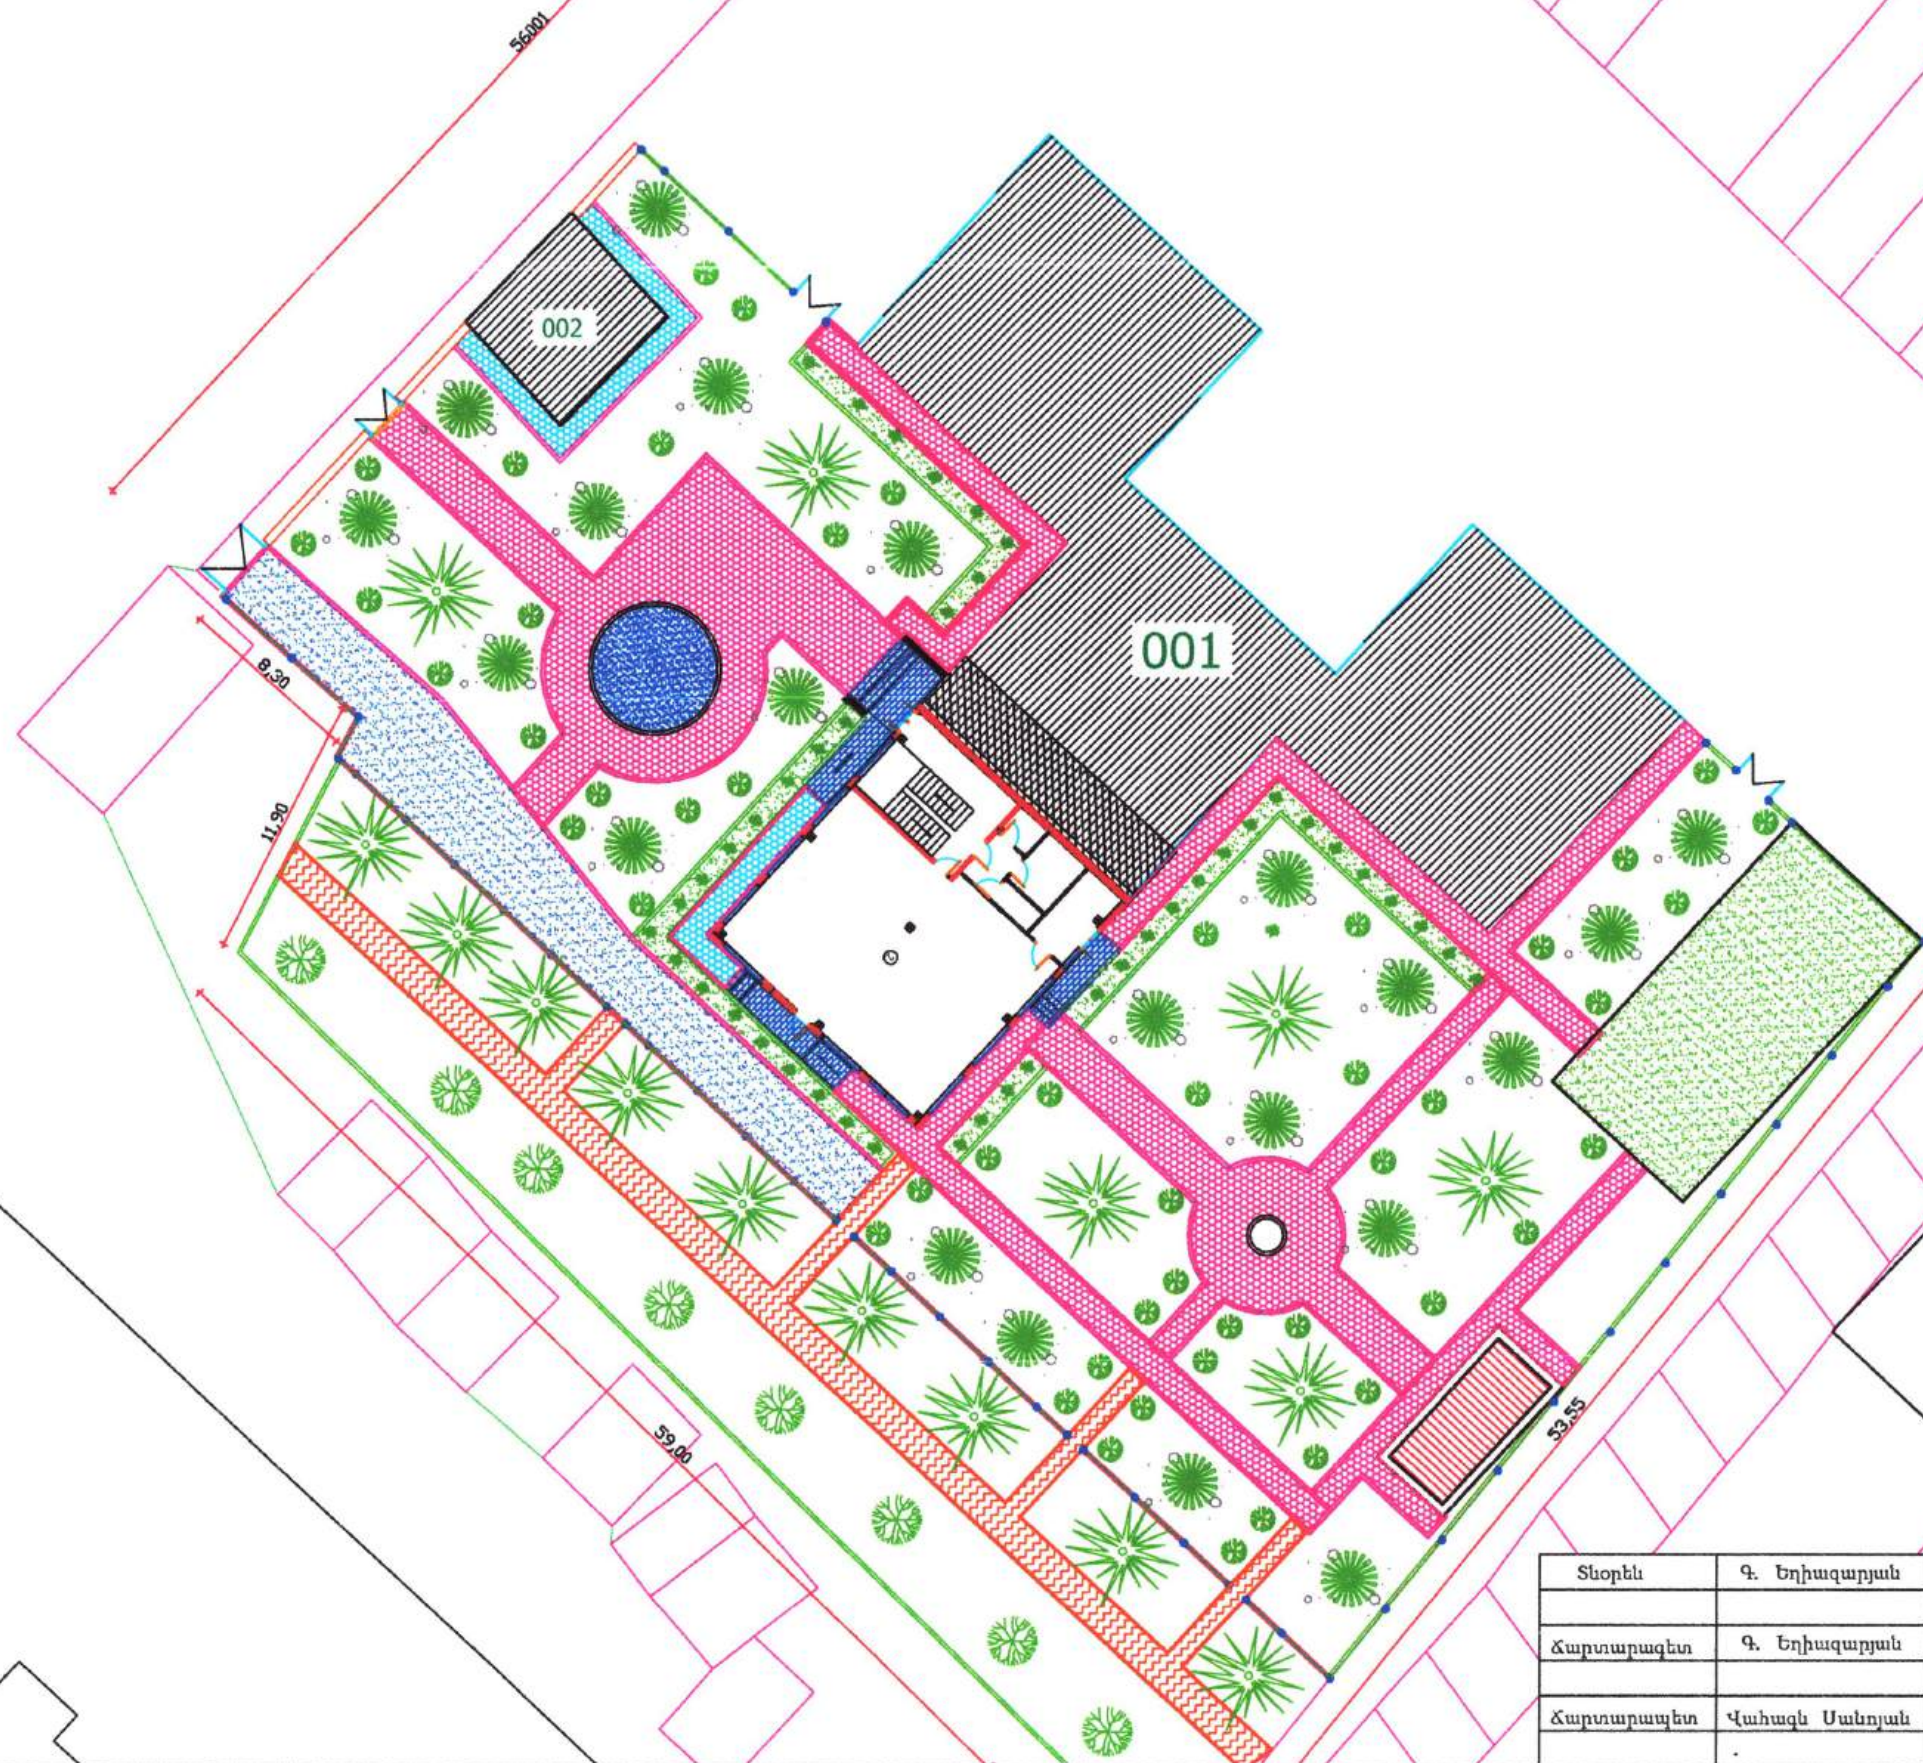

20 Բ.

Տնօրեն	Գ. Եղիազարյան		ՀՀ Արտաշատի մարզ, Արտաշատ համայնք, Արտաշատ բաղադր, Բաակովի փողոց 47 հասցեում համայնքային սեփականություն հանդիսացող շենքի մասնակի տրոգման և հարակից տարածքի բարեկարգման աշխատանքների նախագիծ		
Ճարտարապետ	Գ. Եղիազարյան		Կառուցապատող	Փուլ	Թերթ
Ճարտարապետ	Վահագն Մանույան		Արտաշատի համայնքապետարան	Ա Ն	4
			Գլխավոր հատակագիծ -կանաչապատում	<<Գ. Վ. ՇԻՆԱՆՍԱԳԻԾ>>	
				Ս Պ Ը	

ԳԼԽԱՎՈՐ ՀԱՏԱԿԱԳԻԾ -
ԱՐՏԱՔԻՆ ՋՐԱՄԱՏԱԿԱՐՈՒՄ ԵՎ ՋՐԱՀԵՌԱՑՈՒՄ

ԳՈՐԾՈՂ
ՋՐԱԳԻԾ

ՄԻԱՑՄԱՆ ԿԵՏ
ԴԻՏԱԳՈՐ

ՆՈՐ ԿԱՌՈՒՑՎՈՐ
ՋՐԱԳԻԾ

ԳՈՐԾՈՂ
ԿՈՑՈՒՐԱԳԻԾ


ԳՈՐԾՈՂ
ԿՈՑՈՒՐԱԳԻԾ

Տնօրեն	Գ. Եղիազարյան		ՀՀ Արարատի մարզ, Արտաշատ համայնք, Արտաշատ քաղաք, Իսակովի փողոց 47 հասցեում համայնքային սեփականություն հանդիսացող շենքի մասնակի նորոգման և հարակից տարածքի բարեկարգման աշխատանքների նախագիծ		
Ճարտարագետ	Գ. Եղիազարյան		Կառուցապատող՝ Արտաշատի համայնքապետարան	Փուլ	Թերթ
Ճարտարապետ	Վահագն Մանույան			Ա Ն	5
			Գլխավոր հատակագիծ - արտաքին ջրամատակարարում, ջրահեռացում, էլ լուսավորություն	<<Գ. Վ. ՇԻՆՆԱՆԱԳԻԾ>> Ս Պ Ը	



20 թ.

ՈՌՈԳՄԱՆ ՀԱՄԱԿԱՐԳԻ ՀԱՏԱԿԱԳԻԾ

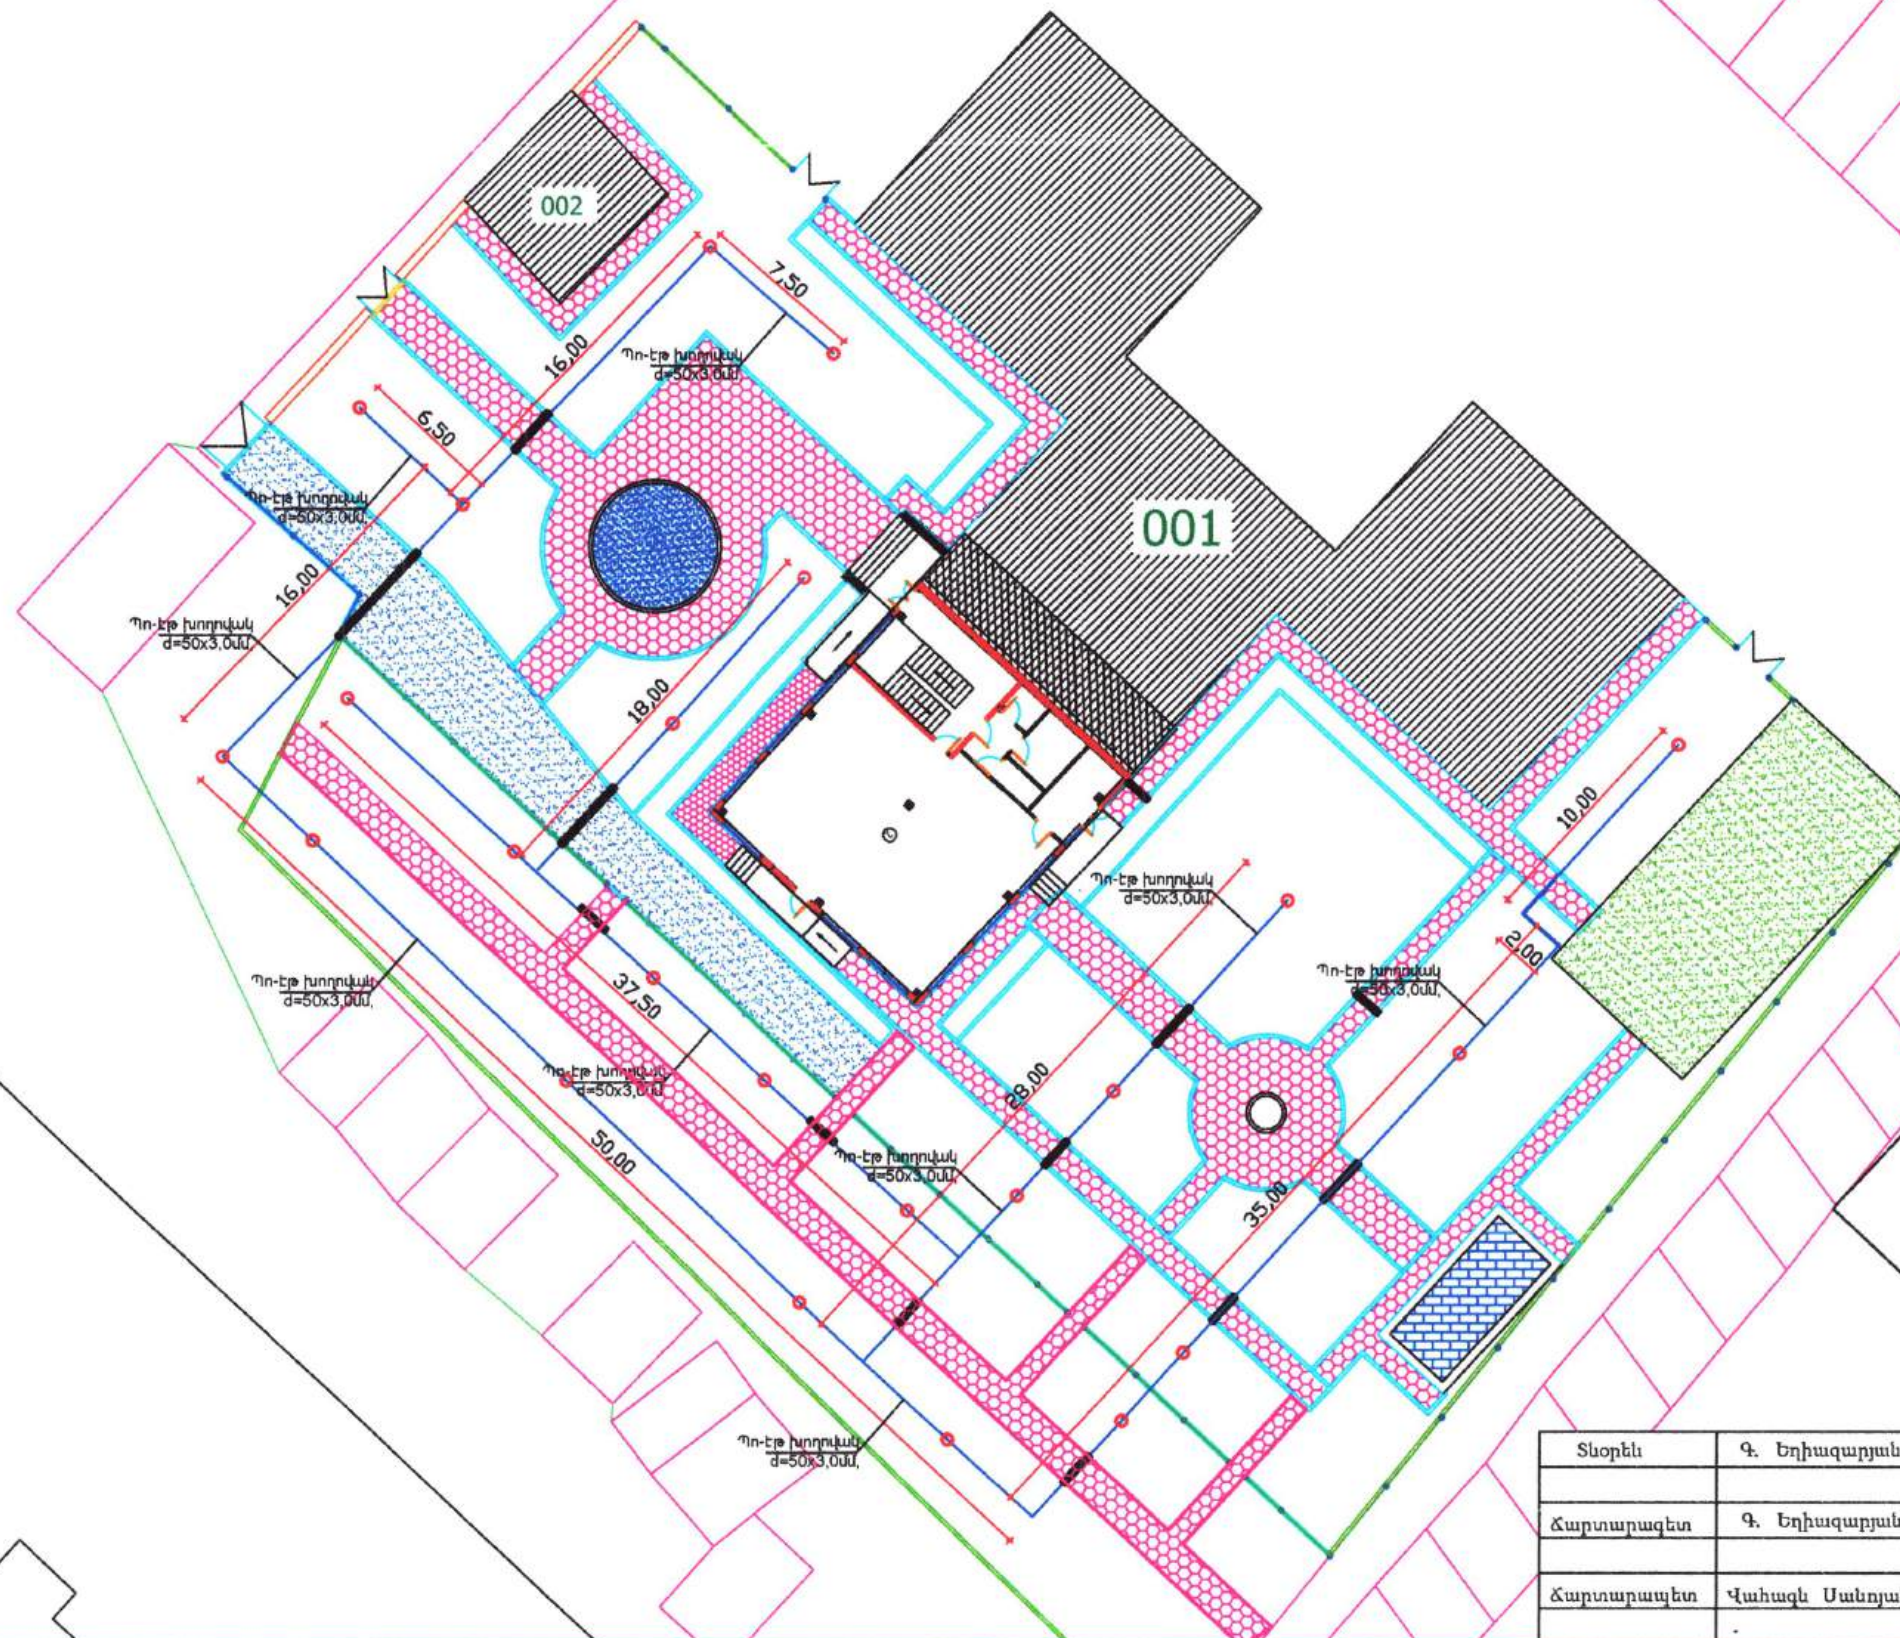

001

ՆՈՒՏԵԿՍ՝ ՄԴԸ
ՓՈՐՁԱՔՆՆՈՒԹՅՈՒՆ
20 թ.

Տնօրեն	Գ. Եղիազարյան		22 Արտաշատի մարզ, Արտաշատ համայնք, Արտաշատ բաղադր. Բակովի փողոց 47 հասցեում համայնքային սեփականություն հանդիսացող շենքի մասնակի նորոգման և հարակից տարածքի բարելավման աշխատանքների նախագիծ		
Հարտարագետ	Գ. Եղիազարյան		Կառուցապատող՝ Արտաշատի համայնքապետարան	Փուլ	Թերթ
Հարտարապետ	Վահագն Մանոյան		Գլխավոր հատակագիծ-արտաքին ջրամատակարարում, ջրահեռացում, էլ լուսավորություն	Ա Ն	5
				<<Գ. Վ. ՇԻՆՆԱՍԱԳԻԾ>> Ա Պ Ը	

ՊԱՐԻՍՊ, ՑԱՆԿԱՊԱՏ

ՀԱՏԱԿԱԳԻԾ - ՊԱՐԻՍՊ, ՑԱՆԿԱՊԱՏ

ՊԱՅՄԱՆԱԿԱՆ ԵՇԱՆՆԵՐ

- Բետոնե, 150x300մմ եզրագալ
- Բազալտե, 150x300մմ եզրագալ
- Բետոնե, 500x200x80մմ եզրագալ
- Մետաղական ցանկապատ
- Քարե պարիսպ





001



ՍՈՒԽՏԵԿՑ՝ ՄՈԸ
ՎՈՐՉԱՔՆՆՈՐԹՅՈՒՆ
20 Ք.

Տնօրեն	Գ. Եղիազարյան		ՀՀ Արարատի մարզ, Արտաշատ համայնք, Արտաշատ քաղաք, Բակուկի փողոց 47 հասցեում համայնքային սեփականություն հանդիսացող շենքի մասնակի նորոգման և հարակից տարածքի բարեկարգման աշխատանքների նախագիծ		
Ճարտարագետ	Գ. Եղիազարյան		Կառուցապատող Արտաշատի համայնքապետարան	Փուլ	Թերթ
Ճարտարապետ	Վահագն Մանույան		Գլխավոր հատակագիծ-եզրաքարեր	Ա	Լ
				2	Թերթեր
				<<Գ. Վ. ՇԻՆՆԱԽԱԳԻԾ>>	
				Ս Պ Ը	


ՔԱՐԵ ՊԱՐՍՊԻ ՃԱԿԱՏ

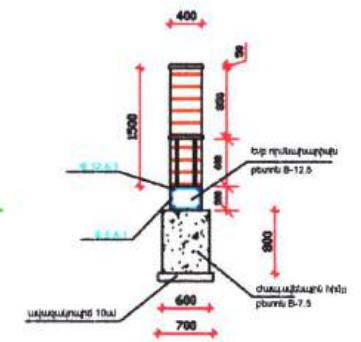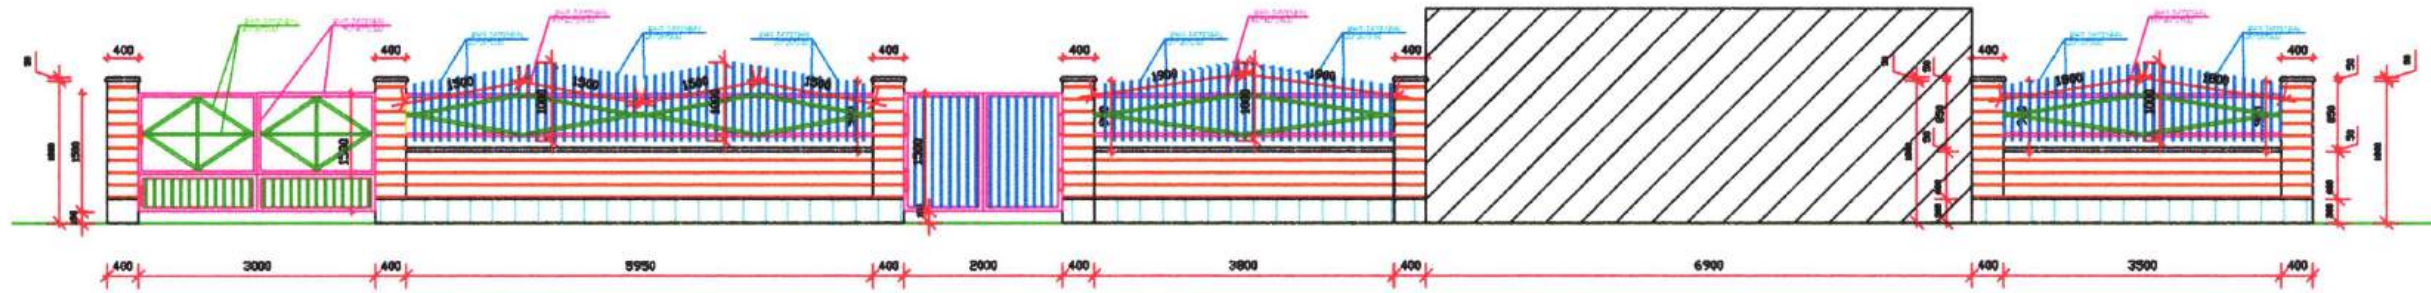


ՔԱՐԵ ՊԱՐՍՊԻ ՃԱԿԱՏ

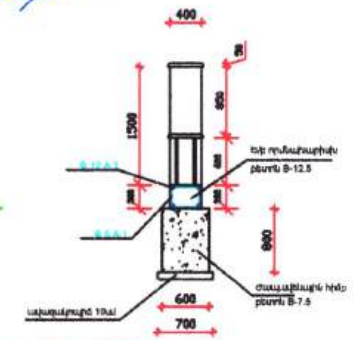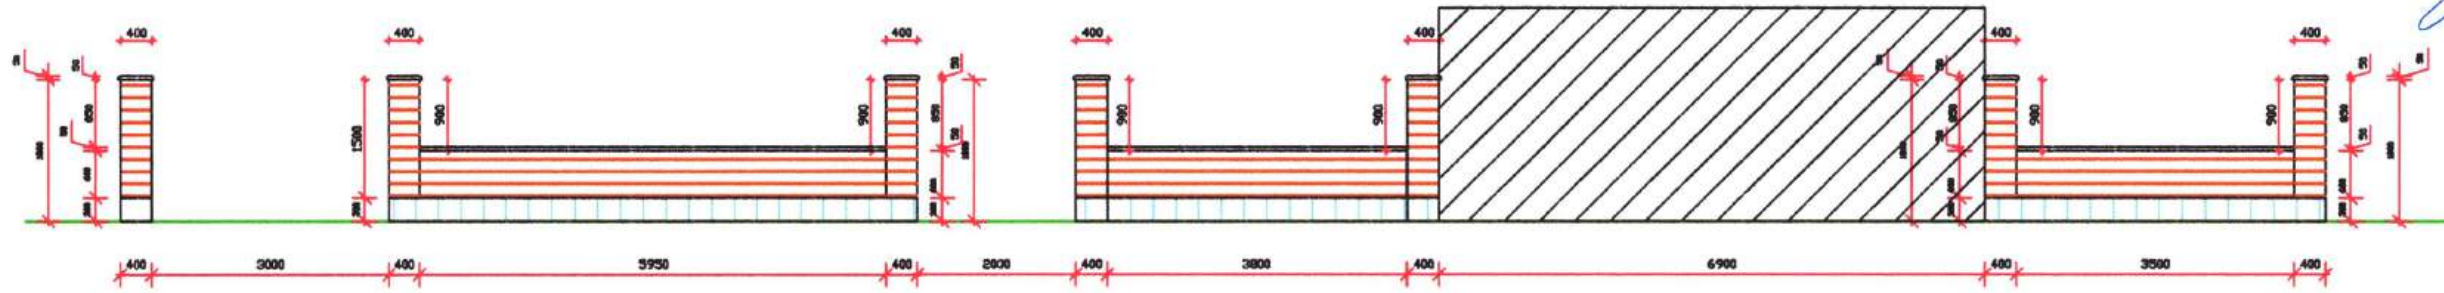

ՔԱՐԵ ՊԱՐՍՊԻ ՀԱՏԱԿԱԳԻԾ

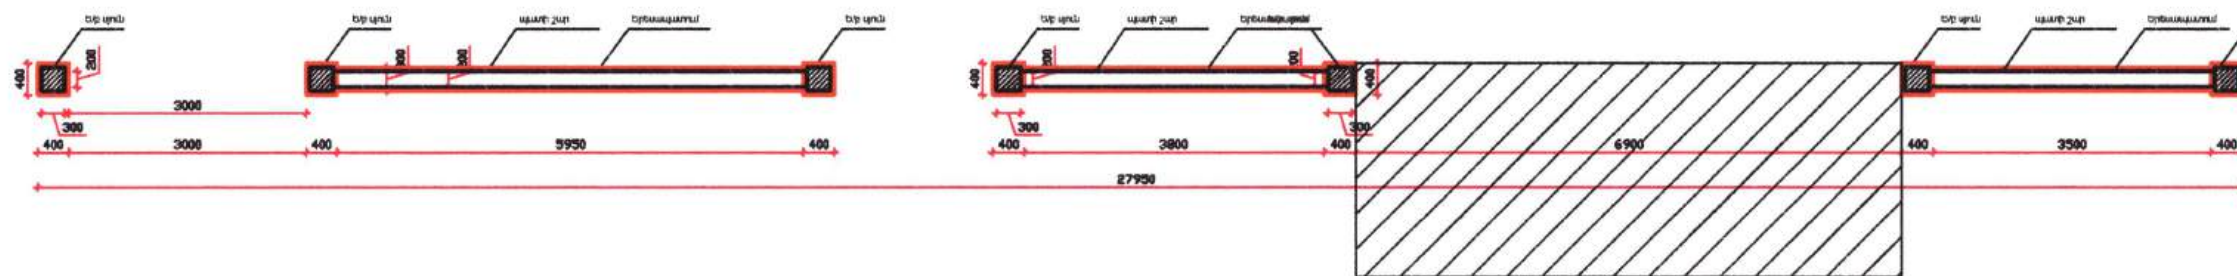


ՔԱՐԵ ՊԱՐՍՊԻ ՀԻՄՔԵՐԻ ՀԱՏԱԿԱԳԻԾ

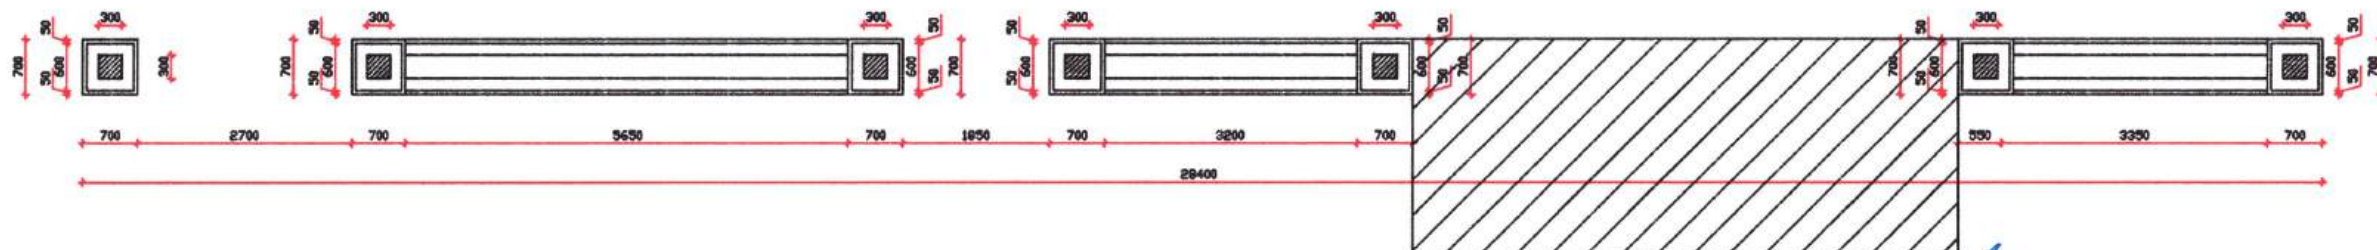


Տնօրեն	Գ. Եղիազարյան	ՀՀ Արարատի մարզ, Արտաշատ համայնք, Արտաշատ բաղադր, Բաակովի փողոց 47 հասցեում համայնքային սեփականություն հանդիսացող շենքի մասնակի նորոգման և հարակից տարածքի բարեկարգման աշխատանքների նախագիծ			
Ճարտարագետ	Գ. Եղիազարյան	Կառուցապատող՝ Արտաշատի համայնքապետարան	Փուլ	Թերթ	Թերթեր
Ճարտարապետ	Վահագն Սանդյան	Քարե պարսպի ճակատ .	Ա Ն	1	
			<<Գ. Կ. ՇԻՆՆԱԽԱԳԻԾ>> Ա Պ Ը		


ՔԱՐԵ ՊԱՐՍՊԻ ՃԱԿԱՏ

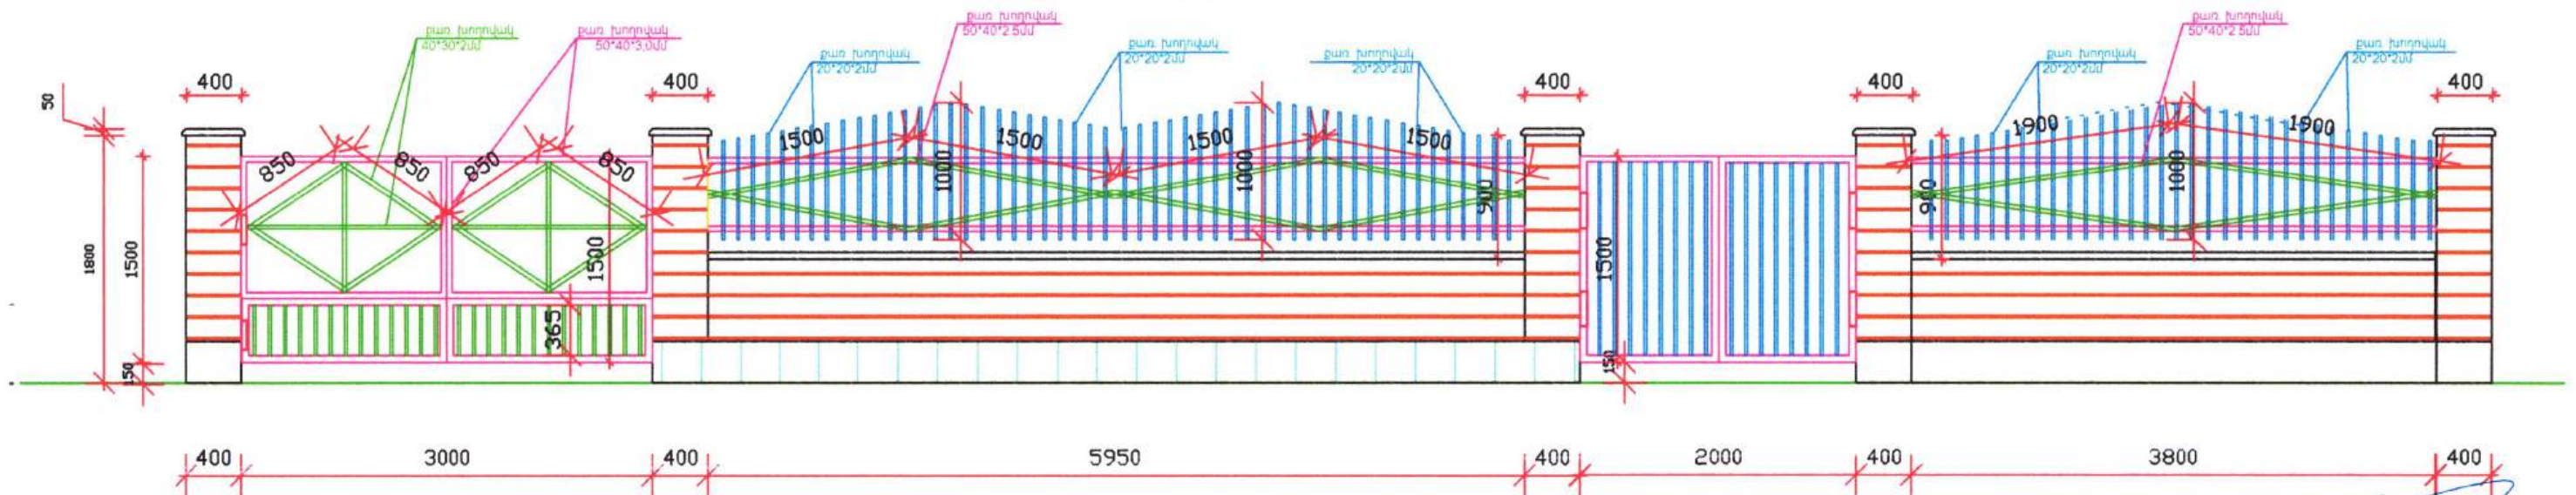

ՔԱՐԵ ՊԱՐՍՊԻ ՃԱԿԱՏ

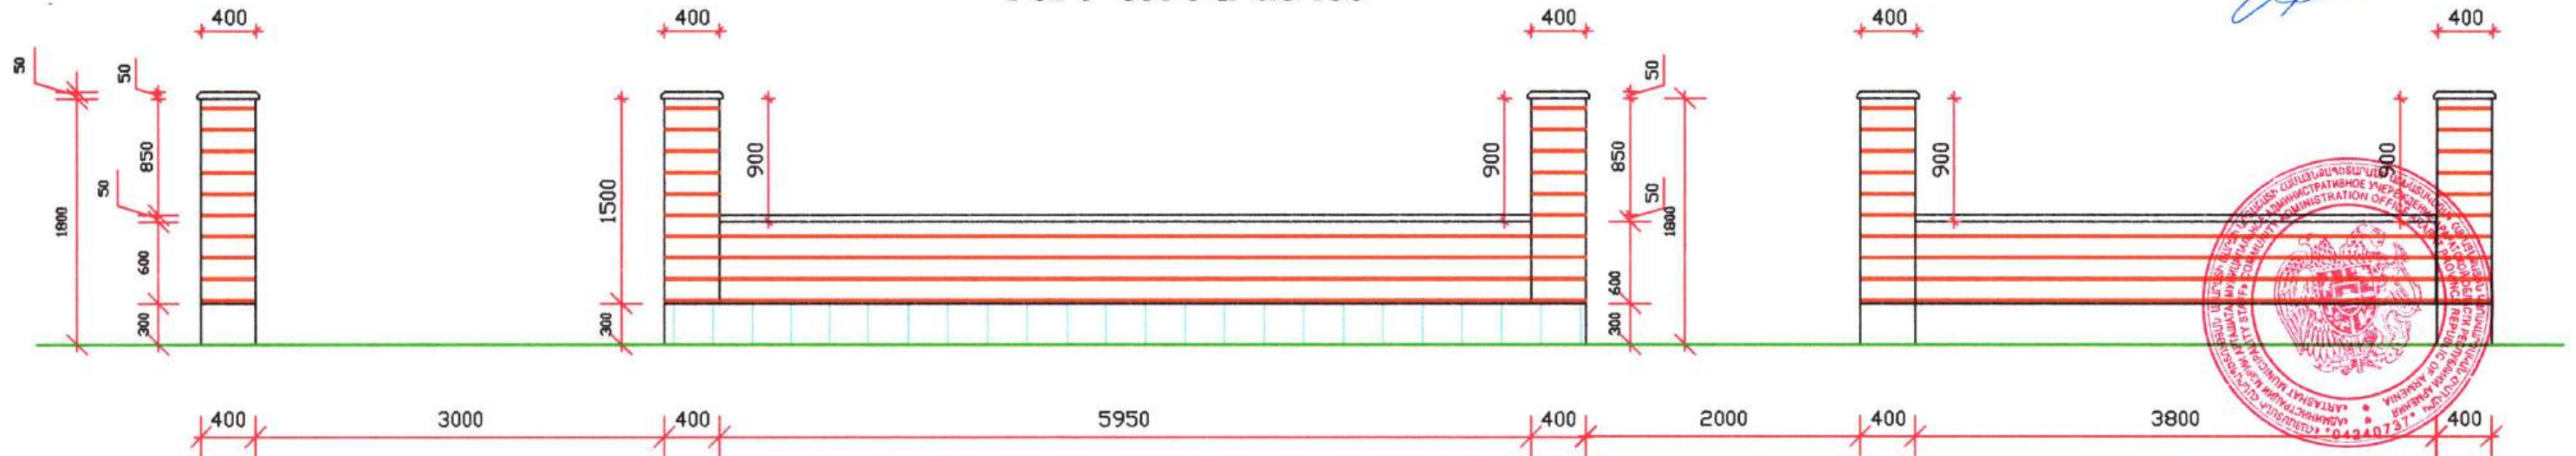


ՔԱՐԵ ՊԱՐՍՊԻ ՀԱՏԱԿԱԳԻԾ

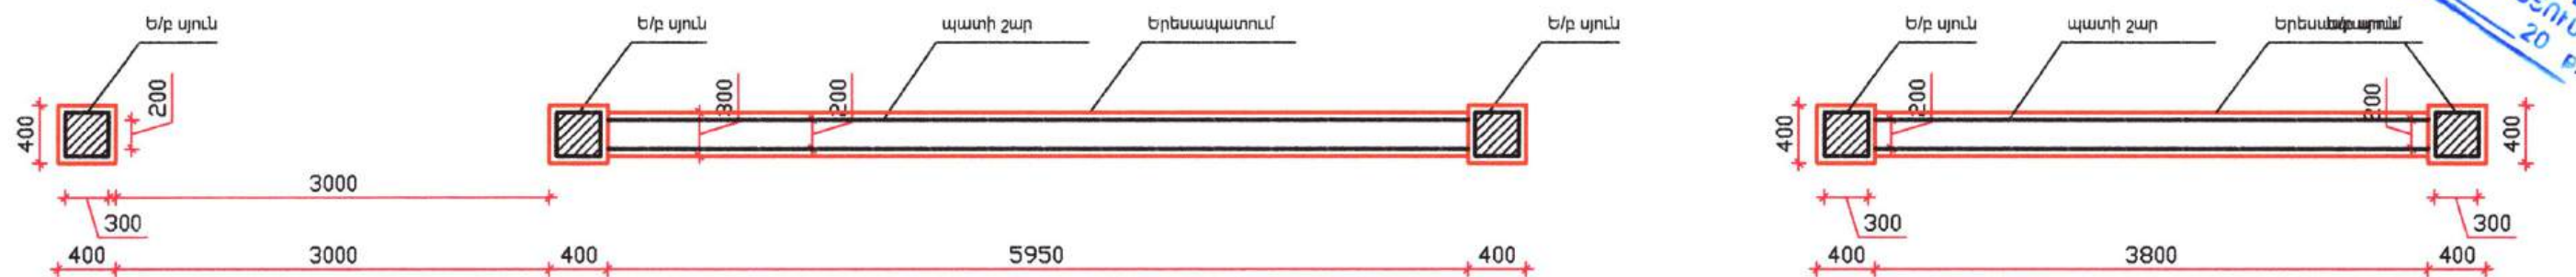


Տնօրեն	Գ. Եղիազարյան	ՀՀ Արարատի մարզ, Արտաշատ համայնք, Արտաշատ բաղադր, Բաակովի փողոց 47 հասցեում համայնքային սեփականություն հանդիսացող շենքի մասնակի նորոգման և հարակից տարածքի բարեկարգման աշխատանքների նախագիծ			
Ճարտարագետ	Գ. Եղիազարյան	Կառուցապատող՝ Արտաշատի համայնքապետարան		Փուլ	Թերթ
Ճարտարապետ	Վահագն Սանդյան	Քարե պարսպի նախագիծ		Ա Ն	1
				<<Գ. Վ. ՇԻՆՆԱԽԱԳԻԾ>> Ա Պ Ը	

ՄԵՏԱՂԱԿԱՆ ՑԱՆԿԱՊԱՏԻ ՆԱԽԱԳԻԾ - 3,00մ

Մետ. ցանկապատի ճակատ

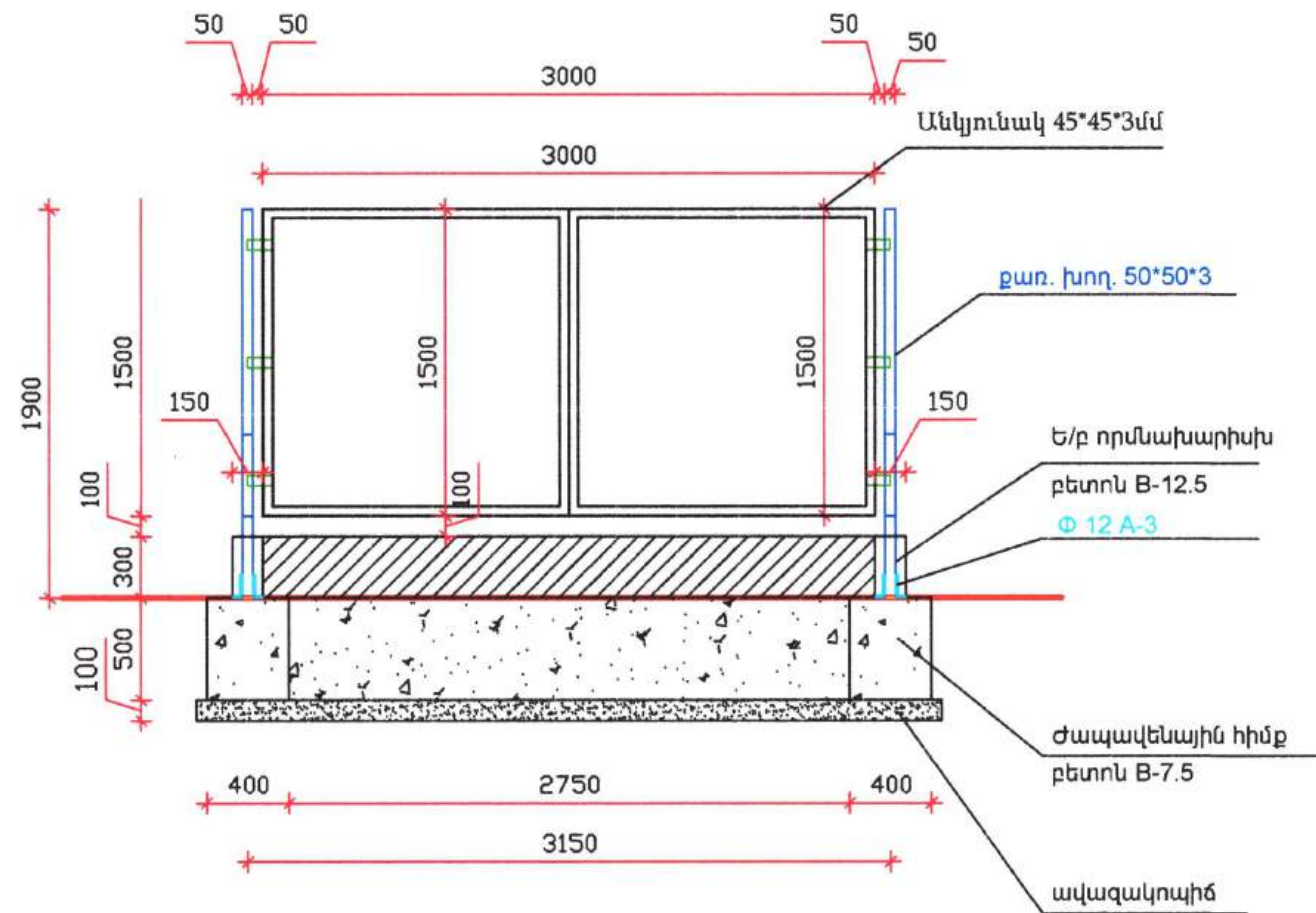

Մետաղական ցանց

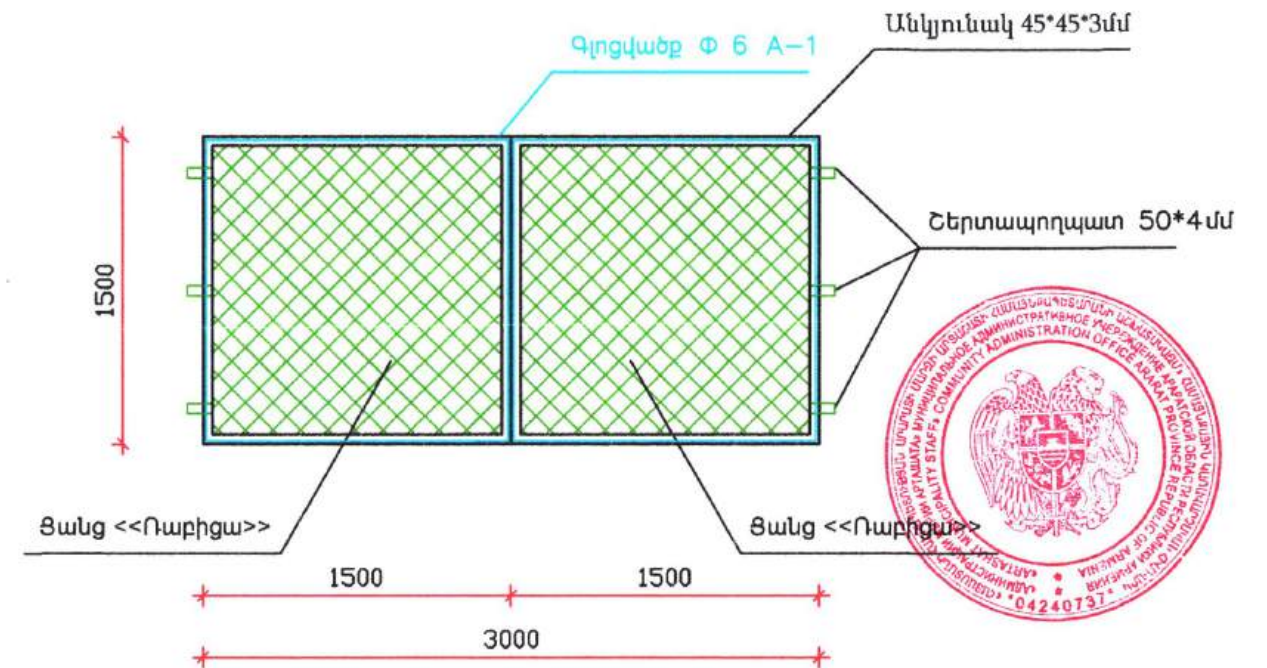


20 Բ.


Տնօրեն	Գ. Եղիազարյան		22 Արարատի մարզ, Արտաշատ համայնք, Արտաշատ քաղաք, Իսակովի փողոց 47 հասցեում համայնքային սեփականություն հանդիսացող շենքի մասնակի նորոգման և հարակից տարածքի բարելավման աշխատանքների նախագիծ		
Հարտարագետ	Գ. Եղիազարյան		Կառուցապատող Արտաշատի համայնքապետարան	Փուլ	Թերթ
Հարտարապետ	Վահագն Մանույան			Ա Ն	2
			Մետաղական ցանկապատի նախագիծ	<<Գ. Վ. ԵՐԵՎԱՆԻ ՍԵՐՎԻՍ>>	
				Ս Պ Ը	

ՑԱՆԿԱՊԱՏԻ ՄԵՏԱՂԱԿԱՆ ԴԱՐՊԱՍԻ ՆԱԽԱԳԻԾ

Մեծ. դռան ճակատ

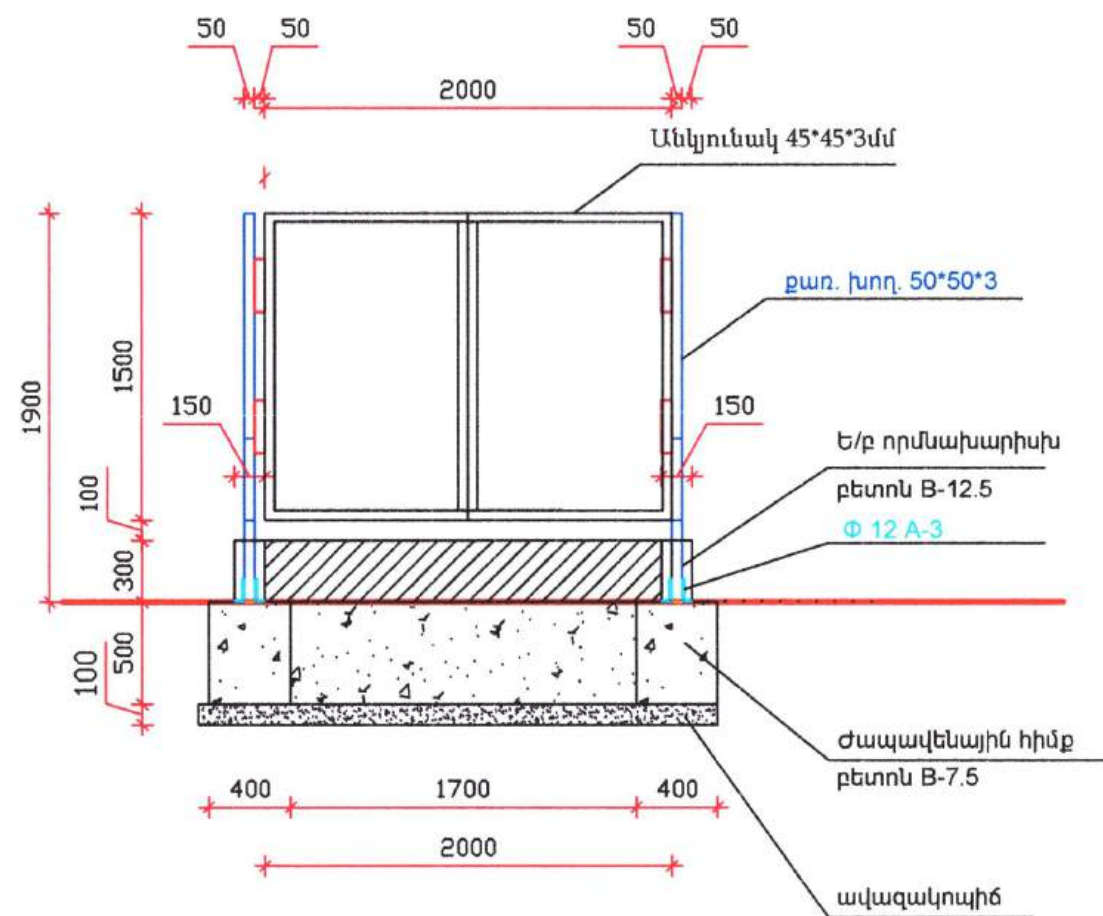


Մետադական ցանց

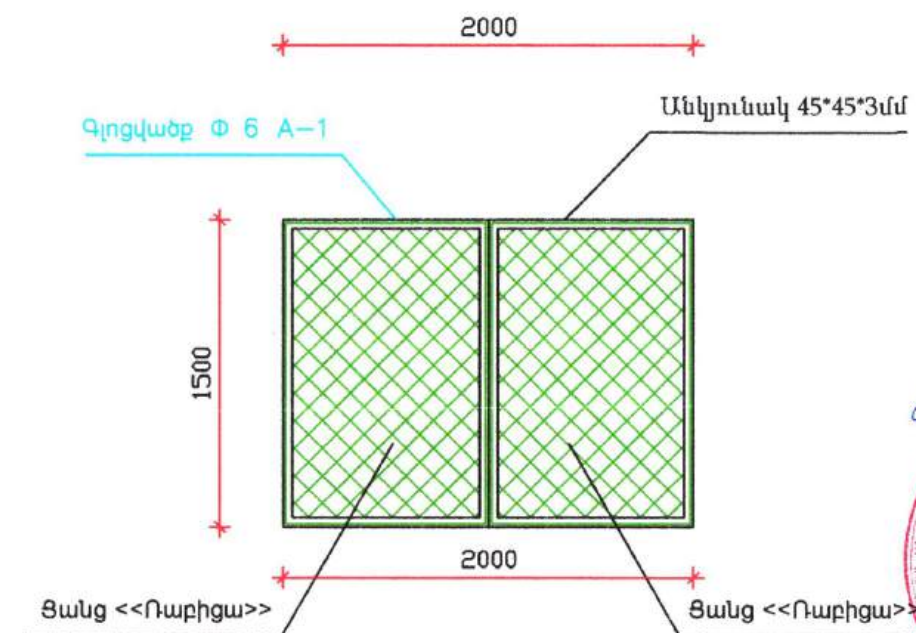


20 P

Տնօրեն	Գ. Եղիազարյան		22 Արաբատի մարզ, Արտաշատ համայնք, Արտաշատ քաղաք, Իսահակով փողոց 47 հասցեում համայնքային սեփականություն հանդիսացող շենքի մասնակի նորոգման և հարակից տարածքի բարեկարգման աշխատանքների նախագիծ			
Ճարտարագետ	Գ. Եղիազարյան			Կառուցապատող՝ Արտաշատի համայնքապետարան	Փուլ	Թերթ
					Ա Ն	3
Ճարտարապետ	Վահագն Սանդյան		Ցանկապատի մետաղական դարպասի նախագիծ	<<Գ. Վ. ՇԻՆԱԿԱՆԱԳԻԾ>> Ա Պ Ը		


ԹԻԹԵՂԵ ՑԱՆԿԱՊԱՏԻ ՃԱԿԱՏ

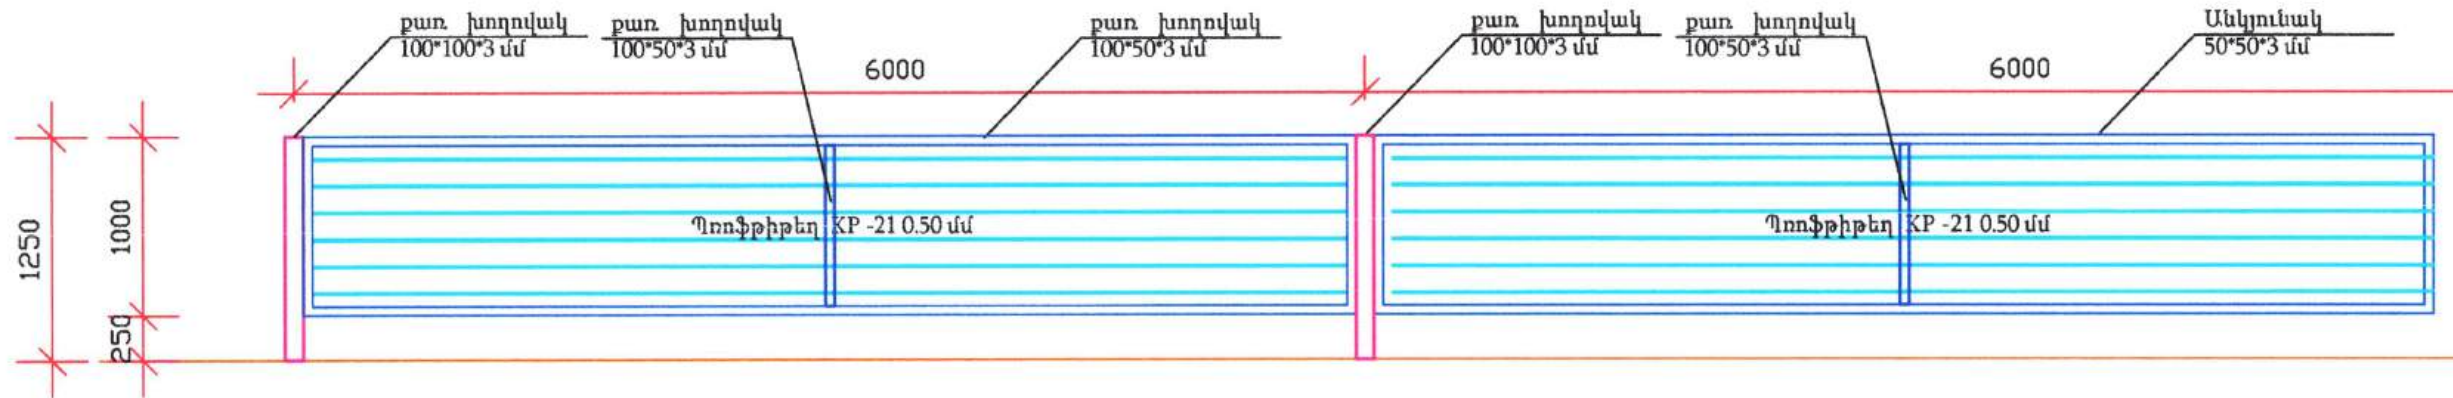

ԿՏՐՎԱԾԸ 1-1

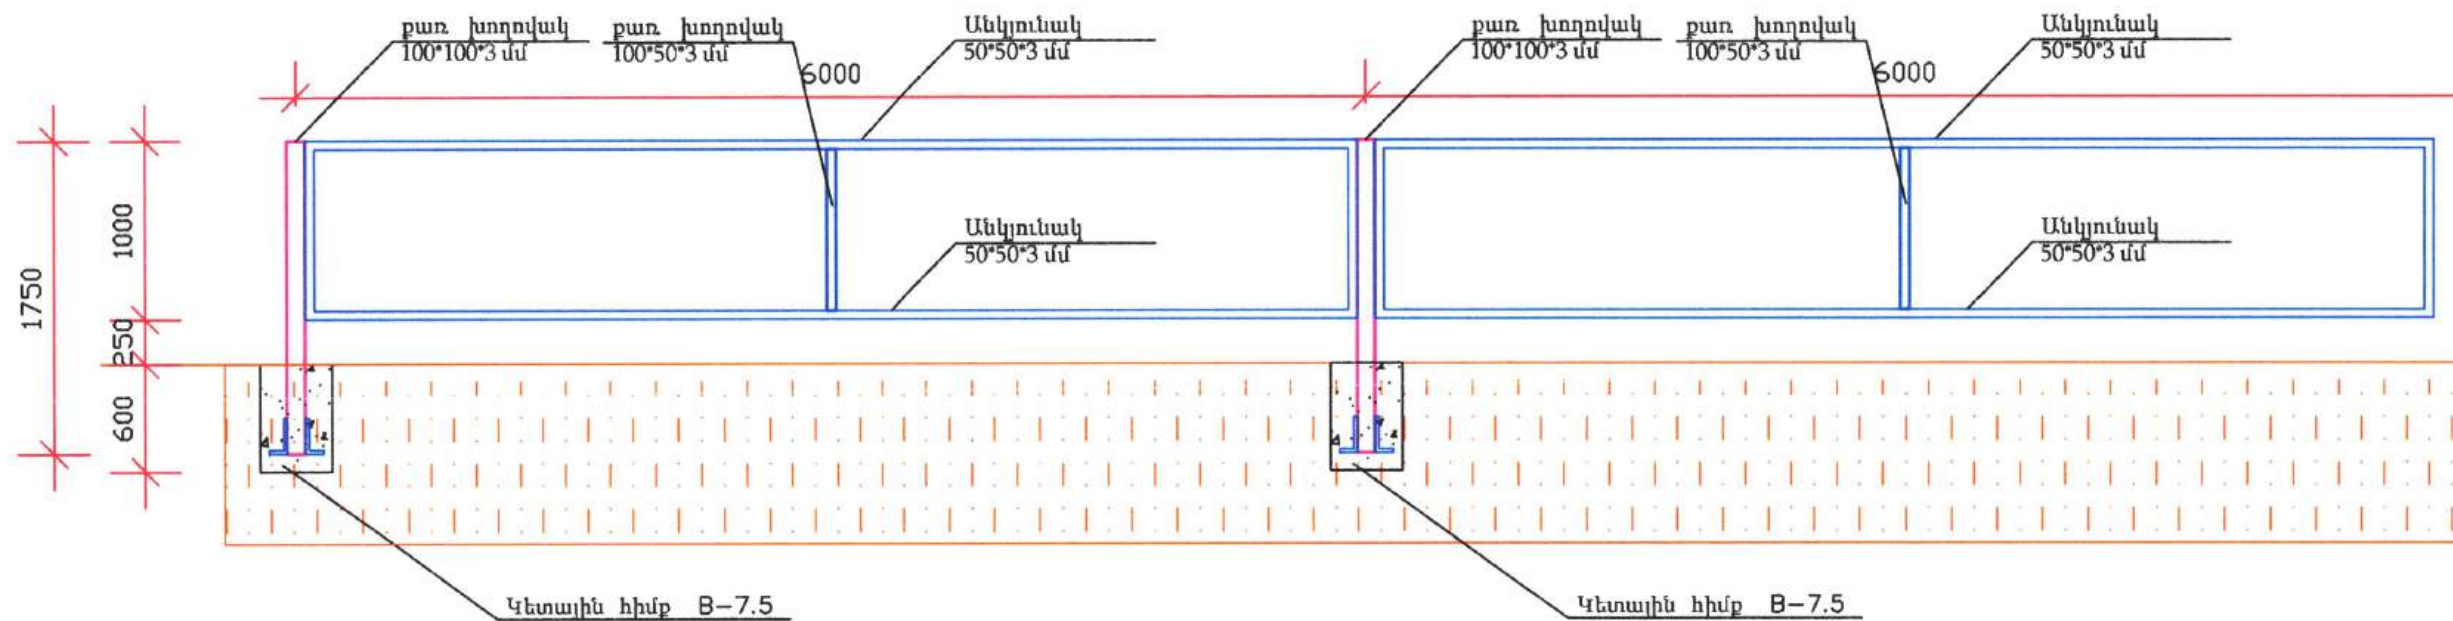

[Handwritten signature]

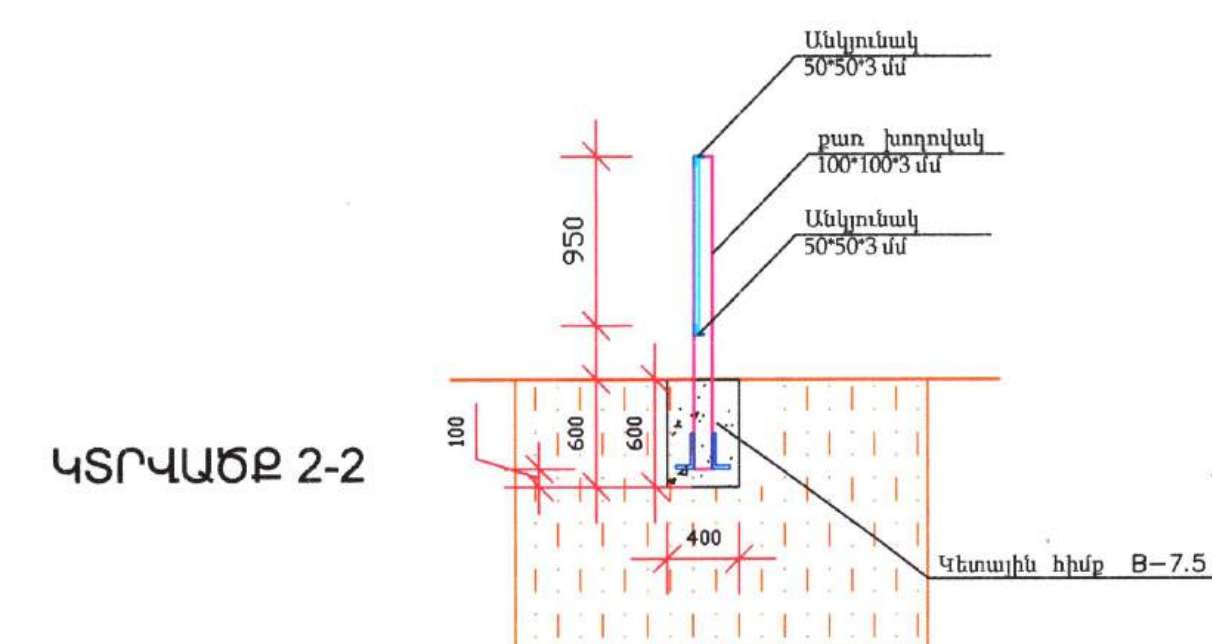

ԿՏՐՎԱԾԸ 2-2

04.07.2020

Տնօրեն	Գ. Եղիազարյան	<i>[Signature]</i>	ՀՀ Արարատի մարզ, Արտաշատ համայնք, Արտաշատ քաղաք, Բակուրյան փողոց 47 հասցեում համայնքային սեփականություն հանդիսացող շենքի մասնակի նորոգման և հարակից տարածքի բարեկարգման աշխատանքների նախագիծ			
Հարտարագետ	Գ. Եղիազարյան	<i>[Signature]</i>	Կառուցապատող Արտաշատի համայնքապետարան	Փուլ	Թերթ	Թերթեր
Հարտարապետ	Վահագն Սանդոյան	<i>[Signature]</i>		Ա Ն	6	
			Թիթեղե ցանկապատ նախագիծ	<<Գ. Վ. ՇԻՆԱԽԱԳԻԾ>> Ս Պ Ը		

ԲԱՐԵԿԱՐԳՈՒՄ - ՍՈՑԱՊ

ՀԱՏԱԿԱԳԻԾ - ՊԱՐԻՍՊ, ՑԱՆԿԱՊԱՏ

ՊԱՅՄԱՆԱԿԱՆ ՆՇԱՆՆԵՐ

- Քնտրված, 150x300մմ եզրագույն
- Քնտրված, 150x300մմ եզրագույն
- Քնտրված, 500x200x80մմ եզրագույն
- Մետաղական ցանկապատ
- Քարե պարիսպ



[Handwritten signature]

001

20
Ք.

Տնօրեն	Գ. Եղիազարյան	<i>[Signature]</i>	22 Արարատի մարզ, Արտաշատ համայնք, Արտաշատ բաղադր, Բաակովի փողոց 47 հասցեում համայնքային սեփականություն հանդիսացող շենքի մասնակի նորոգման և հարակից տարածքի բարեկարգման աշխատանքների նախագիծ		
Հարտարագետ	Գ. Եղիազարյան	<i>[Signature]</i>	Վառուցապատող Արտաշատի համայնքապետարան	Փուլ	Թերթ
Հարտարագետ	Վահագն Մանույան	<i>[Signature]</i>	Գլխավոր հատակագիծ-եզրաքարեր	Ա Ն	Թերթ
				<<Գ. Վ. ՇԻՆԱԿԱՆԱԳԻԾ>>	
				Ա Պ Ը	

ՀԱՏԱԿԱԳԻԾ - ԵԶՐԱՔԱՐԵՐ

ՊԱՅՄԱՆԱԿԱՆ ԵՇՄՆՆԵՐ

- Բետոնե, 150x300մ/ եզրագալ
- Բազալտե, 150x300մ/ եզրագալ
- Բետոնե, 500x200x80մ/ եզրագալ
- Մետաղական ցանկապատ
- Քարե ապրիսա



[Handwritten signature]

001

20

Տնօրեն	Գ. Եղիազարյան	<i>[Signature]</i>	ՀՀ Արարատի մարզ, Արտաշատ համայնք, Արտաշատ քաղաք, Բալկոմի փողոց 47 հասցեում համայնքային սեփականություն հանդիսացող շենքի մասնակի նորոգման և հարակից տարածքի բարեկարգման աշխատանքների նախագիծ			
Հարտարագետ	Գ. Եղիազարյան	<i>[Signature]</i>	Կառուցապատող Արտաշատի համայնքապետարան	Փուլ	Թերթ	Թերթեր
Հարտարապետ	Վահագն Մանյան	<i>[Signature]</i>	Գլխավոր հատակագիծ-եզրաքարեր	Ա Ն	2	
				<<Գ. Վ. ԵՐԵՎԱՆԻՑԻ>> Ս Պ Ը		

ՀԱՏԱԿԱԳԻԾ ՍԱԼԻԿԱՊԱՏՈՒՄ ԵՎ ԱՍՎԱԼՏԱՊԱՏՈՒՄ

ՊԱՅՄԱՆԱԿԱՆ ԵՇԱՆՆԵՐ

- Բետոնե, 150x300մմ եզրագույր
- Բազալտե, 150x300մմ եզրագույր
- Բետոնե, 500x200x80մմ եզրագույր
- Մետաղական ցանկապատ
- Զարե սարքեր



001

20 Բ.

Տնօրեն	Գ. Եղիազարյան		22 Արարատի մարզ, Արտաշատ համայնք, Արտաշատ քաղաք, Բաակովի փողոց 47 հասցեում համայնքային սեփականություն հանդիսացող շենքի մասնակի նորոգման և հարակից տարածքի բարեկարգման աշխատանքների նախագիծ		
Հարտարագետ	Գ. Եղիազարյան		Վառուցապատող Արտաշատի համայնքապետարան	Փուլ	Թերթ
Հարտարագետ	Վահագն Սանոյան		Գլխավոր հատակագիծ-եզրաքարեր	Ա Ն	3
				<<Գ. Վ. ՇԻՆՆԱՆԱԳԻԾ>> Ս Պ Ը	

ՀԱՏԱԿԱԳԻԾ - ԿԱՆԱՉԱՊԱՏՈՒՄ

ՊԱՅՄԱՆԱԿԱՆ ՆՇԱՆՆԵՐ

- Բետոնե, 150x300մմ եզրագույր
- Բազալտե, 150x300մմ եզրագույր
- Բետոնե, 500x200x80մմ եզրագույր
- Մետաղական ցանկապատ
- Ջարձ ապրիսալ





001

20 թ.



Տեղանք	Գ. Եղիազարյան		22 Արարատի մարզ, Արտաշատ համայնք, Արտաշատ քաղաք, Բալակովի փողոց 47 հասցեում համայնքային սեփականություն հանդիսացող շենքի մասնակի նորոգման և հարակից տարածքի բարեկարգման աշխատանքների նախագիծ		
Ճարտարապետ	Գ. Եղիազարյան		Վարուցապատող Արտաշատի համայնքապետարան	Փուլ	Թերթ
Ճարտարապետ	Վահագն Սանդյան		Գլխավոր հատակագիծ-եզրաքարեր	Ա Ն	Թերթ
				<<Գ. Վ. ՇԻՆՍԻՍԱԳԻԾ>>	
				Ս Պ Ը	

ՔԱՐԵ ՊԱՐԻՍՊ - ՍՈՑԱՊ


ՔԱՐԵ ՊԱՐՍՊԻ ՃԱԿԱՏ

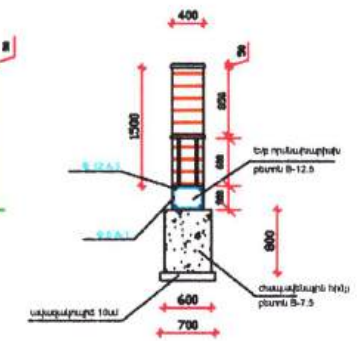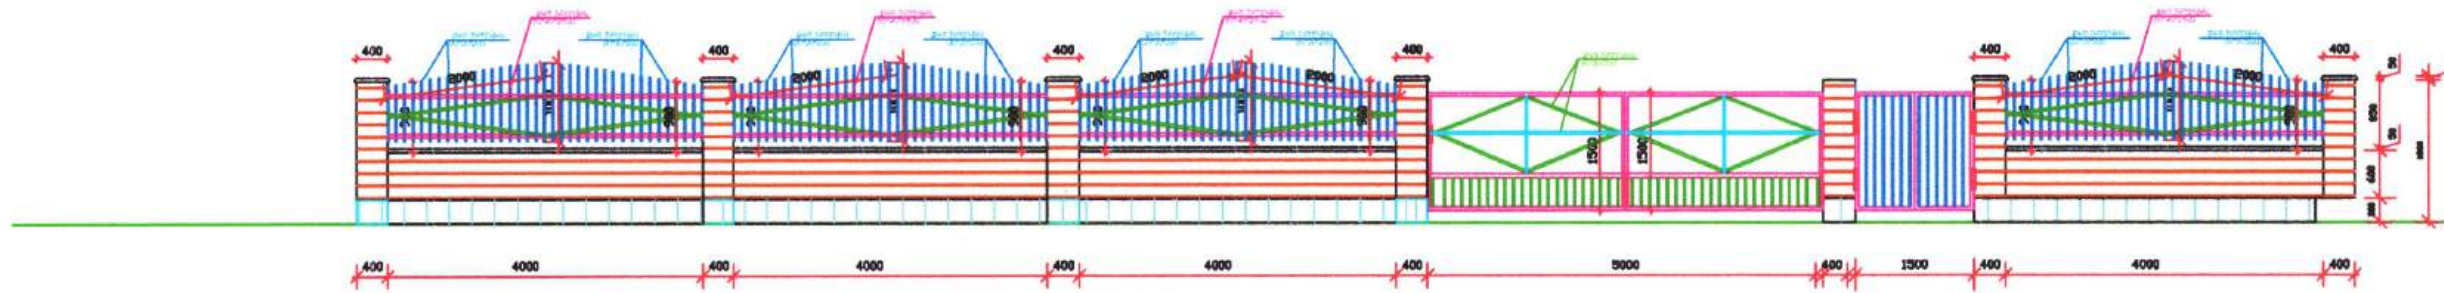


ՔԱՐԵ ՊԱՐՍՊԻ ՃԱԿԱՏ

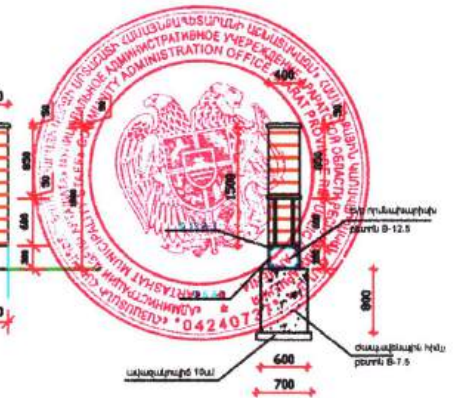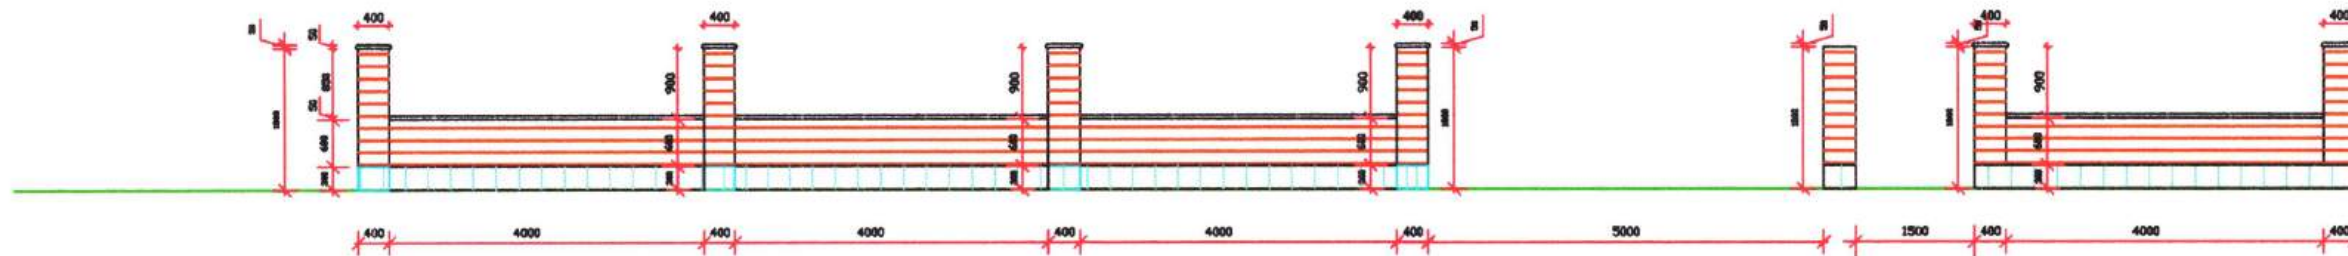

ՔԱՐԵ ՊԱՐՍՊԻ ՀԱՏԱԿԱԳԻԾ

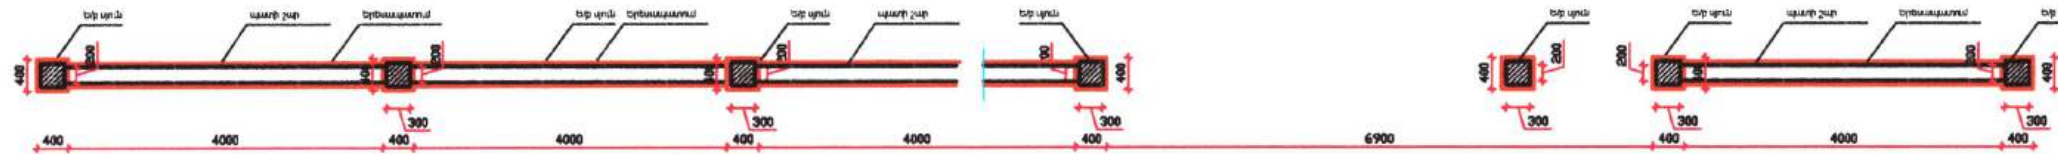


ՔԱՐԵ ՊԱՐՍՊԻ ՀԻՍՔԵՐԻ ՀԱՏԱԿԱԳԻԾ

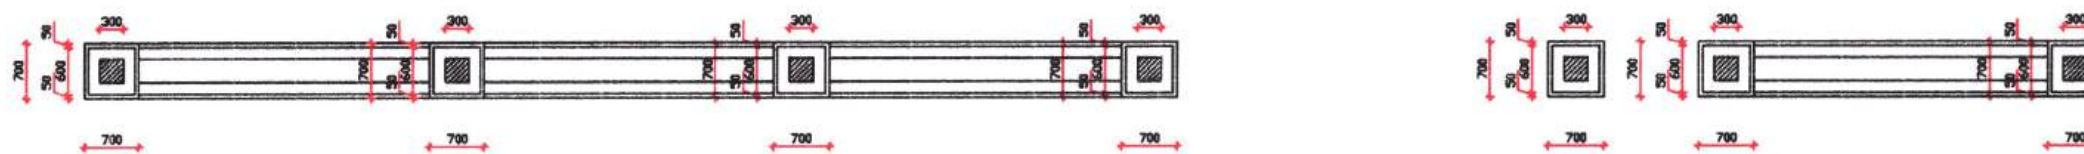


«ԱՊՐԵՏԵԿ» ՍՊԸ
ԲՈՐՈՇԱՑՆՈՒԹՅՈՒՆ 20 Բ.

Տնօրեն	Գ. Եղիազարյան		ՀՀ Արարատի մարզ, Արտաշատ համայնք, Արտաշատ քաղաք, Իսակովի փողոց 47 հասցեում համայնքային սեփականություն հանդիսացող շենքի մասնակի նորոգման և հարակից տարածքի բարեկարգման աշխատանքների նախագիծ		
Հարտարագետ	Գ. Եղիազարյան		Կառուցապատող Արտաշատի համայնքապետարան	Փուլ	Թերթ
Հարտարագետ	Վահագն Սանոյան			Ա Ն	1
			Քարե պարսպի ճակատ .	<<Գ. Վ. ՇԻՆՆԱԽԱԳԻԾ>>	
				Ս	Պ



ՔԱՐԵ ՊԱՐՄՊԻ ՃԱԿԱՏ

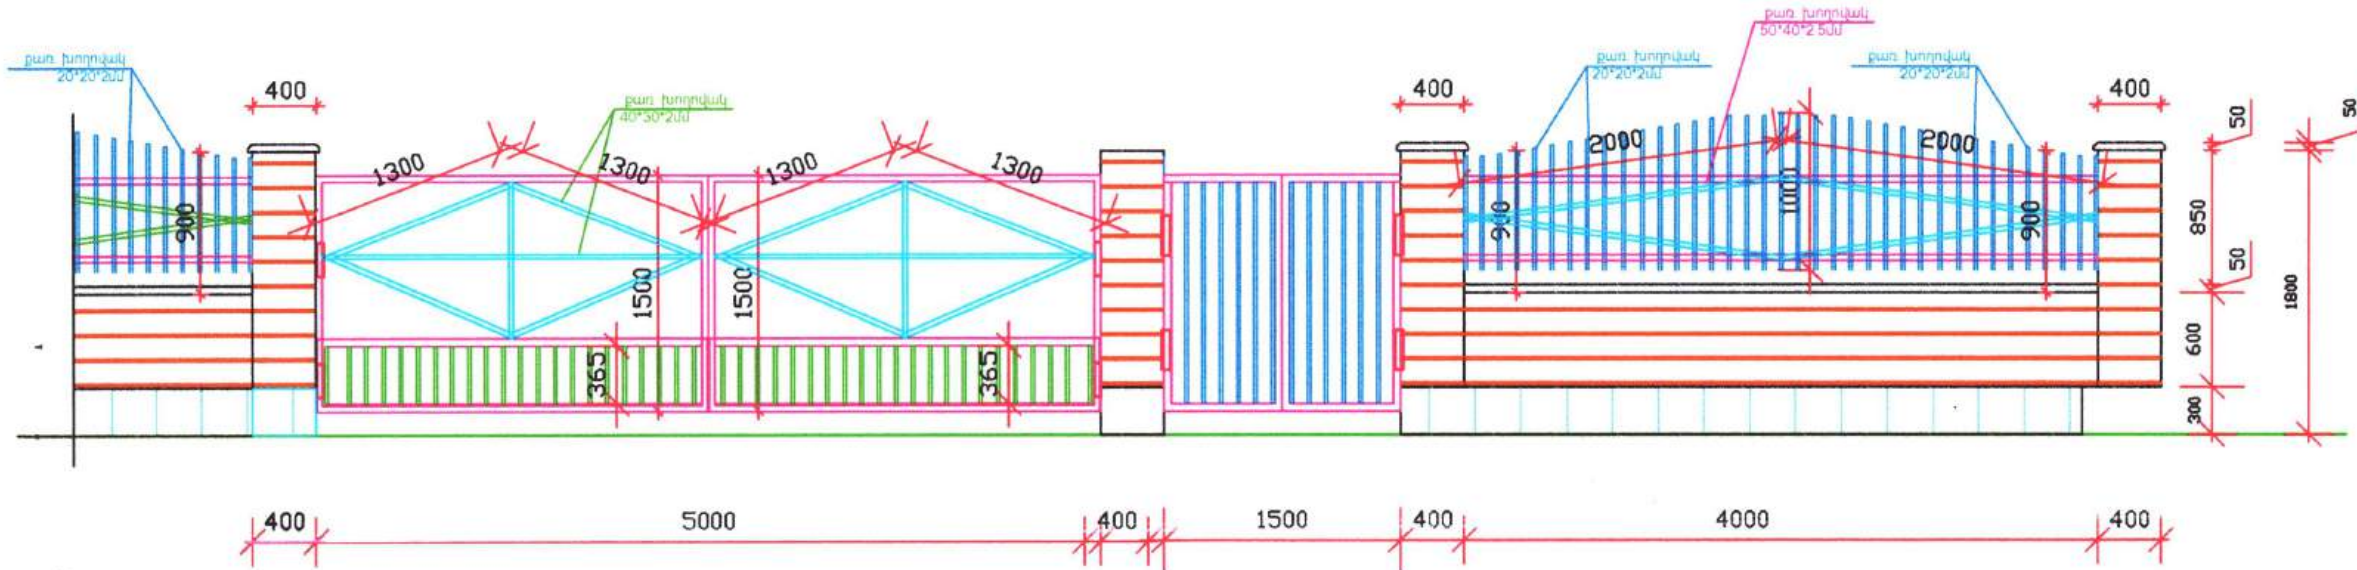

ՔԱՐԵ ՊԱՐՄՊԻ ՃԱԿԱՏ

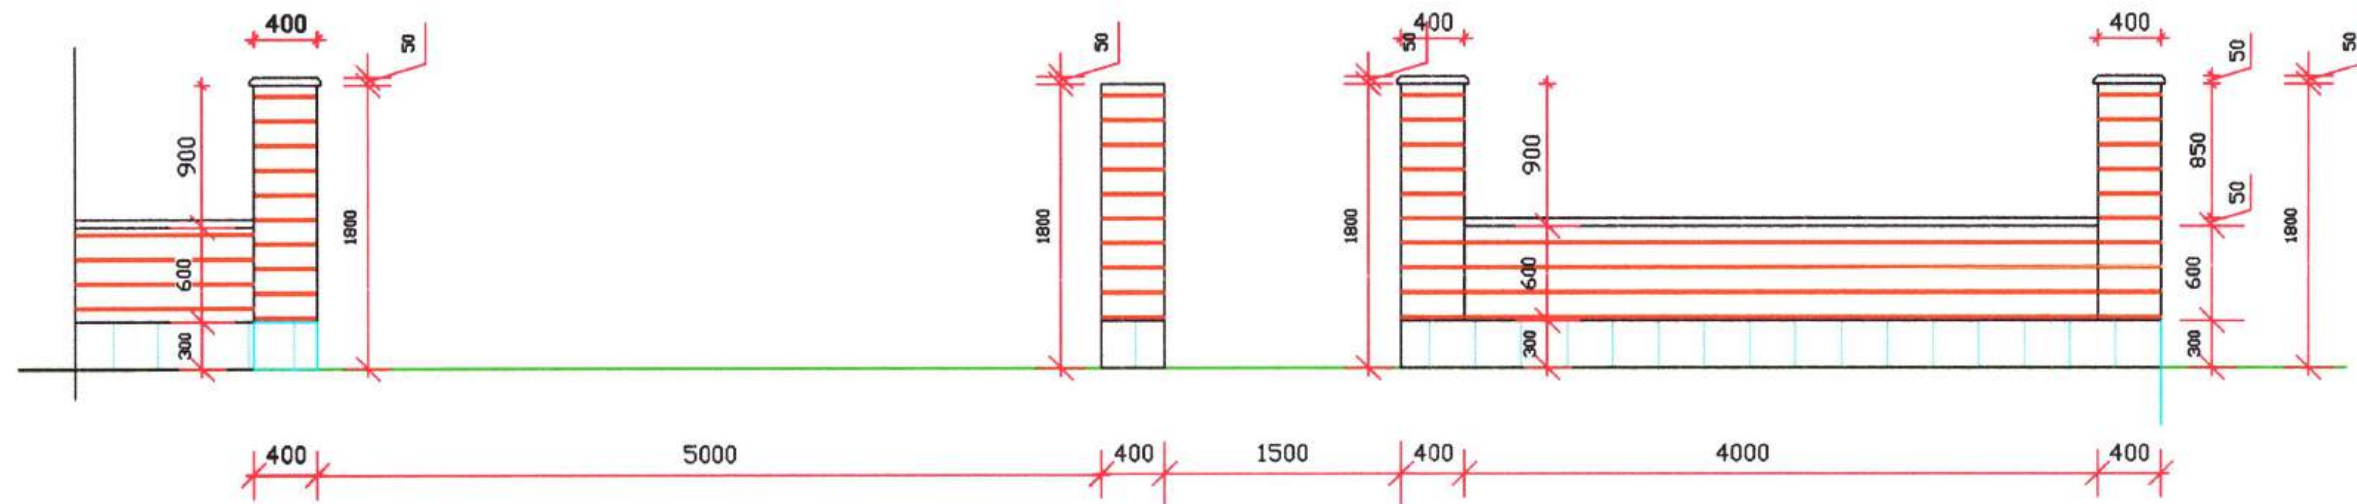

ՔԱՐԵ ՊԱՐՄՊԻ ՀԱՏԱԿԱԳԻԾ

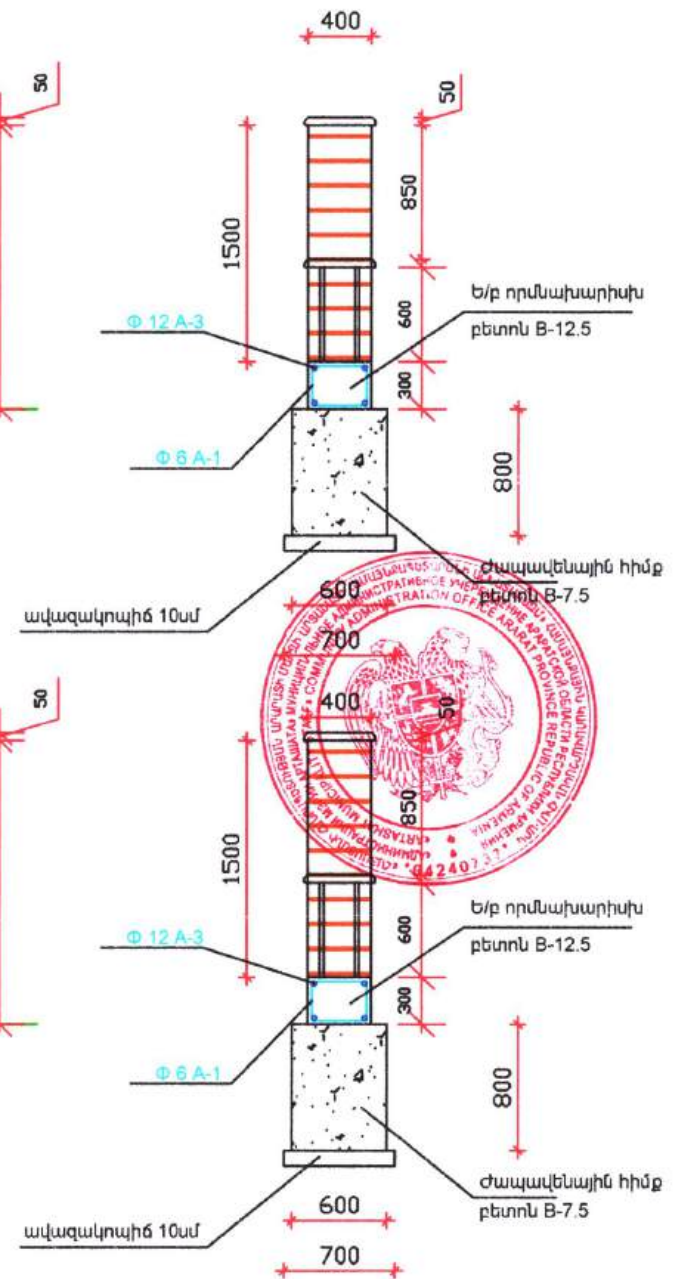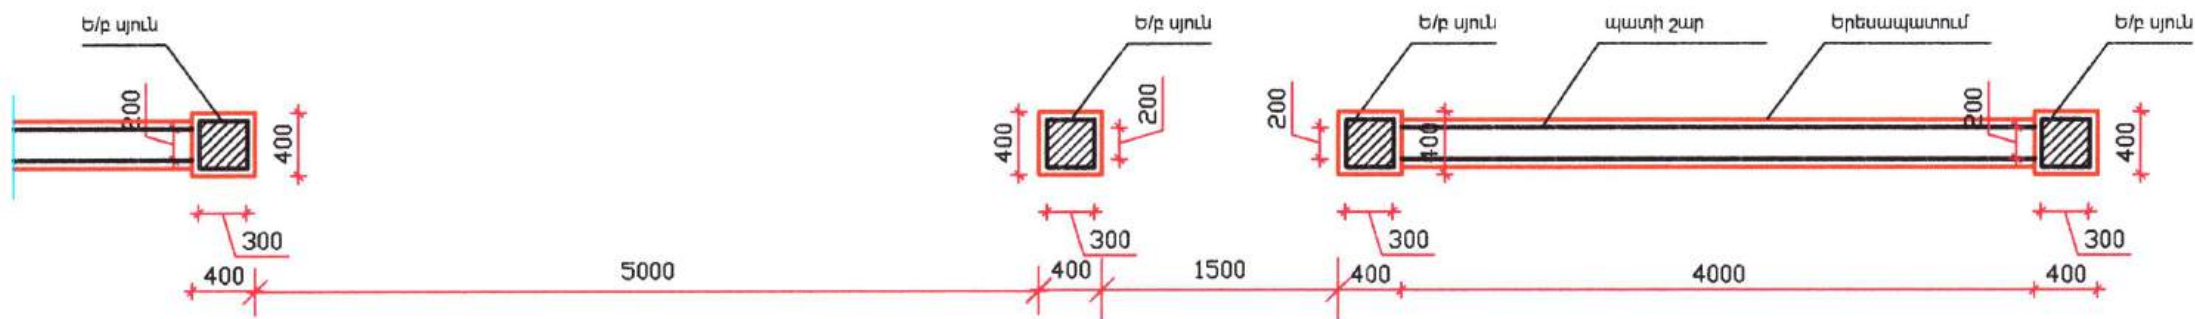


Ստորագրություն
Փորձագետի ԹԵՄԻՆ
20 թ.

Տնօրեն	Գ. Նղիսյան		ՀՀ Արտաշատի մարզ, Արտաշատ համայնք, Արտաշատ քաղաք, Բազմաբնակարան 47 հասցեում համայնքային սեփականություն հանդիսացող շենքի մասնակի նորոգման և հարակից տարածքի բարեկարգման աշխատանքների նախագիծ		
Հարտարագետ	Գ. Նղիսյան		Կառուցապատող Արտաշատի համայնքապետարան	Փուլ	Թերթ
Հարտարագետ	Վահագն Սանյան			Ա Ն	1
			Քարե պարսպի նախագիծ	<<Գ. Վ. ՇԻՆՆԱԽԱԳԻԾ>>	
				Ա Պ Ը	

ԱՐՏԱՔԻՆ ՀԱՐԴԱՐՈՒՄ
ՔԱՆԴՄԱՆ ԱՇԽԱՏԱՆՔՆԵՐ

ՃԱԿԱՏ 1 - 3 ՔԱՆԴՎՈՂ ՊԱՏԵՐ

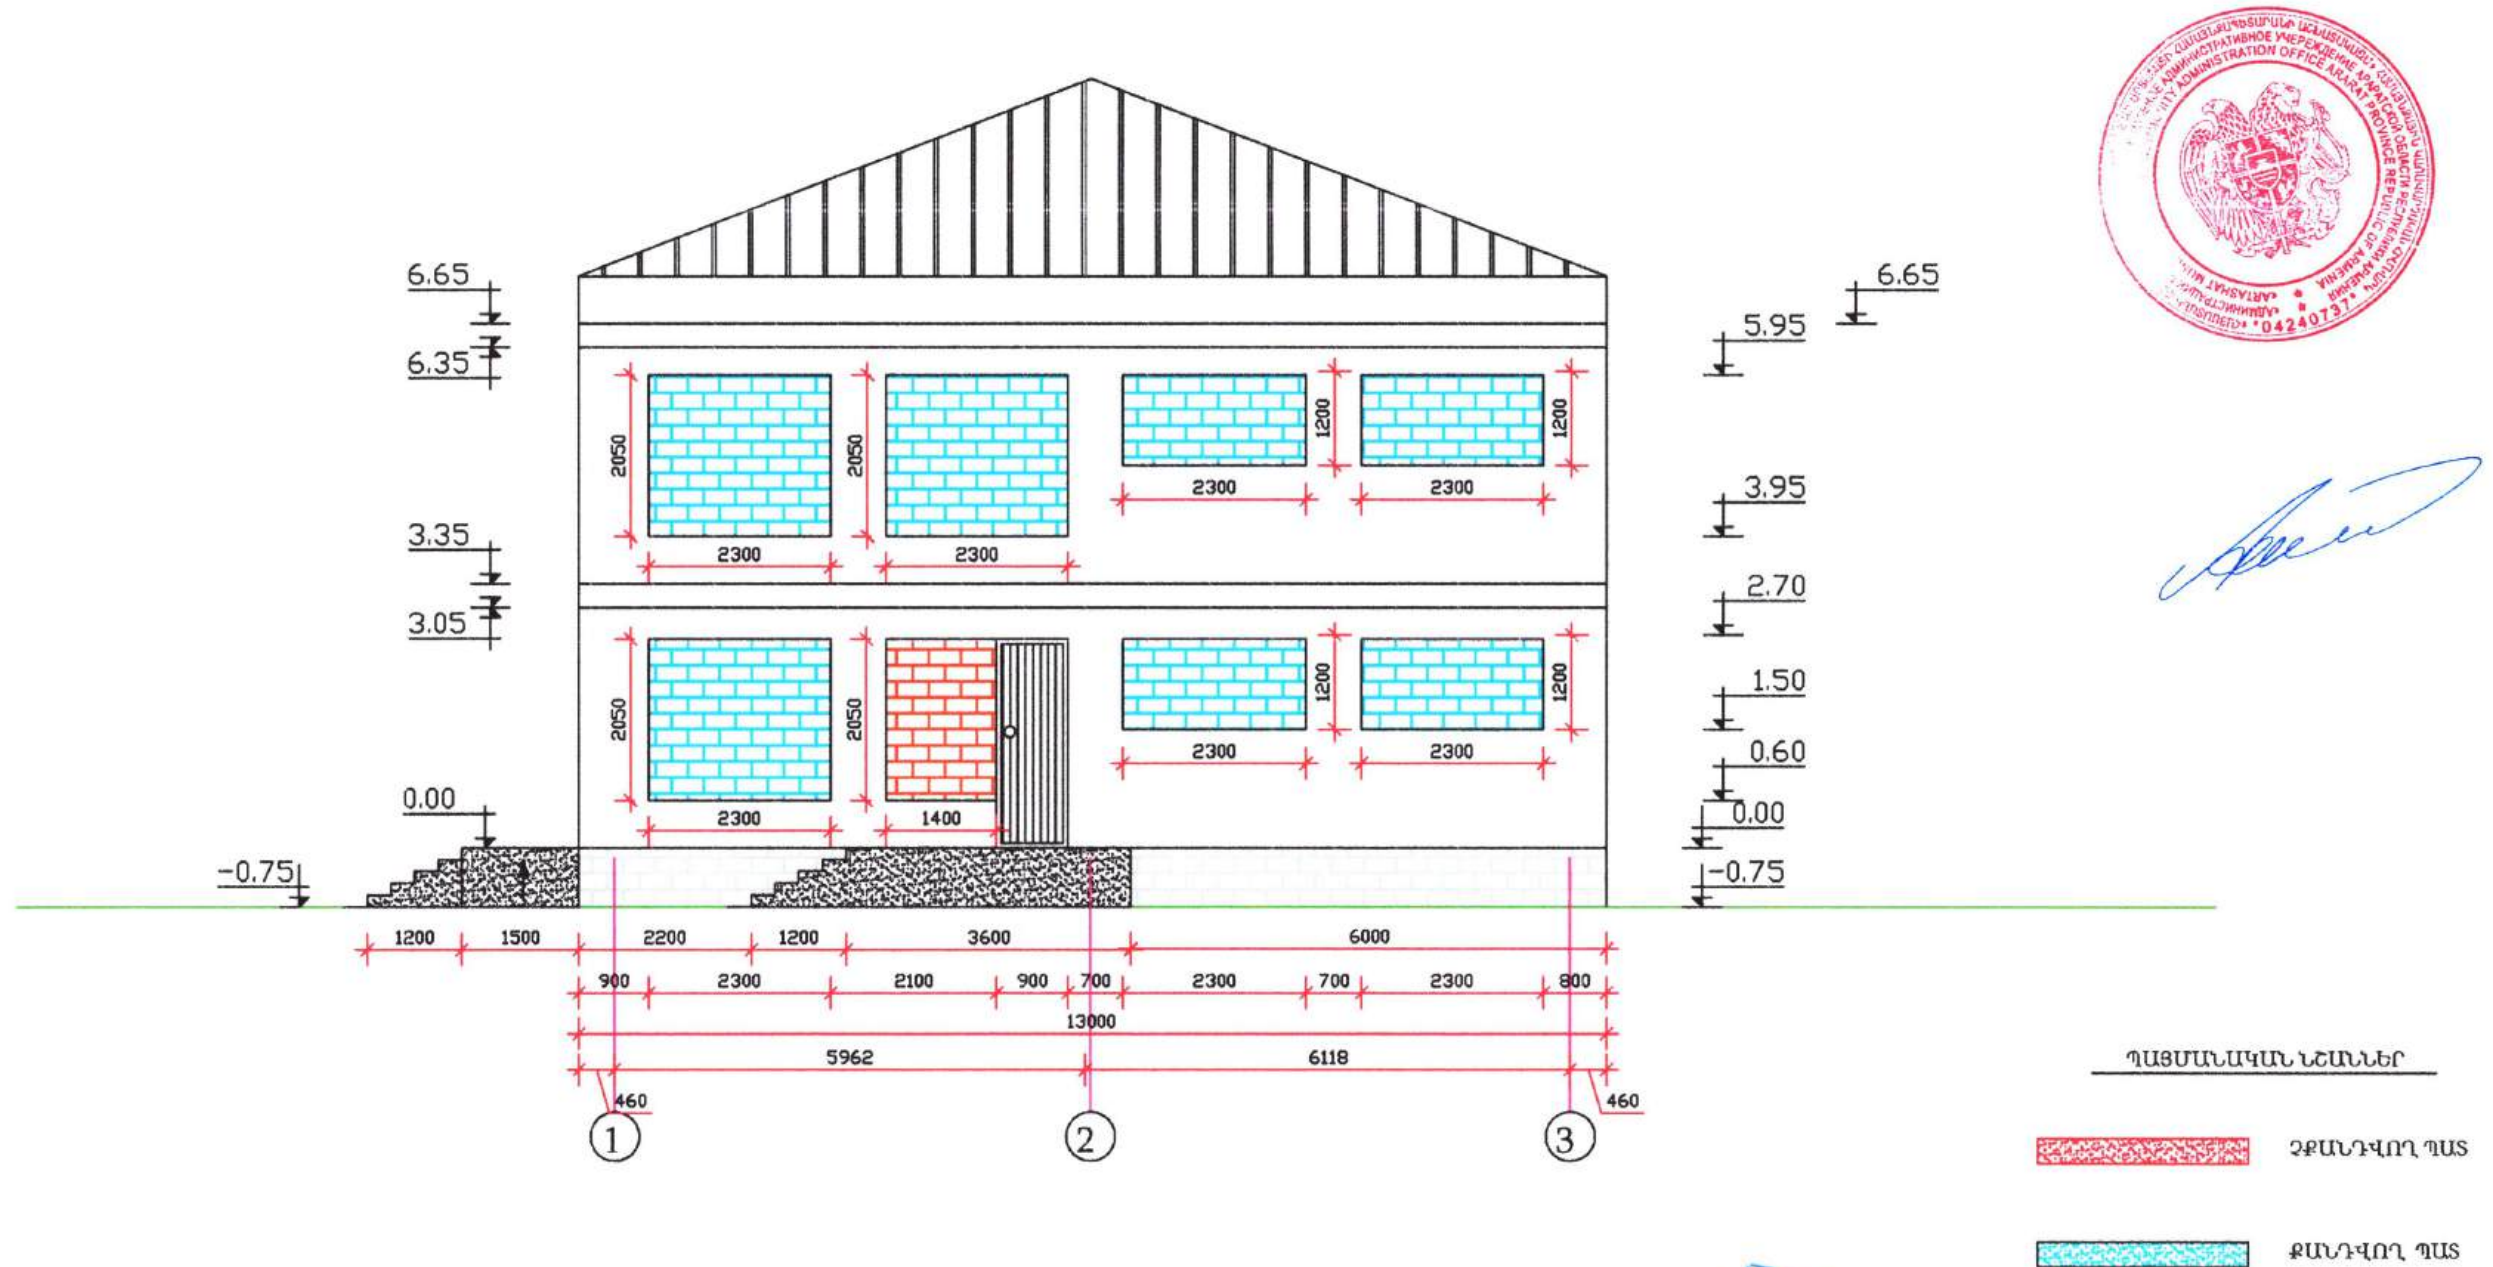

ՍՈՒԽՏԵԿՏ ՍՊԸ
ԾՈՐՉԱՁԵՆՆՈՒԹՅՈՒՆ
20 Ք.

Տնօրեն	Գ. Եղիազարյան		ՀՀ Արարատի մարզ, Արտաշատ համայնք, Արտաշատ քաղաք, Իսակովի փողոց 47 հասցեում համայնքային սեփականություն հանդիսացող շենքի մասնակի նորոգման և հարակից տարածքի բարեկարգման աշխատանքների նախագիծ			
Ճարտարագետ	Գ. Եղիազարյան		Կառուցապատող Արտաշատի համայնքապետարան	Փուլ	Թերթ	Թերթեր
Ճարտարապետ	Վահագն Սանդյան			Ա Ն	1	
			Ճակատ 1 - 3 քանդվող պատեր	<<Գ. Վ. ՇԻՆՆԱԽԱԳԻԾ>> Ս Պ Ը		

ՃԱԿԱՏ Ա - Գ ՔԱՆԴՎՈՂ ՊԱՏԵՐ



Handwritten signature in blue ink.

ՊԱՅՄԱՆԱԿԱՆ ՆՇԱՆՆԵՐ

ՉՔԱՆԴՎՈՂ ՊԱՏ


ՔԱՆԴՎՈՂ ՊԱՏ

«ԱՐԽԱՐՏԵԱՏ» ՍՊԸ
ԾՈՐՉԱՔՆՆՈՐԹՅՈՒՆ
20 թ.

Տնօրեն	Գ. Եղիազարյան	<i>[Signature]</i>	ՀՀ Արարատի մարզ, Արտաշատ համայնք, Արտաշատ քաղաք, Իսակովի փողոց 47 հասցեում համայնքային սեփականություն հանդիսացող շենքի մասնակի նորոգման և հարակից տարածքի բարեկարգման աշխատանքների նախագիծ			
Հարտարագետ	Գ. Եղիազարյան	<i>[Signature]</i>	Կառուցապատող՝ Արտաշատի համայնքապետարան	Փուլ	Թերթ	Թերթեր
Հարտարապետ	Վահագն Սանդյան	<i>[Signature]</i>		Ա Ն	2	
			Ճակատ Ա - Գ քանդվող պատեր	<<Գ. Կ. ՇԻՆՆԱԽԱԳԻԾ>> Ա Պ Ը		

ՔԱՆԴՎՈՂ ՊԱՏԵՐ

ՃԱԿԱՏ Գ - Ա

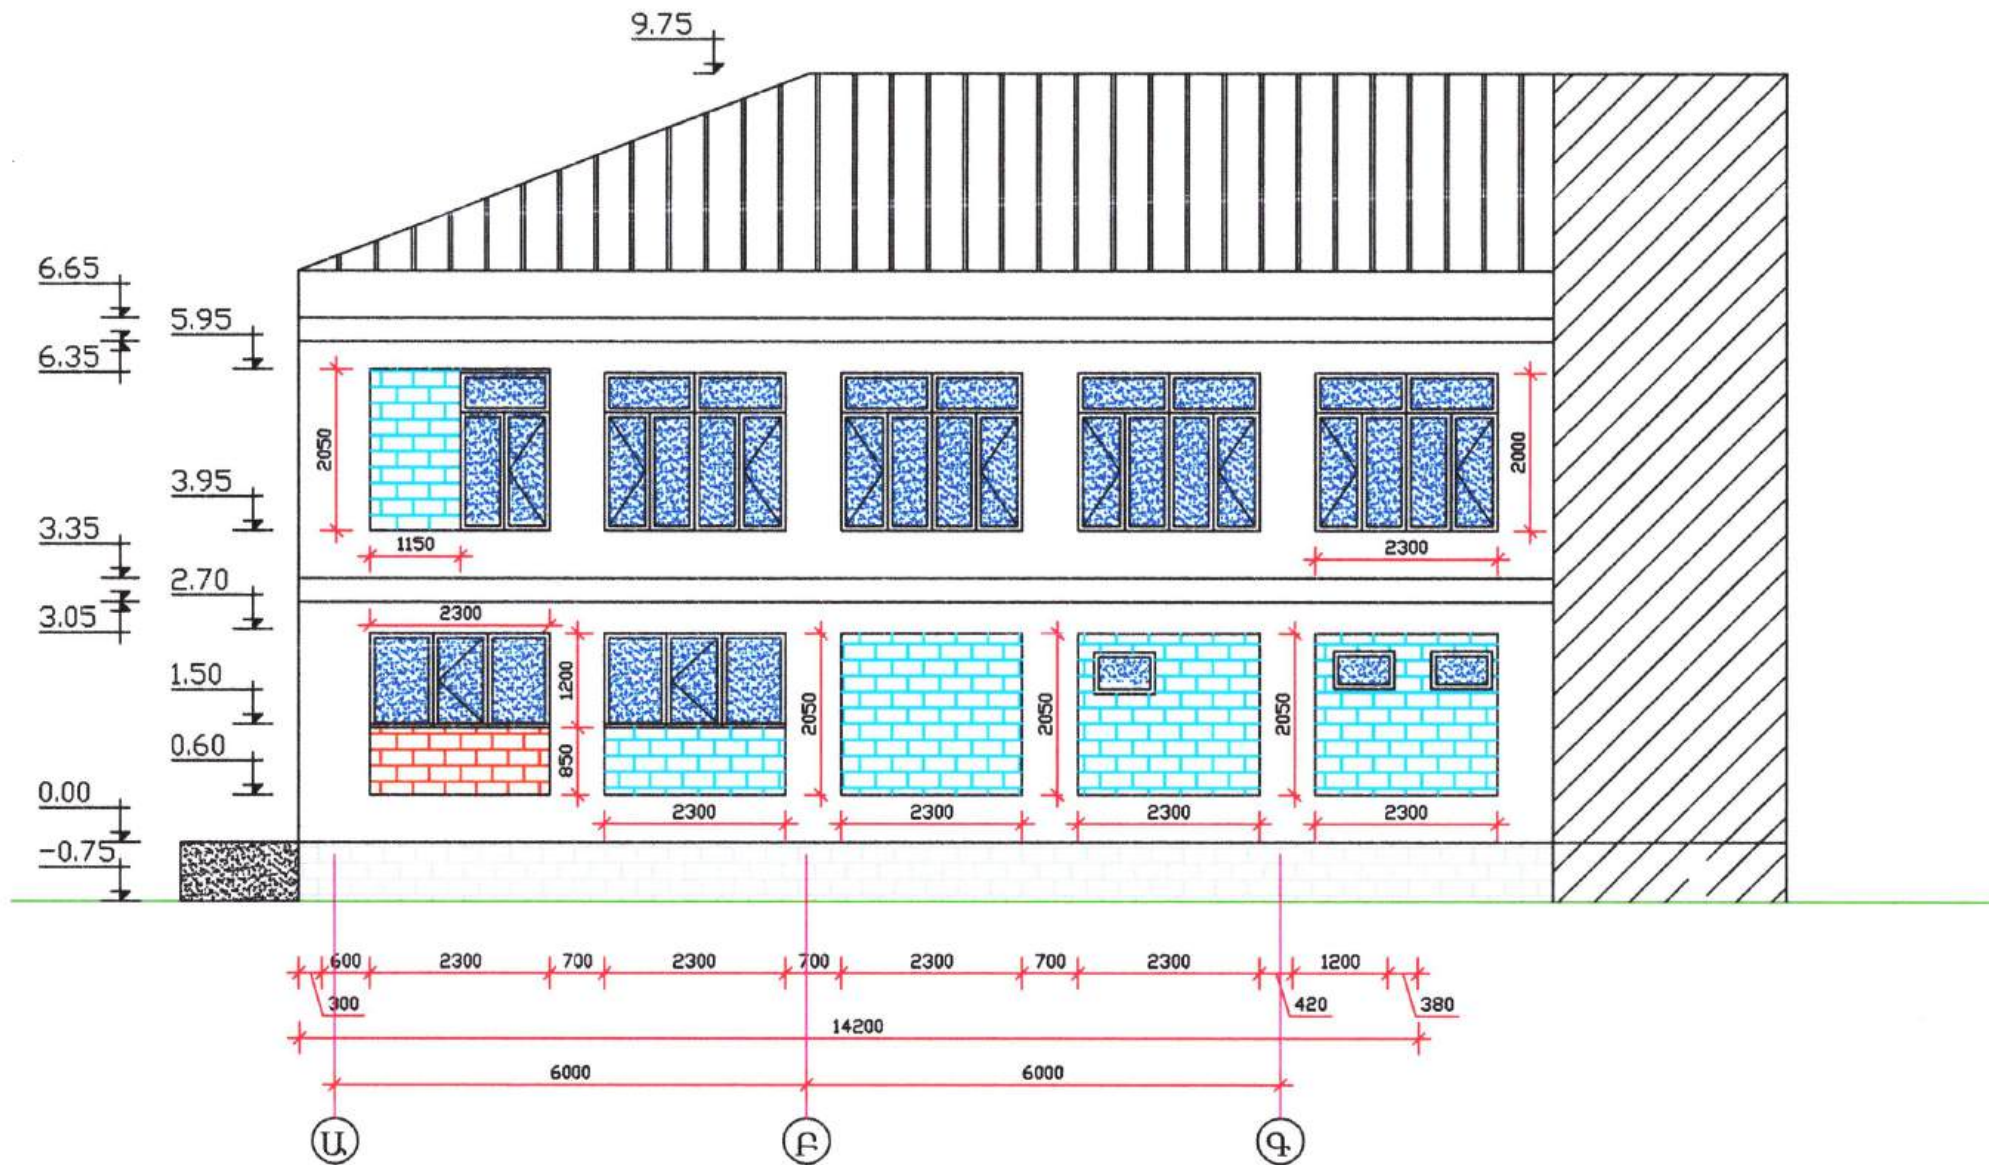

[Handwritten signature]

ՊԱՅՄԱՆԱԿԱՆ ՆՇԱՆՆԵՐ

 ՉՔԱՆԴՎՈՂ ՊԱՏ

 ՔԱՆԴՎՈՂ ՊԱՏ

«ԱՐԽԻՏԵԿՏ» ՍՊԸ
ՓՈՐՁԱՔՆՆՈՒԹՅՈՒՆ
20 Ք.

Տնօրեն	Գ. Եղիազարյան	<i>[Signature]</i>	ՀՀ Արարատի մարզ, Արտաշատ համայնք, Արտաշատ քաղաք, Իսակովի փողոց 47 հասցեում համայնքային սեփականություն հանդիսացող շենքի մասնակի նորոգման և հարակից տարածքի բարեկարգման աշխատանքների նախագիծ			
Հարտարագետ	Գ. Եղիազարյան	<i>[Signature]</i>	Կառուցապատող Արտաշատի համայնքապետարան	Փուլ	Թերթ	Թերթեր
Հարտարապետ	Վահագն Սանդյան	<i>[Signature]</i>		Ա Ն	3	
			Ճակատ Գ - Ա քանդվող պատեր	<<Գ. Վ. ՇԻՆՆԱԽԱԳԻԾ>>		
				Ս Պ Ը		

[illegible]

ՊԱՅՄԱՆԱԿԱՆ ԼՇԱՆՆԵՐ


ԳՈՅՈՒԹՅՈՒՆ ՈՒՆԵՑՈՂ ՄԻՋՆԱԴԱՏ

ՔԱՆԴՈՂ ՄԻՋՆԱՊԱՏ

«ԱՐԽԻՏԵԿՏ» ՍՊԸ
ՊՈՐՁԱՆԱՆՈՐԹՅՈՒՆ
«___» _____ 20 թ.

Տնօրեն	Գ. Եղիազարյան		ՀՀ Արարատի մարզ, Արտաշատ համայնք, Արտաշատ քաղաք, Բաակովի փողոց 47 հասցեում համայնքային սեփականություն հանդիսացող շենքի մասնակի նորոգման և հարակից տարածքի բարեկարգման աշխատանքների նախագիծ			
Ճարտարագետ	Գ. Եղիազարյան		Կառուցապատող Արտաշատի համայնքապետարան	Փուլ	Թերթ	Թերթեր
				Ա Ն	4	
Ճարտարապետ	Վահագն Սանոյան		Հատակագիծ 0,00 եփշում քանդման աշխատանքներ	<<Գ. Վ. ՇԻՆԱՍԻԱԳԻՏ>> Ա Պ Ը		

ՀԱՏԱԿԱԳԻԾ 3,30 ՆԻՇՈՒՄ ՔԱՆԴՄԱՆ ԱՇԽԱՏԱՆՔՆԵՐ

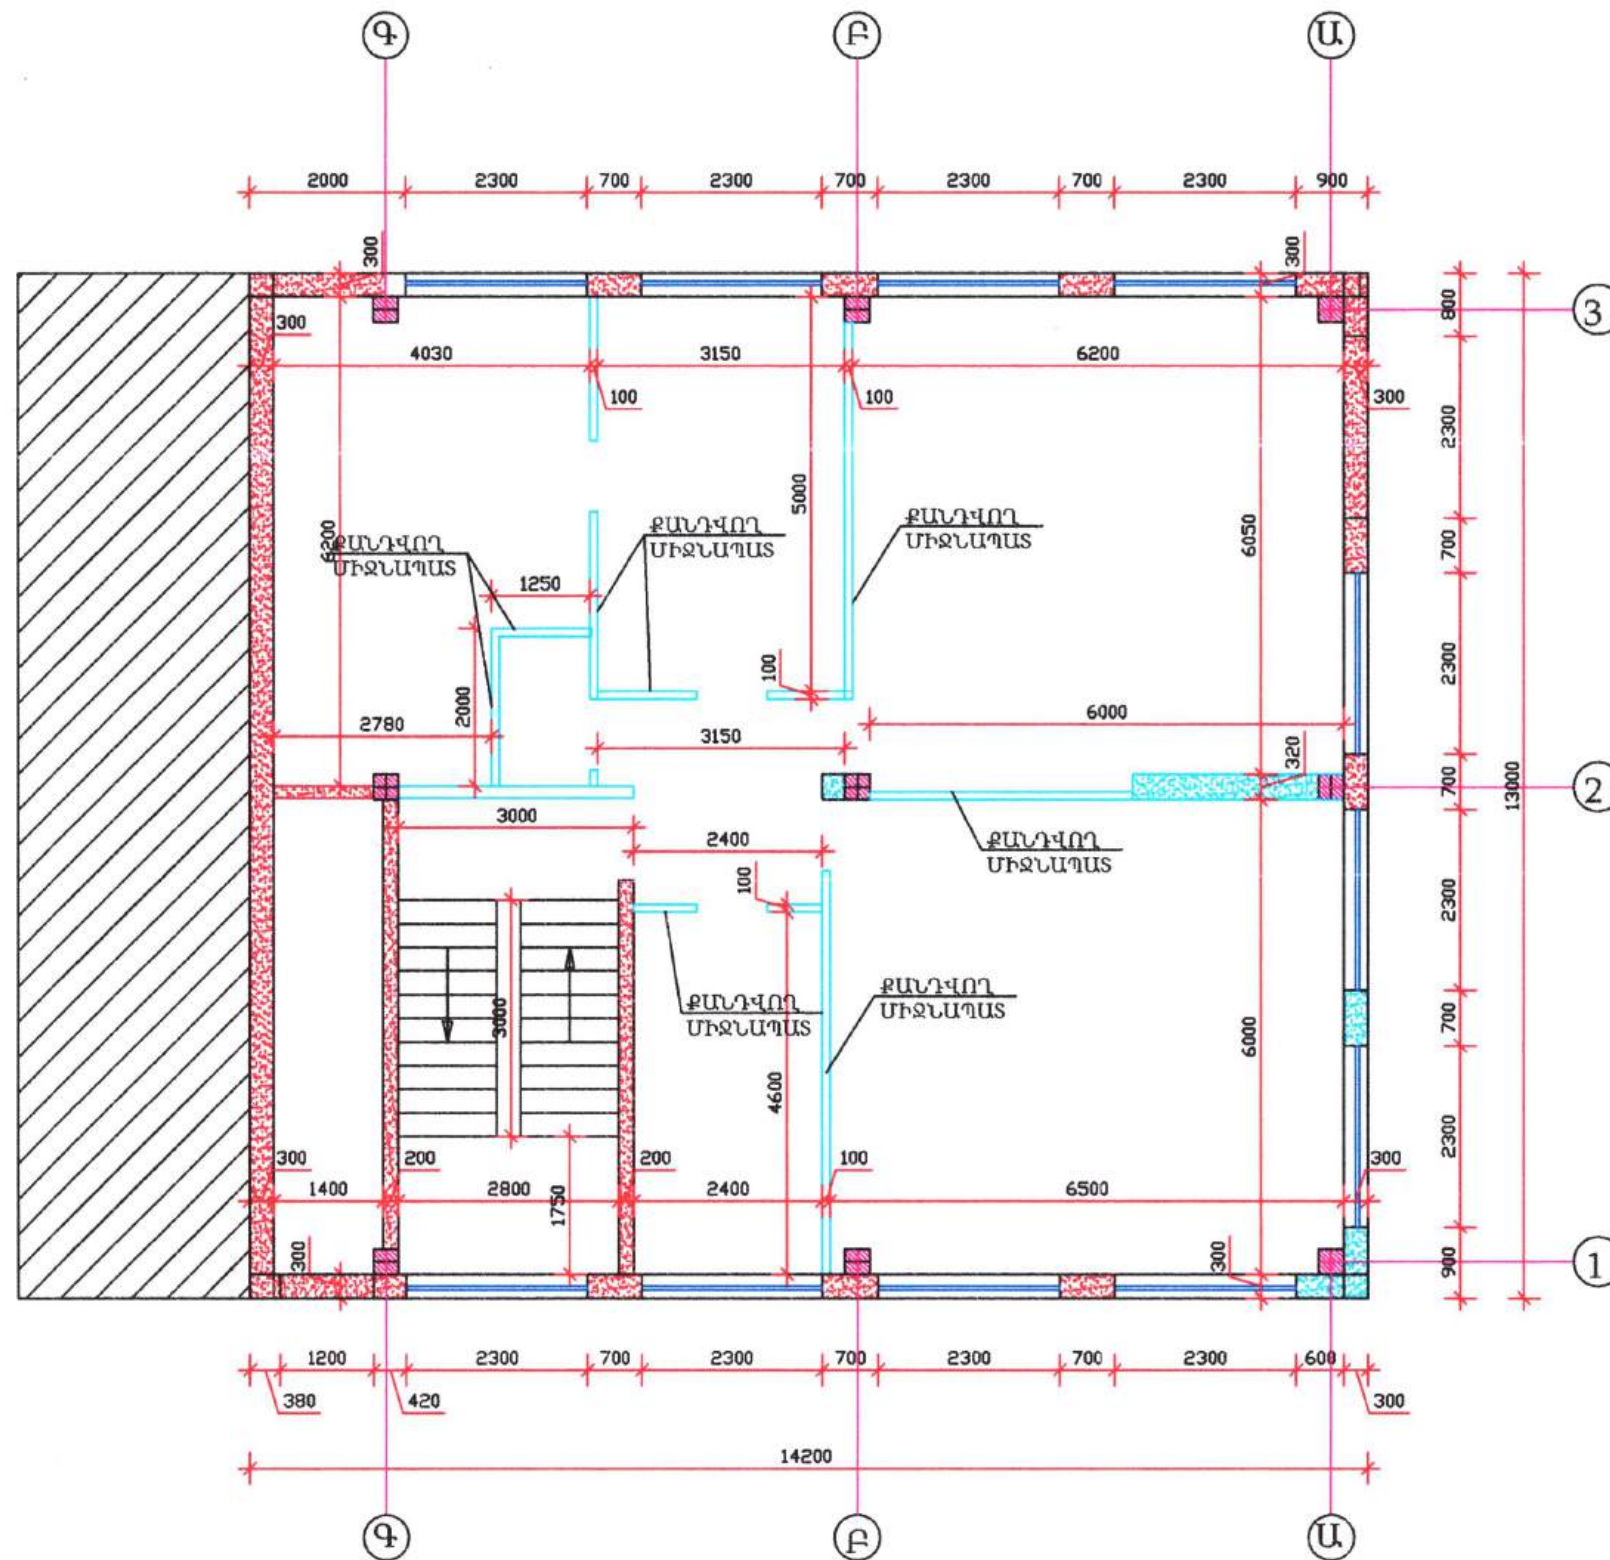

[Handwritten signature]

ՊԱՅՄԱՆԱԿԱՆ ՆՇԱՆՆԵՐ

- ԳՈՑՈՒԹՅՈՒՆ ՈՒՆԵՑՈՂ ՄԻՋՆԱՊԱՏ
- ՔԱՆԴՈՂ ՄԻՋՆԱՊԱՏ


«ԱՐԽԻՏԵԿՏ» ՍՊԸ
ԳՐԱԴԱՐԱՆՈՐԹՅՈՒՆ
20 Ք.

Տնօրեն	Գ. Եղիազարյան	<i>[Signature]</i>	ՀՀ Արարատի մարզ, Արտաշատ համայնք, Արտաշատ քաղաք, Խաչկովի փողոց 47 հասցեում համայնքային սեփականություն հանդիսացող շենքի մասնակի նորոգման և հարակից տարածքի բարեկարգման աշխատանքների նախագիծ			
Ճարտարագետ	Գ. Եղիազարյան	<i>[Signature]</i>	Կառուցապատող՝ Արտաշատի համայնքապետարան	Փուլ	Թերթ	Թերթեր
Ճարտարապետ	Վահագն Սանոյան	<i>[Signature]</i>		Ա Ն	5	
			Հատակագիծ 3,30 նիշում բանդման աշխատանքներ	<<Գ. Վ. ՇԻՆՆԱԽԱԳԻԾ>> Ա Պ Ը		

ԱՐՏԱՔԻՆ ՀԱՐԴԱՐՈՒՄ

ՉԱՓԱԳՐՈՒՄ - ՓԱՍՏԱՑԻ ԻՐԱՎԻՃԱԿ

ՃԱԿԱՏ 1 - 3 ՓԱՍՏԱՅԻ ԻՐԱՎԻՃԱԿ

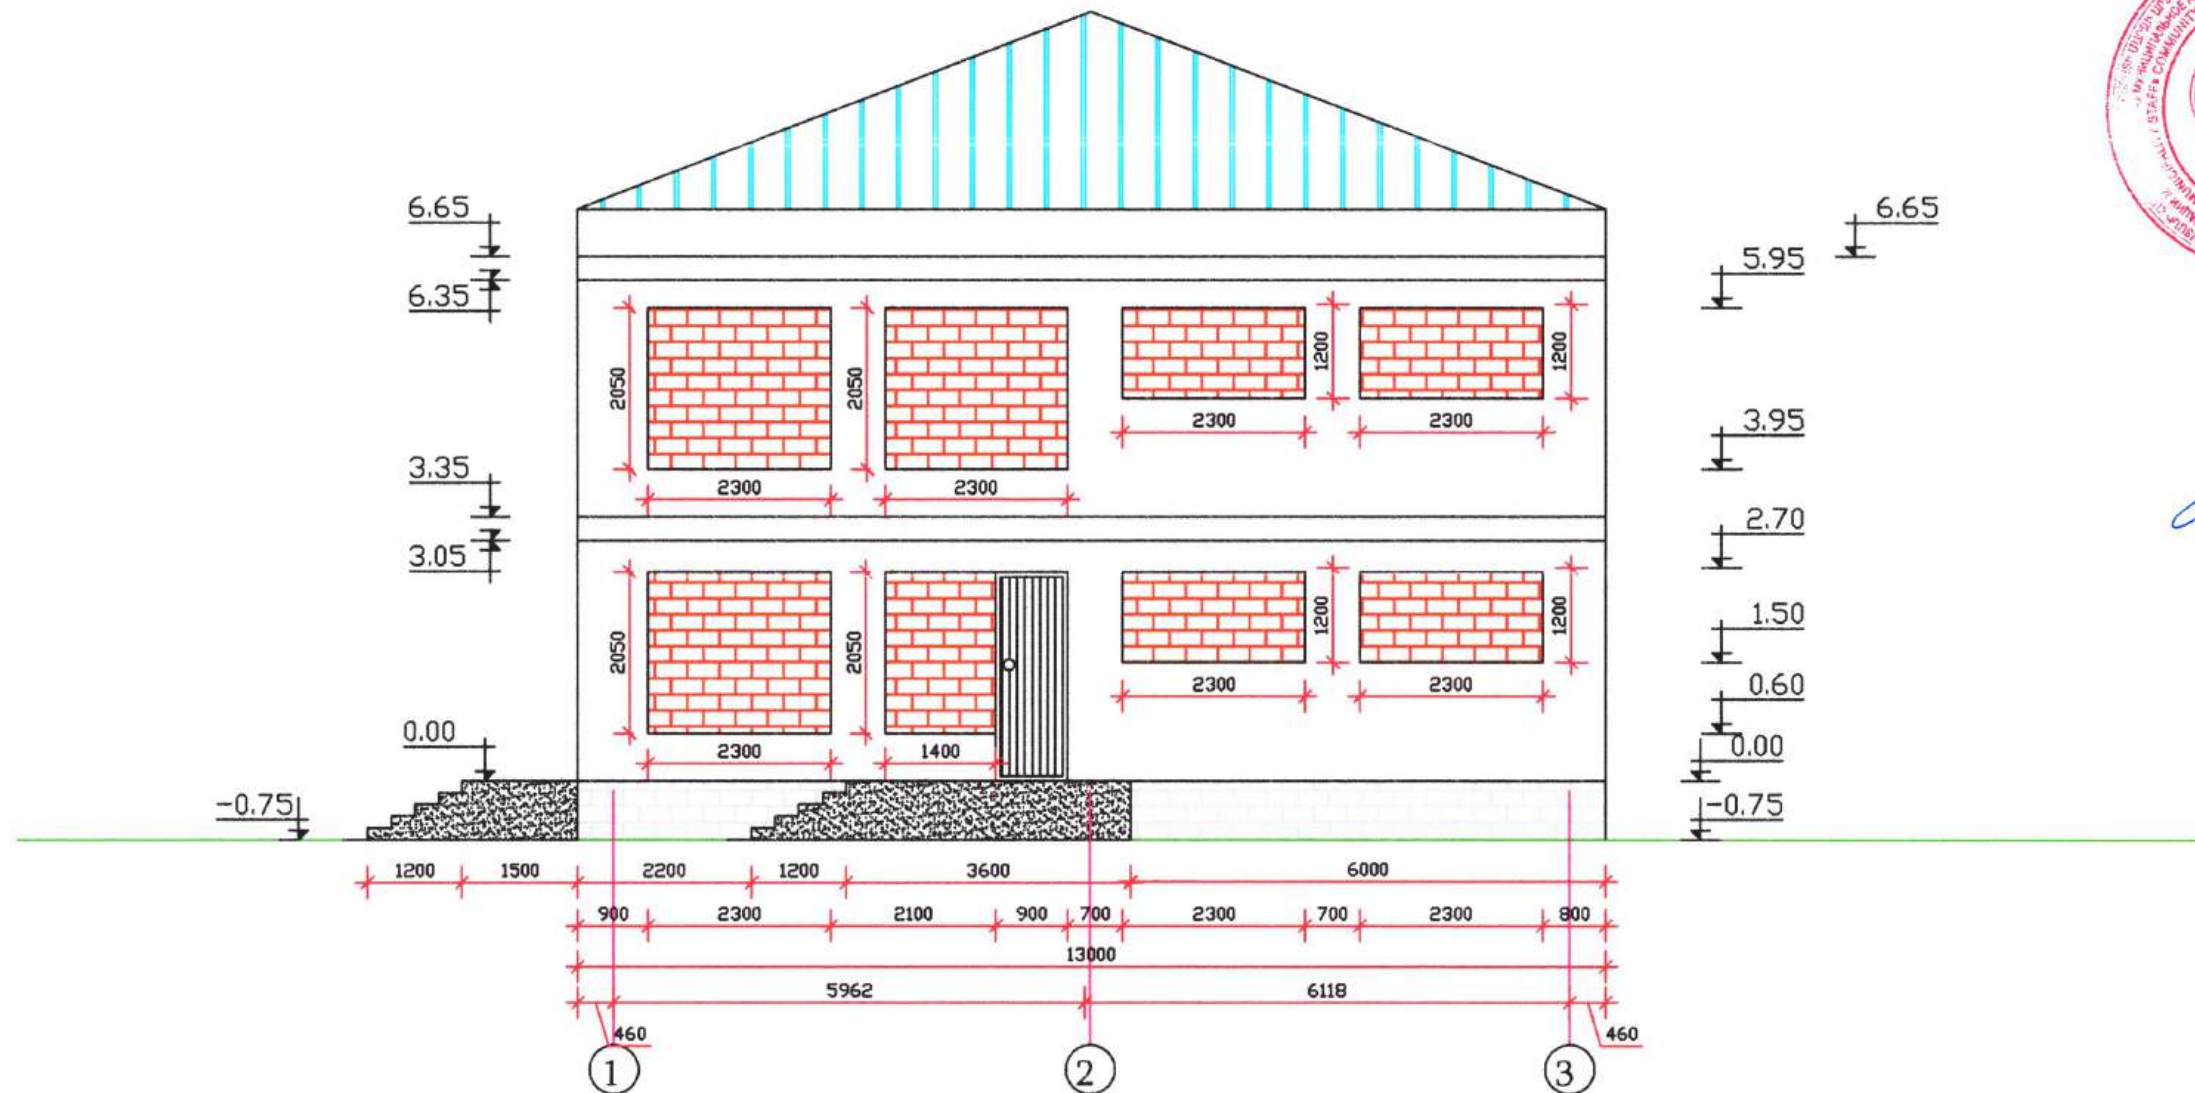

[Handwritten signature]

«ԱՐԽԱՏԵԿՏ» ՍՊԸ
ՓՈՐՁԱԶՆՆՈՐԹՅՈՒՆ
20 Ք.

Տնօրեն	Գ. Եղիազարյան	<i>[Signature]</i>	ՀՀ Արարատի մարզ, Արտաշատ համայնք, Արտաշատ քաղաք, Իսակովի փողոց 47 հասցեում համայնքային սեփականություն հանդիսացող շենքի մասնակի նորոգման և հարակից տարածքի բարեկարգման աշխատանքների նախագիծ			
Հարտարագետ	Գ. Եղիազարյան	<i>[Signature]</i>	Կառուցապատող՝ Արտաշատի համայնքապետարան	Փուլ	Թերթ	Թերթեր
Հարտարապետ	Վահագն Սանդյան	<i>[Signature]</i>		Ա Ն	1	
			Ճակատ 1 - 3 փաստացի իրավիճակ	<<Գ. Վ. ՇԻՆՆԱԽԱԳԻԾ>> Ս Պ Ը		

ՃԱԿԱՏ Ա - Գ ՓԱՍՏԱՅԻ ԻՐԱՎԻՃԱԿ



Handwritten signature in blue ink.

20 թ.

Տնօրեն	Գ. Եղիազարյան	<i>Handwritten signature</i>	ՀՀ Արարատի մարզ, Արտաշատ համայնք, Արտաշատ բաղադր, Խաակովի փողոց 47 հասցեում համայնքային սեփականություն հանդիսացող շենքի մասնակի նորոգման և հարակից տարածքի բարեկարգման աշխատանքների նախագիծ			
Ճարտարագետ	Գ. Եղիազարյան	<i>Handwritten signature</i>	Վառուցապատող Արտաշատի համայնքապետարան	Փուլ	Թերթ	Թերթեր
Ճարտարապետ	Վահագն Սանդյան	<i>Handwritten signature</i>		Ա Ն	2	
			Փաստացի իրավիճակ ձևավոր Ա - Գ	<<Գ. Վ. ՇԻՆԱՆԻՍԱԳԻԾ>> Ա Պ Ը		

ՃԱԿԱՏ Գ - Ա ՓԱՍՏԱՅԻ ԻՐԱՎԻՃԱԿ




[Handwritten signature]

«ԱՐԽԱՏԵԿՏ» ՍՊԸ
ՓՈՐՁԱՔՆՆՈՒԹՅՈՒՆ
20 թ.

Տնօրեն	Գ. Եղիազարյան	<i>[Signature]</i>	ՀՀ Արարատի մարզ, Արտաշատ համայնք, Արտաշատ քաղաք, Իսակովի փողոց 47 հասցեում համայնքային սեփականություն հանդիսացող շենքի մասնակի նորոգման և հարակից տարածքի բարեկարգման աշխատանքների նախագիծ			
Ճարտարագետ	Գ. Եղիազարյան	<i>[Signature]</i>	Վաստուգապատուող Արտաշատի համայնքապետարան	Փուլ	Թերթ	Թերթեր
Ճարտարապետ	Վահագն Սանոյան	<i>[Signature]</i>		Ա Ն	3	
			Փաստացի իրավիճակ ճակատ Գ - Ա	<<Գ. Վ. ԵԻՆԱՄԱՍԿԻԾ>> Ս Պ Ը		

ՀԱՏԱԿԱԳԻԾ 0,00 ՆԻՇՈՒՄ ՓԱՍՏԱՑԻ ԻՐԱՎԻՃԱԿ

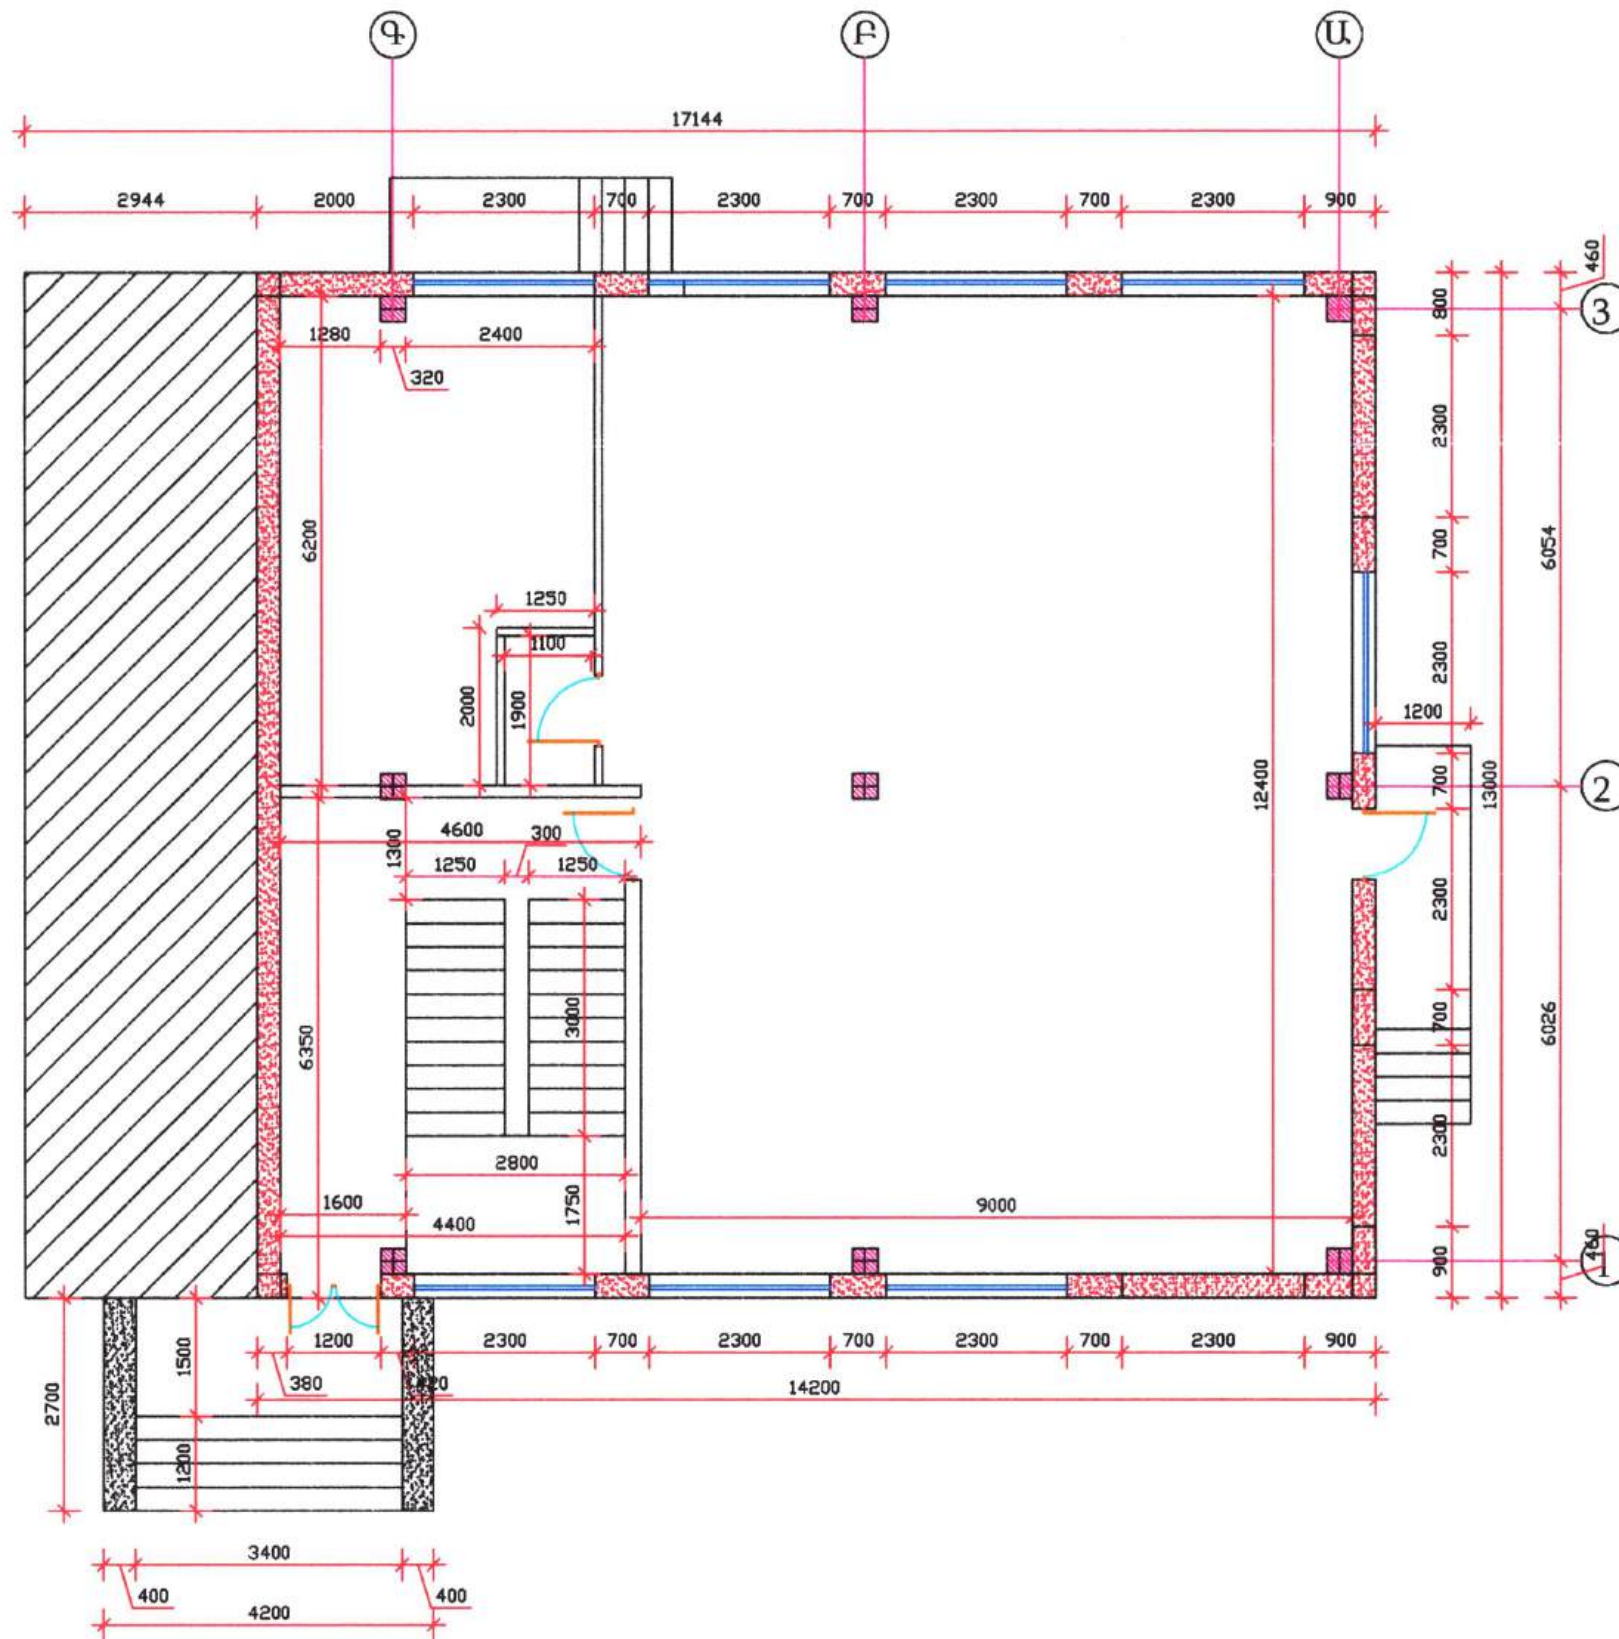

[Handwritten signature]

«ԱՐԽԻՏԵԿՏ» ՍՊԸ
ՓՈՐՇԱԶՆՆՈՐԹՅՈՒՆ
20 թ.

Տնօրեն	Գ. Եղիազարյան	<i>[Signature]</i>	ՀՀ Արարատի մարզ, Արտաշատ համայնք, Արտաշատ քաղաք, Բաակովի վ. հասցեում համայնքային սեփականություն հանդիսացող շենքի մասնակի 1 հարկից տարածքի բարեկարգման աշխատանքների նախագիծ		
Ճարտարագետ	Գ. Եղիազարյան	<i>[Signature]</i>	Վառուցապատող Արտաշատի համայնքապետարան	Փուլ	Թերթ
Ճարտարապետ	Վահագն Սանոյան	<i>[Signature]</i>		Ա Ն	4
			Հատակագիծ 0,00 նիշում փաստացի իրավիճակ	<<Գ. Վ. ԵՆՆՆՆ Ս Պ	


ԱՄՐԱՑՈՒՄ

6

ԵՐԿԱԹԲԵՏՈՆԵ ԾԱԾԿԻ ԱՄՐԱՑՎՈՂ ՄԱՍԻ ՀԱՏԱԿԱԳԻԾ



[Handwritten signature in blue ink]

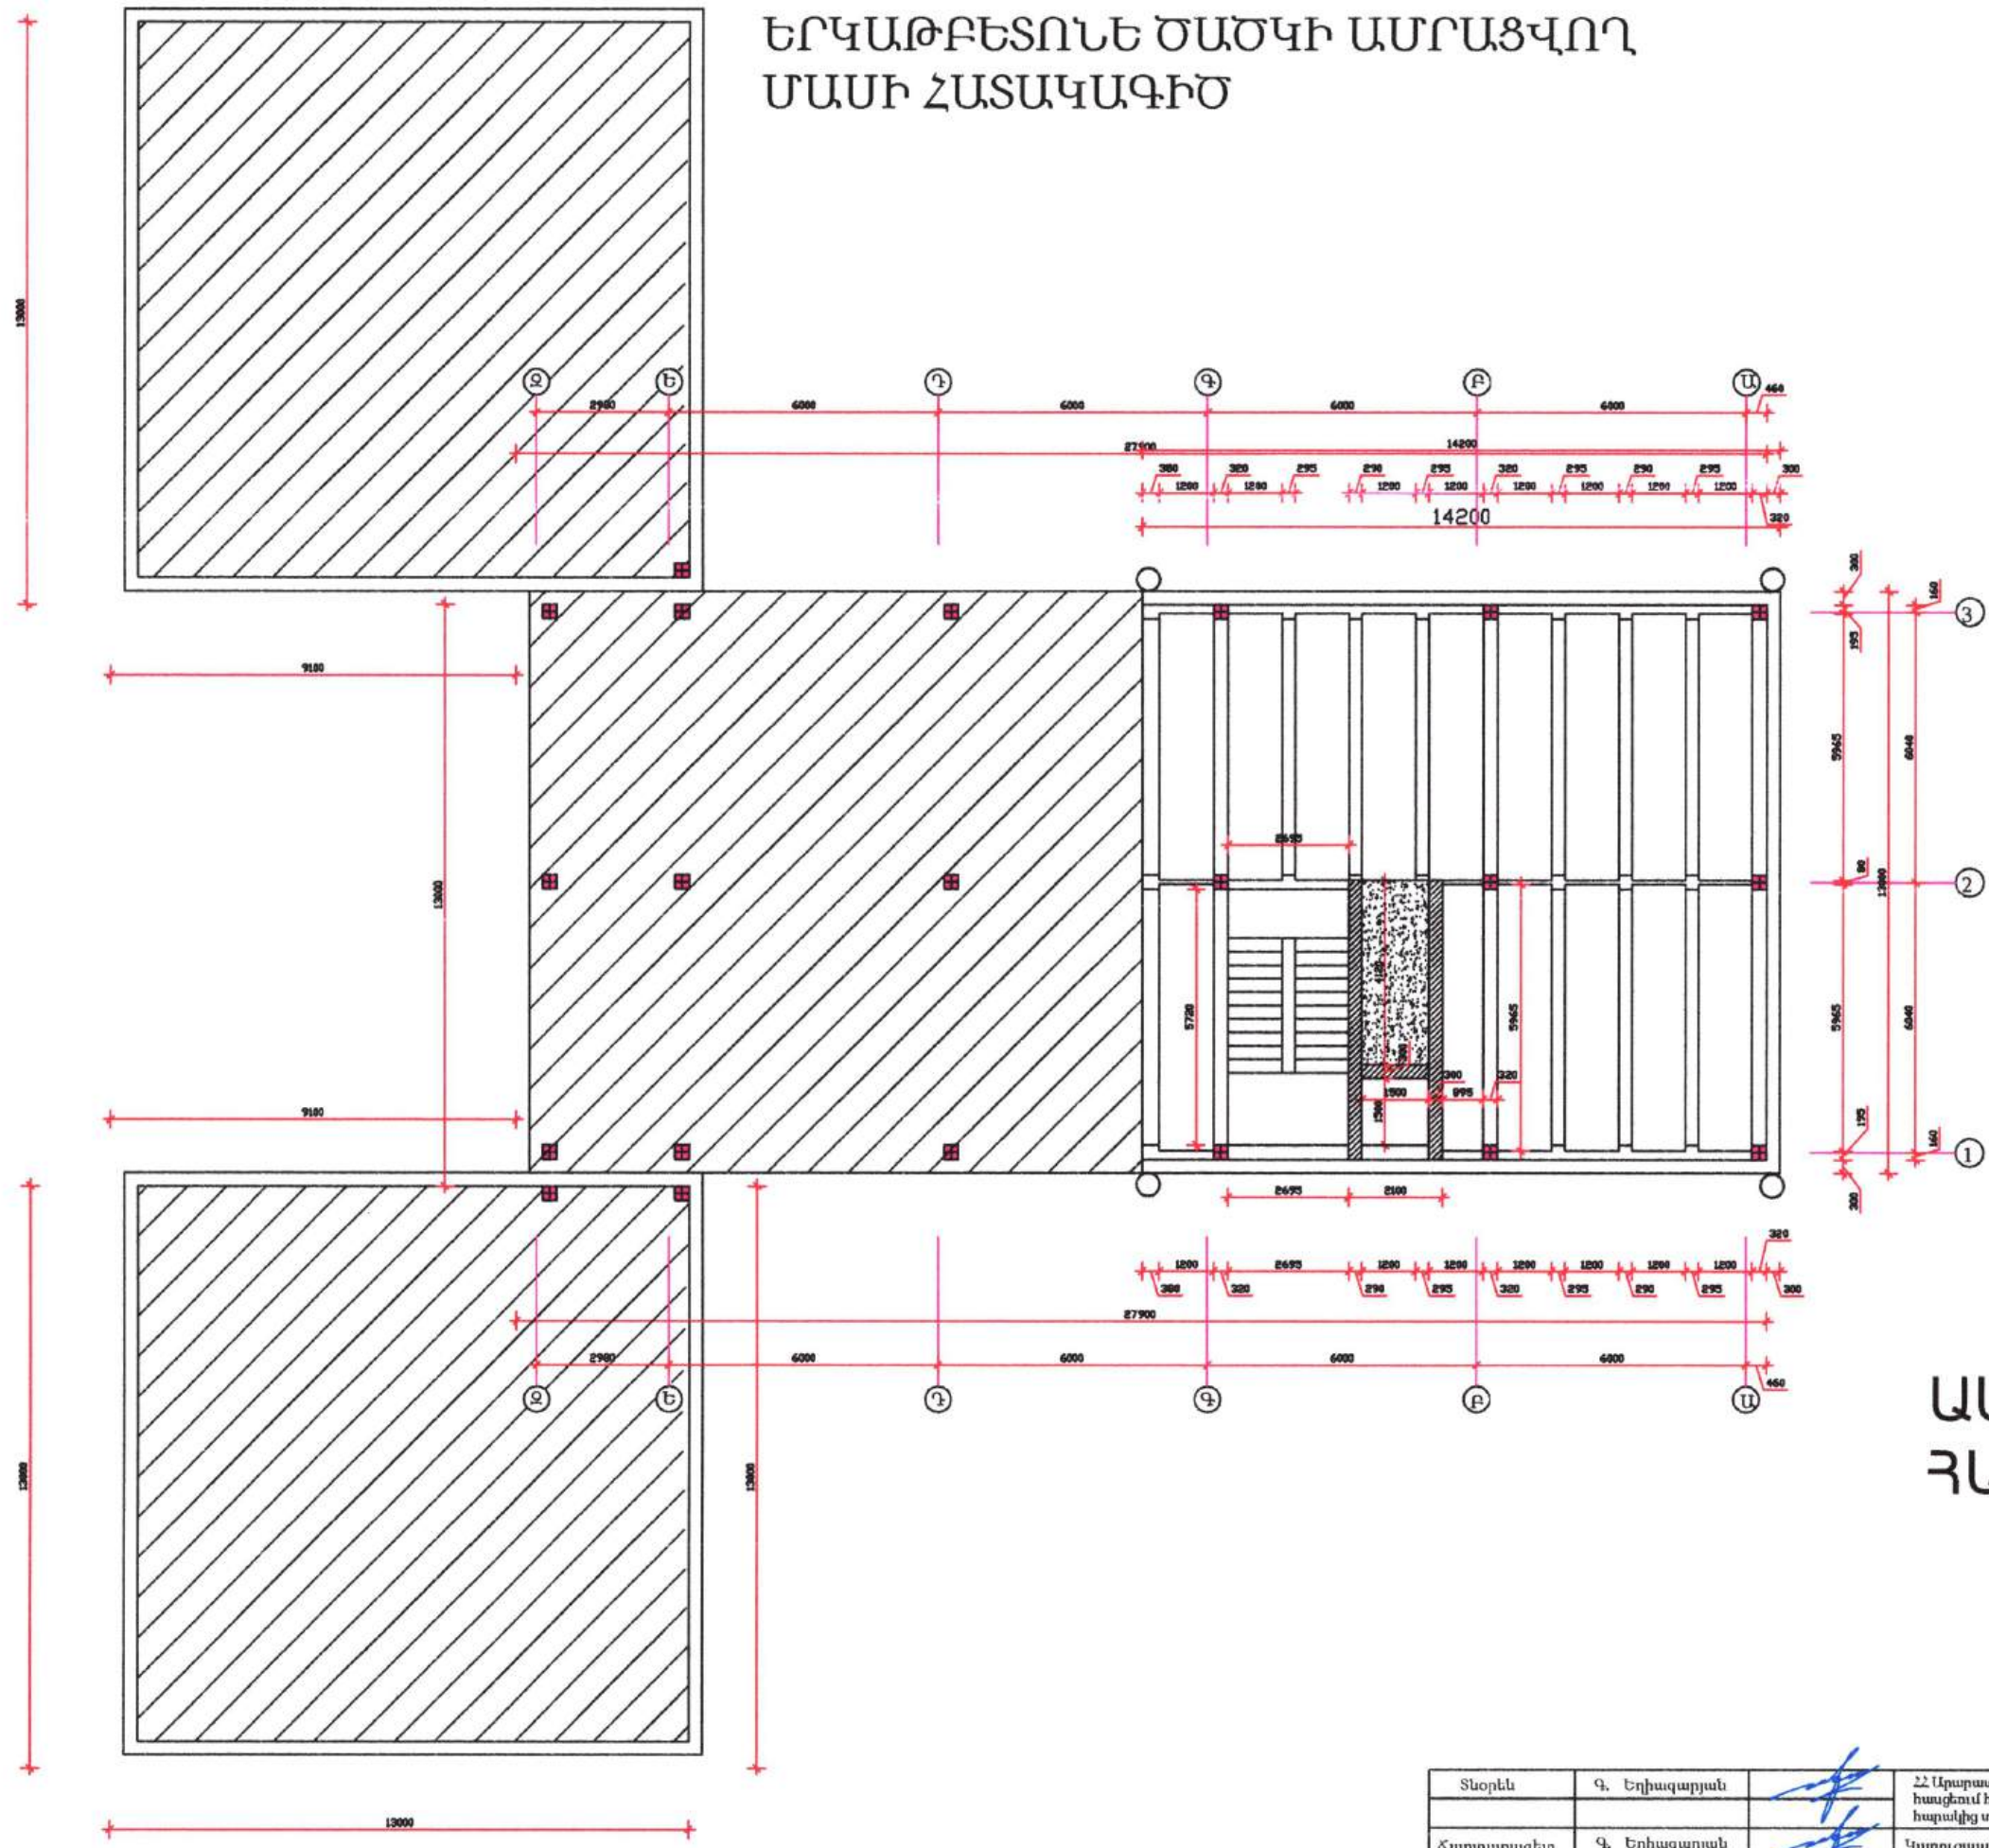

ԱՄՐԱՑՎՈՂ ՀԱՏՎԱԾ




«ՄՐԱԲԵՏԵԿՏ» ՍՊԸ
ԳՐԱԶԱՆՆՈՐԹՅՈՒՆ
20 թ.

Տնօրեն	Գ. Եղիազարյան	22 Արարատի մարզ, Արտաշատ համայնք, Արտաշատ քաղաք, Խանութի փողոց 47 հասցեում համայնքային սեփականություն հանդիսացող շենքի մասնակի նորոգման և հարակից տարածքի բարեկարգման աշխատանքների նախագիծ		
Հարտարագետ	Գ. Եղիազարյան			
Հարտարապետ	Վահագն Սանդյան	Կատուցապատող Արտաշատի համայնքապետարան	Փուլ	Թերթ
		Երկաթբետոնե ծածկի ամրացվող մասի հատակագիծ	Ա Ն	1
			<<Գ. Վ. ՇԻՆՆԱՆԱԳԻԾ>>	
			Ա Պ Ը	

ԵՐԿԱԹԲԵՏՈՆԵ ԾԱԾԿԻ ՔԱՆԴՎՈՂ ՄԱՍԻ ՀԱՏԱԿԱԳԻԾ 3,35 ՆԻՇՈՒՄ






[Handwritten signature in blue ink]

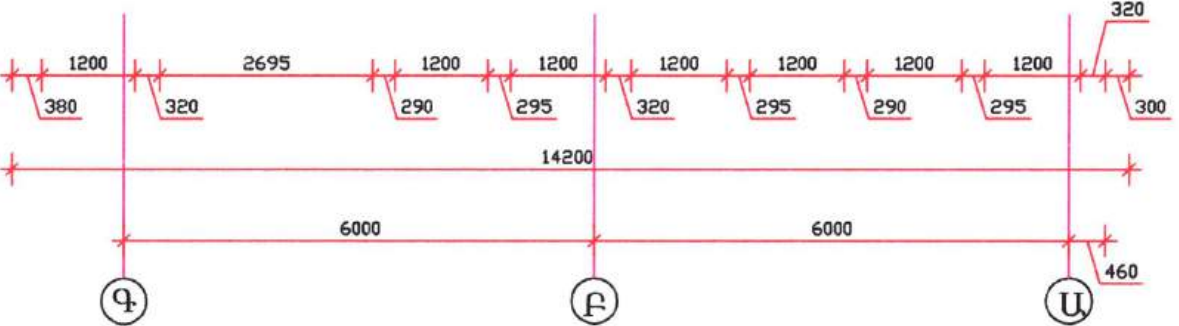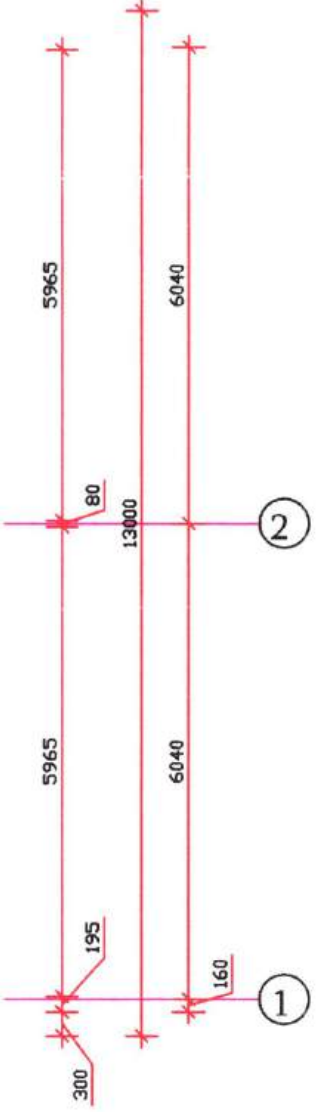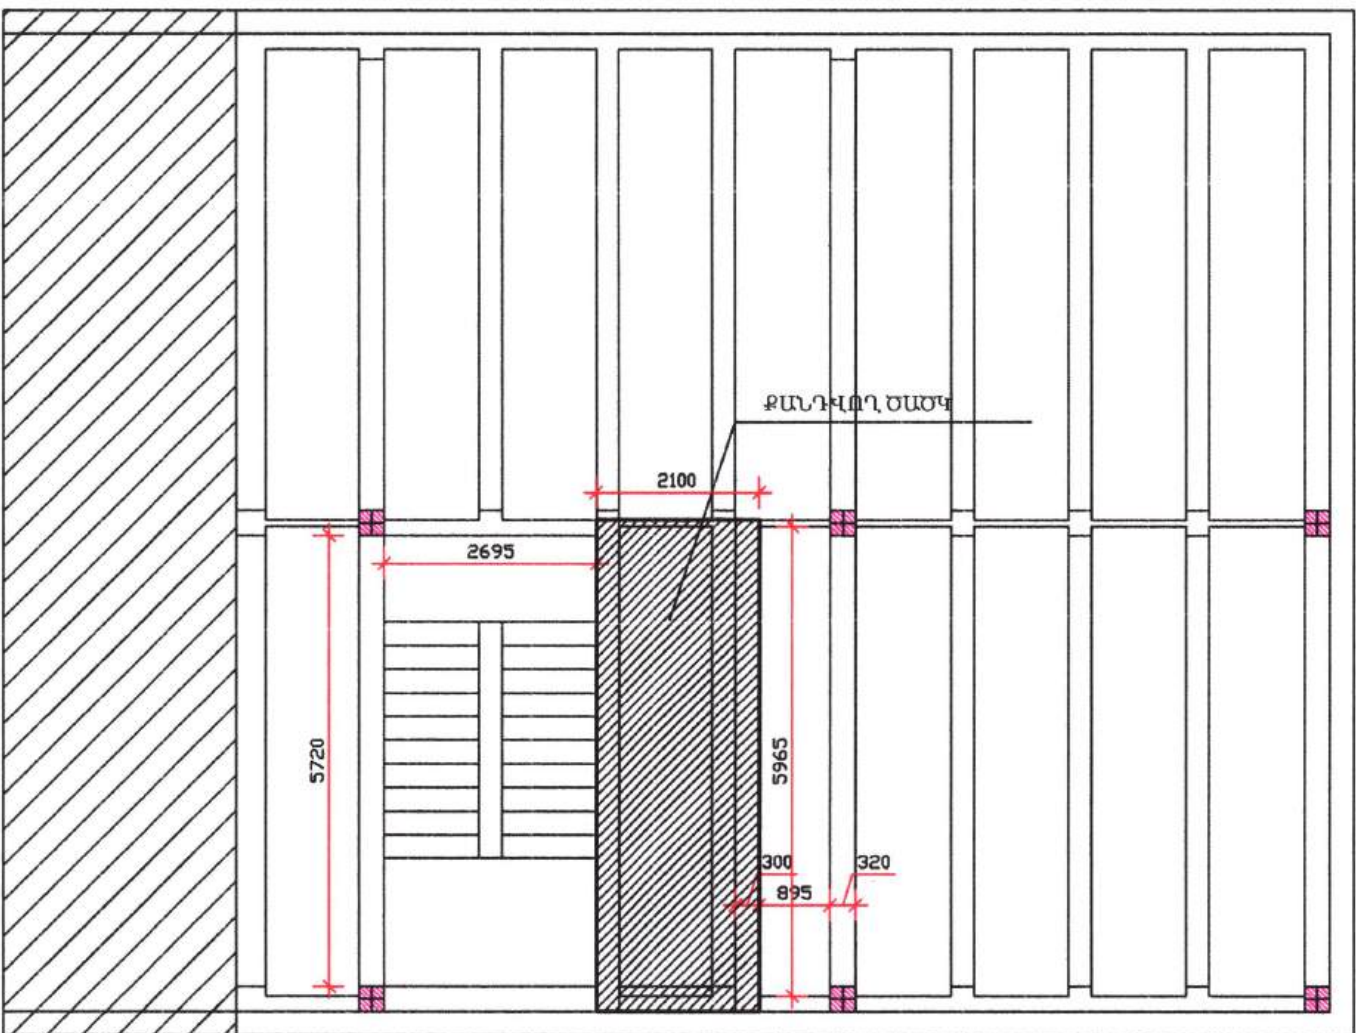

«ԱՐԽԻՏԵԿՏ» ՍՊԸ
ՓՈՐՁԱՔՆՆՈՐԹՅՈՒՆ
20 Ք.

Տնօրեն	Գ. Եղիազարյան	<i>[Signature]</i>	ՀՀ Արարատի մարզ, Արտաշատ համայնք, Արտաշատ բաղաբ, Իսակովի փողոց 47 հասցեում համայնքային սևփականություն հանդիսացող շենքի մասնակի նորոգման և հարակից տարածքի բարեկարգման աշխատանքների նախագիծ			
Ճարտարագետ	Գ. Եղիազարյան		Կառուցապատող Արտաշատի համայնքապետարան	Փուլ	Թերթ	Թերթեր
Ճարտարապետ	Վահագն Սանդյան	<i>[Signature]</i>	Երկաթբետոնե ծածկի քանդվող մասի հատակագիծ 3,35 նիշում	<<Գ. Վ. ՇԻՆՆԱԽԱԳԻԾ>> Ս Պ Ը		

ԵՐԿԱԹԲԵՏՈՆԵ ԾԱԾԿԻ ՎԵՐԱԿԱՌՈՒՑՎՈՂ
ՄԱՍԻ ՀԱՏԱԿԱԳԻԾ 3,35 ՆԻՇՈՒՄ

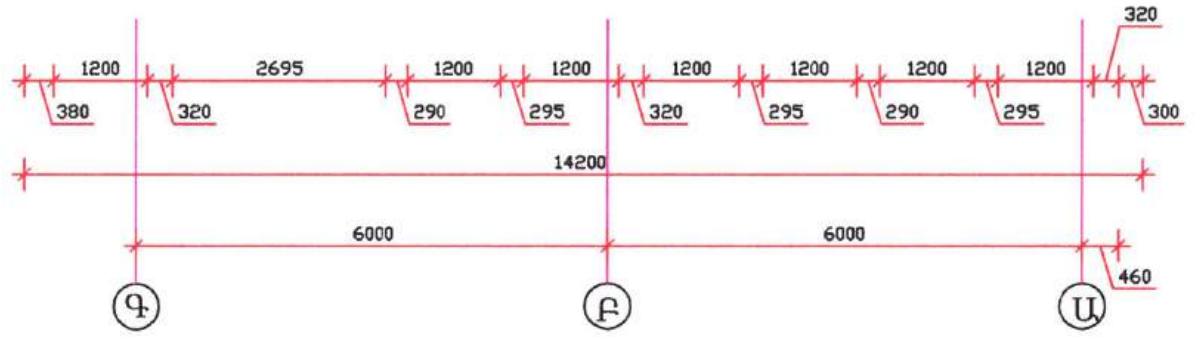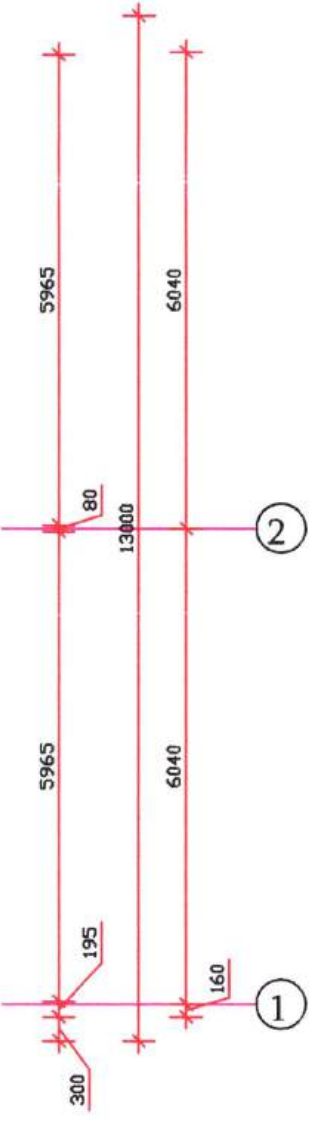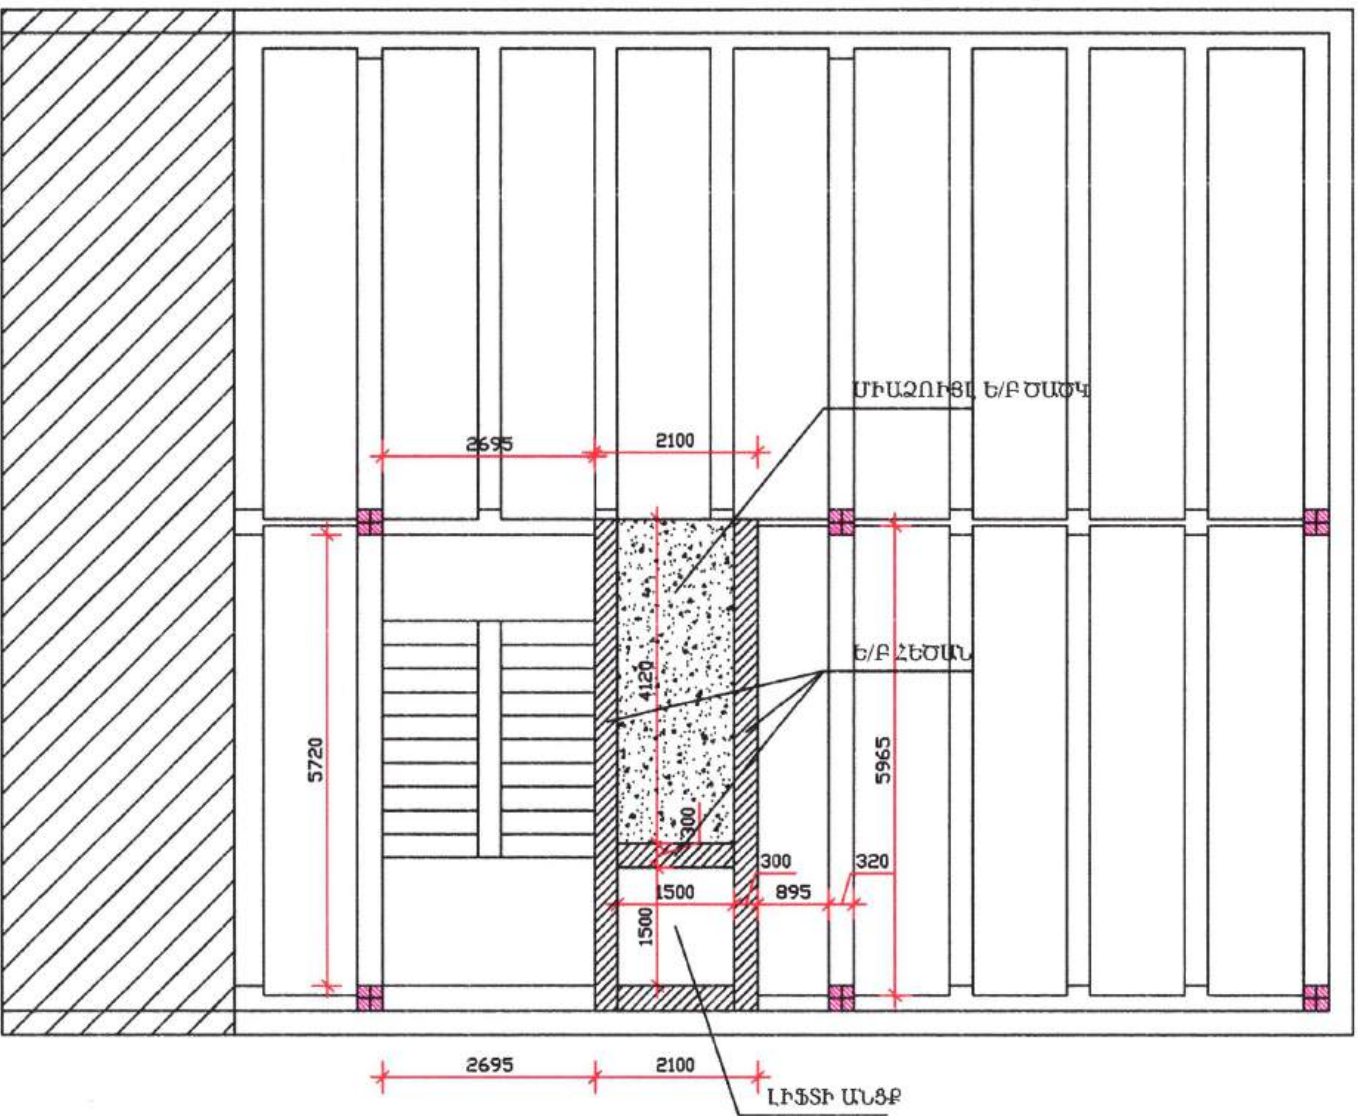


Handwritten signature in blue ink.

ՆՈՒՄԵՐ 45 ՍՈՎ
ԾՈՌՈՂԱՆՆՈՒԹՅՈՒՆ
20 Ք

Տնօրեն	Գ. Եղիազարյան	<i>Handwritten signature</i>	ՀՀ Արարատի մարզ, Արտաշատ համայնք, Արտաշատ բաղադր, Բաակովի փողոց 47 հասցեում համայնքային սեփականություն հանդիսացող շենքի մասնակի նորոգման և հարակից տարածքի բարեկարգման աշխատանքների նախագիծ		
Հարտարագետ	Գ. Եղիազարյան	<i>Handwritten signature</i>	Կառուցապատող՝ Արտաշատի համայնքապետարան	Փուլ	Թերթ
Հարտարապետ	Վահագն Սանդյան	<i>Handwritten signature</i>		Ա Ն	3
			Երկաթբետոնե ծածկի վերակառուցվող մասի հատակագիծ 3,35 նիշում	<<Գ. Վ. ՇԻՆՆԱԽԱԳԻԾ>> Ա Պ Ը	

ԵՐԿԱԹԲԵՏՈՆԵ ԾԱԾԿԻ ԱՄՐԱՑՄԱՆ ՀԱՏԱԿԱԳԻԾ 3,35 ՆԻՇՈՒՄ


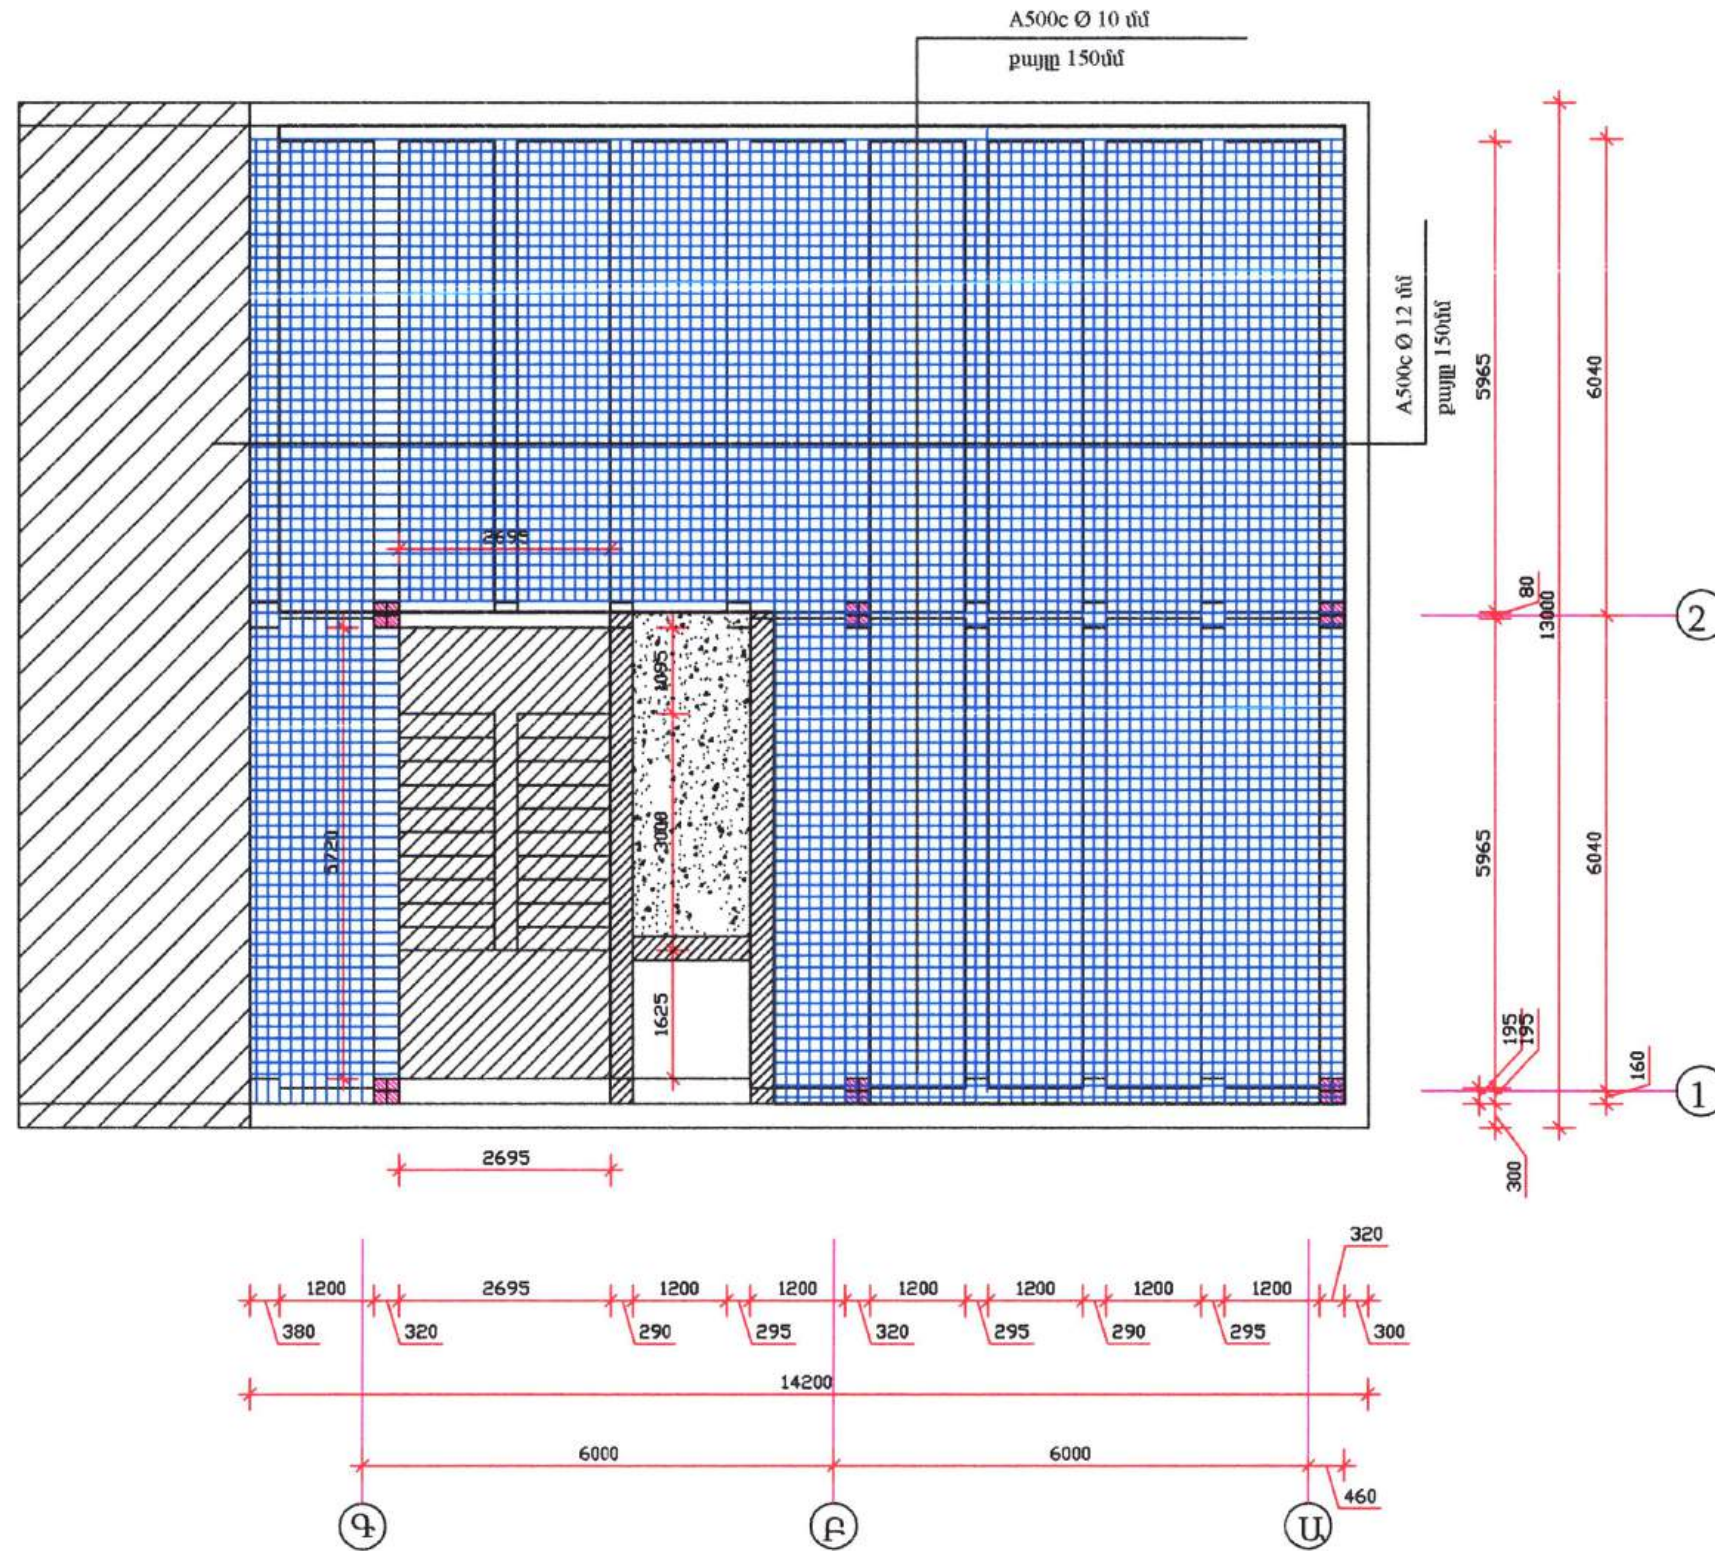


[Handwritten signature]

«ԱՐԽԻՏԵԿՏ» ՍՊԸ
ԳՐԱԴԱՐԱՆՈՒԹՅՈՒՆ
20 թ.

Տնօրեն	Գ. Եղիազարյան	<i>[Signature]</i>	ՀՀ Արարատի մարզ, Արտաշատ համայնք, Արտաշատ բաղադր, Բակուվի փողոց 47 հասցեում համայնքային սեփականություն հանդիսացող շենքի մասնակի նորոգման և հարակից տարածքի բարեկարգման աշխատանքների նախագիծ		
Հարտարագետ	Գ. Եղիազարյան	<i>[Signature]</i>	Կառուցապատող՝ Արտաշատի համայնքապետարան	Փուլ	Թերթ
Հարտարապետ	Վահագն Սանոյան	<i>[Signature]</i>		Ա Ն	4
			Երկաթբետոնե ծածկի ամրացման հատակագիծ 3,35 նիշում	<<Գ. Վ. ՇԻՆՆԱԽԱԳԻԾ>> Ա Պ Ը	

ԵՐԿԱԹԲԵՏՈՆԵ ԾԱԾԿԻ ԱՄՐԱՑՄԱՆ ՀԱՏԱԿԱԳԻԾ 6,65 ՆԻՇՈՒՄ


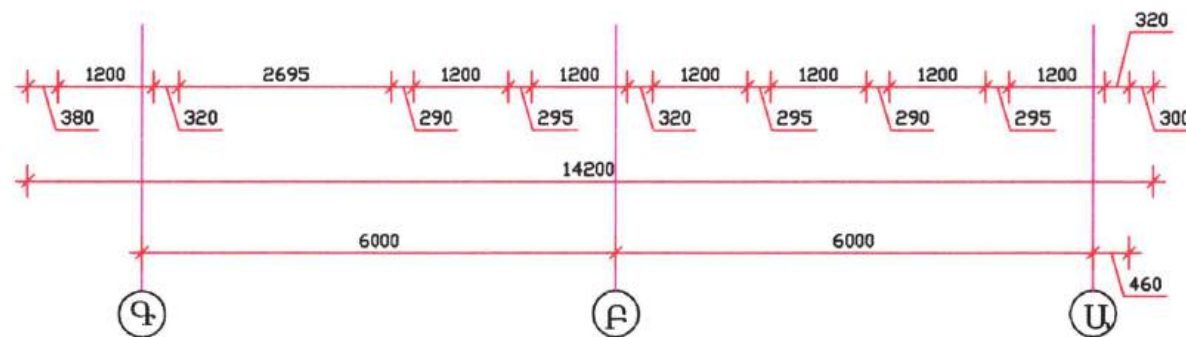
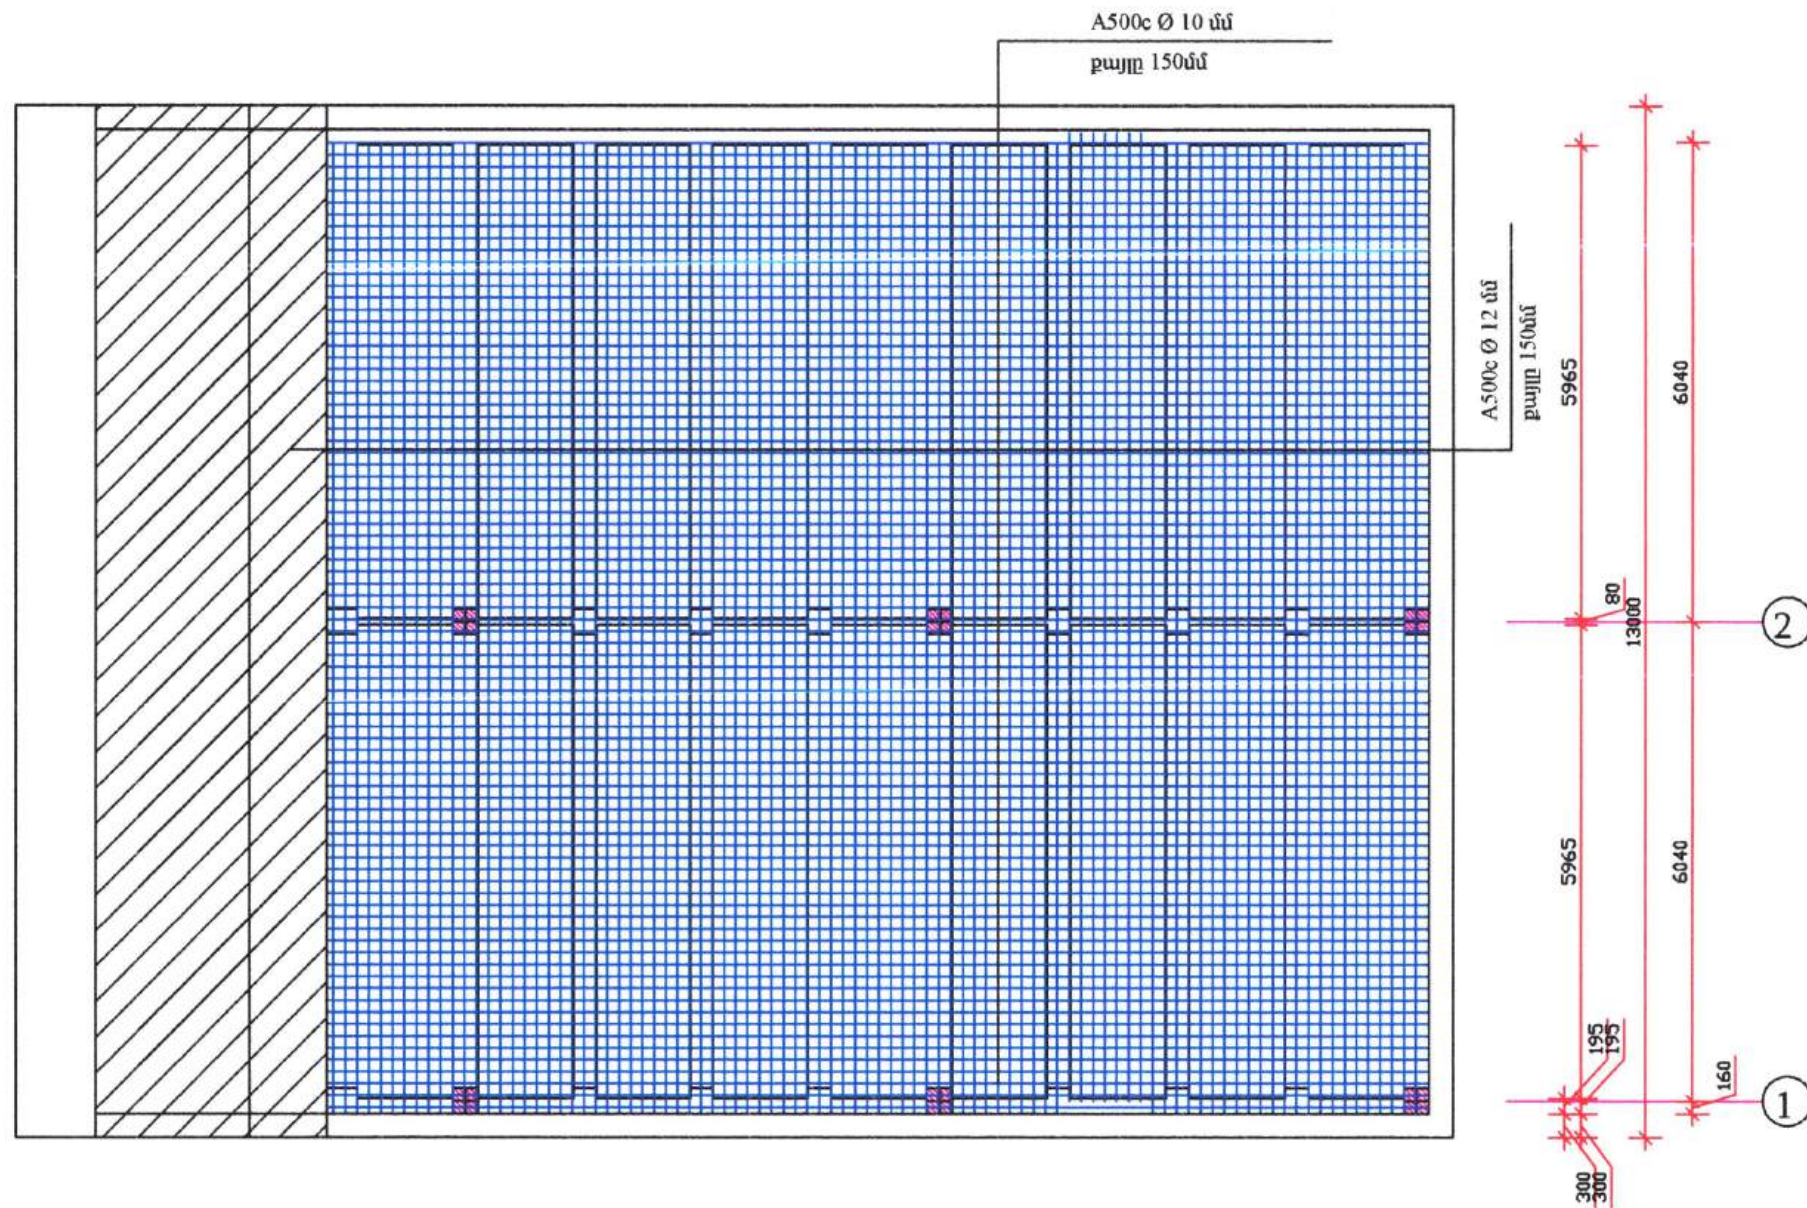


Handwritten signature in blue ink.

«ԱՐԽԱՏԵԿՆ» ՍՊԸ
ՓՈՐՁԱԶՆՆՈՐԹՅՈՒՆ
20 թ.

Տնօրեն	Գ. Եղիազարյան		ՀՀ Արարատի մարզ, Արտաշատ համայնք, Արտաշատ քաղաք, Իսակովի փողոց 47 հասցեում համայնքային սեփականություն հանդիսացող շենքի մասնակի տրոգման և հարակից տարածքի բարեկարգման աշխատանքների նախագիծ			
Ճարտարագետ	Գ. Եղիազարյան		Կառուցապատող Արտաշատի համայնքապետարան	Փուլ	Թերթ	Թերթեր
				Ա Ն	5	

Ե/Բ ԱՆՑՔԱՎՈՐ ՍԱԼԻ ՀԵՆՈՒՄԸ ՔԱՐԵ ՊԱՏԻՆ ԵՎ ՀԵԾԱՆԻՆ

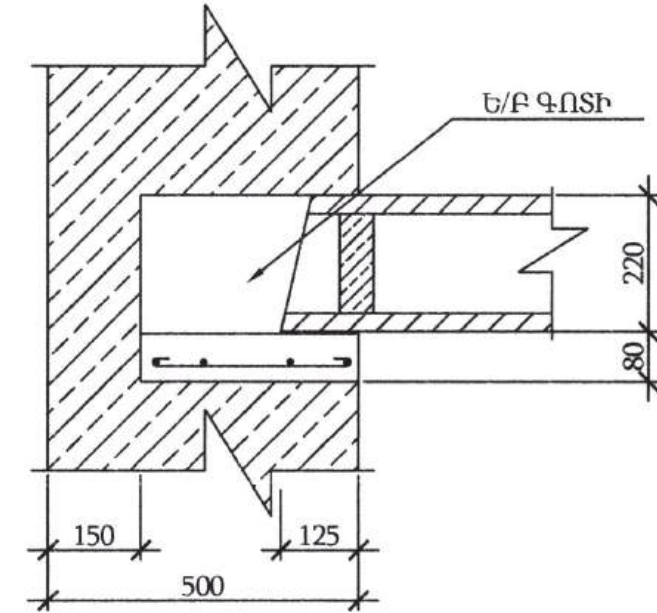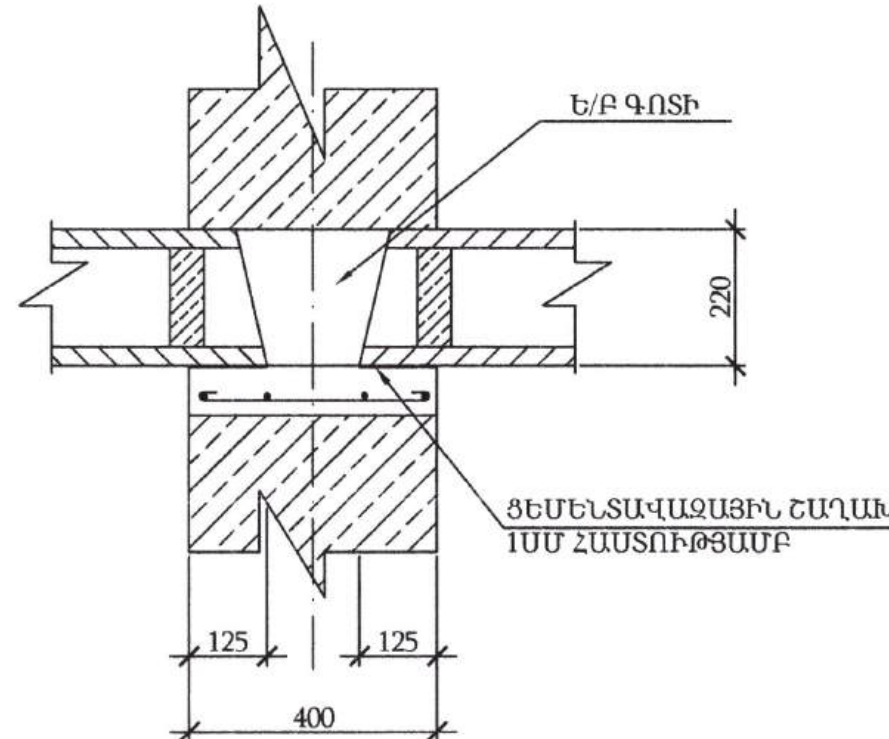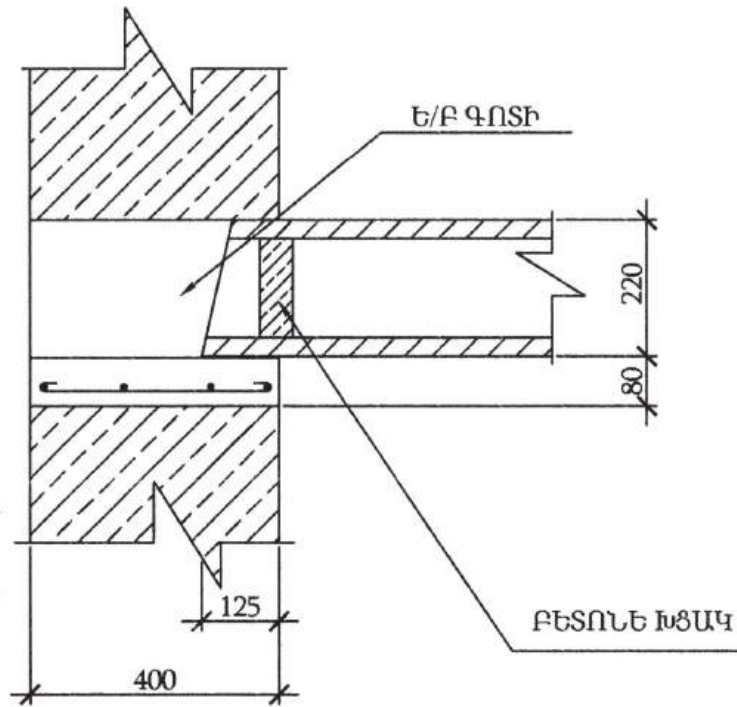


ԴԻՐՔ 3





200 50 50



Handwritten signature in blue ink.

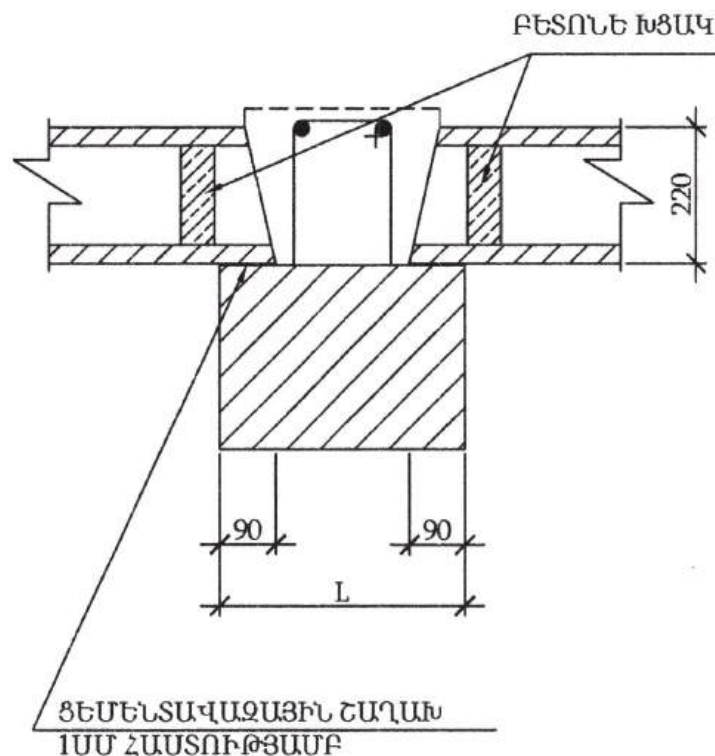

ԾԱԾԿԻ ՍԱԼԵՐԻ ՈՒԺԵՂԱՑՄԱՆ ՏԱՐԲԵՐԱԿՆԵՐ

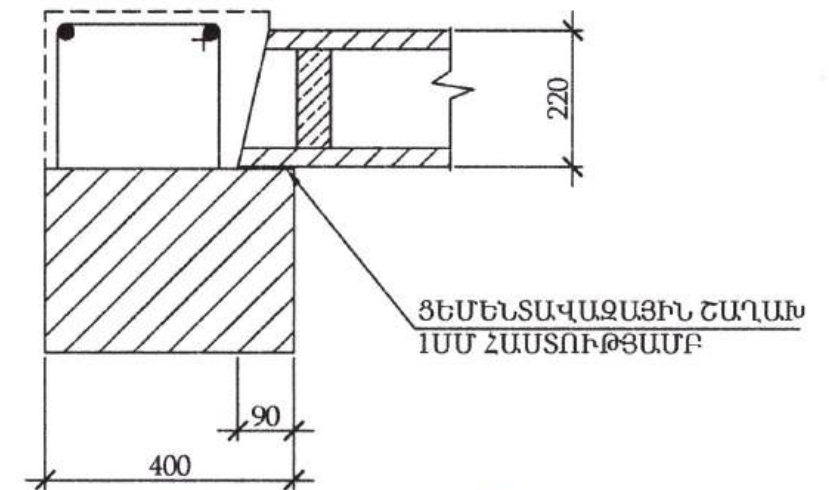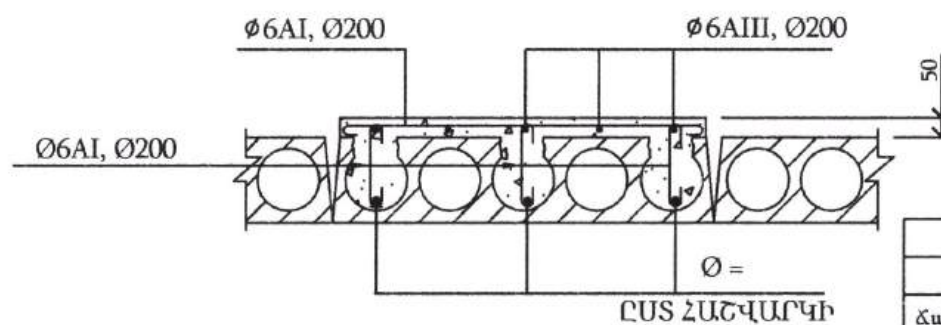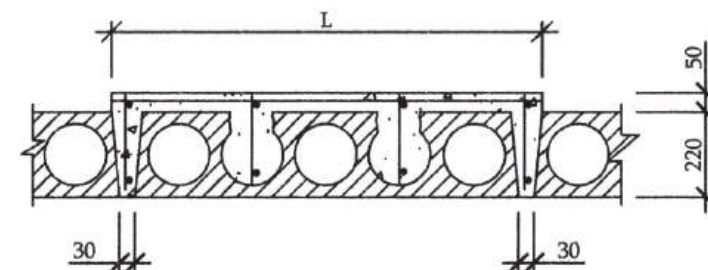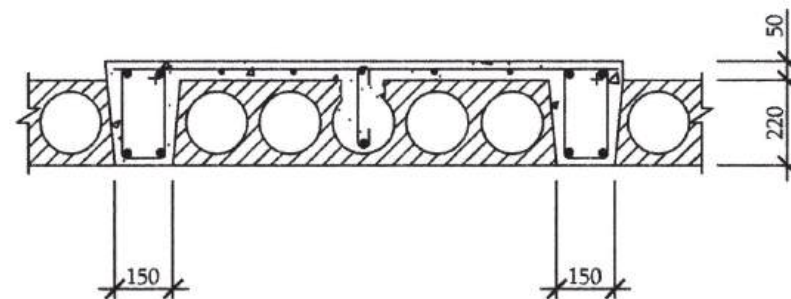


ԾԱՆՈԹՈՒԹՅՈՒՆ

Handwritten note in blue ink: 'ՍՊԵՐՏԵԿՏ՝ ՍՊԵՐՏԵԿՏ 20'.


1. ԲՈՒՆՈՐ ՉԱՓԵՐԸ ՏՐՎԱԾ ԵՆ ՄՄ-ՈՎ:
2. ՑԵՄԵՆՏԱՎԱԶԱՅԻՆ ՀԱՂԱՆԸ ՊԵՏՔ Է ՓՈԵԼ ՍԱԼԵՐԻ ՏԵՂԱԴՐՈՒՄԻՑ ԱՆՄԻՋԱՊԵԾ:
3. ՄԻՆՉԵՎ ԾԱԾԿԻ ՍԱԼԵՐԻ ՈՒԺԵՂԱՑՄԱՆ, ՆԱԽՈՐՈՔ ՍԱԼԵՐԻ ՏԱԿ ՏԵՂԱԴՐՎՈՒՄ ԵՆ ՀԵՆԱՐԱՆԵՐ, ՈՒՂՂՈՒՄ ՍԱԼԸ ԲԱՑՈՒՄ ԵՆ ԵՐԿԱՑՆԱԿԱՆ ԽՈՌՈՉՆԵՐ ԻՆՉՊԵՍ ՑՈՒՑՑ Է ՏՐՎԱԾ ԳԾԱԳՐՈՒՄ: ԱՄԲՈՂՋ ՄԱԿԵՐԵՍԸ ՄԱՔՐԵԼ ՓՈՇՈՒՑ ԵՎ ԿԵՂՏԻՑ:
4. ԵՐԿԱՑՆԱԿԱՆ ԱՄՐԱՆԵՐԻ ՏՐԱՄԱԳԻԾԸ ԵՎ ԴԱՍԸ ՏՐՎՈՒՄ Է ՆԱԽԱԳԾԱՑԻՆ ԿԱԶՄԱԿԵՐՊՈՒԹՅԱՆ ԿՈՂՄԻՑ:
5. ՆԱԽՔԱՆ ԲԵՏՈՆԱՑՆԵԼԸ ՍԱԼԻ ՄԱԿԵՐԵՍԸ ՊԵՏՔ Է ԼԻՆԻ ԽՈՐԱԿ: ՕԳՏԱԳՈՐԾԵԼ ՄԱՐԴԱՆՏԻԿ ԲԵՏՈՆ: ԲԵՏՈՆԱՑՄԱՆ ԺԱՄԱՆԱԿ ԲԵՏՈՆԻ ԽՏԱՑՈՒՄԸ ՊԱՐՏԱԴԻՐ Է: ՀԵՆԱՐԱՆԵՐԸ ԿԱՐԵԼԻ Է ՀԱՆԵԼ ԲԵՏՈՆԻ ՆԱԽԱԳԾԱՑԻՆ ԱՄՐՈՒԹՅՈՒՆԸ ՍՏԱՆԱԼՈՒՑ ՀԵՏՈ:
6. ԳԾԱԳՐԻ ՎՐԱ ՏԱՌԵՐՈՎ ԼԵՉԱԾ ՉԱՓԵՐԸ ՏՐՎՈՒՄ ԵՆ ՆԱԽԱԳԾՈՂԻ ԿՈՂՄԻՑ:

Տնօրեն	Գ. Եղիազարյան	22 Արարատի մարզ, Արտաշատ համայնք, Արտաշատ քաղաք, Իսակովի փողոց 47 հասցեում համայնքային սեփականություն հանդիսացող շենքի մասնակի նորոգման և հարակից տարածքի բարեկարգման աշխատանքների նախագիծ	Փուլ	Թերթ	Թերթեր
Հարտարագետ	Գ. Եղիազարյան	Կառուցապատող Արտաշատի համայնքապետարան	Ա	Լ	6
Հարտարապետ	Վահագն Սանոյան	Երկաթբետոնե ծածկի ամրացման հանձնարար	<<Գ. Վ. ՇԻՆԱՆՍԱԳԻԾ>> Ս Պ Ը		

ՄՍ1 ՄԻԱՉՈՒՅԼ ՍԱԼԻ ԱՄՐԱՆԱՎՈՐՄԱՆ
ՏԱՐԲԵՐԱԿ, ՀԱՏՈՒՅԹ(L=5600ՄՄ)

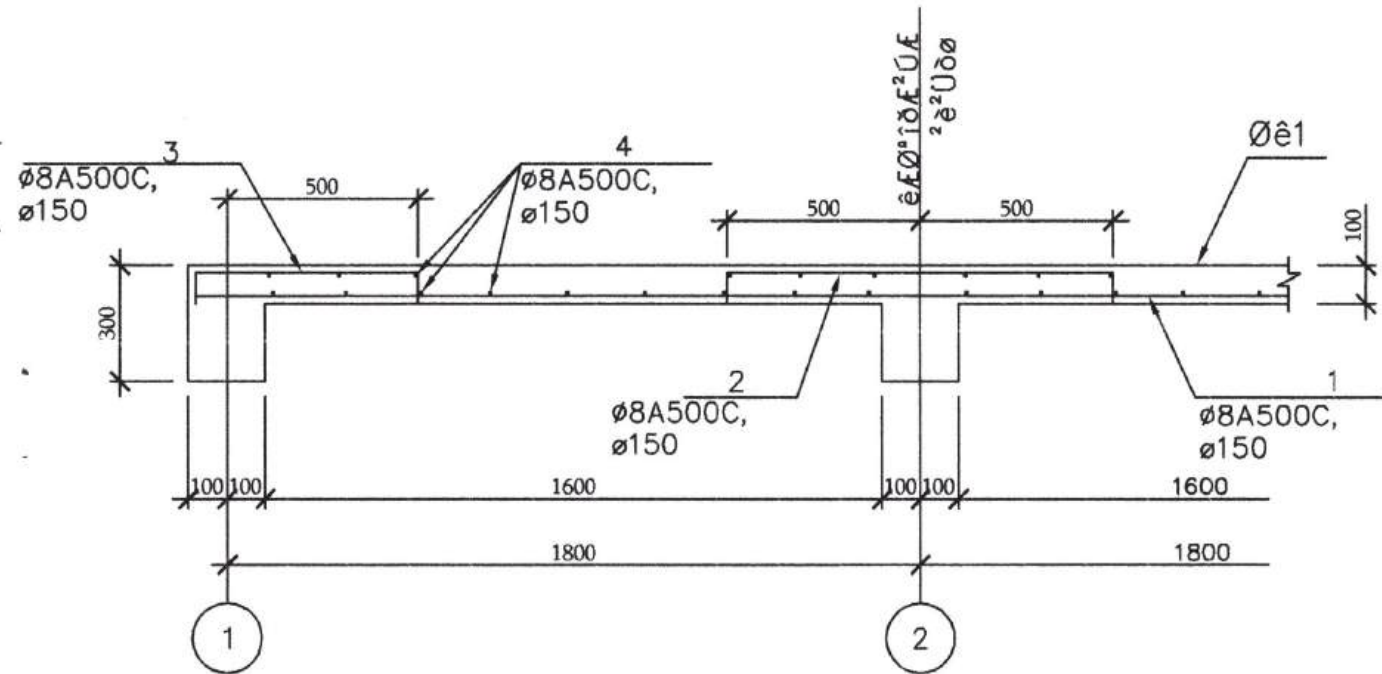

ՄՍ2 ՄԻԱՉՈՒՅԼ ՍԱԼԻ ԱՄՐԱՆԱՎՈՐՄԱՆ
ՏԱՐԲԵՐԱԿ, ՀԱՏՈՒՅԹ(L=5600ՄՄ)

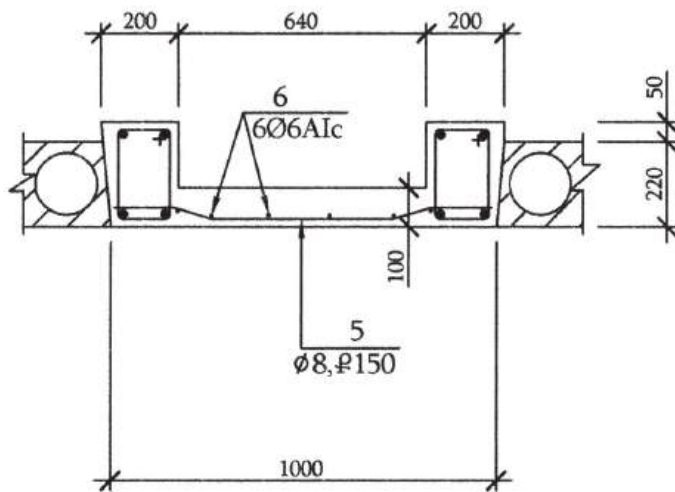

ՄԱՆՐԱՄԱՍՆԵՐԻ ՏԵՂԵԿԱԳԻՐ

ԴԻՐՔ	ԷՍՔԻԶ
2	80 1000 80 L=1160
3	80 580 80 L=740
4,6	50 5560 50 L=5660
5	180 400 180 L=960

ՀԱՎԱՔՄԱՆ ՄԻԱՎՈՐՆԵՐԻ ՄԱՍՆԱԳԻՐ

ԴԻՐՔ	ՆՇԱՆԱԿՈՒՄԸ	ԱՆՎԱՆՈՒՄԸ	ՔԱՆ. ԾԱՆՈԹՈՒ.
ՄՍ1			
1	A*ՃԱ A-	Ø8A500C ГОСТ3760-98 3760	37 1.485 լղ
2		Ø8A500C L= 1160	37 0.458
3		Ø8A500C L= 740	74 0.292
4		Ø6A1c L= 5660	30 1.257
ՆՅՈՒԹԸ			
ԲԵՏՈՆ B15 ԴԱՍԻ			
— 1.792 ժԷ			
ՄՍ2			
5	A*ՃԱ A.	Ø8A500C ГОСТ3760-98 960	37 0.379 լղ
6		Ø6A1c L= 5660	6 1.266
ՆՅՈՒԹԸ			
ԲԵՏՈՆ B15 ԴԱՍԻ			
— 0.36 ժԷ			

ՄԵՏԱՂԻ ԾԱԽՍԻ ՏԵՂԵԿԱԳԻՐԸ ՄԵԿ ԷԼԵՄԵՆՏԻ ՀԱՄԱՐ, ԿԳ

ԷԼԵՄԵՆՏԻ ՄԱԿՆԻՇԸ	ԱՄՐԱՆԱՅԻՆ ԱՐՏԱԴՐԱՆՔ							ԱՄԲՈՂՋԸ
	ԱՄՐԱՆԻ ԴԱՍԸ							
	A500c				A1c			
	ГОСТ3760-98				ГОСТ3760-98			
	Ø8	Ø12	Ø14	ԱՍ ₂ Ø.	Ø6	Ø8	ԱՍ ₂ Ø.	
ՄՍ1	93.6	0	0	93.6	37.7	0	37.7	131.3
ՄՍ2	14.03	0	0	14.03	7.54	0	7.54	21.57


Տնօրեն	Գ. Եղիազարյան	22 Արարատի մարզ, Արտաշատ համայնք, Արտաշատ քաղաք, Իսակովի փողոց 47 հասցեում համայնքային սեփականություն հանդիսացող շենքի մասնակի նորոգման և հարակից տարածքի բարեկարգման աշխատանքների նախագիծ	Փուլ	Թերթ	Թերթեր
Հարտարագետ	Գ. Եղիազարյան	Կառուցապատող Արտաշատի համայնքապետարան	Ա Ն	7	
Հարտարապետ	Վահագն Սանդյան	միաձուլվ էրկաթբետոնե ծածկի ամրանավորում	<<Գ. Վ. ԵՆՆԱՆԱԳԻՐ>> Ս Պ Ը		

Sum

ՏԱՆԻՔԻ ՆՈՐՈԳՎՈՂ ՄԱՍԻ ՀԱՏԱԿԱԳԻԾ



[Handwritten signature]

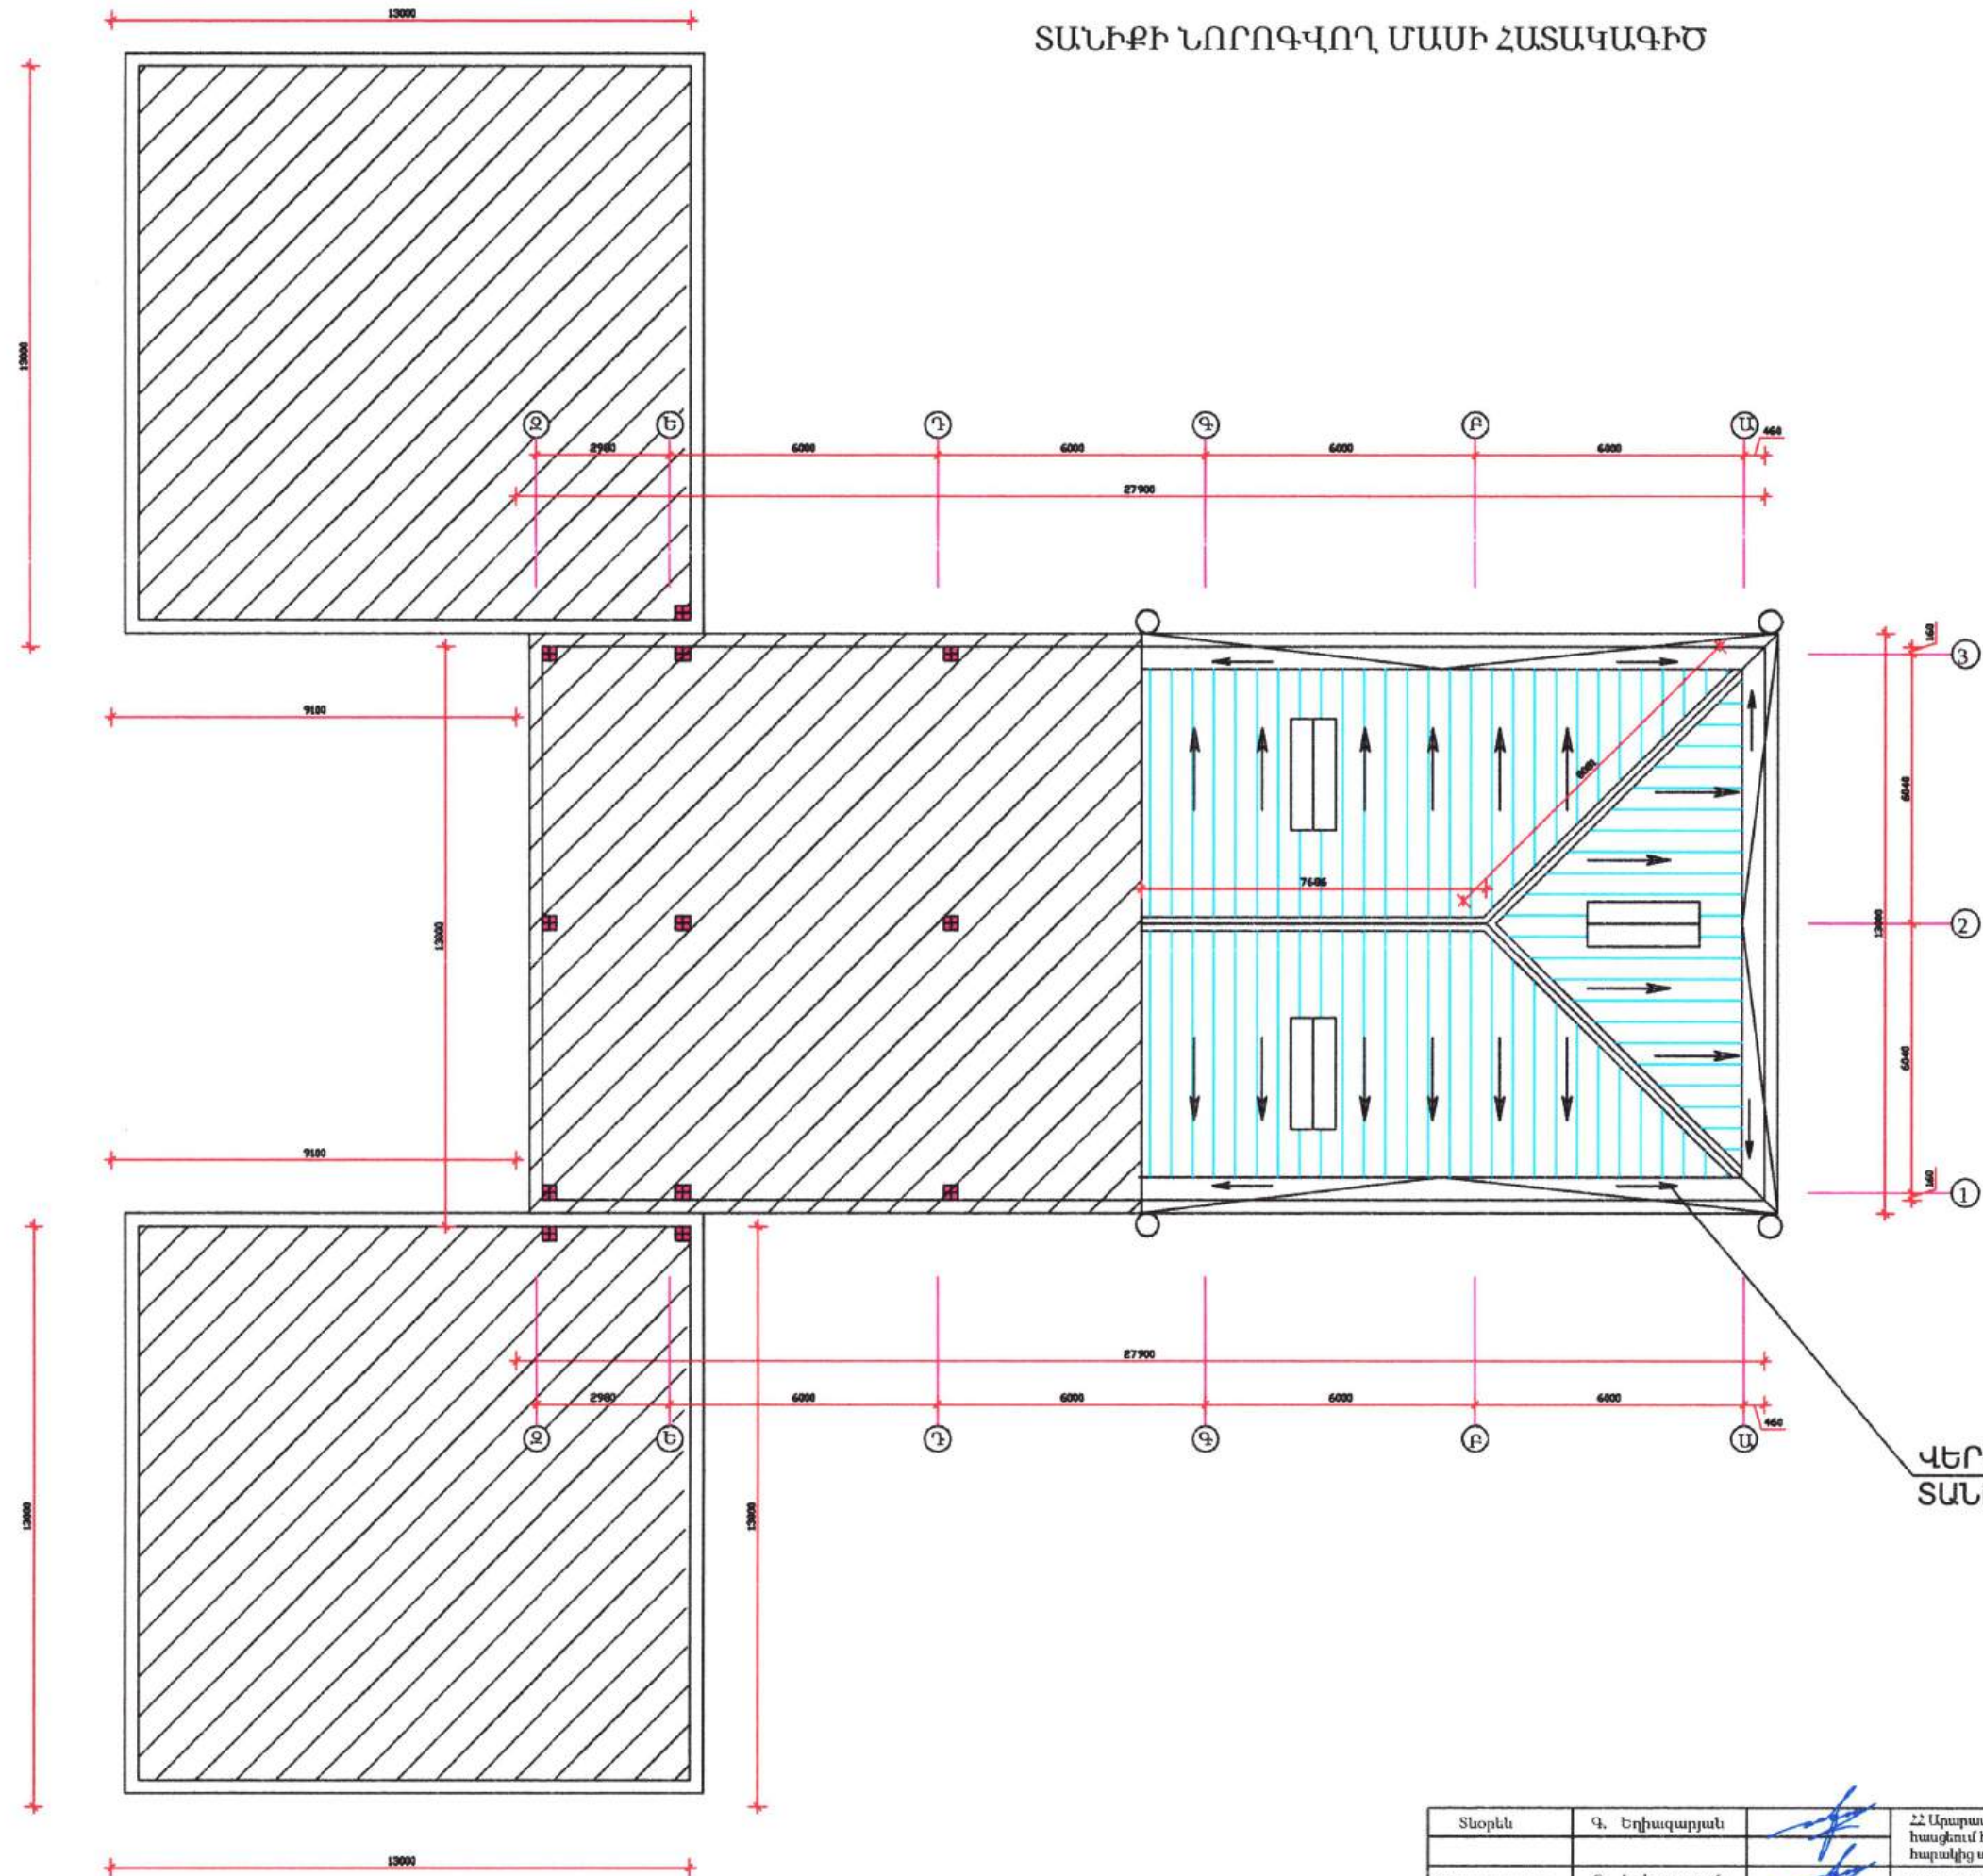


ՎԵՐԱՆՈՐԳՎՈՐ
ՏԱՆԻՔ

ՍՈՒԽՏԵԱՏ. ՍՊԸ
ՇՈՐՉԱՔՆՆՈՒԹՅՈՒՆ
20 Ք.

Տնօրեն	Գ. Եղիազարյան		22 Արարատի մարզ, Արտաշատ համայնք, Արտաշատ քաղաք, Իսակովի փողոց 47 հասցեում համայնքային սեփականություն հանդիսացող շենքի մասնակի նորոգման և հարակից տարածքի բարեկարգման աշխատանքների նախագիծ		
Հարտարագետ	Գ. Եղիազարյան		Կառուցապատող՝ Արտաշատի համայնքապետարան	Փուլ	Թերթ
Հարտարապետ	Վահագն Սանդյան		Տանիքի նորոգվող մասի հատակագիծ	Ա Ն	1
				<<Գ. Վ. ՇՆՆՆՆՆԱԳԻԾ>>	
				Ս Պ Ը	

ՁԵՂՆԱՀԱՐԿԻ ՀԱՏԱԿԱԳԻԾ – ՉԱՓԱԳՐՈՒՄ

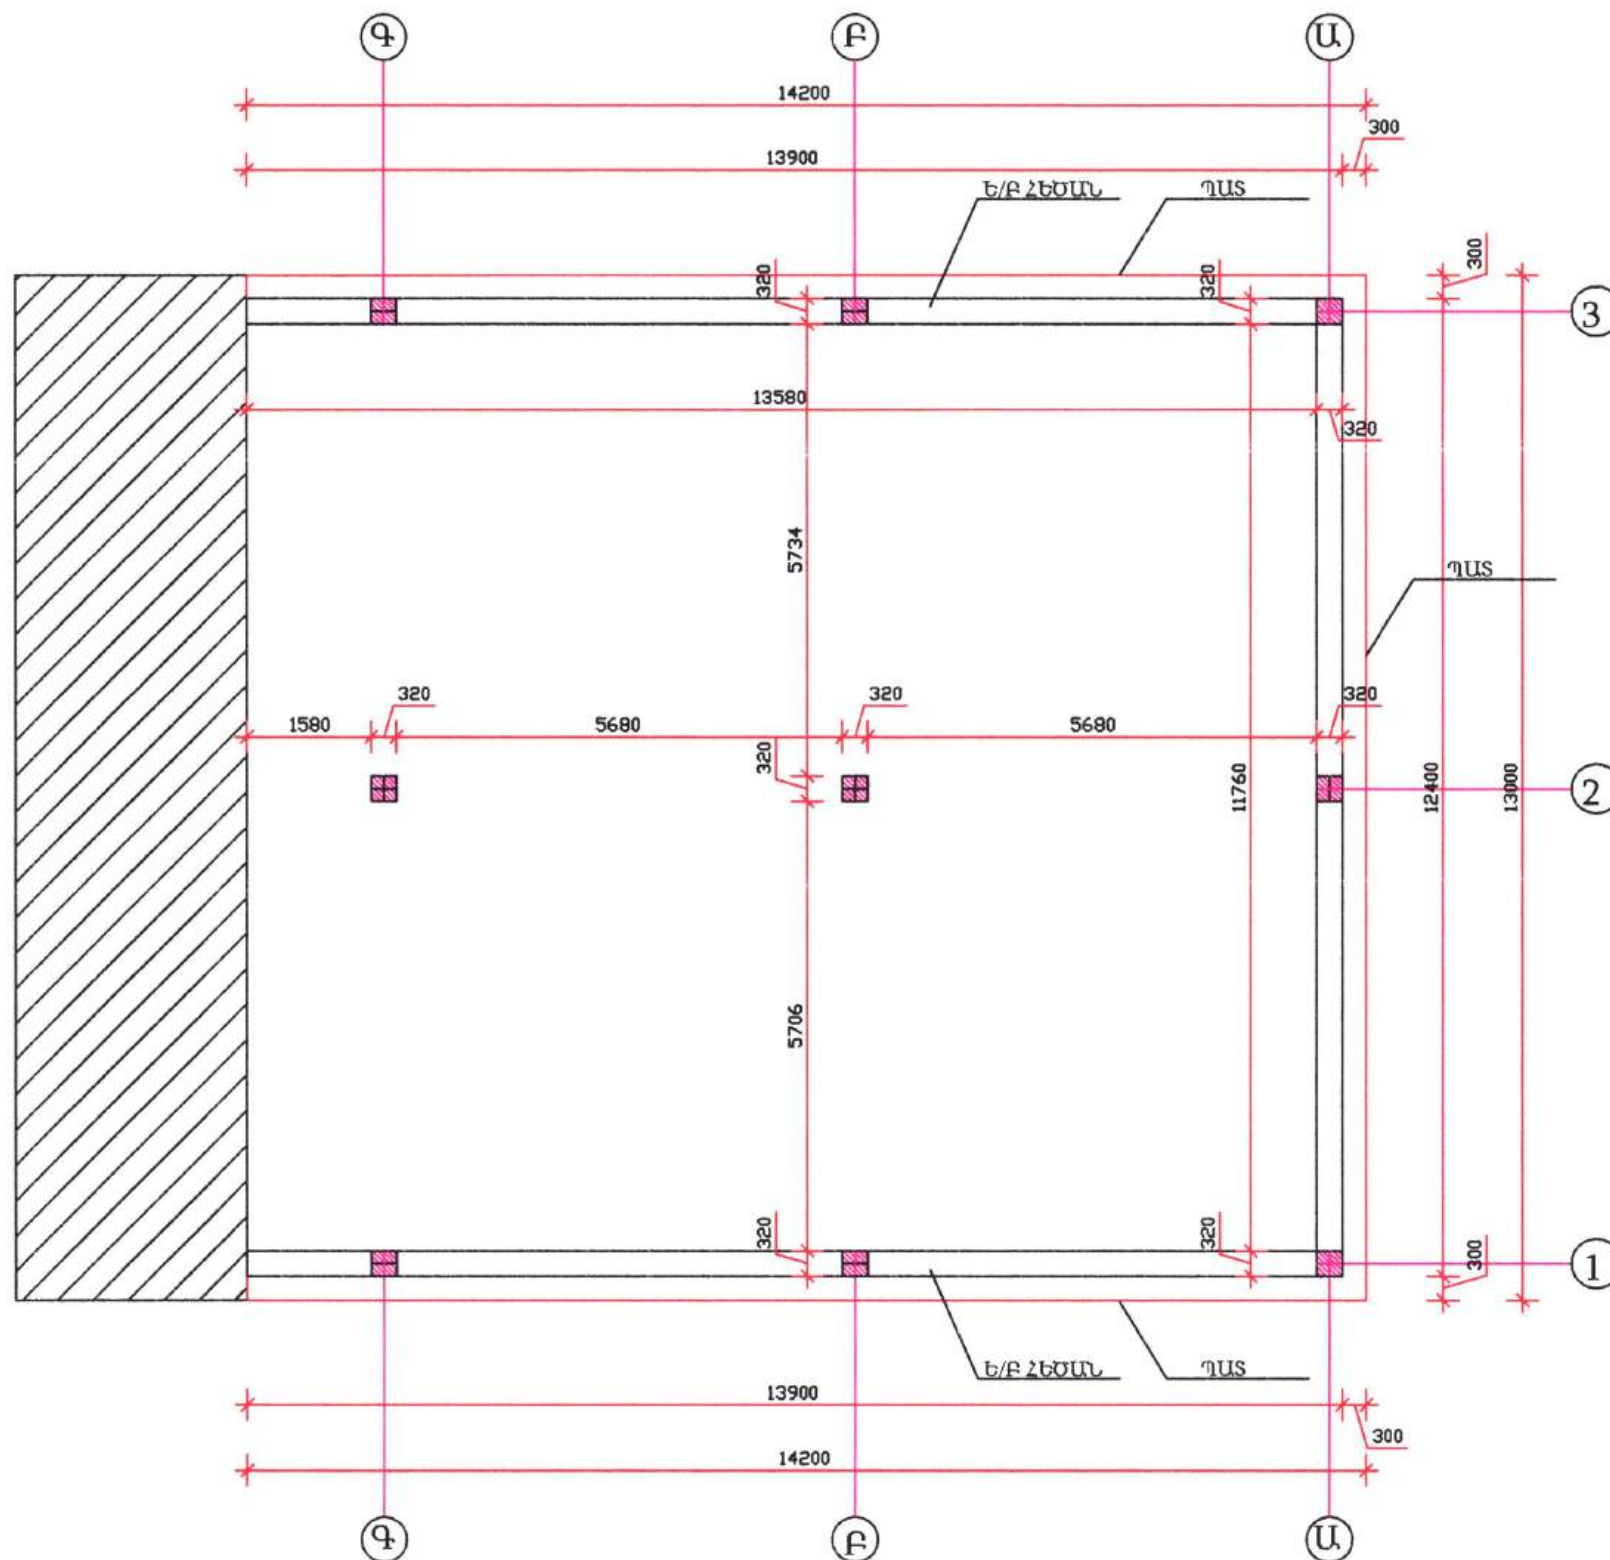


[Handwritten signature]



«ԱՐԽԻՏԵԿՏ» ՍՊԸ
ՓՈՐՁԱՔՆՆՈՒԹՅՈՒՆ
20 թ.

Տնօրեն	Գ. Եղիազարյան	<i>[Signature]</i>	ՀՀ Արարատի մարզ, Արտաշատ համայնք, Արտաշատ բաղաք, Բաակովի փողոց 47 հասցեում համայնքային սեփականություն հանդիսացող շենքի մասնակի նորոգման և հարակից տարածքի բարեկարգման աշխատանքների նախագիծ			
Հարտարագետ	Գ. Եղիազարյան	<i>[Signature]</i>	Կառուցապատող Արտաշատի համայնքապետարան	Փուլ	Թերթ	Թերթեր
Հարտարապետ	Վահագն Սանոյան	<i>[Signature]</i>		Ա Ն	2	
			Ձեղնահարկի հատակագիծ – չափագրում	<<Գ. Վ. ԾԻՆՆԱԽԱԳԻԾ>> Ա Պ Ը		


ՏԱՆԻՔԻ ԿՐՈՂ ԿՈՆՍՏՐՈՒԿՑԻԱՆԵՐԻ ՀԱՏԱԿԱԳԻԾ

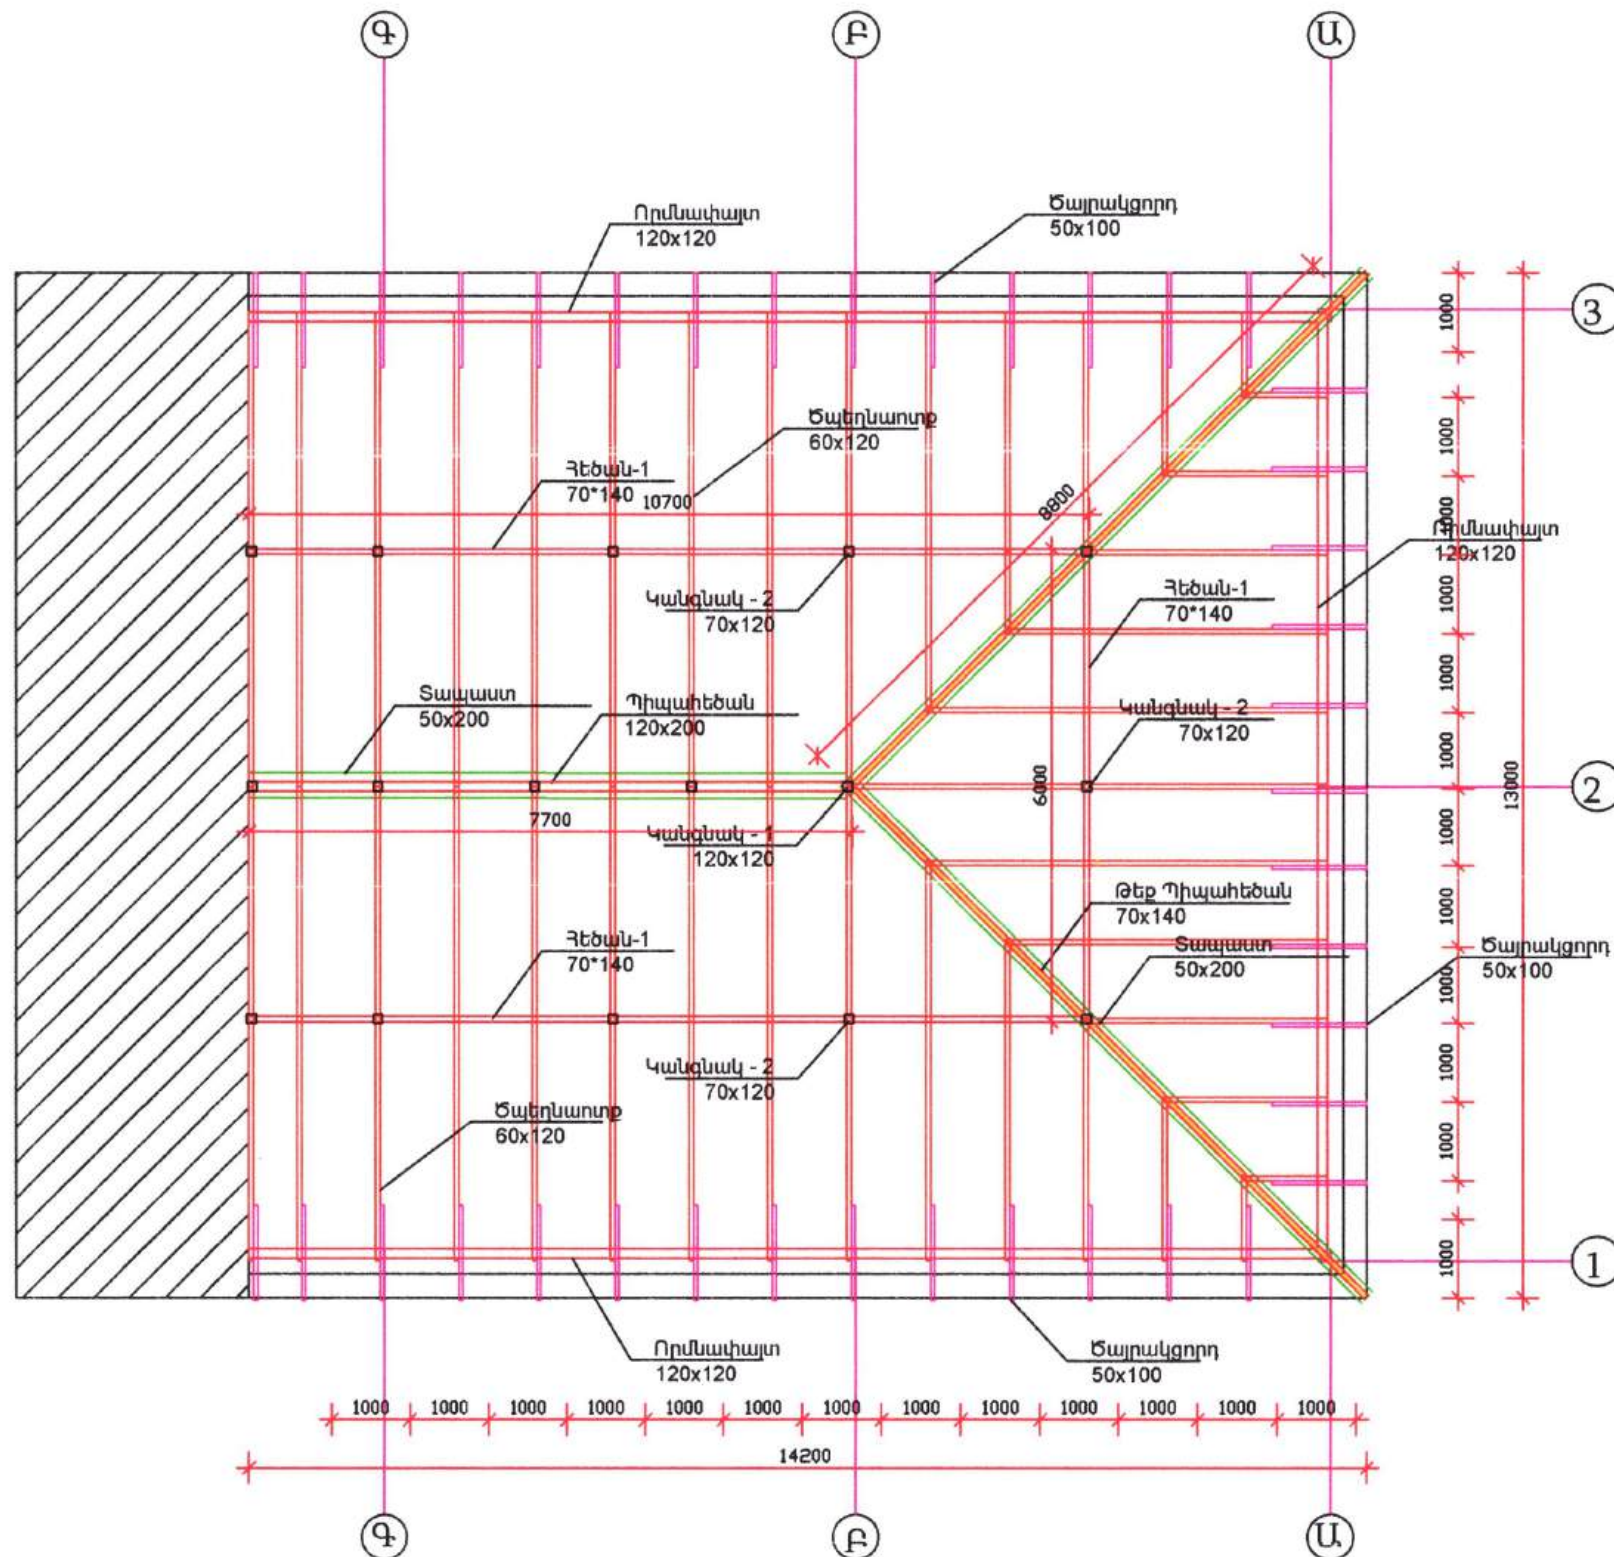

ՍՈՒԽՏԵԿՏԱՆԻ
ՓՈՐՁԱՔՆՆՈՒԹՅՈՒՆ
20 1

Տնօրեն	Գ. Եղիազարյան		ՀՀ Արարատի մարզ, Արտաշատ համայնք, Արտաշատ բաղաբ, Բակովի փողոց 47 հասցեում համայնքային սեփականություն հանդիսացող շենքի մասնակի նորոգման և հարակից տարածքի բարեկարգման աշխատանքների նախագիծ			
Հարտարագետ	Գ. Եղիազարյան		Կառուցապատող Արտաշատի համայնքապետարան	Փուլ	Թերթ	Թերթեր
Հարտարագետ	Վահագն Մանույան			Ա Ն	3	
			Տանիքի կրող կոնստրուկցիաների հատակագիծ	<<Գ. Վ. ՇԻՆՆԱԽԱԳԻԾ>> Ա Պ Ը		

ՏԱՆԻՔԻ ԿԱՎԱՐԱՄԱԾԻ ԵՎ ՀՈԾ ՏԱԽՏԱԿԱՄԱԾԻ ՀԱՏԱԿԱԳԻԾ

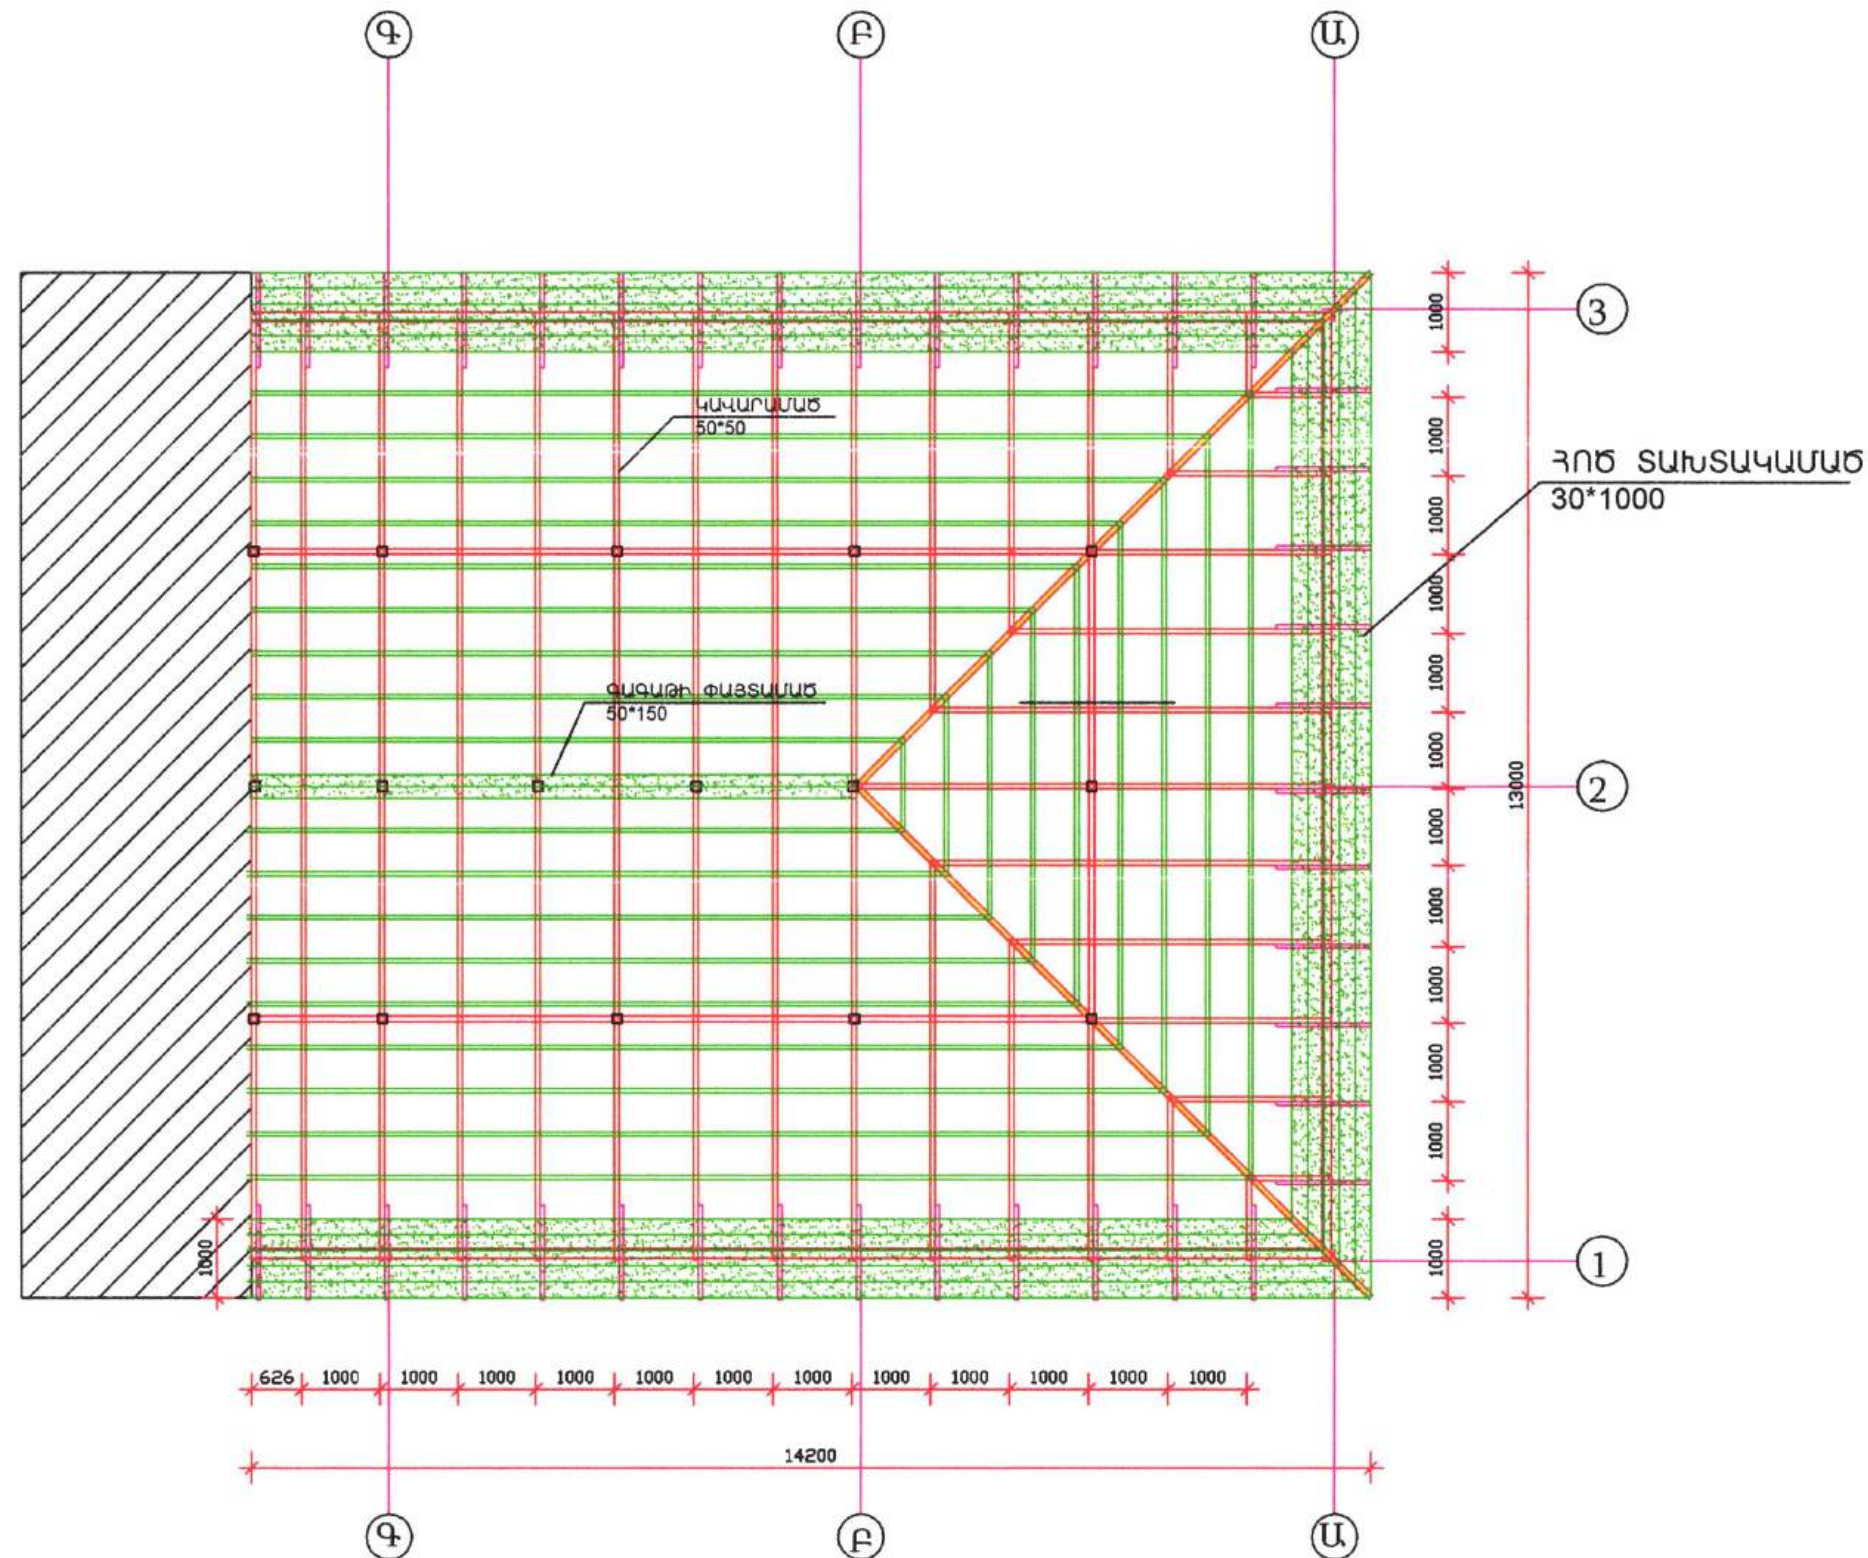


[Handwritten signature]



«ԱՐԽԻՏԵԿՏ» ՍՊԸ
ԳՆԱՀԱՐԱՐՈՒԹՅՈՒՆ
20 թ.

Տնօրեն	Գ. Եղիազարյան	<i>[Signature]</i>	ՀՀ Արարատի մարզ, Արտաշատ համայնք, Արտաշատ բաղադր, Իսակովի փողոց 47 հասցեում համայնքային սեփականություն հանդիսացող շենքի մասնակի նորոգման և հարակից տարածքի բարեկարգման աշխատանքների նախագիծ			
Ճարտարագետ	Գ. Եղիազարյան	<i>[Signature]</i>	Կառուցապատող Արտաշատի համայնքապետարան	Փուլ	Թերթ	Թերթեր
Ճարտարապետ	Վահագն Սանդյան	<i>[Signature]</i>	Տանիքի կավարամածի եվ հոծ տախտակամածի հատակագիծ	Ա Ն	4	
				<<Գ. Վ. ՇԻՆՆԱՆԱԳԻԾ>> Ս Պ Ը		

ՏԱՆԻՔԻ ԾԱԾԿԻ ՀԱՏԱԿԱԳԻԾ

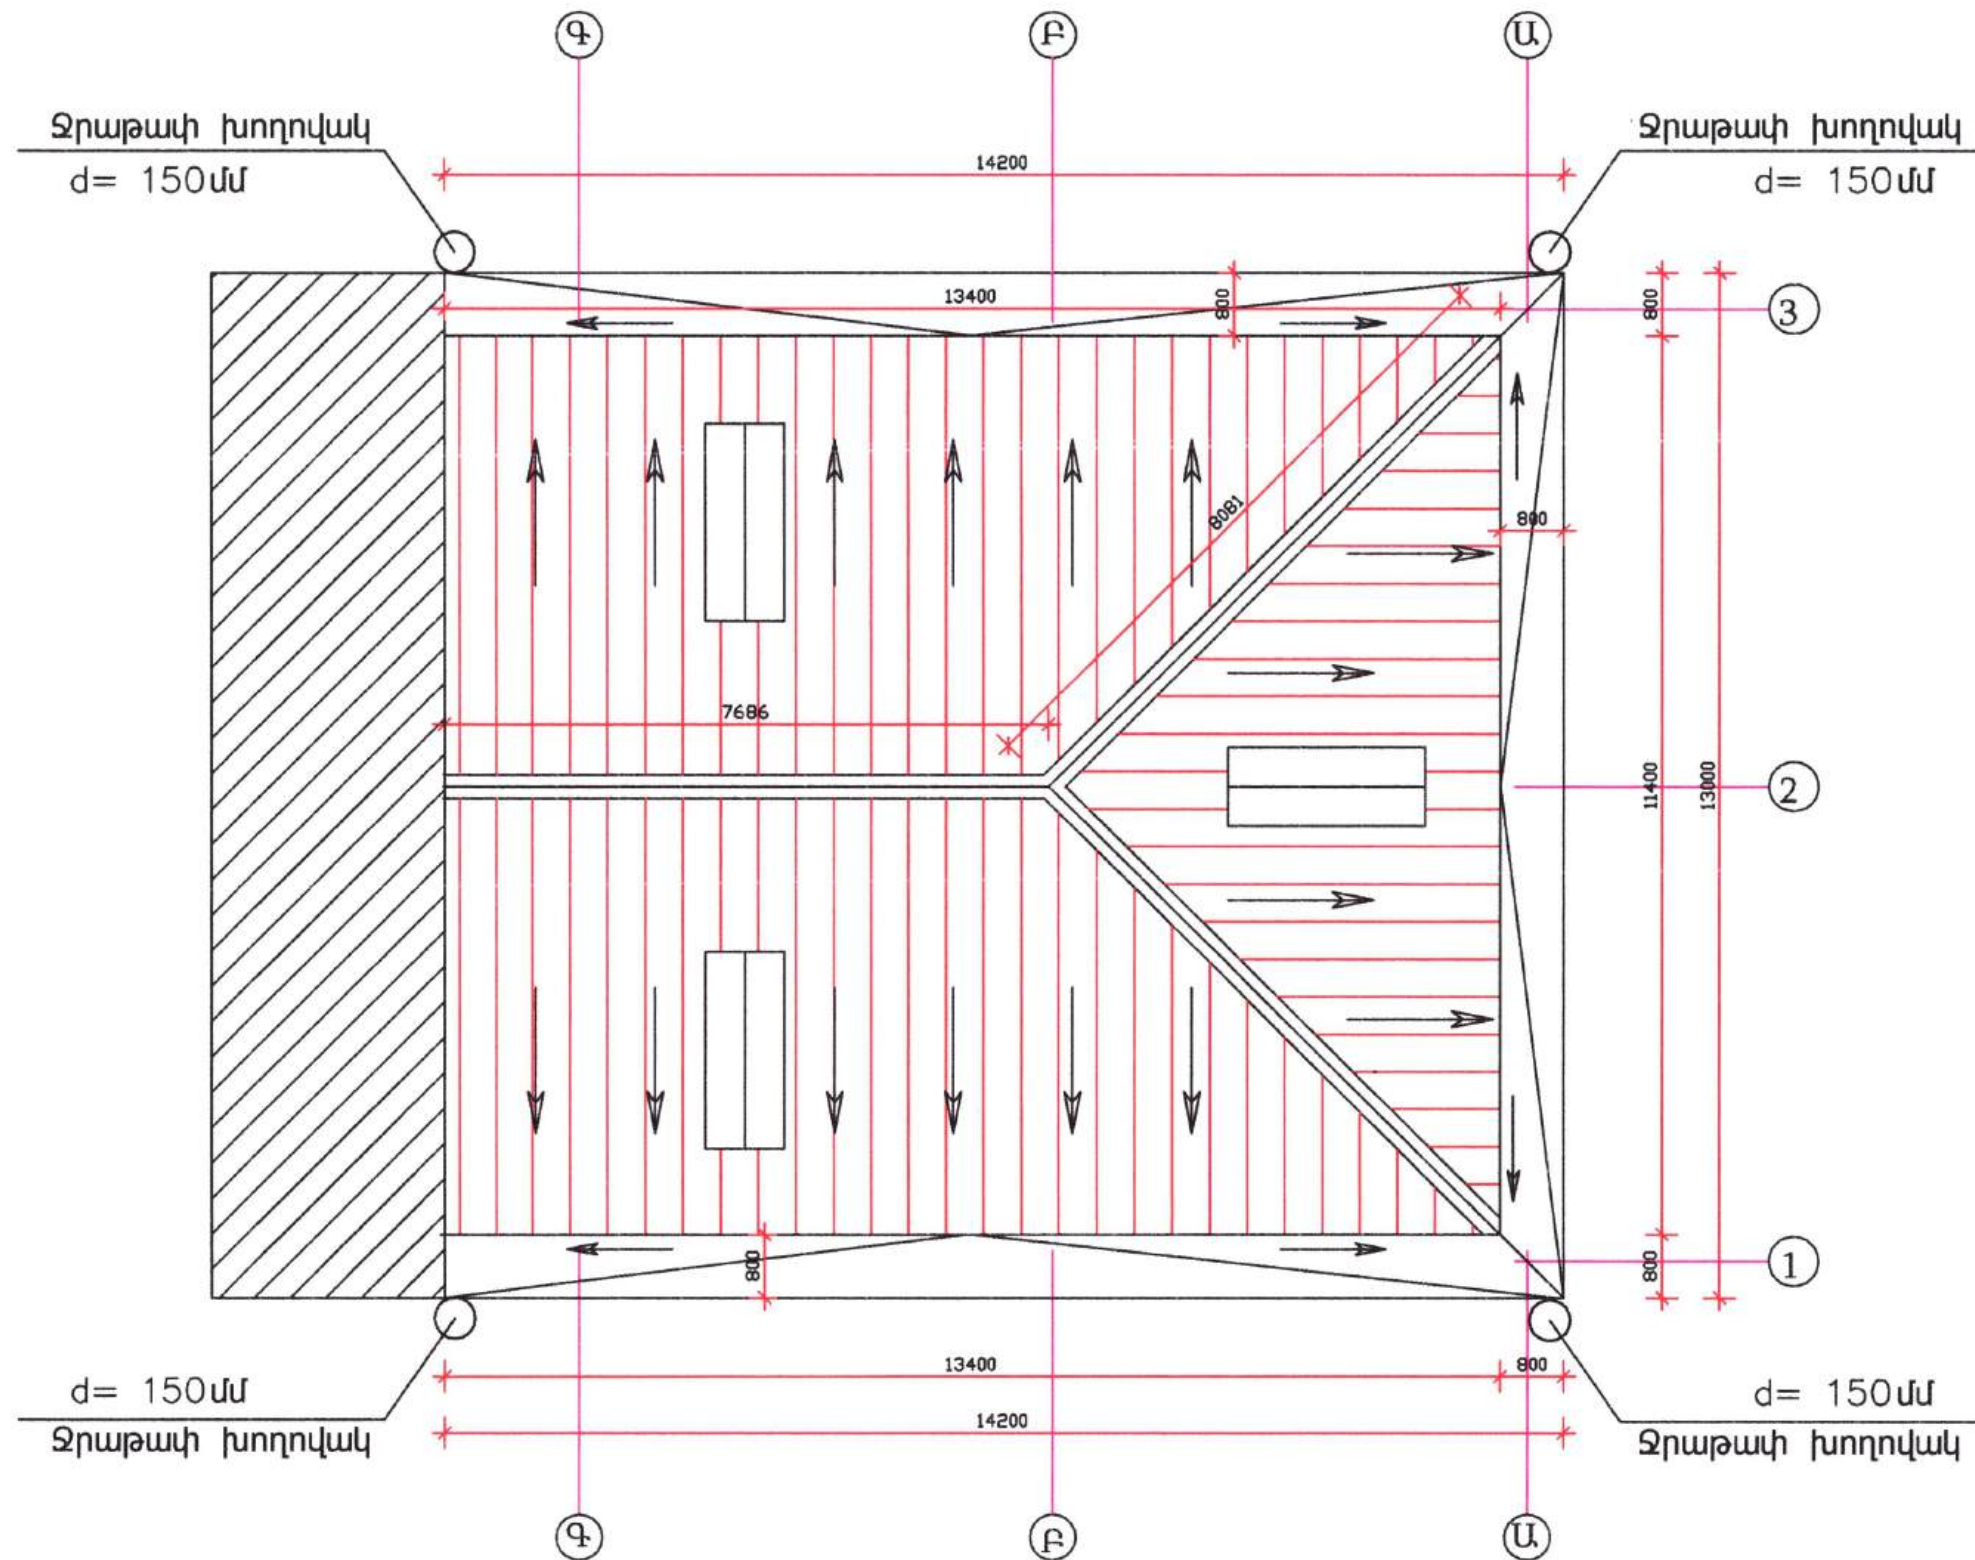

«ԱՐԽԱՏԵԿ» ՍՊԸ
ՓՈՐՇԱԶՆՆՈՐԹՅՈՒՆ
20 Ք.


Տնօրեն	Գ. Եղիազարյան	ՀՀ Արարատի մարզ, Արտաշատ համայնք, Արտաշատ քաղաք, Բաակովի փողոց 47 հասցեում համայնքային սեփականություն հանդիսացող շենքի մասնակի նորոգման և հարակից տարածքի բարեկարգման աշխատանքների նախագիծ			
Հարտարագետ	Գ. Եղիազարյան		Վառուցապատող Արտաշատի համայնքապետարան	Փուլ	Թերթ
Հարտարապետ	Վահագն Սանոյան	Տանիքի ծածկի հատակագիծ	<<Գ. Վ. ՇԻՆՆԱԽԱԳԻԾ>> Ա Պ Ը		

ԵՐԿԱԹԲԵՏՈՆԵ ԾԱԾԿ



Տնօրեն	Գ. Եղիազարյան		ՀՀ Արարատի մարզ, Արտաշատ համայնք, Արտաշատ բաղար, Իսակովի փողոց 47 հասցեում համայնքային սեփականություն հանդիսացող շենքի մասնակի նորոգման և հարակից տարածքի բարեկարգման աշխատանքների նախագիծ			
Ճարտարագետ	Գ. Եղիազարյան		Վառուցապատող Արտաշատի համայնքապետարան	Փուլ	Թերթ	Թերթեր
				Ա Ն	6	
Ճարտարապետ	Վահագն Մանույան		Տանիքի կտրվածք	<<Գ. Վ. ՇԻՆՆԱՆԱԳԻԾ>> Ա Պ Ը		

ՏԱՆԻՔԻ ԵԶՐԱՅԻՆ ՀԱՆԳՈՒՅՑ, ՏԱՐԲԵՐԱԿ

ՏԱՆԻՔԻ ՁԱԳԱՐԻ ՀԱՆԳՈՒՅՑ, ՏԱՐԲԵՐԱԿ

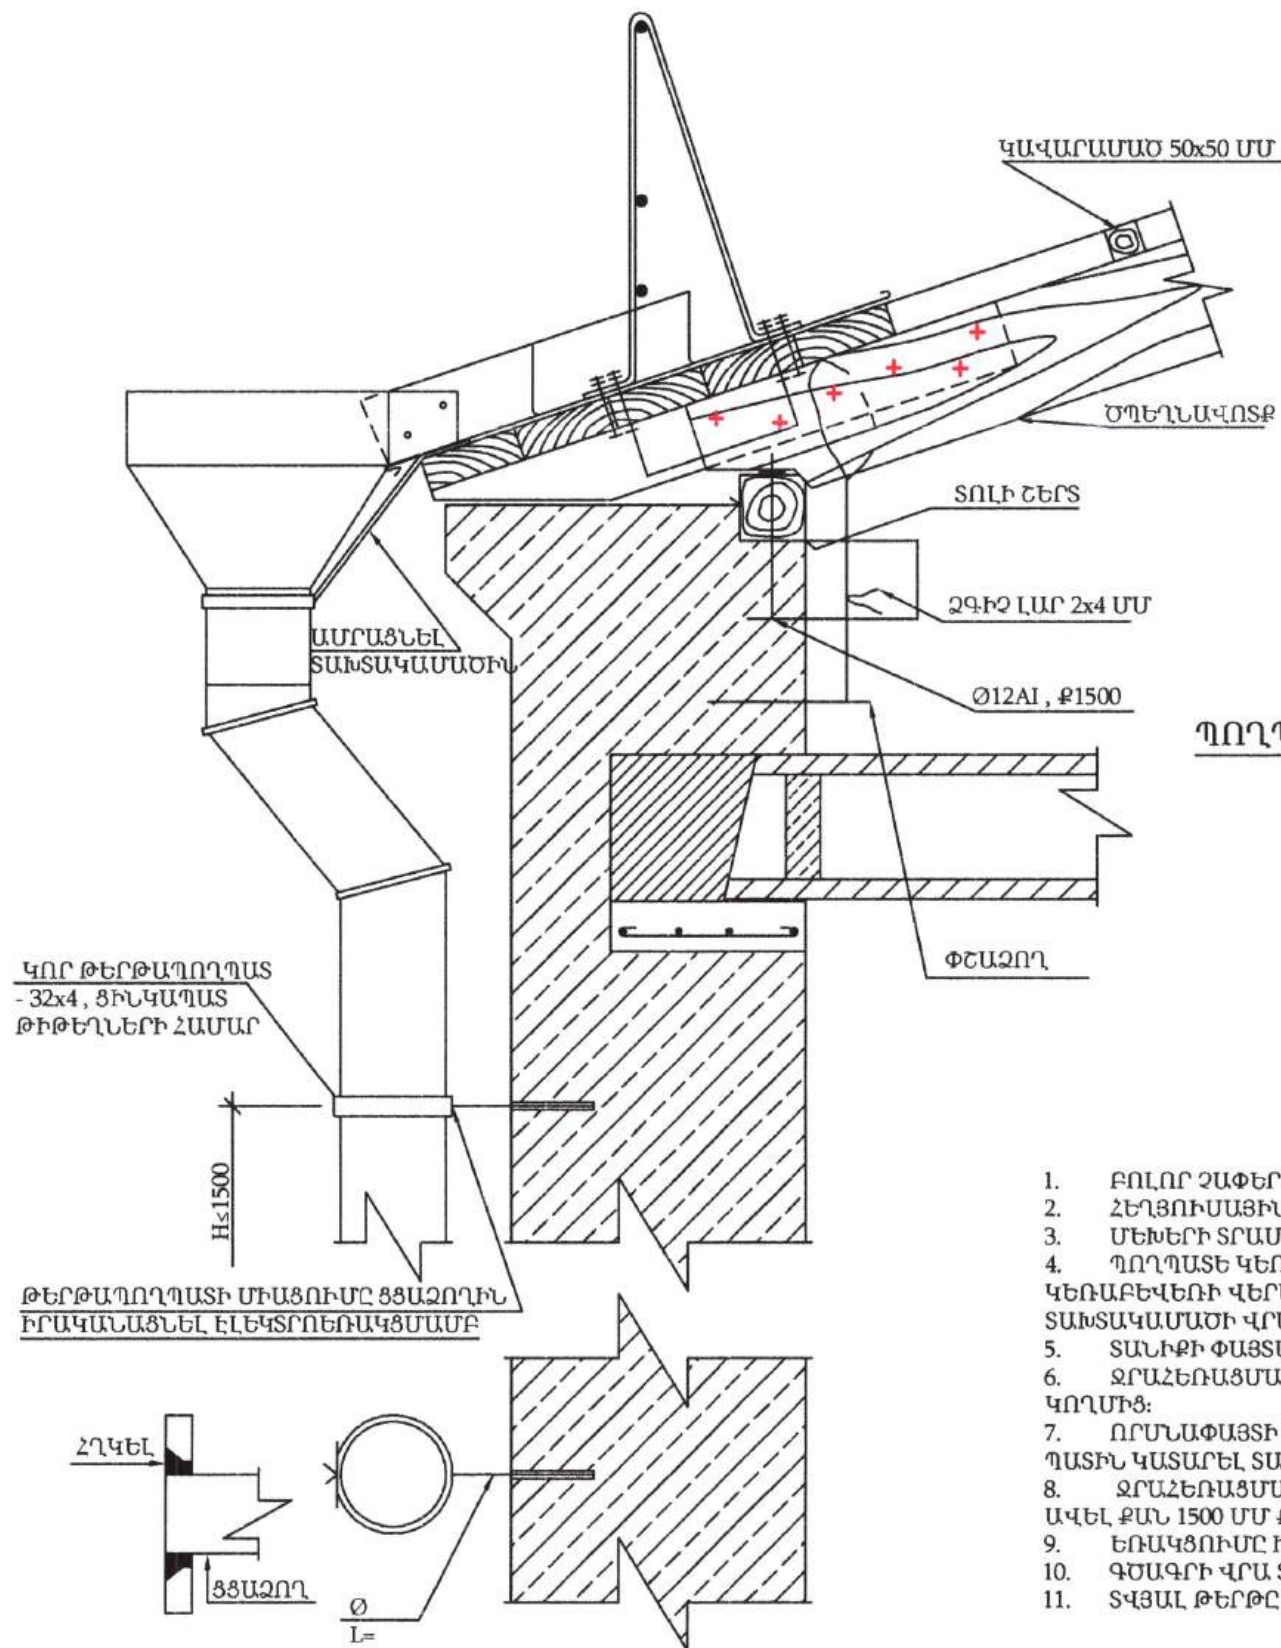

ՊՈՂՊԱՏԵ ԿԵՌԱԲԵՎԵՈՒ

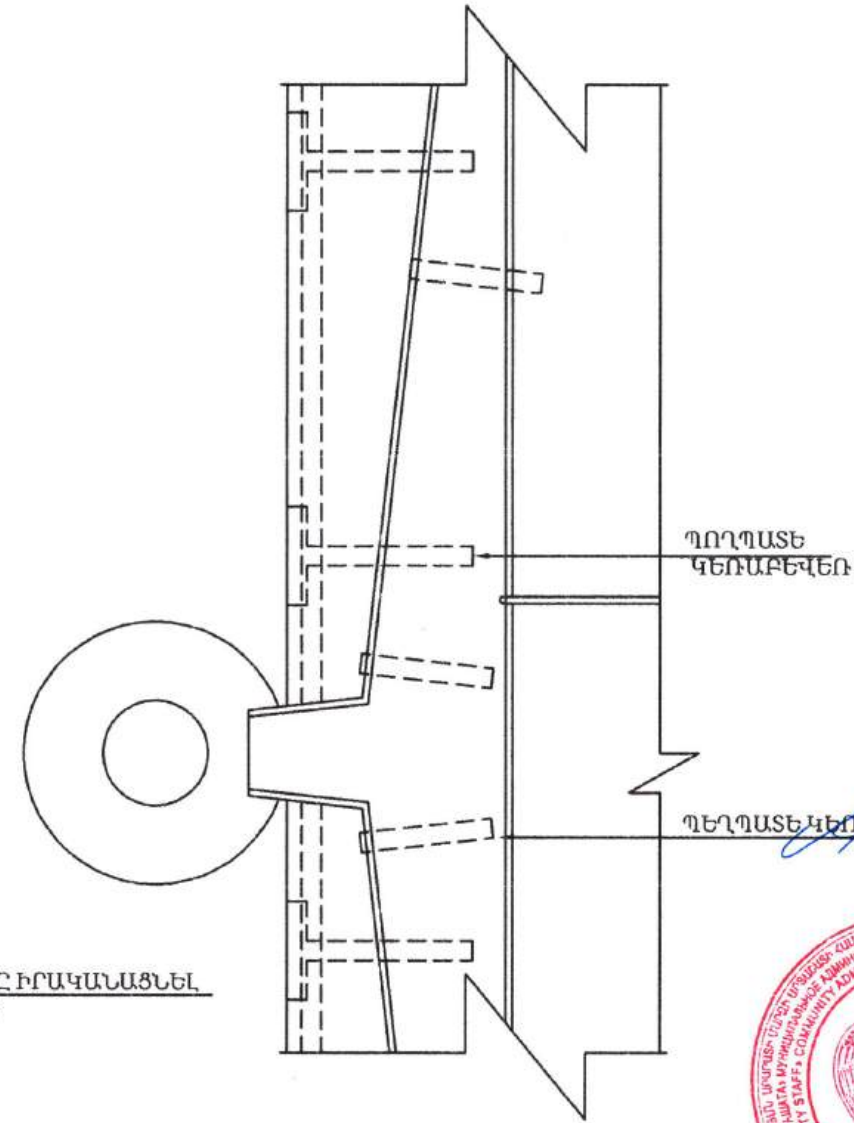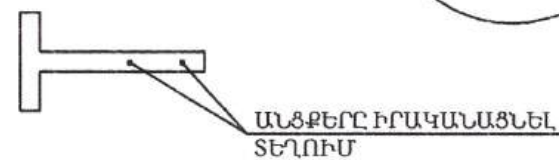

ԾԱՆՈԹՈՒԹՅՈՒՆ


1. ԲՈՒՆՈՐ ՁԱՓԵՐԸ ՏՐՎԱԾ ԵՆ ՄՄ- ՈՎ:
2. ՀԵՂՑՈՒՄԱՑԻՆ ՄԻԱՑՈՒՄՆԵՐՈՒՄ ՏԱՓՕՂԱԿՆԵՐԻ ԵՎ ՀԱԿԱՄԱՆԵԿՆԵՐԻ ՏԵՂԱԴՐՈՒՄԸ ՊԱՐՏԱԴԻՐ Է:
3. ՄԵԽԵՐԻ ՏՐԱՄԱԳԻԾԸ, ՁԱՓԸ, ՔԱՆԱԿԸ ՏՐՎՈՒՄ Է ՆԱԽԱԳԾՈՂԻ ԿՈՂՄԻՑ:
4. ՊՈՂՊԱՏԵ ԿԵՌԱԲԵՎԵՈՒ ՀԱՍՏՈՒԹՅՈՒՆԸ ՆՇԱՆԱԿԵԼ 5ՄՄ, ԻՄԿ ՊՈՂՊԱՏԵ ԿԵՌԻ ՀԱՍՏՈՒԹՅՈՒՆԸ ՈՉ ՊԱԿԱՍ 4ՄՄ-ԻՑ: ՊՈՂՊԱՏԵ ԿԵՌԱԲԵՎԵՈՒ ՎԵՐԵՎԻ ՄԱԿԵՐԵՄԸ ՊԵՏՔ Է ՀԱՎԱՍՏԱՐ ԼԻՆԻ ՏԱԽՏԱԿԱՄԱՍԾԻ ՎԵՐԵՎԻ ՄԱԿԵՐԵՄԻՆ, ՈՐԻ ՀԱՄԱՐ ՆԱԽՈՐՈՔ ՏԱԽՏԱԿԱՄԱՍԾԻ ՎՐԱ 600ՄՄ ՔԱՅԼՈՎ ԻՐԱԿԱՆԱՑՆԵԼ ՓՈՐՎԱԾՔՆԵՐ ԿԵՌԱԲԵՎԵՈՒ ՀԱՍՏՈՒԹՅԱՄԲ:
5. ՏԱՆԻՔԻ ՓԱՅՏԱՆՑՈՒԹՈՐ ՊԱՏԵԼ ՀԱԿԱՆԵԽԻՉ ԵՎ ՀԱԿԱՀՐԴԵՀԱՑԻՆ ԼՈՒԾՈՒԹՅՈՒՆ:
6. ՋՐԱՀԵՌԱՑՄԱՆ ԽՈՂՈՎԱԿՆԵՐԻ, ՁԱԳԱՐՆԵՐԻ ՏՐԱՄԱԳԻԾԸ ԸՆՏՐՎՈՒՄ Է ՀԱՇՎԱԿԱՆՈՎ ՆԱԽԱԳԾԱՑԻՆ ԿԱԶՄԱԿԵՐՊՈՒԹՅԱՆ ԿՈՂՄԻՑ:
7. ՈՐՄԱՓԱՅՏԻ ԱՄՐԱՑՄԱՆ ՀԱՄԱՐ ՆԱԽՈՐՈՔ ՊԱՏՈՒՄ ԹՈՂՆԵԼ ԱՄՐԱՆԱՁՈՂԵՐ 1500ՄՄ ՔԱՅԼՈՎ: ՈՐՄԱՓԱՅՏԻ ԱՄՐԱՑՈՒՄԸ ՊԱՏԻՆ ԿԱՏԱՐԵԼ ՏԱՓՕՂԱԿՆԵՐԻ ԵՎ ՄԱՆԵԿՆԵՐԻ ՄԻԱՑՈՒՄ: ՀԱԿԱՄԱՆԵԿՆԵՐԻ ՏԵՂԱԴՐՈՒՄԸ ՊԱՐՏԱԴԻՐ Է:
8. ՋՐԱՀԵՌԱՑՄԱՆ ԽՈՂՈՎԱԿՆԵՐԻ ԱՄՐԱՑՈՒՄԸ ՊԱՏԻՆ ԿԱՏԱՐՎՈՒՄ Է ՓՇԱՄԵԽԵՐԻ (ՑՑԱՁՈՂ) ԵՎ ԵՐԿԱԹԱԿԱՊԻ ՕԳՆՈՒԹՅԱՄԲ ՈՉ ԱՎԵԼ ՔԱՆ 1500 ՄՄ ՔԱՅԼՈՎ:
9. ԵՌԱԿՑՈՒՄԸ ԻՐԱԿԱՆԱՑՆԵԼ ԵՎ ԵԼԵԿՏՐՈՆԵՐՈՎ:
10. ԳԾԱԳՐԻ ՎՐԱ ՏԱՌԵՐՈՎ ՆՇՎԱԾ ՁԱՓԵՐԸ ՏՐՎՈՒՄ ԵՆ ՆԱԽԱԳԾՈՂԻ ԿՈՂՄԻՑ:
11. ՏՎՅԱԼ ԹԵՐԹԸ ԴԻՏԵԼ ԹԵՐԹ 52 ՀԵՏ ՀԱՄԱՏԵՂ:




«ՄԻՈՒՏԵԿ» ՍՊԸ
ԾՐԱՊԵՐԱՆՈՒԹՅՈՒՆ
20 Բ.

Տնօրեն	Գ. Եղիազարյան	ՀՀ Արարատի մարզ, Արտաշատ համայնք, Արտաշատ բաղադր, Իսախանյան փողոց 47 հասցեում համայնքային սեփականություն հանդիսացող շենքի մասնակի նորոգման և հարակից տարածքի բարեկարգման աշխատանքների նախագիծ	Փուլ	Թերթ	Թերթեր
Հարտարագետ	Գ. Եղիազարյան	Կառուցապատող՝ Արտաշատի համայնքապետարան	Ա Ն	7	
Հարտարապետ	Վահագն Սանդյան	Տանիքի եզրային հանգույց, տանիքի ձախարհի հանգույց	<<Գ. Վ. ՇԻՆԱՆԱԿԻՆ>> Ս Պ Ը		


ՏԱՆԻՔԻ ՊԱՏՈՒՀԱՆԻ ՀԱՏՈՒՅԹ (ՏԱՐԲԵՐԱԿ)

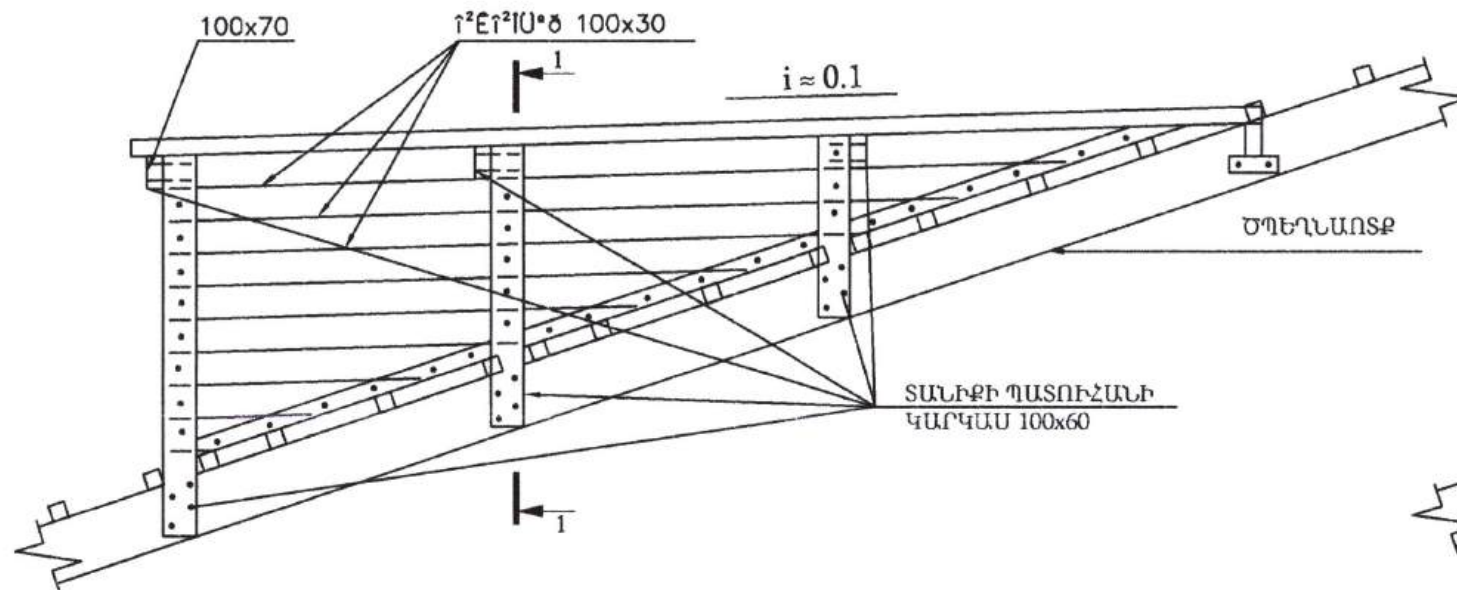


ՏԱՆԻՔԻ ՊԱՏՈՒՀԱՆԻ ՀԱՏՈՒՅԹ (ՏԱՐԲԵՐԱԿ)

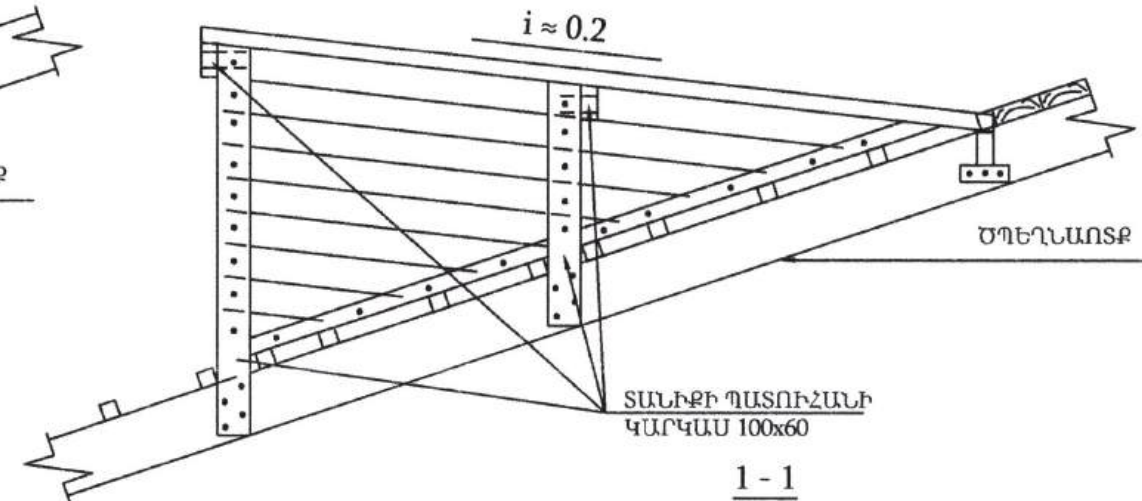



ՏԱՆԻՔԻ ՊԱՏՈՒՀԱՆԻ ՏԵՍՔԸ
ԴԻՄԱՑԻՑ (ՏԱՐԲԵՐԱԿ)

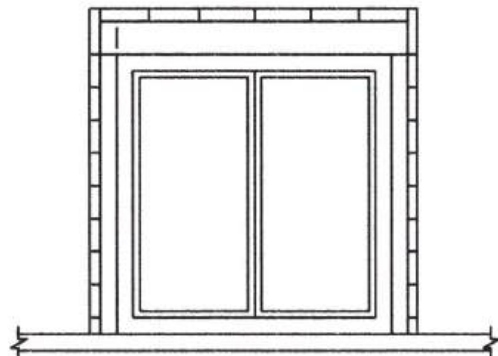

ՏԱՆԻՔԻ ՊԱՏՈՒՀԱՆԻ ՏԵՍՔԸ
ԴԻՄԱՑԻՑ (ՏԱՐԲԵՐԱԿ)

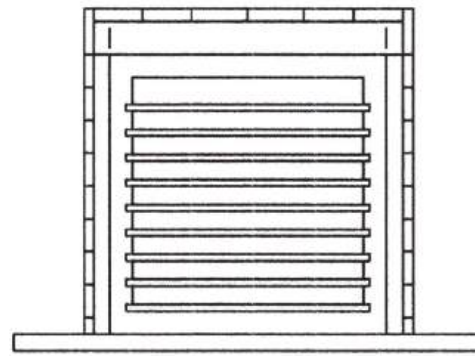

ՇԵՐՏԱՓԵՂԿԻ ՀԱՏՈՒՅԹ

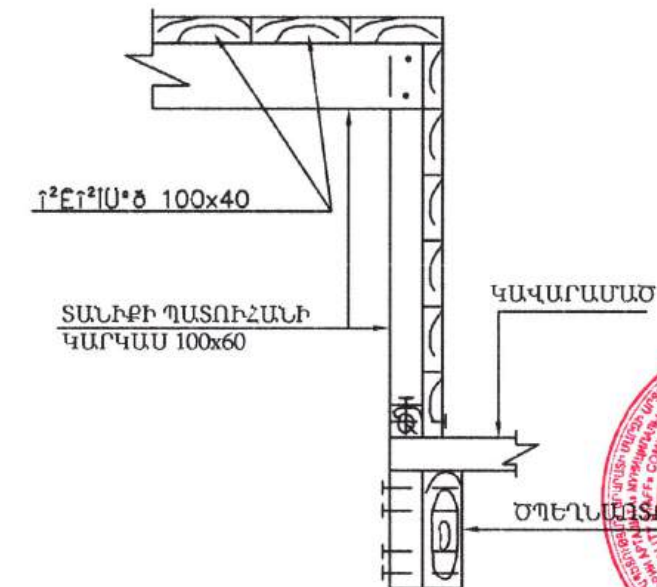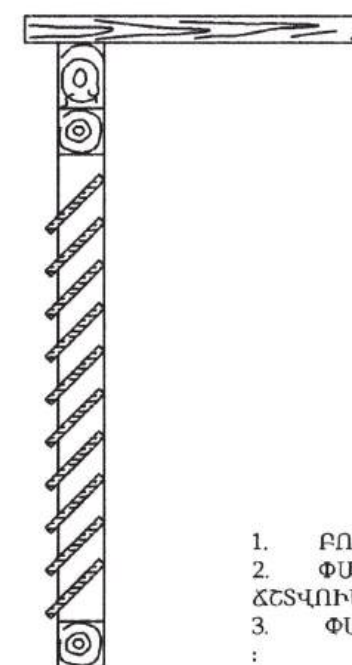



ԾԱՆՈԹՈՒԹՅՈՒՆ

1. ԲՈՂՈՐ ՉԱՓԵՐԸ ՏՐՎԱԾ ԵՆ ՄՄ-ՈՎ :
2. ՓԱՅՏԵ ԷԼԷՄԵՆՏՆԵՐԻ ՀԱՏՈՒՅԹՆԵՐԸ, ՄԵԽԵՐԻ ՉԱՓԸ, ՔԱՆԱԿԸ, ՃՇՏՎՈՒՄ ԷՆԱԽԱԳԾՈՂԻ ԿՈՂՄԻՑ :
3. ՓԱՅՏԱՆՑՈՒԹԸ ՊԱՏԵԼ ՀԱԿԱՆԵԽԻՉ ԵՎ ՀԱԿԱՀԻՂԵՀԱՅԻՆ ԼՈՒԾՈՒԹՅՈՎ :

«ԱՐԽԻՏԵԿՏ» ՍՊԸ
ՓՈՐՁԱՔՆՆՈՒԹՅՈՒՆ
20 թ.

Տնօրեն	Գ. Եղիազարյան		ՀՀ Արարատի մարզ, Արտաշատ համայնք, Արտաշատ բաղադր, Խաչկուլի փողոց 47 հասցեում համայնքային սեփականություն հանդիսացող շենքի մասնակի նորոգման և հարակից տարածքի բարեկարգման աշխատանքների նախագիծ		
Հարտարագետ	Գ. Եղիազարյան		Կառուցապատող Արտաշատի համայնքապետարան	Փուլ	Թերթ
Հարտարապետ	Վահագն Սանոյան		Տանիքի պատուհանի հատույթ	Ա Ն	8
				<<Գ. Վ. ՇԻՆՆԱԽԱԳԻԾ>> Ս Պ Ը	



ԳԱԳԱԹԱՅԻՆ ՀԱՆԳՈՒՅՑԻ ԱՄՐԱՑՈՒՄ (ՏԱՐԲԵՐԱԿ)

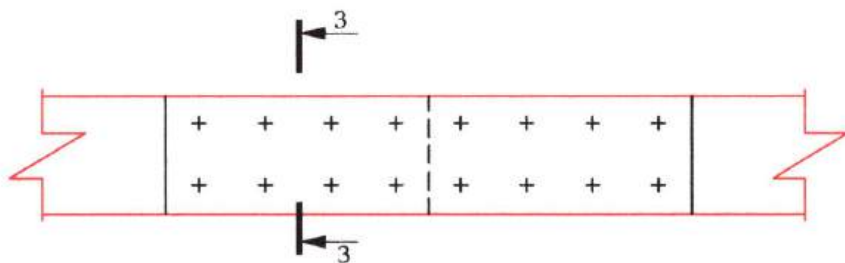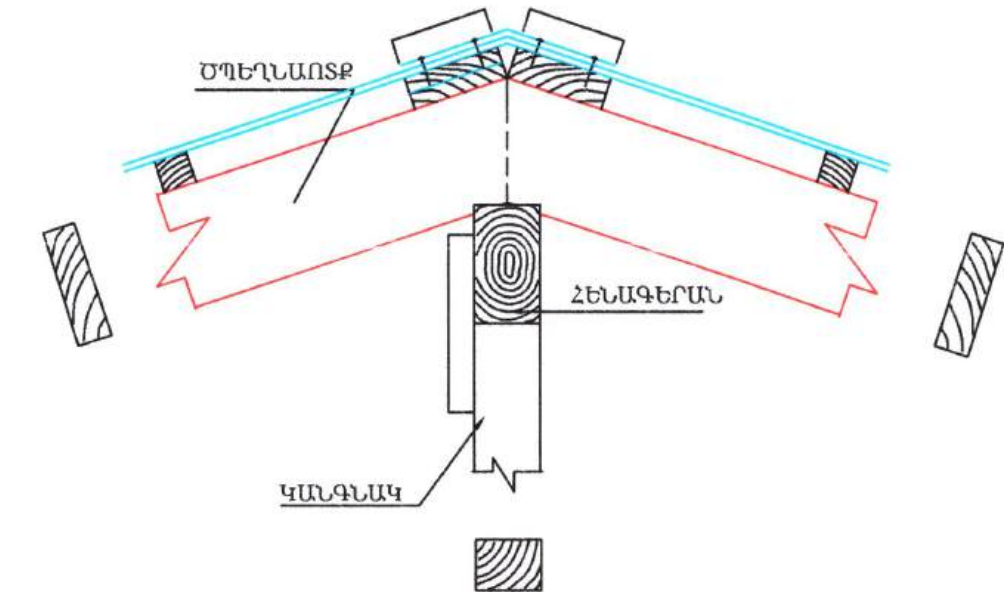

ԾԱՆՈԹՈՒԹՅՈՒՆ

1. ԲՈՒՆԻ ՉԱՓԵՐԸ ՏՐՎԱԾ ԵՆ ՄՍ-ՈՎ:
2. ՀԵՂՅՈՒՄԱՅԻՆ ՄԻԱՑՈՒՄՆԵՐՈՒՄ ՏԱՓՈՂԱԿՆԵՐԻ ԵՎ ՀԱԿԱՄԱՆԵԿՆԵՐԻ ՏԵՂԱԴՐՈՒՄԸ ՊԱՐՏԱԴՐ Է:
3. ՊՈՂՊԱՏԵ ԿԵՌԱԲԵՎԵՌԻ ՀԱՍՏՈՒԹՅՈՒՆԸ ՆՇԱՆԱԿԵԼ 5ՄՄ, ԻՄԿ ՊՈՂՊԱՏԵ ԿԵՌԻ ՀԱՍՏՈՒԹՅՈՒՆԸ ՈՉ ՊԱԿԱՍ 4ՄՄ-ԻՑ: ՊՈՂՊԱՏԵ ԿԵՌԱԲԵՎԵՌԻ ՎԵՐԵՎԻ ՄԱԿԵՐԵՍԸ ՊԵՏՔ Է ՀԱՎԱՍՏԱՐ ԼԻՆԻ ՏԱԽՏԱԿԱՍԾԻ ՎԵՐԵՎԻ ՄԱԿԵՐԵՍԻՆ, ՈՐԻ ՀԱՍՏԱՐ ՆԱԽՈՐՈՔ ՏԱԽՏԱԿԱՍԾԻ ՎՐԱ 600ՄՄ ՔԱՅԼՈՎ ԻՐԱԿԱՆԱՑՆԵԼ ՓՈՐՎԱԾՔՆԵՐ ԿԵՌԱԲԵՎԵՌԻ ՀԱՍՏՈՒԹՅԱՄԲ:
4. ՓԱՅՏԵ ԷԼԷՄԵՆՏՆԵՐԻ ՀԱՏՈՒՑՆԵՐԸ, ՄԵԽԵՐԻ ՉԱՓԸ, ՔԱՆԱԿԸ, ՏՐՎՈՒՄ Է ՆԱԽԱԳԾՈՂԻ ԿՈՂՄԻՑ:
5. ՈՐՄԱՓՈՒՑՈՒՄ ԱՄՐԱՑՈՒՄ ՀԱՍՏԱՐ ՆԱԽՈՐՈՔ ՊԱՏՈՒՄ ԹՈՂՆԵԼ, ԱՄՐԱՆԱՁՈՂԵՐ 1500ՄՄ ՔԱՅԼՈՎ: ՈՐՄԱՓՈՒՑՈՒՄ ԱՄՐԱՑՈՒՄԸ ՊԱՏԻՆ ԿԱՏԱՐԵԼ ՏԱՓՈՂԱԿՆԵՐԻ ԵՎ ՄԱՆԵԿՆԵՐԻ ՄԻՋՈՑՈՎ, ՀԱԿԱՄԱՆԵԿՆԵՐԻ ՏԵՂԱԴՐՈՒՄԸ ՊԱՐՏԱԴՐ Է:
6. ԳԾԱԳՐԻ ՎՐԱ ՏԱՌԵՐՈՎ ՆՇՎԱԾ ՉԱՓԵՐԸ ՏՐՎՈՒՄ ԵՆ ՆԱԽԱԳԾՈՂԻ ԿՈՂՄԻՑ:
7. ՓԱՅՏԱՆՑՈՒԹՈՒՄ ՊԱՏԵԼ, ՀԱԿԱՆԵԽԻՉ ԵՎ ՀԱԿԱՀՐԴԵՀԱՅԻՆ ԼՈՒԾՈՒԹՅՈՒՆ:
8. ՏՎՅԱԼ, ԹԵՐԹԸ ԴԻՏԵԼ, ԹԵՐԹ 50 ՀԵՏ ՀԱՄԱՏԵՂ:

ՊՈՂՊԱՏԵ ԿԵՌԱԲԵՎԵՌ

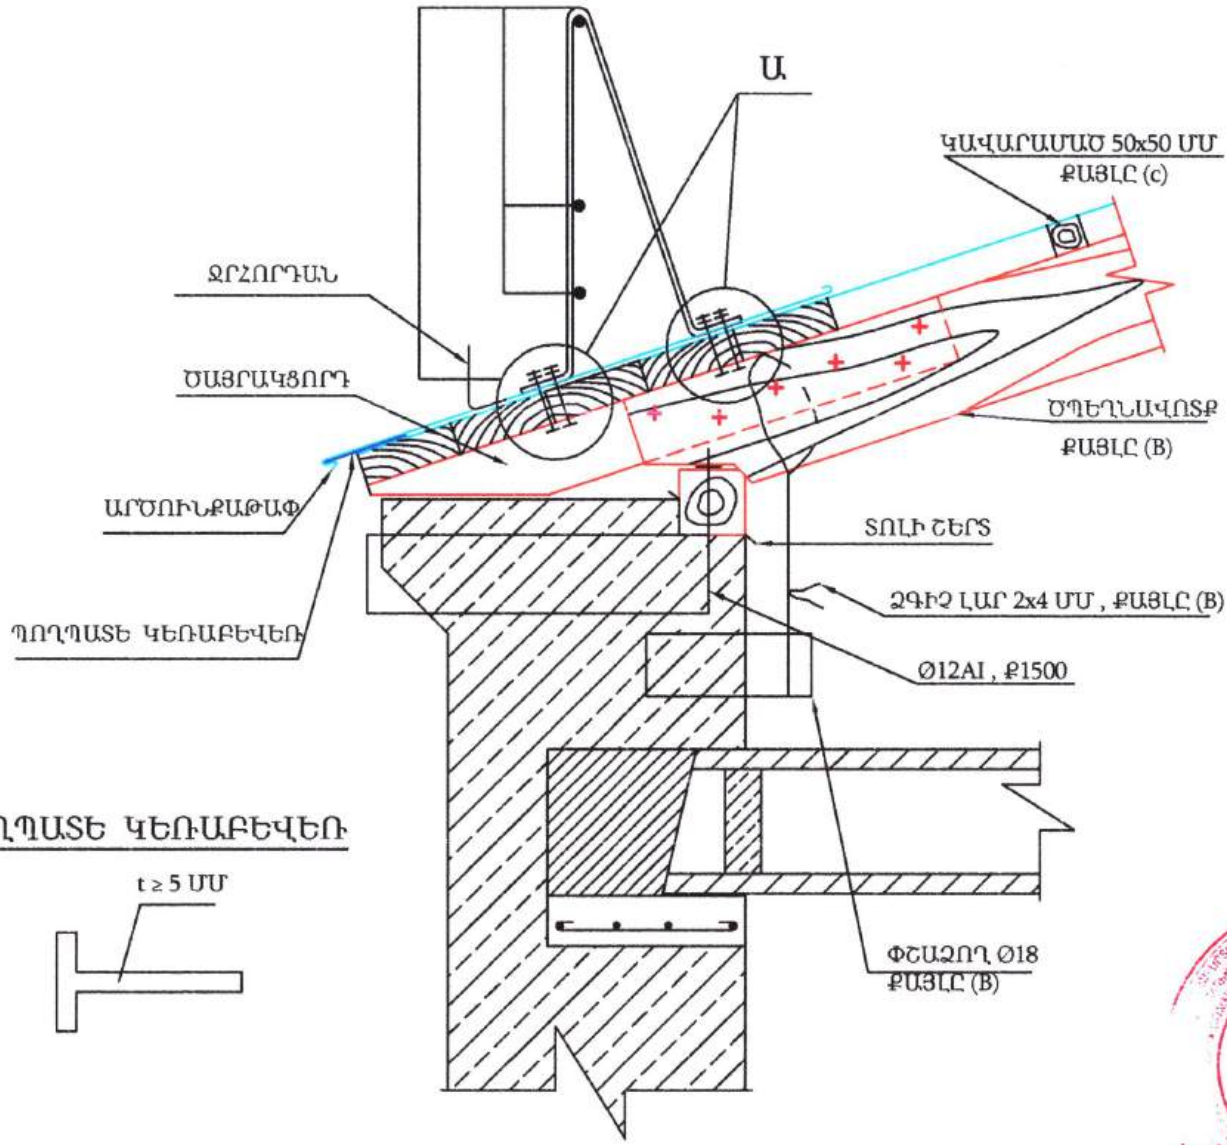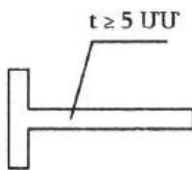


ՍՊՈՐՏԵԿՏ ՍՊԸ
ԾՐԱՉԱՔՆԱՆՈՐԹՅՈՒՆ
20 Ք.

Տնօրեն	Գ. Եղիազարյան		ՀՀ Արարատի մարզ, Արտաշատ համայնք, Արտաշատ քաղաք, Բաակովի փողոց 47 հասցեում համայնքային սեփականություն հանդիսացող շենքի մասնակի նորոգման և հարակից տարածքի բարեկարգման աշխատանքների նախագիծ			
Հարտարագետ	Գ. Եղիազարյան		Կառուցապատող՝ Արտաշատի համայնքապետարան	Փուլ	Թերթ	Թերթեր
Հարտարագետ	Վահագն Սանոյան			Ա Ն	9	
			Գաղաթային հանգույցի ամրացում, տանիքի եզրային հանգույց	<<Գ. Վ. ԾԻՆՆԱԽԱԳԻԾ>> Ա Պ Ը		

ԱՐՏԱՔԻՆ ՀԱՐԴԱՐՈՒՄ

ՊԱՏԵՐԻ ԵՐԵՍԱՊԱՏՈՒՄ ԱԼԿԱԲՈՆՆԴՈՎ

ՃԱԿԱՏ 1 - 3 ՊԱՏԵՐԻ ԵՐԵՍԱՊԱՏՈՒՄ ԱԼԿԱԲՈՆԴ-ով

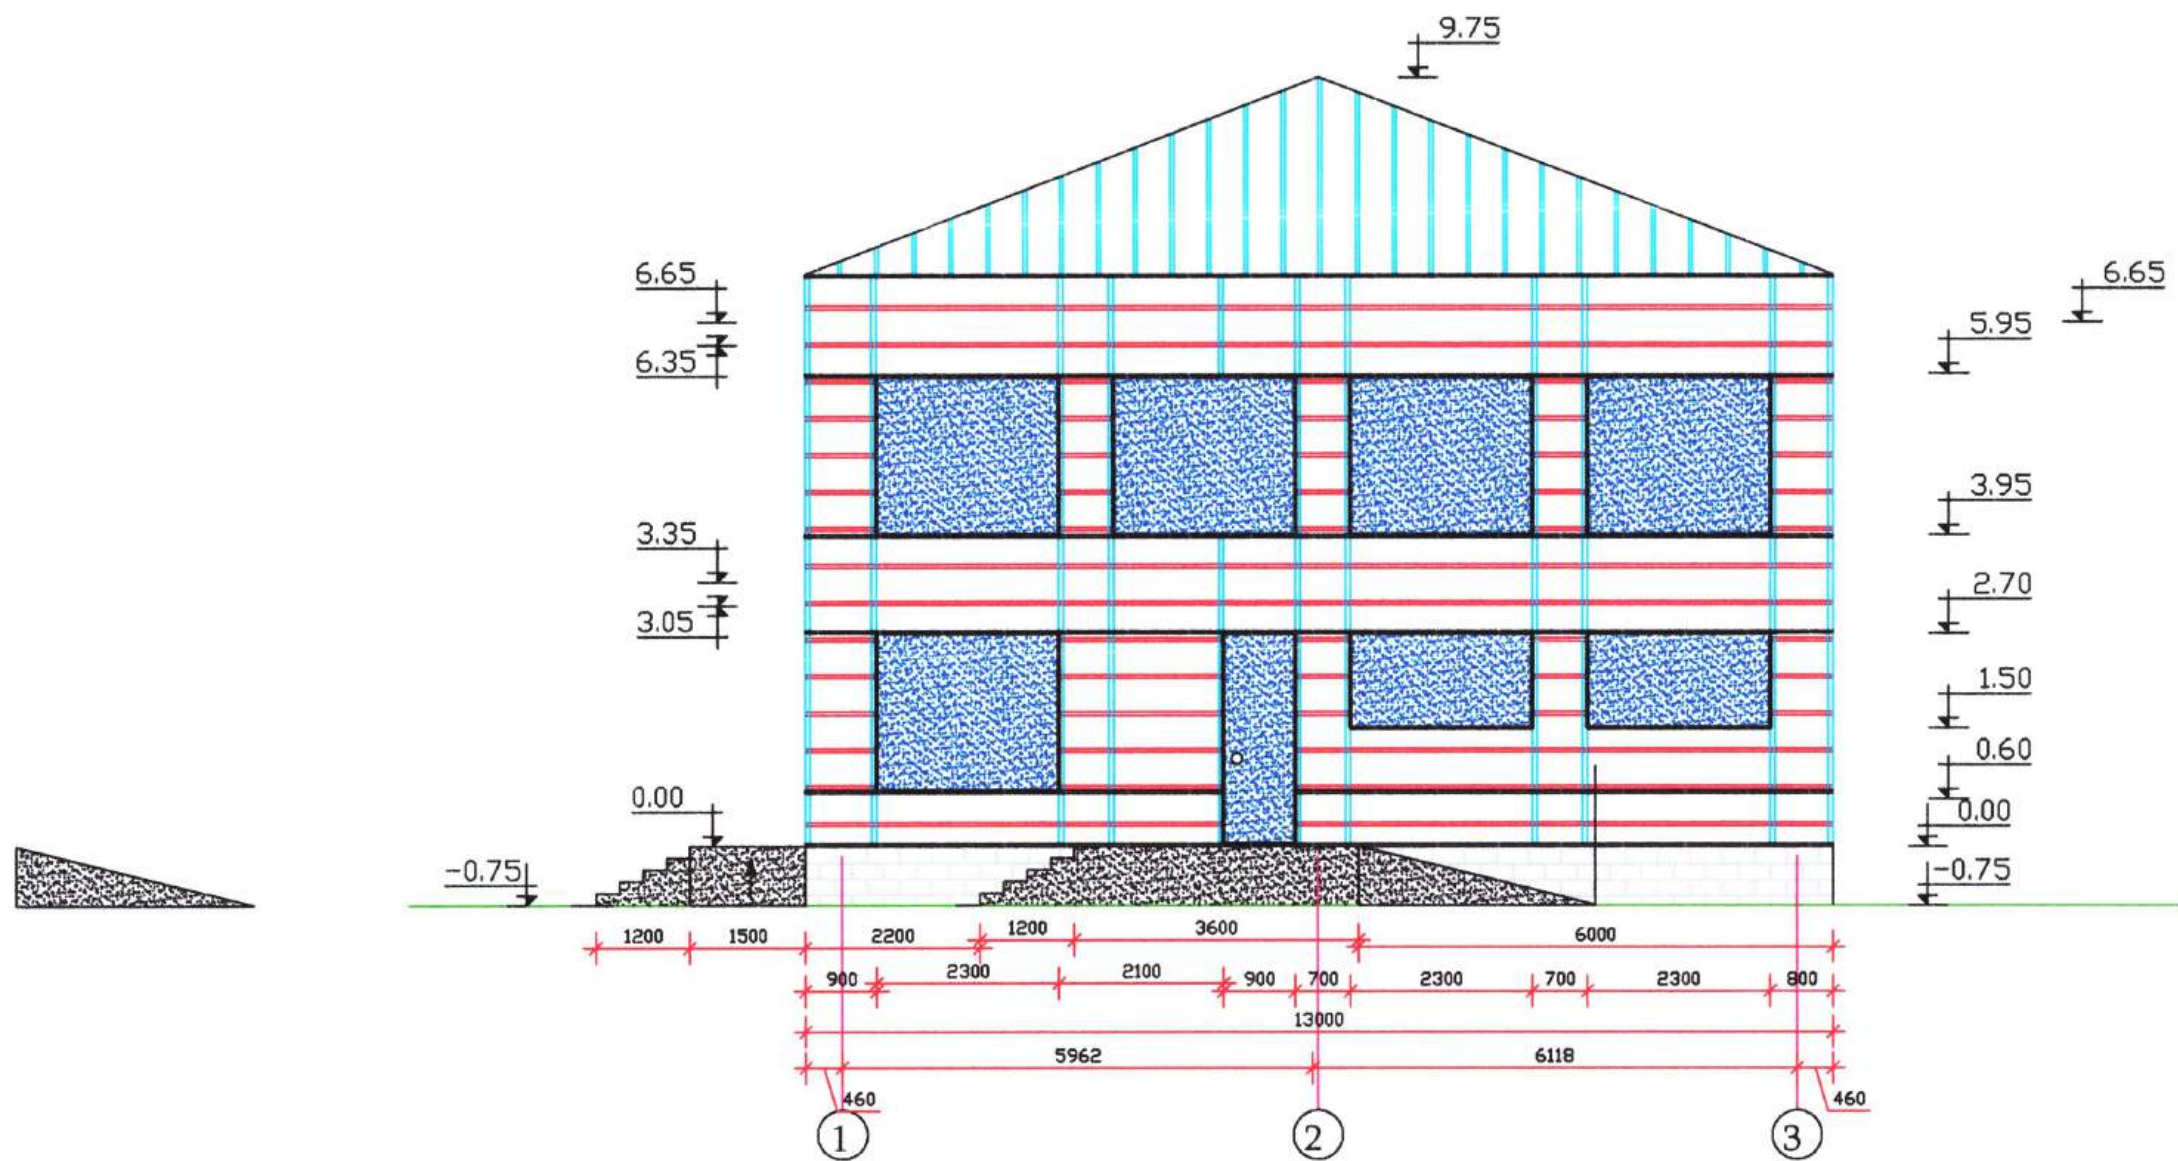


ԾԱՆՈԹՈՒԹՅՈՒՆ
ԲԱՑՎԱԾՔՆԵՐԻ ՉԱՓԵՐԸ ԼԻՍՑՈՒՑԻՉ ՃԵՏԵԼ,
ՔԱՆԵԼԵԻՑ ՇԵՏՈ

«ԱՊՐԵԼԻՍ» ՍՊԸ
ՓԻՐՉԱՔՆԱՆՈՒԹՅՈՒՆ
20 թ.

Տնօրեն	Գ. Եղիազարյան		ՀՀ Արարատի մարզ, Արտաշատ համայնք, Արտաշատ քաղաք, Բաակովի փողոց 47 հասցեում համայնքային սեփականություն հանդիսացող շենքի մասնակի նորոգման և հարակից տարածքի բարեկարգման աշխատանքների նախագիծ		
Ճարտարագետ	Գ. Եղիազարյան		Կառուցապատող Արտաշատի համայնքապետարան	Փուլ	Թերթ
Ճարտարապետ	Վահագն Սանտյան			Ա Ն	1
			Ճակատ 1 - 3 Պատերի երեսապատում ԱԼԿԱԲՈՆԴ-ով	<<Գ. Վ. ՇԻՆՆԱԽԱԳԻԾ>> Ս Պ Ը	

ՃԱԿԱՏ Ա - Գ ՊԱՏԵՐԻ ԵՐԵՍԱՊԱՏՈՒՄ ԱԼԿԱԲՈՆԴ-ով

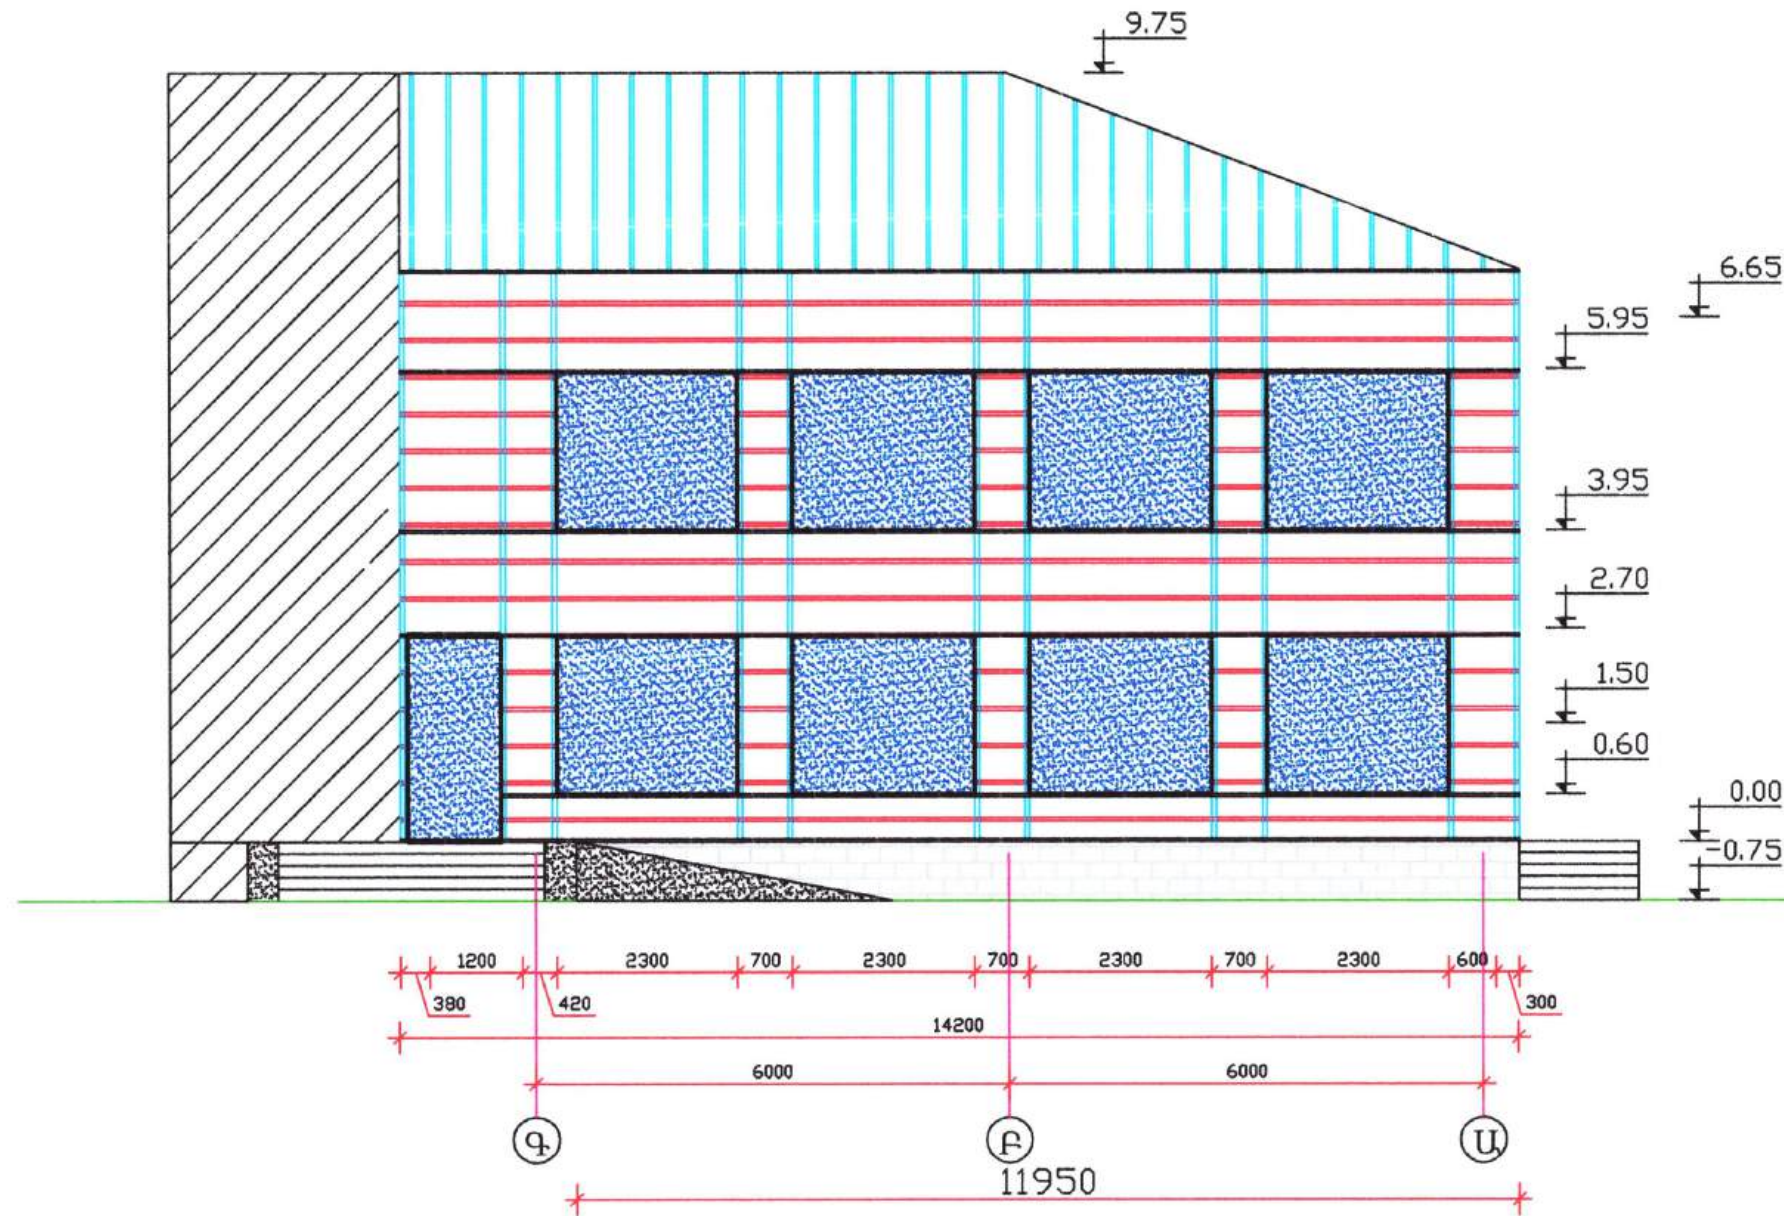


ԲԱՑՎԱԾՔՆԵՐԻ ԶԱՓԵՐԸ ԼՐԱՑՈՒՑԻՉ ՃՇՏԵԼ,
ՔԱՆԵԼԵՑ ԶԵՏՈՒ

«ԱՐԽԱՏԵԿՏ» ՈՒԴ
ՕՈՐՇԱԶՆՈՒԹՅՈՒՆ
20 Ք.

Տնօրեն	Գ. Եղիազարյան		ՀՀ Արարատի մարզ, Արտաշատ համայնք, Արտաշատ բաղադր, Իսակովի փողոց 47 հասցեում համայնքային սեփականություն հանդիսացող շենքի մասնակի նորոգման և հարակից տարածքի բարեկարգման աշխատանքների նախագիծ		
Հարտարագետ	Գ. Եղիազարյան		Կառուցապատող Արտաշատի համայնքապետարան	Փուլ	Թերթ
Հարտարապետ	Վահագն Սանդյան			Ա Ն	2
			Հակատ Ա - Գ Պատերի երեսպատում ԱԼԿԱԲՈՆԴ-ով	<<Գ. Վ. ՇԻՆՆԱԽԱԳԻԾ>> Ա Պ Ը	

ՃԱԿԱՏ Գ - Ա ՊԱՏԵՐԻ ԵՐԵՄԱՊԱՏՈՒՄ ԱԼԿԱԲՈՆԴ-ով

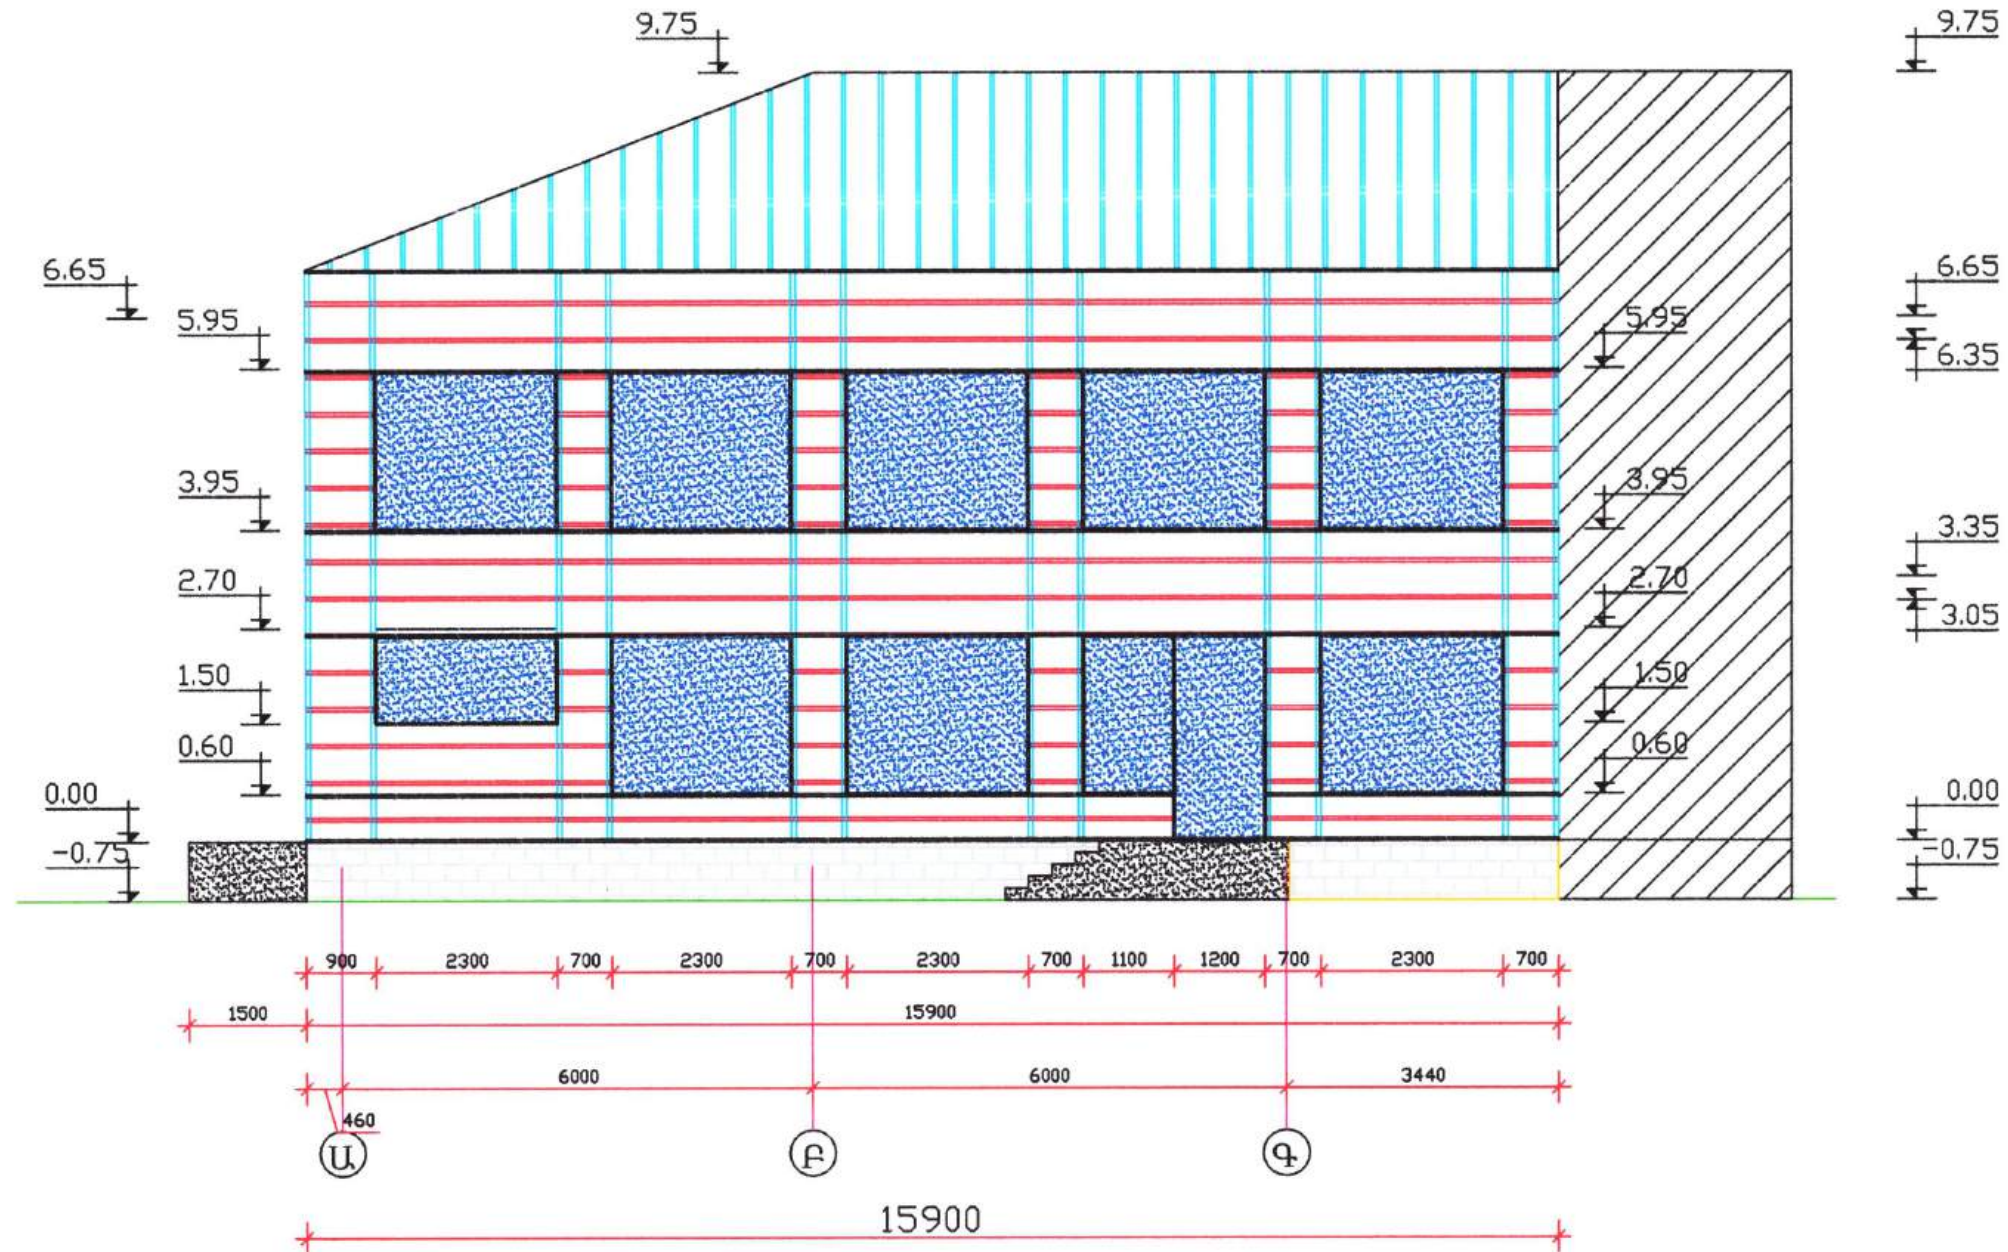

ԾԱՆՈԹՈՒԹՅՈՒՆ


ԲԱՑՎԱԾՔՆԵՐԻ ԶԱՓԵՐԸ ԼՐԱՑՈՒՑԻՉ ՃԵՏԵԼ,
ՔԱՆԵԼՆԵՑ ՀԵՏՈ

«ԱՐԽԻՏԵԿՏ. ՍՊԸ»
ԳՐԱԴԱՐԱՆՈՐԹՅՈՒՆ
20 Ք.

Տնօրեն	Գ. Եղիազարյան		ՀՀ Արարատի մարզ, Արտաշատ համայնք, Արտաշատ բաղադր. Բաակովի փողոց 47 հասցեում համայնքային սեփականություն հանդիսացող շենքի մասնակի նորոգման և հարակից տարածքի բարեկարգման աշխատանքների նախագիծ		
Հարտարագետ	Գ. Եղիազարյան		Կառուցապատող Արտաշատի համայնքապետարան	Փուլ	Թերթ
Հարտարապետ	Վահագն Սանդյան			Ա Ն	3
			Ճակատ Գ - Ա Պատերի երեսապատում ԱԼԿԱԲՈՆԴ-ով	<<Գ. Վ. ՇԻՆՆԱԽԱԳԻՏ>> Ա Պ Ը	

ԱՐՏԱՔԻՆ ՀԱՐԴԱՐՈՒՄ
ՎԵՐԱԿԱՌՈՒՑՈՒՄ ԵՎ ԲԱՑՎԱԾՔՆԵՐ

ՃԱԿԱՏ 1 - 3 ՎԵՐԱԿԱՌՈՒՑՎԱԾ

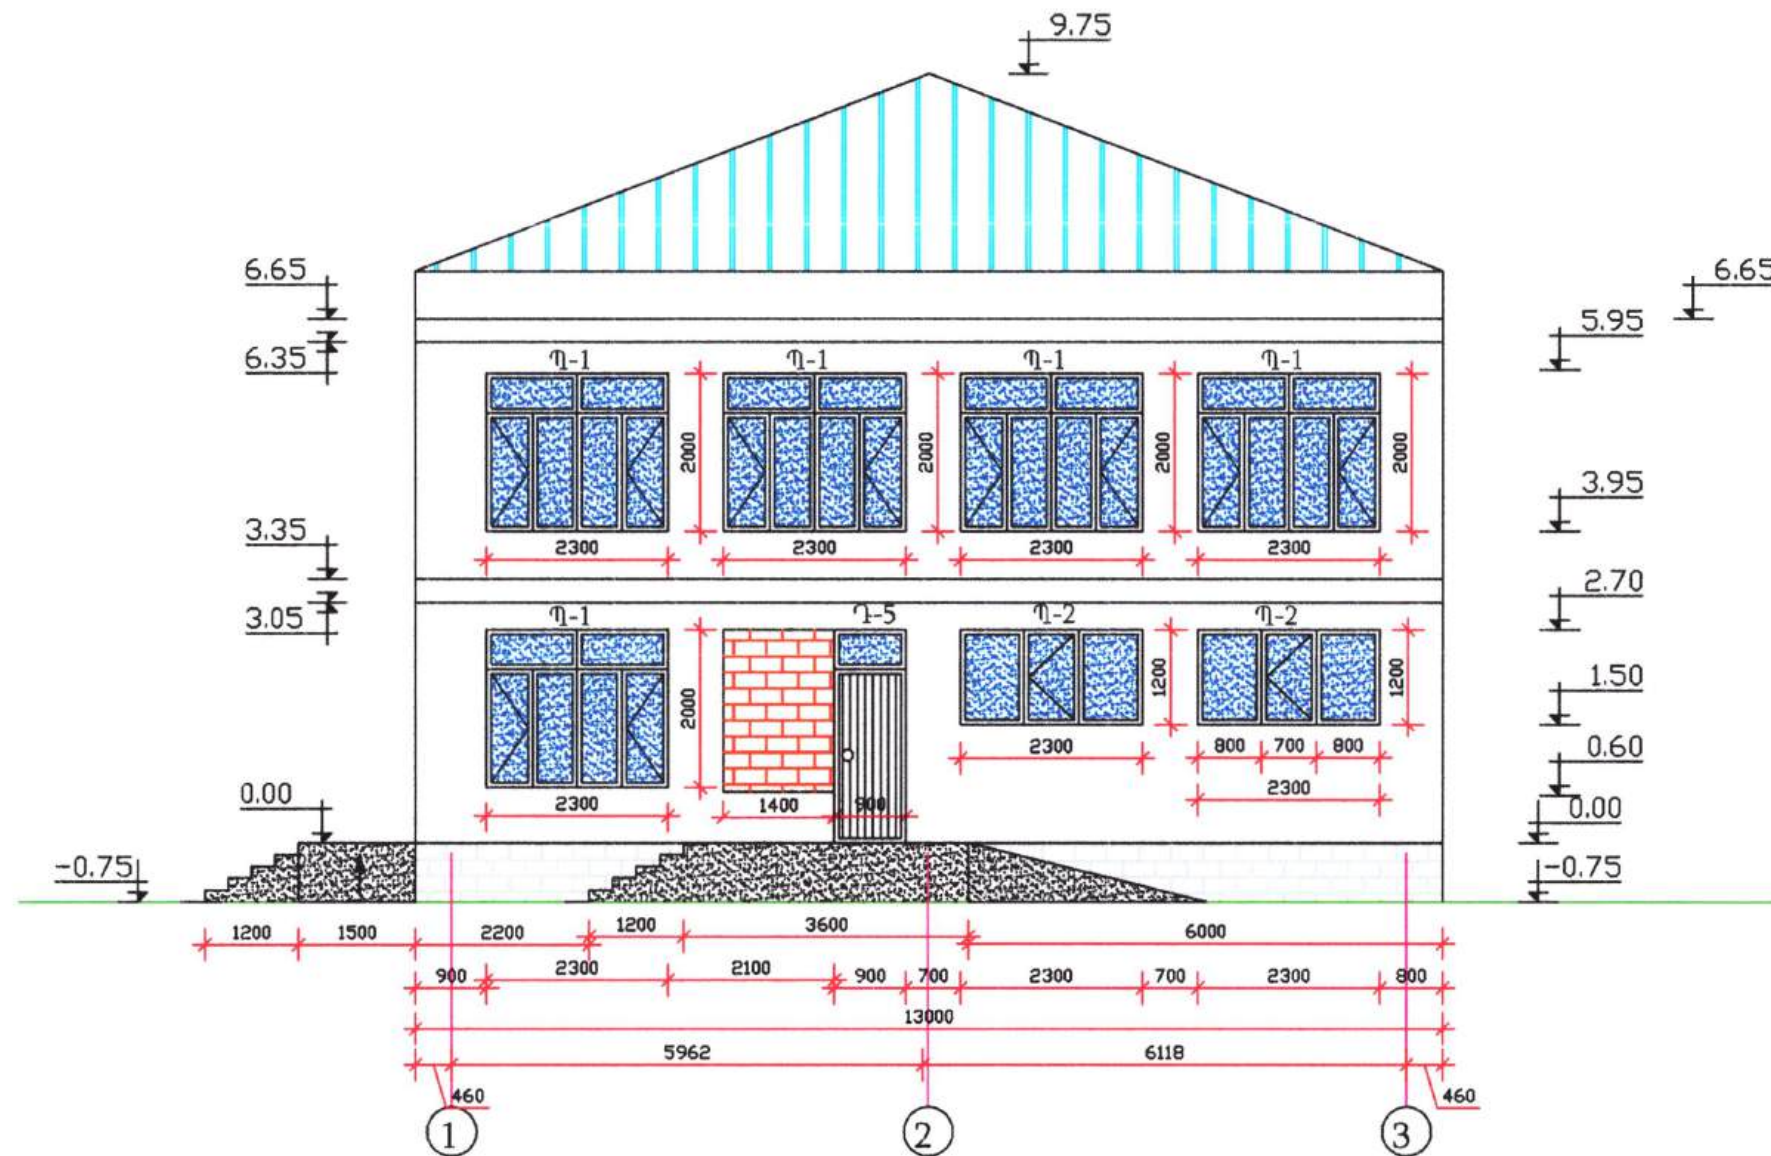

[Handwritten signature]




ԾԱՆՈԹՈՒԹՅՈՒՆ

ԲԱՑՎԱԾՔՆԵՐԻ ԶԱՓԵՐԸ ԼՐԱՑՈՒՑԻՉ ՃԵՏԵԼ,
ՔԱՆԵԼԵԻՑ ՀԵՏՈ

«ՍՐԽՈՏԵԿՏ» ՍՊԸ
ԳՈՐԶԱՔՆՆՈՒԹՅՈՒՆ
20 Ք.

Տնօրեն	Գ. Եղիազարյան	<i>[Signature]</i>	ՀՀ Արարատի մարզ, Արտաշատ համայնք, Արտաշատ բաղաք, Բաակովի փողոց 47 հասցեում համայնքային սեփականություն հանդիսացող շենքի մասնակի նորոգման և հարակից տարածքի բարեկարգման աշխատանքների նախագիծ		
Հարտարագետ	Գ. Եղիազարյան	<i>[Signature]</i>	Կառուցապատող Արտաշատի համայնքապետարան	Փուլ	Թերթ
Հարտարապետ	Վահագն Սանոյան	<i>[Signature]</i>		Ա Ն	1
			Ճակատ 1 - 3 վերակառուցված	<<Գ. Վ. ՇԻՆՆԱԽԱԳԻՆ>> Ս Պ Ը	

ՃԱԿԱՏ Ա - Գ ՎԵՐԱԿԱՌՈՒՅՎԱԾ

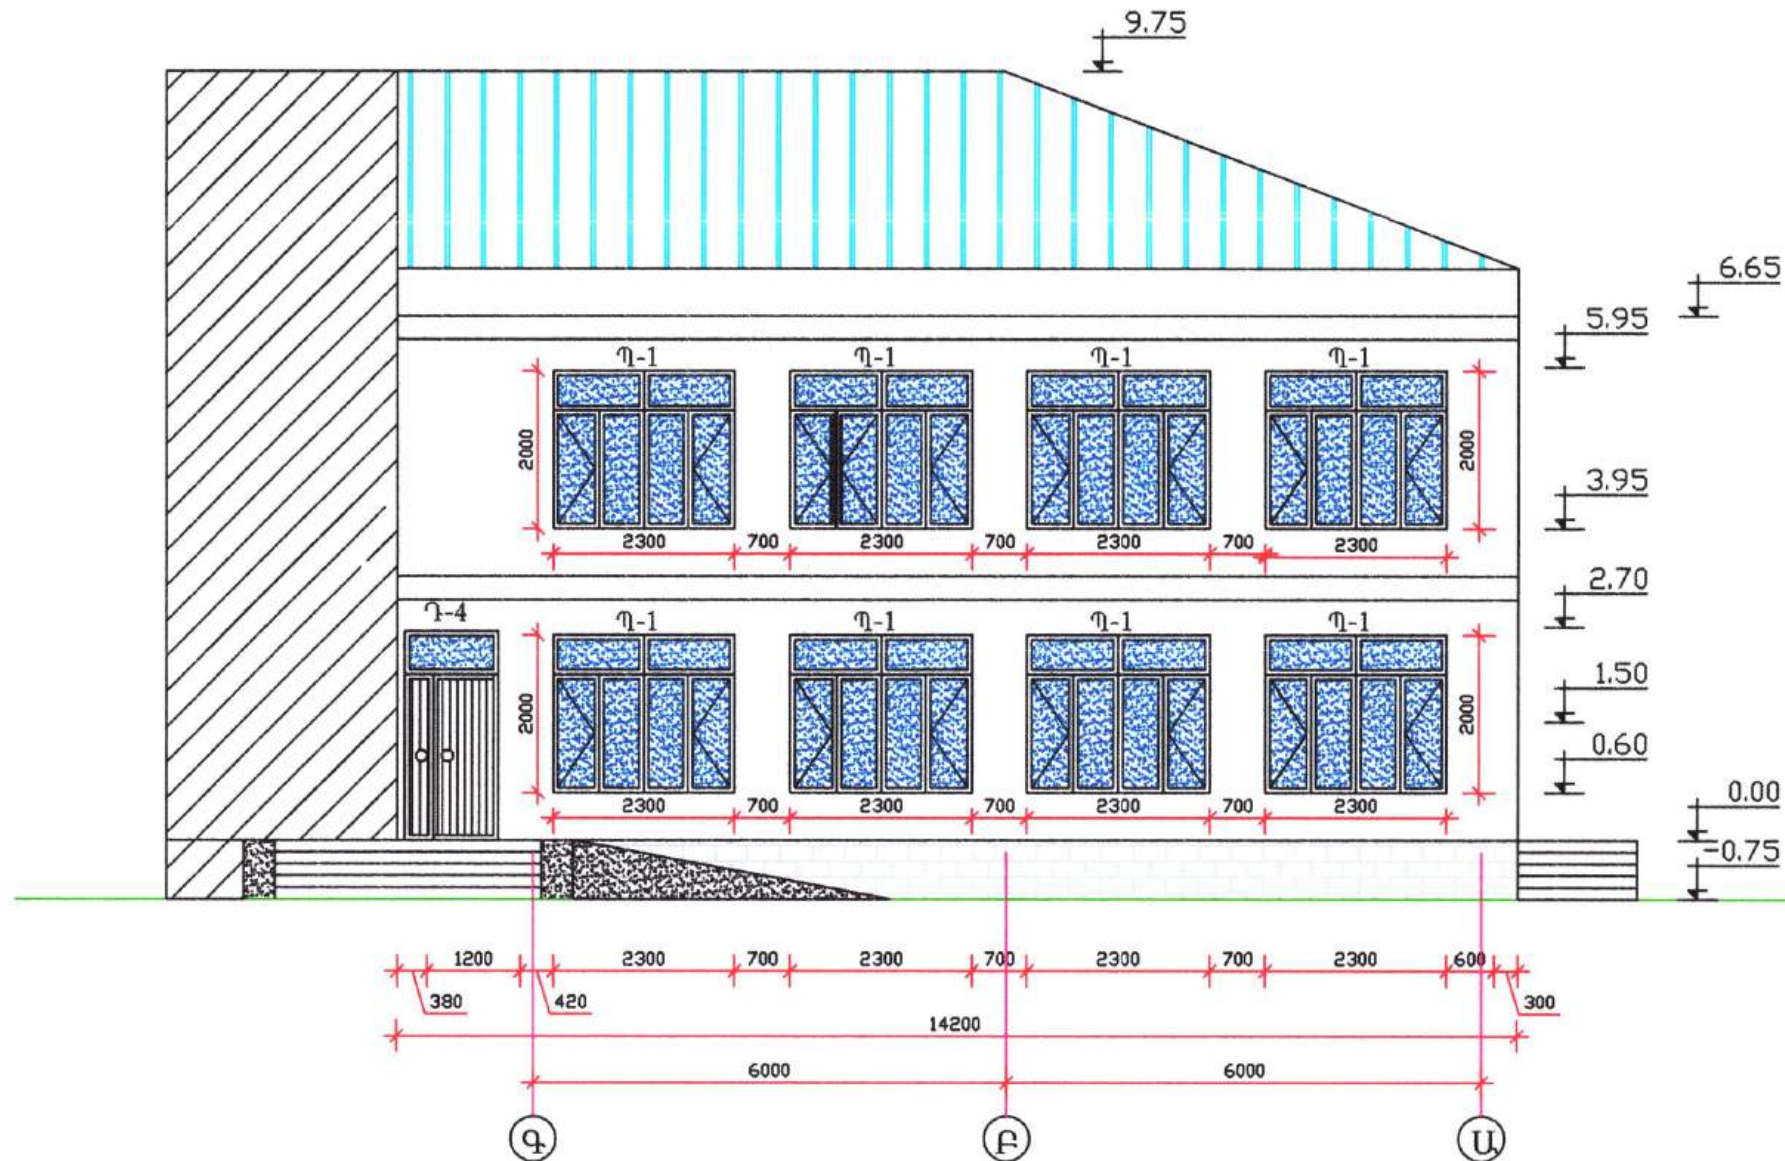

Handwritten signature



ԾԱՆՈԹՈՒԹՅՈՒՆ

ԲԱՑՎԱԾՔՆԵՐԻ ՉԱՓԵՐԸ ԼՐԱՑՈՒՑԻՉ ՃԵՏԵԼ,
ՔԱՆԵԼԵԻՑ ՀԵՏՈ

«ԱՐԽԻՏԵԿՏ» ՍՊԸ
ՊՐՈԴԱՔՏԱՆՈՒԹՅՈՒՆ
20 Ք.

Տնօրեն	Գ. Եղիազարյան	<i>Handwritten signature</i>	ՀՀ Արարատի մարզ, Արտաշատ համայնք, Արտաշատ քաղաք, Բակուվի փողոց 47 հասցեում համայնքային սեփականություն հանդիսացող շենքի մասնակի նորոգման և հարակից տարածքի բարեկարգման աշխատանքների նախագիծ			
Հարտարագետ	Գ. Եղիազարյան	<i>Handwritten signature</i>	Կառուցապատող Արտաշատի համայնքապետարան	Փուլ	Թերթ	Թերթեր
Հարտարապետ	Վահագն Սանտյան	<i>Handwritten signature</i>		Ա Ն	2	
			Ճակատ Ա - Գ վերակառուցված	<<Գ. Վ. ԾԻՆԱՄԱՍՏԻՆ>> Ա Պ Ը		

ՃԱԿԱՏ Գ - Ա ՎԵՐԱԿԱՌՈՒՅՎԱԾ



ԾԱՆՈԹՈՒԹՅՈՒՆ

ԲԱՅՎԱԾՔՆԵՐԻ ԶԱՓԵՐԸ ԼՐԱՑՈՒՑԻՉ ՀՇՆԵԼ,
ՔԱՆԵԼՆԵՑ ՀԵՏՈ

«ԱՐԽԻՏԵԿՏ» ՍՊԸ
ՓՈՐՁԱՔՆՆՈՐԹՅՈՒՆ
20 Բ

Տիպեր	Գ. Եղիազարյան		ՀՀ Արարատի մարզ, Արտաշատ համայնք, Արտաշատ բաղաբ, Իսակովի փողոց 47 հասցեում համայնքային սեփականություն հանդիսացող շենքի մասնակի նորոգման և հարակից տարածքի բարեկարգման աշխատանքների նախագիծ		
Հարտարագետ	Գ. Եղիազարյան		Կառուցապատող Արտաշատի համայնքապետարան	Փուլ	Թերթ
Հարտարապետ	Վահագն Սանդյան		Հակատ Գ-Ա վերակառուցված	Ա Ն	3
				<<Գ. Վ. ՀԻՆԱՆԻՍՏՅԱՆ>> Ա Պ Ը	

ՃԱԿԱՏ Գ - Ա ՎԵՐԱԿԱՌՈՒՅՎԱԾ



[Handwritten signature]




ԾԱՆՈԹՈՒԹՅՈՒՆ

ԲԱՅՎԱԾՔՆԵՐԻ ԶԱՓԵՐԸ ԼՐԱՑՈՒՑԻՉ ՃՇՏԵԼ,
ՔԱՆԵԼԵԻՑ ՀԵՏՈ

«ԱՐԽԻՏԵԿՏ» ՍՊԸ
ԳՐԱԴԱՐԱՆՈՒԹՅՈՒՆ
20

Տնօրեն	Գ. Եղիազարյան	<i>[Signature]</i>	ՀՀ Արարատի մարզ, Արտաշատ համայնք, Արտաշատ բաղաբ, Բաակովի փողոց 47 հասցեում համայնքային սեփականություն հանդիսացող շենքի մասնակի նորոգման և հարակից տարածքի բարեկարգման աշխատանքների նախագիծ			
Հարտարագետ	Գ. Եղիազարյան	<i>[Signature]</i>	Կառուցապատող՝ Արտաշատի համայնքապետարան	Փուլ	Թերթ	Թերթեր
Հարտարապետ	Վահագն Սանոյան	<i>[Signature]</i>		Ա Ն	3	
			Ճակատ Գ-Ա վերակառուցված	<<Գ. Վ. ՇԻՆՆԱԽԱԳԻԾ>> Ա Պ Ը		

ՀԱՏԱԿԱԳԻԾ 0,00 ՆԻՇՈՒՄ ՎԵՐԱԿԱՌՈՒՑՎԱԾ

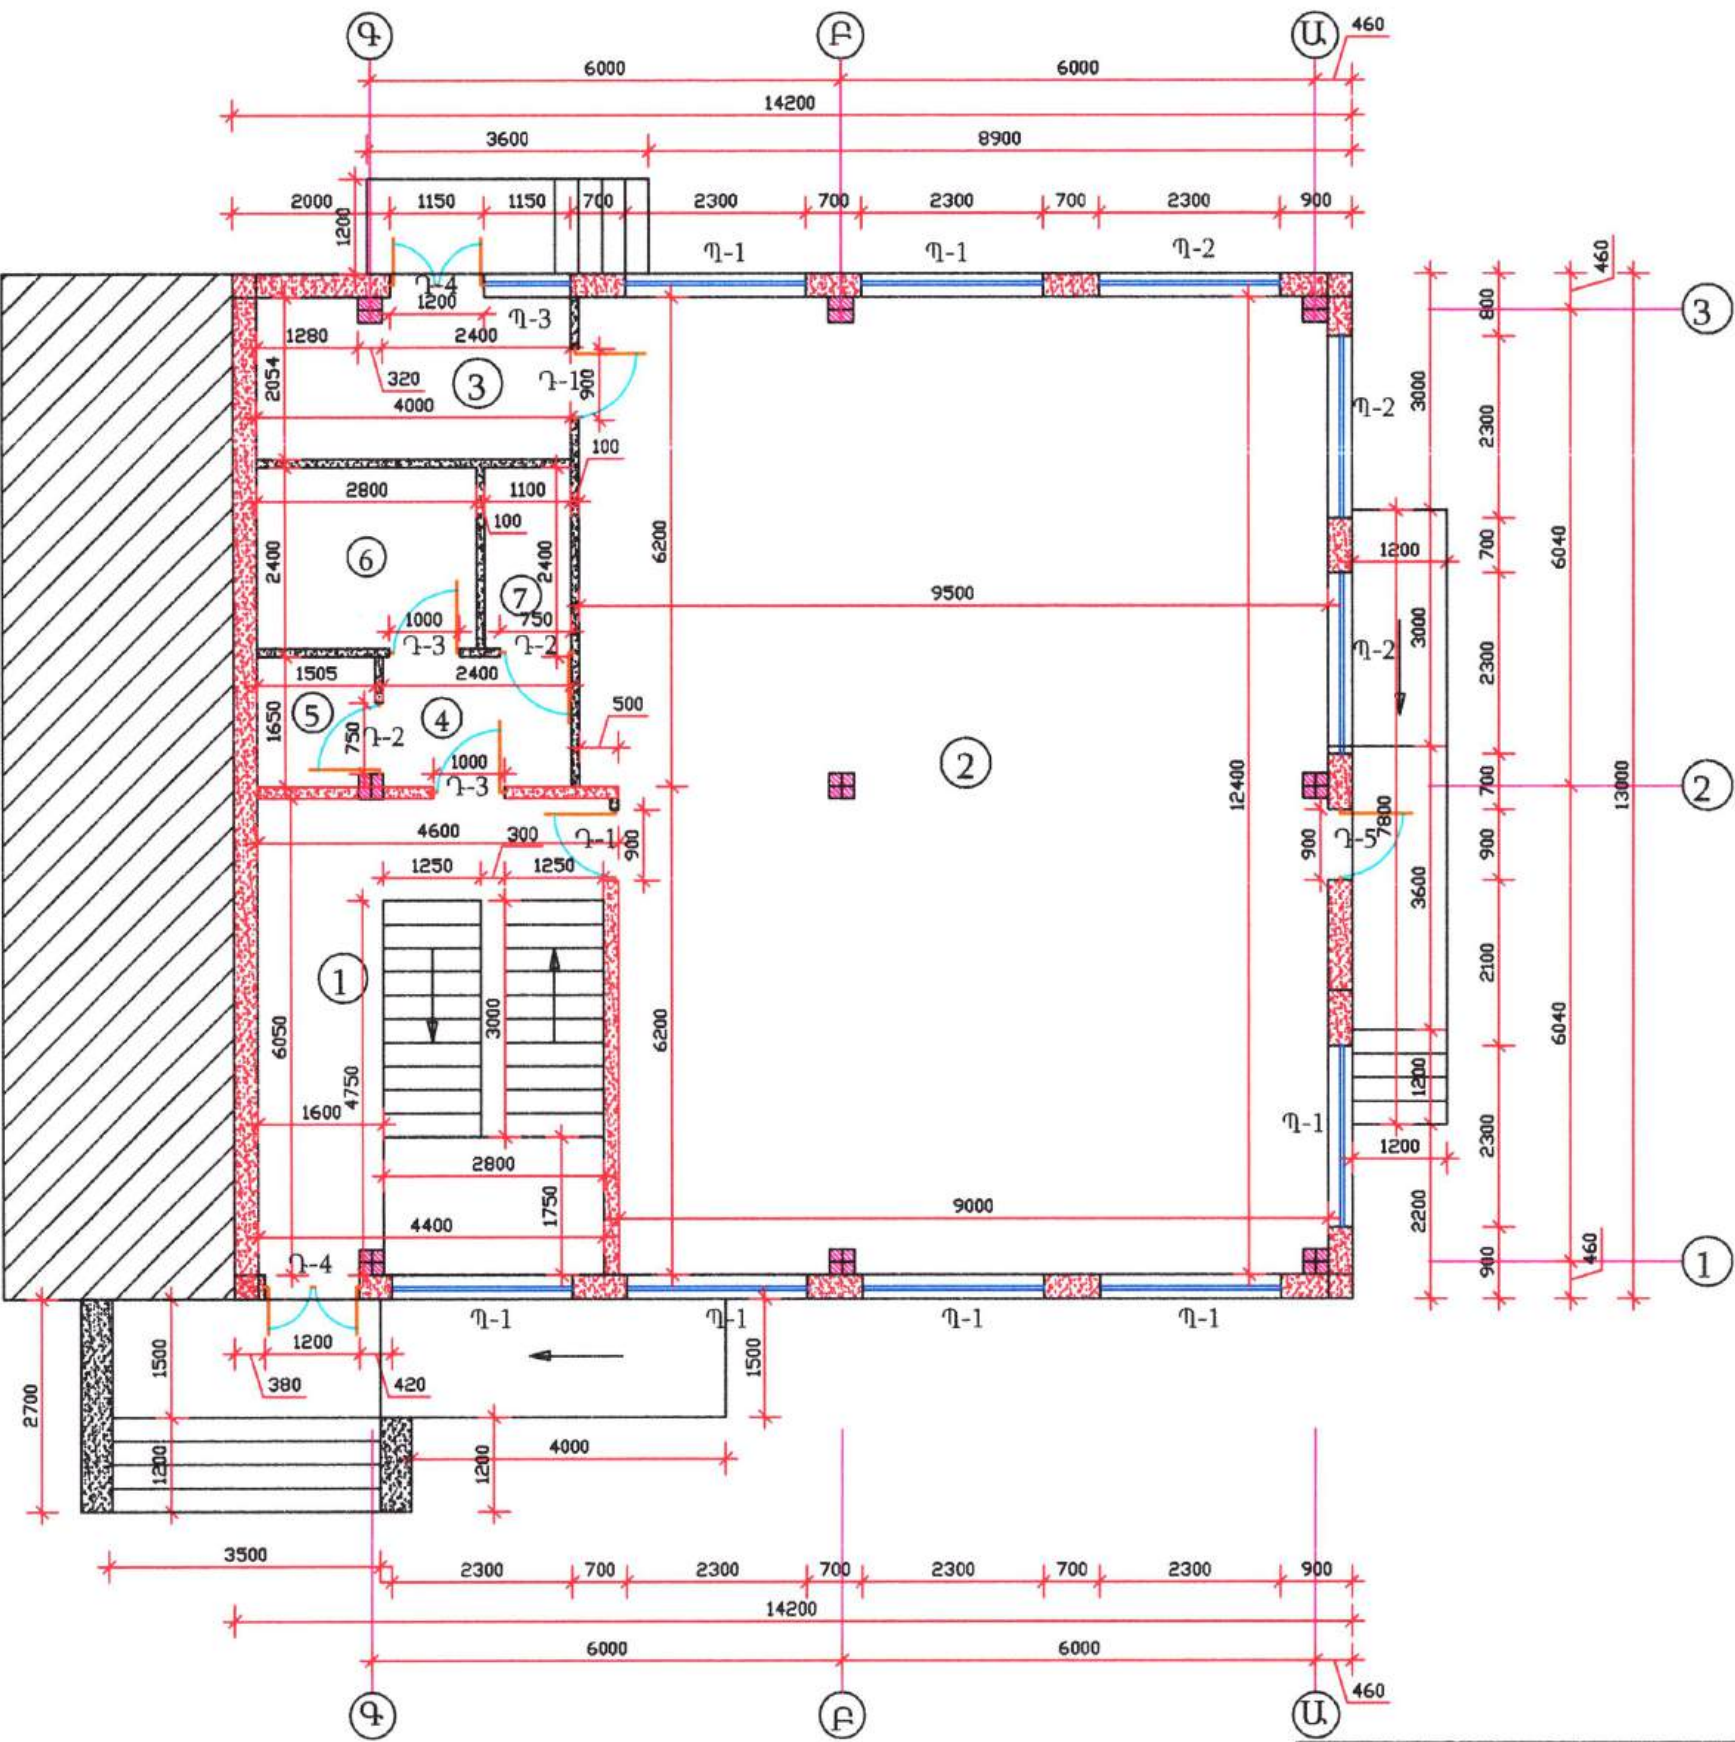

ՊԱՅՄԱՆԱԿԱՆ ՆՇԱՆՆԵՐ

[Handwritten signature]



ՎՈՅՈՒԹՅՈՒՆ ԴՆԵՑՈՂ ՄԻՋԱԿԱՆՈՒՄ
ՆՈՐ ԿԱՌՈՒՑՎՈՂ ՄԻՋԱԿԱՆՈՒՄ


ԾԱՆՈԹՈՒԹՅՈՒՆ

ԲԱՑՎԱԾՔՆԵՐԻ ԶԱՓԵՐԸ ԼՐԱՑՈՒՑԻՉ ՃԵՏԵԼ,
ՔԱՆԵԼԵՑ ԶԵՏՈ

«ՍՈՒԽՏԵԿՏ» ՍՊԸ
ՓՈՐՁԱՔՆՆՈՐԹՅՈՒՆ
20 Ք.

Տնօրեն	Գ. Եղիազարյան	<i>[Signature]</i>	ՀՀ Արարատի մարզ, Արտաշատ համայնք, Արտաշատ բաղադր, Իսակովի փողոց 47 հասցեում համայնքային սեփականություն հանդիսացող շենքի մասնակի նորոգման և հարակից տարածքի բարեկարգման աշխատանքների նախագիծ		
Ճարտարագետ	Գ. Եղիազարյան	<i>[Signature]</i>	Կառուցապատող Արտաշատի համայնքապետարան	Փուլ	Թերթ
Ճարտարապետ	Վահագն Սանտյան	<i>[Signature]</i>		Ա Ն	4
			Հատակագիծ 0,00 ելքով վերակառուցված	<<Գ. Վ. ՇԻՆՆԱԽԱԳԻԾ>> Ս Պ Ը	

ՀԱՏԱԿԱԳԻԾ 3,30 ՆԻՇՈՒՄ ՎԵՐԱԿԱՌՈՒՑՎԱԾ

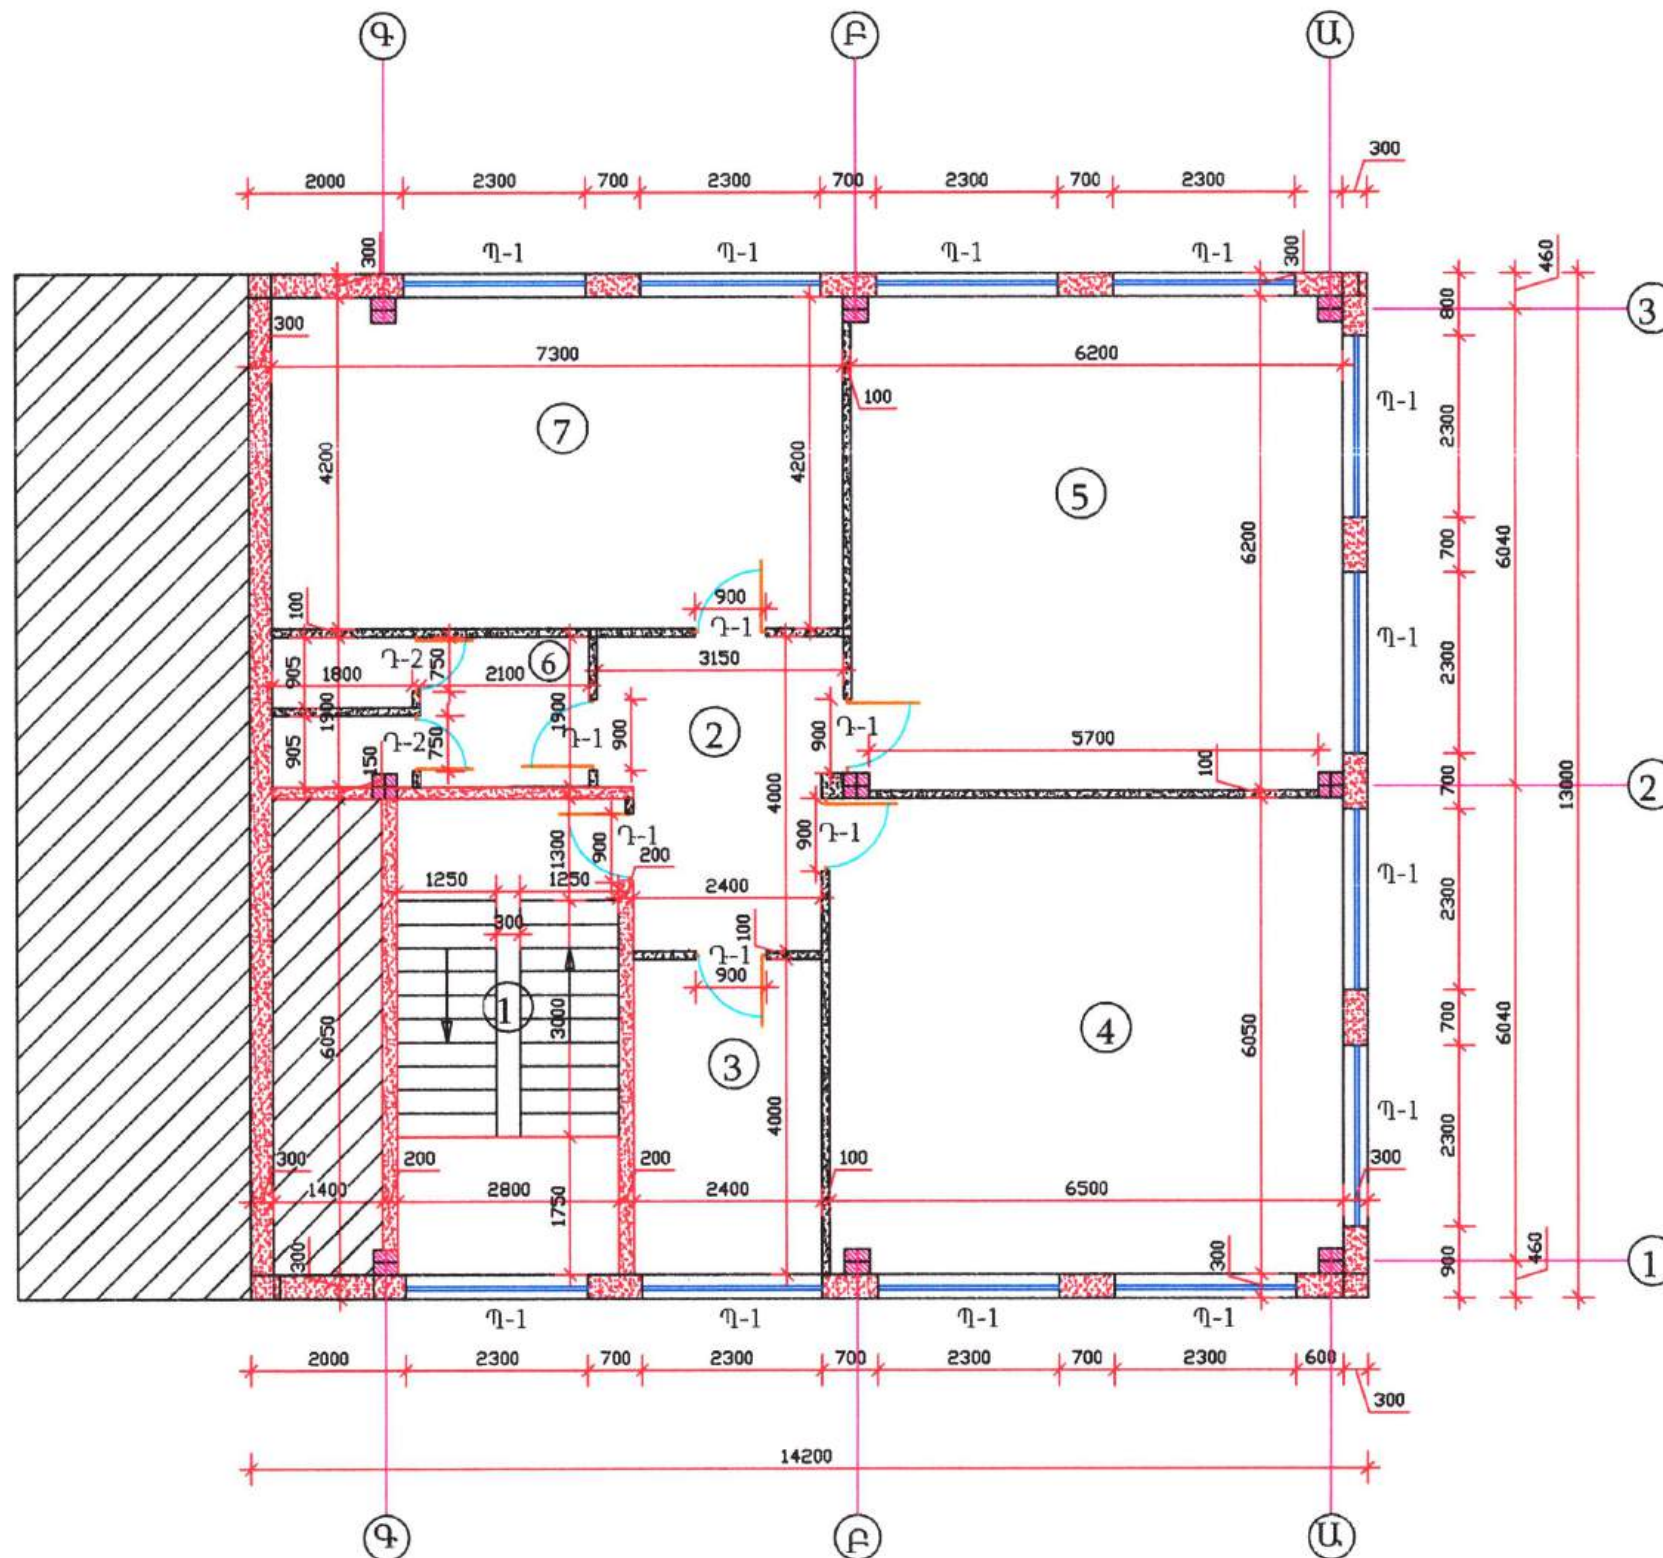

ՊԱՅՄԱՆԱԿԱՆ ՆՇԱՆՆԵՐ

- ԳՈՅՈՒԹՅՈՒՆ ՈՒՆԵՑՈՂ ՄԻՋՆԱՊԱՏ
- ՆՈՐ ԿԱՌՈՒՑՎՈՂ ՄԻՋՆԱՊԱՏ

ԾԱՆՈԹՈՒԹՅՈՒՆ



ԲԱՑՎԱԾՔՆԵՐԻ ՉԱՓԵՐԸ ԼՐԱՑՈՒՑԻՉ ՃՇՏԵԼ, ՔԱՆԵԼԵՑԻՑ ՀԵՏՈ



«ԱՐԽԻՏԵԿՏ» ՍՊԸ
ՓՈՐՁԱՔՆՆՈՐԹՅՈՒՆ
20 թ.



Տնօրեն	Գ. Եղիազարյան		ՀՀ Արարատի մարզ, Արտաշատ համայնք, Արտաշատ բաղադր, Բաակովի փողոց 47 հասցեում համայնքային սեփականություն հանդիսացող շենքի մասնակի նորոգման և հարակից տարածքի բարեկարգման աշխատանքների նախագիծ		
Ճարտարագետ	Գ. Եղիազարյան		Կառուցապատող Արտաշատի համայնքապետարան	Փուլ	Թերթ
Ճարտարապետ	Վահագն Սանդյան			Ա Ն	5
			Հատակագիծ 3,30 նիշում վերակառուցված	<<Գ. Վ. ԾԻՆՆԱԽԱԳԻԾ>>	
				Ս Պ Ը	

ԴՌՆԵՐԻ ԵՎ ՊԱՏՈՒՀԱՆՆԵՐԻ ԷՍՔԻԶ

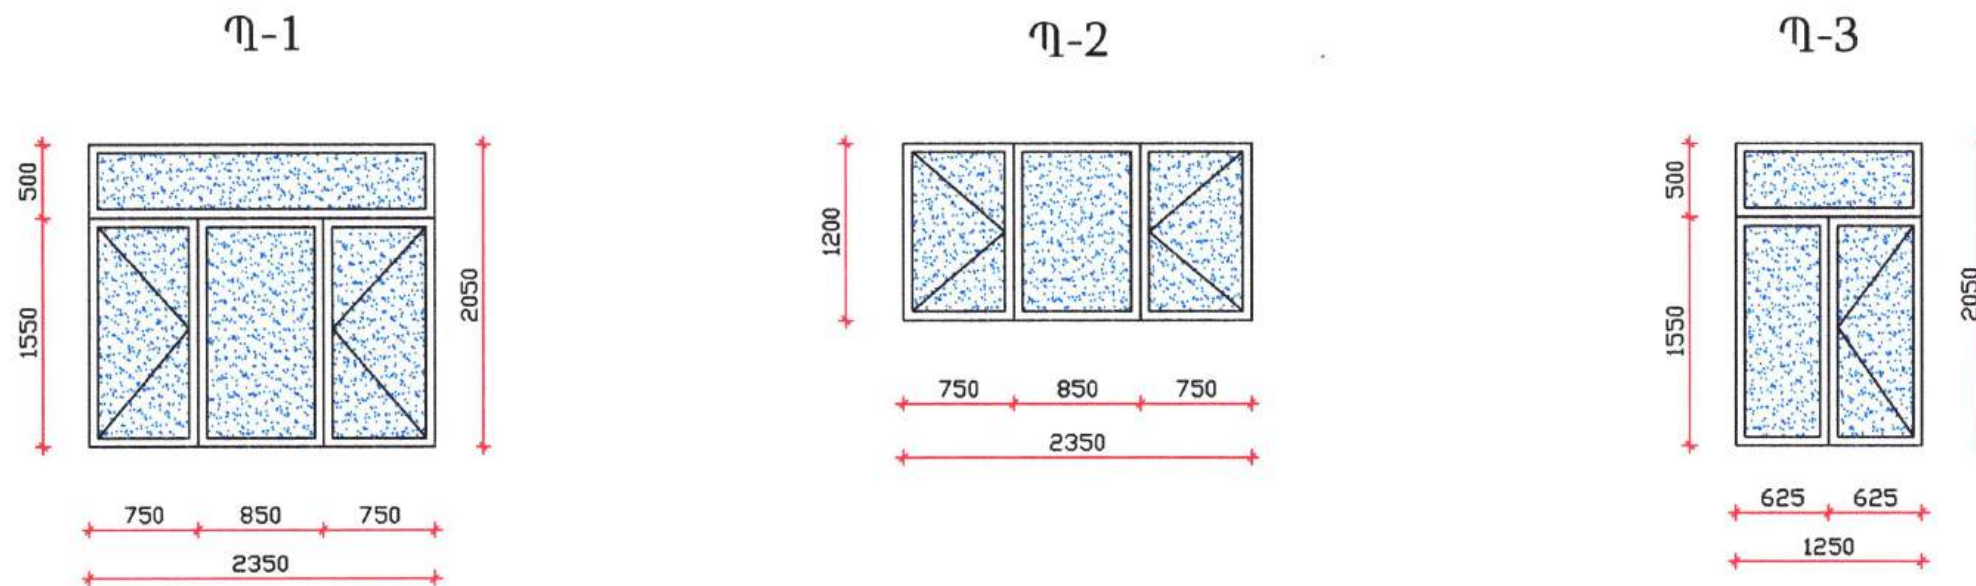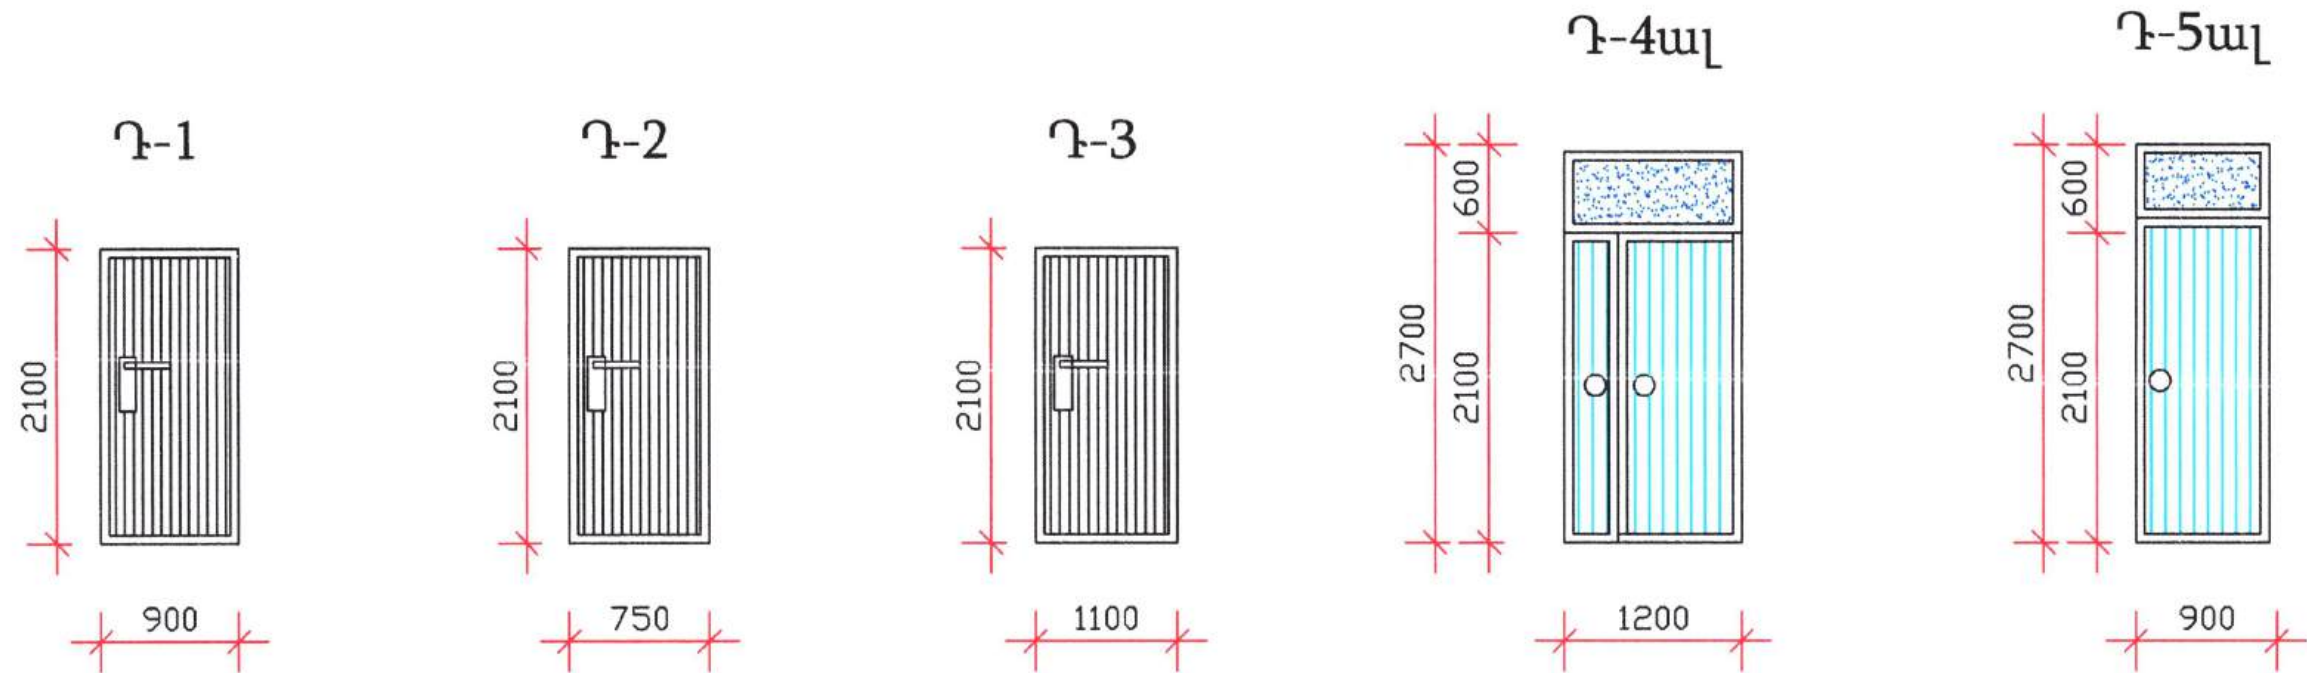

Տնօրեն	Գ. Եղիազարյան		22 Արարատի մարզ, Արտաշատ համայնք, Արտաշատ քաղաք, Իսակովի փողոց 47 հասցեում համայնքային սեփականություն հանդիսացող շենքի մասնակի նորոգման և հարակից տարածքի բարելավման աշխատանքների նախագիծ		
Հարտարագետ	Գ. Եղիազարյան		Կառուցապատող Արտաշատի համայնքապետարան	Փուլ	Թերթ
Հարտարարչետ	Վահագն Սանոյան		Դռների եվ պատուխանների էսքիզ	Ա Ն	6
				<<Գ Վ ՇՈՒՆԱԽԱՆՈՒԹՅՈՒՆ>> Ա Պ Ը	

ԱՍՏԻՃԱՆՆԵՐԻ ՃԱՂԱՇԱՐԻ ՆԱԽԱԳԻԾ

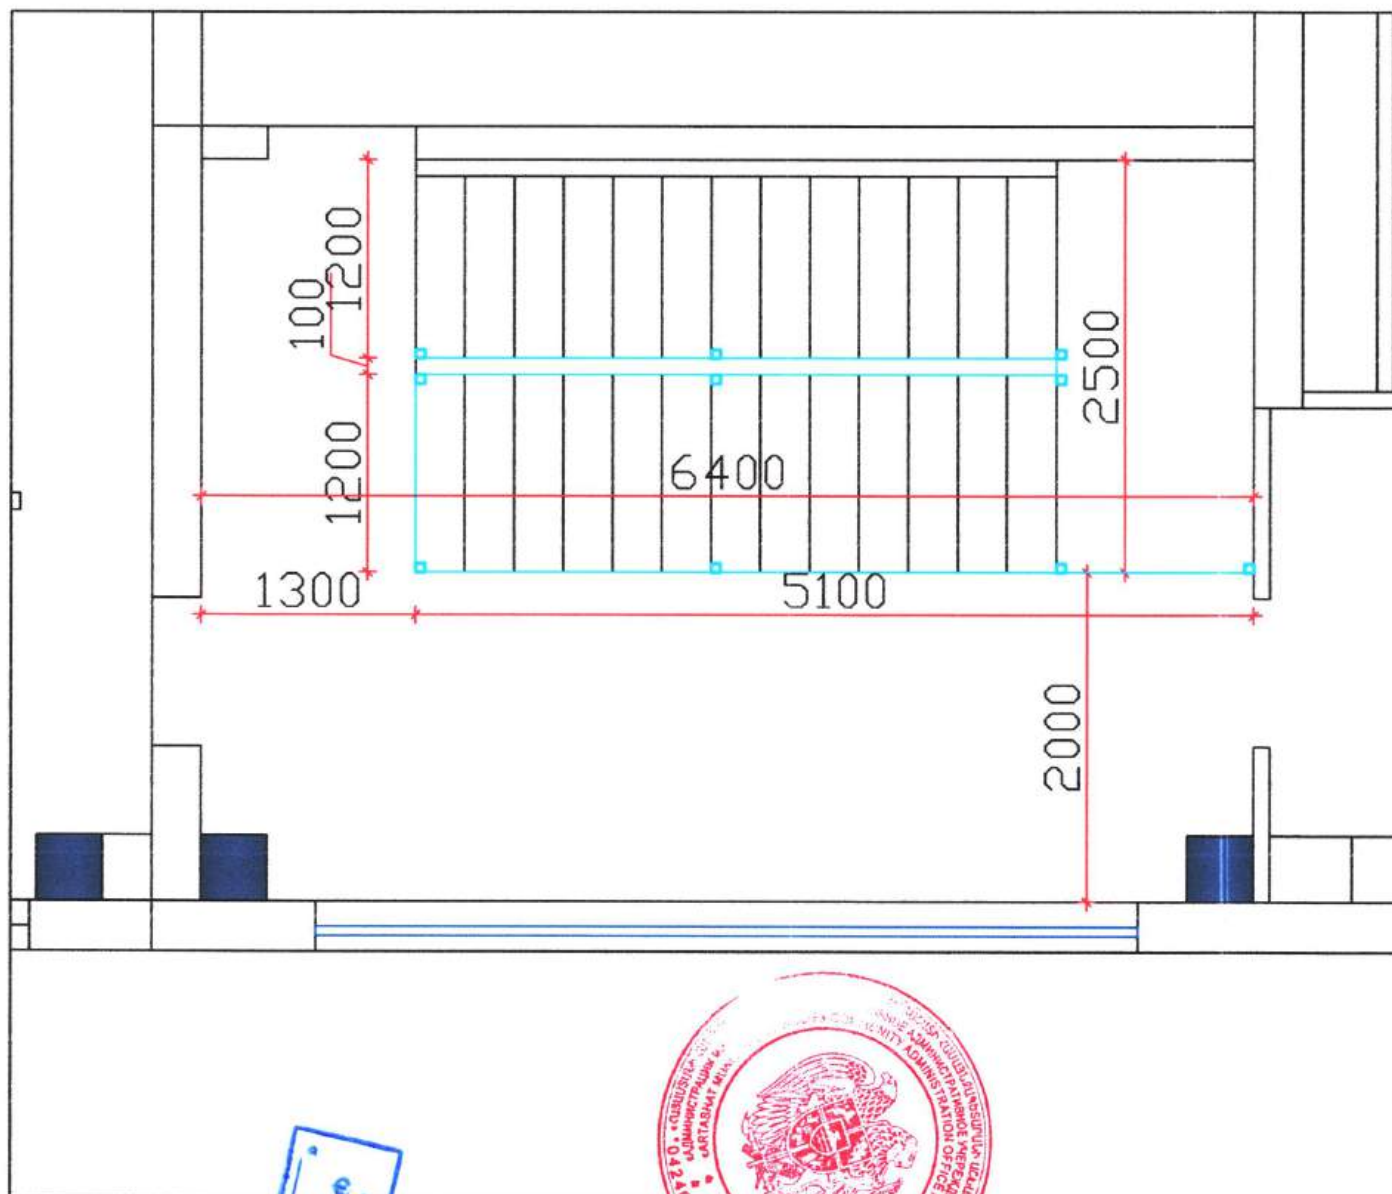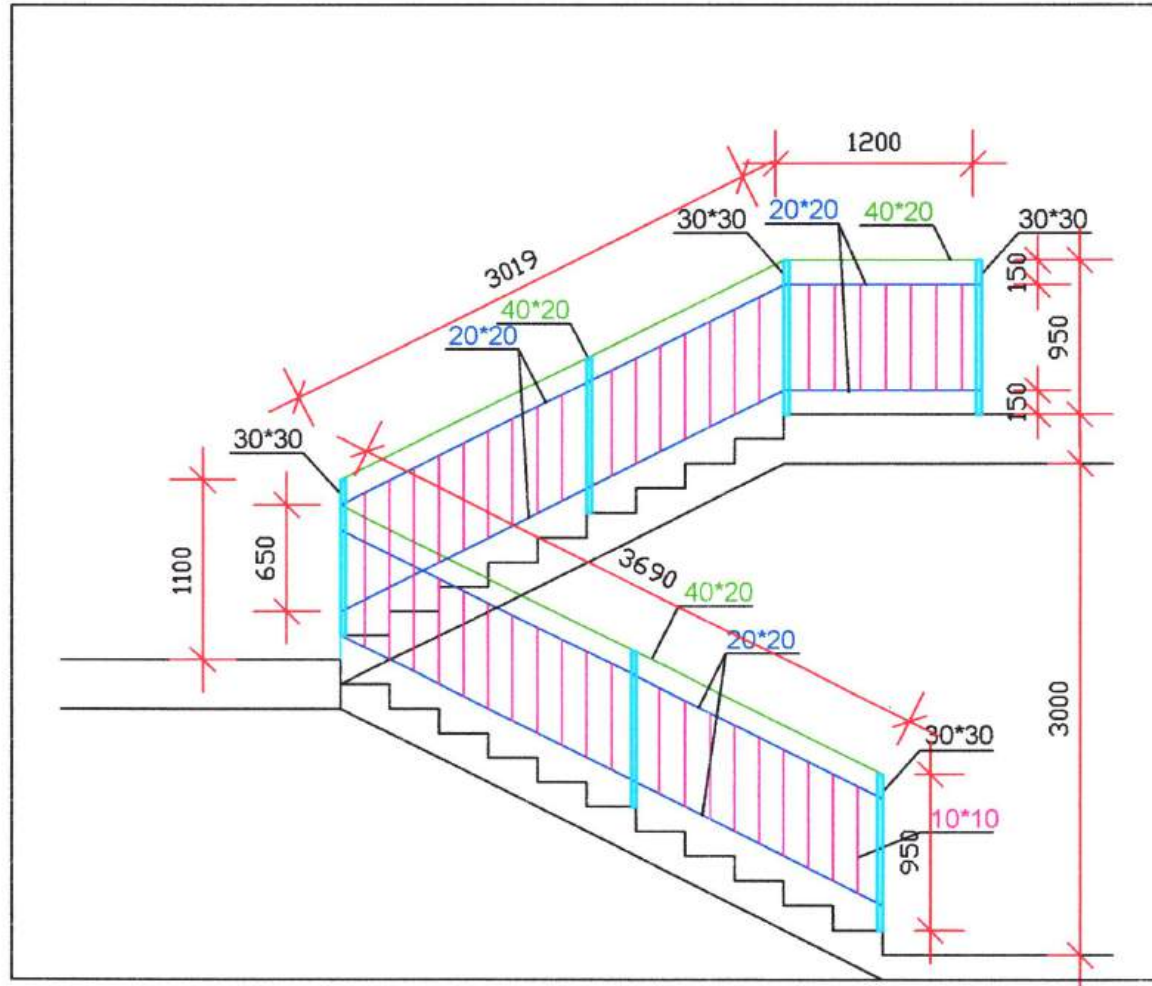


ՆԱԽԱԳԻԾ
ՎԱՐՈՐԴԱՆՈՒԹՅԱՆ
ՆԱԽԱԳԻԾ

Տնօրեն	Գ. Եղիազարյան		22 Արարատի մարզ, Արտաշատ համայնք, Արտաշատ բաղադր, Խոսկովի փողոց 47 հասցեում համայնքային սեփականություն հանդիսացող շենքի մասնակի նորոգման և հարակից տարածքի բարեկարգման աշխատանքների նախագիծ		
Ճարտարագետ	Գ. Եղիազարյան		Կառուցապատող Արտաշատի համայնքապետարան	Փուլ	Թերթ
Ճարտարապետ	Վահագն Սանոյան			Ա Ն	7
			Աստիճանների ճաղաշարի նախագիծ	<<Գ. Վ. ՇԻՆԱՆԱԿԻԾ>> Ս Պ Ը	

ԶՐՈՒՑԱՐԱՆԻ ՆԱԽԱԳԻԾ

ՀԱՏԱԿԱԳԻԾ

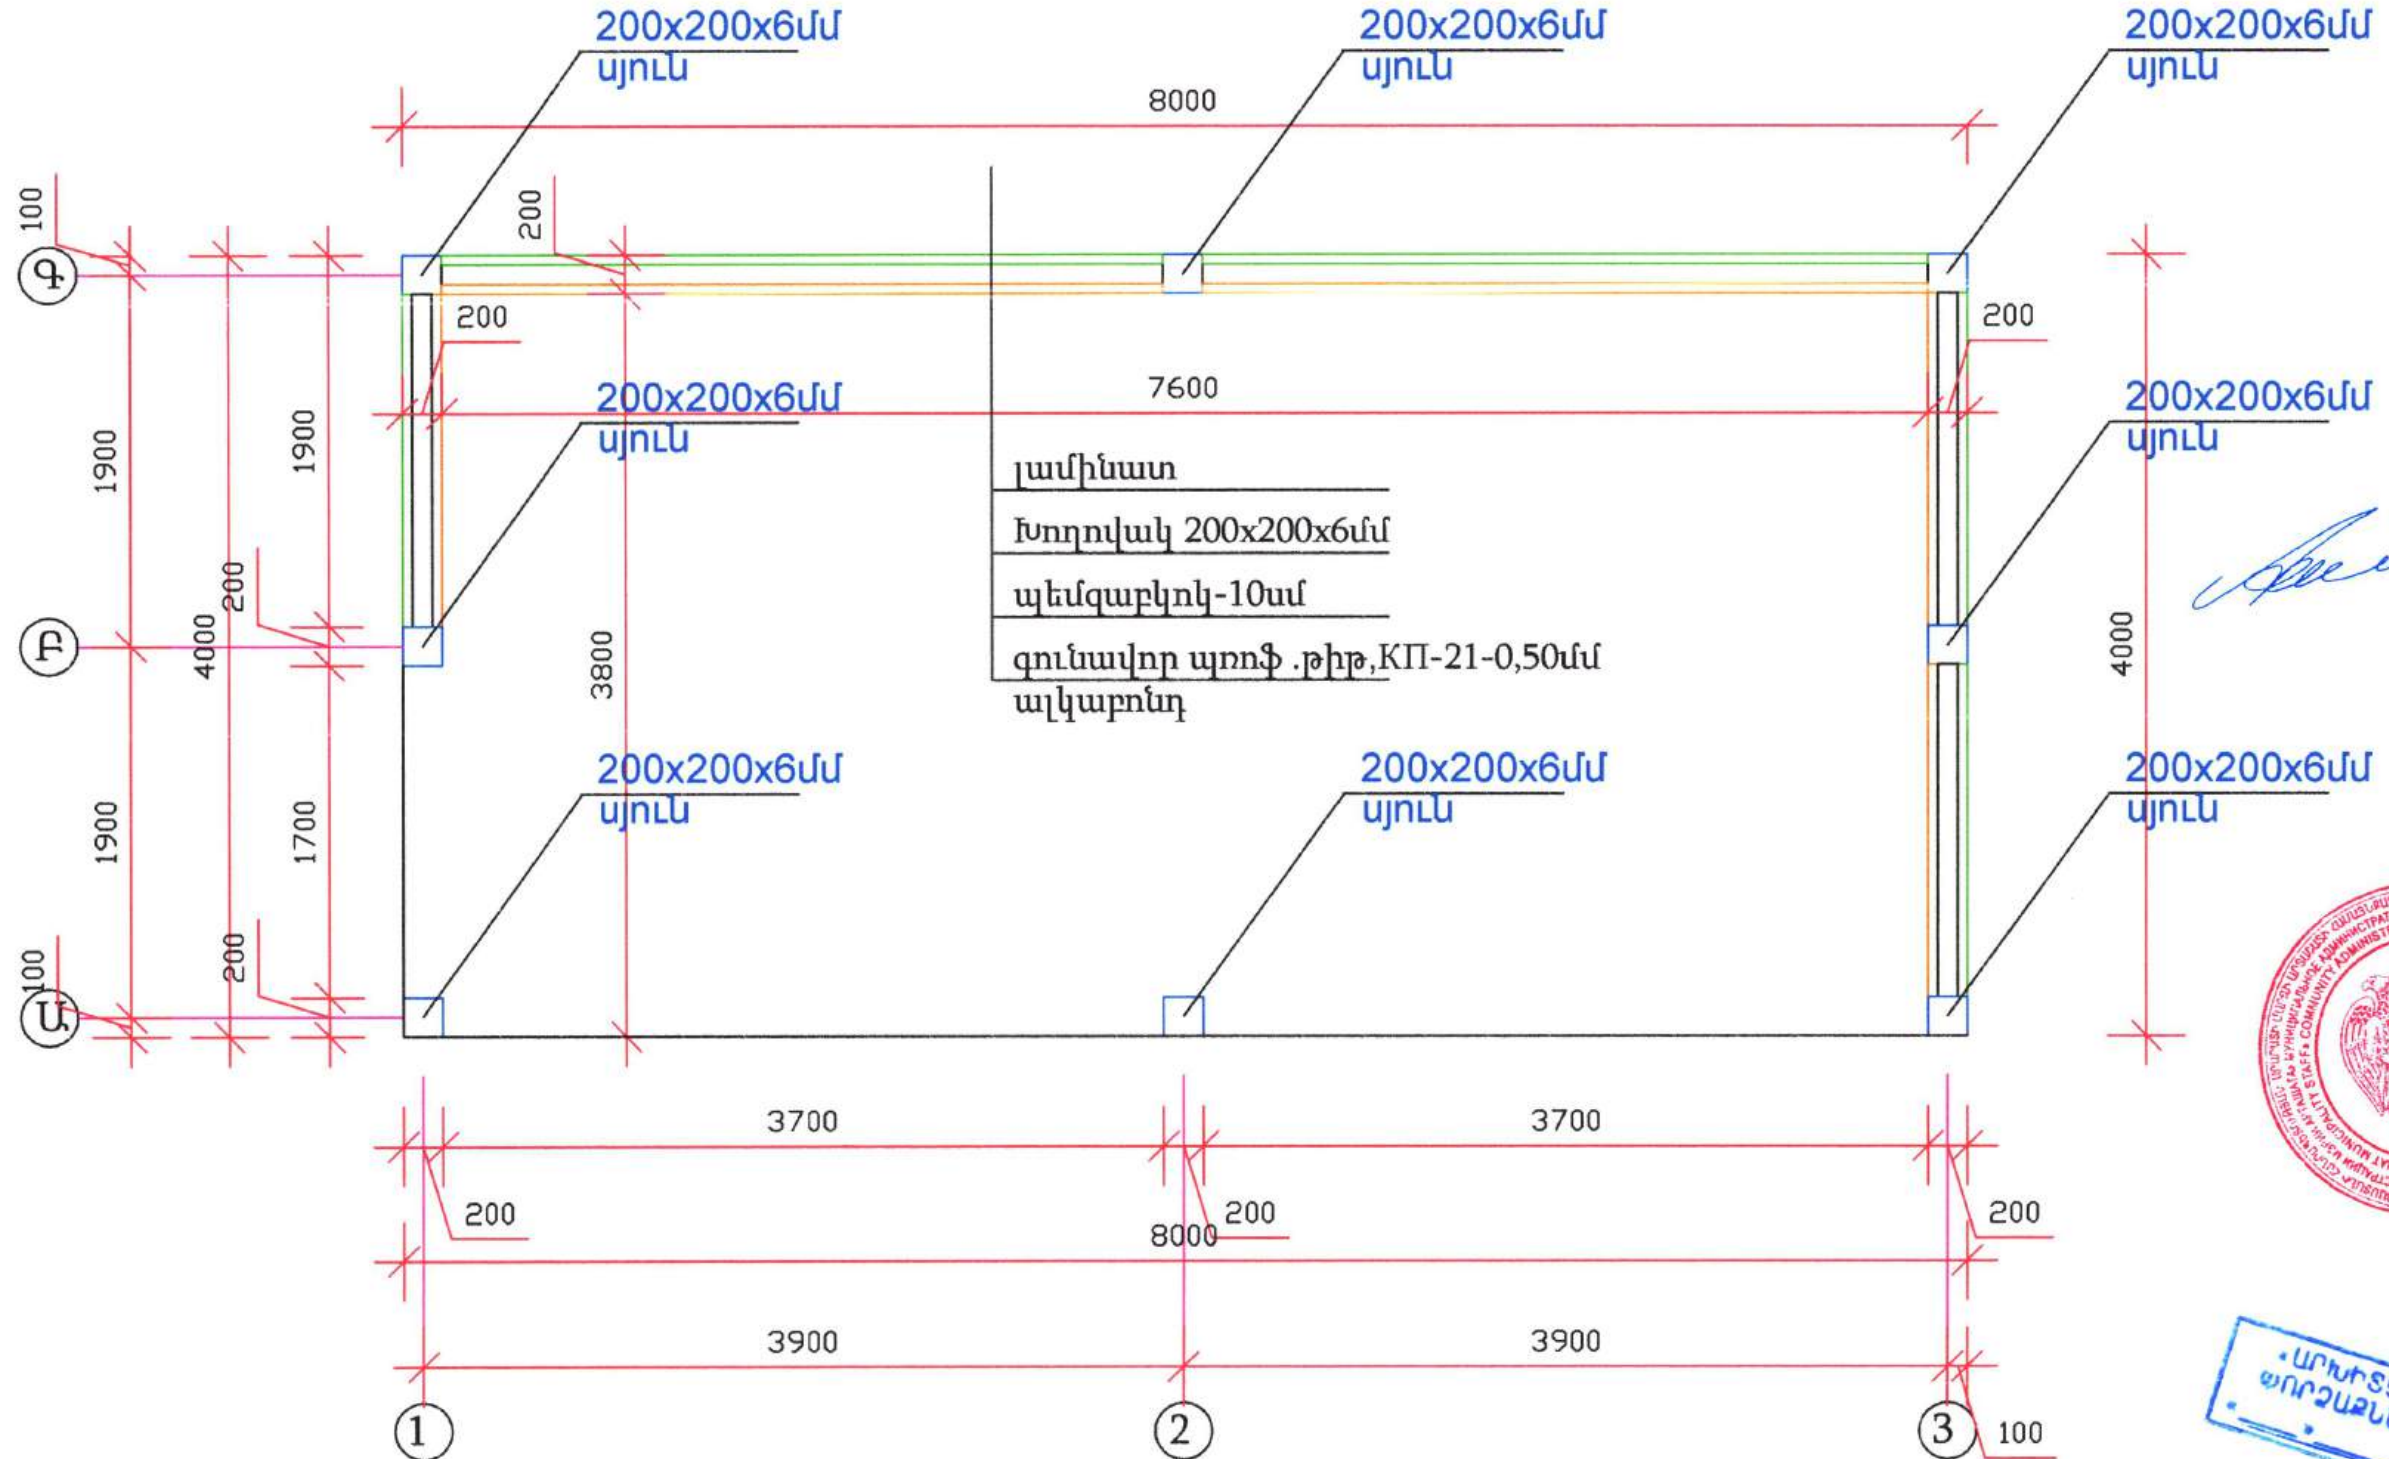


[Handwritten signature]



ՄԱՐԻՏԵԿԱՅ ՍՊԸ
ՓՈՐՁԱՅՆՆՈՒԹՅՈՒՆ
20 թ.

Տնօրեն	Գ. Եղիազարյան	<i>[Signature]</i>	22 Արարատի մարզ, Արտաշատ համայնք, Արտաշատ քաղաք, Իսականի փողոց 47 հասցեում համայնքային սեփականություն հանդիսացող շենքի մասնակի նորոգման և հարակից տարածքի բարեկարգման աշխատանքների նախագիծ		
Հարտարագետ	Գ. Եղիազարյան	<i>[Signature]</i>	Կառուցապատող Արտաշատի համայնքապետարան	Փուլ	Թերթ
Հարտարապետ	Վահագն Սանոյան	<i>[Signature]</i>		Ա Ն	1
			ՀԱՏԱԿԱԳԻԾ	<<Գ. Վ. ՇԻՆԱՆԿԱԳԻԾ>>	
				Ս Պ Ը	


XU4US 1-3

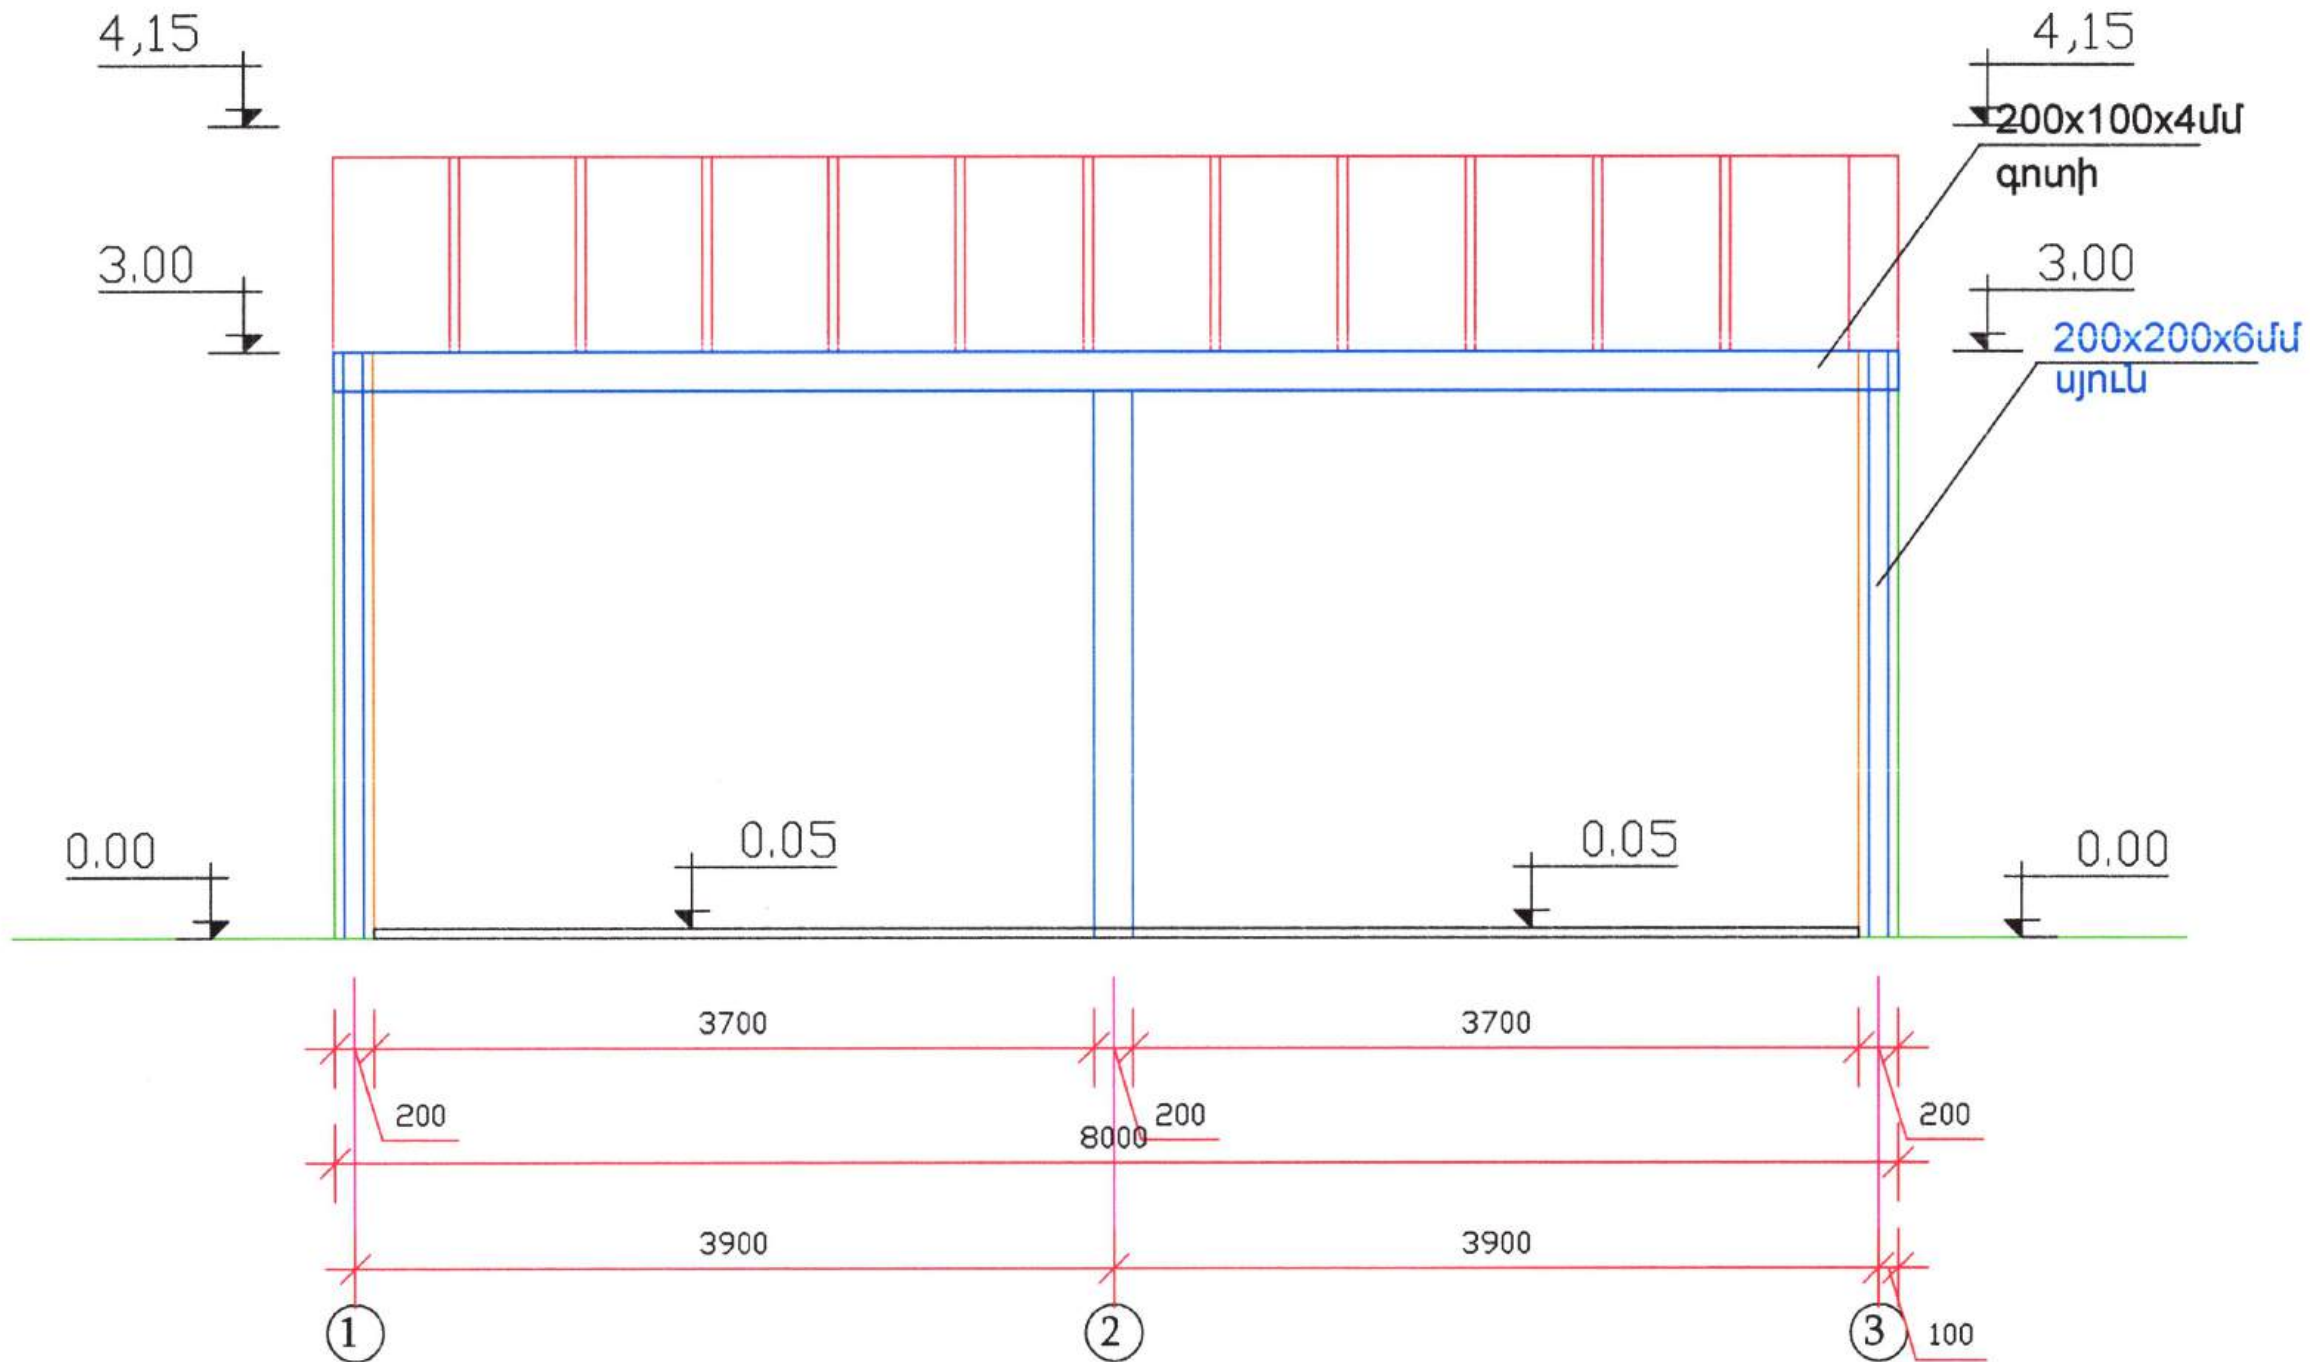

20 Բ.

Տնօրեն	Գ. Եղիազարյան		ՀՀ Արարատի մարզ, Արտաշատ համայնք, Արտաշատ բաղաք, Իսականի փողոց 47 հասցեում համայնքային սեփականություն հանդիսացող շենքի մասնակի նորոգման և հարակից տարածքի բարեկարգման աշխատանքների նախագիծ	Փուլ	Թերթ	Թերթեր
Հարտարագետ	Գ. Եղիազարյան					
			Կառուցապատող՝ Արտաշատի համայնքապետարան	Ա Ն	2	
Հարտարապետ	Վահագն Սանդան		ՀԱԿԱՏ 1-3	<<Գ. Վ. ԵՐԱՆԱՆԱԳԻԾ>> Ս Պ Ը		



ՃԱԿԱՏ 3-1

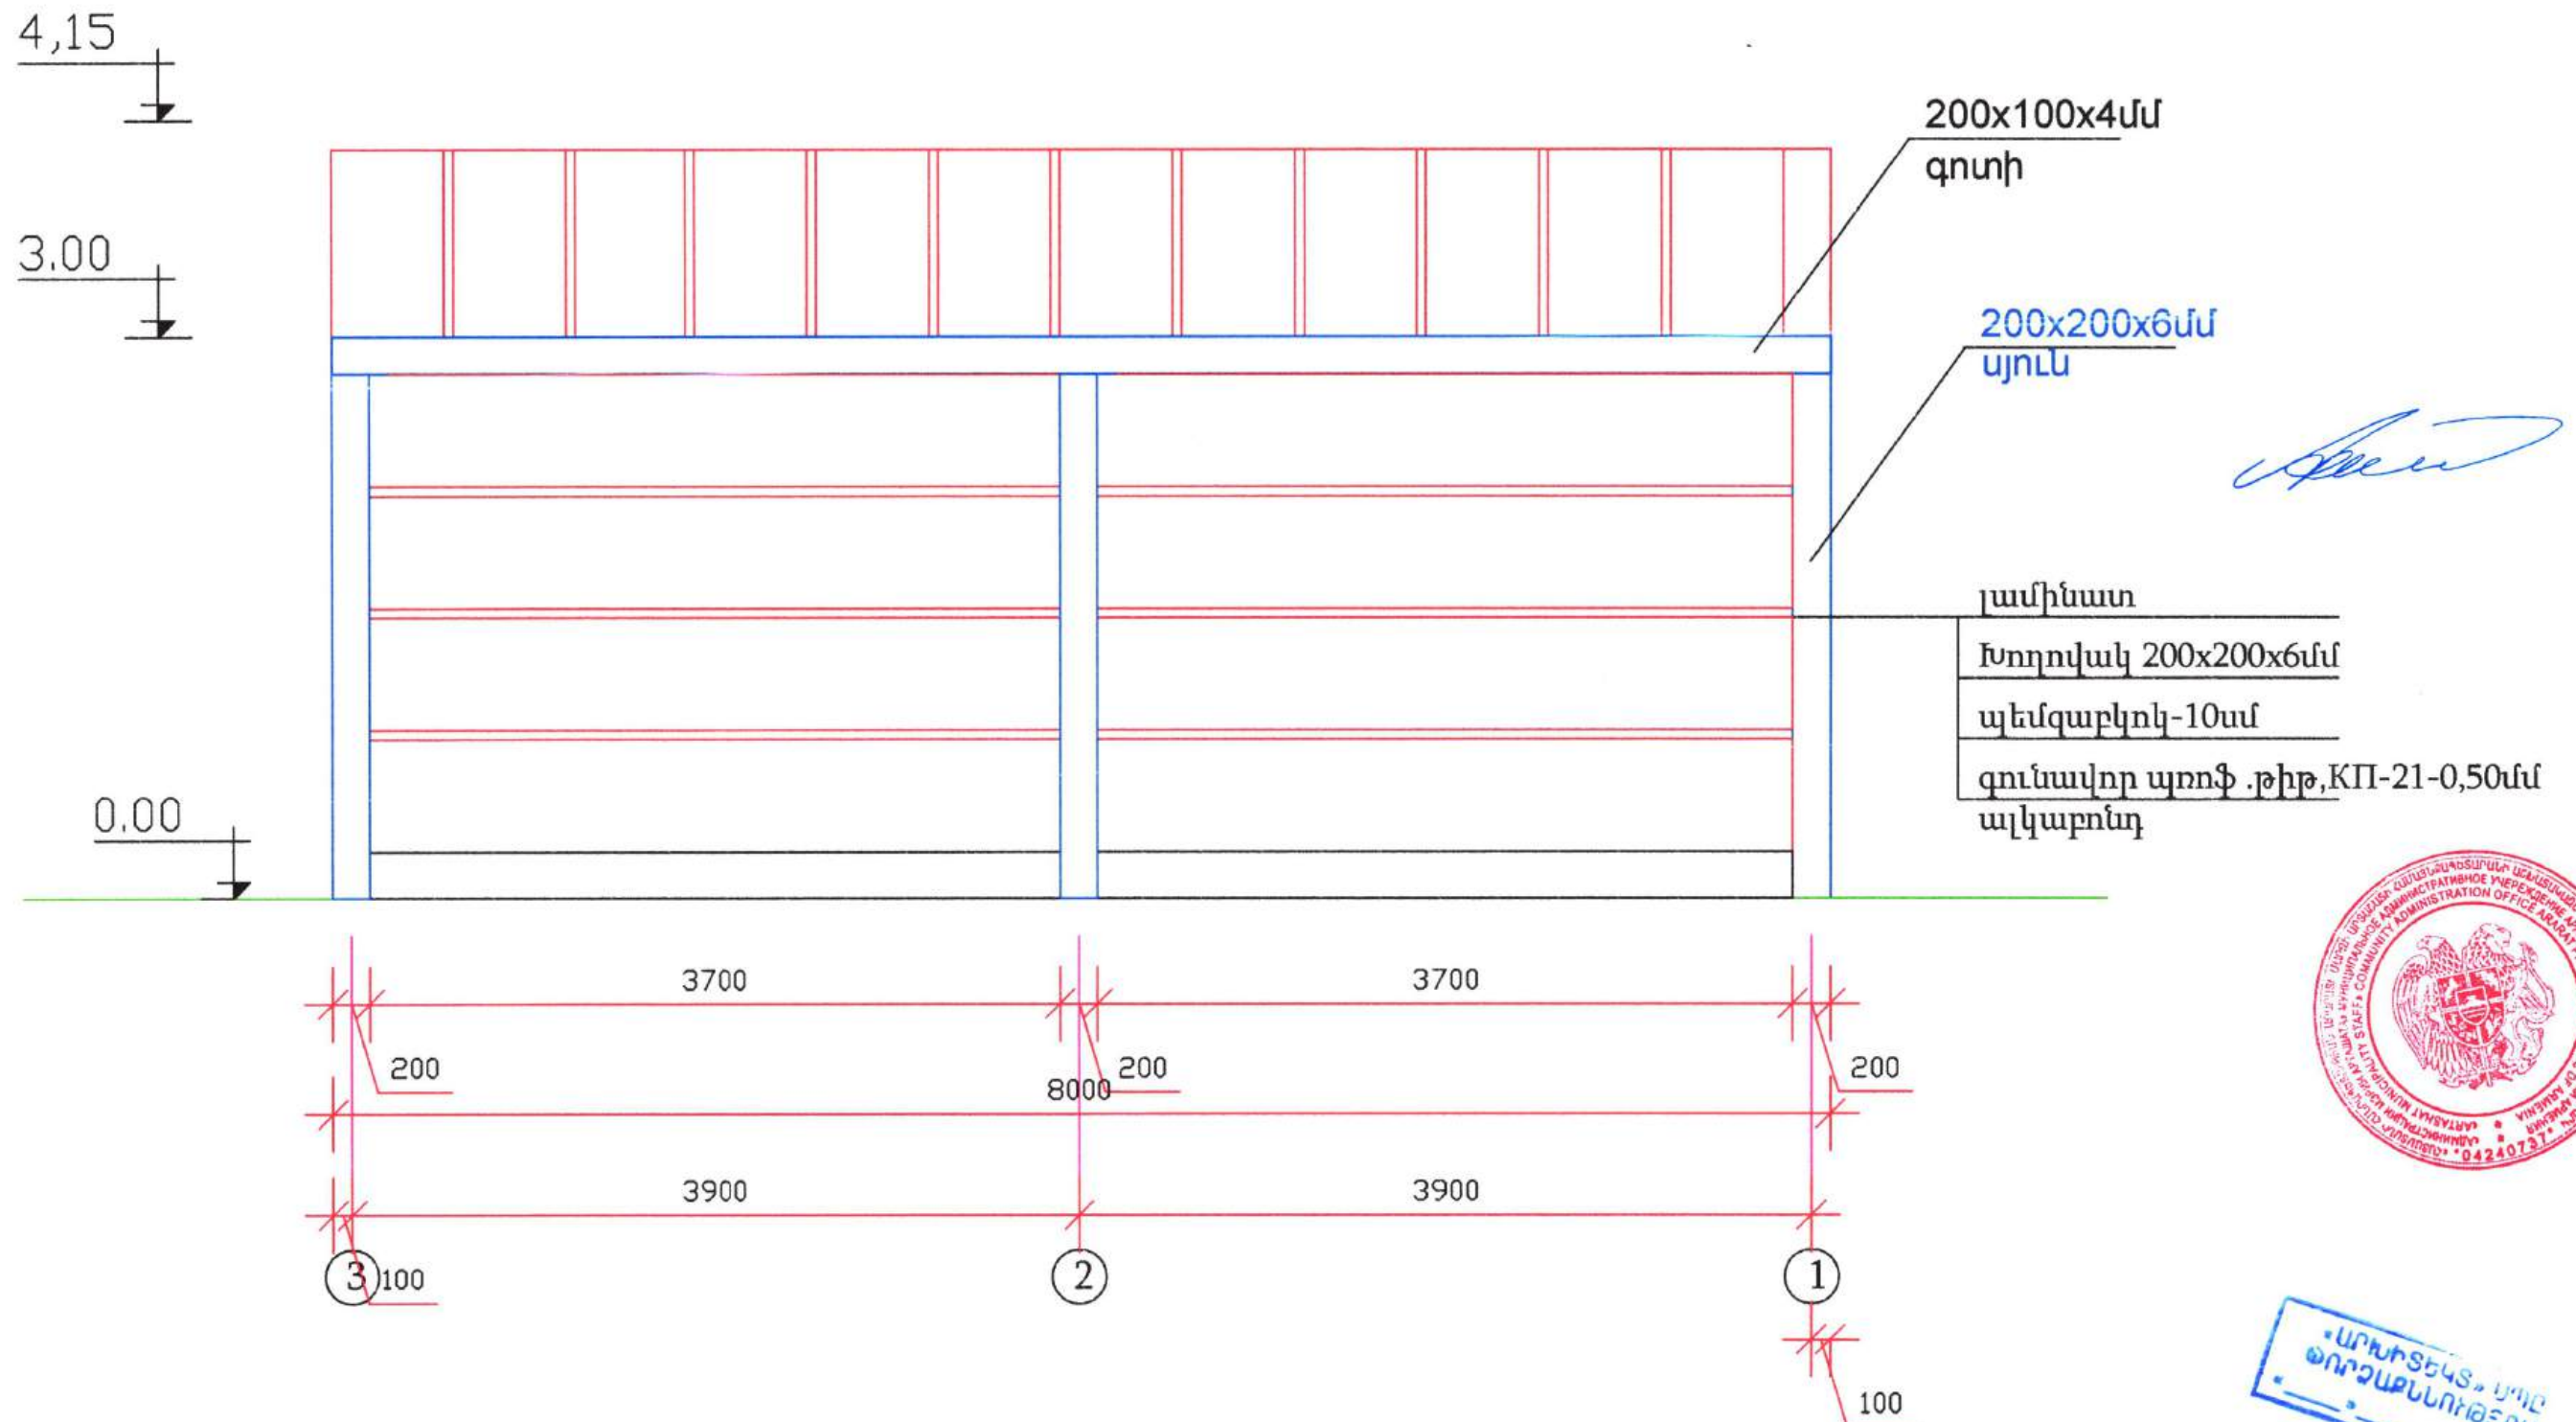




«ԱՐԽԻՏԵԿՏ» ՍՊԸ
ՓՈՐՁԱՔՆՆՈՒԹՅՈՒՆ
20 Բ

Տեսքեն	Գ. Եղիազարյան		ՀՀ Արարատի մարզ, Արտաշատ համայնք, Արտաշատ քաղաք, Իսակովի փողոց 47 հասցեում համայնքային սեփականություն հանդիսացող շենքի մասնակի նորոգման և հարակից տարածքի բարենկարգման աշխատանքների նախագիծ		
Ճարտարագետ	Գ. Եղիազարյան		Կառուցապատող Արտաշատի համայնքապետարան	Փուլ	Թերթ
Ճարտարապետ	Վահագն Սանոյան			Ա Ն	3
			ՃԱԿԱՏ 3-1	<<Գ. Վ. ՇԻՆԱԽԱԳԻԾ>> Ա Պ Ը	


ՃԱԿԱՏ Գ-Ա

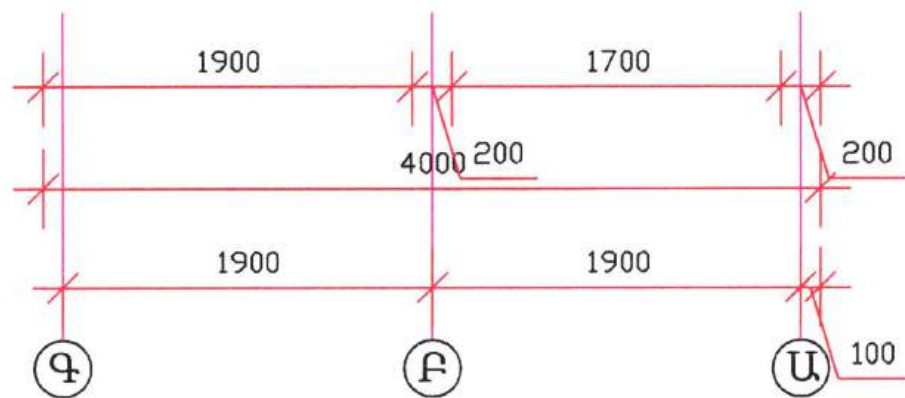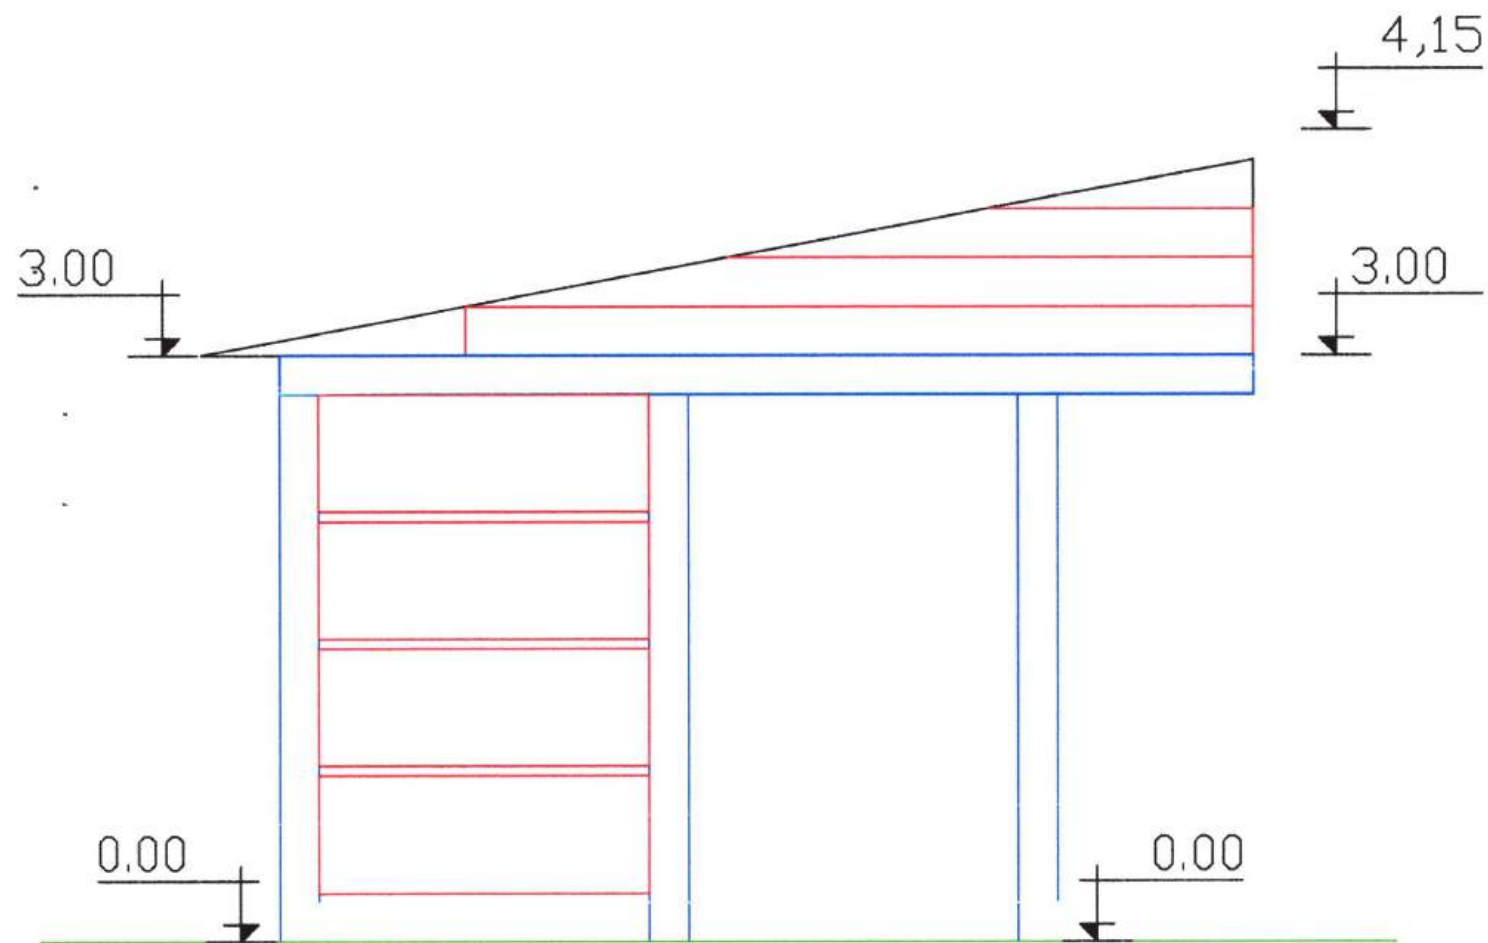

ՃԱԿԱՏ Ա-Գ

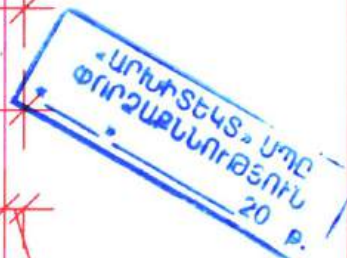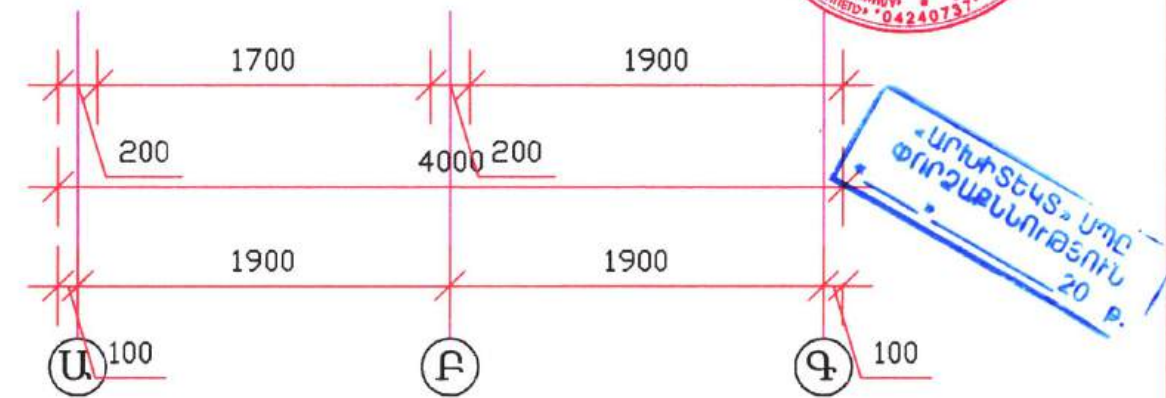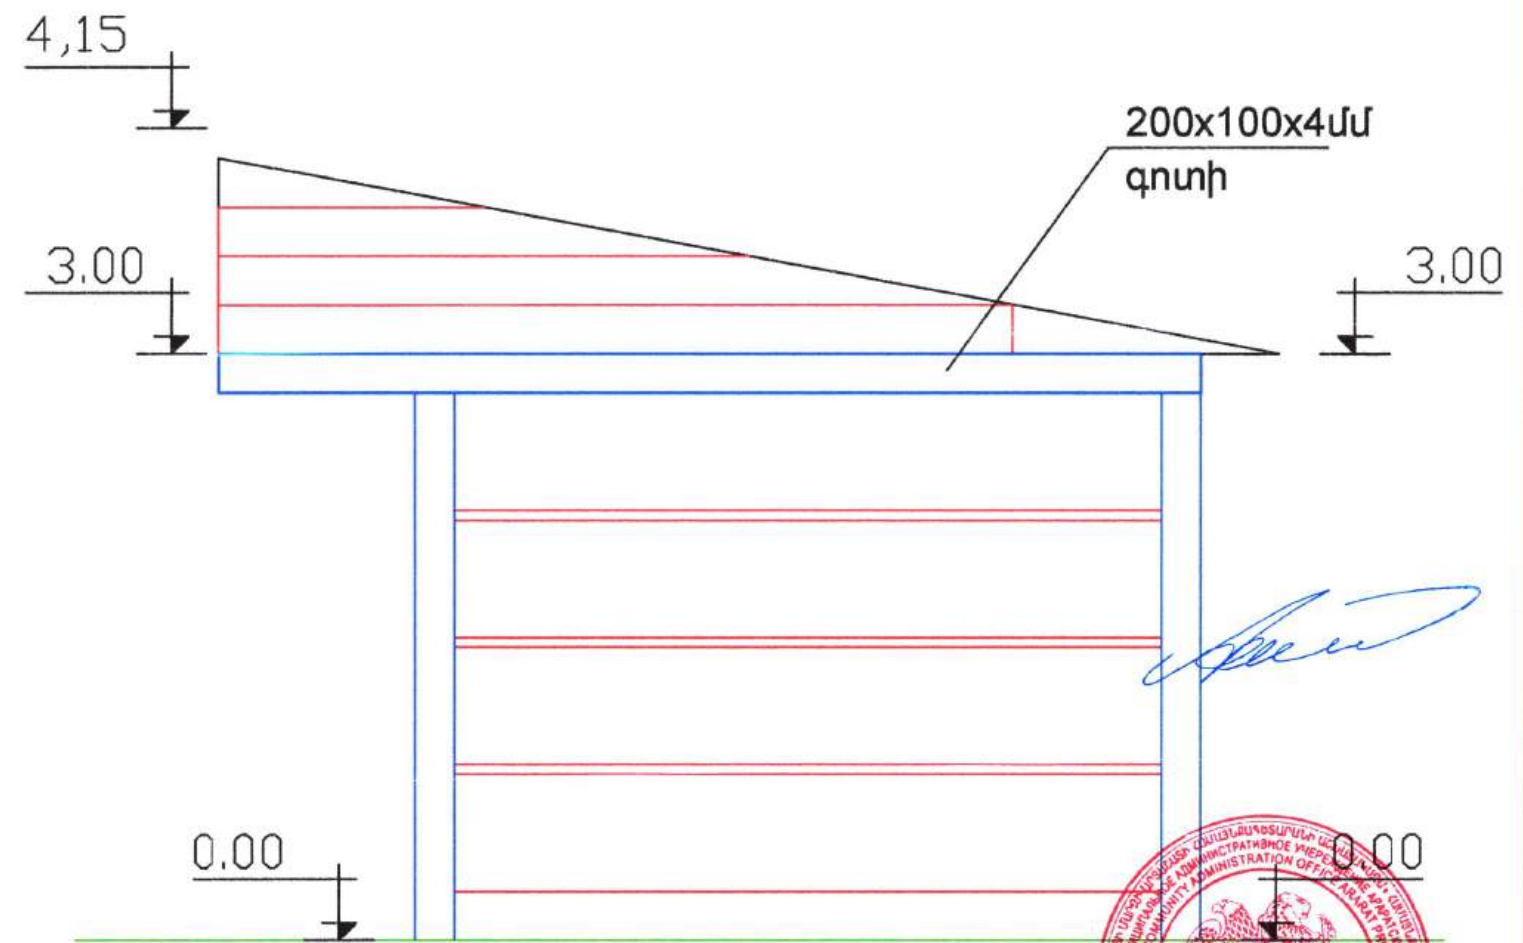

Տնօրեն	Գ. Եղիազարյան		ՀՀ Արարատի մարզ, Արտաշատ համայնք, Արտաշատ քաղաք, Իսկուվի փողոց 47 հասցեում համայնքային սեփականություն հանդիսացող շենքի մասնակի կործանման և հարակից տարածքի բարեկարգման աշխատանքների նախագիծ		
Ճարտարագետ	Գ. Եղիազարյան		Կառուցապատող Արտաշատի համայնքապետարան	Փուլ	Թերթ
				Ա Ն	4
Ճարտարապետ	Վահագն Սանոյան		Ճակատ Գ-Ա, Ա-Գ	<<Գ. Վ. ՇԻՆԱՍԻԱԳԻՆ>> Ս Պ Ը	

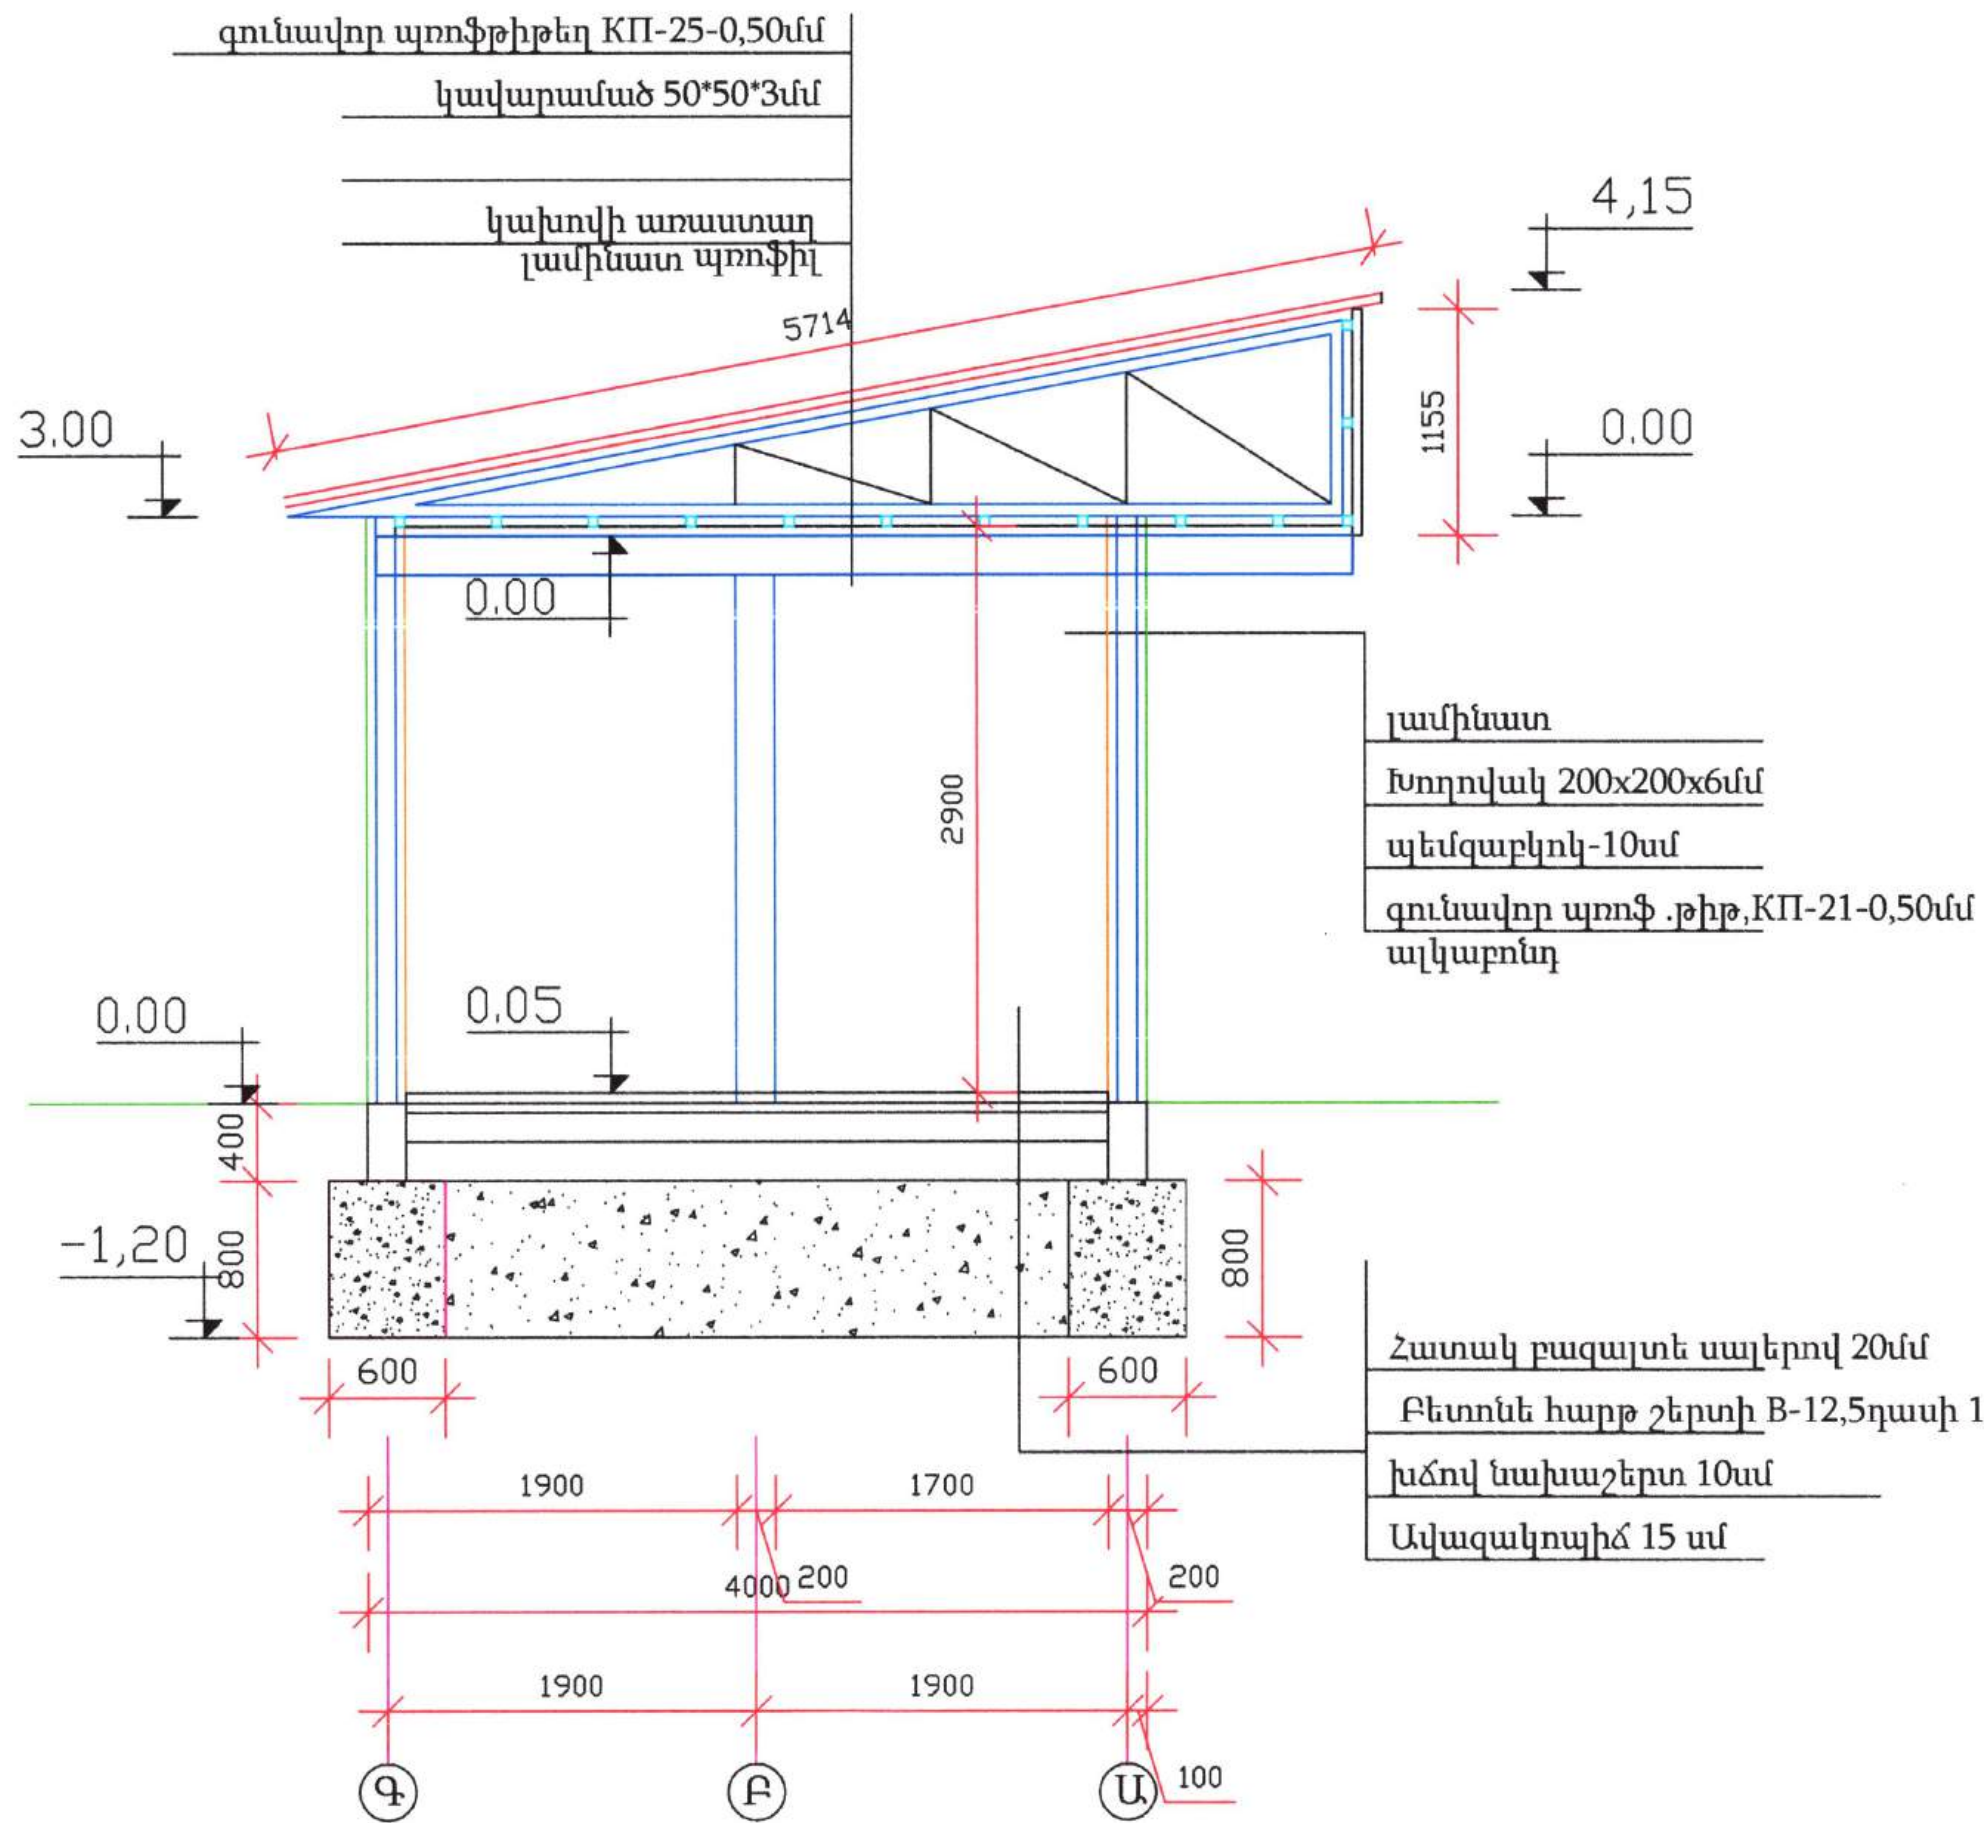

ԿՏՐՎԱԾՔ Ա-Ա


[Handwritten signature]



«ԱՊՐԵՏԻՍ» ՍՊԸ
ՓՈՐՁԱՔՆՆՈՒԹՅՈՒՆ
20 Ք.


Տնօրեն	Գ. Եղիազարյան	<i>[Signature]</i>	22 Արարատի մարզ, Արտաշատ համայնք, Արտաշատ քաղաք, Իսակովի փողոց 47 հասցեում համայնքային սեփականություն հանդիսացող շենքի մասնակի նորոգման և հարակից տարածքի բարեկարգման աշխատանքների նախագիծ		
Ճարտարագետ	Գ. Եղիազարյան	<i>[Signature]</i>	Կառուցապատող Արտաշատի համայնքապետարան	Փուլ	Թերթ
Ճարտարապետ	Վահագն Սանոյան	<i>[Signature]</i>		Ա Ն	5
			ԿՏՐՎԱԾՔ Ա-Ա	<<Գ. Վ. ՇԻՆԱՄԻԱԳԻԾ>>	
				Ս Պ Ը	

ՀԻՄՔԵՐԻ ՀԱՏԱԿԱԳԻԾ

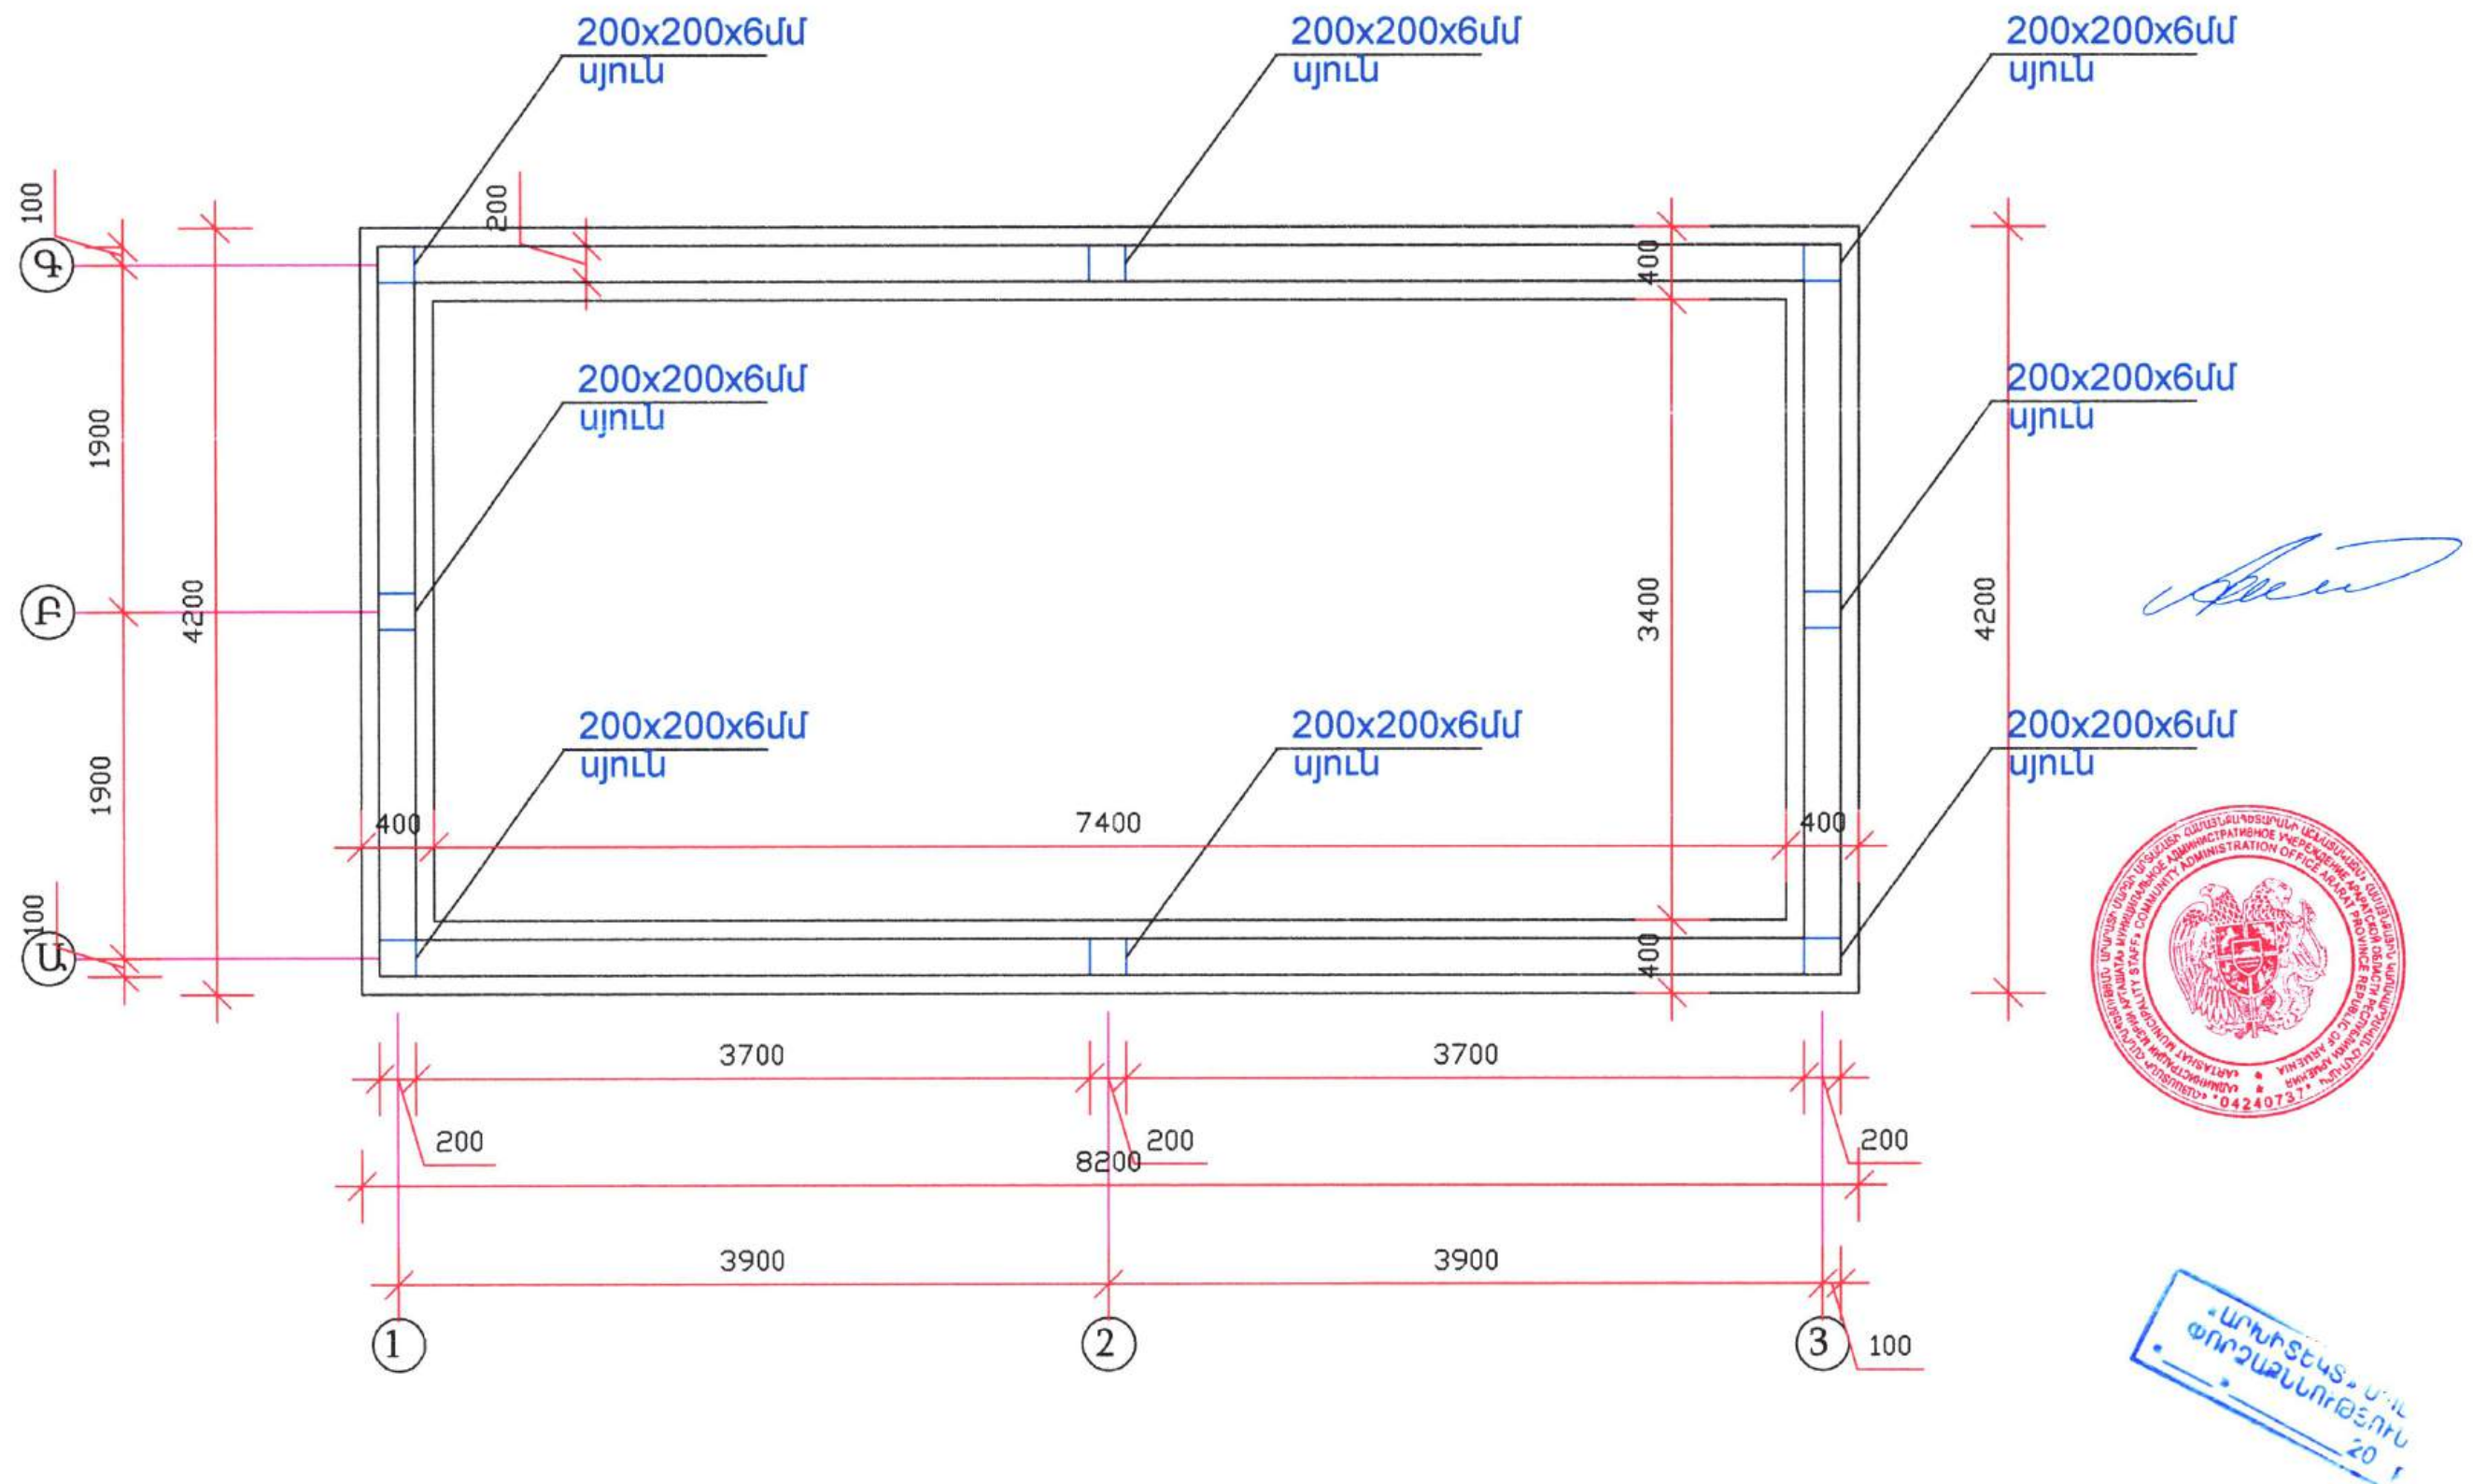


Տնօրեն	Գ. Եղիազարյան		ՀՀ Արարատի մարզ, Արտաշատ համայնք, Արտաշատ քաղաք, Իսակովի փողոց 47 հասցեում համայնքային սեփականություն հանդիսացող շենքի մասնակի նորոգման և հարակից տարածքի բարեկարգման աշխատանքների նախագիծ			
Հարտարագետ	Գ. Եղիազարյան		Կառուցապատող՝ Արտաշատի համայնքապետարան	Փուլ	Թերթ	Թերթեր
				Ա Ն	6	
Հարտարապետ	Վահագն Սանդան		ՀԻՄՔԵՐԻ ՀԱՏԱԳԱԳԻԾ	<<Գ. Վ ԵՂԻԱԶԱՐՅԱՆ>> Ա Պ Ը		

ՏԱՆԻՔԻ ՄԵՏԱՂԱԿԱՆ ԿԱՐԿԱՍԻ ՀԱՏԱԿԱԳԻԾ

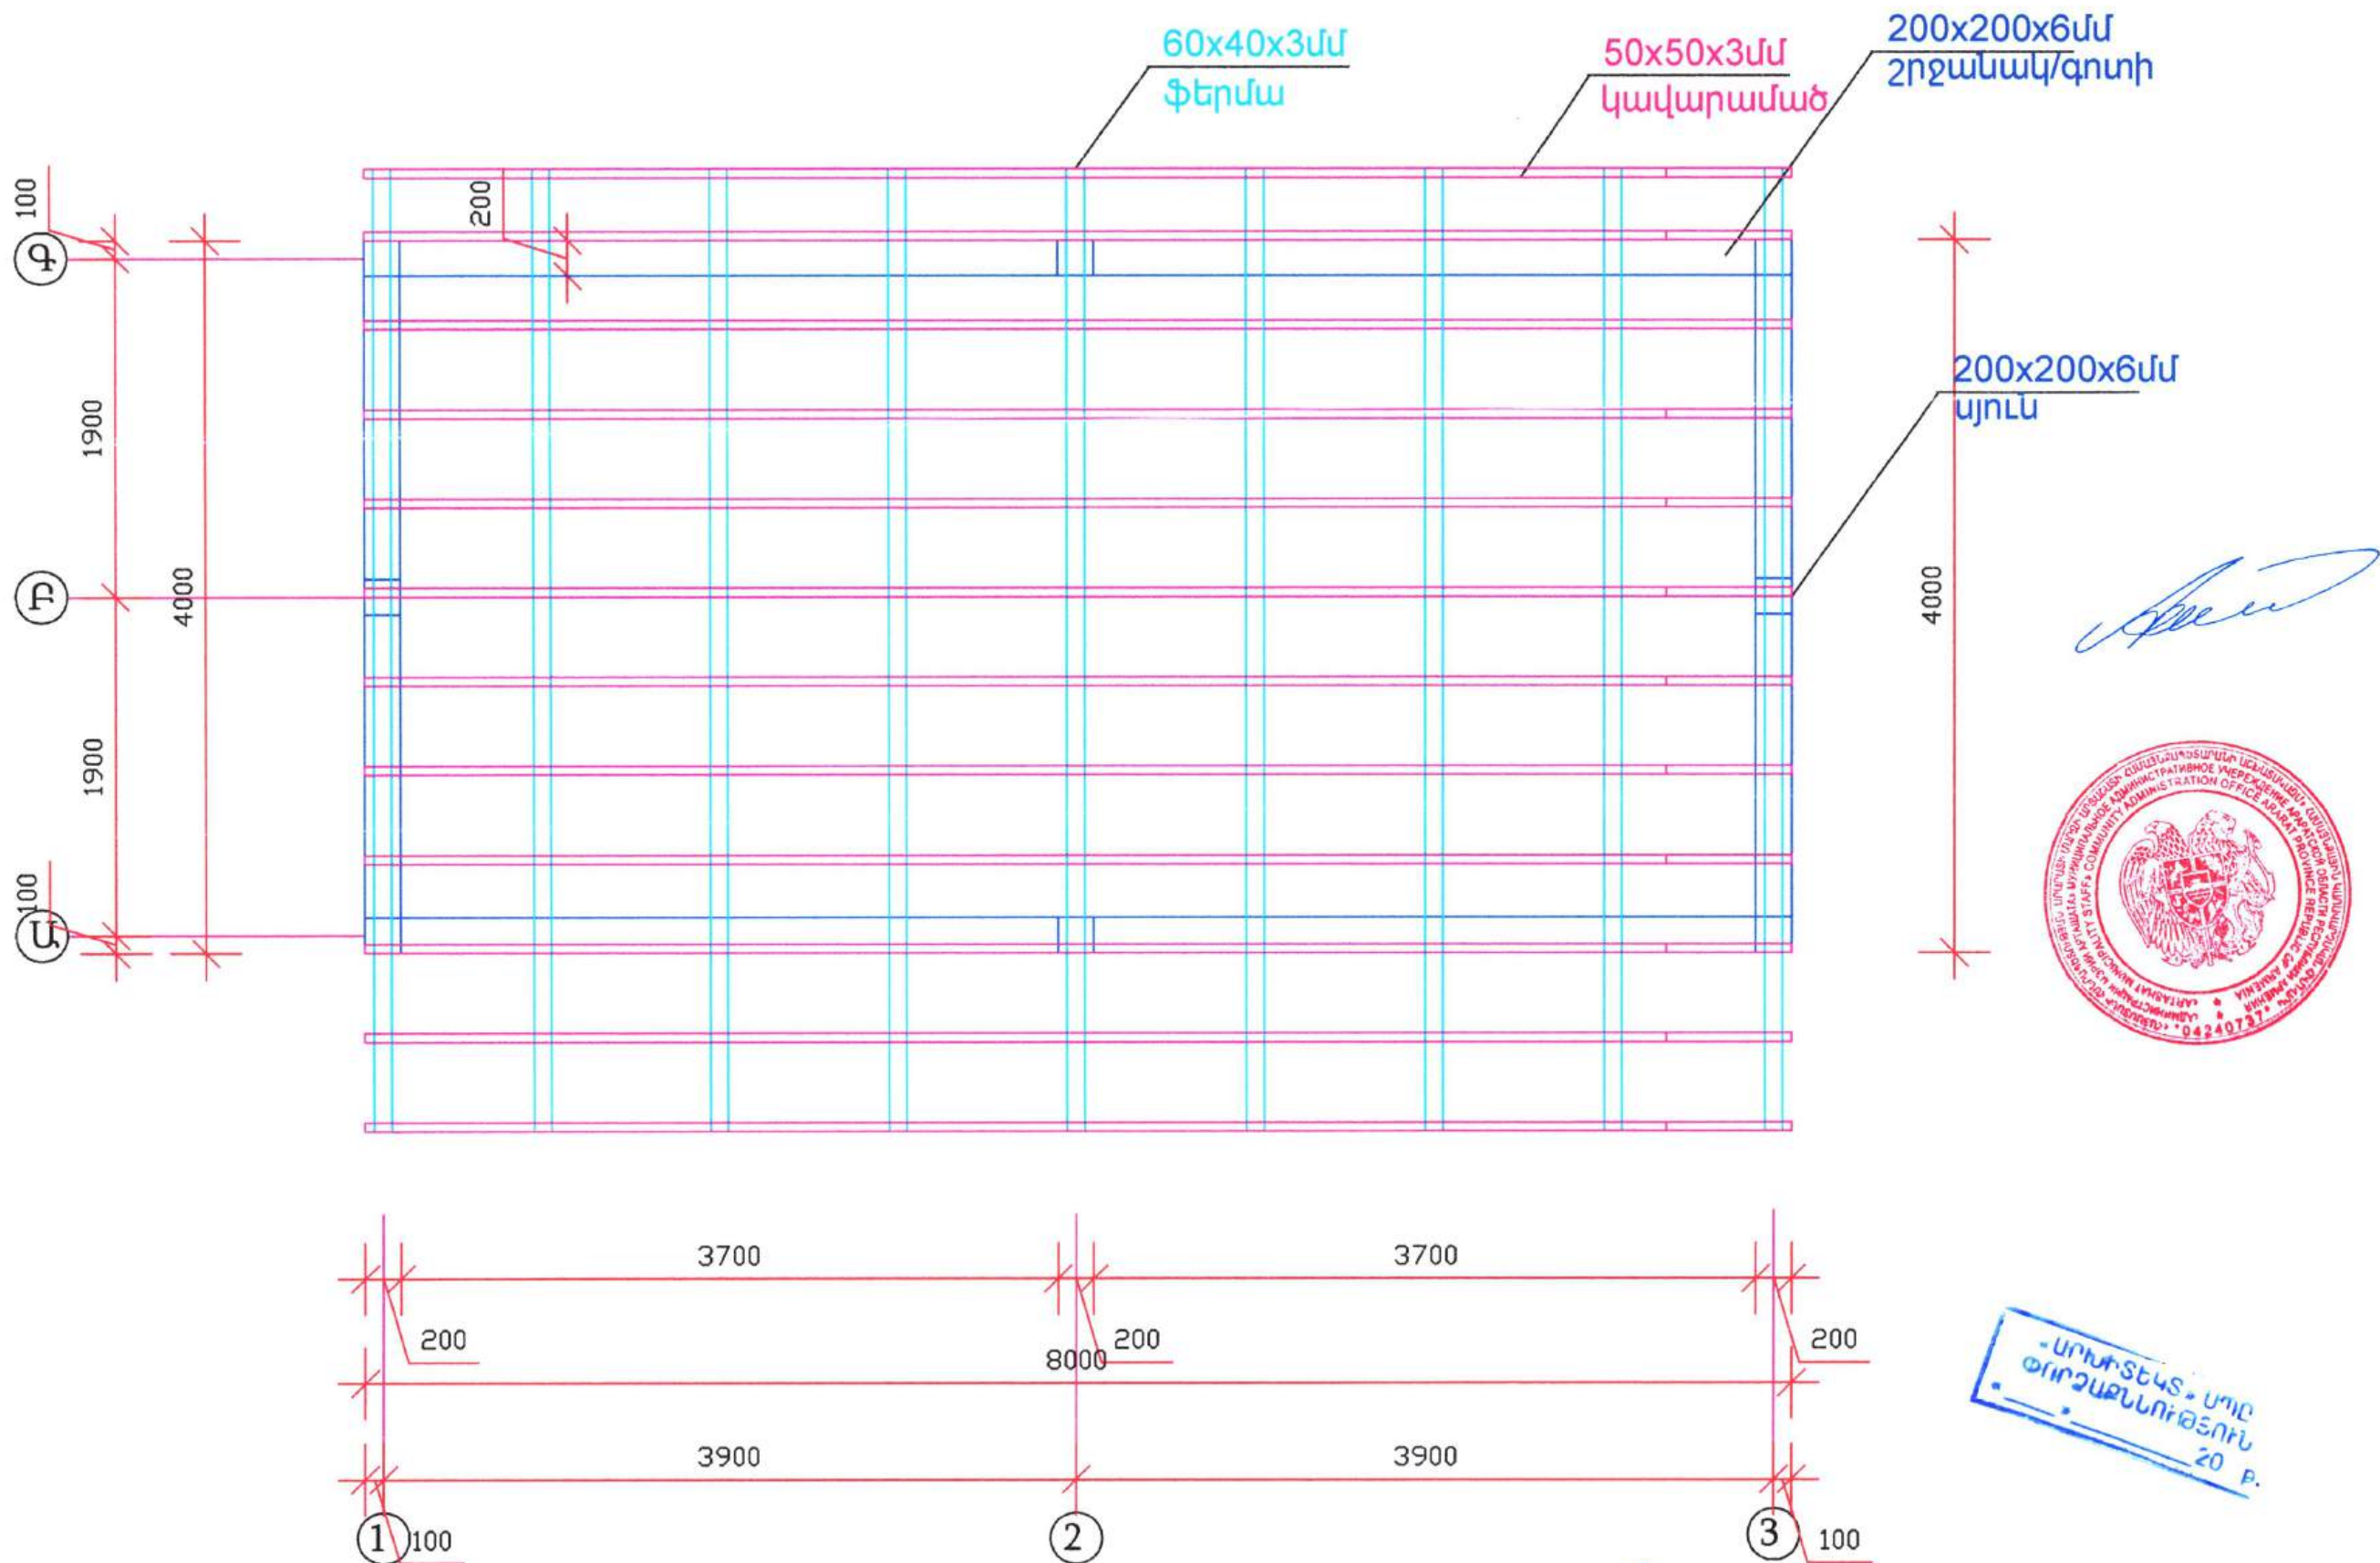

Տնօրեն	Գ. Եղիազարյան		ՀՀ Արարատի մարզ, Արտաշատ համայնք, Արտաշատ քաղաք, Խաչկովի փողոց 47 հասցեում համայնքային սեփականություն հանդիսացող շենքի մասնակի նորոգման և հարակից տարածքի բարեկարգման աշխատանքների նախագիծ		
Ճարտարագետ	Գ. Եղիազարյան		Կառուցապատող՝ Արտաշատի համայնքապետարան	Փուլ	Թերթ
Ճարտարապետ	Վահագն Սանտյան			Ա Ն	7
ՏԱՆԻՔԻ ՄԵՏԱՂԱԿԱՆ ԿԱՐԿԱՍԻ ՀԱՏԱԿԱԳԻԾ			<<Գ. Վ. ՇԻՆԱԿԱՆԳԻԾ>> Ս Պ Ը		

ՏԱՆԻՔԻ ԾԱԾԿԻ ՀԱՏԱԿԱԳԻԾ

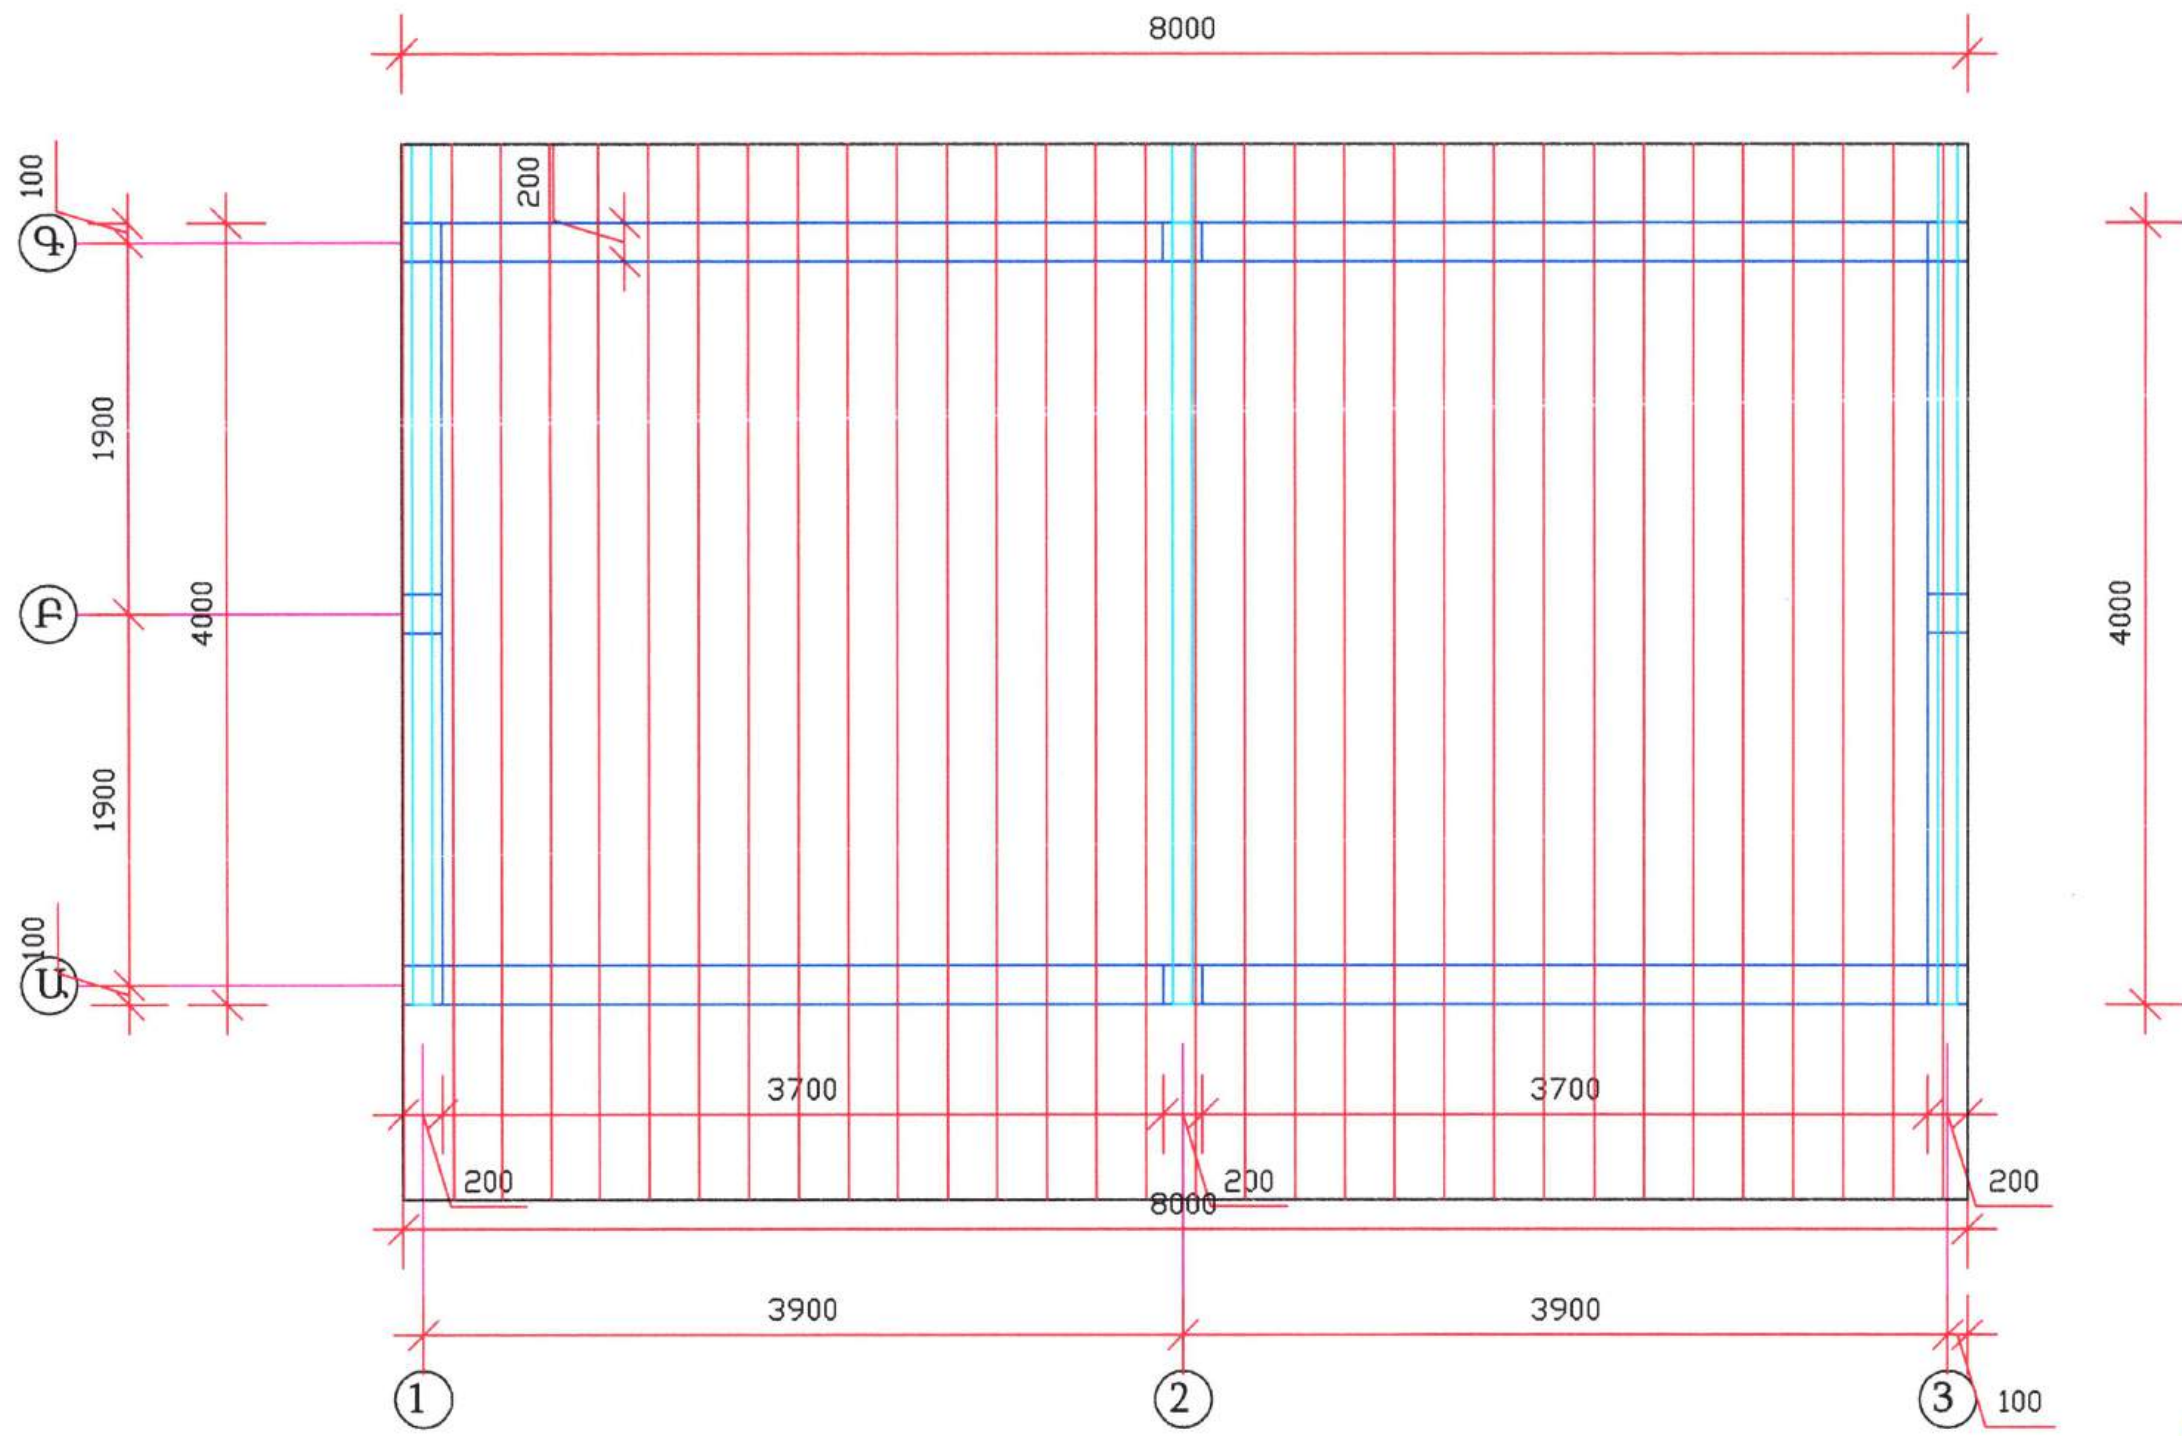

[Handwritten signature]




ՍՊԵՐՏԵԿՍ ՍՊԸ
ՓՈՐՁԱՔԱՆՆՈՐԹՅՈՒՆ
20 Ք.

Տնօրեն	Գ. Եղիազարյան	<i>[Signature]</i>	ՀՀ Արարատի մարզ, Արտաշատ համայնք, Արտաշատ քաղաք, Իսակովի փողոց 47 հասցեում համայնքային սեփականություն հանդիսացող շենքի մասնակի տրոգման և հարակից տարածքի բարեկարգման աշխատանքների նախագիծ		
Ճարտարագետ	Գ. Եղիազարյան	<i>[Signature]</i>	Կառուցապատող՝ Արտաշատի համայնքապետարան	Փուլ	Թերթ
Ճարտարապետ	Վահագն Սանոյան	<i>[Signature]</i>		Ա Ն	8
			Տանիքի ծածկի հատակագիծ	<<Գ. Վ. ԾՆԱՆԱԿԱԳԻԾ>>	
				Ս Պ Ը	

ՆՈՐՈԳՈՒՄ

ՀԱՏԱԿԱԳԻԾ 0,00 ՆԻՇՈՒՄ ՆԵՐՔԻՆ ՀԱՐԴԱՐՈՒՄ

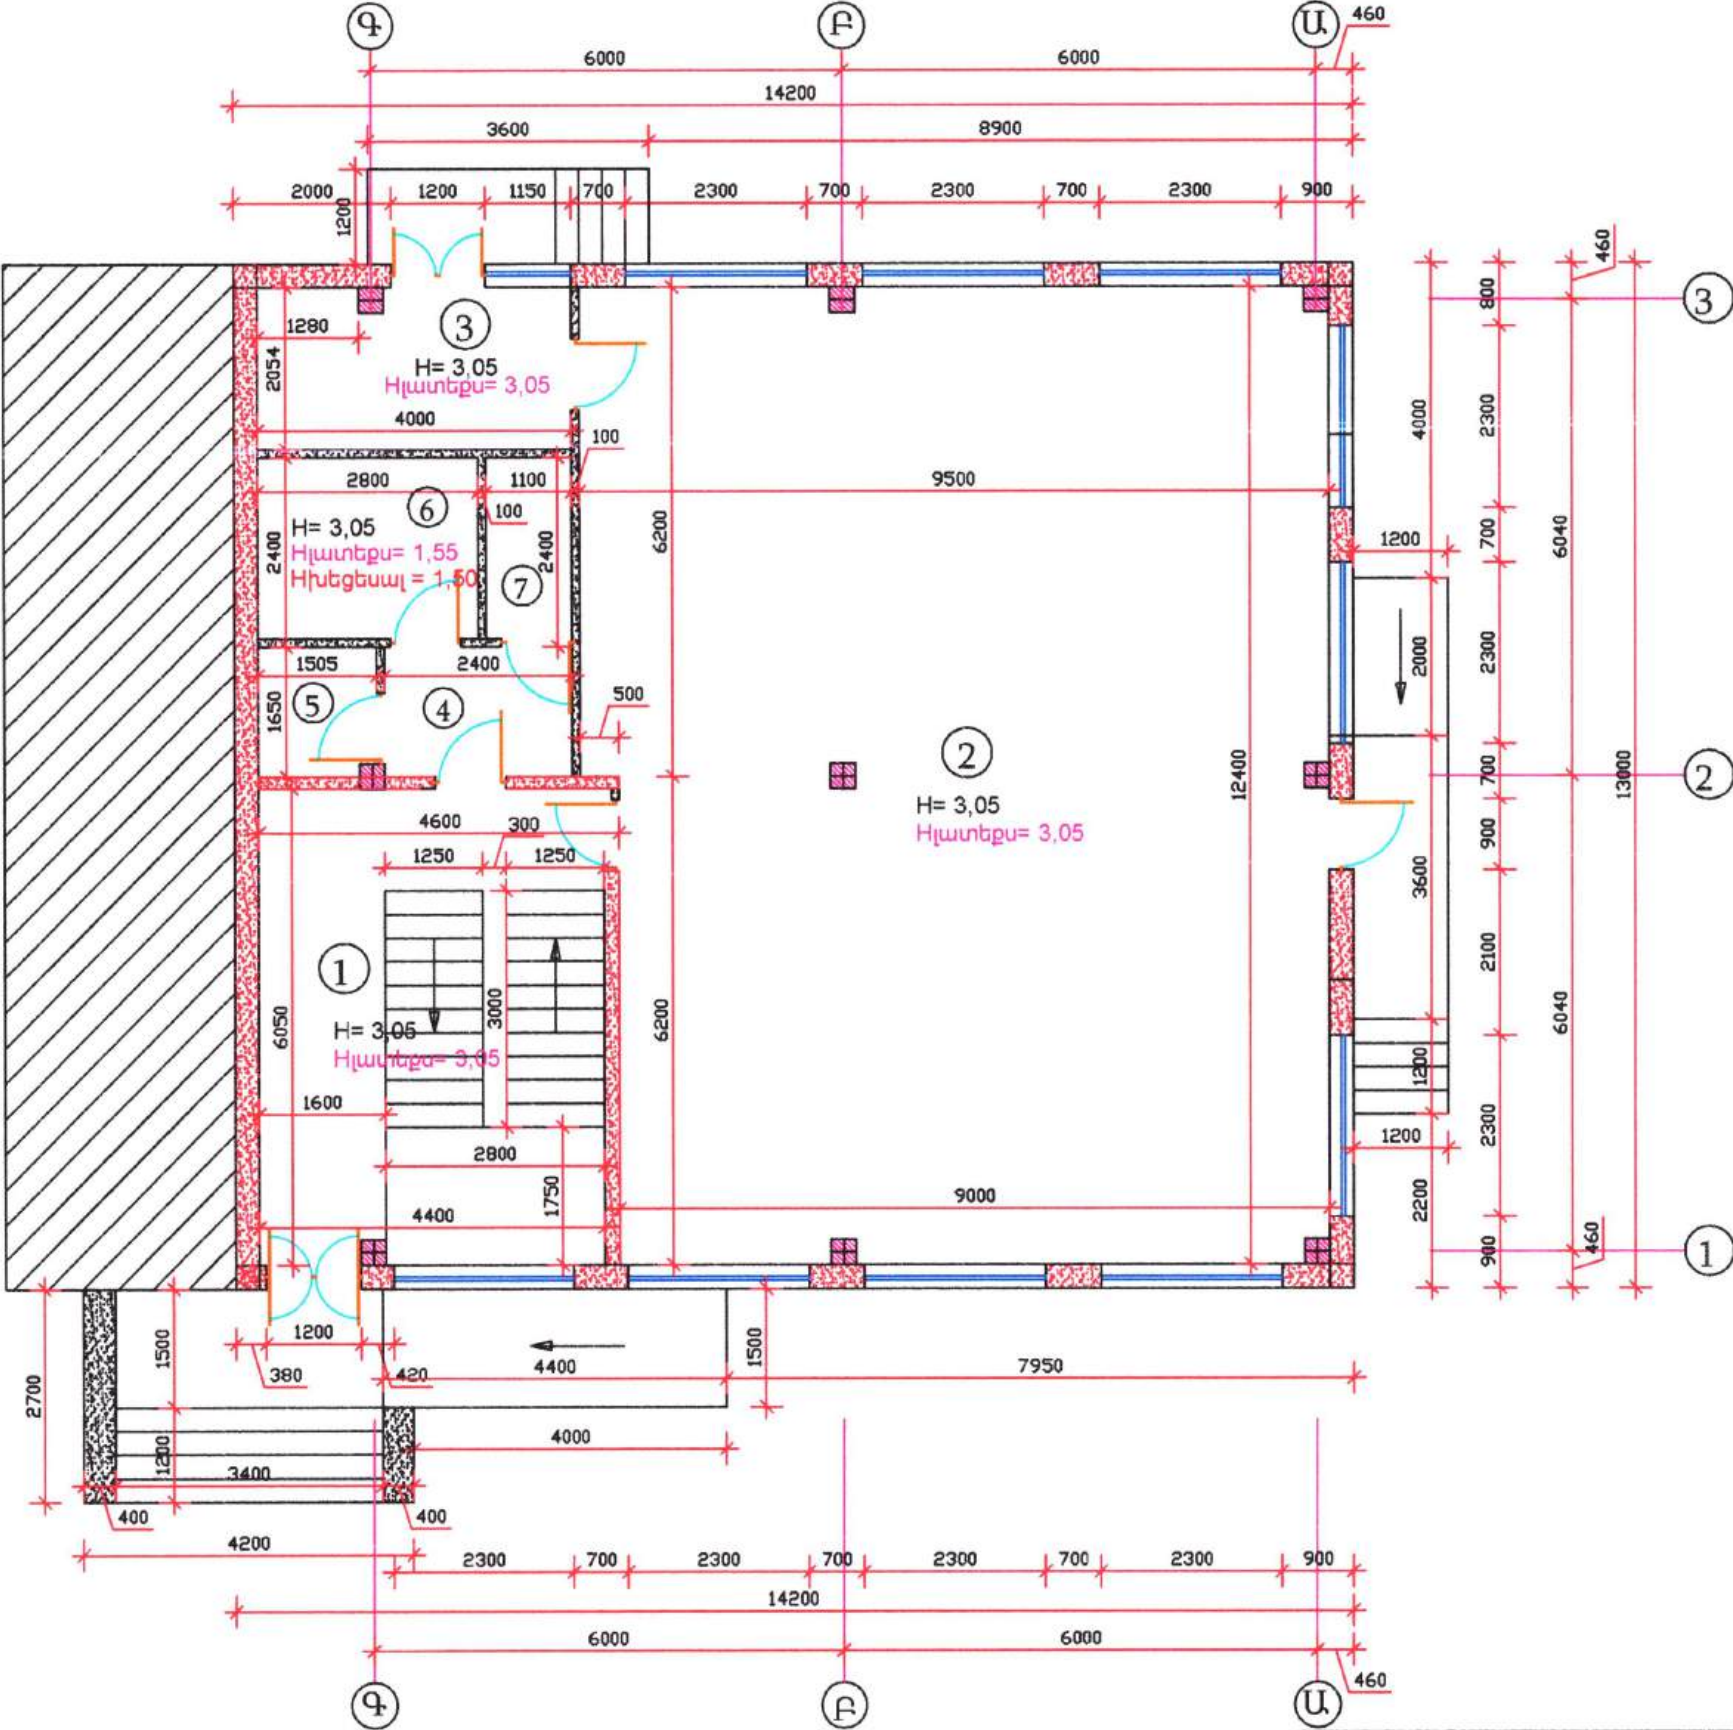

ՊԱՅՄԱՆԱԿԱՆ ՆՇԱՆՆԵՐ


- ԳՈՑՈՒԹՅՈՒՆ ՈՒՆԵՑՈՂ ՄԻՋՆԱՊԱՏ
- ՆՈՐ ԿԱՌՈՒՅՎՈՂ ՄԻՋՆԱՊԱՏ



ՍՊԵՐՏԵԿՏ ՍՊԸ
ՓՈՐՁԱՔՆՆՈՒԹՅՈՒՆ
20 Ք.

Տնօրեն	Գ. Եղիազարյան		ՀՀ Արարատի մարզ, Արտաշատ համայնք, Արտաշատ բաղադր. Բակուվի փողոց 47 հասցեում համայնքային սեփականություն հանդիսացող շենքի մասնակի նորոգման և հարակից տարածքի բարեկարգման աշխատանքների նախագիծ		
Ճարտարագետ	Գ. Եղիազարյան		Կառուցապատող Արտաշատի համայնքապետարան	Փուլ	Թերթ
Ճարտարապետ	Վահագն Սանտյան			Ա Ն	1
			Հատակագիծ 0,00 նիշում - ներքին հարդարում	<<Գ. Վ. ՇԻՆՆԱՆԱԳԻԾ>> Ա Պ Ը	

ՀԱՏԱԿԱԳԻԾ 3,30 ՆԻՇՈՒՄ ՆԵՐՔԻՆ ՀԱՐԴԱՐՈՒՄ

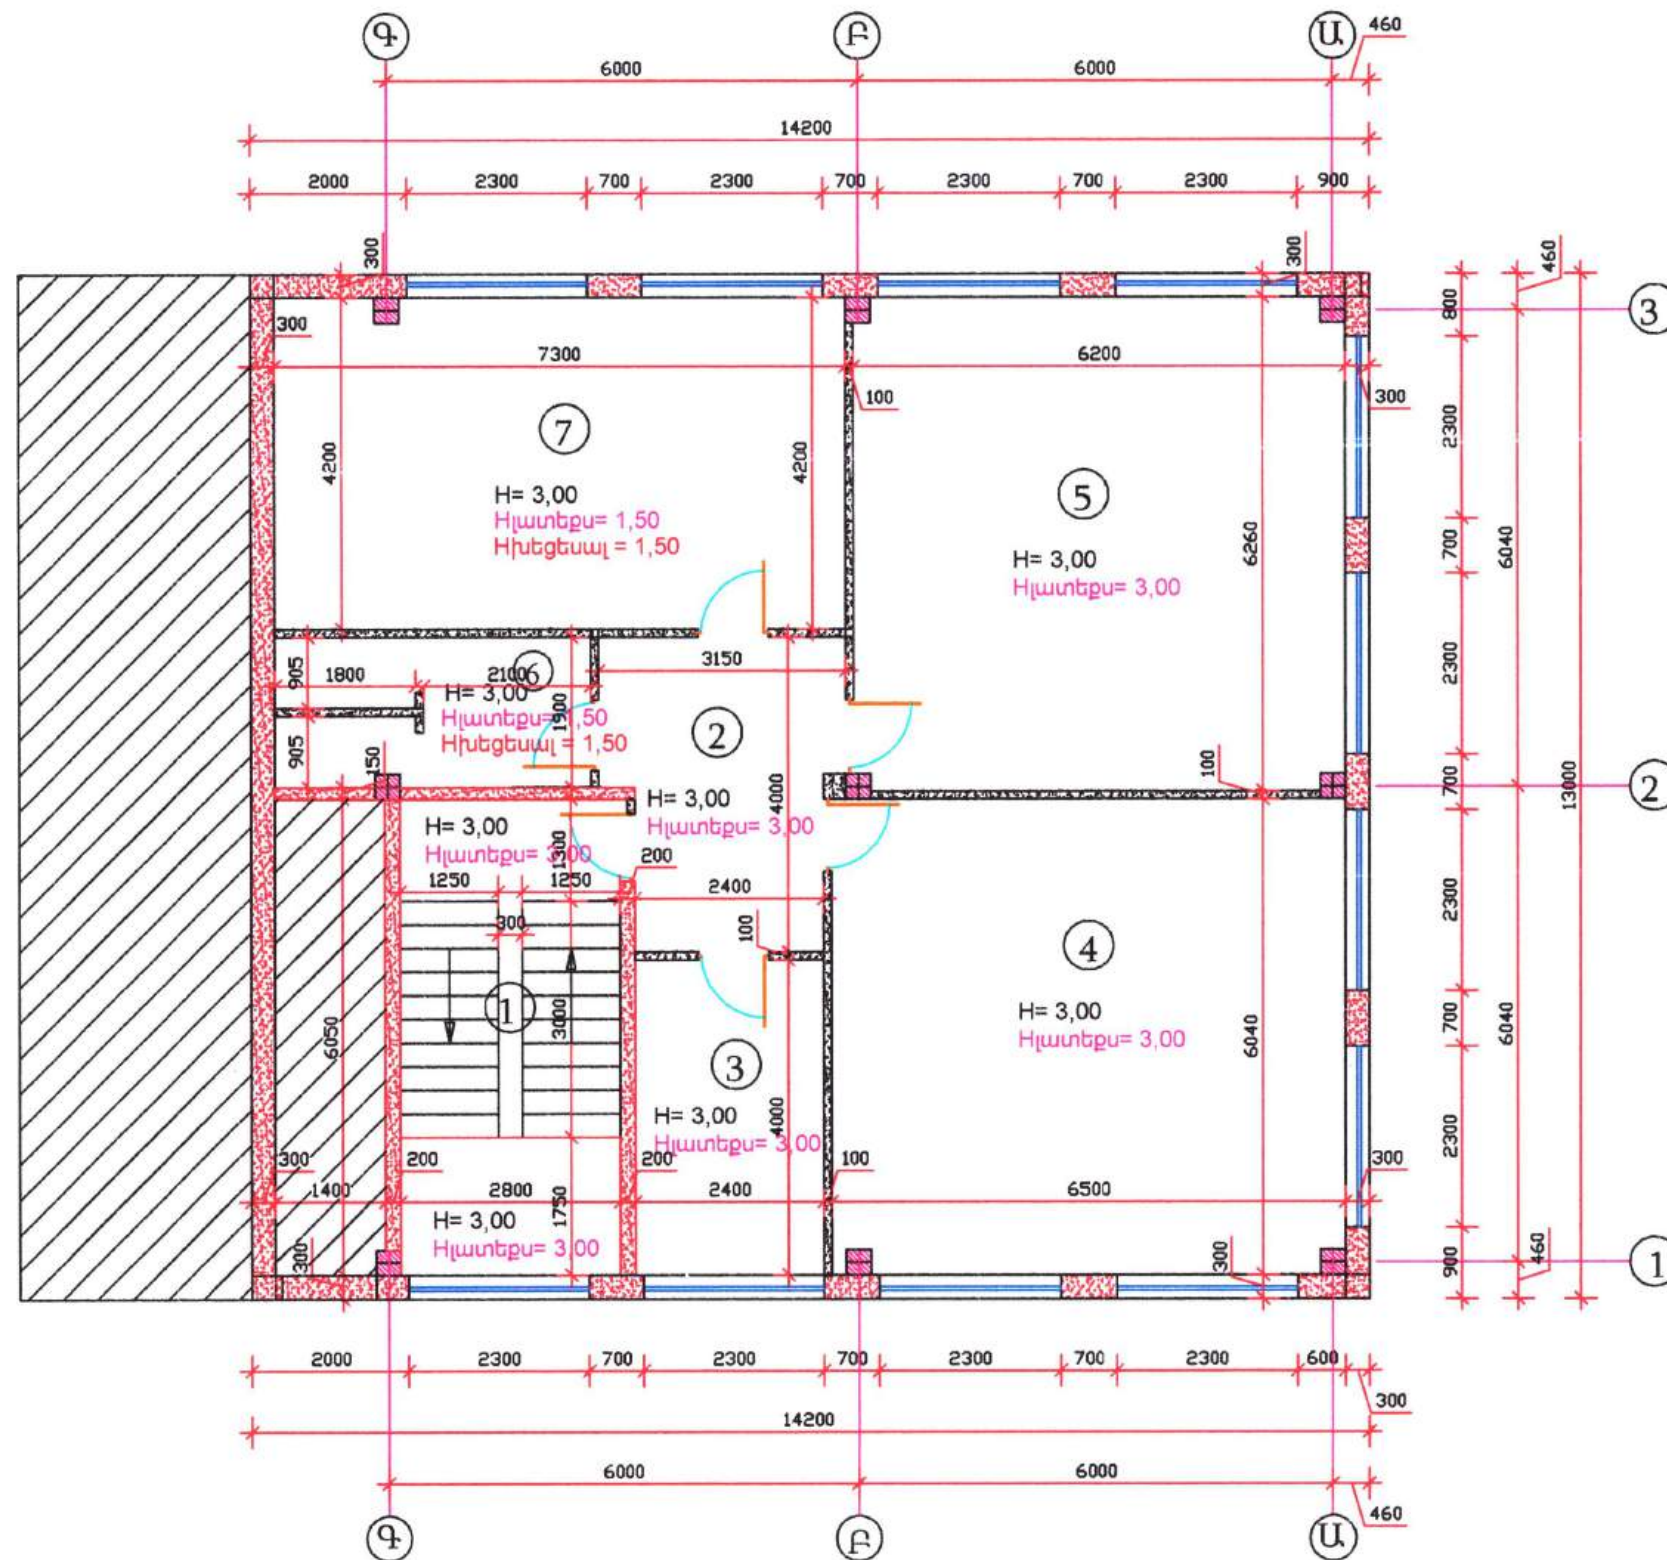

Handwritten signature




20 թ.

Տնօրեն	Գ. Եղիազարյան		ՀՀ Արարատի մարզ, Արտաշատ համայնք, Արտաշատ բաղադր. Բնակավայրի փողոց 47 հասցեում համայնքային սեփականություն հանդիսացող շենքի մասնակի նորոգման և հարակից տարածքի բարեկարգման աշխատանքների նախագիծ		
Ճարտարագետ	Գ. Եղիազարյան		Կառուցապատող Արտաշատի համայնքապետարան	Փուլ	Թերթ
Ճարտարապետ	Վահագն Սանտյան			Ա Ն	2
			Հատակագիծ 3,30 նիշում - ներքին հարդարում	<<Գ. Վ. ԾԻՆՆԱԽԱԳԻԾ>> Ա Պ Ը	

ՀԱՏԱԿՆԵՐ

ՀԱՏԱԿԱԳԻԾ 0,00 ՆԻՇՈՒՄ ՀԱՏԱԿՆԵՐ

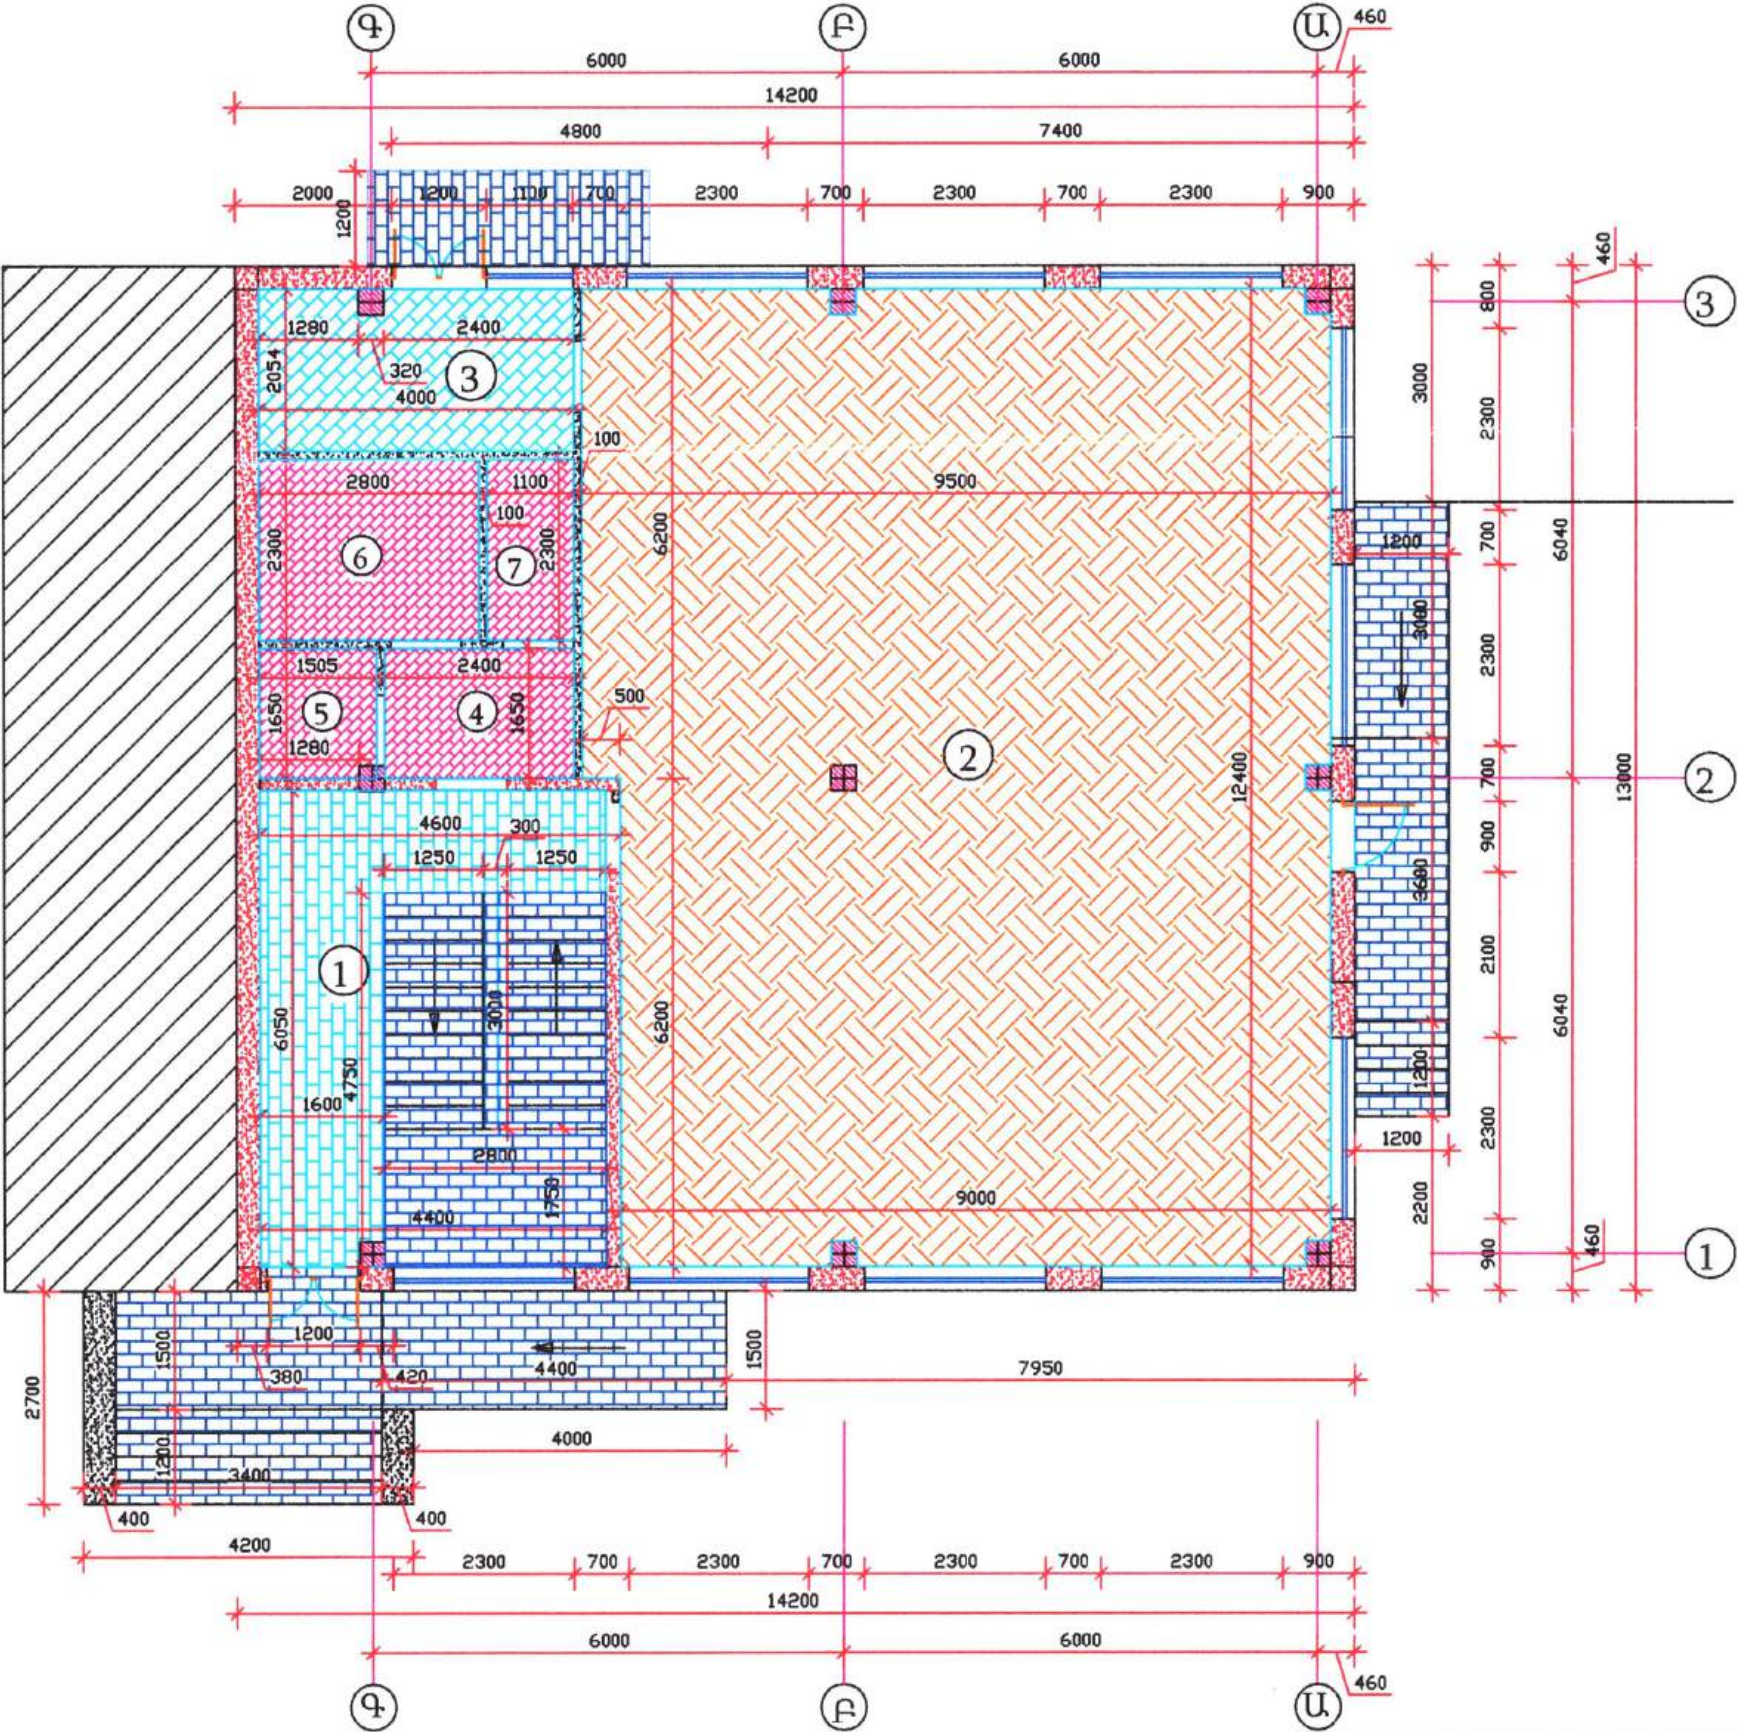


- ՊԱՅՄԱՆԱԿԱՆ ՆՇԱՆՆԵՐ
- ԳՈՑՈՒԹՅՈՒՆ ՈՒՆԵՑՈՂ ՄԻՋՆԱՊԱՏ
 - ՆՈՐ ԿԱՌՈՒՑՎՈՂ ՄԻՋՆԱՊԱՏ
 - ՆՈՐ ԿԱՌՈՒՑՎՈՂ ՄԻՋՆԱՊԱՏ
 - ՆՈՐ ԿԱՌՈՒՑՎՈՂ ՄԻՋՆԱՊԱՏ

20 Ք.

Տնօրեն	Գ. Եղիազարյան		ՀՀ Արարատի մարզ, Արտաշատ համայնք, Արտաշատ քաղաք, Իսակովի փողոց 47 հասցեում համայնքային սեփականություն հանդիսացող շենքի մասնակի նորոգման և հարակից տարածքի բարեկարգման աշխատանքների նախագիծ		
Ճարտարագետ	Գ. Եղիազարյան		Գաղութապատող Արտաշատի համայնքապետարան	Փուլ	Թերթ
Ճարտարապետ	Վահագն Մանույան			Ա Ն	1
			Հատակագիծ 0,00 նիշում՝ հատակներ	<<Գ. Վ. ԵԻՆՆԱԽԱԳԻԾ>> Ա Պ Ը	

ՀԱՏԱԿԱԳԻԾ 3,30 ՆԻՇՈՒՄ ՀԱՏԱԿՆԵՐ

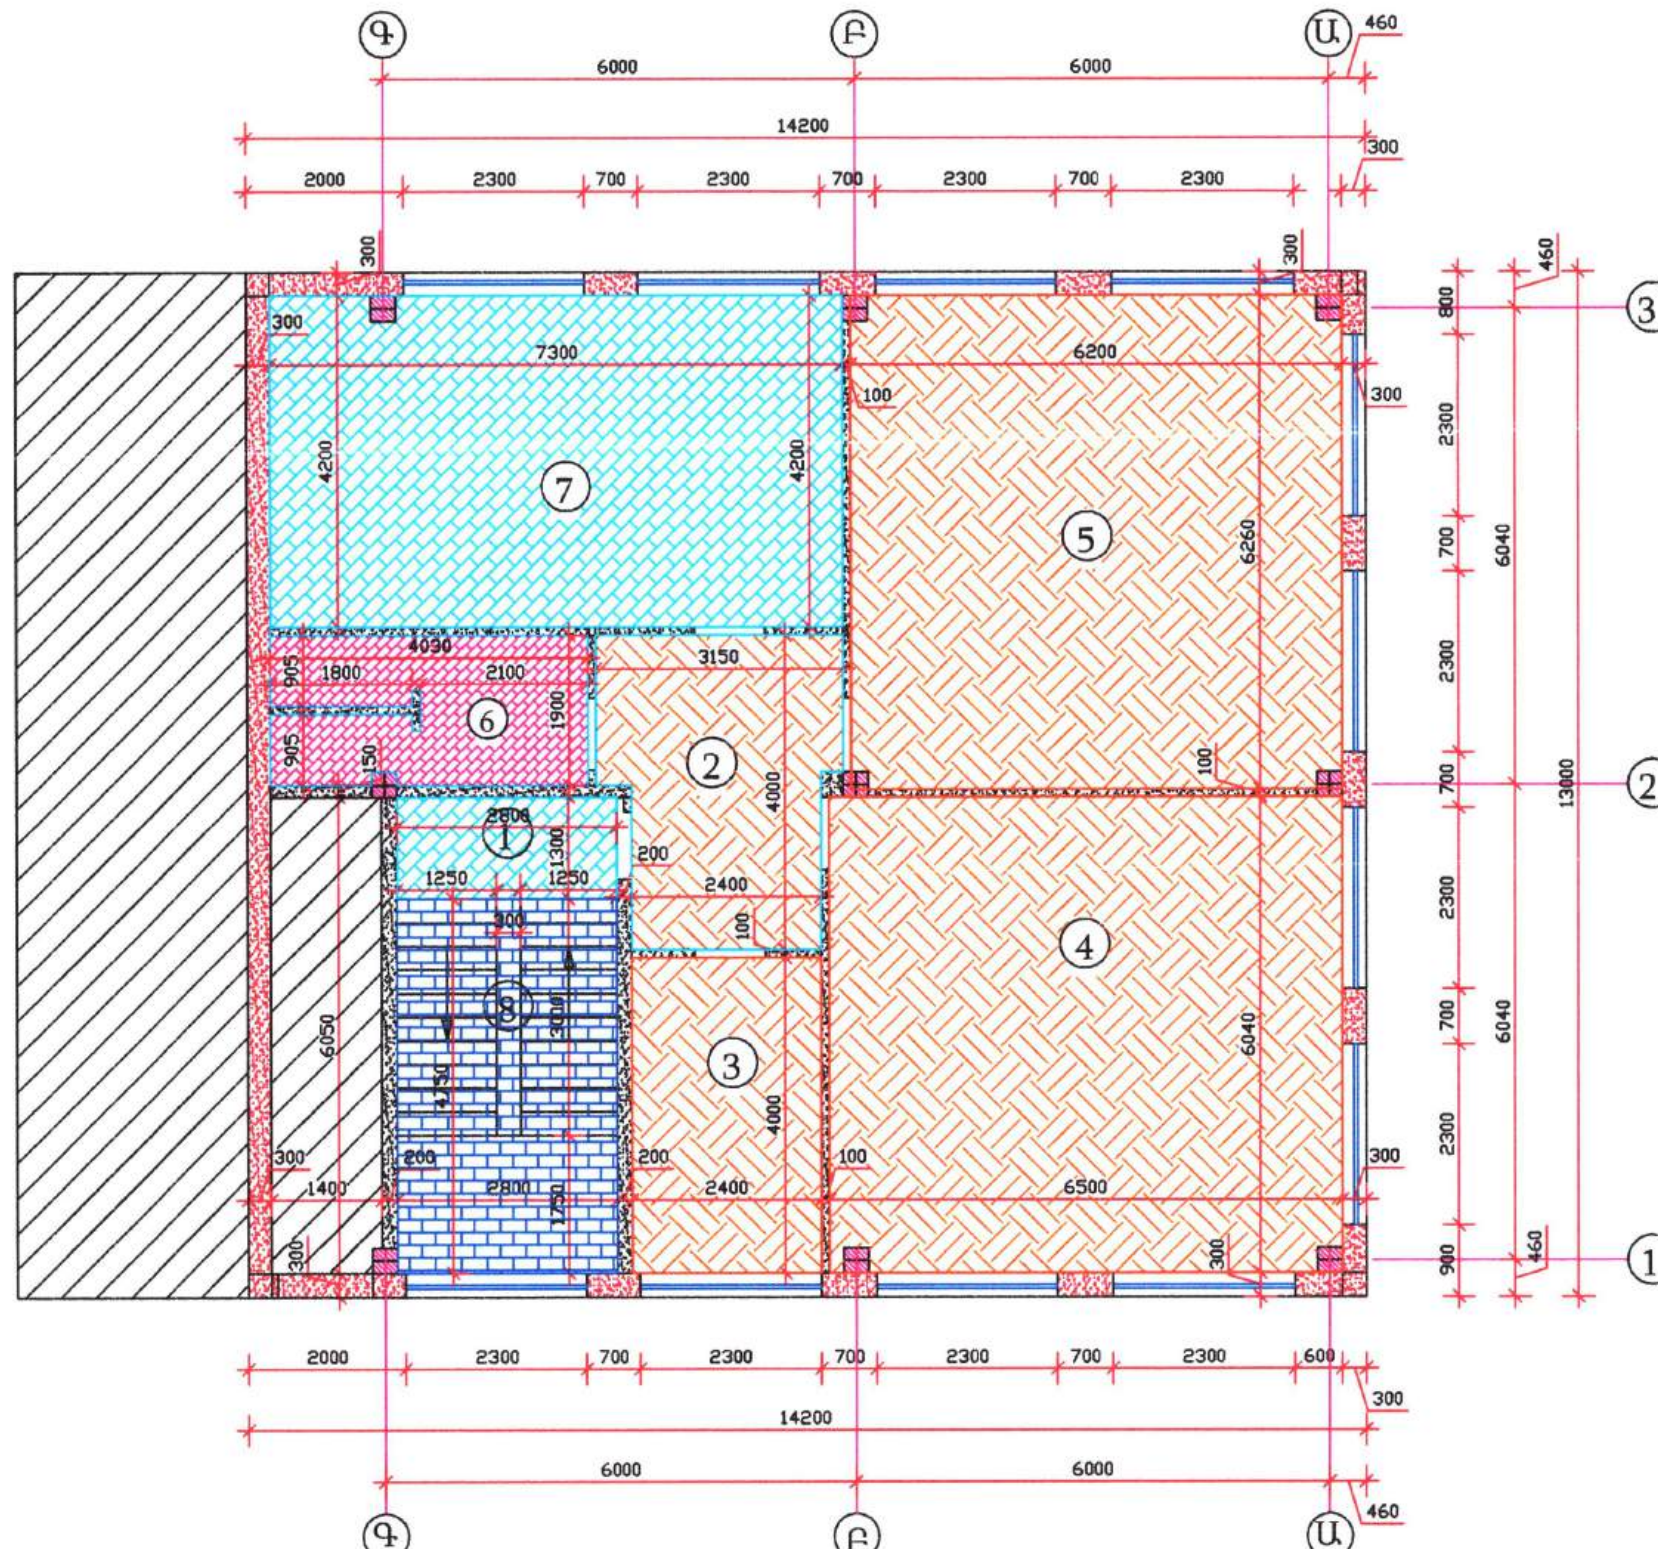

ՊԱՅՄԱՆԱԿԱՆ ՆՇԱՆՆԵՐ

- ԳՈՑՈՒԹՅՈՒՆ ՈՒՆԵՑՈՂ ՄԻՋՆԱԴԱՏ
- ՆՈՐ ԿԱՌՈՒՑՎՈՂ ՄԻՋՆԱԴԱՏ
- ՆՈՐ ԿԱՌՈՒՑՎՈՂ ՄԻՋՆԱԴԱՏ
- ՆՈՐ ԿԱՌՈՒՑՎՈՂ ՄԻՋՆԱԴԱՏ

20 Ք.

Տնօրեն	Գ. Եղիազարյան		ՀՀ Արարատի մարզ, Արտաշատ համայնք, Արտաշատ քաղաք, Իսակովի փողոց 47 հասցեում համայնքային սեփականություն հանդիսացող շենքի մասնակի նորոգման և հարակից տարածքի բարեկարգման աշխատանքների նախագիծ		
Ճարտարագետ	Գ. Եղիազարյան		Կառուցապատող Արտաշատի համայնքապետարան	Փուլ	Թերթ
Ճարտարապետ	Վահագն Սանդյան			Ա Ն	2
			Հատակագիծ 3,30 նիշում: հատակներ	<<Գ. Վ. ՇԻՆՆԱԽԱԳԻԾ>>	
				Ս Պ Ը	


ԷԼԵԿՏՐԱԿԱՆ ՄՆՈՒՑՈՒՄ

-  լուսատու
 լուսատու կախովի առամտանի
 վարդակ 1– տեղանի
 անջատիչ 1 – տեղանի
 անջատիչ 2– տեղանի
 հաղորդալար ՊՊԻԲՂ 2x2.5մմ2
 հաղորդալար ՊՊԻԲՂ 2x4.0մմ2

«___» _____ 20__ թ.

Տնօրեն	Գ. Եղիազարյան		ՀՀ Արարատի մարզ, Արտաշատ համայնք, Արտաշատ քաղաք, Իսակովի փողոց 47 հասցեում համայնքային սեփականության հանդիսացող շենքի մասնակի նորոգման և հարակից տարածքի բարեկարգման աշխատանքների նախագիծ			
Ճարտարագետ	Գ. Եղիազարյան		Կառուցապատող Արտաշատի համայնքապետարան	Փուլ	Թերթ	Թերթեր
				Ա Ն	1	
Ճարտարապետ	Վահագն Սանդյան		Հատակագիծ 0,00 նիշում - ներքին էլ սևուցում	<<Գ. Վ. ՇԻՆՆԱՍԱԳԻՏ>> Ա Պ Ը		

ՀԱՏԱԿԱԳԻԾ 3,30 ՆԻՇՈՒՄ ՆԵՐՔԻՆ ԷԼ ՍՆՈՒՑՈՒՄ

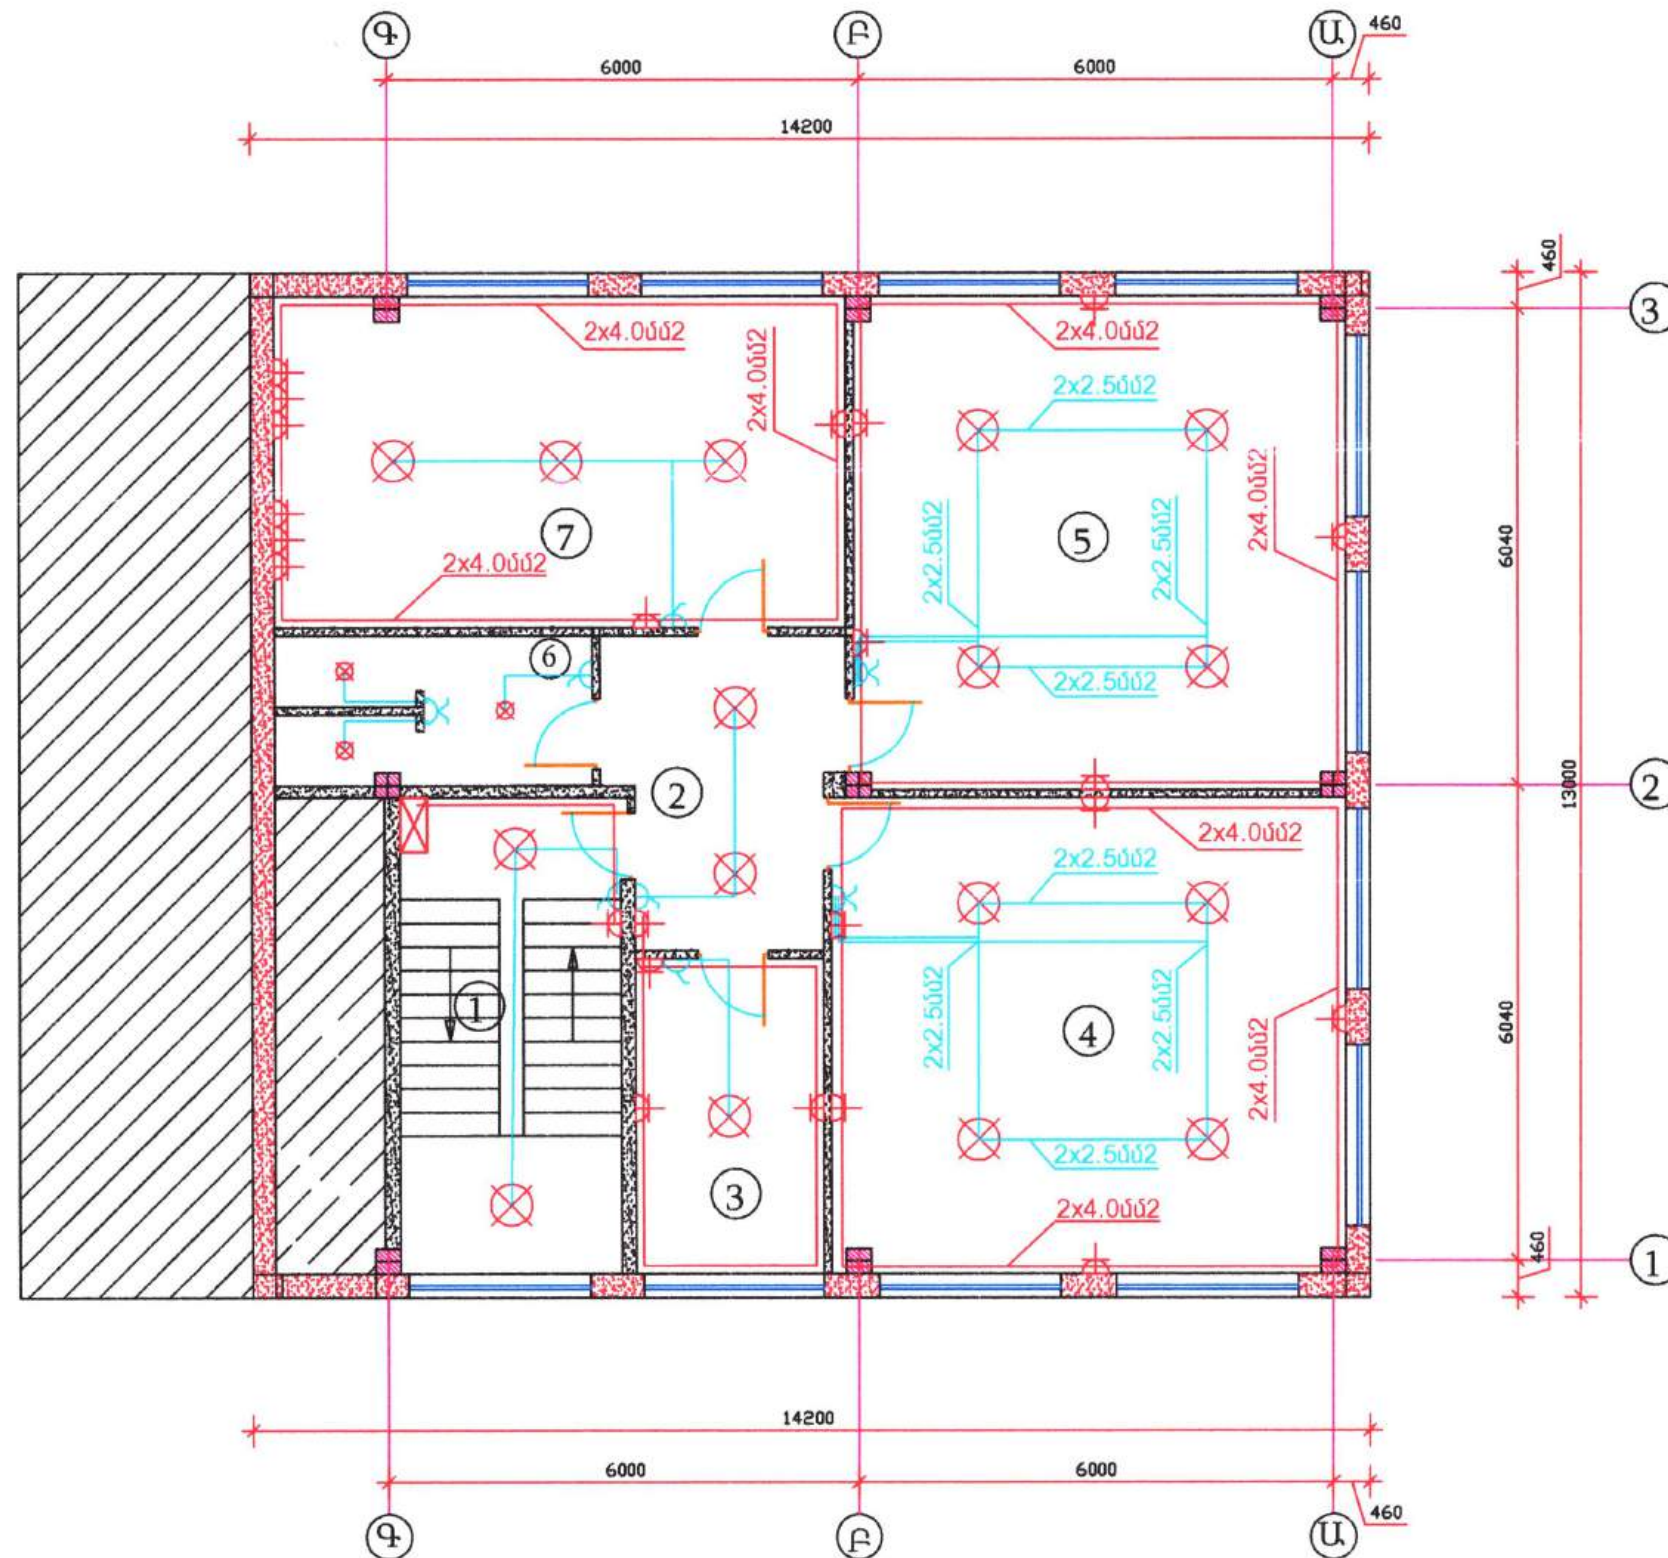

ՊԱՅՄԱՆԱԿԱՆ ՆՇԱՆՆԵՐ

- լուսատու
- լուսատու կախովի առաստաղի
- վարդակ 1 – տեղանի
- անջատիչ 1 – տեղանի
- անջատիչ 2 – տեղանի
- հաղորդակար իրիճ 2x2.5mm
- հաղորդակար իրիճ 2x4.0mm


«ԱՊՐԻԼ 20» թվական
ՇՈՐՀԱՆՈՒԹՅՈՒՆ

Տնօրեն	Գ. Եղիազարյան		ՀՀ Արարատի մարզ, Արտաշատ համայնք, Արտաշատ բաղադր, Բաակովի փողոց 47 հասցեում համայնքային սեփականություն հանդիսացող շենքի մասնակի նորոգման և հարակից տարածքի բարեկարգման աշխատանքների նախագիծ		
Ճարտարագետ	Գ. Եղիազարյան		Կառուցապատող Արտաշատի համայնքապետարան	Փուլ	Թերթ
Ճարտարապետ	Վահագն Սանոյան			Ա Ն	2
			Հատակագիծ 3,30 նիշում - ներքին էլ սկուզում	<<Գ. Վ. ՇԻՆՆԱԽԱԳԻԾ>> Ս Պ Ը	

ՋԵՌՈՒՑՈՒՄ

ՀԱՏԱԿԱԳԻԾ 0,00 ՆԻՇՈՒՄ


ՋԵՌՈՒՑՈՒՄ

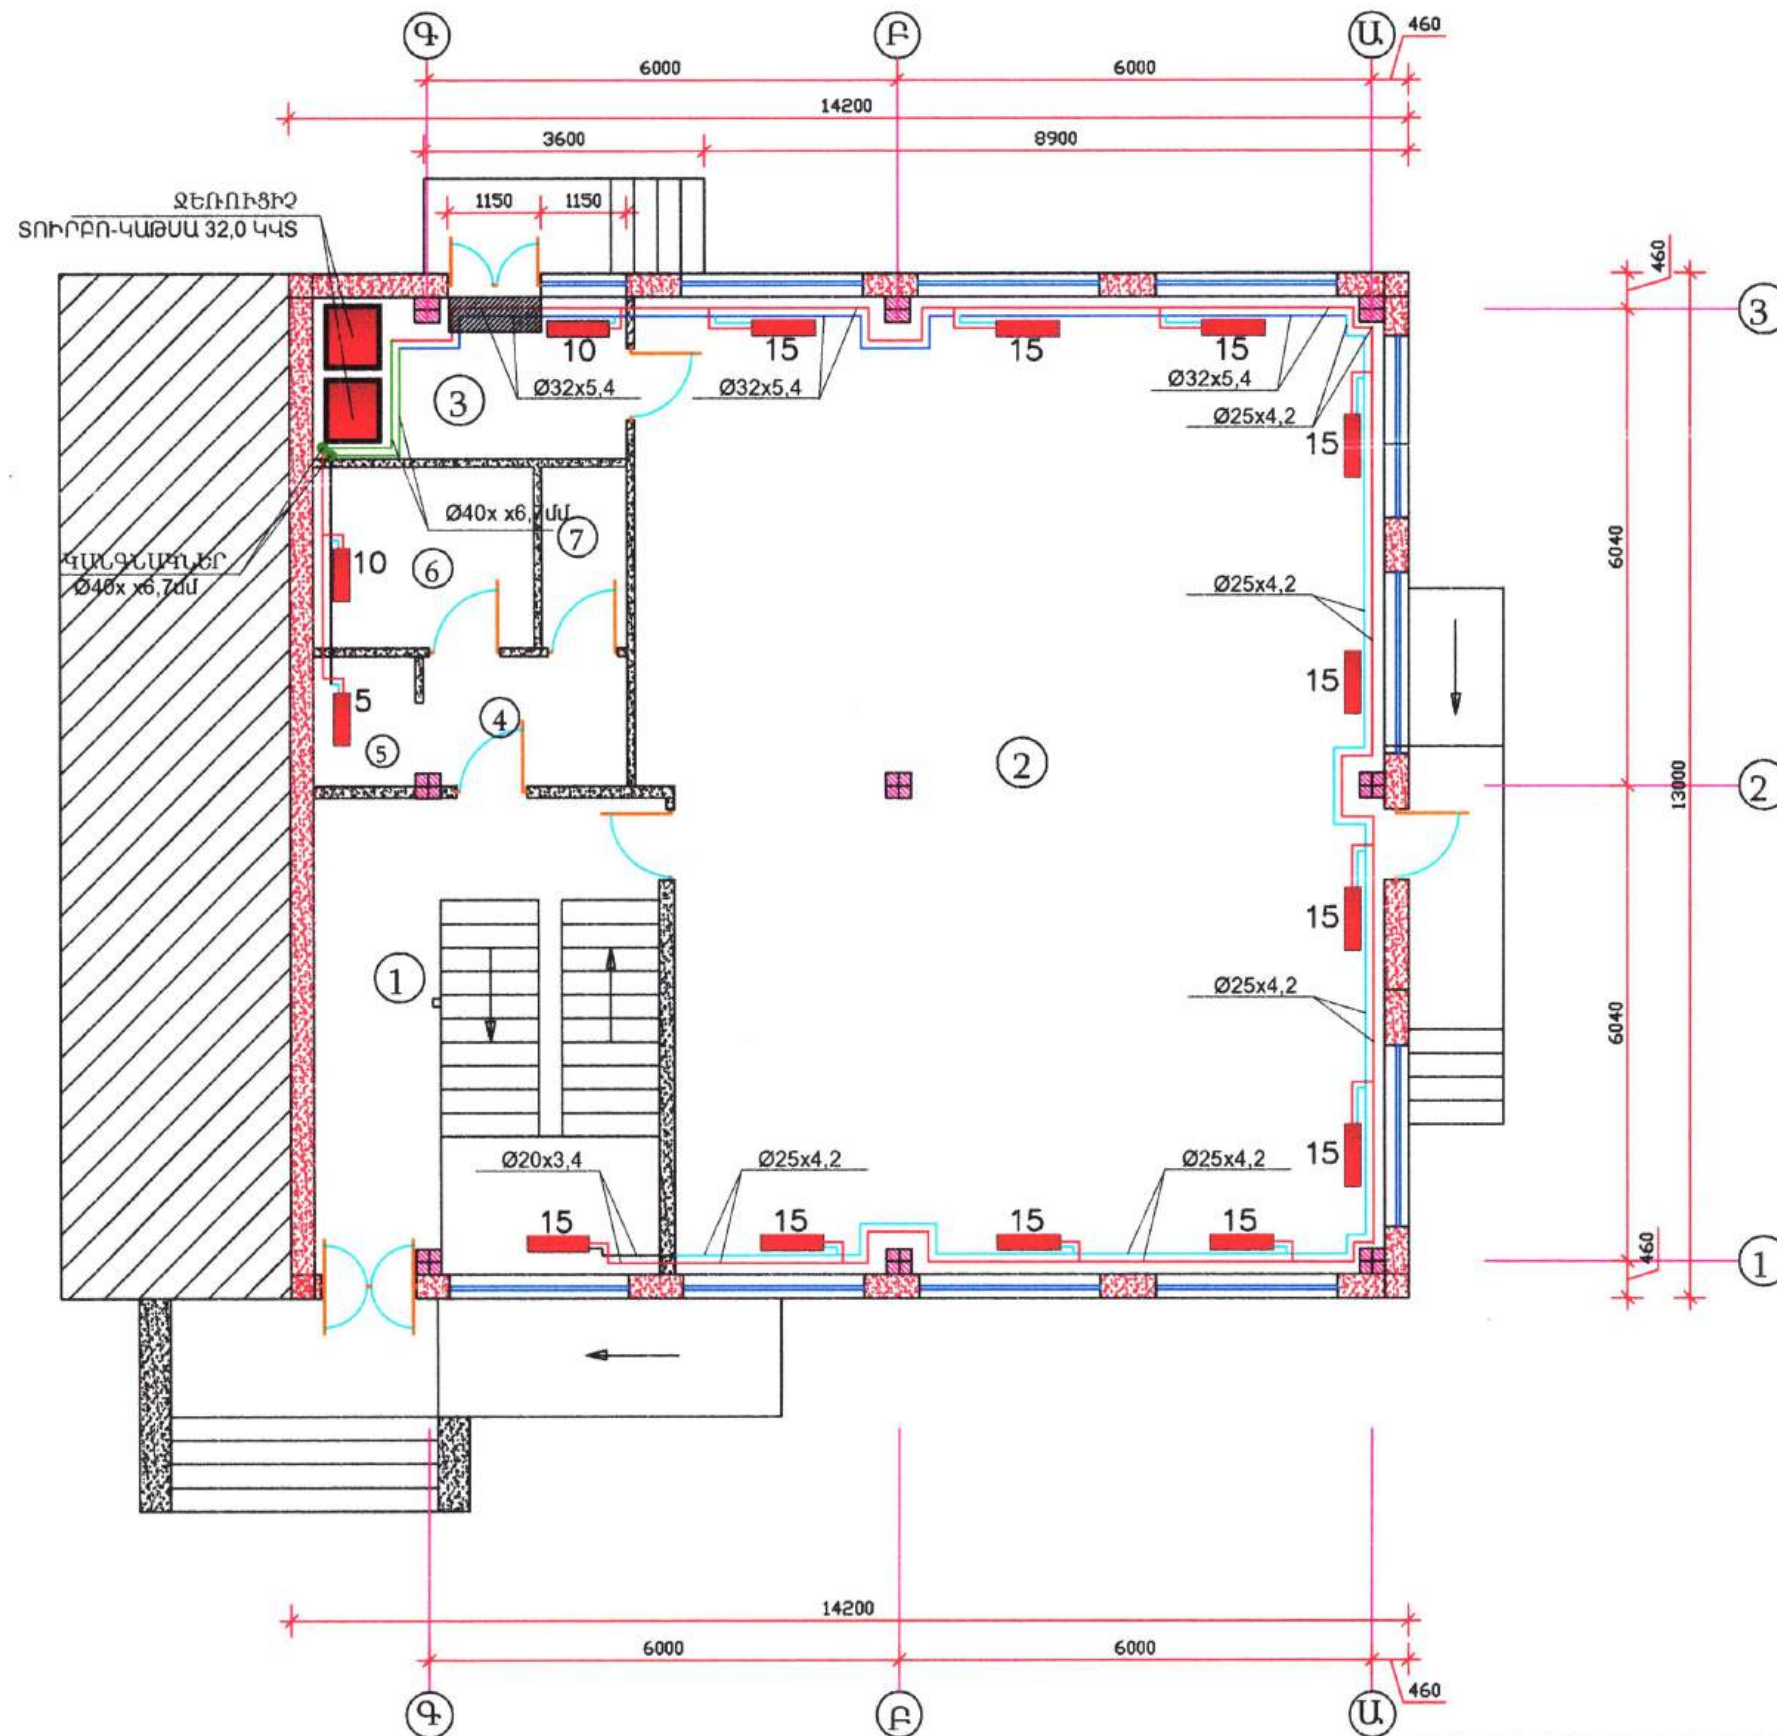

ՊԱՅՄԱՆԱԿԱՆ ՆՇԱՆՆԵՐ

- d=40
- d=32
- d=25
- d=20

[Handwritten signature]

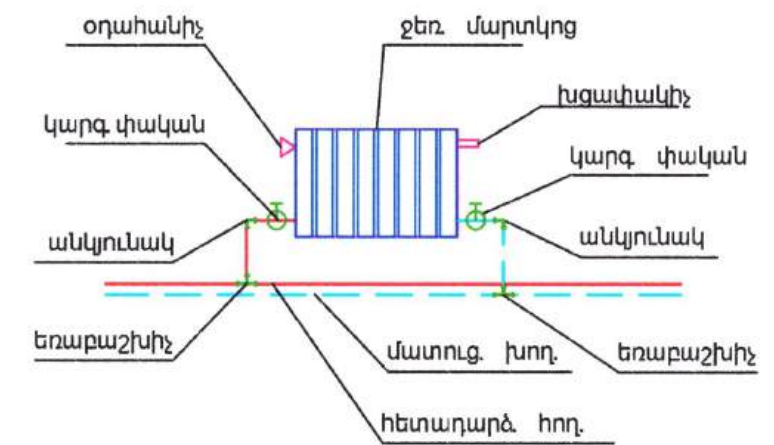


ՍՈՒՄԱՏՈՒՄ
20 Ք.

Տնօրեն	Գ. Եղիազարյան		ՀՀ Արարատի մարզ, Արտաշատ համայնք, Արտաշատ բաղադր, Խակոբի փողոց 47 հասցեում համայնքային սեփականություն հանդիսացող շենքի մասնակի նորոգման և հարակից տարածքի բարեկարգման աշխատանքների նախագիծ		
Ճարտարագետ	Գ. Եղիազարյան		Կառուցապատող՝ Արտաշատի համայնքապետարան	Փուլ	Թերթ
Ճարտարապետ	Վահագն Սանոյան			Ա Ն	1
			Հատակագիծ 0,00 նիշում - ջեռուցում	<<Գ. Վ. ՇԻՆՆԱԽԱԳԻԾ>> Ա Պ Ը	

ՀԱՏԱԿԱԳԻԾ 3,30 ՆԻՇՈՒՄ


ՋԵՌՈՒՑՈՒՄ

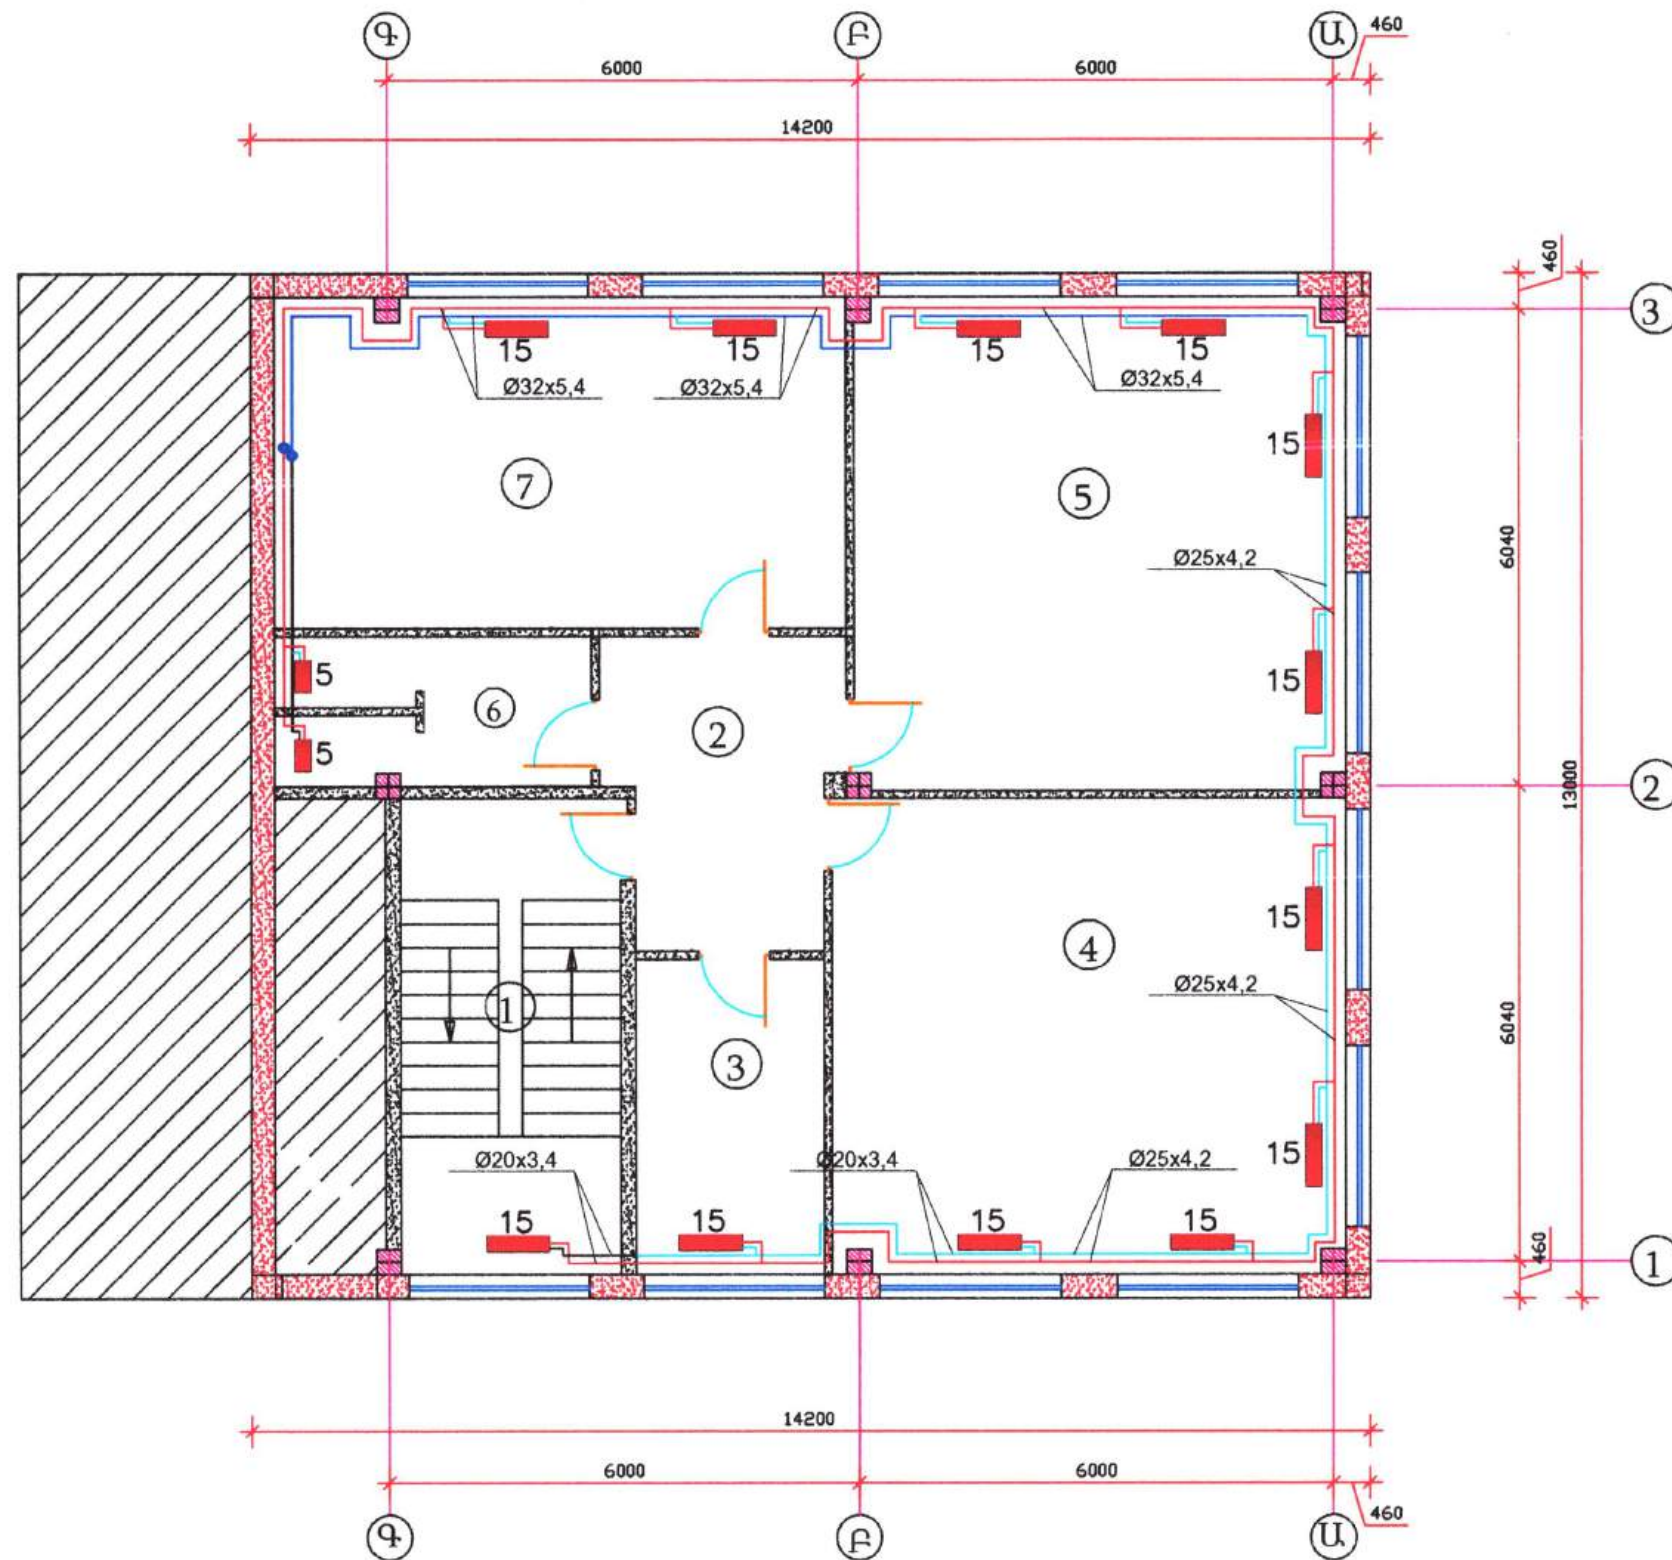

ՊԱՅՄԱՆԱԿԱՆ ՆՇԱՆՆԵՐ

- d=40
- d=32
- d=25
- d=20

[Handwritten signature]

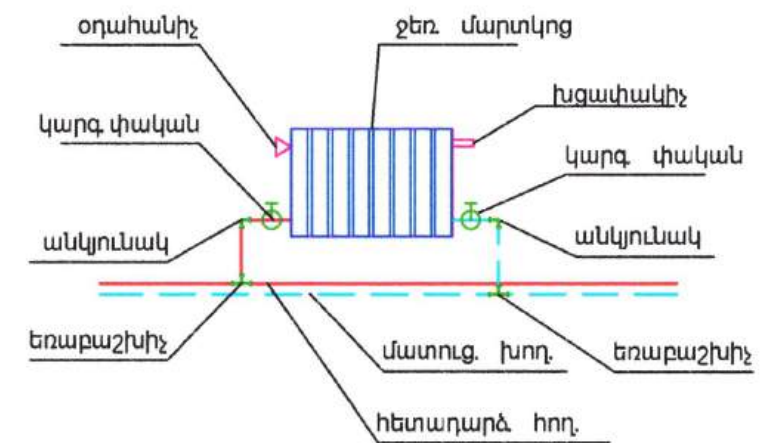


ՇՈՐՁԱՑՆԱՈՒԹՅՈՒՆ
20 Ք.

Տնօրեն	Գ. Եղիազարյան	<i>[Signature]</i>	ՀՀ Արարատի մարզ, Արտաշատ համայնք, Արտաշատ քաղաք, Բակույի փողոց 47 հասցեում համայնքային սեփականություն հանդիսացող շենքի մասնակի նորոգման և հարակից տարածքի բարեկարգման աշխատանքների նախագիծ		
Ճարտարագետ	Գ. Եղիազարյան	<i>[Signature]</i>	Կառուցապատող Արտաշատի համայնքապետարան	Փուլ	Թերթ
Ճարտարապետ	Վահագն Մանույան	<i>[Signature]</i>		Ա Ն	2
				Ս Պ Ը	

ՋՐԱԳԾԻ ՆԵՐՔԻՆ ՏԵՂԱՄԱՍ

ՀԱՏԱԿԱԳԻԾ 3,30 ՆԻՇՈՒՄ ՆԵՐՔԻՆ ՋՐԱՄԱՏԱԿԱՐՈՒՄ

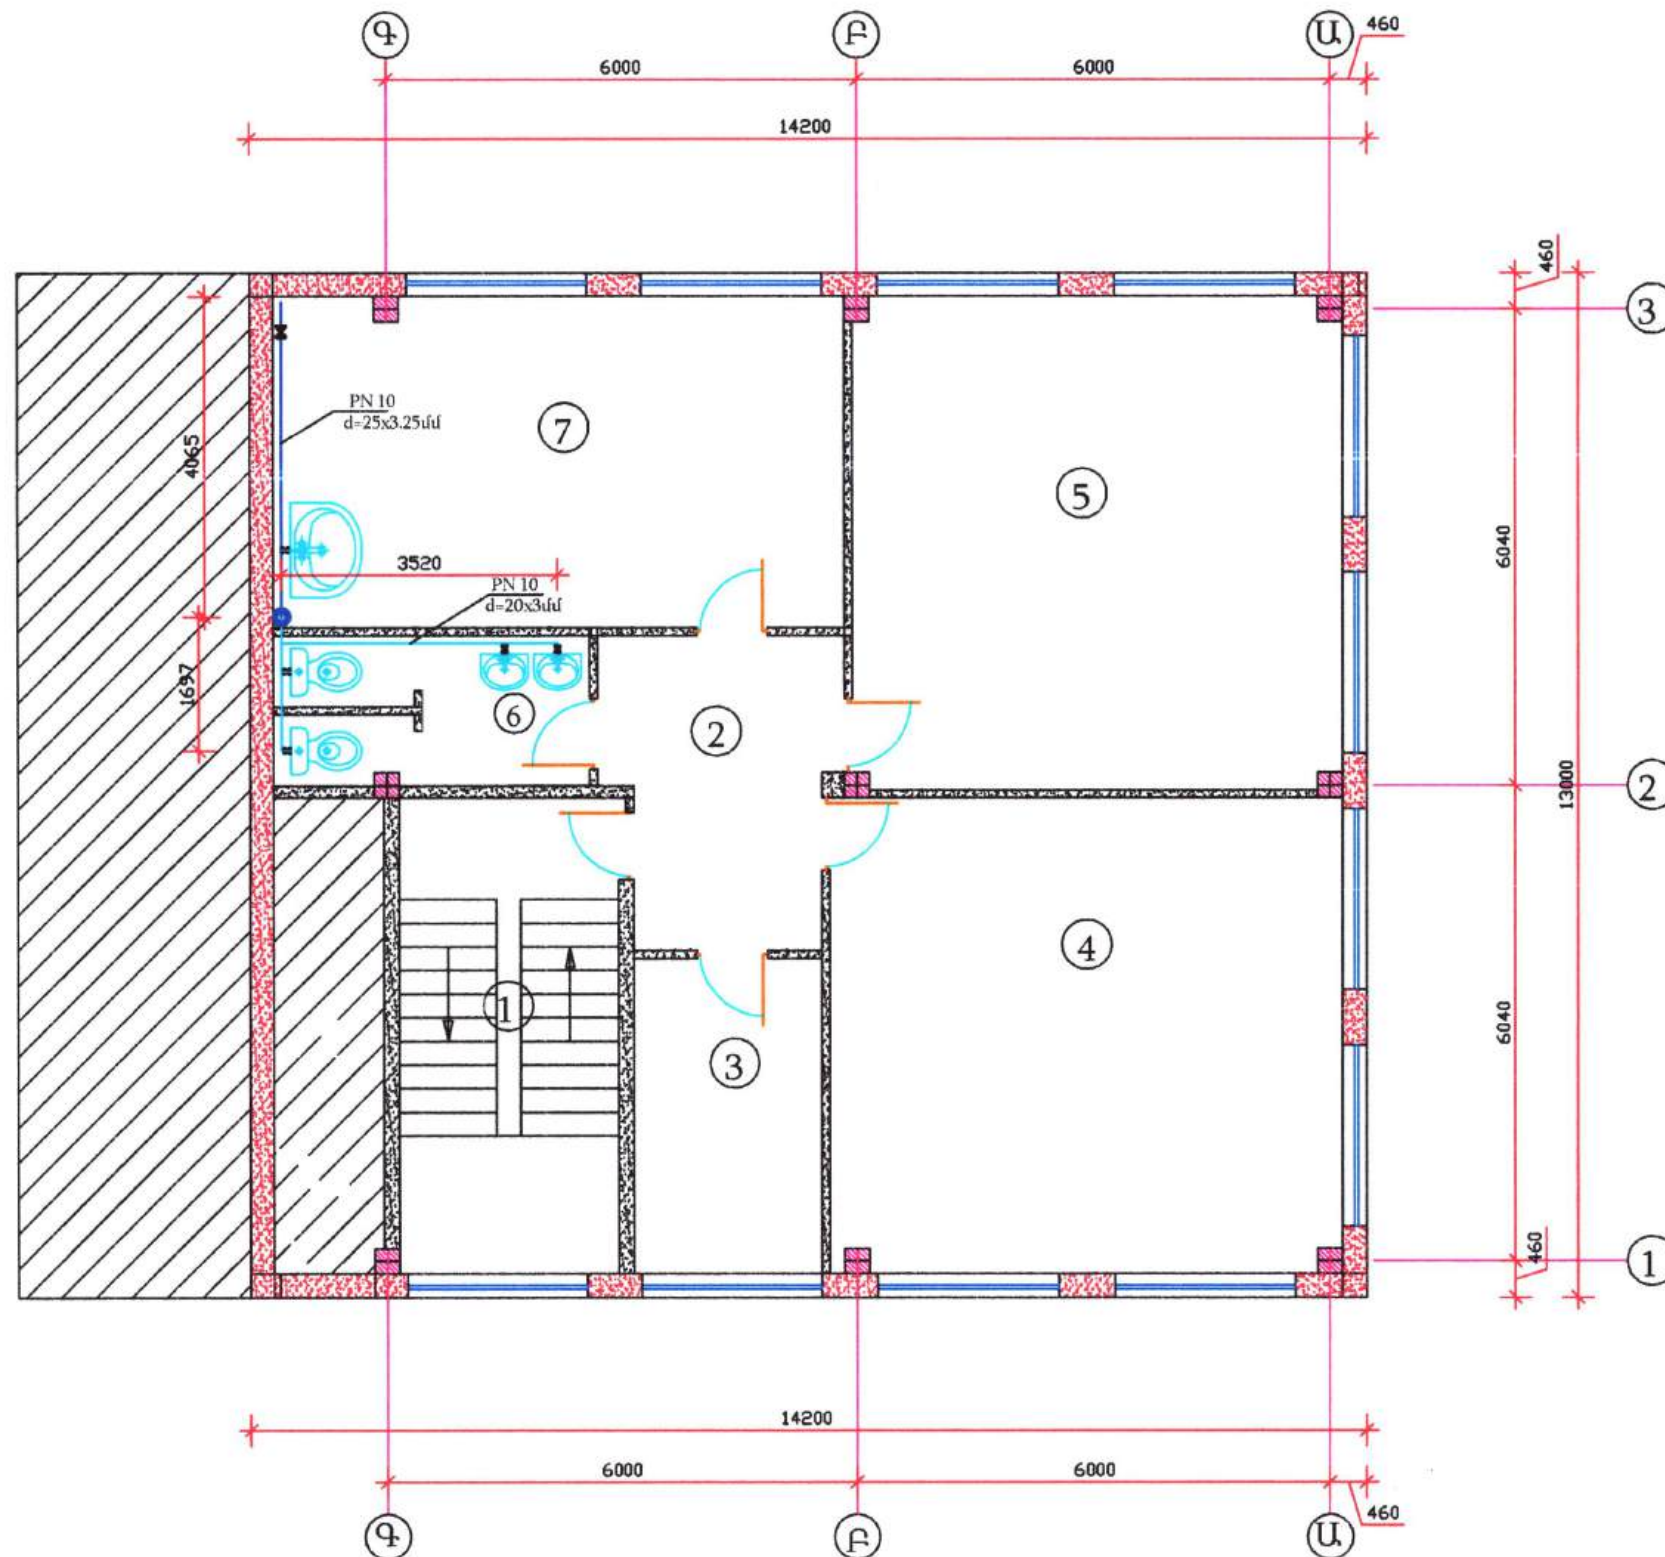


Handwritten signature



ՍՊԵՏԱԿԱՆ ՍԵՐՎԻՍ
ՀԱՅԱՍՏԱՆԻ ՀԱՆՐԱՊԵՏՈՒԹՅԱՆ
ՍՊԵՏԱԿԱՆ ՍԵՐՎԻՍ
20 1

Տնօրեն	Գ. Եղիազարյան	<i>Handwritten signature</i>	ՀՀ Արարատի մարզ, Արտաշատ համայնք, Արտաշատ բաղաբ, Բաակովի փողոց 47 հասցեում համայնքային սեփականություն հանդիսացող շենքի մասնակի նորոգման և հարակից տարածքի բարեկարգման աշխատանքների նախագիծ		
Ճարտարագետ	Գ. Եղիազարյան	<i>Handwritten signature</i>	Կառուցապատող Արտաշատի համայնքապետարան	Փուլ	Թերթ
Ճարտարապետ	Վահագն Սանոյան	<i>Handwritten signature</i>		Ա Ն	2
			Հատակագիծ 3,30 նիշում - ներքին ջրամատակարարում	<<Գ. Վ. ԾԻՆՆԱԽԱԳԻԾ>> Ա Պ Ը	

ՆԵՐՔԻՆ ՋՐԱՄԱՏԱԿԱՐՄԱՆ ՏԱՐԱԾԱԿԱՆ ԳԾԱՊԱՏԿԵՐ

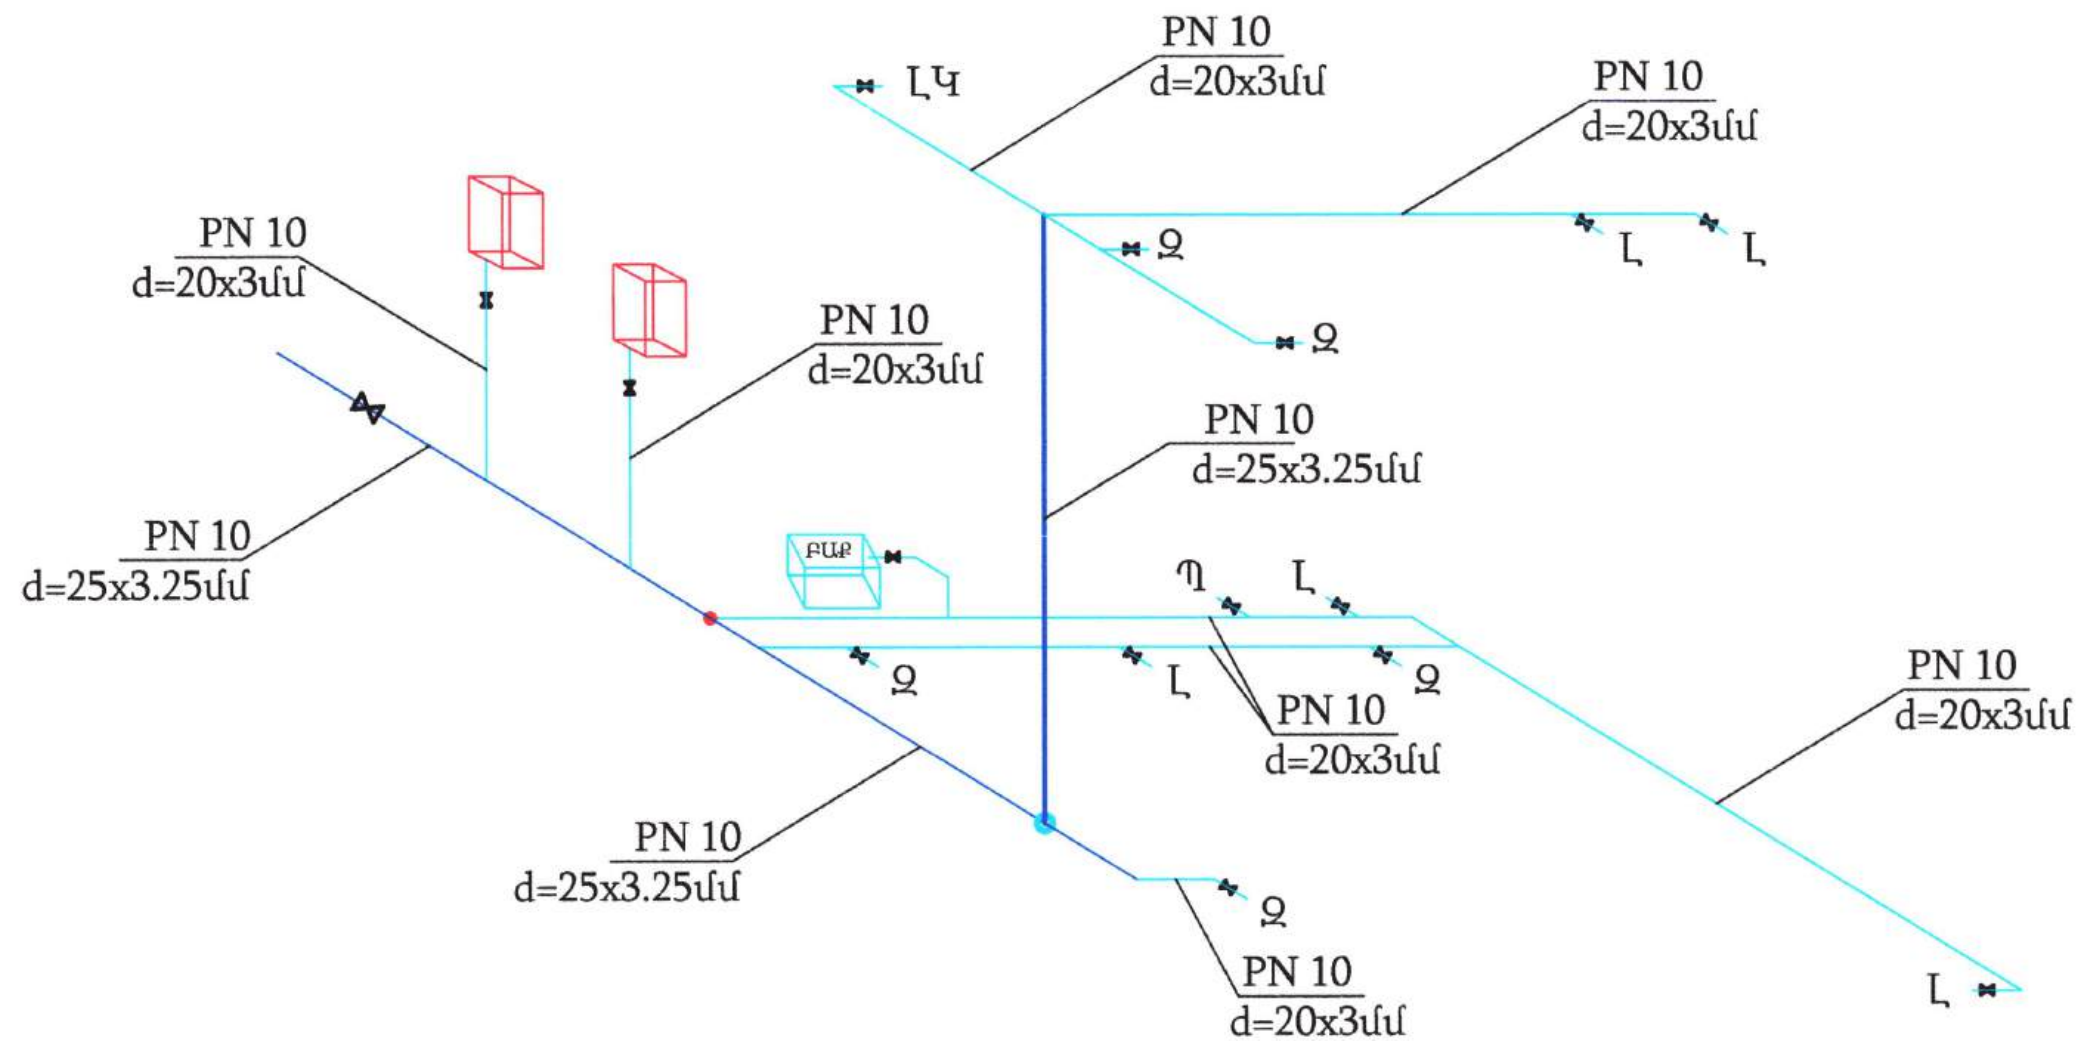


«ԱՐԽԻՎԵԿՏ» ՍՊԸ
ՓՈՐՁԱՆՆՈՐԵՅՈՐՆ
« _____ » _____ 20 թ.

Տնօրեն	Գ. Եղիազարյան		ՀՀ Արարատի մարզ, Արտաշատ համայնք, Արտաշատ քաղաք, Բաակովի փողոց 47 հասցեով համայնքային սեփականություն հանդիսացող շենքի մասնակի նորոգման և հարակից տարածքի բարեկարգման աշխատանքների նախագիծ			
Ճարտարագետ	Գ. Եղիազարյան		Կառուցապատող՝ Արտաշատի համայնքապետարան	Փուլ	Թերթ	Թերթեր
				Ա Ն	3	
Ճարտարապետ	Վահագն Սանոյան		Ներքին ջրամատակարարման տարածական գծապատկեր	<<Գ. Վ. ԵՆՆԱԿԱԳԻԾ>> Ա Պ Ը		





ԽԱՂԱԴԱՇՏԻ ՀԱՏԱԿԱԳԻԾ

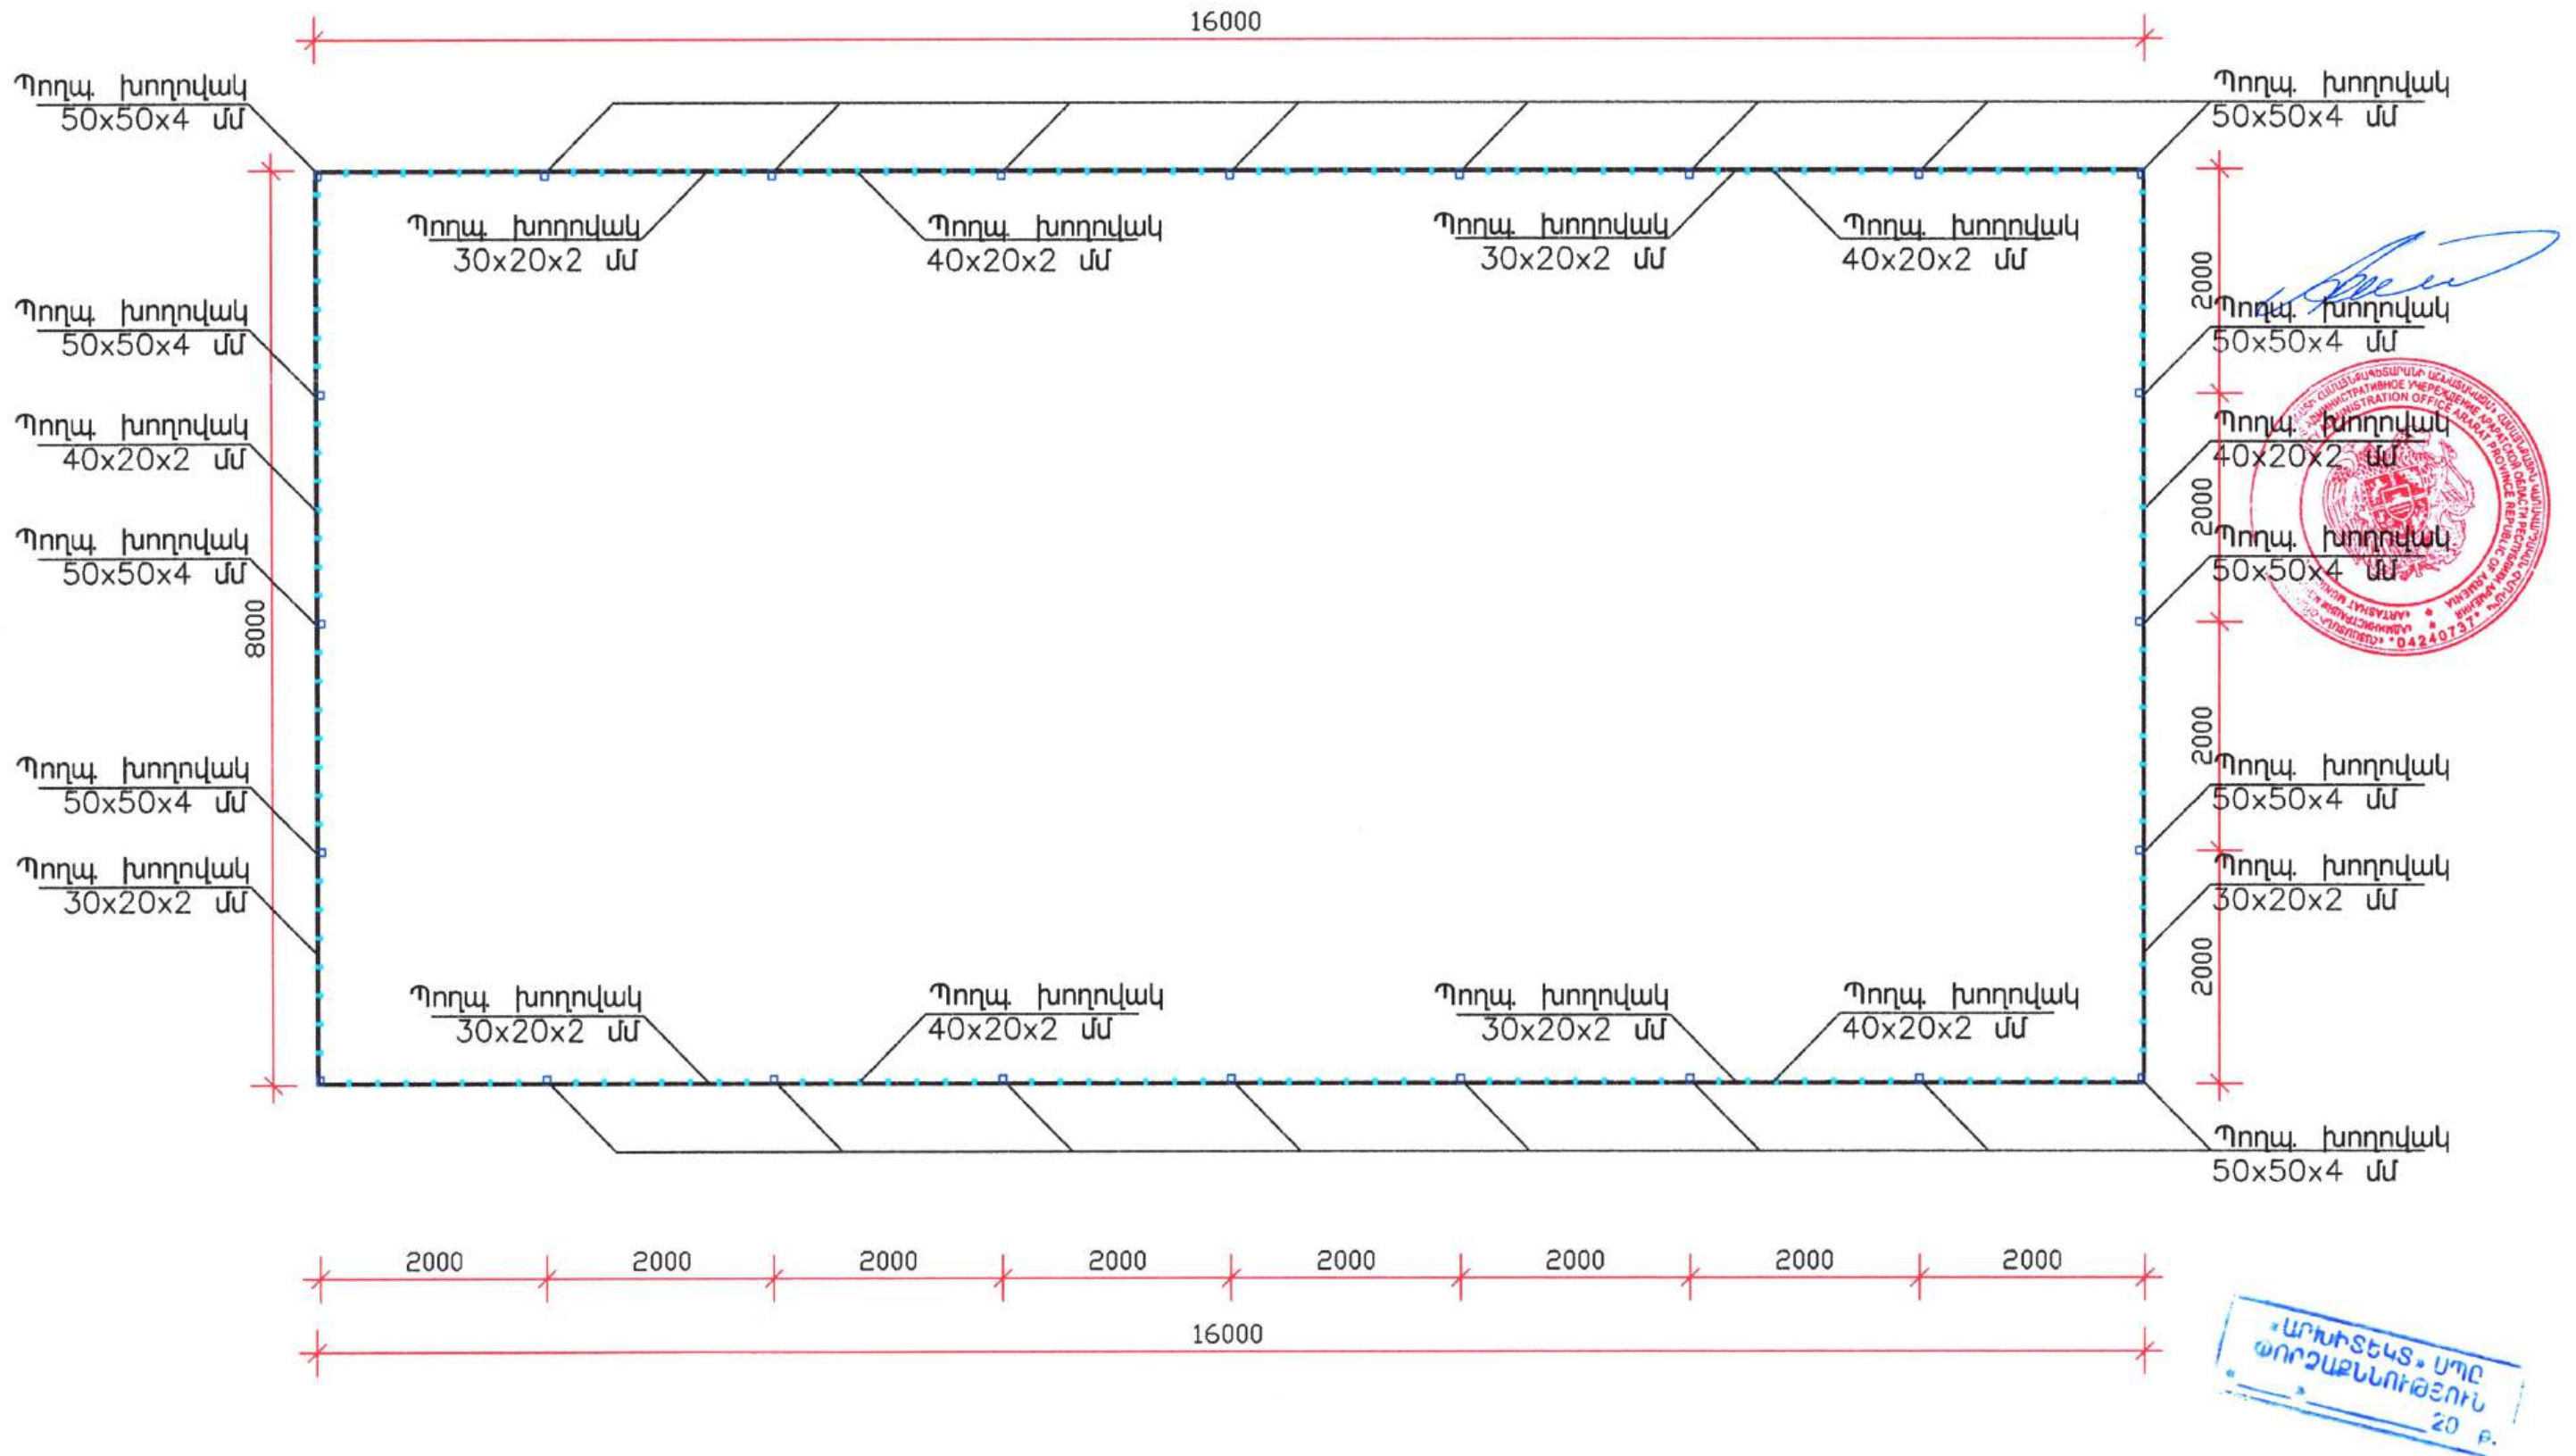

Տնօրեն	Գ. Եղիազարյան		ՀՀ Արարատի մարզ, Արտաշատ համայնք, Արտաշատ քաղաք, Իսահակի փողոց 47 հասցեում համայնքային սեփականություն հանդիսացող շենքի մասնակի նորոգման և հարակից տարածքի բարեկարգման աշխատանքների նախագիծ			
Հարտարագետ	Գ. Եղիազարյան		Կառուցապատող Արտաշատի համայնքապետարան	Փուլ	Թերթ	Թերթեր
				Ա Ն	1	
Հարտարապետ	Վահագն Սանոյան		Հատակագիծ - Խաղաղաշտի	<<Գ. Կ. ՇԻՆԱՆԱԳԻԾ>>		
				Ս Պ Ը		


ՄԵՏԱՂԱԿԱՆ ՑԱՆԿԱՊԱՏԻ ԿՏՐՎԱԾՔ 1-1

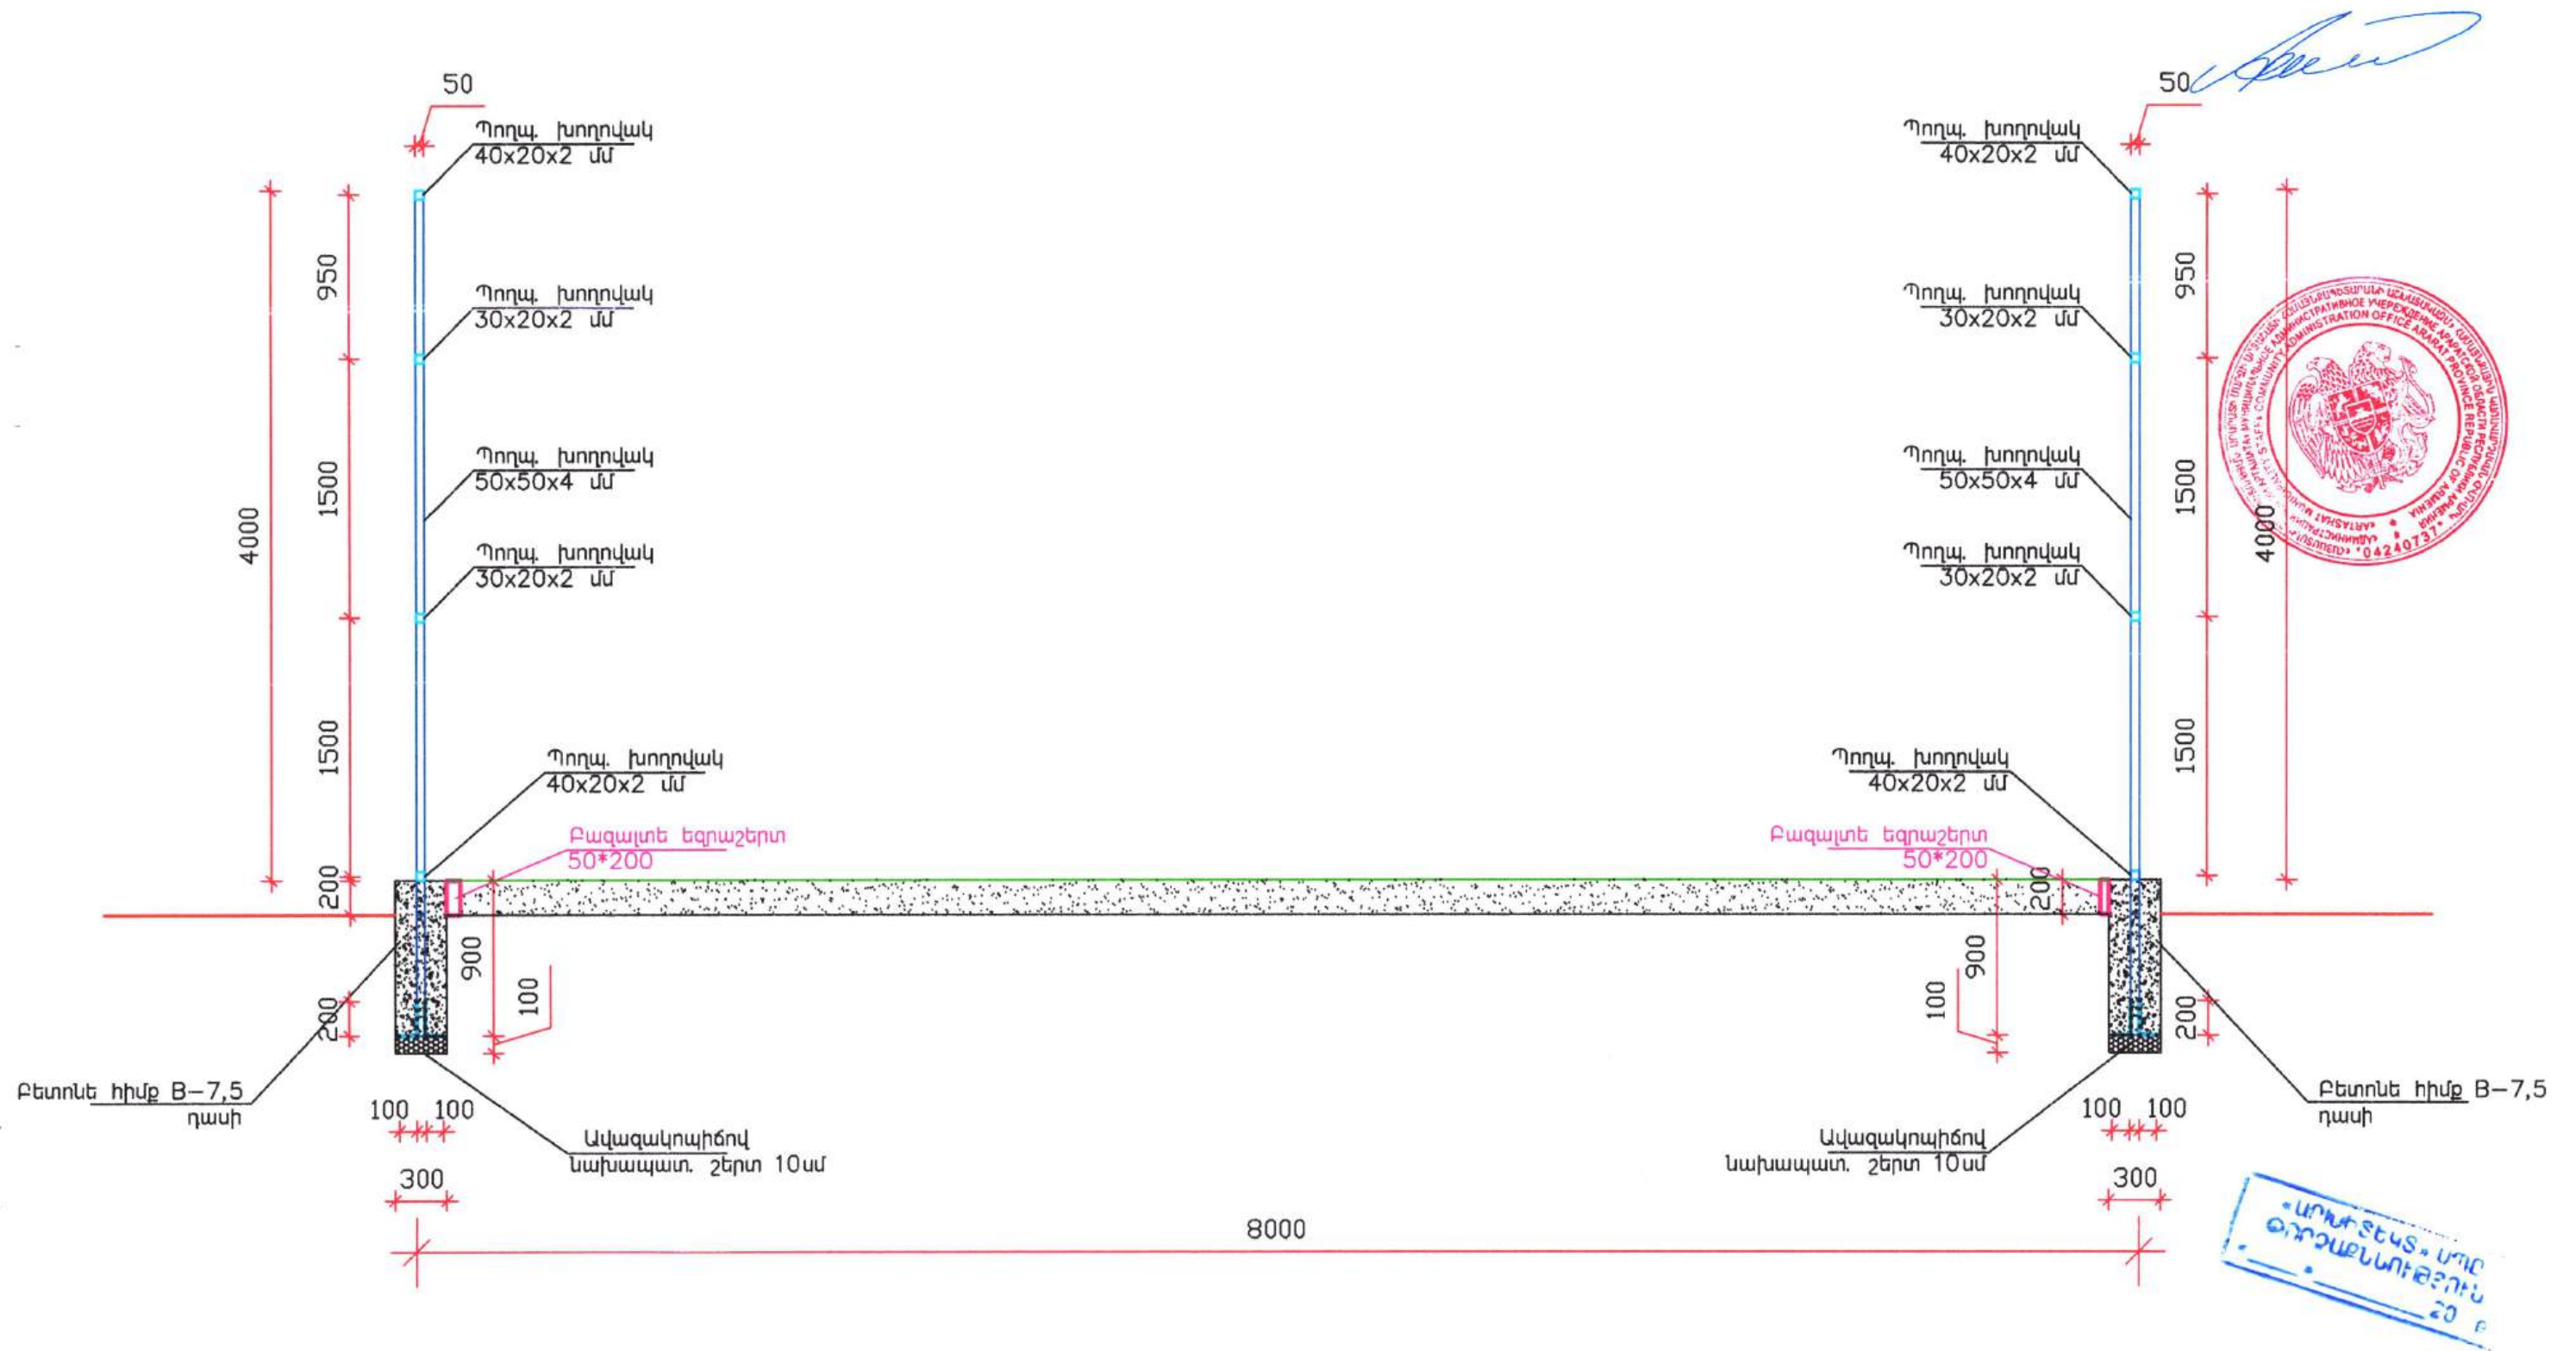

Տնօրեն	Գ. Եղիազարյան		ՀՀ Արարատի մարզ, Արտաշատ համայնք, Արտաշատ բազար, Իսկուվի փողոց 47 հասցեում համայնքային սեփականություն հանդիսացող շենքի մասնակի նորոգման և հարակից տարածքի բարեկարգման աշխատանքների նախագիծ		
Հարտարագետ	Գ. Եղիազարյան				
Հարտարապետ	Վահագն Մանույան		Վառուցապատող Արտաշատի համայնքապետարան	Փուլ Ա Ն	Թերթ 2
			Մետաղական ցանկապատի կտրվածք	<<Գ. Վ. ՇԻՆՆԱԽԱԳԻԾ>> Ս Պ Ը	

ԿՈՅՈՒՂՈՒ ՆԵՐՔԻՆ ՏԵՂԱՄԱՍ


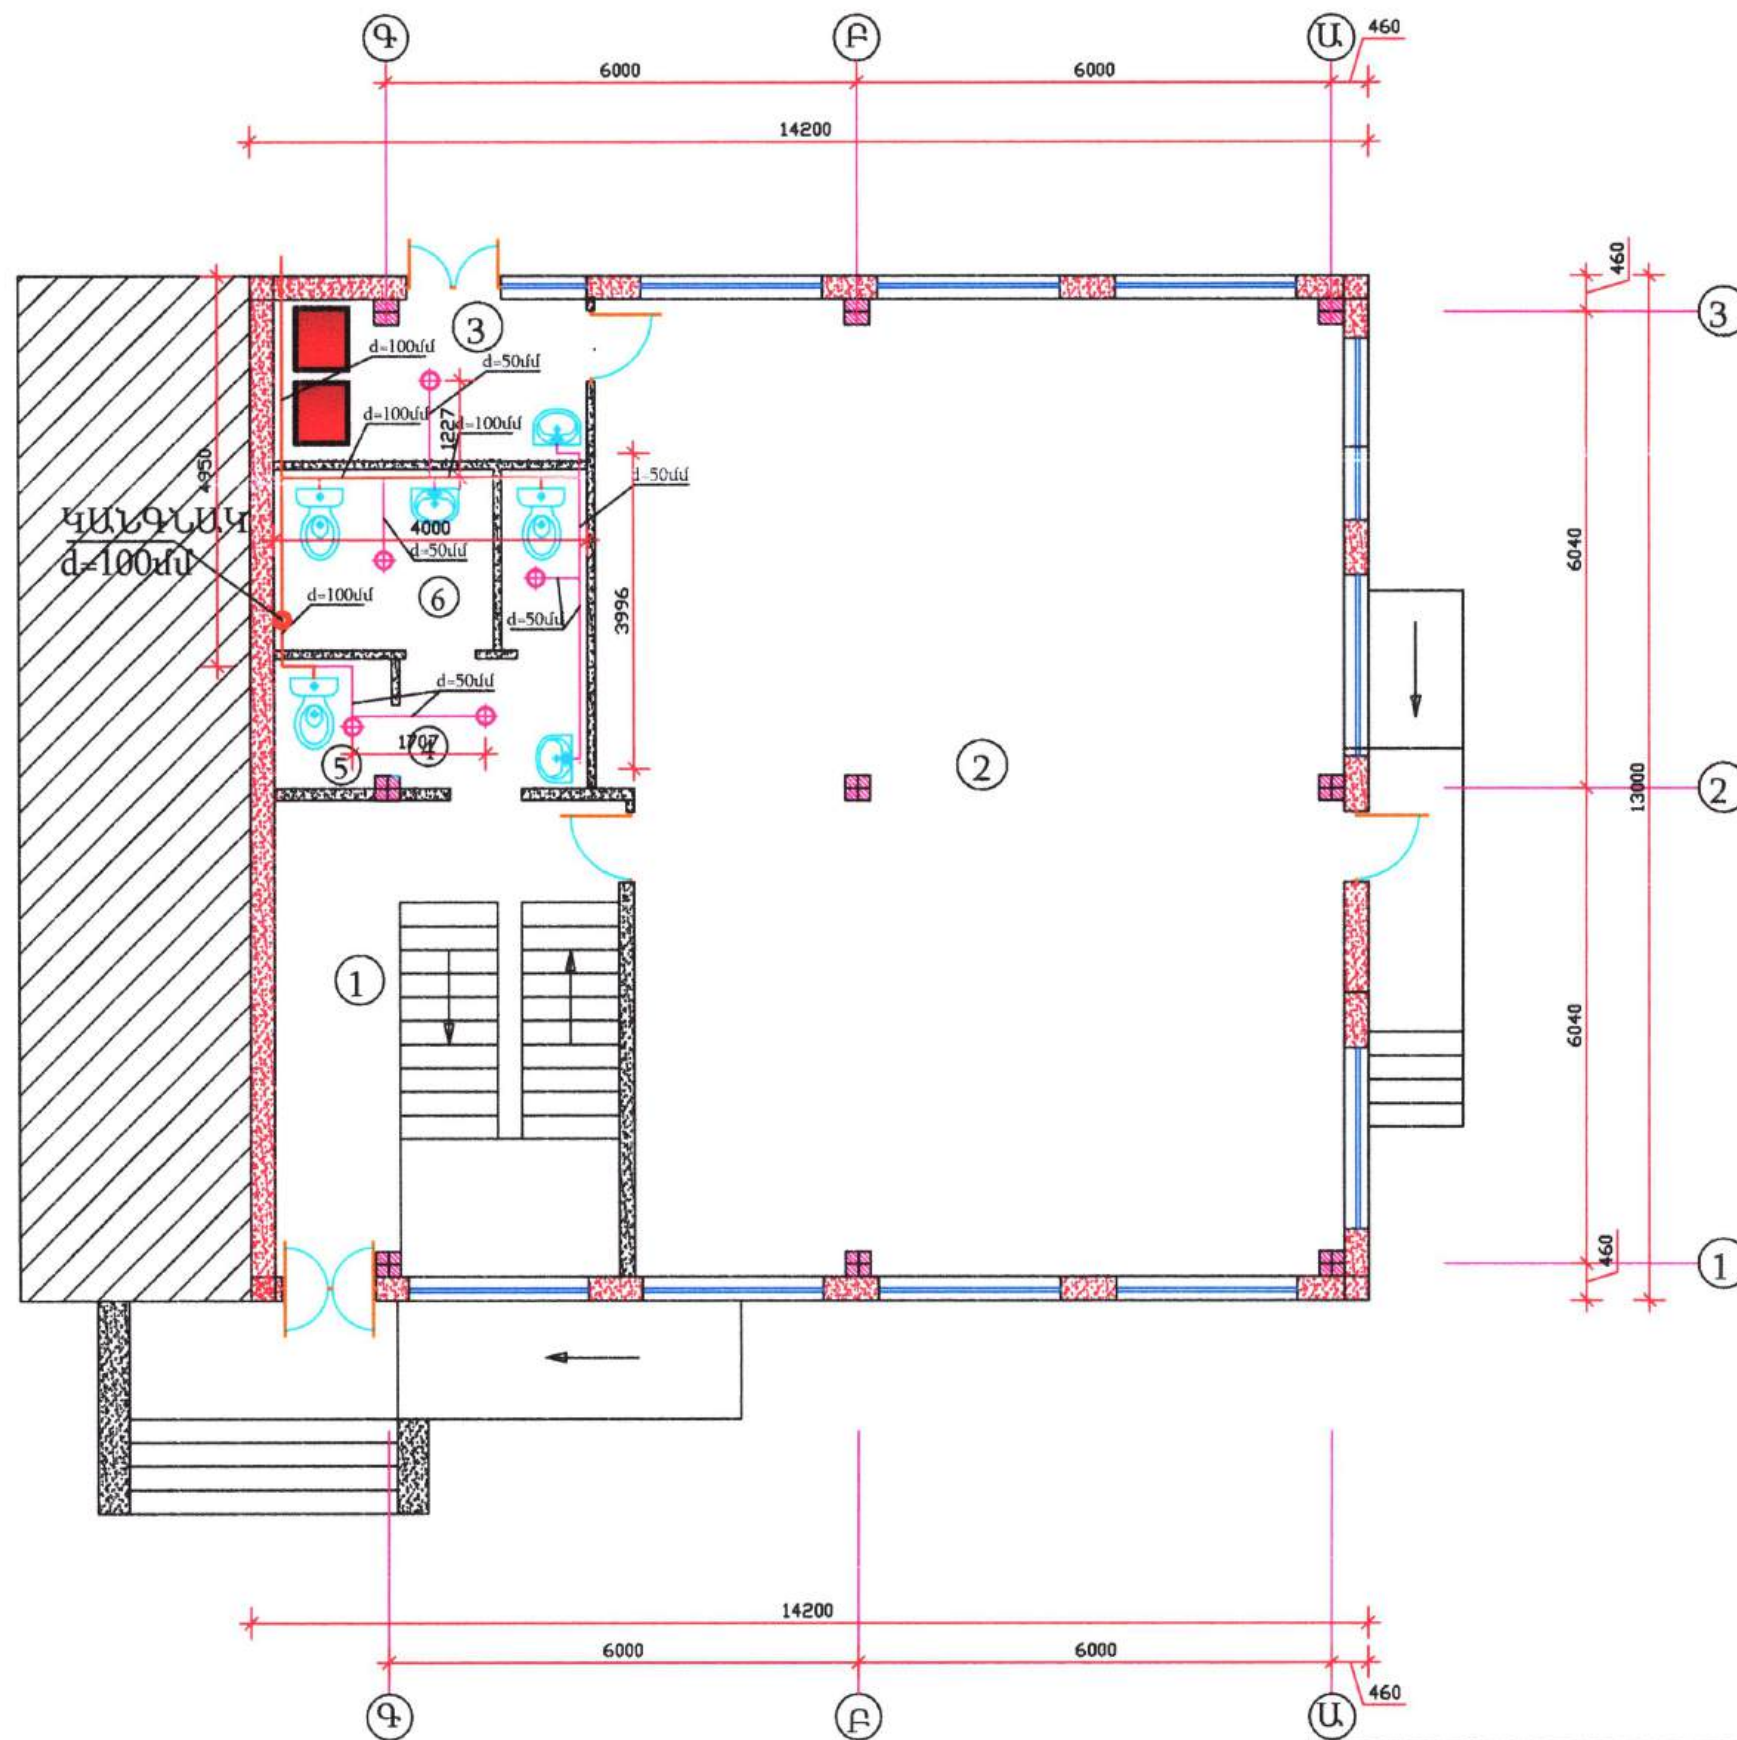

[Signature]



• 20 •

Տնօրեն	Գ. Եղիազարյան		ՀՀ Արարատի մարզ, Արտաշատ համայնք, Արտաշատ բաղաք, Իսակովի փողոց 47 հասցեում համայնքային սեփականություն հանդիսացող շենքի մասնակի նորոգման և հարակից տարածքի բարեկարգման աշխատանքների նախագիծ			
Ճարտարագետ	Գ. Եղիազարյան		Գառուցապատող Արտաշատի համայնքապետարան	Փուլ	Թերթ	Թերթեր
				Ա Ն	1	
Ճարտարապետ	Վահագն Սանդան		Հատակագիծ 0,00 եկում - ներքին ջրահեռացում	<<Գ. Վ. ՇԻՆՆԱՄԱԳԻՃ> Ա Պ Ը		


Am



20 Բ.

Տնօրեն	Գ. Եղիազարյան		ՀՀ Արարատի մարզ, Արտաշատ համայնք, Արտաշատ քաղաք, Բաակովի փողոց 47 հասցեում համայնքային սեփականություն հանդիսացող շենքի մասնակի տնօրգման և հարակից տարածքի բարեկարգման աշխատանքների նախագիծ	Փուլ	Թերթ	Թերթեր
Ճարտարագետ	Գ. Եղիազարյան					
			Վառուցապատող՝ Արտաշատի համայնքապետարան	Ա Ն	2	
Ճարտարապետ	Վահագն Սանտյան		Հատակագիծ 3.30 կիշում -նեքքին ջրահեռացում	<<Գ. Կ. ԵՆՆԱՍԻԱԳԻՆ> Ա Պ Ը		

ՆԵՐՔԻՆ ՋՐԱՀԵՌԱՅՄԱՆ ՏԱՐԱԾԱԿԱՆ ԳԾԱՊԱՏԿԵՐ

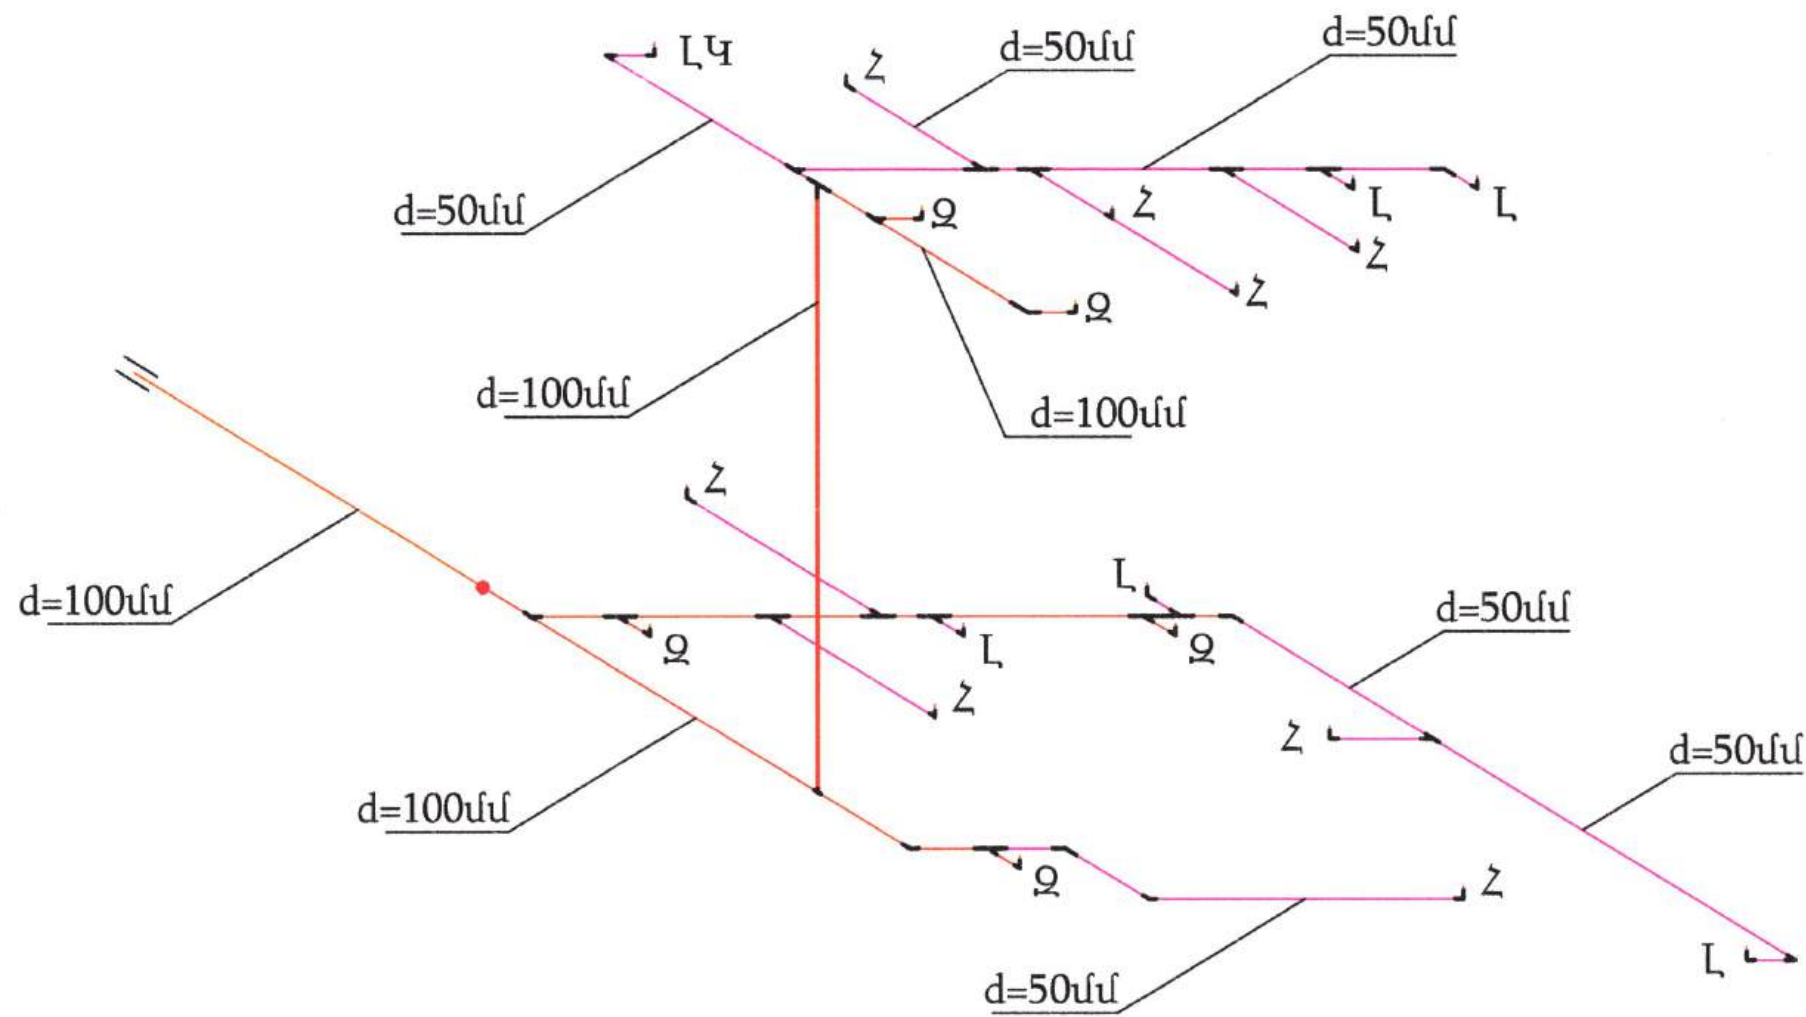

[Handwritten signature]



«ԱՐԽԻՎԵԿԱՆ» ՍՊԸ
ՓՈՐՇԱԾՆԱԿՈՒԹՅՈՒՆ
20 թ.

Տնօրեն	Գ. Եղիազարյան	<i>[Signature]</i>	ՀՀ Արարատի մարզ, Արտաշատ համայնք, Արտաշատ քաղաք, Խակոբյի փողոց 47 հասցեում համայնքային սեփականություն հանդիսացող շենքի մասնակի նորոգման և հարակից տարածքի բարեկարգման աշխատանքների նախագիծ		
Հարտաքաղեւ	Գ. Եղիազարյան	<i>[Signature]</i>	Կառուցապատող՝ Արտաշատի համայնքապետարան	Փուլ	Թերթ
Հարտաքաղեւ	Վահագն Սանոյան	<i>[Signature]</i>		Ա Ն	3
			Ներքին ջրահեռացման տարածական գծապատկեր	<<Գ. Վ. ՇԻՆՆԱՆԱԳԻԾ>> Ս Պ Ը	