

ՍԱՌԸ ԶՐԱՄԱՏԱԿԱՐԱՐՄԱՆ ԵՎ ԿԵՆՑԱՂԱՅԻՆ

ԿՈՅՈՒՂՈՒ ՑԱՆՑԵՐԻ ԲԱՑԱՏՐԱԳԻՐ

ՍԱՌԸ, ՏԱՔ ԶՐԱՄԱՏԱԿԱՐԱՐՄԱՆ ԵՎ ԿԵՆՑԱՂԱՅԻՆ ԿՈՅՈՒՂՈՒ ՑԱՆՑԵՐԻ ՆԱԽԱԳԻԾԸ ՄՇԱԿԱԾ Է ԸՍՏ

ՃԱՐՏԱՐԱՊԵՏԱԿԱՆ ԳԾԱԳՐԵՐԻ:

ՇԵՆՔԸ ԲԱՂԿԱՑԱԾ Է ԵՐԿՈՒ ՉԱՐԿԻՑ:

ՇԵՆՔՈՒՄ ՆԱԽԱԳԾԿԵԼ Է ՍԱՌԸ, ՏԱՔ ԶՐԱՄԱՏԱԿԱՐԱՐՄԱՆ ԵՎ ԿԵՆՑԱՂԱՅԻՆ ԿՈՅՈՒՂՈՒ ՑԱՆՑԵՐ:

ՆԱԽԱԳԻԾԸ ԿԱՏԱՐՎԱԾ Է ՀԱՄԱՁԱՅՆ ԳՈՐԾՈՂ ՇՆ ԵՎ Կ 2.04-01.85-Ի ՆՈՐՄԵՐԻ:

ՀԱՇՎԱՐԿԱՅԻՆ ՏՎՅԱԼՆԵՐ

ՑԱՆՑԻ ԱՆՎԱՆՈՒՄԸ	ՊԱՀԱՆՉՎՈՂ ՃՆՇՈՒՄԸ	ՀԱՇՎԱՐԿԱՅԻՆ ԵԼՔԵՐ		ՀԱԿ. ԿԱՐԻՔ L / ՎՐԿ
		ԽՄ/ԺԱՄ	L / ՎՐԿ	
ՍԱՌԸ ԶՈՒՐ	22	1,8	0,5	2,5
ԿՈՅՈՒՂԻ			2,1	

ՍԱՌԸ ԶՐԻ ՍՆՈՒՑՈՒՄԸ ԿԱՏԱՐՎՈՒՄ Է ԿԻՑ ՄԱՍՈՎ ԱՆՑՆՈՂ Փ100 ՄՄ ԶՐԱԳԾԻՑ Փ 50 ՄՄ

ԽՈՂՈՎԱԿՈՎ: ՑԱՆՑԻ ՎՐԱ ԲԱԺԱՆՈՐԴԻ ՀՈՂԱՄԱՍԻՆ ՀԱՐՈՂ ՄԱՍՈՒՄ ՆԱԽԱՏԵՍԵԼ Փ 1000

ԶՐԱԶԱՓԱԿԱՆ ՀՈՐ, ՈՐՈՒՄ Փ 40 ՓԱԿԱՆ, ԶՐԱԶԱՓ, ՖԻԼՏՐ:

ՑԱՆՑԻ ՀԱՄԱՐ ՆԱԽԱՏԵՍՎԱԾ ԵՆ ՊՈԼԻՊՐՈՊԻԼԵՆԵ ԽՈՂՈՎԱԿՆԵՐ Փ 32-15 ՄՄ ԵՎ ՊՈՂՊԱՏԵ ԽՈՂՈՎԱԿ Փ 50

ՏԱՔ ԶՐԱՄԱՏԱԿԱՐԱՐՈՒՄԸ ՆԱԽԱՏԵՍՎԱԾ Է ԱՆՀԱՏԱԿԱՆ ԿԱԹՍԱՅԱՏՆԻՑ:

ԽՍԵԼՈՒ, ՏՆՏԵՍԱԿԱՆ ԵՎ ՀԱԿԱՀՐԴԵՀԱՅԻՆ ԶՐԱՄԱՏԱԿԱՐԱՐՄԱՆ ՑԱՆՑԵՐԸ ՆԱԽԱՏԵՍՎԱԾ ԵՆ

ՀԱՄԱԿՑՎԱԾ: ԿԵՆՑԱՂԱՅԻՆ ԿԵՂՏԱԶՐԵՐԸ ՍԱՆ-ՍԱՐՔԵՐԻՑ ԻՆՔՆԱՀՈՍ ՀԱՎԱՔՎՈՒՄ

ԵՎ ՀԵՌԱՅՎՈՒՄ ԵՆ ՆԵՐՔԻՆ ՑԱՆՑԻ ՄԻՋՈՑՈՎ ԴԵՊԻ ԿՈՅՈՒՂՈՒ ԲԱԿԱՅԻՆ ՑԱՆՑ, ԱՅՆՈՒՀԵՏԵՎ ՄԻԱՑՆԵԼՈՎ

ՏԱՐԱԾՔՈՒՄ ՆԱԽԱՏԵՍՎՈՂ ՏԵՂԱԿԱՆ ՄԱՔՐՄԱՆ ԿԱՅԱՆԻՆ(TOPAC-150):

ԱՆՋՐԵՎԱԶՐԵՐԸ ՀԱՐԹ ՏԱՆԻՔԻՑ Փ150 ԱՆՋՐԵՎՈՐՍԻՉՆԵՐԻ ՄԻՋՈՑՈՎ ՀԱՎԱՔՎՈՒՄ, ՆԵՐՔԻՆ ՑԱՆՑՈՎ

ՀԵՌԱՅՎՈՒՄ ԵՆ ԴԵՊԻ ԴՈՒՐՍ ԱՁԱՏ ՄԱԿԵՐԵՎՈՒՅԹԻ ՎՐԱ:

ՑԱՆՑԵՐԻ ՀԱՄԱՐ ՆԱԽԱՏԵՍՎԱԾ ԵՆ ՊՈԼԻԵԹԻԼԵՆԵ ԽՈՂՈՎԱԿՆԵՐ Փ150 ՄՄ: ԽՈՂՈՎԱԿՆԵՐՆ ԱՄՐԱՑՆԵԼ

ՊԱՏԻ ՎՐԱ ՄԵՏԱՂԱԿԱՆ ԷԼԵՄԵՆՏՆԵՐՈՎ:

ԶՐԱՄԱՏԱԿԱՐԱՐՄԱՆ, ԿԵՆՑԱՂԱՅԻՆ ԿՈՅՈՒՂՈՒ ՄԱՅՐՈՒՂՈՒ ՑԱՆՑԵՐԸ ՆԱԽԱՏԵՍՎԱԾ ԵՆ ԱՌԱՋԻՆ

ՀԱՐԿԻ ՀԱՏԱԿԻ ՏԱԿՈՎ ԵՎ ՄԱՍՆԱԿԻ ՆԿՈՒՂԱՅԻՆ ՀԱՐԿԻ ԱՌԱՏԱՂԻ ՏԱԿՈՎ: -2.90 ՆԻՇՈՒՄ ՆԻՇԵՐԻ

ԱՆԲԱԿԱՐԱՐՈՒԹՅԱՆ ՊԱՏՃԱՌՈՎ, -2.90 ՆԻՇԻ ՍԱՆ. ՀԱՆԳՈՒՅՑՆԵՐԻ ԶՐԱՀԵՌԱՑՈՒՄԸ ՆԱԽԱՏԵՍՎԱԾ Է

ՀԵՌԱՑՆԵԼ ՊՈՄՊԻ ՄԻՋՈՑՈՎ: ՊՈՄՊԻ ՃՆՇՈՒՄԱՅԻՆ ԳԻԾԸ Փ50 ԽՈՂՈՎԱԿՈՎ ՄՆԿՈՒՂԱՅԻՆ ՀԱՐԿՈՒՄ

ՄԻԱՑՆԵԼ ԿԿ1-2 ԿԱՆԳՆԱԿԻ ԹՈՂԱՐԿԻՆ: ՎԵՐԸ ՆՇՎԱԾՆԵՐԻ ՀԱՄԱՐ ՆԱԽԱԳԾՈՒՄ ՆԱԽԱՏԵՍՎԱԾ ԵՆ

ՀԱՄԱՊԱՏԱՍԽԱՆ ԳԾԱԳՐԵՐ ԵՎ ԾԱՎԱԼՆԵՐ: ԱՇԽԱՏԱՆՔՆԵՐԸ ԿԱՏԱՐԵԼ ՏԵՂՈՒՄ ՓԱՍՏԱՑԻ ԻՐԱՎԻՃԱԿԻՑ

ԵԼՆԵԼՈՎ:


ՑԱՆՑԵՐԻ ՎՐԱ ՆԱԽԱՏԵՍՎԱԾ ԵՆ ԴԻՏԱՀՈՐԵՐ ՍՏՈՒԳՈՒՄՆԵՐ ԿԱՏԱՐԵԼՈՒ ԵՎ ՀԵՏԱԳԱ

ՇԱՀԱԳՈՐԾՄԱՆ ՀԱՄԱՐ: ՆԱԽԱԳԾԱՅԻՆ ԱՇԽԱՏԱՆՔՆԵՐԸ ԿԱՏԱՐՎԱԾ ԵՆ ՀՀ-ՈՒՄ ԳՈՐԾՈՂ ՆՈՐՄԵՐԻ


ԵՎ ԿԱՆՈՆՆԵՐԻ ՀԱՄԱՁԱՅՆ:

ՀԱՏԱԿԱԳԾՈՒՄ	ՍԽԵՄԱՅՈՒՄ	ՆՇԱՆՆԵՐԻ ԱՆՎԱՆՈՒՄԸ
1	2	3
.....Ջ1.....	Ջ1.....	ՍԱՌԸ ԶՐԻ ՆԱԽԱԳ. ԽՈՂՈՎԱԿ
.....Կ1.....	Կ1.....	ԿՈՅՈՒՂՈՒ.....
.....Տ3.....	Տ3.....	ՏԱՔ ԶՐԻ ԽՈՂՈՎԱԿ ԽՈՂՈՎԱԿ
..... 	 	ՓԱԿԱՆ
..... 	 	ՀՈՍԱԿ
..... 	 	ԼՎԱՑԱՐԱՆ
..... 	 	ՉՈՒԳԱՐԱՆԱԿՈՆՔ
..... 	 	ՍՏՈՒԳԻՉ
.....Կ.Կ1.....	Կ.Կ1.....	ԿՈՅՈՒՂՈՒ ԿԱՆԳՆԱԿ
.....Կ.Ջ 1.....	Կ.Ջ 1.....	ՍԱՌԸ ԶՐԻ ԿԱՆԳՆԱԿ
.....ԽՏ/L.....	ԽՏ/L.....	ԽՈՐԸ ՏԱԿԴԻՐ/ԼՈԳԱՐԱՆ
..... 	 	ԶՐԱԶԱՓ
..... 	 	ԽՈՀԱՆՈՑԱԿՈՆՔ
..... 	 	ԳՈՐԾՈՂ ԴԻՏԱՀՈՐ
..... 	 	ՆԱԽԱԳԾԱՅԻՆ ԴԻՏԱՀՈՐ


ՊԱՇՏՈՆ	ԱՆՈՒՆ, ԱԶԳԱՆՈՒՆ	ՍՏՈՐԱԳՐ.	ԱՄԻՍ	ՀՀ ԱՐՄԱՎԻՐԻ ՄԱՐԶԻ ՄԵԾԱՄՈՐ ՀԱՄԱՅՆՔԻ ՆՈՐ ԿԵՍԱՐԻԱ ԲՆԱԿԱՎԱՅՐԻ ՄԱՆԿԱՊԱՐՏԵԶԻ ԿԱՌՈՒՑՈՒՄ		
Ն.Գ.Ճ	Թ. ՀՄԱՑԱԿՑԱՆ			ԶՐԱՄԱՏԱԿԱՐԱՐՈՒՄ ԵՎ ԶՐԱՀԵՌԱՑՈՒՄ	ՓՈՒԼ	ԹԵՐԹ
ՆԱԽԱԳԾԵՑ	Գ. ՄԱՂԱԹՅԱՆ				ԱՆ	ԶԿ-1
				ԱՌԱՋՆՈՐՈՂ ԹԵՐԹ	«ԶԻ ԷՄ ԲԻ ԳՐՈՒՊ» ՍՊԸ	
						29

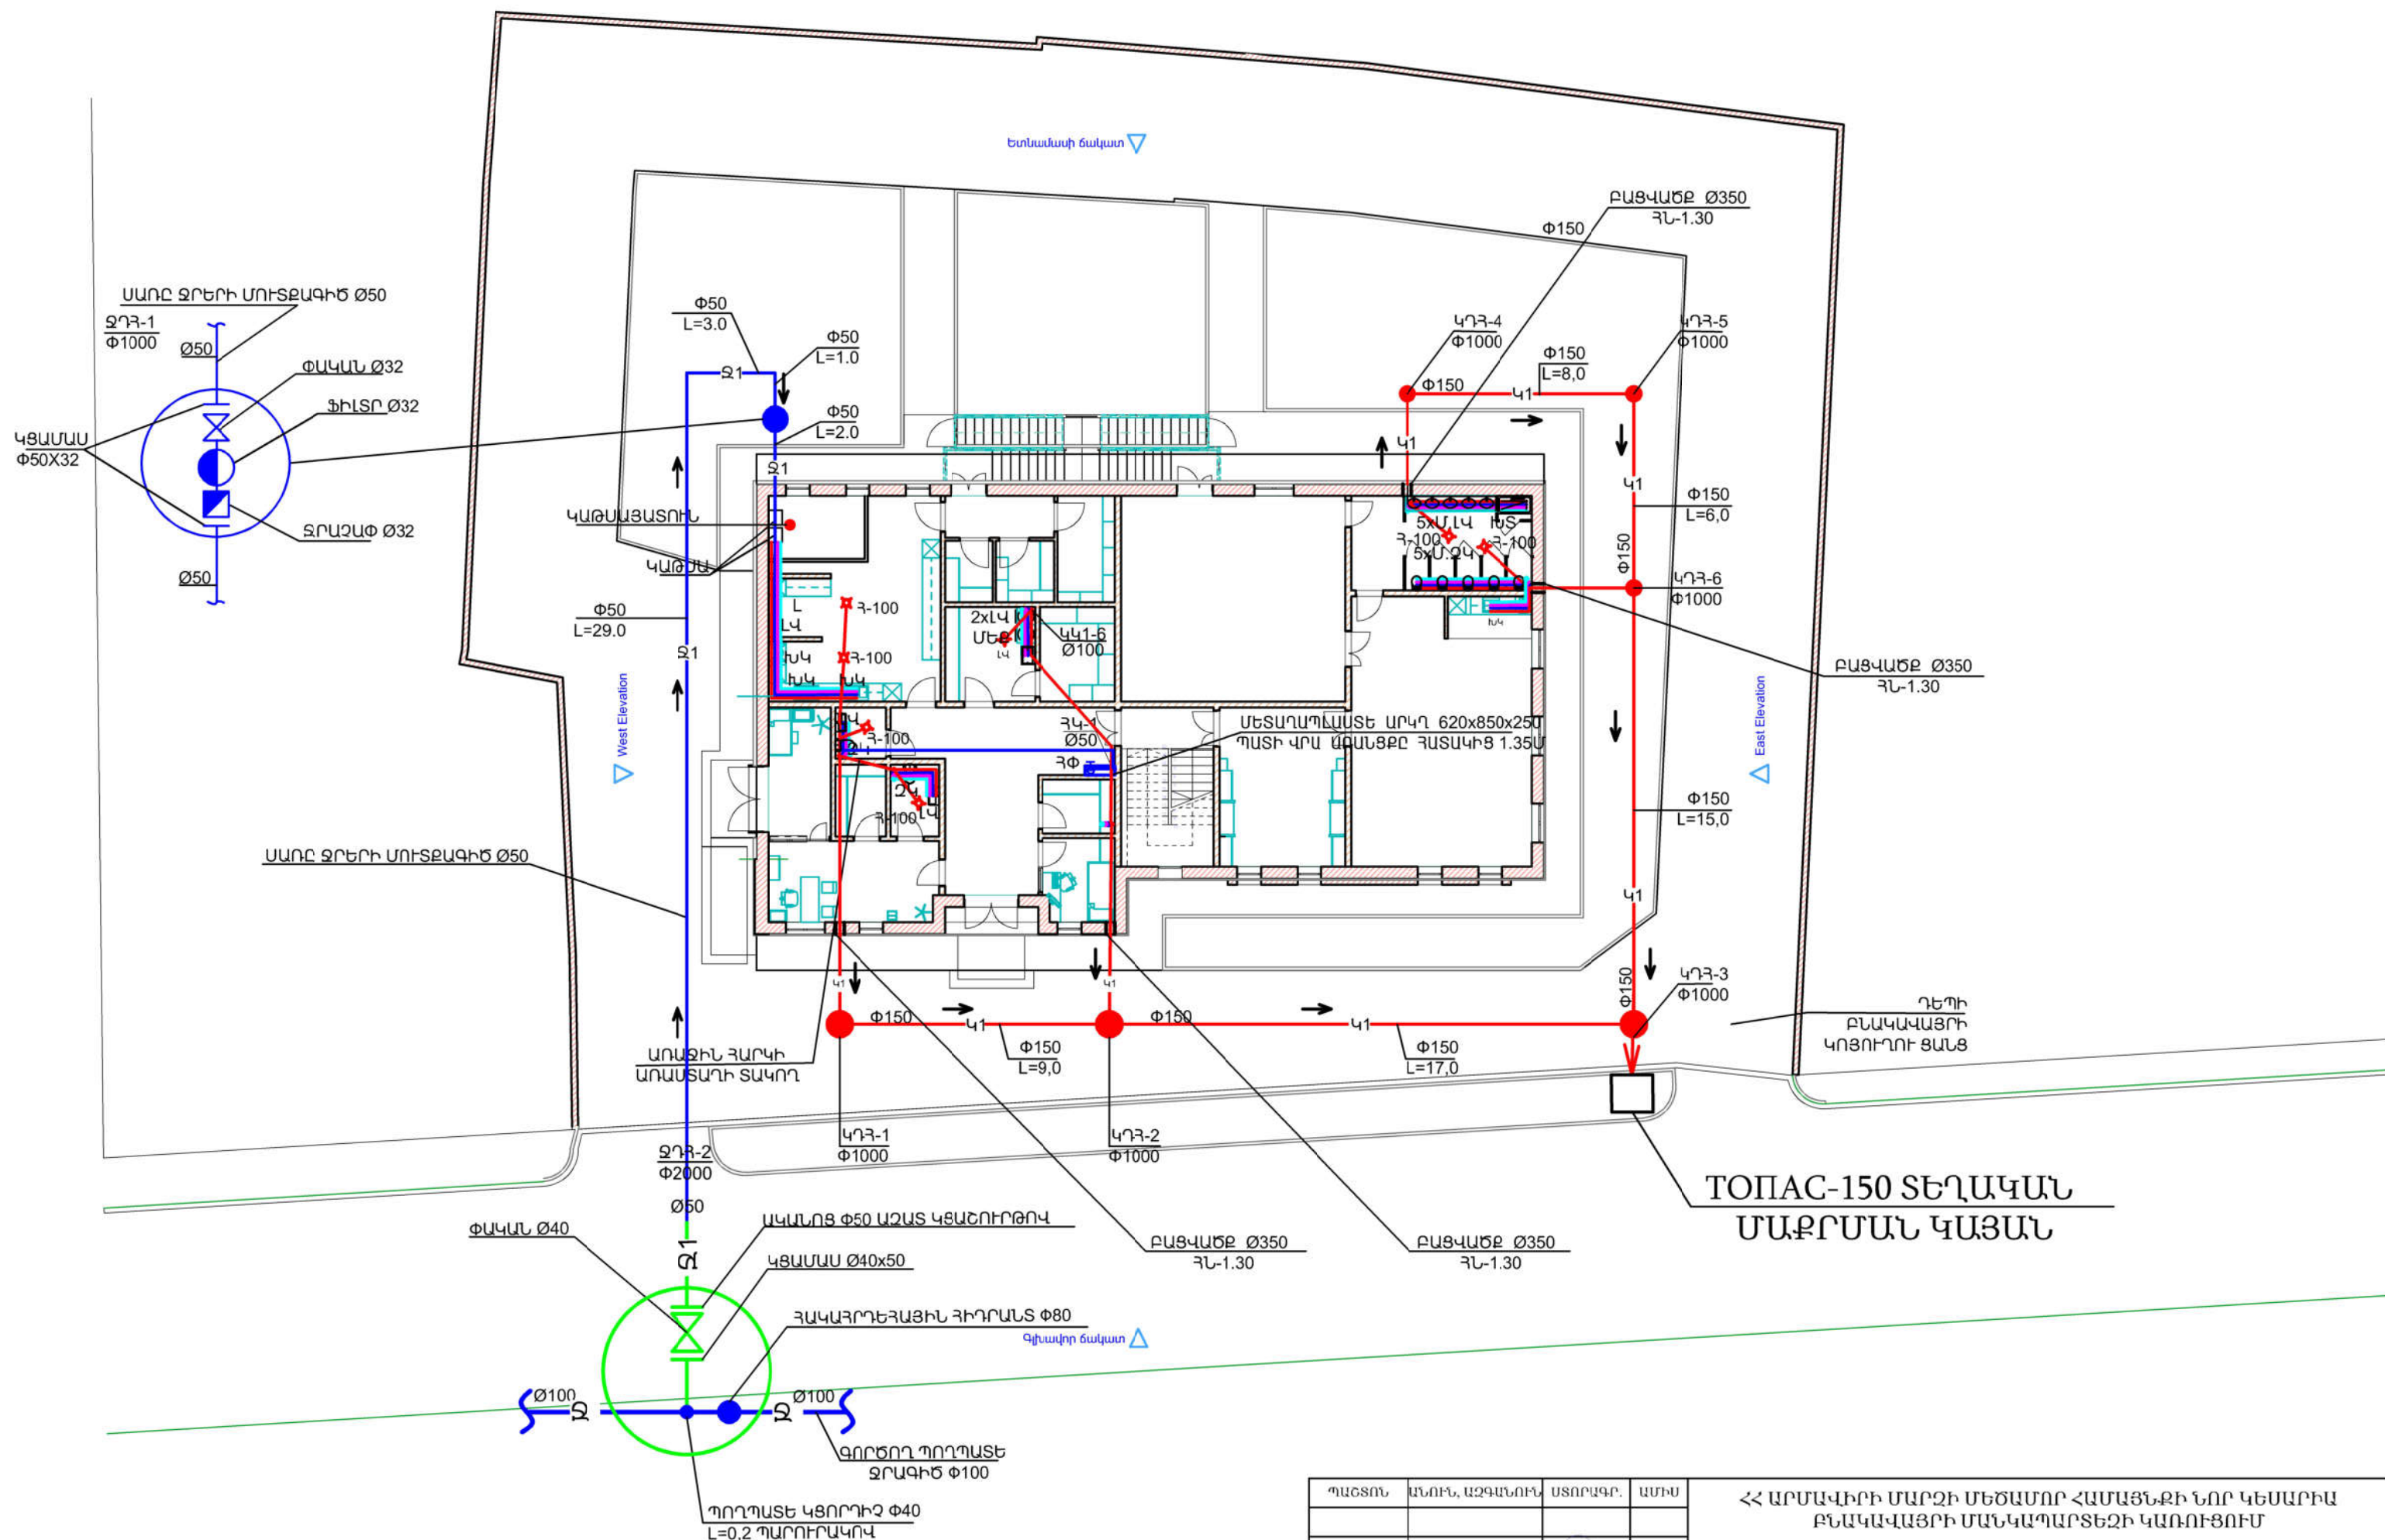


ՊԱՇՏՈՆ	ԱՆՈՒՆ, ԱՉԳԱՆՈՒՄ	ՍՑՈՐԱԳՐ.	ԱՄԻՍ	ՀՀ ԱՐՄԱՎԻՐԻ ՄԱՐԶԻ ՄԵԾԱՄՈՐ ՀԱՄԱՑՆՔԻ ՆՈՐ ԿԵՍԱՐԻԱ ԲՆԱԿԱՎԱՅՐԻ ՄԱՆԿԱՊԱՐՏԵԶԻ ԿԱՌՈՒՑՈՒՄ		
ՆԳՃ	Թ. ՀՄԱՑԱՅԱՆ			ՋՐԱՄԱՏԱԿԱՐԱՐՈՒՄ ԵՎ ՋՐԱՀԵՌԱՑՈՒՄ		
ՆԱԽԱԳԾԵՑ	Գ. ՄԱԳԱԹՅԱՆ					
				ՓՈՒԼ		
				ԱՆ	ԹԵՐԹ	ԹԵՐԹԵՐ
				ԱՆ	ՋԿ-2	29
				ԳԼԽԱԿՈՐ ՀԱՏԱԿԱԳԻԾ Ջ1-Ի, Կ1-Ի ՑԱՆՑԵՐՈՎ		
				«ՋԻ ԷՄ ԲԻ ԳՐՈՒՊ» ՍՊԸ		

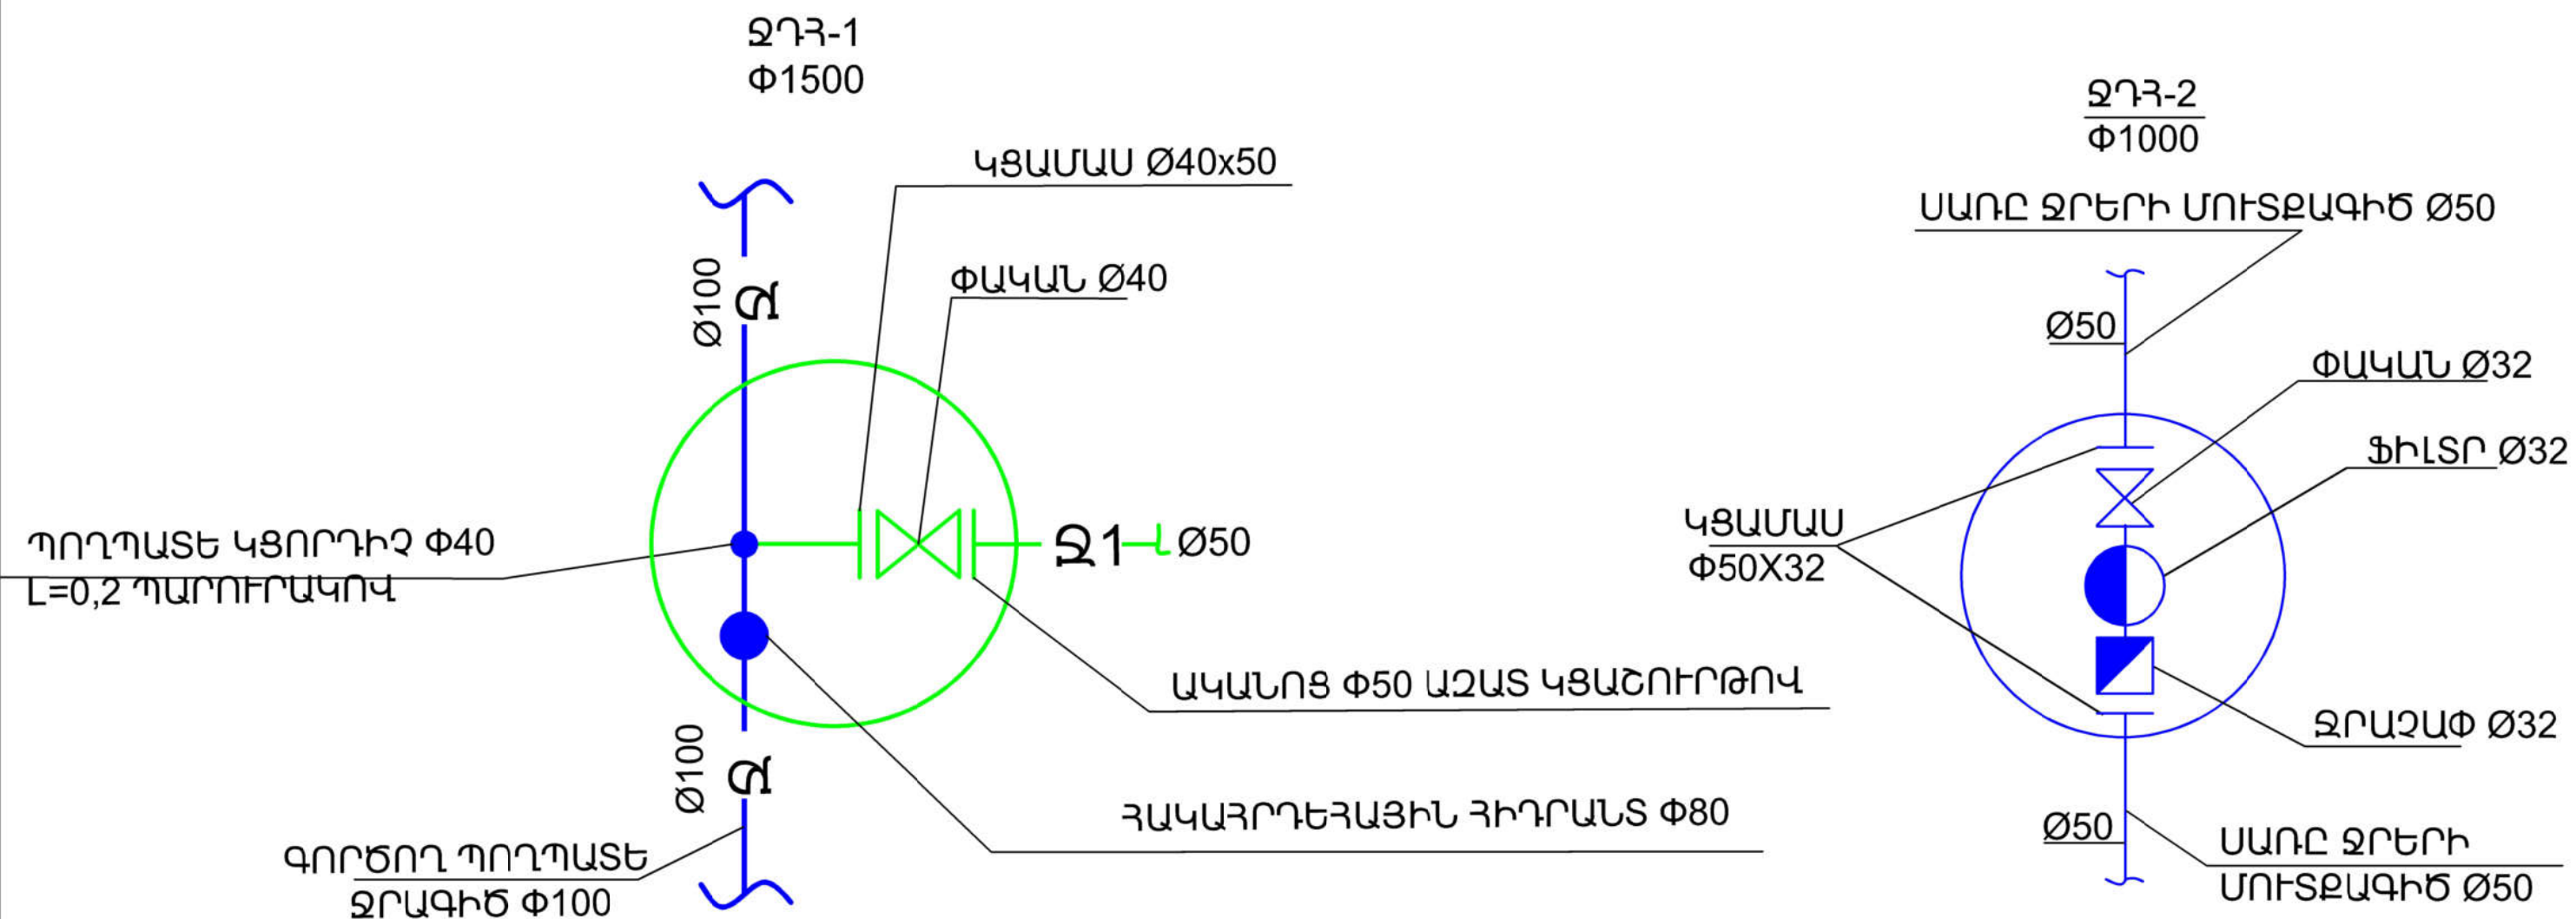


ՊԱՇՏՈՆ	ԱՆՈՒՆ, ԱԶԳԱՆՈՒՆ	ՍՏՈՐԱԳՐ.	ԱՄԻՍ	ՀՀ ԱՐՄԱՎԻՐԻ ՄԱՐԶԻ ՄԵԾԱՄՈՐ ՀԱՄԱՅՆՔԻ ՆՈՐ ԿԵՍԱՐԻԱ ԲՆԱԿԱՎԱՅՐԻ ՄԱՆԿԱՊԱՐՏԵԶԻ ԿԱՌՈՒՑՈՒՄ		
ՆԳՃ	Թ. ՀՄԱՅԱԿՅԱՆ					
ՆԱԽԱԳԾԵՑ	Գ. ՄԱԴԱԹՅԱՆ			ՋՐԱՄԱՏԱԿԱՐԱՐՈՒՄ ԵՎ ՋՐԱՀԵՌԱՑՈՒՄ		
				ՓԱԿԱՆԱՅԻՆ ՀՈՐ ՋՐԱԶԱՓԱԿԱՆ ՀՈՐ		
				«ՋԻ ԷՄ ԲԻ ԳՐՈՒՊ» ՍՊԸ		
				ՓՈՒԼ	ԹԵՐԹ	ԹԵՐԹԵՐ
				ԱՆ	ՋԿ- 3	29

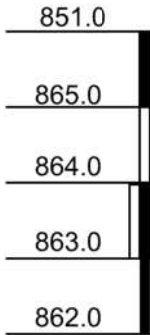


U 1:1000
U 1:500

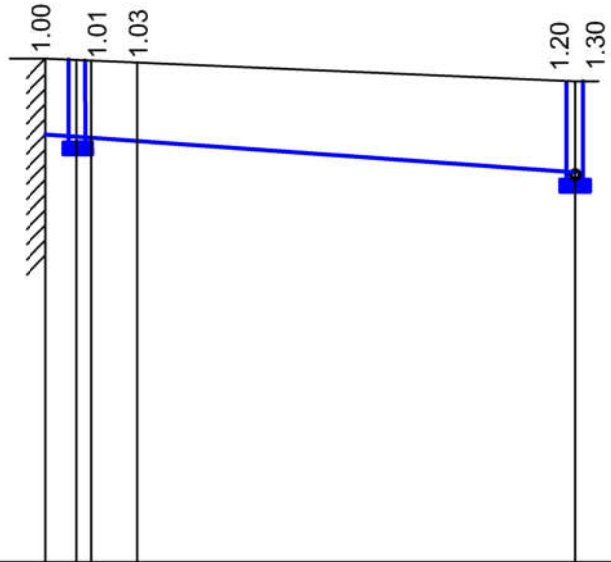


Հողի Նիւժը	864.0	864.0	863.9	863.7	863.7
Խորոպսակի ՏԱԿԻ Նիւժը	863.00	862.99	862.87	862.50	862.40
Խորոպսակի Խորոթիւթիւնը Բարձրութիւնը	1.00	1.01	1.03	1.20	1.30
Թեթիւթիւն Հեռավորութիւն				0,014285708	35
Հեռավորութիւն	2	1	3	29.0	
Նշանակում	Ջրաշէնքի սկիզբ	Փակասի ճոր	Փակասի ճոր	Փակասի ճոր	Փակասի ճոր
Հասցեագրութիւն	Ն40+35	Ն40+29	Ն40+00	Ն40+00	Ն40+00
Խորոպսակի Տրամագիծ	ՊՈԼԻԵԹԻԼԵՆԻ ԽՈՐՈՊՍԱԿ Փ50				
Մեկուսացում					
Տեղադրման Տեսակ					

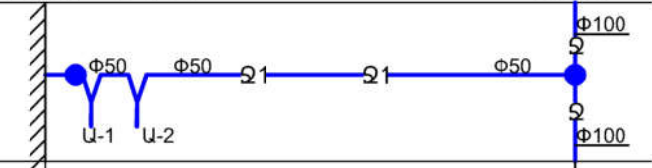

Խրամուղու լայնական կտրվածք

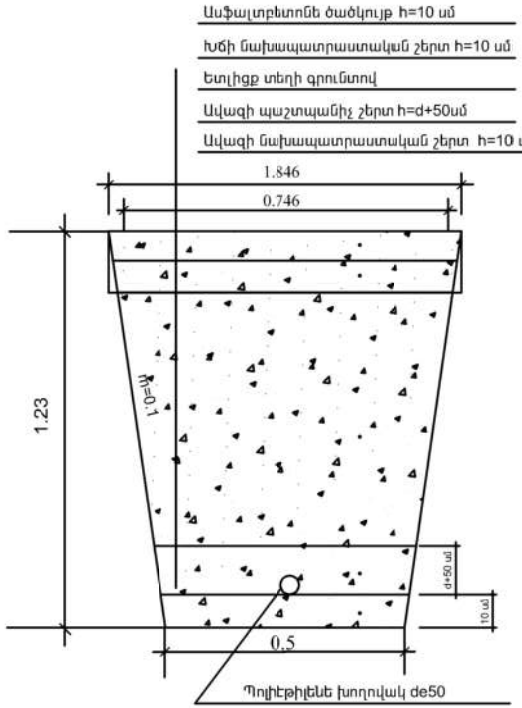



ՊԱՇՏՈՆ	ԱՆՈՒՆ, ԱԶԳԱՆՈՒՆ	ՍՏՈՐԱԳՐ.	ԱՄԻՍ	ՀՀ ԱՐՄԱՎԻՐԻ ՄԱՐԶԻ ՄԵԾԱՄՈՐ ՀԱՄԱՅՆՔԻ ՆՈՐ ԿԵՍԱՐԻԱ ԲՆԱԿԱՎԱՅՐԻ ՄԱՆԿԱՊԱՐՏԵԶԻ ԿԱՌՈՒՑՈՒՄ		
ՆԳՃ	Թ. ՀՄԱՅՆԱԿԱՆ			ՋՐԱՄԱՏԱԿԱՐԱՐՈՒՄ ԵՎ ՋՐԱՀԵՌԱՅՈՒՄ	ՓՈԼ	ԹԵՐԹ
ՆԱԽԱԳԾԵՑ	Գ. ՄԱԿԱԹՅԱՆ				ԱՆ	ԶԿ- 4
				ՋՐԱԳԾԻ ԵՐԿԱՅՆԱԿԱՆ ԵՎ ԼԱՅՆԱԿԱՆ ԿՏՐԱԾԸ	«ՋԻ ԷՄ ԲԻ ԳՐՈՒՊ» ՍՊԸ	

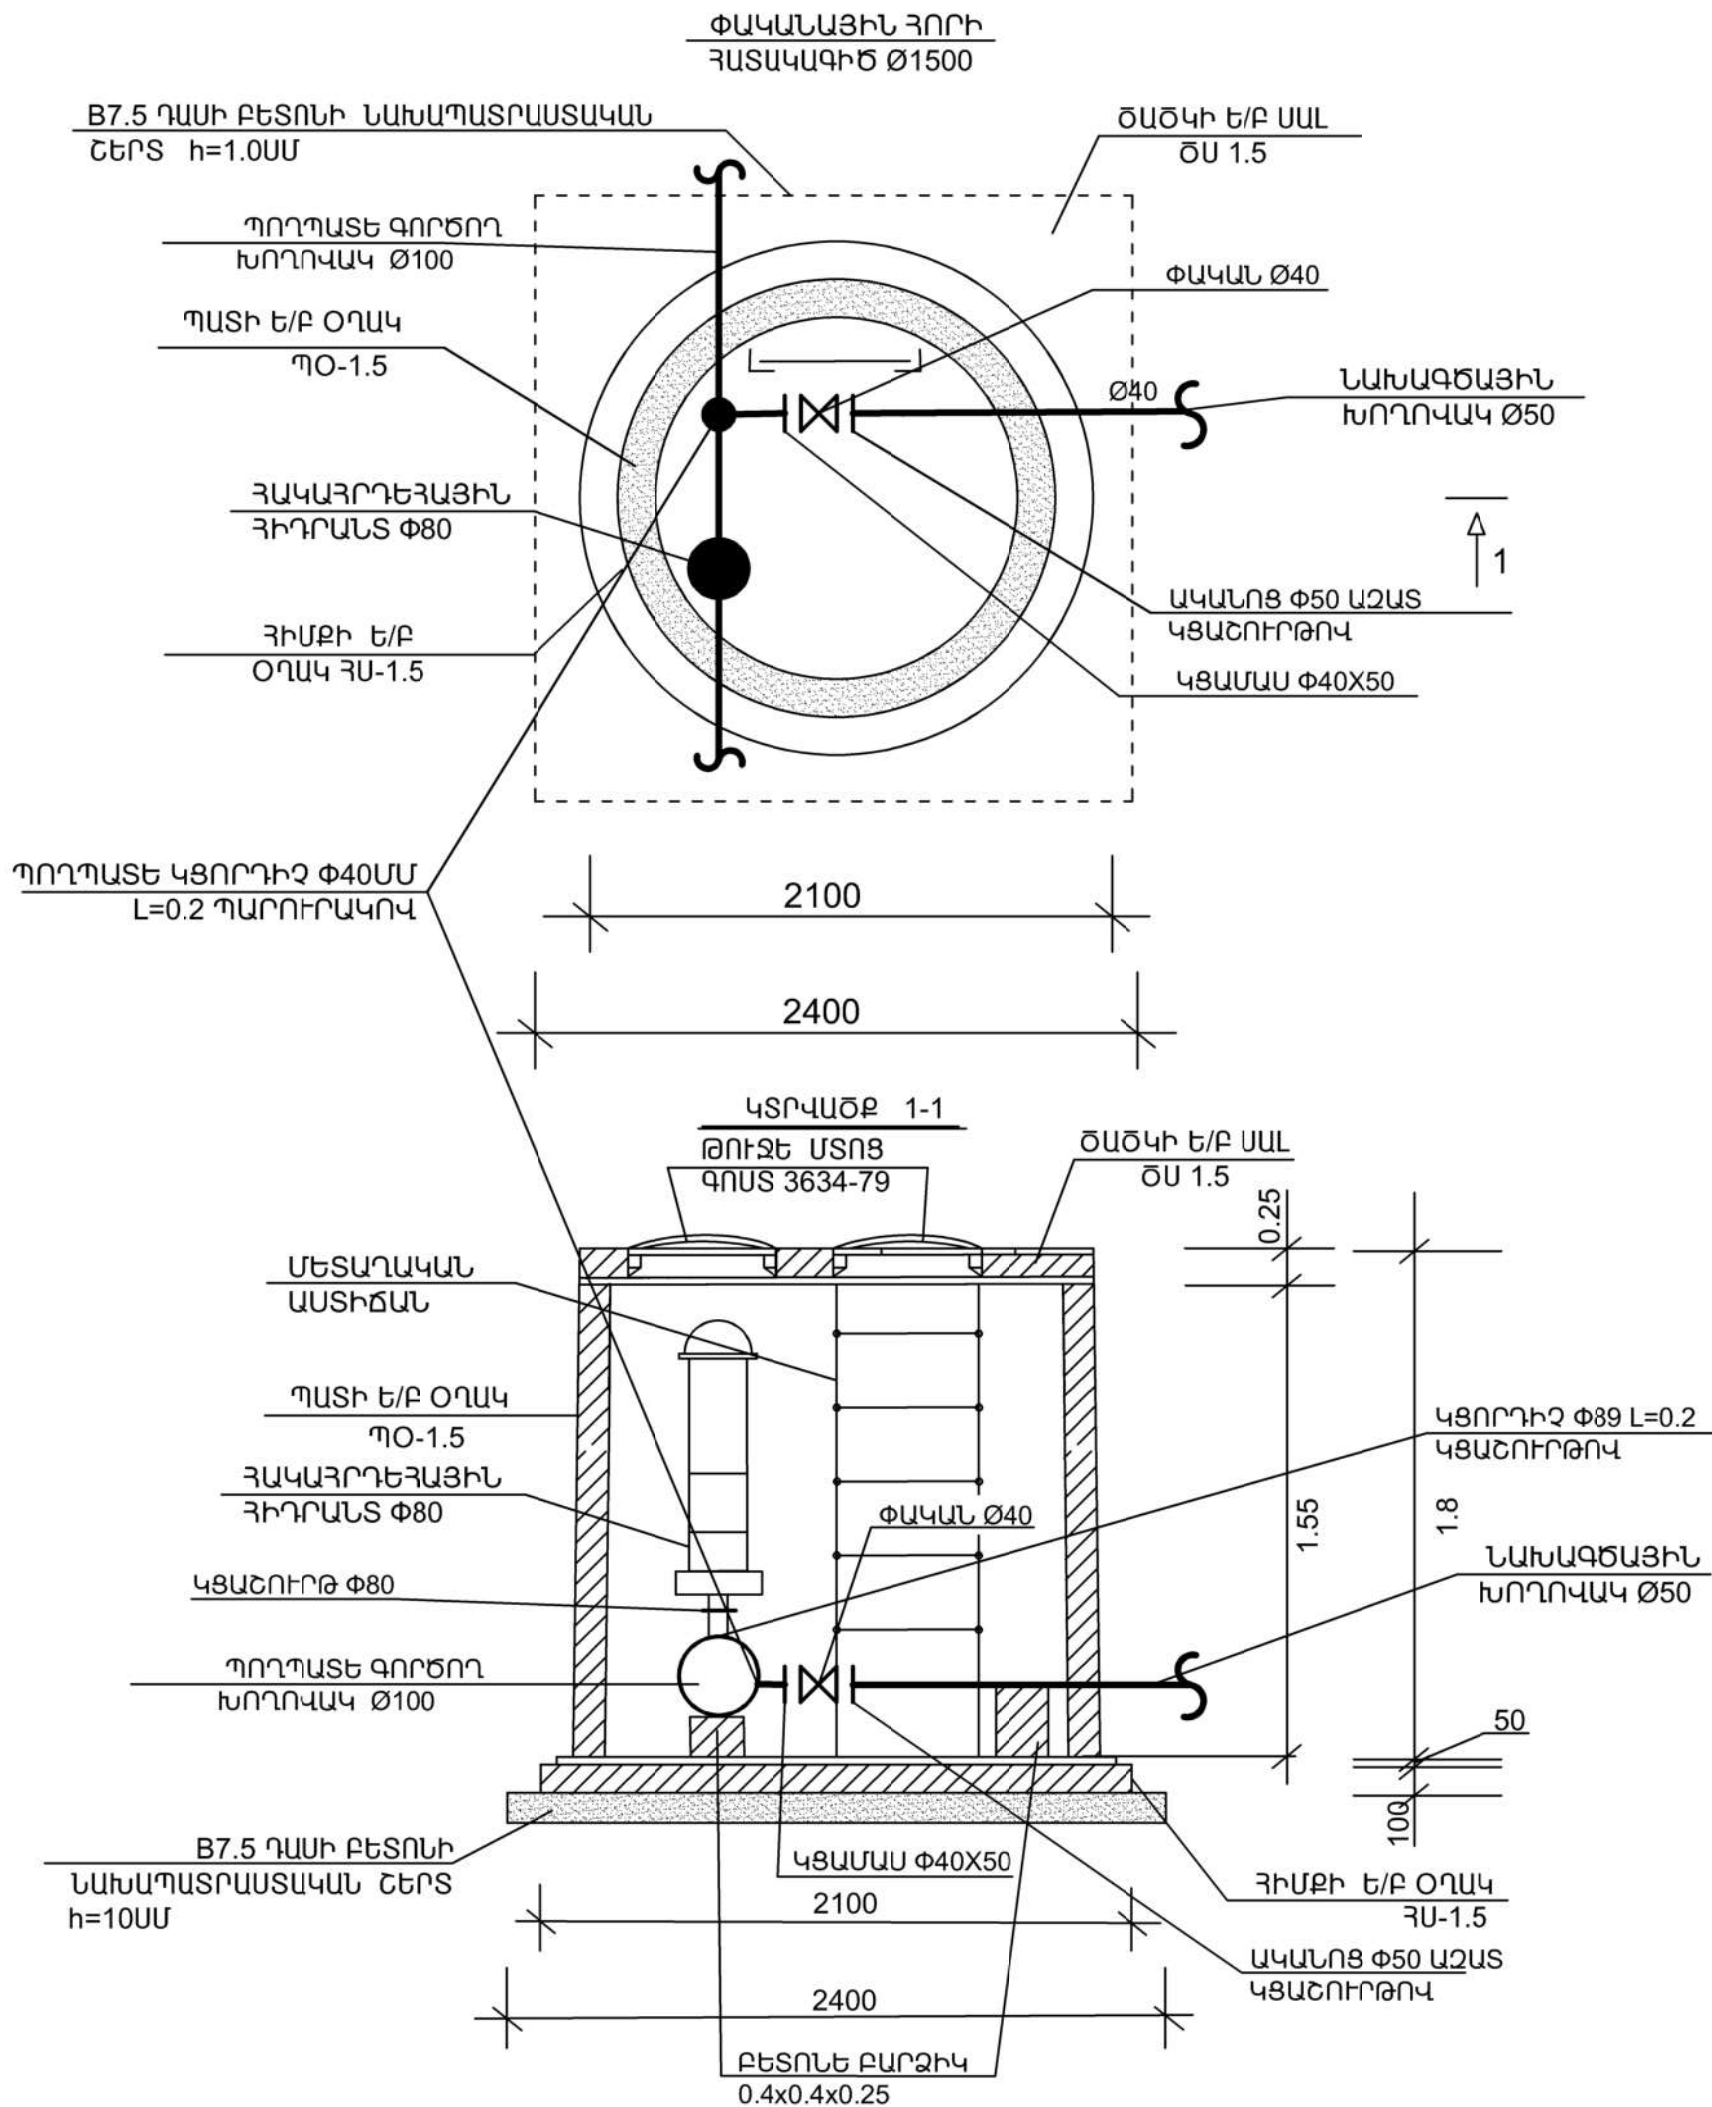

ԴԻՏԱՀՈՐԻ ՄԱՍՆԱԳԻՐ			
1.	B7.5 ՊԱՍԻ ԲԵՏՈՆԻ ՆԱԽԱՊԱՏՐԱՍՏԱԿԱՆ ՇԵՐՏ h=10ՄՄ	Մ³	0.3
2.	ՀԻՄՔԻ Ե/Ք ՕՂԱԿ ՀՍ-1.5	ՀՍ	1
3.	ՊԱՏԻ Ե/Ք ՕՂԱԿ ՊՕ-1.5	ՀՍ	1
4.	ՄԵՏԱՂԱԿԱՆ ԱՍՏԻՃԱՆ	ԿԳ	9,7
5.	ԾԱԾԿԻ Ե/Ք ՍԱԼ ԾՍ 1.5 ԹՈՒՋԵ ՄՏՈՑՈՎ Ø700	ՀՍ/Մ³	2/0.5
6.	ՓԱԿԱՆ Ø40	ՀՍ	1
7.	ԿՑԱՄԱՍ Ø40X50	ՀՍ	2
8.	ՊՈՂՊԱՏԵ ԿՑՈՐԴԻՉ Ø40ՄՄ L=0.2 ՊԱՐՈՒՐԱԿՈՎ	ՀՍ	1
9.	ԲԵՏՈՆԵ ԲԱՐՁԻԿ 0.4x0.4x0.25	ՀՍ/Մ³	2/0.8
10.	ԿՑՈՐԴԻՉ Ø89 L=0.2 ԿՑԱՇՈՒՐԹՈՎ	ՀՍ	1
11.	ՀԱԿԱՀՐԴԵՀԱՅԻՆ ՀԻԴՐԱՆՏ Ø80	ՀՍ	1
12.	ԿՑԱՇՈՒՐԹ Ø80	ՀՍ	1

ՊԱՇՏՈՆ	ԱՆՈՒՆ, ԱԶԳԱՆՈՒՄ	ՍՏՈՐԱԳՐ.	ԱՄԻՍ	ՀՀ ԱՐՄԱՎԻՐԻ ՄԱՐԶԻ ՄԵԾԱՄՈՐ ՀԱՄԱՅՆՔԻ ՆՈՐ ԿԵՍԱՐԻԱ ԲՆԱԿԱՎԱՅՐԻ ՄԱՆԿԱՊԱՐՏԵԶԻ ԿԱՌՈՒՑՈՒՄ		
ՆԳՃ	Թ. ՀՄԱՅԱԿՑԱՆ			ՋՐԱՄԱՏԱԿԱՐԱՐՈՒՄ ԵՎ ՋՐԱՀԵՌԱՑՈՒՄ		
ՆԱԽԱԳԾԵՑ	Գ. ՄԱԴԱԹՅԱՆ					
				ՓՈՒԼ	ԹԵՐԹ	ԹԵՐԹԵՐ
				ԱՆ	ՋԿ- 5	29
				ՓԱԿԱՆԱՅԻՆ ՀՈՐ ՀԻԴՐԱՆՏՈՎ		
				«ՋԻ ԷՄ ԲԻ ԳՐՈՒՊ» ՍՊԸ		



Ջրաչափական
հորի կտրվածք

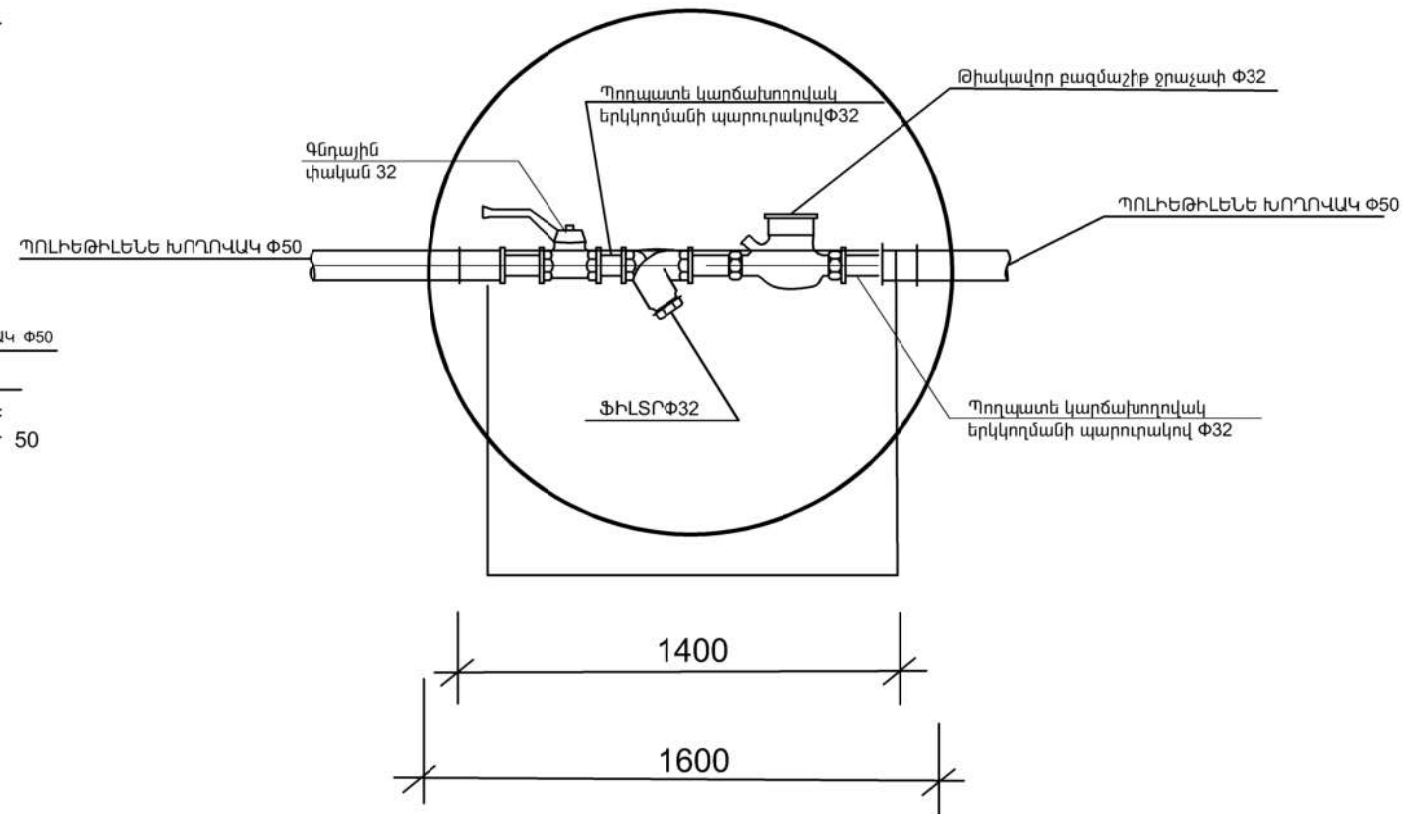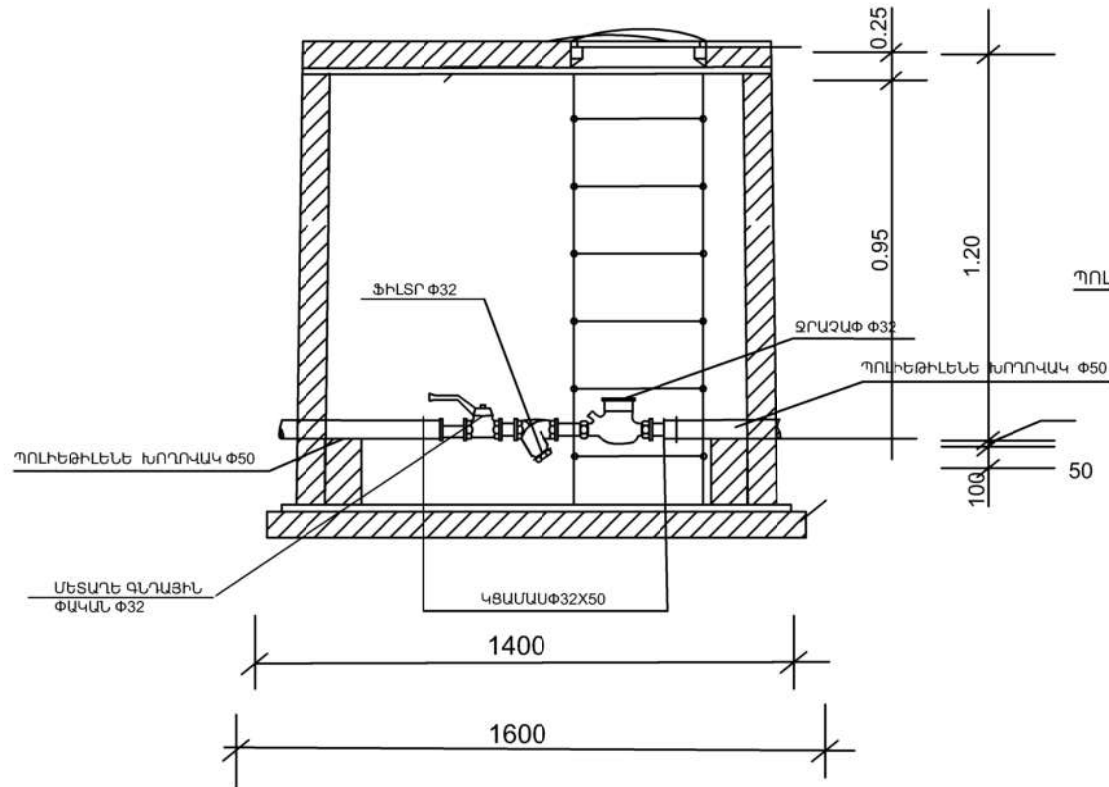

ԴԻՏԱՋՈՐԻ ՄԱՍՆԱԳԻՐ			
1.	ՀԻՄՔԻ ԱՎԱԶԱՊՈԼԻՄԵՐԱՅԻՆ ՕՂԱԿ	ՀԱՏ	1
2.	ՊԱՏԻ ԱՎԱԶԱՊՈԼԻՄԵՐԱՅԻՆ ՕՂԱԿ	ՀԱՏ	1
3.	ՍԵՏԱԴԱԿԱՆ ԱՍՏԻՃԱՆ	ԿԳ	6,6
4.	ԾԱԾԿԻ ԱՎԱԶԱՊՈԼԻՄԵՐԱՅԻՆ ՍԱԼ ԹՈՒՋԵ ՄՏՈՑՈՎ Ø700	ՀԱՏ/Մ³	0.25
5.	ԲԵՏՈՆԵ ԲԱՐՁԻԿ 0,4x0,4x0,25	ՀԱՏ/Մ³	2/0,08

ՄԱՍՆԱԳԻՐ			
ԴԻՏԱՋՈՐ		ՀԱՏ	1
ՋՐԱԶԱՓ	Φ32	ՀԱՏ	1
ՖԻԼՏՐ	Φ32	ՀԱՏ	1
ԳԼԴԱՅԻՆ ՓԱԿԱՆ	Φ32	ՀԱՏ	1
ԿՑԱՄԱՍ 32X50		ՀԱՏ	2

ՊԱՇՏՈՆ	ԱՆՈՒՆ, ԱԶԳԱՆՈՒՆ	ՍՏՈՐԱԳՐ.	ԱՄԻՍ	ՀՀ ԱՐՄԱՎԻՐԻ ՄԱՐԶԻ ՄԵԾԱՄՈՐ ՀԱՄԱՑՆՔԻ ՆՈՐ ԿԵՍԱՐԻԱ ԲՆԱԿԱՎԱՅՐԻ ՄԱՆԿԱՊԱՐՏԵԶԻ ԿԱՌՈՒՑՈՒՄ		
ՆԳԾ	Թ. ՀՄԱՅԱԿՑԱՆ					
ՆԱԽԱԳԾԵՑ	Գ. ՄԱԴԱԹՅԱՆ			ՋՐԱՄԱՏԱԿԱՐԱՐՈՒՄ ԵՎ ՋՐԱՀԵՌԱՑՈՒՄ	ՓՈՒԼ ԱՆ	ԹԵՐԹ ՋԿ-6 29
				ՋՐԱԶԱՓԱԿԱՆ ՀՈՐ	«ՋԻ ԷՄ ԲԻ ԳՐՈՒՊ» ՍՊԸ	

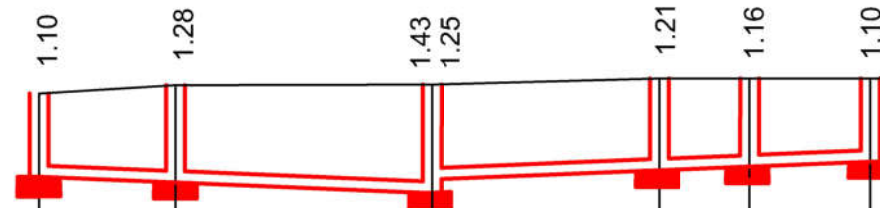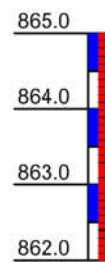


ՀՈՂԻ ՆԻՇԸ	863.78	863.89	863.90	863.90	863.98	863.98	863.98
ԽՈՂՈՎԱԿԻ ՏԱԿԻ ՆԻՇԸ	862.68	862.61	862.47	862.65	862.77	862.82	862.88
ԽՈՂՈՎԱԿԻ ԽՈՐՈՒԹՅՈՒՆԸ ԲԱՐՁՐՈՒԹՅՈՒՆԸ	1.10	1.28	1.43	1.25	1.21	1.16	1.10
ԹԵՔՈՒԹՅՈՒՆ ՀԵՌԱՎՈՐՈՒԹՅՈՒՆ	26.0		0.0080769		0.007931		29.0
ՀԵՌԱՎՈՐՈՒԹՅՈՒՆ	9.0	17.0	15.0	6.0	8.0		
ՆՇԱՀԱՐՈՒՄ	ԿԴՅ-1	ԿԴՅ-2	ԿԴՅ-3	ԿԴՅ-6	ԿԴՅ-5	ԿԴՅ-4	
ՀԱՏԱԿԱԳԻԾ							
ԽՈՂՈՎԱԿԻ ՏՐԱՄԱԳԻԾ	ՊՈԼԻԵԹԻԼԵՆ ԿՎՈՍԱՎՈՐ ԽՈՂՈՎԱԿ Φ150						
ՄԵԿՈՒՍԱՑՈՒՄ							
ՏԵՂԱԴՐՄԱՆ ՏԵՍԱԿ	ԱՏՈՐԳԵՏՆՅԱ						



ԴԵՊԻ ԲՆԱԿԱՎԱՅՐԻ
ԿՈՅՈՒՂՈՒ ՑԱՆՑ

ԽՐԱՄՈՒՂՈՒ ԼՂՈՆԱԿԱՆ ԿՈՒՐՎԱԾՔ

Անֆալտբետոնե ծածկույթ h=10 սմ
Խճի մախապատրաստական շերտ h=10 սմ
Ետլիցք տեղի ձրուցումով
Ավազի պաշտպանիչ շերտ h=d+50սմ
Ավազի մախապատրաստական շերտ h=10 սմ


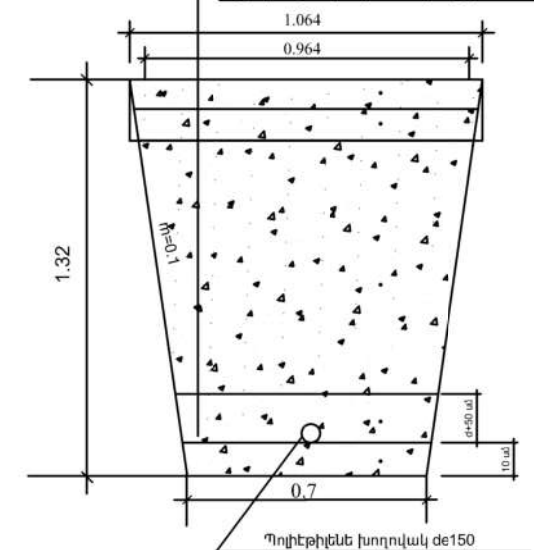


ՊԱՇՏՈՆ	ՔՆՈՒՆ, ԱԶԳԱՆՈՒՆ	ՍՏՈՐԱԳՐ.	ԱՄԻՍ	ՀՀ ԱՐՄԱՎԻՐԻ ՄԱՐԶԻ ՄԵԾԱՄՈՐ ՀԱՄԱՅՆՔԻ ՆՈՐ ԿԵՍԱՐԻԱ ԲՆԱԿԱՎԱՅՐԻ ՄԱՆԿԱՊԱՐՏԵԶԻ ԿԱՌՈՒՑՈՒՄ		
ՆԳԾ	Թ. ՀՄԱՑԱԿՑԱՆ					
ՆԱԽԱԳԾԵՑ	Գ. ՄԱՂԱԹՅԱՆ			ՋՐԱՄԱՏԱԿԱՐԱՐՈՒՄ ԵՎ ՋՐԱՀԵՌԱՅՈՒՄ	ՓՈՒԼ ԱՆ	ԹԵՐԹ ՋԿ-7
						29
				ԿՈՅՈՒՂԱԳԾԻ ԵՐԿԱՅՆԱԿԱՆ ԵՎ ԼԱՅՆԱԿԱՆ ԿՏՐԱՎԱԾՔ	«ՋԻ ԷՄ ԲԻ ԳՐՈՒՊ» ՍՊԸ	

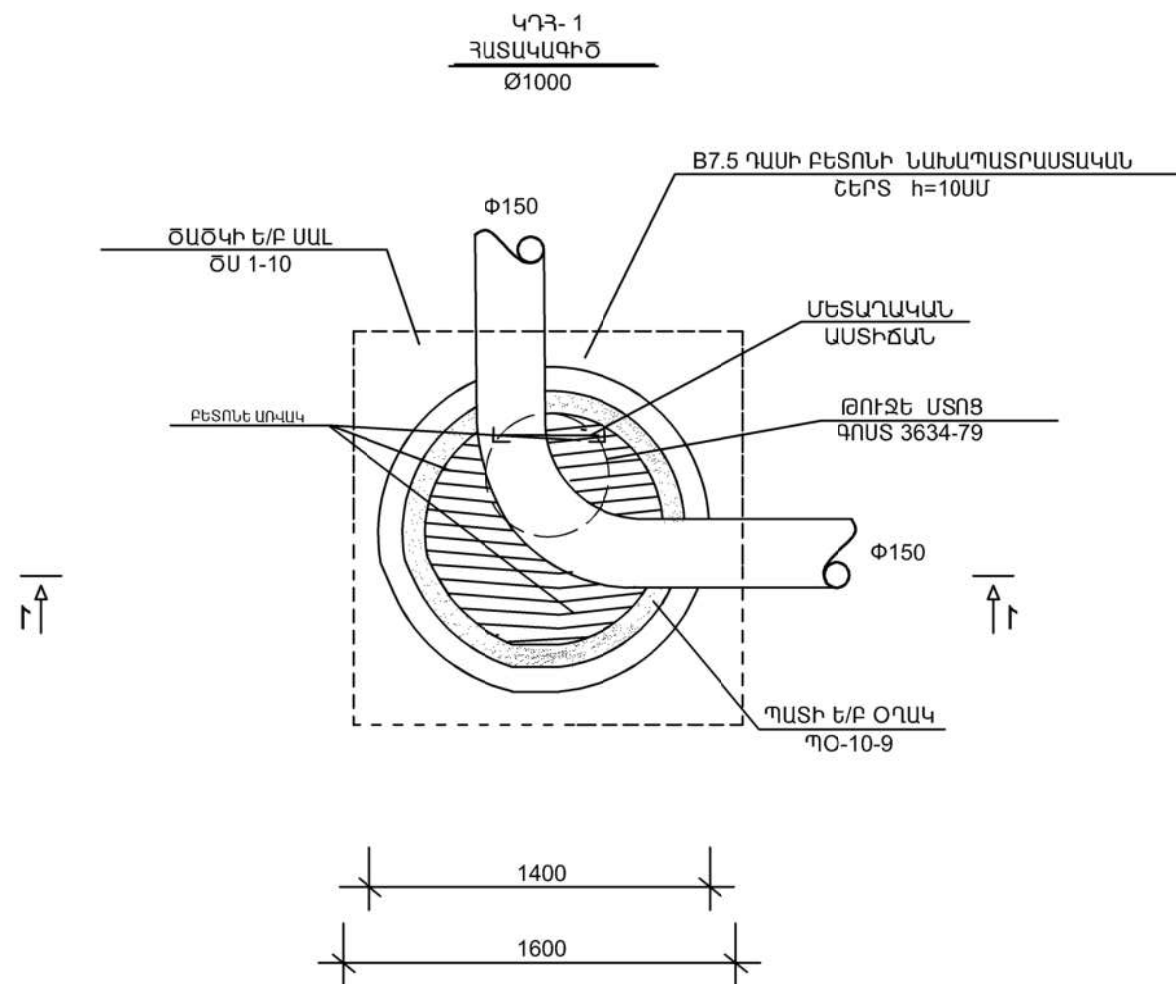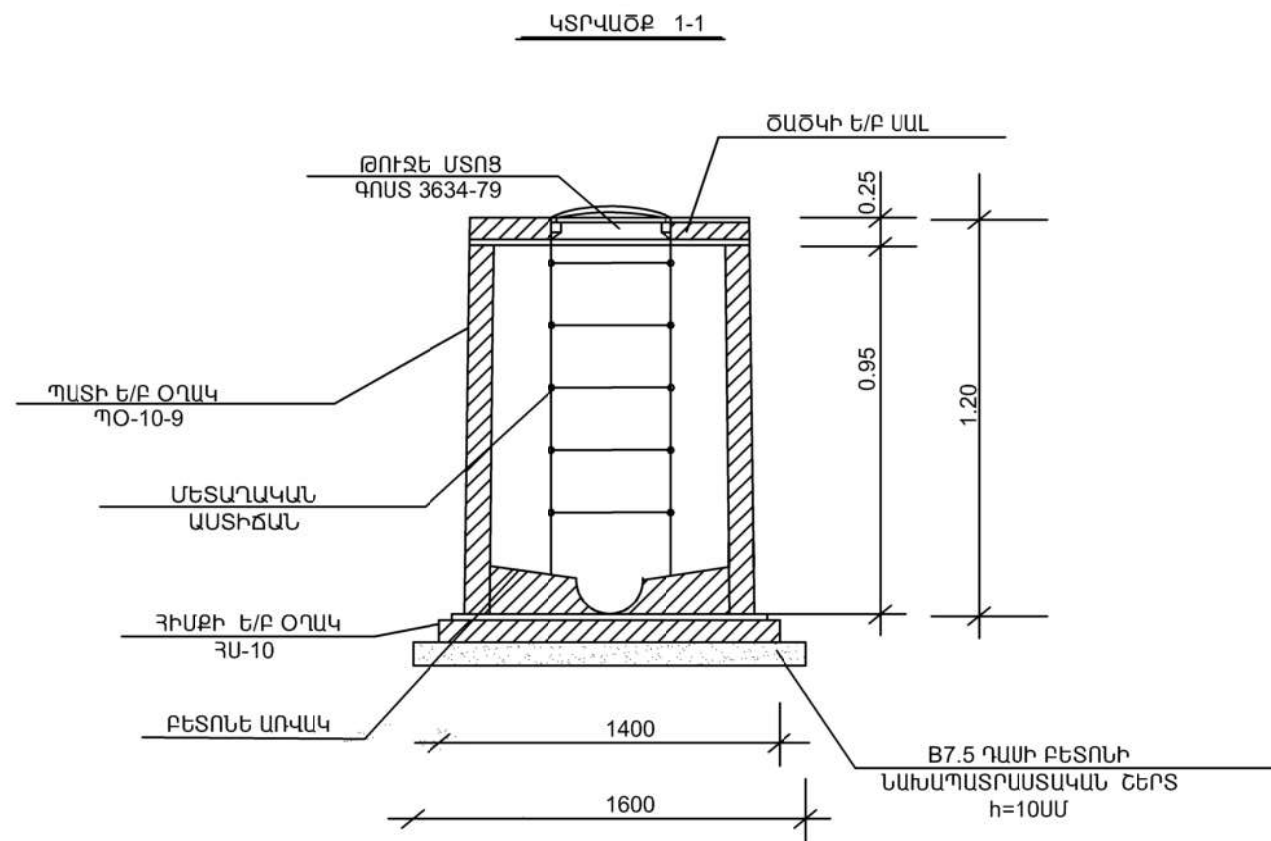

ԴԻՏԱՀՈՐԻ ՄԱՍՆԱԳԻՐ			
1.	B7.5 ՂԱՍԻ ԲԵՏՈՆԻ ՆԱԽԱՊԱՏՐԱՍՏԱԿԱՆ ՇԵՐՏ h=1000	Մ ³	0.15
2.	ՀԻՄՔԻ Ե/Ք ՕՂԱԿ ՅՍ-10	ՀԱՏ	1
3.	ՊԱՏԻ Ե/Ք ՕՂԱԿ ՊՕ-10-9	ՀԱՏ	1
4.	ՄԵՏԱՂԱԿԱՆ ԱՍՏԻՃԱՆ	ԿԳ	6.6
5.	ԾԱԾԿԻ Ե/Ք ՍԱԼ ԾՍ 1-10 ԹՈՒՋԵ ՄՏՈՑՈՎ Ø700	ՀԱՏ/Մ ³	0.25
6.	ԲԵՏՈՆԵ ԱՌՎԱԿ	Մ ³	0.36



ՊԱՇՏՈՆ	ԱՆՈՒՆ, ԱԶԳԱՆՈՒՄ	ՍՏՈՐԱԳՐ.	ԱՄԻՍ	ՀՀ ԱՐՄԱՎԻՐԻ ՄԱՐԶԻ ՄԵԾԱՄՈՐ ՀԱՄԱՅՆՔԻ ՆՈՐ ԿԵՍԱՐԻԱ ԲՆԱԿԱՎԱՅՐԻ ՄԱՆԿԱՊԱՐՏԵԶԻ ԿԱՌՈՒՑՈՒՄ		
ՆԳՃ	Թ. ՀԱՄԱՅՆՔԱՆ			ՋՐԱՄԱՏԱԿԱՐԱՐՈՒՄ ԵՎ ՋՐԱՀԵՌԱՑՈՒՄ	ՓՈՒԼ	ԹԵՐԹ
ՆԱԽԱԳԵՑ	Գ. ՄԱՂԱԹՅԱՆ				ԱՆ	ԹԵՐԹ
					ԱՆ	ՋԿ-8
						29
				ԿԵՆՏՐԱԶԻՆ ԿՈՅՈՒՂՈՒ ԴԻՏԱՀՈՐԻ ՀԱՏԱԿԱԳԻԾ ԵՎ ԿՏՐՎԱԾՔ	«ՋԻ ԷՄ ԲԻ ԳՐՈՒՊ» ՍՊԸ	

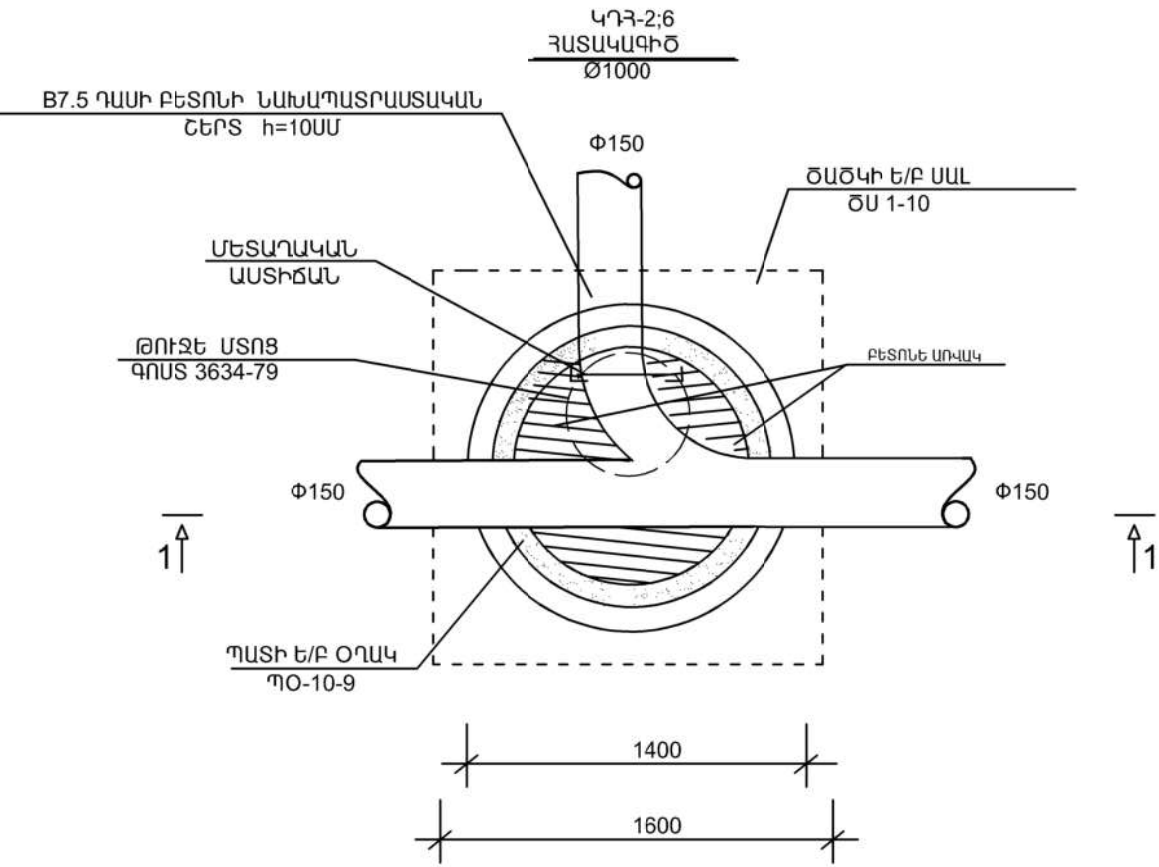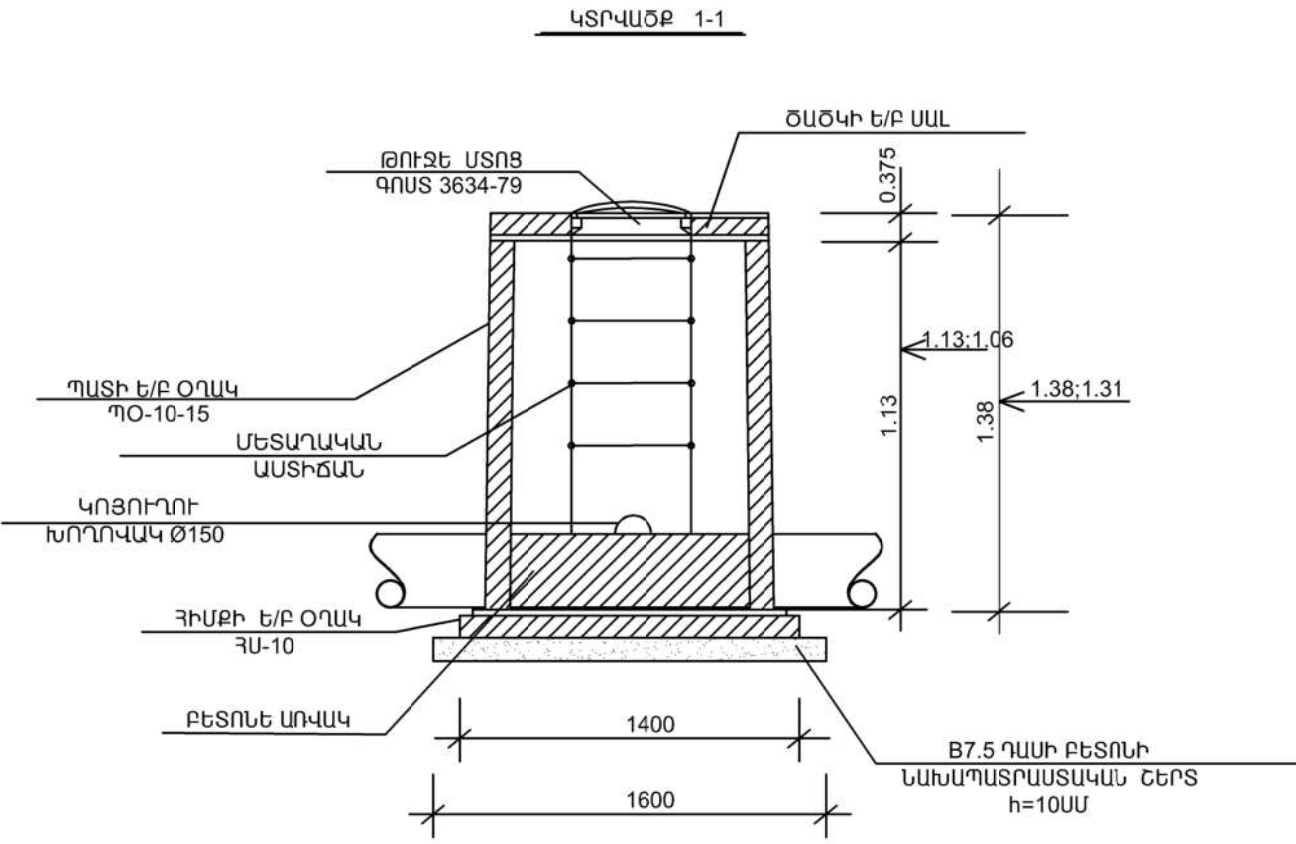

ԴԻՏԱՀՈՐԻ ՄԱՍՆԱԳԻՐ			
1.	B7.5 ՂԱՍԻ ԲԵՏՈՆԻ ՆԱԽԱՊԱՏՐԱՍՏԱԿԱՆ ՇԵՐՏ h=100Մ	Մ³	1.052
2.	ՀԻՄՔԻ Ե/Ք ՕՂԱԿ ՀՍ-15	ՀԱՏ	1
3.	ՊԱՏԻ Ե/Ք ՕՂԱԿ ՊՕ-10-15	ՀԱՏ	1
4.	ՄԵՏԱՂԱԿԱՆ ԱՍՏԻՃԱՆ	ԿԳ	6.6
5.	ԾԱԾԿԻ Ե/Ք ՍԱԼ ԾՍ 1-15 ԹՈՒՋԵ ՄՏՈՑՈՎ Ø700	ՀԱՏ/Մ³	0.25
6.	ԲԵՏՈՆԵ ԱՌՎԱԿ	Մ³	0.36



ՊԱՇՏՈՆ	ԱՆՈՒՆ, ԱԶԳԱՆՈՒՎ	ՍՏՈՐԱԳՐ.	ԱՄԻՍ	ՀՀ ԱՐՄԱՎԻՐԻ ՄԱՐԶԻ ՄԵԾԱՄՈՐ ՀԱՄԱՅՆՔԻ ՆՈՐ ԿԵՍԱՐԻԱ ԲՆԱԿԱՎԱՅՐԻ ՄԱՆԿԱՊԱՐՏԵԶԻ ԿԱՌՈՒՑՈՒՄ		
ՆԳՃ	Թ. ՀԱՄԱՅՆՔԱՆ			ՋՐԱՄԱՏԱԿԱՐԱՐՈՒՄ ԵՎ ՋՐԱՀԵՌԱՑՈՒՄ		
ՆԱԽԱԳԾԵՑ	Գ. ՄԱՂԱԹՅԱՆ					
				ՓՈՒԼ	ԹԵՐԹ	ԹԵՐԹԵՐ
				ԱՆ	ՋԿ-9	29
				ԿԵՆՏՐԱԶԻՆ ԿՈՅՈՒՂՈՒ ԴԻՏԱՀՈՐԻ ՀԱՏԱԿԱԳԻԾ ԵՎ ԿՏՐՎԱԾՔ		
				«ՋԻ ԷՄ ԲԻ ԳՐՈՒՊ» ՍՊԸ		

ԿՏՐՎԱԾՔ 1-1

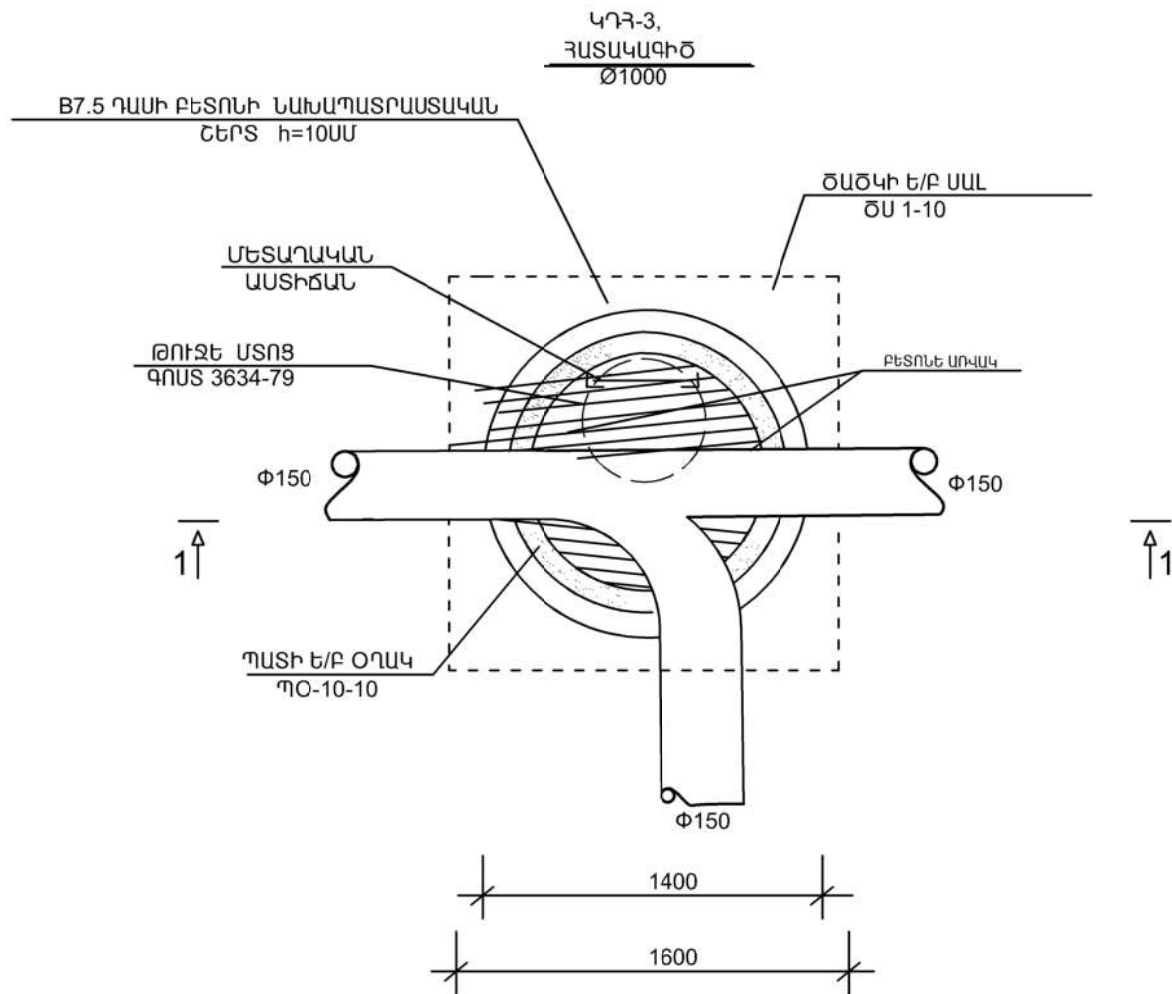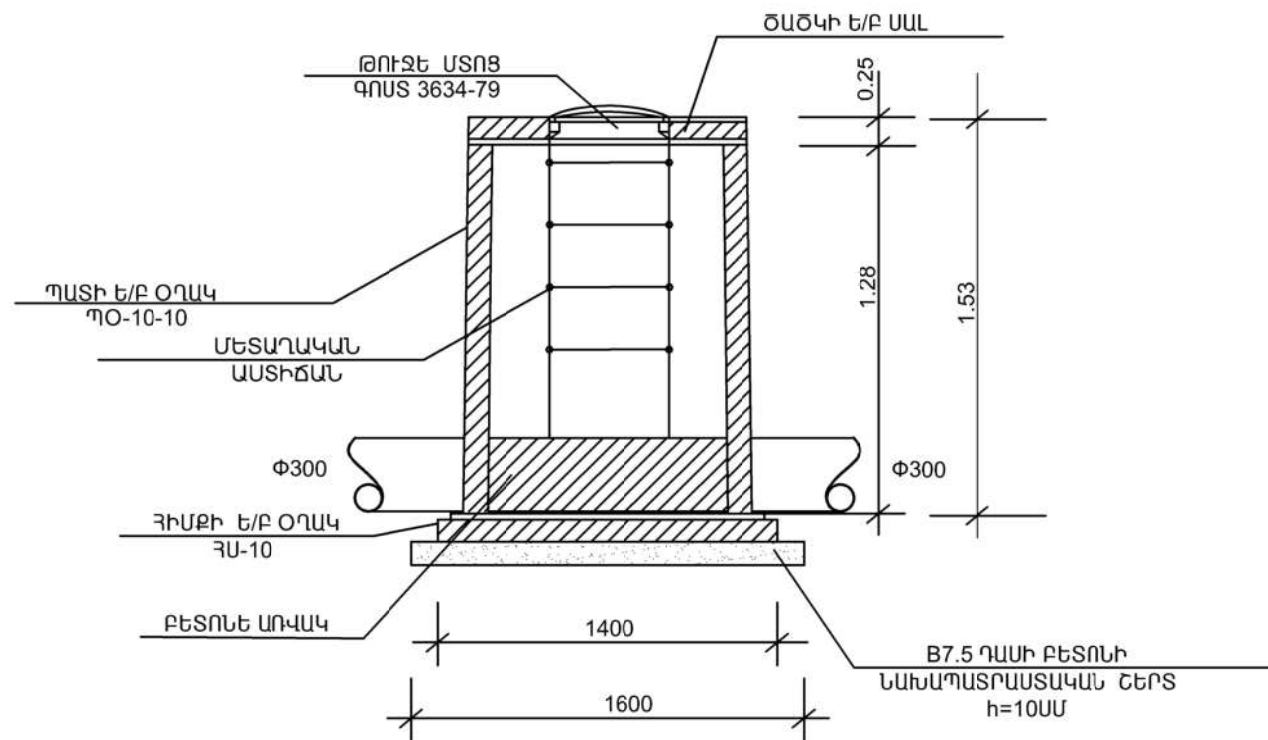


ԴԻՏԱՅՈՐԻ ՄԱՍՆԱԳԻՐ			
1.	B7.5 դասի ԲԵՏՈՆԻ ՆԱԽԱՊԱՏՐԱՍՏԱԿԱՆ ՇԵՐՏ h=100Մ	Մ³	0.256
2.	ՀԻՄՔԻ Ե/Ք ՕՂԱԿ ՀՍ-15	ՀԱՏ	1
3.	ՊԱՏԻ Ե/Ք ՕՂԱԿ ՊՕ-10-15	ՀԱՏ	1
4.	ՄԵՏԱՂԱԿԱՆ ԱՍՏԻՃԱՆ	ԿԳ	13.20
5.	ԾԱԾԿԻ Ե/Ք ՍԱԼ ԾՍ 1-15 ԹՈՒՋԵ ՄՏՈՑՈՎ Ø700	ՀԱՏ/Մ³	0.25
6.	ԲԵՏՈՆԵ ԱՌՎԱԿ	Մ³	0.36

ՊԱՇՏՈՆ	ԱՆՈՒՆ, ԱԶԳԱՆՈՒՎ	ՍՏՈՐԱԳՐ.	ԱՄԻՍ	ՀՀ ԱՐՄԱՎԻՐԻ ՄԱՐԶԻ ՄԵԾԱՄՈՐ ՀԱՄԱՅՆՔԻ ՆՈՐ ԿԵՍԱՐԻԱ ԲՆԱԿԱՎԱՅՐԻ ՄԱՆԿԱՊԱՐՏԵԶԻ ԿԱՌՈՒՑՈՒՄ		
ՆԳՃ	Թ. ՀԱՄԱՅՆՔԱՆ			ՋՐԱՄԱՏԱԿԱՐԱՐՈՒՄ ԵՎ ՋՐԱՀԵՌԱՑՈՒՄ	ՓՈԻԼ	ԹԵՐԹ
ՆԱԽԱԳԾԵՑ	Գ. ՄԱՂԱԹՅԱՆ				ԱՆ	ԶԿ-10
				ԿԵՆՑԱՂԱՅԻՆ ԿՈՅՈՒՂՈՒ ԴԻՏԱՅՈՐԻ ՀԱՍՏԱԿԱԳԻԾ ԵՎ ԿՏՐՎԱԾՔ	«ՋԻ ԷՄ ԲԻ ԳՐՈՒՊ» ՍՊԸ	
						29

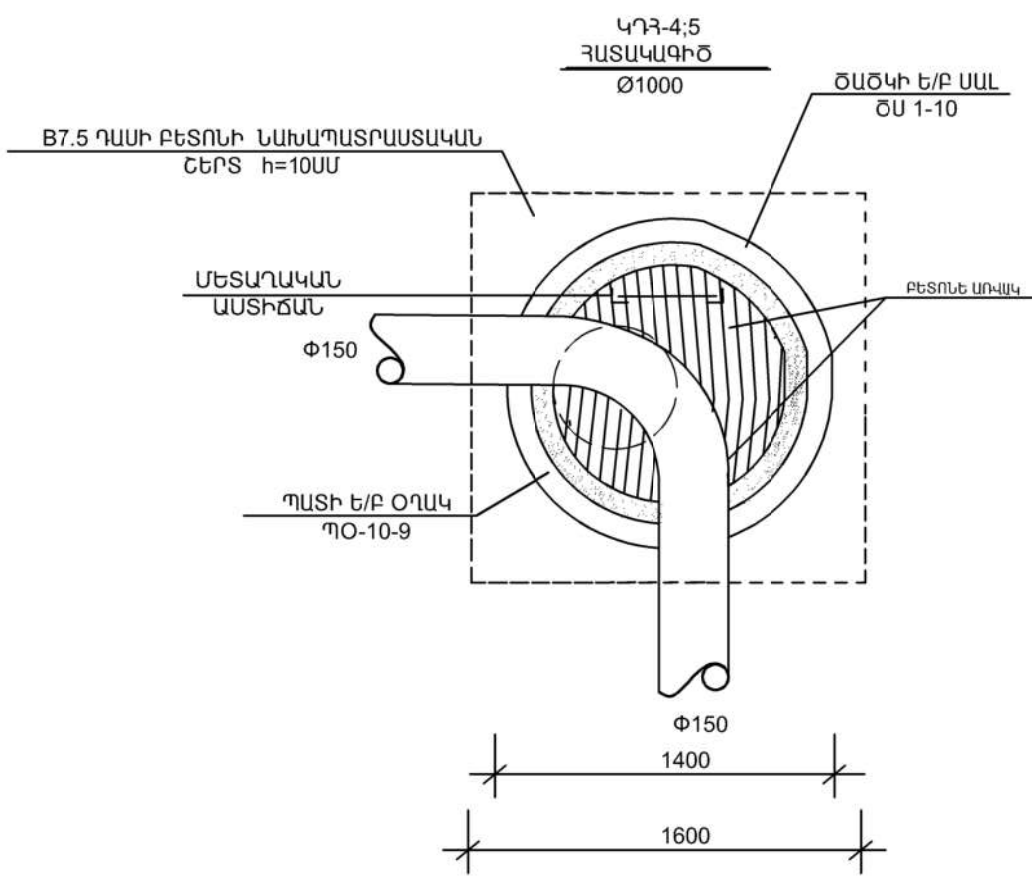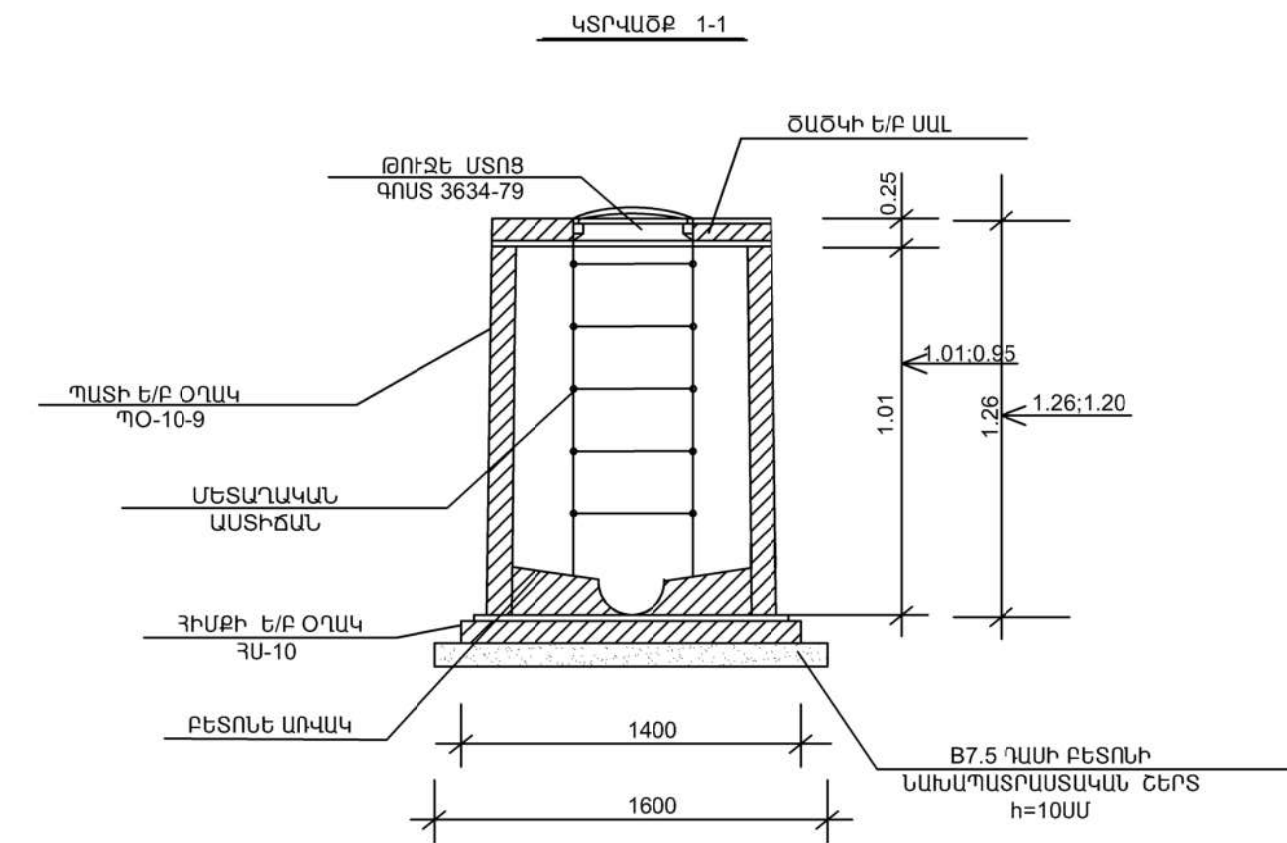


ԴԻՏԱՀՈՐԻ ՄԱՍՆԱԳԻՐ			
1.	B7.5 ՂԱՍԻ ԲԵՏՈՆԻ ՆԱԽԱՊԱՏՐԱՍՏԱԿԱՆ ՇԵՐՏ h=10ՍՍ	Մ³	0.15
2.	ՀԻՄՔԻ Ե/Ք ՕՂԱԿ ՀՍ-10	ՀՍ	1
3.	ՊԱՏԻ Ե/Ք ՕՂԱԿ ՊՕ-10-9	ՀՍ	1
4.	ՄԵՏԱՂԱԿԱՆ ԱՍՏԻՃԱՆ	ԿԳ	9.7
5.	ԾԱԾԿԻ Ե/Ք ՍԱԼ ՇՍ 1-10 ԹՈՒՋԵ ՄՏՈՑՈՎ Ø700	ՀՍ/Մ³	0.25
6.	ԲԵՏՈՆԵ ԱՌՎԱԿ	Մ³	0.36


ՊԱՇՏՈՆ	ԱՆՈՒՆ, ԱԶԳԱՆՈՒՄ	ՍՏՈՐԱԳՐ.	ԱՄԻՍ	ՀՀ ԱՐՄԱՎԻՐԻ ՄԱՐԶԻ ՄԵԾԱՄՈՐ ՀԱՄԱՅՆՔԻ ՆՈՐ ԿԵՍԱՐԻԱ ԲՆԱԿԱՎԱՅՐԻ ՄԱՆԿԱՊԱՐՏԵԶԻ ԿԱՌՈՒՑՈՒՄ		
ՆԳՃ	Թ. ՀԱՄԱՅՆՔԱՆ	ՍՏՈՐԱԳՐ.	ԱՄԻՍ	ՋՐԱՄԱՏԱԿԱՐԱՐՈՒՄ ԵՎ ՋՐԱՀԵՌԱՑՈՒՄ		
ՆԱԽԱԳԾԵՑ	Գ. ՄԱՂԱԹՅԱՆ	ՍՏՈՐԱԳՐ.	ԱՄԻՍ			
				ԿԵՆՏՐԱԿԱՆ ԿՈՅՈՒՂՈՒ ԴԻՏԱՀՈՐԻ ՀԱՏԱԿԱԳԻԾ ԵՎ ԿՏՐՎԱԾՔ		
				«ՋԻ ԷՄ ԲԻ ԳՐՈՒՊ» ՍՊԸ		
				ՓՈՒԼ	ԹԵՐԹ	ԹԵՐԹԵՐ
				ԱՆ	ՋԿ-11	29

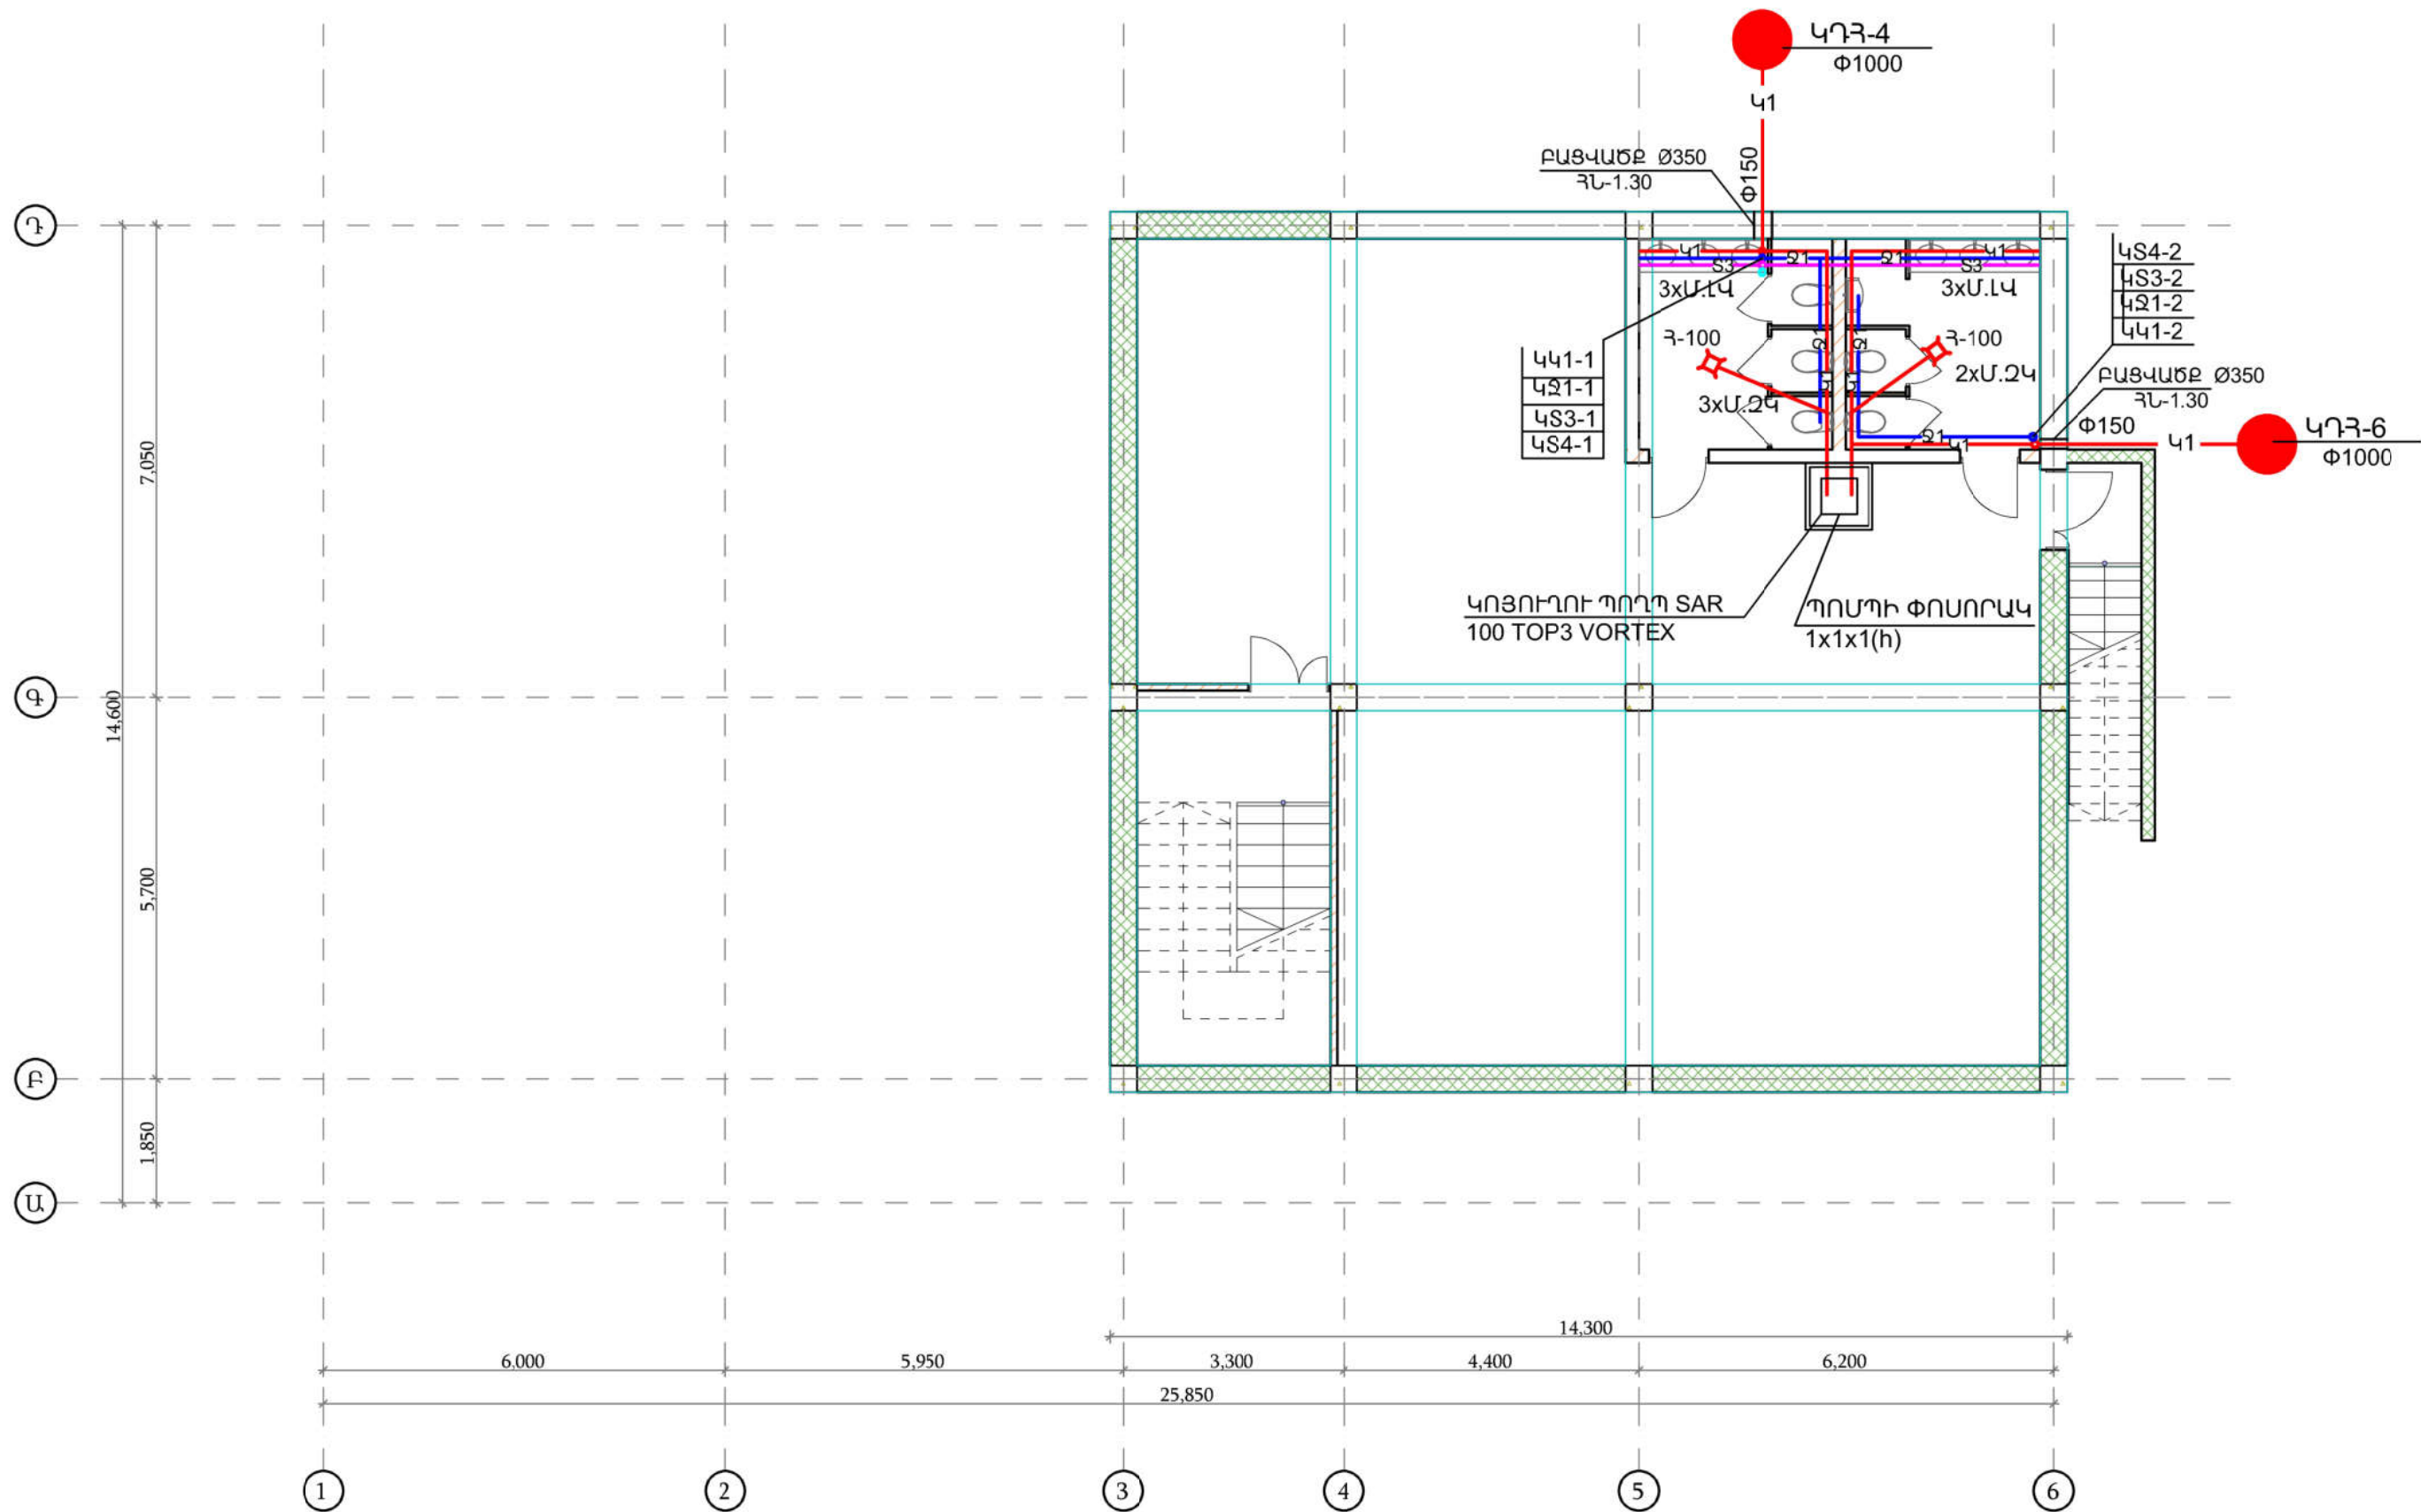


ՊԱՇՏՈՆ	ՔՆՈՒՆ, ԱԶԳԱՆՈՒՄ	ՍՏՈՐԱԳԻՐ	ԱՄԻՍ	ՀՀ ԱՐՄԱՎԻՐԻ ՄԱՐԶԻ ՄԵԾԱՄՈՐ ՀԱՄԱՅՆՔԻ ՆՈՐ ԿԵՍԱՐԻԱ ԲՆԱԿԱՎԱՅՐԻ ՄԱՆԿԱՊԱՐՏԵԶԻ ԿԱՌՈՒՑՈՒՄ		
ՆԳՃ	Թ. ՀՄԱՑԱԿՅԱՆ			ՋՐԱՄԱՏԱԿԱՐԱՐՈՒՄ ԵՎ ՋՐԱՀԵՌԱՑՈՒՄ		
ՆԱԽԱԳԾԵՑ	Գ. ՄԱՂԱԹՅԱՆ					
				ՓՈՒԼ	ԹԵՐԹ	ԹԵՐԹԵՐ
				ԱՆ	ՋԿ-12	29
				ՆԿՈՒՂԱՅԻՆ ՀԱՐԿԻ ՀԱՏԱԿԱԳԻԾ Կ1-Ի, Ջ1-Ի, Տ3-Ի ԵՎ Տ4-Ի ՑԱՆՑԵՐՈՎ Մ 1:100		
				«ՋԻ ԷՄ ԲԻ ԳՐՈՒՊ» ՍՊԸ		

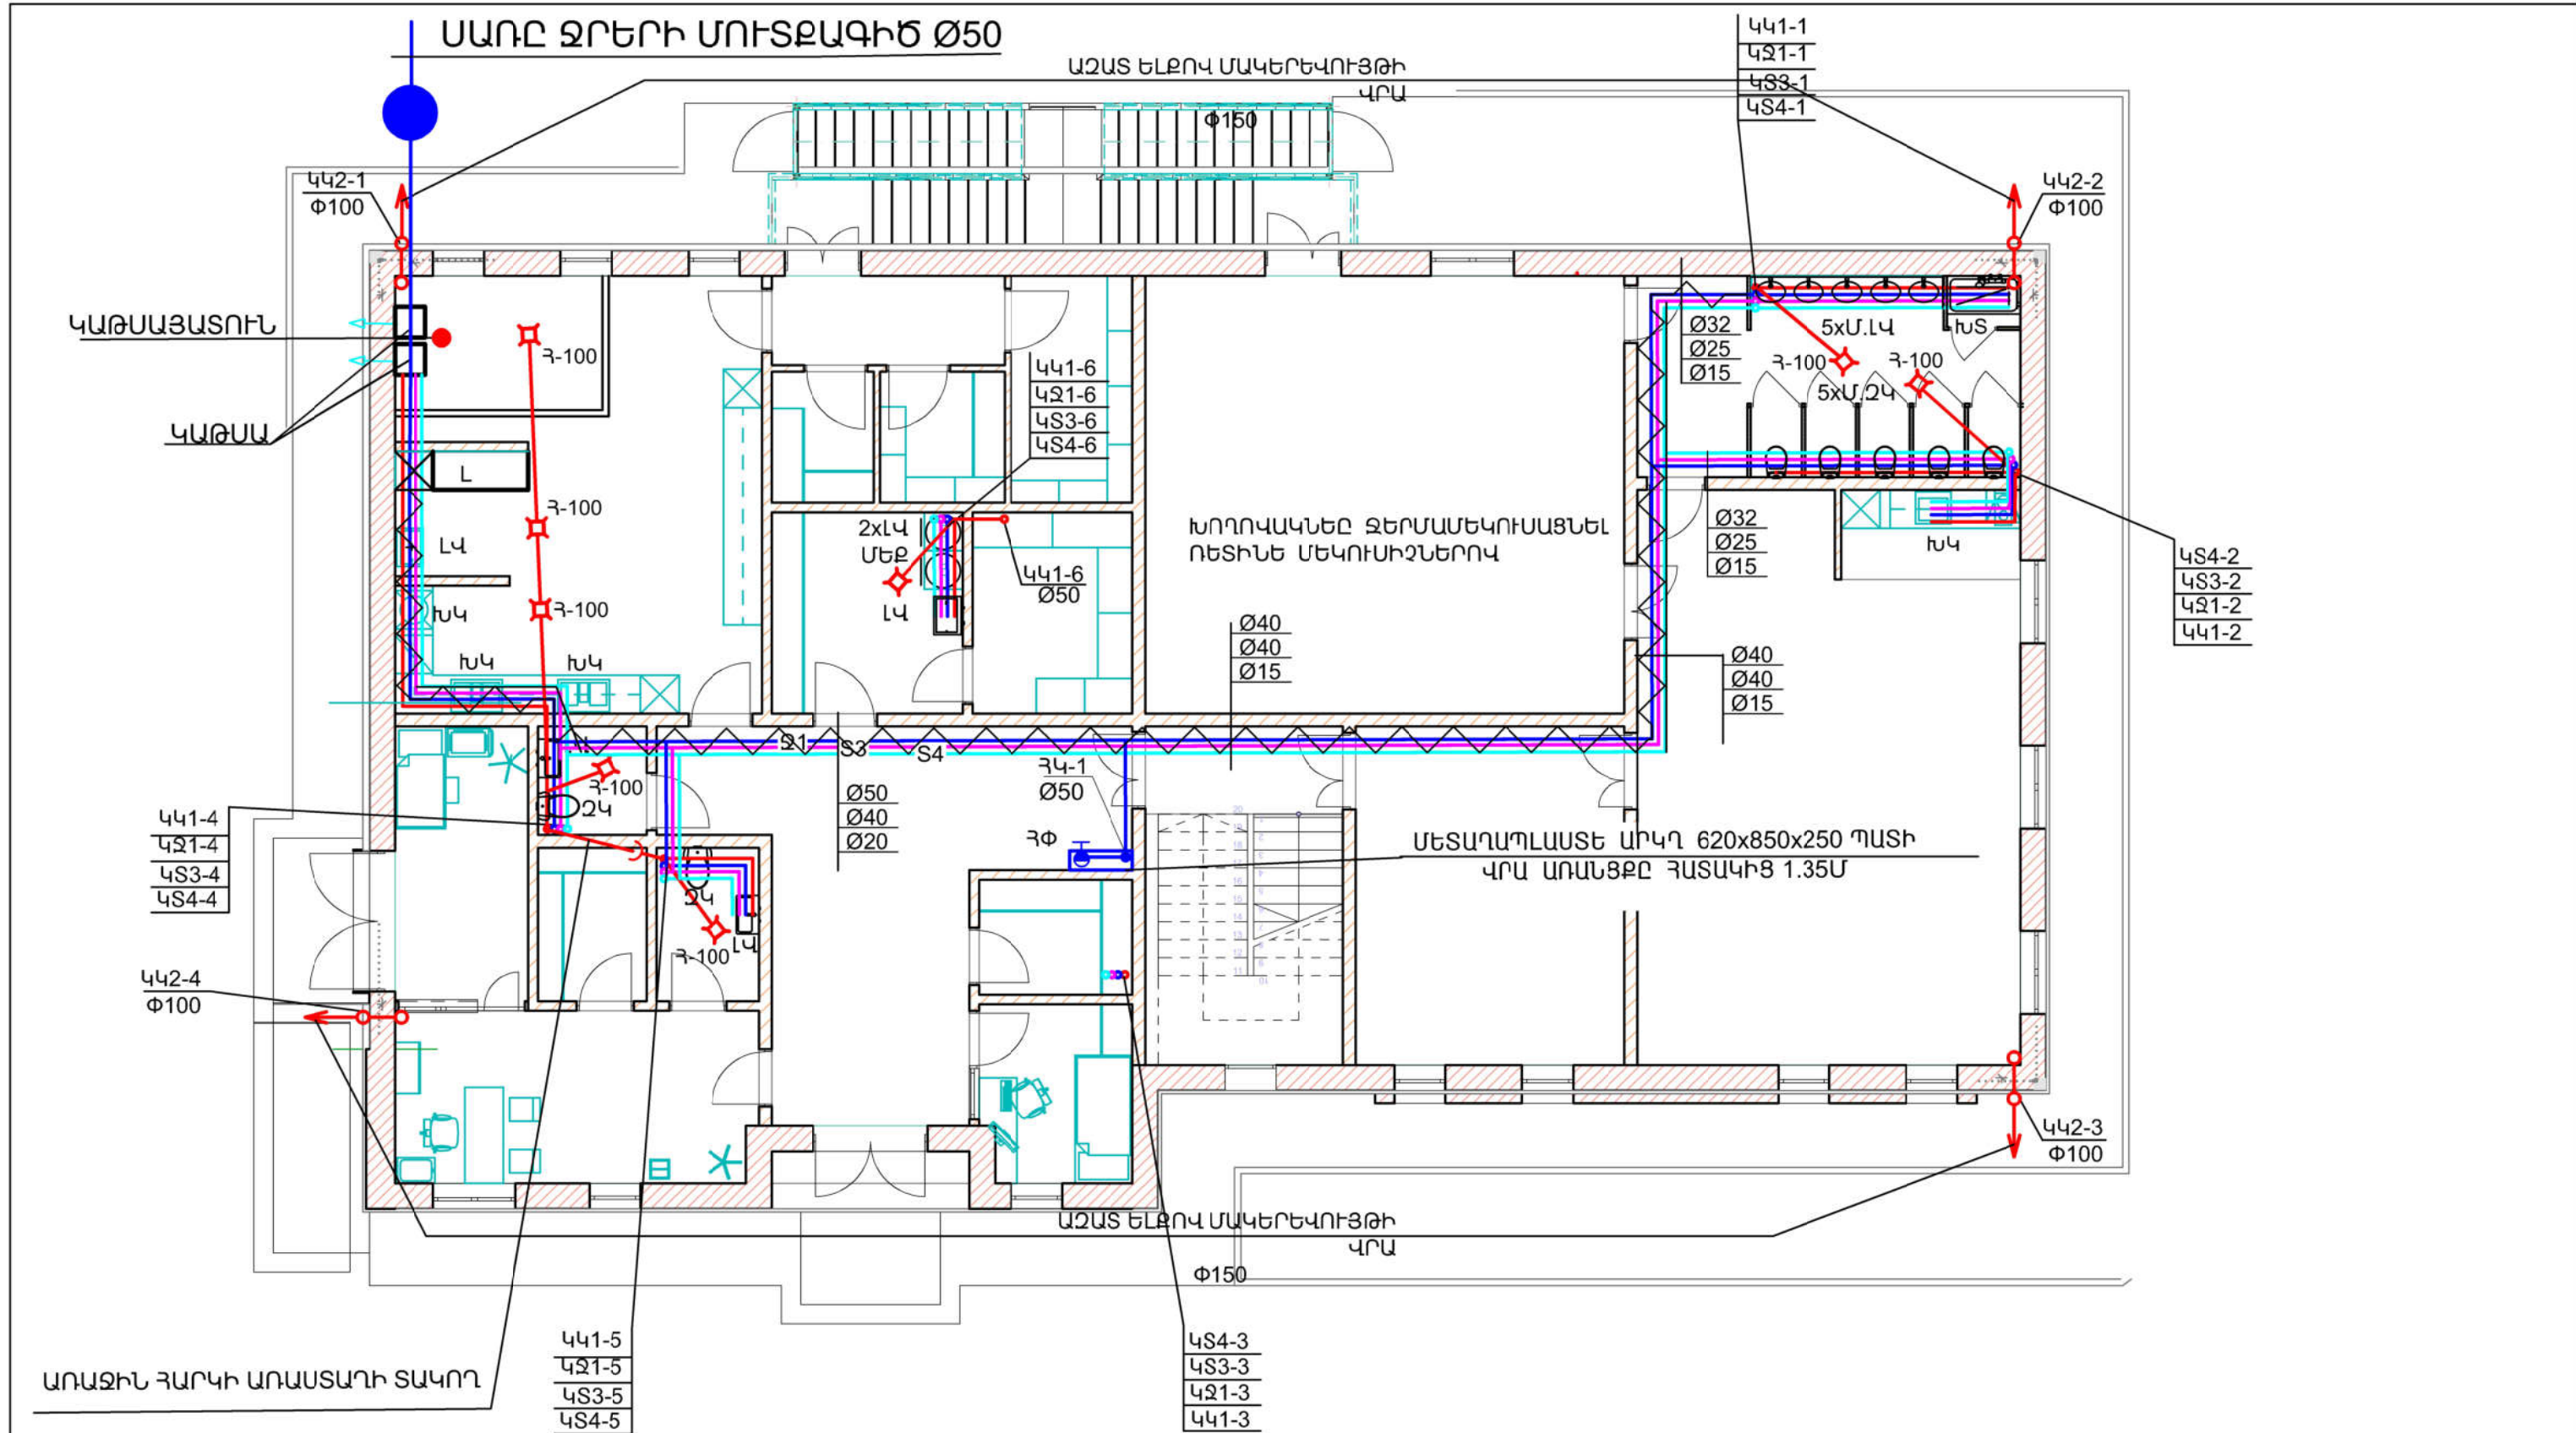









ՊԱՇՏՈՆ	ԱՆՈՒՆ, ԱԶԳԱՆՈՒՄ	ՍՏՈՐԱԳԻՐ	ԱՄԽՍ	ՀՀ ԱՐՄԱՎԻՐԻ ՄԱՐԶԻ ՄԵԾԱՍՈՐ ՀԱՄԱՅՆՔԻ ՆՈՐ ԿԵՍԱՐԻԱ ԲՆԱԿԱՎԱՅՐԻ ՄԱՆԿԱՊԱՐՏԵԶԻ ԿԱՌՈՒՑՈՒՄ		
ՆԳԾ	Թ. ՀՄԱՑԱԿՑԱՆ			ՋՐԱՄԱՏԱԿԱՐԱՐՈՒՄ ԵՎ ՋՐԱՀԵՌԱՑՈՒՄ	ՓՈՒԼ	ԹԵՐԹ
ՆԱԽԱԳԾԵՑ	Գ. ՄԱԴԱԹՅԱՆ				ԱՆ	ԶԿ-13
				ԱՌԱՋԻՆ ՀԱՐԿԻ ՀԱՏԱԿԱԳԻԾ +0.000 ՆԻՇՈՒՄ ՆԻՇԻ ՎՐԱ Ջ1-Ի Տ3-Ի Տ4-Ի Կ1-Ի ՑԱՆՑԵՐՈՎ	«ՋԻ ԷՄ ԲԻ ԳՐՈՒՊ» ՍՊԸ	
						29

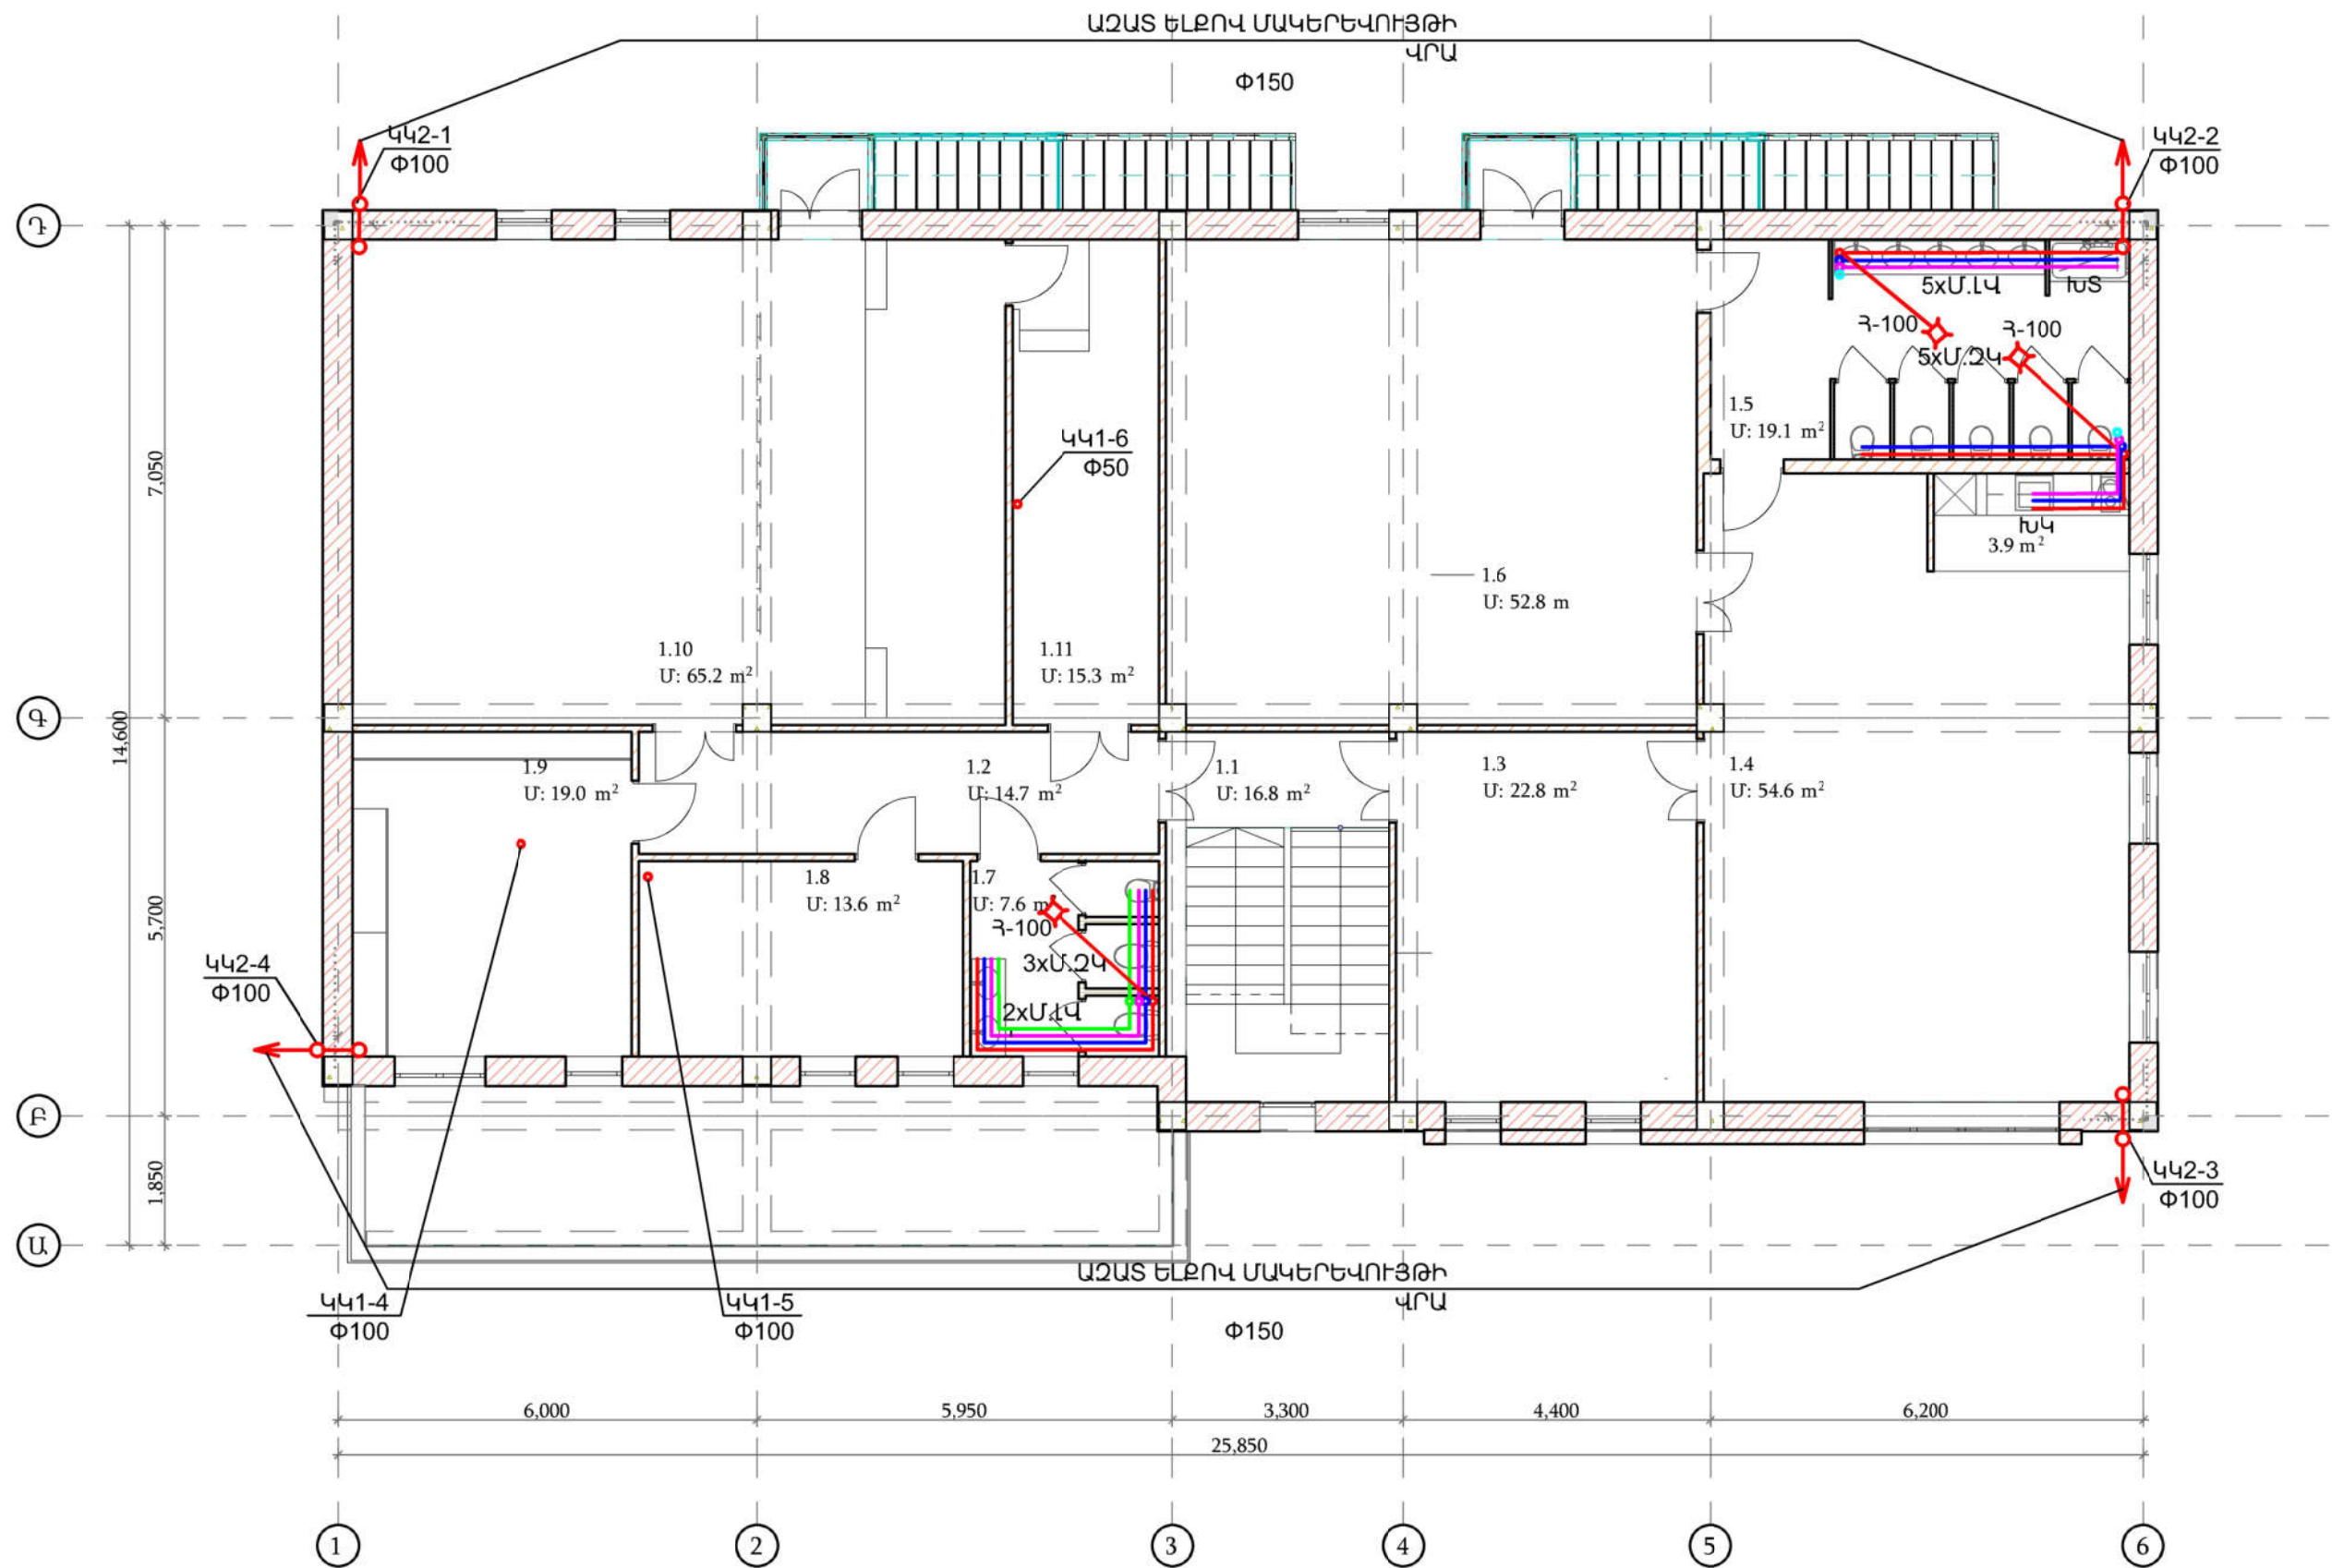


ՊԱՇՏՈՆ	ԱՆՈՒՆ, ԱԶԳԱՆՈՒՄ	ԱՍՏՈՐԱԳՐ.	ԱՄՆԻՍ	ՀՀ ԱՐՄԱՎԻՐԻ ՄԱՐԶԻ ՄԵԾԱՍՈՐ ՀԱՄԱՅՆՔԻ ՆՈՐ ԿԵՍԱՐԻԱ ԲՆԱԿԱՎԱՅՐԻ ՄԱՆԿԱՊԱՐՏԵԶԻ ԿԱՌՈՒՑՈՒՄ		
ՆԳՃ	Թ. ՀՄԱՅԱԿՅԱՆ					
ՆԱԽԱԳԾԵՑ	Գ. ՄԱԴԱԹՅԱՆ			ՋՐԱՄԱՏԱԿԱՐԱՐՈՒՄ ԵՎ ՋՐԱՀԵՌԱՅՈՒՄ	ՓՈՒԼ ԱՆ	ԹԵՐԹ ՋԿ-14
				ԵՐԿՐՈՐԴ ՀԱՐԿԻ ՀԱՏԱԿԱԳԻԾ +3.300 ՆԻՇՈՒՄ ՆԻՇԻ ԿՐԱ Ջ1-Ի Տ3-Ի Տ4-Ի Կ1-Ի ՑԱՆՑԵՐՈՎ	«ՋԻ ԷՄ ԲԻ ԳՐՈՒՊ» ՍՊԸ	
						29

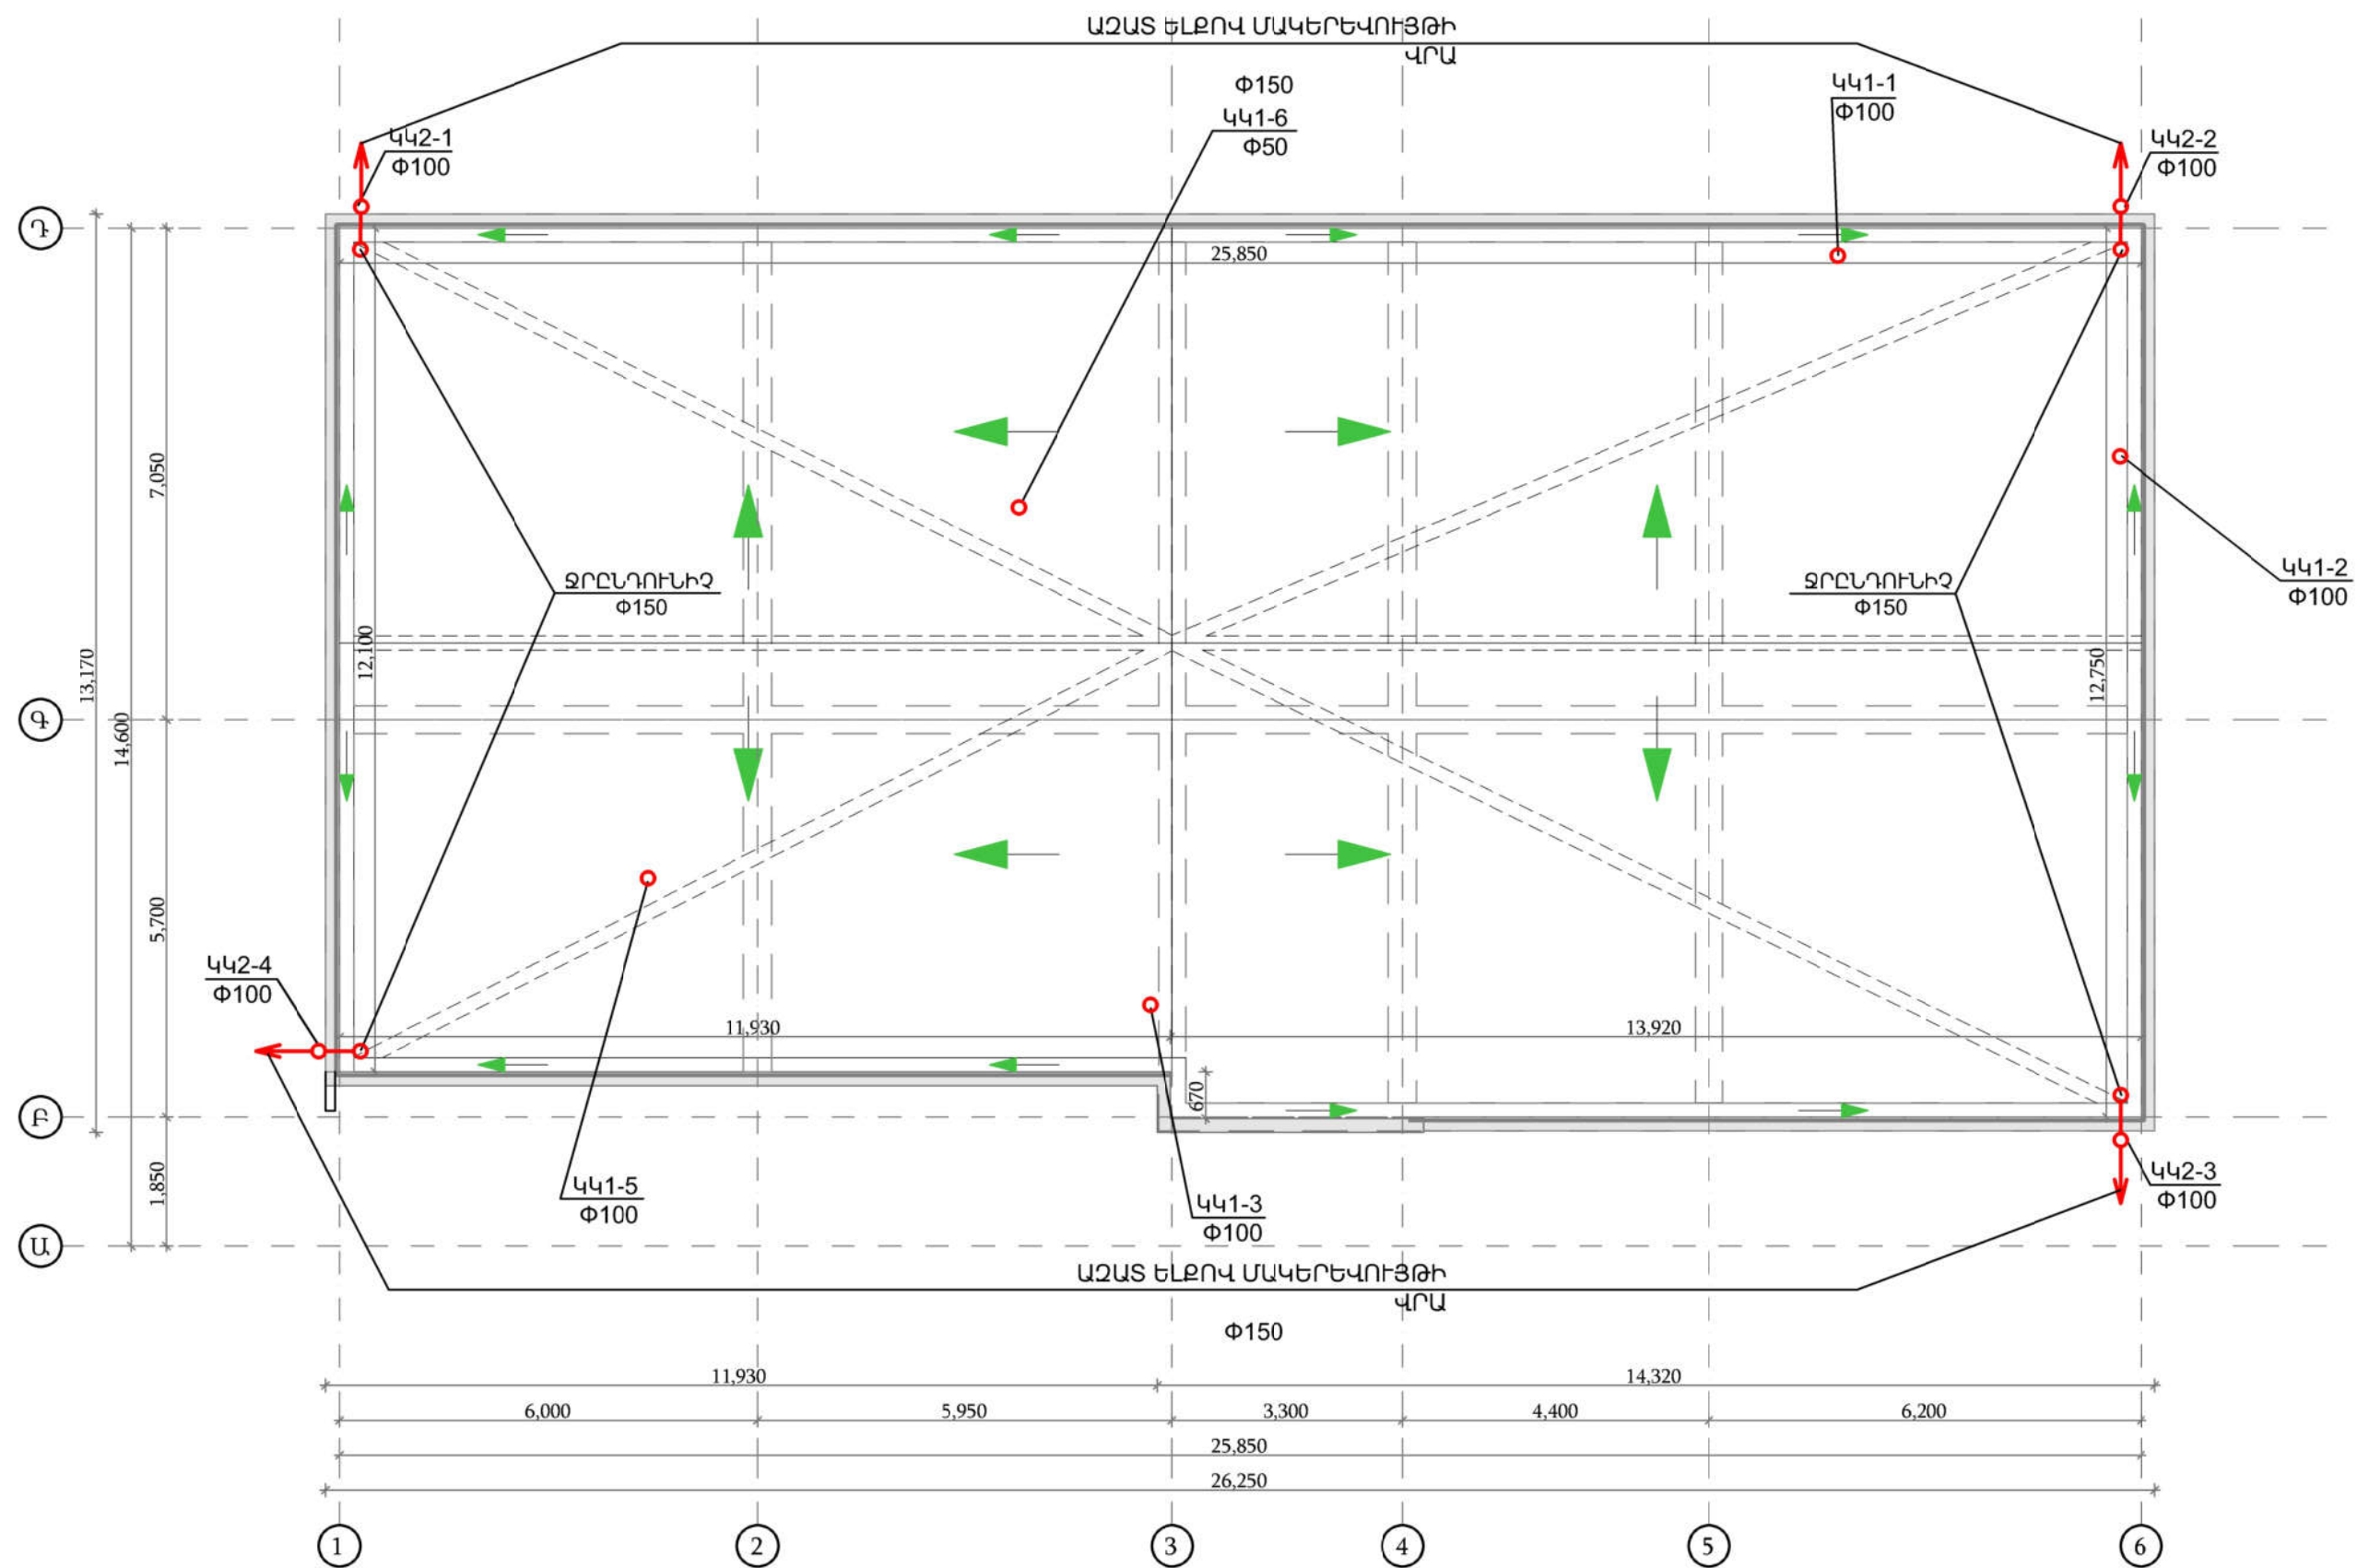




ՊԱՇՏՈՆ	ՔՆՈՒՆ, ԱՉԳԱՆՈՒՄ	ՍՏՈՐԱԳԻՐ	ԱՄԻՍ	ՀՀ ԱՐՄԱՎԻՐԻ ՄԱՐԶԻ ՄԵԾԱՄՈՐ ՀԱՄԱՅՆՔԻ ՆՈՐ ԿԵՍԱՐԻԱ ԲՆԱԿԱՎԱՅՐԻ ՄԱՆԿԱԴԱՐՏԵԶԻ ԿԱՌՈՒՑՈՒՄ		
ՆԳՃ	Թ. ՀՄԱՑԱԿՅԱՆ	ՍՏՈՐԱԳԻՐ	ԱՄԻՍ			
ՆԱԽԱԳԾԵՑ	Գ. ՄԱԴԱԹՅԱՆ	ՍՏՈՐԱԳԻՐ	ԱՄԻՍ	ՋՐԱՄԱՏԱԿԱՐԱՐՈՒՄ ԵՎ ՋՐԱՀԵՌԱՑՈՒՄ	ՓՈՒԼ	ԹԵՐԹ
					ԱՆ	ԹԵՐԹԵՐ
					ՋԿ-15	29
				ՏԱՆԻՔԻ ՀԱՏԱԿԱԳԻԾ Կ1-Ի ԵՎ Կ2-Ի ՑԱՆՑԵՐՈՎ Մ 1:100	«ՋԻ ԷՄ ԲԻ ԳՐՈՒՊ» ՍՊԸ	

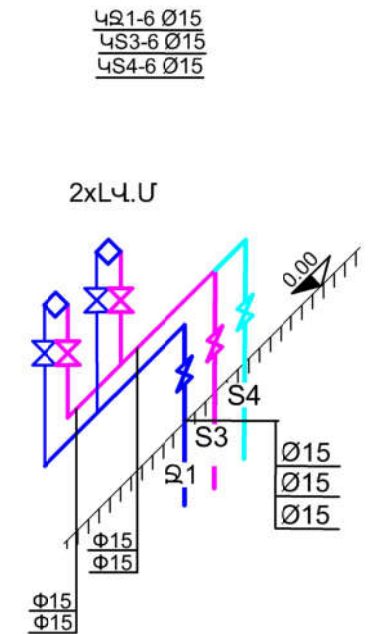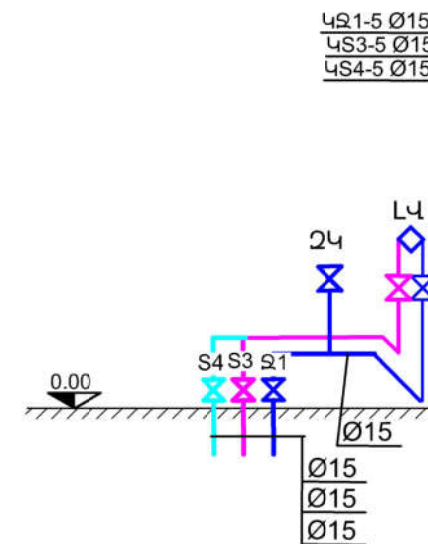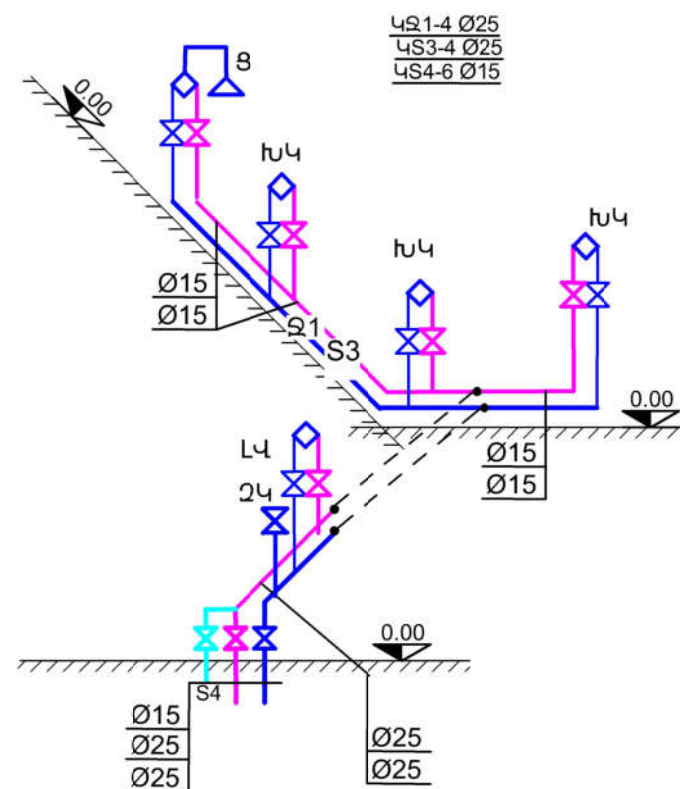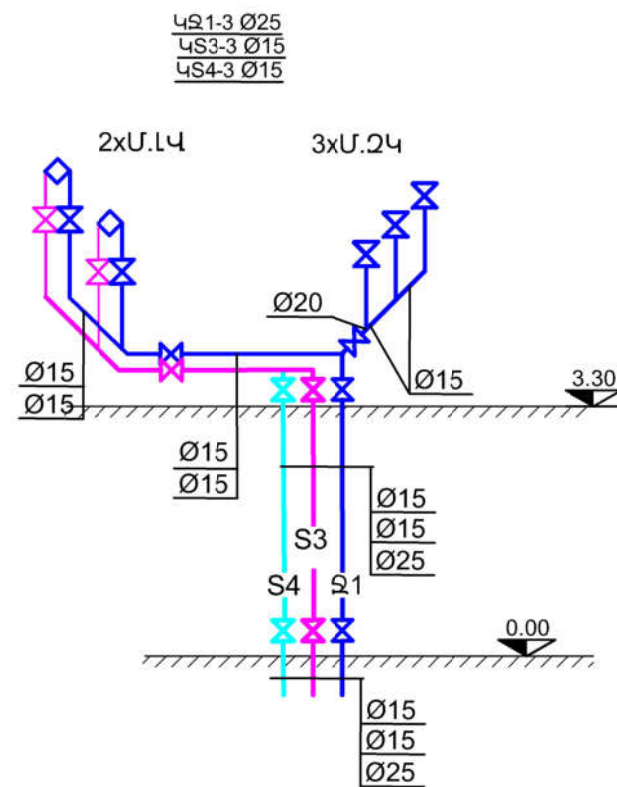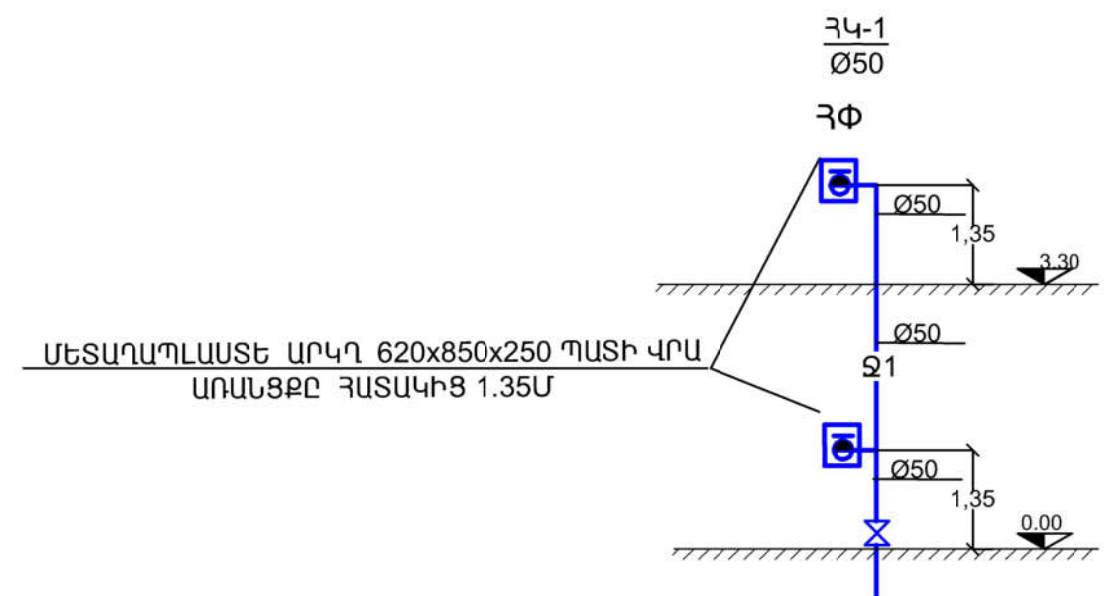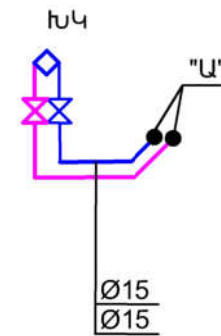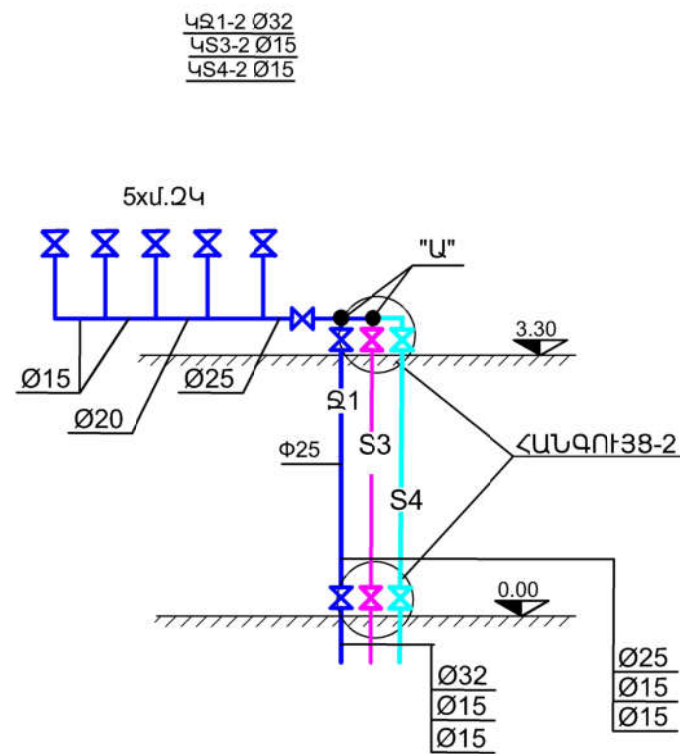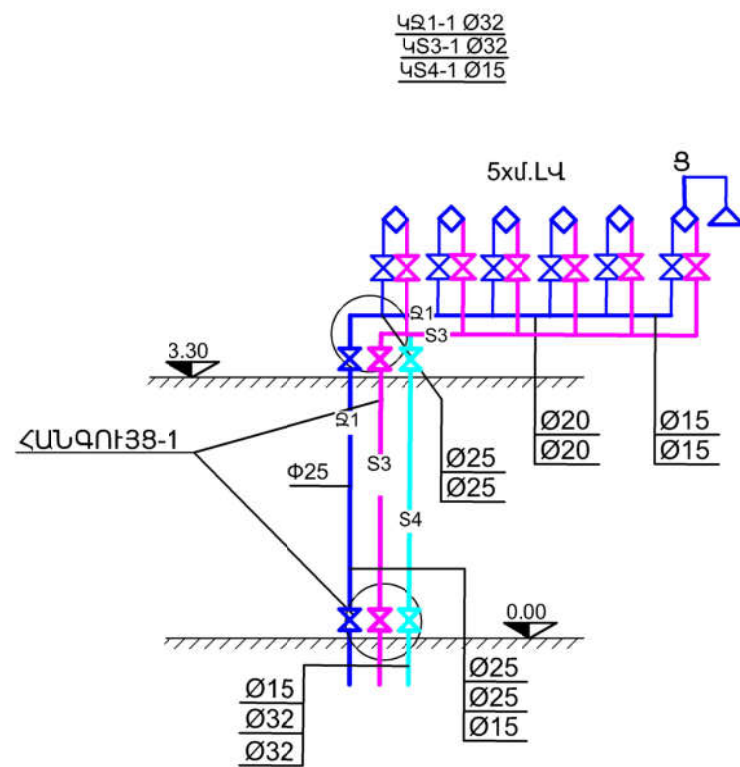




ՊԱՇՏՈՆ	ՔՆՈՒՆ, ԱԶԳԱՆՈՒՄ	ՍՏՈՐԱԳՐ.	ԱՄԻՍ	ՀՀ ԱՐՄԱՎԻՐԻ ՄԱՐԶԻ ՄԵԾԱՄՈՐ ՀԱՄԱՅՆՔԻ ՆՈՐ ԿԵՍԱՐԻԱ ԲՆԱԿԱՎԱՅՐԻ ՄԱՆԿԱԳԱՐՏԵԶԻ ԿԱՌՈՒՑՈՒՄ		
ՆԳՃ	Թ. ՀՄԱՑԱԿՅԱՆ			ՋՐԱՄԱՏԱԿԱՐԱՐՈՒՄ ԵՎ ՋՐԱՀԵՌԱՑՈՒՄ		
ՆԱԽԱԳԾԵՑ	Գ. ՄԱԴԱԹՅԱՆ					
				ՓՈՒԼ	ԹԵՐԹ	ԹԵՐԹԵՐ
				ԱՆ	ՋԿ-16	29
				Ջ1-ի ՑԱՆՑԵՐԻ ՍԽԵՄԱ		
				«ՋԻ ԷՄ ԲԻ ԳՐՈՒՊ» ՍՊԸ		

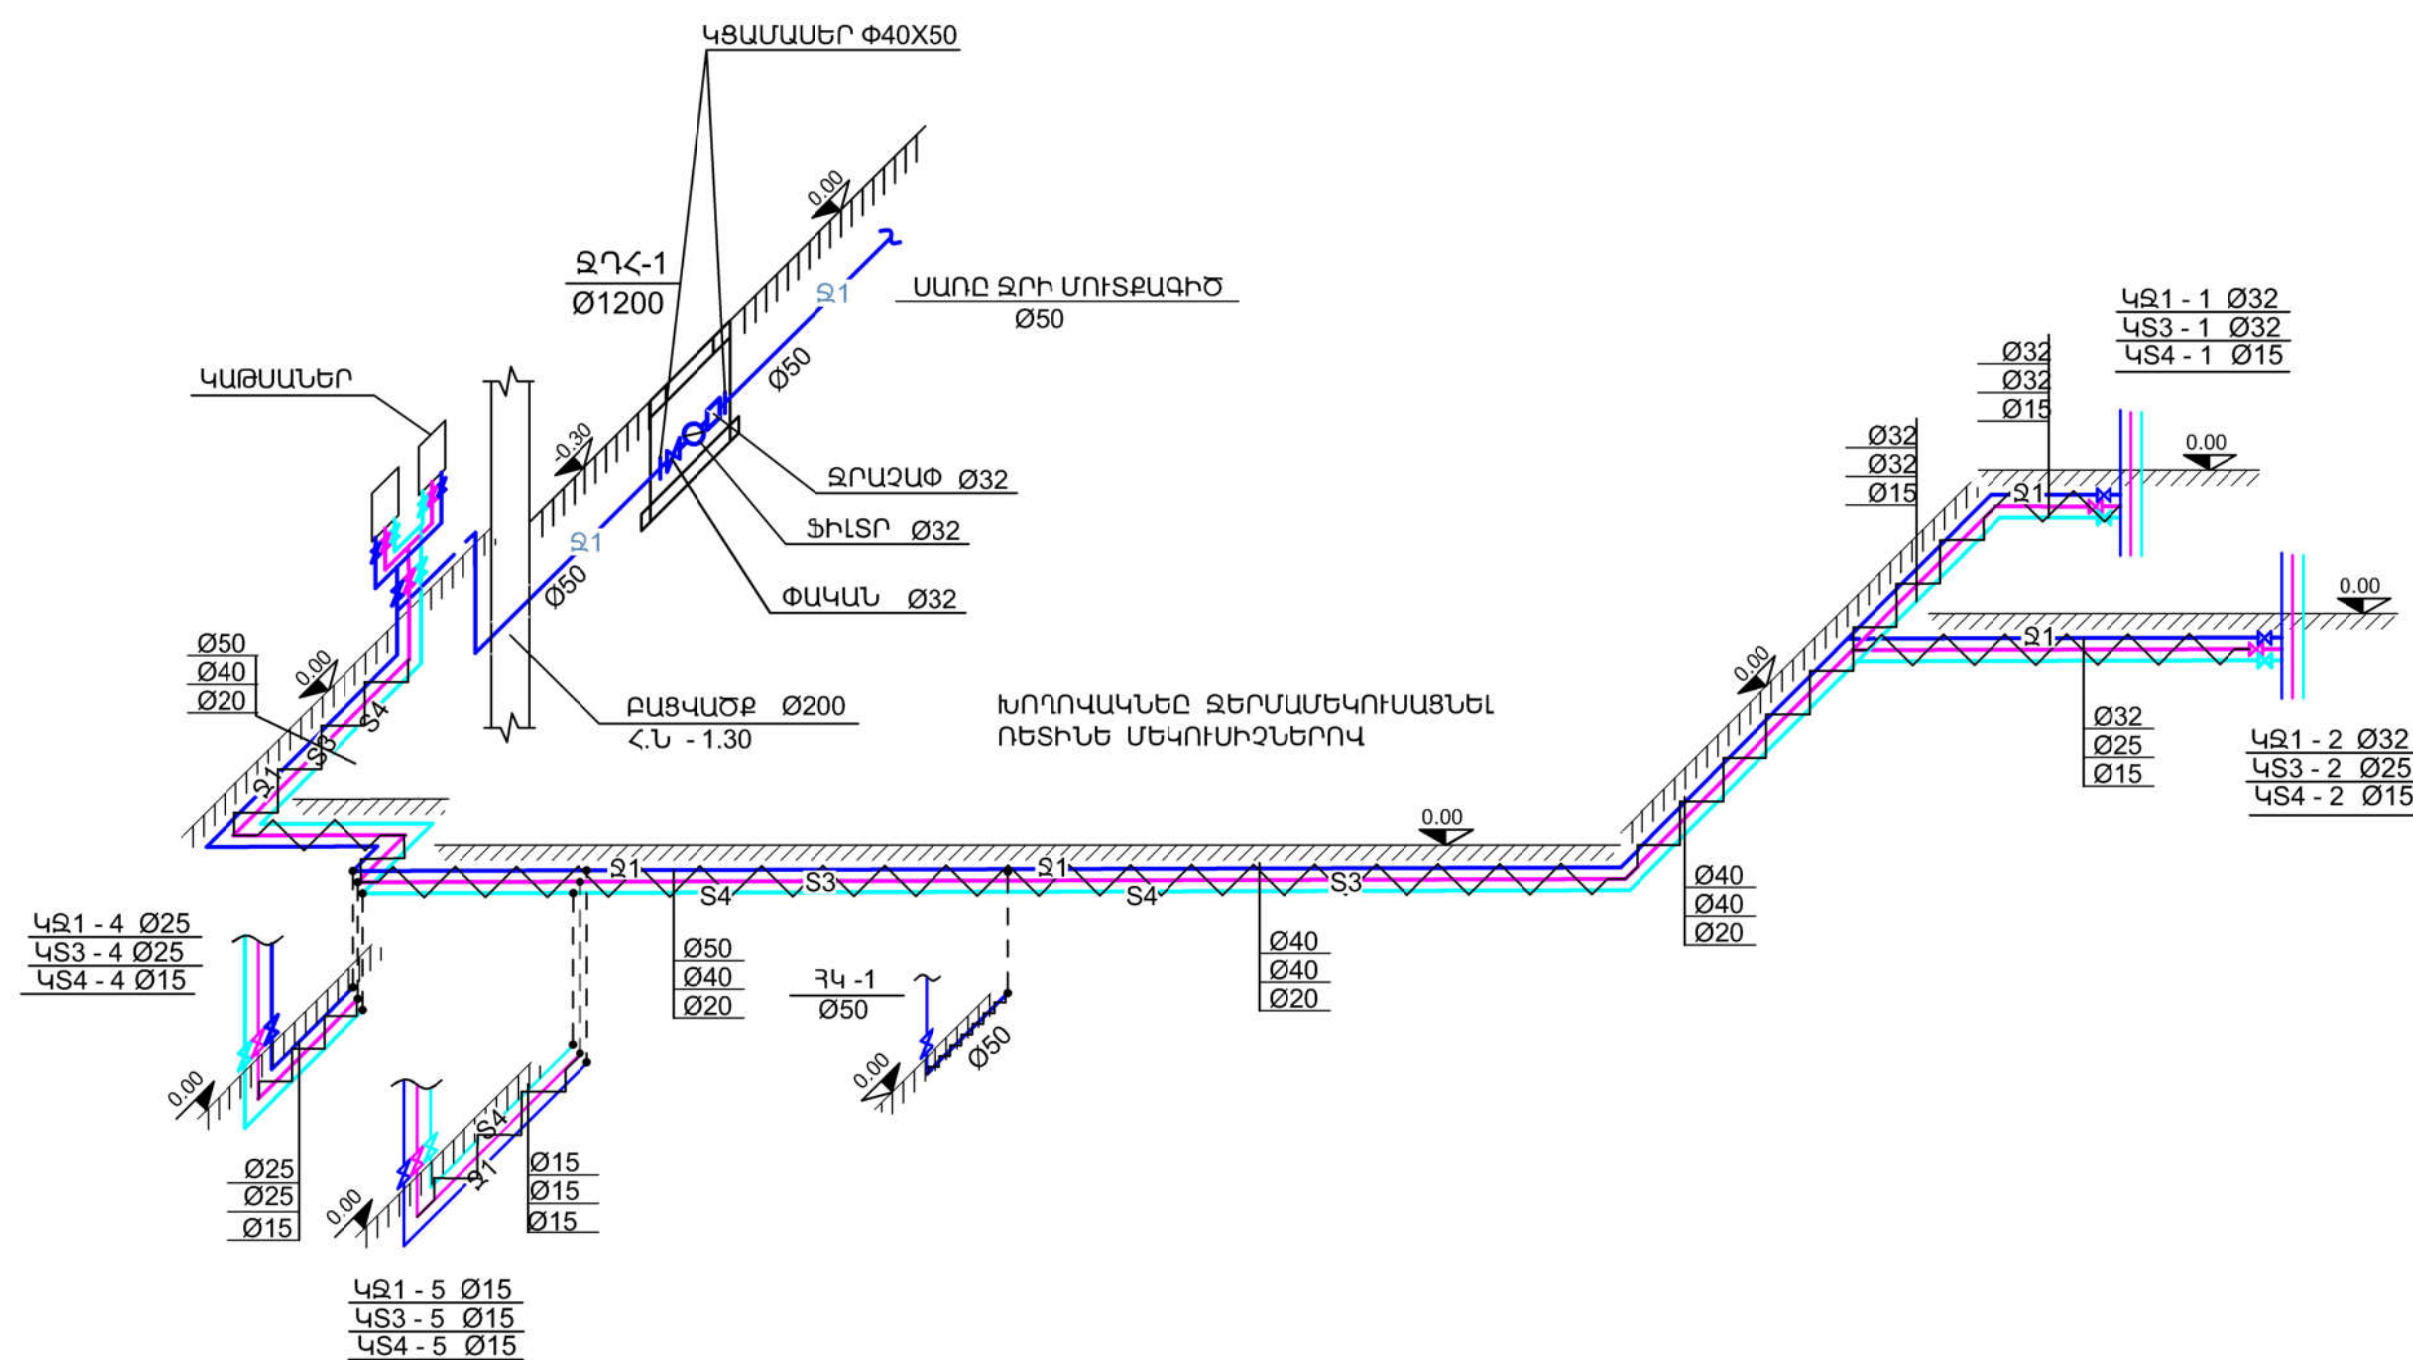





ՊԱՇՏՈՆ	ԱՆՈՒՆ, ԱԶԳԱՆՈՒՆ	ՍՏՈՐԱԳԻՐ	ԱՄԽՍ	ՀՀ ԱՐՄԱՎԻՐԻ ՄԱՐԶԻ ՄԵԾԱՍՈՐ ՀԱՄԱՑՆՔԻ ՆՈՐ ԿԵՍԱՐԻԱ ԲՆԱԿԱՎԱՅՐԻ ՄԱՆԿԱՊԱՐՏԵԶԻ ԿԱՌՈՒՑՈՒՄ		
ՆԳՃ	Թ. ՀՄԱՑԱԿՑԱՆ					
ՆԱԽԱԳԾԵՑ	Գ. ՄԱԴԱԹՅԱՆ			ՋՐԱՄԱՏԱԿԱՐԱՐՈՒՄ ԵՎ ՋՐԱՀԵՌԱՅՈՒՄ	ՓՈՒԼ ԱՆ	ԹԵՐԹ ՋԿ-17
				ՋԻԻ ՑԱՆՑԵՐՈՎ ՍԽԵՄԱ	«ՋԻ ԷՄ ԲԻ ԳՐՈՒՊ» ՍՊԸ	
						29

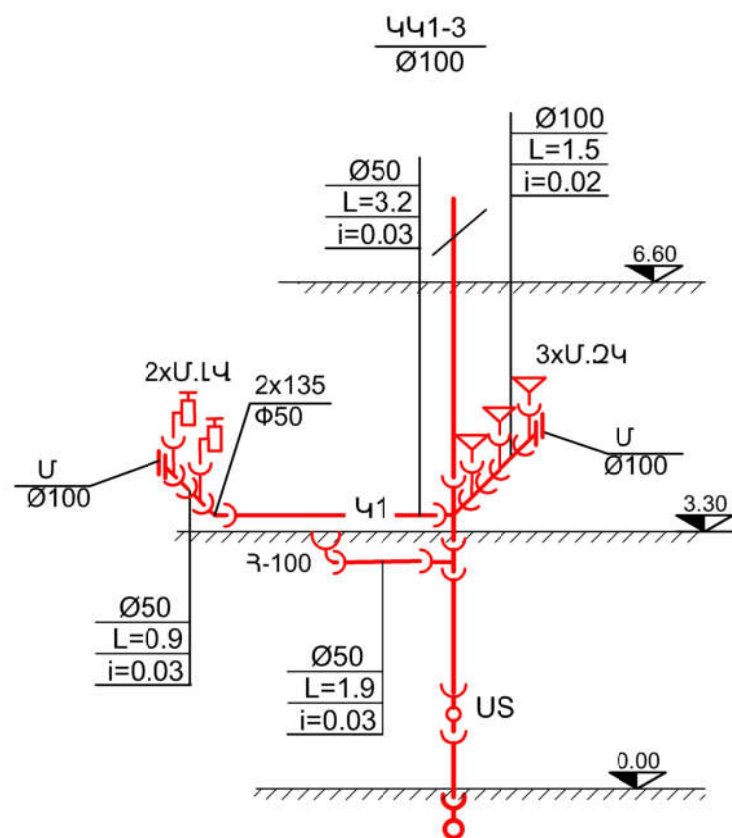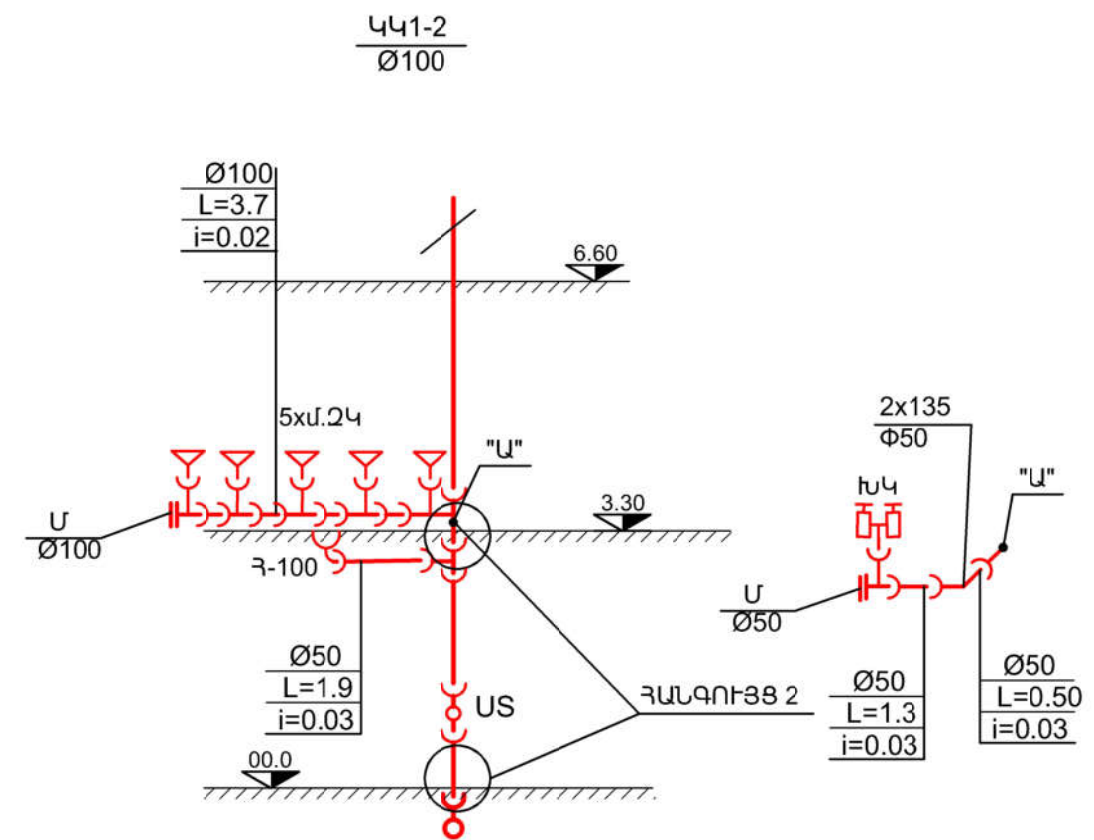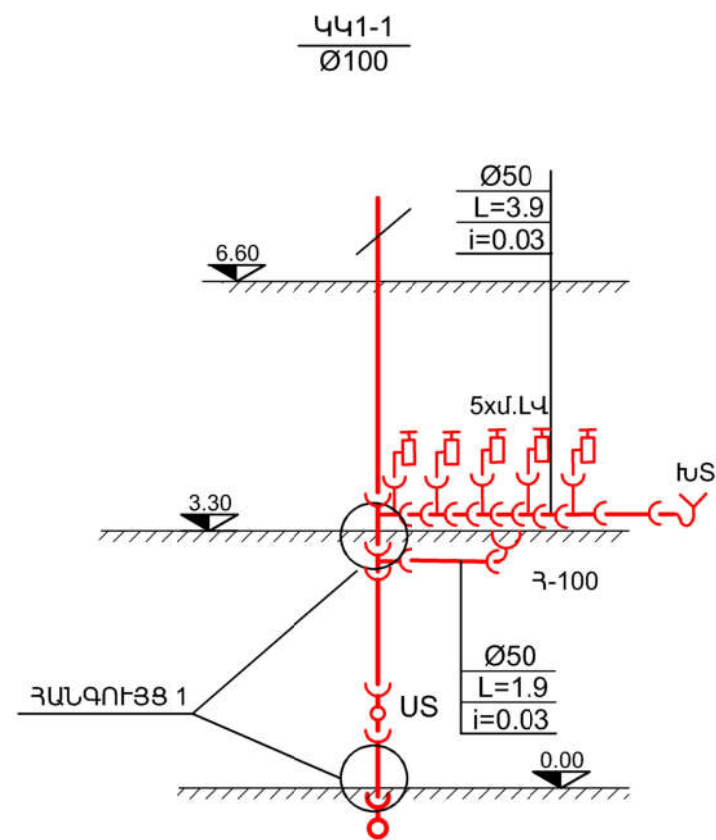


ՊԱՇՏՈՆ	ՔՆՈՒՆ, ԱԶԳԱՆՈՒՆ	ՍՏՈՐԱԳԻՐ	ԱՄԻՍ	ՀՀ ԱՐՄԱՎԻՐԻ ՄԱՐԶԻ ՄԵԾԱՄՈՐ ՀԱՄԱՅՆՔԻ ՆՈՐ ԿԵՍԱՐԻԱ ԲՆԱԿԱՎԱՅՐԻ ՄԱՆԿԱՊԱՐՏԵԶԻ ԿԱՌՈՒՑՈՒՄ		
ՆԳՃ	Թ. ՀՄԱՑԱԿՑԱՆ					
ՆԱԽԱԳԾԵՑ	Գ. ՄԱԴԱԹՅԱՆ			ՋՐԱՄԱՏԱԿԱՐԱՐՈՒՄ ԵՎ ՋՐԱՀԵՌԱՑՈՒՄ	ՓՈՒԼ	ԹԵՐԹ
					ԱՆ	ԹԵՐԹԵՐ
					ԱՎ-18	29
				Կ1-ի ՑԱՆՑԵՐԻ ՍԽԵՄԱ	«ՋԻ ԷՄ ԲԻ ԳՐՈՒՊ» ՍՊԸ	

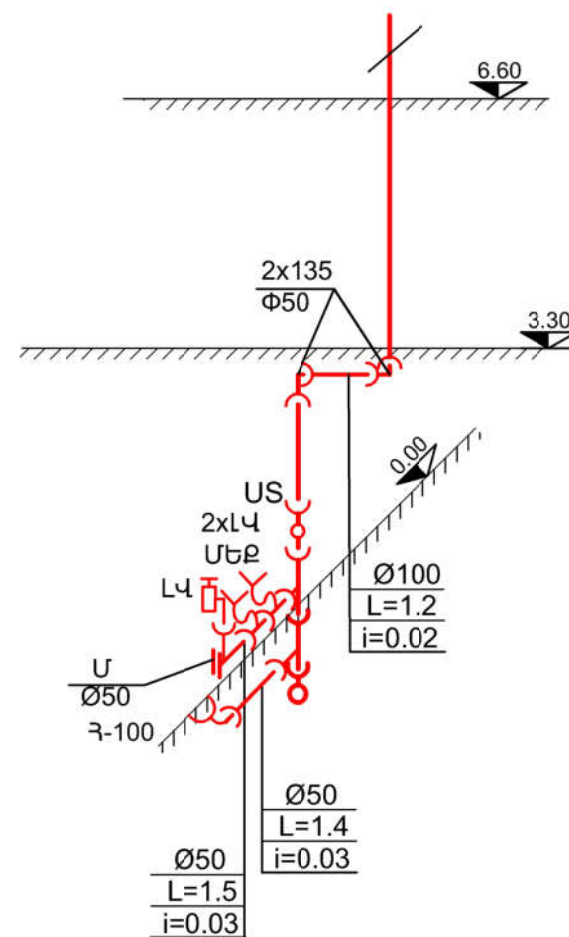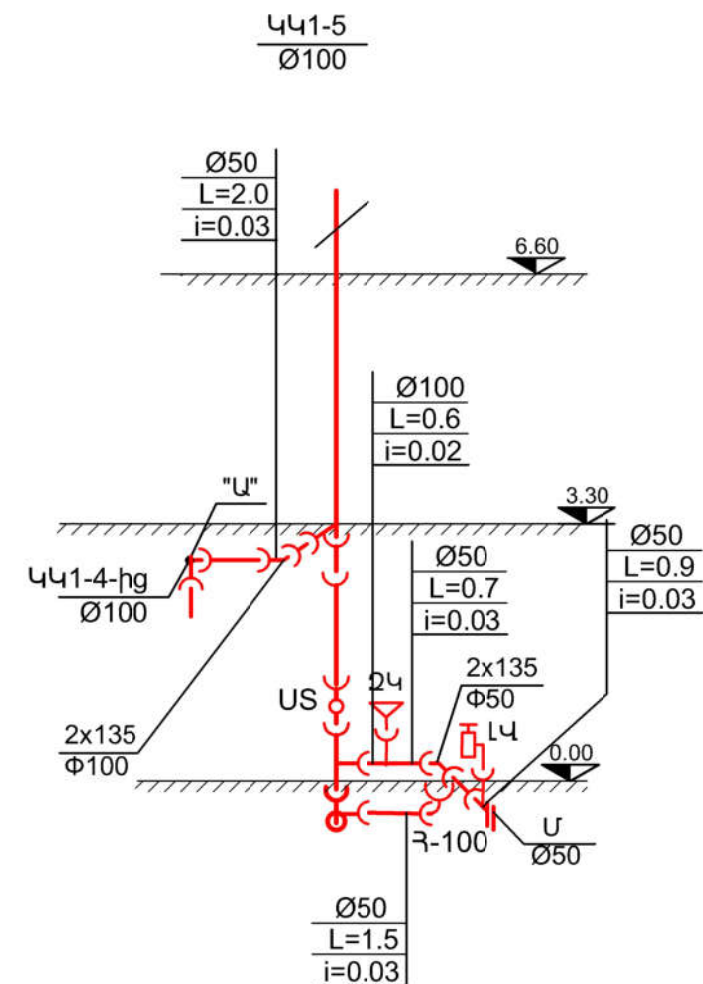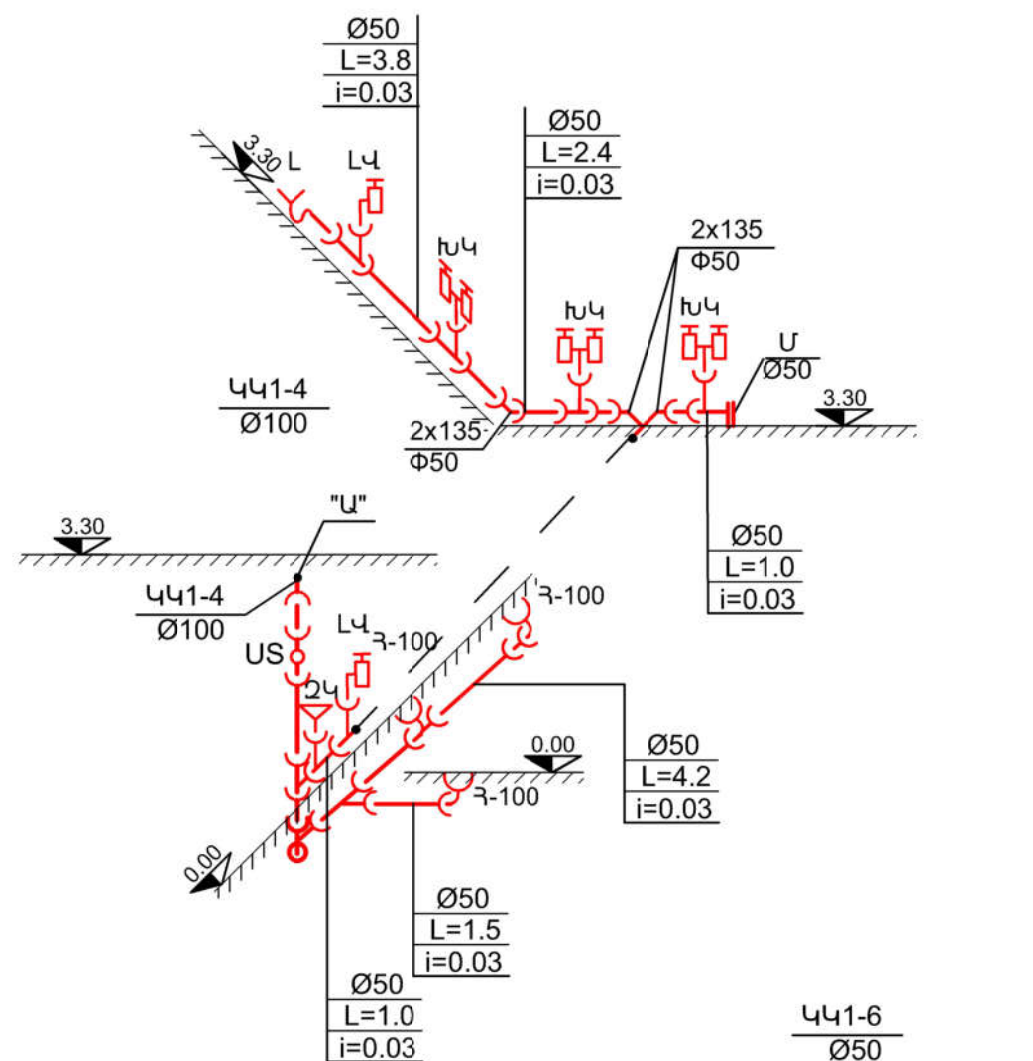


ՊԱՇՏՈՆ	ՔՆՈՒՆ, ԱԶԳԱՆՈՒՆ	ՍՏՈՐԱԳՐ.	ԱՄԻՍ	ՀՀ ԱՐՄԱՎԻՐԻ ՄԱՐԶԻ ՄԵԾԱՄՈՐ ՀԱՄԱՅՆՔԻ ՆՈՐ ԿԵՍԱՐԻԱ ԲՆԱԿԱՎԱՅՐԻ ՄԱՆԿԱՊԱՐՏԵԶԻ ԿԱՌՈՒՑՈՒՄ		
ՆԳՃ	Թ. ՀՄԱՑԱԿՑԱՆ					
ՆԱԽԱԳԾԵՑ	Գ. ՄԱՂԱԹՅԱՆ			ՋՐԱՄԱՏԱԿԱՐԱՐՈՒՄ ԵՎ ՋՐԱՀԵՌԱՑՈՒՄ	ՓՈՒԼ	ԹԵՐԹ
					ԱՆ	ԶԿ-19
				Կ1-ի ՑԱՆՅԵՐԻ ՍԽԵՄԱ	«ՋԻ ԷՄ ԲԻ ԳՐՈՒՊ» ՍՊԸ	
						29

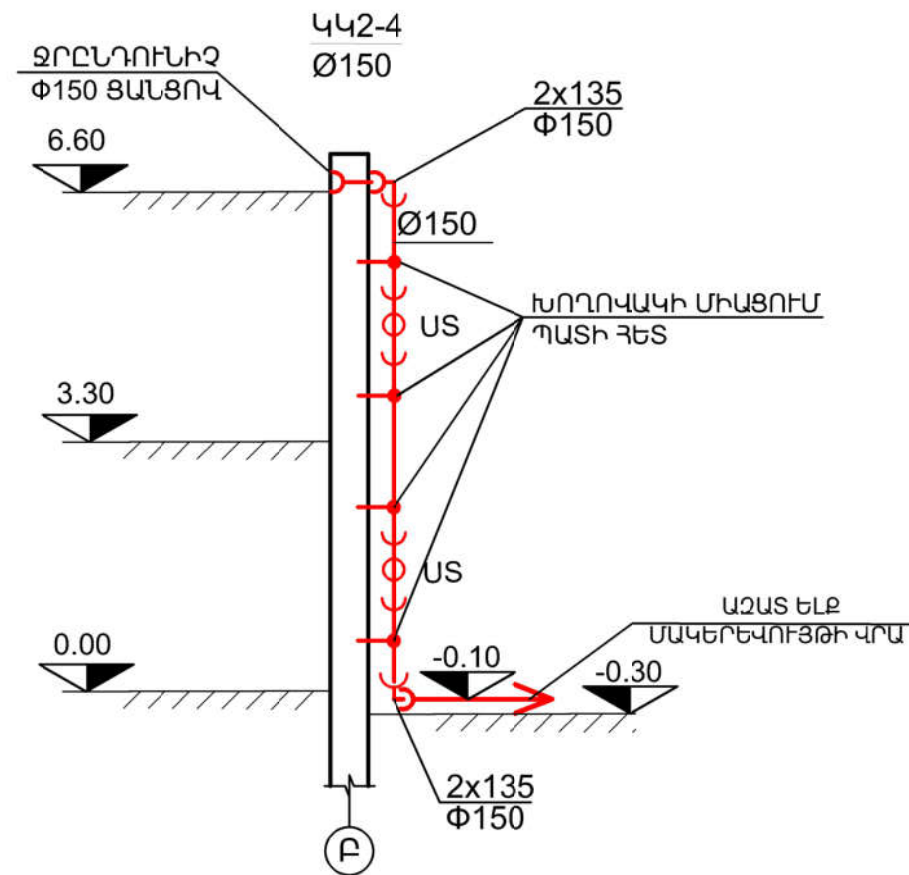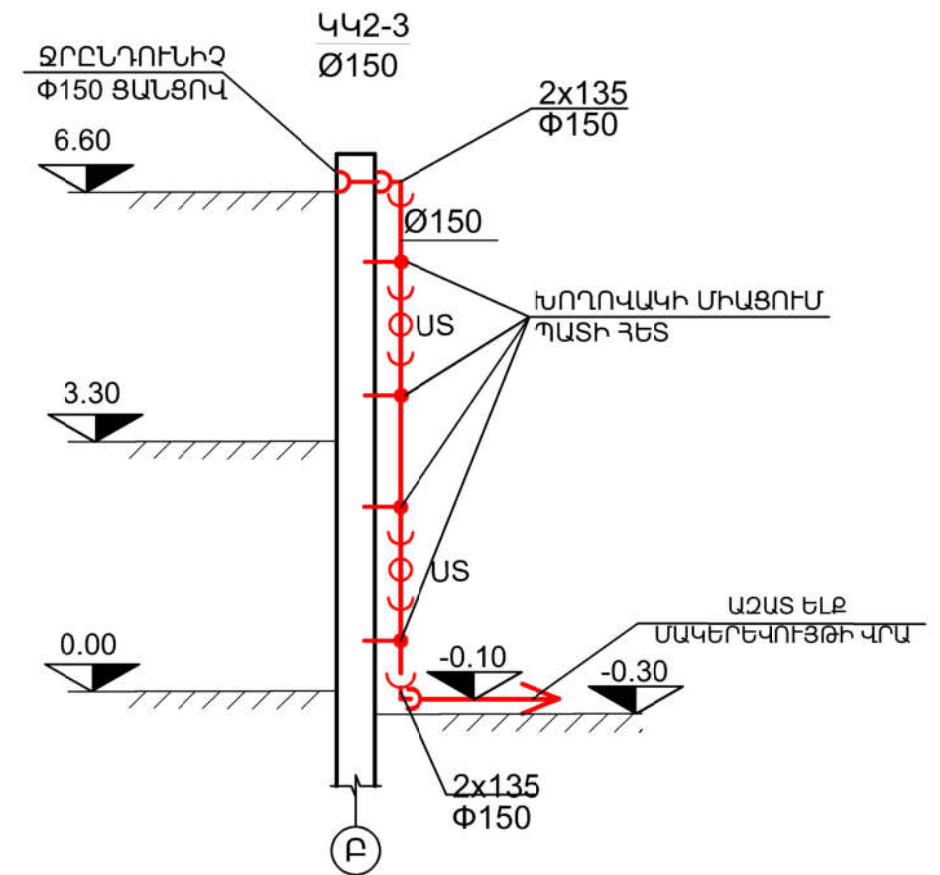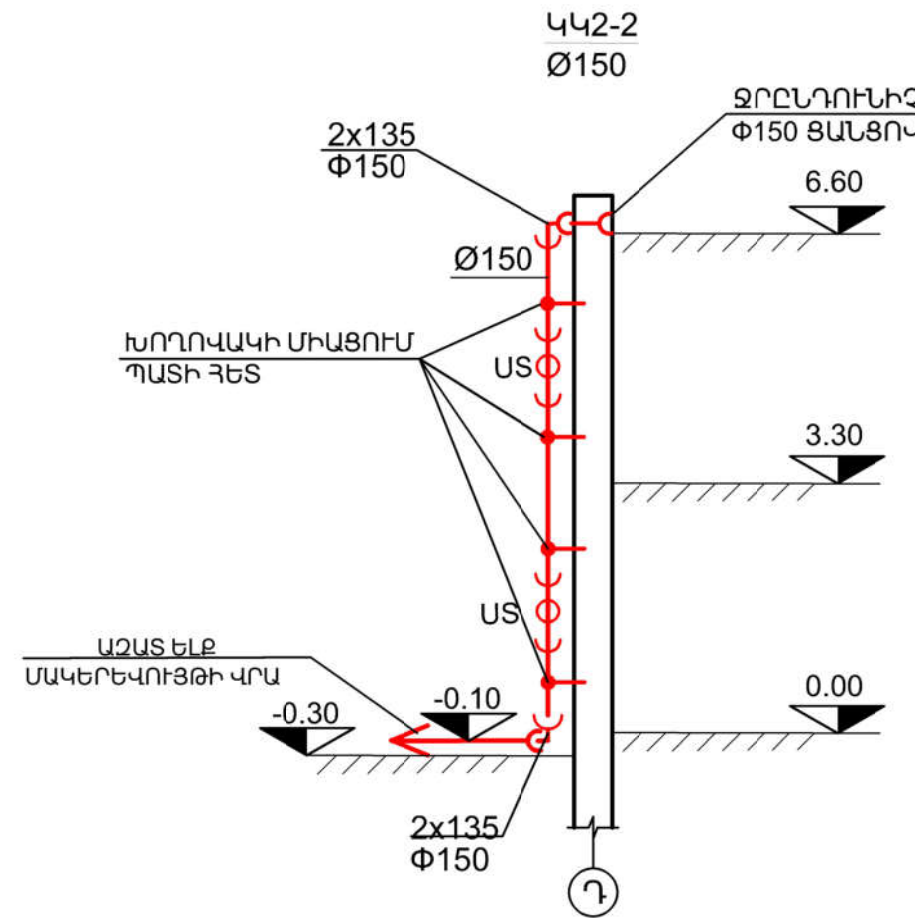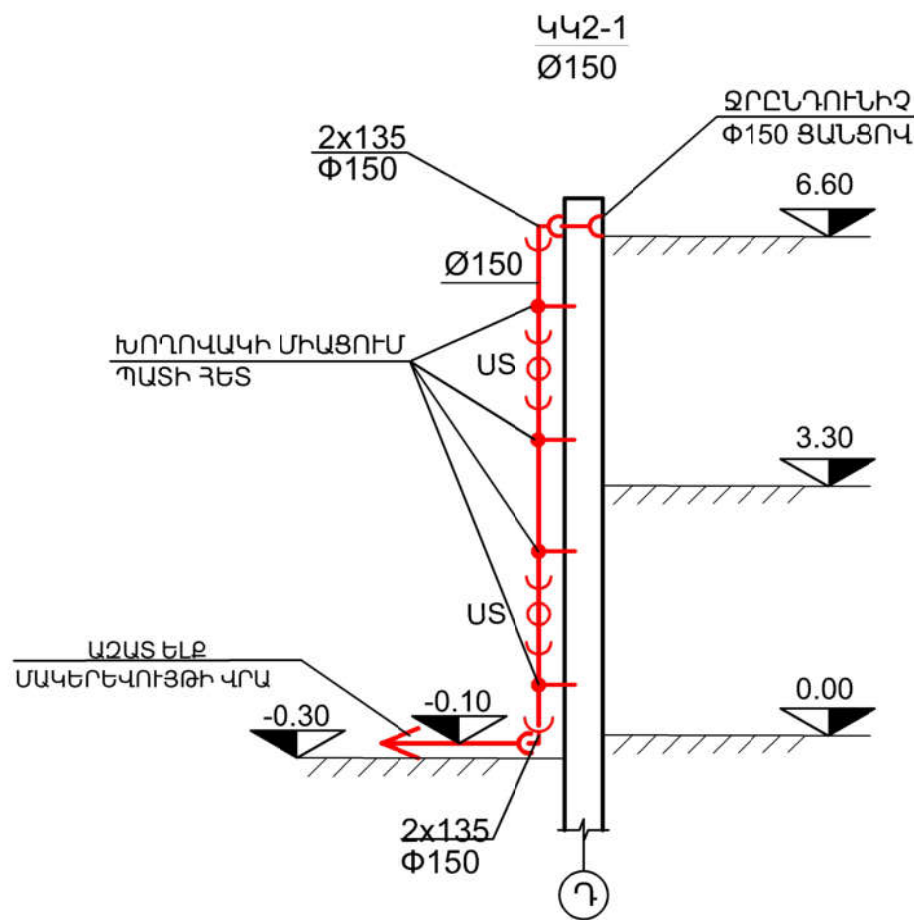

ՊԱՇՏՈՆ	ՔՆՈՒՆ, ԱԶԳԱՆՈՒՆ	ՍՏՈՐԱԳԻՐ	ԱՄԻՍ	ՀՀ ԱՐՄԱՎԻՐԻ ՄԱՐԶԻ ՄԵԾԱՄՈՐ ՀԱՄԱՅՆՔԻ ՆՈՐ ԿԵՍԱՐԻԱ ԲՆԱԿԱՎԱՅՐԻ ՄԱՆԿԱՊԱՐՏԵԶԻ ԿԱՌՈՒՑՈՒՄ		
ՆԳՃ	Թ. ՀՄԱՑԱԿՑԱՆ			ՋՐԱՄԱՏԱԿԱՐԱՐՈՒՄ ԵՎ ՋՐԱՀԵՌԱՑՈՒՄ		
ՆԱԽԱԳԾԵՑ	Գ. ՄԱԴԱԹՅԱՆ					
				ՓՈՒԼ	ԹԵՐԹ	ԹԵՐԹԵՐ
				ԱՆ	ՋԿ-20	29
				Կ2-Ի ՑԱՆՑԵՐԻ ՍԽԵՄԱՆԵՐ		
				«ՋԻ ԷՄ ԲԻ ԳՐՈՒՊ» ՍՊԸ		

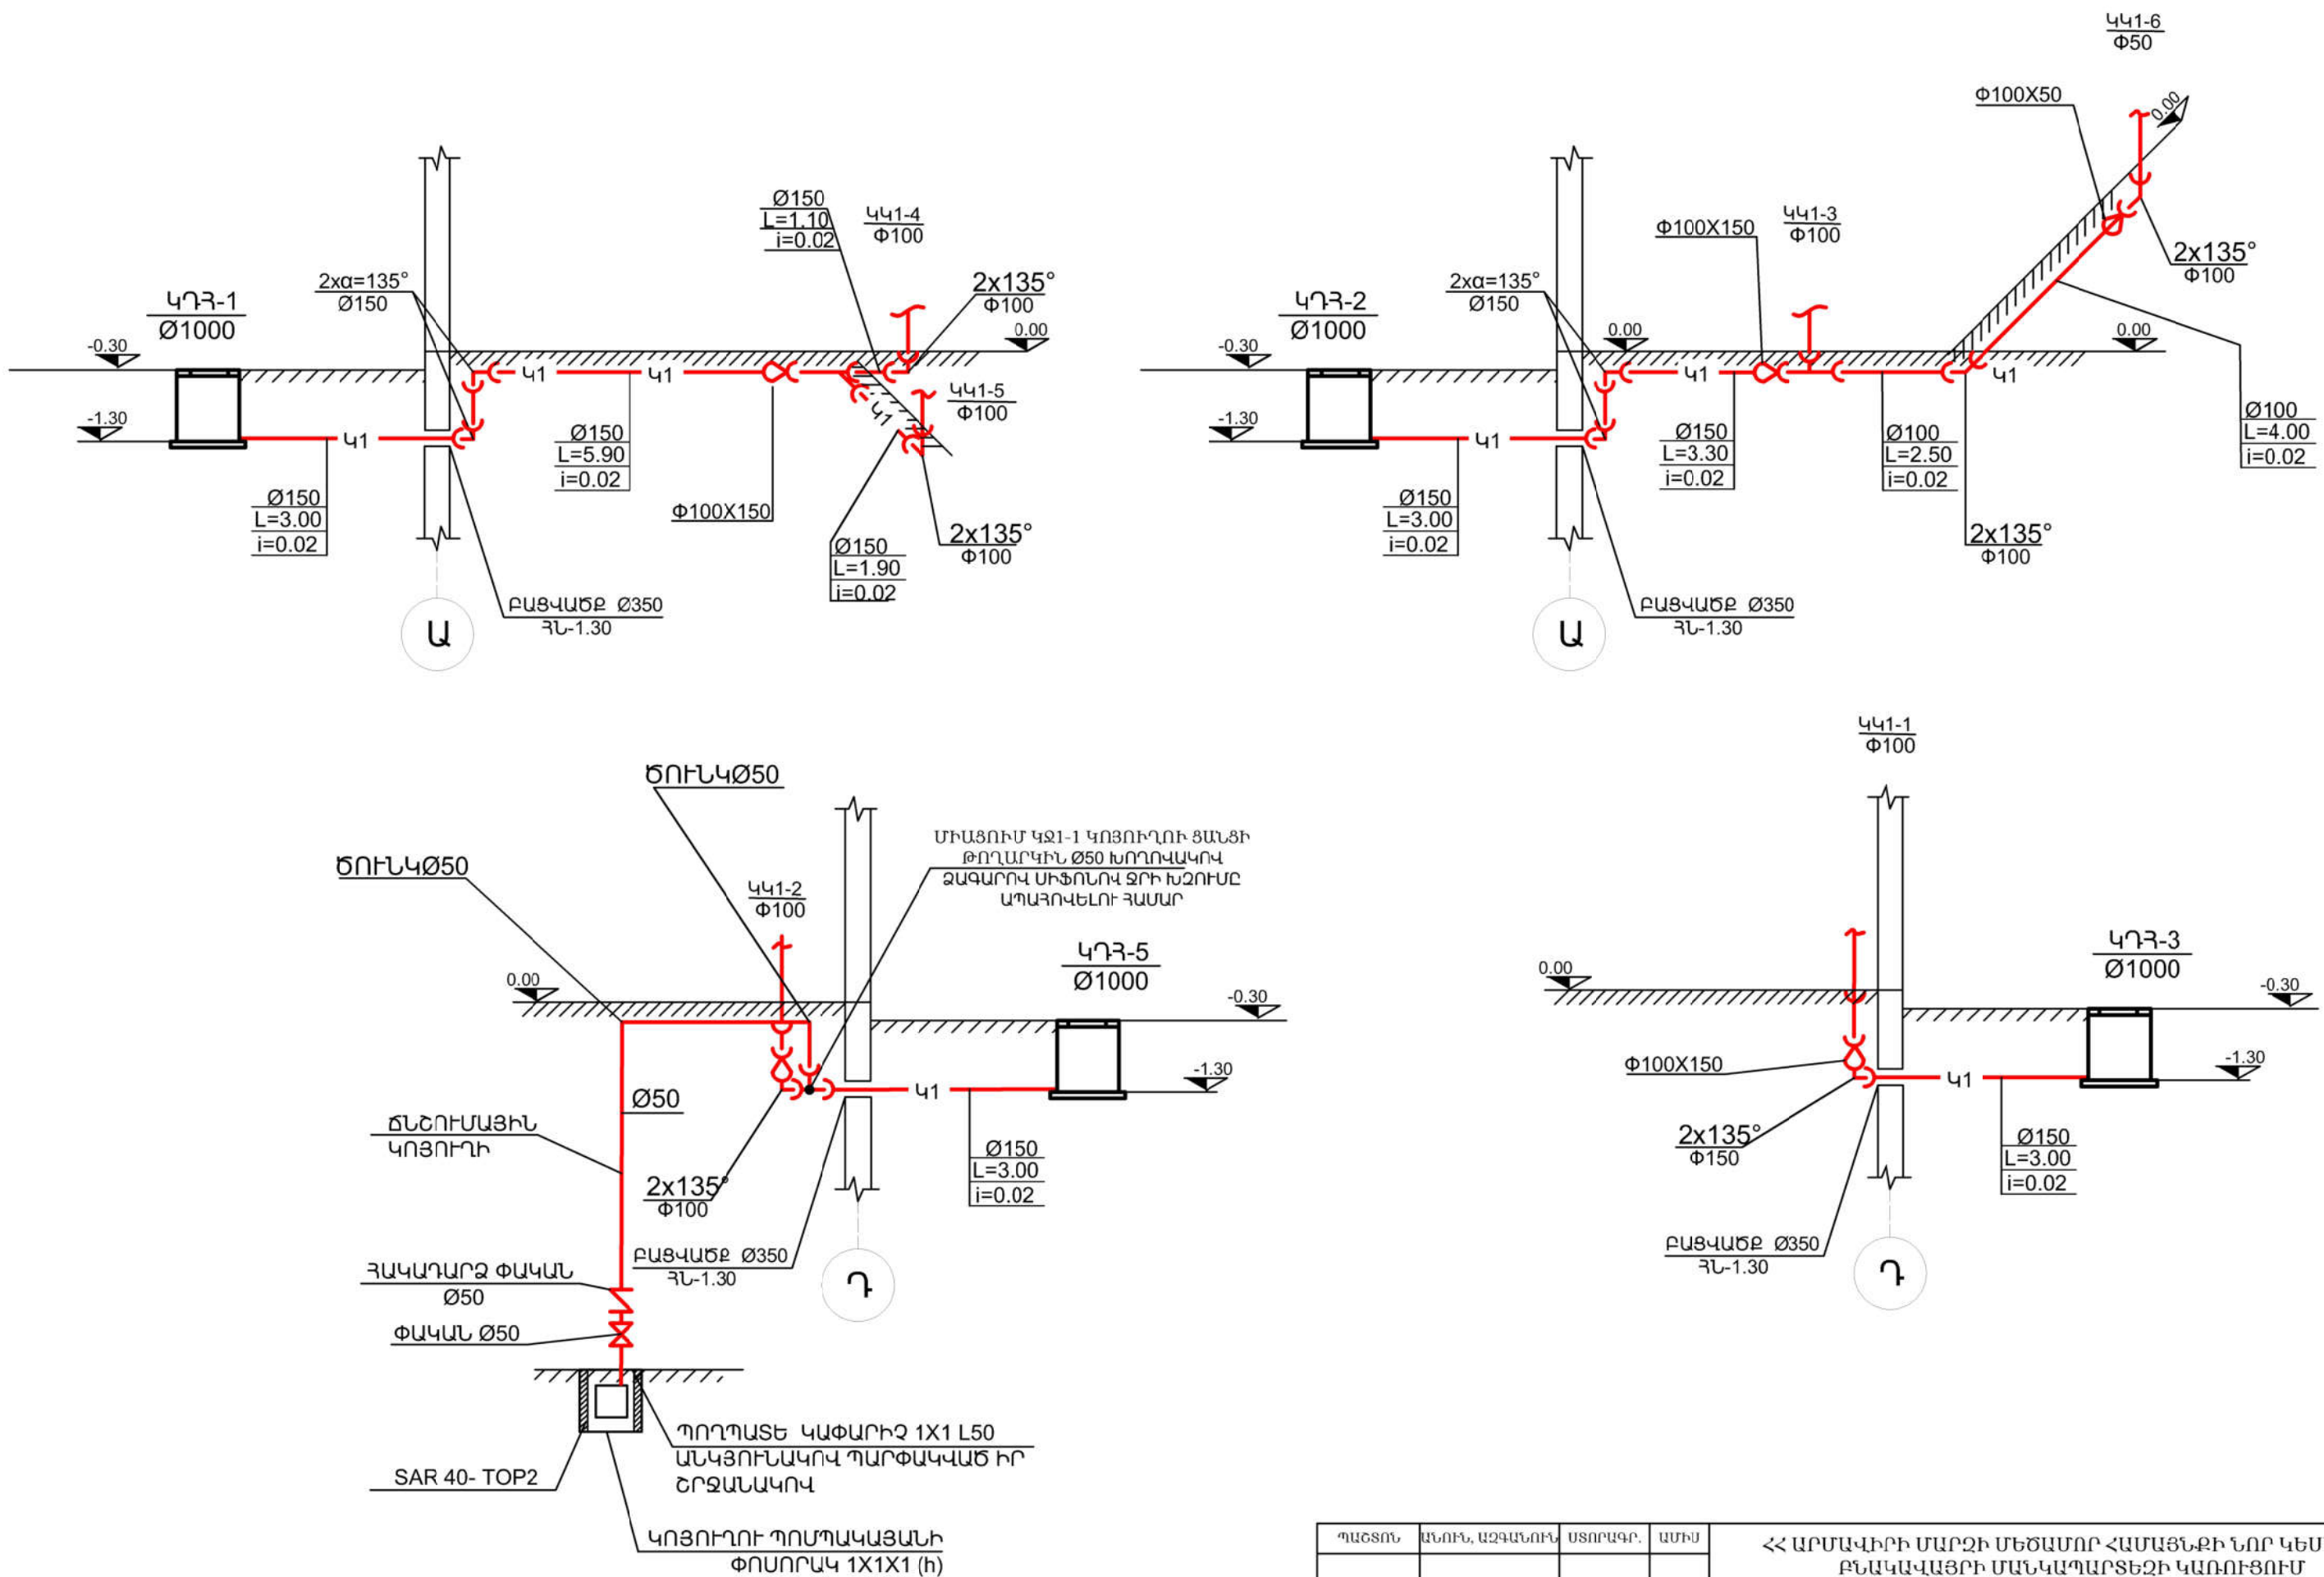


ՊԱՇՏՈՆ	ՄԱՌԻՆ, ԱԶԳԱՆՈՒՄ	ՍՏՈՐԱԳԻՐ	ԱՄԻՍ	ՀՀ ԱՐՄԱՎԻՐԻ ՄԱՐԶԻ ՄԵԾԱՄՈՐ ՀԱՄԱՅՆՔԻ ՆՈՐ ԿԵՍԱՐԻԱ ԲՆԱԿԱՎԱՅՐԻ ՄԱՆԿԱԳԱՐՏԵԶԻ ԿԱՌՈՒՑՈՒՄ		
ՆԳՃ	Թ. ՀՄԱՑԱԿՅԱՆ					
ՆԱԽԱԳԾԵՑ	Գ. ՄԱԴԱԹՅԱՆ			ՋՐԱՄԱՏԱԿԱՐԱՐՈՒՄ ԵՎ ՋՐԱՀԵՌԱՑՈՒՄ	ՓՈՒԼ	ԹԵՐԹ
					ԱՆ	ԹԵՐԹԵՐ
					ԱՆ	ԹԵՐԹԵՐ
					ԱՆ	ԹԵՐԹԵՐ
				Կ1-Ի ՑԱՆՑԵՐԻ ՍԽԵՄԱՆԵՐ	«ՋԻ ԷՄ ԲԻ ԳՐՈՒՊ» ՍՊԸ	

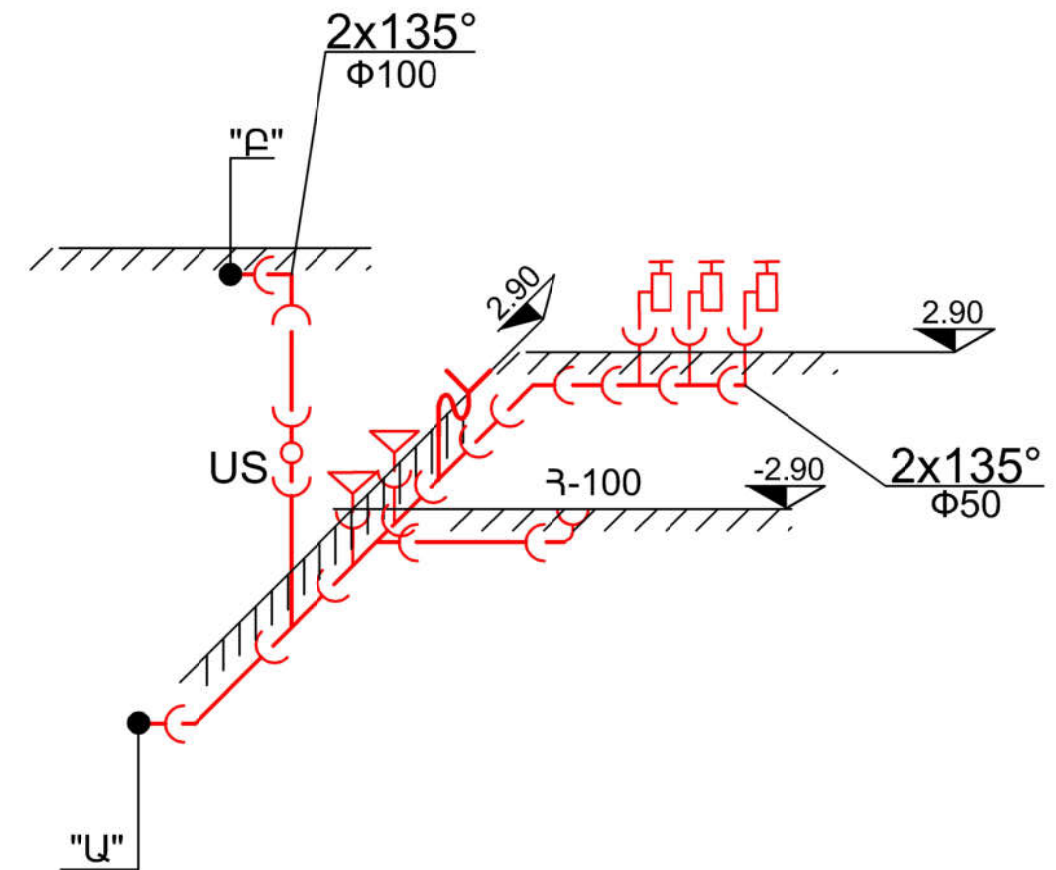

ՊԱՇՏՈՆ	ԱՆՈՒՆ, ԱԶԳԱՆՈՒՆ	ՍՏՈՐԱԳՐ,	ԱՄԽԻ	ՀՀ ԱՐՄԱՎԻՐԻ ՄԱՐԶԻ ՄԵԾԱՄՈՐ ՀԱՄԱՅՆՔԻ ՆՈՐ ԿԵՍԱՐԻԱ ԲՆԱԿԱՎԱՅՐԻ ՄԱՆԿԱՊԱՐՏԵԶԻ ԿԱՌՈՒՑՈՒՄ			
ՆԳՃ	Թ. ՀՄԱՅԱԿՅԱՆ						
ՆԱԽԱԳԾԵՑ	Գ. ՄԱՂԱՑԱՆ			ՋՐԱՄԱՏԱԿԱՐԱՐՈՒՄ ԵՎ ՋՐԱՀԵՌԱՑՈՒՄ	ՓՈԻԼ	ԹԵՐԹ	ԹԵՐԹԵՐ
					ԱՆ	ՋԿ-22	29
				Զ1-ի ՑԱՆՑԵՐԻ ՍԽԵՄԱ	«ՋԻ ԷՄ ԲԻ ԳՐՈՒՊ» ՍՊԸ		

MODEL	PORTS			h	kg
	I	U(1)	S		
SAR 40 - TOP 1	1½"	1¼"	½"	305	14.0
SAR 40 - TOP 2				305	14.7
SAR 40 - TOP 3				335	16.1
SAR 40 - RXm 1				305	14.2
SAR 40 - RXm 2				305	15.3
SAR 40 - RXm 3				335	16.9
SAR 40 - TOP 2-VORTEX					14.6
SAR 40 - TEX 2					15.8
SAR 40 - TEX 3					16.5
SAR 40 - RXm 2/20					15.6

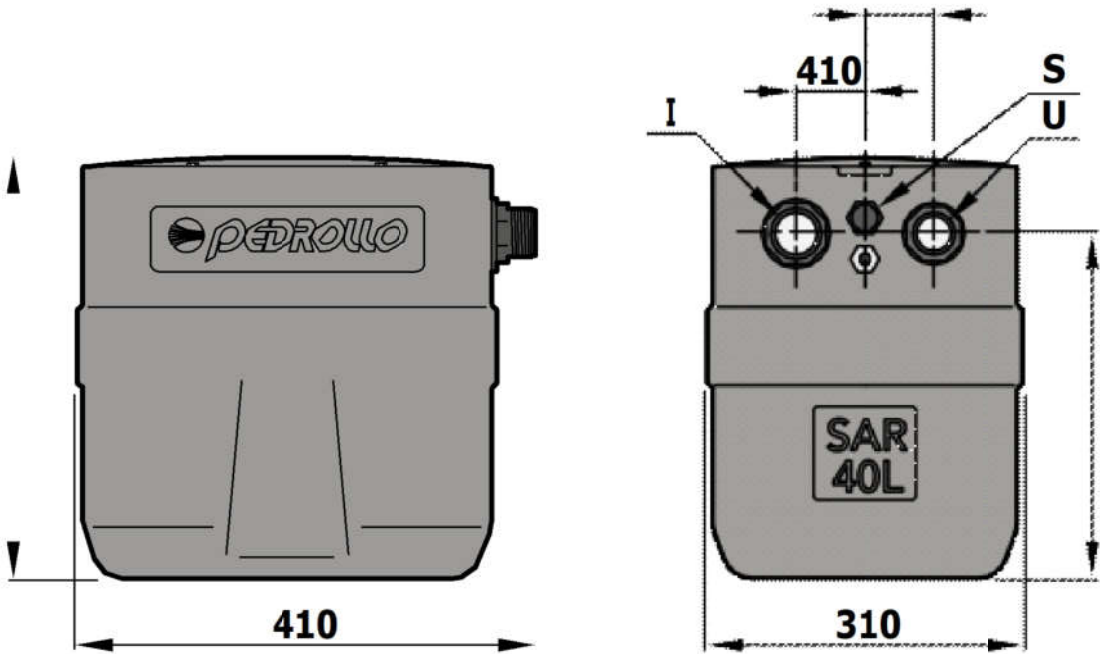

ՊԱՇՏՈՆ	ԱՆՈՒՆ, ԱԶԳԱՆՈՒՆ	ՍՏՈՐԱԳԻ.	ԱՄԻՍ	ՀՀ ԱՐՄԱՎԻՐԻ ՄԱՐԶԻ ՄԵՇԱՄՈՐ ՀԱՄԱՅՆՔԻ ՆՈՐ ԿԵՍԱՐԻԱ ԲՆԱԿԱՎԱՅՐԻ ՄԱՆԿԱՊԱՐՏԵԶԻ ԿԱՌՈՒՑՈՒՄ		
ՆԳՃ	Թ. ՀՄԱՅՆԱԿՅԱՆ					
ՆԱԽԱԳԾԵՑ	Գ. ՄԱԴԱԹՅԱՆ			ՋՐԱՄԱՏԱԿԱՐԱՐՈՒՄ ԵՎ ՋՐԱՀԵՌԱՑՈՒՄ	ՓՈՒԼ	ԹԵՐԹ
					ԱՆ	ՋԿ-23
				ԿՈՑՈՒՐՈՒ ՊՈՅՊԱԿԱՑԱՆ	«ՋԻ ԷՄ ԲԻ ԳՐՈՒՊ» ՍՊԸ	
						29

ՆԵՐՔԻՆ ԶՐԱՄԱՏԱԿԱՐԱՐՄԱՆ ՑԱՆՑ					
N N	ԱՆՎԱՆՈՒՄԸ	ՉԱՓ	ՉԱՓ. ՄԻԱԿ.	ՔԱՆԱԿ	
1.	ՊՈՂՊԱՏԵ ԽՈՂՈՎԱԿ ՀՈՂԻ ՄԵՋ	Ø50	գ.Մ	6	—/—
2.	ՊՈՂՊԱՏԵ ԽՈՂՈՎԱԿ ՊԱՏԵՐԻ ՎՐԱ	Ø50	գ.Մ	6	—/—
3.	ՊՈԼԻՊՐՈՊԻԼԵՆԵ ԽՈՂՈՎԱԿ ՊԱՏԵՐԻ ՎՐԱ	Ø32 / 25	գ.Մ	3/25	—/—
4.	ՆՈՒՅՆԸ	Ø20 / 15	գ.Մ	15/120	—/—
5.	ՓԱԿԱՆ Ø 50 / 32 / 25 / 20 / 15		ՀԱՏ	1/3/10/2/78	—/—
6.	ԼՎԱՑԱՐԱՆԻ ԾՈՐԱԿ ԽԱՌՆԻՉ		ՀԱՏ	3	—/—
7.	ՑՆՑՈՒՂԻ ԾՈՐԱԿ ԽԱՌՆԻՉ		ՀԱՏ	3	—/—
8.	ԿԱԹՍԱ		ՀԱՏ	2	—/—
9.	ԽՈՅԱՆՈՑԱԿՈՆՔ		ՀԱՏ	5	—/—
10.	ՄԱՆԿԱԿԱՆ ԼՎԱՑԱՐԱՆ		ՀԱՏ	12	—/—
11.	ԽՐԱՄՈՒՂՈՒ ՄՇԱԿՈՒՄ		Մ³	10	—/—
12.	ԽՐԱՄՈՒՂՈՒ ԵՏԼԻՑՔ		Մ³	9	—/—
13.	ԽՈՂ. ԶԵՐՄԱՍԵԿՈՒՄԱՑՈՒՄ ՌԵՏԻՆԵ ՄԵԿՈՒՄԻՉՆԵՐՈՎ		ՔՄ	60	—/—
14.	ՄԻԱՑՆԵԼ ԳՈՐԾՈՂ ԶՐԱԳԾԻՆ	Ø50x100	ՀԱՏ	1	—/—
15.	ԱՎԱԶԻ ՇԵՐՏ ԽՈՂՈՎԱԿԻ ՏԱԿ	H = 0.1	Մ³	0,5	—/—
16.	ԲԱՑԵԼ ԱՆՑՔ ՊԱՏԻ ՎՐԱ	Φ200	ՏԵՂ	1	—/—
17.	ԿԱՇԵՓՈՂԵ ԽՈՂՈՎԱԿ L=20Մ	Φ50	ՀԱՏ	2	—/—
18.	ՀԱԿԱՀՐԴԵՀԱՅԻՆ ՓԱԿԱՆ	Φ50	ՀԱՏ	2	—/—
19.	ՑԱՆՑԻ ՓՈՐՁԱՐԿՈՒՄ		գ.Մ		—/—
20.	ԽՈՂՈՎԱԿՆԵՐԻ ՆԵՐԿՈՒՄ 2 ԱՆԳԱՄ		ՔՄ	3	—/—
21.	ՄԵՏԱՂԱՊԼԱՍՏԵ ԱՐԿՂ ՊԱՏԵՐԻ ՎՐԱ 620X850X250		ՀԱՏ/ՔՄ	2/ 0.034	—/—
22.	ԱՐԿՂԻ ԱՊԱԿԵՊԱՏՈՒՄ		ՔՄ	1,1	—/—
23.	ԱԿԵԼՆՈՐԴ ՀՈՂԻ ՏԵՂԱՓՈԽՈՒՄ		Մ³		—/—
24.	ԽՈՂՈՎԱԿՆԵՐԻ ԱՄՐԱՑՄԱՆ ՄԱՍԵՐ (ՖԻՏԻՆԳՆԵՐ)		ՀԱՏ	100	—/—

ՊԱՇՏՈՆ	ԱՆՈՒՆ, ԱԶԳԱՆՈՒՆ	ՍՏՈՐԱԳՐ.	ԱՄԻՍ	ՀՀ ԱՐՄԱՎԻՐԻ ՄԱՐԶԻ ՄԵԾԱՄՈՐ ՀԱՄԱՅՆՔԻ ՆՈՐ ԿԵՍԱՐԻԱ ԲՆԱԿԱՎԱՅՐԻ ՄԱՆԿԱՊԱՐՏԵԶԻ ԿԱՌՈՒՑՈՒՄ		
ՆԳՃ	Թ. ՀՄԱՑԱԿՅԱՆ					
ՆԱԽԱԳԾԵՑ	Գ. ՄԱՂԱԹՅԱՆ			ԶՐԱՄԱՏԱԿԱՐԱՐՈՒՄ ԵՎ ԶՐԱՀԵՌԱՑՈՒՄ		
				ՆԵՐՔԻՆ ԶՐԱՄԱՏԱԿԱՐԱՐՄԱՆ ԾԱԿԱՆԱԹԵՐԹ		
				ՓՈՒԼ	ԹԵՐԹ	ԹԵՐԹԵՐ
				ԱՆ	ԶԿ-24	29
				«ԶԻ ԷՄ ԲԻ ԳՐՈՒՊ» ՍՊԸ		

ԿՈՅՈՒՂՈՒ ՁԵՎԱՎՈՐ ՄԱՍԵՐ

N	ԷՍՔԻԶ	ԱՆՎԱՆՈՒՄԸ	ՔԱՆԱԿԸ Կ1	ՔԱՆԱԿԸ Կ2
1.	 Ø50	ԾՈՒՆԿ	14	_____
2.	 Ø50	ԵՌԱԲԱՇԽԻՉ	31	_____
3.	 Ø100X50	ԵՌԱԲԱՇԽԻՉ	11	_____
4.	 Ø50X100	ԵՌԱԲԱՇԽԻՉ	4	_____
5.	 100/	ՍՏՈՒԳԻՉ	8/-	-/8
6.	 Ø100	ԵՌԱԲԱՇԽԻՉ	23	_____
7.	 Ø100 α=135	ԹԵՔՈՒՄ	14	_____
8.	 150x100	ԱՆՑՈՒՄ	_____	_____
9.	 100x50 Ø50	ՔԱՌԱԲԱՇԽԻՉ	_____	_____
10.	 Ø150 α=135	ԹԵՔՈՒՄ	_____	16
11.	 100x50	ԵՌԱԲԱՇԽԻՉ	_____	_____
12.	 Ø50 α=135	ԹԵՔՈՒՄ	22	_____
13.	 Ø100 Ø50 100x50	ՔԱՌԱԲԱՇԽԻՉ	3	_____
14.	 100x50	ՔԱՌԱԲԱՇԽԻՉ	_____	_____
15.	 50x100	ԵՌԱԲԱՇԽԻՉ	_____	_____
16.	 50x100	ԱՆՑՈՒՄ	_____	_____

ՊԱՇՏՈՆ	ԱՆՈՒՆ, ԱԶԳԱՆՈՒՆ	ՍՏՈՐԱԳՐ.	ԱՄԻՍ	ՀՀ ԱՐՄԱՎԻՐԻ ՄԱՐԶԻ ՄԵԾԱՍՈՐ ՀԱՄԱՅՆՔԻ ՆՈՐ ԿԵՍԱՐԻԱ ԲՆԱԿԱՎԱՅՐԻ ՄԱՆԿԱՊԱՐՏԵԶԻ ԿԱՌՈՒՑՈՒՄ		
ՆԳՃ	Թ. ՀՄԱՑԱԿՑԱՆ					
ՆԱԽԱԳԾԵՑ	Գ. ՄԱՊԱԹՅԱՆ			ՋՐԱՄԱՏԱԿԱՐԱՐՈՒՄ ԵՎ ՋՐԱՀԵՌՄԱՆՈՒՄ		ՓՈՒԼ
						ԱՆ
				ԿՈՅՈՒՂՈՒ ՁԵՎԱՎՈՐ ՄԱՍԵՐԻ ԾԱՎԱԼԱԹԵՐԹ		ԹԵՐԹ
						ՋԿ-25
						ԹԵՐԹԵՐ
						29
				«ՋԻ ԷՄ ԲԻ ԳՐՈՒՊ» ՍՊԸ		

ՆԵՐՔԻՆ ԿՈՅՈՒՂՈՒ ՑԱՆՑ

N	ՆԱԿԱՆՈՒՄ	ՉԱՓ	ՉԱՓ. ՄԻԱԿ.	ՔԱՆԱԿ Կ1	ՔԱՆԱԿ Կ2
1.	ԿՈՅՈՒՂՈՒ ՊԼԱՏՄԱՍԵ ԽՈՂՈՎԱԿ ՀՈՂԻ ՄԵՋ	Ø150/100	Գ.Մ	-/10	30/-
2.	ԿՈՅՈՒՂՈՒ ՊԼԱՏՄԱՍԵ ԽՈՂՈՎԱԿ ՊԱՏԵՐԻ ՎՐԱ	Ø100	Գ.Մ	56	
3.	ՆՈՒՅՆԸ	Ø50	Գ.Մ	70	
4.	ԼՎԱՑԱՐԱՆ ԿԵՐԱՄԻԿԱԿԱՆ		ՀԱՏ	3	
5.	ԶՈՒԳԱՐԱՆԱԿՈՆՔ ԿԵՐԱՄԻԿԱԿԱՆ		ՀԱՏ	2	
6.	ԽՈՐ ՏԱԿԴԻՂ(ԼՈԳԱՐԱՆ)		ՀԱՏ	2	
7.	ՀՈՍԱԿ	Ø 100	ՀԱՏ	10	
8.	ԽՈՂ. ԶԵՐՄԱՄԵԿՈՒՄԱՑՈՒՄ ՀԱՆՔԱՅԻՆ ԲԱՄԲԱԿՈՎ		Մ³	0,1	
9.	ԼՎԱՑՔԻ ՄԵՔԵՆԱ		ՀԱՏ	10	
10.	ԽՈՀԱՆՈՑԱԿՈՆՔ		ՀԱՏ	5	
11.	ՄԻԱՑՈՒՄ ԿՈՅՈՂԱԳԾԻՆ	Ø 150X50	ՏԵՂ	4	
12.	ՍԱՖԱՆՏԻ ՔԱՆՂՈՒՄ ԵՎ ՎԵՐԱԿԱՆՁՆՈՒՄ	H = 0.08		—	
13.	ՍՎԱԶ ՆԱԽԱՊԱՏՐԱՍԱԿԱՆ ՇԵՐՏ	H = 0.1	Մ²	1.0	
14.	ԽՐԱՄՈՒՂՈՒ ՄՇԱԿՈՒՄ		Մ³	—	
15.	ԽՐԱՄՈՒՂՈՒ ԵՏԻՑՔ		Մ³	—	
16.	ՍՎԵՆՈՐԴ ՀՈՂԻ ՏԵՂԱԾՈՒՄՈՒՄ		Մ³	—	
17.	ՑԱՆՑԻ ՓՈՐՁԱՐԿՈՒՄ		ԳՄ	—	
18.	ՄԵՏԱՂԱԿԱՆ ԱՐԱՑՄԱՆ ՄԱՍԵՐ		ԿԳ	—	
19.	ԲԱՑԵԼ ԱՆՑՔ ՊԱՏԻ ՎՐԱ	Ø 350	ՏԵՂ	—	
20.	ԲԱՑԵԼ ԱՆՑՔ ԾԱԾԿԻ ՎՐԱ	Ø 100	ՏԵՂ	13	
21.	ԲԱՑԵԼ ԱՆՑՔ ԾԱԾԿԻ ՎՐԱ	Ø 300	ՏԵՂ	13	
22.	ԲԱՑԿԱԾ ԱՆՑՔԵՐԻ ԽՑԱԾԱԿՈՒՄ ԵՄԱՍՏԻԿ ՆՅՈՒԹԵՐՈՎ		ՏԵՂ	—	
23.	ԿՈՅՈՒՂՈՒ ՊԻՏԱՀՈՐ Vp =4.2մ³	Ø1000	ՀԱՏ	—	
24.	ԹՈՒՋԵ ՄՏՈՑ Ե/Ր ՍԱՈՎ	Ø 700	ՀԱՏ	—	
25.	ՄԵՏԱՂԱԿԱՆ ԱՍՏԻՃԱՆՆԵՐ		ՏՆ	—	
26.	ՊԻՏԱՀՈՒԻ ԱՐԱՑՄԱՆ ՄԵՏԱՂԱԿԱՆ ՄԱՍԵՐ		ՏՆ	—	
27.	ՄԱՆԿԱԿԱՆ ԼՎԱՑԱՐԱՆ		ՀԱՏ	12	
28.	ՄԱՆԿԱԿԱՆ ՉՈՒԳԱՐԱՆ		ՀԱՏ	13	
29.	ԼՎԱՑՔԻ ՄԵՔԵՆԱ		ՀԱՏ	2	
30.	ԶՐԸՆԴՈՒՆԻՉ	Ø 150	ՀԱՏ	—	4
31.	ՓԱԿԱՆ	Ø 50	ՀԱՏ	1	
32.	ՀԱԿԱՂԱՐՁ ՓԱԿԱՆ	Ø 50	ՀԱՏ	1	
33.	ԾԽՆԻ		ՀԱՏ	1	
34.	ԲՈՆԱԿ		ՀԱՏ	1	
35.	ՊՈՍՊԻ ՓՈՍՈՐԱԿ 1x1x1(h)	Ø 150	ՀԱՏ /	1 / 1	
36.	ԿՈՅՈՒՂՈՒ ՊՈՂՂ ՏԱՐ 100 TOP3 VORTEX		ՀԱՏ	1	
37.	ՊՈՂՂԱՏԵ ԿԱՓԱՐԻՉ		Մ³	1/47,1	
38.	L50 ԱՆԿՅՈՒՆԱԿՈՎ ՊԱՐՓԱԿԱԾ ԻՐ ՇՐՋԱՆԱԿՈՎ		ԿԳ	30,12	


ՊԱՇՏՈՆ	ՎԵՈՒՆ, ԱԶԳԱՆՈՒՄ	ՍՑՈՐԱԳՐ.	ԱՄԻՍ	ՀՀ ԱՐՄԱՎԱԽՐԻ ՄԱՐԶԻ ՄԵԾԱՍՈՐ ՀԱՄԱՅՆՔԻ ՆՈՐ ԿԵՍԱՐԻԱ ԲՆԱԿԱՎԱՅՐԻ ՄԱՆԿԱՊԱՐՏԵԶԻ ԿԱՌՈՒՑՈՒՄ			
Կ.Գ.Ծ	Թ. ՀՄԱՑԱՎՅԱՆ						
ՆԱԽԱԳԾԵՑ	Գ. ՄԵՂԱԾԱՆ			ՋՐԱՄԱՏԱԿԱՐԱՐՈՒՄ ԵՎ ՋՐԱՀԵՌԱՑՈՒՄ			
				ՓՈՒԼ	ԹԵՐԹ	ԹԵՐԹԵՐ	
				ԱՆ	ՋԿ-26	29	
				«ՋԻ ԷՄ ԲԻ ԳՐՈՒՊ» ՍՊԸ			

բԱՎԱՅԻՆ ՋՐԱՄԱՏԱԿԱՐԱՐՄԱՆ ՑԱՆՑ




N	ԱՆՎԱՆՈՒՄԸ	ՉԱՓ	ՉԱՓ. ՄԻԱՎ.	ՔԱՆԱԿ	ՊԵՏ. ՍՏԱՆԴ
1.	IV կարգի գրոմիշի մշակումիւ հորատորդութիւ 1.10մ հոր 0.5մ ԼԱՅՆՔՈՎ			23	—/—
2.	ՆՈՒՅՆԸ 5-րդ կարգի			4	—/—
3.	ՆՈՒՅՆԸ 6-րդ կարգի			4	—/—
4.	ԱՎԱԶԻ ՆԱԽԱՊԱՏՐԱՄԱՏԱԿԱՆ ՇԵՐՏ ԽՈՂԱՎԱԿԻ ՏԱԿ	H=10 ՄՄ		1.75	—/—
5.	ԱՎԱԶԻ ՆԱԽԱՊԱՏՐԱՄԱՏԱԿԱՆ ՇԵՐՏ ԽՈՂԱՎԱԿԻ ԿՐԱ	H=30 ՄՄ	Մ ³	5.25	—/—
6.	ԽՈՇՈՐԱՀԱՏԻԿ ԽՃԻՑ ՑԱՄԱՔՈՒՐԴԻ (ԴՐԵՆԱՓ) ՇԵՐՏԻ ՊԱՏՐԱՄԱՏՈՒՄ	H=15 ՄՄ	Մ ³	—	—/—
7.	ՊՈԼԻԵթԷԼԵՆԵ ԽՈՂՈՎԱԿԱՆԵՐԻ ՏԵՂԱՐՈՒՄ ԽՐԱՄՈՒՂՈՒՄ	Ø50	Գ.Մ	35	—/—
8.	ՆՈՒՅՆԻ ՓՈՐՁԱՐԿՈՒՄ	Ø80	Գ.Մ	35	—/—
9.	ՊՈՂՊԱՏԵ ԿՑՈՐԴԻՉ L=0,2	Ø40	ՀԱՏ	1	—/—
10.	ԿՑԱՄԱՍ	Ø50X40	ՀԱՏ	1	—/—
11.	ՓԱԿԱՆ	Ø40	ՀԱՏ	1	—/—
12.	ԱՎԱՆՈՑ ԱՉԱՏ ԿՑԱՇՈՒՐԹՈՎ	Ø50	ՀԱՏ	1	—/—
13.	ԿՑԱՄԱՍ	Ø50X32	ՀԱՏ	2	—/—
14.	ՓԱԿԱՆ	Ø32	ՀԱՏ	1	—/—
15.	ՀԱԿԱՀՐԵՀԱՅԻՆ ՀՐԴՐԱՆՏ H=750	Ø80	ՀԱՏ	1	—/—
16.	ՍՈՂԱԿ	Ø80	ՀԱՏ	1	—/—
17.	ԿՑԱՇՈՒՐԹ	Ø50/80	ՀԱՏ	1/5	—/—
18.					—/—
19.	ՄԻԱՑՈՒՄ ԳՈՐԾՈՂ ՋՐԱԳԾԻՆ	Ø50X100	ՏԵՂ	1	—/—
20.	ՋՐԱՄԱՏԱԿԱՐԱՐՄԱՆ ԴԻՏԱՀՈՐ	Ø 1000	ՀԱՏ	3	—/—
21.					—/—
22.					—/—
23.	ՓԱԿԱՆ	Ø40	ՀԱՏ	1	—/—
24.	ՋՐԱՉԱՓ ԵՎ ՓԻՒՏՐ	Ø32	ՀԱՏ	1/1	—/—
25.	ԹՈՒՋԵ ՄՏՈՑ Ե/Ք ՍԱՆՈՎ	Ø 700	ՀԱՏ/Մ ³	3/0,75	—/—
26.	ՄԵՏԱՐԱՄԱԿԱՆ ԱՄՏԻՃԱՆ		ՏՆ	0,02	—/—
27.	ԴԻՏԱՀՈՐԻ ԱՄՐԱՑՄԱՆ ՄԱՍԵՐ		ՏՆ	0,04	—/—
28.	ԵՏԼԻՑԸ ԽՐԱՄՈՒՐԻ ԱՎԱՉԱԿՈՂԻՃՈՎ				
29.	ԱՎԵԼՈՐԴ ՀՈՂԻ ՏԵՂԱՓՈԽՈՒՄ				
30.					
31.					
32.					
33.					
34.					
35.					
36.					
37.	ԿԼՈՐ ԴԻՏԱՀՈՐ	Ø1000	ՀԱՏ	1	
38.	ԿԼՈՐ ԴԻՏԱՀՈՐԻ ԾԱԾԿԻ ՍԱԼ Ø700 ԹՈՒՋԵ ՄՏՈՑՈՎ	Ø1000	ՀԱՏ	1	
39.	ԿԼՈՐ ԴԻՏԱՀՈՐԻ ՀԱՏԱԿ	Ø1000	ՀԱՏ	1	
40.	ԿԼՈՐ ԴԻՏԱՀՈՐԻ ՊԱՏԻ ՕՂԱԿ H=0.9	Ø1000	ՀԱՏ	1	
41.	ԿԼՈՐ ԴԻՏԱՀՈՐ	Ø1500	ՀԱՏ	1	
42.	ԿԼՈՐ ԴԻՏԱՀՈՐԻ ԾԱԾԿԻ ՍԱԼ Ø700 ԹՈՒՋԵ ՄՏՈՑՈՎ	Ø1500	ՀԱՏ	1	
43.	ԿԼՈՐ ԴԻՏԱՀՈՐԻ ՀԱՏԱԿ	Ø1500	ՀԱՏ	1	
44.	ԿԼՈՐ ԴԻՏԱՀՈՐԻ ՊԱՏԻ ՕՂԱԿ H=0.9	Ø1500	ՀԱՏ	1	

ՊԱՇՏՈՆ	ՎՆՈՒՆ, ԱՉԳԱՆՈՒՄ	ՍՏՈՐԱԳՐ.	ԱՄԻՍ	ՀՀ ԱՐՄԱՎԻՐԻ ՄԱՐԶԻ ՄԵԾԱՍՈՐ ՀԱՄԱՅՆՔԻ ՆՈՐ ԿԵՍԱՐԻԱ ԲՆԱԿԱՎԱՅՐԻ ՄԱՆԿԱՊԱՐՏԵԶԻ ԿԱՌՈՒՑՈՒՄ			
Կ.Գ.Ճ	Թ. ՀՄԱՅՆԱՎԱՅՆ						
ՆԱԽԱԳԾԵՑ	Գ. ՄԵՂԱԹՅԱՆ			ՋՐԱՄԱՏԱԿԱՐԱՐՈՒՄ ԵՎ ՋՐԱՀԵՌԱՑՈՒՄ			
				ՓՈՒԼ	ԹԵՐԹ	ԹԵՐԹԵՐ	
				ԱՆ	ՋԿ-27		29
				ԲԱՎԱՅԻՆ ՋՐԱՄԱՏԱԿԱՐԱՐՄԱՆ ՕԱԿԱՄԹԵՐԹ			
				«ՋԻ ԷՄ ԲԻ ԳՐՈՒՊ» ՍՊԸ			

ԲԱԿԱՅԻՆ ԿՈՅՈՒՂՈՒ ՑԱՆՑ					
N	ԱՆՎԱՆՈՒՄԸ	ՉԱՓ	ՉԱՓ. ՄԻԱՎ.	ՔԱՆԱԿ	ՊԵՏ. ՍՏԱՆԴ
1.	IV ԿԱՐԳԻ ԳՐՈՒՆՏԻ ՄՇԱԿՈՒՄ ԽՐԱՄՈՒՂՈՒՄ 1.20Մ ԽՈՐ 0.7Մ ԼԱՅՆՔՈՎ		Մ ³	40	—/—
2.	ՆՈՒՅՆԸ 5-ՐԴ ԿԱՐԳԻ		Մ ³	20	—/—
3.	ՆՈՒՅՆԸ 6-ՐԴ ԿԱՐԳԻ		Մ ³	12	—/—
4.	ԱՎԱԶԻ ՆԱԽԱՊԱՏՐԱՍՏԱԿԱՆ ՇԵՐՏ ԽԱՂԱԿԱԿԻ ՏԱԿ	H=10 ՄՄ	Մ ³	3.78	—/—
5.	ԱՎԱԶԻ ՊԱՇՏՊԱՆԻՉ ՇԵՐՏ ԽԱՂԱԿԱԿԻ ԿՐԱ	H=5 ՄՄ	Մ ³	18.9	—/—
6.	ՄԻԱՑՈՒՄ ԳՈՐԾՈՂ ԿՈՅՈՒՂԱԳԾԻՆ	Ø150x200	ՏԵՂ	1	—/—
7.	ԾԱԼՔԱՈՐ ԽՈՂՈՎԱԿՆԵՐԻ ՏԵՂԱԴՐՈՒՄ ԽՐԱՄՈՒՂՈՒՄ	Ø150	Գ.Մ	54	—/—
8.	ԵՏԼԻՑՔ ԽՐԱՄՈՒՂԻ ՏԵՂԻ ԲՆԱՅՈՂՈՎ		Մ ³	37	—/—
9.	ԱՎԵԼՈՐԴ ՀՈՂԻ ՏԵՂԱՓՈԽՈՒՄ		Մ ³	35	—/—
10.	ԴԻՏԱՀՈՐԻ ԱՄՐԱՑՄԱՆ ՄԱՍԵՐ		ՏՆ	0.12	—/—
11.	ՄԵՏԱՂԱԿԱՆ ԱՍՏԻՃԱՆ		ՏՆ	0.06	—/—
12.	ՑԱՆՑԻ ՓՈՐՁԱՐԿՈՒՄ		Գ.Մ	54	—/—
13.	ԿՈՅՈՒՂՈՒ ԿԼՈՐ ԴԻՏԱՀՈՐԻ ՊԱՏԻ ՕՂԱԿ H=0.9	Ø1000	ՀԱՏ	6	—/—
14.	ԿՈՅՈՒՂՈՒ ԿԼՈՐ ԴԻՏԱՀՈՐ $V_p = 9.6մ^3$	Ø1000	ՀԱՏ	6	—/—
15.	ԿՈՅՈՒՂՈՒ ԿԼՈՐ ԴԻՏԱՀՈՐԻ ԾԱԾԿԻ ՍԱԼ Ø700 ԹՈՒՋԵ ՄՏՈՑՈՎ $V_p = 1.5մ^3$	Ø1000	ՀԱՏ	6	—/—
16.	ԿՈՅՈՒՂՈՒ ԿԼՈՐ ԴԻՏԱՀՈՐԻ ՀԱՏԱԿ $V_p = 0.75մ^3$	Ø1000	ՀԱՏ	6	—/—
17.	ՏԵՂԱԿԱՆ ՄԱՔՐՄԱՆ ԿԱՅԱՆ TOPAC-150		ՀԱՄԱԼԻՐ	1	

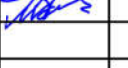ՊԱՇՏՈՆ	ԱՆՈՒՆ, ԱԶԳԱՆՈՒՄ	ՍՏՈՐԱԳՐ.	ԱՄԻՍ	ՀՀ ԱՐՄԱՎԻՐԻ ՄԱՐԶԻ ՄԵԾԱՄՈՐ ՀԱՄԱՅՆՔԻ ՆՈՐ ԿԵՍԱՐԻԱ ԲՆԱԿԱՎԱՅՐԻ ՄԱՆԿԱՊԱՐՏԵԶԻ ԿԱՌՈՒՑՈՒՄ		
ՆԳՃ	Թ. ՀՄԱՅՆԱԿԱՆ					
ՆԱԽԱԳԾԵՑ	Գ. ՄԱՂԱԹՅԱՆ			ՋՐԱՄԱՏԱԿԱՐԱՐՈՒՄ ԵՎ ՋՐԱՀԵՌԱՑՈՒՄ		
				ԲԱԿԱՅԻՆ ԿՈՅՈՒՂՈՒ ԾԱԿԱՆԱԹԵՐԹ		
				«ՋԻ ԷՄ ԲԻ ԳՐՈՒՊ» ՍՊԸ		
				ՓՈՒԼ	ԹԵՐԹ	ԹԵՐԹԵՐ
				ԱՆ	ՋԿ-28	29

ТОПАС-150

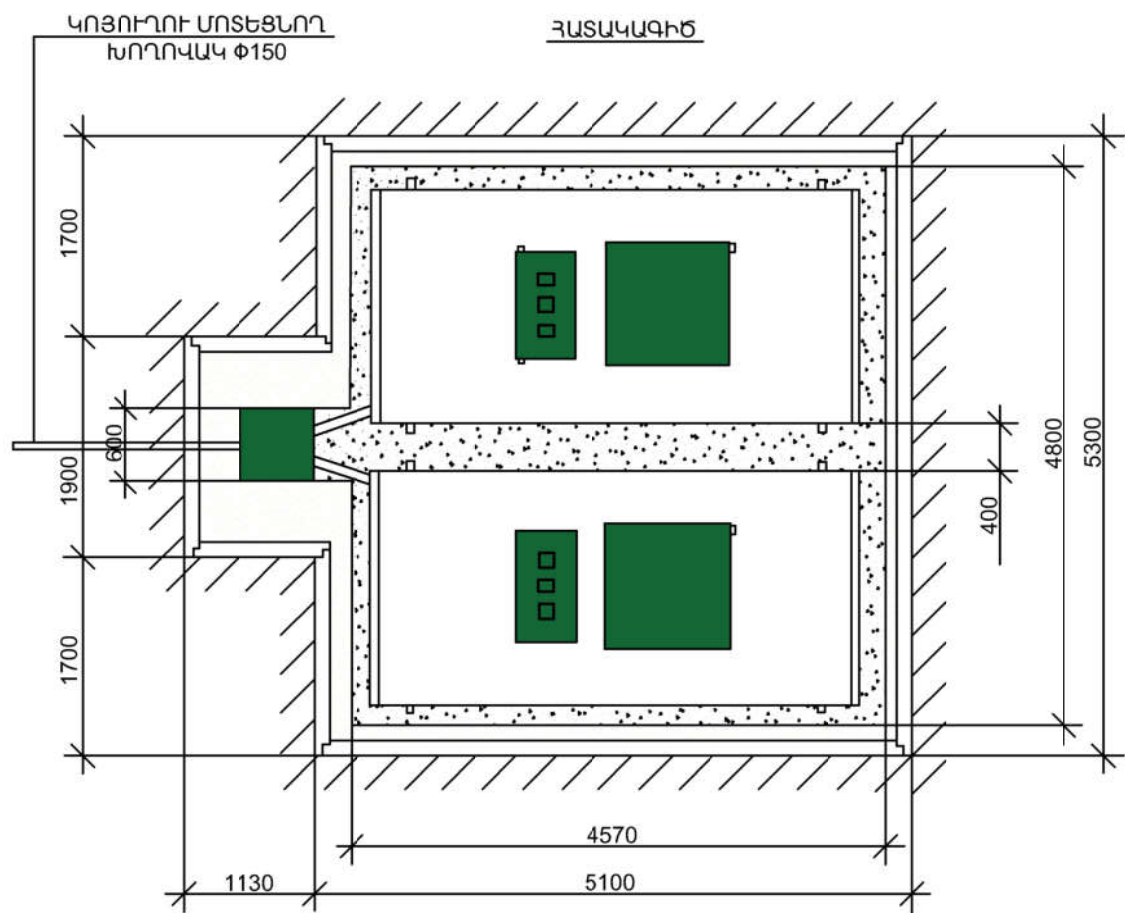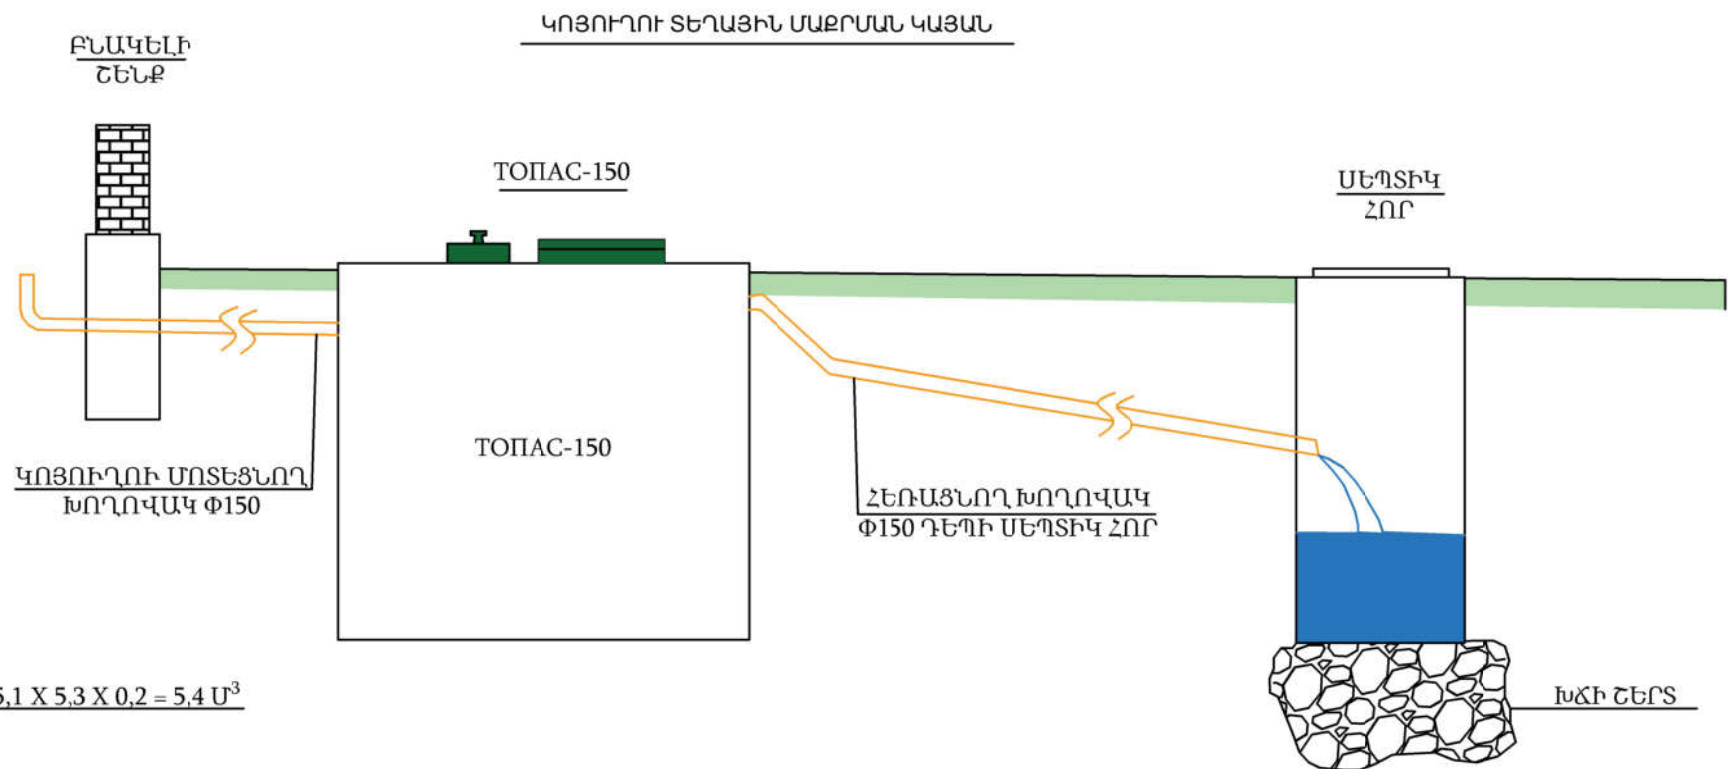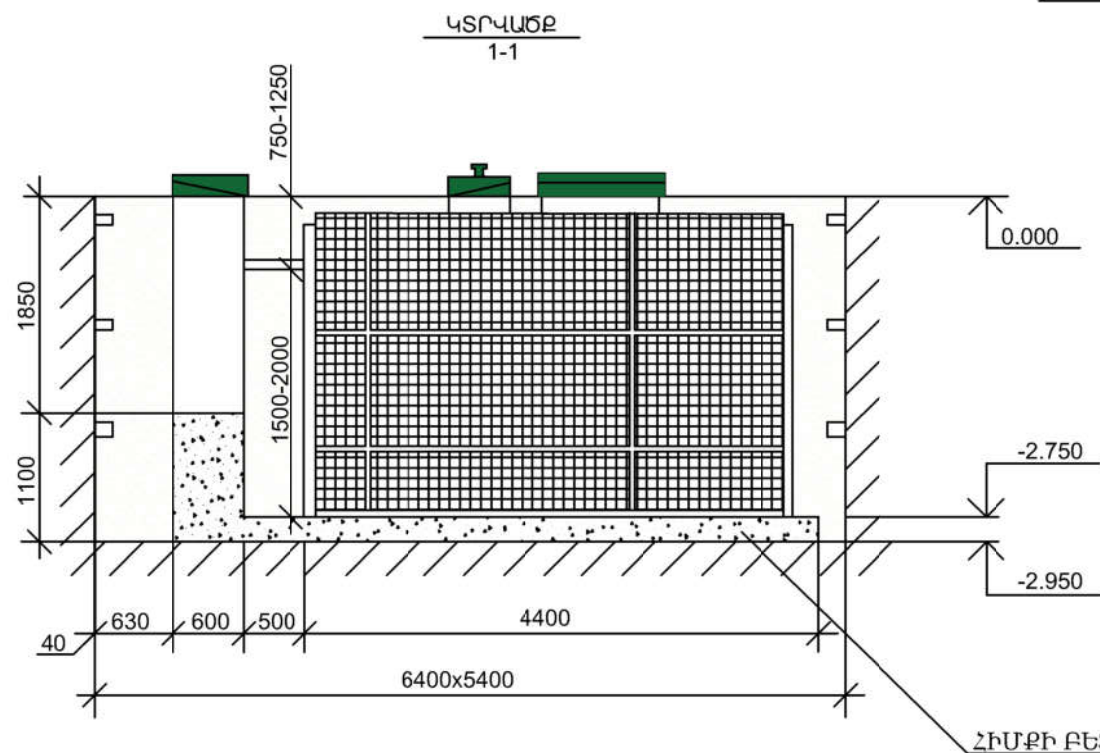

\\192.168.0.100\gwslg\topas-1501.jpg

ՊԱՇՏՈՆ	ԴՆՈՒՆ, ԱՇԳԱՐՈՒՄ	ՍՏՈՐԱԳՐ	ԱՄԻՍ	ՀՀ ԱՐՄԱՎԻՐԻ ՄԱՐԶԻ ՄԵԾԱՍՈՐ ՀԱՄԱՑՆՔԻ ՆՈՐ ԿԵՄԱՐԻԱ ԲՆԱԿԱՎԱՅՐԻ ՄԱՆԿԱԳԱՐՏԵԶԻ ԿԱՌՈՒՑՈՒՄ		
ՆԳՃ	Թ. ՀԱՅՑԱՄԻՅԱՆ					
ՆԱԽԱԳԾԵՑ	Գ. ՄԱՐԿԱԹԵՐՆ			ՋՐԱՄԱՏԱԿԱՐԱՐՈՒՄ ԵՎ ՋՐԱՀԵՌԱՑՈՒՄ	ՓՈՒԼ ԱՆ	ԹԵՐԹ ՋԿ-29
				ՏԵՂԱՅԻՆ ՄԱՔՐՄԱՆ ԿԱՅԱՆԻ ՏԵՂԱԴԻՐՔԱՅԻՆ ՆՆԵՄԱ	«ՋԻ ԷՄ ԲԻ ԳՐՈՒՊ» ՍՊԸ	
						29