

ՆԱԽԱԳԾԱ-ՆԱԽԱՀԱՇՎԱՅԻՆ ՓԱՍՏԱԹՂԹԵՐԻ ԿԱԶՄՄԱՆ ԽՈՐՀՐԴԱՏՎԱԿԱՆ
ԾԱՌԱՅՈՒԹՅՈՒՆՆԵՐԻ ՄԱՏՈՒՑՈՒՄ

Պայմանագիր ԱՐԵՆԻ-ՀԲԽՄԾԶԲ-01/26

ԱՇԽԱՏԱՆՔԱՅԻՆ ՆԱԽԱԳԻԾ

ԱՐԵՆԻ ՀԱՄԱՅՆՔԻ ԱՐԵՆԻ ԲՆԱԿԱՎԱՅՐԻ 7 ՓՈՂՈՑՆԵՐՈՒՄ ԽՄԵԼՈՒ ՋՐԻ ԿԱՌՈՒՑՄԱՆ և
ՈՌՈԳՄԱՆ ՋՐԻ ՄԱՄՆԱԿԻ ԿԱՌՈՒՑՄԱՆ ԱՇԽԱՏԱՆՔՆԵՐ

ԱՐԵՆԻ ԲՆԱԿԱՎԱՅՐ
ՋՐԱՄԱՏԱԿԱՐԱՐՈՒՄ



ԳԻՐԲ 2. ԳԾԱԳՐԱԿԱՆ ՄԱՍ

«ՍՈՂՈՒԼ» ՍՊԸ



ԵՐԵՎԱՆ - 2026թ.

Ծրագրի անվանումը՝

ԱՐԵՆԻ ՀԱՄԱՅՆՔԻ ԱՐԵՆԻ ԲՆԱԿԱՎԱՅՐԻ 7 ՓՈՂՈՑՆԵՐՈՒՄ ԽՄԵԼՈՒ ՋՐԻ ԿԱՌՈՒՑՄԱՆ Ե ՈՌՈԳՄԱՆ ՋՐԻ ՄԱՍՆԱԿԻ ԿԱՌՈՒՑՄԱՆ ԱՇԽԱՏԱՆՔՆԵՐ

Պատվիրատու՝

ԱՐԵՆԻ ՀԱՄԱՅՆՔԱՊԵՏԱՐԱՆ

Հատորի անվանում :

ԳԻՐՔ 2. ԳԾԱԳՐԱԿԱՆ ՄԱՍ

Կազմում, վերանայում և հաստատում

Կազմեց		Ստորագրություն	
Պաշտոն		Ամսաթիվ	
Կազմեց		Ստորագրություն	
Պաշտոն		Ամսաթիվ	

Տնօրեն՝



Ն. Հակոբյան

ԱՐԵՆԻ ՀԱՄԱՅՆՔԻ ԱՐԵՆԻ ԲՆԱԿԱՎԱՅՐԻ 7 ՓՈՂՈՑՆԵՐՈՒՄ ԽՄԵԼՈՒ ՋՐԻ ԿԱՌՈՒՑՄԱՆ
և ՈՌՈԳՄԱՆ ՋՐԻ ՄԱՍՆԱԿԻ ԿԱՌՈՒՑՄԱՆ ԱՇԽԱՏԱՆՔՆԵՐ

ՆԱԽԱԳԾԻ ԿԱԶՄԸ

Գիրք 1	ԲԱՑԱՏՐԱԳԻՐ ԵՎ ՏԵԽՆԻԿԱԿԱՆ ՄԱՍՆԱԳԻՐ
Գիրք 2	ԳԾԱԳՐԱԿԱՆ ՄԱՍ
Գիրք 3	ԱՇԽԱՏԱՆՔԱՅԻՆ ԾԱՎԱԼՆԵՐԻ ՑՈՒՑԱԿ
Գիրք 4	ՆԱԽԱՀԱՇԻՎՆԵՐ

ԳՕԱԳՐԵՐԻ ՀԻՄՆԱԿԱՆ ԼՐԱԿԱԶՄԻ ԱՍՓՈՓԱԳԻՐ

	ՋՐԱՄԱՍՏԱԿԱՐԱՐՈՒՄ	
1	ԸՆԴՀԱՆՈՒՐ ՏՎՅԱԼՆԵՐ	թերթ-1
2	ԻՐԱԴՐՈՒԹՅԱՆ ՀԱՏԱԿԱԳԻԾ	թերթ-2
3	ԳԼԽԱՎՈՐ ՀԱՏԱԿԱԳԻԾ	թերթ-3
4	W-1 ՆԿ 0+00- ՆԿ 1+63, W-2 ՆԿ 0+00- ՆԿ 1+40, ՋՐԱԳԾԵՐԻ ՈՒՂԵԳԾԻ ՀԱՏԱԿԱԳԻԾ	թերթ-4
5	W-3 ՆԿ 0+00- ՆԿ 1+20, ՋՐԱԳԾԻ ՈՒՂԵԳԾԻ ՀԱՏԱԿԱԳԻԾ	թերթ-5
6	W-4 ՆԿ 0+00- ՆԿ 1+62, ՋՐԱԳԾԻ ՈՒՂԵԳԾԻ ՀԱՏԱԿԱԳԻԾ	թերթ-6
7	W-5 ՆԿ 0+00- ՆԿ 2+00, W-6 ՆԿ 0+00- ՆԿ 2+17, ՋՐԱԳԾԻ ՈՒՂԵԳԾԻ ՀԱՏԱԿԱԳԻԾ	թերթ-7
8	W-5 ՆԿ 2+00- ՆԿ 6+00, ՋՐԱԳԾԻ ՈՒՂԵԳԾԻ ՀԱՏԱԿԱԳԻԾ	թերթ-8
9	W-5 ՆԿ 6+00- ՆԿ 11+60, W-5-1 ՆԿ 0+00- ՆԿ 0+80, ՋՐԱԳԾԻ ՈՒՂԵԳԾԵՐԻ ՀԱՏԱԿԱԳԻԾ	թերթ-9
10	W-5 ՆԿ 11+60- ՆԿ 13+40, W-5-1 ՆԿ 0+80- ՆԿ 3+75, ՋՐԱԳԾԻ ՈՒՂԵԳԾԵՐԻ ՀԱՏԱԿԱԳԻԾ	թերթ-10
11	W-5 ՆԿ 11+60- ՆԿ 13+40, W-5-1 ՆԿ 0+80- ՆԿ 3+75, ՋՐԱԳԾԻ ՈՒՂԵԳԾԵՐԻ ՀԱՏԱԿԱԳԻԾ	թերթ-11
12	W-7 ՆԿ 0+00- ՆԿ 3+00, ՋՐԱԳԾԻ ՈՒՂԵԳԾԻ ՀԱՏԱԿԱԳԻԾ	թերթ-12
13	W-7 ՆԿ 3+00- ՆԿ 7+00, ՋՐԱԳԾԻ ՈՒՂԵԳԾԻ ՀԱՏԱԿԱԳԻԾ	թերթ-13
14	W-7 ՆԿ 7+00- ՆԿ 11+08 ՋՐԱԳԾԻ ՈՒՂԵԳԾԻ ՀԱՏԱԿԱԳԻԾ	թերթ-14
15	W-1 ՋՐԱՏԱՐԻ ԵՐԿԱՅՆԱԿԱՆ ԿՏՐՎԱԾՔ (ՆԿ 0+00-ՆԿ 1+63)	թերթ-15
16	W-2 ՋՐԱՏԱՐԻ ԵՐԿԱՅՆԱԿԱՆ ԿՏՐՎԱԾՔ (ՆԿ 0+00-ՆԿ 1+40)	թերթ-16
17	W-3 ՋՐԱՏԱՐԻ ԵՐԿԱՅՆԱԿԱՆ ԿՏՐՎԱԾՔ (ՆԿ 0+00-ՆԿ 1+20)	թերթ-17
18	W-4 ՋՐԱՏԱՐԻ ԵՐԿԱՅՆԱԿԱՆ ԿՏՐՎԱԾՔ (ՆԿ 0+00-ՆԿ 1+62)	թերթ-18
19	W-5 ՋՐԱՏԱՐԻ ԵՐԿԱՅՆԱԿԱՆ ԿՏՐՎԱԾՔ (ՆԿ 0+00-ՆԿ 3+20)	թերթ-19
20	W-5 ՋՐԱՏԱՐԻ ԵՐԿԱՅՆԱԿԱՆ ԿՏՐՎԱԾՔ (ՆԿ 3+20-ՆԿ 6+40)	թերթ-20
21	W-5 ՋՐԱՏԱՐԻ ԵՐԿԱՅՆԱԿԱՆ ԿՏՐՎԱԾՔ (ՆԿ 6+40-ՆԿ 9+60)	թերթ-21
22	W-5 ՋՐԱՏԱՐԻ ԵՐԿԱՅՆԱԿԱՆ ԿՏՐՎԱԾՔ (ՆԿ 9+60-ՆԿ 12+80)	թերթ-22
23	W-5 ՋՐԱՏԱՐԻ ԵՐԿԱՅՆԱԿԱՆ ԿՏՐՎԱԾՔ (ՆԿ 12+80-ՆԿ 15+42)	թերթ-23
24	W-5-1 ՋՐԱՏԱՐԻ ԵՐԿԱՅՆԱԿԱՆ ԿՏՐՎԱԾՔ (ՆԿ 0+00-ՆԿ 3+00)	թերթ-24
25	W-5-1 ՋՐԱՏԱՐԻ ԵՐԿԱՅՆԱԿԱՆ ԿՏՐՎԱԾՔ (ՆԿ 3+00-ՆԿ 3+75)	թերթ-25
26	W-6 ՋՐԱՏԱՐԻ ԵՐԿԱՅՆԱԿԱՆ ԿՏՐՎԱԾՔ (ՆԿ 0+00-ՆԿ 2+17)	թերթ-26
27	W-7 ՋՐԱՏԱՐԻ ԵՐԿԱՅՆԱԿԱՆ ԿՏՐՎԱԾՔ (ՆԿ 0+00-ՆԿ 3+20)	թերթ-27
28	W-7 ՋՐԱՏԱՐԻ ԵՐԿԱՅՆԱԿԱՆ ԿՏՐՎԱԾՔ (ՆԿ 3+20-ՆԿ 6+40)	թերթ-28
29	W-7 ՋՐԱՏԱՐԻ ԵՐԿԱՅՆԱԿԱՆ ԿՏՐՎԱԾՔ (ՆԿ 6+40-ՆԿ 9+80)	թերթ-29
30	W-7 ՋՐԱՏԱՐԻ ԵՐԿԱՅՆԱԿԱՆ ԿՏՐՎԱԾՔ (ՆԿ 9+80-ՆԿ 11+08)	թերթ-30
31	ՄԱՍՆԱԳՐԵՐ	թերթ-31

ՆԱԽԱԳԻԾԸ ՄՇԱԿՎԱԾ Է ԸՍՏ ՀԱՄԱՊԱՏԱՍԽԱՆ ԳՈՐԾՈՂ ՆՈՐՄԵՐԻ ԵՎ ԿԱՆՈՆՆԵՐԻ
 Ն.Գ.Ճ. ՎԻԿՏՈՐՅԱ ԱՎԱԳՅԱՆ

ԿԱՌՈՒՅՑՆԵՐ


1	ՓԱԿԱՆԱՅԻՆ ՀՈՐ (ՓՀ-5-1 W-5 ՆԿ 4+00), (ՓՀ-5-2 W-5 ՆԿ 10+85)	թերթ-1
2	ՓԱԿԱՆԱՅԻՆ ՀՈՐ (ՓՀ-7-1 W-7 ՆԿ 6+70)	թերթ-2
3	ԱՆՑՈՒՄ ՋՐԱՆՑՔԻ ՎՐԱՑՈՎ ՏԻՊԱՅԻՆ ԿՏՐՎԱԾՔ (W-7, ՆԿ 1+10 -ՆԿ 1+22)	թերթ-3
4	ՍԵԼԱՖԱՏԱՐԻ ԱՆՑՄԱՆ ՄԽԵՄԱՏԻԿ ԿՏՐՎԱԾՔ (W-7, ՆԿ 0+00-0+40)	թերթ-4
ՏԻՊԱՅԻՆ ԲԱԺԻՆ		
1	ՀԱՎԱՔՈՎԻ Ե/Բ ՀՈՐ D=1.0Մ, H=1.5ՄԱՇԽԱՏԱՆՔԱՅԻՆ ԾԱՎԱԼՆԵՐ	թերթ-1
2	ՄԱՍՆԱՎՈՐ ՏՆԵՐԻ ՄՈՒՏՔԱԳԾԵՐԻ ԵՐԿԱՅՆԱԿԱՆ ԿՏՐՎԱԾՔ: ԱՇԽԱՏԱՆՔԱՅԻՆ ԾԱՎԱԼՆԵՐ	թերթ-2
3	ՊՈԼԻՄԵՐԱՎԱԶԱՅԻՆ ՀՈՐ ՄԱՍՆԱԳԻՐ	թերթ-3

Օգտագործված շինարարական նորմեր և կանոններ

Նշանակում	Անվանումը	Ծանոթություն
ՀՀՇՆ 13-02-2022	Անվտանգության տեխնիկա շինարարությունում	
ՀՀՇՆ 40-01.02-	«Ջրամատակարարում: Արտաքին ցանցեր և կառուցվածքներ»	
ՀՀՇՆ 30-01-2023	«Քաղաքաշինություն. Քաղաքային և գյուղական բնակավայրերի հատակագծում և կառուցապատում» շինարարական նորմեր	
ՀՀՇՆ 20.04-2020	«Երկրաշարժադիմացկուն շինարարություն. Նախագծման նորմեր»	
ՀՀՇՆ 52-01-	«Բետոնե և երկաթբետոնե կոնստրուկցիաներ»	
ՀՀՇՆ 32-01-2022	«Ավտոմոբիլային ճանապարհներ»	
ՀՀՇՆ 40-01.03-2022	«Կոյուղի. Արտաքին ցանցեր և կառուցվածքներ»	
ՀՀՇՆ 30-02-2022	«Տարածքի բարեկարգում» շինարարական նորմեր	
ՀՀՇՆ 2.06.03-85	Մեկիորատիվ համակարգեր և կառույցներ	
	Ն.Ն. Աբրահամով, Ջրամատակարարում	



						Պայմանագիր N ԱՐԵՆԻ-ՀԲԽՄԾԶԲ-01/26			
						ԱՐԵՆԻ ՀԱՄԱՅՆՔԻ ԱՐԵՆԻ ԲՆԱԿԱՎԱՅՐԻ 7 ՓՈՂՈՑՆԵՐՈՒՄ ԽՄԵԼՈՒ ՋՐԻ ԿԱՌՈՒՑՄԱՆ և ՈՈՈԳՄԱՆ ՋՐԻ ՄԱՍՆԱԿԻ ԿԱՌՈՒՑՄԱՆ ԱՇԽԱՏԱՆՔՆԵՐ			
Փոփ.	Քան.	Թերթ	Փառոհ	Ստորագր.	Ամսաթ.	ԱՐԵՆԻ ԲՆԱԿԱՎԱՅՐ ՋՐԱՄԱՍՏԱԿԱՐԱՐՈՒՄ	Փուլ	Թերթ	Թերթեր
Ն.Գ.Ճ.		Վ. Ավագյան					ԱՆ	1	31
Նախագծեց		Գ. Պողոսյան				ԸՆԴՀԱՆՈՒՐ ՏՎՅԱԼՆԵՐ			«ՄՈՂՈՒԼ» ՄԴԸ
Մտուցեց		Ն. Սարգսյան							

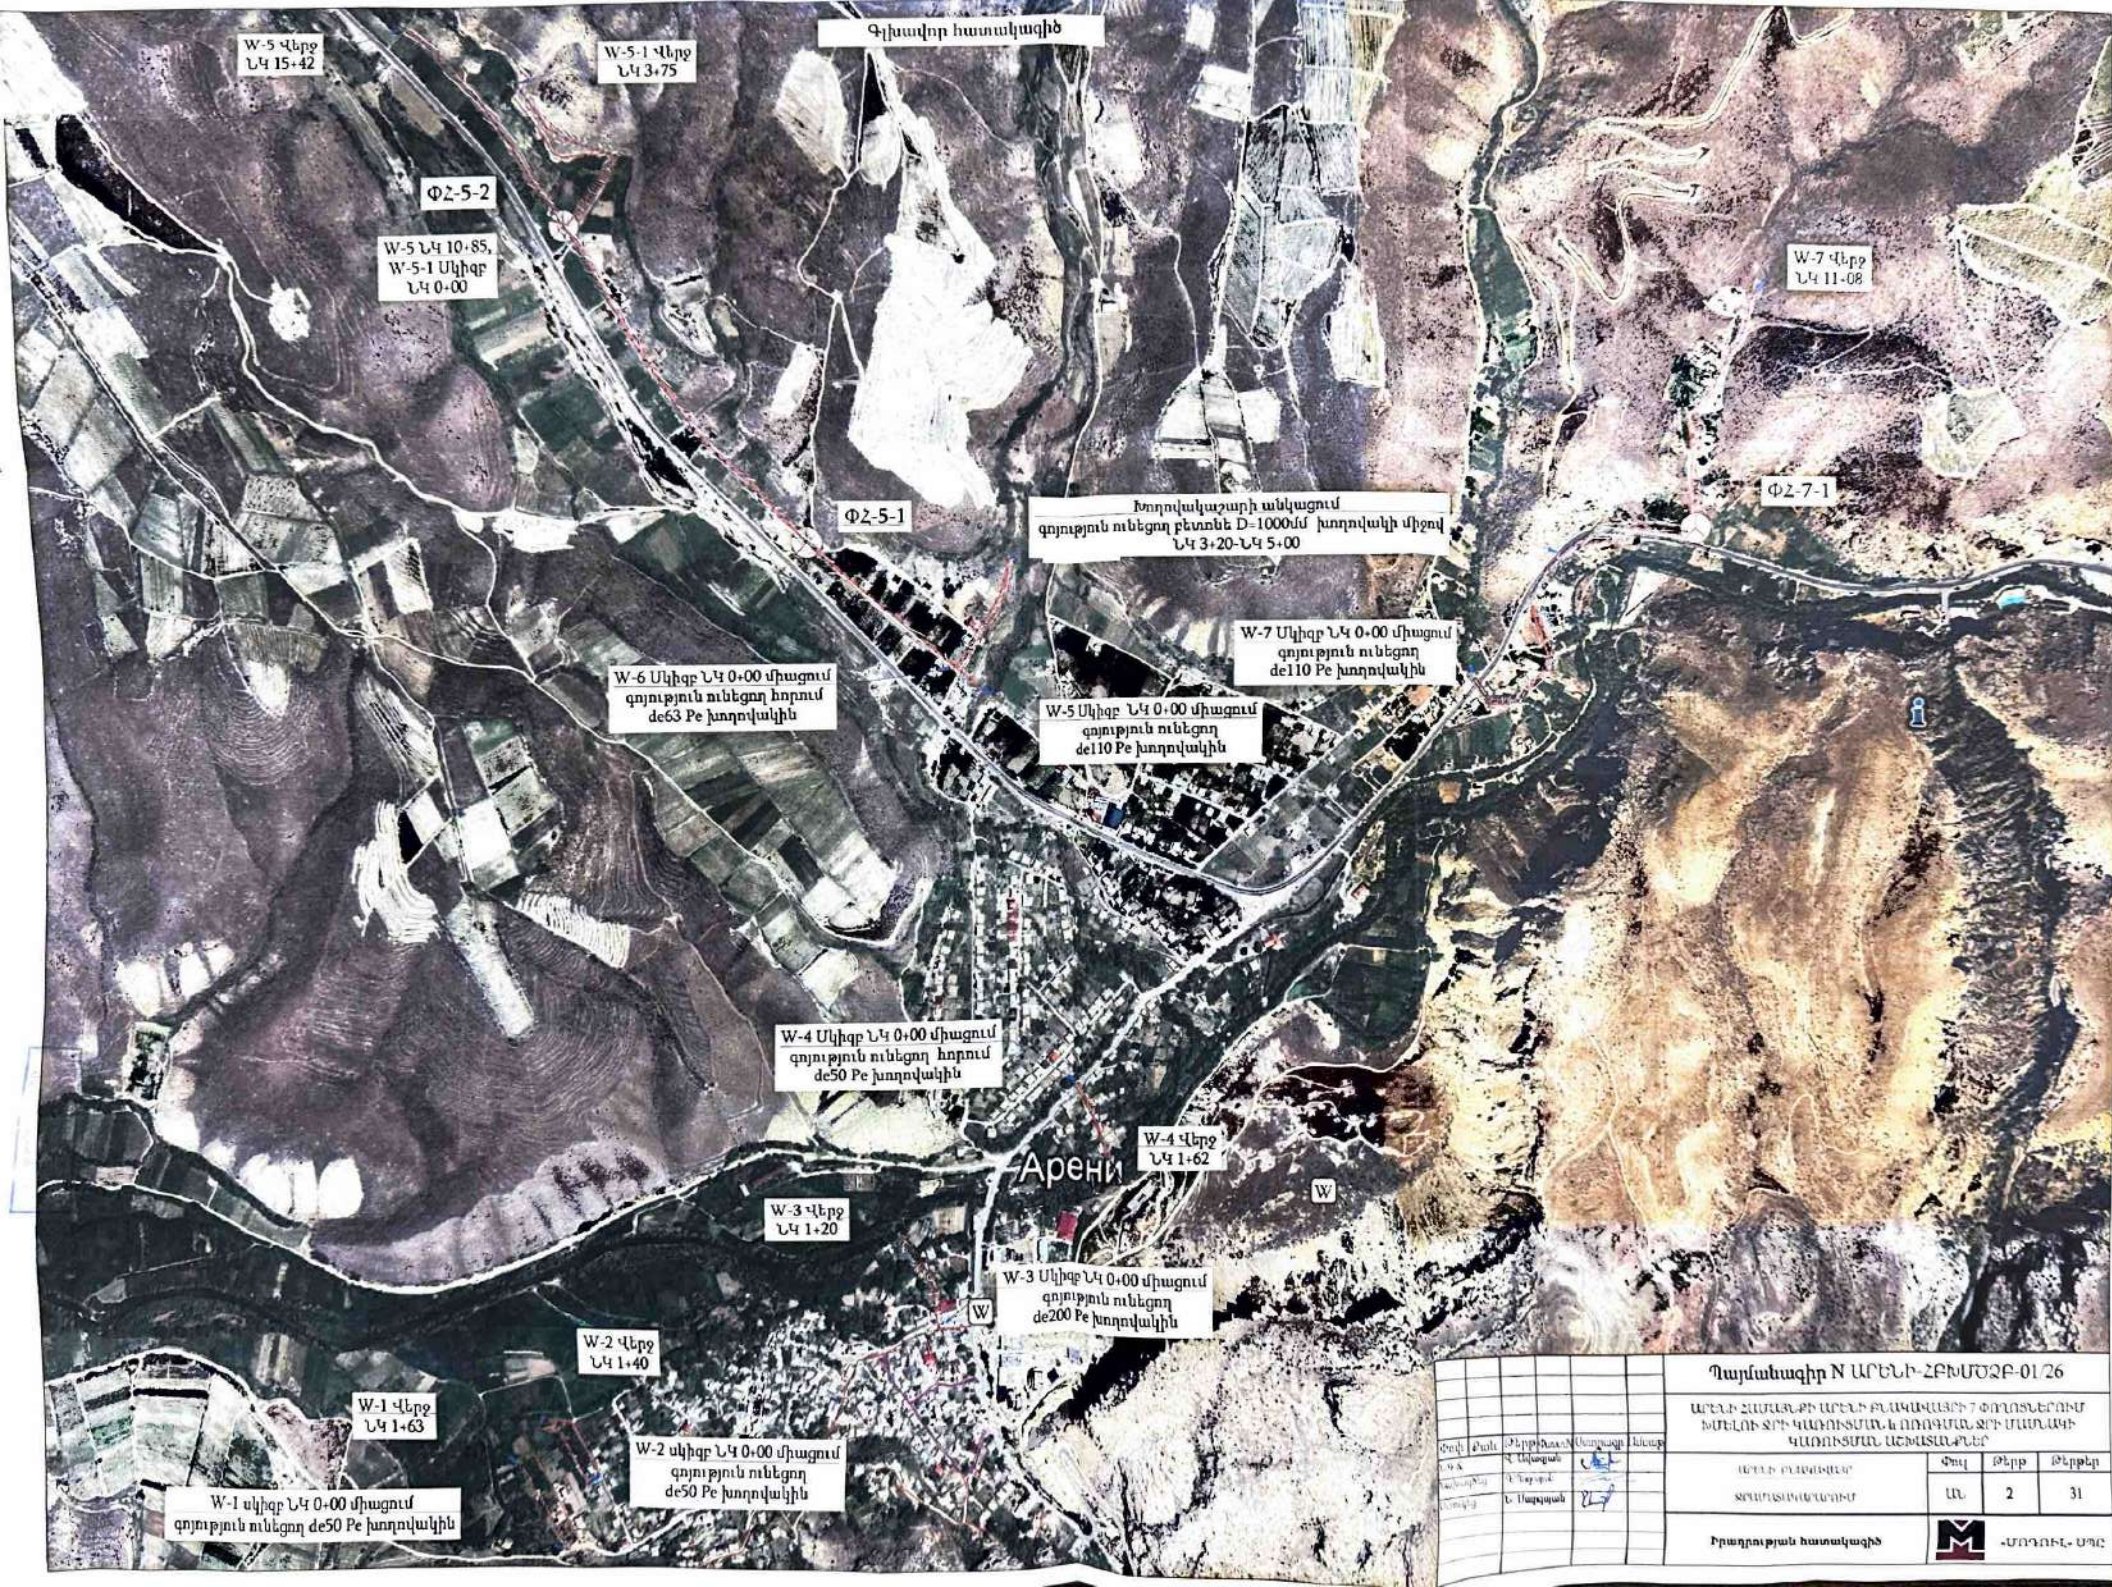

W-5 վերջ
ՆԿ 15+42

W-5-1 վերջ
ՆԿ 3+75

Գլխավոր հատակագիծ

Փ2-5-2

W-5 ՆԿ 10+85,
W-5-1 Սկիզբ
ՆԿ 0+00

W-7 վերջ
ՆԿ 11+08

Փ2-7-1

Փ2-5-1

Խողովակաշարի անկացում
գոյություն ունեցող բետոնե D=1000մ խողովակի միջով
ՆԿ 3+20-ՆԿ 5+00

W-7 Սկիզբ ՆԿ 0+00 միացում
գոյություն ունեցող
de110 Pe խողովակին

W-6 Սկիզբ ՆԿ 0+00 միացում
գոյություն ունեցող հորում
de63 Pe խողովակին

W-5 Սկիզբ ՆԿ 0+00 միացում
գոյություն ունեցող
de110 Pe խողովակին

W-4 Սկիզբ ՆԿ 0+00 միացում
գոյություն ունեցող հորում
de50 Pe խողովակին

W-4 վերջ
ՆԿ 1+62

W-3 վերջ
ՆԿ 1+20

W-3 Սկիզբ ՆԿ 0+00 միացում
գոյություն ունեցող
de200 Pe խողովակին

W-2 վերջ
ՆԿ 1+40

W-2 սկիզբ ՆԿ 0+00 միացում
գոյություն ունեցող
de50 Pe խողովակին

W-1 վերջ
ՆԿ 1+63


W-1 սկիզբ ՆԿ 0+00 միացում
գոյություն ունեցող de50 Pe խողովակին

Արենի

W

W

						Պայմանագիր N ԱՐԵՆԻ-ՀԲՄՄԶԲ-01_26				
Իրադրության հատակագիծ						 ՄՈՐՈՒԼԻ-ՍՊԸ				

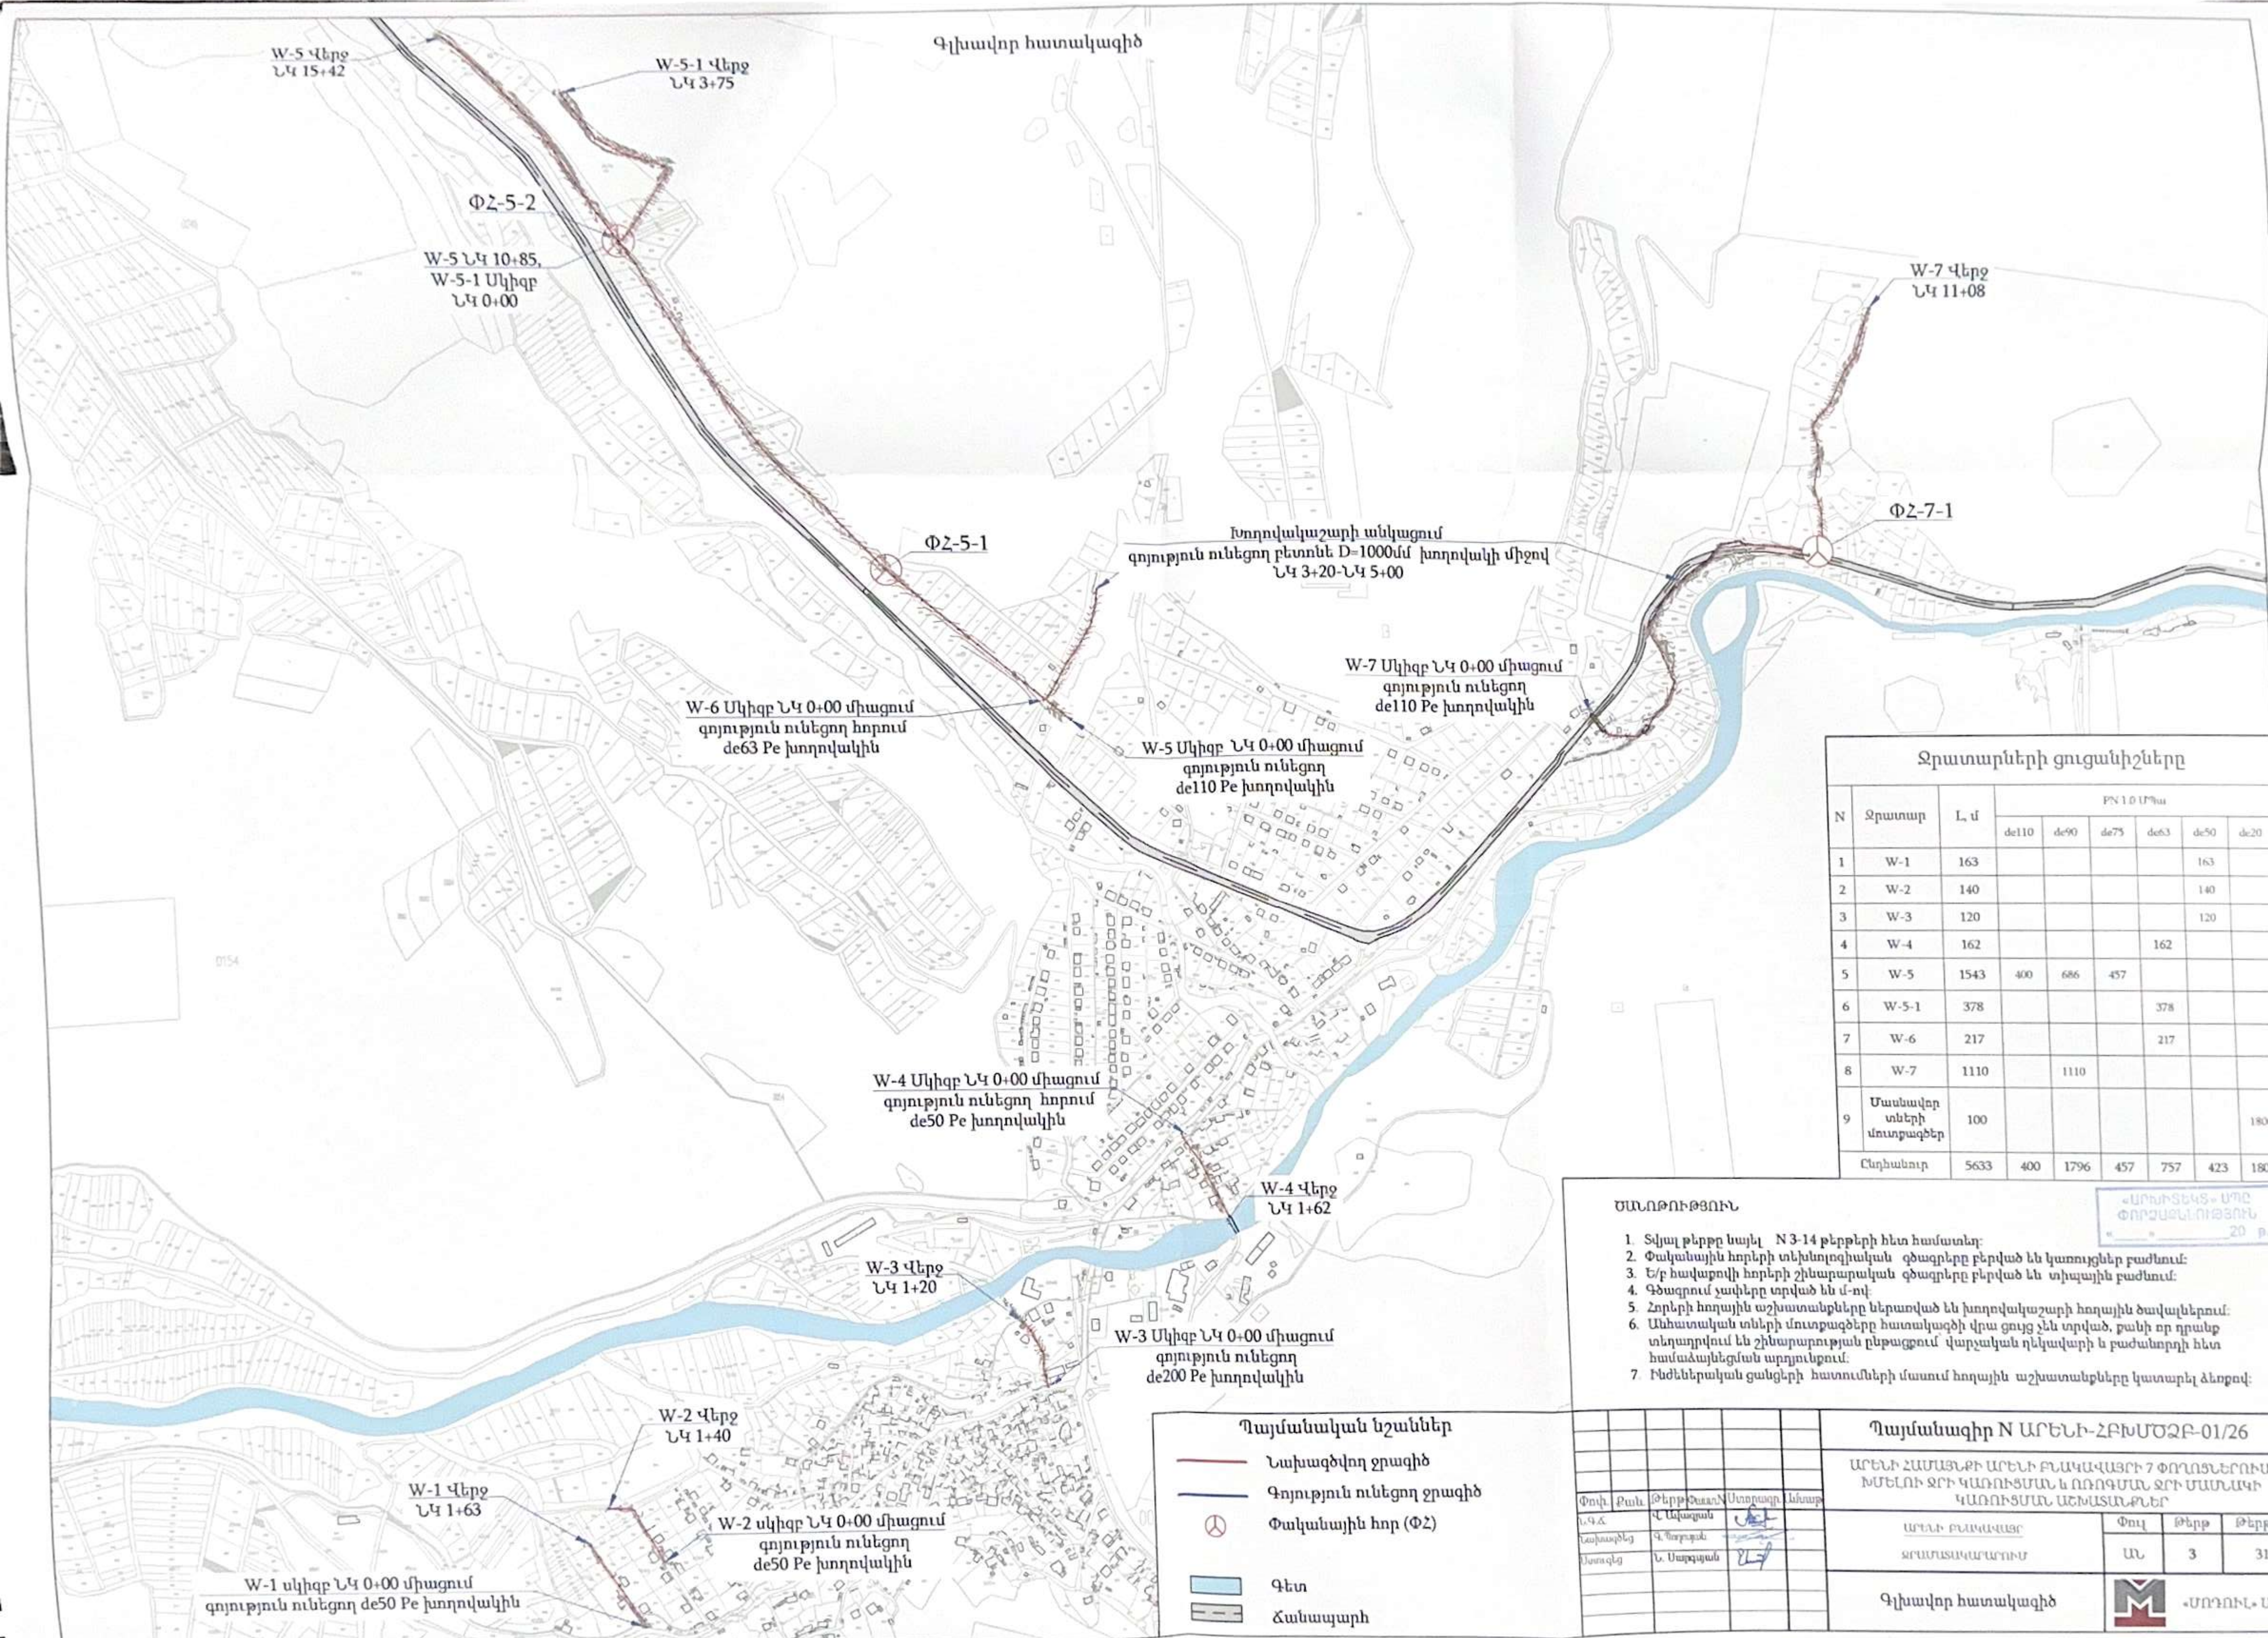

Ջրատարների ցուցանիշները								
N	Ջրատար	L, մ	ԲՆ 1.0 ՄՊա					
			de110	de90	de75	de63	de50	de20
1	W-1	163					163	
2	W-2	140					140	
3	W-3	120					120	
4	W-4	162				162		
5	W-5	1543	400	686	457			
6	W-5-1	378				378		
7	W-6	217				217		
8	W-7	1110		1110				
9	Մասնավոր տների մուտքագծեր	100						1800
Ընդհանուր		5633	400	1796	457	757	423	1800


- ՄԱՆՈՒԹՅՈՒՆ
- Տվյալ թերթը կայել N 3-14 թերթերի հետ համատեղ:
 - Փականային հորերի տեխնոլոգիական գծագրերը բերված են կառույցներ բաժնում:
 - Ե/բ հավաքովի հորերի շինարարական գծագրերը բերված են տիպային բաժնում:
 - Գծագրում չափերը տրված են մ-ով:
 - Հորերի հողային աշխատանքները ներառված են խողովակաշարի հողային ծավալներում:
 - Անհատական տների մուտքագծերը հատակագծի վրա ցույց չեն տրված, քանի որ դրանք տեղադրվում են շինարարության ընթացքում՝ վարչական դեկլարարի և բաժնետիրի հետ համաձայնեցման արդյունքում:
 - Ինժեներական ցանցերի հատումների մասում հողային աշխատանքները կատարել ձեռքով:

Պայմանական նշաններ


- Լախագծվող ջրագիծ
- Գոյություն ունեցող ջրագիծ
- Փականային հոր (Φ2)
- Գետ
- Ճանապարհ

Պայմանագիր N ԱՐԵՆԻ-ՀԲՆՄՍԶԲ-01/26				
ԱՐԵՆԻ ՀԱՄԱՅՆՔԻ ԱՐԵՆԻ ԲՆԱԿԱՎԱՅՐԻ 7 ՓՈՂՈՏՆԵՐՈՒՄ ԽՄԵԼՈՒ ՋՐԻ ԿԱՌՈՒՑՄԱՆ և ՈՌՈԳՄԱՆ ՋՐԻ ՄԱՍՆԱԿԻ ԿԱՌՈՒՑՄԱՆ ԱՇԽԱՏԱՆՔՆԵՐ				

W-1 ՆԿ 0+00- ՆԿ 1+63,
W-2 ՆԿ 0+00- ՆԿ 1+40,
ջրագծերի ուղեգծի հատակագիծ
Մ 1:1000

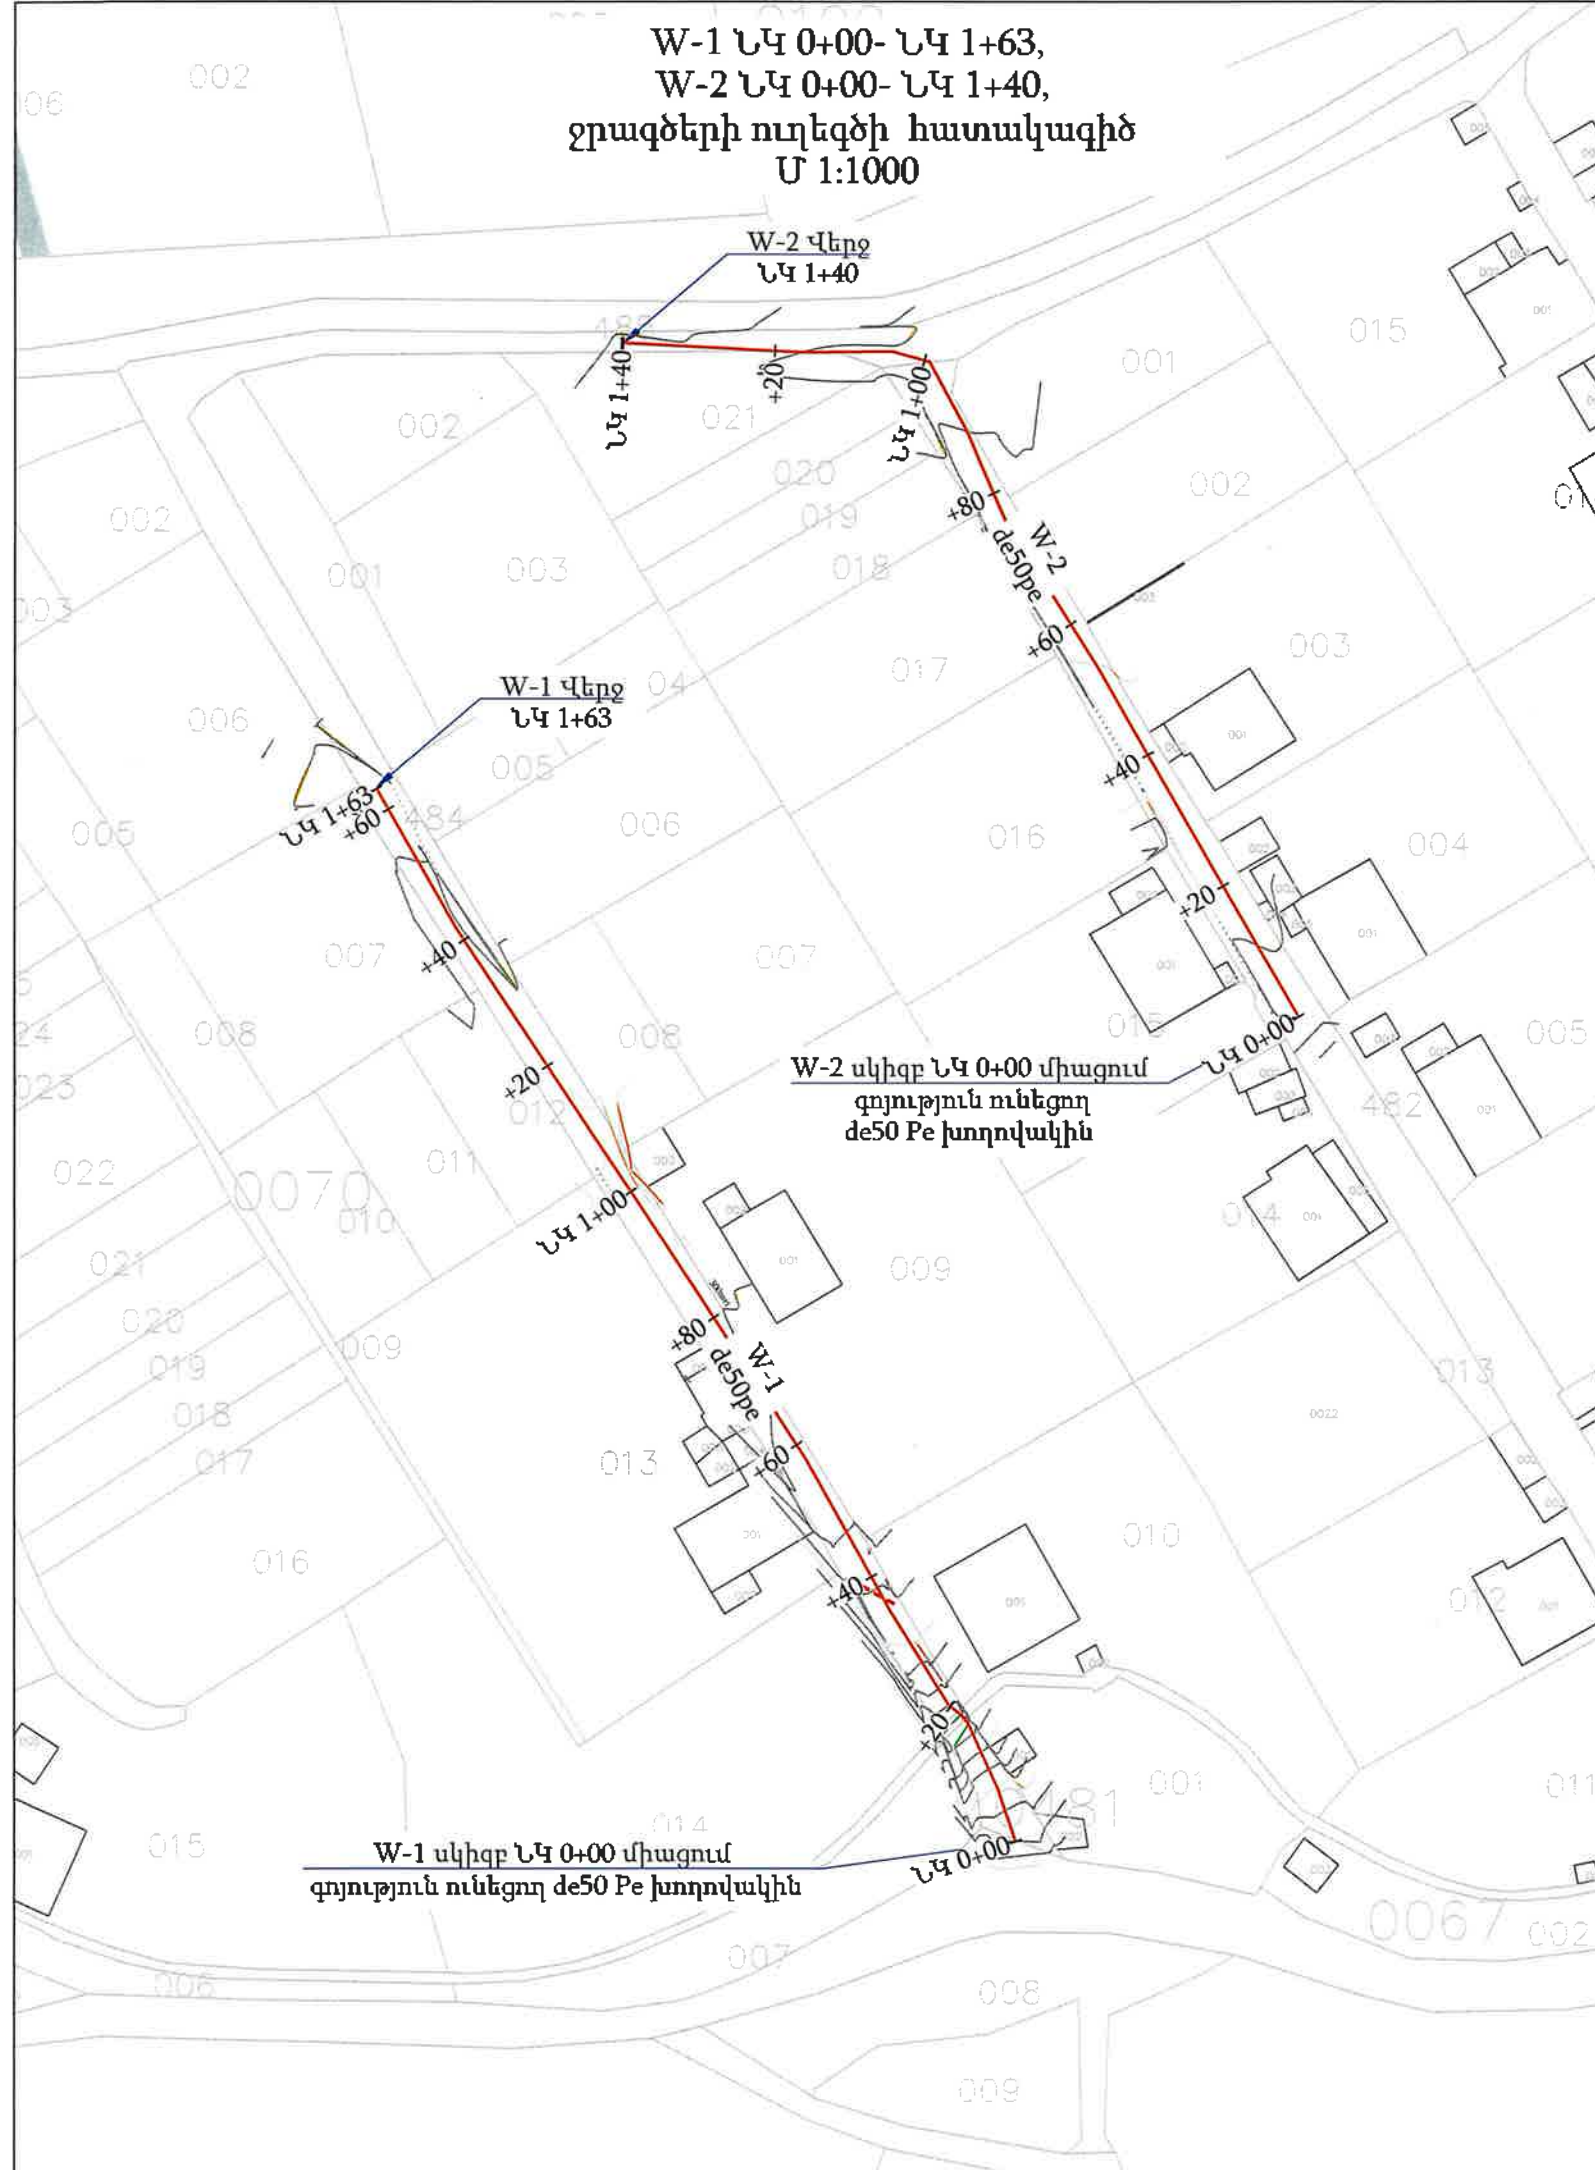

W-1, W-2 խրամուղու տիպարային կտրվածք

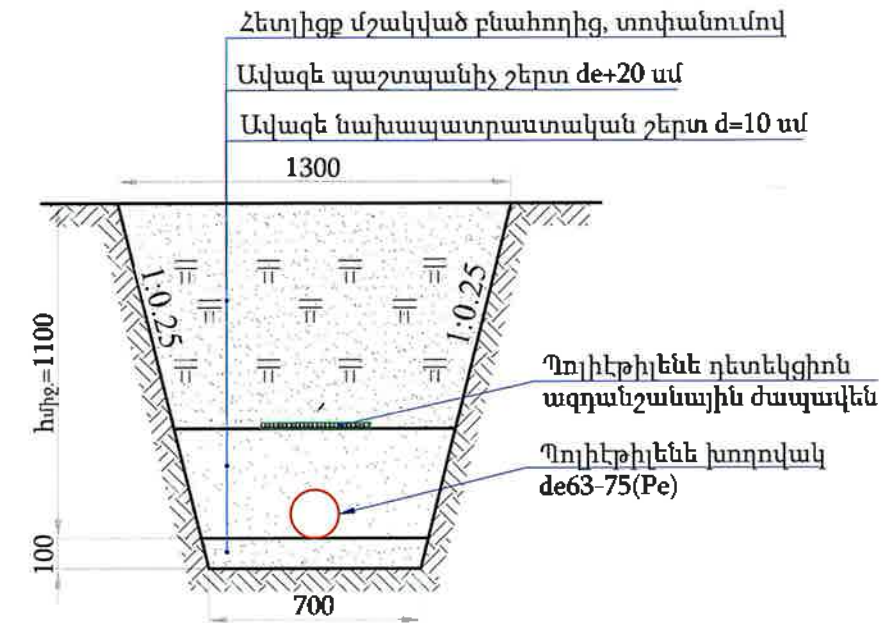


Պայմանական նշաններ

- Նախագծվող ջրագիծ
- Գոյություն ունեցող ջրագիծ
- Փականային հոր (ՓՀ)
- Գետ
- Հանապարհ

ԾԱՆՈԹՈՒԹՅՈՒՆ


- Տվյալ թերթը նայել N 3-14 թերթերի հետ համատեղ:
- Փականային հորերի տեխնոլոգիական գծագրերը բերված են կառույցներ բաժնում:
- Ե/բ հավաքովի հորերի շինարարական գծագրերը բերված են տիպային բաժնում:
- Գծագրում չափերը տրված են մ-ով:
- Հորերի հողային աշխատանքները ներառված են խողովակաշարի հողային ծավալներում:
- Անհատական տների մուտքագծերը հատակագծի վրա ցույց չեն տրված, քանի որ դրանք տեղադրվում են շինարարության ընթացքում՝ վարչական ղեկավարի և բաժանորդի հետ համաձայնեցման արդյունքում:
- Ինժեներական ցանցերի հատումների մասում հողային աշխատանքները կատարել ձեռքով:

Պայմանագիր N ԱՐԵՆԻ-ՀԲԽՄԾԶԲ-01/26						
ԱՐԵՆԻ ՀԱՄԱՅՆՔԻ ԱՐԵՆԻ ԲՆԱԿԱՎԱՅՐԻ 7 ՓՈՂՈՑՆԵՐՈՒՄ ԽՄԵԼՈՒ ՋՐԻ ԿԱՌՈՒՑՄԱՆ և ՈՌՈԳՄԱՆ ՋՐԻ ՄԱՍՆԱԿԻ ԿԱՌՈՒՑՄԱՆ ԱՇԽԱՏԱՆՔՆԵՐ						
Փոփ.	Քան.	Թերթ	ՓառոՆ	Ստորագր.	Ամսաթ.	
Ն.Գ.Ճ.	Վ. Ավագյան					
Նախագծեց	Գ. Պողոսյան					
Ստուգեց	Ն. Սարգսյան					
ԱՐԵՆԻ ԲՆԱԿԱՎԱՅՐ ԶՐԱՍՏԱԿԱՐԱՐՈՒՄ						Փուլ
						ԱՆ
						Թերթ
						4
						Թերթեր
						31
W-1 ՆԿ 0+00- ՆԿ 1+63, W-2 ՆԿ 0+00- ՆԿ 1+40, ջրագծերի ուղեգծի հատակագիծ						«ՍՈՂՈՒԼ» ՍՊԸ

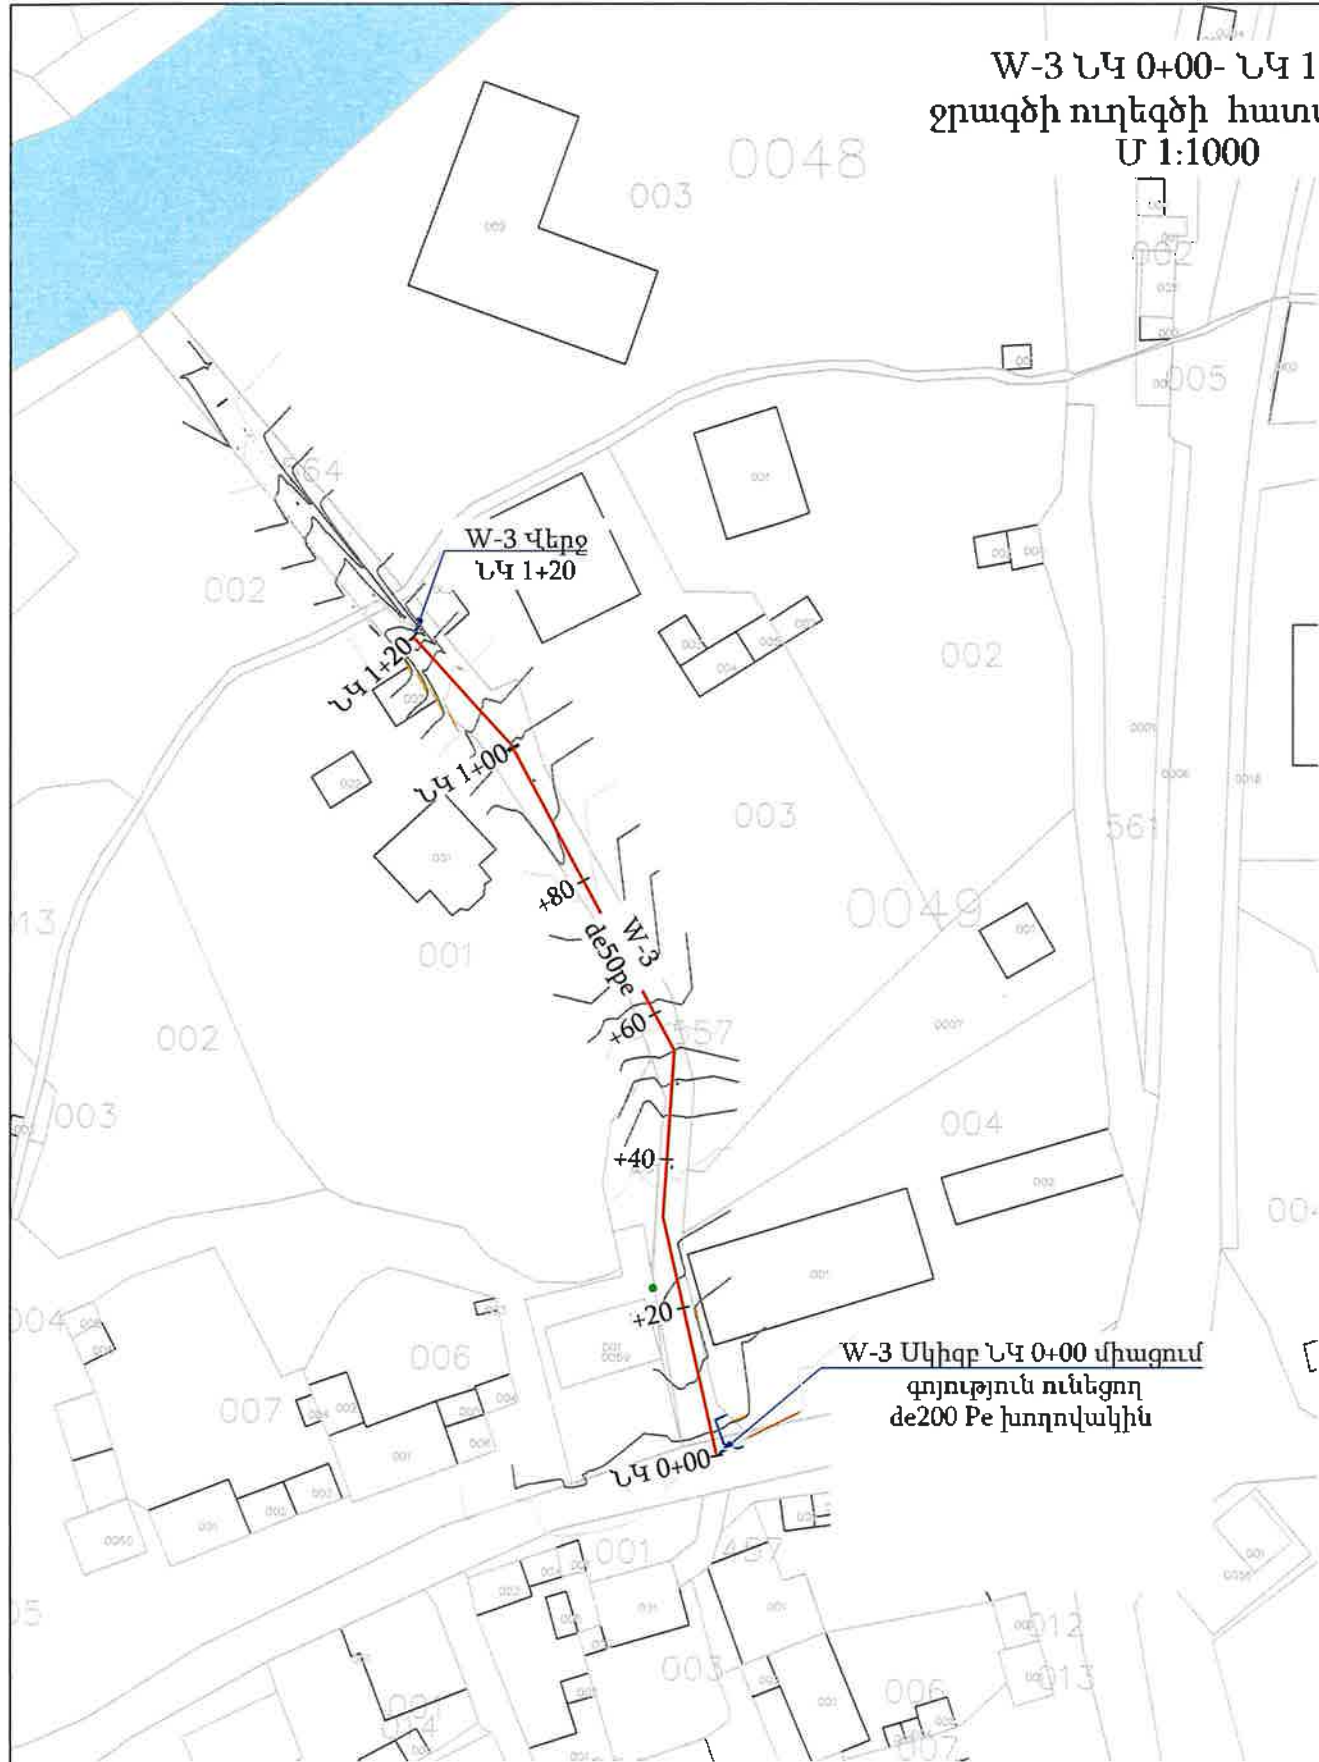


- Պայմանական նշաններ**
- Նախագծվող ջրագիծ
 - Գոյություն ունեցող ջրագիծ
 - ⊗ Փականային հոր (ՓՀ)
 - Գետ
 - ▬ Ճանապարհ

M-3 խրամուղու տիպարային կտրվածք
ՆԿ 0+00 - ՆԿ 0+10

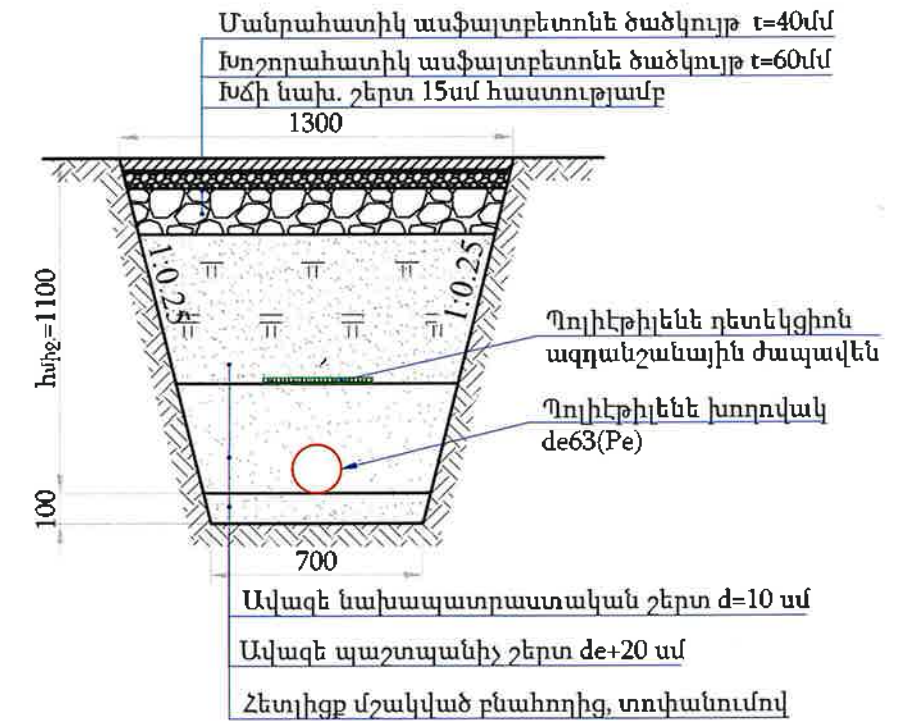

W-3 խրամուղու տիպարային կտրվածք
ՆԿ 0+10 - ՆԿ 1+20

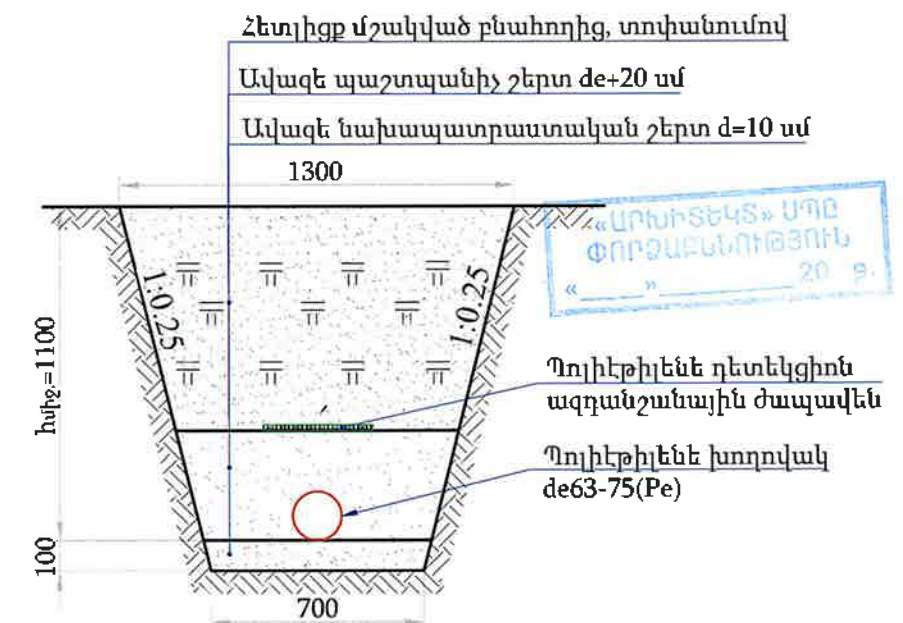


ԾԱՆՈԹՈՒԹՅՈՒՆ


- Տվյալ թերթը նայել N 3-14 թերթերի հետ համատեղ:
- Փականային հորերի տեխնոլոգիական զննարկները բերված են կառույցներ բաժնում:
- Ե/բ հավաքովի հորերի շինարարական զննարկները բերված են տիպային բաժնում:
- Գծագրում չափերը տրված են մ-ով:
- Հորերի հողային աշխատանքները ներառված են խողովակաշարի հողային ծավալներում:
- Անհատական տների մուտքագծերը հատակագծի վրա ցույց չեն տրված, քանի որ դրանք տեղադրվում են շինարարության ընթացքում՝ վարչական ղեկավարի և բաժանորդի հետ համաձայնեցման արդյունքում:
- Ինժեներական ցանցերի հատումների մասում հողային աշխատանքները կատարել ձեռքով:

Պայմանագիր N ԱՐԵՆԻ-ՀԲԽՄԾԶԲ-01/26					
ԱՐԵՆԻ ՀԱՄԱՅՆՔԻ ԱՐԵՆԻ ԲՆԱԿԱՎԱՅՐԻ 7 ՓՈՂՈՑՆԵՐՈՒՄ ԽՄԵԼՈՒ ՋՐԻ ԿԱՌՈՒՑՄԱՆ և ՈՌՈԳՄԱՆ ՋՐԻ ՄԱՍՆԱԿԻ ԿԱՌՈՒՑՄԱՆ ԱՇԽԱՏԱՆՔՆԵՐ					
Փոփ.	Քան.	Թերթ	ՓառոՆ	Ստորագր.	Ամսաթ.
Ն.Գ.Ճ.	Վ. Ավագյան				
Նախագծեց	Գ. Պողոսյան				
Ստուգեց	Ն. Մարգարյան				
ԱՐԵՆԻ ԲՆԱԿԱՎԱՅՐ ՋՐԱՄԱՏԱԿԱՐԱՐՈՒՄ Փուլ Թերթ Թերթեր ԱՆ 5 31					
W-3 ՆԿ 0+00- ՆԿ 1+20, ջրագծի ուղեգծի հատակագիծ «ՄՈՂՈՒ» ՍՊԸ					

W-4 ՆԿ 0+00- ՆԿ 1+62,
ջրագծի ուղեգծի հատակագիծ
Մ 1:1000

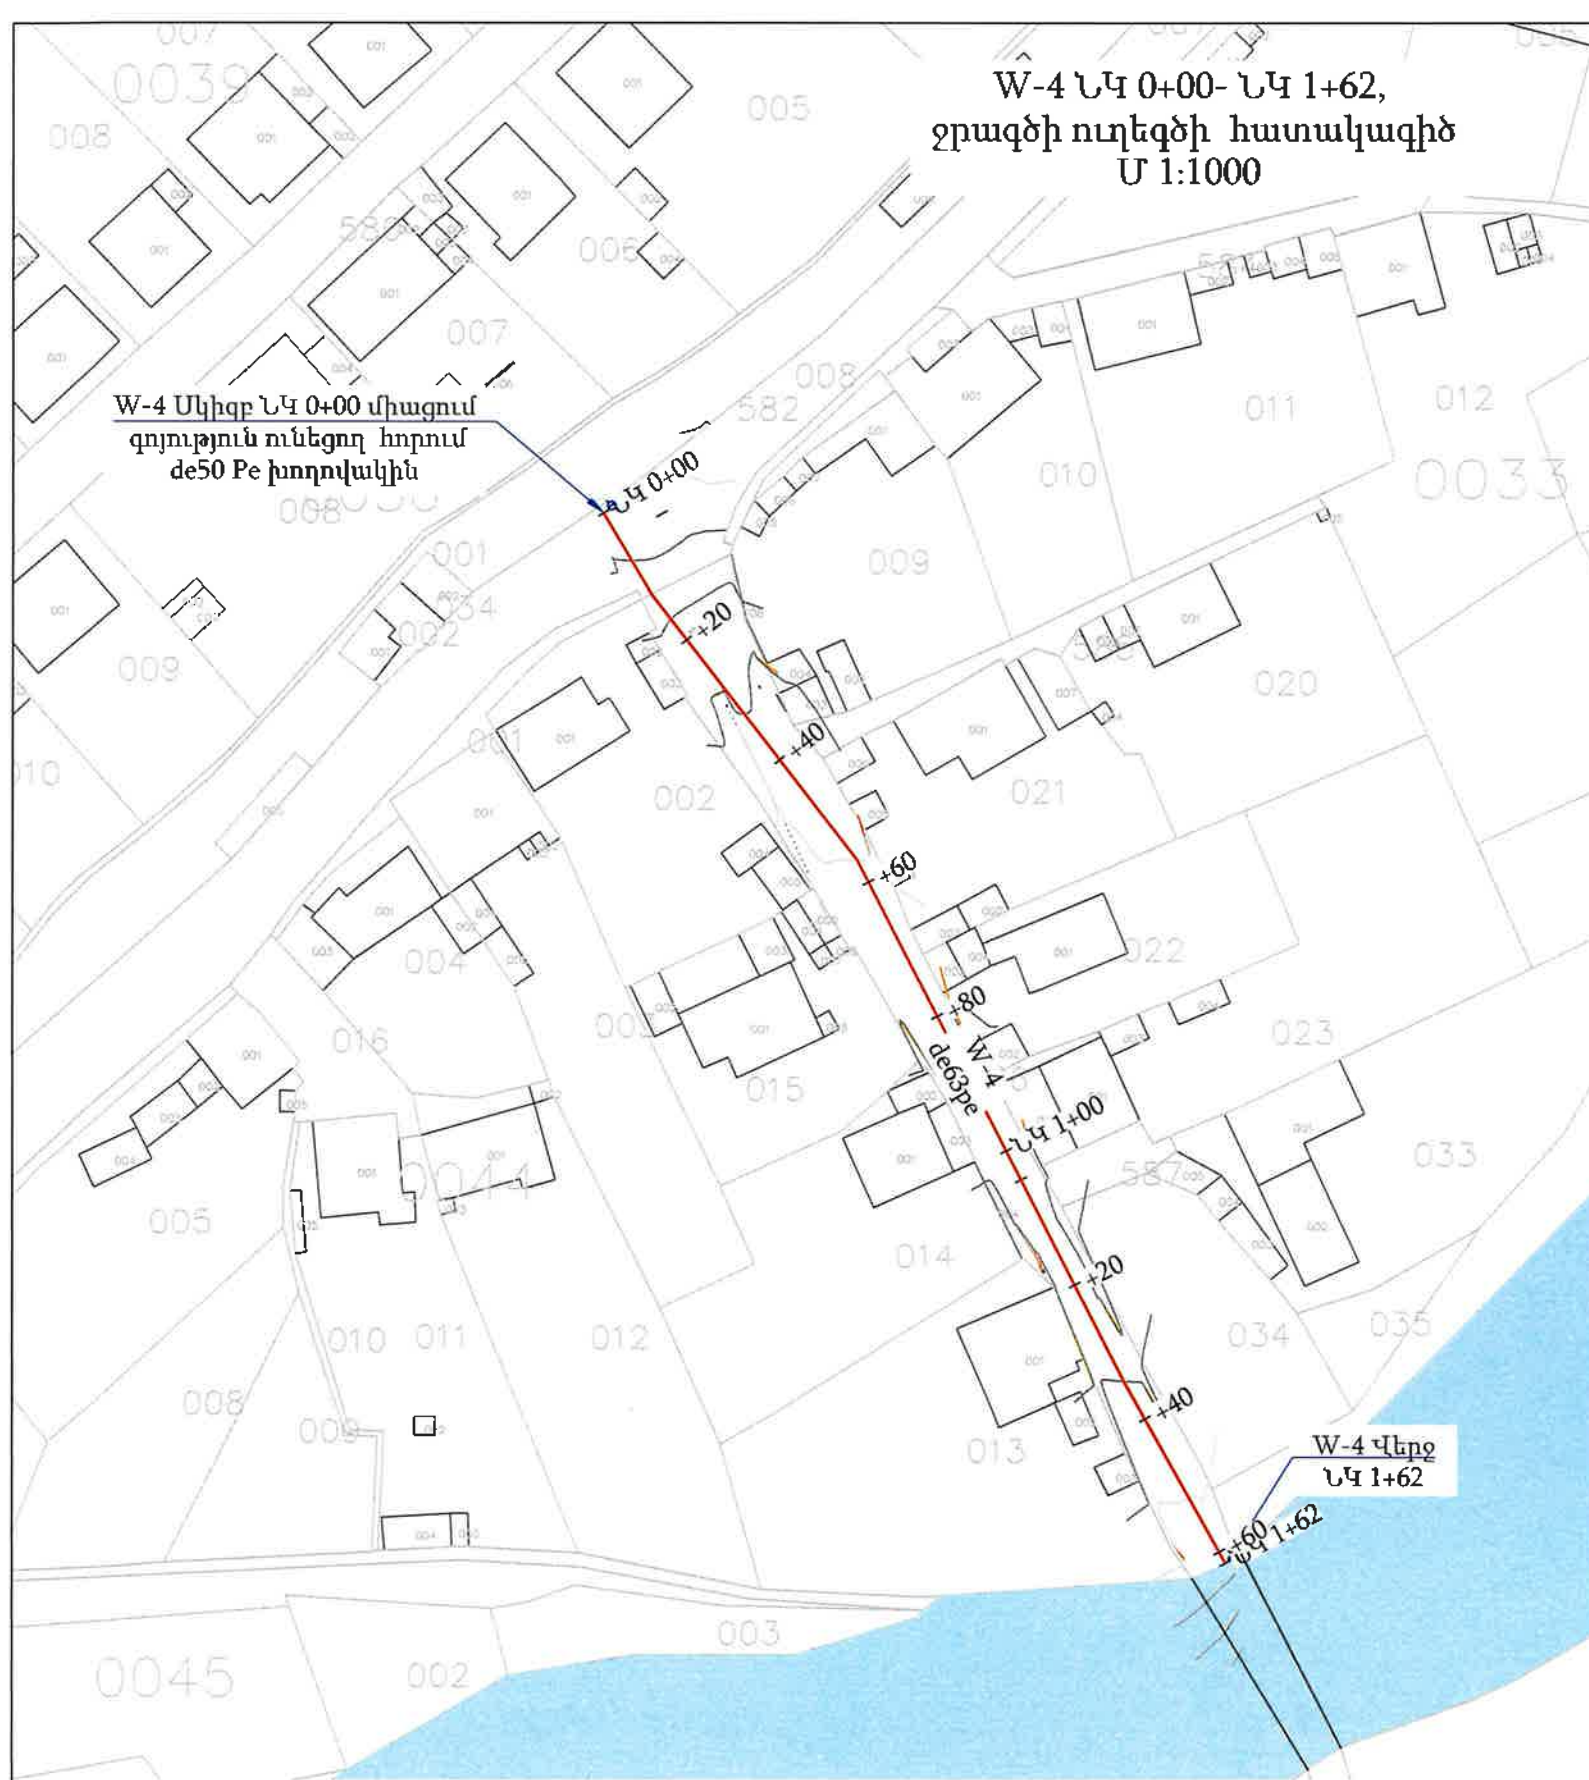

M-4 խրամուղու տիպարային կտրվածք
ՆԿ 0+00 - ՆԿ 1+62

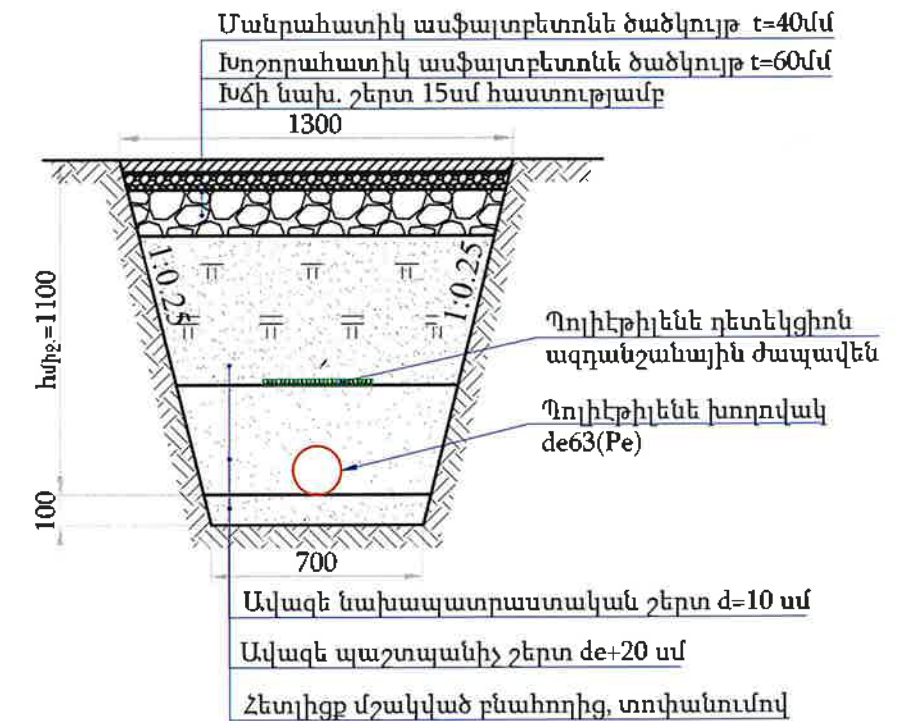

«ԱՐԵՆԻ» ՍՊԸ
ՓՈՐՁԱՆԵՐՈՒԹՅՈՒՆ
« 20 » Բ.

Պայմանական նշաններ

- Նախագծվող ջրագիծ
- Գոյություն ունեցող ջրագիծ
- Փականային հոր (ՓՀ)
- Գետ
- Հանապարհ


ԾԱՆՈԹՈՒԹՅՈՒՆ

- Տվյալ թերթը նայել N 3-14 թերթերի հետ համատեղ:
- Փականային հորերի տեխնոլոգիական գծագրերը բերված են կառույցներ բաժնում:
- Ե/բ հավաքովի հորերի շինարարական գծագրերը բերված են տիպային բաժնում:
- Գծագրում չափերը տրված են մ-ով:
- Հորերի հողային աշխատանքները ներառված են խողովակաշարի հողային ծավալներում:
- Անհատական տների մուտքագծերը հատակագծի վրա ցույց չեն տրված, քանի որ դրանք տեղադրվում են շինարարության ընթացքում՝ վարչական ղեկավարի և բաժանորդի հետ համաձայնեցման արդյունքում:
- Ինժեներական ցանցերի հատումների մասում հողային աշխատանքները կատարել ձեռքով:

Պայմանագիր N ԱՐԵՆԻ-ՀԲԽՄԾԶԲ-01/26					
ԱՐԵՆԻ ՀԱՄԱՅՆՔԻ ԱՐԵՆԻ ԲՆԱԿԱՎԱՅՐԻ 7 ՓՈՂՈՑՆԵՐՈՒՄ ԽՄԵԼՈՒ ՋՐԻ ԿԱՌՈՒՑՄԱՆ և ՈՌՈԳՄԱՆ ՋՐԻ ՄԱՍՆԱԿԻ ԿԱՌՈՒՑՄԱՆ ԱՇԽԱՏԱՆՔՆԵՐ					
Փոփ.	Քան.	Թերթ	Փաստ	Ստորագր.	Ամսաթ
Ն.Գ.Ճ.	Վ. Ավագյան				
Նախագծեց	Գ. Պողոսյան				
Ստուգեց	Ն. Սարգսյան				
ԱՐԵՆԻ ԲՆԱԿԱՎԱՅՐ					
ՋՐԱՄԱՍՏԱԿԱՐԱՐՈՒՄ					
				Փուլ	Թերթ
				ԱՆ	6
					31
W-4 ՆԿ 0+00- ՆԿ 1+62, ջրագծի ուղեգծի հատակագիծ				«ՄՈՂՈՒՆ» ՍՊԸ	

W-5 ՆԿ 0+00- ՆԿ 2+00, W-6 ՆԿ 0+00- ՆԿ 2+17,
ջրագծի ուղեգծի հատակագիծ
Մ 1:1000

W-5, W-5-1, W-6 խրամուղու տիպարային
կտրվածք

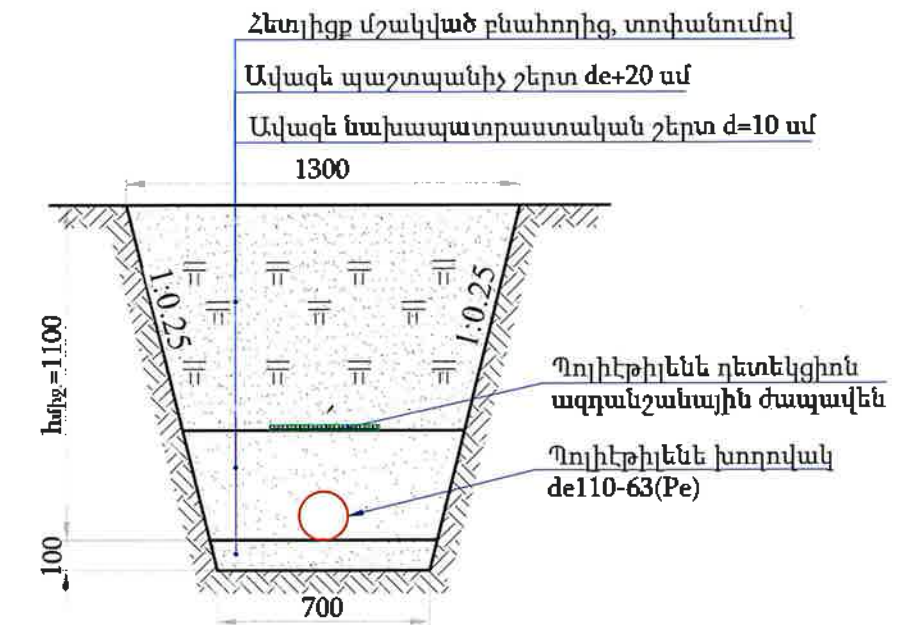

Պայմանական նշաններ

- Նախագծվող ջրագիծ
- Գոյություն ունեցող ջրագիծ
- ⊗ Փականային հոր (ՓՀ)
- Գետ
- Հանապարհ

«ԱՐԵՆԻ» ՍՊԸ
ՓՈՐՁԱՆԱԳԻՐ
20 9

ԾԱՆՈԹՈՒԹՅՈՒՆ

- Տվյալ թերթը նայել N 3-14 թերթերի հետ համատեղ:
- Փականային հորերի տեխնոլոգիական գծագրերը բերված են կառույցներ բաժնում:
- Ե/բ հավաքովի հորերի շինարարական գծագրերը բերված են տիպային բաժնում:
- Գծագրում չափերը տրված են մ-ով:
- Հորերի հողային աշխատանքները ներառված են խողովակաշարի հողային ծավալներում:
- Անհատական տների մուտքագծերը հատակագծի վրա ցույց չեն տրված, քանի որ դրանք տեղադրվում են շինարարության ընթացքում՝ վարչական ղեկավարի և բաժանորդի հետ համաձայնեցման արդյունքում:
- Ինժեներական ցանցերի հատումների մասում հողային աշխատանքները կատարել ձեռքով:

Պայմանագիր N ԱՐԵՆԻ-ՀԲԽՄԾԶԲ-01/26					
ԱՐԵՆԻ ՀԱՄԱՅՆՔԻ ԱՐԵՆԻ ԲՆԱԿԱՎԱՅՐԻ 7 ՓՈՂՈՑՆԵՐՈՒՄ ԽՄԵԼՈՒ ԶՐԻ ԿԱՌՈՒՑՄԱՆ և ՈՈՂԳՄԱՆ ԶՐԻ ՄԱՍՆԱԿԻ ԿԱՌՈՒՑՄԱՆ ԱՇԽԱՏԱՆՔՆԵՐ					
Փոփ.	Քան.	Թերթ	ՓառոՆ	Ստորագր.	Ամսաթ.
Ն.Գ.Խ.	Վ. Ավագյան				
Նախագծեց	Գ. Մարգարյան				
Ստուգեց	Ն. Սարգսյան				
ԱՐԵՆԻ ԲՆԱԿԱՎԱՅՐ				Փուլ	Թերթ
ԶՐԱՄՍԱԿԱՐԱՐՈՒՄ				ԱՆ	7
W-5 ՆԿ 0+00- ՆԿ 2+00, W-6 ՆԿ 0+00- ՆԿ 2+17, ջրագծի ուղեգծի հատակագիծ					31
					«ՄՈՂՈՒ» ՍՊԸ

W-5 ՆԿ 2+00- ՆԿ 6+00,
ջրագծի ուղեգծի հատակագիծ
Մ 1:1000



ԾԱՆՈԹՈՒԹՅՈՒՆ


- Տվյալ թերթը նայել N 3-14 թերթերի հետ համատեղ:
- Փականային հորերի տեխնոլոգիական գծագրերը բերված են կառույցներ բաժնում:
- Ե/բ հավաքովի հորերի շինարարական գծագրերը բերված են տիպային բաժնում:
- Գծագրում չափերը տրված են մ-ով:
- Հորերի հողային աշխատանքները ներառված են խողովակաշարի հողային ծավալներում:
- Անհատական տների մուտքագծերը հատակագծի վրա ցույց չեն տրված, քանի որ դրանք տեղադրվում են շինարարության ընթացքում՝ վարչական ղեկավարի և բաժանորդի հետ համաձայնեցման արդյունքում:
- Ինժեներական ցանցերի հատումների մասում հողային աշխատանքները կատարել ձեռքով:

						Պայմանագիր N ԱՐԵՆԻ-ՀԲԽՄԾԶԲ-01/26		
						ԱՐԵՆԻ ՀԱՄԱՅՆՔԻ ԱՐԵՆԻ ԲՆԱԿԱՎԱՅՐԻ 7 ՓՈՂՈՑՆԵՐՈՒՄ ԽՄԵԼՈՒ ՋՐԻ ԿԱՌՈՒՑՄԱՆ և ՈՌՈԳՄԱՆ ՋՐԻ ՄԱՍՆԱԿԻ ԿԱՌՈՒՑՄԱՆ ԱՇԽԱՏԱՆՔՆԵՐ		
Փոփ.	Քան.	Թերթ	Փաստ	Ստորագր.	Ամսաթ			
Ն.Գ.Ճ.	Վ. Ավագյան					ԱՐԵՆԻ ԲՆԱԿԱՎԱՅՐ		Փուլ
Նախագծեց	Գ. Պողոսյան					ՋՐԱՄԱՍՏԱԿԱՐԱՐՈՒՄ		Թերթ
Ստուգեց	Ն. Սարգսյան							Թերթեր
						W-5 ՆԿ 2+00- ՆԿ 6+00, ջրագծի ուղեգծի հատակագիծ		
								«ՍՈՂՈՒՆ» ՍՊԸ

W-5 ՆԿ 6+00- ՆԿ 11+60, W-5-1 ՆԿ 0+00- ՆԿ 0+80,
ջրագծի ուղեգծերի հատակագիծ
Մ 1:1000

W-5, W-5-1, W-6 խրամուղու տիպարային
կտրվածք

Հետիցք մշակված բնահողից, տոփանումով
Ավազե պաշտպանիչ շերտ de+20 սմ
Ավազե նախապատրաստական շերտ d=10 սմ

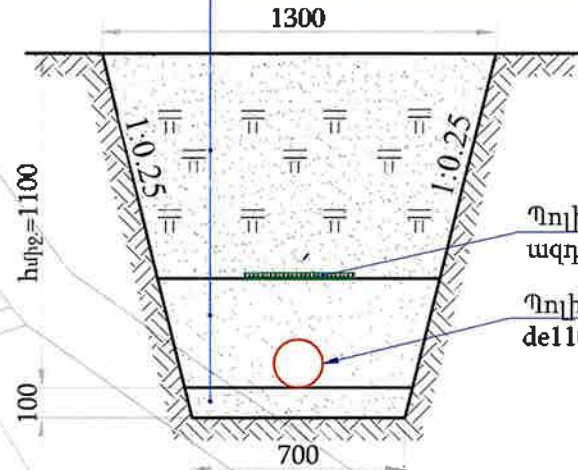

Պոլիէթիլեն դետեկցիոն
ազդանշանային ծալավեն

Պոլիէթիլեն խողովակ
de110-63(Pe)


Պայմանական նշաններ

- Նախագծվող ջրագիծ
- Գոյություն ունեցող ջրագիծ
- Փականային հոր (ՓՀ)
- Գետ
- Ճանապարհ

Պայմանագիր N ԱՐԵՆԻ-ՀԲՄԾԶԲ-01/26					
ԱՐԵՆԻ ՀԱՄԱՅՆՔԻ ԱՐԵՆԻ ԲՆԱԿԱՎԱՅՐԻ 7 ՓՈՂՈՑԵՐՈՒՄ ԽՏԵԼՈՒ ՋՐԻ ԿԱՌՈՒՑՄԱՆ և ՈՌՈԳՄԱՆ ՋՐԻ ՄԱՍՆԱԿԻ ԿԱՌՈՒՑՄԱՆ ԱՇԽԱՏԱՆՔՆԵՐ					
Փոփ.	Քան.	Թերթ	Փառոճ	Ստորագր.	Անուն
Ն.Գ.Ճ.	Վ. Ավագյան				
Նախագծեց	Գ. Պորպոյան				
Ստուգեց	Ն. Սարգսյան				
ԱՐԵՆԻ ԲՆԱԿԱՎԱՅՐ ՋՐԱՄԱՏԱԿԱՐԱՐՈՒՄ				Փուլ	Թերթ
				ԱՆ	9
				Թերթեր	31
W-5 ՆԿ 6+00- ՆԿ 11+60, W-5-1 ՆԿ 0+00- ՆԿ 0+80, ջրագծի ուղեգծերի հատակագիծ				«ՍՈՂՈՒՆ» ՍՊԸ	

W-5 ՆԿ 11+60- ՆԿ 13+40,
W-5-1 ՆԿ 0+80- ՆԿ 3+75,
ջրագծի ուղեգծերի հատակագիծ
Մ 1:1000

W-5, W-5-1, W-6 խրամուղու տիպարային
կտրվածք

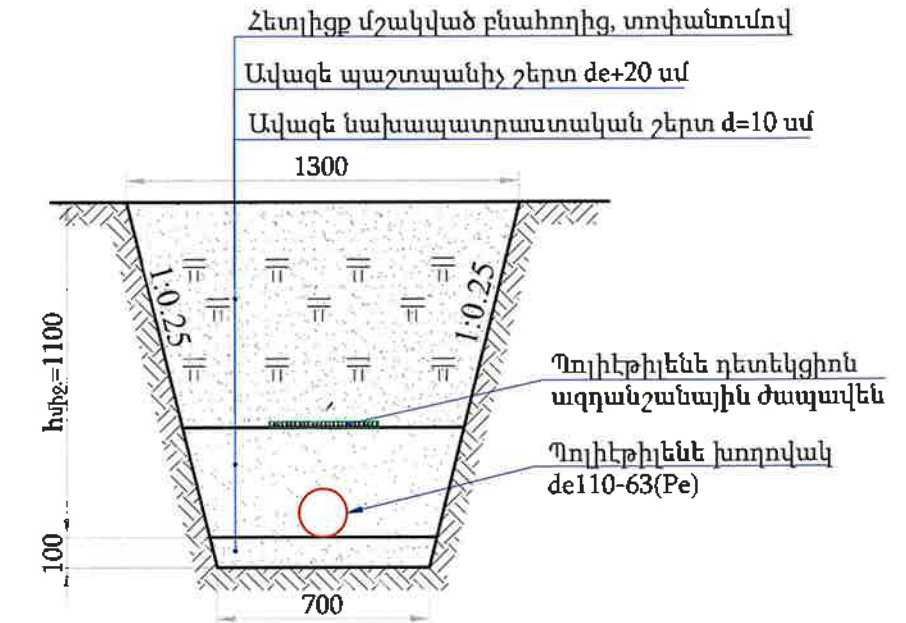

Պայմանական նշաններ

- Նախագծվող ջրագիծ
- Գոյություն ունեցող ջրագիծ
- ⊕ Փականային հոր (ՓՀ)
- Գետ
- ▬ Հանապարհ

«ԱՐԽԻՏԵԿՏ» ՍՊԸ
ՓՈՐՁԱԲԱՆՈՒԹՅՈՒՆ
« » 20 թ.

1. Տվյալ թերթը նայել N 3-14 թերթերի հետ համատեղ:
2. Փականային հորերի տեխնոլոգիական գծագրերը բերված են կառույցներ բաժնում:
3. Ե/բ հավաքովի հորերի շինարարական գծագրերը բերված են տիպային բաժնում:
4. Գծագրում չափերը տրված են մ-ով:
5. Հորերի հողային աշխատանքները ներառված են խողովակաշարի հողային ծավալներում:
6. Անհատական տների մուտքագծերը հատակագծի վրա ցույց չեն տրված, քանի որ դրանք տեղադրվում են շինարարության ընթացքում՝ վարչական ղեկավարի և բաժանորդի հետ համաձայնեցման արդյունքում:
7. Ինժեներական ցանցերի հատումների մասում հողային աշխատանքները կատարել ձեռքով:


Պայմանագիր N ԱՐԵՆԻ-ՀԲԽՄՇԶԲ-01/26

ԱՐԵՆԻ ՀԱՄԱՅՆՔԻ ԱՐԵՆԻ ԲՆԱԿԱՎԱՅՐԻ 7 ՓՈՂՈՑՆԵՐՈՒՄ
ԽՄԵԼՈՒ ԶՐԻ ԿԱՌՈՒՑՄԱՆ և ՈՌՈԳՄԱՆ ԶՐԻ ՄԱՍՆԱԿԻ
ԿԱՌՈՒՑՄԱՆ ԱՇԽԱՏԱՆՔՆԵՐ

Փուլ	Զան.	Թերթ	Փառոհ	Ստորագր.	Անսաք	ԱՐԵՆԻ ԲՆԱԿԱՎԱՅՐ	Փուլ	Թերթ	Թերթեր
Ն.Գ.Ճ.	Վ. Ավագյան					ԶՐԱՄԱՏԱԿԱՐԱՐՈՒՄ	ԱՆ	10	31
Նախագծեց	Գ. Պողոսյան								
Մտուցեց	Ն. Սարգսյան								
						W-5 ՆԿ 11+60- ՆԿ 13+40, W-5-1 ՆԿ 0+80- ՆԿ 3+75, ջրագծի ուղեգծերի հատակագիծ			

«ՄՈՂՈՒԼ» ՍՊԸ


W-5, W-5-1, W-6 խրամուղու տիպարային
կտրվածք

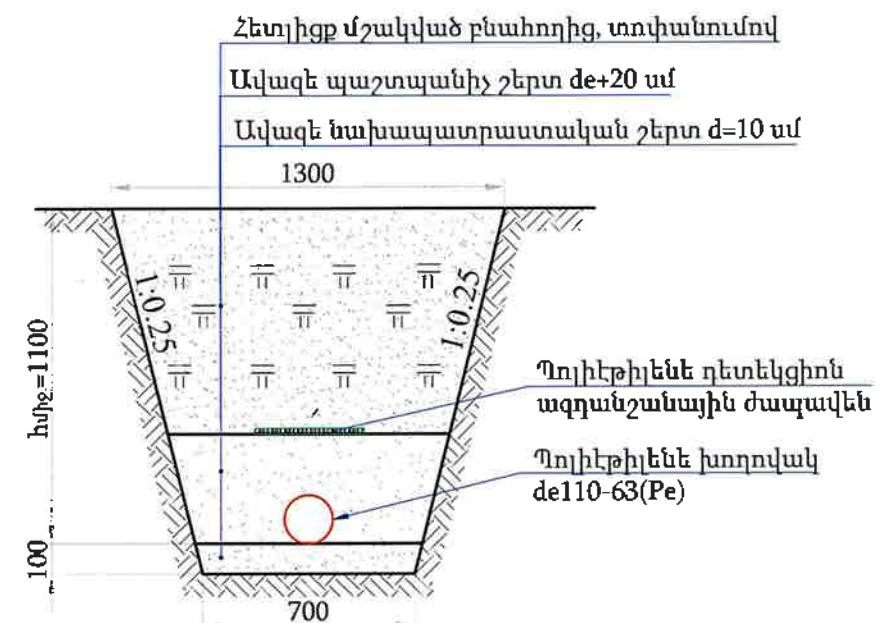


1. Տվյալ թերթը նայել N 3-14 թերթերի հետ համատեղ:
2. Փականային հորերի տեխնոլոգիական գծագրերը բերված են կառույցներ բաժնում:
3. Ե/բ հավաքովի հորերի շինարարական գծագրերը բերված են տիպային բաժնում:
4. Գծագրում չափերը տրված են մ-ով:
5. Հորերի հողային աշխատանքները ներառված են խողովակաշարի հողային ծավալներում:
6. Անհատական տների մուտքագծերը հատակագծի վրա ցույց չեն տրված, քանի որ դրանք տեղադրվում են շինարարության ընթացքում՝ վարչական դեկավարի և բաժանորդի հետ համաձայնեցման արդյունքում:
7. Ինժեներական ցանցերի հատումների մասում հողային աշխատանքները կատարել ձեռքով:

						Պայմանագիր N ԱՐԵՆԻ-ՀԲԽՄԾԶԲ-01/26			
						ԱՐԵՆԻ ՀԱՄԱՅՆՔԻ ԱՐԵՆԻ ԲՆԱԿԱՎԱՅՐԻ 7 ՓՈՂՈՑՆԵՐՈՒՄ ԽՄԵԼՈՒ ԶՐԻ ԿԱՌՈՒՑՄԱՆ և ՈՌՈԳՄԱՆ ԶՐԻ ՄԱՍՆԱԿԻ ԿԱՌՈՒՑՄԱՆ ԱՇԽԱՏԱՆՔՆԵՐ			
Փուլ.	Քան.	Թերթ	Փառոհ	N	Ստորագր.	Ամսաթ			
Ն.Գ.Ճ.		Գ. Ավագյան					ԱՐԵՆԻ ԲՆԱԿԱՎԱՅՐ		Փուլ
Նախագծեց		Գ. Պողոսյան					ԶՐԱՄԱՏԱԿԱՐԱՐՈՒՄ		ԱՆ
Ստուգեց		Ն. Սարգսյան							11
							W-5 ՆԿ 11+60- ՆԿ 13+40, W-5-1 ՆԿ 0+80- ՆԿ 3+75, ջրագծի ուղեգծերի հատակագիծ		 «ՄՈՒՈՒԼ» ՍՊԸ

W-7 ՆԿ 0+00- ՆԿ 3+00,
ջրագծի ուղեգծի հատակագիծ
Մ 1:1000

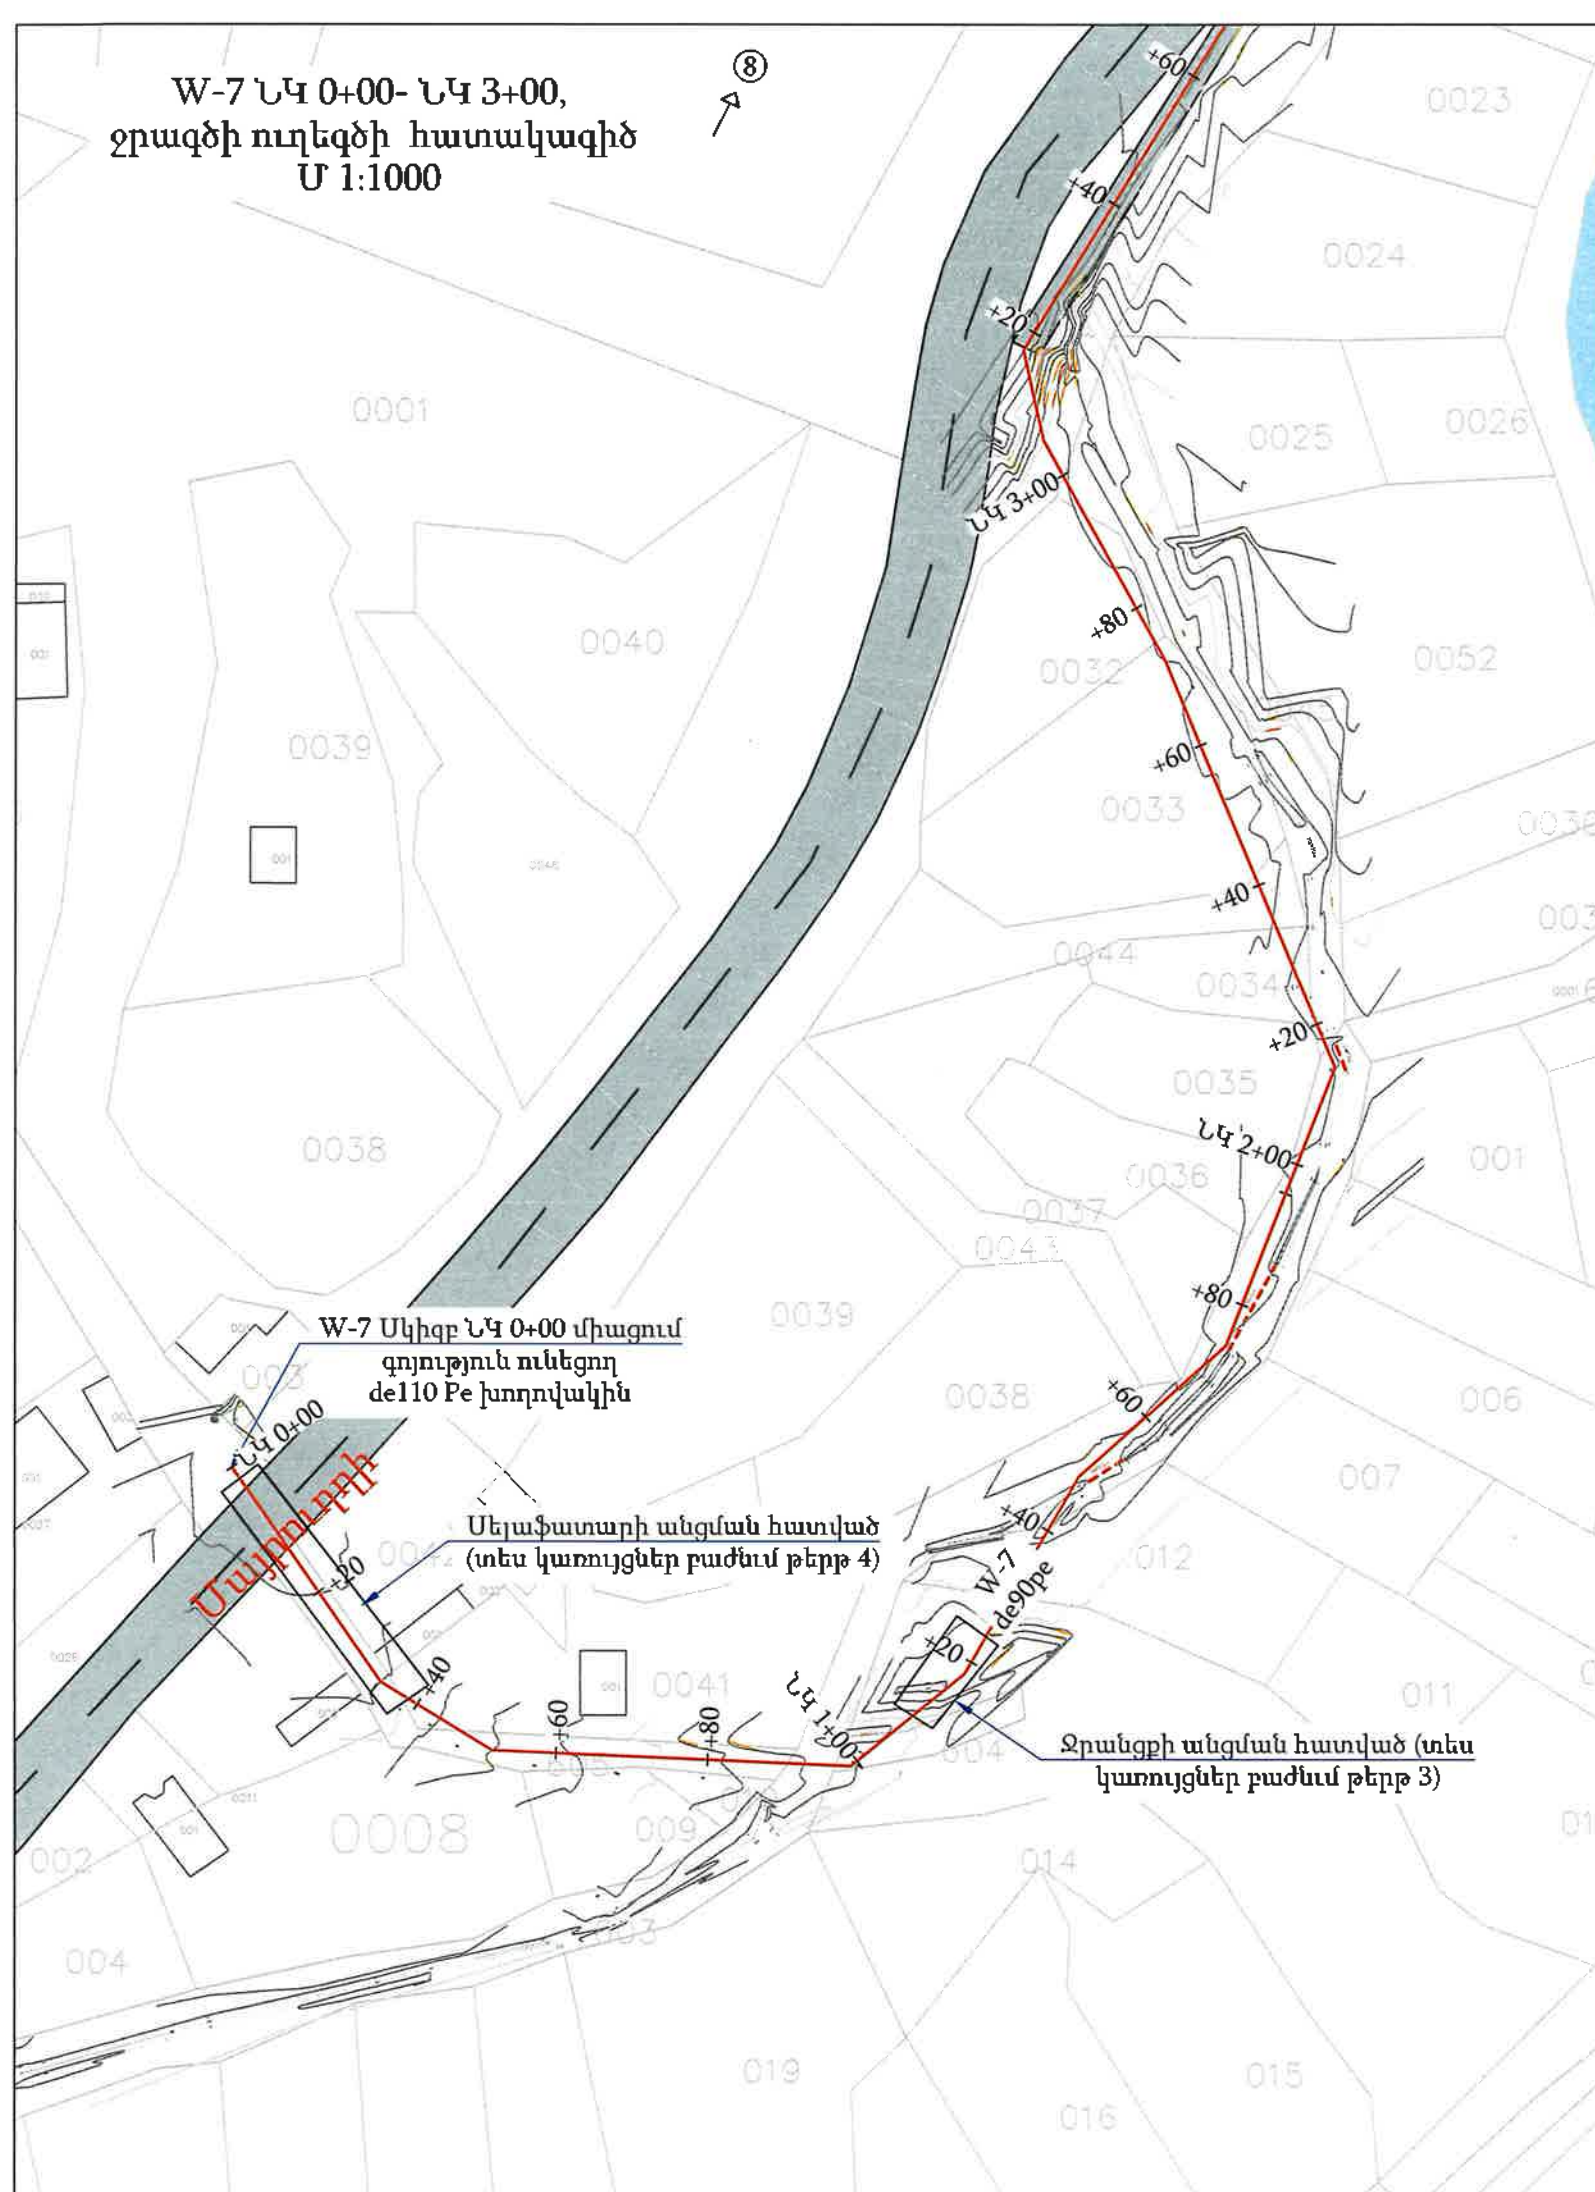

W-7 խրամուղու տիպարային կտրվածք
ՆԿ 0+40- ՆԿ 3+20, ՆԿ 5+00- ՆԿ 11+08

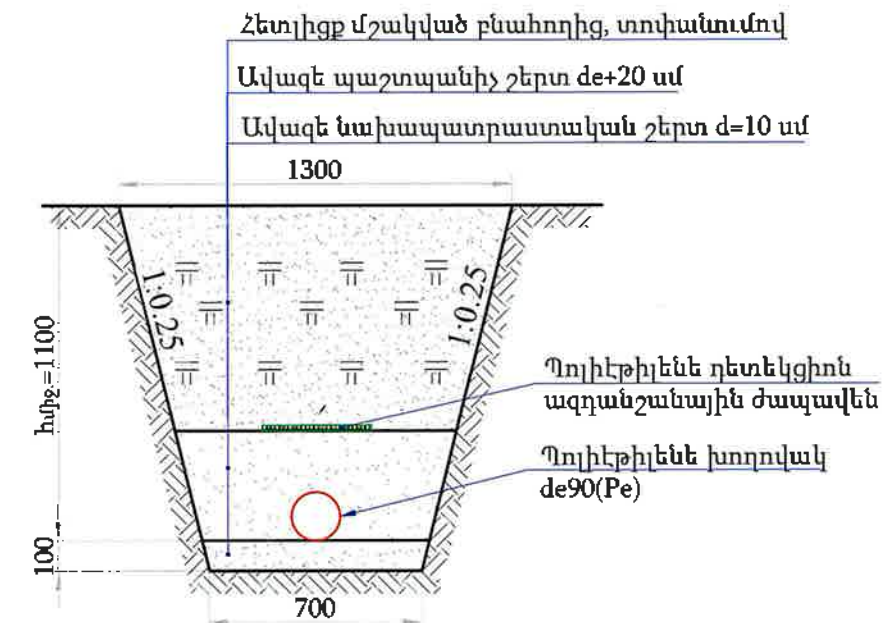

«ԱՐՄԻՏԵԿ» ՍՊԸ
ՓՈՐՈՇԱԿԱՆՈՒԹՅՈՒՆ
20 Բ.


Պայմանական նշաններ

- Նախագծվող ջրագիծ
- Գոյություն ունեցող ջրագիծ
- ⊗ Փականային հոր (ՓՀ)
- Գետ
- ▨ Ճանապարհ


						Պայմանագիր N ԱՐԵՆԻ-ՀԲԽՄԾԶԲ-01/26					
						ԱՐԵՆԻ ՀԱՄԱՅՆՔԻ ԱՐԵՆԻ ԲՆԱԿԱՎԱՅՐԻ 7 ՓՈՂՈՑՆԵՐՈՒՄ ԽՄԵԼՈՒ ԶՐԻ ԿԱՌՈՒՑՄԱՆ և ՈՌՈԳՄԱՆ ԶՐԻ ՄԱՍՆԱԿԻ ԿԱՌՈՒՑՄԱՆ ԱՇԽԱՏԱՆՔՆԵՐ					
Փոփ.	Քան.	Թերթ	Փաղտ	N	Ստորագր.	Ամսաթ					
Ն.Գ.Ճ.		Վ. Ավագյան					ԱՐԵՆԻ ԲՆԱԿԱՎԱՅՐ		Փուլ	Թերթ	Թերթեր
Նախագծեց		Գ. Պողոսյան					ԶՐԱՄՍԱԿԱՐԱՐՈՒՄ		ԱՆ	12	31
Ստուգեց		Ն. Սարգսյան									
							W-7 ՆԿ 0+00- ՆԿ 3+00, ջրագծի ուղեգծի հատակագիծ			«ՍՈՂՈՒՆ» ՍՊԸ	

W-7 ՆԿ 3+00- ՆԿ 7+00,
ջրագծի ուղեգծի հատակագիծ
Մ 1:1000

Խողովակաշարի անկացում
գոյություն ունեցող բետոնե D=1000մմ խողովակի միջով
ՆԿ 3+20-ՆԿ 5+00

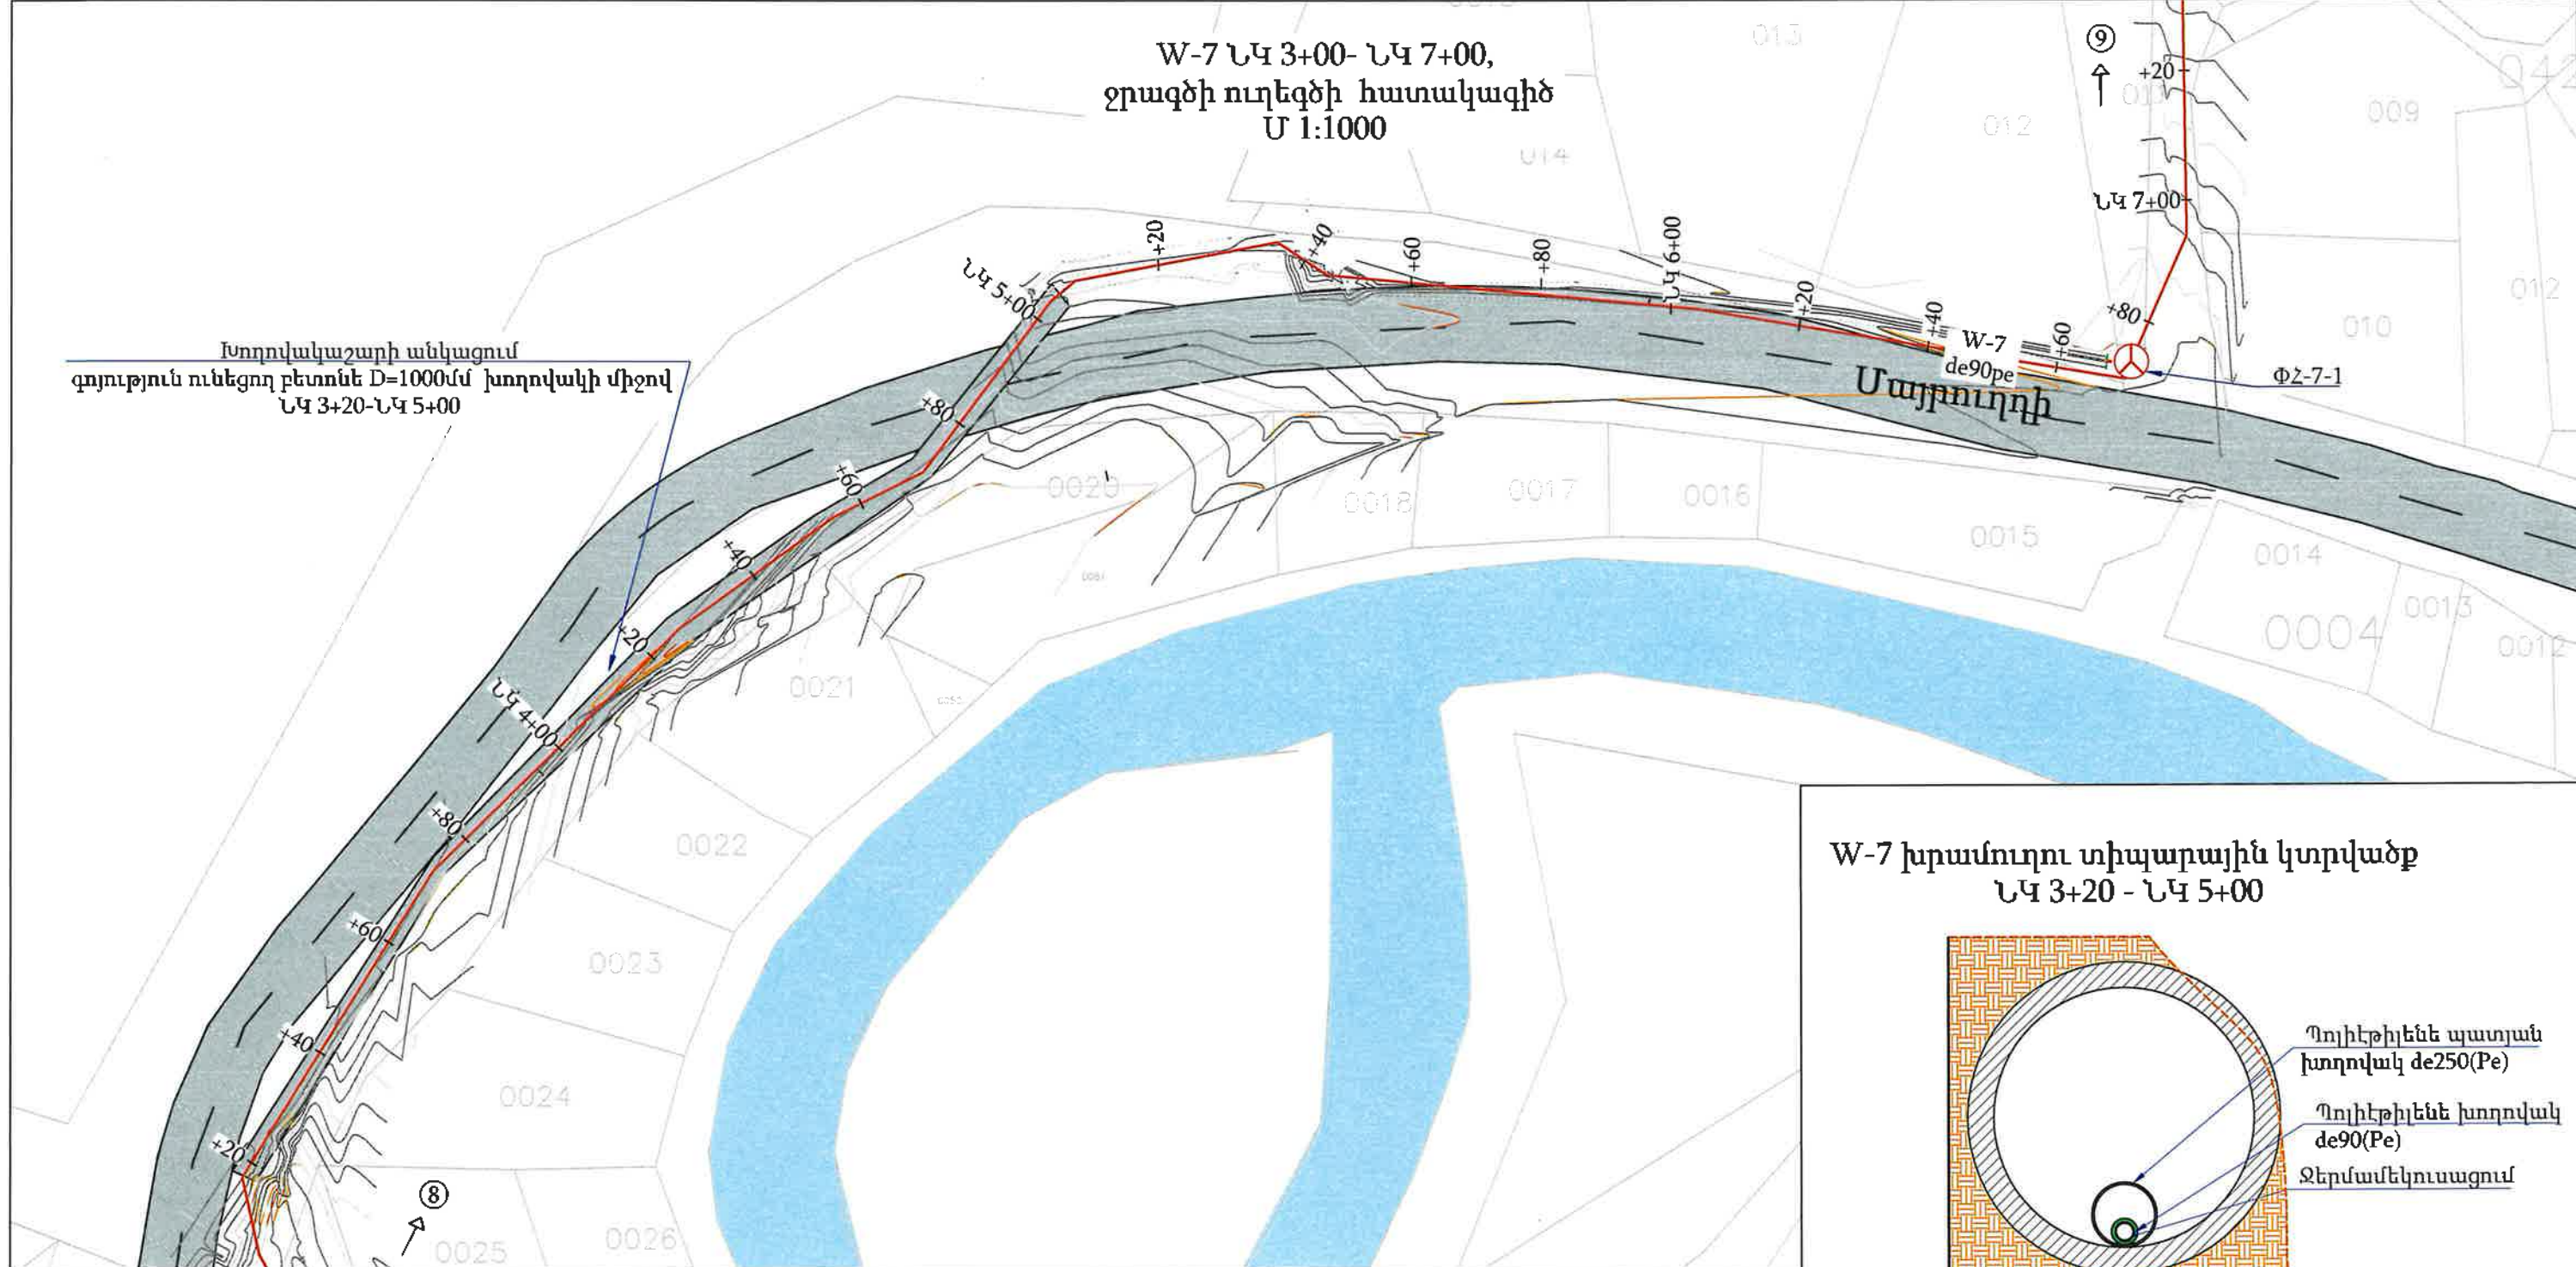

W-7 խրամուղու տիպարային կտրվածք
ՆԿ 3+20 - ՆԿ 5+00

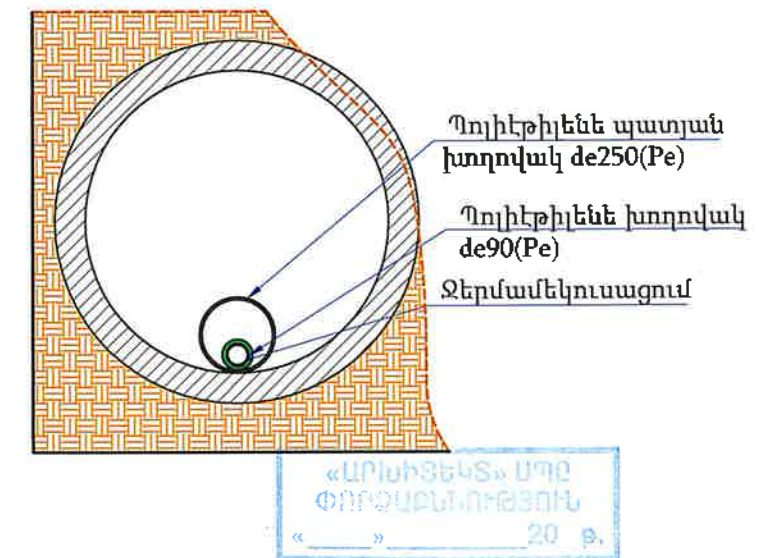

Պայմանական նշաններ

- Նախագծվող ջրագիծ
- Գոյություն ունեցող ջրագիծ
- Գետ
- ⊗ Փականային հոր (ՓՀ)
- Ճանապարհ


ԾԱՆՈԹՈՒԹՅՈՒՆ

- Տվյալ թերթը նայել N 3-14 թերթերի հետ համատեղ:
- Փականային հորերի տեխնոլոգիական գծագրերը բերված են կառույցներ բաժնում:
- Ե/բ հավաքովի հորերի շինարարական գծագրերը բերված են տիպային բաժնում:
- Գծագրում չափերը տրված են մ-ով:
- Հորերի հողային աշխատանքները ներառված են խողովակաշարի հողային ծավալներում:
- Անհատական տների մուտքագծերը հատակագծի վրա ցույց չեն տրված, քանի որ դրանք տեղադրվում են շինարարության ընթացքում՝ վարչական ղեկավարի և բաժանորդի հետ համաձայնեցման արդյունքում:
- Ինժեներական ցանցերի հատումների մասում հողային աշխատանքները կատարել ձեռքով:

Պայմանագիր N ԱՐԵՆԻ-ՀԲԽՄԾԶԲ-01/26					
ԱՐԵՆԻ ՀԱՄԱՅՆՔԻ ԱՐԵՆԻ ԲՆԱԿԱՎԱՅՐԻ 7 ՓՈՂՈՑՆԵՐՈՒՄ ԽՄԵԼՈՒ ՋՐԻ ԿԱՌՈՒՑՄԱՆ և ՈՌՈԳՄԱՆ ՋՐԻ ՄԱՍՆԱԿԻ ԿԱՌՈՒՑՄԱՆ ԱՇԽԱՏԱՆՔՆԵՐ					
Փոփ.	Քան.	Թերթ	Փառոհ	Ստորագր.	Ամսաթ.
Ն.Գ.Ճ.	Վ. Ավագյան				
Նախագծեց	Գ. Պողոսյան				
Ստուգեց	Ն. Սարգսյան				
ԱՐԵՆԻ ԲՆԱԿԱՎԱՅՐ				Փուլ	Թերթ
ՋՐԱՍԱՏԱԿԱՐԱՐՈՒՄ				ԱՆ	13
W-7 ՆԿ 3+00- ՆԿ 7+00, ջրագծի ուղեգծի հատակագիծ					«ՍՈՂՈՒՆ» ՍՊԸ

W-7 ՆԿ 7+00- ՆԿ 11+08
ջրագծի ուղեգծի հատակագիծ
Մ 1:1000

W-7 խրամուղու տիպարային կտրվածք
ՆԿ 0+40- ՆԿ 3+20, ՆԿ 5+00- ՆԿ 11+08

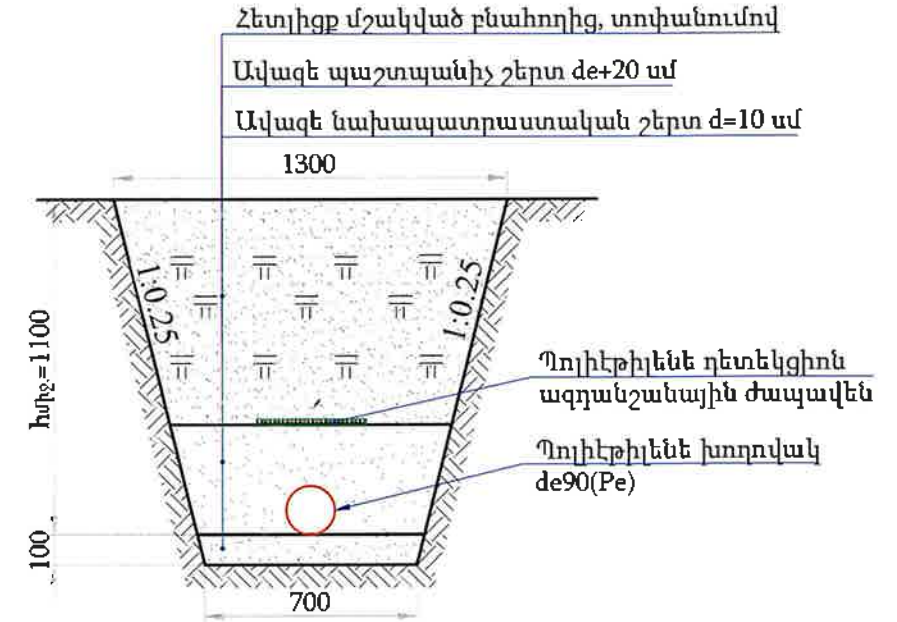

«ԱՐԽԻՏԵԿՏ» ՍՊԸ
ՓՈՐՁԱՄԱՆՈՒԹՅՈՒՆ
«...» 20 թ.

ԾԱՆՈԹՈՒԹՅՈՒՆ

1. Տվյալ թերթը նայել N 3-14 թերթերի հետ համատեղ:
2. Փականային հորերի տեխնոլոգիական գծագրերը բերված են կառույցներ բաժնում:
3. Ե/բ հավաքովի հորերի շինարարական գծագրերը բերված են տիպային բաժնում:
4. Գծագրում չափերը տրված են մ-ով:
5. Հորերի հողային աշխատանքները ներառված են խողովակաշարի հողային ծավալներում:
6. Անհատական տների մուտքագծերը հատակագծի վրա ցույց չեն տրված, քանի որ դրանք տեղադրվում են շինարարության ընթացքում՝ վարչական ղեկավարի և բաժանորդի հետ համաձայնեցման արդյունքում:
7. Ինժեներական ցանցերի հատումների մասում հողային աշխատանքները կատարել ձեռքով:

Պայմանական նշաններ

- Նախագծվող ջրագիծ
- Գոյություն ունեցող ջրագիծ
- ⊗ Փականային հոր (ՓՀ)
- Գետ
- Ճանապարհ


Պայմանագիր N ԱՐԵՆԻ-ՀԲԽՄԾԶԲ-01/26

ԱՐԵՆԻ ՀԱՄԱՅՆՔԻ ԱՐԵՆԻ ԲՆԱԿԱՎԱՅՐԻ 7 ՓՈՂՈՑՆԵՐՈՒՄ
ԽՄԵԼՈՒ ՋՐԻ ԿԱՌՈՒՑՄԱՆ և ՈՌՈԳՄԱՆ ՋՐԻ ՄԱՍՆԱԿԻ
ԿԱՌՈՒՑՄԱՆ ԱՇԽԱՏԱՆՔՆԵՐ

Փոփ.	Քան.	Թերթ	Փաստ	Ստորագր.	Ամսաթ.	ԱՐԵՆԻ ԲՆԱԿԱՎԱՅՐ	Փուլ	Թերթ	Թերթեր
Ն.Գ.Ճ.	Վ. Ավագյան					ՋՐԱՄԱՍՏԱԿԱՐԱՐՈՒՄ	ԱՆ	14	31
Նախագծեց	Գ. Պողոսյան								
Ստուգեց	Ն. Սարգսյան								
W-7 ՆԿ 7+00- ՆԿ 11+08 ջրագծի ուղեգծի հատակագիծ							«ՄՈՂՈՒՆ» ՍՊԸ		

W-1 ջրատարի երկայնական կտրվածք (ՆԿ 0+00-ՆԿ 1+63)

Մ 1:1000

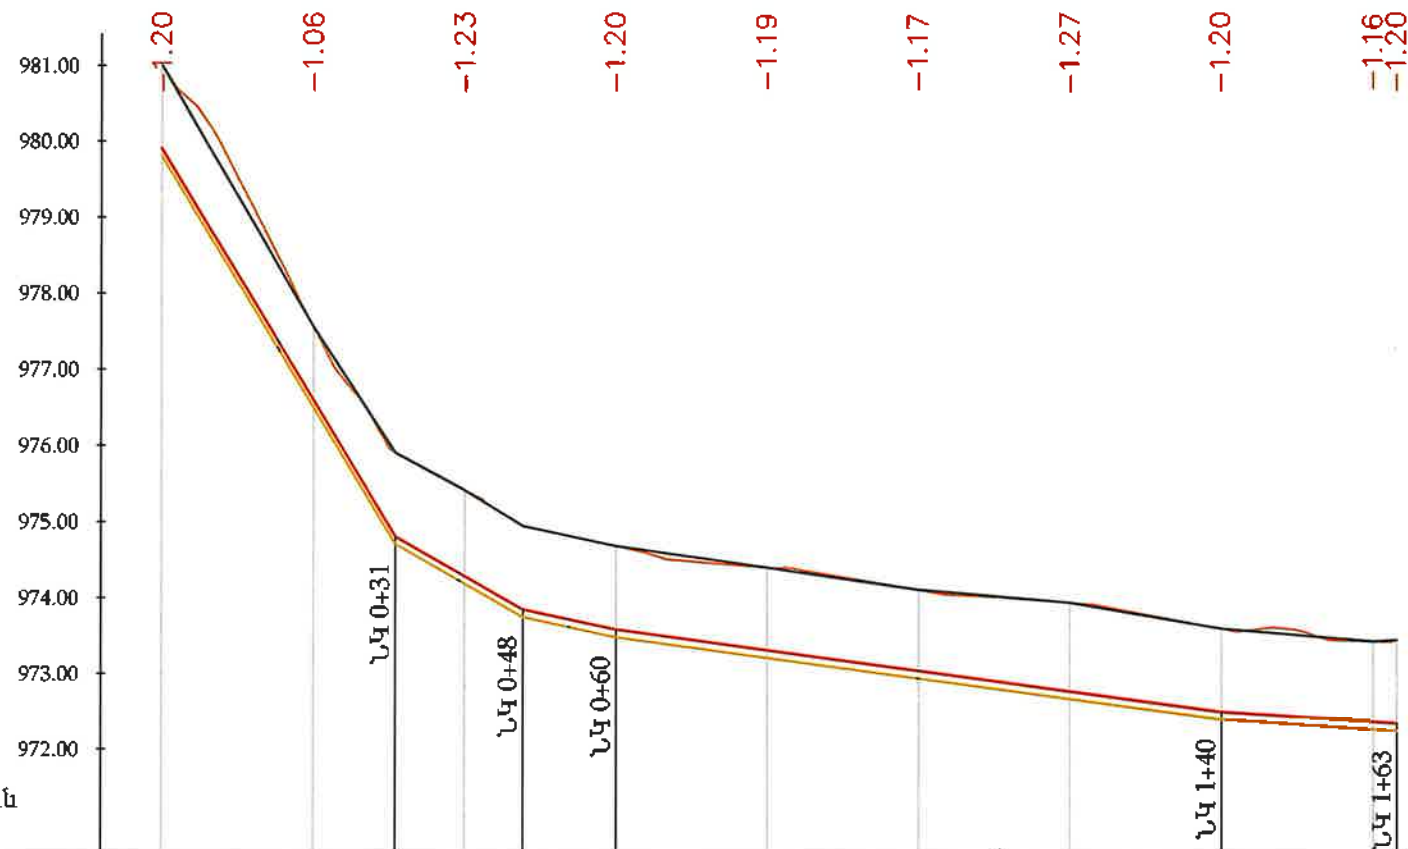

Մ 1:1000 հորիզոնական
Մ 1:100 ուղղաձիգ

ԵՐԿՐԱԲԱՆՈՒԹՅՈՒՆ	0.0 -0.5մ ՀՀՇՆ 32-01-2022, աղ. 101833 ⁴ 0.5 -2.5մ ՀՀՇՆ 32-01-2022, աղ. 101811									
ՀՈՂԻ ԲՆԱԿԱՆ ՆԻՇԸ	981.01	977.55	975.41	974.68	974.39	974.10	973.93	973.59	973.42	973.43
ՀՈՂԻ ՆԱԽԱԳԾԱՅԻՆ ՆԻՇԸ	981.01	977.55	975.90	975.41	974.95	974.68	974.39	974.10	973.59	973.43
ԽՈՂՈՎԱԿԻ ՀԱՏԱԿԻ ՆԻՇԸ	979.91	976.60	974.80	974.28	973.85	973.58	973.31	973.03	972.76	972.35
ԽՐԱՄՈՒՂՈՒ ՀԱՏԱԿԻ ՆԻՇԸ	979.81	976.50	974.70	974.18	973.75	973.48	973.21	972.93	972.66	972.25
ԽՈՂՈՎԱԿԻ ՏԵՍԱԿԸ	Պոլիէթիլեն խողովակաշար de50 Q=1.3լ/վ, V=0.994լ/վ, 1000i=34.249, h _լ =5.583մ									
ԹԵՔՈՒԹՅՈՒՆ	0,1655	0,0568	0,0215	0,0137	0,0066					
ԵՐԿԱՐՈՒԹՅՈՒՆ	30,84	16,84	12,32	80,00	23,12					
ՀԵՌԱՎՈՐՈՒԹՅՈՒՆ (մ)	20	20	20	20	20	20	20	20	20	3
ՈՒՂԵԳԾԻ ՀԱՏԱԿԱԳԻԾ	7,58	9,19	14,73	22,68	33,56	50,60	21,26			



Պայմանական նշաններ


- Նախագծվող խողովակ
- Խրամուղու հատակի գիծ
- Հողի բնական գիծ
- ⊕ Փականային հոր (ՓՀ)

ԾԱՆՈԹՈՒԹՅՈՒՆ

- Տվյալ թերթը նայել N 3-14 թերթերի հետ համատեղ:
- Փականային հորերի տեխնոլոգիական գծագրերը բերված են կառույցներ բաժնում:
- Ե/բ հավաքովի հորերի շինարարական գծագրերը բերված են տիպային բաժնում:
- Գծագրում չափերը տրված են մ-ով:
- Հորերի հողային աշխատանքները ներառված են խողովակաշարի հողային ծավալներում:
- Անհատական տների մուտքագծերը հատակագծի վրա ցույց չեն տրված, քանի որ դրանք տեղադրվում են շինարարության ընթացքում վարչական ղեկավարի և բաժանորդի հետ համաձայնեցման արդյունքում:
- Ինժեներական ցանցերի հատումների մասում հողային աշխատանքները կատարել ձեռքով:

						Պայմանագիր N ԱՐԵՆԻ-ՀԲԽՄՇԶԲ-01/26			
						ԱՐԵՆԻ ՀԱՄԱՅՆՔԻ ԱՐԵՆԻ ԲՆԱԿԱՎԱՅՐԻ 7 ՓՈՂՈՑՆԵՐՈՒՄ ԽՄԵԼՈՒ ՋՐԻ ԿԱՌՈՒՑՄԱՆ և ՈՌՈԳՄԱՆ ՋՐԻ ՄԱՍՆԱԿԻ ԿԱՌՈՒՑՄԱՆ ԱՇԽԱՏԱՆՔՆԵՐ			
Փոխ.	Քան.	Թերթ	Փառտ	Ստորագր.	Ամսաթ	ԱՐԵՆԻ ԲՆԱԿԱՎԱՅՐ ՋՐԱՄԱՏԱԿԱՐԱՐՈՒՄ	Փուլ	Թերթ	Թերթեր
Ն.Գ.Ճ.	Վ. Ավագյան						ԱՆ	15	31
Նախագծեց	Գ. Պողոսյան								
Ստուգեց	Ն. Սարգսյան					W-1 ջրատարի երկայնական կտրվածք (ՆԿ 0+00-ՆԿ 1+63)	 «ՄՈՂՈՒՆ» ՍՊԸ		

W-2 ջրատարի երկայնական կտրվածք (ՆԿ 0+00-ՆԿ 1+40)
Մ 1:1000

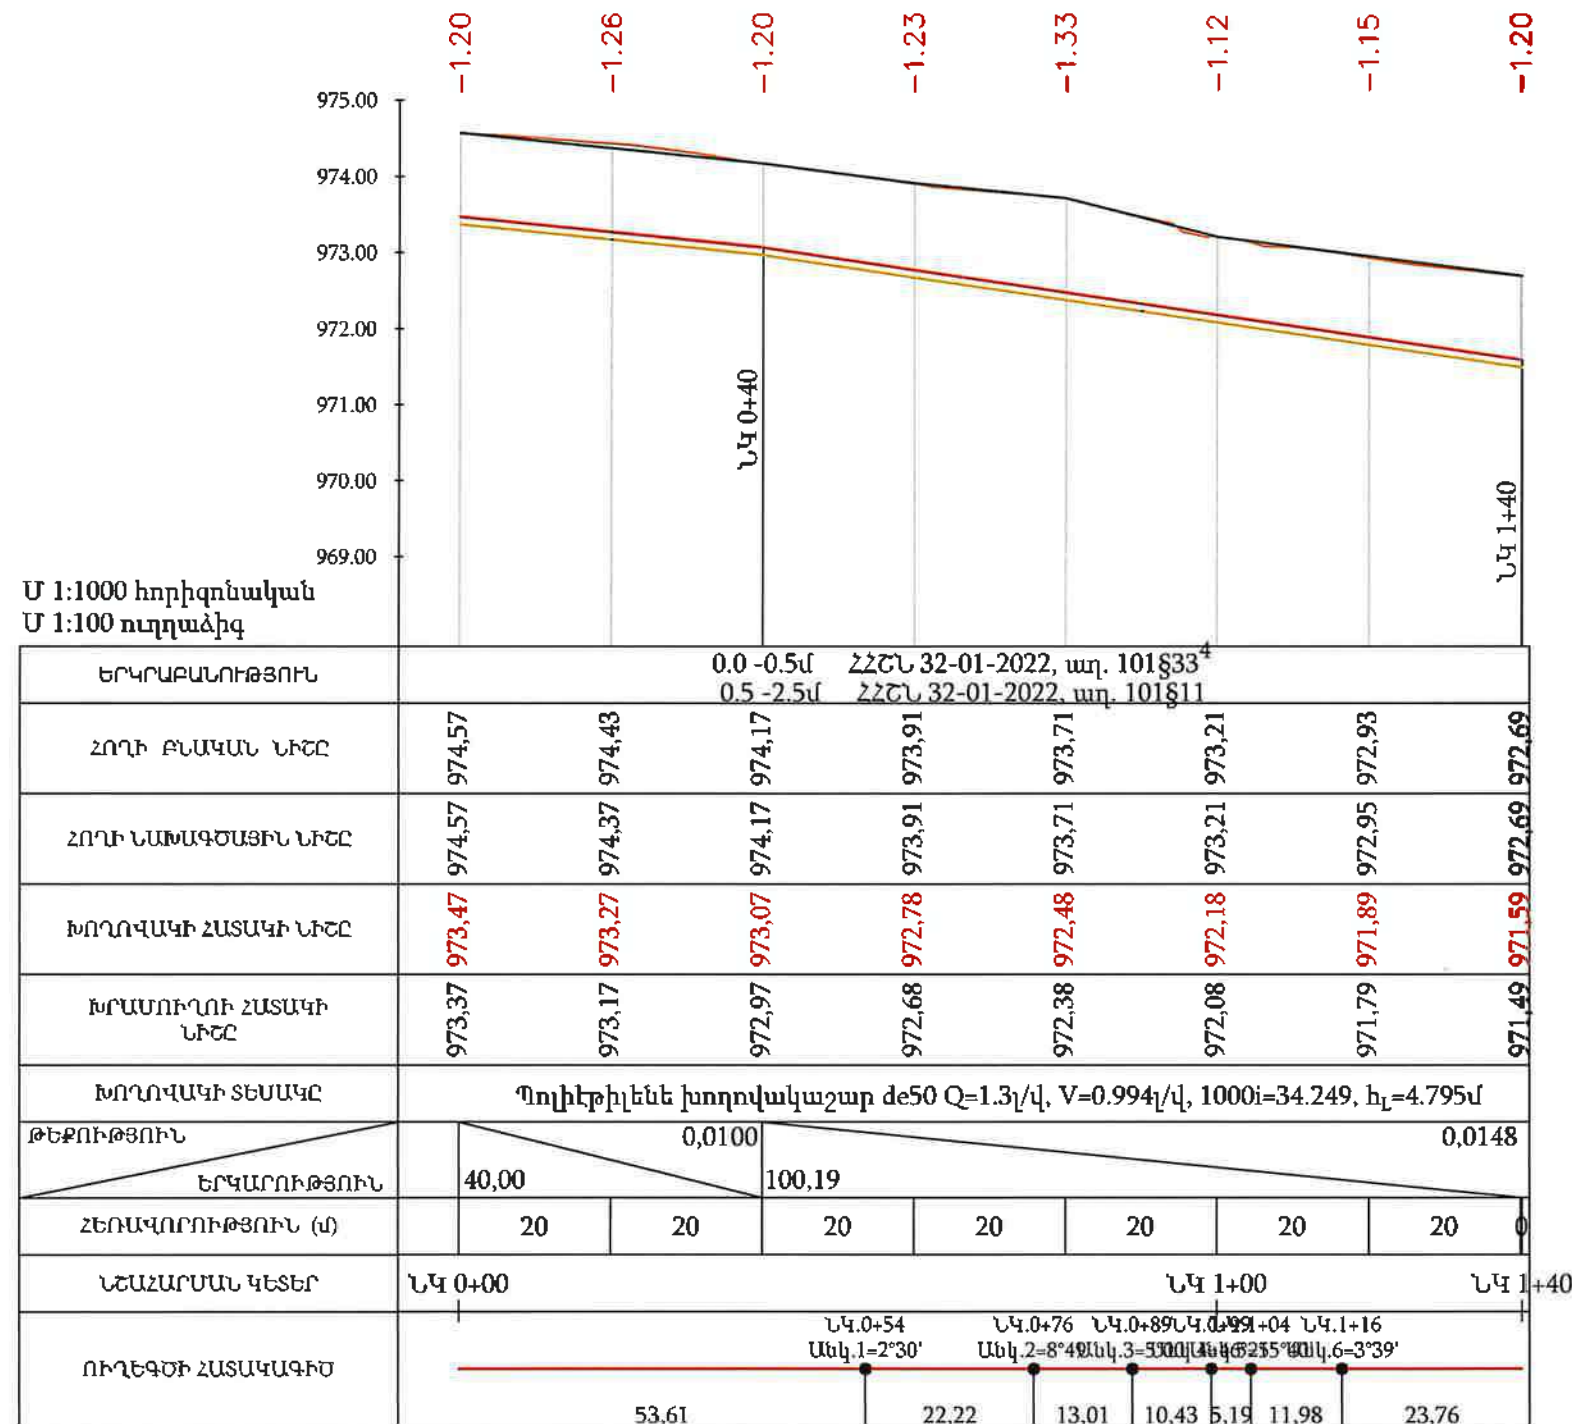

- Պայմանական նշաններ
- Նախագծվող խողովակ
 - Խրամուղու հատակի գիծ
 - Հողի բնական գիծ
 - Փականային հոր (ՓՀ)




ԾԱՆՈԹՈՒԹՅՈՒՆ


- Տվյալ թերթը նայել N 3-14 թերթերի հետ համատեղ:
- Փականային հորերի տեխնոլոգիական գծագրերը բերված են կառույցներ բաժնում:
- Ե/բ հավաքովի հորերի շինարարական գծագրերը բերված են տիպային բաժնում:
- Գծագրում չափերը տրված են մ-ով:
- Հորերի հողային աշխատանքները ներառված են խողովակաշարի հողային ծավալներում:
- Անհատական տների մուտքագծերը հատակագծի վրա ցույց չեն տրված, քանի որ դրանք տեղադրվում են շինարարության ընթացքում՝ վարչական ղեկավարի և բաժանորդի հետ համաձայնեցման արդյունքում:
- Ինժեներական ցանցերի հատումների մասում հողային աշխատանքները կատարել ձեռքով:

Պայմանագիր N ԱՐԵՆԻ-ՀԲԽՄԾԶԲ-01/26					
ԱՐԵՆԻ ՀԱՄԱՅՆՔԻ ԱՐԵՆԻ ԲՆԱԿԱՎԱՅՐԻ 7 ՓՈՂՈՑՆԵՐՈՒՄ ԽՄԵԼՈՒ ՋՐԻ ԿԱՌՈՒՑՄԱՆ և ՈՌՈԳՄԱՆ ՋՐԻ ՄԱՍՆԱԿԻ ԿԱՌՈՒՑՄԱՆ ԱՇԽԱՏԱՆՔՆԵՐ					
Փոփ.	Քան.	Թերթ	Փառոճ	Ստորագր.	Ամսաթ.
Ն.Գ.Ճ.	Վ. Ավագյան				
Նախագծեց	Գ. Պողոսյան				
Ստուգեց	Ն. Մարգարյան				
				ԱՐԵՆԻ ԲՆԱԿԱՎԱՅՐ	Փուլ
				ՋՐԱՄԱՏԱԿԱՐԱՐՈՒՄ	Թերթ
					ԱՆ
					16
					31
				W-2 ջրատարի երկայնական կտրվածք (ՆԿ 0+00-ՆԿ 1+40)	«ՄՈՂՈՒԼ» ՍՊԸ

W-4 ջրատարի երկայնական կտրվածք (ՆԿ 0+00-ՆԿ 1+62)
Մ 1:1000

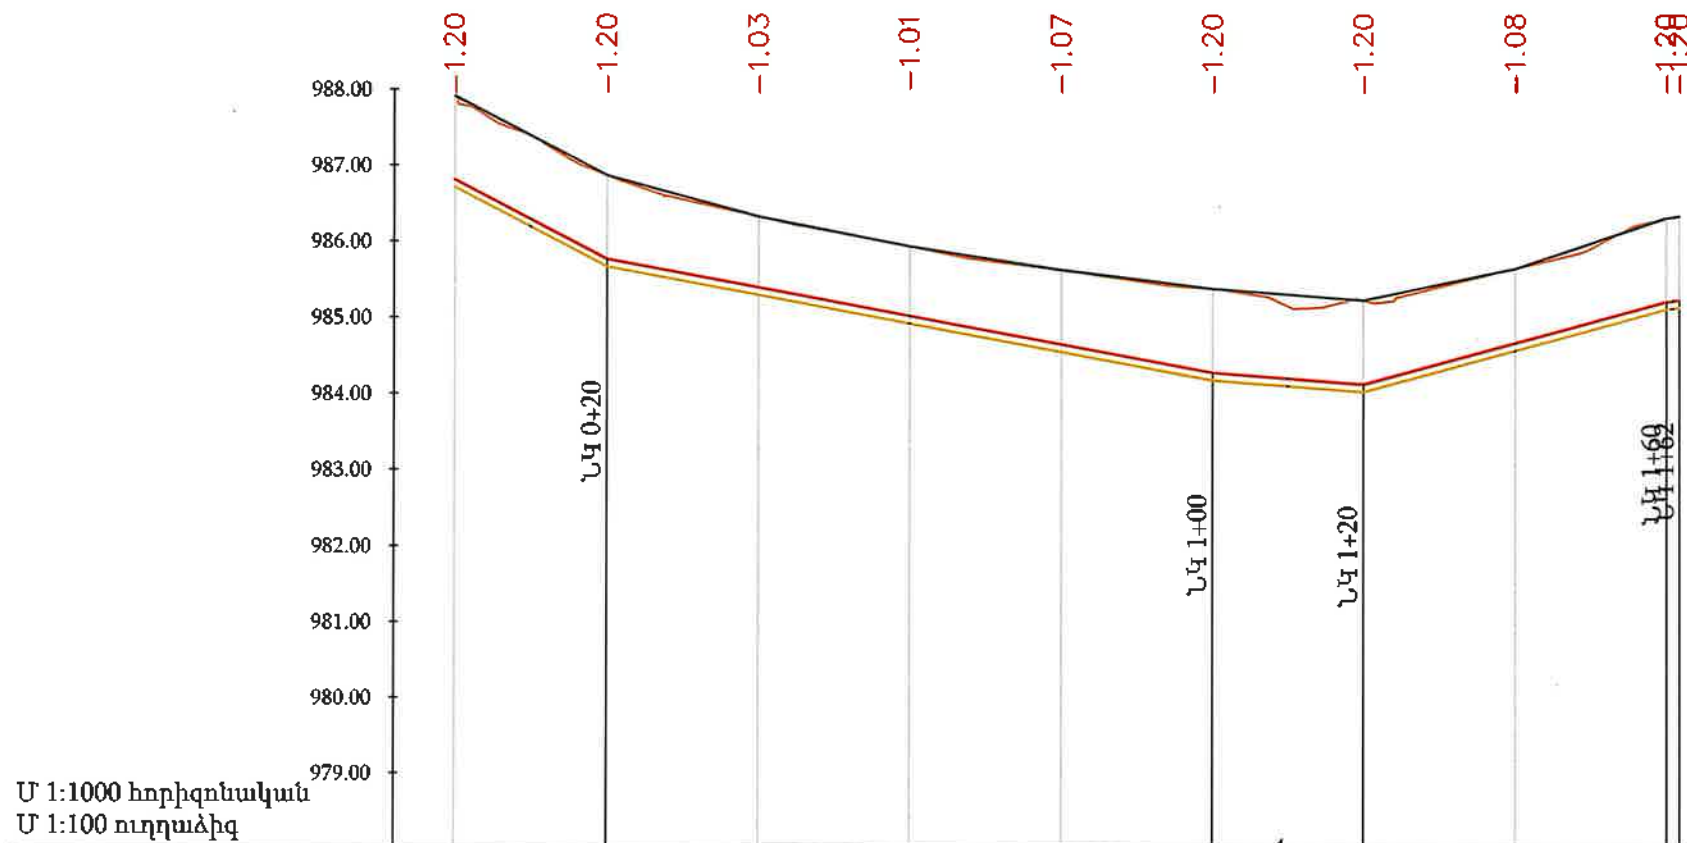

Մ 1:1000 հորիզոնական
Մ 1:100 ուղղաձիգ

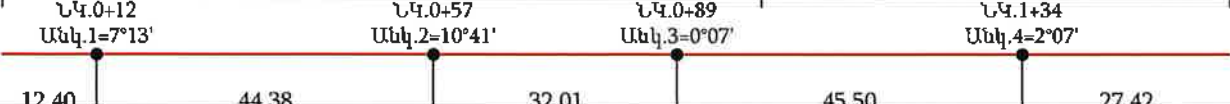ԵՐԿՐԱՐԱՆՈՒԹՅՈՒՆ	0.0 - 0.5մ ՀՀՀՆ 32-01-2022, աղ. 101833 ⁴ 0.5 - 2.5մ ՀՀՀՆ 32-01-2022, աղ. 10185 ⁴								
ՀՈՂԻ ԲՆԱԿԱՆ ՆԻՇԸ	987,91	986,86	986,32	985,93	985,62	985,37	985,22	985,64	986,39
ՀՈՂԻ ՆԱԽԱԳԾԱՅԻՆ ՆԻՇԸ	987,91	986,86	986,32	985,93	985,62	985,37	985,22	985,64	986,39
ԽՈՂՈՎԱԿԻ ՀԱՏԱԿԻ ՆԻՇԸ	986,81	985,76	985,39	985,02	984,64	984,27	984,12	984,66	985,39
ԽՐԱՍՈՒՂՈՒ ՀԱՏԱԿԻ ՆԻՇԸ	986,71	985,66	985,29	984,92	984,54	984,17	984,02	984,56	985,19
ԽՈՂՈՎԱԿԻ ՏԵՍԱԿԸ	Պոլիէթիլեն խողովակաշար de63 Q=2.0լ/վ, V=0.964լ/վ, 1000i=24.417, h _Լ =2.93մ								
ԹԵՔՈՒԹՅՈՒՆ									
ԵՐԿՐԱՐՈՒԹՅՈՒՆ	20,00	80,00					20,00	40,00	
ՀԵՌԱՎՈՐՈՒԹՅՈՒՆ (ս)	20	20	20	20	20	20	20	20	2
ՆՇԱՀԱՐՄԱՆ ԿԵՏԵՐ	ՆԿ 0+00 ՆԿ 1+00 ՆԿ 1+62								
ՈՒՂԵԳԾԻ ՀԱՏԱԿԱԳԻԾ									



Պայմանական նշաններ

- Նախագծվող խողովակ
- Խրամուղու հատակի գիծ
- Հողի բնական գիծ
- ⊗ Փականային հոր (ՓՀ)

ԾԱՆՈԹՈՒԹՅՈՒՆ


- Տվյալ թերթը նայել N 3-14 թերթերի հետ համատեղ:
- Փականային հորերի տեխնոլոգիական գծագրերը բերված են կառույցներ բաժնում:
- Ե/բ հավաքովի հորերի շինարարական գծագրերը բերված են տիպային բաժնում:
- Գծագրում չափերը տրված են մ-ով:
- Հորերի հողային աշխատանքները ներառված են խողովակաշարի հողային ծավալներում:
- Անհատական տների մուտքագծերը հատակագծի վրա ցույց չեն տրված, քանի որ դրանք տեղադրվում են շինարարության ընթացքում՝ վարչական ղեկավարի և բաժանորդի հետ համաձայնեցման արդյունքում:
- Ինժեներական ցանցերի հատումների մասում հողային աշխատանքները կատարել ձեռքով:

						Պայմանագիր N ԱՐԵՆԻ-ՀԲԽՄԾԶԲ-01/26				
						ԱՐԵՆԻ ՀԱՄԱՅՆՔԻ ԱՐԵՆԻ ԲՆԱԿԱՎԱՅՐԻ 7 ՓՈՂՈՑՆԵՐՈՒՄ ԽՄԵԼՈՒ ՋՐԻ ԿԱՌՈՒՑՄԱՆ և ՈՌՈԳՄԱՆ ՋՐԻ ՄԱՍՆԱԿԻ ԿԱՌՈՒՑՄԱՆ ԱՇԽԱՏԱՆՔՆԵՐ				
Փոփ.	Քան.	Թերթ	Փառոհ	Ստորագր.	Ամսաթ.					
Ն.Գ.Ճ.		Վ. Ավագյան				ԱՐԵՆԻ ԲՆԱԿԱՎԱՅՐ		Փուլ	Թերթ	Թերթեր
Նախագծեց		Գ. Պողոսյան				ՋՐԱՄԱՍՏԱԿԱՐԱՐՈՒՄ		ԱՆ	18	31
Ստուգեց		Ն. Սարգսյան								
						W-4 ջրատարի երկայնական կտրվածք (ՆԿ 0+00-ՆԿ 1+62)		 «ԱՌԴՈՒԼ» ՍՊԸ		

W-5 ջրատարի երկայնական կտրվածք (ՆԿ 0+00-ՆԿ 3+20)

Մ 1:1000

Մ 1:1000 հորիզոնական
Մ 1:100 ուղղվածիկ

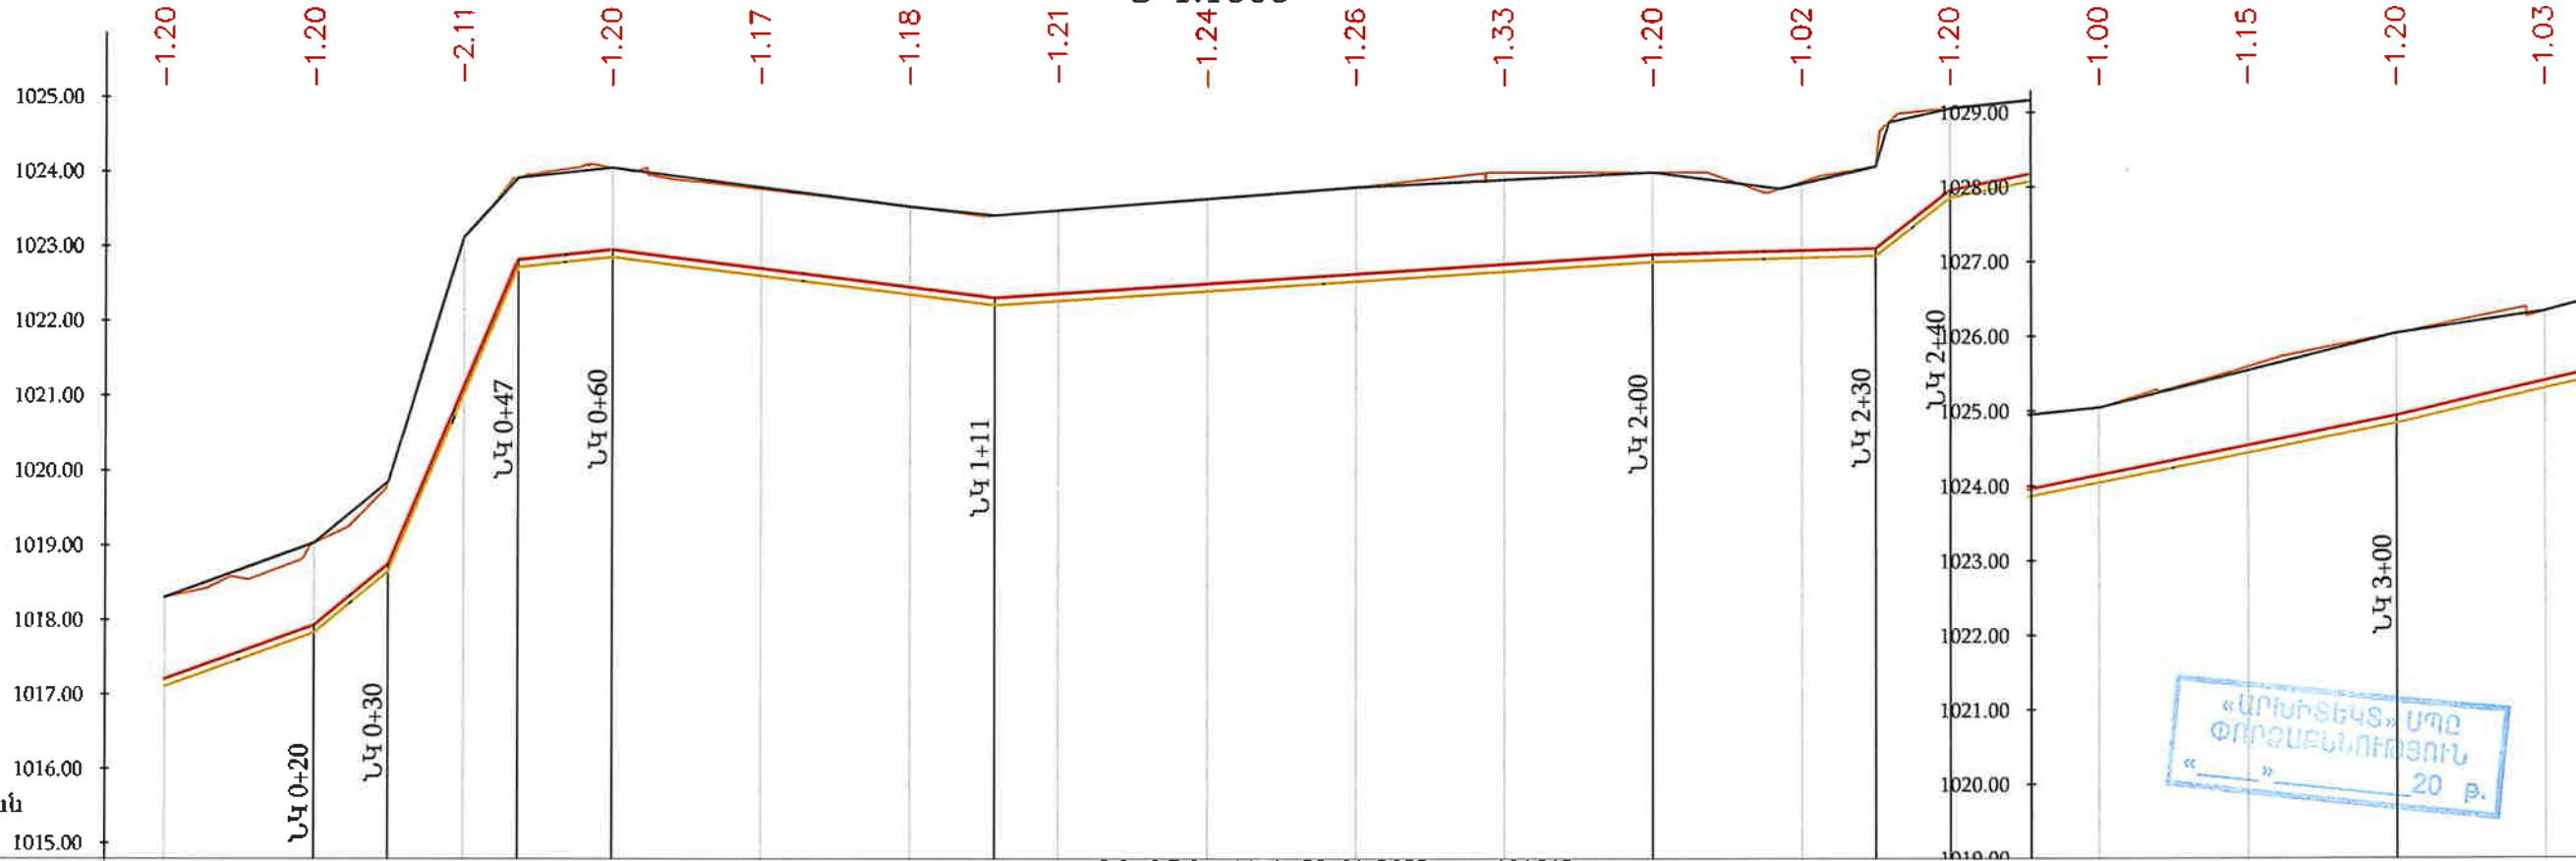

ԵՐԿԱՐԱՆՈՒԹՅՈՒՆ	0.0 -0.5մ ՀՀՇՆ 32-01-2022, աղ. 101812 0.5 -2.5մ ՀՀՇՆ 32-01-2022, աղ. 101811																																		
ՀՈՂԻ ՆԱԽԱԳԾԱՅԻՆ ՆԻՇԸ	1018,31	1018,31	1018,31	1019,03	1019,03	1019,85	1023,12	1023,12	1023,92	1024,05	1024,05	1023,77	1023,53	1023,41	1023,41	1023,48	1023,64	1023,63	1023,79	1023,79	1023,89	1023,99	1023,99	1023,77	1023,84	1023,84	1024,85	1024,85	1025,05	1025,05	1025,54	1025,54	1026,04	1026,33	
ԽՈՂՈՎԱԿԻ ՀԱՏԱԿԻ ՆԻՇԸ	1017,21	1017,21	1017,93	1017,93	1018,75	1018,75	1021,11	1021,11	1022,82	1022,82	1022,95	1022,95	1022,45	1022,31	1022,31	1022,37	1022,50	1022,50	1022,63	1022,63	1022,76	1022,89	1022,89	1023,77	1023,94	1023,94	1024,85	1024,85	1025,05	1025,05	1025,54	1025,54	1026,04	1026,33	
ԽՐԱՄՈՒՂՈՒ ՀԱՏԱԿԻ ՆԻՇԸ	1017,11	1017,11	1017,83	1017,83	1018,65	1018,65	1021,01	1021,01	1022,72	1022,72	1022,85	1022,85	1022,35	1022,21	1022,21	1022,27	1022,40	1022,40	1022,53	1022,53	1022,66	1022,79	1022,79	1022,84	1022,94	1023,87	1023,87	1024,85	1024,85	1025,05	1025,05	1025,54	1025,54	1026,04	1026,33
ԽՈՂՈՎԱԿԻ ՏԵՄԱԿԸ	Պոլիէթիլեն խողովակաշար de110 Q=6.0լ/վ, V=0.943լ/վ. 1000i=11.822, h _L =4.729մ																																		
ԹԵԹՈՒԹՅՈՒՆ	0.0363	0.0825	0.2339	0.0106	0.0124	0.0065	0.0026												0.0778	0.0199	0.0230														
ԵՐԿԱՐՈՒԹՅՈՒՆ	20,00	9,90	17,39	12,71	51,40	88,60												29,98	10,02	60,00															
ՀԵՌԱՎՈՐՈՒԹՅՈՒՆ (մ)	20	20	20	20	20	20	20	20	20	20	20	20	20	20	20	20	20	20	20	20	20	20	20	20	20	20	20	20	20	20	20	20			
ՆՇԱՀԱՐՄԱՆ ԿԵՏԵՐ	ՆԿ 0+00		ՆԿ 1+00										ՆԿ 2+00					ՆԿ 3+00																	
ՈՒՂԵԳԾԻ ՀԱՏԱԿԱԳԻԾ	102,80 286,60																																		

Պայմանական նշաններ

- Նախագծվող խողովակ
- Խրամուղու հատակի գիծ
- Հողի բնական գիծ
- Փականային հոր (ՓՀ)

Պայմանագիր N ԱՐԵՆԻ-ՀԲԽՄԾԶԲ-01/26

ԱՐԵՆԻ ՀԱՄԱՅՆՔԻ ԱՐԵՆԻ ԲՆԱԿԱԿԱՅՐԻ 7 ՓՈՂՈՑԵՐՈՒՄ ԽՄԵԼՈՒ ՋՐԻ ԿԱՌՈՒՑՄԱՆ և ՈՌՈԳՄԱՆ ՋՐԻ ՄԱՍՆԱԿԻ ԿԱՌՈՒՑՄԱՆ ԱՇԽԱՏԱՆՔՆԵՐ

Փոփ.	Քան.	Թերթ	Փառոճ	Ստորագր.	Ամսաթ.
Ն.Գ.Ճ.	Վ. Ավագյան				
Նախագծեց	Գ. Պողոսյան				
Ստուգեց	Ն. Սարգսյան				

ԱՐԵՆԻ ԲՆԱԿԱԿԱՅՐ
ՋՐԱՄԱՍՏԱԿԱՐԱՐՈՒՄ

Փուլ	Թերթ	Թերթեր
ԱՆ	19	31


W-5 ջրատարի երկայնական կտրվածք
(ՆԿ 0+00-ՆԿ 3+20)



«ՍՈՂՈՒԼ» ՍՊԸ

W-5 ջրատարի երկայնական կտրվածք (ՆԿ 3+20-ՆԿ 6+40)

Մ 1:1000

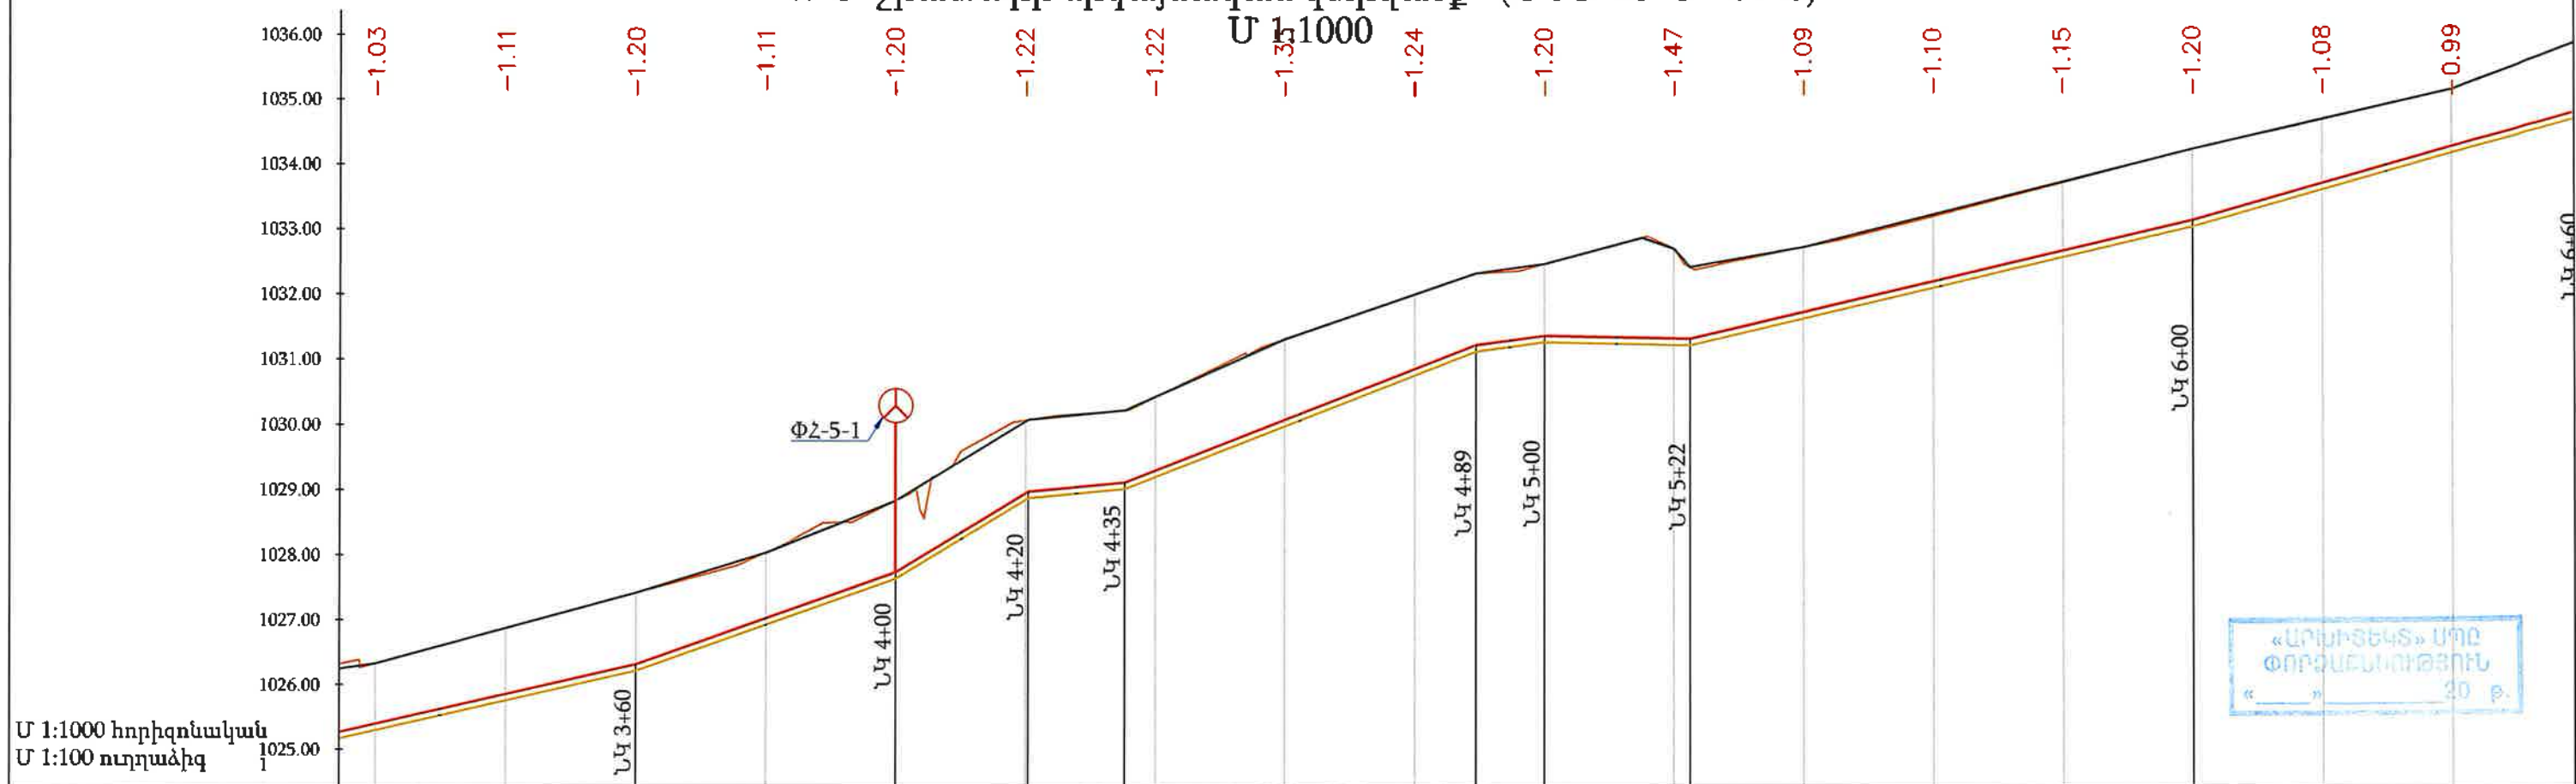

ԵՐԿՐԱՐԱՆՈՒԹՅՈՒՆ	0.0 - 0.5մ շՇՆ 32-01-2022, աղ. 101812 0.5 - 2.5մ շՇՆ 32-01-2022, աղ. 101811															
ՀՈՂԻ ԲՆԱԿԱՆ ՆԻՇԸ	1026,33	1026,87	1027,42	1028,04	1028,84	1030,07	1030,43	1031,31	1032,00	1032,46	1032,70	1032,72	1033,19	1033,70	1034,22	1035,13
ՀՈՂԻ ՆԱԽԱԳԾԱՅԻՆ ՆԻՇԸ	1026,33	1026,87	1027,42	1028,04	1028,84	1030,07	1030,43	1031,31	1032,00	1032,46	1032,87	1032,70	1033,22	1033,72	1034,22	1035,13
ԽՈՂՈՎԱԿԻ ՀԱՏԱԿԻ ՆԻՇԸ	1025,40	1025,86	1026,32	1027,03	1027,74	1028,98	1029,12	1030,08	1030,86	1031,36	1031,32	1031,72	1032,19	1032,65	1033,12	1034,25
ԽՐԱՍՈՂՈՒ ՀԱՏԱԿԻ ՆԻՇԸ	1025,30	1025,76	1026,22	1026,93	1027,64	1028,88	1029,02	1029,98	1030,76	1031,12	1031,26	1031,62	1032,09	1032,55	1033,02	1034,15
ԽՈՂՈՎԱԿԻ ՏԵՍԱԿԸ	Պոլիէթիլեն խողովակաշար de110 Q=6.0լ/վ, V=0.943լ/վ, 1000i=11.822, h ₁ =4.729մ								Պոլիէթիլեն խողովակաշար de90 Q=5.0լ/վ, V=1.175լ/վ, 1000i=22.351, h ₁ =15.288մ							
ԹԵՔՈՒԹՅՈՒՆ	0.0355 0.0606 0.0096 0.0388 0.0135 0.0021 0.0232 0.0282															
ԵՐԿՐԱՐՈՒԹՅՈՒՆ	60,00 40,00 20,42 14,86 54,11 10,61 22,49 77,51 60,00															
ՀԵՌԱՎՈՐՈՒԹՅՈՒՆ (ս)	20	20	20	20	20	20	20	20	20	20	20	20	20	20	20	20
ՆՇԱՀԱՐՄԱՆ ԿԵՏԵՐ	ՆԿ 4+00 ՆԿ 5+00 ՆԿ 6+00															
ՈՒՂԵԳԾԻ ՀԱՏԱԿԱԳԻԾ	ՆԿ.3+89 Անկ.2=6°44' ՆԿ.5+29 Անկ.3=6°45' ՆԿ.5+46 Անկ.4=12°06' ՆԿ.6+13 Անկ.5=5°39' Փ2-5-1 139,47 16,67 67,19 58,63															

Պայմանական նշաններ

- Նախագծվող խողովակ
- Խրամուղու հատակի գիծ
- Հողի բնական գիծ
- Փականային հոր (ՓՀ)

Պայմանագիր N ԱՐԵՆԻ-ՀԲԽՄԾԶԲ-01/26


ԱՐԵՆԻ ՀԱՄԱՅՆՔԻ ԱՐԵՆԻ ԲՆԱԿԱՎԱՅԻՆ 7 ՓՈՂՈՑՆԵՐՈՒՄ ԽՄԵԼՈՒ ՋՐԻ ԿԱՌՈՒՑՄԱՆ և ՈՌՈԳՄԱՆ ՋՐԻ ՄԱՍՆԱԿԻ ԿԱՌՈՒՑՄԱՆ ԱՇԽԱՏԱՆՔՆԵՐ

Փուլ.	Քան.	Թերթ	Փաստ.	Ստորագր.	Ամսաթ.			
Ն.Գ.Ճ.	Կ. Ավագյան							
Նախագծեց	Գ. Պողոսյան							
Ստուգեց	Ն. Սարգսյան							
						ԱՐԵՆԻ ԲՆԱԿԱՎԱՅԻՆ ՋՐԱՄԱՏԱԿԱՐԱՐՈՒՄ	Փուլ	Թերթ
							ԱՆ	20
								31
						W-5 ջրատարի երկայնական կտրվածք (ՆԿ 3+20-ՆԿ 6+40)		



«ՍՈՂՈՒՆ» ՍՊԸ

W-5 ջրատարի երկայնական կտրվածք (ՆԿ 6+40-ՆԿ 9+60)
Մ 1:1000

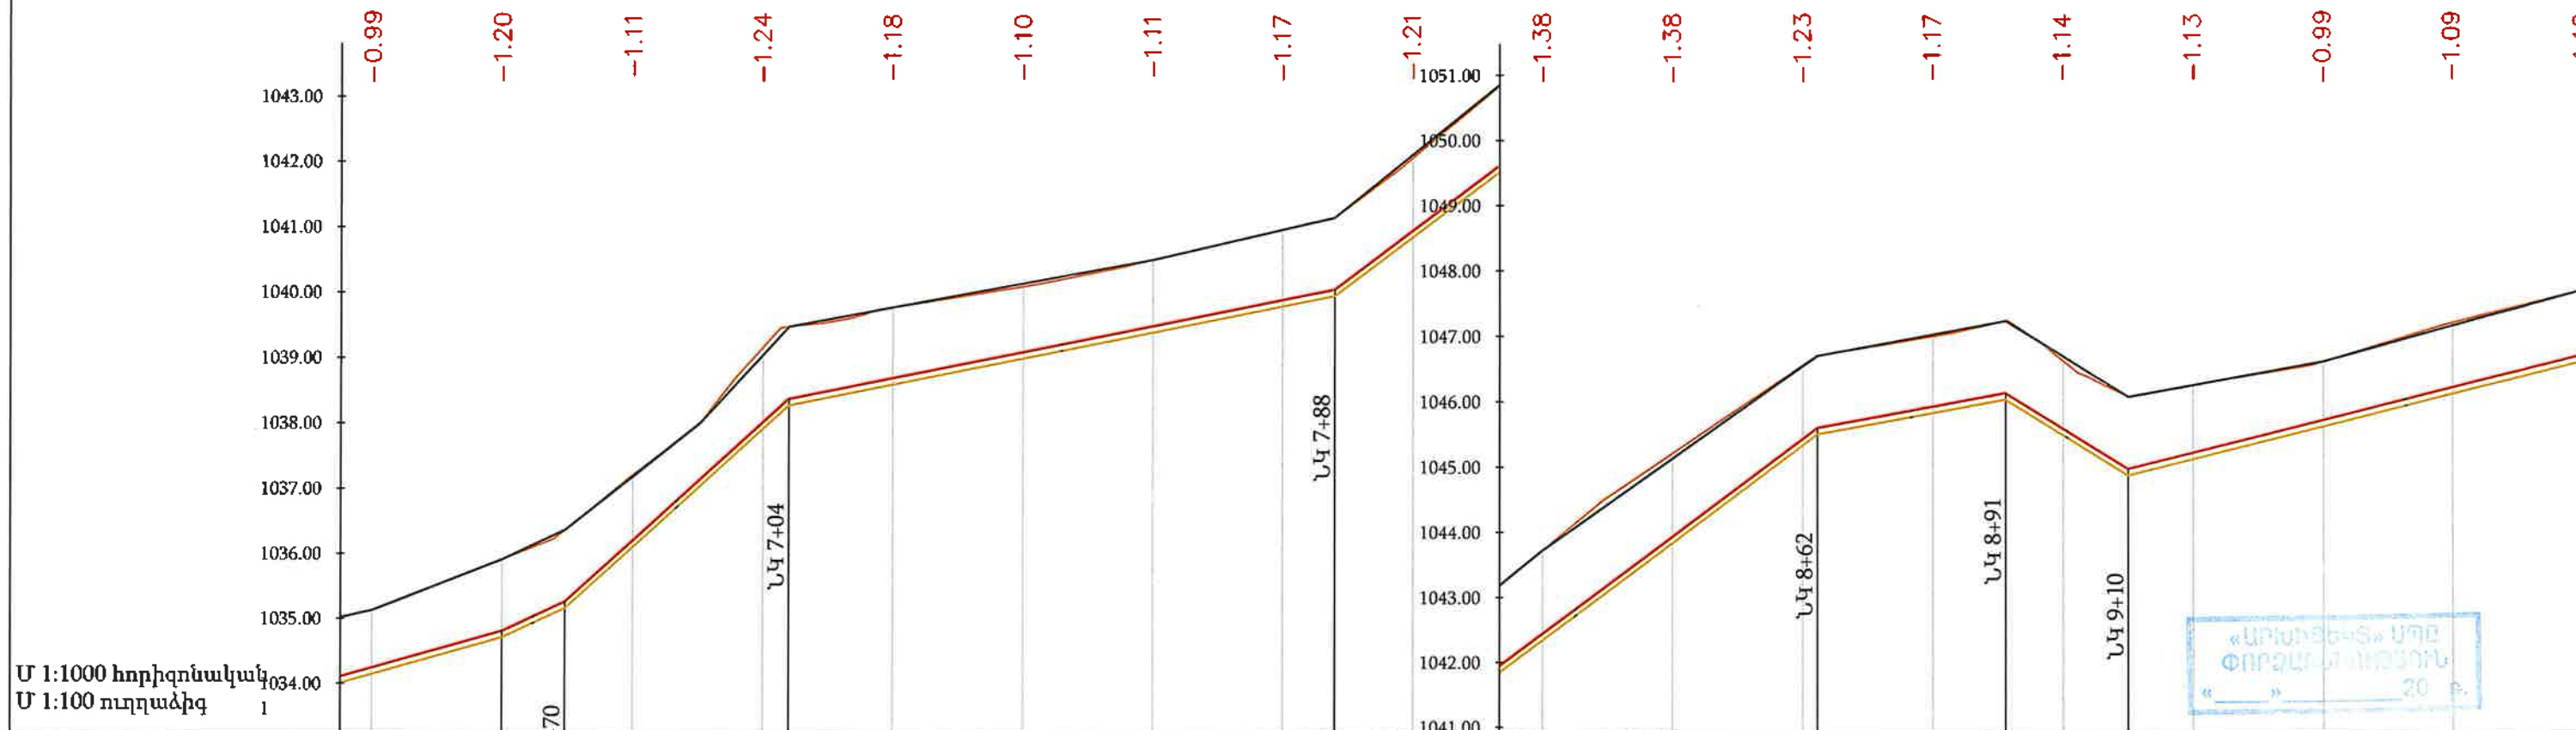

ԵՐԿՐԱՐԱՆՈՒԹՅՈՒՆ	0.0-0.5մ շճՆ 32-01-2022, աղ. 101812 0.5-2.5մ շճՆ 32-01-2022, աղ. 101811															
ՀՈՂԻ ԲԱՎԱՆ ՆԻՇԸ	1035,13	1035,91	1037,21	1039,16	1039,77	1040,10	1040,50	1040,97	1042,06	1043,72	1045,21	1046,56	1047,00	1046,62	1046,24	1046,60
ՀՈՂԻ ՆԱԽԱԳԾԱՅԻՆ ՆԻՇԸ	1035,13	1035,91	1037,18	1039,05	1039,48	1040,14	1040,50	1040,97	1042,12	1043,72	1045,13	1046,54	1047,02	1046,68	1046,24	1046,60
ԽՈՂՈՎԱԿԻ ՀԱՏԱԿԻ ՆԻՇԸ	1034,25	1034,81	1035,26	1036,20	1037,70	1039,10	1039,49	1039,89	1040,95	1042,44	1043,94	1045,43	1045,92	1046,13	1045,58	1045,71
ԽՐԱՄՈՒԴՈՒ ՀԱՏԱԿԻ ՆԻՇԸ	1034,15	1034,71	1035,16	1036,10	1037,92	1039,00	1039,39	1039,79	1040,85	1042,34	1043,84	1045,33	1045,82	1046,03	1045,48	1046,10
ԽՈՂՈՎԱԿԻ ՏԵՄԱԿԸ	Պոլիէթիլեն խողովակաշար de90 Q=5.0լ/վ, V=1.175լ/վ, 1000i=22.351, h ₁ =15.288մ															
ԹԵՔՈՒԹՅՈՒՆ	0.0468 0.0907 0.0199 0.0747 0.0183 0.0617 0.0247															
ԵՐԿԱՐՈՒԹՅՈՒՆ	60,00	9,64	34,34	83,98	74,28	28,91	18,84	0,0247								
ՀԵՌԱՎՈՐՈՒԹՅՈՒՆ (ս)	20	20	20	20	20	20	20	20	20	20	20	20	20	20	20	20
ՆՇԱՀԱՐՄԱՆ ԿԵՏԵՐ	ՆԿ 7+00 ՆԿ 8+00 ՆԿ 9+00															
ՈՒՂԵԳԾԻ ՀԱՏԱԿԱԳԻԾ	58,63	41,58	181,98	145,21												

Պայմանական նշաններ


- Նախագծվող խողովակ
- Խրամուղու հատակի գիծ
- Հողի բնական գիծ
- Փականային հոր (ՓՀ)

Պայմանագիր N ԱՐԵՆԻ-ՀԲԽՄՇԶԲ-01/26

ԱՐԵՆԻ ՀԱՄԱՅՆՔԻ ԱՐԵՆԻ ԲՆԱԿԱՎԱՅՐԻ 7 ՓՈՂՈՑԱԵՐՈՒՄ
ԽՄԵԼՈՒ ՋՐԻ ԿԱՌՈՒՑՄԱՆ և ՈՌՈԳՄԱՆ ՋՐԻ ՄԱՍՆԱԿԻ
ԿԱՌՈՒՑՄԱՆ ԱՇԽԱՏԱՆՔՆԵՐ

Փուլ	Թերթ	Թերթեր
ԱՆ	21	31
W-5 ջրատարի երկայնական կտրվածք (ՆԿ 6+40-ՆԿ 9+60)		
«ՍՈՂՈՒԼ» ՍՊԸ		

U 1:1000

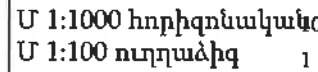

Պոլիէթիլենե խողովակաշար de90 Q=5.0լ/վ,
V=1.175լ/վ, 1000i=22.351, h₁=15.288մ

Պոլիէթիլէնէ խողովակաշար de75 Q=3.0լ/վ
V=1.013լ/վ, 1000i=21.454, h_r=9.804մ

-  Նախագծվող խողովակ
-  Խրամուղու հատակի գիծ
-  Հողի բնական գիծ
-  Փականային հոր (ՓՀ)

Պարմանագիր N ԱՐԵՆԻ-ՀԲԽՄԾՁԲ-01/26

ԱՐԵՆԻ ՀԱՄԱՅՆՔԻ ԱՐԵՆԻ ԲՆԱԿԱԿԱՅՐԻ 7 ՓՈՂՈՑՆԵՐՈՒՄ
ԽՄԵԼՈՒ ՋՐԻ ԿԱՌՈՒՑՄԱՆ և ՈՌՈԳՄԱՆ ՋՐԻ ՄԱՍՆԱԿԻ
ԿԱՌՈՒՑՄԱՆ ԱՇԽԱՏԱՆՔՆԵՐ


ԱՐԵՆԻ ԲՆԱԿԱՎԱՅՐ
ԶՐԱՄԱՏԱԿԱՐԱՐՈՒՄ

Փուլ	Թերթ	Թերթեր
ԱՆ	22	31

W-5 ջրատարի երկայնական կտրվածք
(ՆԿ 9+60-ՆԿ 12+80)



U 1:1000

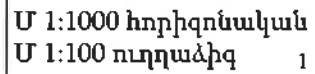


«ԱՐԽԻՎՈՒՄ» ԿԻՆ
ՓՈՐՁԱԲԱՍԽՈՒՄՈՒՆ
« » 20 թ.



«ՄՈՂՈՒԼ» ՍՊԸ

W-5-1 ջրատարի երկայնական կտրվածք (ՆԿ 0+00-ՆԿ 3+00)

Մ 1:1000

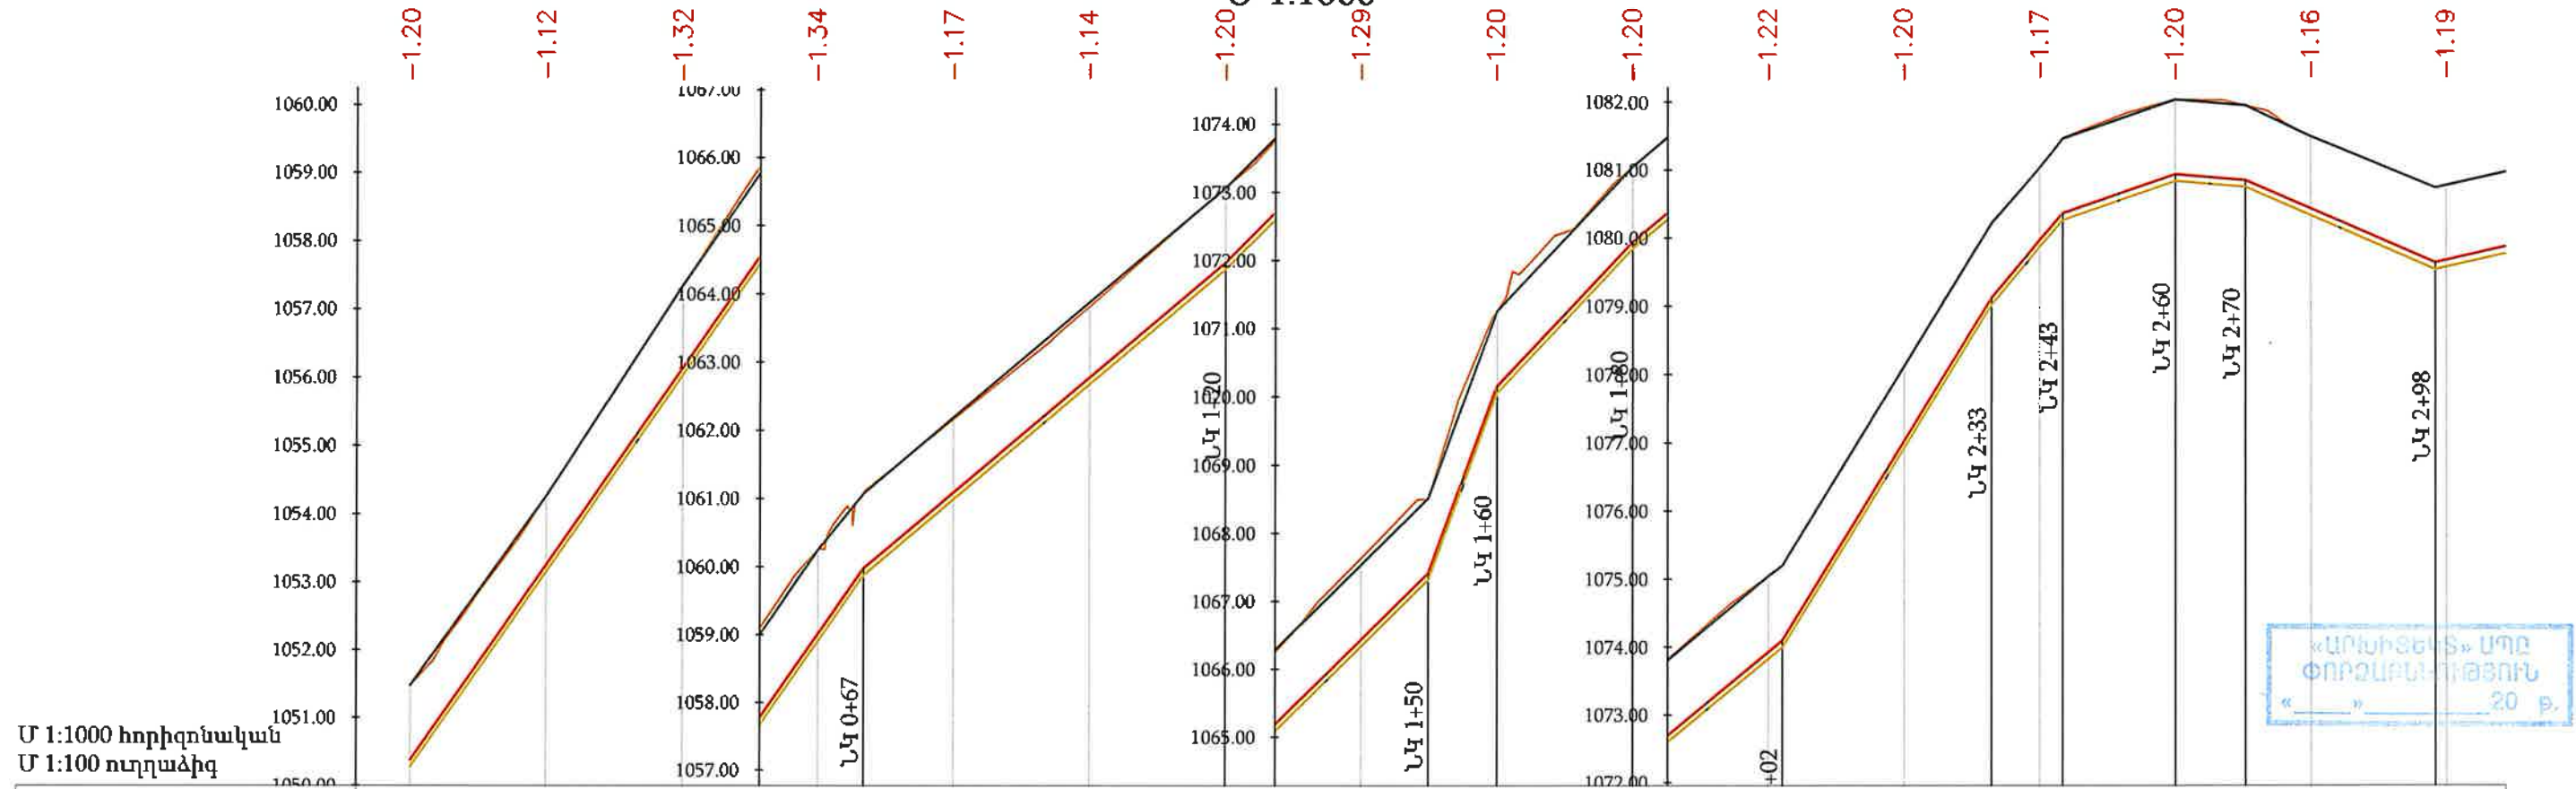

Մ 1:1000 հորիզոնական
Մ 1:100 ուղղահիգ

ԵՐԿՐԱՐԱՆՈՒԹՅՈՒՆ	0.0 -2.5մ ՀՀՇՆ 32-01-2022, աղ. 101§11																0.0 -2.5մ ՀՀՇՆ 32-01				
ՀՈՂԻ ԲՆԱԿԱՆ ՆԻՇԸ	1050,28	1053,15	1056,03	1058,91	1059,88	1060,99	1062,67	1064,36	1066,34	1067,31	1070,05	1072,17	1074,83	1076,92	1079,01	1079,87	1080,94	1080,75	1080,33	1079,54	1080,76
ՀՈՂԻ ՆԱԽԱԳԾԱՅԻՆ ՆԻՇԸ	1051,48	1054,27	1057,35	1060,25	1061,08	1062,19	1063,87	1065,56	1067,54	1068,51	1071,25	1073,37	1075,05	1078,12	1080,21	1081,03	1082,04	1081,95	1081,49	1080,74	1080,76
ԽՈՂՈՎԱԿԻ ՀԱՏԱԿԻ ՆԻՇԸ	1050,38	1053,25	1056,13	1059,01	1059,98	1061,09	1062,77	1064,46	1066,44	1067,41	1070,15	1072,27	1074,93	1077,02	1079,11	1079,97	1080,94	1080,85	1080,43	1079,64	1080,76
ԽՐԱՍՈՒՂՈՒ ՀԱՏԱԿԻ ՆԻՇԸ	1050,28	1053,15	1056,03	1058,91	1059,88	1060,99	1062,67	1064,36	1066,34	1067,31	1070,05	1072,17	1074,83	1076,92	1079,01	1079,87	1080,94	1080,75	1080,33	1079,54	1080,76
ԽՈՂՈՎԱԿԻ ՏԵՍԱԿԸ	Պոլիէթիլեն խողովակաշար de63 Q=2.0լ/վ, V=0.964լ/վ, 1000i=24.417, h _r =9.156մ																				
ԹԵՔՈՒԹՅՈՒՆ	0.1438	66,74			0.0841	53,26			0.0990	0.2705	0.1061	0.0828	0.1631	0.1186	0.0345	0.0084	0,0433			0.0224	
ԵՐԿՐԱՐՈՒԹՅՈՒՆ																					
ՀԵՌԱՎՈՐՈՒԹՅՈՒՆ (ս)	20	20	20	20	20	20	20	20	20	20	20	20	20	20	20	20	20	20	20	20	
ՆՇԱՀԱՐՄԱՆ ԿԵՏԵՐ	ՆԿ 0+00	ՆԿ 1+00					ՆԿ 2+00					ՆԿ 3+00									
ՈՒՂԵԳԾԻ ՀԱՏԱԿԱԳԻԾ	ՆԿ.0+08 Անկ.1=41°47'	ՆԿ.0+54 Անկ.2=2°44'			ՆԿ.1+48 Անկ.3=88°15'			ՆԿ.1+65 Անկ.4=19°31'			ՆԿ.2+31 Անկ.5=12°28'			ՆԿ.2+80 Անկ.6=25°20'							
	7,68	46,50			94,18			16,92			66,22			48,30							

Պայմանական նշաններ

- Նախագծվող խողովակ
- Խրամուղու հատակի գիծ
- Հողի բնական գիծ
- Փականային հոր (ՓՀ)


Պայմանագիր N ԱՐԵՆԻ-ՀԲԽՄԾԶԲ-01/26

ԱՐԵՆԻ ՀԱՍՏԱՅՆՔԻ ԱՐԵՆԻ ԲՆԱԿԱՎԱՅՐԻ 7 ՓՈՂՈՑՆԵՐՈՒՄ ԽՄԵԼՈՒ ԶՐԻ ԿԱՌՈՒՑՄԱՆ և ՈՌՈԳՄԱՆ ԶՐԻ ՄԱՍՆԱԿԻ ԿԱՌՈՒՑՄԱՆ ԱՇԽԱՏԱՆՔՆԵՐ

ԳԱՌՈՒՑՄԱՆ ԱՇԽԱՏԱՆՔՆԵՐ					
Փոփ.	Քան.	Թերթ	Փաստ.	Ստորագր.	Անսաթ
Ն.Գ.Ճ.	Վ. Ավագյան				
Նախագծեց	Գ. Պողոսյան				
Ստուգեց	Ն. Մարգարյան				
W-5-1 ջրատարի երկայնական կտրվածք (ՆԿ 0+00-ՆԿ 3+00)					
					
«ՍՈՂՈՒԼ» ՍՊԸ					

W-5-1 ջրատարի երկայնական կտրվածք (ՆԿ 3+00-ՆԿ 3+75)

Մ 1:1000

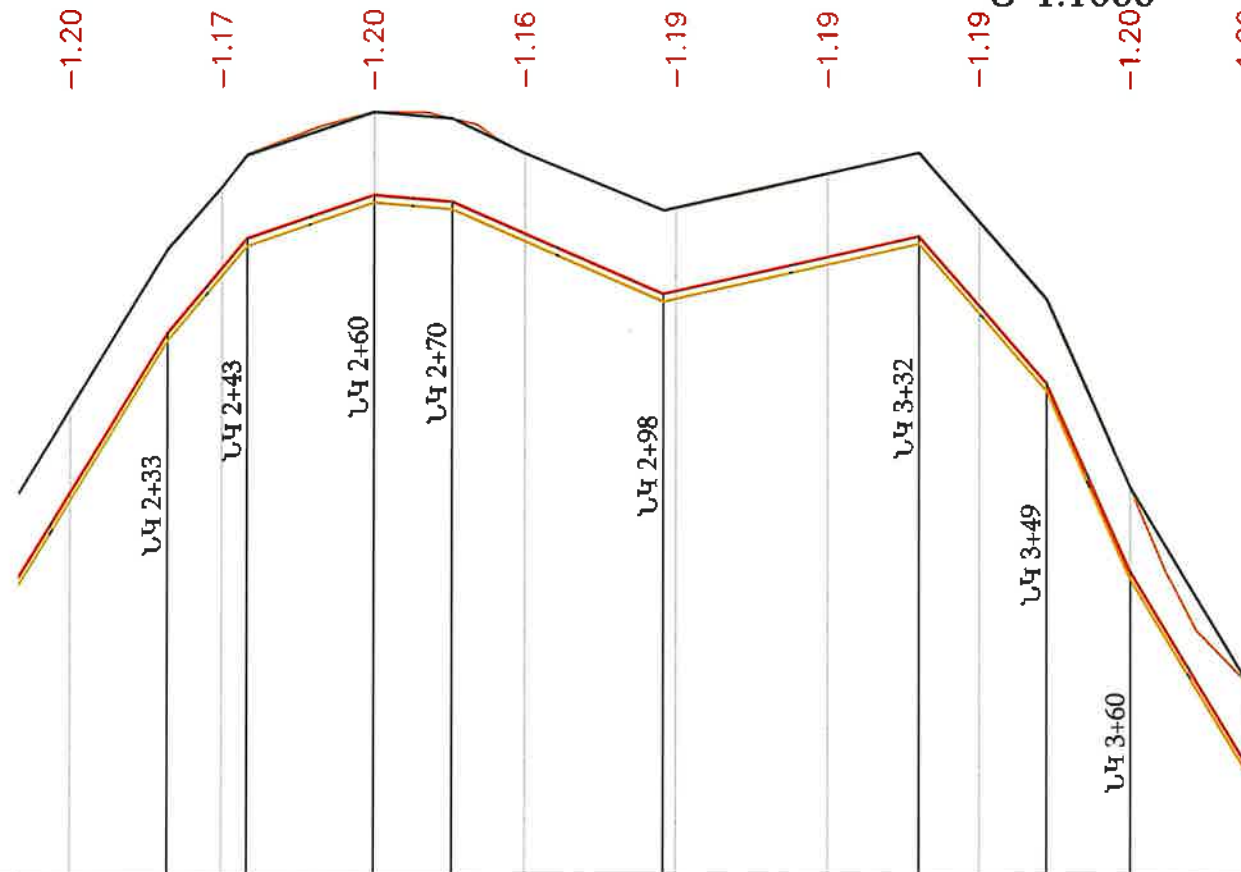

Մ 1:1000 հորիզոնական
Մ 1:100 ուղղահիգ

ԵՐԿՐԱԲԱՆՈՒԹՅՈՒՆ	0.0-2.5մ ՀՀՇՆ 32-01-2022, աղ. 101811									
ՀՈՂԻ ԲՆԱԿԱՆ ՆԻՇԸ	1078,12									
ՀՈՂԻ ՆԱԽԱԳԾԱՅԻՆ ՆԻՇԸ	1078,12	1080,21	1081,03	1082,04	1081,49	1080,76	1081,21	1080,57	1077,09	1074,52
ԽՈՂԱՎԱԿԻ ՀԱՏԱԿԻ ՆԻՇԸ	1077,02	1079,11	1079,97	1080,94	1080,85	1079,64	1080,12	1079,48	1075,99	1073,42
ԽՐԱՍՈՒՂՈՒ ՀԱՏԱԿԻ ՆԻՇԸ	1076,92	1079,01	1079,87	1080,26	1080,84	1080,75	1080,33	1080,02	1079,38	1078,37
ԽՈՂԱՎԱԿԻ ՏԵՍԱԿԸ	Պոլիէթիլեն խողովակաշար de63 Q=2.0լ/վ, V=0.964լ/վ, 1000i=24.417, h ₁ =9.156մ									
ԹԵՔՈՒԹՅՈՒՆ		0.1186	0.0345	0.0084	0.0433	0.0224		0.1143	0.2230	0.1662
ԵՐԿՐԱՐՈՒԹՅՈՒՆ	30,71	10,50	16,69	10,34	28,00		33,70	16,85	11,11	15,47
ՀԵՌԱՎՈՐՈՒԹՅՈՒՆ (ս)	20	20	20	20	20	20	20	20	15	
ՆՇԱՀԱՐՄԱՆ ԿԵՏԵՐ	ՆԿ 3+00									
ՈՒՂԵԳԾԻ ՀԱՏԱԿԱԳԻԾ	ՆԿ 2+31 Անկ.5=12°28'	ՆԿ 2+80 Անկ.6=25°20'				ՆԿ 3+52 Անկ.7=1°03'				
		48,30				71,80			23,87	



Պայմանական նշաններ

- Նախագծվող խողովակ
- Խրամուղու հատակի գիծ
- Հողի բնական գիծ
- ⊕ Փականային հոր (ՓՀ)


ԾԱՆՈԹՈՒԹՅՈՒՆ

- Տվյալ թերթը նայել N 3-14 թերթերի հետ համատեղ:
- Փականային հորերի տեխնոլոգիական գծագրերը բերված են կառույցներ բաժնում:
- Ե/բ հավաքովի հորերի շինարարական գծագրերը բերված են տիպային բաժնում:
- Գծագրում չափերը տրված են մ-ով:
- Հորերի հողային աշխատանքները ներառված են խողովակաշարի հողային ծավալներում:
- Անհատական տների մուտքագծերը հատակագծի վրա ցույց չեն տրված, քանի որ դրանք տեղադրվում են շինարարության ընթացքում վարչական ղեկավարի և բաժանորդի հետ համաձայնեցման արդյունքում:
- Ինժեներական ցանցերի հատումների մասում հողային աշխատանքները կատարել ձեռքով:

Պայմանագիր N ԱՐԵՆԻ-ՀԲԽՄԾԶԲ-01/26					
ԱՐԵՆԻ ՀԱՄԱՑՆՔԻ ԱՐԵՆԻ ԲՆԱԿԱՎԱՅՐԻ 7 ՓՈՂՈՑՆԵՐՈՒՄ ԽՍԵԼՈՒ ՋՐԻ ԿԱՌՈՒՑՄԱՆ և ՈՌՈԳՄԱՆ ՋՐԻ ՄԱՍՆԱԿԻ ԿԱՌՈՒՑՄԱՆ ԱՇԽԱՏԱՆՔՆԵՐ					
Փոփ.	Քան.	Թերթ	Փառոհ	Ստորագր.	Ամսաթ.
Ն.Գ.Ճ.	Վ. Ավագյան				
Նախագծեց	Գ. Պողոսյան				
Ստուգեց	Ն. Սարգսյան				
ԱՐԵՆԻ ԲՆԱԿԱՎԱՅՐ					
ՋՐԱՍԱՏԱԿԱՐԱՐՈՒՄ					
				Փուլ	Թերթ
				ԱՆ	25
					31
W-5-1 ջրատարի երկայնական կտրվածք (ՆԿ 3+00-ՆԿ 3+75)				«ՄՈՂՈՒԼ» ՍՊԸ	

W-6 ջրատարի երկայնական կտրվածք (ՆԿ 0+00-ՆԿ 2+17)
Մ 1:1000

Մ 1:1000 հորիզոնական
Մ 1:100 ուղղաձիգ

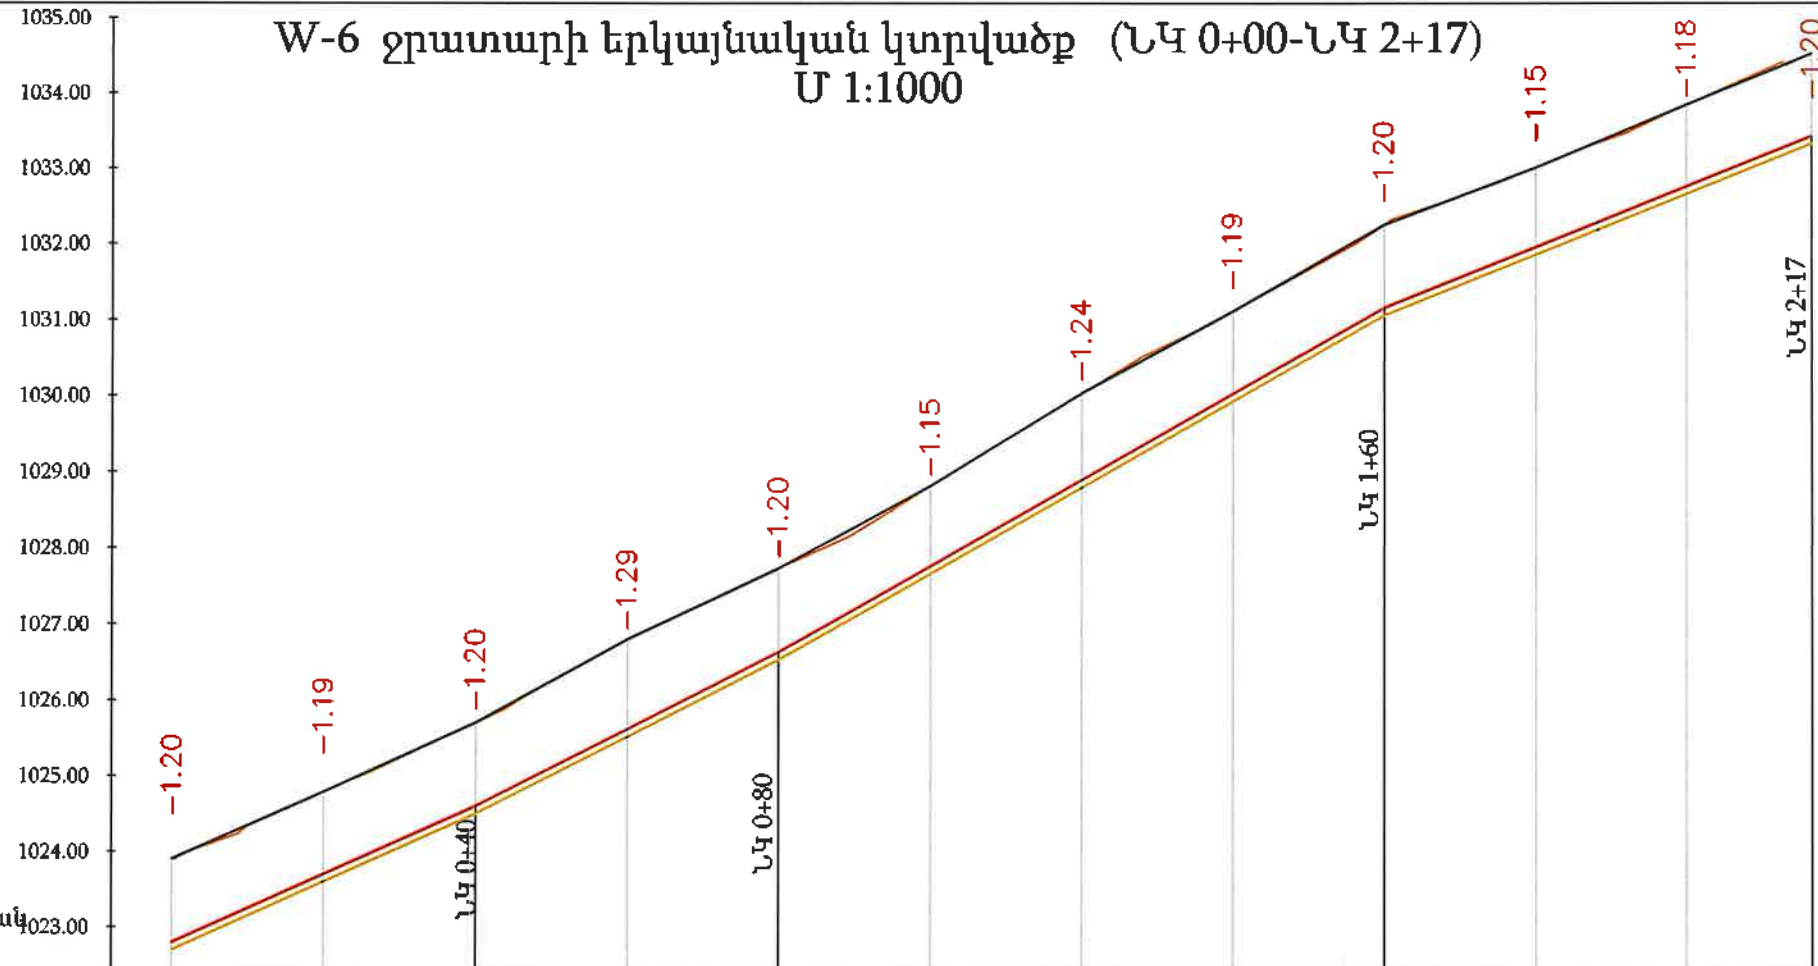

ԵՐԿՐԱԲԱՆՈՒԹՅՈՒՆ	0.0-2.5մ ՀՀՇՆ 32-01-2022, աղ. 101§11													
ՀՈՂԻ ԲՆԱԿԱՆ ՆԻՇԸ	1023,90	1023,90	1024,79	1025,70	1026,80	1027,73	1028,82	1030,03	1031,11	1032,26	1033,01	1033,84	1034,52	
ՀՈՂԻ ՆԱԽԱԳԾԱՅԻՆ ՆԻՇԸ	1023,90	1023,90	1024,79	1025,70	1026,80	1027,73	1028,82	1030,03	1031,11	1032,26	1033,01	1033,84	1034,52	
ԽՈՂՈՎԱԿԻ ՀԱՏԱԿԻ ՆԻՇԸ	1022,80	1023,70	1024,60	1025,62	1026,63	1027,76	1028,89	1030,02	1031,16	1032,26	1033,01	1033,84	1034,52	
ԽՐԱՄՈՒՂՈՒ ՀԱՏԱԿԻ ՆԻՇԸ	1022,70	1023,60	1024,50	1025,52	1026,53	1027,66	1028,79	1029,92	1031,06	1031,86	1032,66	1033,32	1034,52	
ԽՈՂՈՎԱԿԻ ՏԵՍԱԿԸ	Պոլիէթիլեն խողովակաշար de63 Q=2.0լ/վ, V=0.964լ/վ, 1000i=24.417, h ₁ =5.298մ													
ԹԵՔՈՒԹՅՈՒՆ	0.0450	40,00		0.0508	40,00		0.0565			80,00		0.0401	56,54	
ԵՐԿՐԱՐՈՒԹՅՈՒՆ														
ՀԵՌԱՎՈՐՈՒԹՅՈՒՆ (Պ)	20	20	20	20	20	20	20	20	20	20	20	17		
ՆՇԱՀԱՐԱՆ ԿԵՏԵՐ	ՆԿ 0+00 ՆԿ 1+00 ՆԿ 2+00 ՆԿ 2+17													
ՈՒՂԵԳՈՒ ՀԱՏԱԿԱԳԻԾ	ՆԿ.0+09 Անկ.1=25°10'	ՆԿ.0+46 Անկ.2=1°50'		ՆԿ.0+75 Անկ.3=6°17'		ՆԿ.1+20 Անկ.4=5°29'			ՆԿ.1+56 Անկ.5=14°55'		ՆԿ.1+92 Անկ.6=8°58'			
	8.84	36.84	29.27			44.73	36.59		36.14		24.13			



Պայմանական նշաններ

- Նախագծվող խողովակ
- Խրամուղու հատակի գիծ
- Հողի բնական գիծ
- Փականային հոր (ՓՀ)


ԾԱՆՈԹՈՒԹՅՈՒՆ

- Տվյալ թերթը նայել N 3-14 թերթերի հետ համատեղ:
- Փականային հորերի տեխնոլոգիական գծագրերը բերված են կառույցներ բաժնում:
- Ե/բ հավաքովի հորերի շինարարական գծագրերը բերված են տիպային բաժնում:
- Գծագրում չափերը տրված են մ-ով:
- Հորերի հողային աշխատանքները ներառված են խողովակաշարի հողային ծավալներում:
- Անհատական տների մուտքագծերը հատակագծի վրա ցույց չեն տրված, քանի որ դրանք տեղադրվում են շինարարության ընթացքում՝ վարչական ղեկավարի և բաժանորդի հետ համաձայնեցման արդյունքում:
- Ինժեներական ցանցերի հատումների մասում հողային աշխատանքները կատարել ձեռքով:


Պայմանագիր N ԱՐԵՆԻ-ՀԲԽՄԾԶԲ-01/26					
ԱՐԵՆԻ ՀԱՄԱՅՆՔԻ ԱՐԵՆԻ ԲՆԱԿԱՎԱՅՐԻ 7 ՓՈՂՈՑՆԵՐՈՒՄ ԽՄԵԼՈՒ ՋՐԻ ԿԱՌՈՒՑՄԱՆ և ՈՈՈԳՄԱՆ ՋՐԻ ՄԱՍՆԱԿԻ ԿԱՌՈՒՑՄԱՆ ԱՇԽԱՏԱՆՔՆԵՐ					
Փուլ	Քան.	Թերթ	Փառտ	Ստորագր.	Մասայր
Ն.Գ.Ճ.	Վ. Ավագյան				
Նախագծեց	Գ. Պողոսյան				
Ստուգեց	Ն. Սարգսյան				
ԱՐԵՆԻ ԲՆԱԿԱՎԱՅՐ ՋՐԱՄԱՏԱԿԱՐԱՐՈՒՄ					
			Փուլ	Թերթ	Թերթեր
			ԱՆ	26	31

W-7 ջրատարի երկայնական կտրվածք (ՆԿ 0+00-ՆԿ 3+20)

Մ 1:1000

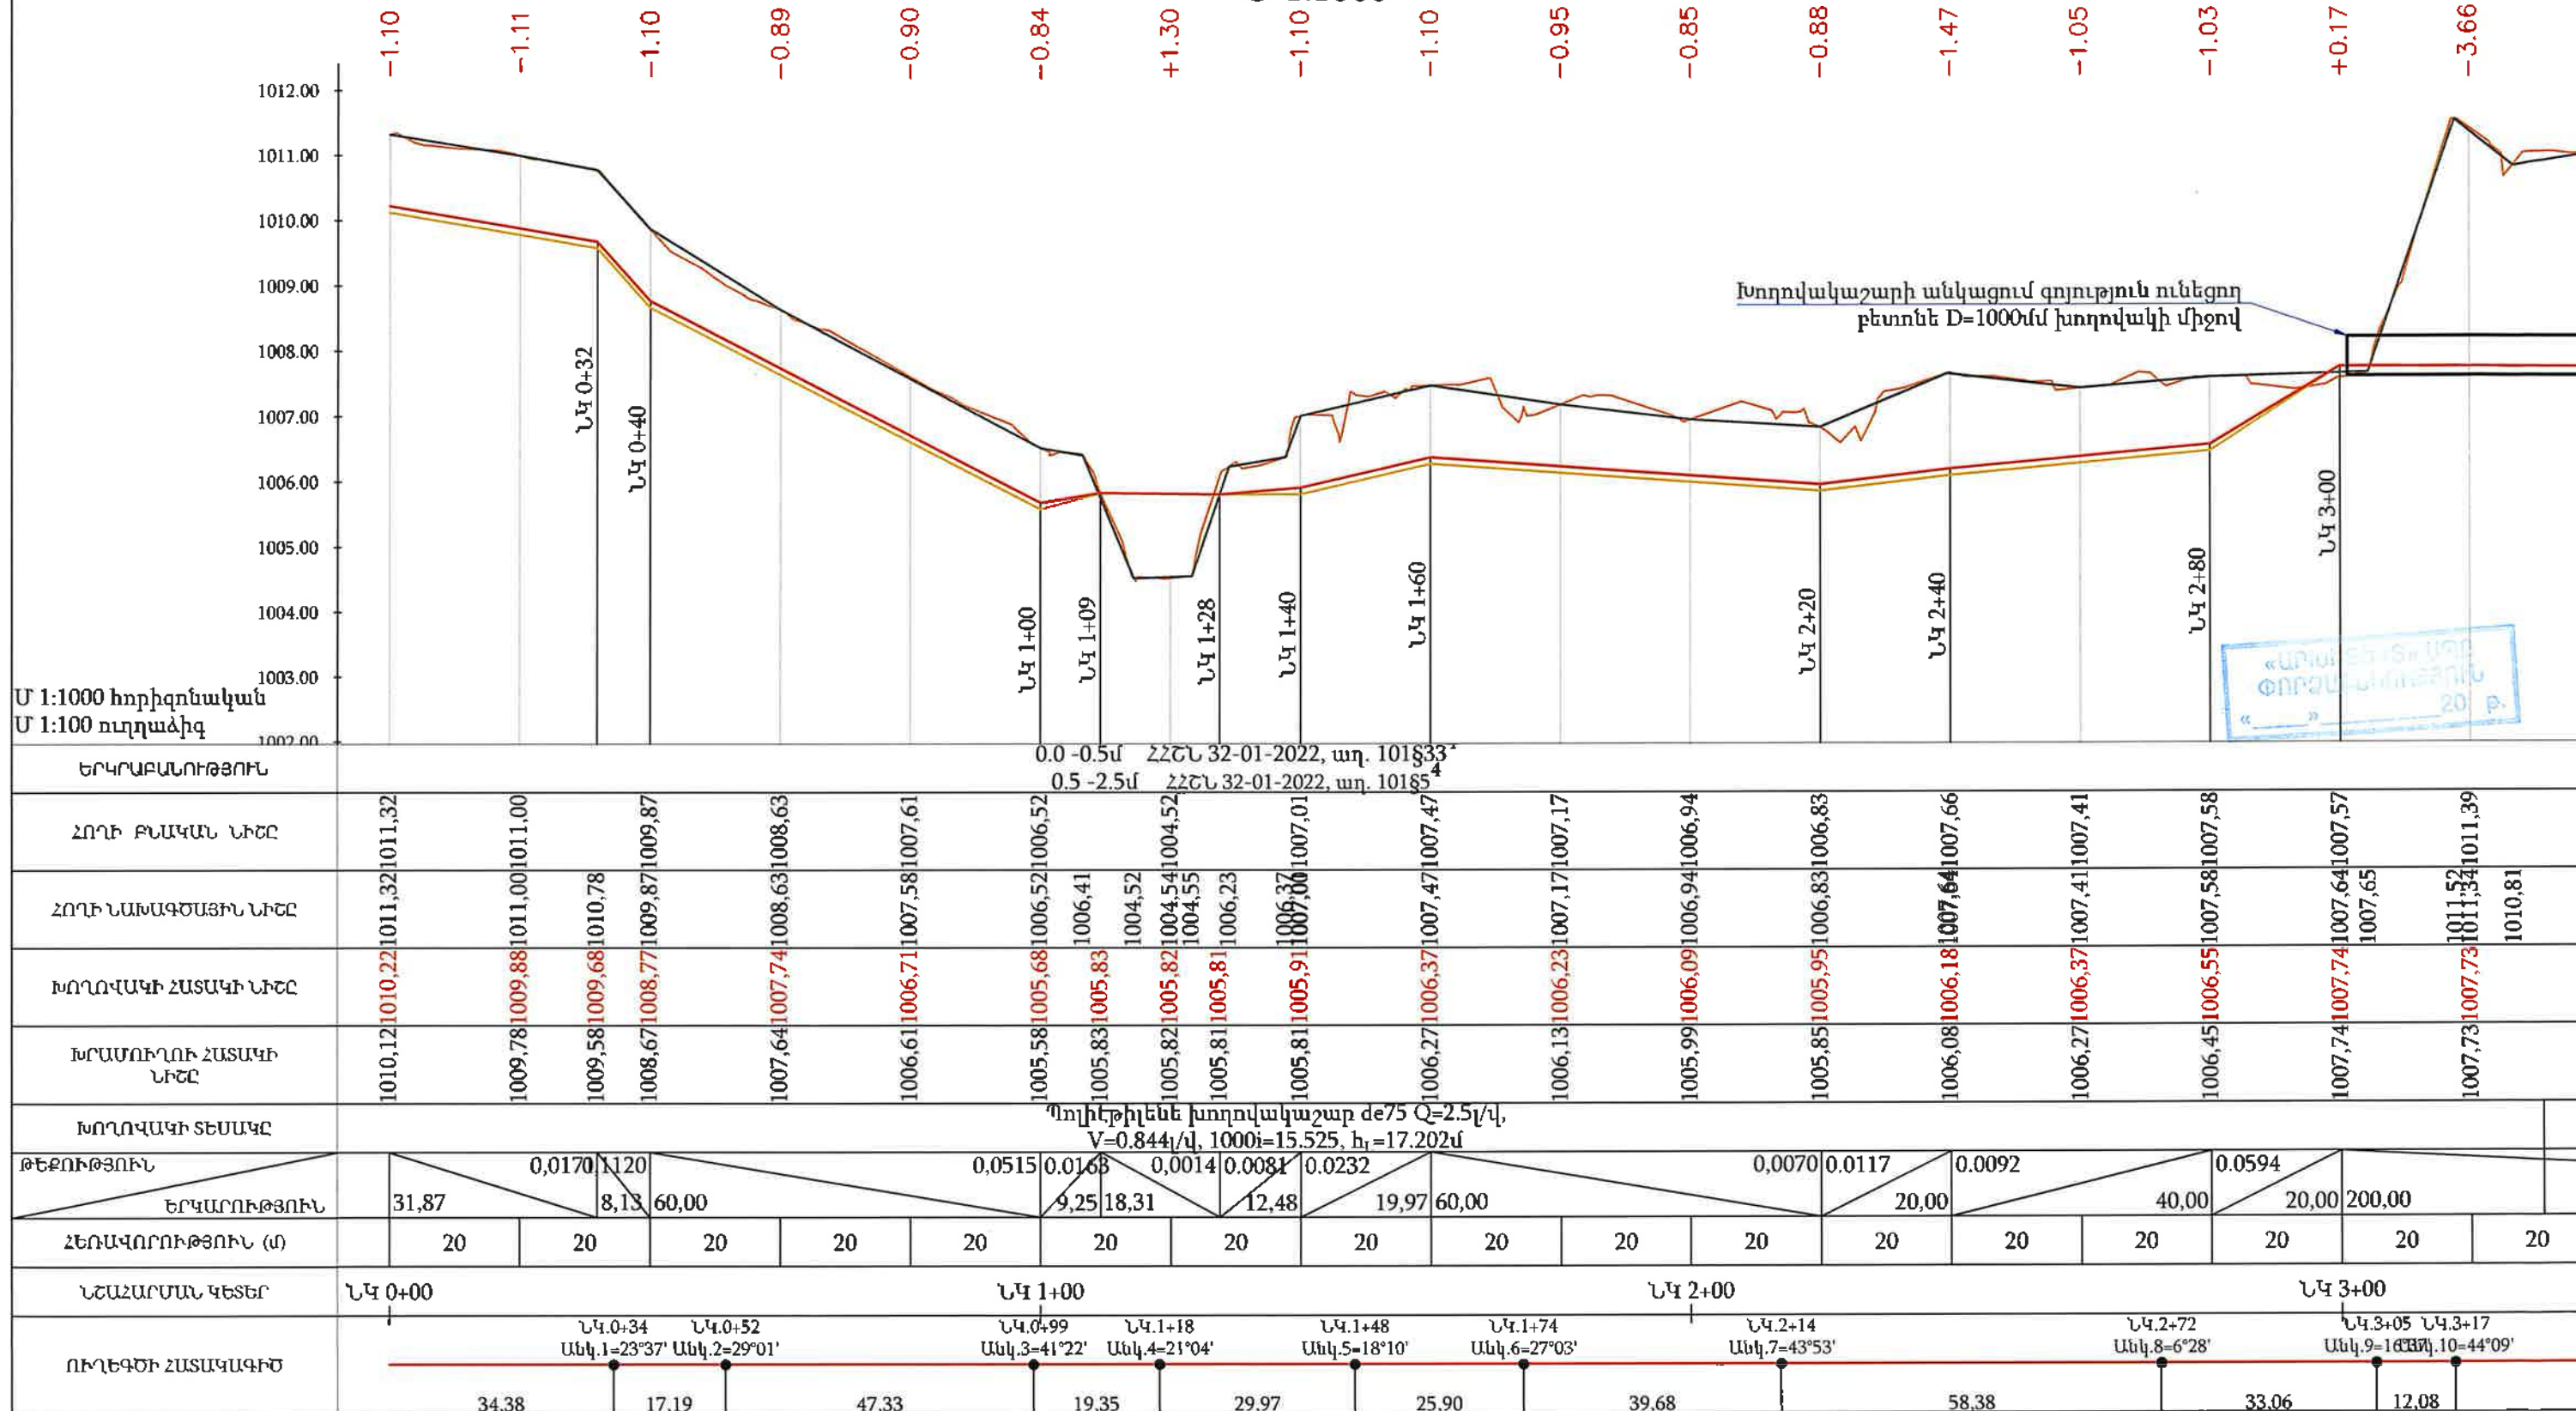

Մ 1:1000 հորիզոնական
Մ 1:100 ուղղահիգ

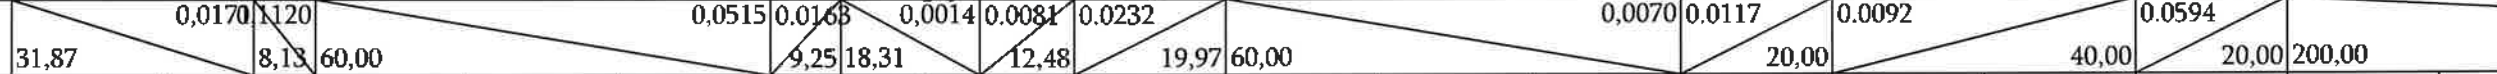ԵՐԿՐԱԲԱՆՈՒԹՅՈՒՆ	0.0-0.5մ ՀՀՇՆ 32-01-2022, աղ. 101833 ⁴ 0.5-2.5մ ՀՀՇՆ 32-01-2022, աղ. 10185 ⁴																											
ՀՈՂԻ ԲՆԱԿԱՆ ՆԻՇԸ	1010,12	1010,22	1011,32	1011,32	1011,00	1011,00	1010,78	1009,87	1009,87	1008,63	1007,61	1006,52	1006,52	1006,41	1004,52	1004,55	1006,23	1007,01	1007,47	1007,17	1006,94	1006,83	1007,66	1007,41	1007,58	1007,57	1011,52	1011,39
ՀՈՂԻ ՆԱԽԱԳԾԱՅԻՆ ՆԻՇԸ	1010,12	1010,22	1011,32	1011,32	1011,00	1011,00	1010,78	1009,87	1009,87	1008,63	1007,61	1006,52	1006,52	1006,41	1004,52	1004,55	1006,23	1007,01	1007,47	1007,17	1006,94	1006,83	1007,66	1007,41	1007,58	1007,57	1011,52	1011,39
ԽՈՂԱՎԱԿԻ ՏԵՍԱԿԸ	Պոլիէթիլենե խողովակաշար de75 Q=2.5լ/վ, V=0.844լ/վ, 1000i=15.525, h ₁ =17.202մ																											
ԹԵԲՈՒԹՅՈՒՆ																												
ԵՐԿՐԱԲԱՆՈՒԹՅՈՒՆ	31,87	8,13	60,00														9,25	18,31	12,48	19,97	60,00							200,00
ՀԵՌԱՎՈՐՈՒԹՅՈՒՆ (մ)	20	20	20	20	20	20	20	20	20	20	20	20	20	20	20	20	20	20	20	20	20	20	20	20	20	20	20	
ՆՇԱՀԱՐՄԱՆ ԿԵՏԵՐ	ՆԿ 0+00			ՆԿ 1+00												ՆԿ 2+00						ՆԿ 3+00						
ՈՒՂԵԳԾԻ ՀԱՏԱԿԱԳԻԾ																												

Պայմանական նշաններ

- Նախագծվող խողովակ
- Խրամուղու հատակի գիծ
- Հողի բնական գիծ
- Փականային հոր (ՓՀ)

Պայմանագիր N ԱՐԵՆԻ-ՀԲԽՄԾՁԲ-01/26

ԱՐԵՆԻ ՀԱՄԱՅՆՔԻ ԱՐԵՆԻ ԲՆԱԿԱՎԱՅՐԻ 7 ՓՈՂՈՑՆԵՐՈՒՄ
ԽՄԵԼՈՒ ԶՐԻ ԿԱՌՈՒՑՄԱՆ և ՈՌՈԳՄԱՆ ԶՐԻ ՄԱՍՆԱԿԻ
ԿԱՌՈՒՑՄԱՆ ԱՇԽԱՏԱՆՔՆԵՐ

Փոփ.	Քան.	Թերթ	Փաստ.	Ստորագր.	Ամսաթ.
Ն.Գ.Ճ.	Վ. Ավագյան				
Նախագծեց	Գ. Պողոսյան				
Ստուգեց	Ն. Սարգսյան				

Փուլ	Թերթ	Թերթեր
ԱՆ	27	31

W-7 ջրատարի երկայնական կտրվածք
(ՆԿ 0+00-ՆԿ 3+20)



«ՄՈՂՈՒԼ» ՍՊԸ


U 1:1000



-  Նախագծվող խողովակ
-  Խրամուղու հատակի գիծ
-  Հողի բնական գիծ
-  Փականային հոր (ՓՀ)

						Պայմանագիր N ԱՐԵՆԻ-ՀԲԽՄԾԶԲ-01/26				
						ԱՐԵՆԻ ՀԱՄԱՅՆՔԻ ԱՐԵՆԻ ԲՆԱԿԱՎԱՅՐԻ 7 ՓՈՂՈՅՆԵՐՈՒՄ ԽՄԵԼՈՒ ԶՐԻ ԿԱՌՈՒՑՄԱՆ և ՈՈՈԳՄԱՆ ԶՐԻ ՄԱՍՆԱԿԻ ԿԱՌՈՒՑՄԱՆ ԱՇԽԱՏԱՆՔՆԵՐ				
Փոփ.	Քան.	Թերթ	Փաստ	Ստորագր.	Ամսաթ	ԱՐԵՆԻ ԲՆԱԿԱՎԱՅՐ ԶՐԱՄԱՏԱԿԱՐԱՐՈՒՄ		Փուլ	Թերթ	Թերթեր
Ն.Գ.Ճ.		Վ. Ավագյան						ԱՆ	28	31
Նախագծեց		Գ. Պողոսյան								
Ստուգեց		Ն. Սարգսյան								
						W-7 ջրատարի երկայնական կտրվածք (ՆԿ 3+20-ՆԿ 6+40)		 «ՍՈԴՈԲԼ» ՍՊԸ		

W-7 ջրատարի երկայնական կտրվածք (ՆԿ 6+40-ՆԿ 9+80)
Մ 1:1000

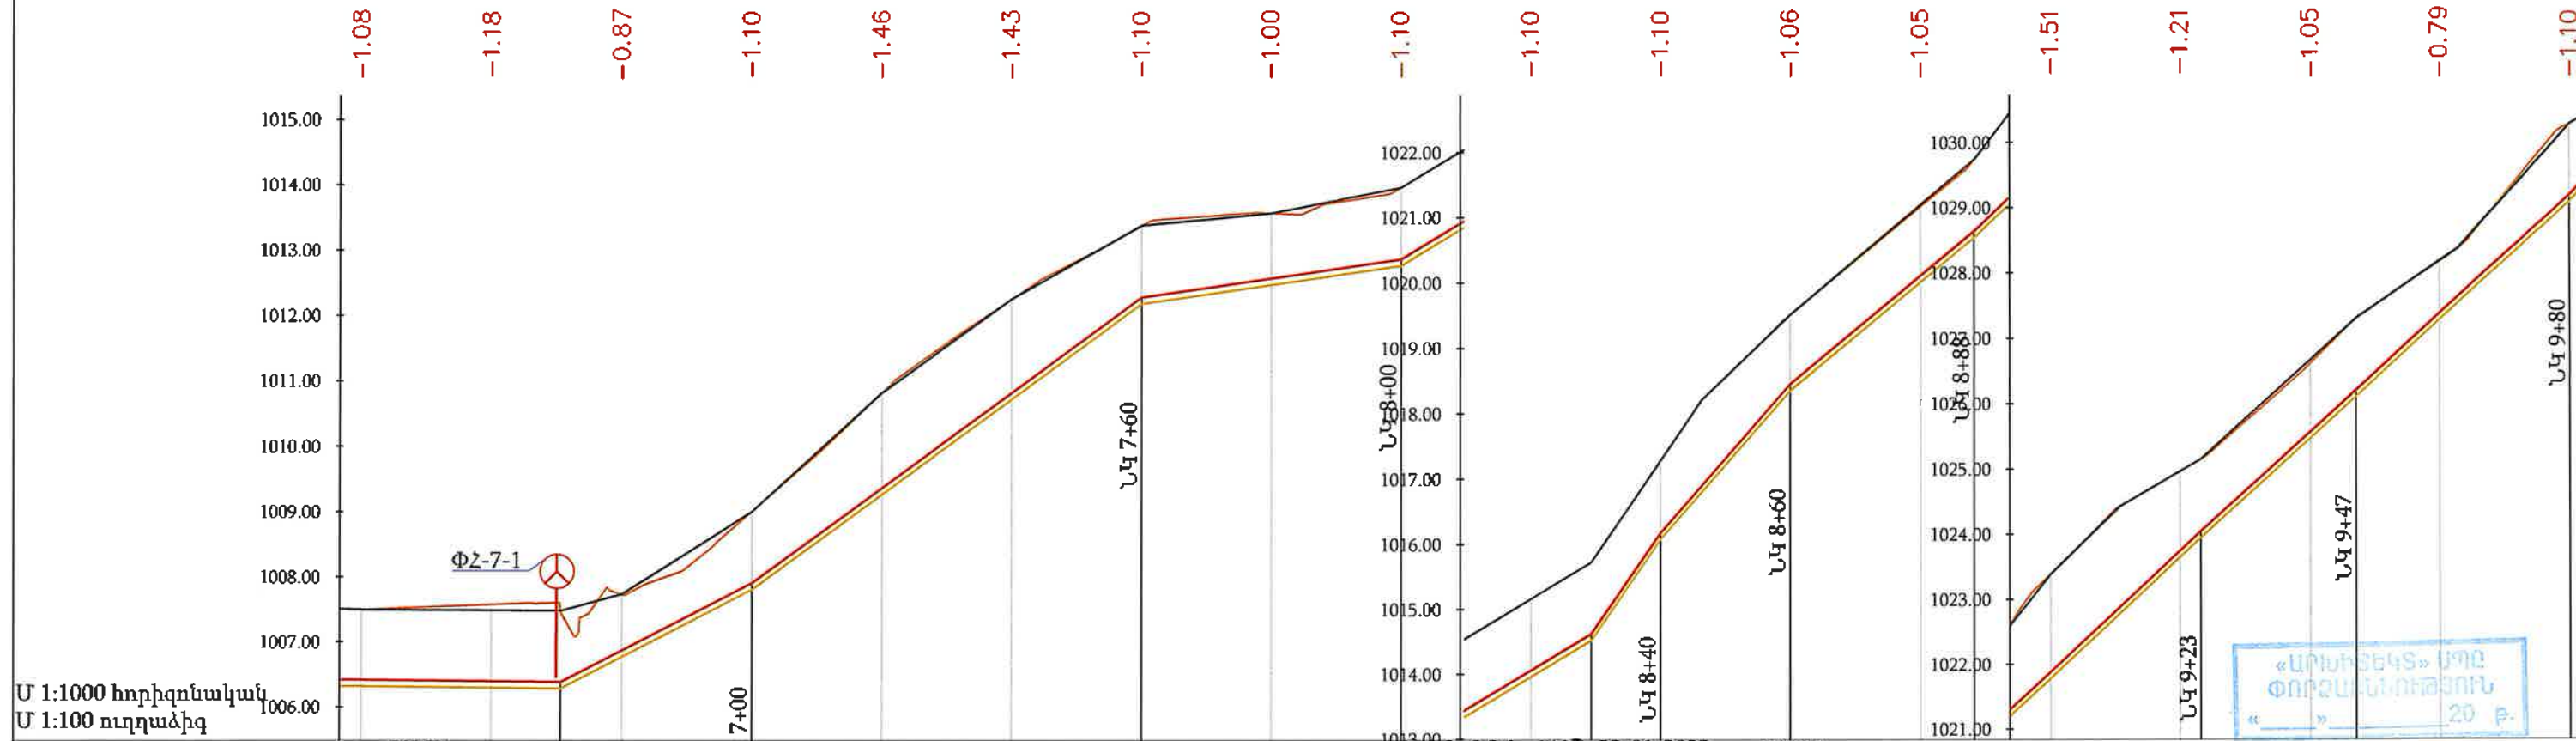


ԵՐԿՐԱՔԱՆՈՒԹՅՈՒՆ	աղ. 101812 աղ. 101811																	
ՀՈՂԻ ԲՆԱԿԱՆ ՆԻՇԸ	1007,50		1007,58															
ՀՈՂԻ ՆԱԽԱԳԾԱՅԻՆ ՆԻՇԸ	1007,50		1007,49															
ԽՈՂՈՎԱԿԻ ՀԱՏԱԿԻ ՆԻՇԸ	1006,41		1006,39															
ԽՈՂԱՄՈՒՂՈՒ ՀԱՏԱԿԻ ՆԻՇԸ	1006,31		1006,29															
ԽՈՂՈՎԱԿԻ ՏԵՄԱԿԸ	Պոլիէթիլենի խողովակաշար de75 Q=2.5լ/վ, V=0.844լ/վ, 1000i=15.525, h _բ =17.202մ																	
ԹԵԲՈՒԹՅՈՒՆ	0.0012 0.0519 0.0729 0.0145 0.0603 0.1457 0.1135 0.0826 0.0934 0.0901 0.0904																	
ԵՐԿՐԱՐՈՒԹՅՈՒՆ	29,33 60,00 40,00 29,33 10,67 20,00 28,20 34,97 23,90 32,94																	
ՀԵՌԱՎՈՐՈՒԹՅՈՒՆ (մ)	20	20	20	20	20	20	20	20	20	20	20	20	20	20	20	20	20	20
ՆԵԱՀԱՐՄԱՆ ԿԵՏԵՐ	ՆԿ 7+00 ՆԿ 8+00 ՆԿ 9+00																	
ՈՒՂԵԳԾԻ ՀԱՏԱԿԱԳԻԾ	ՆԿ.6+71 Անկ.19°=75°19' ՆԿ.6+95 Անկ.20°=24°47' ՆԿ.7+44 Անկ.21°=12°44' ՆԿ.7+84 Անկ.22°=22°23' ՆԿ.8+31 Անկ.23°=13°26' ՆԿ.8+60 Անկ.24°=14°27' ՆԿ.8+89 Անկ.25°=23°53' ՆԿ.9+39 Անկ.27°=16°31' 1,28 23,96 49,18 40,74 46,74 28,66 29,13 7,40 42,43 58,20																	

Պայմանական նշաններ

- Նախագծվող խողովակ
- Խրամուղու հատակի գիծ
- Հողի բնական գիծ
- Փականային հոր (Φ2)

Պայմանագիր N ԱՐԵՆԻ-ՀԲԽՄԾԶԲ-01/26					
ԱՐԵՆԻ ՀԱՄԱՅՆՔԻ ԱՐԵՆԻ ԲՆԱԿԱՎԱՅՐԻ 7 ՓՈՂՈՑՆԵՐՈՒՄ ԽՄԵԼՈՒ ՋՐԻ ԿԱՌՈՒՑՄԱՆ և ՈՌՈԳՄԱՆ ՋՐԻ ՄԱՍՆԱԿԻ ԿԱՌՈՒՑՄԱՆ ԱՇԽԱՏԱՆՔՆԵՐ					
Փոփ.	Քան.	Թերթ	Փաստ	Ստորագր.	Ամսաթ.
Ն.Գ.Ճ.	Գ. Ավագյան	Գ. Պողոսյան	Ն. Մարգարյան		
Նախագծեց					
Ստուգեց					
ԱՐԵՆԻ ԲՆԱԿԱՎԱՅՐ					Փուլ
ՋՐԱՄԱՍՏԱԿԱՐԱՐՈՒՄ					ԱՆ
W-7 ջրատարի երկայնական կտրվածք (ՆԿ 6+40-ՆԿ 9+80)					Թերթ
					29
					31

W-7 ջրատարի երկայնական կտրվածք (ՆԿ 9+80-ՆԿ 11+08)
Մ 1:1000

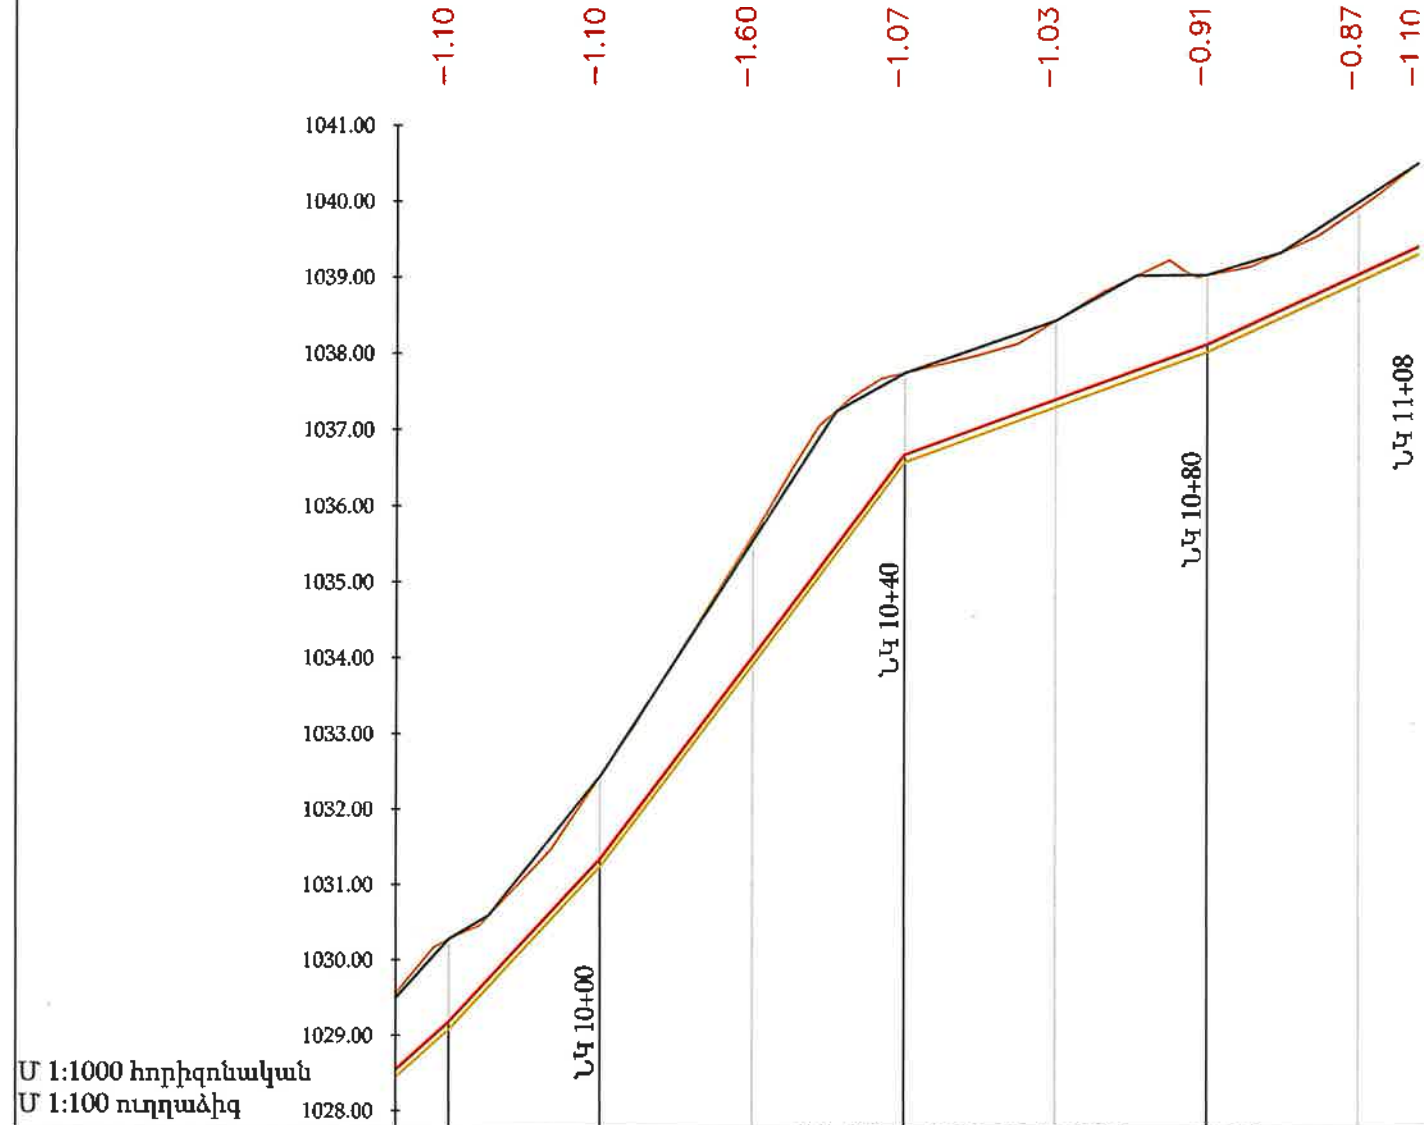

ԵՐԿՐԱՐԱՆՈՒԹՅՈՒՆ	0.0 -0.2մ ՀՀՇՆ 32-01-2022, աղ. 101812 0.2 -2.5մ ՀՀՇՆ 32-01-2022, աղ. 101811						
ՀՈՂԻ ԲՆԱԿԱՆ ՆԻՇԸ	1030,28	1030,59	1032,44	1035,61	1037,75	1038,44	1039,04
ՀՈՂԻ ՆԱԽԱԳԾԱՅԻՆ ՆԻՇԸ	1030,28	1030,59	1032,44	1035,55	1037,25	1038,44	1039,03
ԽՈՂՈՎԱԿԻ ՀԱՏԱԿԻ ՆԻՇԸ	1029,18	1031,34	1034,01	1036,68	1037,41	1038,13	1039,05
ԽՐԱՍՈՒՂՈՒ ՀԱՏԱԿԻ ՆԻՇԸ	1029,08	1031,24	1033,91	1036,58	1037,31	1038,03	1038,95
ԽՈՂՈՎԱԿԻ ՏԵՍԱԿԸ	Պոլիէթիլեն խողովակաշար de75 Q=2.5լ/վ, V=0.844լ/վ, 1000i=15.525, h _բ =17.202մ						
ԹԵՔՈՒԹՅՈՒՆ	0.1082	0.1334	0.0363	0.0460			
ԵՐԿՐԱՆՈՒԹՅՈՒՆ	2,94	20,00	40,00	40,00	27,93		
ՀԵՌԱՎՈՐՈՒԹՅՈՒՆ (ս)	20	20	20	20	20	20	8
ՆՇԱՀԱՐՄԱՆ ԿԵՏԵՐ	ՆԿ 10+00 ՆԿ 11+08						
ՈՒՂԵԳՈՒ ՀԱՏԱԿԱԳԻԾ	ՆԿ.9+97 Անկ.28=15°31'	ՆԿ.10+25 Անկ.29=24°07'	ՆԿ.10+94 Անկ.30=7°01'				
	28,13	68,37	14,36				

- Պայմանական նշաններ
- Նախագծվող խողովակ
 - Խրամուղու հատակի գիծ
 - Հողի բնական գիծ
 - Փականային հոր (ՓՀ)



ԾԱՆՈԹՈՒԹՅՈՒՆ

- Տվյալ թերթը նայել N 3-14 թերթերի հետ համատեղ:
- Փականային հորերի տեխնոլոգիական գծագրերը բերված են կառույցներ բաժնում:
- Ե/բ հավաքովի հորերի շինարարական գծագրերը բերված են տիպային բաժնում:
- Գծագրում չափերը տրված են մ-ով:
- Հորերի հողային աշխատանքները ներառված են խողովակաշարի հողային ծավալներում:
- Անհատական տների մուտքագծերը հատակագծի վրա ցույց չեն տրված, քանի որ դրանք տեղադրվում են շինարարության ընթացքում՝ վարչական ղեկավարի և բաժանորդի հետ համաձայնեցման արդյունքում:
- Ինժեներական ցանցերի հատումների մասում հողային աշխատանքները կատարել ձեռքով:

Պայմանագիր N ԱՐԵՆԻ-ՀԲԽՄԾԶԲ-01/26					
ԱՐԵՆԻ ՀԱՄԱՅՆՔԻ ԱՐԵՆԻ ԲՆԱԿԱՎԱՅՐԻ 7 ՓՈՂՈՑՆԵՐՈՒՄ ԽՄԵԼՈՒ ՋՐԻ ԿԱՌՈՒՑՄԱՆ և ՈՌՈԳՄԱՆ ՋՐԻ ՄԱՍՆԱԿԻ ԿԱՌՈՒՑՄԱՆ ԱՇԽԱՏԱՆՔՆԵՐ					
Փոփ.	Քան.	Թերթ	Փառաձ.	Ստորագր.	Ամսաթ.
Ն.Գ.Ճ.	Վ. Ավագյան				
Նախագծեց	Գ. Պողոսյան				
Ստուգեց	Ն. Մարգարյան				
ԱՐԵՆԻ ԲՆԱԿԱՎԱՅՐ					
ՋՐԱՄԱՏԱԿԱՐԱՐՈՒՄ					
Փուլ				Թերթ	Թերթեր
ԱՆ				30	31
W-7 ջրատարի երկայնական կտրվածք (ՆԿ 9+80-ՆԿ 11+08)				«ՄՈՂՈՒՆ» ՍՊԸ	

Մասնագիր				
NN	Աշխատանքների անվանումները	Զարկման միավ.	Քանակը	Նշումներ
1	2	3	4	5
	Ջրագիծ W-1			
1	Պէ de 50,PN1.0 ՄՊա խողովակներ մոնտաժումով, փորձարկումով	մ	163.0	
2	Պոլիէթիլենե դետեկցիոն ազդանշանային ժապավեն	մ	163.0	
3	Պէ de50, PN1.0 խողովակի լվացում և ախտահանում	մ	163.0	
4	Պէ de50, PN1.0 խողովակի խցափակում	հատ	1	
5	Պոլիէթիլենե եռաբաշխիչ de50(Рe100)	հատ	1	
	Ջրագիծ W-2			
1	Պէ de 50,PN1.0 ՄՊա խողովակներ մոնտաժումով, փորձարկումով	մ	140.0	
2	Պոլիէթիլենե դետեկցիոն ազդանշանային ժապավեն	մ	140.0	
3	Պէ de50, PN1.0 խողովակի լվացում և ախտահանում	մ	140.0	
4	Պէ de50, PN1.0 խողովակի խցափակում	հատ	1	
5	Պոլիէթիլենե արմունկ մոնտաժումով de 50(Рe) α=45 °	հատ	1	
	Ջրագիծ W-3			
1	Պէ de 50,PN1.0 ՄՊա խողովակներ մոնտաժումով, փորձարկումով	մ	120.0	
2	Պոլիէթիլենե դետեկցիոն ազդանշանային ժապավեն	մ	120.0	
3	Պէ de50, PN1.0 խողովակի լվացում և ախտահանում	մ	120.0	
4	Պոլիէթիլենե խամուր-անցում de200xde50(Рe100)	հատ	1	
5	Պէ de50, PN1.0 խողովակի խցափակում	հատ	1	
6	Պոլիէթիլենե արմունկ մոնտաժումով de 50(Рe) α=45 °	հատ	2	
	Ջրագիծ W-4			
1	Պէ de 63,PN1.0 ՄՊա խողովակներ մոնտաժումով, փորձարկումով	մ	162.0	
2	Պոլիէթիլենե դետեկցիոն ազդանշանային ժապավեն	մ	162.0	
3	Պէ de63, PN1.0 խողովակի լվացում և ախտահանում	մ	162.0	
4	Պոլիէթիլենե արմունկ մոնտաժումով de 63(Рe) α=90 °	հատ	1	
5	Պէ de63, PN1.0 խողովակի խցափակում	հատ	1	
	Ջրագիծ W-5			
1	Պէ de 110,PN1.0 ՄՊա խողովակներ մոնտաժումով, փորձարկումով	մ	400.0	
2	Պէ de 90,PN1.0 ՄՊա խողովակներ մոնտաժումով, փորձարկումով	մ	686.0	
3	Պէ de 75, PN1.0 ՄՊա խողովակներ մոնտաժումով, փորձարկումով	մ	457.0	
4	Պոլիէթիլենե de 75, PN1.0 ՄՊա խողովակների խցափակում	տեղ	1	
5	Պոլիէթիլենե de 110-75, PN1.0 խողովակների լվացում և ախտահանում	մ	1543.0	
6	Պոլիէթիլենե դետեկցիոն ազդանշանային ժապավեն	մ	1543.0	
7	Փականային հոր ՓՀ-5-1	կառույց	1	տես կառ.բաժ. թերթ 1
8	Փականային հոր ՓՀ-5-2	կառույց	1	տես կառ.բաժ. թերթ 1
	Ջրագիծ W-5-1			
1	Պէ de 63,PN1.0 ՄՊա խողովակներ մոնտաժումով, փորձարկումով	մ	378.0	
2	Պոլիէթիլենե դետեկցիոն ազդանշանային ժապավեն	մ	378.0	
3	Պոլիէթիլենե de 63, PN1.0 ՄՊա խողովակների խցափակում	տեղ	1	
4	Պոլիէթիլենե արմունկ մոնտաժումով de 63(Рe) α=90 °	հատ	1	
5	Պոլիէթիլենե արմունկ մոնտաժումով de 63(Рe) α=45 °	հատ	1	
6	Պոլիէթիլենե de 63, PN1.0 խողովակների լվացում և ախտահանում	մ	378.0	


Մասնագիր				
NN	Աշխատանքների անվանումները	Զարմա ն միավ.	Քանակը	Նշումներ
1	2	3	4	5
	Ջրագիծ W-6			
1	Պէ de 63, PN1.0 ՄՊա խողովակներ մոնտաժումով, փորձարկումով	մ	217.0	
2	Պոլիէթիլեն de 63, PN1.0 ՄՊա խողովակների խցափակում	տեղ	1	
3	Պոլիէթիլեն de 63, PN1.0 խողովակների լվացում և ախտահանում	մ	217.0	
4	Պոլիէթիլեն դետեկցիոն ազդանշանային ժապավեն	մ	217.0	
	Ջրագիծ W-7			
1	Պէ de 90, PN1.0 ՄՊա խողովակներ մոնտաժումով, փորձարկումով	մ	1110.0	
2	Պէ de 250, PN1.0 ՄՊա պատյան խողովակներ մոնտաժումով	մ	180.0	
3	Պոլիէթիլեն դետեկցիոն ազդանշանային ժապավեն	մ	920.0	
4	Պոլիէթիլեն de 90, PN1.0 ՄՊա խողովակների խցափակում	տեղ	1.0	
5	Պոլիէթիլեն de 90, PN1.0 խողովակների լվացում և ախտահանում	մ	1110.0	
6	Պոլիէթիլեն խամույթ անցում de110xde90(Քe100)	հատ	1	
7	Պոլիէթիլեն արմունկ մոնտաժումով de 90(Քe) $\alpha=90^\circ$	հատ	1	
8	Պոլիէթիլեն արմունկ մոնտաժումով de 90(Քe) $\alpha=45^\circ$	հատ	10	
9	Փականային հոր ՓՀ-7-1	կառույց	1	տես կառ.բաժ. թերթ 2
10	Անցում ջրանցքի վրայով	կառույց	1	տես կառ.բաժ. թերթ 3
11	Սեղաֆատարի անցում	կառույց	1	տես կառ.բաժ. թերթ 4



						Պայմանագիր N ԱՐԵՆԻ-ՀԲԽՄԾԶԲ-01/26				
						ԱՐԵՆԻ ՀԱՄԱՅՆՔԻ ԱՐԵՆԻ ԲՆԱԿԱՎԱՅՐԻ 7 ՓՈՂՈՑՆԵՐՈՒՄ ԽՄԵԼՈՒ ԶՐԻ ԿԱՌՈՒՑՄԱՆ և ՈՌՈԳՄԱՆ ԶՐԻ ՄԱՍՆԱԿԻ ԿԱՌՈՒՑՄԱՆ ԱՇԽԱՏԱՆՔՆԵՐ				
Փոփ.	Քան.	Թերթ	ՓառոՆ	Մտորագր.	Մանյաթ					
Լ.Գ.Ճ.		Վ. Ավագյան				ԱՐԵՆԻ ԲՆԱԿԱՎԱՅՐ		Փուլ	Թերթ	Թերթեր
Նախագծեց		Գ. Պողոսյան				ԶՐԱՄՍՏԱԿԱՐԱՐՈՒՄ		ԱՆ	31	31
Մտուցեց		Ն. Սարգսյան								
						Մասնագրեր		 «ՄՈՂՈՒԼ» ՍՊԸ		

ԿԱՌՈՒՅՑՆԵՐ

Փականային հոր
(ՓՀ-5-1 W-5 ՆԿ 4+00)
D=1.0մ, H=1.5մ

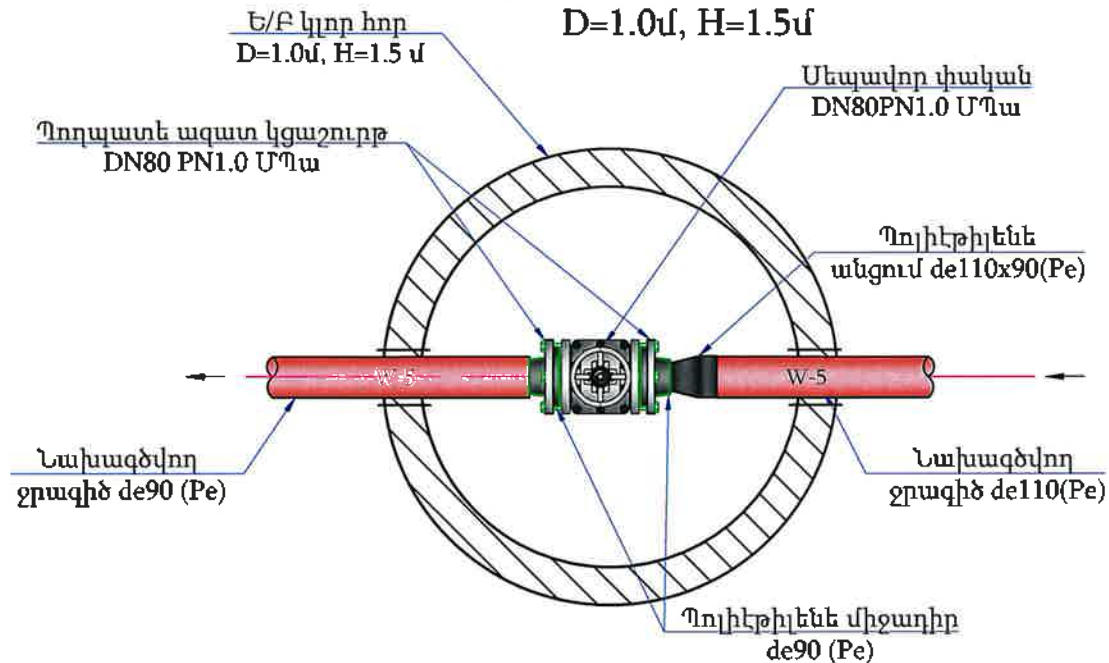


ՓՀ-5-1 փականային հորի մասնագիր

NN	Աշխատանքների անվանումները	Չափման միավ.	Քանակը	Նշումներ
1	2	3	4	5
ՏԵԽՆՈԼՈԳԻԱԿԱՆ ԱՇԽԱՏԱՆՔՆԵՐ				
1	Սեպավոր փական DN 80մմ, PN=1.0ՄՊա	հատ	1	
2	Պողպատե ազատ կցաշուրթ DN80 PN1.0 ՄՊա	հատ	2	
3	Պոլիէթիլենե միջադիր de90 (Pe)	հատ	2	
4	Պոլիէթիլենե անցում de110x90(Pe)	հատ	1	
5	Բետոնե հենարանների իրականացում B 15 դասի բետոնից 0.3x0.3x0.20 մ (1 հատ)	մ³	0.027	
6	Ե/Բ կլոր հոր D=1.0մ, H=1.5 մ	կառույց	1	տես տիպ.բաժ



Փականային հոր
(ՓՀ-5-2 W-5 ՆԿ 10+85)
D=1.0մ, H=1.0մ

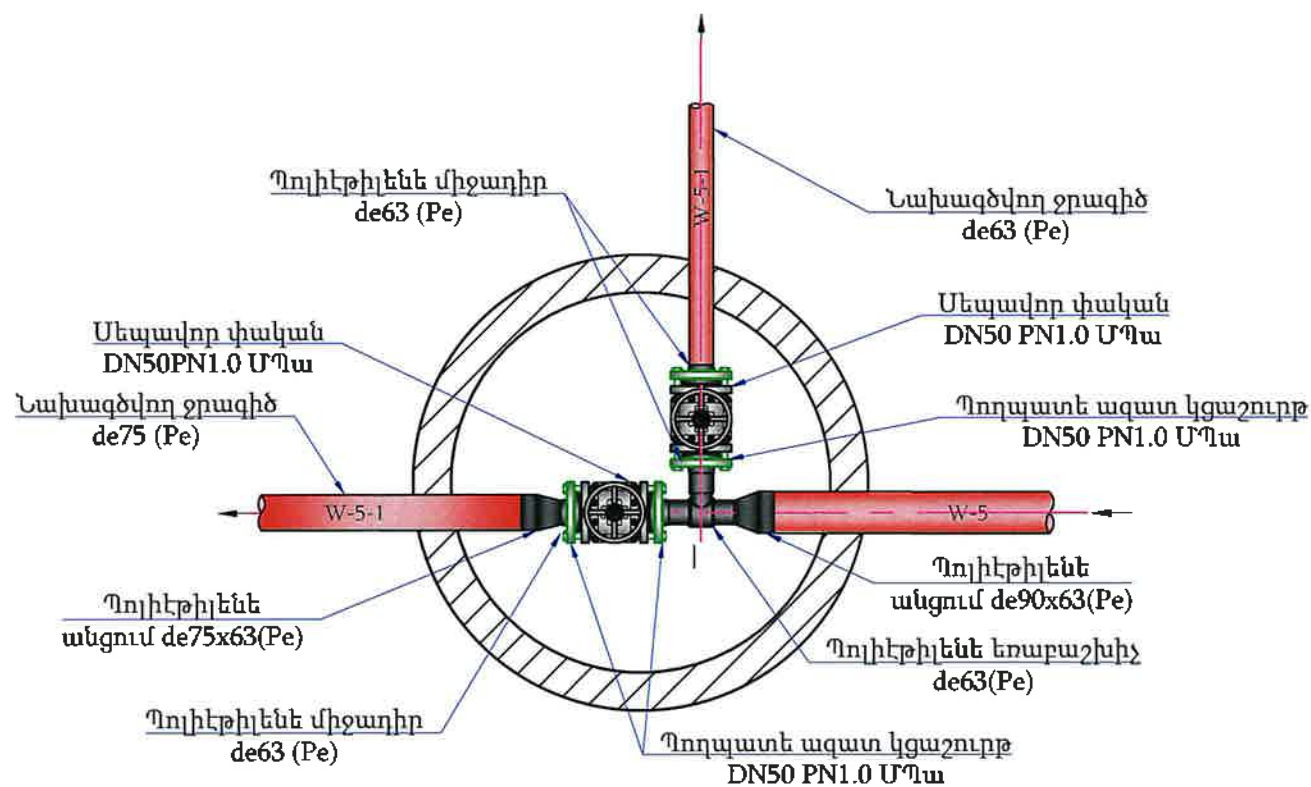


ՓՀ-5-2 փականային հորի մասնագիր

NN	Աշխատանքների անվանումները	Չափման միավ.	Քանակը	Նշումներ
1	2	3	4	5
ՏԵԽՆՈԼՈԳԻԱԿԱՆ ԱՇԽԱՏԱՆՔՆԵՐ				
1	Սեպավոր փական DN 50մմ, PN=1.0ՄՊա	հատ	2	
2	Պողպատե ազատ կցաշուրթ DN50 PN1.0 ՄՊա	հատ	4	
3	Պոլիէթիլենե եռաբաշխիչ de63(Pe)	հատ	1	
4	Պոլիէթիլենե միջադիր de63 (Pe)	հատ	4	
5	Պոլիէթիլենե անցում de90x63(Pe)	հատ	1	
6	Պոլիէթիլենե անցում de75x63(Pe)	հատ	1	
7	Բետոնե հենարանների իրականացում B 15 դասի բետոնից 0.3x0.3x0.20 մ (2 հատ)	մ³	0.04	
8	Ե/Բ կլոր հոր D=1.0մ, H=1.5 մ	կառույց	1	տես տիպ.բաժ

Պայմանագիր N ԱՐԵՆԻ-ՀԲԽՄԾԶԲ-01/26

ԱՐԵՆԻ ՀԱՄԱՅՆՔԻ ԱՐԵՆԻ ԲՆԱԿԱԿԱՅՐԻ 7 ՓՈՂՈՑՆԵՐՈՒՄ ԽՄԵԼՈՒ ԶՐԻ ԿԱՌՈՒՑՄԱՆ և ՈՌՈԳՄԱՆ ԶՐԻ ՄԱՍՆԱԿԻ ԿԱՌՈՒՑՄԱՆ ԱՇԽԱՏԱՆՔՆԵՐ					
Փուլ.	Քան.	Թերթ	Փառոճ	Ստորագր.	Ամսաթ.
Ն.Գ.Ճ.	Վ. Ավագյան				
Նախագծեց	Գ. Պողոսյան				
Ստուգեց	Ն. Սարգսյան				
ԱՐԵՆԻ ԲՆԱԿԱԿԱՅՐ					
Փուլ				Թերթ	Թերթեր
ԱՆ				1	4
Փականային հոր (ՓՀ-5-1 W-5 ՆԿ 4+00) (ՓՀ-5-2 W-5 ՆԿ 10+85)					
«ՍՈՂՈՒԼ» ՍՊԸ					

Փականային հոր
(ՓՀ-7-1 W-7 ՆԿ 6+70)
D=1.0մ, H=1.5մ

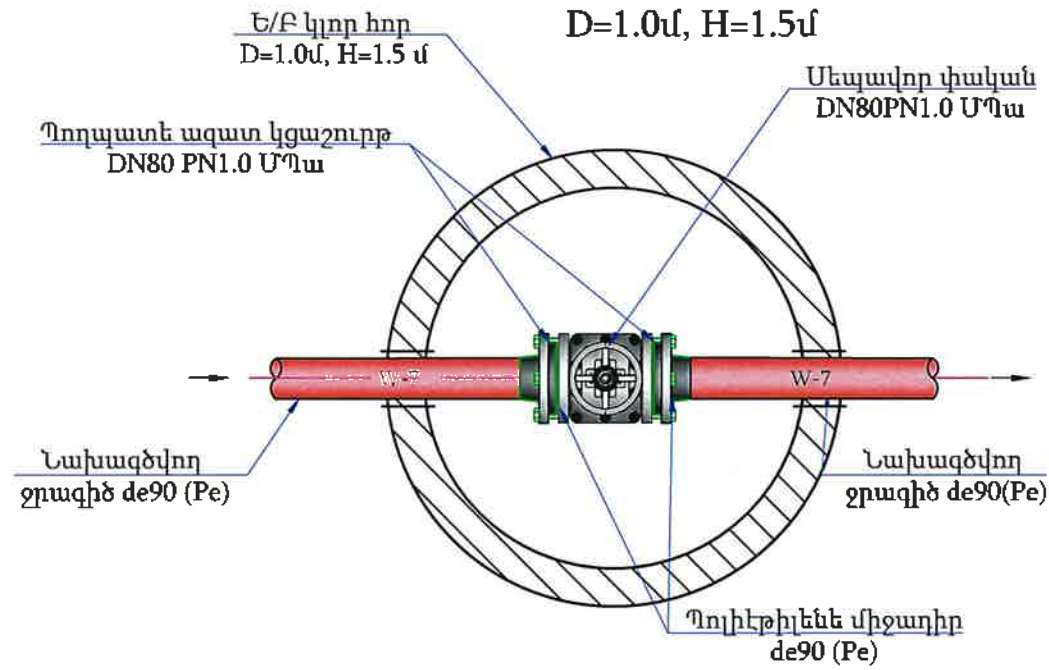


ՓՀ-7-1 փականային հորի մասնագիր

NN	Աշխատանքների անվանումները	Չափման միավ.	Քանակը	Նշումներ
1	2	3	4	5
ՏԵԽՆՈԼՈԳԻԱԿԱՆ ԱՇԽԱՏԱՆՔՆԵՐ				
1	Սեպավոր փական DN 80մմ, PN=1.0ՄՊա	հատ	1	
2	Պողպատե ազատ կցաշուրթ DN 80 PN1.0 ՄՊա	հատ	2	
3	Պոլիէթիլեն միջադիր de90 (Pe)	հատ	2	
5	Բետոնե հենարանների իրականացում B 15 դասի բետոնից 0.3x0.3x0.20 մ (1 հատ)	մ³	0.027	
6	Ե/Բ կլոր հոր D=1.0մ, H=1.5 մ	կառույց	1	տես տիպ.քաժ

«ԱՐԵՆԻ» ՍՊԸ
ՓՈՐՁԱՐԱՆՈՒԹՅՈՒՆ
«...» 20 թ.

Պայմանագիր N ԱՐԵՆԻ-ՀԲԽՄԾԶԲ-01/26					
ԱՐԵՆԻ ՀԱՄԱՅՆՔԻ ԱՐԵՆԻ ԲՆԱԿԱՎԱՅՐԻ 7 ՓՈՂՈՑՆԵՐՈՒՄ ԽՄԵԼՈՒ ՋՐԻ ԿԱՌՈՒՑՄԱՆ և ՈՌՈԳՄԱՆ ՋՐԻ ՄԱՍՆԱԿԻ ԿԱՌՈՒՑՄԱՆ ԱՇԽԱՏԱՆՔՆԵՐ					
Փուլ.	Քան.	Թերթ	Փառոճ	Ստորագր.	Ամսաթ.
Ն.Գ.Ճ.	Վ. Ավագյան				
Նախագծեց	Գ. Պողոսյան				
Ստուգեց	Ն. Սարգսյան				
ԱՐԵՆԻ ԲՆԱԿԱՎԱՅՐ					
				Փուլ	Թերթ
ԿԱՌՈՒՑՄԱՆ				ԱՆ	2
				Թերթեր	4
Փականային հոր (ՓՀ-7-1 W-7 ՆԿ 6+70)				 «ԱՐԵՆԻ» ՍՊԸ	

Անցում ջրանցքի վրայով տիպային կտրվածք
(W-7, ՆԿ 1+10 -ՆԿ 1+22)

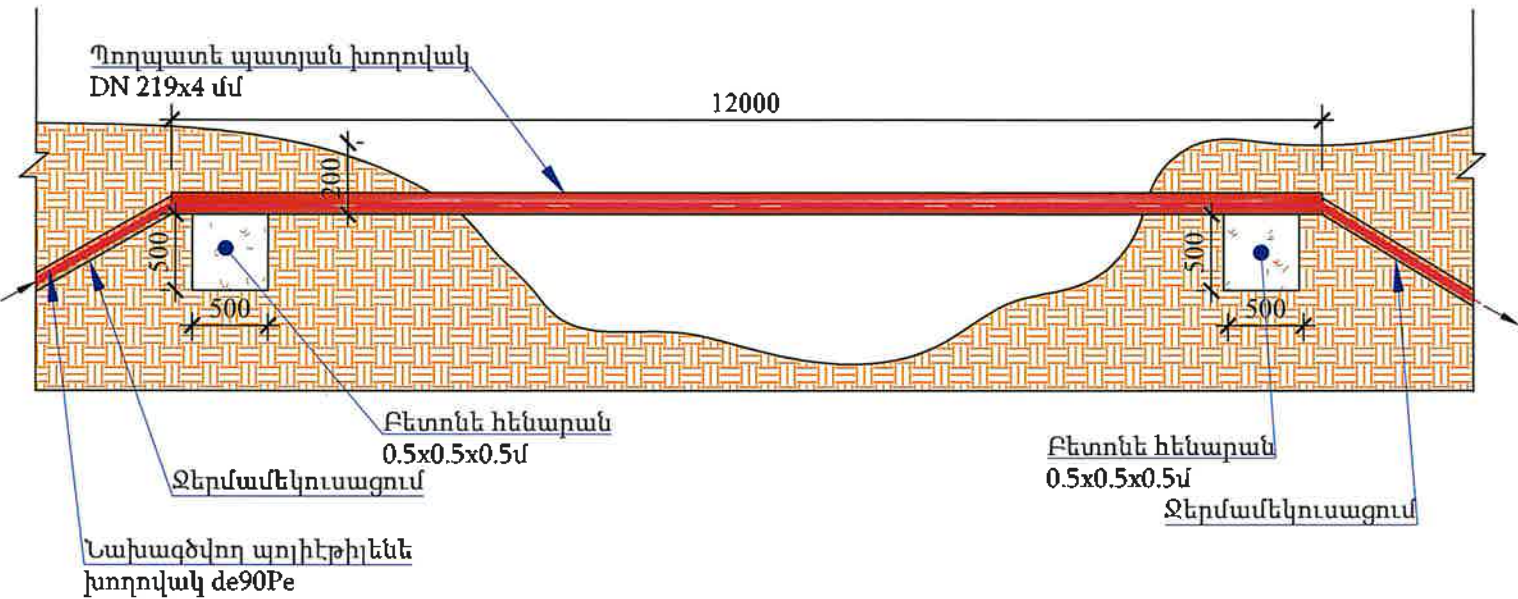

Հանգույց W-14-1-1 փականային հորի մասնագիր

NN	Աշխատանքների անվանումները	Չափման միավ.	Քանակը	Նշումներ
1	2	3	4	5
ՏԵԽՆՈԼՈԳԻԱԿԱՆ ԱՇԽԱՏԱՆՔՆԵՐ				
1	Պողպատե պատյան խողովակ DN 219x4 մմ	մ	12.0	
2	Պոլիէթիլեն de 75 Pe խողովակ ջերմամեկուսացում	մ	16.0	
3	Պոլիէթիլեն արմունկ մոնտաժումով de75 (Pe) α= 45 °	հատ	4	
4	Բետոնե հենարան B12.5 դասի բետոնից 0.5x0.5x0.5մ (2 հատ)	մ³	0.25	
5	Մետաղական դետալների երկշերտ հիդրոմեկուսացում	մ²	11.0	
6	Բետոնե հենարանների արտաքին մակերևույթի երկշերտ հիդրոմեկուսացում բիտումապոլիմերային մածիկով	մ²	5.0	


«ԱՐՄԻՏԵԿՏ» ՍՊԸ
ՓՈՐՁԱՇՆՈՒԹՅՈՒՆ
«___» _____ 20 թ.

ԾԱՆՈԹՈՒԹՅՈՒՆ

- Տվյալ թերթը նայել N 3-14 թերթերի հետ համատեղ:
- Փականային հորերի տեխնոլոգիական գծագրերը բերված են կառույցներ բաժնում:
- Ե/բ հավաքովի հորերի շինարարական գծագրերը բերված են տիպային բաժնում:
- Գծագրում չափերը տրված են մ-ով:
- Հորերի հողային աշխատանքները ներառված են խողովակաշարի հողային ծավալներում:
- Անհատական տների մուտքագծերը հատակագծի վրա ցույց չեն տրված, քանի որ դրանք տեղադրվում են շինարարության ընթացքում վարչական ղեկավարի և բաժանորդի հետ համաձայնեցման արդյունքում:
- Ինժեներական ցանցերի հատումների մասում հողային աշխատանքները կատարել ձեռքով:

Պայմանագիր N ԱՐԵՆԻ-ՀԲԽՄԾՁԲ-01/26					
ԱՐԵՆԻ ՀԱՄԱՅՆՔԻ ԱՐԵՆԻ ԲՆԱԿԱՎԱՅՐԻ 7 ՓՈՂՈՑՆԵՐՈՒՄ ԽՄԵԼՈՒ ՋՐԻ ԿԱՌՈՒՑՄԱՆ և ՈՌՈԳՄԱՆ ՋՐԻ ՄԱՍՆԱԿԻ ԿԱՌՈՒՑՄԱՆ ԱՇԽԱՏԱՆՔՆԵՐ					
Փոփ.	Քան.	Թերթ	Փառտ	Ստորագր.	Ամսաթ
Ն.Գ.Ճ.	Վ. Ավագյան				
Նախագծեց	Գ. Պողոսյան				
Ստուգեց	Ն. Սարգսյան				
ԱՐԵՆԻ ԲՆԱԿԱՎԱՅՐ					
ԿԱՌՈՒՑՆԵՐ					
Անցում ջրանցքի վրայով տիպային կտրվածք (W-7, ՆԿ 1+10 -ՆԿ 1+22)					
«ՄՈՂՈՒԼ» ՍՊԸ					

Մեղափոխարի անցման սխեմատիկ կտրվածք
(W-7, ՆԿ 0+00-0+40)
Մ1:50

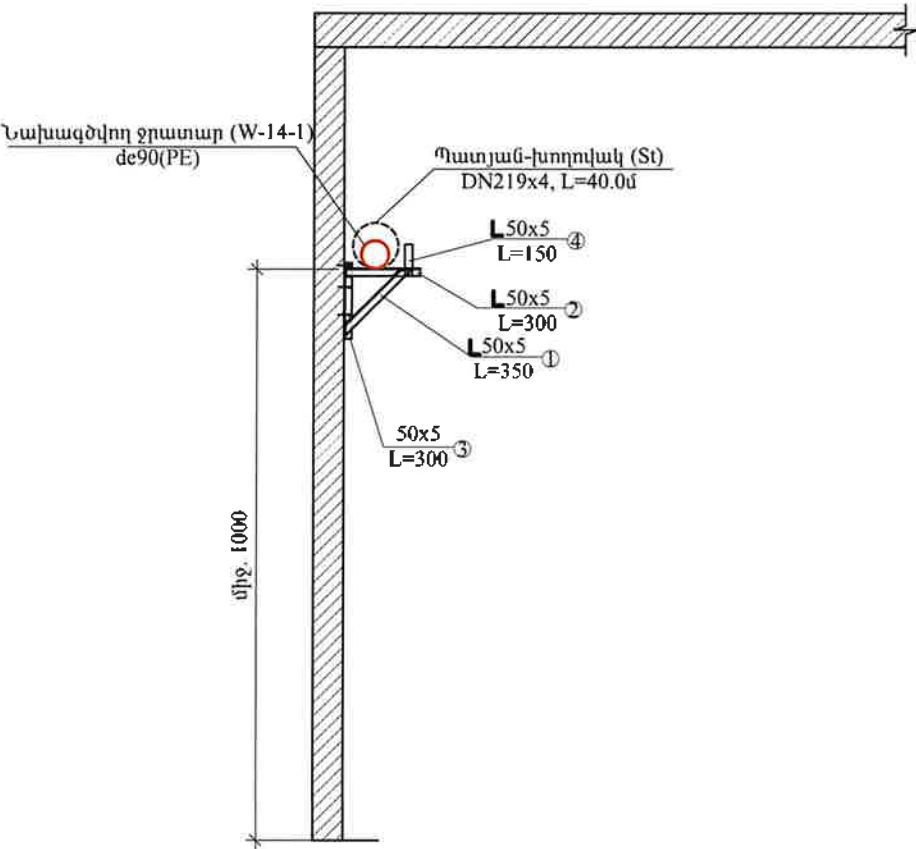

Մեղափոխարի անցման մասնագիր

NN	Աշխատանքների անվանումները	Չափման միավ.	Քանակը	Նշումներ
1	2	3	4	5
ՏԵԽՆՈԼՈԳԻԱԿԱՆ ԱՇԽԱՏԱՆՔՆԵՐ				
1	Պողպատե պատյան խողովակ DN 219x4 մմ	մ	40	
2	Պոլիէթիլեն de 90 Pe խողովակ ջերմամեկուսացում	մ	40	
3	Մետաղական դետալներ	կգ	36	
4	Մետաղական դետալների երկշերտ հիդրոմեկուսացում	մ ²	45	


Մետաղական հենարանի տարրերի մասնագիր

N	Անվանում	Քանակը	Քաշը՝ կգ		
			Տարր	Բնդիմանոր	Ընդհանուր քաշը 1 հատի համար
Մետաղական հենարան ՄՀ-1					
1	L50x5 L=300	1	1.13	1.13	4.5
2	L50x5 L=350	1	1.35	1.35	
3	L50x5 L=300	1	1.13	1.13	
4	L50x5 L=150	1	0.56	0.56	
5	Դյուբեր, բետոնի L=75սմ	5			

Ծանոթություն

Մետաղական հենարանի ծավալները տրված են 1 հատի համար, ընդամենը 8 հատ:

Մեղափոխարի անցման սխեմատիկ
(W-7, ՆԿ 0+00-0+40)
Մ1:50

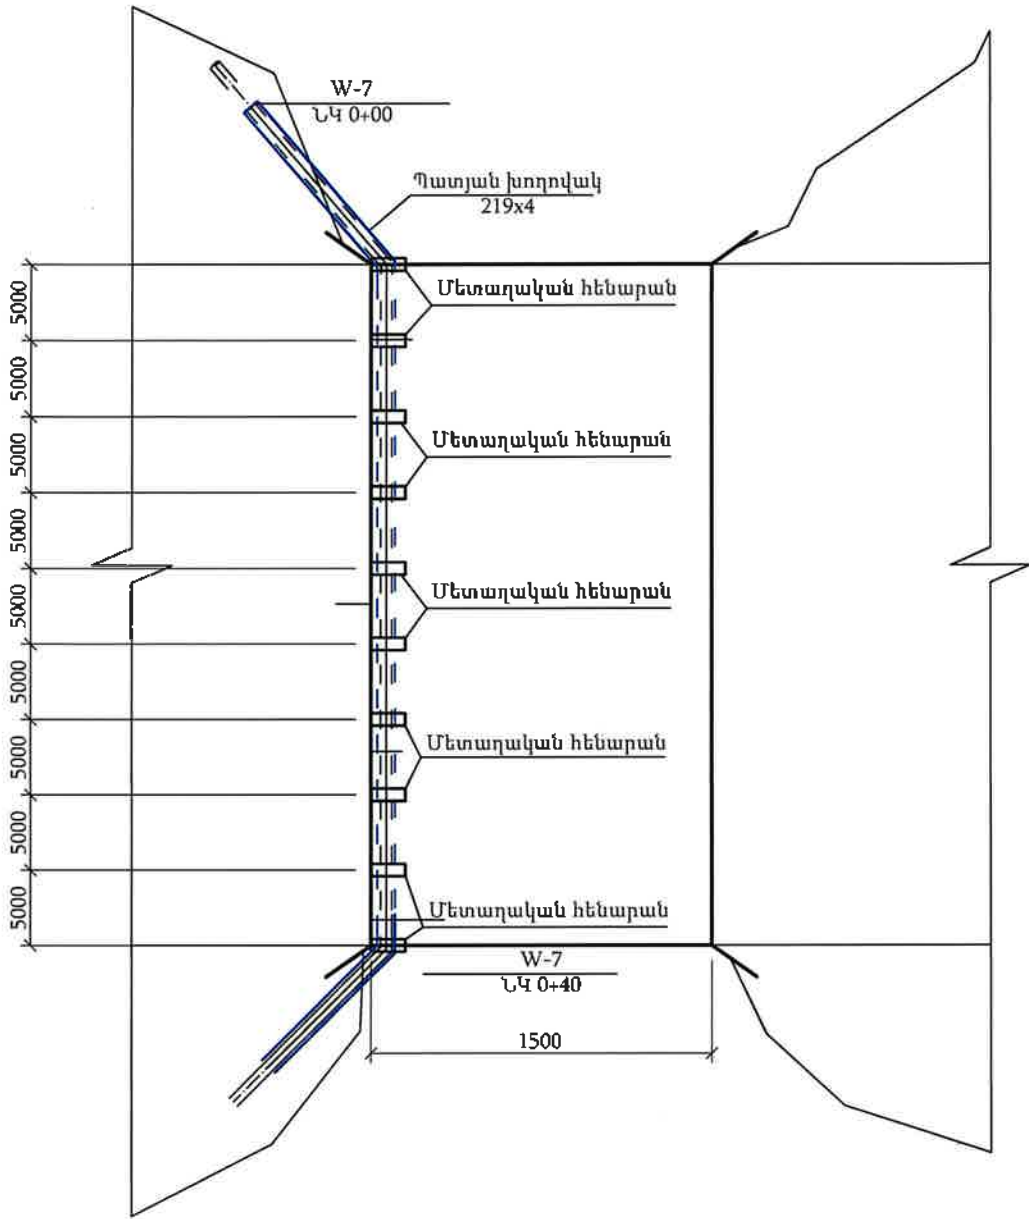


«ԱՐԵՆԻ» ՍՊԸ
ՓՈՐՁԱՍՏ ԸՆԴՈՒՄ
«___» _____ 20__ թ.


Պայմանագիր N ԱՐԵՆԻ-ՀԲԽՄԾԶԲ-01/26					
ԱՐԵՆԻ ՀԱՄԱՅՆՔԻ ԱՐԵՆԻ ԲՆԱԿԱՎԱՅՐԻ 7 ՓՈՂՈՑՆԵՐՈՒՄ ԽՄԵԼՈՒ ՋՐԻ ԿԱՌՈՒՑՄԱՆ և ՈՌՈԳՄԱՆ ՋՐԻ ՄԱՍՆԱԿԻ ԿԱՌՈՒՑՄԱՆ ԱՇԽԱՏԱՆՔՆԵՐ					
Փոփ.	Քան.	Թերթ	Փառտ	Ստորագր.	Ամսաթ.
Ն.Գ.Ճ.	Վ. Ավագյան				
Նախագծեց	Գ. Պողոսյան				
Ստուգեց	Ն. Սարգսյան				
				ԱՐԵՆԻ ԲՆԱԿԱՎԱՅՐ	Փուլ
				ԿԱՌՈՒՑՆԵՐ	Թերթ
					Թերթեր
				ԱՆ	4
				4	
				Մեղափոխարի անցման սխեմատիկ կտրվածք (W-7, ՆԿ 0+00-0+40)	«ՄՈՂՈՒԼ» ՍՊԸ

ՏԻՊԱՅԻՆ ԳԾԱԳՐԵՐ

Հավաքովի ե/բ հոր D=1000մմ, H=1500մմ
Հատակագիծ
Մ 1:20

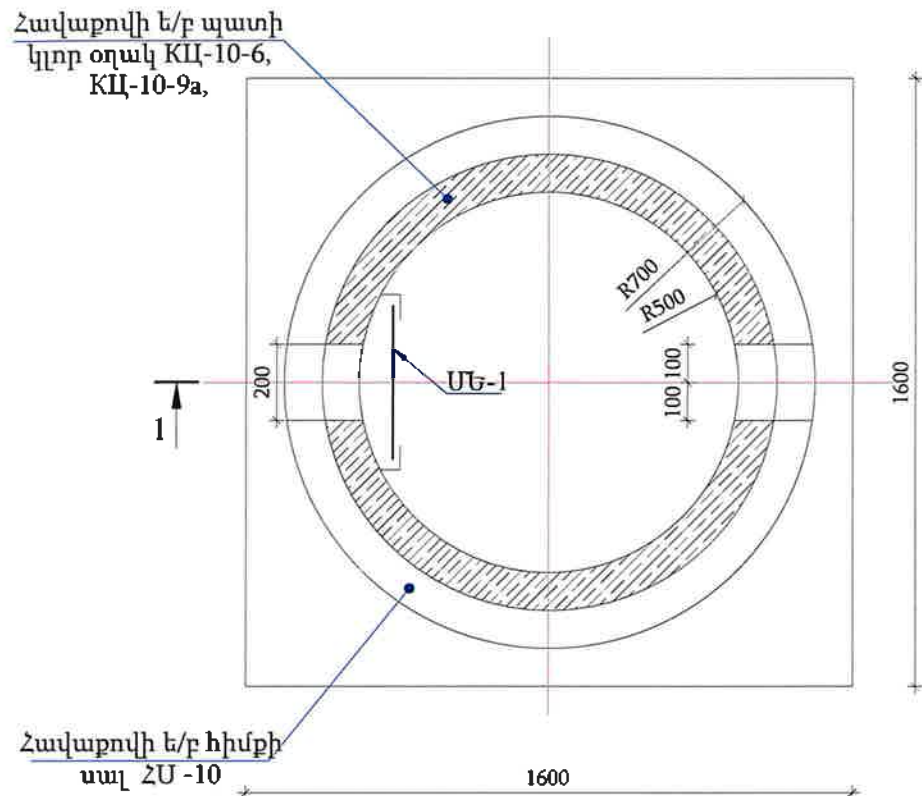


Կտրվածք 1 - 1
Մ 1:25

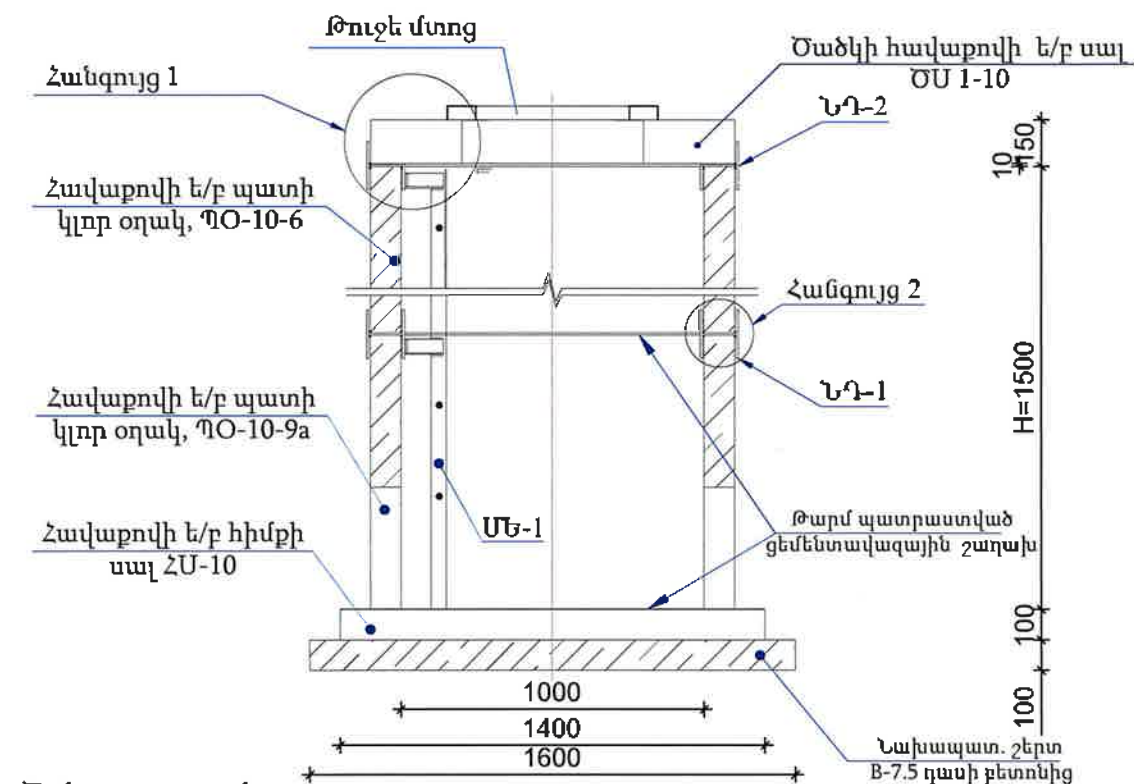


Ծանոթագրություն

- Պատի օղակները, հիմքի սալերը և ծածկի սալերը պետք է համապատասխանեն ГОСТ 8020-90-ի պահանջներին:
- Պատի օղակները և ծածկի սալերը տեղադրվում են թարմ պատրաստված ցեմենտավազային շաղախի վրա:
- Հորերի բարձրությունը կարելի է կարգավորել պատի օղակի սալի վրա B12.5 մակնիշի միաձույլ բետոնից իրականացված պատի բարձրացումով:
- ՊՕ-10-9a պատի օղակները նախատեսվում է գնել գործարանային բացված անցքով:



Հանգույց 1
Մ 1:10

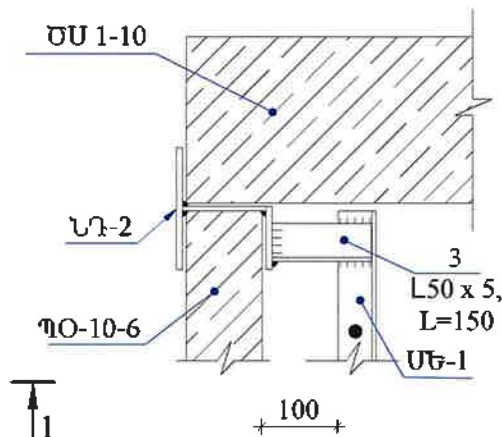


Հանգույց 2
Մ 1:10

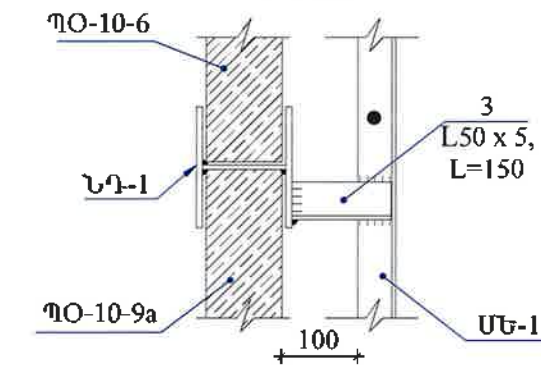


Մետաղական ելարան ՄԵ-1
Մ 1:20

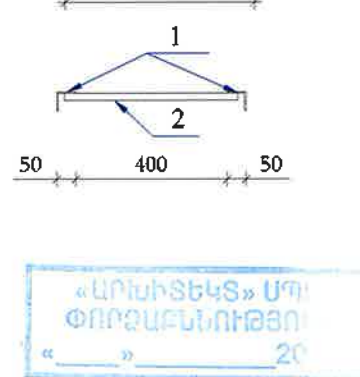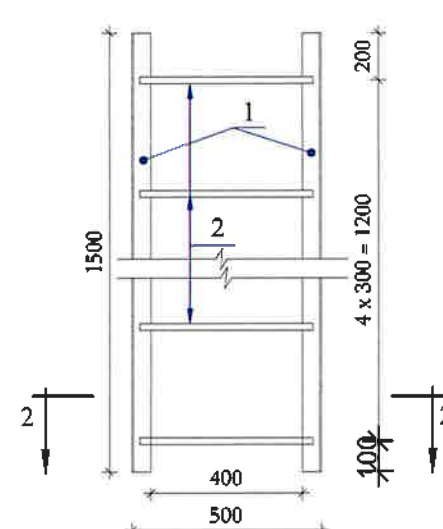

ՆԴ-1
Մ 1:10

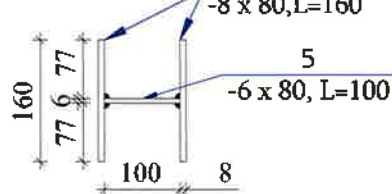

ՆԴ-2
Մ 1:10

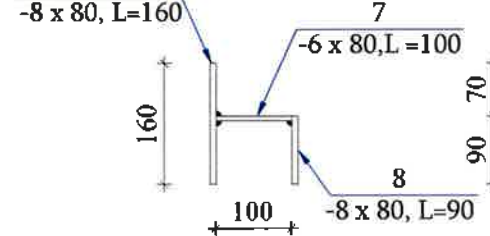

Աշխատանքային ծավալների ամփոփագիր

NN	Աշխատանքների անվանումները	Չափման միավ.	Քանակը
1	2	3	4
Ե/Բ կլոր հոր D=1.0մ, H=1.5 մ			
1	Նախապատրաստական շերտի իրականացում B7.5, F150, W4 դասի բետոնից	մ³	0.26
2	Պատի օղակ ՊՕ-10-6	հատ	1
3	Պատի օղակ ՊՕ-10-9a	հատ	1
4	Հիմքի սալ ՀՄ-10	հատ	1
5	Ե/բ հորերի ծածկի սալերի տեղադրում ՇՍ 1-10 թուջե «T» տիպի մտոցով	հատ	1
6	Մետաղական ելարան ՄԵ-1-ի իրականացում	կգ	15.7
7	Ներդիր դետալներ	կգ	14.4
8	Մետաղական կոնստրուկցիաների երկշերտ լուղաներկում	կգ	30.1
9	Ե/բ հորերի արտաքին մակերևույթի երկշերտ հիդրոմեկուսացում բիտումապոլիմերային մածիկով	մ²	5.7

Մասնագիր մեկ էլեմենտի համար

NN	Աշխատանքների անվանումները	Քանակ	Միավոր բետոնի ծավալը մ³ /մետաղի ծախսը կգ	Միավոր ի քաշ, կգ
1	2	3	4	5
Մետաղական ելարան ՄԵ-1				
1	Անկյունակ L50x5, L=1500	2	5.7	11.4
2	Ամրան Ø10 AI, L=480	5	0.3	1.5
3	Անկյունակ L50x5, L=150	4	0.7	2.8
Ներդիր դետալ ՆԴ-1				
1	Պողպատե թերթ -80x8, L=160	2	0.8	1.6
2	Պողպատե թերթ -80x6, L=100	1	0.4	0.4
Ներդիր դետալ ՆԴ-2				
1	Պողպատե թերթ -80x8, L=160	1	0.8	0.8
2	Պողպատե թերթ -80x6, L=100	1	0.4	0.4
3	Պողպատե թերթ -80x8, L=84	1	0.4	0.4

NN	Աշխատանքների անվանումները	Քանակ հատ	Միավորի բետոնի ծավալը, մ³ /մետաղի ծախսը կգ	Միավոր մասսա կգ.
1	2	3	4	5
Ե/Բ կլոր հոր D=1.0մ, H=1.5 մ				
1	Պատի օղակ ՊՕ-10-6	1	0,16 / 3,95	400
2	Պատի օղակ ՊՕ-10-9a	1	0,22 / 14,7	550
3	Հիմքի սալ ՀՄ-10	1	0,18 / 15,14	450
4	Ծածկի սալ ՇՍ 1-10	1	0,1 / 8,37	250
5	Թուջե մտոց	1		100


Պայմանագիր N ԱՐԵՆԻ-ՀԲԽՄԾԶԲ-01/26

ԱՐԵՆԻ ՀԱՄԱՅՆՔԻ ԱՐԵՆԻ ԲՆԱԿԱՎԱՅՐԻ 7 ՓՈՂՈՑՆԵՐՈՒՄ ԽՄԵԼՈՒ ԶՐԻ ԿԱՌՈՒՑՄԱՆ և ՈՌՈԳՄԱՆ ԶՐԻ ՄԱՍՆԱԿԻ ԿԱՌՈՒՑՄԱՆ ԱՇԽԱՏԱՆՔՆԵՐ


Փուլ.	Քան.	Թերթ	Փառոտ	Ստորագր.	Ամսաթ.	ԱՐԵՆԻ ԲՆԱԿԱՎԱՅՐ	Փուլ	Թերթ	Թերթեր
Ն.Գ.Ճ.	Գ. Ավագյան					ՏԻՊԱՅԻՆ ԲԱԺԻՆ	ԱՆ	1	3
Նախագծեց	Գ. Պողոսյան								
Ստուգեց	Ն. Սարգսյան								
Հավաքովի ե/բ հոր D=1.0մ, H=1.5մ Աշխատանքային ծավալներ							«ՄՈՂՈՒԼ» ՍՊԸ		

ՄԱՍՆԱՎՈՐ ՏՆԵՐԻ ՍՈՒՏՔԱԳԾԵՐԻ ԵՐԿԱՅՆԱԿԱՆ ԿՏՐՎԱԾՔ

ԿՏՐՎԱԾՔ 1-1

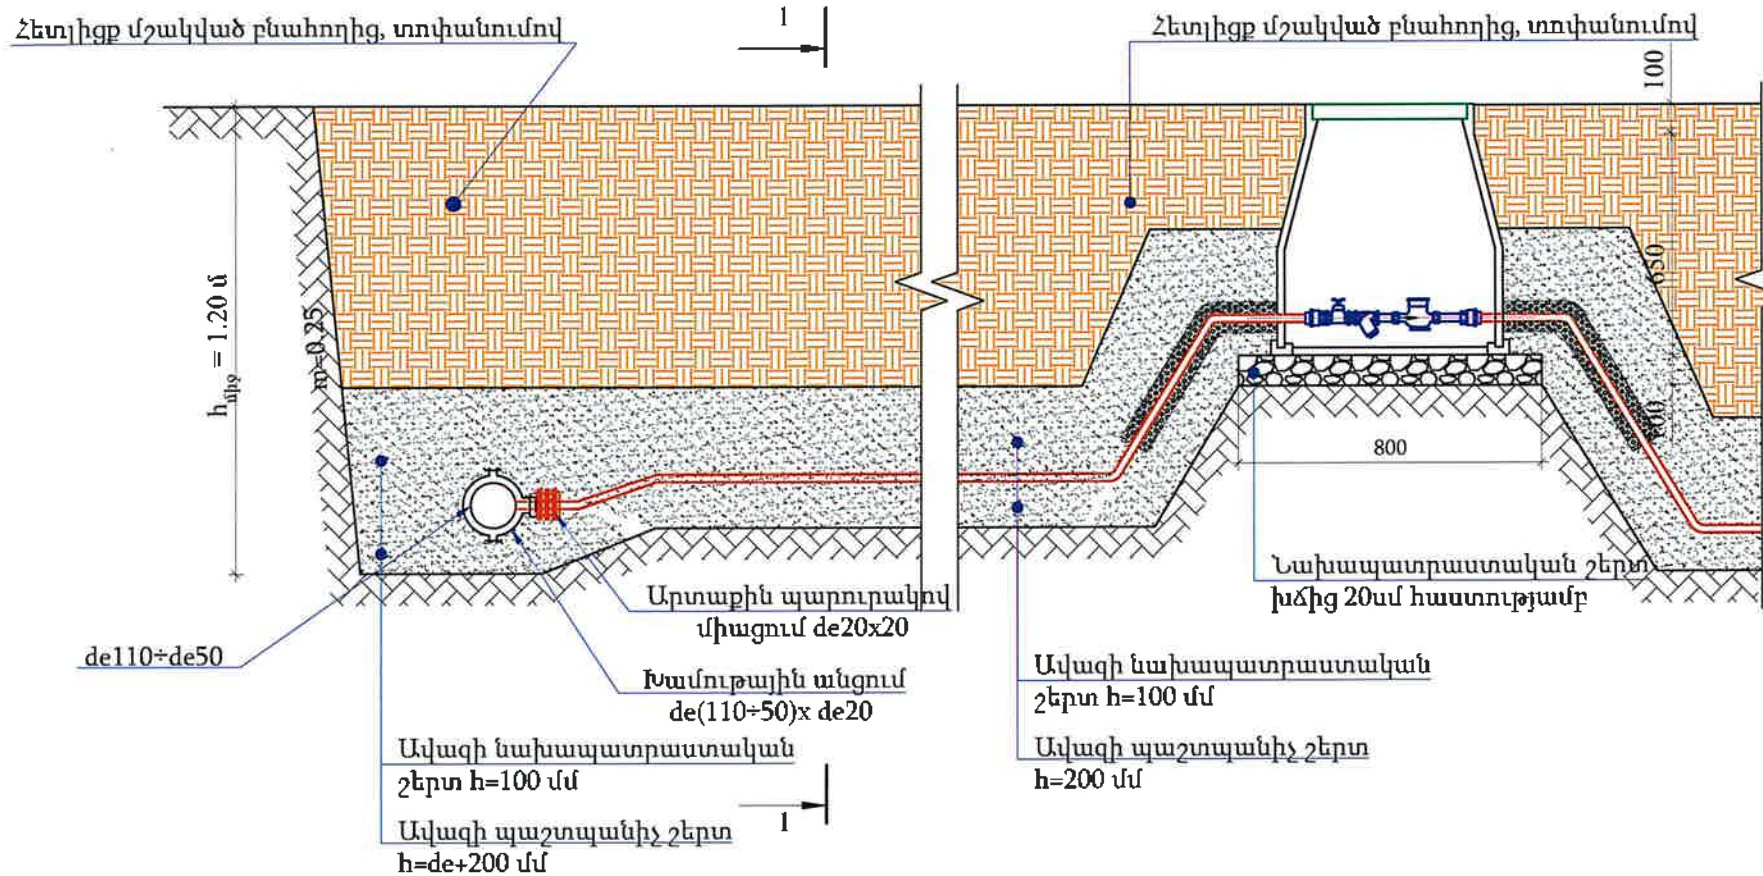


Հետիցք մշակված բնահողից, տոփանումով
Ավազե պաշտպանիչ շերտ de+20 սմ
Պոլիէթիլենե խողովակ de 20Pe)
Ավազե նախապատրաստական շերտ d=10 սմ

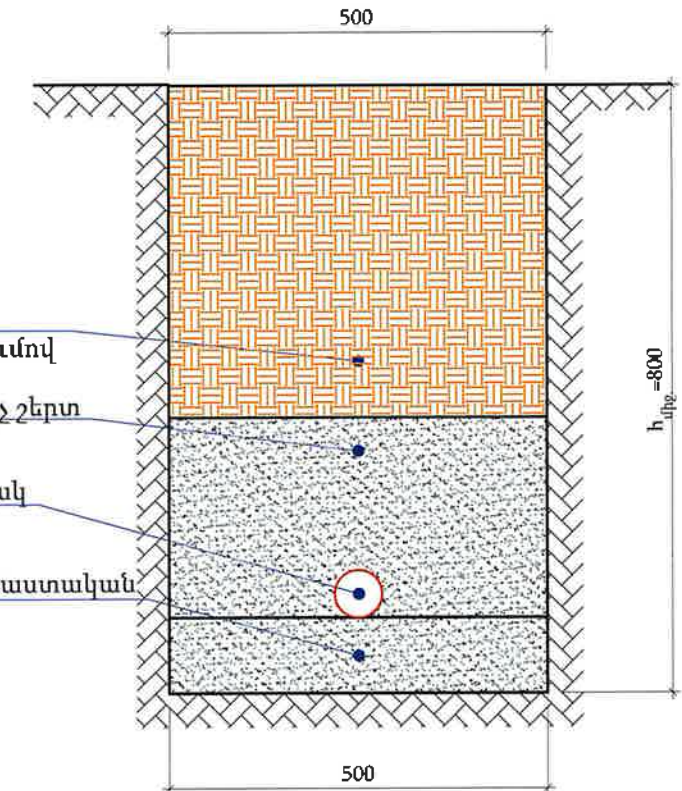

Ջրաչափական հանգույցի մասնագիր (1 հատի համար)

№	Աշխատանքների անվանումը	Չափման միավ.	Քանակը	Նշումներ
1	2	3	4	5
1*	Թիակավոր բազմաշիթ DN15 ջրաչափ	հատ	1	
2*	Պողպատե կարծախողովակ, երկկողմանի պարուրակով DN 15	հատ	2	
3	Մետաղական երկկողմանի ներքին պարուրակով գնդային DN15 փական	հատ	1	
4	Մետաղական երկկողմանի ներքին պարուրակով DN15 ֆիլտր	հատ	1	
5	Պոլիէթիլենե կցամաս (եզ կամ որձ) DN15 մոնտաժում	հատ	2	
6	Մետաղական երկկողմանի արտաքին պարուրակով DN15(St) կցորդիչ	հատ	1	
7	Երկկողմանի ճկուն կցորդիչ de 20	հատ	1	
8	Պոլիմեր ավազային հոր 630x630	հատ	1	
9	Պոլիէթիլենե խողովակի ջերմամեկուսացում	մ	2.0	
10	Բաժանորդի գոյություն ունեցող ջրաչափի ապամոնտաժում DN15-20մմ	հատ	1	
11	de 20 PE L=30 սմ պոլիէթիլենե կարծախողովակ միացման դետալներով մոնտաժումով(ապամոնտաժված ջրաչափական հանգույցի տեղում)	հատ	1	
12	Խճի նախաշերտ 0.8x0.8x0.2մ	մ³	0.13	

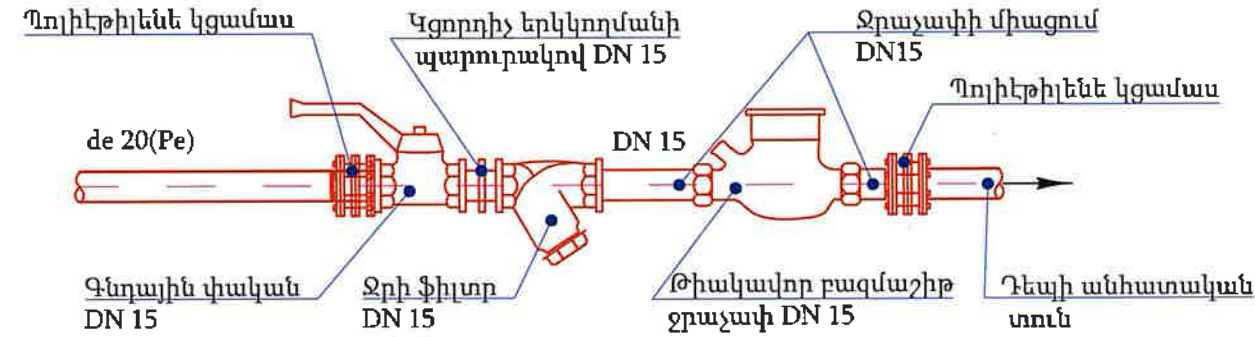



«ԱՐՄԻՏԵՆ» ՍՊԸ
ՓՈՐՁԱՑՈՒՄ
«...» ... 20...

Ծանոթություն
1. Անհատական ջրաչափական հորերը տեղադրվում են շինարարության ընթացքում բաժանորդի հետ հորերի տեղի ընտրության համաձայնեցման արդյունքում:

Պայմանագիր N ԱՐԵՆԻ-ՀԲԽՄԾԶԲ-01/26					
ԱՐԵՆԻ ՀԱՄԱՅՆՔԻ ԱՐԵՆԻ ԲՆԱԿԱՎԱՅՐԻ 7 ՓՈՂՈՑՆԵՐՈՒՄ ԽՄԵԼՈՒ ՋՐԻ ԿԱՌՈՒՑՄԱՆ և ՈՈՈԳՄԱՆ ՋՐԻ ՄԱՍՆԱԿԻ ԿԱՌՈՒՑՄԱՆ ԱՇԽԱՏԱՆՔՆԵՐ					
Փոփ.	Քան.	Թերթ	Փառոհ	Ստորագր.	Մասնագ.
Ն.Գ.Ճ.	Վ. Ավագյան	Վ. Պողոսյան	Ն. Սարգսյան		
Նախագծեց	Վ. Պողոսյան				
Ստուգեց	Ն. Սարգսյան				
ԱՐԵՆԻ ԲՆԱԿԱՎԱՅՐ				Փուլ	Թերթ
ՏԻՊԱՅԻՆ ԲԱԺԻՆ				ԱՆ	2
Մասնավոր տների մուտքագծերի երկայնական կտրվածք: Աշխատանքային ծավալներ				3	

«ՍՈՂՈՒԼ» ՍՊԸ

Պոլիմերավազային հոր

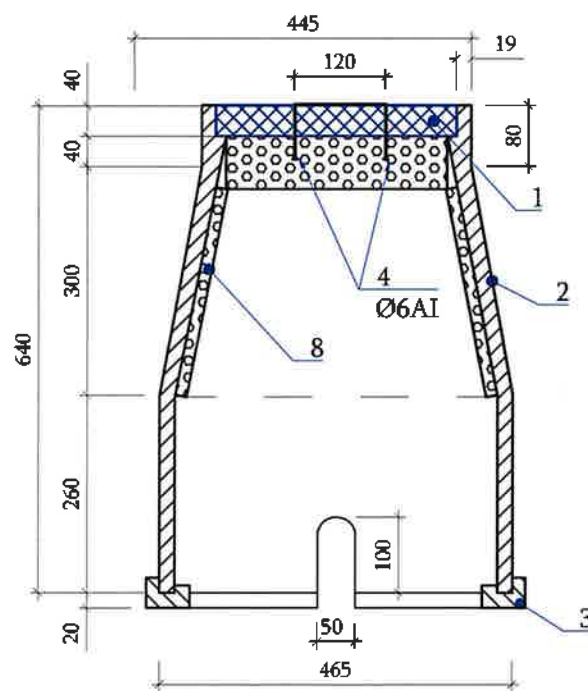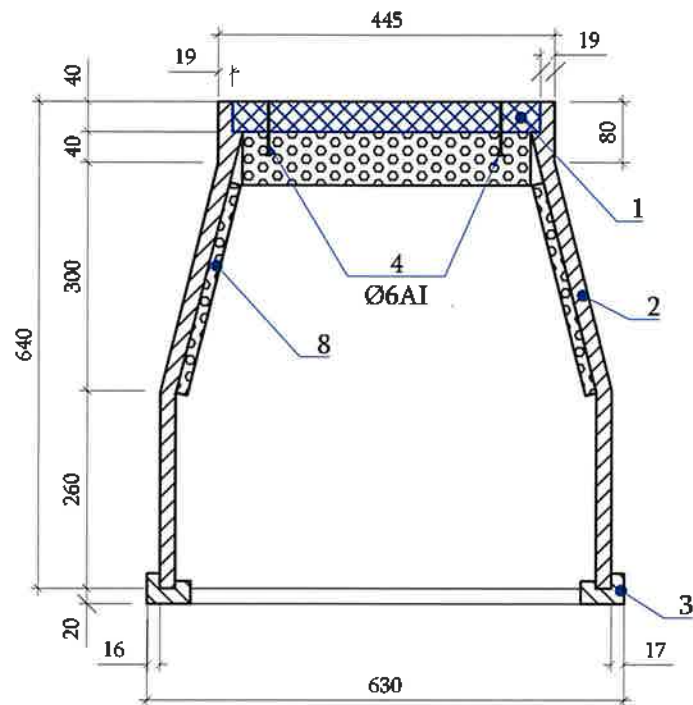


N	Ցուցանիշի անվանումը	Զափ. միավ.	Ցուցանիշի նշանակությունը
1	Ջրակլանում	%	0.2-0.5
2	Ծովան ամրություն	ՄՊա	2.5-3.0
3	Սեղման ամրություն	ՄՊա	>25
4	Ջերմակայունություն	°C	>+50~+150
5	Բեռնակրողունականություն	տ	>12
6	Հումքը՝ պոլիմեր-ավազ		

ՄԱՍՆԱԳԻՐ

Հ/Հ	ԱՇԽԱՏԱՆՔՆԵՐԻ ԱՆՎԱՆՈՒՄ	Զափ. միավ.	Քանակը
1	2	3	4
(Ջրաչափական 1 հորում տեղադրվող ջերմամեկուսիչ տարր)			
7	 Փրփրապլաստ h=15մմ, S=0.13մ ²	հատ	2
8	 Փրփրապլաստ h=15մմ, S=0.10մ ²	հատ	2
9	 Փրփրապլաստ h=70մմ, S=0.11մ ²	հատ	1

Հատակագիծ
Մ 1:10

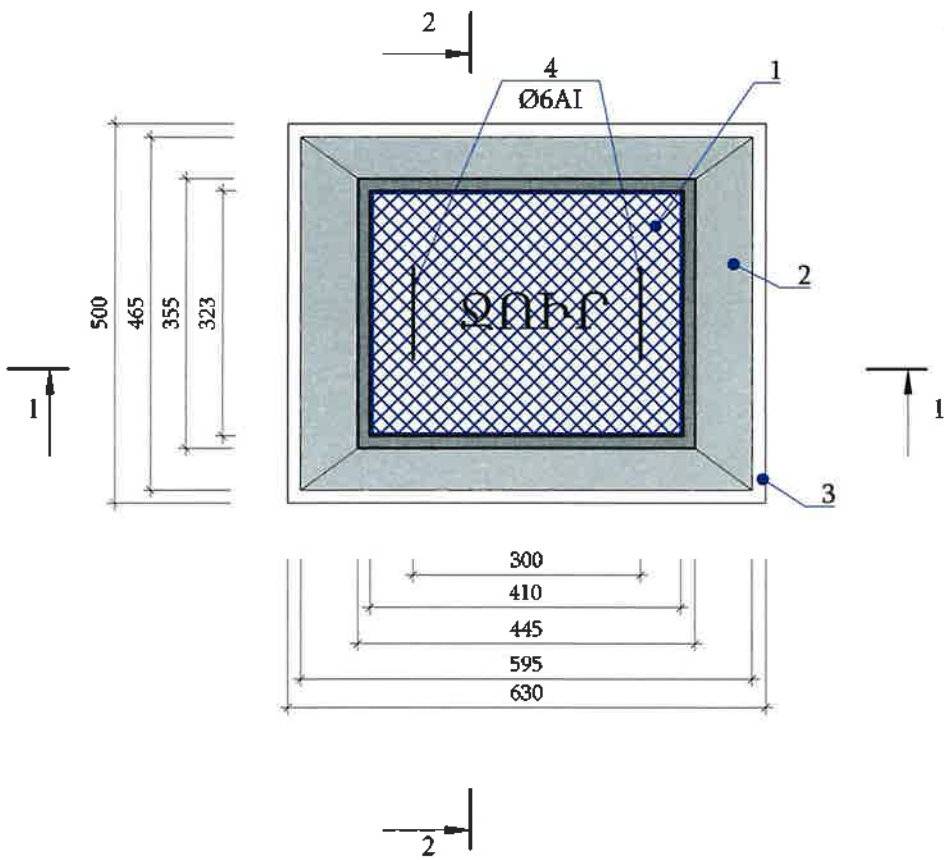

Պայմանական նշաններ

- Կափարիչ
- Պատ
- Հիմքի շրջանակ
- Պողպատե բռնակ

ԾԱՆՈԹՈՒԹՅՈՒՆ

- Դիտահորը պետք է ունենա համապատասխանության սերտիֆիկատ՝ ԳՕՍՏ 30108-94 կամ համարժեք միջազգային ստանդարտներին համապատասխան:
- Բեռնակրողունականությունը >12տ-ից:
- Կափարիչը կապույտ գույնի, «ՋՈՒՐ» դաջվածքով, պողպատե երկու բռնակներով:
- Հումքը պոլիմեր-ավազային:



Պայմանագիր N ԱՐԵՆԻ-ՀԲԽՄԾԶԲ-01/26					
ԱՐԵՆԻ ՀԱՄԱՅՆՔԻ ԱՐԵՆԻ ԲՆԱԿԱՎԱՅՐԻ 7 ՓՈՂՈՑՆԵՐՈՒՄ ԽՄԵԼՈՒ ՋՐԻ ԿԱՌՈՒՑՄԱՆ և ՈՈՈԳՄԱՆ ՋՐԻ ՄԱՍՆԱԿԻ ԿԱՌՈՒՑՄԱՆ ԱՇԽԱՏԱՆՔՆԵՐ					
Փոփ. քան.	Թերթ	Փառ.Ն	Ստորագր.	Ամսաթ.	
Ն.Գ.Ճ.	Վ. Ավագյան				
Նախագծեց	Գ. Պողոսյան				
Ստուգեց	Ն. Սարգսյան				
ԱՐԵՆԻ ԲՆԱԿԱՎԱՅՐ				Փուլ	Թերթ
ՏԻՊԱՅԻՆ ԲԱԺԻՆ				ԱՆ	3
Պոլիմերավազային հոր մասնագիր				 «ՄՈՂՈՒԼ» ՍՊԸ	

ԱՐԵՆԻ ՀԱՄԱՅՆՔԱՊԵՏԱԴԱՐԱՆ

ՆԱԽԱԳԾԱ-ՆԱԽԱՀԱՇՎԱՅԻՆ ՓԱՍՏԱԹՂԹԵՐԻ ԿԱԶՄՄԱՆ ԽՈՐՀՐԴԱՏՎԱԿԱՆ
ԾԱՌԱՅՈՒԹՅՈՒՆՆԵՐԻ ՄԱՏՈՒՑՈՒՄ

Պայմանագիր ԱՐԵՆԻ-ՀԲԽՄԾԶԲ-01/26

ԱՇԽԱՏԱՆՔԱՅԻՆ ՆԱԽԱԳԻԾ

ԱՐԵՆԻ ՀԱՄԱՅՆՔԻ ԱՐԵՆԻ ԲՆԱԿԱՎԱՅՐԻ 7 ՓՈՂՈՑՆԵՐՈՒՄ ԽՄԵԼՈՒ ՋՐԻ ԿԱՌՈՒՑՄԱՆ և
ՈՌՈԳՄԱՆ ՋՐԻ ՄԱՄՆԱԿԻ ԿԱՌՈՒՑՄԱՆ ԱՇԽԱՏԱՆՔՆԵՐ

ԱՐԵՆԻ ԲՆԱԿԱՎԱՅՐ
ՈՌՈԳՈՒՄ



ԳԻՐՔ 2. ԳԾԱԳՐԱԿԱՆ ՄԱՍ

«ՄՈՂՈՒԼ» ՍՊԸ



ԵՐԵՎԱՆ - 2026թ.

Ծրագրի անվանումը՝

ԱՐԵՆԻ ՀԱՄԱՅՆՔԻ ԱՐԵՆԻ ԲՆԱԿԱՎԱՅՐԻ 7 ՓՈՂՈՑՆԵՐՈՒՄ ԽՄԵԼՈՒ ՋՐԻ ԿԱՌՈՒՑՄԱՆ Ե ՈՌՈԳՄԱՆ ՋՐԻ ՄԱՍՆԱԿԻ ԿԱՌՈՒՑՄԱՆ ԱՇԽԱՏԱՆՔՆԵՐ

Պատվիրատու՝

ԱՐԵՆԻ ՀԱՄԱՅՆՔԱՊԵՏԱՐԱՆ

Հատորի անվանում :

ԳԻՐՔ 2. ԳԾԱԳՐԱԿԱՆ ՄԱՍ

Կազմում, վերանայում և հաստատում

Կազմեց		Ստորագրություն	
Պաշտոն		Ամսաթիվ	
Կազմեց		Ստորագրություն	
Պաշտոն		Ամսաթիվ	

Տնօրեն՝



Ն. Հակոբյան

ԱՐԵՆԻ ՀԱՄԱՅՆՔԻ ԱՐԵՆԻ ԲՆԱԿԱՎԱՅՐԻ 7 ՓՈՂՈՑՆԵՐՈՒՄ ԽՄԵԼՈՒ ՋՐԻ ԿԱՌՈՒՑՄԱՆ
և ՈՌՈԳՄԱՆ ՋՐԻ ՄԱՍՆԱԿԻ ԿԱՌՈՒՑՄԱՆ ԱՇԽԱՏԱՆՔՆԵՐ

ՆԱԽԱԳԾԻ ԿԱԶՄԸ

- | | |
|--------|-----------------------------------|
| Գիրք 1 | ԲԱՑԱՏՐԱԳԻՐ ԵՎ ՏԵԽՆԻԿԱԿԱՆ ՄԱՍՆԱԳԻՐ |
| Գիրք 2 | ԳԾԱԳՐԱԿԱՆ ՄԱՍ |
| Գիրք 3 | ԱՇԽԱՏԱՆՔԱՅԻՆ ԾԱՎԱԼՆԵՐԻ ՑՈՒՑԱԿ |
| Գիրք 4 | ՆԱԽԱՀԱՇԻՎՆԵՐ |

ԳԾԱԳՐԵՐԻ ՀԻՄՆԱԿԱՆ ԼՐԱԿԱԶՄԻ ԱՍՓՈՓԱԳԻՐ

	ՈՌՈԳՈՒՄ	
1	ԻՐԱՂՐՈՒԹՅԱՆ ՀԱՏԱԿԱԳԻԾ	թերթ-1
2	ԳՆԽԱՎՈՐ ՀԱՏԱԿԱԳԻԾ	թերթ-2
3	Ո-1(ԼԿ 0+00-ԼԿ 1+78), Ո-2(ԼԿ 0+00-ԼԿ 0+30), Ո-3 (ԼԿ 0+00-ԼԿ 0+83) ՈՌՈԳՄԱՆ ՋՐԱՏԱՐԵՐԻ ՈՒՂՈԳԾԻ ՀԱՏԱԿԱԳԻԾ	թերթ-3
4	Ո-4 (ԼԿ 0+00-ԼԿ 4+40) ՈՌՈԳՄԱՆ ՋՐԱՏԱՐԻ ՈՒՂՈԳԾԻ ՀԱՏԱԿԱԳԻԾ	թերթ-4
5	Ո-1 ՈՌՈԳՄԱՆ ՋՐԱՏԱՐԻ ԵՐԿԱՅՆԱԿԱՆ ԿՏՐՎԱԾՔ (ԼԿ 0+00-ԼԿ 1+78)	թերթ-5
6	Ո-2 (ԼԿ 0+00-ԼԿ 0+30), Ո-3 (ԼԿ 0+00-ԼԿ 0+83) ՈՌՈԳՄԱՆ ՋՐԱՏԱՐԻ ԵՐԿԱՅՆԱԿԱՆ ԿՏՐՎԱԾՔՆԵՐ	թերթ-6
7	Ո-4 (ԼԿ 0+00-ԼԿ 3+20) ՈՌՈԳՄԱՆ ՋՐԱՏԱՐԻ ԵՐԿԱՅՆԱԿԱՆ ԿՏՐՎԱԾՔ	թերթ-7
8	Ո-4 (ԼԿ 3+20-ԼԿ 4+54) ՈՌՈԳՄԱՆ ՋՐԱՏԱՐԻ ԵՐԿԱՅՆԱԿԱՆ ԿՏՐՎԱԾՔ	թերթ-8
9	ՓԱԿԱՆԱՅԻՆ ՀՈՐ ՓՀ-2-1	թերթ-9
10	ՍԱՄԱԳՐԵՐ	թերթ-10
	ՏԻՊԱՅԻՆ ԲԱԺԻՆ	
1	ՀԱՎԱՔՈՎԻ Ե/Բ ՀՈՐ D=1.5Մ, H=1.5Մ ԱՇԽԱՏԱՆՔԱՅԻՆ ԾԱՎԱԼՆԵՐ	թերթ-1
2	ՍԱՄԱՎՈՐ ՏՆԵՐԻ ՄՈՒՏՔԱԳԾԵՐԻ ԵՐԿԱՅՆԱԿԱՆ ԿՏՐՎԱԾՔ	թերթ-2

Օգտագործված շինարարական նորմեր և կանոններ

Նշանակում	Անվանումը	Ծանոթություն
ՀՀՇՆ 13-02-2022	Անվտանգության տեխնիկա շինարարությունում	
ՀՀՇՆ 40-01.02-	«Ջրամատակարարում: Արտաքին ցանցեր և կառուցվածքներ»	
ՀՀՇՆ 30-01-2023	«Քաղաքաշինություն. Քաղաքային և գյուղական բնակավայրերի հատակագծում և կառուցապատում» շինարարական նորմեր	
ՀՀՇՆ 20.04-2020	«Երկրաշարժադիմացկուն շինարարություն. Նախագծման նորմեր»	
ՀՀՇՆ 52-01-	«Բետոնե և երկաթբետոնե կոնստրուկցիաներ»	
ՀՀՇՆ 32-01-2022	«Ավտոմոբիլային ճանապարհներ»	
ՀՀՇՆ 40-01.03-2022	«Կոյուղի. Արտաքին ցանցեր և կառուցվածքներ»	
ՀՀՇՆ 30-02-2022	«Տարածքի բարեկարգում» շինարարական նորմեր	
ՀՀՇՆ 2.06.03-85	Մեխորատիվ համակարգեր և կառույցներ	
	Ն.Ն. Աբրահամով, Ջրամատակարարում	

«ԱՐԽԻՏԵԿՏ» ՍՊԸ
ՓՈՐՁԱՔՆՆՈՒԹՅՈՒՆ
«___» _____ 20 թ.

ՆԱԽԱԳԻԾԸ ՄՇԱԿՎԱԾ Է ԸՍՏ ՀԱՄԱՊԱՏԱՍԽԱՆ ԳՈՐԾՈՂ ՆՈՐՄԵՐԻ ԵՎ ԿԱՆՈՆՆԵՐԻ

Ն.Գ.Ճ. ՎԻԿՏՈՐՅԱ ԱՎԱԳՅԱՆ



						Պայմանագիր N ԱՐԵՆԻ-ՀԲԽՄԾԶԲ-01/26				
						ԱՐԵՆԻ ՀԱՄԱՅՆՔԻ ԱՐԵՆԻ ԲՆԱԿԱՎԱՅՐԻ 7 ՓՈՂՈՑՆԵՐՈՒՄ ԽՄԵԼՈՒ ԶՐԻ ԿԱՌՈՒՑՄԱՆ և ՈՌՈԳՄԱՆ ԶՐԻ ՄԱՍՆԱԿԻ ԿԱՌՈՒՑՄԱՆ ԱՇԽԱՏԱՆՔՆԵՐ				
Փոփ.	Քան.	Թերթ	Փաստ	Ստորագր.	Ամսաթ.	ԱՐԵՆԻ ԲՆԱԿԱՎԱՅՐ		Փուլ	Թերթ	Թերթեր
Ն.Գ.Ճ.		Վ. Ավագյան						ԱՆ	1	11
Նախագծեց		Գ. Պողոսյան				ՈՌՈԳՈՒՄ				
Ստուգեց		Ն. Սարգսյան								
						ԸՆԴՀԱՆՈՒՐ ՏՎՅԱԼՆԵՐ		 «ՄՈՂՈՒԼ» ՍՊԸ		




						Պայմանագիր N ԱՐԵՆԻ-ՀԲԽՄԾԶԲ-01/26			
						ԱՐԵՆԻ ՀԱՄԱՅՆՔԻ ԱՐԵՆԻ ԲՆԱԿԱՎԱՅՐԻ 7 ՓՈՂՈՑՆԵՐՈՒՄ ԽՄԵԼՈՒ ՋՐԻ ԿԱՌՈՒՑՄԱՆ և ՈՌՈԳՄԱՆ ՋՐԻ ՄԱՍՆԱԿԻ ԿԱՌՈՒՑՄԱՆ ԱՇԽԱՏԱՆՔՆԵՐ			
Փուլ.	Քան.	Թերթ	Փաստ	Ստորագր.	Ամսաթ.	ԱՐԵՆԻ ԲՆԱԿԱՎԱՅՐ ՈՌՈԳՈՒՄ	Փուլ	Թերթ	Թերթեր
Ն.Գ.Ճ.		Վ. Ավագյան					ԱՆ	2	11
Նախագծեց		Գ. Պողոսյան							
Ստուգեց		Ն. Սարգսյան							
						Իրադրության հատակագիծ		«ՍՈՂՈՒՆ» ՍՊԸ	

Ջրատարների
ցուցանիշները

N	Ջրատար	L, մ	de110
1	Ո-1	178	178
2	Ո-2	30	30
3	Ո-3	83	83
4	Ո-4	456	456
5	Մասնավոր տների մուտքագծեր	200	200
Ընդհանուր		947	947

ԳԼԽԱՎՈՐ ՀԱՏԱԿԱԳԻԾ
Մ 1:2000

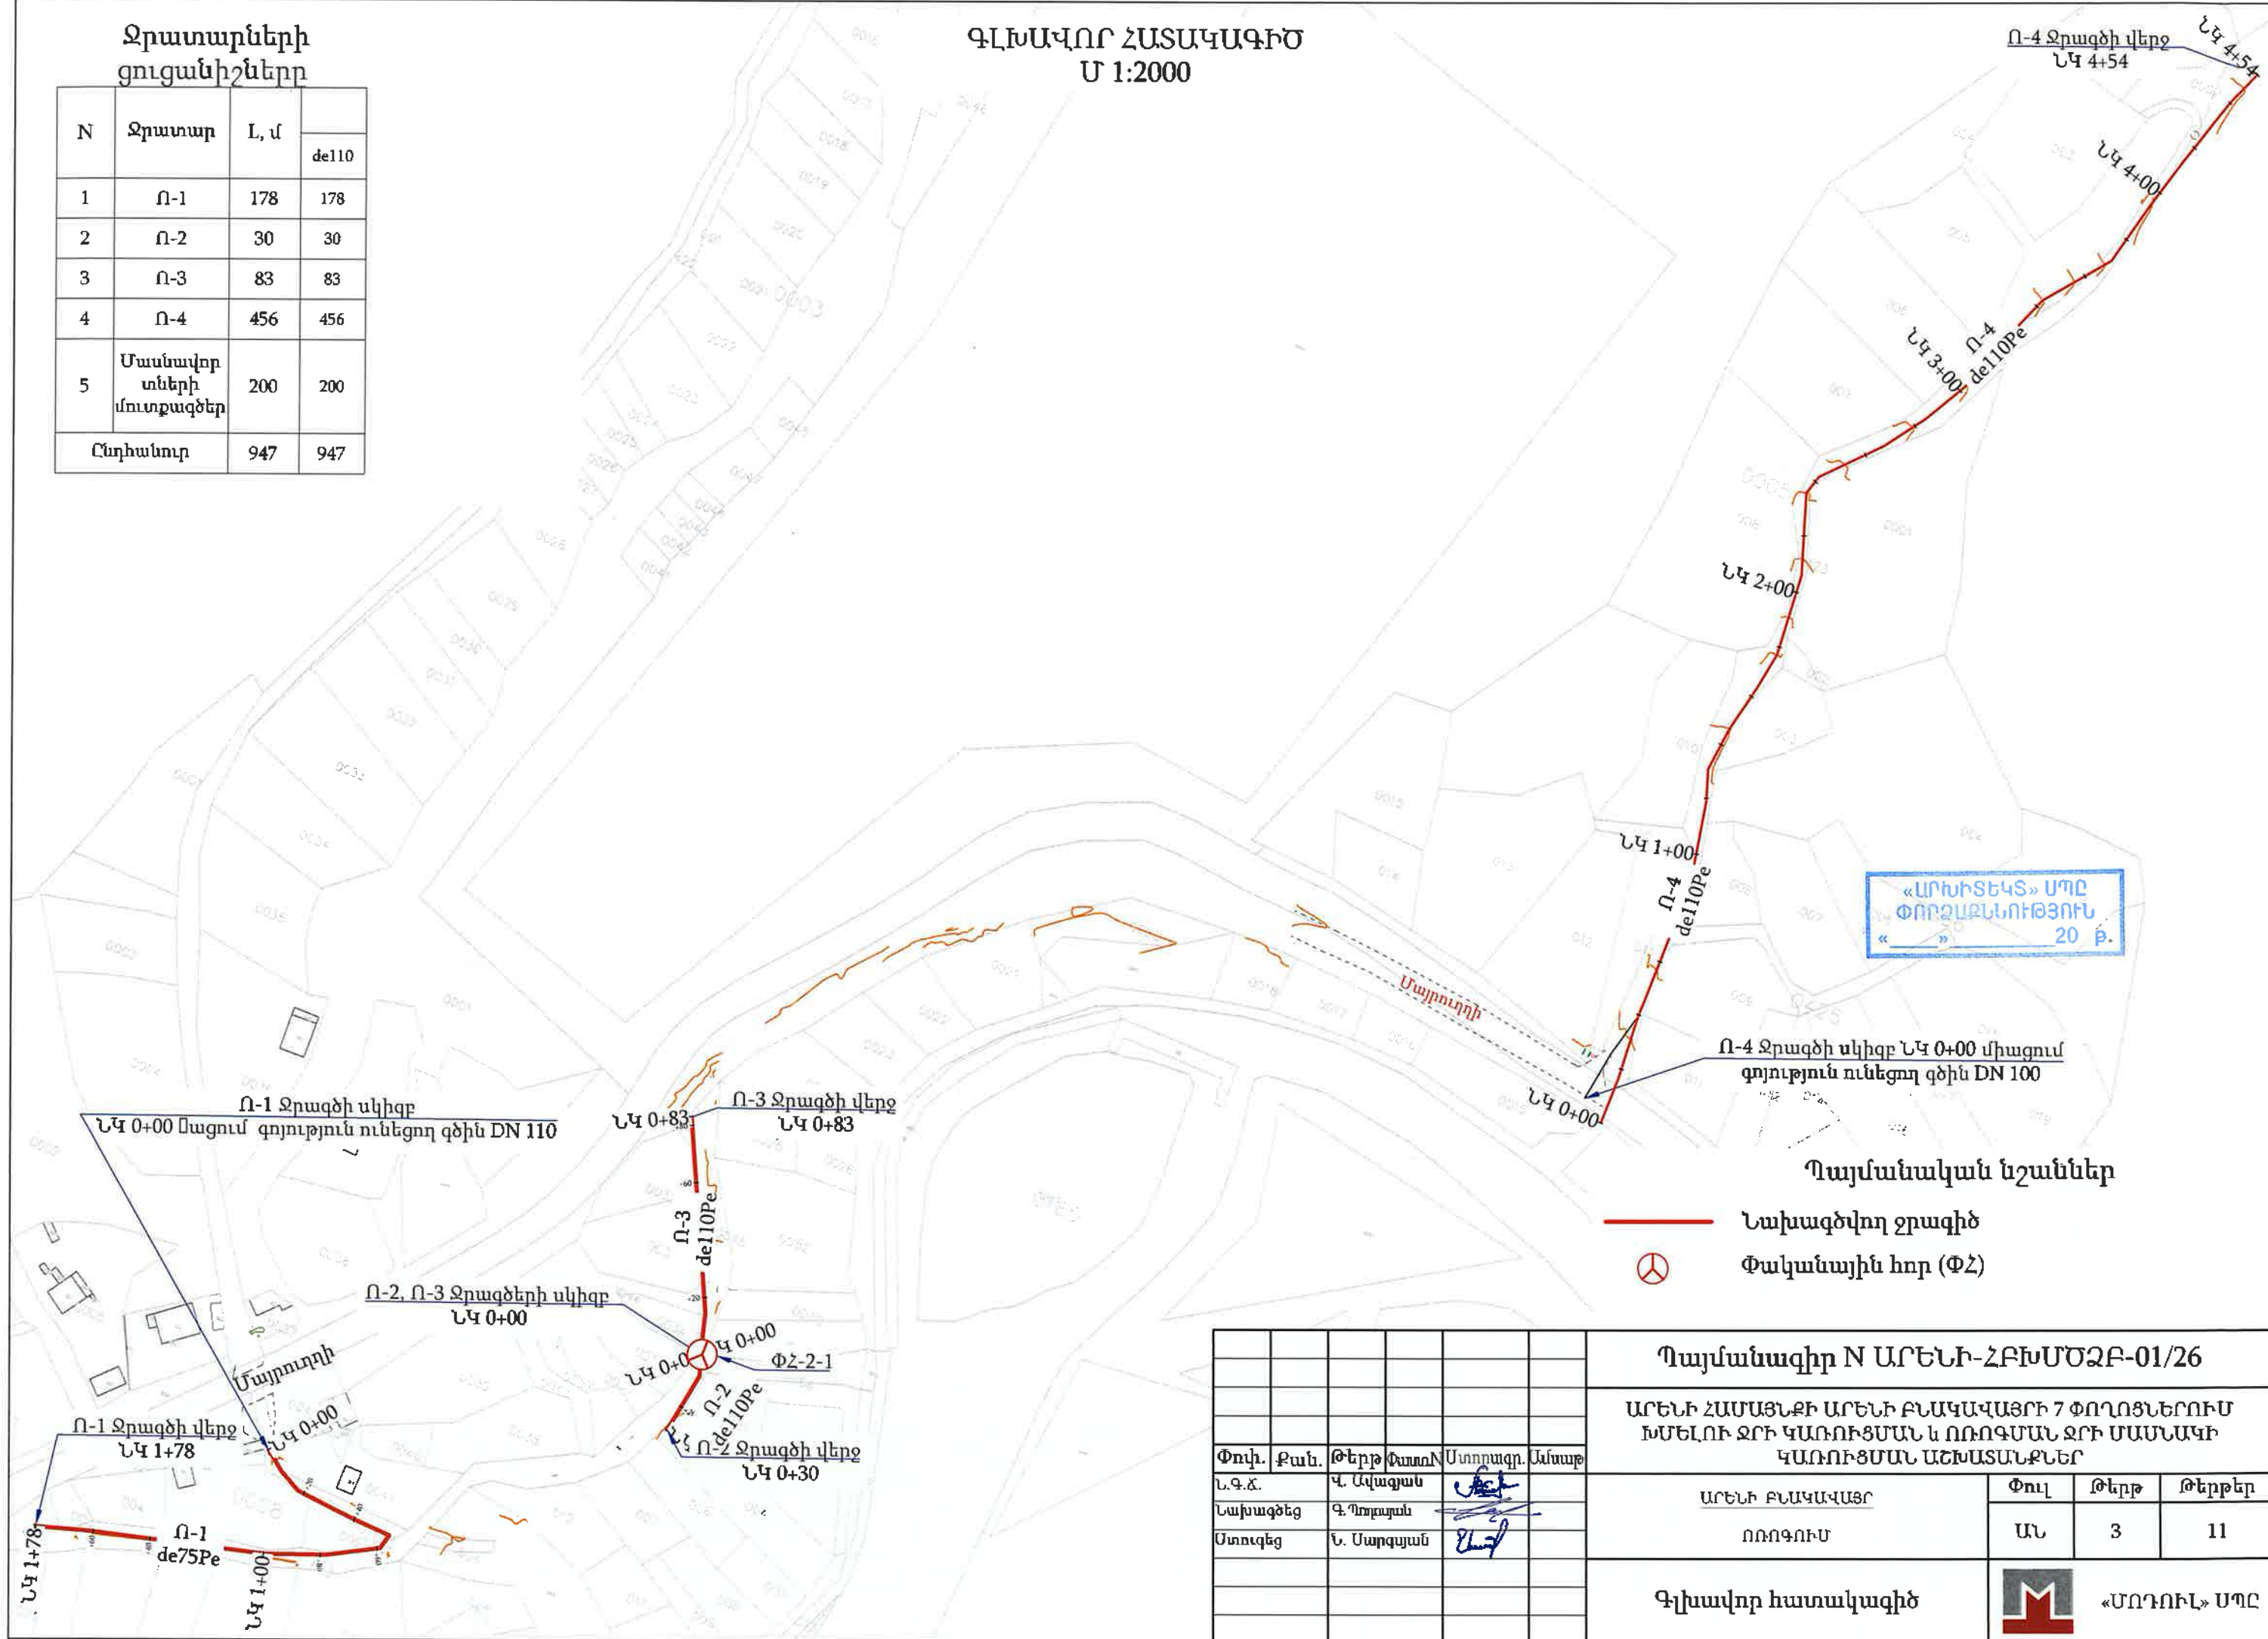

«ԱՐԽԻՏԵԿՏ» ՍՊԸ
ՓՈՐՁԱՔՆՆՈՒԹՅՈՒՆ
« 20 ր.

Ո-4 Ջրագծի սկիզբը ՆԿ 0+00 միացում
գոյություն ունեցող գծին DN 100

Պայմանական նշաններ



— Նախագծվող ջրագիծ
⊗ Փականային հոր (ՓՀ)

Պայմանագիր N ԱՐԵՆԻ-ՀԲԽՄԾԶԲ-01/26					
ԱՐԵՆԻ ՀԱՄԱՅՆՔԻ ԱՐԵՆԻ ԲՆԱԿԱՎԱՅՐԻ 7 ՓՈՂՈՑՆԵՐՈՒՄ ԽՄԵԼՈՒ ԶՐԻ ԿԱՌՈՒՑՄԱՆ և ՈՌՈԳՄԱՆ ԶՐԻ ՄԱՍՆԱԿԻ ԿԱՌՈՒՑՄԱՆ ԱՇԽԱՏԱՆՔՆԵՐ					
Փուլ.	Քան.	Թերթ	Փառոճ	Ստորագր.	Ամսաթ.
Ն.Գ.Ճ.	Վ. Ավագյան	Վ. Պողոսյան	Ն. Մարգարյան		
Նախագծեց	Վ. Պողոսյան	Ն. Մարգարյան			
Ստուգեց	Ն. Մարգարյան				
ԱՐԵՆԻ ԲՆԱԿԱՎԱՅՐ				Փուլ	Թերթ
ՈՌՈԳՈՒՄ				ԱՆ	3
Գլխավոր հատակագիծ				Թերթեր	11
				«ՄՈՂՈՒԼ» ՍՊԸ	

Ո-1(ՆԿ 0+00-ՆԿ 1+78), Ո-2(ՆԿ 0+00-ՆԿ 0+30), Ո-3 (ՆԿ 0+00-ՆԿ 0+83)
 ոռոգման ջրատարերի ուղղոգծի հատակագիծ
 Մ 1:1000


Ո-1 խրամուղու տիպարային կտրվածք
 ՆԿ 0+00- ՆԿ 1+78

Հետիցք մշակված բնահողից, տոփանումով
 Պաշտպանիչ շերտ de+20 սմ տեղի
 մշակված գրունտներից
 Նախապատրաստական շերտ 10 սմ
 տեղի մշակված գրունտներից
 1300

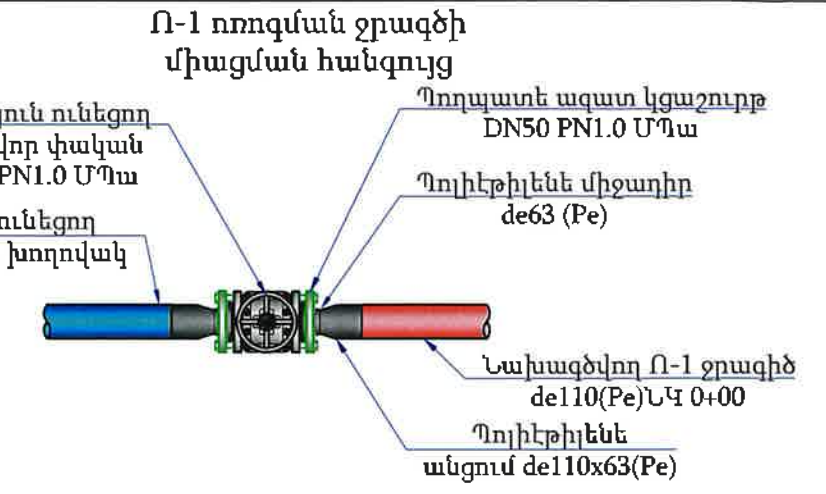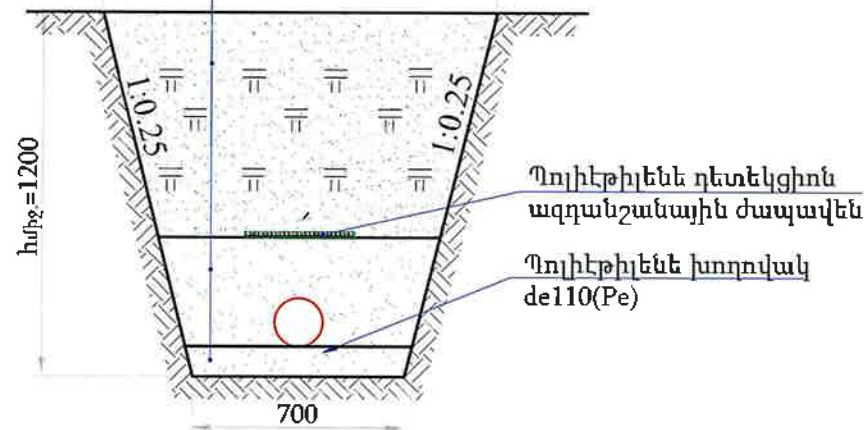

Ո-2, Ո-3 խրամուղու տիպարային
 կտրվածք

Հետիցք մշակված բնահողից, տոփանումով
 Պաշտպանիչ շերտ de+20 սմ տեղի
 մշակված գրունտներից
 Նախապատրաստական շերտ 10 սմ
 տեղի մշակված գրունտներից
 1300

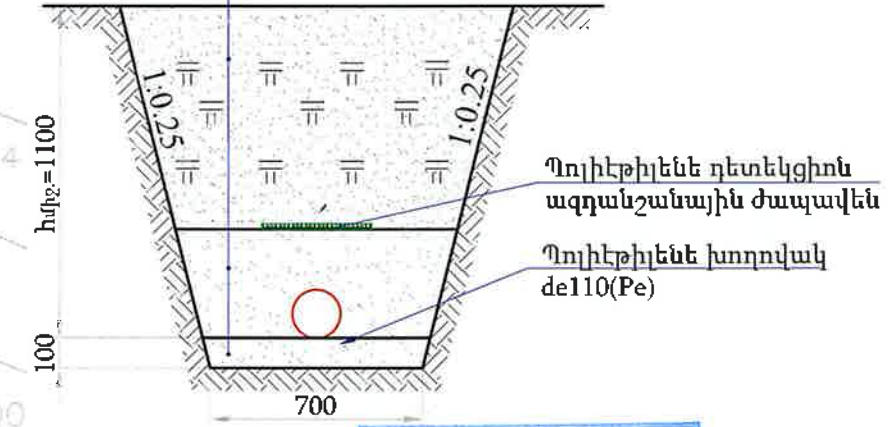


ԾԱՆՈԹՈՒԹՅՈՒՆ


1. Տվյալ թերթը նայել N 2-4 թերթերի հետ համատեղ:
2. Փականային հորերի տեխնոլոգիական գծագրերը բերված են կառույցներ բաժնում:
3. Ե/բ հավաքովի հորերի շինարարական գծագրերը բերված են տիպային բաժնում:
4. Գծագրում չափերը տրված են մ-ով:
5. Հորերի հողային աշխատանքները ներառված են խողովակաշարի հողային ծավալներում:
6. Անհատական տների մուտքագծերը հատակագծի վրա ցույց չեն տրված, քանի որ դրանք տեղադրվում են շինարարության ընթացքում՝ վարչական ղեկավարի և բաժանորդի հետ համաձայնեցման արդյունքում:
7. Ինժեներական ցանցերի հատումների մասում հողային աշխատանքները կատարել ձեռքով:

						Պայմանագիր N ԱՐԵՆԻ-ՀԲԽՄԾԶԲ-01/26							
						ԱՐԵՆԻ ՀԱՄԱՅՆՔԻ ԱՐԵՆԻ ԲՆԱԿԱՎԱՅՐԻ 7 ՓՈՂՈՑՆԵՐՈՒՄ ԽՄԵԼՈՒ ՋՐԻ ԿԱՌՈՒՑՄԱՆ և ՈՌՈԳՄԱՆ ՋՐԻ ՄԱՍՆԱԿԻ ԿԱՌՈՒՑՄԱՆ ԱՇԽԱՏԱՆՔՆԵՐ							
Փուլ.	Քան.	Թերթ	Փաստ	N	Ստորագր.	Մաս							
Ն.Գ.Ճ.		Վ. Ավագյան					ԱՐԵՆԻ ԲՆԱԿԱՎԱՅՐ				Փուլ	Թերթ	Թերթեր
Նախագծեց		Գ. Պողոսյան									ԱՆ	4	11
Ստուգեց		Ն. Մարգարյան											
							ՈՌՈԳՈՒՄ						
							Ո-1(ՆԿ 0+00-ՆԿ 1+78), Ո-2(ՆԿ 0+00-ՆԿ 0+30), Ո-3 (ՆԿ 0+00-ՆԿ 0+83) ոռոգման ջրատարերի ուղղոգծի հատակագիծ					«ՄՈՂՈՒ» ՍՊԸ	

Պայմանական նշաններ
 — Նախագծվող ջրագիծ
 ⊕ Փականային հոր (ՓՀ)

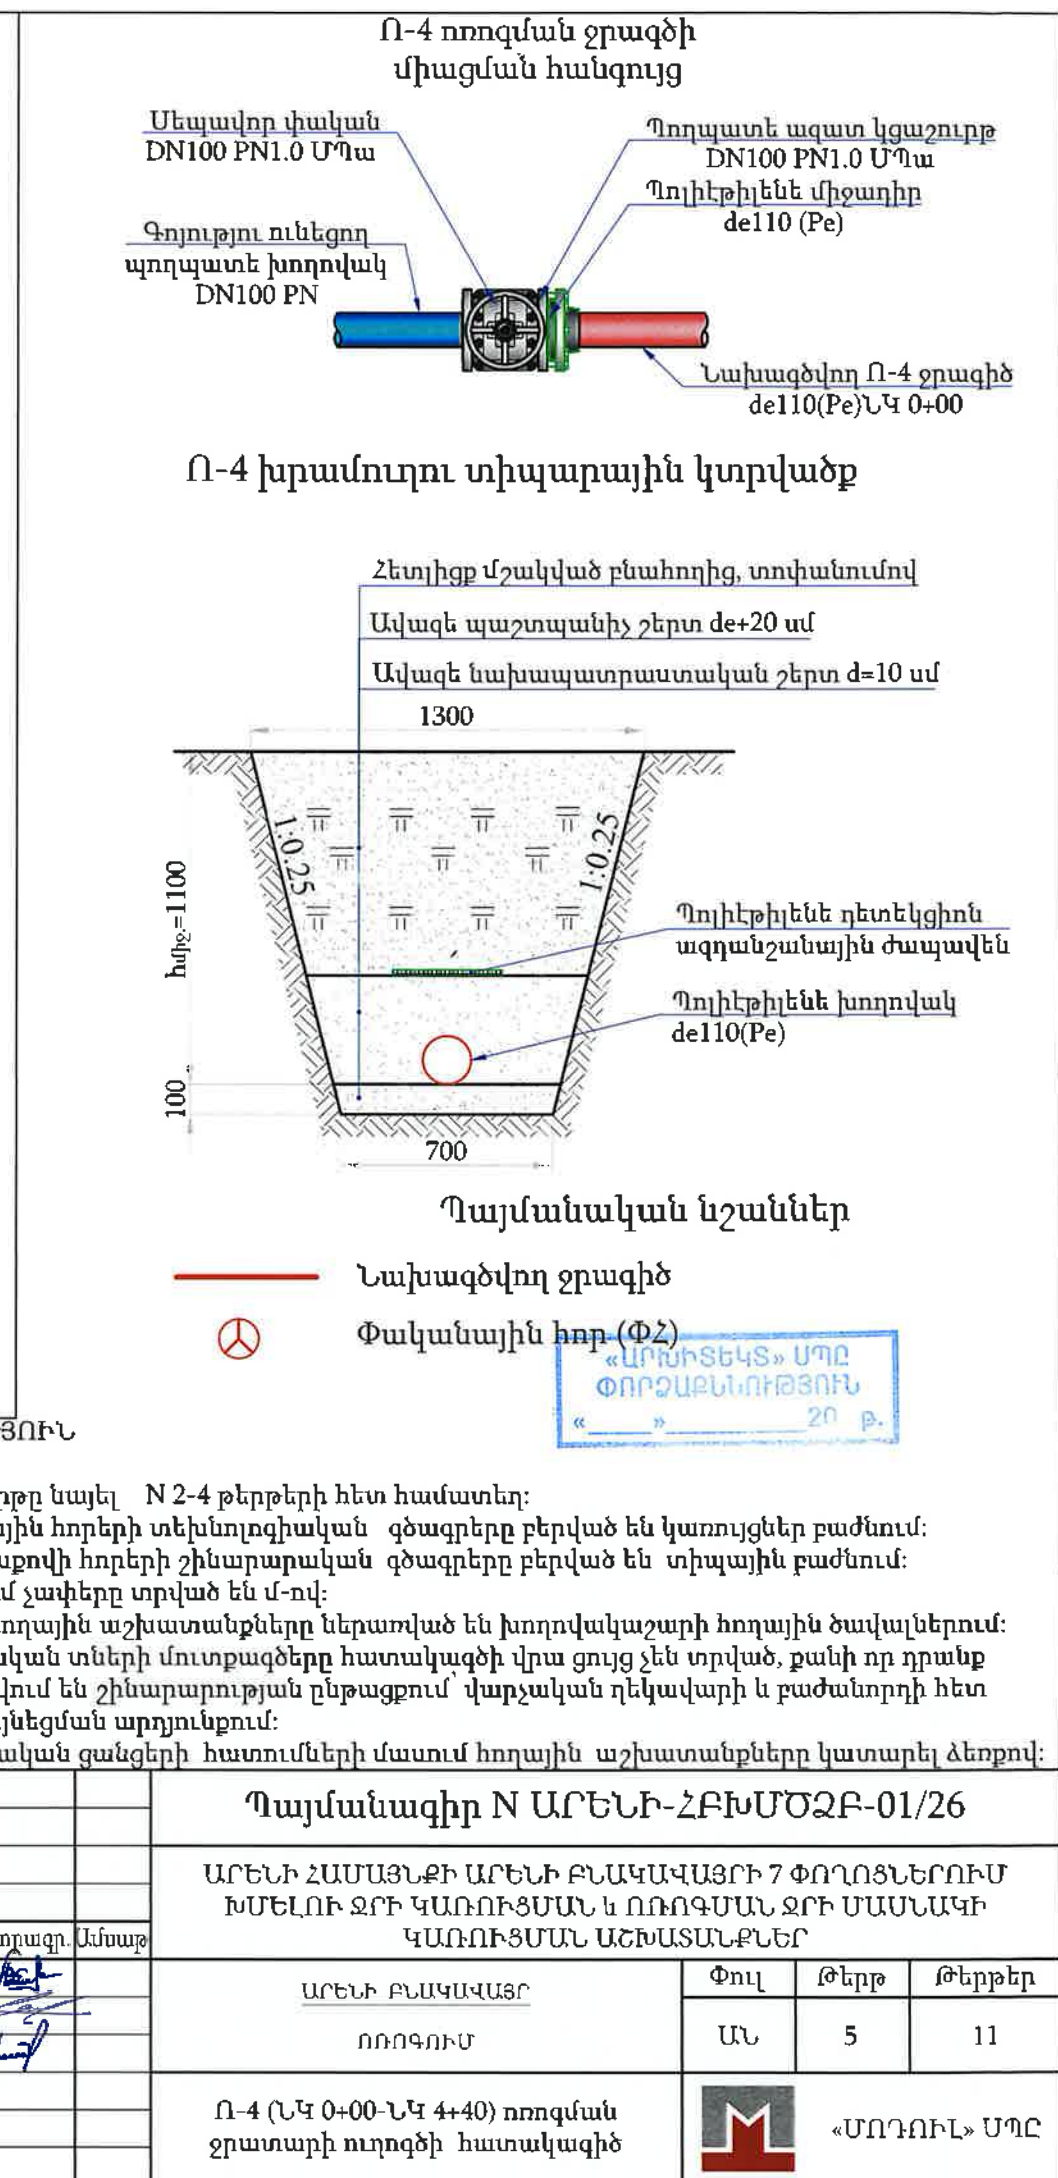

Ո-1 ոռոգման ջրատարի երկայնական կտրվածք (ՆԿ 0+00-ՆԿ 1+78)
Մ 1:1000

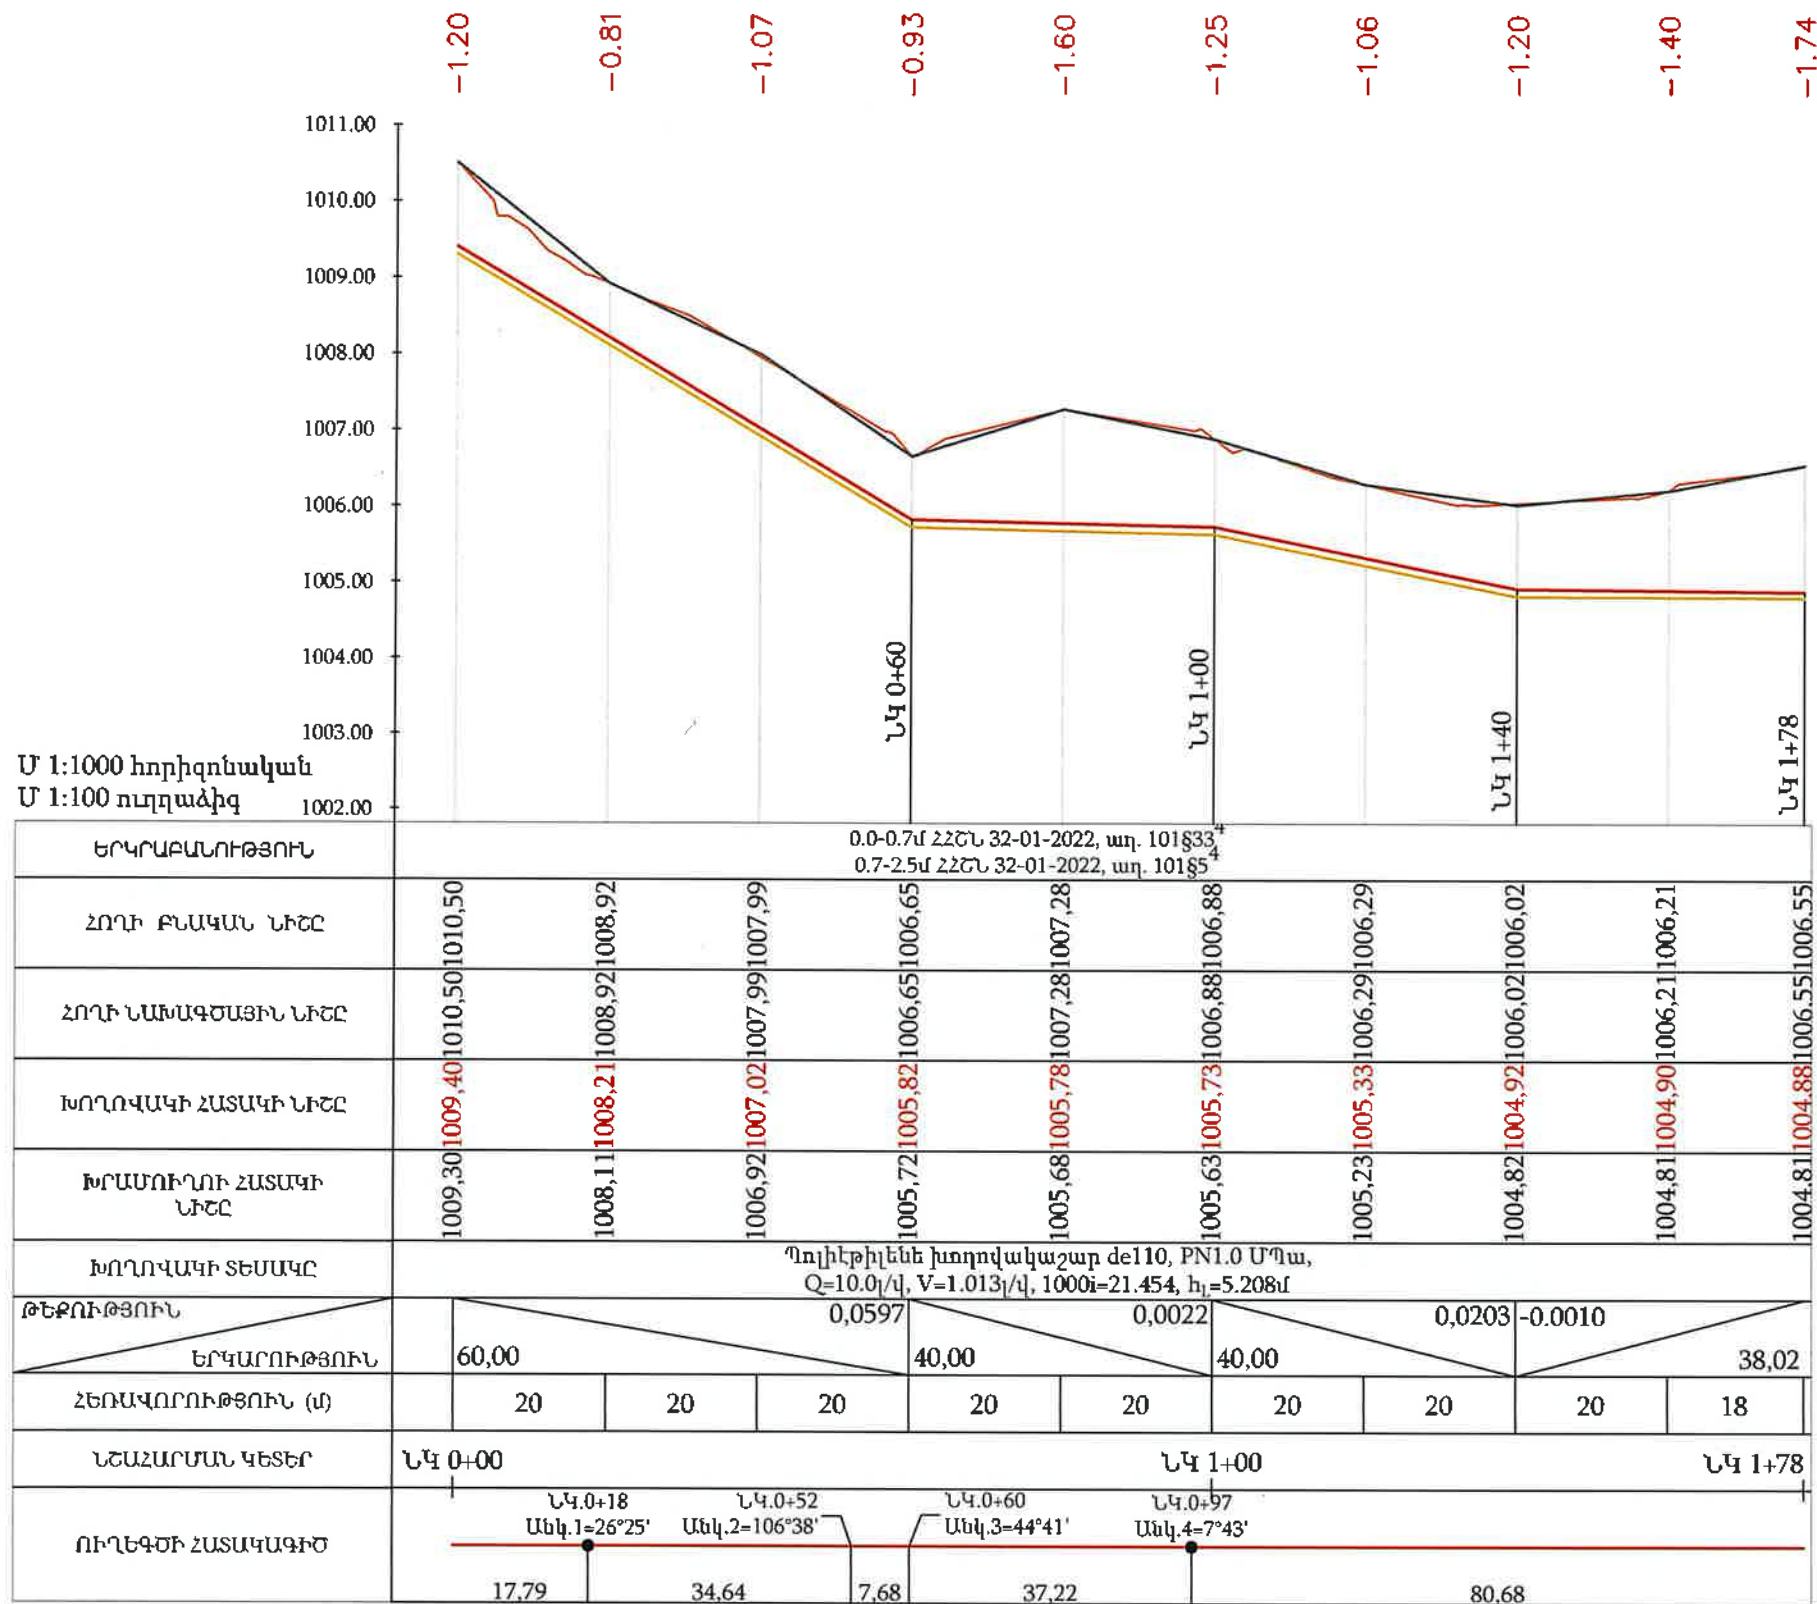



«ԱՐԽԻՏԵԿՏ» ՍՊԸ
ՓՈՐՁԱԲԱՆՈՒԹՅՈՒՆ
«___» _____ 20__ թ.

Պայմանական նշաններ

- Նախագծվող խողովակ
- Խրամուղու հատակի գիծ
- Հողի բնական գիծ
- Փականային հոր (ՓՀ)

Պայմանագիր N ԱՐԵՆԻ-ՀԲԽՄԾԶԲ-01/26					
ԱՐԵՆԻ ՀԱՄԱՅՆՔԻ ԱՐԵՆԻ ԲԱՎԱԿԱՅՐԻ 7 ՓՈՂՈՑՆԵՐՈՒՄ ԽՄԵԼՈՒ ՋՐԻ ԿԱՌՈՒՑՄԱՆ և ՈՌՈԳՄԱՆ ՋՐԻ ՄԱՍՆԱԿԻ ԿԱՌՈՒՑՄԱՆ ԱՇԽԱՏԱՆՔՆԵՐ					
Փուլ.	Քան.	Թերթ	ՓառոՆ	Ստորագր.	Ամսաթ.
Ն.Գ.Ճ.	Գ. Ավագյան				
Նախագիծ	Գ. Պողոսյան				
Ստուգեց	Ն. Սարգսյան				
ԱՐԵՆԻ ԲԱՎԱԿԱՅՐ				Փուլ	Թերթ
ՈՌՈԳՈՒՄ				ԱՆ	6
Ո-1 ոռոգման ջրատարի երկայնական կտրվածք (ՆԿ 0+00-ՆԿ 1+78)				«ՄՈՂՈՒԼ» ՍՊԸ	

Ո-2 (ՆԿ 0+00-ՆԿ 0+30), Ո-3 (ՆԿ 0+00-ՆԿ 0+83) ոռոգման
ջրատարերի երկայնական կտրվածքներ
Մ 1:1000

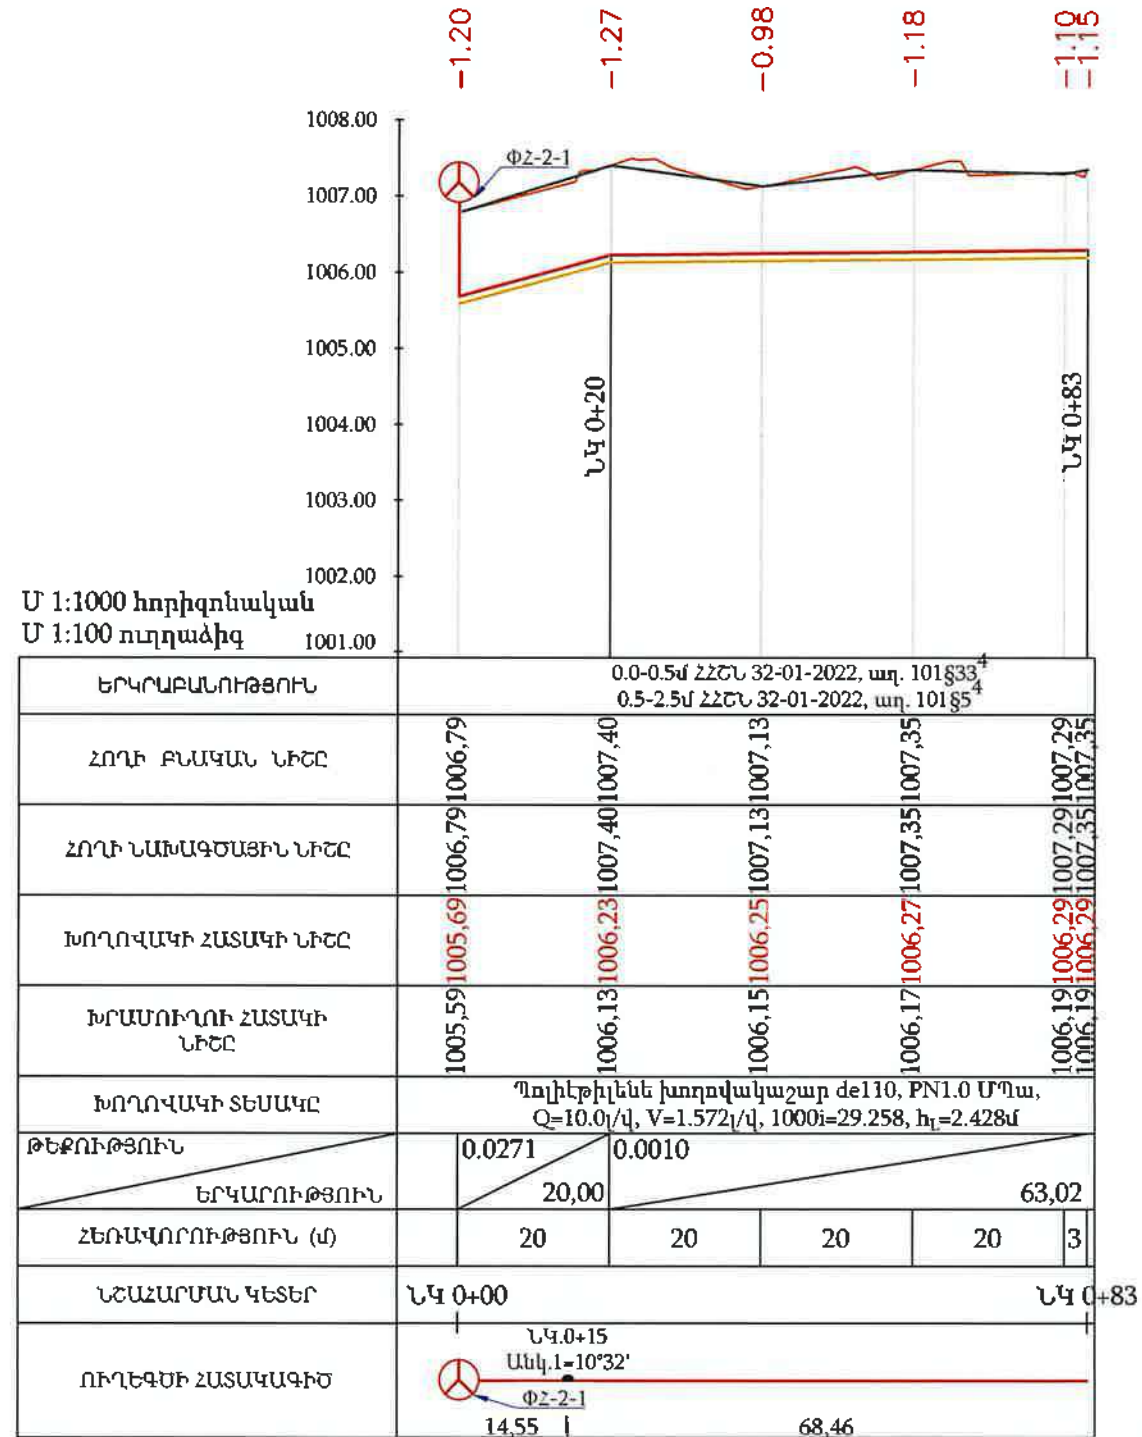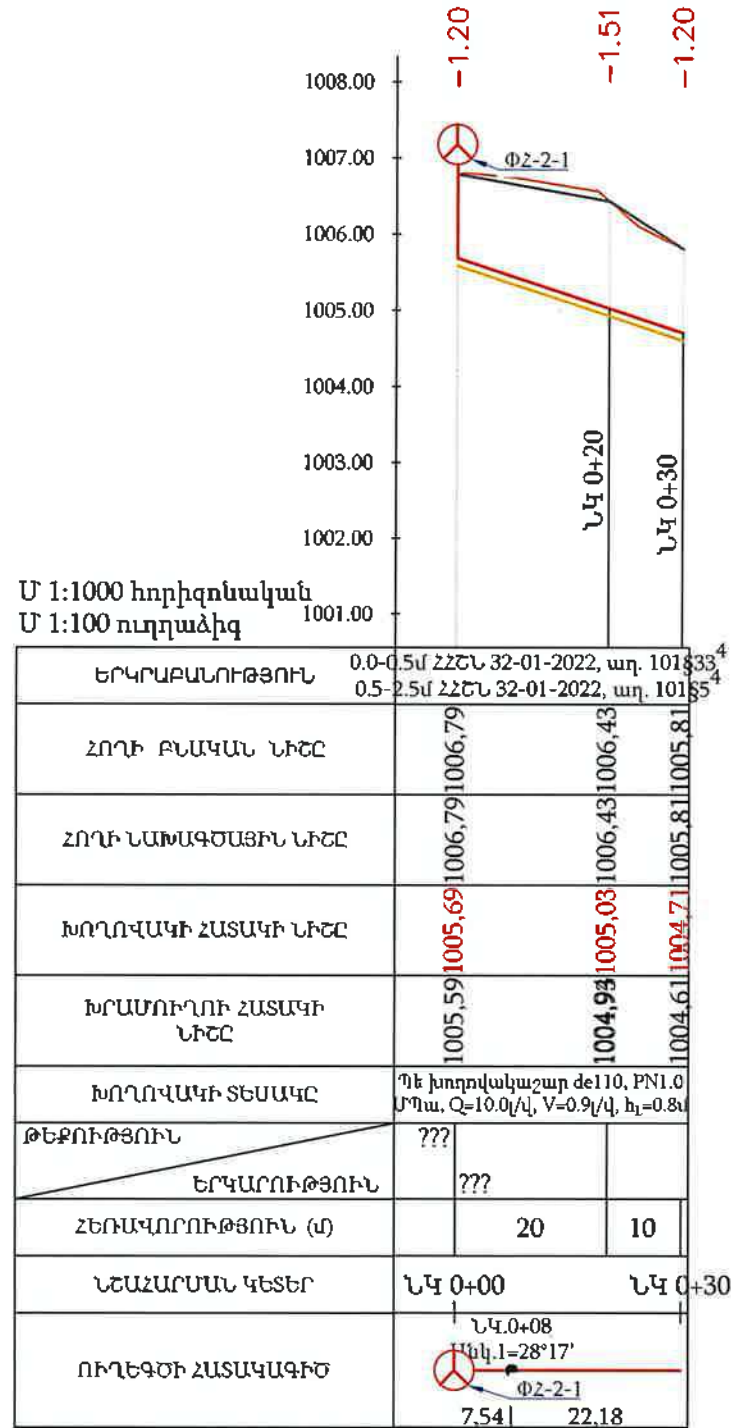


«ԱՐԽԻՏԵԿՏ» ՍՊԸ
ՓՈՐՁԱՔՆՆՈՒԹՅՈՒՆ
« 20 »

Պայմանական նշաններ

- Նախագծվող խողովակ
- Խրամուղու հատակի գիծ
- Հողի բնական գիծ
- ⊕ Փականային հոր (ՓՀ)

Պայմանագիր N ԱՐԵՆԻ-ՀԲԽՄԾԶԲ-01/26					
ԱՐԵՆԻ ՀԱՄԱՅՆՔԻ ԱՐԵՆԻ ԲՆԱԿԱՎԱՅՐԻ 7 ՓՈՂՈՑՆԵՐՈՒՄ ԽՄԵԼՈՒ ՋՐԻ ԿԱՌՈՒՑՄԱՆ և ՈՌՈԳՄԱՆ ՋՐԻ ՄԱՍՆԱԿԻ ԿԱՌՈՒՑՄԱՆ ԱՇԽԱՏԱՆՔՆԵՐ					
Փոփ.	Քան.	Թերթ	Փաստ.	Ստորագր.	Ամսաթ.
Ն.Գ.Ճ.	Վ. Ավագյան				
Նախագծեց	Գ. Պողոսյան				
Ստուգեց	Ն. Սարգսյան				
ԱՐԵՆԻ ԲՆԱԿԱՎԱՅՐ ՈՌՈԳՈՒՄ				Փուլ	Թերթ
				ԱՆ	7
					11
Ո-2 (ՆԿ 0+00-ՆԿ 0+30), Ո-3 (ՆԿ 0+00-ՆԿ 0+83) ոռոգման ջրատարերի երկայնական կտրվածքներ				«ՄՈՂՈՒԼ» ՍՊԸ	

Ո-4 (ՆԿ 0+00-ՆԿ 3+20) ոռոգման ջրատարի երկայնական կտրվածք
Մ 1:1000

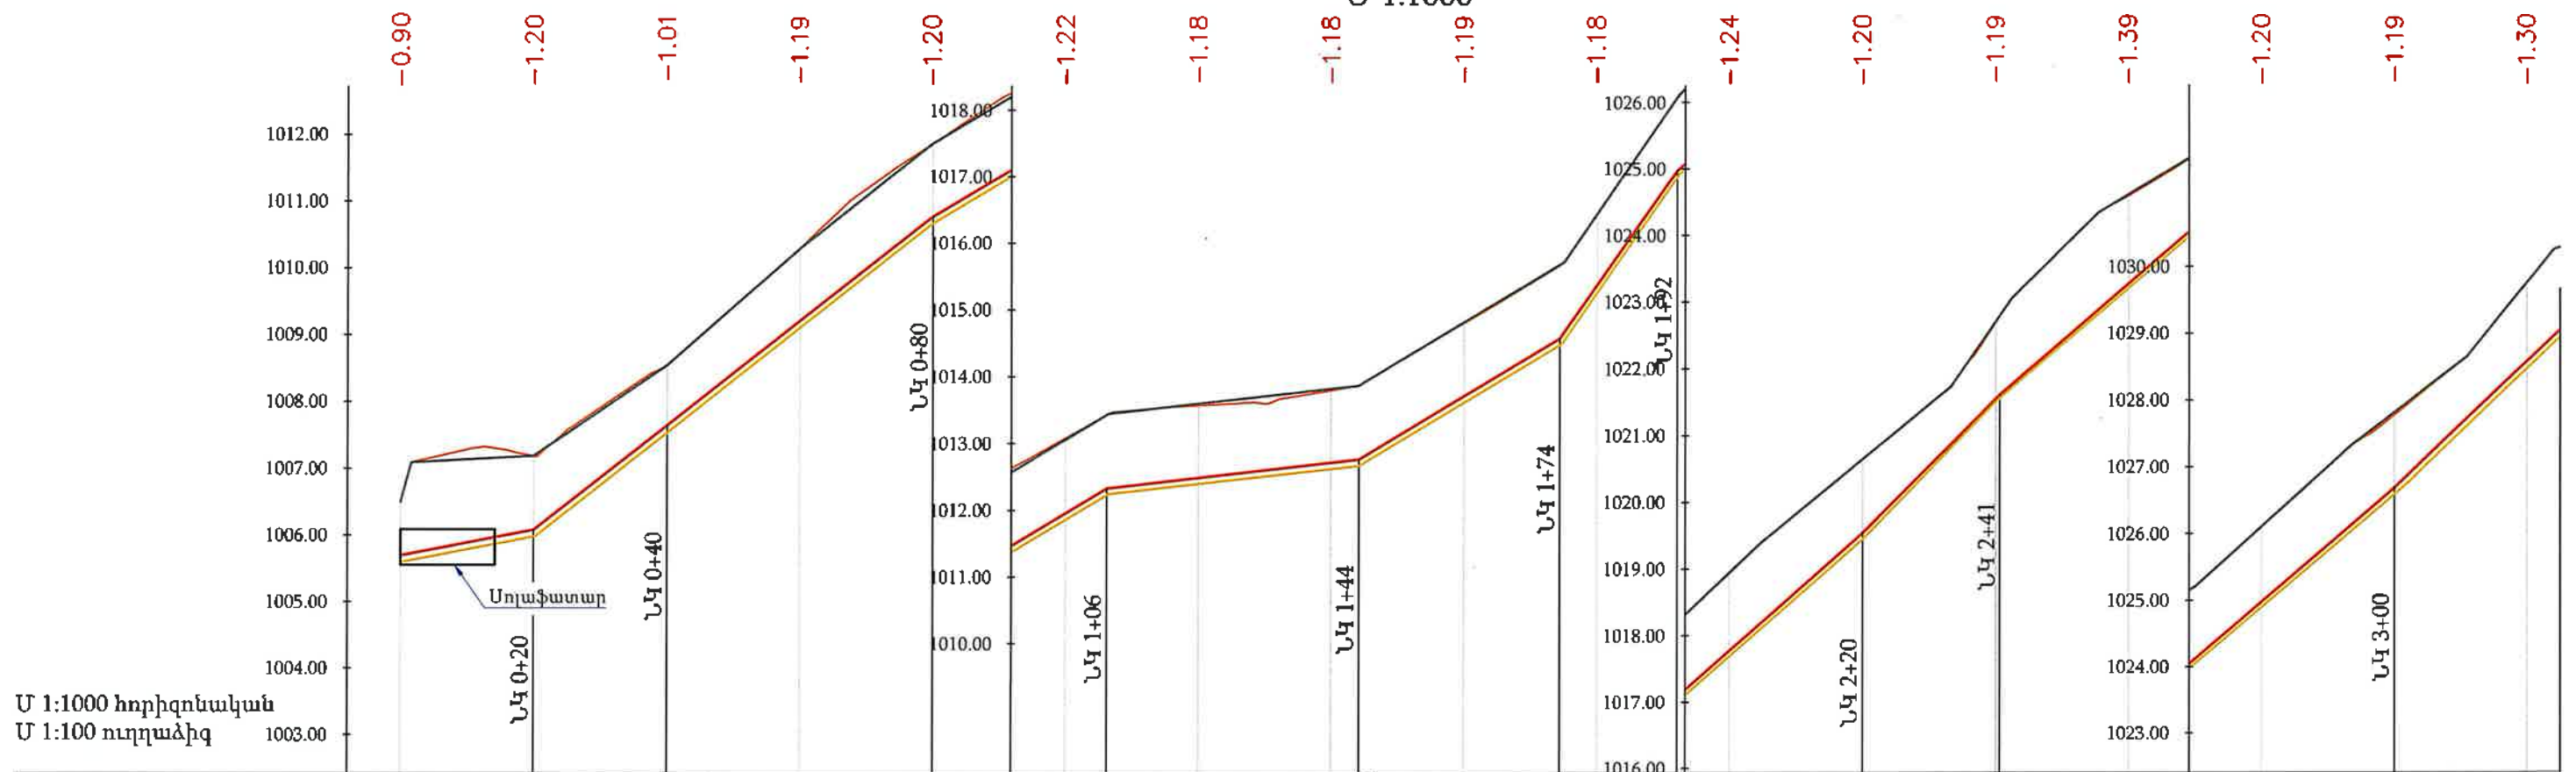

Մ 1:1000 հորիզոնական
Մ 1:100 ուղղաձիգ

ԵՐԿՐԱԲԱՆՈՒԹՅՈՒՆ	0.0-0.2մ շՇՇՆ 32-01-2022, աղ. 101833 ⁴ 0.2-2.5մ շՇՇՆ 32-01-2022, աղ. 10185 ⁴																			
ՀՈՂԻ ԲԱՍԿԱՆ ՆԻՇԸ	1006,49	1007,19	1008,55	1010,29	1011,87	1013,08	1013,57	1013,80	1014,80	1015,71	1016,43	1018,93	1020,65	1022,70	1024,59	1026,10	1027,79	1029,78		
ՀՈՂԻ ՆԱԽԱԳԾԱՅԻՆ ՆԻՇԸ	1006,49	1007,19	1008,55	1010,29	1011,87	1013,06	1013,45	1013,86	1014,81	1015,71	1016,43	1018,23	1020,65	1021,74	1024,62	1026,11	1027,34	1028,65		
ԽՈՂՈՎԱԿԻ ՀԱՏԱԿԻ ՆԻՇԸ	1005,70	1006,08	1007,65	1009,21	1010,77	1011,96	1012,49	1012,72	1013,71	1014,57	1015,37	1017,09	1019,55	1021,55	1023,27	1024,99	1026,70	1028,59		
ԽՐԱՍՈՒՂՈՒ ՀԱՏԱԿԻ ՆԻՇԸ	1005,60	1005,98	1007,54	1009,10	1010,67	1011,86	1012,40	1012,67	1013,61	1014,49	1015,25	1017,03	1019,45	1021,51	1023,21	1024,90	1026,60	1028,47		
ԽՈՂՈՎԱԿԻ ՏԵՍԱԿԸ	Պալիեթիլեն խողովակաշար de110, PN1.0 ՄՊա, Q=10.0լ/վ, V=1.572լ/վ, 1000i=29.258, h ₁ =13.283մ																			
ԹԵԹՈՒԹՅՈՒՆ	0.0193	0.0781	0.0781		0.0596	0.0114		0.0598	0.1419	0.0884	0.1000	0.0856					0.0944			
ԵՐԿԱՐՈՒԹՅՈՒՆ	20,00	20,00	40,00		26,22	37,96		30,20	17,73	27,89	20,59	59,41								
ՀԵՌԱՎՈՐՈՒԹՅՈՒՆ (ս)	20	20	20	20	20	20	20	20	20	20	20	20	20	20	20	20	20			
ՆՇԱՀԱՐՄԱՆ ԿԵՏԵՐ	ՆԿ 0+00	ՆԿ 1+00																ՆԿ 2+00	ՆԿ 3+00	
ՈՒՂԵԳԾԻ ՀԱՏԱԿԱԳԻԾ	ՆԿ 0+17 Անկ.1=4°00'	ՆԿ 0+30 Անկ.2=0°41'	ՆԿ 0+45 Անկ.3=0°41'		ՆԿ 0+90 Անկ.4=10°47'	ՆԿ 1+19 Անկ.5=7°00'	ՆԿ 1+30 Անկ.6=24°53'	ՆԿ 1+46 Անկ.7=5°32'	ՆԿ 1+64 Անկ.8=2°30'	ՆԿ 1+77 Անկ.9=14°02'	ՆԿ 2+06 Անկ.10=13°51'	ՆԿ 2+35 Անկ.11=26°28'	ՆԿ 2+67 Անկ.13=7°46'	ՆԿ 2+85 Անկ.14=5°00'	ՆԿ 3+03 Անկ.15=3°48'	ՆԿ 3+18 Անկ.17=10°00'				
	16,58	22,69	6,05		44,22	29,21	11,53	16,10	17,26	13,42	28,94	29,05	7,05	24,96	17,52	11,70	6,79	14,68	12,4	

Պայմանական նշաններ

- Նախագծվող խողովակ
- Խրամուղու հատակի գիծ
- Հողի բնական գիծ
- Փականային հոր (ՓՀ)

Պայմանագիր N ԱՐԵՆԻ-ՀԲԽՄԾԶԲ-01/26

ԱՐԵՆԻ ՀԱՄԱՅՆՔԻ ԱՐԵՆԻ ԲԱՍԿԱԿԱՑՐԻ 7 ՓՈՂՈՑՆԵՐՈՒՄ
ԽՄԵԼՈՒ ՋՐԻ ԿԱՌՈՒՑՄԱՆ և ՈՌՈԳՄԱՆ ՋՐԻ ՄԱՍՆԱԿԻ
ԿԱՌՈՒՑՄԱՆ ԱՇԽԱՏԱՆՔՆԵՐ

Փուլ.	Քան.	Թերթ	Փառոտ	Ստորագր.	Մասնագ.
Ն.Գ.Ճ.	Վ. Ավագյան				
Նախագծեց	Վ. Դուրյան				
Ստուգեց	Ն. Սարգսյան				


ԱՐԵՆԻ ԲԱՍԿԱԿԱՑՐ
ՈՌՈԳՈՒՄ

Փուլ	Թերթ	Թերթեր
ԱՆ	8	11

Ո-4 (ՆԿ 0+00-ՆԿ 3+20) ոռոգման
ջրատարի երկայնական կտրվածք

«ՍՈՂՈՒԼ» ՍՊԸ

Ո-4 (ՆԿ 3+20-ՆԿ 4+54) ռոտովան ջրատարի երկայնական կտրվածք
Մ 1:1000

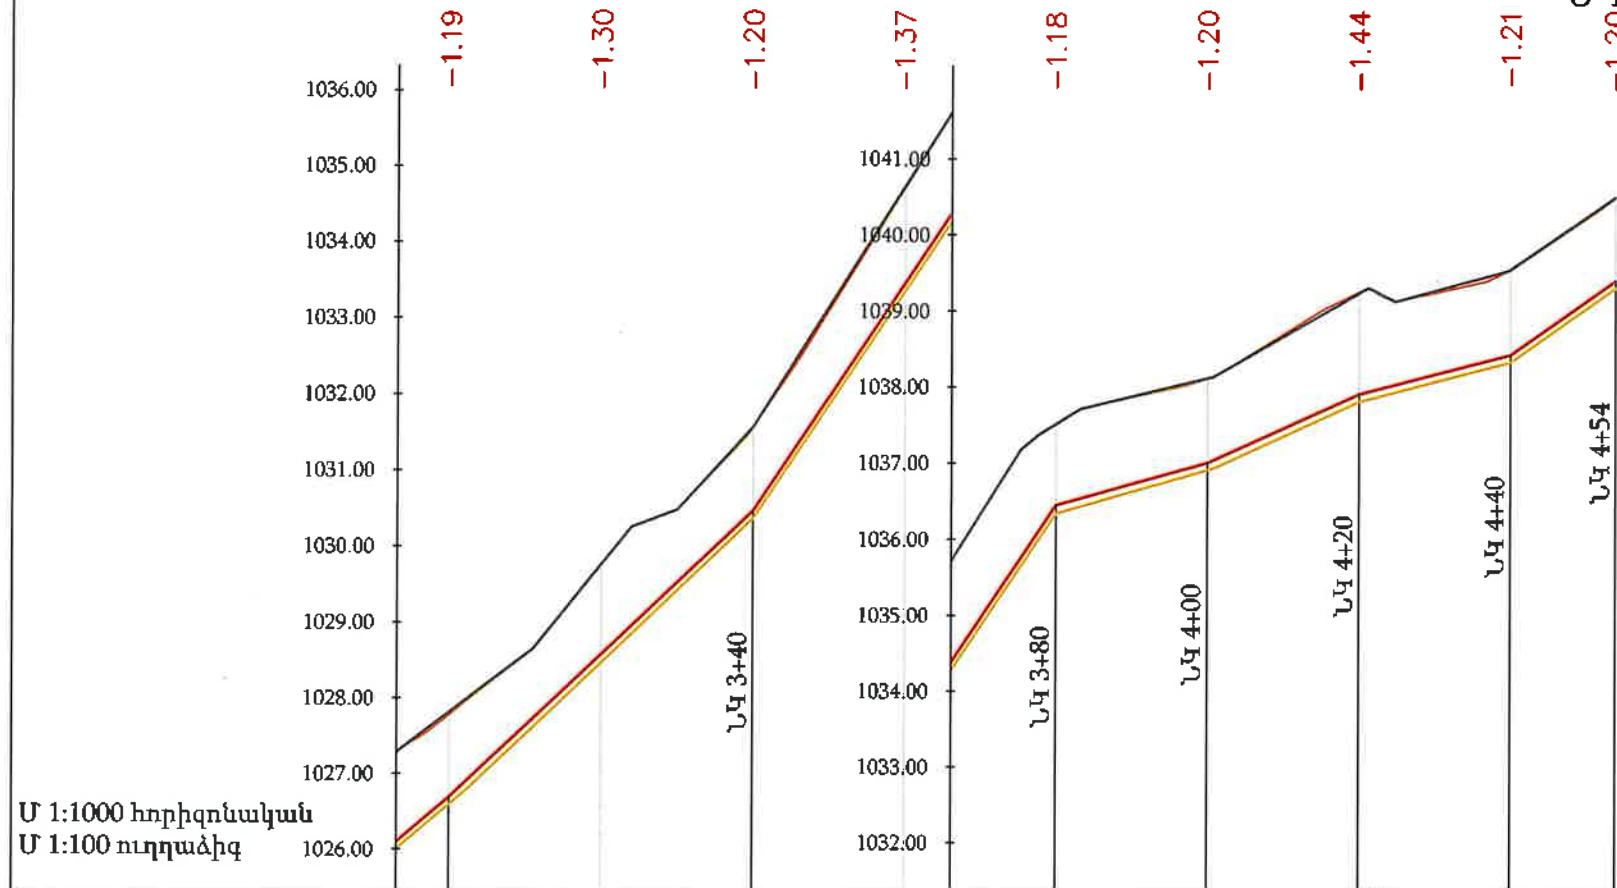

ԵՐԿՐԱԲԱՆՈՒԹՅՈՒՆ	0.0-0.2մ շճՆ 32-01-2022, աղ. 101833 0.2-2.5մ շճՆ 32-01-2022, աղ. 101854									
ՀՈՂԻ ԲԱՍԿԱՆ ՆԻՇԸ	1027.34	1027.82	1027.79							
ՀՈՂԻ ՆԱԽԱԳԾԱՅԻՆ ՆԻՇԸ		1028.65	1029.76	1029.78						
ԽՈՂՈՎԱԿԻ ՀԱՏԱԿԻ ՆԻՇԸ	1026.70	1028.59	1030.26	1030.49						
ԽՐԱՍՈՒՂՈՒ ՀԱՏԱԿԻ ՆԻՇԸ	1026.88	1028.47	1030.37	1031.57	1031.57	1034.73	1037.53	1038.11	1039.26	1039.54
ԽՈՂՈՎԱԿԻ ՏԵՍԱԿԸ	Պոլիէթիլեն խողովակաշար de110, PN1.0 ՄՊա, Q=8.0լ/վ, V=1.258լ/վ, 1000i=19.694, h _լ =8.941մ									
ԹԵՔՈՒԹՅՈՒՆ	0.0944		0.1495		0.0279	0.0451	0.0259	0.0697		
ԵՐԿՐԱՐՈՒԹՅՈՒՆ	9,41	40,00	40,00	20,00	20,00	20,00	20,00	13,91		
ՀԵՌԱՎՈՐՈՒԹՅՈՒՆ (Վ)		20	20	20	20	20	20	20	14	
ՆՇԱՀԱՐՄԱՆ ԿԵՏԵՐ	ՆԿ 3+00	ՆԿ 4+00					ՆԿ 4+54			
ՈՒՂԵԳՑԻ ՀԱՏԱԿԱԳԻՇ	Կ.2+03 Անկ.36=3°40'	ՆԿ.3+18 Անկ.17=10°04'	ՆԿ.3+30 Անկ.18=8°38'	ՆԿ.3+43 Անկ.19=16°23'	ՆԿ.3+71 Անկ.20=25°15'	ՆԿ.3+96 Անկ.21=2°28'	ՆԿ.4+39 Անկ.22=6°05'			
	6,79	14,68	12,43	12,69	28,10	25,14	43,10	14,72		

«ԱՐԽԻՏԵԿՏ» ՍՊԸ
ՓՈՐՁԱԲԱՆՈՒԹՅՈՒՆ
«___»___20__թ.

Պայմանական նշաններ

- Նախագծվող խողովակ
- Խրամուղու հատակի գիծ
- Հողի բնական գիծ
- ⊗ Փականային հոր (ՓՀ)

Պայմանագիր N ԱՐԵՆԻ-ՀԲԽՄԾԶԲ-01/26

ԱՐԵՆԻ ՀԱՄԱՅՆՔԻ ԱՐԵՆԻ ԲՆԱԿԱՎԱՅՐԻ 7 ՓՈՂՈՑՆԵՐՈՒՄ
ԽՄԵԼՈՒ ՋՐԻ ԿԱՌՈՒՑՄԱՆ և ՈՌՈԳՄԱՆ ՋՐԻ ՄԱՍՆԱԿԻ
ԿԱՌՈՒՑՄԱՆ ԱՇԽԱՏԱՆՔՆԵՐ

Փոփ.	Քան.	Թերթ	Փաստ	Ստորագր.	Ամսաթ.
Ն.Գ.Ճ.		Վ. Ավագյան			
Նախագծեց		Գ. Պողոսյան			
Ստուգեց		Ն. Մարգարյան			


ԱՐԵՆԻ ԲՆԱԿԱՎԱՅՐ
ՈՌՈԳՄԱՆ

Փուլ	Թերթ	Թերթեր
ԱՆ	9	11

Ո-4 (ՆԿ 3+20-ՆԿ 4+54) ռոտովան
ջրատարի երկայնական կտրվածք

«ՄՈՂՈՒԼ» ՍՊԸ

Փականային հոր
(ՓՀ-2-1 Ո-2, Ո-3 ՆԿ 0+00)
D=1.5մ, H=1.5մ

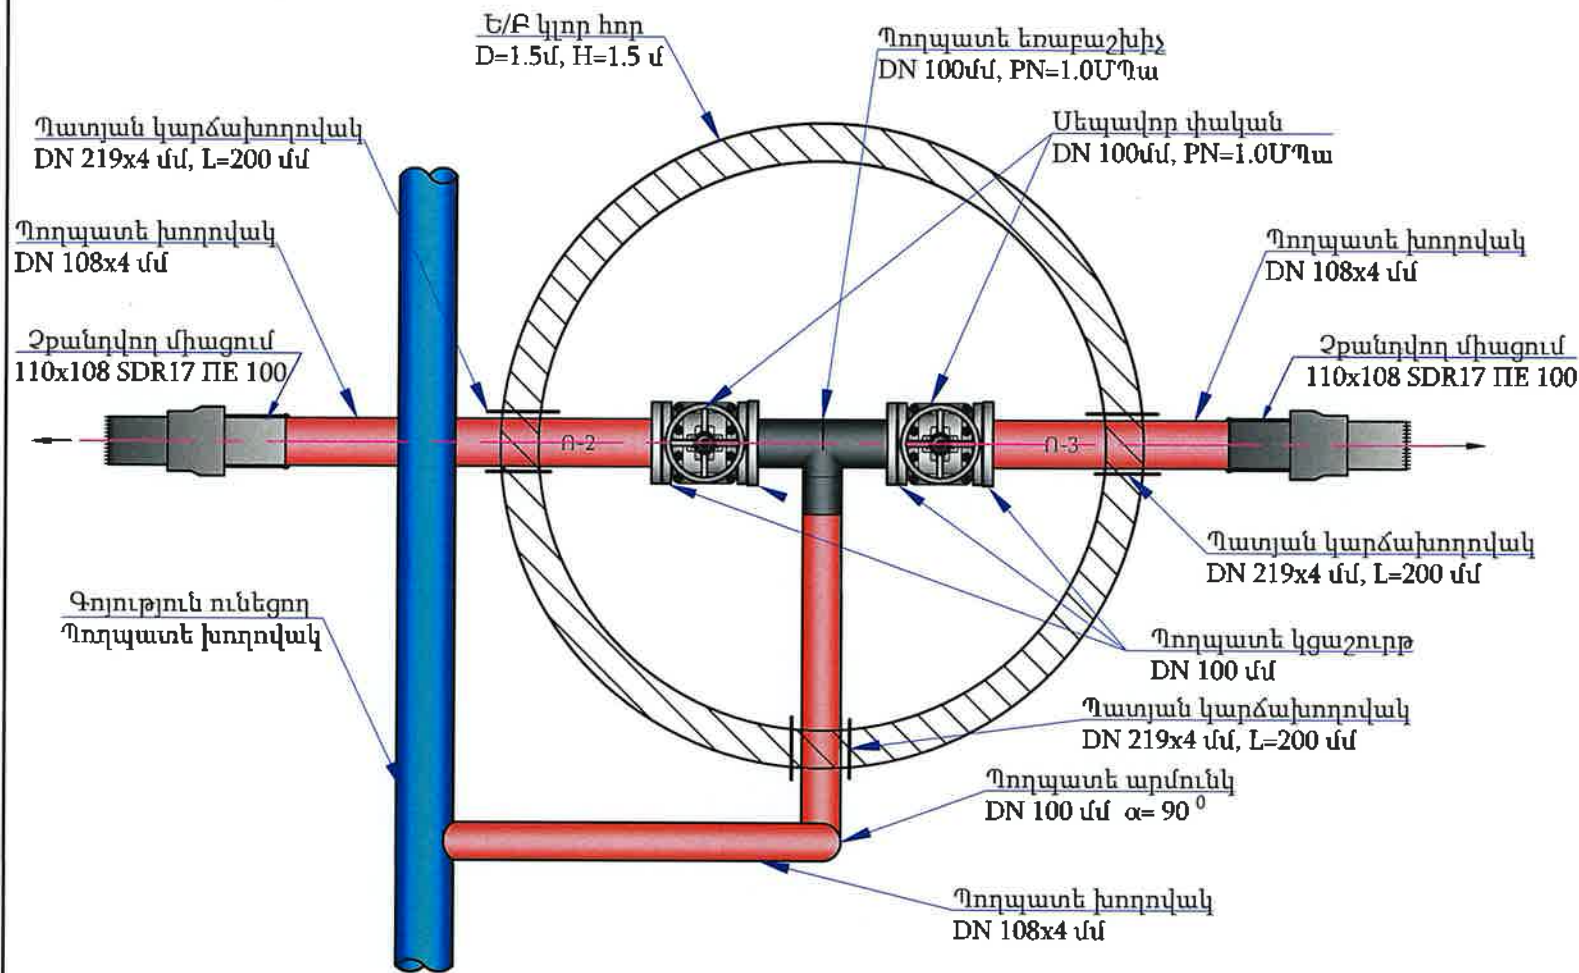

ՓՀ-2-1 փականային հորի մասնագիր

NN	Աշխատանքների անվանումները	Չափման միավ.	Քանակը	Նշումներ
1	2	3	4	5
ՏԵԽՆՈԼՈԳԻԱԿԱՆ ԱՇԽԱՏԱՆՔՆԵՐ				
1	Պողպատե խողովակ DN 108x4 մմ, PN=1.0ՄՊա	մ	5	
2	Չքանդվող միացում 110x108 SDR17 ՊԷ 100	հատ	2	
3	Պողպատե արմունկ DN 100 մմ $\alpha=90^\circ$	հատ	2	
4	Պողպատե եռաբաշխիչ DN 100մմ, PN=1.0ՄՊա	հատ	1	
5	Սեպավոր փական DN 100մմ, PN=1.0ՄՊա	հատ	2	
6	Պողպատե կցաշուրթ DN 100 մմ	հատ	4	
7	Պատյան կարճախողովակ DN 219x4 մմ, L=200 մմ	հատ	3	
8	Մետաղական դետալների երկշերտ հիդրոմեկուսացում	մ ²	6	
9	Բետոնե հենարանների իրականացում B 15 դասի բետոնից 0.3x0.3x0.20 մ (2 հատ)	մ ³	0.04	
10	Ե/Բ կլոր հոր D=1.5մ, H=1.5 մ	կառույց	1	տես տիպ.քառ

«ԱՐԵՆԻ-ՅԵՆԿՏ» ՍՊԸ
ՓՈՐՁԱԲԱՆԱԿԹՅՈՒՆ
«___» _____ 20 թ.

Պայմանագիր N ԱՐԵՆԻ-ՀԲԽՄԾԶԲ-01/26					
ԱՐԵՆԻ ՀԱՄԱՅՆՔԻ ԱՐԵՆԻ ԲՆԱԿԱՎԱՅՐԻ 7 ՓՈՂՈՑՆԵՐՈՒՄ ԽՄԵԼՈՒ ԶՐԻ ԿԱՌՈՒՑՄԱՆ և ՈՌՈԳՄԱՆ ԶՐԻ ՄԱՍՆԱԿԻ ԿԱՌՈՒՑՄԱՆ ԱՇԽԱՏԱՆՔՆԵՐ					
Փուլ.	Քան.	Թերթ	Փառոտ	Ստորագր.	Ամսաթ.
Ն.Գ.Ճ.	Գ. Ավագյան				
Նախագծեց	Գ. Պողոսյան				
Ստուգեց	Ն. Մարգարյան				
ԱՐԵՆԻ ԲՆԱԿԱՎԱՅՐ			Փուլ	Թերթ	Թերթեր
ՈՌՈԳՈՒՄ			ԱՆ	10	11
Փականային հոր (ՓՀ-2-1 Ո-2, Ո-3 ՆԿ 0+00) D=1.5մ, H=1.5մ			«ՄՈՂՈՒԼ» ՍՊԸ		


Մասնագիր				
NN	Աշխատանքների անվանումները	Չափման միավ.	Քանակը	Նշումներ
1	2	3	4	5
	Ջրագիծ Ո-1			
1	Պէ de 110, PN1.0 ՄՊա խողովակներ մոնտաժումով, փորձարկումով	մ	178.0	
2	Պոլիէթիլեն դետեկցիոն ազդանշանային ժապավեն	մ	178.0	
3	Պոլիէթիլեն արմունկ մոնտաժումով de110 (Pe) $\alpha=90^{\circ}$	հատ	1	
4	Պոլիէթիլեն արմունկ մոնտաժումով de110 (Pe) $\alpha=45^{\circ}$	հատ	3	
5	Պողպատե ազատ կցաշուրթ DN 100 PN1.0 ՄՊա	հատ	1	
6	Պոլիէթիլեն de110 (Pe) խողովակի խցափակում	հատ	1	
7	Պոլիէթիլեն միջադիր de110 (Pe)	հատ	1	
8	Պոլիէթիլեն անցում de110x63 (Pe)	հատ	1	
	Ջրագիծ Ո-2			
1	Պէ de 110, PN1.0 ՄՊա խողովակներ մոնտաժումով, փորձարկումով	մ	30.0	
2	Պոլիէթիլեն de110 (Pe) խողովակի խցափակում	հատ	1	
3	Պոլիէթիլեն դետեկցիոն ազդանշանային ժապավեն	մ	30.0	
4	Պոլիէթիլեն արմունկ մոնտաժումով de110 (Pe) $\alpha=45^{\circ}$	հատ	1	
5	Փականային հոր Փ2-2 -1	կառույց	1	տես կառույցներ բաժնում
	Ջրագիծ Ո-3			
1	Պէ de 110, PN1.0 ՄՊա խողովակներ մոնտաժումով, փորձարկումով	մ	83.0	
2	Պոլիէթիլեն դետեկցիոն ազդանշանային ժապավեն	մ	83.0	
3	Պոլիէթիլեն de110 (Pe) խողովակի խցափակում	հատ	1	
	Ջրագիծ Ո-4			
1	Պէ de 110, PN1.0 ՄՊա խողովակներ մոնտաժումով, փորձարկումով	մ	456.0	
2	Սեպավոր փական DN100 PN1.0 ՄՊա	հատ	1	
3	Պոլիէթիլեն դետեկցիոն ազդանշանային ժապավեն	մ	456.0	
4	Պողպատե ազատ կցաշուրթ DN 100 PN1.0 ՄՊա	հատ	1	
5	Պոլիէթիլեն de110 (Pe) խողովակի խցափակում	հատ	1	
6	Պոլիէթիլեն միջադիր de110 (Pe)	հատ	1	

«ԱՐԵՆԻ» ՍՊԸ
ՓՈՐՁԱՅԼԱՌԹՅՈՒՆ
«___» _____ 20 թ.

						Պայմանագիր N ԱՐԵՆԻ-ՀԲԽՄԾԶԲ-01/26		
						ԱՐԵՆԻ ՀԱՄԱՅՆՔԻ ԱՐԵՆԻ ԲՆԱԿԱՎԱՅՐԻ 7 ՓՈՂՈՑՆԵՐՈՒՄ ԽՄԵԼՈՒ ՋՐԻ ԿԱՌՈՒՑՄԱՆ և ՈՌՈԳՄԱՆ ՋՐԻ ՄԱՍՆԱԿԻ ԿԱՌՈՒՑՄԱՆ ԱՇԽԱՏԱՆՔՆԵՐ		
Փոփ.	Քան.	Թերթ	ՓառոՆ	Ստորագր.	Ամսաթ.	ԱՐԵՆԻ ԲՆԱԿԱՎԱՅՐ	Փուլ	Թերթ
Ն.Գ.Ճ.	Վ. Ավագյան						ԱՆ	11
Նախագծեց	Գ. Պողոսյան					ՈՌՈԳՈՒՄ		11
Ստուգեց	Ն. Սարգսյան					Մասնագրեր		«ՄՈՂՈՒԼ» ՍՊԸ

ԿԱՌՈՒՅՑՆԵՐ

ՄԱՍՆԱՎՈՐ ՏՆԵՐԻ ՄՈՒՏՔԱԳԾԵՐԻ
ԵՐԿԱՅՆԱԿԱՆ ԿՏՐՎԱԾՔ
Մ 1:20

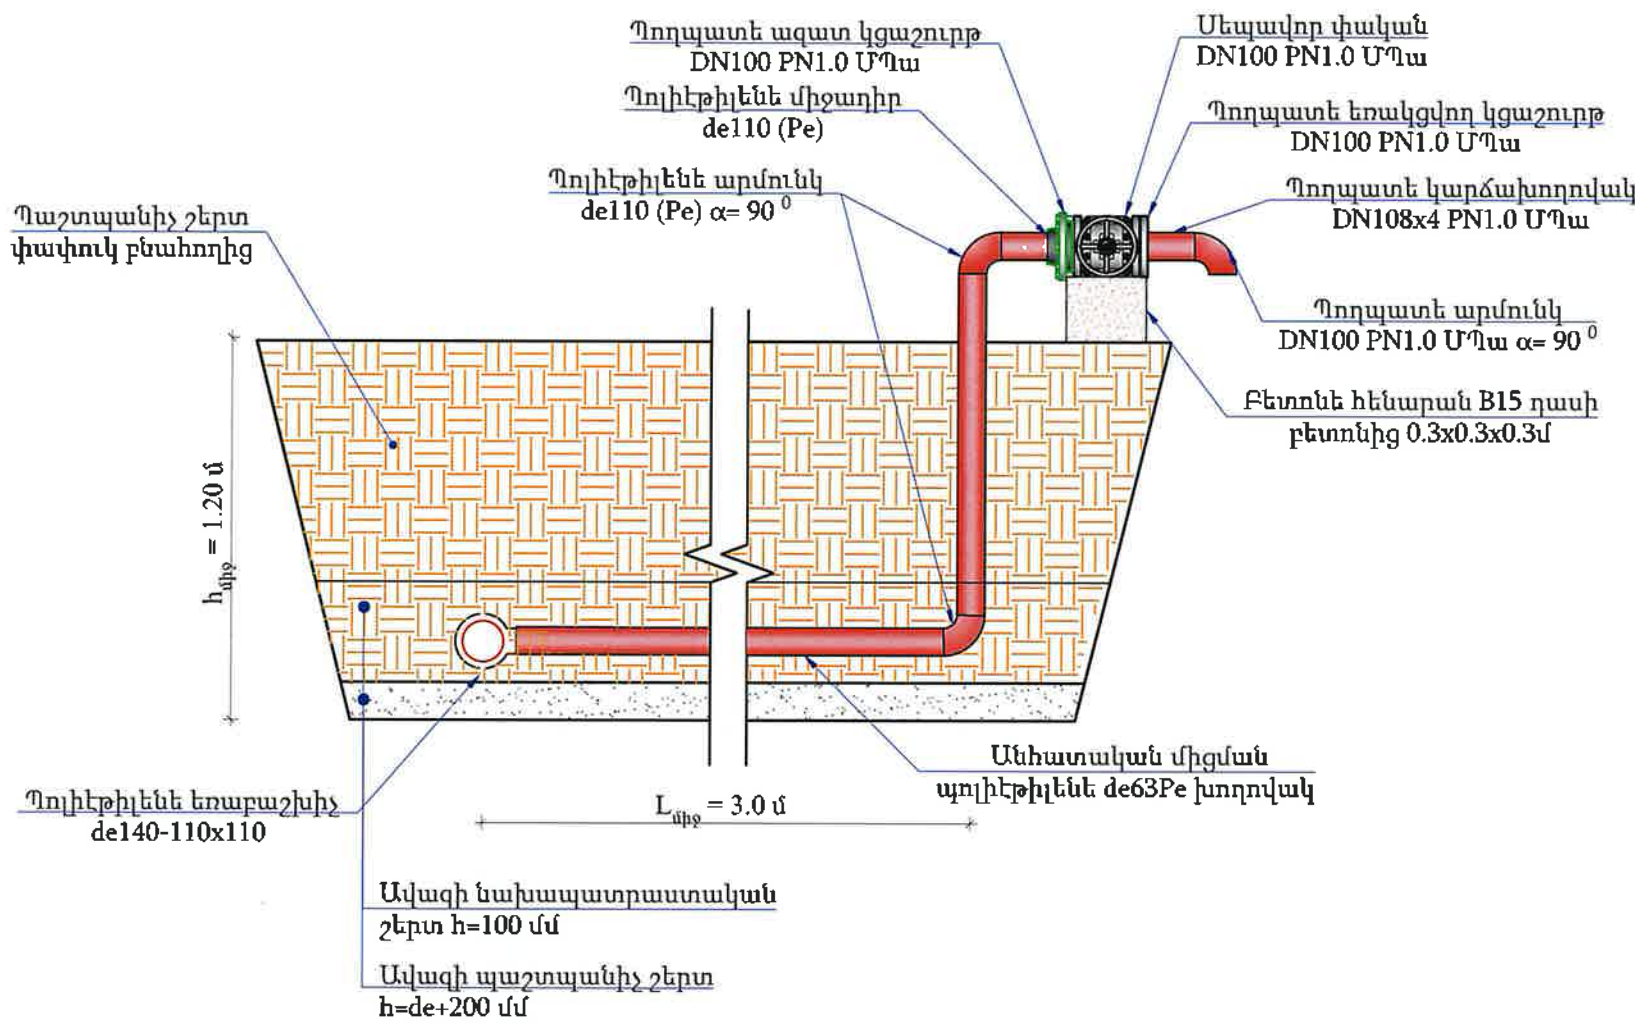

Անհատական միացումների մասնագիր տիպ-1

NN	Աշխատանքների անվանումները	Չափման միավ.	Քանակը
1	2	3	4
1	Պոլիէթիլեն խողովակ de110Pe PN=1.0ՄՊա	մ	5
2	Պողպատե կարճախողովակ DN108x4 PN1.0 ՄՊա L=200մմ	հատ	1
3	Սեպավոր փական DN100 PN1.0 ՄՊա	հատ	1
4	Պողպատե ազատ կցաշուրթ DN100 PN1.0 ՄՊա	հատ	1
5	Պողպատե եռակցվող կցաշուրթ DN100 PN1.0 ՄՊա	հատ	1
6	Պոլիէթիլեն միջադիր de110 (Pe)	հատ	1
7	Պոլիէթիլեն եռաբաշխիչ de110	հատ	1
8	Պոլիէթիլեն արմունկ de110 (Pe) α= 90°	հատ	2
9	Պողպատե արմունկ DN100 PN1.0 ՄՊա α= 90°	հատ	1
10	Միաձույլ բետոնե հենարան B15, F150, W4, (0.3x0.3x0.3մ)	մ³	0,0270

«ՄՐԱԻՑԵԿՏ» ՍՊԸ
ՓՈՐՁԱՔՆՆՈՒԹՅՈՒՆ
«___» _____ 20__ թ.


ԾԱՆՈԹՈՒԹՅՈՒՆ

- Փականային հորերի տեխնոլոգիական գծագրերը բերված են կառույցներ բաժնում:
- Ե/բ հավաքովի հորերի շինարարական գծագրերը բերված են տիպային բաժնում:
- Գծագրում չափերը տրված են մ-ով:
- Հորերի հողային աշխատանքները ներառված են խողովակաշարի հողային ծավալներում:
- Անհատական տների մուտքագծերը հատակագծի վրա ցույց չեն տրված, քանի որ դրանք տեղադրվում են շինարարության ընթացքում՝ վարչական ղեկավարի և բաժանորդի հետ համաձայնեցման արդյունքում:
- Ինժեներական ցանցերի հատումների մասում հողային աշխատանքները կատարել ձեռքով:


Պայմանագիր N ԱՐԵՆԻ-ՀԲԽՄԾԶԲ-01/26					
ԱՐԵՆԻ ՀԱՄԱՅՆՔԻ ԱՐԵՆԻ ԲՆԱԿԱՎԱՅՐԻ 7 ՓՈՂՈՏՆԵՐՈՒՄ ԽՄԵԼՈՒ ԶՐԻ ԿԱՌՈՒՑՄԱՆ և ՈՌՈԳՄԱՆ ԶՐԻ ՄԱՍՆԱԿԻ ԿԱՌՈՒՑՄԱՆ ԱՇԽԱՏԱՆՔՆԵՐ					
Փուլ.	Քան.	Թերթ	Փաստ	Մտորագր.	Ամսաթ.
Լ.Գ.Ճ.	Վ. Ավագյան				
Նախագծեց	Գ. Պողոսյան				
Ստուգեց	Ն. Սարգսյան				
ԱՐԵՆԻ ԲՆԱԿԱՎԱՅՐ				Փուլ	Թերթ
ՏԻՊԱՅԻՆ ԲԱԺԻՆ				ԱՆ	1
Մասնավոր տների մուտքագծերի երկայնական կտրվածք				Թերթեր	2
				 «ՄՈՂՈՒԼ» ՍՊԸ	

Հավաքովի ե/բ հոր D=1500մմ, H=1500մմ


Հատակագիծ
Մ 1:20

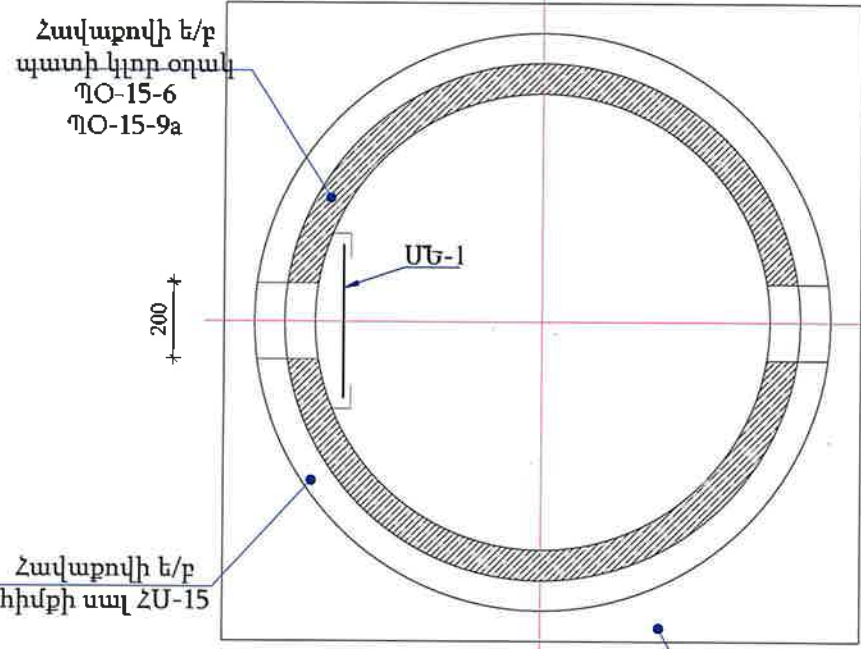


Կտրվածք 1 - 1
Մ 1:25

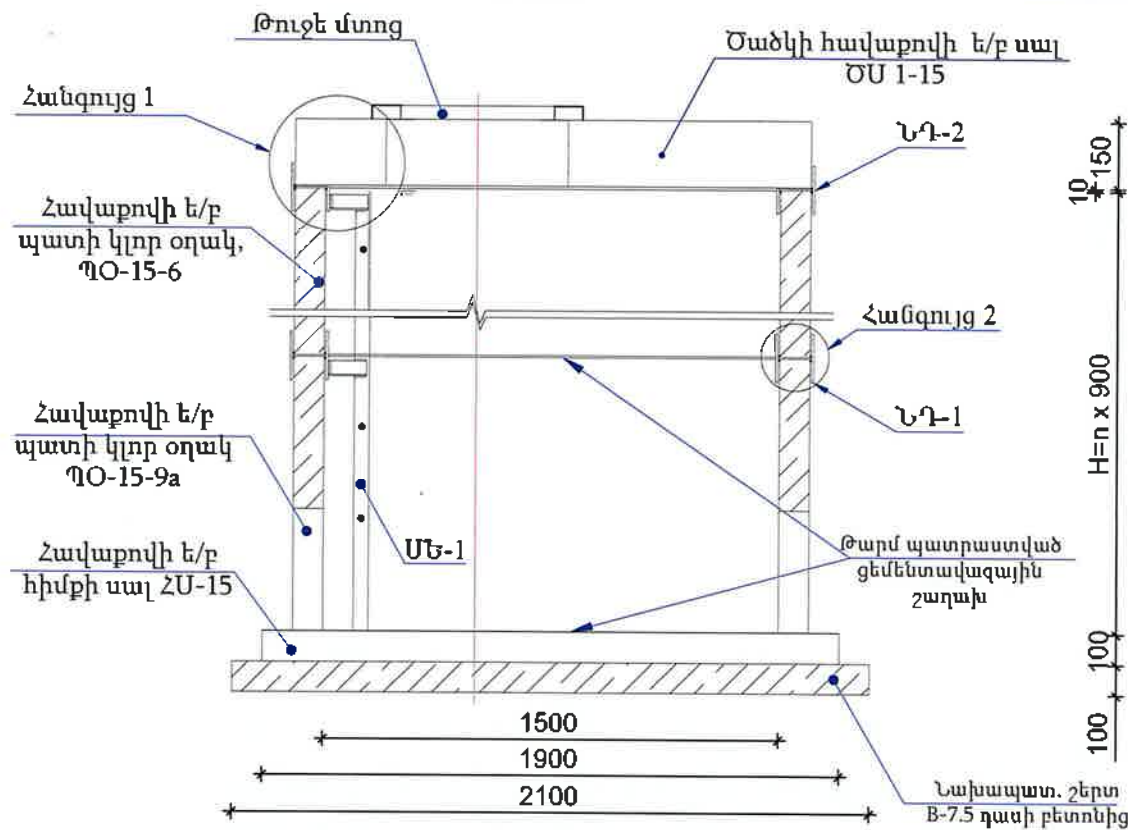


Հանգույց 1
Մ 1:10

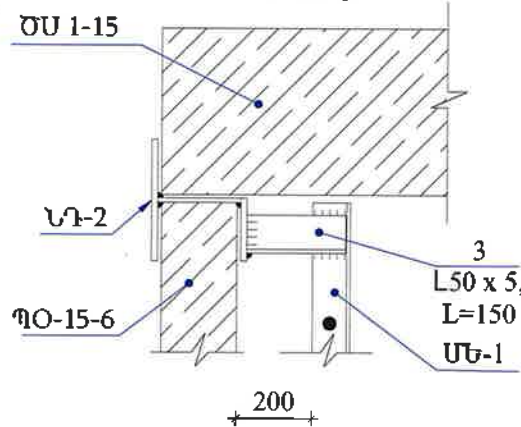


Հանգույց 2
Մ 1:10

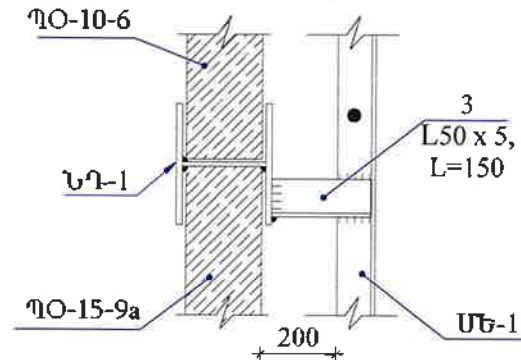


Մետաղական ելարան ՄԵ-1
Մ 1:20

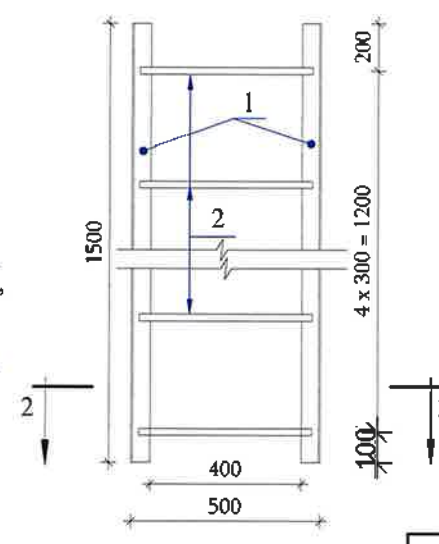


2-2

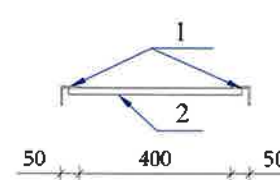

Մ 1:10

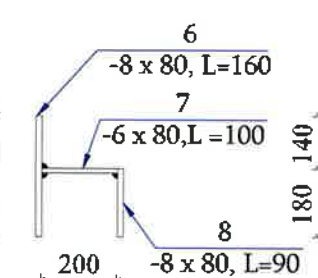

Մ 1:10

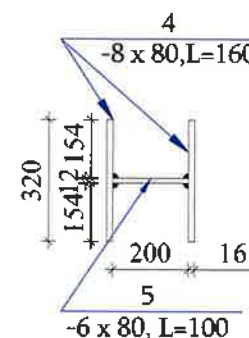

Մասնագիր մեկ էլեմենտի համար

NN	Աշխատանքների անվանումները	Քանակ	Միավորի քաշ, կգ	Ընդհ.-ի քաշ, կգ
1	2	3	4	5
	Մետաղական ելարան ՄԵ-1	1	15.7	15.7
1	Անկյունակ L 50x5, L=1500	2	5.7	11.4
2	Ամրան Ø10 AI, L=480	5	0.3	1.5
3	Անկյունակ L 50x5, L=150	4	0.7	2.8
	Ներդիր դետալ ՆԴ-1	4	2.0	8.0
1	Պողպատե թերթ -80x8, L=160	2	0.8	1.6
2	Պողպատե թերթ -80x6, L=100	1	0.4	0.4
	Ներդիր դետալ ՆԴ-2	4	1.6	6.4
1	Պողպատե թերթ -80x8, L=160	1	0.8	0.8
2	Պողպատե թերթ -80x6, L=100	1	0.4	0.4
3	Պողպատե թերթ -80x8, L=84	1		0.4

NN	Աշխատանքների անվանումները	Քանակ հատ	Միավորի քաշ, մ/մետաղի ծավալը, կգ	Միավոր մասնակց
1	2	3	4	5
	Ե/Բ կլոր հոր D=1.5մ, H=1.5 մ			
1	Պատի օղակ ՊՕ-15-6	1	0,265 / 4,94	660
2	Պատի օղակ ՊՕ-15-9a	1	0,35 / 29,0	880
3	Հիմքի սալ ՀՄ-15	1	0,38 / 33,13	950
4	Ծածկի սալ ԾՄ 1-15	1	0,27 / 30,0	680
5	Թուջե մտոց	1		100

Աշխատանքային ծավալների ամփոփագիր

NN	Աշխատանքների անվանումները	Չափման միավ.	Քանակը	Նշումներ
1	2	3	4	5
	Ե/Բ կլոր հոր D=1.5մ, H=1.5 մ			
1	Նախապատրաստական շերտի իրականացում B7.5, F150, W4 դասի բետոնից	մ³	0.44	
2	Պատի օղակ ՊՕ-15-6	հատ	1	
3	Պատի օղակ ՊՕ-15-9a	հատ	1	
4	Հիմքի սալ ՀՄ-15	հատ	1	
5	Ե/բ հորերի ծածկի սալերի տեղադրում ԾՄ 1-15 թուջե «T» տիպի մտոցով	հատ	1	
6	Մետաղական ելարան ՄԵ-1-ի իրականացում	կգ	15.7	
7	Ներդիր դետալներ	կգ	14.4	
8	Մետաղական կոնստրուկցիաների երկշերտ յուղաներկում	կգ	30.1	
9	Ե/բ հորերի արտաքին մակերևույթի երկշերտ հիդրոմեկուսացում բիտումապոլիմերային մածիկով	մ²	8.0	

Պայմանագիր N ԱՐԵՆԻ-ՀԲԽՄԾԶԲ-01/26

ԱՐԵՆԻ ՀԱՄԱՅՆՔԻ ԱՐԵՆԻ ԲՆԱԿԱՎԱՅՐԻ 7 ՓՈԴՈՑՆԵՐՈՒՄ
ԽՄԵԼՈՒ ԶՐԻ ԿԱՌՈՒՑՄԱՆ և ՈՌՈԳՄԱՆ ԶՐԻ ՄԱՍՆԱԿԻ
ԿԱՌՈՒՑՄԱՆ ԱՇԽԱՏԱՆՔՆԵՐ

Փուլ	Թերթ	Թերթեր
ԱՆ	2	2
Հավաքովի ե/բ հոր D=1.5մ, H=1.5մ Աշխատանքային ծավալներ		
«ՄՈՂՈՒԼ» ՍՊԸ		

Ծանոթագրություն

- Նախապատրաստական շերտը իրականացնել 10սմ հաստությամբ B7.5 դասի բետոնից՝ 0.44մ³:
- Պատի օղակները, հիմքի սալերը և ծածկի սալերը պետք է համապատասխանեն ГОСТ 8020-90-ի պահանջներին:
- Պատի օղակները և ծածկի սալերը տեղադրվում են թաքմ պատրաստված ցեմենտավազային շաղախի վրա:
- Հորերի բարձրությունը կարելի է կարգավորել պատի օղակի սալի վրա B12.5 մակնիշի միաձույլ բետոնից իրականացված պատի բարձրացումով:
- ՊՕ-15-9a պատի օղակները նախատեսվում է զնեղ գործարանային բացված անցքով: