


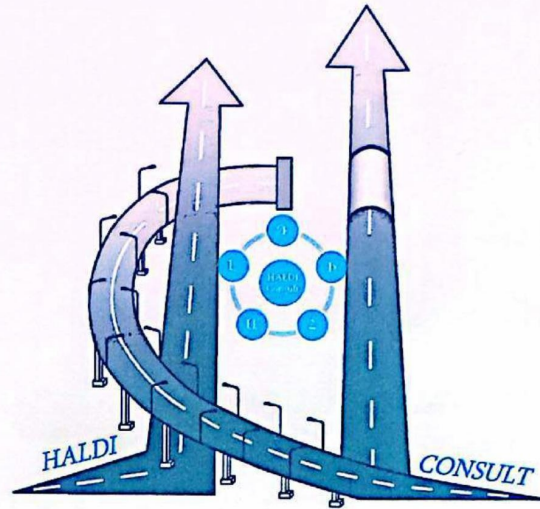

**ՀՀ ՍՅՈՒՆԻՔԻ ՄԱՐԶԻ ՄԵՂՐԻ ՀԱՄԱՅՆՔԻ ԱԳԱՐԱԿ
ՔԱՂԱՔԻ ԿԵՆՏՐՈՆԱԿԱՆ ՀՐԱՊԱՐԱԿՈՒՄ ՊՈՒՐԱԿԻ
ԿԱՌՈՒՑՈՒՄ**


ԱՇԽԱՏԱՆՔԱՅԻՆ ՆԱԽԱԳԻԾ

ԵՐԵՎԱՆ 2026թ.



Խ. ԱՆՂՐԵԱՍՅԱՆ

2026 թ.

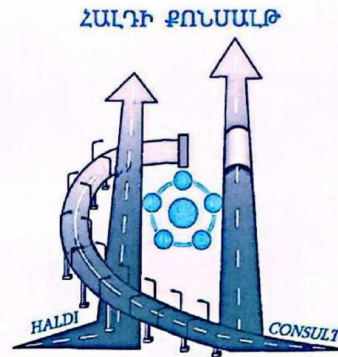

**ՀՀ ՍՅՈՒՆԻՔԻ ՄԱՐԶԻ ՄԵՂՐԻ ՀԱՄԱՅՆՔԻ ԱԳԱՐԱԿ ՔԱՂԱՔԻ ԿԵՆՏՐՈՆԱԿԱՆ
ՀՐԱՊԱՐԱԿՈՒՄ ՊՈՒՐԱԿԻ ԿԱՌՈՒՑՈՒՄ**

ԱՇԽԱՏԱՆՔԱՅԻՆ ՆԱԽԱԳԻԾ

Հասցեն՝ ՀՀ Սյունիքի մարզ, Մեղրի համայնք, Ագարակ բնակավայր

ծածկագիր՝ 09-008-0477-0004



«ՀԱԼԴԻ ՔՈՆՍԱԼՅ» ՍՊԸ-ի տնօրեն՝ Դ. Հովսեփյան

Նախագծի գլխավոր ճարտարապետ՝ Խ.Բուդուկյան



ՆԱԽԱԳԻԾԸ ԻՐԱԿԱՆԱՑՎԵԼ Է ՀՀ-ՈՒՄ ԳՈՐԾՈՂ ԾԻՆԱՐԱՐԱԿԱՆ
ԵՎ ՀԱՎԱՅՐԴԵՀԱՅԻՆ ՆՈՐՄԵՐԻ ԵՎ ԿԱՆՈՆԵՐԻ ՀԱՄԱՁԱՅՆ



Բացատրագիր

ՀՀ Սկունիքի մարզի Մեղրի համայնքի Ագարակ քաղաքի կենտրոնական հրապարակում պուրակի Նախագծանախահաշվային փաստաթղթերի կազմման համար հիմք են հանդիսացել կառուցապատող՝ Մեղրի համայնքապետարանի կողմից տրված տեխնիկական առաջադրանքը և տարածքի գեոդեզիական հանույթը:

Ծավալատարածական լուծումներ

Նախատեսվում է կազմաքանդել առկա ասֆալտեղեկային ծածկույթը և ենթաշերտերը, բարեկարգել Նոր պուրակի տարածքը՝ իրականացնել Նոր ճեմուղիներ բետոնե /տոմետ/ սալիկներով ծածկույթով, տեղադրել բազալտե 10x20 եզրաքարեր, իրականացնել բետոնյա Նոր ջրավազան շատրվանով, որի պոմպը տեղադրվում է ջրամատակարարման փողի վրա: Նախատեսված է Նաև կահավորել Նստարաններով, աղբամաններով և լուսավորություն պողպատյա գործարանային արտադրության հենասյուների վրա, Նոր արևային մարտկոցներով լուսամփոփներով:

Վկայակոչվող փաստաթղթերի տեղեկագիր

Նշանակումը	Անվանումը	Ծանոթություն
СНП III-10-75 часть III	Благоустройство территорий	
ՀՀՀՆ II -7.01-2011	Շինարարական կլիմայաբանություն	
ՀՀՀՆ II -8.03-96	Արհեստական եվ բնական լուսավորություն	
ՀՀՀՆ II -8.04.01-97	Շենքերի եվ կառուցվածքների հրդեհային անվտանգություն	
ГОСТ Р 52301-2004	Оборудование детских игровых площадок. Безопасность при эксплуатации. Общие требования	

ԹԵՐԹԵՐԻ ԱՆՎԱՆԱՑԱՆԿ

ՀՀ	ԹԵՐԹԻ ՀԱՄԱՐԸ	ԱՆՎԱՆՈՒՄԸ	ԾԱՆՈԹՈՒԹՅՈՒՆ
		ՇԱՊԻԿ	
01		ՏԻՏՆԱԿԱԹԵՐԹ	
02		ՏԵԽՆԻԿԱԿԱՆ ԲՆՈՒԹԱԳԻՐ	
03	01	ԸՆԴՀԱՆՈՒՐ ՏՎՅԱԼՆԵՐ	
04	ԱՆ 02	ԻՐԱՂՐՈՒԹՅԱՆ ՀԱՏԱԿԱԳԻԾ	
05	ԱՆ 03	ԳԼԽԱԿՈՐ ՀԱՏԱԿԱԳԻԾ ԴԱԾԱԿԱՊՈՒՄ/	
06	ԱՆ 04	ԳԼԽԱԿՈՐ ՀԱՏԱԿԱԳԻԾ ԴԱԾՎՈՒՅԹՆԵՐԻ ՀԱՏԱԿԱԳԻԾ/	
07	ԱՆ 05	ԾԱԾԿՈՒՅԹՆԵՐԻ ՏԻՊԵՐԸ	
08	ԱՆ 06	ՆՍՏԱՐԱՆ, ԱՂԲԱՄԱՆ	
09	ԱՆ 07	ԶՐԱՎԱԶԱՆԻ ՀԱՏԱԿԱԳԻԾ	
10	ԱՆ 08	ԶՐԱՎԱԶԱՆԻ ԶՐԱՄԱՏԱԿԱՐԱՐՈՒՄ ԶՐԱԴԵՌԱՑՈՒՄ	
11	ԱՆ 09	ԵՐԿԱԹԵՏՈՆԵ ՀԱՎԱՔՈՎԻ ՀՈՐԻ ԸՆԴՀԱՆՈՒՐ ՏԵՄՔԸ, ԷԼԵՄԵՆՏՆԵՐԻ ՄԱԿԵԻՇԱՎՈՐՈՒՄԸ	
12	ԱՆ 10	ՀՈՐԻ ԿՈՆՍՏՐՈՒԿՑԻԱՆԵՐԻ ՄԻԱՎՈՐՈՂ ԷԼԵՄԵՆՏՆԵՐԻ ԴԱՄԱԿՈՐՄԱՆ ՄԻՆԵՄԱՆ	
13	ԱՆ 11	ԶՐԱՄԱՏԱԿԱՐԱՐՄԱՆ ՀՈՐԵՐԻ ՄԵՏԱՂԱԿԱՆ ԱՍՏԻՃԱՆ,	
14	ԱՆ 12	ԼՈՒՍԱՎՈՐՈՒԹՅԱՆ ՄԻՆԵՄԱ ԼՈՒՍԱՎՈՐՈՒԹՅԱՆ ՀԵՆԱՍՅՈՒՆ	

Նախագծի միացումները ինժեներական ցանցերին իրականացնել նախապես համաձայնեցնել ցանցերը սպասարկող տարածքային տեղամասերի հետ, համապատասխան տեխնիկական պայմանների առկայության դեպքում:





				ՀՀ ՍՅՈՒՆԻԿԻ ՄԱՐԶԻ ՄԵՂՐԻ ՀԱՄԱՆՅՈՒՆ ԱԳԱՐԱԿ ԶԱՂԱՔԻ ԿԵՆՏՐՈՆԱԿԱՆ ՀՐԱՊԱՐԱԿՈՒՄ ՊՈՒՐԱԿԻ ԿԱՌՈՒՑՄԱՆ ՆԱԽԱԳԻԾ		
				ՊԱՏՎՈՐԱՏՈՒ ՄԵՂՐԻ ՀԱՄԱՆՅՈՒՆՍՈՒՆ ՀԱՅՏԻ՝ ՀՀ Սյունիքի մարզ և Մեղրի Շտրավար Անդրանիկ 2	ՓՈՒԼ	ԹԵՐԹ
					ԱՆ	01
						12
				ԸՆԴՀԱՆՈՒՐ ՏՎՅԱԼՆԵՐ	2026	

U 1:200



000

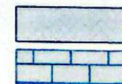 

- բազալտե սալիկներ



ԹՓՈՒՏՆԵՐ /ՍԱՄԵԻՏ,
ԲԱՐԲԱՐԻՍ, 16 ՀԱՏ
ՎԱՐՊԵՆԻՆԵՐ/

[illegible]

ՀԱՏԱԿԱԳԻԾ / ՉԱՓԱԿԱՊՄԱՆ ՄԻԷՄԱ/


1. X=8603823.7601 Y=4304267.7446
2. X=8603823.1521 Y=4304271.3943
3. X=8603830.7955 Y=4304282.0933
4. X=8603834.4441 Y=4304282.7012
5. X=8603845.1444 Y=4304275.0570
6. X=8603845.7522 Y=4304271.4083
7. X=8603838.1079 Y=4304260.7090
8. X=8603834.4602 Y=4304260.0949
9. X=8603823.7601 Y=4304267.7446

0.00=624,80


X=8603834.4504
Y=4304271.3973






				ՀՀ ԱՅՈՒՆԻԷԻ ՄԱՐԶԻ ՄԵԳՐԻ ՀԱՄԱԼՅՈՒՆ ԱԳԱՐԱԿ ԶԱՂԱԷԻ ԿԵԼՏՐՈՆԱԿԱՆ ՀՐԱՊԱՐԱԿՈՒՄ ՊՈՐՈՎԻ ԿԱՌՈՐՑՄԱՆ ՆԱԽԱԳԻԾ			
				ՊԱՏԱԿԱՅՈՒՄԻ ՄԵՐՈՒԻ ՀԱՄԱՅՆԱՐԻՏԱՐԱՆ ՀԱՍԽԵ՛ ՀՀ Այուդիկի մարզ ք Մեղրի Չորալար մարզախի	ՓՈՒԼ	Թերթ	Թերթեր
					ՄԼ	03	12
				ԳԼԽԱԿՈՐ ՀԱՏԱԿԱԳԻԾ / Չափակապում/	2026		

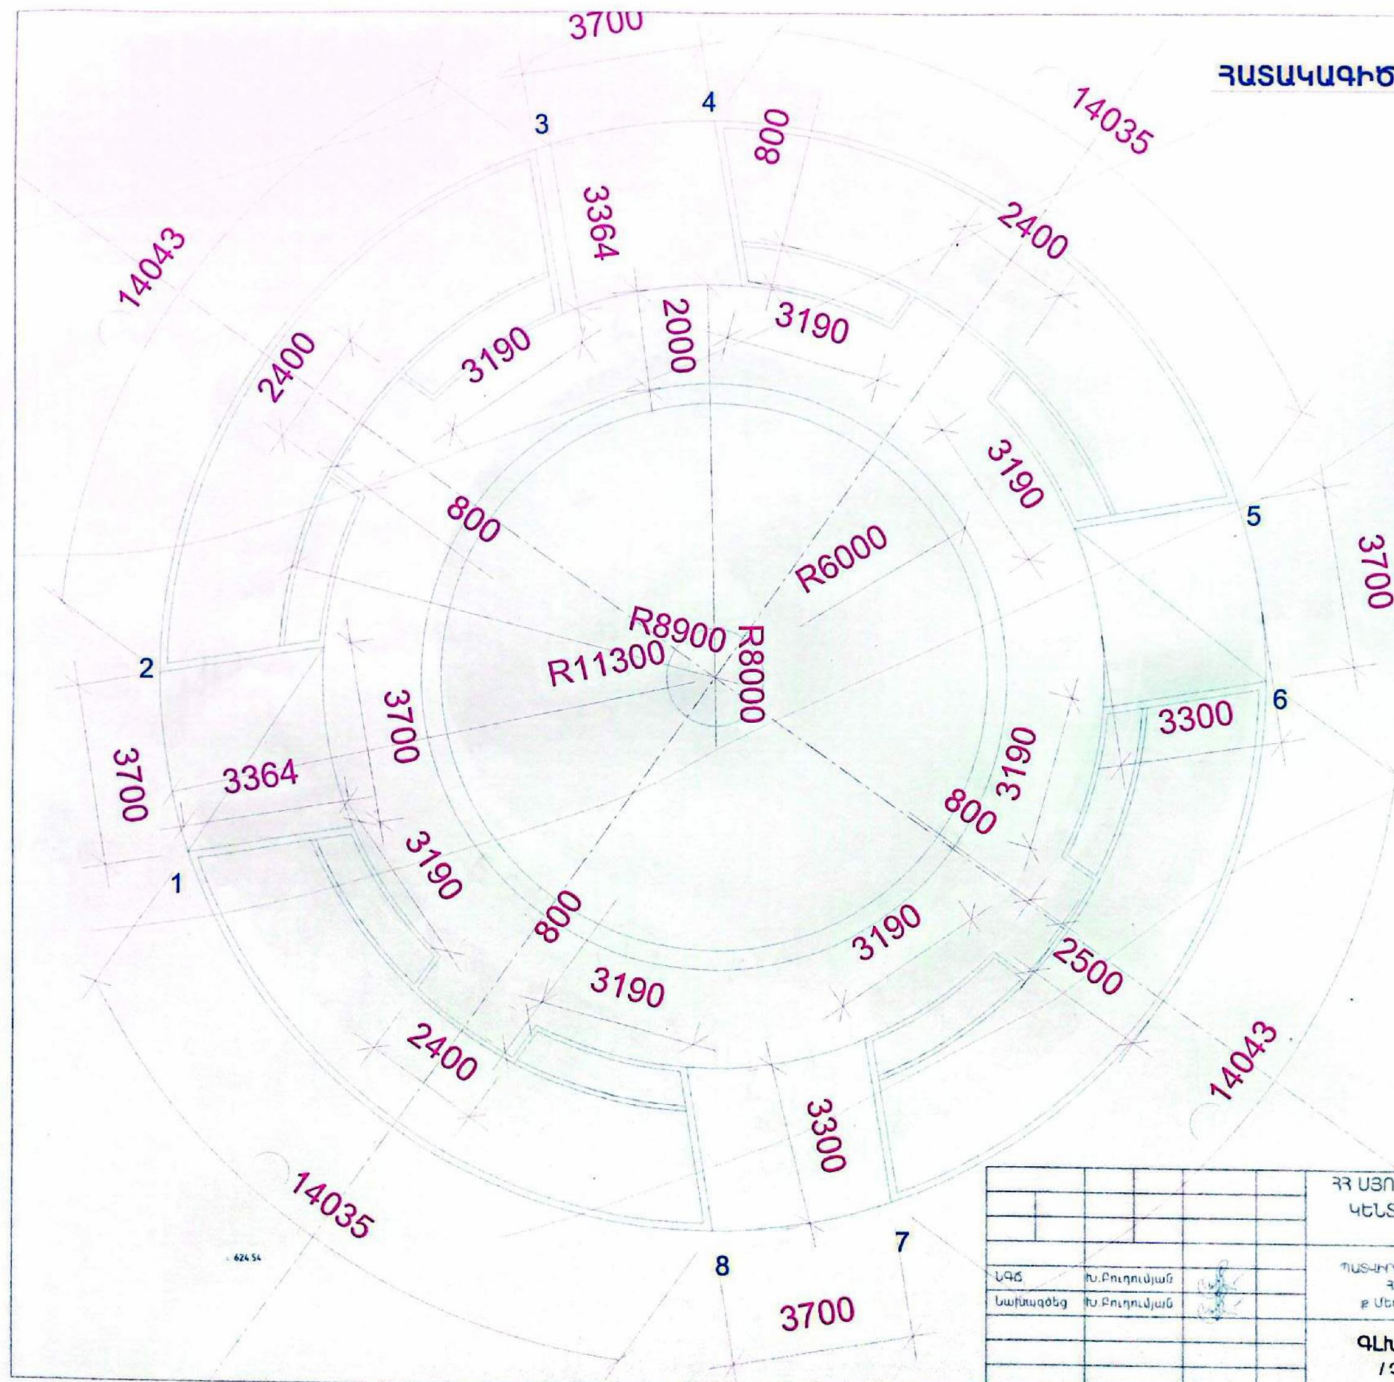


ԾԱԾԿՈՒՅԹՆԵՐԻ ՀԱՏԱԿԱԳԻԾ

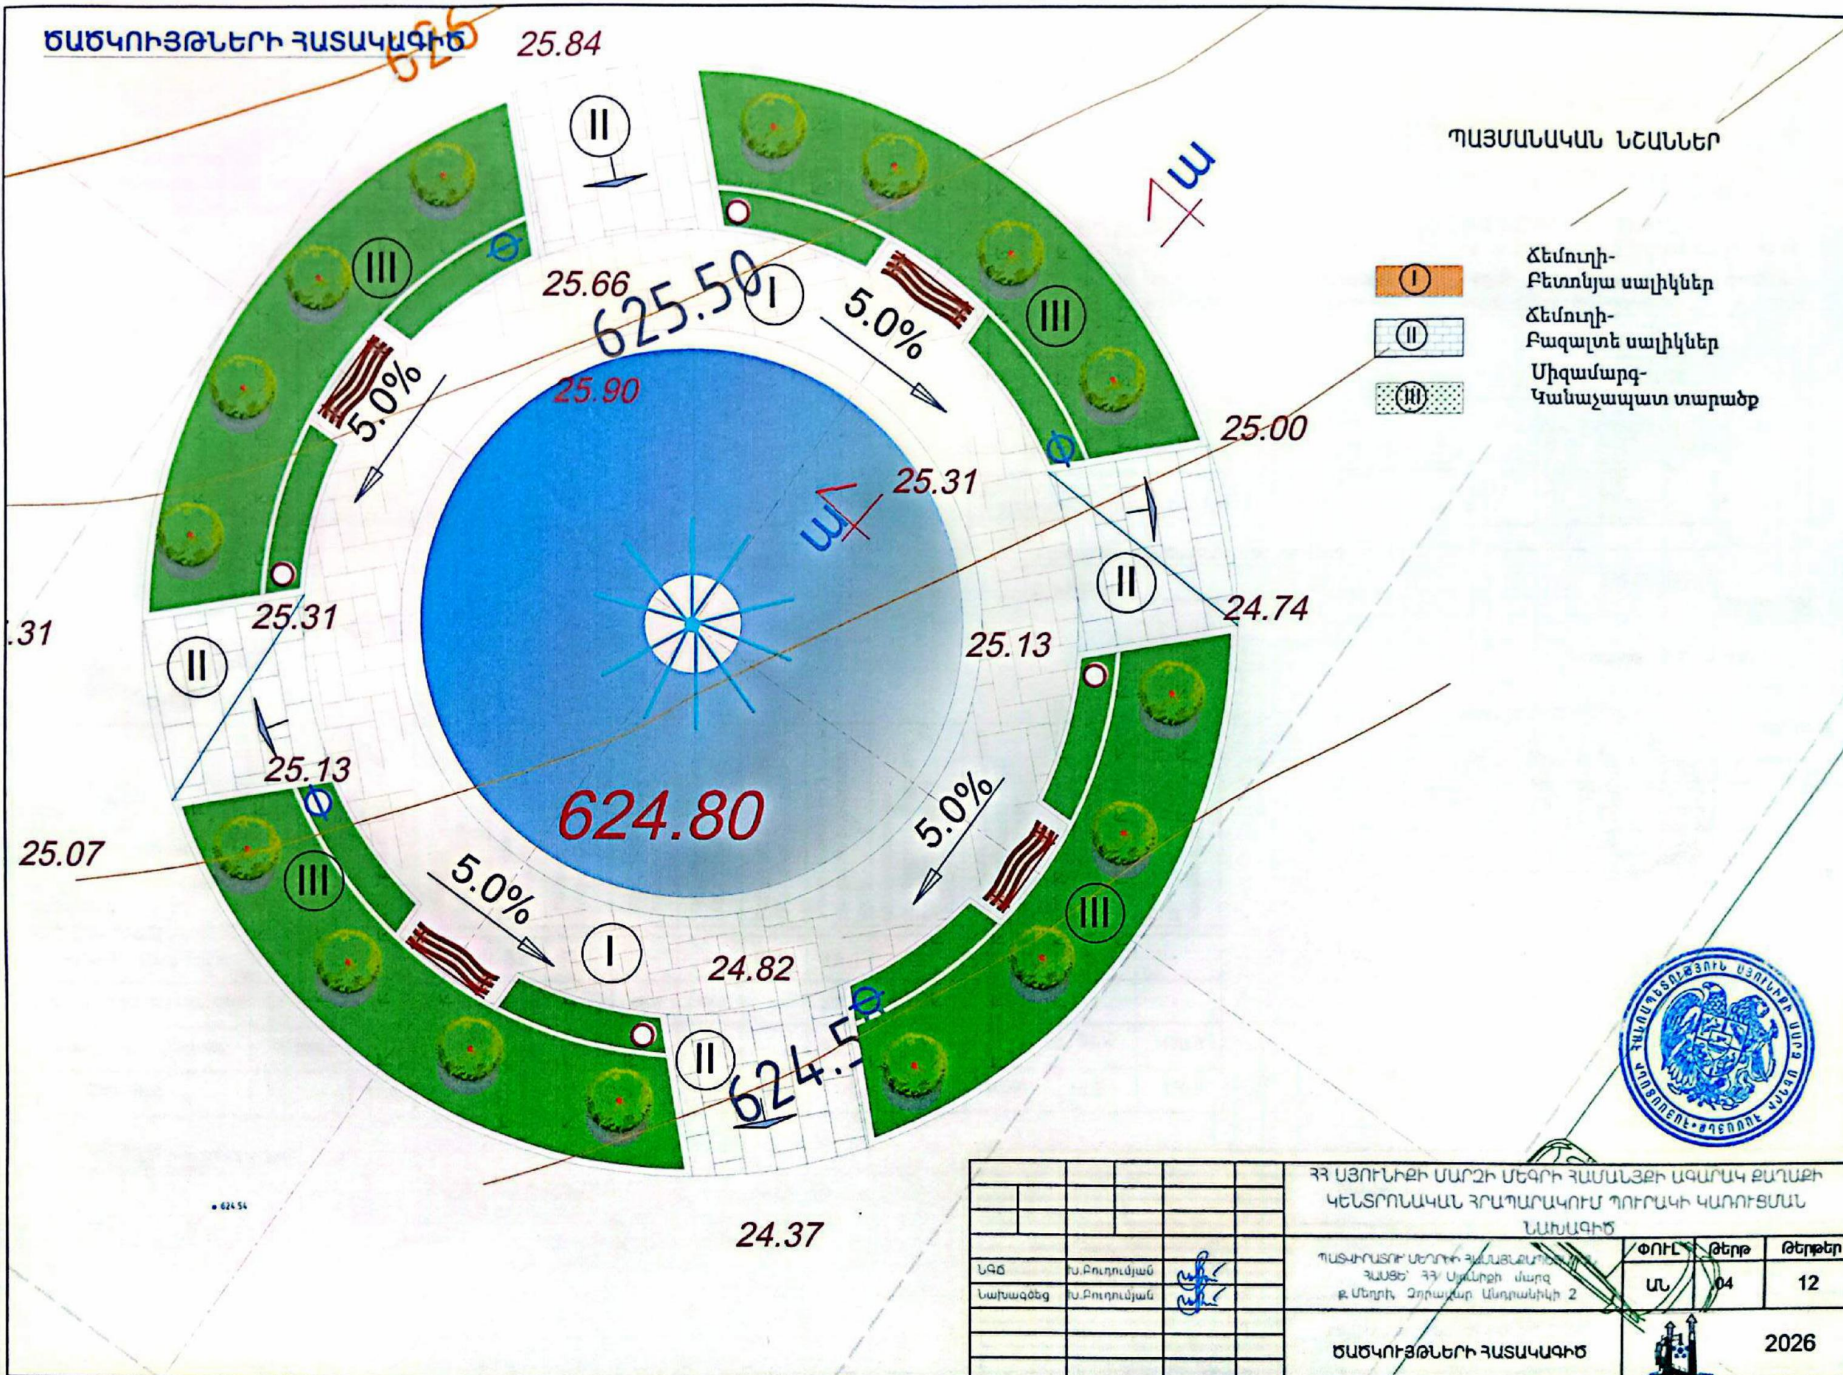


			ՀՀ ԱՅՈՒՆԻԷՐ ՄԱՐԶԻ ՄԵԳՐԻ ՀԱՄԱԼՅԵՐ ԱԳԱՐԱԿ ՔԱՐԱՔԻ ԿԵՆՏՐՈՆԱԿԱՆ ՀՐԱՊԱՐԱԿՈՒՄ ՊՈՐՐԱԿԻ ԿԱՌՈՒՑՄԱՆ ՆԱԽԱԳԻԾ			
ՆԳՑ	Ի. Բուդոմյան		ՊԱՏԱՐԱՏՈՒ ՄԵՐՈՒՐ ՀԱՄԱԼՅԵՐ ՀԱՅՑԵ՝ ՀՀ Այսօրվի մարզ և Մեղրի, Չորաշար Անդրանիկի 2	ՓՈՒԼ	Թերթ	Թերթեր
Նախագծեց	Ի. Բուդոմյան		ՄԼ	04	12	
			ԾԱԾԿՈՒՅԹՆԵՐԻ ՀԱՏԱԿԱԳԻԾ	 2026		

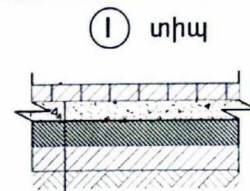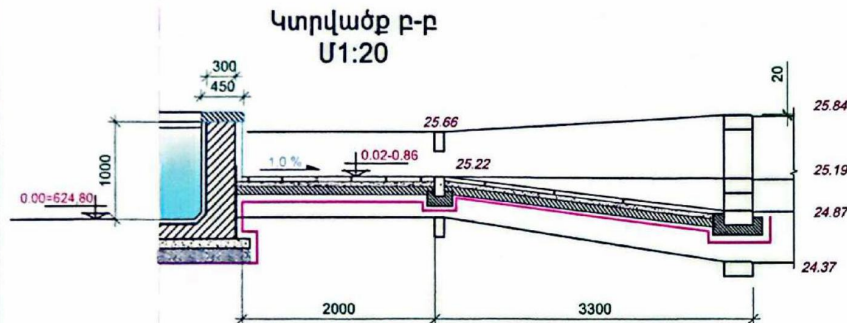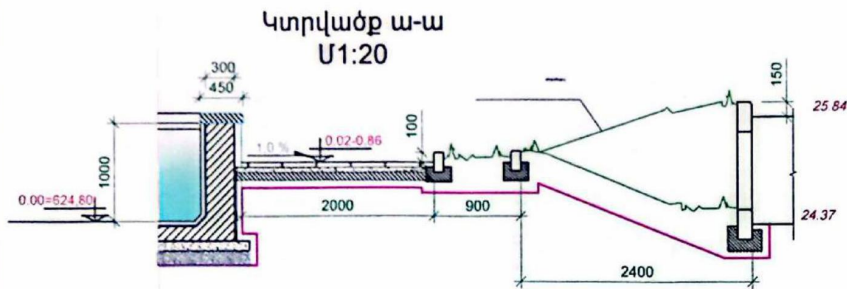


1. Բետոնե սալիկ h=60 մմ
2. Չոր ցեմենտավազային խառնուրդ h=40 մմ
3. Բետոնե (B-15) դասի շերտ h=100մմ
4. Խճային շերտ (ՉՕՍՏ-3344) h=100մմ

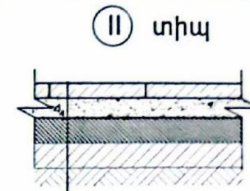


1. Բազալտե սալիկ h=60 մմ
2. Չոր ցեմենտավազային խառնուրդ h=40 մմ
3. Բետոնե (B-15) դասի շերտ h=100մմ
4. Խճային շերտ (ՉՕՍՏ-3344) h=100մմ

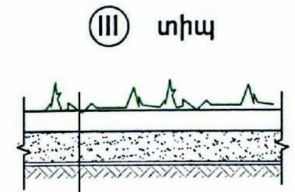

1. բուսահող սերմացանումով h= 15սմ
2. բնահող

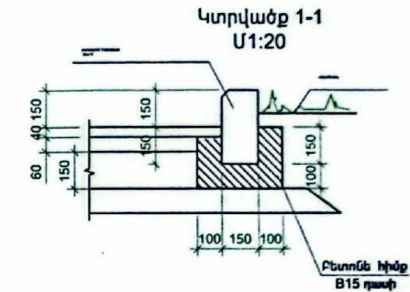

Կտրվածք 2-2 Մ 1:20

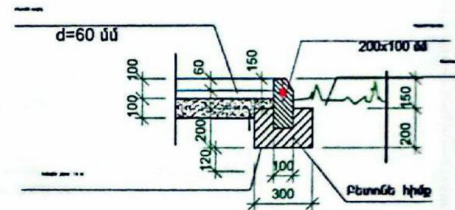

Ծածկույթների ծավալների մասնագիր

Անվանումը	Տիպը	Խճային շերտ h=10սմ տրվածումով (ՉՕՍՏ-3344) մ³	Բետոն B15 դասի ցանց Bp 4 150x150 ցանց մ³	Չոր ցեմենտ ավազային խառնուրդ h=4սմ մ³	Բետոնե սալիկ h=6սմ մ²	Բազալտե սալիկ h=6սմ մ²	Բազալտե եզրաքար 30x15սմ զգ/մ	Բազալտե եզրաքար 20x10սմ զգ/մ	Բետոնե հիմք B15 դասի բազալտե եզրաքարի տակ մ³	Խճային և իջնային ծածկույթի և իջնային գրունտը միջինը 35 սմ /մ³	Գրունտի բարձունք ավելի քան 15սմ /մ²	Բնահողի բերում և փոխում h=30 սմ, մ³	Բուսահողի փոխում սերմացանումով մ²
Բետոնե 60 մմ սալիկներ	"I" տիպ	9.6	9.6/133.0	3.8	95.6	-	-	71.6	3.6	33.0	33.0	-	-
Բազալտե 60 մմ սալիկներ	"II" տիպ	4.9	4.9/68.0	2.0	-	48.8	41.7	-	2.5	17.1	17.1	-	-
Կանաչապատ տարածք	"III" տիպ	-	-	-	-	-	71.0	-	4.3	59.8	59.8	51.2	170.8
Ընդամենը		14.5	14.5/201.0	5.8	95.6	48.8	112.7	71.6	10.4	109.9	109.9	51.2	170.8




Մասնագիրը պատրաստել է ըստ հիմնարկի տեղեկությունների և չի կրկնում պատասխանատվությունը իրականացվող աշխատանքների համար:

ՀՀ ԱՅԴՈՒՆԻԷԻ ՄԱՐԶԻ ՄԵԳՐԻ ՀԱՄԱԵՆՈՒԹՅԱՆ ԱԿՏԻ ՔԱՂԱՎԱՆ ԿԵՆՏՐՈՆԱԿԱՆ ՀՐԱՊԱՐԱԿՈՒՄ ԴՈՒՐԱԿԻ ԿԱՌՈՒՄԱՆ ԱՄԽԱԳԻԾ			
ԼՂԾ	Խ.Բուդոյան		ՊԱՏԿՈՒՄԻ ՄԵՐՈՒ ՀԱՄԱԵՆՈՒԹՅԱՆ ՀԱՅԵՍ՝ ՀՀ Այդուրի մարզ ք.Մեղրի, Զորավար Անդրանիկի 2
Լախագծեց	Խ.Բուդոյան		ՓՈՒԼ
			Թերթ
			Թերթեր
			ԱՆ
			05
			12
			ԾԱԾԿՈՒՅԹԻ ՏԻՊԵՐԸ
			2026



ՆՍՏԱՐԱՆ - 4 ՀԱՏ

Նստարան այգու համար գործարանային արտադրության հիմնականը պողպատից, նստելատեղը փայտից: Պատված հակակորոզիոն ներկով և փայտի ջրակայուն լաքով: Ներդիր դետալները ներառյալ:

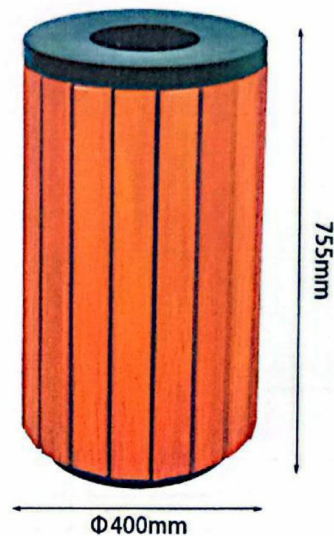

ԱՂՔԱՄԱՆ - 4 հատ

Աղբաման այգու համար գործարանային արտադրության 20 բ- պողպատից, պատված հակակորոզիոն ներկով: Ներդիր դետալները ներառյալ:

ԾԱՆՈԹՈՒԹՅՈՒՆ


1. Նստարանները, աղբամանները նախատեսված են գործարանային արտադրության:
2. Նստարանները և աղբամանները ընտել նմանատիպ, իսկ այլ տեսքով ընտրելու դեպքում պահպանել մթնոլորտային ազդեցությունից պաշտպանված հատկություններով, տեսք համաձայնեցնել համայնքի և նախագծի հեղինակի հետ :




					ՀՀ ՍՅՈՒՆԻՔԻ ՄԱՐԶԻ ՄԵԳՐԻ ՀԱՄԱՆՅՔԻ ԱԳՈՐԱԿ ԶԱՂԱՔԻ ԿԵՆՏՐՈՆԱԿԱՆ ՀՐԱՊԱՐԱԿՈՒՄ ՊՈՒՐԱԿԻ ԿԱՌՈՒՑՄԱՆ ՆԱԽԱԳԻԾ			
					ՊԱՏՈՒՄԱՆՈՒ ՄԵՐՈՒԻ ՀԱՄԱՅՆՔՈՒՄՆԱԴԱՆ ՀԱՅԵՆ՝ ՀՀ Սյունիքի մարզ և Սեդրի, Զորավար Անդրանիկի 2	ՓՈՒԼ	ԹԵՐթ	ԹԵՐթըր
ՆԳՏ	Ն.Բուդոմյան			ԱՆ		06	12	
Նախագծեց	Ն.Բուդոմյան							
ՆՍՏԱՐԱՆ, ԱՂՔԱՄԱՆ						2026		

Ջրավազան

Կտրվածք ըստ 1-1 Ս 1:50

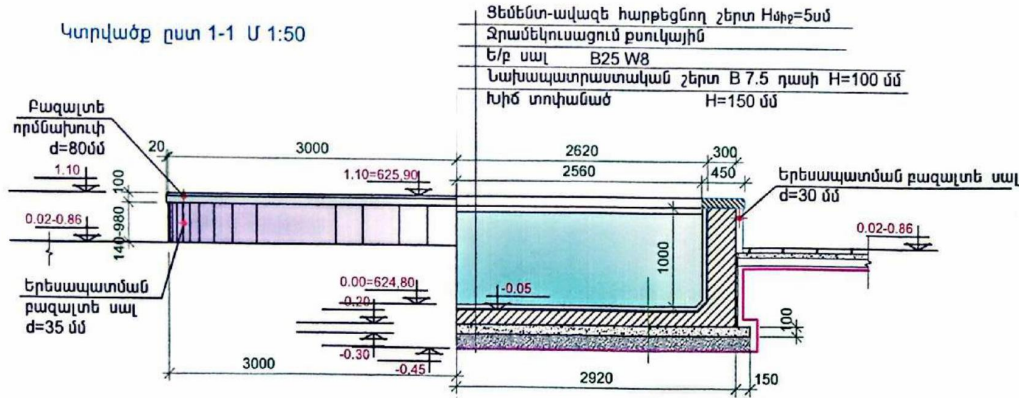


Հատակագիծ Ս 1:50

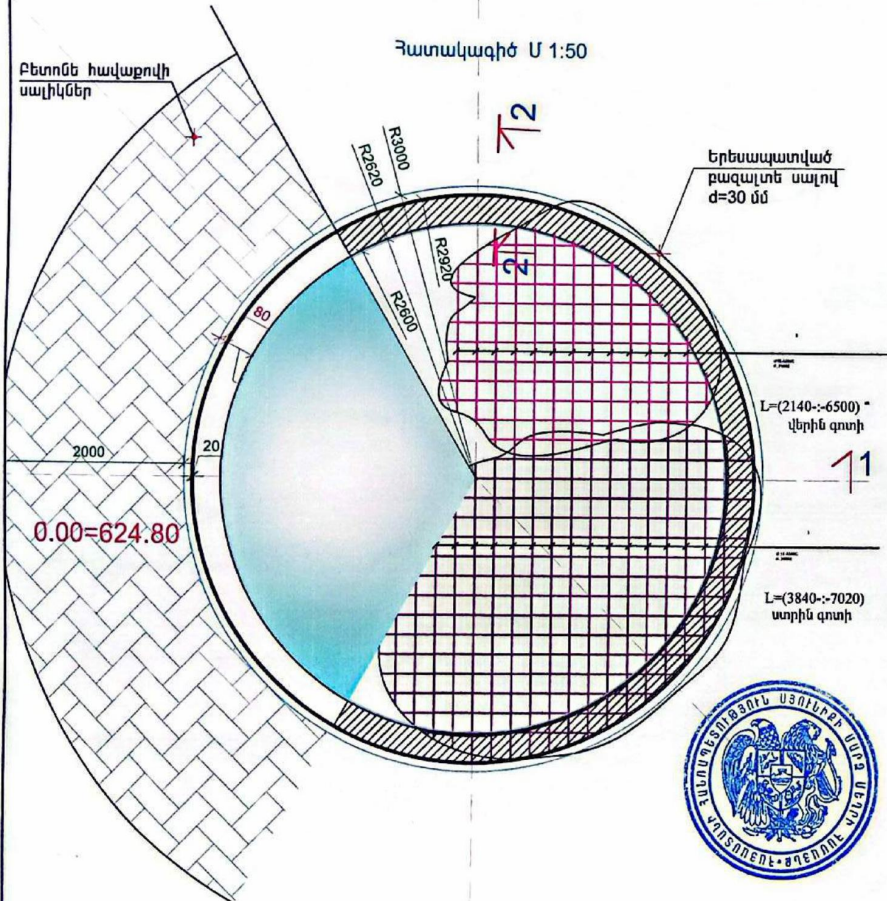

Հատույթ-2-2 Ս 1:25

Ամրանավորում

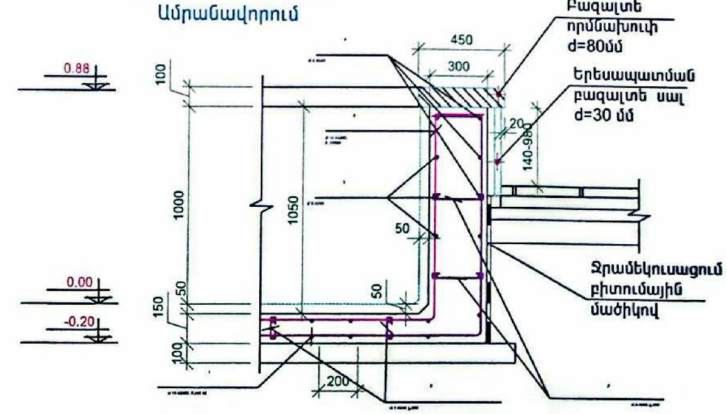

Էլեմենտների մասնագիր

դիրք	Եզրիկ
2	C
2'	C

Ջրավազանի միաձուլ կոնստրուկցիաների մասնագիր


դիրք	Քանակը հատ	Քաշը 1 է. կգ	Քաշը ընդ. կգ
1	Ø10 A500C L=450.4	80	277.9
3	Ø10 A500C L=361.6	80	223.1
2	Ø6 A240 L=250	48	0.056
2'	Ø6 A240 L=400	160	0.089
4	Ø8 A240 L=18.8	6	7.4
5	Ø8 A240 L=17.0	5	6.7
ընդամենը դաս B25 W8			9.50*

Ծանոթություն


- Ջրաբերական ± 0.00 միջև համապատասխանում է բացարձակ 624.8 միջին
- Ջրավազանի տաշտակի կտրվածքը լիցքային զրուստներում H=90 սմ, V=26.6մ³ տեղադրվում լցակայան 48 տ
- Հատակի մախապատրաստական շերտ խճով /20-70 մմ/ H=15 սմ, V=4.5 մ³
- Հատակի սալի մախապատրաստական շերտ B 7.5 դասի բետոնով H=10 սմ, V=3.0 մ³
- Ջրավազանի նեղից մակերեսի վրա մեկուսացում պողմնեղեն տալիս Ceresit CR-65 ջրամեկուսիչով, լորպակալների համաք: Ծախսը՝ 1.5 կգ/մ² (1 մմ շերտ): -38.8 մ³
ՀՀ ԱՅԴՈՒՆԻԹԻ ՄԱՐԶԻ ՄԵԳՐԻ ՀԱՄԱՆՅՈՒՆ ԱԳԱՐԱԿ ԶԱՆԱԾԻ ԿԵՆՏՐՈՆԱԿԱՆ ՀՐԱՊԱՐԱԿՈՒՄ ԴՈՒՐԱԿԻ ԿԱՌԱՅԱՆՆ ՆԱԽԱԳԻԾ			
ԼՂԾ	Ս.Բուրդյան	ՓՈՒԼ	Թերթ
Նախագծող	Ս.Բուրդյան	ԱՆ	07
Ջրավազանի հատակագիծ, կտրվածք 1-1 Ս 1:50, ամրանավորում ել մասնագիր		12	2026

Ջրավազանի հատակագիծ U 1:50

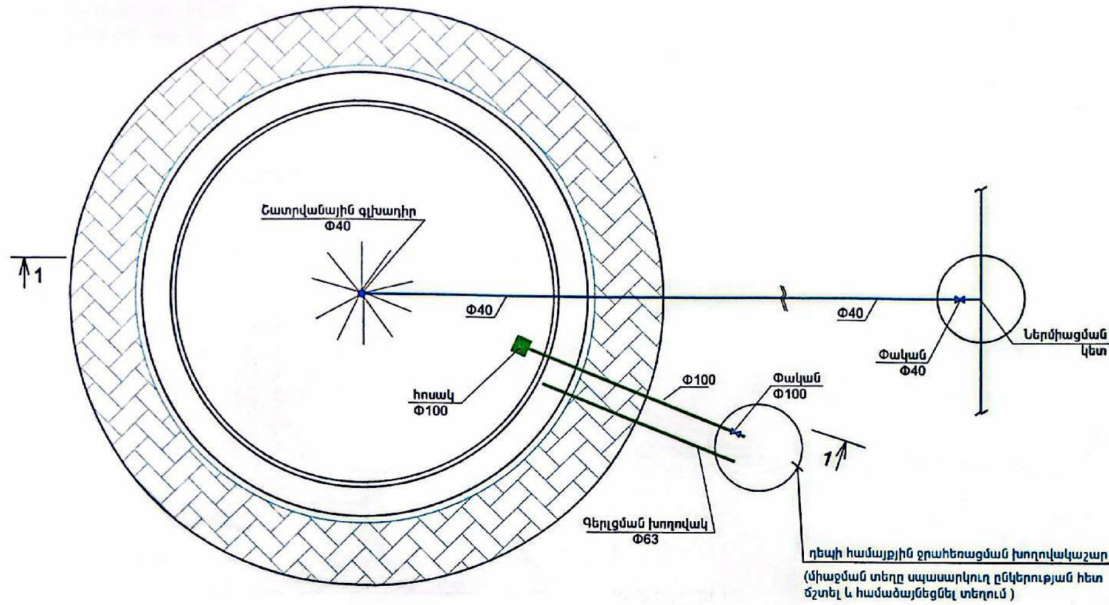

Կտրվածք 1-1 U 1:50

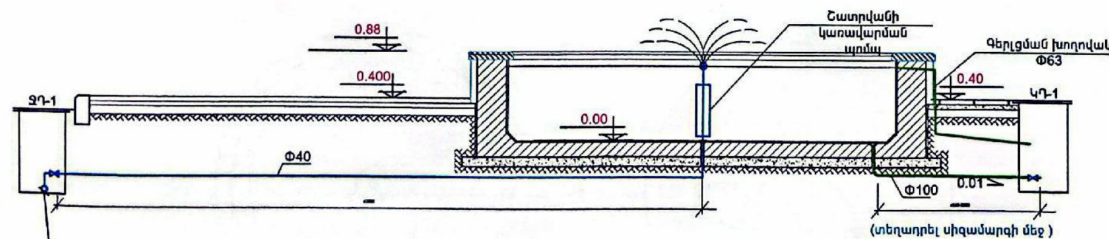

Ջրամատակարարման համայնքային ցանց
(միացման տեղը սպասարկուղ ընկերության հետ ճշտել և համաձայնեցնել տեղում)

ԾԱԿԱՆՆԵՐԻ ԱՄՓՈՓԱԳԻՐ

Հ/Հ	Աշխատանքի անվանումը	չ.մ.	քանակ	ծանոթ.
Ջրավազանի տեխնոլոգիական խողովակները				
1	Խրամուղու փորում ձեռքով	մ²	7.0	
2	Ավազե նախապատրաստական շերտ	մ²	1.0	
3	Պողպատյա ջրազատար խողովակ	գ.մ.	15.0	Φ40
4	Պողպատյա ջրազատար խողովակ	գ.մ.	8.0	Φ50
5	Հոսակ	հատ	1	Φ100
6	Շատրվանային գլխադիր	հատ	1	Φ40
7	Փական	հատ	1	Φ40
8	Փական	հատ	1	Φ50
9	Պողպատե ձևավոր մասեր	կգ	5	2 շերտ
10	Խողովակների ներկում հակակոռոզիոն ներկով	մ²	3.6	
11	Ցանացի փորձարկում	գ.մ	23.0	
12	Խրամուղու հետիցք ձեռքով	մ²	6.0	
13	Ղիտահոր D2000, H=1500՝ հավաքովի ե/ք էլեմենտներից, ճանապարհային ծածկի սալով և թուջե մտոցով	հատ	1	ՋՀՀ
14	Շատրվանի կառավարման պոմպ	հատ	1	

ԲԱՅԱՏՐԱԳԻՐ

Համայնքի կողմից տրամադրվել է ջրամատակարարման գծի միացման կետը՝ գոյություն ունեցող ջրագծից, ջրահեռացում՝ գոյություն ունեցող կոյուղու ցանցից:


Խրամուղու նախապատրաստական և պաշտպանիչ շերտերը նախատեսվում է իրականացնել ավազով, իսկ վերջնական ետիցքը՝ բերովի փափուկ գրունտով՝ տովանումով:

Հողային բոլոր աշխատանքները նախատեսվում է իրականացնել այն բոլոր կազմակերպությունների ներկայացուցիչների ներկայությամբ, որոնց իրավասության տակ են գտնվում ստորգետնյա կոմունիկացիաները, եթե այդպիսիք տարանջում կան:




			ՀՀ ՍՅՈՒՆԻՔԻ ՄԱՐԶԻ ՄԵԳՐԻ ՀԱՄԱՆՔԻ ԱԳԱՐԱԿ ԶԱՂԱՔԻ ԿԵՆՏՐՈՆԱԿԱՆ ՀՐԱՊԱՐԱԿՈՒՄ ՊՈՐԱԿԻ ԿԱՌՈՒՑՄԱՆ ՆԱԽԱԳԻՐ		
			ՊԱՏՎԱԾՈՒՄԻ ՀԱՆՁՆԱՄՈՒՇԱՐԱՆ ՀԱՅՏԵ՝ ՀՀ Արմավիր մարզ ք.Մեղրի, Չորավար Անդրանիկի 2		
ԼՂԾ	Խ.Բուդույան		ՓՈՒԼ	ԹԵՐԹ	ԹԵՐԹԵՐ
Նախագծից	Խ.Բուդույան		ԱՆ	08	12
			2026		
			Ջրավազանի ջրամատակարարում և ջրահեռացում		


Երկաթբետոնե հավաքովի հորի ընդհանուր տեսքը, էլեմենտների մակնիշավորումը

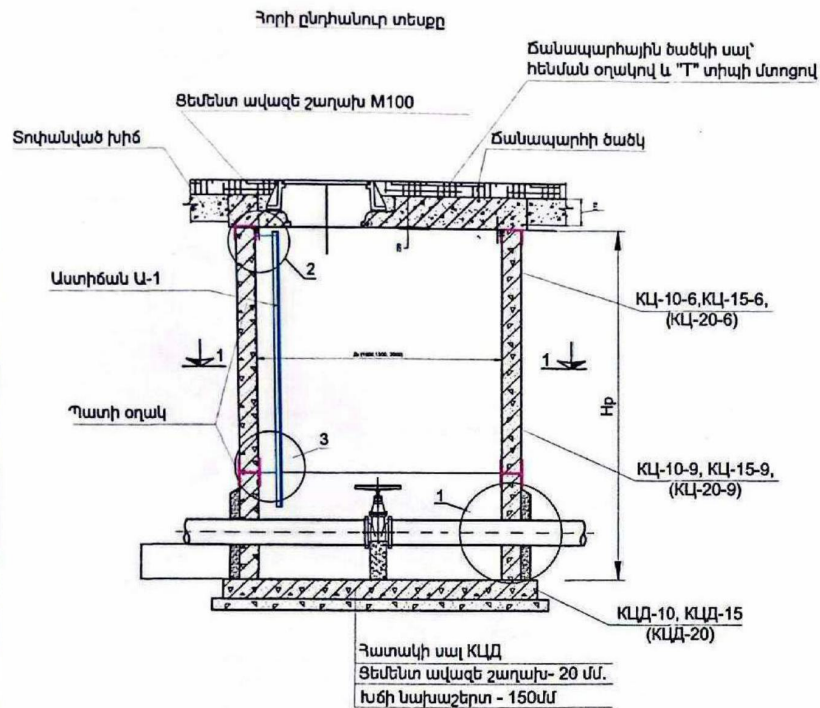


Կտրվածք 1-1

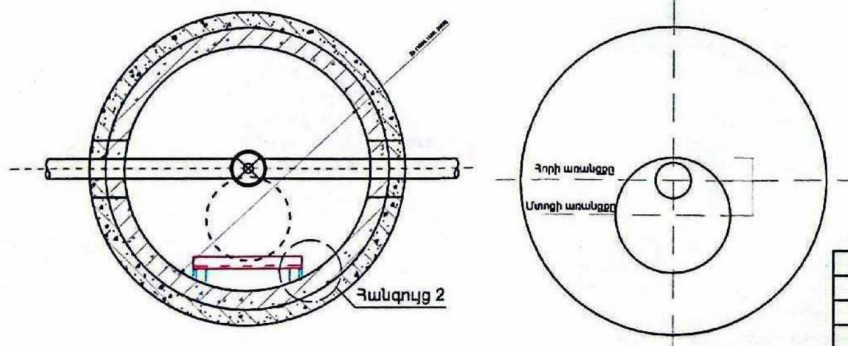


"T" ՏԻՊԻ ՄՏՈՑՈՎ ԾԱԾԿԻ ՍԱԼԻ ԴԵՊՔՈՒՄ

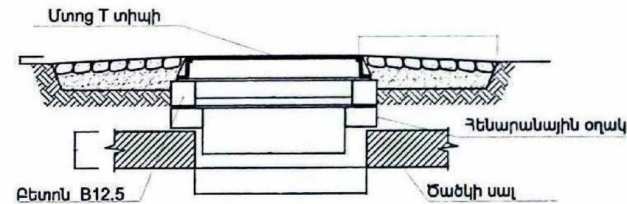

ՀԱՆԳՈՒՅՑ "1"

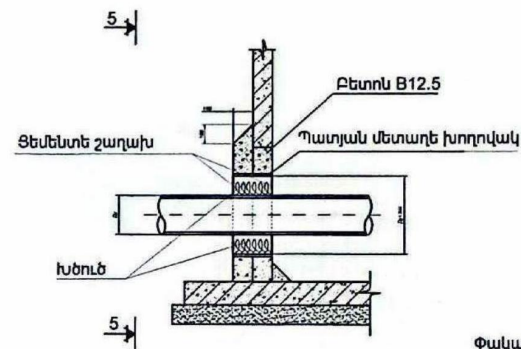

ԿՏՐՎԱԾՔ 5-5

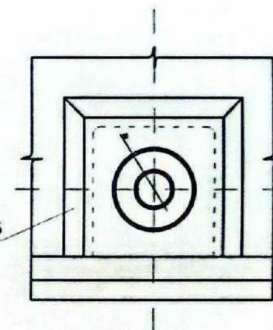



Ծանոթություն

Հորերի հողային աշխատանքների ծավալները ներառված է խրամուղիների հողային աշխատանքների ծավալների մեջ:




				ՀՀ ՍՅՈՒՆԻՔԻ ՄԱՐԶԻ ՄԵԳՐԻ ՀԱՄԱՆՅՔԻ ԱԳԱՐԱԿ ԲԱՂԱՔԻ ԿԵՆՏՐՈՆԱԿԱՆ ՀՐԱՊԱՐԱԿՈՒՄ ՊՈՐՏԱԿԻ ԿԱՌՈՒՑՄԱՆ ՆԱԽԱԳԻԾ				
				ՊԱՏՊԱՐԱՏՈՒ ՄԵՐՈՒ ՀԱՄԱՆՅՔԻ ՄԱՐԶԻ ՀԱՍՏՆՈՒՄ ԴԻ ՍՅՈՒՆԻՔԻ ՄԱՐԶ Բ. ՄԵՐԻՔ, ՉՈՐԱՎԱՐ ԱՆՈՐԱՆԻՔԻ 2	ՓՈՒԼ	ԹԵՐԹ	ԹԵՐԵՐ	
ՆԳՑ	Դ. Բուդոյան				ԱՆ	09	12	
Նախագծեց	Դ. Բուդոյան							
				ՏՊԱՅԻՆ ՆԱԽԱԳԻԾ ԵՐԿԱՅԵՑՈՒՄ ԶԱՎԱԾՈՒՄ ԸՆԴՀԱՆՈՒՐ ՏԵՍԹԸ, ԷԼԵՄԵՆՏՆԵՐԻ ՄԱԿՆԻՇԱՎՈՐՈՒՄ				
					2026			


Հորի կոնստրուկցիաների միավորող էլեմենտների դասավորման սխեմա 9 բալ սեյսմիկըջանում

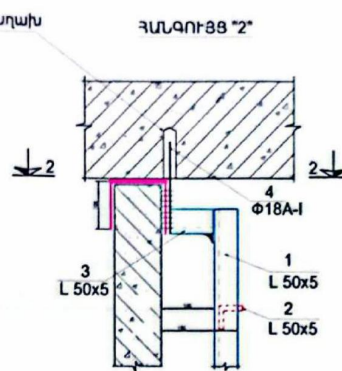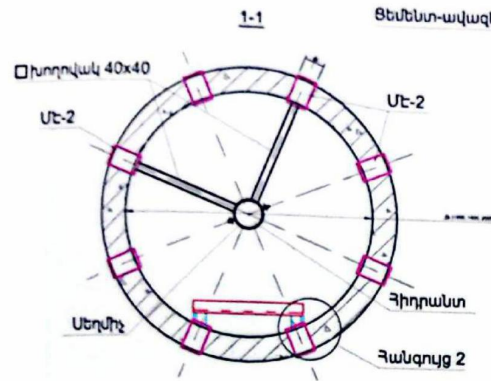


Կտրվածք 3-3

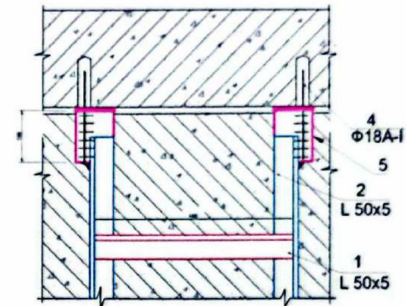

ՀԱՆԳՈՒՅԳ "3"

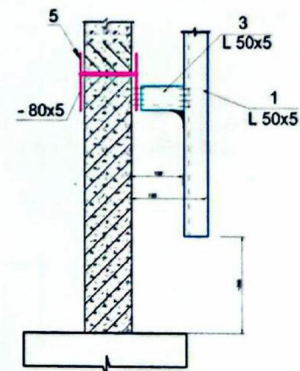


Կտրվածք 2-2

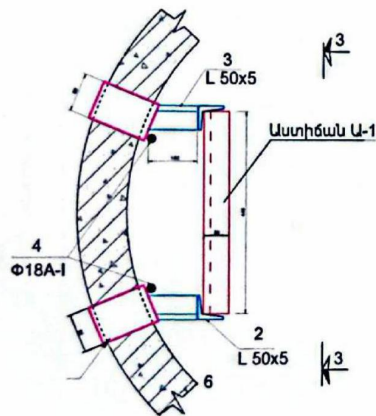



				ՀՀ ՍՅՈՒՆԻՔԻ ՄԱՐԶԻ ՄԵԳՐԻ ՀԱՄԱՆՅՔԻ ԱԳԱՐԱԿ ԲՈՂՈՒՄԻ ԿԵՆՏՐՈՆԱԿԱՆ ՀԻՄՆԱԴԱՐԱՆՈՒՄ ԴՈՒՐԱԿԻ ԿԱՌՈՒՅՄԱՆ ՆԱԽԱԳԻԾ		
				ՊՍԵՒՈՒՄՈՒ ՄԵՐԻԻ ՀԱՄԱԵԱՐԵՑՄԱՆ ՀԱՅՏԻ ՀՀ Սյունքի մարզ և մեթոդ, շրջագրի մեթոդի 2		
				ՓՈՒԼ	Թերթ	Թերթեր
				ՄԼ	10	12
				ՏՊԱՅԻՆ ՆԱԽԱԳԻԾ ՀՈՐԻ ԿՈՆՍՏՐՈՒԿՏԻՆԵՐԻ ՄԱՍԻՆ 9 ԲԱՆ ՍԵՅՍՄԻԿ ԵՐԱՄՈՒՄ		
				2026		

Կոյուղու դիտահորի մետաղական աստիճան, սեյսմակայունության էլեմենտներ եվ մասնագիր

Աստիճան Ա-1.5

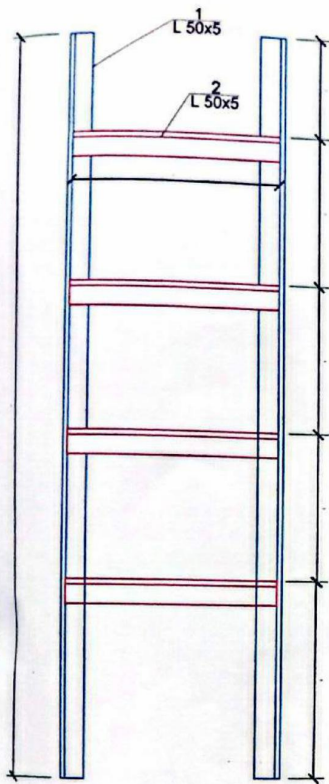

Մասնագիր մեկ էլեմենտի համար					
No	Նշանակում	Անվանում	Քանակ հատ	Միավոր մասնա, կգ	Ընդամենը G կգ.
Աստիճան Ա-1.5			1		
1		L50x5 l=1500	2	5,64	11,27
2		L50x5 l=440	4	1,65	6,60
3		L50x5 l=100	2	0,38	0,74
Ընդամենը Ա-1.5					18,61

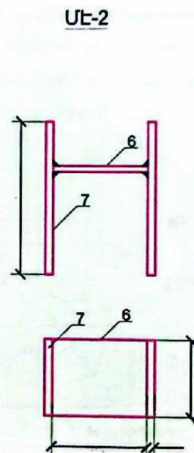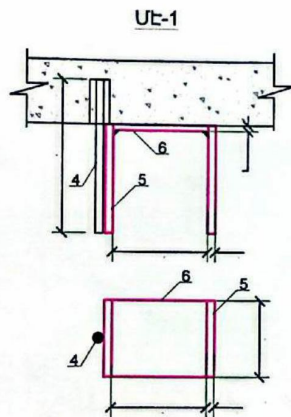


Մասնագիր մեկ էլեմենտի համար					
No	Նշանակում	Անվանում	Քանակ հատ	Միավոր մասնա, կգ	Ընդամենը G կգ.
Միավորող էլեմենտ U-1			8		
4		Φ18A-I l=160	1	0,32	0,32
5		-80x8 l=100	2	0,5	1,0
6		-80x6 l=100	1	0,4	0,4
Ընդամենը					1,72
Միավորող էլեմենտ U-2			8		
6		-80x6 l=100	1	0,4	0,4
7		-80x8 l=160	2	0,8	1,6
Ընդամենը					2,0
Ընդամենը U-1					13,76
Ընդամենը U-2					16,00
Ընդամենը U-1 և U-2					29,76



				ՀՀ ԱՅՈՒՆԻԵՐԻ ՄԱՐԶԻ ՄԵԳՐԻ ՀԱՄԱՆՅՈՒՆ ԱԳԱՐԱԿ ԲԱՂԱՅԻ ԿԵՆՏՐՈՆԱԿԱՆ ՀՐԱՊԱՐԱԿՈՒՄ ԴՈՒՐԱԿԻ ԿԱՌՈՒՑՄԱՆ ՆԱԽԱԳԻԾ		
ՆԱԾ	Խ.Բոլորյան			ՊԱՏՎՈՐԱՏՈՒ ՄԵՂՐԻ ՀԱՄԱՆՅՈՒՆԱՐԱՆ ՀԱՍՏԻ՝ ՀՀ Այուրի մարզ ք.Մեղրի, Զորավար Անդրանիկի 2	ՓՈՒԼ	Թերթ
Նախագծող	Խ.Բոլորյան				ԱՆ	11
				ՏՊԱՅԻՆ ՆԱԽԱԳԻԾ ՏՐԱՄԱՏԱԿԱՐԱՐՄԱՆ ՀՈՐԾՐԻ ՄԵՏՈՒՍԱԿԱՆ ԱՄՏԻՃԱՆ, ՄԵՑՄԱԿԱՅՈՒՌՈՅՄԱՆ ԷԼԵՄԵՆՏՆԵՐ ԵՎ ՄԱՍՆԱԳԻՐ	 2026	

ՏԱՐԱԾՔԻ ԱՐՏԱՔԻՆ ԼՈՒՍԱՎՈՐՈՒԹՅԱՆ ՑԱՆՑ

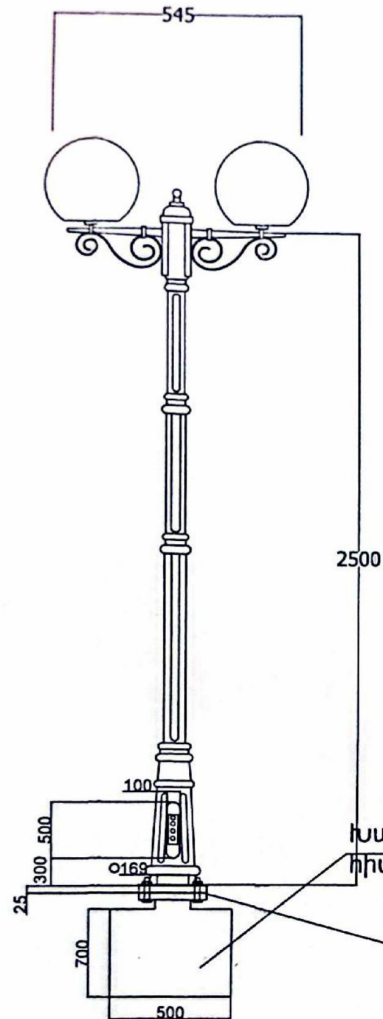


№	ԱՆՎԱՆՈՒՄԸ	ՄԱԿՆԻՇ	ՉԱՓՈՒՄՆԵՐ	ՔԱՆԱՑ	ԾԱՆՈԹ.
1	2	3	4	5	6
Տարածքի լուսավորման օգտագործվող նյութեր					
1	Արտաքին լուսավորման հենասյուն (երկու լուսամփոփով) L=3 մ	100x40մ	ՀԱՍ	4	
2	Արտաքին լուսավորման լուսատու արևային մարտկոցով IP65	LED 20W	ՀԱՍ	8	
3	Բարձրակ հորիզոնական 2 լուսարձակի համար (տեղադրել հենասյան վրա)		հատ	8	
4	Փորման աշխատանքներ (հենասյան բետոնե կանտորակցիայի համար) 0,5 x 0,5x0,6		Մ	0,8	
5	Լուսավորության հենասյունների հիմքերի տակ ավազակույծային շերտ 10 սմ		Մ	0,24	
6	Լուսավորության հենասյունների հիմք խամքարբետոնյա 0,4x0,4x0,5մ		Մ	0,32	

Ծանոթություն

1. Նախագծում տրված լուսամփոփների տեսքը պայմանական է:
2. Լուսամփոփների մոնտաժումից առաջ, կամ փոխարինումը մեկ այլ լուսամփոփների տեսակի պարտադիր համաձայնեցնել պատվիրատուի հետ, առանց լուսատուների հզորությունը և բնիկը փոփոխության:

Երկաթբետոնյա
հենակ

Խամքարբետոնյա
հիմք

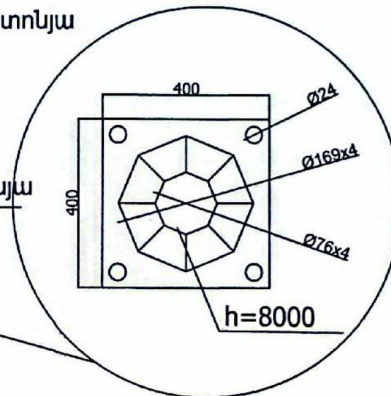

				ՀՀ ԱՅՈՐԴՆԻԻ ՄԱՐԶԻ ՄԵԳՐԻ ՀԱՄԱԼՅՔԻ ԱԳԱՐԱԿ ԶԱՂԱՔԻ ԿԵՆՏՐՈՆԱԿԱՆ ՀԻՄՆԱԿՈՒԹՅԱՆ ՊՈՐՏԱԿԻ ԿԱՌՈՒՅՄԱՆ ԱԿՏԻՎՈՐ			
					ՊԵՏԱԿԱՆ ՎԵՐԱԿԱՐԳՈՒԹՅԱՆ ՀԱՄԱՅՆՔԻ ՀՀ Այլուրի մարզ գ. Մեղրի, Չորագյուղ մարզանիկ 2		
ԼՂԾ	Նախագծման						
Նախագծեց	Նախագծման				ՓՈՒԼ	ԹԵՐ	ԹԵՐԵՐ
					ԱՆ	12	12
					ԼՈՒՍԱՎՈՐՈՒԹՅԱՆ ՍՈՑԻԱԼ ԼՈՒՍԱՎՈՐՈՒԹՅԱՆ ՀԵՆԱՄՅՈՒՆ		
						2026	