

ԱՇԽԱՏԱՆՔԱՅԻՆ ՆԱԽԱԳԻԾ

«ՀՀ Սյունիքի մարզի Քաջարան համայնքի Քաջարան քաղաքի Աբովյան 10
բազմաբնակարան շենքի ընդհանուր բաժնային սեփականության
գույքի նորոգում՝ էներգախնայող միջոցներով»

Հաստատում եմ՝

Համաձայնեցված է՝

Պատվիրատու՝

Քաջարան համայնքի ղեկավար
Մանվել Փարամադյան

Քաջարան համայնքի ղեկավար
Մանվել Փարամադյան

(ստորագրություն)

(ստորագրություն)

»_____» _____ 2026 թ.

»_____» _____ 2026 թ.

Աշխատանքի անվանումը՝ «ՀՀ Սյունիքի մարզի Քաջարան համայնքի Քաջարան քաղաքի
Աբովյան 10 բազմաբնակարան շենքի ընդհանուր
բաժնային սեփականության գույքի նորոգում՝ էներգախնայող միջոցներով»

Հասցեն՝

ՀՀ Քաջարան համայնք, ք. Քաջարան
Աբովյան 10 հասցեով բնակելի շենք

1. Ճարտարապետաշինարարական մաս
2. Նախահաշիվ

ԿԱՏԱՌՈՐՆԵՐ

Տնօրեն



ՀԱՄԱՅՆՔԻ ՍՊԸ

Է. Պետրոսյան

Քաջարան 2026 թ.

«ՀԱԽՅԱՆ» ՄՊԸ

«ՀՀ Սյունիքի մարզի Քաջարան համայնքի Քաջարան քաղաքի Արովյան 10
բազմաբնակարան շենքի ընդհանուր բաժնային սեփականության
գույքի նորոգում՝ էներգախնայող միջոցներով»

ՃԱՐՏԱՐԱՊԵՏԱՇԻՆԱՐԱՐԱԿԱՆ ՄԱՍ

Քաջարան 2026 թ.



Փաստաթղթի վավերականության ստուգումն ու էլեկտրոնային բնօրինակի ներքեմումը հնարավոր է իրականացնել <https://verify.e-gov.am> կայքում:



**ՀԱՅԱՍՏԱՆԻ ՀԱՆՐԱՊԵՏՈՒԹՅՈՒՆ
ՍՅՈՒՆԻՔԻ ՄԱՐԶ
ՔԱԶԱՐԱՆ ՀԱՄԱՅՆՔ
ՆԱԽԱԳԾԱՆ ԹՈՒՅԼՏՎՈՒԹՅՈՒՆ
(ՃԱՐՏԱՐԱՊԵՏԱՀԱՏԱԿԱԳԾԱՅԻՆ ԱՌԱՋԱԴՐԱՆՔ)**

N ՆԹ-11768-25 22.12.2025թ.

Օբյեկտ Նորոգում, ՀՀ Սյունիքի մարզի Քաջարան համայնքի Քաջարան քաղաքի Աբովյան փողոցի թիվ 10 բազմաբնակարան շենքի ընդհանուր բաժնային սեփականության գույքի Նորոգում՝ Էներգախնայող միջոցների կիրառմամբ,,

(օբյեկտի անվանումը, կառուցում, վերակառուցում, ուժեղացում վերականգնում, գործառնական նշանակության փոփոխություն)

ՀՀ Սյունիքի մարզի Քաջարան համայնքի Քաջարան քաղաքի Աբովյան փողոցի թիվ 10 բազմաբնակարան շենքի Նորոգում՝ 480,0 քմ տանիքի առկա ծածկի քանդում և Նոր ծածկի կառուցում, շքամուտքերի և աստիճանավարդակների բարեկարգում, արդյունավետ դռների և պատուհանների տեղադրում, աստիճանավանդակների Էներգաարդյունատ լուսավորության համակարգի կառուցում, շենքի արտաքին պատերի վնասված հատվածների վերականգնում:

(հավելյալ բնորոշումը, հզորությունը)

Նախագծման փուլերը՝ աշխատանքային Նախագիծ, ռիսկայնության աստիճանը՝ III Նախագծային փաստաթղթերի մշակման համար:

(ռիսկայնության աստիճանը (կատեգորիան)՝ Նախագծման փուլերը և այլն)

Գտնվելու վայրը ՀՀ Սյունիքի մարզի Քաջարան համայնքի Քաջարան քաղաքի Աբովյան փողոցի թիվ 10 բազմաբնակարան շենք,

(մարզի, համայնքի, փողոցի անվանումները, շենքի համարը, հողամասի ծածկագիրը)

**Կառուցապատող Քաջարանի համայնքապետարան / 09426045 / ՀՀ Սյունիքի մարզ ք.Քաջարան
Լեռնագործների փ.4**

(կազմակերպության անվանումը, գտնվելու վայրը, ֆիզիկական անձի անունը, ազգանունը, բնակության վայրը, հեռախոսահամարը, էլեկտրոնային հասցեն)

Առաջադրանքի տրամադրման հիմքը՝ ԱՆՇԱՐԺ ԳՈՒՅԵԻ ՆԿԱՏԱՄԱԲ ԻՐԱՎՈՒՆԵՆԵՐԻ ՊԵՏԱԿԱՆ ԳՐԱՆՑՄԱՆ ԿԿԱՅԱԿԱՆ՝

(կառուցապատման նպատակով ՀՀ օրենսդրությամբ սահմանված կարգով հողամասի տրամադրման, անշարժ գույքի փոփոխման իրավունքը հաստատող անհրաժեշտ

փաստաթղթերը)

Առաջադրանքի գործողության ժամկետը մինչև 22.06.2027թ.

(N 1 հավելվածի 32-րդ կետին համապատասխան)

Ն Ա Մ Ա Գ Ծ Վ Ո Ղ Հ Ո Ղ Ա Մ Մ Ս Ի Բ Ն ՈՒ Թ Ա Գ Ի Ր Ը
(աստղանիշով (*) նշված դրույթների գրաֆիկական արտացոլումը տրամադրվում է կից ներկայացվող ամփոփ սխեմայով՝ Մ 1:500)

1. Հողամասը գտնվում է

Նպատակային նշանակությունը՝ բնակավայրերի, գործառնական նշանակությունը կամ հողատեսքը՝ բնակելի կառուցապատման

(հողամասի դիրքը քաղաքաշինական միջավայրում, դրա նպատակային և գործառնական նշանակությունը)

2. (*) Հողամասի չափսերը

(հողամասի սահմանները՝ կողորհնատային նշահարմամբ, մակերեսը(հա))

3. Հողամասի առկա վիճակը

Բազմաբնակարան շենքեր

(ռեփեֆի բնութագիրը, շենքերի (այդ թվում՝ քանդման ենթակա) առկայությունը, (օգտագործումը, նշանակությունը, հարկայնությունը, շինարարական նյութերը և այլն), կանաչապատումը, բարեկարգումը և այլն)

4. (*) Տրանսպորտային պայմանները

Առկա են

(Ճանապարհների առկայությունը, երկաթուղային տրանսպորտի մոտեցումները և այլն)

5. (*) Ինժեներական ցանցեր և սարքավորումներ (ջրամատակարարման, կոյուղու, գազամատակարարման, տաք ջրի մատակարարման, էլեկտրամատակարարման, էլեկտրոնային հաղորդակցության համակարգեր)

6. (*) Կից հողամասեր

7. Բնության հատուկ պահպանվող և (կամ) պատմամշակույթային հուշարձանների տարածքներ (պահպանական գոտիներ)

8. (*) Հատակագծային սահմանափակումներ

Առկա են

(Նախագծվող հողամասով կամ կից տարածքով անցնող ինժեներական ենթակառուցվածքները, այդ թվում՝ ստորգետնյա)

Բազմաբնակարան շենքեր, մանկապարտեզ, ճանապարհ

(կից հողօգտագործումների անվանումը և դրանց սահմանները՝ իսկառնային ներկայացված սխեմայի)

Առկա չէ

(հուշարձանի անվանումը)

Առկա չէ

(տեղանքում գործող արտադրական, պաշտպանվող օբյեկտների, ինժեներատնտեսագործային ենթակառուցվածքների և այլ օբյեկտների նկատմամբ սահմանափակումները, այդ թվում՝ սերվիտուտները)

Ն Ա Խ Ա Գ Ծ Ա Յ Ի Ն Պ Ա Հ Ա Ն Զ Ն Ե Ր Ը

(աստղանիշով (*) նշված դրույթների գրաֆիկական արտացոլումը տրամադրվում է կից ներկայացվող ամփոփ սխեմայով՝ Մ 1:500)

9. Ճարտարապետահատակագծային պահանջներ

Ելնելով Հայաստանի Հանրապետության օրենսդրության և Նորմատիվատեխնիկական փաստաթղթերի պահանջներից

(Ելնելով Հայաստանի Հանրապետության օրենսդրության և Նորմատիվատեխնիկական փաստաթղթերի պահանջներից, առկա քաղաքաշինական ծրագրային փաստաթղթերի դրույթներից կամ դրանց բացակայության դեպքում՝ կազմավորված (կազմավորվող) քաղաքաշինական միջավայրի պայմաններից, առաջարկություններ ճակատների ձևավորման, տանիքների, արտաքին դռների, պատուհանների համամասնությունների և գունային լուծումների վերաբերյալ)

9.1.(*) օբյեկտի հեռավորությունը կարմիր գծից (մետր)

-

9.2.(*) հեռավորությունը հարևան հողակտորներից (օբյեկտներից) (մետր)

-

9.3.(*) թրջլատրեղի բարձրությունը (մետր)

-

սահմանային հարկայնության բարձրությունը գերազանցող շենքերի և շինությունների նախագծման դեպքում՝ ՀՀՇՆ, II-6.02-2006 «Սեյսմակայուն շինարարություն. Նախագծման Նորմեր» շինարարական Նորմերով սահմանված պահանջների ապահովման (հատուկ հաշվարկային մեթոդներ, սեյսմակայունության բարձրացման միջոցառումներ և այլն)

9.4. կառուցապատման խտության գործակիցը (կառույցի, (կառույցների) ընդհանուր մակերեսի հարաբերությունը հողամասի մակերեսին)

-

9.5. կառուցապատման տոկոսը (կառուցապատվող (անջրանցիկ) տարածքի հարաբերությունը հողամասի տարածքին՝ տոկոսներով) (%)

100%

9.6 կանաչապատման տոկոսը (կանաչապատ տարածքի հարաբերությունը հողամասի մակերեսին՝ տոկոսներով) (%)

-

9.7 այլ պահանջներ

Առկա չէ

10. Հողամասում գտնվող շենքերի ու շինությունների քանդման կամ տեղափոխման (ապամոնտաժման) պայմանները և աշխատանքների հերթականությունը

Առկա չէ

11. Ստորգետնյա, կիսանկուղի և առաջին հարկերի տարածքների օգտագործման պայմանները

12. (*) Ինժեներական ցանցեր և սարքավորումներ

12.1 (*) ջրամատակարարում կոյուղի, տաք ջրի մատակարարում

12.2 (*) Էլեկտրամատակարարում

12.3. (*) գազամատակարարում

12.4. (*) Էլեկտրոնային հաղորդակցություն մալուխատար կոյուղու (ներառյալ դիտահորը) տեղադիրքը

12.5. թույլ հոսանքներ

12.6. աղբահանություն

13. Տարածքի ինժեներական նախապատրաստում

14. Բարեկարգում

15. Շինարարական նյութեր

16. Պաշտպանական կառույցներ

17. Հակահրդեհային պահանջներնր

18. Հաշմանդամների և բնակչության սակավաշարժ խմբերի պաշտպանության միջոցառումներ

19. Շրջակա միջավայրի պահպանում

20. Շինարարության կազմակերպում

21. Առաջադրանքի գործողության ժամկետը և նախագծի մշակման փուլերը

Անհրաժեշտ չէ

(համաձայն մատակարարող կազմակերպության տեխնիկական պայմանների)

Անհրաժեշտ չէ

(համաձայն մատակարարող կազմակերպության տեխնիկական պայմանների)

Անհրաժեշտ չէ

(համաձայն մատակարարող կազմակերպության տեխնիկական պայմանների)

(համաձայն N 1 հավելվածի 57-րդ կետի 2-րդ ենթակետով սահմանված ելակետային տվյալների)

Անհրաժեշտ չէ

Համաձայն պայմանագրի

(ոեյիեֆի կազմակերպման, ջրահեռացման, ինժեներական պաշտպանության միջոցառումները)

(լանդշաֆտային պլանավորման վերաբերյալ պահանջները, կանաչապատում, ճարտարապետական փոքր ձևեր, ցանկառայություն, գույնագր և այլն)

Շաղախ, փայտի կոնստրուկցիաներ, տանիքի թիթեղ, ներկանյութեր և այլն

(շինարարական նյութերի օգտագործման առաջարկությունները տանիքների, ճակատների լուծումների, արտաքին դռների, պատուհանների վերաբերյալ)

(արտակարգ իրավիճակներում մարդկանց և օբյեկտների պաշտպանության միջոցառումները)

Ելնելով ՀՀ ՇՆ և Նորմատիվատեխնիկական փաստաթղթերի պահանջներից

(հակահրդեհային անվտանգության ապահովման միջոցառումները)

Ապահովել շրջակա միջավայրի պահպանման համապատասխան միջոցառումները

(շրջակա միջավայրը վտանգավոր ազդեցությունից բացառելու միջոցառումները)

(առաջարկություններ շինարարության հետ կապված անբարենպաստ ազդեցության բացառման, քաղաքային տնտեսության և տրանսպորտի անխափան աշխատանքի ապահովման վերաբերյալ)

մինչև 22.06.2027թ., նախագծման փուլերը՝ աշխատանքային նախագիծ,

(նշվում են առաջադրանքի գործողության ժամկետը և նախագծի մշակման փուլերը)

Լ Ր Ա Ց ՈՒ Ց Ի Չ Պ Ա Յ Մ Ա Ն Ն Ե Ր Ը

22. Նախագծային փաստաթղթերի փորձաքննությանը ներկայացվող պահանջներ

Պարզ փորձաքննություն հարկավոր է

(Հայաստանի Հանրապետության օրենսդրությամբ սահմանված փորձաքննության տեսակը կամ նախագծողի երաշխավորագիրը՝ հղում կատարելով համապատասխան իրավական ակտին)

23. Միջանկյալ համաձայնեցում

Համաձայնեցնել համայնքի ղեկավարի հետ

(իրավասու մարմնի կամ Հայաստանի Հանրապետության օրենսդրությամբ նախատեսված դեպքերում շահագրգիռ մարմինների հետ եսթիզային նախագծի նախնական համաձայնեցում, նշվում է նաև առաջադրանքի փոփոխման հնարավորությունը՝ N 1 հավելվածի 87-րդ կետով նախատեսված դեպքում)

24. Հասարակական քննարկումներ

(Հայաստանի Հանրապետության օրենսդրությամբ սահմանված դեպքում և կարգով)

25. Համաձայնեցումների կամ
Մասնագիտական
եզրակացությունների ստացում

(նշվում են տվյալ օբյեկտի համաձայնեցման օրենքով սահմանված պահանջները՝ հուշարձանների ու բնության պահպանության
և այլ լիազորված մարմինների հետ, ինչպես նաև N 1 Նավելվածի 56-րդ կետով սահմանված դեպքերում՝ ինժեներական
ենթակառուցվածքի սեփականատիրոջ (օգտահործողի) հետ)

26. Փոստային բաժանորդային
պահարանների տեղադրում

(նշվում են տվյալ օբյեկտի համաձայնեցման օրենքով սահմանված պահանջները՝ հուշարձանների ու բնության պահպանության
և այլ լիազորված մարմինների հետ, ինչպես նաև N 1 Նավելվածի 56-րդ կետով սահմանված դեպքերում՝ ինժեներական
ենթակառուցվածքի սեփականատիրոջ (օգտահործողի) հետ)

27. Զադաքաշինական
կանոնադրությամբ ամրագրված
լրացուցիչ պայմաններ

28. Այլ պայմաններ

Նախագծի կազմում ներառել շինարարական աշխատանքների կատարման
օրացույցային գրաֆիկը

**ՀԱՅԱՍՏԱՆԻ ՀԱՆՐԱՊԵՏՈՒԹՅԱՆ
ՔԱՋԱՐԱՆ ՀԱՄԱՅՆՔԻ ՂԵԿԱՎԱՐ՝**

ՄԱՆՎԵԼ ՓԱՐԱՄԱՉՅԱՆ

(ստորագրությունը, անունը, ազգանունը)

ՏԵԽՆԻԿԱԿԱՆ ԲՆՈՒԹԱԳԻՐ

ԲԱԶՄԱԲՆԱԿԱՐԱՆ ՇԵՆՔԵՐԻ ԸՆԴՀԱՆՈՒՐ ԲԱԺՆԱՅԻՆ ՍԵՓԱԿԱՆՈՒԹՅԱՆ ԳՈՒՅՔԻ ՆՈՐՈԳՈՒՄ՝ ԷՆԵՐԳԱՆԱՅՈՂ ՄԻՋՈՑԱՌՈՒՄՆԵՐԻ ԿՈՒՐԱՄԱՄԲ (Քաջարան քաղաքի Լեռնագործներ 16, Արուվյան 10, Չարենց 1, Չարենցի 2, Շիրվանզադե 4 շենքեր)	
Ծրագրի անվանումը	Համայնքի ենթակառուցվածքների զարգացման ծրագիր
Ֆինանսավորման աղբյուր	Քաջարանի համայնքապետարան
Պատվիրատու	Քաջարանի համայնքապետարան
Ծառայության անվանումը	Քաջարան քաղաքի Քաջարան քաղաքի Լեռնագործներ 16, Արուվյան 10, Չարենց 1, Չարենցի 2, Շիրվանզադե 4 շենքերի ընդհանուր բաժնային սեփականության գույքի նորոգման նախագծի պատրաստում՝ էներգախնայող միջոցառումների կիրառմամբ
Նախագծման փուլ	Աշխատանքային նախագիծ
✓ նախագծի համար նախագծանախահաշվային փաստաթղթերը պետք է կազմվեն և ներկայացվեն 4 թղթային օրինակով և մեկ էլեկտրոնային տարբերակով (ACAD PDF ֆորմատներով, ծավալաթերթերը, ամփոփագրերը և նախահաշիվները նաև Excel ֆորմատով): ✓ Նախագծանախահաշվային փաստաթղթերը պետք է պատրաստված լինեն համակարգչային համապատասխան ծրագրերի կիրառման միջոցով, լինեն գունավոր և ընթերցելի:	
Ընդհանուր դրույթներ Հասցեն՝ Քաջարան համայնք, ք. Քաջարան, Լեռնագործներ 16, Արուվյան 10, Չարենց 1, Չարենցի 2, Շիրվանզադե 4 շենքեր: Քաջարան համայնքը գտնվում է ՀՀ Սյունիքի մարզում: Համայնքի կենտրոն Քաջարան քաղաքի հեռավորությունը Երևանից 330կմ է, մարզկենտրոն Կապանից՝ 25կմ: Համայնքն ունի 75 բազմաբնակարան շենք, որից 70-ը Քաջարան քաղաքում են, 3-ը՝ Բաքիկավան բնակավայրում, 2-ը՝ Անդոկավան գյուղում: 70 շենք կառուցվել է 1967-1972թթ-ին, 5-ը՝ 1982-1985թթ-ին: Մինչև 1990թ. շենքերը ջեռուցվում էին կենտրոնական կաթսայատան միջոցով: Այնուհետև բնակիչները անցան անհատական ջեռուցման փայտի, էլեկտրականության և գազի միջոցով: Այժմ մեծամասամբ գազով են ջեռուցվում բնակարանները: Շենքերի տանիքների մեծ մասը 2004-05թթ մասնակի վերանորոգվել են, որոնք ընթացիկ նորոգումներ չիրականացվելու պարճառով շարքից դուրս են եկել: Շենքերը գազաֆիկացված են: Շենքերի էներգաարդյունավետության բարձրացման որևէ միջոցառում չի իրականացվել: Ասֆիճանալանդակների լուսավորությունը անհատապես է կազմակերպվում՝ անարդյունավետ եղանակներով: 1980- ալան թ.-ից շենքերի ընդհանուր օգտագործման տարրերի վերանորոգման աշխատանքներ չեն իրականացվել. պատուհանները փայտյա ու մաշված են, մեծ մասը ապակիներ չունեն, դռները մետաղյա են, ջերմամեկուսացում չեն ապահովում: Ընկերված շենքերը ամենախնդրահարույցն են՝ տանիքների, ջրահեռացման համակարգի խողովակների մաշվածության աստիճանի առումով: Շենքի ֆիզիկական վիճակի վերաբերյալ՝ համալիրությանը հասցեագրվող բողոքների առումով ևս այս շենքերը առաջատար դիրքերում են: Ջեռուցման սեզոնի տևողությունը քաղաքում 5-6 ամիս է: Մթնոլորտային օդի միջին ջերմաստիճանը ջեռուցման սեզոնին՝ -1,2°C, միջին նվազագույն ջերմաստիճանը՝ -5,2 °C:	

ՏՎՅԱԼՆԵՐ ՇԵՆՔԵՐԻ ՎԵՐԱԲԵՐՅԱԼ

Հիմնական պարտականություններ և պահանջներ

Հիմնական պարտականություններ՝

Շենքի հասցե	Լեռնագործներ 16	Արուվյան 10	Չարենց 1	Չարենց 2	Շիրվանզադե 4
Տվյալներ					
Կառուցման տարեթիվ	1960թ	1968թ	1962թ	1967թ	1964թ
Շենքի տեսակը	ինքնակրող	ինքնակրող	ինքնակրող	ինքնակրող	ինքնակրող
Մուրքերի թիվը	3	2	2	2	3
Հարկերի թիվը	5	4	4	5	5
Նկուղի առկայություն	այո	ոչ	այո	այո	ոչ
Շենքի չափերը, մ ե/լ/բ	51x12x15	40x12x12	35x12.7x10.3	35x12.7x12.5	50x12x13.8
Բնակարանների թիվը	30	30	28	28	44
Բնակելի մակերեսը, մ²	1700	1700	1180	1136	1720
Տանիքը ձևը, նյութը, վիճակը	Թեք, թիթեղյա, ոչ բավարար	Թեք, թիթեղյա, ոչ բավարար	Թեք, թիթեղյա, ոչ բավարար	Թեք, թիթեղյա, ոչ բավարար	Թեք, թիթեղյա, ոչ բավարար
Էլ. Ցանց	Առկա է: Բավարար	Առկա է: Բավարար	Առկա է: Բավարար	Առկա է: Բավարար	Առկա է: Բավարար
Գազի ցանց	Առկա է: Բավարար	Առկա է: Բավարար	Առկա է: Բավարար	Առկա է: Բավարար	Առկա է: Բավարար
Ջրի ցանց	Առկա է: Բավարար	Առկա է: Բավարար	Առկա է: Բավարար	Առկա է: Բավարար	Առկա է: Բավարար
Ջրահեռացում	Առկա է: Բավարար	Առկա է: Բավարար	Առկա է: Բավարար	Առկա է: Բավարար	Առկա է: Բավարար

- ա. ներկայացնել մանրամասնորեն ուսումնասիրման արդյունքում հիմնավորված աշխատանքային ծավալներ;
- բ. նախագիծը մշակել գործող բոլոր ՀՀ շինարարական նորմերի պահանջների համաձայն;
- գ. ներկայացնել կապալի օբյեկտի, դրա առանձին մասերի և օգտագործվող նյութերի երաշխիքային ժամկետներին ներկայացվող պահանջները,
- ✓ Կատարողը պարտավոր է ձեռք բերել շենքի բոլոր անհրաժեշտ ծավալահատակագծային փաստաթղթերը կամ իրականացնել շենքի մանրամասն չափագրում:
 - ✓ Նախագծանախահաշվային փաստաթղթերի կազմման աշխատանքների ընթացքում այն համաձայնեցնել Պատվիրատուի հետ:
 - ✓ ըստ աշխատանքների առանձին տեսակների կատարման օրացույցային գրաֆիկը (ժամանակացույցը)

- ✓ շինարարական աշխատանքների կատարման համար անհրաժեշտ լիցենզիային, տեխնիկական միջոցներին և աշխատանքային ռեսուրսներին ներկայացվող պահանջները

Գնային առաջարկ(ներ)ը պետք է ներկայացվեն ըստ չափաբաժինների՝ յուրաքանչյուր բազմաբնակարան շենքի համար առանձնացված գնառաջարկով:

Նախագծի նկատմամբ պահանջներ

Նախագծային փաստաթղթերի կազմը, բովանդակությունը և նախագծային լուծումները պետք է համապատասխանեն ՀՀ-ում գործող նորմատիվադեֆինիկական փաստաթղթերով և նորմատիվ իրավական ակտերով սահմանված պահանջներին:

Նախագծի մեջ պետք է նախատեսվի առնվազն հետևյալ աշխատանքները՝

- ✓ Տանիքի առկա ծածկի քանդում, նոր ծածկի կառուցում
- ✓ Ըստ անհրաժեշտության տանիքի փայտամածի թարմացում
- ✓ Ներքին հարդարման աշխատանքների նախատեսում (պատեր, առաստաղ, հատակներ, բազրիք և այլն)
- ✓ Էներգաարդյունավետ պատուհանների տեղադրում աստիճանավանդակներում, պատուհանագոգերի տեղադրում, հերմետիկացում
- ✓ Առկա դռների վերանորոգում, ջերմամեկուսացում: Փական սարքի տեղադրում (շվեցար)
- ✓ Արտաքին պատերի վնասված հարվածների վերականգնում
- ✓ Արհեստական լուսավորության ապահովում աստիճանավանդակներում և հարթակներում՝ տեղադրելով լուսավորողային (LED) – լուսավորներ, լուսավորության և շարժման տվիչներ, կարարելով համապատասխան հաշվարկներ (գունային ջերմաստիճանը $\leq 4,000$ °K), ցանցերի մաս-մաս և ընդհանուր փորձարկում:

Նախագծերի կազմի նկատմամբ պահանջներ՝

1. Ընդհանուր բացատրագիր:
2. Տիպային հարկի հատակագծեր, ցույց տալով կոնստրուկցիաների բոլոր տարրերը (երկաթբետոնե կառուցվածքային տարրեր, մետաղական կառուցվածքներ, մետաղական կոնստրուկցիաների մանրամասներ, փայտե կառուցվածքներ և այլն):
3. Շենքի ճակատների բոլոր հիմնական տարրերի կտրվածքների գծագրերը՝ տանիքածածկի, առաստաղի, արտաքին պատերի, դռների և պատուհանների:
4. Արտաքին պատերի մանրամասն գծագրերը, ինչպես նաև անհրաժեշտության դեպքում խողովակները, ջրահեռացման խողովակները և ջրհորդանները, կախոցները, հեռահաղորդակցության ակսեսուարները և այլն:
5. Անձրևաջրերի ջրահեռացման միացումների կամ ջրահեռացման այլ համապատասխան լուծումների մանրամասն գծագրեր:
6. Հարթակների և աստիճանավանդակների ներքին լուսավորության մանրամասն գծագրերը գծային սխեմայով:
7. Բոլոր նյութերի և սարքավորումների տեխնիկական մասնագրերը որոնք օգտագործվելու են շինարարության ընթացքում՝ մասնավորապես, սարքավորումների և շինվածքների մանրամասն բնութագիրը (ջերմամեկուսիչ նյութեր, պատուհաններ, դռներ, լուսավորության համակարգեր և այլն):
8. Տեխնիկական մասնագրերը պետք է նաև ներառեն վերը նշված բոլոր մեխանիկական, էլեկտրական և սանտեխնիկական սարքավորումները և նյութերը, ինչպես նաև յուրաքանչյուր համակարգի, սարքավորման կամ նյութի տեղադրման/մոնտաժման աշխատանքների մանրամասն նկարագիրը:
9. Շրջակա միջավայրի պահպանման պլան:
10. Առողջապահական և անվտանգության պլան:
11. Շինարարության կազմակերպում՝ շինարարության տնտեսության (ժամանակացույց) հաշվարկով:
12. Նախահաշվային փաստաթղթեր և ծավալաթերթ:

Հիմնական շինարարական նյութերի, արտադրանքների, շինվածքների և կոնստրուկցիաների հավաք ամփոփագրեր և մասնագրեր:
13. Բոլոր ամփոփագրերն ու մասնագրերը (քանդման աշխատանքներ, կառուցման աշխատանքներ) պետք է լինեն աղյուսակային տեսքի, որտեղ պետք է երևան ծավալները: Նախահաշիվը պետք է ներկայացվի

առանձին բոլոր տարրերի համար (արտաքին պատեր, վերնածածկ, նկուղի ծածկ, դռներ և պատուհաններ, լուսավորություն):

Համաձայնեցումներ՝

- ✓ Տեղական ինքնակառավարման մարմինների ղեկավարների հետ համաձայնեցնել պահուստի, ցակույցի և շինարարական աղբի տեղերը,
- ✓ Կոմունիկացիաների(ջրագծի, գազարարի, կապի մալուխի և այլն) տեղափոխում նախատեսելու դեպքում նախագիծը համաձայնեցնել իրավասու շահագրգիռ մարմինների հետ:

Նորմատիվային պահանջներ

- ՀՀՇՆ 20-06 2014 Շենքերի և կառուցվածքների վերակառուցում, վերականգնում և ուժեղացում. Հիմնական դրույթներ
- «ՀՀՇՆ 20.04-2020 Երկրաշարժադիմացկուն շինարարություն. Նախագծման նորմեր»,
- ՀՀՇՆ 31-04-2022 «Տանիքներ և տանիքածածկեր»,
- ՀՀՇՆ 13-03-2022 «Կրող և պատող կոնստրուկցիաներ»,
- ՀՀՇՆ 13-02-2022 «Անվտանգության տեխնիկական շինարարությունում»,
- ՀՀՇՆ 20-06 2014 «Շենքերի և կառուցվածքների վերակառուցում, վերականգնում և ուժեղացում. Հիմնական դրույթներ»
- ՀՀՇՆ 31-01-2014 «Բնակելի շենքեր. Մաս 1. Բազմաբնակարան բնակելի շենքեր» շինարարական նորմերին:
- ՀՀՇՆ 24-01-2016 «Շենքերի ջերմային պաշտպանություն»:
- ՀՀ կառավարության 25.12.2014թ. թիվ 1504-Ն որոշում. «Պեպական միջոցների հաշվին կառուցվող (վերակառուցվող, նորոգվող) օբյեկտներում էներգախնայողության և էներգաարդյունավետության բարձրացմանն ուղղված միջոցառումների կիրառման մասին»:
- ՀՀՇՆ 21-01-2014 «Շենքերի և շինությունների հրդեհային անվտանգություն»:

Պատվիրատուն	Կատարող	Ֆինանսավորող
«ՀՀ Սյունիքի մարզի Քաջարանի համայնքապետարանի աշխատակազմ համայնքային կառավարչական» հիմնարկ Ք. Քաջարան Լեռնագործների 4 ՀՀ ՖՆ գործառն. վարչ. հվի 09426045 Համայնքի ղեկավար՝	«Հախյան» ՍՊԸ Ք. Կապան, Երկաթուղայինների 15/14 «Ամերիաբանկ» ՓԲԸ Հ/Հ 1570087409510200 Հ/Հ 09422414 Ստորեն՝ Մ. Փարամազյան	«Հանգստի» պղնձամոլիբդենային կոմբինատ» բարեգործական հիմնադրամ Ք. Քաջարան, Լեռնագործների 18 Հ/Հ 09424487 «ԱՐԴՇԻՆԲԱՆԿ» ՓԲԸ «Քաջարան» մ/ճ, Հ/Հ 2471201808200000 Ստորեն՝ Ա. Ստեփանյան



«ՏՐԻՎԻՍԻՍ ԷՔՍՊԵՐՏ» ՍՊԸ
ԼԻՑԵՆԶԻԱ 18310



ООО «ТРИВИУМ ЭКСПЕРТ»
ЛИЦЕНЗИЯ 18310

"TRIVIUM EXPERT" LLC

ՀՀ Կապան
Գարեգին Նժդեհ 14-1
Հեռ. 093-00-93-08

РА г. Капан
Ул. Гарегян Нжде 14-1
Тел: 093-00-93-08



ՏԵՂԵԿԱԿԱՆ ԷԶԳՐԱԿԱՑՈՒԹՅՈՒՆ

ՕՐՅԵԿՏ՝ ՀՀ Սյունիքի մարզի Քաջարան համայնք, Քաջարան քաղաք, Աբովյան փողոցի
բազմաբնակարան թիվ 10 շենքի շինարարական կոնստրուկցիաների տեխնիկական վիճակի
վերաբերյալ

ՊԱՏՎԻՐԱՏՈՒՄ՝ Քաջարանի համայնքապետարան

«ՏՐԻՎԻՍԻՍ ԷՔՍՊԵՐՏ» ՍՊԸ

Տնօրեն Ռ. Մանուկյան

2026թ.

«ՏՐԻՎԻՍԻՍ ԷՔՍՊԵՐՏ» ՍՊԸ
ԼԻՑԵՆԶԻԱ 18310



ООО «ТРИВИУМ ЭКСПЕРТ»
ЛИЦЕНЗИЯ 000693

"TRIVIUM EXPERT" LLC

«ՀԱՄԱՏՈՒՄ ԵՍ»

«ՏՐԻՎԻՍԻՍ ԷՔՍՊԵՐՏ»

Տնօրեն Բ. Մանուկյան

«19» 01 2026թ.

Եզրակացություն

ՀՀ Սյունիքի մարզի Քաջարան համայնք, Քաջարան քաղաք, Աբովյան փողոցի
բազմաբնակարան թիվ 10 շենքի շինարարական կոնստրուկցիաների տեխնիկական վիճակի
վերաբերյալ

Հետազոտությունը կատարվել է «Տրիվիսիս Էքսպերտ» ՍՊ ընկերության Քաջարանի
համայնքապետարանի միջև կնքված պայմանագրի համաձայն:

Վերը նշված հասցեի շենքի իրենից ներկայացնում է թեք տեղանքի վրա տեղակայված,
բազմակի օդագործման նախագծով իրականացված հինգ հարկանի «բնակելի, գործառնական»
նշանակության կառույց:

Շինության ծավալահատակագծային լուծումները

Բազմաբնակարան թիվ 10 շենքը կառուցվել է 1960-ական թվականների առաջին կեսում:

Շենքը երկայնական կողմից և լայնական կապով պատերով և միջհարկային ծածկերի ու
վերնածածկի հորիզոնական կողմից սկավառակներով կառույց է, ունի երկու մուտք, հինգ
հարկանի, հարկերի բարձրությունը՝ 3.0մետր:

Շենքը գտնվում է միջին թեքության ռելիեֆը հարթության բերված տարածքի վրա:
Պատվիրատուի կողմից նախատեսվում է հիմնախորհրդով ընդհանուր օգտագործման
տարածքները՝ տանիքը, ընդհանուր մուտքերը, շենքին հարող սավառակը գլխավոր
ճակատում:

Շենքի կոնստրուկտիվ համակարգը լուծված է՝

- երկայնական կողմից և լայնական կապով պատերի տակ՝ քարե խամքարաշար

Ժապավենային խաչատեխատվող հիմքեր:

- Արտաքին կրող պատերը զլխավոր և կողմնային ճակատներում իրականացված են 50սմ հաստությամբ տուֆ քարի «միդիս» շարվածքով, եռնառեսի արտաքին ճակատում և ներքին կրող պատերը 50սմ հաստությամբ տուֆ քարից շարվածք: Կայաններում կրաավազացեմենտային շաղախի տեսականիշը Մ50 ոչ պակաս:
- Միջնարկային ծածկն ու վերնածածկը իրականացված է հավաքովի ե/բետոնե սալերով:
- Պատերում հարկերի մակարդակում իրականացված է հակասեյսմիկ գոտի-բարավոր:
- Աստիճանահարթակները և աստիճանաթոփքները՝ հավաքովի ե/բետոնե տարրերով:
- Արևելյան ճակատում առաջին և երկրորդ հարկերի որոշ բնակարաններում իրականացված են մետաղե հիմնակմախքով պատշգամբներ:
- Տանիքը փայտե կրող տարրերով ծպեղային համակարգի, քառաթեք, լանջավոր, արտաքին կազմակերպված ջրանեռացմամբ է, տանիքածածկը՝ КП25 պրոֆիլավոր ցինկապատ թիթեղով:

Շենքի գնեռմից պարզվեց հետևյալը.

1. Բազմաբնակարան թիվ 10 շենքը կառուցվել է 1960-ական թվականների առաջին կեսում մինչև 1968թվականի երկրաշարժը, պարզ է, որ կոնստրուկտիվ համակարգը իրականացված չէ ներկայումս գործող ՀՀՇՆ 20.04-2020 «Երկրաշարժադիմացկուն շինարարություն. նախագծման նորմերի պահանջներին համապատասխան: Կատարված զննումներից պարզվեց՝

- Շենքի հիմնակմախքի կրող հիմնական տարրերում վնասվածքներ չեն հայտնաբերվել, չնայած տանիքի ծպեղային համակարգի կրող տարրերի և տանիքածածկի ոչ բարվոք վիճակի:
- 2. Բազմաբնակարան շենքում ակնադիտական հետազոտությունների արդյունքում պարզվել է, որ շենքի կոնստրուկտիվ տարրերում առկա են հետևյալ վնասվածքներն ու թերությունները.
- Շենքի հետևումասի բակային ճակատի քարե շարվածքով խաբսխային պատվանդանի ցեմենտաավազային երեսավաղը մակերևույթի 30% ծավալում քայքայված է, պոկված շարվածքից:
- Շենքի աստիճանավանդակներում ներքին հարդարման աշխատանքներ չեն կատարվել շուրջ 30 տարի, ջերմախոնավային ազդեցություններից, նախկին

քայքայված ծեփաշերտերի վրա իրականացված ծեփաշերտերը պատերի և առաստաղի մակերևույթներում գտնվում է քայքայված վիճակում մակերևույթի 80% ծավալում:

- Շենքի աստիճանավանդակներում շքամուտքի ե/բետոնե աստիճանները, մուտքերի հարթակների բետոնե հատակներում առկա են զգալի վնասվածքներ:
- Շենքի ծպեղային համակարգով իրականացված տանիքի կրող տարրերի տեխնիկական վիճակը անբավարար է, ունեն հետևյալ բնորոշ թերություններն ու վնասվածքները՝
 - ✓ փայտե ծպեղնատարրերի(Ø13սմ, Ø15սմ՝ կիսակլոր, քառորդ հատույթներով, 1.0մ միջին քայլերով), թեքանների(Ø12սմ) կրող տարրեր իրականացված են գերաններից, կանգնակների(15×12(հ)սմ հատույթով, 3.2մ միջին քայլերով), տափաստների(15×15(հ)սմ հատույթով), գազաթնագծի մադղակի(15×12(հ)սմ հատույթով), ձգանների(24×2.2(հ)սմ հատույթով), անկյունային սմրացուցիչների՝ շպրենգելների(Ø12սմ) տարրերում առկա են 50սմ խորությունից ավել երկայնական ճեղքեր, չորաճաքեր տարրերի երկայնական առանցքների ուղղությամբ՝ տարրերի 70% ծավալում,
 - ✓ տարրերի միացման և հենարանային հանգույցների տեղափոխություն, կցանջատում, ձևախախտում, անհրաժեշտ քանակով տեղադրված չեն ամրակապեր, տեղադրված ամրակապերը ենթարկվել են զգալի կոռոզիայի, հատկապես կապերի խաբսխված հատվածներում,
 - ✓ հենարանային փայտե տարրերի(տապաստներ, տակդիրներ, որմնափայտեր) և պատերի միջև ռոբերոդից ջրամեկուսիչ շերտը քայքայված վիճակում է, զգալի տեղերում բացակայում է, հենարանային տարրերը որոշ հատվածներում տեղադրված են ընդհատումներում,
 - ✓ փայտե տարրերի 90% մակերևույթի վրա բացակայում է, երկար ժամանակահատվածում չի քսվել հականեխիչ և հրադաշտպան սոգորանյութերը, տարրերի զգալի մակերևույթներից չեն հեռացված փայտանյութի կեղևը, հատկապես կավարամածի տախտակե տարրերում,
- Շենքի տանիքածածկը գտնվում է անբավարար տեխնիկական վիճակում՝ թե ֆիզիկական մաշվածության, թե անվտանգ շահագործման տեսանկյունից, չնայած 15 տարի առաջ կատարվել է հիմնանորոգում՝
 - ✓ տանիքածածկը փոխարինվել է 0.30մմ հաստությամբ КП25 ցինկապատ պրոֆիլավոր թիթեղով՝ ամբողջությամբ փոխված տանիքածածկի ցինկապատ թիթեղը գունաթափվել է, չունի ցինկապատ թիթեղին բնորոշ տեսք, գույն, 80%

մակերևութում ենթարկվել է զգալի կոռոզիայի՝ ժանգոտվել է,

- ✓ տանիքածածկի ջրհոս ճոռերը վերանորագումից հետո տեղադրված են 0.5մմ ցինկապատ թիթեղով, գազաթնագիծը փակող և ձեղնահարկի լուսամուտների անկյունները պարփակող գոգնոցները վերանորագումից հետո տեղադրված են 0.5մմ ցինկապատ թիթեղով, որը նույնպես գունաթափվել է, չունի ցինկապատ թիթեղին բնորոշ տեսք, գույն, 60% մակերևութում ենթարկվել է զգալի կոռոզիայի՝ ժանգոտվել է:
- ✓ կավարամածի փայտե տախտակները(1.8մմ հաստությամբ, 10÷12սմ լայնությամբ, 0.40÷0.50մ քայլերով) տանիքածածկի տեղադրման զգալի մակերևութում(կավարամածի վերին նիստ) տեղադրված են ոչ համահարթաչափ տանիքների թեք լանջերում, կավարամածի փայտանյութը ունի զգալի խորը փթածվածություն, որը պատճառ է հանդիսացել տանիքածածկի ամրացման մեխերի դուրսադնմանը հարափոփոխվող ձյան, քամու բեռնվածքների, օդի ջերմաստիճանի կտրուկ փոփոխման ազդեցությունների տակ:
- ✓ տանիքածածկի ջրհոս ճոռերի համակարգով անձրևաջրերի կազմակերպված ջրահեռացում կատարվում է միայն հիմնական երկայնական պատերի միջև եղած մակերևութից, պատշգամբների տիրույթում գործում անձրևաջրերի չկազմակերպված ջրահեռացում, որը պատճառ է հանդիսանում տեղումների ժամանակ արտաքին պատերի խոնավացմանը:
- ✓ ջրորդան խողովակների Ø140մմ տրամագծով է, որը չի ապահովում բարարար թողունակություն: Անհրաժեշտ քանակությամբ չեն տեղադրված ջրորդան խողովակները՝ համապատասխան ջրահավաք մակերեսների: Մաղվածքից անհրաժեշտ 20÷30սմ բարձրության վրա չէ վերջանում ջրորդանի ելքը, իրականացված չեն ջրհեռ ծնկով:
- ✓ բնական օդափոխության հորանների մեծ մասի գլխամասում տեղադրված չէ ծածկ, թասակ, որոշ հորանների գլխամասում քայքայված, կոտրված են շինվածքի տարրերը՝ ըստ բարձրության մինչև 40սմ սահմաններում, առկա իրավիճակի պատճառով անձրևաջրերը, ձյունը հորանների անցքերով ներհոսում են շենքի ցածր նիշեր՝ առաջացնելով կոնտրուկցիաներում ջրակալում, իսկ սենքերում խոնավություն:
- ✓ տանիքի պարագծով տեղադրված չեն տանիքի ցանկապատ, արգելապատնեշ:
- ✓ տանիքում տեղադրված չեն ձյունապաշտպան արգելանքներ:
- շենքի ձեղնահարկում կուտակված է շինարարական աղբ, հին իրեր:

- շենքի կրող կոնստրուկտիվ համակարգի և ինքնակրող տարրերում անթույլատրելի ճաքեր, ճկվածքներ, նստվածքային և այլ բնույթի դեֆորմացիաներ ու վնասվածքներ չեն արձանագրվում:

Շենքի ընդհանուր և առանձին մասերի առկա վիճակի տեսքն ու լուծումները տես կից հավելվածի դրվագային լուսանկարներում:

Շենքի հիմնանորոգում իրականացնելու համար անհրաժեշտ է՝

Հաշվի առնելով Քաջարան քաղաքի Արուսյան փողոցի բազմաբնակարան թիվ 10 շենքի ծավալահատակագծային և կոնստրուկտիվ լուծումների առանձնահատկությունները, փաստացի տեխնիկականվիճակը, ֆիզիկական մաշվածության և վնասվածության աստիճանները, սեյսմիկ խոցելիության մակարդակը, շահագործման ժամկետը, և այն հանգամանքը, որ շենքը նախագծվել ու կառուցվել է 7-8 բալ սեյսմակայունության հաշվարկով, իսկ ըստ 22 ներկայումս գործող ՀՀԿՆ 20.04-2020 նորմերի Հայաստանի Հանրապետության տարածքի սեյսմիկ գոտիացման (շրջանացման) քարտեզի Քաջարան քաղաքի տարածքը գտնվում է սեյսմիկ երկրորդ գոտում՝ զեռնի սպասվելիք առավելագույն $A_{max}=0.4g$ արագացումով, առաջարկվում է ներկա փուլում շենքի նորմալ շահագործման պայմանների բարելավման միջոցառումների իրականացում.

- Ամբողջովին փոխել տանիքի կրող տարրերը և տանիքածածկը, ջրորդանների հատույթը ընդունել Ø150մմ տրամագծից ոչ պակաս՝ անհրաժեշտ նորմալ շահագործման պայմաններ ապահովվելու համար:
- Վերականգնել զետեմալարսի քայքայված մակերեսները:
- Հնդհանուր օգտագործման աստիճանավանդակներում իրականացնել նորոգման աշխատանքներ:
- Ձեղնահարկից հետացնել շինաղբը՝ ելնելով սանիտարական և հակափրդեհային պայմանների բարելավման անհրաժեշտությունից:

Բազմաբնակարան շենքի շինարարության իրականացման ընթացքում հայտնաբերված լրացուցիչ միջոցառումների կատարման անհրաժեշտության դեպքում, որոնք ներկայացված չեն սույն եզրակացությունում, պետք է լուծվեն աշխատանքային կարգով, նախագծում կատարելով համապատասխան փոփոխություններ և լրացումներ:

Ելնելով հետազննության արդյունքներից եզրակացնում ենք.

1. Համաձայն 22 քաղաքաշինության նախարարության կողմից 08.12.2009թ. թիվ 282-Ն հրամանով հաստատված «Բնակելի, հասարակական և արտադրական շենքերի ու

շինությունների տեխնիկական վիճակի հետազոտման մեթոդական ցուցումների» ՀՀ Սյունիքի մարզի Քաջարան համայնքի Քաջարան քաղաք, Աբովյան փողոցի բազմաբնակարան թիվ 10 շենքի

- տեխնիկական վիճակը ըստ կրող կոնստրուկցիաների վնասվածության, նորմատիվ սանդղակների չափորոշիչներով ընդհանուր առմամբ գնահատվում է բավարար (վնասվածության 2-րդ աստիճան), առկա վիճակով կոնստրուկտիվ կրող տարրերը, բացի տանիքից և տանիքածածկից, պիտանի են հետագա հուսալի շահագործման համար, այն է՝ անհրաժեշտ է տվյալ պահին կատարել կապիտալ նորոգում:
- տանիքի ծալեղային համակարգով փայտե կրող տարրերի և տանիքածածկի տեխնիկական վիճակը գնահատվում է անբավարար (վնասվածության 3-րդ աստիճան), այն առկա վիճակով ունի զգալի մաշվածության, հուսալի չէ հետագա շահագործման համար: Անհրաժեշտ է իրականացնել հիմնանորոգում:


Շահագործման բարձրագույն նպատակով նախատեսվող բոլոր շինարարական աշխատանքներն իրականացնել սահմանված կարգով մշակված և հաստատված նախագծի հիման վրա, շինարարական աշխատանքները կատարել ՀՀ գործող նորմաների և կանոնների համաձայն:

Կոնստրուկտոր՝

Յ.Լևոնյան

Ա. Խաչատրյան

Հավելված
Շենքի ընդհանուր և առանձին մասերի տեսքն ու լուծումները պատկերող դրվագային լուսանկարներ

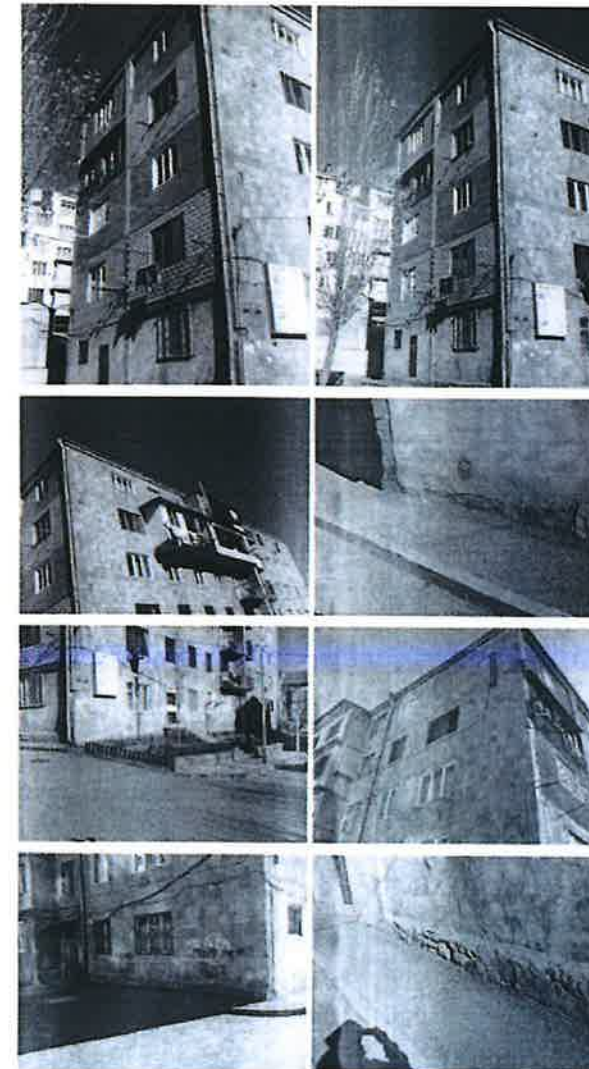

Ընդհանուր իրավիճակային հատակագիծ



«ՀՀ Սյունիքի մարզի Քաջարան համայնքի Քաջարան բաղադրյալի
բազմաբնակարան շենքի ընդհանուր բաժնային սեփականության
գույքի նորոգում էներգախնայող միջոցներով»



1. Լեռնագործների փողոց, բն. շենք N16
2. Աբովյան փողոց, բն. շենք N10
3. Չարենցի փողոց, բն. շենք N1
4. Չարենցի փողոց, բն. շենք N2
5. Շիրվանզադե փողոց, բն. շենք N4

Գծագրերի անվանացանկ

Թերթ	Անվանումը	Ծանոթություն
0	Ընդհանուր իրավիճակային հատակագիծ	
1	Գծագրերի անվանացանկ; Ընդհանուր տվյալներ; Բացատրագիր	
2	Տեղային իրավիճակային հատակագիծ	
3	Հատակագծեր (Չափագրական); Կտրվածք 1-1(Չափագրական)	
4	Տանիքածածկի և Վերնահարկի հատակագծեր (Չափագրական)	
5	Ճակատներ Ա-Գ; 7-1; Գ-Ա; 1-7 առանցքներով (Չափագրական)	
6	Առաջին և Տիպային հարկերի հատակագիծ; Կտրվածք 1-1	
7	Տանիքածածկի և Վերնահարկի հատակագծեր	
8	Ճակատներ Ա-Գ; 7-1; Գ-Ա; 1-7 առանցքներով	
9	Օդափոխության հորանի ծածկ	
10	Օդափոխության հորանի պատերի երեսապատում	
11	Հատույթներ և հանգույցներ	
12	Աշխատանքների և նյութերի մասնագրեր	
13	Ծածկի կարկասի տարրերի տեղակ. սխեմա, մաս-1	
14	Ծածկի կարկասի տարրերի տեղակայման սխեմա, մաս-2	
15	Կտրվածք A-A; Կտրվածք Б-Б	
16	Կտրվածք B-B; Կտրվածք Г-Г	
17	Կտրվածք Д-Д; Е-Е; Ж-Ж	
18	Հանգույցներ 1-:-11	
19	Տարրերի մասնագիր ըստ թերթեր 13-:-18	
20	Մետաղական պաշտպանիչ բազրիք	
21	Մետաղական ուղղաձիգ սանդուղք դեպի ձեղնահարկ	
22	Շինարարության կազմակերպում՝ ընդհանուր դրույթներ	
23	Շինարարության կազմակերպում՝ ժամանակավոր շինություններ	
24	Շինարարության կազմակերպման օրացույցային գրաֆիկ	
25	Էլ.տեխնիկական մաս՝ ընդհանուր ցուցումներ, էլ. վահանակի սխեմա	
26	Էլ.տեխնիկական մաս՝ Հատակագծեր	

Օգտագործվող նյութեր

- ՀՀՇՆ 20-06-2014 Շենքերի և կառուցվածքների վերակառուցում, վերականգնում և ուժեղացում. Հիմնական դրույթներ
- «ՀՀՇՆ 20.04-2020 Երկրաշարժադիմացկուն շինարարություն. Նախագծման նորմեր»,
- ՀՀՇՆ 31-04-2022 «Տանիքներ և տանիքածածկեր»,
- ՀՀՇՆ 13-03-2022 «Կրող և պատող կոնստրուկցիաներ»,
- ՀՀՇՆ 13-02-2022 «Անվտանգության տեխնիկան շինարարությունում»,
- ՀՀՇՆ 20-06-2014 «Շենքերի և կառուցվածքների վերակառուցում, վերականգնում և ուժեղացում. Հիմնական դրույթներ»
- ՀՀՇՆ 31-01-2014 «Բնակելի շենքեր. Մաս 1. Բազմաբնակարան բնակելի շենքեր» շինարարական նորմերին:
- ՀՀՇՆ 24-01-2016 «Շենքերի ջերմային պաշտպանություն»:
- ՀՀ կառավարության 25.12.2014թ. թիվ 1504-Ն որոշում. «Պետական միջոցների հաշվին կառուցվող (վերակառուցվող, նորոգվող) օբյեկտներում էներգախնայողության և էներգաարդյունավետության բարձրացմանն ուղղված միջոցառումների կիրառման մասին»:
- ՀՀՇՆ 21-01-2014 «Շենքերի և շինությունների հրդեհային անվտանգություն»:

Բացատրագիր

«ՀՀ Սյունիքի մարզի Քաջարան համայնքի Քաջարան քաղաքի Արովյան 10 բազմաբնակարան շենքի ընդհանուր բաժնային սեփականության գույքի նորոգում՝ էներգախնայող միջոցներով» նախագծային փաստաթղթերը մշակված են Քաջարանի համայնքապետարանի կողմից տրված Աշխատանքների կատարման Տեխնիկական բնութագրի, « Տրիվիում Էքսպերտ» ՍՊ ընկերության Տեխնիկական եզրակացության շրջանակներում և ՀՀ շինարարական նորմերի և կանոնների պահանջներին համապատասխան:

Շենքի աստիճանավանդակների և տանիքածածկի առկա վիճակի նկարագիրը ըստ տեխնիկական վիճակի հետազոտության եզրակացության դրույթների .

- * Աստիճանավանդակների պատերի և առաստաղների (աստիճանատակերի) ծեփաշերտը գտնվում է քայքայված վիճակում
- * Շքամուտքի հատակի և աստիճանահարթակների բետոնե ծածույթում առկա են զգալի վնասված հատվածներ
- * Շենքի ծպեղային համակարգով իրականացված տանիքի կրող տարրերի տեխնիկական վիճակը անբավարար է
- * Շենքի տանիքածածկը ֆիզիկական մաշվածության և անվտանգ շահագործման տեսանկյունից գտնվում է անբավարար տեխնիկական վիճակում
- * Ջրհորդան խողովակների Փ-108մ տրամագիծը չի ապահովում բավարար թողունակություն
- * Օդափոխության հորանների զլխամասային հատվածներում առկա են քայքայված, կոտրված հատվածներ:

Նախագծով նախատեսված են աստիճանավանդակների և տանիքածածկի վերանորոգման հետևյալ աշխատանքները.

- * Պրոֆիլավոր տանիքածածկի, թիթեղից ծածկույթների քանդում
- * Հին փայտե կոնստրուկցիաների քանդում
- * Վերնածածկի քայքայված շերտերի, ջերմամեկուսիչ շերտի քանդում: Կտուրում կուտակված շինադրի մաքրում դուրս բերում:
- * Փայտե նոր կոնստրուկցիաների իրականացում: Զրհորդանների տեղադրում գունավոր թիթեղով: Տանիքածածկի իրականացում գունավոր КП-21-0,5մմ պրոֆիլավոր թիթեղով: Օդափոխության հորանների պատերի վերականգնում, երեսապատում КП-10-0.5մմ գունավոր պրեֆիլավոր թիթեղով: Փ-150մմ ջրահեռացման խողովակների մոնտաժում: Օդահան Փ-315 մմ դեֆլեկտորների մոնտաժում: Ծածկի ջերմամեկուսացման իրականացում 150 մմ հաստությամբ
- * Աստիճանավանդակների ներքին հարդարման վերանորոգում: Հարթակների երեսապատում բազալտե 30մմ սալերով
- * Փայտե հին պատուհանների փոխարինում մետաղապլաստե ջերմամեկուսիչ պատուհաններով: Մուտքի մետաղական դռների ջերմամեկուսացում հանքային բամբակով:

Վերականգնման աշխատանքները իրականացվում են շենքի ծավալատարածական ներկա գոյություն ունեցող սափորոշիների շրջանակներում:


Պատվիրատուի պահանջով КП-25-0,5մ պրոֆիլավոր թիթերը փոխարինվել է КП-21-0,5մ թիթերով

		Պատվիրատու՝ Քաջարանի համայնքապետարան	Մակնիշ-ճշ		
Ն.Գ.Ը.	Ս. Հախյան		Փուլ	Թերթ	Թերթեր
Կոնստրուկտոր	Վ. Բաղդյան	«22 Սյունիքի մարզի Քաջարան համայնքի Քաջարան քաղաքի Արավան 10 բազմաբնակարան շենքի ընդհանուր բաժնային սեփականության զույրի եղողում կներգախնայող միջոցներով»	ԱՆ	1	
Նախագծեց	Ա. Տոշին				
		Գծագրերի անվանացանկ	«ՀԱՆՅԱՆ» ՍՊԸ		
		Բացատրագիր			






Տիպային հարկի հատակագիծ (Չափագրական)

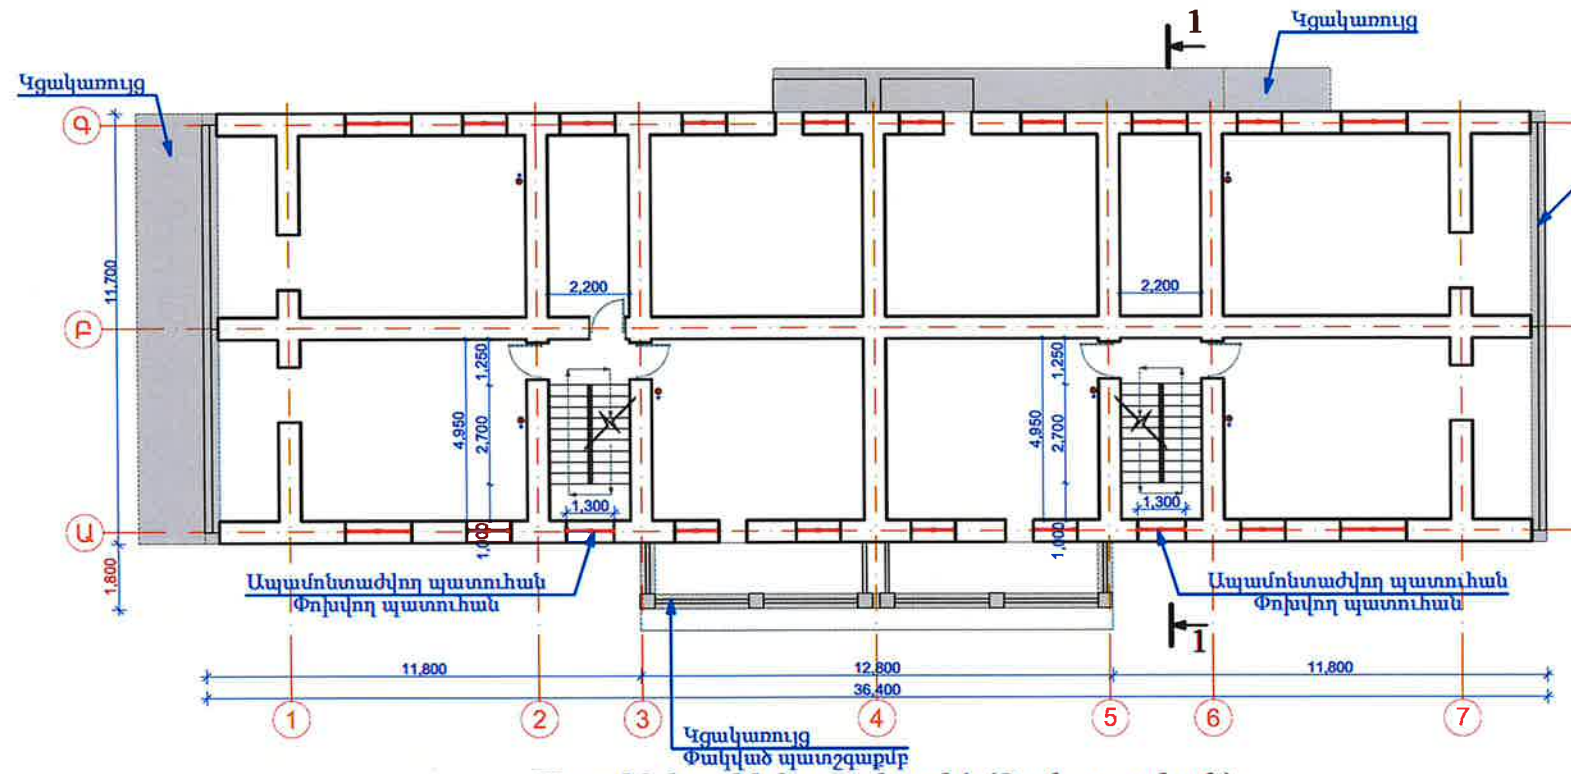

Առաջին հարկի հատակագիծ (Չափագրական)

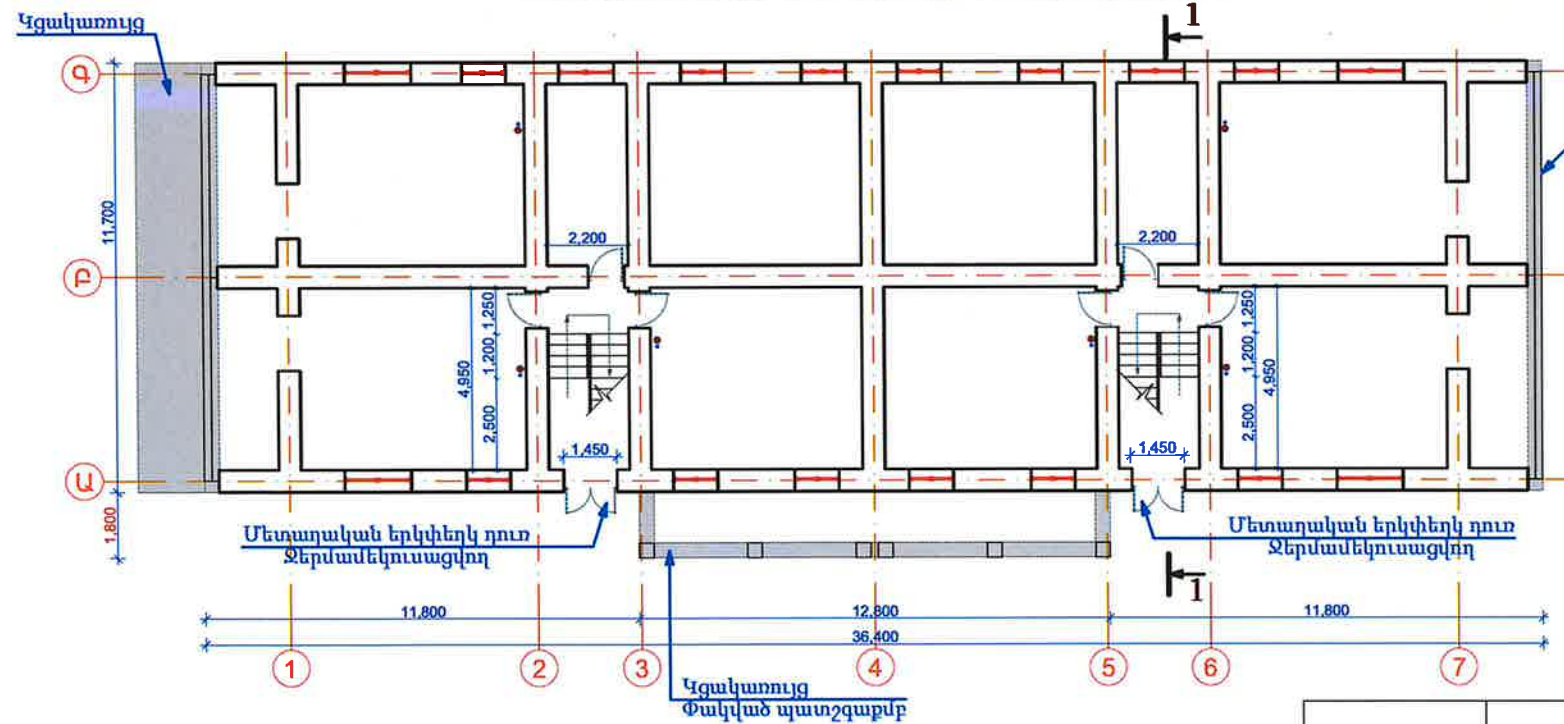

Կտրվածք 1-1 (Չափագրական)

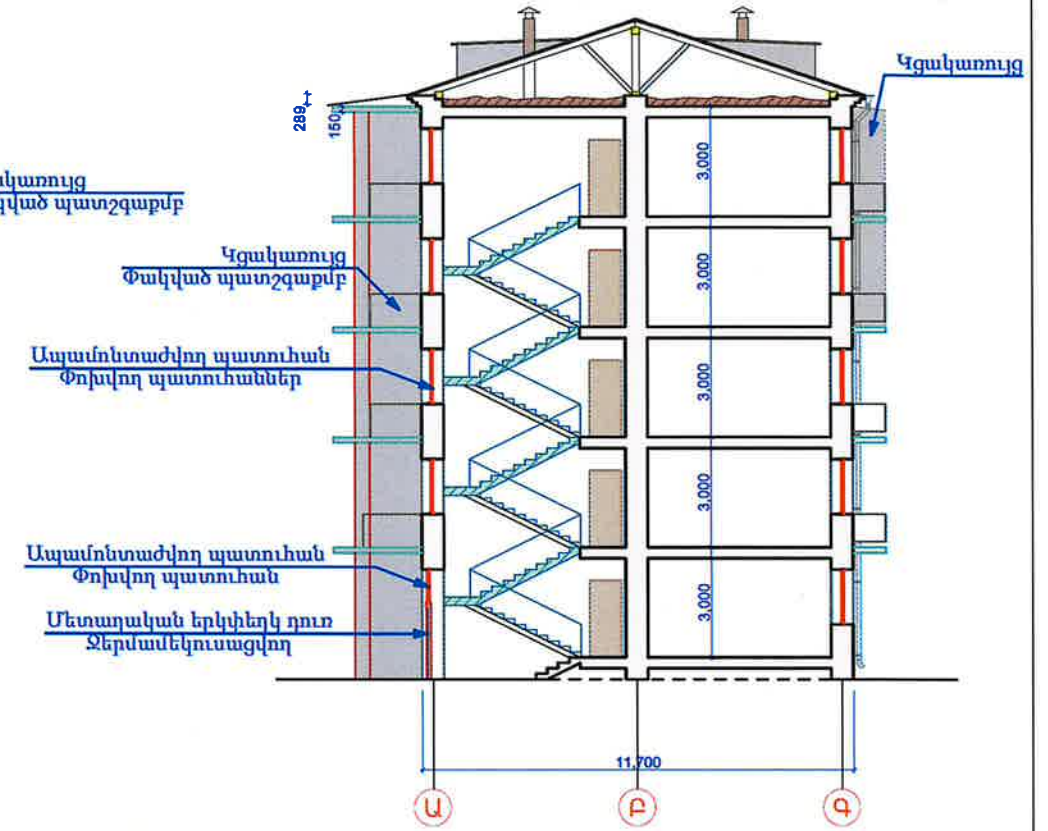


- * Հնդհանուր տվյալները նայել ՃՇ թերթ-1
- * Նյութերի և աշխատանքների մասնագրերը նայել ՃՇ թերթ-12




Նախագծեց	Ա. Տոշին		ԱՆ	3	
		Առաջին հարկի հատակագիծ (Չափագրական) Տիպային հարկի հատակագիծ (Չափագրական) Կտրվածք 1-1 (Չափագրական)	«ՀԱՆՅԱՆ» ՍՊԸ		

Տանիքածածկի հատակագիծ (Չափագրական)



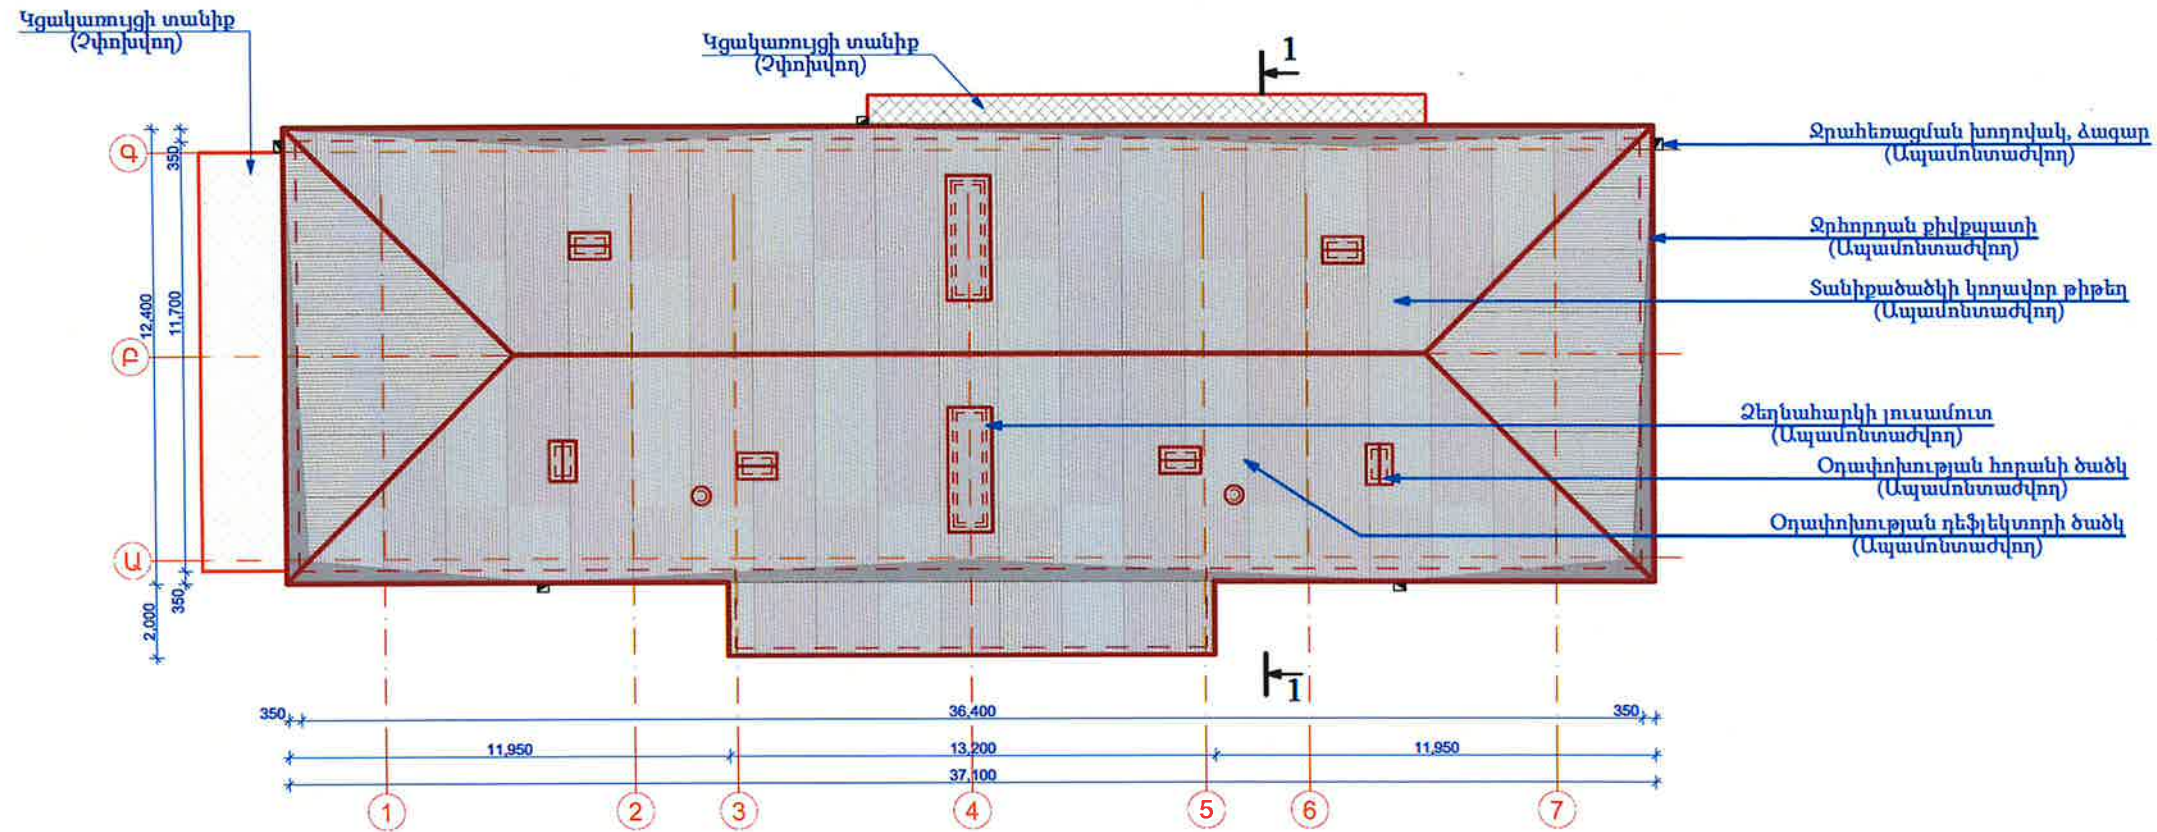


Վերնածածկի հատակագիծ (Չափագրական)

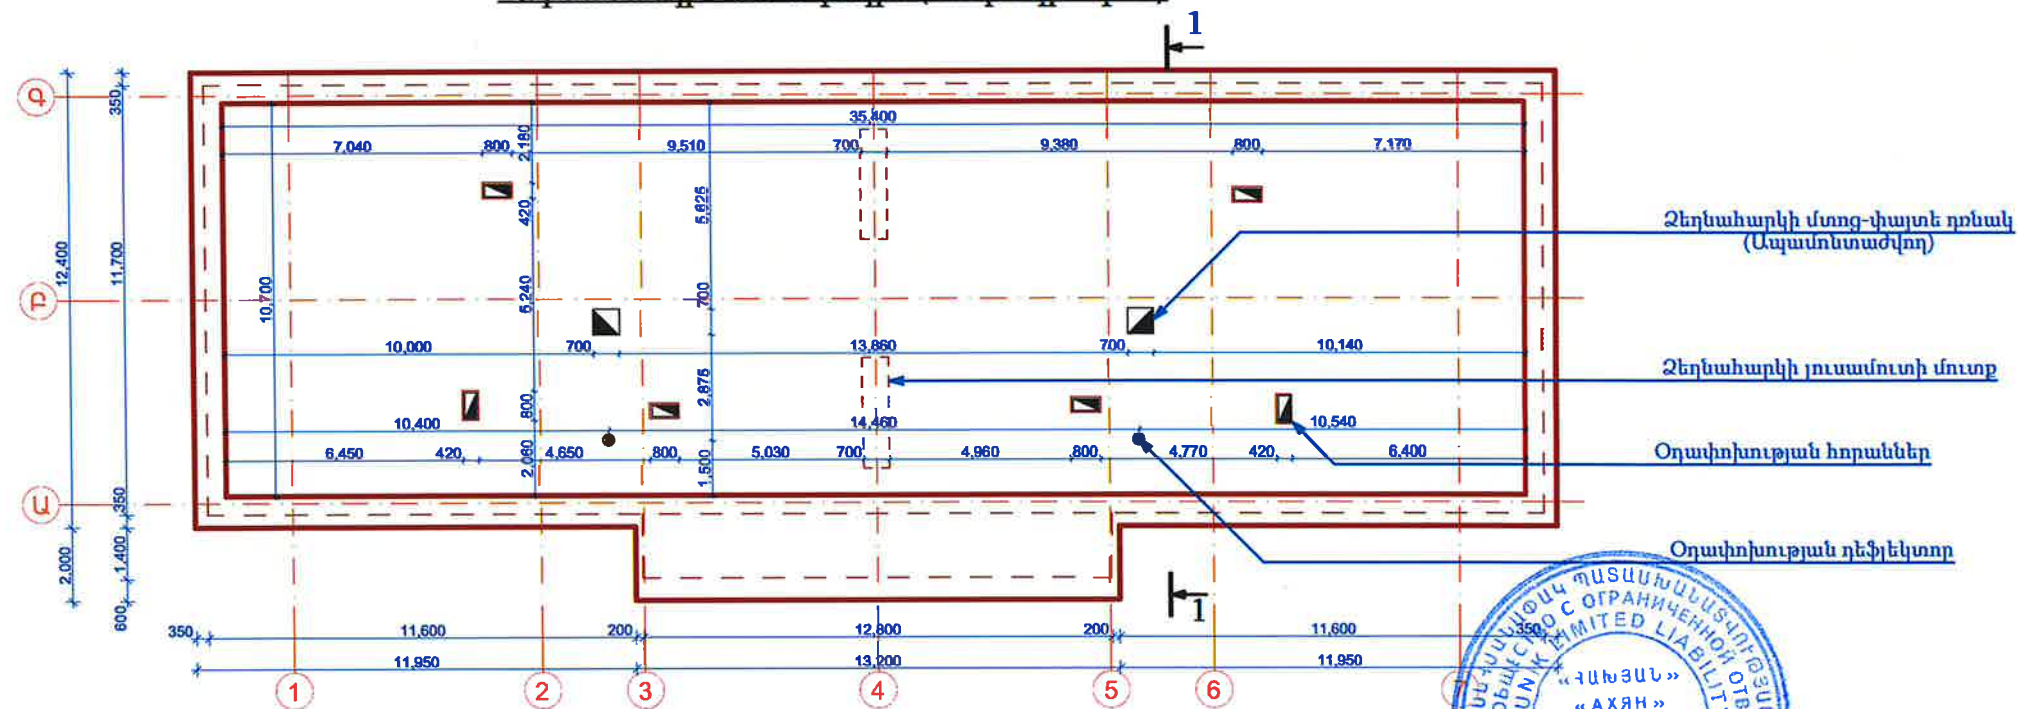

- Ընդհանուր տվյալները նայել ՃՇ թերթ-1
- Նյութերի և աշխատանքների մասնագրերը նայել ՃՇ թերթ-12


Կոնստրուկտոր	Վ. Բաղդասարյան		Փուլ	Թերթ	Թերթեր
Նախագծեց	Ա. Տոշին	Տանիքածածկի հատակագիծ (Չափագրական) Վերնածածկի հատակագիծ (Չափագրական)	ԱՆ	4	
			«ՀԱՄՅԱՆ» ՍՊԸ		

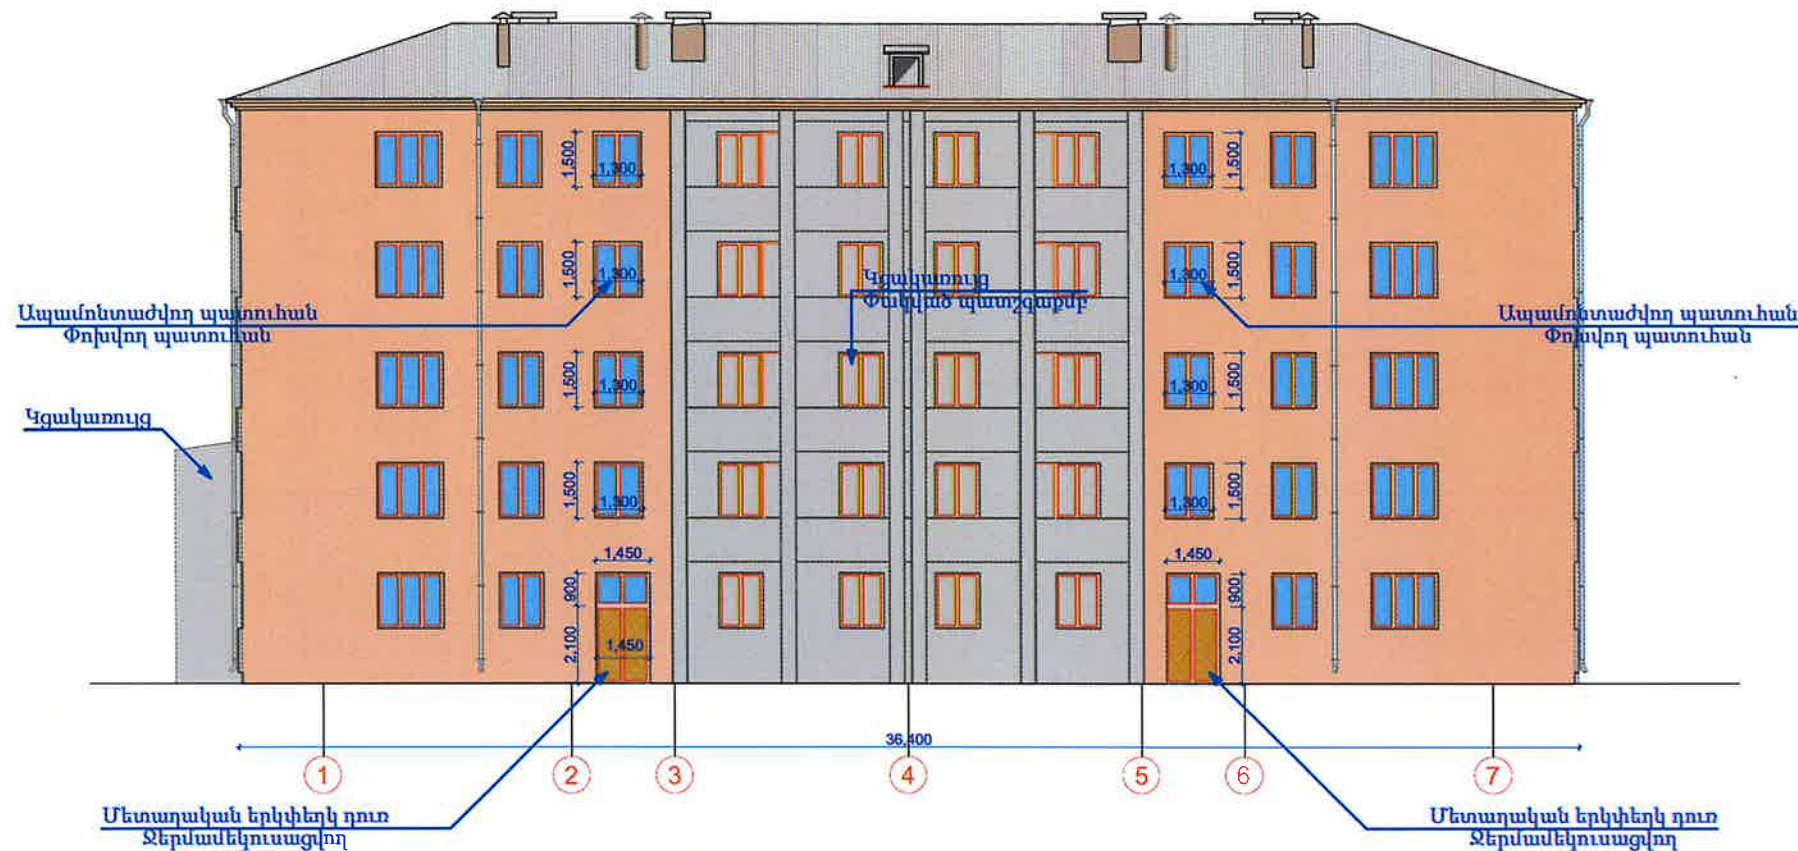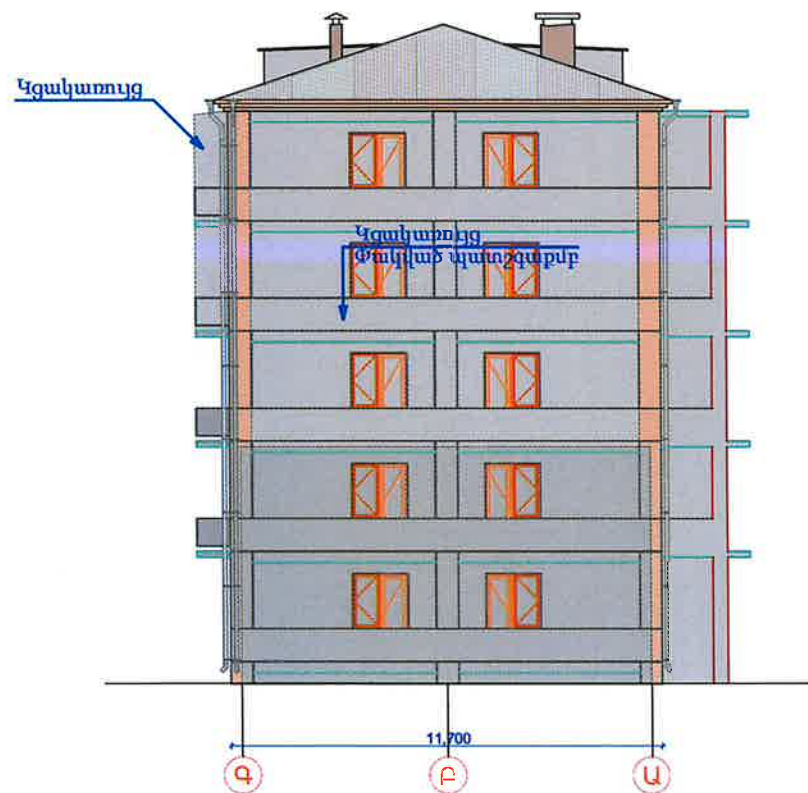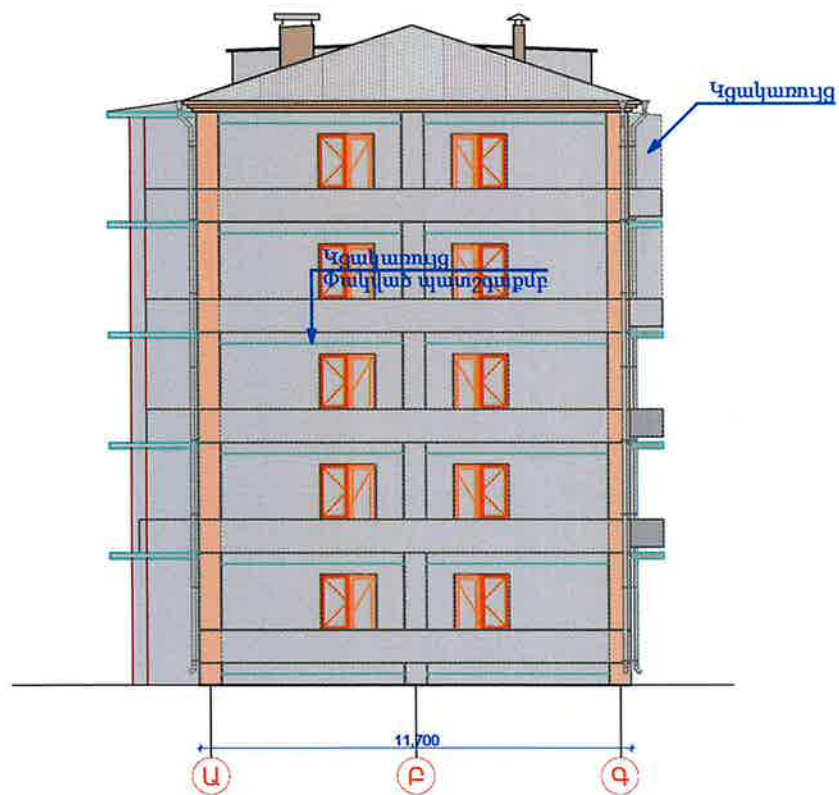


* Հնդիանուր տվյալները նայել ՃՇ թերթ-1
* Նյութերի և աշխատանքների մասնագրերը նայել ՃՇ թերթ-12

Ն.Գ.Ը.	Ս. Հախյան	Պատվիրատու՝ Քաջարանի համայնքապետարան «ՀԱՆՅԱՆ» «ԱՊՐԱՆ» «ԽԱՅՅԱՆ» «ՀՀ Սյունիքի մարզի Քաջարան համայնքի Քաջարան բաղադրի Արուսյան 10 բազմաբնակարան շենքի ղեկավարության 10 սեփականության գույքի նորոգում և ներգախտային միջոցներով» Հակատներ Ա-Գ; 7-1; Գ-Ա; 1-7 առանցքներով (Չափագրական)	Մակնիշ- ՃՇ		
Գոնստորուկտոր	Վ. Բադալյան		Փուլ	Թերթ	Թերթեր
Նախագծեց	Ա. Տոշին		ԱՆ	5	
			«ՀԱՆՅԱՆ» ՍՊԸ		


Տիպային հարկի հատակագիծ

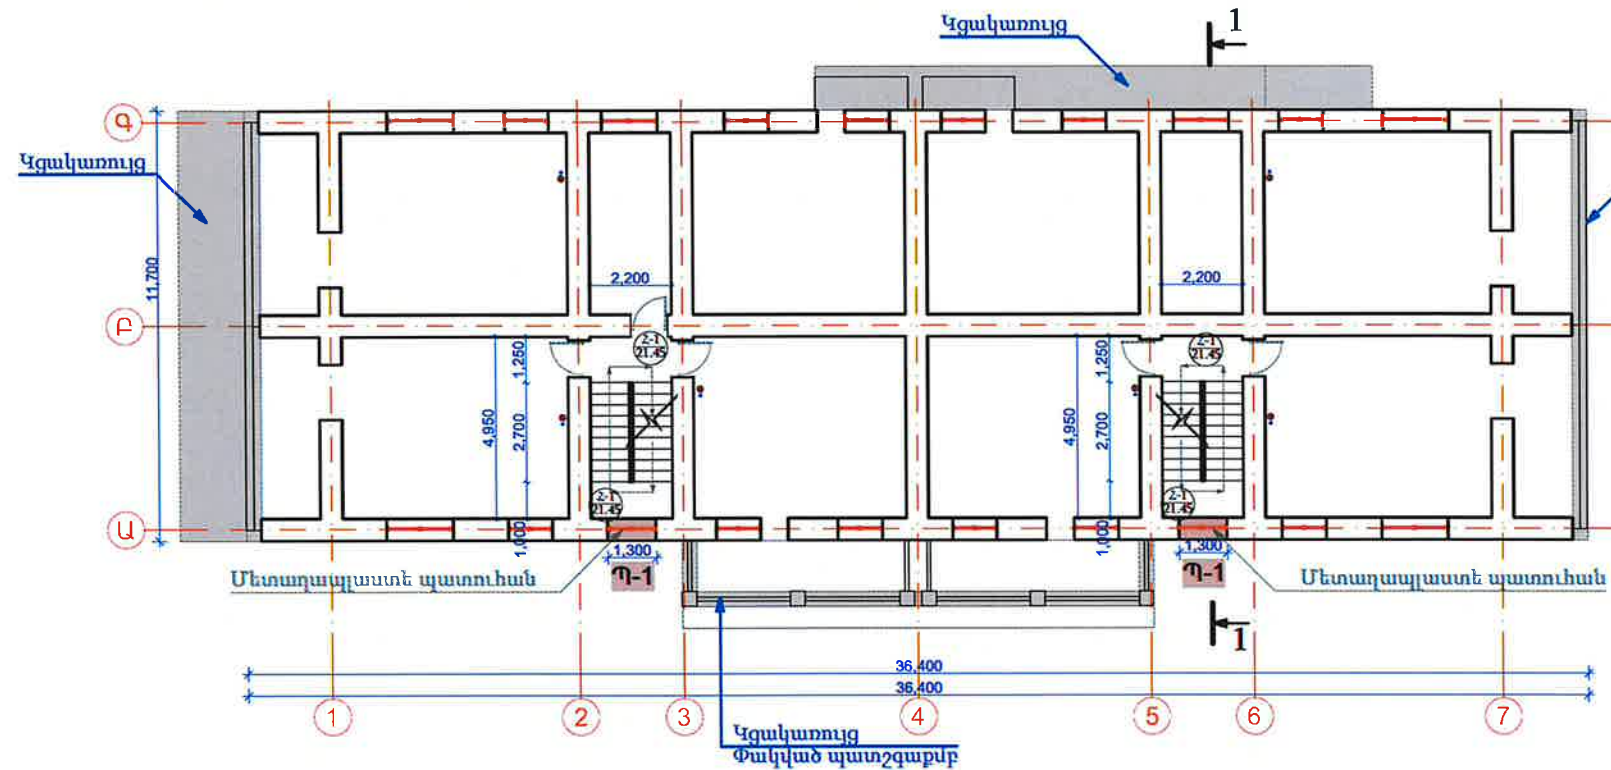

Առաջին հարկի հատակագիծ

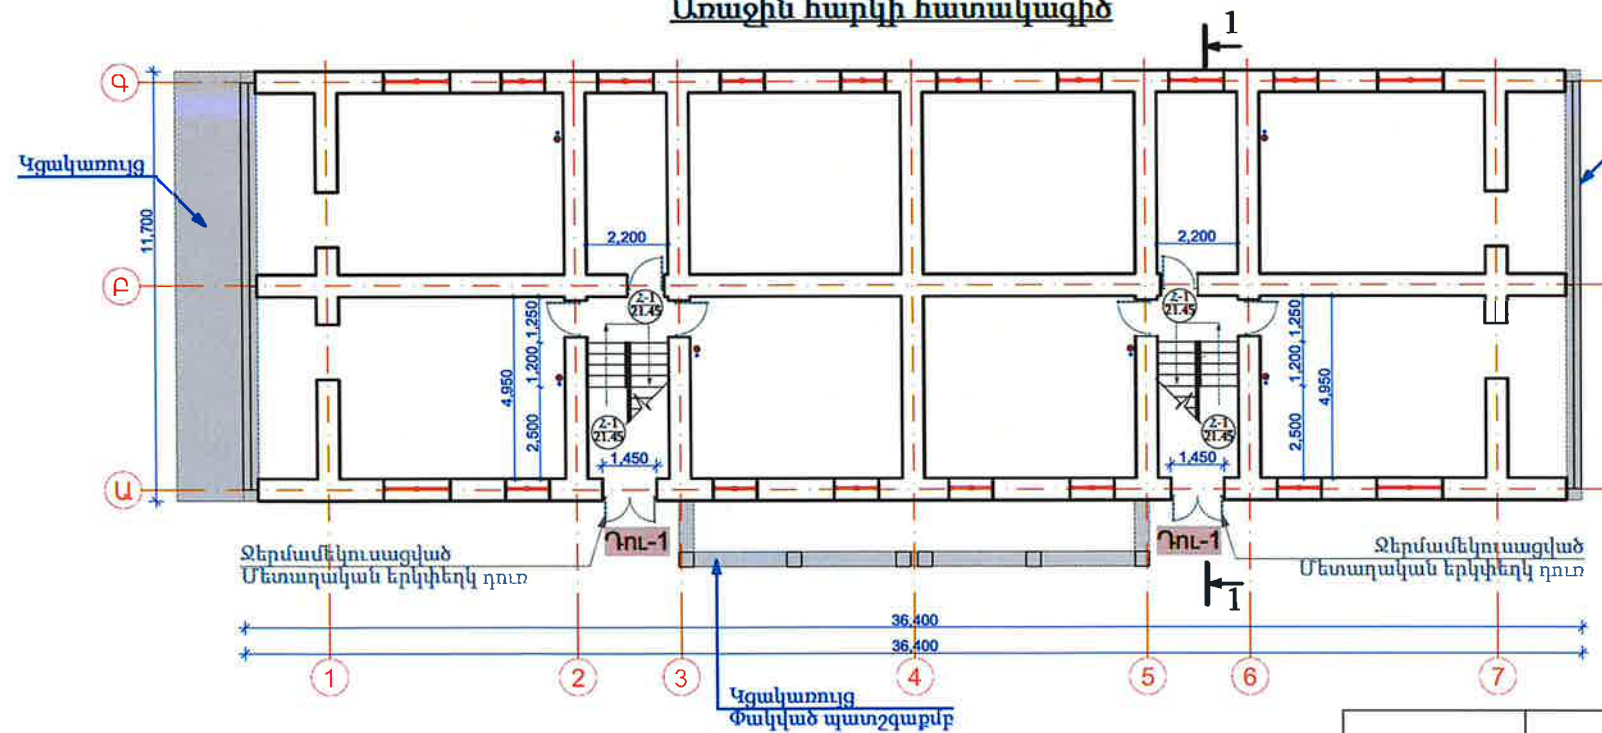

Կտրվածք 1-1

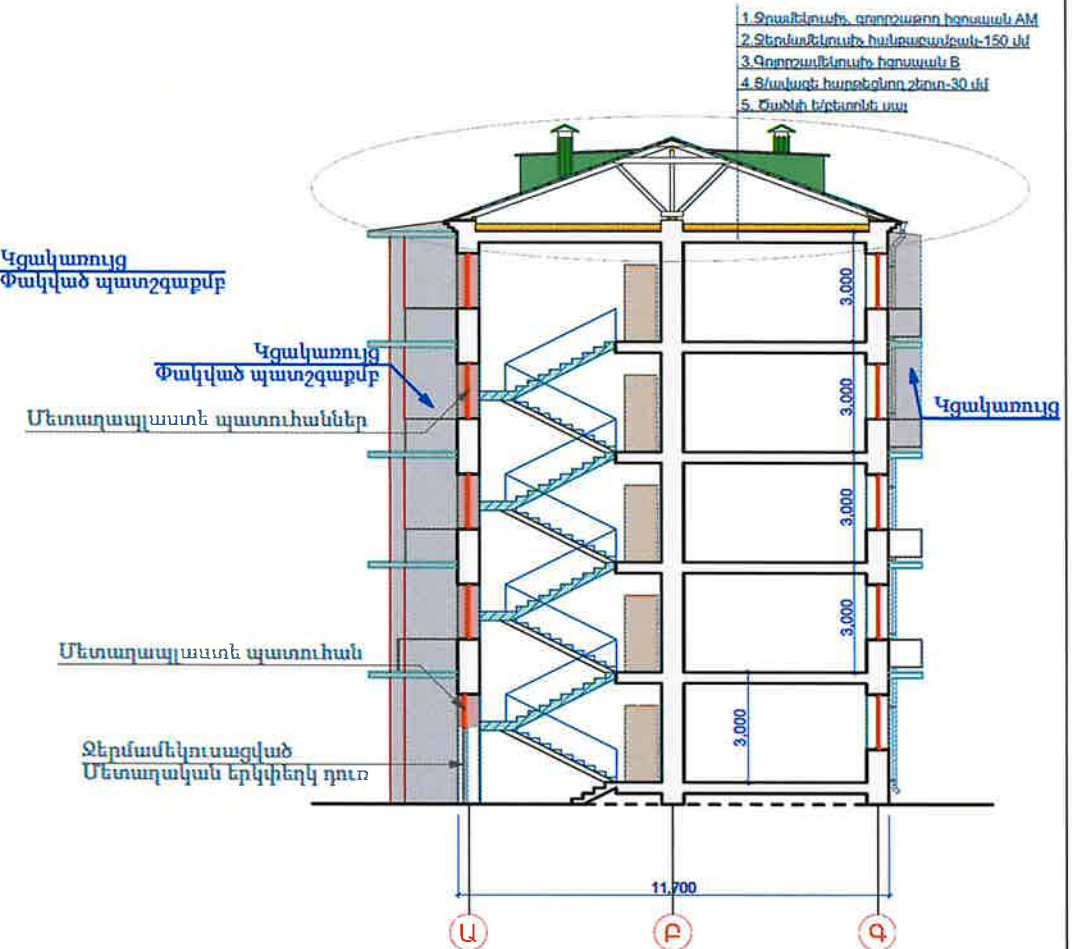



Բազային հատակների հատույթ


- Բազային սալ-30սմ
- Ցեմենտապլակային շերտ-20սմ
- Ցեմենտապլակային հարթեցնող շերտ-20սմ
- Երկաթբետոնե սալ-80 սմ (բետոնե հատակ) գոյություն ունեցող




Ընդհանուր տվյալները նայել ՃՇ թերթ-1
Ելույթների և աշխատանքների մասնագրերը նայել ՃՇ թերթ-12
Տանիքի փայտե կոնստրուկցիաները նայել ՃՇ թերթ-13-18

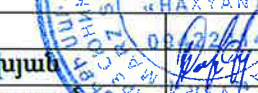		 Պատվիրատու՝ Քաջարանի համայնքապետարան «ՀՀ Սյունիքի մարզի Քաջարան համայնքի Քաջարան բաղադրյալի Արշակունյաց 10 բազմաբնակարան շենքի ընդհանուր բաժնային սեփականության զույգի նորոգում էներգախնայող միջոցներով» Առաջին հարկի հատակագիծ Տիպային հարկի հատակագիծ Կտրվածք 1-1	Մակնիշ- ՃՇ		
Ն.Գ.Ճ.	Մ. Հախյան		Փուլ	Թերթ	Թերթեր
Կոնստրուկտոր	Վ. Բադալյան		ԱՆ	6	
Նախագծեց	Ա. Տոշին				
		«ՀԱՆՅԱՆ» ՍՊԸ			

Տանիրաձածկի հատակագիծ

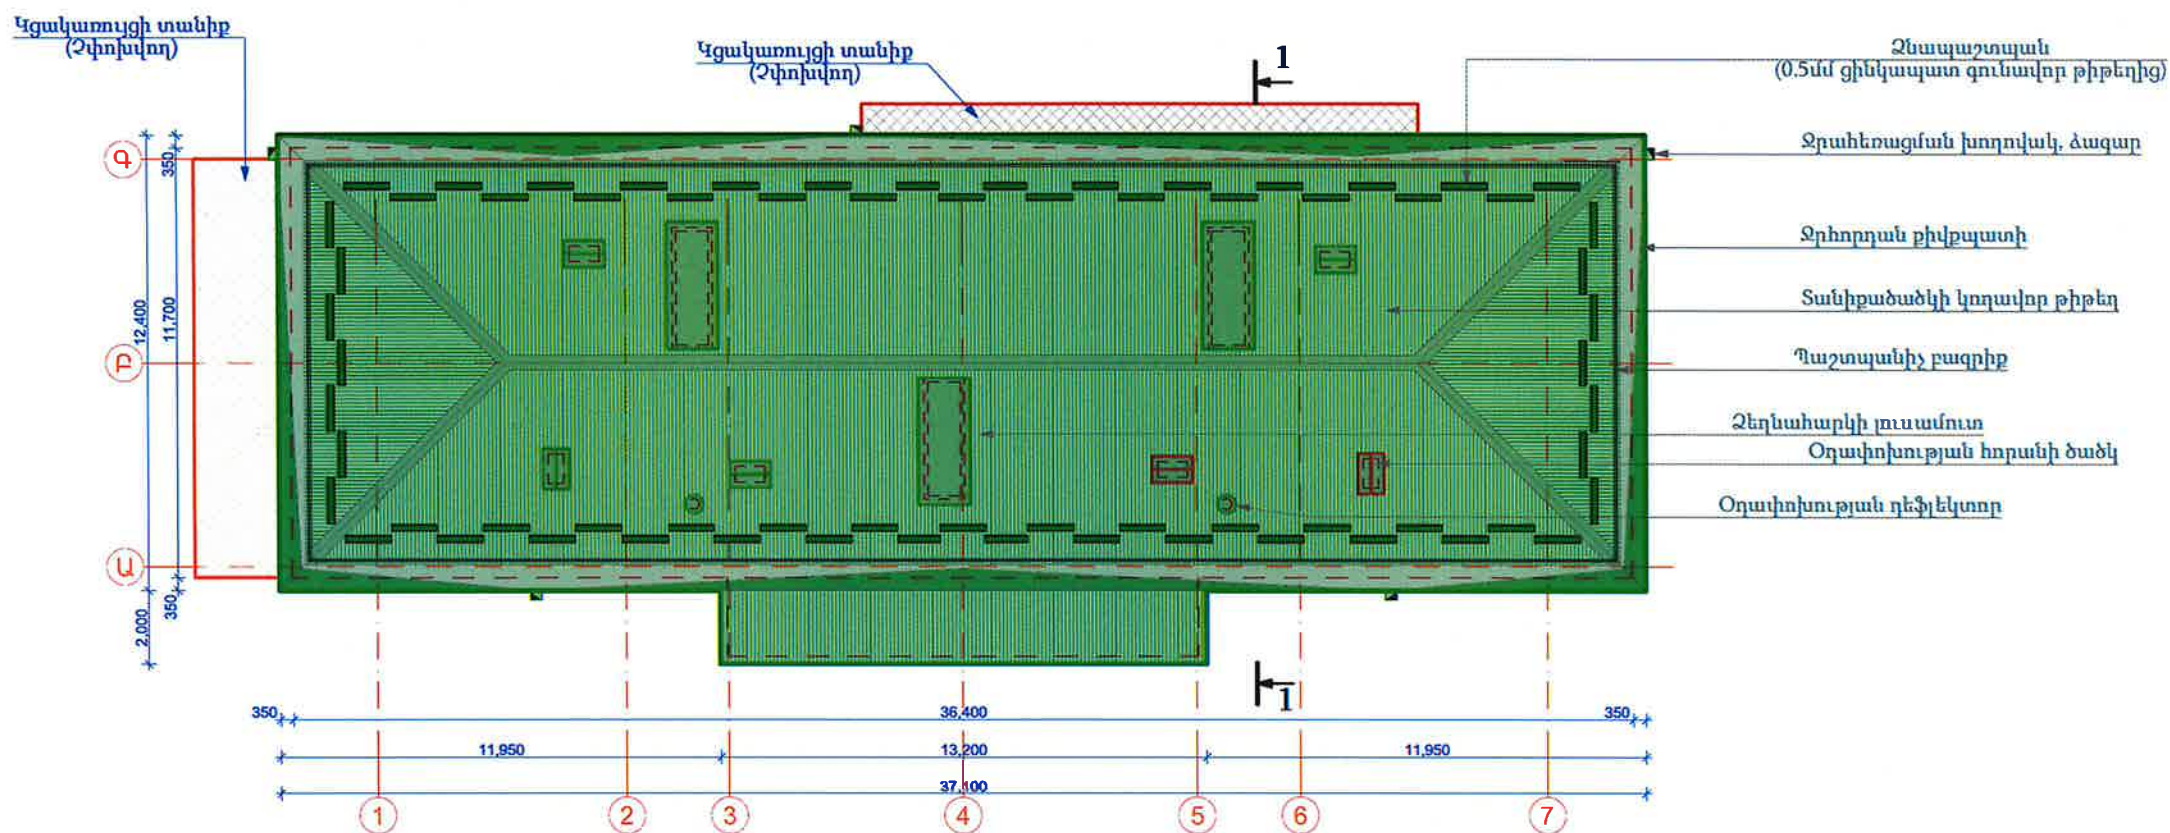

Վերնաձածկի հատակագիծ

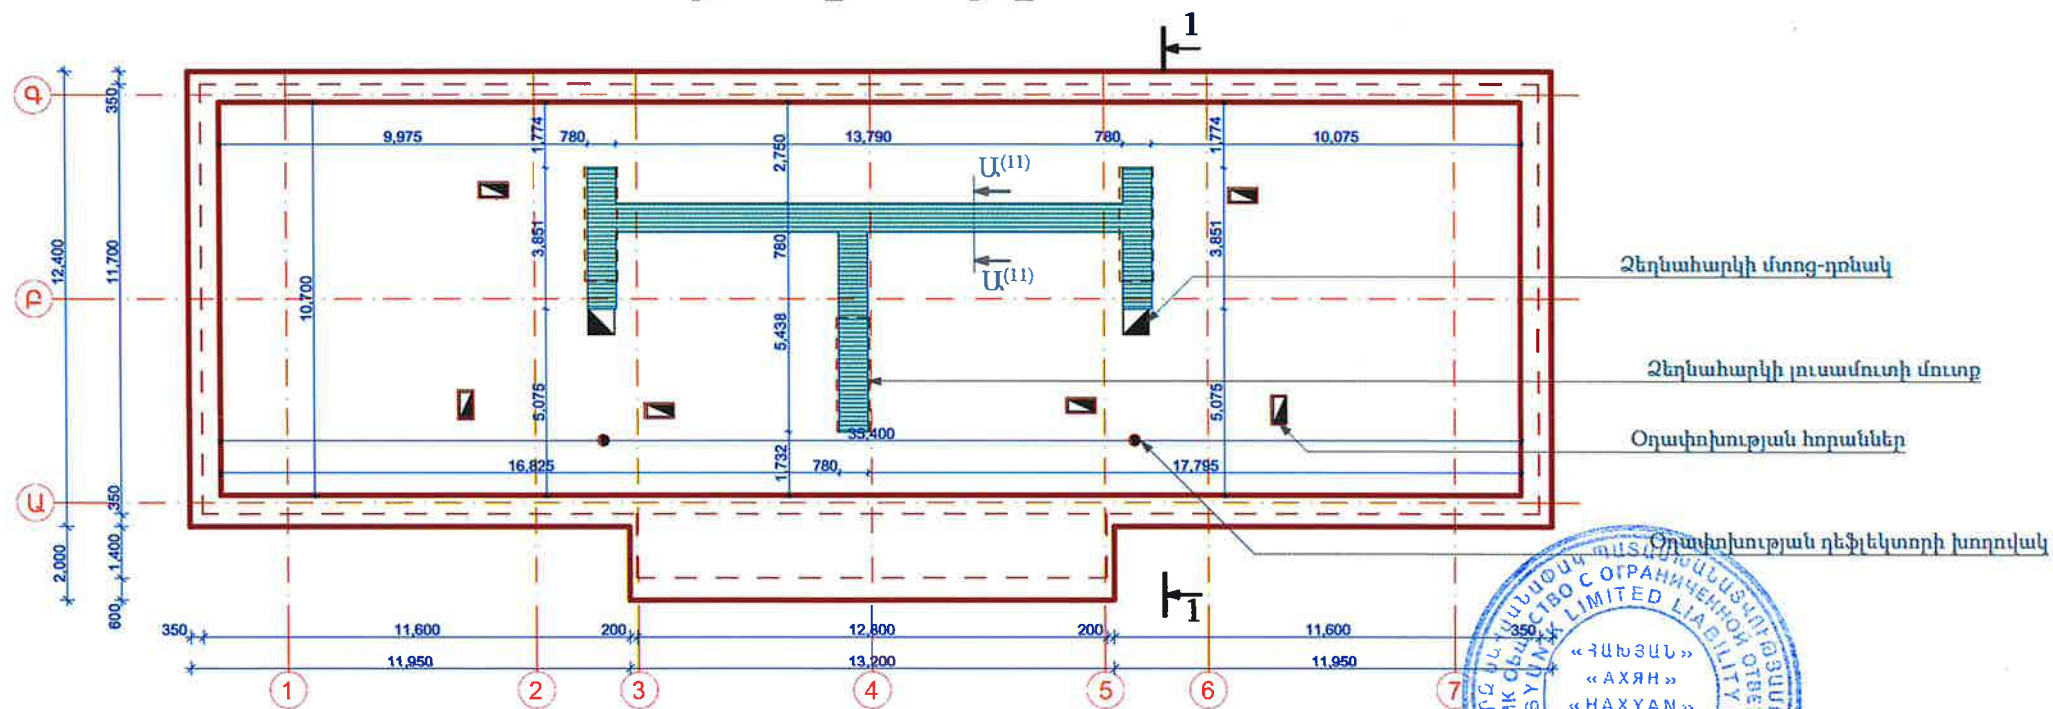


- * Ընդհանուր տվյալները նայել ՃԵ թերթ-1
- * Նյութերի և աշխատանքների մասնագրերը նայել ՃԵ թերթ-12
- * Տանիքի փայտե կոնստրուկցիաները նայել ՃԵ թերթ-13-:-18
- * Հատույթների և հանգույցների մանրամասները նայել ՃԵ թերթ-9-:-11
- * Պաշտպանիչ բազրիքի մանրամասները նայել ՃԵ թերթ-19


Ն.Գ.Ճ.	Ս. Հախյան	 Պատվիրատու՝ Քաջարանի համայնքապետարան «ՀՀ Կուսիքի մարզի Քաջարան համայնքի Քաջարան քաղաքի Արավյան 10 բազմաբնակարան շենքի ընդհանուր բաժնային սեփականության գույքի նորոգում՝ էներգախնայող միջոցներով» Տանիքածածկի հատակագիծ Վերնահարկի հատակագիծ	Մակնիշ- ՃՇ		
Կոնստրուկտոր	Վ. Բադալյան		Փուլ	Թերթ	Թերթեր
Նախագծեց	Ա. Տոշին		ԱՆ	7	
			«ՀԱԽՅԱՆ» ՍՊԸ		




- * Հնդհանուր տվյալները նայել ՃՀ թերթ-1
- * Նյութերի և աշխատանքների մասնագրերը նայել ՃՀ թերթ-12
- * Ջրահեռացման խողովակների $H=1,0$ մ բարձրությամբ հատվածը պատվիրատուի հանձնարարությամբ իրականացնել $\Phi-150$ մմ Պողպատե խողովակից

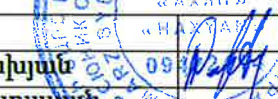		 Պատվիրատու՝ Քաջարանի համայնքապետարան	Մակնիշ- ճՇ		
Կոնստրուկտոր	Վ. Բադալյան	ԱՆ		8	
Նախագծեց	Ա. Տոշին				
		Հակատներ Ա-Գ; 7-1; Գ-Ա; 1-7 առանցքներով		«ՀԱՆՅԱՆ» ՍՊԸ	


Օղափոխության հորանի ծածկ Մ 1:10

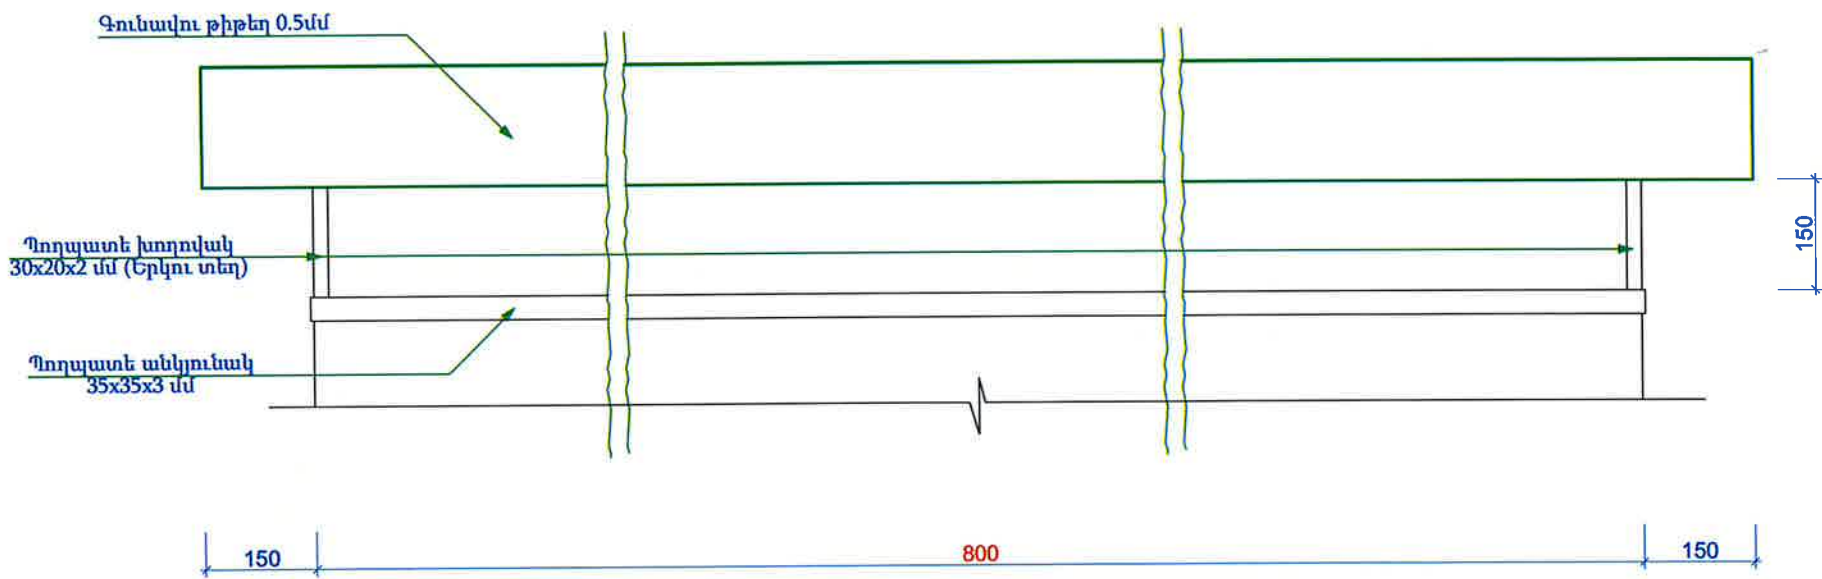


Հատույթ 2-2 Մ 1:10

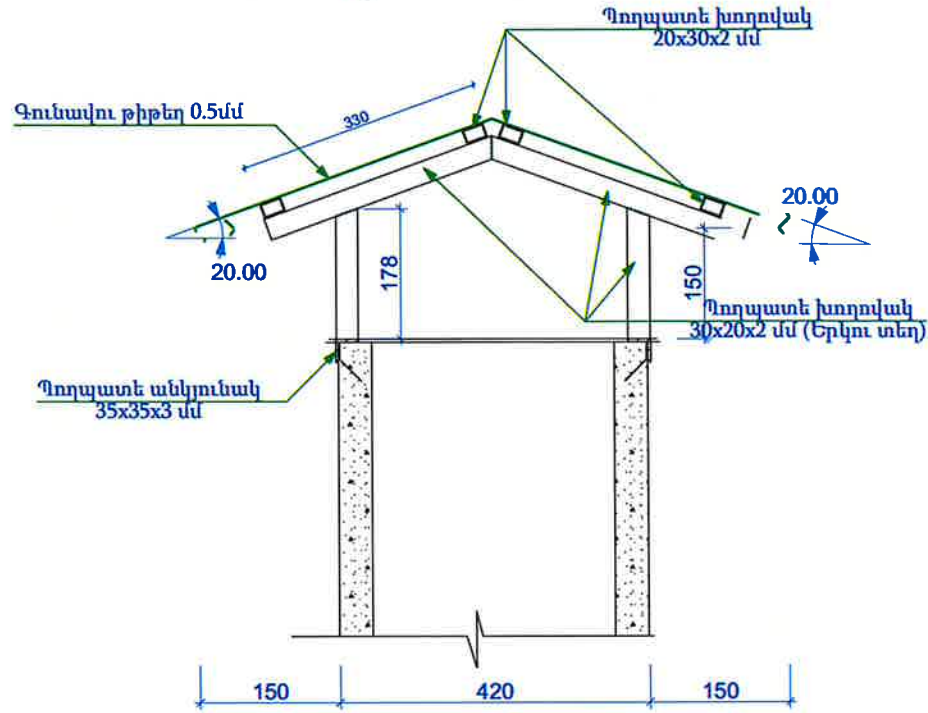


Հատակագիծ, Օղափոխության հորանի ծածկ Մ 1:10

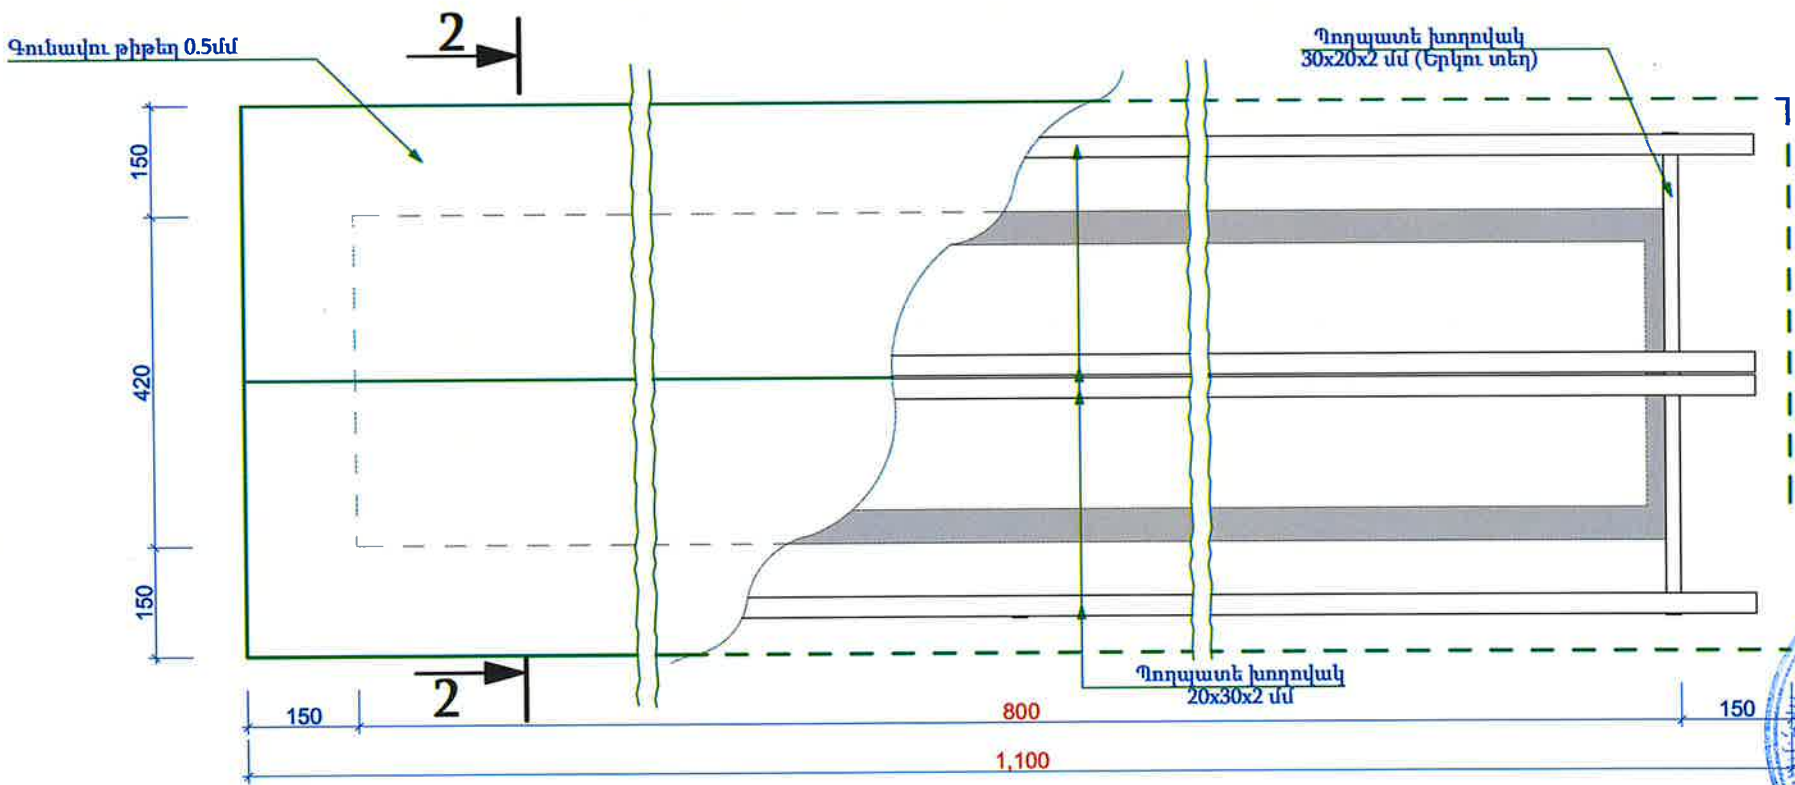


Հորանի վերականգնման դրվագ

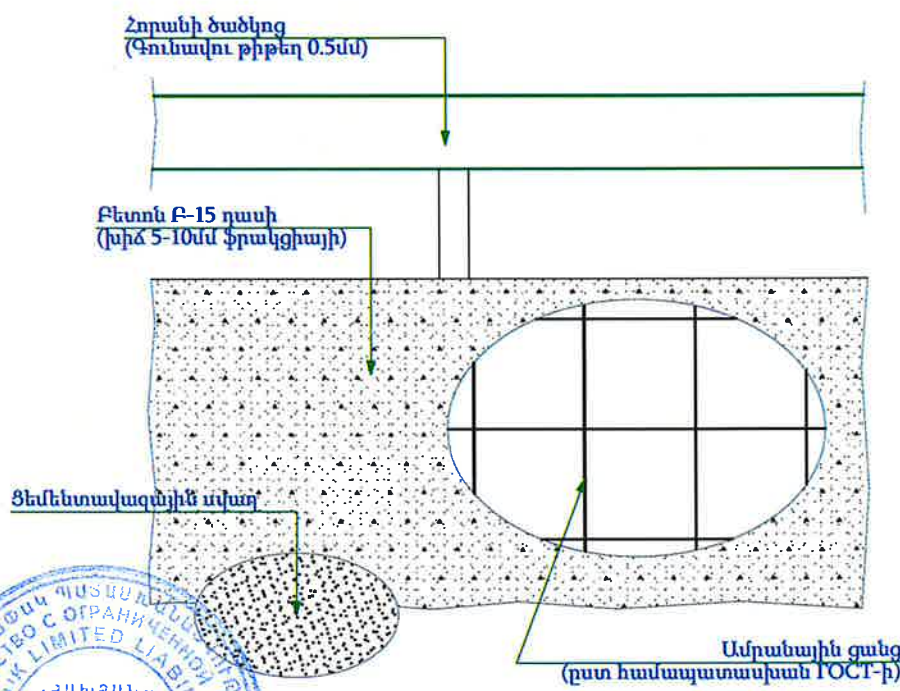

* Նյութերի և աշխատանքների մասնագրերը նայել ՃՇ թերթ
* Օղափոխության հորանների (800) չափերը ճշտել տեղում

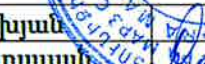Ն.Գ.Ը.	Ս. Հախյան		Մակնիշ- ՃՇ			
Կոնստրուկտոր	Վ. Բաղդասարյան		«ՀՀ Սյունիքի մարզի Քաջարան համայնքի Քաջարան բաղադրի Արտվան 10 բազմաբնակարան շենքի ընդհանուր բաժնային սեփականության զույրի նորոգում էներգետիկական միջոցներով»	Փուլ	Թերթ	Թերթեր
Նախագծեց	Ա. Տոշին			ԱՆ	9	
				Օղափոխության հորանի ծածկ Հատույթ 2-2; Վերականգնման դրվագ	„ՀԱՆՅԱՆ,, ՄՊԸ	


Օդափոխության հորանի պատերի երեսապատում

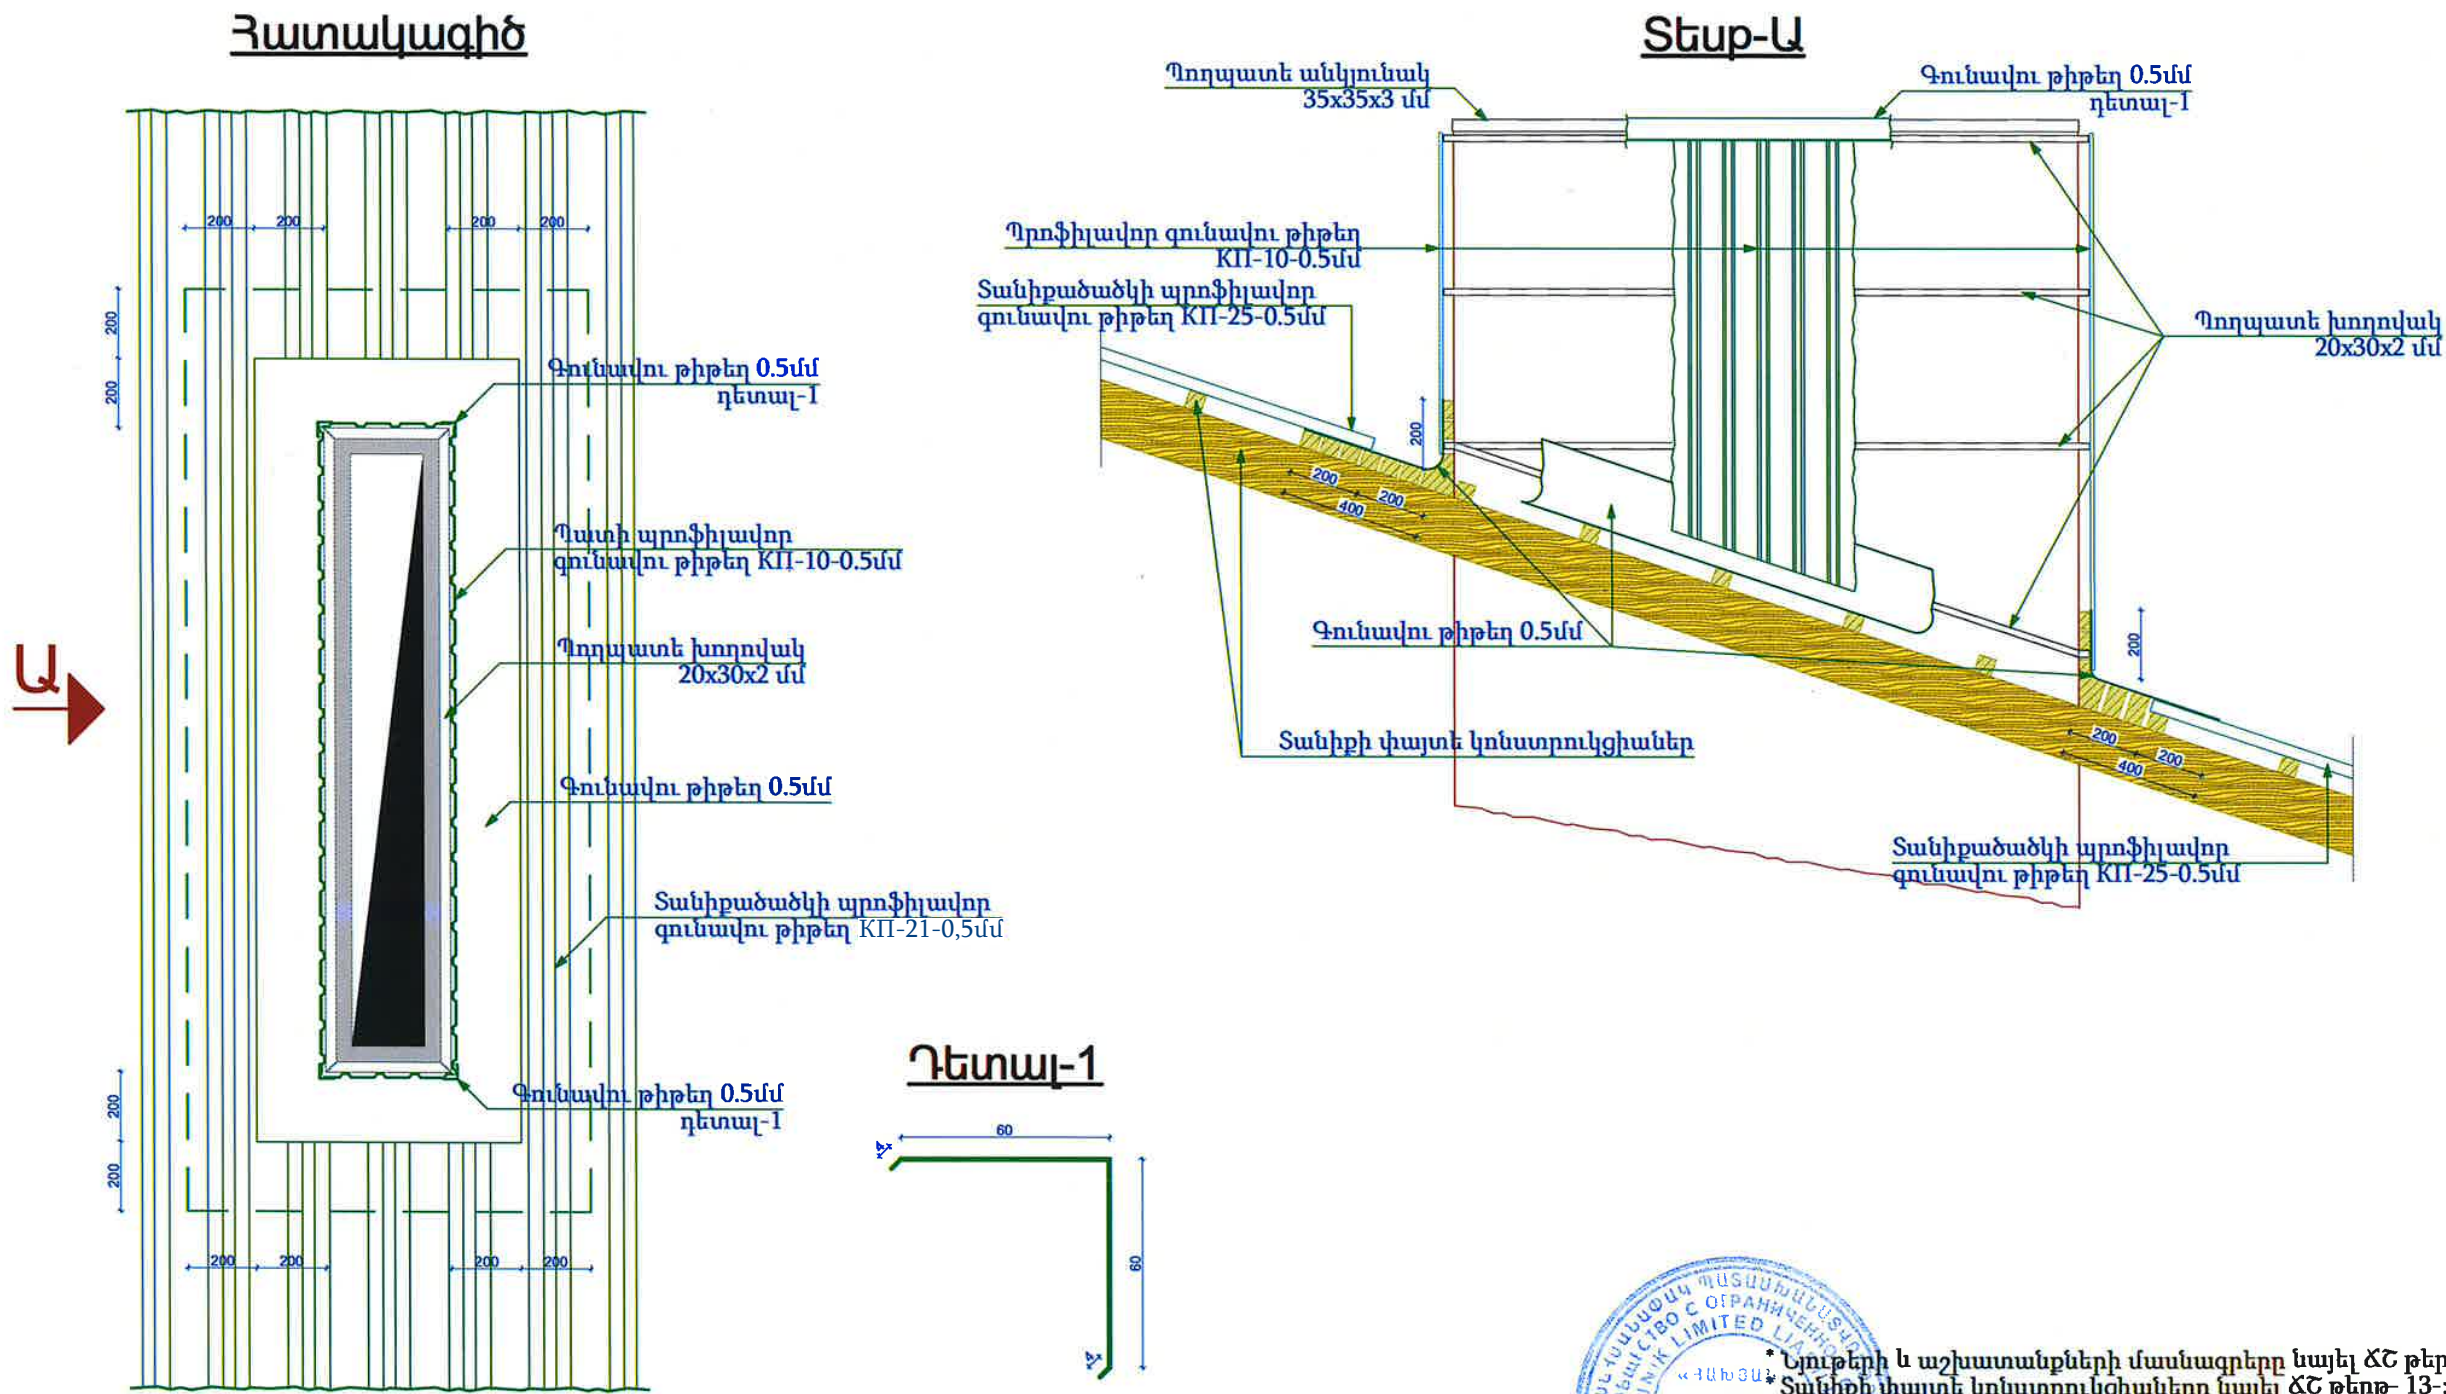


Նյութերի և աշխատանքների մասնագրերը նայել ՃՇ թերթ-12
Տանիքի փայտե կոնստրուկցիաները նայել ՃՇ թերթ- 13-:-18

Ն.Գ.Ճ.	Ս. Հախյան		Պատվիրատու՝ Քաջարանի համայնքապետարան		Մակնիշ- ՃՇ		
Կոնստրուկտոր	Վ. Բաղդասարյան		«ՀՀ Սյունիքի մարզի Քաջարան համայնքի Քաջարան քաղաքի Արևվան 10 բազմաբնակարան շենքի ընդհանուր բաժնային սեփականության գույքի նորոգում էներգայինայող միջոցներով»	Փուլ	Թերթ	Թերթեր	
Նախագծեց	Ա. Տոշին			ԱՆ	10		
				Օդափոխության հորանի պատերի երեսապատում	„ՀԱՄՅԱՆ“, ՍՊԸ		
				Հատակագիծ; Տեսք-Ա			


Օղափոխության դեֆլեկտոր

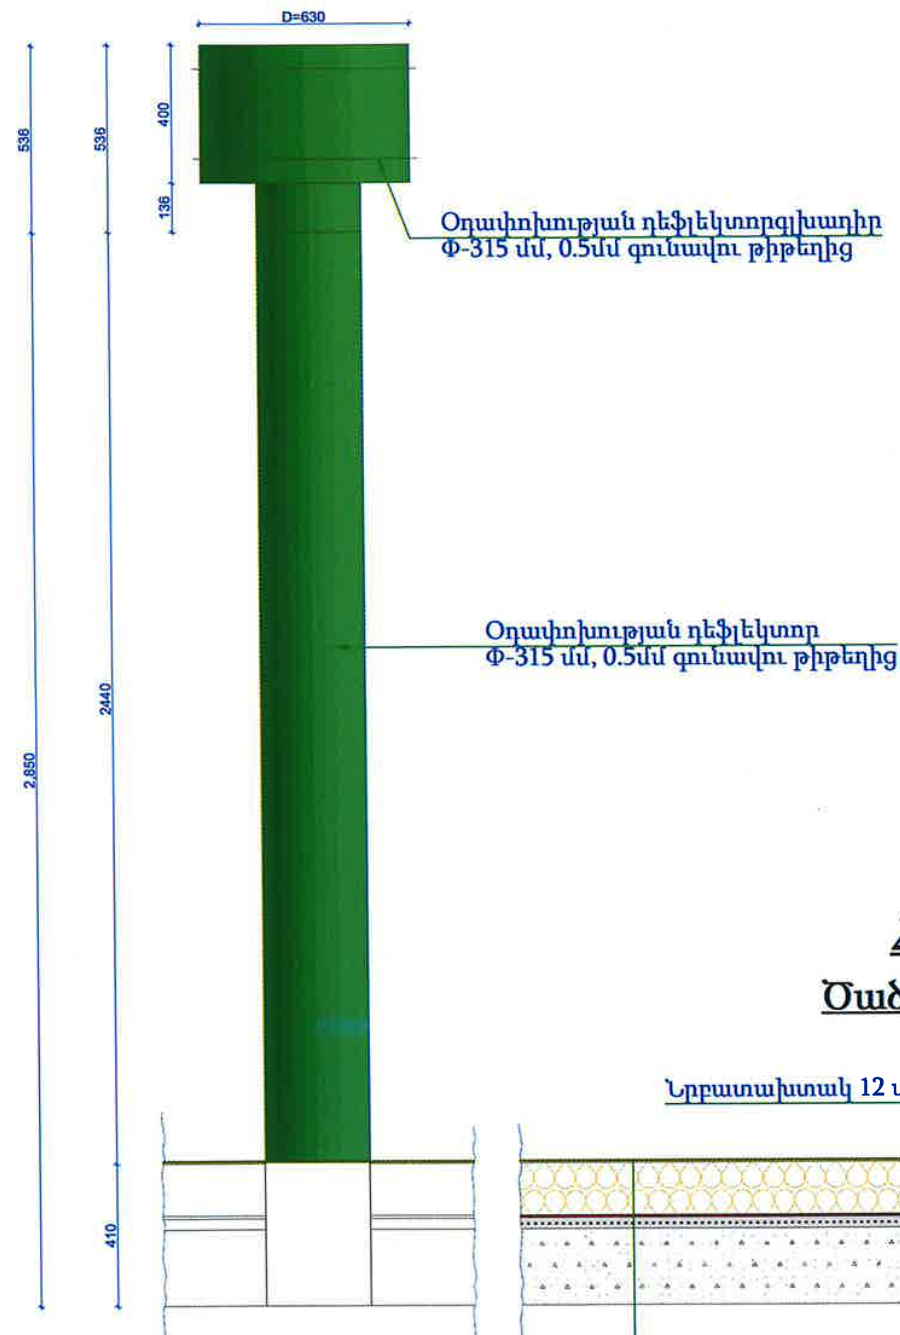


Հատույթ Բ-Բ (7)
Տանիքածածկ

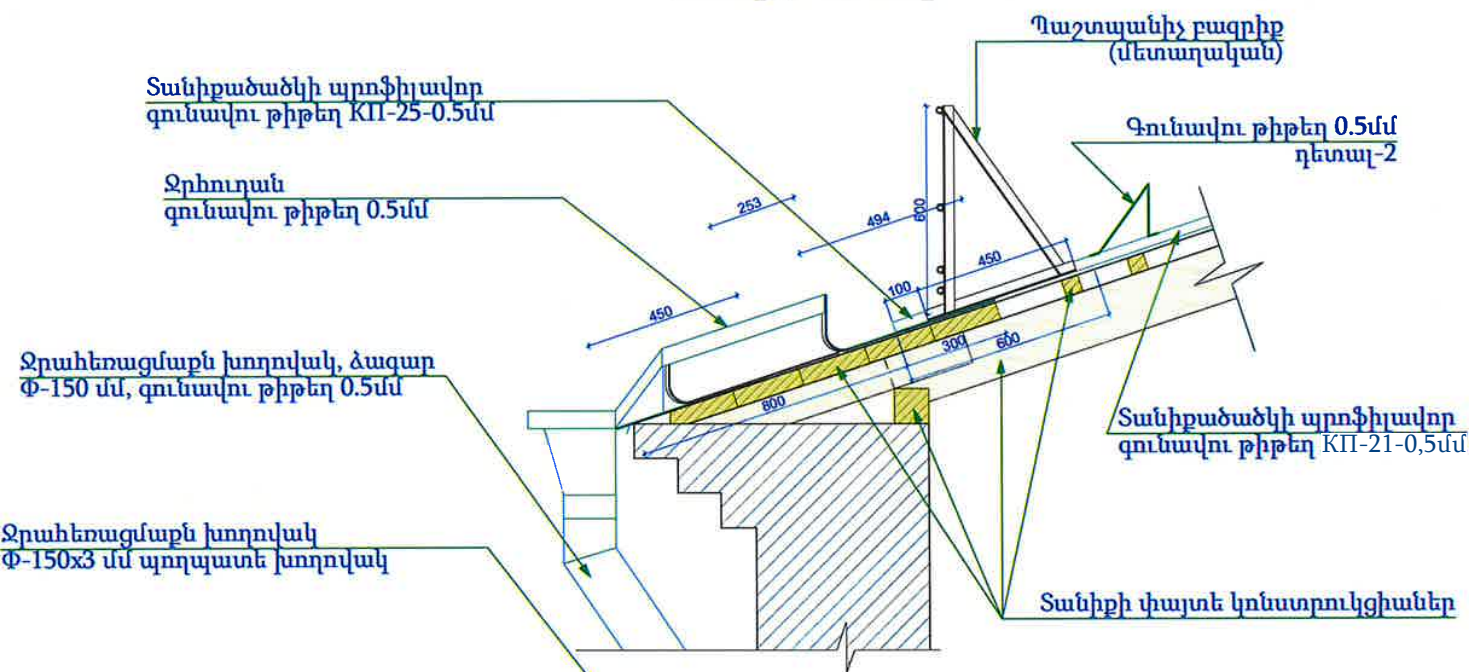

Հատույթ Ա-Ա (7)
Ծածկի ջերմամեկուսացում

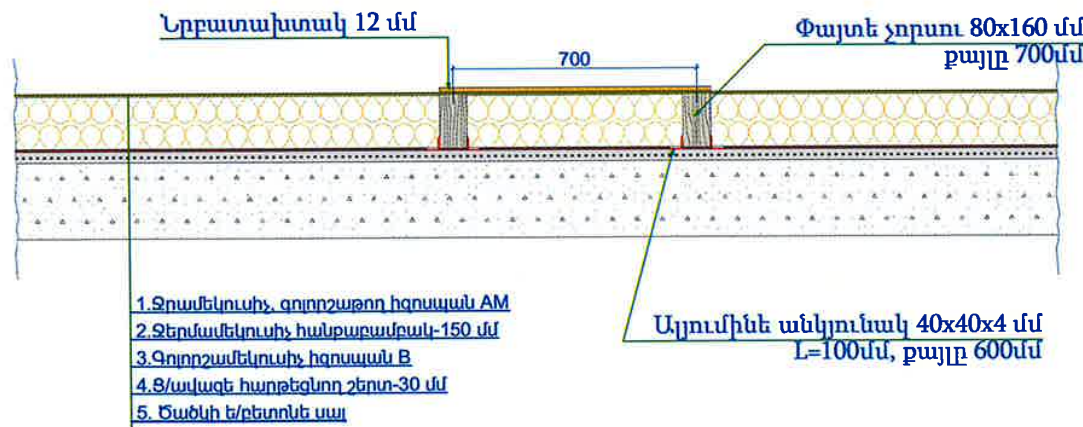

Դետալ-2
Չնապաշտպան

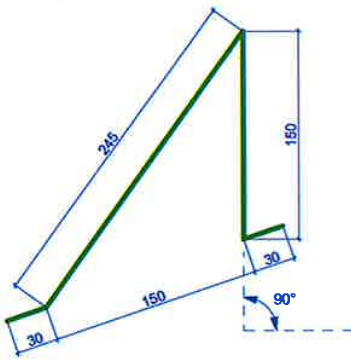

- * Նյութերի և աշխատանքների մասնագրերը նայել ՃՀ թերթ-12
- * Տանիքի փայտե կոնստրուկցիաները նայել ՃՀ թերթ- 13-:-18
- * Պաշտպանիչ մետաղական բազրիքի մանրամասները նայել ՃՀ թերթ-19
- * Ջրահեռացման խողովակների H=1,0 մ բարձրությամբ հատվածը պատվիրատուի հանձնարարությամբ իրականացնել Փ-150 մմ Պողպատե խողովակից

Ն.Գ.Ճ.	Ս. Հայկյան	Պատվիրատու՝	Մականիշ- ՃՀ		
Կոնստրուկտոր	Վ. Բադալյան	Քաջարանի համայնքապետարան	Փուլ	Թերթ	Թերթեր
Նախագծեց	Ա. Տոշին	«22 Սյունիքի մարզի Քաջարան համայնքի Քաջարան քաղաքի Արտվան 10 բազմաբնակարան շենքի ընդհանուր բաժնային սեփականության զույրի նորոգում էներգախնայող միջոցներով»	ԱՆ	11	
		Դեֆլեկտոր: Հատույթ Ա-Ա; Հատույթ Բ-Բ	„ՀԱՆՅԱՆ“ ՍՊԸ		

Տանիքածածկի մասնագիր

	I.Տանիք՝ քաղմաս աշխատանքներ		
1	Պրոֆիլավոր թիթեղից տանիքածածկի, թիթեղից մանր ծածկույթների քանդում	քմ	464.18
2	Տանիքածածկի ջրհորդանների քանդում	գծմ	99.00
3	Ջրահեռացման խողովակների քանդում	կոմպլ.	5.00
4	Տանիքի փայտե կոնստրուկցիաների քանդում	խմ	26.92
5	Մածկի ջերմամեկուսիչ շերտի քանդում	խմ	94.70
6	Գոյացած,կուտակված շինադր	տն	97.95
	II. Կտուրի ծածկի ջերմամեկուսացում		
7	Մածկի ցեմենտավազային հարթեցնող շերտ	քմ	378.78
8	Ամրանային ցանց Bp-5 100x100 մմ	քմ	378.78
9	Գոլորշամեկուսիչ իզոսպան B	քմ	392.70
10	Ջերմամեկուսիչ հանքաբամբակ- 150 մմ	քմ	378.78
11	Ջրամեկուսիչ, գոլորշաթող իզոսպան AM	քմ	378.78
12	Նրբատախտակ 12 մմ	քմ	21.01
13	Ալյումինե անկյունակ 40x40x4 մմ	գծմ	20.29
14	Փայտե չորսու 80x160 մմ	գծմ	60.88
	III. Տանիքածածկի կառուցում		
15	Տանիքածածկի փայտե կոնստրուկցիաներ (մանրամասն մասնագիրը ՃՀ թերթ-18)	խմ	21.64
16	Ջրհորդան քիվապատի գունավոր 0.5 մմ թիթեղից	գծմ	99.00
17	Տանիքածածկ գունավոր КП-21-0.5 կողավոր թիթեղից	քմ	464.18
	Տանիքածածկի պիպ գունավոր 0.5 մմ թիթեղից, 200x200 մմ	գծմ	57.46
18	Չեղնահարկի լուսամուտների ծածկ գունավոր КП-21-0.5 կողավոր թիթեղից	քմ	12.60
19	Չեղնահարկի լուսամուտների կողերի գունավոր 0.5 մմ թիթեղ	քմ	9.00
20	Չեղնահարկի լուսամուտների փայտե ժալյուզային փեղկեր (жалюзи деревянные)	քմ	2.40
21	Ջրհորդան խողովակներ գունավոր 0.5 մմ թիթեղից, Ф-150 մմ, Н=14.5 մ	կոմպլեկտ	5.00
22	Ջրհորդան խողովակի ստորին հատվածի Ф-150 մմ պողպատե խողովակ, Н=1.00 մ	տեղ	5.00
23	Ձևապաշտպան Դետալ-2 գունավոր 0.5 մմ թիթեղից, L=1.25 մ	գծմ	85.00
24	Մետաղական պաշտպանիչ բազրիք (մանրամասն մասնագիրը ՃՀ թերթ-19)	գծմ	92.20
25	Չեղնահարկի ուղղագիծ սանդուղք (մանրամասն մասնագիրը ՃՀ թերթ-21)	տեղ	2.00
	IV. Օդափոխության հորաններ և դեֆլեկտորներ		
26	Օդափոխության հորանների պատերի մասնակի վերականգնում	խմ	0.41
27	Օդափոխության հորանների պատերի ցեմենտավազային սվաղ	քմ	19.03
28	Օդափոխության հորանների ծածկի մետաղական կմախք	տն	0.074
29	Պողպատե անկյունակ 35x35x3 մմ	գծմ	14.64
30	Պողպատե խողովակ 20x30x2 մմ	գծմ	36.24
31	Օդափոխության հորանների գլխադիր ծածկ գունավոր 0.5 մմ թիթեղից, 400x400 մմ, L=1.1 մ	տեղ	6.00
32	Օդափոխության հորանների պատերի երեսապատման մետաղական կմախք	տն	0.095
33	Պողպատե խողովակ 20x30x2 մմ	գծմ	68.16
34	Օդափոխության հորանների պատերի երեսապատում КП-10-05 կողավոր թիթեղով	քմ	18.27
35	Դետալ-1 գունավոր 0.5 մմ թիթեղից	գծմ	42.60
36	Հարթ գունավոր 0.5 մմ թիթեղ	քմ	27.72
37	Օդափոխության դեֆլեկտոր գունավոր 0.5 մմ թիթեղից, Ф-315 մմ	տեղ	2.00
38	Օդափոխության խողովակ գունավոր 0.5 մմ թիթեղից, Ф-315 մմ, L=2.85 մ	տեղ	2.00

Հարդարման աշխատանքների մասնագիր

39	Պատերի և շեղերի քանքայված գաջե սվաղի քանդում	քմ	393.22
40	Առաստաղի քայքայված գաջե սվաղի քանդում	քմ	121.31
41	Հատակների քայքայված բետոնե շերտի քանդում h=70մմ	քմ	42.90
42	Փայտե շրջանակով պատուհանների ապամոնտաժում	քմ	19.89
43	Հատակների հարթեցնող շերտի իրականացում 20 մմ հաստությամբ ցեմենտավազային շաղախով	քմ	42.90
44	Հատակների երեսապատում բազալտե 30մմ հաստությամբ սալերով	քմ	42.90
45	Պատերի և շեղերի գաջե /գիպսոնիտ/ սվաղի իրականացում	քմ	443.63
46	Առաստաղների գաջե /գիպսոնիտ/ սվաղի իրականացում	քմ	121.31
47	Պատերի ներկում ճակատային ներկով	քմ	443.63
48	Առաստաղների ներկում ճակատային ներկով	քմ	121.31
49	Չեղնահարկի մոտց-դռնակի մոնտաժում, մետաղապլաստե սպիտակ, 60 մմ հաստությամբ բլոկով (պրոֆիլը արտերկիր)	քմ	0.98
50	Մետաղապլաստե պատուհան սպիտակ, 60 մմ հաստությամբ բլոկով, ապակեփաթեթով 4+4մմ, (պրոֆիլը արտերկիր)	քմ	19.89
51	Մետաղական դռների ջերմամեկուսացման իրականացում 5մմ հաստությամբ հանքաբամբակի շերտով, երեսապատումը 5 մմ նրբատախտակով:	քմ	6.09
52	Մետաղական դռների յուղաներկում	քմ	14.62
53	Մետաղական բազրիքների, ելարանների յուղաներկում, երկու շերտ	քմ	60.22
54	Տանիքի պաշտպանիչ բազրիքների, օդափոխության հորանների մետաղական մասերի յուղաներկում	քմ	67.52

Հատակների մասնագիր

Մակնիշը	Հատույթ	Բնութագիրը	Մակերեսը
2-1 31.58 քմ		1.Բազալտե սալ-30մմ 2.Ցեմենտավազային շերտ-20մմ 3.Ցեմենտավազային հարթեցնող շերտ-20մմ 4.Երկաթբետոնե սալ-80 մմ (բետոնե հատակ) գոյություն ունեցող	42.90 քմ


Դռների և պատուհանների մասնագիր

Մակնիշը	Չափերը	Քանակը	Բնութագիրը	Մակերեսը
Դ-1		2,0	1. Մետաղական երկփեղկ (գոյություն ունեցող) 2. Ջերմամեկուսիչ հանքաբամբակ 50մմ 3. Երեսապատում նրբատախտակ 5մմ	6.09 քմ
Պ-1		8,0	1. Մետաղապլաստե 2. Սպիտակ պրոֆիլ (արտերկիր) 3. Պրոֆիլ 60մմ հաստությամբ 4. Ապակեփաթեթ 4x4մմ	19.09քմ

- * Տանիքի փայտե կոնստրուկցիաների մասնագիրը նայել ՃՀ թերթ-19
* Տանիքի մետաղական ճաղաշարի մասնագիրը նայել ՃՀ թերթ-20
* Չեղնահարկի մետաղական ելարանի մասնագիրը նայել ՃՀ թերթ-21

Ն.Գ.Ճ.	Ս. Հախյան	Պատվիրատու՝ Քաջարանի համայնքապետարան	Մակնիշ- ՃՀ		
Կոնստրուկտոր	Վ. Բադալյան	«22 Սյունիքի մարզի Քաջարան համայնքի Քաջարան քաղաքի Արովյան 10 բազմաբնակարան շենքի ընդհանուր բաժնային սեփականության գույքի նորոգում էներգայինայող միջոցներով»	Փուլ	Թերթ	Թերթեր
Նախագծեց	Ա. Տոշին		ԱՆ	12	
		Աշխատանքների մասնագիր	«ՀԱՆՅԱՆ» ՍՊԸ		

Մածկի կարկասի տարրերի տեղակայման սխեմա, մաս 1

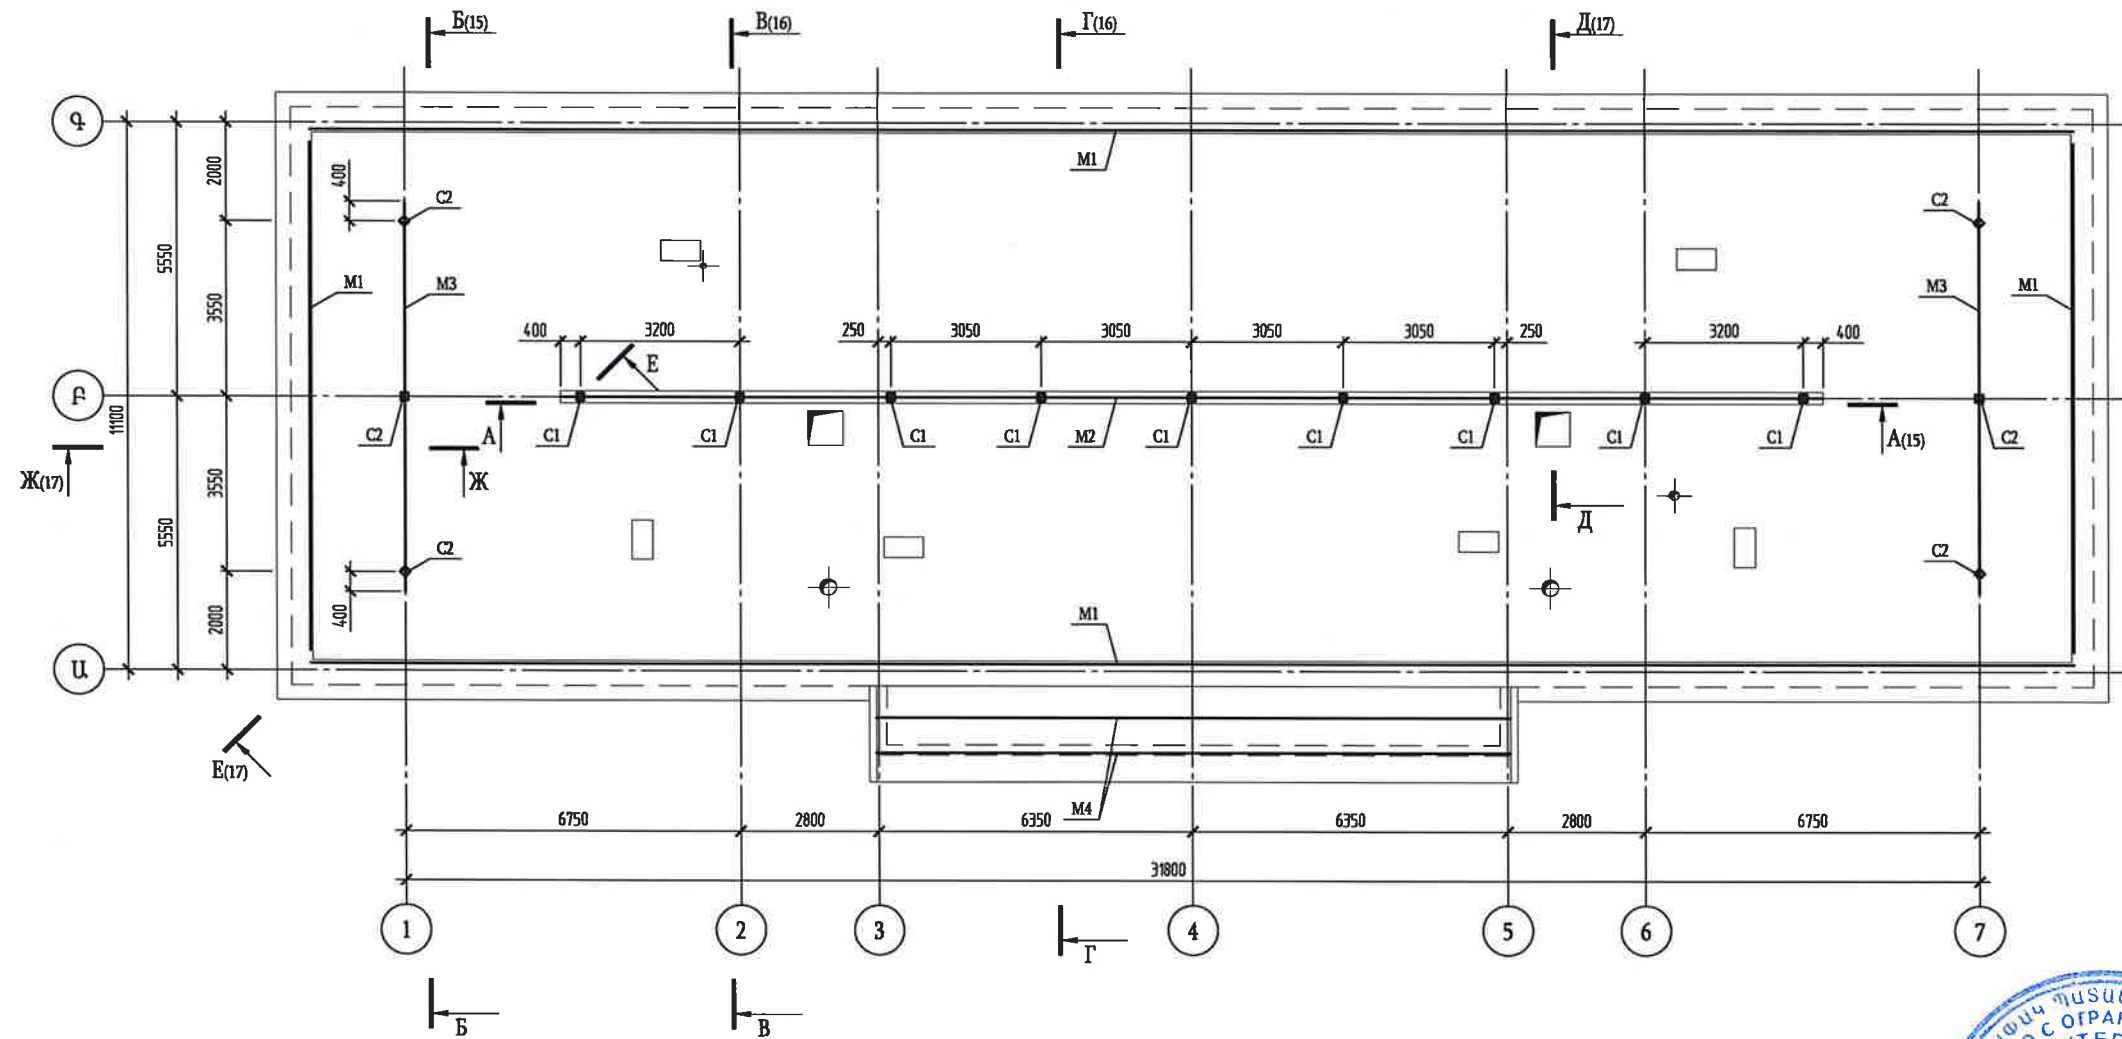



Մակերիշ- ճՇ		
Փուլ	Թերթ	Թերթեր
ԱՆ	13	
Մածկի կարկասի տարրերի տեղակայման սխեմա, մաս 1		
Փորմատ A4x3		





Մածկի կարկասի տարրերի տեղակայման պլան, մաս 2

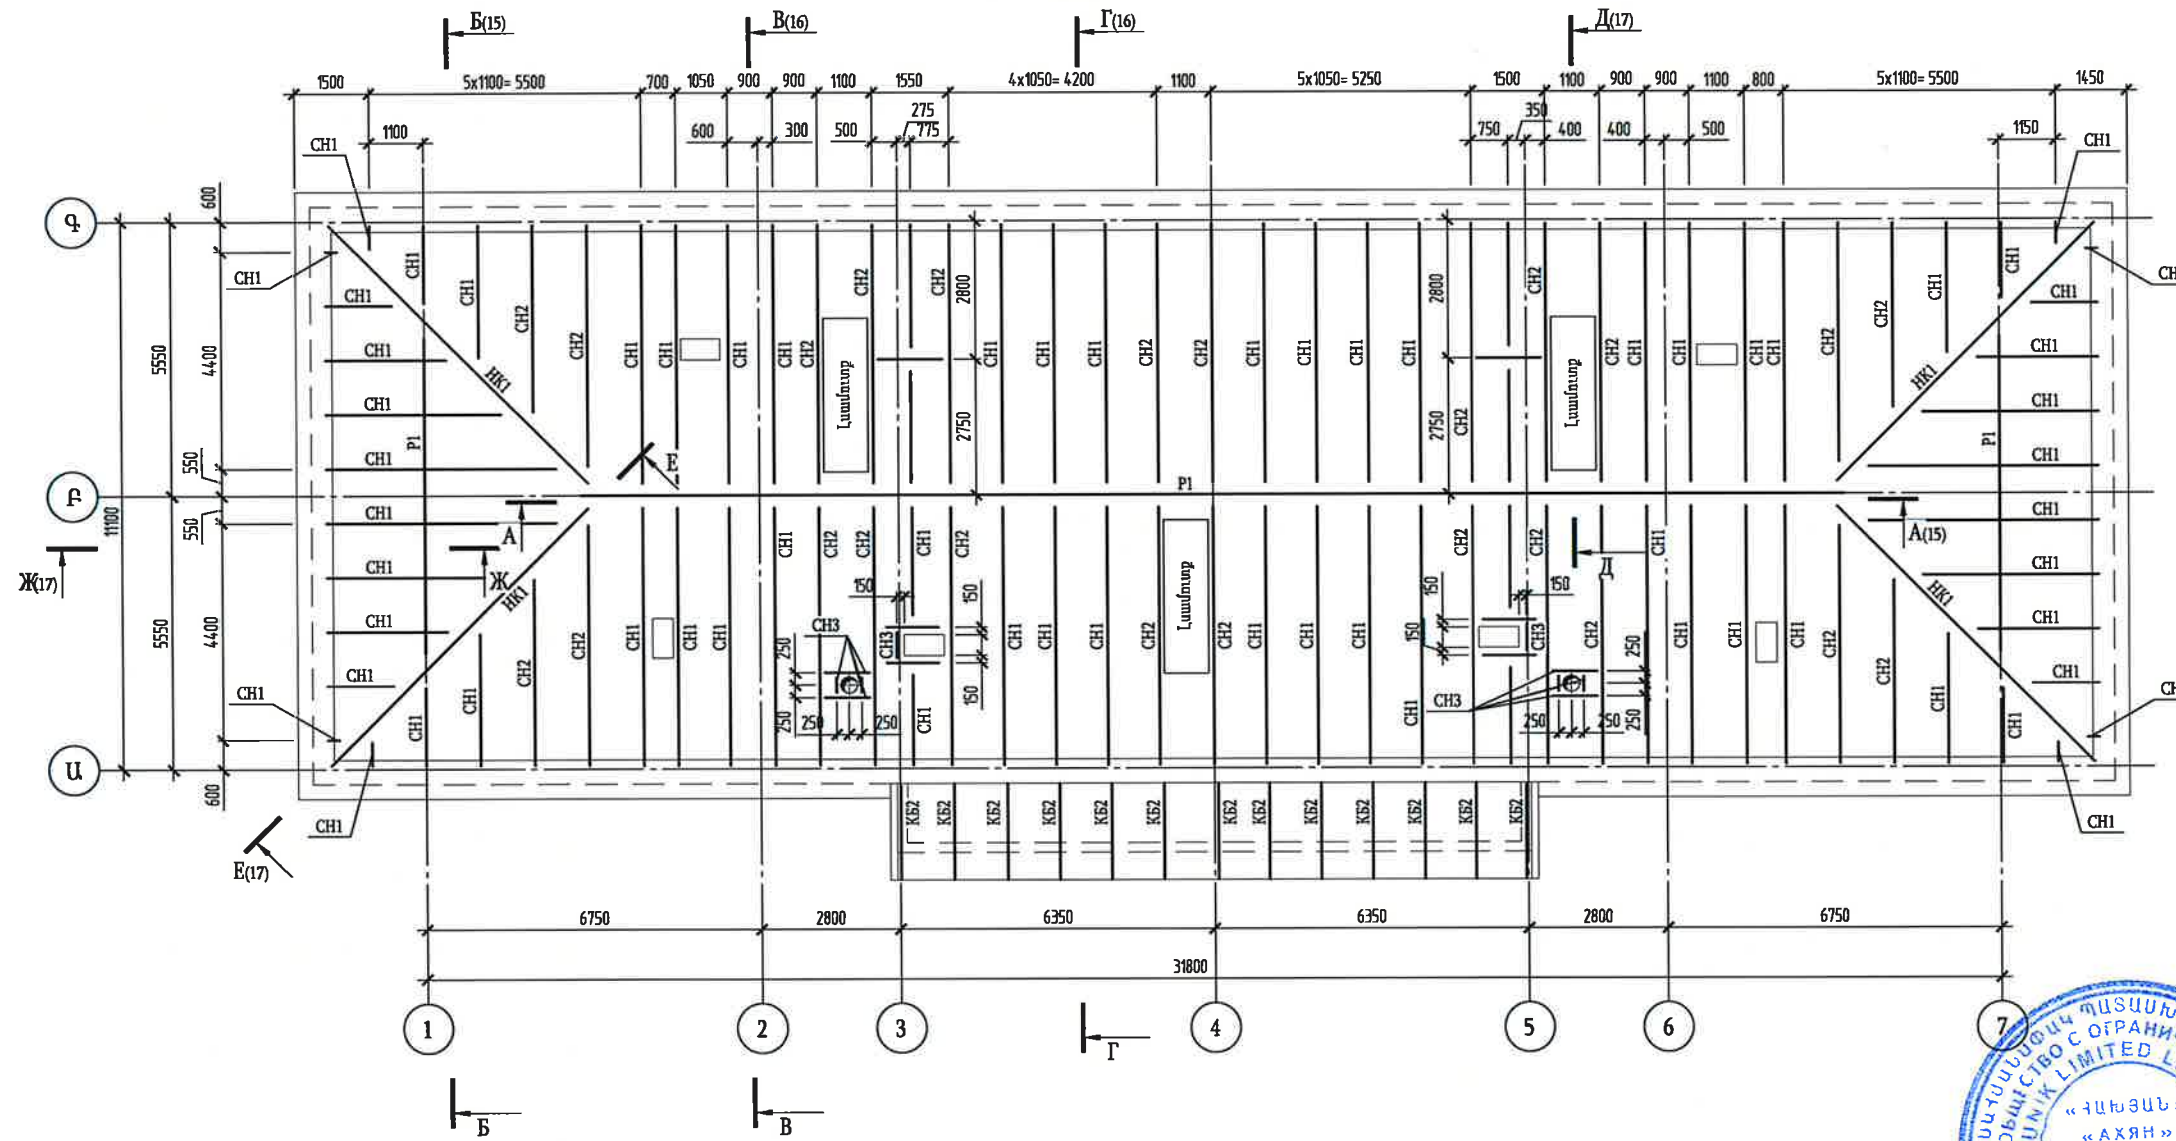






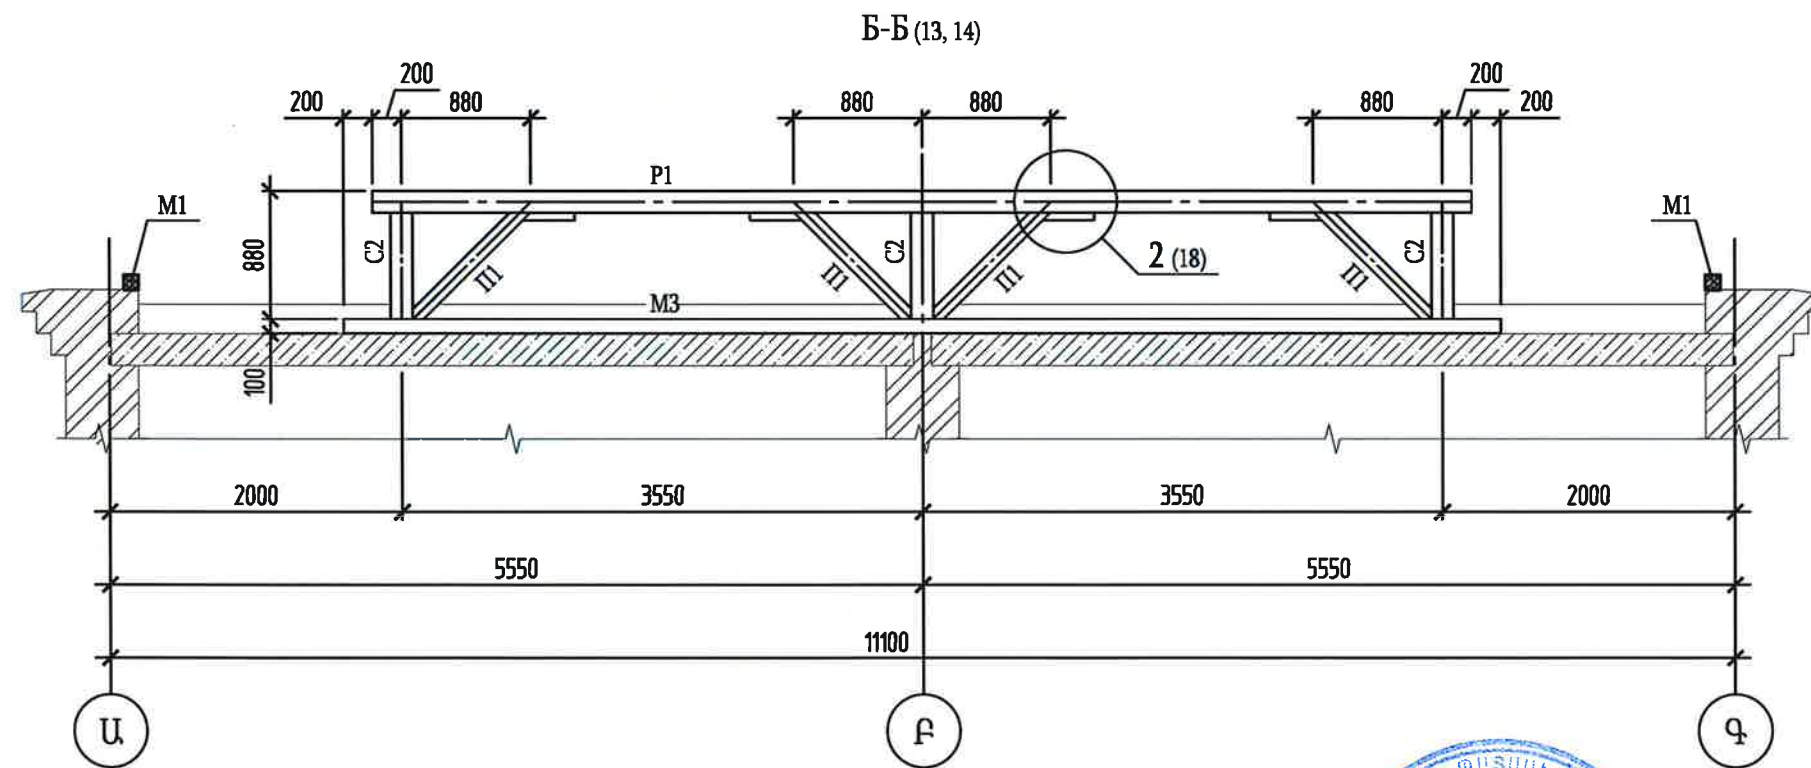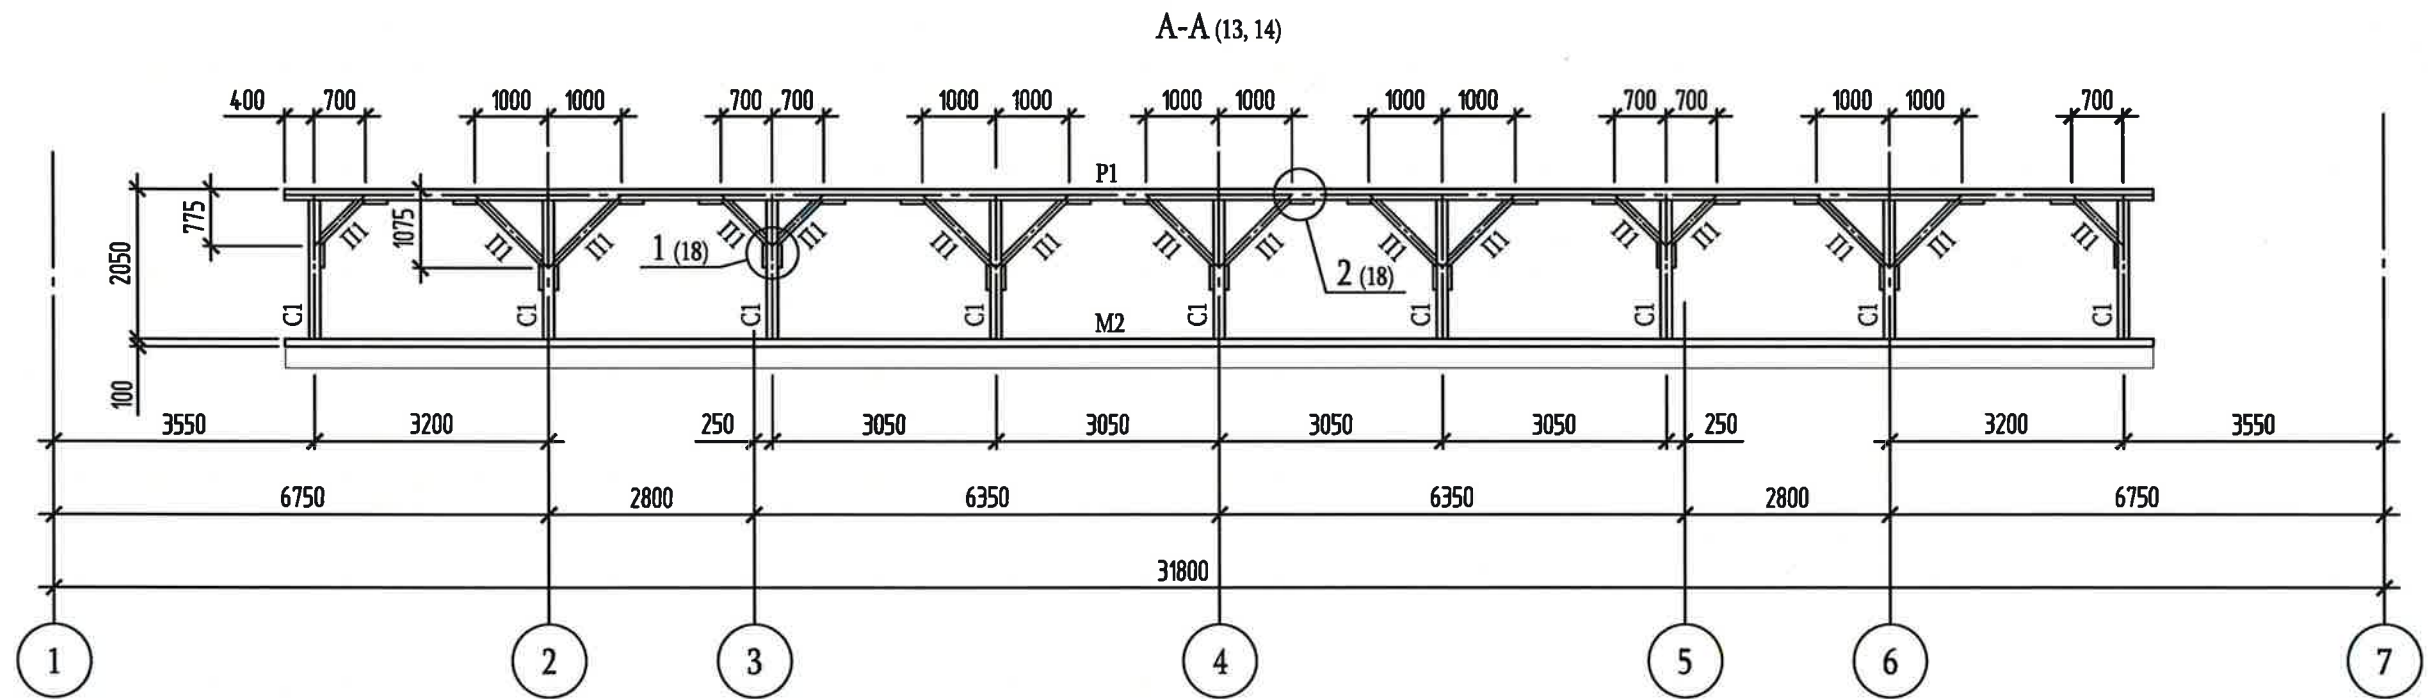

1. Ընդհանուր ցուցումները նայել թ.1:
2. Տարրերի մասնագիրը նայել թ.19:



Պատվիրատու			Մակնիշ- ճշ		
Ն.Գ.Ճ.	Ս. Հախյան	Քաղաքական համայնքապետարան	Փուլ	Թերթ	Թերթեր
Կոնստրուկտոր	Վ. Բադալյան	«ՀՀ Սյունիքի մարզի Քաղաքական համայնքի 10 բազմաբնակարան շենքի ընդհանուր բաժնային սեփականության գույքի նորոգում և ներգախտայող միջոցներով»	ԱՆ	15	
Նախագծեց	Ա. Տոշին	Կտրվաշքներ A-A, B-B	«ՀԱՆՅԱՆ» ՍՊԸ		










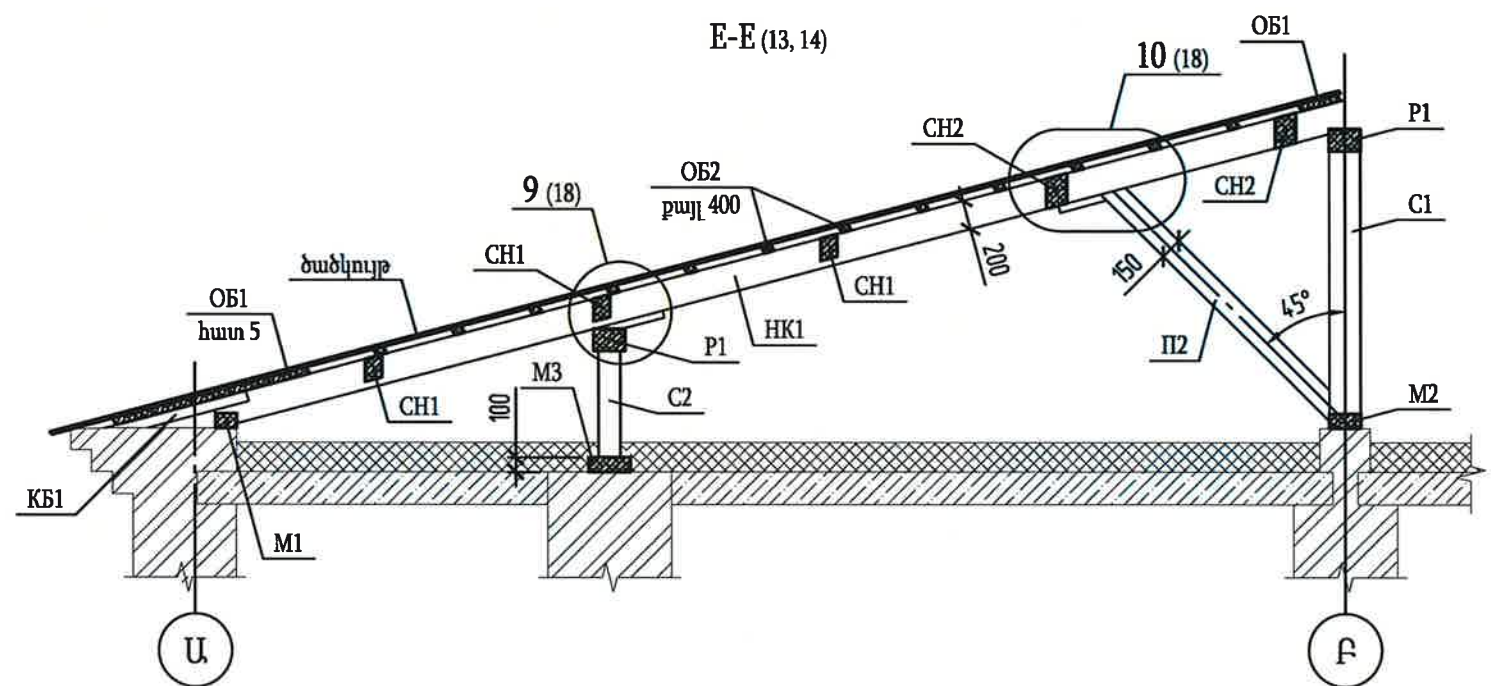
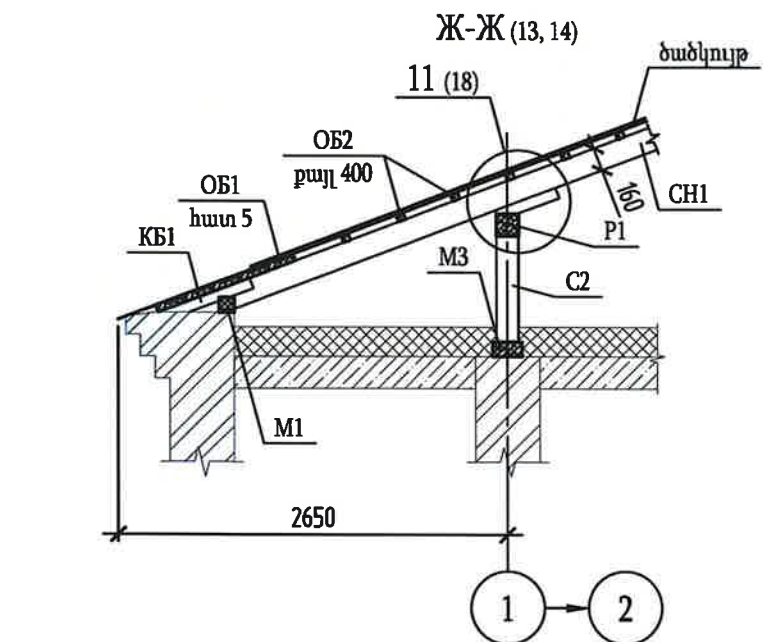


կան) բացվածքի գտնում
նախել թ. 1.
այել թ. 19:

«ՎԱԽՅԱՆ»
«АХЯН»
«НАХЯН»
09422414

		Պատմ.
ան		Բացու
		27 Մարտ

			Պատվիրատու	Մակնիշ- ճՇ		
Ն.Գ.Ճ.	Ս. Հախյան		Քաջարանի համայնքապետարան	Փուլ	Թերթ	Թերթեր
Կոնստրուկտոր	Վ. Բաղդյան		«22 Սյունիքի մարզի Քաջարան համայնքի Քաջարան քաղաքի Արույան 10 բազմաբնակարան շենքի ընդհանուր բաժնային սեփականության գույքի նորոգում՝ էներգայինայող միջոցներով»	ԱՆ	17	
Նախագծեց	Ա. Տոշին		Կտրվաշքներ Դ-Դ...Ջ-Ջ	«ՀԱՆՅԱՆ» ՍՊԸ		

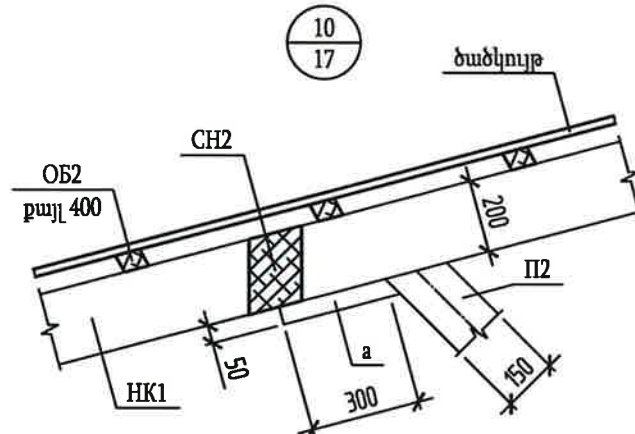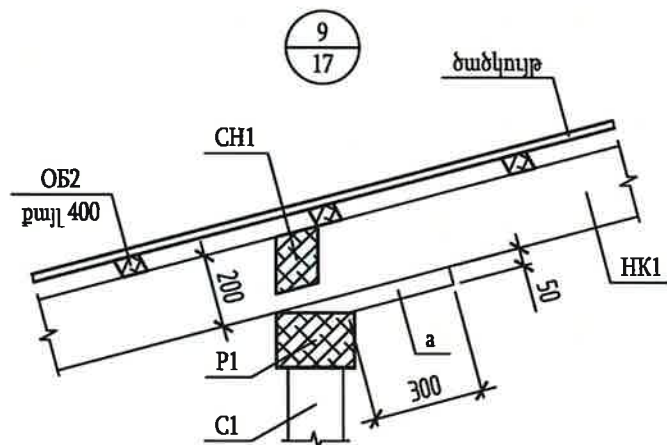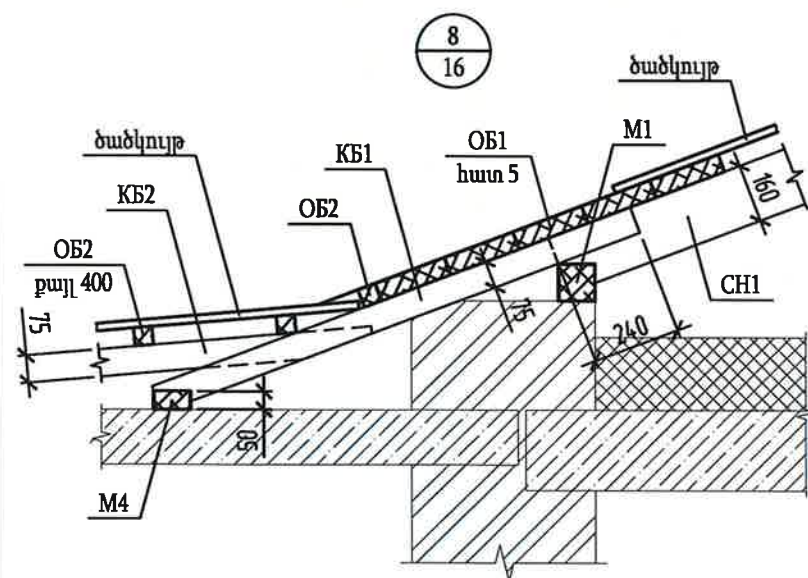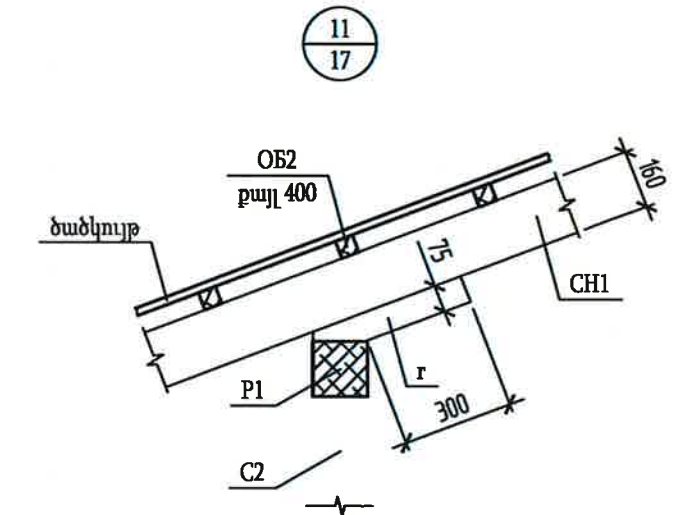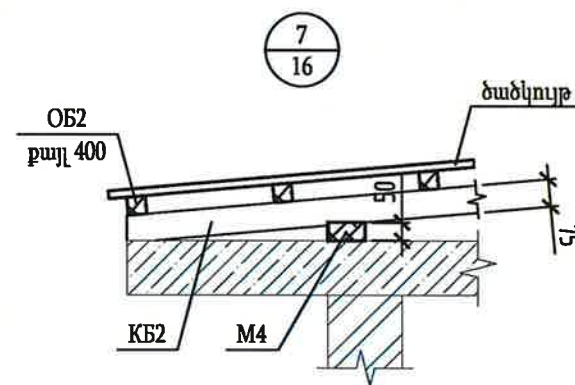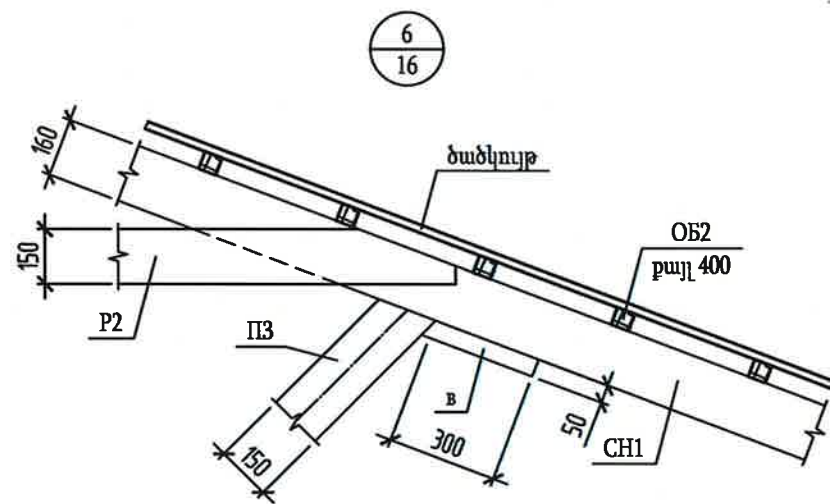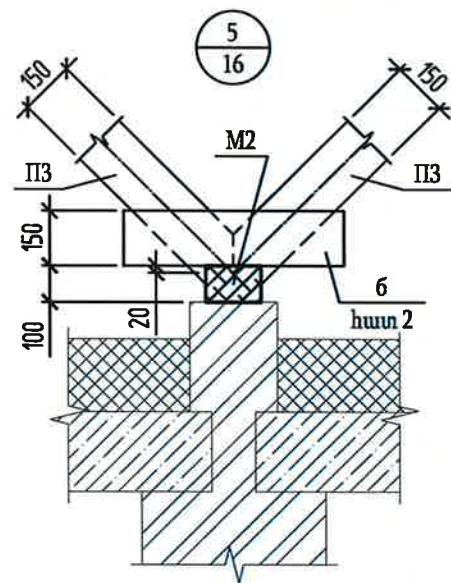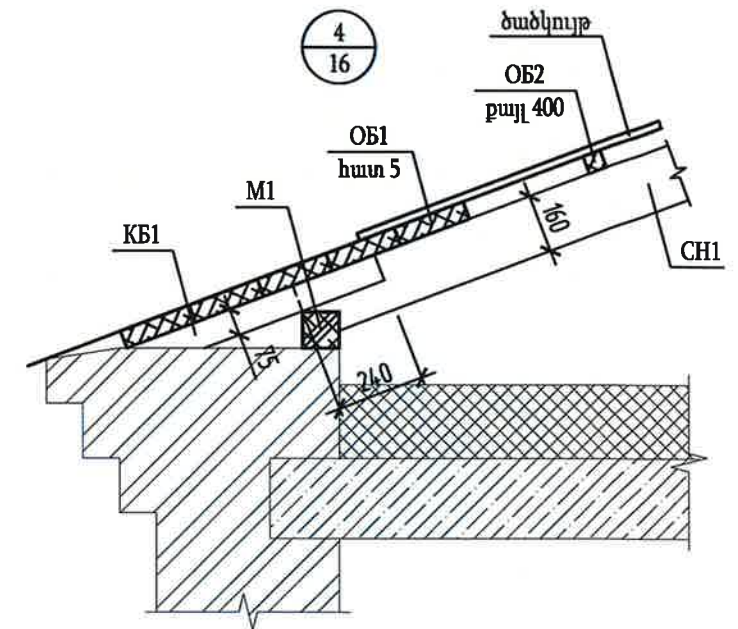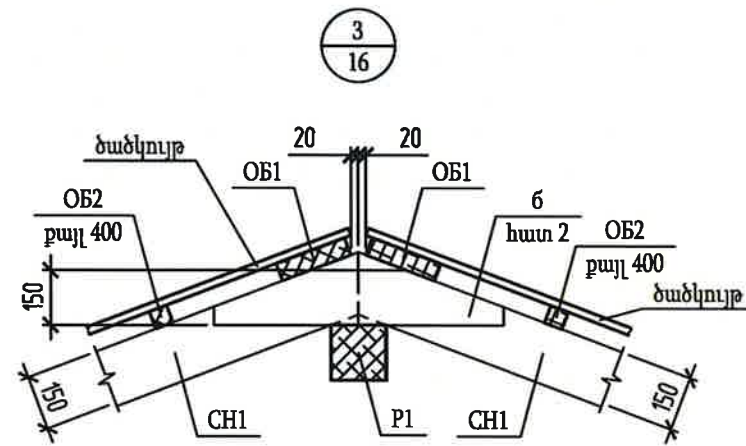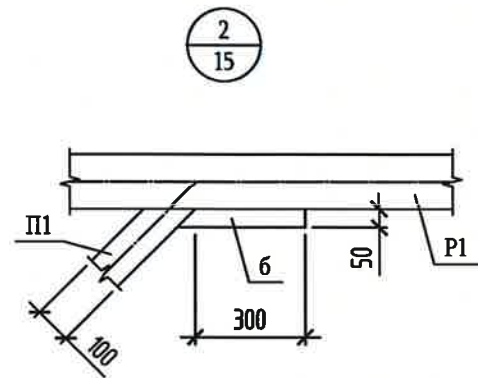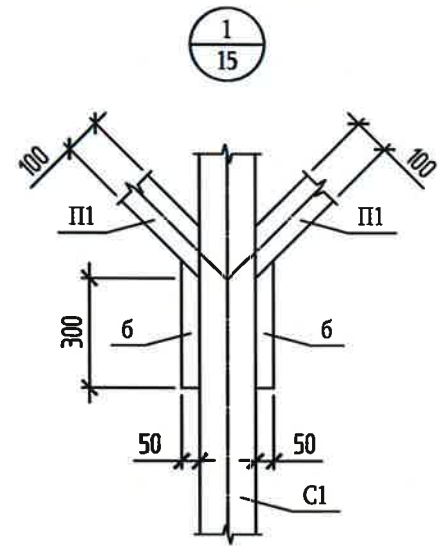

1. Հնդհանուր ցուցումները նայել թ. 1.
2. Տարբերի մասնագիրը նայել թ. 10.




Փյունիքատու			Մակնիշ- ճշ		
Ն.Գ.Ճ.	Ս. Հայկյան	Քաջարանի համայնքապետարան	Փուլ	Թերթ	Թերթեր
Կոնստրուկտոր	Վ. Բադալյան	«22 Մյուսիքի մարզի Քաջարան համայնքի Քաջարան քաղաքի Արուսյան 10 բազմաբնակարան շենքի ընդհանուր բաժնային սեփականության գույքի նորոգում էներգախնայող միջոցներով»	ԱՆ	18	
Նախագծեց	Ա. Տոշին	Հանգույցներ 1...11	«ՀԱՆՑԱՆ» ՍՊԸ		

Տարրերի մասնագիր

Դիրք	Նշանակում	Անվանում	Ծանոթ., մ	Ծանոթ., մ ³	Ծանոթ.
M1	ГОСТ 8486-86	Չորսու 100x100	92,86	0,93	
M2	ГОСТ 8486-86	Չորսու 150(b)x100(h)	25,50	0,38	
M3	ГОСТ 8486-86	Չորսու 200(b)x100(h)	15,80	0,32	
M4	ГОСТ 8486-86	Տախտակ 100(b)x50(h)	25,60	0,13	
C1	ГОСТ 8486-86	Չորսու 150x150	17,10	0,38	
C2	ГОСТ 8486-86	Չորսու 150x150	4,38	0,10	
C3	ГОСТ 8486-86	Տախտակ 50x100	14,55	0,07	
HK1	ГОСТ 8486-86	Չորսու 100(b)x200(h)	32,01	0,64	
P1	ГОСТ 8486-86	Չորսու 150x150	40,50	0,91	
P2	ГОСТ 8486-86	Տախտակ 50(b)x150(h)	79,08	0,59	
CH1	ГОСТ 8486-86	Չորսու 80(b)x160(h)	291,37	3,73	
CH2	ГОСТ 8486-86	Չորսու 100(b)x200(h)	133,76	2,68	
CH3	ГОСТ 8486-86	Չորսու 50(b)x75(h)	8,08	0,03	
П1	ГОСТ 8486-86	Չորսու 100x150	26,94	0,40	
П2	ГОСТ 8486-86	Չորսու 100x100	9,08	0,09	
П3	ГОСТ 8486-86	Տախտակ 50x150	101,90	0,76	
КБ1	ГОСТ 8486-86	Տախտակ 50(b)x75(h)	76,65	0,29	
КБ2	ГОСТ 8486-86	Տախտակ 50(b)x75(h)	25,03	0,09	
Б1	ГОСТ 8486-86	Տախտակ 50x100(h)	16,03	0,08	
ОБ1	ГОСТ 8486-86	Տախտակ 200(b)x50(h)	583,89	5,84	
ОБ2	ГОСТ 8486-86	Տախտակ 50x50	891,14	2,23	
ОБ3	ГОСТ 8486-86	Տախտակ 30(b)x100(h)	85,03	0,26	
а	ГОСТ 8486-86	Տախտակ 50x100	3,14	0,02	
б	ГОСТ 8486-86	Տախտակ 50x150	83,55	0,63	
в	ГОСТ 8486-86	Տախտակ 50x50	16,10	0,04	
г	ГОСТ 8486-86	Տախտակ 50x75(h)	5,28	0,02	

1. Հնդհանուր ցուցումները նայել թ.1:
2. Տվյալ թերթը նայել համատեղ թթ.13...18:
3. Ամբողջ փայտանյութը 1-ին կարգի փշատերև տեսակից (ГОСТ 8486-86 "Пиломатериалы хвойных пород. Технические условия", ГОСТ 8486-86 "Лесоматериалы круглые хвойных пород. Технические условия") 20%-ից ոչ ավել խոնավությամբ:
4. Փայտանյութի տեսակը. Սոճի:
5. 60 միլիմետրից պակաս հաստությամբ, կողային աշխատող տախտակներում չի թույլատրվում միջուկի առկայություն:
6. Տարրերի զուգակցումը, ինչպես նաև անկյունային միացումները պետք է իրականացնեն ГОСТ 30974-2002 "Соединения угловые деревянных брусчатых и бревенчатых малоэтажных зданий. Классификация, конструкция, размеры" պահանջներին համապատասխան:
7. Կրող էլեմենտների միացումները իրականացնել փայտի համար նախատեսված միացնող պտտագամերով և հեղուսներով:
8. Էլեմենտների իրար հետ միացումները կատարել KL, WB տիպի միացման տարրերով: KL տիպի միացման տարրերը տեղադրել միացվող էլեմենտների երկու կողմերին:
9. Երկաթբետոնի հետ փայտե կոնստրուկցիաների շփման հատվածներում տեղադրել 2 շերտ "Стеклоизол ТПП 3.0" տիպի (կամ դրան համարժեք) մեկուսիչ:
10. Բիոքայքայումից պաշտպանելու համար փայտե կոնստրուկցիաները մշակել ХФМ-221 կամ ФБС-211 (կամ դրան համարժեք) ГОСТ 23787.9-2019 "Растворы антисептического препарата ХМФ. Технические требования, требования безопасности и методы анализа" պահանջներին համապատասխան:
11. Բոլոր փայտե կոնստրուկցիաները մշակել հակահրդեհային լուծույթով (R45):
12. Փայտանյութերի մասնագրերում էլեմենտների երկարությունը տրված է գծագրերի ՓԿ փուլով: Գործարանային մատակարարման դեպքում էլեմենտների երկարությունը ճշտել գծագրերի դետալային մշակման փուլով, իսկ շինհրապարակում պատրաստման դեպքում երկարությունները պահելը ավելացնել 5%-ով:

Փաստվիրատու			Մակնիշ- ճՇ		
Ն.Գ.Ճ.	Ս. Հախյան	Քաջարանի համայնքապետարան	Փուլ	Թերթ	Թերթեր
Կոնստրուկտոր	Վ. Բադալյան	«ՀՀ Սյունիքի մարզի Քաջարան համայնքի Քաջարան քաղաքի Արուսյան 10 բազմաբնակարան շենքի ընդհանուր բաժնային սեփականության գույքի նորոգում և ներգախտայող միջոցներով»	ԱՆ	19	
Նախագծեց	Ա. Տոշին	Տարրերի մասնագիր ըստ թթ.13...18	«ՀԱՆՅԱՆ» ՍՊԸ		

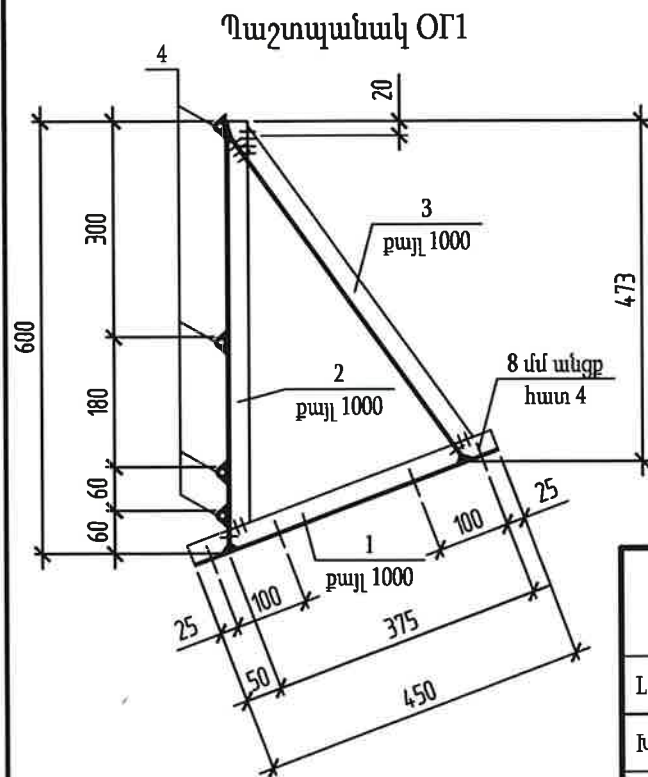

Մետաղի ընտրանք (1 մ վրա)

կազմը	Պրոֆիլի տեսակը ГОСТ, ТУ	Նյութի անվանումը կամ մակնիշը	Քաշը, միավ.կգ
L30x3	ГОСТ 8509-93	C235	2,96
Խողովակ 15x2	ГОСТ 8734-75	20	1,92
Ընդհ.			4,88



Պատրաստ վածքի մակնիշը	Տարրի դիրք	Անվանում	Քան.	Քաշը, միավ.կգ	Ծանոթ.
OG1 (1 մ վրա)	1	L30x3 (C235) ГОСТ 8509-93 L = 450	1	0,83	4,88
	2	L30x3 (C235) ГОСТ 8509-93 L = 596	1	1,10	
	3	L30x3 (C235) ГОСТ 8509-93 L = 557	1	1,03	
	4	Խողովակ 15x2 (20) ГОСТ 8734-75 L = 1000	4	0,48	

- Եռակցումը կատարել ձեռքի աղեղային գոդումով՝ Յ46 տիպի էլեկտրոդներով - ГОСТ 9467-75:
- Ամրանների եռակցման միացումները ընդունել համաձայն ГОСТ 14098-2014:
- Եռակցված միացումների որակի վերահսկումը իրականացնել արտաքին զննումների մեթոդով և չափումներով, համաձայն ГОСТ 3242-79:
- Թույլատրելի շեղումները ընդունել համաձայն ГОСТ 10922-2012 և СП 53-101-98:
- Գծագրերում և մասնագրերում ցույց տրված չափերը և նյութի ծախսը չեն ներառում տեխնոլոգիական գործառնության թողվածքները:
- Պողպատե կոնստրուկցիաների մակերեսները, որոնք չեն շփվում բետոնի հետ, պաշտպանել երկու շերտ ПФ-133 էմալով՝ ըստ ГОСТ 926-82 երկու շերտ ГФ-021 առաջնային ծածկույթով՝ ըստ ГОСТ 25129-92: Թույլատրվում է փոխարինում՝ նախնական համաձայնությամբ նախագծային կազմակերպության հետ:



Ն.Գ.Ճ.	Ս. Հախյան	Պատվիրատու՝ Քաղաքի համայնքապետարան	Մակնիշ- ճշ		
Կոնստրուկտոր	Վ. Բադալյան	ՀՀ Սյունիքի մարզի Քաջարան համայնքի Քաջարան բաղադրի Արովան 10 բազմաբնակարան շենքի ընդհանուր բաժնային սեփականության գույքի նորոգում էներգախնայող միջոցներով	Փուլ	Թերթ	Թերթեր
Նախագծեց	Ա. Տոշին		ԱՆ	20	
		Պաշտպանակ OG1	«ՀԱՆՅԱՆ» ՍՊԸ		

Ուղղաձիգ սանդուղքի տեղակայման սխեմա 2-3/Բ, 5-6/Բ առանցքներում

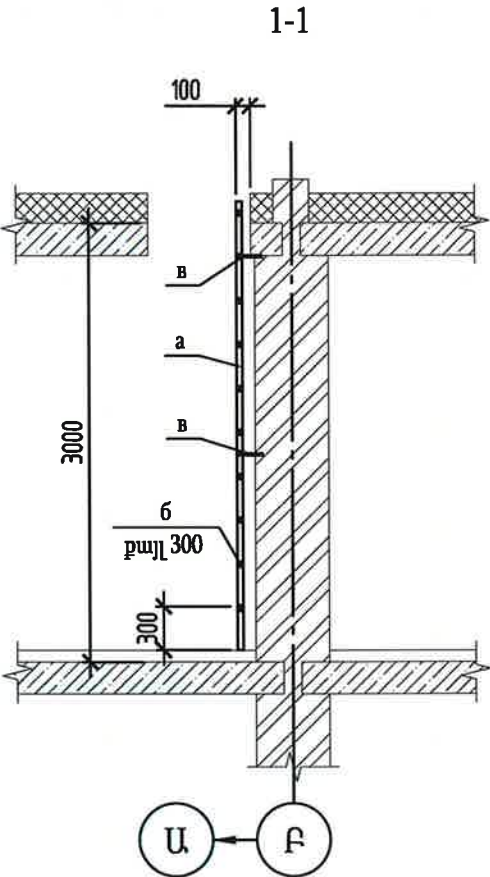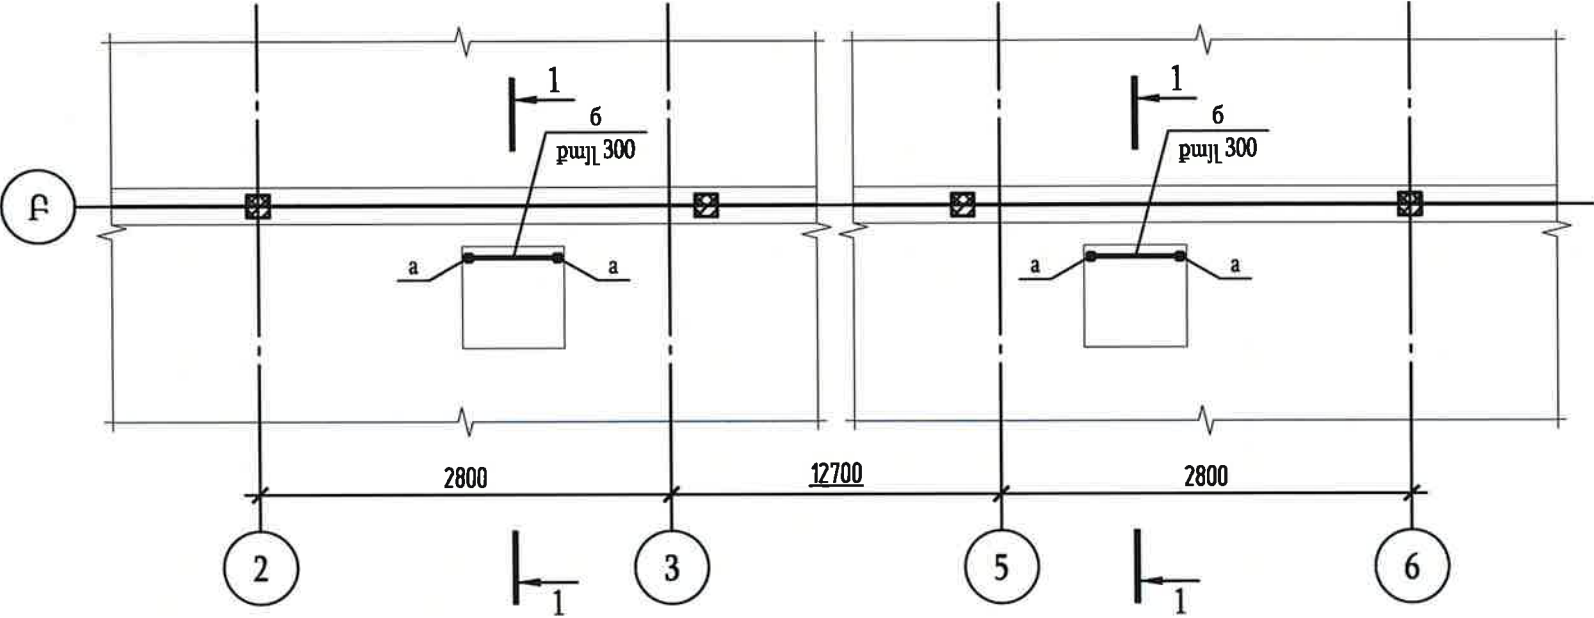

Մետաղի ընտրանք

կազմը	Պրոֆիլի տեսակը ГОСТ, ТУ	Նյութի անվանումը կամ մակնիշը	Քաշը, միավ.կգ
□20x2	ГОСТ 8639-82	C235	12,30
□40x3	ГОСТ 8639-82	C235	59,10
oØ18	ГОСТ 2590-2006	BCr3кп2	3,20
т4	ГОСТ 19903-2015	C235	0,40
Ընդհ.			75,00

Տարրերի աղյուսակ

Էլեմենտ մակնիշը	Հատույթը			Ամրացման ճիգեր			Նյութի անվանումը կամ մակնիշը	Ծանոթ.
	Էսքիզ	դիրքը	կազմը	A, տ	N, տ	M, տմ		
a	□		□40x3				C235	
б	□		□20x2				C235	
в	o		oØ18				BCr3кп2	

Էլեմենտներում բոլոր չնշված ճիգերը ±0,1տ

- Ընդհանուր ցուցումները նայել թ.1:
- Փակ պրոֆիլների բաց կողերը հերմետիկացնել տ4 (C235) խցաններով:

Ն.Գ.Ճ.		Պատվիրատու Քաջարանի համայնքապետարան «ՀՀ Սյունիքի մարզի Քաջարան համայնքի Քաջարան քաղաքի Արմյան 10 բազմաբնակարան շենքի ընդհանուր բաժնային սեփականության գույքի նորոգում էներգախնայող միջոցներով»	Մակնիշ- ճշ		
Գոնասրուկտոր	Վ. Բաղայան		Փուլ	Թերթ	Թերթեր
Նախագծեց	Ա. Տոշին		ԱՆ	21	
		Ուղղաձիգ սանդուղքի տեղակայման սխեմա 2-3/Բ, 5-6/Բ առանցքներում	«ՀԱՆՑԱՆ» ՄՈԸ		

Աշխատանքի անվտանգություն

Շինարարական կազմակերպությունը պետք է ապահովի աշխատողների անվտանգությունը:

Աշխատանքները իրականացնելու ժամանակ անհրաժեշտ է կատարել նորմատիվ փաստաթղթերի պահանջները:

Աշխատողները պետք է ապահովվեն հատուկ հագուստով և այլ անհատական պաշտպանության միջոցներով: Արգելվում է օտար անձանց մուտքը շինարարության տարածք: Դրա համար այդ տարածքը ցանկապատվում է: Աշխատողները պետք անցնեն ուսուցում աշխատանքի անվտանգության վերաբերյալ:

Մոնտաժման, եռակցման, բեռնման և բեռնաթափման աշխատանքներին թույլատրվում են անձինք, որոնց տարիքը 18 տարեկանից բարձր է և որոնք ունեն համապատասխան վկայական:

Շինարարական մեքենաները պետք է ունենան կայծմարիչներ: Հրավտանգ աշխատանքների իրականացման տարածքում պետք է նախատեսվեն հրդեհի մարման համար առաջին անհրաժեշտության միջոցներ:

Շինարարական մեքենաները, մեխանիզմները, սարքավորումները և գործիքները պետք է համապատասխան են աշխատանքի անվտանգության պետական ստանդարտներին և ունենան սերտիֆիկատներ, անձնագրեր:

Տեղափոխման աշխատանքները սկսելուց առաջ կռունկավարը պետք է՝

- համոզվի, որ տեղափոխման գոտու տարածքում բացակայում են կողմնակի անձինք;
- տա նախազգուշացնող ազդանշան:

Կռունկի շարժը էլեկտրահաղորդման գծերի տակ պետք է իրականացվի այն ժամանակ, երբ կռունկի սլաքը գտնվում է աշխատանքային դիրքում: Սլաքի վերևի կետից մինչև մոտակա էլեկտրահաղորդման լարը ընկած հեռավորությունը չպետք է գերազանցի 2մ: Արգելվում է կռունկի տեղակայումը այն հարթակի վրա, որի թեքությունը գերազանցում է կռունկի անձնագրով նշված թեքության չափից:

Արգելվում է նաև կռունկի տեղակայումը լարման տակ գտնվող էլեկտրահաղորդման գծերի տակ:

Անձրևի և մառախուղի ժամանակ պետք է դադարեցնել կռունկի աշխատանքը:

Աշխատանքները կատարելու համար կռունկավարը և մոնտաժողը պետք է համոզված լինեն, որ՝

- էլեմենտի քաշը չի գերազանցում ամբարձիչի բեռնունակությունը (грузоподъемность);
- էլեմենտը ամրացվում է (строповка) բոլոր տեղերում, որոնք նախատեսված են այդ գործողության համար և բարձրացվում են այնպես, որ բացառվի ամրացվող ճյուղերի (ветви строп) շեղ ձգումը;
- էլեմենտի բարձրացումը պետք է սկսել ղեկավարի հրամանը ստանալուց հետո;
- էլեմենտը նախապես պետք է բարձրացնել 100-200մմ բարձրության վրա, ընթացքով բարձրացումը, համոզվել ճիշտ ամրացման (строповка) մեջ, ապա շարունակել բարձրացումը:

Ապամոնտաժման աշխատանքները պետք է կազմակերպել այնպես, որ նախորդ գործողությունը վտանգի պատճառ չհանդիսանա հաջորդ գործողության ընթացքում:

Ապամոնտաժման աշխատանքը ավարտելուց հետո բանվորը պարտավոր է՝

- փլուզի չփլուզված, կախված, անկայուն կոնստրուկցիաները կամ շենքի որոշ էլեմենտները (աղյուսներ, տախտակներ, ապակիներ, հեծաններ և այլն);
- անջատի էլեկտրոցանցից էլեկտրական սարքերը և սարքավորումները;
- կողպի կողպեքով անջատողի (рубильник) կամ անջատիչի պահարանը;
- տեղեկացնի աշխատանքի ավարտի և աշխատանքի վայրից դուրս գալու մասին բրիգադավարին և հաջորդ հերթափոխի անձնակազմին:

Բանվորին խստիվ արգելվում է՝

- կատարել շենքի ապամոնտաժման և քանդման աշխատանքները սառույցի, մառախուղի, անձրևի, ամպրոպի և քամու (արագության 15մ/վ և ավելի) ժամանակ, ինչպես նաև -30°C-ից ցածր օդի ջերմաստիճանի դեպքում;
- աշխատել առանց ամրագրված անվտանգության գոտու;
- օգտագործել մեքենաները, սարքերը և էլեկտրական գործիքները միայն բրիգադավարի հրամանով;
- տեղաշարժվել ապամոնտաժվող շենքի տարածքում միայն բրիգադավարի հրամանով:

Վտանգավոր գոտու սահմանը պետք է նշվի նախազգուշական նշաններով, որոնք տեսանելի են օրվա ցանկացած ժամանակահատվածում:

Ապամոնտաժման աշխատանքներից զոյացած շինադրը ավտոինքնաթափ բարձելու ժամանակ վարորդը պետք է գտնվի վտանգավոր գոտու սահմաններից դուրս: Շինհրապարակի տարածքում գտնվող մարդիկ պարտավոր են կրել պաշտպանական սաղավարտ:

Տանիքի ապամոնտաժման ժամանակ շենքը պետք է ցանկապատվի (նախազգուշական նշանների տեղադրումով) վտանգավոր գոտու եզրագծով, որը ընդունված է շենքի բարձրության 1/3-ը:

Փոշոտ պայմաններում աշխատողները պետք է ապահովվեն շնչառական օրգանների պաշտպանության միջոցներով օդում առկա փոշուց և միկրոօրգանիզմներից պաշտպանվելու համար: Բոլոր օգտագործվող գործիքները պետք է լինեն ստուգված և աշխատող վիճակում:

Բոլոր աշխատանքները բարձրության վրա կատարվում են անվտանգության գոտիներ, հատուկ աստիճաններ կամ մարդատար վերհաններ օգտագործելով: Արգելվում է մարդկանց տեղափոխումը բեռնամբարձիչներով:

Աշխատանքները անհրաժեշտ է կատարել ցերեկային ժամերին: Երեկոյան ժամերին աշխատանքները շարունակելու ժամանակ պետք է ապահովվի բանվորների աշխատատեղերի պահանջվող լուսավորությունը համաձայն ԳՕՍՏ 12.0.046-85:

Շրջակա միջավայրի պահպանության միջոցառումներ

Շրջակա միջավայրի պահպանության միջոցառումները պետք է իրականացվեն համապատասխան Հայաստանի Հանրապետության օրենքներին:

Նախագծային լուծումների համապատասխանության համար պատասխանատվությունը կրում է այն շինարարական կազմակերպությունը, որը իրականացնում է այդ աշխատանքները:

Բոլոր անհրաժեշտ միջոցառումները, կապված արտաքին միջավայրի պահպանության հետ, պետք է իրականացվեն Կապալառուի կողմից, համապատասխան կոմպետենտ մարմինների կողմից:

Շինարարական աշխատանքների ավարտից հետո անհրաժեշտ է իրականացնել տարածքի վերականգնման և բարեկարգման աշխատանքներ:

Կապալառուն պետք է կազմակերպի աշխատանքները այնպես, որ կանխվի ախտոտումը շինարարական աղբից, նավթամթերքից, քիմիական նյութերից:

Կապալառուն պարտավոր է ապահովել թափոնների և շինարարական աղբի հեռացում: Թափոնների հեռացում չպետք է հանգեցնի ստորգետնյա ջրերի աղտոտմանը: Կապալառուն պարտավոր է նախատեսել շինարարական փոշուց օդի աղտոտման նվազեցման միջոցառումներ: Օժանդակ շենք և շինությունները, պահեստները պետք է տեղակայվեն շինհրապարակի տարածքում:

Շինարարական նյութերի փոխադրումը դեպի շինհրապարակ և շինհրապարակից դուրս իրականացնել հատուկ սահմանված երթուղիներով՝ փոշու համար անթափանց ծածկոցներ ունեցող մեքենաներով: Աշխատանքները պետք է կատարվեն համաձայն 22 քաղաքաշինության նախարարի 2008 թվականի հունվարի 14-ի N 07-Ն հրամանով հաստատված «Շինարարական արտադրության կազմակերպման աշխատանքների կատարման կարգի»:




Ն.Գ.Ճ.	Ս. Հախյան	Պատվիրատու՝ Քաջարանի համայնքապետարան	Մակնիշ- ՃՇ		
Կոնստրուկտոր	Վ. Բաղայան	«22 Մյունիքի մարզի Քաջարան համայնքի Քաջարան քաղաքի Արմյան 10 բազմաբնակարան շենքի ընդհանուր բաժնային նեփականության գույքի նորոգում էներգանայող միջոցներով»	Փուլ	Թերթ	Թերթեր
Նախագծեց	Ա. Տոշին		ԱՆ	22	
		Շինարարության կազմակերպում՝ ընդհանուր դրույթներ	«ՀԱՆՅԱՆ» ՍՊԸ		

Ժամանակավոր շենքեր և շինություններ

Հ/հ	Անվանումը	Չ/մ	Քանակը	Ծանոթություն
1	Գրասենյակ, աշխղեկի սենյակ	հատ	1	
2	Բուժկետ	հատ	1	
3	Հանդերձարան, լվացարան	հատ	1	
4	Բիոգուգարան	հատ	1	
5	Աղբի տարրաներ	հատ	3	
6	Լուսարձակներ	հատ	8	
7	Հակահրդեհային վահանակ	հատ	1	
8	Բացօդյա պահեստ	հատ	1	
9	Նյութերի պահեստ	հատ	1	
10	Ծածկ-շվաքարան	հատ	1	
11	Շինանյութի պահեստ	հատ	1	
12	Անվաղողերի լվացման կետ	հատ	1	

Ժամանակավոր տեղադրվող մետաղական վահանակային պատնեշ

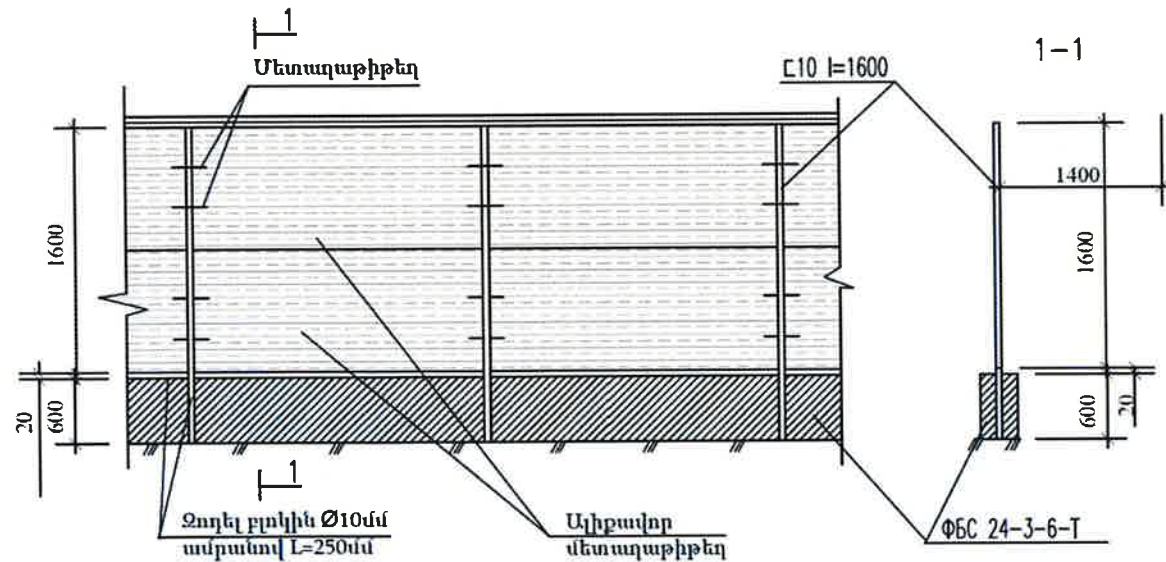

ԱՆՎՏԱՆԳՈՒԹՅԱՆ ՏԵԽՆԻԿԱՆ ԱՇԽԱՏԱՆՔՆԵՐԻ ԿԱՏԱՐՄԱՆ ԺԱՄԱՆԱԿ

- Շինարարության ընթացքում, շինման աշխատանքները կատարելիս, նախապես անհրաժեշտ է իրականացնել շինարարական հարկային կազմակերպման աշխատանքներ, մատակարարել շինարարության պահանջարկի տարածքները և մեխանիզմների աշխատանքային գոտիները, աշխատանքները անվտանգ կատարման համար:
- Շինարարության ընթացքում անհրաժեշտ է կազմակերպել անվտանգության միջոցառումներ՝
 - աշխատատեղերի տեղակայումը ըստ բարձրության 1.3 մետր և ավելի տարբերությունների դեպքում:
 - բարձր տեղադրված կանոնադրվածների, նյութերի, գույքների պաշտպանությունը անկասկած:
 - մեքենաների շարժման մասերի և նրանցով տեղաշարժվող կանոնադրվածների և նյութերի պաշտպանությունը անկասկած:
 - շենքի և շինարարական շարժված կանոնադրվածների պաշտպանությունը փախուսում:
 - մեքենաների մասերի պաշտպանությունը անկասկած:
 - աշխատանքի ժամանակ վնասակար նյութերով անվտանգ աշխատանքի ապահովում:
 - աշխատանքների կատարման համար անհրաժեշտ նյութերի և կանոնադրվածների ճիշտ պատկերացումը աշխատատեղերում:
 - աշխատանքների կատարման հերթափոխումը հստակ առկա, կանոնադրվածների կայան տեղադրում:
 - կանոնադրվածների և շինվածքների տեղադրման ժամանակ աշխատողների ցած չնկնելու և նրանց կապից իրենց ցած նետելու վտանգի դեմ համապատասխան պաշտպանվել միջոցառումների իրականացում:
 - ճշգրտել կառուցման մակնիշը, նրա տեղակայման վայրը և ճշգրտել նրա աշխատանքային վտանգավոր գոտին պաշտպանելով, ցանցանկնելով և այլ միջոցներով:
 - ապահովել աշխատատեղերի անվտանգությունը բարձրության վրա:
 - ճշգրտել կանոնադրվածների տեղադրման հստակապահանջները:
 - մանուսկրի ընթացքում ապահովել կանոնադրվածների և շինվածքների կայանությունը:


			Պատվիրատու՝ Քաջարանի համայնքապետարան			Մակնիշ- ճշ		
Կոնստրուկտոր	Վ. Բաղդասարյան					ԱՆ	23	
Նախագծեց	Ա. Տոշին							
			Շինարարության կազմակերպում՝ Ժամանակավոր շինություններ			«ՀԱՆՅԱՆ» ՍՊԸ		

Շինարարական աշխատանքների իրականացման գրաֆիկ

«ՀՀ Սյունիքի մարզի Քաջարան համայնքի Քաջարան քաղաքի Աբովյան 10 բազմաբնակարան շենքի ընդհանուր բաժնային սեփականության գույքի նորոգում՝ էներգախնայող միջոցներով»

Շ/հ	Աշխատանքների անվանումը	Աշխատանքի տևողությունը ամիսներով											
		1	2	3	4	5	6	7	8	9	10	11	12
		Աշխատանքների իրականացման փուլեր											
1	Նախապատրաստական աշխատանքների իրականացում												
2	Պրոֆիլավոր թիթեղից տանիքածածկի, թիթեղից ծածկույթների քանդում												
3	Տանիքի փայտե կոնստրուկցիաների քանդում												
4	Ծածկի ջերմամեկուսիչ շերտի քանդում												
5	Գոյացած,կուտակված շինադրի դուրս բերում, տեղափոխում թափոնավայր												
6	Ծածկի ամրանավորված ցեմենտավազային հարթեցնող շերտի իրականացում												
7	Տանիքածածկի փայտե կոնստրուկցիաներ մոնտաժում												
8	Ջրհորդանների և ջրահեռացման խողովակների մոնտաժում												
9	Ծածկի ջերմամեկուսիչ և գոլորշամեկուսիչ շերտերի իրականացում												
10	Տանիքածածկ իրականացում գունավոր KPI-25-05 կողավոր թիթեղից												
11	Մետաղական պաշտպանիչ բազրիքի և ձևապաշտպան դետալների տեղադրում												
12	Օդափոխության հորանների պատերի վերականգնում												
13	Օդափոխության հորանների երեսապատման մետաղական կմախքի մոնտաժում												
14	Օդափոխության հորանների պատերի երեսապատում KPI-10-05 կողավոր թիթեղով												
15	Օդափոխության դեֆլեկտորների տեղադրում, Փ-315 մմ												
16	Աստիճանավանդակների պատերի և առաստաղի զաջե սվաղի քանդում												
17	Հարթակների քայքայված բետոնե ծածկույթների քանդում												
18	Փայտե պատուհանների ապամոնտաժում, բացվածքների փակում												
19	Փայտե պատուհանների փոխում, մոտադապլաստե պատուհանների տեղադրում												
20	Մուտքի մետաղական դռների ջերմամեկուսացում												
21	Էլեկտրամատակարարման մալուխների և սարքերի մոնտաժում												
22	Աստիճանավանդակների պատերի և առաստաղի զաջե սվաղի իրականացում												
23	Հարթակների երեսապատում բազալտե սալերով												
24	Աստիճանավանդակների հարդարման աշխատանքների իրականացում												
24	Ավարտական աշխատանքների իրականացում												

Բանվորական ուժի շարժի գրաֆիկ

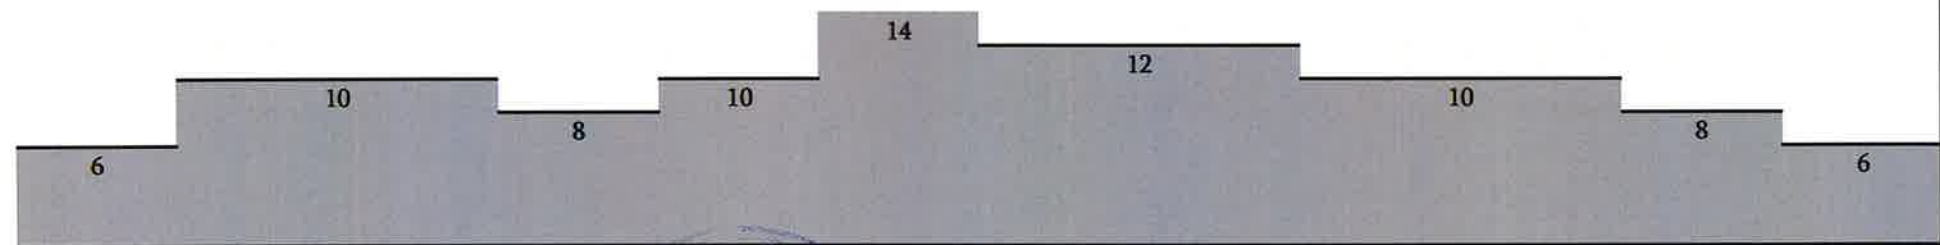

Ն.Գ.Ճ.	Ս. Հախյան	Պատվիրատու՝ Քաջարանի համայնքապետարան «ՀՀ Սյունիքի մարզի Քաջարան համայնքի Քաջարան քաղաքի Աբովյան 10 բազմաբնակարան շենքի ընդհանուր բաժնային սեփականության գույքի նորոգում՝ էներգախնայող միջոցներով»	Մակնիշ- ՃՇ		
Գոնսորուկոտ	Վ. Բաղալյան		Փուլ	Թերթ	Թերթեր
Նախագծեց	Ա. Տոշին		ԱՆ	24	
			«ՀԱՅԿՍՏԱՆ» ՍՊԸ		

Ընդհանուր ցուցումներ

«ՀՀ Սյունիքի մարզի Քաջարան համայնքի Քաջարան քաղաքի Արուվյան 10 բազմաբնակարան շենքի ընդհանուր բաժնային սեփականության գույքի նորոգում՝ էներգախնայող միջոցներով» նախագծային փաստաթղթերը մշակված են Քաջարանի համայնքապետարանի կողմից տրված Աշխատանքների կատարման Տեխնիկական բնութագրի շրջանակներում և ՀՀ շինարարական նորմերի և կանոնների պահանջներին համապատասխան:

Լուսավորության համակարգի ղեկավարումը նախատեսվում է իրականացնել շարժական շարժման տվիչների միջոցով:

Նախատեսված են լուսադիտողային տիպի լուսատուներ:

Լուսատուների տեխնիկական բնութագրիչը.


- Հզորությունը 10 ՎՏ
- Գունային ջերմաստիճանը 3000 Կ
- Լարման աշխատանքային տիրույթը 150-250 Վ
- Աշխատանքային ջերմաստիճանը -25°-ից մինչև +50°
- Հաշվարկի վրա հիմնված լուսատուի լույսի ցրման անկյունը/գրաֆիկը
- Պաշտպանվածության դասը՝ IP 54
- Արդյունավետությունը՝ 120 լմ/Վտ
- Լուսատուի պահանջվող հավաստագրերը (ENEC, TUV, EAC և ԱՅԼՆ)

Մալուխները նախատեսվում է անցկացնել ՊՎՔ ճկախողովակների միջով:
Բոլոր էլեկտրամոնտաժային աշխատանքները կատարել համաձայն ՀՀ տեխնիկական կանոնակարգի:

Գծագրերի անվանացանկ

Թերթ	Անվանումը	Ծան.
25.	Ընդհանուր ցուցումներ; Էլ. վահանակի սխեմա	ԷՏ-1
26.	Առաջին հարկի հատակագիծ; Տիպային հարկի հատակագիծ	ԷՏ-2

P1 վահանակի սխեմա (երկու տեղ)

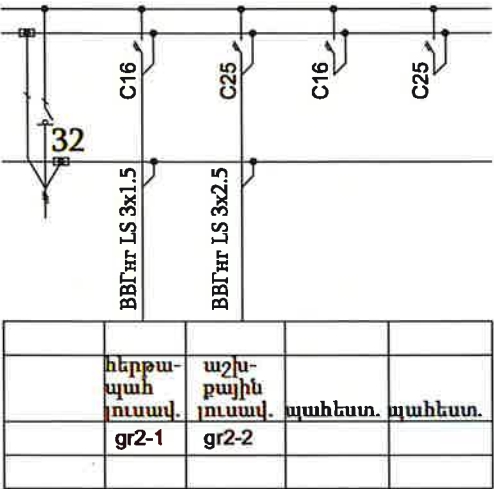

Լյուքերի մասնագիր


Հ/հ	Անվանումը	Չ/մ	Քանակը
1	Վահանակ դռնակով 6 մոդուլի	հատ	2.0
2	Անջատիչ-բաժանիչ միաբևեռ 32Ա նոմինալ հոսանքի	հատ	2.0
3	Ավտոմատ անջատիչ միաբևեռ 25Ա նոմինալ հոսանքի	հատ	4.0
4	Ավտոմատ անջատիչ միաբևեռ 16Ա նոմինալ հոսանքի	հատ	4.0
5	LED լուսատու 10 Վտ	հատ	20.0
6	Շարժման տվիչ	հատ	12.0
7	Ելքի ցուցանակ	հատ	2.0
8	Վթարային լուսավորության բլոկ	հատ	10.0
9	Մալուխ BBT-1 LS 3x4 p.մմ.	գծմ	6.0
10	Մալուխ BBT-1 LS 3x2.5 p.մմ.	գծմ	180.0
11	Մալուխ BBT-1 LS 3x1.5 p.մմ.	գծմ	140.0
12	ՊՎՔ ճկախողովակ Փ-20մմ	գծմ	180.0



Ն.Գ.Ճ.	Ս. Հայտան	Պատվիրատու՝ Քաջարանի համայնքապետարան	Մակնիշ- ճՇ		
			Փուլ	Թերթ	Թերթեր
Կոնստրուկտոր	Վ. Բաղդասարյան	«ՀՀ Սյունիքի մարզի Քաջարան համայնքի Քաջարան քաղաքի Արուվյան 10 բազմաբնակարան շենքի ընդհանուր բաժնային սեփականության գույքի նորոգում՝ էներգախնայող միջոցներով»	ԷՏ-1	25	
Նախագծեց	Ա. Տոշին				
		Էլ.տեխնիկական մաս Ընդհանուր ցուցումներ Էլ. վահանակի սխեմա	«ՀԱՅԿ» ՍՊԸ		


Տիպային հարկի հատակագիծ

Պայմանական նշաններ

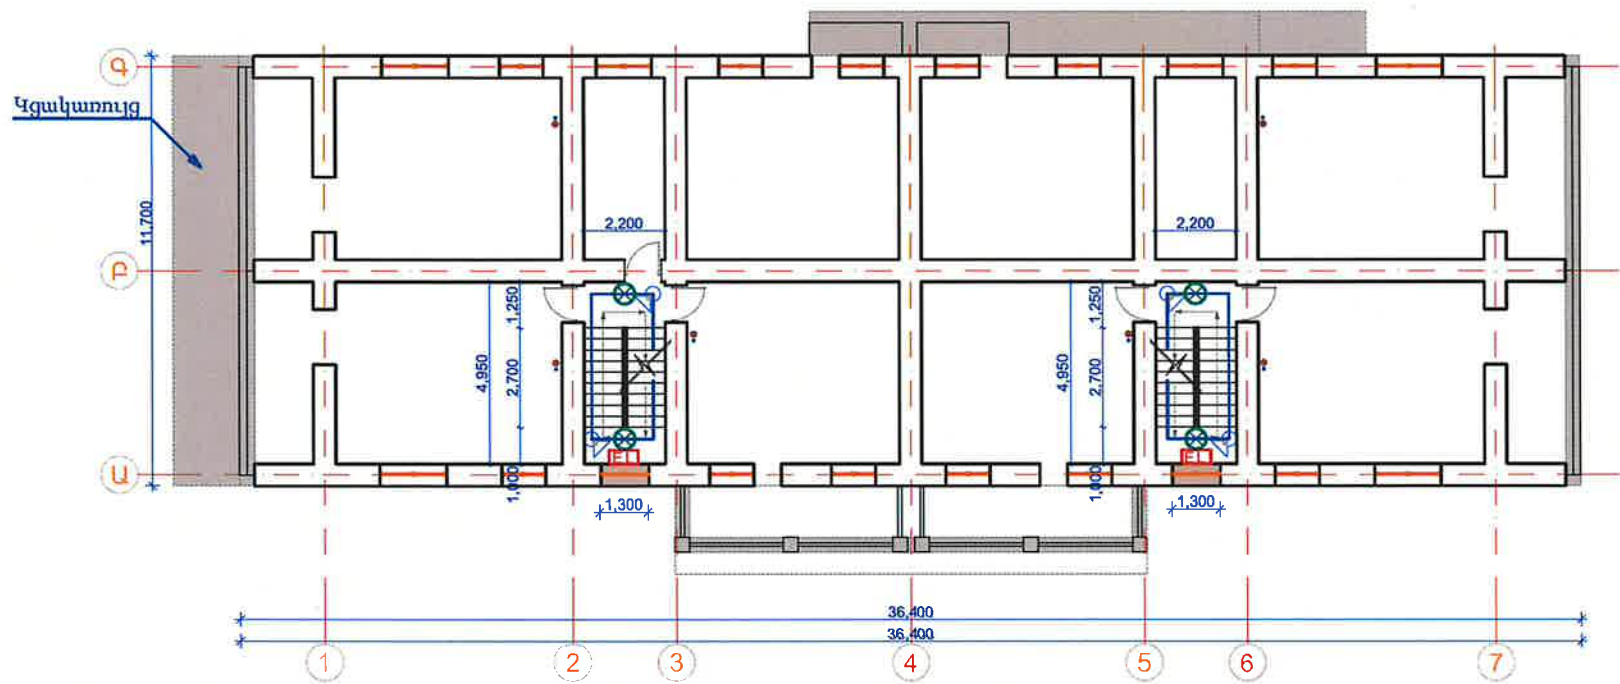

- LED լուսատու 10 Վտ
- Բաշխիչ վահանակ
- Շարժման տվիչ
- EXIT Ելքի ցուցանակ
- EL Վթարային լուսավորության բլոկ

Առաջին հարկի հատակագիծ

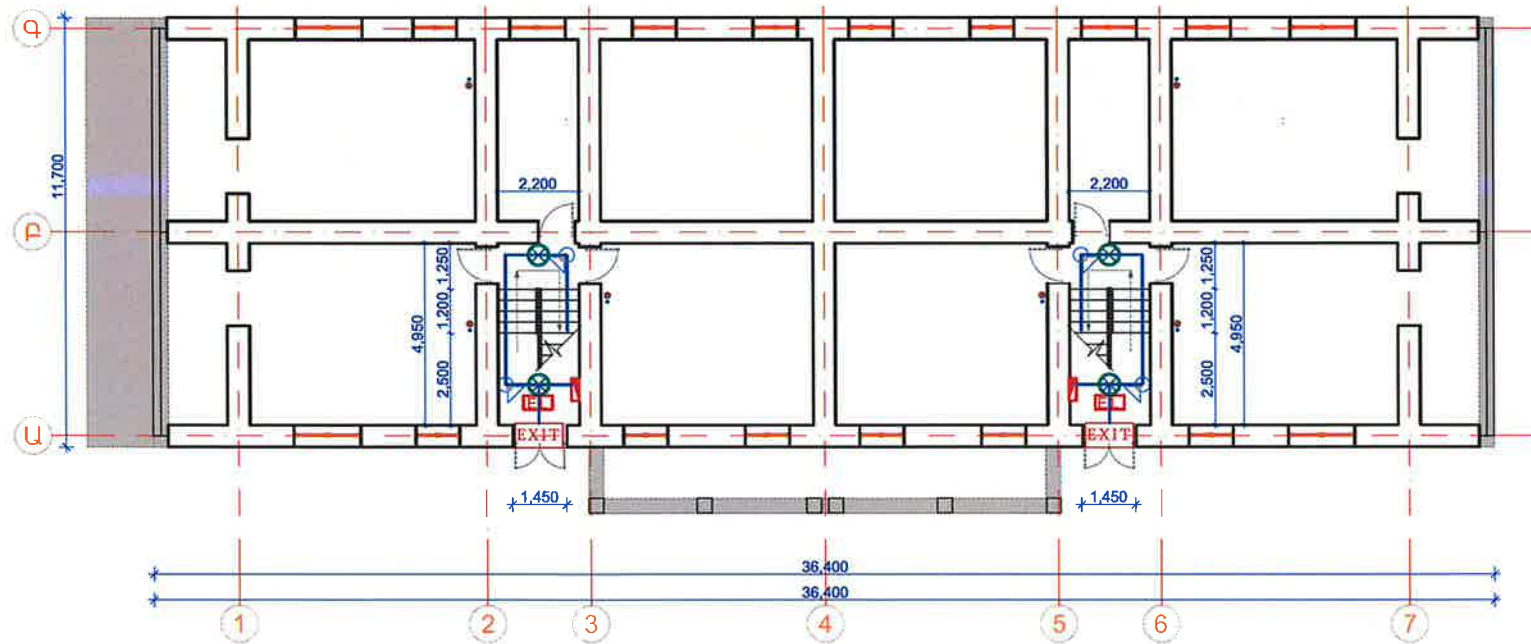

Ն.Գ.Ճ.	Ս. Հախյան	Պատվիրատու՝ Քաջարանի համայնքապետարան	Մակնիշ- ճշ		
Կոնստրուկտոր	Վ. Բադալյան	«ՀՀ Սյունիքի մարզի Քաջարան համայնքի Քաջարան քաղաքի Արովյան 10 բազմաբնակարան շենքի ընդհանուր բաժնային սեփականության գույքի նորոգում էներգային աղբյուրի միջոցներով»	Փուլ	Թերթ	Թերթեր
Նախագծեց	Ա. Տոշին		ԷՏ-2	26	
		Առաջին հարկի հատակագիծ (Էլ.տեխնիկական մաս)	«ՀԱՅՍՏԱՆ»		
		Տիպային հարկի հատակագիծ (Էլ.տեխնիկական մաս)	ՍՊԸ		