


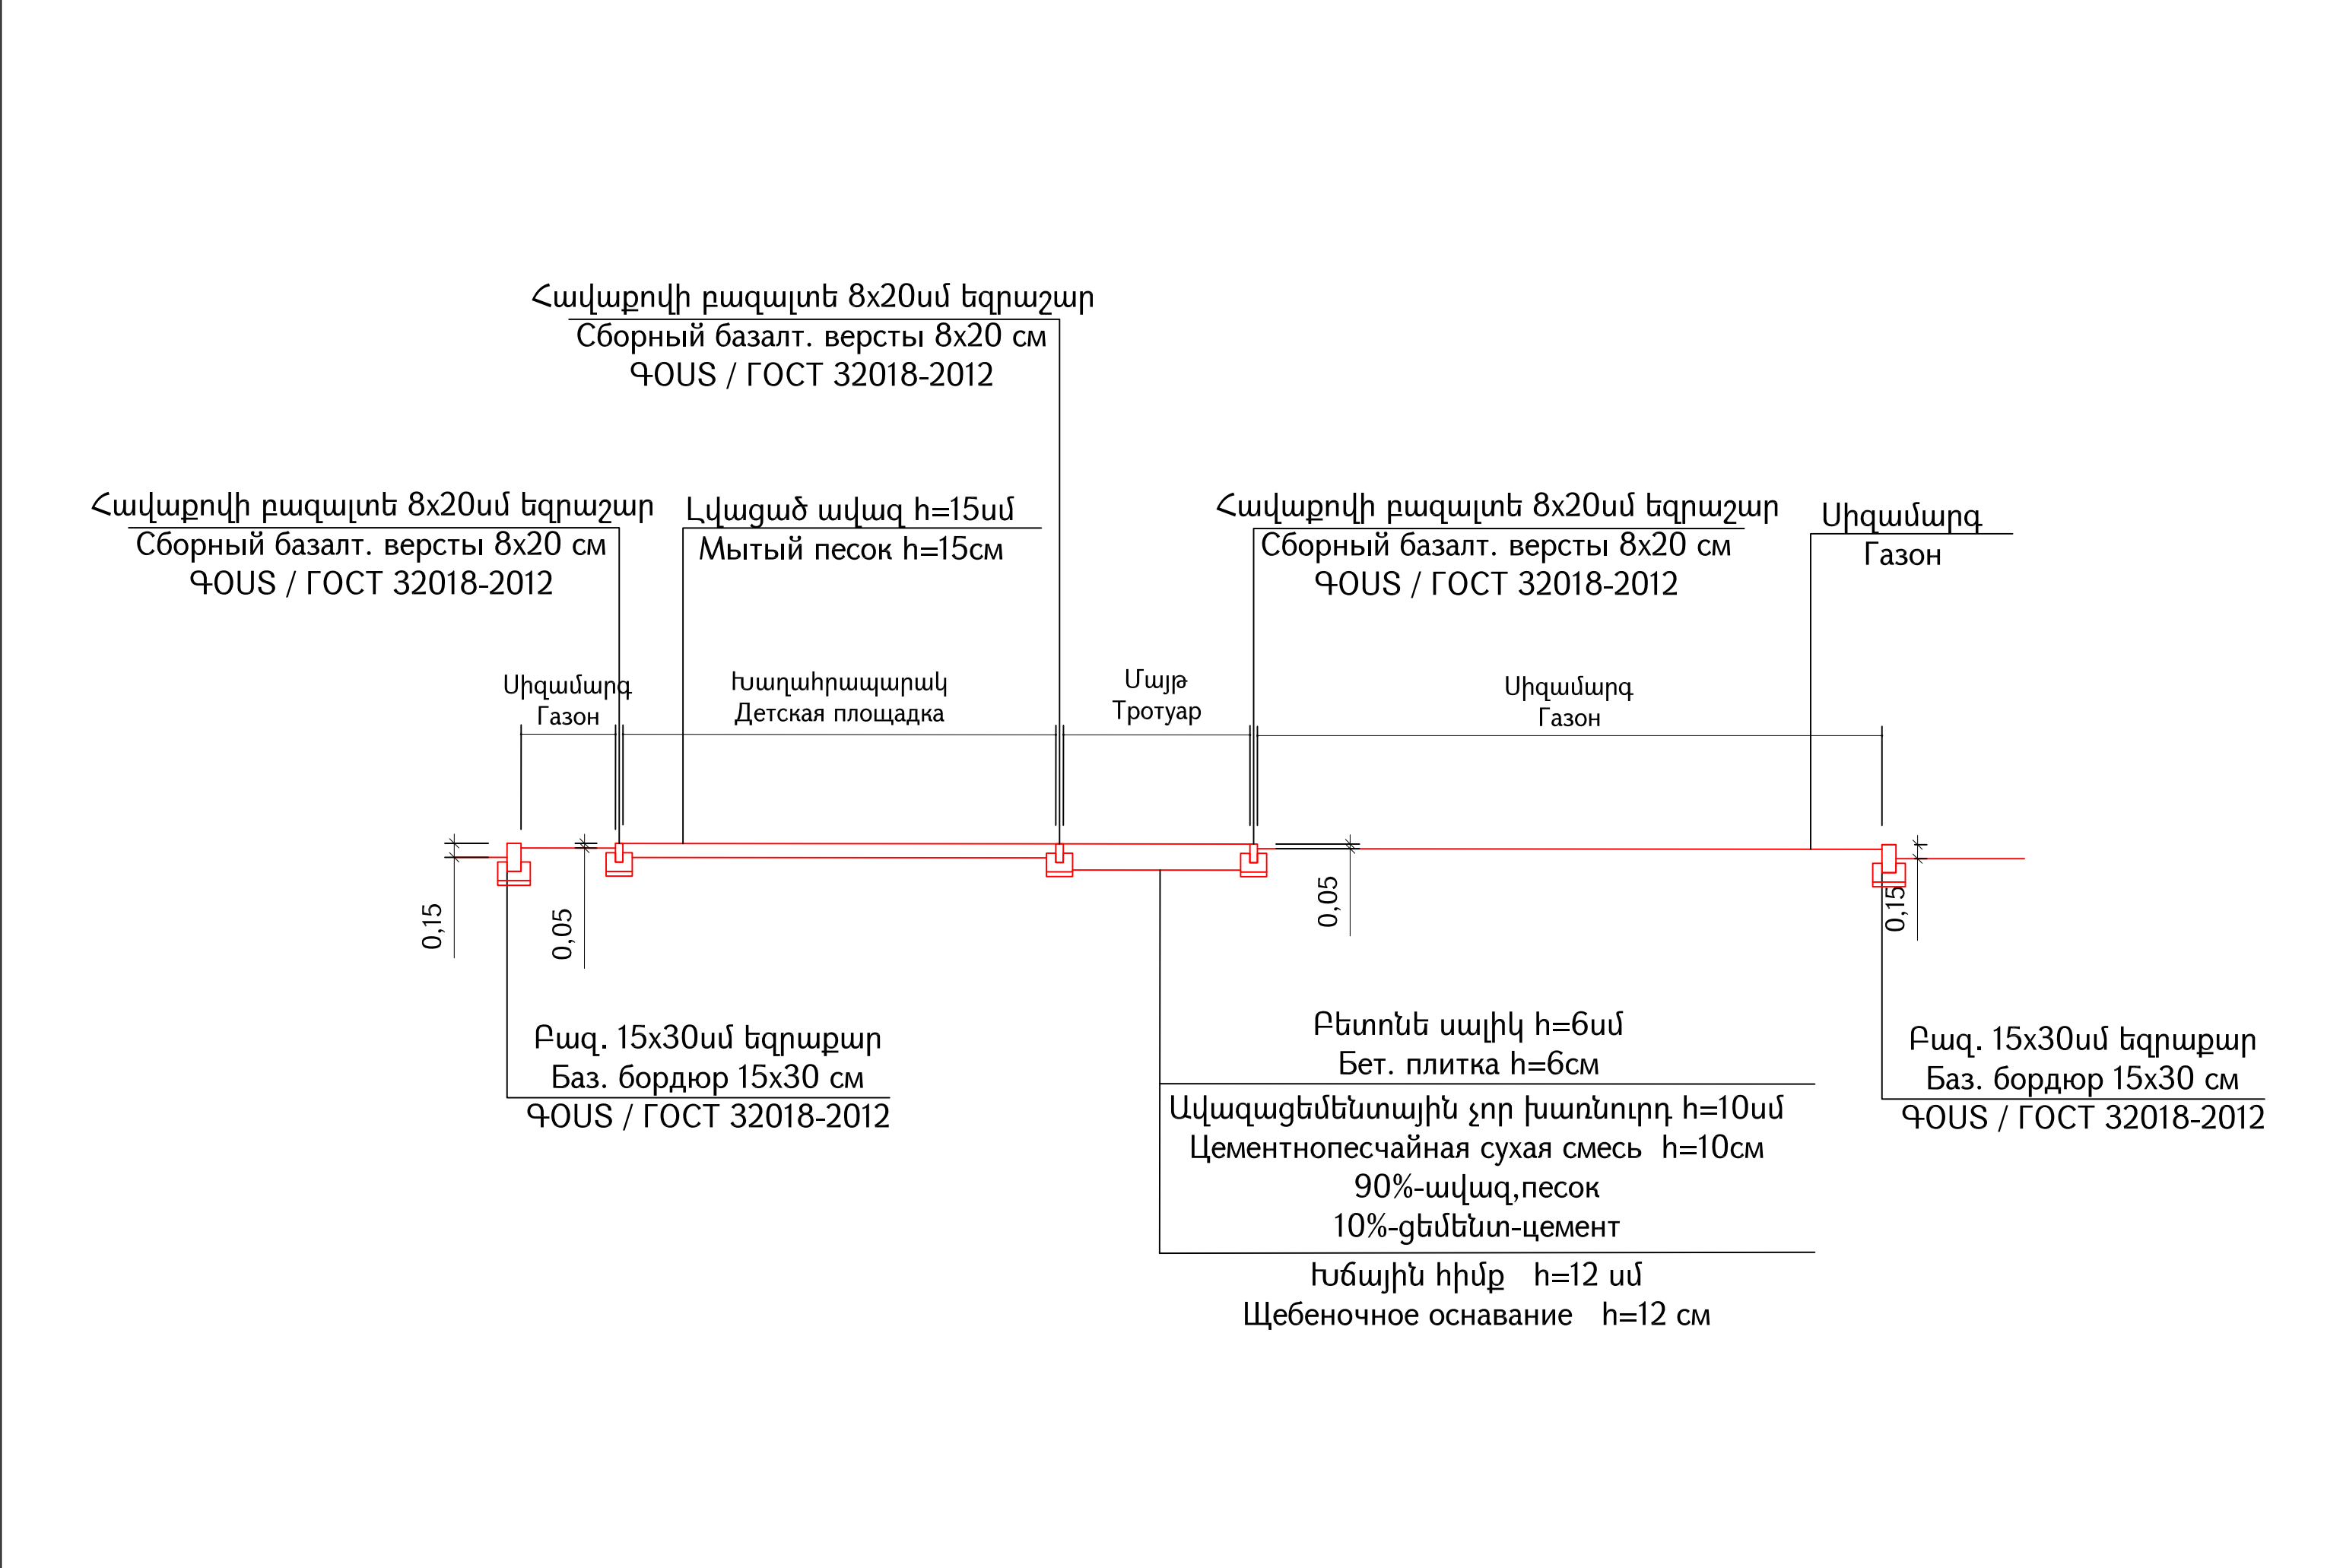

Проект финансируется	Заказчик	Проектировщик	Նախագծի անվանումը / Название проекта	Գծագիր / Чертеж	Код документа										Գծագրի մասշտաբ		
			Ծաղկափուխ համայնքի Ծաղկափուխ բնակավայրի 4-րդ և 5-րդ բազմաբնակարան շենքերի բազմաբնակարան խաղահրապարակի բարելավում և բեկով 12 խաղահրապարակի տեղադրում Благоустройство детской площадки и установка 12 единиц игрового оборудования во дворе 4-го и 5-го многоквартирных домов в населенном пункте Цахаовит общины Цахаовит	4-րդ և 5-րդ շենքերի բազմաբնակարան խաղահրապարակի բարելավում / Благоустройство детской площадки и уст. 12 единиц игрового оборудования во дворе 4-го и 5-го домов	Фаза	Раздел	Проект	Структуры	Тип	Номер	Пересмотр					Գծագրի մասշտաբ	
					1	01	01ПД	ГД000	ТЧ	0005	00					Գծագրի մասշտաբ	
													00	10.2025	Описание	Подготовлено	Проверено
															Согласовано	Одобрено	00