ՀԱՏՎԱԾ - 1

Վերակառուցվող գազատարի տարածական գծապատկեր

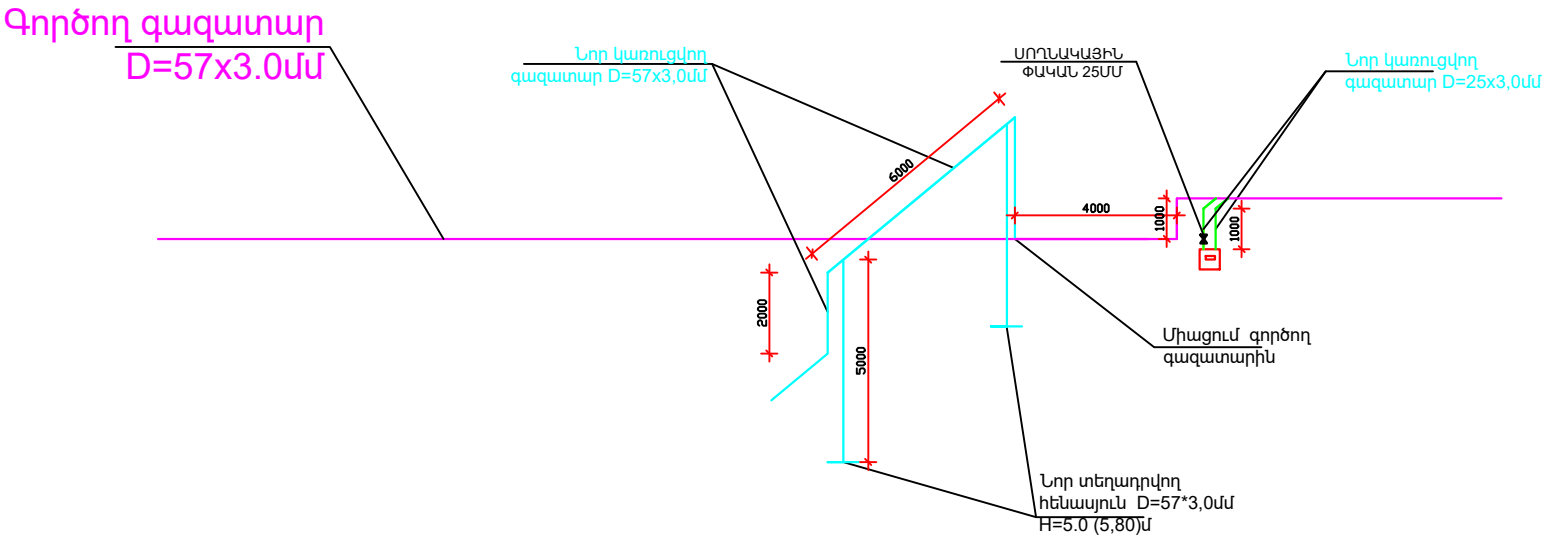

			ՀՀ Արարատի մարզի Արարատ համայքի Արարատ քաղաքի Մուրացան փողոցի գազատարի վերակառուցման աշխատանքների նախագիծ			
Տնօրեն	Գ. Եղիազարյան					
Ճարտարագետ	Գ. Եղիազարյան		Կառուցապատող՝ Արարատի համայնքապետարան	Փուլ	Թերթ	Թերթեր
				Ա Ն	4	
Ճարտարապետ	Վ. Սանոյան		Գազատարի տարածական գծապատկեր հատված - 1	<<Գ. Վ. ՇԻՆՆԱԽԱԳԻԾ>> Ս Պ Ը		