



ԱՇԽԱՏԱՆՔԱՅԻՆ ՆԱԽԱԳԻԾ

ՀՀ ԱՐԱՐԱՏԻ ՄԱՐԶԻ ՄԱՍԻՍ ՀԱՄԱՅՆՔԻ ՀՈՎՏԱՇԱՏԻ ԳՅՈՒՂԻ ԱՄԲՈՒԼԱՏՈՐԻԱՅԻ ԲԱԿԻ ԲԱՐԵԿԱՐԳՄԱՆ ԱՇԽԱՏԱՆՔՆԵՐԻ ՆԱԽԱԳԾԱՆԱԽԱՀԱՇՎԱՅԻՆ ՓԱՍՏԱԹՂԹԵՐԻ ԿԱԶՄՄԱՆ ԽՈՐՀՐԴԱՏՎԱԿԱՆ ԾԱՌԱՅՈՒԹՅՈՒՆՆԵՐ

ՊԱՅՄԱՆԱԳԻՐ N « ԱՄՄՀ-ԳՀԾՁԲ-22/88-2»

«ԻՆՖՐԱ ԴԻԶԱՅՆ» ՍՊԸ

ՄԱՍԻՍ ՀԱՄԱՅՆՔԻ ՂԵԿԱՎԱՐ

Տնօրեն _____ Ա.Հովհաննիսյան
(ստորագրություն)

Կ.Տ.

_____ Դ. Համբարձումյան
(ստորագրություն)

Կ.Տ.

«-----» ----- 2022թ

ԲՈՎԱՆԴԱԿՈՒԹՅՈՒՆ

ՀՀ ԱՐԱՐԱՏԻ ՄԱՐԶԻ ՄԱՍԻՍ ՀԱՄԱՅՆՔԻ ՀՈՎՏԱՇԱՏԻ ԳՅՈՒՂԻ ԱՄԲՈՒԼԱՏՈՐԻԱՅԻ ԲԱԿԻ ԲԱՐԵԿԱՐԳՄԱՆ ԱՇԽԱՏԱՆՔՆԵՐԻ ՆԱԽԱԳԾԱՆԱԽԱՀԱՇՎԱՅԻՆ ՓԱՍՏԱԹՂԹԵՐԻ ԿԱԶՄՄԱՆ ԽՈՐՀՐԴԱՏՎԱԿԱՆ ԾԱՌԱՅՈՒԹՅՈՒՆՆԵՐ

Բովանդակություն

Լիցենզիա

Բացատրագիր

Տեխնիկական

Տեղեկանք լիցքի և շին.աղբի լցակայանի տեղերի վերաբերյալ


Աշխատանքների ծավալաթերթ

ՀԱՎԵԼ ՎԱԾՆԵՐ

- Երթևեկության կարգավորման սխեմա
- Օբյեկտի սկզբում և վերջում տեղադրվող տիպային նշան

ԳԾԱԳՐԵՐ

- | | |
|--|---|
| 1. Իրադրության հատակագիծ | 1 |
| 2. Պատվածքի հատակագիծ | 2 |
| 3. Նշահարման հատակագիծ | 3 |
| 4. Եզրաքարի, սիզամարգի և երթևեկելի մասի կոնստրուկցիա | 4 |
| 5. Ջրթող խողովակների գլխադիրներ և կտրվածքներ | 5 |

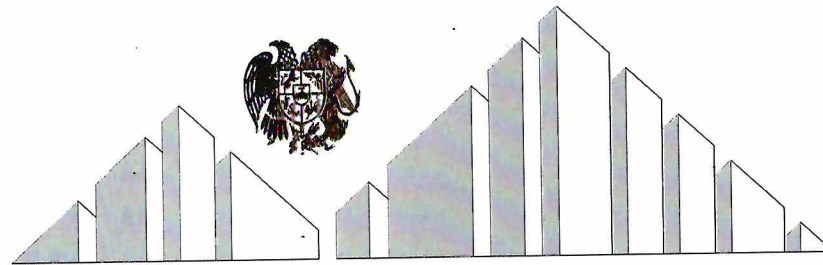

ՀԱՅԱՍՏԱՆԻ ՀԱՆՐԱՊԵՏՈՒԹՅԱՆ ԲԱՆԱԲԱՆԻՇԽՈՒԹՅԱՆ ԿՈՄԻՏԵ

ԼԻՑԵՆԶԻԱ

թիվ 17496

ՔԱՂԱՔԱՇԻՆԱԿԱՆ ՓԱՍՏԱԹՂԹԵՐԻ ԻՆժԵՆԵՐԱԿԱՆ ԲԱԺԻՆՆԵՐԻ ՄՇԱԿՄԱՆ (ԲԱՑԱՌՈՒԹՅԱՄԲ ԿՈՆՍՏՐՈՒԿՏՈՐԱԿԱՆ ՄԱՍԻ, ԻՆՉՊԵՍ ՆԱԵՎ ՇԻՆԱՐԱՐՈՒԹՅԱՆ ԹՈՒՅԼՏԿՈՒԹՅՈՒՆ ՉՊԱՀԱՆՋՈՂ ԱՇԽԱՏԱՆՔՆԵՐԻ) ԳՈՐԾՈՒՆԵՈՒԹՅԱՆ

(գործունեության տեսակը)

ՏՐԱՄԵ «26 ՄԱՐՏԻ 2020թ.» «ԻՆՖՐԱ ԴԻԶԱՅՆ» ՍՊԸ ԵՐԵՎԱՆ, ԿԵՆՏՐՈՆ, ՕՍՏՐՈՎԱԿՈՒ Փ., 14Ա

(Լիցենզիան տալու ամսաթիվը, իրավաբանական անձի անվանումն ու գտնվելու վայրը, իսկ անհատ ձեռնարկատիրոջ համար ազգանունը, անունն ու բնակության վայրը)

Գործունեության ժամկետը՝

ԱՆԺԱՄԿԵՏ

« ԲԱՆԱԲԱՆԻՇԽՈՒԹՅԱՆ ԿՈՄԻՏԵԻ ՆԱԽԱԿ՝
ՊԱՐՏԱԿԱՆՈՒԹՅՈՒՆՆԵՐԸ ԿԱՏԱՐՈՂ



Ա. ՂՈՒԱՐՅԱՆ
(անուն, ազգանուն)

ԲԱՅԱՏՐԱԳԻՐ

Սույն նախագծով նախատեսված է Մասիս համայնքի Հովտաշատ գյուղի ամբուլատորիայի բակի բարեկարգման աշխատանքների նախագիծը:

Նախագիծը կազմվել է ըստ Մասիսի համայնքապետարանի տրված առաջադրանքի:

Ներկայացված տեղամասի հետախուզական և չափագրական աշխատանքները իրականացվել են դեկտեմբեր ամսին:

ՆԵՐԱԾՈՒԹՅՈՒՆ

Ըստ առաջադրանքի անհարժեշտ է Մասիս համայնքի Հովտաշատ գյուղի ամբուլատորիայի բակի բակը բարեկարգել:

Ուսումնասիրության ժամանակ պարզ դարձավ, որ ամբուլատորիան նոր է կառուցվել, սակայն բակային հատվածը գտնվում է անմխիթար վիճակում: Տեղում հազիվ ապահովված է մարդկանց ոտքով մուտքը դեպի ամբուլատորիայի ճակատային հատվածում գտնվող գլխավոր մուտքը: Ամբուլատորիայի ճակատային հատվածը գտնվում է Գայի խճուղու վրա, մոտ 6.2մ ներս: Փողոցի կողմից ամբուլատորիայի ճակատային հատվածի ողջ երկայնքով անցնում է բետոնե վաքեր, որոնք երկու հատվածում փակված են մետաղական խողովակներով, որոնցից մեկը ապահովում է մուտք ամբուլատորիայի ճակատային մուտք, իսկ մյուսը, որը գտնվում է շենքի ձախ կողմում, ապահովում է մուտք դեպի շենքի հետնաբակ, որտեղ գտնվում է նաև Հովտաշատ գյուղի Հայ Փոստի բաժանմունքը: Ըստ առաջադրանքի, անհրաժեշտ է ամբուլատորիայի դիմացի հատվածում ստանալ հարթ տարածք, որտեղ հնարավոր լինի ստեղծել ավտոկայանատեղի: Դրա համար նախագծով բետոնի վաքերը անհրաժեշտ է փոխարինել մետաղական խողովակներով, իսկ երկրորդ շարքով անցող առուն, որը մասամբ գրունտային է, իսկ մի մասը անցնում է խողովակների միջով, նույնպես անհրաժեշտ է ողջ ամբուլատորիայի ճակատային հատվածով կառուցել մետաղական խողովակ: Բնչպես նաև այդ հատվածում հատող մայրերը քանդել, հարթեցնել ողջ տարածքը: Ամբուլատորիայի աջ մասում անհրաժեշտ է կառուցել 5մ լայնքով ճանապարհ, որպեսզի հնարավոր լինի շտապօգնության մեքենաներին կատարել շրջապատյալ ամբուլատորիայի շուրջ: Նախագծով նախատեսվել է ամբուլատորիայի չորսբոլոր տեղադրել ասֆալտբետոնյա նոր ծածկ: Ամբուլատորիայի դիմացի ավտոկայանատեղին թույլ կտա, որ ամբուլատորիա եկած հիվանդների մեքենաները կամ շտապ օգնության մեքենաները չկայանեն փողոցին կից, նեղացնելով գլխավոր երթեկելի հատվածը: Բացի դրանից ամբուլատորիայի դիմացի հատվածում նախատեսվել է երկու փոքր սիզամարգ եզրաքարերով շրջափակված:

ՏԵԽՆԻԿԱԿԱՆ ՆՈՐՄԱՏԻՎՆԵՐ

Նախագծային աշխատանքները կատարվել են ՀՀՇՆ IV-11.05.02-99 նորմաների և պահանջների համաձայն, AutoCad և Civil3D համակարգչային ծրագրերով:

Ըստ տեխնիկական առաջադրանքի ճանապարհի պարամետրերը հետևյալն են.

Գետափնյա փողոցի մայր

- Մուտքային ճանապարհների լայնությունը՝ աջ կողմից հաստատուն 5.0մ է, իսկ աջ կողմից փոփոխական՝ մոտավորապես 6.5-7.5մ
- Սիզամարգի լայնությունը՝ 1.0մ է,

Հիմնվելով ակնադիտական, երկրաբանական, շրջակա միջավայրի պահպանության միջոցառումների ուսումնասիրությունների վրա, նախագծով նախատեսվում է իրականացնել հետևյալ աշխատանքները.

Նախատեսվում է

- Կատարել քանդման աշխատանքներ
- Կառուցել մետաղական ջրթող խոխովակները
- Կառուցել սիզամարգերը

➤ Կառուցել բակի երթևեկելի մասի պատվածքը

ՀԱՏԱԿԱԳԻԾ ԵՎ ԵՐԿԱՅՆԱԿԱՆ ԿՏՐՎԱԾՔ

Հետախուզական աշխատանքների ժամանակ կատարվել է չափագրական աշխատանքներ և կազմվել է իրադրության հատակագիծ:

Երկայնական և լայնական ուղղություններում անհրաժեշտ է որոշ հատվածներում նախատեսվում է իրականացնել պրոֆիլավորման և ջրահեռացման աշխատանքներ:

ՃԱՆԱՊԱՐՀԱՅԻՆ ՊԱՏՎԱԾՔ

Նախատեսվում է իրականացնել հետևյալ շերտերով պատվածքը

- Երթևեկելի մաս

I շերտ Մանրահատիկ արբետոն, «Բ» տիպ $h=5$ սմ

II շերտ Խիճ բիտումի տարածումով 4.12 տ/ 1000 սմ 2 $h=15$ սմ

ՇՐՋԱԿԱ ՄԻՋԱՎԱՅՐԻ ՊԱՀՊԱՆՈՒՄ

Շինարարության ժամանակ անհրաժեշտ է հատուկ ուշադրություն դարձնել շրջակա միջավայրին: Շինարարական աշխատանքների կատարման ժամանակ անհրաժեշտ է խնամքով վերաբերվել մոտակա ծառերին և թփերին, պահպանելով նրանք վնասումից և ոչնչացումից:

Աշխատանքների ավարտից հետո անհրաժեշտ է մաքրել շրջակա տարածքը ավելորդ բնահողից և շին աղբից տեղափոխելով այն լցակայան:

Շինարարության ժամանակ պետք է պահպանել հետևյալ նորմատիվային փաստաթղթերը.

ՇՆԵԿ III-4.80 «Աշխատանքի անվտանգությունը շինարարությունում» և ՇՆԵԿ III-3-1.76 «Շինարարական արտադրության կազմակերպում»:

Շինարարության ժամանակ հաշվի առնել գոյություն ունեցող ստորգետնյա ինժեներական կառուցվածքները /գազատար, ջրատար խողովակաշարեր, կապի և էլեկտրո մալուխներ/ տեղյակ պահելով համապատասխան կազմակերպություններին:

Բնապահպանական բոլոր միջոցառումները պետք է իրականացնել բնապահպանական կառավարման պլանին համապատասխան:

ՆԳՃ՝



/Հովհաննիսյան Ա./

**ՊԱՅԱՆՋՎՈՂ ՏԵԽՆԻԿԱԿԱՆ ՄԻՋՈՑՆԵՐԸ
ՀՀ ԱՐԱՐԱՏԻ ՄԱՐԶԻ ՄԱՍԻՍ ՀԱՄԱՅՆՔԻ ՀՈՎՏԱՇԱՏԻ ԳՅՈՒՂԻ ԱՄԲՈՒԼԱՏՈՐԻԱՅԻ ԲԱԿԻ
ԲԱՐԵԿԱՐԳՄԱՆ ԱՇԽԱՏԱՆՔՆԵՐԻ ՆԱԽԱԳԾԱՆԱԽԱՀԱՇՎԱՅԻՆ ՓԱՍՏԱԹՂԹԵՐԻ ԿԱԶՄՄԱՆ
ԽՈՐՀՐԴԱՏՎԱԿԱՆ ԾԱՌԱՅՈՒԹՅՈՒՆՆԵՐ**

Տեխնիկական միջոցի անվանումը	Տիպը	Պահանջվող քանակը
Ասֆալտբետոնի արտադրության գործարան	առնվազն 30տ/ուժ արտադրողունակությամբ	1
Ավտոինքնաթափ	ցանկացած	3
Էքսկավատոր	ցանկացած	1
Բետոնախառնիչ	ցանկացած	1
Ասֆալտատեղադրիչ	ոչ պակաս 3մ կարգավորող լայնությամբ	1
Ջրի մեքենա	ցանկացած	1
Գլղոն 6-8 տ	թրթռազլղոն	1
Գլղոն 9-11տ	պնևմաանվավոր	1
Գլղոն 12-18 տ	հարթ թմբուկավոր	1
Ավտոգրեյդեր	ցանկացած	1

ՊԱՅԱՆՋՎՈՂ ԼԱԲՈՐԱՏՈՐ ՍՏՈՒԳՈՒՄՆԵՐԸ

ՀՀ ԱՐԱՐԱՏԻ ՄԱՐԶԻ ՄԱՍԻՍ ՀԱՄԱՅՆՔԻ ՀՈԿՏԱՇԱՏԻ ԳՅՈՒՂԻ ԱՄԲՈՒԼԱՏՈՐԻԱՅԻ ԲԱԿԻ ԲԱՐԵԿԱՐԳՄԱՆ ԱՇԽԱՏԱՆՔՆԵՐԻ ՆԱԽԱԳԾԱՆԱԽԱՀԱՇՎԱՅԻՆ ՓԱՍՏԱԹՂԹԵՐԻ ԿԱԶՄՄԱՆ ԽՈՐՀՐԴԱՏՎԱԿԱՆ ԾԱՌԱՅՈՒԹՅՈՒՆՆԵՐ

N	Աշխատանքի անվանումը			Չափման միավոր	Քանակ
1	Ա/բ խառնուրդի կազմության ընտրություն (բաղադրատոմս),մանրահատիկ, տիպը			հատ	1
2	Ա/բ խառնուրդի կազմության ընտրություն (բաղադրատոմս),խոշորահատիկ,տիպը			հատ	0
3	Ավազ ա/բ խառնուրդի համար			նմուշ	1
*	խոշորահատիկ ա/բ-ի համար 1000մ3-ից 1 նմուշ			նմուշ	0
*	մանրահատիկ ա/բ-ի համար 1000մ3-ից 1 նմուշ			նմուշ	1
4	Խիճ ա/բ խառնուրդի համար			նմուշ	2
5	Ա/բ խառնուրդ ԱԲԳ-ից, մանրահատիկ, ամեն 500տ 1 նմուշ			նմուշ	0
6	Ա/բ խառնուրդ ԱԲԳ-ից, խոշորահատիկ,ամեն 500տ 1 նմուշ			նմուշ	0
7	Ա/բ խառնուրդ տեղադրված փռված,չխտացված,մանրահատիկ ամեն 500տ 1 նմուշ			նմուշ	0
8	Ա/բ խառնուրդ տեղադրված փռված,չխտացված,խոշորահատիկ ամեն 500տ 1 նմուշ			նմուշ	0
9	Հանքային փոշի			նմուշ	2
*	մանրահատիկ ա/բ-ի համար 200տ-ից 1 անգամ			նմուշ	1
*	խոշորահատիկ ա/բ-ի համար 200տ-ից 1 անգամ			նմուշ	0
10	Կապակցող նյութ բիտում			նմուշ	0
*	մանրահատիկ, ամեն 50տ 1 նմուշ			նմուշ	0
*	խոշորահատիկ, ամեն 50տ 1 նմուշ			նմուշ	0
11	Բնահող լիցքի համար սկզբում 1 նմուշ, հանքավայրը փոխելու դեպքում, յուրաքանչյուր հանքից մեկ նմուշ			նմուշ	
12	Բնահողային լիցքի խտացում, յուրաքանչյուր 200մ ից 1 նմուշ			նմուշ	0
13	Խճավազային խառնուրդ C-5,C-6 հիմքի համար 1500մ3-ից 1 նմուշ			նմուշ	0
14	Խճավազային խառնուրդ C-5,C-6 հիմքի խտացում 500գծմ 1 նմուշ			տեղ	0
15	Ենթահիմքի լցանյութ, հանքից 1նմուշ, այնուհետև ամեն 2000մ3ի դեպքում 1 նմուշ			նմուշ	
16	Ավազակոպճային հիմքի խտացման ստուգում ամեն 200գծմ 1փորձ.			տեղ	
17	Ավազակոպիճ կողնակների համար 1 նմուշ,հանքավայրը փոխելու դեպքում, յուրաքանչյուր հանքից մեկ նմուշ			նմուշ	1
18	Ավազակոպճային կողնակների տեղում խտացման ստուգում 1000գծմ 1փորձ.			տեղ	
19	Ա/բ խառնուրդ տեղադրված խտացված կեռային նմուշ(ամեն 7000մ2 համար 1 լրակազմ 3 նմուշ)			լրակազմ	0
26	Հարթության որոշում , համաձայն ՀՀՇՆ IV-11.05.02-99, ՀՀ Կառավարության արձանագրային որոշում թիվ 38 29 սեպ.2016			կմ	0

**ՀՀ ԱՐԱՐԱՏԻ ՄԱՐԶԻ ՄԱՍԻՍ ՀԱՄԱՅՆՔԻ ՀՈՎՏԱՇԱՏԻ ԳՅՈՒՂԻ ԱՄԲՈՒԼԱՏՈՐԻԱՅԻ ԲԱԿԻ ԲԱՐԵԿԱՐԳՄԱՆ
ԱՇԽԱՏԱՆՔՆԵՐԻ ՆԱԽԱԳԾԱՆԱԽԱՅԱՇՎԱՅԻՆ ՓԱՍՏԱԹՂԹԵՐԻ ԿԱԶՄՄԱՆ ԽՈՐՀՐԴԱՏՎԱԿԱՆ ԾԱՌԱՅՈՒԹՅՈՒՆՆԵՐ**

Նախատեսված աշխատանքների կատարման համար պահանջվում են `<<Զ աղաքաշինության բնագավառում
շինարարության իրականացում>> լիցենզիա, ըստ հետևյալ ոլորտի` **Տրանսպորտային:**

Աշխատանքային ռեսուրսներ

Նախատեսված աշխատանքների իրականացման համար աշխատանքային ռեսուրսների նվազագույն պահանջներն են.

N	Որակավորումը	Մասնագիտական փորձը		
		գործունեության ոլորտը	կատարած աշխատանքը	նվազագույն մասնագիտական փորձը
1	ճարտարագետ -շինարար կամ ճարտարագետ- ճանապարհաշինարար	տրանսպորտային շինարարություն	ճանապարհների, կամուրջների կառուցման աշխատանքներ	3 տարի
2	տեխնիկ-շինարար կամ տեխնիկ - ճանապարհաշինարար	տրանսպորտային շինարարություն	ճանապարհների, կամուրջների կառուցման աշխատանքներ	3 տարի



**ՀԱՅԱՍՏԱՆԻ ՀԱՆՐԱՊԵՏՈՒԹՅԱՆ ԱՐԱՐԱՏԻ ՄԱՐԶԻ
ՄԱՍԻՍԻ ՀԱՄԱՅՆՔԱԵՏԱՐԱՆԻ ԱՇԽԱՏԱԿԱԶՄԻ ՔԱՐՏՈՒՂԱՐ**

ՀՀ, Արարատի մարզ, Մասիս համայնք, ք.Մասիս, Կենտրոնական հրապարակ թիվ 4
հեռ' (0236) 43040,40440, էլ. փոստ' masis.ararat@mta.gov.am

N 4121, 21 դեկտեմբեր 2022թ.

**<<ԻՆՖՐԱ ԴԻԶԱՅՆ>> ՍՊԸ
ՏՆՕՐԵՆ
ԱՐՄԵՆ ՀՈՎՀԱՆՆԻՍՅԱՆԻՆ**

Հարգելի պարոն Հովհաննիսյան

Ի պատասխան Ձեր 19.12.2022թվականի գրության տեղեկացնում եմ, որ Արարատի մարզի Մասիս համայնքի Հովտաշատ գյուղի ամբուլատորիայի բակի բարեկարգման աշխատանքների ընթացքում առաջացած շինարարական աղբի և ավելորդ գրունդի տեղափոխման հեռավորությունը կազմում է 8կմ, իսկ տարածքում առկա ավազակոպճի և խճի հանքերի հեռավորությունը 3կմ:

Աշխատակազմի քարտուղար

Վարդան Գաբրիելյան

Կատ. Կոմունալ
տնտեսության և
տրանսպորտի բաժնի պետի
տեղակալ՝ Ս. Ամիրջանյան

ԱՇԽԱՏԱՆՔՆԵՐԻ ԾԱՎԱԼ ԱԹԵՐԹ


**ՀՀ ԱՐԱՐԱՏԻ ՄԱՐԶԻ ՄԱՍԻՍ ՀԱՄԱՅՆՔԻ ՀՈՎՏԱՇԱՏԻ ԳՅՈՒՂԻ ԱՄԲՈՒԼԱՏՈՐԻԱՅԻ ԲԱԿԻ
ԲԱՐԵԿԱՐԳՄԱՆ ԱՇԽԱՏԱՆՔՆԵՐԻ ՆԱԽԱԳԾԱՆԱԽԱՀԱՇՎԱՅԻՆ ՓԱՍՏԱԹՂԹԵՐԻ ԿԱԶՄՄԱՆ
ԽՈՐՀՐԴԱՏՎԱԿԱՆ ԾԱՌԱՅՈՒԹՅՈՒՆՆԵՐ**

Հ/Հ	Աշխատանքների անվանումը	Չափի միավոր	Քանակը
1	2	3	4
I.	Հողային և քանդման աշխատանքներ		
1	Բետոնե եզրաքարերի քանդում, բարձում ավտոինքնաթափեր էքսկավատորով (0,65մ3), տեղափոխում լցակույտ 8կմ հեռավորությամբ	զծ.մ	67.5
2	Նույնը ձեռքով	զծ.մ	7.5
3	Ե/բ 30x34 վաքերի քանդում, բարձում ավտոինքնաթափեր էքսկավատորով (0,65մ3), տեղափոխում լցակույտ 8կմ հեռավորությամբ	մ ³	5.9
4	Մայթի ասֆալտի շերտի քանդում, բարձում ավտոինքնաթափեր էքսկավատորով (0,65մ3), տեղափոխում լցակույտ 8կմ հեռավորությամբ	մ ³	1.03
5	Մայթի համար 10eIV կարգի գրունտի քանդում, բարձում ավտոինքնաթափեր էքսկավատորով (0,65մ3), տեղափոխում լցակույտ 8կմ հեռավորությամբ	մ ³	10.9
6	Երթ.մասի ասֆալտի շերտի քանդում, բարձում ավտոինքնաթափեր էքսկավատորով (0,65մ3), տեղափոխում լցակույտ 8կմ հեռավորությամբ	մ ³	4.36
7	Երթ.մասի համար IV(10e) կարգի գրունտի մշակում և տեղափոխում բուլդոզերով 20մ լիցք, ջրում, և խտացում	մ ³	4.36
8	Երթ.մասի համար 10eIV կարգի գրունտի քանդում, բարձում ավտոինքնաթափեր էքսկավատորով (0,65մ3), տեղափոխում լցակույտ 8կմ հեռավորությամբ	մ ³	21.8
9	Երթ.մասի բետոնե պատվածքի քանդում, բարձում ավտոինքնաթափեր էքսկավատորով (0,65մ3), տեղափոխում լցակույտ 8կմ հեռավորությամբ	մ ³	5.5
10	Գոյություն ունեցող d=273մմ խողովակների ապամոնտաժում, վերադարձ սեփականատիրոջը	հատ	4.0
		զծ.մ	21.50
		տ	0.711
II.	Կառուցման աշխատանքներ		
1	Բազալտե եզրաքարերի տեղադրում 150x300մմ չափսի բետոնե հիմքի վրա	զծ.մ	48.3
2	Մանրահատիկ ա/բետոն, „Բ” տիպ, h=5սմ	մ ²	657.0
3	Խիճ բիտումի տարածումով 4.12տ/1000մ2, h=15սմ	մ ²	657.0
4	Սիզամարգի համար բոսահողի տեղափոխում 3կմ հեռավորության վրա գտնվող պահեստից և բաշխումը սիզամարգերում ձեռքով 10սմ հաստությամբ	մ ²	14.00
		մ ³	1.40
5	Սիզամարգերում բազմամյա խոտաբույսի ցանում	մ ²	14.00
6	Կոյուղու դիտահորի կափարիչ, d=600մմ	հատ	1.00
7	Դիտահորի կափարիչի համար տեղադրում g/ավազե շաղախով	մ ³	0.14
8	Մետաղական խողովակի տեղադրում d=273մմ; 1զծ.մ=33,05կգ; δ=5մմ	հատ	2
		զծ.մ	58.5
9	Մետաղական խողովակի մուտքի և ելքի գլխամասերի կառուցում B15 դասի միաձույլ բետոնից	հատ	2
		մ ³	0.75
10	Քսվածքային ջրամեկուսացում	մ ²	50.2

Կազմեց՝




/Հովհաննիսյան Ա./

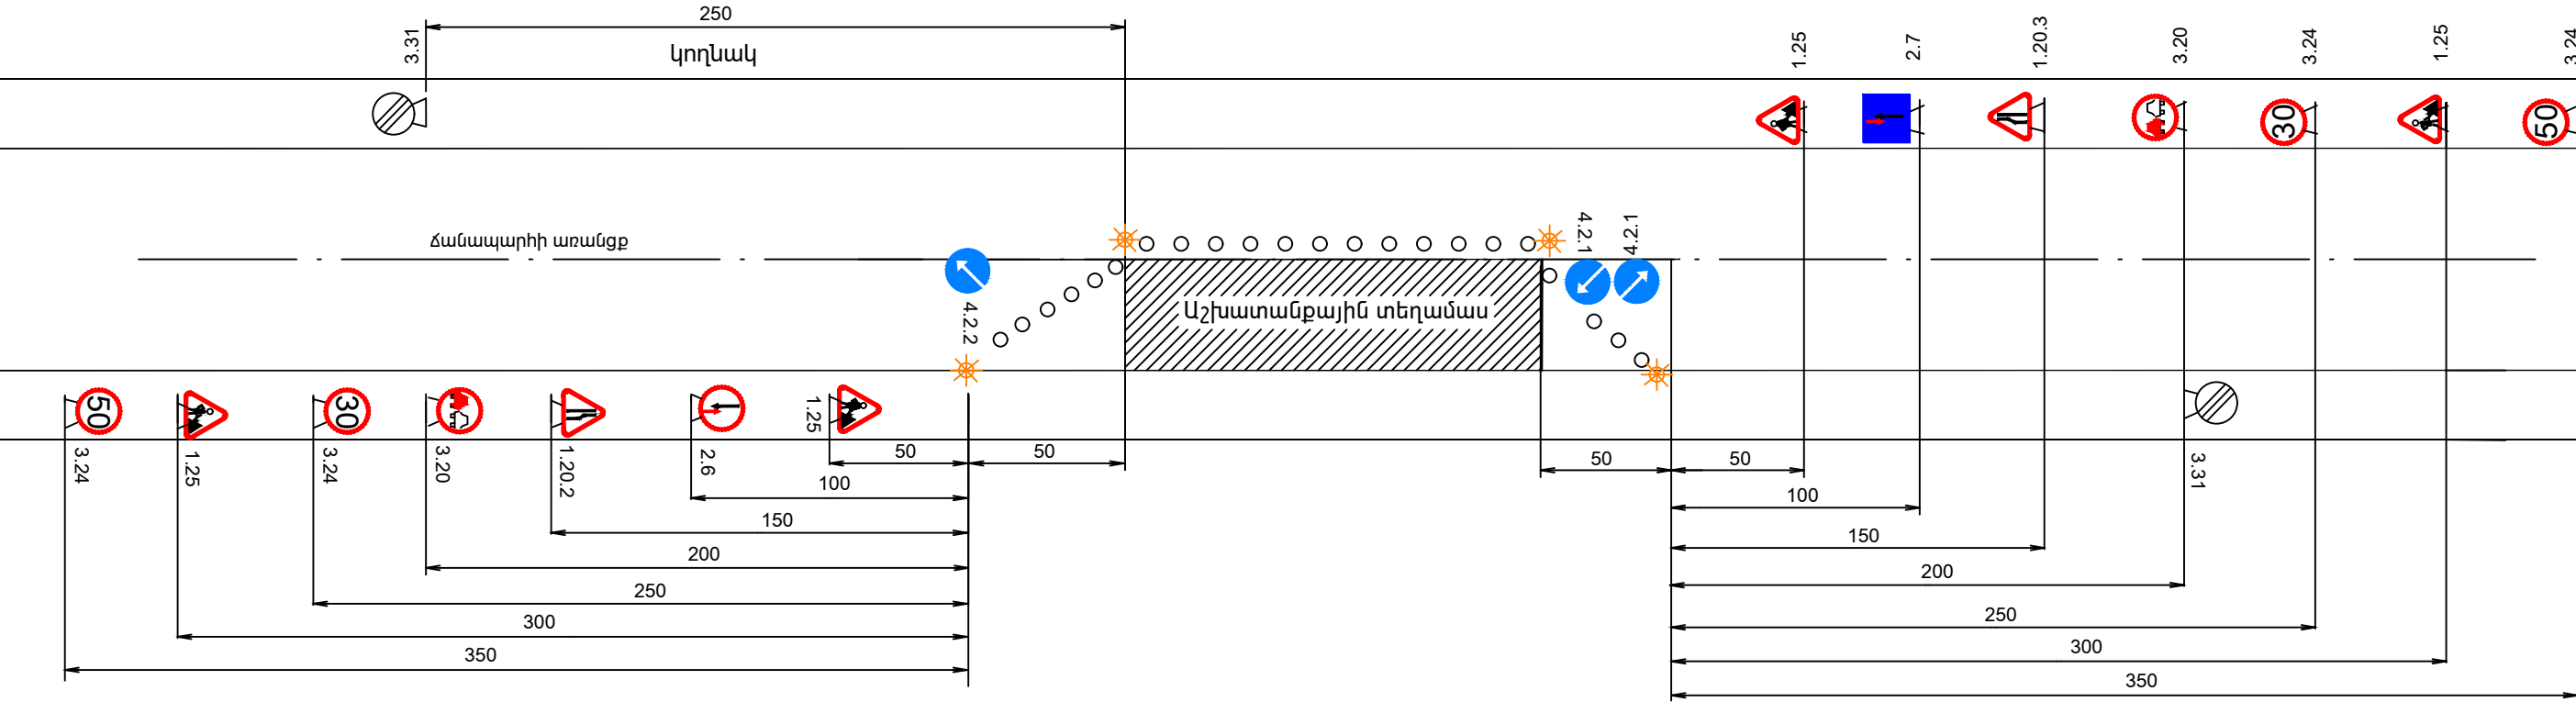


Պայմանական նշաններ

- | | | | | | | |
|--|----------|--------------------------|---------------------------------------|-------|-----------------------------------|---|
| | 1.25 | Ճանապարհային աշխատանքներ | | 3.31 | Բոլոր սահմանափակումների վերջ | |
| | 1.20.2 | Ճանապարհի նեղացում | | 4.2.1 | Արգելքի շրջանցում աջից | |
| | 1.20.3 | Ճանապարհի նեղացում | | 4.2.2 | Արգելքի շրջանցում ձախից | |
| | 3.20 | Վազանցն արգելվում է | | 2.6 | Հանդիպակաց շարժման առավելություն | |
| | 70 50 30 | 3.24 | Առավելագույն արագության սահմանափակում | | 2.7 | Առավելություն հանդիպակաց շարժման նկատմամբ |
| | | | | | Լուսաազդանշանային առկայծող լապտեր | |

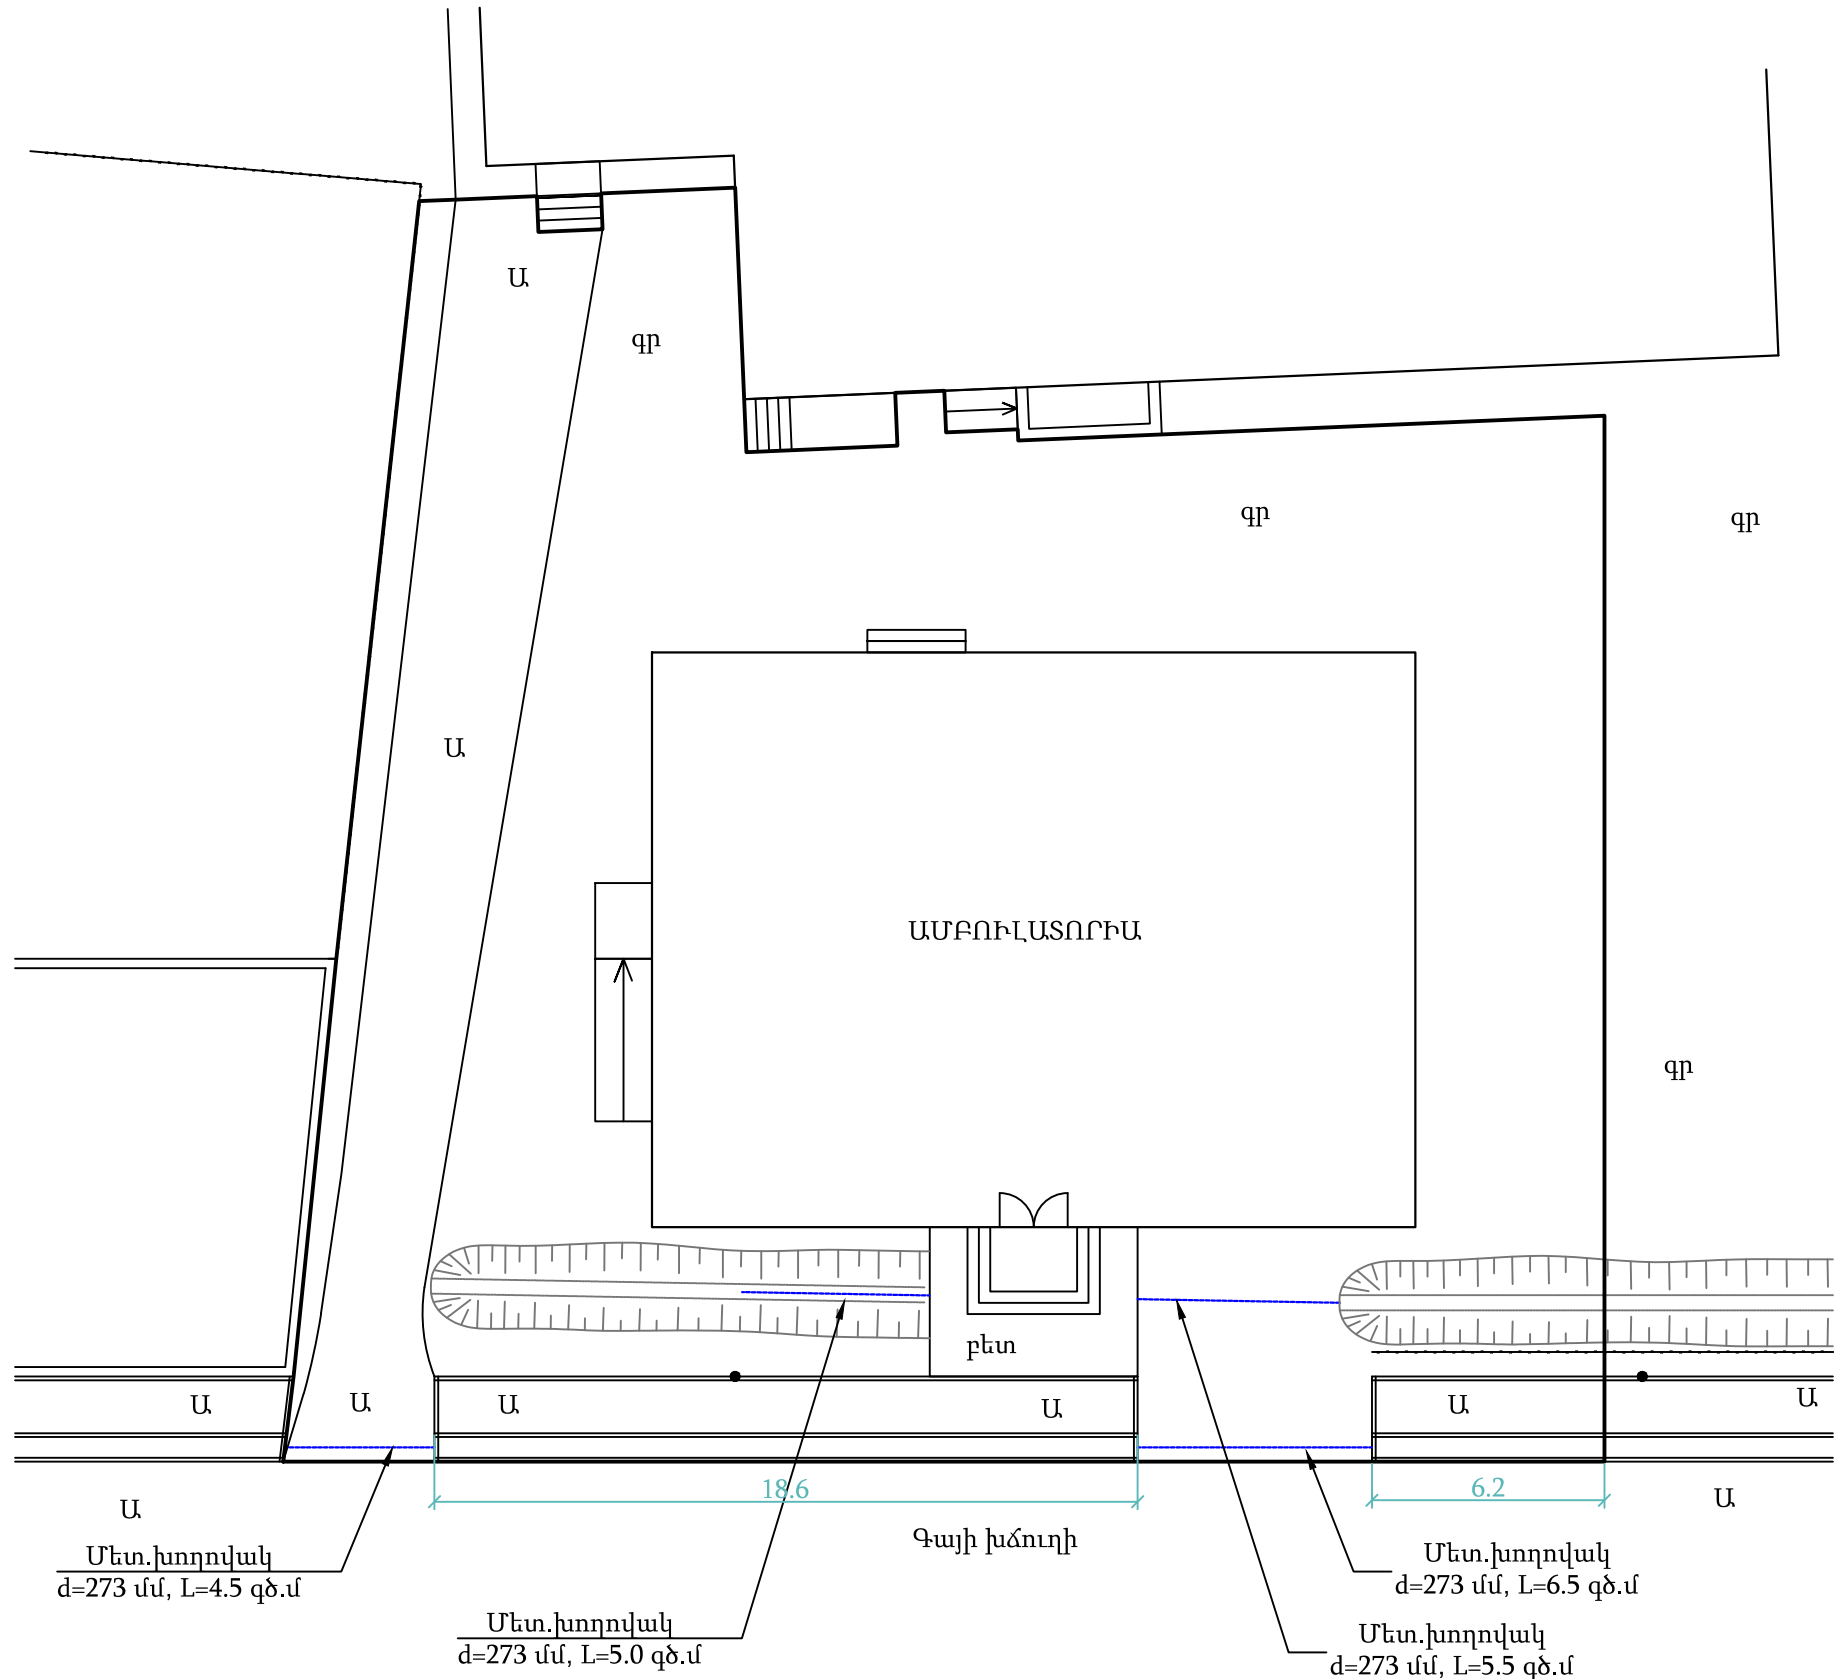


- Ծանոթություն:
- Փոխվող խողովակների երկարությունը՝ $4.5+5.0+5.5+6.5=21.5$ զծ.մ
 - Քանդվող 30x34 վաք՝ $18.6+6.2=24.8$ զծ.մ
 - Քանդվող բետոնե եզրաքար՝ $3*18.6+2*6.2+3*2.25=74.95$ զծ.մ
 - Քանդվող մայրի ծածկ՝ $25.8+8.4=34.2$ քմ
 - Քանդվող երթ.մասի ծածկ՝ 109 քմ
 - Քանդվող բետոնե ծածկ՝ 27.6 քմ

Պ Ա Յ Մ Ա Ն Ա Կ Ա Ն Ն Շ Ա Ն Ն Ե Ր					ՊԱՇՏՈՆ	ԱՆՈՒՆ ԱԶԳԱՆՈՒՆ	ՍՏՈՐԱԳՐ.		ՆԱԽԱԳԾԻ ԱՆՈՒՆ ՀՀ ԱՐԱՐԱՏԻ ՄԱՐԶԻ ՄԱՍԻՍ ՀԱՄԱՅՆՔԻ ՀՈՎՏԱՀԱՏԻ ԳՅՈՒՂԻ ԱՄԲՈՒԼԱՏՈՐԻԱՅԻ ԲԱԿԻ ԲԱՐԵԿԱՐԳՄԱՆ ԱՇԽԱՏԱՆՔՆԵՐԻ ՆԱԽԱԳԾԱՆԱԽԱՀԱՇՎԱՅԻՆ ՓԱՍՏԱԹՂԹԵՐԻ ԿԱԶՄՄԱՆ ԽՈՐՀՐԴԱՏՎԱԿԱՆ ԾԱՌԱՅՈՒԹՅՈՒՆՆԵՐ														
	Շենքեր, շինություններ		Սիզամարգեր		Բազալե եզրամայր 15x30սմ		Բետոնե եզրաշար 10x20սմ		Երթևեկելի մասի եզր		Ասֆալտապատման եզր		Կյուվետ		Բետոնե վաքեր	ՊԱՇՏՈՆ	ԱՆՈՒՆ ԱԶԳԱՆՈՒՆ	ՍՏՈՐԱԳՐ.		ՆԱԽԱԳԾԻ ԱՆՈՒՆ ՀՀ ԱՐԱՐԱՏԻ ՄԱՐԶԻ ՄԱՍԻՍ ՀԱՄԱՅՆՔԻ ՀՈՎՏԱՀԱՏԻ ԳՅՈՒՂԻ ԱՄԲՈՒԼԱՏՈՐԻԱՅԻ ԲԱԿԻ ԲԱՐԵԿԱՐԳՄԱՆ ԱՇԽԱՏԱՆՔՆԵՐԻ ՆԱԽԱԳԾԱՆԱԽԱՀԱՇՎԱՅԻՆ ՓԱՍՏԱԹՂԹԵՐԻ ԿԱԶՄՄԱՆ ԽՈՐՀՐԴԱՏՎԱԿԱՆ ԾԱՌԱՅՈՒԹՅՈՒՆՆԵՐ			
	Սև հորիզոնականներ		Մուտքեր, իջատեղեր, լայնացումներ		Երթևեկելի մասի եզր		Ասֆալտապատման եզր		Կյուվետ		Բետոնե վաքեր		Կյուվետ		Բետոնե վաքեր	ՊԱՇՏՈՆ	ԱՆՈՒՆ ԱԶԳԱՆՈՒՆ	ՍՏՈՐԱԳՐ.		ՆԱԽԱԳԾԻ ԱՆՈՒՆ ՀՀ ԱՐԱՐԱՏԻ ՄԱՐԶԻ ՄԱՍԻՍ ՀԱՄԱՅՆՔԻ ՀՈՎՏԱՀԱՏԻ ԳՅՈՒՂԻ ԱՄԲՈՒԼԱՏՈՐԻԱՅԻ ԲԱԿԻ ԲԱՐԵԿԱՐԳՄԱՆ ԱՇԽԱՏԱՆՔՆԵՐԻ ՆԱԽԱԳԾԱՆԱԽԱՀԱՇՎԱՅԻՆ ՓԱՍՏԱԹՂԹԵՐԻ ԿԱԶՄՄԱՆ ԽՈՐՀՐԴԱՏՎԱԿԱՆ ԾԱՌԱՅՈՒԹՅՈՒՆՆԵՐ			

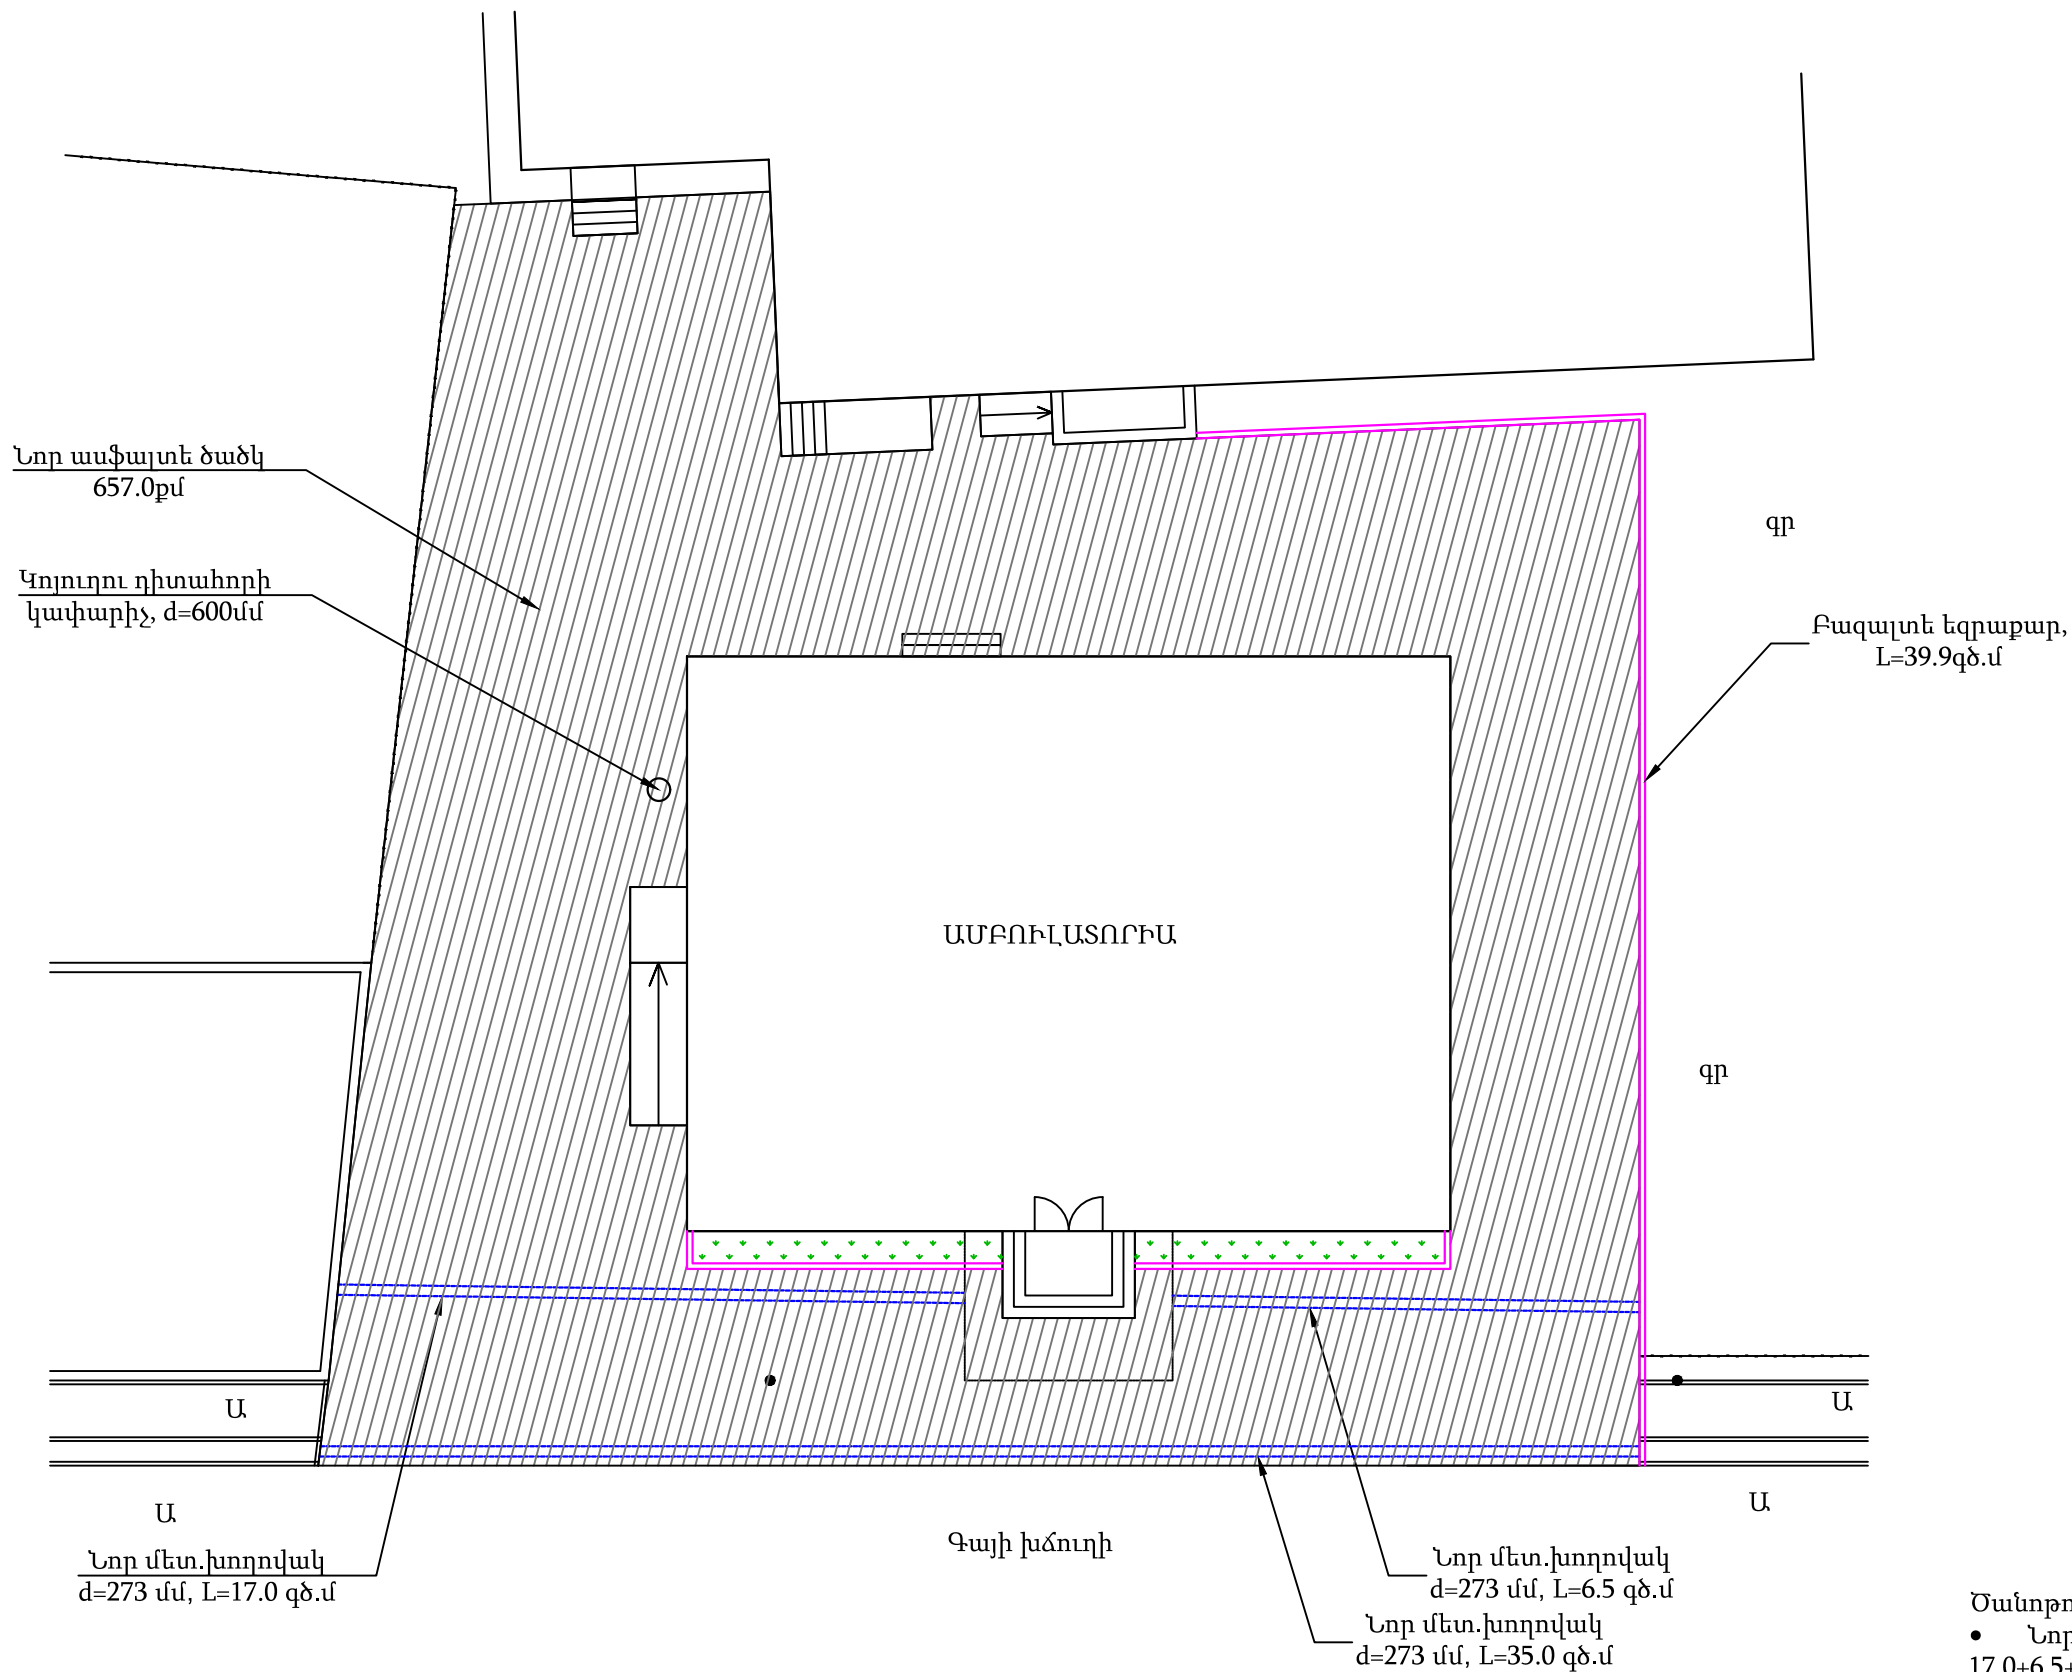

- Ծանոթություն:
- Նոր մետ.խողովակ d=273 մմ՝
 $17.0+6.5+35.0=58.5$ զծ.մ
 - Բազալտե եզրաքար՝ $39.9+2*4.2=48.3$ զծ.մ
 - Սիզամարգ՝ $2*7.0=14.0$ քմ
 - Նոր երթ.մասի ծածկ՝ 657.0քմ

Պ Ա Յ Մ Ա Ն Ա Կ Ա Ն Ն Շ Ա Ն Ն Ե Ր					ՊԱՇՏՈՆ	ԱՆՈՒՆ ԱԶԳԱՆՈՒՆ	ՍՏՈՐԱԳՐ.		ՆԱԽԱԳԾԻ ԱՆՈՒՆ ՀՀ ԱՐԱՐԱՏԻ ՄԱՐԶԻ ՄԱՍԻՍ ՀԱՄԱՅՆՔԻ ՀՈՎՏԱՀԱՏԻ ԳՅՈՒՂԻ ԱՄԲՈՒԼԱՏՈՐԻԱՅԻ ԲԱԿԻ ԲԱՐԵԿԱՐԳՄԱՆ ԱՇԽԱՏԱՆՔՆԵՐԻ ՆԱԽԱԳԾԱՆԱԽԱՀԱՇՎԱՅԻՆ ՓԱՍՏԱԹՂԹԵՐԻ ԿԱԶՄՄԱՆ ԽՈՐՀՐԴԱՏՎԱԿԱՆ ԾԱՌԱՅՈՒԹՅՈՒՆՆԵՐ													
	Շենքեր, շինություններ		Սիզամարգեր		Բազալե եզրամայր 15x30սմ		Սև հորիզոնականներ		Բետոնե եզրաշար 10x20սմ		Գծես	Ա. Հովհաննիսյան		Գծես	Ա. Հովհաննիսյան		ՍՏՈՐԱԳՐ.		ԳԾԱԳՐԻ ԱՆՈՒՆ Բարեկարգում	ՓՈՒԼ	ԹԵՐԹ	ԹԵՐԹԵՐ
	Սև նիշեր		Մուտքեր, իջատեղեր, լայնացումներ		Երթևեկելի մասի եզր		Երթևեկելի մասի ասֆալտ		Ասֆալտապատման եզր		ՍՏՈՐԱԳՐ.	Ա. Հովհաննիսյան		ՍՏՈՐԱԳՐ.	Ա. Հովհաննիսյան		ՍՏՈՐԱԳՐ.			ԱՆ	2	5
	Ցանկապատ		Կողնակ		Կյուվետ		Կյուվետ		Բետոնե վաքեր		ՍՏՈՐԱԳՐ.	Ա. Հովհաննիսյան		ՍՏՈՐԱԳՐ.	Ա. Հովհաննիսյան		ՍՏՈՐԱԳՐ.		Պատվածքի հատակագիծ	 ԻՆՖՐԱ ԴԻԶԱՅՆ		
	Դիտահորեր		Ջրթող խողովակներ		Բետոնե վաքեր		Բետոնե վաքեր		Բետոնե վաքեր		ՍՏՈՐԱԳՐ.	Ա. Հովհաննիսյան		ՍՏՈՐԱԳՐ.	Ա. Հովհաննիսյան		ՍՏՈՐԱԳՐ.			Մ 1:200		

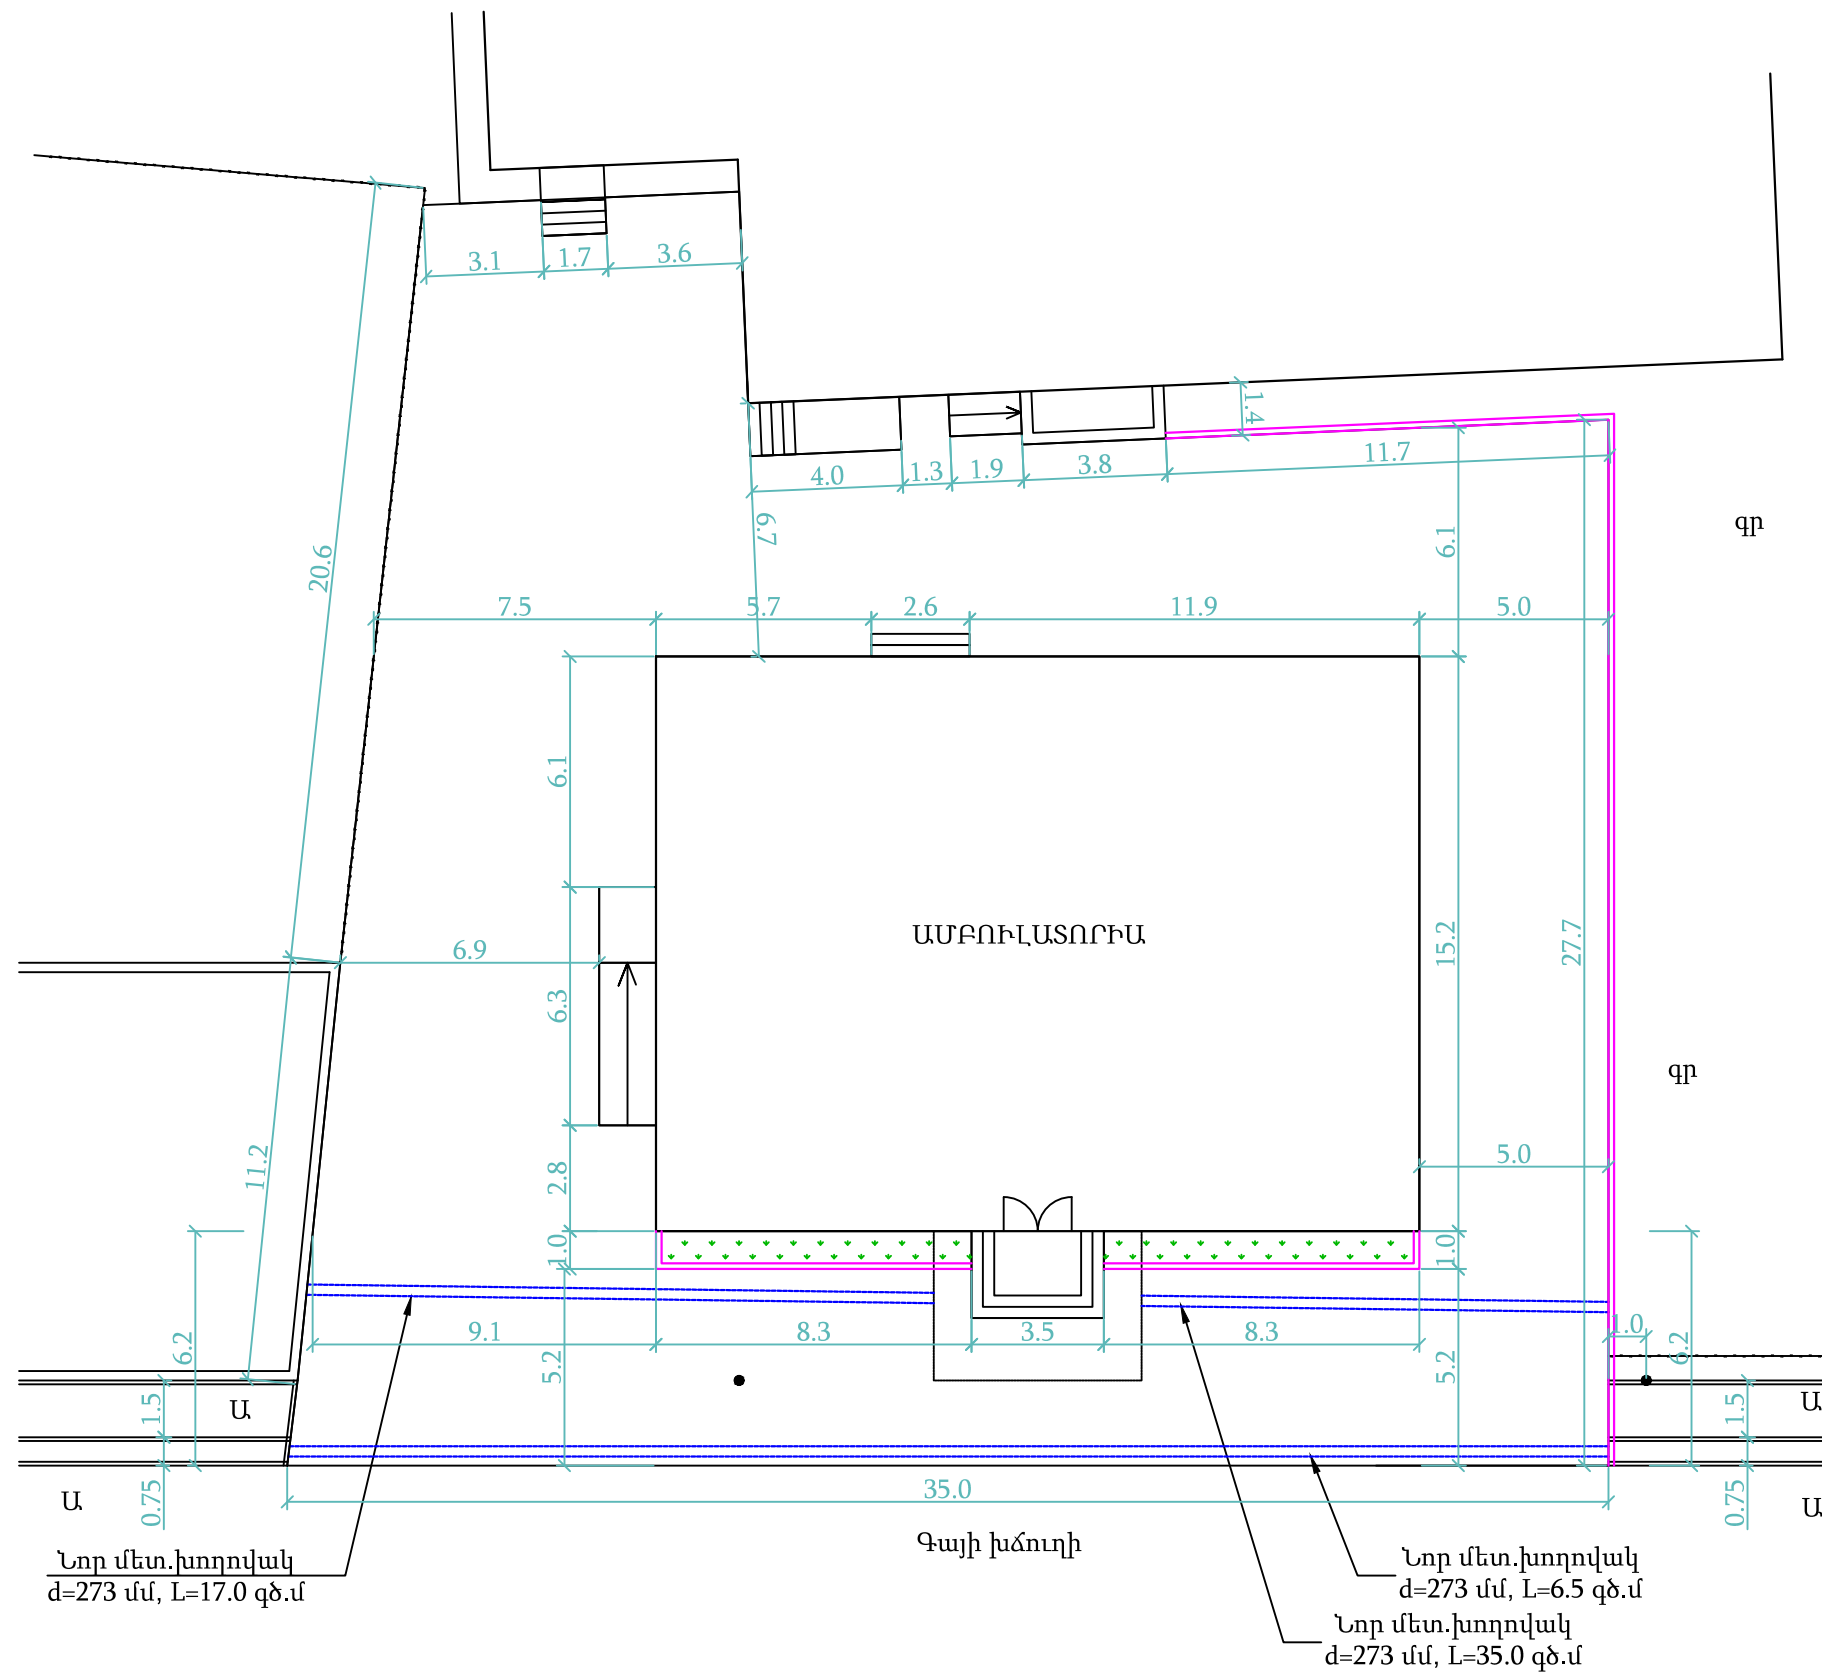

ՊԱՅՄԱՆԱԿԱՆ ՆՇԱՆՆԵՐ

	Շենքեր, շինություններ		Միզամարգեր		Բազալե եզրամայթ 15x30սմ
	Սև հորիզոնականներ		Մուտքեր, իջատեղեր, լայնացումներ		Բետոնե եզրաշար 10x20սմ
	Սև նիշեր		Երթևեկային մասի ասֆալտ		Երթևեկային մասի եզր
	Ցանկապատ		Կողնակ		Ասֆալտապատման եզր
	Դիտահորեր		Ջրթող խողովակներ		Կյուվետ
					Բետոնե վաքեր

ՊԱՇՏՈՆ	ԱՆՈՒՆ ԱԶԳԱՆՈՒՆ	ՍՏՈՐԱԳԻ		ՆԱԽԱԳԾԻ ԱՆՈՒՆ ՀՀ ԱՐԱՐԱՏԻ ՄԱՐԶԻ ՄԱՍԻՍ ՀԱՄԱՅՆՔԻ ՀՈՎՏԱՀԱՏԻ ԳՅՈՒՂԻ ԱՄԲՈՒԼԱՏՈՐԻԱՅԻ ԲԱԿԻ ԲԱՐԵԿԱՐԳՄԱՆ ԱՇԽԱՏԱՆՔՆԵՐԻ ՆԱԽԱԳԾԱՆԱԽԱՀԱՇՎԱՅԻՆ ՓԱՍՏԱԹՂԹԵՐԻ ԿԱԶՄՄԱՆ ԽՈՐՀՐԴԱՏՎԱԿԱՆ ԾԱՌԱՅՈՒԹՅՈՒՆՆԵՐ			
ՏՕՐԵՆ	Ա. ՀՈՎՀԱՆՆԻՍՅԱՆ	ԷԼԻԱՐ		ԳԾԱԳՐԻ ԱՆՈՒՆ			
ԳԾԵՑ	Ա. ՀՈՎՀԱՆՆԻՍՅԱՆ	ԷԼԻԱՐ					
ՍՏՈՒԳԵՑ	Ա. ՀՈՎՀԱՆՆԻՍՅԱՆ	ԷԼԻԱՐ		Բարեկարգում			
				Նշահարման հատակագիծ			
		ԱՄՍԱԹԻՎ		Ի Դ			
	Մ 1:200	ՄԱՍՇԱԲԸ					

ԵԶՐԱՔԱՐԻ, ՄԻԶԱՍԱՐԳԻ ԵՎ ԵՐԹԵՎԵԿԵԼԻ
ՄԱՍԻ ԿՈՆՍՏՐՈՒԿՑԻԱՆ

ԲԱԶԱՆԵ ԵԶՐԱՔԱՐ

ՄԻԱԶՈՒՅԼ ԲԵՏՈՆ B-15 ՂԱՄԻ

1000

150

20

150

300

50մմ ՄԱՆՐԱՀԱՏԻԿ ԱՍՖԱԼՏԲԵՏՈՆ

150մմ ԽԻՃ
(ԲԻՏՈՒՄԻ ՏԱՐԱԾՈՒՄՈՎ 4.12տ/1000մ²)

ՏՈՓԱՆՎԱԾ ԳՐՈՒՆՏ
(ԽՏԱՅՄԱՆ ԳՈՐԾԱԿԻՑԸ 0.95)

150

50

100

150

100

350

150

100

250


150

150


100

Պ Ա Յ Մ Ա Ն Ա Կ Ա Ն Ն Շ Ա Ն Ն Ե Ր						ՊԱՇՏՈՆ	ԱՆՈՒՆ ԱԶԳԱՆՈՒՆ	ՍՏՈՐԱԳՐ.		ՆԱԽԱԳԾԻ ԱՆՈՒՆ ՀՀ ԱՐԱՐԱՏԻ ՄԱՐԶԻ ՄԱՍԻՍ ՀԱՄԱՅՆՔԻ ՀՈԿՏԱՀԱՏԻ ԳՅՈՒՂԻ ԱՄԲՈՒԼԱՏՈՐԻԱՅԻ ԲԱԿԻ ԲԱՐԵԿԱՐԳՄԱՆ ԱՇԽԱՏԱՆՔՆԵՐԻ ՆԱԽԱԳԾԱՆԱԽԱՀԱՇՎԱՅԻՆ ՓԱՍՏԱԹՂԹԵՐԻ ԿԱԶՄՄԱՆ ԽՈՐՀՐԱՏՎԱԿԱՆ ԾԱՌԱՅՈՒԹՅՈՒՆՆԵՐ				
	Շենքեր, շինություններ		Սիգամարգեր		Բազալե եզրամայր 15x30սմ	ՏՆՕՐԵՆ	Ա ՀՈՎՀԱՆԱԻՍԳԱՆ			ԳԾԱԳՐԻ ԱՆՈՒՆ	Բարեկարգում	ՓՈՒԼ	ԹԵՐԹ	ԹԵՐԹԵՐ
	Սև հորիզոնականներ		Մուտքեր, իջատեղեր, լայնացումներ		Բետոնե եզրաշար 10x20սմ	ԳԾԵՑ	Ա ՀՈՎՀԱՆԱԻՍԳԱՆ					ԱՆ	4	5
	Սև նիշեր		Երթևեկալի մասի ասֆալտ		Ասֆալտապատման եզր						Եզրաքարի, սիգամարգի և երթևեկելի մասի կոնստրուկցիա	 ԻՆՖՐԱ ԴԻԶԱՅՆ		
	Յանկապատ		Կողնակ		Կյուվետ			ԱՄՍԱԹԻՎ						
	Դիտահորեր		Ջրթող խողովակներ		Բետոնե վաքեր			ՄԱՍՇԱՏԱԲԸ						

273մմ խողովակի գլխադիր

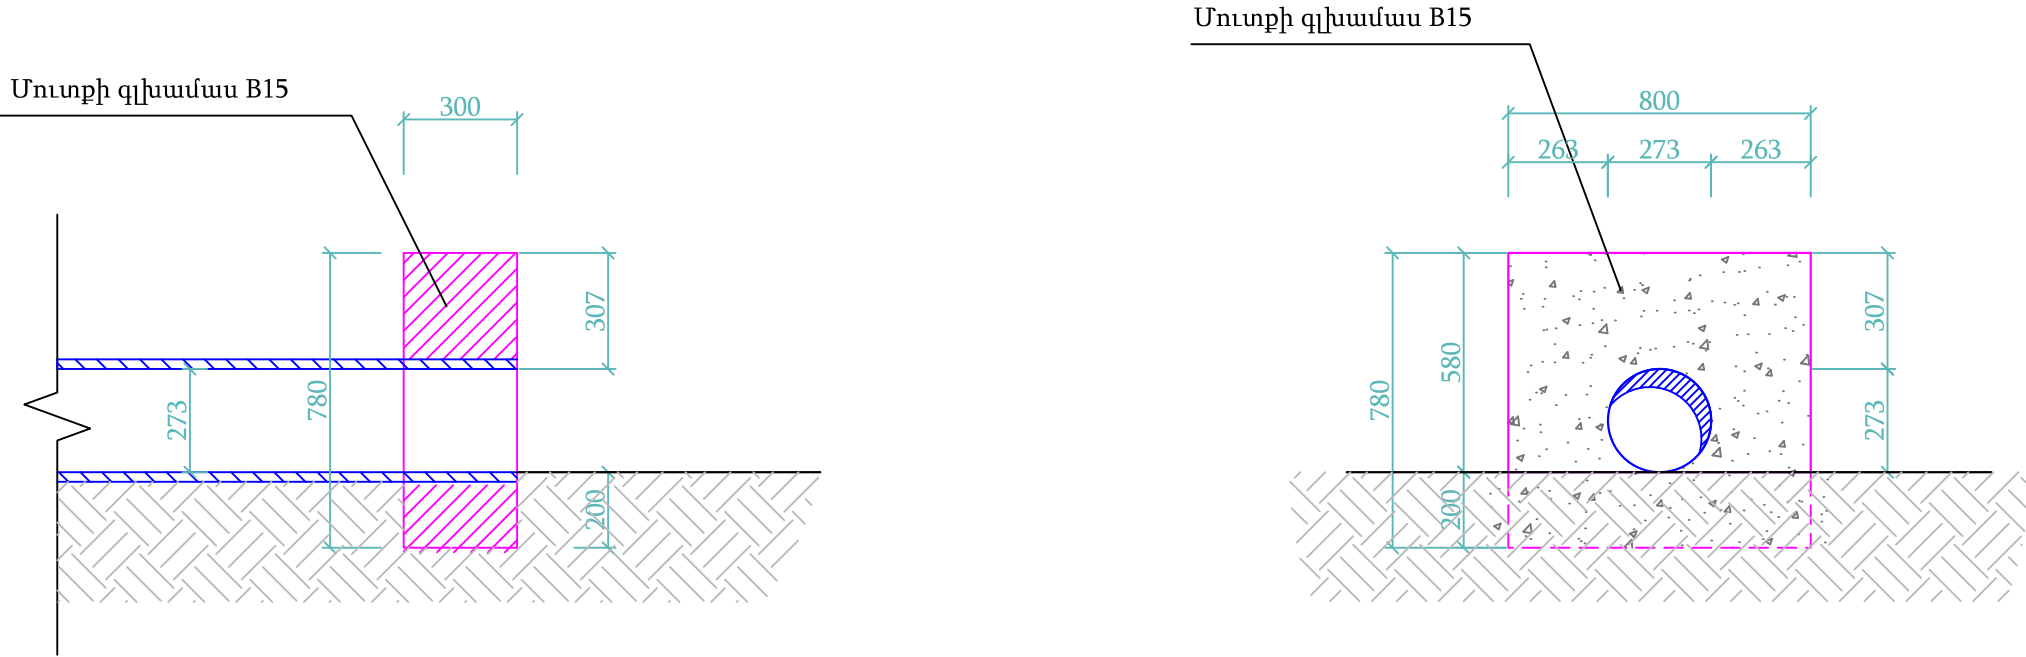

273մմ խողովակի կտրվածք

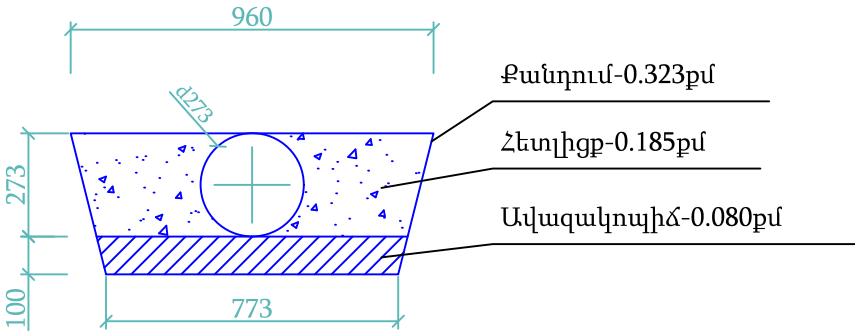

Պ Ա Յ Մ Ա Ն Ա Կ Ա Ն Ն Շ Ա Ն Ն Ե Ր				ՊԱՇՏՈՆ	ԱՆՈՒՆ ԱԶԳԱՆՈՒՆ	ՍՏՈՐԱԳԻՐ		ՆԱԽԱԳԾԻ ԱՆՈՒՆ ՀՀ ԱՐԱՐԱՄԻ ՄԱՐԶԻ ՄԱՍԻՍ ՀԱՄԱՅՆՔԻ ՀՈՎՏԱՇԱՍԻ ԳՅՈՒՂԻ ԱՄԲՈՒԼԱՏՈՐԻԱՅԻ ԲԱԿԻ ԲԱՐԵԿԱՐԳՄԱՆ ԱՇԽԱՏԱՆՔՆԵՐԻ ՆԱԽԱԳԾԱՆԱԽԱՇՇՎԱՅԻՆ ՓԱՍՏԱԹՂԹԵՐԻ ԿԱԶՄՄԱՆ ԽՈՐՀՐԴԱՏՎԱԿԱՆ ԾԱՌԱՅՈՒԹՅՈՒՆՆԵՐ			
	Շենքեր, շինություններ		Միգամարգեր		Բազալե եզրամայթ 15x30սմ		Բետոնե եզրաշար 10x20սմ	ԳԾԱԳՐԻ ԱՆՈՒՆ			
	Սև հորիզոնականներ		Մուտքեր, իջատեղեր, լայնացումներ		Երթևեկելի մասի եզր		Ասֆալտապատման եզր				
	Սև նիշեր		Երթևեկայի մասի ասֆալտ		Կյուվետ		Բետոնե վաքեր	Բարեկարգում			
	Ցանկապատ		Կողնակ								
	Դիտահորեր		Զրթող խողովակներ					Զրթող խողովակների գլխադիրներ և գլխադիրներ			
								ԳԾԱԳՐԻ ԱՆՈՒՆ			
								ԳԾԱԳՐԻ ԱՆՈՒՆ			
