



<<ՀԻԴՐՈՒԷԿ>> ՍՊԸ

Բաղրամյան համայնքի Լեռնագոգ բնակավայրի 480 մ ոռոգման ներքին ցանցի կառուցման
նախագծանախահաշվային փաստաթղթերի կազմման և փորձաքննության ծառայությունների մատուցում

Հասցե՝ ՀՀ Արմավիրի մարզի Բաղրամյան համայնք
Պայմանագիր թիվ N <<N **ԱՄԲՀ– ԳՀԾՁԲ**– 26 /04>>

Տնօրեն

Հ.Թոքմաջյան

ՆԳԻ՝

Հ. Թոքմաջյան

ԵՐԵՎԱՆ 2026թ.



ԳՃԱԳՐԵՐԻ ՀԻՄՆԱԿԱՆ ԼՐԱԿԱԶՄԻ ԱՄՓՈՓԱԳԻՐ

h/h	Անվանում	
1	Ընդհանուր տվյալներ	
2	Գլխավոր հատակագիծ	
3-18	Հատակագծեր Մ1:1000	
19-29	Երկայնական կտրվածքներ	
30	Հորերի սխեմաներ	
31	Հորի մասնագիր	
32	Կամրջային անցում	
33	Ծավալներ	

N ը/կ	Նշանակում	Անվանումներ	Ծանոթութ.
1	ՀՀՇՆ 40-01.02	Ջրամատակարարում, Արտաքին ցանցեր և կառուցվածքներ	
2	ՀՀՇՆ 40-01.03-2022	Կոյուղի, Արտաքին ցանցեր և կառուցվածքներ	
3	ՀՀՇՆ 52.01-2021	Բետոնե և երկաթբետոնե կառուցվածքներ	
4	ՀՀՇՆ 13-02-2022	Անվտանգության տեխնիկան շինարարությունում	
5	ՀՀՇՆ 1-3.01.01-2008	Շինարարության արտադրության կազմակերպում	
6	ՀՀՇՆ 32-01-2022	Ավտոմոբիլային ճանապարհներ	
7	ՀՀՇՆ 30-02-2022	Տարածքի բարեկարգում	
8	ՀՀՇՆ 20.04-2020	Երկրաշարժադիմացկուն շինարարություն, նախագծման նորմեր	

Մրցութային փաստաթղթերը մշակված են համաձայն գործող նորմերի ու կարգերի

ՆԳՃՀ.Թոքմաջյան

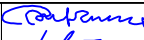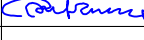Կոնսորցիում՝ "ՋՀՀԻ" ՍՊԸ, "Հիդրոէկ" ՍՊԸ			Պայմանագիր՝	<<N ԱՄԲՀ– ԳՅԾՁԲ–26/04>>	
			Պատվիրատու՝ Բաղրամյանի համայնքապետարան		
Ն.Գ.Ճ.	Հ.Թոքմաջյան		Բաղրամյան համայնքի Լեռնագոգ բնակավայրի ոռոգման ներքին ցանցի կառուցում		
Նախագծեց	Վ. Թոքմաջյան				
Ստուգեց	Հ.Թոքմաջյան				
			Ընդհանուր տվյալներ		
					Թերթ
					Թերթեր

Ընդհանուր տվյալներ


Լոռնագոգ Բնակավայր

ԳԼԽԱԿՈՐ ՀԱՏԱԿԱԳԻԾ
Մ 1:5000

Կառուցվող Ջրագիծ



Հաստատում եմ՝
Ապարան համայնքի ղեկավար

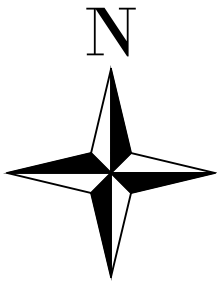

Կոնստրուցիում՝ "ՋՀՀԻ" ՍՊԸ, "Հիդրոտեկ" ՍՊԸ			Պայմանագիր՝	<<N ԱՄԲՀ- ԳՀԾՁԲ- 26/04>>			
			Պատվիրատու՝ Բաղրամյանի համայնքապետարան				
Ն.Գ.Ճ.	Հ.Թոքմաջյան		Բաղրամյան համայնքի Լեռնագոգ բնակավայրի ռոտզման ներքին ցանցի կառուցում				
Նախագծեց	Վ. Թոքմաջյան						
Ստուգեց	Հ.Թոքմաջյան						
			Գլխավոր հատակագիծ				
						Թերթ	Թերթեր

ԳԼԽԱՎՈՐ ՀԱՏԱԿԱԳԻԾ
Մ 1:1000


Լոռնազոգ Բնակավայր

Ջրագիծ






Հաստատում եմ՝
Ապարան համայնքի ղեկավար

Կոնստրուկտոր՝ "ՋՀՀԻ" ՍՊԸ, "Հիդրոտեխ" ՍՊԸ			Պայմանագիր՝	<<N ԱՄԲՀ- ԳՀԾՁԲ- 26 /04>>		
			Պատվիրատու՝ Բաղրամյանի համայնքապետարան			
Ն.Գ.Ճ.	Հ.Թոքմաջյան		Բաղրամյան համայնքի Լեռնազոգ բնակավայրի ռոտզման ներքին ցանցի կառուցում			
Նախագծեց	Վ. Թոքմաջյան					
Ստուգեց	Հ.Թոքմաջյան					
			Գլխավոր հատակագիծ			
				Թերթ	Թերթեր	
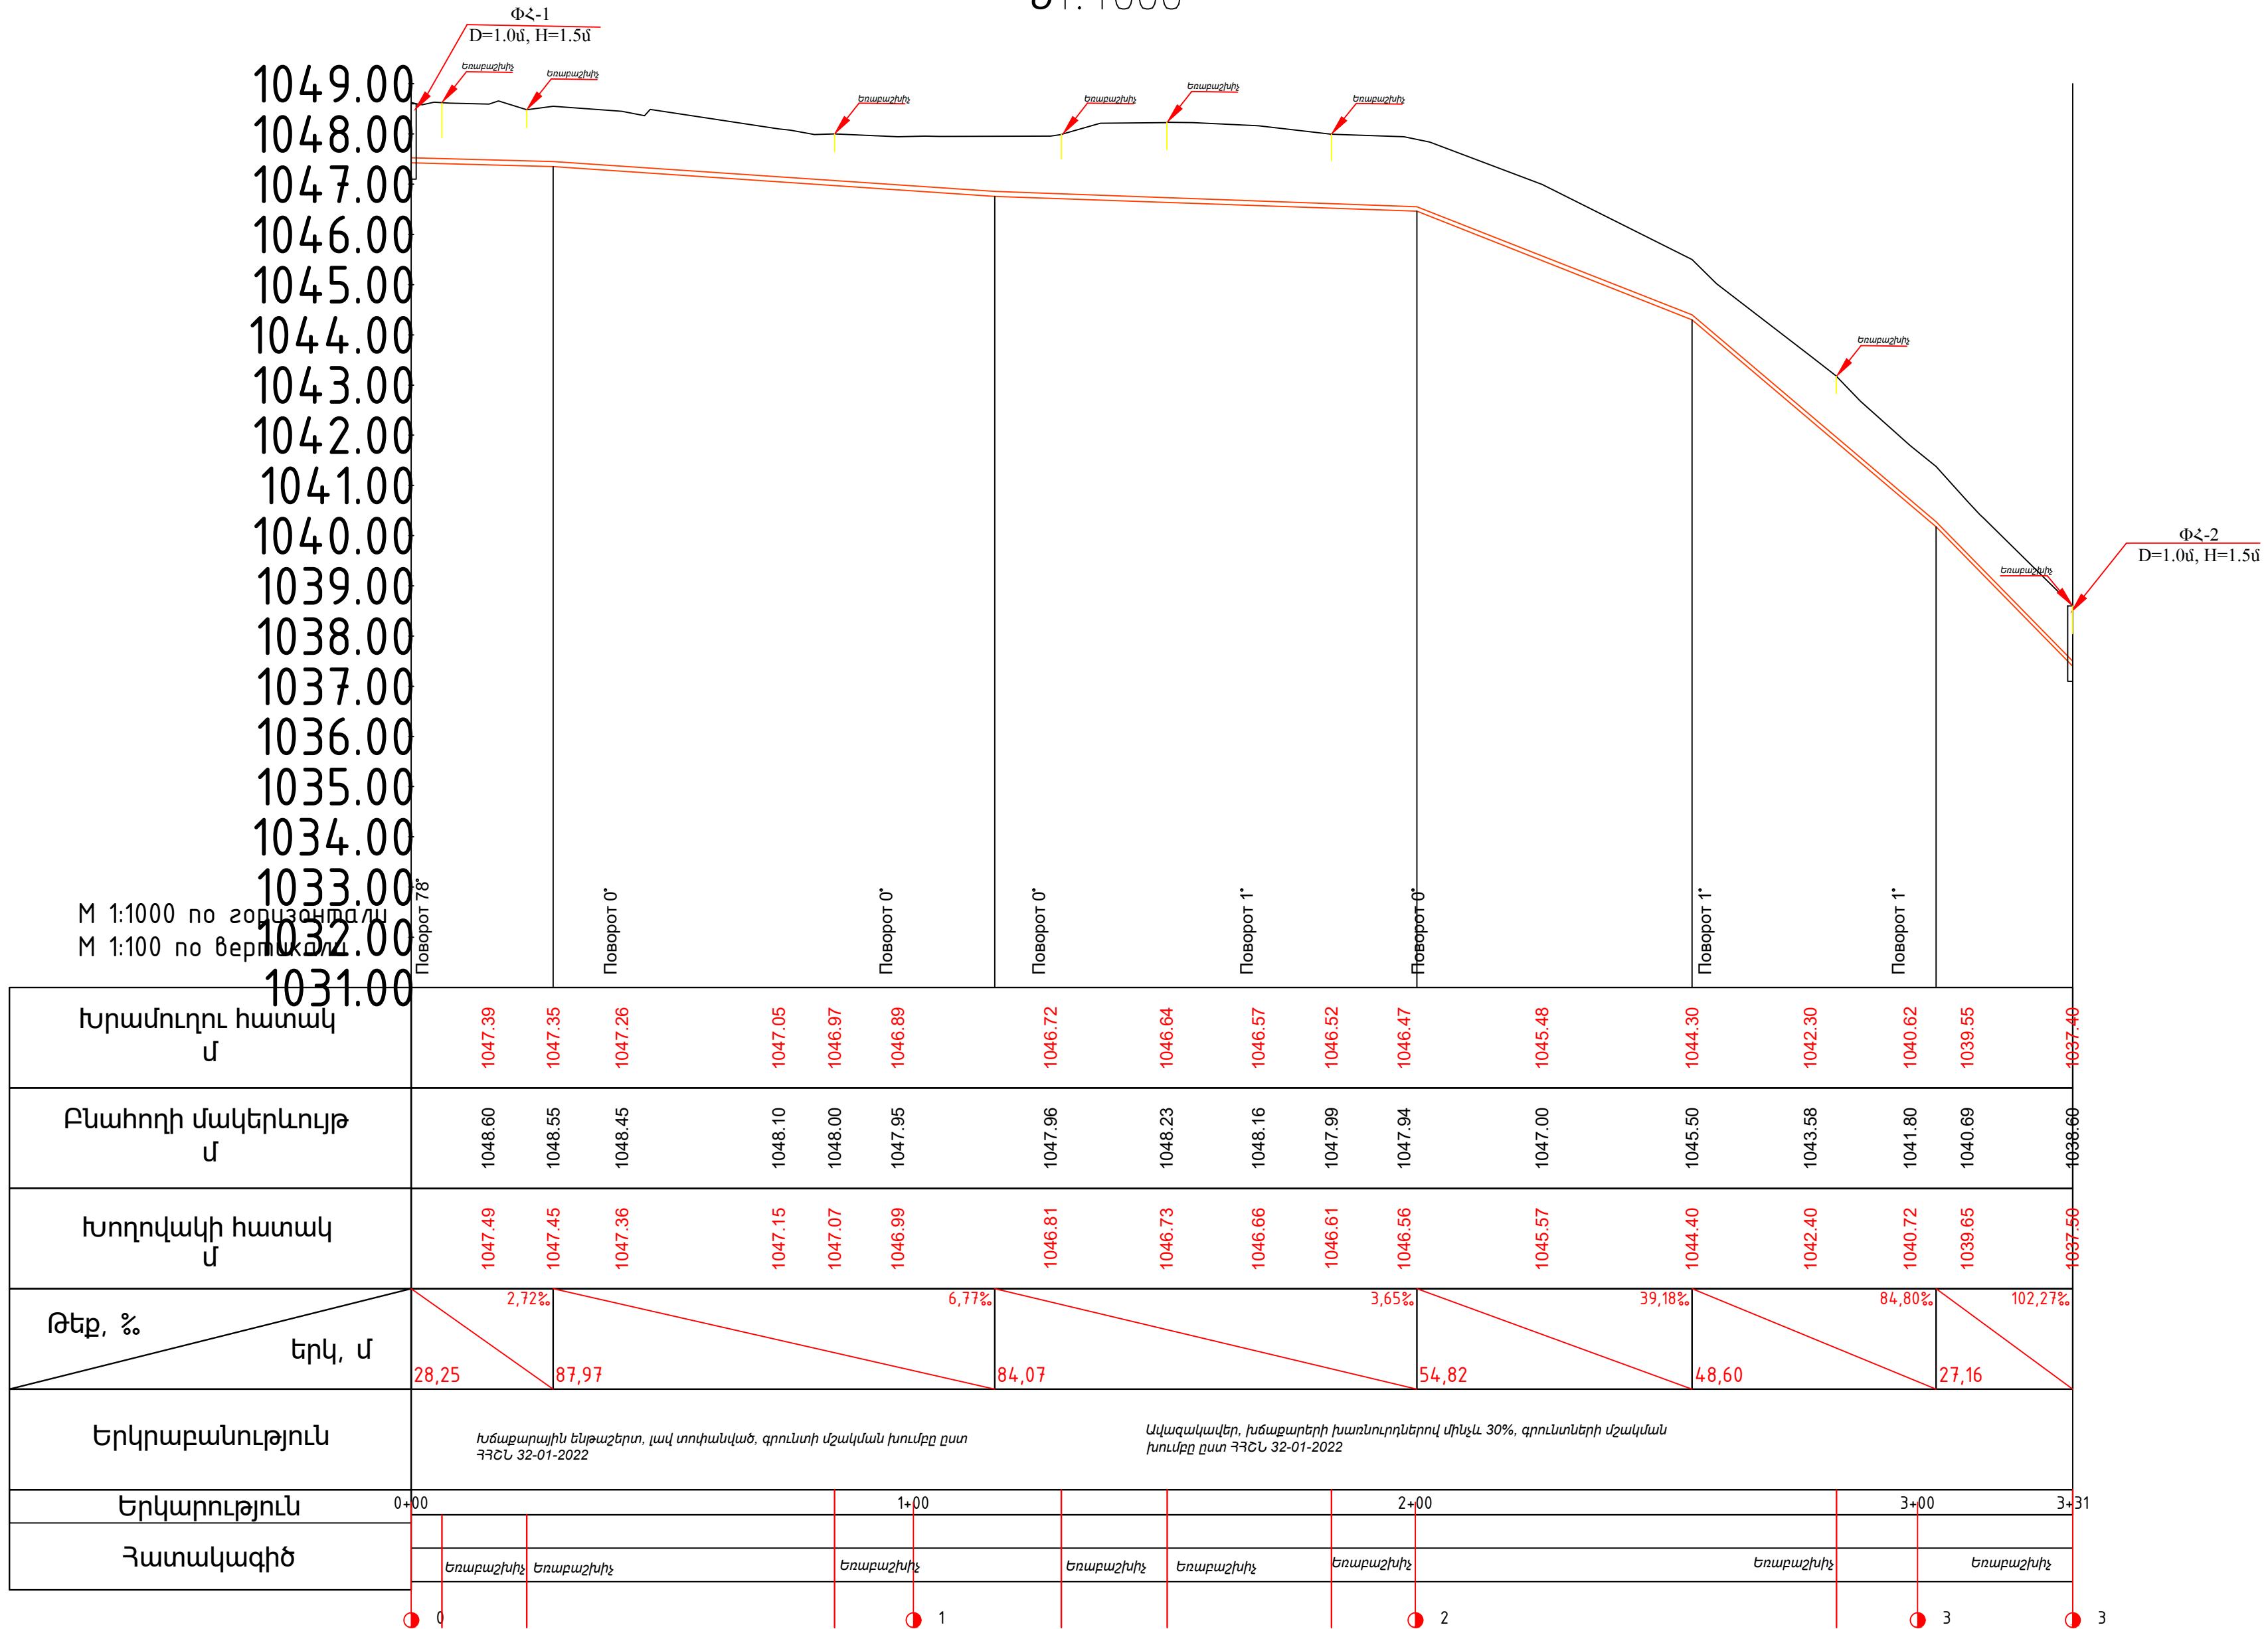
$$U^1: 1000$$


Կոնսորցիում՝ «ՀՀԴԻՄ» ՍՊԸ, «Հիդրոեկ» ՍՊԸ			Պայմանագիր՝	<<N ԱՄԲ- ԳՅԾԶԲ-26/04>>		
			Պատվիրատու՝ Բաղրամյանի համայնքապետարան			
Ն.Գ.Ճ.	Հ.Թրքմաչյան		Բաղրամյան համայնքի Լեռնագոգ բնակավայրի ոռոգման ներքին ցանցի կառուցում			
Նախագծեց	Վ. Թրքմաչյան					
Ստուգեց	Հ.Թրքմաչյան					
			Երկայնական կտրվածք			
					Թերթ	Թերթեր

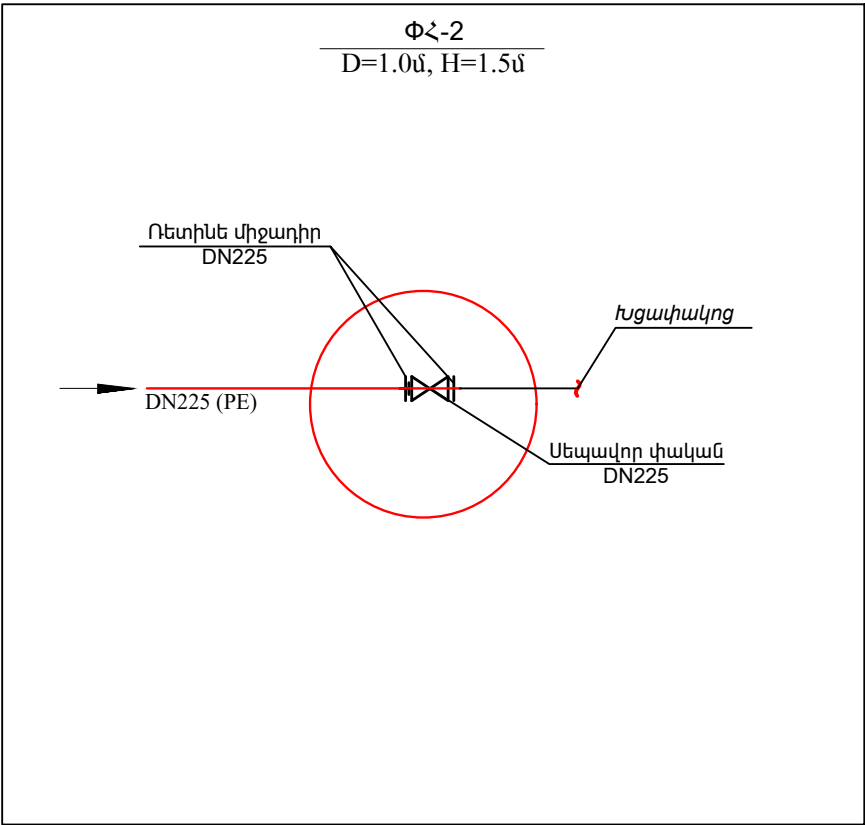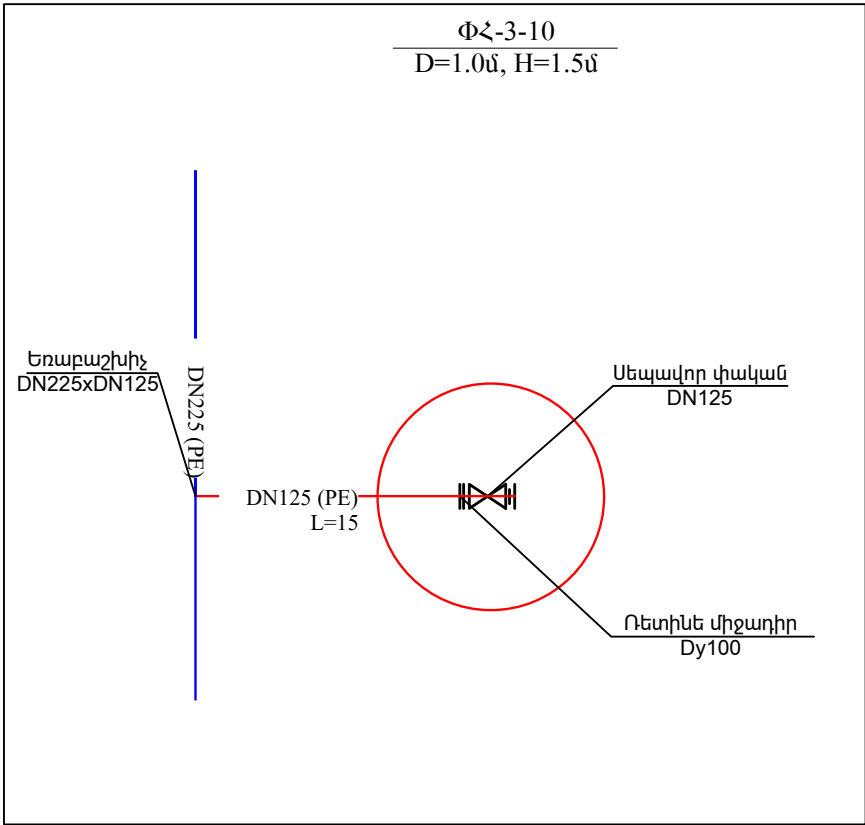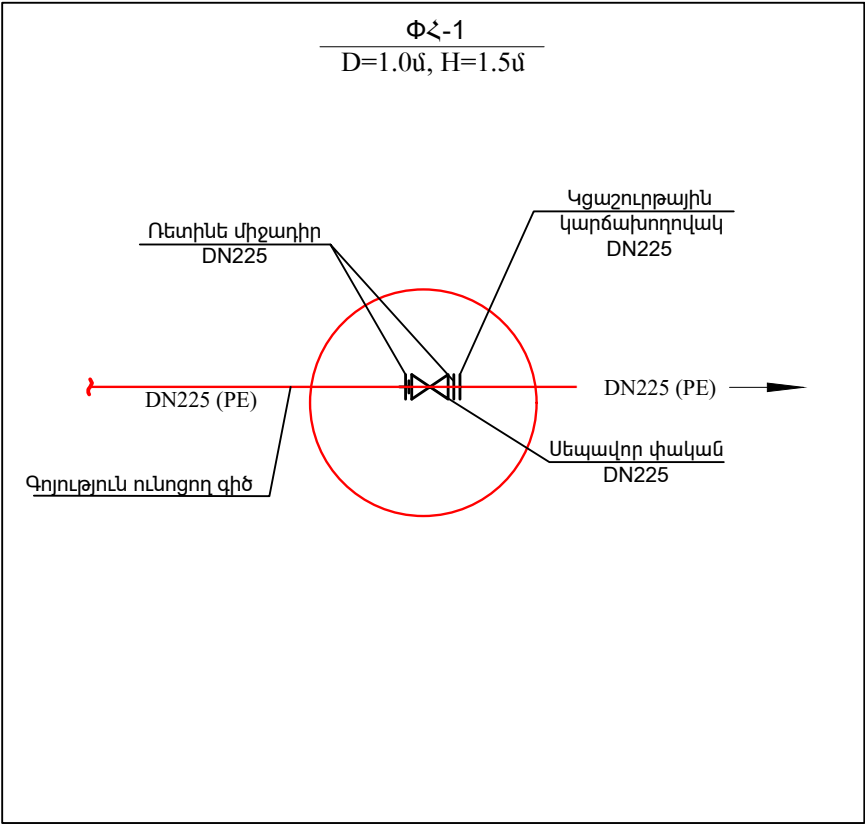




ԾԱՆՈԹՈՒԹՅՈՒՆ

- Հորերի հողային աշխատանքների ծավալները ներառված են համապատասխան ոռոգման գծերի աշխատանքների ծավալներում
- Ոռոգման գծերի վրա առկա են 10 փականային հոր :
- Տվյալ բնակավայրում գրունտի սառեցման գոտու խորությունը համաձայն գործող «ՀՀԸՆ II-7.01-2011 Շինարարական կլիմայաբանություն» կազմում է h/ս=1.2 մ:

Կոնսորցիում՝ "ՋՀՀԻ" ՍՊԸ, "Հիդրոէկ" ՍՊԸ			Պայմանագիր՝	<<N ԿՄԲՀ- ԳՀԾՁԲ-26/04>>				
			Պատվիրատու՝ Բաղրամյանի համայնքապետարան					
Ն.Գ.Ճ.	Հ.Թոքմաջյան		Բաղրամյան համայնքի Լեռնագոգ բնակավայրի ոռոգման ներքին ցանցի կառուցում					
Նախագծեց	Վ. Թոքմաջյան							
Ստուգեց	Հ.Թոքմաջյան							
			Հորերի սխեմաներ					
						Թերթ		Թերթեր

Հորերի սխեմաներ

Կտրվածք
Մ` 1 : 100
Խողովակի խրամուղի

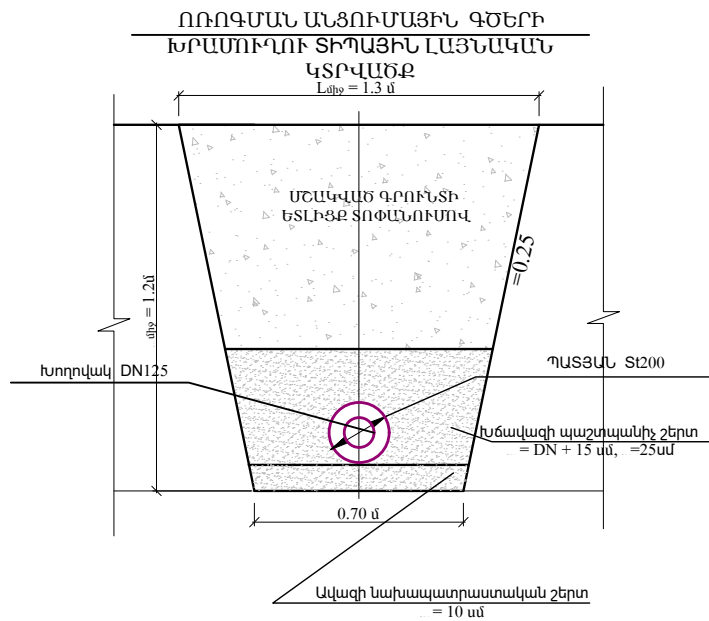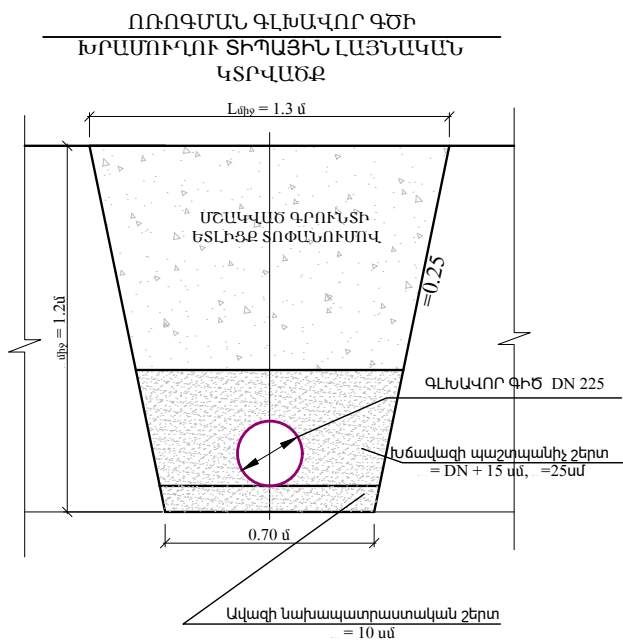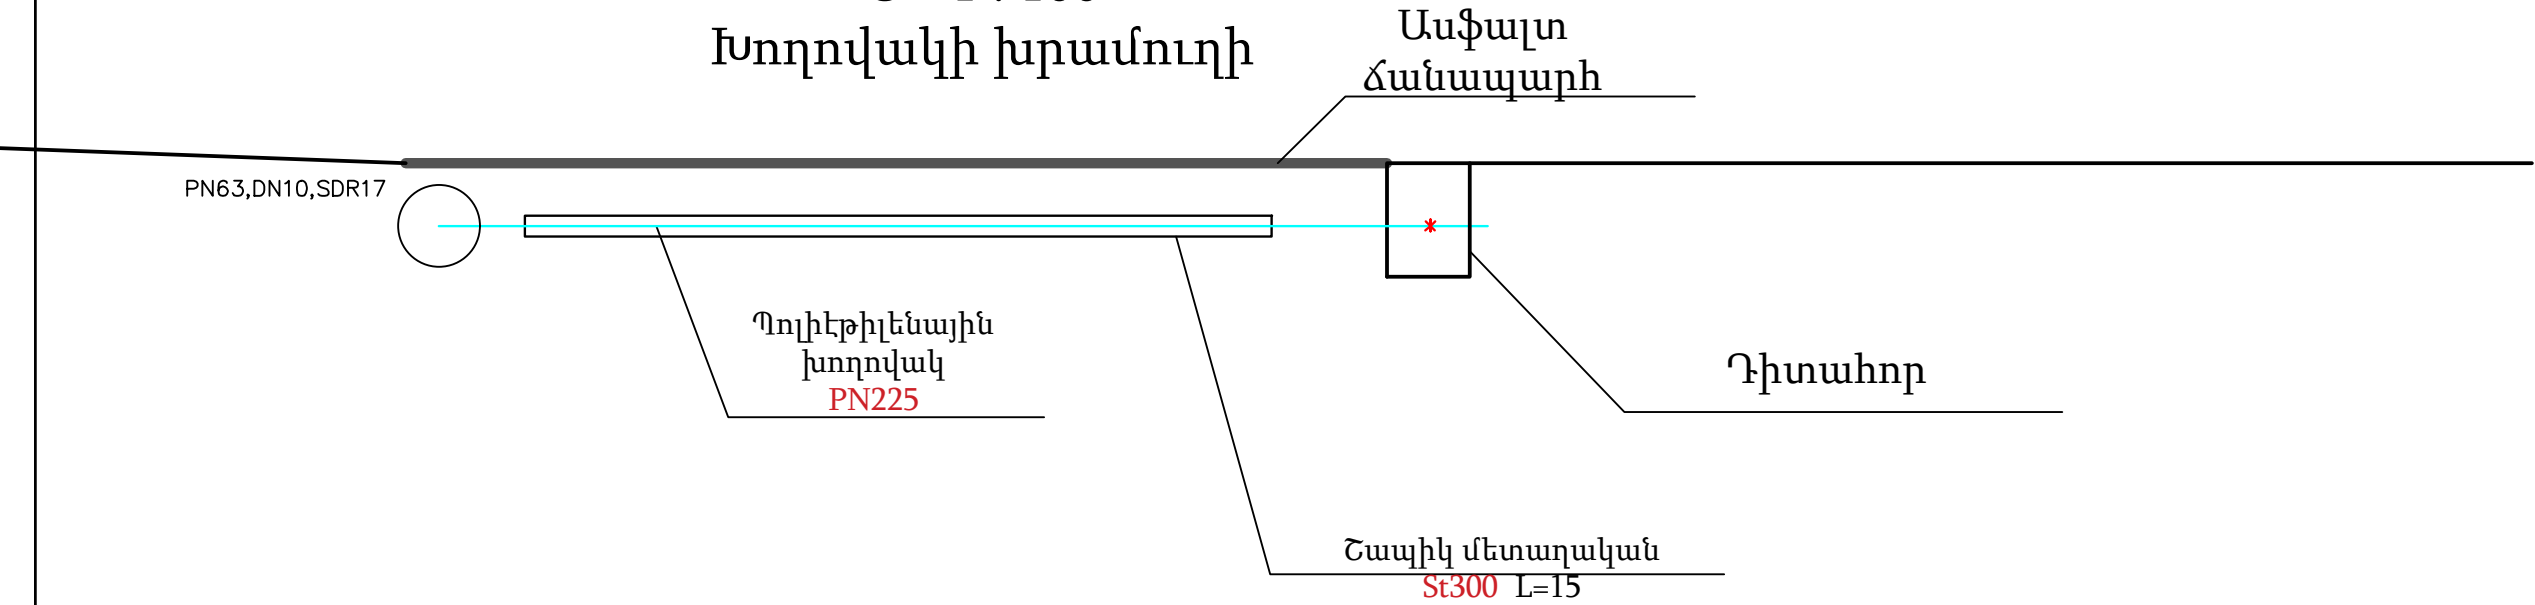

1	Խողովակների կախացնելի խողովակների պատրաստում, տեղադրում ,	տ	0,4418
2	Պողպատե անցքում L100x6,5մմ արժեք մատակարարում	մ	7,2
3	Պողպատե անցքում L75x5մմ արժեք մատակարարում	մ	20
4	Փ25 մմ անցքերի գալիլեյում երկաթ թաղանթի պատերի մեջ խողովակների տեղադրման իստար	հատ	8,0
5	Խողովակներ Փ20մմ. արժեք մատակարարում	տ	0,003
6	Մետաղական խողովակ Փ125 մմ	մ	30
7	Մետաղական խողովակի անցքում 90° Փ125 մմ	հատ	4
8	Մետաղական խողովակների երկշերտ ներքև և վերին շերտերում երկաթե ցածրերի արժեք, մատակարարում	մ ²	19
9	Բաց խողովակների շերտում/երևույթում իստար/թաղանթի 5սմ շերտում, երկաթե իստար/թաղանթի արժեք, մատակարարում	մ ³	2,500
10	Փայլաթե երակի լարում, արժեք, մատակարարում	մ ²	15,00
11	Կտայի մետաղալար 2 մմ, արժեք, մատակարարում	տ	0,004

Կոնստրուցիում՝ "ՋՀՀԻ" ՍՊԸ, "Հիդրոէկ" ՍՊԸ			Պայմանագիր՝	<<N ԱՄԲՀ- ԳՀԾԶԲ- 26/04>>					
			Պատվիրատու՝ Բաղրամյանի համայնքապետարան						
Ն.Գ.Ը.	Հ.Թոքմաջան		Բաղրամյան համայնքի Լեռնագոգ բնակավայրի ոռոգման ներքին ցանցի կառուցում						
Նախագծեց	Վ. Թոքմաջան								
Ստուգեց	Հ.Թոքմաջան								
			<u>Բաժանորդի ջրամատակարարման պոլիմերապլաստիկ հորի և ջրագծի տիպային սխեման</u>						
						Թերթ		Թերթեր	

1. Աղբավայրը 1կմ հեռավորության վրա է

Ե/Բ հավաքովի տարերի մասնագիր 1 հորի համար
ընդամենը 10 հոր D=1.0, H=1.5 մ

Հ/Հ N	Ա Ն Վ Ա Ն ՈՒ Մ	Չափ. միավոր հատ	1 էլեմենտի բետոնե ծավալը մ³	1 էլեմենտի ամրանի քաշը կգ
1	Ծածկի սալ ԾՍ 1-10	1	0.01	101.3
2	Պատի օղակ ՊՕ-10-6	1	0.16	5.4
3	Պատի օղակ ՊՕ-10-9a	1	0.23	14.7
4	Հատակի սալ ՀՍ-10	1	0.18	14.4
Ընդամենը			0.58	135.8

Շին. նյութերի ծախսը մեկ հորի համար

№	Անվանում	Չափմ. միավ.	Քանակը
1	Ցեմենտ-ավազե շաղախ	մ³	0.1
2	Խճի նախապատրաստական շերտ δ=10 սմ	մ³	0.35

Մետաղական էլեմենտների մասնագիր

Հ/Հ	Ա Ն Վ Ա Ն ՈՒ Մ	Չափ. միավոր հատ	Միավոր մասսա կգ.	Ծանոթութ. G կգ.
1	Մետաղական աստիճան Ա-1	1	20.3	20.3
2	Թուջե մտոց	1	100	100
Միացնող էլեմենտ ՄԷ-1 (4 հատ)				
3	80x8 L=160	1	0.8	0.8
4	80x8 L=80	2	0.4	0.8
Ընդամենը 4 հատի համար				6.4
Միացնող էլեմենտ ՄԷ-2 (4 հատ)				
5	80x8 L=160	2	0.8	1.6
6	80x6 L=100	1	0.4	0.4
Ընդամենը 4 հատի համար				8.0
Ընդամենը				34.7

ԾԱՆՈԹՈՒԹՅՈՒՆ


- Ջրագծի վրա առկա են 2 փականային հոր (H=1.5մ, D=1.0մ) :
- Գերադասելի է բոլոր հորերի հատակի սալի վրա բացել 50մմ տրամագծով անցք՝ կաթացող ջրերի հեռացման համար

Պայմանագիր՝			<<N ԱՄԲՀ-ԳՅԾԶԲ-26/04>>	
Պատվիրատու՝ Բաղրամյանի համայնքապետարան				
Ն.Գ.Ը.	Հ.Թոքմաջան	Բաղրամյան	Բաղրամյան համայնքի Լեռնագոգ բնակավայրի ոռոգման ներքին ցանցի կառուցում	
Նախագծեց	Վ. Թոքմաջան	Բաղրամյան		
Ստուգեց	Հ.Թոքմաջան	Բաղրամյան		
			Ծավալներ	
			Թերթ	Թերթեր


Ծավալներ

Գ:\shortcut-targets-by-id\1114NU21VSCflahtmPDzYD7yFTv8XhM92\jhhi\2 Hydroec\Պայմանագրեր\2026\Լեռնագոգ\ACAD-Լեռն

ՀԱՏԱԿԱԳԻԾ

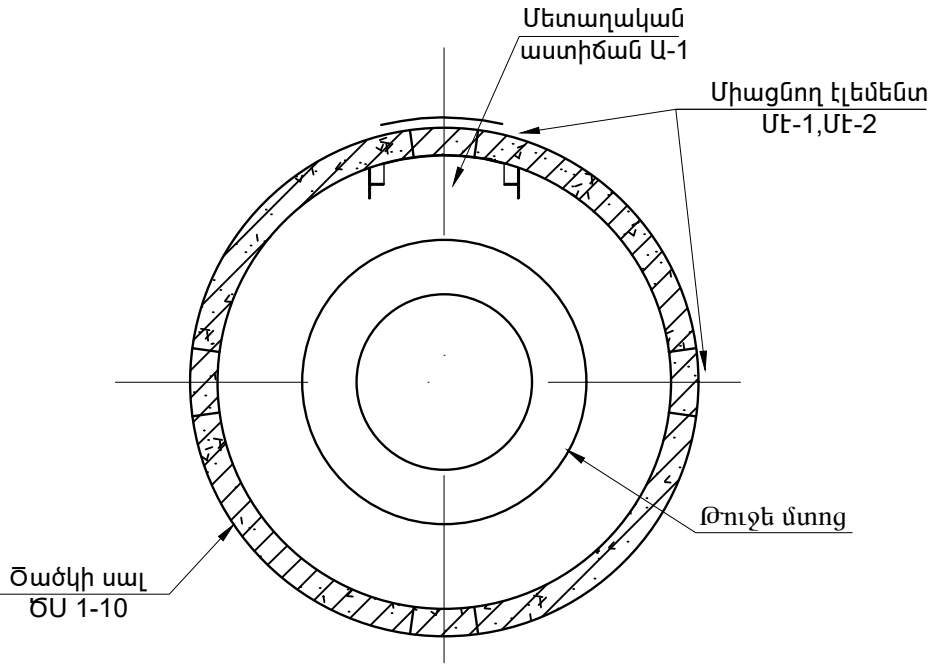


ԿՏՐՎԱԾՔ 1-1

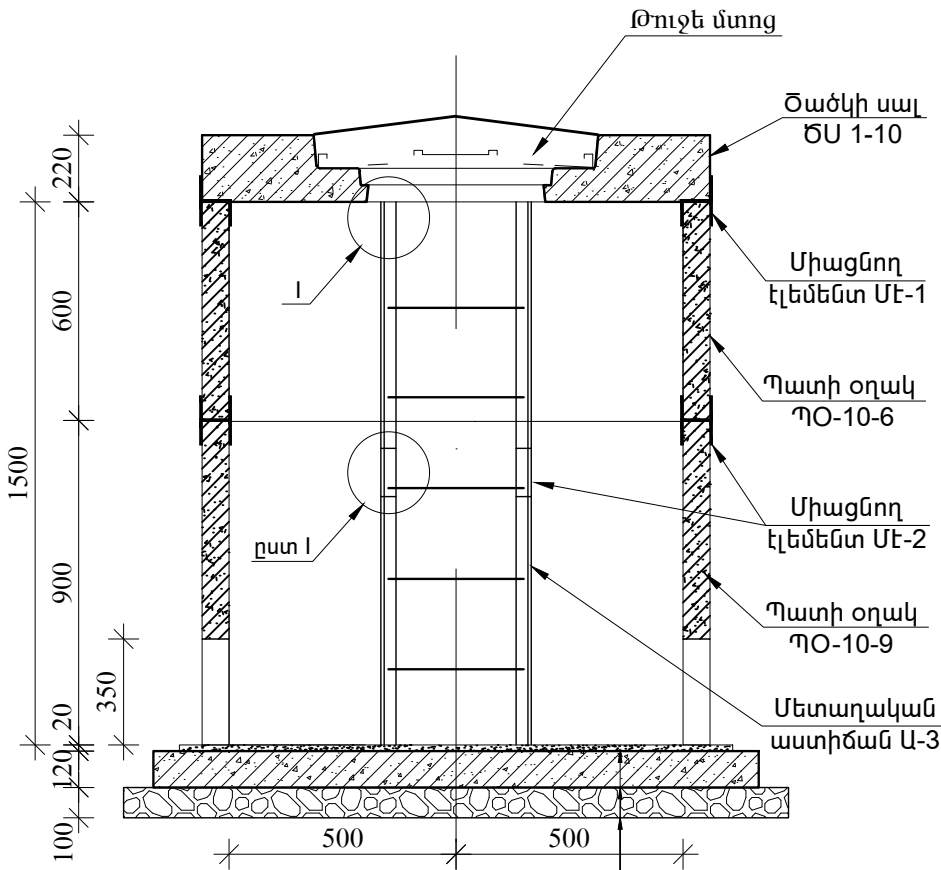


Թարմ պատրաստված
ցեմենտավազային շաղախ
Հատակի սալ ՀՍ-10
Խճի նախապատրաստական
շերտի համար


ՀԱՆԳՈՒՅՑ-Ի

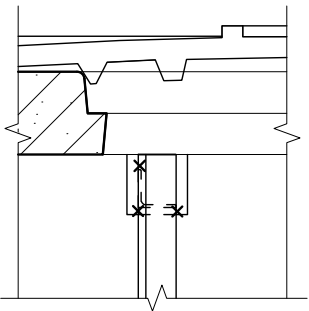



ԿՏՐՎԱԾՔ 2-2

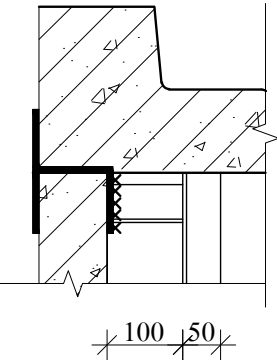



ՄԵՏԱՊԱԿԱՆ ԱՍՏԻՃԱՆ Ա-1

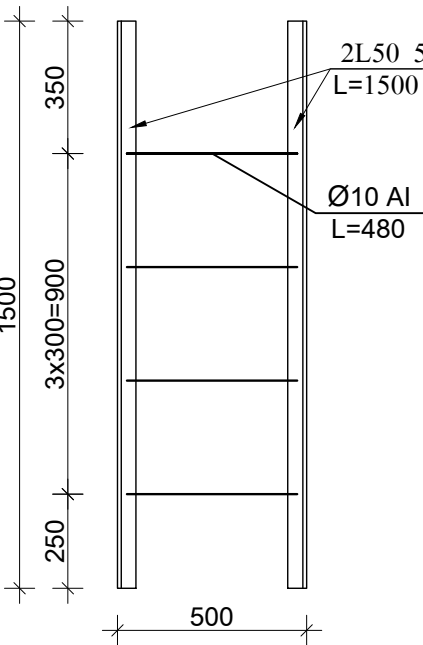

ՄԷ-1

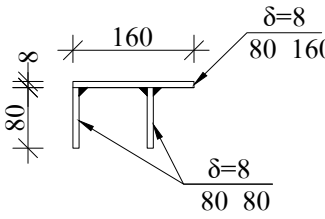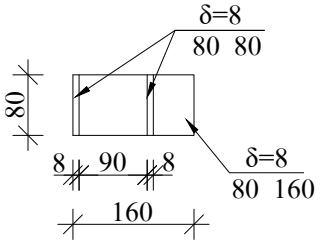

ՄԷ-2

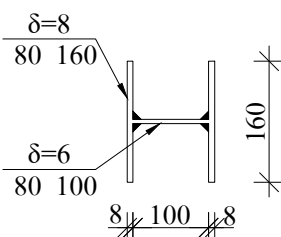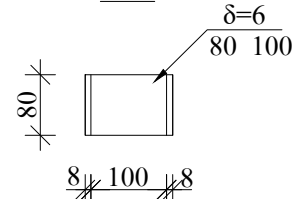

ԳԼԽԱԿՈՐ ԶՐԱԳԻՃ ԵՎ ԵՆԹԱԳԾԵՐ


Աշխատանքային ծավալներ - Լեռնագոգ			
Հողային աշխատանքներ			
1	Խրամուղու մշակում III կարգի բնահողում էքսկավատում, կողլիցքով	մ³	101
2	Խրամուղու մշակում IV կարգի բնահողում էքսկավարով, կողլիցքով	մ³	384
3	Խրամուղու մշակում ձեքով, կողլիցքով	մ³	25
4	Ասֆալտբետոնե ծածկի կտրում արոցով	մ	810
5	Ասֆալտբետոնե ծածկույթի քանդում էքսկավատորով, բարձումով	մ³	29,5
6	Քանդված ասֆալտբետոնե թափոնների բարձում ինքնաթափ ձեռքով	տ	
7	Բարձած ավելորդ ասֆալտբետոնի տեղափոխում թափոնավայր՝ 1 կմ	մ³	
8	Քանդված ավելորդ բնահողի տեղափոխում թափոնավայր՝ 1 կմ	մ³	176
9	Նախապատրաստական շերտ լիտոիդային ավազից՝ 10 սմ հաստությամբ	մ³	29
10	Պաշտպանիչ շերտ լիտոիդային ավազից՝ ձեռքով	մ³	147
11	Հեալիցքի իրականացում տեղի գլուխում՝ մեխանիզմով	մ³	334
12	Պատյան պողպատե խողովակ St d=200մմ Նորմալ հիդրոմեկուսացումով	մ	80
Շինմոնտաժայի աշխատանքներ			
1	Խողովակ Pe d=225	մ	335
2	Խողովակներ Pe d=125	մ	70
3	Փականներ DN225	հատ	2
4	Փականներ DN125	հատ	8

Փականային հորերի հողային և տեխնոլոգիական աշխատանքների ծավալները 1 հատի համար

Հ/Հ	Աշխատանքների անվանումը	Չափ. միավ.	Քանակ	Ծանոթ.
Փականային ՓՀ-1-2հորեր (1 հատի համար) Ընդամենը 2 հատ				
1. Հողային աշխատանքներ				
1	Փոսորակի մշակում III կարգի բնահողերում	մ³	3.5	
2	Հակադարձ լիցք քանդված բնահողերից	մ³	1.5	
3	Ավելցուկային բնահողերի հարթեցում տեղում	մ³	2.0	
2. Մետաղական կառուցվածքներ				
1	Պոլեթիլենային խողովակ DN=225	մ	3.0	
2	Հարթ փական Dy225	հատ	1	
3	Եռաբաշխիչ 225x225 St	հատ	1	
4	Հարթ կցաշուրթ Dy225	հատ	2	
5	Հարմարակցիչ PE	հատ	2	
6	Մետաղական մակերևույթների երկշերտ ներկում	մ²	2.5	

Փականային հորերի հողային և տեխնոլոգիական աշխատանքների ծավալները 1 հատի համար

Հ/Հ	Աշխատանքների անվանումը	Չափ. միավ.	Քանակ	Ծանոթ.
Փականային ՓՀ-3-10հորեր (1 հատի համար) Ընդամենը 8 հատ				
1. Հողային աշխատանքներ				
1	Փոսորակի մշակում V կարգի բնահողերում	մ³	3.5	
2	Հակադարձ լիցք քանդված բնահողերից	մ³	1.5	
3	Ավելցուկային բնահողերի հարթեցում տեղում	մ³	2.0	
2. Մետաղական կառուցվածքներ				
1	Պողպատե խողովակ DN=125	մ	3.0	
2	Հարթ փական Dy125	հատ	1	
3	Եռաբաշխիչ 125x125 St	հատ	1	
4	Հարթ կցաշուրթ Dy125	հատ	4	
5	Հարմարակցիչ PE	հատ	2	
6	Մետաղական մակերևույթների երկշերտ ներկում	մ²	2.5	

 Կոնսորցիում՝ "ՋՀՀԻ" ՍՊԸ, "Հիդրոեկ" ՍՊԸ			Պայմանագիր՝	<<N ԱՄԲԴ- ԳՅԾԶԲ-26/04>>		
			Պատվիրատու՝ Բաղրամյանի համայնքապետարան			
Ն.Գ.Ճ.	Հ.Թոքմաջյան		Բաղրամյան համայնքի Լեռնագոգ բնակավայրի ոռոգման ներքին ցանցի կառուցում			
Նախագծեց	Վ. Թոքմաջյան					
Ստուգեց	Հ.Թոքմաջյան					
			Հողային և հորերի աշխատանքների ծավալներ			
				Թերթ	Թերթեր	