

ԱՇԽԱՏԱՆՔԱՅԻՆ ԳԾԱԳՐԵՐԻ ՑԱՆԿ

1

N	ԹԵՐԹԵՐԻ ԱՆՎԱՆՈՒՄԸ	ԹԵՐԹ	N	ԹԵՐԹԵՐԻ ԱՆՎԱՆՈՒՄԸ	ԹԵՐԹ
1	ԱՇԽԱՏԱՆՔԱՅԻՆ ԳԾԱԳՐԵՐԻ ՑԱՆԿ	ԳՇ -1	17	1-ԻՆ ՀԱՐԿԻ ՀԱՏԱԿԱԳԻԾ /ԶԱՓԱԳՐՈՒԹՅՈՒՆ/	ԳՇ -16
2	ԲԱՅԱՏՐԱԳԻՐ	ԳՇ -2	18	2-ՐԴ ՀԱՐԿԻ ՀԱՏԱԿԱԳԻԾ /ԶԱՓԱԳՐՈՒԹՅՈՒՆ/	ԳՇ -17
3	ԳԼԽԱՎՈՐ ՀԱՏԱԿԱԳԻԾ	ԳՀ -1	19	3-ՐԴ ՀԱՐԿԻ ՀԱՏԱԿԱԳԻԾ /ԶԱՓԱԳՐՈՒԹՅՈՒՆ/	ԳՇ -18
4	ՔԱՆԴԱՄԱՆ ԱՇԽԱՏԱՆՔՆԵՐԻ ՄԱՍՆԱԳԻՐ	ԳՇ -3	20	Հյուսիսային ճակատ	ԳՇ -19
5	1-ԻՆ ՀԱՐԿԻ ՀԱՏԱԿԱԳԻԾ /ԶԱՓԱԳՐՈՒԹՅՈՒՆ/	ԳՇ -4	21	Արևելյան ճակատ	ԳՇ -20
6	Արևելյան և հյուսիսային ճակատներ	ԳՇ -5	22	Արևմտյան ճակատ	ԳՇ -21
7	Արևմտյան և հարավային ճակատներ	ԳՇ -6	23	Հարավային ճակատ	ԳՇ -22
8	ՔԱՆԴԱՄԱՆ ԱՇԽԱՏԱՆՔՆԵՐԻ ՄԱՍՆԱԳԻՐ	ԳՇ -7	24	ՔԱՆԴԱՄԱՆ ԱՇԽԱՏԱՆՔՆԵՐԻ ՄԱՍՆԱԳԻՐ	ԳՇ -23
9	1-ԻՆ ՀԱՐԿԻ ՀԱՏԱԿԱԳԻԾ /ԶԱՓԱԳՐՈՒԹՅՈՒՆ/	ԳՇ -8	25	ՀԱՏԱԿԱԳԻԾ /ԶԱՓԱԳՐՈՒԹՅՈՒՆ/	ԳՇ -24
10	2-ՐԴ ՀԱՐԿԻ ՀԱՏԱԿԱԳԻԾ /ԶԱՓԱԳՐՈՒԹՅՈՒՆ/	ԳՇ -9	26	Արևելյան և հարավային ճակատներ	ԳՇ -25
11	3-ՐԴ ՀԱՐԿԻ ՀԱՏԱԿԱԳԻԾ /ԶԱՓԱԳՐՈՒԹՅՈՒՆ/	ԳՇ -10	27	Արևմտյան և հյուսիսային ճակատներ	ԳՇ -26
12	Հյուսիսային ճակատ	ԳՇ -11	28	ՔԱՆԴԱՄԱՆ ԱՇԽԱՏԱՆՔՆԵՐԻ ՄԱՍՆԱԳԻՐ	ԳՇ -27
13	Արևելյան ճակատ	ԳՇ -12	29	1-ԻՆ ՀԱՐԿԻ ՀԱՏԱԿԱԳԻԾ /ԶԱՓԱԳՐՈՒԹՅՈՒՆ/	ԳՇ -28
14	Արևմտյան ճակատ	ԳՇ -13	30	Արևմտյան և հյուսիսային ճակատներ	ԳՇ -29
15	Հարավային ճակատ	ԳՇ -14	31	Արևելյան և հարավային ճակատներ	ԳՇ -30
16	ՔԱՆԴԱՄԱՆ ԱՇԽԱՏԱՆՔՆԵՐԻ ՄԱՍՆԱԳԻՐ	ԳՇ -15			

Տնօրեն	Ա. ՍԱՐԳՍՅԱՆ		ՀՀ Լոռու մարզի Ալավերդի շրջանի Ալավերդի բնակավայրի Սառնաձիգ գյուղացիական թաղամասի թիվ 12 բնակավայրում շինվող 5 բնակելի տների բնակարան			
Ն. Գ. Գ.	Հ. ՀԱԿՈԲՅԱՆ			ՓՈՒԼ	ԹԵՐԹ	ԹԵՐԹԵՐ
Գծեց	Հ. ՀԱԿՈԲՅԱՆ			Ա Ն	ԳՇ - 1	
			ԱՇԽԱՏԱՆՔԱՅԻՆ ԳԾԱԳՐԵՐԻ ՑԱՆԿ	«ԼՍ ՆԱԽԱԳԻԾ»		
				ՍՊԸ		

ԲԱՑԱՏՐԱԳԻՐ

ՀՀ Լոռու մարզի Ալավերդի համայնքի Ալավերդի քաղաքի Սահակիմ կայարան թաղամասի թվով 5 բնակելի տների ՔԱՆԴՄԱՆ ՆԱԽԱԳԻԾԸ ՄՇԱԿԱԾ Է ՀԱՄԱՁԱՅՆ ՊԱՏՅՄԱՆԱԳՐԻ, ՊԱՏՎԻՐԱՏՈՒԻ ԿՈՂՄԻՑ ՏՐՎԱԾ ԱՌԱՋԱԴՐԱՆՔԻ ԵՎ ՄՇԱԿԱԾ Է ՇՆուկ 3.01.01.85-ի եվ ՇՆուկ III-4-80 Ձեռնարկների ՀԱՄԱՁԱՅՆ:

ՔԱՆԴՄԱՆ ԵՆԹԱԿԱ ԿԱՌՈՒՅՑՆԵՐԻ ԵՎ ՏԱՐԱԾՔԻ ՀԱՄԱՌՈՑ ԲՆՈՒԹԱԳԻՐ.

ՔԱՆԴՄԱՆ ԵՆԹԱԿԱ ԿԱՌՈՒՅՑՆԵՐԻ ՏԱՐԱԾՔԸ ԸՍՏ ՀՀ ՇՆ 20.04-2020՝ ԵՐԿՐԱՇԱՐԺԱԴԻՄԱՑԿՈՒՆ ՇԻՆԱՐԱՐՈՒԹՅՈՒՆ. ՆԱԽԱԳԾՄԱՆ ՆՈՐՄԵՐԻ ԳՏՆՎՈՒՄ Է ՄԵՅՄԻԿ ԱԶԴԵՑՈՒԹՅԱՆ 1-ին ԳՈՏՈՒՄ: ԿԱՌՈՒՅՑՆԵՐԻ ԱՐՏԱՔԻՆ ՉԱՓԵՐՆ ԵՆ. 8.2*6.3մ, 14.5*7.9մ, 6.9*6.5մ, 11*7.4մ, 9.8*7.6 մ: ԿԱՌՈՒՅՑՆԵՐՆ ԻՐԵՑԻՑ ՆԵՐԿԱՅԱՑՆՈՒՄ ԵՆ ՄԻ ՄԱՍԸ՝ ՄԵՏԱՂԱԿԱՆ ԿԱՄ Ե/ԲԵՏՈՆԵ ՀԻՄՆԱԿՄԱԽՔՈՎ, ՄԻ ՄԱՍԸ՝ ՔԱՐԵ ՊԱՏԵՐՈՎ ՇԻՆՈՒԹՅՈՒՆՆԵՐԸ, ՈՐՈՆՔ ՈՒՆԵՆ ՏԱՐԲԵՐ ՀԱՐԿԱՅՆՈՒԹՅՈՒՆ. ՄԵԿ, ԵՐԿՈՒ, ՄԱՆՍԱՐԴԱՅԻՆ ՀԱՐԿՈՎ ԵՐԿՈՒ ՀԱՐԿԱՆԻ: ՀԻՄՔԵՐԸ ԺԱՊԱԿԵՆԱԶԵԿ ԵՆ, ԾԱԾԿԵՐԸ ԻՐԱԿԱՆԱՑՎԱԾ ԵՆ ՄԻԱՉՈՒՅԼ ԵՎ ՓԱՅՏԵ ՀԻՄՆԱԿՄԱԽՔՆԵՐՈՎ:

ՄԻՆՉԵԿ ՇԵՆՔԻ ԱՊԱՄՈՆՏԱԺՄԱՆ ԱՇԽԱՏԱՆՔՆԵՐԸ ՍԿԱԵԼ ԱՆՀՐԱԺԵՇՏ Է ԿԱՏԱՐԵԼ ՀԵՏԵՎՅԱԼ ԿԱԶՄԱԿԵՐՊՉԱԿԱՆ ԱՇԽԱՏԱՆՔՆԵՐԸ՝

- ՇԵՆՔԻ ՇՐՋԱԿԱՅՔԸ ԿՈՌԽԿԻ ՇԱԺՄԱՆ ՈՂՋ ԴՈՒՅՑՈՒՆՆԵՐՈՎ ՄԱՔՐԵԼ ԱՂԲԻՑ ԵՎ ՀՈՂԱԹՄԲԵՐԻՑ.
- ԿԱՏԱՐԵԼ ԿԵՆՑԱՂ-ԳՐԱՍԵՆՅԱԿԱՅԻՆ ՏՆԱԿՆԵՐԻ ՏԵՂԱԴՐՈՒՄ.
- ԱՆՋԱՏԵԼ ՔԱՆԴԱՌ ԿԱՌՈՒՅՑԻ ԲՈԼՈՐ ԻՆԺԵՆԵՐԱԿԱՆ ԱՐՏԱՔԻՆ ԳԾԵՐԸ /ՋՈՒՐ, ԿՈՅՈՒՂԻ, ԷԼԵԿՏՐՈՒՆԵՐԳԻԱ ԵՎ ԳԱԶ.
- ԱՊԱՄՈՆՏԱԺՄԱՆ ՀԱՄԱՐ ԱՆՀՐԱԺԵՇՏ ՇԻՆՀՐԱՊԱՐԱԿԸ ՑԱՆԿԱՊԱՏԵԼ ԳՈՒՆԱՎՈՐ ԺԱՊԱԿԵՆՈՎ.

ՔԱՆԴՄԱՆ ԱՇԽԱՏԱՆՔՆԵՐԻ ԻՐԱԿԱՆԱՑՄԱՆ ՄԵԹՈԴՆԵՐԸ

ՔԱՆԴՄԱՆ ԱՇԽԱՏԱՆՔՆԵՐԸ ՆՊԱՏԱԿԱՀԱՐՄԱՐ Է ՍԿԱԵԼ ՇԻՆՈՒԹՅՈՒՆՆԵՐԻ ՀԱՐԱԿԱՅԻՆ ՃԱԿԱՏԻՑ, ՎԵՐԵՎԻՑ ՆԵՐՔԵՎ: ՄԵՏԱՂԱԿԱՆ ԿՈՆՍՏՐՈՒԿՑԻԱՆԵՐԻ ԱՊԱՄՈՆՏԱԺՄԱՆ ԱՌԱՋԱՐԿՈՒՄ Է ԿԱՏԱՐԵԼ ԿՈՌԽԿԻ ՕԳՆՈՒԹՅԱՄԲ: ՔԱՆԴՄԱՆ ԱՇԽԱՏԱՆՔՆԵՐԻ ԺԱՄԱՆԱԿ ԱՆՀՐԱԺԵՇՏ Է ՊԱՀՊԱՆԵԼ ԱՇԽԱՏԱՆՔՆԵՐԻ ԿԱՏԱՐՄԱՆ ՀԵՏԵՎՅԱԼ ՀԱՋՈՐԴԱԿԱՆՈՒԹՅՈՒՆԸ

- ՏԱՆԻՔԻ ԾԱԾԿՈՒՅԹԻ ԵՎ ՀԻՄՆԱԿՄԱԽՔԻ ԱՊԱՄՈՆՏԱԺՈՒՄ.
- ԳՈՅՈՒԹՅՈՒՆ ՈՒՆԵՑՈՂ ԴՈՆԵՐԻ, ՊԱՏՈՒՀԱՆՆԵՐԻ ԵՎ ՑՈՒՑԱՓԵՂԿԱՅԻՆ ՊԱՏՈՒՀԱՆՆԵՐԻ ԱՊԱՄՈՆՏԱԺՈՒՄ.
- ԲԱՑՎԱԾՔՆԵՐԻ ԲԱՐԱՎՈՐՆԵՐԻ ԱՊԱՄՈՆՏԱԺՈՒՄ ԵՎ ՄԻՋՆԱՊԱՏԵՐԻ ՔԱՆԴՈՒՄ.
- ԿՏՐՈՒՄ ՄԵԽԱՆԻԿԱԿԱՆ ՍՂՈՑՈՎ ԵՎ ԱՊԱՄՈՆՏԱԺՈՒՄ.

ՎԵՐՈՂԻՇՅԱԼ ԱՇԽԱՏԱՆՔՆԵՐԻՑ ՅՈՒՐԱՔԱՆՉՅՈՒՐԻ ՀԱՄԱՐ ԱՌԱՋԱՐԿՈՒՄ Է ԴՐԱՆՑ ԻՐԱԿԱՆԱՑՄԱՆ ՀԵՏԵՎՅԱԼ ՏԵԽՆՈԼՈԳԻԱՆԵՐԸ.

Ե/ԲԵՏՈՆԵ ԿՈՆՍՏՐՈՒԿՑԻԱՆԵՐԸ, ՊԱՏԵՐԸ ԿԱՄ ԲԵՏՈՆԵ ԾԱԾԿՈՒՅԹՆԵՐԸ ՔԱՆԴԵԼՈՒՑ ԱՌԱՋ ԽՈՆԱԿԵՑՆԵԼ ՋՐՈՎ ԵՎ ՔԱՆԴԱԾ ԱՂԲԸ ՄԵՏԱՂԱԿԱՆ ՏԱՐԱՆԵՐՈՎ ԿՈՌԽԿԻ ՕԳՆՈՒԹՅԱՄԲ ԻՋԵՑՆԵԼ ՆԵՐՔԵՎ ԱՄԻՋԱՊԵՍ ԻՆՔՆԱԹԱԾ ՄԵՔԵՆԱՅԻ ԹԱԾՔ ՀԱՑԿԱՑՎԱԾ ԱՂԲԱԿԱՅԻ ՏԵՂԱԾՈՒՆԵԼՈՒ ՀԱՄԱՐ:

ՊԱՏՈՒՀԱՆՆԵՐԻ ԱՊԱՄՈՆՏԱԺՄԱՆ ՍԿԱԵԼ ՆԱԽՕՐՈՔ ՀԱՆԵԼՈՎ ԱՊԱԿԻՆԵՐԸ ԵՎ ԱՊԱԿԵՊԱՏ ՓԵՂԿԵՐԸ, ՈՐԻՑ ՀԵՏՈ ՔԱՆԴԵԼ ՄԵՏԱՂԱԿԱՆ ԵՎ ՓԱՅՏՅԱ ՇՐՋԱՆԱԿՆԵՐԸ ՊԱՏԵՐԻՆ ԱՄՐԱՑՆՈՂ ՀԵՆԱԿՆԵՐԸ ՕԳՏԱԳՈՐԾԵԼՈՎ ՁԵՌՔԻ ԳՈՐԾԻՔՆԵՐ, ԻՍԿ ՄԵՏԱՂԱԿԱՆ ՀԱՆԳՈՒՅՑՆԵՐԸ ԿՏՐԵԼ ԳԱԶԱԵՌԱԿՑՈՂ ԿՏՐԻՉԻ /ԱԳՐԵԳԱՏ ՄՈՎ-1.2/ ՄԻՋՈՑՈՎ: ԱՊԱՄՈՆՏԱԺՎՈՂ ՆՅՈՒԹԵՐԸ ՏԵՂԱԾՈՒՆԵԼ ՊԱՀԵՍՏԱՎՈՐՄԱՆ ՎԱՅՐ:


ԹԵԹԵՎ ԲԵՏՈՆԵ ԲԼՈԿՆԵՐԻՑ ՄԻՋՆՈՐՄՆԵՐԻ ՔԱՆԴԵԼՈՒ ՀԱՄԱՐ ՕԳՏԱԳՈՐԾԵԼ ՇԱՐԺԱԿԱՆ ԼԱՍՏԱԿՆԵՐ, ՈՐԻ ՎՐԱ ԿԱՆԳՆԵԼՈՎ ՔԱՆԴՈՒՄ ՍԿԱԵԼ ՎԵՐԵՎԻՑ ՆԵՐՔԵՎ ՕԳՏԱԳՈՐԾԵԼՈՎ ԼԻՆԳԵՐ, ՄՈՒՐԵՐ ԵՎ ՀԱՏԻՉՆԵՐ: ՔԱՆԴԱԾ ԲԼՈԿՆԵՐԸ ԻՋԵՑՆԵԼ ԼԱՍՏԱԿԻ ՎՐԱ ԵՎ ԻՋԵՑՆԵԼ ՀԱՍՏԱԿԻ ՎՐԱ ԲԱՑՎԱԾՔՆԵՐԻ ՄՈՑ ՏԵՂԱԴՐՎԱԾ ՏԱՐԱՆԵՐԻ ՄԵՋ ԵՎ ԿՈՌԽԿՈՎ ԻՋԵՑՆԵԼ ԵՎ ԴԱՏԱՐԿԵԼ ԻՆՔՆԱԹԱԾ ՄԵՔԵՆԱՅԻ ԹԱԾՔՈՒՄ ՊԱՀԵՍՏԱՎՈՐՄԱՆ ՎԱՅՐ ՏԵՂԱԾՈՒՆԵԼՈՒ ՀԱՄԱՐ:

ԲՈԼՈՐ ՊԻՏԱՆԻ ՆՅՈՒԹԵՐԸ ՊԱՏՎԻՐԱՏՈՒԻ ՀԵՏ ՀԱՄԱՁԱՅՆԵՑՆԵԼՈՒՑ ՀԵՏՈ ՏԵՂԱԾՈՒՆԵԼՈՒ ԵՆ ՊԱՏՎԻՐԱՏՈՒԻ ԿՈՂՄԻՑ ՆՇՎԱԾ ՎԱՅՐ:

Տնօրեն	Ա. ՍԱՐԳՍՅԱՆ		ՀՀ Լոռու մարզի Ալավերդի շրջանի Ալավերդի քաղաքի Սահակիմ կայարան թաղամասի թվ. 12 բնաբնակարան շենքի եվ թվ. 5 բնակելի տների բաղադրում					
Ն Գ Ճ	Հ.ՀԱԿՈԲՅԱՆ							
Գժեց	Հ.ՀԱԿՈԲՅԱՆ					ՓՈՒԼ	ԹԵՐԹ	ԹԵՐԹԵՐ
						Ա Ն	ՃՇ - 2	
			ԲԱՑԱՏՐԱԳԻՐ			 «ԼՍ ՆԱԽԱԳԻԾ» ՍՊԸ		

ԳԼԽԱՎՈՐ ՀԱՏԱԿԱԳԻԾ Մ : 1000

3

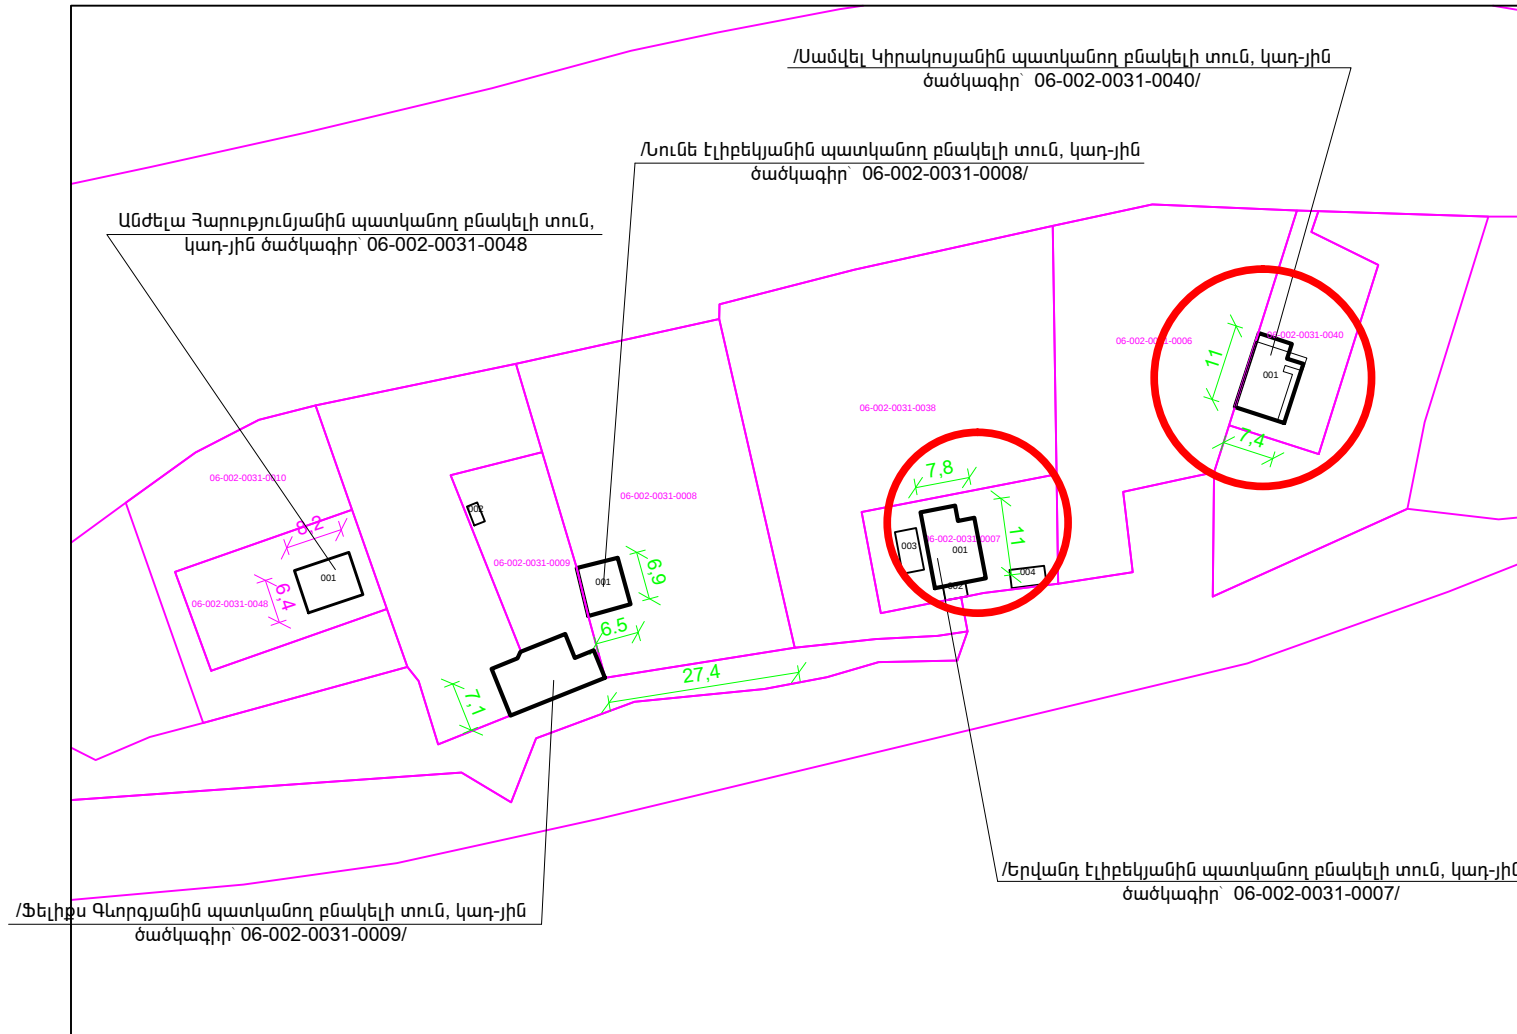

Տնօրեն	Ա. ՍԱՐԳՍՅԱՆ	<i>Սարգսյան</i>	ՀՀ Լոռուի մարզի Ալավերդի շրջանի Ալավերդի բնակավայրի Սառնաշեն գյուղում թաղամասի թիվ 12 բնամասնակարգի շենքի եւ թիվ 5 բնակելի տների բաժանում			
Ն Գ Ճ	Հ.ՀԱՎՈՐՅԱՆ	<i>Հավորյան</i>		ՓՈՒԼ	ԹԵՐԹ	ԹԵՐԹԵՐ
Գծեց	Հ.ՀԱՎՈՐՅԱՆ	<i>Հավորյան</i>		Ա Ն	ԳՀ - 1	
			ԳԼԽԱՎՈՐ ՀԱՏԱԿԱԳԻԾ	 «ԼՍ ՆԱԽԱԳԻԾ» ՍՊԸ		

ՔԱՆԴԱՄԱՆ ԱՇԽԱՏԱՆՔՆԵՐԻ ՄԱՍՆԱԳԻՐ


/Անժեկա Հարությունյանին պատկանող բնակելի տուն, կադ-յին
ծածկագիր՝ 06-002-0031-0048/

1. ՏԱՆԻՔԻ ԱՍԲՈՇԻՖԵՐԻՑ ԾԱԾԿՈՒՅԹԻ ԱՊԱՄՈՆՏԱԺՈՒՄ - 64.0 մ²
2. ՏԱՆԻՔԻ ՓԱՅՏԵ ՀԻՆՄԱԿՄԱԽՔԻ ՔԱՆԴՈՒՄ - 3.2 մ³
3. ՓԱՅՏԵ ԴՈՆԵՐԻ ԱՊԱՄՈՆՏԱԺՈՒՄ - 5.5 մ²
4. ՓԱՅՏԵ ՊԱՏՈՒՀԱՆՆԵՐԻ ԱՊԱՄՈՆՏԱԺՈՒՄ - 23.0 մ²
5. ՊԱՏԵՐԻ ՓԱՅՏԵ ՀԻՄՆԱԿՄԱԽՔԻ ՔԱՆԴՈՒՄ - 0.7 մ³
6. ՆՐԲԱՏԱԽՏԱԿԻՑ ԿԱԽՈՎԻ ԱՌԱՍՏԱԴԻ ԱՊԱՄՈՆՏԱԺՈՒՄ - 12.0 մ²
7. ԾԱԾԿԻ ՓԱՅՏԵ ՀԻՄՆԱԿՄԱԽՔԻ ՔԱՆԴՈՒՄ - 0.7 մ³
8. Ե/ԲԵՏՈՆԵ ՄԻԱԶՈՒՅԼ ԾԱԾԿԻ ՍԱԼԻ ՔԱՆԴՈՒՄ - 6.2 մ³
9. ՀԱՏԱԿՆԵՐԻ ԲԵՏՈՆԵ ՆԱԽԱՇԵՐՏԻ ՔԱՆԴՈՒՄ - 3.5 մ³
10. ՏՈՒՖ ՔԱՐԻՑ ԱՐՏԱՔԻՆ ՊԱՏԵՐԻ ՔԱՆԴՈՒՄ /հաստ. 400 մմ/ - 14.2 մ³
11. Ե/ԲԵՏՈՆԵ ԳՈՏԻՆԵՐԻ ՔԱՆԴՈՒՄ - 2.7 մ³
12. Ե/ԲԵՏՈՆԵ ՍՅՈՒՆԵՐԻ ՔԱՆԴՈՒՄ - 1.1 մ³
13. ԽԱՍՔԱՐԱԲԵՏՈՆԵ ՀԻՄՔԵՐԻ ՔԱՆԴՈՒՄ - 15.0 մ³
14. ՏԵՂԱՆՔԻ ՀԱՐԹԵՑՈՒՄ ՄԵԽԱՆԻԶՄՈՎ ԳՐՈՒՆՏԻ ԲԵՐԵԼՈՎ 9 կմ-ից - 18.0 մ²
15. ԳՈՅՈՒԹՅՈՒՆ ՈՒՆԵՑՈՂ ԵՎ ԱՌԱՋԱՑԱԾ ՇԻՆԱԴՐԻ ԲԱՐՁՐՈՒՄ ԵՎ ՏԵՂԱՓՈԽՈՒՄ 9 կմ ՀԵՌԱՎ. ՎՐԱ - 58.0 մ³

Տնօրեն	Ա. ՍԱՐԳՍՅԱՆ		ՀՀ Լոռու մարզի Ալավերդի շրջանի Ալավերդի բնակավայրի Սառնաձոր համայնքի 12 բնակավայրում գտնվող 5 բնակելի տների բաժնեկցիության համաձայնագրի հիմամբ			
Ն. Գ. Գ.	Հ. ՀԱՎԱՐՅԱՆ		Անժեկա Հարությունյանին պատկանող բնակելի տուն, կադ-յին ծածկագիր՝ 06-002-0031-0048	ՓՈՒԼ	ԹԵՐԹ	ԹԵՐԹԵՐ
Գծեց	Հ. ՀԱՎԱՐՅԱՆ			Ա Ն	ՃՇ - 3	
			ՔԱՆԴԱՄԱՆ ԱՇԽԱՏԱՆՔՆԵՐԻ ՄԱՍՆԱԳԻՐ		«ԼՍ ՆԱԽԱԳԻԾ» ՍՊԸ	


1-ԻՆ ՀԱՐԿԻ ՀԱՏԱԿԱԳԻԾ Մ 1 : 100
/ԶԱՓԱԳՐՈՒԹՅՈՒՆ/

Անժեկա Հարությունյանին պատկանող բնակելի տուն,
 կադ-յին ծածկագիր՝ 06-002-0031-0048

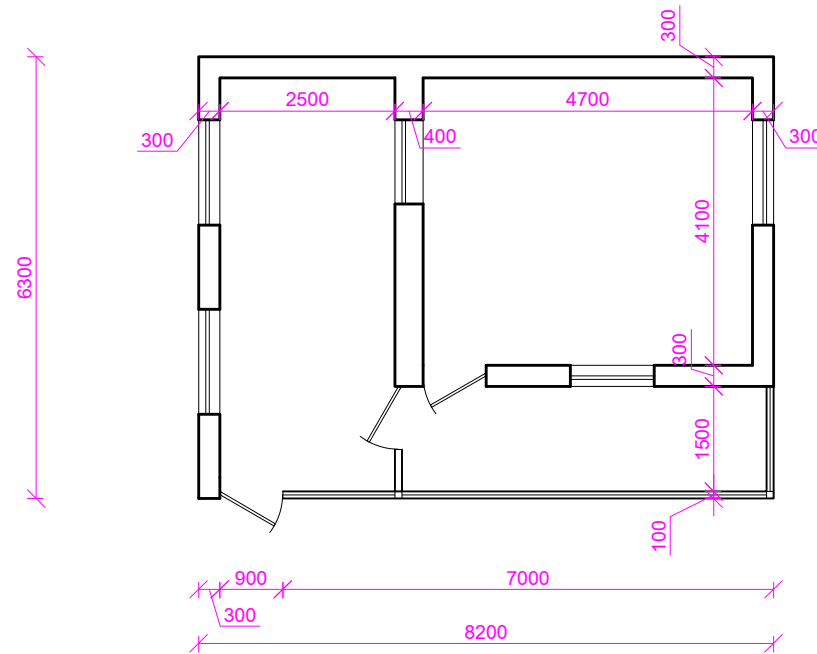


Տնօրեն	Ա. ՍԱՐԳՍՅԱՆ	<i>[Signature]</i>	ՀՀ Լոռուի մարզի Ալավերդի շրջանի Ալավերդի բնակավայրի Սառնաձոր գյուղում թաղամասի թիվ 12 բնամասնակարգի շինարարական ծածկագիր 06-002-0031-0048			
Ն. Գ. Գ.	Հ. ՀԱՎԱՌՔՅԱՆ	<i>[Signature]</i>	Անժեկա Հարությունյանին պատկանող բնակելի տուն, կադ-յին ծածկագիր՝ 06-002-0031-0048	ՓՈՒԼ	ԹԵՐԹ	ԹԵՐԹԵՐ
Գծեց	Հ. ՀԱՎԱՌՔՅԱՆ	<i>[Signature]</i>		Ա Ն	ՃՇ - 4	
			1-ԻՆ ՀԱՐԿԻ ՀԱՏԱԿԱԳԻԾ /ԶԱՓԱԳՐՈՒԹՅՈՒՆ/	<i>[Stamp]</i>	«ԼՍ ՆԱԽԱԳԻԾ» ՍՊԸ	

Արևելյան ճակատ Մ 1:100

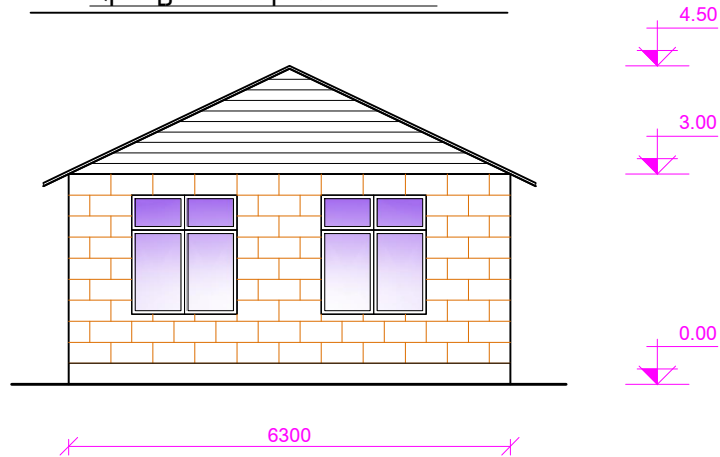


Հյուսիսային ճակատ Մ 1:100

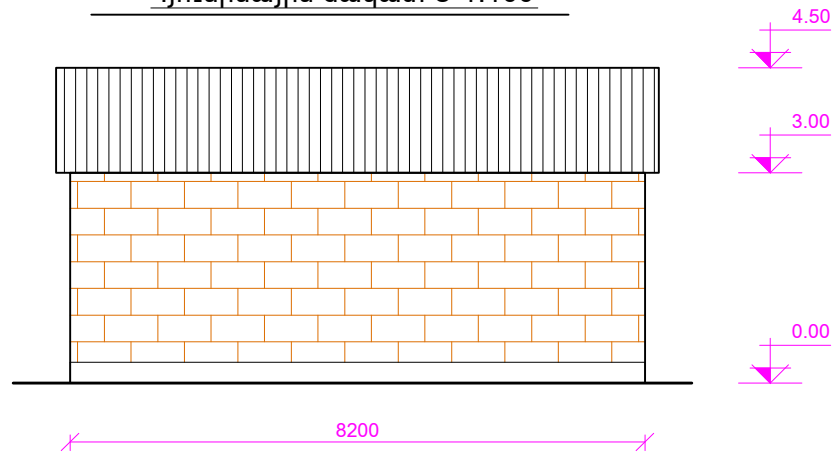


Տնօրեն	Ա. ՍԱՐԳՍՅԱՆ	<i>Սարգսյան</i>	ՀՀ Լոռուի մարզի Ալավերդի շրջանի Ալավերդի բնակավայրի Սառնաձիհ գյուղում թաղամասի թիվ 12 բնամասնապարտն շենքի եւ թվով 5 բնակելի տների բնօրինակ			
Ն. Գ. Գ.	Հ. ՅԱԿՈԲՅԱՆ	<i>Կոբաք</i>	Ամօժելա Հարությունյանին պատկանող բնակելի տուն, կադ-յին ծածկագիր՝ 06-002-0031-0048	ՓՈՒԼ	ԹԵՐԹ	ԹԵՐԹԵՐ
Գծեց	Հ. ՅԱԿՈԲՅԱՆ	<i>Կոբաք</i>		Ա Ն	ՃՇ - 5	
			Արևելյան և հյուսիսային ճակատներ		«ԼՍ ՆԱԽԱԳԻԾ» ՍՊԸ	

Արևմտյան ճակատ Մ 1:100

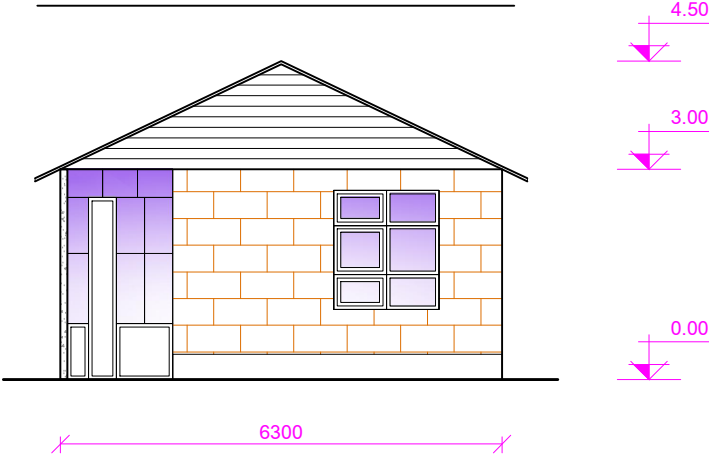

Հարավային ճակատ Մ 1:100

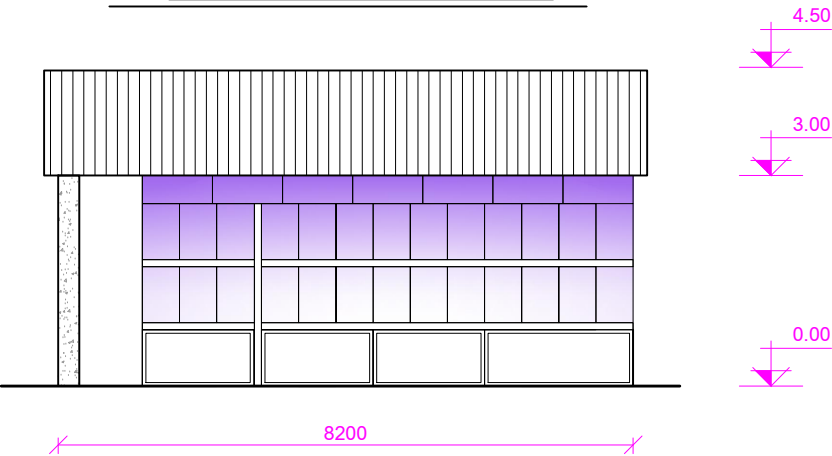

Տնօրեն	Ա. ՍԱՐԳՍՅԱՆ	<i>Սարգսյան</i>	ՀՀ Լոռու մարզի Ալավերդի շրջանի Ալավերդի բնակավայրի Սառնաձիհ գյուղում թաղամասի թիվ 12 բնամասնապարտեզի շինարարական նախագիծը			
Ն Գ Ճ	Հ.ՅԱԿՈԲՅԱՆ	<i>Կոբյան</i>	Անժելա Հարությունյանին պատկանող բնակելի տուն, կադ-յին ծածկագիր՝ 06-002-0031-0048	ՓՈՒԼ	ԹԵՐԹ	ԹԵՐԹԵՐ
Գծեց	Հ.ՅԱԿՈԲՅԱՆ	<i>Կոբյան</i>		Ա Ն	ՃՇ - 6	
			Արևմտյան և հարավային ճակատներ		«ԼՍ ՆԱԽԱԳԻԾ» ՍՊԸ	


ՔԱՆԴՄԱՆ ԱՇԽԱՏԱՆՔՆԵՐԻ ՄԱՍՆԱԳԻՐ

/Ֆելիքս Գևորգյանին պատկանող բնակելի տուն, կադ-յին
ծածկագիր՝ 06-002-0031-0009/

1. ՍԱՆԻՔԻ ՄԵՏԱՂԱԿՂՄԻՆԴՐԻՑ ԾԱԾԿՈՒՅԹԻ ԱՊԱՄՈՆՏԱԺՈՒՄ - 78.0 մ²
2. ԱՐԵՎԱՅԻՆ ՊԱՆԵԼՆԵՐԻ ԱՊԱՄՈՆՏԱԺՈՒՄ - 6 հաւտ /12 մ²
3. ՄԵՏԱՂԱԿԱՆ ՀԻՄՆԱԿՄԱԽՔԻ ԱՊԱՄՈՆՏԱԺՈՒՄ - 15.0 կգ
4. ՓԱՅՏԵ ԳԱԿՏՈՆԻ ԱՊԱՄՈՆՏԱԺՈՒՄ - 4.0 մ²
5. ՏԱՆԻՔԻ ՓԱՅՏԵ ՀԻՆՄԱԿՄԱԽՔԻ ՔԱՆԴՈՒՄ - 4.3 մ³
6. ՄԵՏԱՂԱՊԼԱՍՏԵ ԴՈՆԵՐԻ ԱՊԱՄՈՆՏԱԺՈՒՄ - 21.0 մ²
7. ՄԵՏԱՂԱՊԼԱՍՏԵ ՊԱՏՈՒՀԱՆՆԵՐԻ ԱՊԱՄՈՆՏԱԺՈՒՄ -5.0 մ²
8. ԹԵԹԵՎ ԲԵՏՈՆԵ ԲԼՈԿՆԵՐԻՑ ՄԻՋՆՈՐՄՆԵՐԻ ՔԱՆԴՈՒՄ /հաւտ. 100 մմ/- 21.0 մ²
9. ԳԻՊԵՆՍԱԿԱՐԹԻՑ ԿԱԽՈՎԻ ԱՌԱՍՏԱՂԻ ԱՊԱՄՈՆՏԱԺՈՒՄ - 30.0 մ²
10. ԿԵՐԱՄԻԿԱԿԱՆ ՍԱԼԻԿՆԵՐԻՑ ՀԱՏԱԿՆԵՐԻ ՔԱՆԴՈՒՄ ՆԱԽԱՇԵՐՏԻ ՀԵՏ ՄԻԱՍԻՆ -24.0 մ²
11. ՀԱՏԱԿՆԵՐԻ ԲԵՏՈՆԵ ՆԱԽԱՇԵՐՏԻ ՔԱՆԴՈՒՄ - 9.0 մ³
12. ՄԵՏԱՂԱԿԱՆ ԲԱԶՐԻՔԻ ԱՊԱՄՈՆՏԱԺՈՒՄ - 25.0 կգ
13. ՏՈՒՖԵ ՍԱԼԻԿՆԵՐԻՑ ԵՐԵՄՊԱՏՎԱԾՔԻ ՔԱՆԴՈՒՄ - 22.0 մ²
14. ԾԱԾԿԻ ՓԱՅՏԵ ՀԻՄՆԱԿՄԱԽՔԻ ԱՊԱՄՈՆՏԱԺՈՒՄ - 0.8 մ³
15. Ե/ԲԵՏՈՆԵ ՄԻԱԶՈՒՅԼ ԾԱԾԿԻ ՍԱԼԻ ՔԱՆԴՈՒՄ -16.8 մ³
16. ՏՈՒՖ ՔԱՐԻՑ ԱՐՏԱՔԻՆ ՊԱՏԵՐԻ ՔԱՆԴՈՒՄ - 16.0 մ³
17. ԽԱՍՔԱՐԵ ՇԱՐՎԱԾՔԻՑ ԱՐՏԱՔԻՆ ՊԱՏԵՐԻ ՔԱՆԴՈՒՄ - 18.0 մ³
18. ԱՂՅՈՒՄԻՑ ՇԱՐՎԱԾՔԻ ՔԱՆԴՈՒՄ -0.7 մ³
19. ՄԵՏԱՂԱԿԱՆ ԱՍՏԻՃԱՆՆԵՐԻ ԱՊԱՄՈՆՏԱԺՈՒՄ -120.0 կգ
20. Ե/ԲԵՏՈՆԵ ԳՈՏԻՆԵՐԻ ՔԱՆԴՈՒՄ - 5.3 մ³
21. Ե/ԲԵՏՈՆԵ ՍՅՈՒՆԵՐԻ ՔԱՆԴՈՒՄ - 2.4 մ³
22. ԲԱԶԱԼՏԵ ԶԱՐԴՈՆԻՑ ՈՐՄՆԱԽԱՐԻՍԽԻ ՔԱՆԴՈՒՄ ԹԻԿՈՒՆՔԱՅԻՆ ՄԱՍԻ ԲԵՏՈՆԻ ՀԵՏ ՄԻԱՍԻՆ -9.3 մ³
23. ԽԱՍՔԱՐԱԲԵՏՈՆԵ ՀԻՄՔԵՐԻ ՔԱՆԴՈՒՄ-22.0 մ³
24. ՏԵՂԱՆՔԻ ՀԱՐԹԵՑՈՒՄ ՄԵԽԱՆԻԶՄՈՎ ԳՐՈՒՆՏԻ ԲԵՐԵԼՈՎ 9 կմ-ից -26.0 մ²
25. ՇԻՆԱՂԲԻ ԲԱՐՁՈՒՄ ԵՎ ՏԵՂԱԾՈՒՄՈՒՄ 9 կմ ՀԵՌԱՎ. ՎՐԱ - 97.0 մ³


Տնօրեն	Ա. ՍԱՐԳՍՅԱՆ		ՀՀ Լոռուի մարզի Ալյսպետրի շրջանի Ալյսպետրի բնակավայրի Սառաշեն գյուղում թաղամասի թիվ 12 բնամայրամասում շենքի եւ թաղի 5 բնակելի տների բնահող			
Լ Գ Ծ	Հ.ՀԱԿՈԲՅԱՆ					
Գժեց	Հ.ՀԱԿՈԲՅԱՆ		/Ֆելիքս Գևորգյանին պատկանող բնակելի տուն, կադ-յին ծածկագիր՝ 06-002-0031-0009/	ՓՈՒԼ	ԹԵՐԹ	ԹԵՐԹԵՐ
						Ա Ն
			ԲԱՆԴԱՄԱՆ ԱՇԽԱՏԱՆՔՆԵՐԻ ՄԱՍՆԱԳԻՐ	 «ԼՍ ՆԱԽԱԳԻԾ» ՍՊԸ		

1-ԻՆ ՀԱՐԿԻ ՀԱՏԱԿԱԳԻԾ Ս 1 : 100
/ԶԱՓԱԳՐՈՒԹՅՈՒՆ/

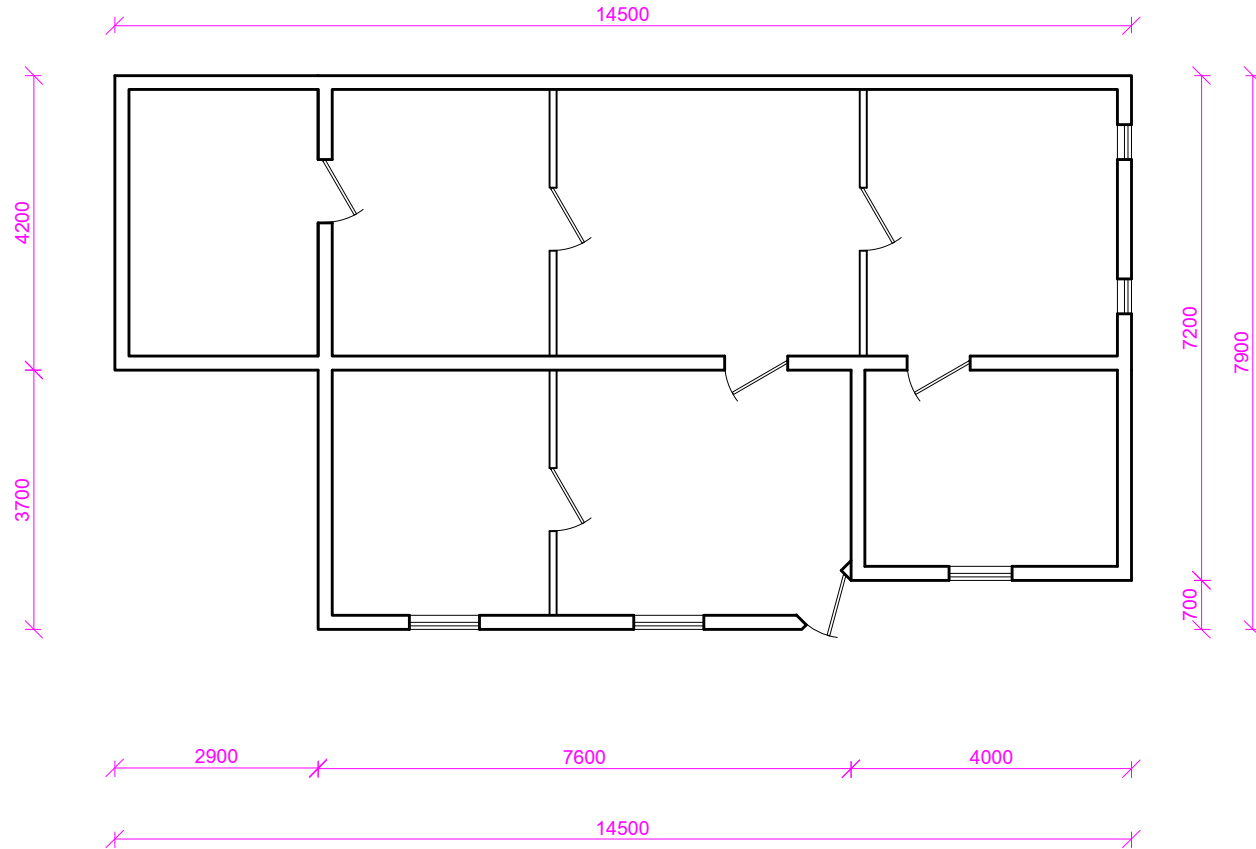


Տնօրեն	Ա. ՍԱՐԳՍՅԱՆ	<i>Սարգսյան</i>	ՀՀ Լոռուի մարզի Ալյուսերի շրջանի Ալյուսերի բնակավայրի Սառնաձիգի պաշտպանության թաղամասի թիվ 12 բնակավայրում բնակության համար 5 բնակելի տների բաժնեկցի			
Ն. Գ. Գ.	Հ. ՀԱՎԱՐՅԱՆ	<i>Հավարյան</i>	/Ֆելիքս Գևորգյանին պատկանող բնակելի տուն, կադ-յին ծածկագիր 06-002-0031-0009/			
Գծեց	Հ. ՀԱՎԱՐՅԱՆ	<i>Հավարյան</i>				
			ՓՈՒԼ		ԹԵՐԹ	ԹԵՐԹԵՐ
					Ա Ն	ՃՇ - 8
			1-ԻՆ ՀԱՐԿԻ ՀԱՏԱԿԱԳԻԾ /ԶԱՓԱԳՐՈՒԹՅՈՒՆ/		«ԼՍ ՆԱԽԱԳԻԾ» ՍՊԸ	

2-րդ ՀԱՐԿԻ ՀԱՏԱԿԱԳԻԾ Մ 1 : 100
/ԶԱՓԱԳՐՈՒԹՅՈՒՆ/

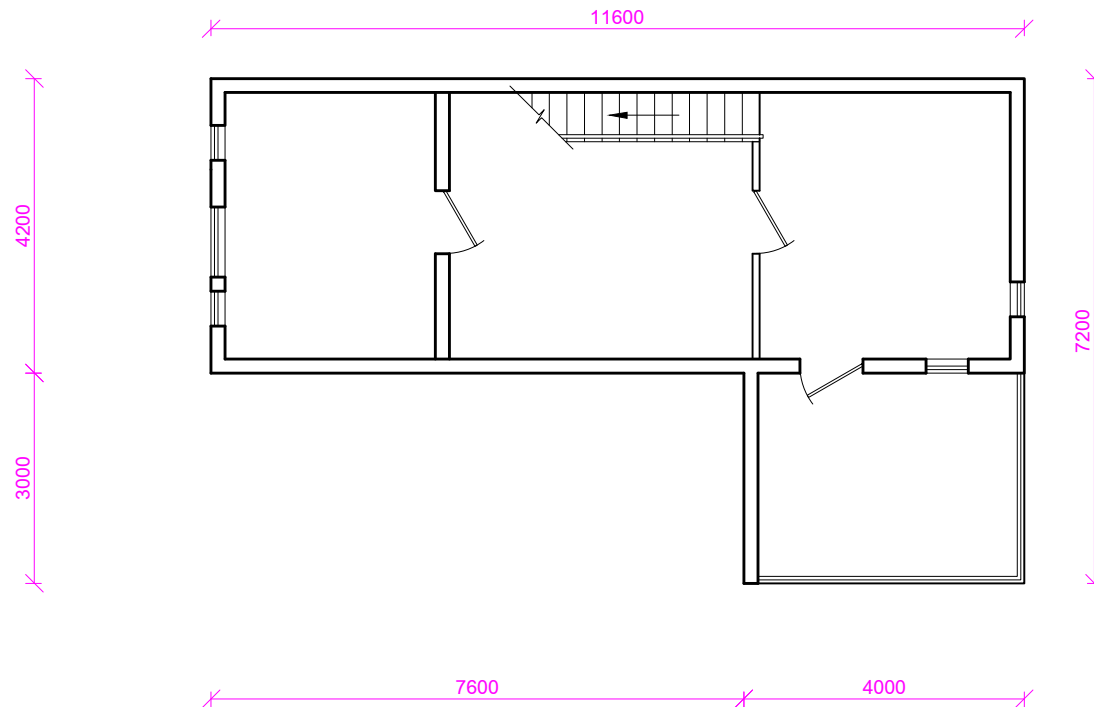


Տնօրեն	Ա. ՍԱՐԳՍՅԱՆ	<i>[Signature]</i>	ՀՀ Լոռուի մարզի Ալավերդի շրջանի Ալավերդի բնակավայրի Սառնաձիւն գյուղում թաղամասի թիվ 12 բնամասնապարտն շենքի եւ թիվ 5 բնակելի տների բաժանում			
Ն Գ Ճ	Հ.ՀԱԿՈԲՅԱՆ	<i>[Signature]</i>	/Ֆելիքս Գևորգյանին պատկանող բնակելի տուն, կադ-յին ծածկագիր՝ 06-002-0031-0009/	ՓՈՒԼ	ԹԵՐԹ	ԹԵՐԹԵՐ
Գժեց	Հ.ՀԱԿՈԲՅԱՆ	<i>[Signature]</i>		Ա Ն	ՃՇ - 9	
			2-րդ ՀԱՐԿԻ ՀԱՏԱԿԱԳԻԾ /ԶԱՓԱԳՐՈՒԹՅՈՒՆ/	 «ԼՍ ՆԱԽԱԳԻԾ» ՍՊԸ		

ՄԱՆՍԱՐԴԱՅԻՆ ՀԱՐԿԻ ՀԱՏԱԿԱԳԻԾ Մ 1 : 100
/ԶԱՓԱԳՐՈՒԹՅՈՒՆ/

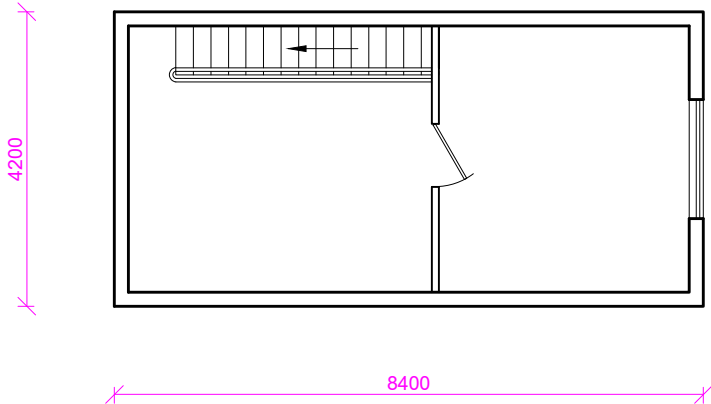


Տնօրեն	Ա. ՍԱՐԳՍՅԱՆ	<i>[Signature]</i>	ՀՀ Լոռուի մարզի Ալյուսերյի շրջանի Ալյուսերյի բնակավայրի Մանաչին պաշտոնառն թաղամասի թիվ 12 բնամասնապարտն շենքի եւ թվով 5 բնակելի տների բնություն			
Ն Գ Ճ	Հ.ՀԱԿՈԲՅԱՆ	<i>[Signature]</i>	/Ֆելիքս Գևորգյանին պատկանող բնակելի տուն, կադ-յին ծածկագիր՝ 06-002-0031-0009/	ՓՈՒԼ	ԹԵՐԹ	ԹԵՐԹԵՐ
ԳՕԵԳ	Հ.ՀԱԿՈԲՅԱՆ	<i>[Signature]</i>		Ա Ն	ՃՇ - 10	
			ՄԱՆՍԱՐԴԱՅԻՆ ՀԱՐԿԻ ՀԱՏԱԿԱԳԻԾ /ԶԱՓԱԳՐՈՒԹՅՈՒՆ/	<i>[Stamp]</i> «ԼՍ ՆԱԽԱԳԻԾ» ՍՊԸ		

Հյուսիսային ճակատ Մ 1:100

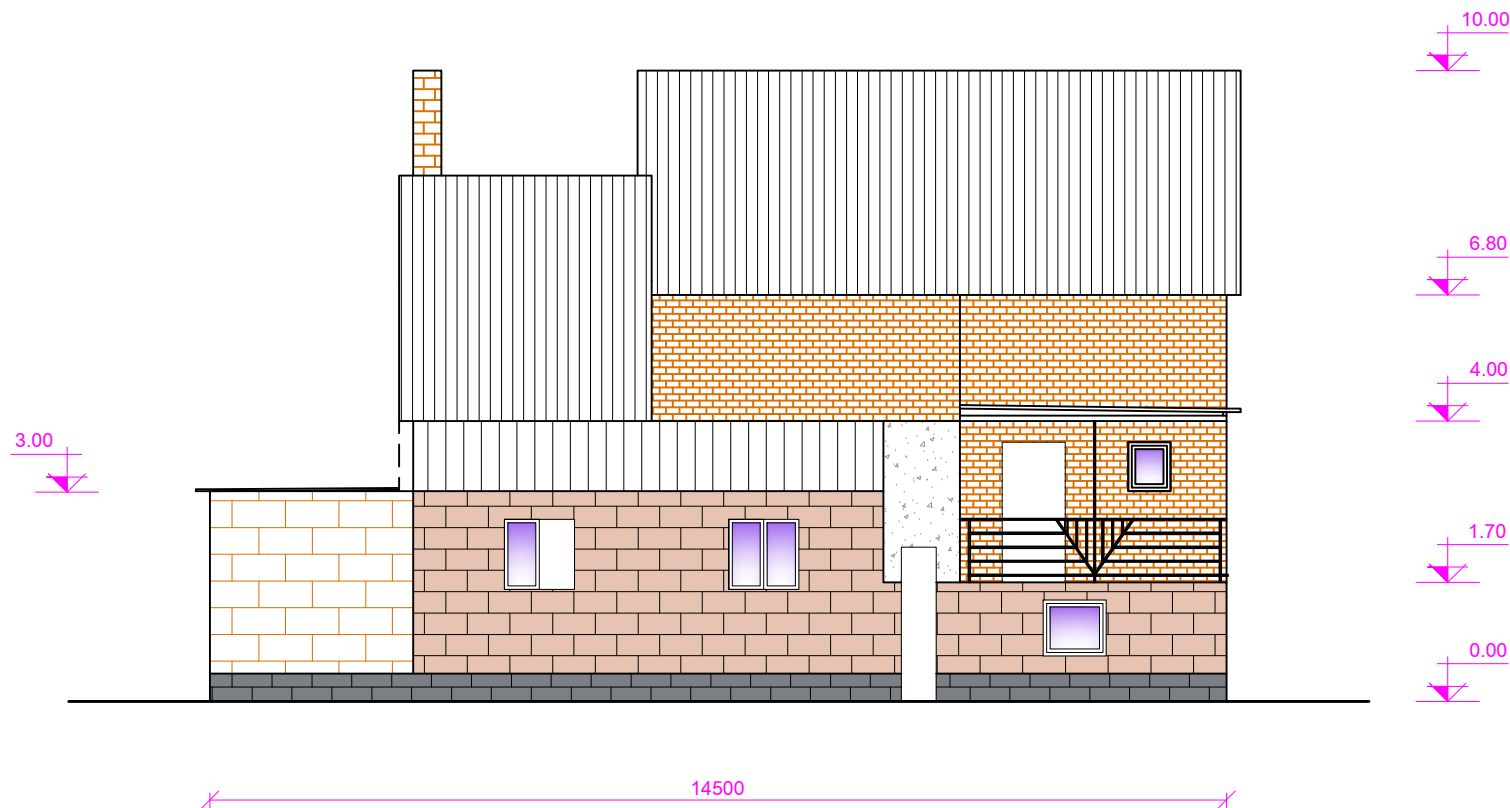


Տնօրեն	Ա. ՍԱՐԳՍՅԱՆ	<i>Սարգսյան</i>	ՀՀ Լոռուի մարզի Ալավերդի շրջանի Ալավերդի բնակավայրի Սառնաձիգ գյուղում թաղամասի թիվ 12 բնամասնակարգի շինարարական պայմանագրի 5 բնակելի տների բնակարան			
Ն. Գ. Գ.	Հ. ՅԱՎՈՐԱՅԱՆ	<i>Կյուրումյան</i>	/Ֆելիքս Գևորգյանին պատկանող բնակելի տուն, կադ-յին ծածկագիր 06-002-0031-0009/	ՓՈՒԼ	ԹԵՐԹ	ԹԵՐԹԵՐ
Գծեց	Հ. ՅԱՎՈՐԱՅԱՆ	<i>Կյուրումյան</i>		Ա Ն	ՃՇ - 11	
			Հյուսիսային ճակատ		«ԼՍ ՆԱԽԱԳԻԾ» ՍՊԸ	

Արևելյան ճակատ Մ 1:100

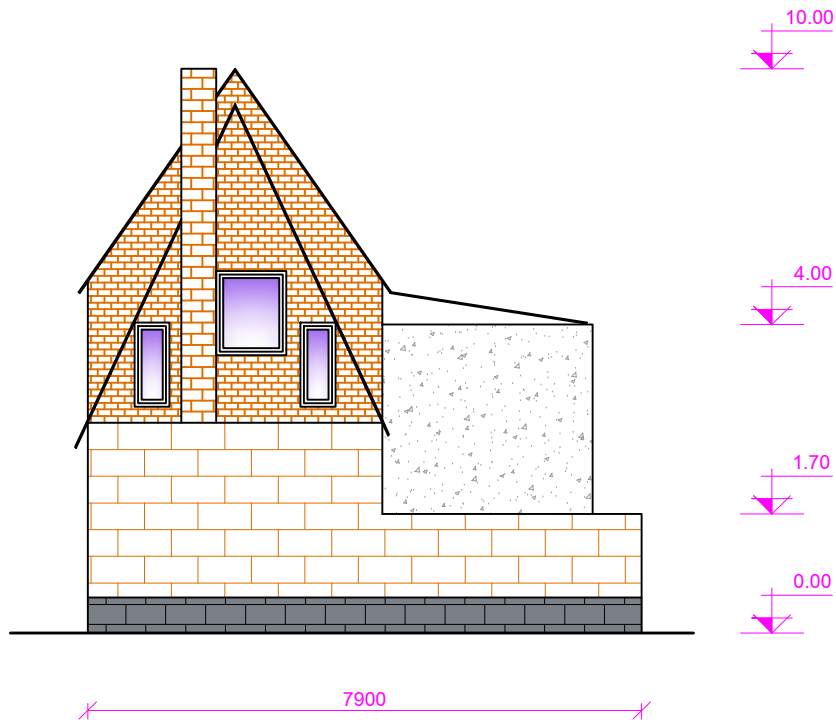


Տնօրեն	Ա. ՍԱՐԳՍՅԱՆ	<i>Սարգսյան</i>	ՀՀ Լոռուի մարզի Ալավերդի շրջանի Ալավերդի բնակավայրի Սառնաձիգ գյուղում թաղամասի թիվ 12 բնամասնապետության շենքի եւ թիվ 5 բնակելի տների բնօրինակ			
Ն. Գ. Գ.	Հ. ՅԱԿՈԲՅԱՆ	<i>Կոբաք</i>	/Ֆելիքս Գևորգյանին պատկանող բնակելի տուն, կադ-յին ծածկագիր՝ 06-002-0031-0009/	ՓՈՒԼ	ԹԵՐԹ	ԹԵՐԹԵՐ
Գծեց	Հ. ՅԱԿՈԲՅԱՆ	<i>Կոբաք</i>		Ա Ն	ՃՇ - 12	
			Արևելյան ճակատ	 «ԼՍ ՆԱԽԱԳԻԾ» ՍՊԸ		

Արևմտյան ճակատ Մ 1:100

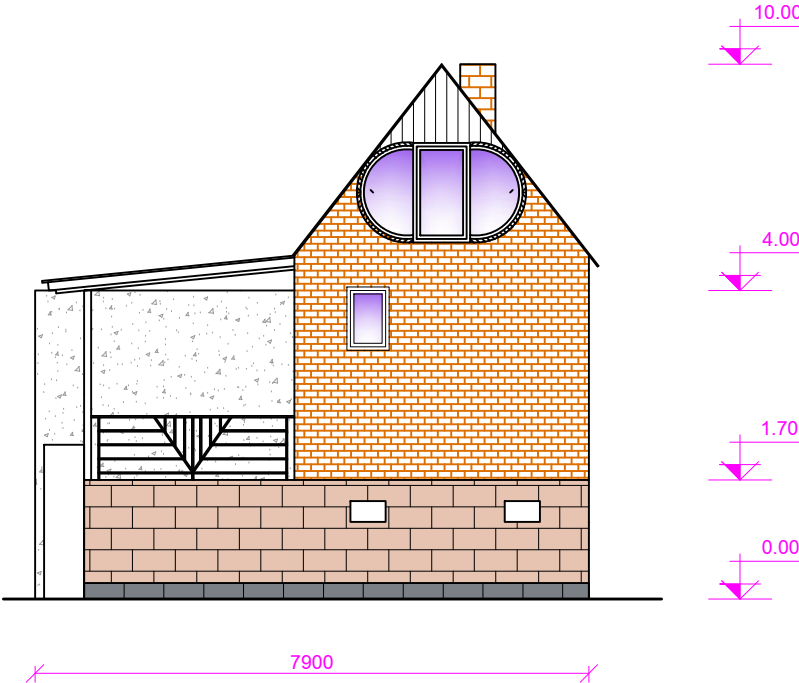

Տնօրեն	Ա. ՍԱՐԳՍՅԱՆ	<i>[Signature]</i>	ՀՀ Լոռու քաղաքի Ավագերի շրջանի Ավագերի բնակավայրի Սահմանի պաշտոնառնություն			
Ն. Գ. Գ.	Հ. ՄԱԿԱՐՅԱՆ	<i>[Signature]</i>	Թաղամասի թիվ 12 բնակավայրի բնակիչների կողմից 5 բնակիչի կողմից			
Գծեց	Հ. ՄԱԿԱՐՅԱՆ	<i>[Signature]</i>	/Ֆելիքս Գևորգյանին պատկանող բնակելի տուն, կադ-յին ծածկագիր 06-002-0031-0009/	ՓՈՒԼ	ԹԵՐԹ	ԹԵՐԹԵՐ
				Ա Ն	ՃՇ - 13	
			Արևմտյան ճակատ	 «ԼՍ ՆԱԽԱԳԻԾ» ՍՊԸ		

Հարավային ճակատ Մ 1:100

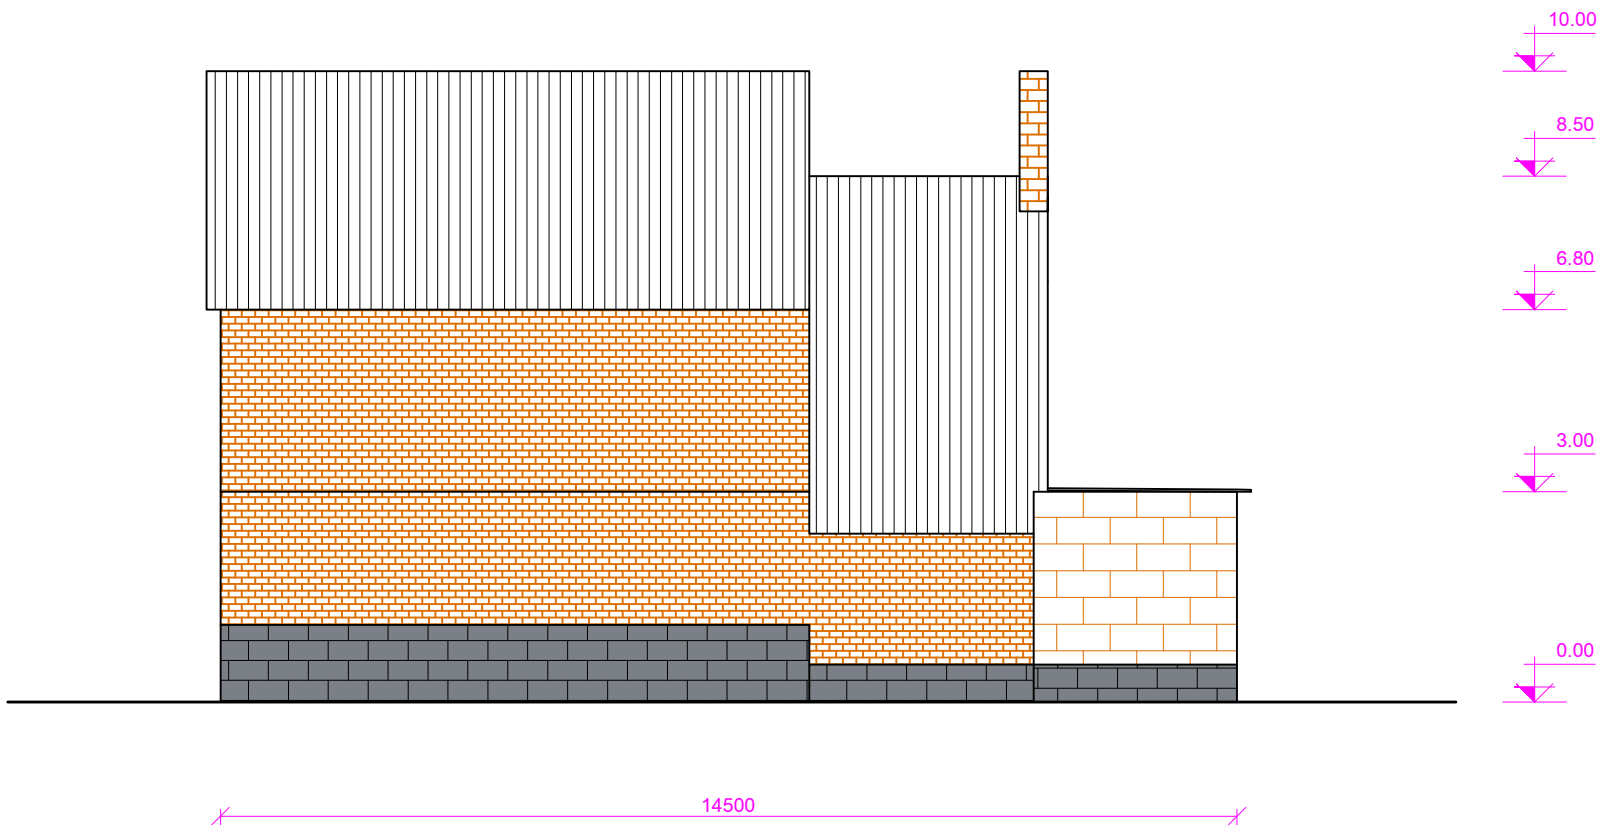

Տնօրեն	Ա. ՍԱՐԳՍՅԱՆ	<i>[Signature]</i>	ՀՀ Լոռուի մարզի Ալյուսերի շրջանի Ալյուսերի բնակավայրի Սառնաշեն գյուղում թաղամասի թիվ 12 բնամասնակարգի շինարարական ծախսերի 5 բնակելի տների բնակարան			
Ն. Գ. Գ.	Հ. ՄԱՐԿՈՅԱՆ	<i>[Signature]</i>	/Ֆելիքս Գևորգյանին պատկանող բնակելի տուն, կադ-յին ծածկագիր 06-002-0031-0009/	ՓՈՒԼ	ԹԵՐԹ	ԹԵՐԹԵՐ
Գծեց	Հ. ՄԱՐԿՈՅԱՆ	<i>[Signature]</i>		Ա Ն	ՃՇ - 14	
			Հարավային ճակատ	«ԼՍ ՆԱԽԱԳԻԾ» ՍՊԸ		


ՔԱՆԴՄԱՆ ԱՇԽԱՏԱՆՔՆԵՐԻ ՄԱՍՆԱԳԻՐ

/Նույն էլիբեկյանին պատկանող բնակելի տուն, կադ-յին
ծածկագիր՝ 06-002-0031-0008/

1. ՏԱՆԻՔԻ ՑԻՆԿԱՊԱՏ ՊՐՈՖ. ԹԻԹԵՂԻՑ ԾԱԾԿՈՒՅԹԻ ԱՊԱՄՈՆՏԱԺՈՒՄ - 66.0 մ²
2. ՏԱՆԻՔԻ ԱՍԲՈՇԻՖԵՐԻՑ ԾԱԾԿՈՒՅԹԻ ԱՊԱՄՈՆՏԱԺՈՒՄ - 9.0 մ²
3. ՊԱՏՇԳԱՄԲԻ ՄԵՏԱՂԱԿԱՆ ՀԻՄՆԱԿՄԱԽՔԻ ԱՊԱՄՈՆՏԱԺՈՒՄ - 220.0 կգ
4. ՄԵՏԱՂԱԿԱՆ ՃԱՂԱԿԱՆՂԱԿՆԵՐԻ ԱՊԱՄՈՆՏԱԺՈՒՄ - 30.0 կգ
5. ՏԱՆԻՔԻ ՓԱՅՏԵ ՀԻՄՆԱԿՄԱԽՔԻ ՔԱՆԴՈՒՄ - 3.5 մ³
6. ՄԵՏԱՂԱՊԼԱՍՏԵ ԴՈՆԵՐԻ ԱՊԱՄՈՆՏԱԺՈՒՄ - 14.0 մ²
7. ՄԵՏԱՂԱՊԼԱՍՏԵ ՊԱՏՈՒՀԱՆՆԵՐԻ ԱՊԱՄՈՆՏԱԺՈՒՄ - 4.0 մ²
8. ՓԱՅՏԵ ՊԱՏՈՒՀԱՆՆԵՐԻ ԱՊԱՄՈՆՏԱԺՈՒՄ - 11.0 մ²
9. ԹԵԹԵՎ ԲԵՏՈՆԵ ԲԼՈԿՆԵՐԻՑ ՄԻՋՆՈՐՄՆԵՐԻ ՔԱՆԴՈՒՄ /հաստ. 100 մմ/ - 16.0 մ²
10. ԳԻՊՍԵՍՏԱՎԱՐԹԻՑ ԿԱԽՈՎԻ ԱՌԱՍՏԱՂԻ ԱՊԱՄՈՆՏԱԺՈՒՄ - 36.0 մ²
11. ԿԵՐԱՄԻԿԱԿԱՆ ՍԱԼԻԿՆԵՐԻՑ ՀԱՏԱԿՆԵՐԻ ՔԱՆԴՈՒՄ ՆԱԽԱՇԵՐՏԻ ՀԵՏ ՄԻԱՍԻՆ - 12.0 մ²
12. ՀԱՏԱԿՆԵՐԻ ԲԵՏՈՆԵ ՆԱԽԱՇԵՐՏԻ ՔԱՆԴՈՒՄ - 3.5 մ³
13. ՄԵՏԱՂԱԿԱՆ ԲԱԶՐԻՔԻ ԱՊԱՄՈՆՏԱԺՈՒՄ - 90.0 կգ
14. Ե/ԲԵՏՈՆԵ ՄԻԱՋՈՒՅԼ ԾԱԾԿԻ ՍԱԼԻ ՔԱՆԴՈՒՄ - 12.0 մ³
15. ՏՈՒՖ ՔԱՐԻՑ ԱՐՏԱՔԻՆ ՊԱՏԵՐԻ ՔԱՆԴՈՒՄ /հաստ. 200 մմ/ - 36.0 մ³
16. ՊԱՏԵՐԻ ԱՍԲԵՍՏԻՑ ԵՐԵՄՊԱՏՎԱԾՔԻ ԱՊԱՄՈՆՏԱԺՈՒՄ - 41.0 մ²
17. ԱՂՅՈՒՄԻՑ ՇԱՐՎԱԾՔԻ ՔԱՆԴՈՒՄ - 7.0 մ³
18. ՄԵՏԱՂԱԿԱՆ ԱՍՏԻՃԱՆՆԵՐԻ ԱՊԱՄՈՆՏԱԺՈՒՄ ՀԻՄՆԱԿՄԱԽՔԻ ՀԵՏ ՄԻԱՍԻՆ - 170.0 կգ
19. Ե/ԲԵՏՈՆԵ ԳՈՏԻՆԵՐԻ ՔԱՆԴՈՒՄ - 7.5 մ³
20. Ե/ԲԵՏՈՆԵ ՍՅՈՒՆԵՐԻ ՔԱՆԴՈՒՄ - 3.6 մ³
21. ԽԱՍՔԱՐԱԲԵՏՈՆԵ ՀԻՄՔԵՐԻ ՔԱՆԴՈՒՄ - 18.0 մ³
22. ՏԵՂԱՆՔԻ ՀԱՐԹԵՑՈՒՄ ՄԵԽԱՆԻՋՄՈՎ ԳՐՈՒՆՏԻ ԲԵՐԵԼՈՎ 9 կմ-ից - 22.0 մ²
23. ՇԻՆԱՂԲԻ ԲԱՐՁՈՒՄ ԵՎ ՏԵՂԱՓՈԽՈՒՄ 9 կմ ՀԵՌԱՎ. ՎՐԱ - 105.0 մ³

Տնօրեն	Ա. ՍԱՐԳՍՅԱՆ		ՀՀ Լոռու մարզի Ալավերդի շրջանի Ալավերդի բնակավայրի Մանգուրի գյուղում թաղամասի թիվ 12 բնակավայրում շինվող երկհարկան բնակարանի համար 5 բնակելի տան մասին			
Ն. Գ. Գ.	Հ. ՀԱՎԱՐՅԱՆ		/Նույն էլիբեկյանին պատկանող բնակելի տուն, կադ-յին ծածկագիր՝ 06-002-0031-0008/	ՓՈՒԼ	ԹԵՐԹ	ԹԵՐԹԵՐ
Գժեց	Հ. ՀԱՎԱՐՅԱՆ			Ա Ն	ՃՇ - 15	
			ՔԱՆԴՄԱՆ ԱՇԽԱՏԱՆՔՆԵՐԻ ՄԱՍՆԱԳԻՐ	 «ԼՍ ՆԱԽԱԳԻԾ» ՍՊԸ		


1-ին ՀԱՐԿԻ ՀԱՏԱԿԱԳԻԾ Մ 1 : 100
/ԶԱՓԱԳՐՈՒԹՅՈՒՆ/

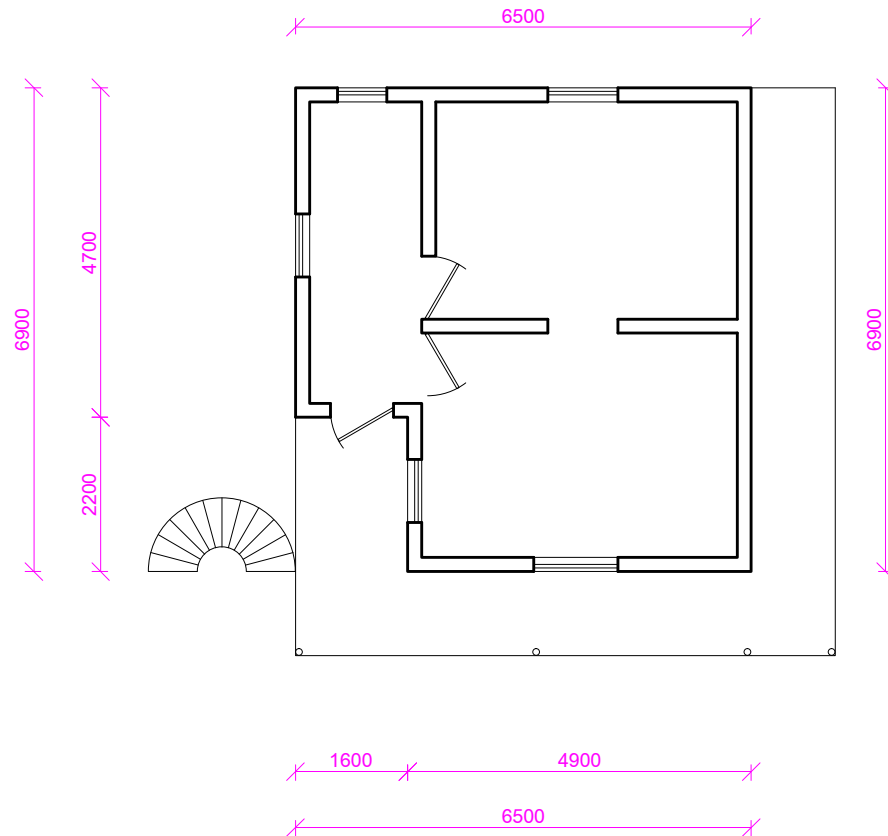

Տնօրեն	Ա. ՍԱՐԳՍՅԱՆ	<i>[Signature]</i>	ՀՀ Լոռուի մարզի Ալավերդի շրջանի Ալավերդի բնակավայրի Սառնաձիւն գյուղում թաղամասի թիվ 12 բնամասնակարգի շինարարական ծախսերի 5 բնակելի տների բնակարգ			
Ն Գ Ճ	Հ.ՀԱՎՈՐՅԱՆ	<i>[Signature]</i>	/Խուճապի տնակայանի պատկանող բնակելի տուն, կադ-յին ծածկագիր՝ 06-002-0031-0008/	ՓՈՒԼ	ԹԵՐԹ	ԹԵՐԹԵՐ
ԳՕԵԳ	Հ.ՀԱՎՈՐՅԱՆ	<i>[Signature]</i>		Ա Ն	ՃՇ - 16	
			1-ին ՀԱՐԿԻ ՀԱՏԱԿԱԳԻԾ /ԶԱՓԱԳՐՈՒԹՅՈՒՆ/	<i>[Stamp]</i>	«ԼՍ ՆԱԽԱԳԻԾ» ՍՊԸ	


2-րդ ՀԱՐԿԻ ՀԱՏԱԿԱԳԻԾ Մ 1 : 100
/ԶԱՓԱԳՐՈՒԹՅՈՒՆ/

18

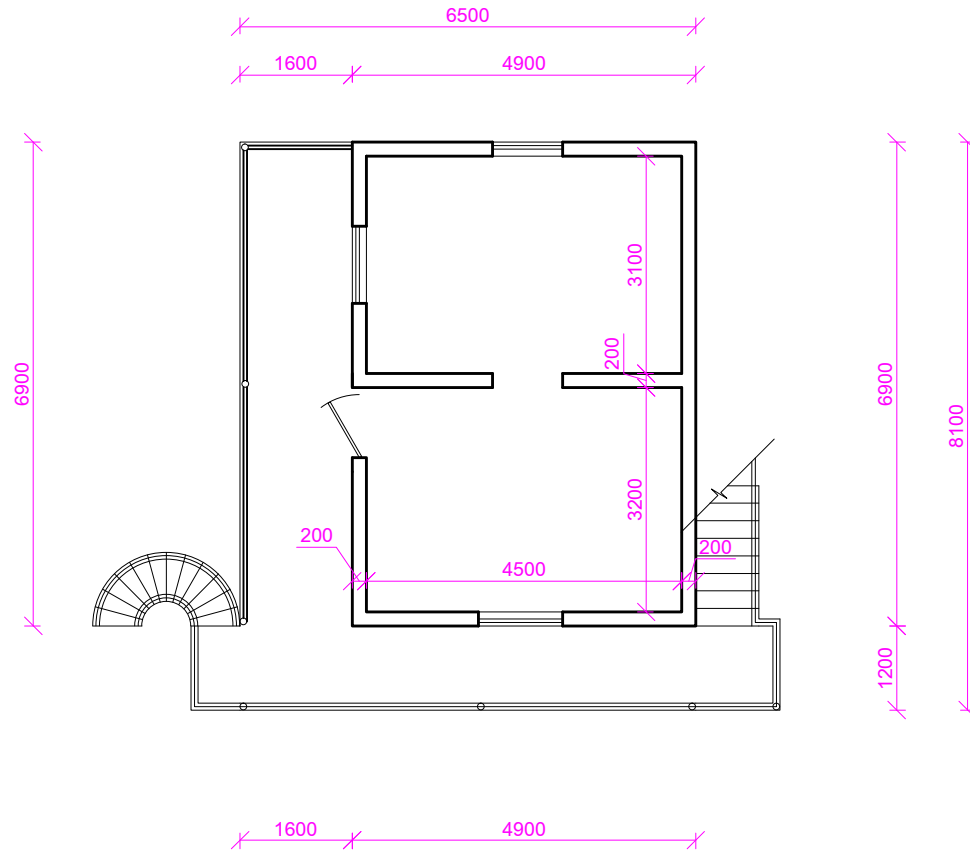


Տնօրեն	Ա. ՍԱՐԳՍՅԱՆ	<i>[Signature]</i>	ՀՀ Լոռու մարզի Ալավերդի շրջանի Ալավերդի բնակավայրի Սառնաձիգ գյուղացիական թաղամասի թիվ 12 բնամասնապարտեզի շինարարական ծախսերի հաշիվի համար 06-002-0031-0008/			
Ն Գ Ճ	Հ. ՀԱՎԱՌՔՅԱՆ	<i>[Signature]</i>	/Խուճապ ելիքից հետո պատկանող բնակելի տուն, կադ-յին ծածկագիր՝ 06-002-0031-0008/	ՓՈՒԼ	ԹԵՐԹ	ԹԵՐԹԵՐ
Գժեց	Հ. ՀԱՎԱՌՔՅԱՆ	<i>[Signature]</i>		Ա Ն	ՃՇ - 17	
			2-րդ ՀԱՐԿԻ ՀԱՏԱԿԱԳԻԾ /ԶԱՓԱԳՐՈՒԹՅՈՒՆ/	<i>[Stamp]</i>	«ԼՍ ՆԱԽԱԳԻԾ» ՍՊԸ	

ՄԱՆՍԱՐԴԱՅԻՆ ՀԱՐԿԻ ՀԱՏԱԿԱԳԻԾ Մ 1 : 100
/ԶԱՓԱԳՐՈՒԹՅՈՒՆ/

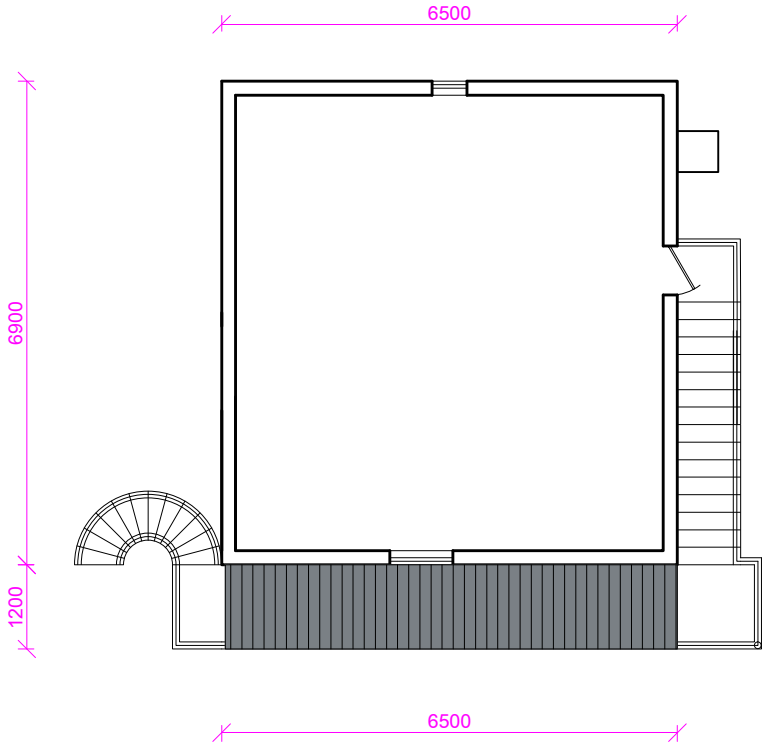


Տնօրեն	Ա. ՍԱՐԳՍՅԱՆ	<i>[Signature]</i>	ՀՀ Լոռուի մարզի Ալավերդի շրջանի Ալավերդի բնակավայրի Մանաշին պաշտոնառն թաղամասի թիվ 12 բնամասնապարտն շենքի եւ թիվ 5 բնակելի տների բաղադրում			
Ն. Գ. Գ.	Հ. ՀԱՎՈՐԵՅԱՆ	<i>[Signature]</i>	/Նույն տեղեկյանին պատկանող բնակելի տուն, կադ-յին ծածկագիր՝ 06-002-0031-0008/	ՓՈՒԼ	ԹԵՐԹ	ԹԵՐԹԵՐ
Գծեց	Հ. ՀԱՎՈՐԵՅԱՆ	<i>[Signature]</i>		Ա Ն	ՃՇ - 18	
			ՄԱՆՍԱՐԴԱՅԻՆ ՀԱՐԿԻ ՀԱՏԱԿԱԳԻԾ /ԶԱՓԱԳՐՈՒԹՅՈՒՆ/	 «ԼՍ ՆԱԽԱԳԻԾ» ՍՊԸ		

Հյուսիսային ճակատ Մ 1:100

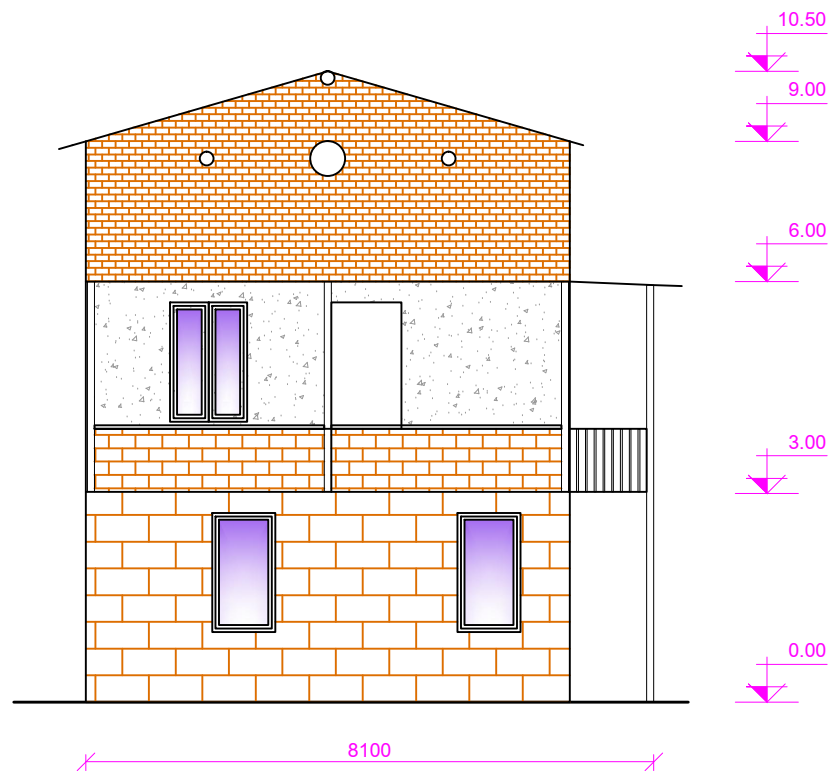


Տնօրեն	Ա. ՍԱՐԳՍՅԱՆ	<i>Սարգսյան</i>	ՀՀ Լոռուի մարզի Ալավերդի շրջանի Ալավերդի բնակավայրի Սառնաձիգ գյուղում թաղամասի թիվ 12 բնամասնապետության շենքի եւ թվով 5 բնակելի տների բնօրինակ			
Ն. Գ. Գ.	Հ. ՅԱԿՈԲՅԱՆ	<i>Կոբաք</i>	/Նույն տեղեկանքին պատկանող բնակելի տուն, կադ-յին ծածկագիր՝ 06-002-0031-0008/	ՓՈՒԼ	ԹԵՐԹ	ԹԵՐԹԵՐ
Գծեց	Հ. ՅԱԿՈԲՅԱՆ	<i>Կոբաք</i>		Ա Ն	ՃՇ - 19	
			Հյուսիսային ճակատ			

Արևելյան ճակատ Մ 1:100

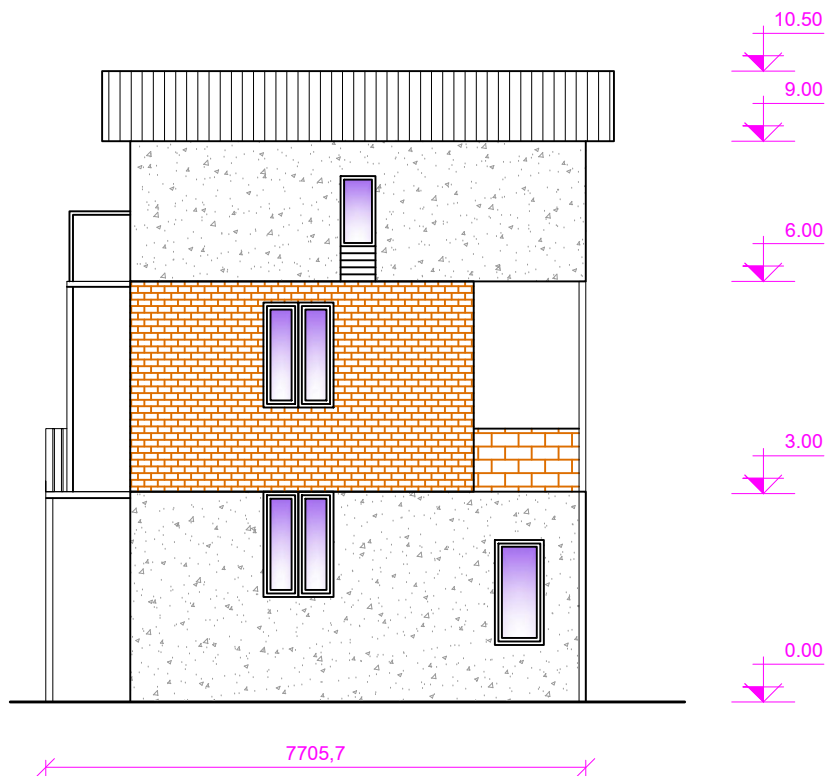


Տնօրեն	Ա. ՍԱՐԳՍՅԱՆ	<i>[Signature]</i>	ՀՀ Լոռու մարզի Ալավերդի շրջանի Ալավերդի բնակավայրի Սառնաձիգ գյուղում թաղամասի թիվ 12 բնակավայրում շենքի եւ թաղի 5 բնակելի տների բնակարան			
Ն զ Գ	Հ.ՀԱԿՈԲՅԱՆ	<i>[Signature]</i>	/Նույն էլիքայանին պատկանող բնակելի տուն, կադ-յին ծածկագիր՝ 06-002-0031-0008/	ՓՈՒԼ	ԹԵՐԹ	ԹԵՐԹԵՐ
Գծեց	Հ.ՀԱԿՈԲՅԱՆ	<i>[Signature]</i>		Ա Ն	ՃՇ - 20	
			Արևելյան ճակատ	<i>[Stamp]</i>	«ԼՍ ՆԱԽԱԳԻԾ» ՍՊԸ	

Արևմտյան ճակատ Մ 1:100

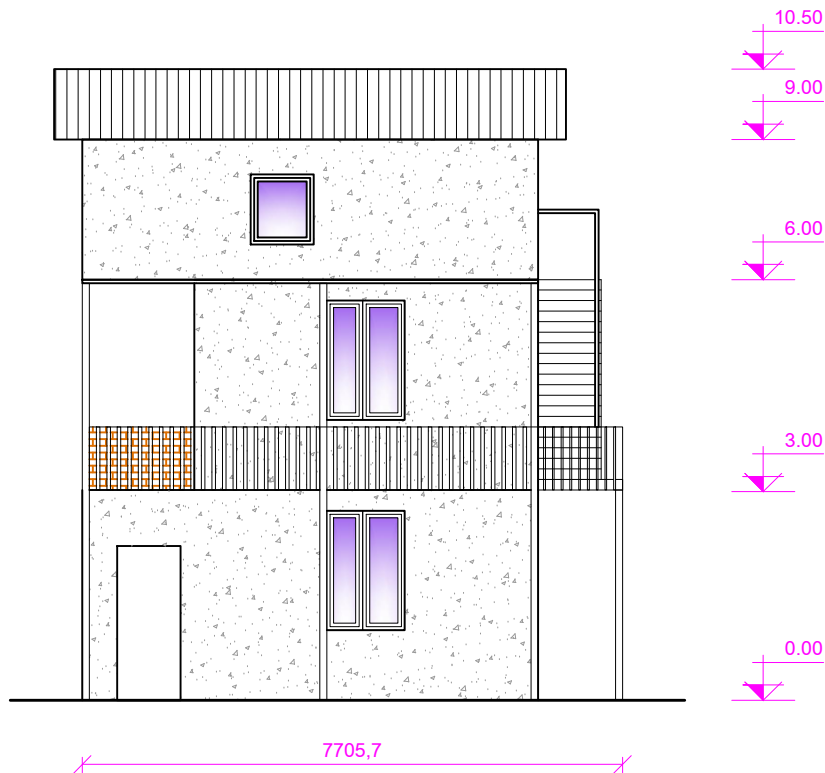

Տնօրեն	Ա. ՍԱՐԳՍՅԱՆ	<i>Սարգսյան</i>	ՀՀ Լոռուի մարզի Ալավերդի շրջանի Ալավերդի բնակավայրի Սառնաձիռ գյուղում թաղամասի թիվ 12 բնակավայրում շենքի եւ թիվ 5 բնակելի տների բաղադրություն			
Ն զ Գ	Հ.ՀԱԿՈԲՅԱՆ	<i>Հակոբյան</i>	/Նույն տեղեկանքին պատկանող բնակելի տուն, կադ-յին ծածկագիր՝ 06-002-0031-0008/	ՓՈՒԼ	ԹԵՐԹ	ԹԵՐԹԵՐ
Գծեց	Հ.ՀԱԿՈԲՅԱՆ	<i>Հակոբյան</i>		Ա Ն	ԳՇ - 21	
			Արևմտյան ճակատ		«ԼՍ ՆԱԽԱԳԻԾ» ՍՊԸ	

Հարավային ճակատ Մ 1:100

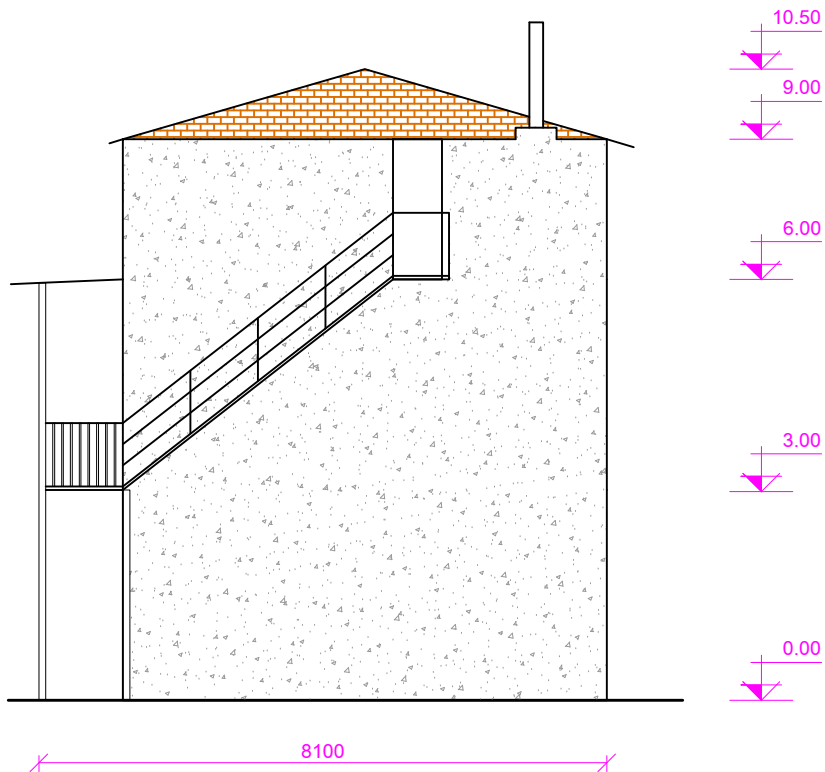

Տնօրեն	Ա. ՍԱՐԳՍՅԱՆ	<i>Սարգսյան</i>	ՀՀ Լոռու մարզի Ալավերդի շրջանի Ալավերդի բնակավայրի Սառնաձիգ գյուղում թաղամասի թիվ 12 բնամասնակարգի շինարարական ծախսերի 5 բնակելի տների բնակարան			
Ն գ ճ	Հ.ՅԱԿՈԲՅԱՆ	<i>Կոբյան</i>	/Լուսինե Ելիսեյանին պատկանող բնակելի տուն, կադ-յին ծածկագիր՝ 06-002-0031-0008/	ՓՈՒԼ	ԹԵՐԹ	ԹԵՐԹԵՐ
Գծեց	Հ.ՅԱԿՈԲՅԱՆ	<i>Կոբյան</i>		Ա Ն	ՃՇ - 22	
			ՔԱՆԴԱՆԱԾ ԱՇԽԱՏԱՆՔՆԵՐԻ ՄԱՍՆԱԳԻՐ		«ԼՍ ՆԱԽԱԳԻԾ» ՍՊԸ	


ՔԱՆԴԱՄԱՆ ԱՇԽԱՏԱՆՔՆԵՐԻ ՄԱՍՆԱԳԻՐ

/Երվանդ Էլիբեկյանին պատկանող բնակելի տուն, կադ-յին
ծածկագիր՝ 06-002-0031-0007/

1. ՏԱՆԻՔԻ ԱՍԲՈՇԻՖԵՐԻՑ ԾԱԾԿՈՒՅԹԻ ԱՊԱՄՈՆՏԱԺՈՒՄ - 107.0 մ²
2. ՏԱՆԻՔԻ ՓԱՅՏԵ ՀԻՆՄԱԿՄԱԽՔԻ ՔԱՆԴՈՒՄ - 2.5 մ³
3. ՏԱՆԻՔԻ ՄԵՏԱՂԱԿԱՆ ՀԻՆՄԱԿՄԱԽՔԻ ՔԱՆԴՈՒՄ - 120.0 կգ
4. ՄԵՏԱՂԱՊԼԱՍՏԵ ԴՈՆԵՐԻ ԱՊԱՄՈՆՏԱԺՈՒՄ - 5.7 մ²
5. ՄԵՏԱՂԱՊԼԱՍՏԵ ՊԱՏՈՒՀԱՆՆԵՐԻ ԱՊԱՄՈՆՏԱԺՈՒՄ - 9.0 մ²
6. ԹԵԹԵՎ ԲԵՏՈՆԵ ԲԼՈԿՆԵՐԻՑ ՄԻՋՆՈՐՄՆԵՐԻ ՔԱՆԴՈՒՄ /հաստ. 200 մմ/ - 3.0 մ²
7. Ե/ԲԵՏՈՆԵ ՄԻԱԶՈՒՅԼ ԾԱԾԿԻ ՍԱԼԻ ՔԱՆԴՈՒՄ - 11.4 մ³
8. ՀԱՏԱԿՆԵՐԻ ԲԵՏՈՆԵ ՆԱԽԱՇԵՐՏԻ ՔԱՆԴՈՒՄ - 6.5 մ³
9. ՏՈՒՖ ՔԱՐԻՑ ԱՐՏԱՔԻՆ ՊԱՏԵՐԻ ՔԱՆԴՈՒՄ /հաստ. 300 մմ/ - 43.0 մ³
10. Ե/ԲԵՏՈՆԵ ԳՈՏԻՆԵՐԻ ՔԱՆԴՈՒՄ - 4.5 մ³
11. Ե/ԲԵՏՈՆԵ ՍՅՈՒՆԵՐԻ ՔԱՆԴՈՒՄ - 2.7 մ³
12. ԽԱՍՔԱՐԱԲԵՏՈՆԵ ՀԻՄՔԵՐԻ ՔԱՆԴՈՒՄ - 22.0 մ³
13. ՏԵՂԱՆՔԻ ՀԱՐԹԵՑՈՒՄ ՄԵԽԱՆԻԶՄՈՎ ԳՐՈՒՆՏԻ ԲԵՐԵԼՈՎ 9 կմ-ից - 25.0 մ²
14. ՇԻՆԱԴՔԻ ԲԱՐՁՈՒՄ ԵՎ ՏԵՂԱՓՈԽՈՒՄ 9 կմ ՀԵՌԱՎ. ՎՐԱ - 99.0 մ³


Տնօրեն	Ա. ՍԱՐԳՍՅԱՆ		ՀՀ Լոռու մարզի Ալավերդի շրջանի Ալավերդի բնակավայրի Սառնաձոր գյուղում թաղամասի թիվ 12 բնամասնակարգի շենքի եւ թիվ 5 բնակելի տան բաժնի			
Ն. Գ. Գ.	Հ. ՀԱԿՈԲՅԱՆ		/Երվանդ Էլիբեկյանին պատկանող բնակելի տուն, կադ-յին ծածկագիր՝ 06-002-0031-0007/	ՓՈՒԼ	ԹԵՐԹ	ԹԵՐԹԵՐ
Գծեց	Հ. ՀԱԿՈԲՅԱՆ			Ա Ն	ԳՇ - 23	
			ՔԱՆԴԱՄԱՆ ԱՇԽԱՏԱՆՔՆԵՐԻ ՄԱՍՆԱԳԻՐ		 «ԼՍ ՆԱԽԱԳԻԾ» ՍՊԸ	

ՀԱՏԱԿԱԳԻԾ Մ 1 : 100
/ԶԱՓԱԳՐՈՒԹՅՈՒՆ/

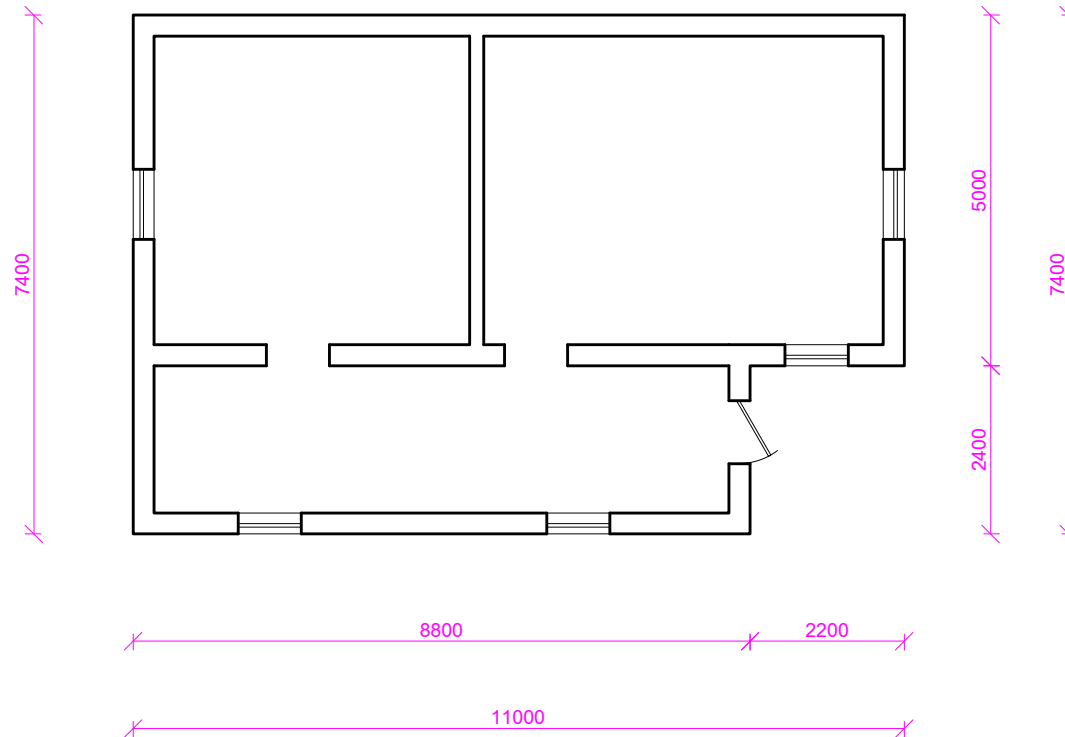


Տնօրեն	Ա. ՍԱՐԳՍՅԱՆ	<i>[Signature]</i>	ՀՀ Լոռու մարզի Ալավերդի շրջանի Ալավերդի բնակավայրի Սառնաձիգ գյուղացիական թաղամասի թիվ 12 բնամասնակարգի շենքի եւ թվով 5 բնակելի տների բաժանում			
Ն Գ Ճ	Հ.ՀԱԿՈԲՅԱՆ	<i>[Signature]</i>	/Երվանդ Էլիթելյանին պատկանող բնակելի տուն, կադ-յին ծածկագիր՝ 06-002-0031-0007/	ՓՈՒԼ	ԹԵՐԹ	ԹԵՐԹԵՐ
Գծեց	Հ.ՀԱԿՈԲՅԱՆ	<i>[Signature]</i>		Ա Ն	ՃՇ - 24	
			ՀԱՏԱԿԱԳԻԾ /ԶԱՓԱԳՐՈՒԹՅՈՒՆ/	 «ԼՍ ՆԱԽԱԳԻԾ» ՍՊԸ		

Արևելյան ճակատ Մ 1:100

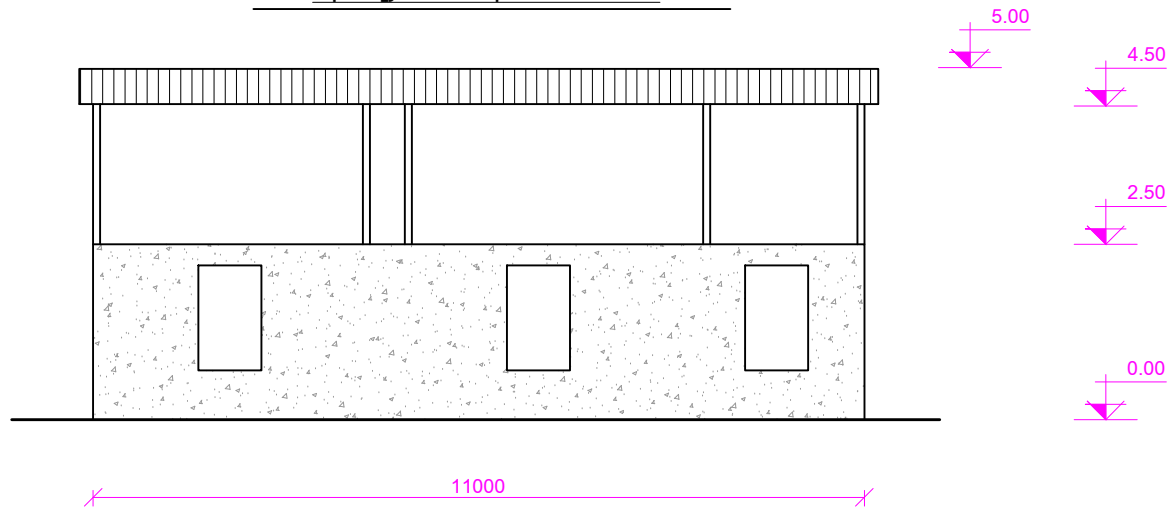


Հարավային ճակատ Մ 1:100

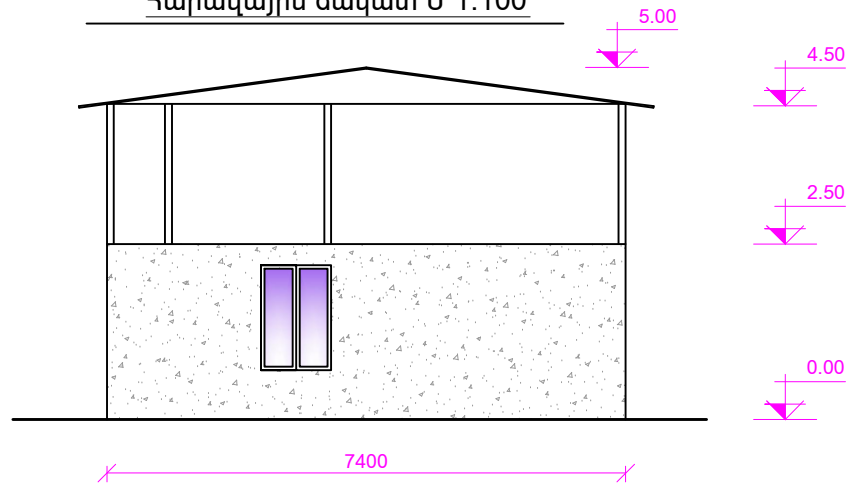


Տնօրեն	Ա. ՍԱՐԳՍՅԱՆ	<i>Սարգսյան</i>	ՀՀ Լոռու մարզի Ալավերդի շրջանի Ալավերդի բնակավայրի Սարգսյան պաշտոնառնության թիվ 12 բնակավայրում շինարարական աշխատանքների իրականացման համար հանձնարված շինարարական նախագիծ			
Ն զ Գ	Հ.ՅԱԿՈԲՅԱՆ	<i>Կոբյան</i>	/Երվանդ Էլիբեկյանին պատկանող բնակելի տուն, կադ-յին ծածկագիր՝ 06-002-0031-0007/	ՓՈՒԼ	ԹԵՐԹ	ԹԵՐԹԵՐ
Գծեց	Հ.ՅԱԿՈԲՅԱՆ	<i>Կոբյան</i>		Ա Ն	ՃՇ - 25	
			Արևելյան և հարավային ճակատներ	 «ԼՍ ՆԱԽԱԳԻԾ» ՍՊԸ		

Արևմտյան ճակատ Մ 1:100

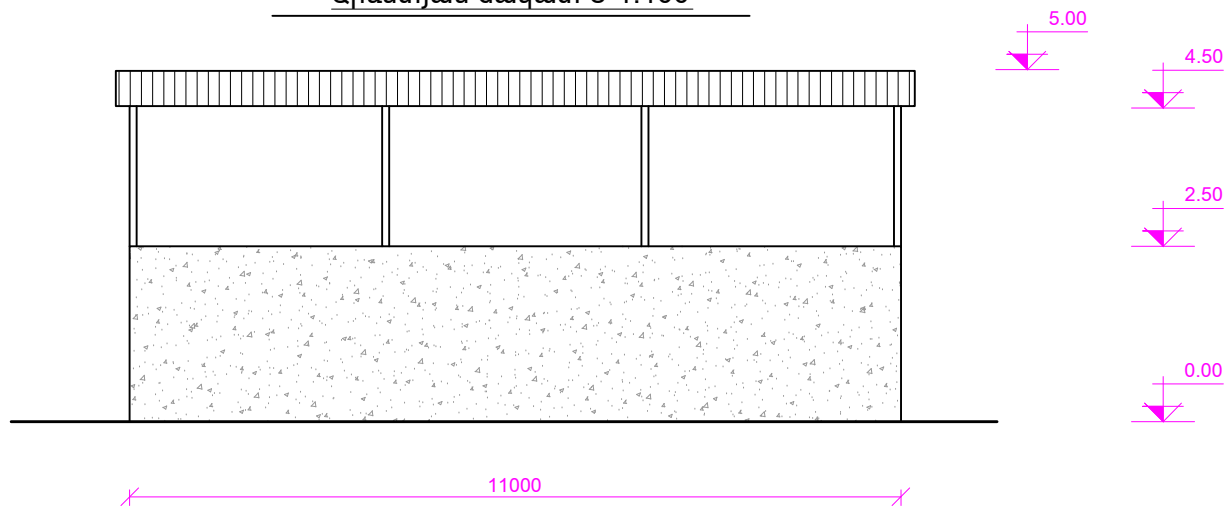

Հյուսիսային ճակատ Մ 1:100

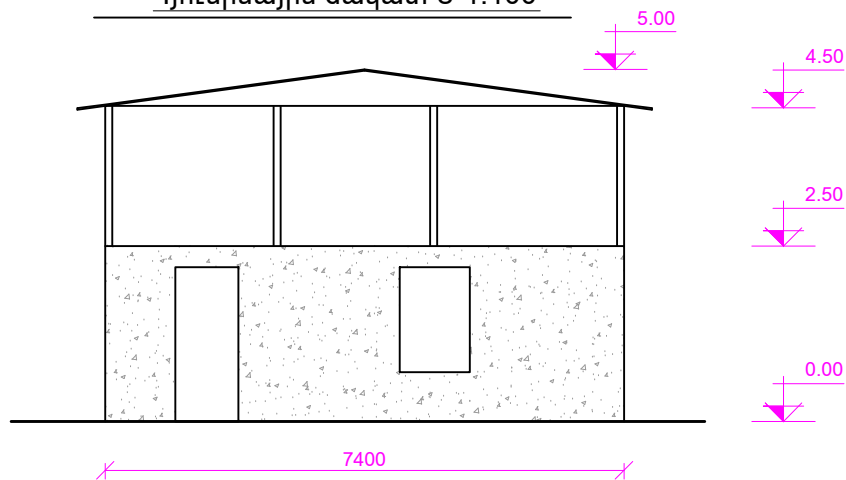

Տնօրեն	Ա. ՍԱՐԳՍՅԱՆ	<i>Սարգսյան</i>	ՀՀ Լոռուի մարզի Ավագերդի շրջանի Ավագերդի բնակավայրի Սանճախի պաշտոնառն թիվ 12 բնակավայրում շինարարական աշխատանքների իրականացման համար հասցեով 06-002-0031-0007/			
Ն. Գ. Գ.	Հ. ՄԱԿԱՐՅԱՆ	<i>Մակարյան</i>	/Երվանդ Էլիբեկյանին պատկանող բնակելի տուն, կադ-յին ծածկագիր՝ 06-002-0031-0007/	ՓՈՒԼ	ԹԵՐԹ	ԹԵՐԹԵՐ
Գծեց	Հ. ՄԱԿԱՐՅԱՆ	<i>Մակարյան</i>		Ա Ն	ԳՇ - 26	
			Արևմտյան և հյուսիսային ճակատներ		«ԼՍ ՆԱԽԱԳԻԾ» ՍՊԸ	


ՔԱՆԴՄԱՆ ԱՇԽԱՏԱՆՔՆԵՐԻ ՄԱՍՆԱԳԻՐ

/Սամվել Կիրակոսյանին պատկանող բնակելի տուն, կադ-յին
ծածկագիր՝ 06-002-0031-0040/

1. ՏԱՆԻՔԻ ՊՐՖԻԼԱՎՈՐ ԹԻԹԵՂԻՑ ԾԱԾԿՈՒՅԹԻ ԱՊԱՄՈՆՏԱԺՈՒՄ - 94.0 մ²
2. ՏԱՆԻՔԻ ՓԱՅՏԵ ՀԻՆՄԱԿՄԱԽՔԻ ՔԱՆԴՈՒՄ - 3.7 մ³
3. ՓԱՅՏԵ ԴՈՆԵՐԻ ԱՊԱՄՈՆՏԱԺՈՒՄ - 5.7 մ²
4. ՓԱՅՏԵ ՊԱՏՈՒՀԱՆՆԵՐԻ ԱՊԱՄՈՆՏԱԺՈՒՄ - 10.8 մ²
5. Ե/ԲԵՏՈՆԵ ՄԻԱԶՈՒՅԼ ԾԱԾԿԻ ՍԱԼԻ ՔԱՆԴՈՒՄ - 11.2 մ³
6. ՀԱՏԱԿՆԵՐԻ ԲԵՏՈՆԵ ՆԱԽԱՇԵՐՏԻ ՔԱՆԴՈՒՄ - 10.5 մ³
7. ՏԱԽՏԱԿԻՑ ՀԱՏԱԿՆԵՐԻ ԱՊԱՄՈՆՏԱԺՈՒՄ - 3.5 մ³
8. ՏՈՒՖ ՔԱՐԻՑ ԱՐՏԱՔԻՆ ՊԱՏԵՐԻ ՔԱՆԴՈՒՄ /հաստ. 200 մմ/ - 21.0 մ³
9. Ե/ԲԵՏՈՆԵ ԳՈՏԻՆԵՐԻ ՔԱՆԴՈՒՄ - 4.1 մ³
10. Ե/ԲԵՏՈՆԵ ՍՅՈՒՆԵՐԻ ՔԱՆԴՈՒՄ - 1.3 մ³
11. ԽԱՍՔԱՐԱԲԵՏՈՆԵ ՀԻՄՔԵՐԻ ՔԱՆԴՈՒՄ - 36.0 մ³
12. ՏԵՂԱՆՔԻ ՀԱՐԹԵՑՈՒՄ ՄԵԽԱՆԻԶՄՈՎ ԳՐՈՒՆՏԻ ԲԵՐԵԼՈՎ 9 կմ-ից - 38.0 մ²
13. ՇԻՆԱԴԲԻ ԲԱՐՁՈՒՄ ԵՎ ՏԵՂԱՓՈԽՈՒՄ 9 կմ ՀԵՌԱՎ. ՎՐԱ - 94.0 մ³


Տնօրեն	Ա. ՍԱՐԳՍՅԱՆ		ՀՀ Լոռու մարզի Ալյուբերդի շրջանի Ալյուբերդի բնակավայրի Սառնաշեն գյուղում թաղամասի թիվ 12 բնաշենակարան շենքի եւ թիվ 5 բնակելի տների բաժնեկցի				
Ն. Գ. Գ.	Հ. ՀԱՎՈՐԵԱՆ			ՓՈՒԼ	ԹԵՐԹ	ԹԵՐԹԵՐ	
Գծեց	Հ. ՀԱՎՈՐԵԱՆ		Ա Ն				ԳՇ - 27
			ՔԱՆԴՄԱՆ ԱՇԽԱՏԱՆՔՆԵՐԻ ՄԱՍՆԱԳԻՐ		«ԼՍ ՆԱԽԱԳԻԾ» ՍՊԸ		

1-ԻՆ ՀԱՐԿԻ ՀԱՏԱԿԱԳԻԾ Մ 1 : 100
/ԶԱՓԱԳՐՈՒԹՅՈՒՆ/

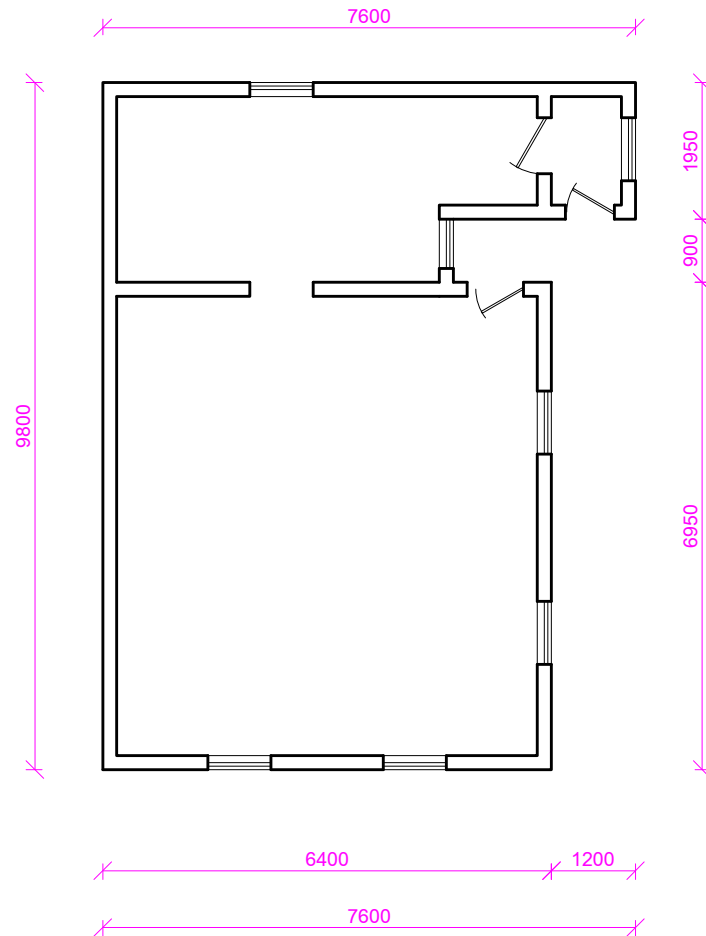


Տնօրեն	Ա. ՍԱՐԳՍՅԱՆ	<i>[Signature]</i>	ՀՀ Լոռուի մարզի Ալավերդի շրջանի Ալավերդի բնակավայրի Սառնաձիգի պաշտպանության ծառայության թիվ 12 բաժնի պետության շենքի եւ թիվ 5 բնակելի տների բաժնի			
Ն. Գ. Գ.	Հ. ՀԱՎԱՐՅԱՆ	<i>[Signature]</i>	/Սամվել Կիրակոսյանին պատկանող բնակելի տուն, կադ-յին ծածկագիր՝ 06-002-0031-0040/	ՓՈՒԼ	ԹԵՐԹ	ԹԵՐԹԵՐ
Գծեց	Հ. ՀԱՎԱՐՅԱՆ	<i>[Signature]</i>		Ա Ն	ԳՇ - 28	
			1-ԻՆ ՀԱՐԿԻ ՀԱՏԱԿԱԳԻԾ /ԶԱՓԱԳՐՈՒԹՅՈՒՆ/	 «ԼՍ ՆԱԽԱԳԻԾ» ՍՊԸ		

Արևելյան ճակատ Մ 1:100

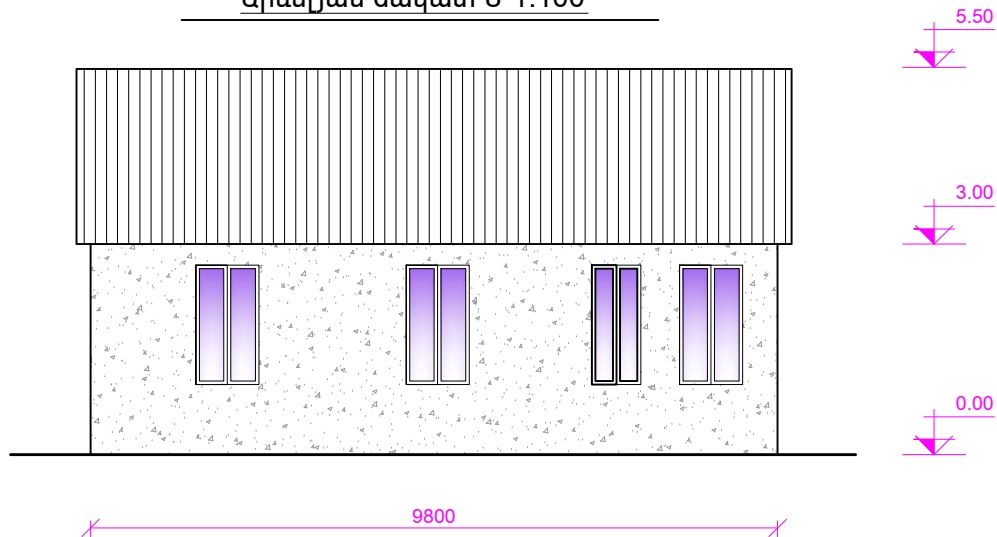


Հյուսիսային ճակատ Մ 1:100

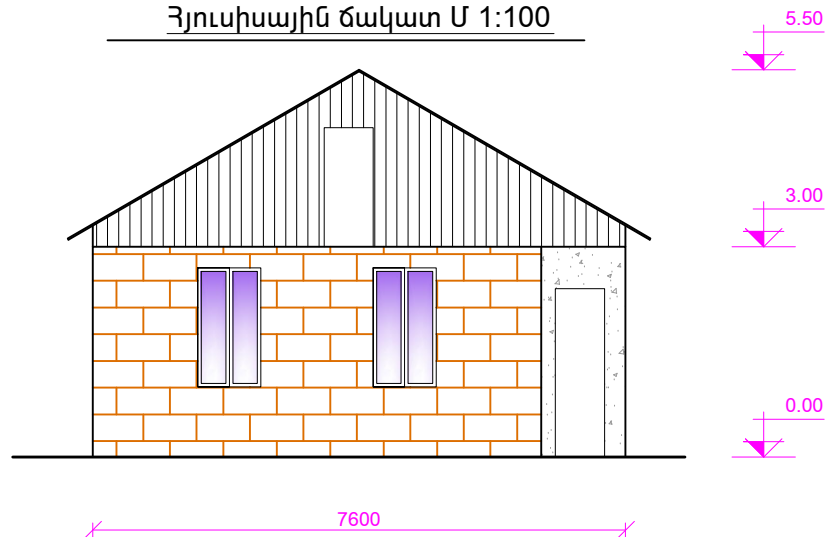


Տնօրեն	Ա. ՍԱՐԳՍՅԱՆ	<i>Սարգսյան</i>	ՀՀ Լոռուի մարզի Ալավերդի շրջանի Ալավերդի բնակավայրի Սառնաձոր գյուղում թաղամասի թիվ 12 բնամասնապարտ շենքի եւ թվով 5 բնակելի տների բնօրինակ			
Ն. Գ. Գ.	Հ. ՅԱԿՈԲՅԱՆ	<i>Կոբաք</i>	/Սամվել Կիրակոսյանին պատկանող բնակելի տուն, կադ-յին ծածկագիր՝ 06-002-0031-0040/	ՓՈՒԼ	ԹԵՐԹ	ԹԵՐԹԵՐ
Գծեց	Հ. ՅԱԿՈԲՅԱՆ	<i>Կոբաք</i>		Ա Ն	ԳՇ - 29	
			Արևմտյան և հյուսիսային ճակատներ	 «ԼՍ ՆԱԽԱԳԻԾ» ՍՊԸ		

Արևմտյան ճակատ Մ 1:100

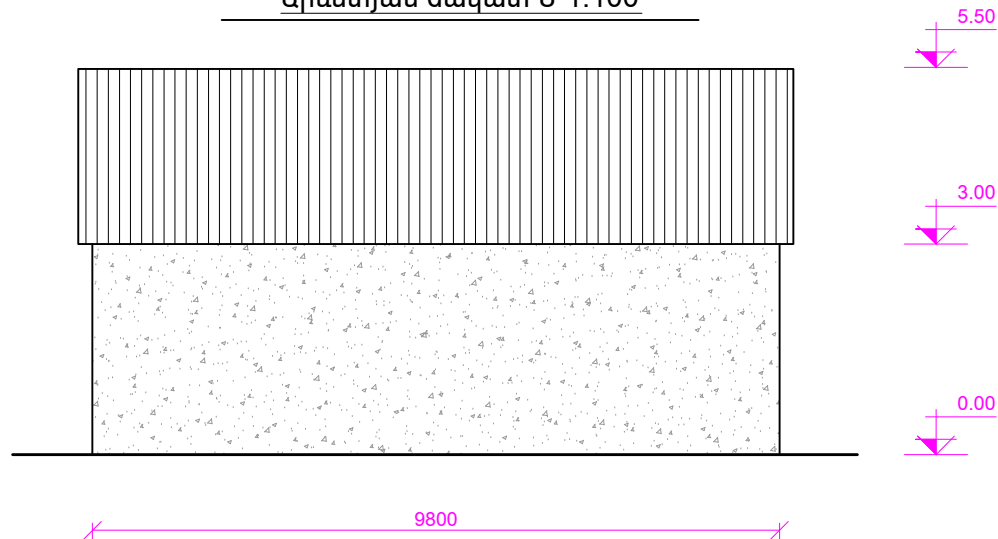

Հարավային ճակատ Մ 1:100

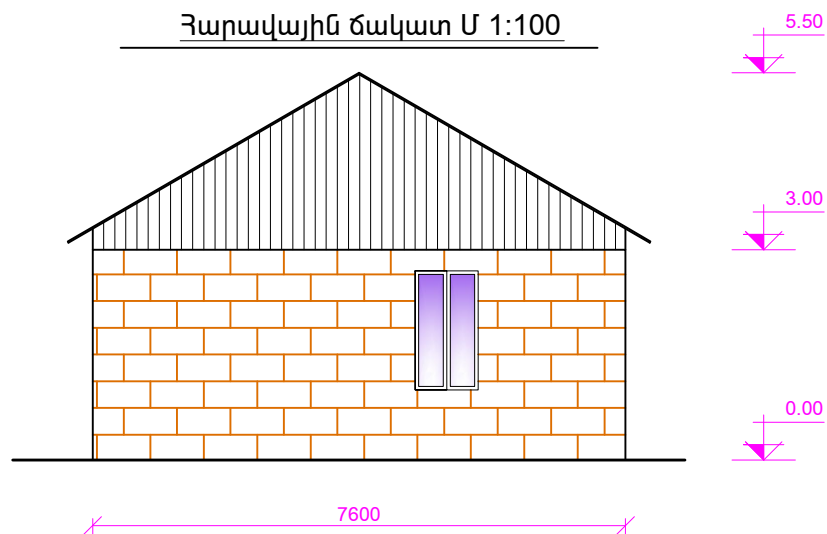

Տնօրեն	Ա. ՍԱՐԳՍՅԱՆ	<i>Սարգսյան</i>	ՀՀ Լոռուի մարզի Ալավերդի շրջանի Ալավերդի բնակավայրի Սառնաձիգ գյուղում թաղամասի թիվ 12 բնակավայրում շենքի եւ թիվ 5 բնակելի տների բնակարան			
Ն. Գ. Գ.	Հ. ՅԱԿՈԲՅԱՆ	<i>Կոբաք</i>	/Սամվել Կիրակոսյանին պատկանող բնակելի տուն, կադ-յին ծածկագիր՝ 06-002-0031-0040/	ՓՈՒԼ	ԹԵՐԹ	ԹԵՐԹԵՐ
Գծեց	Հ. ՅԱԿՈԲՅԱՆ	<i>Կոբաք</i>		Ա Ն	ՃՇ - 30	
			Արևմտյան և հյուսիսային ճակատներ	 «ԼՍ ՆԱԽԱԳԻԾ» ՍՊԸ		