



ՆԱԽԱԳԻԾ

Ք. ՀՐԱԶԴԱՆ Մ. ԲԱՂՐԱՄՅԱՆ ԹԱՂԱՄԱՍ 5-ՐԴ ՓՈՂՈՑ ԹԻՎ 11 ՆԱԽԱԴՊՐՈՑԱԿԱՆ
ՈՒՍՈՒՄՆԱԿԱՆ ՀԱՍՏԱՏՈՒԹՅԱՆ ՇԵՆՔԻ ՏԱՐԱԾՔԻ ՏԱՐԱԾՔԻ ՑԱՆԿԱՊԱՏԻ ԿԱՌՈՒՑՄԱՆ

« ԷԼԵԿՇԻՆ » ՍՊԸ

ՆԱԽԱԳԻԾ

Ք. ՀՐԱՋԴԱՆ Մ. ԲԱՂՐԱՄՅԱՆ ԹԱՂԱՄԱՍ 5-ՐԴ ՓՈՂՈՑ ԹԻՎ 11 ՆԱԽԱԴՊՐՈՑԱԿԱՆ
ՈՒՍՈՒՄՆԱԿԱՆ ՀԱՍՏԱՏՈՒԹՅԱՆ ՇԵՆՔԻ ՏԱՐԱԾՔԻ ՏԱՐԱԾՔԻ ՑԱՆԿԱՊԱՏԻ ԿԱՌՈՒՑՄԱՆ

ՊԱՏՎԵՐ՝

ԿՄՀՔ-ՀԲՄԽԾՁԲ-26/30

ՀԱՍՏԱՏՈՒՄ ԵՄ՝

ՊԱՏՎԻՐԱՏՈՒ՝

ՀՐԱՋԴԱՆԻ ՀԱՄԱՅՆՔԱՊԵՏԱՐԱՆ

ՀՐԱՋԴԱՆԻ ՀԱՄԱՅՆՔԻ ՂԵԿԱՎԱՐ՝

Ս. ՄԻՔԱԵԼՅԱՆ

ԼԻՑԵՆԶԻԱ

ՔՊԼ 000538, 2-րդ դաս

<<ԷԼԵԿՇԻՆ>> ՍՊԸ ՏՆՕՐԵՆ

Հ. ԴԱՎԹՅԱՆ

Ն.Գ.Ճ.

Դ. ՇԵՐՄԱՋԱՆՅԱՆ

Ք. ՎԱՆԱՁՈՐ 2026թ.

ԱՇԽԱՏԱՆՔԱՅԻՆ ԳԾԱԳՐԵՐԻ ՑԱՆԿ

N	ԹԵՐԹԵՐԻ ԱՆՎԱՆՈՒՄԸ	ԹԵՐԹ
1	2	3
1	ԲԱՑԱՏՐԱԳԻՐ, ԱՆՎԱՆԱՑԱՆԿ	ՃՇ -1
2	ԻՐԱԿԻՃԱԿԱՅԻՆ ՀԱՏԱԿԱԳԻԾ	ԳՀ -1
3	ԳԼԽԱՎՈՐ ՀԱՏԱԿԱԳԻԾ	ԳՀ -2
4	ՆՇԱՀԱՐՄԱՆ ՀԱՏԱԿԱԳԻԾ	ԳՀ -3
5	ՄԵՏԱՂԱԿԱՆ ԴՈՒՌ-ԴԱՐՊԱՍ ՄԴԴ-1 ՏԵՍԶ, ԿՏՐՎԱԾՔՆԵՐ , ՄԱՍՆԱԳՐԵՐ	ԳՀ -4
6	ՖՐԱՆԳՄԵՆՏ ՃԱԿԱՏԻՑ /ՄԵՏԱՂԱԿԱՆ ՑԱՆԿԱՊԱՏԻ ՄՑ-1 Ի ՏԵՍԶ/	ԳՀ -5
7	ՖՐԱՆԳՄԵՆՏ ՃԱԿԱՏԻՑ /ՄԵՏԱՂԱԿԱՆ ՑԱՆԿԱՊԱՏԻ ՄՑ-1 Ի ՏԵՍԶ/	ԳՀ -6
8	ՄԵՏԱՂԱԿԱՆ ԴՈՒՆԿ ՄԴ-1 Ի ՄԱՍՆԱԳՐԵՐ	ԳՀ -7
9	ԱՌԱՋԻՆ ՀԱՐԿԻ ՀԱՏԱԿԱԳԻԾ /ՉԱՓԱԳՐՈՒԹՅՈՒՆ/	ՃՇ -2
10	ԵՐԿՐՈՐԴ ՀԱՐԿԻ ՀԱՏԱԿԱԳԻԾ /ՉԱՓԱԳՐՈՒԹՅՈՒՆ/	ՃՇ -3
11	ԱՌԱՋԻՆ ՀԱՐԿԻ ՀԱՏԱԿԱԳԻԾ	ՃՇ -4
12	ԵՐԿՐՈՐԴ ՀԱՐԿԻ ՀԱՏԱԿԱԳԻԾ	ՃՇ -5
13	ԴՈՒՆ ԲԱՑՎԱԾՔԻ ԲԱՑՄԱՆ /ԴԲԲ-1/ ՄԽԵՄԱ , ԴՈՒՆ ԲԱՑՎԱԾՔԻ ԱՄՐԱՆԱՎՈՐՈՒՄ,ԴՈՒՆ ԲԱՑՎԱԾՔԻ ԿԱՌՈՒՑՄԱՆ ԱՇԽԱՏԱՆՔՆԵՐԻ ԿԱՏԱՐՄԱՆ ՀԱՋՈՐԴԱԿԱՆՈՒԹՅՈՒՆԸ	ՃՇ -6
14	ԴՈՒՆ ԲԱՑՎԱԾՔԻ ԲԱՑՄԱՆ /ԴԲԲ-2/ ԱՇԽԱՏԱՆՔՆԵՐ, ՄԱՍՆԱԳՐԵՐ	ՃՇ -7
15	ԴՈՒՆԵՐԻ ԵՎ ԿԱՏԱՐՎՈՂ ԱՇԽԱՏԱՆՔՆԵՐԻ ՄԱՍՆԱԳՐԵՐ	ՃՇ -8

ԲԱՑԱՏՐԱԳԻՐ

ՀՀ . ԿՈՏԱՅՔԻ ՄԱՐԶ, Ք. ՀՐԱՉԴԱՆ Մ. ԲԱՐՐԱՄՅԱՆ ԹԱՂԱՄԱՍ 5-ՐԴ ՓՈՂՈՑ ԹԻՎ 11 ՆԱԽԱԴՊՐՈՑԱԿԱՆ ՈՒՍՈՒՄՆԱԿԱՆ ՀԱՍՏԱՏՈՒԹՅԱՆ ՇԵՆՔԻ ՏԱՐԱԾՔԻ ՑԱՆԿԱՊԱՏԻ ԿԱՌՈՒՑՄԱՆ ԵՎ ԴՈՒՆ ԲԱՑՎԱԾՔՆԵՐԻ ԲԱՑՄԱՆ ԱՇԽԱՏԱՆՔՆԵՐԻ ՆԱԽԱԳԻԾԸ ԿԱՏԱՐՎԵԼ Է ՊԱՏՎԻՐԱՏՈՒ՝ ՀՐԱՉԴԱՆԻ ՀԱՄԱՅՆՔԱՊԵՏԱՐԱՆԻ ՊԱՏՎԵՐԻ ԵՎ ՃԱՐՏԱՐԱՊԵՏԱՀԱՏԱԿԱԳԾԱՅԻՆ ԱՌԱՋԱԴՐԱՆՔԻ ՀԻՄՆԱ ՎՐԱ:

ՆԱԽԱԳԾՈՎ ՆԱԽԱՏԵՍՎՈՒՄ Է`

1.

ԳՈՅ. ՈՒՆԵՑՈՂ ՑԱՆԿԱՊԱՏԻ ԱՊԱՄՈՆՏԱԺՈՒՄ
2.

ՑԱՆԿԱՊԱՏԻ ՄՈՏԱԿԱ ՏԱՐԱԾՔԻ ՀԱՐԹԵՑՈՒՄ
3.

ՑԱՆԿԱՊԱՏԵՐԻ ՏԵՂԱԴՐՈՒՄ
4.

ՄԵՏԱՂԱԿԱՆ ԴԱՐՊԱՍԻ ԵՎ ԴՈՒՆԿԻ ՏԵՂԱԴՐՈՒՄ
5.

ԲՆԱՀՈՂԻ ՏԵՂԱԺՈՒՍՈՒՄ
6.


ԴՈՒՆ ԲԱՑՎԱԾՔՆԵՐԻ ԲԱՑՈՒՄ ՄԻՋՆՈՐՄՆԵՐՈՒՄ
7.

ՄԵՏԱՂԱՊԼԱՍՏԵ ԴՈՒՆԵՐԻ ՏԵՂԱԴՐՈՒՄ


ՆԱԽԱԳԻԾԸ ՊԱՏՐԱՍՏՎԵԼ Է ՀԱՅԱՍՏԱՆԻ ՀԱՆՐԱՊԵՏՈՒԹՅԱՆ ՇԻՆԱՐԱՐ` ՆՈՐՄԵՐԻ ՊԱՀԱՆՁՆԵՐԻՆ ՀԱՄԱՊԱՏԱՍԽԱՆ.

ՀՀՆՆ 30-02-2022 ՏԱՐԱԾՔԻ ԲԱՐԵԿԱՐԳՈՒՄ

ՀՀՆՆ 30-01-2023 <<ՔԱՂԱՔԱՇԻՆՈՒԹՅՈՒՆ. ՔԱՂԱՔԱՅԻՆ ԵՎ ԳՅՈՒՂԱԿԱՆ ԲՆԱԿԱՎԱՅՐԵՐԻ ՀԱՏԱԿԱԳԾՈՒՄ ԵՎ ԿԱՌՈՒՑԱՊԱՏՈՒՄ>>

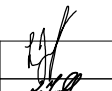
ՏՆՕՐԵՆ	Հ. ԴԱՎԹՅԱՆ		Ք. ՀՐԱՉԴԱՆ Մ. ԲԱՐՐԱՄՅԱՆ ԹԱՂԱՄԱՍ 5-ՐԴ ՓՈՂՈՑ ԹԻՎ 11 ՆԱԽԱԴՊՐՈՑԱԿԱՆ ՈՒՍՈՒՄՆԱԿԱՆ ՀԱՍՏԱՏՈՒԹՅԱՆ ՇԵՆՔԻ ՏԱՐԱԾՔԻ ՑԱՆԿԱՊԱՏԻ ԿԱՌՈՒՑՄԱՆ ԵՎ ԴՈՒՆ ԲԱՑՎԱԾՔՆԵՐԻ ԲԱՑՄԱՆ ՆԱԽԱԳԻԾ	ՊԱՏՎԵՐ	
Ն. Գ. Ճ.	Դ. ՇԵՐՄԱՋԱՆՅԱՆ			ԹԵՐԹ	ԹԵՐԹԵՐ
ԳԾԵՑ	Տ. ԴԱՎԹՅԱՆ		ՊԱՏՎԻՐԱՏՈՒ՝ ՀՐԱՉԴԱՆԻ ՀԱՄԱՅՆՔԱՊԵՏԱՐԱՆ	ՃՇ-1	
			ԲԱՑԱՏՐԱԳԻՐ, ԱՆՎԱՆԱՑԱՆԿ	 ԷԼԵԿՇԻՆ	

ԻՐԱՎԻՃԱԿԱՅԻՆ ՀԱՏԱԿԱԳԻԾ Մ 1:1000

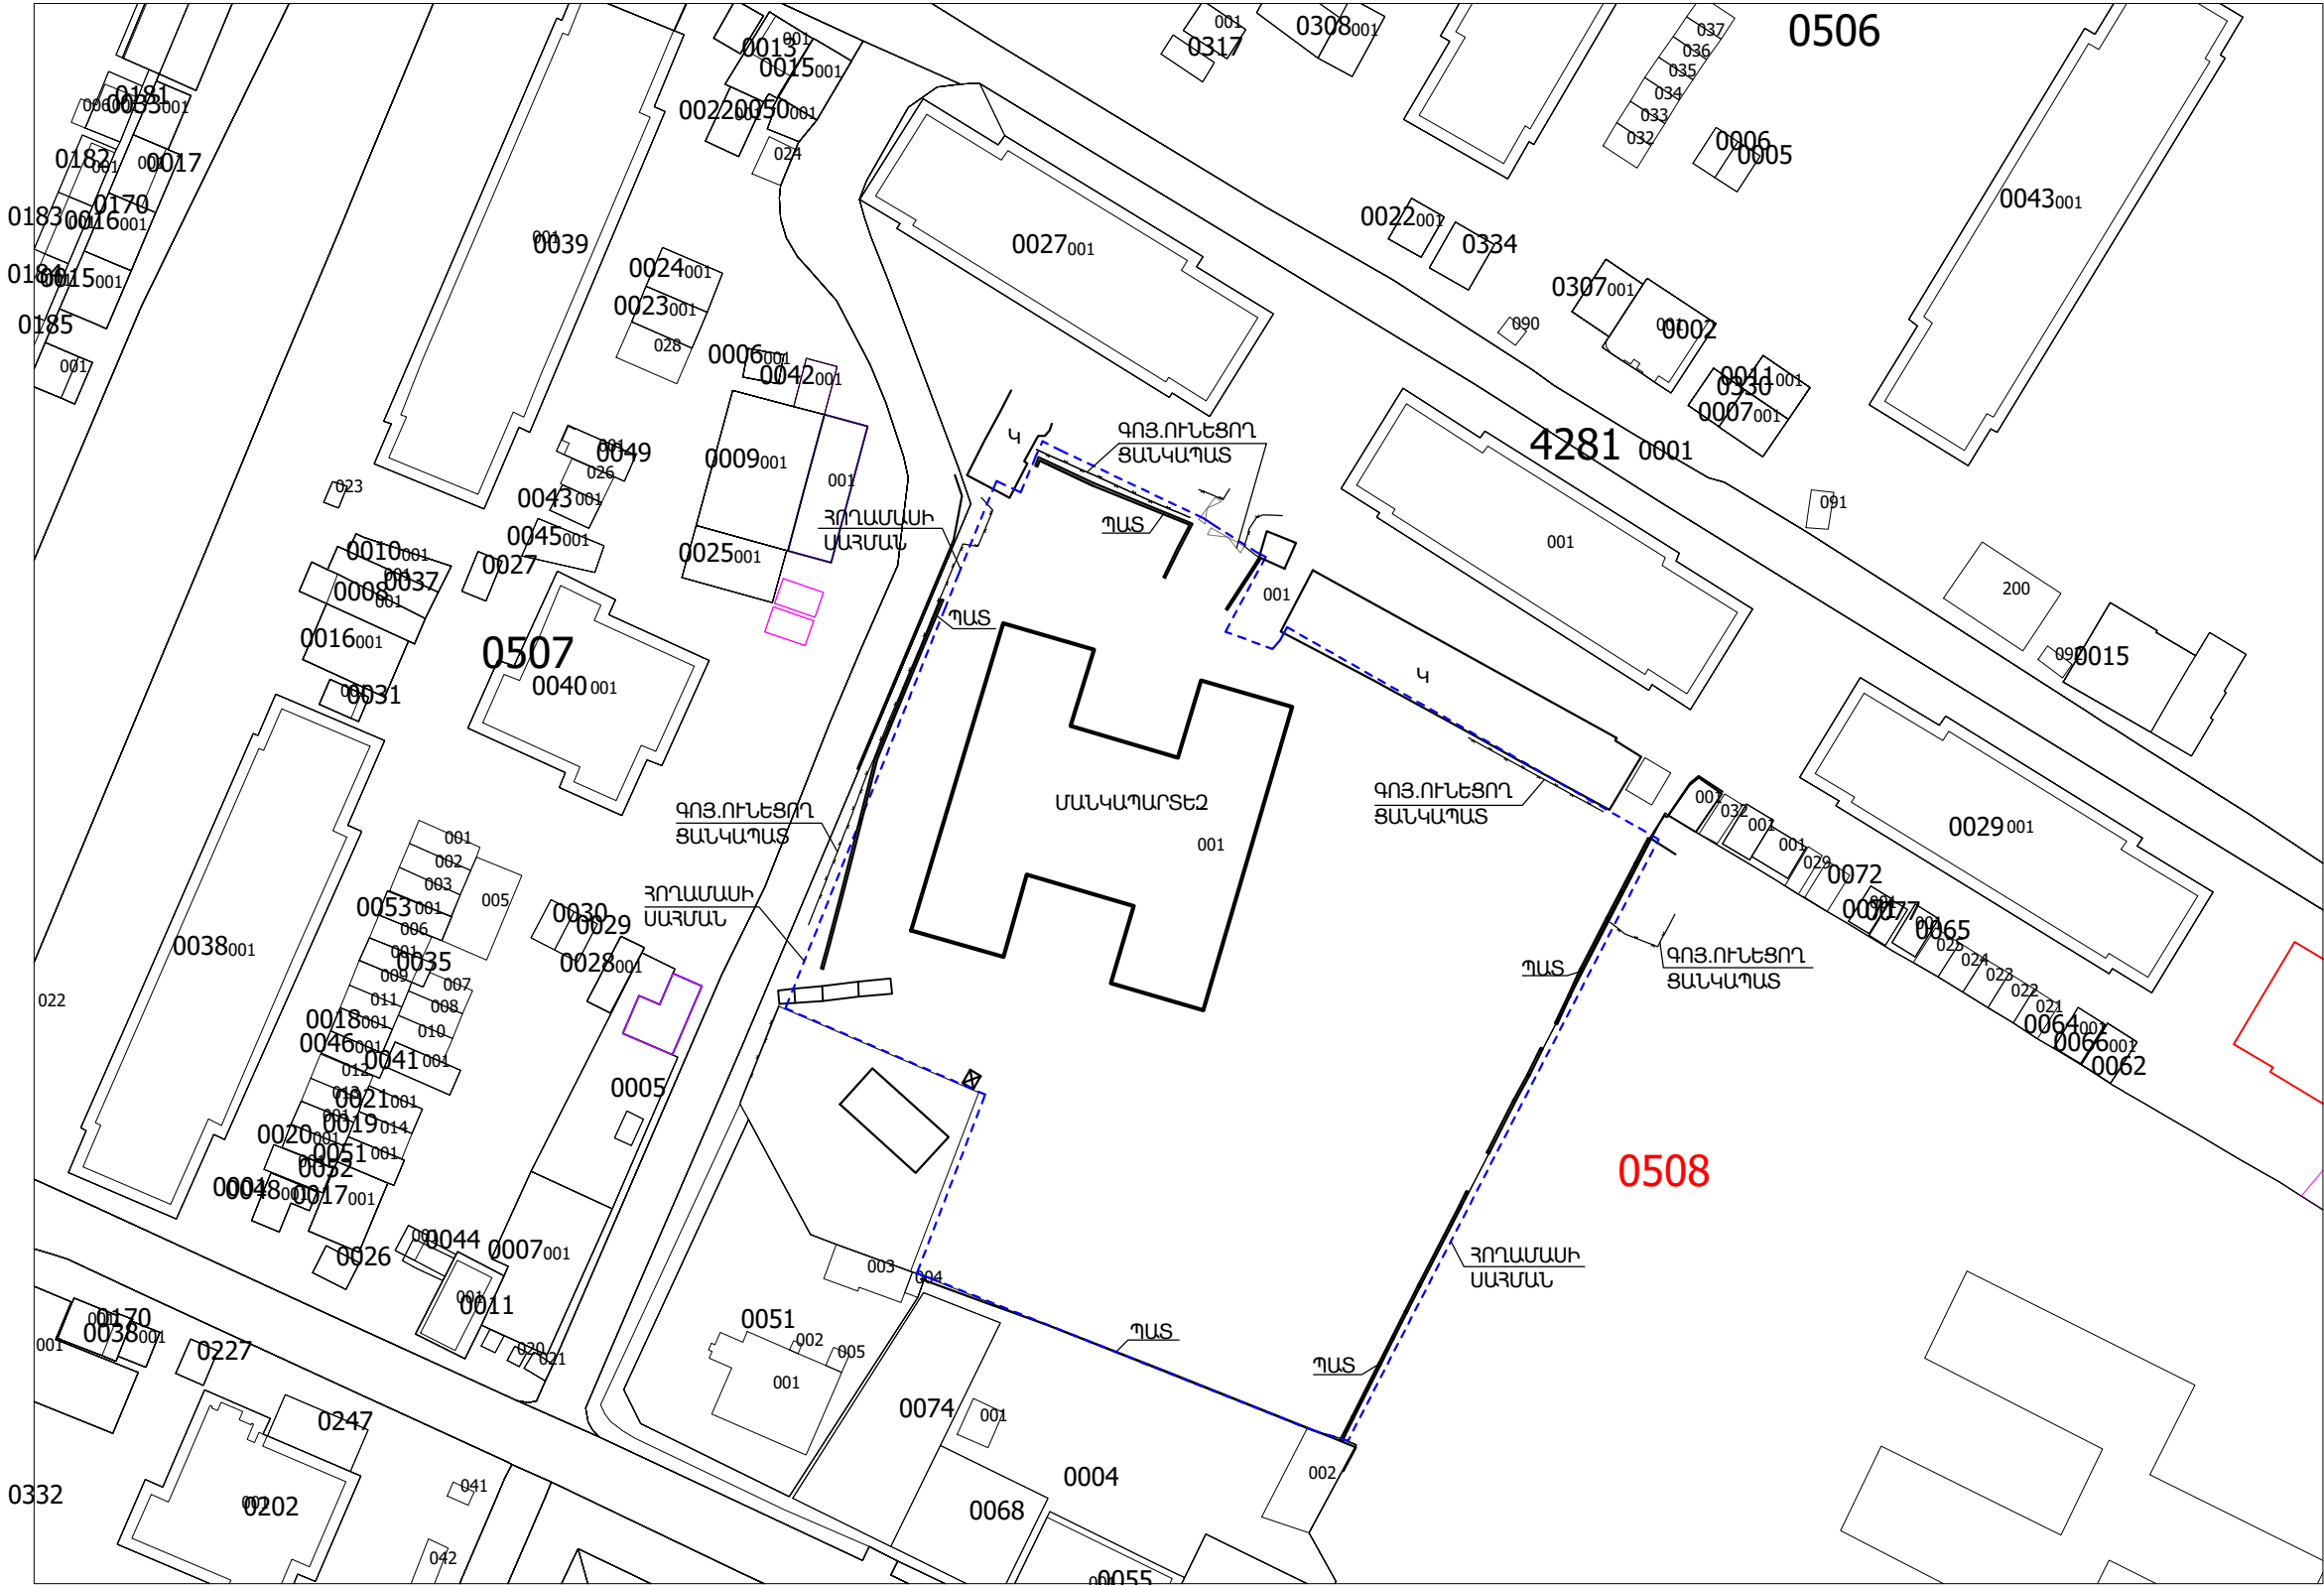


ՏՆՕՐԵՆ	Հ. ԴԱՎԹՅԱՆ		Ք. ՀՐԱԶԴԻԱՆ Մ. ԲԱԼԱՍԱՅԱՆ ԹԱՎԱՄԱՍ 5-ՐԴ ՓՈՂՈՑ ԹԻՎ 11 ՆԱԽԱԳԴՈՐՈՑԱԿԱՆ ՌԻՍՈՒՄՆԱԿԱՆ ՀԱՍՏԱՏՈՒԹՅԱՆ ՇԵՆՔԻ ՏԱՐԱՇՔԻ ՑԱՆԿԱՊԱՏԻ ԿԱՌՈՒՅՄԱՆ ՆԱԽԱԳԻԾ	ՊԱՏՎԵՐ	
Ն. Գ. Ը.	Դ. ՇԵՐՄԱՋԱՆՅԱՆ			ԹԵՐԹ	ԹԵՐԹԵՐ
ԳԾԵՅ	Տ. ԴԱՎԹՅԱՆ		ՊԱՏՎԻՐԱՏՈՒ՝ ՀՐԱԶԴԻԱՆԻ ՀԱՄԱՅՆՔԱՊԵՏԱՐԱՆ	ԳՀ-1	
			ԻՐԱՎԻՃԱԿԱՅԻՆ ՀԱՏԱԿԱԳԻԾ		

ԳԼԽԱՎՈՐ ՀԱՏԱԿԱԳԻԾ Մ 1:500

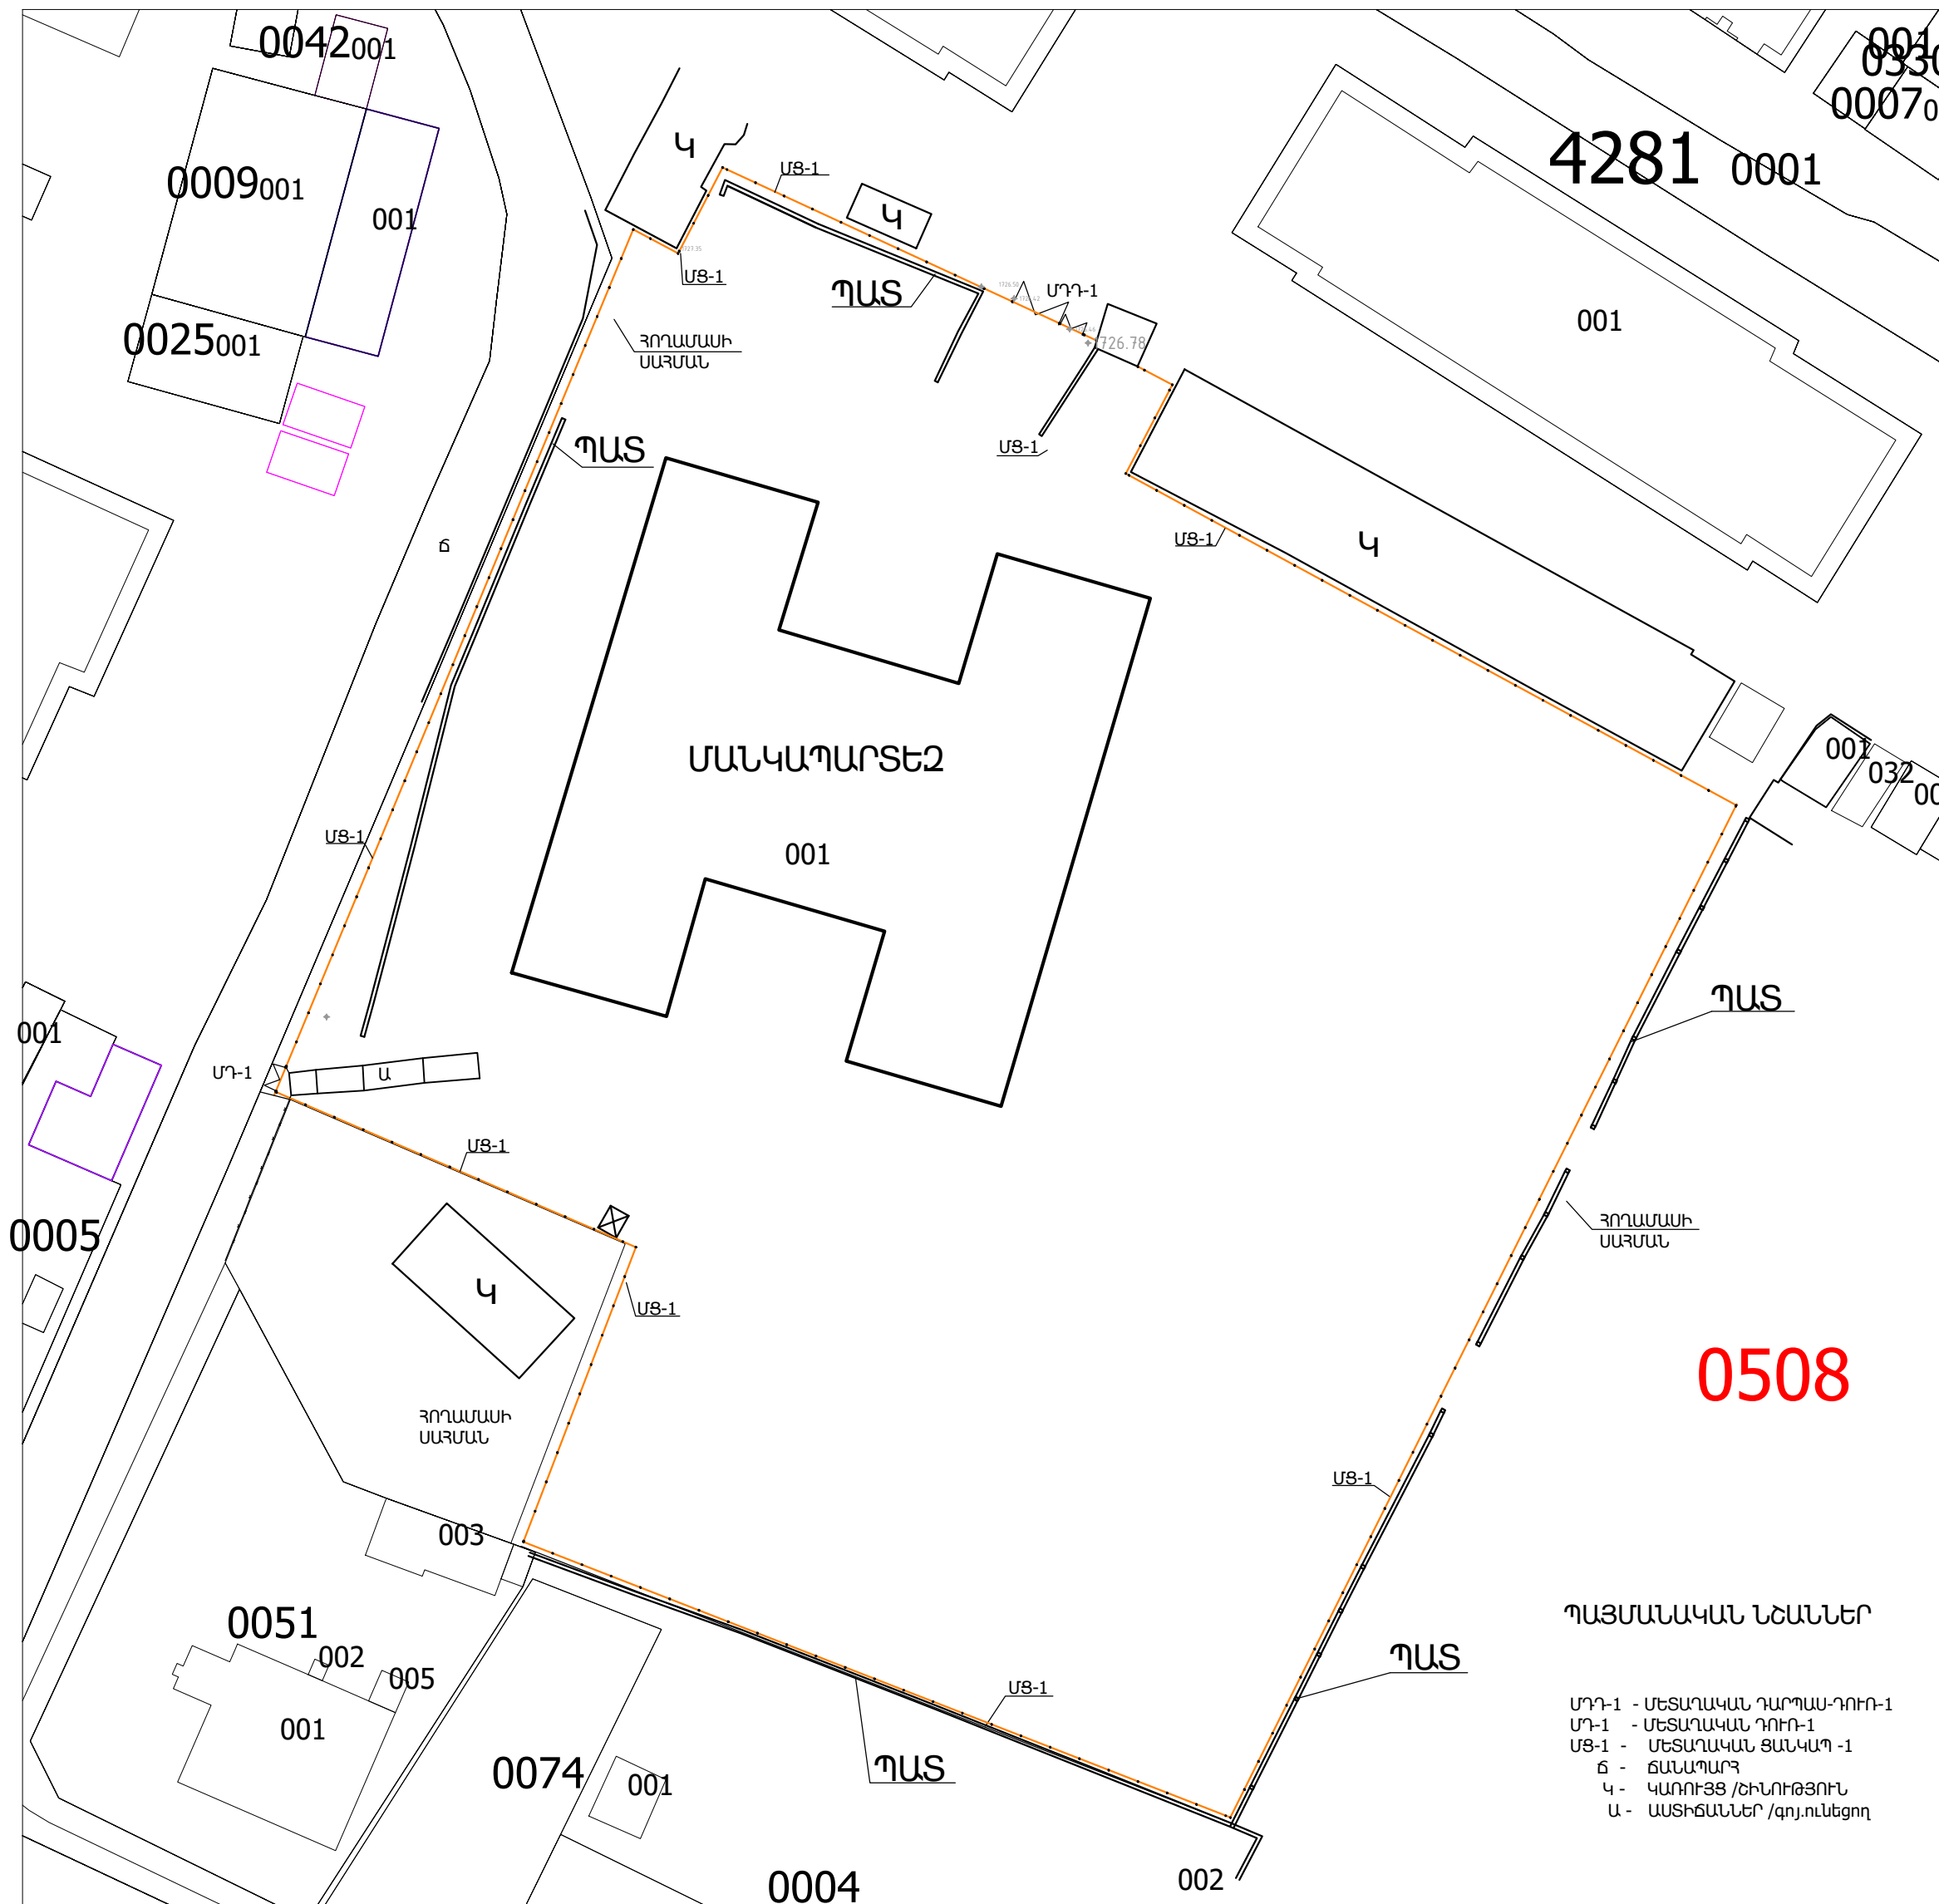


ՏՆՕՐԵՆ	Հ. ԴԱՎԹՅԱՆ		Ք. ՀՐԱՋԿԱՆ Մ. ԲԱՂՐԱՄՅԱՆ, ԹԱԿԱՄԱՍ 5-ՐԴ ԳՈՐԴՈՑ ԹԻՎ 11 ՆԱԽԱԳԻՐՈՑԱԿԱՆ ՈՒՄՈՒՆԱԿԱՆ ՀԱՍՏԱՏՈՒԹՅԱՆ ԸՆԵՔԻ ՏԱՐԱՇՔԻ ՁԱՆԿԱԴԱՏԻ ԿԱՌԱՅՄԱՆ ՆԱԽԱԳԻԾ	ՊԱՏՎԵՐ	
Ն. Գ. Ծ.	Դ. ՇԵՐԱՋԱՆՅԱՆ		ՊԱՏՎԻՐԱՏՈՒ՝ ՀՐԱՋԿԱՆԻ ՀԱՄԱՅՆՔԱԴԵՏԱՐԱՆ	ԹԵՐԹ	ԹԵՐԹԵՐ
ԳԾԵՑ	Տ. ԴԱՎԹՅԱՆ			ԳՀ-2	
			ԳԼԽԱՎՈՐ ՀԱՏԱԿԱԳԻԾ	ԷԼԵԿՏՐՆ	

ՆՇԱՅԱՐՄԱՆ ՀԱՏԱԿԱԳԻԾ Մ 1:500

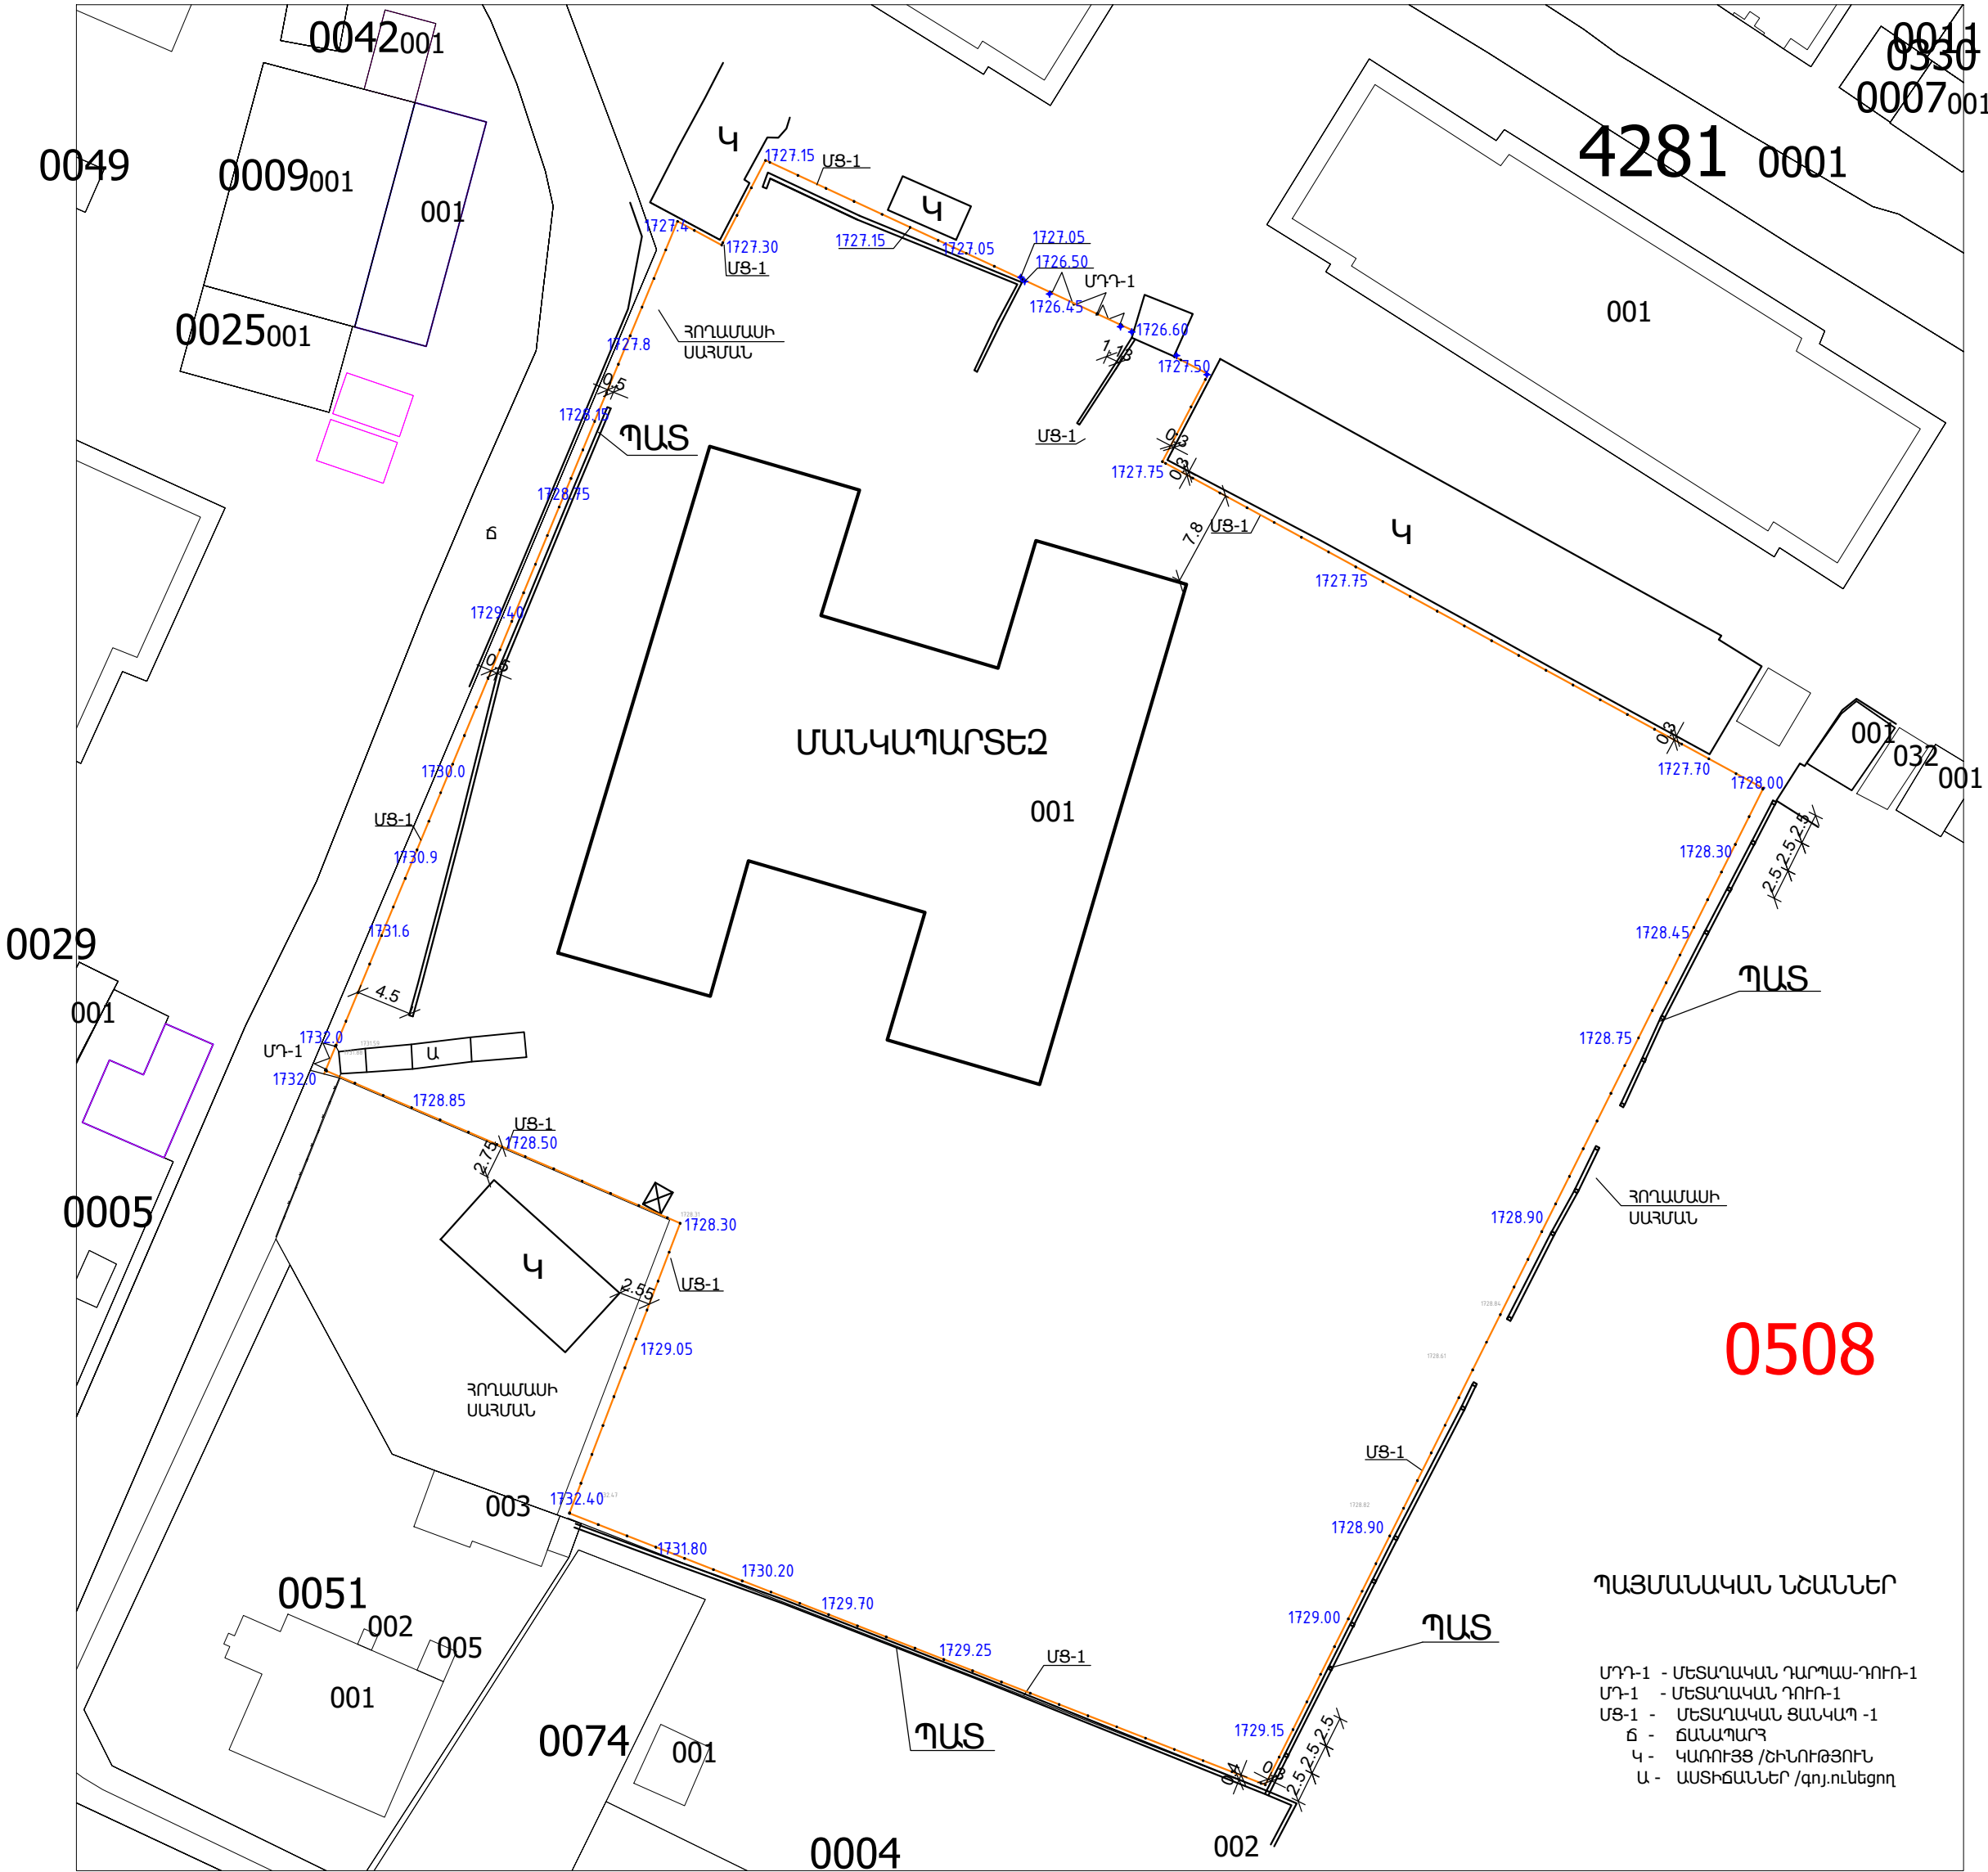

			ՆԵՐԱՐԱՄԱՆ ՀԱՏԱԿԱՍԳԻԾ		 ԷԼԵԿԵՆ	


ՄԵՏԱՂԱԿԱՆ ԴՈՒՌ-ԴԱՐՊԱՍ ՄԴԴ-1 ՏԵՍՔ

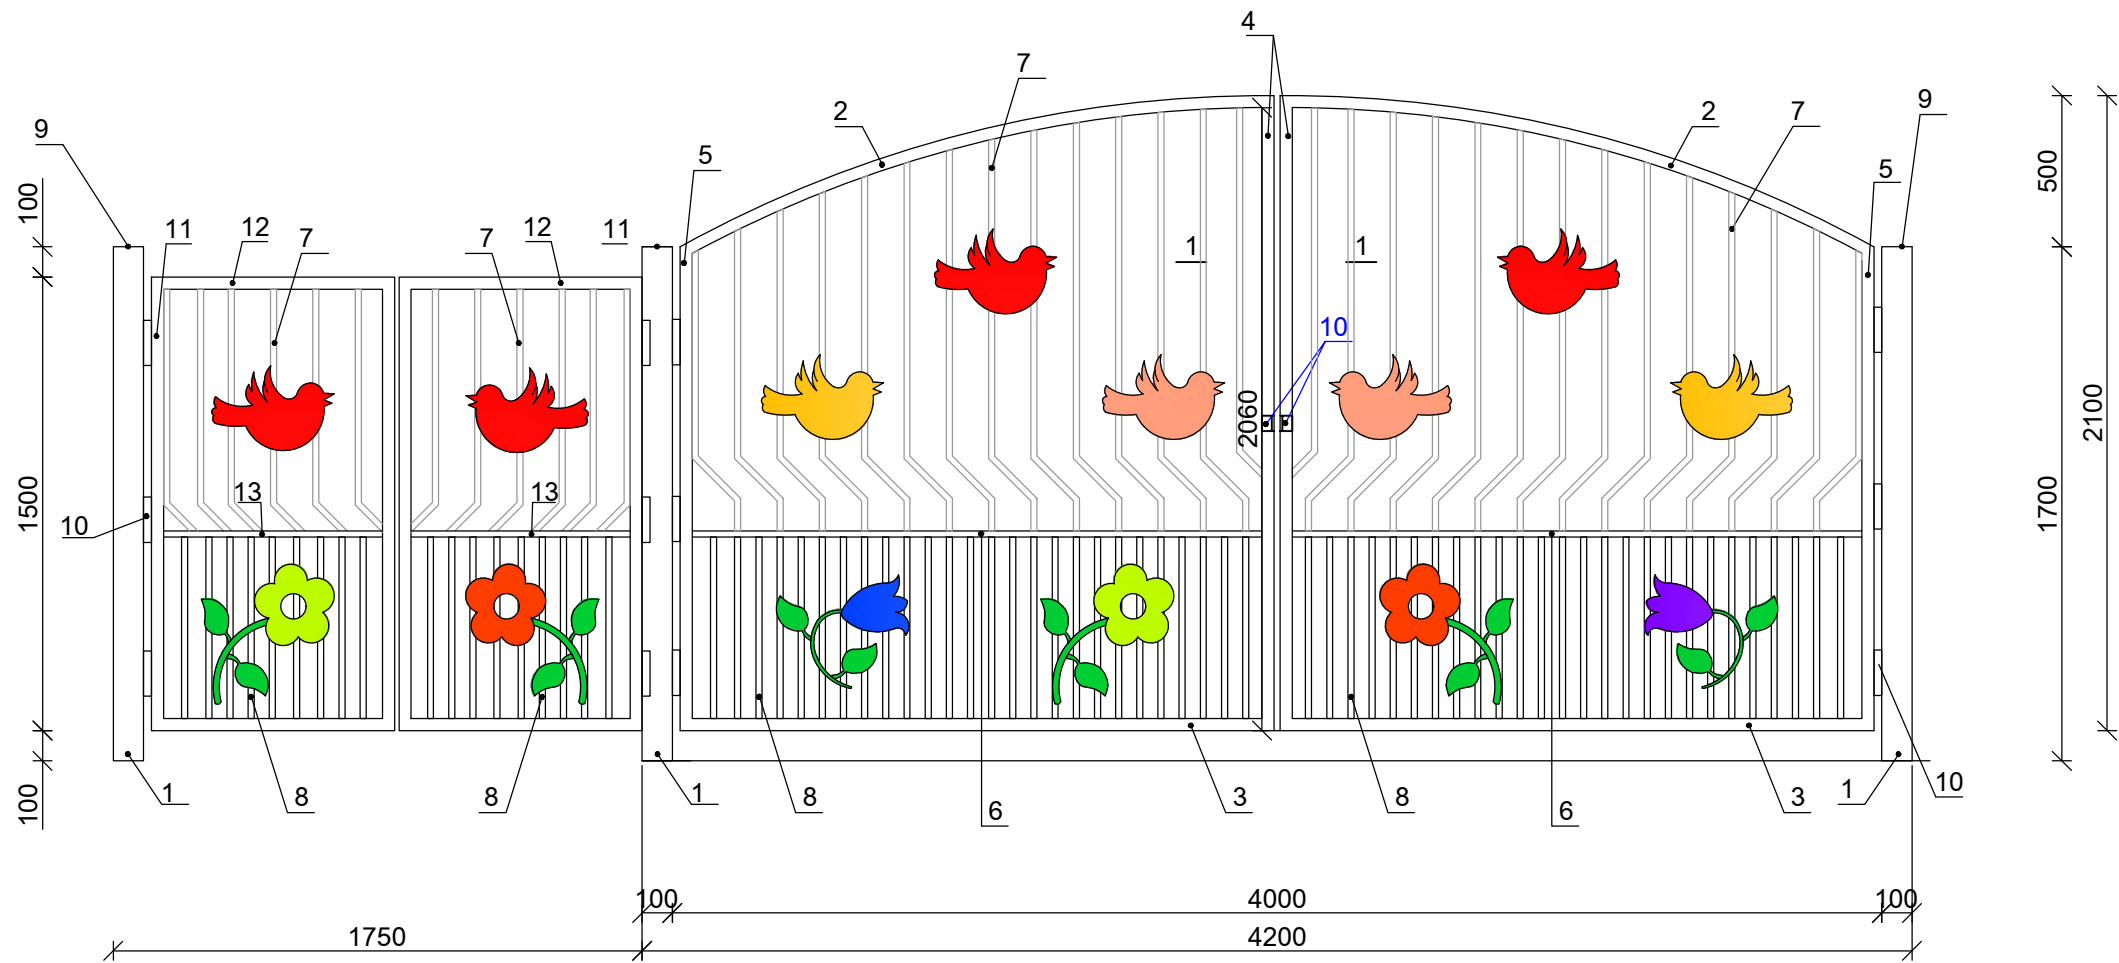


ՄԵՏԱՂԱԿԱՆ ԴԱՐՊԱՍ ՄԴ-1 ՆՅՈՒԹԵՐԻ ՄԱՍՆԱԳԻՐ

Հ/Հ	ԱՆՎԱՆՈՒՄԸ	ՄԵԿ ԷԼ-ՏԻ ԵՐԿԱՐՈՒԹ- ՅՈՒՆԸ /մ/	ՔԱՆԱԿԸ /հատ/	ԸՆԴՀԱՆՈՒՐ ԵՐԿԱՐՈՒԹ- ՅՈՒՆԸ /մ/	ԸՆԴՀ. ՔԱՇԸ 1 ԷԼԵՄԵՆՏԻ ՀԱՄԱՐ /կգ/
1.	ՄԵՏԱՂԱԿԱՆ ԽՈՂՈՎԱԿ 100x100x4 մմ	2.2	3	6.6	83.0
2.	ՄԵՏԱՂԱԿԱՆ ԽՈՂՈՎԱԿ 40x40x2 մմ	2.1	2	4.2	10.6
3.	ՄԵՏԱՂԱԿԱՆ ԽՈՂՈՎԱԿ 40x40x2 մմ	1.95	2	3.9	9.8
4.	ՄԵՏԱՂԱԿԱՆ ԽՈՂՈՎԱԿ 40x40x2 մմ	2.1	2	4.2	10.6
5.	ՄԵՏԱՂԱԿԱՆ ԽՈՂՈՎԱԿ 40x40x2 մմ	1.6	2	3.2	8.1
6.	ՄԵՏԱՂԱԿԱՆ ԽՈՂՈՎԱԿ 20x20x1.5 մմ	1.9	2	3.8	3.6
7.	ՄԵՏԱՂԱԿԱՆ ԽՈՂՈՎԱԿ 20x20x1.5 մմ	49.2	1	49.2	47.0
8.	ՄԵՏԱՂԱԿԱՆ ԽՈՂՈՎԱԿ 20x20x1.5 մմ	0.6	61	36.6	35.0
9.	ՄԵՏԱՂԱԿԱՆ ԹԵՐԹ 100x5	0.1	3	0.3	1.2
10.	ՄԵՏԱՂԱԿԱՆ ԱՆԿՅՈՒՆԱԿ L40x5	0.05	4	0.2	0.8
11.	ՄԵՏԱՂԱԿԱՆ ԽՈՂՈՎԱԿ 40x40x2 մմ	1.50	4	6.0	15.0
12.	ՄԵՏԱՂԱԿԱՆ ԽՈՂՈՎԱԿ 40x40x2 մմ	0.8	4	3.2	8.0
13.	ՄԵՏԱՂԱԿԱՆ ԽՈՂՈՎԱԿ 20x20x1.5 մմ	0.8	2	1.6	1.5
14.	ՄԵՏԱՂԱԿԱՆ ՉՈՂ Փ14 մմ	0.5	6	3.0	3.7
15.	ՄԵՏԱՂԱԿԱՆ ԾԽՆԻ				12 հատ
16.	ՄԵՏԱՂԱԿԱՆ ԷԼԵՄԵՆՏՆԵՐԻ ՅՈՒՂԱՆԵՐԿՈՒՄ ԵՐԿՈՒ ԱՆԳԱՍ				15.0 մ ²
17.	ՀԻՄՔԵՐԻ ՓՈՐՈՒՄ III ԿԱՐԳԻ ԳՐՈՒՆՏՆԵՐՈՒՄ				0.3 մ ³
18.	ՀԻՄՔԵՐԻ ԲԵՏՈՆԱՑՈՒՄ B-7.5				0.3 մ ³
19.	ԱՎԵԼՈՐԻ ԲՆԱՅՈՂԻ ԲԱՐՁՈՒՄ ԵՎ ՏԵՂԱՓՈԽՈՒՄ ՄԵԽԱՆԻԶՄՈՎ 3 կմ				0.3 մ ³

ԿԱՆԳՆԱԿԻ ՀԻՄՔԻ ԿՏՐՎԱԾՔ

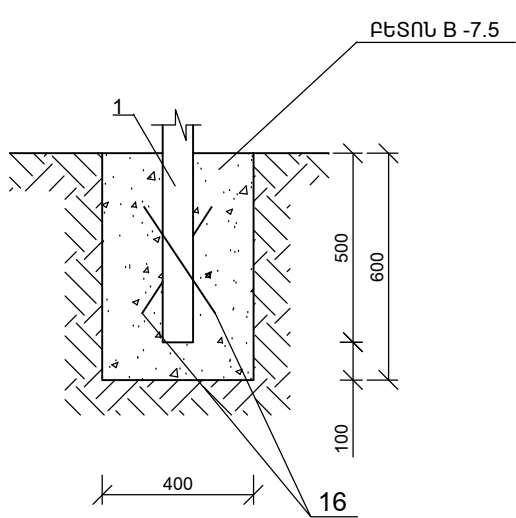


ԿՏՐՎԱԾՔ 1-1

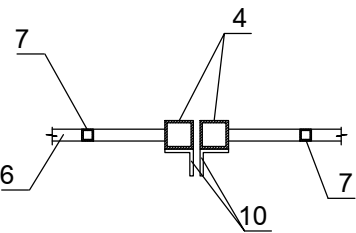

ԾԱՆՈԹՈՒԹՅՈՒՆ

1. ՄԵՏԱՂԱԿԱՆ ԷԼԵՄԵՆՏՆԵՐԻ ԳՈՒՅՆԱՅԻՆ ԼՈՒԾՈՒՄՆԵՐԻ ՀԱՄԱՁԱՅՆԵՑՆԵԼ ՊԱՏԿԻՐԱՏՈՒԻ ՀԵՏ:


ՏՆՕՐԵՆ	Հ. ԴԱՎԹՅԱՆ	Ք. ՀՐԱԶԴԱՆ Մ. ԲԱՐԱՍՏՅԱՆ ԹԱՂԱՄԱՍ 5-ՐԴ ՓՈԴՈՑ ԹԻՎ 11 ՆԱԽԱԳՊՐՈՑԱԿԱՆ ՈՒՍՈՒՄՆԱԿԱՆ ՀԱՍՏԱՏՈՒԹՅԱՆ ՇԵՆՔԻ ՏԱՐԱԾՔԻ ՑԱՆԿԱՊԱՏԻ ԿԱՌՈՒՅՄԱՆ ՆԱԽԱԳԻԾ	ՊԱՏՎԵՐ	
Ն. Գ. Ճ.	Գ. ՇԵՐՄԱԶՅԱՆ		ԹԵՐԹ	ԹԵՐԹԵՐ
ԳԾԵՅ	Տ. ԴԱՎԹՅԱՆ		ԳՀ-4	
			ՄԵՏԱՂԱԿԱՆ ԴՈՒՐ-ԴԱՐՊԱՍ ՄԴԴ-ՏԵՍՔ, ԿՏՐՎԱԾՔՆԵՐ, ՄԱՍՆԱԳՐԵՐ	
			ԷԼԵԿԾԻՆ	

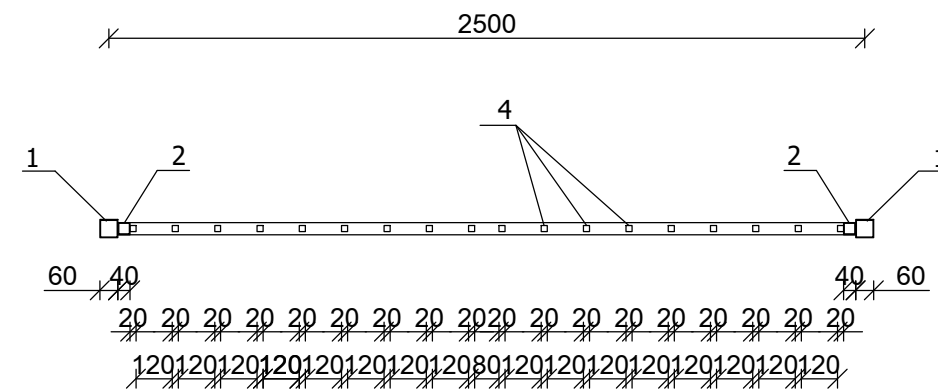[illegible]


ՏՆՕՐԵՆ	Հ. ԴԱՎԹՅԱՆ		Ք. ՀՐԱԶԴԱՆ Մ. ԲԱԿՐԱՄՅԱՆ ԹԱՎԱՄԱՍ 5-ԲԻ ՓՈՂՈՑ ԹԻՎ 11 ՆԱԽԱԳԻՊՈՅԱԿԱՆ ՈՒՍՈՒՄՆԱԿԱՆ ՀԱՍՏԱՏՈՒԹՅԱՆ ՇԵՆՔԻ ՏԱՐԱԾՔԻ ԶԱՆԿԱՊԱՏԻ ԿԱՌՈՒՅՄԱՆ ՆԱԽԱԳԻԾ	ՊԱՏՎԵՐ	
Ն. Գ. Դ.	Գ. ՇԵՐՄԱԶԱՆՅԱՆ				
ԳԾԵՅ	Տ. ԴԱՎԹՅԱՆ		ՊԱՏՎԻՐԱՏՈՒ՝ ՀՐԱԶԴԱՆԻ ՀԱՄԱՅՆՔԱՊԵՏԱՐԱՆ	ԹԵՐԹ	ԹԵՐԹԵՐ
				ԳՀ-5	
			ՖԻՐԱԳՄԵՆ ՃԱԿԱՏԻՑ /ՄԵՏԱՂԱԿԱՆ ԶԱՆԿԱՊԱՏԻ ՍՑ-1 ՏԵՍԸ/	 ԷԼԵԿԿԻՆ	

ՖԻԼԳՄԵՆՏ ՃԱԿԱՏԻՑ /ՄԵՏԱՂԱԿԱՆ ՑԱՆԿԱՊԱՏԻ ՄՑ-1 ՏԵՍՔ/


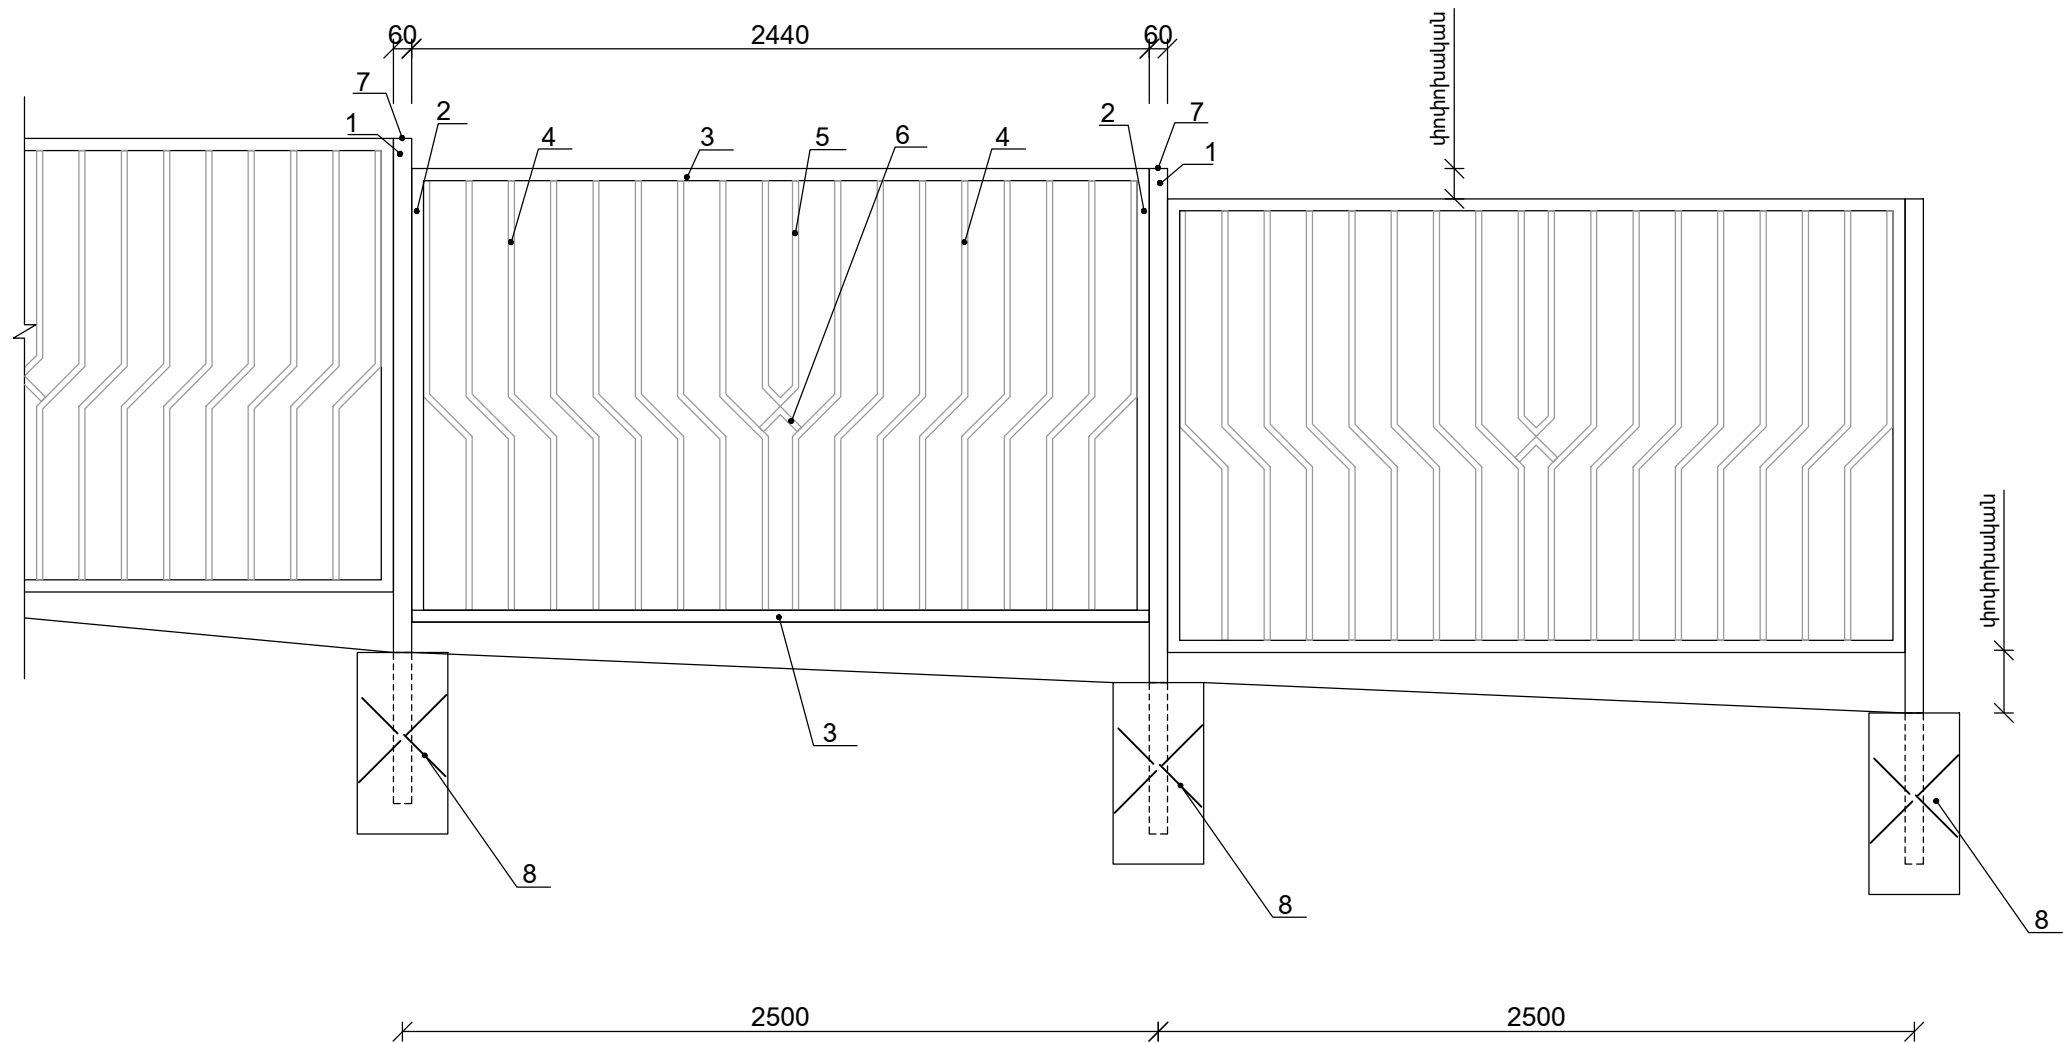


ՄԵՏԱՂԱԿԱՆ ՑԱՆԿԱՊԱՏԻ ՄՑ-1 ՆՅՈՒԹԵՐԻ ՄԱՍՆԱԳԻՐ

Հ/Հ	ԱՆՎԱՆՈՒՄԸ	ՄԵԿ ԷԼ-ՏԻ ԵՐԿԱՐՈՒԹ- ՅՈՒՆԸ /մ/	ՔԱՆԱԿԸ /հատ/	ԸՆԴՀԱՆՈՒՐ ԵՐԿԱՐՈՒԹ- ՅՈՒՆԸ /մ/	ԸՆԴՀ. ՔԱՇԸ 1 ԷԼԵՄԵՆՏԻ ՀԱՄԱՐ /կգ/
1.	ՄԵՏԱՂԱԿԱՆ ԽՈՂՈՎԱԿ 60x60x3 մմ	2.2	170	374.0	2114.0
2.	ՄԵՏԱՂԱԿԱՆ ԽՈՂՈՎԱԿ 40x40x2 մմ	1.5	320	480.0	1206.0
3.	ՄԵՏԱՂԱԿԱՆ ԽՈՂՈՎԱԿ 40x40x2 մմ	2.44	320	780.8	1962.0
4.	ՄԵՏԱՂԱԿԱՆ ԽՈՂՈՎԱԿ 20x20x1.5 մմ	1.6	2560	4096.0	3860.0
5.	ՄԵՏԱՂԱԿԱՆ ԽՈՂՈՎԱԿ 20x20x1.5 մմ	1.7	160	272.0	257.0
6.	ՄԵՏԱՂԱԿԱՆ ԽՈՂՈՎԱԿ 20x20x1.5 մմ	0.2	160	32.0	30.0
7.	ՄԵՏԱՂԱԿԱՆ ԹԵՐԹ 60x60x3		170		14.5
8.	ՄԵՏԱՂԱԿԱՆ ՁՈՂ Փ14 մմ	0.5	340	170.0	206.0
9.	ՄԵՏԱՂԱԿԱՆ ԷԼԵՄԵՆՏՆԵՐԻ ՅՈՒՂԱՆԵՐԿՈՒՄ ԵՐԿՈՒ ԱՆԳԱՄ				650.0 մ ²
10.	ՀԻՄՔԵՐԻ ՓՈՐՈՒՄ III ԿԱՐԳԻ ԳՐՈՒՆՏՆԵՐՈՒՄ				16.4 մ ³
11.	ՀԻՄՔԵՐԻ ԲԵՏՈՆԱՅՈՒՄ B-7.5				16.4 մ ³
12.	ԱԿԵԼՈՐԴ ԲՆԱՅՈՂԻ ԲԱՐՁՈՒՄ ԵՎ ՏԵՂԱՓՈԽՈՒՄ ՄԵՍԱՆԻՉՄՈՎ 3 կմ				16.4 մ ³
13.	ՏԱՐԱՃՔԻ ՀԱՐԹԵՑՈՒՄ				- 410.0 մ ²
14.	ԳՈՅ. ՈՒՆԵՑՈՂ ՑԱՆԿԱՊԱՏԻ ԱՊԱՄՈՆՏԱԺՈՒՄ				- 100.0 գծմ /780.0կգ

ՏՆՕՐԵՆ	Հ. ԴԱՎԹՅԱՆ		Ք. ՀՐԱԶԴԱՆ Մ. ԲԱՂԴԱՄՅԱՆ ԹԱՂԱՄԱՍ 5-ՐԴ ՓՈԴՈՑ ԹԻՎ 11 ՆԱԽԱԳՊՐՈՑԱԿԱՆ ՈՒՍՈՒՄՆԱԿԱՆ ՀԱՍՏԱՏՈՒԹՅԱՆ ՇԵՆՔԻ ՏԱՐԱՃՔԻ ՑԱՆԿԱՊԱՏԻ ԿԱՌՈՒՅՄԱՆ ՆԱԽԱԳԻԾ	ՊԱՏՎԵՐ	
Ն. Գ. Ճ.	Դ. ՇԵՐՄԱԶՄԱՆՅԱՆ			ՊԱՏՎԻՐԱՏՈՒ՝ ՀՐԱԶԴԱՆԻ ՀԱՄԱՅՆՔԱՊԵՏԱՐԱՆ	ԹԵՐԹ
ԳԾԵՅ	Տ. ԴԱՎԹՅԱՆ				ԳՀ-6
			ՖԻԼԱՄԵՆՏ ՃԱԿԱՏԻՑ /ՄԵՏԱՂԱԿԱՆ ՑԱՆԿԱՊԱՏԻ ՄՑ-1 ՏԵՍՔ/	 ԷԼԵԿԵՆ	

ՄԵՏԱՂԱԿԱՆ ԴՈՒՆԱԿ ՄԴ-1

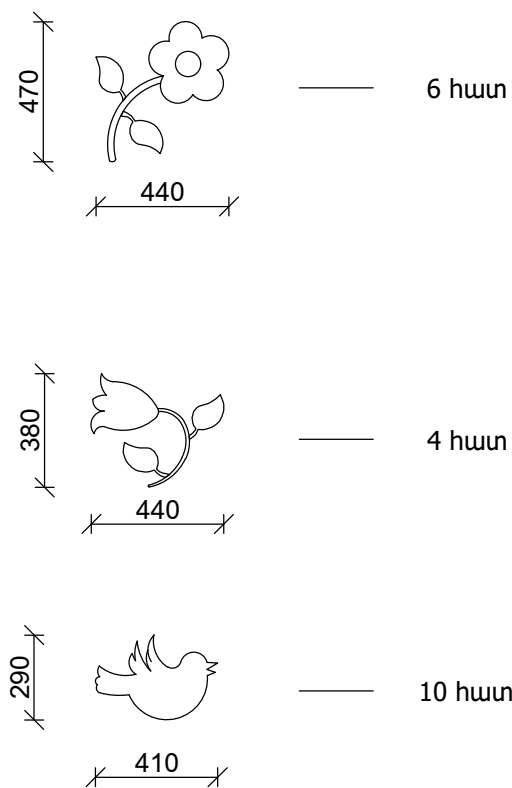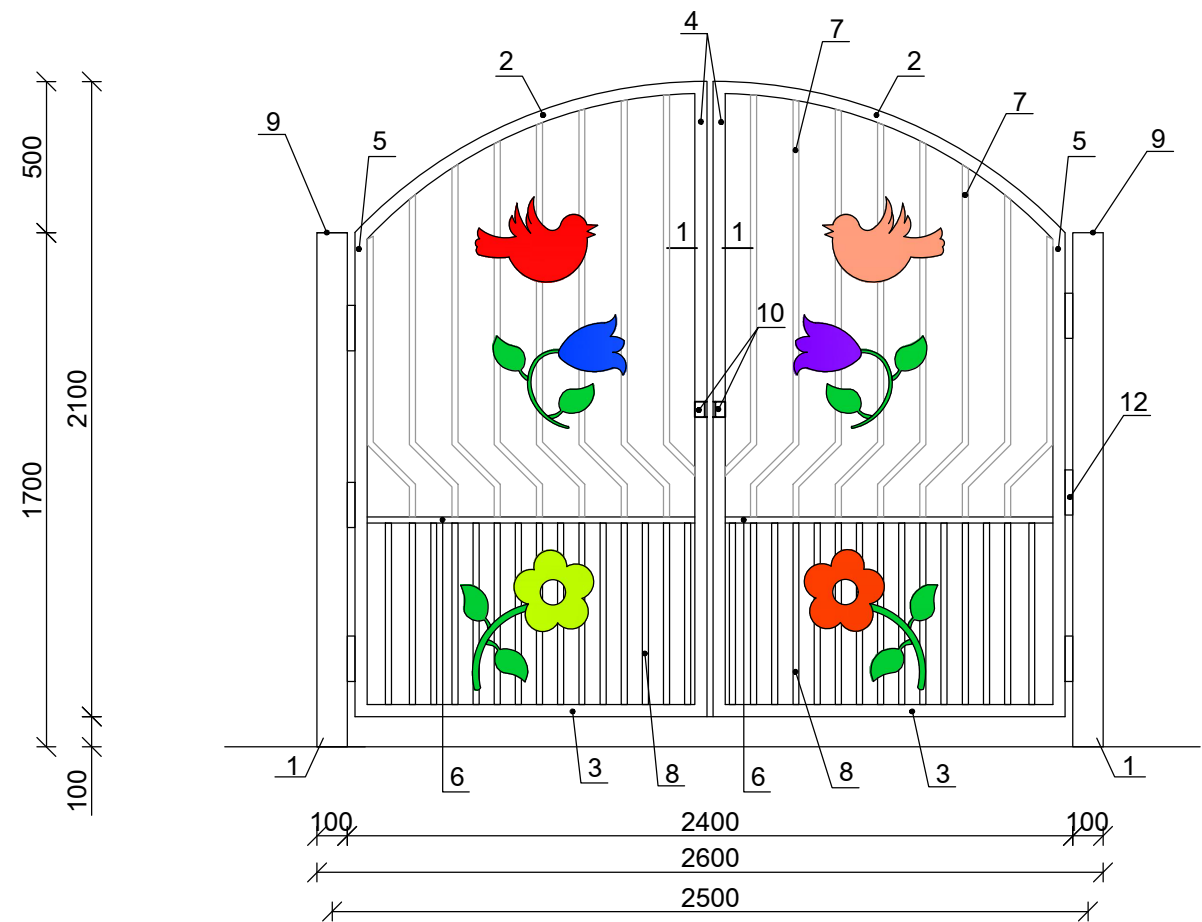


ՄԵՏԱՂԱԿԱՆ ԹԵՐԹ /հատ 2 մմ/ -26.0 կգ
ՄԵՏԱՂԱԿԱՆ ԹԵՐԹԻ ՆԵԿՈՒՄ ՅՈՒՂԱՆԵՐԿՈՎ / 2 անգամ/-3.2 մ²


ՄԵՏԱՂԱԿԱՆ ԴՈՒՆԱԿ ՄԴ-1 ՆՅՈՒԹԵՐԻ ՄԱՍՆԱԳԻՐ

Հ/Հ	ԱՆՎԱՆՈՒՄԸ	ՄԵԿ ԷԼ-ՏԻ ԵՐԿԱՐՈՒԹ- ՅՈՒՆԸ /մ/	ՔԱՆԱԿԸ /հատ/	ԸՆԴՀԱՆՈՒՐ ԵՐԿԱՐՈՒԹ- ՅՈՒՆԸ /մ/	ԸՆԴՀ. ՔԱՇԸ 1 ԷԼԵՄԵՆՏԻ ՀԱՄԱՐ /կգ/
1.	ՄԵՏԱՂԱԿԱՆ ԽՈՂՈՎԱԿ 100x100x4 մմ	2.2	2	4.4	55.3
2.	ՄԵՏԱՂԱԿԱՆ ԽՈՂՈՎԱԿ 40x40x2 մմ	1.2	2	2.4	6.1
3.	ՄԵՏԱՂԱԿԱՆ ԽՈՂՈՎԱԿ 40x40x2 մմ	1.17	2	2.34	5.9
4.	ՄԵՏԱՂԱԿԱՆ ԽՈՂՈՎԱԿ 40x40x2 մմ	2.1	2	4.2	10.6
5.	ՄԵՏԱՂԱԿԱՆ ԽՈՂՈՎԱԿ 40x40x2 մմ	1.6	2	3.2	8.1
6.	ՄԵՏԱՂԱԿԱՆ ԽՈՂՈՎԱԿ 20x20x1.5 մմ	1.09	2	2.18	2.1
7.	ՄԵՏԱՂԱԿԱՆ ԽՈՂՈՎԱԿ 20x20x1.5 մմ	24.0	1	24.0	22.7
8.	ՄԵՏԱՂԱԿԱՆ ԽՈՂՈՎԱԿ 20x20x1.5 մմ	0.6	30	18.0	17.0
9.	ՄԵՏԱՂԱԿԱՆ ԹԵՐԹ 100x5	0.1	2	0.2	0.8
10.	ՄԵՏԱՂԱԿԱՆ ԱՆԿՅՈՒՆԱԿ L40x5	0.05	2	0.1	0.4
11.	ՄԵՏԱՂԱԿԱՆ ՉՈՂ Փ10 մմ	0.5	4	2.0	1.3
12.	ՄԵՏԱՂԱԿԱՆ ԾԽՆԻ	6 հատ			
ՄԵՏԱՂԱԿԱՆ ԷԼԵՄԵՆՏՆԵՐԻ ՅՈՒՂԱՆԵՐԿՈՒՄ ԵՐԿՈՒ ԱՆԳԱՄ					8.8 մ²
ՀԻՄՔԵՐԻ ՓՈՐՈՒՄ III ԿԱՐԳԻ ԳՐՈՒՆՏՆԵՐՈՒՄ					0.2 մ³
ՀԻՄՔԵՐԻ ԲԵՏՈՆԱՑՈՒՄ B-7.5					0.2 մ³
ԱՎԵԼՈՐԴ ԲԱՅՈՂԻ ԲԱՐՁՐՈՒ ԵՎ ՏԵՂԱՓՈԽՈՒՄ ՄԵԽԱՆԻԶՄՈՎ 3 կմ					0.2 մ³

ԿԱՆԳՆԱԿԻ ՀԻՄՔԻ ԿՏՐՎԱԾՔ

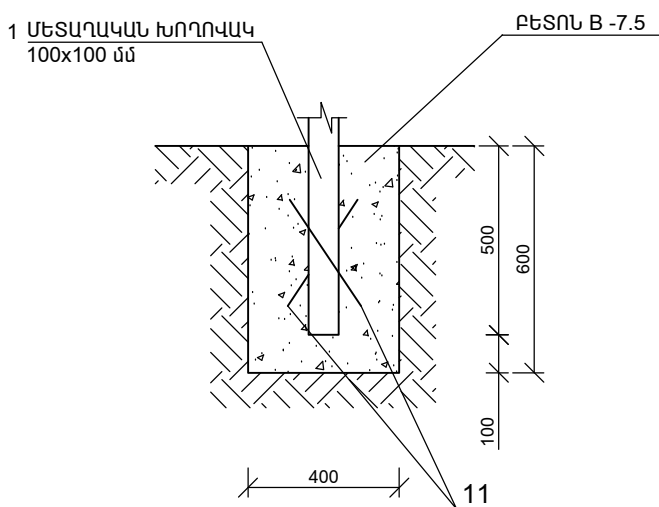

ԿՏՐՎԱԾՔ 1-1

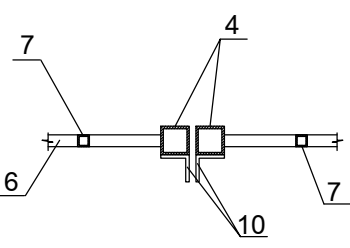


ՏՆՕՐԵՆ	Հ. ԴԱՎԹՅԱՆ	Ք. ՀՐԱԶԴԱՆ Մ. ԲԱՐԱՄՅԱՆ ԹԱՂԱՄԱՍ 5-ՐԴ ՓՈԴՈՑ ԹԻՎ 11 ՆԱԽԱԴՊՐՈՑԱԿԱՆ ՈՒՍՈՒՄՆԱԿԱՆ ՀԱՍՏԱՏՈՒԹՅԱՆ ՇԵՆՔԻ ՏԱՐԱԾՔԻ ՑԱՆԿԱՊԱՏԻ ԿԱՌՈՒՅՄԱՆ ՆԱԽԱԳԻԾ	ՊԱՏՎԵՐ	
Ն. Գ. Ճ.	Գ. ՇԵՐՄԱԶՅԱՆ	ՊԱՏՎԻՐԱՏՈՒ՝ ՀՐԱԶԴԱՆԻ ՀԱՄԱՅՆՔԱՊԵՏԱՐԱՆ	ԹԵՐԹ	ԹԵՐԹԵՐ
ԳԾԵՅ	Տ. ԴԱՎԹՅԱՆ		ԳՀ-7	
			ՄԵՏԱՂԱԿԱՆ ԴՈՒՆԱԿ ՄԴ-1 ՄԱՍՆԱԳԻՐ	
			ԷԼԵԿՇԻՆ	

ԱՌԱՋԻՆ ՀԱՐԿԻ ՀԱՏԱԿԱԳԻԾ /ՉԱՓԱԳՐՈՒԹՅՈՒՆ/ Մ 1:100




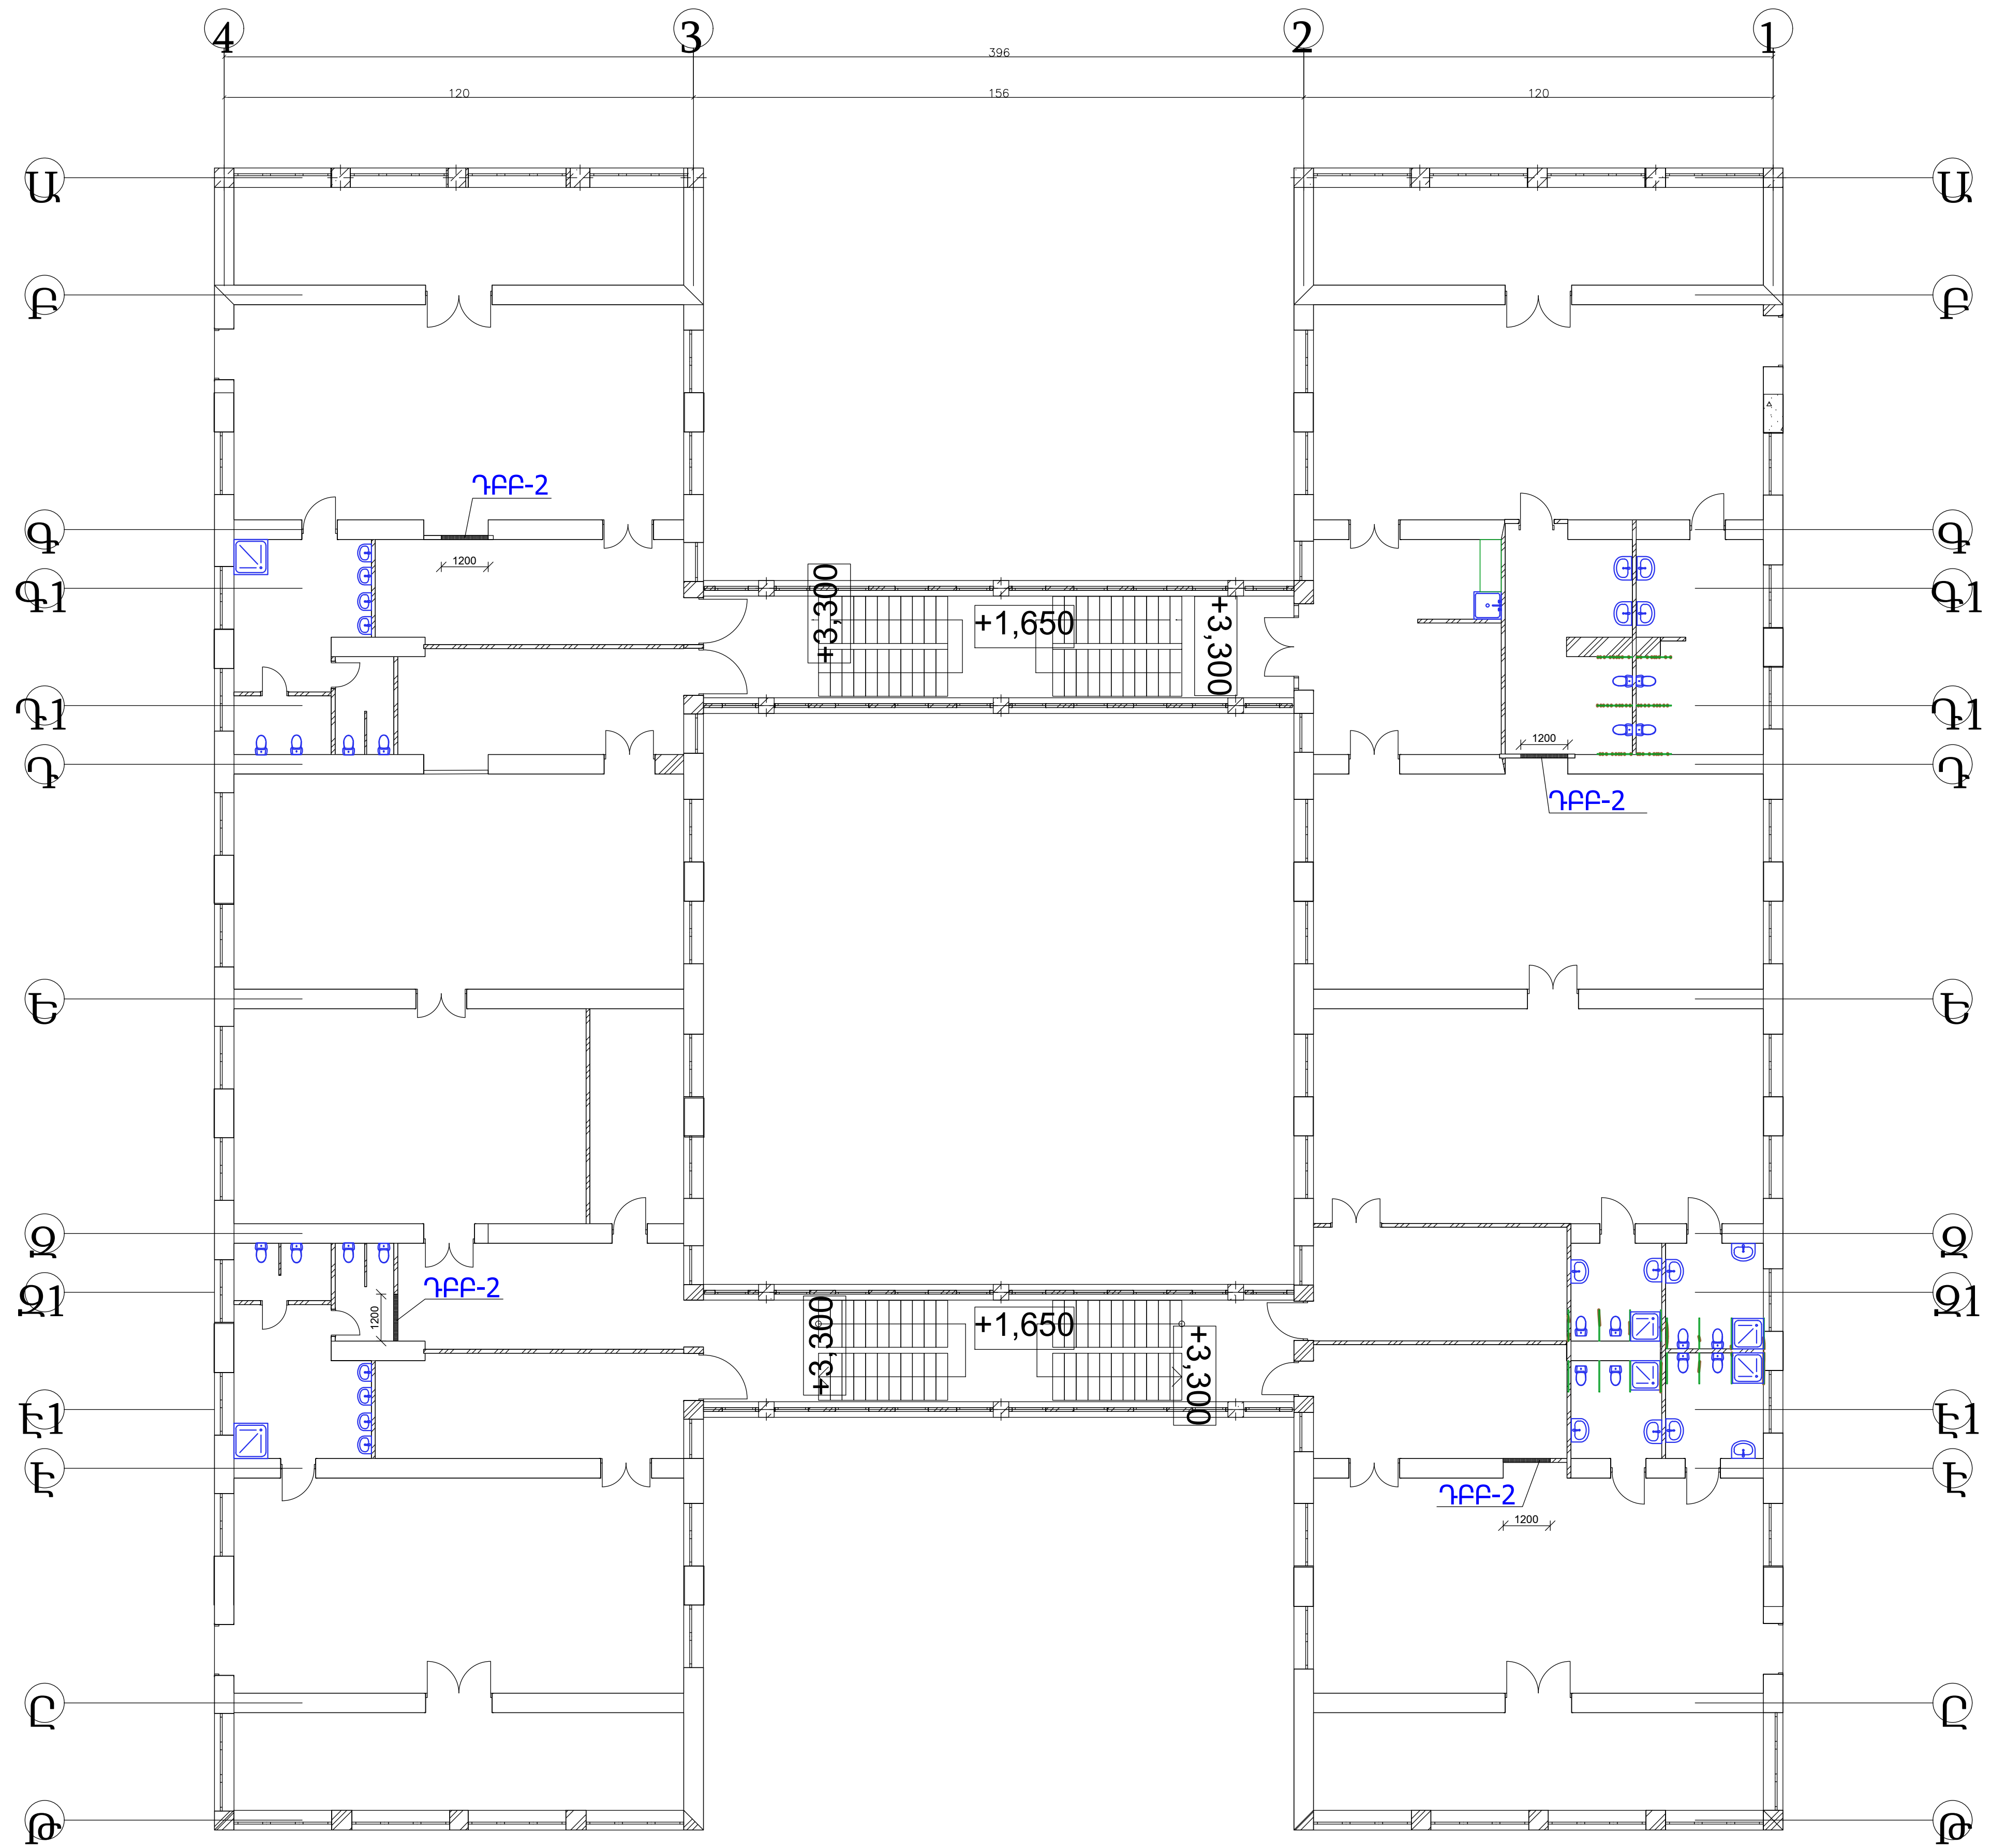


ԳՐԱԾ	Տ. ԳՎԱԾԱՆ	 Տ. ԳՎԱԾԱՆ	ԵՐԱՊՈՐՏԱՐԱՐ ԶԱՍԱԿԱԿԱՆ / ԶԱՍԱԳՈՐԾՈՒՄ		 ԷԼԵԿՏՐՈՆ	



ԱՌԱՋԻՆ ՀԱՐԿԻ ՀԱՏԱԿԱԳԻԾ Մ 1:100

[illegible]

ԵՐԿՐՈՐԴ ՀԱՐԿԻ ՀԱՏԱԿԱԳԻԾ Մ 1:100

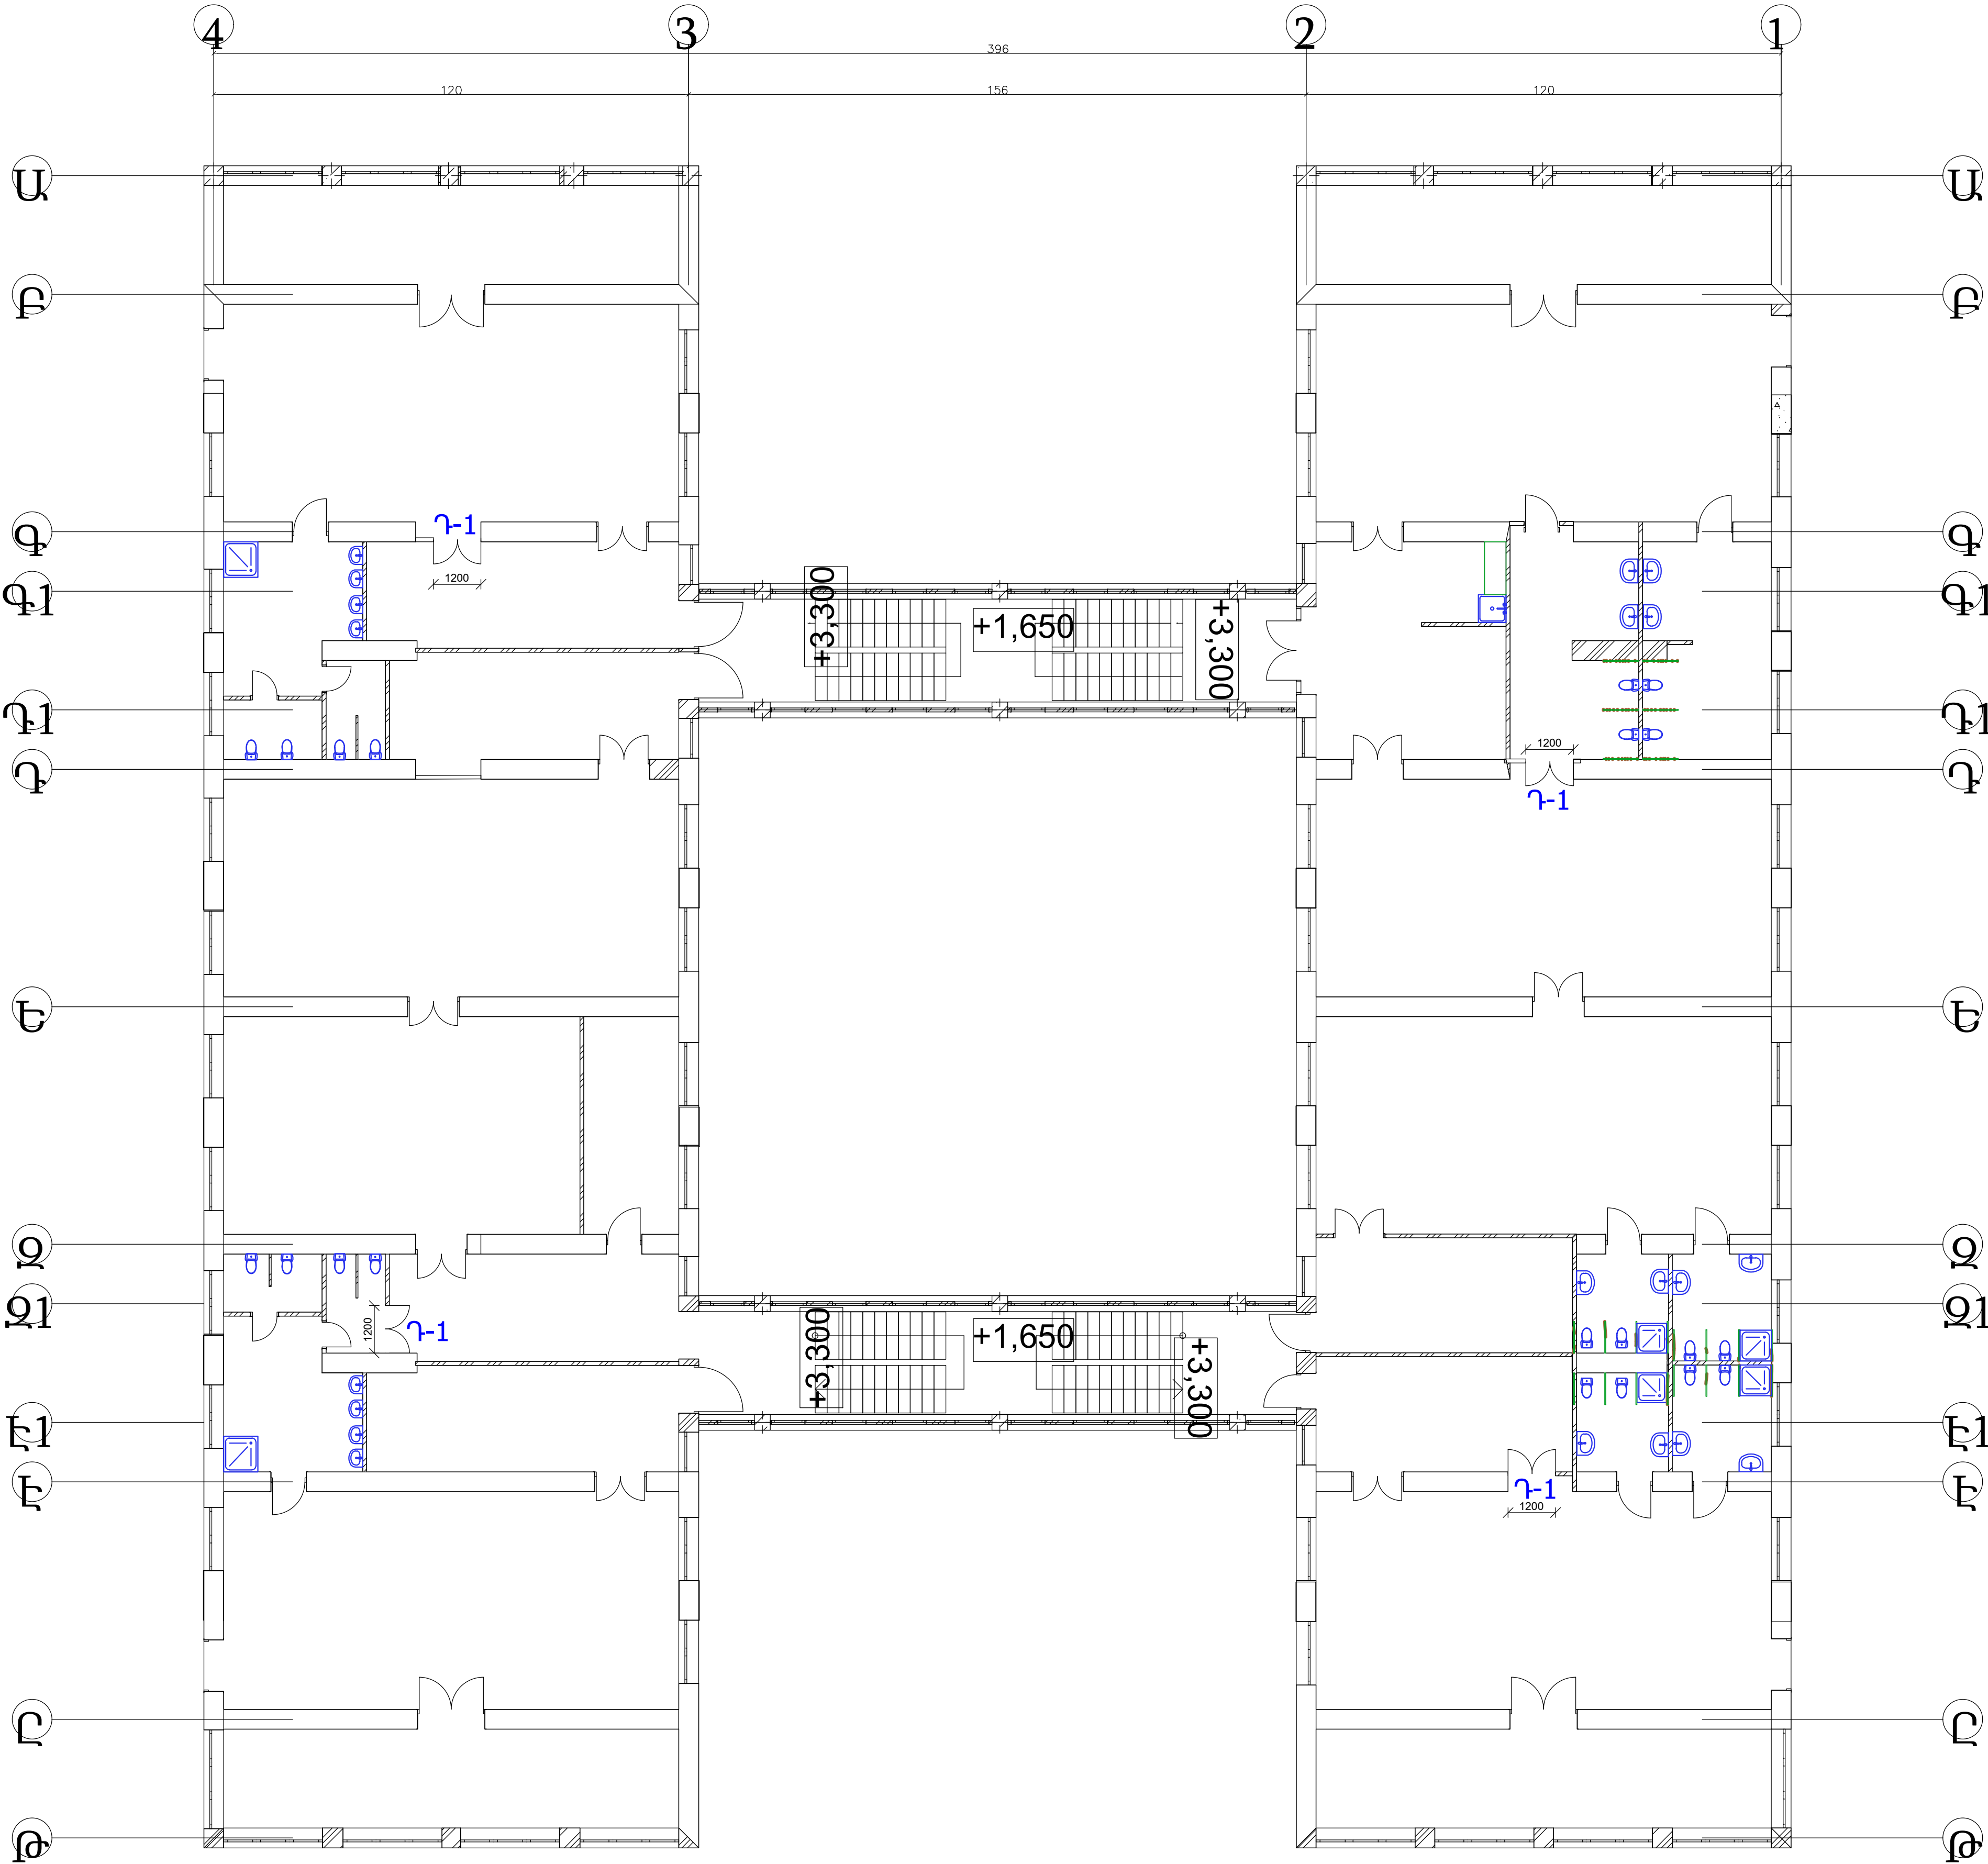[illegible]


ԴՊԱՆ ԲԱՅՎԱԾՔԻ ԲԱՑՄԱՆ ԴԲԲ-1 ՄԽԵՄԱ

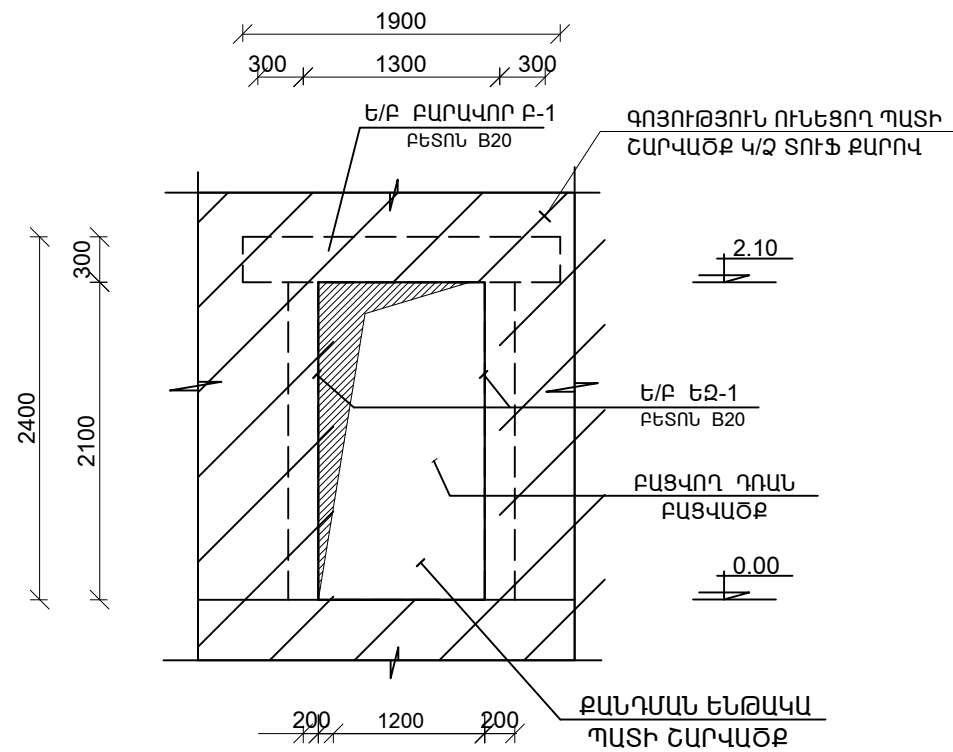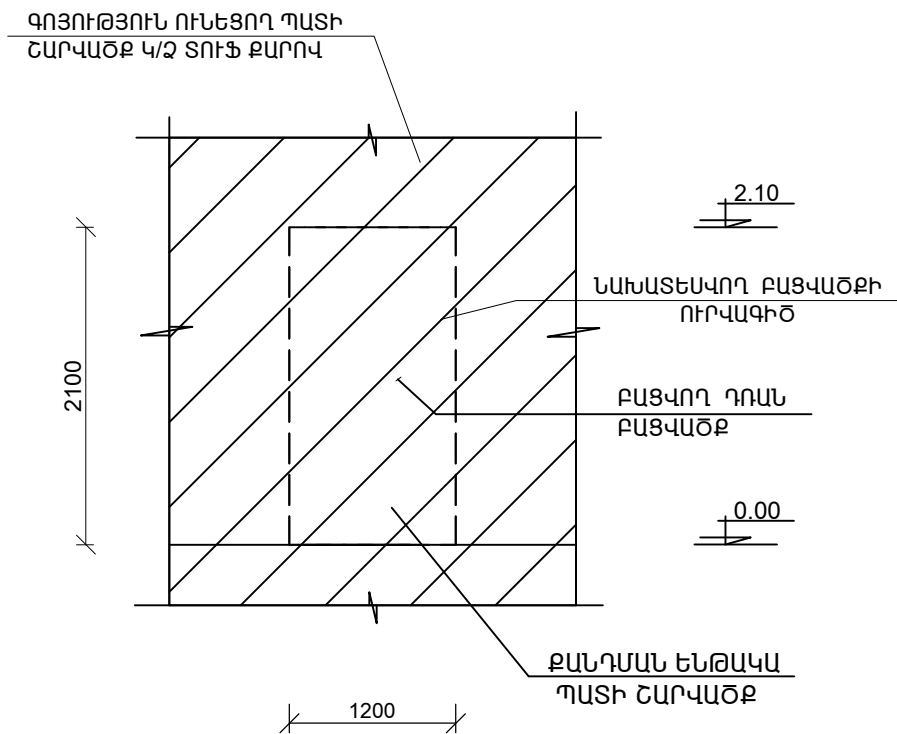

ԴՊԱՆ ԲԱՅՎԱԾՔԻ ԴԲԲ-1 ԿԱՌՈՒՑՄԱՆ ԱՇԽԱՏԱՆՔՆԵՐԻ ԿԱՏԱՐՄԱՆ ՀԱՋՈՐԴԱԿԱՆՈՒԹՅՈՒՆԸ


ԳՈՅՈՒԹՅՈՒՆ ՈՒՆԵՑՈՂ ՊԱՏԻ ՄԵՋ ԴՊԱՆ ԲԱՅՎԱԾՔ ԻՐԱԿԱՆԱՑՆԵԼՈՒ ՀԱՄԱՐ, ՊԱՏԻ ՎՐԱ ՆՇԵԼ ՆԱԽԱՏԵՍՎՈՐ ԲԱՅՎԱԾՔԻ ՈՒՐՎԱԳԻԾԸ, ՈՐԻ ՎԵՐԻՆ ՀՈՐԻՋՈՆԱԿԱՆ ԳԾԻՑ ՎԵՐԵՎ ՓՈՐԵԼ /1-ԻՆ ՀԵՐԹԻՆ/ 30 սմ ԲԱՐՁՐՈՒԹՅԱՄԲ ԵՎ 25 սմ ԽՈՐՈՒԹՅԱՄԲ ԽՈՐՈՂ: ՏԵՂԱԴՐԵԼ ԱՄՐԱՆԱՅԻՆ ԿԱՐԿԱՍԸ /ԿՐ-1/ ԵՎ ԲԵՏՈՆԱՑՆԵԼ B 20 ԴԱՍԻ ԲԵՏՈՆՈՎ: ԴՐԱՆԻՑ ՀԵՏՈ ՔԱՆԴԵԼ ՊԱՏԻ ԹԻԿՈՒՆՔԱՅԻՆ ՄԱՍԸ ԵՎ ՏԵՂԱԴՐԵԼ ԿԱՐԿԱՍԸ /ԿՐ-1/ ԵՎ ԲԵՏՈՆԱՑՆԵԼ: ԱՅՆՈՒՀԵՏԵՎ ՔԱՆԴԵԼ ԱՐԴԵՆ ԿԱՌՈՒՑՎԱԾ ԵՐԿԱԾ/ԲԵՏՈՆԵ ԲԱՐԱՎՈՐԻ ՏԱԿԻ ՇԱՐՎԱԾՔԸ /ԿԱՆՈՆԱՎՈՐ ՁԵՎԻ ՏՈՒՖ ՔԱՐԻՑ/, ՕԳՏԱԳՈՐԾԵԼՈՎ ՈՉ ՀԱՐՎԱԾԱՅԻՆ ԳՈՐԾԻՔՆԵՐՈՎ ԿՏՐԵԼ-ՀԱՆԵԼ ՄԻԱԺԱՄԱՆԱԿ Ե/ԲԵՏՈՆԵ ԲԱՐԱՎՈՐԻ ՏԱԿ ԴՆԵԼՈՎ ԺԱՄԱՆԱԿԱՎՈՐ ՀԵՆԱՐԱՆՆԵՐ ՄԻՆՉԵՎ ԲԵՏՈՆԻ ԱՄՐԱՆԱԼԸ: ՈՐԻՑ ՀԵՏՈ ԻՐԱԿԱՆԱՑՆԵԼ ՔԱՆԴԱԾ ՊԱՏԻ ԵՐԿԱԾ/ԲԵՏՈՆԵ ԵՋԵՐՈՒՄՆԵՐ՝ ՏԵՂԱԴՐԵԼՈՎ ԱՄՐԱՆԱՅԻՆ ԿԱՐԿԱՍ /ԿՐ-2/ ԵՎ ԲԵՏՈՆԱՑՆԵԼ B 20 ԴԱՍԻ ԲԵՏՈՆՈՎ: ՆԱԽՕՐՈՔ ՊԱՏԵՐՈՒՄ ՈՒՂՂԱՋԻԳ ՈՒՂՂՈՒԹՅԱՄԲ ԳԱՅԼԵԿՈՆԵԼ ԱՆՑՔԵՐ ԵՎ ՏԵՂԱԴՐԵԼ ԽԱՐԻՍԽՆԵՐ :

ԴՊԱՆ ԲԱՅՎԱԾՔԻ ԴԲԲ-1 -Ի ԱՄՐԱՆԱՎՈՐՈՒՄ

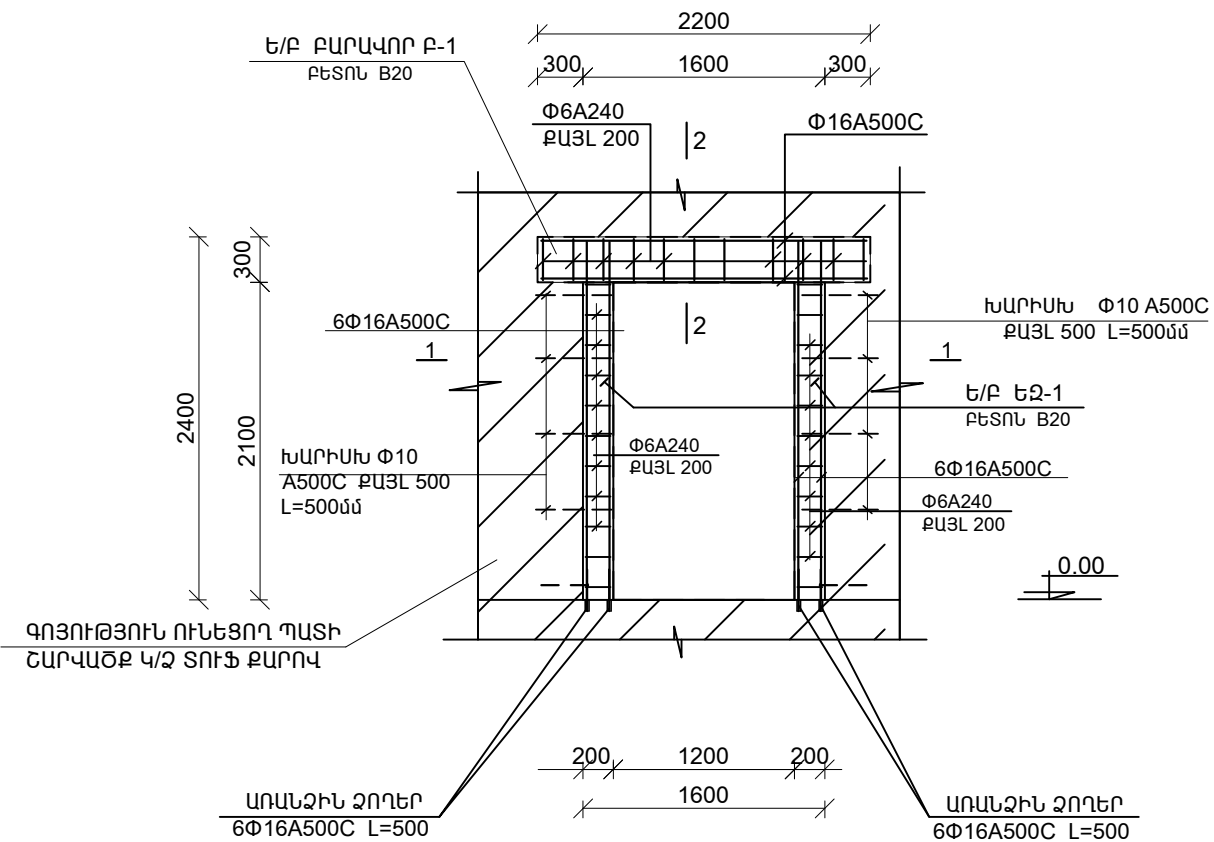


ՏՆՕՐԵՆ	Հ. ԴԱՎԹՅԱՆ		Ք. ՀՐԱՋԴԱՆ Մ. ԲԱՐԱՎՈՐՅԱՆ ԹԱՎԱԾՄԱՆ ՏԻՂԻ ԿՈՂՈՑ ԹԻՎ 11 ՆԱԽԱՎԳՐՈՑԱԿԱՆ ՈՒՍՈՒՄՆԱԿԱՆ ՀԱՍՏԱՏՈՒԹՅԱՆ ՇԵՆՔԻ ՏԱՐԱԾՔԻ ՑԱՆԿԱՊԱՏԻ ԿԱՌՈՒՑՄԱՆ ԵՎ ԴՊԱՆ ԲԱՅՎԱԾՔՆԵՐԻ ԲԱՑՄԱՆ ՆԱԽԱԳԻԾ	ՊԱՏՎԵՐ	
Ն. Գ. Ճ.	Դ. ՇԵՐՄԱՋԱՆՅԱՆ			ԹԵՐԹ	ԹԵՐԹԵՐ
ԳԾԵՑ	Տ. ԴԱՎԹՅԱՆ		ՊԱՏՎԻՐԱՏՈՒ՝ ՀՐԱՋԴԱՆԻ ՀԱՄԱՅՆՔԱՊԵՏԱՐԱՆ	ՃՇ-6	
			ԴՊԱՆ ԲԱՅՎԱԾՔԻ ԲԱՑՄԱՆ /ԴԲԲ-1/ ՄԽԵՄԱ, ԴՊԱՆ ԲԱՅՎԱԾՔԻ ԱՄՐԱՆԱՎՈՐՈՒՄ, ԴՊԱՆ ԲԱՅՎԱԾՔԻ ԿԱՌՈՒՑՄԱՆ ԱՇԽԱՏԱՆՔՆԵՐԻ ԿԱՏԱՐՄԱՆ ՀԱՋՈՐԴԱԿԱՆՈՒԹՅՈՒՆԸ	ԷԼԵԿՇԻՆ	

ԿՏՐՎԱԾՔ 1 - 1

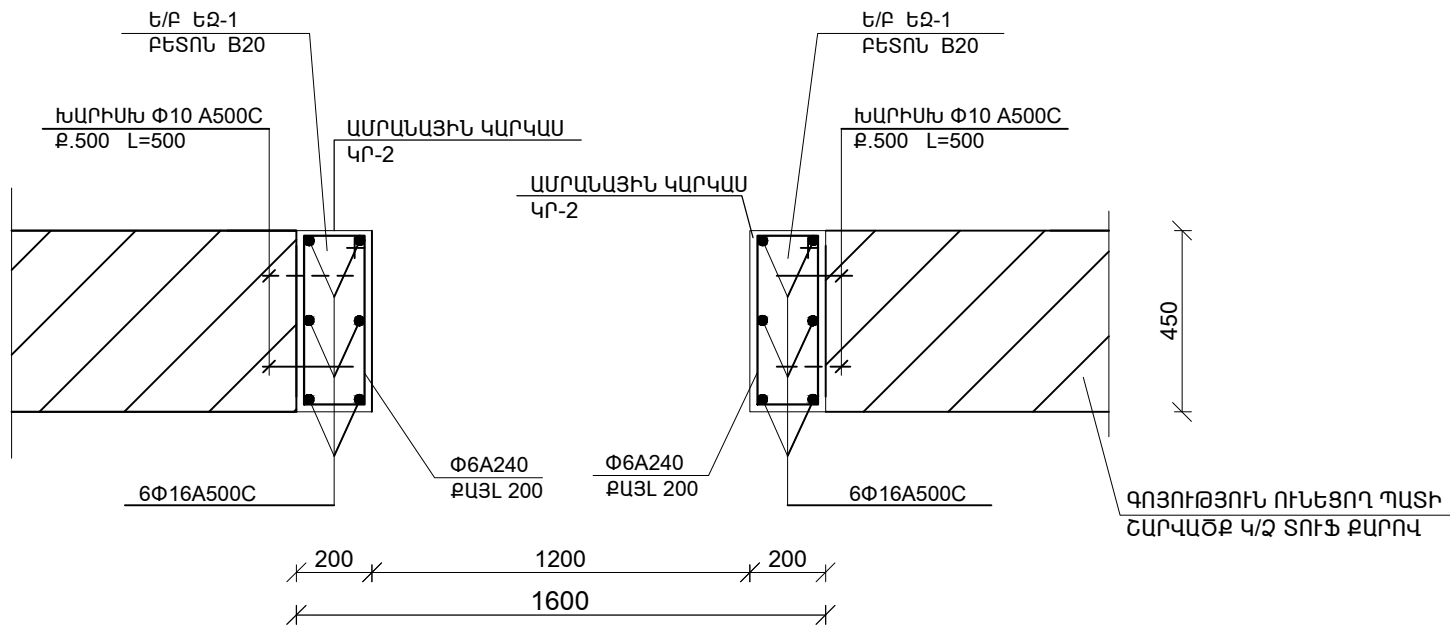

ԿՏՐՎԱԾՔ 2 - 2

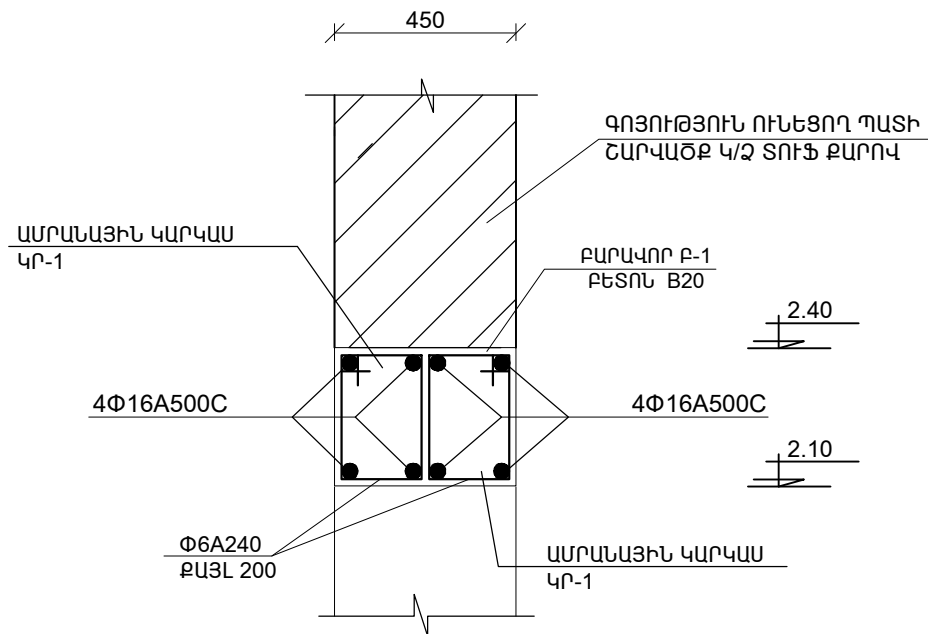

ԴՈԱՆ ԲԱՑՎԱԾՔԻ /ԴԲԲ-1 -Ի/ ԲԱՑՄԱՆ ԿԱՏԱՐՎՈՂ ԱՇԽԱՏԱՆՔՆԵՐԻ ՄԱՍՆԱԳԻՐ


Հ/Հ	ՆՇԱՆԱԿՈՒՄ	ԱՆՎԱՆՈՒՄԸ	ԵՐԿ-ՆԸ ՄՄ	ՔԱՆԱԿԻ ՓՆԵՐ	1-ԷԼԵՄԵՆՏԻ ՔԱՇԸ ԿԳ	ԸՆԴՀԱՆՈՒՐ ՔԱՇԸ ԿԳ 1 ԴՈԱՆ ՀԱՄԱՐ
	ՄԻԱԶՈՒՅԼ Ե/Բ ԲԱՐԱՎՈՐ Բ-1			1		
	ԿԱՐԿԱՍԸ /ԿՐ-1/			2		
1		Փ16 A 500c	2200	4	3.48	27.9
2		Փ6 A - 240	1090	11	0.25	5.6
		ՆՅՈՒԹԵՐ ԲԵՏՈՆ B 20				0.3 մ³
	ՄԻԱԶՈՒՅԼ Ե/Բ ԵԶԵՐՈՒՄ ԵԶ-1			2		
1		ԿԱՐԿԱՍԸ /ԿՐ-2/		2		
2		Փ16 A 500c	2400	6	3.8	45.6
3		Փ6 A - 240	1390	13	0.31	8.1
		ՆՅՈՒԹԵՐ ԲԵՏՈՆ B20				0.38 մ³
	ԽԱՐՍԽԱԶՈՂ	Փ10 A 500c	500	20	0.31	6.2
	ԱՌԱՆՁԻՆ ՉՈՂԵՐ	Փ16A500C	500	12	0.8	9.6
	ԱՆՑՔԵՐԻ ԲԱՑՈՒՄ L=150մմ ՔԱՅԼԸ 500մմ					32
	ՊԱՏԻ ՇԱՐՎԱԾՔԻ ՔԱՆԴՈՒՄ ՏՈՒՖ ՔԱՐԻՑ /հաստ. 450 մմ/					1.62 մ³
	ՇԻՆ. ԱՂԲԻ ԲԱՐՁՈՒՄ ԵՎ ՏԵՂԱԾՈՒՄՈՒՄ ՄԵԽԱՆԻԶՄՈՎ 3 կմ					1.3 մ³

ԿԱՏԱՐՎՈՂ ԱՇԽԱՏԱՆՔՆԵՐԻ ՄԱՍՆԱԳԻՐ


1. ՊԱՏԵՐԻ ՆԵՐԿՈՒՄ ԼԱՏԵՔՍԱՅԻՆ ՆԵՐԿՈՎ /ծեփամածկումով/ -30.0 մ²
2. ՎՆԱՍՎԱԾ ԼԱՄԻՆԱՏԵ ՀԱՏԱԿՆԵՐԻ ՎԵՐԱԿԱՆԳՆՈՒՄ - 7.0 մ²
3. ՎՆԱՍՎԱԾ ԽԵՑԵՍԱԼԵ ՀԱՏԱԿՆԵՐԻ ՎԵՐԱԿԱՆԳՆՈՒՄ - 7.0 մ²

ՏՆՕՐԵՆ	Հ. ԴԱՎԹՅԱՆ		Ք. ՀՐԱԶԴԻՆԸ Ս. ԲԱՐԱՍՏՅԱՆԸ ԹԱՂԱՍՏԱՆ 5-ԲՈՒ ԳՈՂԱՅԹԻՎ 11 ՆԱԽԱԳՊՐՈՑԱԿԱՆ ՈՒՍՈՒՄՆԱԿԱՆ ՀԱՍՏԱՏՈՒԹՅԱՆ ԸՆԵՔԻ ՏԱՐԱԾՔԻ ՑԱՆԿԱՊԱՏԻ ԿԱՌՈՒՑՄԱՆ ԵՎ ԴՈԱՆ ԲԱՑՎԱԾՔՆԵՐԻ ԲԱՑՄԱՆ ՆԱԽԱԳԻՐ	ՊԱՏՎԵՐ	
Ն. Գ. Ճ.	Դ. ՇԵՐՍԱԶՄՆՅԱՆ		ՊԱՏՎԻՐԱՏՈՒ՝ ՀՐԱԶԴԻՆԻ ՀԱՄԱՅՆՔԱՊԵՏԱՐԱՆ	ԹԵՐԹ	ԹԵՐԹԵՐ
ԳԾԵՅ	Տ. ԴԱՎԹՅԱՆ			ՃՇ-7	
			ԴՈԱՆ ԲԱՑՎԱԾՔԻ ԲԱՑՄԱՆ /ԴԲԲ-1/ ԿԱՏԱՐՎՈՂ ԱՇԽԱՏԱՆՔՆԵՐԻ ՄԱՍՆԱԳԻՐ, ԿՏՐՎԱԾՔ 1-1,2-2		

ՄԻՋՆՈՐՍՈՒՄ ԴՈԱՆ ԲԱՅՎԱԾՔԻ ԲԱՑՄԱՆ ԴԲԲ-2
ԱՇԽԱՏԱՆՔՆԵՐԻ ԿԱՏԱՐՄԱՆ ՄԻՋՆԱԿ
/ՍԱՆՉԱՆԳՈՒՅՑԻ ՀԱՄԱՐ/

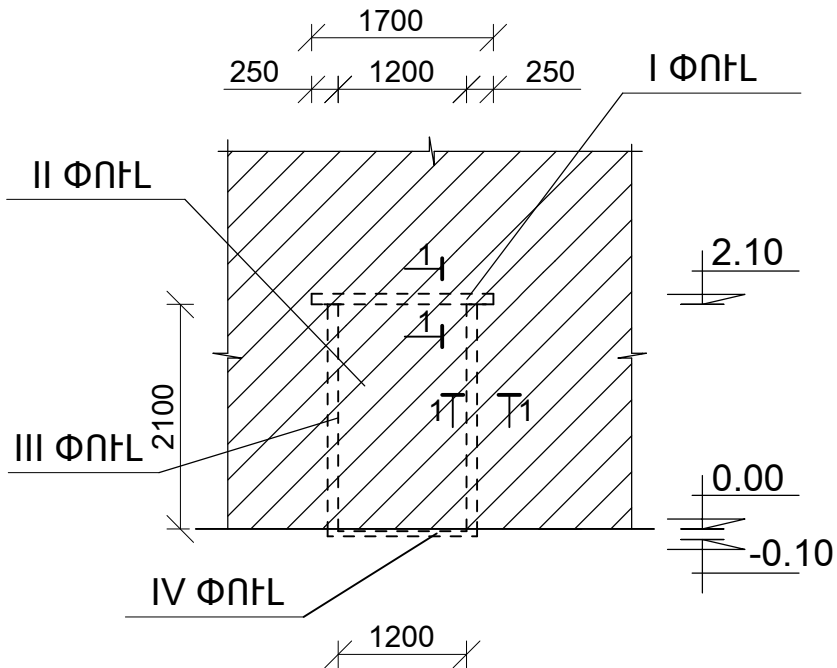


ԴՈԱՆ ԲԱՅՎԱԾՔԻ ՄԵՏԱՂԱԿԱՆ
ԷԼԵՄԵՆՏՆԵՐԻ ՏԵՂԱԴՐՄԱՆ ՄԻՋՆԱԿ
/ՆԱԽԱՄՈՒՏՔԻ ՀԱՄԱՐ/

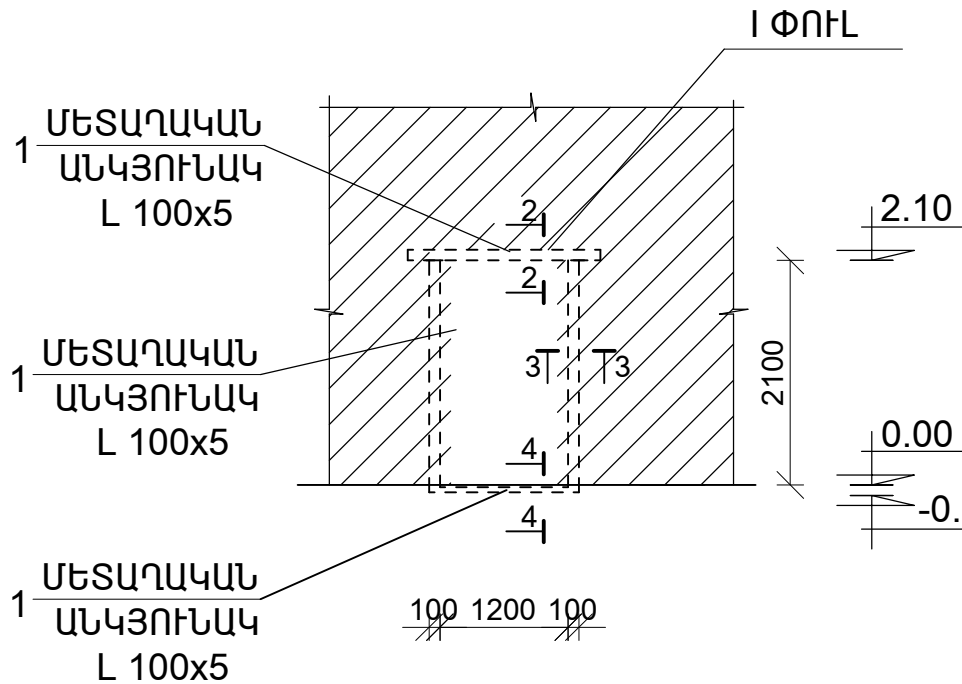


Դիրք	ՆՇԱՆԱԿՈՒՄ	ԱՆՎԱՆՈՒՄ	ՔԱՆԱԿ ՀԱՏ	ՔԱՇՈՂ ԿԳ , 5 ՀԱՏԻ ՀԱՄԱՐ
1		ՄԵՏԱՂԱԿԱՆ ԱՆԿՅՈՒՆԱԿ L 100x10 ԳՈՍՏ 8509-57 L = 1700 մմ	1	128.5
		L = 2100 մմ	2	317.5
		L = 1200 մմ	1	90.5
ԱԿՈՍՆԵՐԻ ԲԱՑՈՒՄ ՄԻՋՆՈՐՄՆԵՐՈՒՄ 10x100 մմ				29.5 գծմ
ԱԿՈՍՆԵՐԻ ԲԱՑՈՒՄ ԲԵՏՈՆԵ ՀԱՏԱԿՈՒՄ 10x100 մմ				6.0 գծմ
ՄԻՋՆՈՐՄԻ ՔԱՆԴՈՒՄ ԹԵԹԵՎ ԲԵՏՈՆԵ ՍԱԼԵՐԻՑ				12.7 մ ²
10		ՄԵՏԱՂԱԿԱՆ ԿԱՐԿԱՄԻ ՍՎԱՂՈՒՄ Ց/ԱՎԱԶԱՅԻՆ ՇԱՂԱԽՈՎ ՈԱԲԻՑԱ ՑԱՆՑԻ ՎՐԱ		12.5 մ ²
		ՄԻՋՆՈՐՄԻ ՍՎԱՂՎԱԾ ՄԱԿԵՐԵՄԻ ՆԵՐԿՈՒՄ ԼԱՏԵՔՍԱՅԻՆ ՆԵՐԿՈՎ, ՄԱԾԿՈՒՄՈՎ /ԵՐԿՈՒ ԿՈՂՄԻՑ/		12.5 մ ²

ԿՏՐՎԱԾՔ 1 - 1

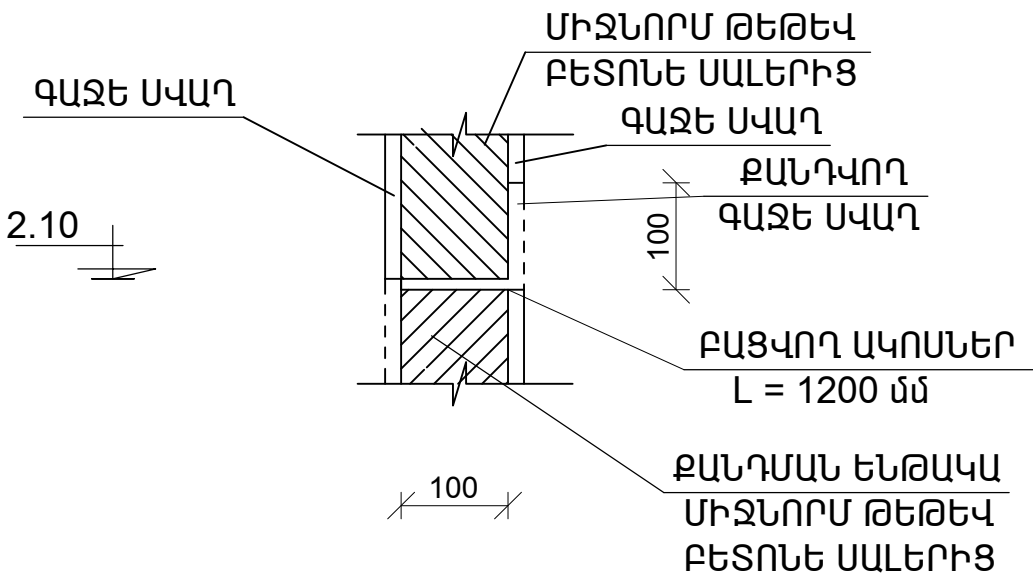


ԿՏՐՎԱԾՔ 2 - 2

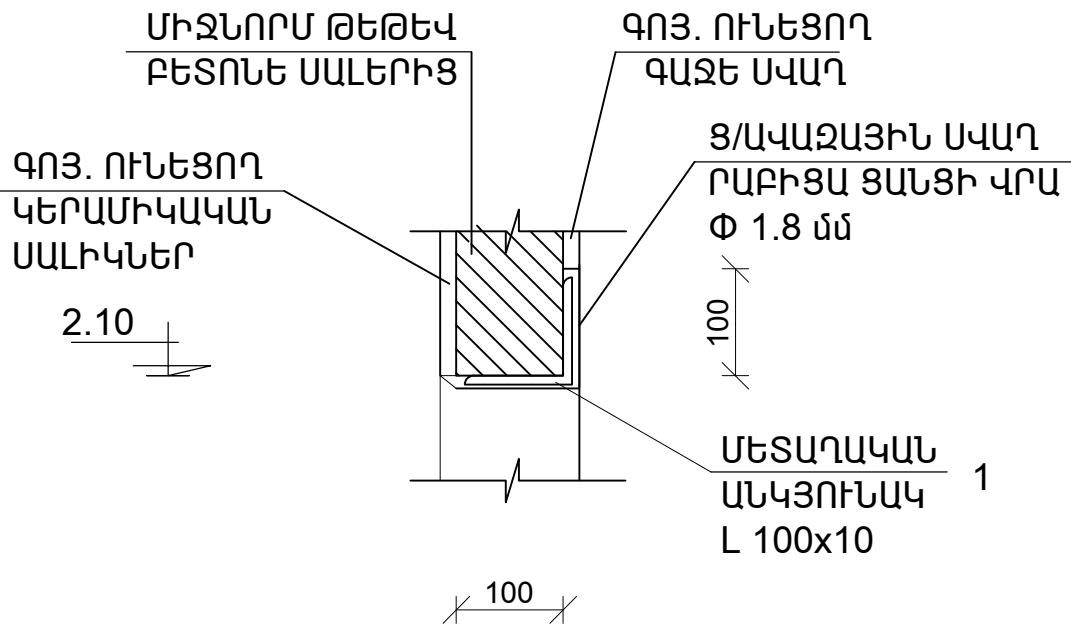


ԴՈԱՆ ԲԱՅՎԱԾՔԻ ԱՇԽԱՏԱՆՔՆԵՐԻ ԿԱՏԱՐՄԱՆ ՀԱԶՈՐԴԱԿԱՆՈՒԹՅՈՒՆԸ

- I ՓՈՒԼ - ԳՈՅՈՒԹՅՈՒՆ ՈՒՆԵՑՈՂ ՄԻՋՆՈՐՄԻ ՄԻ ԿՈՂՄԻՑ 2.10 ՆԻՇՈՒՄ ԲԱՑԵԼ ԱԿՈՍ 100 մմ ԽՈՐՈՒԹՅԱՆ ԵՎ 1700մմ ԵՐԿԱՐՈՒԹՅԱՆ ԵՎ ՏԵՂԱԴՐԵԼ ՄԵՏԱՂԱԿԱՆ ԱՆԿՅՈՒՆԱԿ L 100x10:
- II ՓՈՒԼ - ՄԻՋՆՈՐՄԻ ՄԵՎ ԿՈՂՄԻՑ ՎԵՐՏԻԿԱԼ ՈՒՂՂՈՒԹՅԱՆ` ԴՈԱՆ ԲԱՅՎԱԾՔԻ ՀԱՓՈՎ ԲԱՑԵԼ ԱԿՈՍՆԵՐ:
- III ՓՈՒԼ - ՔԱՆԴԵԼ ԿՏՐՈՒՄՈՎ ՄԻՋՆՈՐՄԻ ԹԵԹԵՎ ԲԵՏՈՆԵ ՍԱԼԵՐԻՑ ՇԱՐՎԱԾՔԸ ԴՈԱՆ ԲԱՅՎԱԾՔԻ ՀԱՓՈՎ:
- IV ՓՈՒԼ - ԲԱՑԵԼ ԱԿՈՍՆԵՐ ՀԱՏԱԿԻ ՆԻՇՈՒՄ ԴՈԱՆ ԲԱՅՎԱԾՔԻ ՀԱՓՈՎ, 100 մմ ԽՈՐՈՒԹՅԱՆ ԵՎ 1200մմ ԵՐԿԱՐՈՒԹՅԱՆ:
- V ՓՈՒԼ - ՄԻՋՆՈՐՄԻ ՄԻ ԿՈՂՄԻՑ, ԲԱՅՎԱԾՔԻ ՊԱՐԱԳԾՈՎ ՏԵՂԱԴՐԵԼ ԱՆԿՅՈՒՆԱԿՆԵՐ L 100x10 ԵՎ ԵՌԱԿՑԵԼ ՍՏԱՆԱԼՈՎ ՇՐՋԱՆԱԿ, ՆՈՅՆԸ ԿԱՏԱՐԵԼ ԲԱՅՎԱԾՔԻ ՄԻՅՈՒՄ ԿՈՂՄԻՑ: ԴՈԱՆ ՇՐՋԱՆԱԿԸ ՍՎԱՂԵԼ Ց/ԱՎԱԶԱՅԻՆ ՇԱՂԱԽՈՎ ՈԱԲԻՑԱ ՏԻՊԻ ՑԱՆՑԻ ՎՐԱՅԻՑ:

ԿՏՐՎԱԾՔ 3 - 3

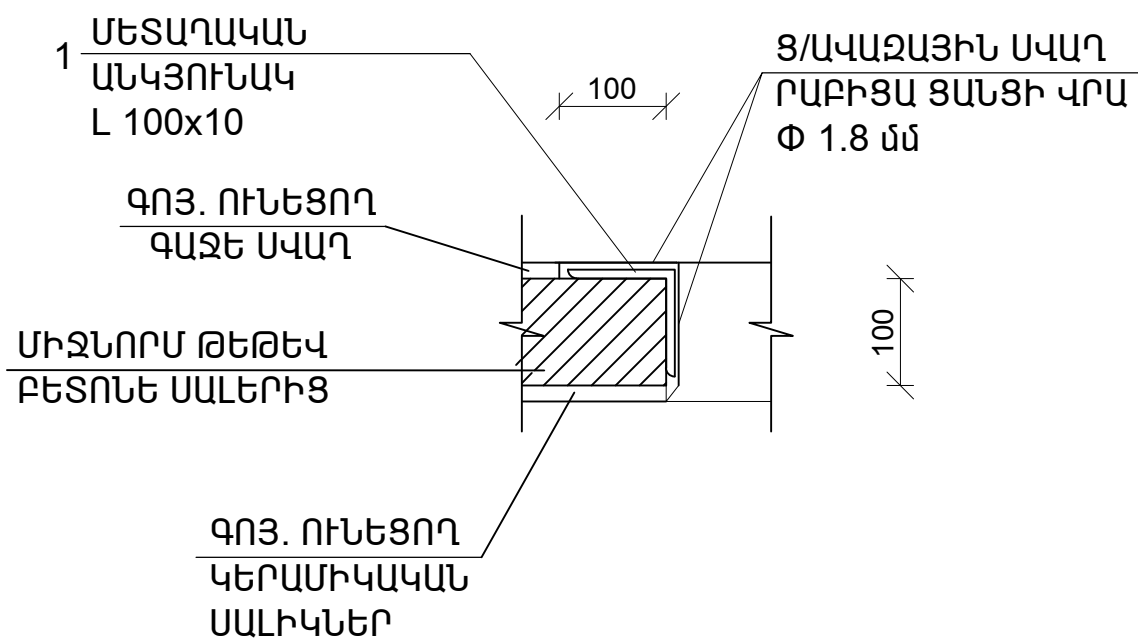


ԿՏՐՎԱԾՔ 4 - 4

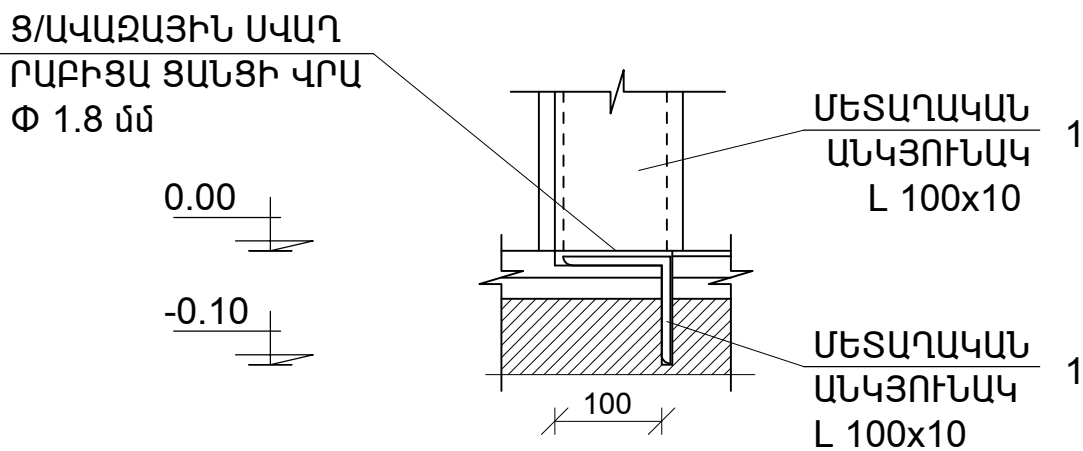

ՏՆՕՐԵՆ	Հ. ԴԱՎԹՅԱՆ		Ք. ՀՐԱԶԴԻՆԵ Մ. ԲԱՐՈՒՄՅԱՆ ԹԱՂԱՍՏՄ Տ-ՐԴ ԲՈՂՈՑ ԹԻՎ 11 ՆԱԽԱԴՊՐՈՑԱԿԱՆ ՈՒՄՈՒՄՆԱԿԱՆ ՀԱՍՏԱՏՈՒԹՅԱՆ ՇԵՆՔԻ ՏԱՐԱԾՔԻ ՑԱՆԿԱՊԱՏԻ ԿԱՌՈՒՑՄԱՆ ԵՎ ԴՈԱՆ ԲԱՅՎԱԾՔՆԵՐԻ ԲԱՑՄԱՆ ՆԱԽԱԳԻԾ	ՊԱՏՎԵՐ	
Ն. Գ. Ճ.	Դ. ՇԵՐՄԱԶՆՅԱՆ		ՊԱՏՎԻՐԱՏՈՒ` ՀՐԱԶԴԻՆԻ ՀԱՄԱՅՆՔԱՊԵՏԱՐԱՆ	ԹԵՐԹ	ԹԵՐԹԵՐ
ԳԾԵՅ	Տ. ԴԱՎԹՅԱՆ			ՃՇ-8	
			ԴՈԱՆ ԲԱՅՎԱԾՔԻ ԲԱՑՄԱՆ ԴԲԲ-2 ԱՇԽԱՏԱՆՔՆԵՐ: ՄԱՍՆԱԳԻՐ:		

ԴՌՆԵՐԻ ՄԱՍՆԱԳԻՐ

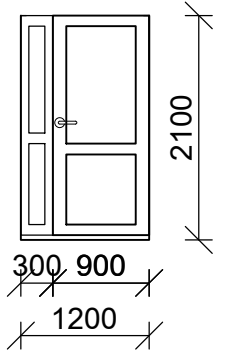
	ԷՍԹԻՉ	ԱՆՎԱՆՈՒՄԸ	ԲԱՐՁՐՈՒԹՅՈՒՆԸ մմ	ԼԱՅՆՈՒԹՅՈՒՆԸ մմ	ՄԱԿԵՐԵՍԸ մ²			ՔԱՆԱԿԸ հատ	ԸՆԴՀԱՆՈՒՐ ՄԱԿԵՐԵՍԸ մ²	
					ԸՆԴՀԱՆՈՒՐ	ԲԱՑՎՈՂ	ՉԲԱՑՎՈՂ		ԲԱՑՎՈՂ	ՉԲԱՑՎՈՂ
Դ -1		ԴՈՒՌ, ՄԵՏԱԴԱՊԼԱՍՏԵ ԲԼՈԿՈՎ, ՍՊԻՏԱԿ, /60 մմ հաստ./, ՀԱՅԿԱԿԱՆ ՊՐՈՖԻԼ	2100	1200	2.52	2.52	-	6	15.12	-
		Դ -1 1.2 x 2.1								

ԿԱՏԱՐՎՈՂ ԱՇԽԱՏԱՆՔՆԵՐԻ ՄԱՍՆԱԳԻՐ

1. ՊԱՏԵՐԻ ԵՎ ՇԵՊԵՐԻ ՆԵՐԿՈՒՄ ԼԱՏԵՔՍԱՅԻՆ ՆԵՐԿՈՎ /ծեփամածկումով/ -30.0 մ²
2. ՎՆԱՍՎԱԾ ԼԱՄԻՆԱՏԵ ՀԱՏԱԿՆԵՐԻ ՎԵՐԱԿԱՆԳՆՈՒՄ - 7.0 մ²
3. ՎՆԱՍՎԱԾ ԽԵՑԵՍԱԼԵ ՀԱՏԱԿՆԵՐԻ ՎԵՐԱԿԱՆԳՆՈՒՄ - 7.0 մ²

ԾԱՆՈԹՈՒԹՅՈՒՆ

1. ՏՎՅԱԼ ԹԵՐԹԸ ՆԱՅԵԼ ՀԱՄԱՏԵՂ ՃԾ -
2. ՆԱԽՔԱՆ ԴՌՆԵՐԻ ՊԱՏՎԻՐԵԼԸ ԴՌՆԵՐԻ ԲՈԼՈՐ ԲԱՑՎԱԾՔՆԵՐՈՒՄ ՊԵՏՔ Է ԿԱՏԱՐՎԵԼ ԱՏՈՒԳԻՉ ՉԱՓՈՒՄՆԵՐ
ՇԻՆՋՐԱՊԱՐԱԿՈՒՄ:
3. ԴՌՆԵՐԻ ՏԵՍԸ ԵՎ ՊՐՈՖԻԼՆԵՐԻ ՏԵՍԱԿԸ ՀԱՄԱՁԱՅՆԵՑՆԵԼ ՊԱՏՎԻՐԱՏՈՒԻ ՀԵՏ:
4. ԴՌՆԵՐԸ ՏԵՂԱԴԻԵԼ ԱՌԱՅ ՇԵՄԻ

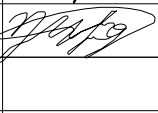ՏՆՕՐԵՆ	Հ. ԴԱՎԹՅԱՆ		Ք. ՀՐԱԶԴԱՆԻ Մ. ԲԱՐՈՒՄՅԱՆ ԹԱԿԱՍՏՄ Տ-ՐԴ ԳՈՂՈՑ ԹԻՎ 11 ՆԱԽԱԳՊՐՈՑԱԿԱՆ ՈՒՄՈՒՄՆԱԿԱՆ ՀԱՍՏԱՏՈՒԹՅԱՆ ՇԵՆՔԻ ՏԱՐԱԾՔԻ ՑԱՆԿԱՊԼԱՏԻ ԿԱՌՈՒՑՄԱՆ ԵՎ ԴՈՒՆ ԲԱՑՎԱԾՔՆԵՐԻ ԲԱՑՄԱՆ ՆԱԽԱԳԻԾ	ՊԱՏՎԵՐ	
Ն. Գ. Ճ.	Դ. ՇԵՐՍԱԶԱՆՅԱՆ		ՊԱՏՎԻՐԱՏՈՒ՝ ՀՐԱԶԴԱՆԻ ՀԱՄԱՅՆՔԱՊԵՏԱՐԱՆ	ԹԵՐԹ ՃՇ-9	ԹԵՐԹԵՐ
ԳԾԵՅ	Տ. ԴԱՎԹՅԱՆ			ԴՌՆԵՐԻ ԵՎ ԿԱՏԱՐՎՈՂ ԱՇԽԱՏԱՆՔՆԵՐԻ ՄԱՍՆԱԳԻՐ	
				 ԷԼԵԿՇԻՆ	