



ՎԱՆԱՁՈՐԻ ՆԱԽԱԳԾՈՂ ՍՊԸ

ՀՀ ԼՈՌԿԱ ՄԱՐԶԻ, ՍՊԻՏԱԿ ՀԱՄԱՅՆՔԻ ՀԱՐԹԱԳՅՈՒՂ
ԲՆԱԿԱՎԱՅՐԻ ԶԲՈՍԱՅԳՈՒ ԿԱՌՈՒՑՄԱՆ ԱՇԽԱՏԱՆՔՆԵՐԻ
ՆԱԽԱԳԾԱՆԱԽԱՀԱՇՎԱՅԻՆ ՓԱՍՏԱԹՂԹԵՐԻ ՄՇԱԿՄԱՆ
ԱՇԽԱՏԱՆՔՆԵՐ

Ա Շ Խ Ա Տ Ա Ն Ք Ա Յ Ի Ն Ն Ա Խ Ա Գ Ի Ծ

Պ Ա Տ Վ Ե Ր -

ՀԱՄԱՁԱՅՆԵՑՎԱԾ Է

Պ Ա Տ Վ Ի Ր Ա Տ ՈՒ -

Տ Ն Օ Ր Ե Ն՝

Վ. ՎԵՔԻԼՅԱՆ

ԱՇԽԱՏԱՆՔԱՅԻՆ ԳԾԱԳՐԵՐԻ ՑԱՆԿ

ԹԵՐԹ	ԱՆՎԱՆՈՒՄԸ	ԾԱՆՈԹՈՒԹ.
1	ԱՇԽԱՏԱՆՔԱՅԻՆ ԳԾԱԳՐԵՐԻ ՑԱՆԿ, ԲԱՑԱՏՐԱԳԻՐ	ընդ.տվյալներ ԳՀ, ԵՇ
2	ԲԱՑԱՏՐԱԳԻՐ	ընդ.տվյալներ ԳՀ, ԵՇ
3	ԱՇԽԱՏԱՆՔՆԵՐԻ ՕՐԱՑՈՒՅՑԱՅԻՆ ԳՐԱՖԻԿ	ընդ.տվյալներ ԳՀ, ԵՇ
4	ԱՇԽԱՏԱՆՔՆԵՐԻ ՀԱՄԱՐ ՊԱՀԱՆՋՎՈՂ ՏԵԽՆ. ՄԻՋՈՑՆԵՐԸ	ընդ.տվյալներ ԳՀ, ԵՇ
5	ԻՐԱՎԻՃԱԿԱՅԻՆ ՀԱՏԱԿԱԳԻԾ	ԻՀ
6	ԳԼԽԱՎՈՐ ՀԱՏԱԿԱԳԻԾ	ԳՀ
7	ԱՇԽԱՏԱՆՔՆԵՐԻ ԾԱՎԱԼՆԵՐԸ ՆՅՈՒԹԵՐԻ ՄԱՍՆԱԳԻՐ	ԵՇ-1
8	ԾԱԾԿՈՒՅԹԻ ՀԱՏՈՒՅԹՆԵՐ, ԱՇԽԱՏԱՆՔՆԵՐԻ ԾԱՎԱԼՆԵՐ	ԵՇ-2
9	ՄԱՆԿԱԿԱՆ ԱՎԱԶԱՏՈՒԹԻ ՀԱՏԱԿԱԳԻԾ, ԿՏՐՎԱԾՔՆԵՐ	ԵՇ-3
10	ԶՐՈՒՑԱՐԱՆ, ՀԱՏԱԿԱԳԻԾ, ՏԱՆԻՔԻ ՀԱՏԱԿԱԳԻԾ	ԵՇ-4
11	ՓԱՅՏԵ ՆՍՏԱՐԱՆՆԵՐԻ ՏԵՍՔԸ, ԿՏՐՎԱԾՔՆԵՐ, ՀԱԳՈՒՅՑՆԵՐ ՆՅՈՒԹԵՐԻ ՄԱՍՆԱԳԻՐԸ	ԵՇ-5
12	ԶՐՈՒՑԱՐԱՆԻ ՆՅՈՒԹԵՐԻ ՄԱՍՆԱԳԻՐ	ԵՇ-6
13	ԱՄՖԻԹԱՏՐՈՆԻ ԿԱՌՈՒՑՄԱՆ ՄԽԵՄԱՆ ԵՎ ՆՅՈՒԹԵՐԻ ՄԱՍՆԱԳԻՐԸ	ԵՇ-7
14	ԱՄՖԻԹԱՏՐՈՆԻ ՆՍՏԱՐԱՆՆԵՐԻ ԿԱՌՈՒՑՄԱՆ ՄԽԵՄԱՆ ԵՎ ՆՅՈՒԹԵՐԻ ՄԱՍՆԱԳԻՐԸ	ԵՇ-8
15	ԾԱԾԿՈՒՅԹԻ ԿՏՐՎԱԾՔՆԵՐ, ԱՄՏԻՃԱՆՔԱՅԼԻ ՄԱՍՆԱԳԻՐ	ԵՇ-9
16	ԳՈՅՈՒԹՅՈՒՆ ՈՒՆԵՑՈՂ ՀՈՒՇԱՔԱՐԻ ՊԱՏՎԱՆԴԱՆԻ ՎԵՐԱՆՈՐԴՈՒՄ	ԵՇ-10
	ԷԼԵԿՏՐԱՏԵԽՆԻԿԱԿԱՆ ՄԱՍ	
17	ԼՈՒՍԱՎՈՐՈՒԹՅԱՆ ԸՆԴՀԱՆՈՒՐ ՏՎՅԱԼՆԵՐ	ԷԼ-1
18	ԷԼ. ԱՇԽԱՏԱՆՔՆԵՐԻ ԿԱՏԱՐՄԱՆ ՆՅՈՒԹԵՐԻ ՄԱՍՆԱԳԻՐ	ԷԼ-2
19	ԼՈՒՍԱՎՈՐՈՒԹՅԱՆ ՀԵՆԱՍՅՈՒՆ	ԷԼ-3
20	ՀՈՂԱՆՑՄԱՆ ԿՈՆՏՐՈՒԻԵՎ ՀՈՂԱՆՑԻՉԻ ԽՐԱՍՈՒՂՈՒ ԿՏՐՎԱԾՔԸ	ԷԼ-4

ԲԱՑԱՏՐԱԳԻՐ

Հ.Հ. Լոռու մարզի Ապրիլի 1-ին համայնքի Հարթագյուղ բնակավայրի զբոսայգու կառուցման աշխատանքների նախագծանախահաշվային փաստաթղթերի մշակման աշխատանքները մշակված է ճարտարապետաշինարարական գծագրերի և ճարտարապետահատակագծային առաջադրանքի հիման վրա:

Նախագիծը համապատասխանում է Հ.Հ. գործող սեյսմիկ նորմերի և կանոնների պահանջներին:

Հաշվի են առնված պատվիրատուի առաջարկները և պահանջները Նախագծում ներառված ենհետևյալ աշխատանքները

1. Անցուղիների ծածկի իրականացում 60մմ հաստության բետոնե գունավոր սալիկներով

2. Մանկական խաղադաշտի ծածկույթի իրականացում

3. Կանաչ գոտիների իրականացում, դեկորատիվ ծառերի և թփերի տնկում
1. Նստարանների և աղբամանների տեղադրում, որոնք ամրացվում են դյուբել-ով

2. Տարածքի լուսավորության աշխատանքներ

3. Մանկական խաղահրապարակի կառուցման աշխատանքներ

4. կարուսելների և սահարանի տեղադրման աշխատանքներ

Շին հրապարակը պետք է կահավորված լինի հակահրդեհային միջոցներով և բժշկական առաջին օգնության պարագաներով: Այն դեպքում, երբ շինարարական աշխատանքները իրականացվում են գիշերային պայմաններում կապալառուն պետք է ապահովի շինարարական հրապարակի և աշխատանքների կատարման վայրի համապատասխան լուսավորությունը: Շինարարության ժամանակ հաշվի առնել գոյություն ունեցող կոմունիկացիները /գազատար, ջրատար խողովակաշարերը, կապի և էլեկտրոմալուխները /, տեղյակ պահելով համապատասխան կազմակերպություններին

Շինարարության ժամանակ անհրաժեշտ է հատուկ ուշադրություն դարձնել շրջակա միջավայրի վրա: Աշխատանքների ավարտից հետո անհրաժեշտ է մաքրել շրջակա տարածքը ավելորդ բնահողից և շին աղբից նրանց բեռնումով և տեղափոխումով լցակույտ:

ՏՆՕՐԵՆ	Վ ՎԵՔԻՆՅԱՆ		ՄՊԻՏԱԿ ՀԱՄԱՅՆՔԻ ՀԱՐԹԱԳՅՈՒՐ ԲՆԱԿԱՎԱՅՐԻ ԶԲՈՍԱՅԳՈՒ ԿԱՌՈՒՑՄԱՆ ԱՇԽԱՏԱՆՔՆԵՐԻ ՆԱԽԱԳԾԱՆԱԽԱՀԱՇՎԱՅԻՆ ՓԱՏԱԹՂԹԵՐԻ ՄՇԱԿՄԱՆ ԱՇԽԱՏԱՆՔՆԵՐ	ընդ.տվյալներ ԳՀ, ԵՇ		
ՆԱԽԱԳԾԵՑ	Ա. ԾԱՏՈՒՅԱՆ					
ԱՏՈՒԳԵՑ	Ն. ՕԴԱՆՅԱՆ		ԸՆԴՀԱՆՈՒՐ ՏՎՅԱԼՆԵՐ	ՓՈՒԼ	ԹԵՐԹ	ԹԵՐԹԵՐ
ԱՏՈՒԳԵՑ	Գ. ԳՈՒԼԱՆՅԱՆ			ԱՆ	1	6
			ԱՇԽԱՏԱՆՔԱՅԻՆ ԳԾԱԳՐԵՐԻ ՑԱՆԿ, ԲԱՑԱՏՐԱԳԻՐ	 ՎԱՆԱՇՈՐԻ ՆԱԽԱԳՈՂ		

ԲԱՑԱՏՐԱԳԻՐ

Յ.Յ. Լոռու մարզի, Սպիտակ համայնքի Հարթագյուղ բնակավայրի զբոսայգու կառուցման աշխատանքների նախագծանախահաշվային փաստաթղթերի մշակման աշխատանքները մշակված է ճարտարապետա-շինարարական գծագրերի և ճարտարապետահատակագծային առաջադրանքի հիման վրա:

Նախագծանախահաշվային փաստաթղթերի կազմման աշխատանքների համար հիմք են հանդիսացել տեխնիկական առաջադրանքը: Հաշվի են առնված պատվիրատուի կողմից առաջադրված բոլոր առաջարկները և պահանջները:

Նախագիծը մշակվել է գործող շինարարական նորմերի և նորմատիվատեխնիկական պահանջ-ների համապատասխան առաջնորդվելով Յ.Յ. քաղաքաշինության նախարարի 2006 թվականի Նոյեմբերի 29-ի N 273-Ն հրամանով հաստատված «Բնակելի, հասարակական, արտադրական շենքերի և շինությունների նախագծային փաստաթղթերի կազմը և բովանդակությունը սահմա-նող կանոններով»:

Նախագիծը կատարվել է ղեկավարվելով և հղում կատարելով ՀՀՀՆ 20.04.20 «Երկրաշարժադիմաց-կուն շինարարություն. նախագծման նորմերը» ՀՀՀՆ 52-01 «Բետոնե և երկաթբետոնե կոնստրուկ-ցիաներ», ՀՀՀՆ 13-03-2022 «Կրող և պատող կոնստրուկցիաներ», ՀՀՀՆ 31-03-2020 «Հասարակա-կան շենքեր և շինություններ» ՀՀՀՆ 31-03-202 «Վարչական և կենցաղային շենքեր», ՀՀՀՆ 31-04-2022 «Տանիքներ և տանիքածածկեր», ՀՀՀՆ IV-11.07.01-2006 «Շենքերի և շինությունների մատ-չելիությունը բնակչության սակավաշարժուն խմբերի համար» ՀՀՀՆ 31-03.02.2022 Հայաստանի Հանրապետության քաղաքացիական պաշտպանության պաշտպանական կառույցներ», ՀՀՀՆ 40-01-02 «Ջրամատակարարում, Արտաքին ցանցեր և կառուցվածքներ», ՀՀՀՆ 40-01.03-2022 «Կոյու-ղի, Արտաքին ցանցեր և կառուցվածքներ», «ՀՀՀՆ IV-12.02.01-2004 «Ջեռուցում, օդափոխում և օդի լավորակում», ՀՀՀՆ 21-01-2014 «Շենքերի և շինությունների հրդեհային անվտանգություն», ՀՀՀՆ 13-02-2022 «Անվտանգության տեխնիկական շինարարությունում», ՀՀՀՆ 30-02-2022 «Տարածքի բարեկարգում», «Շինարարական նորմերի և 2020 թվականի Դեկտեմբերի 29-ի Հայաստանի Հան-րապետության մարզերի համայնքներում /- այդ թվում բնակավայրերում / ոչ տարանցիկ, տեղա-կան նշանակության ավտոմոբիլային և ներհամայնքային ճանապարհների ու փողոցների երթևե-կելի մասի և մայթերի սալարկման, խճապատման և բարեկարգման աշխատանքների կատարման մեթոդական ուղեցույց հաստատելու մասին» N 105-Ն հրամանին:

ՆԱԽԱԳԻԾԸ ԿԱՏԱՐՎԵԼ Է ԳՈՐԾՈՂ ՇԻՆԱՐԱՐԱԿԱՆ

ՆՈՐՄԵՐԻՆ ԵՎ ԿԱՆՈՆՆԵՐԻՆ ՀԱՄԱՊԱՏԱՍԽԱՆ:

ՏՆՕՐԵՆ	Վ ՎԵՔԻՆՅԱՆ		ՄՊԻՏԱԿ ՀԱՄԱՅՆՔԻ ՀԱՐՈՑԱԳՅՈՒՂ ԲՆԱԿԱՎԱՅՐԻ ԶԲՈՍԱՅԳՈՒ ԿԱՌՈՒՑՄԱՆ ԱՇԽԱՏԱՆՔՆԵՐԻ ՆԱԽԱԳԾՆԱԽԱՀԱՇՎԱՅԻՆ ՓԱՏՆԱԹՂԹԵՐԻ ՄՇԱԿՄԱՆ ԱՇԽԱՏԱՆՔՆԵՐ	ընդ. տվյալներ ԳՀ, ԶԸ			
ՆԱԽԱԳԾԵՑ	Ա. ՇԱՏՈՒՐՅԱՆ			ԸՆԴՀԱՆՈՒՐ ՏՎՅԱԼՆԵՐ	ՓՈՒԼ	ԹԵՐԹ	ԹԵՐԹԵՐ
ԱՏՈՒԳԵՑ	Ն. ՕՂԱՆՅԱՆ				ԱՆ	2	6
ԱՏՈՒԳԵՑ	Գ. ԳՈՒԼԱՅԱՆ				ԲԱՑԱՏՐԱԳԻՐ		ՎԱՆԱՎՈՐԻ ՆԱԽԱԳԾՈՂ

ԱՇԽԱՏԱՆՔՆԵՐԻ ՀԱՄԱՐ ՊԱՅԱՆՋՎՈՂ
ՏԵԽՆԻԿԱԿԱՆ ՄԻՋՈՑՆԵՐԸ

Հ/Հ	ՏԵԽՆԻԿԱԿԱՆ ՄԻՋՈՑԻ ԱՆՎԱՆՈՒՄԸ	ՏԻՊԸ	ՔԱՆԱԿԸ
1	2	3	4
1	ԷՔՍԿԱԿԱՏՈՐ	ԲԱՀԻ ԾԱԿԱԼԸ 0.30մ3	ՄԵԿ ՀԱՏ
2	ԱՎՏՈՄՈԲԻԼԱՅԻՆ ԿՈՌԻՆԿ	ԲԵՈՆԱՏԱՐՈՂՈՒԹՅՈՒՆԸ-32տ ԿՈՌԻՆԿԻ ԵՐԿԱՐՈՒԹՅՈՒՆԸ-32մ	ՄԵԿ ՀԱՏ
3	ԻՆՔՆԱԹԱՓ ԱՎՏՈՄԵՔԵՆԱ	ԲԵՈՆԱՏԱՐՈՂՈՒԹՅՈՒՆԸ-15տ	ԵՐԿՈՒ ՀԱՏ
4	ԲԵՏՈՆԱԽԱՌՆԻՉ	ԾԱԿԱԼԸ-10-12մ3	ՄԵԿ ՀԱՏ
5	ՋՐԻ ՄԵՔԵՆԱ	ՑԱՆԿԱՑԱԾ	ՄԵԿ ՀԱՏ
6	ԱՎՏՈԳՐԵՅՂԵՐ	ՑԱՆԿԱՑԱԾ	ՄԵԿ ՀԱՏ

ԱՇԽԱՏԱՆՔՆԵՐԻ ՀԱՄԱՐ ՊԱՅԱՆՋՎՈՂ
ԱՇԽԱՏԱՆՔԱՅԻՆ ՌԵՍՈՒՐՍՆԵՐԸ


Հ/Հ	ՄԱՍՆԱԳԻՏԱԿԱՆ ՈՐԱԿԱՎՈՐՈՒՄԸ	ՊԱՅԱՆՋՎՈՂ ՔԱՆԱԿԸ	ԾԱՆՈԹՈՒԹՅՈՒՆ
1	2	2	3
1	ՃԱՐՏԱՐԱՐԳԵՏ /ԱՇՂԵԿ/	ՄԵԿ ՄԱՍՆԱԳԵՏ	
2	ԲԱՆՎՈՐԱԿԱՆ ԱՆՁՆԱԿԱԶՄԻ ՔԱՆԱԿԻ ԸՆՏՐՈՒԹՅՈՒՆԸ ԸՍՏ ԱՆՀՐԱԺԵՇՏՈՒԹՅԱՆ		

ԿԱՊԱԼԱՌՈՒ ԿԱԶՄԱԿԵՐՊՈՒԹՅՈՒՆԻՑ ՇԻՆԱՐԱՐԱԿԱՆ ԱՇԽԱՏԱՆՔՆԵՐԻ
ԻՐԱԿԱՆԱՑՄԱՆ ՀԱՄԱՐ ՊԱՅԱՆՋՎՈՂ ԼԻՑԵՆԶԻԱՆԵՐԸ:
ԸՍՏ «ՔԱՂԱՔԱՇԻՆՈՒԹՅԱՆ ԲՆԱԳԱՎԱՌՈՒՄ ՇԻՆԱՐԱՐՈՒԹՅԱՆ
ԻՐԱԿԱՆԱՑՈՒՄ» ՀԵՏԵՎ ՅԱԼ ՈԼՈՐՏՆԵՐԻ

Հ/Հ	ՊԱՅԱՆՋՎՈՂ ԼԻՑԵՆԶԻԱՆԵՐԻ ՏԵՍԱԿՆԵՐԸ
1	2
1	ԲՆԱԿԵԼԻ ՀԱՍԱՐԱԿԱԿԱՆ ԱՐՏԱԴՐԱԿԱՆ ԷՆԵՐԳԵՏԻԿ


ՇԻՆԱՐԱՐՈՒԹՅԱՆ ՏԵՆԻԿԱԿԱՆ ՀՍԿՈՂՈՒԹՅՈՒՆ ԻՐԱԿԱՆԱՑՆՈՂ
ԿԱԶՄԱԿԵՐՊՈՒԹՅՈՒՆԻՑ ՊԱՅԱՆՋՎՈՂ ԼԻՑԵՆԶԻԱՆԵՐԸ, ԸՍՏ ՔԱՂԱ-
ՔԱՇԻՆՈՒԹՅԱՆ ՇԻՆԱՐԱՐՈՒԹՅԱՆ ՏԵԽՆԻԿԱԿԱՆ ԻՐԱԿԱՆԱՑՈՒՄԸ
ՀԵՏԵՎՅԱԼ ՈԼՈՐՏՆԵՐԻ

Հ/Հ	ՊԱՅԱՆՋՎՈՂ ԼԻՑԵՆԶԻԱՆԵՐԻ ՏԵՍԱԿՆԵՐԸ
1	2
1	ԲՆԱԿԵԼԻ ՀԱՍԱՐԱԿԱԿԱՆ ԱՐՏԱԴՐԱԿԱՆ ԷՆԵՐԳԵՏԻԿ

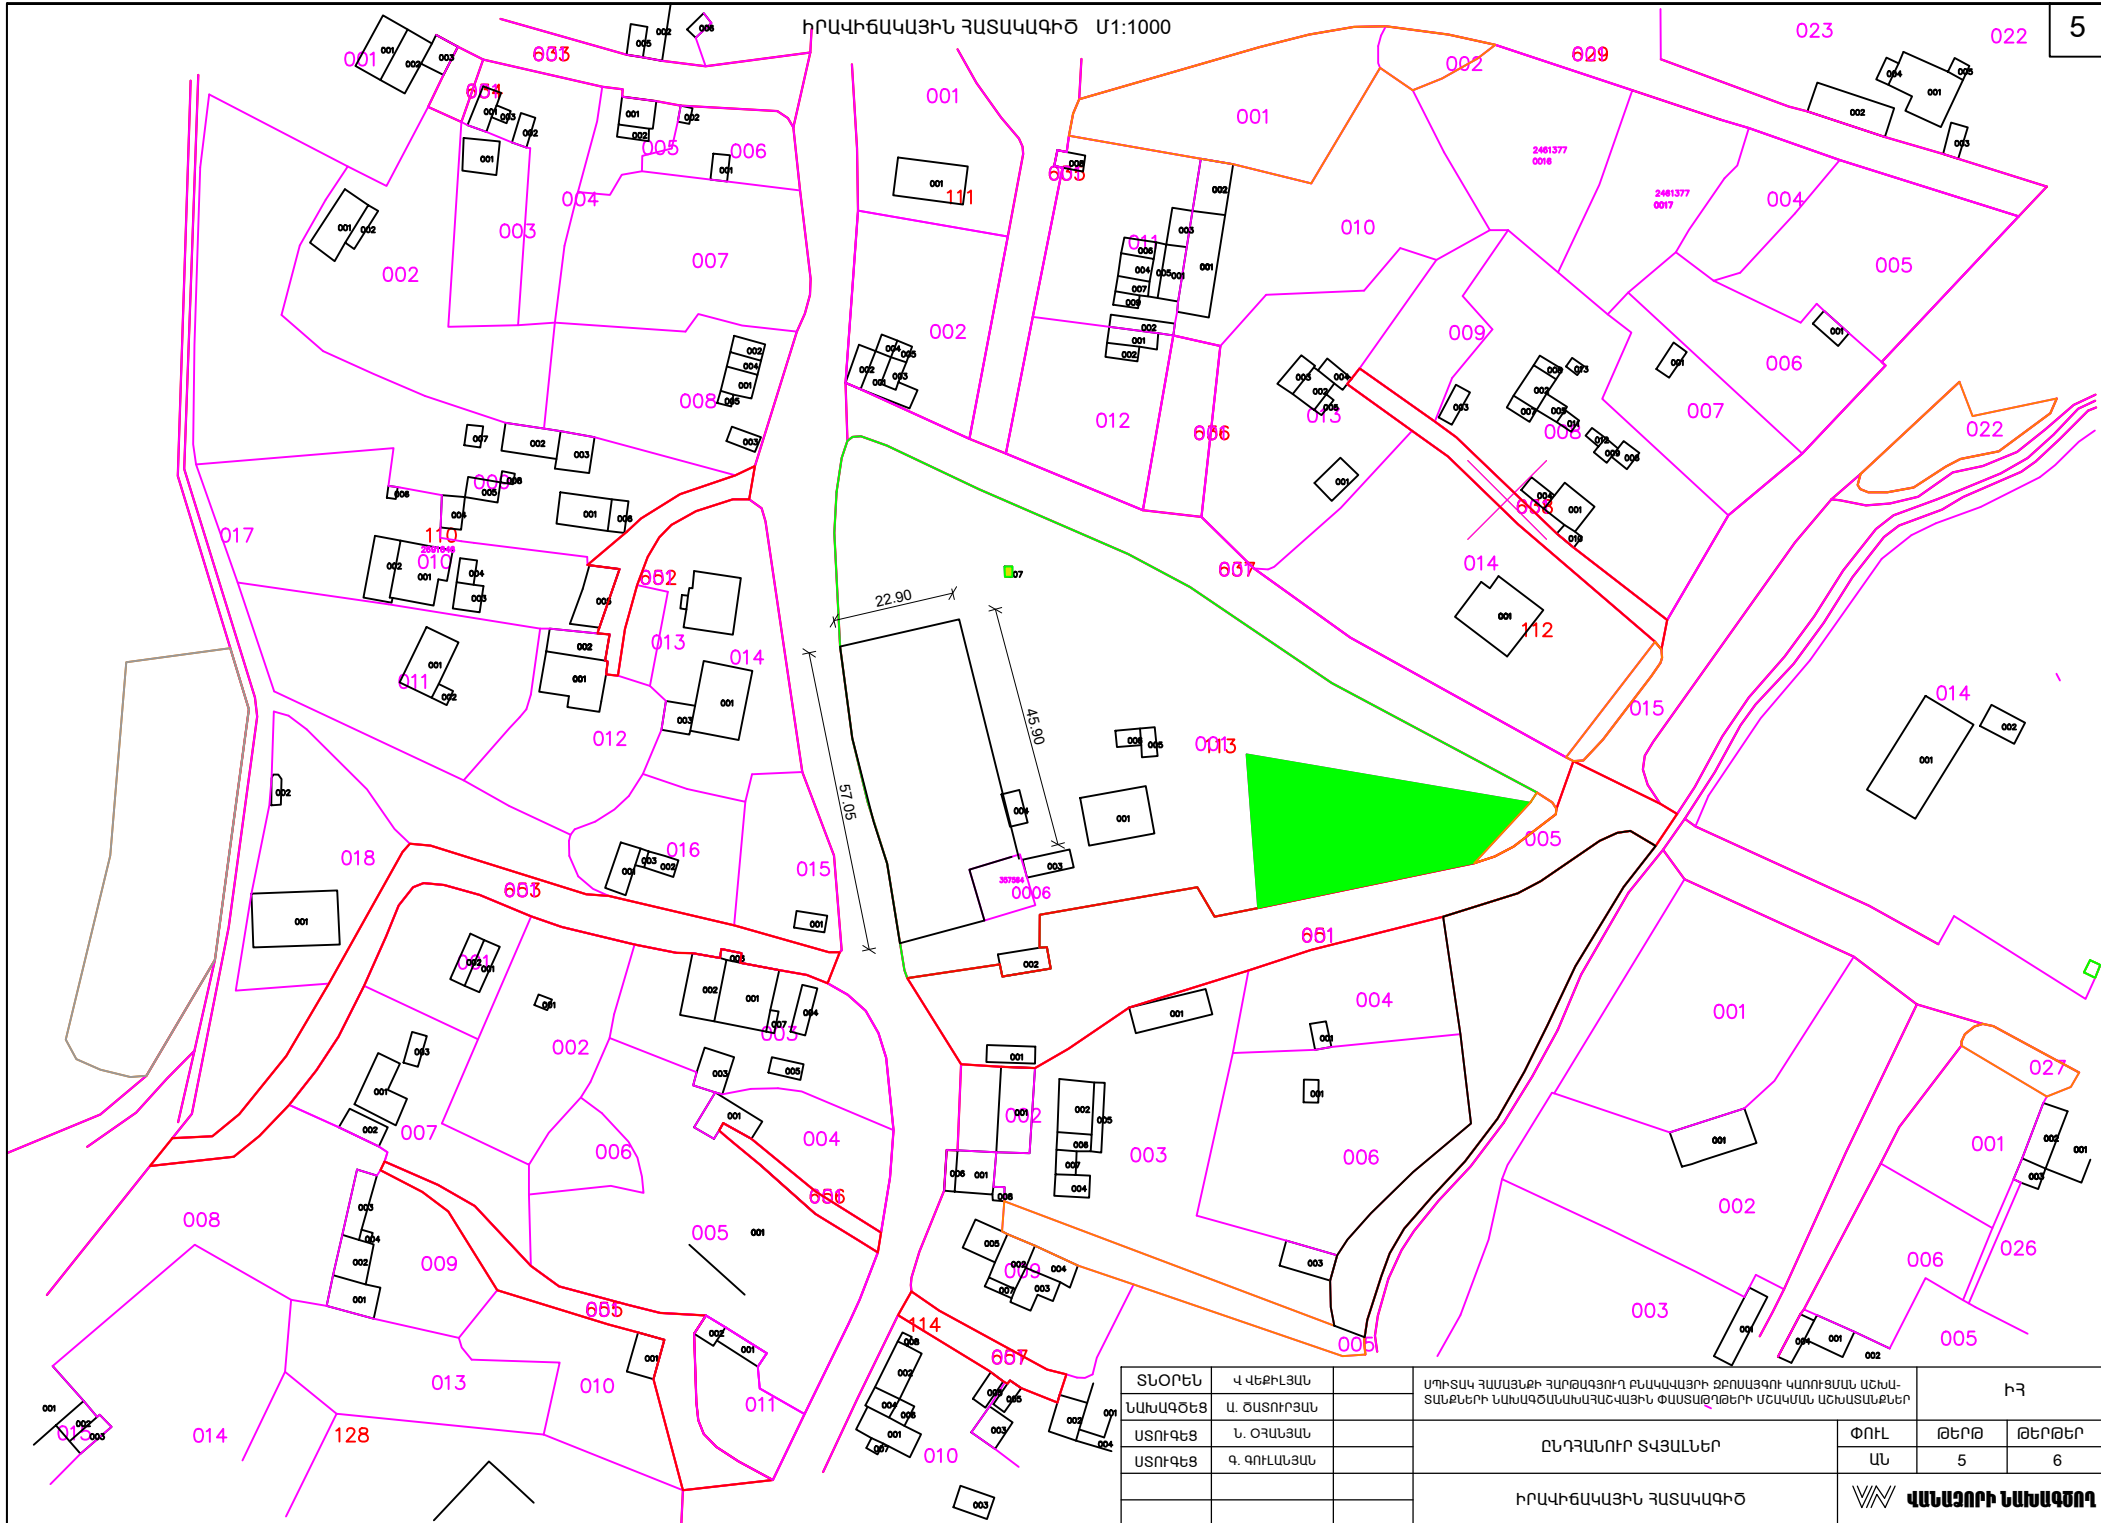


ՏՆՕՐԵՆ	Վ. ԿԵՔԻՆՅԱՆ	ՄԱՍՏԱԿ ՀԱՄԱՅՆՔԻ ՀԱՐԹԱԳՅՈՒՂ ԲՆԱԿԱՎԱՅՐԻ ԶԲՈՒՆԱՅՐԻ ԿԱՌԱՐԱՐՈՒՄ ՆԱԽԱՐԱՐՈՒՄԻ ՆԱԽԱԳԾԱՆԱԽԱՐԱՐՈՒՄԻ ՓԱՏԱԿԱՅԻՆ ԴՐՈՒՄԻ ՄԱՍՏԱԿԱՅԻՆ ԿԱՌԱՐԱՐՈՒՄ	Ի-Հ			
ՆԱԽԱԳԾԵՑ	Ա. ՇԱՏՈՐՅԱՆ					
ԱՏՈՒԳԵՑ	Ն. ՕՂԱՆՅԱՆ		ԸՆԴՀԱՆՈՒՐ ՏՎՅԱԼՆԵՐ	ՓՈՒԼ	ԹԵՐԹ	ԹԵՐԹԵՐ
ԱՏՈՒԳԵՑ	Գ. ԳՈՒԼԱՆՅԱՆ			ԱՆ	5	6
			ԻՐԱՎԻՃԱԿԱՅԻՆ ՀԱՏԱԿԱՅԻՆ	ՎԱՆԱԿԱՅԻՆ ՆԱԽԱԳԾՈՂ		

ԳԼԽԱՎՈՐ ՀԱՏԱԿԱԳԻԾ Մ1:500

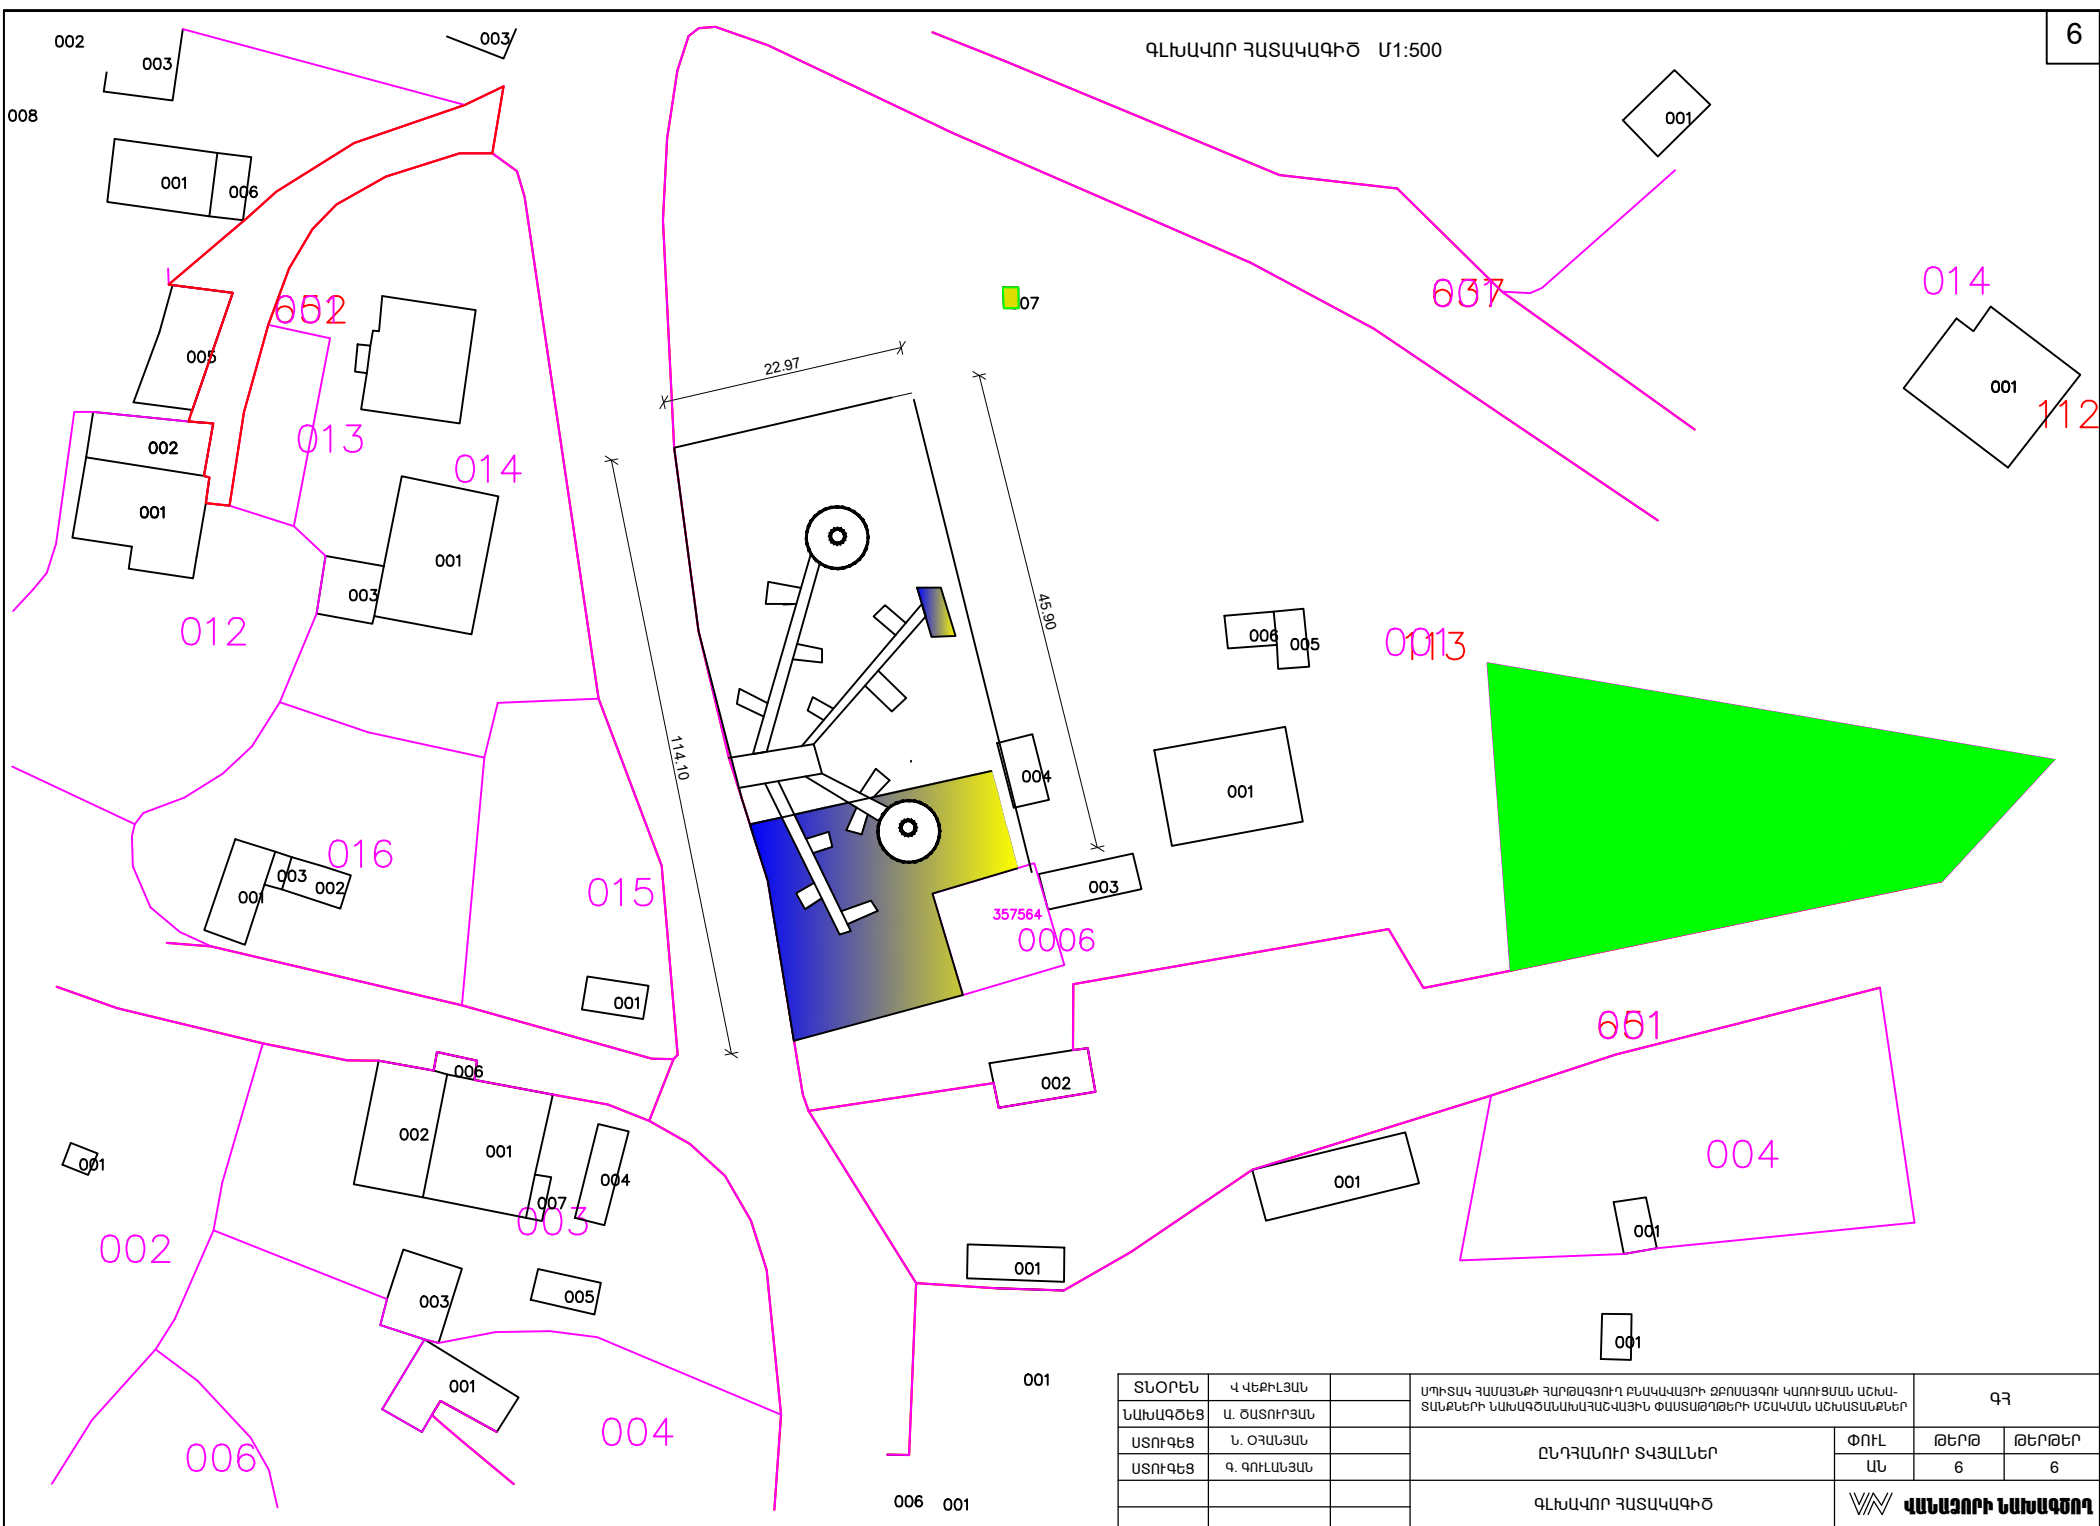

ՏՆՕՐԵՆ	Վ. ԿԵՔԻԼՅԱՆ		ՄԴՈՒՏԱԿ ՀԱՄԱՅՆՔԻ ՀԱՐՈՐԱԳՅՈՒՐ ԲՆԱԿԱԿԱՅՐԻ ԶԲՈՍԱՅՑՈՒ ԿԱՌՈՒՄՄԱՆ ԱՇԽԱՏԱՆՔՆԵՐԻ ՆԱԽԱԳԾԱՆԱԽԱՅԱՀՎԱՅԻՆ ՓԱՏԱՑԱԹՂԹԵՐԻ ՄՇԱԿՄԱՆ ԱՇԽԱՏԱՆՔՆԵՐ			ԳՀ		
ՆԱԽԱԳԾԵՑ	Ա. ԾԱՏՈՒՐՅԱՆ		ԸՆԴՀԱՆՈՒՐ ՏՎՅԱԼՆԵՐ			ՓՈՒԼ	ԹԵՐԹ	ԹԵՐԹԵՐ
ԱՏՈՒԳԵՑ	Ն. ՕՂԱՆՅԱՆ					ԱՆ	6	6
ԱՏՈՒԳԵՑ	Գ. ԳՈՒԼԱՆՅԱՆ		ԳԼԽԱՎՈՐ ՀԱՏԱԿԱԳԻԾ				ՎԱՆԱԶՈՐԻ ՆԱԽԱԿՈՂ	

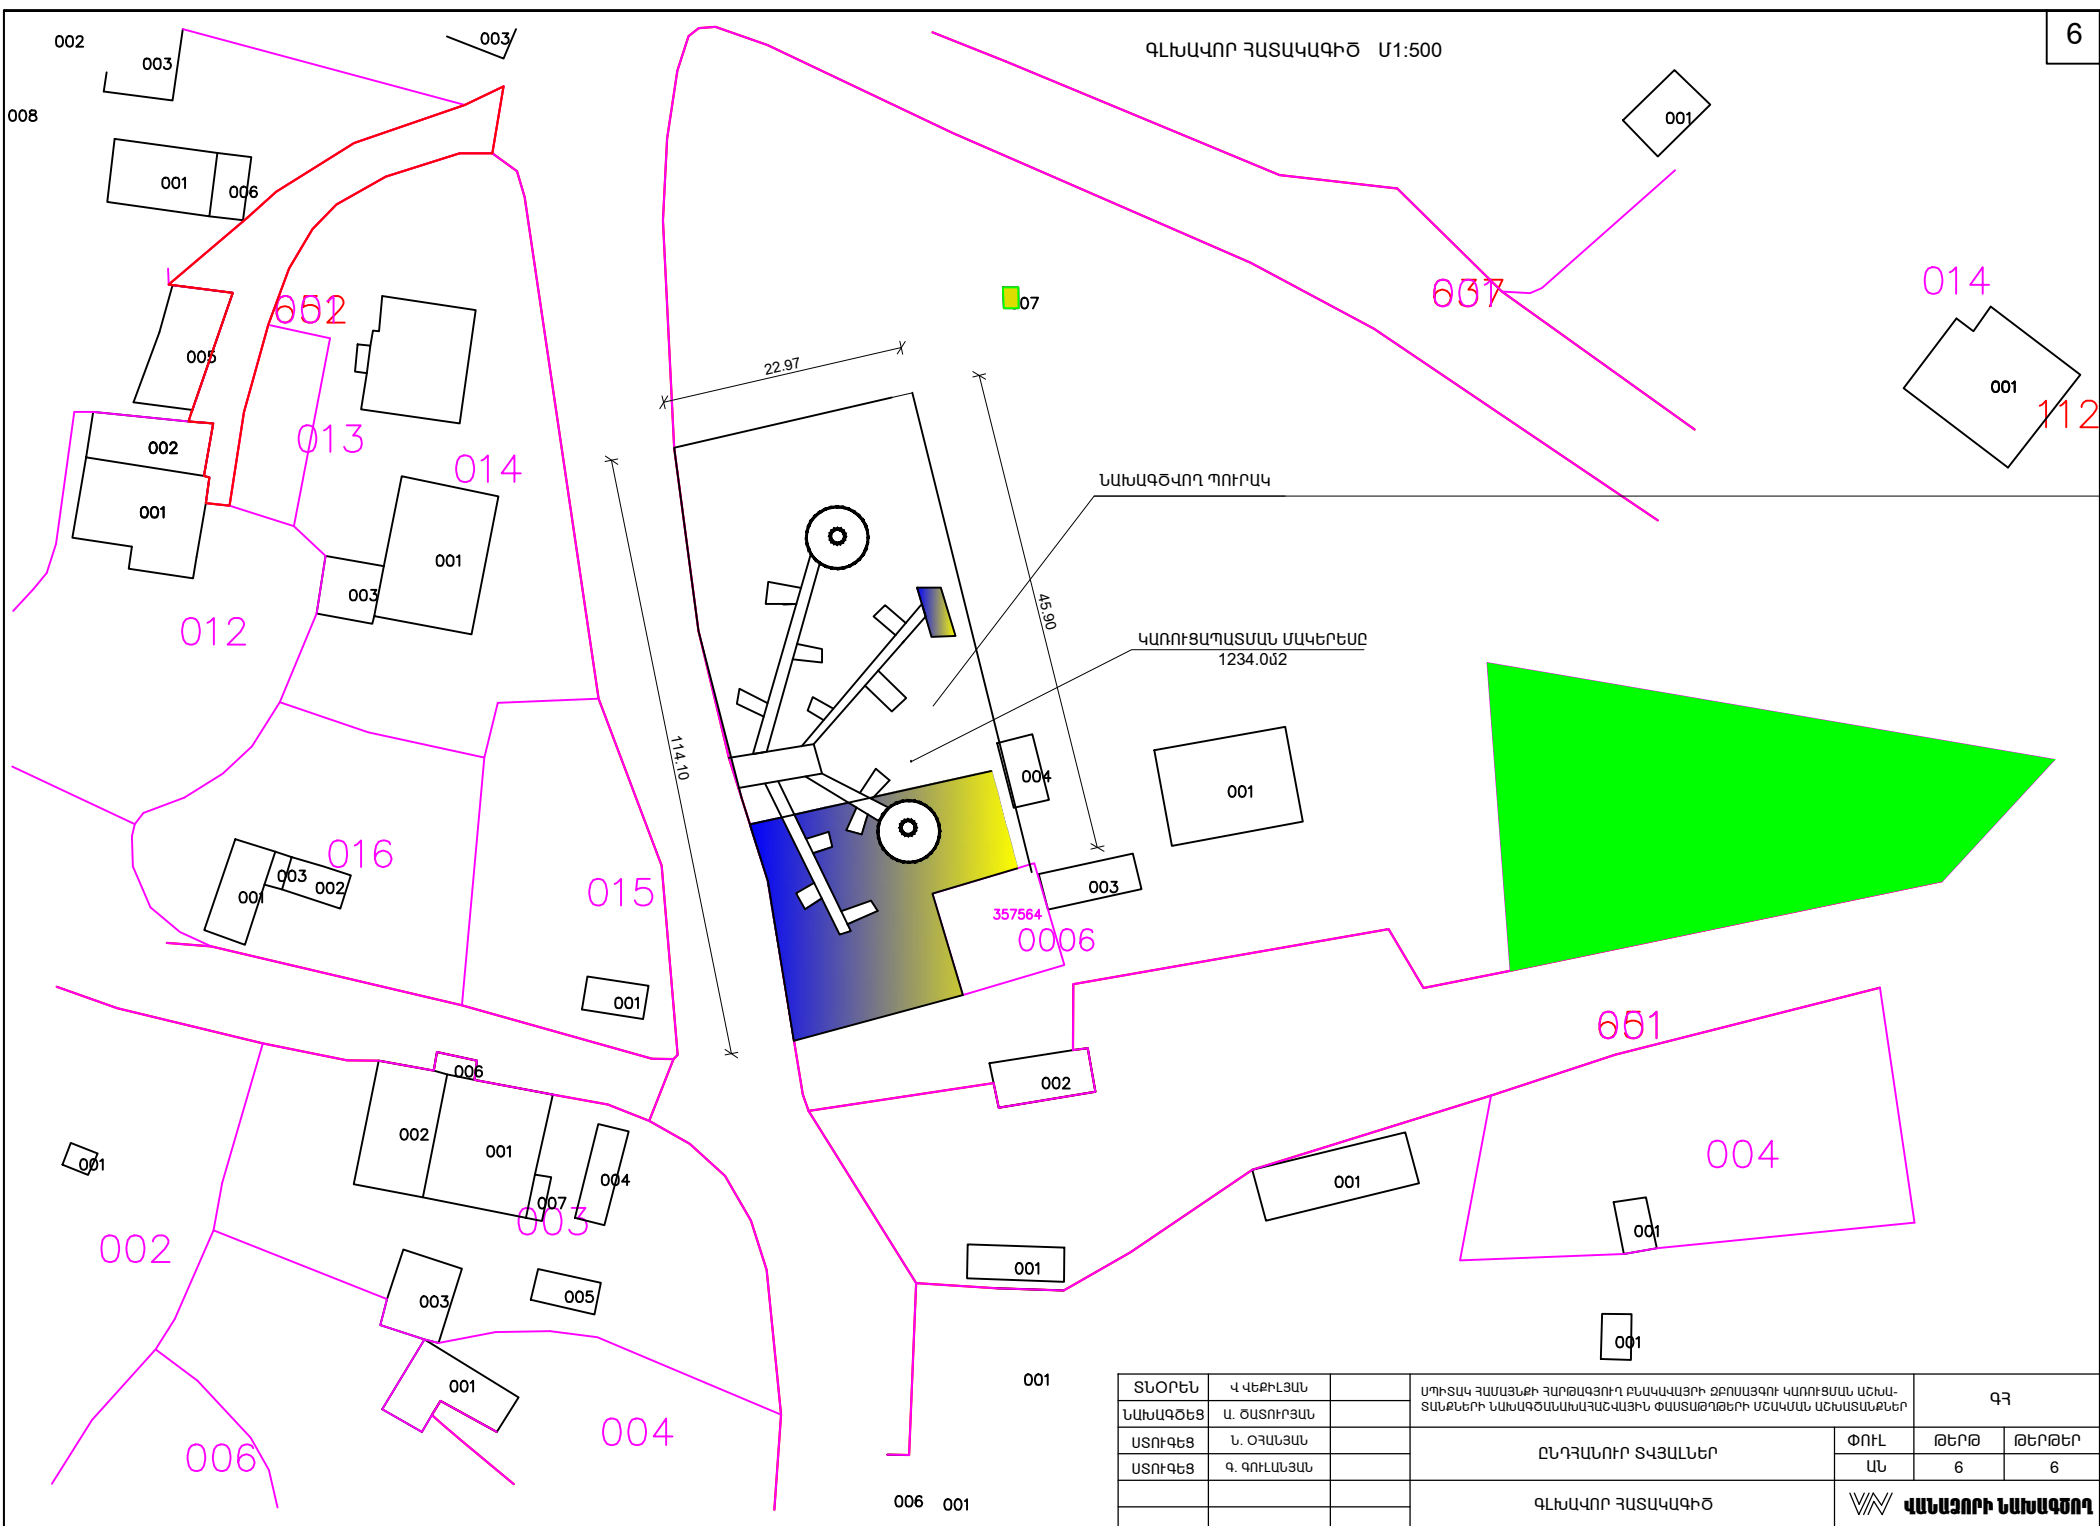

ՏՆՕՐԵՆ	Վ ՎԵՔԻԼՅԱՆ		ՄՊԻՏԱԿ ՀԱՄԱՅՆՔԻ ՀԱՐՈՅԱԳՅՈՒՐ ԲՆԱԿԱՎԱՅՐԻ ԶԲՈՍԱՅՈՒՐ ԿԱՌՈՒՑՄԱՆ ԱՇԽԱՏԱՆՔՆԵՐԻ ՆԱԽԱԳԾՆԱԽԱՐԱՀՎԱՅԻՆ ՓԱՏՏԱԹՂԹԵՐԻ ՄՇԱԿՄԱՆ ԱՇԽԱՏԱՆՔՆԵՐ			ԳՀ	
ՆԱԽԱԳԾԵՑ	Ա. ԾԱՏՈՒՐՅԱՆ						
ԱՏՈՒԳԵՑ	Ն. ՕՂԱՆՅԱՆ		ԸՆԴՀԱՆՈՒՐ ՏՎՅԱԼՆԵՐ			ՓՈՒԼ	ԹԵՐԹ
ԱՏՈՒԳԵՑ	Գ. ԳՈՒԼԱՆՅԱՆ					ԱՆ	ԹԵՐԹԵՐ
			ԳԼԽԱՎՈՐ ՀԱՏԱԿԱԳԻԾ			6	6
						ՎԱՆԱԶՈՐԻ ՆԱԽԱԳԾՈՂ	

ԱՇԽԱՏԱՆՔՆԵՐԻ ԾԱՎԱԼՆԵՐ, ՆՅՈՒԹԵՐԻ ՄԱՍՆԱԳԻՐ




ԹԵՐԹ	ԱՆՎԱՆՈՒՄԸ	ՉԱՓՄԱՆ ՄԻԱՎՈՐ	ՔԱՆԱԿԸ
1	ՏԱՐԱԾՔԻ ԲԱՐԵԿԱՐԳՈՒՄ		
2	ԲԵՏՈՆԵ ՀԱՎԱՔՈՎԻ ԵԶՐԱՔԱՐԵՐԻ ՏԵՂԱԴՐՈՒՄ 80x200սմ /B-15/ ԲԵՏՈՆԵ 180x250սմ հիմքի վրա	ԳԾՄ	260.0
3	ԾԱՌԵՐԻ ՏԵՂԻ ՊԱՏՐԱՍՏՈՒՄ ԲՆԱՅՈՂԻ 100% ՆԵՐԿՐՈՒՄՈՎ	ՀԱՏ	20
4	ԾԱՌԵՐԻ ՆԱԽԱՊԱՏՐԱՍՏՈՒՄ ԵՎ ՏՆԿՈՒՄ	ՀԱՏ	20
5	ԴԵԿՈՐԱՏԻՎ ԹՓԵՐԻ ՏԵՂԻ ՊԱՏՐԱՍՏՈՒՄ ԲՆԱՅՈՂԻ 100 % ՆԵՐԿՐՈՒՄՈՎ	ՀԱՏ	22
6	ԴԵԿՈՐԱՏԻՎ ԹՓԵՐԻ ՆԱԽԱՊԱՏՐԱՍՏՈՒՄ ԵՎ ՏՆԿՈՒՄ	ՀԱՏ	22
7	ՓԱՅՏԵ ԼԱՔԱՊԱՏ ՆԱՏԱՐԱՆՆԵՐԻ ՏԵՂԱԴՐՈՒՄ ԳՈՐԾԱԾԱՆԱՅԻՆ ԱՐՏԱԴՐՈՒԹՅԱՆ	ՀԱՏ	5
8	ԱՂԲԱՐԿՂԻ ՏԵՂԱԴՐՈՒՄ ԳՈՐԾԱՐԱՆԱՅԻՆ ԱՐՏԱԴՐՈՒԹՅԱՆ	ՀԱՏ	5
9			
10	ՀՈՂԱՅԻՆ ԱՇԽԱՏԱՆՔՆԵՐԻ ԻՐԱՎԱՆԱՑՈՒՄ		
11	4-ՐԴ ԿԱՐԳԻ ԲՆԱՅՈՂԻ ՄՇԱԿՈՒՄ ՄԵԽԱՆԻԶՄՈՎ	մ3	288,0
12	4-ՐԴ ԿԱՐԳԻ ԲՆԱՅՈՂԻ ՄՇԱԿՈՒՄ ՁԵՌՔՈՎ	մ3	32.0
13	ՏԱՐԱԾՔԻ ՊԼԱՆԱՎՈՐՈՒՄ ՄԵԽԱՆԻԶՄՈՎ	մ2	3200.0
14			
15			

ԾԱՆՈԹՈՒԹՅՈՒՆ

ԳԼԽԱՎՈՐ ՀԱՏԱԿԱԳԾՈՒՄ ՏԵՂԱԴՐՎՈՂ ԲՈԼՈՐ ՍԱՐՔԱՎՈՐՈՒՄՆԵՐԻ ԵՎ ՇԻՆՈՒԹՅՈՒՆՆԵՐԻ ՏԵՂԱԴՐՄԱՆ ՏԵՂԸ ԵՎ ԴԻՐՔԸ ՀԱՄԱՁԱՅՆԵՑՆԵԼ ՊԱՏՎԻՐԱՏՈՒԻ ՀԵՏ

ՏՆՕՐԵՆ	Վ ՎԵՔԻԼՅԱՆ		ՄՊԻՏԱՎ ՀԱՄԱՅՆՔԻ ՀԱՐԹԱԳՅՈՒՂ ԲԱՆԱՎԱՅՐԻ ԶԲՈՍԱՅԳՈՒ ԿԱՌՈՒՑՄԱՆ ԱՇԽԱՏԱՆՔՆԵՐԻ ՆԱԽԱԳԾԱՆԱԽԱՐԱՇՎԱՅԻՆ ՓԱՏԱԹՂԹԵՐԻ ՄՇԱԿՄԱՆ ԱՇԽԱՏԱՆՔՆԵՐ	ԾՇ		
ՆԱԽԱԳԾԵՑ	Ա. ՇԱՏՈՒՐՅԱՆ			ՃԱՐՏԱՐԱՊԵՏԱՇԻՆԱՐԱՐԱՎԱՆ ՄԱՍ	ՓՈՒԼ	ԹԵՐԹ
ԱՏՈՒԳԵՑ	Ն. ՕՂԱՆՅԱՆ				ԱՆ	1
ԱՏՈՒԳԵՑ	Գ. ԳՈՒԼԱՆՅԱՆ		ԱՇԽԱՏԱՆՔՆԵՐԻ ԾԱՎԱԼՆԵՐ, ՆՅՈՒԹԵՐԻ ՄԱՍՆԱԳԻՐԸ		ՎԱՆԱՎՈՐԻ ՆԱԽԱԳԾՈՂ	

ԾԱԾԿՈՒՅԹԻ ՀԱՏՈՒՅԹՆԵՐ, ԱՇԽԱՏԱՆՔՆԵՐԻ ԾԱՎԱԼՆԵՐ

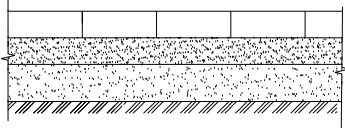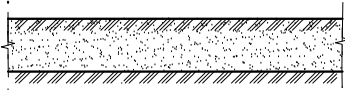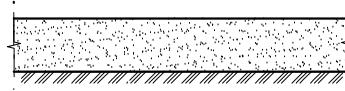	ԱՆՎԱՆՈՒՄԸ	ԾԱԾԿՈՒՅԹԻ ՀԱՏՈՒՅԹ	ԾԱԾԿՈՒՅԹԻ ԷԼԵՄԵՆՏՆԵՐԻ ԱՆՎԱՆՈՒՄԸ ԵՎ ՀԱՍՏՈՒԹՅՈՒՆԸ	ՄԱԿԵՐԵՍԸ, մ2	ԾԱՆՈԹՈՒԹ.
	ԲԵՏՈՆԵ ԳՈՒՆԱՎՈՐ ՍԱԼԻԿՆԵՐ		ԲԵՏՈՆԵ ԳՈՒՆԱՎՈՐ ՍԱԼԻԿՆԵՐ 60մմ ՑԵՄ./ԱՎԱԶԵ ԶՈՐ ՇԵՐՏ 50մմ ԱՎԱԶԵ ՆԱԽԱՇԵՐՏ 120մմ ՏՈՓԱՆՎԱԾ ԲՆԱՅՈՂ	410.0մ2 20.50մ3 51.13	
	ԿԱՆԱԶ ԳՈՏԻՆԵՐ		ԲՈՒՄԱԿԱՆ ՀՈՂ 100մմ ԲՆԱՅՈՂԻ ՏՈՓԱՆՈՒՄ	1468 1943	
	ԽԱՂԱՅՐԱՊԱՐԱԿԻ ԾԱԾԿՈՒՅԹ		ՄԱՆՐԱՅԱՐԻԿ ԱՎԱԶ 200մմ ՏՈՓԱՆՎԱԾ ԲՆԱՅՈՂ	44.61 19.43	

ԿԱՐՈՒՄԵԼՆԵՐԻ ՄԱՍՆԱԳԻՐ

1.

ՊՏՈՒՅՏ

1 ՀԱՏ
2.

ՃՈՃԱՆԱԿ

1 ՀԱՏ
3.

ՊՏՏԱԶՈՂ

1 ՀԱՏ
- 4



ԽԱՂԱՅԻՆ ՀԱՄԱԼԻՐ ԵՐԿՈՒ ՄՂԱՐԱՆՈՎ

1 ՀԱՏ
7.

ԱՎԱԶԱՏՈՒԹ

2 ՀԱՏ

ՏՆՕՐԵՆ	Վ ՎԵՔԻԼՅԱՆ	ՄՊԻՏԱԿ ՀԱՄԱՅՆՔԻ ՀԱՐԹԱԳՅՈՒՂ ԲՆԱԿԱՎԱՅՐԻ ԶԲՈՍԱՅՑՈՒ ԿԱՌՈՒՑՄԱՆ ԱՇԽԱՏԱՆՔՆԵՐԻ ՆԱԽԱԳԾՆԱԽԱՅԱՀՎԱՅԻՆ ՓԱՏՏԱԹՂԹԵՐԻ ՄՇՎԿՄԱՆ ԱՇԽԱՏԱՆՔՆԵՐ	6Շ			
ՆԱԽԱԳԾԵՑ	Ա. ԾԱՏՈՒՐՅԱՆ		ՃԱՐՏԱՐԱՊԵՏԱԾԻՆԱՐԱՐԱԿԱՆ ՄԱՍ	ՓՈՒԼ	ԹԵՐԹ	ԹԵՐԹԵՐ
ԱՏՈՒԳԵՑ	Ն. ՕՂԱՆՅԱՆ			ԱՆ	2	14
ԱՏՈՒԳԵՑ	Գ. ԳՈՒԼԱՆՅԱՆ					
		ԾԱԾԿՈՒՅԹԻ ՀԱՏՈՒՅԹՆԵՐ, ԱՇԽԱՏԱՆՔՆԵՐԻ ԾԱՎԱԼՆԵՐ				

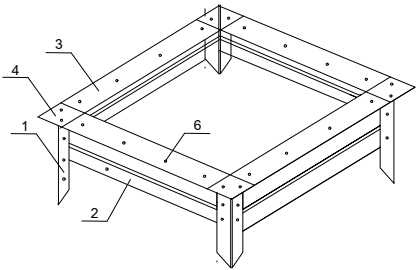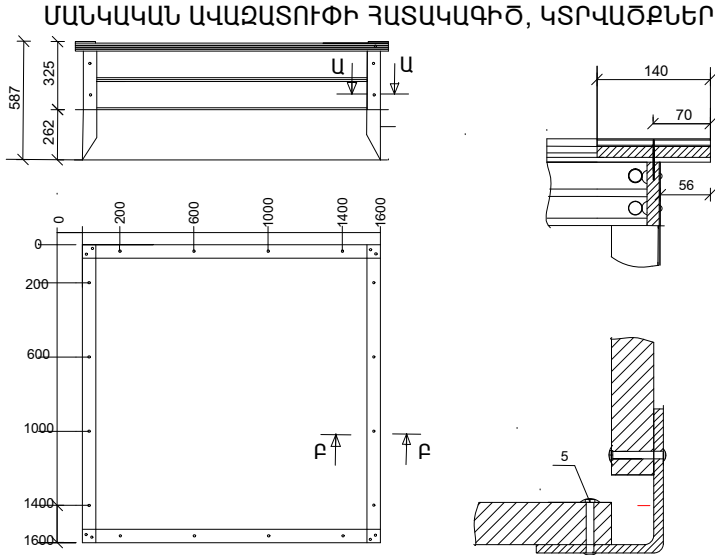

ԱՇԽԱՏԱՆՔՆԵՐԻ ԾԱՎԱԼՆԵՐ , ՆՅՈՒԹԵՐԻ ՄԱՍՆԱԳԻՐ 2 ՀԱՏԻ ՀԱՄԱՐ


Հ/Հ	ՆՇԱՆԱԿՈՒՄ	ԱՆՎԱՆՈՒՄԸ	ԵՐԿԱՐՈՒԹ. մմ	ՔԱՆԱԿ ՀԱՏ	ԸՆԴԱՄԵՆԸ մ	ԸՆԴՀ. ՔԱՇԸ ԿԳ	
1	L100x100x10	ՊՈՂՊԱՏԵ ԱՆԿՅՈՒՆԱԿ	600	8	4.8	72.48	ԳՕՍՏ 8509-93
2	30x140	ԿՈՂԱՅԻՆ ՏԱԽՏԱԿ	1430	8	11.5	0.05մ3	
3	30x140	ՎԵՐԵՎԻ ՏԱԽՏԱԿ	1571	4	6.30	0.03մ3	
4	30x140	ՎՐԱՂԻՐ ՏԱԽՏԱԿ	140	4	0.56	0.003մ3	
	ԸՆԴԱՄԵՆԸ 30x140	ՏԱԽՏԱԿ	—	—	—	0.166մ3	
5	M8x60	ՀԵՂՅՈՒՄ, ՄԱՆԵԿ ՏԱՓՕՂԱԿ		192			ISO7380
6	4x40 5x70	ՊՏՈՒՏԱԿ		54			ԳՕՍՏ 5915
7	ԿՎԱՐԳԱՅԻՆ ԱՎԱԶ ԱՎԱԶԱՏՈՒԹԵՐԻ ՀԱՄԱՐ					2.0մ3	ԳՕՍՏ 1145
8	ՄԵՏԱՂԱԿԱՆ ԿՈՆՍՏՐՈՒԿՑԻԱՆԵՐԻ ՅՈՒՂԱՆԵՐԿՈՒՄ 2 ԱՆԳԱՄ					2.0մ2	
9	ՓԱՅՏԵ ԿՈՆՍՏՐՈՒԿՑԻԱՆԵՐԻ ՄՇԱԿՈՒՄԸ, ՅՈՒՂԱՆԵՐԿՈՒՄ 2 ԱՆԳԱՄ					12.6մ2	
10							

ԾԱՆՈԹՈՒԹՅՈՒՆ


ԱՎԱԶԸ ՊԵՏՔ Է ԼԻՆԻ ՄԱՔՈՒՐ , ԱՌԱՆՑ ԲԻՈԼՈԳԻԱԿԱՆ ՀԱՎԵԼՈՒՄՆԵՐԻ ԵՎ ՎՆԱՍԱԿԱՐ ՆՅՈՒԹԵՐԻ, ՀԱՄԱՊԱՏԱՍ-ԽԱՆԻ ՀԱՅԱՍՏԱՆԻ ՀԱՆՐԱՊԵՏՈՒԹՅԱՆ ԲՆԱԿՉՈՒԹՅԱՆ ՄԱՆԻՏԱՐԱՀԱՄԱՃԱՐԱԿԱՅԻՆ ԱՆՎԱՆԳՈՒԹՅԱՆ ԱՊԱՀՈՎՄԱՆ ՊԱՀԱՆՋՆԵՐԻՆ 2.4.1.3049-13, 3.2.3215-14, ԳՈՍՏ Պ 52301-2013,,ԳՈՍՏ Պ 52169-2012

ՏՆՕՐԵՆ	Վ ՎԵՔԻԼՅԱՆ		ՄՊԻՏԱԿ ՀԱՄԱՅՆՔԻ ՋՐԱՇԵՆ ԲՆԱԿԱՎԱՅՈՐ ՊՈՐՏԿԻ ԿԱՌԱՅՄԱՆ ԱՇԽԱՏԱՆՔ-ՆԵՐԻ ՆԱԽԱԳԾԱՆԱԽԱՐԱՇՎԱՅԻՆ ՓԱՏԱԹՂԹԵՐԻ ՄՇԱԿՄԱՆ ԱՇԽԱՏԱՆՔՆԵՐ			6Շ	
ՆԱԽԱԳԾԵՑ	Ա. ԾԱՏՈՒՐՅԱՆ						
ԱՏՈՒԳԵՑ	Ն. ՕՂԱՆՅԱՆ		ՃԱՐՏԱՐԱՊԵՏԱՇԽԱՐԱՐԱԿԱՆ ՄԱՍ			ՓՈՒԼ	ԹԵՐԹ
ԱՏՈՒԳԵՑ	Գ. ԳՈՒԼԱՆՅԱՆ					ԱՆ	ԹԵՐԹԵՐ
			ՄԱՆԿԱԿԱՆ ԱՎԱԶԱՏՈՒԹԻ ՀԱՏԱԿԱԳԻԾ, ԿՏՐՎԱԾՔՆԵՐ			3	14
						ՎԱՆԱԶՈՐԻ ՆԱԽԱԳԾՈՂ	

ԶՐՈՒՑԱՐԱՆԻ ՀԱՏԱԿԱԳԻԾ Մ1:50

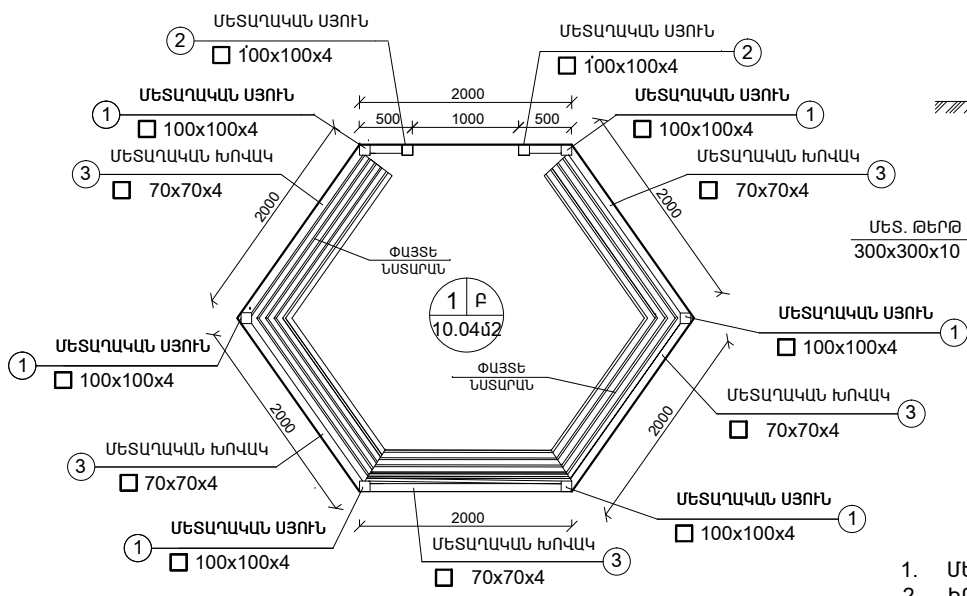


ՀԱՆԳՈՒՅՑ-- Ա Մ1:25

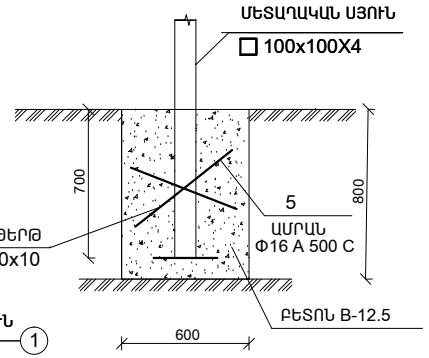


ԾԱՆՈԹՈՒԹՅՈՒՆ

- 1. ՄԵՏԱՂԱԿԱՆ ԷԼԵՄԵՆՏՆԵՐԻ ՄԻԱՑՈՒՄՆԵՐԸ
- 2. ԻՐԱԿԱՆԱՑՆԵԼ ԷԼԵԿՏՐԱՆԵՐԱԿԱՑՄԱՆ ՄԵԹՈՂՈՎ Է-45 ԷԼԵԿՏՐՈՂՈՎ

ԶՐՈՒՑԱՐԱՆԻ ՏԱՆԻՔԻ ՀԱՏԱԿԱԳԻԾ Մ1:50

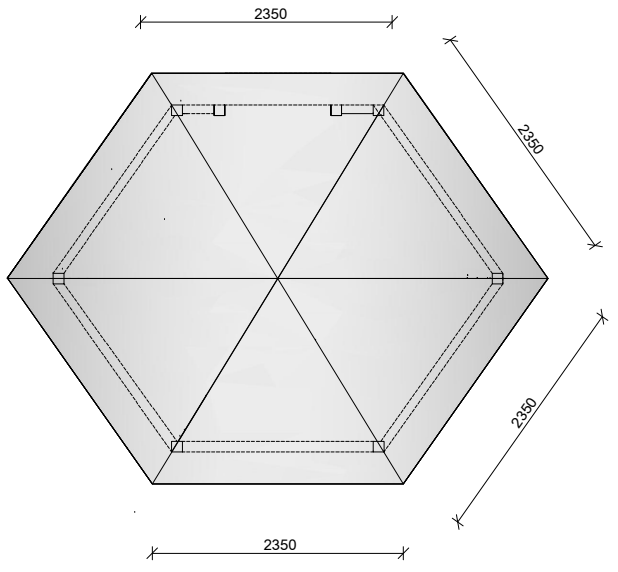

ԶՐՈՒՑԱՐԱՆԻ ՏԱՆԻՔԻ ԿՈՆՍՏՐՈՒԿՏԻՎ ՀԱՏԱԿԱԳԻԾ Մ1:50

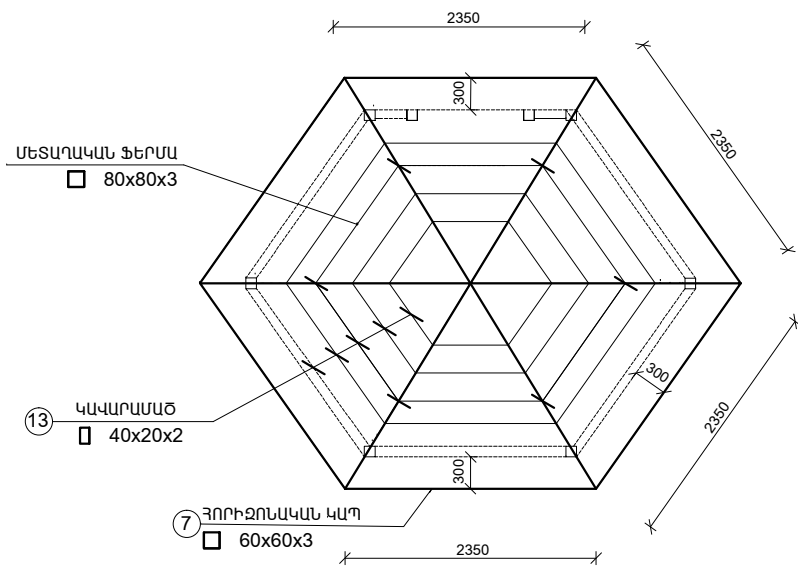


ՄԵՏԱՂԱԿԱՆ ՖԵՐՄԱ Մ1:25

ՑԻՆԿԱՊՈՆԱՏ ԱԼԻՔԱՎՈՐ ԹԻԹԵՂ ԿՊ-21,0.55մմ


ԿԱՎԱՐԱՄԱԾ 40x20x2, Բ.500

ՄԵՏԱՂԱԿԱՆ ՖԵՐՄԱ 80x80x4

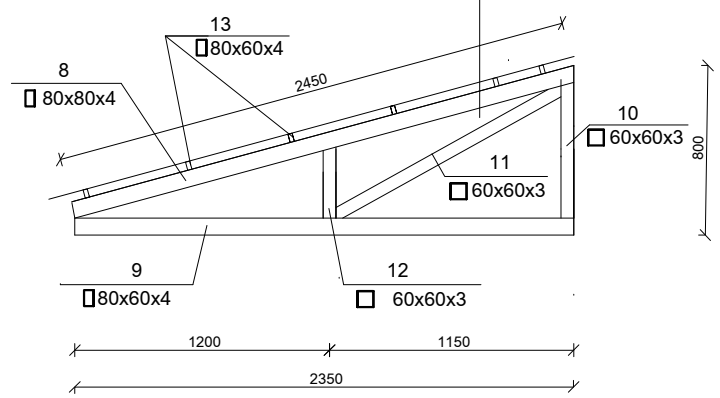


ՏՆՕՐԵՆ	Վ. ԿԵՔԻՆՅԱՆ	ՄՊԻՏԱԿ ՀԱՄԱՅՆՔԻ ՀԱՐՈՐԱԳՅՈՒՂ ԲՆԱԿԱՎԱՅՈՒ ԶԲՈՒՍՅՈՒՂ ԿԱՌՈՒՄՆԱՆ ԱՇԽԱՏԱՆՔՆԵՐԻ ՆԱԽԱԳԾՆԱԽԱՐԱՐՈՒՄՆԱԿԱՎԱՅՈՒ ՓԱՅՏԱԹՂԹԵՐԻ ՄՇԱԿԱՄԱՆ ԱՇԽԱՏԱՆՔՆԵՐԻ	6Ը		
ՆԱԽԱԳԾԵՑ	Ա. ԾԱՏՈՒՐՅԱՆ	ՃԱՐՏԱՐԱՐՄԵՏԱՇԽՆԱՐԱՐԱԿԱՆ ՄԱՍ	ՓՈՒԼ	ԹԵՐԹ	ԹԵՐԹԵՐ
ԱՏՈՒԳԵՑ	Ն. ՕՂԱՆՅԱՆ		ԱՆ	4	14
ԱՏՈՒԳԵՑ	Գ. ԳՈՒԼԱՆՅԱՆ	ԶՐՈՒՑԱՐԱՆ, ՀԱՏԱԿԱԳԻԾ, ՏԱՆԻՔԻ ՀԱՏԱԿԱԳԻԾ	ՎԱՆԱԶՈՐԻ ՆԱԽԱԳԾՈՂ		


ՓԱՅՏԵ ՆԱՏԱՐԱՆԻ Ն-1/ ՏԵՍՔԸ ՎԵՐԵՎԻՑ Մ1:25

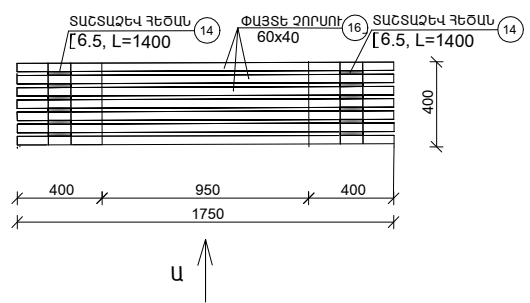


ԷԼԵՄԵՆՏ -2 Մ1:10

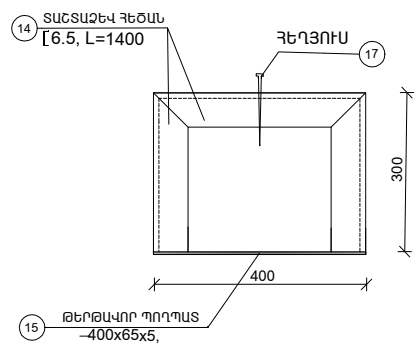


ՓԱՅՏԵ ՆԱՏԱՐԱՆԻ ՀԱՆԳՈՒՅՑ Մ1:10

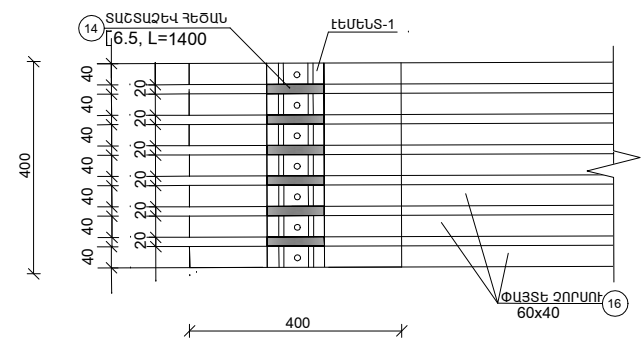

ՓԱՅՏԵ ՆԱՏԱՐԱՆԻ Ն-1/ ՏԵՍՔԸ « Ա » Մ1:25

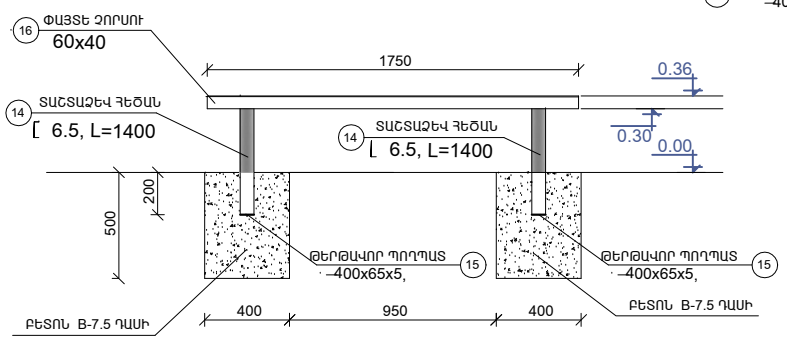

ԷԼԵՄԵՆՏ -1 Մ1:10

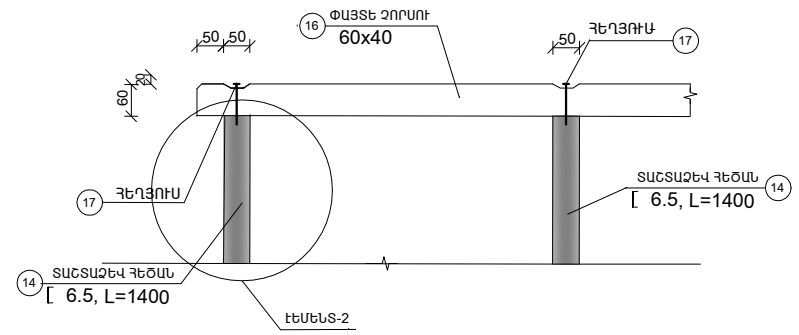


ԾԱՆՈԹՈՒԹՅՈՒՆ

ՆԱՏԱՐԱՆՆԵՐԻ ՓԱՅՏԵ ՄԱՍԵՐԸ ՆԵՐԿԵԼ
ԱՆԳՈՒՅՆ ԼԱՔՈՎ


ՏՆՕՐԵՆ	Վ ՎԵՔԻԼՅԱՆ	ՄՊԻՏԱԿ ՀԱՄԱՅՆՔԻ ՀԱՐԹԱԳՅՈՒՐ ԲՆԱԿԱՎԱՅՐԻ ԶԲՐԱՍՅՈՒՐ ԿԱՌՈՒՅՄԱՆ ԱՇԽԱՏԱՆՔՆԵՐԻ ՆԱԽԱԳԾԱՆԱԽԱՐԱՅՈՒՄՈՒ ՓԱՏՏԱԹՂԹԵՐԻ ՄՇԱԿԱՄԱՆ ԱՇԽԱՏԱՆՔՆԵՐ	67		
ՆԱԽԱԳԾԵՆ	Ա. ԾԱՏՈՒՐՅԱՆ	ՃԱՐԱՐԱՐԱԿԵՏԱՇԽԱՆԱՐԱՐԱԿԱՆ ՄԱՍ	ՓՈՒԼ	ԹԵՐԹ	ԹԵՐԹԵՐ
ԱՏՈՒԳԵՑ	Ն. ՕԴԱՆՅԱՆ		ԱՆ	5	14
ԱՏՈՒԳԵՑ	Գ. ԳՈՒԼԱՆՅԱՆ	ՓԱՅՏԵ ՆԱՏԱՐԱՆՆԵՐԻ ՏԵՍՔԸ, ԿՏՐՎԱԾՔՆԵՐ, ՀԱՆԳՈՒՅՑՆԵՐ ՆՅՈՒԹԵՐԻ ՄԱՍԱԳԻՐ	ՎԱՆԱԶՈՐԻ ՆԱԽԱԳԾՈՂ		

ԱՄՖԻԹԱՏՐՈՆ Մ1:100

ՊԱՏԻ ԿԱՌՈՒՄԱՆ ԱՇԽԱՏԱՆՔՆԵՐԻ ՄԱՍՆԱԳԻՐ

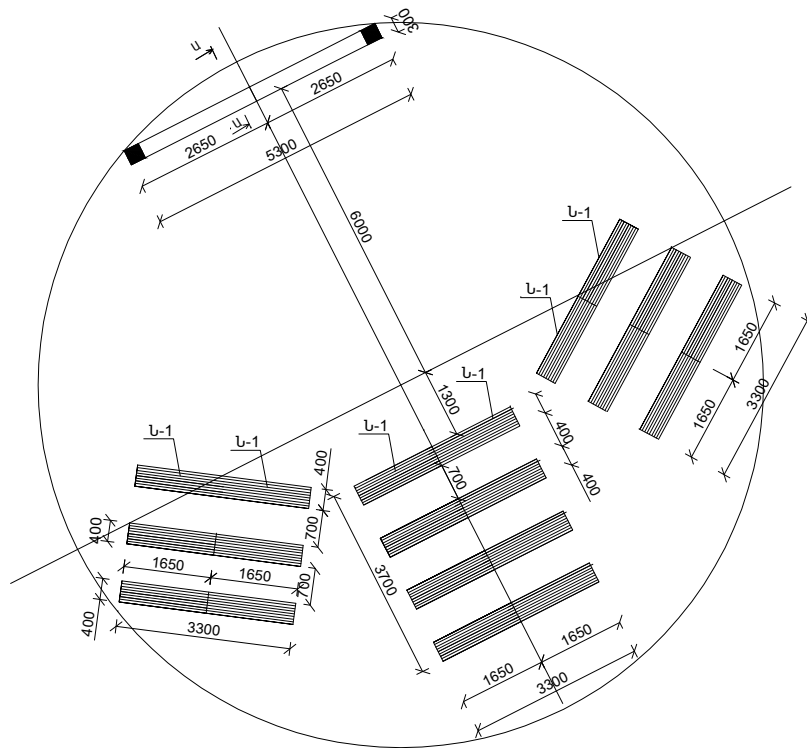


ԿՏՐՎԱԾՔՆԵՐ Մ1:25

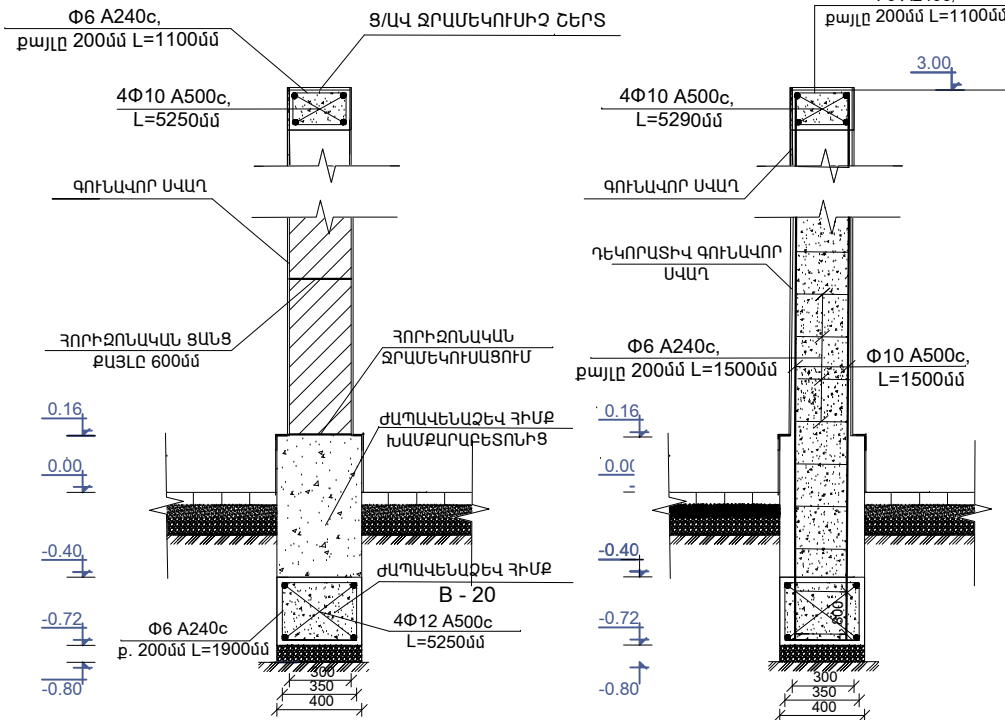


Հ/Հ	ԱՇԽԱՏԱՆՔԻ ԱՆՎԱՆՈՒՄԸ	ՉԱՓՄԱՆ ՄԻԱԿՈՐ	ՔԱՆԱԿԸ
1	ԺԱՊԱԿԵՆԱԶԵՎ ՀԻՄՔԻ ՓՈՐՈՒՄԸ ՁԵՌՔՈՎ	մ3	2.12
2	ԲՆԱՀՈՂԻ ՏՈՓԱՆՈՒՄԸ ԽճԱՎԱԶՈՎ d=100մմ	մ2	2.12
3	Ե/Ք ԺԱՊԱԿԵՆԱԶԵՎ ՀԻՄՔԻ ԻՐԱԿԱՆԱՑՈՒՄ B 20 /ՄԳ-1/	մ3	0.85
4	4Φ12 A500c, L=5250մմ	կգ	18.813
5	Φ6 A240c, քայլը 200մմ L=1900մմ	կգ	11.40
6	ԽԱՍՔԱՐԱԲԵՏՈՆԵ ԺԱՊԱԿԵՆԱԶԵՎ ՀԻՄՔ	մ3	1.50
7	ՀՈՐԻՋՈՆԱԿԱՆ ՋՐԱՄԵԿՈՒՄԱՑՈՒՄ Ց/Ա ՇԱՂԱԽՈՎ	մ2	2.12
8	ՊԱՏԻ ՇԱՐՈՒՄ ԿԱՆՈՆԱԿՈՐ ՁԵՎԻ ՏՈՒՖ ՔԱՐՈՎ /հաստ. 300մմ/	մ3	4.77
9	ՀՈՐԻՋՈՆԱԿԱՆ ՑԱՆՑ Φ6 A240c,	կգ	5.55
10	ՊԱՏԻ ԳԱԳԱԹԻՆ Ց/ԱՎ. ՇԵՐՏ d=50մմ	Մ2	1.6
11	ՊԱՏԻ ԳՈՒՆԱԿՈՐ ՍՎԱՂՈՒՄ ՑԱՆՑՈՎ	Մ2	38.6
12	ՍՅՈՒՆ B 20 /Մ-1/	մ3	0.8
13	4Φ10 A500c, L=3750մմ	կգ	18.512
14	Φ6 A240c, քայլը 200մմ L=1500մմ	կգ	6.327
15	ՄԻԱՋՈՒՅԼ ԳՈՒՏԻ /ՄԳ-2/	մ3	0.32
16	4Φ10 A500c, L=5250մմ	կգ	12.941
17	Φ6 A240c, քայլը 200մմ L=1100մմ	կգ	4.40

ՏՆՕՐԵՆ	Վ ՎԵՔԻԼՅԱՆ	ՄՊԻՏԱԿ ՀԱՄԱՅՆՔԻ ՀԱՐՈՐԱԳՅՈՒՂ ԲՆԱԿԱՎԱՅՐԻ ԶԲՈՍԱՅՈՒ ԿԱՌՈՒՄԱՆ ԱՇԽԱՏԱՆՔՆԵՐԻ ՆԱԽԱԳԾԱՆԱԽԱԴԱՇՎԱՅԻՆ ՓԱՏՏԱԹՂԹԵՐԻ ՄՇՎԱՄԱՆ ԱՇԽԱՏԱՆՔՆԵՐ	6Շ			
ՆԱԽԱԳԾԵՑ	Ա. ԾԱՏՈՒՐՅԱՆ					
ԱՏՈՒԳԵՑ	Ն. ՕՂԱՆՅԱՆ		ՃԱՐՏԱՐԱՊԵՏԱՇՆԻՆԱՐԱՐԱԿԱՆ ՄԱՍ	ՓՈՒԼ	ԹԵՐԹ	ԹԵՐԹԵՐ
ԱՏՈՒԳԵՑ	Գ. ԳՈՒԼԱՅԱՆ			ԱՆ	7	14
		ԱՄՖԻԹԱՏՐՈՆԻ ԿԱՌՈՒՄԱՆ ՍԽԵՄԱՆ ԵՎ ՆՅՈՒԹԵՐԻ ՄԱՍՆԱԳԻՐԸ	 ԿԱՆԱԶՈՐԻ ՆԱԽԱԳՑՈՂ			

ՓԱՅՏԵ ՆՍՏԱՐԱՆԻ Դ-1/ ՏԵՍՔԸ ՎԵՐԵՎԻՑ Մ1:25

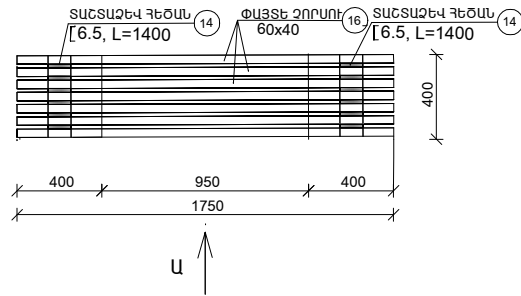


ՓԱՅՏԵ ՆՍՏԱՐԱՆԻ Դ-1/ ՏԵՍՔԸ «Ա» Մ1:25

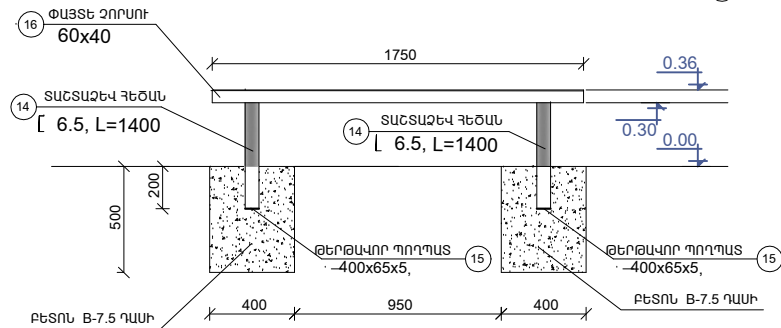


ՓԱՅՏԵ ՆՍՏԱՐԱՆԻ ՆՅՈՒԹԵՐԻ ՄԱՍՆԱԳԻՐ

Հ/Հ	ՆՇԱՆԱԿՈՒՄԸ	ԱՆՎԱՆՈՒՄԸ	1 ԷԼ-Ի ԵՐԿԱՐ. մմ	ՔԱՆԱԿԸ հատ	ԸՆԴՀ. ՔԱՆԱԿԸ հատ	1 ԷԼ-Ի ԵՐԿԱՐ. ՀԱՏ	ԸՆԴՀ. ԵՐԿԱՐ. մ	1 ԷԼ-Ի ՄԻԱԿՈՐԻ. ՔԱՇՇ, կգ	ԸՆԴՀ. ՔԱՇՇ կգ
14	ՏԱՇՏԱԶԵՎ ՀԵԾԱՆ	[6.5, ԳՈՍՏ 8240-89	L=1400	2	40	2.8	112.0	8.30	661.0
15	ՊՈՂՊԱՍԱԹԵՐԹ	-65x5, ԳՈՍՏ 19903-90	L=400	2	40	—	—	1.02	40.6
16	ՓԱՅՏԵ ԶՈՐՍՈՒ	60x40	L=1650	7	140	—	—	0.004մ3	0.56մ3
17	ՀԵՂՅՈՒՄ	M8	L=80	14	280	—	—	0.01	3.0


ԷԼԵՄԵՆՏ -2 Մ1:10

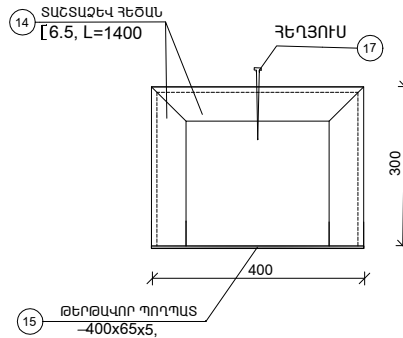

ՓԱՅՏԵ ՆՍՏԱՐԱՆԻ ՀԱՆՈՒՅՑ Մ1:10

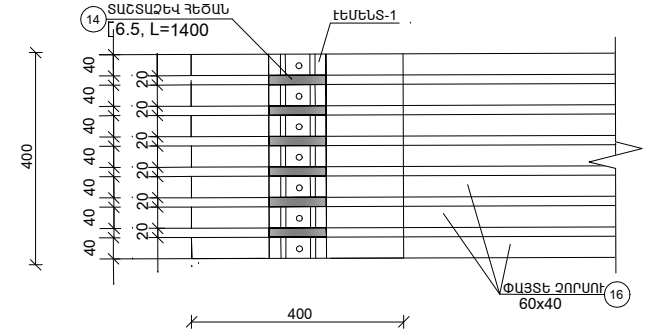


ԷԼԵՄԵՆՏ -1 Մ1:10

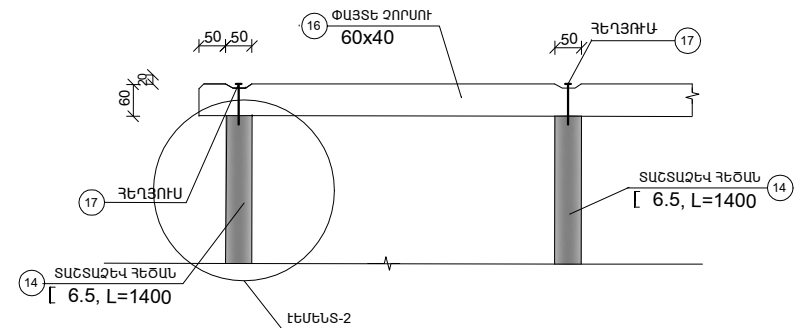


ՏՆՕՐԵՆ	Վ ՎԵՔԻԼՅԱՆ	ՄՊԻՏԱԿ ՀԱՄԱՅՆՔԻ ՀԱՐԹԱՎՅՈՒՐ ԲԱՆԿԱՎԱՅՐԻ ԶԲՈՍԱՅՈՒՐ ԿԱՌՈՒՄՍԱՆ ԱՇԽԱՏԱՆՔԵՐԻ ՆԱԽԱԳԾԱՆԱԽԱՐԱՐՈՒՄՈՒ ՓԱՅՏԱԹՂԹԵՐԻ ՄՇԱԿՄԱՆ ԱՇԽԱՏԱՆՔԵՐԻ	6Շ		
ՆԱԽԱԳԾԵՑ	Ա. ԾԱՏՈՒՐՅԱՆ	ՃԱՐԱՐԱՊԵՏԱՇԽԱՆԱՐԱՐԱԿԱՆ ՄԱՍ	ՓՈՒԼ	ԹԵՐԹ	ԹԵՐԹԵՐ
ԱՏՈՒԳԵՑ	Ն. ՕՂԱՆՅԱՆ		ԱՆ	8	14
ԱՏՈՒԳԵՑ	Գ. ԳՈՒԼԱՆՅԱՆ	ԱՄՖԻԹԱՏՐՈՒՆԻ ՆՍՏԱՐԱՆՆԵՐԻ ԿԱՌՈՒՄՍԱՆ ՄԻՆԵՄ ԵՎ ՆՅՈՒԹԵՐԻ ՄԱՍՆԱԳԻՐ	ՎԱՆԱԶՈՐԻ ՆԱԽԱԳԾՈՂ		

ԾԱԾԿՈՒՅԹԻ ԿՏՐՎԱԾՔ 1---1 Մ1:10

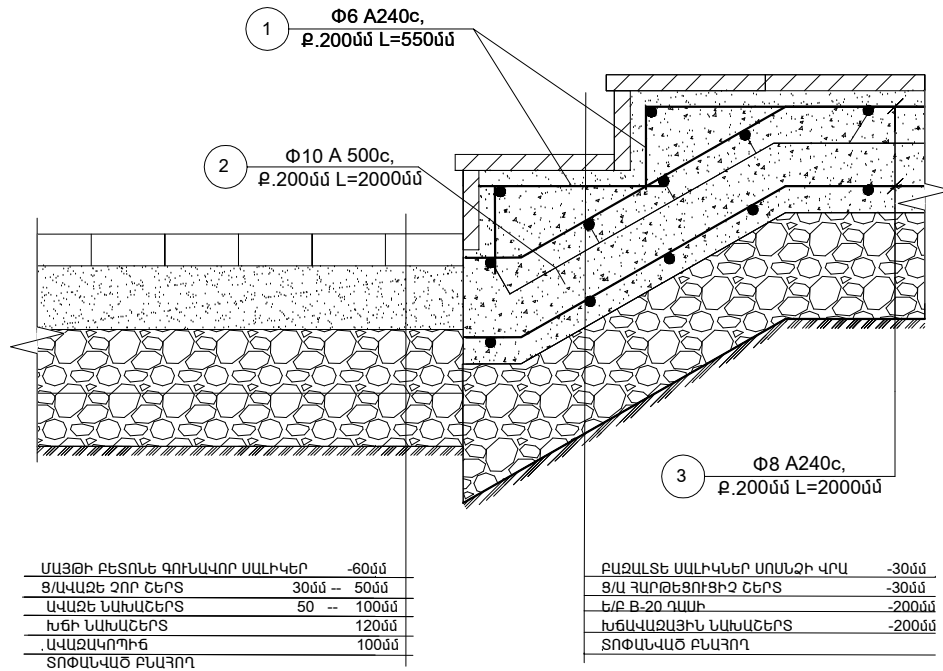

ԾԱԾԿՈՒՅԹԻ ԿՏՐՎԱԾՔ 3--3 Մ1:10

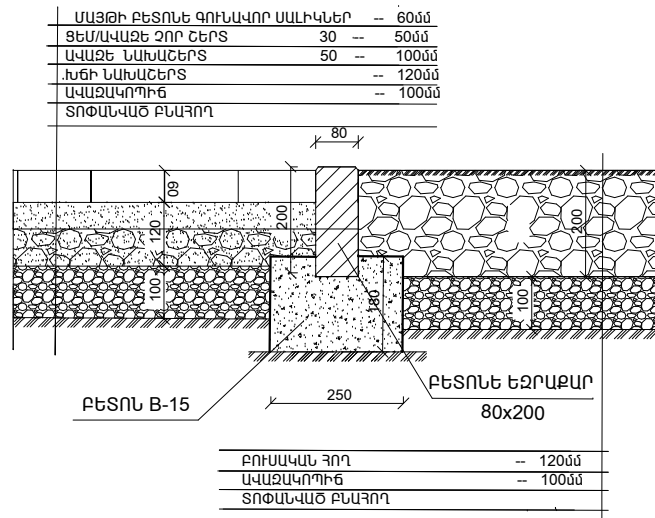


ԱՍՏԻՃԱՆԱՔԱՅԼԻ ՄԱՍՆԱԳԻՐ

Հ/Հ	ՆՇԱՆԱԿՈՒՄԸ	ԱՆՎԱՆՈՒՄԸ	1 ԷԼԵՄԵՆՏԻ ԵՐԿԱՐՈՒԹ.ՄՄ	ՔԱՆԱԿԸ	1 ԷԼԵՄԵՆՏԻ ՔԱՇՇ.ԿԳ	ԸՆԴՀԱՆՈՒՐ ՔԱՇՇ.ԿԳ
1		Φ6 A240c,	550	20	0.122	2.44
2		Φ10 500c,	2000	24	1.233	29.58
3		Φ8 A240c,	2000	20	0.48	15.776
ԲԱՆՂՈՂԻ ՔԱՆԱԿԻՄ					2.00մ3	
ԽՃԱՎԱԶԱՅԻՆ ՆԱԽԱՇԵՐՏ 200մմ					1.00մ3	
ԱՍՏԻՃԱՆԱՔԱՅԼԻ ԲԵՏՈՆ M250 /B-20/					1.06մ3	
Գ/ԱՎ. ՅԱՐԹԵՑՈՒՑԻՉ ՇԵՐՏ 30մմ					5.20մ2	
ԲԱԶԱԼՏԵ ՍԱԼԻԿԵՐ ՍՈՍՆՁԻ ՎՐԱ 30մմ					5.20մ2	

ԾԱԾԿՈՒՅԹԻ ԿՏՐՎԱԾՔ 2--2 Մ1:10

ՈՒՏԻՆԵ ԾԱԾԿՈՒՅԹ Մ/ՖԱՅՔ	-- 20մմ
Բ ՏՈՂԻ 2-րդ ՄԱԿԱՆԻՇԻ ՏԱՔ	-- 50մմ
ՄԱՆՐԱՅԱՏԻԿ ԱՖԱՆՔԵՏՈՆ	-- 120մմ
ԽՃԻ ՆԱԽԱՇԵՐՏ	-- 100մմ
ԱՎԱԶԱԿՈՂԻԾ	-- 100մմ
ՏՈՓԱՆՎԱԾ ԲԱՆՂՈՂ	

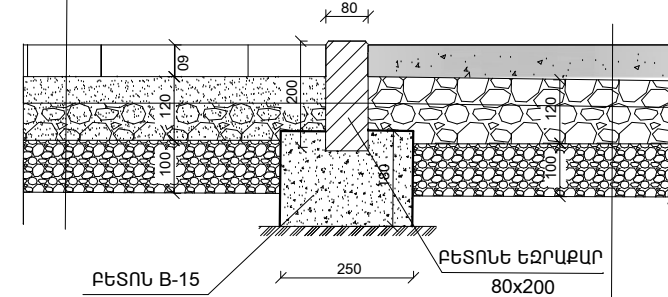

ՈՒՏԻՆԵ ԾԱԾԿՈՒՅԹ Մ/ՖԱՅՔ	-- 20մմ
Բ ՏՈՂԻ 2-րդ ՄԱԿԱՆԻՇԻ ՏԱՔ	-- 50մմ
ՄԱՆՐԱՅԱՏԻԿ ԱՖԱՆՔԵՏՈՆ	-- 120մմ
ԽՃԻ ՆԱԽԱՇԵՐՏ	-- 100մմ
ԱՎԱԶԱԿՈՂԻԾ	-- 100մմ
ՏՈՓԱՆՎԱԾ ԲԱՆՂՈՂ	

ՏՆՕՐԵՆ	Վ ԿԵՔԻՆՅԱՆ	ՄՈՒՏԱԿ ՅԱՄԱՅՆԻ ՅԱՐԹԱՅԻՆ ԲԱՆԱՎԱՅՐԻ ԶՐՈՍԱՅՈՒ ԿԱՌՈՒՑՄԱՆ ԱՇԽԱՏԱՔԵՐԻ ՆԱԽԱԳԾԱՆԱԿԱՅԻՆ ՓԱՏԱԹՂԹԵՐԻ ՄՇԱԿՄԱՆ ԱՇԽԱՏԱՔԵՐԻ	6Շ		
ՆԱԽԱԳԾԵՑ	Ա. ՇԱՏՈՒՅԱՆ	ՃԱՐԱՐԱՊԵՏՆԻՆԱՐԱՐԱԿԱՆ ՄԱՍ	ՓՈՒԼ	ԹԵՐԹ	ԹԵՐԹԵՐ
ԱՏՈՒԳԵՑ	Ն. ՕՂԱՆՅԱՆ		ԱՆ	9	14
ԱՏՈՒԳԵՑ	Գ. ԳՈՒՆՅԱՆ				
		ԾԱԾԿՈՒՅԹԻ ԿՏՐՎԱԾՔԵՐԻ, ԱՍՏԻՃԱՆԱՔԱՅԼԻ ՄԱՍՆԱԳԻՐ			

ԳՈՅՈՒԹՅՈՒՆ ՈՒՆԵՑՈՂ ՀՈՒՇԱՔԱՐԻ ՊԱՏՎԱՆԴԱՆԻ ՎԵՐԱՆՈՐՈԳՈՒՄ

Հ/Հ	ԳՈՅՈՒԹՅՈՒՆ ՈՒՆԵՑՈՂ ՀՈՒՇԱՔԱՐԻ ՊԱՏՎԱՆԴԱՆԻ ՀԱՓԵՐԸ	3.0մx0.3մx0.5մ,
1	Գոյություն ունեցող քայքայված բետոնե պատվանդանի քանդում առաջացած շին աղբի բարձրում և տեղափոխում մեխանիզմով մինչև 3 կմ	4.5մ3
2	Պատվանդանի կառուցման համար հիմքի փորումը ձեռքով և բնահողի փռում տեղում	/3.0x3.0x0.2/ =1.8մ3
3	Բնահողի տոփանում	/3.0x3.0/ =9.0մ2
4	Խճի նախաշերտի տեղադրում և տոփանում	/3.0.0x3.0x0.1/=0.9մ3
5	Բետոնի նախաշերտի տեղադրում	/3.0x3.0x0.1/=0.9մ3
6	Խամքարաբետոն B-7.5 դասի բետոնով	/3.0x3.0x0.5=4.5մ3
7	Պատվանդանի երեսի երեսապատումը բազալտե սալիկներով	
	Ց/ավազ. հարթեցուցիչ շերտի կառուցում /հաստ. 3սմ/	/3.0x3.0/=9.0մ2
8	Բազալտե սալիկներով երեսապատում /հաստ. 3սմ/	/3.0x3.0/=9.0մ2
9	Կողային մասերի երեսապատում բազալտե սալիկներով /հաստ. 3սմ/	/3.0x0.5/+3.0x0.5/+3.0x0.5/=13.5մ2

ՏՆՕՐԵՆ	Վ ՎԵՔԻԼՅԱՆ		ՄՊԻՏԱԿ ՀԱՄԱՅՆՔԻ ՀԱՐՁԱԳՅՈՒՂ ԲՆԱԿԱՎԱՅՐԻ ԶԲՈՍԱՅՈՒ ԿԱՌՈՒՑՄԱՆ ԱՇԽԱՏԱՆՔՆԵՐԻ ՆԱԽԱԳԾԱՆԱԽԱՐԱՀՎԱՅԻՆ ՓԱՏՏԱԹՂԹԵՐԻ ՄՇՎԿՄԱՆ ԱՇԽԱՏԱՆՔՆԵՐ			6Հ	
ՆԱԽԱԳԾԵՑ	Ա. ՇԱՏՈՒՐՅԱՆ						
ԱՏՈՒԳԵՑ	Ն. ՕԴԱՆՅԱՆ		ՃԱՐՏԱՐԱՊԵՏԱՇԽԱՐԱՐԱԿԱՆ ՄԱՍ			ՓՈՒԼ	ԹԵՐԹ
ԱՏՈՒԳԵՑ	Գ. ԳՈՒԼԱՆՅԱՆ					ԱՆ	ԹԵՐԹԵՐ
						10	14
			ԳՈՅՈՒԹՅՈՒՆ ՈՒՆԵՑՈՂ ՀՈՒՇԱՔԱՐԻ ՊԱՏՎԱՆԴԱՆԻ ՎԵՐԱՆՈՐՈԳՈՒՄ			 ՎԱՆԱԴՈՐԻ ՆԱԽԱԳԾՈՂ	

ԱՌԱՋԱՐԿՎՈՂ ՓԱՍՏԱԹՂԹԵՐԻ ԱՄՓՈՓԱԳԻՐ

ԸՆԴՀԱՆՈՒՐ ՏՎՅԱԼՆԵՐ

Հ/Հ	ԱՆՎԱՆՈՒՄԸ	ԹԵՐԹ	ՖՈՐՄԱՏ
1	ԸՆԴՀԱՆՈՒՐ ԴՐՈՒՅԹՆԵՐ	ԷԼ-1	A-3
2	ԷԼ.ԱՇԽԱՏԱՆՔՆԵՐԻ ԿԱՏԱՐՄԱՆ ՆՅՈՒԹԵՐԻ ՄԱՍՆԱԳԻՐ	ԷԼ-2	A-3
3	ԷԼ.ՍՈՆՏԱԺՄԱՆ ՀԱՏԱԿԱԳԻԾ Մ1:500 T1 ԽՐԱՍՈՒՂՈՒ ԼԱՅՆԱԿԱՆ ԿՏՐՎԱԾՔԸ	ԷԼ-3	A-3
4	ԼՈՒՍԱԿՈՐՈՒԹՅԱՆ ՀԵՆԱՍՅԱՆ ԿԱՌՈՒՑՄԱՆ ՍԽԵՄԱՆ ԵՎ ՀԱՆԳՈՒՅՑՆԵՐԸ	ԷԼ-4	A-3
5	ՀՈՂԱՆՑՄԱՆ ԿՈՆՏՐՈՒՐԻ ԵՎ ՀՈՂԱՆՑԻՉԻ ԽՐԱՍՈՒՂՈՒ ԿՏՐՎԱԾՔԸ	ԷԼ-5	A-3

ՕԳՏԱԳՈՐԾՎՈՂ ՓԱՍՏԱԹՂԹԵՐ

ՆՇԱՆԱԿՈՒՄԸ	ԱՆՎԱՆՈՒՄԸ	ԾԱՆՈԹՈՒԹ.
CH 541--82	ՔԱՂԱՔՆԵՐԻ, ԳՅՈՒՂԵՐԻ ԵՎ ԳՅՈՒՂԱԿԱՆ ԲՆԱԿԱՎԱՅՐԵՐԻ ԱՐՏԱՔԻՆ ԼՈՒՍԱԿՈՐԿԱԾՈՒԹՅԱՆ ՆԱԽԱԳԾՈՒՄ	
ՀՀՇՆ22-03-2017	ԱՐՀԵՍՏԱԿԱՆ ԵՎ ԲՆԱԿԱՆ ԼՈՒՍԱԿՈՐՈՒՄ	
ՍՆԻՊ3.05.06-85	ԷԼԵԿՐԱՏԵԽՆԻԿԱԿԱՆ ՍԱՐՔԱՎՈՐՈՒՄՆԵՐ	
ՀՀԷՀՏԿ	ԷԼԵԿՏՐԱՅԱՂՈՐԴԱՐԱՄԱՆ ՏԵԽՆԻԿԱԿԱՆ ԿԱՆՈՆԱԿԱՐԳ	
24 ՀՈՒՆԻՍԻ 1998թ N 189-ՊՄ	ԷԼԵԿՏՐԱԿԱՅԱՆՔՆԵՐԻ ՍԱՐՔԱՎԱԾՔԻ ԿԱՆՈՆԵՐԸ ԷՍԿ	
ՀՀՇՆ1-3.01.01-08	ՇԻՆԱՐԱՍԿԱՆ ԱՐՏԱԴՐՈՒԹՅԱՆ ԿԱԶՄԱԿԵՐՊՈՒՄ	
ՍՆԻՊ1.04.03-85	ՁԱՌՆԱՐԿՈՒԹՅՈՒՆՆԵՐԻ, ՇԵՆՔԵՐԻ ԵՎ ԿԱՌՈՒՑՎԱԾՔՆԵՐԻ ՇԻՆԱՐԱՐՈՒԹՅԱՆ ՏԵԿՆՈԼՈԳԻԱՆ ՆՈՐՄԵՐԸ	
ՍՆԻՊ III-4-80	ԱՆԿՏԱՆԳՈՒԹՅԱՆ ՏԵԽՆԻԿԱՆ ՇԻՆԱՐԱՐՈՒԹՅՈՒՆՈՒՄ	
ԳՕՍՏ12.1.013-78	ԱԱՍՀ, ՇԻՆԱՐԱՐՈՒԹՅՈՒՆ, ԷԼԵԿՏՐԱՍԱՎՏԱՆԳՈՒԹՅՈՒՆ ԸՆԴՀԱՆՈՒՐ ՊԱՀԱՆՁՆԵՐ	
ԳՕՍՏ12.1.046-85	ԱԱՍՀ, ՇԻՆԱՐԱՐՈՒԹՅՈՒՆ, ՇԻՆԱՐԱՐԱԿԱՆ ՀՐԱՊԱՐԱԿՆԵՐԻ ԼՈՒՍԱԿՈՐՄԱՆ ՆՈՐՄԵՐ	
ԳՕՍՏ12.3.016-87	ԱԱՍՀ, ՇԻՆԱՐԱՐՈՒԹՅՈՒՆ ՀԱԿԱՎՈՐՈՋԻՈՆ ԱՇԽԱՏԱՆՔՆԵՐ	
ԳՕՍՏ12.3.035-84	ԱԱՍՀ, ՇԻՆԱՐԱՐՈՒԹՅՈՒՆ ՆԵՐԿՄԱՆ ԱՇԽԱՏԱՆՔՆԵՐ	

ՆԱԽԱԳԻԾՆ ԻՐԱԿԱՆՑՎԱԾ Է Հ.Հ. ՏԱՐԱԾՔՈՒՄ ԳՈՐԾՈՂ ՆՈՐՄԵՐԻ ՊԱՀԱՆՁՆԵՐՈՎ:

Հ.Հ. ԼՈՒՆ ԺԱՐԳԻ Ապիտակ համայնքի Հարթագյուղ բնակավայրի զբոսայգու լուսավորության նախագծանախահաշվային փաստաթղթերի մշկման համար հիմք են հանդիսանում

1. Համայնքապետարանի պատվերը
2. Տեղանքի հատակագծերը
3. Տեղագնման արդյունքները

ինչպես նաև համաձայն Հ.Հ. տարածքում գործող քաղաքաշինական նորմերը և կանոնները Լուսավորվող տարածքը համաձայն ՀՀՇՆ 22-03-2017 «բնական և արհեստական լուսավորություն» նորմաների աղյուսակ 26-ի, Հետիոտնային տարածությունների դասակարգումը և նորմավորվող ցուցանիշները դասակարգվում են 5 դասի: Տվյալ դասի նորմավորվող ցուցանիշներն են

Միջին լուսավորվածության մեծությունը /Էմիջ/, ոչ պակաս 2լք
Լուսավորության հենասյուների ընդհանուր տեսքը համաձայնեցվել է տեղական ինքնակառավարման մարմինների ներկայացուցիչների հետ և ընտրված հենասյուների վրա իրականացվել լուսատեխնիկական հաշվարկ: Լուսատեխնիկական հաշվարկներ, որի արդյունքում կատարվել են «Light-in-Night Road v.6,» ծրագրով: Հաշվարկի համար վերցվել է 40լտ հզորության և 4400 Լմ լյսային հոսքով լուսատուներ, որի արդյունքում ստացվել է Էմիջ-3.8լք: Հենամիջյան նախագծային առավելագույն հեռավորությունը կազմում է 9.5 մ սակայն չեն բացառվում նախագծում մշված տեղադիրքերում հենարանների տեղադրման խոչնդոտները: Նման դեպքերում կախված իրագործելիությունից, հատակագծում մշված հենամիջյան հեռավորությունը կարող է փոխվել մինչև 2.0մ:

Նոր տեղադրվող լուսատուների էլեմուցումը կիրականացվի համաձայն «ՀԵՑ» ՓԲԸ տեխնիկական պայմանների: Նախագծով նախատեսված էլ.սնուցումը սկզբնականում համաձայնեցվել է բնակավայրի վարչական ղեկավարի հետ, հարակից փողոցում գործող 0.4 կվ հենասյուներից: Այդ նպատակով նախատեսվում է մոտակա հենասյան երկայնքով, ՊՎՔ խողովակով սնուցման մալուխի իջեցում դեպի նախագծվող խրամուղի: Սնուցման մալուխը խրամուղում անցնում է ՊՎՔ խողովակով պաշտպանված, իսկ երթևեկելի մասը հատող հատվածում այն պաշտպանվում է աղյուսով: Հենասյուների միացումները իրականացվում են գետնի մակերևույթից 500մմ բարձրության վրա նախատեսված միացման խցերում:

Որպես Լուսավորության հենասյուն ընտրվել է տեղական ինքնակառավարման մարմինների ներկայացուցիչների հետ համաձայնեցվել է հ-3.5մ ընդհանուր բարձրությամբ, պատրաստված ալյուր-պոլիմերային տիպի լուսատուներ /տես էլ-4/

ԾԱՆՈԹՈՒԹՅՈՒՆ


ՇԻՆԱՐԱՐՈՒԹՅԱՆ ԸՆԹԱՑՔՈՒՄ ՀԱՐԱՎՈՐ ԷԿԱՏԱՐԵԼ ՓՈԹՈՒՆԻԹՅՈՒՆՆԵՐԻ ՆԱԽԱՊԵՆ ՀԱՄԱԶԱՅՆԵՑՆԵԼՈՎ ՆԱԽԱԳԾԱՅԻՆ ԿԱԶՄԱԿԵՐՊՈՒԹՅԱՆ ՀԵՏ

ՇԻՆԱՐԱՐԱԿԱՆ ԱՇԽԱՏԱՆՔՆԵՐ Ը ԿԱՏԱՐՈՂ ԿԱԶՄԱԿԵՐՊՈՒԹՅՈՒՆՆԵՐԻՆ ԱՌԱՅ ՀԱՄԱՊԱՏԱՄԱՍԽԱՆ ՇԱՀԱԳՐԳԻՐ ԿԱԶՄԱԿԵՐՊՈՒԹՅՈՒՆՆԵՐԻ ՀՈՂԱՅԻ ԱՇԽԱՏԱՆՔՆԵՐ ՉՍԿՍԵԼ



ՆԱԽԱԳԾՈՒՄ ԿԻՐԱՐՎՈՂ ՍԱՐՔԱՎՈՐՈՒՄՆԵՐԻ ՏԻՊԵՐԸ ԿԱՐՈՂ ԵՆ ԵՆԹԱՐԿՎԵԼ ՓՈԹՈՒՄԱՆ ՊԱՀՊԱՆԵԼՈՎ ՆԱԽԱԳԾՈՒՄ ԿԻՐԱՐՎԱԾ ՏԵԽՆԻԿԱԿԱՆ ՊԱՐԱՄԵՏՐԵՐԸ

ՏՆՕՐԵՆ	Վ ԿԵՔԻԼՅԱՆ		ՄՊԻՏԱԿ ՀԱՄԱՅՆՔԻ ՀԱՐՈՐԱԳՅՈՒՐ ԲՆԱԿԱՎԱՅՐԻ ԶԲՈՍԱՅԳՈՒ ԿԱՌՈՒՑՄԱՆ ԱՇԽԱՏԱՆՔՆԵՐԻ ՆԱԽԱԳԾՆԱԽԱՐՀԱՎԱՅՐԻ ՓԱՍՏԱԹՂԹԵՐԻ ՄՇԿԱՄԱՆ ԱՇԽԱՏԱՆՔՆԵՐ	ԷԼ		
ՆԱԽԱԳԾԵՑ	Ա. ԾԱՏՈՒՐՅԱՆ			ԹԵՐԹ	11	ԹԵՐԹԵՐ
ԱՏՈՒԳԵՑ	Ն. ՕՂԱՆՅԱՆ		ԷԼԵԿՏՐԱԿԱՆՈՒԹՅԱՆ ՄԱՍ	ՓՈՒԼ		
ԱՏՈՒԳԵՑ	Գ. ԳՈՒԼԱՅԱՆ			ԱՆ		14
			ԼՈՒՍԱԿՈՐՈՒԹՅԱՆ ԸՆԴՀԱՆՈՒՐ ՏՎՅԱԼՆԵՐ	 ՎԱՆԱՋՈՐԻ ՆԱԽԱԳՈՂ		


ԼՈՒՄԱԿՈՐՈՒԹՅԱՆ ՀԵՆԱՍՅՈՒՆ /ԼՀ/ Մ1:25

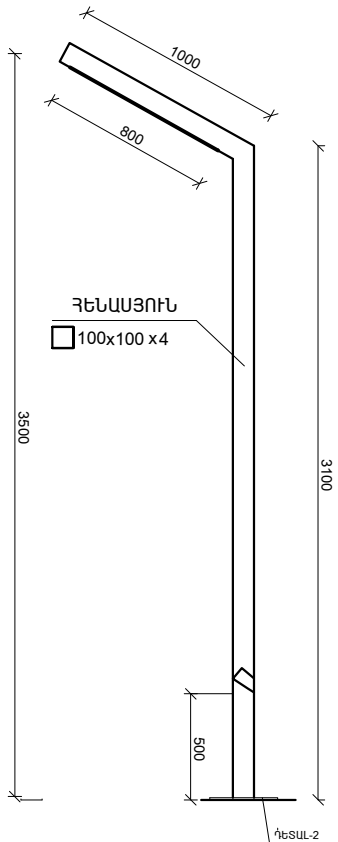


ՀԵՆԱՍՅԱՆ ՀԻՄՔ Մ1:10

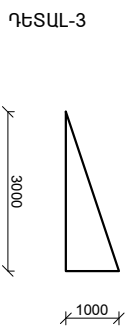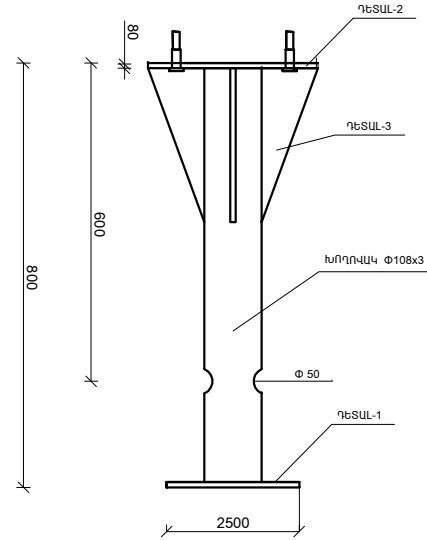

ԴԵՏՍՆ-2

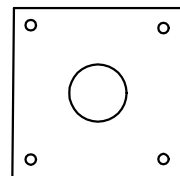

ԴԵՏՍՆ-1

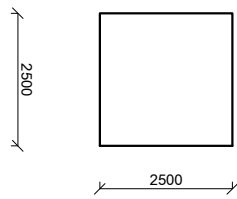


ԾԱՆՈԹՈՒԹՅՈՒՆ

ՀԵՆԱՍՅՈՒՆԵՐԸ ՊԱՏՐԱՍՏԵԼ ՊՈՂՊԱՏԵ ԽՈՂՈՎԱԿԻՑ ՀԵՆԱՍՅԱՆ ՄԱՍԵՐԻ ՄԻԱՑՈՒՄՆԵՐԸ ԻՐԱԿԱՆԱՑՆԵԼ ԵՌԱԿՑՈՒՄՈՎ
ՀԵՆԱՍՅՈՒՆԵՐԸ ՆԵՐԿԵԼ 2 ԱՆԳԱՄ
ՀԵՆԱՍՅԱՆ ՀԻՄՔԸ ԻՐԱԿԱՆԱՑՆԵԼ B-12.5 ԴԱՍԻ ԲԵՏՈՆՈՎ

ՏՆՕՐԵՆ	Վ ՎԵՔԻԼՅԱՆ		ՄՊԻՏԱԿ ՀԱՄԱՅՆՔԻ ՀԱՐԹԱԳՅՈՒՂ ԲՆԱԿԱՎԱՅՐԻ ԶԲՈՍԱԶՈՒ ԿԱՌՈՒՑՄԱՆ ԱՇԽԱՏԱՆՔՆԵՐԻ ՆԱԽԱԳԾՆԱԽԱՐՀԱՅԻՆ ՓԱՏՈՁՂԹԵՐԻ ՄՀԱԿՄԱՆ ԱՇԽԱՏԱՆՔՆԵՐ			ԷԼ	
ՆԱԽԱԳԾԵՑ	Ա. ԾԱՏՈՒՐՅԱՆ						
ԱՏՈՒԳԵՑ	Ն. ՕԴԱՆՅԱՆ		ԷԼԵԿՏՐԱԿԱՆՈՒԹՅԱՆ ՄԱՍ	ՓՈՒԼ	ԹԵՐԹ	ԹԵՐԹԵՐ	
ԱՏՈՒԳԵՑ	Գ. ԳՈՒԼԱՆՅԱՆ			ԱՆ	13	14	
			ԼՈՒՄԱԿՈՐՈՒԹՅԱՆ ՀԵՆԱՍՅՈՒՆ				

Հողանցման կոնսոլիդի եւ Հողանցիշի հարամուրդուի ԿՏՐԿԱԾՔԸ

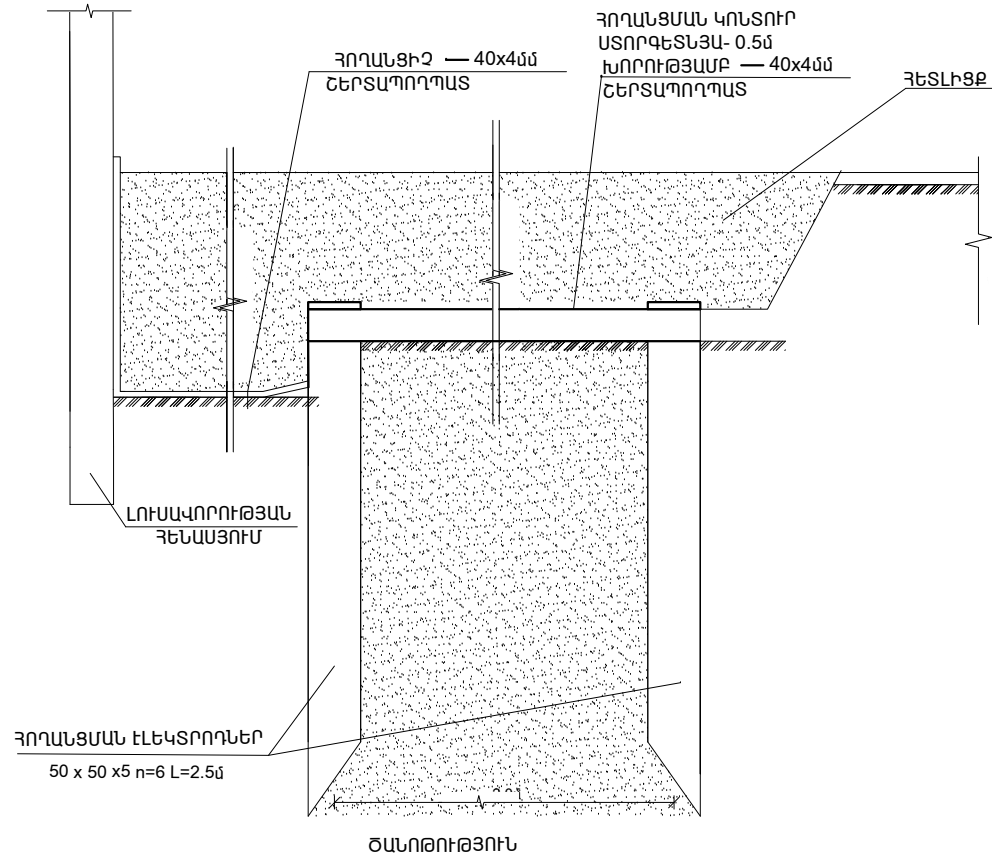

Որպես Հողանցիշ ՕԳՏԱԳՈՐԾՎՈՒՄ է ՊՂՆՁԵ ԳԿՈՒՆՀԱՐՈՐԴԱԼԱՐ, ՈՐՆ ԱՊԱՀՈՎՈՒՄ Է Հողանցման ՀԱՐՈՐԴԱԶՈՂԻ ԵՎ ՇԵՐՏԱՊՈՂՊԱՏԻ ՄԻՋԵՎ ԷԼԵԿՏՐԱԿԱՆ ԿԱՊԸ: ՊՂՆՁԵ ՊՂՆՁԵ ԳԿՈՒՆ ՀԱՐՈՐԴԱԼԱՐ ՇԵՐՏԱՊՈՂՊԱՏ ՄԻՋՈՒՄՆ ԻՐԱԿԱՆԱՑՎՈՒՄ Է ՀԵՂՅՈՒՄ ՄԱՆԵԿԱՅԻՆ ՔԱՆԴՈՎԻ ՄԻՋՈՒԹՅԱՄԲ /ԶԱԺՈՒՄՆԵՐ ԻՐԱԿԱՆԱՑՆԵԼՈՒ ՀԱՄԱՐ/: ԾԱՅՐԱ-ԿԱԼԻ ՏԵՂԱԴՐՈՒՄԻՑ ՀԵՏՈ ՀԱՐՈՐԴԱԼԱՐ ԾԱՅՐԱԿԱԼ ՀԱՏՎԱԾԸ ԶԵՐՄԱՆԱՏԵՑՎՈՂ ՄԵ-ԿՈՒՄԻՇՈՎ ՀԵՐՄԵՏԻԿԱՑՆԵԼ:


Հողանցման կոնսոլիդ իրապանացվոՒՄ Է Հողանցման ԷԼԵԿՏՐՈՂՆԵՐԻՑ / ԱՆԿՅՈՒՆԱԿ 50 x 50 x5 n=6 L=2.5մ/ ԵՎ ԱՅԴ ԷԼԵԿՏՐՈՂՆԵՐՆ ԻՐԱՐ ԿԱՊՈՂ —40 x 4 մմ ՇԵՐՏԱՊՈՂՊԱՏԻՑ: ՄԻԱ-ՑՈՒՄՆԵՐՆ ԻՐԱԿԱՆԱՑՎՈՒՄ ԵՆ ԵՌԱԿՅՈՒՄՈՎ, ԸՆԴ ՈՐՈՒՄ ԵՌԱԿՅՈՒՄ ԿԱՐԻ ԵՐԿԱՐՈՒԹՅՈՒՆԸ ՊԵՏՔ Է ԼԻՆԻ 1 > 2B, ՈՐՏԵՂ B=40մմ ՇԵՐՏԱՊՈՂՊԱՏԻ ԼԱՅՆՈՒԹՅՈՒՆ Է: ԿԱՐԵՐԻ ԲԱՐՁՐՈՒԹՅՈՒՆԸ ԸՆԴՈՒՆՎՈՒՄ Է ՇԵՐՏԱՊՈՂՊԱՏԻ ՀԱՍՏՈՒԹՅԱՄԲ: ԵՌԱԿՅՈՒՄԻՑ ՀԵՏՈ ՄԻՋՄԱՆ ԿՑԿԱՆՔ-ԵՐԻ ՀԱՏՎԱԾՆԵՐԸ ՊԵՏՔ Է ԼԻՆԵՆ

Հողի ՏԱԿ ԲԻՏՈՒՄԱՅԻՆ ԼԱՔՈՎ ԾԱԾԿԱԾ

ՎԵՐԳԵՏՆՅԱՆ ՀԱՏՎԱԾՈՒՄ ՆԵՐԿԱԾ

Հողանցման կոնսոլիդ ղիսարոՒԹՅՈՒՆԸ ԶՊԵՏՔ Է ԳԵՐԱԶԱՆՑԻ 4 ՕՂՄԸ ՏԱՐԿԱ ՑԱՆ-ԿԱՑԱԾ ԵՂԱՆԱԿԻՆ: ՀԱԿԱՐԱԿ ԴԵՊՔՈՒՄ ԱՎԵԼԱՑՆԵԼ ԷԼԵԿՏՐՈՂՆԵՐ:

Հողանցման հարամուրդուի ԼԱՅՆԱԿԱՆ ԿՏՐԿԱԾՔ Մ1:10

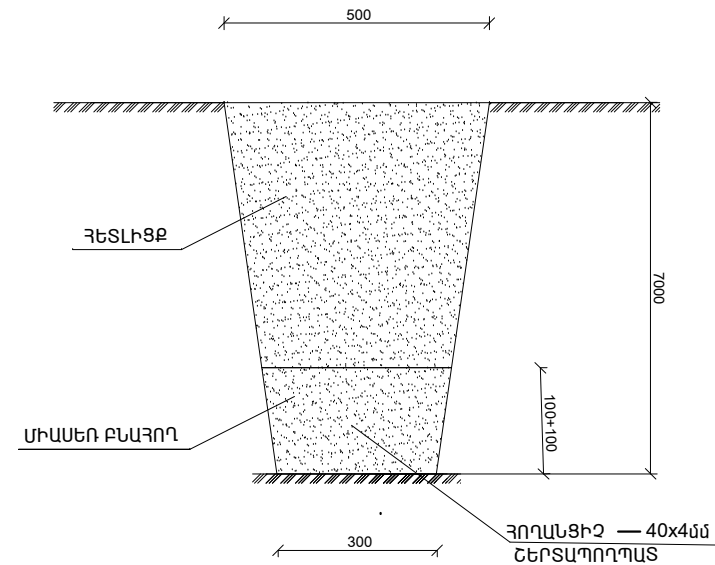

ԴԻՐՔ	ՏԻՊ, ՄԱԿՆԻՇ ՍՏԱՆԴԱՐՏ	ԱՆԿԱՆՈՒՄԸ	ԶԱԺՄԱՆ ՄԻԱՎՈՐԸ	ՔԱՆԱԿ	ԾԱՆՈԹՈՒԹ.
	ԱՐՏԱՔԻՆ ԿՈՆՏՈՒՐ				
1	ԳՕՍՏ 8509-93	ԱՆԿՅՈՒՆԱԿ 50 x5			
		50 x5 n=4 L=2.0մ/	մ	4.0	
2	ԳՕՍՏ 103-76	ՇԵՐՏԱՊՈՂՊԱՏ 40 x4	մ	10.0	

ՏՆՕՐԵՆ	Վ ՎԵՔԻԼՅԱՆ	ՄՊԻՏԱԿ ՀԱՄԱՅՆՔԻ ՀԱՐՈՐԴԱՅՈՒՐ ԲՆԱԿԱԿԱՅՐԻ ԶԲՈՍԱՅՈՒ ԿԱՌՈՒՄԱՆ ԱՇԽԱՏԱՆՔԵՐԻ ՆԱԽԱԳԾԱՆԱԽԱԶԱՇՎԱՅԻՆ ՓԱՏՏԱԹՂԹԵՐԻ ՄՇԱԿԱՄԱՆ ԱՇԽԱՏԱՆՔՆԵՐ	ԷԼ		
ՆԱԽԱԳԾԵՑ	Ա. ԾԱՏՈՒՐՅԱՆ		ՓՈՒԼ	ԹԵՐԹ	ԹԵՐԹԵՐ
ԱՏՈՒԳԵՑ	Ն. ՕՂԱՆՅԱՆ	ԷԼԵԿՏՐԱԿԱՆՈՒԹՅԱՆ ՄԱՍ	ԱՆ	14	14
ԱՏՈՒԳԵՑ	Գ. ԳՈՒԼԱՅԱՆ				
		Հողանցման կոնսոլիդ եւ Հողանցիշի հարամուրդուի ԿՏՐԿԱԾՔԸ	 ՎԱՆԱԶՈՐԻ ՆԱԽԱԿՈՂ		