

Մասիս համայնքի Մասիս քաղաքի Նոր թաղամաս թիվ 36 շենքի ետնամասում
առկա բակի բարեկարգման աշխատանքներ

ԳԾԱԳՐԵՐԻ ՑԱՆԿ			
	Հ/Հ	ԹԵՐԹԻ ԱՆՎԱՆՈՒՄԸ	ԾԱՆՈԹՈՒԹ.
1 ՃԱՐՏԱՐԱՊԵՏԱՇԻՆԱՐԱՐԱԿԱՆ ՄԱՍ			
	1	Ընդհանուր տվյալներ	
	2	Իրավիճակային հատակագիծ	
	3	Գլխավոր հատակագիծ	
	4	Առկա վիճակի ֆոտոնկարներ	
	5	Առկա վիճակի ֆոտոնկարներ	
	6	Հատակագիծ	
	7	Կտրվածքներ	
	8	Մետաղական ցանկապատ	
	9	Զրուցատաղավարի տարբերակ	
	10	Մարզասարքեր	
	11	Մանկական խաղեր	
	12	Աշխատանքների և նյութերի մասնագիր	
	13	Աշխատանքների և նյութերի մասնագիր	
	14	Աշխատանքների և նյութերի մասնագիր	
2 ԷԼԵԿՏՐԱԿԱՆ ԼՈՒՍԱԿՈՐՈՒԹՅՈՒՆ			
	1	Խրամուղու լայնական կտրվածք, մասնագիր	
	2	Աշխատանքների և նյութերի մասնագիր	
	3	Աշխատանքների և նյութերի մասնագիր	
3 ՇԻՆԱՐԱՐՈՒԹՅԱՆ ԿԱԶՄԱԿԵՐՊՈՒՄ			
	1	Ընդհանուր տվյալներ	
	2	Շինարարության կազմակերպում	

ՊԱՀԱՆՋՎՈՂ ԱՇԽԱՏԱՆՔԱՅԻՆ ՌԵՍՈՒՐՍՆԵՐԻ ՑԱՆԿ				
Հ/Հ	ԱՆՎԱՆՈՒՄԸ	ՔԱՆԱԿ	ՈՐԱԿԱՎՈՐՈՒՄ	ԱՇԽ. ՓՈՐՁ / ՏԱՐԻ/
1	Ինժեներ շինարար	1	ՀԱՄԱՊԱՏԱՍԽԱՆ	3
2	Աշխղեկ	1	ՀԱՄԱՊԱՏԱՍԽԱՆ	3
3	Էլեկտրիկ	1	ՀԱՄԱՊԱՏԱՍԽԱՆ	3
4	Հիդրոտեխնիկ	1	ՀԱՄԱՊԱՏԱՍԽԱՆ	3
5	Եռակցող	1	ՀԱՄԱՊԱՏԱՍԽԱՆ	3
6	Ներկարար	1	ՀԱՄԱՊԱՏԱՍԽԱՆ	3
7	Բանվոր	8		

Կապալի օբեկտի երաշխիքային ժամկետ է սահմանվում 3տարի:

ԲԱՑԱՏՐԱԳԻՐ

Մասիս համայնքի Մասիս քաղաքի Նոր թաղամաս թիվ 36 շենքի ետնամասում առկա բակի բարեկարգման աշխատանքներ-ի նախագիծը կատարված է Մասիսի համայնքապետարանի պատվերով:

Որպես ելակետային տվյալներ ծառայել են՝

1. Մասիսի համայնքապետարան-ի կողմից տրված պատվերը

2. ՈԱՄՄՀ-ԳՀԾՁԲ-26/38-2 պայմանագիրը

3. Փաստացի ուսումնասիրությունները

Նախատեսվում է իրականացնել Մասիս համայնքի Մասիս քաղաքի Նոր թաղամաս թիվ 36 շենքի

ետնամասում առկա բակի բարեկարգման աշխատանքներ:

Բակում նախատեսվում է քայքայված ասֆալտբետոնե ծածկույթի քանդում, քայքայված եզրաքարերի ապամոնտաժում, տարածքում առկա աղբի և շին աղբի բարձում և տեղափոխում:

Նախատեսվում է իրականացնել կանաչապատման և բարեկարգման աշխատանքներ, կառուցել նոր ճեմուղիներ, տեղադրել 1հատ զրուցատաղավար,տեղադրել նստարաններ և աղբամաններ, տեղադրել խաղասարքեր և մարզասարքեր, հարակից հատվածում մայթի վերակառուցում ասֆալտապատմամբ, շին աղբի հեռացում:

Նախատեսվում է կառուցել ոռոգման ցանց մետաղական խողովակներով, որի միացման կետը կտրամադրի պատվիրատուն:

Նախատեսվում է կառուցել էլեկտրական ցանց, որի միացման կետը կտրամադրի պատվիրատուն:

Լուսավորության հենասյունի տեսքը համաձայնեցնել պատվիրատուի հետ: Հաղորդալարերի մոնտաժը իրականացվում է ստորգետնյա: Էլ մոնտաժային աշխատանքները իրականացնել ՀՀ-ում գործող նորմերին համապատասխան:

ՊԱՀԱՆՋՎՈՂ ՄԵՔԵՆԱ-ՄԵԽԱՆԻԶՄՆԵՐԻ ՑԱՆԿ			
Հ/Հ	ԱՆՎԱՆՈՒՄԸ	ՄԱԿՆԻՇ	ՔԱՆԱԿ
1	Ավտոինքնաթափ	Ցանկացած	1
2	Եռակցման ագրեգատ	Ցանկացած	1
3	Ձեռքի հարվածամուրձ	Ցանկացած	1
ՊԱՀԱՆՋՎՈՂ ԼԻՑԵՆԶԻԱՆԵՐԻ ՑԱՆԿ			
Հ/Հ	ԱՆՎԱՆՈՒՄԸ	ԾԱՆՈԹՈՒԹ.	
1	Բնակելի, հասարակական և արտադրական կառույցներ	1 կամ 2 դաս	
2	Զրամատակարարում և ջրահեռացում (ջրամատակարարման և ջրահեռացման ներքին և արտաքին ցանցեր, հիդրոմեխորացիա)		
3	Էլեկտրամատակարարում (էլեկտրամատակարարման, էլեկտրալուսավորման ներքին և արտաքին ցանցեր, էլեկտրամատա-կարարման համակարգեր, ֆոտովոլտային և հողմաէներգետիկ կայաններ)		

ԾԱՆՈԹՈՒԹՅՈՒՆ


Աշխատանքային ծավալները ենթակա են ստուգման աշխատանքները սկսելուց առաջ:

Բոլոր լուծումները համաձայնեցված են Մասիսի համայնքապետարանի համապատասխան բաժնի մասնագետների հետ:


	Մասիս համայնքի Մասիս քաղաքի Նոր թաղամաս թիվ 36 շենքի ետնամասում առկա բակի բարեկարգման աշխատանքներ		ՊԱՅՄԱՆԱԳԻՐ ՈԱՄՄՀ-ԳՀԾՁԲ-26/38-2		
	ՏՆՕՐԵՆ	Գ. ՄԵՍՐՈՊՅԱՆ	ՃԱՐՏԱՐԱՊԵՏԱՇԻՆԱՐԱՐԱԿԱՆ ՄԱՍ	ՓՈՒԼ	ԹԵՐԹ
				ԱՆ	1
			Ընդհանուր տվյալներ	«ԷԴԱՐ ՓՐՈՋԵԹԹ» ՍՊԸ	






E A L L C ՏՆՕՐԵՆ	Մասիս համայնքի Մասիս քաղաքի Նոր թաղամաս թիվ 36 շենքի ետնամասում առկա բակի բարեկարգման աշխատանքներ			ՊԱՅՄԱՆԱԳԻՐ ՈԱՄՄՀ-ԳՀԵԶԲ-26/38-2		
	Գ. ՄԵՍՐՈՂՅԱՆ			ՃԱՐՏԱՐԱՊԵՏԱՇԻՆԱՐԱՐԱԿԱՆ ՄԱՍ		
				Իրավիճակային հատակագիծ		
					ՓՈՒԼ ԱՆ	ԹԵՐԹ 2 ԹԵՐԹԵՐ «ԷՂԱՐ ՓՐՈՋԵԿՏ» ՍՊԸ

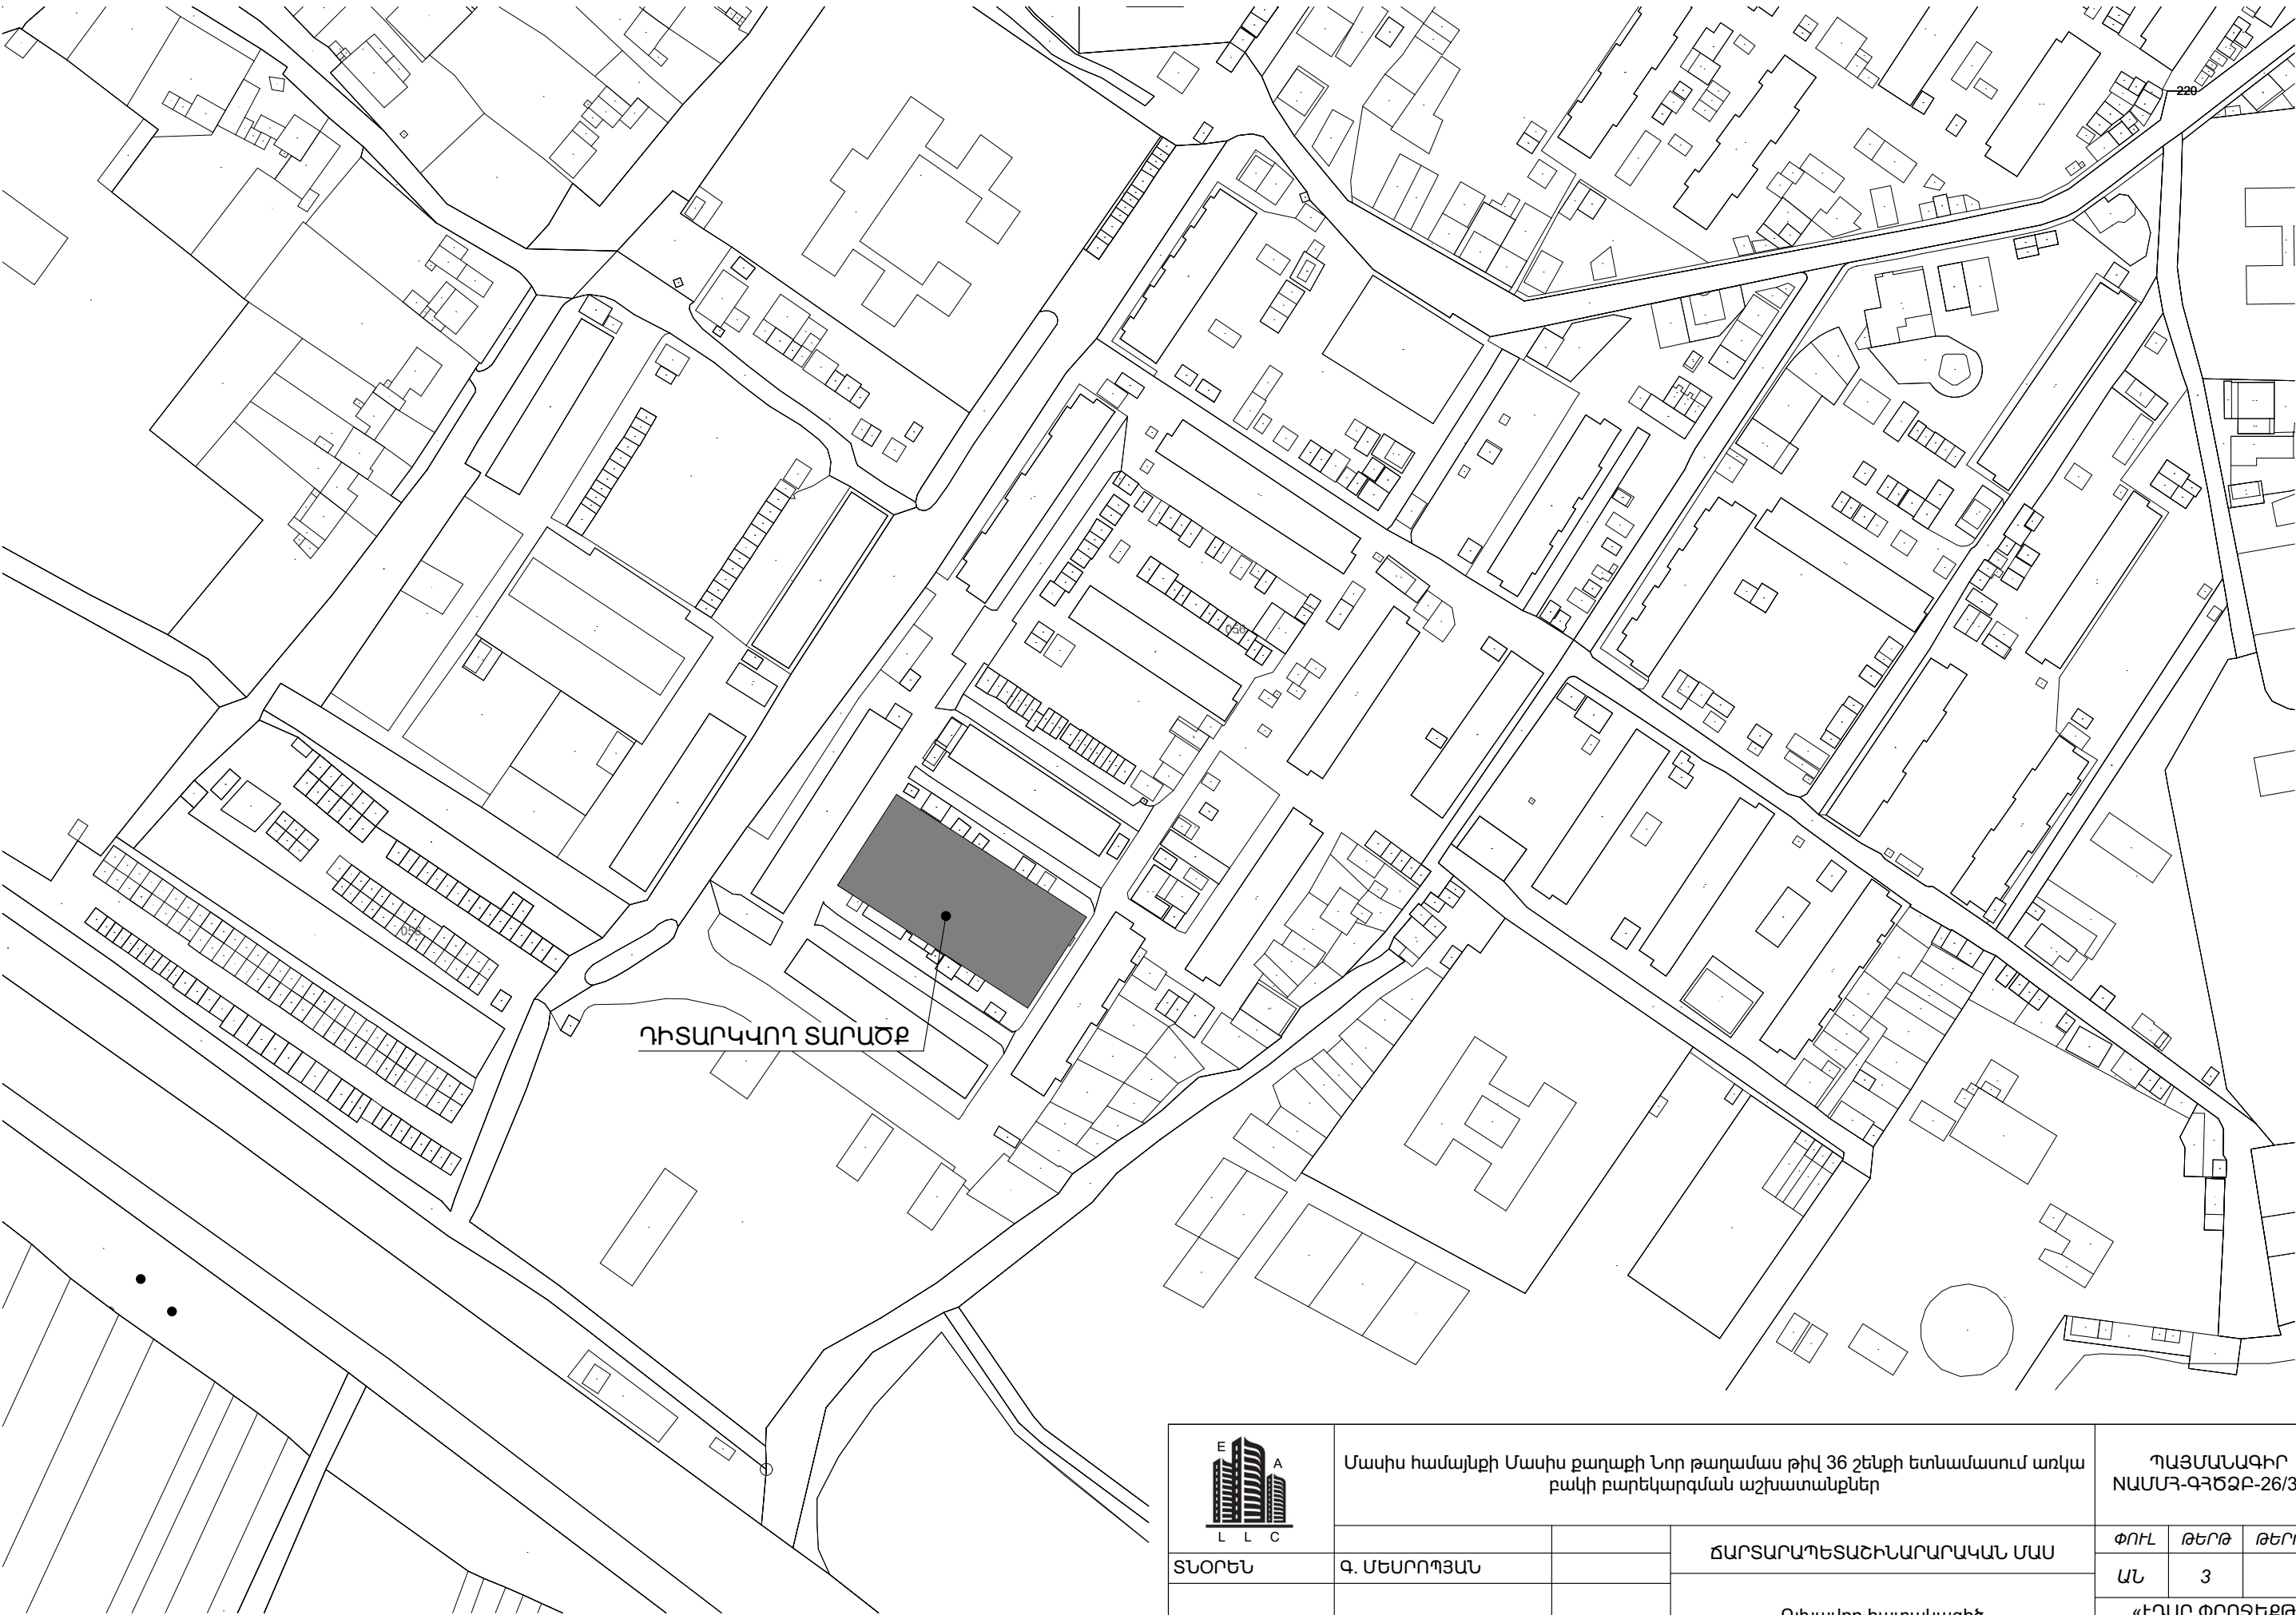

	Մասիս համայնքի Մասիս քաղաքի Նոր թաղամաս թիվ 36 շենքի ետնամասում առկա բակի բարեկարգման աշխատանքներ			ՊԱՅՄԱՆԱԳԻՐ ՈԱՍՄՀ-ԳՀԾՁԲ-26/38-2		
	ՏՆՕՐԵՆ	Գ. ՄԵՍՐՈՂՅԱՆ		ՃԱՐՏԱՐԱՊԵՏԱԾԻՆԱՐԱՐԱԿԱՆ ՄԱՍ		
				Գլխավոր հատակագիծ		
				ՓՈՒԼ	ԹԵՐԹ	ԹԵՐԹԵՐ
				ԱՆ	3	
				«ԷՂԱՐ ՓՐՈՋԵԿՏ» ՍՊԸ		

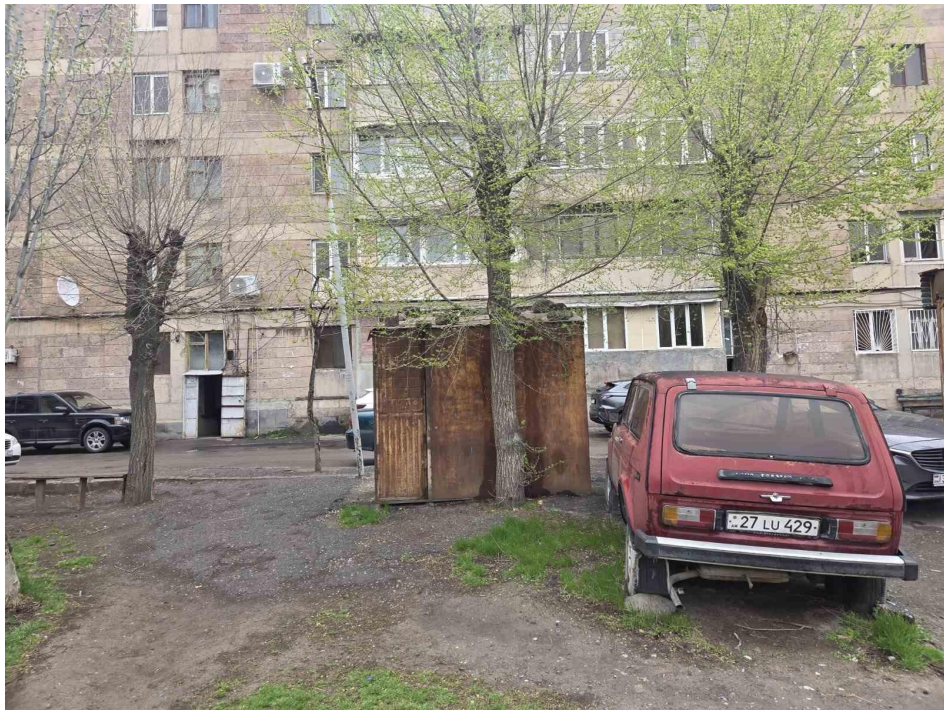

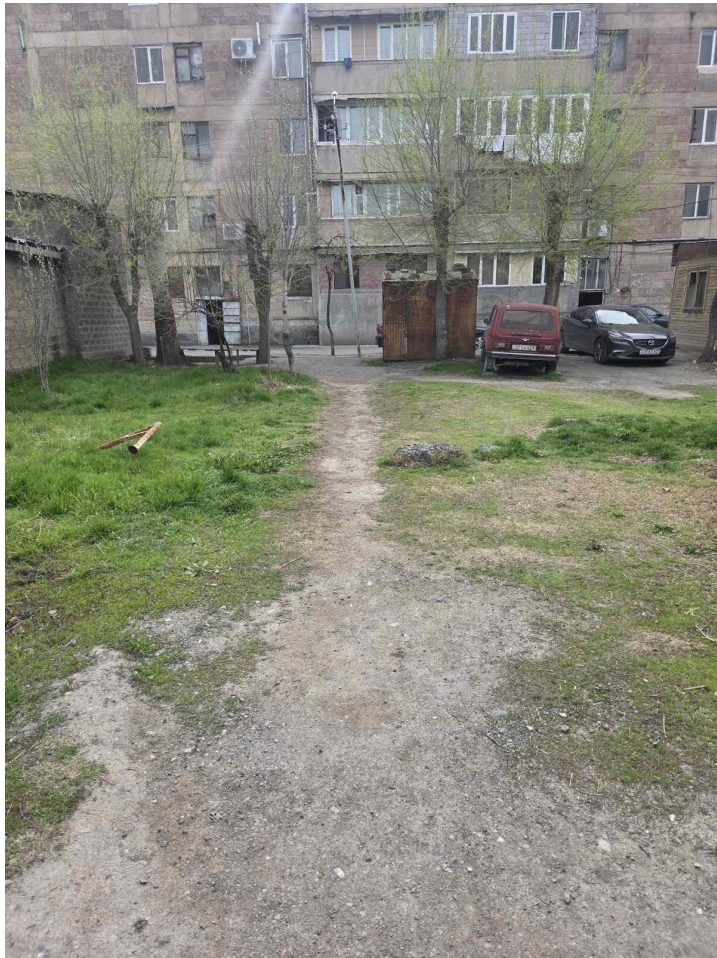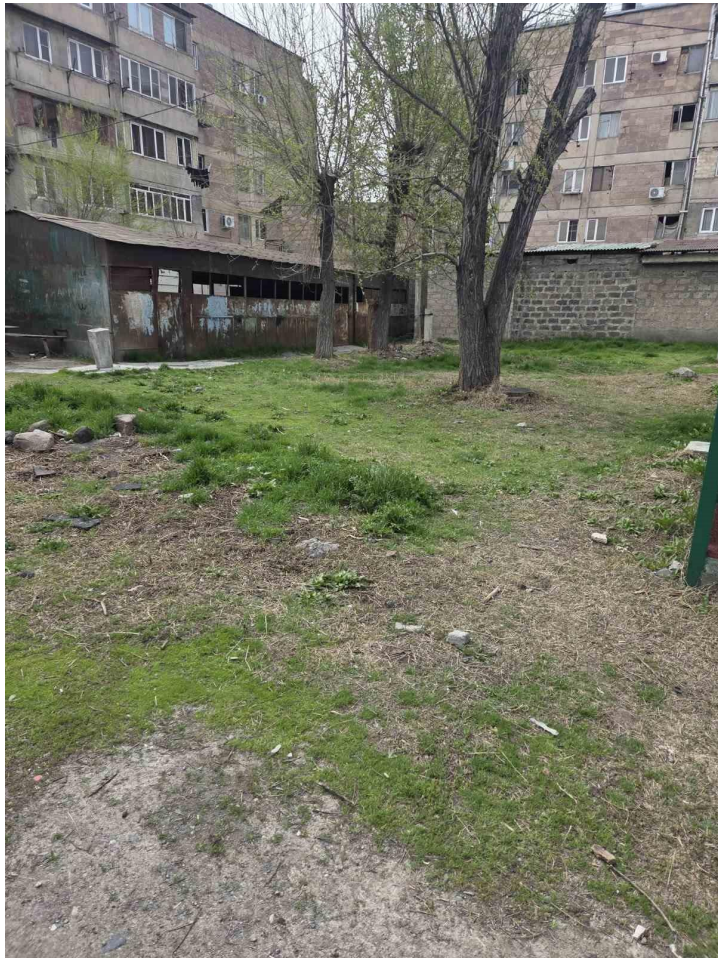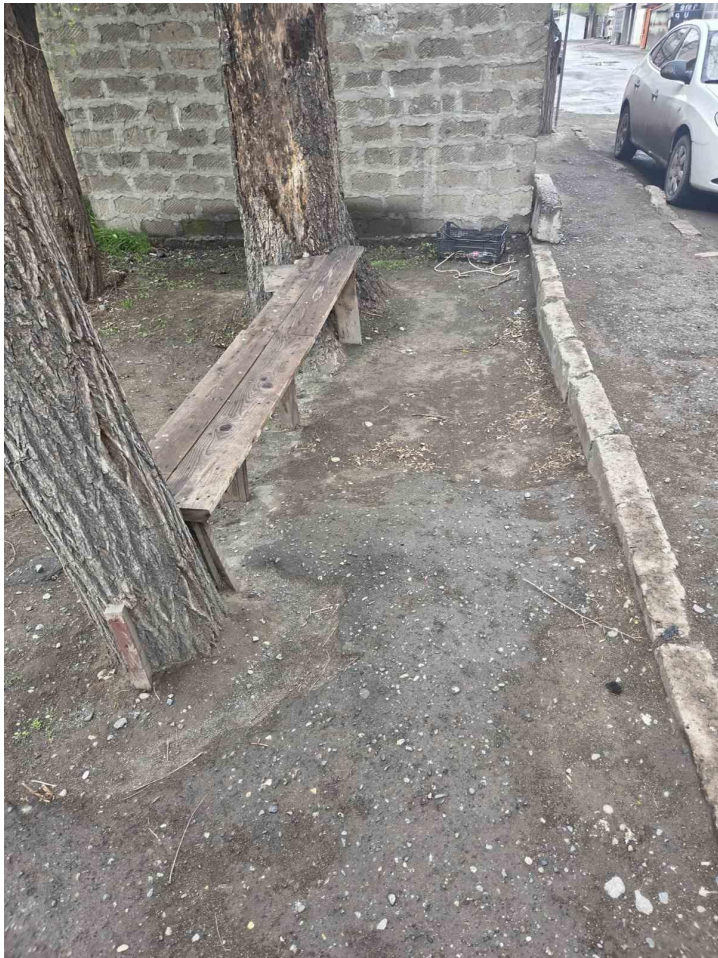





- ԾԱՆՈԹՈՒԹՅՈՒՆ
- Շինարարության անվտանգությունը ապահովում է կապալառու կազմակերպությունը:
 - Բոլոր պիտանի նյութերը տեսակավորվում են քանդման աշխատանքներին զուգահեռ և հանձնվում են պատվիրատուին համապատասխան ակտերի միջոցով:
 - Մինչև աշխատանքների սկսելը անհրաժեշտ է ստանալ տվյալ տարածքում առկա վերգետնյա և ստորգետնյա կոմունիկացիաների /հաղորդալարեր, գազի խողովակներ և այլն/ մասին /կամ դրանց բացակայության մասին/ գրավոր տեղեկություններ, դրանց վնասումից խուսափելու համար:

	Մասիս համայնքի Մասիս քաղաքի Նոր թաղամաս թիվ 36 շենքի ետևամասում առկա բակի բարեկարգման աշխատանքներ			ՊԱՅՄԱՆԱԳԻՐ ՈԱՄՄՀ-ԳՀԾՁԲ-26/38-2		
	ՏՆՕՐԵՆ	Գ. ՄԵՍՐՈՂՅԱՆ		ՃԱՐՏԱՐԱԴԵՏԱԾԻՆԱՐԱՐԱԿԱՆ ՄԱՍ		
				Հատակագիծ		
				ՓՈՒԼ	ԹԵՐԹ	ԹԵՐԹԵՐ
				ԱՆ	6	
				«ԷՂԱՐ ՓՐՈՋԵԿՏ» ՍՊԸ		


1-1
Մ1:20

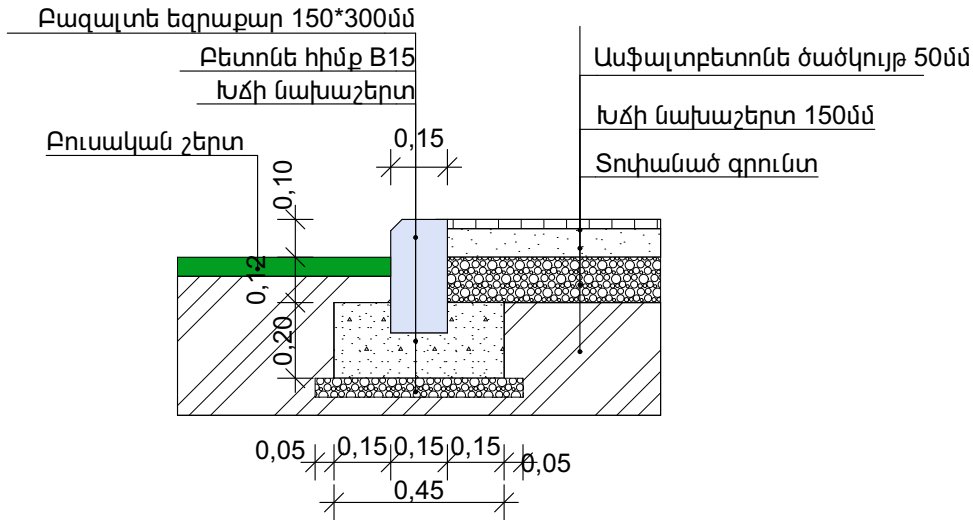


2-2
Մ1:20

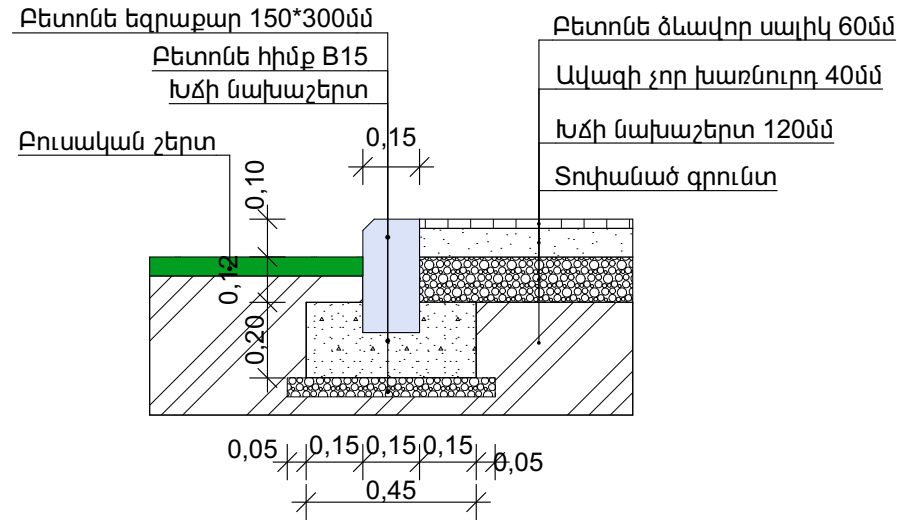

3-3
Մ1:20

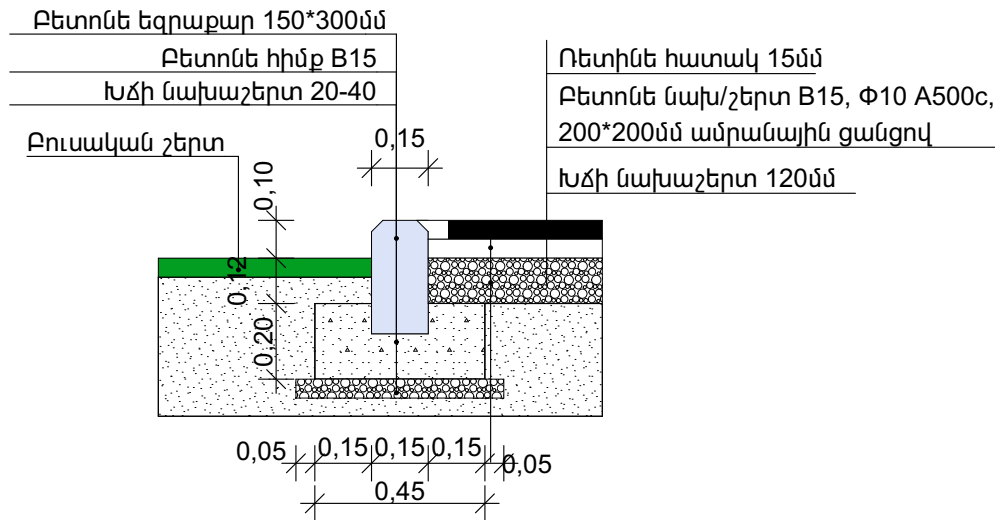

4-4
Մ1:20


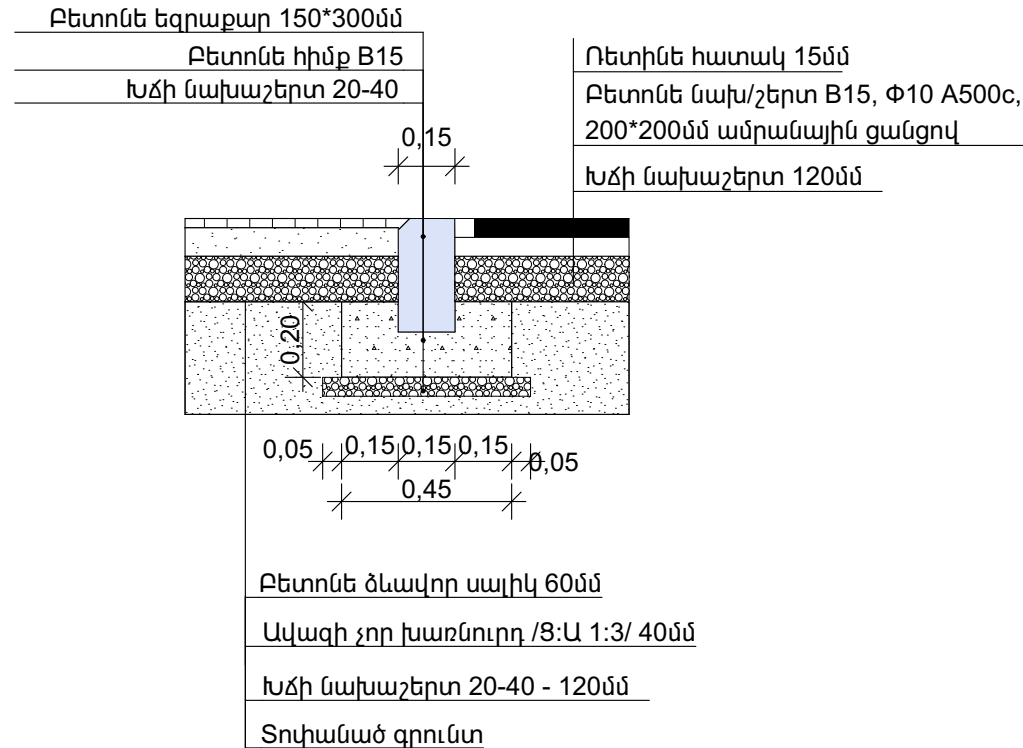


ԾԱՆՈԹՈՒԹՅՈՒՆ


Ամրանի և բետոնի որակը պետք է համապատասխանի ՀՀ-ում գործող տեխնիկական չափորոշիչներին:
Բոլոր աշխատանքային ծավալները ենթակա են ստուգման մինչև շինարարական աշխատանքների սկիզբը:
Հողային աշխատանքները իրականացնելիս ստորգետնյա կոմունիկացիաների առկայության վերաբերյալ անհրաժեշտ է համաձայնեցնել համապատասխան պատասխանատու մարմինների ստորաբաժանումների հետ:
Աշխատանքները իրականացնելիս համաձայնեցնել շինարարական աղբի տեղափոխման վայրը:

	Մասիս համայնքի Մասիս քաղաքի Նոր թաղամաս թիվ 36 շենքի ետևամասում առկա բակի բարեկարգման աշխատանքներ		ՊԱՅՄԱՆԱԳԻՐ ՈԱՍՄՅ-ԳՅԾՁԲ-26/38-2		
	ՏՆՕՐԵՆ	Գ. ՄԵՍՐՈՊՅԱՆ	ՃԱՐՏԱՐԱՊԵՏԱԾԻՆԱՐԱՐԱԿԱՆ ՄԱՍ		
			Կտրվածքներ		
			ՓՈՒԼ	ԹԵՐԹ	ԹԵՐԹԵՐ
			ԱՆ	7	
			«ԷՂԱՐ ՓՐՈՋԵԿԹ» ՍՊԸ		

ՄԵՏԱՂԱԿԱՆ ՃԱՂԱՇԱՐ Մ 1:25

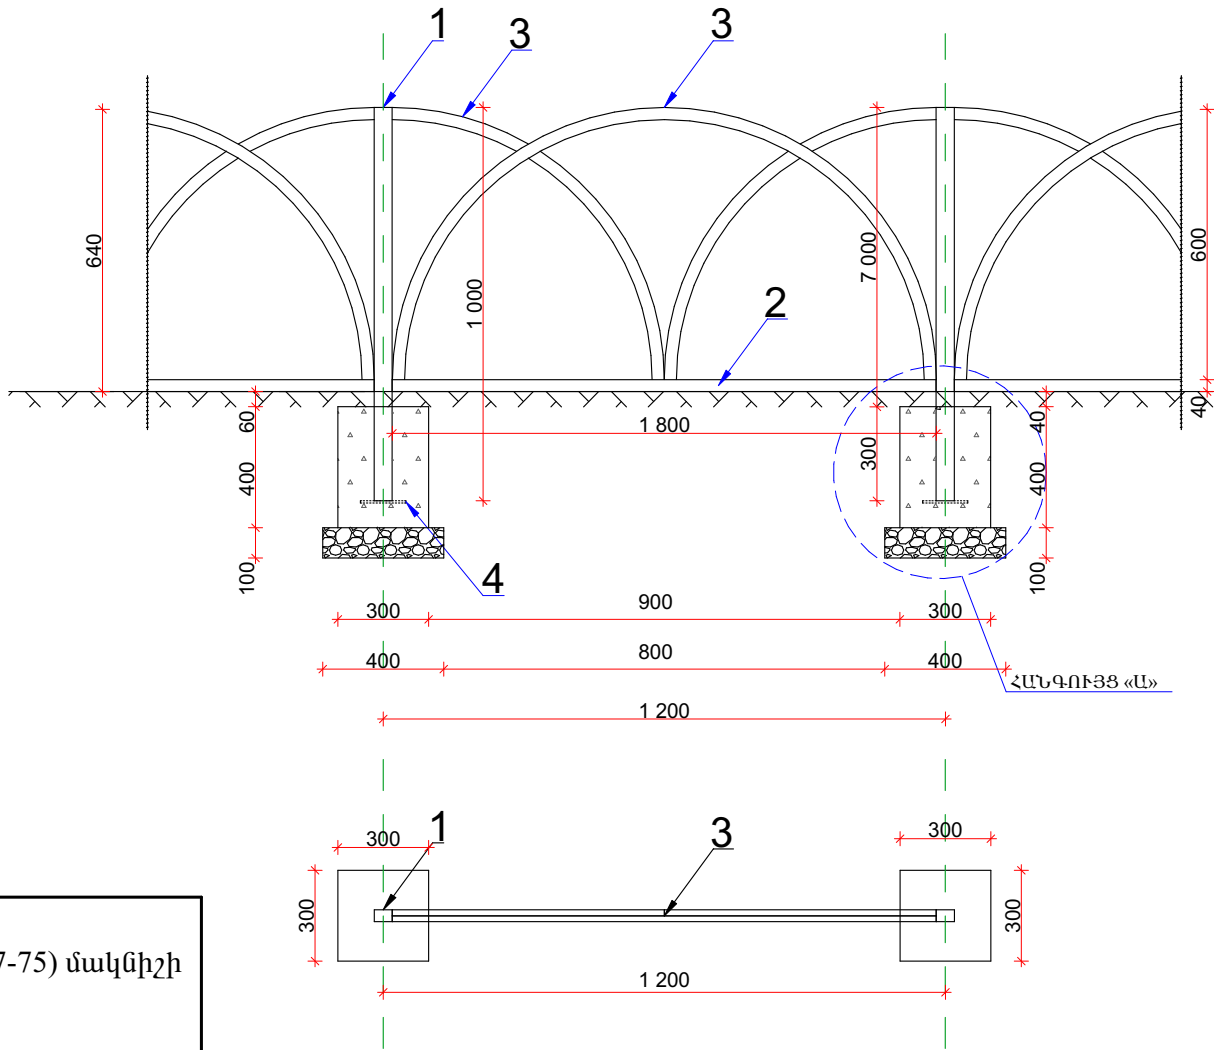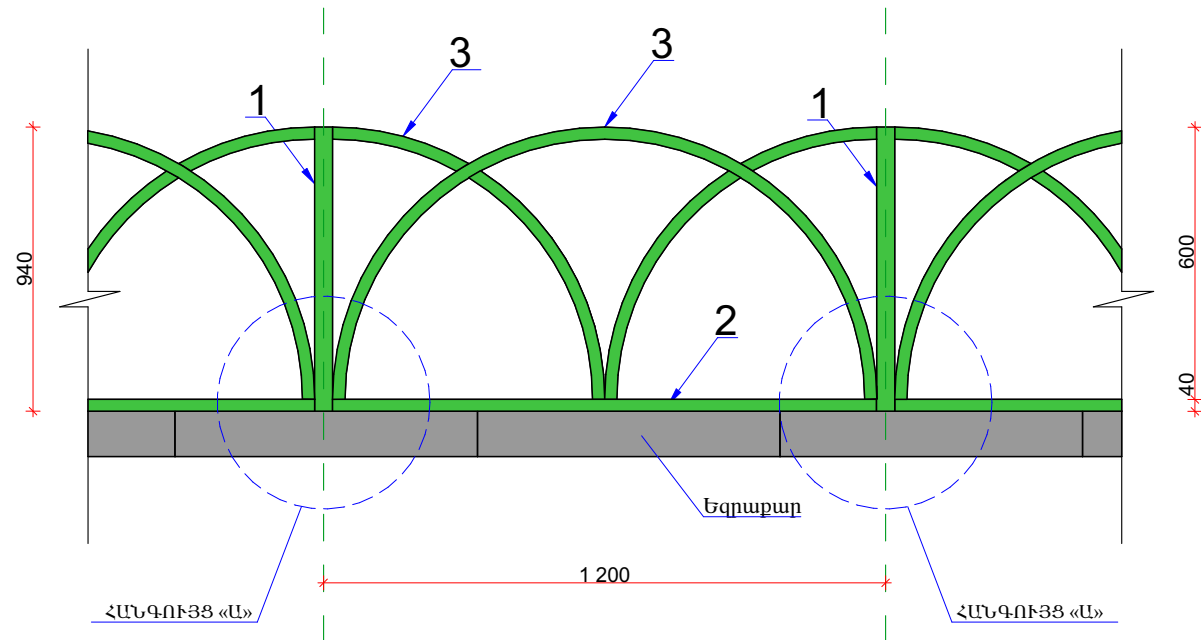

ՀԱՆԳՈՒՅՑ «Ա», Մ 1:10

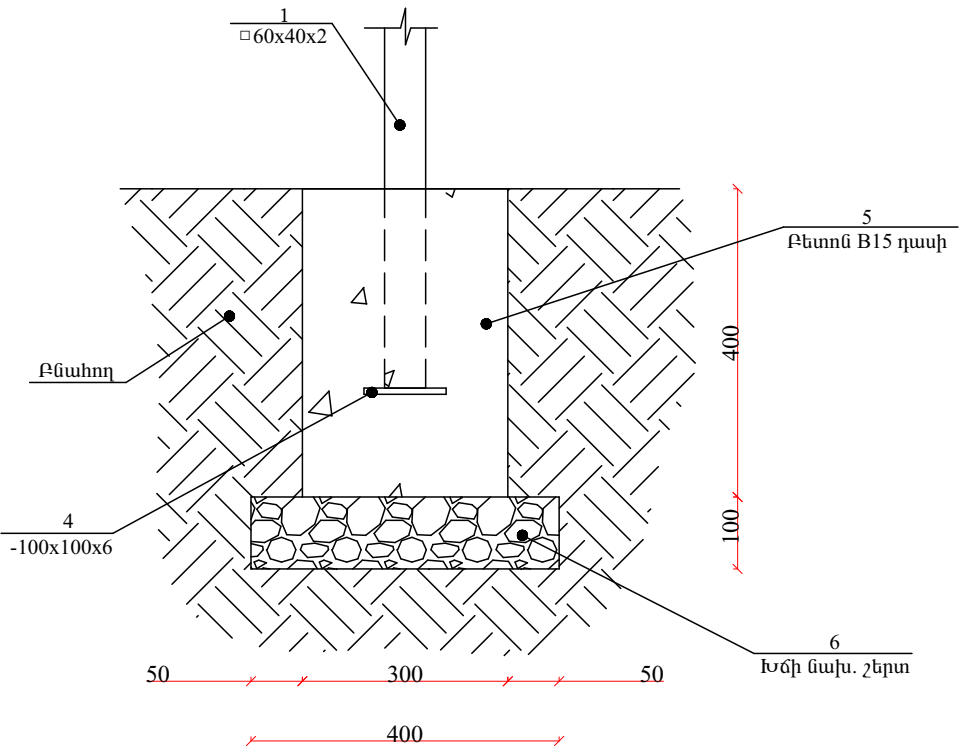

ԾԱՆՈԹՈՒԹՅՈՒՆ

- Եռակցումը կատարել Յ-46 (ГОСТ 9467-75) մակնիշի էլեկտրողներով
- Բոլոր չափերը տրված են մմ-ով


ՄԵՏԱՂԱԿԱՆ ԲԱԶՐԻՔԻ ՊՈՂՊԱՏԻ ՄԱՍՆԱԳԻՐ/ՄԵԿ ԷԼԵՄԵՆՏԻ ԽԱՄԱՐ/

ԴԻՐՔ	ՆՇԱՆԱԿՈՒՄԸ	ԱՆՎԱՆՈՒՄԸ	ՔԱՆ ՀԱՏ	ՔԱՇՈՐ ԿԳ	ԸՆԴ
1	ՊՍ 30245-2003	□ 60X40X2 L=1000	2	2,98	5,96
2	— " —	□ 40X40X2 L=1200	1	2,33	2,33
3	ՊՍ 8645-68	□ 40X20X2 L=3800	1	8,85	8,85
4	ՊՍ 19903-76	-6X100 L=100	2	0,47	0,94
5	Բետոն B15 դասի 0.072 խմ				
6	Տոփանված խիճ 0,032 խմ				

ԾԱՆՈԹՈՒԹՅՈՒՆ


- Պատվիրատուի պահանջով թույլատրվում է մետաղական ցանկապատի տեսքի փոփոխություններ, պահպանելով աշխատանքային ծավալները:

	Մասիս համայնքի Մասիս քաղաքի Նոր թաղամաս թիվ 36 շենքի ետնամասում առկա բակի բարեկարգման աշխատանքներ			ՊԱՅՄԱՆԱԳԻՐ ՈԱՍՄՅ-ԳՅԾՁԲ-26/38-2		
			ԾԱՐՏԱՐԱՊԵՏԱՇԽԱՐԱՐԱԿԱՆ ՄԱՍ	ՓՈՒԼ	ԹԵՐԹ	ԹԵՐԹԵՐ
	ՏՆՕՐԵՆ	Գ. ՄԵՍՐՈՊՅԱՆ		ԱՆ	8	
				«ԷՂԱՐ ՓՐՈՋԵԿՏ» ՍՊԸ		
			Մետաղական ցանկապատ			

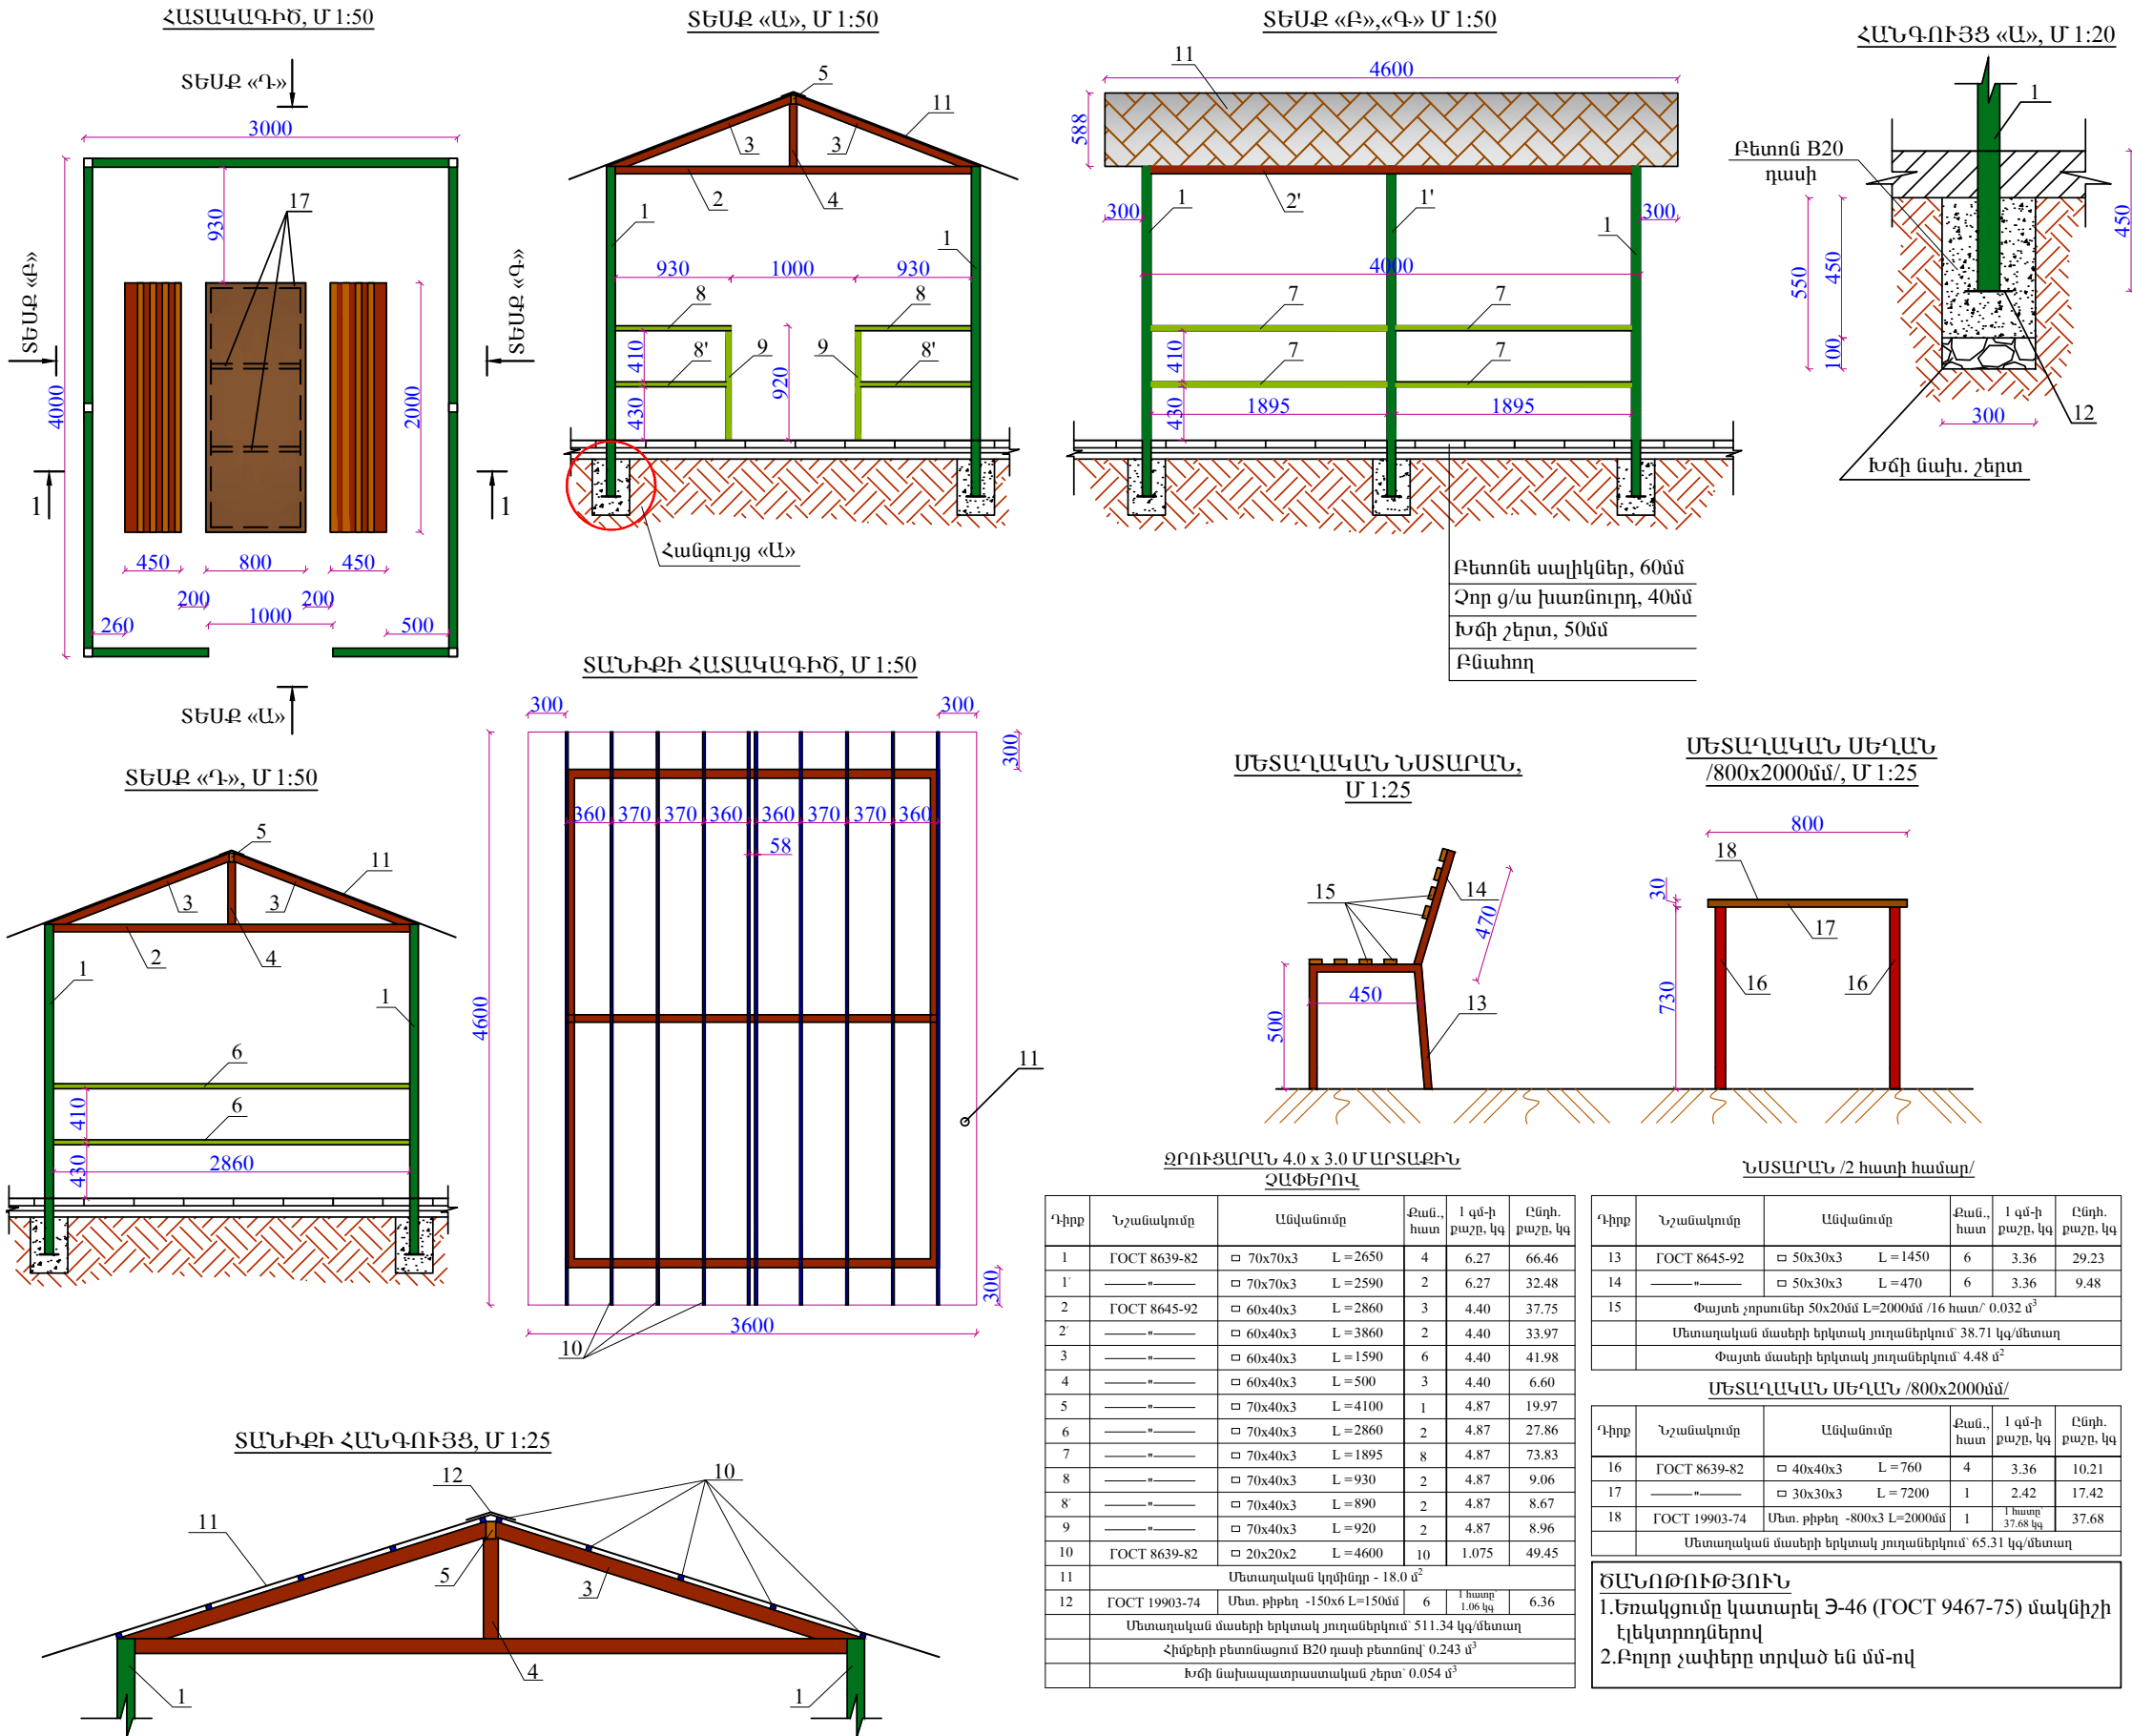


 E A L L C ՏՆՕՐԵՆ	Մասիս համայնքի Մասիս քաղաքի Նոր թաղամաս թիվ 36 շենքի ետևամասում առկա բակի բարեկարգման աշխատանքներ			ՊԱՅՄԱՆԱԳԻՐ ՈԱՍՄՅ-ԳԳԾՁԲ-26/38-2		
	Գ. ՄԵՍՐՈՂՅԱՆ			ՓՈՒԼ		
				ԼՆ		
				ԹԵՐԹԵՐ		
ԾԱՐՏԱՐԱՊԵՏԱԾԻՆԱՐԱՐԱԿԱՆ ՄԱՍ				ԹԵՐԹԵՐ		
Զրուցատաղավարի տարբերակ				9		
				«ԷՂԱՐ ՓՐՈՋԵԹ»		
				ՍՊԸ		

Պտտաձող 2.7x0.1x2.9

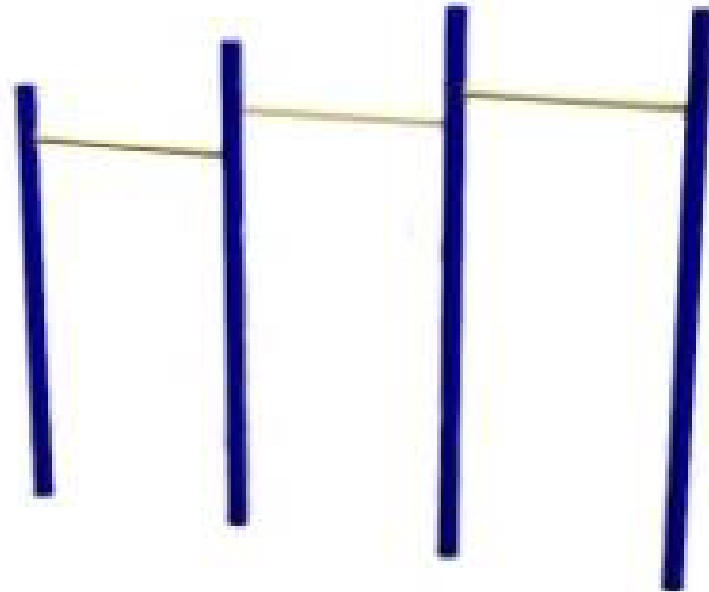


Հեծանիվ

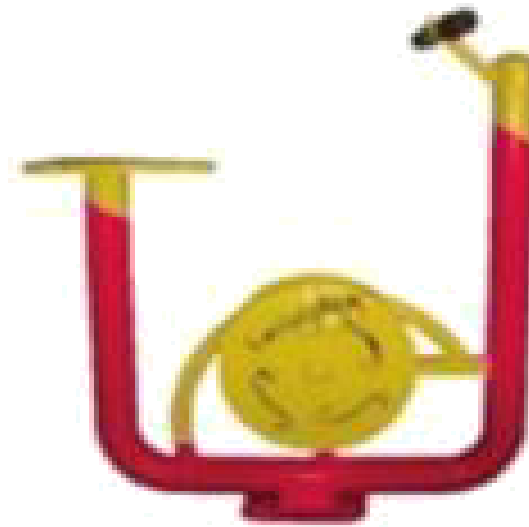

S146

Դահուկ

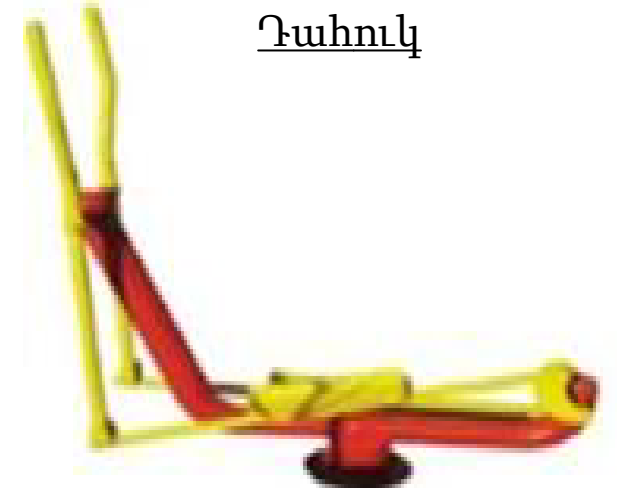


S135

Ունիվերսալ



S141

Ոտքերով հրում

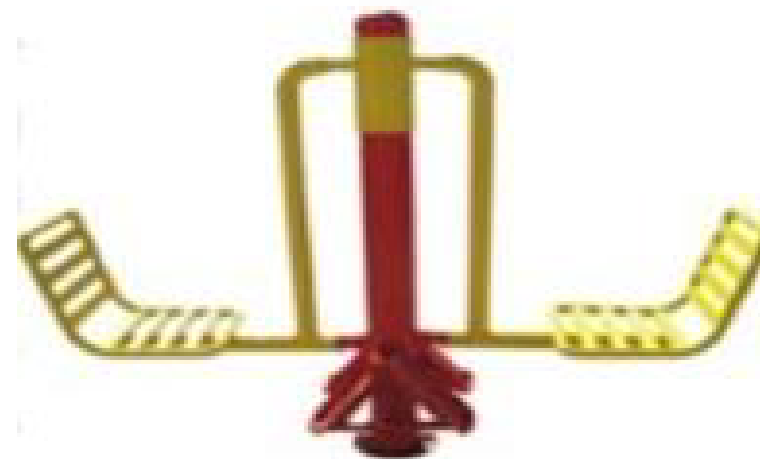

S131

Քայլ



S134

ԾԱՆՈԹՈՒԹՅՈՒՆ

1. Մարզասարքերը պատկերված են պայմանական:
2. Մարզասարքերը ձեռք բերել գործարանային արտադրությամբ, համաձայնեցնելով պատվիրատուի հետ:
3. Բոլոր մարզասարքերը պետք է բավարարեն անվտանգության նորմերին:
4. Պատվիրատուի պահանջով հնարավոր է մարզասարքերի տեղադիրքի փոփոխություն, պահպանելով աշխատանքային ծավալները:

	Մասիս համայնքի Մասիս քաղաքի Նոր թաղամաս թիվ 36 շենքի ետևամասում առկա բակի բարեկարգման աշխատանքներ			ՊԱՅՄԱՆԱԳԻՐ ՈԱՍՄՅ-ԳՅԾՁԲ-26/38-2		
			ՃԱՐՏԱՐԱՊԵՏԱԾԻՆԱՐԱՐԱԿԱՆ ՄԱՍ	ՓՈՒԼ	ԹԵՐԹ	ԹԵՐԹԵՐ
	ՏՆՕՐԵՆ	Գ. ՄԵՍՐՈՂՅԱՆ		ԱՆ	10	
			Մարզասարքեր	«ԷԴԱՐ ՓՐՈՋԵԿԹ» ՍՊԸ		

1. ՍԱՀԱՐԱՆ /1ՀԱՏ/



2. ՇՂԹԱՆԵՐՈՎ 2 ՏԵՂԱՆԻ ՃՈՃԱՆԱԿ /1ՀԱՏ/



3. 2 ՏԵՂԱՆԻ ՃՈՃԱՆԱԿ /1ՀԱՏ/



ԾԱՆՈԹՈՒԹՅՈՒՆ

- 1. խաղասարքերը և մարզասարքերը պատկերված են պայմանական:
- 2. խաղասարքերը և մարզասարքերը ձեռք բերել գործարանային արտադրությամբ, համաձայնեցնելով պատվիրատուի հետ:
- 3. Բոլոր խաղասարքերը և մարզասարքերը պետք է բավարարեն անվտանգության նորմերին:
- 4. Պատվիրատուի պահանջով հնարավոր է մարզասարքերի և խաղասարքերի տեղադիրքի փոփոխություն, պահպանելով աշխատանքային ծավալները:

E L L C A	Մասիս համայնքի Մասիս քաղաքի Նոր թաղամաս թիվ 36 շենքի ետևամասում առկա բակի բարեկարգման աշխատանքներ			ՊԱՅՄԱՆԱԳԻՐ ՈԱՍՄՅ-ԳՅԾՁԲ-26/38-2		
			ՃԱՐՏԱՐԱՊԵՏԱՇԽԱՐԱՐԱԿԱՆ ՄԱՍ	ՓՈՒԼ	ԹԵՐԹ	ԹԵՐԹԵՐ
	ՏՆՕՐԵՆ	Գ. ՄԵՍՐՈՊՅԱՆ		ԱՆ	11	
				«ԷԴԱՐ ՓՐՈՋԵԿԹ» ՍՊԸ		
			Մանկական խաղեր			

ՔԱՆԴԱՆ ԱՇԽԱՏԱՆՔՆԵՐ / ДЕМОНТАЖНЫЕ РАБОТЫ			
1	Տարածքում առկա աղբի /շին աղբի/ հավաքում, դուրս բերում տարածքից և բարձրում ինքնաթափ մեքենայի վրա Сбор мусора /строительный мусор/ на территории, вывоз с территории и погрузка на самосвал	տ/т	3,500
2	Նույնի տեղափոխում մինչև 13կմ Вывоз до 13км	տ / т	3,500
3	Մետաղական շինության ապամոնտաժում /ըստ անհրաժեշտության՝ համաձայնեցնելով պատվիրատուի հետ/ Демонтаж металлических конструкций /по мере необходимости, по согласованию с заказчиком/	հատ / штук	1,000
4	Փայտե շինության ապամոնտաժում /ըստ անհրաժեշտության՝ համաձայնեցնելով պատվիրատուի հետ/ Демонтаж деревянных построек /по мере необходимости, по согласованию с заказчиком/	հատ / штук	1,000
5	Տարածքում առկա բետոնային մասերի քանդում Снос бетонных частей	մ3/м3	4,500
6	Տարածքում առկա մետաղական տարրերի ապանոնտաժում, հանձնում պատվիրատուին Сбор металлических элементов, имеющихся в наличии на территории, доставка до заказчика	տ т	0,250
7	Եզրաքարերի ապամոնտաժում բետոնե հիմքերի հետ միասին Демонтаж бордюров вместе с бетонным фундаментом	զմ/пм	46,000
8	Ասֆալտբետոնե շերտի քանդում մասնակի կտրումով Снос асфальтобетонного слоя	մ3 / м3	3,000
9	Խճային ծածկույթի քանդում РАЗБОРКА ПОКРЫТИЙ ЩЕБЕНОЧНЫХ	մ3 / м3	9,000

10	Բետոնե ձևավոր սալիկների քանդում իր շերտերով, հանձնում պատվիրատուին Снос бетонного покрытия	մ2/м2	6,000
11	Նստարանների ապամոնտաժում, հանձնում պատվիրատուին Демонтаж скамеек, доставка заказчику.	հատ / штук	3,000
12	Աղբամանների ապամոնտաժում, հանձնում պատվիրատուին Демонтаж мусорных баков, доставка заказчику	հատ / штук	2,000
13	Մետաղական շինության ապամոնտաժում, հանձնում պատվիրատուին Демонтаж металлической беседки и доставка заказчику	հատ/шт	1,000
14	Փայտե շինության ապամոնտաժում, հանձնում պատվիրատուին Демонтаж металлической беседки и доставка заказчику	հատ/шт	1,000
15	Շին աղբի կուտակում, դուրս բերում տարածքից, բարձրում ա/մեք վրա և տեղափոխում 13կմ Сбор строй мусора, вывоз из здания, погрузка на самосвалы и ВЫВОЗ	տ / т	86,097

ԾԱՆՈԹՈՒԹՅՈՒՆ

1. Շինարարության անվտանգությունը ապահովում է կապալառու կազմակերպությունը:
2. Բոլոր պիտանի նյութերը տեսակավորվում են քանդման աշխատանքներին զուգահեռ և հանձնվում են պատվիրատուին համապատասխան ակտերի միջոցով:
3. Մինչև աշխատանքների սկսելը անհրաժեշտ է ստանալ տվյալ տարածքում առկա վերգետնյա և ստորգետնյա կոմունիկացիաների /հաղորդալարեր, գազի խողովակներ և այլն/ մասին /կամ դրանց բացակայության մասին/ զրավոր տեղեկություններ, դրանց վնասումից խուսափելու համար:

	Մասիս համայնքի Մասիս քաղաքի Նոր թաղամաս թիվ 36 շենքի ետևամասում առկա բակի բարեկարգման աշխատանքներ			ՊԱՅՄԱՆԱԳԻՐ ՈԱՍՄՅ-ԳՅԾՁԲ-26/38-2		
			ՃԱՐՏԱՐԱՊԵՏԱԾԻՆԱՐԱՐԱԿԱՆ ՄԱՍ	ՓՈՒԼ	ԹԵՐԹ	ԹԵՐԹԵՐ
	ՏՆՕՐԵՆ	Գ. ՄԵՍՐՈՊՅԱՆ		ԱՆ	12	
				«ԷԴԱՐ ՓՐՈՋԵԹԹ» ՍՊԸ		

ԿԱՌՈՒՅՈՂԱԿԱՆ ԱՇԽԱՏԱՆՔՆԵՐ / СТРОИТЕЛЬНЫЕ РАБОТЫ			
1	Տարածքի մեքենայացված հարթեցում Механизированная планировка территории	մ2/մ2	1035,000
2	Տարածքի ձեռքով հարթեցում Выравнивание участка вручную	մ2/մ2	65,000
3	Խճային հիմքի իրականացում 15սմ հաստության Реализация гравийного основания толщиной 15 см.	մ2 / м2	65,000
4	Բիտումի լցարաշխում (4.12տ 1000մ2) Распределение битумной заливки (4,12т 1000м2)	տ/т	0,268
5	Մանրահատիկ ասֆալտբետոնե ծածկույթի իրականացում - 5սմ /,Բե տիպի (վերին շերտ)/ Выполнение мелкозернистого асфальтобетонного покрытия - 5 см.	մ2 / м2	65,000
6	Խճային հիմք 12սմ հաստության Реализация гравийного основания толщиной 12 см.	մ3/մ3	21,600
7	Հարթեցնող շերտ չոր ցեմենտ ավազե շաղախով /1:3հարաբերակցությամբ, լվացած ավազով/ 40մմ, բետոնե ձևավոր սալերի տակ Выравнивающий слой на сухом цементно-песчаном	մ3/մ3	7,200
8	Բետոնե ձևավոր սալիկների իրականացում 6սմ հաստությամբ, երկրորդ շերտը գունավոր Реализация бетонной фигурной плитки толщиной 6 см, второй слой окрашен	մ2 / м2	180,000
9	Խճային նախաշերտի իրականացում 10սմ հաստության Выполнение гравийного слой толщиной 10 см	մ3/մ3	6,913
10	Բետոնե եզրաքարերի տեղադրում 300*150մմ չափերով, В15 դասի բետոնե հիմքով, Установка бетонных бордюров размером 300*150мм, с бетонным основанием класса В15	զմ/ոմ	245,000

11	Բազալտե եզրաքարերի տեղադրում 300*150մմ չափերով, В15 դասի բետոնե հիմքով, առանց ծակոտիների Установка базальтовых бордюров размером 300*150мм, с бетонным основанием класса	զմ/ոմ	150,000
12	Բուսահողի ձեռքբերում покупка верхнего слоя почвы	մ3 / м3	91,500
13	Բուսահողի փռում ձեռքով 15սմ հաստությամբ, սերմի ցանումով 1մ2-25գր Запекание почвы вручную	մ2 / м2	610,000
14	Մետաղական լուսավորության հենասյուների երկտակ յուղաներկում Двухэтапная роспись маслом	մ2/մ2	8,139
15	Մետաղական լուսարրերի երկտակ յուղաներկում Двухэтапная роспись маслом	մ2/մ2	132,000

ԾԱՆՈԹՈՒԹՅՈՒՆ

Ամրանի և բետոնի որակը պետք է համապատասխանի ՀՀ-ում գործող տեխնիկական չափորոշիչներին:
Բոլոր աշխատանքային ծավալները ենթակա են ստուգման մինչև շինարարական աշխատանքների սկիզբը:
Հողային աշխատանքները իրականացնելիս ստորգետնյա կոմունիկացիաների առկայության վերաբերյալ անհրաժեշտ է համաձայնեցնել համապատասխան պատասխանատու մարմինների ստորաբաժանումների հետ:
Աշխատանքները իրականացնելիս համաձայնեցնել շինարարական աղբի տեղափոխման վայրը:

 E A L L C	Մասիս համայնքի Մասիս քաղաքի Նոր թաղամաս թիվ 36 շենքի ետևամասում առկա բակի բարեկարգման աշխատանքներ			ՊԱՅՄԱՆԱԳԻՐ ՈԱՍՄՅ-ԳՅԾՁԲ-26/38-2		
			ՃԱՐՏԱՐԱՊԵՏԱԾԻՆԱՐԱՐԱԿԱՆ ՄԱՍ	ՓՈՒԼ	ԹԵՐԹ	ԹԵՐԹԵՐ
ՏՆՕՐԵՆ	Գ. ՄԵՍՐՈՊՅԱՆ		Աշխատանքների և նյութերի մասնագիր	ԱՆ	13	
				«ԷՂԱՐ ՓՐՈՑԵՔԹ»		
				ՍՊԸ		

	Մետաղական ցանկապատ		
1	Փոսորակի փորում մեխանիզացված, III կարգի գրունտներում РАЗРАБОТКА ГРУНТА ЭКСКАВАТОРАМИ В ОТВАЛ ГРУНТ 3 ГРУППЫ	մ3 / մ3	6,800
2	Փոսորակի փորում մեխանիզացված, IV կարգի գրունտներում РАЗРАБОТКА ГРУНТА ЭКСКАВАТОРАМИ В ОТВАЛ ГРУНТ 4 ГРУППЫ	մ3 / մ3	6,800
3	Խճային նախաշերտի իրականացում 10սմ հաստության Выполнение гравийного слой толщиной 10 см	մ3/մ3	2,720
4	Բետոնե կետային հիմքերի կառուցում B15 դասի բետոնից 0,3*0,3*0.4 Строительство бетонной фундамент из бетона класса B15	մ3 / մ3	6,120
5	Մետաղական ցանկապատի կառուցում և տեղադրում Строительство и установка металлического забора	տ/տ	2,487
6	Ներդիր էլեմենտ 100*100*6մմ Закладной элемент 100*100*6мм	մ2/մ2	1,700
7	Զառակուսի խողովակ 60*40*2մմ Квадратная труба 60*40*2 мм	զմ/ոմ	170,000
8	Զառակուսի խողովակ 40*40*2մմ Квадратная труба 40*40*2 мм	զմ/ոմ	850,000
9	Մետաղական ցանկապատի երկտակ յուղաներկումДвухэтапная роспись маслом металлического забора	մ2/մ2	578,000

ԾԱՆՈԹՈՒԹՅՈՒՆ

1. Շինարարության անվտանգությունը ապահովում է կապալառու կազմակերպությունը:
2. Բոլոր պիտանի նյութերը տեսակավորվում են քանդման աշխատանքներին զուգահեռ և հանձնվում են պատվիրատուին համապատասխան ակտերի միջոցով:
3. Մինչև աշխատանքների սկսելը անհրաժեշտ է ստանալ տվյալ տարածքում առկա վերգետնյա և ստորգետնյա կոմունիկացիաների /հաղորդալարեր, գազի խողովակներ և այլն/ մասին /կամ դրանց բացակայության մասին/ գրավոր տեղեկություններ, դրանց վնասումից խուսափելու համար:


	ԽԱՂԱՅՐԱՊԱՐԱԿ		
1	Խճային նախաշերտի իրականացում 12սմ հաստության Выполнение гравийного слой толщиной 12 см	մ3/մ3	29,400
2	ԵԲ նախաշերտի պատրաստում B15 դասի բետոնից 100սմ հաստությամբ	մ3/մ3	24,500
3	Ամրանային ցանցի տեղադրում Ф10 А500с Монтаж армирующей сетки Ф10 А500с	տ/տ	1,519
4	Ամրանային ցանցի Ф10 А500с 200*200մմ армирующей сетка Ф10 А500с 200*200мм	տ/տ	1,519
5	Ռետինե փշրանքներից միաձուլվ ծածկույթ 15 մմ հաստությամբ, գունավոր, գծանշումով Покрытие из резиновой крошки толщиной 15 мм, цветное	մ2/մ2	245,000

ԾԱՆՈԹՈՒԹՅՈՒՆ

1. Շինարարության անվտանգությունը ապահովում է կապալառու կազմակերպությունը:
2. Բոլոր պիտանի նյութերը տեսակավորվում են քանդման աշխատանքներին զուգահեռ և հանձնվում են պատվիրատուին համապատասխան ակտերի միջոցով:
3. Մինչև աշխատանքների սկսելը անհրաժեշտ է ստանալ տվյալ տարածքում առկա վերգետնյա և ստորգետնյա կոմունիկացիաների /հաղորդալարեր, գազի խողովակներ և այլն/ մասին /կամ դրանց բացակայության մասին/ գրավոր տեղեկություններ, դրանց վնասումից խուսափելու համար:

	Մասիս համայնքի Մասիս քաղաքի Նոր թաղամաս թիվ 36 շենքի ետևամասում առկա բակի բարեկարգման աշխատանքներ			ՊԱՅՄԱՆԱԳԻՐ ՈԱՍՄՅ-ԳՅԾՁԲ-26/38-2		
			ՃԱՐՏԱՐԱՊԵՏԱԾԻՆԱՐԱՐԱԿԱՆ ՄԱՍ	ՓՈՒԼ	ԹԵՐԹ	ԹԵՐԹԵՐ
	ՏՆՕՐԵՆ	Գ. ՄԵՍՐՈՊՅԱՆ		ԱՆ	14	
				«ԷՂԱՐ ՓՐՈՑԵՔԹ» ՍՊԸ		

ԽՐԱՄՈՒՂՈՒ ԼԱՅՆԱԿԱՆ
ԿՏՐՎԱԾՔ Ա-Ա

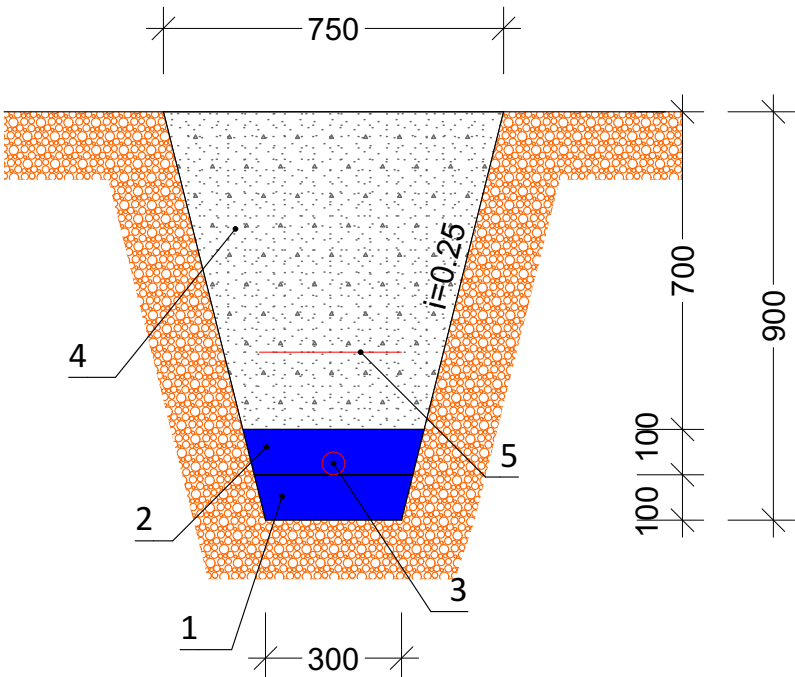

ԾԱՆՈԹՈՒԹՅՈՒՆ

- Ավազե նախաճեյրտ 10սմ
- Ավազե պաշտպանիչ ճեյրտ 10սմ
- Հաղորդալար պոլիպրոպիլեն հոմոպոլիմերային խողովակի մեջ
- Ետլիցֆի գրունտ
- Ազդանճանային ժապավեն

ԾԱՆՈԹՈՒԹՅՈՒՆ

- Բոլոր աշխատանքները և լուծումները ենթակա են համաձայնեցման Մասիսի համայնքապետարանի համապատասխան բաժնի մասնագետների հետ:
- Միացման կետի տեղը ճշգրտել տեղում:

ՎԿԱՅԱԿՈՉՎՈՂ ՓԱՍՏԱԹՂԹԵՐԻ ՑԱՆԿ

Դ/Դ	ՆՇԱՆԱԿՈՒՄ	Ա Ն Վ Ա Ն Ո Ւ Մ	ԾԱՆՈԹ.
1	ԷՏԿ	«Էլեկտրասարքավորումների տեղակայման կանոններ»	VII հրատ.-ություն
2	СНиП 3.05.06 - 85	«Էլեկտրատեխնիկական սարքավորումներ»	Նախագծման նորմեր
3	ՀՀՇՆ 22-03-2017	«Արհեստական և բնական լուսավորում»	Շինարարական նորմեր
4	3.320-3.0	Արտաքին լուսավորության բաղադրիչ տարրեր	

Հ/Հ	ԱՆՎԱՆՈՒՄԸ	ՋԱՓ ՄԻԱՎ	ՔԱՆԱԿ	ԾԱՆՈԹՈՒԹ
1	Խրամուղու ֆանդում մեխանիզացված եղանակով -3 կարգի գրունտներում	մ ³	0,21	
2	Խրամուղու ֆանդում մեխանիզացված եղանակով -4 կարգի գրունտներում	մ ³	0,21	
3	Բնահողի լրամճական ձեռքով	մ ³	0,03	
4	Ավազե նախաճեյրտի իրականացում 10սմ	մ ³	0,03	
5	Ավազով պաշտպանիչ ճեյրտի իրականացում 10սմ	մ ³	0,035	
6	Բնահողի ետլիցֆ մեխանիզմով	մ ³	0,40	
7	Բնահողի ետլիցֆ և հարթեցում ձեռքով	մ ³	0,075	
8	Պոլիպրոպիլեն հոմոպոլիմերային խողովակի տեղադրում խրամուղու մեջ $\Phi 40/\Phi 50$ մմ	զմ		
9	Հաղորդալար BBГ НГ 3*1,5 մոնտաժում	զմ		
10	Հաղորդալար BBГ НГ 3*2,5մմ մոնտաժում	զմ		
11	Հաղորդալար BBГ НГ 3*4.0մմ մոնտաժում	զմ		
12	Հաղորդալար BBГ НГ 3*6.0մմ մոնտաժում	զմ		
13	Հաղորդալար BBГ НГ 3*10.0մմ մոնտաժում	զմ		
14	Ազդանճանային ժապավեն մալուխի համար	զմ		

ԾԱՆՈԹՈՒԹՅՈՒՆ

Կապալառուն պարտավոր է պատվիրատուին ներկայացնել նյութերի և սարքավորումների ստանդարտներին համապատասխանության սերտիֆիկատները:

Սնուցման կետը (Էլեկտրամատակարարման տեխնիկական պայմաններ) հստակեցնել պատվիրատուի հետ:

Էլեկտրամոնտաժային աշխատանքներն անհրաժեշտ է կատարել ԷՏԿ-ի, ՇՆուԿ 3.05.06-85-ի և գործող այլ հրահանգների նորմերի պահանջներով:

	Մասիս համայնքի Մասիս քաղաքի Նոր թաղամաս թիվ 36 շենքի ետնամասում առկա բակի բարեկարգման աշխատանքներ			ՊԱՅՄԱՆԱԳԻՐ ՈԱՄՄՀ-ԳՀԾՁԲ-26/38-2		
			ԷԼԵԿՏՐԱԿԱՆ ԼՈՒՍԱՎՈՐՈՒԹՅՈՒՆ	ՓՈՒԼ	ԹԵՐԹ	ԹԵՐԹԵՐ
	ՏՆՕՐԵՆ	Գ. ՄԵՍՐՈՊՅԱՆ		ԱՆ	15	
			Խրամուղու լայնական կտրվածք, մասնագիր	«ԷԴԱՐ ՓՐՈՋԵԿԹ» ՍՊԸ		

	ԼՈՒՍԱՎՈՐՈՒԹՅԱՆ ՑԱՆՑԻ ԿԱՌՈՒՑՈՒՄ /համաձայնեցնելով պատվիրատուի հետ/		
1	Փոսորակի փորում մեխանիզացված, III կարգի գրունտներում РАЗРАБОТКА ГРУНТА ЭКСКАВАТОРАМИ В ОТВАЛ ГРУНТ 3 ГРУППЫ	մ3 / մ3	1,680
2	Փոսորակի փորում մեխանիզացված, IV կարգի գրունտներում РАЗРАБОТКА ГРУНТА ЭКСКАВАТОРАМИ В ОТВАЛ ГРУНТ 4 ГРУППЫ	մ3 / մ3	1,680
3	Խճային նախաշերտի իրականացում 10սմ հաստության Выполнение гравийного слой толщиной 10 см	մ3/մ3	0,480
4	ԵԲ նախաշերտի պատրաստում B7.5 դասի բետոնից 10սմ հաստությամբ	մ3/մ3	0,480
5	Բետոնե կետային հիմքերի կառուցում B20 դասի բետոնից 0,4*0,4*0.6 Строительство бетонной фундамент из бетона класса B20	մ3 / մ3	2,880
6	Լուսավորության պատրաստի /գործարանային արտադրության/ այգու հենասյուների ձեռքբերում և տեղադրում /տեսքը տրամադրում է պատվիրատուն/	հատ /штук	30,000
7	Տուփ բաժանարար մետաղական Коробчатый металлический	հատ/шт	30,000
8	Սեղմակաշար	լրակազմ	150,000
9	Հաղորդակար ВВГ нг 3*1,5մմ մոնտաժում Провод ВВГ нг 3*1,5мм монтажный	զմ/ոմ	180,000
10	Ճկախողովակ Гофра	զմ/ոմ	180,000

11	Խրամուղու քանդում մեխանիզմով - 3կարգ Обработка грунта	մ3/մ3	67,200
12	Խրամուղու քանդում մեխանիզմով - 4կարգ Обработка грунта	մ3/մ3	67,200
13	Բնահողի լրամշակում ձեռքով Обработка грунта вручную	մ3/մ3	9,600
14	Ավազե նախապատրաստական շերտի իրականացում 10սմ Выполнение подготовительного слоя песка 10мм	մ3/մ3	9,600
15	Ավազե պաշտպանիչ շերտի իրականացում 10սմ Выполнение защитного слоя песка 10мм	մ3/մ3	11,200
16	Բնահողի ետլիցք մեխանիզմով Обратная засыпка грунта бульдозером	մ3/մ3	123,200
17	Բնահողի ետլիցք և հարթեցում ձեռքով Обратная засыпка и планировка грунта	մ3/մ3	24,000
18	Պոլիպրոպիլեն հոմոպոլիմերային խողովակի տեղադրում խրամուղու մեջ Φ40մմ Монтаж полипропиленовой гомополимерной трубы в траншею Φ40мм	զմ/ոմ	290,000

	Մասիս համայնքի Մասիս քաղաքի Նոր թաղամաս թիվ 36 շենքի ետնամասում առկա բակի բարեկարգման աշխատանքներ			ՊԱՅՄԱՆԱԳԻՐ ՈԱՍՄՅ-ԳՅԾՁԲ-26/38-2		
	ԷԼԵԿՏՐԱԿԱՆ ԼՈՒՍԱՎՈՐՈՒԹՅՈՒՆ			ՓՈՒԼ	ԹԵՐԹ	ԹԵՐԹԵՐ
	ՏՆՕՐԵՆ	Գ. ՄԵՍՐՈՊՅԱՆ		ԱՆ	16	
			Աշխատանքների և նյութերի մասնագիր	«ԷՂԱՐ ՓՐՈՋԵԿՏ» ՍՊԸ		

19	Հաղորդալար ВВГ нг 3*2,5մմ մոնտաժում Провод ВВГ нг 3*2,5мм монтажный	գմ/ոմ	210,000
20	Հաղորդալար ВВГ нг 3*4.0մմ մոնտաժում Провод ВВГ нг 3*4.0мм монтажный	գմ/ոմ	80,000
21	Հաղորդալար ВВГ нг 3*6.0մմ մոնտաժում Провод ВВГ нг 3*6.0мм монтажный	գմ/ոմ	30,000
22	Ազդանշանային ժապավեն մալուխի համար Сигнальная лента для кабеля	գմ/ոմ	320,000
23	Սեղմակ РА1500 (зажим анкерный) Зажим анкерный РА1500	հատ / штук	2,000
24	ՍԻՊ 2 2x16մմ2 կտրվածքով մալուխի մոնտաժում Монтаж проводки СИП 2 2x16мм2	մ / м	40,000

ԾԱՆՈԹՈՒԹՅՈՒՆ

1. Բոլոր աշխատանքները և լուծումները ենթակա են համաձայնեցման Մասիսի համայնքապետարանի համապատասխան բաժնի մասնագետների հետ:
2. Միացման կետի տեղը ճշգրտել տեղում:

ՎԿԱՅԱԿՈՉՎՈՂ ՓԱՍՏԱԹՂԹԵՐԻ ՑԱՆԿ

Հ/Հ	ՆՇԱՆԱԿՈՒՄ	Ա Ն Վ Ա Ն Ո Ւ Մ	ԾԱՆՈԹ.
1	ԷՏԿ	«Էլեկտրասարքավորումների տեղակայման կանոններ»	VII հրատ.-ույթուն
2	СНП 3.05.06 - 85	«Էլեկտրատեխնիկական սարքավորումներ»	Նախագծման նորմեր
3	ՀՀԸՆ 22-03-2017	«Արհեստական և բնական լուսավորում»	Շինարարական նորմեր
4	3.320-3.0	Արտաքին լուսավորության բաղադրիչ տարրեր	

ԾԱՆՈԹՈՒԹՅՈՒՆ

Կապալառուն պարտավոր է պատվիրատուին ներկայացնել նյութերի և սարքավորումների ստանդարտներին համապատասխանության սերտիֆիկատները:
Սույցման կետը (Էլեկտրամատակարարման տեխնիկական պայմաններ) հստակեցնել պատվիրատուի հետ:
Էլեկտրամոնտաժային աշխատանքներն անհրաժեշտ է կատարել ԷՏԿ-ի, ՇՆուԿ 3.05.06-85-ի և գործող այլ հրահանգների նորմերի պահանջներով:

	Մասիս համայնքի Մասիս քաղաքի Նոր թաղամաս թիվ 36 շենքի ետնամասում առկա բակի բարեկարգման աշխատանքներ			ՊԱՅՄԱՆԱԳԻՐ ՈԱՍՄՅ-ԳՅԾՁԲ-26/38-2		
	ՏՆՕՐԵՆ	Գ. ՄԵՍՐՈՊՅԱՆ		ԷԼԵԿՏՐԱԿԱՆ ԼՈՒՍԱԿՈՐՈՒԹՅՈՒՆ		
				Աշխատանքների և նյութերի մասնագիր	ՓՈՒԼ	ԹԵՐԹ
					ԱՆ	17
				«ԷՂԱՐ ՓՐՈՋԵԹ» ՍՊԸ		

ԱՆՎՏԱՆԳՈՒԹՅԱՆ ՏԵԽՆԻԿԱՅԻ ՀՐԱՀԱՆԳՆԵՐ

Անվտանգության տեխնիկայի, աշխատանքի պաշտպանության, բնապահպանական և հրդեհային անվտանգության պահանջներ:

1. Մինչև աշխատանքների մեկնարկը պետք է կատարված լինեն տվյալ նախագծով նախատեսված անվտանգության միջոցառումները, որոնք պետք է ձևակերպված լինեն համապատասխան ակտով:
2. Մարդկանց գտնվելու համար վտանգավոր գոտիները պետք է ցանկապատվեն, ունենան վտանգի մասին նախազգուշացնող ցուցանակներ:
3. Օրվա մուգ ժամանակահատվածում շինարարական հրապարակը և աշխատատեղերը պետք է լուսավորված լինեն ըստ ԳՈՍՏ-ի: Լուսավորությունը պետք է լինի համաչափ, առանց կուրացնող էֆեկտի: Չլուսավորված տեղամասերում օրվա մուգ ժամերին աշխատանքների իրականացում չի թույլատրվում:
4. Աշխատանքների տեղամասերը և աշխատատեղերը պետք է ապահովված լինեն ընկերային և անհատական պաշտպանության անհրաժեշտ միջոցներով, հրդեհամարման առաջնային միջոցներով, կապի, ազդանշանման և աշխատանքի անվտանգության ապահովման այլ միջոցներով՝ համաձայն գործող նորմատիվային փաստաթղթերի և համաձայնագրերի:
5. Արգելվում է թողնել կախված, անկայուն, կոնստրուկցիաներ կամ դրանց մասեր:
6. Աշխատանքը թույլատրվում է 18-ից բարձր տարիքի անձանց:
7. Էլեկտրական բոլոր գործիքները պետք է գրանցված լինեն հատուկ մատյանում և ունենան հաշվարկային համարներ: Կիրառելուց առաջ պարտադիր է ստուգել գործիքի աշխատանքային վիճակը, լարերի և բռնիչի մեկուսացումները, աշխատանքային մասի վիճակը, պարապ ընթացքում աշխատանքը և այլն: Էլեկտրական լարերի պահպանման գոտում բոլոր էլեկտրաֆիկացված գործիքները հողանցվում են:
8. Բանվորները պետք է ապահովված լինեն արտահագուստով, հատուկ կոշիկներով և այլ անհատական պաշտպանիչ միջոցներով:
9. Բեռնակալիչ հարմարանքները և տարան (վերամբարձ կռունկով տեղափոխելու դեպքում) պետք է փորձարկված լինեն անվանական բեռնամբարձության կրկնակի անգամ գերազանցող բեռով:
10. Աշխատանքի գոտում պետք է ունենալ հակահրդեհային միջոցներ 200մ² մակերեսին - 1 կոմպլեկտ հաշվարկով:
11. Շինարարական աղբը պետք է ժամանակին հեռացվի, արգելվում է աղբի կուտակումը կամ այրումը շին հրապարակում:
12. Ասբոշիֆերի կտորները հավաքել ձեռքով՝ կրելով հատուկ կոմբինեզոն և շնչադիմակ:
13. Աղբը տեղափոխելու զուգահեռ պարբերաբար իրականացնել խոնավեցնող միջոցառումներ փոշու արտանետումը բացառելու համար:

ԾԱՆՈԹՈՒԹՅՈՒՆ

1. Շինհրապարակը պետք է կահավորված լինի հակահրդեհային միջոցներով և բժշկական առաջին օգնության պարագաներով: Այն դեպքում երբ շինարարական աշխատանքները իրականացվում են գիշերային պայմաններում կապալառուն պետք է ապահովի շին հրապարակի և աշխատանքների կատարման վայրի համապատասխան լուսավորությունը: Շինարարության ժամանակ հաշվի առնել գոյություն ունեցող կոմունիկացիաները (գազատար, ջրատար խողովակաշարերը, կապի և էլեկտրո մալուխները) , տեղյակ պահելով համապատասխան կազմակերպություններին:

ԾԱՆՈԹՈՒԹՅՈՒՆ

1. Շինարարության անվտանգությունը ապահովում է կապալառու կազմակերպությունը:
2. Բոլոր պիտանի նյութերը տեսակավորվում են քանդման աշխատանքներին զուգահեռ և հանձնվում են պատվիրատուին համապատասխան ակտերի միջոցով:
3. Մինչև աշխատանքների սկսելը անհրաժեշտ է ստանալ տվյալ տարածքում առկա վերգետնյա և ստորգետնյա կոմունիկացիաների /հաղորդալարեր, գազի խողովակներ և այլն/ մասին /կամ դրանց բացակայության մասին/ գրավոր տեղեկություններ, դրանց վնասումից խուսափելու համար:

Որպես հիմնական ամբարձիչ մեխանիզմ առաջարկվում է ավտոմոբիլային կռունկ KC 55713-6 ГАЛИЧАНИН, որի տեխնիկական ցուցանիշները բերված են ստորև՝



Առավելագույն բեռնամբարձությունը/ սլաքի թռիչքը, մ	-----25/32
Սլաքի երկարությունը, մ	-----9,7-21,7
Սազիկի երկարությունը, մ	-----9
Կեռի ամբարձման առավելագույն բարձրությունը	
21,7մ երկարությամբ հիմնական սլաքի դեպքում, մ	-----21,9
21,7մ երկարությամբ հիմնական սլաքի	
դեպքում և 9մ սազիկի դեպքում, մ	-----30
Կեռի իջեցման առավելագույն խորությունը 9,7մ սլաքով	
և 5մ թռիչքի դեպքում, մ	-----12,0
Բեռի զանգվածը, որի դեպքում թույլատրվում է սլաքի սեկցիաների դուրսբերում, տ	-----4,0
Բեռի ամբարձման/ իջեցման արագությունը, մ/րոպե	
-անվանական (մինչև 25տ բեռով)	-----5,0
-ավելացված (մինչև 6տ բեռով)	-----12,0
-առավելագույն	-----96,0
Կռունկի շարժման արագությունը, կմ/ժամ	-----80
Զանգվածը տրանսպորտային վիճակում, տ	-----23,0
Բազային ավտոմոբիլի անիվային բանաձևը	-----6x4
Շարժիչը	-----դիզելային
-մոդելը	-----ЯМЗ-236БЕ
-հզորությունը, ձ.ու	-----250
Եզրաչափերը տրանսպորտային վիճակում, մ	
երկարություն*լայնություն*բարձրություն	-----12*2,5*3,8
Շահագործման ջերմաստիճանը, С	-----(-40+40)

	Մասիս համայնքի Մասիս քաղաքի Նոր թաղամաս թիվ 36 շենքի ետևամասում առկա բակի բարեկարգման աշխատանքներ		ՊԱՅՄԱՆԱԳԻՐ ՈԱՄՄՅ-ԳՅԾՁԲ-26/38-2		
	ՏՆՕՐԵՆ	Գ. ՄԵՍՐՈՊՅԱՆ	ՇԻՆԱՐԱՐՈՒԹՅԱՆ ԿԱԶՄԱԿԵՐՊՈՒՄ	ՓՈՒԼ	ԹԵՐԹ
				ԱՆ	18
				«ԷՂԱՐ ՓՐՈՋԵԹԹ» ՍՊԸ	

Հ/Հ	ԱՆՎԱՆՈՒՄԸ	ՕՐԵՐ - 90																	
		5	5	5	5	5	5	5	5	5	5	5	5	5	5	5	5	5	5
1	ՆԱԽԱՊԱՏՐԱՍՏԱԿԱՆ ԱՇԽԱՏԱՆՔՆԵՐ																		
2	ՔԱՆԴՄԱՆ ԱՇԽԱՏԱՆՔՆԵՐ																		
3	ԲԵՏՈՆԵ ՍԱԼԻԿՆԵՐԻ, ԵԶՐԱՔԱՐԵՐԻ ԻՐԱԿԱՆԱՑՈՒՄ																		
4	ԱՍՖԱԼՏԱՊԱՏՈՒՄ																		
5	ԼՈՒՍԱԿՈՐՈՒԹՅԱՆ ՑԱՆՑԻ ԻՐԱԿԱՆԱՑՈՒՄ																		
6	ՈՌՈԳՄԱՆ ՑԱՆՑԻ ԻՐԱԿԱՆԱՑՈՒՄ																		
7	ԶՐՈՒՑԱՏԱՂԱԿԱՐԻ ՏԵՂԱԴՐՈՒՄ																		
8	ՏԱՐԱԾՔԻ ՄԱՔՐՈՒՄ, ԲԱՐԵԿԱՐԳՈՒՄ																		
9	ԱՅԼ ԶՆԱԽԱՏԵՍԿԱԾ ԱՇԽԱՏԱՆՔՆԵՐ																		

ԱՆՎՏԱՆԳՈՒԹՅԱՆ ՏԵԽՆԻԿԱՅԻ ՀՐԱՀԱՆԳՆԵՐ

- Անվտանգության տեխնիկայի, աշխատանքի պաշտպանության, բնապահպանական և հրդեհային անվտանգության պահանջներ:
1. Մինչև աշխատանքների մեկնարկը պետք է կատարված լինեն տվյալ նախագծով նախատեսված անվտանգության միջոցառումները, որոնք պետք է ձևակերպված լինեն համապատասխան ակտով:
2. Մարդկանց գտնվելու համար վտանգավոր գոտիները պետք է ցանկապատվեն, ունենան վտանգի մասին նախագծուշացնող ցուցանակներ:
3. Օրվա մուլթ ժամանակահատվածում շինարարական հրապարակը և աշխատատեղերը պետք է լուսավորված լինեն ըստ ԳՈՍՏ-ի: Լուսավորությունը պետք է լինի համաչափ, առանց կուրացնող Էֆեկտի: Չլուսավորված տեղամասերում օրվա մուլթ ժամերին աշխատանքների իրականացում չի թույլատրվում:
4. Աշխատանքների տեղամասերը և աշխատատեղերը պետք է ապահովված լինեն ընկերային և անհատական պաշտպանության անհրաժեշտ միջոցներով, հրդեհամարման առաջնային միջոցներով, կապի, ագդանշանման և աշխատանքի անվտանգության ապահովման այլ միջոցներով՝ համաձայն գործող Նորմատիվային փաստաթղթերի և համաձայնագրերի:
5. Արգելվում է թողնել կախված, անկայուն, կոնստրուկցիաներ կամ դրանց մասեր:
6. Աշխատանքը թույլատրվում է 18-ից բարձր տարիքի անձանց:
7. Էլեկտրական բոլոր գործիքները պետք է գրանցված լինեն հատուկ մատյանում և ունենան հաշվարկային համարներ: Կիրառելուց առաջ պարտադիր է ստուգել գործիքի աշխատանքային վիճակը, լարերի և բռնիչի մեկուսացումները, աշխատանքային մասի վիճակը, պարապ ընթացքում աշխատանքը և այլն: Էլեկտրական լարերի պահպանման գոտում բոլոր Էլեկտրաֆիկացված գործիքները հողանցվում են:
8. Բանվորները պետք է ապահովված լինեն արտահագուստով, հատուկ կոշիկներով և այլ անհատական պաշտպանիչ միջոցներով:
9. Բեռնակալիչ հարմարանքները և տարան (վերամբարձ կռուկով տեղափոխելու դեպքում) պետք է փորձարկված լինեն անվանական բեռնամբարձության կրկնակի անգամ գերազանցող բեռով:
10. Աշխատանքի գոտում պետք է ունենալ հակահրդեհային միջոցներ 200մ² մակերեսին - 1կոմպլեկտ հաշվարկով:
11. Շինարարական աղբը պետք է ժամանակին հեռացվի, արգելվում է աղբի կուտակումը կամ այրումը շին հրապարակում:

ԾԱՆՈԹՈՒԹՅՈՒՆ

1. Շինհրապարակը պետք է կահավորված լինի հակահրդեհային միջոցներով և բժշկական առաջին օգնության պարագաներով: Այն դեպքում երբ շինարարական աշխատանքները իրականացվում են գիշերային պայմաններում կապալառուն պետք է ապահովի շին հրապարակի և աշխատանքների կատարման վայրի համապատասխան լուսավորությունը: Շինարարության ժամանակ հաշվի առնել գոյություն ունեցող կոմունիկացիաները (գազատար, ջրատար խողովակաշարերը, կապի և էլեկտրո մալուխները) , տեղյակ պահելով համապատասխան կազմակերպություններին:

ԾԱՆՈԹՈՒԹՅՈՒՆ

1. Շինարարության անվտանգությունը ապահովում է կապալառու կազմակերպությունը:
2. Բոլոր պիտանի նյութերը տեսակավորվում են քանդման աշխատանքներին զուգահեռ և հանձնվում են պատվիրատուին համապատասխան ակտերի միջոցով:
3. Մինչև աշխատանքների սկսելը անհրաժեշտ է ստանալ տվյալ տարածքում առկա վերգետնյա և ստորգետնյա կոմունիկացիաների /հաղորդալարեր, գազի խողովակներ և այլն/ մասին /կամ դրանց բացակայության մասին/ գրավոր տեղեկություններ, դրանց վնասումից խուսափելու համար:

	Մասիս համայնքի Մասիս քաղաքի Նոր թաղամաս թիվ 36 շենքի ետևամասում առկա բակի բարեկարգման աշխատանքներ		ՊԱՅՄԱՆԱԳԻՐ ՈԱՍՄՅ-ԳՅԾՁԲ-26/38-2		
	ՏՆՕՐԵՆ	Գ. ՄԵՍՐՈՊՅԱՆ	ԾԻՆԱՐԱՐՈՒԹՅԱՆ ԿԱԶՄԱԿԵՐՊՈՒՄ	ՓՈՒԼ	ԹԵՐԹ
				ԱՆ	19
				«ԷԴԱՐ ՓՐՈՋԵԹԹ» ՍՊԸ	