




«ՆՅՈՒ ԱՐՏ ՆԱԽԱԳԻԾ» ՍՊԸ

Գիրք 1 - Եղեգնաձոր համայնքի Կամոյի 2ա բազմաբնակարան շենքի տանիքի հիմնանորոգման աշխատանքային նախագիծ

Հատոր 1 -1 Նախահաշիվ

Պատվիրատու՝ Եղեգնաձորի համայնքապետարան

2025թ.

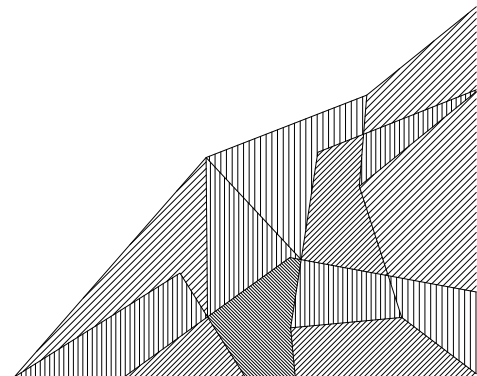



«ՆՅՈՒ ԱՐՏ ՆԱԽԱԳԻԾ» ՍՊԸ

Գիրք 1 - Եղեգնաձոր համայնքի Կամոյի 2ա
բազմաբնակարան շենքի տանիքի
հիմնանորոգման աշխատանքային նախագիծ



Հատոր 1 -1 Նախահաշիվ

Տնօրեն

Ա. Դանիելյան

2025թ.



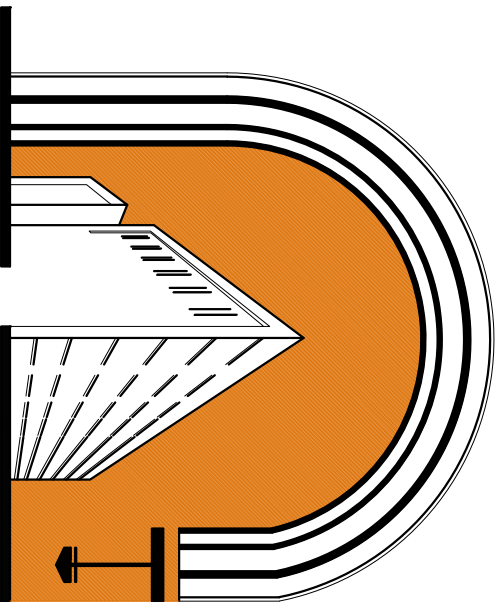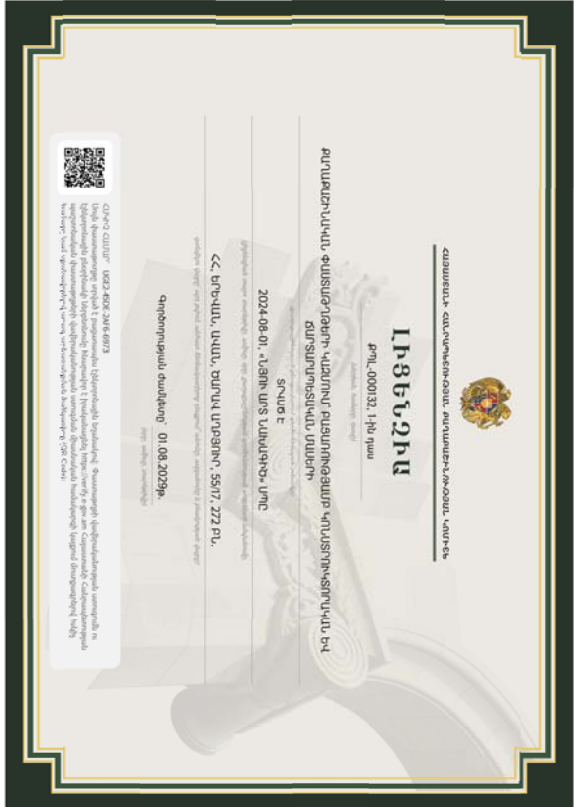


«ՆՅՈՒ ԱՐՏ ՆԱԽԱԳԻԾ» ԱՊԸ


Եղեգնաձոր համայնքի Կանոնի շա
բազմաբնակարան շենքի տանիքի հիմնանդրոգնան
աշխատանքային նախագիծ

գիրք 1 -

Պատվիրատու Եղեգնաձորի համայնքապետարան

2025թ.

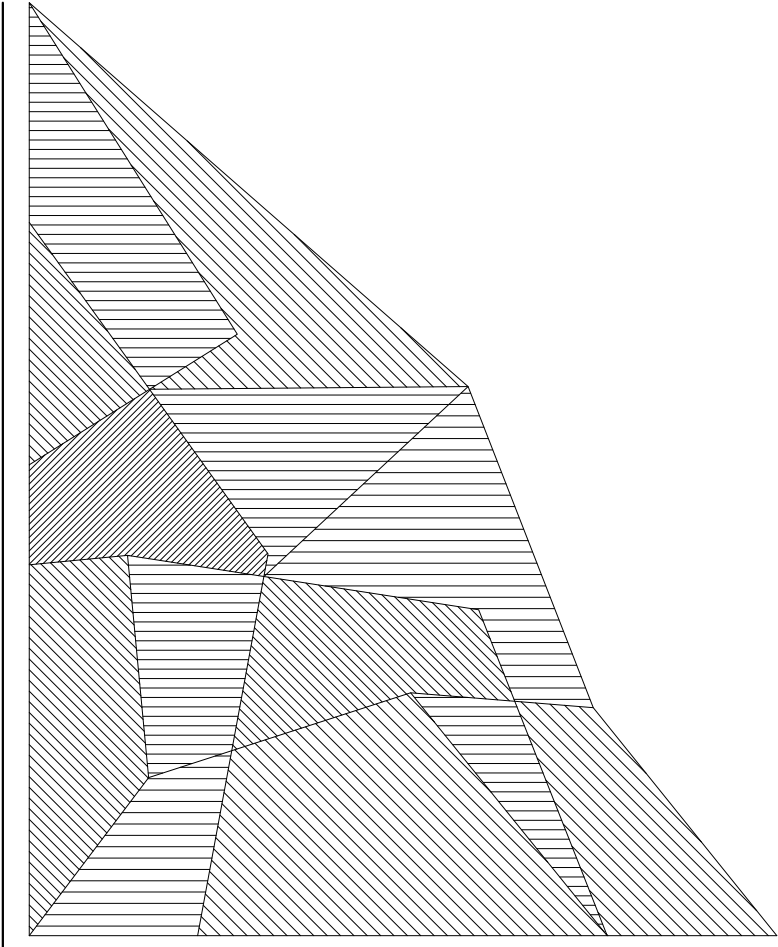

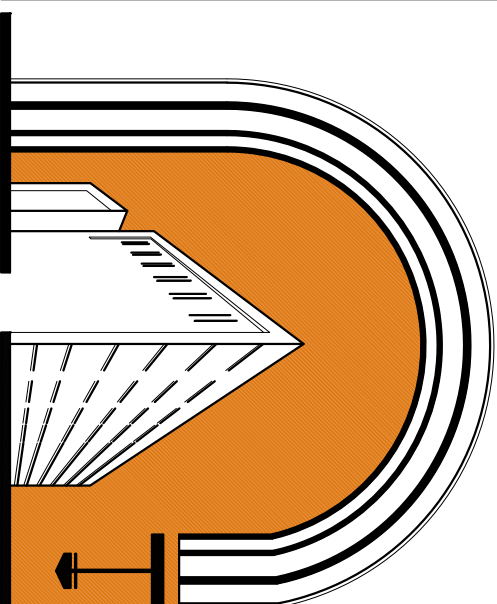

«ՆՅՈՒ ԱՐՏ ՆԱԽԱԳԻԾ» ԱԴԵ

Եղեգնաձոր համայնքի Կանոնի շա
բազմաբնակարան շենքի տանիքի հիմնանդրոդան
աշխատանքային նախագիծ

- 1. dubn

Պատվիրատու Եղեգնաձորի համայնքապետարան

Համաձայնեցված է՝

Դ. Հարաբերական


«ՆՅՈՒ ԱՐՏ ՆԱԽԱԳԻԾ» ԱՊԸ

Sluoptu

Ա. ՆԱՆԻԿԵԼՅԱՆ

Էլ. հասցե՝ artdaniell@gmail.com «ՆՅՈՒ ԱՐՏ ՆԱԽԱԳԻԾ» ՍՊԸ

2025p.

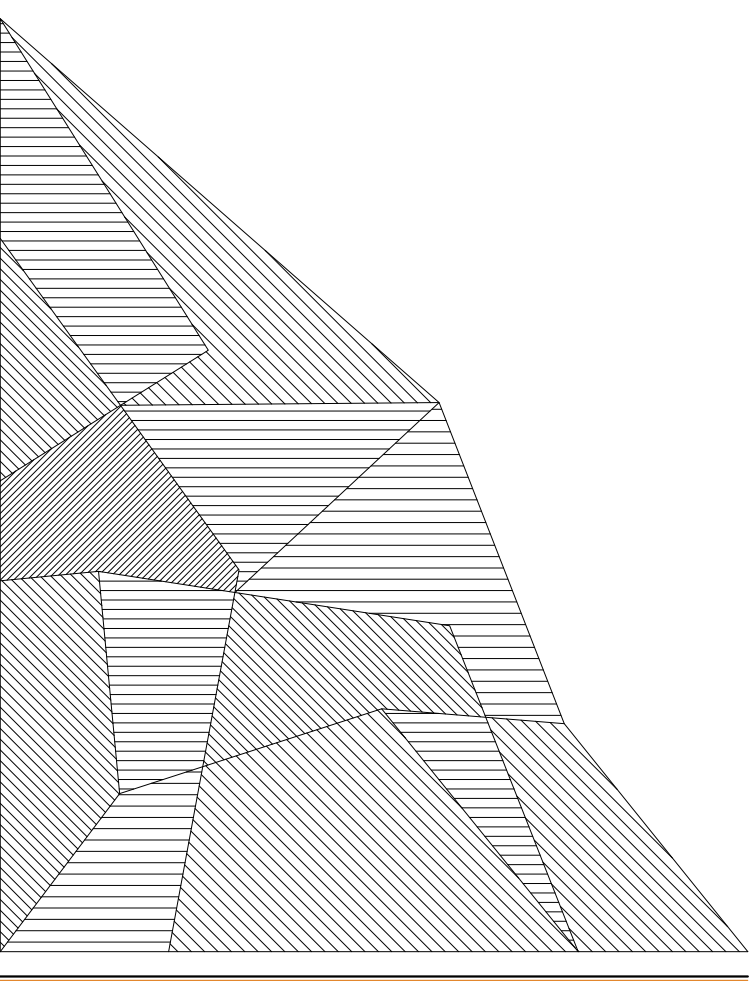

ԲԱՑԱՏՐԱԳԻՐ

ՇՐՆԱՐԱՐԱԿԱՆ ՀՐԱՊԱՐԱԿ

1. Ընդհանուր դրույթներ

«Շինարարական կազմակերպում բաժինը նշակված է մախագծման տեխնիկական առաջարկաճրի հիման վրա հանձնայն ՀՀՇՆ 3.01.01-09 և և ընդգրկում է

- բացատրագիր
- աշխատանքների կատարման համար ներկայացվող տեխնիկական տվյալներ
- կատարվող աշխատանքների անվտանգության պահպանման հրահանգներ
- կատարվող աշխատանքների որակային ստուգման հրահանգներ
- աշխատանքների կատարման ժամանակացույց
- շինարարական հրապարակի գլխավոր հատակագիծ
- բաժնի նշակման ժամանակ օգտագործվել են հետևյալ նորմատիկային փաստաթղթերը . ՀՀ ՇՆ 3.01.01-09 «Շինարարության կազմակերպում»
- ՄՆԻԴ III-4-80* «Անվտանգություն տեխնիկական շինարարությունում

Աշխատանքային գծագրերի անվանումը

N/N	ԱՆՎԱՆՈՒՄ	ԹԵՐԹ
1	Ընդհանուր տվյալներ և իրադրության հատակագիծ	Ը-1
2	Շին. աշխատանքների կազմակերպում	ճՇ-1
3	Տանիքի հատակագիծ /չափագրություն Մ 1-100	ճՇ-2
4	Տանիքի ծածկուիթի հատակագիծ Մ 1:100	ճՇ-3
5	Ծածկերների և կավարմանի հատակագիծ 1:100	ճՇ-4
6	Տանիքի փայտյա էլեմենտների մասնագիր և հանգույցներ	ճՇ-5
7	Տանիքի փայտյա էլեմենտների հանգույցներ	ճՇ-6
8	Տանիքի փայտյա էլեմենտների հանգույցներ	ճՇ-7
9	Տանիքի էլեմենտների ամփոփագիր և հանգույցներ	ճՇ-8
10	Տանիքի պատուհան և մասնագիր	ճՇ-9
11	Մետաղյա իրդեհային աստիճան և մասնագիր	ճՇ-10
12	օդափոխության բուրի և տանիքի ծածկուիթի միացման հանգույց	ճՇ--11
13	Շին. աշխատանքների ժամանակացույց	ճՇ-12

1. Շինարարության ընթացքում շիննոնտաժային աշխատանքները կատարելիս մախապես անհրաժեշտ է ապանոնտաժված կոնստրուկցիաներին առնչվող հանգույցները ենթարկել համապատասխան նշակման նոր մոնտաժային և կառուցման աշխատանքների համար:

2. Շինարարության կատարման ժամանակ անհրաժեշտ է կազմակերպել անվտանգության միջոցառումներ


- աշխատատեղերի տեղադրումը ըստ բարձրության 1.3 մետր և ավելի տարբերությունների դեպքում
- բարձր տեղադրված կոնստրուկցիաների, նյութերի, գործիքների անկումից
- մեքենաների շարժական մասերի և նրանցով տեղաշարժվող կոնստրուկցիաների և նյութերի անկումից
- շենքի և շինության չամրացված կոնստրուկցիաների փլուզումից
- մեքենաների մասերի անկումից
- աշխատանքի ժամանակ վնասակար նյութերով աշխատելիս անվտանգության ապահովման համար
- աշխատանքների կատարման համար անհրաժեշտ նյութերի և կոնստրուկցիաների աշխատատեղերում ճիշտ դասավորությունը աշխատանքների կատարման հերթականությունը հաշվի առնելով կոնստրուկցիաների կայուն տեղադրումը
- կոնստրուկցիաների և շինվածքների տեղադրման ժամանակ ապահովել միջոցառումներ աշխատողների ցած չնկնելու և նրանց կողմից իրերի ընկնելու վտանգի դեմ համապատասխան պաշտպանիչ միջոցառումներ իրականացնելու
- ճշգրտել աշխատանքային վտանգավոր գործին նշախրել դրոշակներով ցուցանակներով և այլ միջոցներով
- ապահովել աշխատատեղերի անվտանգությունը բարձրության վրա
- ճշտել տեղադրվող կոնստրուկցիաների հաջորդականությունը
- մոնտաժման ընթացքում ապահովել կոնստրուկցիաների և շինվածքների կայունությունը:

ԾԱՆՈԹՈՒԹՅՈՒՆ

Տանիքի ապանոնտաժումը սկսելուց առաջ ամհրաժեշտ է տարանջատել անվտանգության գոտիները, բացառել կողմնակի անձանց մուտքը շին. հրապարակի տարածք, ամբողջությամբ հրամաճարվել շին. հրապարակի տարածքի բոլոր էլեկտրական գծերը , ապամոնտաժման աշխատանքներում ներդրված բոլոր անձանց անցկացնել աշխատանքի անվտանգության կանոնների դասնաց: Պահպանել ՇՆ Ե-4 Կ III, 4-80 անվտանգության տեխնիկայի կանոնները

ՇՆԱՄԿՈՒԴՈՒԹՅԱՆ ԸՆԹԱՑՔՈՒՄ ՕԳՏԱԳՈՐԾԵԼ ՄԻԱՅՆ ՍԵՐՏԻՖԻԿԱՑՎԱԾ ՆՅՈՒԹԵՐ ԵՎ ՄԱՐՔԱՎՈՐՈՒՄՆԵՐ ԲԱՐՁՐ ՈՐԱԿԻ:


ՆՁԺ	Ա. Դանիելյան	Երեզնածորի համայնքիապետարան		
Նախագծեց	Ա. Դանիելյան			
		Կահրի 2ա բազմաբնակարան շենքի տանիքի հիմնանորոգման աշխատանքային նախագիծ		
		հԱՏՈՐ 1-1 /ճՇ/		
		Ընդհանուր տվյալներ և իրադրության հատակագիծ		
		Փուլ	Թերթ	Թերթեր
		ԱՄ	Ը-1	12
		«ՆՅՈՒ ՄՐՏ ՆԱՍԱԴԻԾ» ՍՊԸ		
		2025թ.		

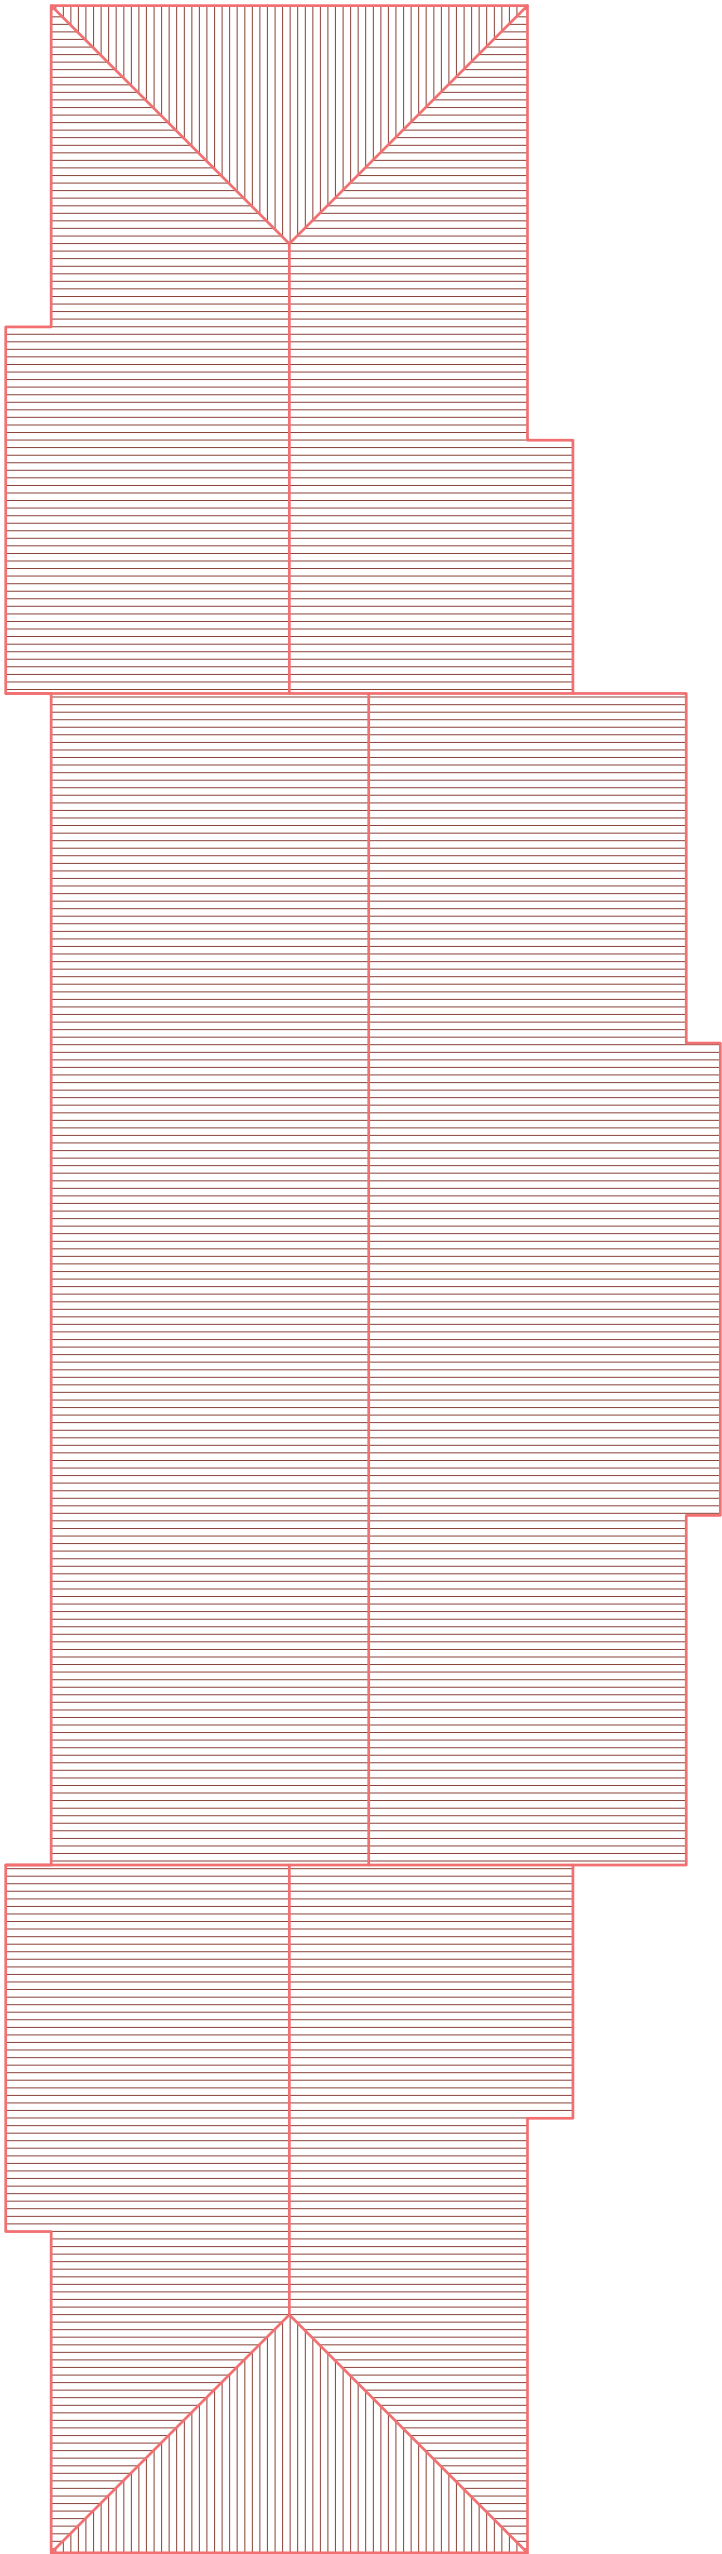

Քանոնական աշխատանքներ

N/N	ԱՆՎԱՆՈՒՄԸ	ՉՓՈՒՄԸ ՄԻՎԱՌՈՐԸ	Քանոնություն
1	Ագրոհերձագարի տանիքի ապամոնտաժում /հանձնում պատվիրատուին/	մ.ք	1320.0
2	Փայտյա կրենստրուկցիաների ապամոնտաժում հանձնում պատվիրատուին /որպես վառելաքայտ բնակիչների հանձնելու համար	հ/Մ	34.0
3	Փայտյա կավարամածի ապամոնտաժում հանձնում պատվիրատուին /որպես վառելաքայտ բնակիչներին հանձնելու համար	մ.ք	1320.0
4	մետաղական ճաղերի ապամոնտաժում /հանձնում պատվիրատուին/	զ.ճ/մ	160.0
5	ջրիտ խողովակների ապամոնտաժում /հանձնում պատվիրատուին/	զ.ճ/մ	250.0
6	ճրիտղանների գազաթափի էլեմենտների ապամոնտաժում /հանձնում պատվիրատուին/	զ.ճ/մ	220.0
7	Տանիքում առկա խարամի շերտի հեռացում ներառյալ աղբը	հ/Մ	132.0
8	Տանիքում առկա բետոնե օղակախողջան հորանների ապամոնտաժում	հ/Մ	6.4

Լայնական կտրվածք /Հսկիագություն/ Մ 1-100

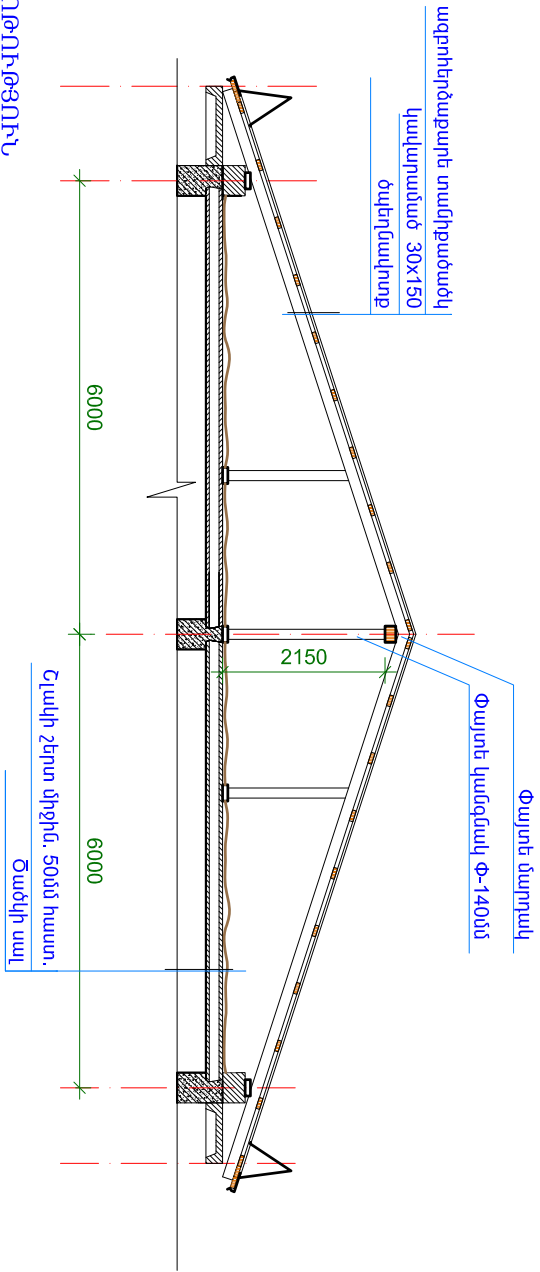


ԾԱՆՈԹՈՒԹՅՈՒՆ

Տանիքի ապամոնտաժումը սկսվելուց առաջ անհրաժեշտ է տարանջատել անվտանգության գոտիները, բացառել կողմնակի անձանց մուտքը շին. հրապարակի տարածք, ամբողջությամբ հրաաքազդիել շին. հրապարակի տարածքի բոլոր էլեկտրական գծերը , ապամոնտաժման աշխատանքներում ներգրաված բոլոր անձանց անցկացնել աշխատանքի անվտանգության կանոնների դասընթաց:


ԾԱՆՈԹՈՒԹՅՈՒՆ

Տանիքի ապամոնտաժող է ենեմոնեղը /շին նյութերը/ հանձնել պատվիրատուին

ՆՊՃ	Ա. Դանիելյան	Եղեգնաձորի համայնքիապետարան			գիղք 1
Տախագծեց	Ա. Դանիելյան	Կսմիդի 2ա բազմաբնակարան շենքի տանիքի հիմնանորոգման աշխատանքային նախագիծ ԿԱՄՈՐ 1-1 /ՃԸ/			ՍՍ
		Տանիքի հատակագիծ և քանոնական աշխատանքներ			2025թ.
					«ՆՅՈՒ ՄՐՏ ՆՍԽԱՄԳԾ» ՍՊԸ

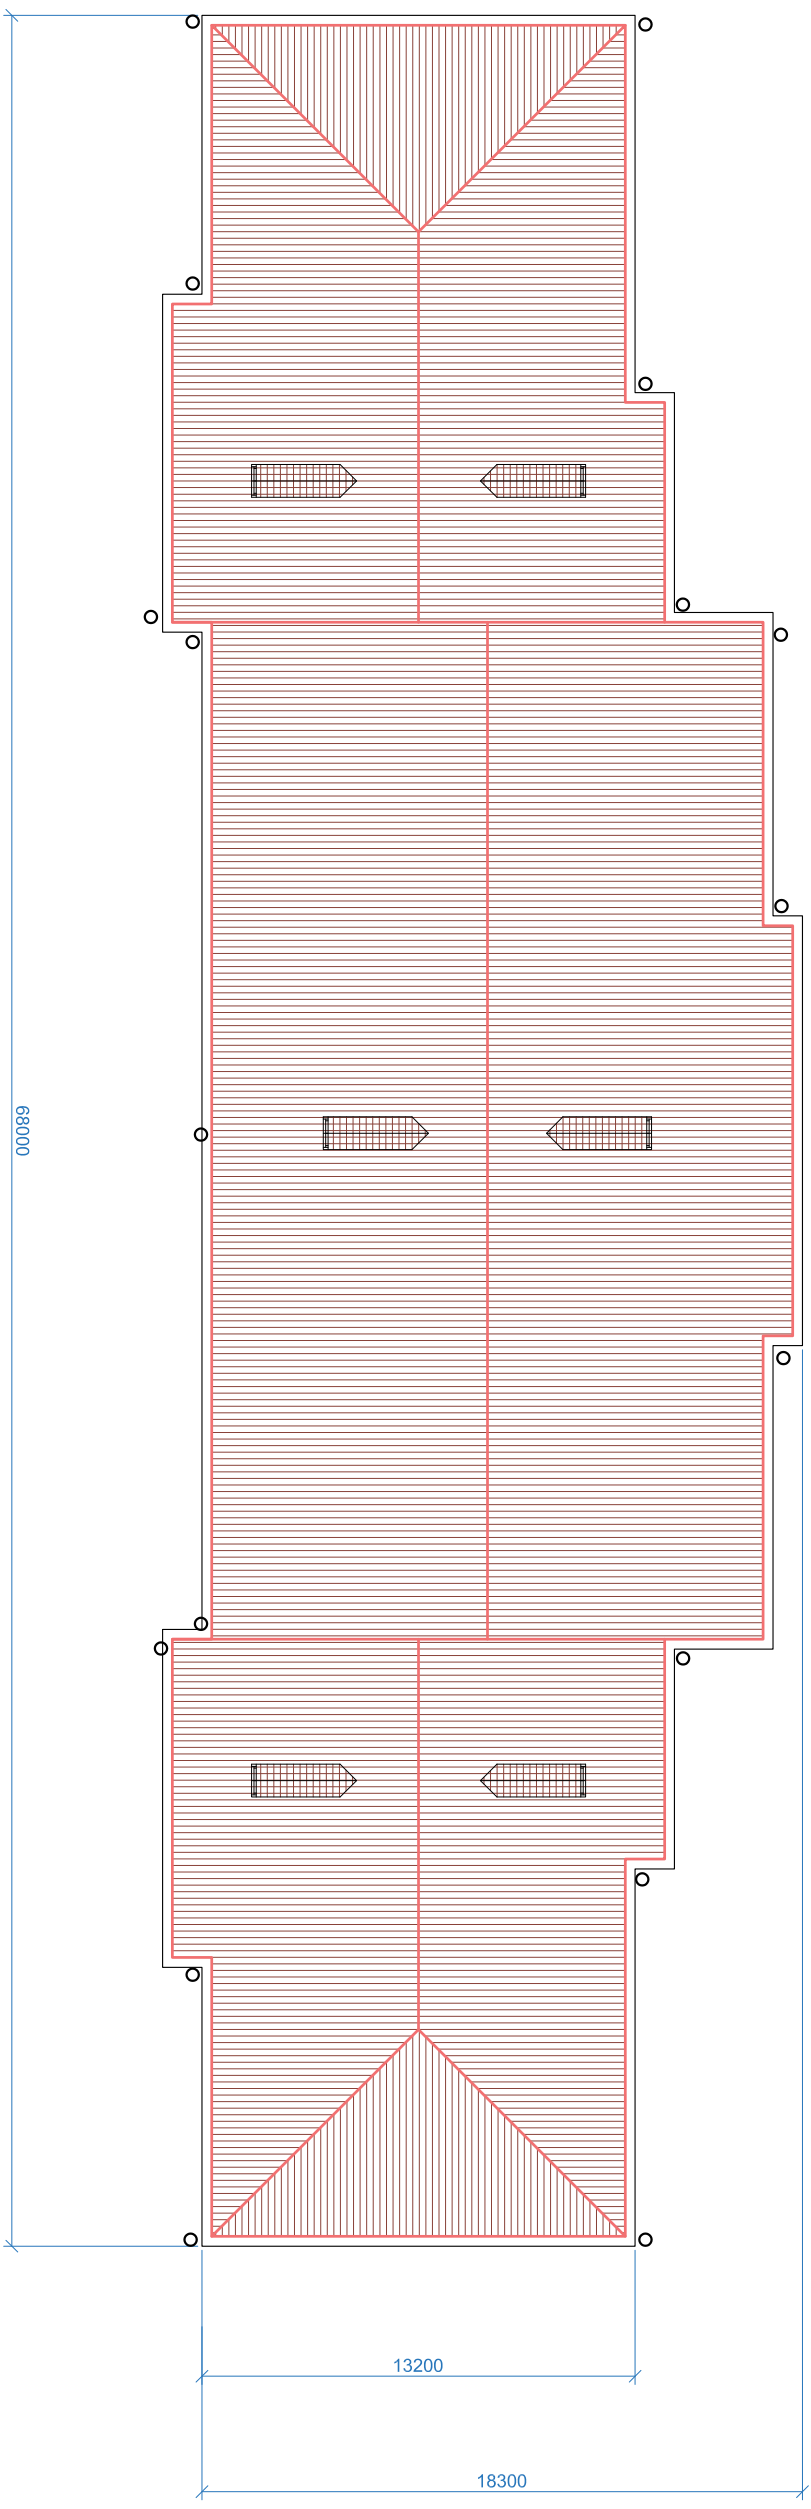


Մեծադական ճաղաշար Մ 1:50 /160գ/ծմ/

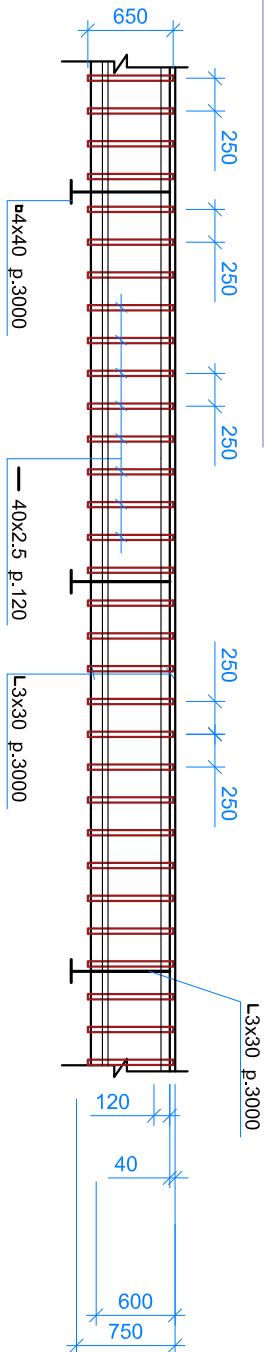


ԾԱՆՈԹՈՒԹՅՈՒՆ

1. Տարբեր ծածկույթ մակերեսների է ցրվածությամբ տրամադարակի կտրվիակի 0,55mm հատությունը բերելից
2. Տարբեր մակերեսների է կտրվածությամբ և տանիքի ցածիակը պատուհանների ծածկույթը նախատեսել է ցրվածական հարթ 0,55 mm հատությունը բերելից
3. Ցրվածական ջրիակների վերջնականոր 10mm ծեղի լինակ վեր և ինքն աճիկ պատուհանի ամրացնել կակտրամանին
4. Ցրվածական ցրվածակների բերելը ամրացնել կակտրամանին ինքնաճիկ պատուհանի վրա
5. Տարբեր կապույտ կրճատությունների պատել հալածանիշ և հավաքողություն լուծողով հանապատասխան Շուրի III 19-76-ի

Եռապլուսը իրականացնել Յ42A էլեկտրոդների
մետաղյա էլեմենտները մերիկե իսպախուռոցյուն մերիկոլ

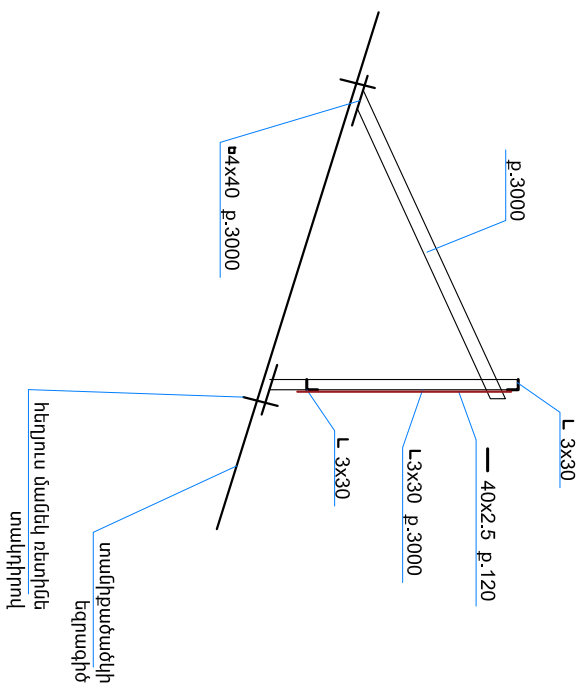
[illegible]

Պողպատե կեռաքաներ

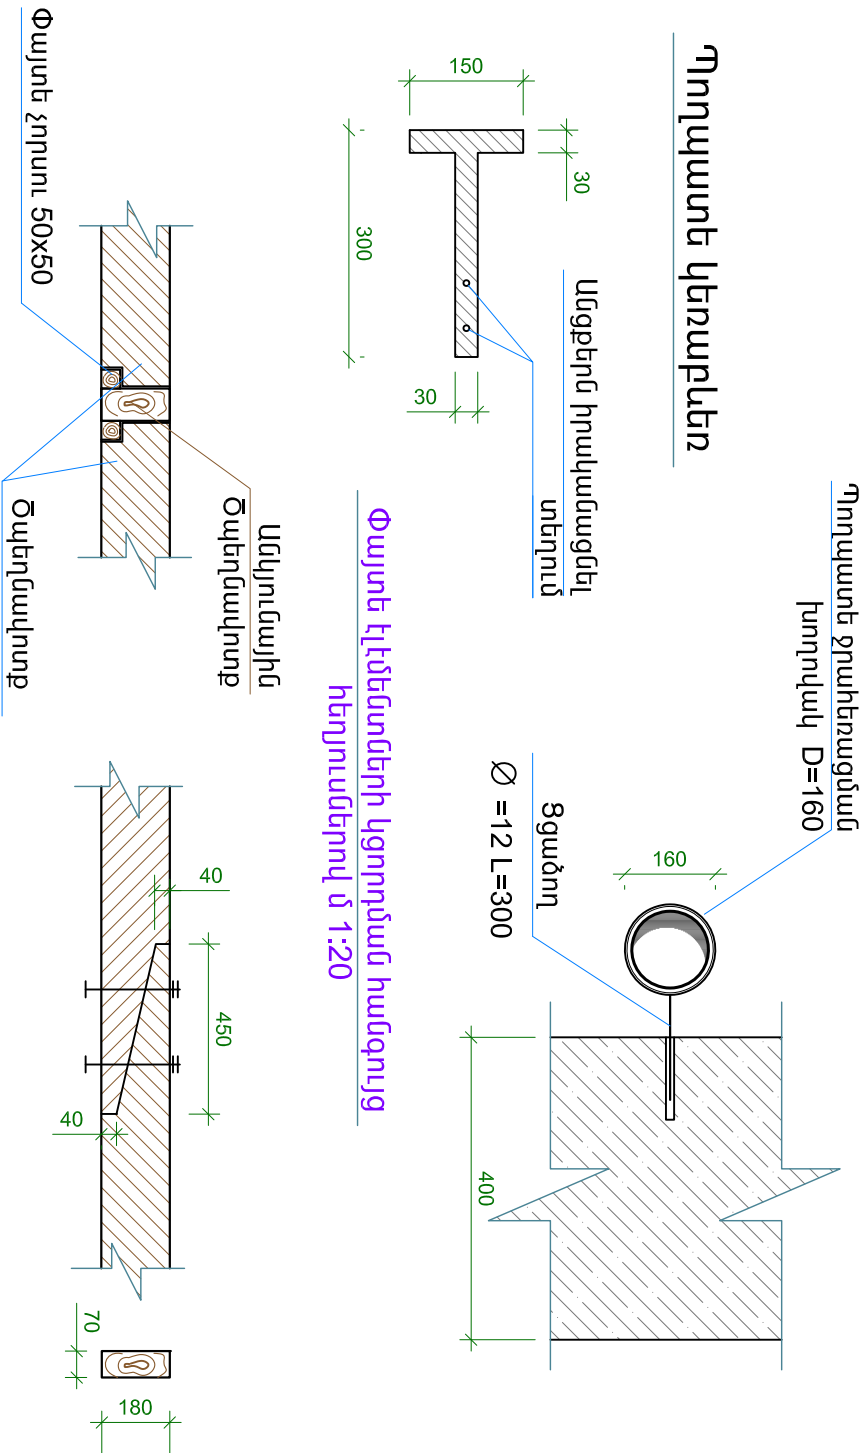

ՏԱՆԻՔԻ ՓԱՅՏՅԱՆ ԷԼԵՄԵՆՏՆԵՐԻ ՄԱՍՆԱԳԻՐ ԿԱՄՈՅԻ ՁԱ

ԴԻՐՔ	ԱՆՎԱՆՈՒՄԸ	ԿՏՐՎԱԾՔԸ	ԵՐԿԱՐՈՒԹՅՈՒՆԸ	ԾԱՎԱԼԸ Մ.Խ
1	Ողմնակիայտ	100x100(Ի)	160.0 մ	1.6
2	Ծպերդնային ոտք	160x70	1140.0 մ	12.76
3	Սաղորակ	150x180	52.0 մ	1.4
4	Կանգնակ	150x150	54.0 մ	1.21
5	Կանգնակ	100x100	74.0 մ	0.74
6	Քեքան	140x70	134.0 մ	1.31
7	Հեննակիայտ	60x160	54.0 մ	0.51
8	Կակարանած	50x50	2860.0 մ	7.15
9	Տարիտակամած	50x300x3	160.0 x90x0.05	7.2
10	Ծայրակցող	100x60x2500	215.0 մ	1.29
10	Ծայրակցող	100x60x1000	136.0 մ	0.81
11	Հեննակիայտ	120x60	134.0 մ	0.96
12	Հեննակերան	100x100	134.0 մ	1.34
13	Անկյունային ծպերդնային ոտք	180x70	40.0 մ	0.50
14	Խնանցքի դռնակ	250x50	0.03	0.09
15	տանիքի պատուհան	1000x1000x3200 6-հատ	0.25	1.5
16	Փայտե աստիճան	6-հատ		0.45
17	Ընդհանենը փայտանյութ			40.83

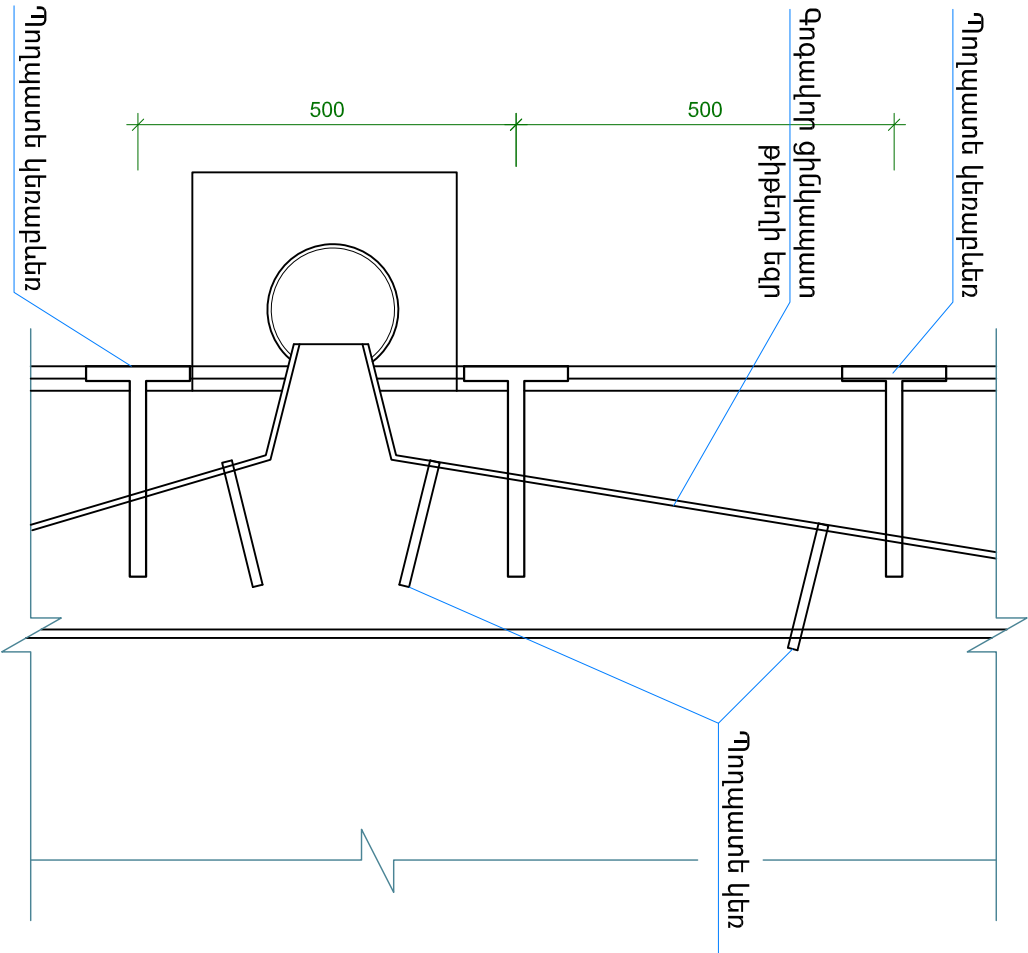


ԾԱՆՈԹԱԳՐՈՒԹՅՈՒՆ


1. փայտյա բոլոր էլենետոները մերծենցմել հակամենիչ նյութով ծածկույթը ջրիտղղանը և ջրիտ խողովակները իրականացմել ցիմկապատ թիթեղից
2. ջրիտ խողովակների քանակը 18 հատ (l=324.0մ), ջրիտղղանի ընդհանուր երկարությունը 160.0 մ :
4. տանիքի պատուհանների քանակը 6 հատ
5. ուղղաձիգ մերքին մետաղական սանդուղք 3 հատ -55.00 կգ:

ՆՁԸ	Ա. Դանիելյան	Երեզմաձողի համայնքի փայտանյութ			Փիլ	Թեթ	Թեթեր
Նախագծեց	Ա. Դանիելյան	Կանիքի Ձա բազմաբնակարան շենքի տանիքի ինժեներողոգման աշխատանքային նախագիծ հԱՏՈՐ 1-1 /ՃԸ/			ՍՆ	Ճ2-4	12
		Տանիքի փայտյա էլենետոների մասնագիր և հանգույցներ					2025թ.


Հանգույց "8" Մ 1:20

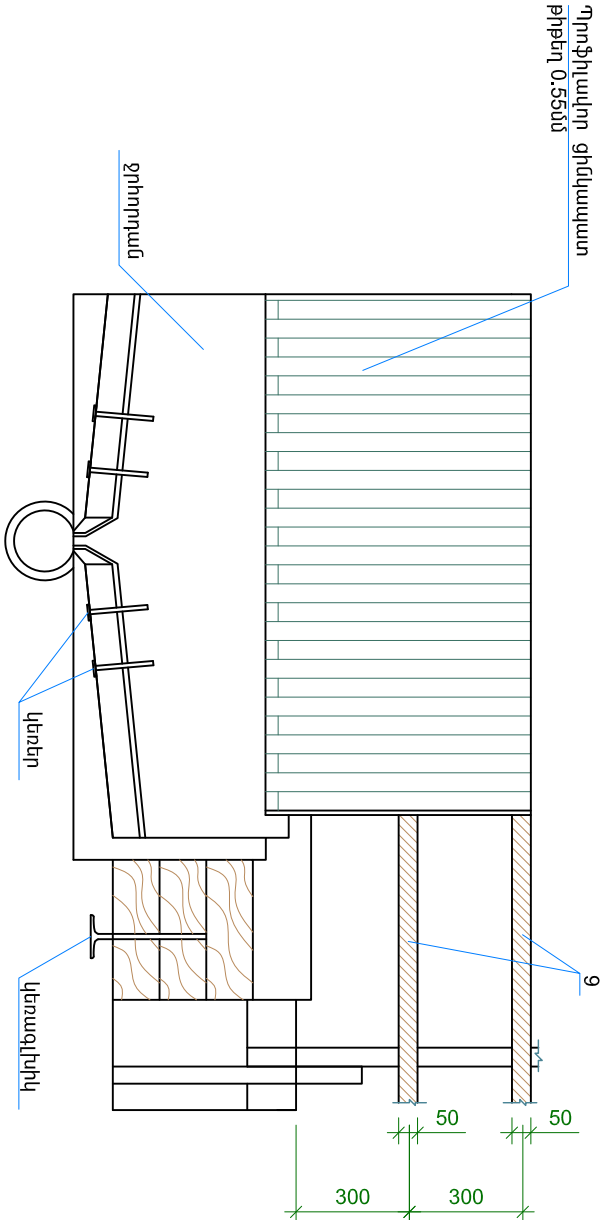


Հանգույց "5" Մ 1:25

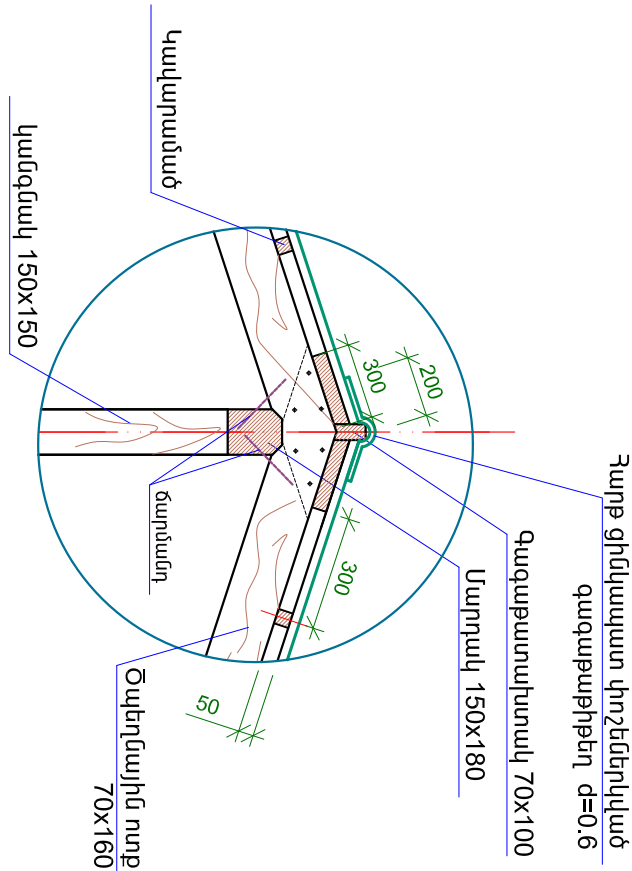


Հանգույց "4" Մ 1:20

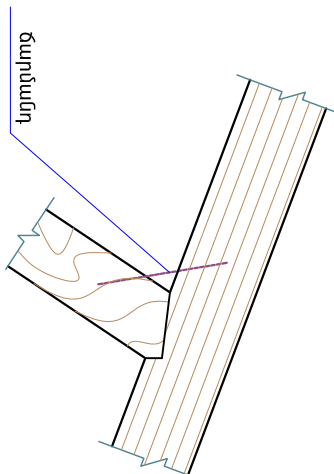

Կտրվածք Ե-Ե Մ 1:50

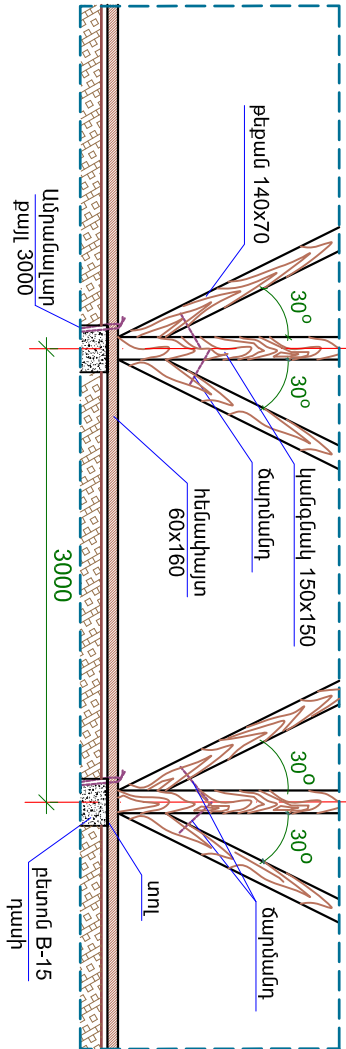


Կտրվածք 1-1 Մ 1:50

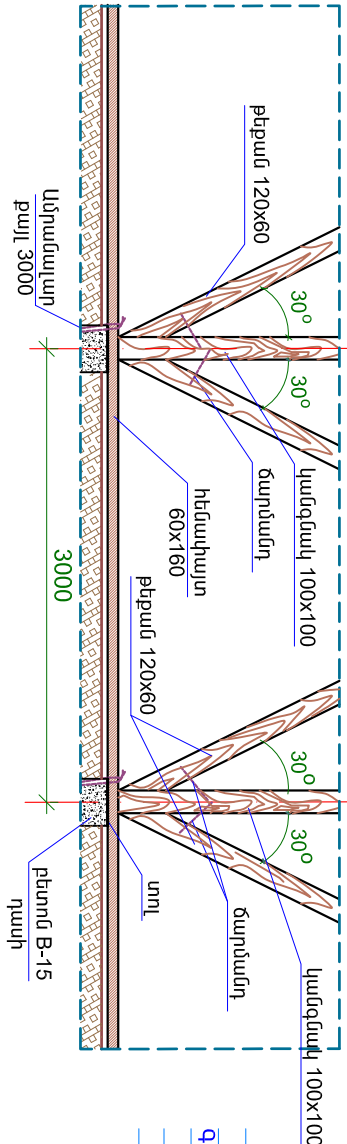


Հանգույց "2"

Կանգնակի տեղում Մ 1:25

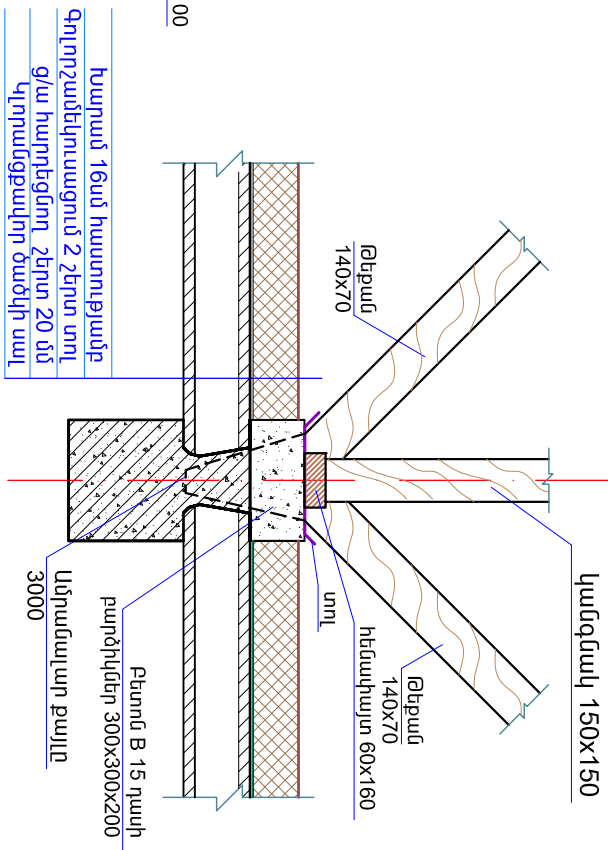

Հանգույց "11" Մ 1:20

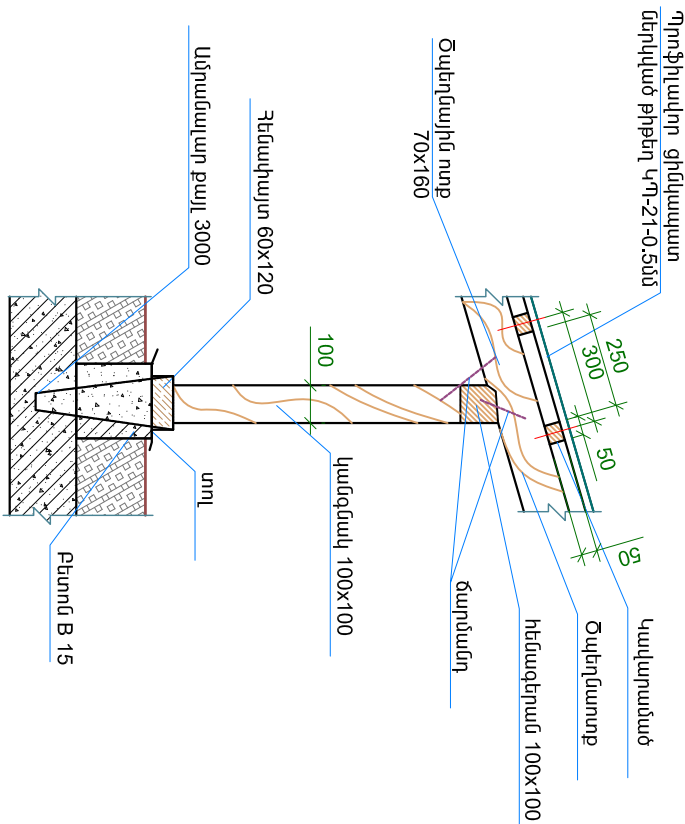


ՇԱՆՈՒԹՅՈՒՆ


- Բոլոր չափերը տրված են մմ-ով:
- Հետևյալին միացված լինելու և հակամանգների տեղադրումը պարտադիր է:
- Փայտամյուրը պատել հակամանգի և հակահորետային լուծույթով:
- Վրադրվողը հակամանգներ փայտից կամ մետաղից :

ՆՁԸ	Ա. Դանիելյան	Երեզնածորի համայնքի Կառավարություն			գիրք 1		
Տարի	Ա. Դանիելյան	Կառույցի 2-րդ փուլի արձանագրության համաձայն տրամադրված տարածքի հիմնադրված և աշխատանքային մակագիծ			Փուլ	Թերթ	Թերթեր
					Ա	Ծ-5	12
					հԱՏՈՐ 1-1 /Ծ/		
		Տարածքի փայտյա լեռնատնի հանգույցներ			2025թ.		
					 «ԱՅՈՒ ՄՐՏ ՆԱԽԱԳԾ» ՍՊԸ		


Անկյունային ծափերնատաղթի և ծափերնատաղթի միացման հանգույց

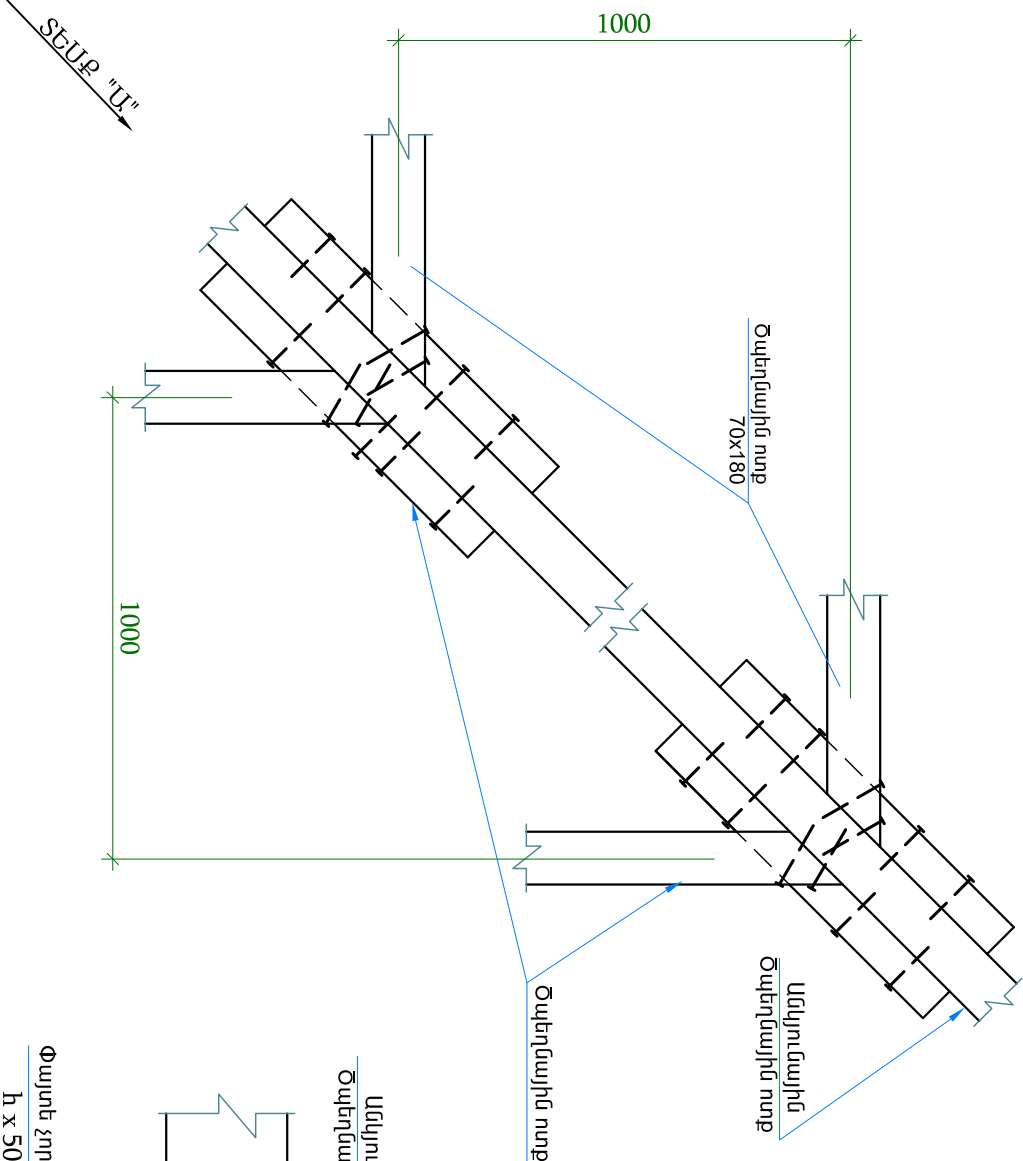


Տեսք անկյունային ծափերնատաղթի դիմացից

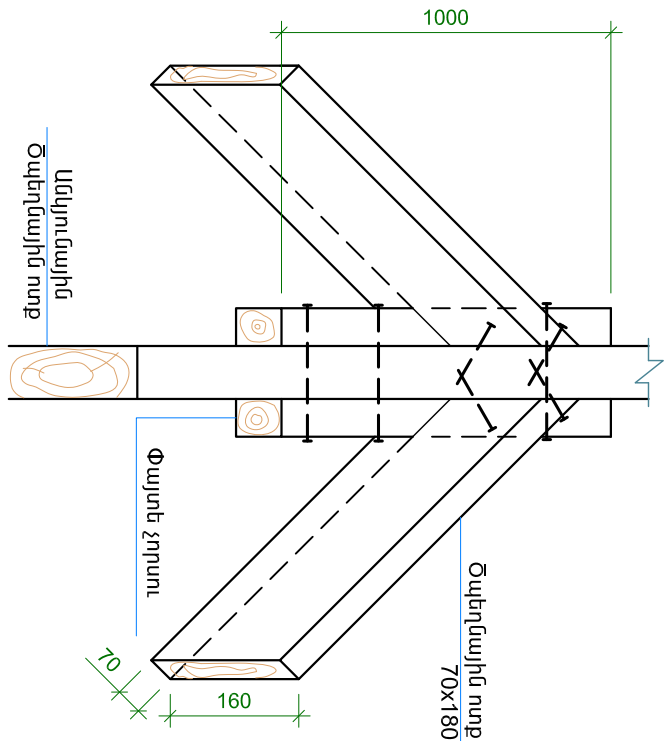


Տեսք "Ա"

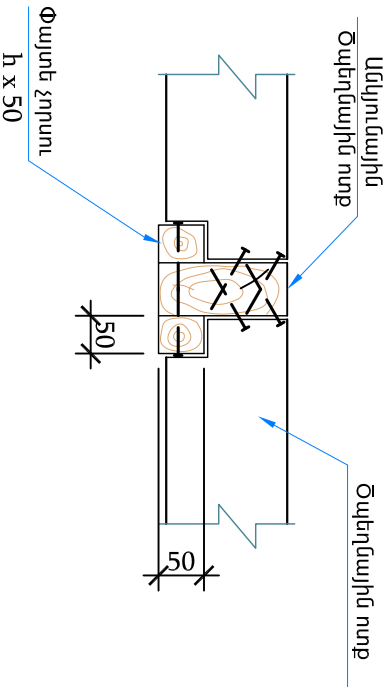


1 - 1

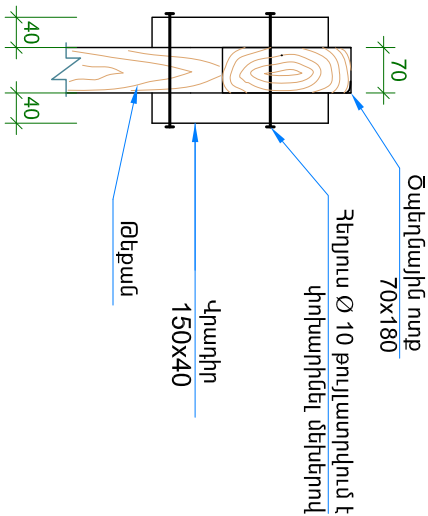

Ծափերնատաղթի և թեքանի միացում

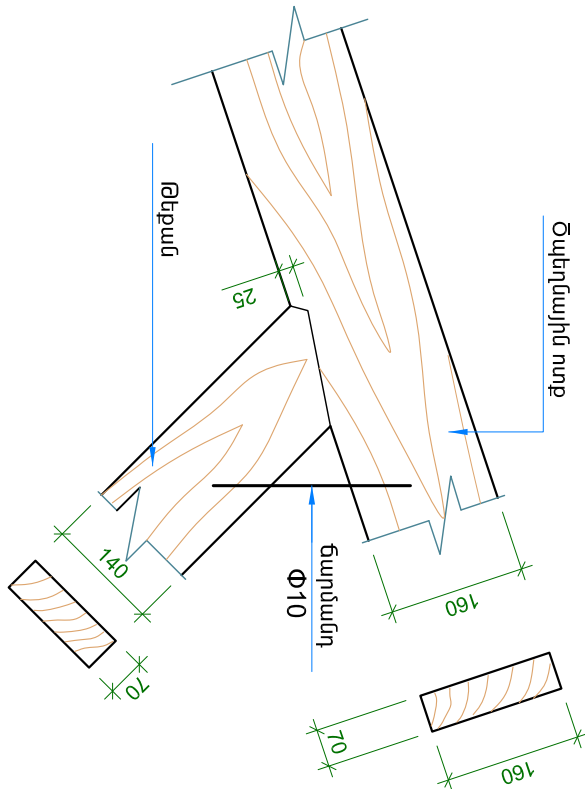

Ծափերնատաղթի և թեքանի միացում / տաղթերուակ /

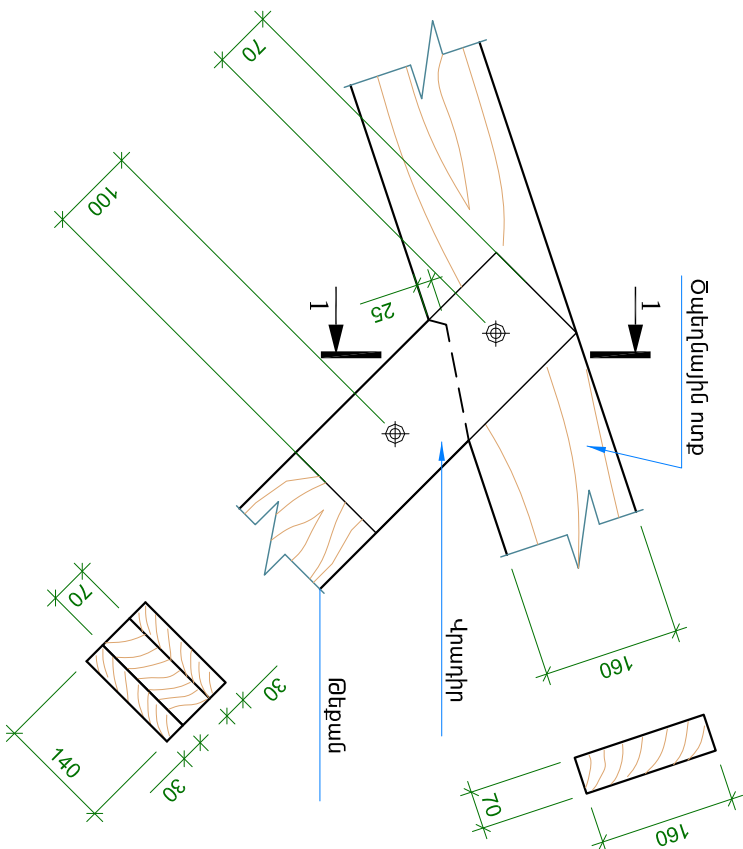


ԾԱՆՈԹՈՒԹՅՈՒՆ


- Բոլոր չափերը տրված են մմ-ով:
- Հեղուրային միացումներում տափերակների և հակամանկների տեղադրումը պարտադիր է:
- Փայտամուրը պատել հակամեղիչ և հակահրդեհային լուծույթով:
- Վրադիրները իրականացնել փայտից կամ մետաղից :

ՆՊՃ	Ա. Դանիելյան	Երեզնամորի համայնքի Խաչատուրյան			Ձիղը 1		
Տախազներ	Ա. Դանիելյան				Փուլ	Թեք	Թեքեր
		Կապի 2ա բազմաբնակարան շենքի տանիքի հիմնանորոգման աշխատանքային նախագիծ			ԱՍ	Ճ-6	12
		ՀԱՅՈՒՐ 1-1 /ՃԸ/					
		Տանիքի փայտա կենտրոնների հանգույցներ					

Տանիքի Ջրահեռացման հանգույց U 1:25

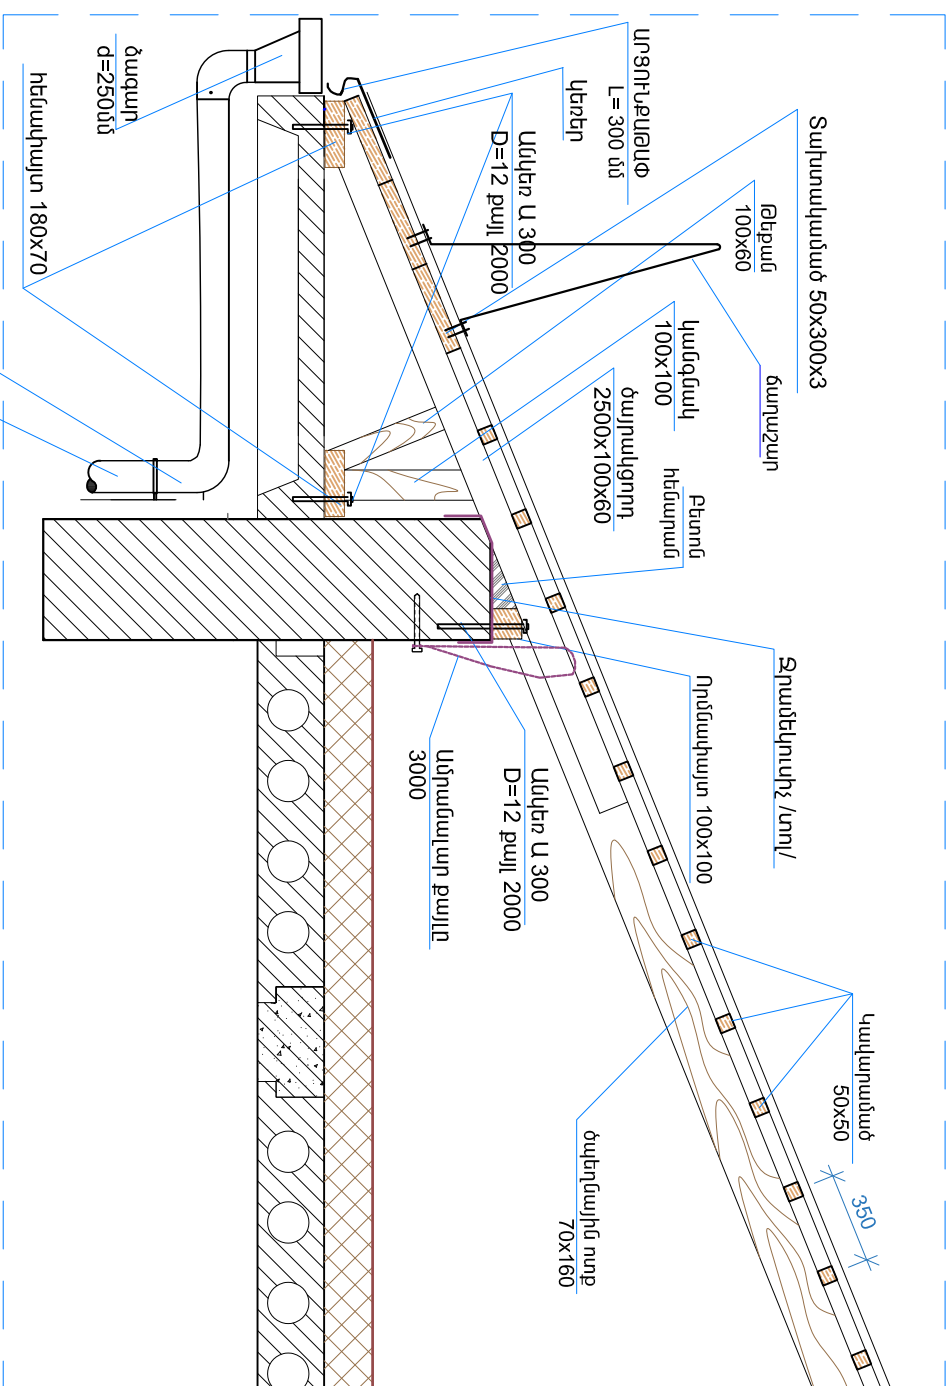

Հանգույց "Յ"Ս 1:20

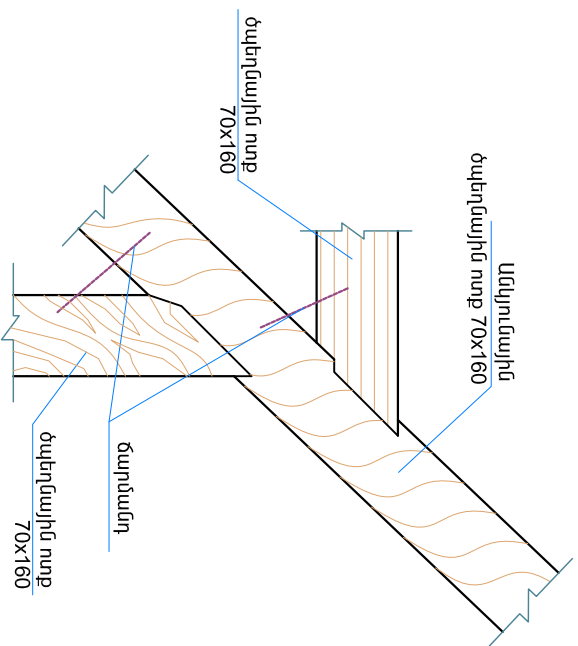

ՏԱՆԻՔԻ ԷԼԵՄԵՆՏՆԵՐԻ ԱՄՓՈՓԱԳԻՐ ԿԱՄՈՅԻ 2ա



N/N	ԱՆՎԱՆՈՒՄԸ	ՉԱՓԱՆՍ ՄՐԱՎՈՐԸ	Քանակություն
1	Պրոֆիլակտի ցինկապատ թիթեղ -0.50մ /ԿՊ21/	մ.ք	1320.0
2	Հարթ ցինկապատ թիթեղ ջրհորդամի համար d=0.50 սմ	գծ/մ	164.0
3	Հարթ ցինկապատ թիթեղ զագաբային էլեննոտների համար d=0.50	մ.ք	92.0
4			
5	Բետոն B -15 բարձրիկների 300x300x200 և որմնակայտի ամրացման համար	մ.կ	1.6
6	Անկեր d=12	կգ	48.0
7	Անդամալար d=6	կգ	86.0
8	Ջրհորդամի ձագարներ ցինկապատ	ՀԱՏ	18 Կոմպ.
9	Ջրհորդամի խողովակներ ցինկապատ D=160սմ	մ	324.0
10	Ջերմամեկուսիչ հաղում H=100սմ	մ.ք	930.0
11	Ճարմանդ d=12	կգ	145.0
12	Փայտյա կավարանածի և տախտակամածի մշակում հավաճելիչ և հավաղողեխային քտուկով	մ.ք	1370.0
13	Հարթ ցինկապատ թիթեղ տամիքի պատուհանի համար d=0.5	մ.ք	38.0
14	Հարթ ցինկապատ թիթեղ տամիքի պատուհանների ենդովայի էլեննոտների համար d=0.5	մ.ք	21.4
15	ՎիշածողØ12	կգ	85.0
16	Բետոն B -15 եզրային հատվածների պատի քայքայված հատվածներում որմնակայտի համար հենարան կրակամասցներու համար	կ/Մ	2.8
17	Հարթ ցինկապատ թիթեղ օդափոխության շախտանների որդու բերման համար d=0.55	մ.ք	121.0

[illegible]


ՏԱՆԻՔԻ ՊԱՏՈՒՀԱՆԻ ՀԱՏՈՒՅԹ

ՏԱՆԻՔԻ ՊԱՏՈՒՀԱՆԻ ՏԵՍԵՐ ԴԻՍԱՑԻՑ

300*70 810 500*30

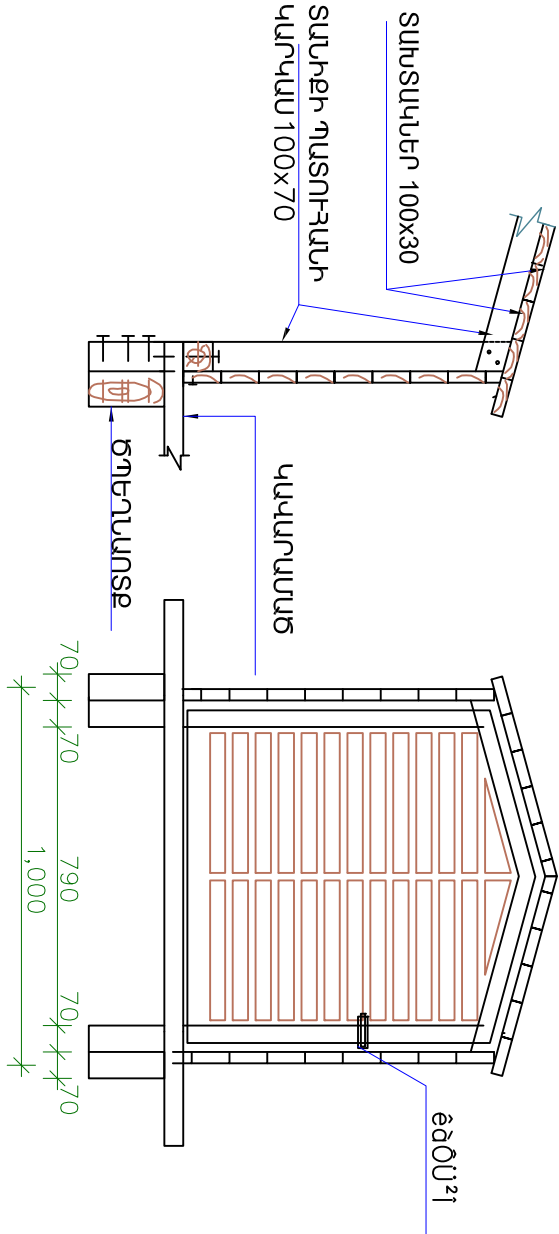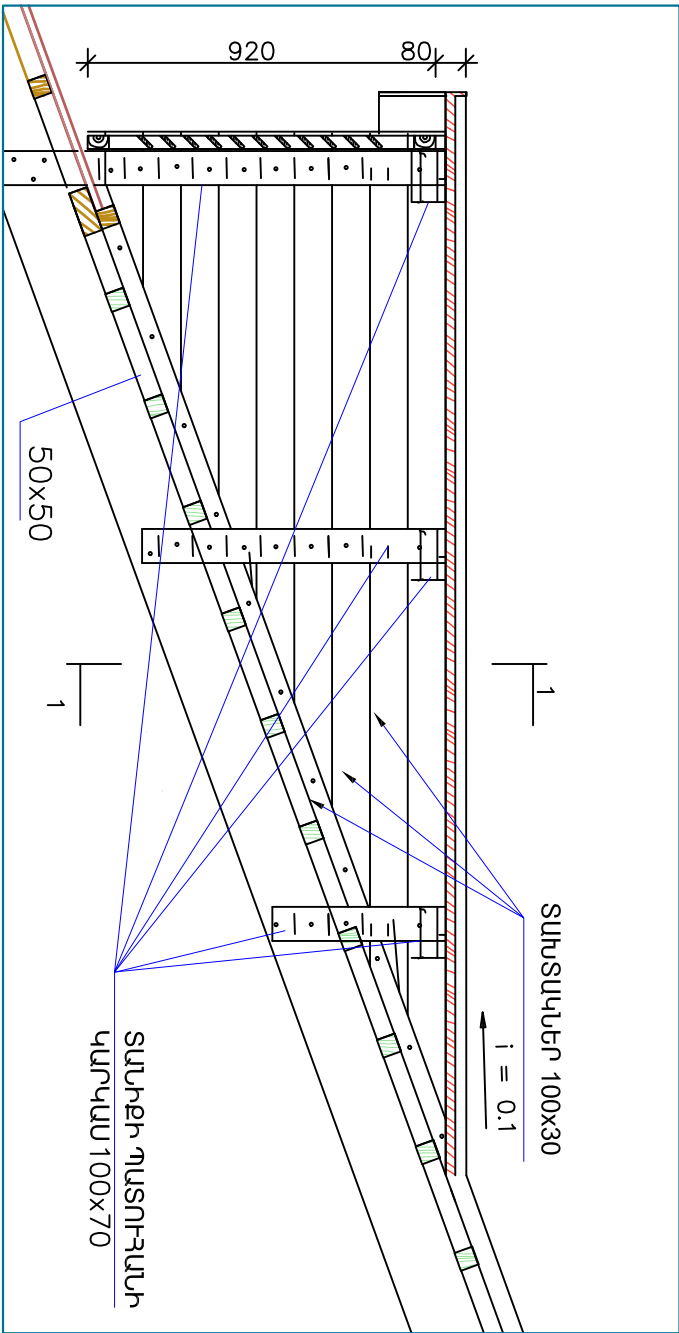

ԾԵՐՏԱՓԵՂԿԻ ՀԱՏՈՒՅԹ

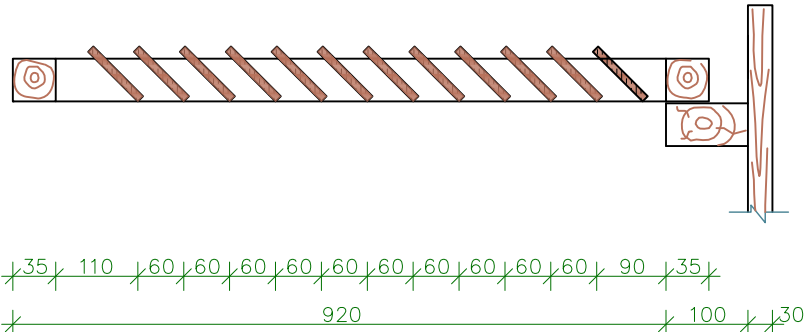

ՄԵԿ ՊԱՏՈՒՀԱՆԻ ՆՅՈՒԹԵՐԻ ՄԱՍՆԱԳԻՐ / Ընդամուրդ 4 հատ /



N/N	ԱՆՎԱՆՈՒՄ	ՀԱՏԱՎԱԾՔ	ԵՐԿԱՐ. ՄՄ	ՔԱՆԱԿ	ԾԱՎԱԼԸ Մ³
1	ՉՈՐՍՈՒ	100x70	500	8	0.028
2	ՉՈՐՍՈՒ	100x70	5300		0.037
3	ՏԱՆՏԱԿ	100x30	54000	–	0.162
4	ՉՈՐՍՈՒ	50x50	2800	2	0.014
5	ՉՈՐՍՈՒ	35x35	3400		0.004
6	ՏԱՆՏԱԿ	60x15	790	11	0.008
	ԸՆԴԱՄԵՆԸ				0.2530³
7	ՍՈՐԱՍԿ			1	
8	ԾԵՐՏԱՓԵՂԿԻ ՆԵՐԿՈՒՄ			1.9 Մ²	

ԾԱՌՈՒԹՅՈՒՆ

- Բոլոր չափերը տրված են մմ-ով
- Տանիքի փայտամուրօք պատել հակամեխիչ և հակահորեռային լուծույթով /ՇՆԱԿ 2.03.11- 85 ՇՆԱԿ 2.01.02-85/:
- Տանիքի կոնստրուկցիաները ընտրել փշառեղև փայտամուրօք /ԳՈՍՏ 8486-86/:
- Փայտամուրօքի մեխերը ընտրել համապատասխան ԳՈՍՏ 4028-63 , տրամագիծը և չափը ճշտել տեղում:

ՆԳՃ	Ա. Դանիելյան	Եղեգնաձորի համայնքի քաղաքապետարան				Գիրք 1
Նախագծող	Ա. Դանիելյան	Կսանյի Չա քաղաքապետարան շենքի տանիքի հիմնամուրօքման աշխատանքային նախագիծ հԱՏՈՒ 1-1 /ԸՎ/				Փուլ
						Թեղք
						Թեղքի
						ՍՆ
		Տանիքի պատուհան				Ծճ-8
						12
		Տանիքի պատուհան				2025թ.
						«ՆՅՈՒ ՄՈՏ ՆԱԽԱԳԻԾ» ՍՊԸ

ՃԵՆՏԵՐԱՅԻՆ ՊՐՈԳՆՈՒՄԻ ՎԵՐԱՀԱՐՑԻ ԱՍԽԱՏԱՆԿԱՅԻՆ

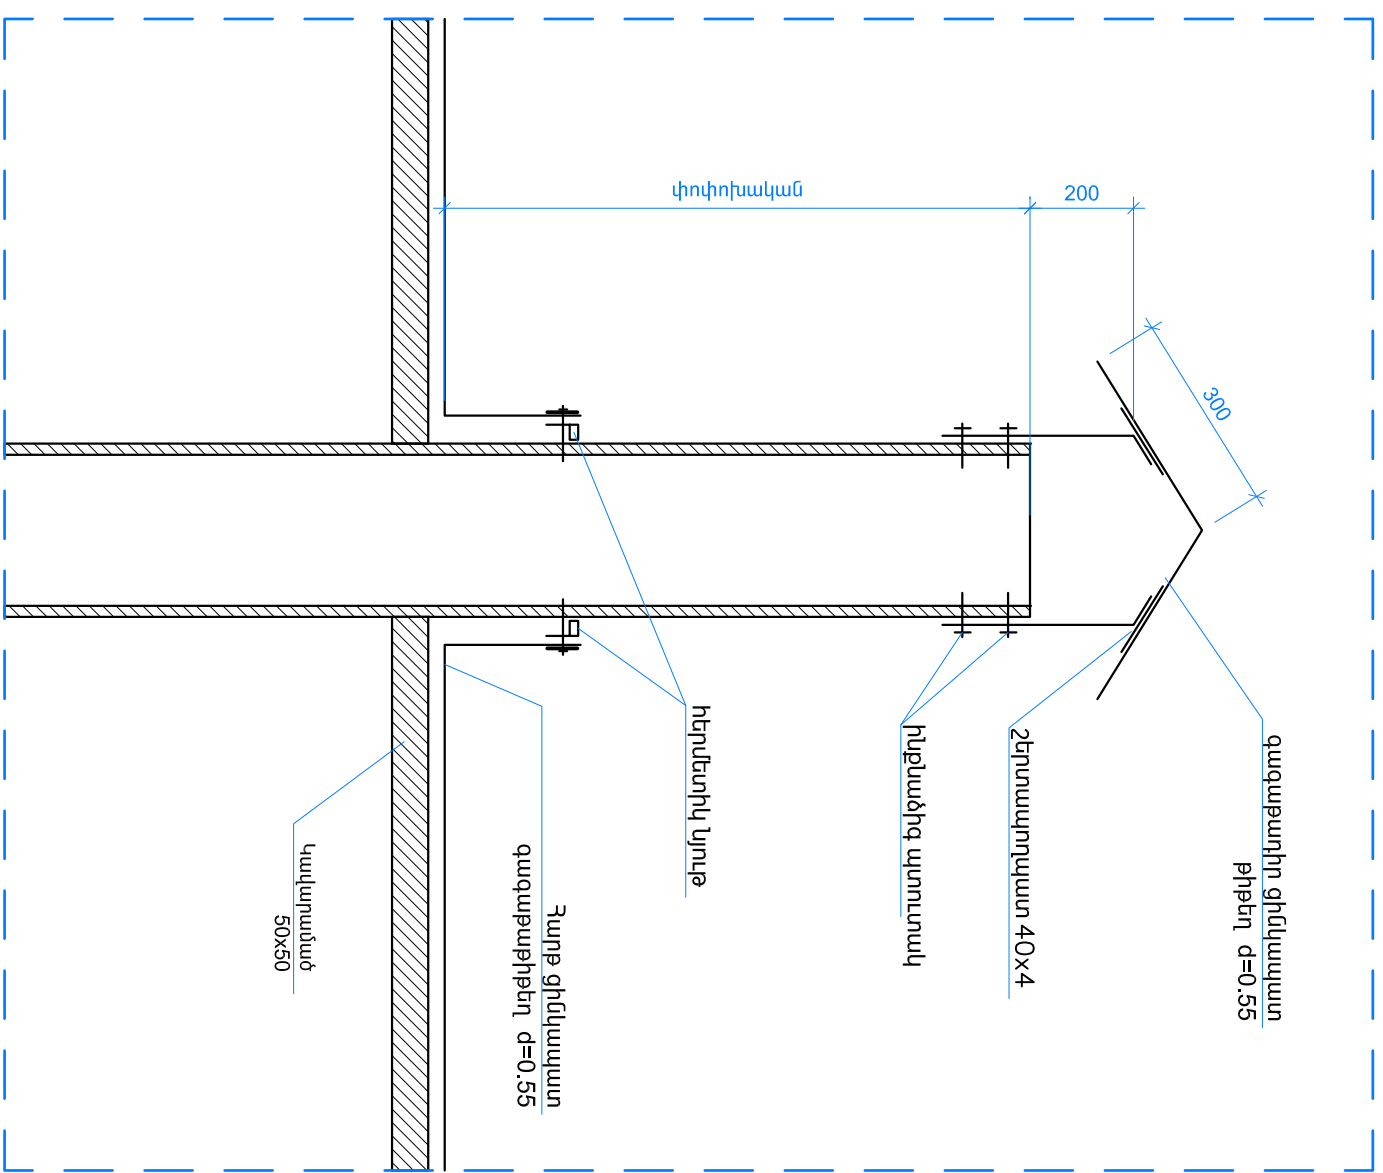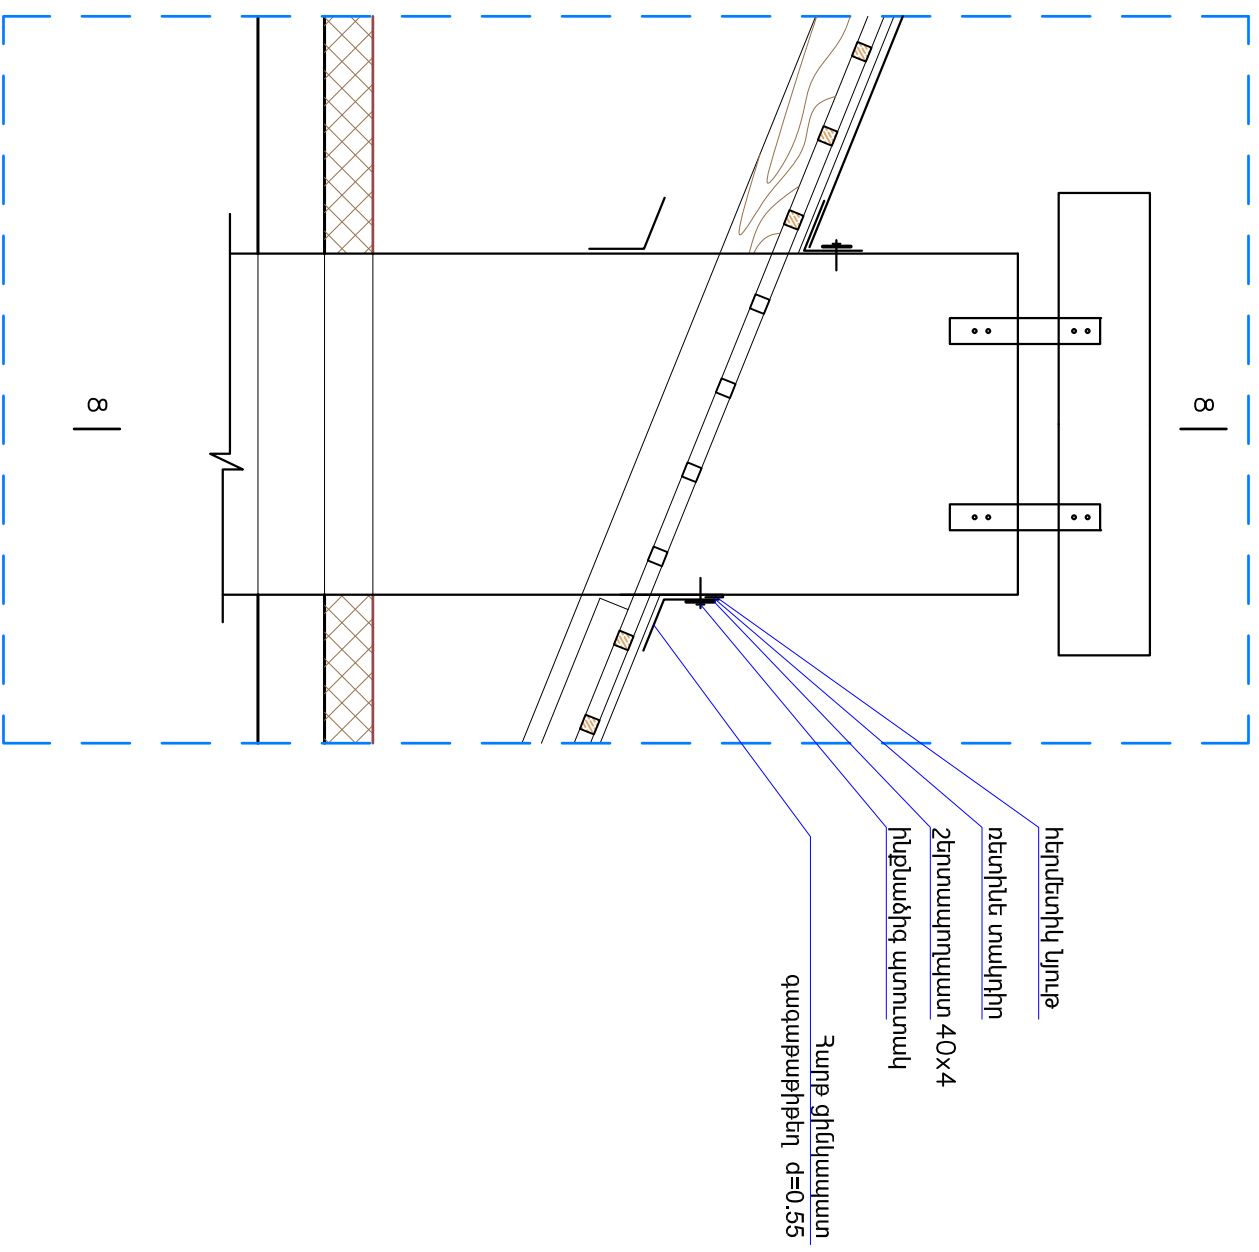

ՆՁԸ	Ա. Ղանիելյան	Եղեգնաձորի համայնքի սպեցիալ տարածք			Փուլ Թերթ Թերթեր 2025թ.
Նախագիծ	Ա. Ղանիելյան	Կամրոյի 2ա բազմաբնակարան շենքի տանիքի հիմնամուղղման աշխատանքային նախագիծ			
		հԱՏՈՐ 1-1 /ԸԸ/			
		ՄՍ			
		ԾՃ-10			
		12			
		Օդակոխություն Բուրի և տանիքի ծածկույթի միացման հանգույց			 «ՆԱՅՈՐ ՄՈՏ ՆԱԽԱԳԻԾ» ՍՊԸ

N/N	Աշխատանքների անվանումը	120 օր
1	Շին.մոնտաժային աշխատանքների նախապատրաստում	_____
2	քանդման ենթակա աշխատանքների իրականացում	_____
3	Տակիքի ապահովատվում	_____
4	Տակիքի հիմնականիւքի և ծածկույթի իրականացում	_____
5	Սանհանգույցների հիմնանդրոցում, ինժեներական ցանցի անցկացում, սանտեխնիկայի տեղադրում	_____
6	հայտնաբերված թերությունների վերացում,տարածքի մաքրում	_____
7	ամհրածեշտ փաստաթղթերի նախապատրաստում, շահագործման համձնում	_____

ՅԱԿԵԼՎԱԾ

1. Շինարարական աշխատանքները կատարելու համար պահանջվում է հետևյալ լիցենզիան Շինարարության իրականացում ըստ քաղաքաշինության հետևյալ ոլորտի Բնակելի, հասարակական և արտադրական
2. Կապալի օբյեկտի դրա առանձին մասերի և օգտագործված նյութերի երաշխիքային ժամկետները 10 տարի.
3. Հիմնանդրոցման աշխատանքների կատարման համար պահանջվող ամհրածեշտ ժամկետը 120 օր

ԾԱՆՈԹՈՒԹՅՈՒՆ

Շին աշխատանքները սկսելուց առաջ ամհրածեշտ է տարանջատել անվտանգության գոտիները, բացառել կողմնակի անձանց մուտքը շին. հրապարակի տարածք, անբողջությամբ հուսանքագրվել շին. հրապարակի տարածքի բոլոր էլեկտրական գծերը , ապամոնտաժման աշխատանքներում ներգրավված բոլոր անձանց անցկացնել աշխատանքի անվտանգության կանոնների դսմբաց:

Շին.հրապարակում առաջարկվող ղեկավար և բանվորական կազմի անվանացանկ				
N/N	ԱՆՎԱՆՈՒՄ	Չ/Մ	ՔԱՆԱԿ	
1	Ինժեներ շինարար	մարդ	1	
2	Ինժեներ Էլեկտրոտեխնիկ	մարդ	1	
3	Ինժեներ սանտեխնիկ	մարդ	1	
4	բանվոր	մարդ	3	

ՆԳՃ	Ա. Դանիելյան	Երեզնածորի համայնքիապետարման			Փուլ	Թերթ	Թերթեր		
Նախագծեց	Ա. Դանիելյան								
		Կսմորի Չա բազմաբնակարան շենքի տանիքի հիմնանորոգումն աշխատանքային նախագիծ			ԱՄ	Ծ2-11	12		
		հԱՏՈՐ 1-1 /ԸԸ/							
					Շին. աշխատանքների ժամանակացույց				
					«ՆՅՈՒ ՄՐՏ ՆՈՒՄԲԵՐԾ» ՍՊԸ				

2025թ.