



ԱՇԽԱՏԱՆՔԱՅԻՆ ՆԱԽԱԳԻԾ

ՃԱՆԱՊԱՐՀՆԵՐԻ ՆԱԽԱԳԾԵՐԻ ՊԱՏՐԱՍՏՄԱՆ, ԾԱԽՍԵՐԻ ԳՆԱՀԱՏՄԱՆ ԱՇԽԱՏԱՆՔՆԵՐ

ՊԱՅՄԱՆԱԳԻՐ N 70

Երկաթուղայինների փողոցի 2-րդ նրբանցք տանող ճանապարհի մի հատվածի վերակառուցում և ասֆալտապատում

«ԻՆՖՐԱ ԴԻԶԱՅՆ» ՍՊԸ

ԿԱՊԱՆ ՀԱՄԱՅՆՔԻ ՂԵԿԱՎԱՐ

Տնօրեն ----- **Ա. Հովհաննիսյան**
(ստորագրություն)


Կ.Տ.

----- **Գ. Փարսյան**
(ստորագրություն)

Կ.Տ.

«-----» ----- 2025թ

Երկաթուղայինների փողոցի 2-րդ նրբանցք տանող ճանապարհի մի հատվածի վերակառուցում և ասֆալտապատում

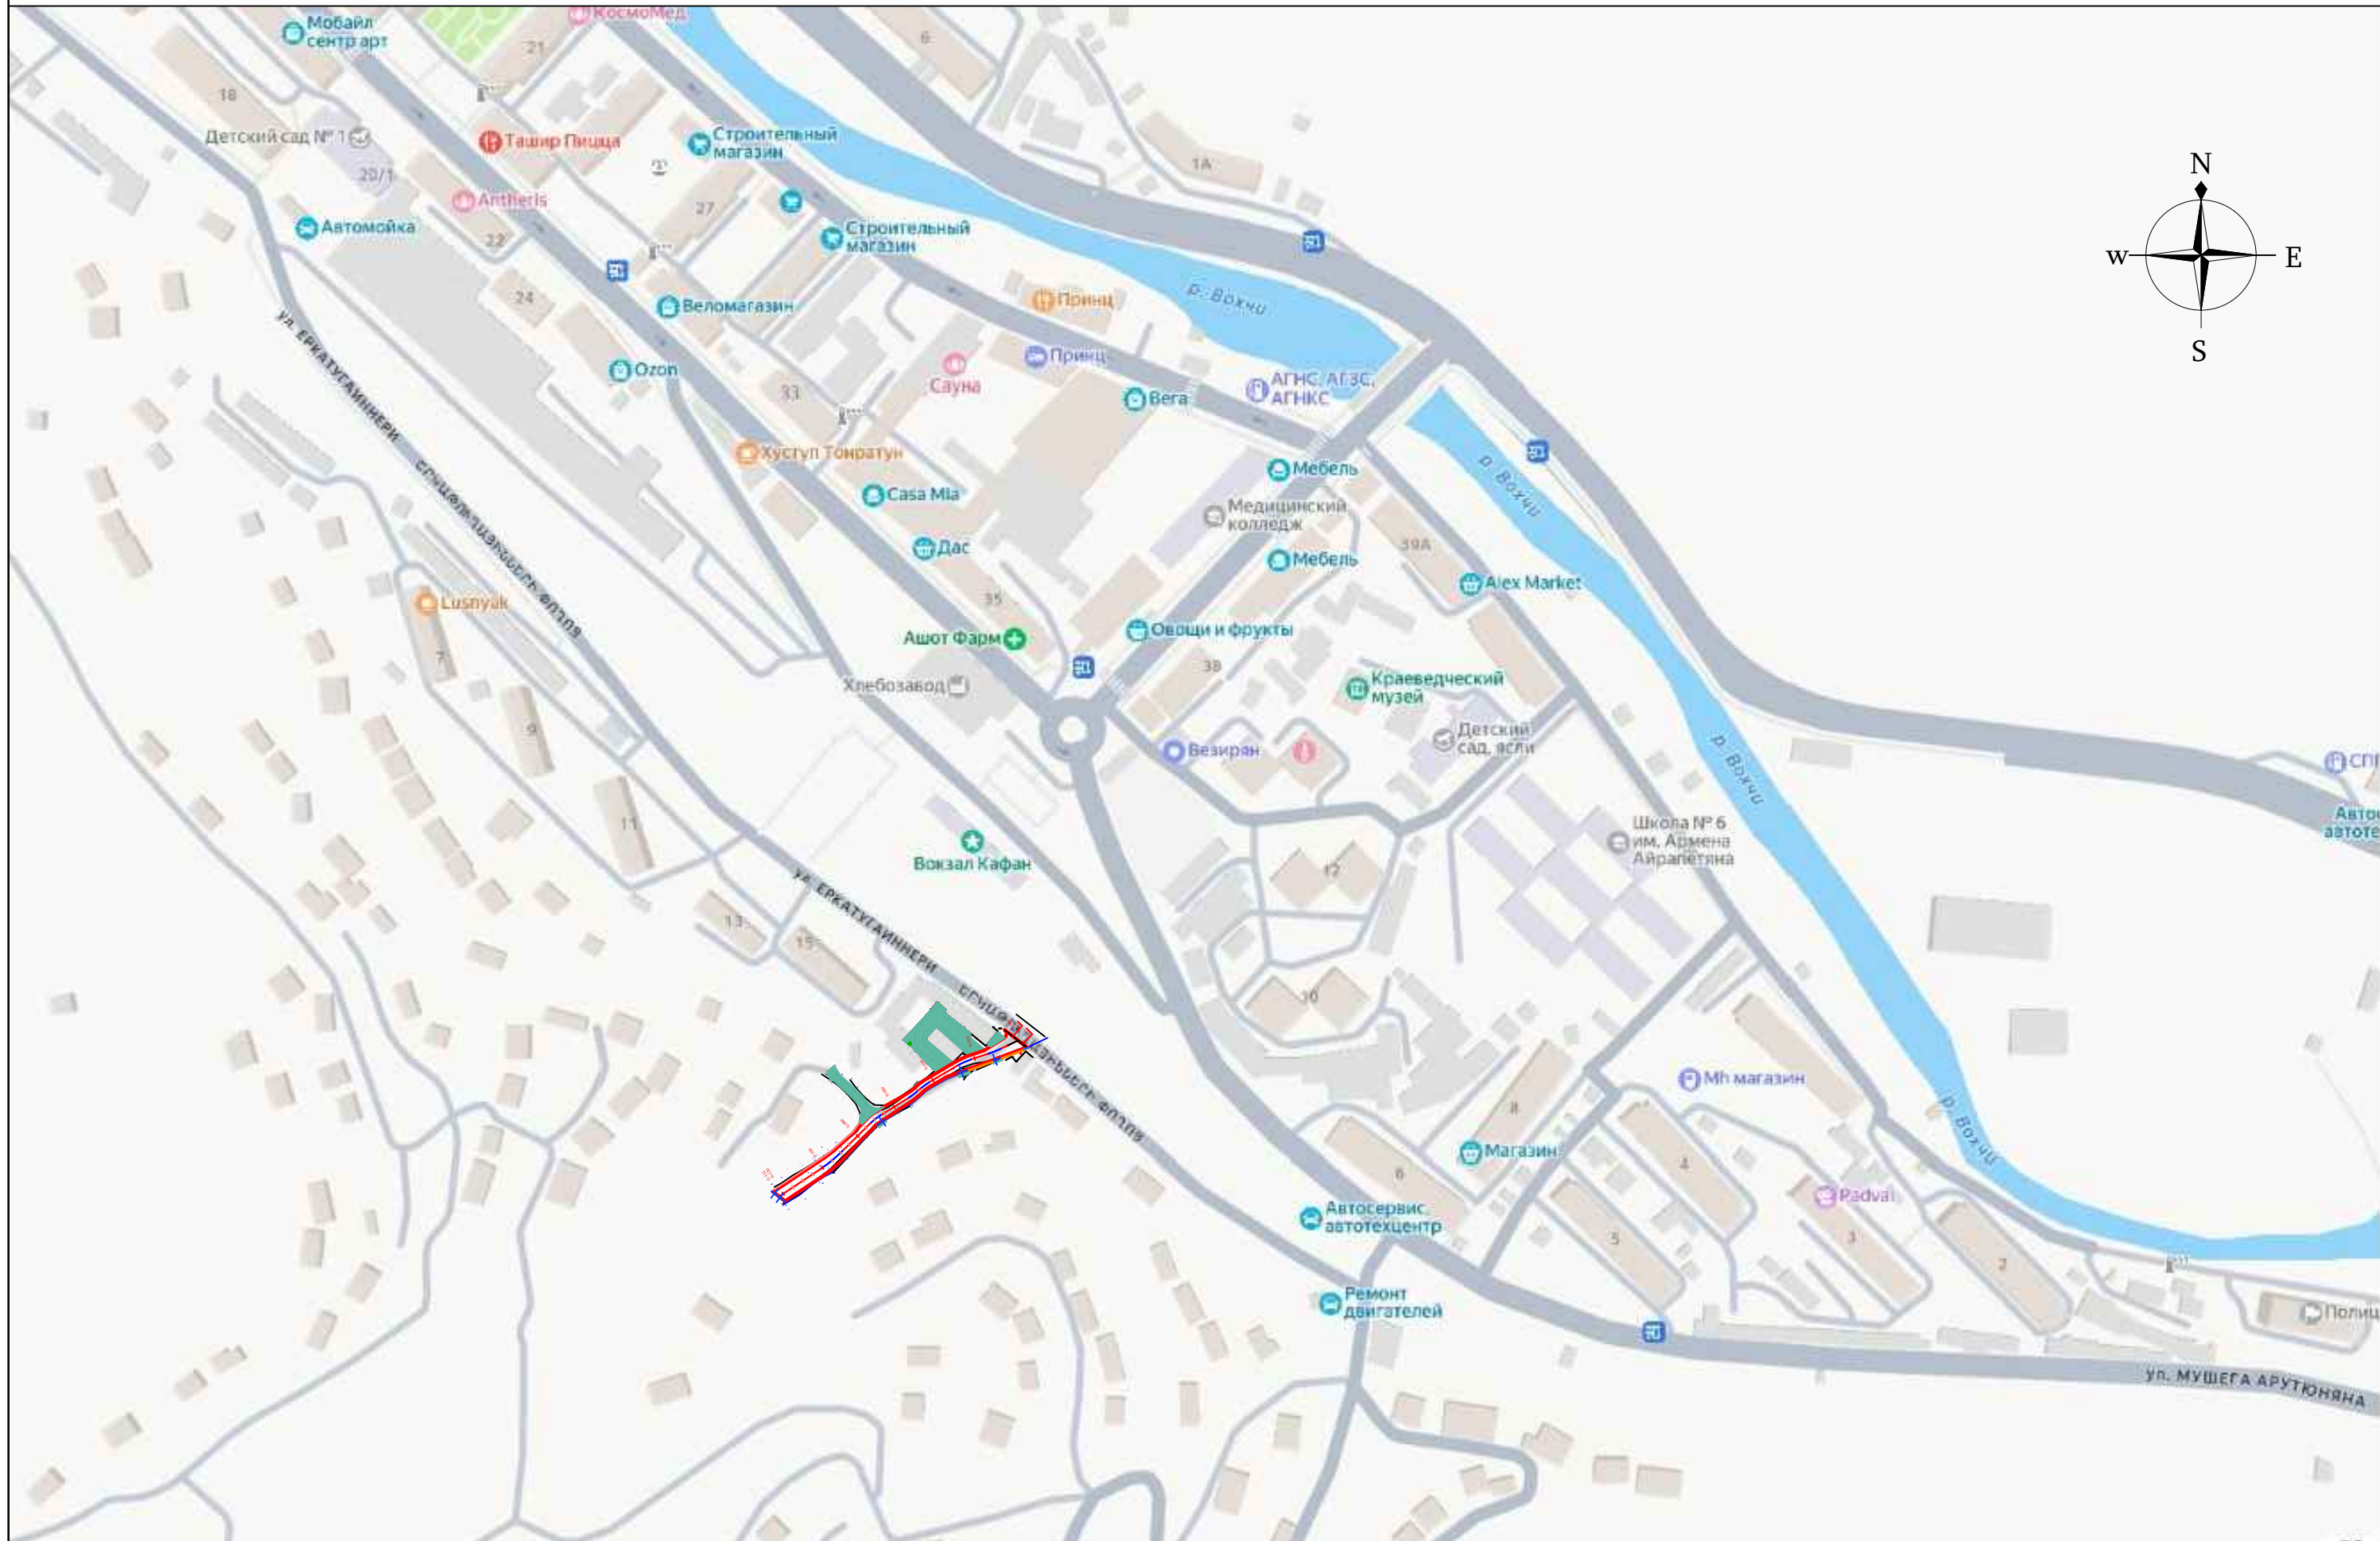

**Երկաթուղայինների փողոցի 2-րդ նրբանցք տանող ճանապարհի մի հատվածի
վերակառուցում և ասֆալտապատում**

ԲՈՎԱՆԴԱԿՈՒԹՅՈՒՆ

Քարտեզ
Բովանդակություն
Լիցենզիա
Տեխնիկական բնութագիր
ՃՀԱ
Բացատրագիր
Պահանջվող տեխնիկական միջոցներ
Օրացուցային գրաֆիկ
Աշխատանքային ռեսուրսներ
Պահանջվող լաբարատոր փորձարկումներ

ԱՄՓՈՓԱԳՐԵՐ

1. Հողային աշխատանքների ամփոփագիր - Ամփոփագիր 1
2. Երթևեկելի մասի վերականգնման ամփոփագիր - Ամփոփագիր 2
3. Մուտքերի և իջատեղերի ամփոփագիր - Ամփոփագիր 3
4. Բետոնե վաքերի և ջրընդունիչների ամփոփագիր - Ամփոփագիր 4
5. Համահավաք ամփոփագիր - Ամփոփագիր 5

ՀԱՎԵԼ ՎԱԾՆԵՐ

1. Երթևեկության կարգավորման սխեմա
2. Օբյեկտի սկզբում և վերջում տեղադրվող տիպային նշան
3. Ճանապարհային հագուստի և հենապատի կոնստրուկցիա
4. Ե/բ վաքի կառուցում

ԳԾԱԳՐԵՐ

- | | |
|-------------------------|-------|
| 1. Հատակագիծ: | 1 |
| 2. Երկայնական կտրվածք: | 2 |
| 3. Լայնական կտրվածքներ: | 3-4-5 |

Լիցենզիա ՔՊԼ-001679, 2-րդ դաս



ՀԱՅԱՍՏԱՆԻ ՀԱՆՐԱՊԵՏՈՒԹՅԱՆ ՔԱՂԱՔԱՇԻՆՈՒԹՅԱՆ ԿՈՄԻՏԵ

ԼԻՑԵՆԶԻԱ

ՔՊԼ-001679, 2-րդ դաս
(սերիա, համար, դասը)

ՔԱՂԱՔԱՇԻՆԱԿԱՆ ՓԱՍՏԱԹՂԹԵՐԻ ԿԱԶՄՈՒՄ՝ ԲԱՅԱՌՈՒԹՅԱՄԲ ԿՈՆՍՏՐՈՒԿՏՈՐԱԿԱՆ ԵՎ
ՃԱՐՏԱՐԱՊԵՏԱԿԱՆ ՄԱՍԵՐԻ

(քաղաքացիության բնագավառում գործունեության տեսակը)
ՏՐՎԱԾ Է

2024-10-30, «ԻՆՖՐԱ ԴԻԶԱՅՆ» ՍՊԸ
(լիցենզիան տալու տարեթիվը, ամիսը, օրը, քաղաքացիության գործունեության տարբերիչ անվանումը)

ՀՀ, ԵՐԵՎԱՆ, ՔԱՆԱՔԵՌ-ՋԵՅՐՈՒՆ, ՈՒՌԻՒՆՅԱՆՑ Փ., 2/3, 50 ԲՆ.
(սերիա, ամիսը, տարեթիվը)

Գործողության ժամկետը՝ 30.10.2029թ.
(օրը, ամիսը, տարեթիվը)



ՀԱՎԻԶ ՀԱՄԱՐ՝ UG49-5A77-E957-8161
Սույն փաստաթուղթը տրված է բացառապես էլեկտրոնային եղանակով: Փաստաթղթի վավերականության ստուգումն ու
էլեկտրոնային բնօրինակի ներքնումը հնարավոր է իրականացնել <https://verify.e-gov.am> Հայաստանի Հանրապետության
պաշտոնական փաստաթղթերի վավերականության ստուգման միասնական համակարգի կայքում մուտքագրելով հսկիչ
համարը կամ սքանավորելով արագ արձագանքման ծածկագիրը (QR Code):

Լիցենզիայի ներդիր ՔՊԼ-001679-09



ՀԱՅԱՍՏԱՆԻ ՀԱՆՐԱՊԵՏՈՒԹՅԱՆ ՔԱՂԱՔԱՇԻՆՈՒԹՅԱՆ ԿՈՄԻՏԵ

ԼԻՑԵՆԶԻԱՅԻ ՆԵՐԴԻՐ

ՔՊԼ-001679-09
(ներդիր սերիա, համարը)

«ԻՆՖՐԱ ԴԻԶԱՅՆ» ՍՊԸ
(լիցենզավորված քաղաքացիության գործունեության տարբերիչ անվանումը)

ՏՐԱՆՍՊՈՐՏԱՅԻՆ ՈՒՂԻՆԵՐ (ԱՎՏՈՄՈԲԻԼԱՅԻՆ ՃԱՆԱՊԱՐՀՆԵՐ, ԵՐԿԱԹՈՒՂԱՅԻՆ ԳԵՐԵՐ ԵՎ
ՕԴԱՆԱԿԱԿԱՅԱՆՆԵՐ, ԱՐՀԵՍՏԱԿԱՆ ԿԱՌՈՒՑՎԱԾՔՆԵՐ՝ ԿԱՄՈՒՐՋՆԵՐ, ԹՈՒՆԵԼՆԵՐ, ՈՒՂԵԱՆՑՆԵՐ,
ԷՍՏԱԿԱՂԱՆԵՐ, ՀԵՆԱՊԱՏԵՐ ԵՎ ԱՅԼՆ)

(քաղաքացիության բնագավառում գործունեության ներառումը)
30.10.2024թ.
(ներդիր տարու օրը, ամիսը, տարեթիվը)

Գործողության ժամկետը՝ 30.10.2029թ.
(օրը, ամիսը, տարեթիվը)

Ներդիրը վավերական է լիցենզիայի առկայության դեպքում



ՀԱՎԻԶ ՀԱՄԱՐ՝ UG91-5E3F-B1A9-E957
Սույն փաստաթուղթը տրված է բացառապես էլեկտրոնային եղանակով: Փաստաթղթի վավերականության ստուգումն ու
էլեկտրոնային բնօրինակի ներքնումը հնարավոր է իրականացնել <https://verify.e-gov.am> Հայաստանի Հանրապետության
պաշտոնական փաստաթղթերի վավերականության ստուգման միասնական համակարգի կայքում մուտքագրելով հսկիչ
համարը կամ սքանավորելով արագ արձագանքման ծածկագիրը (QR Code):

ՏԵԽՆԻԿԱԿԱՆ ԲՆՈՒԹԱԳԻՐ-ԳՆՄԱՆ ԺԱՄԱՆԱԿԱՑՈՒՅՑ	
Նախատեսված ճանապարհների նախագծերի պատրաստման, ծախսերի գնահատման աշխատանքներ	
Ծրագրի անվանումը	Երկաթուղայինների փողոցի 2-րդ նրբանցք տանող ճանապարհի մի հատվածի վերակառուցում և ասֆալտապատում
Ֆինանսավորման աղբյուր	2026թ. Կապանի համայնքապետարան
Պատվիրատու	Կապանի համայնքապետարան
Աշխատանքների անվանումը	Նախատեսված ճանապարհների նախագծերի պատրաստման, ծախսերի գնահատման աշխատանքներ
Ա/ճանապարհների անվանումները և հատվածները	Երկաթուղայինների փողոցի 2-րդ նրբանցք տանող ճանապարհի մի հատված 200,0 մ, 800,0 քառ.մ
Նախագծման փուլը	Աշխատանքային նախագիծ
Ճանապարհների կարգը	3-րդ կարգ
Երթևեկամասերի ծածկի տեսակը	Սալաքար, բնահող
Ընդհանուր դրույթներ	● Յուրաքանչյուր ճանապարհահատվածի համար նախագծանախահաշվային փաստաթղթերը պետք է կազմվեն և ներկայացվեն հայերեն և ռուսերեն լեզուներով՝ հինգ թղթային օրինակով և մեկ էլեկտրոնային տարբերակով (ACAD PDF ֆորմատներով, ծավալաթերթերը, ամփոփագրերը և նախահաշիվները նաև Excel ֆորմատով): ● Նախագծանախահաշվային փաստաթղթերը պետք է պատրաստված լինեն համակարգչային համապատասխան ծրագրերի կիռարման միջոցով, լինեն գունավոր և ընթերցելի:
Հիմնական պարտականություններ և պահանջներ	Հիմնական պարտականություններ՝ ● Ինժեներական հետազննման աշխատանքների իրականացում: ● Նախագծանախահաշվային փաստաթղթերի մշակում: ● Ճանապարհի ծրագծի սահմաններում գտնվող ստորգետնյա և վերգետնյա ինժեներական բոլոր գծերի ուսումնասիրություն, անհրաժեշտ տեխնիկական պայմանների ձեռք բերում և ճանապարհի ծրագծի իրականացմանը խոչընդոտելու, իսկ ստորգետնյա գծերի դեպքում նաև ոչ բարվոք վիճակում գտնվելու դեպքում այդ գծերի համար տալ նախագծային լուծում: Ինժեներական գծերի (նաև սարքավորումների) տեղափոխման անհրաժեշտության դեպքում դրանց տեղափոխման նախագծի մշակում և իրավասու կազմակերպությունների հետ համաձայնեցում: ● Շինարարական աշխատանքները սկսելուց առաջ, հիմնանորոգվող տեղամասը հանձնման-ընդունման ակտի միջոցով կապալառու կազմակերպությանը հանձնում՝ տեղանքին ամրակցող նշաններով և բարձրությունների հենանիշերով: Հետազննման վերաբերյալ պահանջներ՝ ● Ինժեներական հետազննումն իրականացնել նախագծային փաստաթղթերը մշակելու և նախագծային լուծումները հիմնավորելու անհրաժեշտ ծավալով, ● Հետազննման ընթացքում հիմնանորոգվող ճանապարհի երկայնքով առնվազն յուրաքանչյուր 330 մետր տեղամասում, (իսկ նստվածքային տեղամասերում պարտադիր՝ առնվազն 2մ խորությամբ) կատարել հորատումներ՝ ճանապարհային պատվածքի շերտի հաստության, պատվածքի շերտի նյութերի կազմվածքի, հիմնատակի գրունտների ուսումնասիրման

	անհրաժեշտ խորությամբ և վիճակի գնահատում: ● Հետզննման ընթացքում իրականացնել հիմնանորոգվող տեղամասի առկա վիճակի տեսանկարահանում: Նախագծերի նկատմամբ պահանջներ ● Նախագծային փաստաթղթերի կազմը, բովանդակությունը և նախագծային լուծումները պետք է համապատասխանեն ՀՀ-ում գործող նորմատիվատեխնիկական փաստաթղթերով և նորմատիվ իրավական ակտերով սահմանված պահանջներին: ● Նախագծերի մեջ պետք է նախատեսել առնվազն հետևյալ աշխատանքները՝ ✓ Հողային պաստառի վերականգնում/վերակառուցում/կառուցում(ըստ անհրաժեշտության), ✓ Հենապատերի վերականգնում /վերակառուցում/կառուցում (ըստ անհրաժեշտության), ✓ Ճանապարհային պատվածքի վերականգնում /վերակառուցում/ կառուցում (ըստ անհրաժեշտության), ✓ Մայրերի նորոգում, բազալտե եզրաքարերի տեղադրում (ըստ անհրաժեշտության), ✓ Ջրահեռացման համակարգերի վերականգնում /վերակառուցում/, ✓ Արհեստական կառուցվածքների վերականգնում /վերակառուցում/ կառուցում(ըստ անհրաժեշտության), ✓ Ճանապարհի կահավորում, ✓ Անվտանգության տարրերի, ինչպես նաև սև կետերի շտկման համար անհրաժեշտ միջոցառումների իրականացում: Նախագծերի կազմի նկատմամբ պահանջներ՝ ● Նախագծանախահաշվային փաստաթղթերը պետք է կազմվեն ՀՀ քաղաքաշինության նախարարի 2017 թվականի սեպտեմբերի 11-ի N128-Ն հրամանով սահմանված պահանջներին համապատասխան և պետք է ներառեն՝ ✓ Բացատրագիր (որն իր մեջ կնեռարի հիմնանորոգվող տեղամասի վիճակի, հետզննման արդյունքների՝ այդ թվում նաև գոյություն ունեցող ճանապարհային պատվածքի շերտի հաստության, գոյություն ունեցող ճանապարհային պատվածքի շերտերի նյութերի կազմվածքի, հիմնատակի գրունտների վիճակի հետազոտությունների և նախատեսվող աշխատանքների վերաբերյալ, անհրաժեշտ լաբորատոր փորձարկումների քանակը, տարածաշրջանի քարտեզ՝ նշելով այն հատվածը, որտեղ իրականացնելու են շինարարական աշխատանքներ, նախատեսվող աշխատանքների իրականացման համար պահանջվող մեքենա-մեխանիզմների և ինժեներատեխնիկական մասնագիտական խմբի կազմը), ✓ Ինժեներաերկրաբանական եզրակացություն (որն իր մեջ կնեռարի տեղեկատվություն՝ կլիմայի, ռելիեֆի, շրջանի սեյսմիկ և բնահողերի սեյսմիկ հատկությունների, բնահողերի տեսակները ըստ փխրեցման կարգի, ջրաբանությունը և ջրաերկրաբանությունը, տեղական ինքնակառավարման մարմնի ղեկավարի հետ համաձայնեցված պահուստի, լցակույտի և շինարարական աղբի տեղերի, օգտագործվող հանքանյութերի հանքերի տեղերի վերաբերյալ), ✓ Գծագրեր (որոնք կներառեն՝ տախեոմետրական հանույթի հատակագիծը, այդ թվում՝ հենանիշերը իրենց կոորդինատներով, ճանապարհի երկայնքով կտրվածքը,
--	---

	լայնական կտրվածքներ՝ յուրաքանչյուրը 20մ հեռավորության վրա, սակայն հաշվի առնելով տեղանքի իրադրությունը նշված հեռավորությունը կարող է փոփոխվել, կահավորման և ջրահեռացման հատակագիծը, ճանապարհային պատվածքի կոնստրուկցիայի գծագրեր՝ բոլոր տիպերի համար կախված հարակից տարրերից), ✓ Նախատեսվող արհեստական կառուցվածքների գծագրեր (որոնք կնեռարեն ծավալների մասնագրերը), ✓ Տիպային գծագրեր (որոնք կներառեն՝ նախագծվող ընդգրկվող կառուցվածքների, նախատեսվող աշխատանքների և երթևեկության կազմակերպման սխեմաներ, այդ թվում՝ շինարարության ընթացքում աշխատանքային տեղամասերը լուսաազդանշանային առկայծող լապտերներով կահավորելուսխեման և այլն), ✓ Ամփոփագրեր (որոնք կներառեն հողային աշխատանքներ՝ ըստ գրունտների կարգի, դրանց մշակման, տեղափոխման մեխանիզմների և աշխատանքի տեսակի, երթևեկելի մասի նորոգման՝ ըստ ծածկի կոնստրուկտիվ առանձին շերտերի և աշխատանքի տեսակի, կամրջի կոնստրուկտիվ տարրերի նորոգման՝ ըստ աշխատանքի տեսակի, կահավորման և անվատանգության տարրերի՝ ըստ աշխատանքի տեսակի, արհեստական կառուցվածքների՝ ըստ աշխատանքի տեսակի ամփոփագրեր), ✓ Համահավաք ամփոփագրեր, ✓ Նախահաշվի հման վրա կազմված ծավալաթերթ-նախահաշիվ, որի յուրաքանչյուր աշխատանքի միավորի արժեքը կներառի ՀՀ քաղաքաշինական նորմատիվ փաստաթղթերով սահմանված բոլոր ծախսերը, շահույթը, ինչպես նաև բոլոր տուրքերը, վճարները և հարկերը՝ առանց նախատեսված վերադարձի գումարի, կնքված և ստորագրված նախագծողի կողմից (այդ թվում հաշվի առնելով չնախատեսված աշխատանքների և ծախսերի 50%), ✓ Նախահաշիվ (որն իր մեջ կներառի ամփոփ, օբեկտային և տեղային նախահաշիվ): Համաձայնեցումներ՝ ● Նախագծային փաստաթղթերը համաձայնեցնել ՀՀ ոստիկանության «Ճանապարհային ոստիկանություն» ծառայության հետ, ● Համայնքների վարչական սահմաններում առաջարկվող նախագծային լուծումները համաձայնեցնել տեղական ինքնակառավարման մարմինների ղեկավարների հետ, ● տեղական ինքնակառավարման մարմինների ղեկավարների հետ համաձայնեցնել պահուստի, լցակայանի և շինարարական աղբի տեղերը, ● կոմունիկացիաների (ջրագծի, գազատարի, կապի մալուխի և այլն) տեղափոխում նախատեսելու դեպքում նախագիծը համաձայնեցնել իրավասու շահագրգիռ մարմինների հետ:
Նորմատիվային պահանջներ	● Ինժեներական հետազննումն իրականացնել ՀՀՇՆ I-2.01-99 շինարարական նորմերով և ԳՕՇ 32836-2014-ի, ԳՕՇ 33179-2014-ի ստանդարտներով սահմանված պահանջների համաձայն: ● Ինժեներաերկրաբանական հետազննումն իրականացնել ԳՕՇ 32868-2014-ի ստանդարտով սահմանված պահանջների և ՀՀ-ում գործող այլ գերատեսչական նորմատիվ իրավական փաստաթղթերի համաձայն:

●Տեղագրագեոդեզիական հետազննումն իրականացնել ԴՕՇ 32869-2014-ի և ստանդարտով սահմանված պահանջների և ՀՀ-ում գործող այլ գերատեսչական նորմատիվ իրավական փաստաթղթերին համաձայն: ●Նախագծային փաստաթղթերը մշակել ՀՀՇՆ IV-11.05.02-99, ՇՆուԿ 2.05.03-84 «Կամուրջներ և խողովակներ» շինարարական նորմերով, ՄՄ ՍԿ 014-2011 մաքսային միության տեխնիկական կանոնակարգով սահմանված պահանջների համաձայն: ●ՀՀ Քաղաքաշինության կոմիտեի նախագահի 2020թ դեկտեմբերի 29-ի N 105-Ն հրամանով հաստատված մեթոդական ուղեցույցներով սահմանված պահանջների համաձայն: ●Ճանապարհի կահավորումն իրականացնել ՀՀ կառավարության 10,01,2008թ,-ի թիվ 113-Ն որոշմամբ սահմանված կարգի համաձայն: ●Նախահաշիվը կազմել ՀՀ կառավարության 23,06,2011թ,-ի թիվ 879-Ն որոշմամբ սահմանված կարգի համաձայն: ●Նախագծային փաստաթղթերի աշխատանքային գծագրերը մշակել ԴՕՇ 21.701-2013, ԴՕՇ 21.101-97, ԴՕՇ 21.501-93 ստանդարտներով սահմանված կանանների և ՀՀ-ում գործող գերատեսչական այլ նորմատիվային փաստաթղթերի համաձայն:	
Ծառայության մատուցման ժամկետը	
սկիզբը	ավարտը
Ֆինանսական միջոցներ նախատեսվելու դեպքում կողմերի միջև կնքվող համաձայնագրի ուժի մեջ մտնելուց հետո	Նախագծանախահաշվային փաստաթղթերի կազմման ծառայությունների մատուցման ավարտը՝ 70 (յոթանասուն) օրից, հաշված պայմանագրով նախատեսված ծառայությունների մատուցման մեկնարկի օրվանից:



Փաստաթղթի վավերականության ստուգումն ու էլեկտրոնային բնօրինակի ներդրումը հնարավոր է իրականացնել <https://verify.e-gov.am> կայքում:



ՀԱՅԱՍՏԱՆԻ ՀԱՆՐԱՊԵՏՈՒԹՅՈՒՆ
ՍՅՈՒՆԻՔԻ ՄԱՐԶ
ԿԱՊԱՆ ՀԱՄԱՅՆՔ
ՆԱԽԱԳԾՄԱՆ ԹՈՒՅԼՏՎՈՒԹՅՈՒՆ
(ՃԱՐՏԱՐԱՊԵՏԱՀԱՏԱԿԱԳԾԱՅԻՆ ԱՌԱՋԱԴՐԱՆՔ)

N ՆԹ-10697-25 26.11.2025թ.

Օրյեկտ Վերակառուցում, ՀՀ Սյունիքի մարզ, Կապան համայնք, Կապան քաղաք, Երկաթուղայինների փողոցի 2-րդ նրբանցք տանող ճանապարհի մի հատվածի վերակառուցում և ասֆալտապատում,

(օրյեկտի անվանումը, կառուցում, վերակառուցում, ուժեղացում վերականգնում, գործառնական նշանակության փոփոխություն)

200,0 մ, 800,0 քառ.մ

(հակիրճ բնորոշումը, հզորությունը)

Նախագծման փուլերը՝ աշխատանքային նախագիծ, ռիսկայնության աստիճանը՝ III Նախագծային փաստաթղթերի մշակման համար:

(ռիսկայնության աստիճանը (կատեգորիան)՝ Նախագծման փուլերը և այլն)

Գտնվելու վայրը ՀՀ Սյունիքի մարզ, Կապան համայնք, Կապան քաղաք, Երկաթուղայինների փողոց 2-րդ նրբանցք տանող ճանապարհի մի հատված,

(մարզի, համայնքի, փողոցի անվանումները, շենքի համարը, հողամասի ծածկագիրը)

Կառուցապատող «ՀԱՅԱՍՏԱՆԻ ՀԱՆՐԱՊԵՏՈՒԹՅԱՆ ՍՅՈՒՆԻՔԻ ՄԱՐԶԻ ԿԱՊԱՆԻ ՀԱՄԱՅՆՔԱՊԵՏԱՐԱՆԻ ԱԾԽԱՏԱԿԱԶՄ»

(կազմակերպության անվանումը, գտնվելու վայրը, ֆիզիկական անձի անունը, ազգանունը, բնակության վայրը, հեռախոսահամարը, էլեկտրոնային հասցեն)

Առաջադրանքի տրամադրման հիմքը՝ ԱՆՇԱՐԺ ԳՈՒՅՔԻ ՆԿԱՏՄԱՍԲ ԻՐԱՎՈՒՆՔՆԵՐԻ ՊԵՏԱԿԱՆ ԳՐԱՆՑՄԱՆ ՎԿԱՅԱԿԱՆ՝

(կառուցապատման նպատակով ՀՀ օրենսդրությամբ սահմանված կարգով հողամասի տրամադրման, անշարժ գույքի փոփոխման իրավունքը հաստատող անհրաժեշտ

փաստաթղթերը)

Առաջադրանքի գործողության ժամկետը մինչև 26.05.2027թ.

(N 1 հավելվածի 32-րդ կետին համապատասխան)

Ն Ա Խ Ա Գ Ծ Վ Ո Ղ Հ Ո Ղ Ա Մ Ա Ս Ի Բ Ն ՈՒ Թ Ա Գ Ի Ր Ը
(աստղանիշով (*) նշված դրույթների գրաֆիկական արտացոլումը տրամադրվում է կից ներկայացվող ամփոփ սխեմայով՝ Մ 1:500)

1. Հողամասը գտնվում է

բնակավայրերի նշանակության ընդհանուր օգտագործման հողերում

(հողամասի դիրքը քաղաքաշինական միջավայրում, դրա նպատակային և գործառնական նշանակությունը)

2. (*) Հողամասի չափսերը

(հողամասի սահմանները՝ կոորդինատային նշահարմամբ, մակերեսը(հա))

3. Հողամասի առկա վիճակը

կառուցապատված

(ռելիեֆի բնութագիրը, շենքերի (այդ թվում՝ քանդման ենթակա) առկայությունը, (օգտագործումը, նշանակությունը, հարկայնությունը, շինարարական նյութերը և այլն), կանաչապատումը, բարեկարգումը և այլն)

4. (*) Տրանսպորտային պայմանները

առկա են

(Ճանապարհների առկայությունը, երկաթուղային տրանսպորտի մոտեցումները և այլն)

5. (*) Ինժեներական ցանցեր և սարքավորումներ (ջրամատակարարման, կոյուղու, գազամատակարարման, տաք ջրի մատակարարման, էլեկտրամատակարարման, էլեկտրոնային հաղորդակցության համակարգեր)

6. (*) Կից հողամասեր

7. Բնության հատուկ պահպանվող և (կամ) պատմամշակութային հուշարձանների տարածքներ (պահպանական գոտիներ)

8. (*) Հատակագծային սահմանափակումներ

համաձայն ներկայացված սխեմայի

(նախագծվող հողամասով կամ կից տարածքով անցնող ինժեներական ենթակառուցվածքները, այդ թվում՝ ստորգետնյա) ավտոտնակներ, զբաղեցված և ազատ տարածքներ, անհատական բնակելի տներ

(կից հողօգտագործումների անվանումը և դրանց սահմանները՝ համաձայն ներկայացված սխեմայի)

չկան

(հուշարձանի անվանումը)

համաձայն ներկայացված սխեմայի

(տեղանքում գործող արտադրական, պաշտպանվող օբյեկտների, ինժեներականայրուտային ենթակառուցվածքների և այլ օբյեկտների նկատմամբ սահմանափակումները, այդ թվում՝ սերվիտուտները)

Ն Ա Խ Ա Գ Ծ Ա Յ Ի Ն Պ Ա Հ Ա Ն Ջ Ն Ե Ր Ը

(աստղանիշով (*) նշված դրույթների գրաֆիկական արտացոլումը տրամադրվում է կից ներկայացվող ամփոփ սխեմայով՝ Մ 1:500)

9. Ճարտարապետահատակագծային պահանջներ

մշակել համայնքի Կապան քաղաքի Երկաթուղայինների փողոցի 2-րդ նրբանցք տանող ճանապարհի մի հատվածի՝ ճանապարհային պատվածքի վերականգնման /վերակառուցում/ կառուցման (ըստ անհրաժեշտության հենապատերի վերականգնման /վերակառուցում/ կառուցման (ըստ անհրաժեշտության), ջրահեռացման համակարգերի վերականգնման /վերակառուցում/ (ըստ անհրաժեշտության), ճանապարհի կահավորման, անվտանգության տարրերի, ինչպես նաև սև կետերի շտկման համար անհրաժեշտ միջոցառումների իրականացման, վերակառուցման և ասֆալտապատման նախագիծ

(եկելով Հայաստանի Հանրապետության օրենսդրության և Նորմատիվատեխնիկական փաստաթղթերի պահանջներից, առկա քաղաքաշինական ծրագրային փաստաթղթերի դրույթներից կամ դրանց բացակայության դեպքում՝ կազմավորված (կազմավորվող) քաղաքաշինական միջավայրի պայմաններից, առաջարկություններ ճակատների ձևավորման, տանիքների, արտաքին դռների, պատուհանների համամասնությունների և գունային լուծումների վերաբերյալ)

9.1.(*) օբյեկտի հեռավորությունը կարմիր գծից (մետր)

9.2.(*) հեռավորությունը հարևան հողակտորներից (օբյեկտներից) (մետր)

9.3.(*) թույլատրելի բարձրությունը (մետր)

համաձայն ներկայացված սխեմայի

սահմանային հարկայնության բարձրությունը գերազանցող շենքերի և շինությունների նախագծման դեպքում՝ ՀՀՇՆ II-6.02-2006 «Սեյսմակայուն շինարարություն. Նախագծման նորմեր» շինարարական նորմերով սահմանված պահանջների ապահովման (հատուկ հաշվարկային մեթոդներ, սեյսմակայունության բարձրացման միջոցառումներ և այլն)

9.4. կառուցապատման խտության գործակիցը (կառույցի, (կառույցների) ընդհանուր մակերեսի հարաբերությունը հողամասի մակերեսին)

9.5. կառուցապատման տոկոսը (կառուցապատվող (անջրանցիկ) տարածքի հարաբերությունը հողամասի տարածքին՝ տոկոսներով) (%)

9.6 կանաչապատման տոկոսը (կանաչապատ տարածքի հարաբերությունը հողամասի մակերեսին՝ տոկոսներով) (%)

9.7 այլ պահանջներ

10. Հողամասում գտնվող շենքերի ու շինությունների քանդման կամ տեղափոխման (ապամոնտաժման) պայմանները և աշխատանքների հերթականությունը

11. Ստորգետնյա, կիսանկուղի և առաջին հարկերի տարածքների օգտագործման պայմանները

12. (*) Ինժեներական ցանցեր և սարքավորումներ

12.1 (*) ջրամատակարարում կոյուղի, տաք ջրի մատակարարում

12.2 (*) Էլեկտրամատակարարում

12.3. (*) գազամատակարարում

12.4. (*) Էլեկտրոնային հաղորդակցություն մալուխատար կոյուղու (ներառյալ դիտահորը) տեղադիրքը

12.5. թույլ հոսանքներ

12.6. աղբահանություն

13. Տարածքի ինժեներական նախապատրաստում

14. Բարեկարգում

15. Շինարարական նյութեր

16. Պաշտպանական կառույցներ

17. Հակահրդեհային պահանջներնեը

18. Հաշմանդամների և բնակչության սակավաշարժ խմբերի պաշտպանության միջոցառումներ

19. Շրջակա միջավայրի պահպանում

20. Շինարարության կազմակերպում

21. Առաջադրանքի գործողության ժամկետը և նախագծի մշակման փուլերը

22. Նախագծային փաստաթղթերի փորձաքննությանը ներկայացվող պահանջներ

23. Միջանկյալ համաձայնեցում

(համաձայն մատակարարող կազմակերպության տեխնիկական պայմանների)

(համաձայն մատակարարող կազմակերպության տեխնիկական պայմանների)

(համաձայն մատակարարող կազմակերպության տեխնիկական պայմանների)

(համաձայն N 1 հավելվածի 57-րդ կետի 2-րդ ենթակետով սահմանված ելակետային տվյալների)

«Կապան համայնքի կոմունալ ծառայություն» ՀՈԱԿ պայմանագիր

կազմակերպված ջրահեռացում

(ռեյիեֆի կազմակերպման, ջրահեռացման, ինժեներական պաշտպանության միջոցառումները)

տարածքի բարեկարգում, ասֆալտապատում

(լանդշաֆտային պլանավորման վերաբերյալ պահանջները, կանաչապատում, ճարտարապետական փոքր ձևեր, ցանկապատում, զովագո և այլն)

խիճ, ասֆալտբետոն, բիտում և այլ շինարարական նյութեր

(շինարարական նյութերի օգտագործման առաջարկությունները տանիքների, ճակատների լուծումների, արտաքին դռների, պատուհանների վերաբերյալ)

(արտակարգ իրավիճակներում մարդկանց և օբյեկտների պաշտպանության միջոցառումները)

համաձայն գործող հակահրդեհային նորմերի

(հակահրդեհային անվտանգության ապահովման միջոցառումները)

համաձայն ՀՀԿՀ 23-101-2017թ. նորմերի

շին.աղբը կազմակերպված տեղափոխել 11,2 կմ հեռավորության վրա՝ աղբավայր

(շրջակա միջավայրը վտանգավոր ազդեցությունից բացառելու միջոցառումները)

սահմանափակել շին. տարածքը, կազմել աշխատանքների իրականացման ժամանակացույց

(առաջարկություններ շինարարության հետ կապված անբարենպաստ ազդեցության բացառման, քաղաքային տնտեսության և տրանսպորտի անխափան աշխատանքի ապահովման վերաբերյալ)

մինչև 26.05.2027թ., նախագծման փուլերը՝ աշխատանքային նախագիծ,

(նշվում են առաջադրանքի գործողության ժամկետը և նախագծի մշակման փուլերը)

Լ Ր Ա Ց ՈՒ Ց Ի Չ Պ Ա Յ Մ Ա Ն Ն Ե Ր Ը

Պարզ փորձաքննություն հարկավոր է

(Հայաստանի Հանրապետության օրենսդրությամբ սահմանված փորձաքննության տեսակը կամ նախագծողի երաշխավորագիրը՝ հղում կատարելով համապատասխան իրավական ակտին)

Կապանի համայնքապետարան

24. Հասարակական
քննարկումներ

(իրավասու մարմնի կամ Հայաստանի Հանրապետության օրենսդրությամբ նախատեսված դեպքերում շահագրգիռ մարմինների հետ էսքիզային նախագծի նախնական համաձայնեցում, նշվում է նաև առաջադրանքի փոփոխման հնարավորությունը՝ N 1 հավելվածի 87-րդ կետով նախատեսված դեպքում)

25. Համաձայնեցումների կամ
Մասնագիտական
եզրակացությունների ստացում

(Հայաստանի Հանրապետության օրենսդրությամբ սահմանված դեպքում և կարգով)

26. Փոստային բաժանորդային
պահարանների տեղադրում

(նշվում են տվյալ օբյեկտի համաձայնեցման օրենքով սահմանված պահանջները՝ հուշարձանների ու բնության պահպանության և այլ լիազորված մարմինների հետ, ինչպես նաև N 1 նավելվածի 56-րդ կետով սահմանված դեպքերում՝ ինժեներական ենթակառուցվածքի սեփականատիրոջ (օգտահորժողի) հետ)

27. Զաղաքաշինական
կանոնադրությամբ ամրագրված
լրացուցիչ պայմաններ

(նշվում են տվյալ օբյեկտի համաձայնեցման օրենքով սահմանված պահանջները՝ հուշարձանների ու բնության պահպանության և այլ լիազորված մարմինների հետ, ինչպես նաև N 1 նավելվածի 56-րդ կետով սահմանված դեպքերում՝ ինժեներական ենթակառուցվածքի սեփականատիրոջ (օգտահորժողի) հետ)

28. Այլ պայմաններ

ՀԱՅԱՍՏԱՆԻ ՀԱՆՐԱՊԵՏՈՒԹՅԱՆ ԿԱԴԱՆ
ՀԱՄԱՅՆՔԻ ՂԵԿԱՎԱՐ՝

ԳԵՎՈՐԳ ՓԱՐՍՅԱՆ

(ստորագրությունը, անունը, ազգանունը)

ԲԱՑԱՏՐԱԳԻՐ

1. Ներածություն

Սույն նախագծով նախատեսված է ՀՀ Սյունիքի մարզի Կապան համայնքի Կապան քաղաքի Երկաթուղայինների փողոցի 2-րդ նրբանցք տանող ճանապարհի մի հատվածի վերակառուցում և ասֆալտապատման աշխատանքների նախագիծը:

Նախագիծը կազմվել է ըստ Կապանի համայնքապետարանի տրված ճարտարապետահատակագծային առաջադրանքի և N70 եռակողմ պայամանագրի կնքված «ԻՆՖՐԱ ԴԻԶԱՅՆ» ՍՊԸ-ի, «Ձանգեզուրի պղնձամոլիբդենային կոմբինատ» բարեգործական հիմնադրամի և Կապանի համայնքապետարանի կողմից:

Նախագծային փաստաթղթեր կազմելիս օգտագործվել են ՀՀ-ում գործող նորմատիվ-իրավական ակտերը, ՀՀՇՆ-երը և ԳՕՍՏ-երը:

Վերակազմվող տեղամասը գտնվում է Կապան քաղաքի Երկաթուղայինների փողոցի 2-րդ նրբանցքի սկզբնամասում: Ընդհանուր երկարությունը կազմում է 122գծ.մ:

Ներկայացված տեղամասի հետախուզական աշխատանքները իրականացվել են 2024թ. -ի մայիս ամսին: Կոորդինատային համակարգը՝ WGS-84 (ARMREF02-ARMWGS), բարձունքային համակարգը՝ Բալթիան 1977թ.: Հորիզոնականների անկումը՝ 1.0մ:

Գոյություն ունեցող ճանապարհի նկարագրությունը

Հողային պաստառը և ճանապարհային պատվածքը գտնվում են ոչ բավարար վիճակում: Երթևեկային մասի ա/բ պատվածքը ընդհանրապես բացակայում է, առկա են բազմաթիվ փոսեր, որոնք լցված են գրունտով: Լայնական թեքությունը չի համապատասխանում նորմերի պահանջներին, բացակայում է ճանապարհի երթևեկելի մասից ջրահեռացումը:

Կողնակները և հողային պաստառի շեղերը քայքայված են, կողնակները ցածր են կամ լայնական թեքությունը չի համապատասխանում նորմերի պահանջներին կամ ընդհանրապես բացակայում են:

Անմխիթար վիճակում են նաև երթևեկության կազմակերպման ու անվտանգության տարրերը, ճանապարհային նշանները չկան, բացակայում է նաև գծանշումը:

2. Տեխնիկական պայմանները

Նախագծային աշխատանքները կատարելուց ղեկավարվել է ՀՀ քաղաքաշինության կոմիտեի նախագահի հրամաններով հաստատված 12.12.2022թ N28-Ն ՀՀՇՆ 32-01-2022 «Ավտոմոբիլային ճանապարհներ», 08.07.2022թ N16-Ն ՀՀՇՆ 40-01.03-2022 «Կոյուղի. Արտաքին ցանցեր և կառուցվածքներ», 21.06.2022թ N12-Ն ՀՀՇՆ 30-02-2022 «Տարածքի բարեկարգում» շինարարական նորմերով և 2020 թվականի դեկտեմբերի 29-ի «Հայաստանի Հանրապետության մարզերի համայնքներում (այդ թվում բնակավայրերում) ոչ տարանցիկ, տեղական նշանակության ավտոմոբիլային և ներհամայնքային ճանապարհների ու փողոցների երթևեկելի մասի և մայրերի սալարկման, խճապատման և բարեկարգման աշխատանքների կատարման մեթոդական ուղեցույցը հաստատելու մասին» N105-Ն հրամանով: Նախագիծը կատարվել է AutoCad և Civil3D համակարգչային ծրագրերով:

Նախագծային աշխատանքներն իրականացվել են համաձայն գործող նորմերի և տիպային նախագծերի՝ պահպանելով գոյություն ունեցող ճանապարհի պարամետրերը: Նախագծում ընդունված են ա/ճ պարամետրերը(ըստ առաջադրանքի)՝

- Երթևեկային մասի լայնությունը տարբեր է, քանի որ տվյալ ճանապարհահատվածը գտնվում խիտ բնակեցված բնակավայրում, բոլոր կողմերից գտնվում են բնակելի տներ, ցանկապատեր, պարիսպներ, իսկ երթևեկելի մասը բավականին նեղ : Ըստ առաջադրանքի և պատվիրատուի պահանջի հնարավորինս պատվածքը լայնցվել է կպնելով գոյություն ունեցող տներին և պարիսպներին:

Հիմնվելով գեոդեզիական ակնադիտական, երկրաբանական, շրջակա միջավայրի պահպանության միջոցառումների ուսումնասիրությունների վրա՝ նախագծով նախատեսվում է իրականացնել հետևյալ հիմնական աշխատանքները՝

- Կատարել քանդման աշխատանքներ
- Կառուցել եզրաքարերը

- Տեղադրել երթուկների մասի շերտը
- Կառուցել կողնակները
- Կառուցել ջրահեռացման վաքեր:

3. Հատակագիծ և երկայնական կտրվածք

Նախագծվող ճանապարհների հատակագիծը և երկայնական պրոֆիլը համարյա փոփոխության չեն ենթարկվել, փոփոխվել է որոշ հատվածներում ջրահեռացման ավելի արդյունավետ կազմակերպման համար:

Նախագծվող ճանապարհահատվածի երկարությունը 0.122կմ:

Ճանապարհի հատակագիծը անցնում է գոյություն ունեցող ճանապարհով:

Հատակագծում շրջադարձի անկյունները նշահարված են շրջանային կորերով:

Հատակագծում տեղամասը ունի հետևյալ ցուցանիշները.

- Տեղամասի երկարությունը 0.122մ
 o Շրջադարձի անկյունների քանակը՝ 6 հատ.

Ուղղորդության գործակիցը -0.16

Երկայնական կտրվածքը կազմված է տեղանքի բարձրության պայմանական նիշերով:

Երկայնական կտրվածքում էական փոփոխություն չի կատարվել:

Երկայնական կտրվածքում առավելագույն թեքությունը կազմում է 315‰, իսկ մինիմումը՝ 120‰:

4. Հողային պաստառ

Նախագծում ընդունված հողային պաստառի կոնստրուկցիան և տիպերը բավարարում են գործող տեխնիկական նորմերին և պայմաններին:

Տեղանքի ռելիեֆի պայմաններից և բնահողերի բնութագրից ելնելով՝ հողային պաստառի կայունությունը հնարավոր է ապահովել կառուցման կանոնների ու ջրահեռացման պահանջների պահպանման դեպքում:

- Երթուկային մասի լայնությունը՝ 3.6-6.0մ

Երթուկների մասի լայնական թեքությունը ընդունված է 12‰ :

Բոլոր աշխատանքները ամփոփված են համապատասխան ամփոփագրերում:

5. Իջատեղեր և մուտքեր

Հիմնանորոգվող ճանապարհը հատում է բազմաթիվ իջատեղեր, ինչպես նաև բնակավայրում մուտքեր և փողոցներ:

Հատող իջատեղերում և մուտքերում նախատեսված է իրականացնել պատվածք 2.6-9.0զծ.մ երկարություններով:

Իջատեղերում և մուտքերում ճանապարհային պատվածքը նախատեսված է իրականացնել հետևյալ կառուցվածքով.

- Հատիկավոր ենթահիմք (Ավազակուպճային շերտ), ГООТ 23735-14, Грыппа Ж17 - h=10սմ
- Չափազատված խճային հիմք (բիտումի տարածումով 4.12տ/1000մ²/), ՀՀՇՆ 32-01-2022 և СБОРНИК 27, - h=12սմ
- Բ տիպի II մակնիշի Խիտ մանրահատիկ ա/բ ГООТ 9128-2013 Աղյուսակ 3, - h=4սմ

Ուղիներում և մուտքերում անհրաժեշտության դեպքում նախատեսված են տեղադրել մետաղական խողովակներ: Սակայն տվյալ ճանապարհահատվածում դրա անհրաժեշտությունը չկա:

Անհրաժեշտ աշխատանքների ծավալները ներկայացված են համապատասխան ամփոփագրերում:

6. Ճանապարհային պատվածք

Ճանապարհային հագուստի վերակառուցման համար նախատեսված իրականացնել հետևյալ կառուցվածքով.

- I շերտ, Բ տիպի II մակնիշի Խիտ մանրահատիկ ա/բ h=5սմ, մ2, ГООТ 9128-2013 Աղյուսակ 3

- II շերտ, Չափագատված խճային հիմք (բիտումի տարածումով 4.12տ/1000մ²/), h=15սմ, մ2, ГОСТ 9128-2013 Աղյուսակ 3,
- III շերտ, Հատիկավոր ենթահիմք (Ավազակոպճային շերտ), h=10սմ, մ2, ГОСТ 23735-14, Грынтта Ж17

Ճանապարհային պատվածքի ընդհանուր մակերեսը կազմում է 620.4մ²

Ճանապարհի երթևեկելի մասը պահպանվել է մաքսիմալ հնարավորինս լայն, պատվածքի եզրը հնարավորինս մոտեցվել է ցանկապատերին, պարիսպներին և բնակելի տներին, որպեսզի բնակավայրի ներսում չառաջանան գրունային մակերևույթներ, անցքեր, որոնք հանդիսանան հետազայում պատվածքի քայքայման պատճառ:

7. Ջրահեռացում

Վերանորոգվող ճանապարհահատվածում ջրահեռացումը իրականացվում է մակերևույթային և ե/վ վաբերի միջոցով: Այնուհետև անձրևաջրերը հեռանում են դեպի Երկաթույաիններ փողոցում գտնվող գոյություն ունեցող ջրընդունիչը:

Ճանապարհի թեքությունները բավականին թեք են, որը հանդիսանում է բնակավայրից անձրևաջրերի արագ հեռացման նախապայման: Մանրամասն տրված են գծագրերում և մասնագրերում:

Անհրաժեշտ աշխատանքների ծավալները ներկայացված են համապատասխան ամփոփագրերում:

8. Ճանապարհային նշաններ

Երթևեկության կազմակերպման և անվտանգության նպատակով նախատեսված են ճանապարհային նշանների տեղադրում 1 հատ:

Նշանները նախատեսված են համապատասխան գործող ԳՕՍ Ռ 52290-2004 պետական ստանդարտի:

9. ԱՄՅ չափանիշի փորձարկում

Ըստ ՀՀ կառավարության 2016թ-ի սեպտեմբերի 29-ի նիստի թիվ 38 արձանագրային որոշման անհրաժեշտ է կազմել մեթոդաբանություն ծածկի որակի գնահատման ընթացքում անհարթության միջազգային ցուցչի (ամց) չափանիշի փորձարկում: Ծածկը գնահատելու ամենակարևոր պայմաններից մեկը երթևեկելու որակն է: Ճանապարհի անհարթության կամ հարթության ստուգումներն իրականացվում են ծածկի վիճակը մշտադիտարկելու համար՝ նոր և վերանորոգված ծածկով երթևեկելու որակը գնահատելու նպատակով:

Անհարթության աստիճանի փոփոխությունը զգալի ազդեցություն ունի տնտեսական արդյունքների վրա: ԱՄՅ-ի չափումը թույլ է տալիս.

1) Իրականացնել օբյեկտիվ ծախսեր-օգուտներ վերլուծություն՝ սահմանափակ կապիտալ ռեսուրսների բաշխումն օպտիմալացնելու նպատակով:

2) Գնահատել ծրագրի փաստացի վերջնարդյունքները և դրանք համեմատել ակնկալվող վերջնարդյունքների հետ:

4. Հարթ ծածկերն ապահովում են հարմարավետություն, ստեղծում են տրանսպորտային միջոցների՝ ճանապարհով ավելի արդյունավետ շարժի հնարավորություն, բարձրացնում են երթևեկության օպտիմալ արագությունները, պահպանում են երթևեկության հոսքը, կրճատում են անվտանգության հետ կապված ռիսկերն օգտագործողների և նրանց տրանսպորտային միջոցների համար, ինչպես նաև կարող են բարձրացնել վառելիքի ծախսի արդյունավետությունը՝ ճանապարհն օգտագործողների համար հանգեցնելով երթևեկելու ավելի ցածր ծախսերի:

Անհարթության միջազգային ցուցանիշը (ԱՄՅ) պրոֆիլի տատանումների մաթեմատիկական բացարձակ գումարն է, որը նկարագրում է տրանսպորտային միջոցների վիբրացիա առաջացնող՝ ծածկի անհարթությունը:

ԱՄՅ-ի արժեքն սովորաբար ստացվում է հատուկ սարքավորման միջոցով, որը ցույց է տալիս ճանապարհի հատվածի հարթությունը:

ԱՄՅ-ն հաշվարկվում է որպես մոդելավորված կախոցի գծային շարժման հանրագումար՝ բերված պրոֆիլի երկարության, որի չափման միավորն է մ/կմ կամ մմ/մ:

Տվյալ ճանապարհահատվածի համար կախված ճանապարհի երկարությունից, անհրաժեշտ է իրականացնել ԱՄՑ ստուգում:

10. 3.ՇՐՋԱԿԱ ՄԻՋԱՎԱՅՐԻ ՊԱՀՊԱՆՈՒԹՅՈՒՆ

Շրջակա միջավայրի պաշտպանություն և բնական ռեսուրսների արդյունավետ օգտագործման համար հաշվի են առնվել ՀՀՇՆ 30-01-2014 դրույթները:

Շինարարական արտադրության կազմակերպման ժամանակ անհրաժեշտ է իրականացնել շրջակա միջավայրի պահպանության միջոցառումներ և աշխատանքներ, որոնք պետք է ընդգրկեն շինարարության ընթացքում խախտված հողերի վերակուլտիվացում

(ռեկուլտիվացում), բնական ռեսուրսների կորստի կանխում, հողեր, ջրավազաններ ու մթնոլորտ վնասակար արտանետումների կանխում կամ մաքրում: Նշված միջոցառումները և աշխատանքները պետք է նախատեսված լինեն նախագծային փաստաթղթերում:

Շինարարության ընթացքում ծառափուտային բուսականության հատումը և արմատների վզիկների և աճող ծառերի բների հողալցումն իրականացվում են միայն նախագծային փաստաթղթերով նախատեսված հիմնավորմամբ:

Շինարարության ընթացքում շինարարական հրապարակից անմիջապես ջրի բացթողումը դեպի թեքվածքներ իրականացվում է տարածքների ողողումը բացառող՝ նախօրոք պաշտպանական միջոցառումների ապահովմամբ:

Համահարթեցման աշխատանքների իրականացման ժամանակ հետագա օգտագործմանը պիտանի հողային շերտը պետք է նախօրոք հանվի և պահեստավորվի հատուկ առանձնացված տեղամասերում:

Ժամանակավոր ավտոմոբիլային ճանապարհները և մոտեցման այլ ուղիները պետք է կառուցվեն՝ հաշվի առնելով գյուղատնտեսական հողահանդակներին ու ծառափուտային բուսականությանը հասցվող վնասի կանխարգելման պահանջները:

Շինարարություն իրականացվող տարածքներում շինմոնտաժային աշխատանքների կատարման ժամանակ պետք է պահպանվեն օդի փոշոտվածության և գազոտվածության կանխարգելման պահանջները:

Հորատման աշխատանքների կատարման ընթացքում հասնելով ջրատար (ջրապարունակ) հորիզոններին անհրաժեշտ է ստորգետնյա ջրերի անկազմակերպ հոսքը կանխելու համար ձեռնարկել համապատասխան միջոցառումներ:

Թույլ բնահողերի արհեստական ամրացման աշխատանքների կատարման ժամանակ պետք է ղեկավարվել ստորգետնյա ջրերի աղտոտումը կանխող, նախագծով նախատեսված միջոցառումներով:

Շինարարական հրապարակում գոյացած արտադրական ու կենցաղային հոսքը (աղբը) պետք է մաքրվի և վնասազերծվի շինարարության կազմակերպման և աշխատանքների իրականացման նախագծերում նախատեսված լուծումներին համապատասխան:

- շինմոնտաժային աշխատանքների կատարման ժամանակ պահպանել օդի փոշոտվածության և գազոտվածության կանխարգելման պահանջները,

- բանվորներին ապահովել անհատական պաշտպանական միջոցներով (հատուկ արտհագուստ, կոշիկ)

- շինարարական հրապարակում գոյացած արտադրական ու կենցաղային աղբը մաքրել, վնասազերծել և փոշու համար անթափանց ծածկոցներ ունեցող մեքենաներով հատուկ սահմանված երթուղիներով տեղափոխել դրանց հեռացման համար նախապես հատկացված վայրեր,

- շինարարական նյութերի և կոնստրուկցիաների փոխադրումը դեպի շինարարական հրապարակ և շինարարական հրապարակից դուրս իրականացնել հատուկ սահմանված երթուղիներով՝ փոշու համար անթափանց ծածկոցներ ունեցող մեքենաներով, Բնակավայրերի տարածքներում անհրաժեշտ է ապահովել մթնոլորտային օդին, ջրին, բնահողին, ինչպես նաև աղմուկին, թրթռումներին, էլեկտրամագնիսական ճառագայթմանը և այլ բնական և տեխնածին ծագման գործոններին շինարարական նորմերով ներկայացվող նորմատիվ պահանջները:

Ընդերքօգտագործողը պետք է ապահովի բնության և շրջակա միջավայրի պահպանության պայմաններն ու պահանջները, այդ թվում մթնոլորտի, ջրային ռեսուրսների, հողի, կենդանական և բուսական աշխարհի պաշտպանությունն ու պահպանումը, արդյունաբերական թափոնների

օգտագործման, օգտահանման, չեզոքացման և նվազեցման աշխատանքների, միջոցառումների կատարում:

Ինժեներական և տրանսպորտային ենթակառուցվածքների շենքերի, շինությունների տեղադրումը արգելվում է.


- 1) արգելավայրերի, արգելոցների, բուսաբանական այգիների, դենդրոլոգիական պարկերի հողերի վրա և ջրապաշտպան գոտիներում,
- 2) քաղաքների կանաչ գոտիներում, քաղաքային անտառների տարածքներում,
- 3) ջրամատակարարման համար նախատեսված աղբյուրների սանիտարական առաջին գոտում, ջրամատակարարման կառուցվածքների հարթակների վրա,
- 4) այն տեղամասերի վրա, որոնց հողաշերտի, գրունտների աղտոտվածության մակարդակը գերազանցում է սահմանված նորմերը՝ անվտանգության և էկոլոգիական հնարավոր հետևանքների առաջացման պահանջներով,
- 5) հիդրոոդերնության համակարգի կայանների պահպանման գոտում,
- 6) լեռնաարդյունահանող և լեռնավերամշակող օբյեկտների թափոնների շրջանում, սահքերի, սահքավտանգ տեղամասերի, հեղեղների և ձնահյուսների շրջանում,
- 7) ինժեներական պաշտպանության կառուցվածքներ չունեցող հնարավոր ջրածածկման գոտիներում (1.5 մ և ավելի խորությամբ),
- 8) մայրուղային նյութատար խողովակաշարերի պահպանման գոտիներում,
- 9) շինարարության ընթացքում խախտված հողերը ռեկուլտիվացնել, կանխել բնական ռեսուրսների կորուստները, վնասակար արտանետումները հողեր, ջրավազաններ ու մթնոլորտ:

11. Հակահրդեհային միջոցառումներ

Նախագծման ընթացքում հաշվի են առնվել ՀՀՇՆ 21-01-2014 «Հակահրդեհային միջոցառումներ» նորմերի պահանջները և «Հրդեհային անվտանգության կանոնները» համաձայն ՀՀ ԱԲ նախարարի 2012 թվականի հուլիսի 26-ի N 263-Ն հրամանի:

Հրդեհային անվտանգությունն ապահովելու համար պետական կառավարման և տեղական ինքնակառավարման մարմինները, կազմակերպությունները և քաղաքացիները ղեկավարվում են «Հրդեհային անվտանգության մասին» Հայաստանի Հանրապետության օրենքով, սույն կանոններով և հրդեհային անվտանգության նորմատիվ փաստաթղթերով:

ՆԳՃ՝

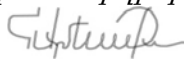

/Հովհաննիսյան Ա./

ՊԱՅԱՆՁՎՈՂ ՏԵԽՆԻԿԱԿԱՆ ՄԻՋՈՑՆԵՐԸ Երկաթուղայինների փողոցի 2-րդ նորբանցք տանող ճանապարհի մի հատվածի վերակառուցում և ասֆալտապատում			
Հ/հ	Տեխնիկական միջոցի անվանումը	Տեխնիկական միջոցի տիպը	Պահանջվող քանակը
1	Ասֆալտբետոնի արտադրության գործարան	առնվազն 30տ/ուժ արտադրողունակությամբ	1
2	Էքսկավատոր	ցանկացած	1
3	Ավտոինքնաթափ	ցանկացած	1
4	Ասֆալտտեղադրիչ	ցանկացած	1
5	Կոպրեսատոր	ցանկացած	1
6	Ջրի մեքենա	ցանկացած	1
7	Ավտոգուղրոնատոր	ցանկացած	1
6	Գլղոն 6-8 տ	թրթռազլղոն	1
7	Գլղոն 9-11տ	պնևմաանվավոր	1
8	Գլղոն 12-18 տ	հարթ թմբուկավոր	1
9	Բուլդոզեր	ցանկացած	1

ՊԱՅԱՆՋՎՈՂ ԼԱԲՈՐԱՏՈՐ ՍՏՈՒԳՈՒՄՆԵՐԸ

Երկաթուղայինների փողոցի 2-րդ նրբանցք տանող ճանապարհի մի հատվածի վերակառուցում ֆասֆալտապատում

N	Աշխատանքի անվանումը	Չափման միավոր	Քանակ
N	Աշխատանքի անվանումը	Չափման միավոր	Քանակ
1	Ա/բ խառնուրդի կազմության ընտրություն (բաղադրատոմս),մանրահատիկ, տիպը	հատ	1
2	Ա/բ խառնուրդի կազմության ընտրություն (բաղադրատոմս),խոշորահատիկ,տիպը	հատ	0
3	Ավազ ա/բ խառնուրդի համար	նմուշ	1
*	խոշորահատիկ ա/բ-ի համար 1000մ3-ից 1 նմուշ	նմուշ	0
*	մանրահատիկ ա/բ-ի համար 1000մ3-ից 1 նմուշ	նմուշ	1
4	Խիճ ա/բ խառնուրդի համար	նմուշ	2
5	Ա/բ խառնուրդ ԱԲԳ-ից, մանրահատիկ, ամեն 500տ 1 նմուշ	նմուշ	1
6	Ա/բ խառնուրդ ԱԲԳ-ից, խոշորահատիկ,ամեն 500տ 1 նմուշ	նմուշ	0
7	Ա/բ խառնուրդ տեղադրված փռված,չխտացված,մանրահատիկ ամեն 500տ 1 նմուշ	նմուշ	1
8	Ա/բ խառնուրդ տեղադրված փռված,չխտացված,խոշորահատիկ ամեն 500տ 1 նմուշ	նմուշ	0
9	Հանքային փոշի	նմուշ	1
*	մանրահատիկ ա/բ-ի համար 200տ-ից 1 անգամ	նմուշ	1
*	խոշորահատիկ ա/բ-ի համար 200տ-ից 1 անգամ	նմուշ	0
10	Կապակցող նյութ բիտում	նմուշ	1
*	մանրահատիկ, ամեն 50տ 1 նմուշ	նմուշ	1
*	խոշորահատիկ, ամեն 50տ 1 նմուշ	նմուշ	0
11	Բնահող լիցքի համար սկզբում 1 նմուշ, հանքավայրը փոխելու դեպքում, յուրաքանչյուր հանքից մեկ նմուշ	նմուշ	
12	Բնահողային լիցքի խտացում, յուրաքանչյուր 200մ ից 1 նմուշ	նմուշ	0
13	Խճավազային խառնուրդ C-5,C-6 հիմքի համար 1500մ3-ից 1 նմուշ	նմուշ	0
14	Խճավազային խառնուրդ C-5,C-6 հիմքի խտացում 500գծմ 1 նմուշ	տեղ	0
15	Ենթահիմքի լցանյութ, հանքից 1նմուշ, այնուհետև ամեն 2000մ3ի դեպքում 1 նմուշ	նմուշ	
16	Ավազակոպճային հիմքի խտացման ստուգում ամեն 200գծմ 1փորձ.	տեղ	
17	Ավազակոպիճ կողնակների համար 1 նմուշ,հանքավայրը փոխելու դեպքում, յուրաքանչյուր հանքից մեկ նմուշ	նմուշ	0
18	Ավազակոպճային կողնակների տեղում խտացման ստուգում 1000գծմ 1փորձ.	տեղ	
19	Ա/բ խառնուրդ տեղադրված խտացված կեռային նմուշ(ամեն 7000մ2 համար 1 լրակազմ 3 նմուշ)	լրակազմ	0
27	Բազալտե եզրաքար, Մեկ նմուշ յուրաքանչյուր 1000 գծ.մ -ի համար	նմուշ	0
28	Հավաքովի բետոնե եզրաքար, Մեկ նմուշ յուրաքանչյուր 1000 գծ.մ -ի համար	նմուշ	0
29	Ավտոմեքենայի անիվի կառչումը ծածկից կամ ծածկի անողորկությունը (խորդոբորդությունը), 5 չափում մեկ կմ ճանապարհի երկարության համար	չափում	2
30	Անհարթության չափումը` (ԱՄԾ - IRI), ՏԿԵՆ` 12.07.2022թ.-ի թիվ 26 - Լ հրաման	կմ	0.5

Երկաթուղայինների փողոցի 2-րդ նրբանցք տանող ճանապարհի մի հատվածի վերակառուցում և ասֆալտապատում

N ը/կ	Կատարվելիք աշխատանքների առանձին տեսակների անվանումներ	I եռամսյակ			II եռամսյակ			III եռամսյակ			IV եռամսյակ		
		հունվար	փետրվար	մարտ	ապրիլ	մայիս	հունիս	հուլիս	օգոստոս	սեպտեմբեր	հոկտեմբեր	նոյեմբեր	դեկտեմբեր
1	2	3	4	5	6	7	8	9	10	11	12	13	14
1	Լաբորատոր աշխատանքներ												
2	Հողային աշխատանքներ												
3	Ճանապարհային պատվածք												
4	Մայթեր												
7	Բազրիքներ												
8	Ճանապարհային նշաններ												
9	Գծանշում												

Երկաթուղայինների փողոցի 2-րդ նրբանցք տանող ճանապարհի մի հատվածի վերակառուցում և ասֆալտապատում

Նախատեսված աշխատանքների կատարման համար պահանջվում են `<<Զ աղաքաշինության բնագավառում շինարարության իրականացում>> լիցենզիա, ըստ հետևյալ ոլորտի` **Տրանսպորտային:**

Աշխատանքային ռեսուրսներ

Նախատեսված աշխատանքների իրականացման համար աշխատանքային ռեսուրսների նվազագույն պահանջներն են.

N	Որակավորումը	Մասնագիտական փորձը		
		գործունեության ոլորտը	կատարած աշխատանքը	նվազագույն մասնագիտական փորձը
1	ճարտարագետ -շինարար կամ ճարտարագետ-ճանապարհաշինարար	տրասպորտային շինարարություն	ճանապարհների, կամուրջների կառուցման աշխատանքներ	3 տարի
2	տեխնիկ-շինարար կամ տեխնիկ - ճանապարհաշինարար	տրասպորտային շինարարություն	ճանապարհների, կամուրջների կառուցման աշխատանքներ	3 տարի

ՀՈՂԱՅԻՆ ԱՇԽԱՏԱՆՔՆԵՐԻ ԱՄՓՈՓԱԳԻՐ									
ՃԱՆԱՊԱՐՀՆԵՐԻ ՆԱԽԱԳԾԵՐԻ ՊԱՏՐԱՍՏՄԱՆ, ԾԱԽՄԵՐԻ ԳՆԱՀԱՏՄԱՆ ԱՇԽԱՏԱՆՔՆԵՐ								ԱՄՓՈՓԱԳԻՐ 1	
Երկաթուղայինների փողոցի 2-րդ նրբանցք տանող ճանապարհի մի հատվածի վերակառուցում և ասֆալտապատում									
ԳՄ	+	Լայնական կտրվ. Հեռավորությունը, մ	Հողային պատտարի վերականգնում						
			Հանույթ					Լիցք	
			Լայնական կտրվածքների մակերեսը, մ²		Ընդամենը	Ծավալը, մ³		Լայնական կտրվածքների մակերեսը, մ²	Ծավալը, մ³
						Այդ թվում ըստ բնահողերի			
			III 7.3	ծածկ		III 7.3	ծածկ		
1	2	3	4	5	6	7	8	9	10
0	000		3.85	0				0.02	
		13	2.855	0	37.115	37.115		0.065	0.845
0	013		1.86	0				0.11	
		7	1.67	0	11.69	11.69		0.105	0.735
0	020		1.48	0				0.1	
		20	1.21	0	24.2	24.2		0.09	1.8
0	040		0.94	0				0.08	
		20	1.075	0	21.5	21.5		0.045	0.9
0	060		1.21	0				0.01	
		20	1.23	0	24.6	24.6		0.02	0.4
0	080		1.25	0				0.03	
		20	1.71	0	34.2	34.2		0.1	2
0	100		2.17	0				0.17	
		20	2.085	0	41.7	41.7		0.17	3.4
0	120		2	0				0.17	
		2	2.115	0	4.23	4.23		0.165	0.33
0	122		2.23	0				0.16	
Ընդհամենը		122.0			219.16				11.5

Կազմեց՝  /Հովհաննիսյան Ա./

ԵՐԹԵՎԵԿԵԼԻ ՄԱՍԻ ՎԵՐԱԿԱՆԳԼՄԱՆ ԱՄՓՈՓԱԳԻՐ

ՃԱՆԱՊԱՐՀՆԵՐԻ ՆԱԽԱԳԾԵՐԻ ՊԱՏՐԱՍՏՄԱՆ, ԾԱԽՍԵՐԻ ԳՆԱՀԱՏՄԱՆ ԱՇԽԱՏԱՆՔՆԵՐ										ԱՄՓՈՓԱԳԻՐ 3		
Երկաթուղայինների փողոցի 2-րդ նրբանցք տանող ճանապարհի մի հատվածի վերակառուցում և ասֆալտապատում												
ԿՄ	+	Լայնական կտրվ. չեռավորությունը, մ	Գոյություն ունեցող ծածկի քանդում			Հողային պատտառի մակերևույթի համահարթեցում			I շերտ Բ տիպի II մակերիշի խիտ մանրահատիկ ա/բ h=5սմ, մ2, ԴՕՇՏ 9128-2013 Աղյուսակ 3	II շերտ Չափազատված խճային երկաթ (բխտումի տարածումով 4.12սմ/1000մ2), h=15սմ, մ2, ՀՀՇՆ 32-01-2022 և СБОРНИК 27	III շերտ Հատիկավոր ենթահիմք (Ավազակոպչային շերտ), h=10սմ, մ2, ԴՕՇՏ 23735-14, Դրյուս Ж17	ԾԱՆՈԹՈՒԹՅՈՒՆ
			Մասնակի լայնություն, մ	Միջին լայնություն մ	Մակերես մ²	Մասնակի լայնություն, մ	Միջին լայնություն մ	Մակերես, մ²				
1	2	3	4	5	6	7	8	9	10	11	12	13
0	000		11.9			12.60						
		20.0			126		12.00	126	126.0	126	126	
0	020		5.15			11.39						
		14.0			65			65	65.0	65	65	
0	034		3.6			9.08						
		6.0		3.60	21.6		9.01	21.6	21.6	21.6	21.6	
0	040		3.6			8.94						
		20.0		3.90	78		8.65	78	78.0	78	78	
0	060		4.2			8.36						
		20.0		4.35	87		7.63	87	87.0	87	87	
0	080		4.5			6.90						
		20.0		5.25	105		5.94	105	105.0	105	105	
0	100		6			4.97						
		20.00		6.00	96.21		8.79	96.21	96.21	96.21	96.21	
0	120		6			12.60						
		2.0		6.00	12		12.00	12	12.0	12	12	
0	122		6			11.39						
Ընդհամենը					620.4			620.4	620.4	620.4	620.4	

Կազմեց՝



/Հովհաննիսյան Ա./

ՄՈՒՏՔԵՐԻ ԵՎ ԻԶԱՏԵՂԵՐԻ ԱՄՓՈՓԱԳԻՐ															
ՃԱՆԱՊԱՐՀՆԵՐԻ ՆԱԽԱԳԾԵՐԻ ՊԱՏՐԱՍՏՄԱՆ, ԾԱԽՍԵՐԻ ԳՆԱՀԱՏՄԱՆ ԱՇԽԱՏԱՆՔՆԵՐ													ԱՄՓՈՓԱԳԻՐ 2		
Երկաթուղայինների փողոցի 2-րդ նրբանցք տանող ճանապարհի մի հատվածի վերակառուցում և ասֆալտապատում															
Հ/Հ №№	ԳՄ	Ուղղու դիրքը		Ուղղու երթևեկելի մասի լայնությունը, մ	Ուղղու երթևեկելի մասի երկարությունը, մ	Հատման անկյունը	Կորացման շառավիղը		Հողային աշխատանքներ			Աշխատանքների ծավալը			Ծանոթություն
		Ձախ	Աջ				Հանույթ, մ ³	Լիցք, մ ³	Հողային պատաստի հարթեցում, մ ²	Մակերես, մ ²					
										I շերտ Բ տիպի II մակերթի խիտ մանրահատիկ ա/բ h=4սմ, ГОСТ 9128-2013 Աղյուսակ 3	II շերտ Չափազանցված խճային հինք (ֆիտուլի տարածումով 4.12տ/1000մ2), h=12սմ, ՀՀՇՆ 32-01-2022 և СБОРНИК 27	III շերտ Հատիկավոր ենթահինք (Ակազակոյճային շերտ), h=10սմ, ГОСТ 23735-14, Грунт Ж17			
1	2	3	4	5	6	7	8	9	10	11	12	13	14	15	16
1	0+008		+	6.0	3.0	90	0	0	5		19.0	19.0	19.0	19.0	մուտք
2	0+012	+		4.00	1.5	90	0	0	2		6.0	6.0	6.0	6.0	մուտք
3	0+020		+			90	1	2	98		375.0	375.0	375.0	375.0	մուտք դեպի ավտոկայանատեղիներ
4	0+026	+		4.00	1.5	90	0	0	2		6.0	6.0	6.0	6.0	մուտք
5	0+047		+	4.00	1.5	90	0	0	2		6.0	6.0	6.0	6.0	մուտք
6	0+068	+		4.00	1.5	90	0	0	2		6.0	6.0	6.0	6.0	մուտք
7	0+070		+	3.50	26.0	90	2	2	20		77.7	77.7	77.7	77.7	իջատեղ
Ընդամենը									135.3		520.5	520.5	520.5	520.5	

Գաղմեց՝

Մկրտչյան

/Հովհաննիսյան Ա./

ԲԵՏՈՆԵ ՎԱՔԵՐԻ ԵՎ ՋՐԸՆԴՈՒՆԻՉՆԵՐԻ ԱՄՓՈՓԱԳԻՐ																	
ՃԱՆԱՊԱՐՀՆԵՐԻ ՆԱԽԱԳԾԵՐԻ ՊԱՏՐԱՍՏՄԱՆ, ԾԱԽՄԵՐԻ ԳՆԱՀԱՏՄԱՆ ԱՇԽԱՏԱՆՔՆԵՐ															ԱՄՓՈՓԱԳԻՐ 5		
Երկաթուղայինների փողոցի 2–րդ նրբանցք տանող ճանապարհի մի հատվածի վերակառուցում և ասֆալտապատում																	
Հ/Հ	Սկիզբ		Վերջ		Հեռավորություն, զծ.մ		Հողային աշխատանքներ, մ²	Վաքերի երկարությունը, մ	Հավաքովի ե/բ (30x34)			Ավազակալձային շերտ, h=10սմ, մ³	Զրամեկուսացում մ²	Զրընդունիչ, Տիպ-1, զծ.մ	30x34 վաքի ցանց, զծ.մ	Զրընդունիչ, Տիպ-2, զծ.մ	Ծանոթություն
	ԿՄ	+	ԿՄ	+	Աջ	Ձախ			հատ	զծ.մ	մ³						
1	2			3	4	5	6	7	8	9	10	11	12	13	14	15	16
1	0	000.0	0	122.0		122.0	65.8944	132.0	44.0	132.0	10.4	7.9	166.3				
2	0	000.0	0	002.0		2.0									2.0		մուտք
3	0	010.0	0	014.0		4.0									4.0		մուտք
4	0	024.0	0	029.0		5.0									5.0		մուտք
5	0	066.0	0	070.0		4.0									4.0		մուտք
6	0	122.0	0	122.0		0.0									7.5		մուտք
Ընդամենը							72.5	132.0	44.0	132.0	10.4	7.9	166.3	0.0	22.5	0.0	

Կազմեց՝




/Հովհաննիսյան Ա./

ՀԱՄԱՀԱՎԱՔ ԱՄՓՈՓԱԳԻՐ			
ՃԱՆԱՊԱՐՀՆԵՐԻ ՆԱԽԱԳԾԵՐԻ ՊԱՏՐԱՍՏՄԱՆ, ԾԱԽՍԵՐԻ ԳՆԱՀԱՏՄԱՆ ԱՇԽԱՏԱՆՔՆԵՐ		ԱՄՓՈՓԱԳԻՐ 5	
Երկաթուղայինների փողոցի 2–րդ նրբանցք տանող ճանապարհի մի հատվածի վերակառուցում և ասֆալտապատում			
Հ/Հ	Աշխատանքների անվանումը	Չափի միավոր	Քանակը
1	2	3	4
I	Հողային աշխատանքներ		
1	III 7.3 կարգի գրունտի մշակում և տեղափոխում բուլդոզերով 20մ լիցք, հարթեցում, ջրում, խտացում	մ ³	11.5
2	III 7.3 կարգի գրունտի մշակում բուլդոզերով, տեղափոխում 20մ, բարձում ավտոինքնաթափեր էքսկավատորով (0.65մ3), տեղափոխում լցակույտ 12կմ հեռավորությամբ:	մ ³	219.2
I	Երթևեկալի մաս		
1	Հողային պատտառի մակերևույթի համահարթեցում մեխանիզմով	մ ²	620.4
2	I շերտ, Բ տիպի II մակնիշի Խիտ մանրահատիկ ա/բ h=5սմ	մ ²	620.4
3	II շերտ, Չափազատված խճային հիմք (բիտումի տարածումով 4.12տ/1000մ2/), h=15սմ	մ ²	620.4
4	IIIշերտ, Հատիկավոր ենթահիմք (Ավազակոպճային շերտ), h=10սմ	մ ²	620.4
II	Իջատեղեր		
1	III 7.3 կարգի գրունտի քանդում բուլդոզերով, բարձում ավտոինքնաթափեր էքսկավատորով (0,65մ3), տեղափոխում լցակույտ 12կմ հեռավորությամբ	մ ³	135.3
2	Հողային պատտառի մակերևույթի համահարթեցում մեխանիզմով	մ ²	520.5
3	I շերտ, Բ տիպի II մակնիշի Խիտ մանրահատիկ ա/բ h=4սմ	մ ²	520.5
4	II շերտ, Չափազատված խճային հիմք (բիտումի տարածումով 4.12տ/1000մ2/), h=12սմ	մ ²	520.5
5	III շերտ, Հատիկավոր ենթահիմք (Ավազակոպճային շերտ), h=10սմ	մ ³	520.5
III	Բետոնե վաքերի կառուցում		
1	Հատիկավոր ենթահիմք (Ավազակոպճային շերտ), h=10սմ	մ ³	7.9
2	30x34 սմ հավաքովի ե/բ վաքերի տեղադրում	հատ	44.0
3	Ե/բ վաքի ջրամեկուսացում երկշերտ տաք բիտումով	մ ²	166.3
4	Մուտքերում 30x34 սմ հավաքովի ե/բ վաքի պատի ամրացում B20 դասի միաձույլ բետոնից 15սմ հաստությամբ	մ ³	2.7
5	Մետաղական ցանցի երկարությունը	զծ.մ	22.5
	Պողպատե, տաշտաձև պրոֆիլի, N 6, /швеллер/	զծ.մ	83.3
	Պողպատե, տաշտաձև պրոֆիլի, N 8, /швеллер/	զծ.մ	45.0
IV	Այլ աշխատանքներ		
1	Հենապատի հատիկավոր ենթահիմք (Ավազակոպճային շերտ), h=10սմ	մ ³	1.5
2	Հենապատի կառուցում միաձույլ B20 բետոնից	մ ³	10.3
3	Կողնակների ամրացում ավազակոպճային խառնուրդով h=10սմ	մ ²	28.0
4	Առավելության նշան /2.4/	հատ	1.0

Կազմեց՝



/Հովհաննիսյան Ա./

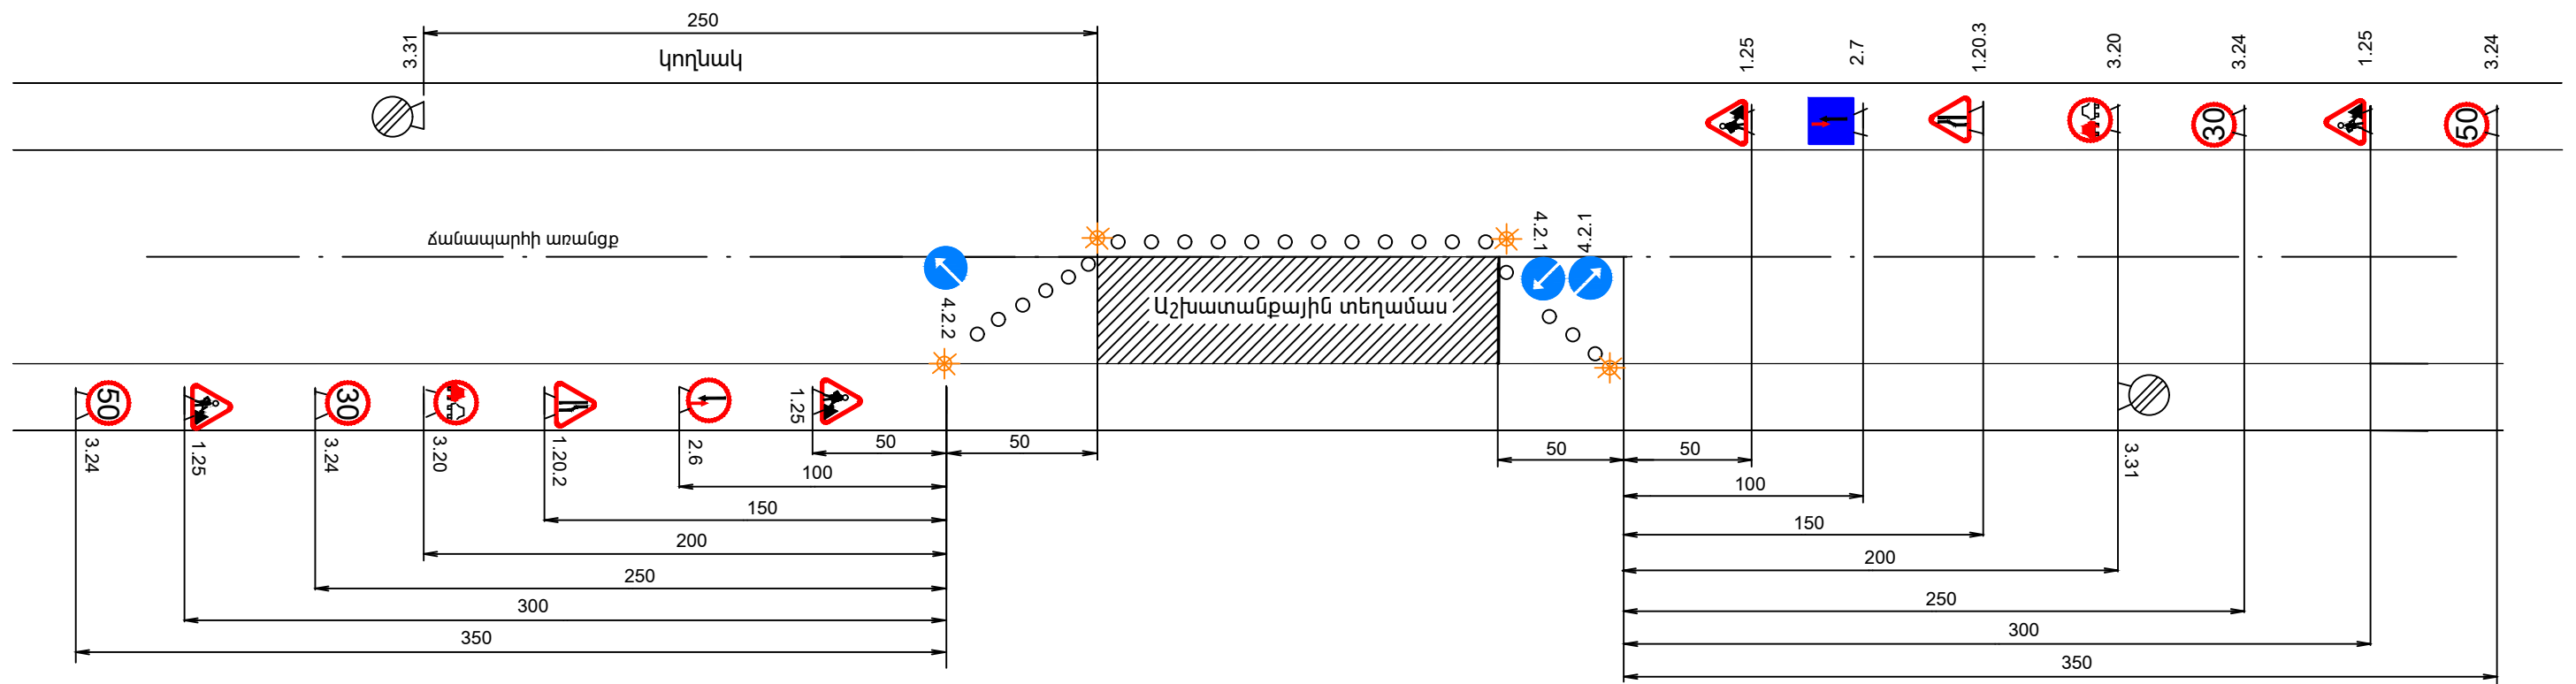

Պայմանական նշաններ

- | | | | | | |
|---|--------|---------------------------------------|---|-------|---|
|  | 1.25 | ճանապարհային աշխատանքներ |  | 3.31 | Քոլոր սահմանափակումների վերջ |
|  | 1.20.2 | ճանապարհի նեղացում |  | 4.2.1 | Արգելի շրջանցում աջից |
|  | 1.20.3 | ճանապարհի նեղացում |  | 4.2.2 | Արգելի շրջանցում ձախից |
|  | 3.20 | Վազանցն արգելվում է |  | 2.6 | Հանդիպակաց շարժման առավելություն |
|    | 3.24 | Առավելագույն արագության սահմանափակում |  | 2.7 | Առավելություն հանդիպակաց շարժման նկատմամբ |
| | | |  | | Լուսաազդանշանային առկայծող լապտեր |

ՕՔՅԵԿՏԻ ԱՆՎԱՆՈՒՄԸ

NAME OF WORKS

ՊԱՏՎԻՐԱՏՈՒ

CLIENT

ԿԱՊԱԼԱՌՈՒ

CONTRACTOR

ՇԻՆԱՐԱՐԱԿԱՆ ԱՇԽԱՏԱՆՔՆԵՐԻ ՍԿԻԶԲ

DEADLINES OF CONSTRUCTION BEGINNING


4672

END

ԼՐԱՑՈՒՑԻՉ ՏԵՂԵԿՈՒԹՅՈՒՆՆԵՐԻ ՀԱՄԱՐ ԶԱՆԳԵԼ ՀԵՌ. . . .

PHONE NUMBER FOR ADDITIONAL INFORMATION

ՏԻՊ - 1

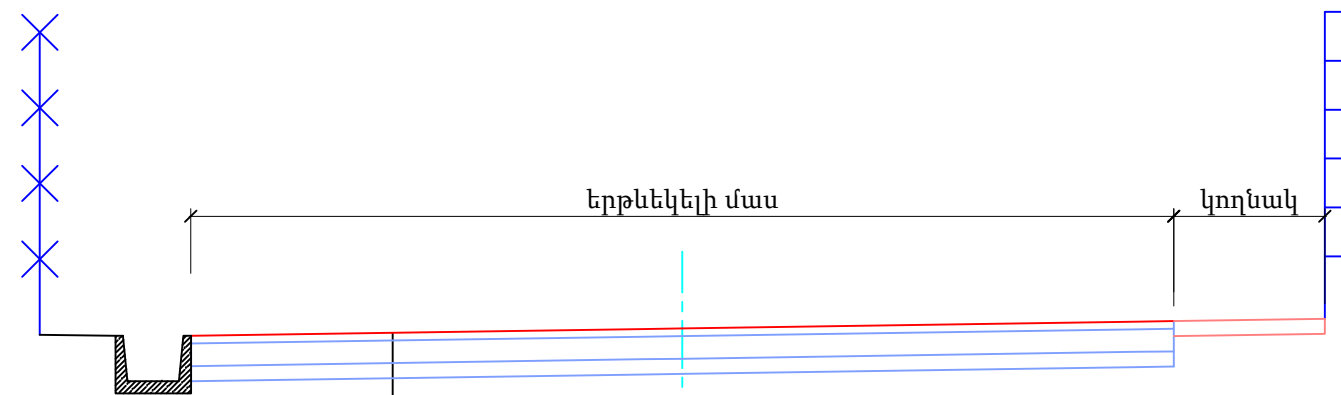

Բ տիպի II մակնիշի Խիտ մանրահատիկ

ա/բ հ=5սմ ГОСТ 9128-2013 Աղյուսակ 3

Չափազատված խճային հիմք (բիտումի

տարածումով $4.12\text{տ}/1000\text{մ}^2$), $h=15\text{սմ}$


ՀՀԾՆ 32-01-2022 և СБОРНИК 27

Հատիկավոր ենթահիմք

(Ավազակոպճային շերտ), $h=10$ սմ

ГОСТ 23735-14, Группа Ж17

ՀԵՆԱՊԱՏԵՐԻ ՏԻՊԱՅԻՆ ԿՏՐՎԱԾՔ


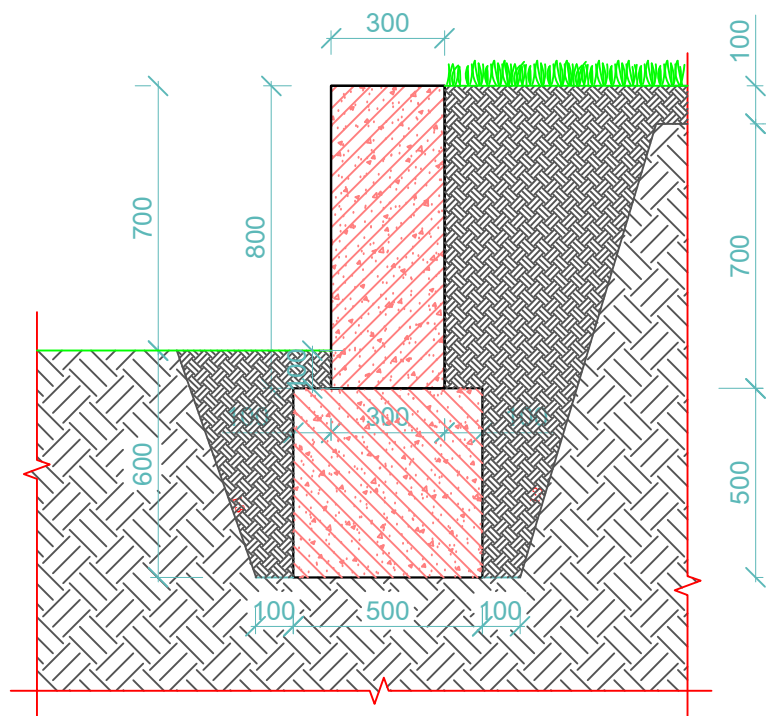


Ծանոթություն

1. Առանց մասշտաբի
2. Մայրերի սալարկման շերտերը ընտրվել են ըստ ՀՀ քաղաքաշինության կոմիտեի 2020 թ. դեկտեմբերի 29-ի N 105-Ն Մեթոդական ուղեցույցի:
3. Բոլոր չափերը և ծավալները տրված են համապատասխան ամփոփագրերում




30x34սմ ե/բ վաքերի կոնստրուկցիա

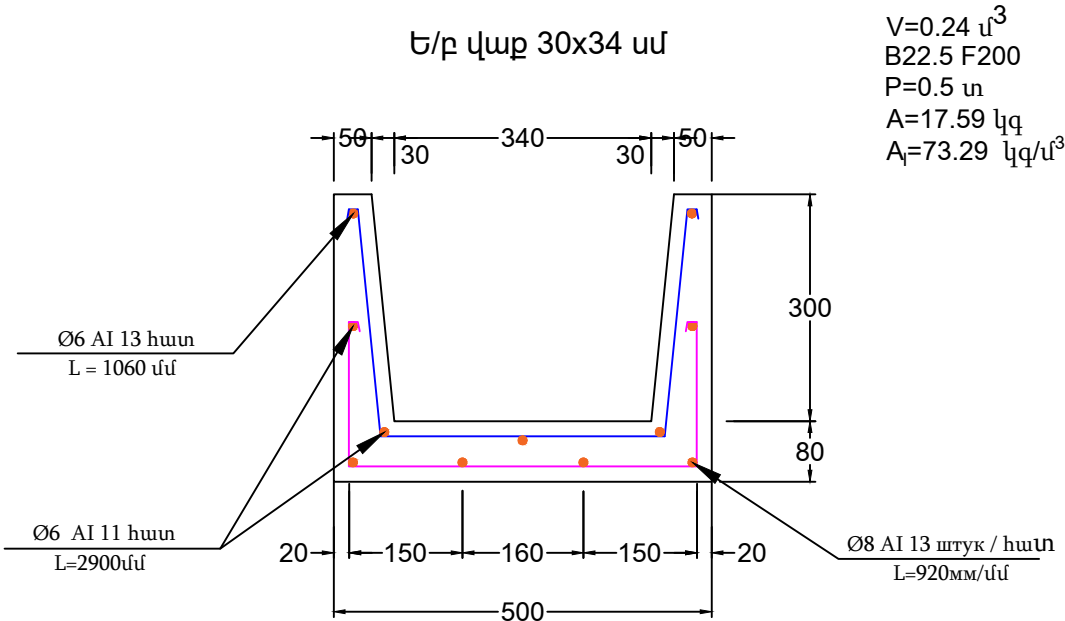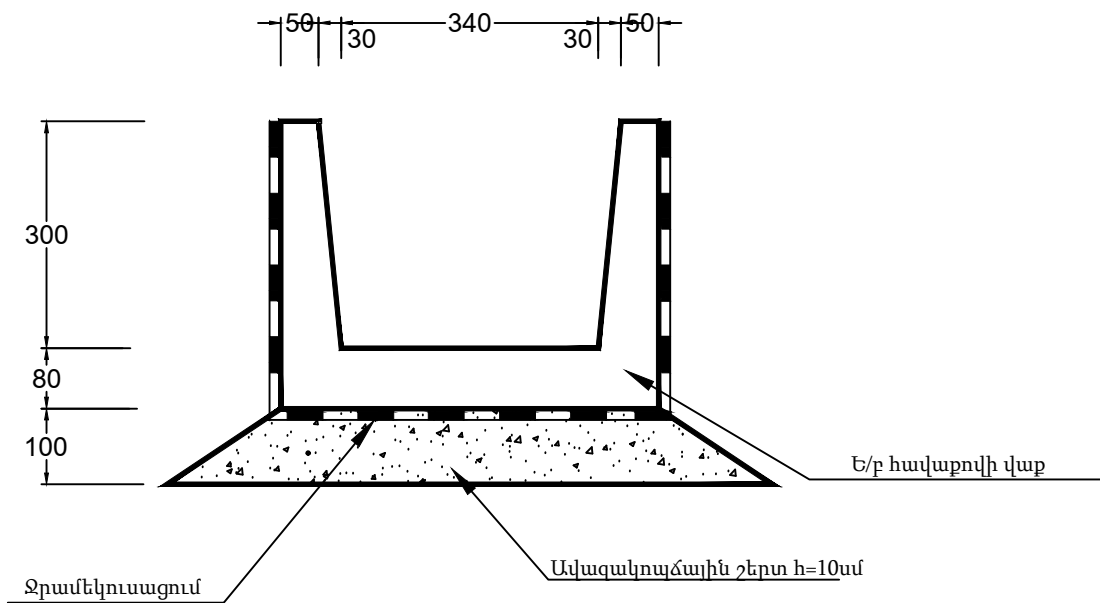

V=0.24 մ³
B22.5 F200
P=0.5 տ
A=17.59 կգ
A_լ=73.29 կգ/մ³


Ե/բ վաքի ցանցի հատակագիծ

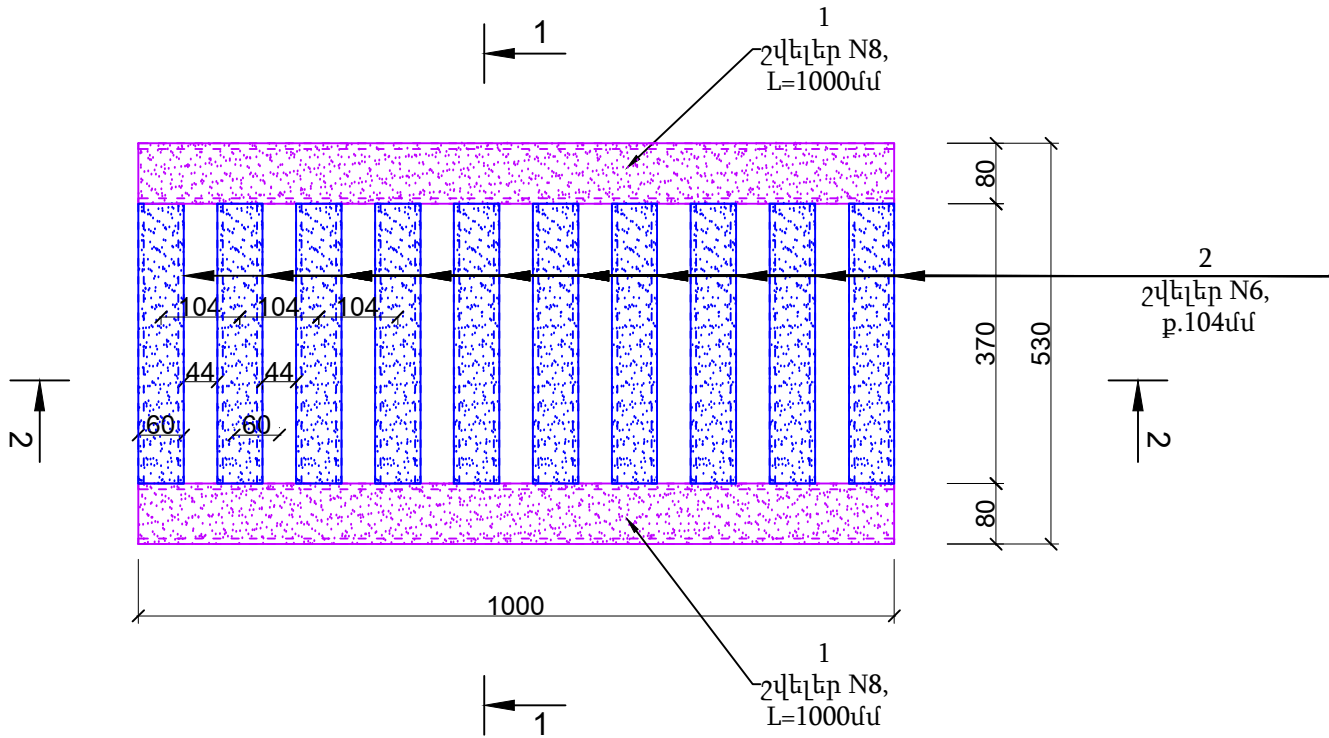


30x34 սմ վաքի ամրանավորում

1. Ամրան Ø6 AI 1 գծմ 0.222 կգ ընդհանուրը 11x2.9x0.222=7.0 կգ
2. Ամրան Ø6 AI 1 գծմ 0.222 կգ ընդհանուրը 13x1.06x0.222=3.06 կգ
3. Ամրան Ø8 AI 1 գծմ 0.395 կգ ընդհանուրը 13x0.92x0.395=4.72 կգ


Ե/բ վաքի ցանցի կտրվածք

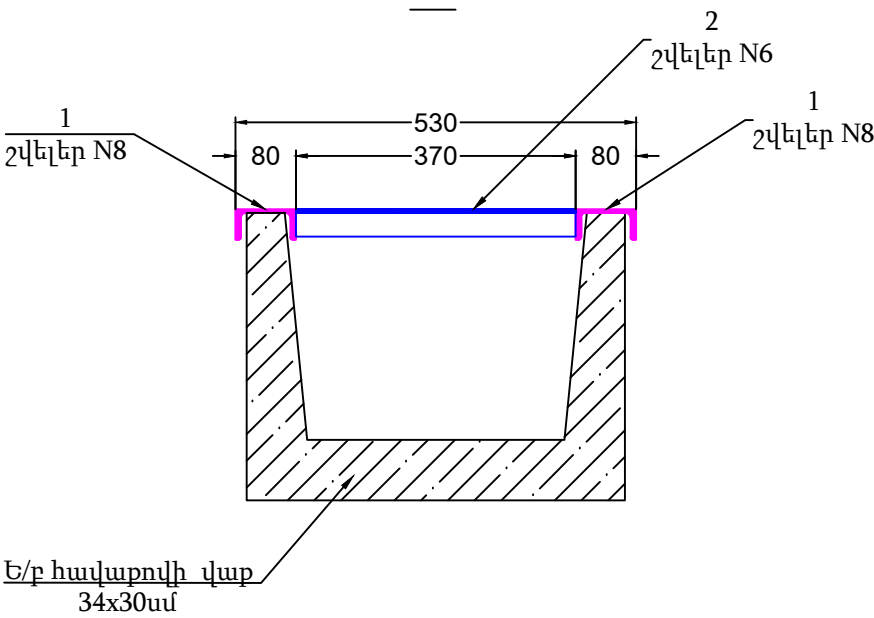

273մմ խողովակի կտրվածք

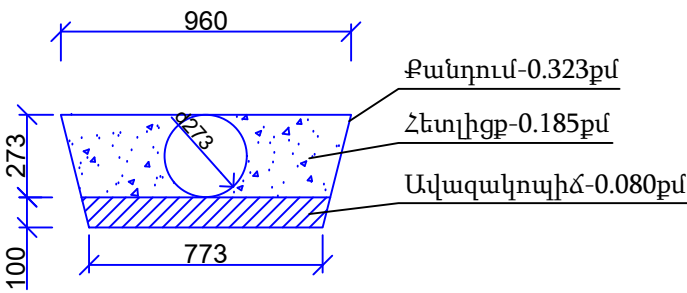


Ծանոթություն:
1. Չափերը տրված են "մմ"-ով
2. Մետաղական ցանցը տեղադրվում է ե/բ 30x34սմ վաքերի մուտքերի, իջատեղերի և ճանապարհի երթևեկելի մասի հետ հատման հատվածներում:

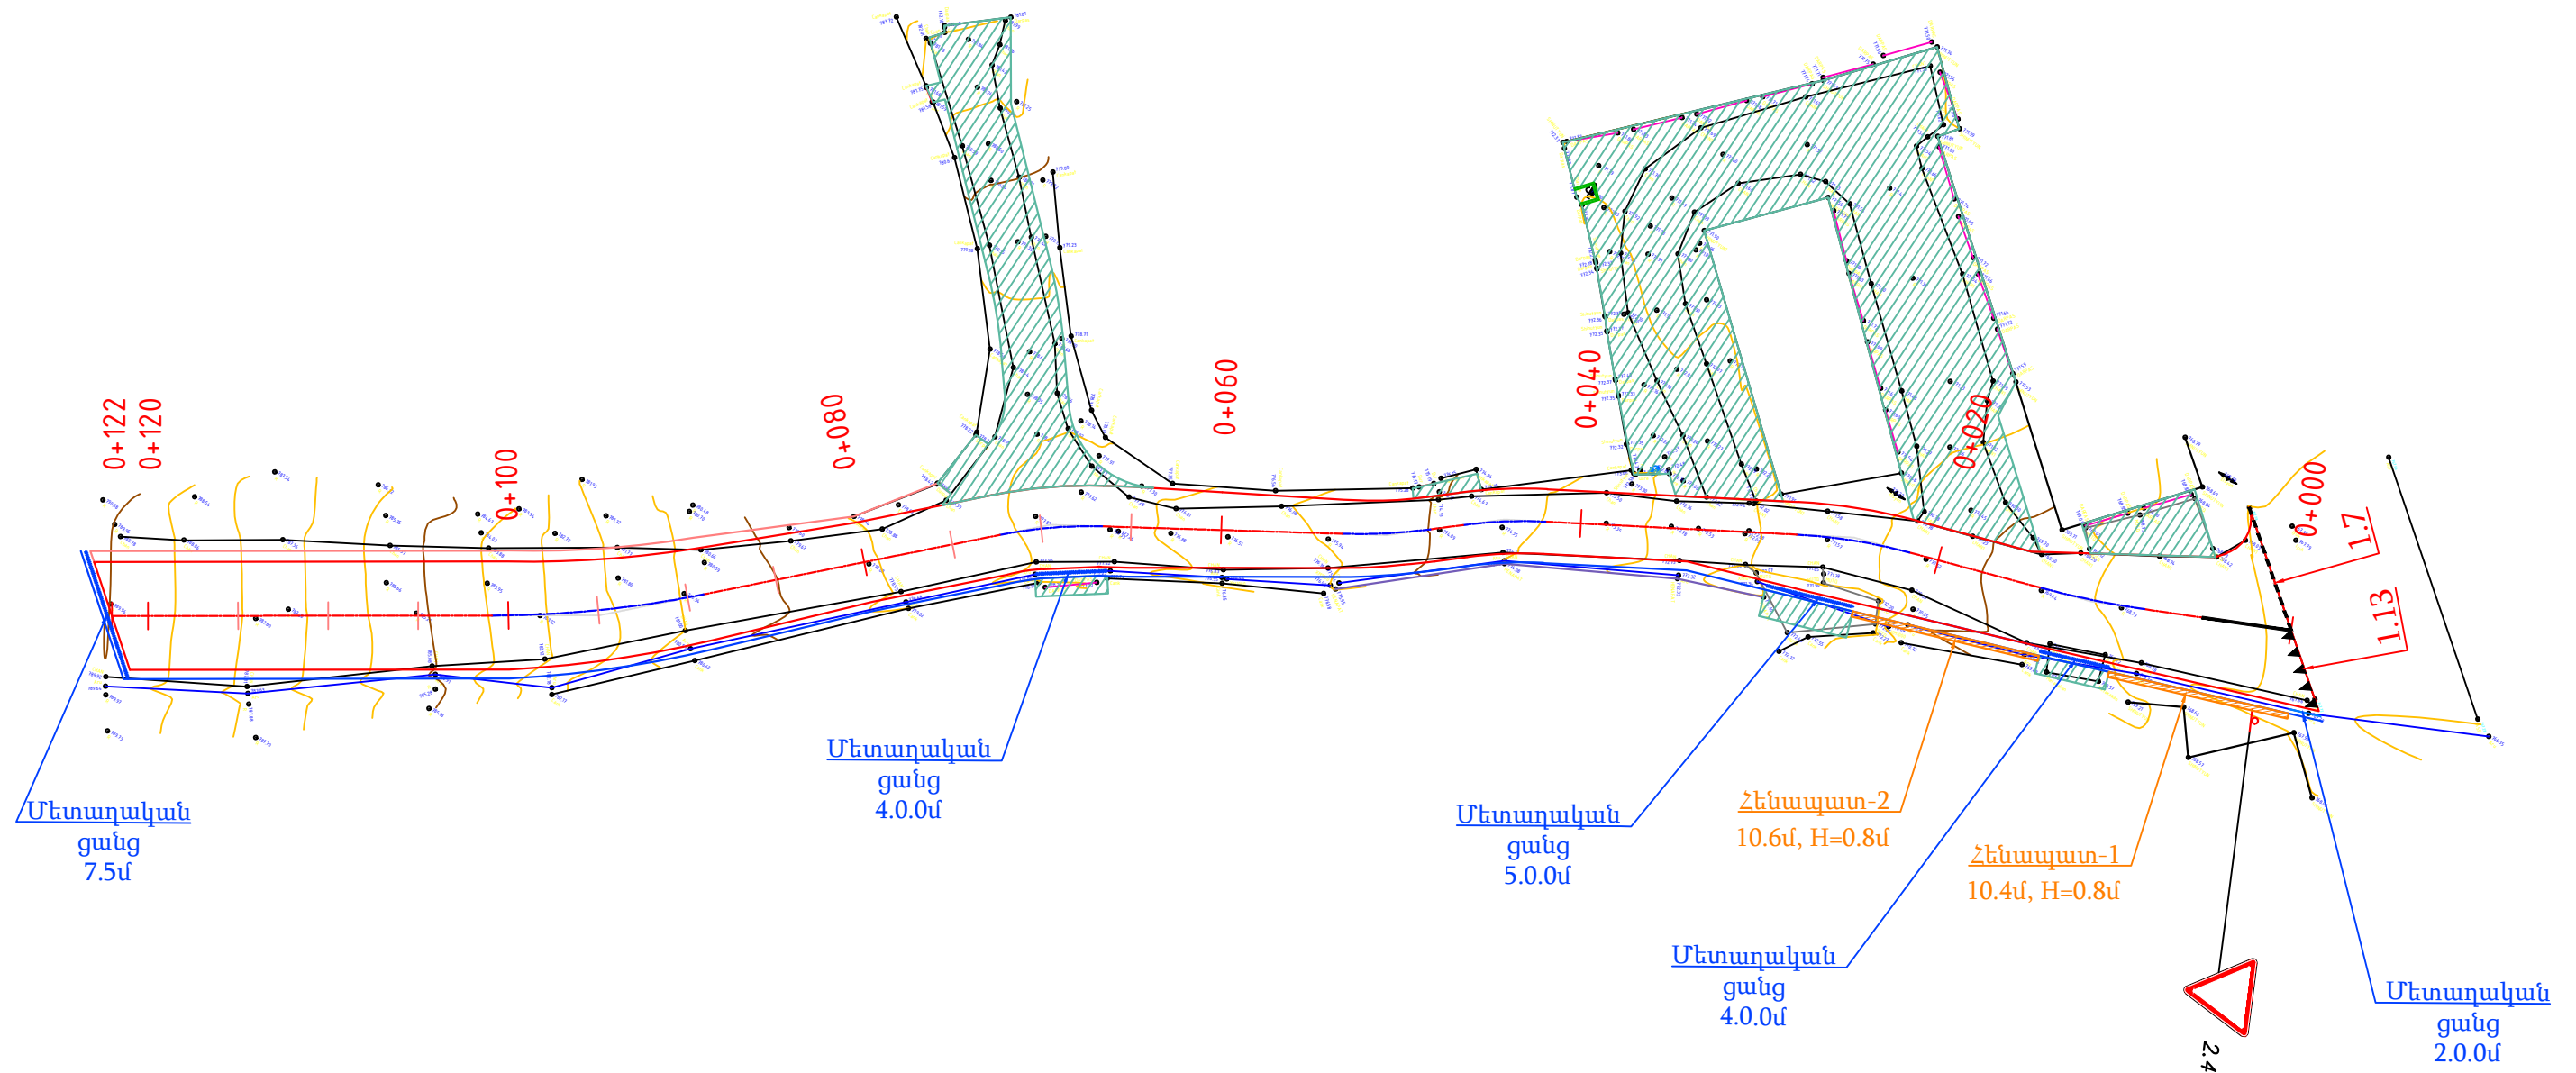


1. Հենապատի-1 երկարությունը -10,6զմ.:
2. Հենապատի-2 երկարությունը -10,4զմ.:
3. Հենապատերի ընդհանուր երկարությունը կկազմի $10,6+10,4=21,0$ զմ.:
4. Աջ կողմակի մակերեսը կազմում է 28քմ.:
5. Մեռադալան ցանցերի ընդհանուր երկարությունը կազմում է՝ $2+4+5+4+7,5=22,5$ զմ.:

Պ Ա Յ Մ Ա Ն Ա Կ Ա Ն Ն Շ Ա Ն Ն Ե Ր						ՊԱՇՏՈՆ	ԱՆՈՒՆ ԱԶԳԱՌՈՒՆ	ՍՏՈՐԱԳՐ.		ՆԱԽԱԳԾԻ ԱՆՈՒՆ ՃԱՆԱՊԱՐՀՆԵՐԻ ՆԱԽԱԳԾԵՐԻ ՊԱՏՐԱՍՏՄԱՆ, ԾԱԽՍԵՐԻ ԳՆԱՀԱՏՄԱՆ ԱՇԽԱՏԱՆՔՆԵՐ ՊԱՅՄԱՆԱԳԻՐ N 70			
	Շենքեր, շինություններ		Միզամարզեր		Բազալ եզրաքար 15x30սմ	ՏՆՕՐԵՆ	Ա. ՀՈՎՀԱՆՆԻԿՅԱՆ			ԳԾԱԳՐԻ ԱՆՈՒՆ Երկաթուղայինների փողոցի 2-րդ նրբանցք տանող ճանապարհի մի հատվածի վերակառուցում և ասֆալտապատում			
	Սև հորիզոնականներ		Մուտքեր, իջատեղեր, լայնացումներ		Բետոնե եզրաշար 10x20սմ	ԳԾԵՑ	Ա. ՀՈՎՀԱՆՆԻԿՅԱՆ						
	Սև նիշեր		Մայթ		Երթևեկելի մասի եզր	ՍՏՈՒԳԵՑ	Ա. ՀՈՎՀԱՆՆԻԿՅԱՆ						
	Ցանկապատ		Կողնակ		Ասֆալտապատման եզր					Հատակագիծ			
	Դիտահորեր		Զրթող խողովակներ		Կյուվետ			ԱՄՍԱԹԻՎ					
					Բետոնե վաքեր			ՄԱՍՇՏԱԲԸ		I D ԻՆՖՐԱ ԴԻԶԱՅՆ			
								Մ 1:500					

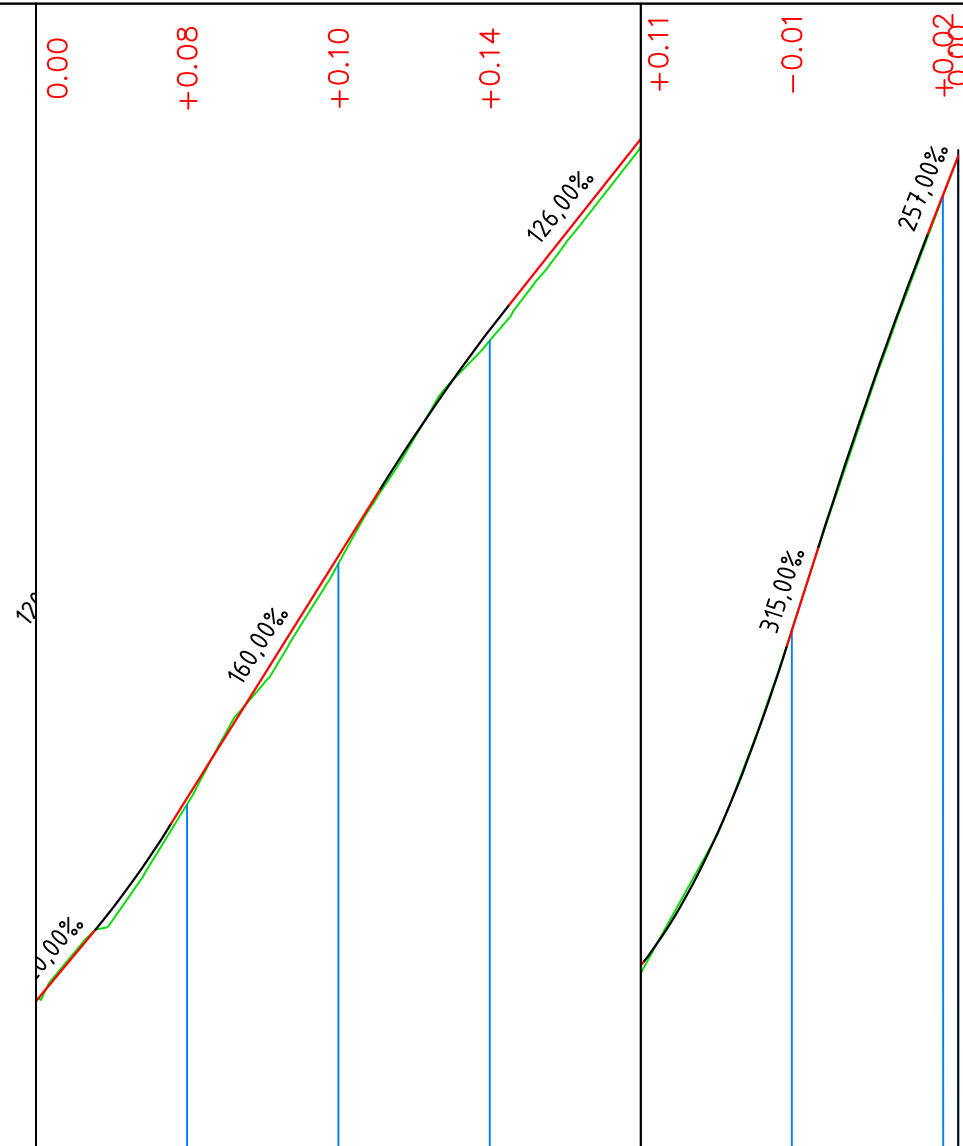


Նախագծային տվյալներ	Կողային առունների ամրացում							
	Թեքություն, ‰,	R - 250 K - 10.0 R - 500 K - 17.0 R - 100 K - 18.9 R - 250 K - 14.5						
	Թեքություն, ‰, ուղղահայաց կորեր	120.00% 160.00% 126.00% 150.00% 257.00%						
	Կարմիր նիշեր, մ	767,81 768,76 770,50 773,70 774,59 776,69 779,22 783,44 788,89						
Փաստացի տվյալներ	Սև նիշեր, մ	767,81 770,41 773,60 776,54 779,11 783,65 789,39						
	Հեռավորություն, մ	20	20	20	20	20	20	2
		0+00	0+100					0+122
Պիկետա՝ Հատակագծի տարեր Կիլոմետրեր		y - 6°48'36" R - 50,00 L - 5,94 y - 12°07'40" R - 30,00 L - 6,35 y - 9°20'41" R - 30,00 L - 4,89 y - 13°07'23" R - 25,00 L - 5,73						
		8,23 7,49 13,94 10,30 13,35 16,75 21,10						
		y - 10°30'40" R - 25,00 L - 4,59 y - 11°17'22" R - 60,00 L - 11,82						

ՊԱՇՏՈՒ	ԱՆՈՒՆ ԱԶԳԱՆՈՒՆ	ԱՏՈՐԱԳՐ.	ՆԱԽԱԳԾԻ ԱՆՈՒՆ ՀԱՆԱՊԱՐՀՆԵՐԻ ՆԱԽԱԳԾԵՐԻ ՊԱՏՐԱՍՏՄԱՆ, ԾԱԽՍԵՐԻ ԳՆԱՀԱՍՏԱՆ ԱՇԽԱՏԱՆՔՆԵՐ ՊԱՅՄԱՆԱԳԻՐ N 70			
ՏՆՕՐԵՆ	Ա ՀՈՎՀԱՆՆԻՍՅԱՆ	<i>Եփեսոս</i>				
ԳԾԵՑ	Ա ՀՈՎՀԱՆՆԻՍՅԱՆ	<i>Եփեսոս</i>				
ԱՏՈՒԳԵՑ	Ա ՀՈՎՀԱՆՆԻՍՅԱՆ	<i>Եփեսոս</i>	ԳԾԱԳՐԻ ԱՆՈՒՆ Երկաթուղայինների փողոցի 2-րդ նրբանցք տանող ճանապարհի մի հատվածի վերակառուցում և ասֆալտապատում	ՓՈՒԼ	ԹԵՐԹ	ԹԵՐԹԵՐ
				ԱՆ	2	5
				 ԻՆՖՐԱ ԴԻԶԱՅՆ		
		ԱՄՍԱԹԻՎ				
	Մ 1:1000	ՍԱՍԵՏԱԲԸ				

 
KM 0+000.00

ՊԱՇՏՈՆ	ԱՆՈՒՆ ԱԶԳԱՆՈՒՆ	ՍՏՈՐԱԳՐ.	ՆԱԽԱԳԾԻ ԱՆՈՒՆ ՃԱՆԱՊԱՐՀՆԵՐԻ ՆԱԽԱԳԾԵՐԻ ՊԱՏՐԱՍՏՄԱՆ, ԾԱԽՍԵՐԻ ԳՆԱՀԱՍՏԱՆ ԱՇԽԱՏԱՆՔՆԵՐ ՊԱՅՄԱՆԱԳԻՐ N 70			
ՏՆՕՐԵՆ	Ա ՀՈՎՀԱՆԱԻՍԳԱՆ	Էլենա				
ԳԾԵՑ	Ա ՀՈՎՀԱՆԱԻՍԳԱՆ	Էլենա				
ՍՏՈՒԳԵՑ	Ա ՀՈՎՀԱՆԱԻՍԳԱՆ	Էլենա	ԳԾԱԳՐԻ ԱՆՈՒՆ Երկաթուղայինների փողոցի 2-րդ նրբանցք տանող ճանապարհի մի հատվածի վերակառուցում և ասֆալտապատում	ՓՈՒԼ	ԹԵՐԹ	ԹԵՐԹԵՐ
				ԱՆ	3	5
				 ԻՆՖՐԱ ԴԻԶԱՅՆ		
		ԱՍՍԱԹԻՎ	Լայնական կտրվածքներ			
	Մ 1:100	ՄԱՍԵՏԱԲԸ				


Հանույթ, մ ²	0.94
Լիցք, մ ²	0.08

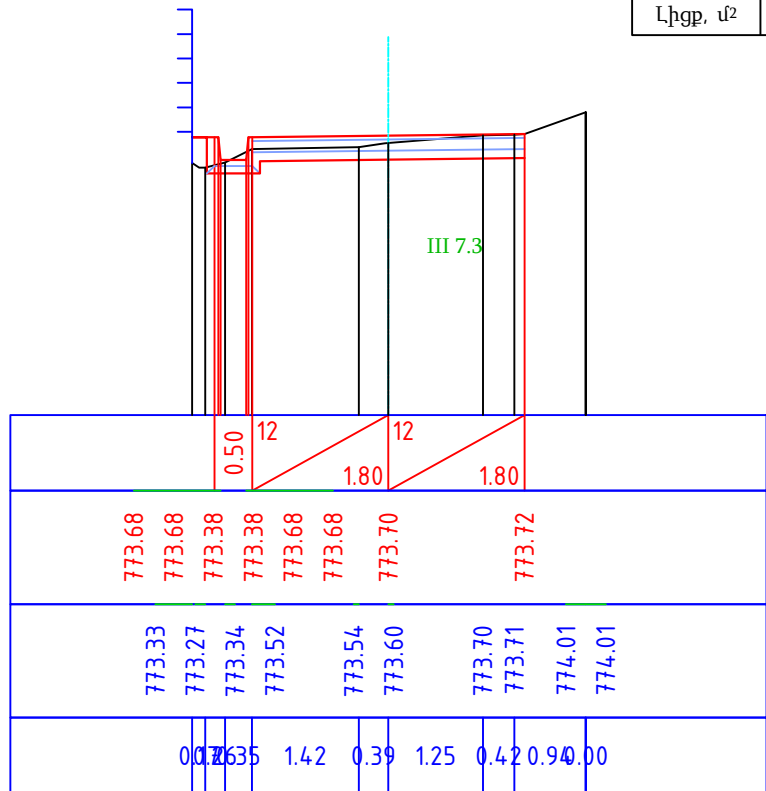

Հանույթ, մ ²	1.21
Լիցք, մ ²	0.01

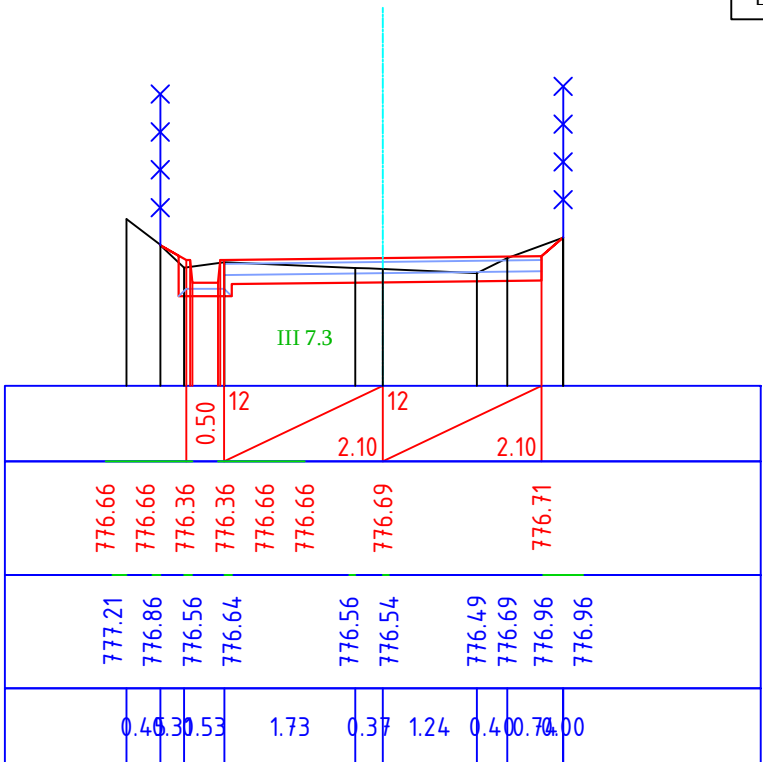


Հանույթ, մ ²	1.25
Լիցք, մ ²	0.03

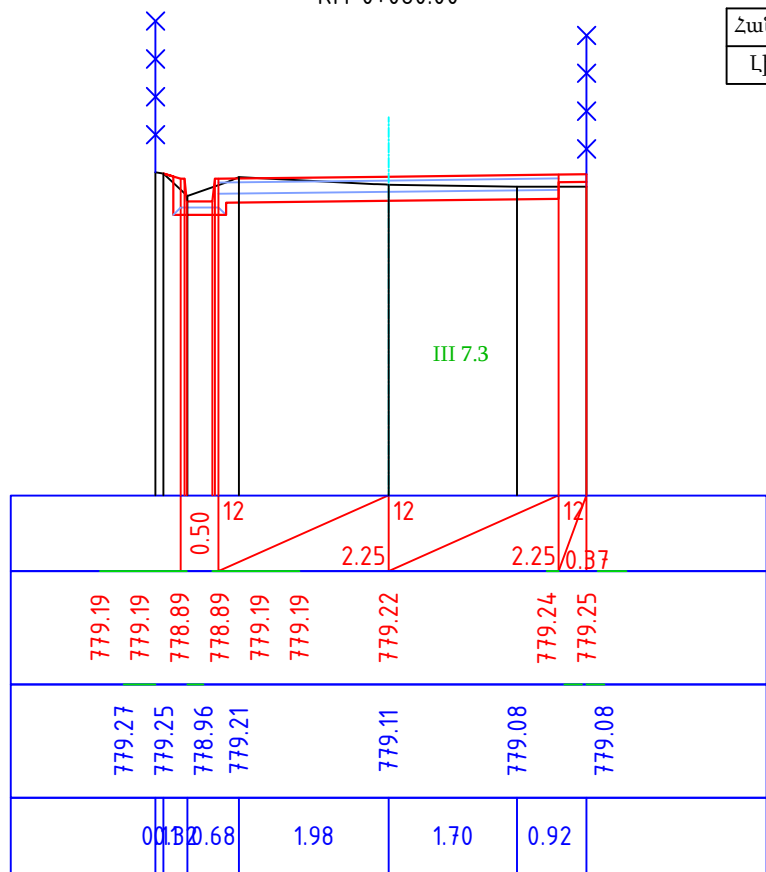


ՊԱՇՏՈՆ	ԱՆՈՒՆ ԱԶԳԱՆՈՒՆ	ՍՏՈՐԱԳՐ.	ՆԱԽԱԳԾԻ ԱՆՈՒՆ ՀԱՆԱՊԱՐՀՆԵՐԻ ՆԱԽԱԳԾԵՐԻ ՊԱՏՐԱՍՏՄԱՆ, ԾԱԽՍԵՐԻ ԳՆԱՀԱՍՏԱՆ ԱՀՀԱՍԱՆՔՆԵՐ ՊԱՅՄԱՆԱԳԻՐ N 70			
ՏՆՕՐԵՆ	Ա ՀՈՎՀԱՆԱԻՍԳԱՆ	Եփեսոս				
ԳԾԵՑ	Ա ՀՈՎՀԱՆԱԻՍԳԱՆ	Եփեսոս				
ՍՏՈՒԳԵՑ	Ա ՀՈՎՀԱՆԱԻՍԳԱՆ	Եփեսոս	ԳԾԱԳՐԻ ԱՆՈՒՆ Երկաթուղայինների փողոցի 2-րդ նրբանցք տանող ճանապարհի մի հատվածի վերակառուցում և ասֆալտապատում	ՓՈՒԼ	ԹԵՐԹ	ԹԵՐԹԵՐ
				ԱՆ	4	5
				I D ԻՆՖՐԱ ԴԻԶԱՅՆ		
		ԱՄՍԱԹԻՎ	Լայնական կտրվածքներ			
	Մ 1:100	ՄԱՍԵՏԱԲԸ				


Հանույթ, մ ²	2.17
Լիցք, մ ²	0.17

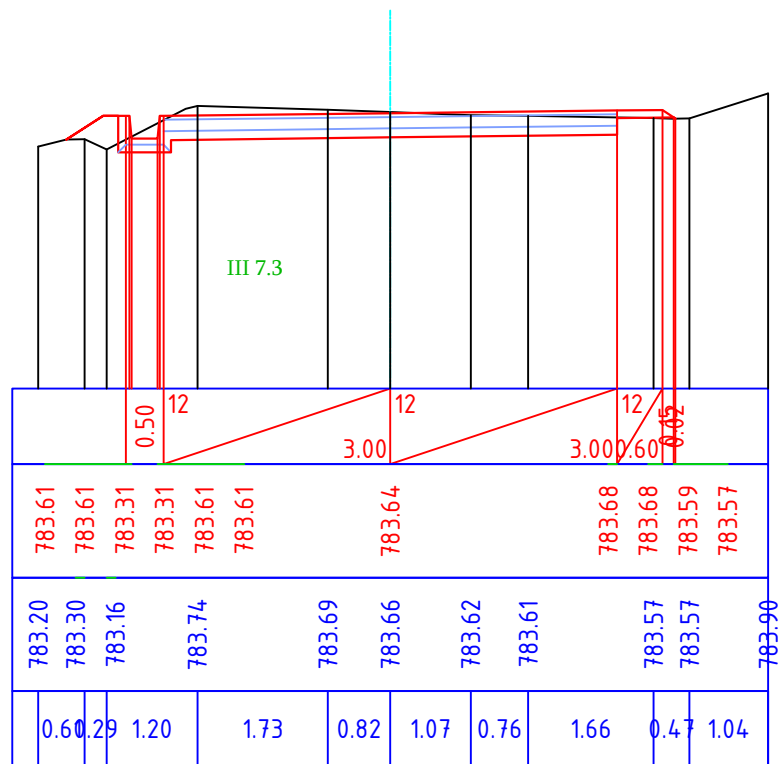

Հանույթ, մ ²	2.23
Լիցք, մ ²	0.16

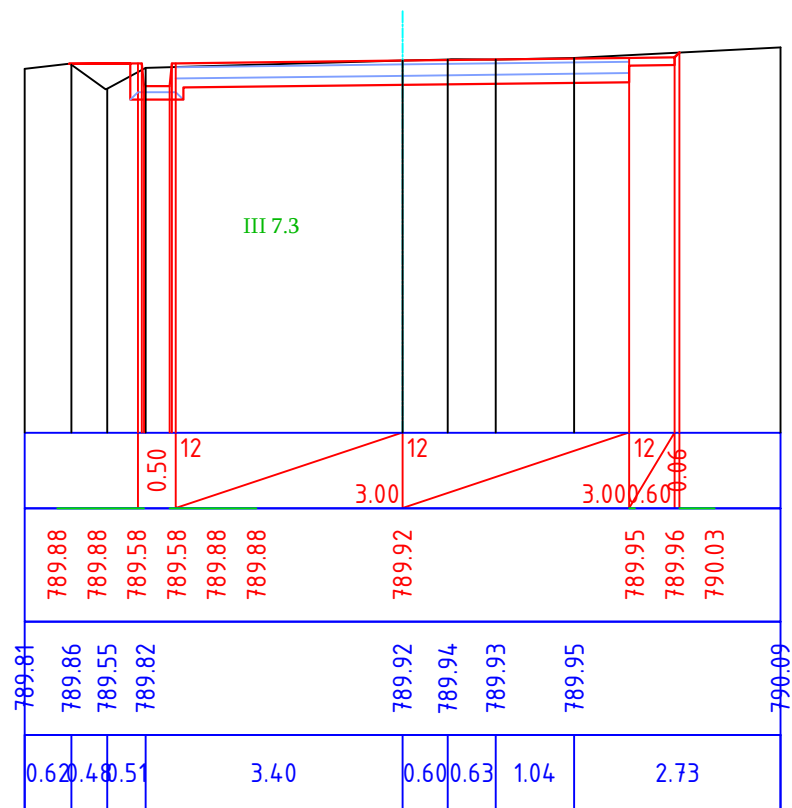

Հանույթ, մ ²	2.00
Լիցք, մ ²	0.17

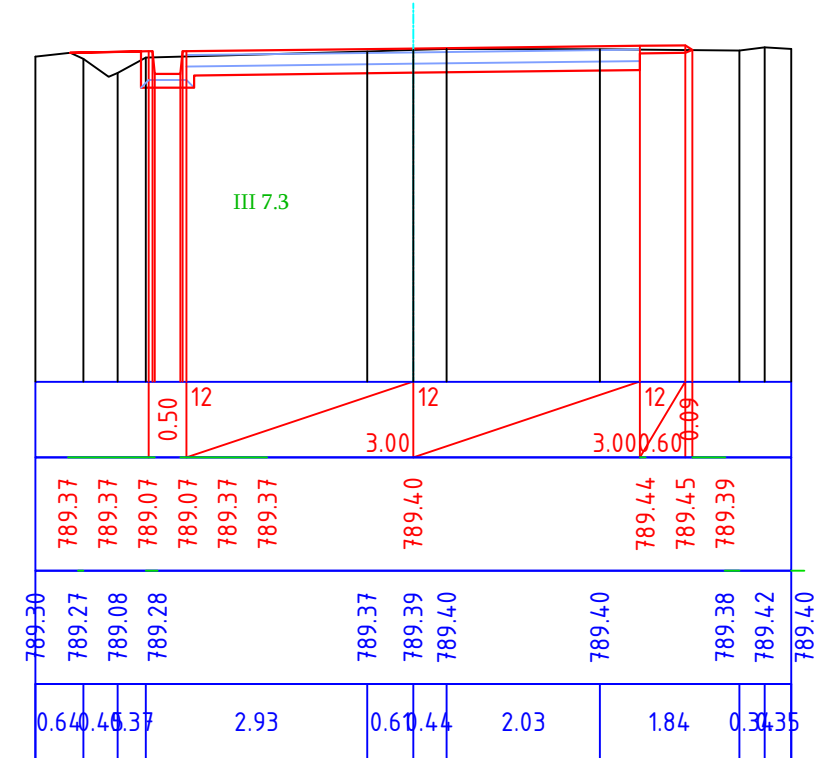

ՊԱՇՏՈՆ	ԱՆՈՒՆ ԱԶԳԱՆՈՒՆ	ՍՏՈՐԱԳԻ	ՆԱԽԱԳԾԻ ԱՆՈՒՆ ՃԱՆԱՊԱՐՀՆԵՐԻ ՆԱԽԱԳԾԵՐԻ ՊԱՏՐԱՍՏՄԱՆ, ԾԱԽՍԵՐԻ ԳՆԱՀԱՍՄԱՆ ԱՇԽԱՍԱՆՔՆԵՐ ՊԱՅՄԱՆԱԳԻՐ N 70			
ՏՆՕՐԵՆ	Ա. ՀՈՎՀԱՆՆԻՍՅԱՆ	Հովհաննիսյան				
ԳԾԵՑ	Ա. ՀՈՎՀԱՆՆԻՍՅԱՆ	Հովհաննիսյան				
ԱՍՈՒԳԵՑ	Ա. ՀՈՎՀԱՆՆԻՍՅԱՆ	Հովհաննիսյան				
			ԳԾԱԳՐԻ ԱՆՈՒՆ	ՓՈՒԼ	ԹԵՐԹ	ԹԵՐԹԵՐ
			Երկաթուղայինների փողոցի 2-րդ նրբանցք տանող ճանապարհի մի հատվածի վերակառուցում և ասֆալտապատում	ԱՆ	5	5
				 ԻՆՖՐԱ ԴԻԶԱՅՆ		
		ԱՄՍԱԹԻՎ	Լայնական կտրվածքներ			
	Մ 1:100	ՄԱՍԵՏԱԲԸ				