

ՋԿ ՄԱՍԻ ԳԾԱԳՐԵՐԻ ԱՆՎԱՆԱՑԱՆԿ

ԹԵՐԹ NN	ԱՆՎԱՆՈՒՄԸ	ԷՋ	ԾԱՆՈԹ.
1	Ընդհանուր տվյալներ	ՋԿ-1	
2	Ջրի մեխանիկական մաքրման պարզարան	ՋԿ-2	Մ1:50
3	Պարզարանի կտրվածք, մետաղականկափարիչ, շին. աշխատանքների մասնագիր	ՃՇ-3	
4	Պարզարանի հատակագիծ, կտրվածքամրանավորումով	ՃՇ-4	
5	Պարզարանի ե/բ տարրերի մասնագիր	ՃՇ-5	

Բացատրագիր

Վերնաշեն բնակավայրի խմելու ջրի զտման համակարգի նախագիծը կազմված է համայնքի կողմից տրված նախագծման առաջադրանքի հիման վրա:

Ծրագրի նպատակն է՝ նախագծել ջրի մեխանիկական մաքրման պարզարան նստվածքի մասով, նախատեսելով նրա դատարկում և նստվածքի պարբերաբար հեռացում:

Նախագիծը իրականացված է, հիմք ունենալով՝

-նախագծման առաջադրանքը

-տեղանքի հատակագիծը

-ինժեներա-երկրաբանական և հիդրոերկրաբանական հետազոտությունների արդյունքները:

Նախագիծն իրականացված է ՀՀ տարածքում գործող շինարարական նորմաների և կանոնների համաձայն.

ՀՀՇՆ 40-01.01- 2014«Շենքերի ներքին ջրամատակարարում և կոյուղի»

ՀՀՇՆ 40.01.02-2020 «Ջրամատակարարում, արտաքին ցանցեր և կառուցվածքներ»


СНиПIII-4-80«Անվտանգության տեխնիկան շինարարությունում»

СН 478-80 «Պլաստմասե խողովակներով ջրամատակարարման և կոյուղու ցանցերի նախագծման և մոնտաժման հրահանգ»

Պարզարան-զտիչ կայանը ե/բ ստորգետնյա կառույց է, որտեղ կատարվում է խմելու ջրի մեխանիկական մաքրում ջրաբերուկներից և տիղմի նստեցում:






Թողարկ մեկ հորի մասնագիր

NN	ԱՆՎԱՆՈՒՄ	ՉԱՓ. ՄԻԱՎ.	ՔԱՆԱԿ	ԾԱՆՈԹ.
1	Պողպատե սողնակ Ø50, PN 16	հատ	1	
2	Պողպատե եռակցվող կցաշուրթ Ø50, PN 16	հատ	2	
3	Պող. խողովակ՝ Ø1020x10, L=1.3մ (մետ. հոր)	հատ	1	328.4 կգ
4	Պող. թիթեղ՝ DN1020x10	հատ	2	128.2 կգ
5	Մետաղական մտոց ØØ-1	հատ	1	38.6 կգ
6	Մետաղական հորի պատերի, հատակի և ծածկի հակակոռոզիոն երկշերտ ներկում	մ ²	9.6	
7	Խճի նախաշերտ h=15սմ հորի համար	մ ³	0,20	
8	Բետոնի հիմնատակ h=15սմ B15 դասի	մ ³	0.20	
9	Պող. խողովակ Ø57x3.5	գծմ	15	

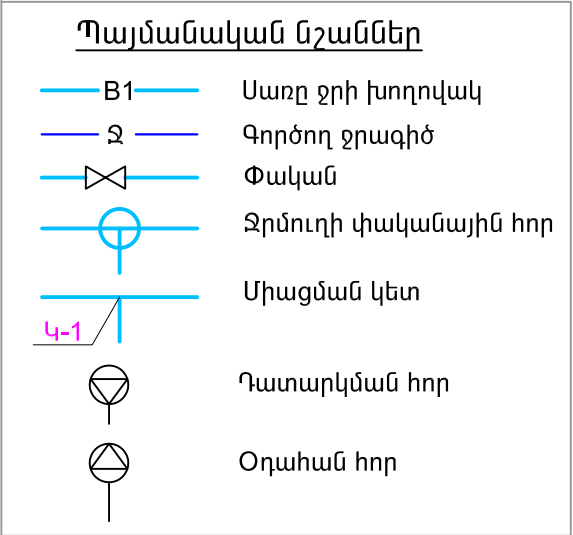


ՆԳՃ	Ա. Դանիելյան		ՀՀ Վայոց Ձորի մարզի Եղեգնաձոր համայնք				Գիրք 1
Նախագծեց	Գ. Փոստոյան						
			Վերնաշեն բնակավայրի խմելու ջրի զտման համակարգի կառուցման աշխատանքնային նախագիծ hԱՏՈՐ 1-1 /ՃՇ/	Փուլ	Թերթ	Թերթեր	
				ԱՆ	ՋԿ-1	5	
				Ընդհանուր տվյալներ	2026թ.		
					 «ՆՅՈՒ ԱՐՏ ՆԱԽԱԳԻԾ» ՍՊԸ		

ՊԱՐԶԱՐԱՆ

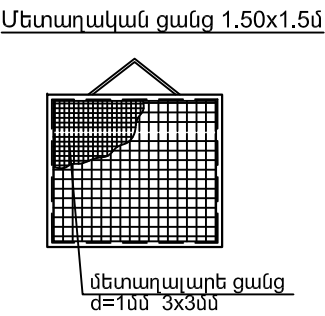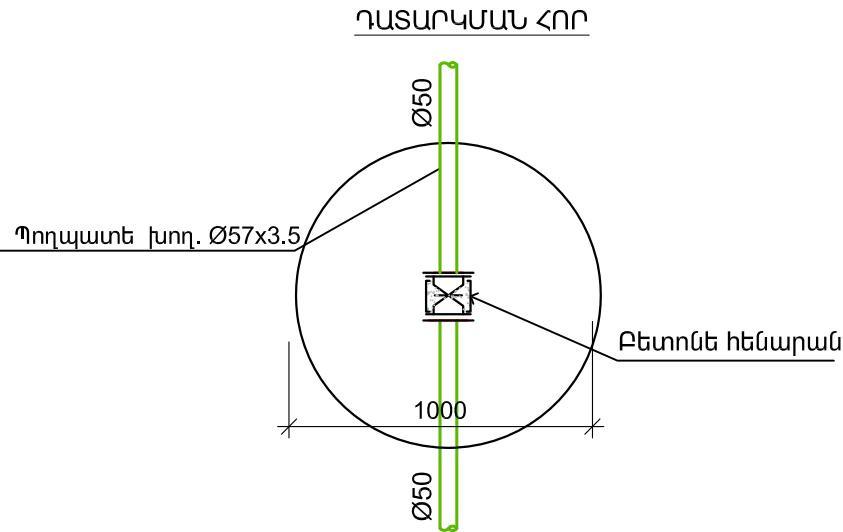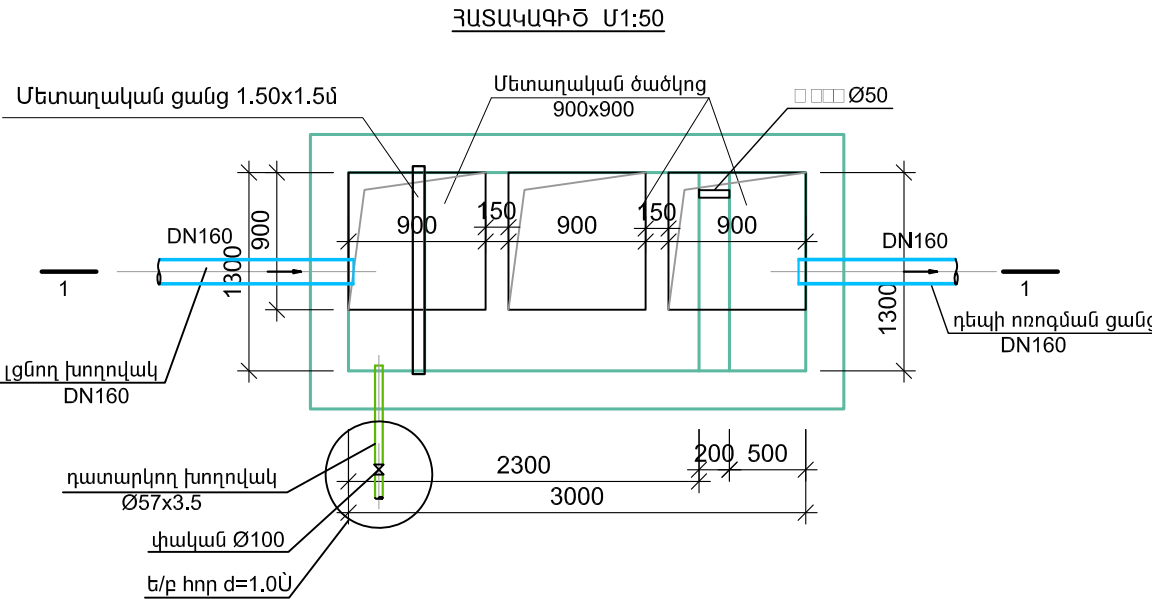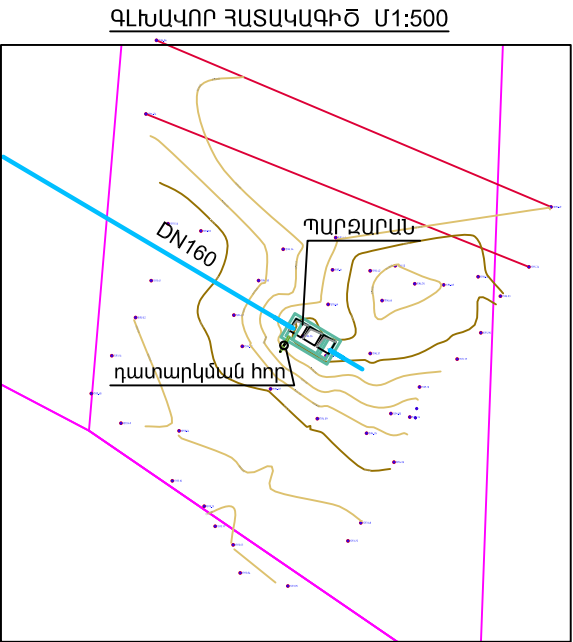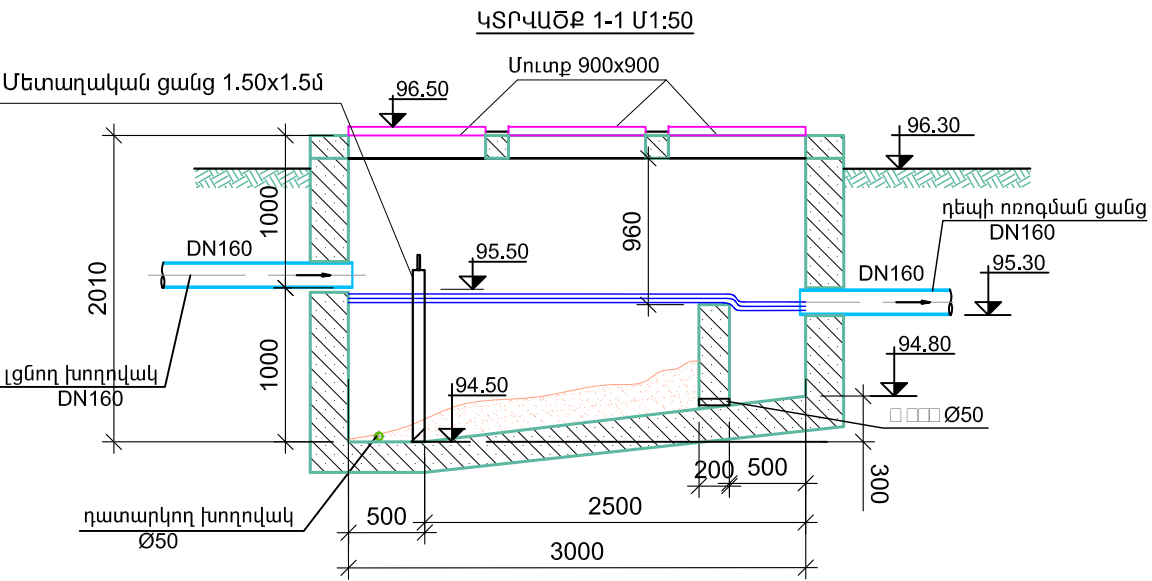


ՆԳՃ	Ա. Դանիելյան		ՀՀ Վայոց Ձորի մարզի Եղեգնաձոր համայնք			Գիրք 1
Նախագծեց	Գ. Փոստոյան		Վերնաշեն բնակավայրի խմելու ջրի գտման համակարգի կառուցման աշխատանքնային նախագիծ ԿՏՐՔ 1-1 /ՃՀ/	Փուլ	Թերթ	Թերթեր
				ԱՆ	ՋԿ-2	5
			Ջրի մեխանիկական մաքրման պարզարան			2026թ.
						«ՆՅՈՒ ԱՐՏ ՆԱԽԱԳԻԾ» ՍՊԸ


Կտրվածք 1-1 Մ1:50

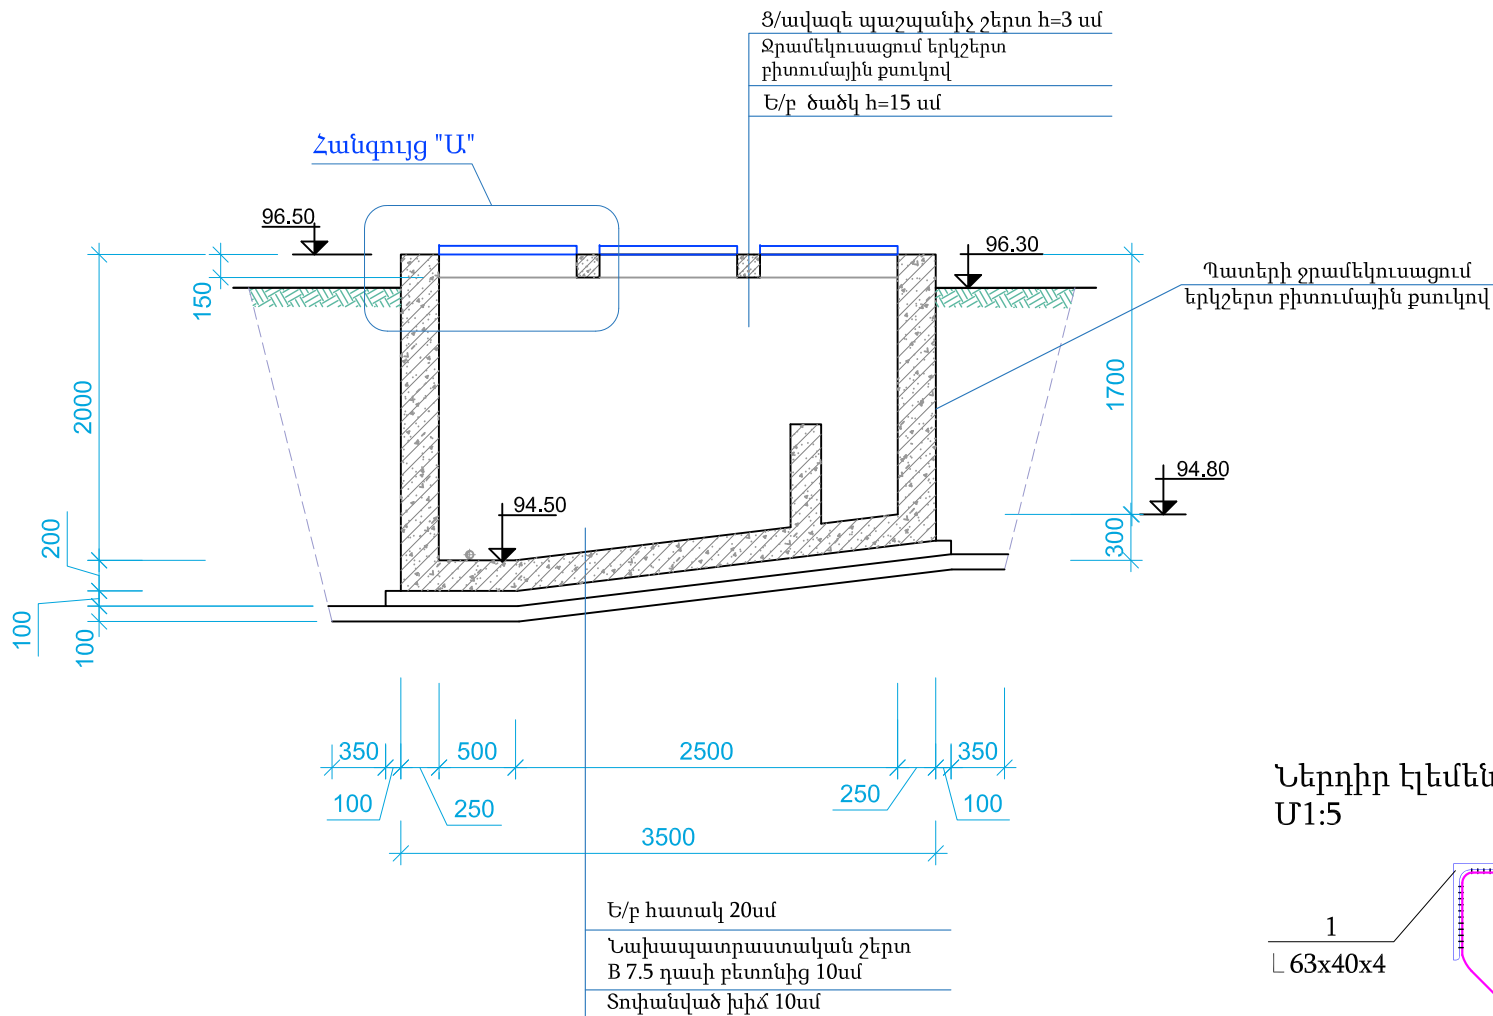


Հանգույց Ա Մ1:25

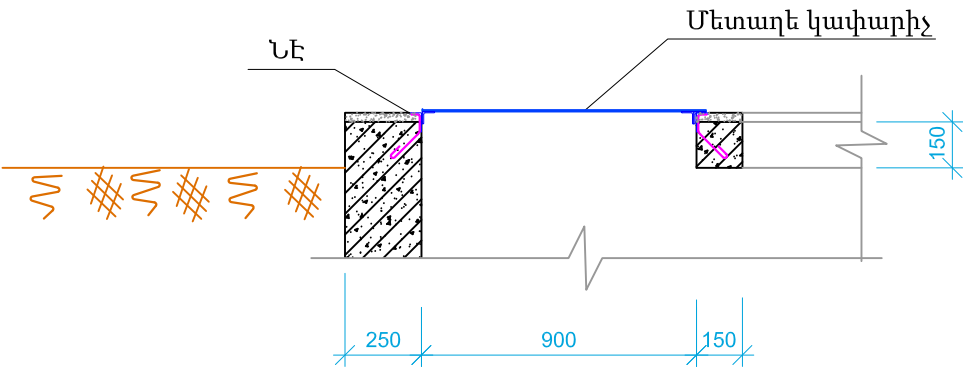

Մետաղե կափարիչ Մ1:25

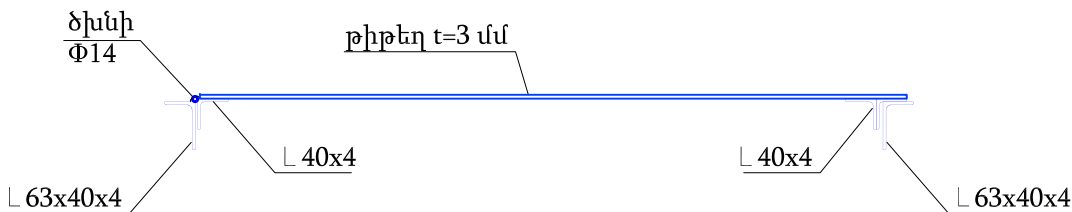

Ներդիր էլեմենտ /ՆԷ/ Մ1:5

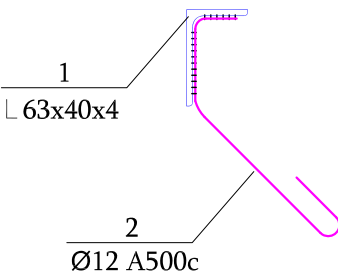

Մասնագիր

Տարրի անվանում Մակնիշ Քանակ		Դիրք Հ/Հ	Անվանում	Քան.	Քաշը /1 հատ/	Քաշը /ընդ/
Մետաղե կափարիչ	3 հատ	1	63x40x4 Σ L=4,0 մ	-	12,7 կգ	38,1 կգ
		2	Ø12 A500c L=280	8	2,0 կգ	6,0 կգ
		3	63x40x4 Σ L=4,5 մ	-	11,0 կգ	33,0 կգ
		4	3x920 L=940	1	20,5 կգ	61,5 կգ
			Φ14 ձխնի L=100	2		6 հատ
			կախովի փական	1		3 հատ
			բռնակ	1		3 հատ

Պարզարանի շինարարական աշխատանքներ



Հ/Հ	Աշխատանքների անվանումը	Չափ. միավ.	Քանակը
1	Փոստրակի փորում (IV կարգի գրունտ) էքս.-ով	մ³	16
2	Փոստրակի փորում (V կարգի գրունտ) էքս.-ով	մ³	24
3	Խճային շերտ h=10սմ տոփանումով	մ³	1,3
4	Նախապատրաստական շերտ B7.5 դասի բետոնից	մ³	0,8
5	Պատերի և ծածկի վրա ջրամեկուսացում երկշերտ բիտումային քսուկով	մ²	26
6	Ծածկի վրա ց/ավազե պաշտպանիչ շերտ h=3սմ	մ²	4
7	Կողային մասերի հետլիցք գրունտով՝ 20սմ շերտ-շերտ տոփանումով	մ³	14
8	Ավելորդ գրունտի տեղափոխում լցակույտ	մ³	26
9	Մետաղական ճաղացանց 1.5x1.5մ	կգ	64

Ծանոթագրություն


- Եռքակարանները իրականացնել h=1.2ծ, ճ-ն ընդունել մոնտավոլ էլեմենտից փոքրի հաստության չափով: Եռակցումը իրականացնել ГOST 9467-75 Զ42A տիպի էլեկտրոդներով : Եռակցման աշխատանքները իրականացնել СНиП 2.03.11-85 և ГOST 14098-85 նորմերի պահանջներին համապատասխան:
- Բոլոր մետաղական էլեմենտները ներկել երկու շերտ հակակոռոզիոն ներկով գրունտով նախաներկմամբ:

ՆԳՃ	□. □□□□□□ □		ՀՀ Վայոց Ձորի մարզի Եղեգնաձոր համայնք				Գիրք 1	
Նախագծեց	□. □□□□□□ □		Վերնաշեն բնակավայրի խմելու ջրի գտման համակարգի կառուցման աշխատանքային նախագիծ hԱՍՈՐ 1-1 /ՃՀ/					
			Փուլ				Թերթ	Թերթեր
			ԱՆ				ՃՀ-3	5
			Պարզարանի կտրվածք, մետաղական կափարիչ, շին. աշխատանքների մասնագիր				2026թ.	
								


Պարզարանի հատակագիծ
/պատերի ամրանավորումով/ U1:50

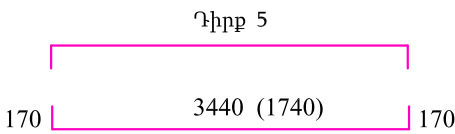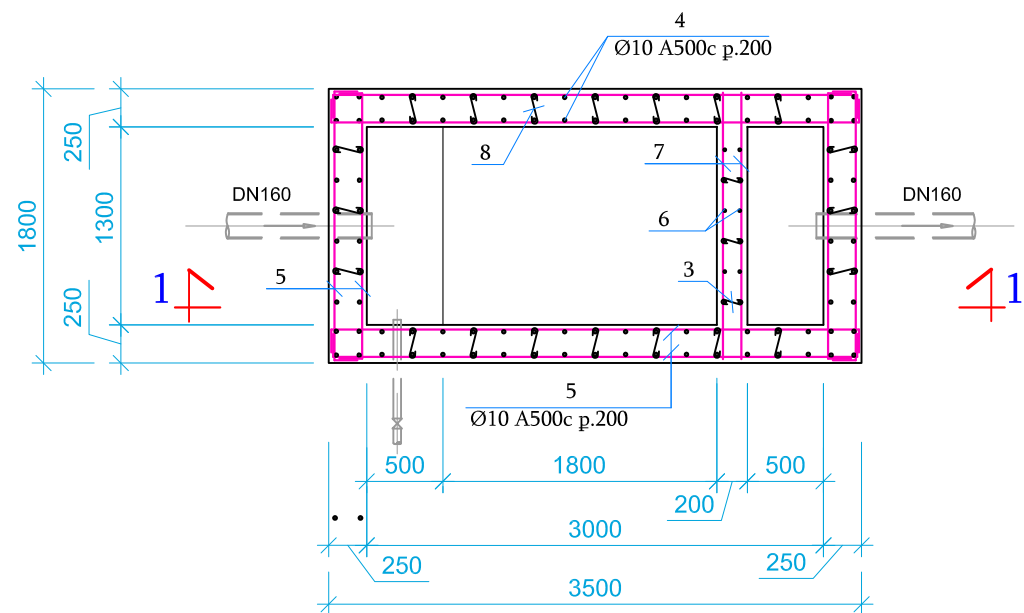

Ծածկի հատակագիծ
/ամրանավորումով/ U1:50


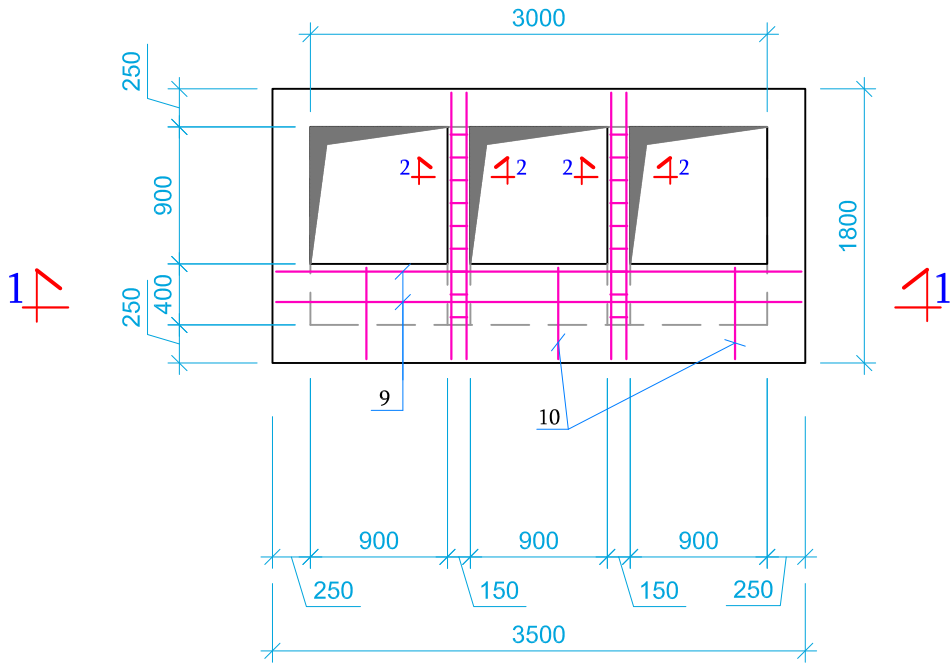


Կտրվածք 2-2
U1:20

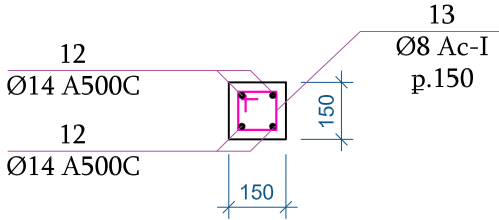


Կտրվածք 1-1 /ամրանավորում/
U1:50


Դիրք 4

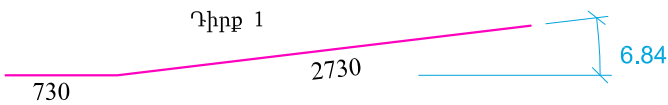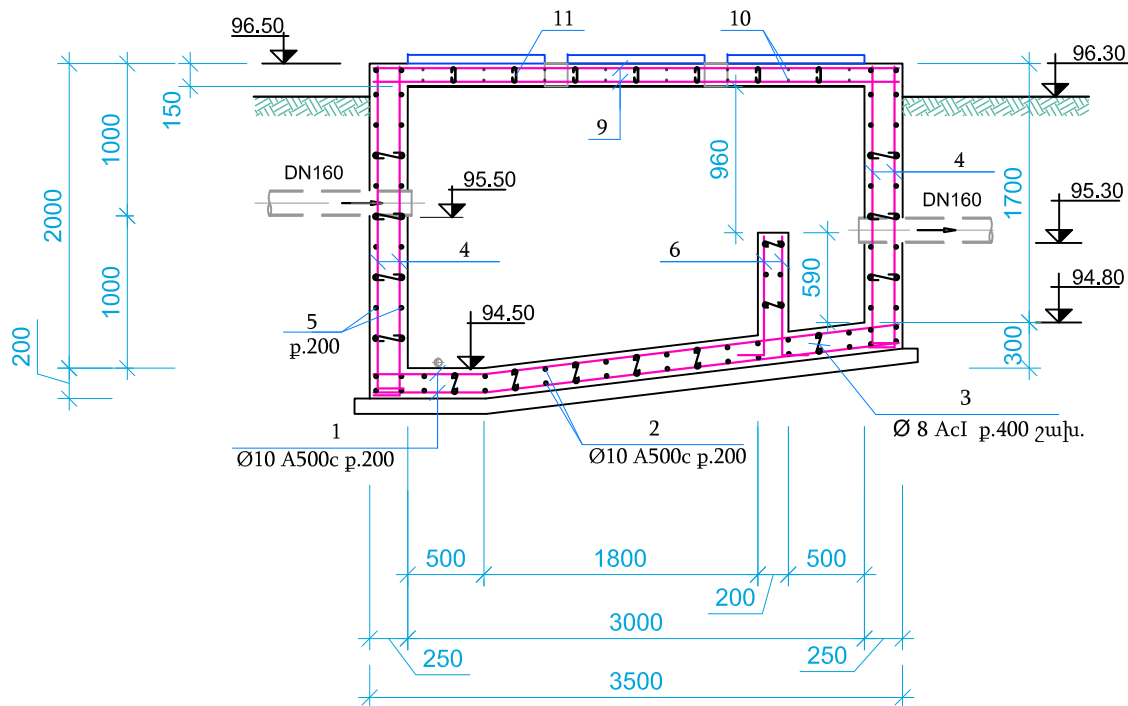




Դիրք 6

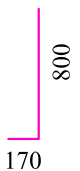

Ցանցի ֆրագմենտ
U1:50

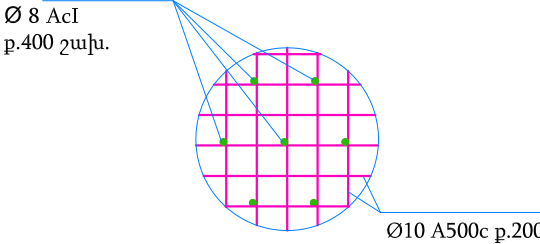

ՆԳՃ	□. □□□□□□□□		ՀՀ Վայոց Ձորի մարզի Եղեգնաձոր համայնք				Գիրք 1
Նախագծեց	□. □□□□□□□□						
			Վերնաշեն բնակավայրի խմելու ջրի գոման համակարգի կառուցման աշխատանքային նախագիծ hսՏՈՐ 1-1 /ՃԸ/	Փուլ	Թերթ	Թերթեր	
				ԱՆ	ՃՇ-4	5	
			Պարզարանի հատակագիծ, կտրվածք ամրանավորումով	2026թ.			
				 «ՆՅՈՒ ԱՐՏ ՆԱԽԱԳԻԾ» ՍՊԸ			

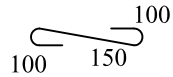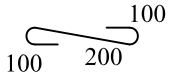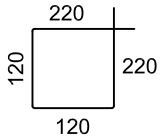Դիրք	Էսքիզ
2	 L=350
8	 L=400
11	 L=200
13	 L=680

Պարզարանի երկաթբետոնե տարրերի մասնագիր

Դիրք	Անվանում		Քան. հատ	Կշիռ, կգ
	Հատակի ե/բ սալ			
1	Ø 10 A 500C	L=3460	20	43,0
2	Ø 10 A 500C	L=1740	38	41,8
3	Ø 8 Ac-I	L=350	21	3,0
	Բետոն B20, W6			1,3 մ³
	Ե/բ պատ			
4	Ø 10 A 500C	Σ L=230 մ	--	142,0
5	Ø 10 A 500C	Σ L=240 մ	--	148,0
6	Ø 10 A 500C	L=970	12	7,2
7	Ø 10 A 500C	L=1740	6	6,6
8	Ø 8 Ac-I	L=400	80	12,8
3	Ø 8 Ac-I	L=350	6	0,8
	Բետոն B20, W6			4,7 մ³
	Ծածկի ե/բ սալ			
9	Ø 10 A 500C	L=3450	4	8,5
10	Ø 10 A 500C	L=600	30	11,1
11	Ø 8 Ac-I	L=200	7	0,6
12	Ø 14 A 500C	L=1750	8	17,0
13	Ø 8 Ac-I	L=680	18	4,9
	Բետոն B20, W6			0,9 մ³

ՆՊՃ	Ս. ՍՍՍՍՍՍՍՍ		ՀՀ Վայոց Ձորի մարզի Եղեգնաձոր համայնք				Գիրք 1
Նախագծեց	Ս. ՍՍՍՍՍ ՍՍՍՍ						
			Վերնաշեն բնակավայրի խմելու ջրի գոման համակարգի կառուցման աշխատանքնային նախագիծ hUSOP 1-1 /ՃՀ/	Փուլ	Թերթ	Թերթեր	
				ԱՆ	ՃՀ-5	5	
			Պարզարանի ե/բ տարրերի մասնագիր	2026թ.			
				 «ՆՅՈՒ ԱՐՏ ՆԱԽԱԳԻԾ» ՍՊԸ			