


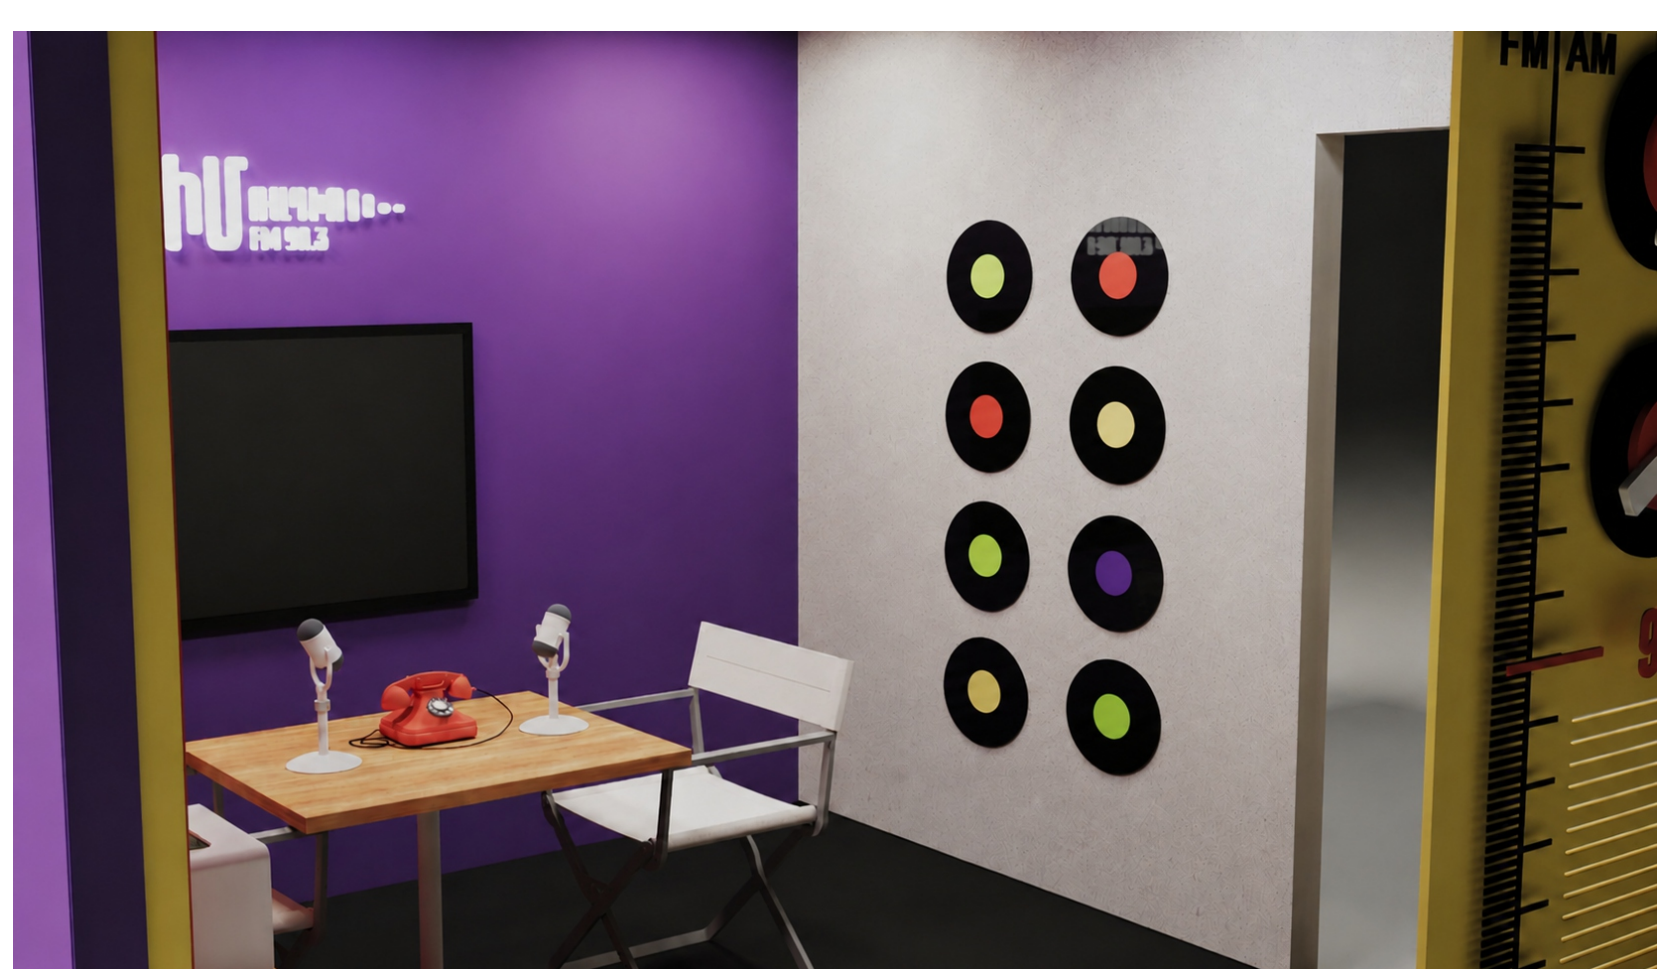



**Ռադիոյի տաղավար
Չափը՝
3000:3000:2900**

**Տաղավարի կառուցման
սյուլթեր**

Տանիք
Մետաղական կարկաս,
Երեսպատման սյուլթ՝ ՄԴՖ

Հատակ
Մետաղական կարկաս,
Երեսպատման սյուլթ՝ OSB,
կավրալին

Պատեր
ՄԴՖ ներկված լատեքսային
ռետինե ներկով

Դեկորատիվ ալեհավաք
պենոպլաստ երեսպատված
ռետինե ներկով

Դեկորատիվ բռնակ ՊՎԶ
երեսպատված ռետինե ներկով

**Ռադիոյի կարգավորման
վահանակ**
Նյութը՝ ՊՎԶ

Տաղավարի ներսի դեկորներ

Սեղան
Նյութը՝ ֆաներա, մետաղական
խողովակ, մետաղական լիստ


Ռադիոների դարակներ
Նյութը՝ ֆաներա լաքապատ

Լուսավորություն
Տեսակը՝ Պլաֆոն լուսադիոդային
(LED) 4500K


**Ռադիոընկերության կողմից
տրամադրվող**



- Աթոռներ
- Հեռախոս
- Հեռուստացույց
- Ռադիոընկերություններ
- Վինիլային սկավառակներ
- Լուսավորվող լոգո

Տեսք դիմացից

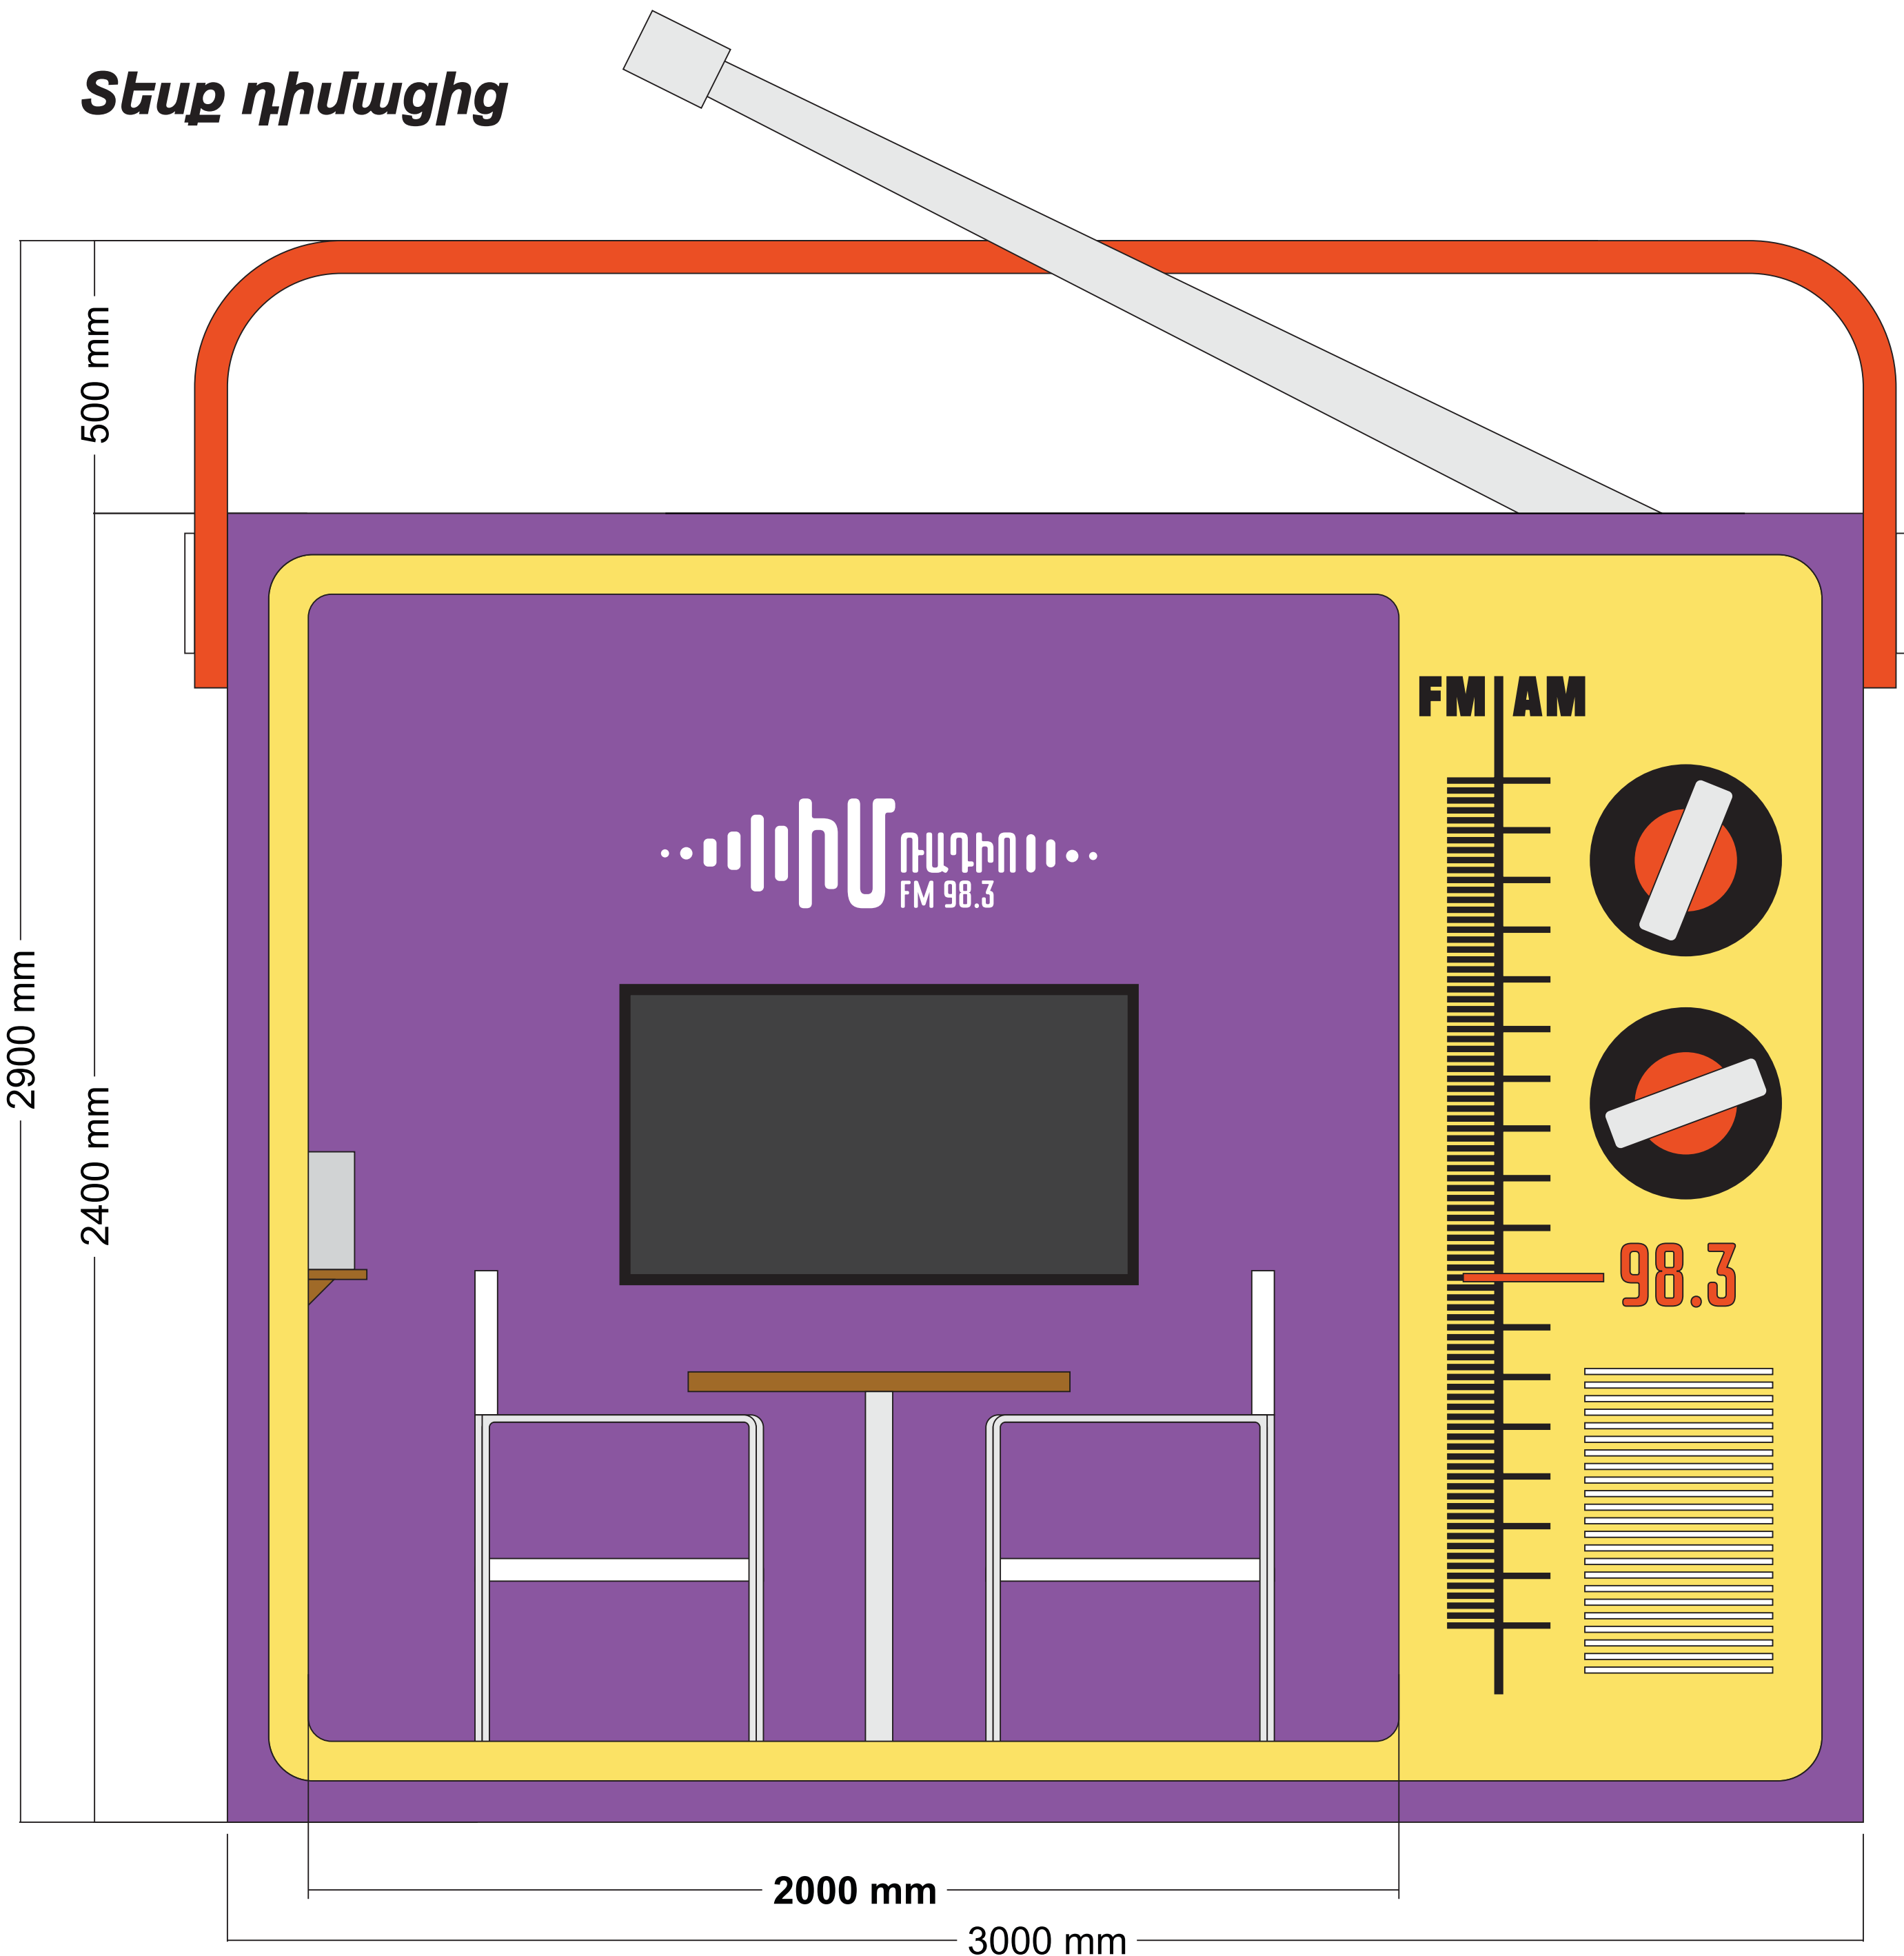

Տեսք կողքից

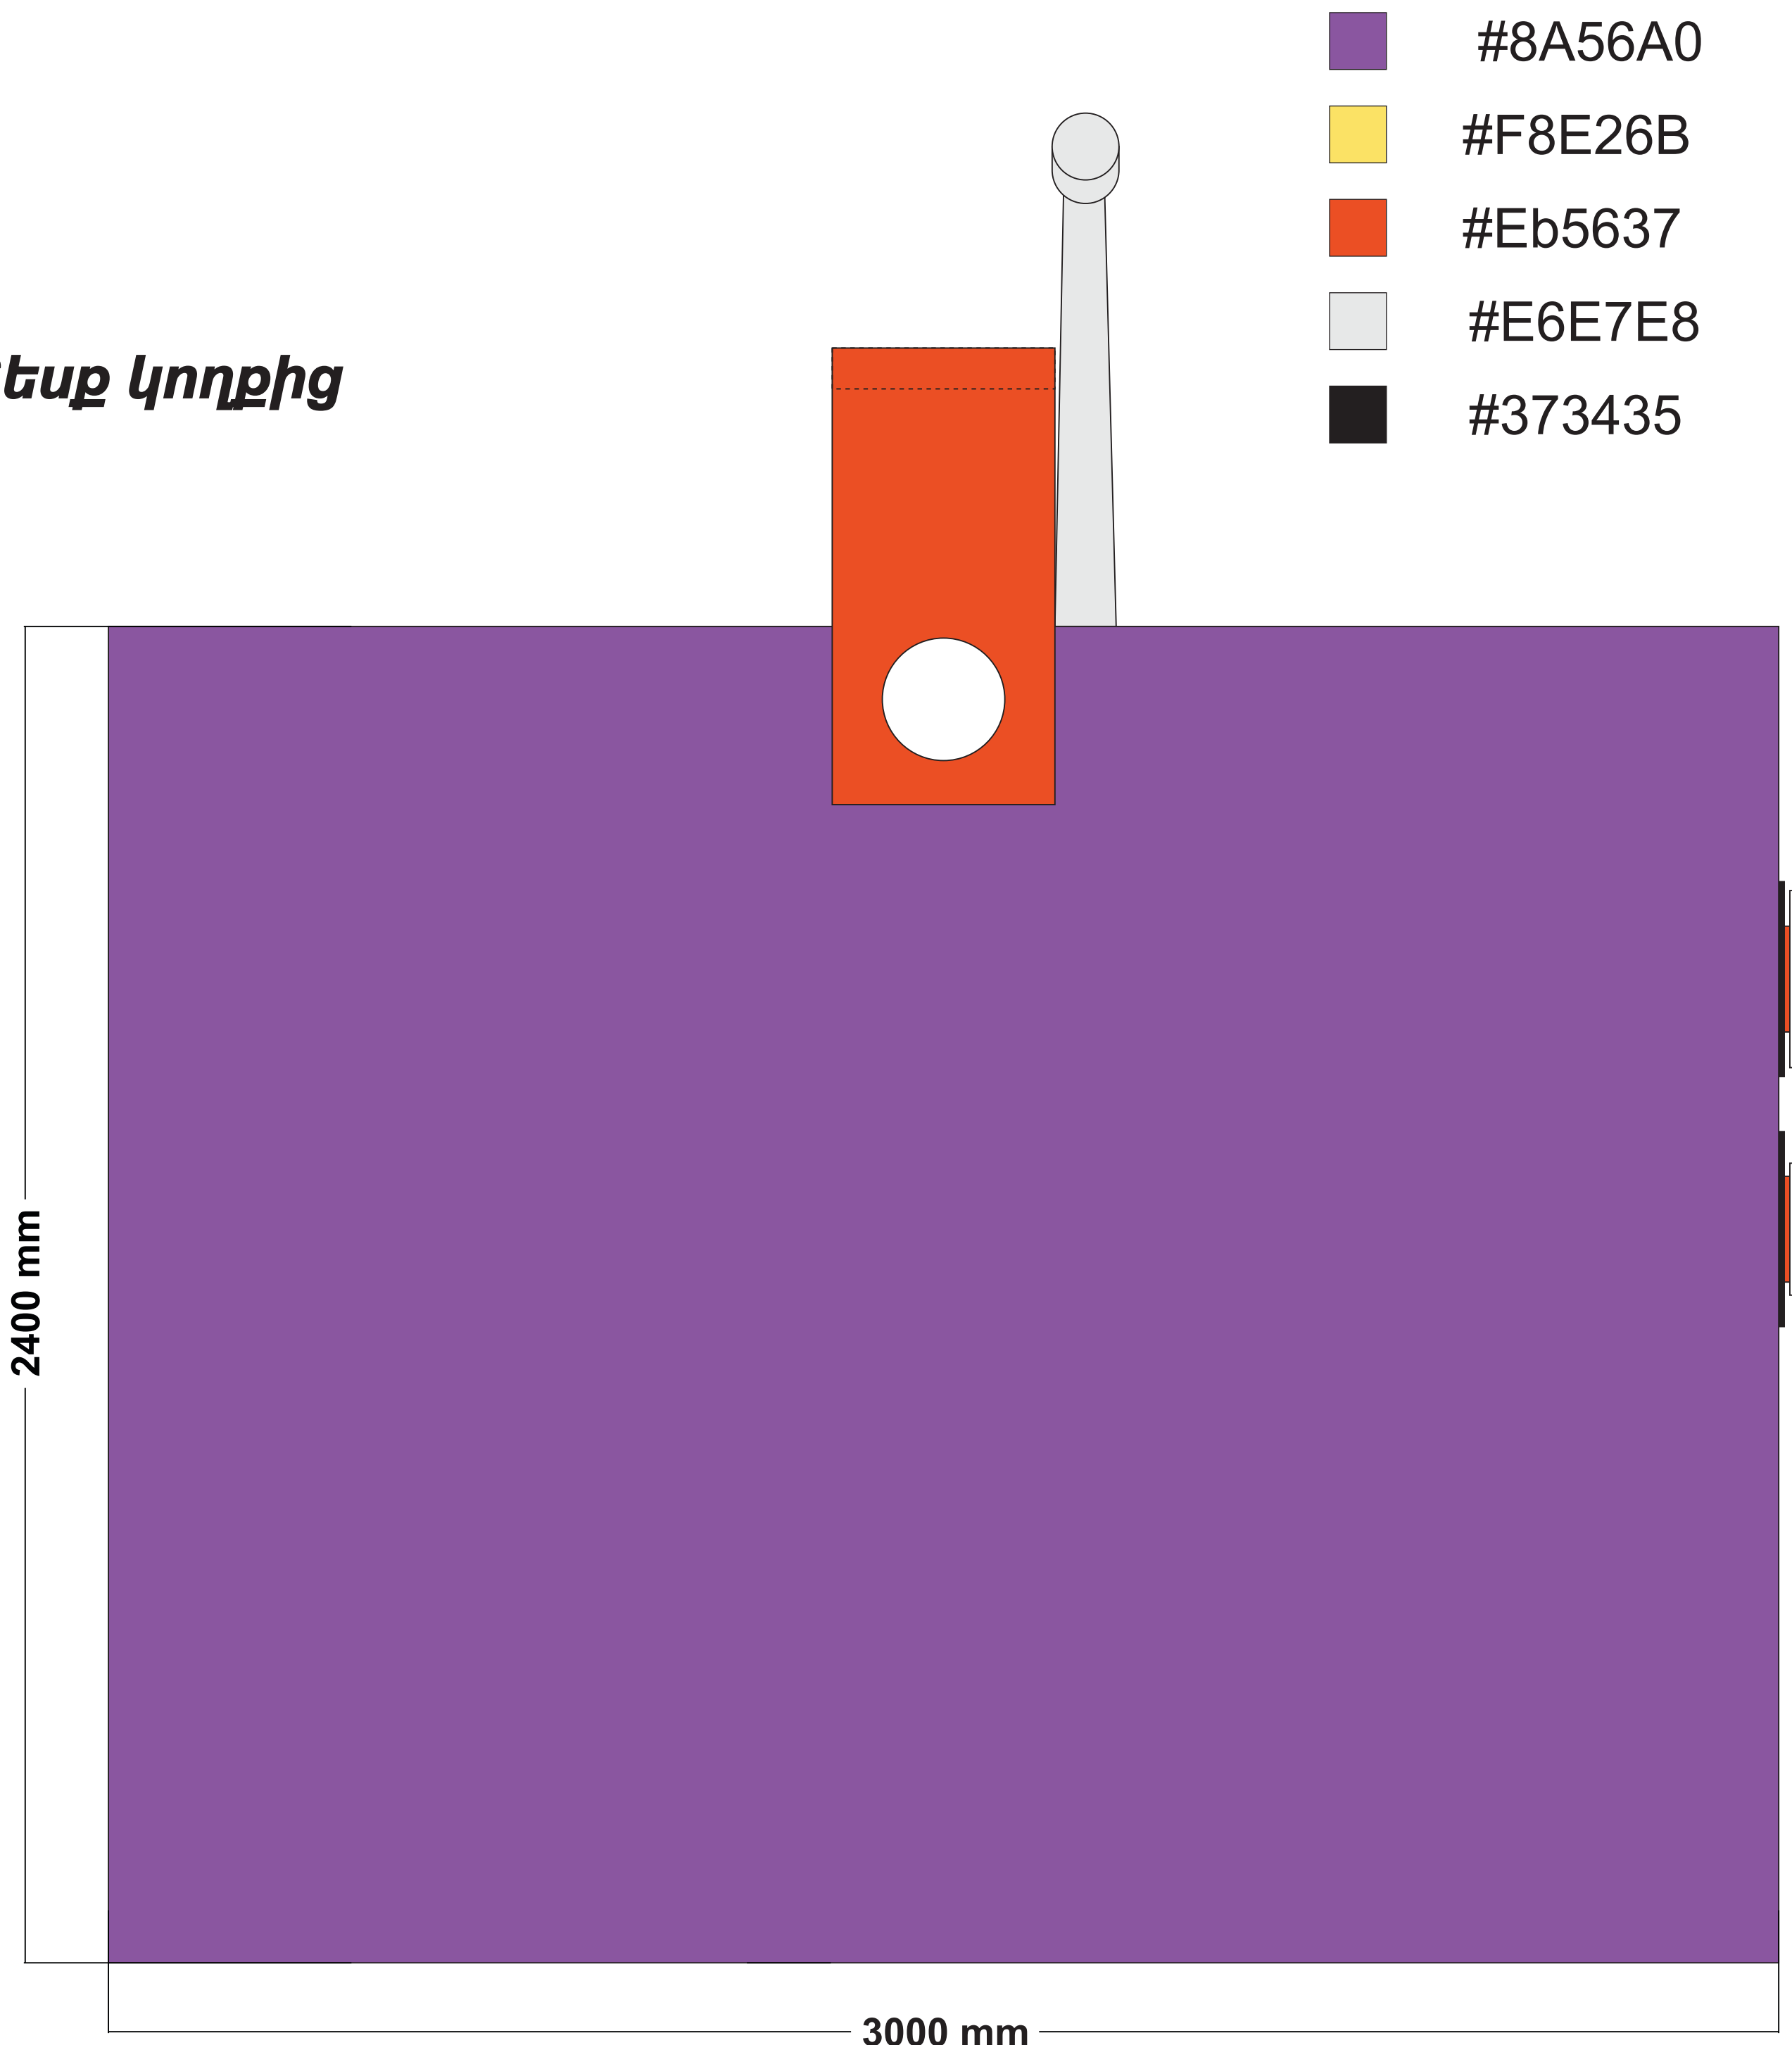

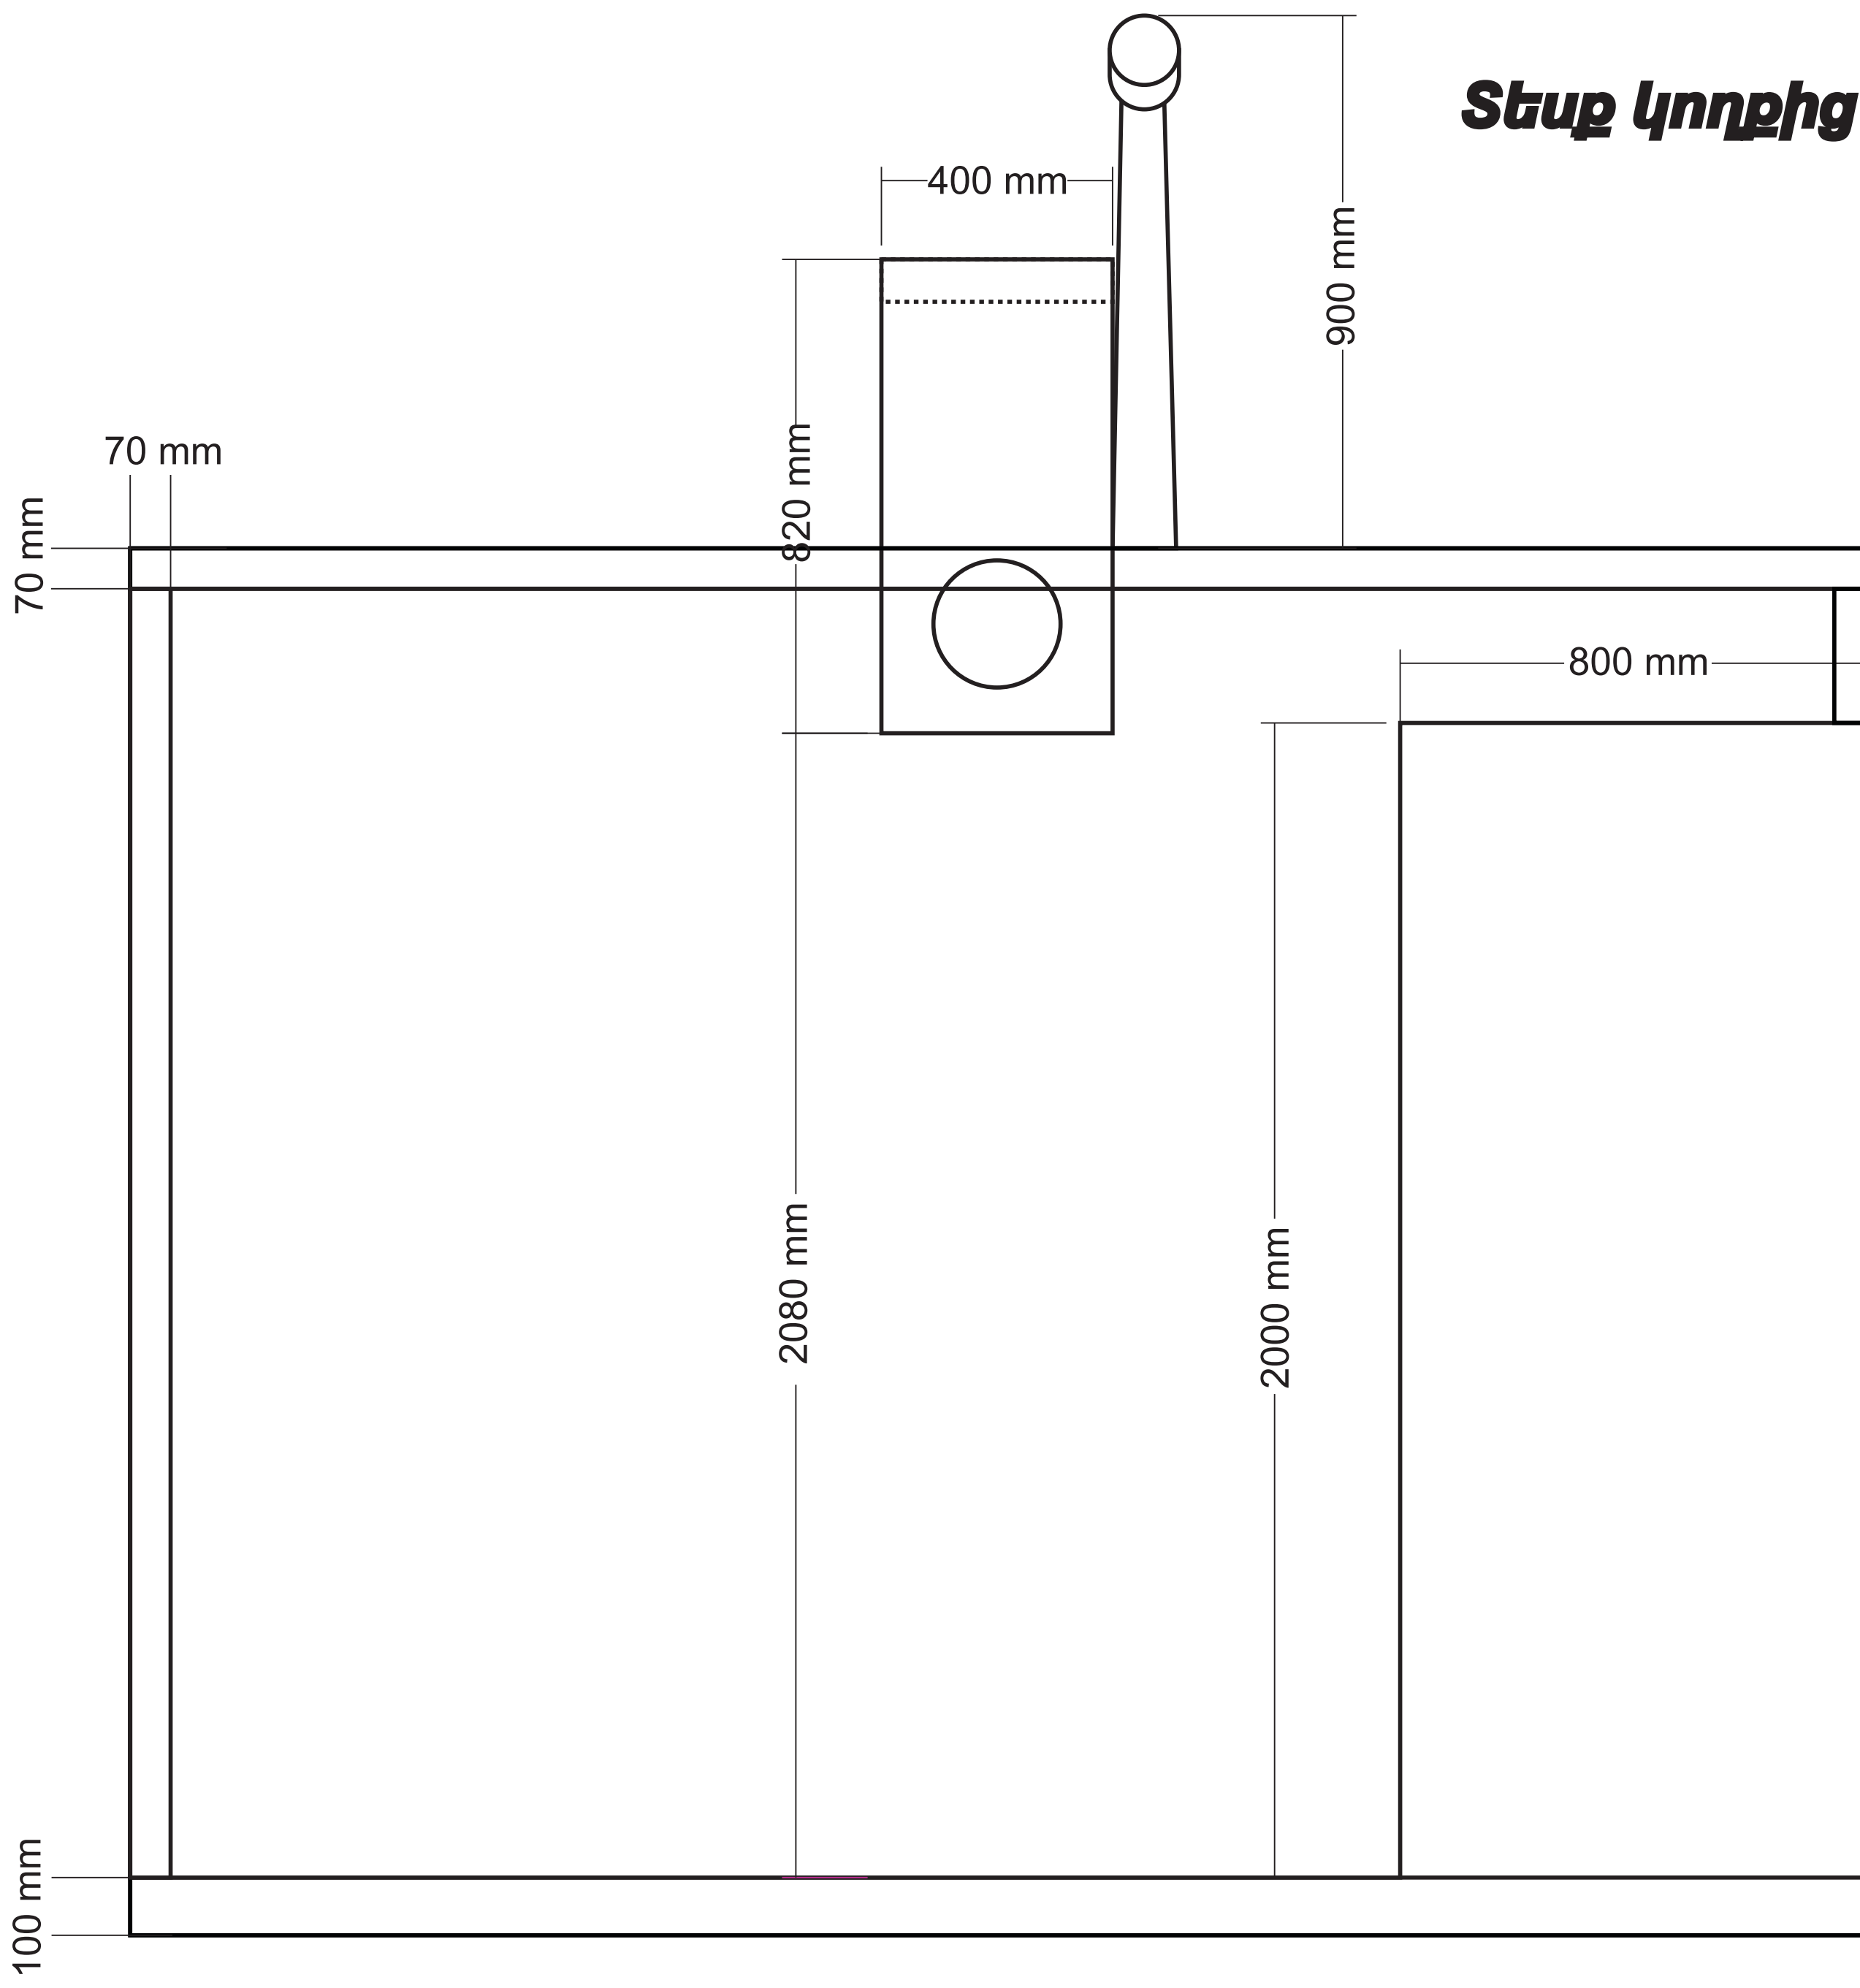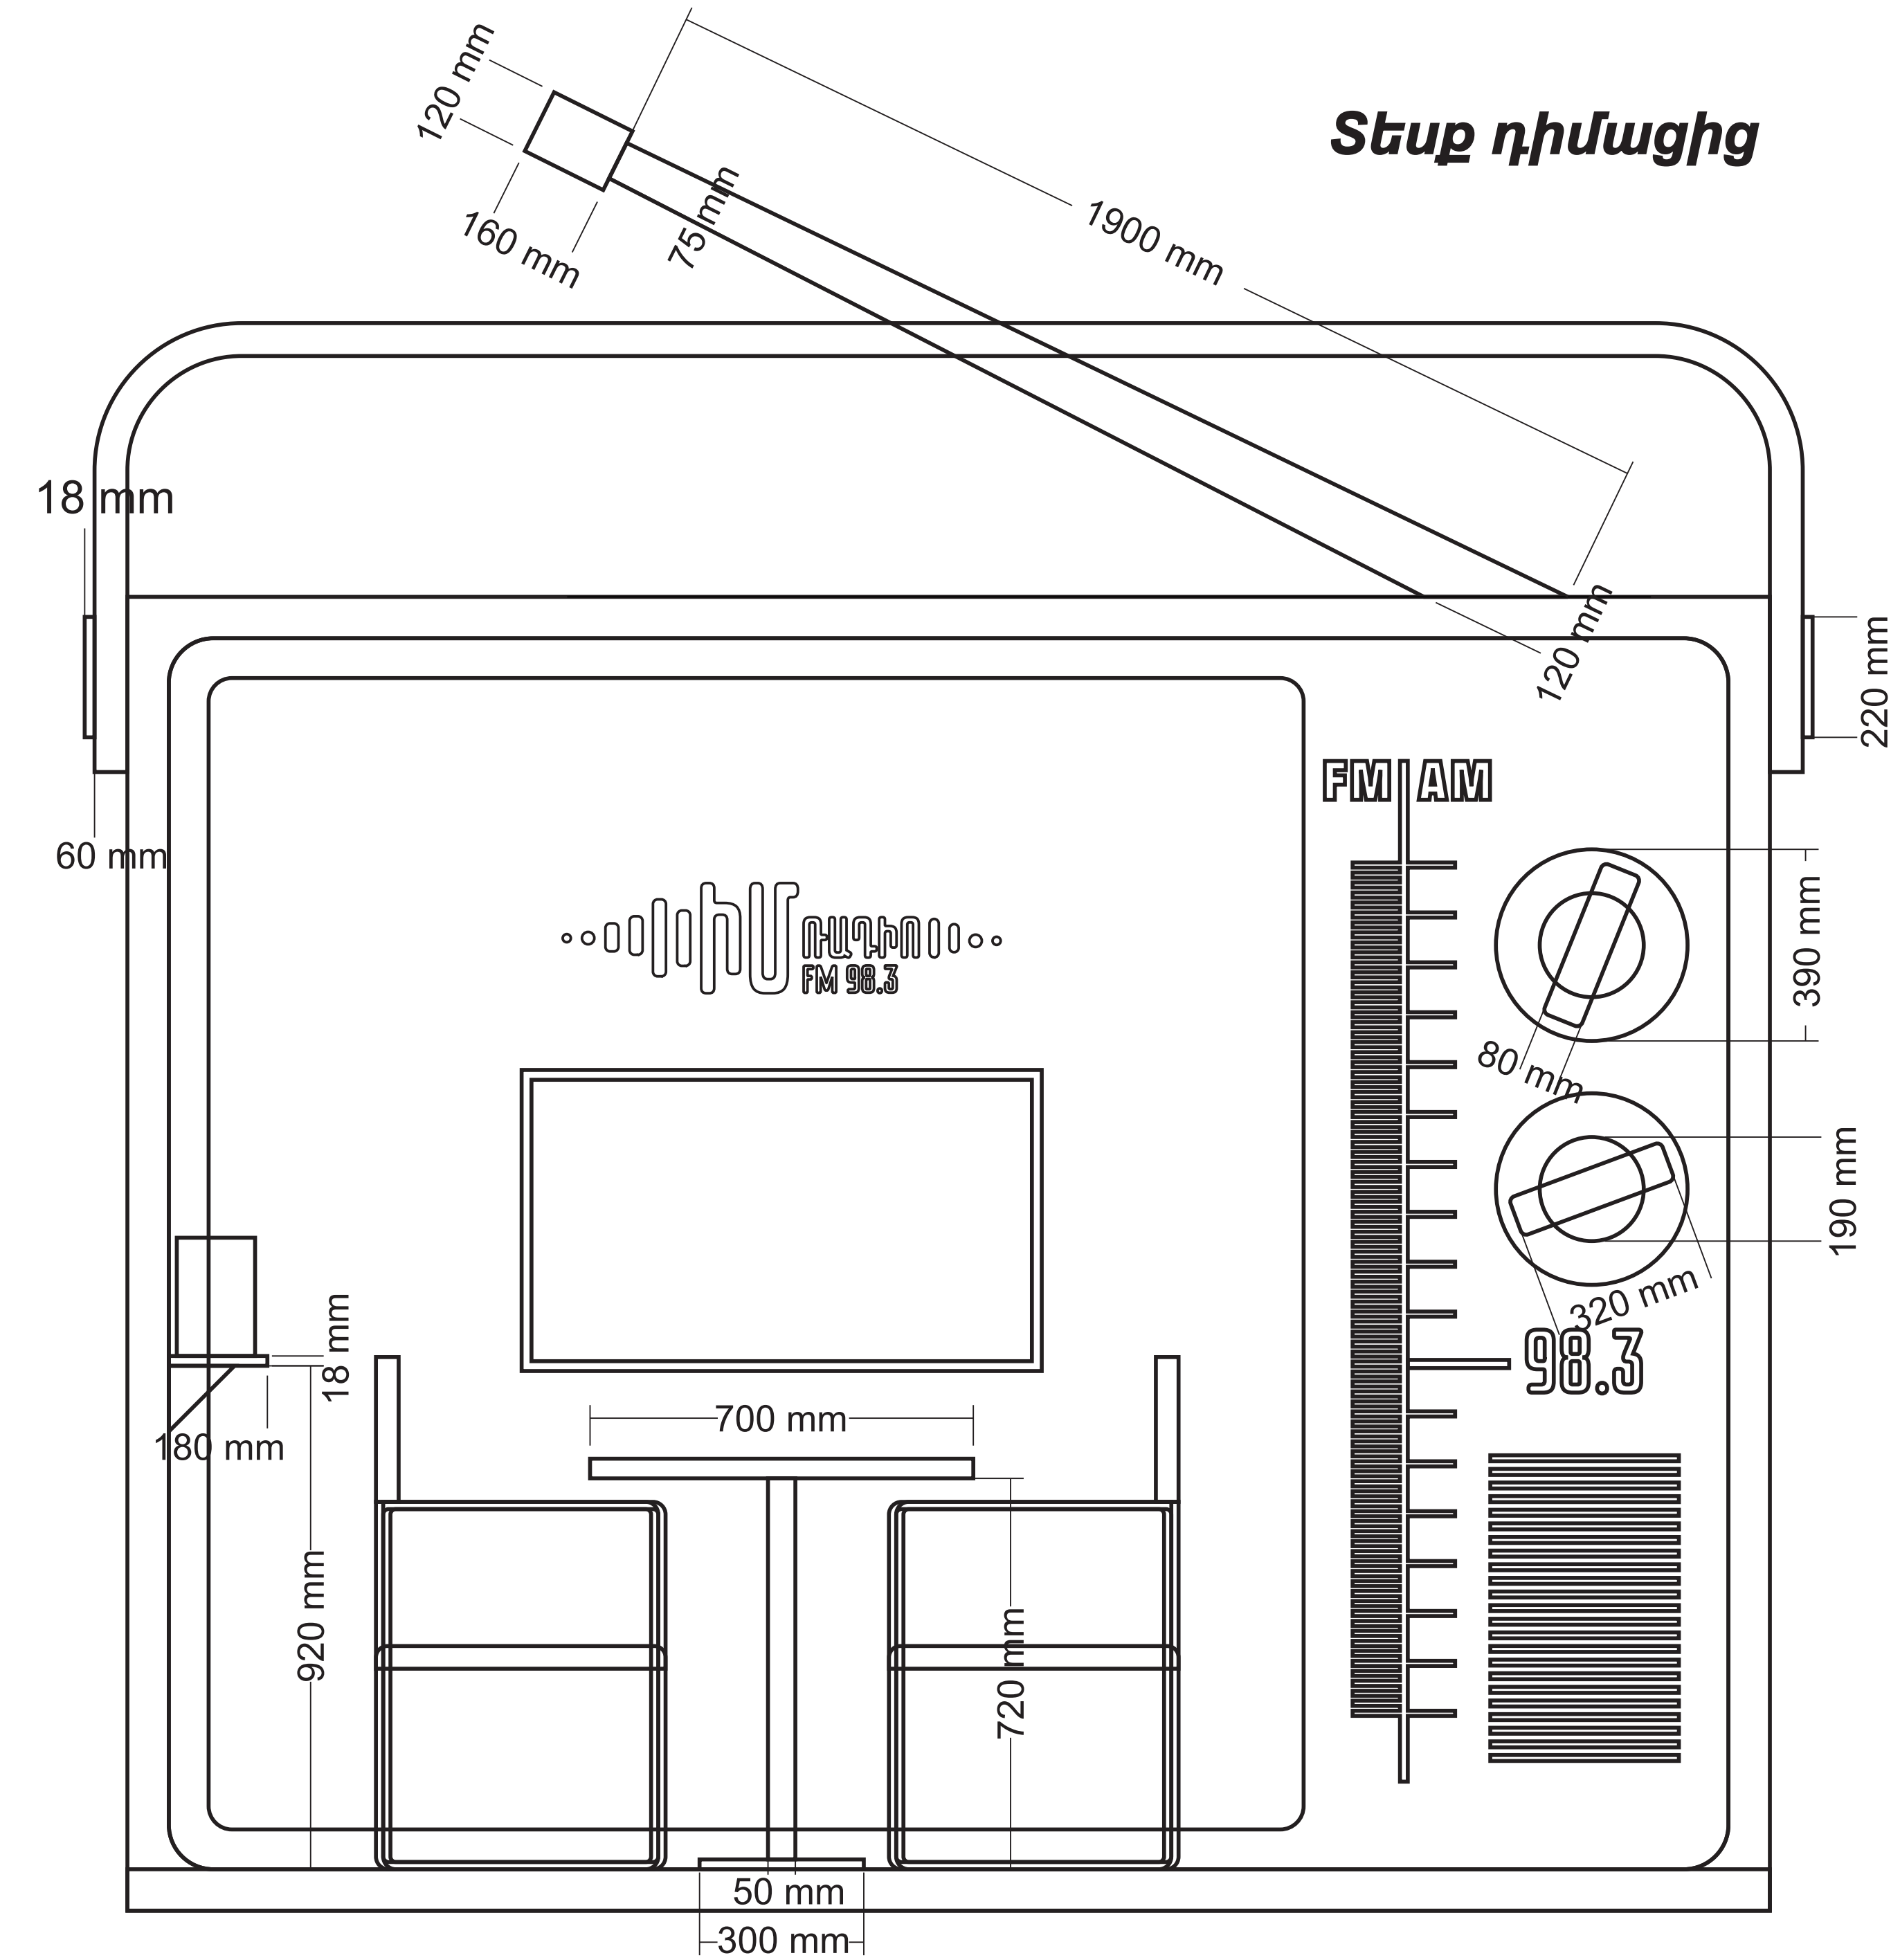

Պատերի փռվածք

