


ՀՈՒՇԱՐՁԱՆԻ


ԷՍՔԻԶ ԱՌԱՋԱՐԿ

ՀՀ ԱՐԱԳԱԾՈՏՆ ՄԱՐԶ, ՀԱՄԱՅՆՔ ՇԱՄԻՐԱՄ ԳՅՈՒՂ ՇԱՄԻՐԱՄ
1-ԻՆ ՓՈՂՈՑ 29 ՀՈՂԱՄԱՍ

ԿԱՌՈՒՑԱՊԱՏՈՂ՝ ՀԱՄԱՅՆՔ ՇԱՄԻՐԱՄ

ՋՆԴԱՆՈՒՐ ՏԵՍՔ

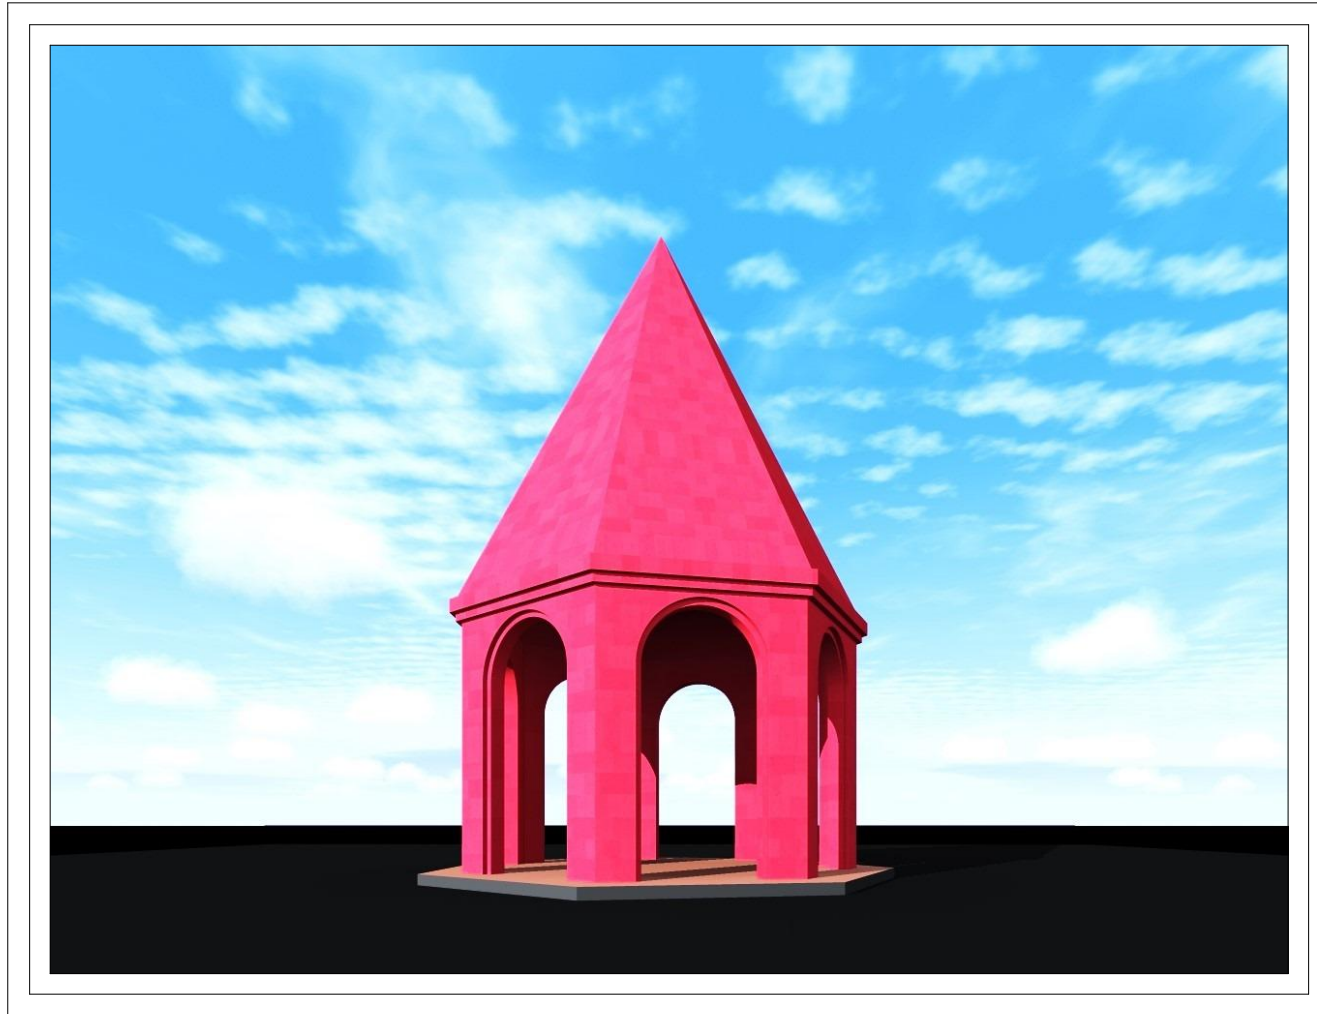


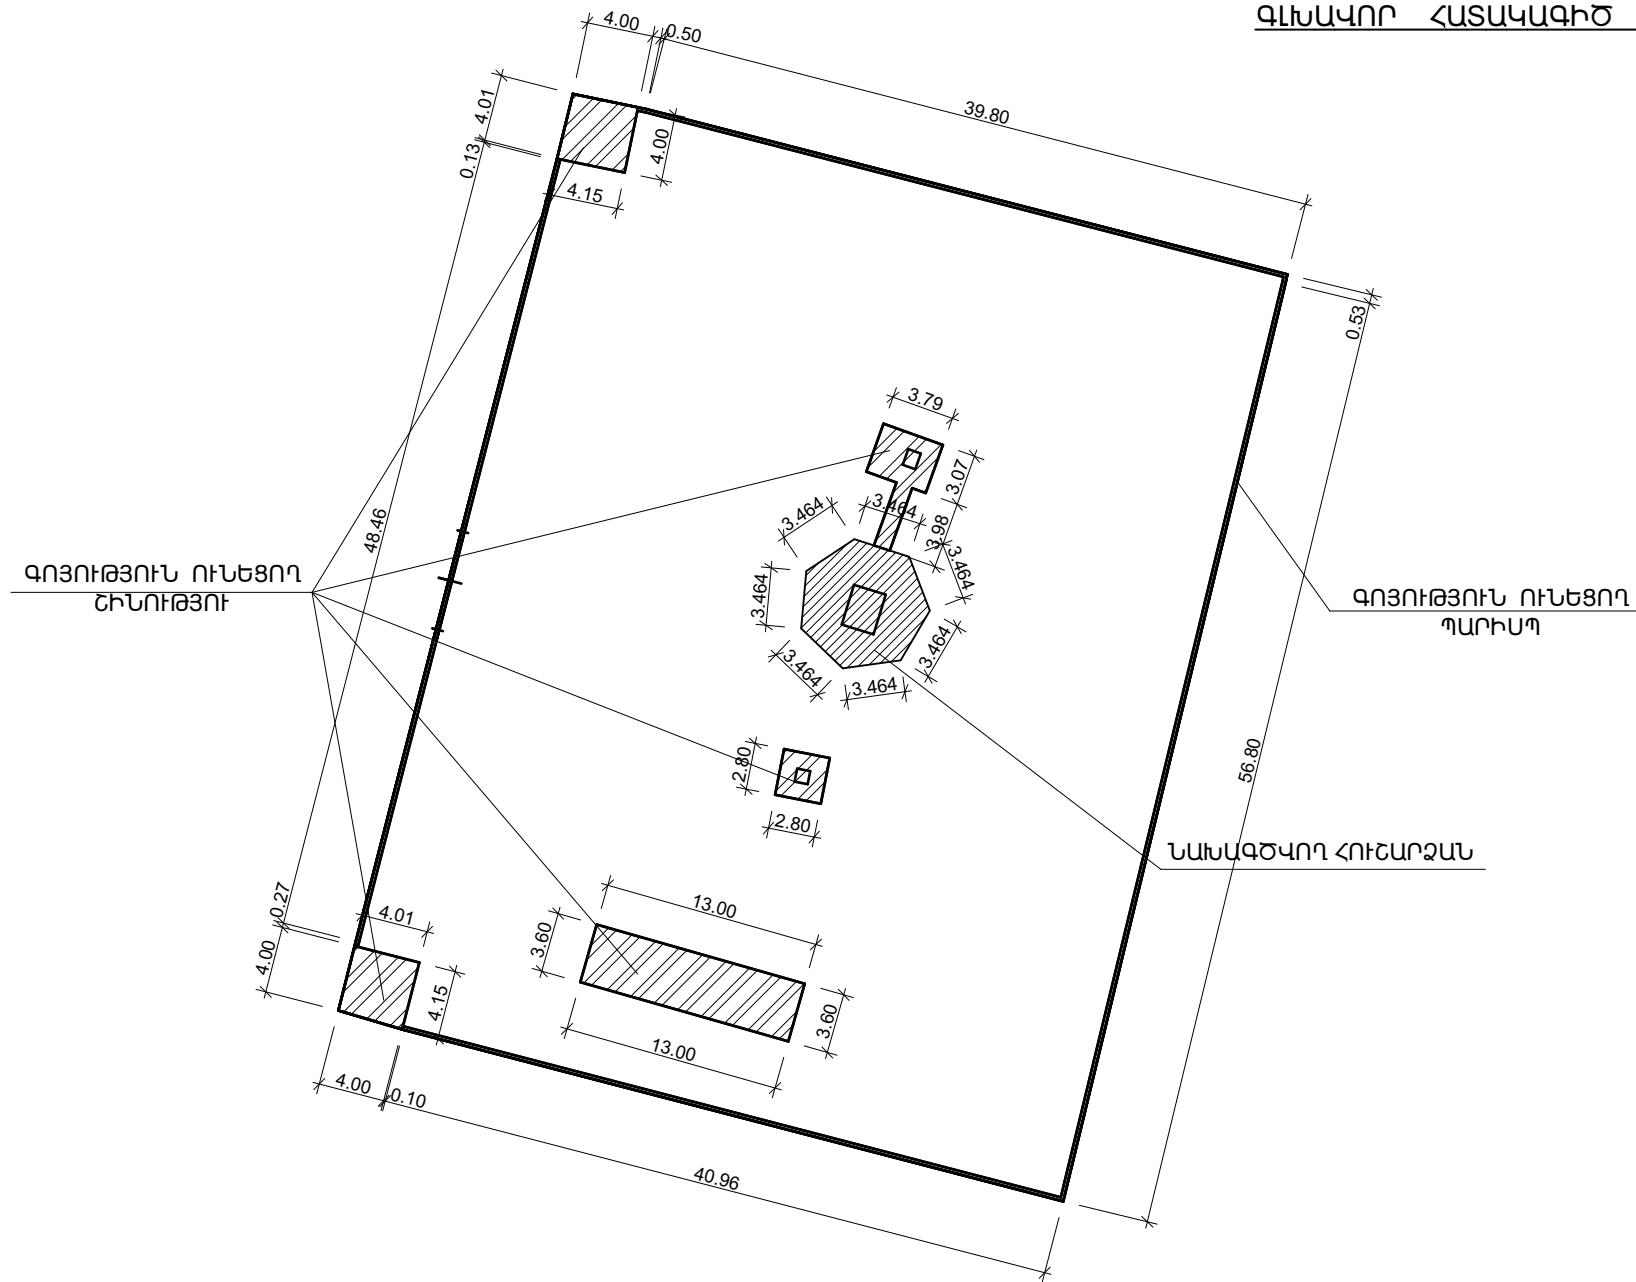


ԸՆԴՀԱՆՈՒՐ ՄԱԿԵՐԵՍԱՆ 43.78 ՔՄ

ԿԱՌՈՒՑԱՊԱՏՄԱՆ ՄԱԿԵՐԵՍԱՆ 43.78 ՔՄ ԿԱԶՄՈՒՄ Է 1.7%


ՀԱՏԱԿԱԳԻԾ 0.000 ՆԻՇՈՒՄ Մ 1:100

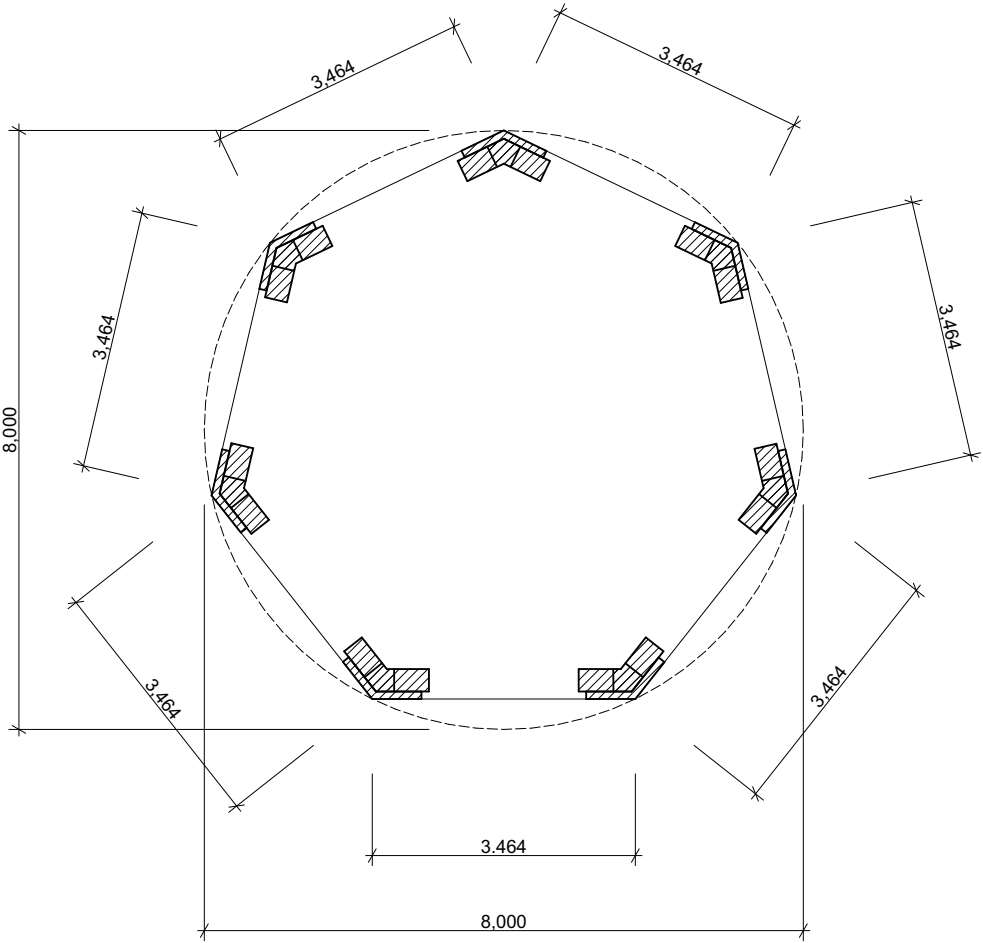


ΔΥΧΟΣ U 1:100

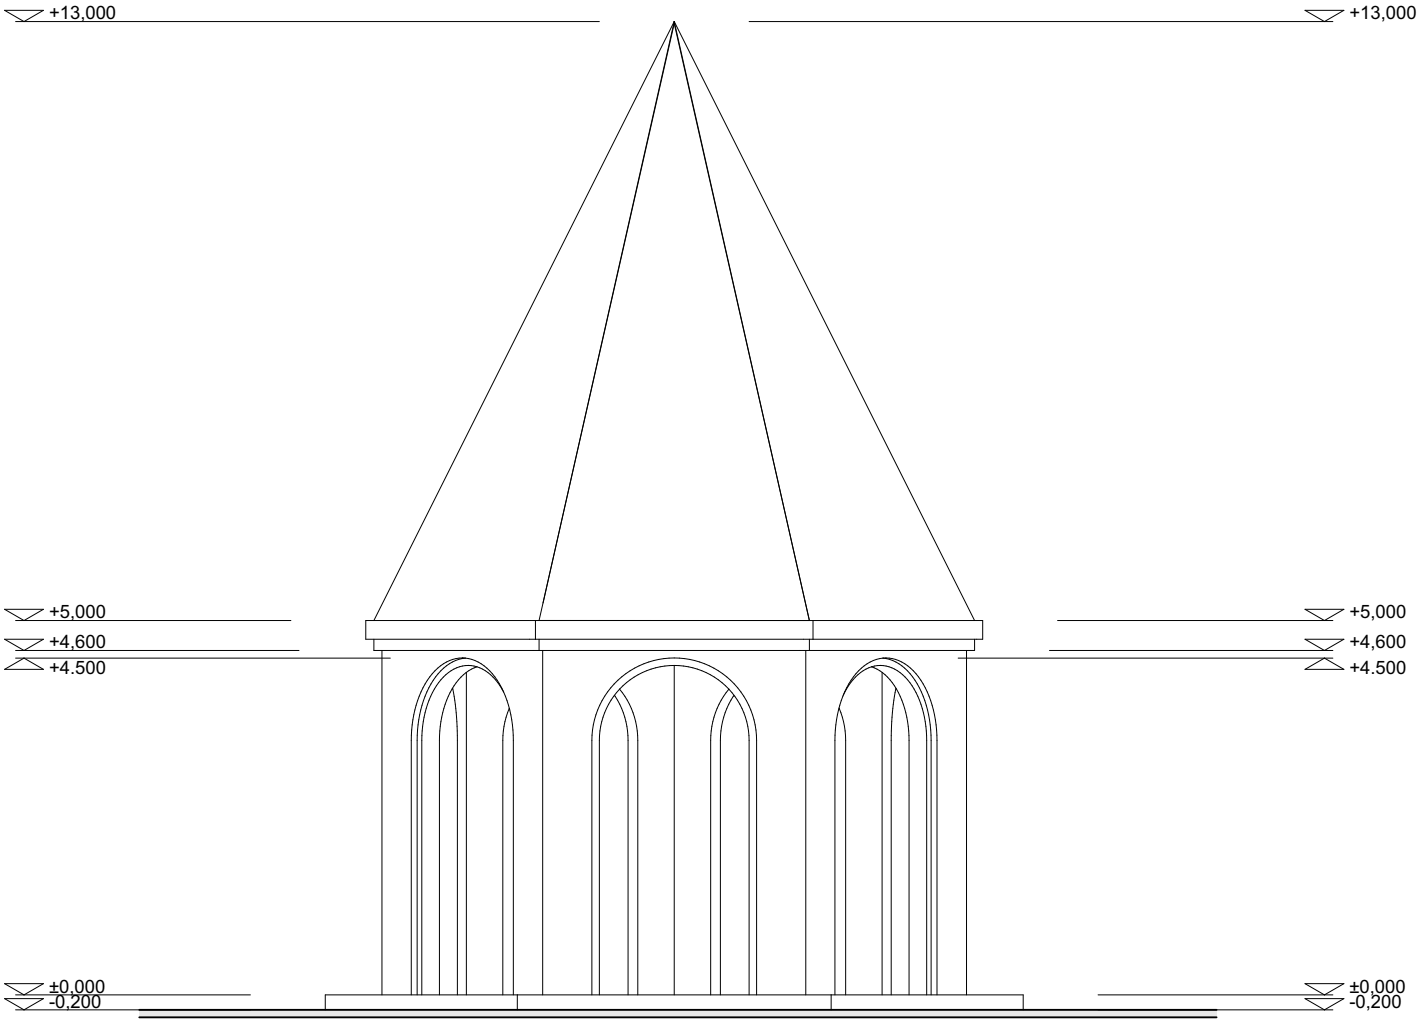


ΔΥΨΥΣ U 1:100

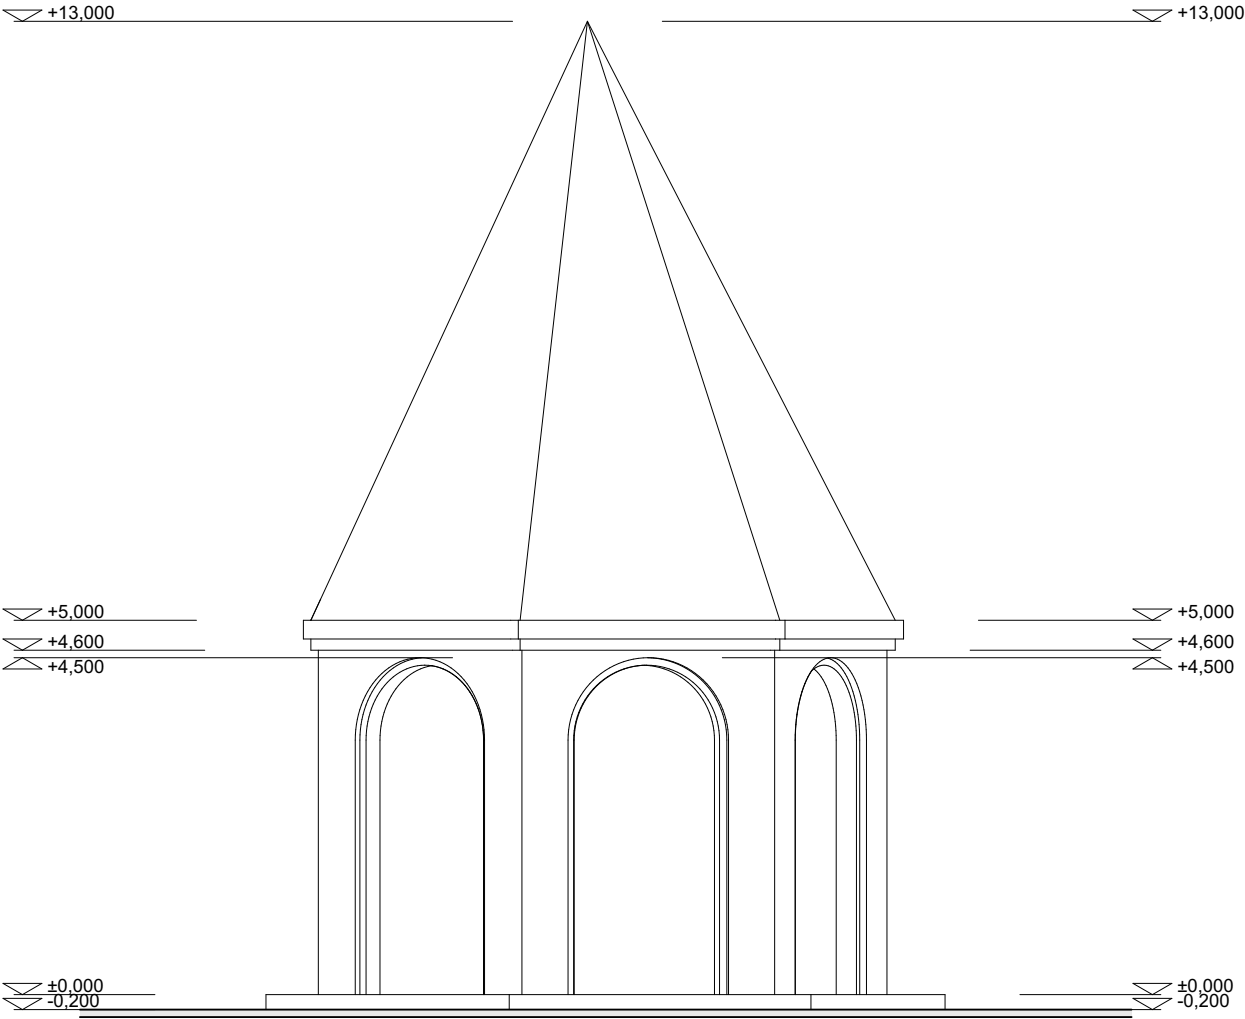


ΔΥΨΥΣ U 1:100

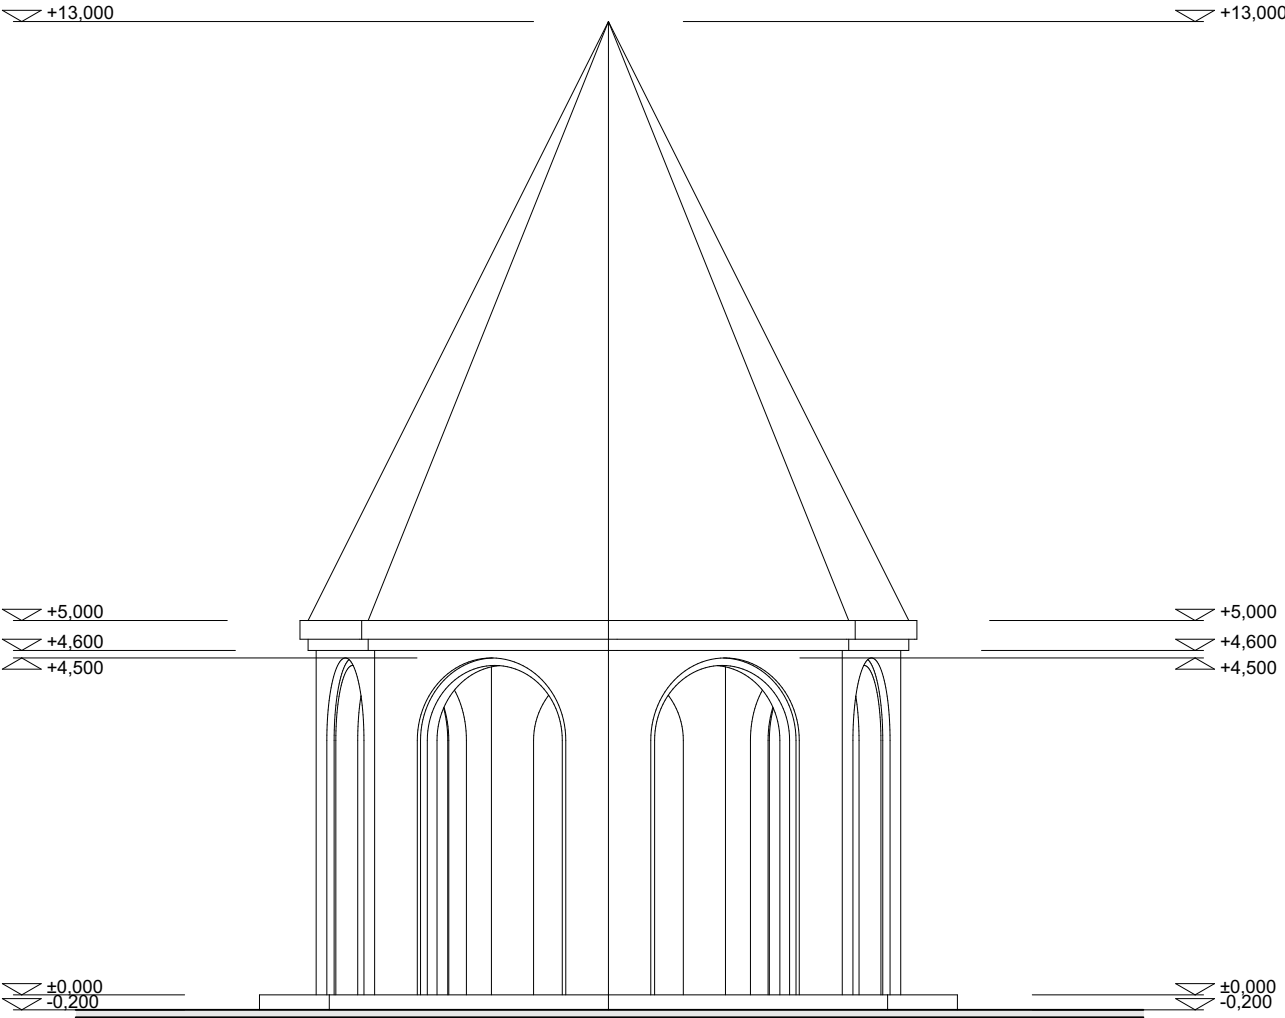


ΔΥΨΟΣ U 1:100

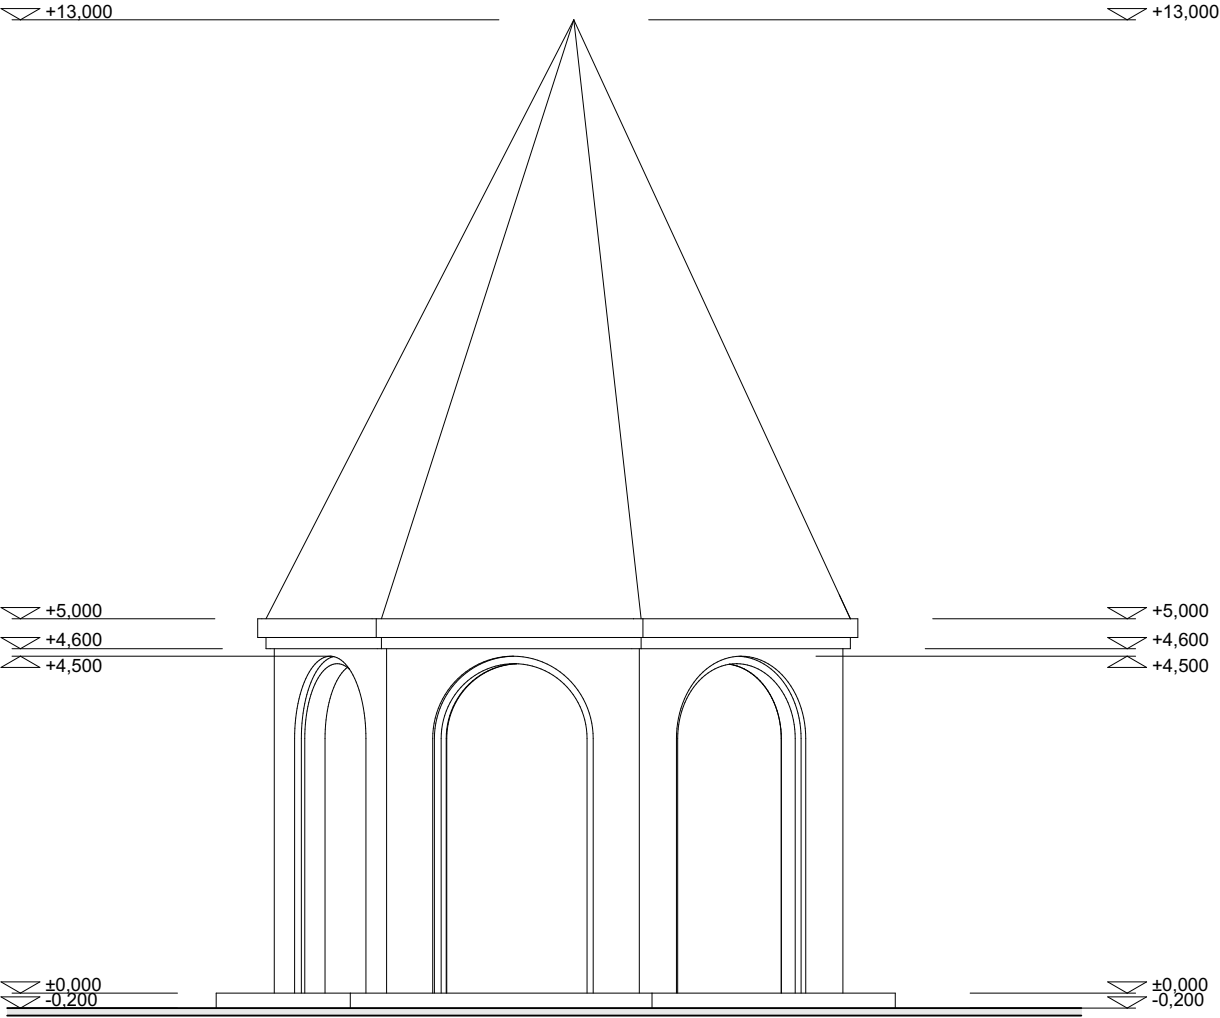

ԿՏՐՎԱԾՔ Մ 1:100

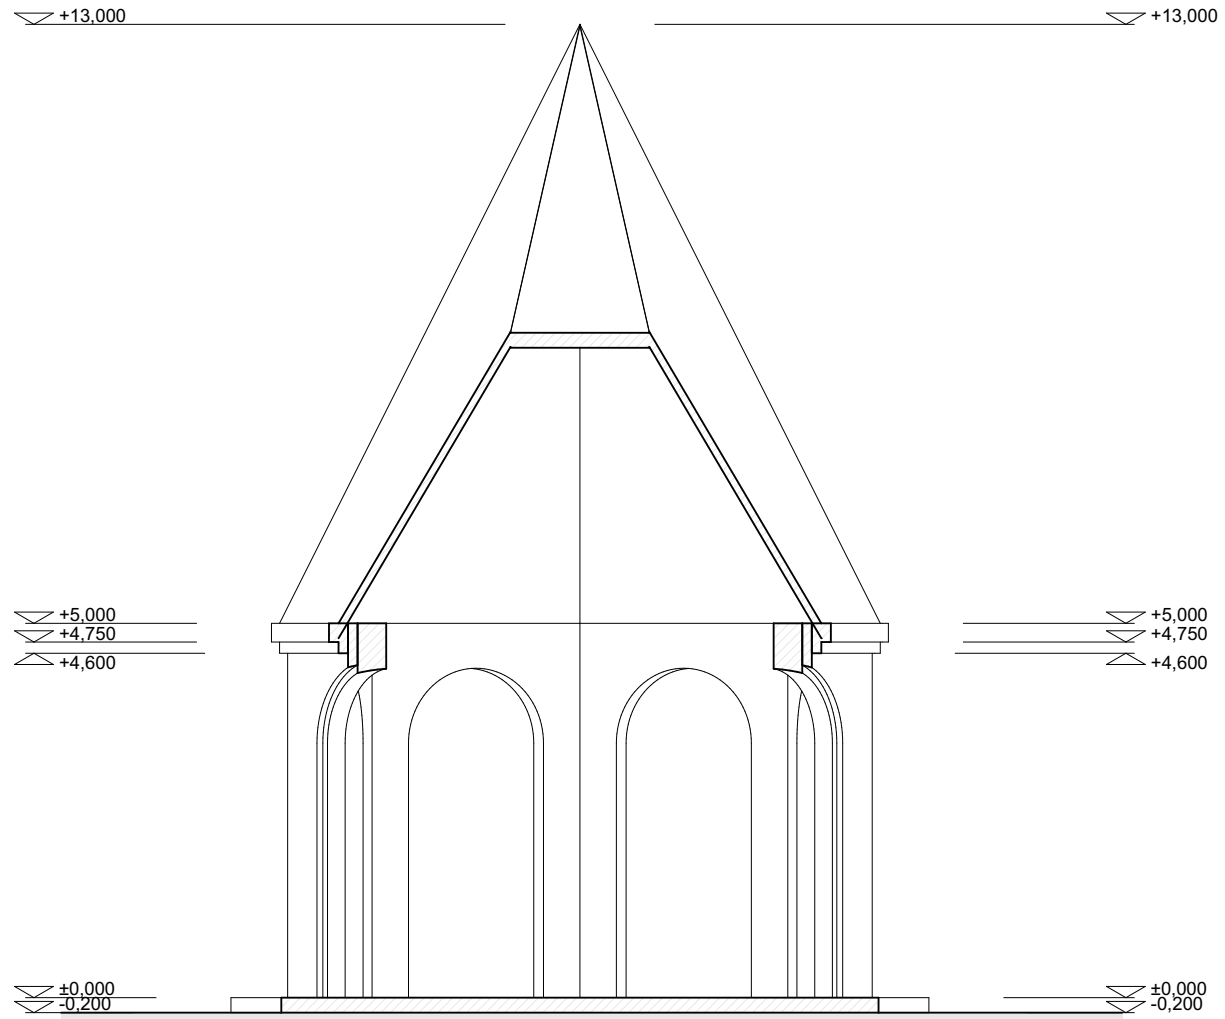

ԿՏՐՎԱԾՔ Մ 1:100

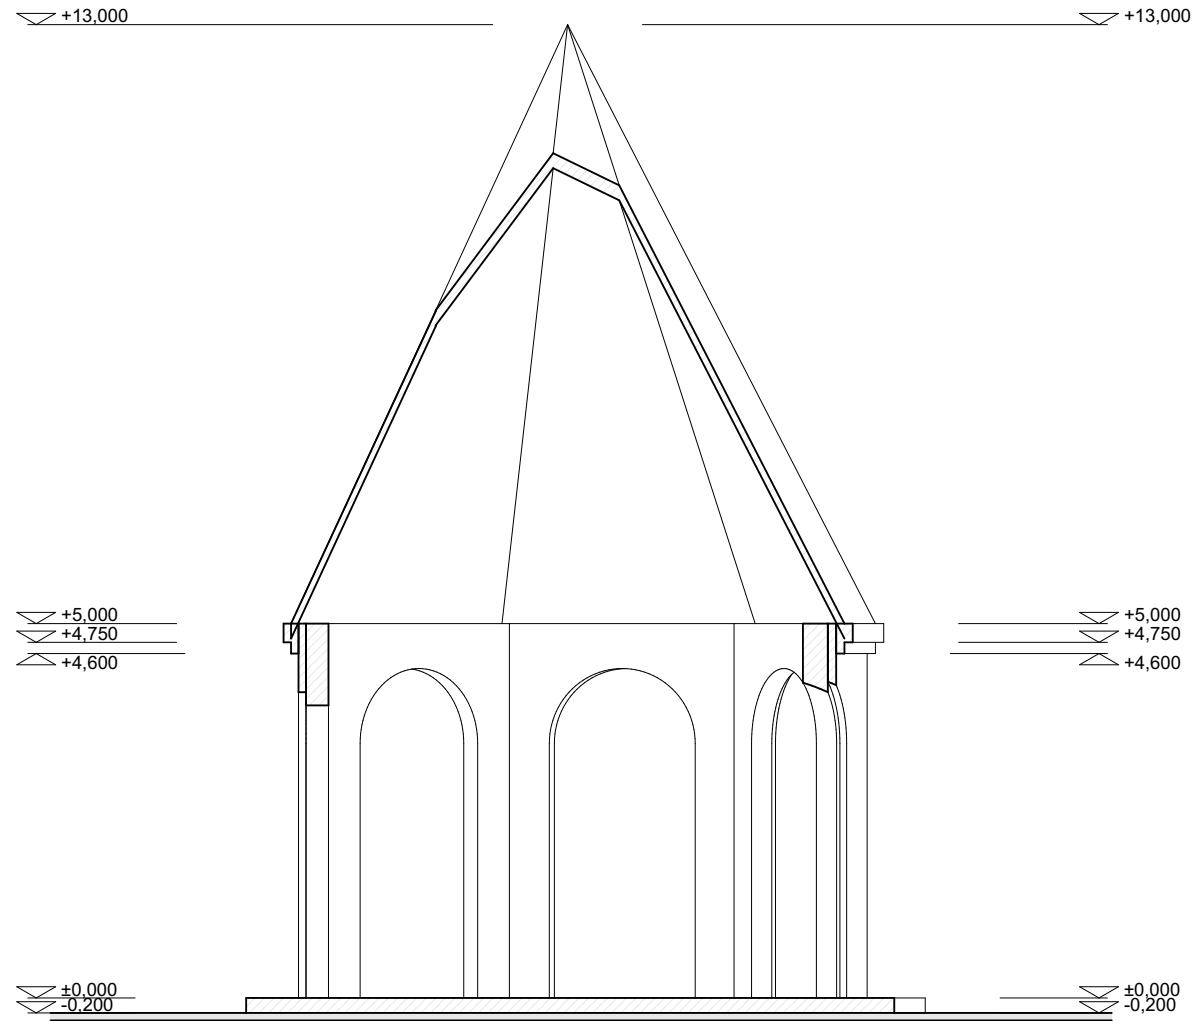

ՏԱՆԻՔԻ ՀԱՏԱԿԱԳԻԾ Մ 1 : 100

